


計画平面図

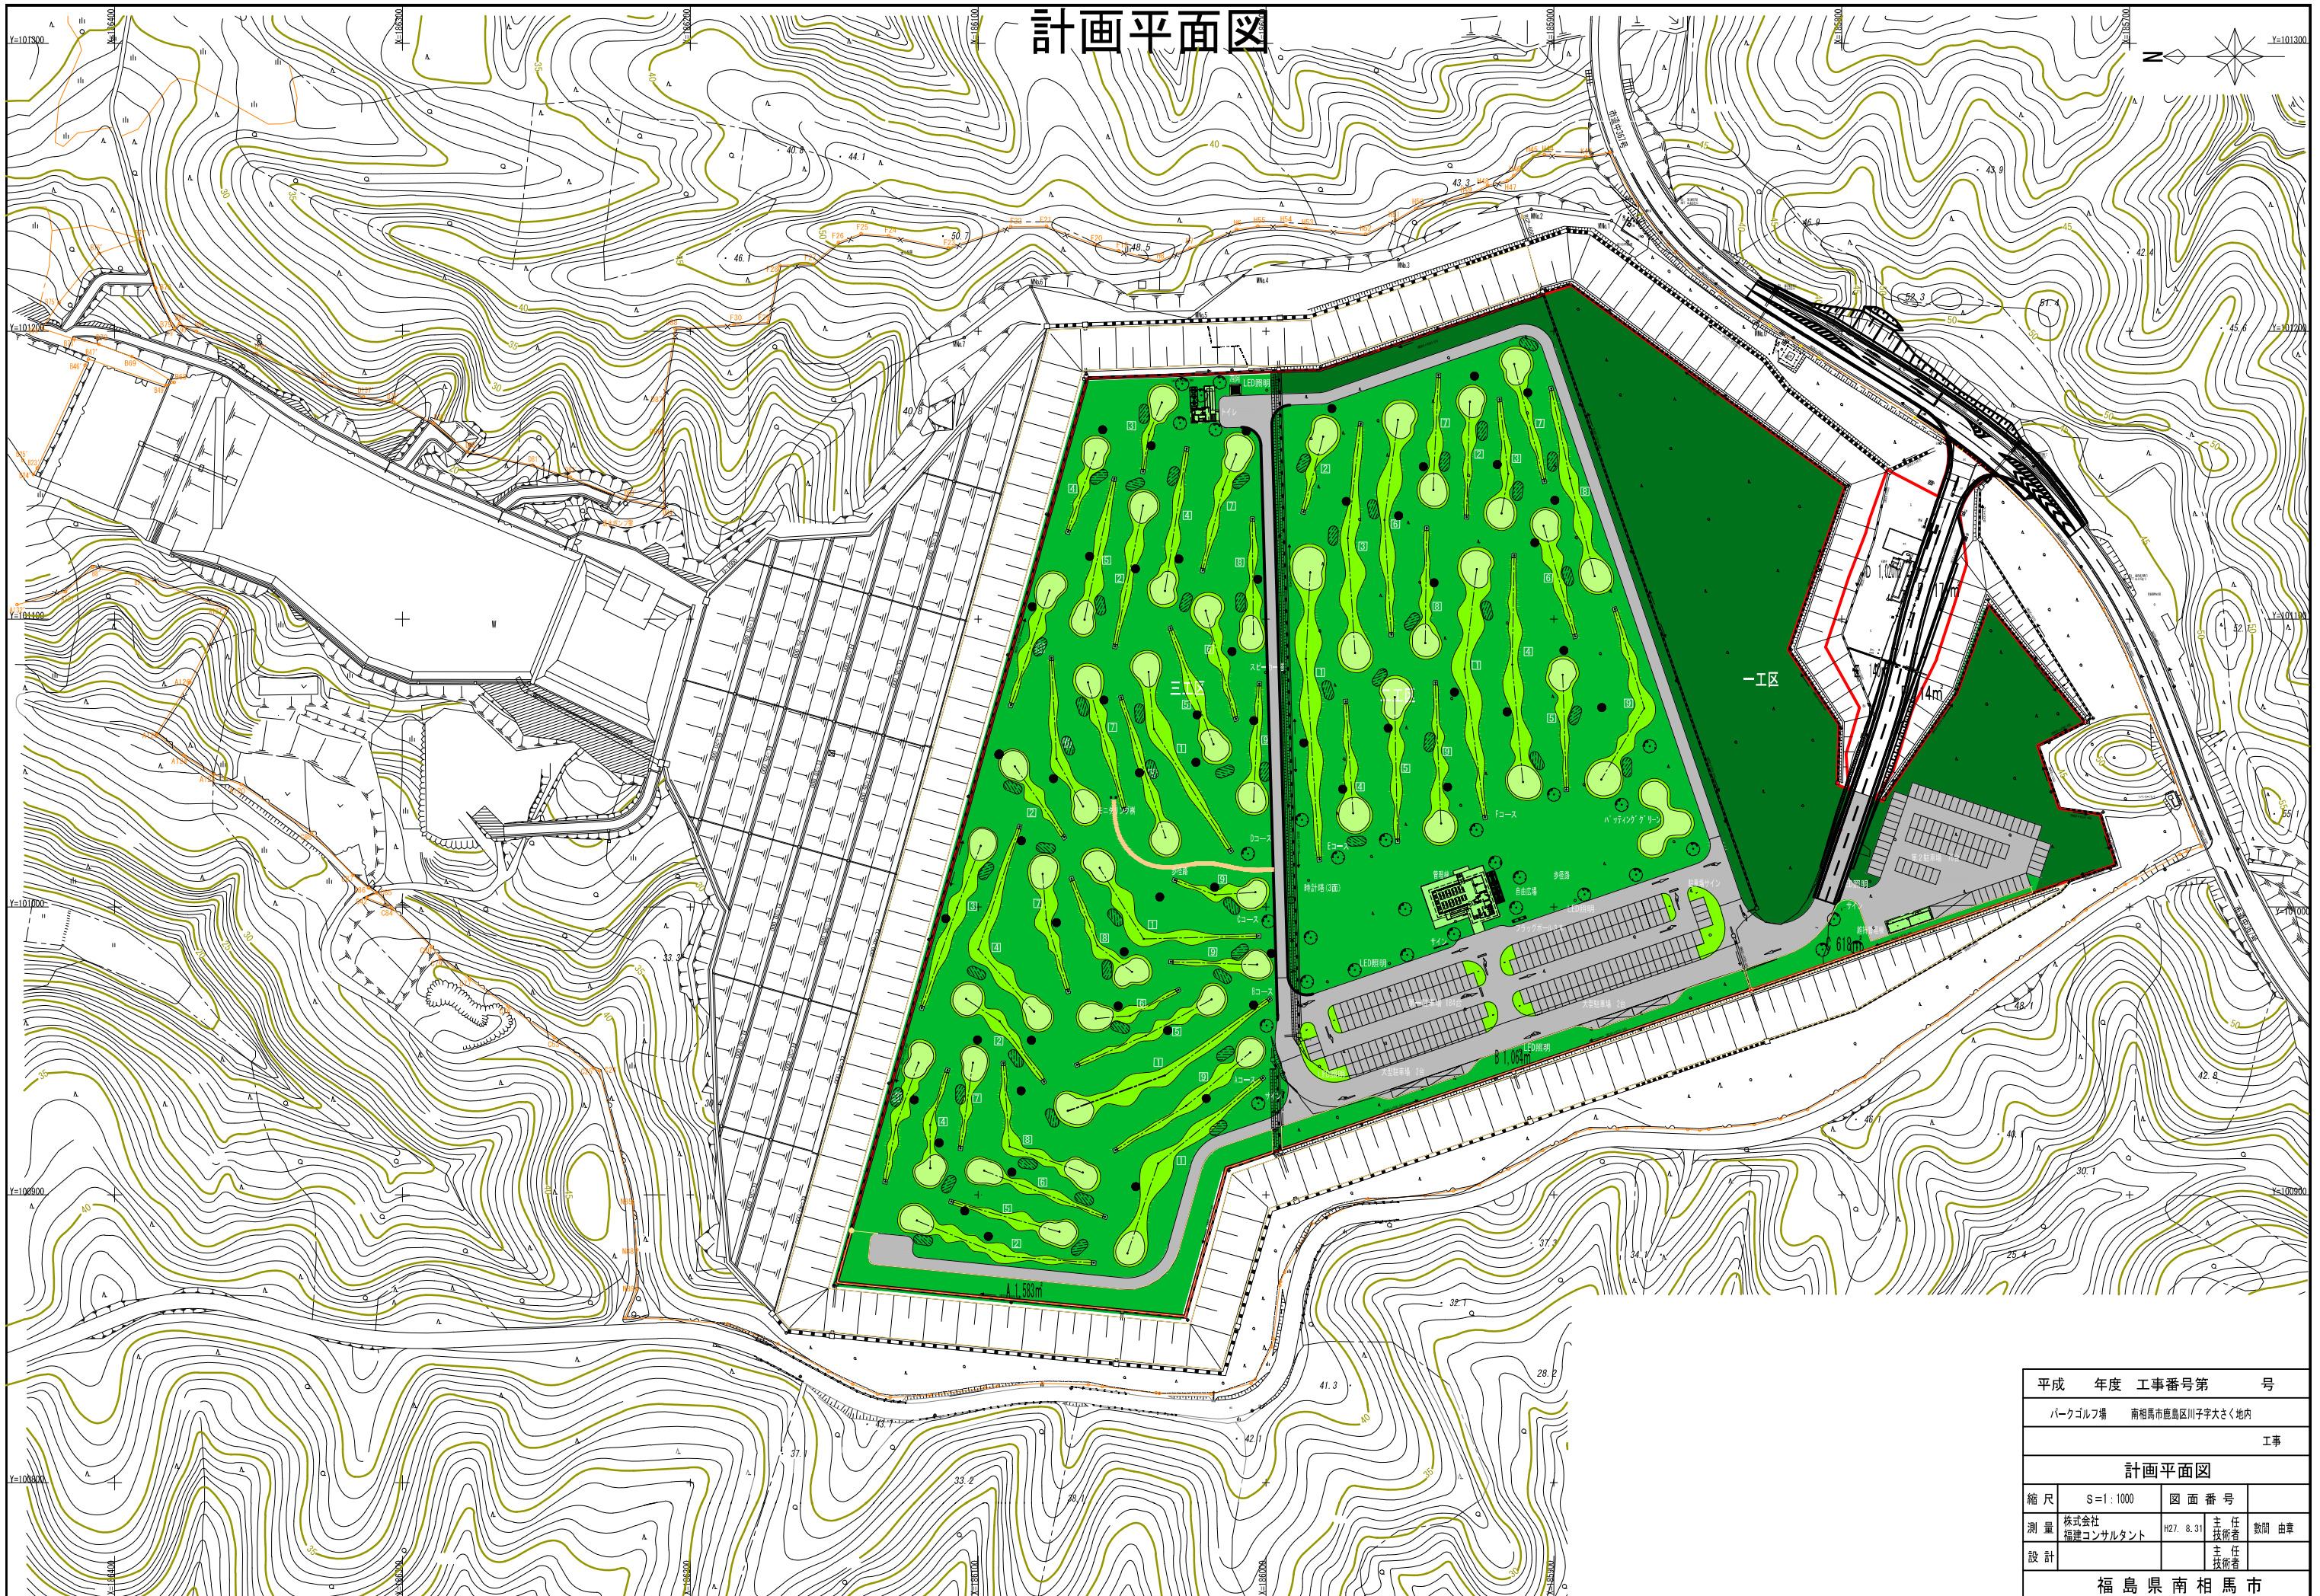

平成	年度	工事番号第	号
パークゴルフ場 南相馬市鹿島区川子字大さく地内			
工事			
計画平面図			
縮尺	S=1:1000	図面番号	
測量	株式会社 福建コンサルタント	H27.8.31	主任 技師 数間 由章
設計			主任 技師
福島県南相馬市			