



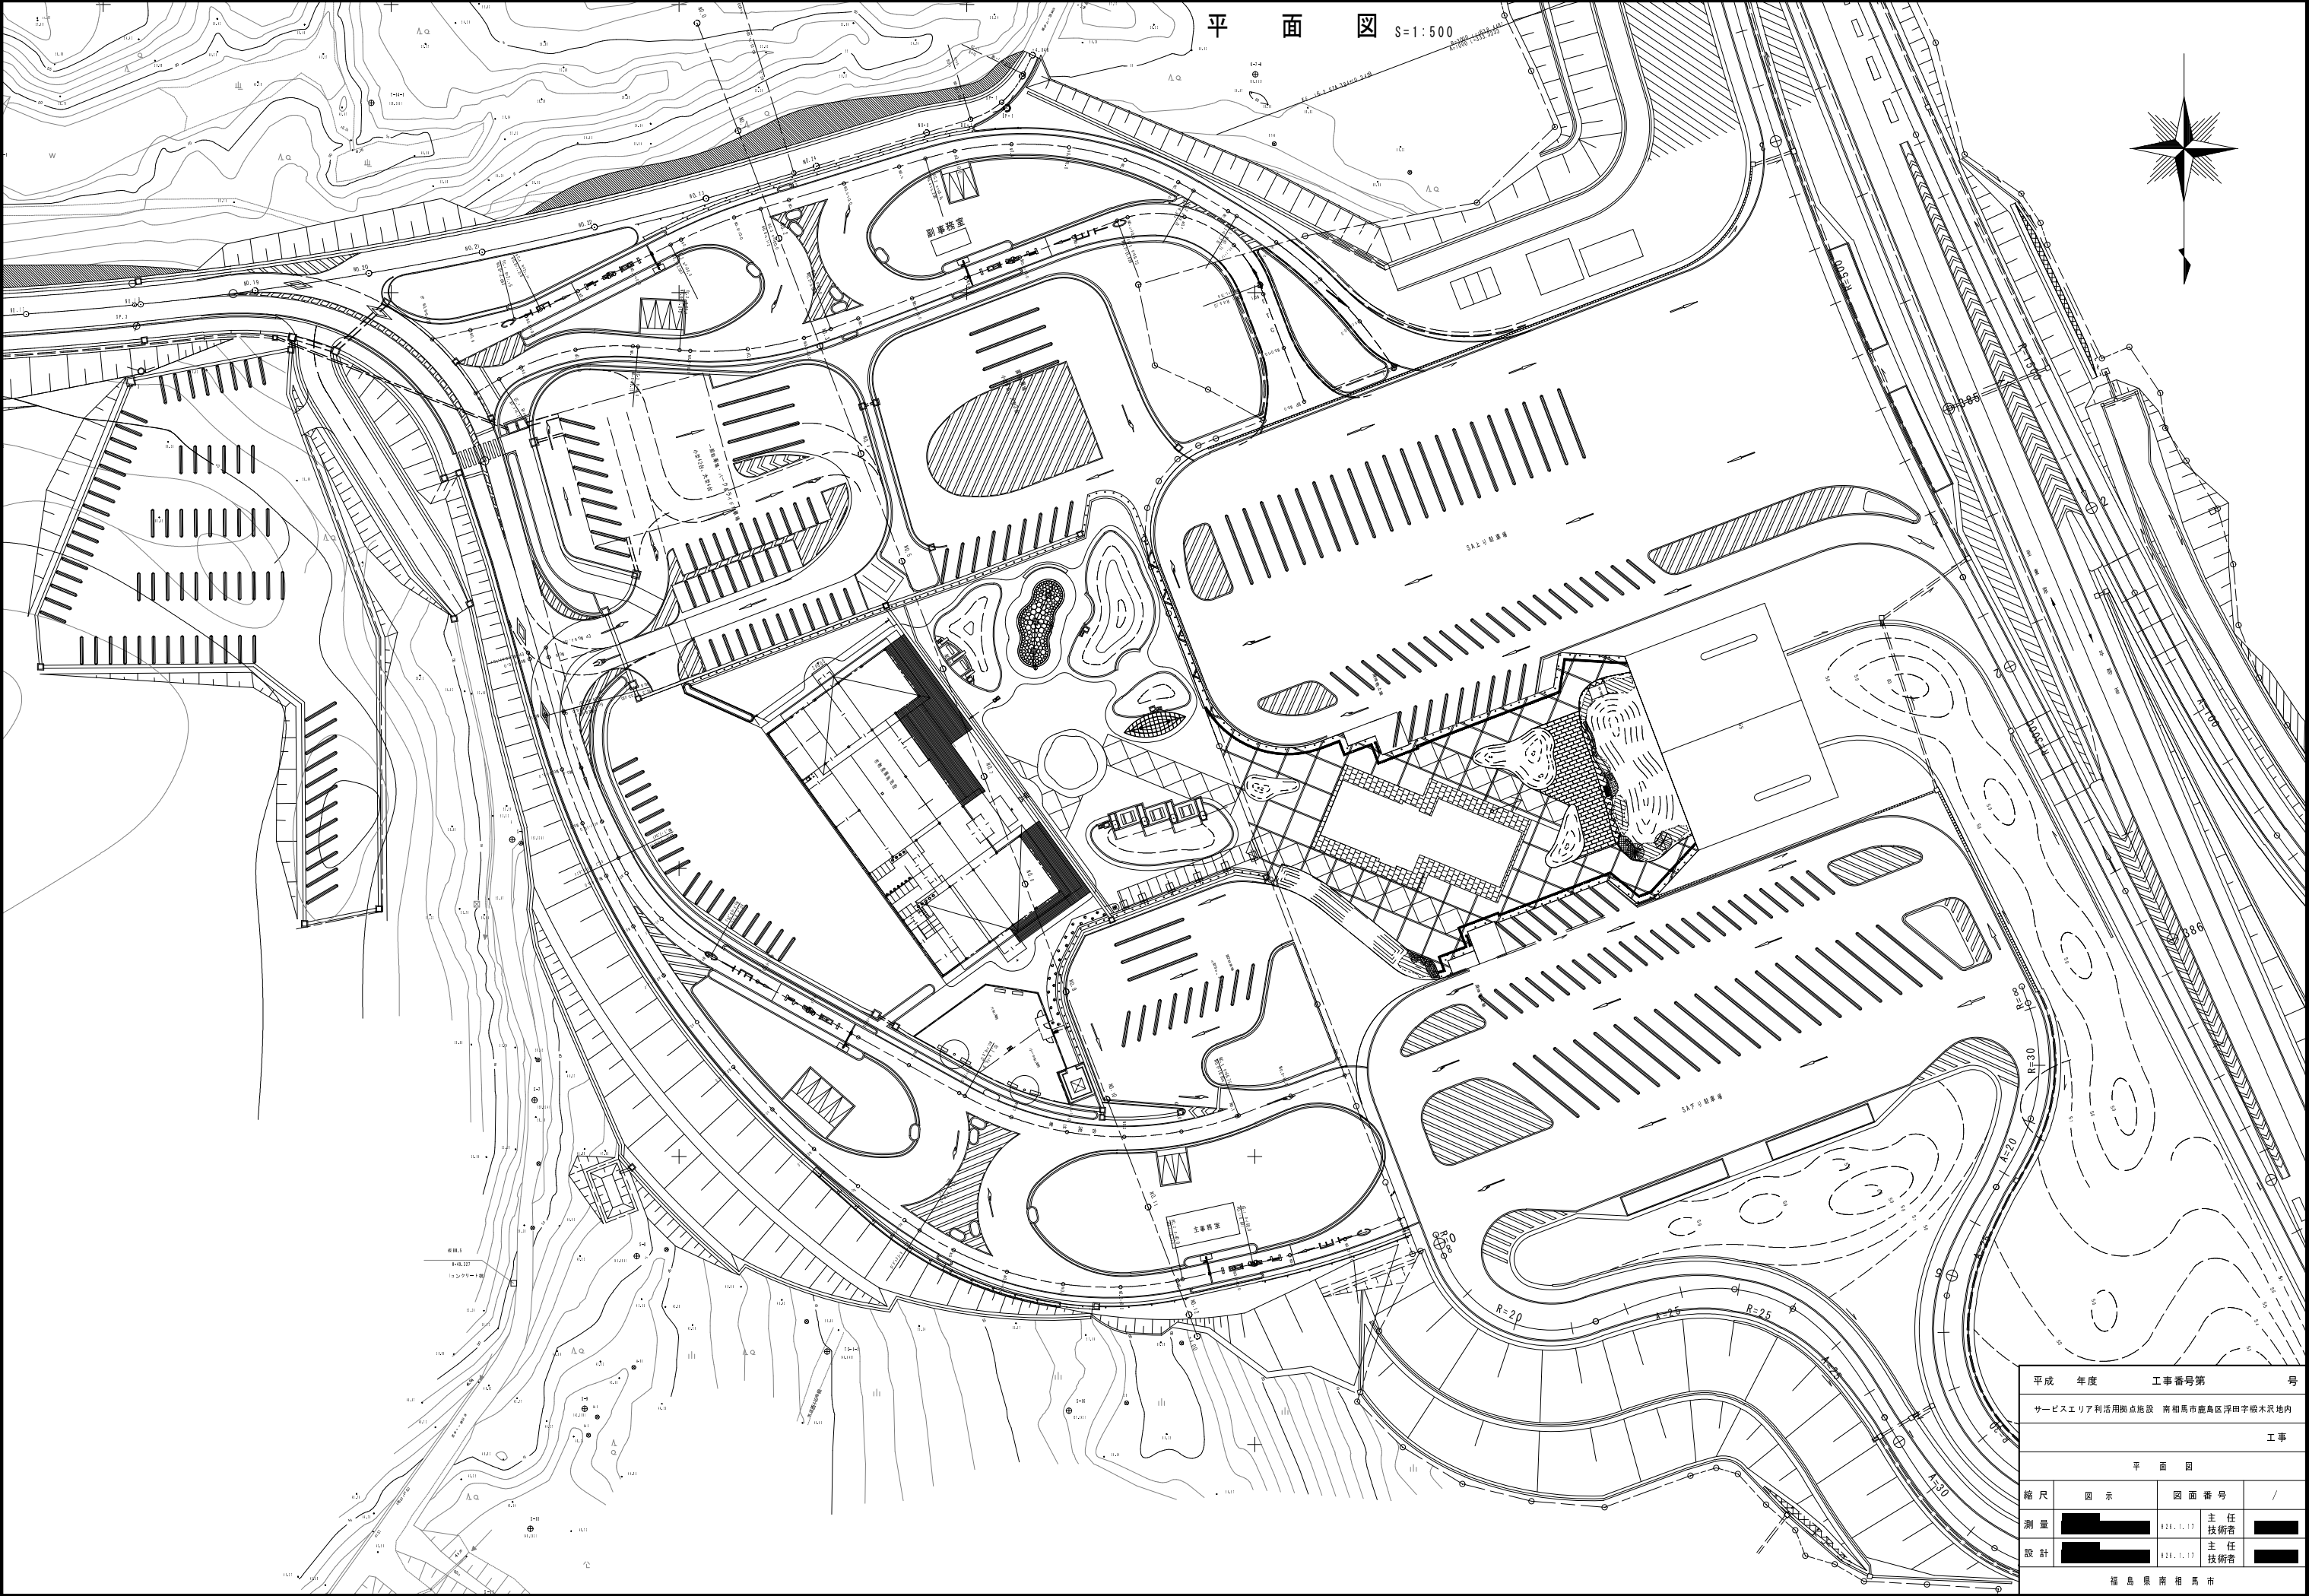

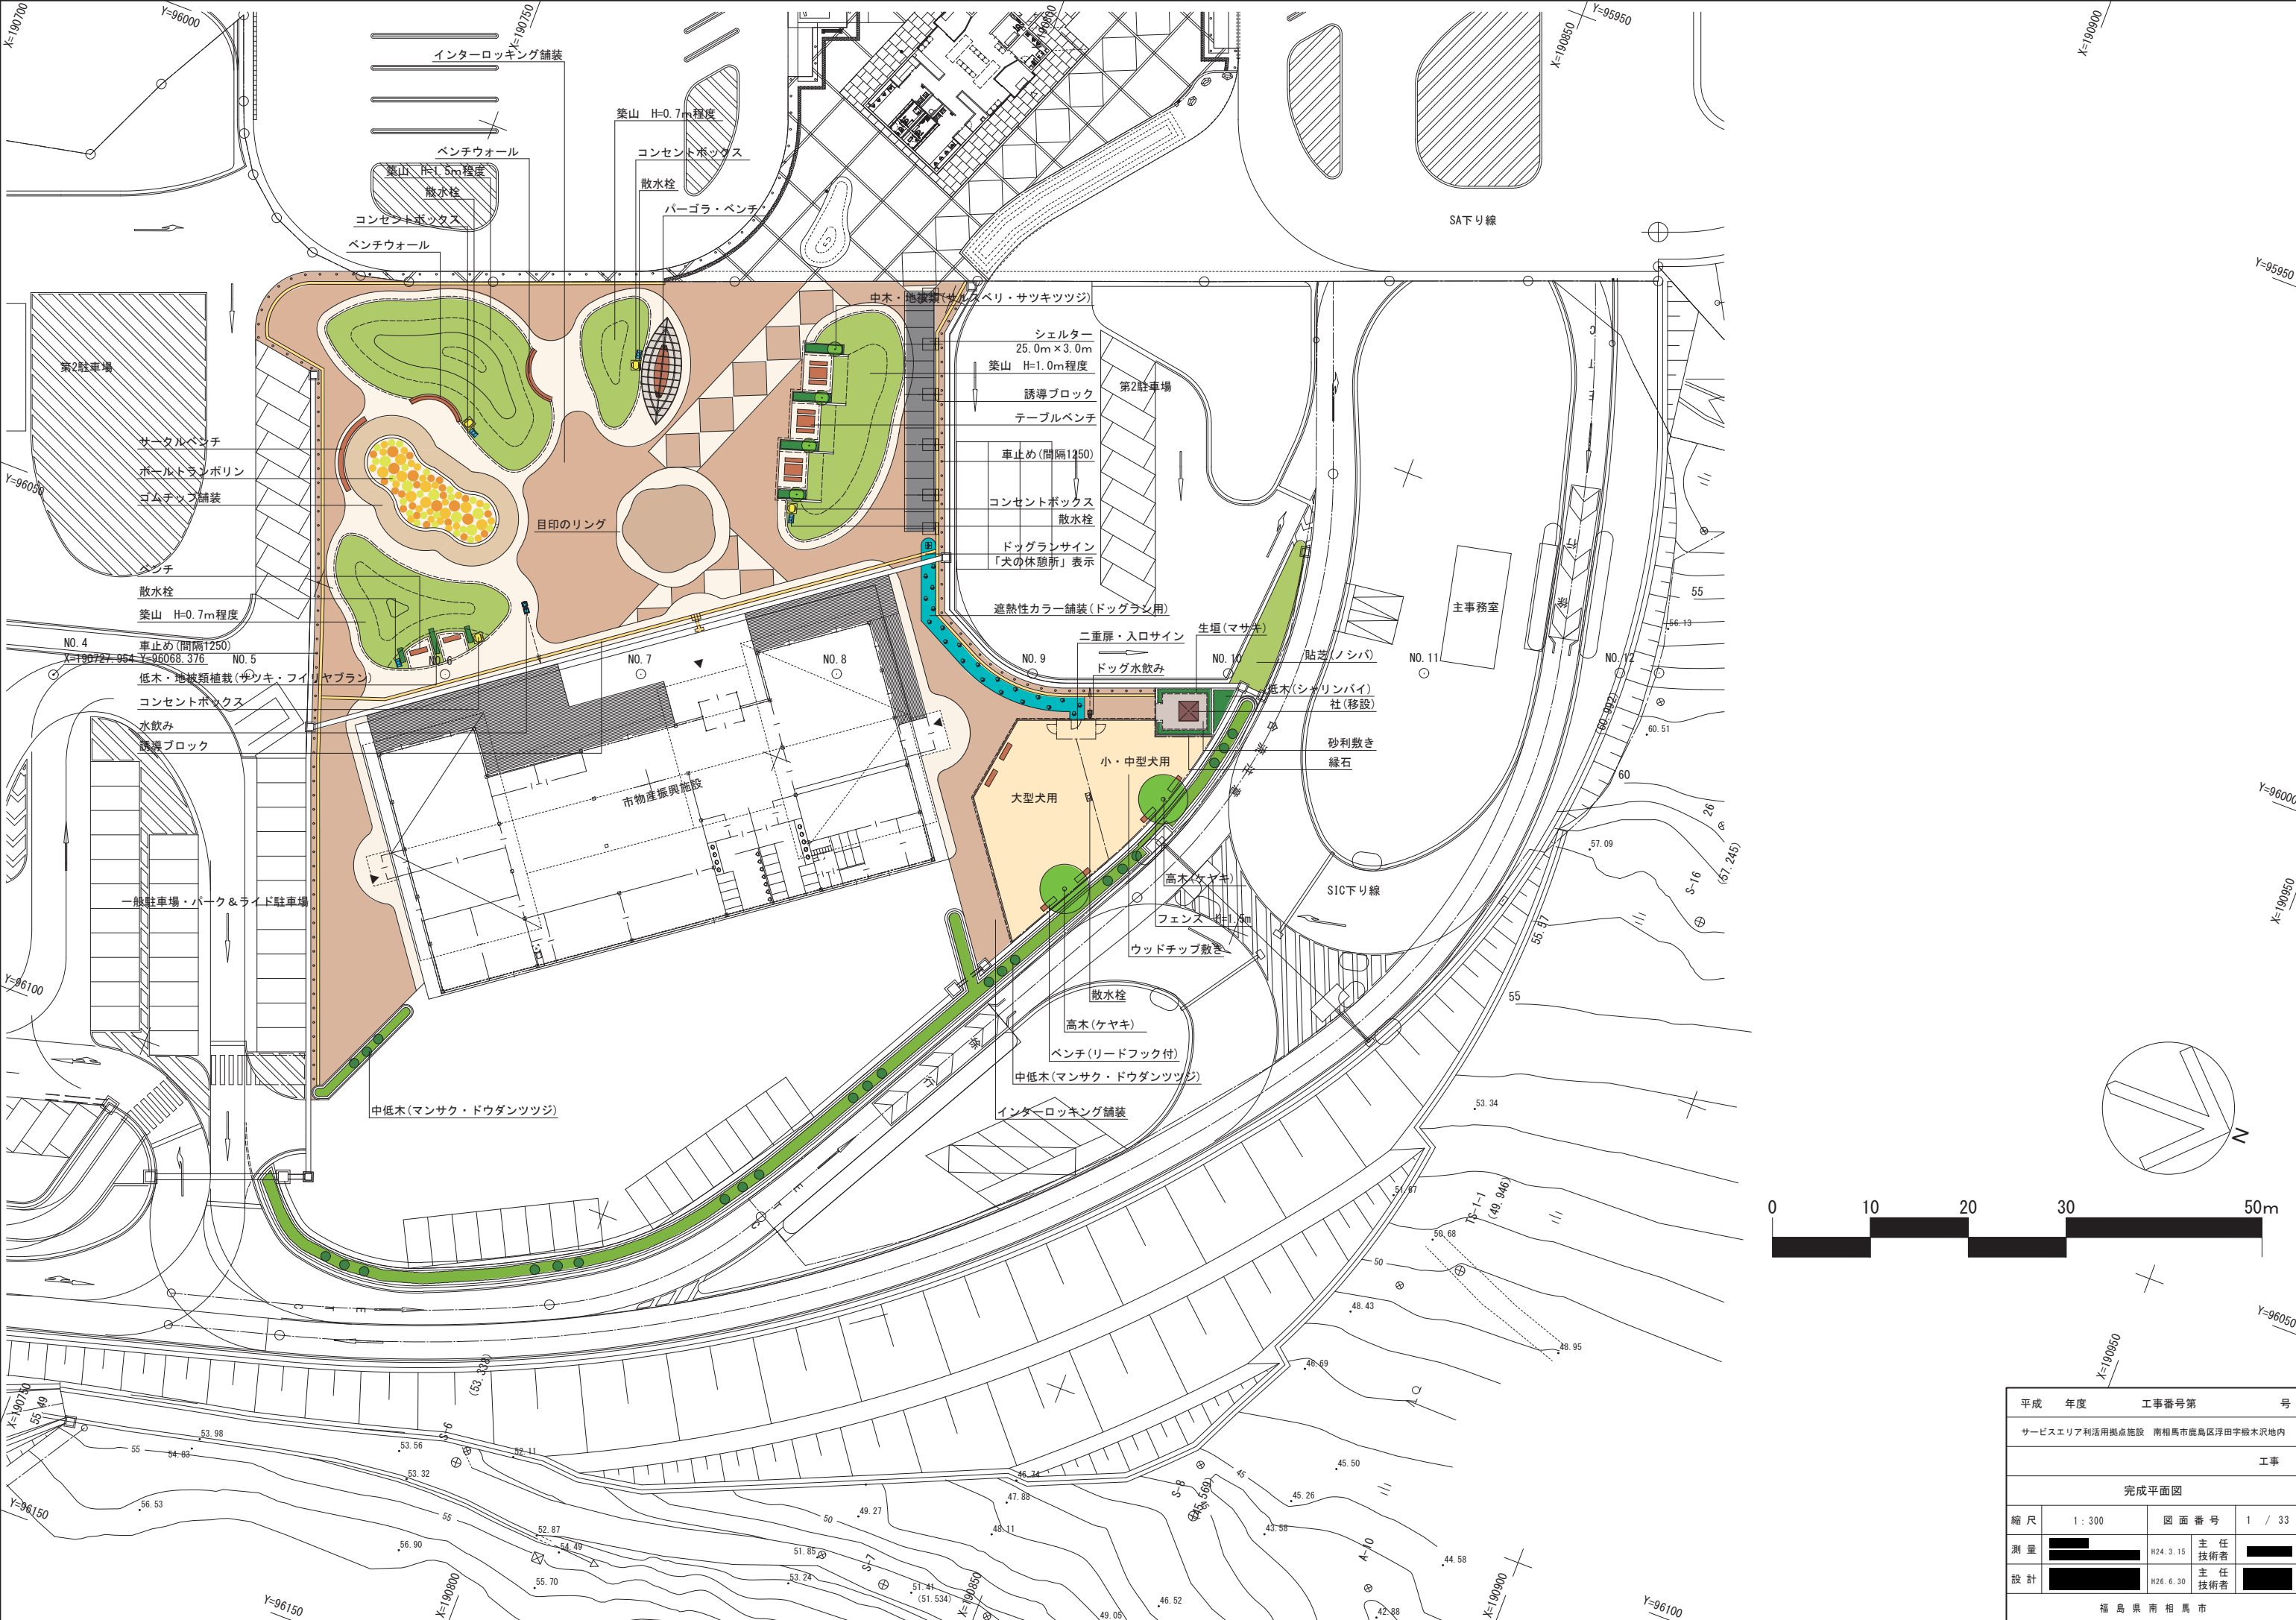

平成	年度	工事番号第	号
サービスエリア利用拠点施設 南相馬市鹿島区浮田字殿木沢地内			
工事			
完成平面図			
縮尺	1 : 300	図面番号	1 / 33
測量		H24. 3. 15	主任技術者
設計		H26. 6. 30	主任技術者
福島県南相馬市			