


全体計画平面図 2=1:1000

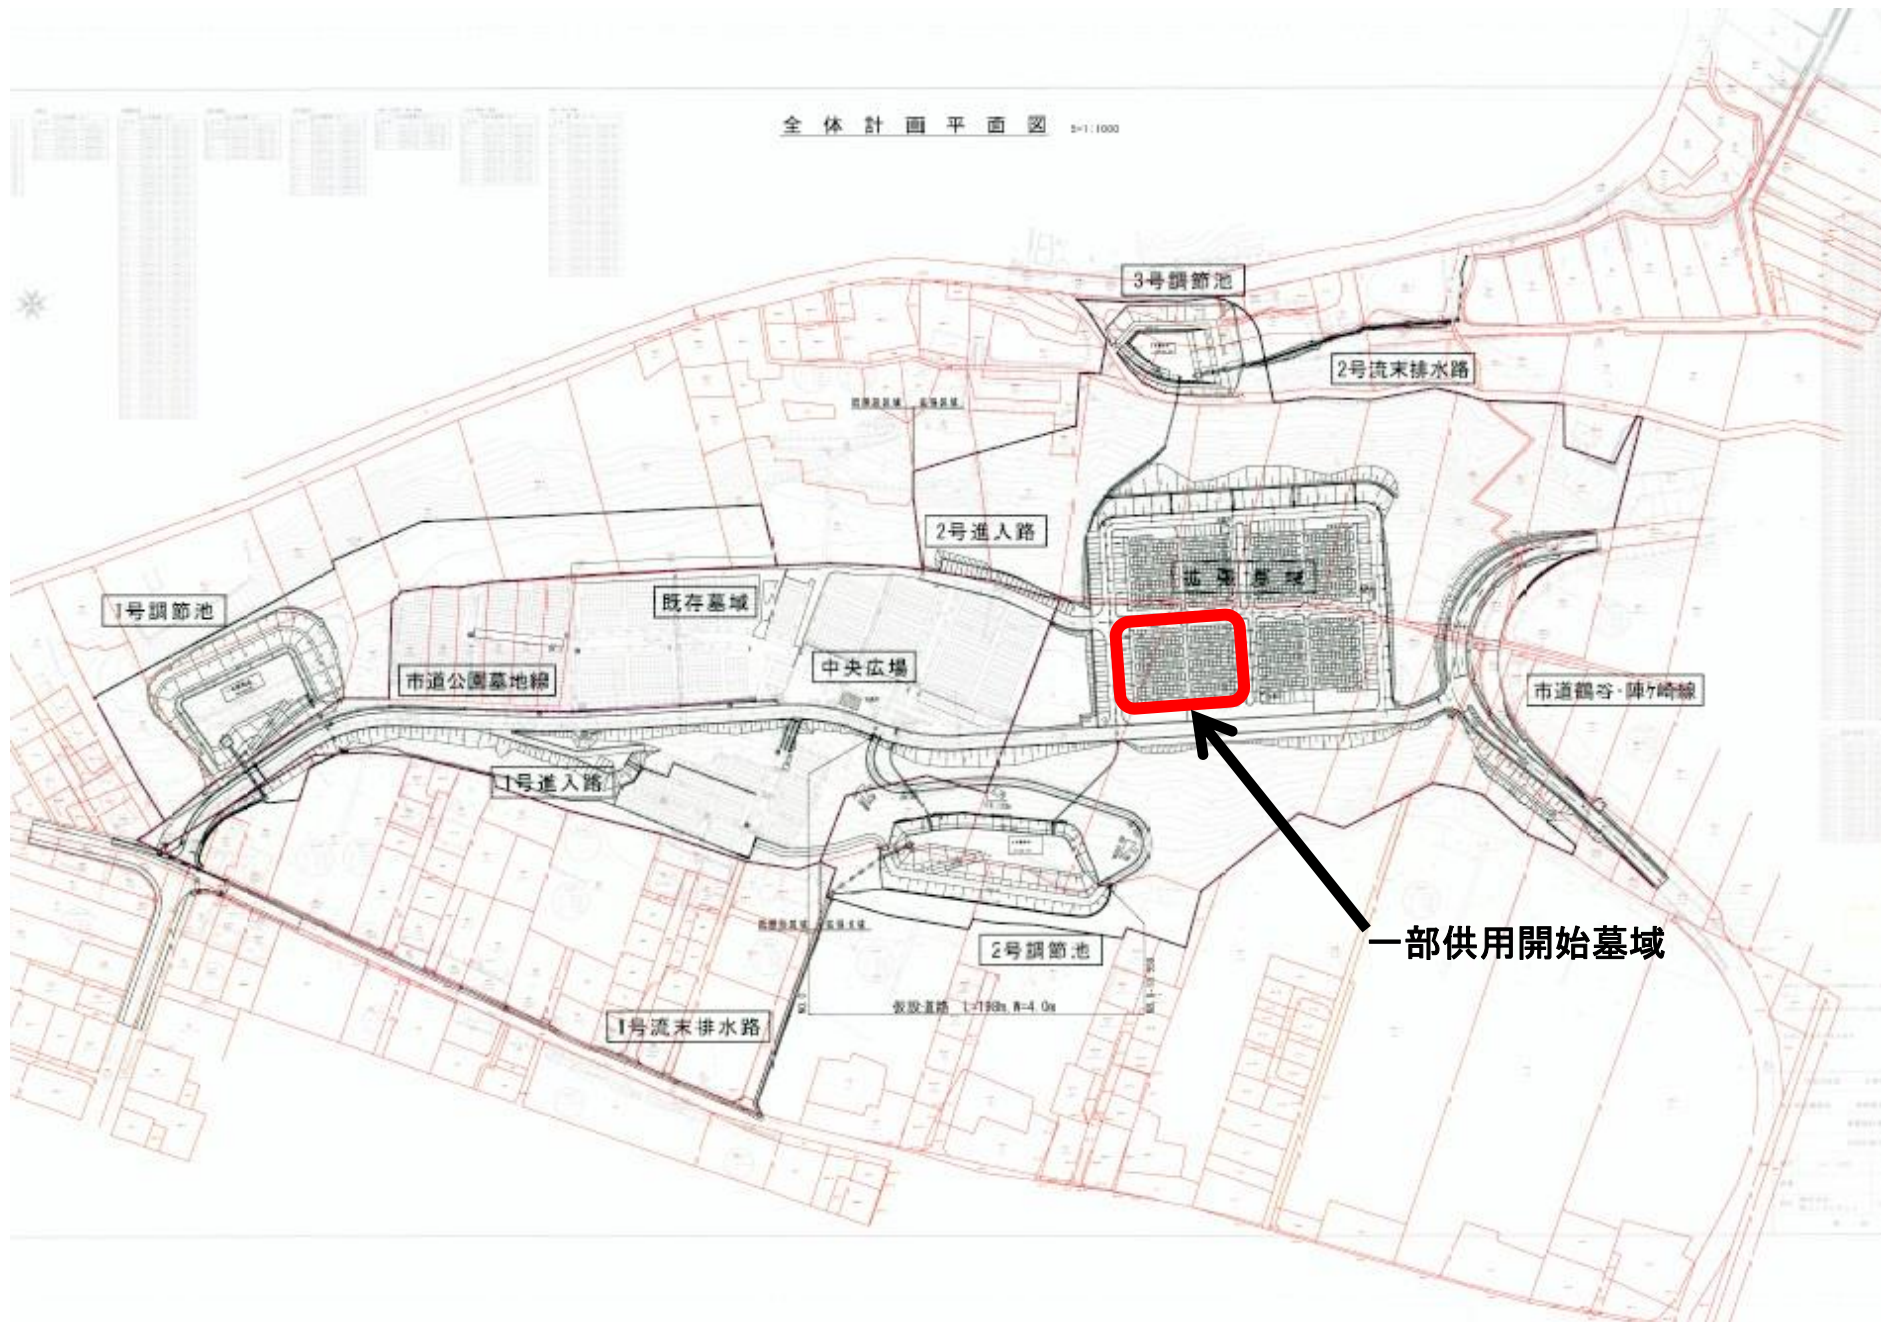

拡張墓域平面図 S=1:200



縮尺
S=1:200

5

一部供用開始墓域

(拡張墓域)			
平成	年度	工事番号	第
第○期公園墓地 増設墓域計画(Ⅱ) 工事			
拡張墓域平面図			
縮尺	1:200	図番	第○
測量	○	設計	○
設計	○	監理	○
現場責任者			