


# 計画平面図

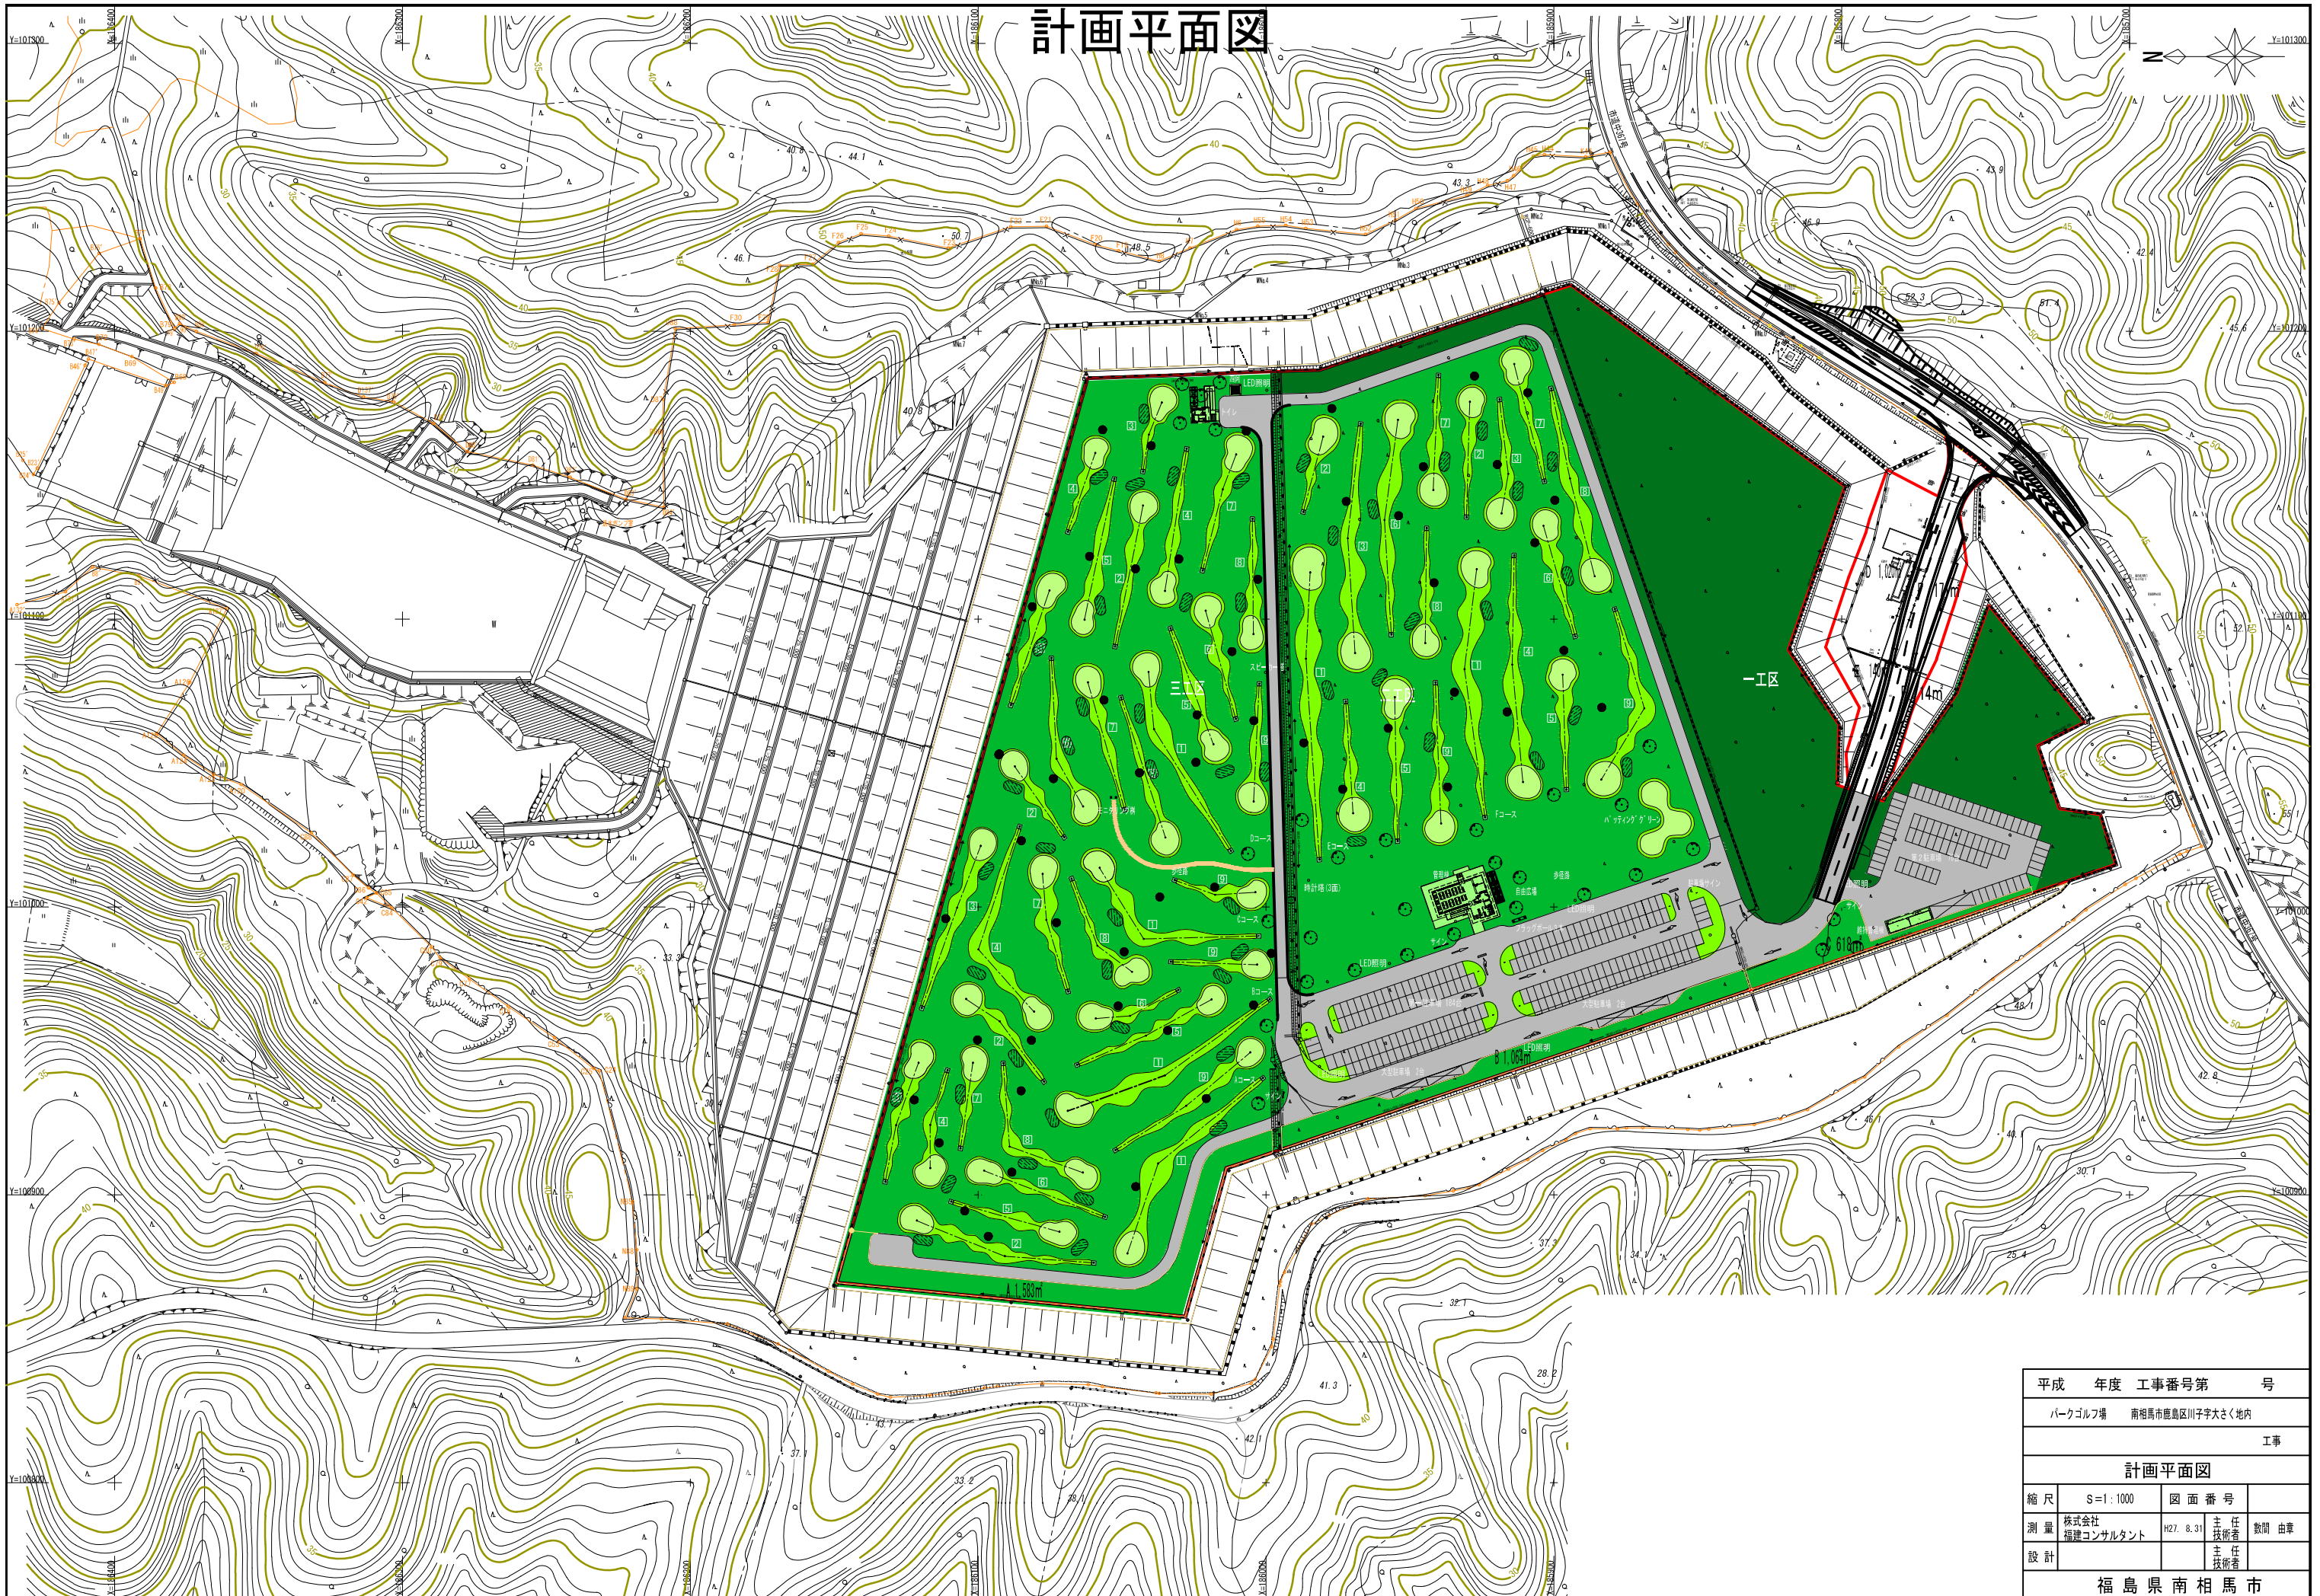

平成	年度	工事番号	第	号
パークゴルフ場 南相馬市鹿島区川子字大さく地内				
工事				
計画平面図				
縮尺	S=1:1000	図面番号		
測量	株式会社 福建コンサルタント	H27.8.31	主任 技師者	数間 由章
設計			主任 技師者	
福島県南相馬市				