


全体計画平面図 2=1:1000

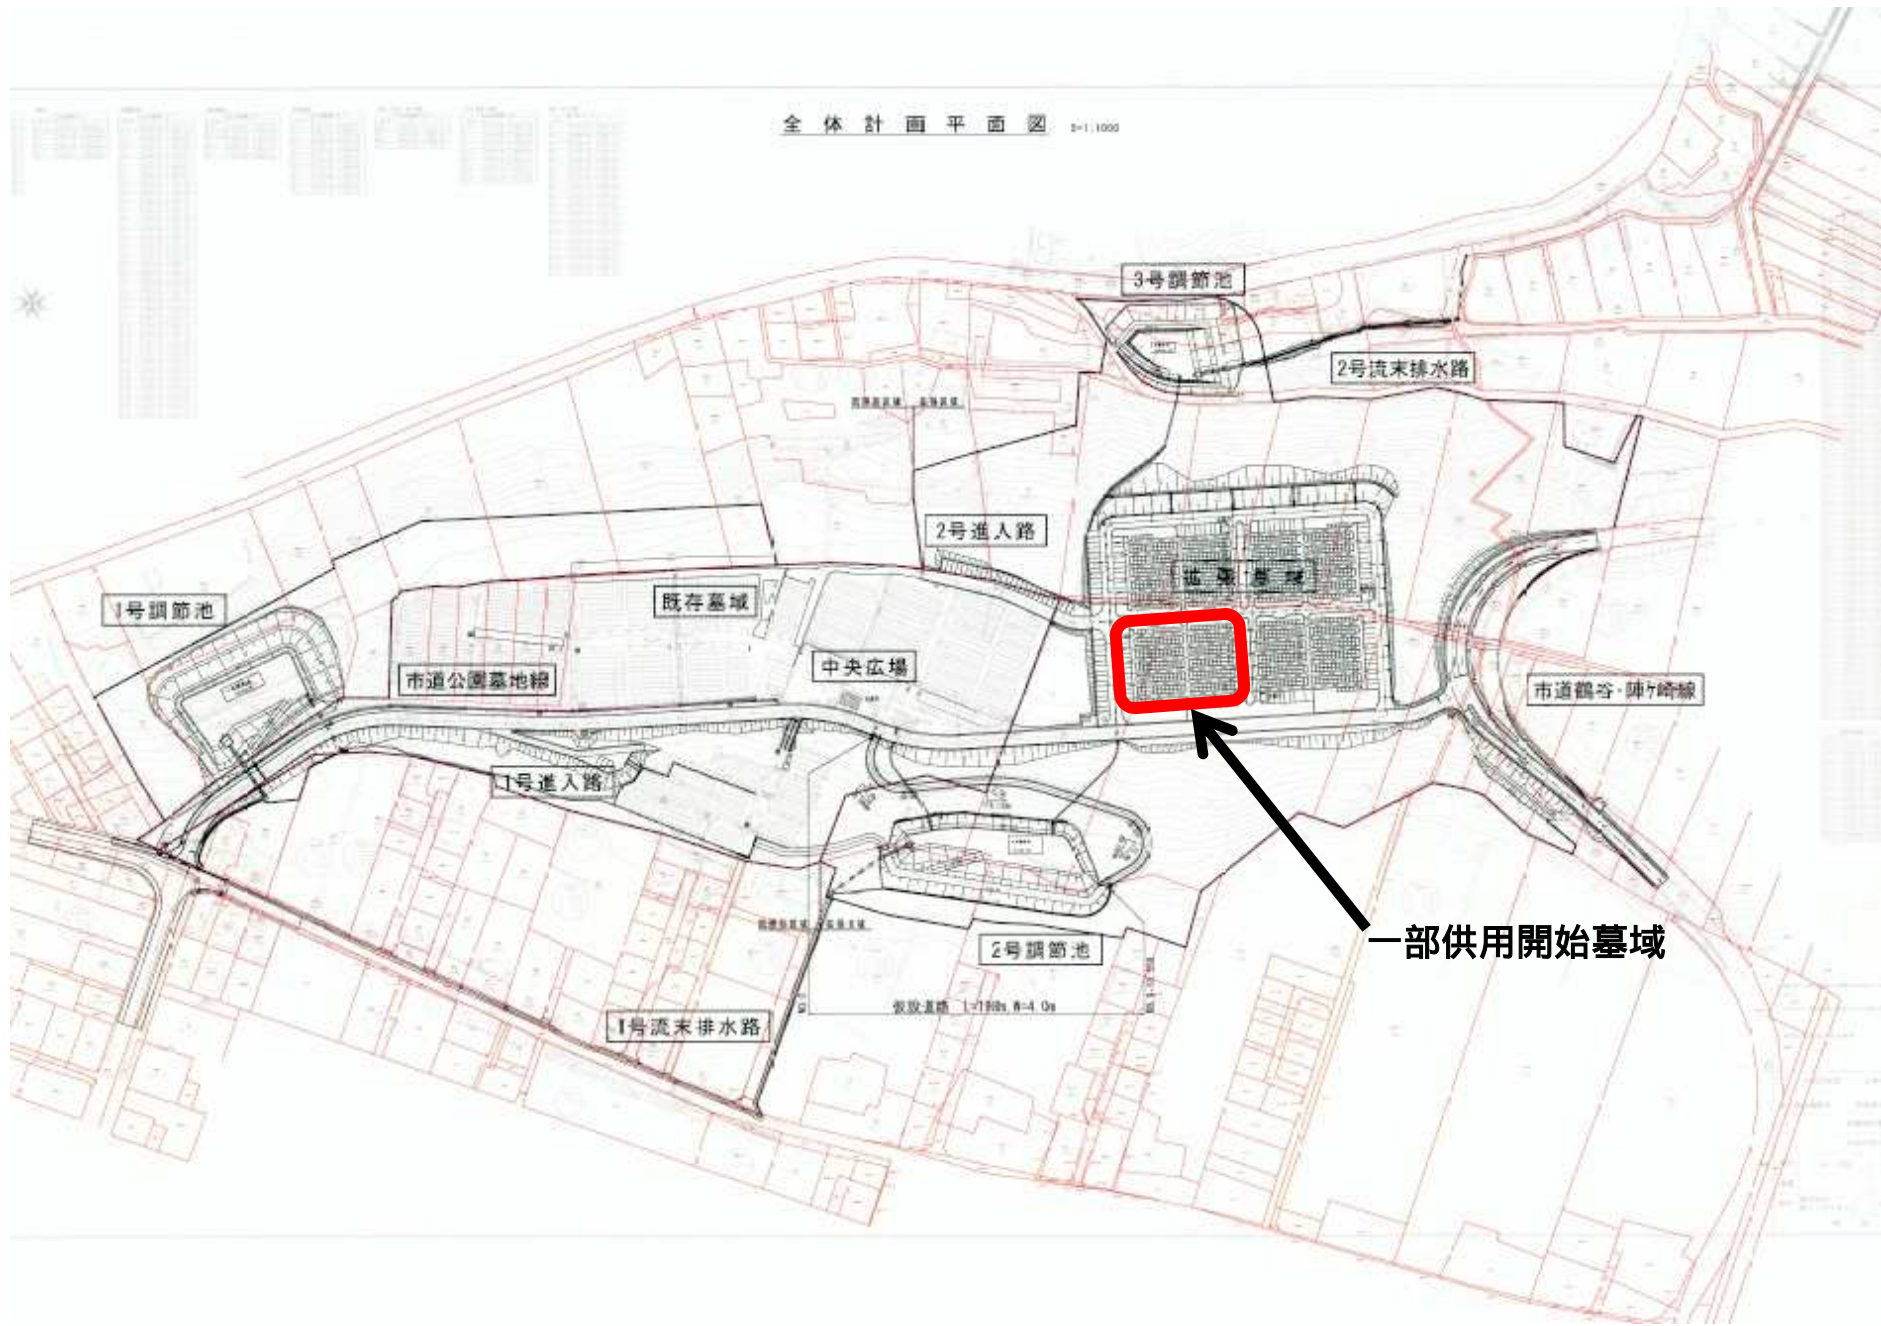

擴張墓域平面圖 1:1,000



縮尺 1:1,000

平成 年度 工事番号 第 号			
国土庁公認墓地 葬務事務所又は文化庁第一種 指定			
工事			
擴張墓域平面図			
縮尺	1:1,000	図番	第 号
測量	年 月 日	測者	氏名
設計	年 月 日	設計者	氏名
葬務事務所 長官 印			

一部供用開始墓域