

南相馬市～工事等設計書～

起工月	令和 8 年 6 月		工事概要	解体工事	
契約番号	2026000576			日の出町団地（東）解体工事 A棟～G棟ほか	
路線名	日の出町団地（東）			・構造：RC造 2階建て	
工事等名	日の出町団地（東）解体工事			・延床面積 A=1,282.44㎡	
				建築物一式	
			電気設備工事一式		
工事等場所	南相馬市 原町区日の出町 地内		機械設備工事一式		
			外構その他工事		
総工事費	当初請負		仕様概要	福島県建築・設備工事共通仕様書に準じて入念に施工のこと。	
	当初設計			請負者は、工事に用いる資材において規格、品質が条件を	
	変更請負			満足するものについては、県内産品を優先使用すること。	
	変更設計			詳細は監督員の指示による事。	
工 事 費 総 括 表					
費 目	金 額	工 事 価 格	消費税相当額	摘 要	
本工事費					
附帯工事費					
測量及び試験費					
用地費及び補償費					
機械器具費					
営繕費					
工事雑費					
工事費					
事務費					
事業費					

工事費内訳書

[illegible]

※諸経費は一括計上すること。ただし、積み上げ金額がある場合は備考に内書で()の中に金額を記入すること。

住所

業者名

代表者名

最低制限価格の設定(算定)について

日の出町団地(東)解体工事

今回の入札において、最低制限価格を下記の計算式に基づき設定しております。

※該当工事には ☒ のチェック表示をしております。

工事に伴う最低限必要な費用＝最低制限価格(P)

■ 最低制限価格(P)の設定範囲： 予定価格(入札書比較価格)の75%～92%＋消費税額

※ 予定価格(入札書比較価格)の75%～92%の範囲内で算出(1千円未満の端数は切り捨てる)した額に、消費税額を加算した額を最低制限価格(P)とする。ただし、上記の設定範囲を上回った(下回った)場合には、それぞれ設定範囲の上限(下限)値とする。

算定式

☐ 一般土木工事(橋製作・架設工を含む)

直接工事費×97%＋共通仮設費×90%＋現場管理費×90%＋一般管理費×68%

☒ 建築工事(一般・解体工事共通)

直接工事費×97%＋共通仮設費×90%＋現場管理費×90%＋一般管理費×68%

※建築工事に付随する設備工事、並びに単独補修工事は建築工事算定方法に準じる

☐ 舗装工事

直接工事費×97%＋共通仮設費×90%＋現場管理費×90%＋一般管理費×68%

☐ 水道工事

直接工事費×97%＋共通仮設費×90%＋現場管理費×90%＋一般管理費×68%

☐ 暖冷房衛生設備工事

直接工事費×97%＋共通仮設費×90%＋現場管理費×90%＋一般管理費68%

☐ 電気・通信設備工事(製作・据付共通)

(直接製作費＋直接工事費)×97%＋(共通仮設費＋間接労務費)×90%＋(現場管理費＋工場管理費＋機器間接費)×90%＋一般管理費(製作分＋据付分)×68%

☐ 機械設備工事(製作・据付共通)

(直接製作費＋直接工事費)×97%＋(共通仮設費＋間接労務費)×90%＋(現場管理費＋工場管理費＋据付間接費＋設計技術費)×90%＋一般管理費×68%

※直接製作費:製作工事に係る経費(材料費、機器単体費、労務費 等)

※直接工事費:据付工事に係る経費(輸送費、材料費、労務費、仮設費 等)

○ 今回 工事箇所

工事箇所位置図

日の出町団地（東）



原町区

名	称	数	量	単位	金	額	備	考
直接工事費							CM	コメント
建築工事		1		式			CK	直接工事費
電気設備工事		1		式			CK	直接工事費
機械設備工事		1		式			CK	直接工事費
計							CKK	直接工事費計
共通費							CM	コメント
共通仮設費		1		式			KK	共通仮設費
現場管理費		1		式			KG	現場管理費
一般管理費等		1		式			KI	一般管理費等
計							KS	共通費計
							CM	コメント
工事価格		1		式			KKK	工事価格
消費税等相当額		1		式				消費税率 10 %
工事費		1		式			KH	工事費
							CM	コメント
調査基準価格		1		式			CH	調査基準価格
調査基準価格の100/110		1		式			CH2	調査基準価格割戻

[illegible]

[illegible]

[illegible]

日の出町団地(東棟)解体工事					
科 目 名 称	中 科 目 名 称	数 量	単位	金 額	備 考
日の出町団地(東-A棟)	直接仮設	1	式		WP
日の出町団地(東-A棟)	内部解体	1	式		001
日の出町団地(東-A棟)	外部解体	1	式		001
日の出町団地(東-A棟)	建具解体	1	式		WP
日の出町団地(東-A棟)	躯体解体	1	式		001
計					
日の出町団地(東-B棟)	直接仮設	1	式		WP
日の出町団地(東-B棟)	内部解体	1	式		001
日の出町団地(東-B棟)	外部解体	1	式		001
日の出町団地(東-B棟)	建具解体	1	式		WP
日の出町団地(東-B棟)	躯体解体	1	式		001
計					
日の出町団地(東-C棟)	直接仮設	1	式		WP
日の出町団地(東-C棟)	内部解体	1	式		001
日の出町団地(東-C棟)	外部解体	1	式		001
日の出町団地(東-C棟)	建具解体	1	式		WP
日の出町団地(東-C棟)	躯体解体	1	式		001
計					
日の出町団地(東-D棟)	直接仮設	1	式		WP
日の出町団地(東-D棟)	内部解体	1	式		001

日の出町団地(東棟)解体工事					
科 目 名 称	中 科 目 名 称	数 量	単位	金 額	備 考
日の出町団地(東-D棟)	外部解体	1	式		001
日の出町団地(東-D棟)	建具解体	1	式		WP
日の出町団地(東-D棟)	躯体解体	1	式		001
計					
日の出町団地(東-E棟)	直接仮設	1	式		WP
日の出町団地(東-E棟)	内部解体	1	式		001
日の出町団地(東-E棟)	外部解体	1	式		001
日の出町団地(東-E棟)	建具解体	1	式		WP
日の出町団地(東-E棟)	躯体解体	1	式		001
計					
日の出町団地(東-F棟)	直接仮設	1	式		WP
日の出町団地(東-F棟)	内部解体	1	式		001
日の出町団地(東-F棟)	外部解体	1	式		001
日の出町団地(東-F棟)	建具解体	1	式		WP
日の出町団地(東-F棟)	躯体解体	1	式		001
計					
日の出町団地(東-G棟)	直接仮設	1	式		WP
日の出町団地(東-G棟)	内部解体	1	式		001
日の出町団地(東-G棟)	外部解体	1	式		001
日の出町団地(東-G棟)	建具解体	1	式		WP

[illegible]

日の出町団地(東棟)解体工事					
科 目 名 称	中 科 目 名 称	数 量	単位	金 額	備 考
A棟 (4戸)	A棟 (4戸) 共用幹線	1	式		001
A棟 (4戸)	A棟 (3戸) 幹線分岐	1	式		002
A棟 (4戸)	A棟 (3戸) 電灯コンセント分岐	1	式		003
A棟 (4戸)	A棟 (3戸) 通信設備	1	式		WP
A棟 (4戸)	A棟 (2戸) テレビ共同受信設備	1	式		WP
A棟 (4戸)	A棟 (No. 30) 幹線分岐	1	式		WP
A棟 (4戸)	A棟 (No. 30) 電灯分岐	1	式		WP
A棟 (4戸)	A棟 (No. 30) コンセント分岐	1	式		WP
A棟 (4戸)	A棟 (No. 30) 通信設備	1	式		WP
A棟 (4戸)	A棟 (No. 30) テレビ共同受信設備	1	式		WP
計					
B棟 (4戸)	B棟 (4戸) 共用幹線	1	式		001
B棟 (4戸)	B棟 (4戸) 幹線分岐	1	式		002
B棟 (4戸)	B棟 (4戸) 電灯コンセント分岐	1	式		WP
B棟 (4戸)	B棟 (4戸) 通信設備	1	式		WP
B棟 (4戸)	B棟 (3戸) テレビ共同受信設備	1	式		WP
計					
C棟 (5戸)	C棟 (5戸) 共用幹線	1	式		001
C棟 (5戸)	C棟 (5戸) 幹線分岐	1	式		WP
C棟 (5戸)	C棟 (5戸) 電灯コンセント分岐	1	式		WP

日の出町団地(東棟)解体工事					
科 目 名 称	中 科 目 名 称	数 量	単位	金 額	備 考
C棟 (5戸)	C棟 (5戸) 通信設備	1	式		WP
C棟 (5戸)	C棟 (3戸) テレビ共同受信設備	1	式		WP
計					
D棟 (3戸)	D棟 (3戸) 共用幹線	1	式		001
D棟 (3戸)	D棟 (3戸) 幹線分岐	1	式		WP
D棟 (3戸)	D棟 (3戸) 電灯コンセント分岐	1	式		WP
D棟 (3戸)	D棟 (3戸) 通信設備	1	式		WP
D棟 (3戸)	D棟 (1戸) テレビ共同受信設備	1	式		WP
計					
E棟 (4戸)	E棟 (4戸) 共用幹線	1	式		001
E棟 (4戸)	E棟 (4戸) 幹線分岐	1	式		WP
E棟 (4戸)	E棟 (4戸) 電灯コンセント分岐	1	式		WP
E棟 (4戸)	E棟 (4戸) 通信設備	1	式		WP
E棟 (4戸)	E棟 (2戸) テレビ共同受信設備	1	式		WP
計					
F棟 (5戸)	F棟 (5戸) 共用幹線	1	式		001
F棟 (5戸)	F棟 (5戸) 幹線分岐	1	式		WP
F棟 (5戸)	F棟 (5戸) 電灯コンセント分岐	1	式		WP
F棟 (5戸)	F棟 (5戸) 通信設備	1	式		WP
F棟 (5戸)	F棟 (3戸) テレビ共同受信設備	1	式		WP

日の出町団地(東棟)解体工事					
科 目 名 称	中 科 目 名 称	数 量	単位	金 額	備 考
計					
G棟 (5戸)	G棟 (5戸) 共用幹線	1	式		001
G棟 (5戸)	G棟 (5戸) 幹線分岐	1	式		002
G棟 (5戸)	G棟 (5戸) 電灯コンセント分岐	1	式		003
G棟 (5戸)	G棟 (5戸) 通信設備	1	式		WP
G棟 (5戸)	G棟 (3戸) テレビ共同受信設備	1	式		WP
計					
外灯設備		1	式		001
計					
産業廃棄物処分	運搬費	1	式		001
産業廃棄物処分	処分費	1	式		WP
計					

日の出町団地(東棟)解体工事					
科 目 名 称	中 科 目 名 称	数 量	単位	金 額	備 考
A棟	撤去工事	1	式		WP
計					
B棟	撤去工事	1	式		WP
計					
C棟	撤去工事	1	式		WP
計					
D棟	撤去工事	1	式		WP
計					
E棟	撤去工事	1	式		WP
計					
F棟	撤去工事	1	式		WP
計					
G棟	撤去工事	1	式		WP
計					
屋外	撤去工事	1	式		WP
計					
発生材処理	運搬費	1	式		001
発生材処理	処分費	1	式		002
計					

南相馬市

日の出町団地(東棟)解体工事		日の出町団地(東-A棟)		内部解体		
名 称	摘 要	数 量	単位	単 価	金 額	備 考
床 ラワン合板 t 12 撤去		66.6	m ²			内部解体HEA 1
床 フローリング t 12 撤去		66.6	m ²			内部解体HEA 2
床 P タイル t 2.0 撤去		103	m ²			内部解体HEA 3
床 タタミ 撤去		105	m ²			内部解体HEA 4
壁 石膏ボード t 12.5撤去		138	m ²			内部解体HEA 5
壁 石膏ボード t 9.5撤去		34	m ²			内部解体HEA 6
壁 ラワン合板 t 5 撤去		80	m ²			内部解体HEA 7
壁 ラワン合板 t 4 撤去		129	m ²			内部解体HEA 8
壁・天井 ビニールクロス 撤去		522	m ²			内部解体HEA 9
壁 セメントケイカル板 t 6 撤去		12.3	m ²			内部解体HEA 10
壁 タイル 100×100撤去		12.3	m ²			内部解体HEA 11
天井 ケイ酸カル シウム板 t6 (アスベスト含有) 撤去・養生共		22	m ²			内部解体HEA 12
天井 フレキシブル板 t6 (アスベスト含有) 撤去・養生共		58.7	m ²			内部解体HEA 13
軒天 大平板 t5 外部 撤去		40	m ²			内部解体HEA 14
床組 撤去	木製 ころばし床	82.5	m ²			内部解体HEA 15
天井野縁 撤去	木製	165	m ²			内部解体HEA 16
流し台 撤去	L=1, 200	4	台			内部解体HEA 17
ガス台 撤去	L=700	4	台			内部解体HEA 18

[illegible]

南相馬市

[illegible]

[illegible]

[illegible]

日の出町団地(東棟)解体工事		日の出町団地(東-B棟)		内部解体		
名 称	摘 要	数 量	単位	単 価	金 額	備 考
床 ラワン合板 t 12 撤去		66.6	m ²			内部解体HEA 1
床 フローリング t 12 撤去		66.6	m ²			内部解体HEA 2
床 P タイル t 2.0 撤去		103	m ²			内部解体HEA 3
床 タタミ t40 撤去		105	m ²			内部解体HEA 4
壁 ラワン合板 t 5 撤去		80	m ²			内部解体HEA 7
壁 ラワン合板 t 4 撤去		129	m ²			内部解体HEA 8
壁・天井 ビニールクロス 撤去		547	m ²			内部解体HEA 9
壁 セメントケイカル板 t 6 撤去		12.3	m ²			内部解体HEA 10
壁 タイル 100×100撤去		12.3	m ²			内部解体HEA 11
天井 ケイ酸カル シウム板 t6 (アスベスト含有) 撤去・養生共		22	m ²			内部解体HEA 12
天井 フレキシブル板 t6 (アスベスト含有) 撤去・養生共		58.7	m ²			内部解体HEA 13
軒天 大平板 t5 外部 撤去		40	m ²			内部解体HEA 14
床組 撤去	木製 ころばし床	82.5	m ²			内部解体HEA 15
天井野縁 撤去	木製	165	m ²			内部解体HEA 16
流し台 撤去	L=1,200	4	台			内部解体HEA 17
ガス台 撤去	L=700	4	台			内部解体HEA 18
計						

南相馬市

南相馬市

[illegible]

南相馬市

日の出町団地(東棟)解体工事		日の出町団地(東-C棟)		内部解体		
名 称	摘 要	数 量	単位	単 価	金 額	備 考
床 ラワン合板 t 12 撤去		78.5	m ²			内部解体HEA 1
床 フローリング t 12 撤去		78.5	m ²			内部解体HEA 2
床 P タイル t 2.0 撤去		128	m ²			内部解体HEA 3
床 タタミ t40 撤去		105	m ²			内部解体HEA 4
壁 ラワン合板 t 5 撤去		100	m ²			内部解体HEA 7
壁 ラワン合板 t 4 撤去		241	m ²			内部解体HEA 8
壁・天井 ビニールクロス 撤去		683	m ²			内部解体HEA 9
天井 ケイ酸カル シウム板 t6 (アスベスト含有) 撤去・養生共		26.1	m ²			内部解体HEA 12
天井 フレキシブル板 t6 (アスベスト含有) 撤去・養生共		73.4	m ²			内部解体HEA 13
軒天 大平板 t5 外部 撤去		49.2	m ²			内部解体HEA 14
床組 撤去	木製 ころばし床	103	m ²			内部解体HEA 15
天井野縁 撤去	木製	206	m ²			内部解体HEA 16
流し台 撤去	L=1, 200	5	台			内部解体HEA 17
ガス台 撤去	L=700	5	台			内部解体HEA 18
計						

南相馬市

南相馬市

南相馬市

南相馬市

日の出町団地(東棟)解体工事		日の出町団地(東-D棟)		内部解体		
名 称	摘 要	数 量	単位	単 価	金 額	備 考
床 ラワン合板 t 12 撤去		47	m ²			内部解体HEA 1
床 フローリング t 12 撤去		47	m ²			内部解体HEA 2
床 P タイル t 2.0 撤去		77	m ²			内部解体HEA 3
床 タタミ t 40 撤去		63.2	m ²			内部解体HEA 4
壁 ラワン合板 t 5 撤去		60	m ²			内部解体HEA 7
壁 ラワン合板 t 4 撤去		132	m ²			内部解体HEA 8
壁・天井 ビニールクロス 撤去		409	m ²			内部解体HEA 9
天井 ケイ酸カル シウム板 t6 (アスベスト含有) 撤去・養生共		18.7	m ²			内部解体HEA 12
天井 フルキッドル板 t6 (アスベスト含有) 撤去・養生共		40	m ²			内部解体HEA 13
軒天 大平板 t5 外部 撤去		30	m ²			内部解体HEA 14
床組 撤去	木製 ころばし床	61.5	m ²			内部解体HEA 15
天井野縁 撤去	木製	123	m ²			内部解体HEA 16
流し台 撤去	L=1, 200	3	台			内部解体HEA 17
ガス台 撤去	L=700	3	台			内部解体HEA 18
計						

南相馬市

南相馬市

[illegible]

南相馬市

日の出町団地(東棟)解体工事		日の出町団地(東-E棟)		内部解体		
名 称	摘 要	数 量	単位	単 価	金 額	備 考
床 ラワン合板 t 12 撤去		66.6	m ²			内部解体HEA 1
床 フローリング t 12 撤去		66.6	m ²			内部解体HEA 2
床 P タイル t 2.0 撤去		103	m ²			内部解体HEA 3
床 タタミ t 40 撤去		79.4	m ²			内部解体HEA 4
壁 ラワン合板 t 5 撤去		80	m ²			内部解体HEA 7
壁 ラワン合板 t 4 撤去		129	m ²			内部解体HEA 8
壁・天井 ビニールクロス 撤去		522	m ²			内部解体HEA 9
壁 セメントケイカル板 t 6 撤去		12.3	m ²			内部解体HEA 10
壁 タイル 100×100撤去		12.3	m ²			内部解体HEA 11
天井 ケイ酸カル シウム板 t6 (アスベスト含有) 撤去・養生共		22	m ²			内部解体HEA 12
天井 フレキシブル板 t6 (アスベスト含有) 撤去・養生共		58.7	m ²			内部解体HEA 13
軒天 大平板 t5 外部 撤去		40	m ²			内部解体HEA 14
床組 撤去	木製 ころばし床	82.5	m ²			内部解体HEA 15
天井野縁 撤去	木製	165	m ²			内部解体HEA 16
流し台 撤去	L=1,200	4	台			内部解体HEA 17
ガス台 撤去	L=700	4	台			内部解体HEA 18
計						

南相馬市

南相馬市

南相馬市

南相馬市

日の出町団地(東棟)解体工事		日の出町団地(東-F棟)		内部解体		
名 称	摘 要	数 量	単位	単 価	金 額	備 考
床 ラワン合板 t 12 撤去		78.5	m ²			内部解体HEA 1
床 フローリング t 12 撤去		78.5	m ²			内部解体HEA 2
床 P タイル t 2.0 撤去		128	m ²			内部解体HEA 3
床 タタミ t 40 撤去		105	m ²			内部解体HEA 4
壁 ラワン合板 t 5 撤去		100	m ²			内部解体HEA 7
壁 ラワン合板 t 4 撤去		241	m ²			内部解体HEA 8
壁・天井 ビニールクロス 撤去		683	m ²			内部解体HEA 9
天井 ケイ酸カル シウム板 t6 (アスベスト含有) 撤去・養生共		22	m ²			内部解体HEA 12
天井 フルキッドル板 t6 (アスベスト含有) 撤去・養生共		58.7	m ²			内部解体HEA 13
軒天 大平板 t5 外部 撤去		49.2	m ²			内部解体HEA 14
床組 撤去	木製 ころばし床	103	m ²			内部解体HEA 15
天井野縁 撤去	木製	206	m ²			内部解体HEA 16
流し台 撤去	L=1, 200	5	台			内部解体HEA 17
ガス台 撤去	L=700	5	台			内部解体HEA 18
計						

南相馬市

南相馬市

南相馬市

南相馬市

日の出町団地(東棟)解体工事		日の出町団地(東-G棟)		内部解体		
名 称	摘 要	数 量	単位	単 価	金 額	備 考
床 ラワン合板 t 12 撤去		78.5	m ²			内部解体HEA 1
床 フローリング t 12 撤去		78.5	m ²			内部解体HEA 2
床 P タイル t 2.0 撤去		128	m ²			内部解体HEA 3
床 タタミ t40 撤去		105	m ²			内部解体HEA 4
壁 ラワン合板 t 5 撤去		100	m ²			内部解体HEA 7
壁 ラワン合板 t 4 撤去		241	m ²			内部解体HEA 8
壁・天井 ビニールクロス 撤去		683	m ²			内部解体HEA 9
天井 ケイ酸カル シウム板 t6 (アスベスト含有) 撤去・養生共		26.1	m ²			内部解体HEA 12
天井 フルキッドル板 t6 (アスベスト含有) 撤去・養生共		73.4	m ²			内部解体HEA 13
軒天 大平板 t5 外部 撤去		49.2	m ²			内部解体HEA 14
床組 撤去	木製 ころばし床	103	m ²			内部解体HEA 15
天井野縁 撤去	木製	206	m ²			内部解体HEA 16
流し台 撤去	L=1, 200	5	台			内部解体HEA 17
ガス台 撤去	L=700	5	台			内部解体HEA 18
計						

南相馬市

[illegible]

南相馬市

日の出町団地(東棟)解体工事			日の出町団地(東一廃材処分)		とりこわし材運搬費	
名 称	摘 要	数 量	単位	単 価	金 額	備 考
撤去材運搬	ダンプトラック 2t積級 パックホウ0.13m3 無筋コンクリート類 DID区間有り 4.5km以下	29.3	m3			B0-281121 260601A-2 標準
撤去材運搬	ダンプトラック 2t積級 パックホウ0.13m3 有筋コンクリート類 DID区間有り 4.5km以下	417	m3			B0-281121 260601A-2 ※標準
撤去材運搬	ダンプトラック 2t積級 パックホウ0.13m3 木材類 DID区間有り 24.0km以下	104	m3			B0-281121 260601A-2 標準
撤去材運搬	ダンプトラック 2t積級 パックホウ0.13m3 ガラス・陶器くず類 DID区間有り 6.5km以下	1.6	m3			B0-281121 260601A-2 ※標準
撤去材運搬	ダンプトラック 2t積級 パックホウ0.13m3 石こうボード類 DID区間有り 11.0km以下	10.5	m3			B0-281121 260601A-2 標準
撤去材運搬	ダンプトラック 2t積級 パックホウ0.13m3 廃プラ類 DID区間有り 11.0km以下	12.8	m3			B0-281121 260601A-2 ※標準
撤去材運搬	ダンプトラック 2t積級 パックホウ0.13m3 金属くず類 DID区間有り 2.5km以下	1.1	m3			B0-281121 260601A-2 ※標準
撤去材運搬	ダンプトラック 2t積級 パックホウ0.13m3 繊維くず類 DID区間有り 11.0km以下	27.2	m3			B0-281121 260601A-2 ※標準
撤去材運搬	ダンプトラック 2t積級 パックホウ0.13m3 非飛散性アスベストくず 天井ケイカル板等 DID区間有り 60.0km以下	2.8	m3			B0-281121 260601A-2 ※標準
撤去材運搬	ダンプトラック 2t積級 パックホウ0.13m3 非飛散性アスベストくず 外部シーリング材 DID区間有り 60.0km以下	0.9	m3			B0-281121 260601A-2 ※標準
計						

南相馬市

南相馬市

南相馬市

南相馬市

南相馬市

日の出町団地(東棟)解体工事						
A棟(4戸)				A棟(3戸)電灯コンセント分岐		
名 称	摘 要	数 量	単位	単 価	金 額	備 考
照明器具 撤去	A 再使用しない	3	台			代価表 0011
照明器具 撤去	B 再使用しない	3	台			代価表 0012
照明器具 撤去	C 再使用しない	3	台			代価表 0013
照明器具 撤去	D 再使用しない	3	台			代価表 0014
照明器具 撤去	E (No. 29) 再使用しない	1	台			代価表 0015
角型引掛シーリング 撤去	2P6A×1 再使用しない	9	個			代価表 0016
埋込スイッチ 撤去	1P15A×1 再使用しない	3	個			代価表 0017
埋込スイッチ 撤去	1P15A×2 再使用しない	3	個			代価表 0018
埋込スイッチ 撤去	3W15A×1 再使用しない	6	個			代価表 0019
埋込コンセント 撤去	2P15A×1 再使用しない	6	個			代価表 0020
埋込コンセント 撤去	2P15A×2 再使用しない	9	個			代価表 0021
露出コンセント 撤去	2P15A×1 再使用しない	3	個			代価表 0022
ジョイントボックス 撤去	再使用しない	21	個			代価表 0023
600V絶縁ケーブル 撤去	1.6mm ² -2C ビット・天井 再使用しない	26	m			E0-472134 260601A-2 標準
600V絶縁ケーブル 撤去	1.6mm ² -3C ビット・天井 再使用しない	26	m			E0-472134 260601A-2 標準
600V絶縁ケーブル 撤去	2.0mm ² -2C ビット・天井 再使用しない	110	m			E0-472134 260601A-2 標準
600V絶縁ケーブル 撤去	2.0mm ² -2C 木造付ル・木造ステップル 再使用しない	6	m			E0-472134 260601A-2 標準
計						

南相馬市

南相馬市

南相馬市

日の出町団地(東棟)解体工事						
A棟 (4戸)				A棟 (No. 30) 電灯分岐		
名 称	摘 要	数 量	単位	単 価	金 額	備 考
照明器具 撤去	A 再使用しない	1	台			代価表 0035
照明器具 撤去	B 再使用しない	1	台			代価表 0036
照明器具 撤去	C 再使用しない	1	台			代価表 0037
照明器具 撤去	D 再使用しない	1	台			代価表 0038
照明器具 撤去	E 再使用しない	1	台			代価表 0039
丸型引掛シーリング 撤去	2P6A×1 再使用しない	3	個			代価表 0040
埋込スイッチ 撤去	1P15A×1 再使用しない	2	個			代価表 0017
埋込スイッチ 撤去	1P15A×2 再使用しない	1	個			代価表 0018
埋込スイッチ 撤去	3W15A×1 再使用しない	2	個			代価表 0019
埋込コンセント 撤去	2P15A×1 再使用しない	1	個			代価表 0020
ジョイントボックス 撤去	再使用しない	6	個			代価表 0023
600V絶縁ケーブル 撤去	1. 6mm ² - 2C ビット・天井 再使用しない	23	m			E0-472134 260601A-2 標準
600V絶縁ケーブル 撤去	1. 6mm ² - 3C ビット・天井 再使用しない	12	m			E0-472134 260601A-2 標準
600V絶縁ケーブル 撤去	2. 0mm ² - 2C ビット・天井 再使用しない	5	m			E0-472134 260601A-2 標準
600V絶縁ケーブル 撤去	2. 0mm ² - 3C ビット・天井 再使用しない	1	m			E0-472134 260601A-2 標準
計						

南相馬市

南相馬市

南相馬市

[illegible]

南相馬市

日の出町団地(東棟)解体工事		B棟(4戸)		B棟(4戸)電灯コンセント分岐		
名 称	摘 要	数 量	単位	単 価	金 額	備 考
照明器具 撤去	A 再使用しない	4	台			代価表 0011
照明器具 撤去	B 再使用しない	4	台			代価表 0012
照明器具 撤去	C 再使用しない	4	台			代価表 0013
照明器具 撤去	D 再使用しない	4	台			代価表 0014
角型引掛シーリング 撤去	2P6A×1 再使用しない	12	個			代価表 0016
埋込スイッチ 撤去	1P15A×1 再使用しない	4	個			代価表 0017
埋込スイッチ 撤去	1P15A×2 再使用しない	4	個			代価表 0018
埋込スイッチ 撤去	3W15A×1 再使用しない	8	個			代価表 0019
埋込コンセント 撤去	2P15A×1 再使用しない	8	個			代価表 0020
埋込コンセント 撤去	2P15A×2 再使用しない	12	個			代価表 0021
露出コンセント 撤去	2P15A×1 再使用しない	4	個			代価表 0022
ジョイントボックス 撤去	再使用しない	28	個			代価表 0023
600V絶縁ケーブル 撤去	1.6mm ² -2C ビット・天井 再使用しない	34	m			E0-472134 260601A-2 標準
600V絶縁ケーブル 撤去	1.6mm ² -3C ビット・天井 再使用しない	35	m			E0-472134 260601A-2 標準
600V絶縁ケーブル 撤去	2.0mm ² -2C ビット・天井 再使用しない	146	m			E0-472134 260601A-2 標準
600V絶縁ケーブル 撤去	2.0mm ² -2C 木造付ル・木造ステップル 再使用しない	8	m			E0-472134 260601A-2 標準
計						

南相馬市

南相馬市

南相馬市

南相馬市

日の出町団地(東棟)解体工事						
C棟(5戸)				C棟(5戸)電灯コンセント分岐		
名 称	摘 要	数 量	単位	単 価	金 額	備 考
照明器具 撤去	A 再使用しない	5	台			代価表 0011
照明器具 撤去	B 再使用しない	5	台			代価表 0012
照明器具 撤去	C 再使用しない	5	台			代価表 0013
照明器具 撤去	D 再使用しない	5	台			代価表 0014
角型引掛シーリング 撤去	2P6A×1 再使用しない	15	個			代価表 0016
埋込スイッチ 撤去	1P15A×1 再使用しない	5	個			代価表 0017
埋込スイッチ 撤去	1P15A×2 再使用しない	5	個			代価表 0018
埋込スイッチ 撤去	3W15A×1 再使用しない	10	個			代価表 0019
埋込コンセント 撤去	2P15A×1 再使用しない	10	個			代価表 0020
埋込コンセント 撤去	2P15A×2 再使用しない	15	個			代価表 0021
露出コンセント 撤去	2P15A×1 再使用しない	5	個			代価表 0022
ジョイントボックス 撤去	再使用しない	35	個			代価表 0023
600V絶縁ケーブル 撤去	1.6mm ² - 2C ビット・天井 再使用しない	43	m			E0-472134 260601A-2 標準
600V絶縁ケーブル 撤去	1.6mm ² - 3C ビット・天井 再使用しない	44	m			E0-472134 260601A-2 標準
600V絶縁ケーブル 撤去	2.0mm ² - 2C ビット・天井 再使用しない	183	m			E0-472134 260601A-2 標準
600V絶縁ケーブル 撤去	2.0mm ² - 2C 木造付ル・木造ステップル 再使用しない	10	m			E0-472134 260601A-2 標準
計						

南相馬市

南相馬市

[illegible]

[illegible]

日の出町団地(東棟)解体工事		D棟(3戸)		D棟(3戸)電灯コンセント分岐		
名 称	摘 要	数 量	単位	単 価	金 額	備 考
照明器具 撤去	A 再使用しない	3	台			代価表 0011
照明器具 撤去	B 再使用しない	3	台			代価表 0012
照明器具 撤去	C 再使用しない	3	台			代価表 0013
照明器具 撤去	D 再使用しない	3	台			代価表 0014
角型引掛シーリング 撤去	2P6A×1 再使用しない	9	個			代価表 0016
埋込スイッチ 撤去	1P15A×1 再使用しない	3	個			代価表 0017
埋込スイッチ 撤去	1P15A×2 再使用しない	3	個			代価表 0018
埋込スイッチ 撤去	3W15A×1 再使用しない	6	個			代価表 0019
埋込コンセント 撤去	2P15A×1 再使用しない	6	個			代価表 0020
埋込コンセント 撤去	2P15A×2 再使用しない	9	個			代価表 0021
露出コンセント 撤去	2P15A×1 再使用しない	3	個			代価表 0022
ジョイントボックス 撤去	再使用しない	21	個			代価表 0023
600V絶縁ケーブル 撤去	1.6mm ² -2C ビット・天井 再使用しない	26	m			E0-472134 260601A-2 標準
600V絶縁ケーブル 撤去	1.6mm ² -3C ビット・天井 再使用しない	26	m			E0-472134 260601A-2 標準
600V絶縁ケーブル 撤去	2.0mm ² -2C ビット・天井 再使用しない	110	m			E0-472134 260601A-2 標準
600V絶縁ケーブル 撤去	2.0mm ² -2C 木造付ル・木造ステップル 再使用しない	6	m			E0-472134 260601A-2 標準
計						

南相馬市

[illegible]

[illegible]

[illegible]

日の出町団地(東棟)解体工事		E棟(4戸)		E棟(4戸)電灯コンセント分岐		
名 称	摘 要	数 量	単位	単 価	金 額	備 考
照明器具 撤去	A 再使用しない	4	台			代価表 0011
照明器具 撤去	B 再使用しない	4	台			代価表 0012
照明器具 撤去	C 再使用しない	4	台			代価表 0013
照明器具 撤去	D 再使用しない	4	台			代価表 0014
角型引掛シーリング 撤去	2P6A×1 再使用しない	12	個			代価表 0016
埋込スイッチ 撤去	1P15A×1 再使用しない	4	個			代価表 0017
埋込スイッチ 撤去	1P15A×2 再使用しない	4	個			代価表 0018
埋込スイッチ 撤去	3W15A×1 再使用しない	8	個			代価表 0019
埋込コンセント 撤去	2P15A×1 再使用しない	8	個			代価表 0020
埋込コンセント 撤去	2P15A×2 再使用しない	12	個			代価表 0021
露出コンセント 撤去	2P15A×1 再使用しない	4	個			代価表 0022
ジョイントボックス 撤去	再使用しない	28	個			代価表 0023
600V絶縁ケーブル 撤去	1.6mm ² -2C ビット・天井 再使用しない	34	m			E0-472134 260601A-2 標準
600V絶縁ケーブル 撤去	1.6mm ² -3C ビット・天井 再使用しない	35	m			E0-472134 260601A-2 標準
600V絶縁ケーブル 撤去	2.0mm ² -2C ビット・天井 再使用しない	146	m			E0-472134 260601A-2 標準
600V絶縁ケーブル 撤去	2.0mm ² -2C 木造付ル・木造ステップル 再使用しない	8	m			E0-472134 260601A-2 標準
計						

[illegible]

[illegible]

[illegible]

南相馬市

日の出町団地(東棟)解体工事		F棟(5戸)		F棟(5戸)電灯コンセント分岐		
名 称	摘 要	数 量	単位	単 価	金 額	備 考
照明器具 撤去	A 再使用しない	5	台			代価表 0011
照明器具 撤去	B 再使用しない	5	台			代価表 0012
照明器具 撤去	C 再使用しない	5	台			代価表 0013
照明器具 撤去	D 再使用しない	5	台			代価表 0014
角型引掛シーリング 撤去	2P6A×1 再使用しない	15	個			代価表 0016
埋込スイッチ 撤去	1P15A×1 再使用しない	5	個			代価表 0017
埋込スイッチ 撤去	1P15A×2 再使用しない	5	個			代価表 0018
埋込スイッチ 撤去	3W15A×1 再使用しない	10	個			代価表 0019
埋込コンセント 撤去	2P15A×1 再使用しない	10	個			代価表 0020
埋込コンセント 撤去	2P15A×2 再使用しない	15	個			代価表 0021
露出コンセント 撤去	2P15A×1 再使用しない	5	個			代価表 0022
ジョイントボックス 撤去	再使用しない	35	個			代価表 0023
600V絶縁ケーブル 撤去	1.6mm ² -2C ビット・天井 再使用しない	43	m			E0-472134 260601A-2 標準
600V絶縁ケーブル 撤去	1.6mm ² -3C ビット・天井 再使用しない	44	m			E0-472134 260601A-2 標準
600V絶縁ケーブル 撤去	2.0mm ² -2C ビット・天井 再使用しない	183	m			E0-472134 260601A-2 標準
600V絶縁ケーブル 撤去	2.0mm ² -2C 木造付ル・木造ステップル 再使用しない	10	m			E0-472134 260601A-2 標準
計						

[illegible]

南相馬市

[illegible]

[illegible]

日の出町団地(東棟)解体工事		G棟(5戸)		G棟(5戸)電灯コンセント分岐		
名 称	摘 要	数 量	単位	単 価	金 額	備 考
照明器具 撤去	A 再使用しない	5	台			代価表 0011
照明器具 撤去	B 再使用しない	5	台			代価表 0012
照明器具 撤去	C 再使用しない	5	台			代価表 0013
照明器具 撤去	D 再使用しない	5	台			代価表 0014
角型引掛シーリング 撤去	2P6A×1 再使用しない	15	個			代価表 0016
埋込スイッチ 撤去	1P15A×1 再使用しない	5	個			代価表 0017
埋込スイッチ 撤去	1P15A×2 再使用しない	5	個			代価表 0018
埋込スイッチ 撤去	3W15A×1 再使用しない	10	個			代価表 0019
埋込コンセント 撤去	2P15A×1 再使用しない	10	個			代価表 0020
埋込コンセント 撤去	2P15A×2 再使用しない	15	個			代価表 0021
露出コンセント 撤去	2P15A×1 再使用しない	5	個			代価表 0022
ジョイントボックス 撤去	再使用しない	35	個			代価表 0023
600V絶縁ケーブル 撤去	1.6mm ² -2C ビット・天井 再使用しない	43	m			E0-472134 260601A-2 標準
600V絶縁ケーブル 撤去	1.6mm ² -3C ビット・天井 再使用しない	44	m			E0-472134 260601A-2 標準
600V絶縁ケーブル 撤去	2.0mm ² -2C ビット・天井 再使用しない	183	m			E0-472134 260601A-2 標準
600V絶縁ケーブル 撤去	2.0mm ² -2C 木造付ル・木造ステップル 再使用しない	10	m			E0-472134 260601A-2 標準
計						

[illegible]

南相馬市

[illegible]

[illegible]

[illegible]

南相馬市

南相馬市

南相馬市

南相馬市

南相馬市

南相馬市

南相馬市

南相馬市

[illegible]

南相馬市

その他								
名 称	摘 要	単位	数 量	単 価	金 額	丸め	備 考	
600V VVRケーブル 撤去	5.5mm2-2C 露出 再使用しない	m	1			有り	代価表	0006
接地工事 撤去	再使用しない	か所	1			有り	代価表	0007
電灯盤 撤去	再使用しない	面	1			有り	代価表	0008
木板 撤去	再使用しない	枚	1			有り	代価表	0009
600V VVRケーブル 撤去	5.5mm2-2C 天井内 再使用しない	m	1			有り	代価表	0010
照明器具 撤去	A 再使用しない	台	1			有り	代価表	0011
照明器具 撤去	B 再使用しない	台	1			有り	代価表	0012
照明器具 撤去	C 再使用しない	台	1			有り	代価表	0013
照明器具 撤去	D 再使用しない	台	1			有り	代価表	0014
照明器具 撤去	E (No. 29) 再使用しない	台	1			有り	代価表	0015
角型引掛シーリング 撤去	2P6A×1 再使用しない	個	1			有り	代価表	0016
埋込スイッチ 撤去	1P15A×1 再使用しない	個	1			有り	代価表	0017
埋込スイッチ 撤去	1P15A×2 再使用しない	個	1			有り	代価表	0018
埋込スイッチ 撤去	3W15A×1 再使用しない	個	1			有り	代価表	0019
埋込コンセント 撤去	2P15A×1 再使用しない	個	1			有り	代価表	0020
埋込コンセント 撤去	2P15A×2 再使用しない	個	1			有り	代価表	0021
露出コンセント 撤去	2P15A×1 再使用しない	個	1			有り	代価表	0022
ジョイントボックス 撤去	再使用しない	個	1			有り	代価表	0023
電話モジュラージャック 撤去	再使用しない	個	1			有り	代価表	0024
押し釦 撤去	再使用しない	個	1			有り	代価表	0025

その他								
名 称	摘 要	単位	数 量	単 価	金 額	丸め	備 考	
露出チャーム 撤去	再使用しない	個	1			有り	代価表	0026
住宅用火災報知器 撤去	煙式、電池k式 再使用しない	個	1			有り	代価表	0027
屋内通信線TIVF 撤去	0.8mm-2C・露出 再使用しない	m	1			有り	代価表	0028
アンテナ類(No. 27) 撤去	アンテナ、マスト、ルーフベース、支線他 再使用しない	組	1			有り	代価表	0029
アンテナ類(No. 29) 撤去	アンテナ、マスト、ルーフベース、支線他 再使用しない	組	1			有り	代価表	0030
同軸ケーブル 撤去	5C-2V 再使用しない	m	1			有り	代価表	0031
電灯盤 撤去	再使用しない	面	1			有り	代価表	0032
木板（プラスチック製） 撤去	再使用しない	枚	1			有り	代価表	0033
600V VVRケーブル 撤去	5.5mm2-2C 管路内 再使用しない	m	1			有り	代価表	0034
照明器具 撤去	A 再使用しない	台	1			有り	代価表	0035
照明器具 撤去	B 再使用しない	台	1			有り	代価表	0036
照明器具 撤去	C 再使用しない	台	1			有り	代価表	0037
照明器具 撤去	D 再使用しない	台	1			有り	代価表	0038
照明器具 撤去	E 再使用しない	台	1			有り	代価表	0039
丸型引掛シーリング 撤去	2P6A×1 再使用しない	個	1			有り	代価表	0040
埋込コンセント 撤去	2P15A×1, ET 再使用しない	個	1			有り	代価表	0041
埋込コンセント 撤去	2P15A×2, ET 再使用しない	個	1			有り	代価表	0042
防水コンセント 撤去	2P15A×1 再使用しない	個	1			有り	代価表	0043
電話用防雨入線カバー 撤去	再使用しない	個	1			有り	代価表	0044
4 分配器 撤去	再使用しない	個	1			有り	代価表	0045

その他								
名 称	摘 要	単位	数 量	単 価	金 額	丸め	備 考	
テレビ端子 撤去	再使用しない	個	1			有り	代価表	0046
テレビ用防雨入線 カバー 撤去	再使用しない	個	1			有り	代価表	0047
住宅用火災報知器 撤去	煙式、親機、AC100V 再使用しない	個	1			有り	代価表	0048
住宅用火災報知器 撤去	煙式、子機 再使用しない	個	1			有り	代価表	0049
警報用ケーブル 撤 去	EM-AE0.9mm-2C 再使用しない	m	1			有り	代価表	0050
同軸ケーブル 撤去	EM-S-5C-FB 再使用しない	m	1			有り	代価表	0051
アンテナ類 撤去	アンテナ、マスト、ルーフベース、支線他 再使用しない	組	1			有り	代価表	0052
アンテナ類(No. 35) 撤去	アンテナ、マスト、ルーフベース、支線他 再使用しない	組	1			有り	代価表	0053
アンテナ類(No. 37) 撤去	アンテナ、マスト、ルーフベース、支線他 再使用しない	組	1			有り	代価表	0054
アンテナ類(No. 38) 撤去	アンテナ、マスト、ルーフベース、支線他 再使用しない	組	1			有り	代価表	0055
600V CVケーブル 撤 去	14mm2-3C 露出 再使用しない	m	1			有り	代価表	0056
アンテナ類(No. 45) 撤去	アンテナ、マスト、ルーフベース、支線他 再使用しない	組	1			有り	代価表	0057
アンテナ類(No. 46) 撤去	アンテナ、マスト、ルーフベース、支線他 再使用しない	組	1			有り	代価表	0058
アンテナ類(No. 47) 撤去	アンテナ、マスト、ルーフベース、支線他 再使用しない	組	1			有り	代価表	0059
同軸ケーブル 撤去	S-5C-FB 再使用しない	m	1			有り	代価表	0060
テレビ機器類(No. 55)) 撤去	混合器、サイドベース 再使用しない	組	1			有り	代価表	0061
アンテナ類(No. 31) 撤去	アンテナ、マスト、ルーフベース、支線他 再使用しない	組	1			有り	代価表	0062
アンテナ類(No. 34) 撤去	アンテナ、マスト、ルーフベース、支線他 再使用しない	組	1			有り	代価表	0063
アンテナ類(No. 40) 撤去	アンテナ、マスト、ルーフベース、支線他 再使用しない	組	1			有り	代価表	0064
アンテナ類(No. 41) 撤去	アンテナ、マスト、ルーフベース、支線他 再使用しない	組	1			有り	代価表	0065

南相馬市

南相馬市

直接仮設									
名 称	摘 要	単位	数 量	乗 率	単 価	金 額	率対象	備 考	
内部仕上足場	基本料 修理費含む 脚立足場 階高4.0m以下 1ヶ月	m ²	1					代価表 0002	
内部仕上足場	掛払い手間 脚立足場 階高4.0m以下 -	m ²	1	1				B0-131526 260601A-2	標準
内部仕上足場	供用1日賃料 修理費含む 脚立足場 階高4.0m以下 -	m ²	1	1				代価表 0005	
内部仕上足場	基本料 修理費含む 脚立足場 階高4.0m以下 転用数 2	m ²	1	1				B0-131526 260601A-2	標準
計									
防音シート張り	基本料・修理費含む 掛払い手間・賃料共 2ヶ月	m ²	1					代価表 0003	
防音シート張り	掛払い手間 -	m ²	1	1				B0-131571 260601A-2	協議
防音シート張り	供用1日賃料 修理費含む -	m ²	1	1				代価表 0004	
防音シート張り	基本料 修理費含む -	m ²	1	1				B0-131571 260601A-2	協議
計									
防音シート張り	供用1日賃料 修理費含む -	m ²	1					代価表 0004	
防音シート張り	供用1日賃料 修理費含む -	m ²	60	1				B0-131571 260601A-2	協議
計									
内部仕上足場	供用1日賃料 修理費含む 脚立足場 階高4.0m以下 -	m ²	1					代価表 0005	
内部仕上足場	供用1日賃料 修理費含む 脚立足場 階高4.0m以下 -	m ²	30	1				B0-131526 260601A-2	標準
計									

その他									
名 称	摘 要	単位	数 量	乗 率	単 価	金 額	率対象	備 考	
600V VVRケーブル 撤去	5.5mm2-2C 露出 再使用しない	m	1					代価表 0006	
電工		人	0.042	0.2			○	E0-911161 260601A-2 参資	
その他		式	1	0.25					
計									
接地工事 撤去	再使用しない	か所	1					代価表 0007	
電工		人	0.183	0.3			○	E0-911161 260601A-2 参資	
その他		式	1	0.25					
計									
電灯盤 撤去	再使用しない	面	1					代価表 0008	
電工		人	0.36	0.2			○	E0-911161 260601A-2 参資	
その他		式	1	0.25					
計									
木板 撤去	再使用しない	枚	1					代価表 0009	
電工		人	0.15	0.2			○	E0-911161 260601A-2 参資	
その他		式	1	0.25					
計									

その他									
名 称	摘 要	単位	数 量	乗 率	単 価	金 額	率対象	備 考	
600V VVRケーブル 撤去	5.5mm2-2C 天井内 再使用しない	m	1					代価表 0010	
電工		人	0.0168	0.2			○	E0-911161 260601A-2	参資
その他		式	1	0.25					
計									
照明器具 撤去	A 再使用しない	台	1					代価表 0011	
蛍光灯器具 撤去	露出形 FL 20W ×1 再使用しない	個	1	1				E0-471170 260601A-2	標準
計									
照明器具 撤去	B 再使用しない	台	1					代価表 0012	
白熱灯器具 撤去	シーリングライト 再使用しない	個	1	1				E0-471115 260601A-2	標準
計									
照明器具 撤去	C 再使用しない	台	1					代価表 0013	
白熱灯器具 撤去	レセプタクル 再使用しない	個	1	1				E0-471115 260601A-2	標準
計									
照明器具 撤去	D 再使用しない	台	1					代価表 0014	
白熱灯器具 撤去	レセプタクル 再使用しない	個	1	1				E0-471115 260601A-2	標準
計									

その他									
名 称	摘 要	単位	数 量	乗 率	単 価	金 額	率対象	備 考	
照明器具 撤去	E (No. 29) 再使用しない	台	1					代価表 0015	
蛍光灯器具 撤去	つり下げ形 FL 30W ×2 再使用しない	個	1	1				E0-471170 260601A-2 標準	
計									
角型引掛シーリング 撤去	2P6A×1 再使用しない	個	1					代価表 0016	
電工		人	0.09	0.3			○	E0-911161 260601A-2 参資	
その他		式	1	0.25					
計									
埋込スイッチ 撤去	1P15A×1 再使用しない	個	1					代価表 0017	
電工		人	0.054	0.3			○	E0-911161 260601A-2 参資	
その他		式	1	0.25					
計									
埋込スイッチ 撤去	1P15A×2 再使用しない	個	1					代価表 0018	
電工		人	0.081	0.3			○	E0-911161 260601A-2 参資	
その他		式	1	0.25					
計									

その他									
名 称	摘 要	単位	数 量	乗 率	単 価	金 額	率対象	備 考	
埋込スイッチ 撤去	3W15A×1 再使用しない	個	1					代価表 0019	
電工		人	0.07	0.3			○	E0-911161 260601A-2	参資
その他		式	1	0.25					
計									
埋込コンセント 撤去	2P15A×1 再使用しない	個	1					代価表 0020	
電工		人	0.054	0.3			○	E0-911161 260601A-2	参資
その他		式	1	0.25					
計									
埋込コンセント 撤去	2P15A×2 再使用しない	個	1					代価表 0021	
電工		人	0.054	0.3			○	E0-911161 260601A-2	参資
その他		式	1	0.25					
計									
露出コンセント 撤去	2P15A×1 再使用しない	個	1					代価表 0022	
電工		人	0.054	0.3			○	E0-911161 260601A-2	参資
その他		式	1	0.25					
計									

その他									
名 称	摘 要	単位	数 量	乗 率	単 価	金 額	率対象	備 考	
ジョイントボックス 撤去	再使用しない	個	1					代価表 0023	
電工		人	0.035	0.3			○	E0-911161 260601A-2	参資
その他		式	1	0.25					
計									
電話モジュラージャック 撤去	再使用しない	個	1					代価表 0024	
電工		人	0.054	0.3			○	E0-911161 260601A-2	参資
その他		式	1	0.25					
計									
押し釦 撤去	再使用しない	個	1					代価表 0025	
電工		人	0.054	0.3			○	E0-911161 260601A-2	参資
その他		式	1	0.25					
計									
露出チャーム 撤去	再使用しない	個	1					代価表 0026	
電工		人	0.081	0.3			○	E0-911161 260601A-2	参資
その他		式	1	0.25					
計									

その他									
名 称	摘 要	単位	数 量	乗 率	単 価	金 額	率対象	備 考	
住宅用火災報知器 撤去	煙式、電池k式 再使用しない	個	1					代価表 0027	
電工		人	0.04	0.3			○	E0-911161 260601A-2	参資
その他		式	1	0.25					
計									
屋内通信線TIVF 撤去	0.8mm-2C・露出 再使用しない	m	1					代価表 0028	
電工		人	0.018	0.2			○	E0-911161 260601A-2	参資
その他		式	1	0.25					
計									
アンテナ類(No. 27) 撤去	アンテナ、マスト、ルーフベース、支線他 再使用しない	組	1					代価表 0029	
電工		人	1	0.3			○	E0-911161 260601A-2	参資
その他		式	1	0.25					
計									
アンテナ類(No. 29) 撤去	アンテナ、マスト、ルーフベース、支線他 再使用しない	組	1					代価表 0030	
電工		人	1	0.3			○	E0-911161 260601A-2	参資
その他		式	1	0.25					
計									

その他									
名 称	摘 要	単位	数 量	乗 率	単 価	金 額	率対象	備 考	
同軸ケーブル 撤去	5C-2V 再使用しない	m	1					代価表 0031	
電工		人	0.02	0.2			○	E0-911161 260601A-2	参資
その他		式	1	0.25					
計									
電灯盤 撤去	再使用しない	面	1					代価表 0032	
電工		人	0.48	0.2			○	E0-911161 260601A-2	参資
その他		式	1	0.25					
計									
木板（プラスチック製） 撤去	再使用しない	枚	1					代価表 0033	
電工		人	0.15	0.2			○	E0-911161 260601A-2	参資
その他		式	1	0.25					
計									
600V VVRケーブル 撤去	5.5mm2-2C 管路内 再使用しない	m	1					代価表 0034	
電工		人	0.021	0.2			○	E0-911161 260601A-2	参資
その他		式	1	0.25					
計									

その他									
名 称	摘 要	単位	数 量	乗 率	単 価	金 額	率対象	備 考	
照明器具 撤去	A 再使用しない	台	1					代価表 0035	
電工		人	0.117	0.3			○	E0-911161 260601A-2	参資
その他		式	1	0.25					
計									
照明器具 撤去	B 再使用しない	台	1					代価表 0036	
電工		人	0.117	0.3			○	E0-911161 260601A-2	参資
その他		式	1	0.25					
計									
照明器具 撤去	C 再使用しない	台	1					代価表 0037	
電工		人	0.117	0.3			○	E0-911161 260601A-2	参資
その他		式	1	0.25					
計									
照明器具 撤去	D 再使用しない	台	1					代価表 0038	
電工		人	0.117	0.3			○	E0-911161 260601A-2	参資
その他		式	1	0.25					
計									

その他									
名 称	摘 要	単位	数 量	乗 率	単 価	金 額	率対象	備 考	
照明器具 撤去	E 再使用しない	台	1					代価表 0039	
電工		人	0.117	0.3			○	E0-911161 260601A-2	参資
その他		式	1	0.25					
計									
丸型引掛シーリング 撤去	2P6A×1 再使用しない	個	1					代価表 0040	
電工		人	0.09	0.3			○	E0-911161 260601A-2	参資
その他		式	1	0.25					
計									
埋込コンセント 撤去	2P15A×1, ET 再使用しない	個	1					代価表 0041	
電工		人	0.067	0.3			○	E0-911161 260601A-2	参資
その他		式	1	0.25					
計									
埋込コンセント 撤去	2P15A×2, ET 再使用しない	個	1					代価表 0042	
電工		人	0.067	0.3			○	E0-911161 260601A-2	参資
その他		式	1	0.25					
計									

その他									
名 称	摘 要	単位	数 量	乗 率	単 価	金 額	率対象	備 考	
防水コンセント 撤去	2P15A×1 再使用しない	個	1					代価表 0043	
電工		人	0.054	0.3			○	E0-911161 260601A-2	参資
その他		式	1	0.25					
計									
電話用防雨入線 カバー 撤去	再使用しない	個	1					代価表 0044	
電工		人	0.02	0.3			○	E0-911161 260601A-2	参資
その他		式	1	0.25					
計									
4分配器 撤去	再使用しない	個	1					代価表 0045	
電工		人	0.239	0.3			○	E0-911161 260601A-2	参資
その他		式	1	0.25					
計									
テレビ端子 撤去	再使用しない	個	1					代価表 0046	
電工		人	0.13	0.3			○	E0-911161 260601A-2	参資
その他		式	1	0.25					
計									

その他									
名 称	摘 要	単位	数 量	乗 率	単 価	金 額	率対象	備 考	
テレビ用防雨入線 カバー 撤去	再使用しない	個	1					代価表	0047
電工		人	0.02	0.3			○	E0-911161 260601A-2	参資
その他		式	1	0.25					
計									
住宅用火災報知器 撤去	煙式、親機、AC100V 再使用しない	個	1					代価表	0048
電工		人	0.12	0.3			○	E0-911161 260601A-2	参資
その他		式	1	0.25					
計									
住宅用火災報知器 撤去	煙式、子機 再使用しない	個	1					代価表	0049
電工		人	0.04	0.3			○	E0-911161 260601A-2	参資
その他		式	1	0.25					
計									
警報用ケーブル 撤 去	EM-AE0.9mm-2C 再使用しない	m	1					代価表	0050
電工		人	0.014	0.2			○	E0-911161 260601A-2	参資
その他		式	1	0.25					
計									

その他									
名 称	摘 要	単位	数 量	乗 率	単 価	金 額	率対象	備 考	
同軸ケーブル 撤去	EM-S-5C-FB 再使用しない	m	1					代価表 0051	
電工		人	0.02	0.2			○	E0-911161 260601A-2 参資	
その他		式	1	0.25					
計									
アンテナ類 撤去	アンテナ、マスト、ルーフベース、支線他 再使用しない	組	1					代価表 0052	
電工		人	1.2	0.3			○	E0-911161 260601A-2 参資	
その他		式	1	0.25					
計									
アンテナ類 (No. 35) 撤去	アンテナ、マスト、ルーフベース、支線他 再使用しない	組	1					代価表 0053	
電工		人	1.2	0.3			○	E0-911161 260601A-2 参資	
その他		式	1	0.25					
計									
アンテナ類 (No. 37) 撤去	アンテナ、マスト、ルーフベース、支線他 再使用しない	組	1					代価表 0054	
電工		人	1.4	0.3			○	E0-911161 260601A-2 参資	
その他		式	1	0.25					
計									

その他									
名 称	摘 要	単位	数 量	乗 率	単 価	金 額	率対象	備 考	
アンテナ類 (No. 38) 撤去	アンテナ、マスト、ルーフベース、支線他 再使用しない	組	1					代価表 0055	
電工		人	1.2	0.3			○	E0-911161 260601A-2 参資	
その他		式	1	0.25					
計									
600V CVケーブル 撤去	14mm2-3C 露出 再使用しない	m	1					代価表 0056	
電工		人	0.074	0.2			○	E0-911161 260601A-2 参資	
その他		式	1	0.25					
計									
アンテナ類 (No. 45) 撤去	アンテナ、マスト、ルーフベース、支線他 再使用しない	組	1					代価表 0057	
電工		人	2.28	0.3			○	E0-911161 260601A-2 参資	
その他		式	1	0.25					
計									
アンテナ類 (No. 46) 撤去	アンテナ、マスト、ルーフベース、支線他 再使用しない	組	1					代価表 0058	
電工		人	1.2	0.3			○	E0-911161 260601A-2 参資	
その他		式	1	0.25					
計									

その他									
名 称	摘 要	単位	数 量	乗 率	単 価	金 額	率対象	備 考	
アンテナ類 (No. 47) 撤去	アンテナ、マスト、ルーフベース、支線他 再使用しない	組	1					代価表 0059	
電工		人	1.88	0.3			○	E0-911161 260601A-2 参資	
その他		式	1	0.25					
計									
同軸ケーブル 撤去	S-5C-FB 再使用しない	m	1					代価表 0060	
電工		人	0.02	0.2			○	E0-911161 260601A-2 参資	
その他		式	1	0.25					
計									
テレビ機器類 (No. 55) 撤去	混合器、サイトベース 再使用しない	組	1					代価表 0061	
電工		人	0.2	0.3			○	E0-911161 260601A-2 参資	
その他		式	1	0.25					
計									
アンテナ類 (No. 31) 撤去	アンテナ、マスト、ルーフベース、支線他 再使用しない	組	1					代価表 0062	
電工		人	1	0.3			○	E0-911161 260601A-2 参資	
その他		式	1	0.25					
計									

その他									
	名 称	摘 要	単位	数 量	乗 率	単 価	金 額	率対象	備 考
	アンテナ類 (No. 34) 撤去	アンテナ、マスト、ルーフベース、支線他 再使用しない	組	1					代価表 0063
91	電工		人	1	0.3			○	E0-911161 260601A-2 参資
	その他		式	1	0.25				
	計								
	アンテナ類 (No. 40) 撤去	アンテナ、マスト、ルーフベース、支線他 再使用しない	組	1					代価表 0064
91	電工		人	2.28	0.3			○	E0-911161 260601A-2 参資
	その他		式	1	0.25				
	計								
	アンテナ類 (No. 41) 撤去	アンテナ、マスト、ルーフベース、支線他 再使用しない	組	1					代価表 0065
91	電工		人	1.2	0.3			○	E0-911161 260601A-2 参資
	その他		式	1	0.25				
	計								
	アンテナ類 (No. 43) 撤去	アンテナ、マスト、ルーフベース、支線他 再使用しない	組	1					代価表 0066
91	電工		人	1.2	0.3			○	E0-911161 260601A-2 参資
	その他		式	1	0.25				
	計								

その他									
名 称	摘 要	単位	数 量	乗 率	単 価	金 額	率対象	備 考	
アンテナ類 (No. 49) 撤去	アンテナ、マスト、ルーフベース、支線他 再使用しない	組	1					代価表 0067	
電工		人	1	0.3			○	E0-911161 260601A-2 参資	
その他		式	1	0.25					
計									
アンテナ類 (No. 51) 撤去	アンテナ、マスト、ルーフベース、支線他 再使用しない	組	1					代価表 0068	
電工		人	1.2	0.3			○	E0-911161 260601A-2 参資	
その他		式	1	0.25					
計									
アンテナ類 (No. 52) 撤去	アンテナ、マスト、ルーフベース、支線他 再使用しない	組	1					代価表 0069	
電工		人	1.2	0.3			○	E0-911161 260601A-2 参資	
その他		式	1	0.25					
計									

その他									
	名 称	摘 要	単 位	数 量	乗 率	単 価	金 額	率対象	備 考
	外灯：A 撤去	基礎共 再使用しない	基	1					代価表 0070
01	基礎解体	ハット・ブレーカ	m3	0.081	1				(見積り・刊行物等)
02	根切り(人力)		m3	0.841	1				E0-436311 260601A-2 標準
03	埋戻し	人 力 根切り土 -	m3	0.841	1				E0-436321 260601A-2 標準
04	電工		人	0.77	0.3			○	E0-911161 260601A-2 参資
05	普通作業員		人	0.2	0.3			○	E0-911112 260601A-2 参資
	その他		式	1	0.25				
	計								
	外灯：C・G 撤去	基礎共 再使用しない	基	1					代価表 0071
01	基礎解体	ハット・ブレーカ	m3	0.081	1				(見積り・刊行物等)
02	根切り(人力)		m3	0.841	1				E0-436311 260601A-2 標準
03	埋戻し	人 力 根切り土 -	m3	0.841	1				E0-436321 260601A-2 標準
04	電工		人	0.77	0.3			○	E0-911161 260601A-2 参資
05	普通作業員		人	0.2	0.3			○	E0-911112 260601A-2 参資
	その他		式	1	0.25				
	計								

南相馬市

見積単価一覧表

名 称	摘 要	数 量	単位	単 価	備 考
購入土（山砂）	敷き均し 重機共	1.00	m ³	4,800.	仮設 1
床 ラワン合板 t 12 撤去		1.00	m ²	800.	内部解体HEA 1
床 フローリング t 12 撤去		1.00	m ²	800.	内部解体HEA 2
床 Pタイル t 2.0 撤去		1.00	m ²	2,000.	内部解体HEA 3
床 タタミ 撤去		1.00	m ²	2,400.	内部解体HEA 4
壁 石膏ボード t 12.5撤去		1.00	m ²	2,400.	内部解体HEA 5
壁 石膏ボード t 9.5撤去		1.00	m ²	2,000.	内部解体HEA 6
壁 ラワン合板 t 5 撤去		1.00	m ²	800.	内部解体HEA 7
壁 ラワン合板 t 4 撤去		1.00	m ²	640.	内部解体HEA 8
壁・天井 ビニールクロス 撤去		1.00	m ²	240.	内部解体HEA 9
壁 セメントケイカル板 t 6 撤去		1.00	m ²	1,600.	内部解体HEA 10
壁 タイル 100×100撤去		1.00	m ²	2,000.	内部解体HEA 11
天井 ケイ酸カル シウム板 t6 (アスベスト含有) 撤去・養生共		1.00	m ²	4,000.	内部解体HEA 12
天井 フレキシブル板 t6 (アスベスト含有) 撤去・養生共		1.00	m ²	4,000.	内部解体HEA 13
軒天 大平板 t5 撤去	外部	1.00	m ²	1,600.	内部解体HEA 14
床組 撤去	木製 ころばし床	1.00	m ²	800.	内部解体HEA 15
天井野縁 撤去	木製	1.00	m ²	400.	内部解体HEA 16
流し台 撤去	L=1,200	1.00	台	12,000.	内部解体HEA 17

ガス台 撤去	L=700	1.00	台	8,000.	内部解体HEA 18
屋根 カラー鋼板 (折板 H=60) 撤去	t=4	1.00	m ²	1,600.	外部解体HEA 1
屋根 アスファルト ルーフィング 撤去	t=1.0	1.00	m ²	800.	外部解体HEA 2
軒樋 半丸 塩ビ 撤去	105φ	1.00	m	400.	外部解体HEA 3
縦樋 撤去	60φ	1.00	m	400.	外部解体HEA 4
鋼製手摺り 撤去	2.0×0.7	1.00	か所	2,400.	外部解体HEA 5
物干し金物 撤去		1.00	か所	400.	外部解体HEA 6
ネットフェンス 撤去	H=900	1.00	m	4,000.	外部解体HEA 7
シーリング 撤去 (アスベスト含有) 撤去・養生共		1.00	m	4,000.	外部解体HEA 8
アルミサッシ 撤去		1.00	m ²	2,000.	建具解体HEA 1
ガラス 撤去		1.00	m ²	2,000.	建具解体HEA 2
鋼製建具 撤去		1.00	m ²	1,600.	建具解体HEA 3
木製建具 撤去		1.00	m ²	1,200.	建具解体HEA 4
コンクリート基礎解体	圧碎機・大型ブレーカー併用 (集積・積込共)	1.00	m ³	10,400.	躯体解体HEA 1
上部コンクリート解体	圧碎機・大型ブレーカー併用 (集積・積込共)	1.00	m ³	6,960.	躯体解体HEA 2
コンクリートブロック解体 (集積・積込共)	710～19(人力・ブレーカー等) 基礎部含まない	1.00	m ²	2,800.	躯体解体HWA 7
鉄筋切断		1.00	m ³	1,200.	躯体解体HEA 3
木床組 解体		1.00	m ²	1,600.	躯体解体HEA 4
小屋組 解体	木製	1.00	m ²	3,200.	躯体解体HEA 5
鉄骨 トラス梁 撤去	H=500 L=3.7m	1.00	か所	12,000.	躯体解体HEA 6
コンクリート塊	(無筋)	1.00	t	2,000.	廃材処分 1

コンクリート塊	(有筋)	1.00	t	2,300.	廃材処分 2
木質系合板		1.00	t	18,000.	廃材処分 3
ガラス・陶器くず		1.00	t	2,300.	廃材処分 4
石膏ボード類		1.00	m3	28,000.	廃材処分 5
廃プラスチック		1.00	m3	19,000.	廃材処分 6
金属くず		1.00	t	10,000.	廃材処分 7
繊維くず		1.00	m3	22,000.	廃材処分 8
石綿含有廃棄物	天井ケイカル板等	1.00	m3	50,000.	廃材処分 9
石綿含有廃棄物	外部シーリング材	1.00	m3	50,000.	廃材処分 10
▲鉄くず	ヘビー H2	1.00	t	39,500.	有価物 1
▲鉄くず	ヘビー H4	1.00	t	36,500.	有価物 2
▲アルミくず	込みガラ	1.00	t	175,000.	有価物 3
敷地周囲 木杭＋ロープ柵	杭丸太(松) 末口φ90 L=1,800 @2,000 ボリエチレンロープ φ10(2段)	1.00	m	2,400.	敷地周囲柵 1
A棟～G棟	木杭撤去	1.00	本	5,300.	(見積り・刊行物等)
A棟～G棟	機械掘削・埋戻し共	1.00	か所	6,350.	(見積り・刊行物等)
積込み	木くず	1.00	m3	8,000.	(見積り・刊行物等)
運搬	木くず	1.00	m3	8,000.	(見積り・刊行物等)
処分	木くず	1.00	m3	8,000.	(見積り・刊行物等)
処分費	コンクリート塊 (無筋)	1.00	t	2,000.	(見積り・刊行物等)
処分費	木質系合板	1.00	t	18,000.	(見積り・刊行物等)
処分費	廃プラスチック	1.00	m3	19,000.	(見積り・刊行物等)

処分費	金属くず	1.00	m ³	10,000.	(見積り・刊行物等)
処分費	蛍光灯	1.00	kg	500.	(見積り・刊行物等)
処分費	銅類 (有価物)	1.00	kg	▲1,115.	(見積り・刊行物等)
処分費	ナゲット処理	1.00	kg	35.	(見積り・刊行物等)
給排水衛生設備等 撤去		1.00	m ¹	2,000.	解体工事(日出東) 1
給排水衛生設備等 撤去		1.00	m ¹	2,000.	解体工事(日出東) 2
給排水衛生設備等 撤去		1.00	m ²	2,000.	解体工事(日出東) 3
給排水衛生設備等 撤去		1.00	m ¹	2,000.	解体工事(日出東) 4
給排水衛生設備等 撤去		1.00	m ¹	2,000.	解体工事(日出東) 5
給排水衛生設備等 撤去		1.00	m ²	2,000.	解体工事(日出東) 6
給排水衛生設備等 撤去		1.00	m ¹	2,000.	解体工事(日出東) 7
給水管閉栓		1.00	カ所	68,000.	解体工事(日出東) 8
排水管閉栓	150φ キャップ 止め	1.00	カ所	4,000.	解体工事(日出東) 9
排水管閉栓	200φ キャップ 止め	1.00	カ所	4,000.	解体工事(日出東) 10
排水管撤去	掘削・埋戻し共	1.00	m	1,600.	解体工事(日出東) 11
給水管撤去	掘削・埋戻し共	1.00	m	1,200.	解体工事(日出東) 12
ガス管撤去	掘削・埋戻し共	1.00	m	1,200.	解体工事(日出東) 13
キャップ	50A	1.00	個	2,370.	ガス閉栓(日出東) 1
キャップ	30A	1.00	個	1,260.	ガス閉栓(日出東) 2
配管労務費	ガス管閉栓 キャップ 止め	1.00	時間	4,000.	ガス閉栓(日出東) 3
掘削・埋戻し(人 力・宅地内)	ガス管閉栓 キャップ 止め	1.00	m	3,750.	ガス閉栓(日出東) 4

諸経費	ガス管閉栓 キャップ 止め	1.00	式	6,500.	ガス閉栓(日出東) 5
発生材処分費	有価物	1.00	t	▲39,500.	(見積り・刊行物等)
発生材処分費	有筋コンクリート	1.00	t	2,300.	(見積り・刊行物等)
発生材処分費	廃プラスチック	1.00	m3	19,000.	(見積り・刊行物等)
発生材処分費	ガラス・陶器くず	1.00	t	2,300.	(見積り・刊行物等)
		1.00	t	10,000.	
キャスターゲート	巾6.0×高さ1.8m 片開き 存置12か月	1.00	か所	131,000.	(見積り・刊行物等)
基礎解体	ハットブレーカ	1.00	m3	20,900.	(見積り・刊行物等)

令和 6 年度
日の出町団地・下館団地解体工事
(日の出町団地・東棟)




株式
会社


田畑建築設計事務所

図 面 リ ス ト

NO	図 面 名 称	縮 尺	NO	図 面 名 称	縮 尺	NO	図 面 名 称	縮 尺	NO	図 面 名 称	縮 尺
	【日の出町団地東棟 解体工事】		A-34	建具表	1/50	A-69	2階スラブ割付図・2階床伏図	1/100		(日の出町団地 東棟 - G棟)	
A-00	図面リスト	NS	A-35	基礎・1階床伏図	1/100	A-70	小屋伏図（鉄骨・木造）	1/100	A-103	配置図	1/200
A-01	福島県建築関係工事特記仕様書（共通事項）	NS	A-36	P C壁割付平面図	1/100				A-104	仕上表	NS
			A-37	2階スラブ割付図・2階床伏図	1/100				A-105	平面図	1/100
			A-38	小屋伏図（鉄骨・木造）	1/100		(日の出町団地 東棟 - E棟)		A-106	立面図	1/100
	(日の出町団地 東棟 - A棟)					A-71	配置図	1/200	A-107	矩計断面詳細図	1/30
A-02	配置図	1/200				A-72	仕上表	NS	A-108	平面詳細図	1/50
A-03	仕上表	NS		(日の出町団地 東棟 - C棟)		A-73	平面図	1/100	A-109	展開図 - 1	1/50
A-04	平面図	1/100	A-39	配置図	1/200	A-74	立面図	1/100	A-110	展開図 - 2	1/50
A-05	立面図	1/100	A-40	仕上表	NS	A-75	矩計断面詳細図	1/30	A-111	展開図 - 3	1/50
A-06	矩計断面詳細図	1/30	A-41	平面図	1/100	A-76	平面詳細図	1/50	A-112	1・2階 天井伏図	1/100
A-07	平面詳細図 - 1	1/50	A-42	立面図	1/100	A-77	展開図 - 1	1/50	A-113	建具配置図	1/100
A-08	平面詳細図 - 2	1/50	A-43	矩計断面詳細図	1/30	A-78	展開図 - 2	1/50	A-114	建具表	1/50
A-09	展開図 - 1	1/50	A-44	平面詳細図	1/50	A-79	展開図 - 3	1/50	A-115	基礎・1階床伏図	1/100
A-10	展開図 - 2	1/50	A-45	展開図 - 1	1/50	A-80	1・2階 天井伏図	1/100	A-116	P C壁割付平面図	1/100
A-11	展開図 - 3	1/50	A-46	展開図 - 2	1/50	A-81	建具配置図	1/100	A-117	2階スラブ割付図・2階床伏図	1/100
A-12	展開図 - 4	1/50	A-47	展開図 - 3	1/50	A-82	建具表	1/50	A-118	小屋伏図（鉄骨・木造）	1/100
A-13	展開図 - 5	1/50	A-48	1・2階 天井伏図	1/100	A-83	基礎・1階床伏図	1/100			
A-14	展開図 - 6	1/50	A-49	建具配置図	1/100	A-84	P C壁割付平面図	1/100	A-119	解体後整地計画図	1/200
A-15	1・2階 天井伏図	1/100	A-50	建具表	1/50	A-85	2階スラブ割付図・2階床伏図	1/100			
A-16	建具配置図	1/100	A-51	基礎・1階床伏図	1/100	A-86	小屋伏図（鉄骨・木造）	1/100			
A-17	建具表 - 1	1/50	A-52	P C壁割付平面図	1/100					(日の出町団地 東棟 電気設備)	
A-18	建具表 - 2	1/50	A-53	2階スラブ割付図・2階床伏図	1/100				E-01	建築関係工事特記仕様書	N S
A-19	基礎・1階床伏図	1/100	A-54	小屋伏図（鉄骨・木造）	1/100		(日の出町団地 東棟 - F棟)		E-02	電気設備工事特記仕様書（1）	N S
A-20	P C壁割付平面図	1/100				A-87	配置図	1/200	E-03	屋外電気設備撤去図 配置図	1/200
A-21	2階スラブ割付図・2階床伏図	1/100				A-88	仕上表	NS	E-04	撤去テレビ共聴 機器表 （A～G棟）	N S
A-22	小屋伏図（鉄骨・木造）	1/100		(日の出町団地 東棟 - D棟)		A-89	平面図	1/100	E-05	撤去電気設備 凡例 （A棟 30号～G棟）	1/50
			A-55	配置図	1/200	A-90	立面図	1/100	E-06	電力設備撤去図 1階・2階平面図 （A棟 30号～G棟）	1/50
			A-56	仕上表	NS	A-91	矩計断面詳細図	1/30	E-07	通信設備撤去図 1階・2階平面図 （A棟 30号～G棟）	1/50
	(日の出町団地 東棟 - B棟)		A-57	平面図	1/100	A-92	平面詳細図	1/50	E-08	撤去電気設備 凡例 （A棟 30号）	1/50
A-23	配置図	1/200	A-58	立面図	1/100	A-93	展開図 - 1	1/50	E-09	電灯設備撤去図 1階・2階平面図（A棟 30号）	1/50
A-24	仕上表	NS	A-59	矩計断面詳細図	1/30	A-94	展開図 - 2	1/50	E-10	幹線・コンセント設備撤去図 1階・2階平面図 （A棟 30号）	1/50
A-25	平面図	1/100	A-60	平面詳細図	1/50	A-95	展開図 - 3	1/50	E-11	通信設備撤去図 （A棟 30号）	1/50
A-26	立面図	1/100	A-61	展開図 - 1	1/50	A-96	1・2階 天井伏図	1/100			
A-27	矩計断面詳細図	1/30	A-62	展開図 - 2	1/50	A-97	建具配置図	1/100		(日の出町団地 東棟 機械設備)	
A-28	平面詳細図	1/50	A-63	展開図 - 3	1/50	A-98	建具表	1/50	M-01	建築関係工事特記仕様書	N S
A-29	展開図 - 1	1/50	A-64	1・2階 天井伏図	1/100	A-99	基礎・1階床伏図	1/100	M-02	機械設備工事特記仕様書（1）	N S
A-30	展開図 - 2	1/50	A-65	建具配置図	1/100	A-100	P C壁割付平面図	1/100	M-03	配置図（給水）	1/200
A-31	展開図 - 3	1/50	A-66	建具表	1/50	A-101	2階スラブ割付図・2階床伏図	1/100	M-04	配置図（排水）	1/200
A-32	1・2階 天井伏図	1/100	A-67	基礎・1階床伏図	1/100	A-102	小屋伏図（鉄骨・木造）	1/100	M-05	配置図（ガス）	1/200
A-33	建具配置図	1/100	A-68	P C壁割付平面図	1/100						

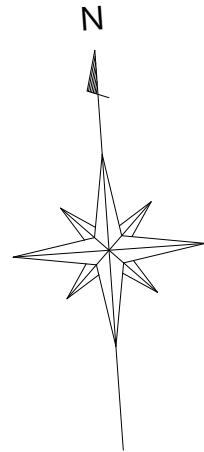

配置図 S=1/200

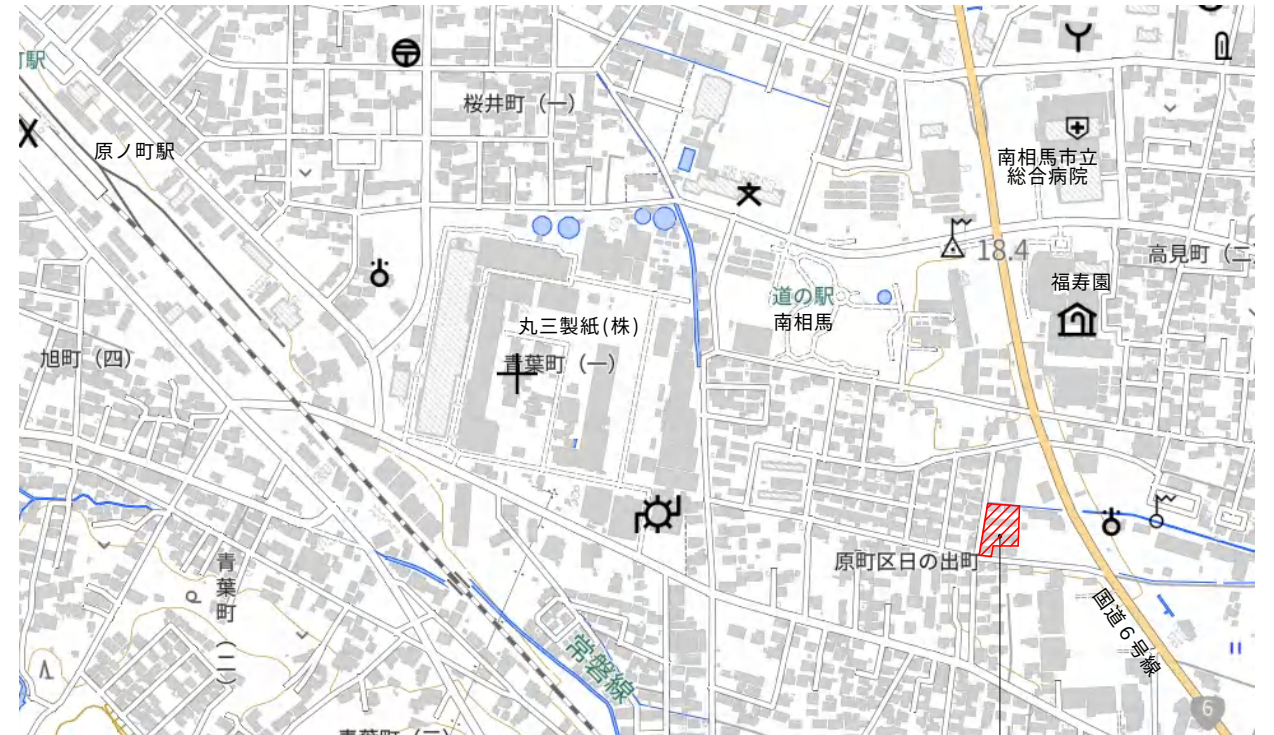

工事場所：南相馬市原町区日の出町 地内
【日の出団地(東棟)】

案内図

部屋数	棟数
3室用	1棟
4室用	3棟
5室用	3棟
合計	7棟

※ 凡例

- 仮囲い(波形鉄板 H=2.0m)を示す ※≒195m
- 仮囲い出入口(キャスターゲート W6.0×H1.8m)を示す ※1箇所



株式会社 田畑建築設計事務所
一級建築設計事務所 登録 NO. 11(312)1523号
一級建築士 登録 NO. 329561号 田畑 建一
福島市町庭坂字内町40番地の2 〒960-2261 TEL 024-591-1533

概
図
設
計

日の出町団地・下館団地解体工事

図
面
内
容
縮
尺

(日の出町団地(東棟 - A棟))
配置図

A2:1/200 → A3:70.7%


図
面
番
号

A-02


R6年12月

内 部 仕 上 表			
室 名	仕 上	室 名	仕 上
基 礎	鉄筋コンクリート造 モルタル剛毛引き仕上	2 階床スラブ	P C パネル組下地
外 壁	1・2 階共 P C 壁パネル組立 塗装仕上げ	屋根下地	外周及び界壁部(敷桁)：C-125×50×20×2.3 棟梁(G1)：C-75×45×15×2.3 ラチス径 φ10 梁高 H=500 敷桁：90W×50H 木材 敷棟：100W×100H 木材 タル木：45×100 @410
屋 根	カラー鋼板 はせ締め折板葺き H=60 働き巾 W=410 下地・アスファルトルーベィング張り 野地板：小幅板 t=120張り	下 屋	無し
軒 天	木下地組 大平板 (t5.0)張り 塗装仕上げ	フェンス布設	ネットフェンス張り H=900 外壁面より L=7,050 フェンス基礎：既製品(180×180)
雨 樋	塩ビ製 軒樋：φ105/2 、 壁樋：φ60 呼び樋 スパン南・北面 (2ヶ所)		
建 具	A 棟 (№30室)のみ アルミサッシ F13+AG+F13(飛散防止貼) A 棟 (№30室)以外 アルミサッシ 透明・壁ガラス 玄関建具：スチールドア 玄関建具：スチールドア		
土 間	南面側：土間コンクリート打設 モルタル金ゴテ仕上		
玄関土間	北面側：土間コンクリート打設 モルタル金ゴテ仕上 玄関脇：コンクリートブロック(t=100)2.5段化粧積み：傘ブロック付き		
外部界壁	コンクリートブロック(t=100)8 段化粧積み：傘ブロック付き		
小屋裏界壁	軽量鉄骨下地組 (C-75×45×15×2.3 @600) 大平板 (t=5.0)下地張り+両面モルタル剛毛引き (t=20)野地板迄施工		

内 部 仕 上 表								
室 名		床	巾 木	壁	天 井	廻 縁	天 井 高	備 考
(1 階) 居間・台所	№30号室以外	フロー合板 75.5 下地 畳敷 740 一部：フロー合板 712 下地 70-リッパ 712 既存塩ビタイル張り下地	木製 H=20	33胴縁1 15×80 @910、33胴縁2 (A 形形状) 21×21 @200 フロー合板 75.5 ビニルクロス貼 台所：耐水ペニヤ 75	フロー合板 74 台所：耐水ペニヤ 75	木製 15×35	2270 一部：2240	流し台 W=1200 ガス台 W=700
	№30号室	フロー合板 712 下地 畳敷 C種 755 一部：フロー合板 712 下地 天然木複合70-リッパ 712	畳寄せ 一部：ビニル巾木 H=60	33胴縁 18×45 @450 石膏ボード 712.5 下地ビニルクロス貼り 台所：化粧石膏ボード 712.5	軽量鉄骨天井下地 19型 300@ 下地 化粧石膏ボード 79.5 木目模様 台所：化粧石膏ボード 79.5 トランペジ模様	木製 15×35	2300	流し台 W=1200 ガス台 W=700
押入	№30号室以外	フロー合板 75.5	ワイド幅木 H=60	33胴縁1 15×80 @910、33胴縁2 (A 形形状) 21×21 @200 フロー合板 74	フロー合板 74	木製 15×35	2270	
	№30号室	フロー合板 75.5	雜巾スリ	33胴縁 18×45 @450 フロー合板 74	軽量鉄骨天井下地 19型 300@ 下地 フロー合板 74	木製 15×35	2300	
浴室	№30号室以外	コンクリート押え	コンクリート押え	33胴縁1 15×80 @910、33胴縁2 (A 形形状) 21×21 @200 耐水ペニヤ 75	耐水ペニヤ 75	木製 15×35	2542	
	№30号室	コンクリートかさ上げ 7230 溶接金網 3.2φ入 タイル金ゴテ 737 磁器質タイル 100角 張り (ノスリッパ)	タイルタイル板 78 下地 陶器質タイル 100角 張り	33胴縁1 15×80 @910、33胴縁2 (A 形形状) 21×21 @200 7-リッパ合板 75	軽量鉄骨天井下地 19型 300@ 下地 耐水合板75.5下地 化粧タイル張り	塩ビ	2300	
便所	№30号室以外	フロー合板 712 下地 70-リッパ 712 既存塩ビタイル張り下地	木製 H=20	33胴縁1 15×80 @910、33胴縁2 (A 形形状) 21×21 @200 7-リッパ合板 75	耐水ペニヤ 75	木製 15×35	2247	
	№30号室	フロー合板 712 下地 天然木複合70-リッパ 712	ビニル巾木 H=60	33胴縁 18×45 @450 石膏ボード 712.5 下地ビニルクロス貼り	軽量鉄骨天井下地 19型 300@ 下地 化粧石膏ボード 79.5 トランペジ模様	塩ビ	2300	
廊下	№30号室以外	フロー合板 712 下地 70-リッパ 712 既存塩ビタイル張り下地	木製 H=20	33胴縁1 15×80 @910、33胴縁2 (A 形形状) 21×21 @200 耐水ペニヤ 75	耐水ペニヤ 75	木製 15×35	2270	
	№30号室	フロー合板 712 下地 天然木複合70-リッパ 712	ビニル巾木 H=60	33胴縁 18×45 @450 石膏ボード 712.5 下地ビニルクロス貼り	軽量鉄骨天井下地 19型 300@ 下地 化粧石膏ボード 79.5 トランペジ模様	塩ビ	2300	
(2 階) 和室 (3畳)	№30号室以外	フロー合板 75.5 下地 畳敷 740	木製 H=20 畳寄せ	33胴縁1 15×80 @910、33胴縁2 (A 形形状) 21×21 @200 フロー合板 75.5 ビニルクロス貼	フロー合板 74	木製 15×35	2300	
	№30号室	フロー合板 712 下地 畳敷 C種 755		33胴縁 18×45 @450 石膏ボード 712.5 下地ビニルクロス貼り	軽量鉄骨天井下地 19型 300@ 下地 化粧石膏ボード 79.5 木目模様	木製 15×35	2300	
和室 (6畳)	№30号室以外	フロー合板 75.5 下地 畳敷 740	木製 H=20 畳寄せ	33胴縁1 15×80 @910、33胴縁2 (A 形形状) 21×21 @200 フロー合板 75.5 ビニルクロス貼	フロー合板 74	木製 15×35	2250	
	№30号室	フロー合板 712 下地 畳敷 C種 755 フロー合板 75.5		33胴縁 18×45 @450 石膏ボード 712.5 下地ビニルクロス貼り	軽量鉄骨天井下地 19型 300@ 下地 化粧石膏ボード 79.5 木目模様	木製 15×35	2300	
押入	№30号室以外		ワイド幅木 H=60	33胴縁1 15×80 @910、33胴縁2 (A 形形状) 21×21 @200 フロー合板 74	フロー合板 74	木製 15×35	2250	
	№30号室	フロー合板 75.5	雜巾スリ	33胴縁 18×45 @450 フロー合板 74	軽量鉄骨天井下地 19型 300@ 下地 フロー合板 74		2300	
廊下	№30号室以外	フロー合板 712 下地 70-リッパ 712	木製 H=20	33胴縁1 15×80 @910、33胴縁2 (A 形形状) 21×21 @200 耐水ペニヤ 75	耐水ペニヤ 75	木製 15×35	2330	
	№30号室	フロー合板 712 下地 天然木複合70-リッパ 712 既存塩ビタイル張り下地	ビニル巾木 H=60	33胴縁 18×45 @450 石膏ボード 712.5 下地ビニルクロス貼り	軽量鉄骨天井下地 19型 300@ 下地 化粧石膏ボード 79.5 トランペジ模様	塩ビ	2300	
(共通) 階段	№30号室以外	踏み板 730	側げた 736	33胴縁1 15×80 @910、33胴縁2 (A 形形状) 21×21 @200 耐水ペニヤ 75	耐水ペニヤ 75	木製 15×35	—	
	№30号室	踏み板 730	側げた 736	33胴縁 18×45 @450 石膏ボード 712.5 下地ビニルクロス貼り	軽量鉄骨天井下地 19型 300@ 下地 化粧石膏ボード 79.5 トランペジ模様	塩ビ	—	

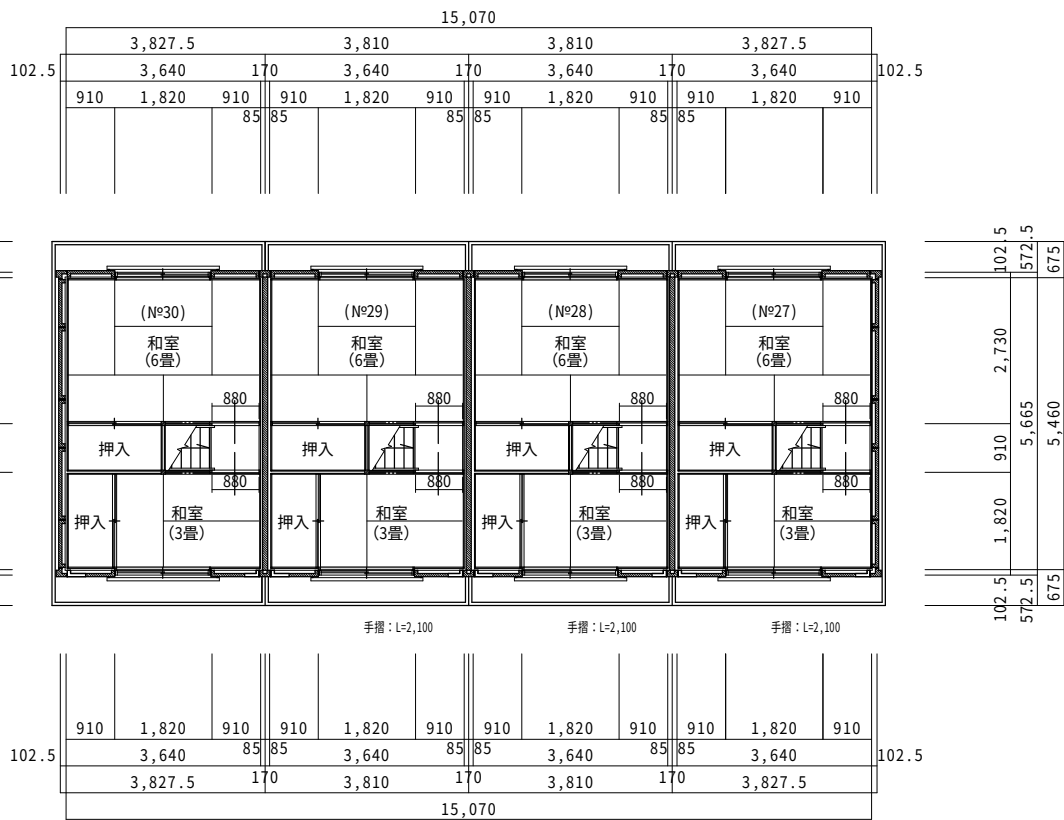


東棟 A棟2階平面図(N°27～30) S=1/100

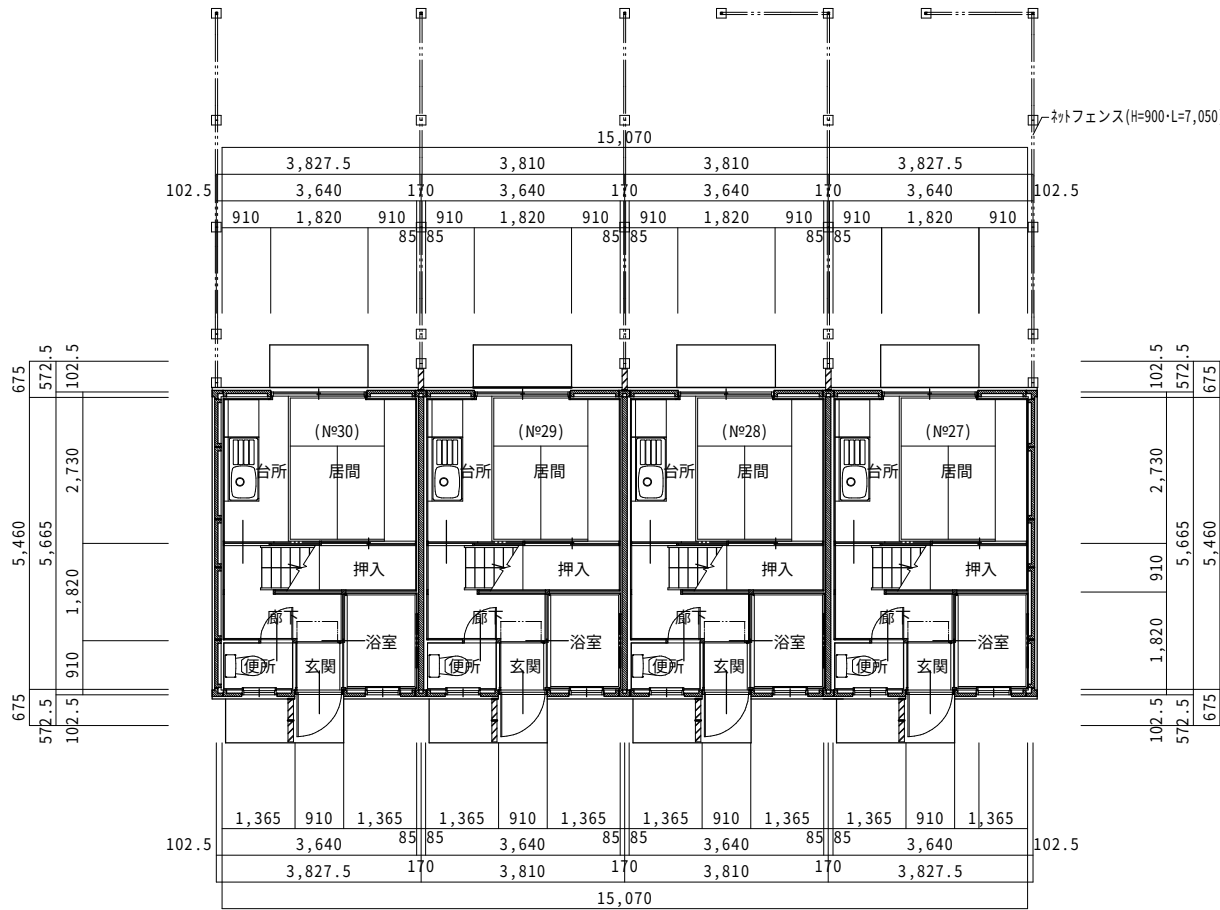

東棟 A棟1階平面図(N°27～30) S=1/100



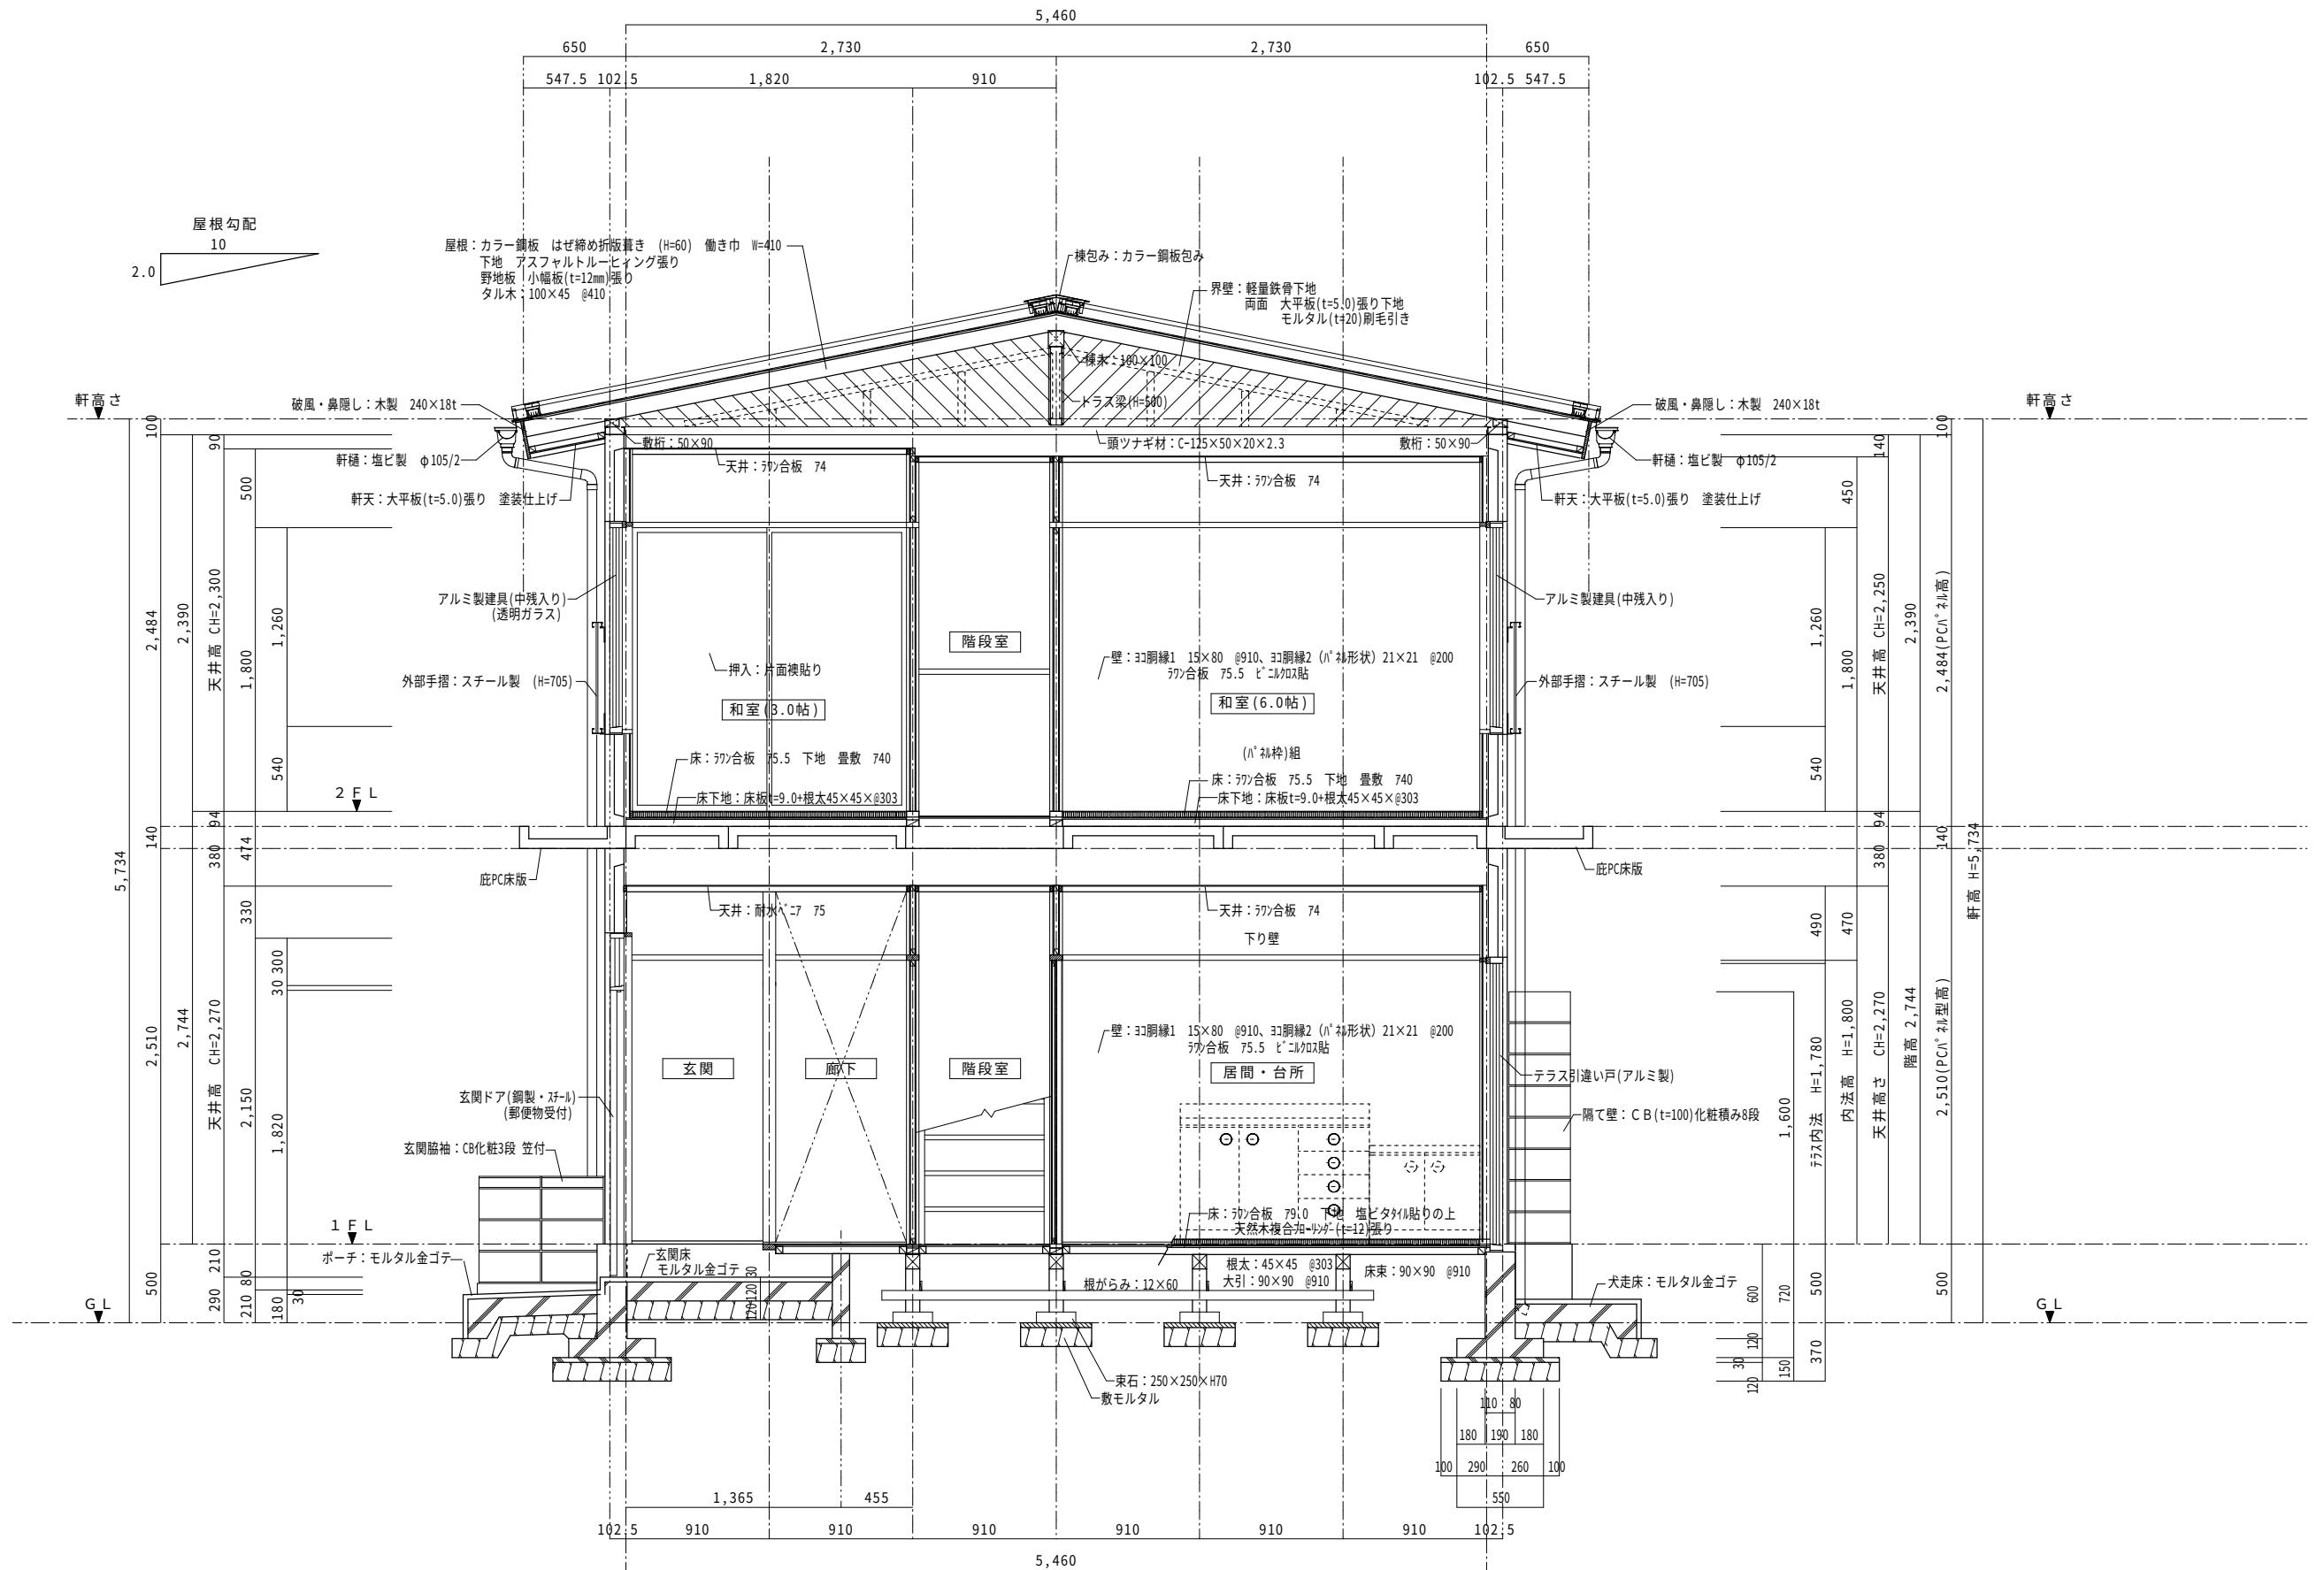

矩計断面詳細図 S=1/30



株式会社 田畑建築設計事務所
一級建築設計事務所 登録 NO. 11 (312) 1523 号
一級建築士 登録 NO. 329561 号 田畑 建一
福島市町庭坂字内町40番地の2 〒960-2261 TEL 024-591-1533

棟
図
設
計

日の出町団地・下館団地解体工事

図
面
内
容
縮
尺

(日の出町団地(東棟-A棟))
矩計断面詳細図


A2:1/30 → A3:70.7%

図
面
番
号


A-06

枚ノ内

R 6 年 12 月

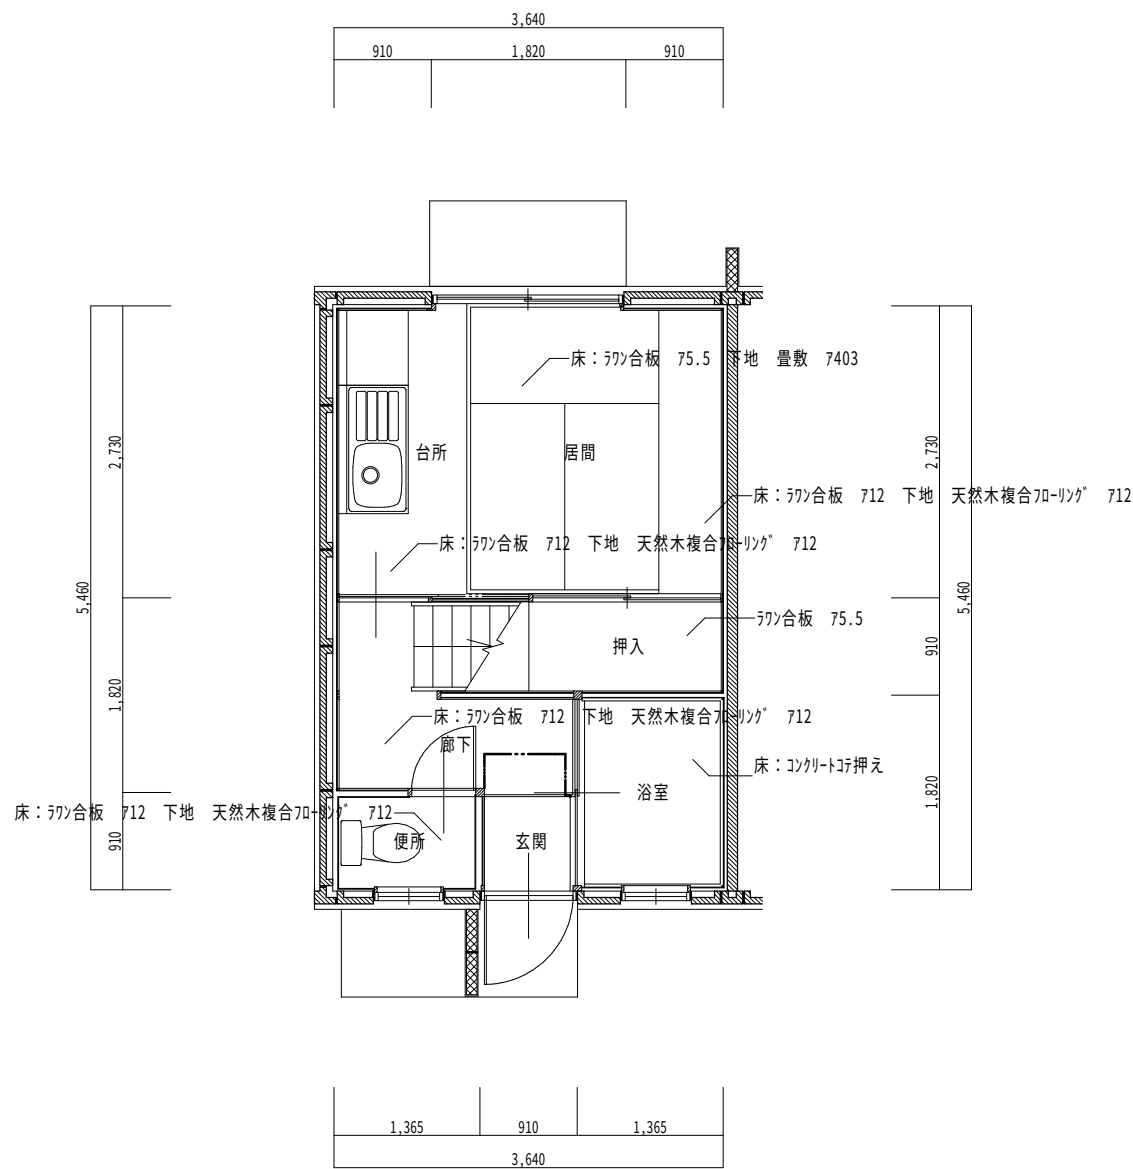





1階 東棟(№30他)平面詳細図 S=1/50

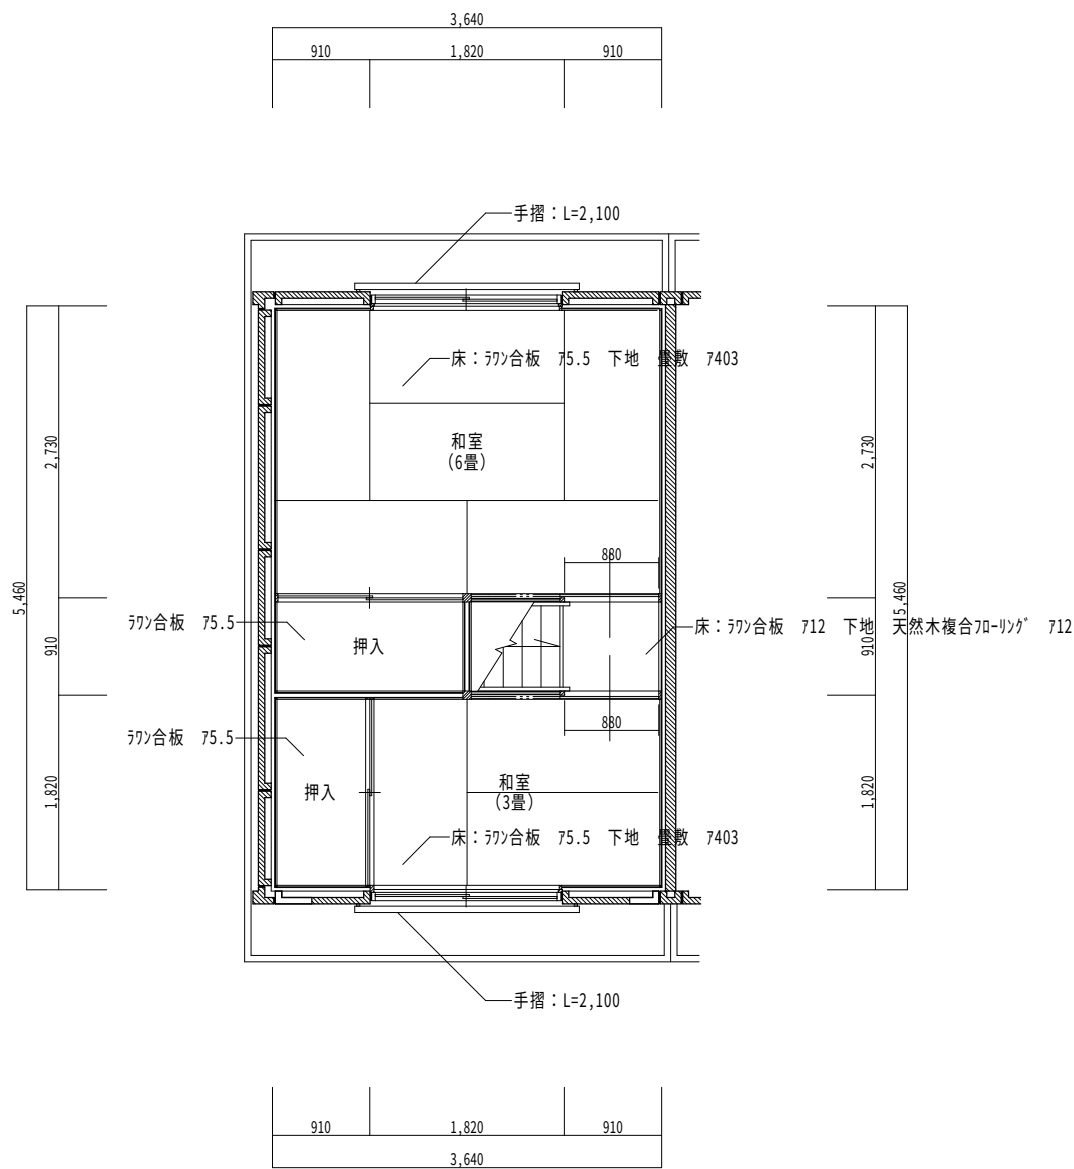

2階 東棟(№30他)平面詳細図 S=1/50





室名	居間・台所
----	-------

床 : 772合板 712 下地 量敷 C種 755
一部: 772合板 712 下地 天然木複合70-リリグ 712
巾木 : 量寄せ
一部: ビニル巾木 H=60
壁 : 33胴縁 18×45 @450 石膏ボード 712.5 下地ビニル貼り
台所: 化粧石膏ボード 712.5
天井: 軽量鉄骨天井下地 19型 300@ 下地 化粧石膏ボード 79.5 木目模様
台所: 化粧石膏ボード 79.5 トランペット模様
備考 : CH=2,300 廻り縁: 木製 15×35
ガス台 W=700
流し台 W=1200

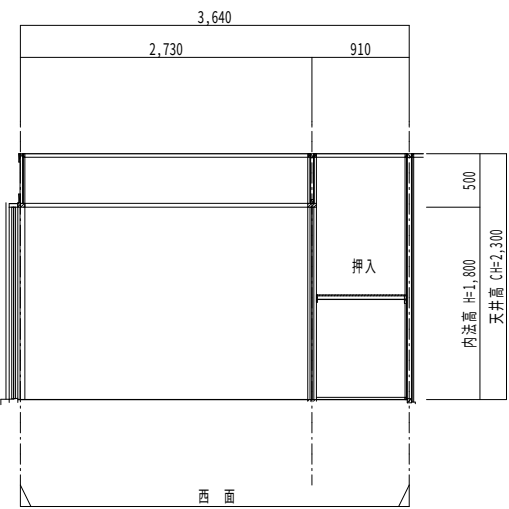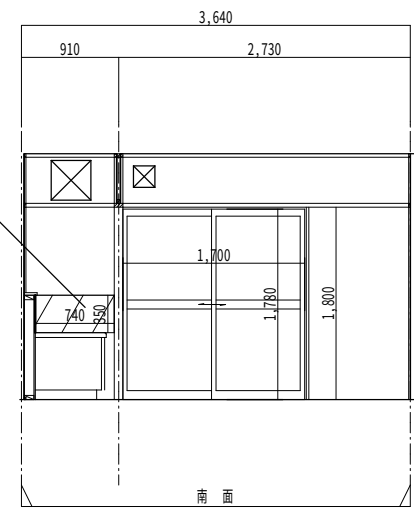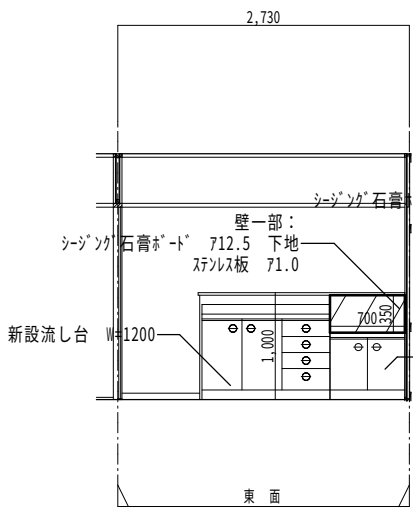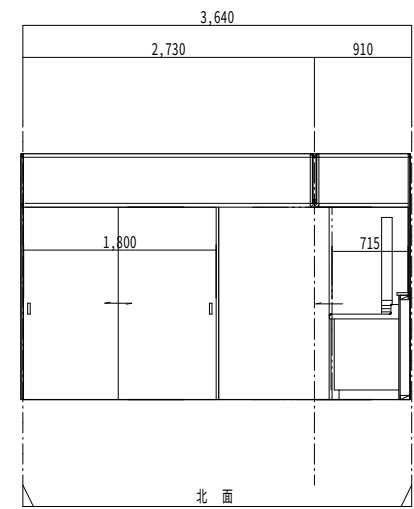





室名	1 階 廊下
----	--------

床 : 772合板 712 下地 天然木複合70-リリグ 712
巾木 : ビニル巾木 H=60
壁 : 33胴縁 18×45 @450 石膏ボード 712.5 下地ビニル貼り
天井: 軽量鉄骨天井下地 19型 300@ 下地 化粧石膏ボード 79.5 トランペット模様
備考 : CH=2,300 廻り縁: 塩ビ

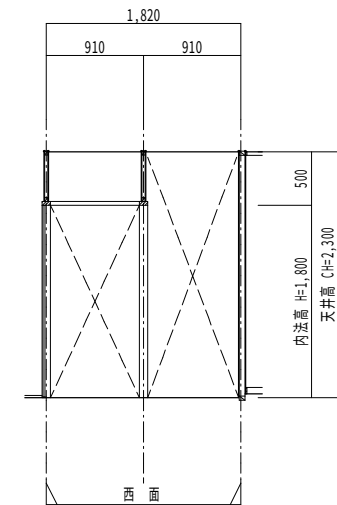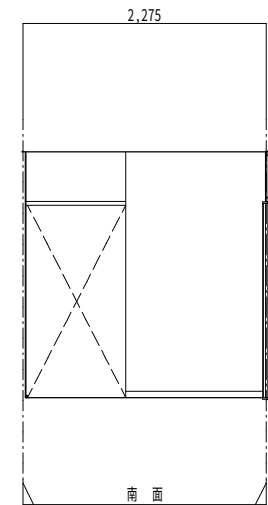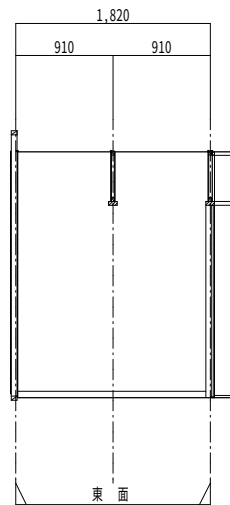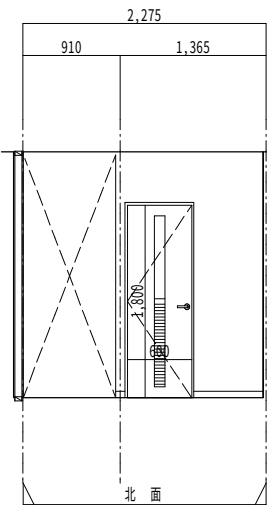





室名	便 所
----	-----

床 : 772合板 712 下地 天然木複合70-リリグ 712
巾木 : ビニル巾木 H=60
壁 : 33胴縁 18×45 @450 石膏ボード 712.5 下地ビニル貼り
天井: 軽量鉄骨天井下地 19型 300@ 下地 化粧石膏ボード 79.5 トランペット模様
備考 : CH=2,300 廻り縁: 塩ビ

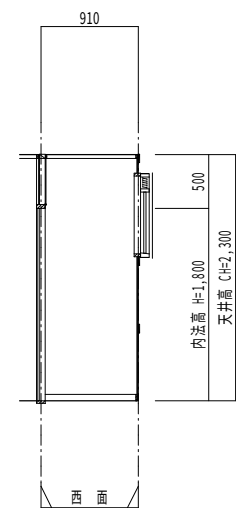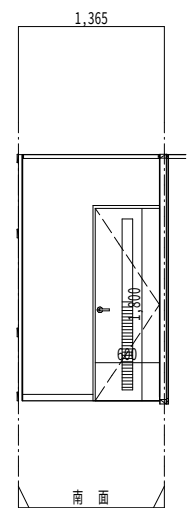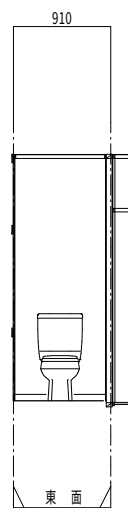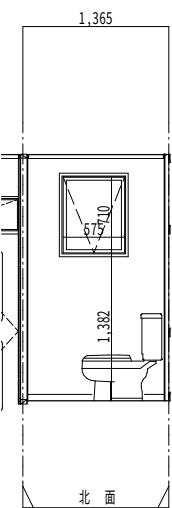





室名	浴室
----	----

床　：　ｺﾝｸﾘｰﾄかさ上げ　7230　浴接金網　3.2φ入
 ﾓﾓｸﾞﾙ金ｺﾞﾃ　737　磁器質ﾀｲﾙ　100角　張り（ﾊﾉｽﾛｯｸﾞ）
 巾木　：　ﾓﾝﾄﾀｲﾙｶﾞﾙﾋﾞ　78　下地　陶器質ﾀｲﾙ　100角　張り
 壁　　：　ﾓﾝﾄﾀｲﾙｶﾞﾙﾋﾞ　78　下地　陶器質ﾀｲﾙ　100角　張り
 天井　：　軽量鉄骨天井下地19型　300@　下地
 耐水合板75.5下地　化粧ﾊﾞｽﾛｯｸ張り
 備考　：　CH=2,300　廻り縁：塩ビ

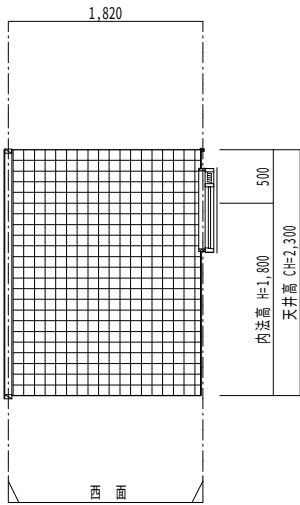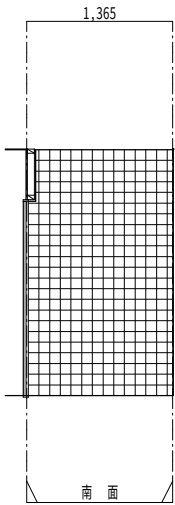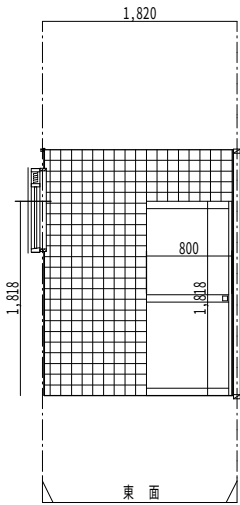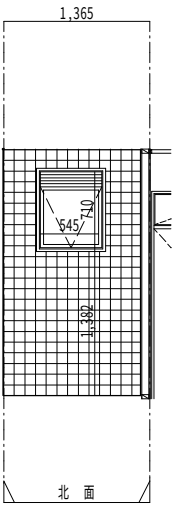





室名	和室（6.0帖）
----	----------

床　：　ﾌﾗｯｸ合板　712　下地　畳敷（種　755）
 巾木　：　畳寄せ
 壁　　：　33胴縁　18×45　φ450　石膏ﾎﾞｰﾄﾞ　712.5　下地ﾋﾞｰﾐｸﾞﾙ貼り
 天井　：　軽量鉄骨天井下地　19型　300@　下地
 化粧石膏ﾎﾞｰﾄﾞ　79.5　木目模様
 備考　：　CH=2,300　廻り縁：木製　15×35

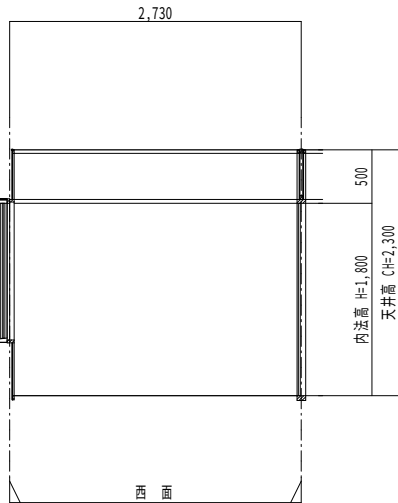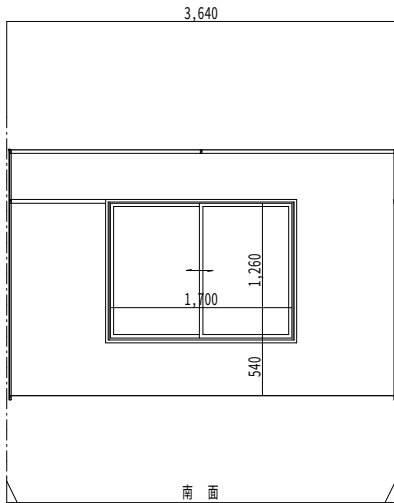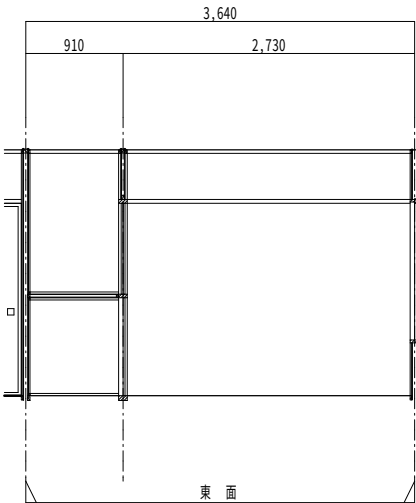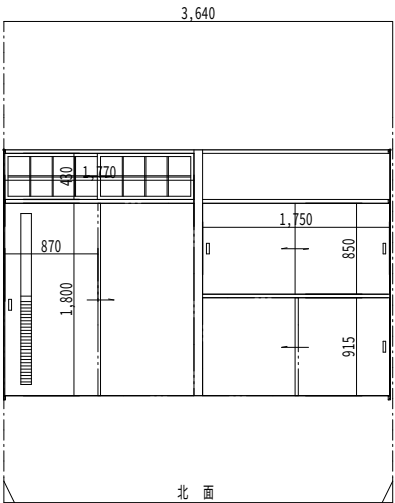

室名	和室（3.0帖）
----	----------





床　：　ﾌﾗｯｸ合板　712　下地　畳敷（種　755）
 巾木　：　畳寄せ
 壁　　：　33胴縁　18×45　φ450　石膏ﾎﾞｰﾄﾞ　712.5　下地ﾋﾞｰﾐｸﾞﾙ貼り
 天井　：　軽量鉄骨天井下地　19型　300@　下地
 化粧石膏ﾎﾞｰﾄﾞ　79.5　木目模様
 備考　：　CH=2,300　廻り縁：木製　15×35

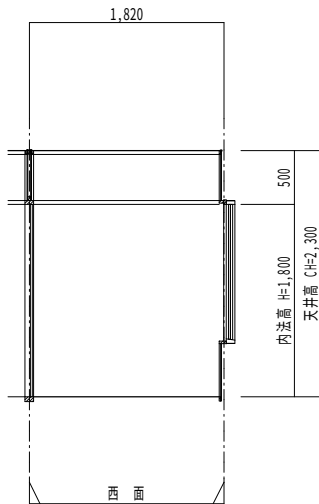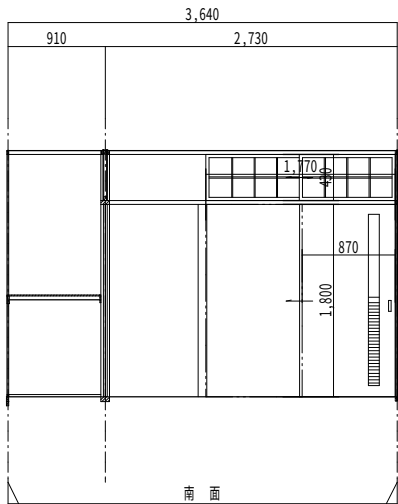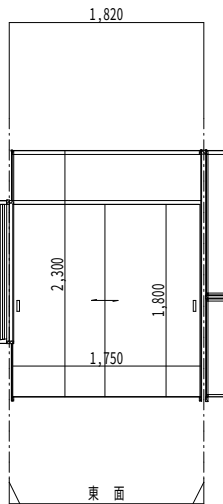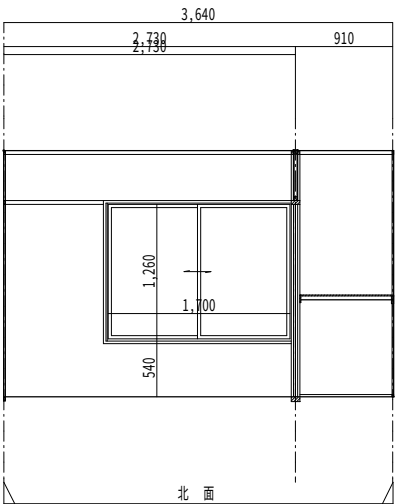

室名	階段室
----	-----

床 : 踏み板 730
巾木 : 側けた 736
壁 : 33胴縁 18×45 @450 石膏板・1' 712.5 下地に100貼り
天井 : 軽量鉄骨天井下地 19型 300@ 下地化粧石膏板・1' 79.5 トライパン模様

備考 : 1FL:CH=2,300 廻り縁:塩ビ
2FL:CH=2,300

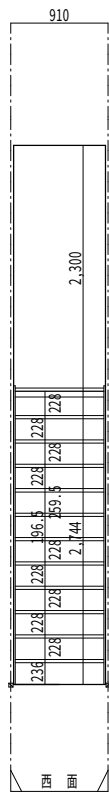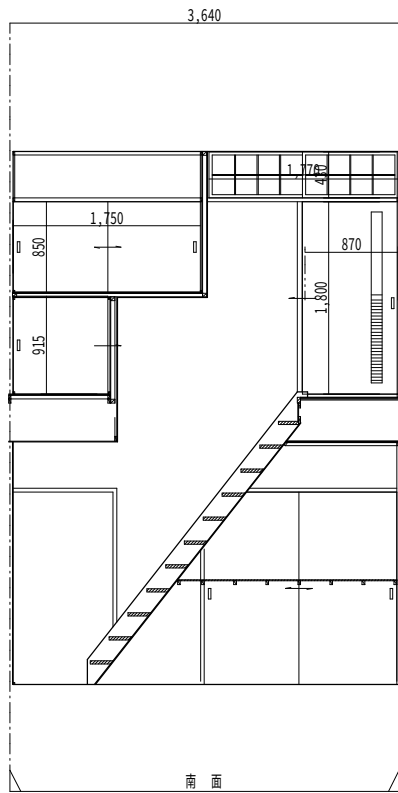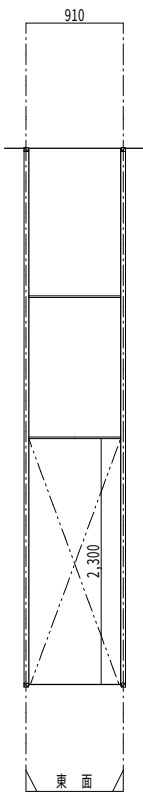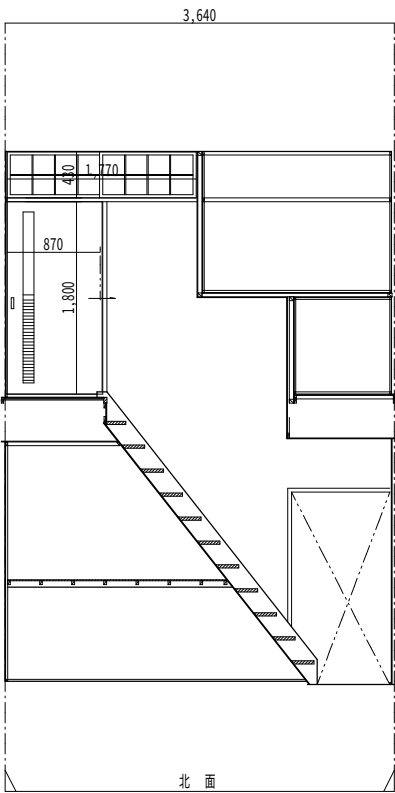

天井高 CH=2,300	444	天井高 CH=2,300
階高 CH=2,744		
1階~2階天井高 CH=5,044		



株式会社 田畑建築設計事務所
一級建築設計事務所 登録 NO. 11(312)1523号
一級建築士 登録 NO. 329561号 田畑 建一
福島市町庭坂字内町40番地の2 〒960-2261 TEL 024-591-1533

構
図
設
計

日の出町団地・下館団地解体工事

図面内容 (日の出町団地(東棟-A棟))
展開図-3
縮尺 A2:1/50 → A3:70.7%

図面番号 枚ノ内 号
A-11
R6年 12月

室名	居間・台所
----	-------

床

： 770合板 75.5 下地 畳敷 740

巾木

： 一部：770合板 712 下地 700-リッパ 712

： 木製 H=20

壁

： 30胴縁1 15×80 @910、30胴縁2 (n°襖形状) 21×21 @200

天井

： 770合板 75.5 ビニル貼 台所：耐水ペーパー 75

： 770合板 74 化粧石膏ボード 79.5 木目模様





： 台所：耐水ペーパー 75

備考

： CH=2,270 廻り縁：木製 15×35

： ガス台 W=700

： 流し台 W=1200

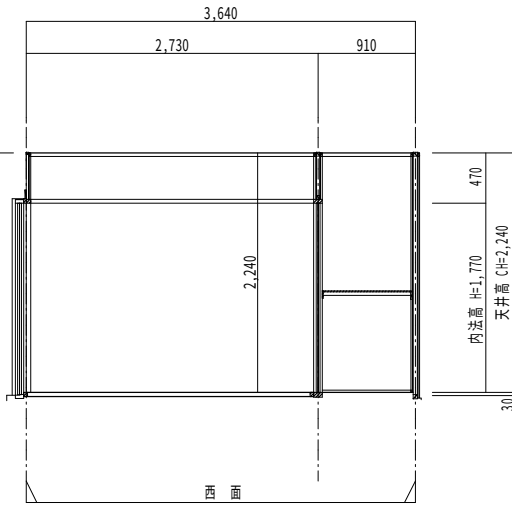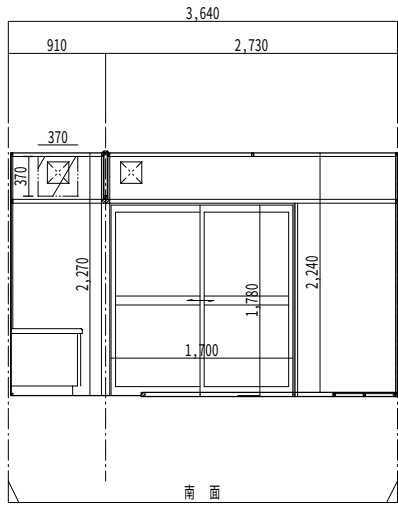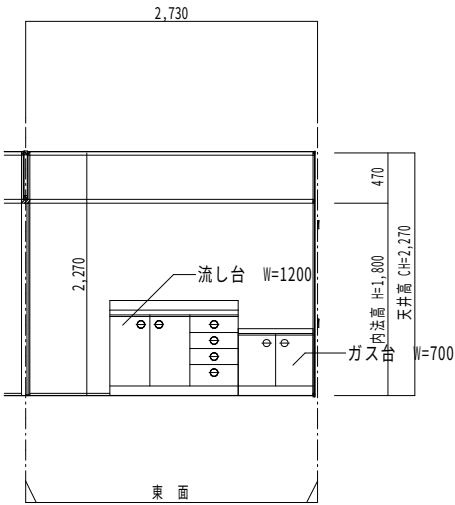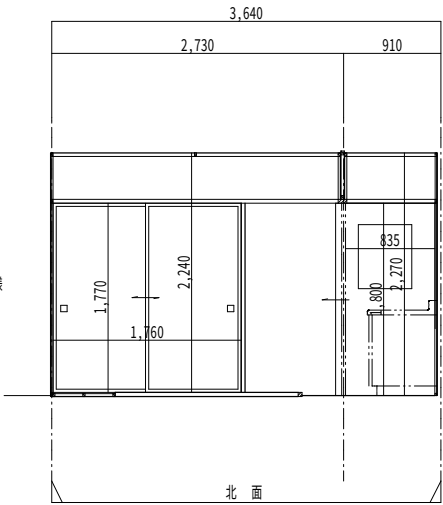

室名	1 階 廊下
----	--------

床

： 770合板 712 下地 700-リッパ 712

巾木

： 木製 H=20

壁

： 30胴縁1 15×80 @910、30胴縁2 (n°襖形状) 21×21 @200





天井

： 耐水ペーパー 75

： 耐水ペーパー 75

備考

： CH=2,270 木製 15×35

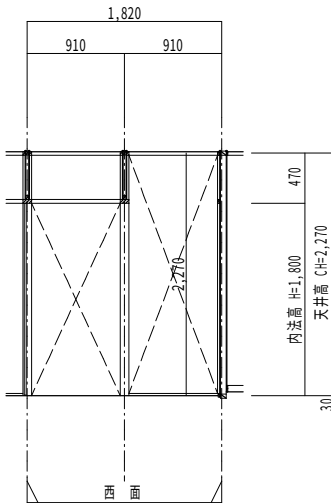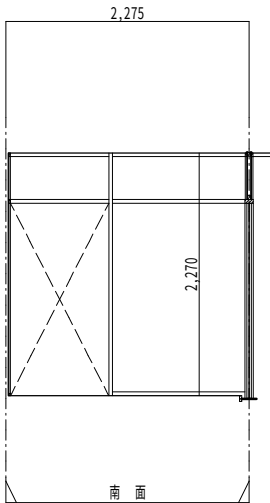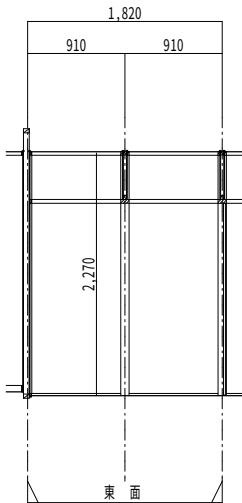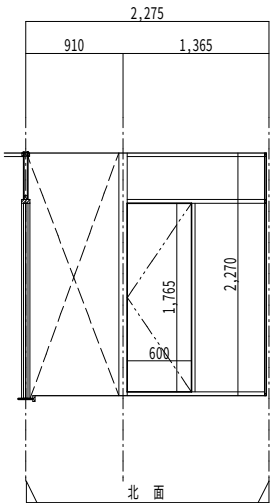

室名	便 所
----	-----

床

： 770合板 712 下地 700-リッパ 712

巾木

： 木製 H=20

壁

： 30胴縁1 15×80 @910、30胴縁2 (n°襖形状) 21×21 @200





天井

： 770合板 75

： 耐水ペーパー 75

備考

： CH=2,247 木製 15×35

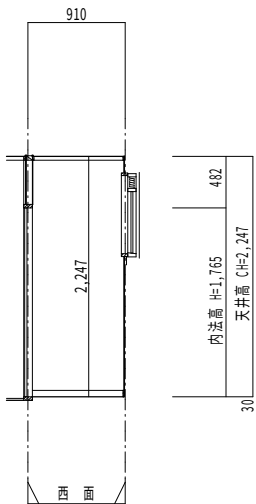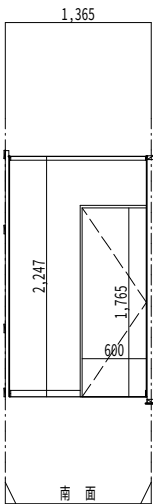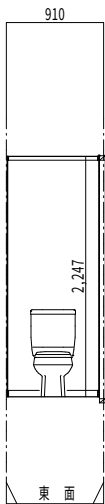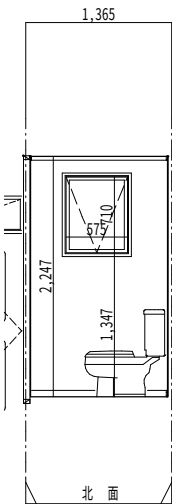

株式会社

田畑建築設計事務所

一級建築設計事務所 登録 NO. 11 (312) 1523 号

一級建築士 登録 NO. 329561 号 田畑 建一

福島市町庭坂字内町40番地の2 〒960-2261 TEL 024-591-1533

棟

図





設計

日の出町団地・下館団地解体工事

図面内容	(日の出町団地〔東棟 - A棟〕) 展開図 - 4	図面番号	A-12
縮尺	A2:1/50 → A3:70.7%	枚ノ内	R 6 年 12 月





室名	浴室
----	----

床 : ヲｸｸ-ﾄﾁ押え
巾木 : ヲｸｸ-ﾄﾁ押え
壁 : ﾋﾞﾅﾚ線1 15×80 @910、ﾋﾞﾅﾚ線2 (ﾊﾞﾁ形状) 21×21 @200
天井 : 耐水ﾊﾞﾁ 75
備考 : CH=2,542 木製 15×35

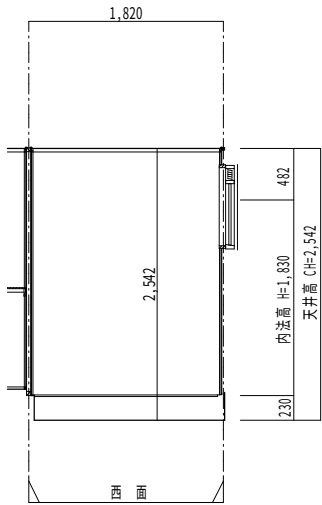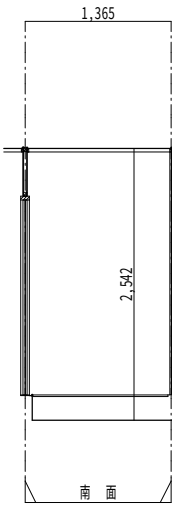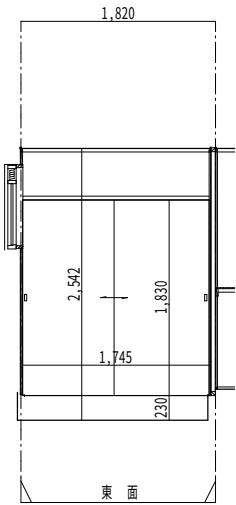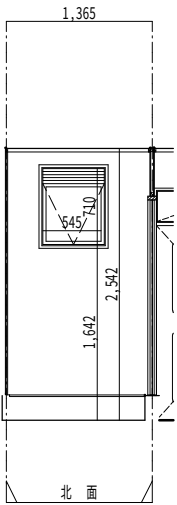





室名	和室 (6.0帖)
----	-----------

床 : ﾍﾞﾅ合板 75.5 下地 畳敷 740
巾木 : 木製 H=20
壁 : ﾋﾞﾅﾚ線1 15×80 @910、ﾋﾞﾅﾚ線2 (ﾊﾞﾁ形状) 21×21 @200
天井 : ﾍﾞﾅ合板 75.5 ﾋﾞﾅﾚ貼
備考 : CH=2,250 廻り縁: 木製 15×35

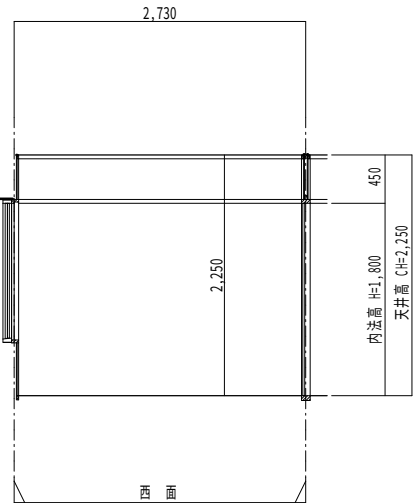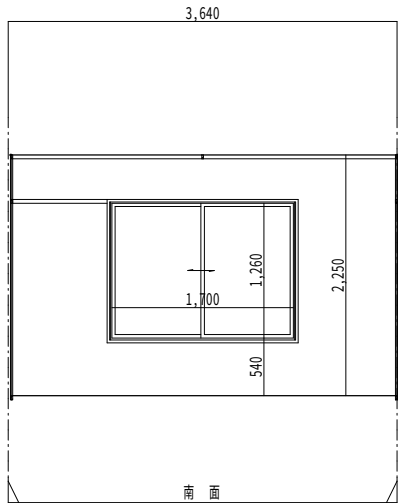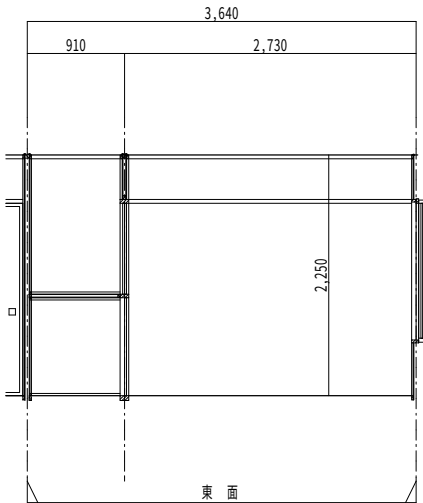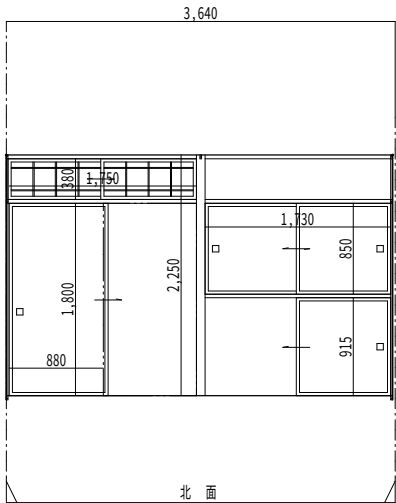

室名	和室 (3.0帖)
----	-----------

床 : ﾍﾞﾅ合板 75.5 下地 畳敷 740
巾木 : 木製 H=20
壁 : ﾋﾞﾅﾚ線1 15×80 @910、ﾋﾞﾅﾚ線2 (ﾊﾞﾁ形状) 21×21 @200
天井 : ﾍﾞﾅ合板 74
備考 : CH=2,300 廻り縁: 木製 15×35

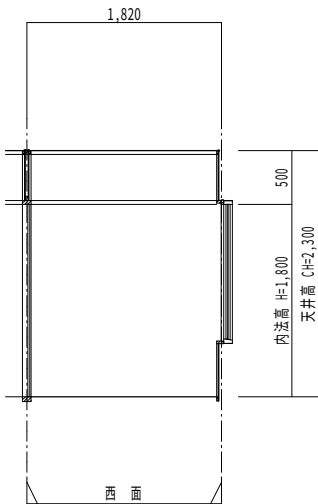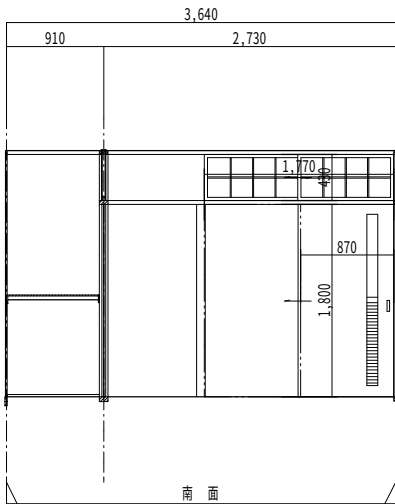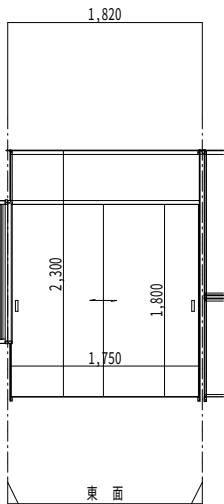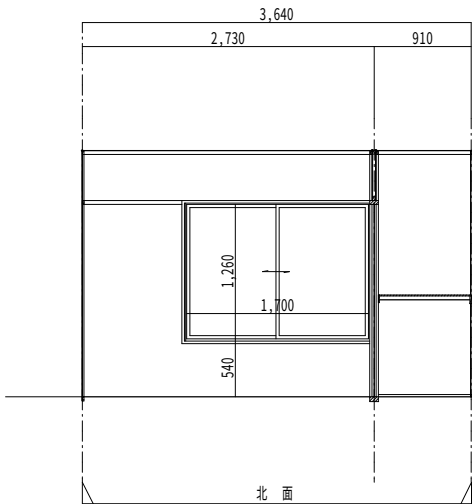

株式会社 田畑建築設計事務所
一級建築設計事務所 登録 NO. 11 (312) 1523 号
一級建築士 登録 NO. 329561 号 田畑 建一
福島市町庭坂字内町40番地の2 〒960-2261 TEL 024-591-1533

概
図
設
計

日の出町団地・下館団地解体工事

図
面
内
容
縮
尺

(日の出町団地〔東棟 - A棟〕)
展開図 - 5
A2:1/50 → A3:70.7%





図
面
番
号
枚ノ内

A-13

R 6 年 12 月

室名	階段室
----	-----

床 : 踏み板 730
巾木 : 側けた 736
壁 : 珪藻縁1 15×80 @910、珪藻縁2 (h'襷形状) 21×21 @200
天井 : 耐水ペーパー 75
備考 : 1F: CH=2,300 廻り縁: 木製 15×35
2F: CH=2,330

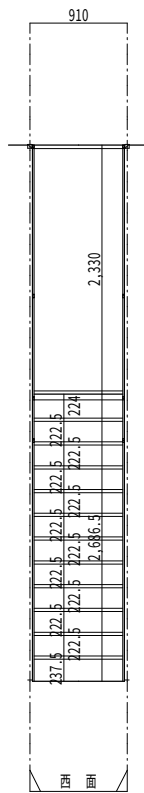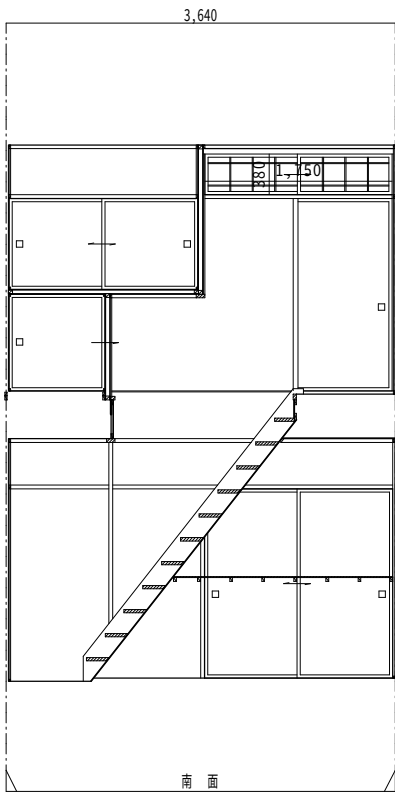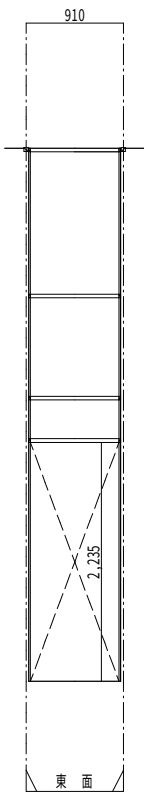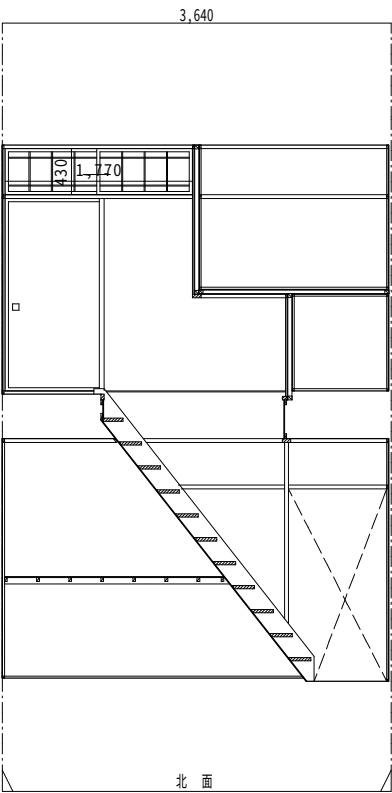

天井高 CH=2,235	451.5	天井高 CH=2,330
階高 CH=2,686.5		
1 階~2 階天井高 CH=5,061.5		



株式会社 田畑建築設計事務所
一級建築設計事務所 登録 NO. 11(312)1523号
一級建築士 登録 NO. 329561号 田畑 建一
福島市町庭坂字内町40番地の2 〒960-2261 TEL 024-591-1533

構
図
設
計

日の出町団地・下館団地解体工事


(日の出町団地(東棟-A棟))
展開図-6

縮尺 A2:1/50 → A3:70.7%

図
面
番
号


枚ノ内 号
R 6 年 12 月

A-14

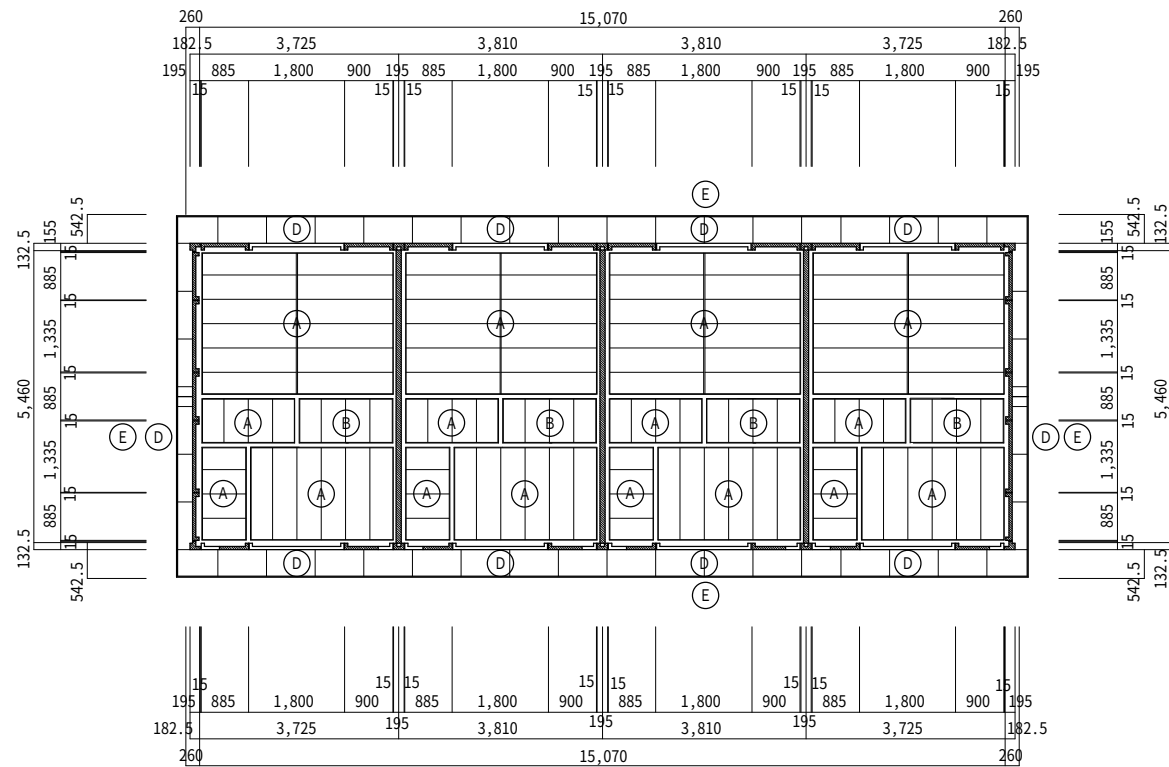


名 称	天井仕上げ材
Ⓐ	ラワン合板 74.0
Ⓑ	耐水ベニア 75.0
Ⓒ	P C版塗装表し
Ⓓ	大平板(75.0)張り 塗装仕上げ
Ⓔ	破風・鼻隠し 木製 718×240 塗装仕上げ

東棟 2階天井伏図(A棟) S=1/100

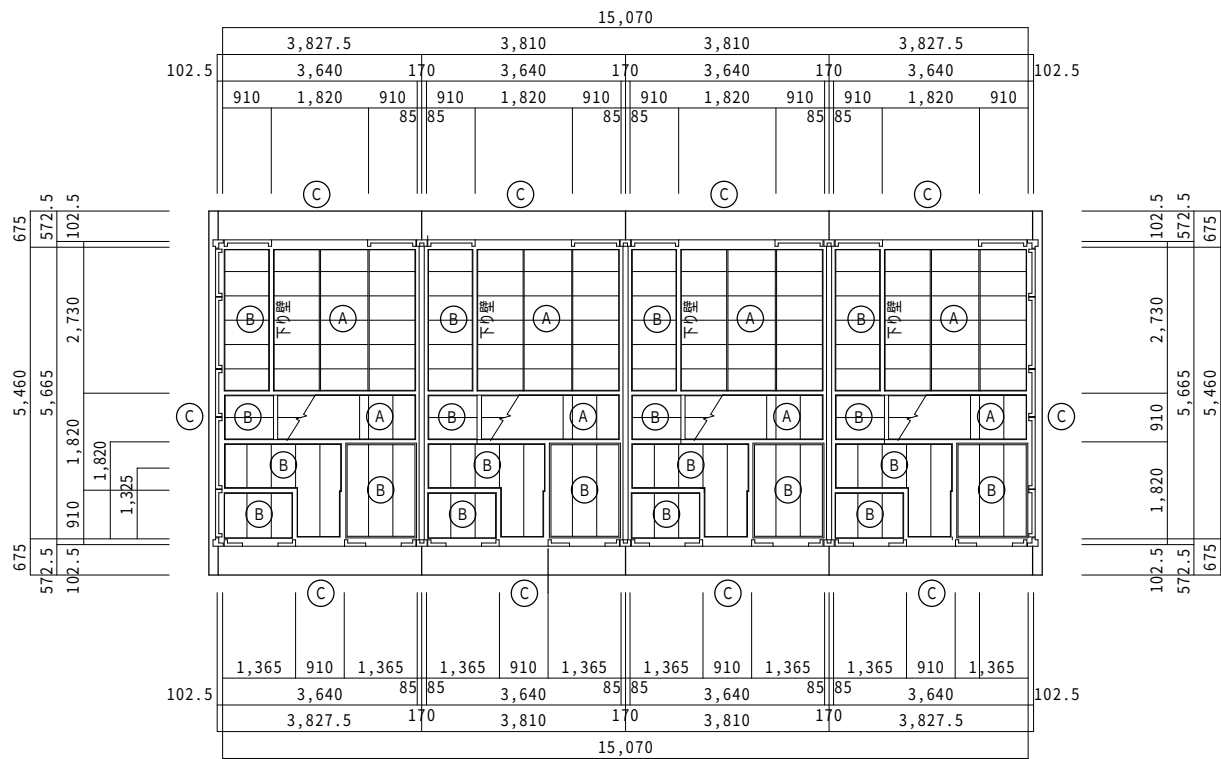


名 称	天井仕上げ材
Ⓐ	ラワン合板 74.0
Ⓑ	耐水ベニア 75.0
Ⓒ	P C版塗装表し
○	

東棟 1階天井伏図(A棟) S=1/100

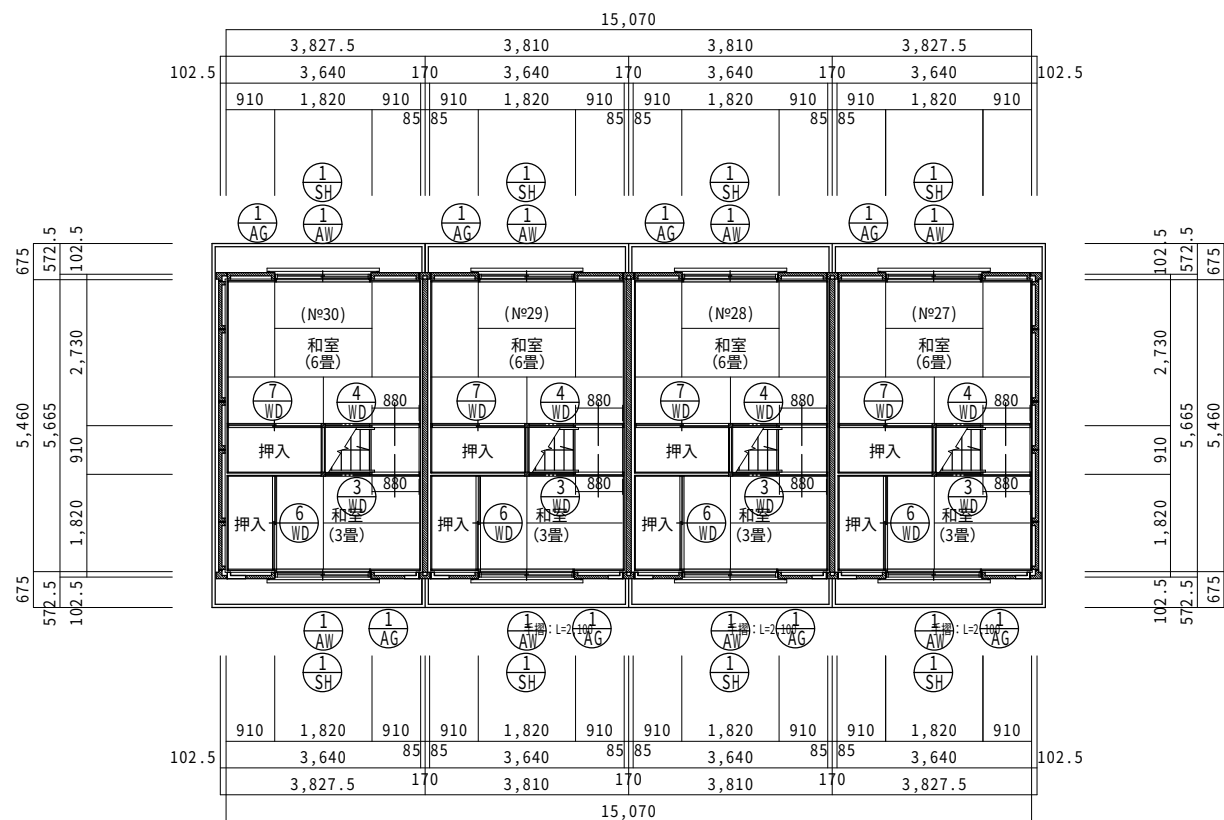

東棟 A棟2階建具配置図(N°27～30) S=1/100

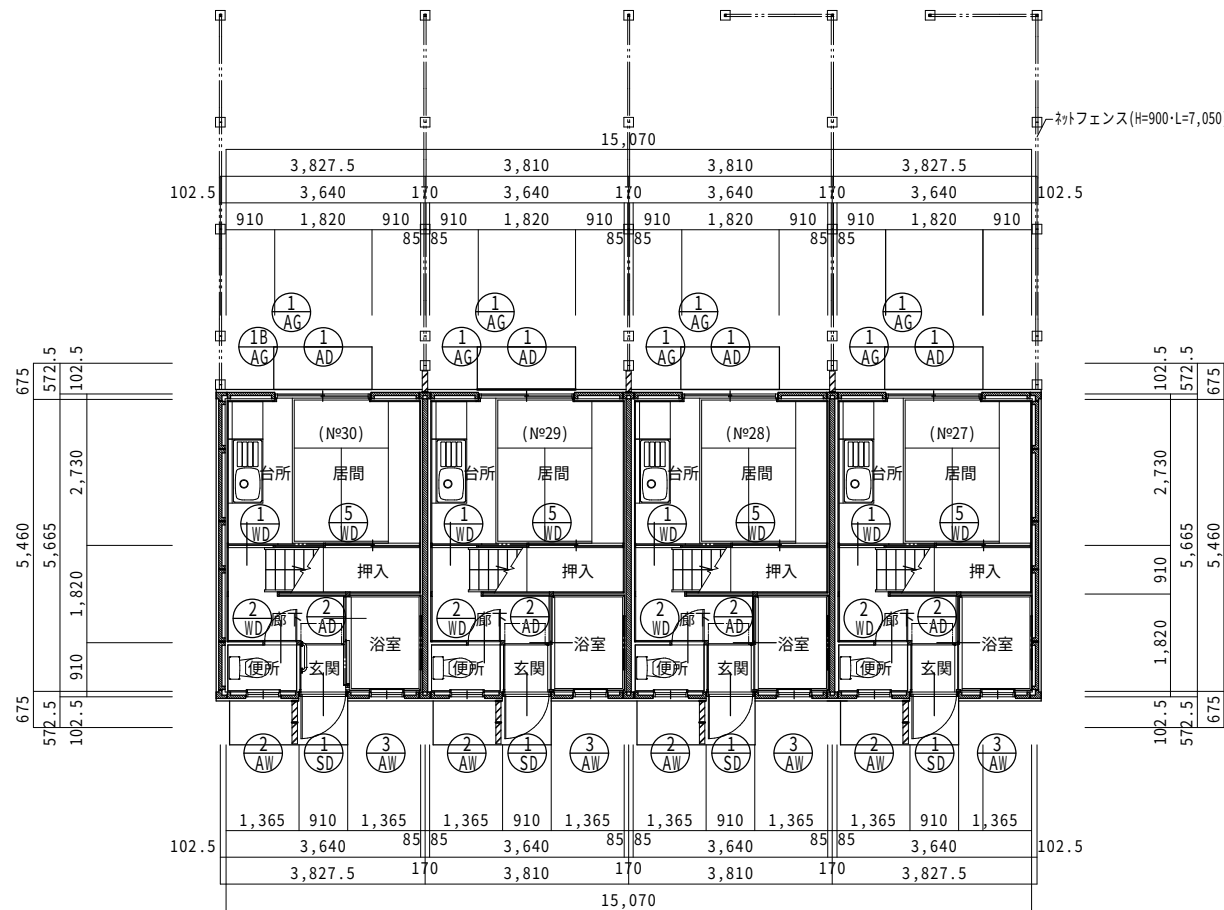

東棟 A棟1階建具配置図(N°27～30) S=1/100



株式会社 田畑建築設計事務所
一級建築設計事務所 登録 NO. 11(312)1523号
一級建築士 登録 NO. 329561号 田畑 建一
福島市町庭坂字内町40番地の2 〒960-2261 TEL 024-591-1533

棟
図
設
計

日の出町団地・下館団地解体工事















(日の出町団地(東棟-A棟))
建具配置図


縮尺 A2:1/100 → A3:70.7%

図
面
番
号
A-16




枚ノ内 1
R6年 12月


符号 室名 設置数	① SD	玄関	1	① AD	1 階居間・台所	1	② AD	浴室	1	① AW	2 階和室(6.0帖)、和室(3.0帖)	2	② AW	便所	1
姿 図 (外観)															
名 称	ランマ付 スチール片開き戸			アルミサッシ 引違い戸			アルミサッシ 浴室片引き戸			アルミサッシ 引違い戸			アルミサッシ 内倒し窓		
硝 子	型ガラス t4.0			FL3+A6+FL3(飛散防止フィルム貼：ト・メイ～腰：乳白色)			樹脂パネル t=3.5mm			FL3+A6+FL3(飛散防止フィルム貼：ト・メイ)			FL3+A6+FL3(飛散防止フィルム貼：乳白色)		
付属金物	握玉付シリンダー、ドアチック、丁番、郵便物受			クレセント、サブロック、付属金物一式			戸車 付属金物一式			クレセント、サブロック、付属金物一式			ストッパー、付属金物一式		
見込み	85mm			住宅用サッシ			48mm			住宅用サッシ			住宅用サッシ		
備 考				網戸付(サランネット)									網戸付(サランネット)		
符号 室名 設置数	③ WD	浴室	1	① WD	1 階居間・台所	1	② WD	便所	1	③ WD	2 階和室(3.0帖) ランマ付	1	④ WD	2 階和室(6.0帖) ランマ付	1
姿 図 (外観)															
名 称	アルミサッシ 内倒し窓 ガラリ付			木製 額入りフラッシュ片引き戸			木製 フラッシュ片開き戸			木製 片面襖片引戸 ランマ：引き違い戸			木製 両面襖片引込戸 ランマ：引き違い戸		
硝 子	FL3+A6+FL3(飛散防止フィルム貼：乳白色)			FL3(飛散防止フィルム貼：ト・メイ)			FL3(飛散防止フィルム貼：乳白色)			FL3(飛散防止フィルム貼：ト・メイ)			FL3(飛散防止フィルム貼：ト・メイ)		
付属金物	ストッパー、付属金物一式			引手、U型SUSレール、戸車、付属金物一式			内鍵付レバー・ハンドル、SUS丁番、付属金物一式			引手、U型SUSレール、戸車、付属金物一式			引手、U型SUSレール、戸車、付属金物一式		
見込み	住宅用サッシ			t=40			t=40			t=40			t=40		
備 考	網戸付(サランネット)			メラミン化粧合板(74.0)両面貼り 木製ガラリ			メラミン化粧合板(74.0)両面貼り 木製ガラリ			メラミン化粧合板(74.0)両面貼り 木製ガラリ ランマ：障子戸			メラミン化粧合板(74.0)両面貼り 木製ガラリ		
符号 室名 設置数	⑤ WD	1 階居間・台所	1	⑥ WD	2 階和室(3.0帖) 押入	1	⑦ WD	2 階和室(6.0帖) 押入	1	① AG ①B AG	1 階居間・台所 2 階和室(6.0帖)、和室(3.0帖)	3	① SH	2 階和室(6.0帖)、和室(3.0帖)	2
姿 図 (外観)															
名 称	木製 片引違い戸			木製 片面引違い戸			木製 引違い戸 下部：両開き戸			可動式ガラリ			スツール製手摺		
硝 子	－			－			－			－			－		
付属金物	引手、V型レール、戸車、付属金物一式			引手、V型レール、戸車、付属金物一式			引手、V型レール、戸車、付属金物一式			付属金物一式			－		
見込み	t=40			t=40			t=40			100mm			－		
備 考	メラミン化粧合板(74.0)両面フラッシュ戸			メラミン化粧合板(74.0)両面フラッシュ戸			メラミン化粧合板(74.0)両面フラッシュ戸			メラニ防虫網戸・フィルム・屋外SUS丁					

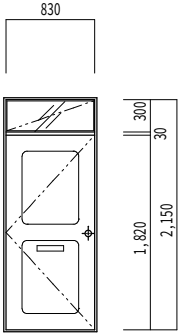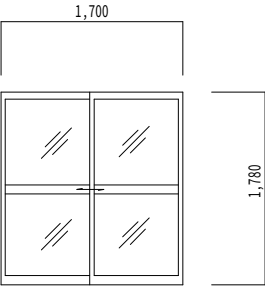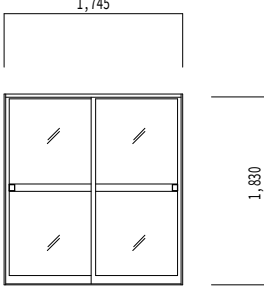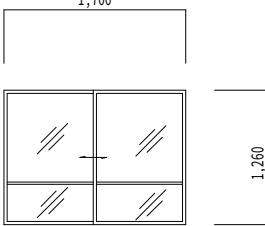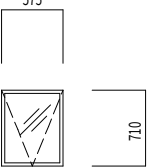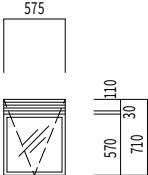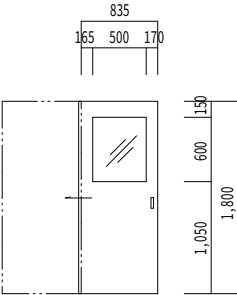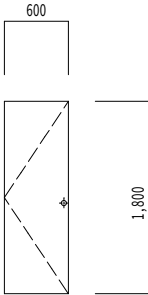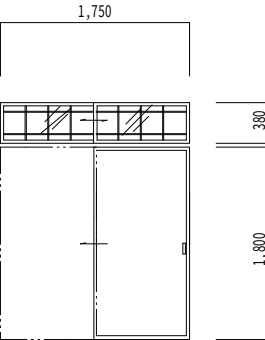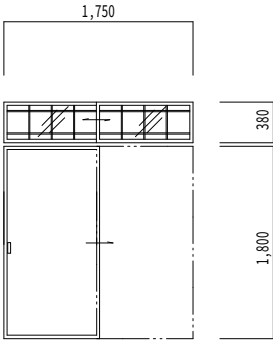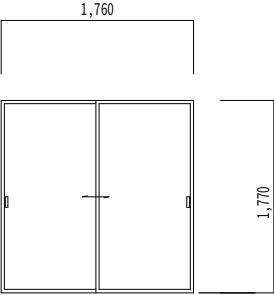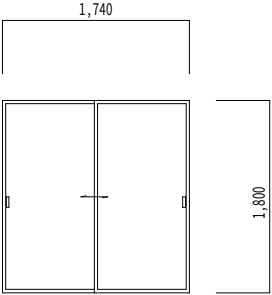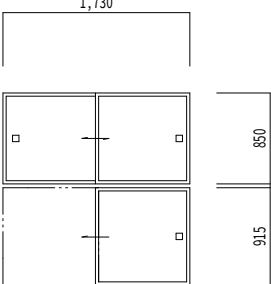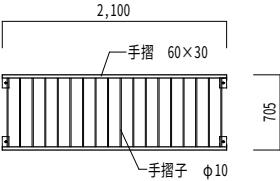符号 室名 設置数	① SD	玄関	1	① AD	1 階居間・台所	1	② AD	浴室	1	① AW	2 階和室 (6.0帖)、和室 (3.0帖)	2	② AW	便所	1
姿 図 (外観)															
名 称	ランマ付 スチール片開き戸			アルミサッシ 引違い戸			アルミサッシ 浴室引違い戸			アルミサッシ 引違い戸			アルミサッシ 内倒し窓		
硝 子	型ガラス t4.0			腰：型ガラス 、上部：透明ガラス t3.0			型ガラス t4.0			上部：透明ガラス t3.0 、下部：型ガラス t=4.0			型ガラス t4.0		
付属金物	握玉付シリンダー、ドアチック、丁番、郵便物受			クレセント、サブロック、付属金物一式			－			クレセント、戸車			ストッパー、付属金物一式		
見込み	85mm			住宅用サッシ			80mm			80mm			80mm		
備 考															
符号 室名 設置数	③ WD	浴室	1	① WD	1 階居間・台所	1	② WD	便所	1	③ WD	2 階和室 (3.0帖) ランマ付	1	④ WD	2 階和室 (6.0帖) ランマ付	1
姿 図 (外観)															
名 称	アルミサッシ 内倒し窓 ガラリ付			木製 額入り両面フラッシュ片引き戸			木製 フラッシュ片引き戸			木製 両面襖片引込戸 ランマ硝子格子引違い戸			木製 両面襖片引込戸 ランマ硝子引違い戸		
硝 子	型ガラス t4.0			型ガラス t4.0			－			ランマ型ガラス t4.0			ランマ型ガラス t4.0		
付属金物	ストッパー、付属金物一式			引手、SUSレール、戸車、付属金物一式			引手、SUSレール、戸車、付属金物一式			引手、スベリ、付属金物一式			引手、スベリ、付属金物一式		
見込み	80mm			t=40			t=40			t=40			t=40		
備 考				ポリ化粧合板両面貼り			ポリ化粧合板両面貼り			両面襖貼り (ベニヤ合板下地)			両面襖貼り (ベニヤ合板下地)		
符号 室名 設置数	⑤ WD	1 階居間・台所	1	⑥ WD	2 階和室 (3.0帖) 押入	1	⑦ WD	2 階和室 (6.0帖) 押入	1	① AG	1 階居間・台所 2 階和室 (6.0帖)、和室 (3.0帖)	3	① SH	2 階和室 (6.0帖)、和室 (3.0帖)	2
姿 図 (外観)															
名 称	木製 片面襖引違い戸			木製 片面襖引違い戸			木製 片面襖引違い戸 下部：片引き戸			可動式ガラリ			スツール製手摺		
硝 子	－			－			－			－			－		
付属金物	引手、スベリ、付属金物一式			引手、スベリ、付属金物一式			引手、スベリ、付属金物一式			付属金物一式			－		
見込み	t=40			t=40			t=40			100mm			－		
備 考	片面襖貼り (ベニヤ合板下地)			片面襖貼り (ベニヤ合板下地)			片面襖貼り (ベニヤ合板下地)			ステンレス防虫網戸・フィルム					

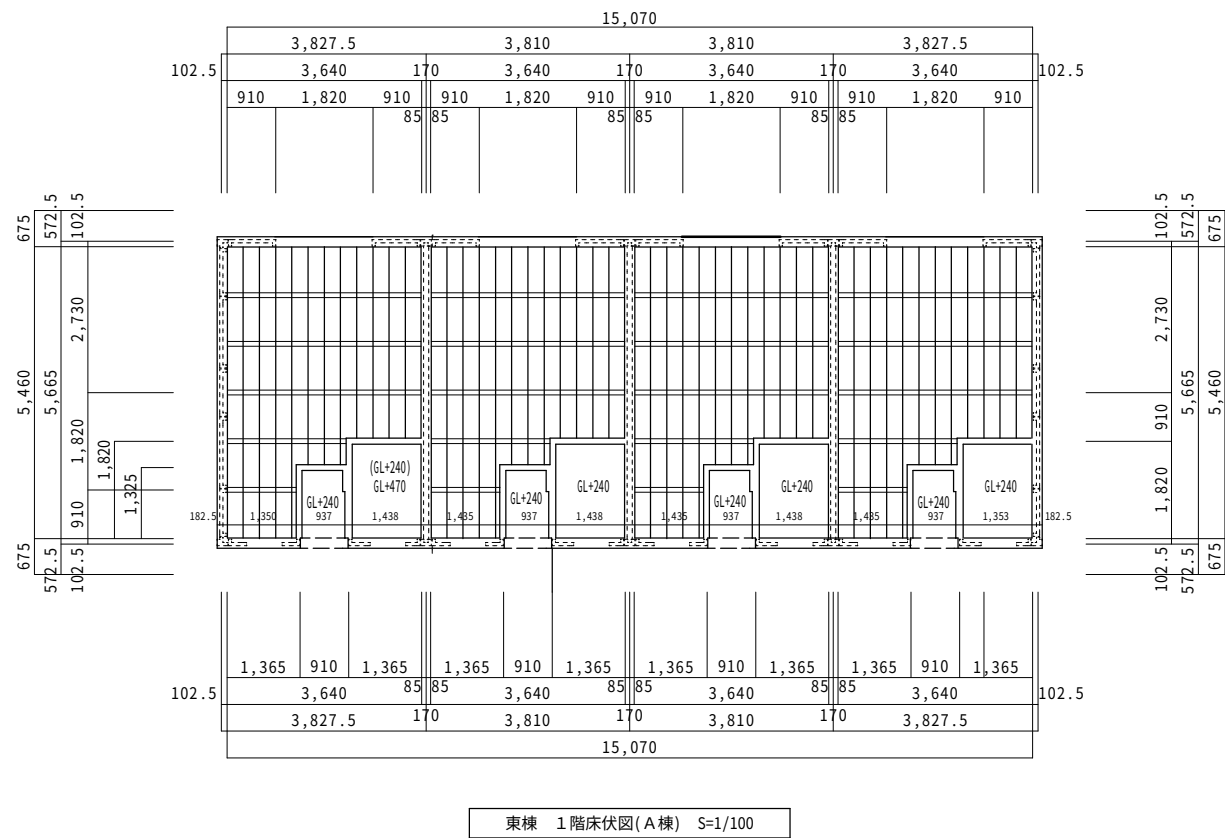


名 称	部材寸法
床 束	90×90 @910
大 引	90×90 @910
根 太	45×45 @303
隙根太	45×45
根がらみ	12×60
柱	60×60

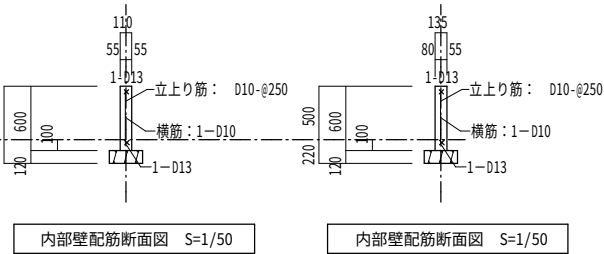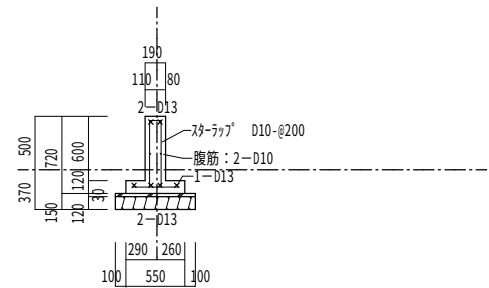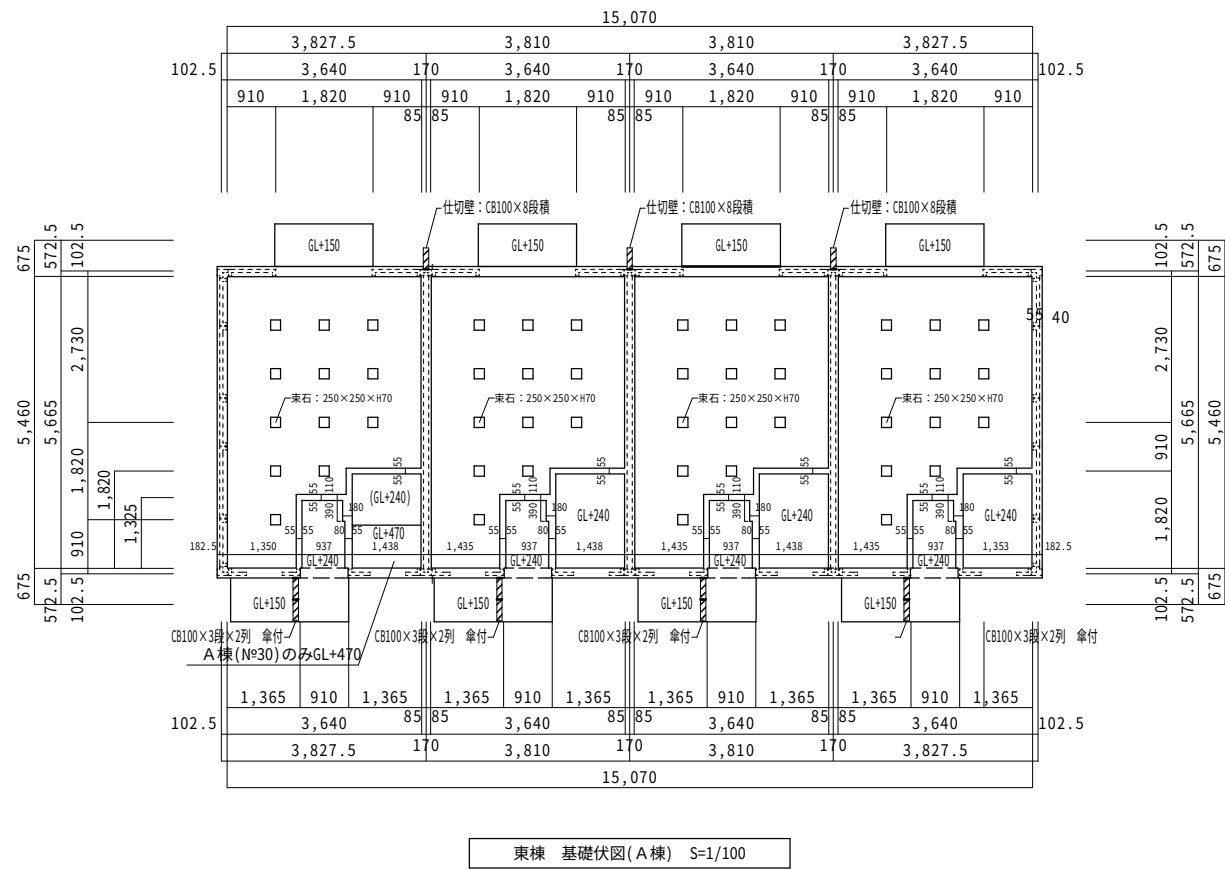


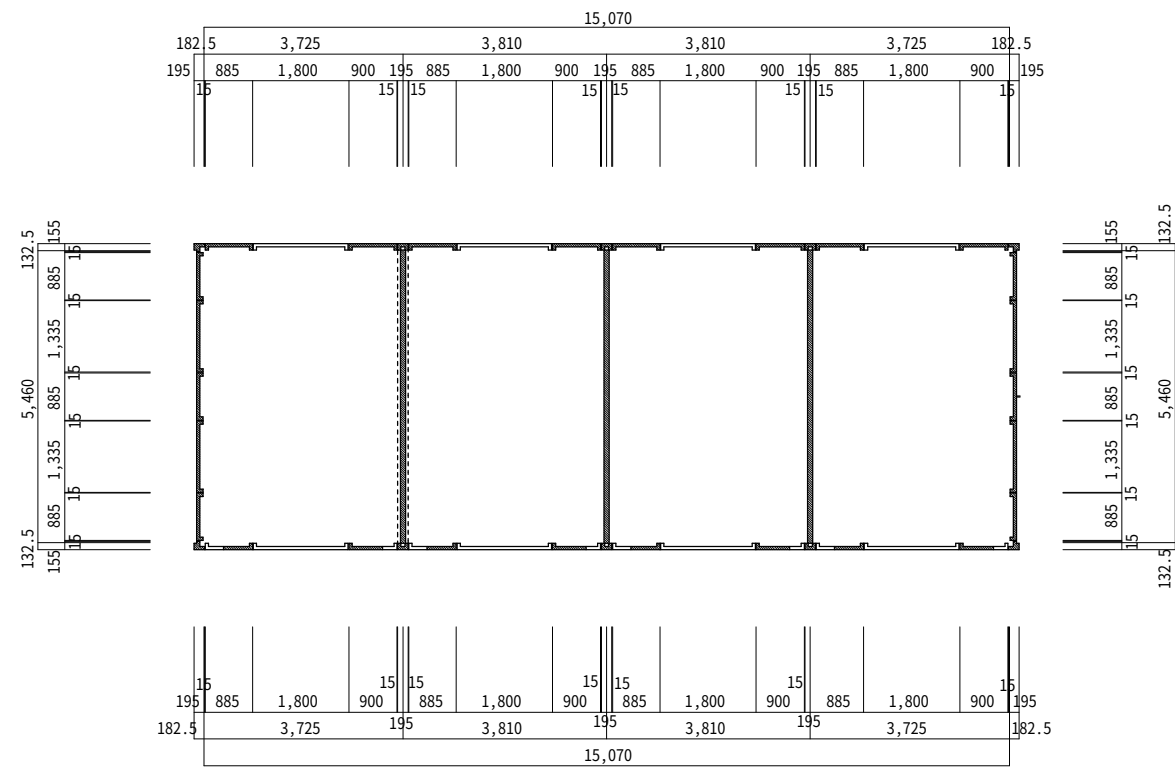


東棟 2階PC壁割付図(A棟) S=1/100

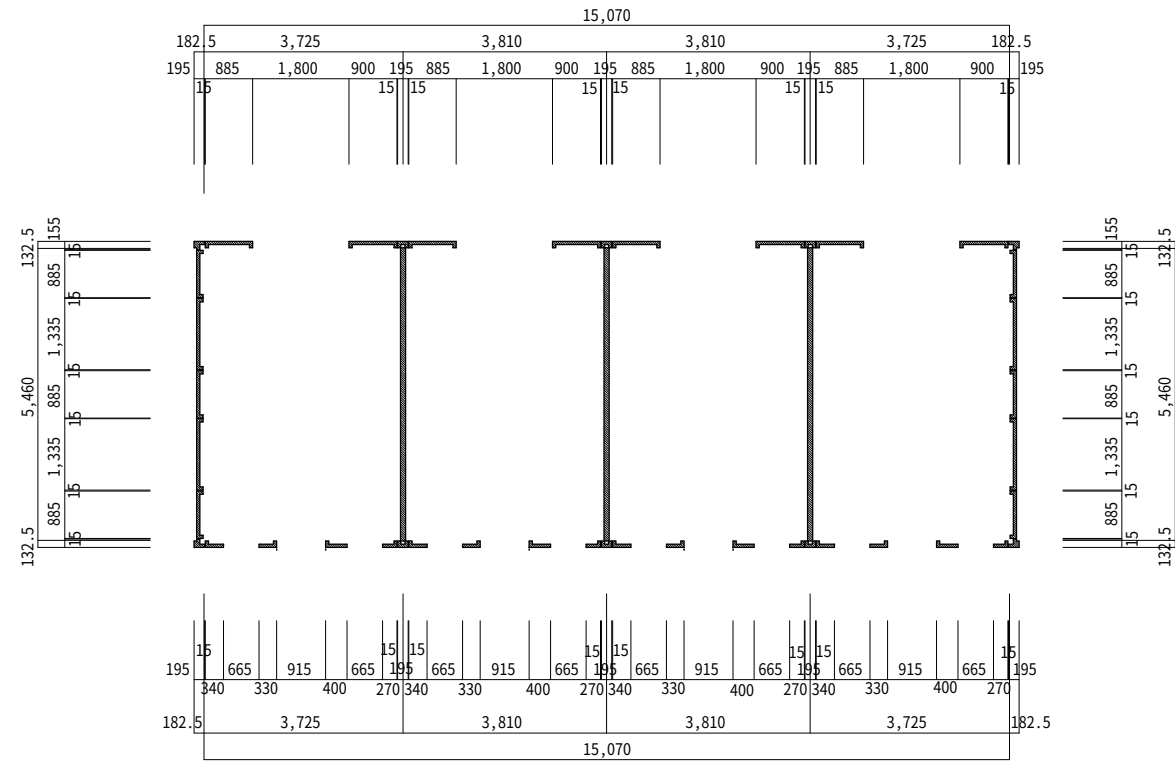

東棟 1階PC壁割付図(A棟) S=1/100

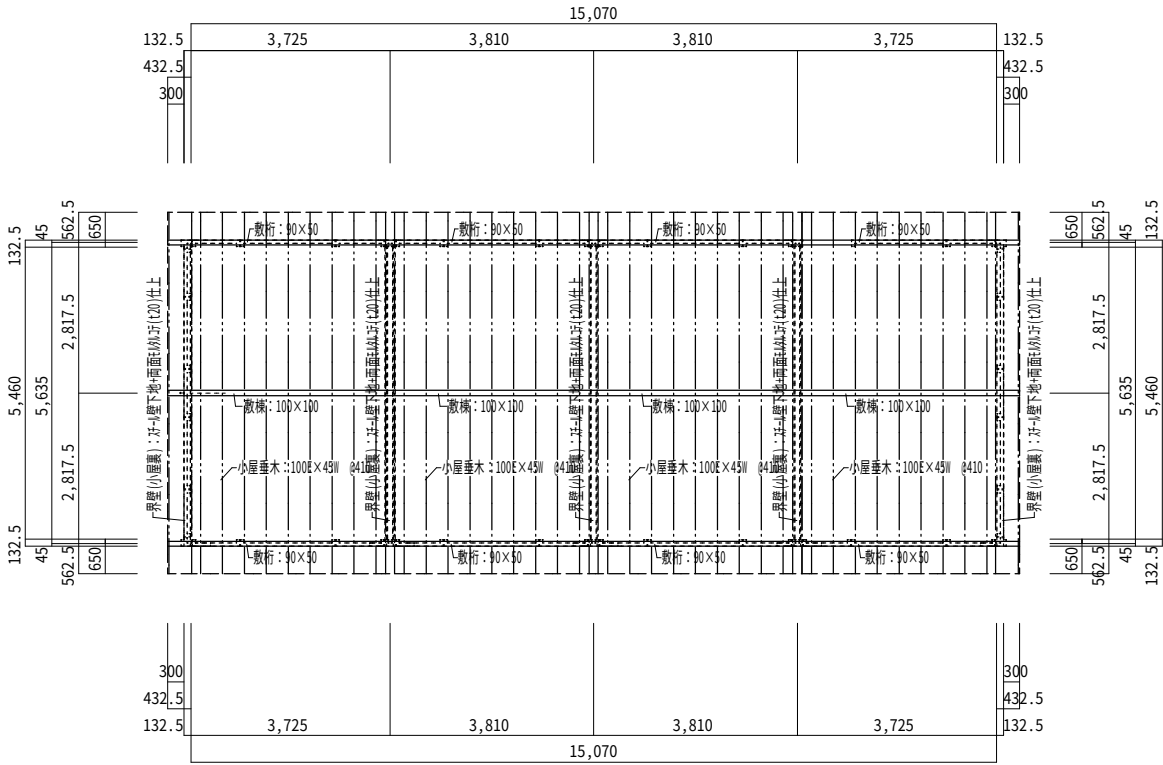



東棟 小屋伏図(A棟) S=1/100

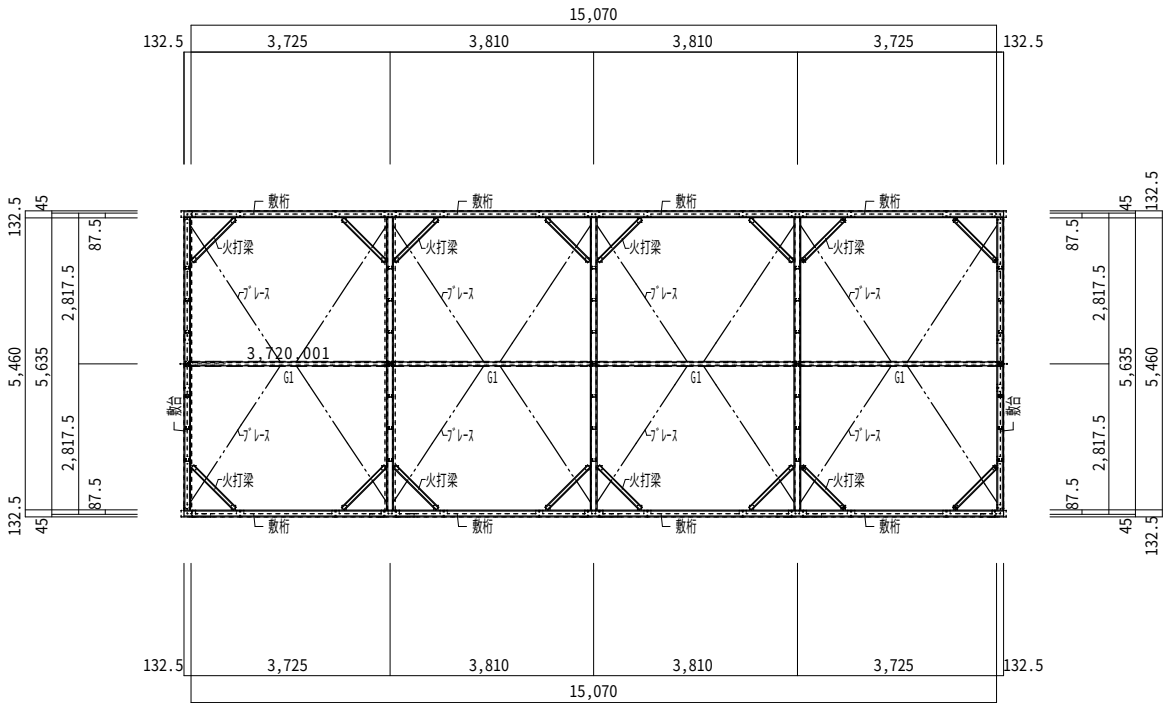

東棟 小屋鉄骨伏図(A棟) S=1/100

名称	部材リスト
敷桁	木材：90W×50H ラチス径 φ10 梁高=500
敷棟	木材：100W×100H
タル木	木材：45W×100H @410
野地板	t=12
下地材	アスファルトルーヒング
屋根材	カラー銅板 はぜ締め折版葺き H=60 働き巾W=410
壁・材材材	木製：240H×18W

名称・符号	部材リスト
G1	C-75×45×15×2.3 ラチス径 φ10 梁高=500
敷桁	C-125×50×20×2.3
敷台	C-125×50×20×2.3
火打梁	C-75×45×15×2.3
小屋ブレース	丸鋼 φ13 片面フック引き掛け・片面ネジ付きナット締め止
界壁	立上り部：C-75×45×15×2.3 @600(片面3本) 斜部(頭押材)：C-75×45×15×2.3 L=2,360(2本)

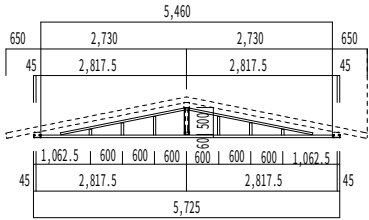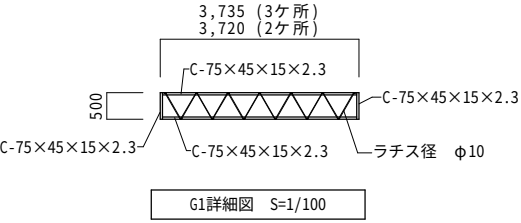

株式会社 田畑建築設計事務所
一級建築設計事務所 登録 NO. 11(312)1523号
一級建築士 登録 NO. 329561号 田畑 建一
福島市町庭坂字内町40番地の2 〒960-2261 TEL 024-591-1533

概
図
設
計


日の出町団地・下館団地解体工事

図面内容
(日の出町団地(東棟-A棟))
小屋伏図(鉄骨・木造)

縮尺
A2:1/100 → A3:70.7%

図面番号
A-22

枚ノ内
R6年 12月


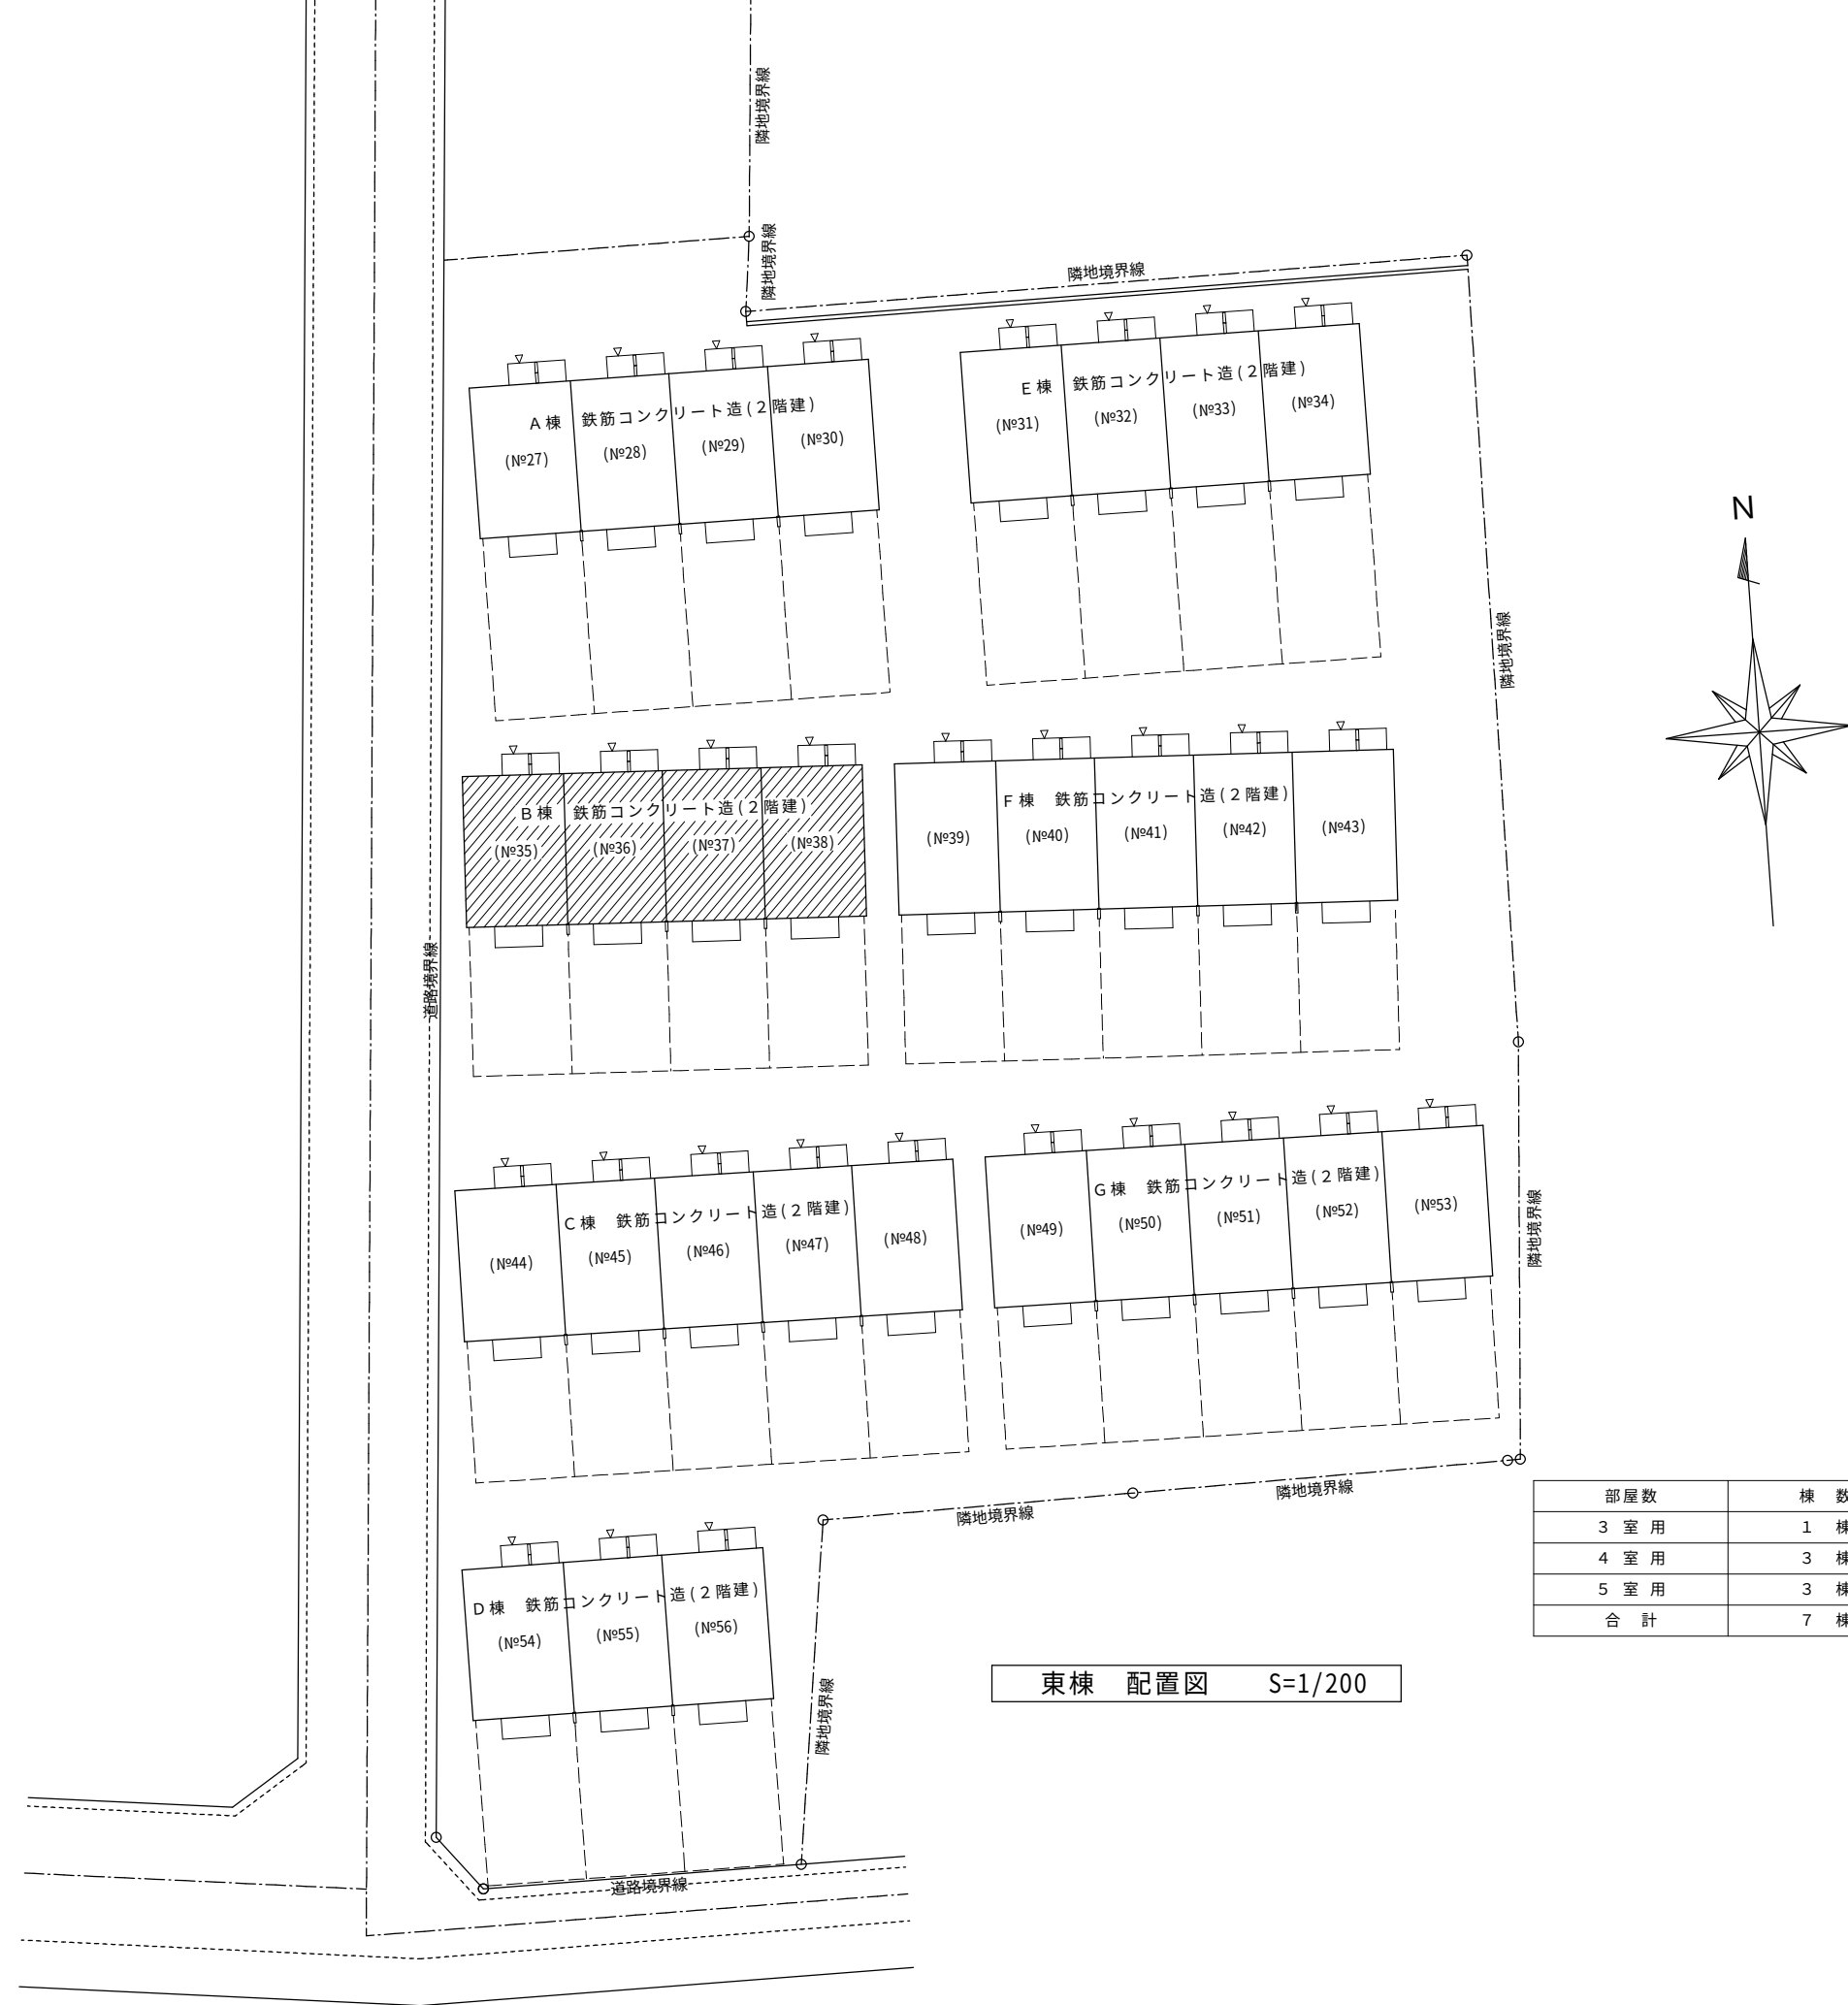




部屋数	棟 数
3 室 用	1 棟
4 室 用	3 棟
5 室 用	3 棟
合 計	7 棟


東棟 配置図 S=1/200

内 部 仕 上 表			
室 名	仕 上	室 名	仕 上
基 礎	鉄筋コンクリート造 モルタル刷毛引き仕上	2 階床スラブ	P C パネル組下地
外 壁	1・2 階共 P C 壁パネル組立 塗装仕上げ	屋根下地	外周及び界壁部(断桁)：C-125×50×20×2.3 棟梁(61)：C-75×45×15×2.3 ラチス径 φ10 梁高 H=500 断桁：90W×50H 木材 数棟：100W×100H 木材 タル木：45×100 @410
屋 根	カラー鋼板 はせ締め折板葺き H=60 働き巾 W=410 下地・アスファルトルービィング張り 野地板：小幅板 t=120張り	下 屋	(№37室) 木造下地組 屋根：塩ビ小波板葺き (№38室) 木造下地組 屋根：塩ビ小波板葺き
軒 天	木下地組 大平板 (t5.0)張り 塗装仕上げ	フェンス布設	(№全室) ネットフェンス張り H=900 外壁面より L=5,750 フェンス基礎：既製品(180×180)
雨 樋	塩ビ製 軒樋：φ105/2 、 壁樋：φ60 呼び樋 スパン南・北面 (2ヶ所)		
建 具	アルミ製建具 玄関建具：スチールドア		
土 間	南面側：土間コンクリート打設 モルタル金網仕上		
玄関土間	北面側：土間コンクリート打設 モルタル金網仕上 玄関脇：コンクリートブロック(t=100)3 段化粧積み：傘ブロック付き		
外部界壁	コンクリートブロック(t=100) 8 段化粧積み：傘ブロック付き		
小屋裏界壁	軽量鉄骨下地組 (C-75×45×15×2.3 @600) 大平板(t=5.0)下地張り+両面モルタル刷毛引き (t=20)野地板迄施工		

内 部 仕 上 表								
室 名		床	巾 木	壁	天 井	廻 縁	天 井 高	備 考
(1 階) 居間・台所	5 室	珽珽合板 75.5 下地 畳敷 740 一部：珽珽合板 712 下地 70-リツガ 712 既存塩ビタイル張り下地	木製 H=20	珽珽珽縁1 15×80 @910、珽珽珽縁2 (ハ 珽珽形状) 21×21 @200 珽珽合板 75.5 珽珽珽珽珽貼 台所：耐水珽珽 75	珽珽合板 74 台所：耐水珽珽 75	木製 15×35	2270 一部：2240	流し台 W=1200 ガス台 W=700
押入		珽珽合板 75.5	珽珽幅木 H=60	珽珽珽縁1 15×80 @910、珽珽珽縁2 (ハ 珽珽形状) 21×21 @200 珽珽合板 74	珽珽合板 74	木製 15×35	2270	
浴室		コンクリート珽珽え	コンクリート珽珽え	珽珽珽縁1 15×80 @910、珽珽珽縁2 (ハ 珽珽形状) 21×21 @200 耐水珽珽 75	耐水珽珽 75	木製 15×35	2542	
便所		珽珽合板 712 下地 70-リツガ 712 既存塩ビタイル張り下地	木製 H=20	珽珽珽縁1 15×80 @910、珽珽珽縁2 (ハ 珽珽形状) 21×21 @200 珽珽珽珽合板 75	耐水珽珽 75	木製 15×35	2247	
廊下		珽珽合板 712 下地 70-リツガ 712 既存塩ビタイル張り下地	木製 H=20	珽珽珽縁1 15×80 @910、珽珽珽縁2 (ハ 珽珽形状) 21×21 @200 耐水珽珽 75	耐水珽珽 75	木製 15×35	2270	
(2 階) 和室 (3畳)		珽珽合板 75.5 下地 畳敷 740	木製 H=20 畳寄せ	珽珽珽縁1 15×80 @910、珽珽珽縁2 (ハ 珽珽形状) 21×21 @200 珽珽合板 75.5 珽珽珽珽珽貼	珽珽合板 74	木製 15×35	2300	
和室 (6畳)		珽珽合板 75.5 下地 畳敷 740	木製 H=20 畳寄せ	珽珽珽縁1 15×80 @910、珽珽珽縁2 (ハ 珽珽形状) 21×21 @200 珽珽合板 75.5 珽珽珽珽珽貼	珽珽合板 74	木製 15×35	2250	
押入		珽珽合板 75.5	雑巾ズリ	珽珽珽縁1 15×80 @910、珽珽珽縁2 (ハ 珽珽形状) 21×21 @200 珽珽合板 74	珽珽合板 74	木製 15×35	2250	
廊下		珽珽合板 712 下地 70-リツガ 712	木製 H=20	珽珽珽縁1 15×80 @910、珽珽珽縁2 (ハ 珽珽形状) 21×21 @200 耐水珽珽 75	耐水珽珽 75	木製 15×35	2330	
(共通) 階段		踏み板 730	側げた 736	珽珽珽縁1 15×80 @910、珽珽珽縁2 (ハ 珽珽形状) 21×21 @200 耐水珽珽 75	耐水珽珽 75	木製 15×35	—	

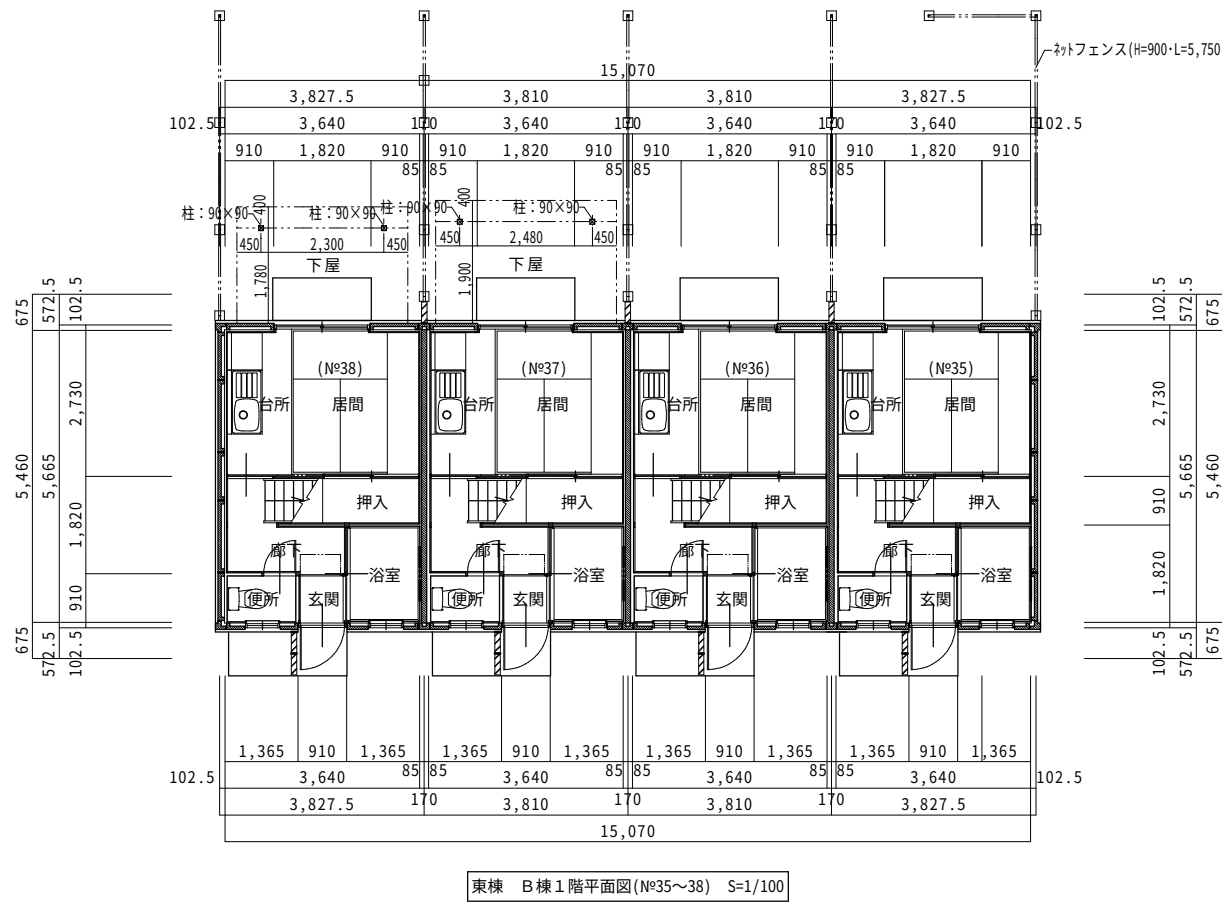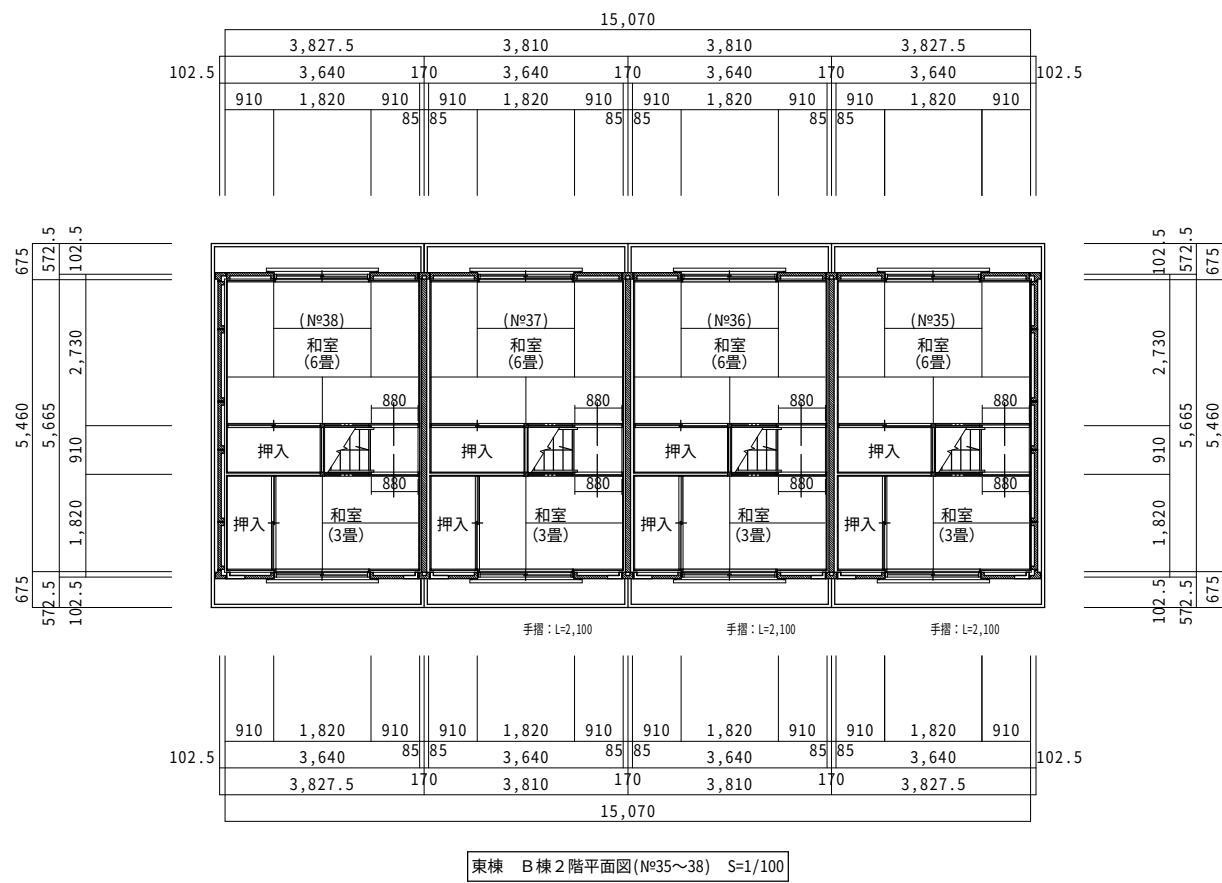

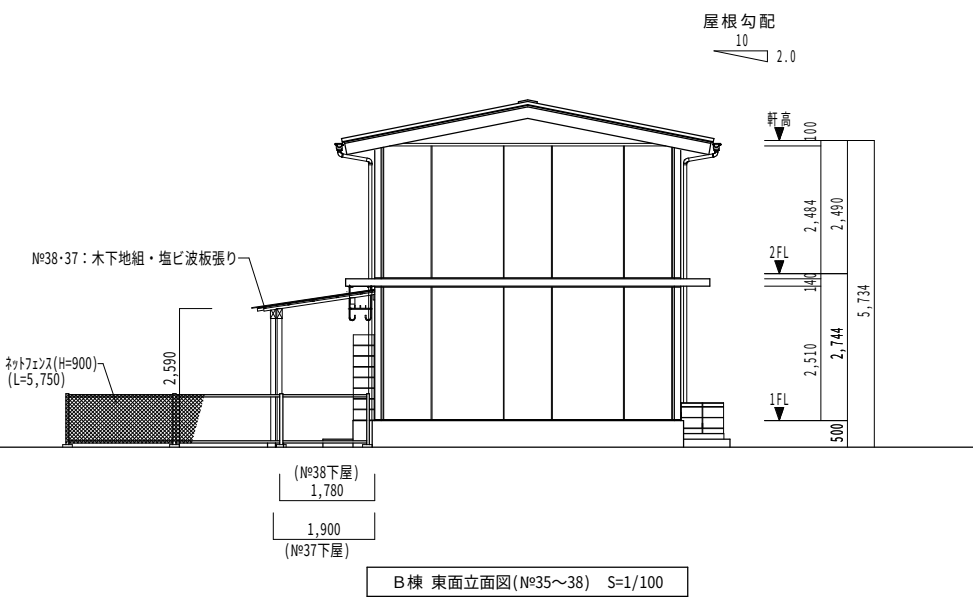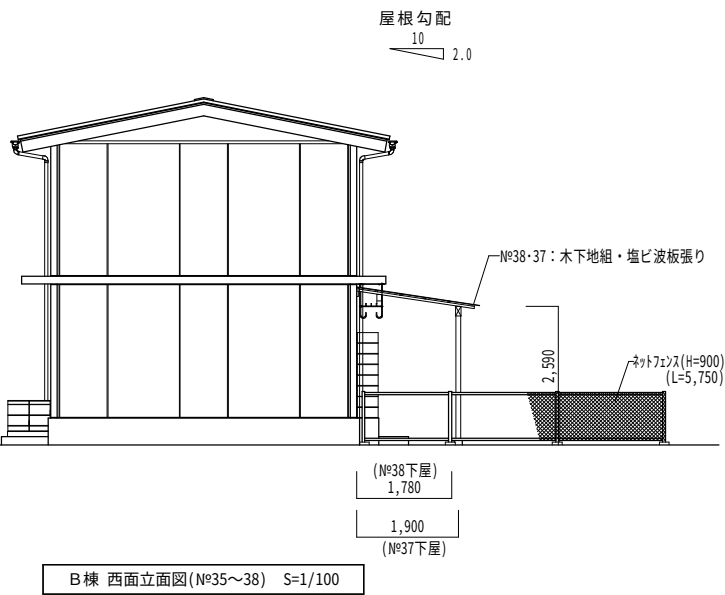

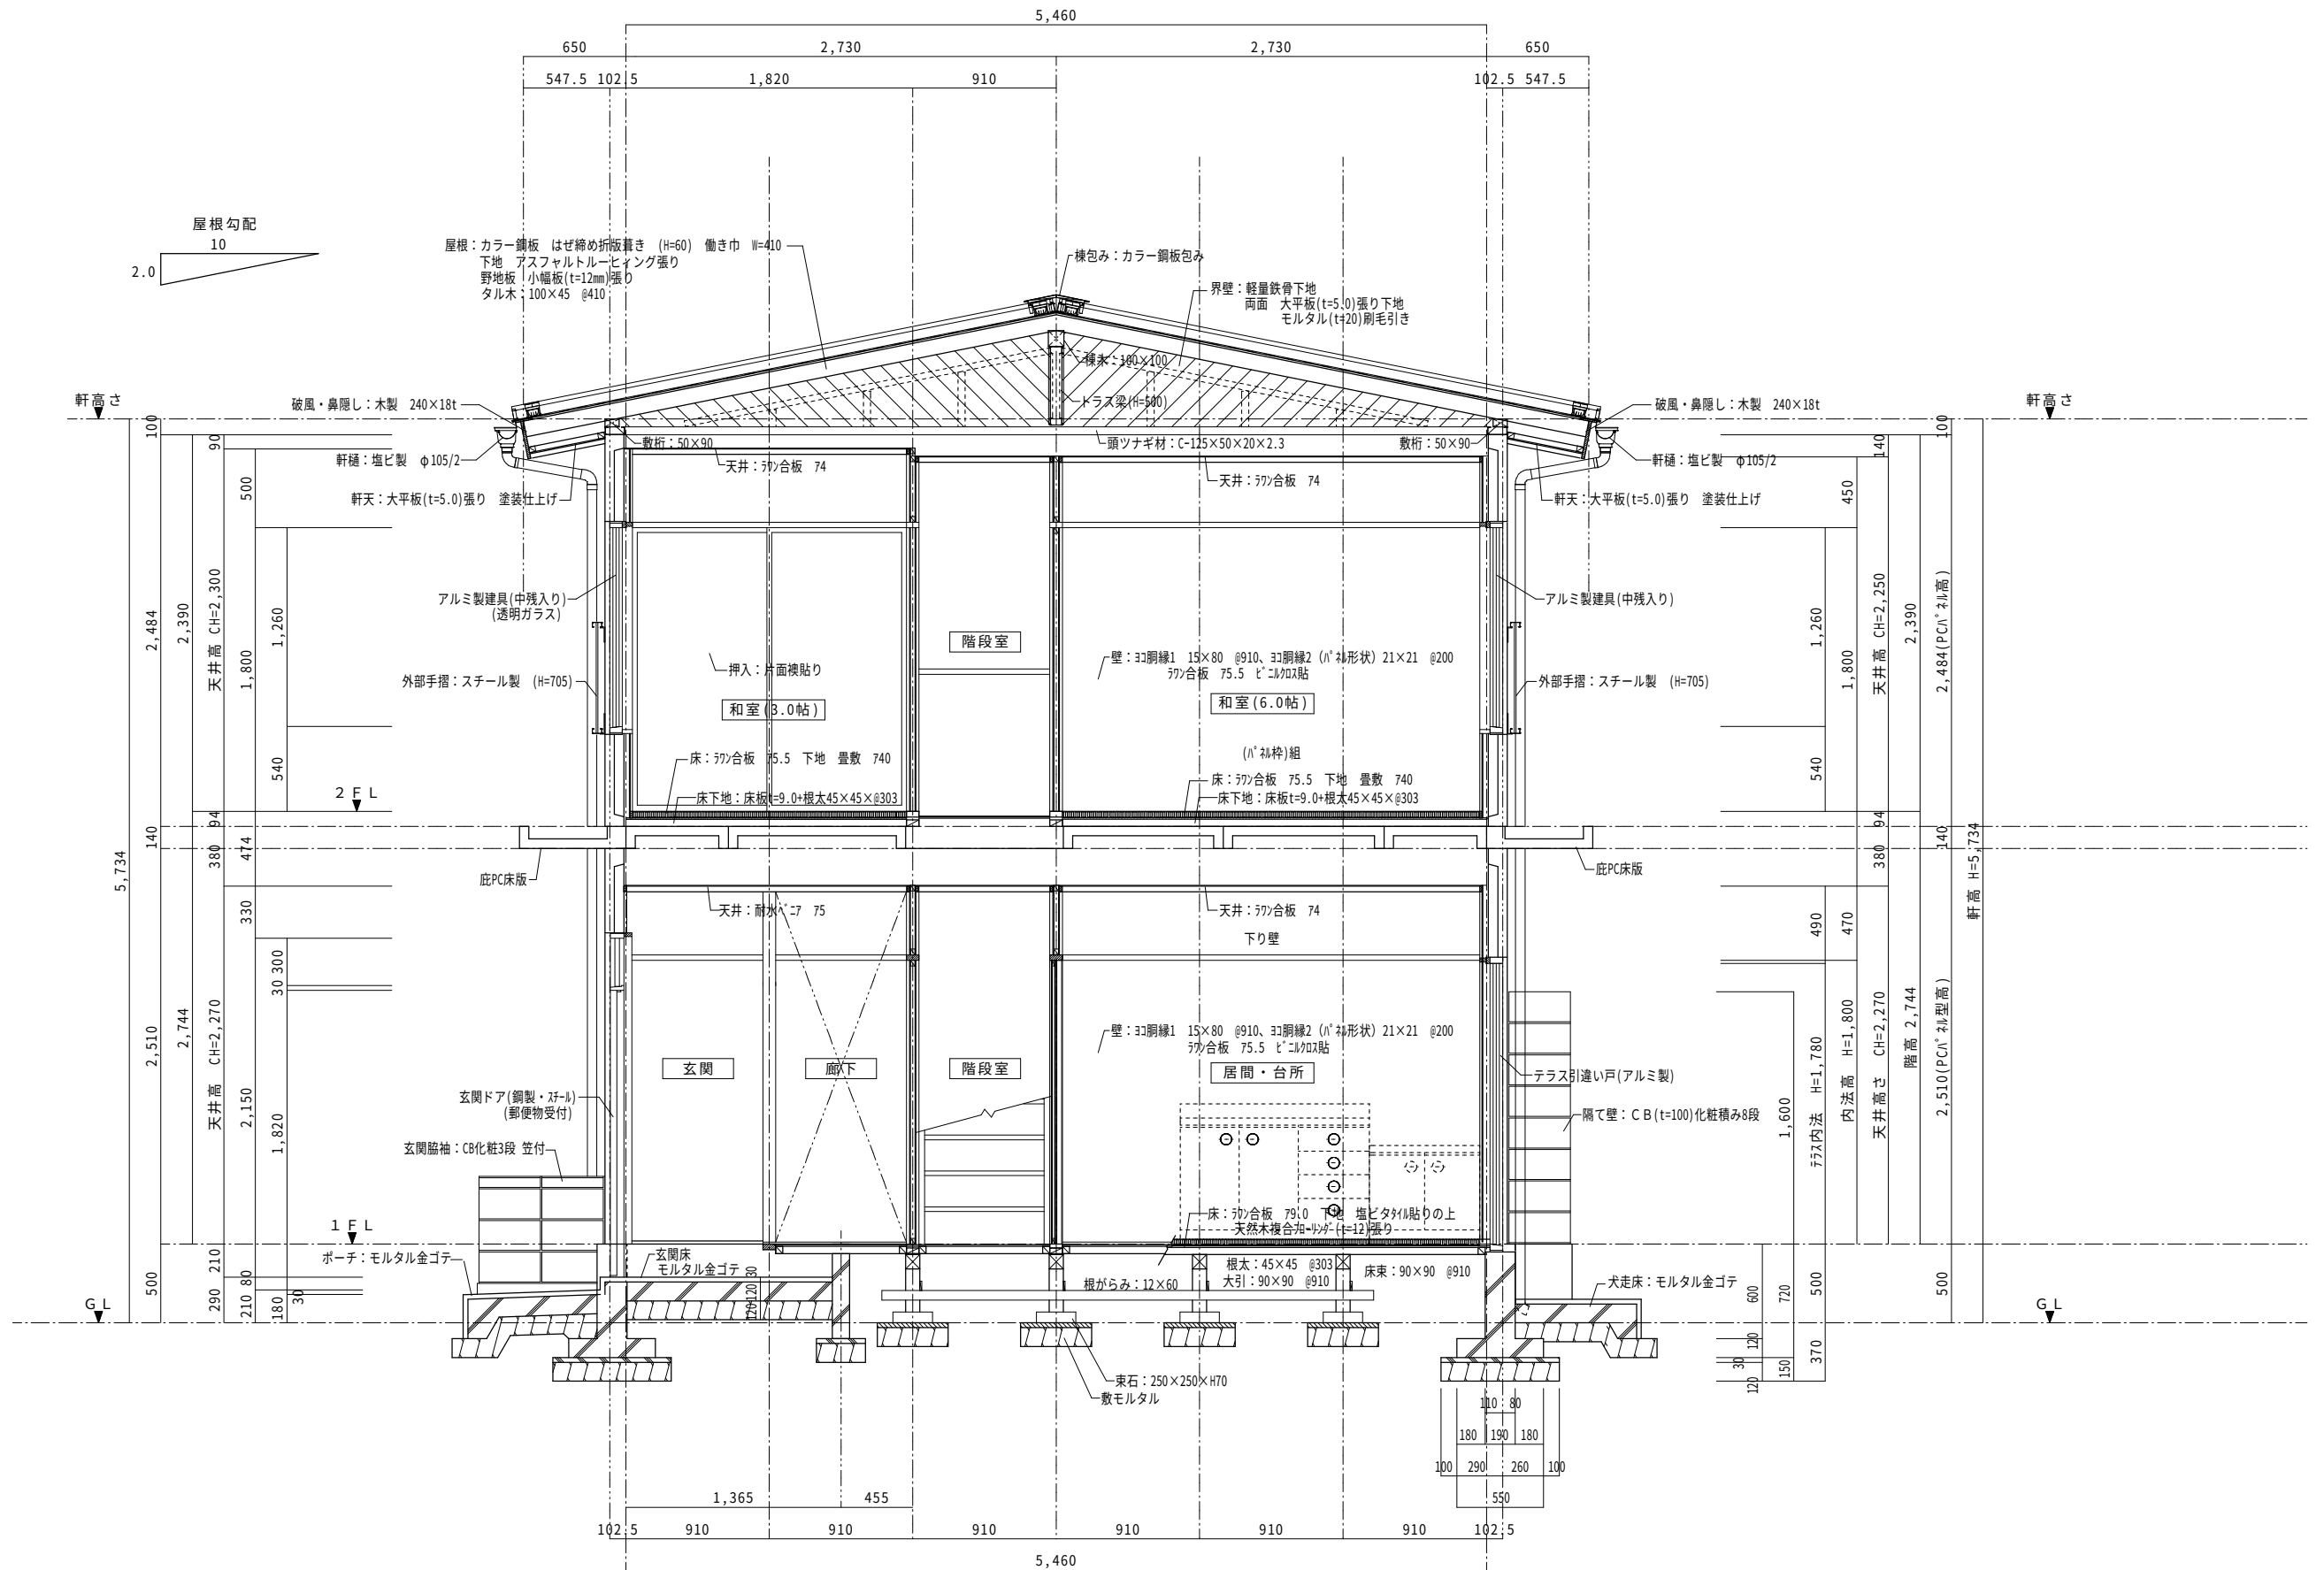

矩計断面詳細図 S=1/30



株式会社 田畑建築設計事務所
一級建築設計事務所 登録 NO. 11 (312) 1523 号
一級建築士 登録 NO. 329561 号 田畑 建一
福島市町庭坂字内町40番地の2 〒960-2261 TEL 024-591-1533

棟
図
設
計

日の出町団地・下館団地解体工事

図
面
内
容
縮
尺


(日の出町団地(東棟-B棟))
矩計断面詳細図

A2:1/30 → A3:70.7%


図
面
番
号

A-27

R 6 年 12 月

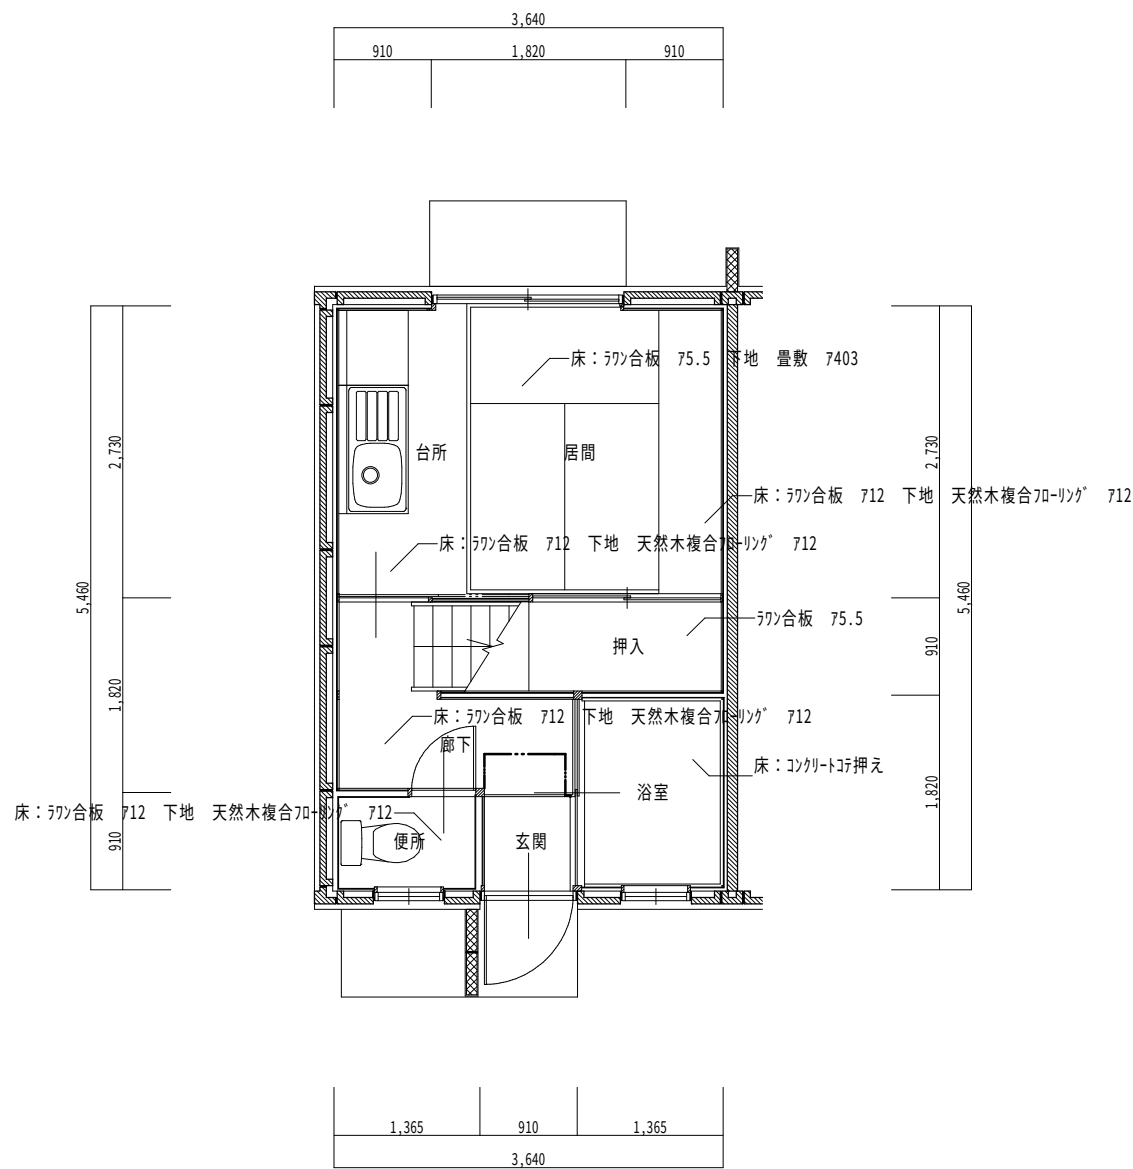

1階 東棟(B棟)平面詳細図 S=1/50

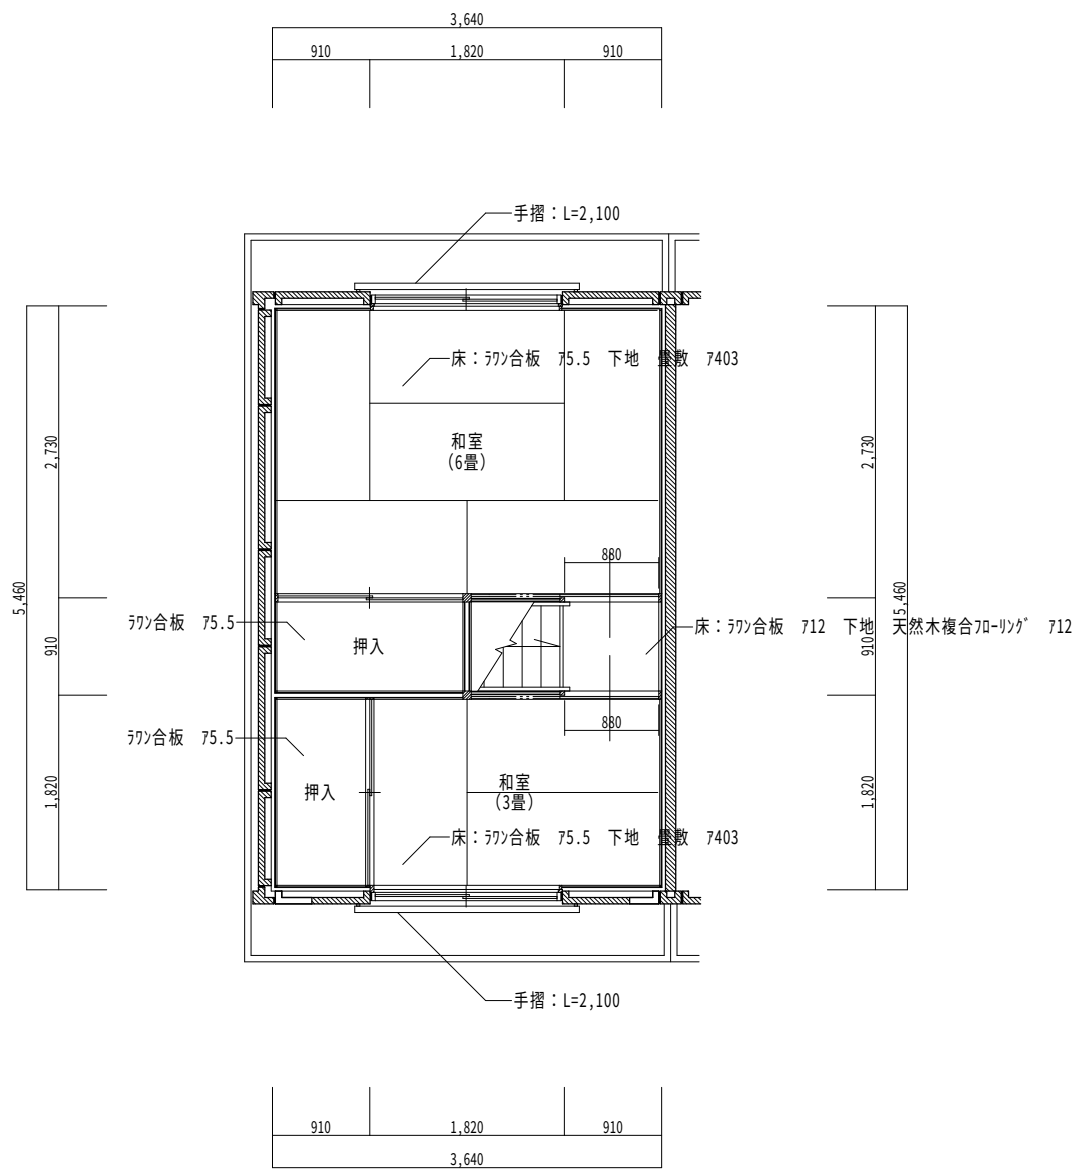

2階 東棟(B棟)平面詳細図 S=1/50

室名	居間・台所
----	-------

床

： 珧合板 75.5 下地 畳敷 740
一部：珧合板 712 下地 珧珧珧 712

巾木

： 木製 H=20

壁





： 珧珧縁1 15×80 @910、珧珧縁2 (n'珧形状) 21×21 @200
珧珧合板 75.5 ビ珧珧珧貼 台所：耐水珧珧 75

天井

： 珧珧合板 74 化粧石膏珧珧-ト 79.5 木目模様
台所：耐水珧珧珧 75

備考

： CH=2,270 廻り縁：木製 15×35
ガス台 W=700
流し台 W=1200

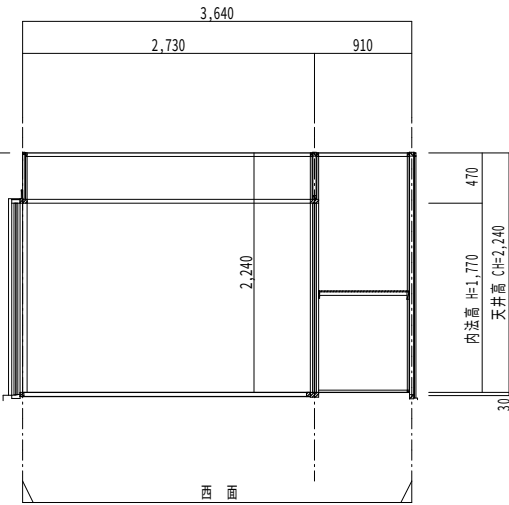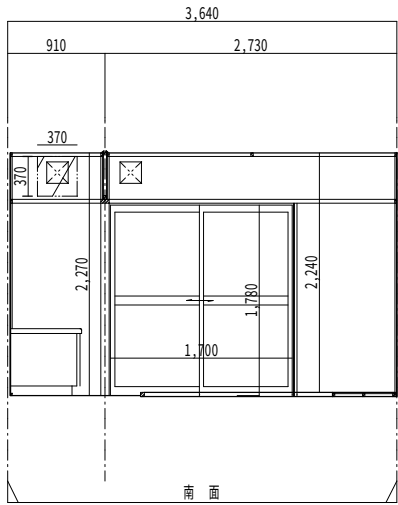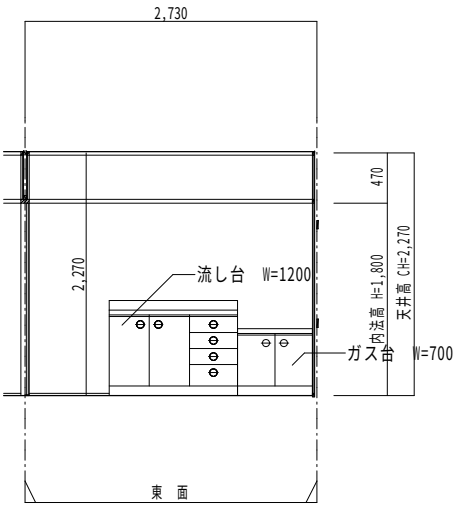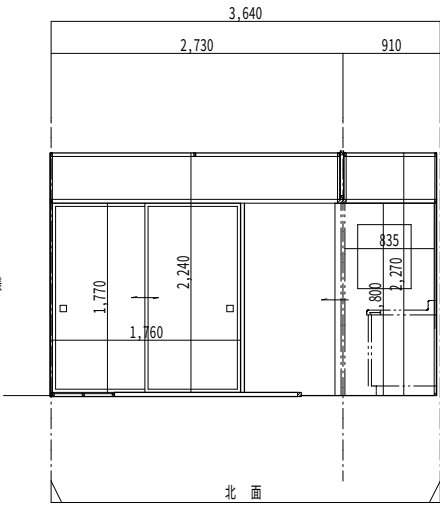

室名	1 階廊下
----	-------

床

： 珧合板 712 下地 珧珧珧 712

巾木

： 木製 H=20

壁





： 珧珧縁1 15×80 @910、珧珧縁2 (n'珧形状) 21×21 @200
耐水珧珧珧 75

天井

： 耐水珧珧珧 75

備考

： CH=2,270 木製 15×35

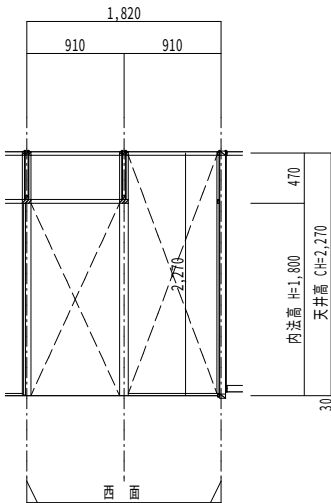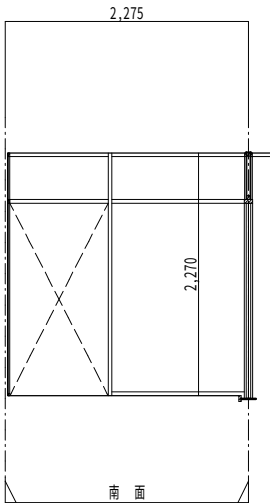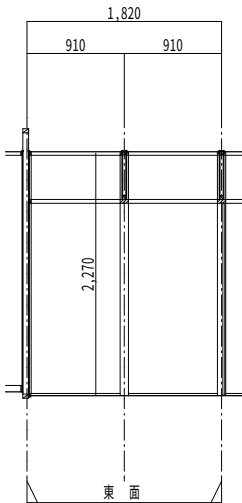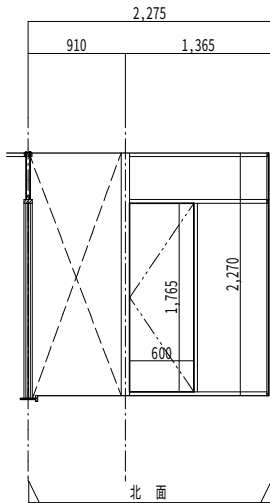

室名	便所
----	----

床

： 珧合板 712 下地 珧珧珧 712

巾木

： 木製 H=20

壁




： 珧珧縁1 15×80 @910、珧珧縁2 (n'珧形状) 21×21 @200
珧珧合板 75

天井

： 耐水珧珧珧 75

備考

： CH=2,247 木製 15×35

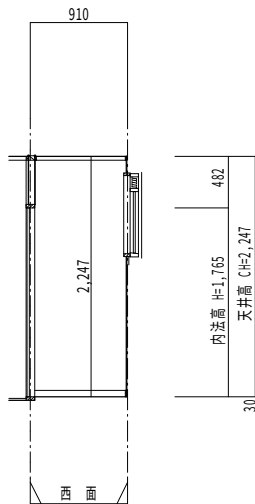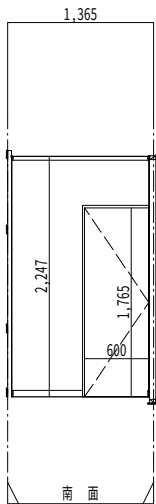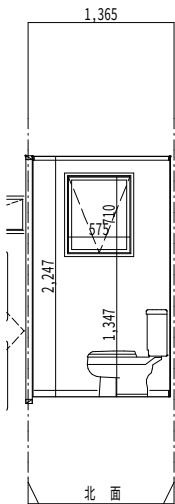

株式会社

田畑建築設計事務所

一級建築設計事務所 登録 NO. 11 (312) 1523 号

一級建築士 登録 NO. 329561 号 田畑 建一

福島市町庭坂字内町40番地の2

〒960-2261 TEL 024-591-1533

棟

図

設計

日の出町団地・下館団地解体工事

図面

内容

縮尺

(日の出町団地〔東棟 - B棟〕)

展開図 - 1

A2:1/50 → A3:70.7%

図面

番号





A-29

枚ノ内

R6年 12月





室名	浴室
----	----

床 : ヲリ-トリ押え
巾木 : ヲリ-トリ押え
壁 : 珪藻線1 15×80 @910、珪藻線2 (h'形状) 21×21 @200
天井 : 耐水ペーパー 75
備考 : CH=2,542 木製 15×35

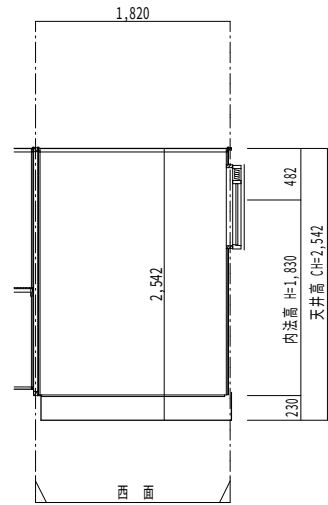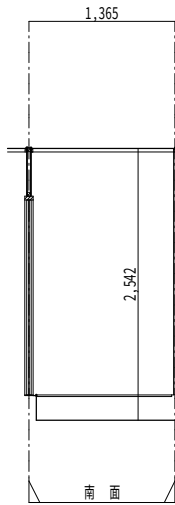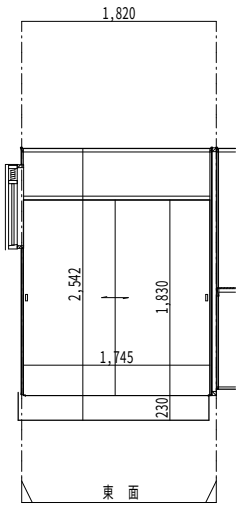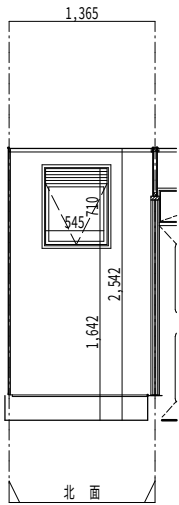





室名	和室 (6.0帖)
----	-----------

床 : フッ合板 75.5 下地 畳敷 740
巾木 : 木製 H=20
壁 : 珪藻線1 15×80 @910、珪藻線2 (h'形状) 21×21 @200
珪藻合板 75.5 h'形状貼
天井 : フッ合板 74
備考 : CH=2,250 廻り縁: 木製 15×35

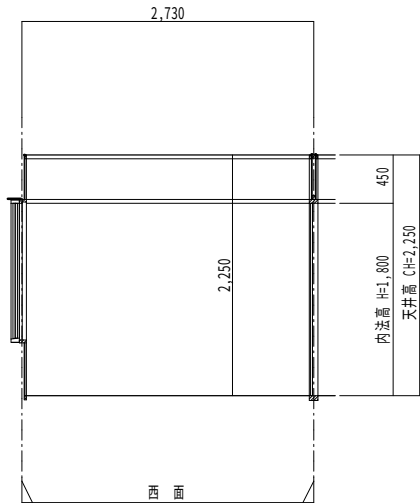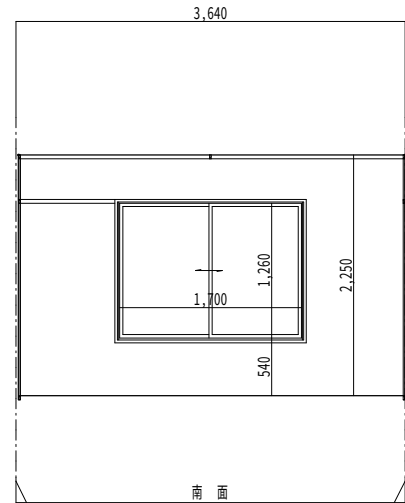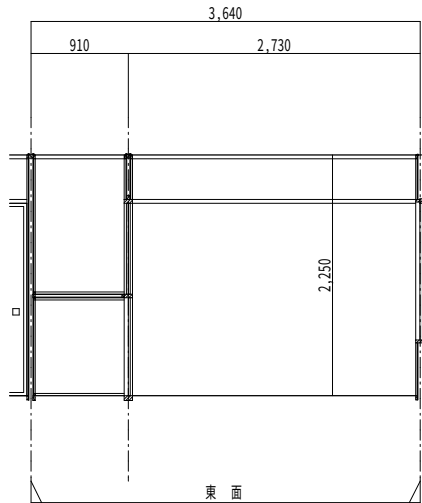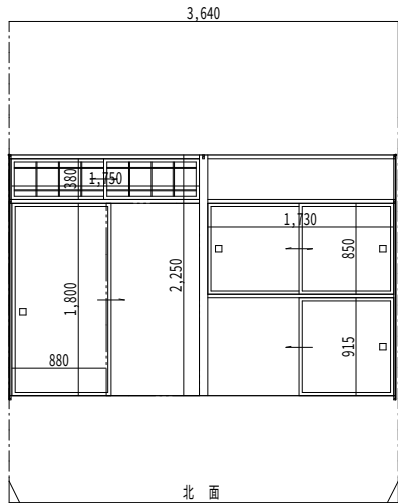

室名	和室 (3.0帖)
----	-----------

床 : フッ合板 75.5 下地 畳敷 740
巾木 : 木製 H=20
壁 : 珪藻線1 15×80 @910、珪藻線2 (h'形状) 21×21 @200
珪藻合板 75.5 h'形状貼
天井 : フッ合板 74
備考 : CH=2,300 廻り縁: 木製 15×35

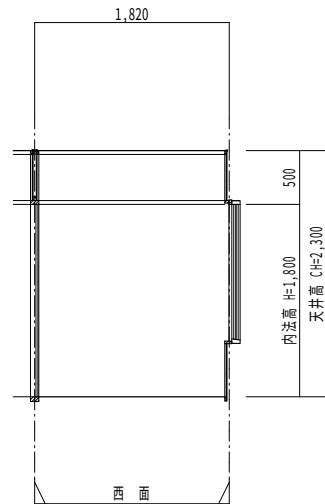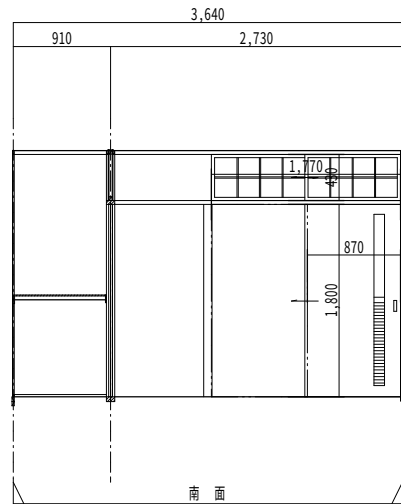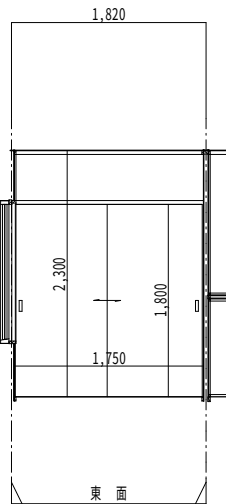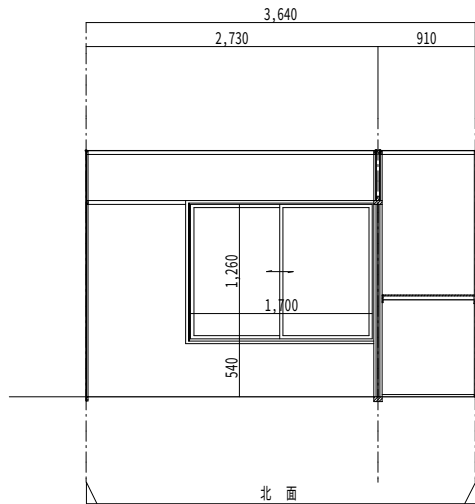

株式会社 田畑建築設計事務所
一級建築設計事務所 登録 NO. 11 (312) 1523 号
一級建築士 登録 NO. 329561 号 田畑 建一
福島市町庭坂字内町40番地の2 〒960-2261 TEL 024-591-1533

概
図
設
計

日の出町団地・下館団地解体工事

図
面
内
容
縮
尺

(日の出町団地(東棟-B棟))
展開図-2
A2:1/50 → A3:70.7%

枚ノ内





図
番
号

A-30

R6年 12月

室名	階段室
----	-----

床 : 踏み板 730
巾木 : 側けた 736
壁 : 珪藻土 15×80 @910、珪藻土 (h' 裨形状) 21×21 @200
天井 : 珪藻土 75
備考 : 1F: CH=2,300 廻り縁: 木製 15×35
2F: CH=2,330

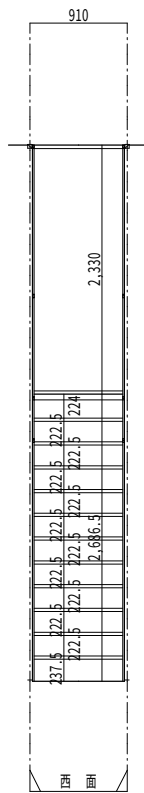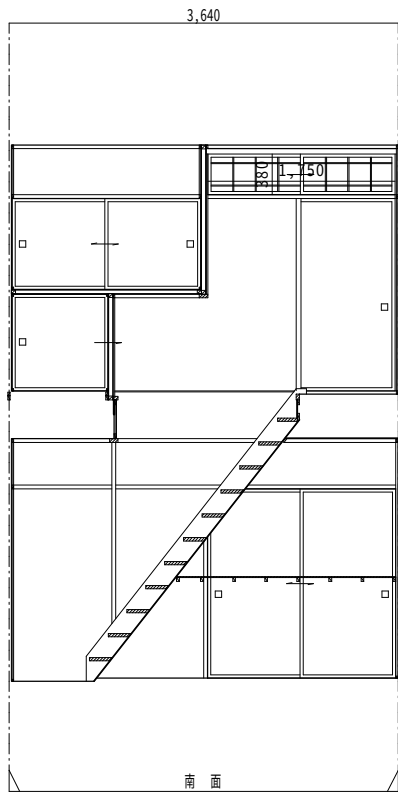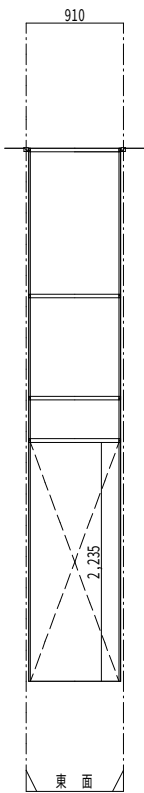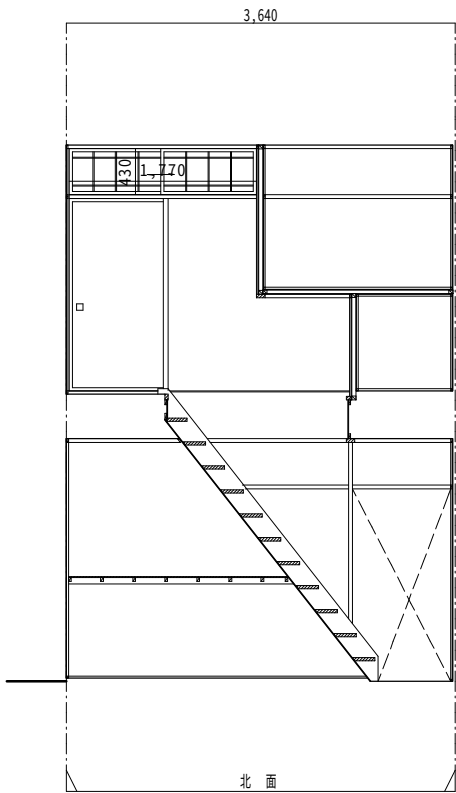

天井高 CH=2,235	451.5	天井高 CH=2,330
階高 CH=2,686.5		
1 階~2 階天井高 CH=5,061.5		




株式会社 田畑建築設計事務所
一級建築設計事務所 登録 NO. 11 (312) 1523 号
一級建築士 登録 NO. 329561 号 田畑 建一
福島市町庭坂字内町 40 番地の 2 〒960-2261 TEL 024-591-1533

構
図
設
計

日の出町団地・下館団地解体工事


図面内容 (日の出町団地 (東棟 - B 棟))
展開図 - 3
縮尺 A2:1/50 → A3:70.7%

図面番号 枚ノ内 号
A-31
R 6 年 12 月

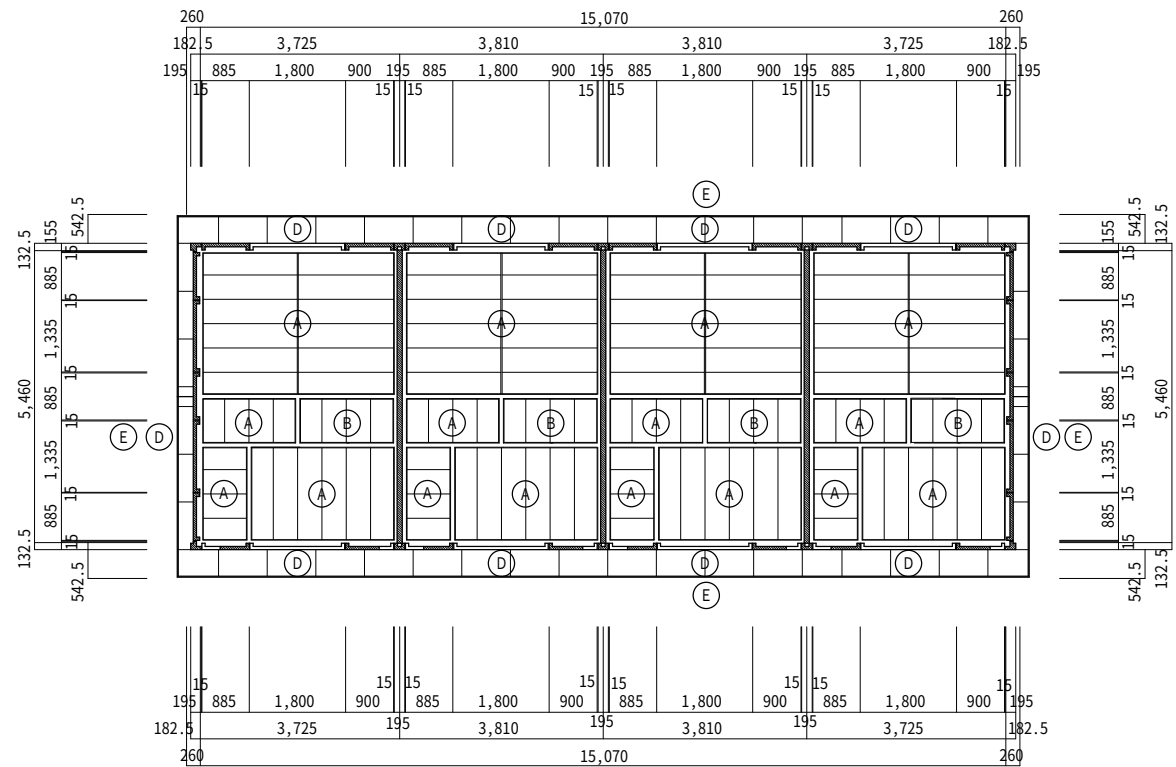

名 称	天井仕上材
Ⓐ	ラワン合板 74.0
Ⓑ	耐水ベニア 75.0
Ⓒ	P C版塗装表し
Ⓓ	大平板(75.0)張り 塗装仕上げ
Ⓔ	破風・鼻隠し 木製 718×240 塗装仕上げ

東棟 2階天井伏図(B棟) S=1/100

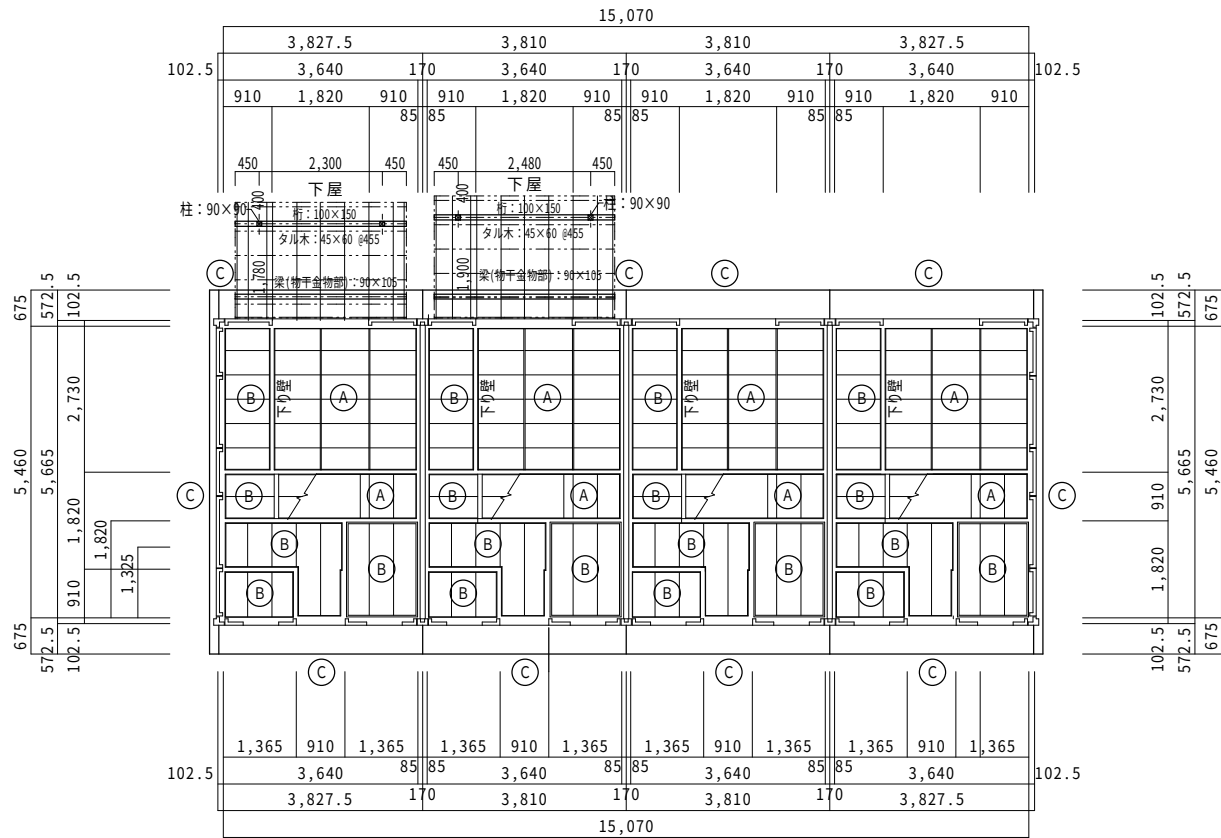

名 称	天井仕上材
Ⓐ	ラワン合板 74.0
Ⓑ	耐水ベニア 75.0
Ⓒ	P C版塗装表し
○	

東棟 1階天井伏図(B棟) S=1/100



株式会社 田畑建築設計事務所
一級建築設計事務所 登録 NO. 11 (312) 1523 号
一級建築士 登録 NO. 329561 号 田畑 建一
福島市町庭坂字内町40番地の2 〒960-2261 TEL 024-591-1533

棟
図
設
計

日の出町団地・下館団地解体工事

図
面
内
容
縮
尺


(日の出町団地(東棟-B棟))
1・2階天井伏図

A2:1/100 → A3:70.7%


図
面
番
号
枚ノ内

A-32

R 6 年 12 月

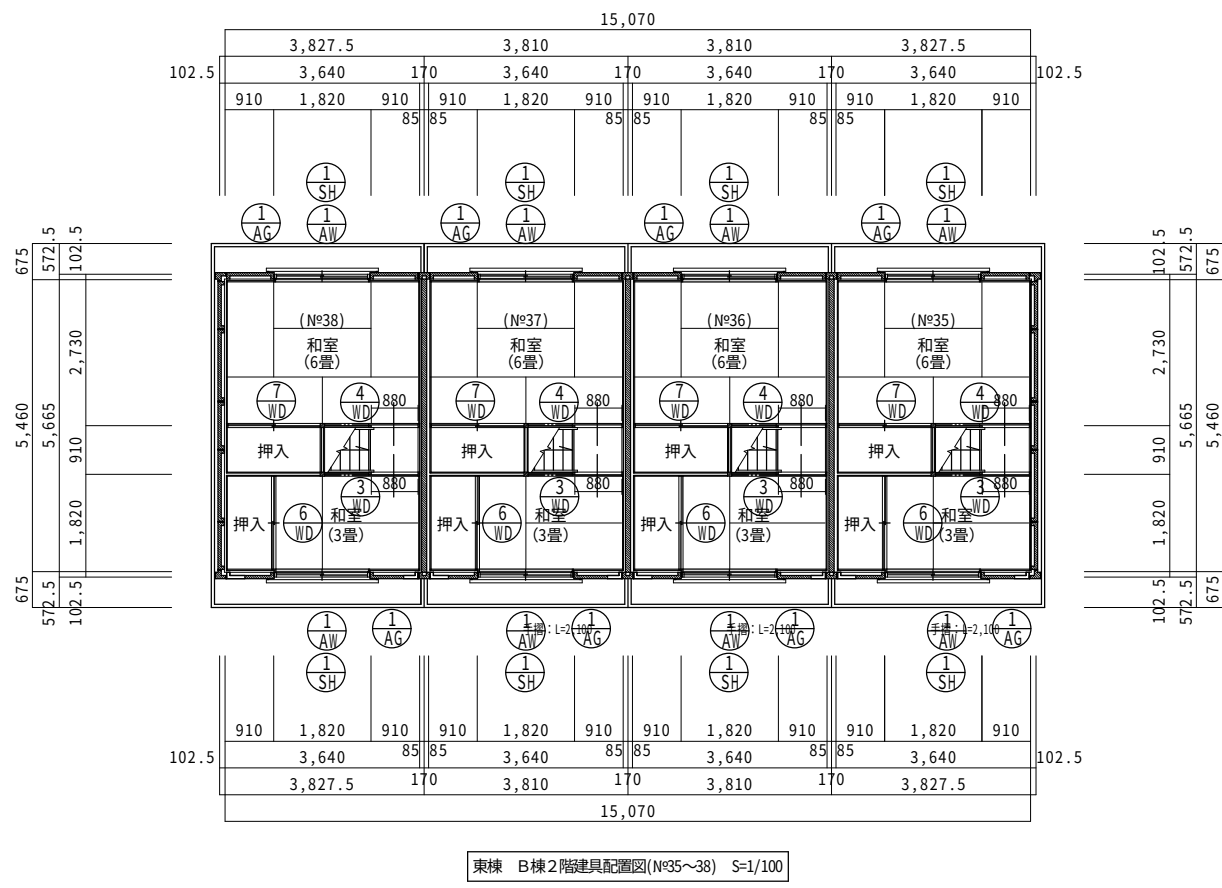


東棟 B棟2階建具配置図(N°35～38) S=1/100

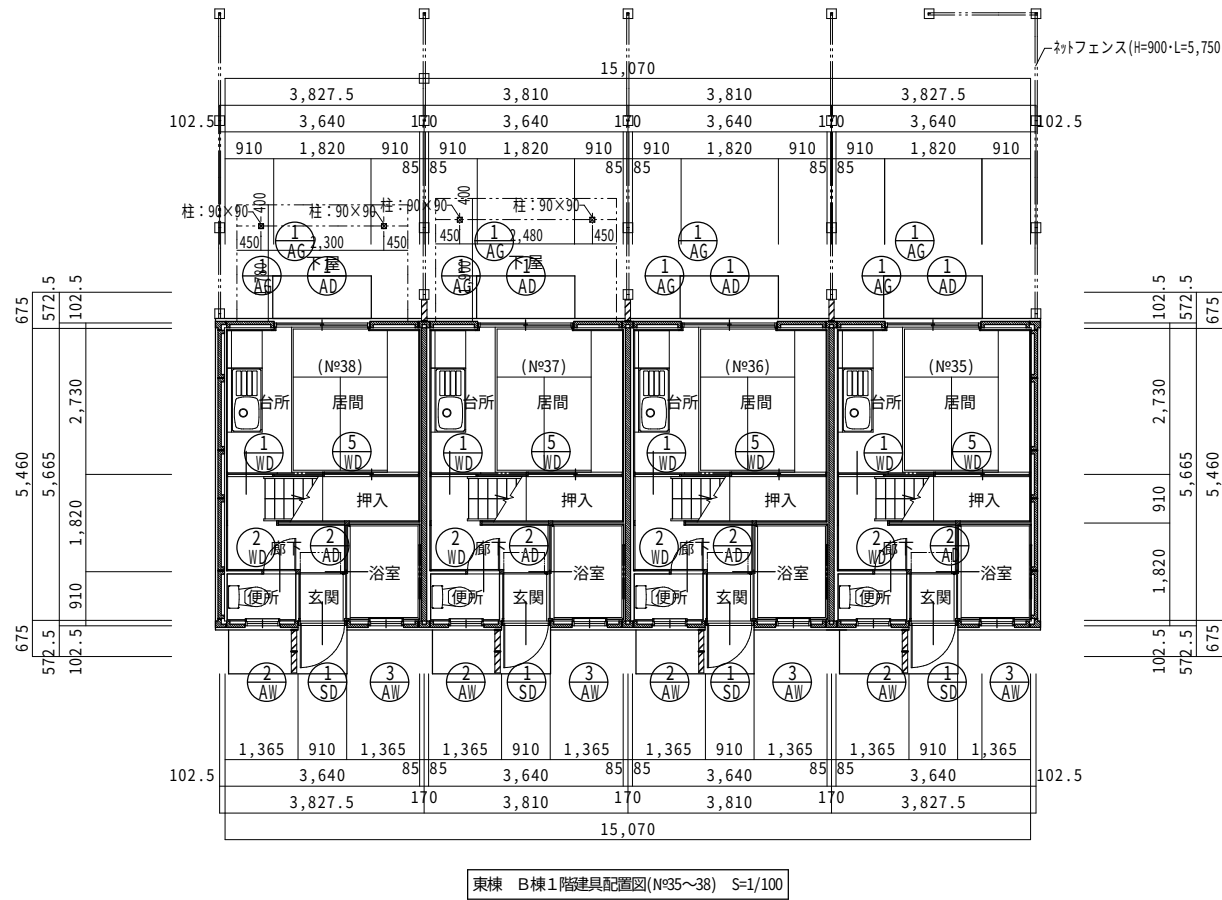


東棟 B棟1階建具配置図(N°35～38) S=1/100

符号 室名 設置数	① SD	玄関	1	① AD	1 階居間・台所	1	② AD	浴室	1	① AW	2 階和室 (6.0帖)、和室 (3.0帖)	2	② AW	便所	1
姿 図 (外観)															
名 称	ランマ付 スチール片開き戸			アルミサッシ 引違い戸			アルミサッシ 浴室引違い戸			アルミサッシ 引違い戸			アルミサッシ 内倒し窓		
硝 子	型ガラス t4.0			腰：型ガラス 、上部：透明ガラス t3.0			型ガラス t4.0			上部：透明ガラス t3.0 、下部：型ガラス t=4.0			型ガラス t4.0		
付属金物	握玉付シリンダー、ドアチック、丁番、郵便物受			クレセント、サブロック、付属金物一式			－			クレセント、戸車			ストッパー、付属金物一式		
見込み	85mm			住宅用サッシ			80mm			80mm			80mm		
備 考															
符号 室名 設置数	③ WD	浴室	1	① WD	1 階居間・台所	1	② WD	便所	1	③ WD	2 階和室 (3.0帖) ランマ付	1	④ WD	2 階和室 (6.0帖) ランマ付	1
姿 図 (外観)															
名 称	アルミサッシ 内倒し窓 ガラリ付			木製 額入りフラッシュ片引き戸			木製 フラッシュ片引き戸			木製 両面襖片引込戸 ランマ硝子格子引違い戸			木製 両面襖片引込戸 ランマ硝子引違い戸		
硝 子	型ガラス t4.0			型ガラス t4.0			－			ランマ型ガラス t4.0			ランマ型ガラス t4.0		
付属金物	ストッパー、付属金物一式			引手、SUSレール、戸車、付属金物一式			引手、SUSレール、戸車、付属金物一式			引手、スベリ、付属金物一式			引手、スベリ、付属金物一式		
見込み	80mm			t=40			t=40			t=40			t=40		
備 考				ポリ化粧合板両面貼り			ポリ化粧合板両面貼り			両面襖貼り (ベニヤ合板下地)			両面襖貼り (ベニヤ合板下地)		
符号 室名 設置数	⑤ WD	1 階居間・台所	1	⑥ WD	2 階和室 (3.0帖) 押入	1	⑦ WD	2 階和室 (6.0帖) 押入	1	① AG	1 階居間・台所 2 階和室 (6.0帖)、和室 (3.0帖)	3	① SH	2 階和室 (6.0帖)、和室 (3.0帖)	2
姿 図 (外観)															
名 称	木製 片面襖引違い戸			木製 片面襖引違い戸			木製 片面襖引違い戸 下部：片引き戸			可動式ガラリ			スツール製手摺		
硝 子	－			－			－			－			－		
付属金物	引手、スベリ、付属金物一式			引手、スベリ、付属金物一式			引手、スベリ、付属金物一式			付属金物一式			－		
見込み	t=40			t=40			t=40			100mm			－		
備 考	片面襖貼り (ベニヤ合板下地)			片面襖貼り (ベニヤ合板下地)			片面襖貼り (ベニヤ合板下地)			ステンレス防虫網戸・フィルム					

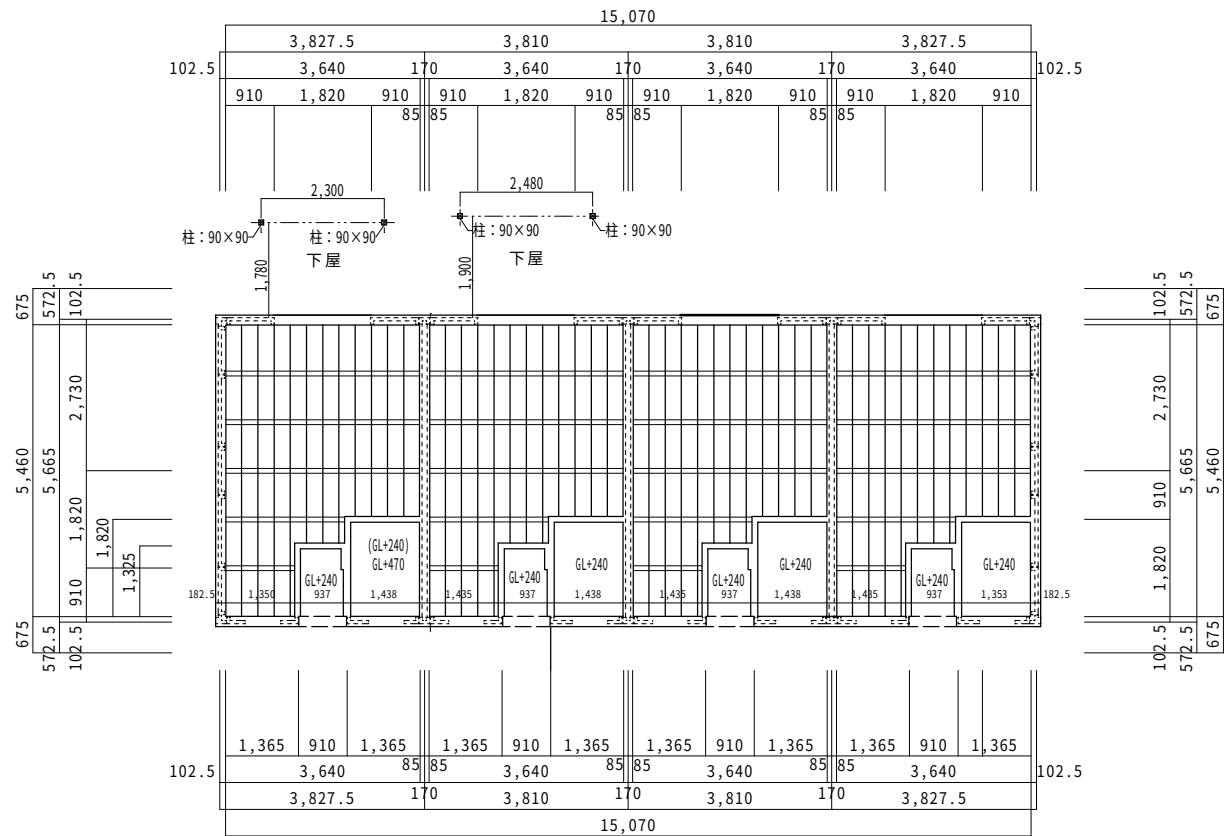


東棟 1階床伏図(B棟) S=1/100

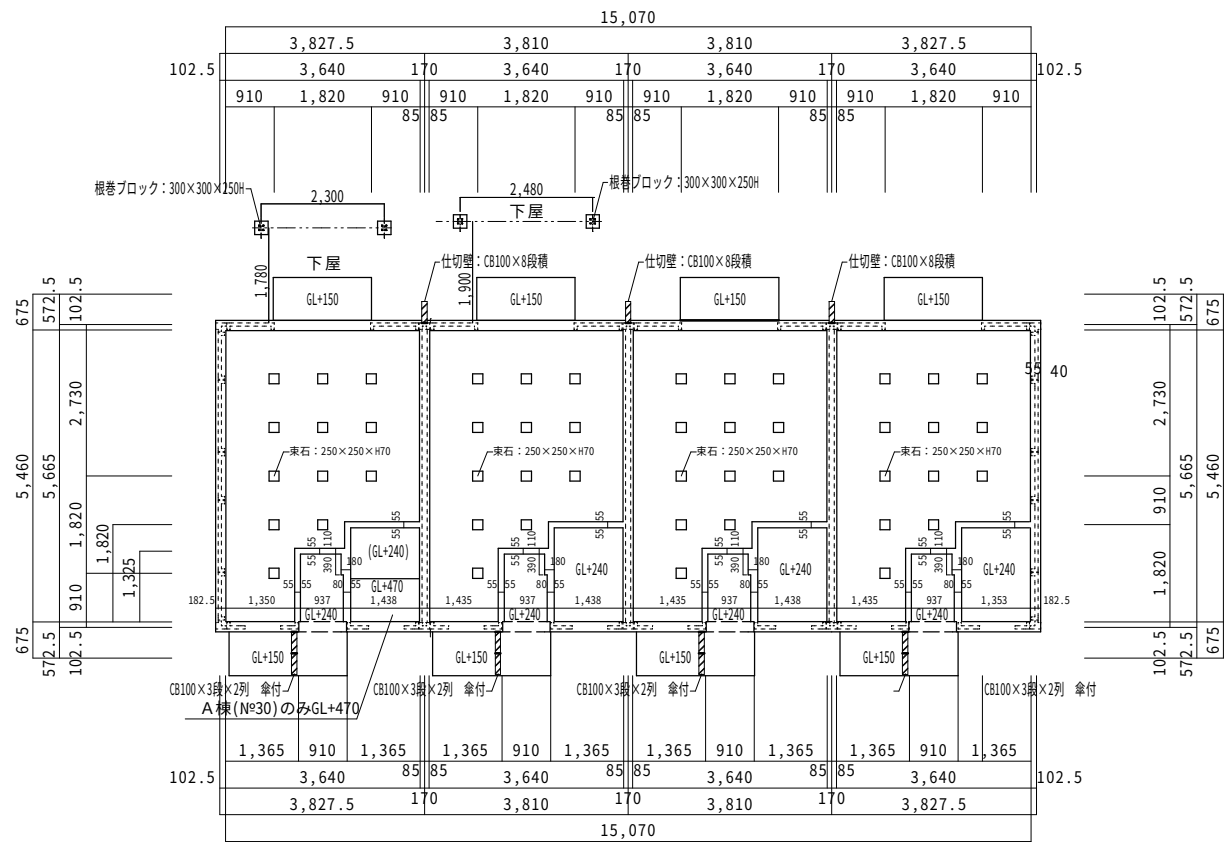


東棟 基礎伏図(B棟) S=1/100

名 称	部材寸法
床 束	90×90 @910
大 引	90×90 @910
根 太	45×45 @303
際根太	45×45
根がらみ	12×60
柱	60×60

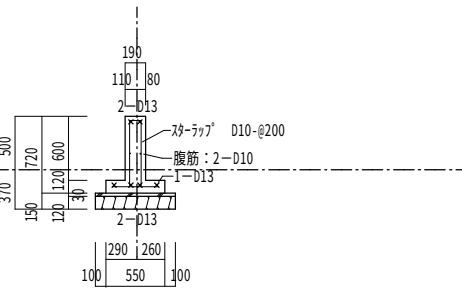


外廻り・中仕切壁配筋断面図 S=1/50

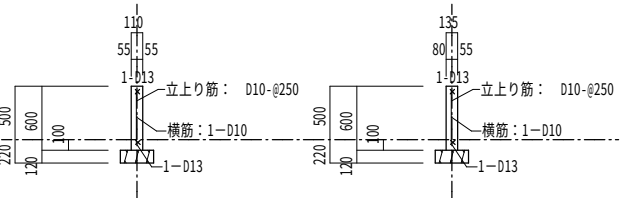


内部壁配筋断面図 S=1/50


内部壁配筋断面図 S=1/50

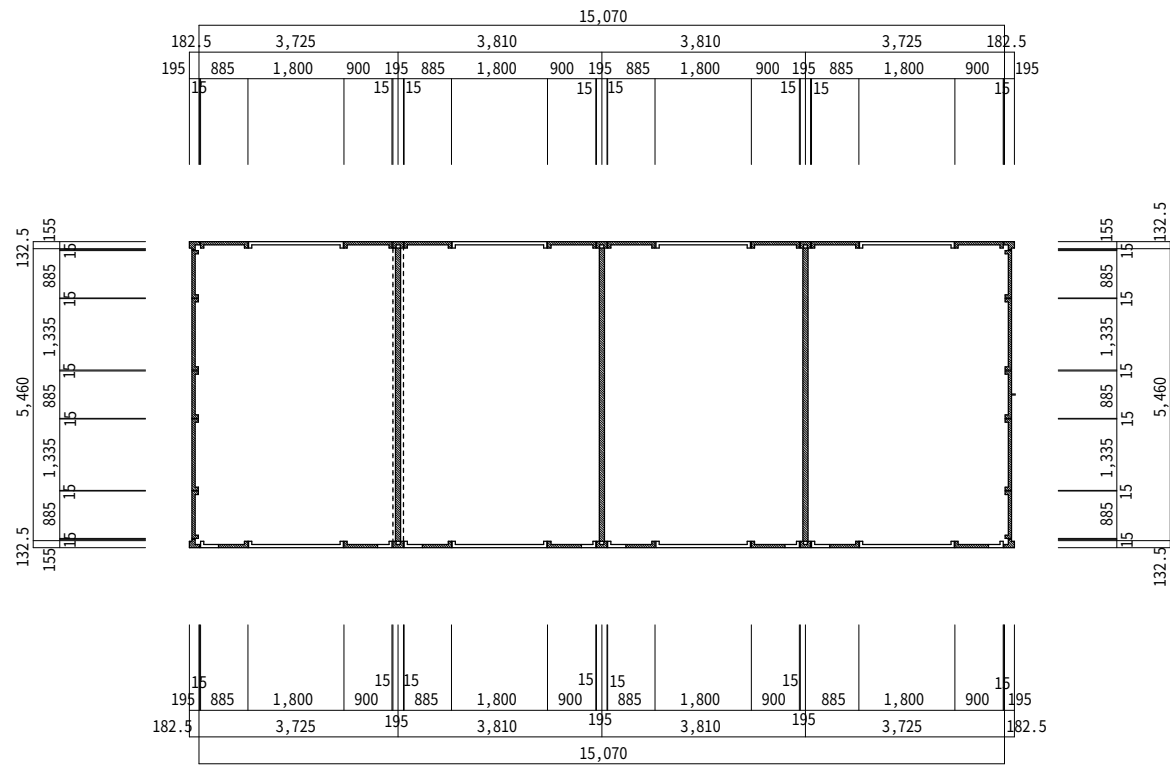


東棟 2階PCパネル割付図(B棟) S=1/100

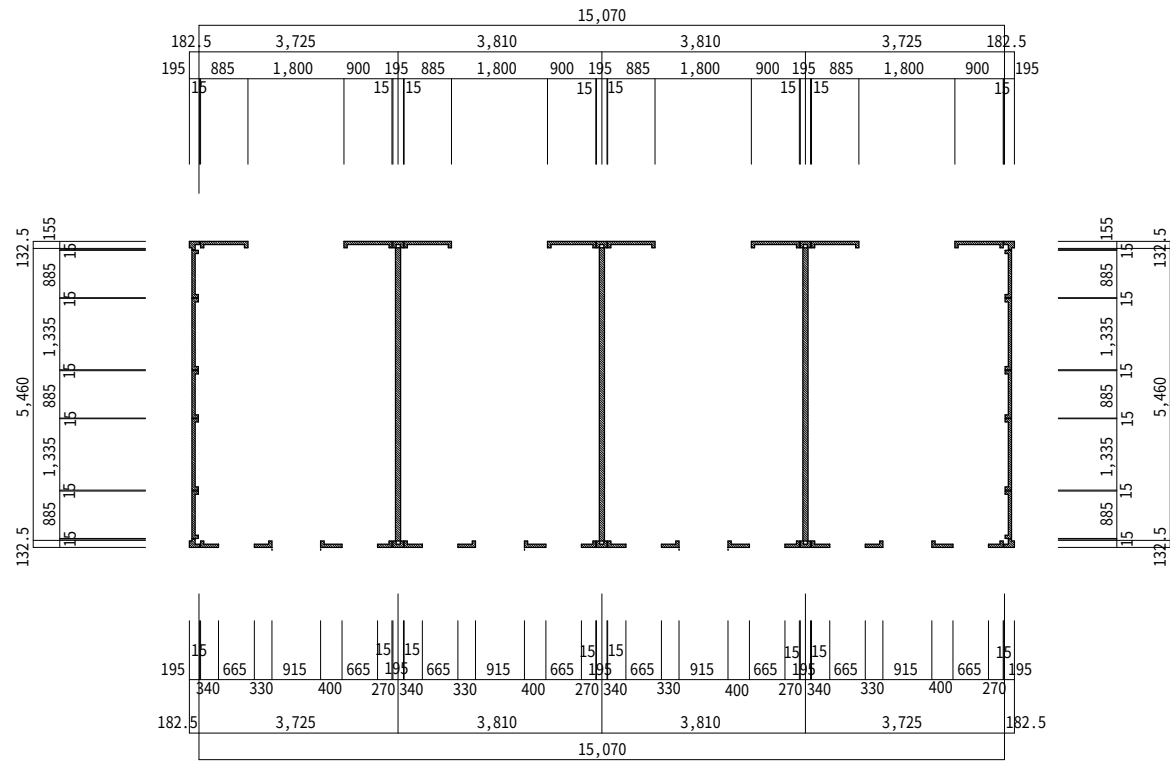

東棟 1階PCパネル割付図(B棟) S=1/100

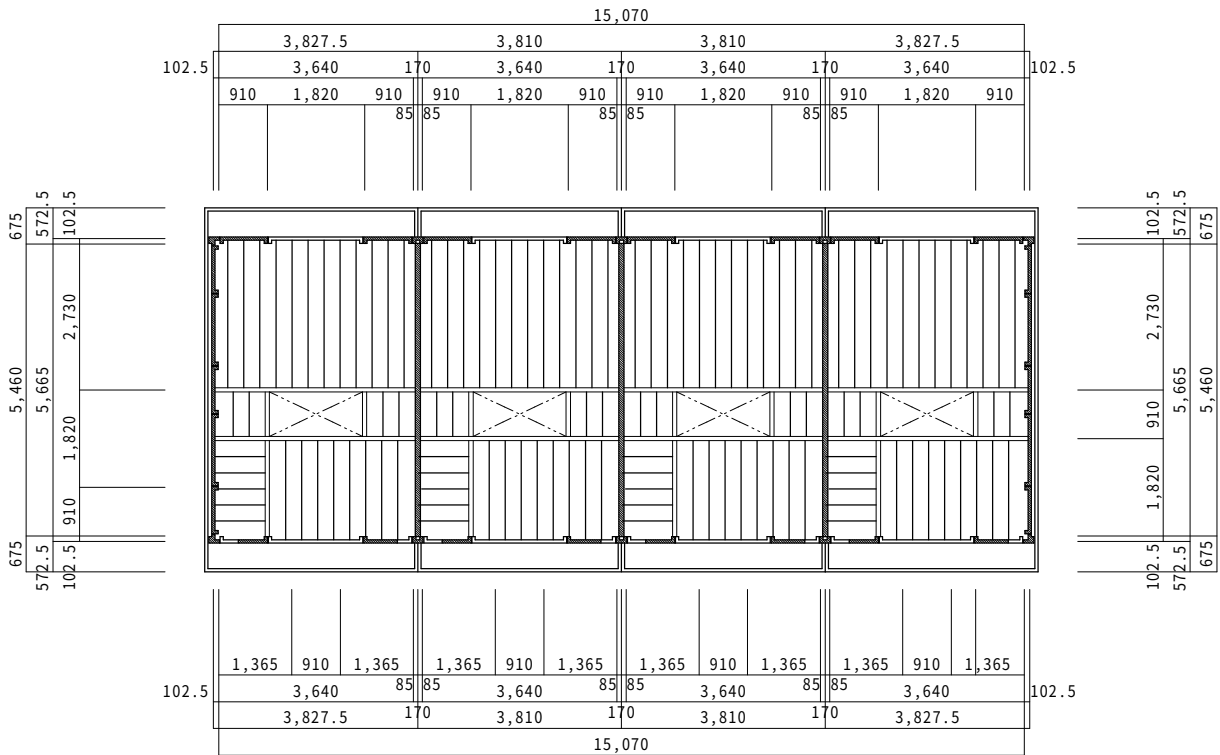

東棟 2階床伏図(B棟) S=1/100

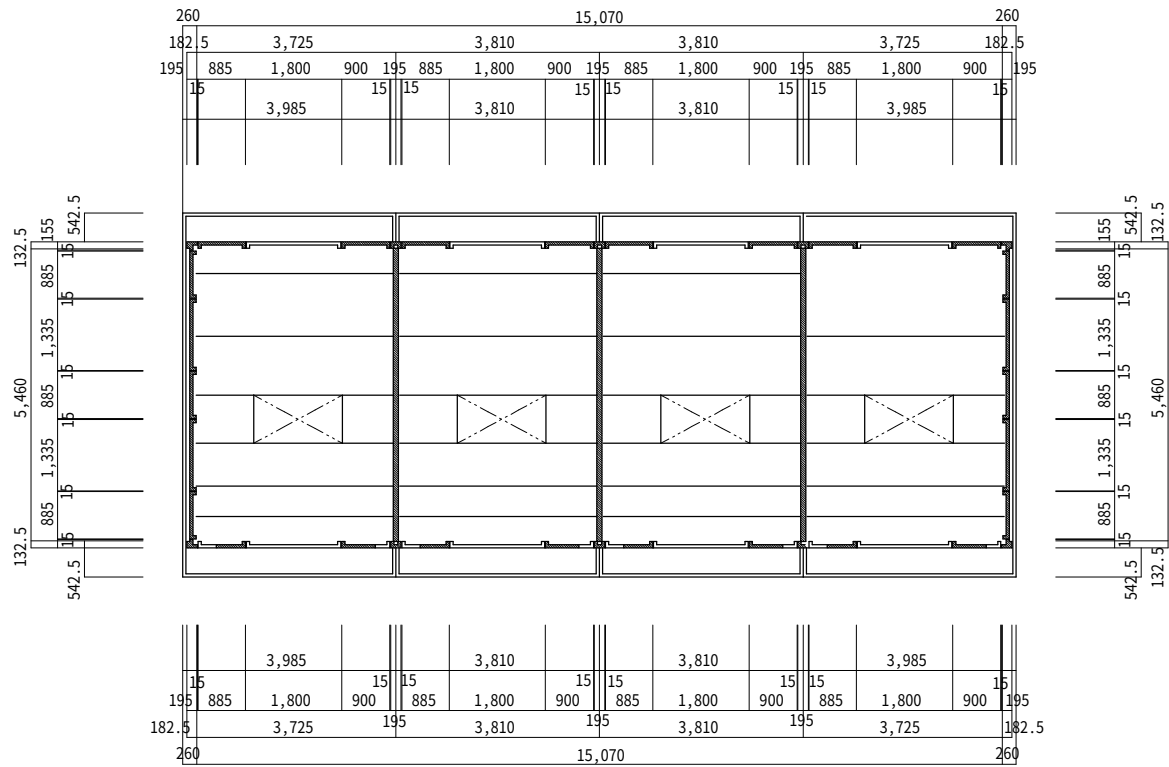

東棟 2階スラブ伏図(B棟) S=1/100

名 称	部材寸法
床 版	P C 版 775 (有効140)
敷均し梁	90×45
根 太	45×45 @303
際根太	45×45




株式会社 田畑建築設計事務所
一級建築設計事務所 登録 NO. 11 (312) 1523 号
一級建築士 登録 NO. 329561 号 田畑 建一
福島市町庭坂字内町40番地の2 〒960-2261 TEL 024-591-1533

構
図
設
計


日の出町団地・下館団地解体工事

図
面
内
容
縮
尺
(日の出町団地(東棟・B棟))
2階スラブ割付図・2階床伏図
A2:1/100 → A3:70.7%

図
面
番
号
枚ノ内
A-37
R 6 年 12 月

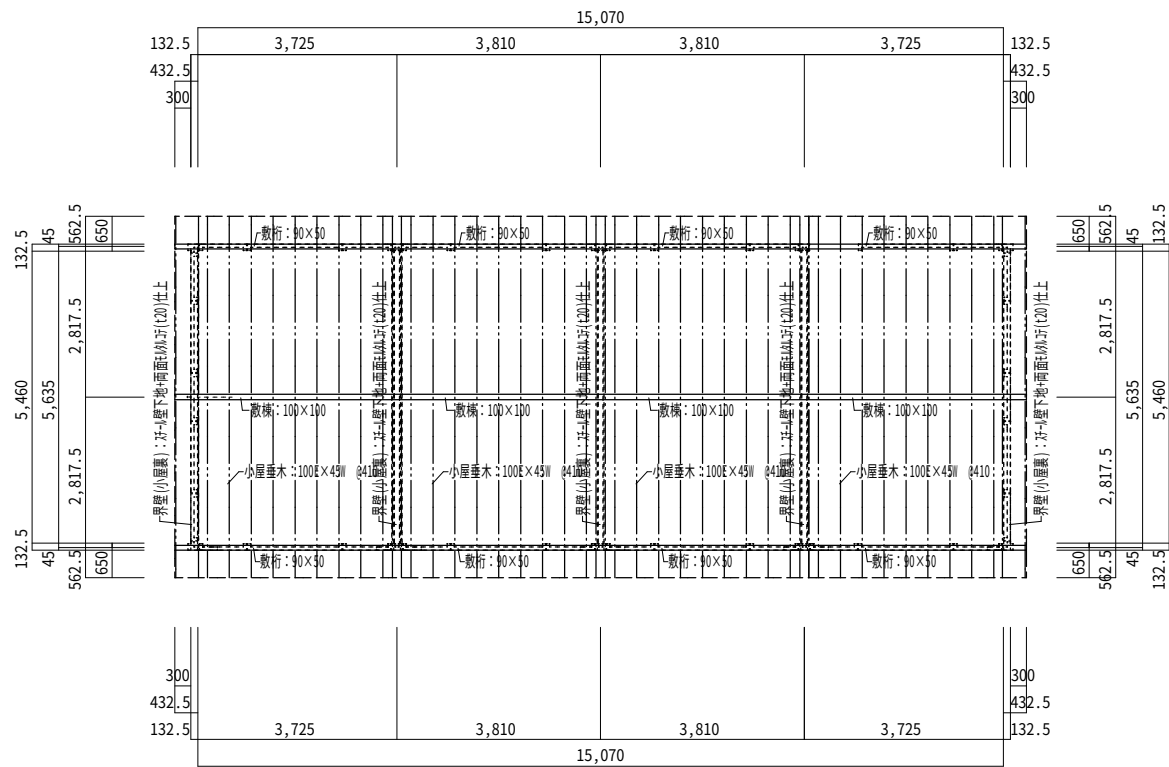



東棟 小屋伏図(B棟) S=1/100

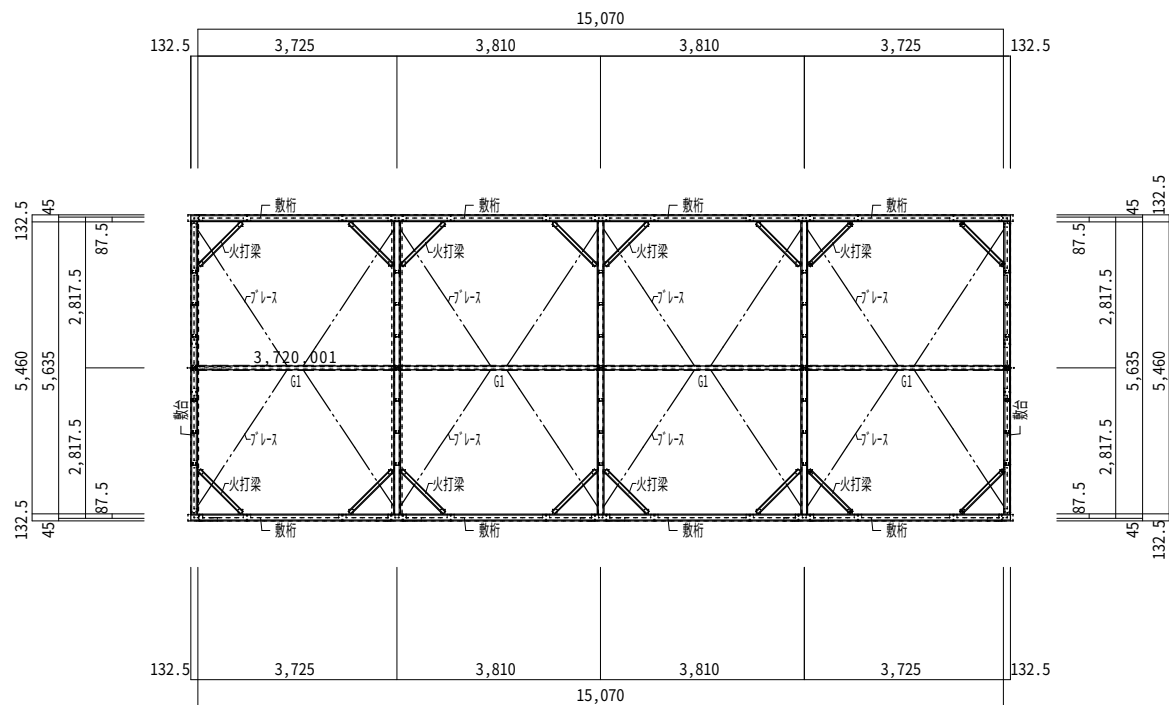

東棟 小屋鉄骨伏図(B棟) S=1/100

名称	部材リスト
敷桁	木材：90W×50H ラチス径 φ10 梁高=500
敷棟	木材：100W×100H
タル木	木材：45W×100H @410
野地板	t=12
下地材	アスファルトルーヒング
屋根材	カラー鋼板 はぜ締め折版葺き H=60 働き巾W=410
旋風・ハカサ	木製：240H×18W

名称・符号	部材リスト
G1	C-75×45×15×2.3 ラチス径 φ10 梁高=500
敷桁	C-125×50×20×2.3
敷台	C-125×50×20×2.3
火打梁	C-75×45×15×2.3
小屋ブレース	丸鋼 φ13 片面フック引き掛け・片面ネジ付きナット締め止
界壁	立上り部：C-75×45×15×2.3 @600(片面3本) 斜部(頭押材)：C-75×45×15×2.3 L=2,360(2本)

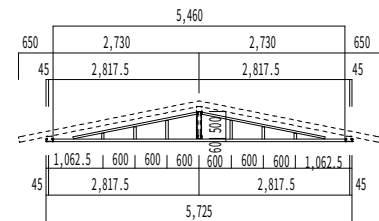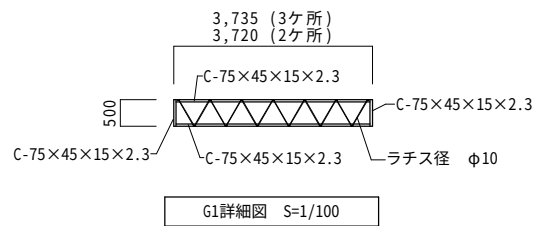

株式会社 田畑建築設計事務所
一級建築設計事務所 登録 NO. 11(312)1523号
一級建築士 登録 NO. 329561号 田畑 建一
福島市町庭坂字内町40番地の2 〒960-2261 TEL 024-591-1533

棟
図
設
計


日の出町団地・下館団地解体工事

(日の出町団地(東棟-B棟))
小屋伏図(鉄骨・木造)

縮尺 A2:1/100 → A3:70.7%

図面
番号
R6年 12月

A-38

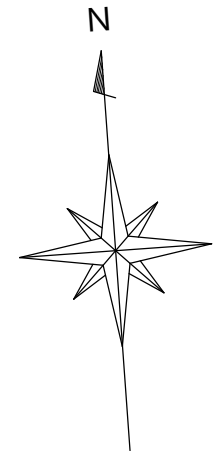


部屋数	棟 数
3 室 用	1 棟
4 室 用	3 棟
5 室 用	3 棟
合 計	7 棟


東棟 配置図 S=1/200

内 部 仕 上 表			
室 名	仕 上	室 名	仕 上
基 礎	鉄筋コンクリート造 モルタル刷毛引き仕上	2 階床スラブ	P C パネル組下地
外 壁	1・2 階 井 P C 壁パネル組立 塗装仕上げ	屋根下地	外周及び界壁部(敷板)：C-125×50×20×2.3 棟梁(GI)：C-75×45×15×2.3 ラチス径：φ10 梁高 H=500 敷板：90W×50H 木材 敷板：100W×100H 木材 タル木：45×100 @410
屋 根	カラー鋼板 はぜ締め折版葺き H=60 働き巾 W=410 下地・アスファルトルーフィング張り 野地板：小幅板 t=120張り	下 屋	(№44室) 木造下地組 屋根：塩ビ小波板葺き (№45室) 木造下地組 屋根：塩ビ小波板葺き
軒 天	木下地組 大平板 (t5.0)張り 塗装仕上げ	フェンス布設	(№全室) ネットフェンス張り H=900 外壁面より L=9,750 フェンス基礎：既製品(180×180)
雨 樋	塩ビ製 軒樋：φ105/2 、 壁樋：φ60 呼び樋 スパン南・北面 (2ヶ所)		
建 具	アルミ製建具 玄関建具：スチールドア		
土 間	南面側：土間コンクリート打設 モルタル金網仕上		
玄関土間	北面側：土間コンクリート打設 モルタル金網仕上 玄関脇：コンタリートブロック(t=100)3段化粧積み：傘ブロック付き		
外部界壁	コンクリートブロック(t=100)8段化粧積み：傘ブロック付き		
小屋裏界壁	軽量鉄骨下地組 (C-75×45×15×2.3 @600) 大平板(t=5.0)下地張り+両面モルタル刷毛引き (t=20)野地板迄施工		

内 部 仕 上 表								
室 名		床	巾 木	壁	天 井	廻 縁	天 井 高	備 考
(1 階) 居間・台所	5 室	フロー合板 75.5 下地 畳敷 740 一部：フロー合板 712 下地 フロ-リソク 712 既存塩ビタイル張り下地	木製 H=20	珪藻土縁1 15×80 @910、珪藻土縁2 (ハ 3形状) 21×21 @200 フロー合板 75.5 塩ビタイル貼 台所：耐水ペーパー 75	フロー合板 74 台所：耐水ペーパー 75	木製 15×35	2270 一部：2240	流し台 W=1200 ガス台 W=700
押入		フロー合板 75.5	ワナ幅木 H=60	珪藻土縁1 15×80 @910、珪藻土縁2 (ハ 3形状) 21×21 @200 フロー合板 74	フロー合板 74	木製 15×35	2270	
浴室		コンクリート3分押え	コンクリート3分押え	珪藻土縁1 15×80 @910、珪藻土縁2 (ハ 3形状) 21×21 @200 耐水ペーパー 75	耐水ペーパー 75	木製 15×35	2542	
便所		フロー合板 712 下地 フロ-リソク 712 既存塩ビタイル張り下地	木製 H=20	珪藻土縁1 15×80 @910、珪藻土縁2 (ハ 3形状) 21×21 @200 フロー合板 75	耐水ペーパー 75	木製 15×35	2247	
廊下		フロー合板 712 下地 フロ-リソク 712 既存塩ビタイル張り下地	木製 H=20	珪藻土縁1 15×80 @910、珪藻土縁2 (ハ 3形状) 21×21 @200 耐水ペーパー 75	耐水ペーパー 75	木製 15×35	2270	
(2 階) 和室 (3畳)		フロー合板 75.5 下地 畳敷 740	木製 H=20 畳寄せ	珪藻土縁1 15×80 @910、珪藻土縁2 (ハ 3形状) 21×21 @200 フロー合板 75.5 塩ビタイル貼	フロー合板 74	木製 15×35	2300	
和室 (6畳)		フロー合板 75.5 下地 畳敷 740	木製 H=20 畳寄せ	珪藻土縁1 15×80 @910、珪藻土縁2 (ハ 3形状) 21×21 @200 フロー合板 75.5 塩ビタイル貼	フロー合板 74	木製 15×35	2250	
押入		フロー合板 75.5	雑巾ズリ	珪藻土縁1 15×80 @910、珪藻土縁2 (ハ 3形状) 21×21 @200 フロー合板 74	フロー合板 74	木製 15×35	2250	
廊下		フロー合板 712 下地 フロ-リソク 712	木製 H=20	珪藻土縁1 15×80 @910、珪藻土縁2 (ハ 3形状) 21×21 @200 耐水ペーパー 75	耐水ペーパー 75	木製 15×35	2330	
(共通) 階段		踏み板 730	側げた 736	珪藻土縁1 15×80 @910、珪藻土縁2 (ハ 3形状) 21×21 @200 耐水ペーパー 75	耐水ペーパー 75	木製 15×35	—	

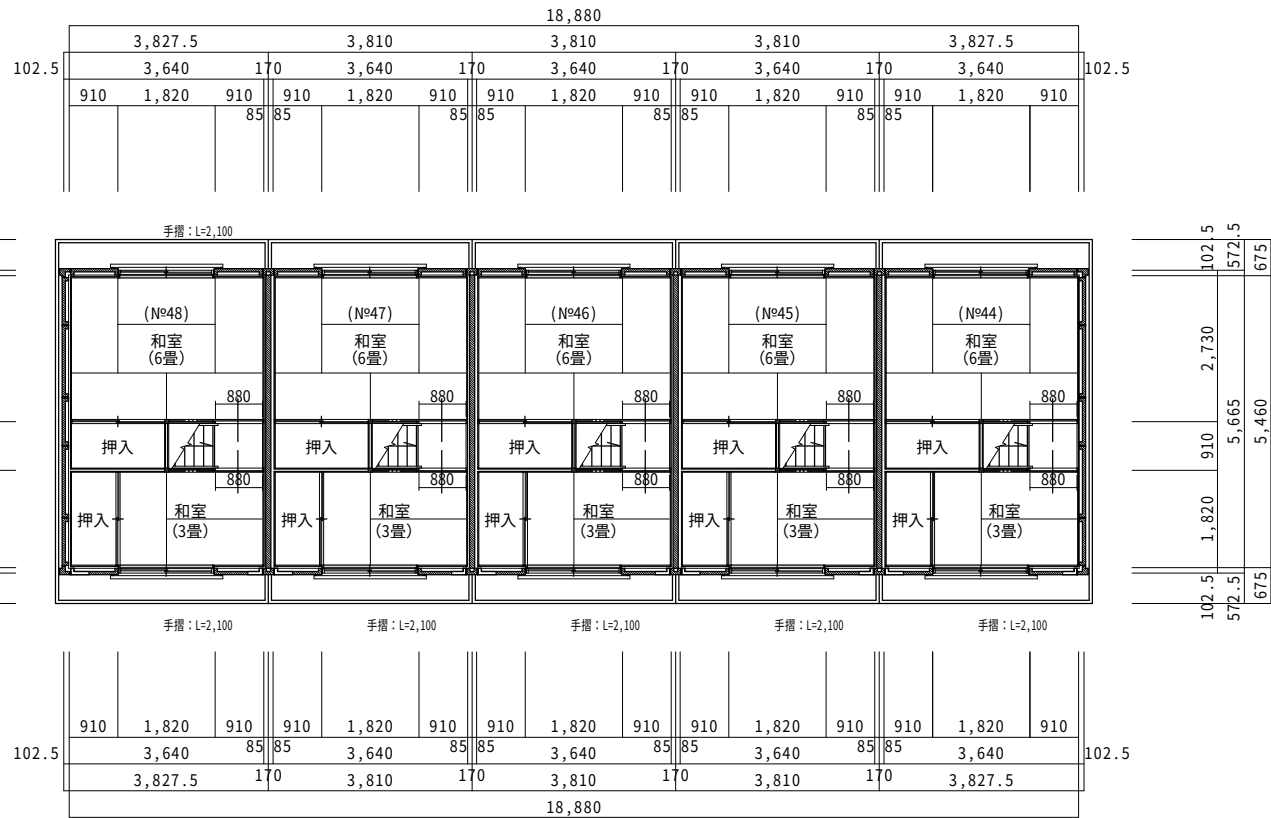


東棟 C棟2階平面図(N°44~48) S=1/100

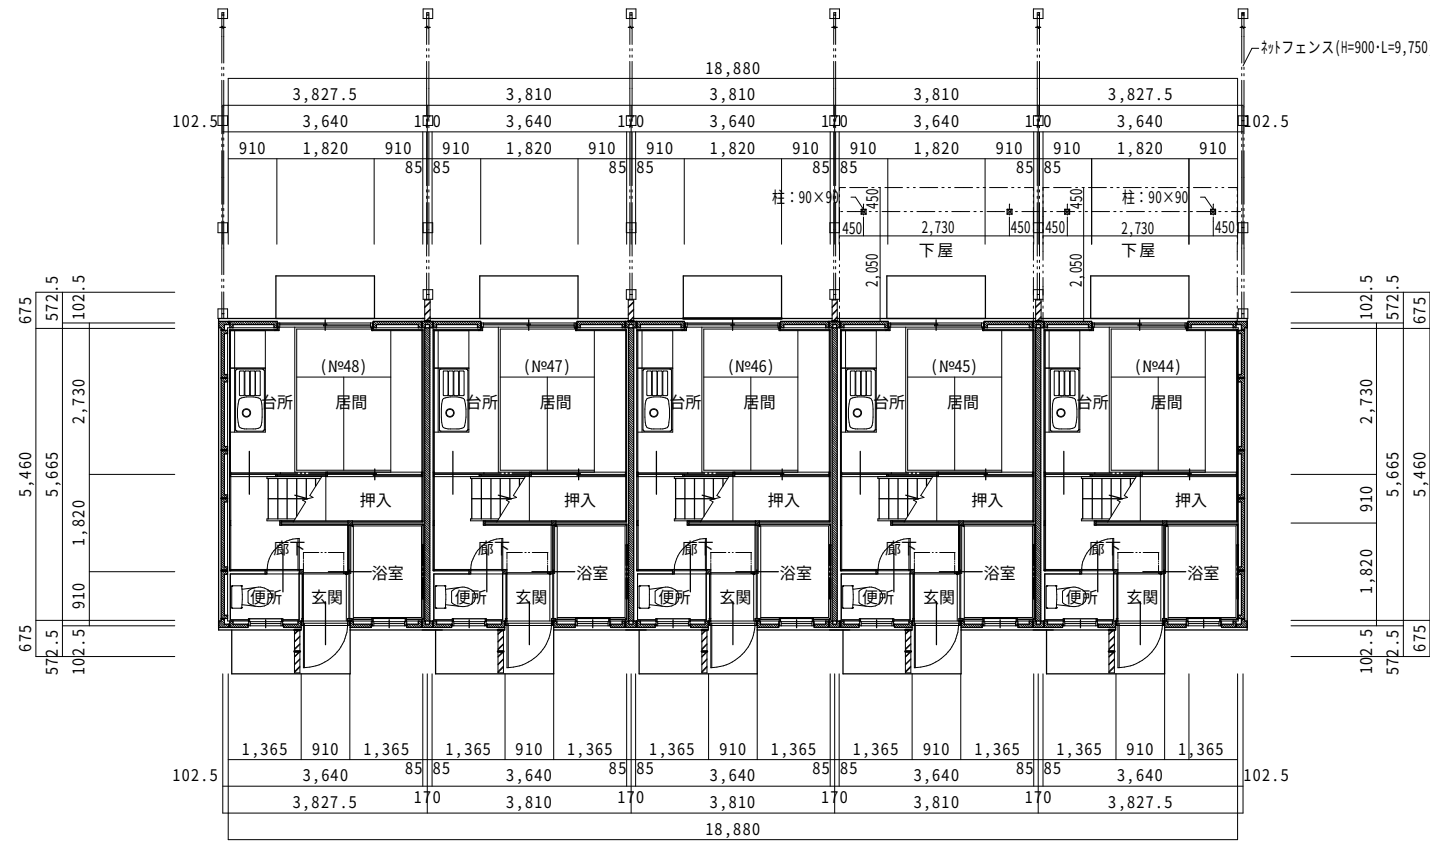

東棟 C棟1階平面図(N°44~48) S=1/100




C棟 北面立面図(№44～48) S=1/100

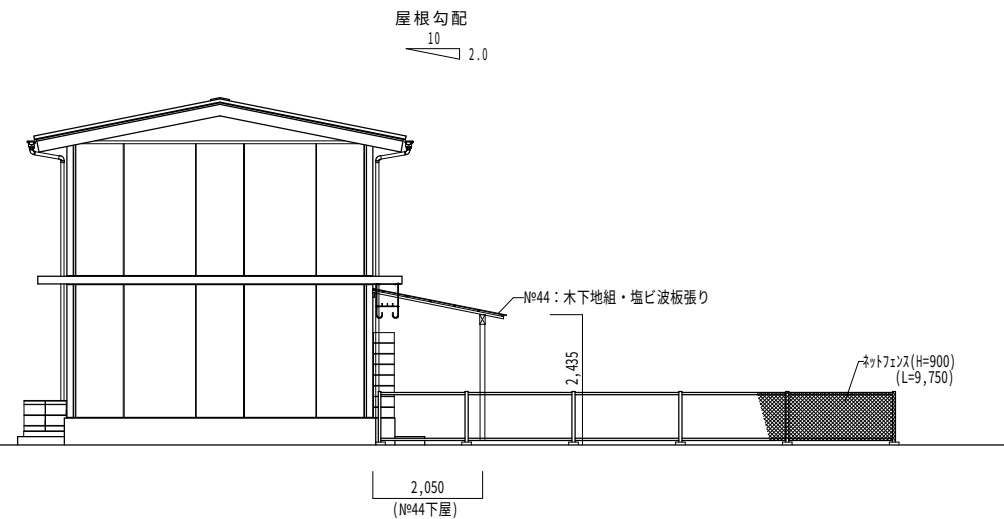

C棟 西面立面図(№44～48) S=1/100



C棟 南面立面図(№44～48) S=1/100

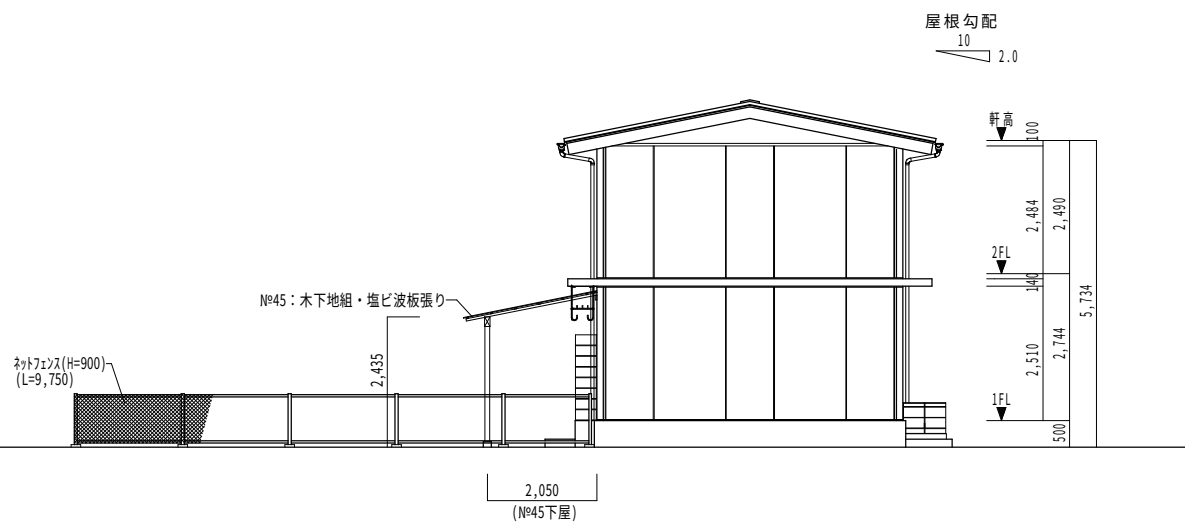

C棟 東面立面図(№44～48) S=1/100



株式会社 田畑建築設計事務所
一級建築設計事務所 登録 NO. 11(312)1523号
一級建築士 登録 NO. 329561号 田畑 建一
福島市町庭坂字内町40番地の2 〒960-2261 TEL 024-591-1533

概
図
設
計

日の出町団地・下館団地解体工事

図
面
内
容
縮
尺


(日の出町団地〔東棟 - C棟〕)
立面図

A2:1/100 → A3:70.7%

図
面
番
号
枚ノ内

A-42

R 6 年 12 月

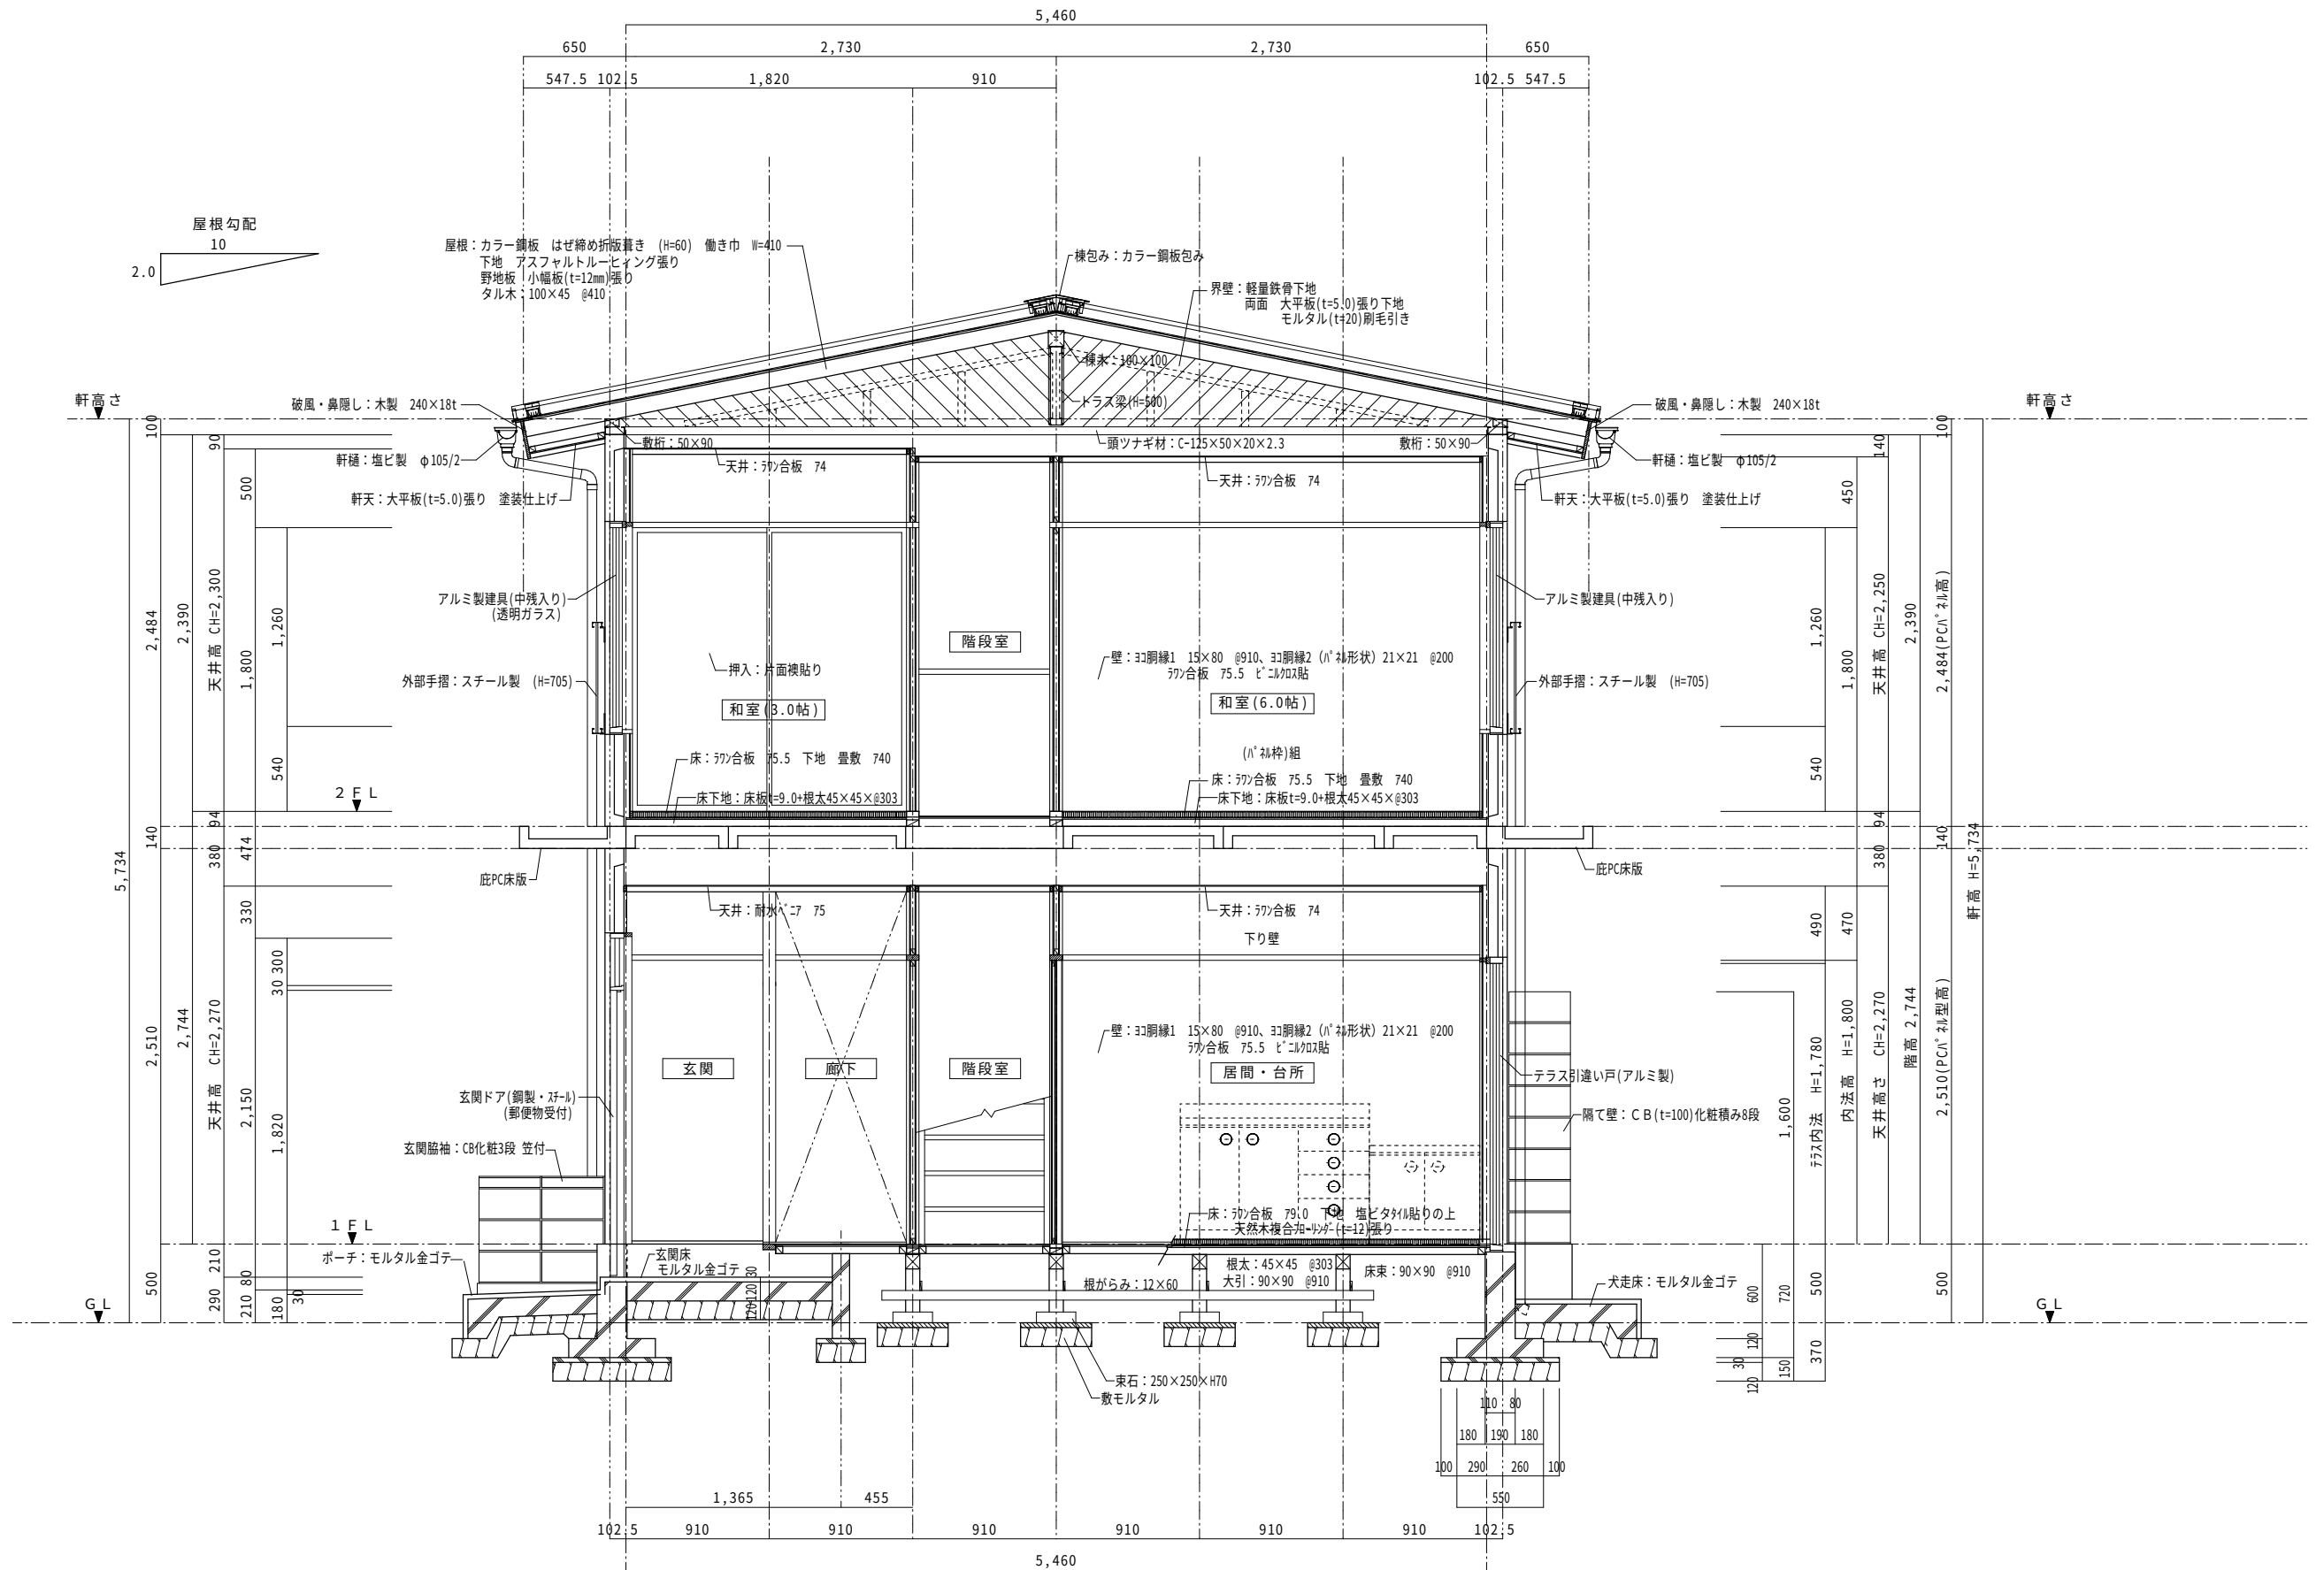

矩計断面詳細図 S=1/30



株式会社 田畑建築設計事務所
一級建築設計事務所 登録 NO. 11 (312) 1523 号
一級建築士 登録 NO. 329561 号 田畑 建一
福島市町庭坂字内町40番地の2 〒960-2261 TEL 024-591-1533

棟
図
設

日の出町団地・下館団地解体工事


図
面
内
容
縮
尺

(日の出町団地(東棟-C棟))
矩計断面詳細図
A2:1/30 → A3:70.7%


図
面
番
号
枚ノ内

A-43

R 6 年 12 月

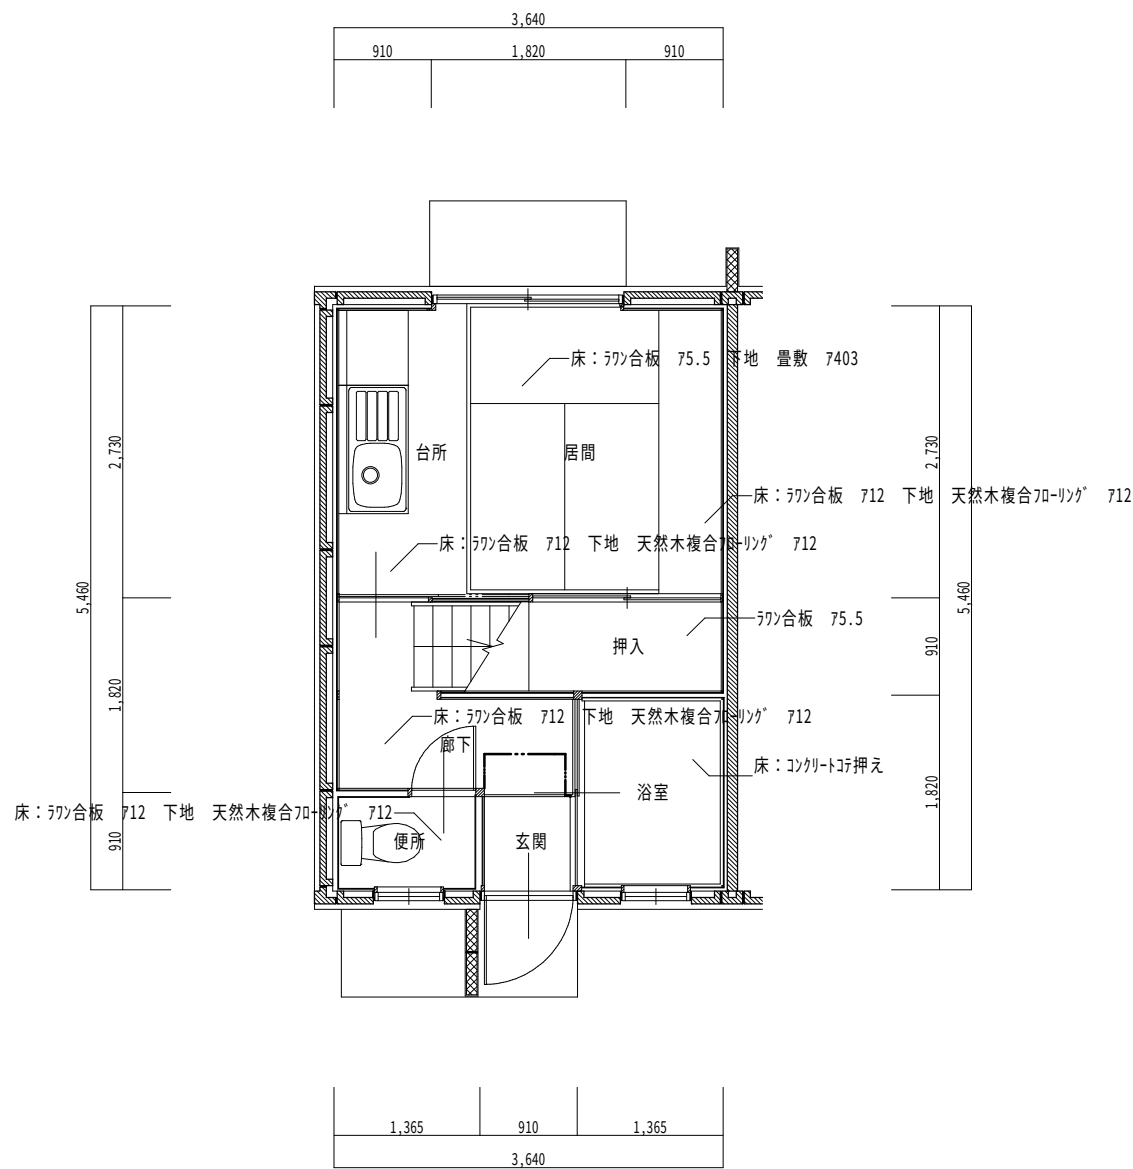





1階 東棟(C棟)平面詳細図 S=1/50

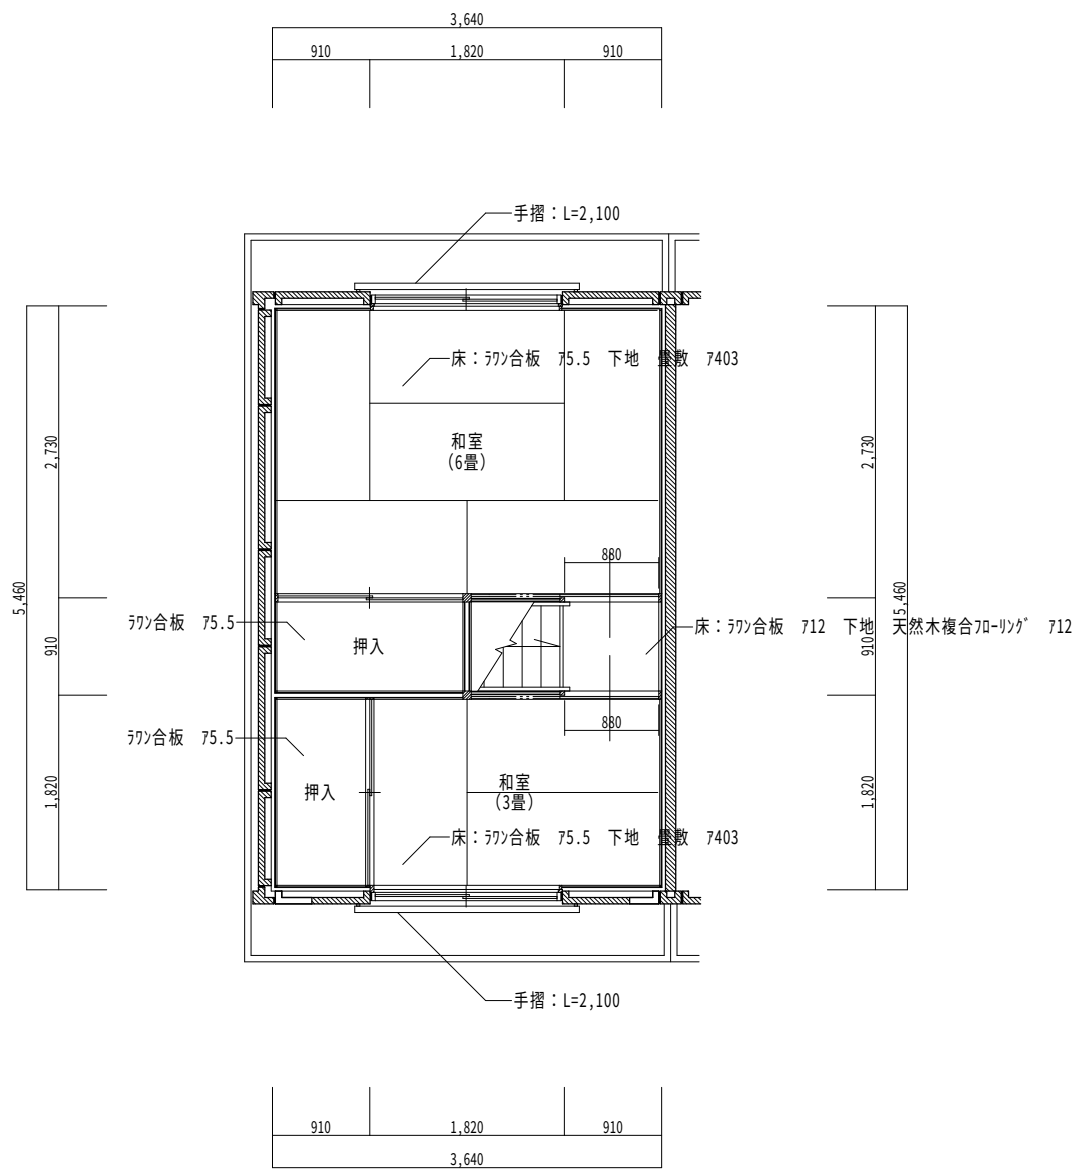

2階 東棟(C棟)平面詳細図 S=1/50





室名	浴室
----	----

床 : ヲリ-トコ押え
巾木 : ヲリ-トコ押え
壁 : 珪藻線1 15×80 @910、珪藻線2 (h'形状) 21×21 @200
天井 : 耐水ペーパー 75
備考 : CH=2,542 木製 15×35

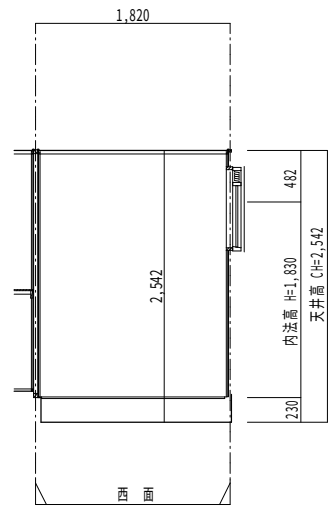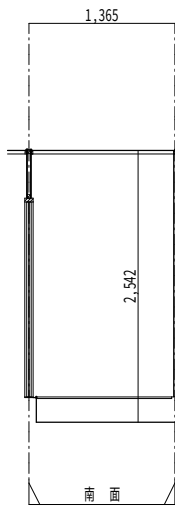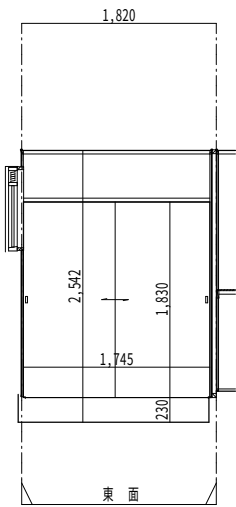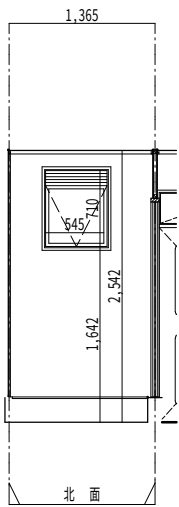





室名	和室 (6.0帖)
----	-----------

床 : 珪藻合板 75.5 下地 畳敷 740
巾木 : 木製 H=20
壁 : 珪藻線1 15×80 @910、珪藻線2 (h'形状) 21×21 @200
珪藻合板 75.5 h'形状貼
天井 : 珪藻合板 74
備考 : CH=2,250 廻り縁: 木製 15×35

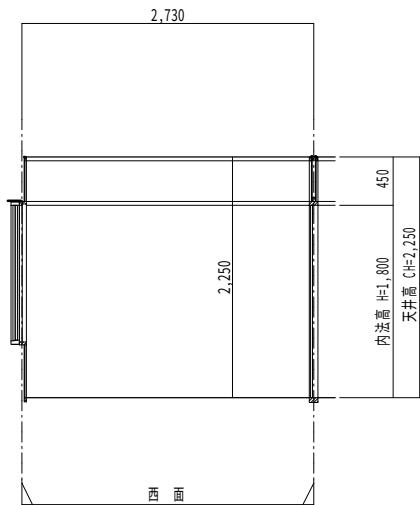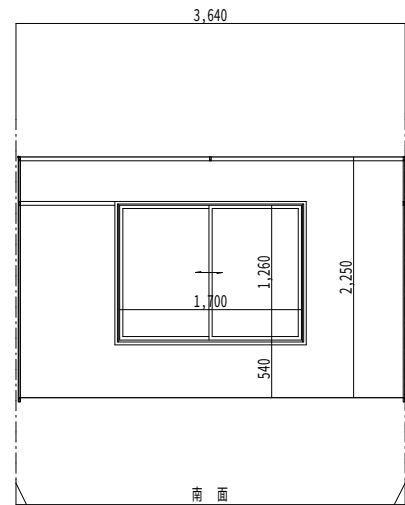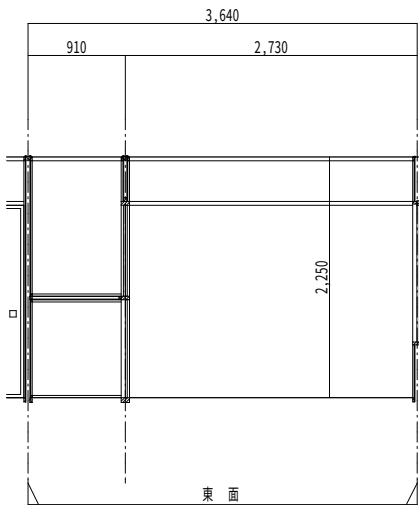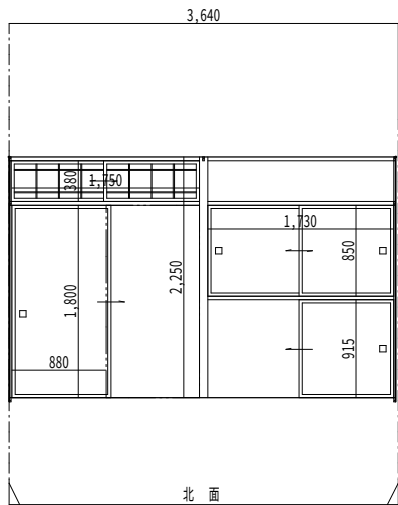

室名	和室 (3.0帖)
----	-----------

床 : 珪藻合板 75.5 下地 畳敷 740
巾木 : 木製 H=20
壁 : 珪藻線1 15×80 @910、珪藻線2 (h'形状) 21×21 @200
珪藻合板 75.5 h'形状貼
天井 : 珪藻合板 74
備考 : CH=2,300 廻り縁: 木製 15×35

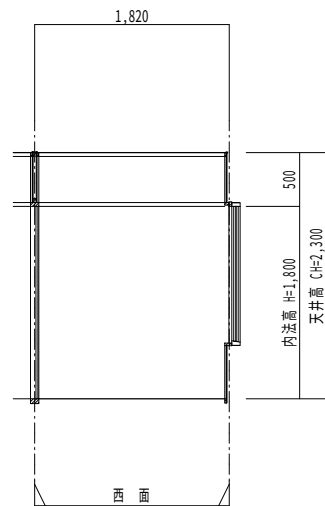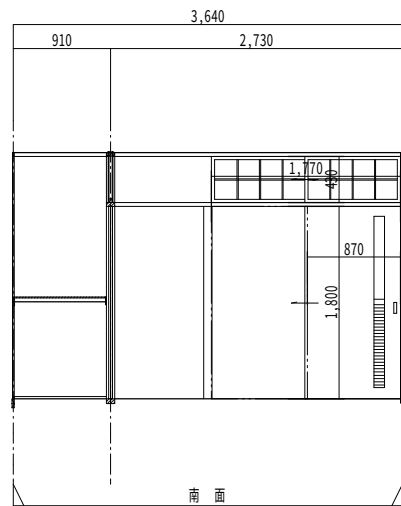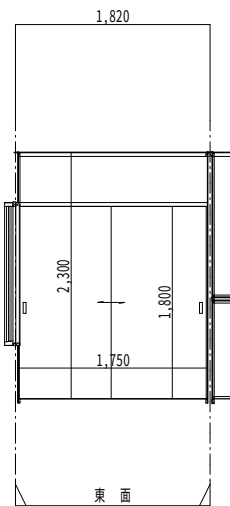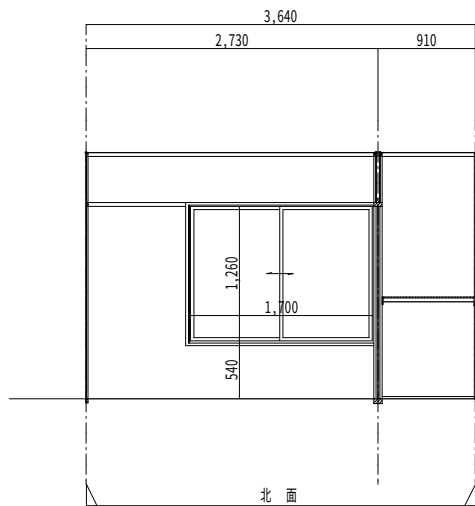

株式会社 田畑建築設計事務所
一級建築設計事務所 登録 NO. 11 (312) 1523 号
一級建築士 登録 NO. 329561 号 田畑 建一
福島市町庭坂字内町40番地の2 〒960-2261 TEL 024-591-1533

棟
図
設
計

日の出町団地・下館団地解体工事

図
面
内
容
縮
尺

(日の出町団地(東棟-C棟))
展開図-2
A2:1/50 → A3:70.7%





枚
ノ
内
号

R6年 12月

A-46

室名	階段室
----	-----

床 : 踏み板 730
巾木 : 側けた 736
壁 : 珪藻縁1 15×80 @910、珪藻縁2 (h' 裨形状) 21×21 @200
天井 : 耐水ペーパー 75
備考 : 1F: CH=2,300 廻り縁: 木製 15×35
2F: CH=2,330

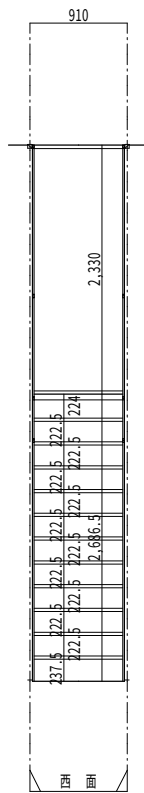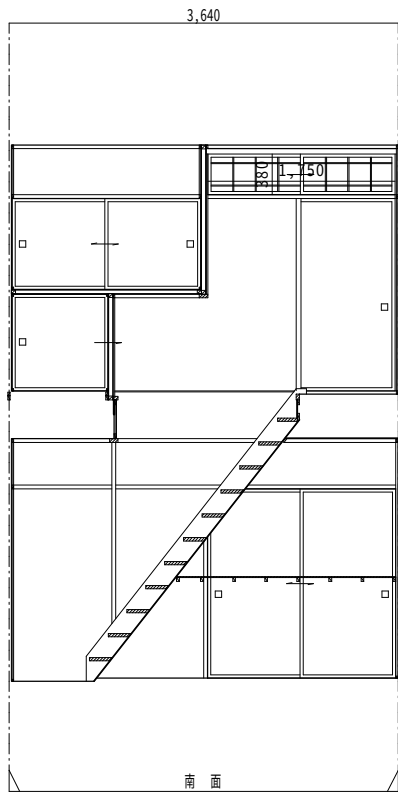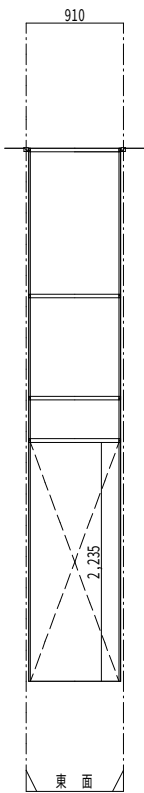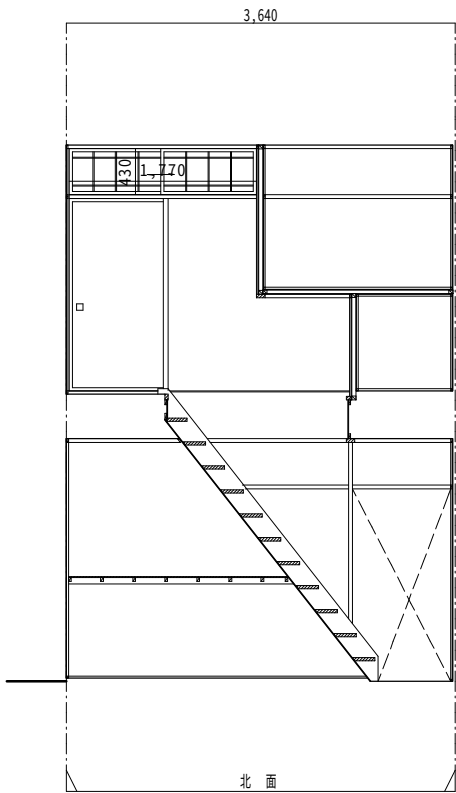

天井高 CH=2,235	451.5	天井高 CH=2,330
階高 CH=2,686.5		
1 階~2 階天井高 CH=5,061.5		



株式会社 田畑建築設計事務所
一級建築設計事務所 登録 NO. 11 (312) 1523 号
一級建築士 登録 NO. 329561 号 田畑 建一
福島市町庭坂字内町 40 番地の 2 〒960-2261 TEL 024-591-1533

検
図
設
計


日の出町団地・下館団地解体工事

(日の出町団地〔東棟 - C 棟〕)
展開図 - 3

縮尺 A2:1/50 → A3:70.7%


図面
番号
R 6 年 12 月

A-47

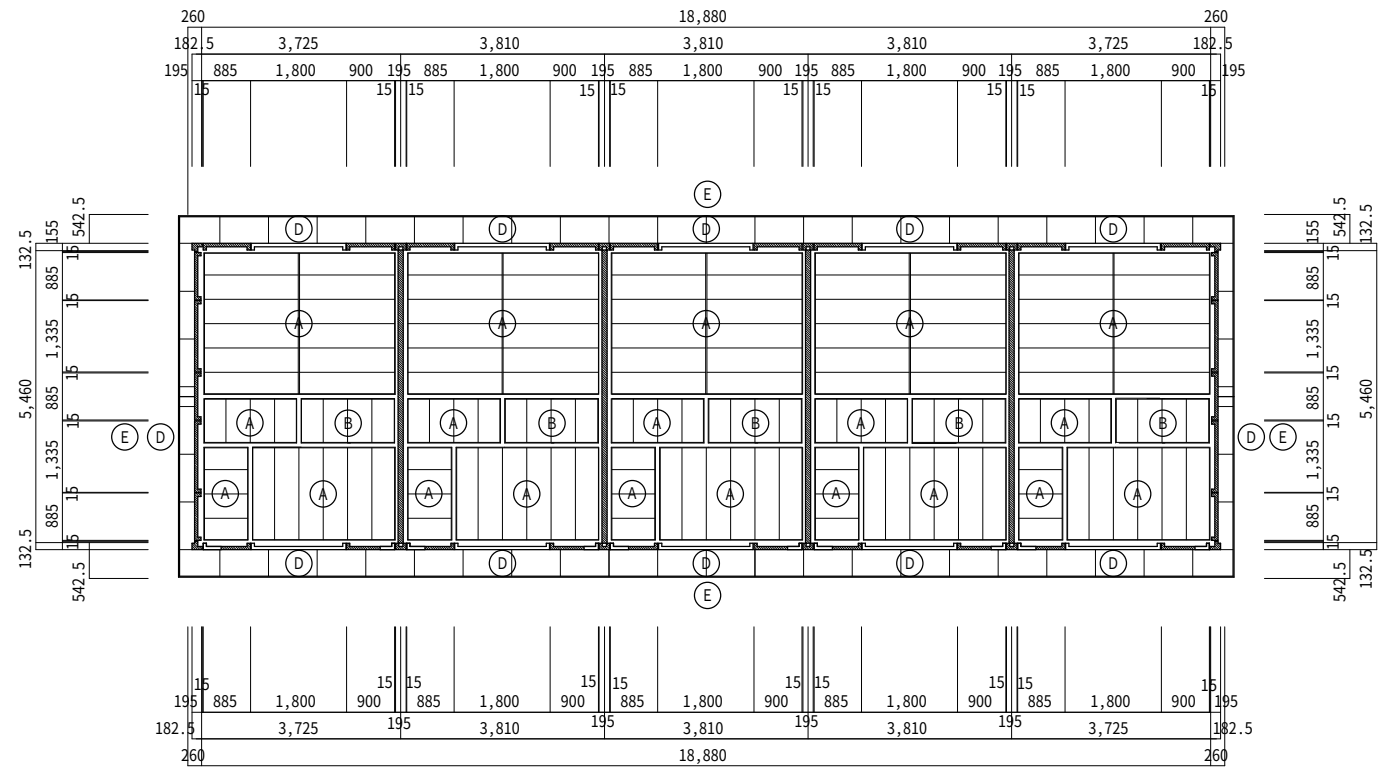

名 称	天井仕上材
Ⓐ	ラワン合板 74.0
Ⓑ	耐水ベニア 75.0
Ⓒ	P C 版塗装表し
Ⓓ	大平板(75.0)張り 塗装仕上
Ⓔ	破風・鼻隠し 木製 718×240 塗装仕上

東棟 2階天井伏図(C棟) S=1/100

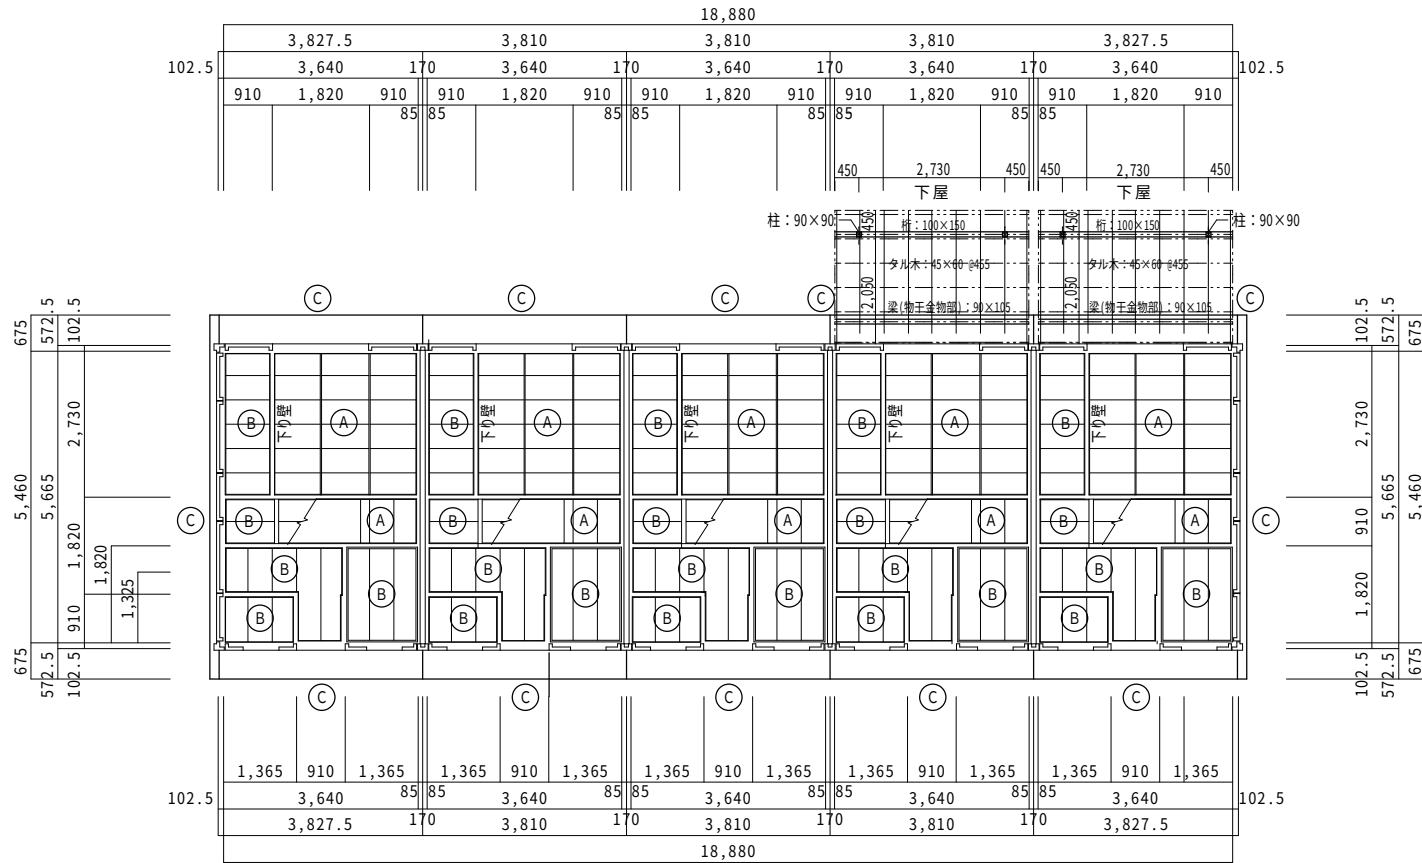

名 称	天井仕上材
Ⓐ	ラワン合板 74.0
Ⓑ	耐水ベニア 75.0
Ⓒ	P C 版塗装表し
Ⓓ	

東棟 1階天井伏図(C棟) S=1/100



株式会社 田畑建築設計事務所
一級建築設計事務所 登録 NO. 11(312)1523号
一級建築士 登録 NO. 329561号 田畑 建一
福島市町庭坂字内町40番地の2 〒960-2261 TEL 024-591-1533

概
図
設
計

日の出町団地・下館団地解体工事

図
面
内
容
縮
尺



(日の出町団地〔東棟 - C棟〕)
1・2階天井伏図















A2:1/100 → A3:70.7%


図
面
番
号
枚ノ内

A-48




R 6 年 12 月

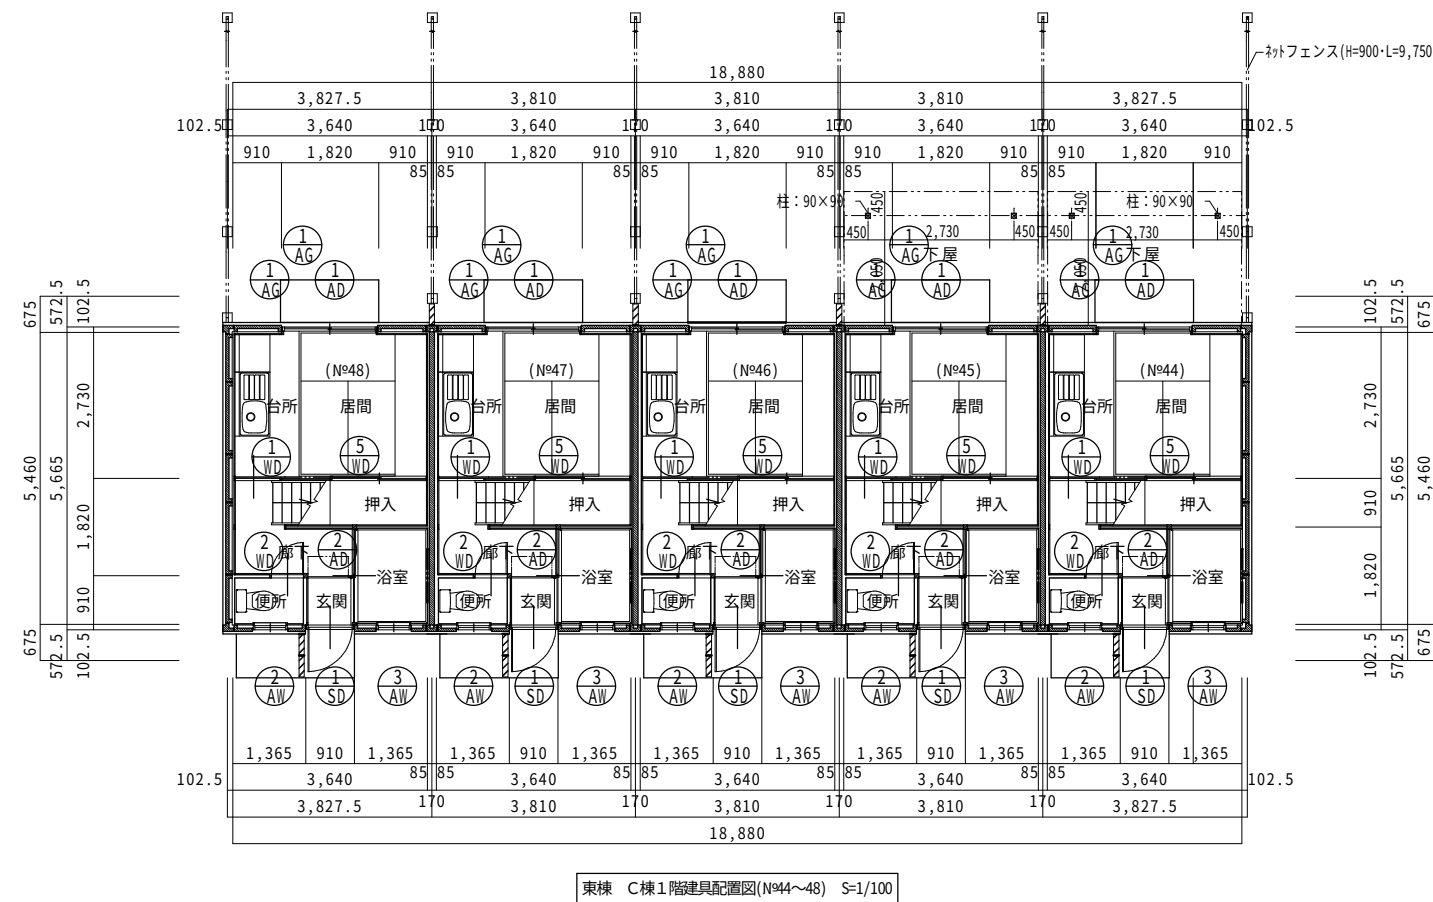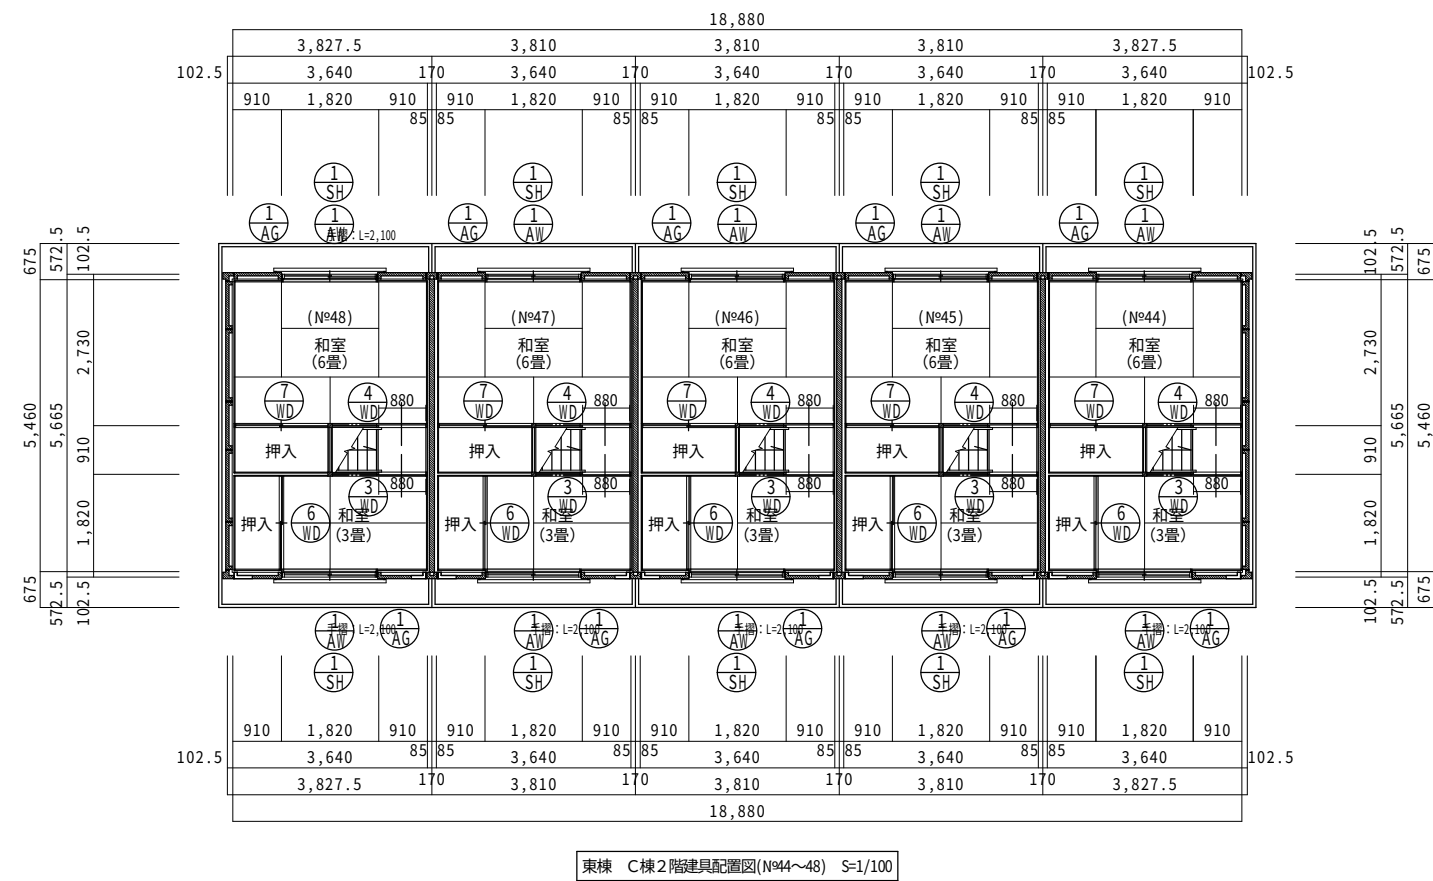


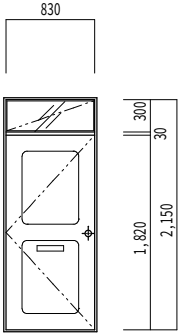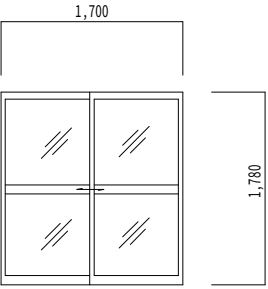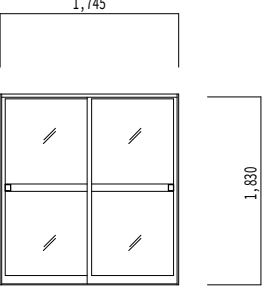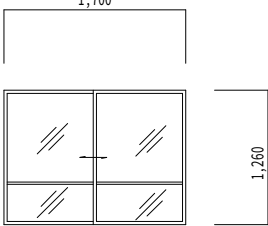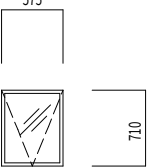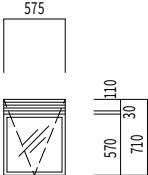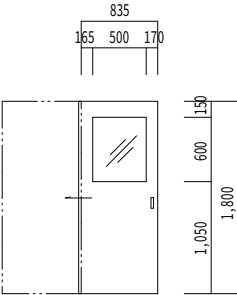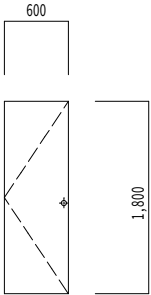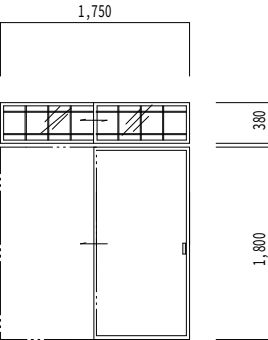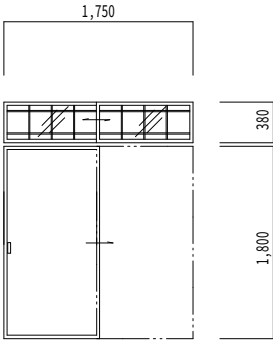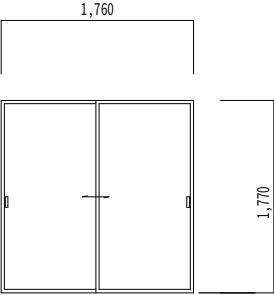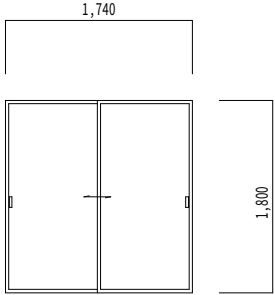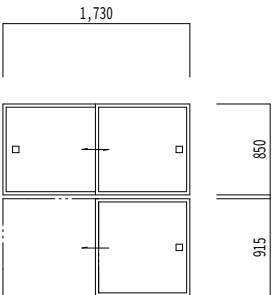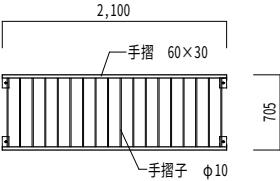符号 室名 設置数	① SD	玄関	1	① AD	1 階居間・台所	1	② AD	浴室	1	① AW	2 階和室 (6.0帖)、和室 (3.0帖)	2	② AW	便所	1
姿 図 (外観)															
名 称	ランマ付 スチール片開き戸			アルミサッシ 引違い戸			アルミサッシ 浴室引違い戸			アルミサッシ 引違い戸			アルミサッシ 内倒し窓		
硝 子	型ガラス t4.0			腰：型ガラス 、上部：透明ガラス t3.0			型ガラス t4.0			上部：透明ガラス t3.0 、下部：型ガラス t=4.0			型ガラス t4.0		
付属金物	握玉付シリンダー、ドアチック、丁番、郵便物受			クレセント、サブロック、付属金物一式			－			クレセント、戸車			ストッパー、付属金物一式		
見込み	85mm			住宅用サッシ			80mm			80mm			80mm		
備 考															
符号 室名 設置数	③ WD	浴室	1	① WD	1 階居間・台所	1	② WD	便所	1	③ WD	2 階和室 (3.0帖) ランマ付	1	④ WD	2 階和室 (6.0帖) ランマ付	1
姿 図 (外観)															
名 称	アルミサッシ 内倒し窓 ガラリ付			木製 額入り両面フラッシュ片引き戸			木製 フラッシュ片引き戸			木製 両面襖片引込戸 ランマ硝子格子引違い戸			木製 両面襖片引込戸 ランマ硝子引違い戸		
硝 子	型ガラス t4.0			型ガラス t4.0			－			ランマ型ガラス t4.0			ランマ型ガラス t4.0		
付属金物	ストッパー、付属金物一式			引手、SUSレール、戸車、付属金物一式			引手、SUSレール、戸車、付属金物一式			引手、スベリ、付属金物一式			引手、スベリ、付属金物一式		
見込み	80mm			t=40			t=40			t=40			t=40		
備 考				ポリ化粧合板両面貼り			ポリ化粧合板両面貼り			両面襖貼り (ベニヤ合板下地)			両面襖貼り (ベニヤ合板下地)		
符号 室名 設置数	⑤ WD	1 階居間・台所	1	⑥ WD	2 階和室 (3.0帖) 押入	1	⑦ WD	2 階和室 (6.0帖) 押入	1	① AG	1 階居間・台所 2 階和室 (6.0帖)、和室 (3.0帖)	3	① SH	2 階和室 (6.0帖)、和室 (3.0帖)	2
姿 図 (外観)															
名 称	木製 片面襖引違い戸			木製 片面襖引違い戸			木製 片面襖引違い戸 下部：片引き戸			可動式ガラリ			ストール製手摺		
硝 子	－			－			－			－			－		
付属金物	引手、スベリ、付属金物一式			引手、スベリ、付属金物一式			引手、スベリ、付属金物一式			付属金物一式			－		
見込み	t=40			t=40			t=40			100mm			－		
備 考	片面襖貼り (ベニヤ合板下地)			片面襖貼り (ベニヤ合板下地)			片面襖貼り (ベニヤ合板下地)			ステンレス防虫網戸・フィタ-					

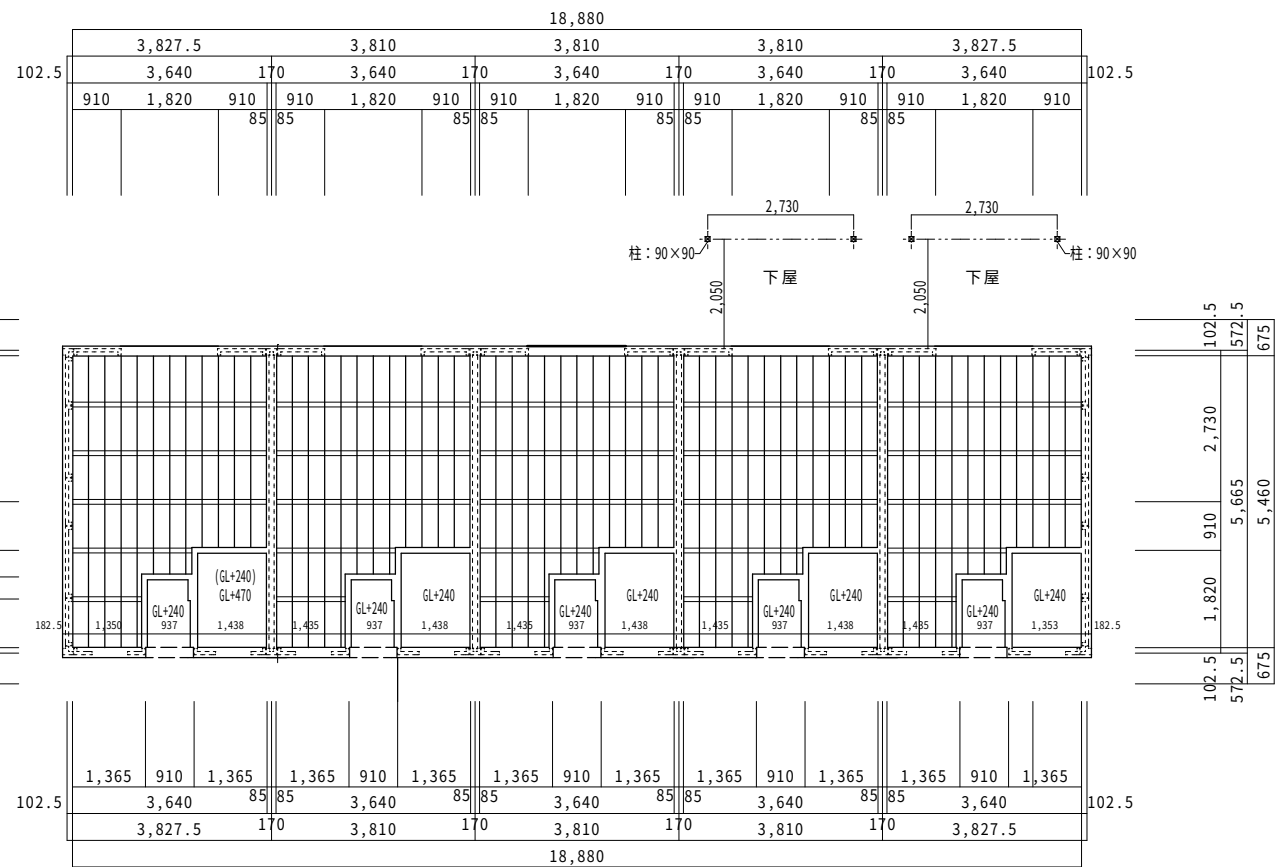


名 称	部材寸法
床 束	90×90 @910
大 引	90×90 @910
根 太	45×45 @303
隙根太	45×45
根がらみ	12×60
柱	60×60

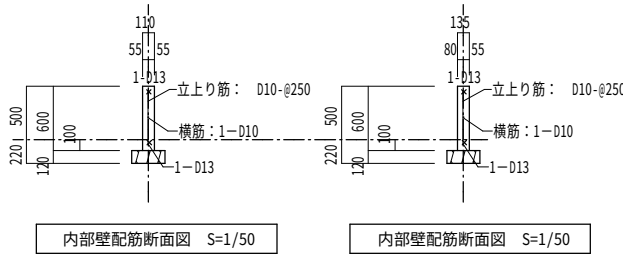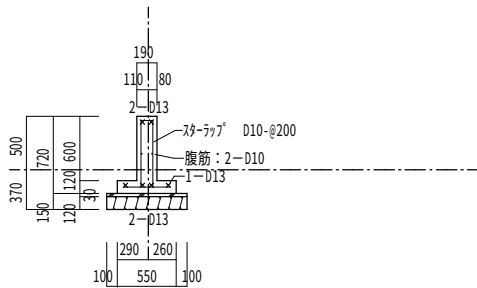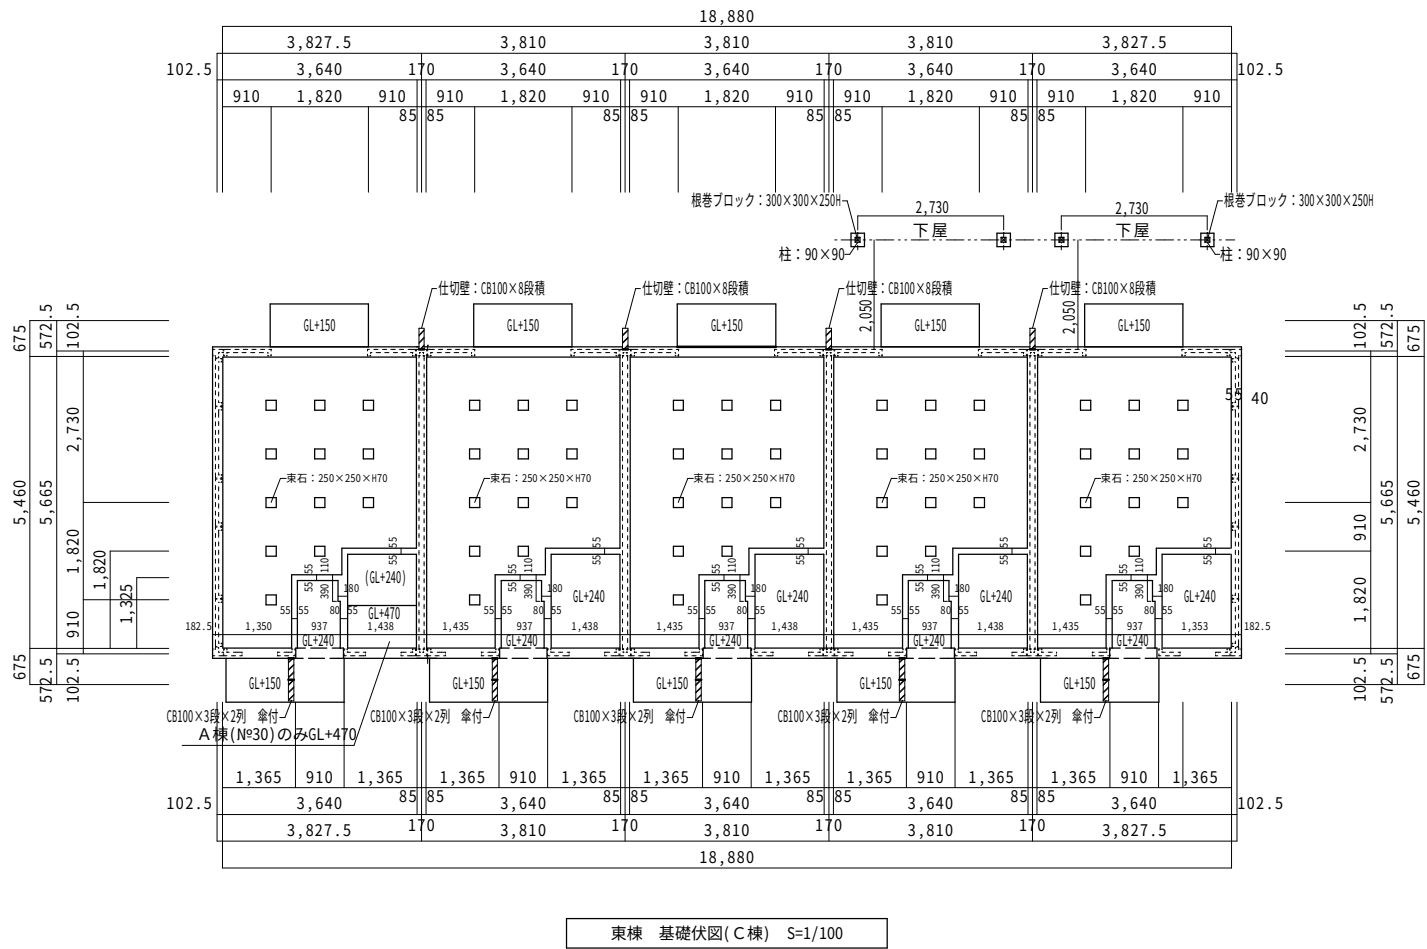


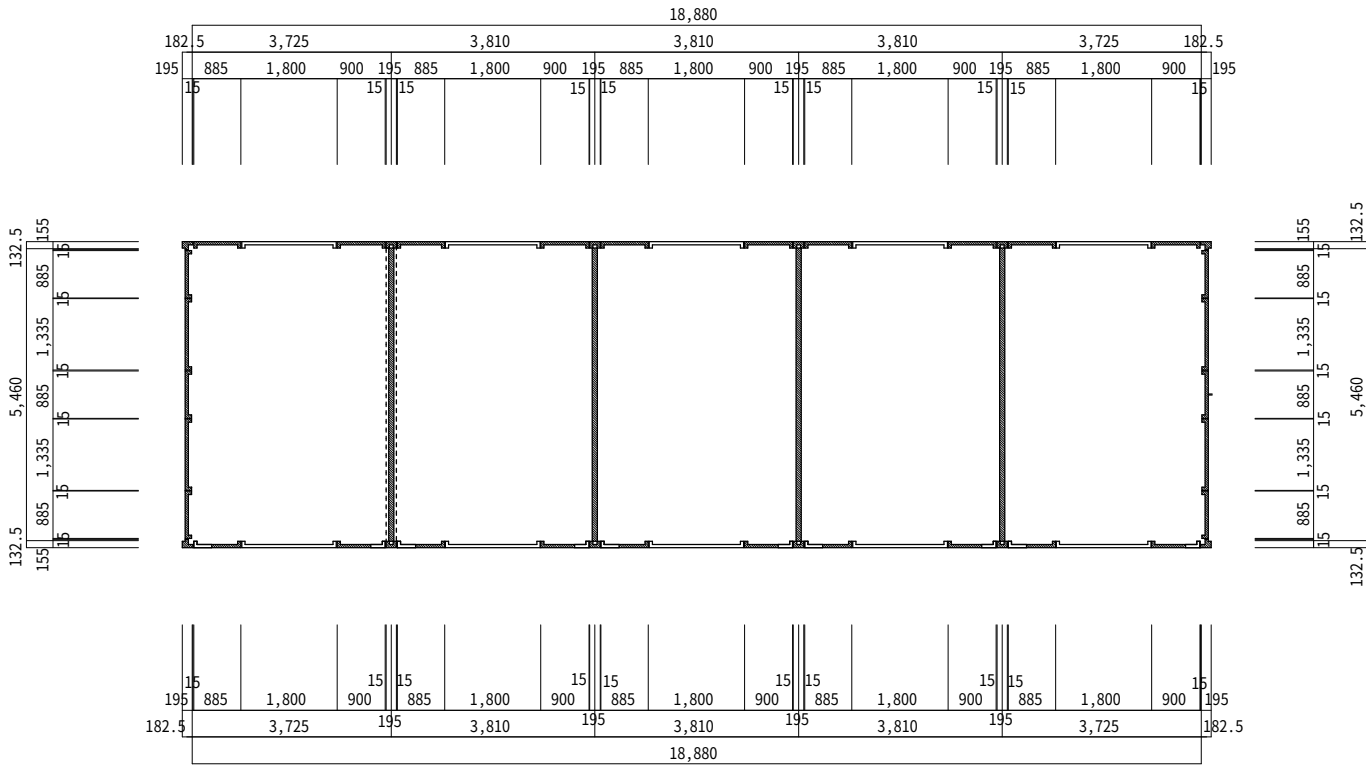


東棟 2階PC壁割付図(C棟) S=1/100

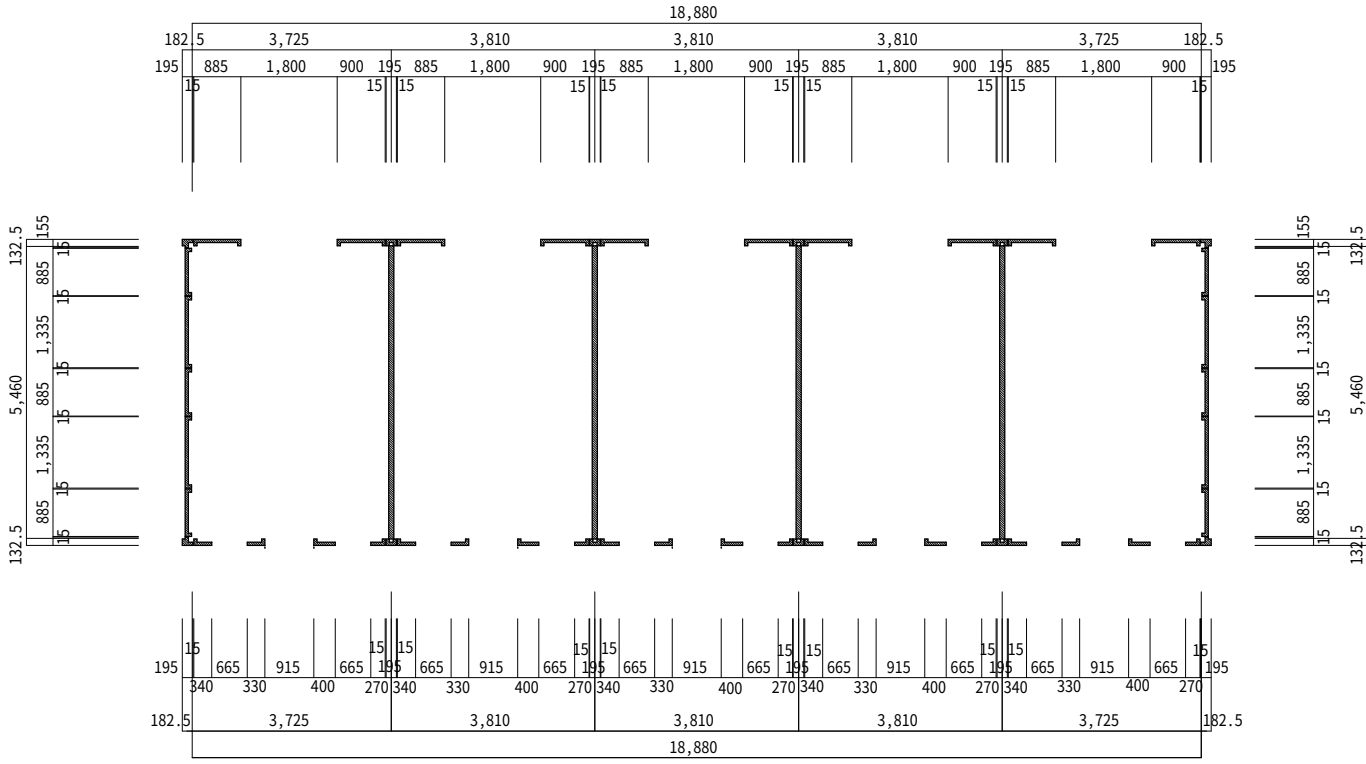

東棟 1階PC壁割付図(C棟) S=1/100

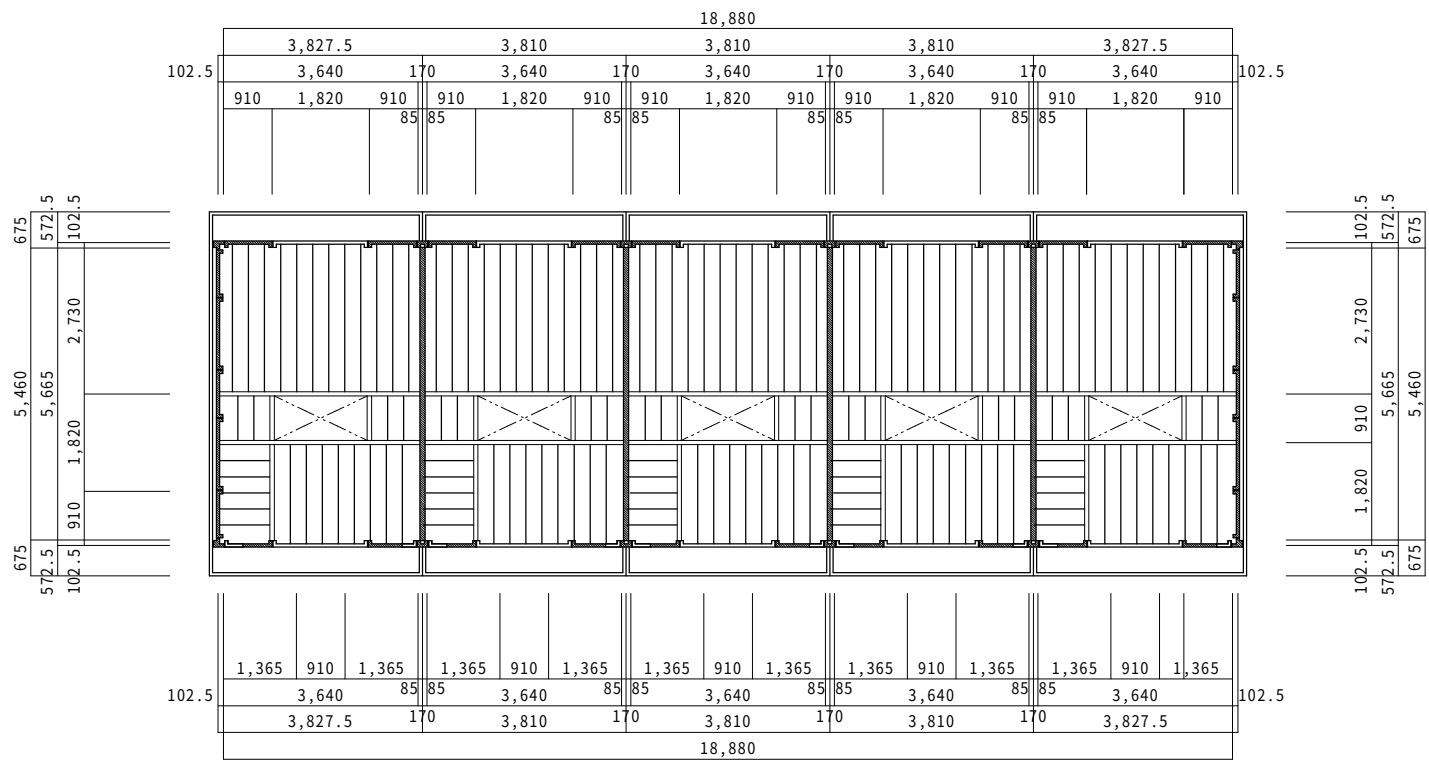


東棟 2階天井伏図(C棟) S=1/100

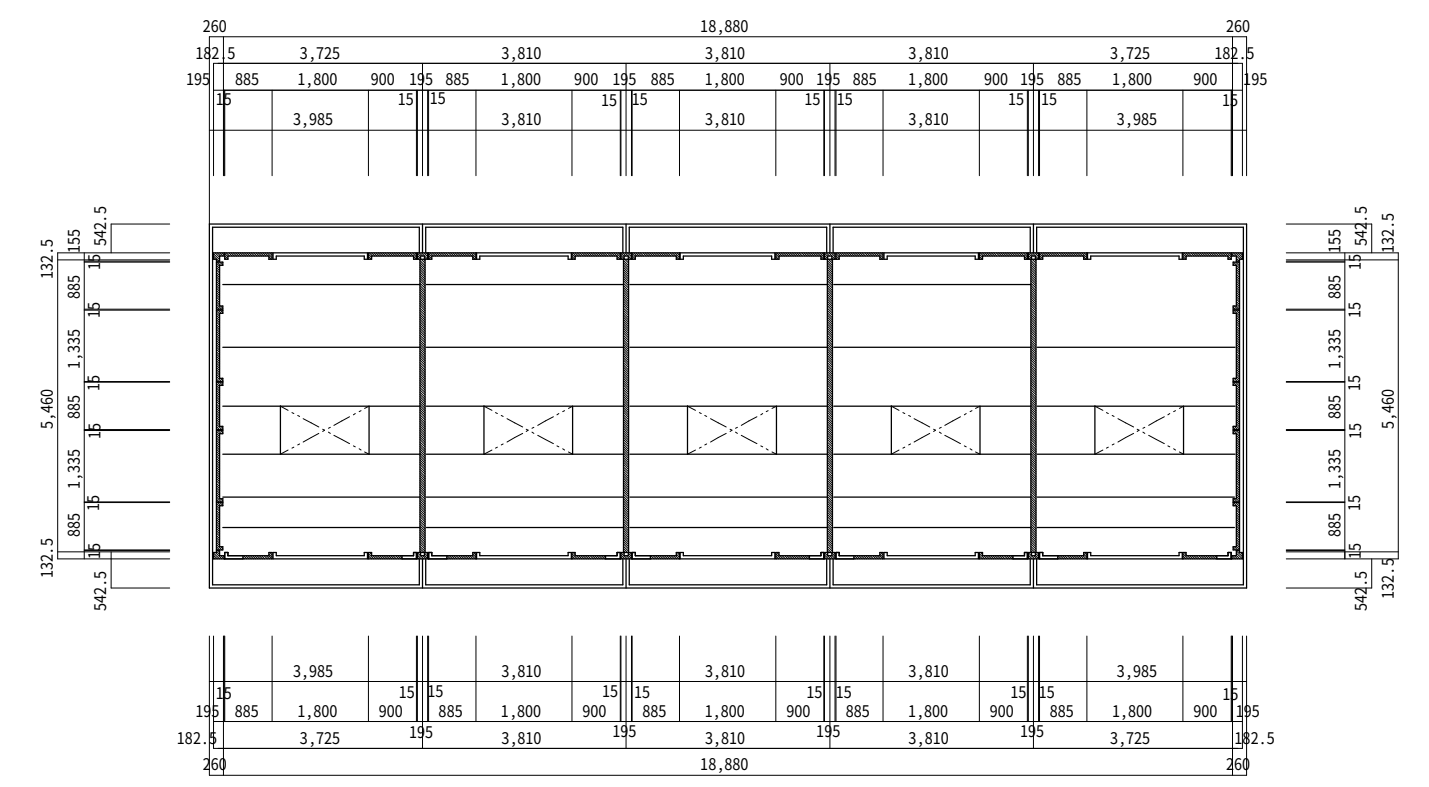

東棟 2階スラブ伏図(C棟) S=1/100


名 称	部材寸法
床 版	P C 版 775 (有効140)
敷均し梁	90×45
根 太	45×45 @303
際根太	45×45

名称	部材リスト		
敷桁	木材：90W×50H	ラチス径	φ10 梁高=500
敷棟	木材：100W×100H		
タル木	木材：45W×100H	@410	
野地板	t=12		
下地材	アスファルトルーヒング		
屋根材	カラー鋼板	はげ締め折版葺き	H=60 働き巾W=410
破風・付加材	木製：240H×18W		


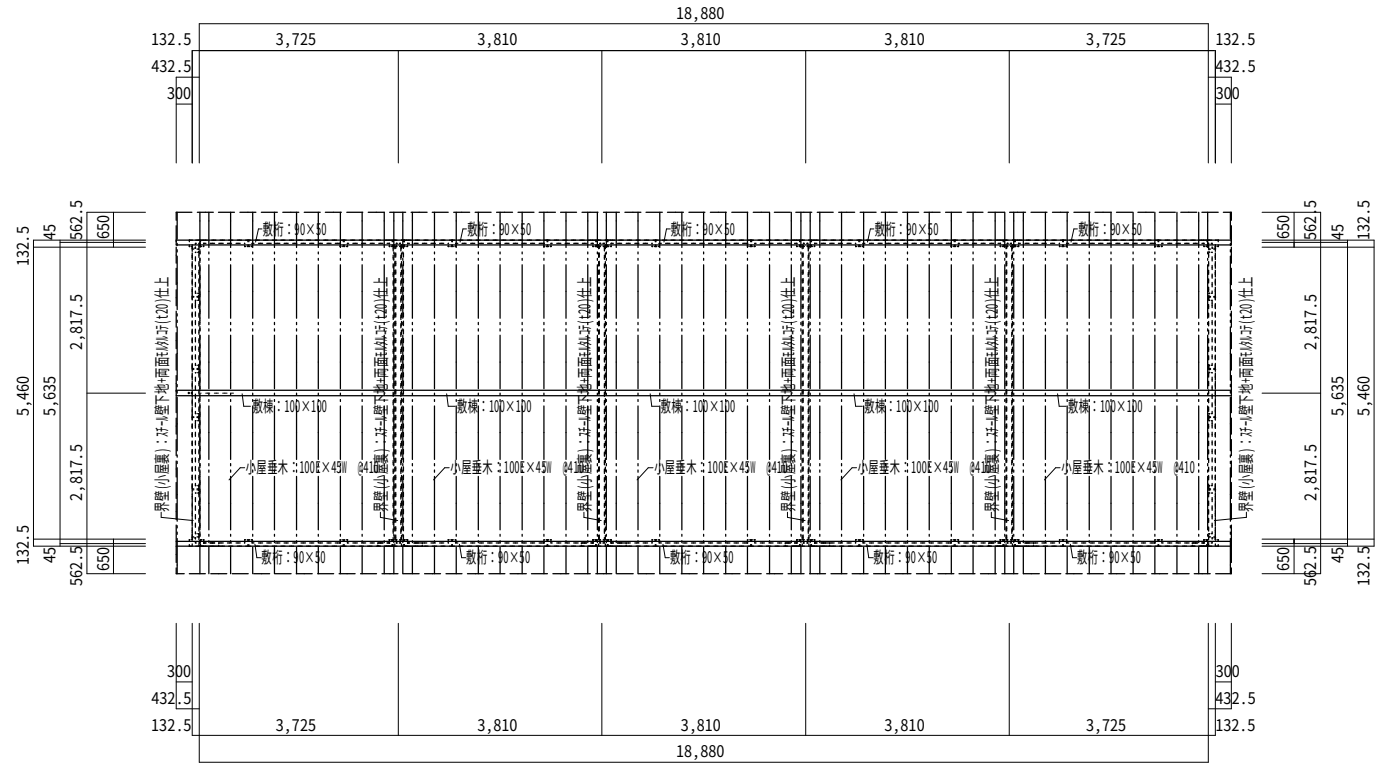


東棟 小屋伏図(C棟) S=1/100


名称・符号	部材リスト		
G1	C-75×45×15×2.3	ラチス径	φ10 梁高=500
敷桁	C-125×50×20×2.3		
敷台	C-125×50×20×2.3		
火打梁	C-75×45×15×2.3		
小屋ブレース	丸鋼 φ13	片面フック引き掛け・片面ネジ付きナット締め止	
界壁	立上り部：C-75×45×15×2.3 @600(片面3本)		
	斜部(頭押材)：C-75×45×15×2.3 L=2,360(2本)		

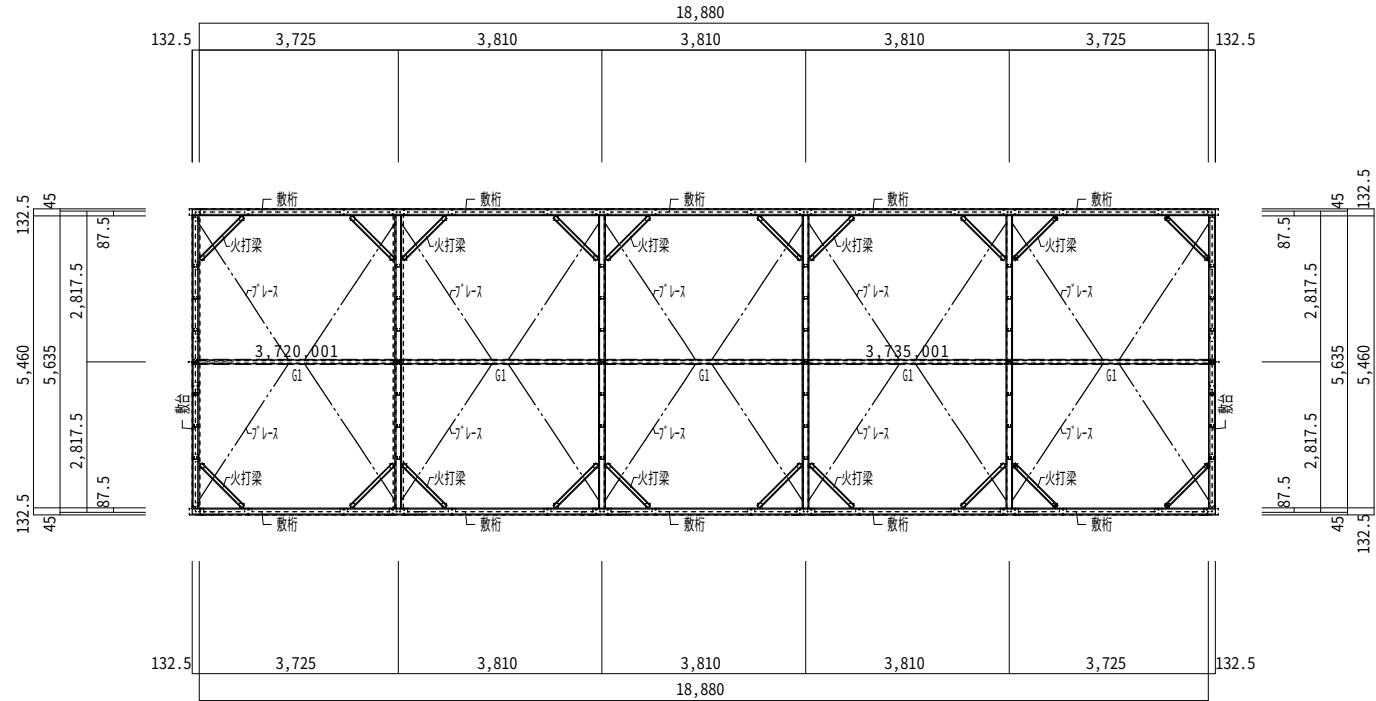

東棟 小屋鉄骨伏図(C棟) S=1/100

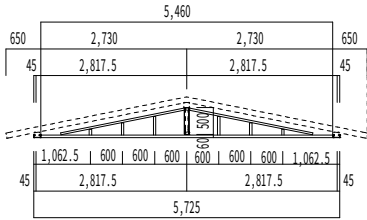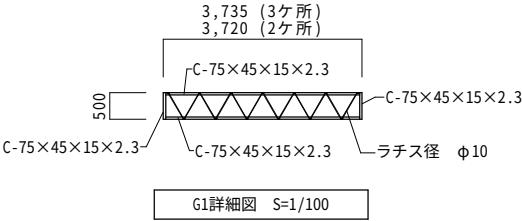

界壁下地詳細図 S=1/100

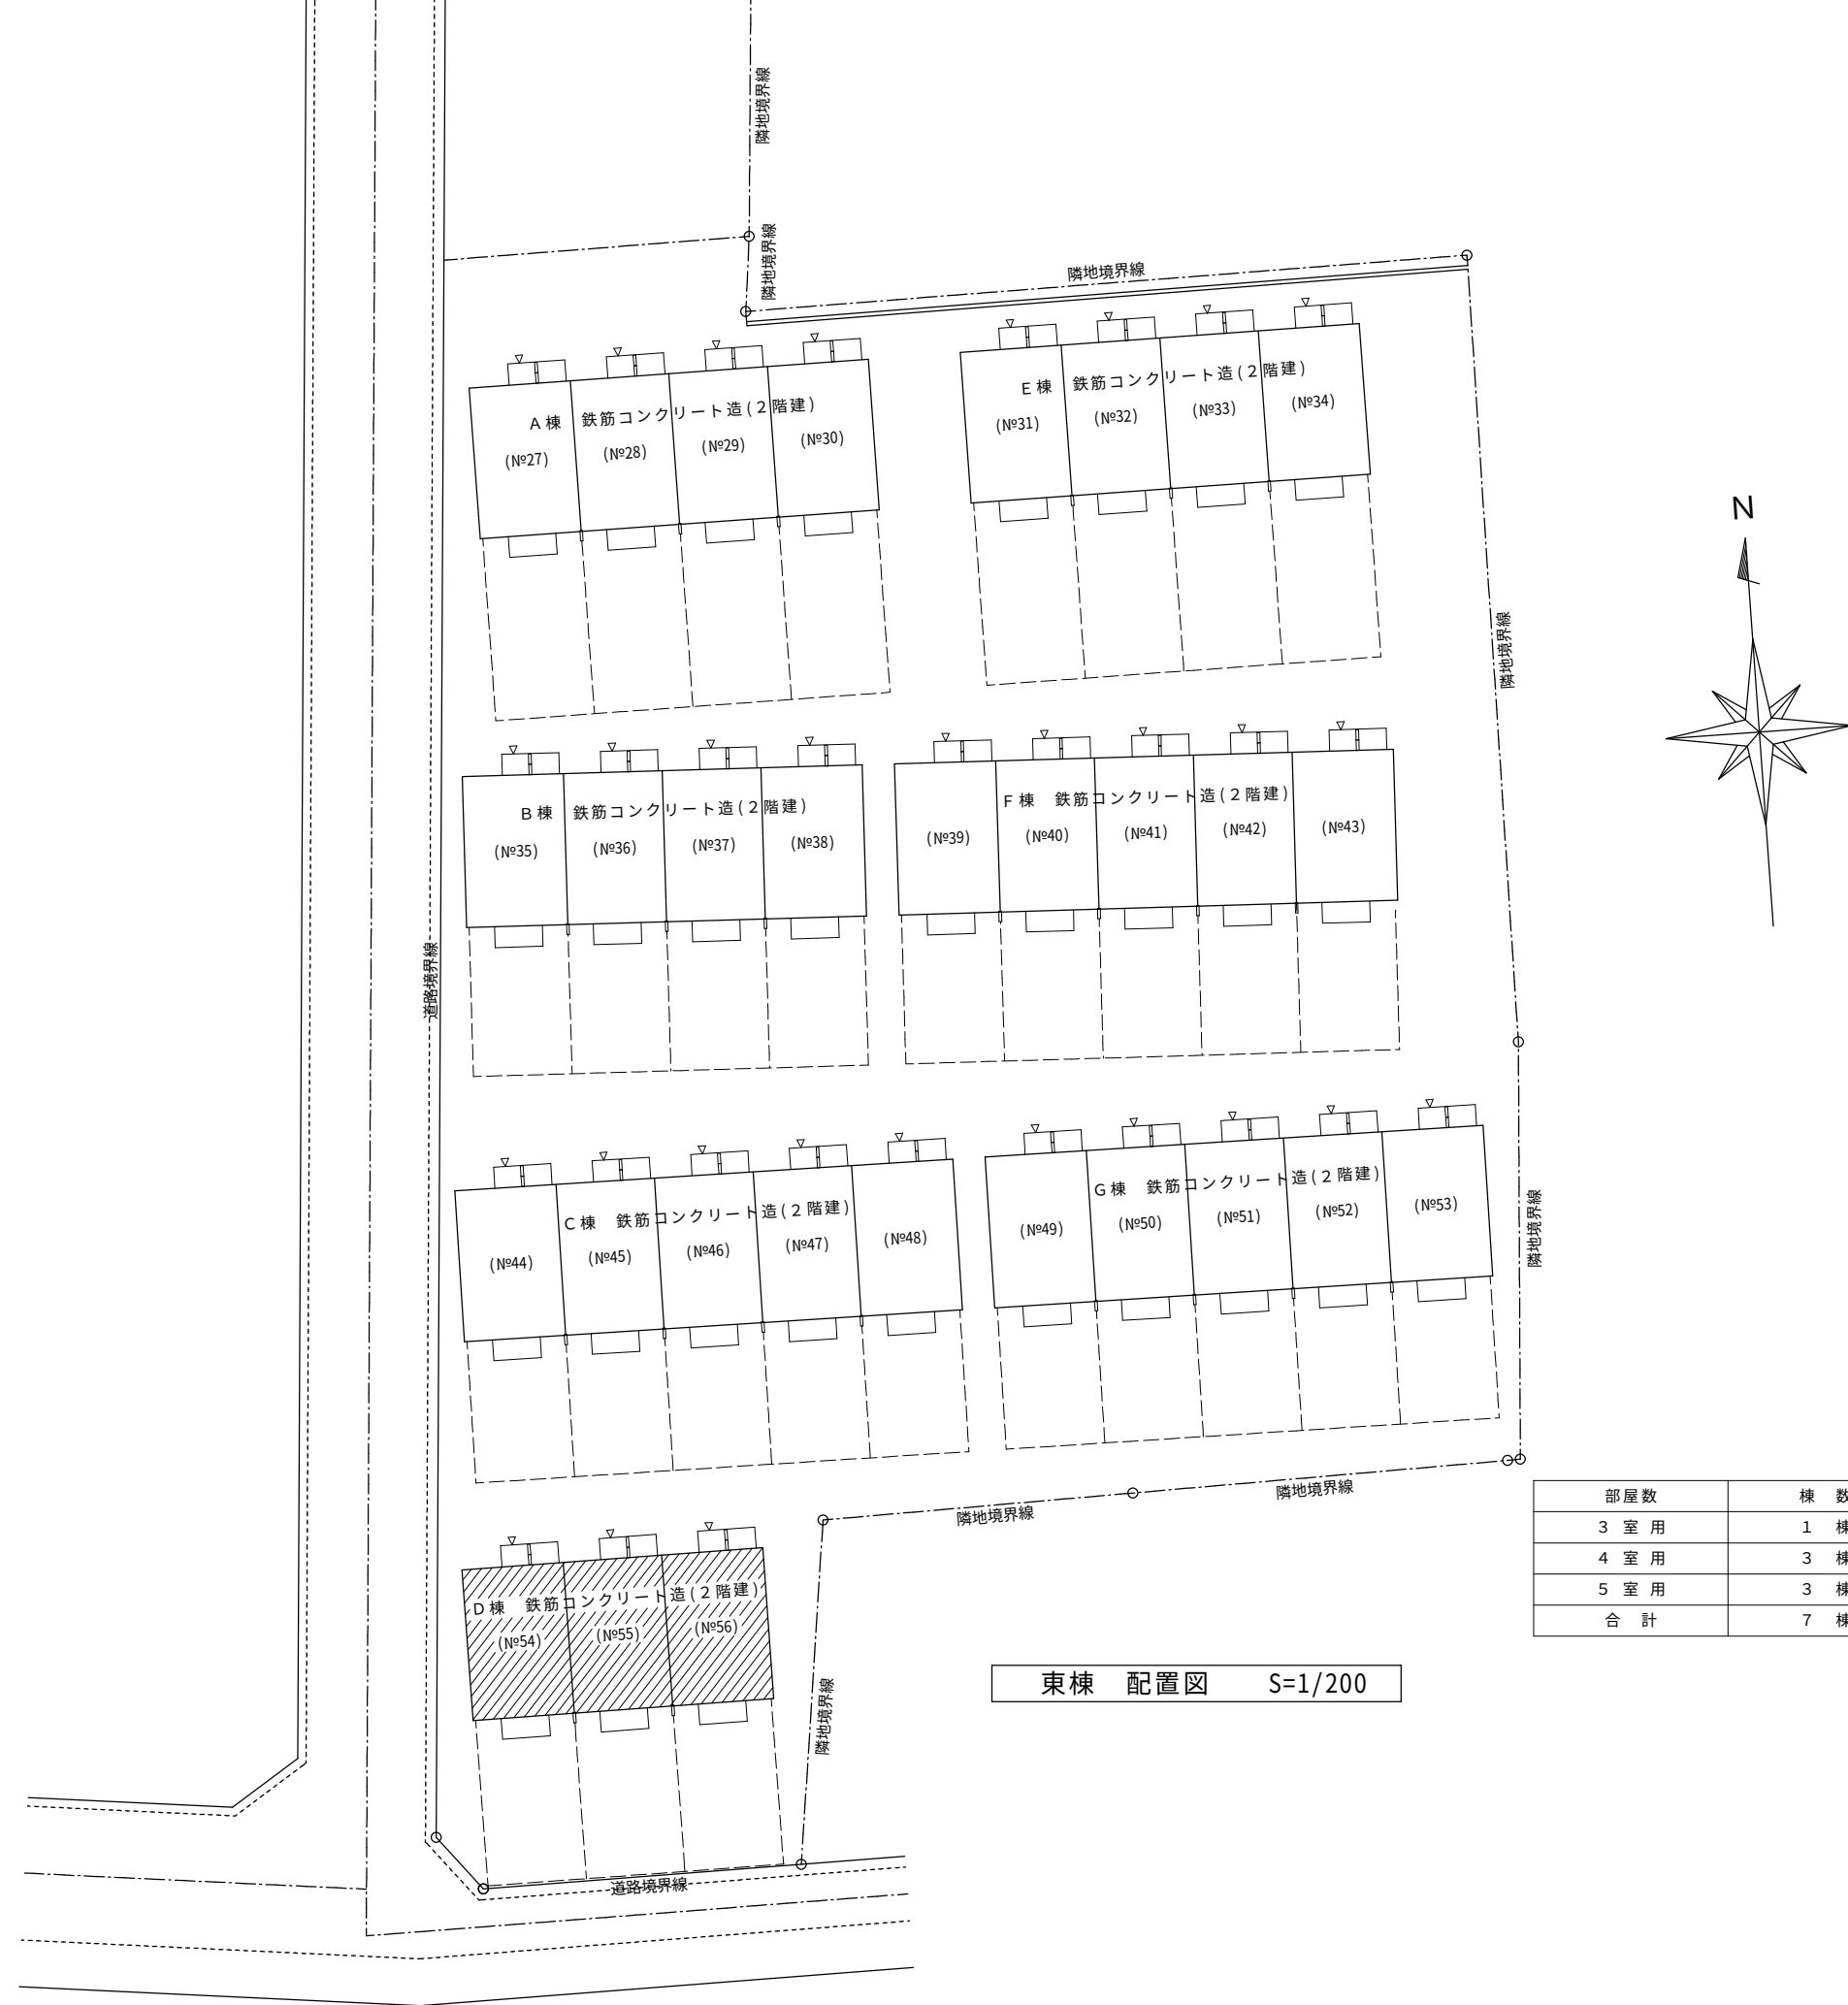


部屋数	棟 数
3 室 用	1 棟
4 室 用	3 棟
5 室 用	3 棟
合 計	7 棟


東棟 配置図 S=1/200

内 部 仕 上 表			
室 名	仕 上	室 名	仕 上
基 礎	鉄筋コンクリート造 モルタル刷毛引き仕上	2 階床スラブ	P C パネル組下地
外 壁	1・2 階 井 P C 壁パネル組立 塗装仕上げ	屋根下地	外周及び界壁部(敷桁)：C-125×50×20×2.3 棟梁(GI)：C-75×45×15×2.3 ラチス径：φ10 梁高 H=500 敷桁：90W×50H 木材 敷梁：100W×100H 木材 タル木：45×100 @410
屋 根	カラー鋼板 はぜ締め折版葺き H=60 働き巾 W=410 下地・アスファルトルーピング張り 野地板：小幅板 t=120張り	下 屋	無し
軒 天	木下地組 大平板 (t5.0)張り 塗装仕上げ	フェンス布設	ネットフェンス張り H=900 (№全室) 外壁面より L=6,400 フェンス基礎：既製品(180×180)
雨 樋	塩ビ製 軒樋：φ105/2 、 壁樋：φ60 呼び樋 スパン南・北面 (2ヶ所)		
建 具	アルミ製建具 玄関建具：スチールドア		
土 間	南面側：土間コンクリート打設 モルタル金網仕上		
玄関土間	北面側：土間コンクリート打設 モルタル金網仕上 玄関脇：コンタリートブロック(t=100)3段化粧積み：傘ブロック付き		
外部界壁	コンクリートブロック(t=100)8段化粧積み：傘ブロック付き		
小屋裏界壁	軽量鉄骨下地組 (C-75×45×15×2.3 @600) 大平板(t=5.0)下地張り+両面モルタル刷毛引き (t=20)野地板迄施工		

内 部 仕 上 表								
室 名		床	巾 木	壁	天 井	廻 縁	天 井 高	備 考
(1 階) 居間・台所	5 室	珽珽合板 75.5 下地 畳敷 740 一部：珽珽合板 712 下地 珽珽珽珽 712 既存塩ビタイル張り下地	木製 H=20	珽珽珽珽1 15×80 @910、珽珽珽珽2 (珽珽珽珽形状) 21×21 @200 珽珽合板 75.5 珽珽珽珽珽珽貼 台所：耐水珽珽 75	珽珽合板 74 台所：耐水珽珽 75	木製 15×35	2270 一部：2240	流し台 W=1200 ガス台 W=700
押入		珽珽合板 75.5	珽珽幅木 H=60	珽珽珽珽1 15×80 @910、珽珽珽珽2 (珽珽珽珽形状) 21×21 @200 珽珽合板 74	珽珽合板 74	木製 15×35	2270	
浴室		コンクリート珽珽え	コンクリート珽珽え	珽珽珽珽1 15×80 @910、珽珽珽珽2 (珽珽珽珽形状) 21×21 @200 耐水珽珽 75	耐水珽珽 75	木製 15×35	2542	
便所		珽珽合板 712 下地 珽珽珽珽 712 既存塩ビタイル張り下地	木製 H=20	珽珽珽珽1 15×80 @910、珽珽珽珽2 (珽珽珽珽形状) 21×21 @200 珽珽珽珽合板 75	耐水珽珽 75	木製 15×35	2247	
廊下		珽珽合板 712 下地 珽珽珽珽 712 既存塩ビタイル張り下地	木製 H=20	珽珽珽珽1 15×80 @910、珽珽珽珽2 (珽珽珽珽形状) 21×21 @200 耐水珽珽 75	耐水珽珽 75	木製 15×35	2270	
(2 階) 和室 (3畳)		珽珽合板 75.5 下地 畳敷 740	木製 H=20 畳寄せ	珽珽珽珽1 15×80 @910、珽珽珽珽2 (珽珽珽珽形状) 21×21 @200 珽珽合板 75.5 珽珽珽珽珽珽貼	珽珽合板 74	木製 15×35	2300	
和室 (6畳)		珽珽合板 75.5 下地 畳敷 740	木製 H=20 畳寄せ	珽珽珽珽1 15×80 @910、珽珽珽珽2 (珽珽珽珽形状) 21×21 @200 珽珽合板 75.5 珽珽珽珽珽珽貼	珽珽合板 74	木製 15×35	2250	
押入		珽珽合板 75.5	雑巾ズリ	珽珽珽珽1 15×80 @910、珽珽珽珽2 (珽珽珽珽形状) 21×21 @200 珽珽合板 74	珽珽合板 74	木製 15×35	2250	
廊下		珽珽合板 712 下地 珽珽珽珽 712	木製 H=20	珽珽珽珽1 15×80 @910、珽珽珽珽2 (珽珽珽珽形状) 21×21 @200 耐水珽珽 75	耐水珽珽 75	木製 15×35	2330	
(共通) 階段		踏み板 730	側げた 736	珽珽珽珽1 15×80 @910、珽珽珽珽2 (珽珽珽珽形状) 21×21 @200 耐水珽珽 75	耐水珽珽 75	木製 15×35	—	

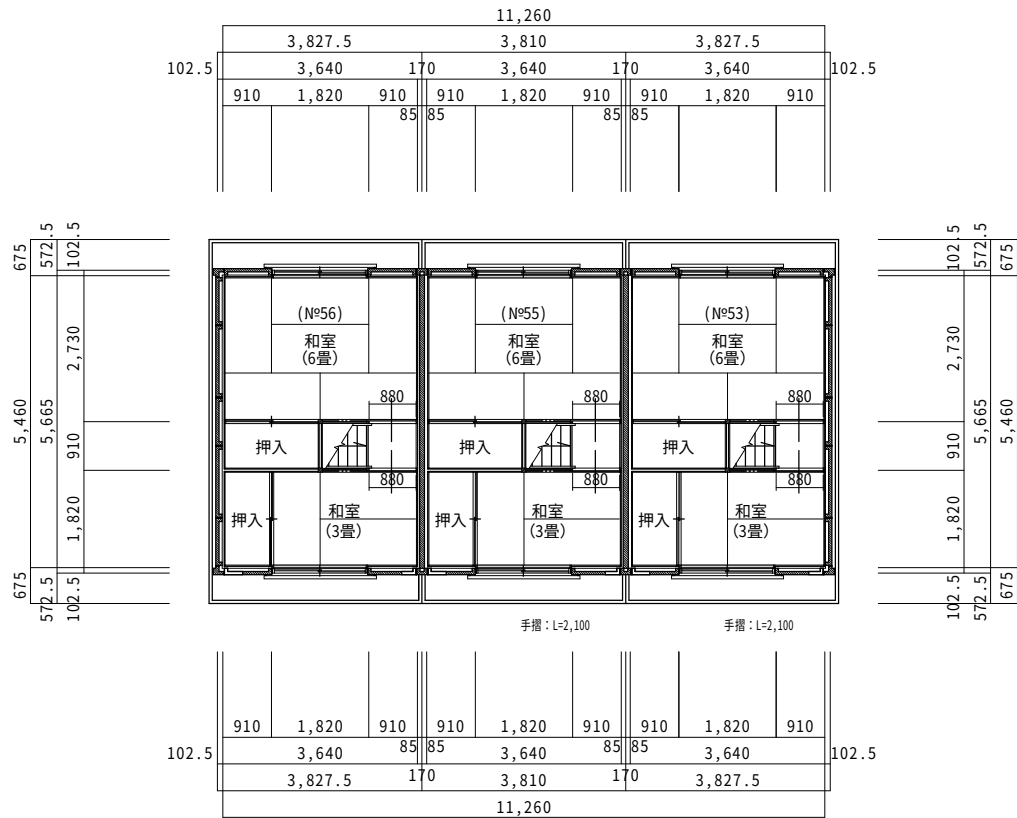


東棟 D棟2階平面図(N°54～56) S=1/100

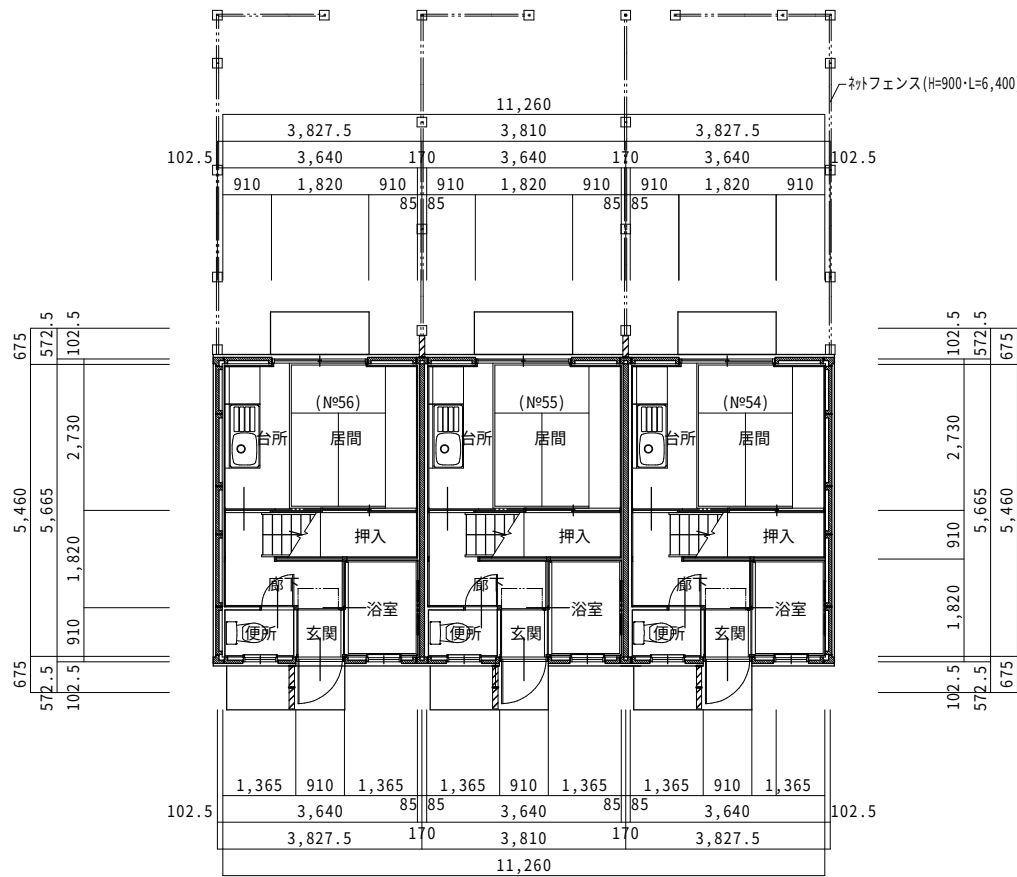

東棟 D棟1階平面図(N°54～56) S=1/100




D棟 北面立面図(N°54~56) S=1/100

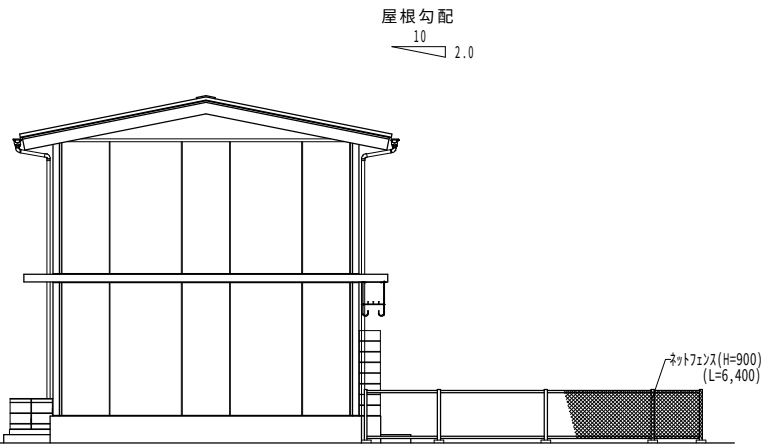


D棟 西面立面図(N°54~56) S=1/100



D棟 南面立面図(N°54~56) S=1/100

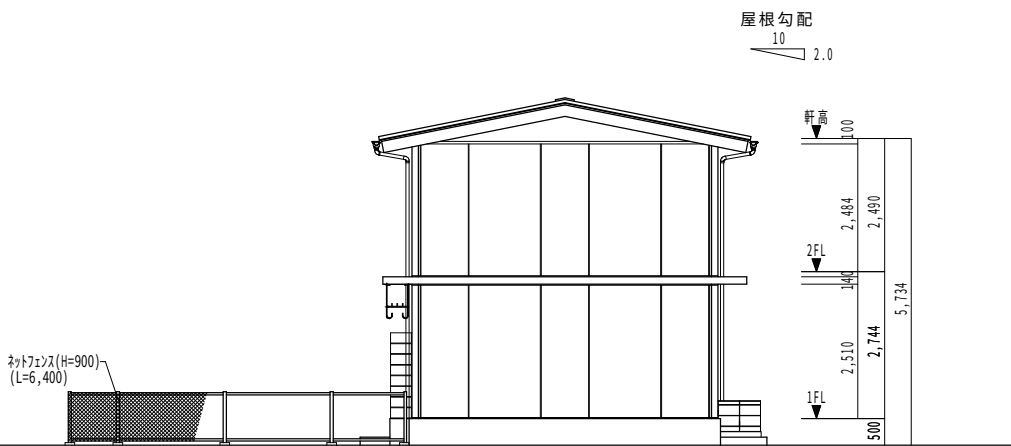

D棟 東面立面図(N°54~46) S=1/100

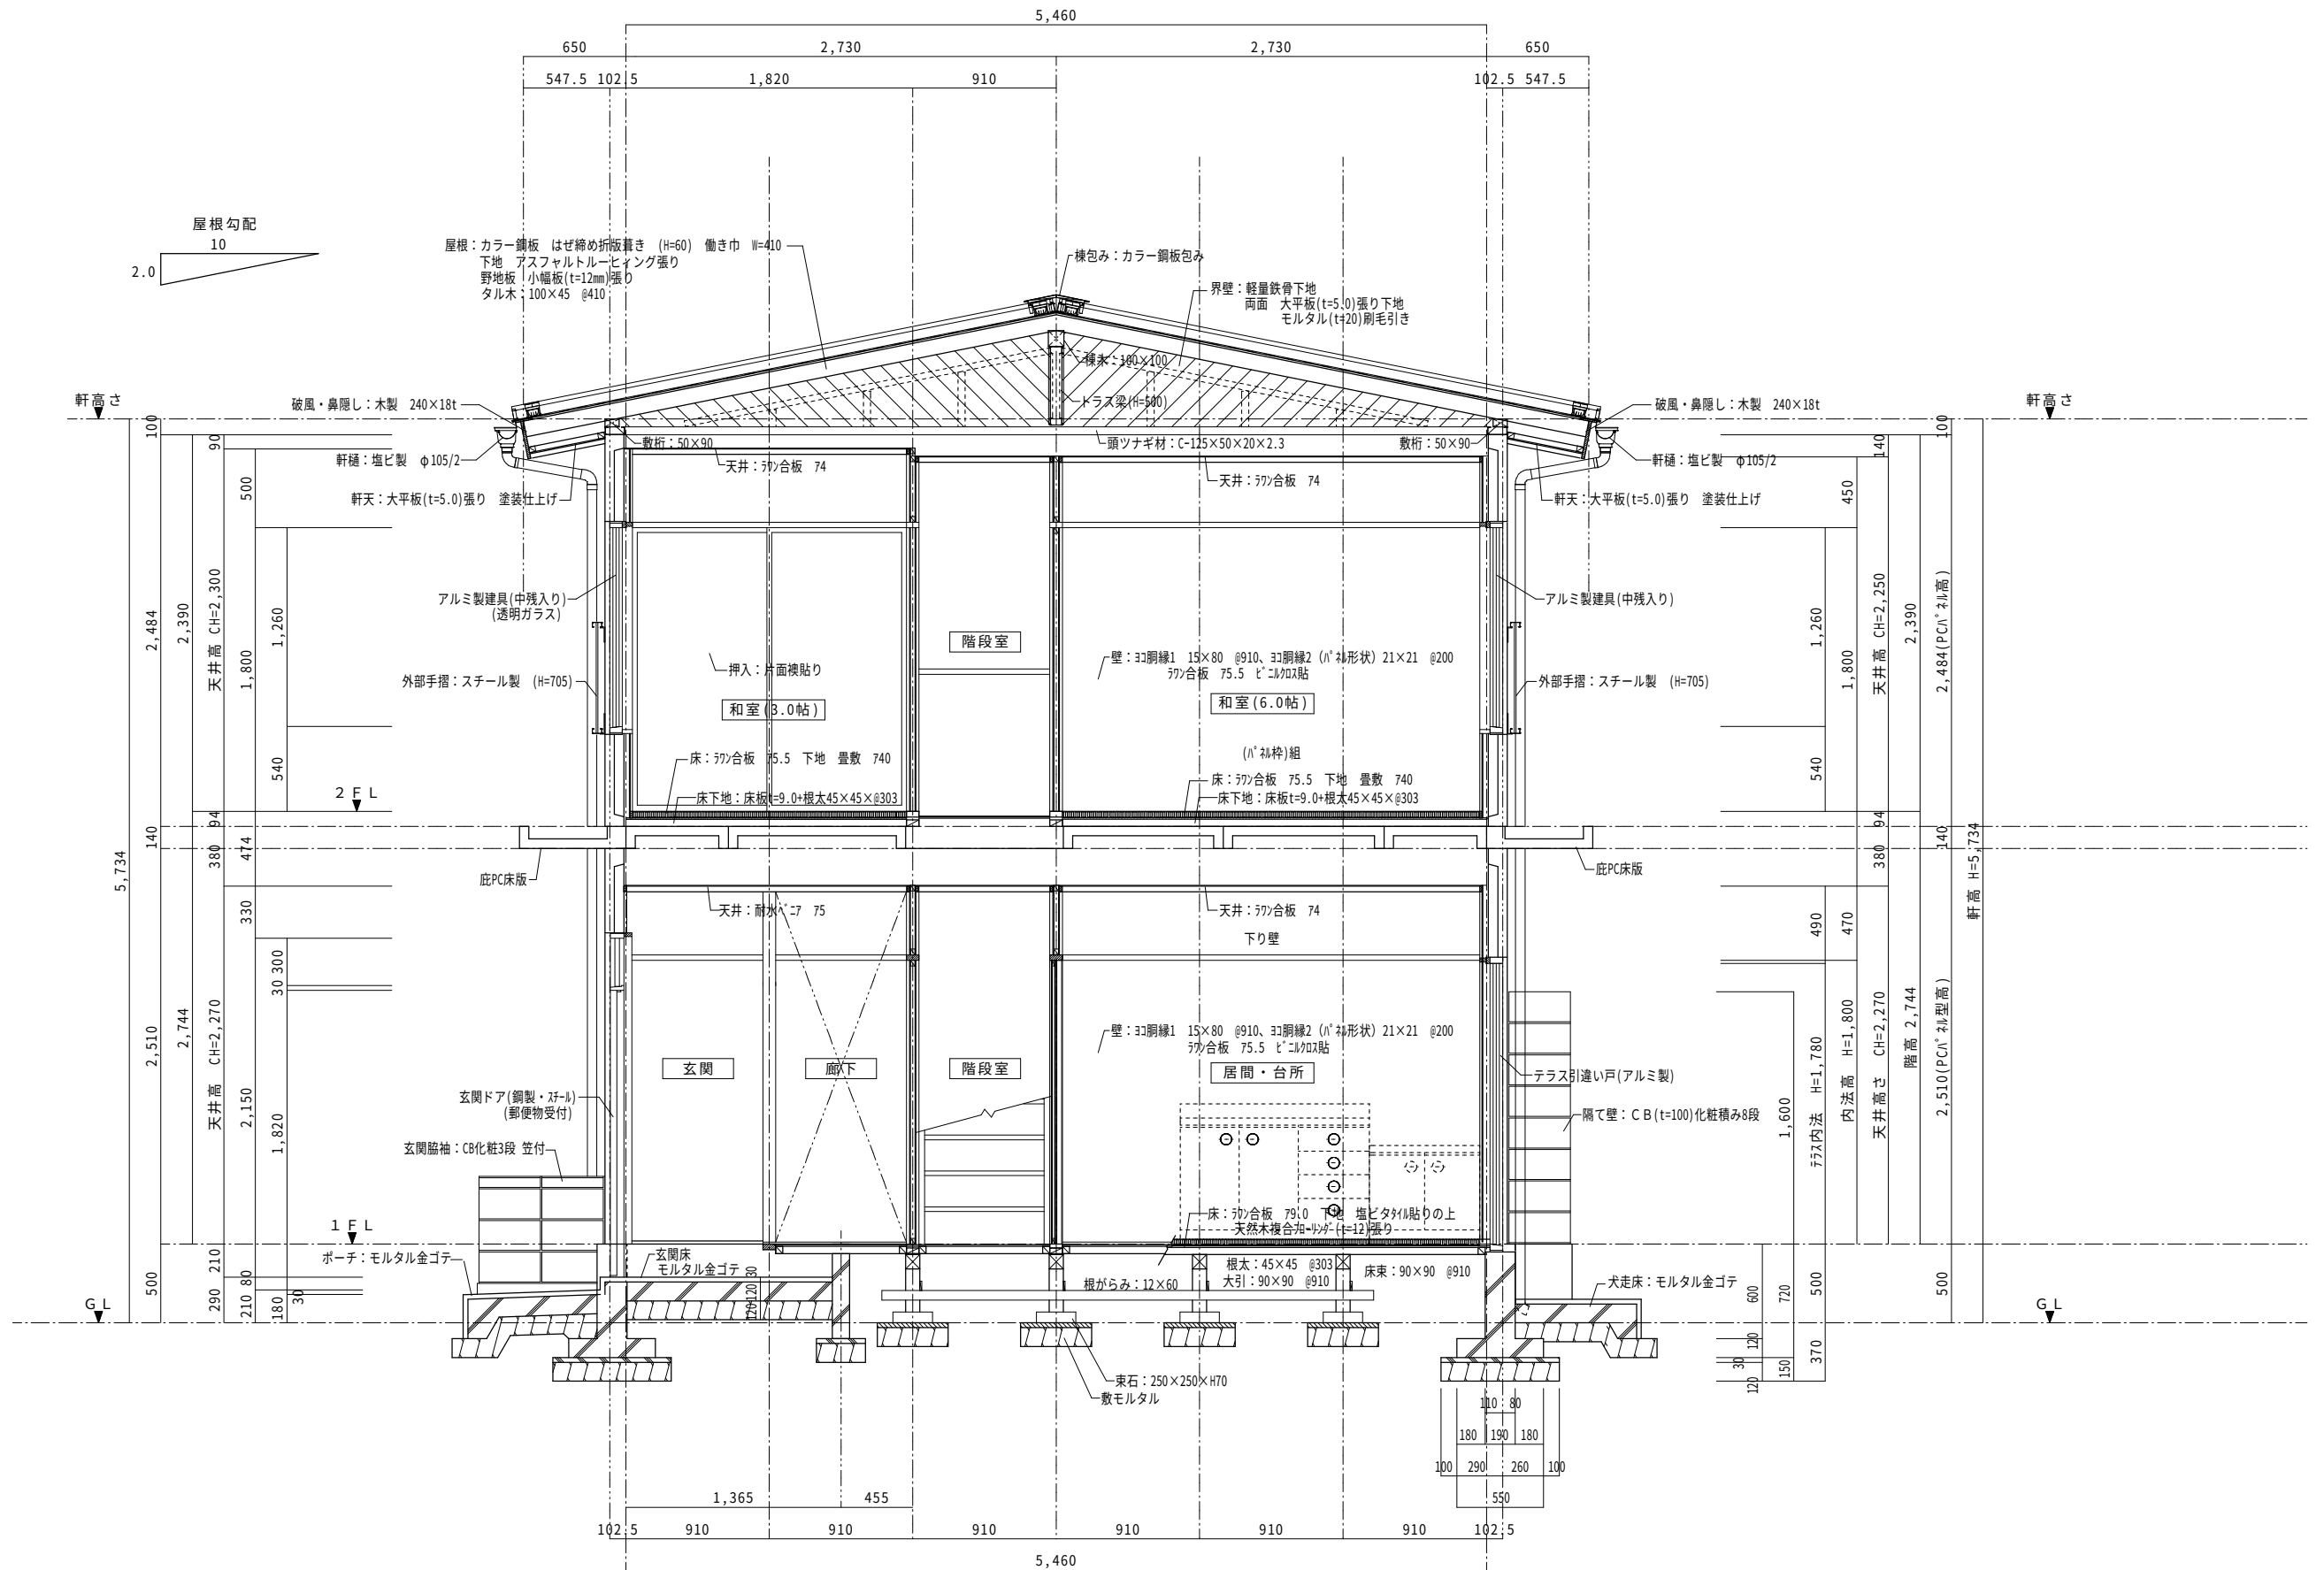

矩計断面詳細図 S=1/30



株式会社 田畑建築設計事務所
一級建築設計事務所 登録 NO. 11 (312) 1523 号
一級建築士 登録 NO. 329561 号 田畑 建一
福島市町庭坂字内町40番地の2 〒960-2261 TEL 024-591-1533

棟
図
設
計

日の出町団地・下館団地解体工事

図
面
内
容
縮
尺

(日の出町団地(東棟・D棟))
矩計断面詳細図


A2:1/30 → A3:70.7%

図
面
番
号


A-59

枚ノ内

R 6 年 12 月

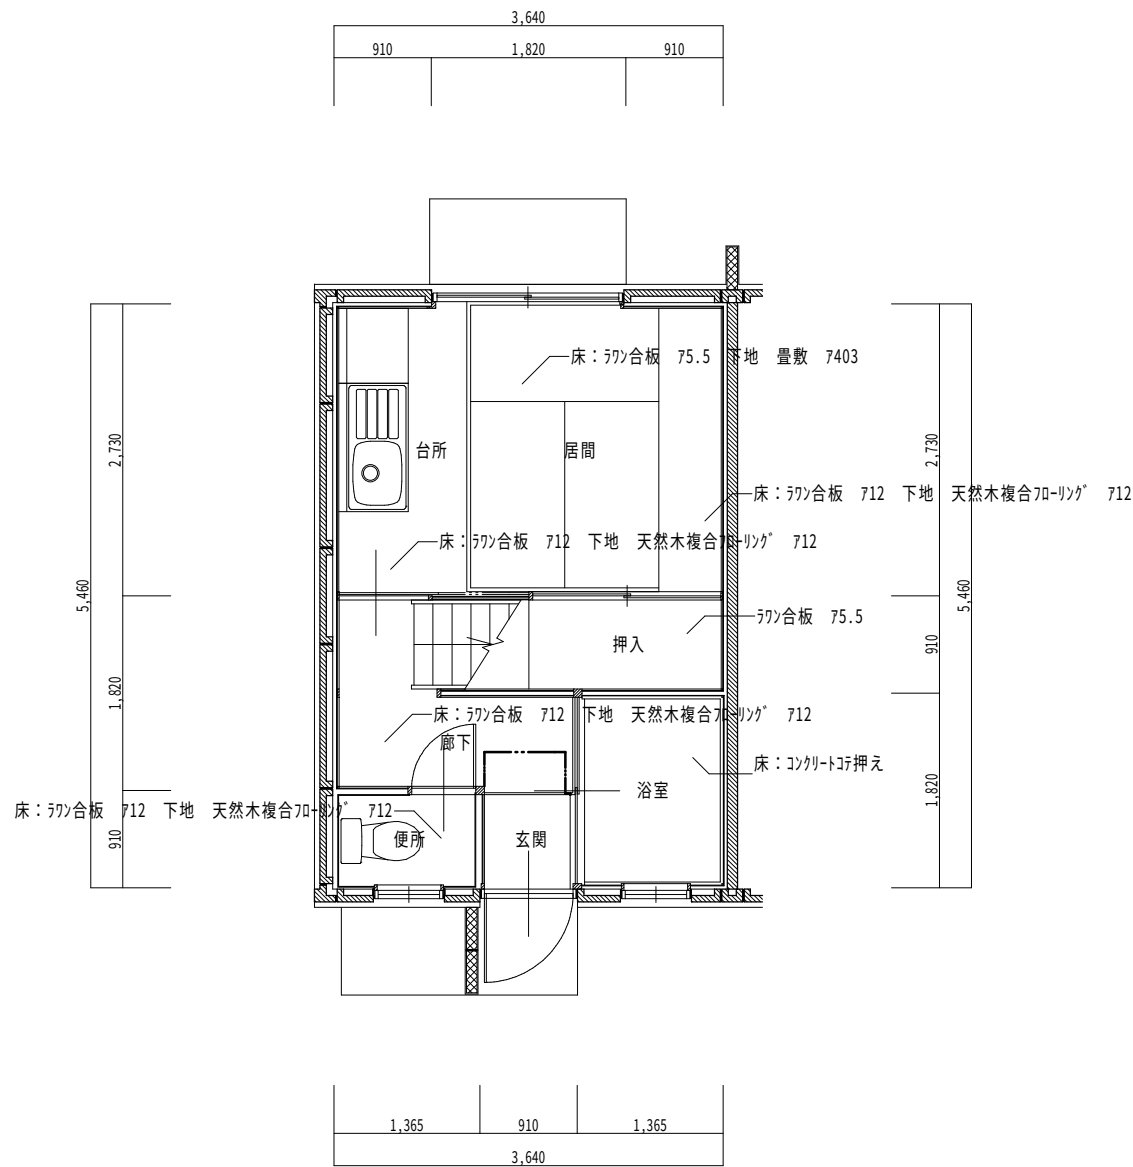

1階 東棟(D棟)平面詳細図 S=1/50

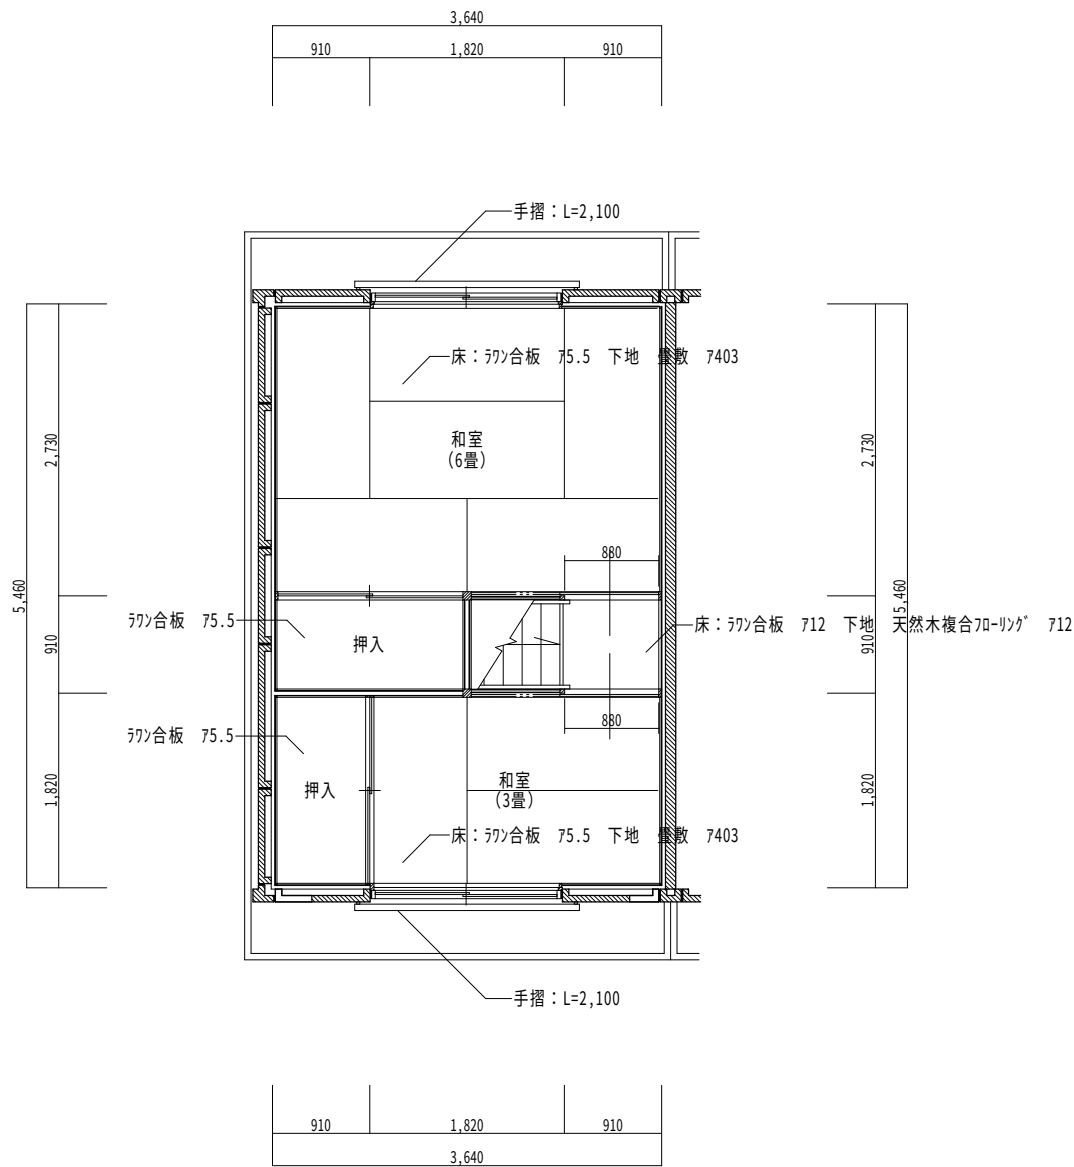

2階 東棟(D棟)平面詳細図 S=1/50

室名	居間・台所
----	-------

床

： 珧合板 75.5 下地 畳敷 740

巾木

： 木製 H=20

壁

： 珧胴縁1 15×80 @910、珧胴縁2 (h'襖形状) 21×21 @200

天井

： 珧合板 75.5 ビニル貼 台所：耐水ペーパー 75

備考

： 珧合板 74 化粧石膏ボード 79.5 木目模様

備考





： CH=2,270 廻り縁：木製 15×35

ガス台

W=700

流し台

W=1200

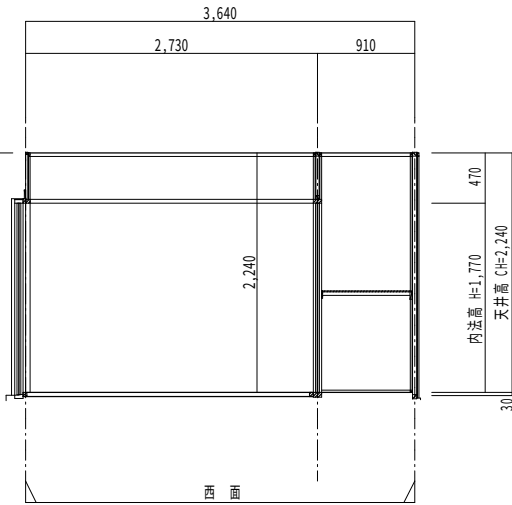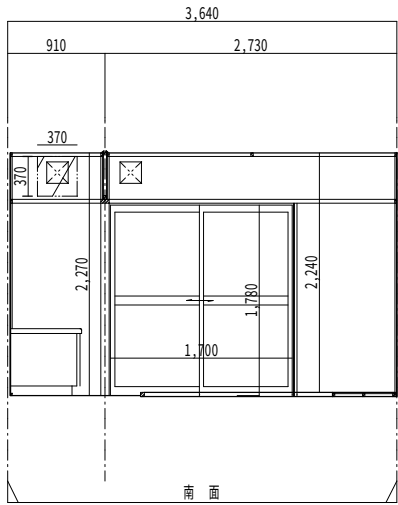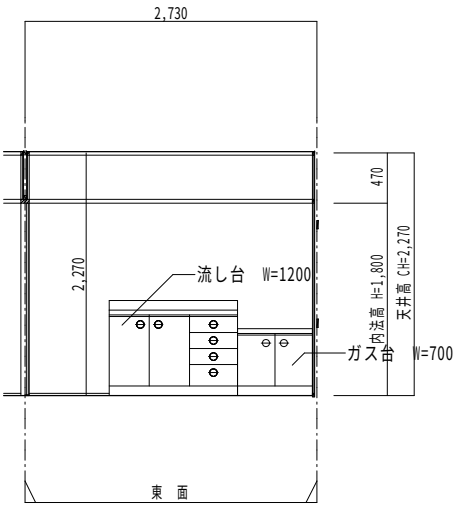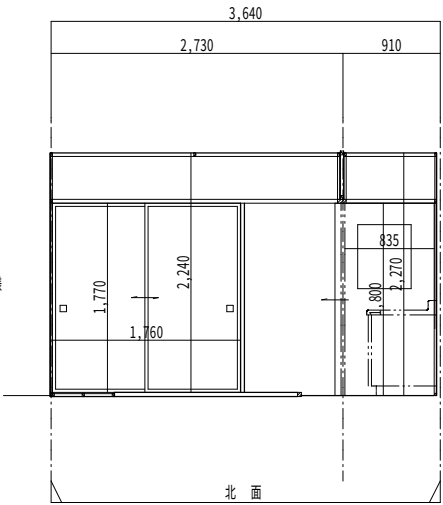

室名	1 階廊下
----	-------

床

： 珧合板 712 下地 珧合板 712

巾木

： 木製 H=20

壁





： 珧胴縁1 15×80 @910、珧胴縁2 (h'襖形状) 21×21 @200

天井

： 耐水ペーパー 75

備考

： CH=2,270 木製 15×35

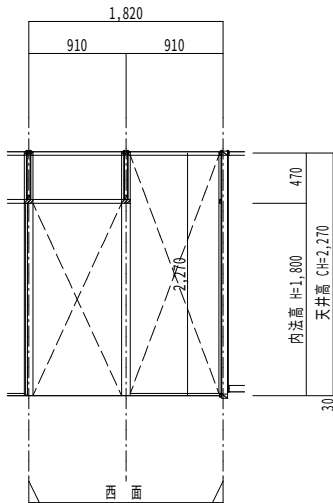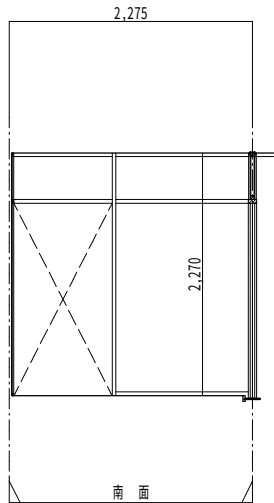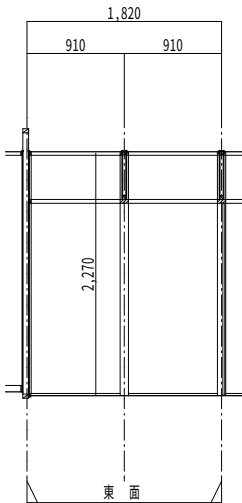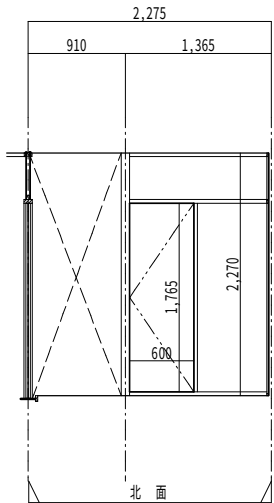

室名	便所
----	----

床

： 珧合板 712 下地 珧合板 712

巾木

： 木製 H=20

壁

： 珧胴縁1 15×80 @910、珧胴縁2 (h'襖形状) 21×21 @200

天井





： 珧合板 75

備考

： 珧合板 75

備考

： CH=2,247 木製 15×35

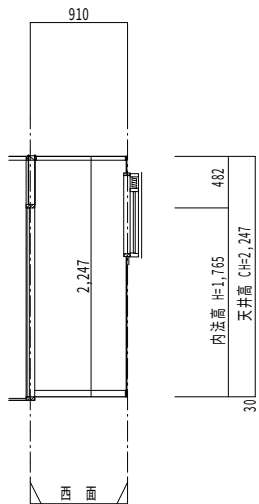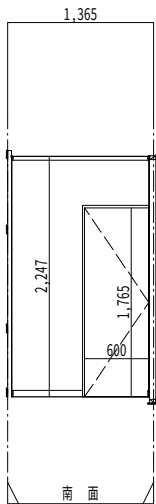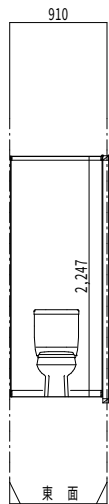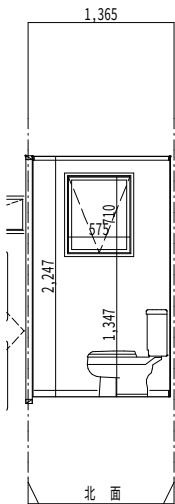

株式会社

田畑建築設計事務所

一級建築設計事務所 登録 NO. 11 (312) 1523 号

一級建築士 登録 NO. 329561 号 田畑 建一

福島市町庭坂字内町40番地の2

〒960-2261 TEL 024-591-1533

棟

図

設計

日の出町団地・下館団地解体工事

図面内容

縮尺

(日の出町団地(東棟 - D棟))

展開図 - 1

A2:1/50 → A3:70.7%

図面番号





枚ノ内

A-61

R 6 年 12 月





室名	浴室
----	----

床 : ヲリ-トコ押え
巾木 : ヲリ-トコ押え
壁 : 珪藻線1 15×80 @910、珪藻線2 (h'襖形状) 21×21 @200
天井 : 耐水ペーパー 75
備考 : CH=2,542 木製 15×35

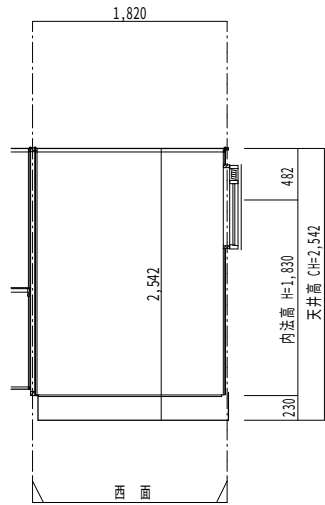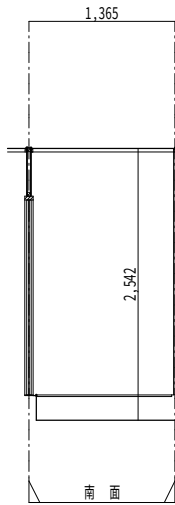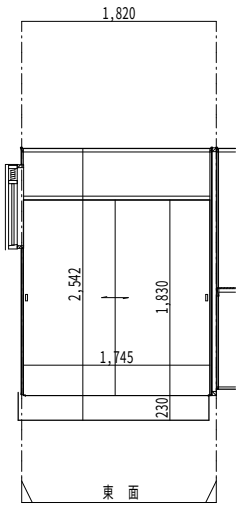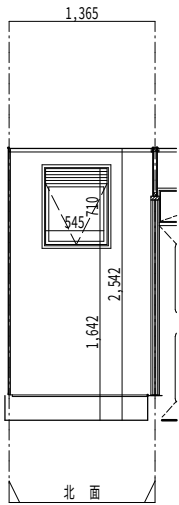





室名	和室 (6.0帖)
----	-----------

床 : フッ合板 75.5 下地 畳敷 740
巾木 : 木製 H=20
壁 : 珪藻線1 15×80 @910、珪藻線2 (h'襖形状) 21×21 @200
フッ合板 75.5 h'襖貼
天井 : フッ合板 74
備考 : CH=2,250 廻り縁: 木製 15×35

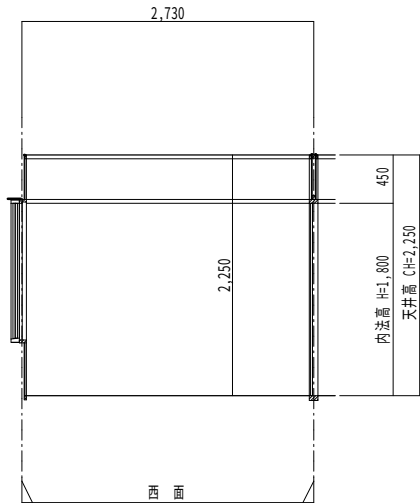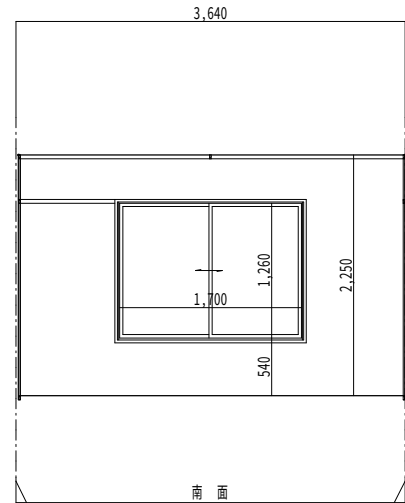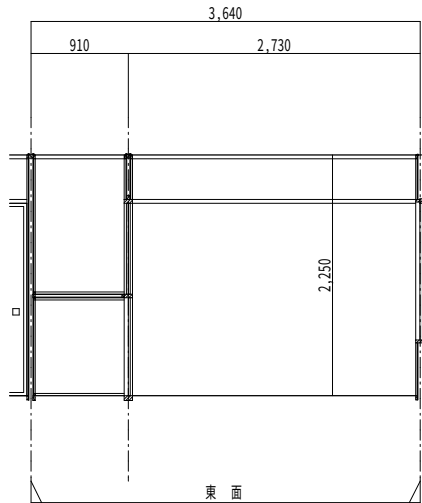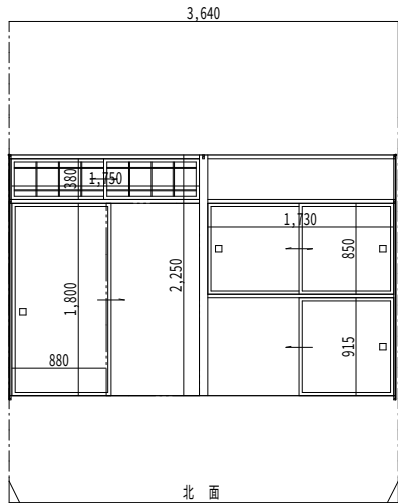

室名	和室 (3.0帖)
----	-----------

床 : フッ合板 75.5 下地 畳敷 740
巾木 : 木製 H=20
壁 : 珪藻線1 15×80 @910、珪藻線2 (h'襖形状) 21×21 @200
フッ合板 75.5 h'襖貼
天井 : フッ合板 74
備考 : CH=2,300 廻り縁: 木製 15×35

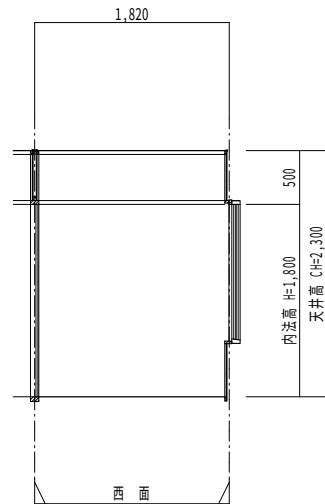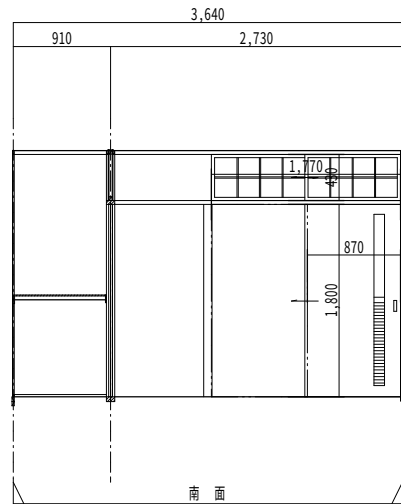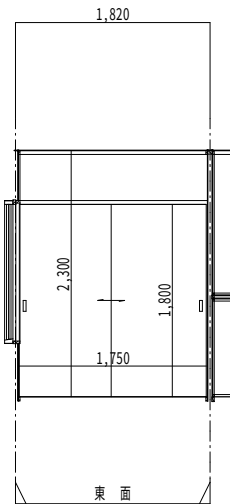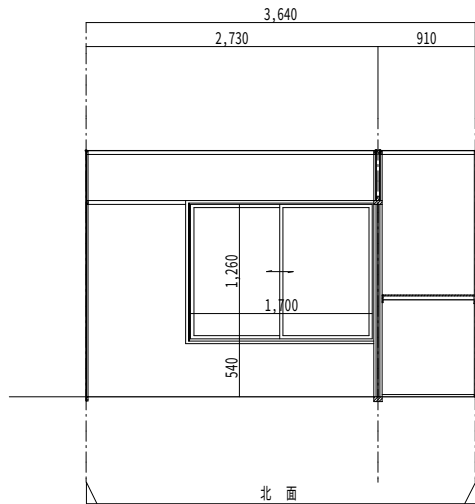

株式会社 田畑建築設計事務所
一級建築設計事務所 登録 NO. 11 (312) 1523 号
一級建築士 登録 NO. 329561 号 田畑 建一
福島市町庭坂字内町40番地の2 〒960-2261 TEL 024-591-1533

棟
図
設
計

日の出町団地・下館団地解体工事

図
面
内
容
縮
尺

(日の出町団地 (東棟 - D棟))
展開図 - 2
A2:1/50 → A3:70.7%





図
番
号
枚ノ内
号

A-62

R 6 年 12 月

室名	階段室
----	-----

床 : 踏み板 730
巾木 : 側けた 736
壁 : 珪藻縁1 15×80 @910、珪藻縁2 (h'襖形状) 21×21 @200
天井 : 耐水ペーパー 75
備考 : 1F: CH=2,300 廻り縁: 木製 15×35
2F: CH=2,330

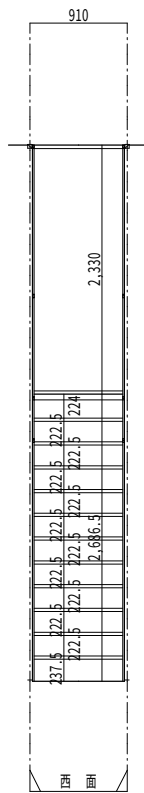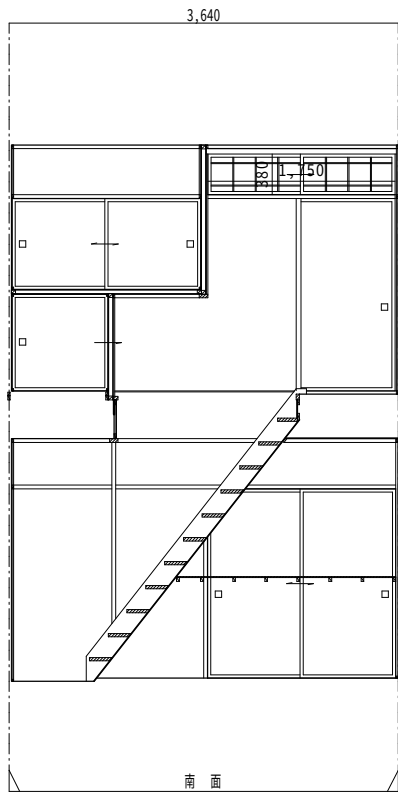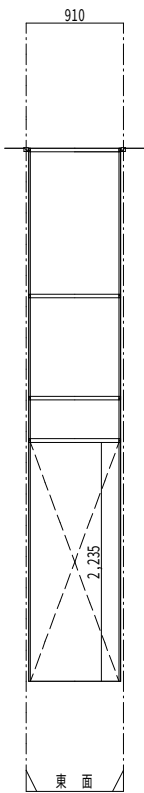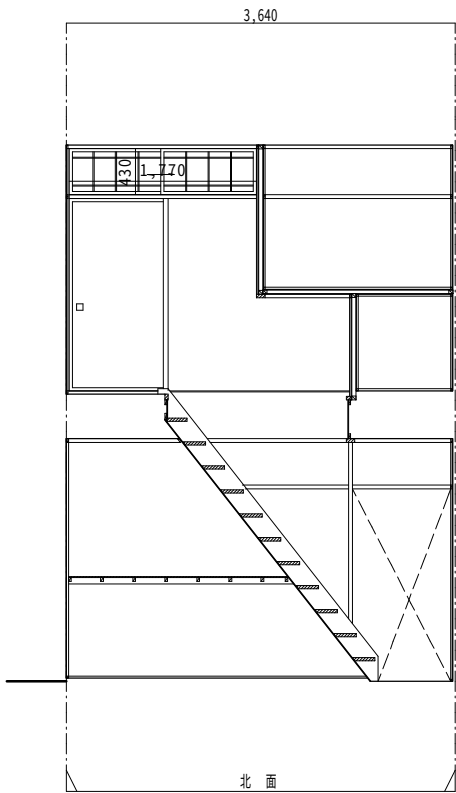

天井高 CH=2,235	451.5	天井高 CH=2,330
階高 CH=2,686.5		
1 階~2 階天井高 CH=5,061.5		



株式会社 田畑建築設計事務所
一級建築設計事務所 登録 NO. 11(312)1523号
一級建築士 登録 NO. 329561号 田畑 建一
福島市町庭坂字内町40番地の2 〒960-2261 TEL 024-591-1533

棟
図
設
計


日の出町団地・下館団地解体工事

(日の出町団地(東棟-D棟))
展開図-3

縮尺 A2:1/50 → A3:70.7%


図面
番号
R 6 年 12 月

A-63

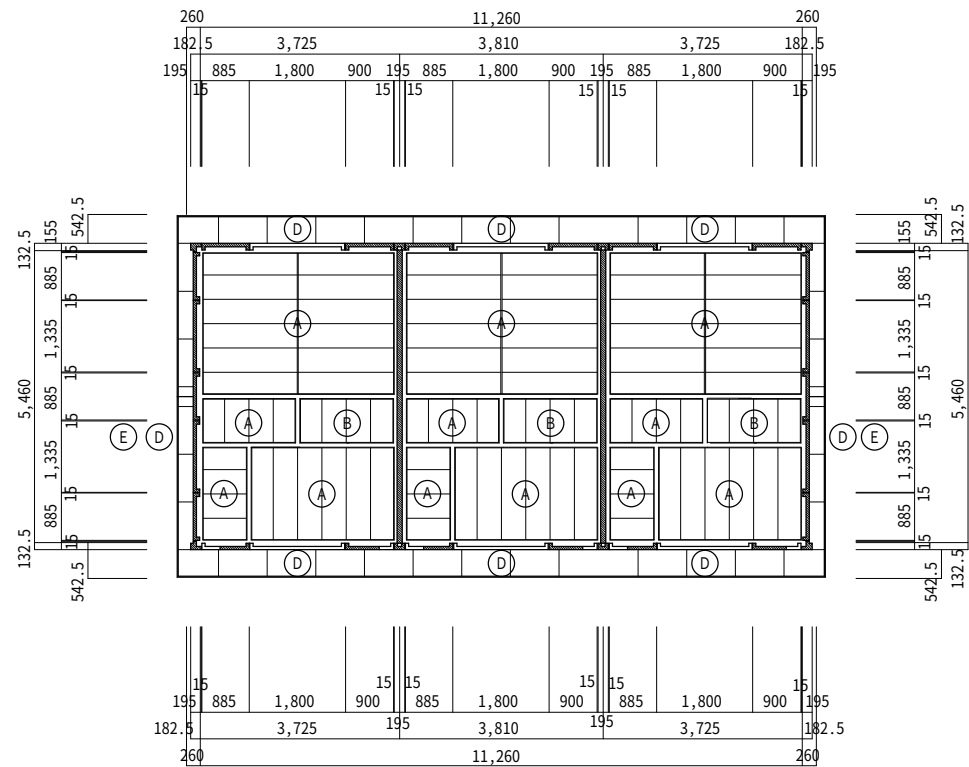

東棟 2階天井伏図(D棟) S=1/100

名 称	天井仕上材
Ⓐ	ラワン合板 74.0
Ⓑ	耐水ベニア 75.0
Ⓒ	P C版塗装表し
Ⓓ	大平板(75.0)張り 塗装仕上
Ⓔ	破風・鼻隠し 木製 718×240 塗装仕上

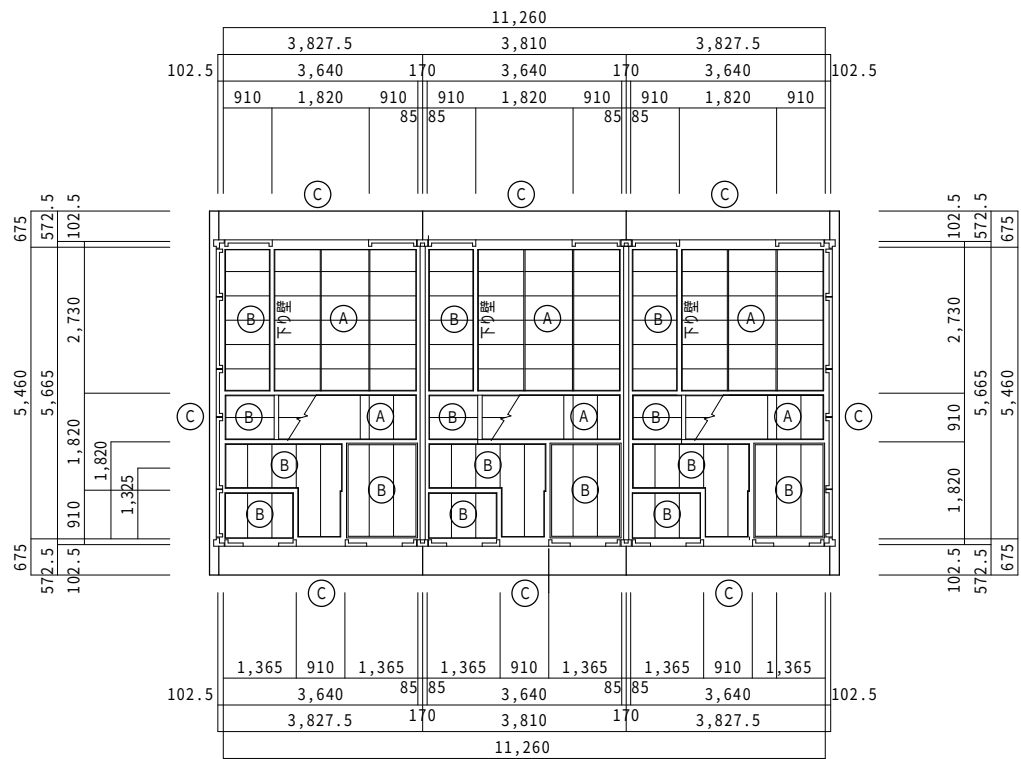

東棟 1階天井伏図(D棟) S=1/100

名 称	天井仕上材
Ⓐ	ラワン合板 74.0
Ⓑ	耐水ベニア 75.0
Ⓒ	P C版塗装表し
○	



株式会社 田畑建築設計事務所
一級建築設計事務所 登録 NO. 11(312)1523号
一級建築士 登録 NO. 329561号 田畑 建一
福島市町庭坂字内町40番地の2 〒960-2261 TEL 024-591-1533

棟
図
設

日の出町団地・下館団地解体工事

図
面
内
容
縮
尺



(日の出町団地(東棟-D棟))
1・2階天井伏図















A2:1/100 → A3:70.7%


図
面
番
号
枚ノ内

A-64


R 6 年 12 月

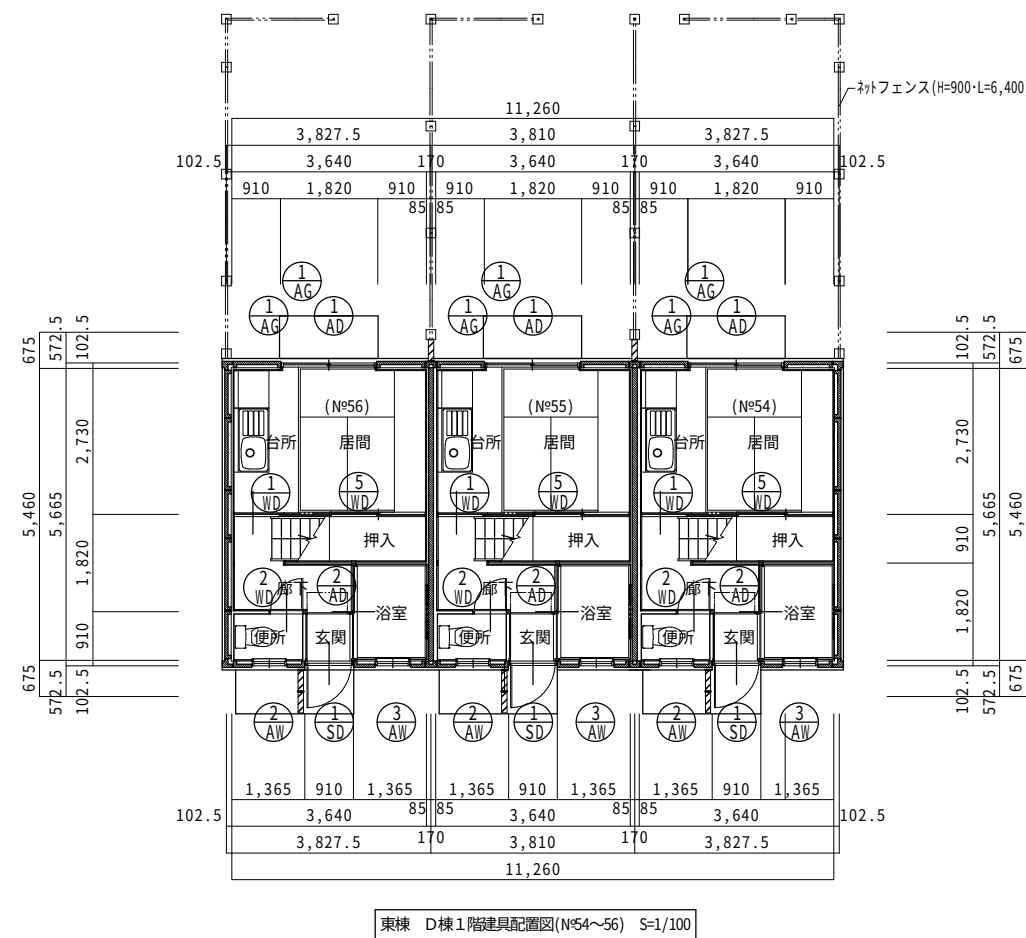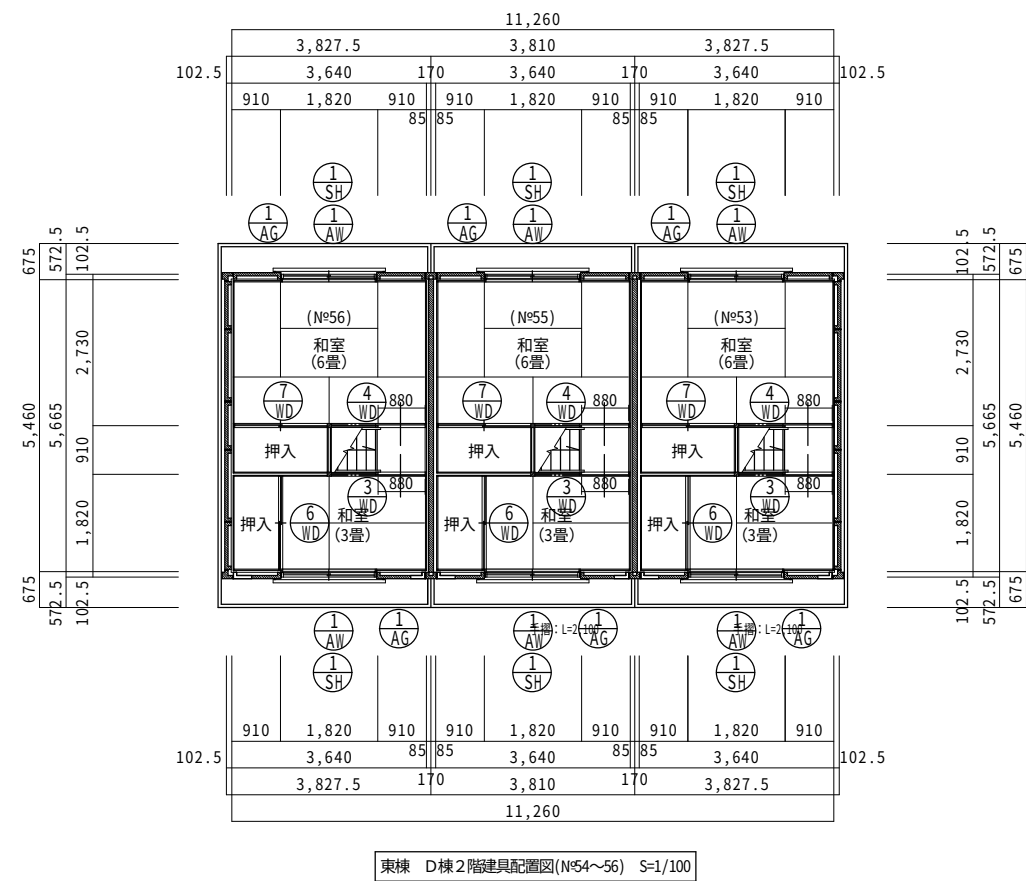

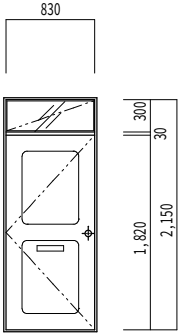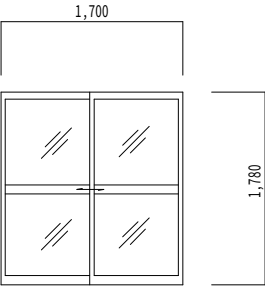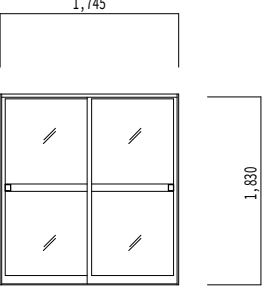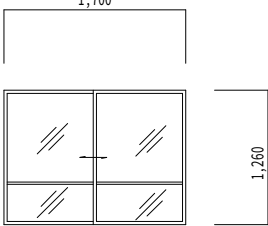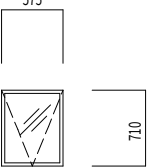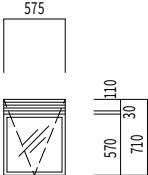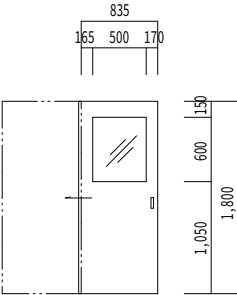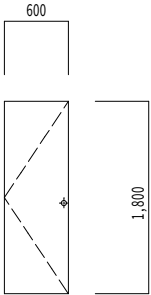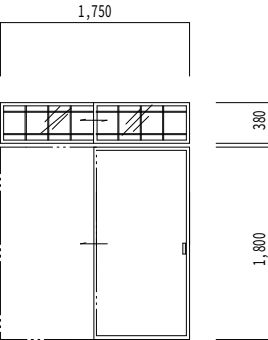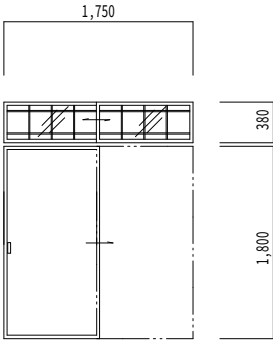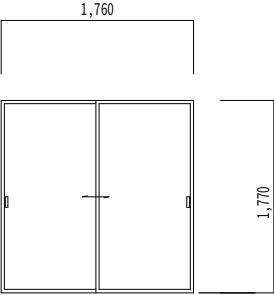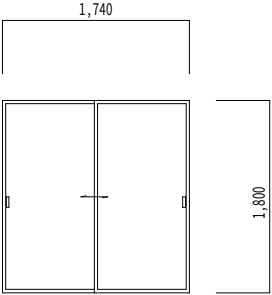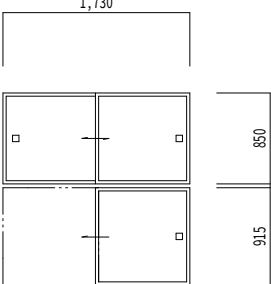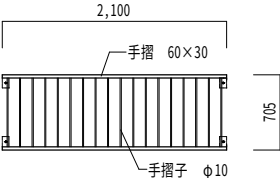符号 室名 設置数	1SD	玄関	1	1AD	1 階居間・台所	1	2AD	浴室	1	1AW	2 階和室 (6.0帖)、和室 (3.0帖)	2	2AW	便所	1
姿 図 (外観)															
名 称	ランマ付 スチール片開き戸			アルミサッシ 引違い戸			アルミサッシ 浴室引違い戸			アルミサッシ 引違い戸			アルミサッシ 内倒し窓		
硝 子	型ガラス t4.0			腰：型ガラス 、上部：透明ガラス t3.0			型ガラス t4.0			上部：透明ガラス t3.0 、下部：型ガラス t=4.0			型ガラス t4.0		
付属金物	握玉付シリンダー、ドアチック、丁番、郵便物受			クレセント、サブロック、付属金物一式			－			クレセント、戸車			ストッパー、付属金物一式		
見込み	85mm			住宅用サッシ			80mm			80mm			80mm		
備 考															
符号 室名 設置数	3AW	浴室	1	1WD	1 階居間・台所	1	2WD	便所	1	3WD	2 階和室 (3.0帖) ランマ付	1	4WD	2 階和室 (6.0帖) ランマ付	1
姿 図 (外観)															
名 称	アルミサッシ 内倒し窓 ガラリ付			木製 額入りフラッシュ片引き戸			木製 フラッシュ片引き戸			木製 両面襖片引込戸 ランマ硝子格子引違い戸			木製 両面襖片引込戸 ランマ硝子引違い戸		
硝 子	型ガラス t4.0			型ガラス t4.0			－			ランマ型ガラス t4.0			ランマ型ガラス t4.0		
付属金物	ストッパー、付属金物一式			引手、SUSレール、戸車、付属金物一式			引手、SUSレール、戸車、付属金物一式			引手、スベリ、付属金物一式			引手、スベリ、付属金物一式		
見込み	80mm			t=40			t=40			t=40			t=40		
備 考				ポリ化粧合板両面貼り			ポリ化粧合板両面貼り			両面襖貼り (ベニヤ合板下地)			両面襖貼り (ベニヤ合板下地)		
符号 室名 設置数	5WD	1 階居間・台所	1	6WD	2 階和室 (3.0帖) 押入	1	7WD	2 階和室 (6.0帖) 押入	1	1AG	1 階居間・台所 2 階和室 (6.0帖)、和室 (3.0帖)	3	1SH	2 階和室 (6.0帖)、和室 (3.0帖)	2
姿 図 (外観)															
名 称	木製 片面襖引違い戸			木製 片面襖引違い戸			木製 片面襖引違い戸 下部：片引き戸			可動式ガラリ			ストール製手摺		
硝 子	－			－			－			－			－		
付属金物	引手、スベリ、付属金物一式			引手、スベリ、付属金物一式			引手、スベリ、付属金物一式			付属金物一式			－		
見込み	t=40			t=40			t=40			100mm			－		
備 考	片面襖貼り (ベニヤ合板下地)			片面襖貼り (ベニヤ合板下地)			片面襖貼り (ベニヤ合板下地)			ステンレス防虫網戸・フィタ-					

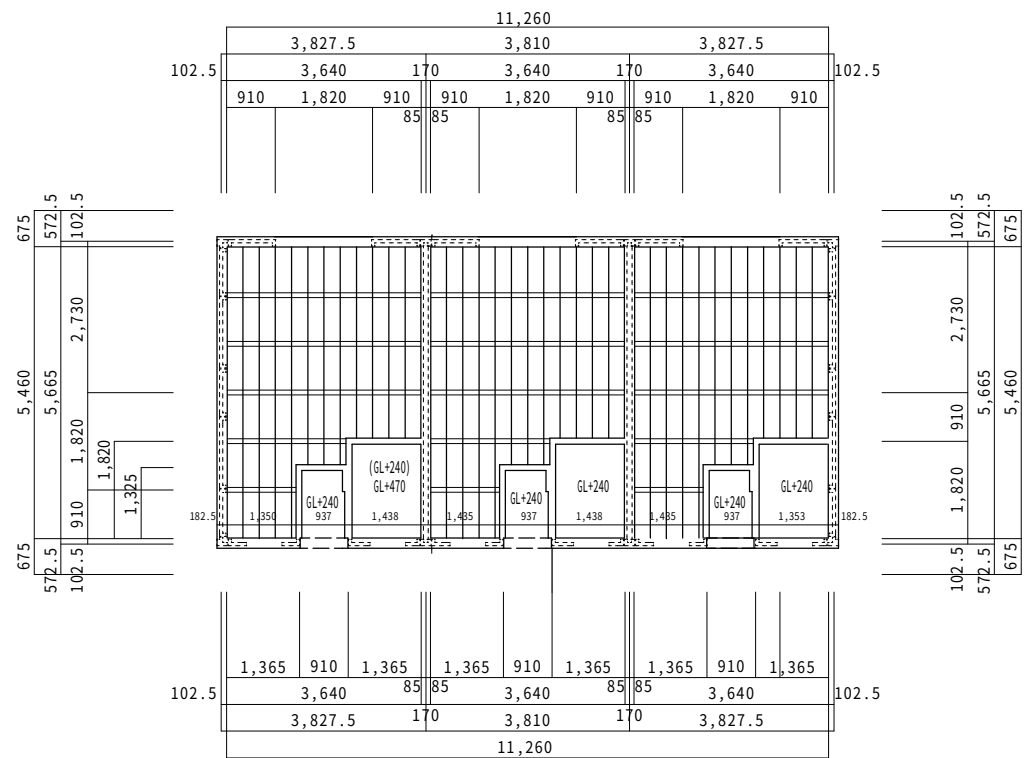


東棟 1階床伏図(D棟) S=1/100

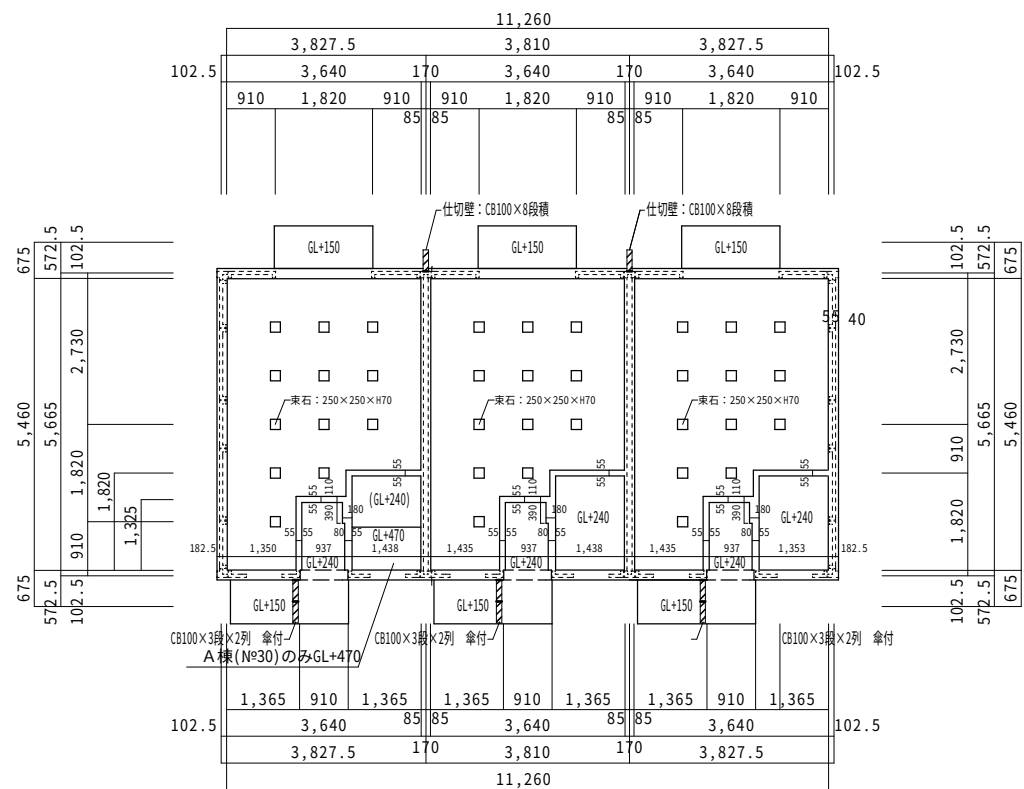


東棟 基礎伏図(D棟) S=1/100

名 称	部材寸法
床 束	90×90 @910
大 引	90×90 @910
根 太	45×45 @303
際根太	45×45
根がらみ	12×60
柱	60×60

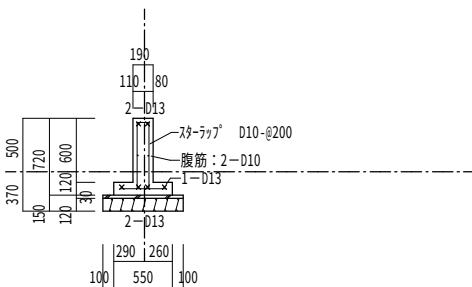


外廻り・中仕切壁配筋断面図 S=1/50

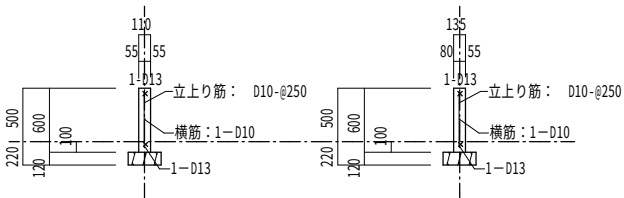


内部壁配筋断面図 S=1/50


内部壁配筋断面図 S=1/50

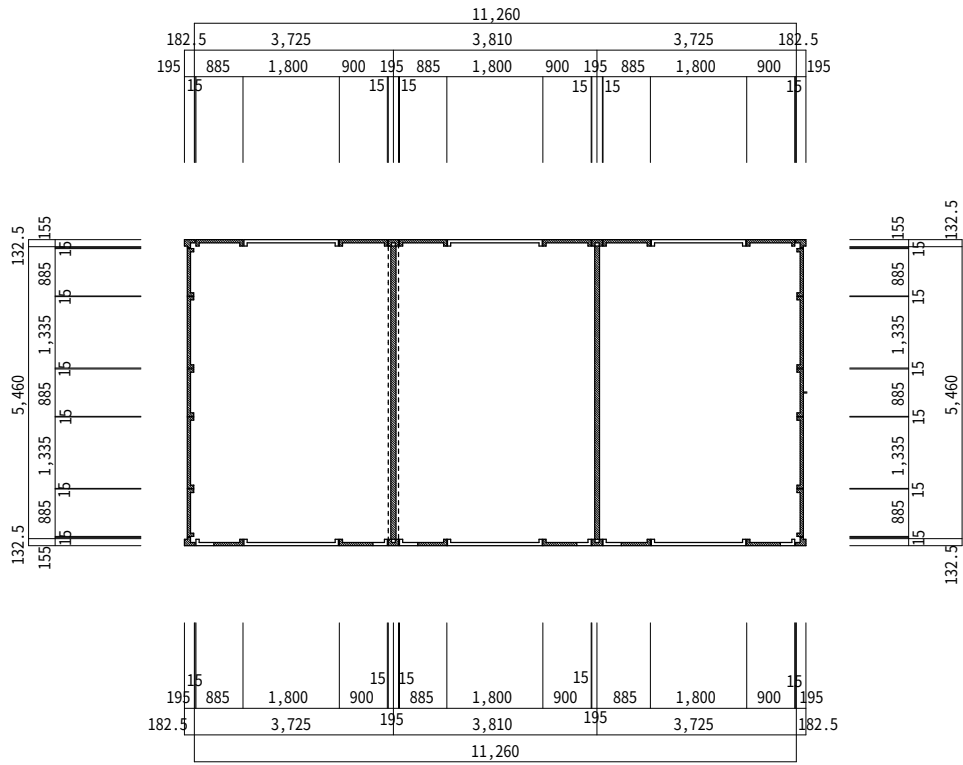


東棟 2階PCパネル割付図(D棟) S=1/100

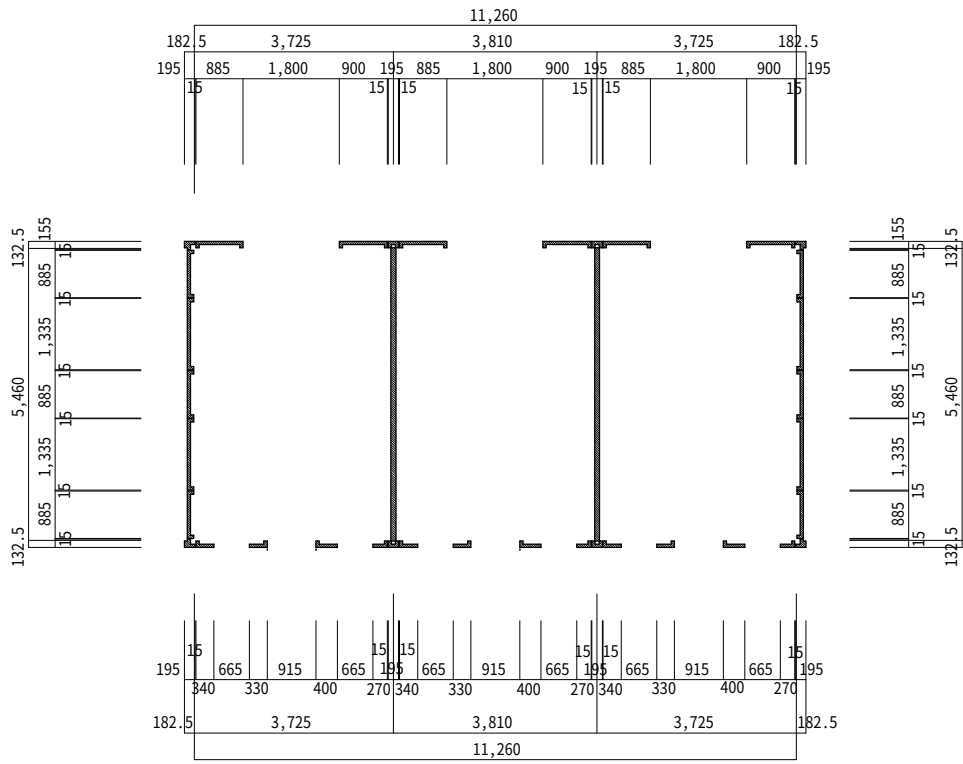

東棟 1階PCパネル割付図(D棟) S=1/100

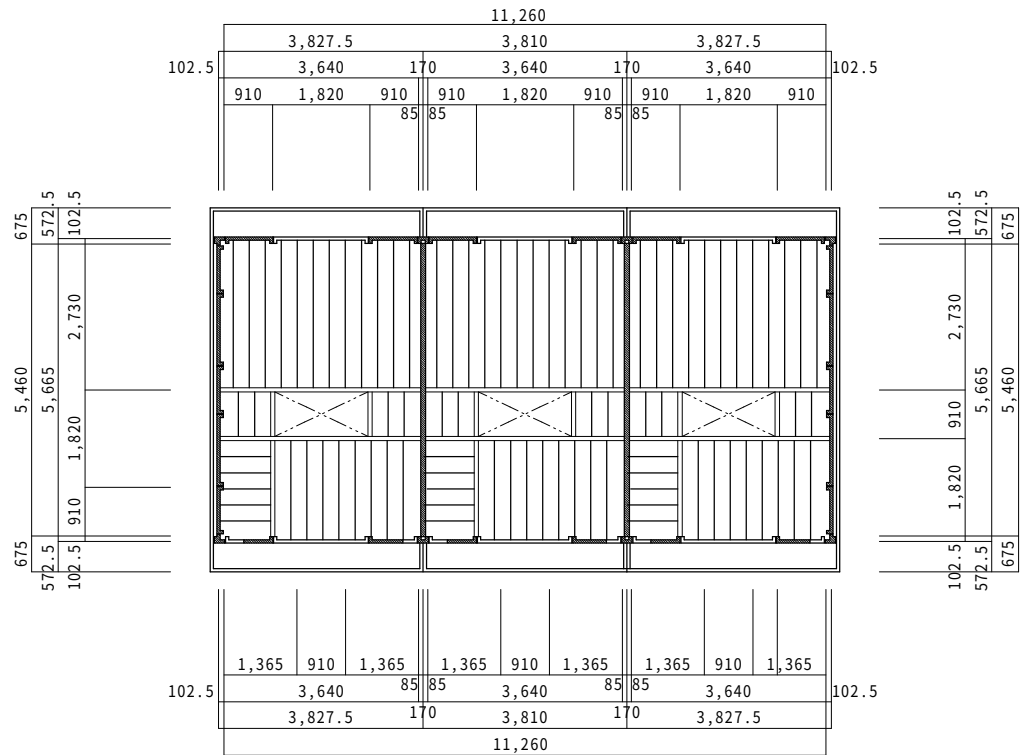

東棟 2階床伏図(D棟) S=1/100

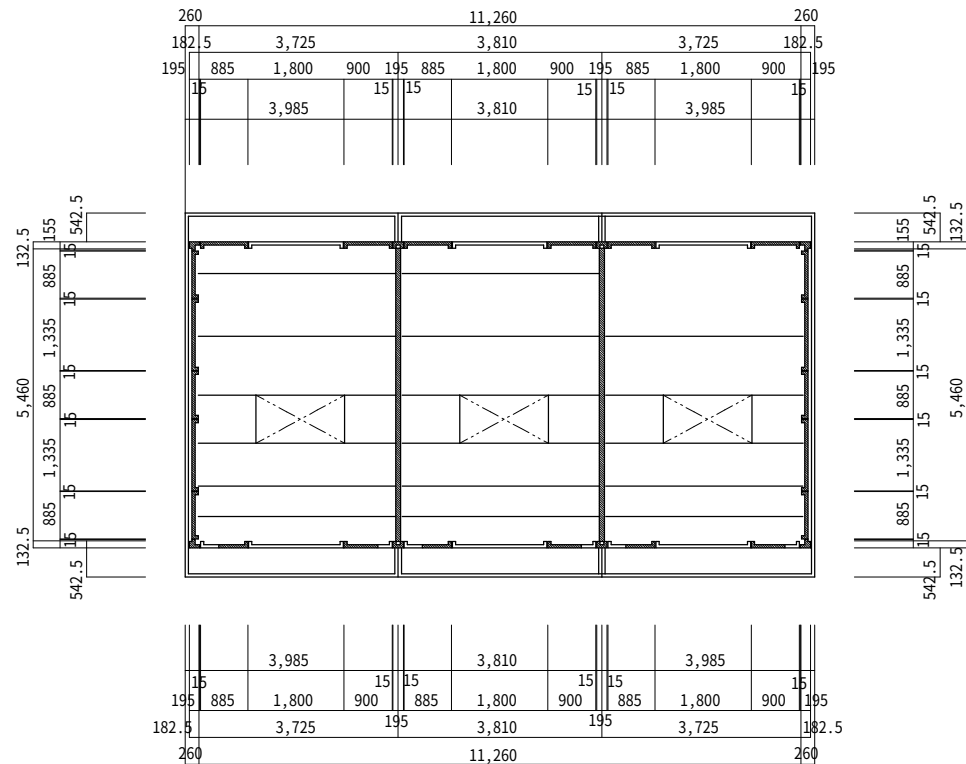

東棟 2階スラブ伏図(D棟) S=1/100

名 称	部材寸法
床 版	P C 版 775 (有効140)
敷均し梁	90×45
根 太	45×45 @303
隠根太	45×45




株式会社 田畑建築設計事務所
一級建築設計事務所 登録 NO. 11(312)1523号
一級建築士 登録 NO. 329561号 田畑 建一
福島市町庭坂字内町40番地の2 〒960-2261 TEL 024-591-1533

棟
図
設
計


日の出町団地・下舘団地解体工事

図
面
内
容
縮
尺
(日の出町団地(東棟-D棟))
2階スラブ割付図・2階床伏図
A2:1/100 → A3:70.7%

図
面
番
号
枚ノ内
A-69
R 6 年 12 月

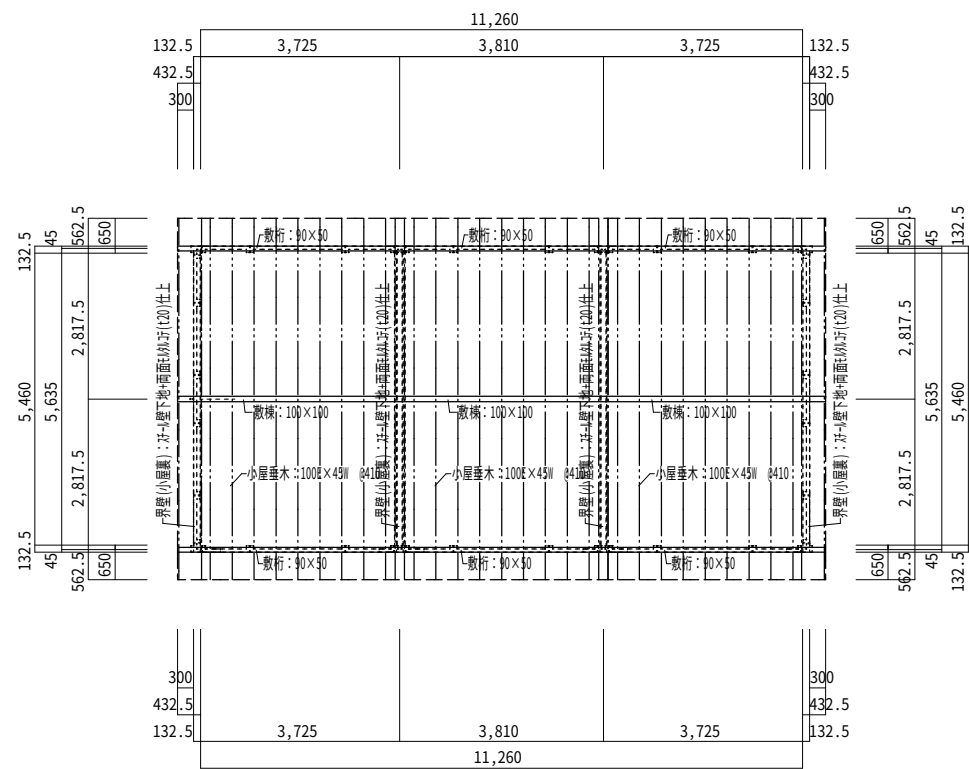


東棟 小屋伏図(D棟) S=1/100

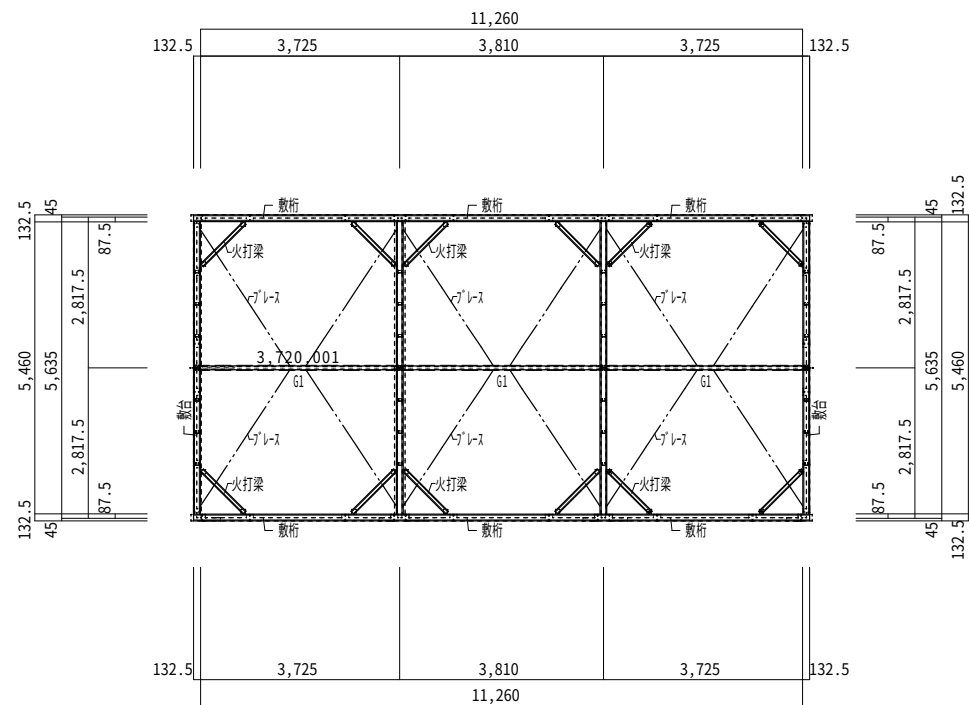


東棟 小屋鉄骨伏図(D棟) S=1/100

名称	部材リスト	
敷桁	木材：90W×50H	ラチス径 φ10 梁高=500
敷棟	木材：100W×100H	
タル木	木材：45W×100H @410	
野地板	t=12	
下地材	アスファルトルーヒング	
屋根材	カラー銅板	はぜ締め折版葺き H=60 働き巾W=410
破風・付加材	木製：240H×18W	



名称・符号	部材リスト	
G1	C-75×45×15×2.3	ラチス径 φ10 梁高=500
敷桁	C-125×50×20×2.3	
敷台	C-125×50×20×2.3	
火打梁	C-75×45×15×2.3	
小屋ブレース	丸鋼 φ13 片面フック引き掛け・片面ネジ付きナット締め止	
界壁	立上り部：C-75×45×15×2.3 @600(片面3本)	
	斜部(頭押材)：C-75×45×15×2.3 L=2,360(2本)	

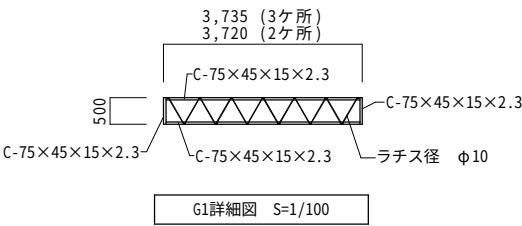

G1詳細図 S=1/100

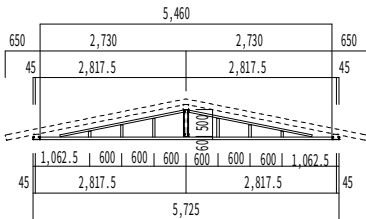

界壁下地詳細図 S=1/100

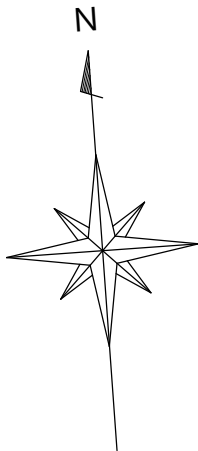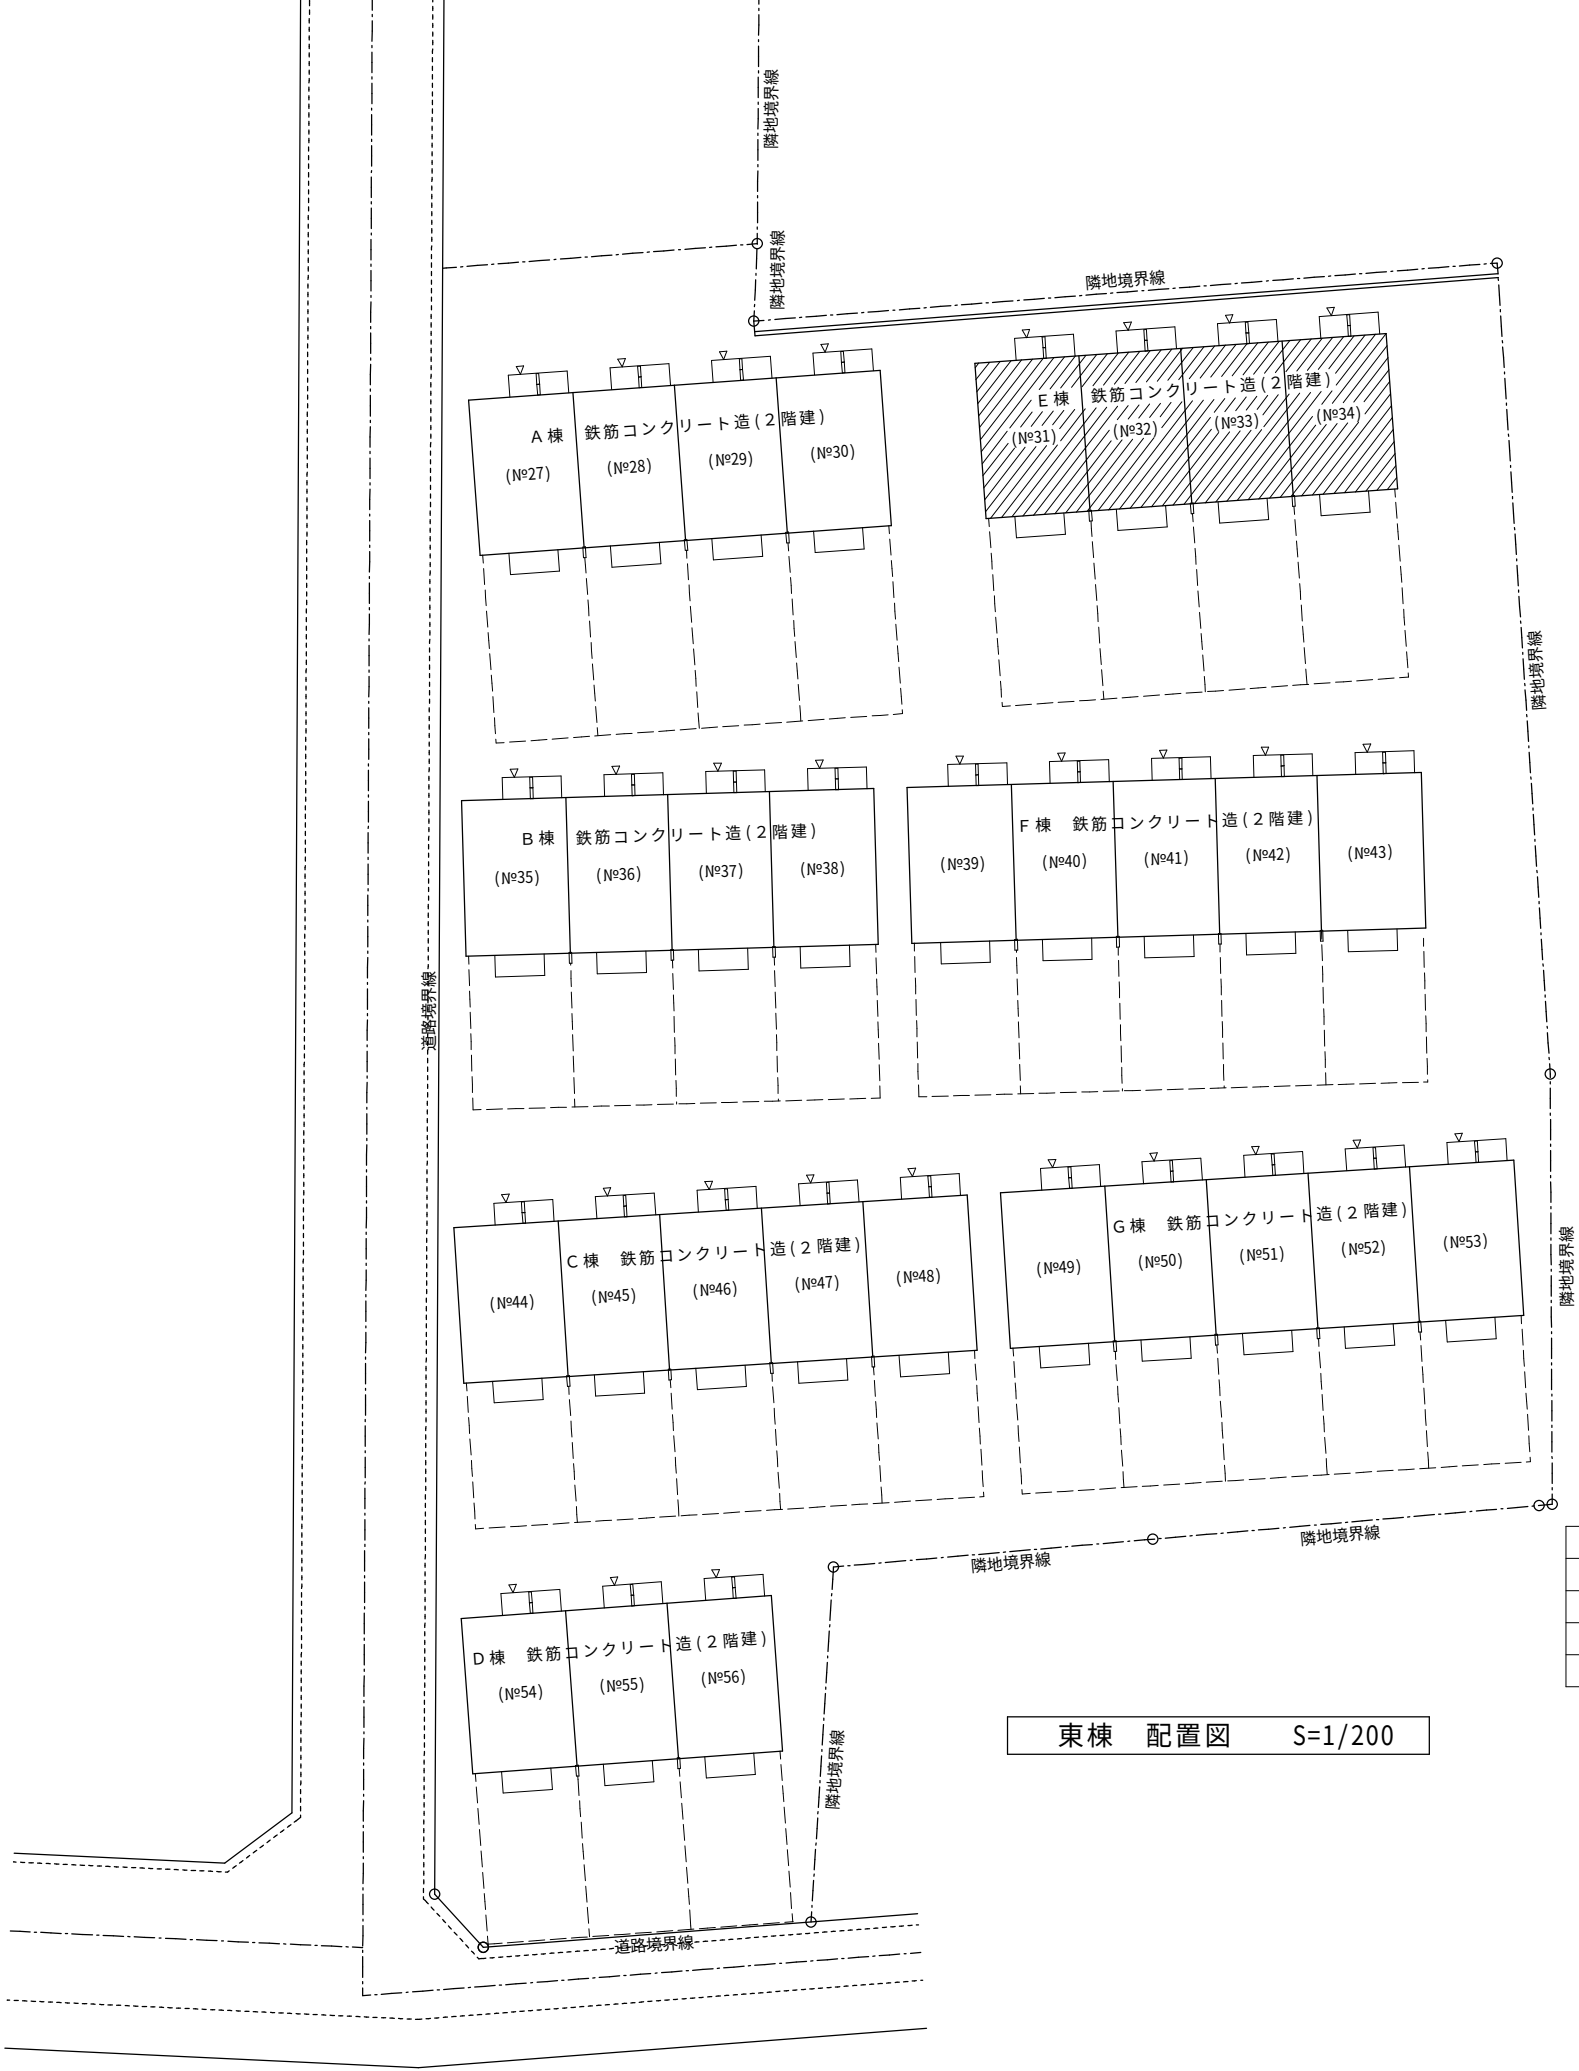

部屋数	棟 数
3 室 用	1 棟
4 室 用	3 棟
5 室 用	3 棟
合 計	7 棟

東棟 配置図 S=1/200



株式会社 田畑建築設計事務所
一級建築設計事務所 登録 NO. 11(312)1523号
一級建築士 登録 NO. 329561号 田畑 建一
福島市町庭坂字内町40番地の2 〒960-2261 TEL 024-591-1533

棟
図
設
計

日の出町団地・下館団地解体工事

図
面
内
容
縮
尺

(日の出町団地(東棟-E棟))
配置図

A2:1/200 → A3:70.7%


図
面
番
号
枚ノ内

A-71


R 6 年 12 月

内 部 仕 上 表			
室 名	仕 上	室 名	仕 上
基 礎	鉄筋コンクリート造 モルタル刷毛引き仕上	2階床スラブ	P C パネル組下地
外 壁	1・2階共 P C 壁パネル組立 塗装仕上げ	屋根下地	外周及び界壁部(敷桁)：C-125×50×20×2.3 棟梁(GI)：C-75×45×15×2.3 ラチス径 φ10 梁高 H=500 敷桁：90W×50H 木材 数棟：100W×100H 木材 タル木：45×100 @410
屋 根	カラー鋼板 はぜ締め折版葺き H=60 働き巾 W=410 下地・アスファルトルーフィング張り 野地板・小幅板 t=120張り 木下地組 大平板 (t5.0)張り 塗装仕上げ	下 屋	鋼製パイプ組 (№31室) 屋根：塩ビ小波板葺き
軒 天	木下地組 大平板 (t5.0)張り 塗装仕上げ	フェンス布設	(№全室) ネットフェンス張り H=900 外壁面より L=7,050 フェンス基礎：既製品(180×180)
雨 樋	塩ビ製 軒樋：φ105/2、 壁樋：φ60 呼び樋 スパン南・北面 (2ヶ所)		
建 具	アルミ製建具 玄関建具：スチールドア		
土 間	南面側：土間コンクリート打設 モルタル金目仕上		
玄関土間	北面側：土間コンクリート打設 モルタル金目仕上 玄関脇：コンクリートブロック(t=100)3段化粧積み：傘ブロック付き		
外部界壁	コンクリートブロック(t=100)8段化粧積み：傘ブロック付き		
小屋裏界壁	軽量鉄骨下地組(C-75×45×15×2.3 @600) 大平板(t=5.0)下地張り+両面モルタル刷毛引き(t=20)野地板迄施工		

[illegible]

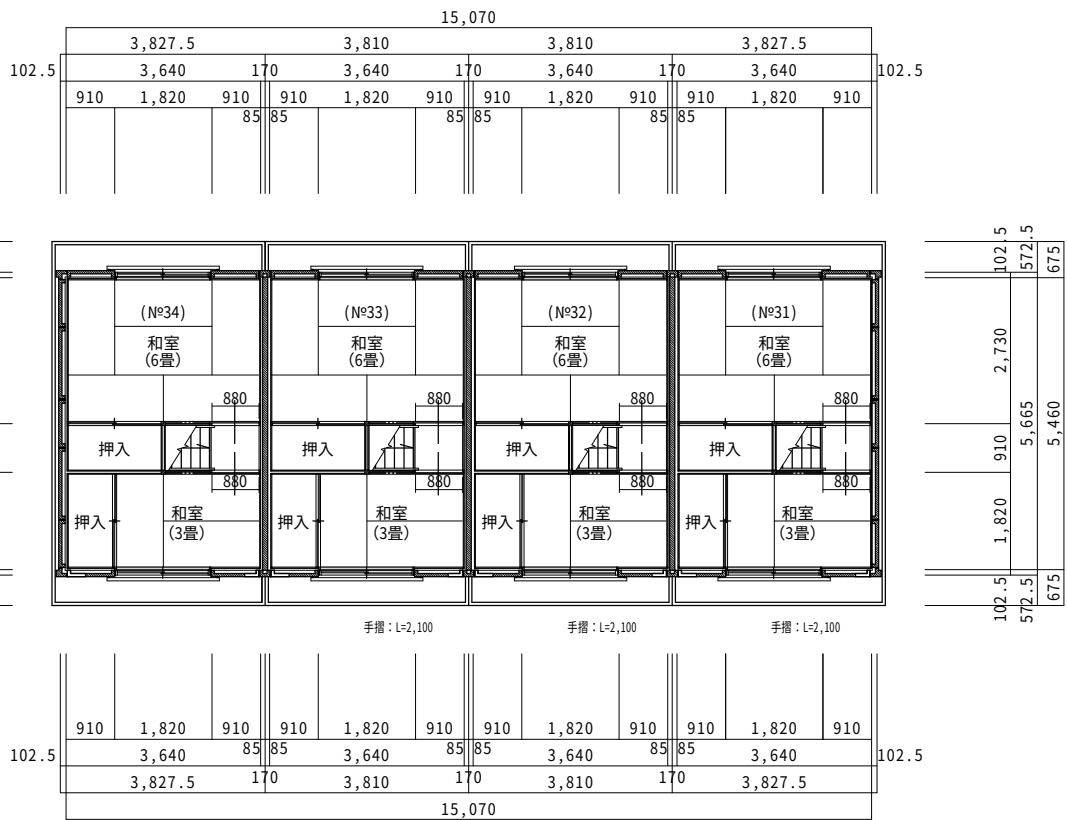

東棟 E棟2階平面図(№31～34) S=1/100

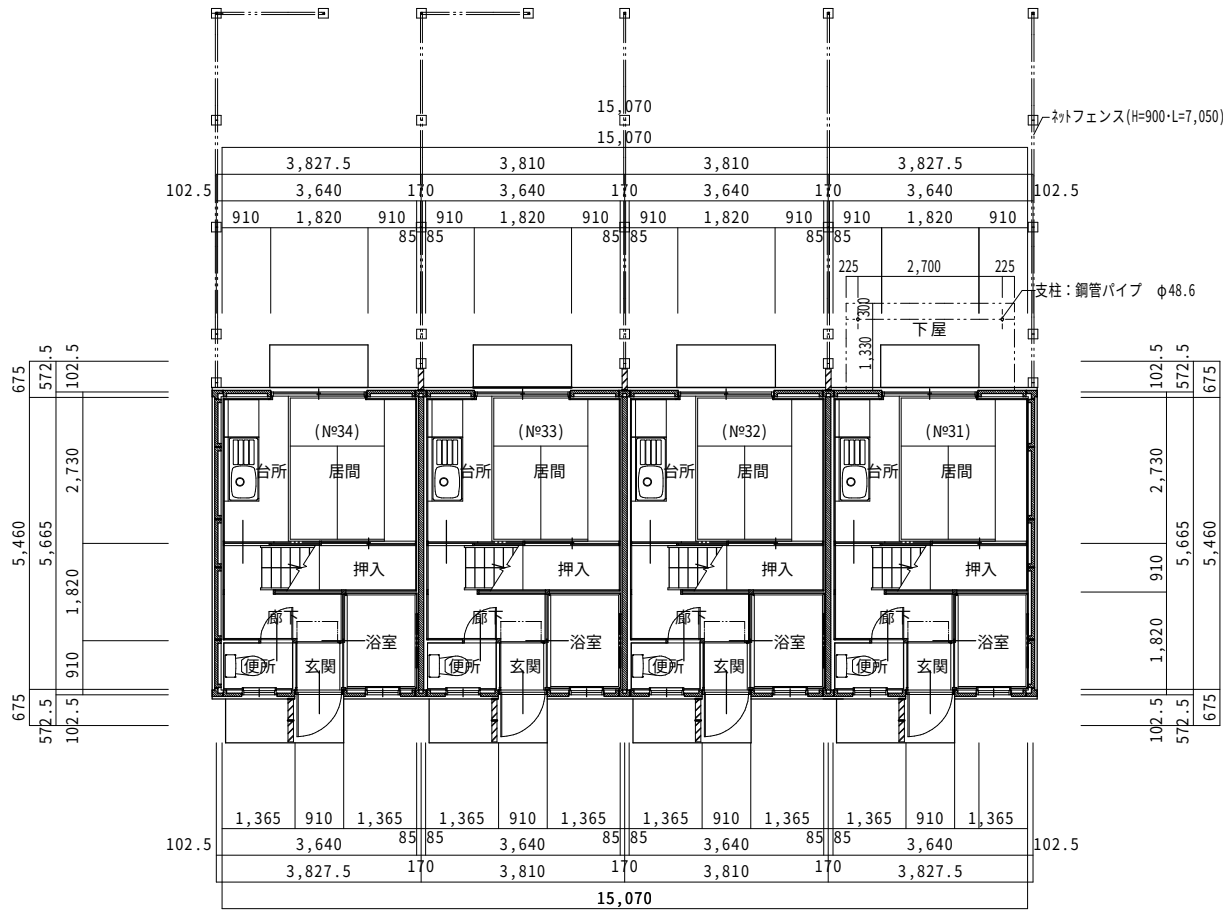

東棟 E棟1階平面図(№31～34) S=1/100



株式会社 田畑建築設計事務所
一級建築設計事務所 登録 NO. 11(312)1523号
一級建築士 登録 NO. 329561号 田畑 建一
福島市町庭坂字内町40番地の2 〒960-2261 TEL 024-591-1533

構
図
設
計

日の出町団地・下館団地解体工事

(日の出町団地(東棟-E棟))
平面図


縮尺 A2:1/100 → A3:70.7%

図面
番号
A-73

R6年 12月




E棟 北面立面図(№31～34) S=1/100

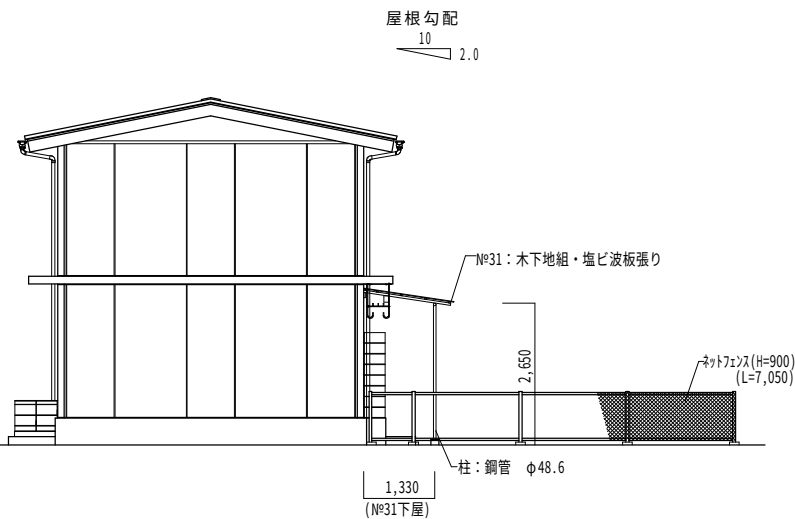


E棟 西面立面図(№31～34) S=1/100



E棟 南面立面図(№31～34) S=1/100

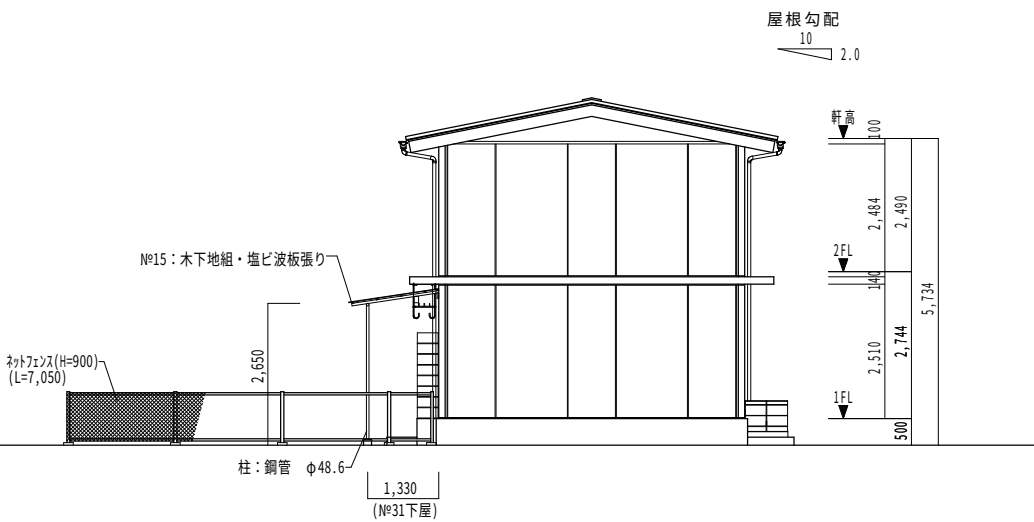

E棟 東面立面図(№31～34) S=1/100

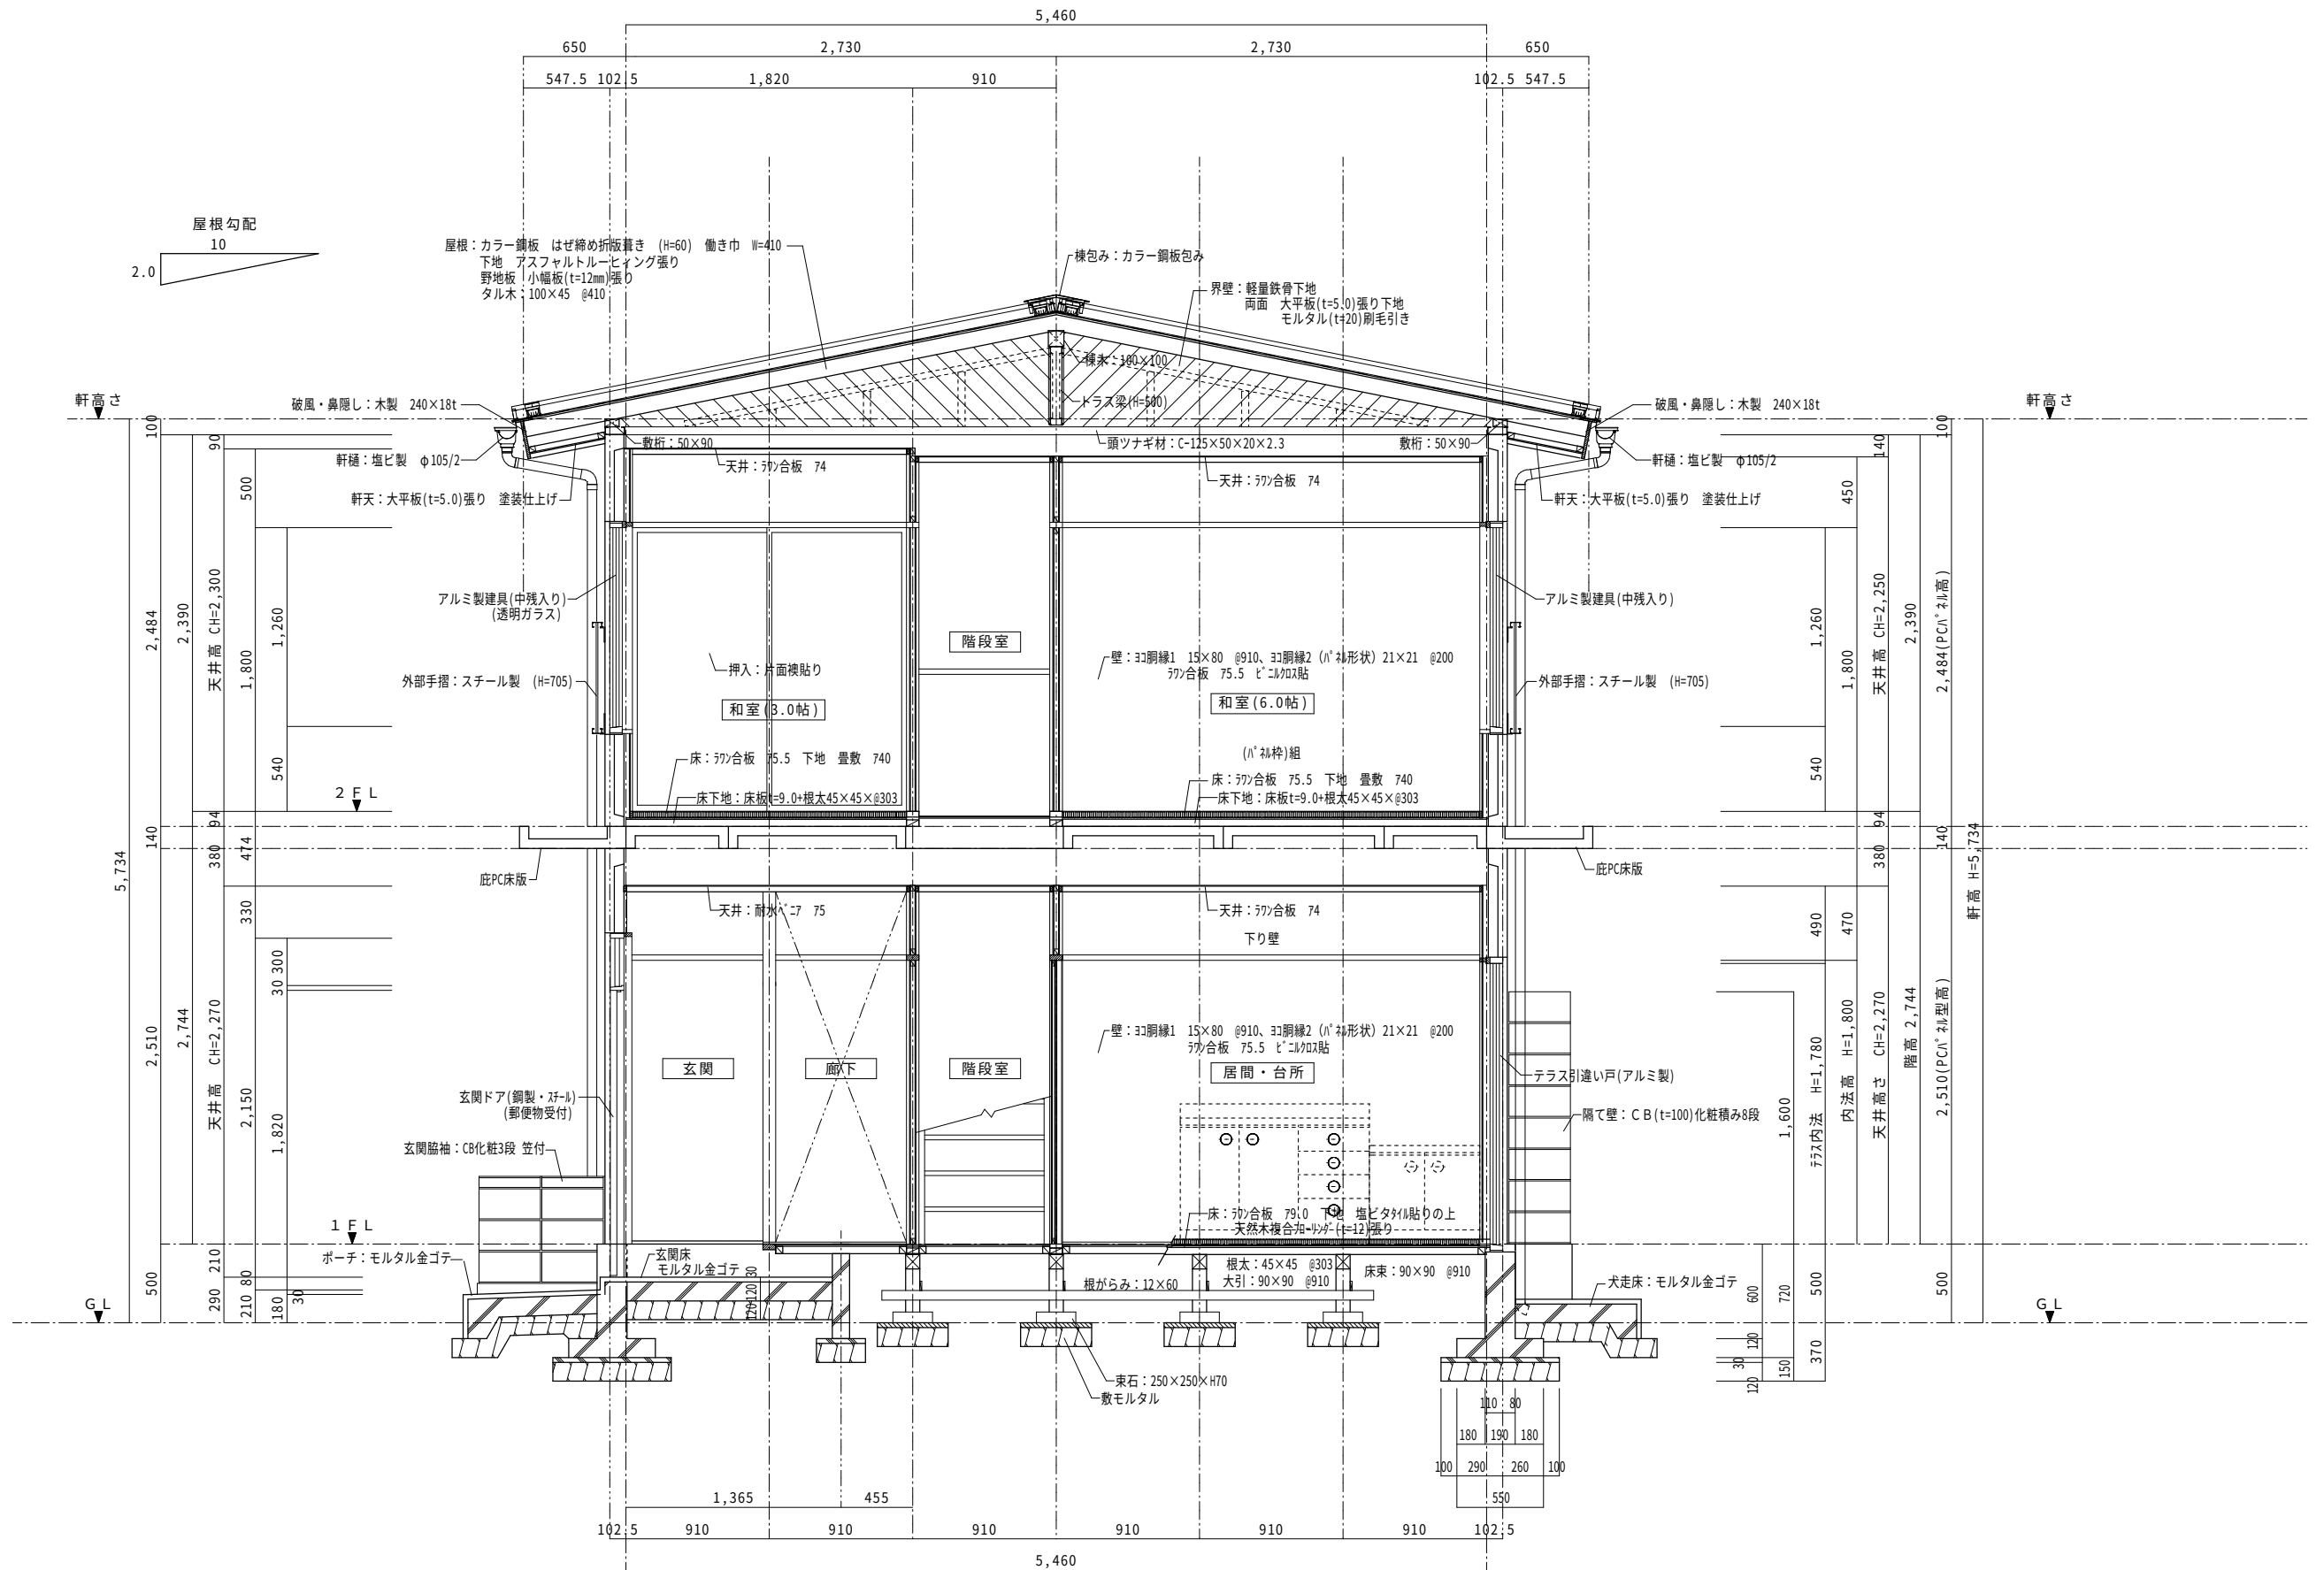

矩計断面詳細図 S=1/30



株式会社 田畑建築設計事務所
一級建築設計事務所 登録 NO. 11 (312) 1523 号
一級建築士 登録 NO. 329561 号 田畑 建一
福島市町庭坂字内町40番地の2 〒960-2261 TEL 024-591-1533

棟
図
設
計

日の出町団地・下館団地解体工事


図
面
内
容
縮
尺

(日の出町団地(東棟-E棟))
矩計断面詳細図
A2:1/30 → A3:70.7%


図
面
番
号
枚ノ内

A-75

R 6 年 12 月

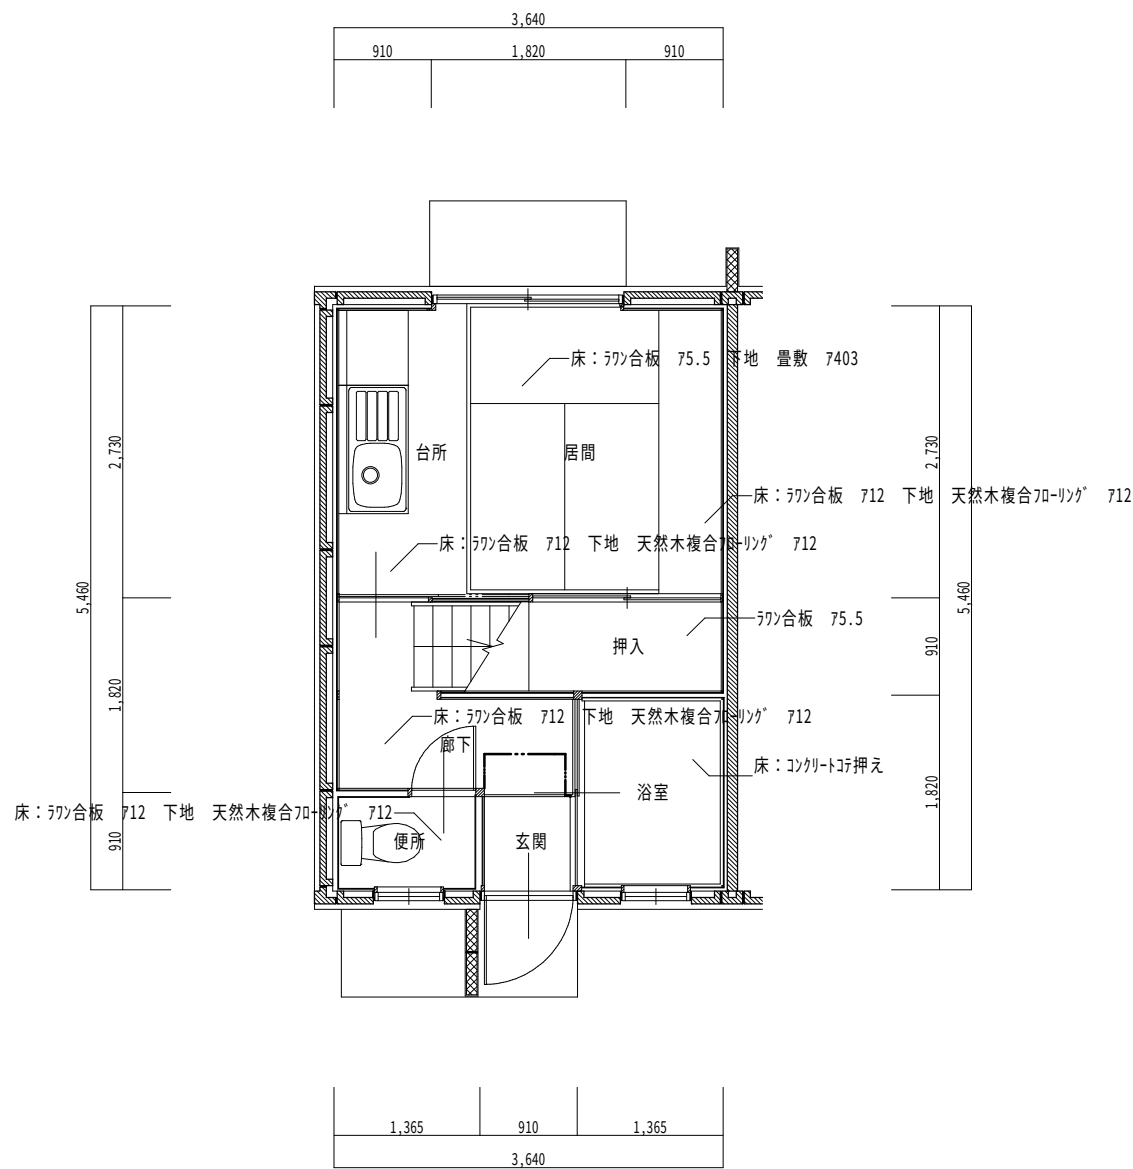





1階 東棟(E棟)平面詳細図 S=1/50

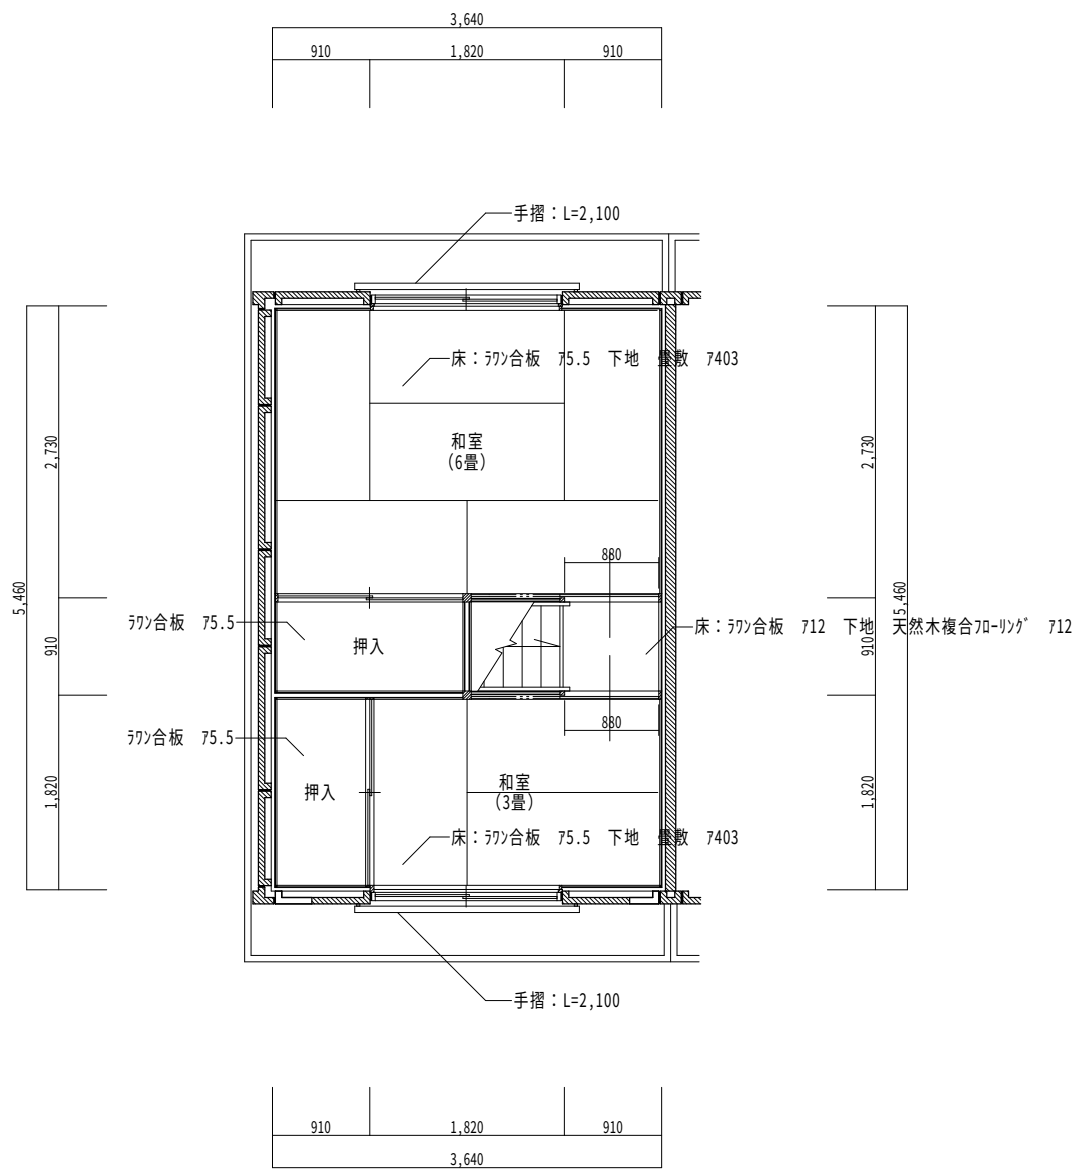

2階 東棟(E棟)平面詳細図 S=1/50





室名	浴室
----	----

床 : ヲリ-トコ押え
 巾木 : ヲリ-トコ押え
 壁 : 珪腸縁1 15×80 @910、珪腸縁2 (h'襦形状) 21×21 @200
 天井 : 耐水ペー 75
 備考 : CH=2,542 木製 15×35

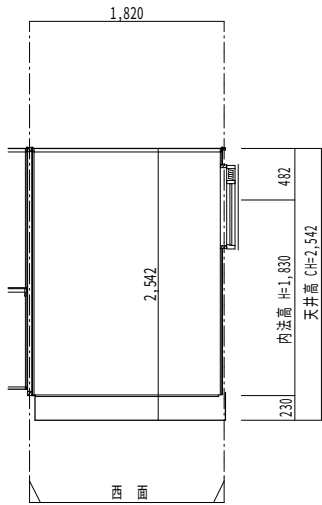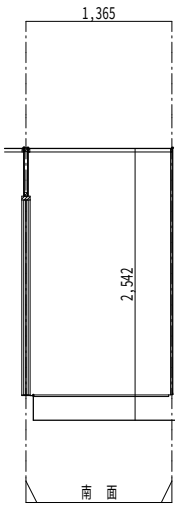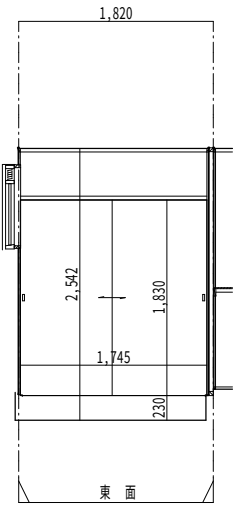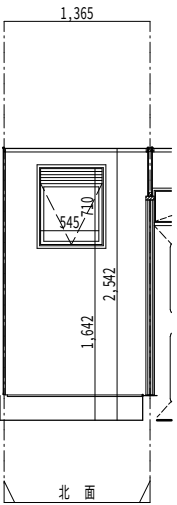





室名	和室 (6.0帖)
----	-----------

床 : フッ合板 75.5 下地 畳敷 740
 巾木 : 木製 H=20
 壁 : 珪腸縁1 15×80 @910、珪腸縁2 (h'襦形状) 21×21 @200
 フッ合板 75.5 壁紙貼
 天井 : フッ合板 74
 備考 : CH=2,250 廻り縁: 木製 15×35

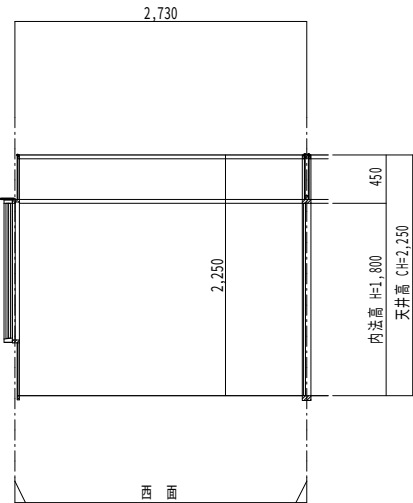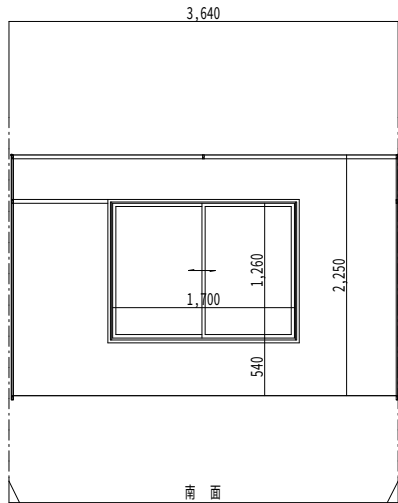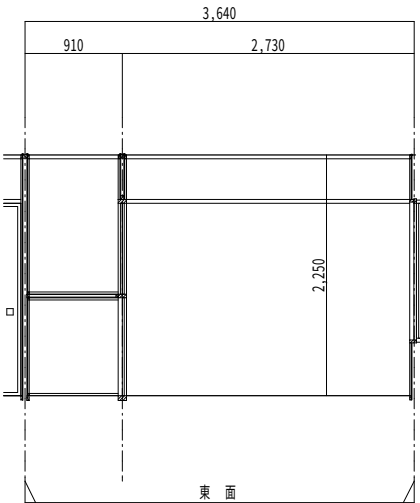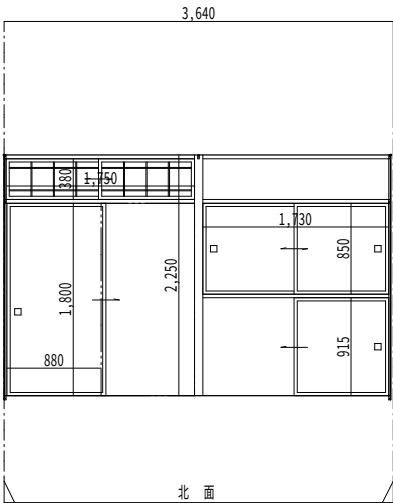





室名	和室 (3.0帖)
----	-----------

床 : フッ合板 75.5 下地 畳敷 740
 巾木 : 木製 H=20
 壁 : 珪腸縁1 15×80 @910、珪腸縁2 (h'襦形状) 21×21 @200
 フッ合板 75.5 壁紙貼
 天井 : フッ合板 74
 備考 : CH=2,300 廻り縁: 木製 15×35

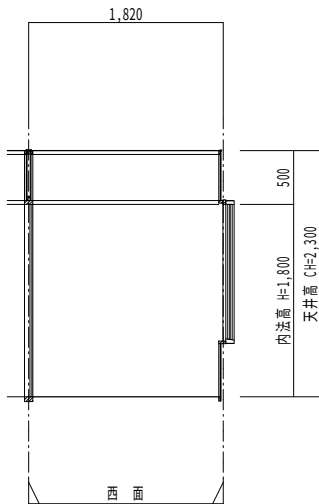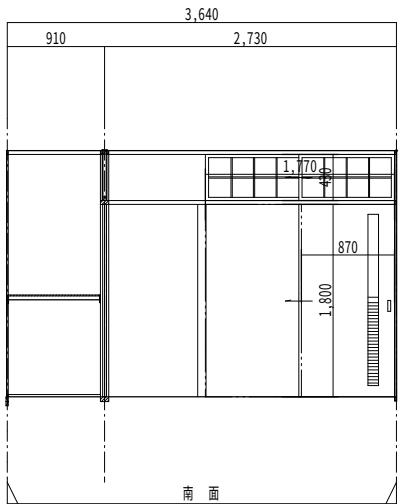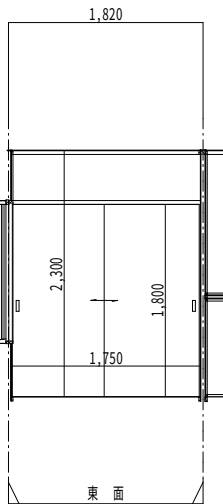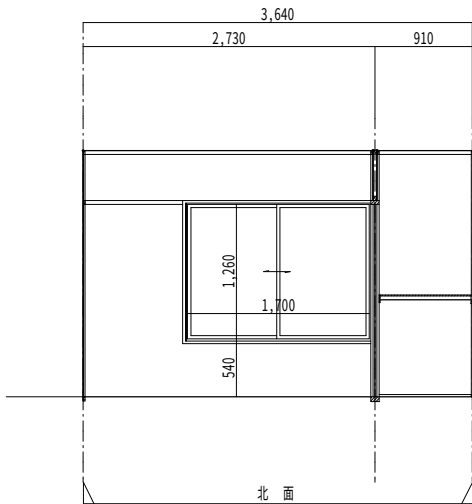

室名	階段室
----	-----

床 : 踏み板 730
巾木 : 側けた 736
壁 : 珪藻縁1 15×80 @910、珪藻縁2 (h' 裨形状) 21×21 @200
天井 : 耐水ペーパー 75
備考 : 1F: CH=2,300 廻り縁: 木製 15×35
2F: CH=2,330

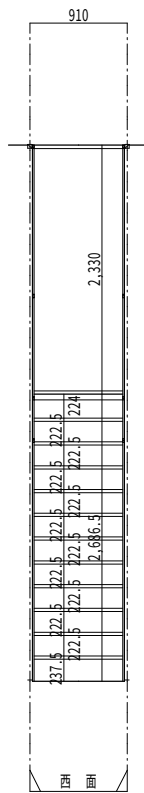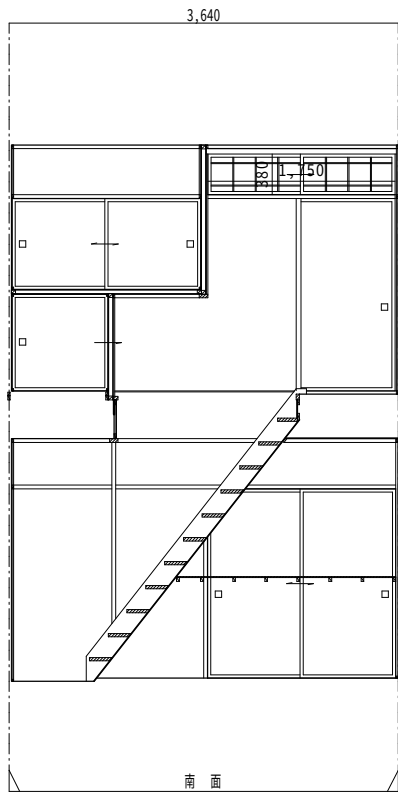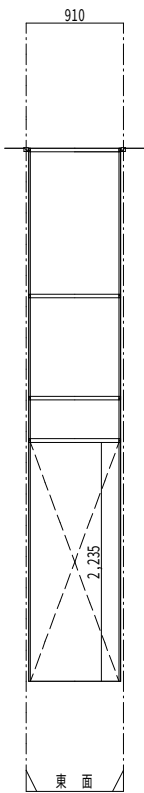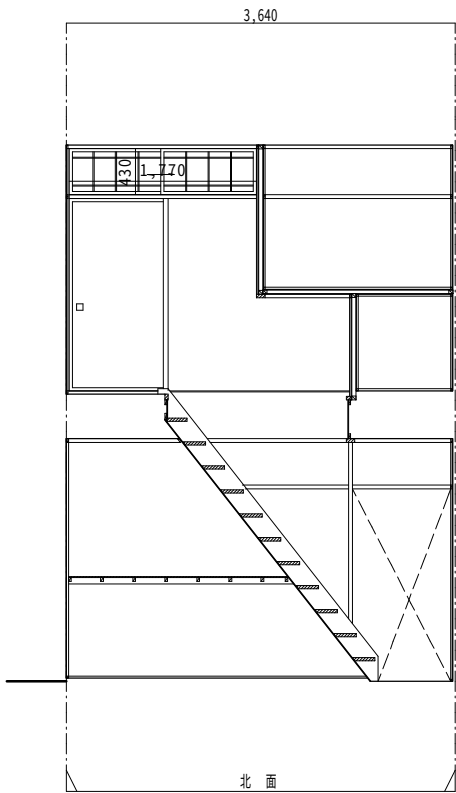

天井高 CH=2,235	451.5	天井高 CH=2,330
階高 CH=2,686.5		
1 階~2 階天井高 CH=5,061.5		



株式会社 田畑建築設計事務所
一級建築設計事務所 登録 NO. 11(312)1523号
一級建築士 登録 NO. 329561号 田畑 建一
福島市町庭坂字内町40番地の2 〒960-2261 TEL 024-591-1533

検
図
設
計

日の出町団地・下館団地解体工事


(日の出町団地(東棟-E棟))
展開図-3

縮尺 A2:1/50 → A3:70.7%

図
面
番
号
枚ノ内


R 6 年 12 月

A-79

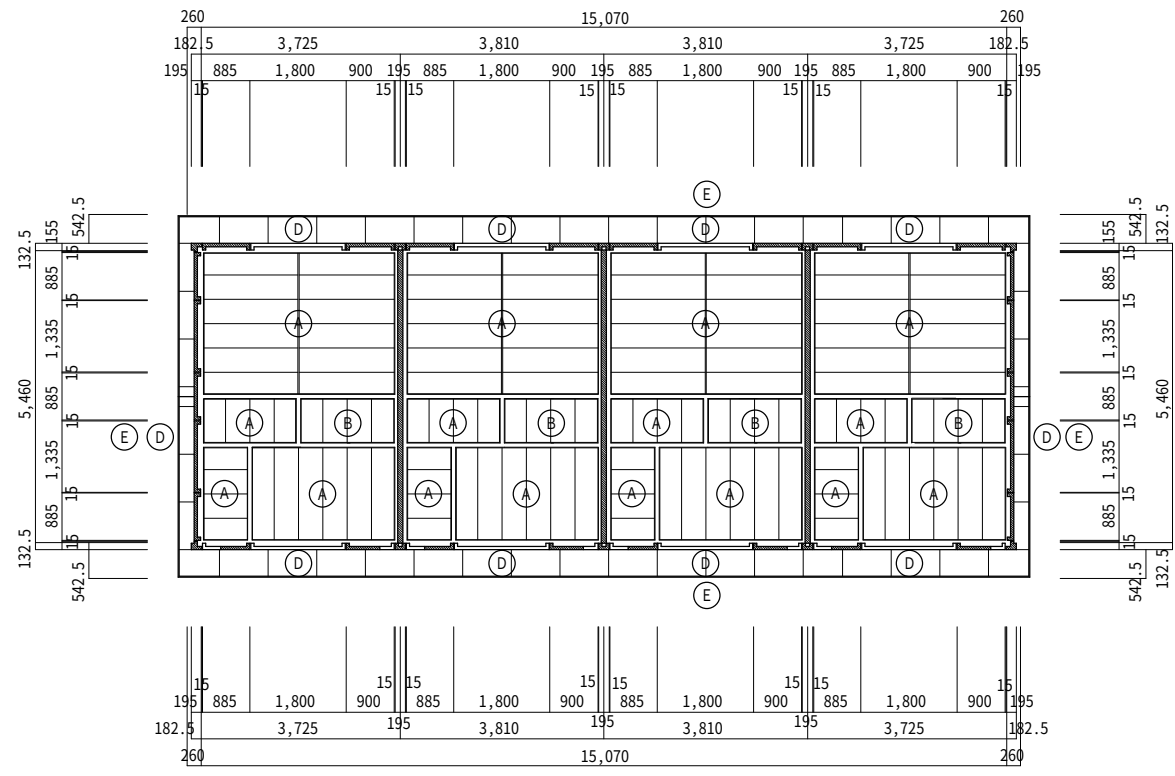


東棟 2階天井伏図(E棟) S=1/100

名 称	天井仕上材
Ⓐ	ラワン合板 74.0
Ⓑ	耐水ベニア 75.0
Ⓒ	P C版塗装表し
Ⓓ	大平板(75.0)張り 塗装仕上
Ⓔ	破風・鼻隠し 木製 718×240 塗装仕上

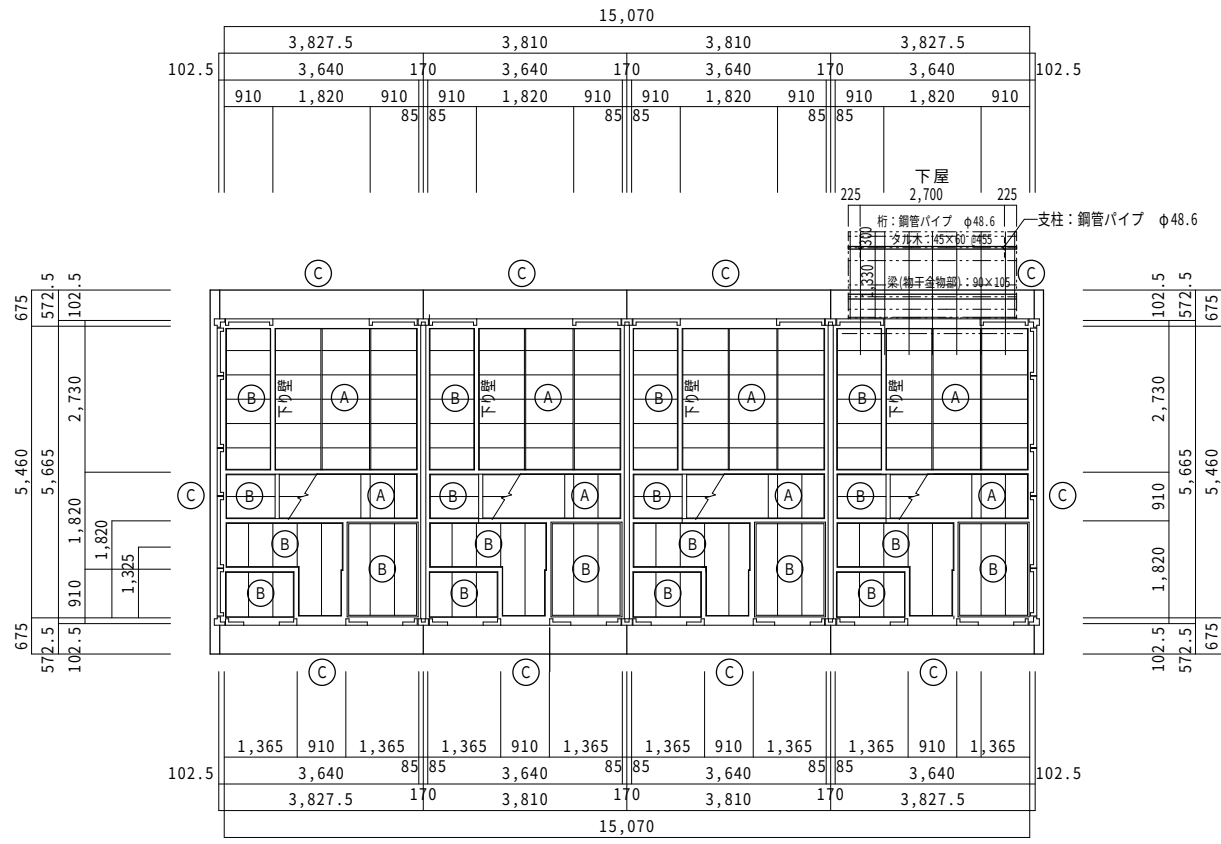


東棟 1階天井伏図(E棟) S=1/100

名 称	天井仕上材
Ⓐ	ラワン合板 74.0
Ⓑ	耐水ベニア 75.0
Ⓒ	P C版塗装表し
Ⓓ	

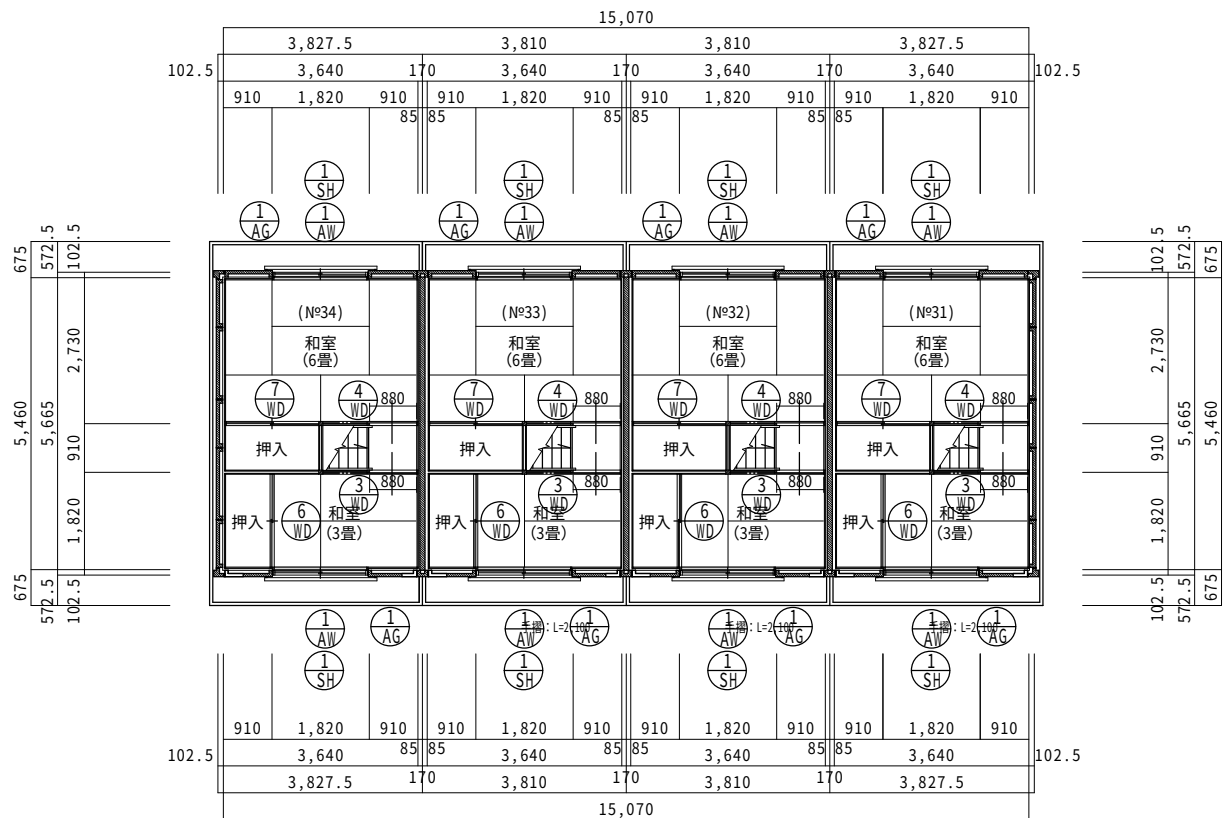

東棟 E棟2階建具配置図(N°31～34) S=1/100

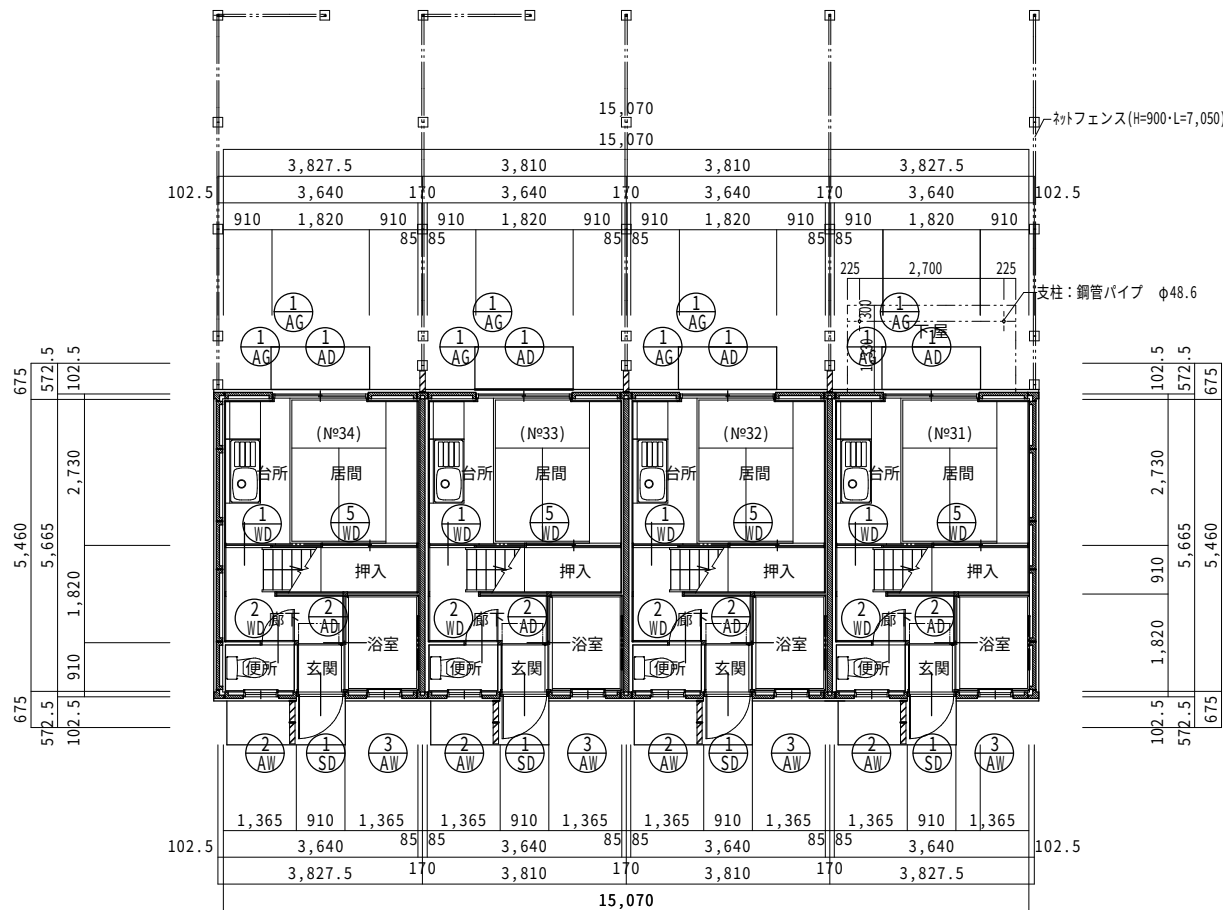

東棟 E棟1階建具配置図(N°31～34) S=1/100



株式会社 田畑建築設計事務所
一級建築設計事務所 登録 NO. 11(312)1523号
一級建築士 登録 NO. 329561号 田畑 建一
福島市町庭坂字内町40番地の2 〒960-2261 TEL 024-591-1533

棟
図
設
計
















日の出町団地・下館団地解体工事


(日の出町団地(東棟-E棟))
建具配置図

縮尺 A2:1/100 → A3:70.7%



図面
内容
番号
A-81

枚ノ内
R6年 12月

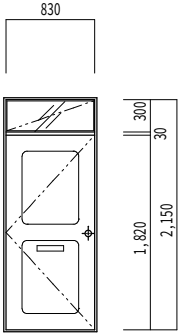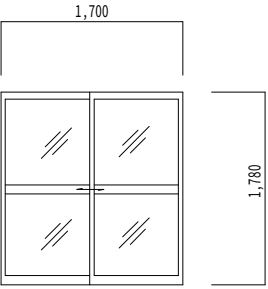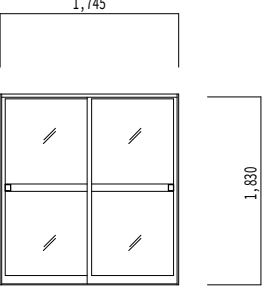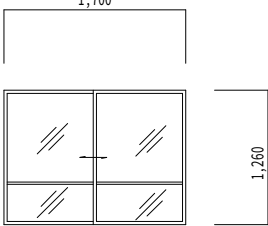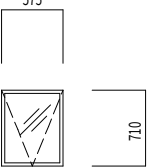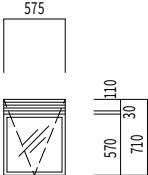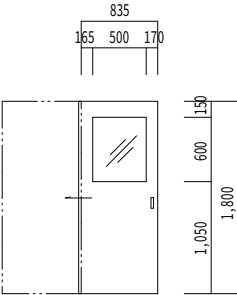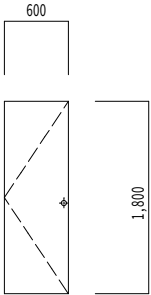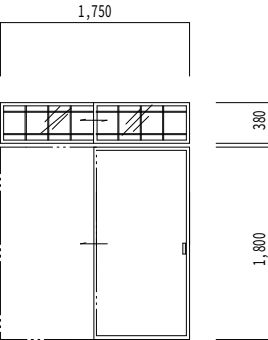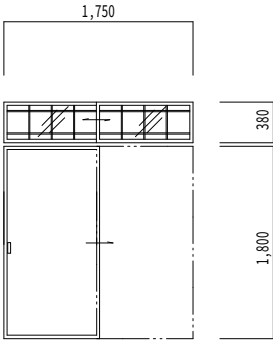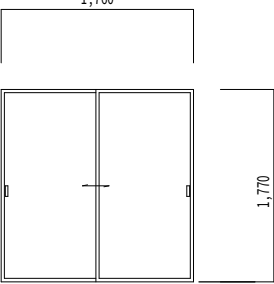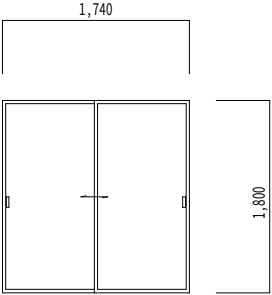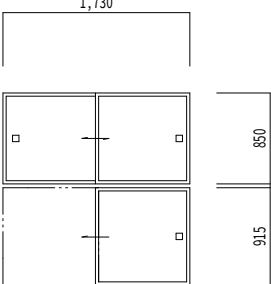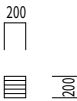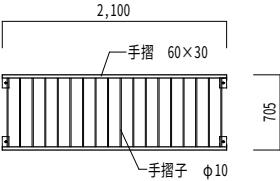
符号 室名 設置数	1 SD	玄関	1	1 AD	1 階居間・台所	1	2 AD	浴室	1	1 AW	2 階和室 (6.0帖)、和室 (3.0帖)	2	2 AW	便所	1
姿 図 (外観)															
名 称	ランマ付 スチール片開き戸			アルミサッシ 引違い戸			アルミサッシ 浴室引違い戸			アルミサッシ 引違い戸			アルミサッシ 内倒し窓		
硝 子	型ガラス t4.0			腰：型ガラス 、上部：透明ガラス t3.0			型ガラス t4.0			上部：透明ガラス t3.0 、下部：型ガラス t=4.0			型ガラス t4.0		
付属金物	握玉付シリンダー、ドアチック、丁番、郵便物受			クレセント、サブロック、付属金物一式			－			クレセント、戸車			ストッパー、付属金物一式		
見込み	85mm			住宅用サッシ			80mm			80mm			80mm		
備 考															
符号 室名 設置数	3 WD	浴室	1	1 WD	1 階居間・台所	1	2 WD	便所	1	3 WD	2 階和室 (3.0帖) ランマ付	1	4 WD	2 階和室 (6.0帖) ランマ付	1
姿 図 (外観)															
名 称	アルミサッシ 内倒し窓 ガラリ付			木製 額入り両面フラッシュ片引き戸			木製 フラッシュ片引き戸			木製 両面襖片引込戸 ランマ硝子格子引違い戸			木製 両面襖片引込戸 ランマ硝子引違い戸		
硝 子	型ガラス t4.0			型ガラス t4.0			－			ランマ型ガラス t4.0			ランマ型ガラス t4.0		
付属金物	ストッパー、付属金物一式			引手、SUSレール、戸車、付属金物一式			引手、SUSレール、戸車、付属金物一式			引手、スベリ、付属金物一式			引手、スベリ、付属金物一式		
見込み	80mm			t=40			t=40			t=40			t=40		
備 考				ポリ化粧合板両面貼り			ポリ化粧合板両面貼り			両面襖貼り (ベニヤ合板下地)			両面襖貼り (ベニヤ合板下地)		
符号 室名 設置数	5 WD	1 階居間・台所	1	6 WD	2 階和室 (3.0帖) 押入	1	7 WD	2 階和室 (6.0帖) 押入	1	1 AG	1 階居間・台所 2 階和室 (6.0帖)、和室 (3.0帖)	3	1 SH	2 階和室 (6.0帖)、和室 (3.0帖)	2
姿 図 (外観)															
名 称	木製 片面襖引違い戸			木製 片面襖引違い戸			木製 片面襖引違い戸 下部：片引き戸			可動式ガラリ			スツール製手摺		
硝 子	－			－			－			－			－		
付属金物	引手、スベリ、付属金物一式			引手、スベリ、付属金物一式			引手、スベリ、付属金物一式			付属金物一式			－		
見込み	t=40			t=40			t=40			100mm			－		
備 考	片面襖貼り (ベニヤ合板下地)			片面襖貼り (ベニヤ合板下地)			片面襖貼り (ベニヤ合板下地)			ステンレス防虫網戸・フィルム					

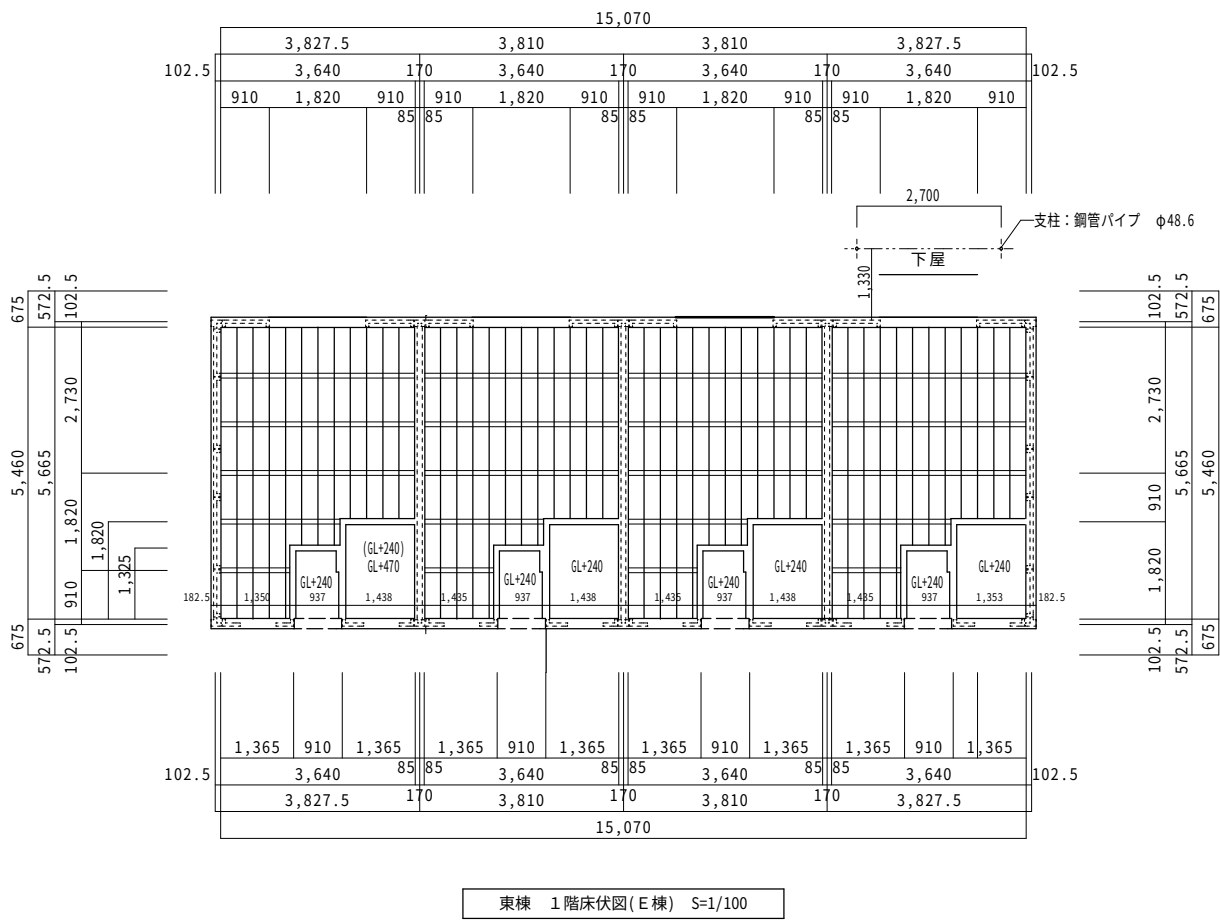

名 称	部材寸法
床 束	90×90 @910
大 引	90×90 @910
根 太	45×45 @303
際根太	45×45
根がらみ	12×60
柱	60×60

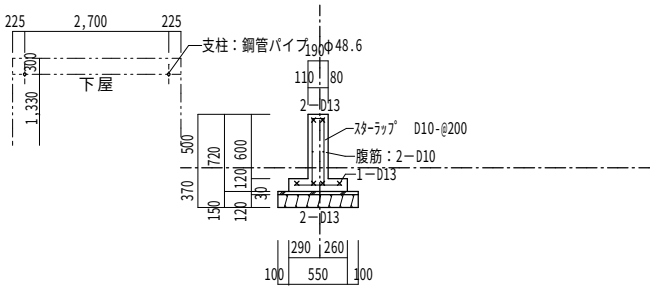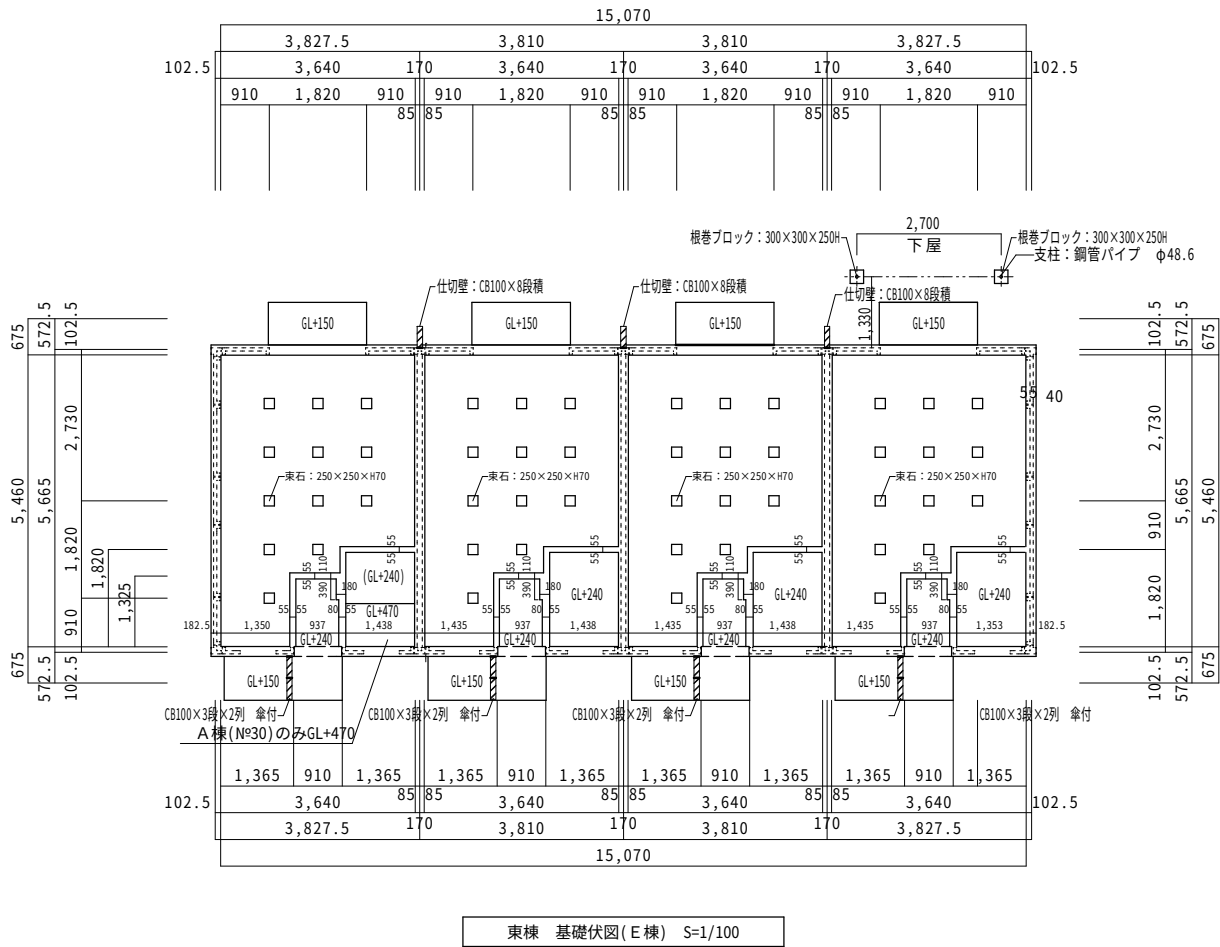


外廻り・中仕切壁配筋断面図 S=1/50

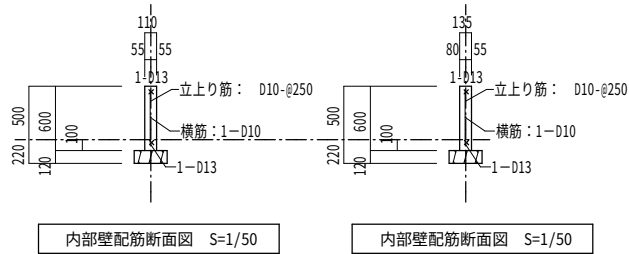


内部壁配筋断面図 S=1/50


内部壁配筋断面図 S=1/50

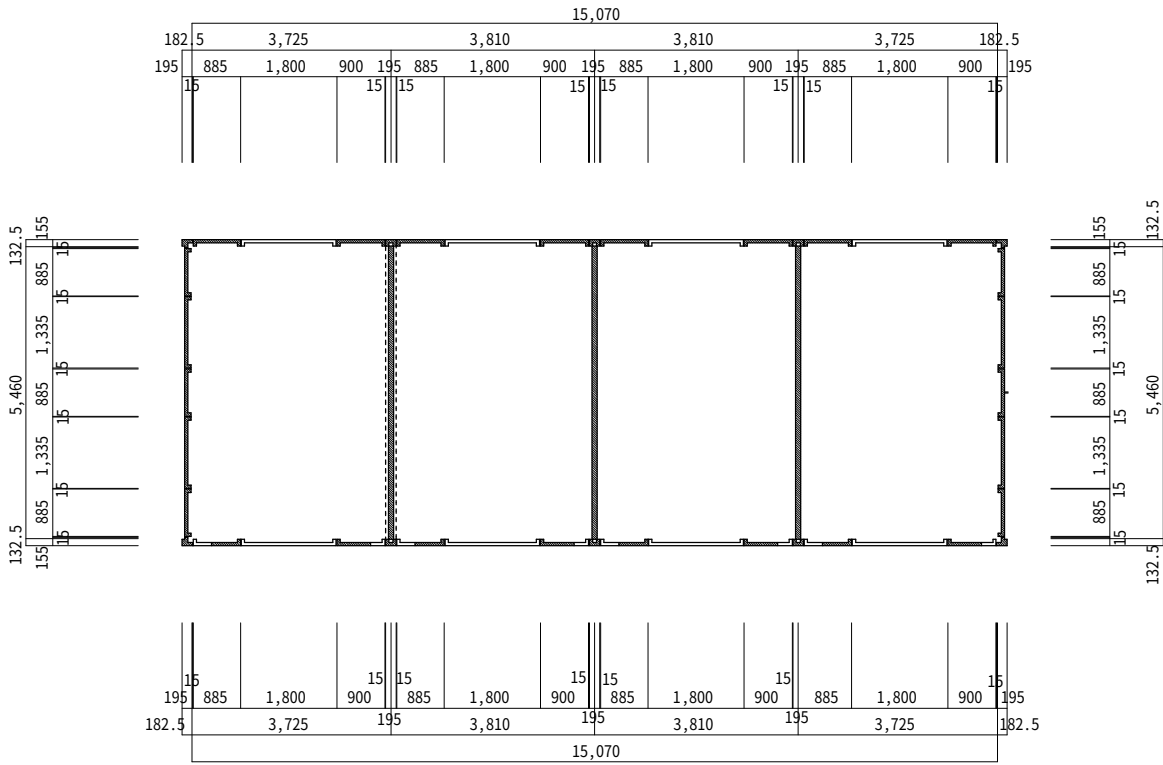


東棟 2階PC板 補割付図(E棟) S=1/100

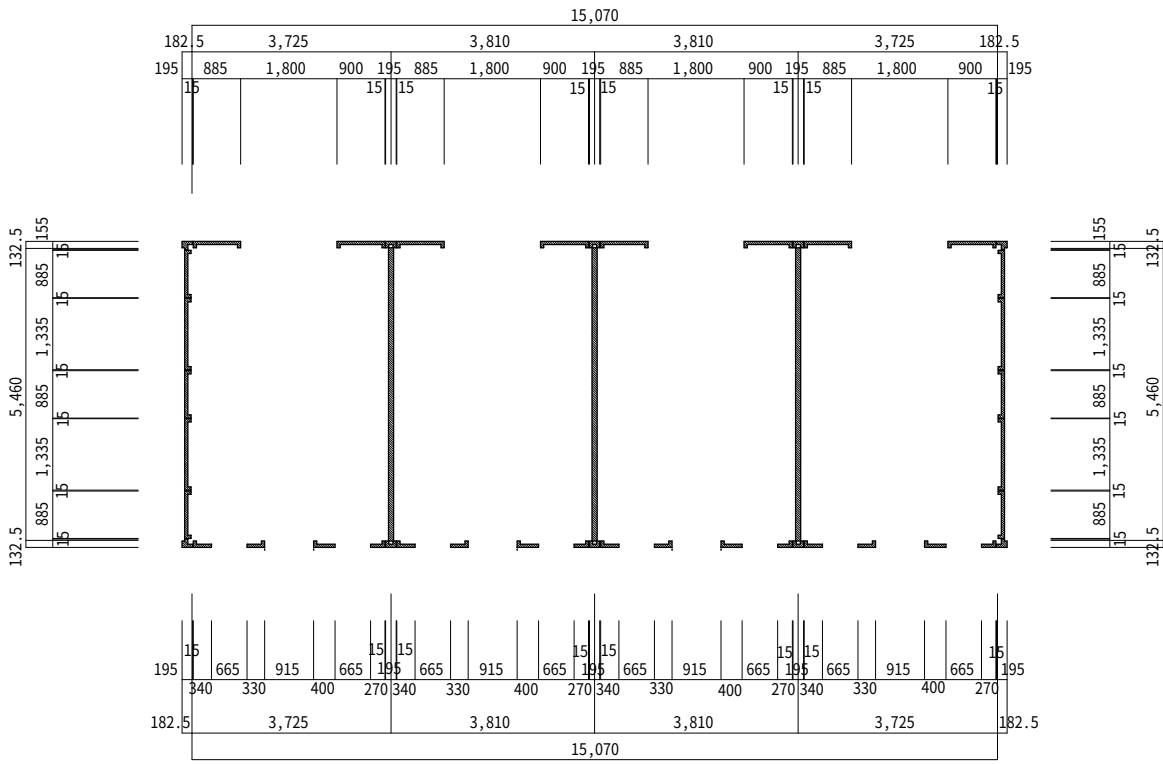

東棟 1階PC板 補割付図(E棟) S=1/100

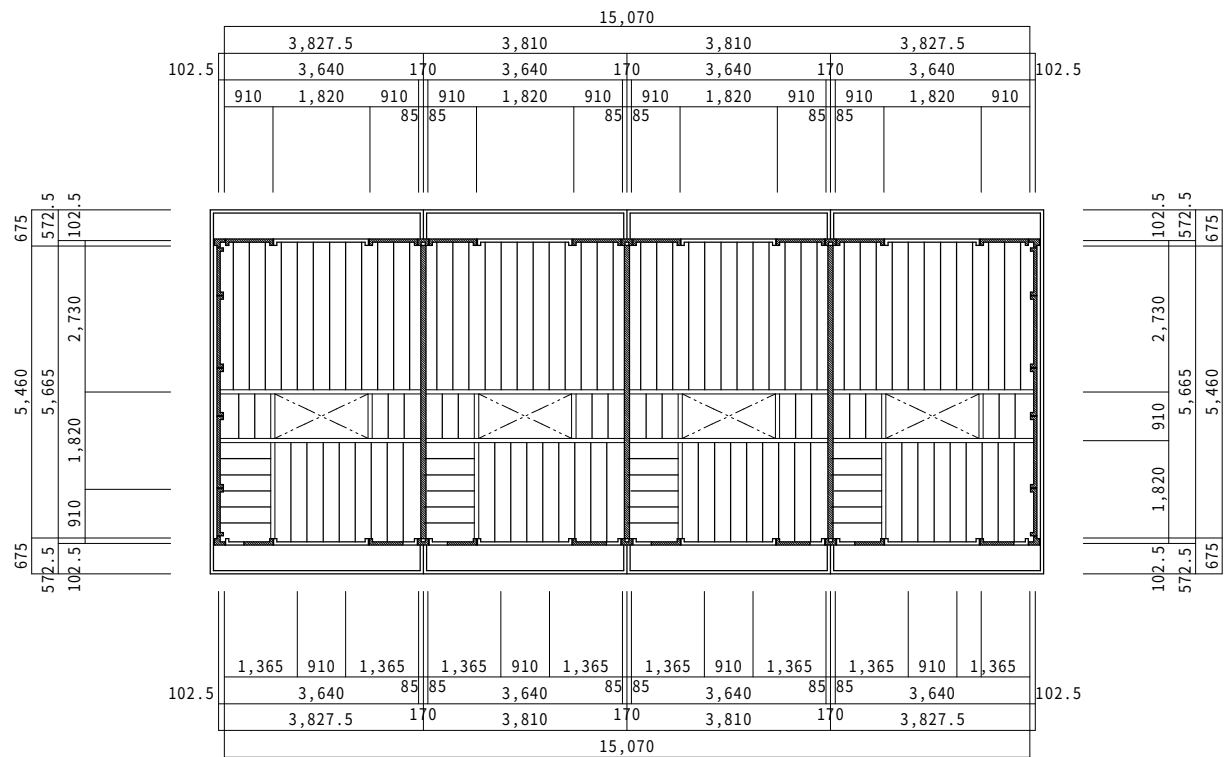


東棟 2階天井伏図(E棟) S=1/100

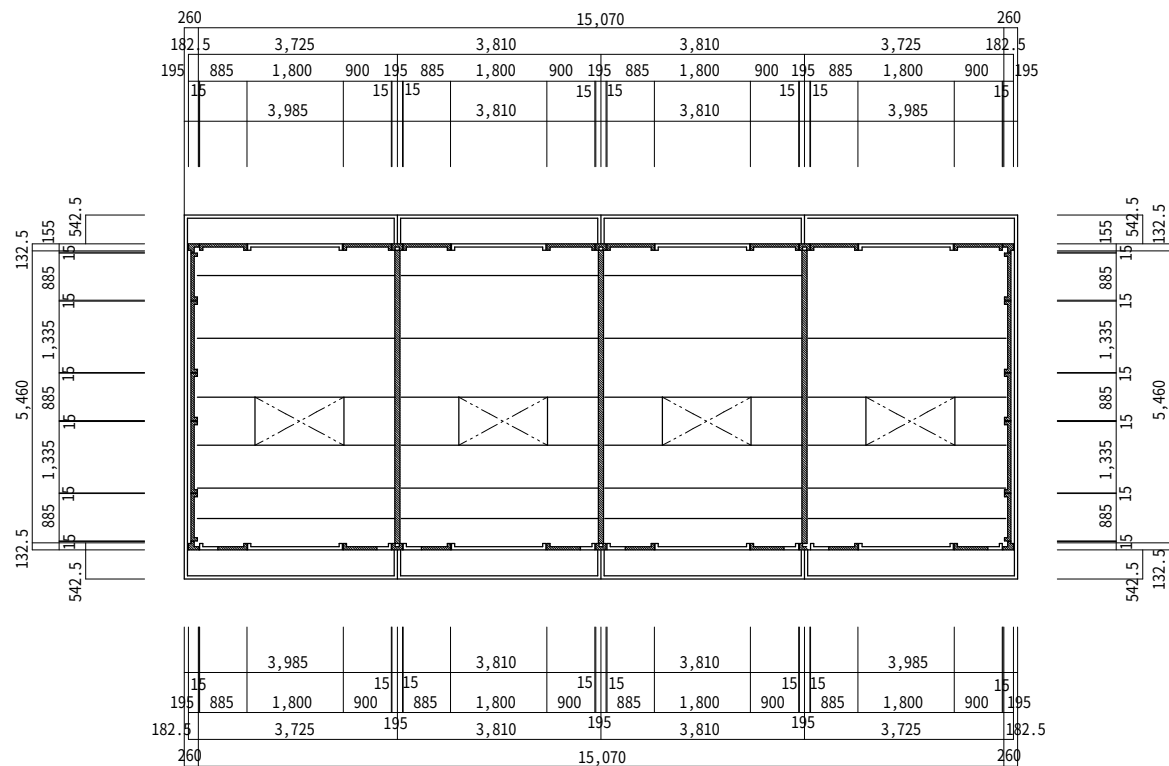


東棟 2階スラブ伏図(E棟) S=1/100

名 称	部材寸法
床 版	P C 版 775 (有効140)
敷均し梁	90×45
根 太	45×45 @303
際根太	45×45

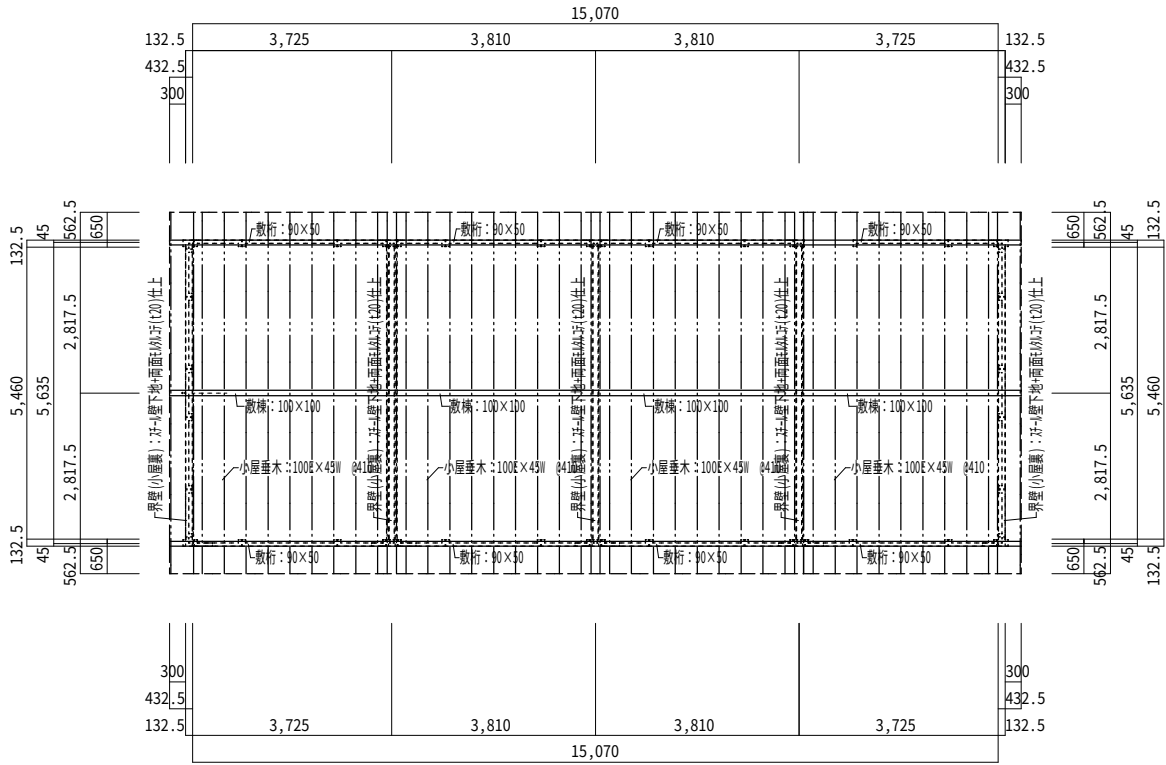



東棟 小屋伏図 (E棟) S=1/100

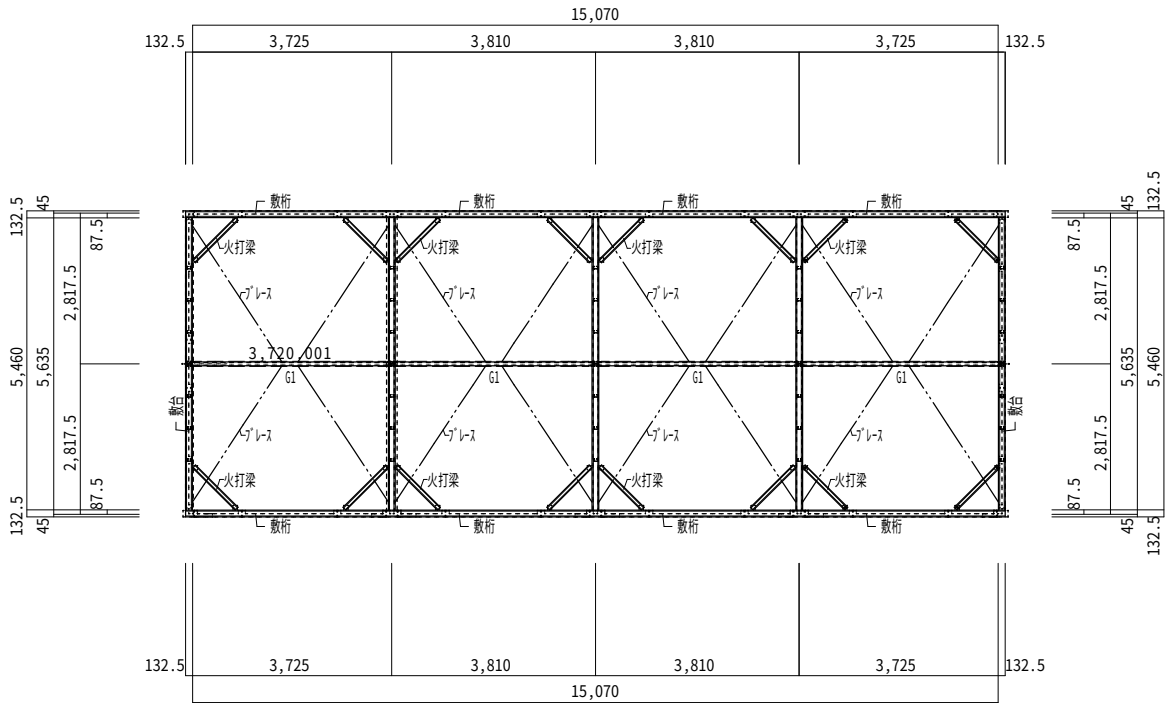


東棟 小屋鉄骨伏図 (E棟) S=1/100

名称	部材リスト	
敷桁	木材：90W×50H	ラチス径 φ10 梁高=500
敷棟	木材：100W×100H	
タル木	木材：45W×100H @410	
野地板	t=12	
下地材	アスファルトルーヒーング	
屋根材	カラー鋼板 はぜ締め折版置き	H=60 働き巾W=410
強風・H材材	木製：240H×18W	

名称・符号	部材リスト	
G1	C-75×45×15×2.3	ラチス径 φ10 梁高=500
敷桁	C-125×50×20×2.3	
敷台	C-125×50×20×2.3	
火打梁	C-75×45×15×2.3	
小屋ブレース	丸鋼 φ13 片面フック引き掛け・片面ネジ付きナット締め止	
界壁	立上り部：C-75×45×15×2.3 @600(片面3本)	
	斜部(頭押材)：C-75×45×15×2.3 L=2,360(2本)	

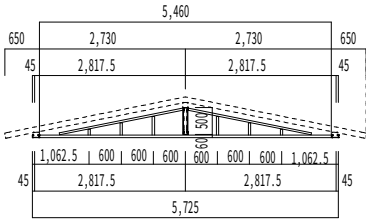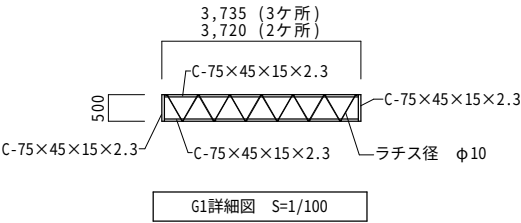

界壁下地詳細図 S=1/100

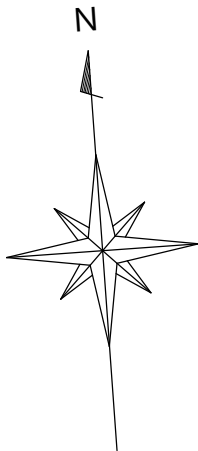

部屋数	棟 数
3 室 用	1 棟
4 室 用	3 棟
5 室 用	3 棟
合 計	7 棟

東棟 配置図 S=1/200



株式会社 田畑建築設計事務所
一級建築設計事務所 登録 NO. 11(312)1523号
一級建築士 登録 NO. 329561号 田畑 建一
福島市町庭坂字内町40番地の2 〒960-2261 TEL 024-591-1533

棟
図
設
計



日の出町団地・下館団地解体工事

図
面
内
容
縮
尺
(日の出町団地(東棟-F棟))
配置図
A2:1/200 → A3:70.7%

図
面
番
号
A-87
枚ノ内
R 6 年 12 月


内 部 仕 上 表			
室 名	仕 上	室 名	仕 上
基 礎	鉄筋コンクリート造 モルタル刷毛引き仕上	2 階床スラブ	P C パネル組下地
外 壁	1・2 階共 P C 壁パネル組立 塗装仕上げ	屋根下地	外周及び界壁部(敷桁)：C-125×50×20×2.3 棟梁(G1)：C-75×45×15×2.3 ラチス径φ 10 梁高 H=500 敷桁：90W×50H 木材 数種：100W×100H 木材 タル木：45×100 @410
屋 根	カラー鋼板 はせ締め折版葺き H=60 働き巾 W=410 下地：アスファルトルーピング張り 野地板：小幅板 t=120張り	下 屋	(№39室) アルミ製組 (既製品) 屋根：ポリカポネード板葺き葺き
軒 天	木下地組 大平板 (t5.0)張り 塗装仕上げ	フェンス布設	(№全室) ネットフェンス張り H=900 外壁面より L=5,750 フェンス基礎：既製品(180×180)
雨 樋	塩ビ製 軒樋：φ105/2 、 壁樋：φ60 呼び樋 スパン南・北面 (2ヶ所)		
建 具	アルミ製建具 玄関建具：スチールドア		
土 間	南面側：土間コンクリート打設 モルタル金ゴテ仕上		
玄関土間	北面側：土間コンクリート打設 モルタル金ゴテ仕上 玄関脇：コンクリートブロック(t=100)3 段化粧積み：傘ブロック付き		
外部界壁	コンクリートブロック(t=100)8 段化粧積み：傘ブロック付き		
小屋裏界壁	軽量鉄骨下地組 (C-75×45×15×2.3 @600) 大平板(t=5.0)下地張り+両面モルタル刷毛引き(t=20)野地板迄施工		

内 部 仕 上 表								
室 名		床	巾 木	壁	天 井	廻 縁	天 井 高	備 考
(1 階) 居間・台所	5 室	珪合板 75.5 下地 畳敷 740 一部：珪合板 712 下地 70-リッパ 712 既存塩ビタイル張り下地	木製 H=20	珪胴縁1 15×80 @910、珪胴縁2 (ハネ形状) 21×21 @200 珪合板 75.5 塩ビタイル貼 台所：耐水ペーパー 75	珪合板 74 台所：耐水ペーパー 75	木製 15×35	2270 一部：2240	流し台 W=1200 ガス台 W=700
		珪合板 75.5	70巾幅木 H=60	珪胴縁1 15×80 @910、珪胴縁2 (ハネ形状) 21×21 @200 珪合板 74	珪合板 74	木製 15×35	2270	
押入								
浴室		コンクリート珪押え	コンクリート珪押え	珪胴縁1 15×80 @910、珪胴縁2 (ハネ形状) 21×21 @200 耐水ペーパー 75	耐水ペーパー 75	木製 15×35	2542	
便所		珪合板 712 下地 70-リッパ 712 既存塩ビタイル張り下地	木製 H=20	珪胴縁1 15×80 @910、珪胴縁2 (ハネ形状) 21×21 @200 7-リッパ合板 75	耐水ペーパー 75	木製 15×35	2247	
廊下		珪合板 712 下地 70-リッパ 712 既存塩ビタイル張り下地	木製 H=20	珪胴縁1 15×80 @910、珪胴縁2 (ハネ形状) 21×21 @200 耐水ペーパー 75	耐水ペーパー 75	木製 15×35	2270	
(2 階) 和室 (3畳)		珪合板 75.5 下地 畳敷 740	木製 H=20 畳寄せ	珪胴縁1 15×80 @910、珪胴縁2 (ハネ形状) 21×21 @200 珪合板 75.5 塩ビタイル貼	珪合板 74	木製 15×35	2300	
和室 (6畳)		珪合板 75.5 下地 畳敷 740	木製 H=20 畳寄せ	珪胴縁1 15×80 @910、珪胴縁2 (ハネ形状) 21×21 @200 珪合板 75.5 塩ビタイル貼	珪合板 74	木製 15×35	2250	
押入		珪合板 75.5	雜巾ズリ	珪胴縁1 15×80 @910、珪胴縁2 (ハネ形状) 21×21 @200 珪合板 74	珪合板 74	木製 15×35	2250	
廊下		珪合板 712 下地 70-リッパ 712	木製 H=20	珪胴縁1 15×80 @910、珪胴縁2 (ハネ形状) 21×21 @200 耐水ペーパー 75	耐水ペーパー 75	木製 15×35	2330	
(共通) 階段		踏み板 730	側げた 736	珪胴縁1 15×80 @910、珪胴縁2 (ハネ形状) 21×21 @200 耐水ペーパー 75	耐水ペーパー 75	木製 15×35	—	

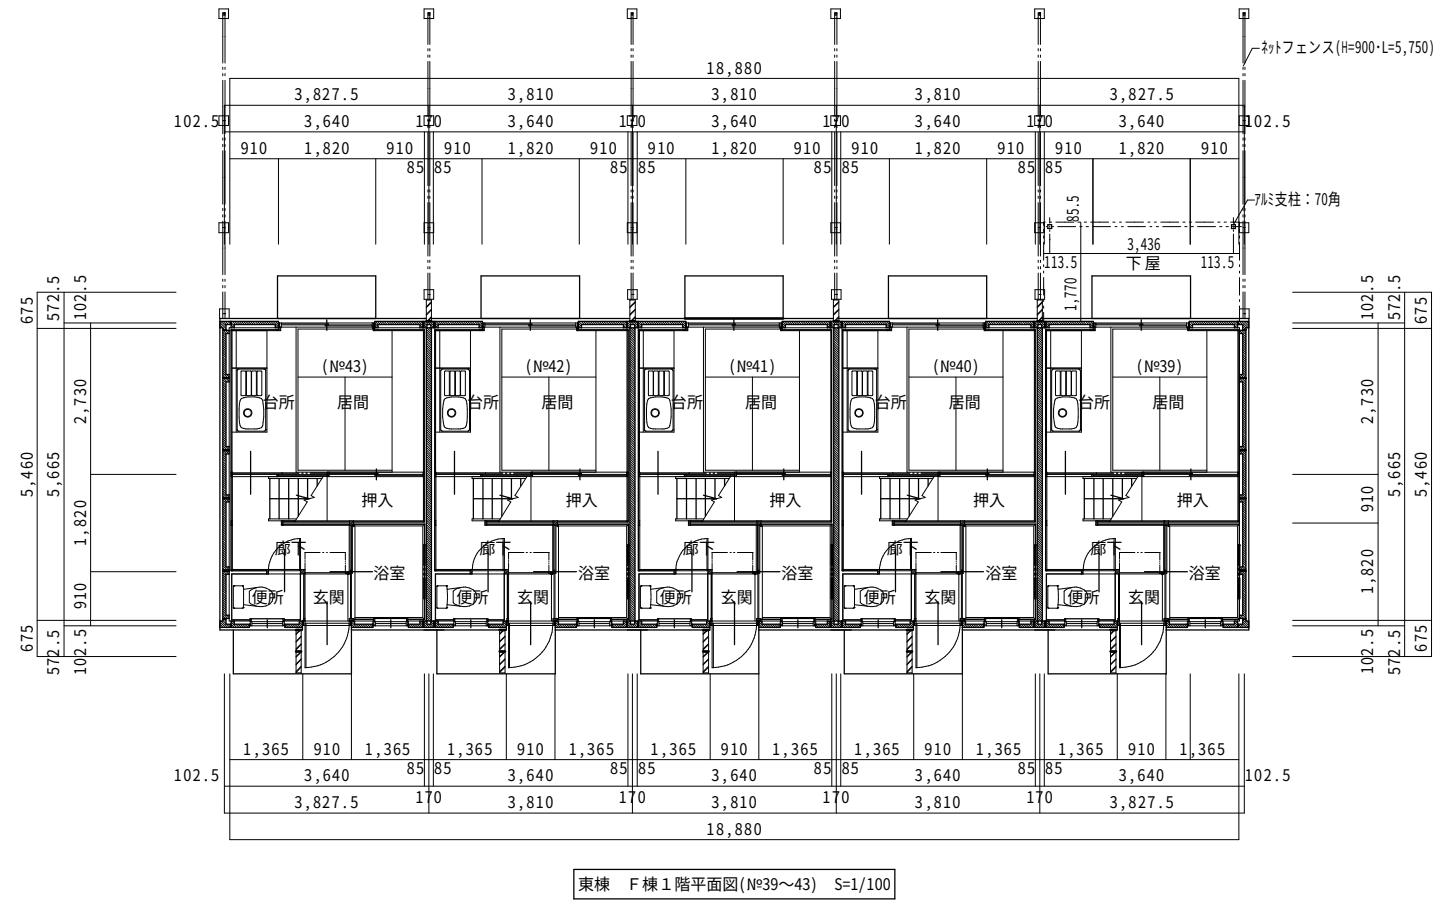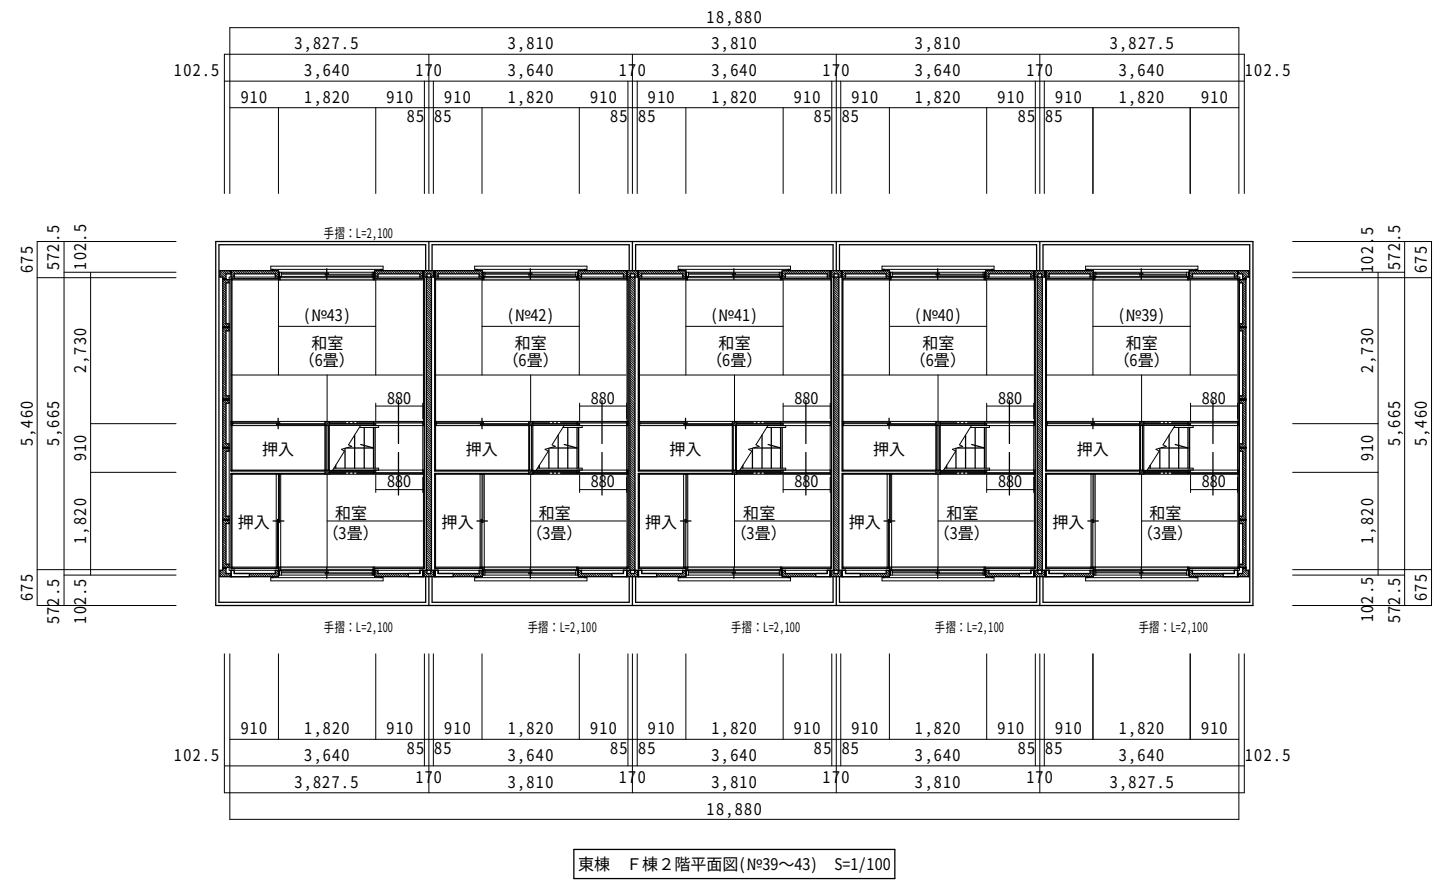





F棟 北面立面図(N°39～43) S=1/100

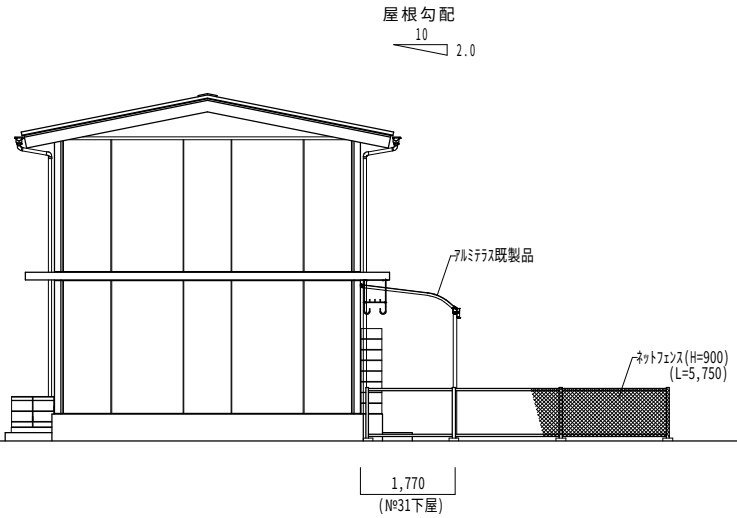


F棟 西面立面図(N°39～43) S=1/100

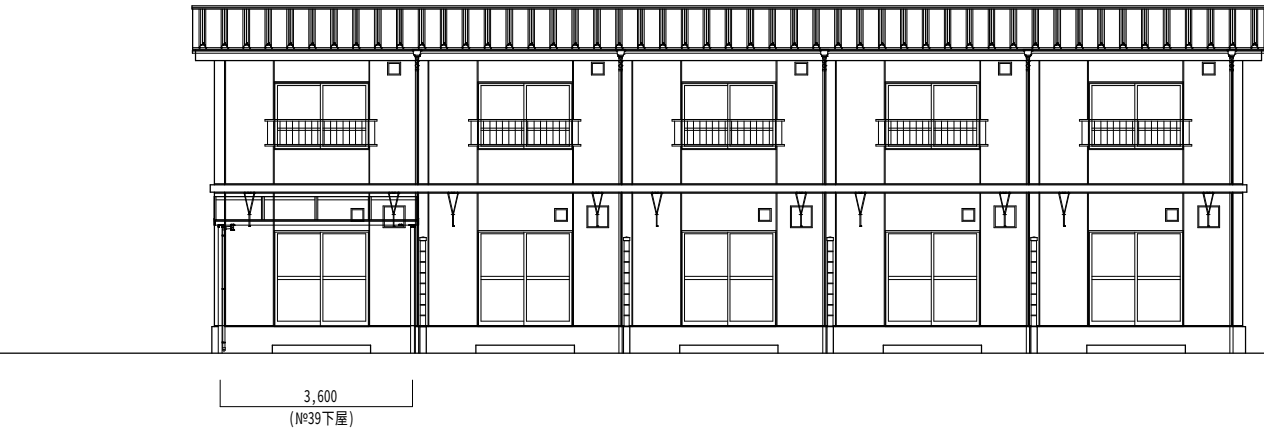

F棟 南面立面図(N°39～43) S=1/100

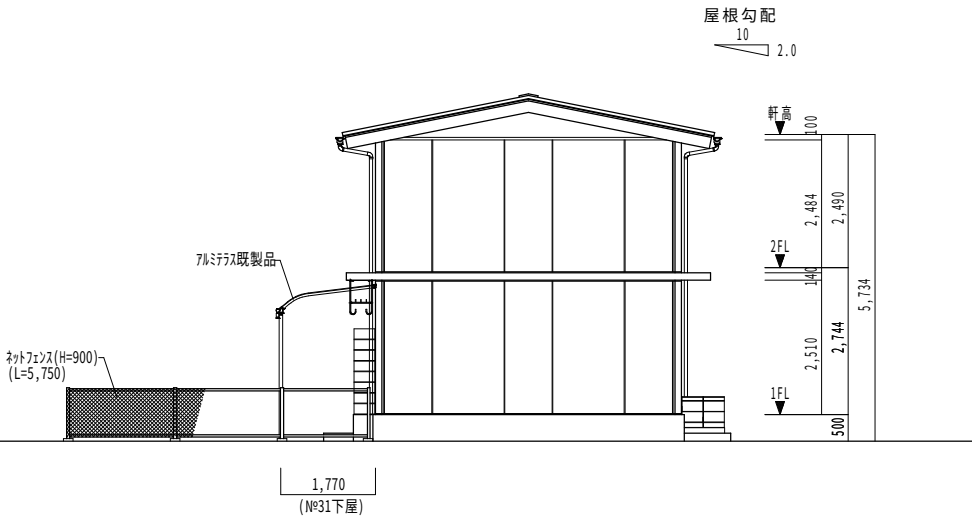

F棟 東面立面図(N°39～43) S=1/100

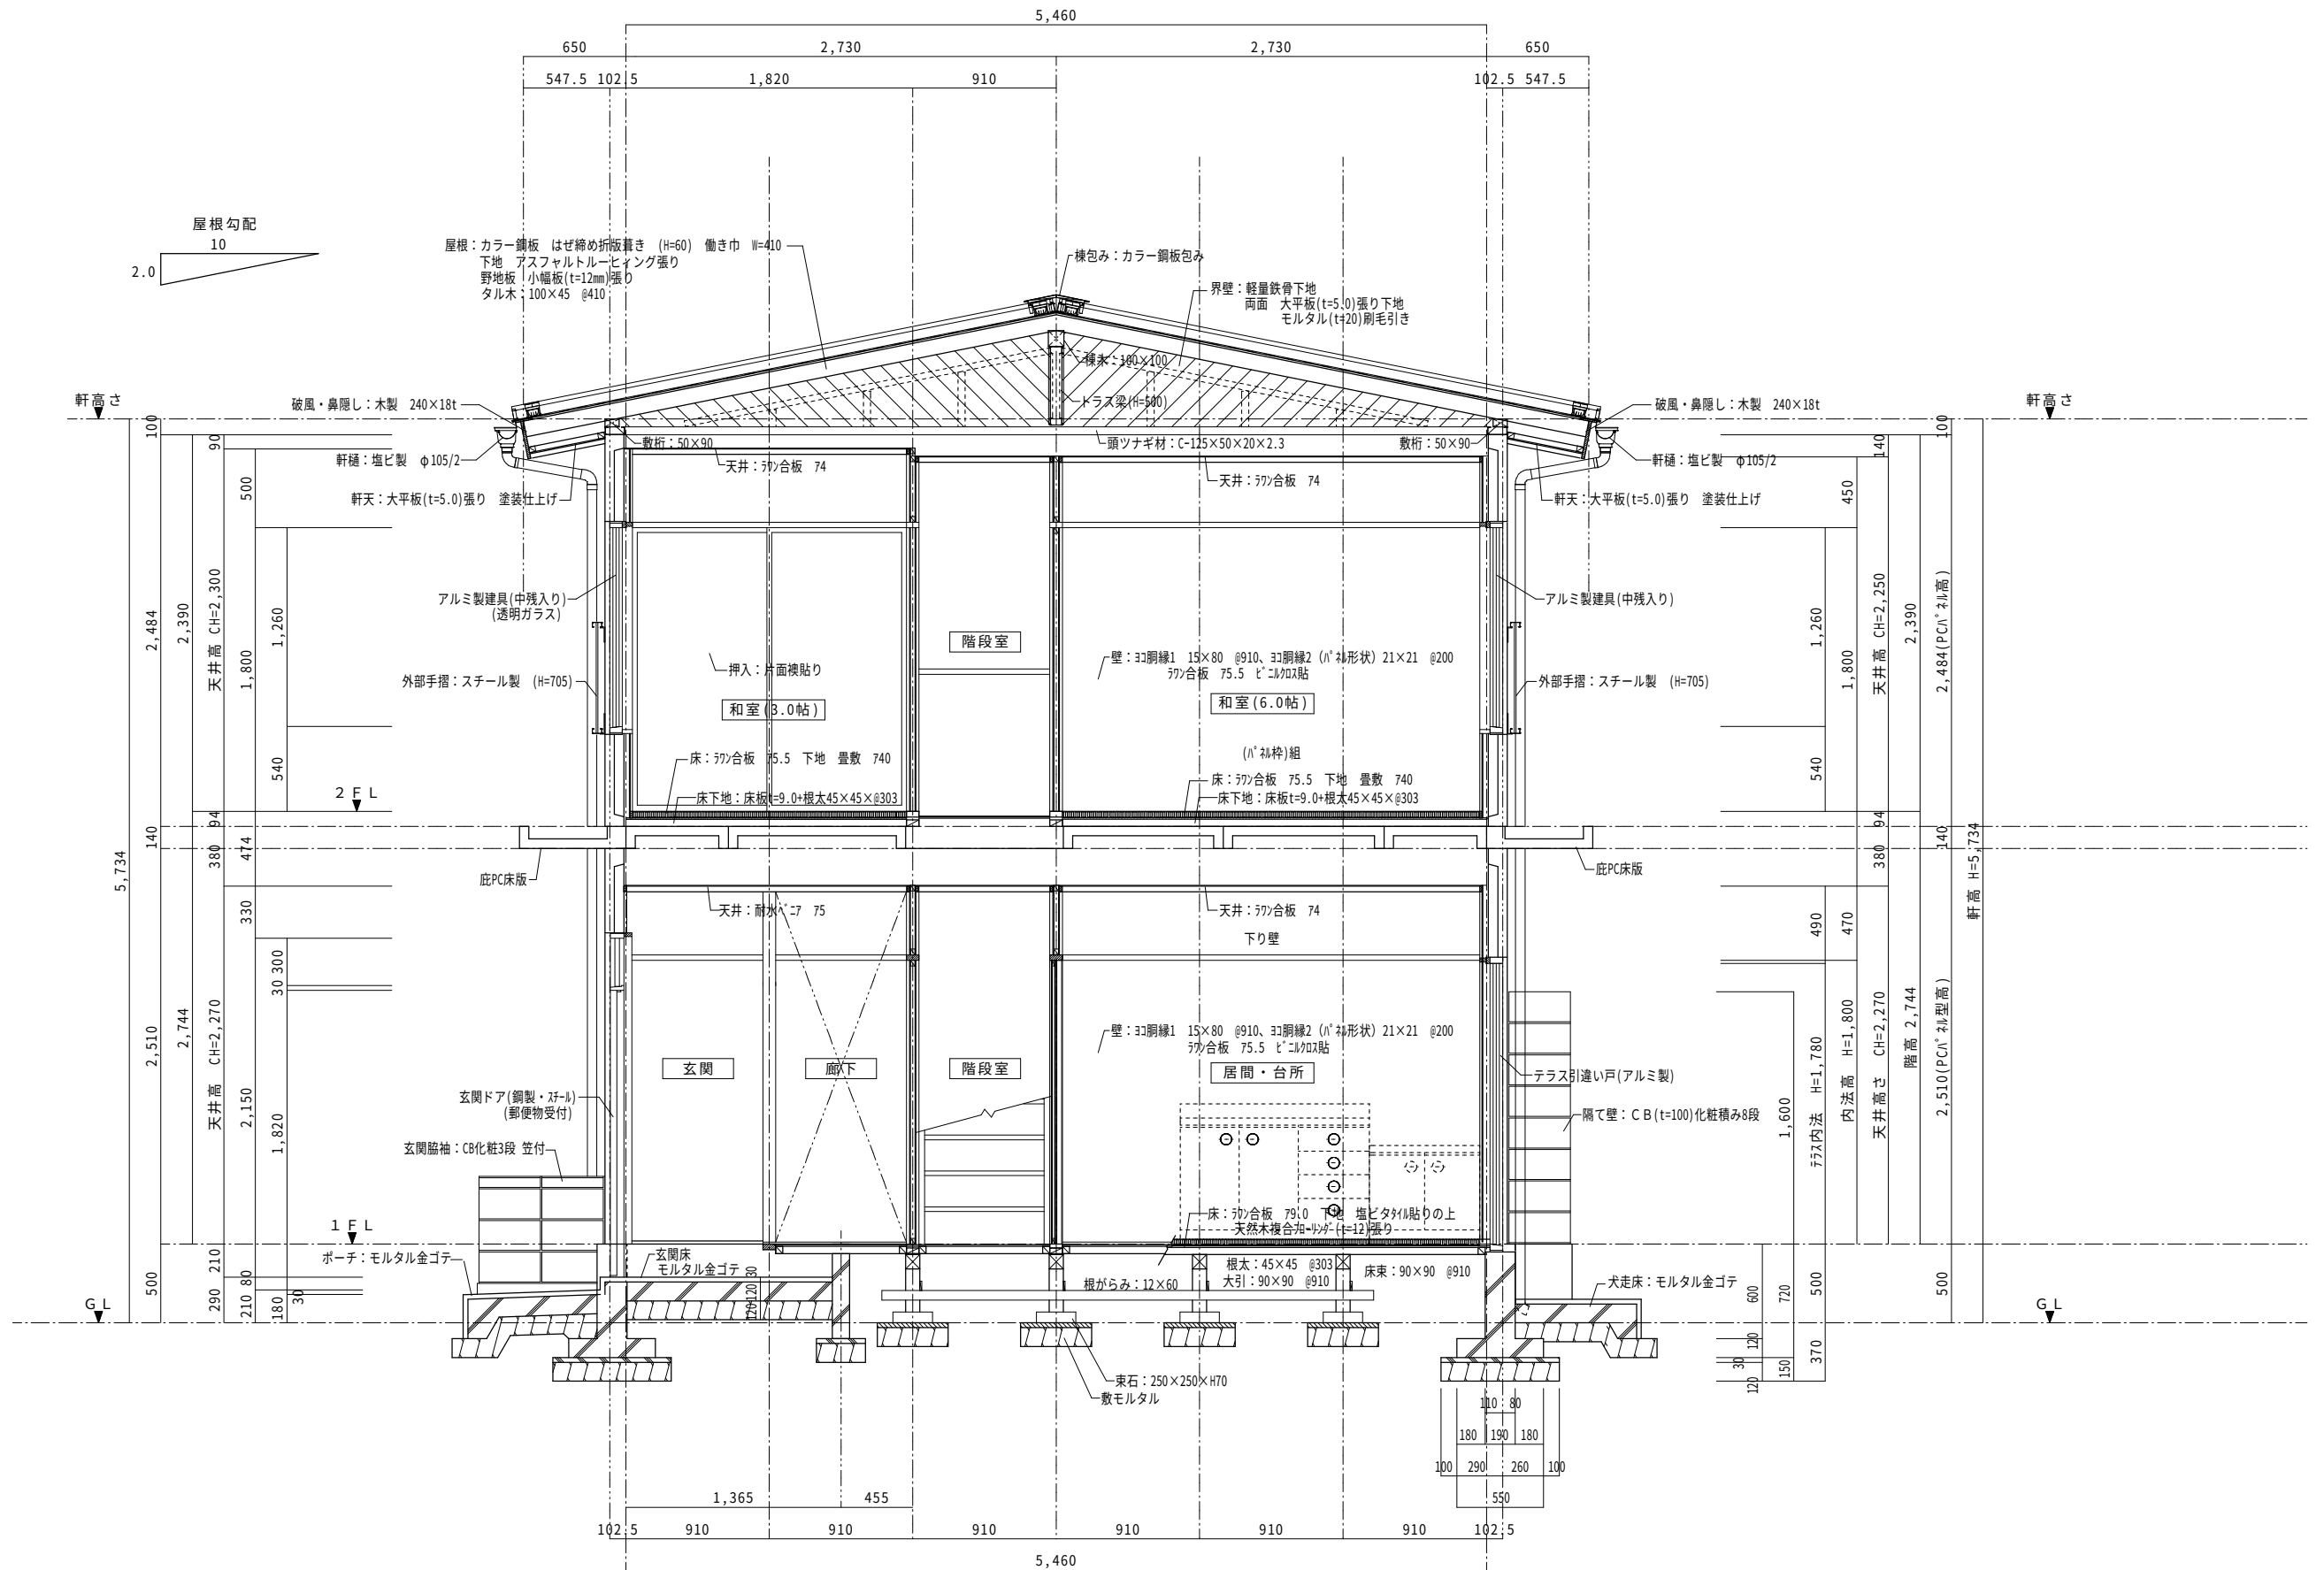

矩計断面詳細図 S=1/30



株式会社 田畑建築設計事務所
一級建築設計事務所 登録 NO. 11 (312) 1523 号
一級建築士 登録 NO. 329561 号 田畑 建一
福島市町庭坂字内町40番地の2 〒960-2261 TEL 024-591-1533

棟
図
設
計

日の出町団地・下館団地解体工事

図
面
内
容
縮
尺

(日の出町団地(東棟-F棟))
矩計断面詳細図


A2:1/30 → A3:70.7%

図
面
番
号


A-91

枚ノ内

R 6 年 12 月

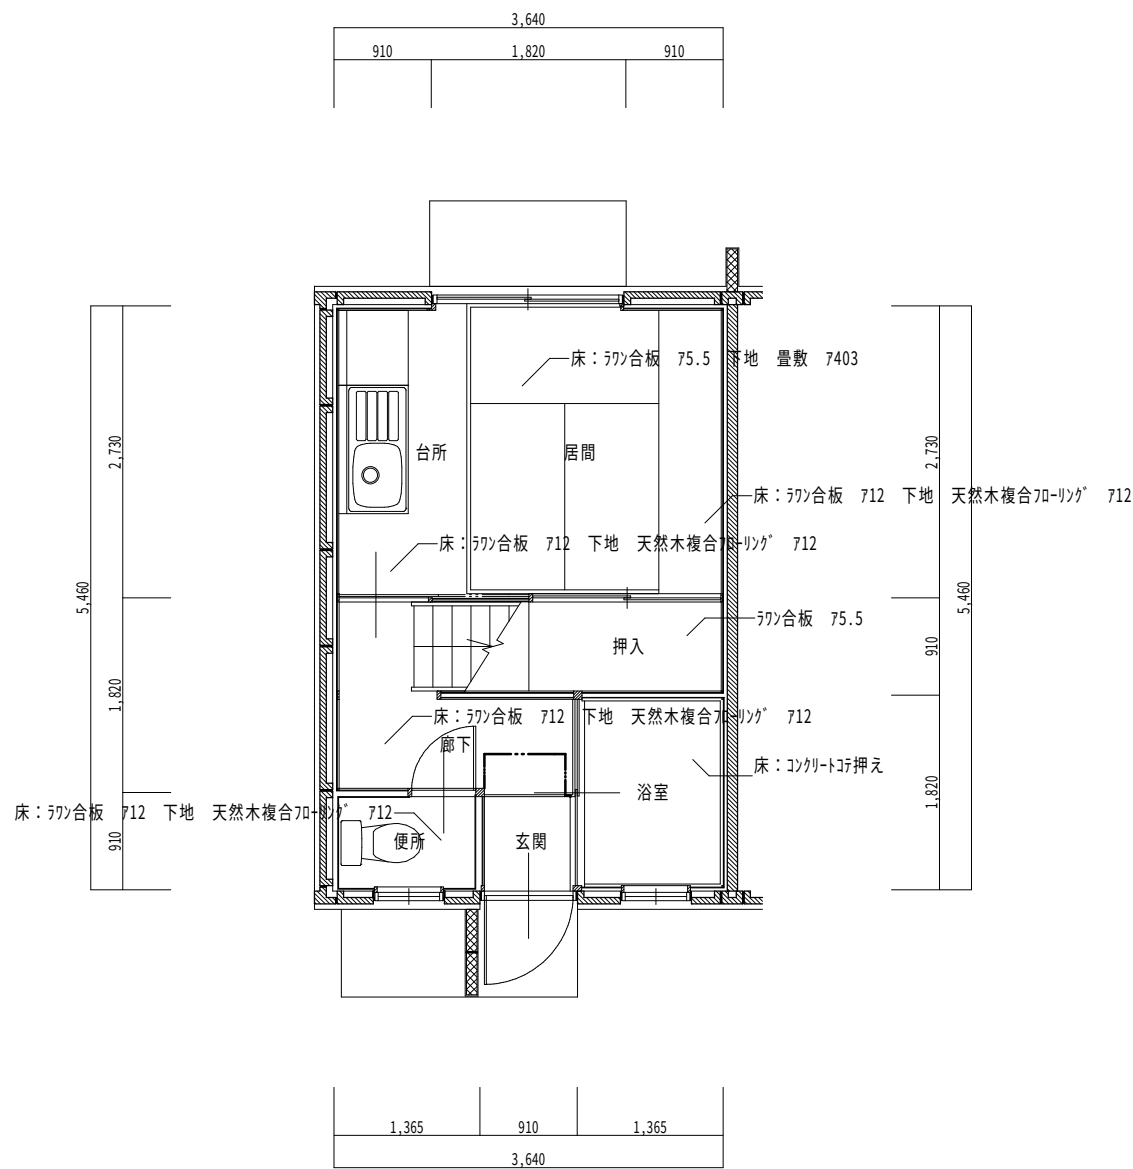

1階 東棟(F棟)平面詳細図 S=1/50

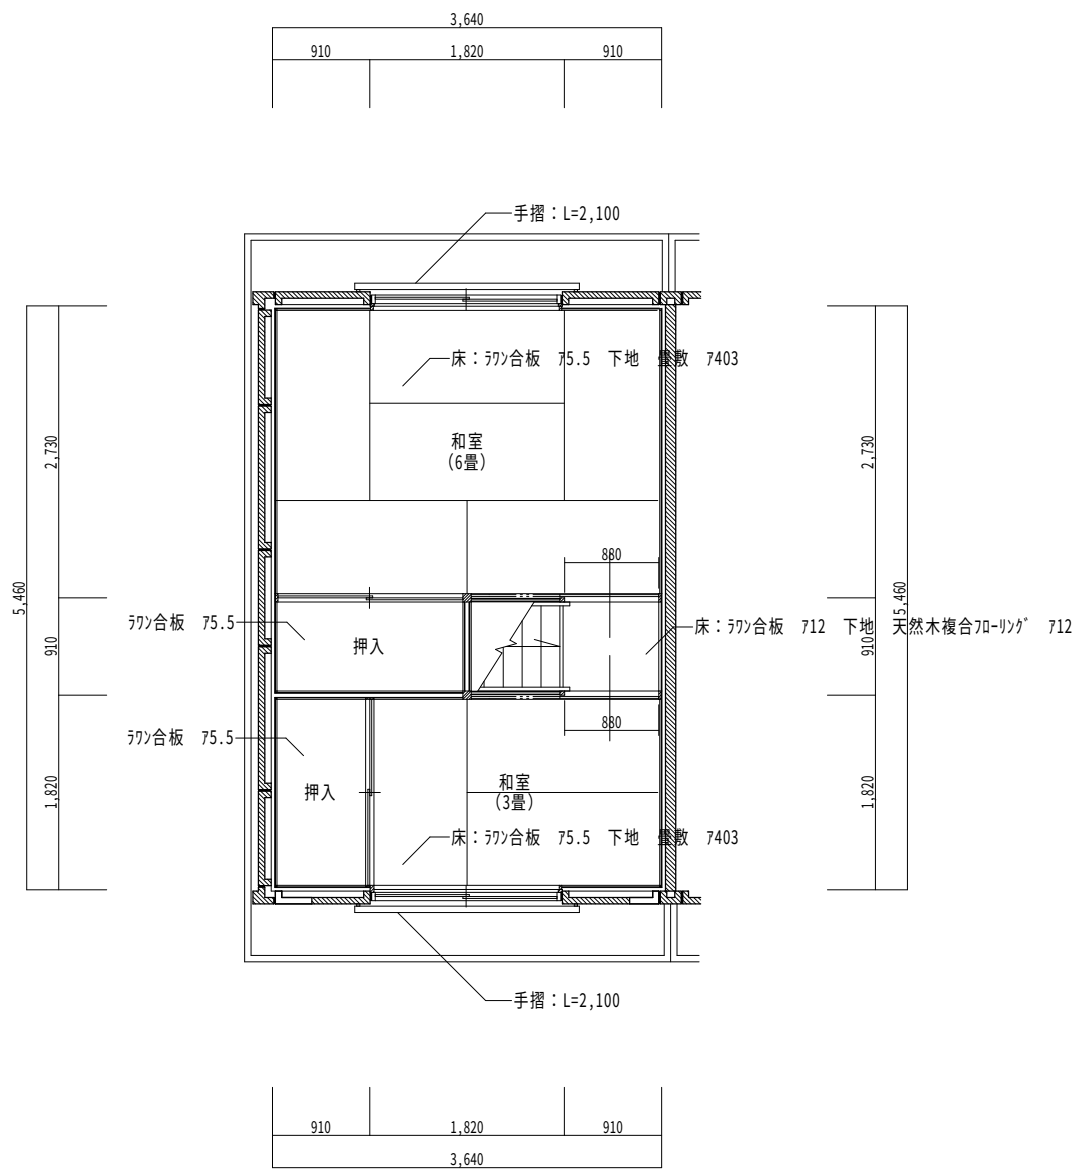

2階 東棟(F棟)平面詳細図 S=1/50

室名	居間・台所
----	-------

床

： 珧合板 75.5 下地 畳敷 740

巾木

： 木製 H=20

壁

： 珧胴縁1 15×80 @910、珧胴縁2 (h'襖形状) 21×21 @200

天井

： 珧合板 75.5 ビニル貼 台所：耐水ペーパー 75

備考

： 珧合板 74 化粧石膏ボード 79.5 木目模様

備考





： CH=2,270 廻り縁：木製 15×35

ガス台

W=700

流し台

W=1200

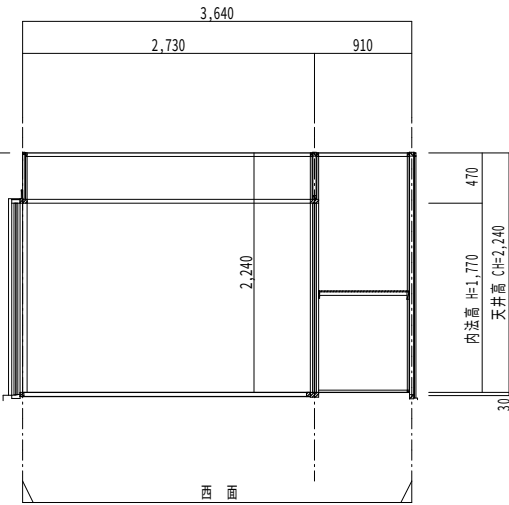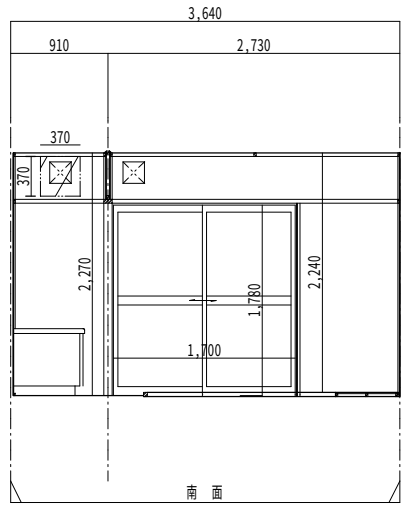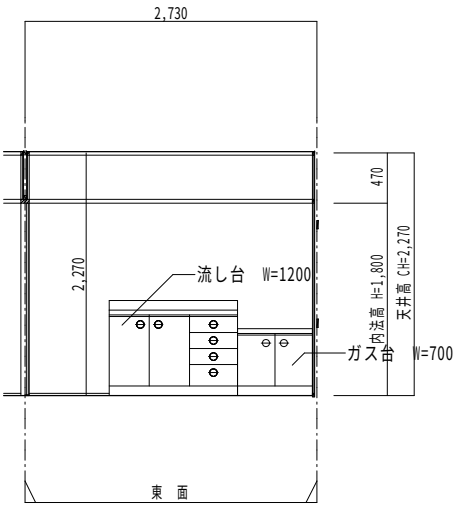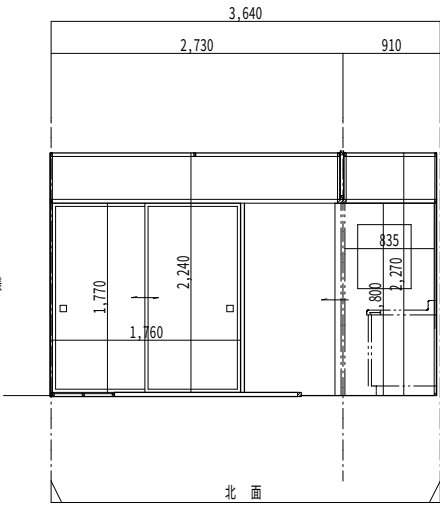

室名	1 階廊下
----	-------

床

： 珧合板 712 下地 珧-珧珧 712

巾木

： 木製 H=20

壁





： 珧胴縁1 15×80 @910、珧胴縁2 (h'襖形状) 21×21 @200

天井

： 耐水ペーパー 75

備考

： CH=2,270 木製 15×35

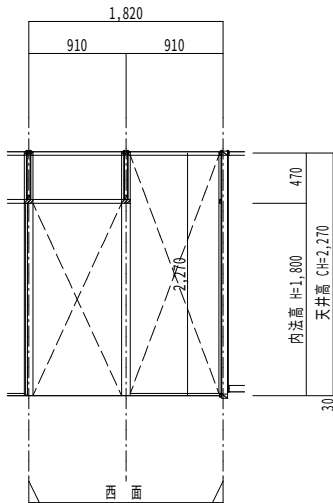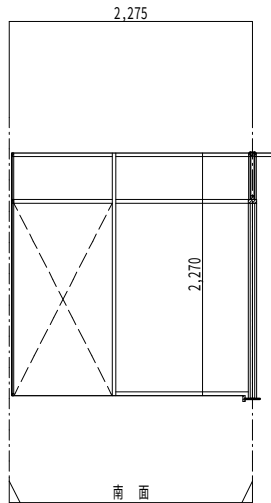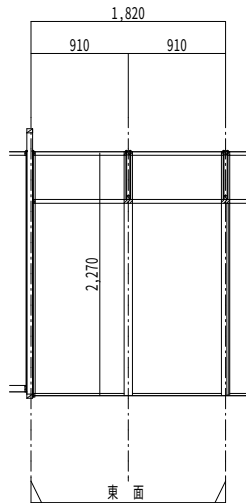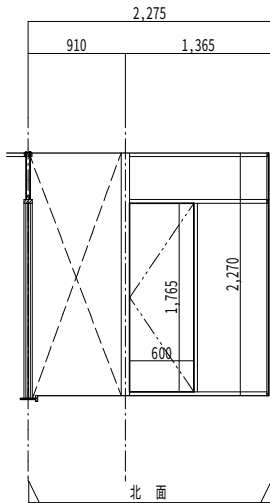

室名	便所
----	----

床

： 珧合板 712 下地 珧-珧珧 712

巾木

： 木製 H=20

壁

： 珧胴縁1 15×80 @910、珧胴縁2 (h'襖形状) 21×21 @200

天井





： 珧合板 75

備考

： 珧合板 75

備考

： CH=2,247 木製 15×35

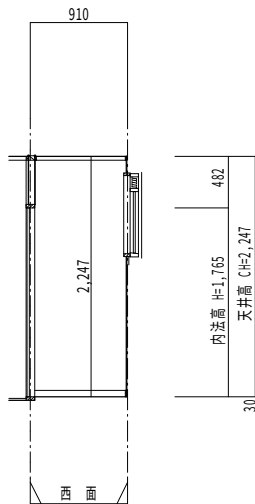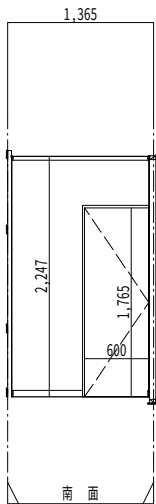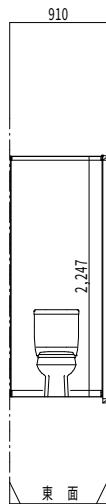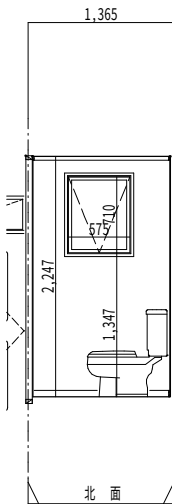

株式会社

田畑建築設計事務所

一級建築設計事務所

登録 NO. 11 (312) 1523 号

一級建築士

登録 NO. 329561 号 田畑 建一

福島市町庭坂字内町40番地の2

〒960-2261 TEL 024-591-1533

棟

図





設計

日の出町団地・下館団地解体工事

図面内容	(日の出町団地(東棟-F棟)) 展開図-1	図面番号	A-93
縮尺	A2:1/50 → A3:70.7%	枚ノ内	R6年 12月





室名	浴室
----	----

床 : ヲｸﾘ-ﾄﾌﾞ押え
 巾木 : ヲｸﾘ-ﾄﾌﾞ押え
 壁 : ｺﾞ朋縁1 15×80 @910、ｺﾞ朋縁2 (h'ｽ&形状) 21×21 @200
 天井 : 耐水ﾊﾞｰﾂ 75
 備考 : CH=2,542 木製 15×35

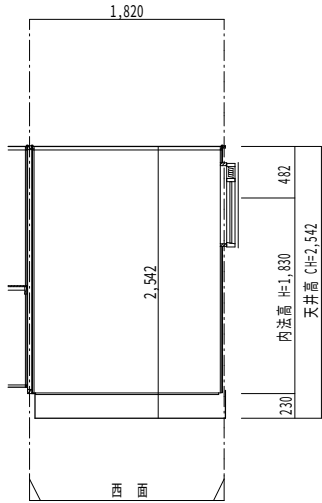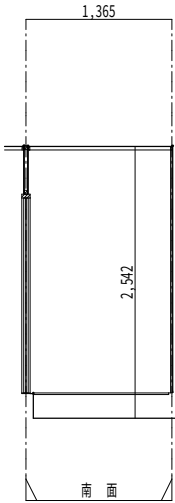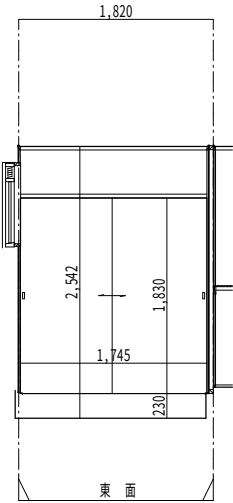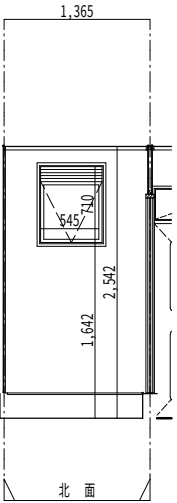





室名	和室 (6.0帖)
----	-----------

床 : ﾏﾌﾞ合板 75.5 下地 畳敷 740
 巾木 : 木製 H=20
 壁 : ｺﾞ朋縁1 15×80 @910、ｺﾞ朋縁2 (h'ｽ&形状) 21×21 @200
 ﾏﾌﾞ合板 75.5 ﾋﾞｰｽ&ｸﾞ貼
 天井 : ﾏﾌﾞ合板 74
 備考 : CH=2,250 廻り縁: 木製 15×35

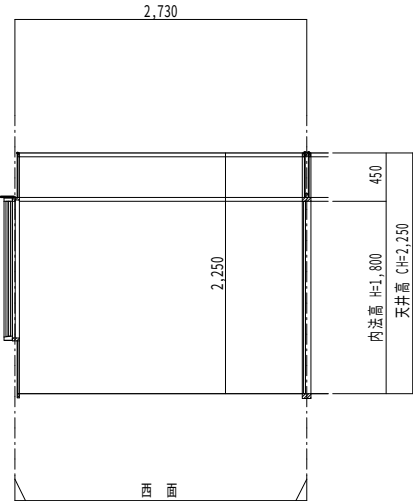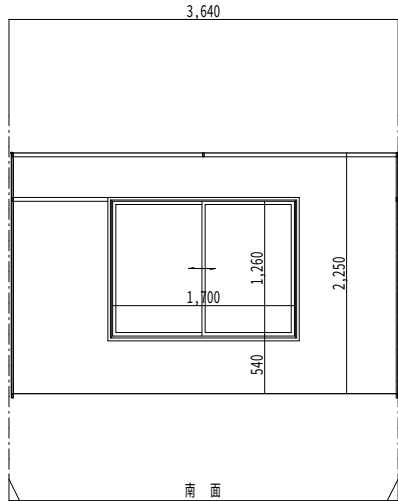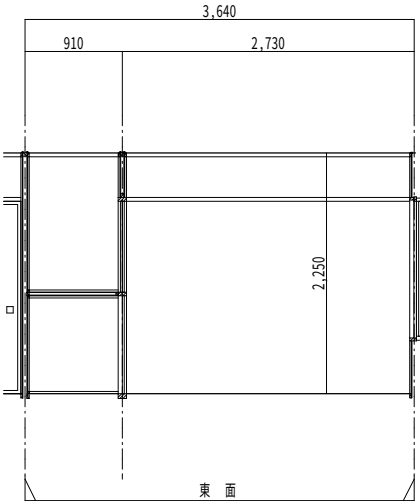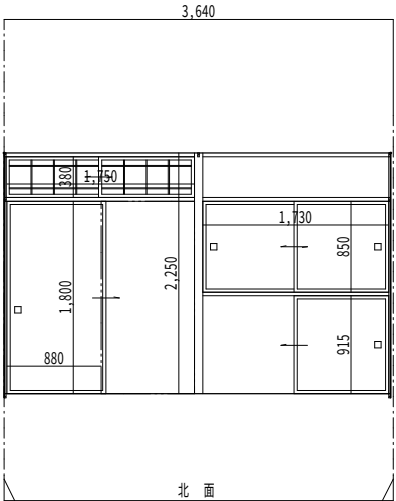





室名	和室 (3.0帖)
----	-----------

床 : ﾏﾌﾞ合板 75.5 下地 畳敷 740
 巾木 : 木製 H=20
 壁 : ｺﾞ朋縁1 15×80 @910、ｺﾞ朋縁2 (h'ｽ&形状) 21×21 @200
 ﾏﾌﾞ合板 75.5 ﾋﾞｰｽ&ｸﾞ貼
 天井 : ﾏﾌﾞ合板 74
 備考 : CH=2,300 廻り縁: 木製 15×35

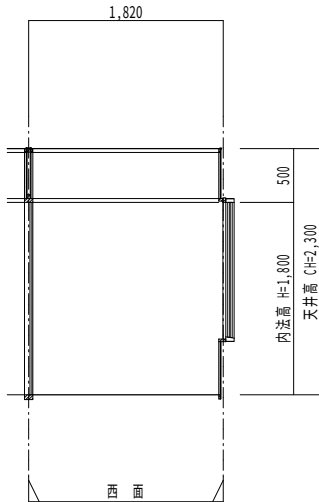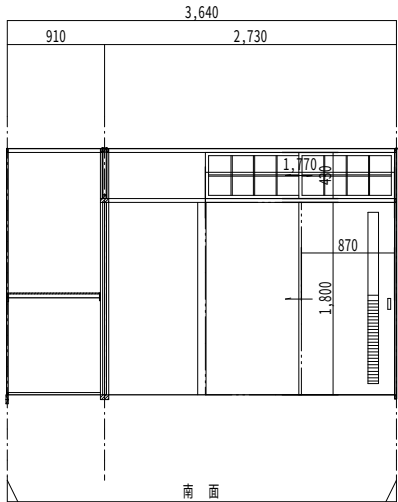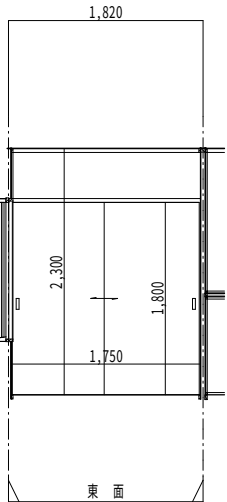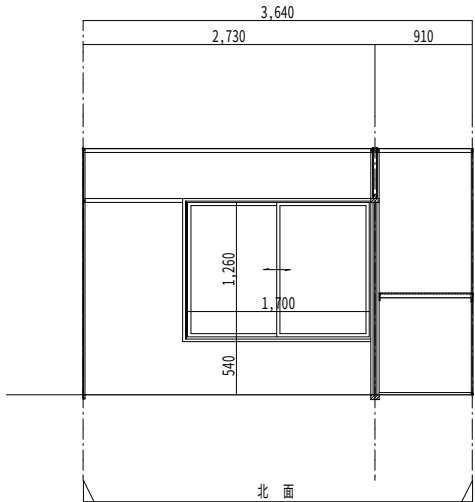

室名	階段室
----	-----

床 : 踏み板 730
巾木 : 側けた 736
壁 : 珪藻土 15×80 @910、珪藻土 (h' 形状) 21×21 @200
天井 : 珪藻土 75
備考 : 1F: CH=2,300 廻り縁: 木製 15×35
2F: CH=2,330

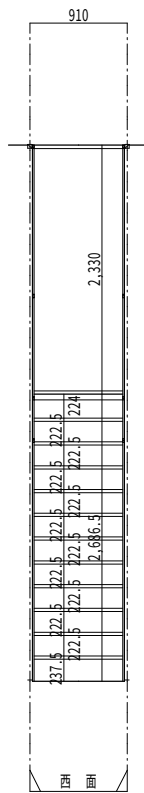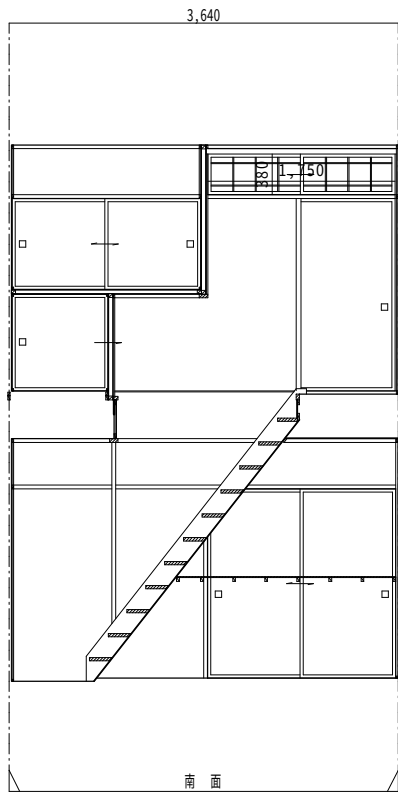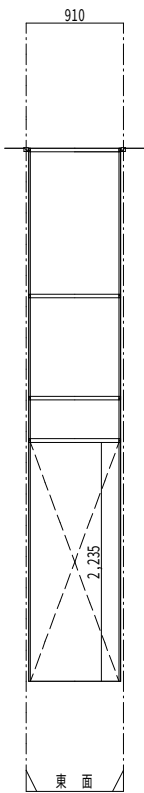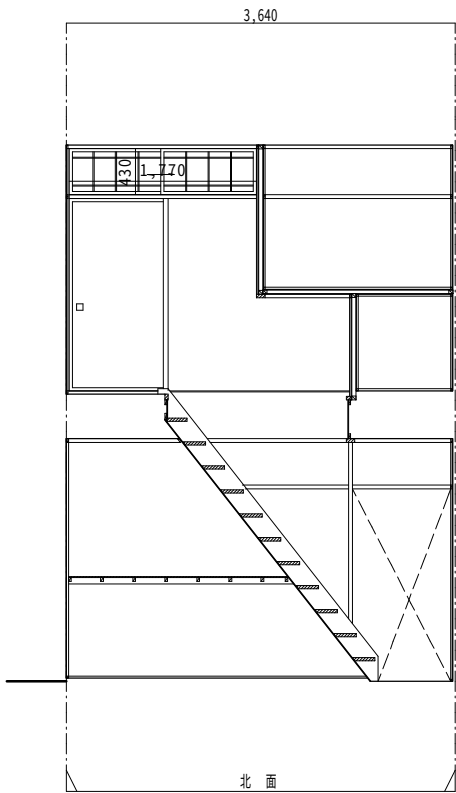

天井高 CH=2,235	451.5	天井高 CH=2,330
階高 CH=2,686.5		
1 階~2 階天井高 CH=5,061.5		




株式会社 田畑建築設計事務所
一級建築設計事務所 登録 NO. 11(312)1523号
一級建築士 登録 NO. 329561号 田畑 建一
福島市町庭坂字内町40番地の2 〒960-2261 TEL 024-591-1533

検
図
設
計


日の出町団地・下館団地解体工事

図面内容 (日の出町団地(東棟-F棟))
展開図-3
縮尺 A2:1/50 → A3:70.7%

図面番号 枚ノ内 号
A-95
R6年 12月

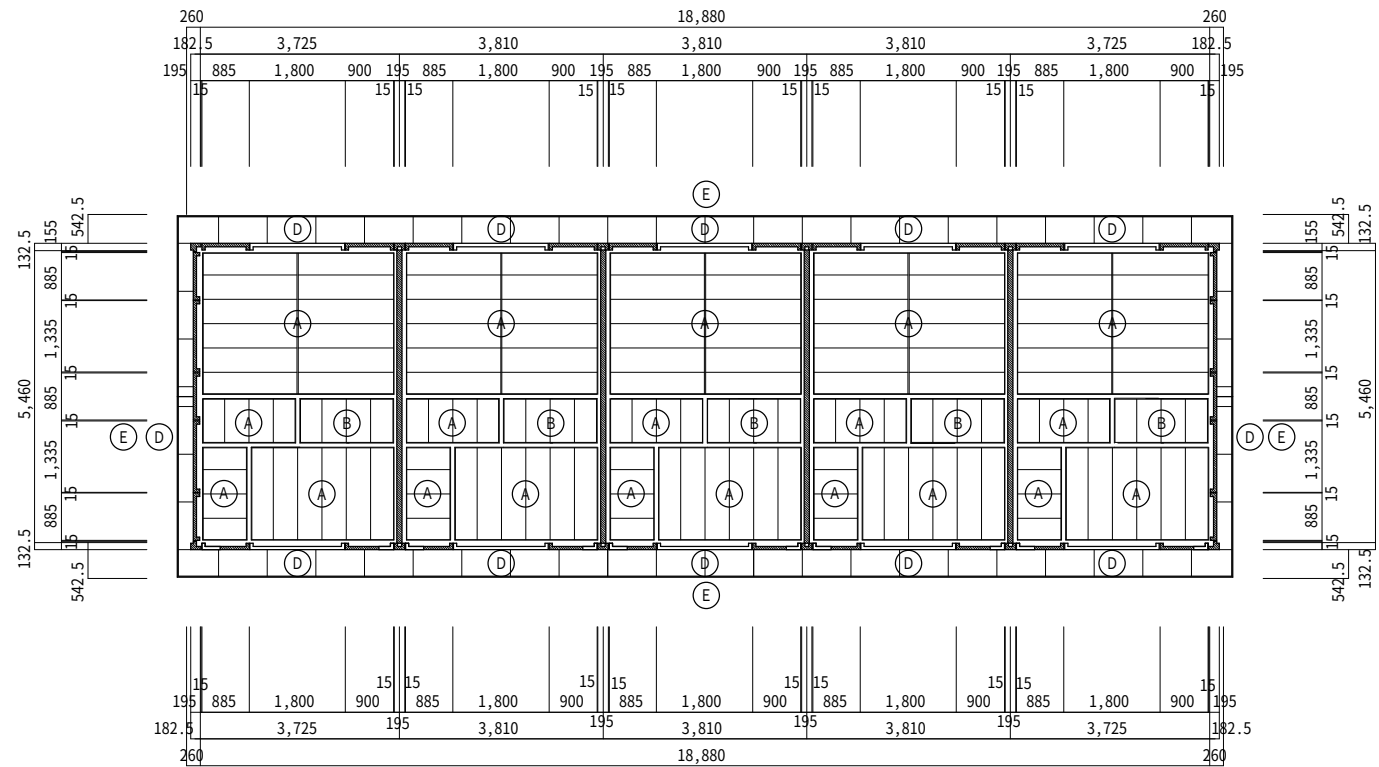


東棟 2階天井伏図(F棟) S=1/100

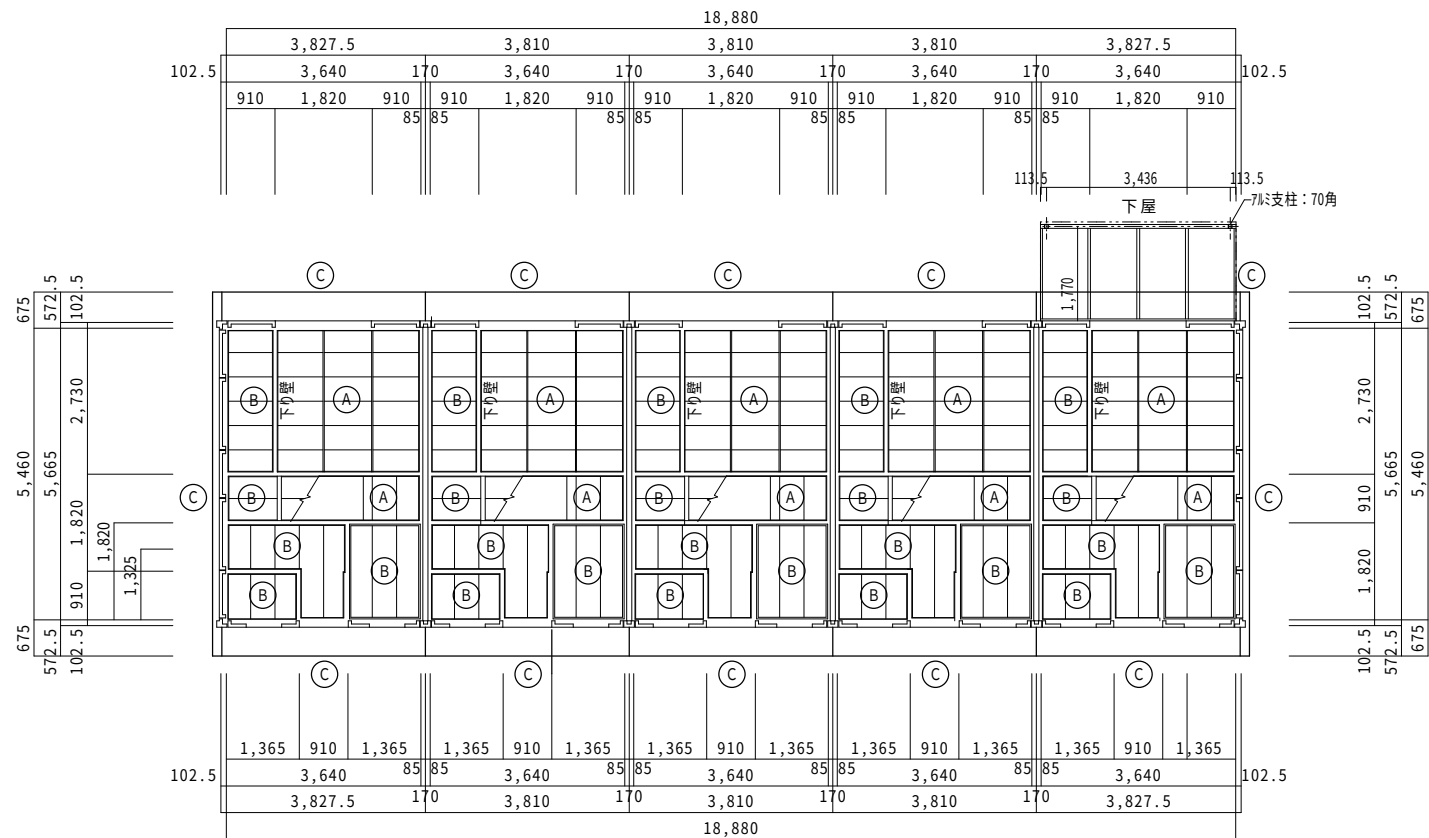


東棟 1階天井伏図(F棟) S=1/100

名 称	天井仕上材
Ⓐ	ラワン合板 74.0
Ⓑ	耐水ベニア 75.0
Ⓒ	P C版塗装表し
Ⓓ	大平板(75.0)張り 塗装仕上
Ⓔ	破風・鼻隠し 木製 718×240 塗装仕上















名 称	天井仕上材
Ⓐ	ラワン合板 74.0
Ⓑ	耐水ベニア 75.0
Ⓒ	P C版塗装表し
○	

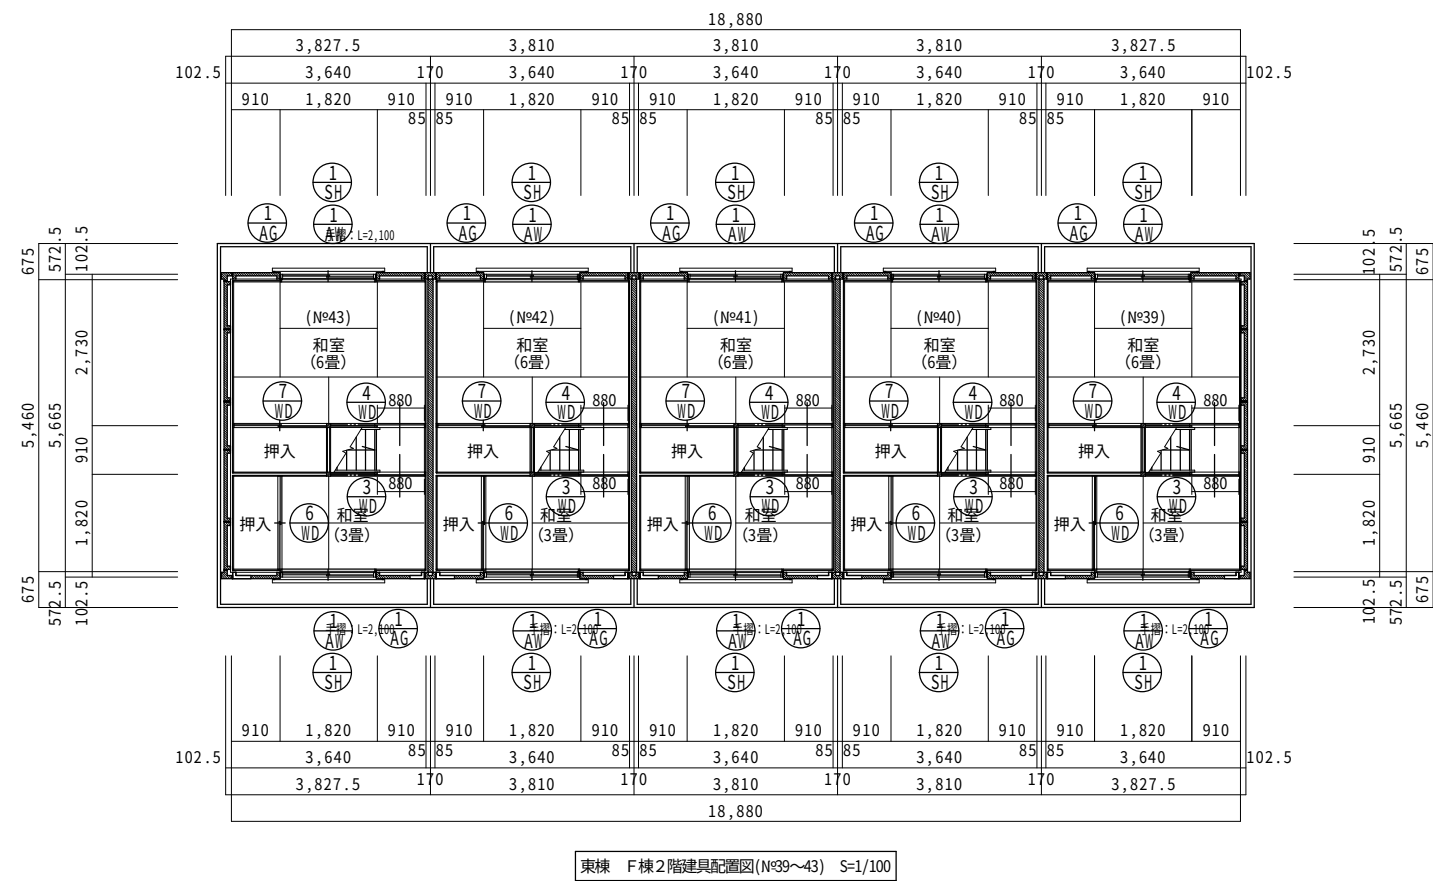


東棟 F棟2階建具配置図(N°39～43) S=1/100

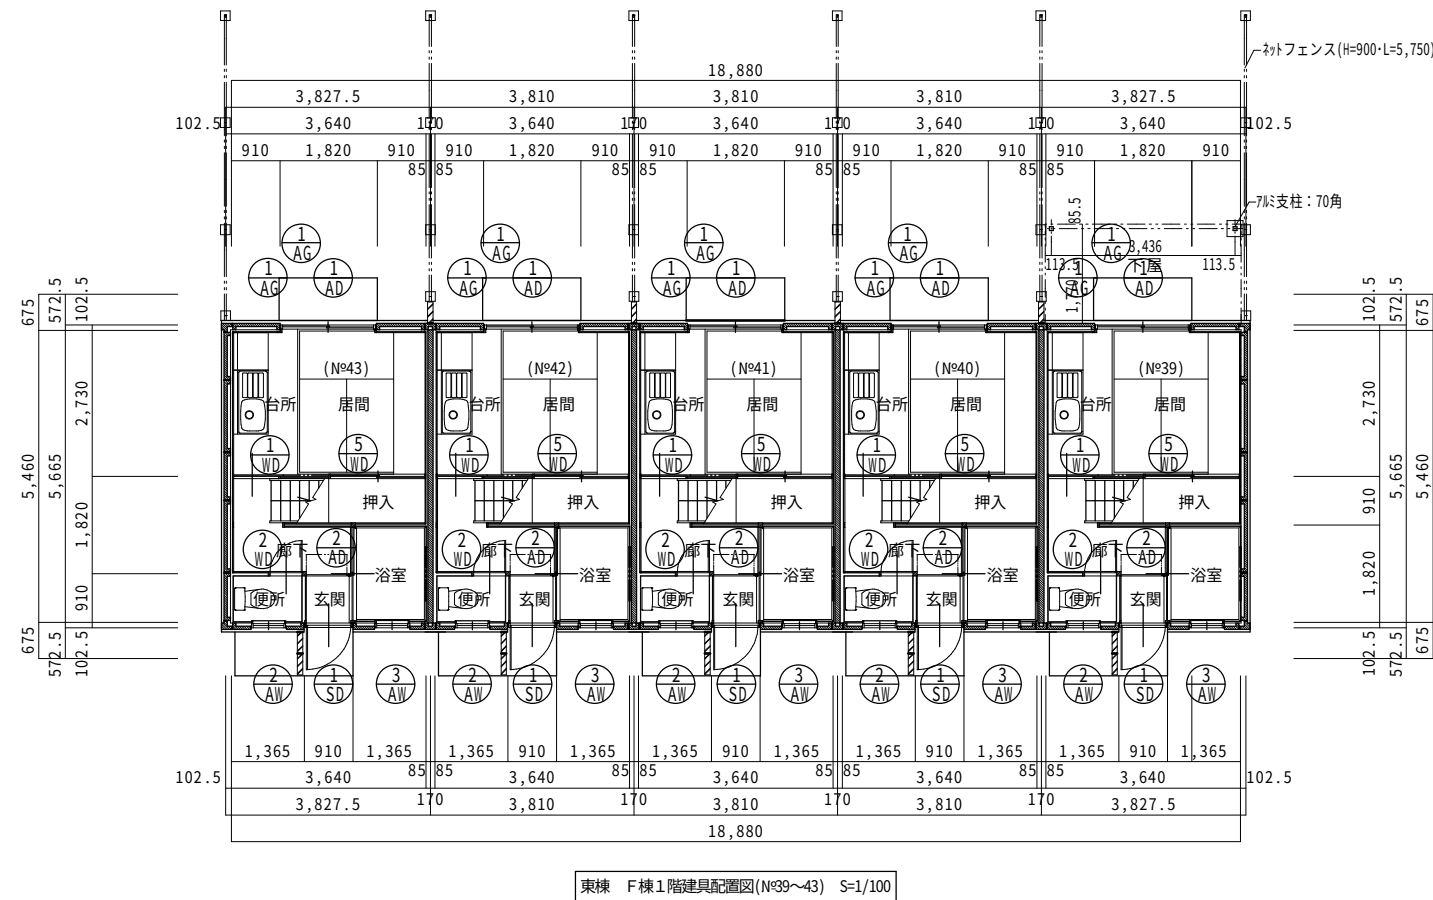


東棟 F棟1階建具配置図(N°39～43) S=1/100

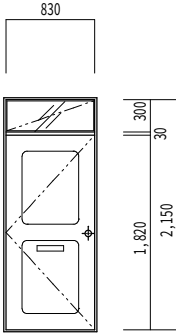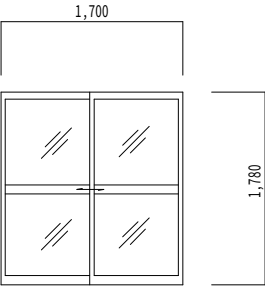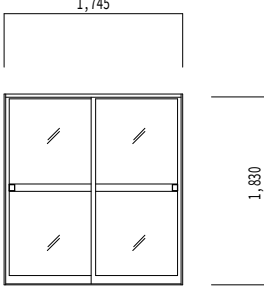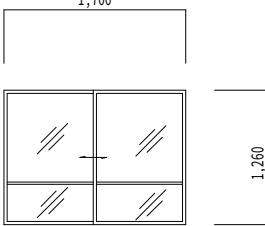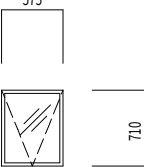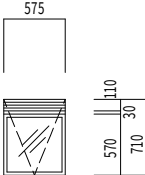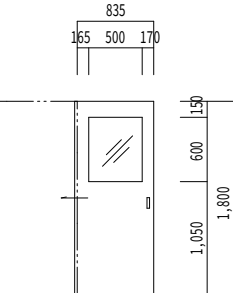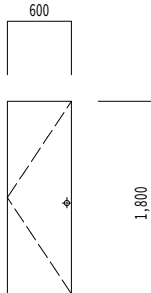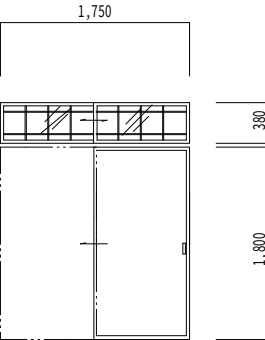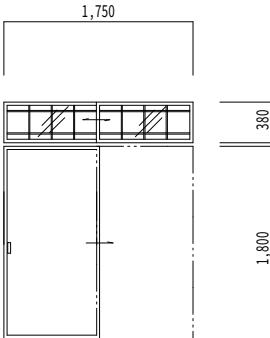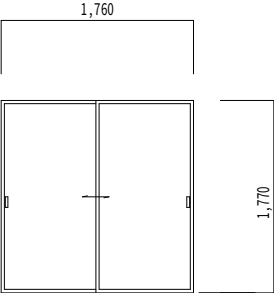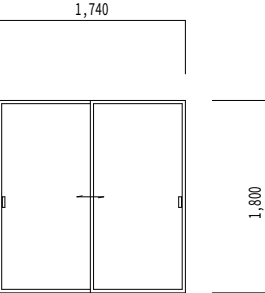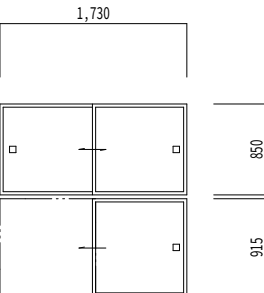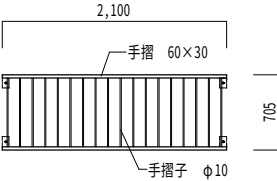符号 室名 設置数	① SD	玄関	1	① AD	1 階居間・台所	1	② AD	浴室	1	① AW	2 階和室(6.0帖)、和室(3.0帖)	2	② AW	便所	1
姿 図 (外観)															
名 称	ランマ付 スチール片開き戸			アルミサッシ 引違い戸			アルミサッシ 浴室引違い戸			アルミサッシ 引違い戸			アルミサッシ 内倒し窓		
硝 子	型ガラス t4.0			腰：型ガラス 、上部：透明ガラス t3.0			型ガラス t4.0			上部：透明ガラス t3.0 、下部：型ガラス t=4.0			型ガラス t4.0		
付属金物	握玉付シリンダー、ドアチック、丁番、郵便物受			クレセント、サブロック、付属金物一式			－			クレセント、戸車			ストッパー、付属金物一式		
見込み	85mm			住宅用サッシ			80mm			80mm			80mm		
備 考															
符号 室名 設置数	③ WD	浴室	1	① WD	1 階居間・台所	1	② WD	便所	1	③ WD	2 階和室(3.0帖) ランマ付	1	④ WD	2 階和室(6.0帖) ランマ付	1
姿 図 (外観)															
名 称	アルミサッシ 内倒し窓 ガラリ付			木製 額入り両面フラッシュ片引き戸			木製 フラッシュ片引き戸			木製 両面襖片引込戸 ランマ硝子格子引違い戸			木製 両面襖片引込戸 ランマ硝子引違い戸		
硝 子	型ガラス t4.0			型ガラス t4.0			－			ランマ型ガラス t4.0			ランマ型ガラス t4.0		
付属金物	ストッパー、付属金物一式			引手、SUSレール、戸車、付属金物一式			引手、SUSレール、戸車、付属金物一式			引手、スベリ、付属金物一式			引手、スベリ、付属金物一式		
見込み	80mm			t=40			t=40			t=40			t=40		
備 考				ポリ化粧合板両面貼り			ポリ化粧合板両面貼り			両面襖貼り (ベニヤ合板下地)			両面襖貼り (ベニヤ合板下地)		
符号 室名 設置数	⑤ WD	1 階居間・台所	1	⑥ WD	2 階和室(3.0帖) 押入	1	⑦ WD	2 階和室(6.0帖) 押入	1	① AG	1 階居間・台所 2 階和室(6.0帖)、和室(3.0帖)	3	① SH	2 階和室(6.0帖)、和室(3.0帖)	2
姿 図 (外観)															
名 称	木製 片面襖引違い戸			木製 片面襖引違い戸			木製 片面襖引違い戸 下部：片引き戸			可動式ガラリ			スツール製手摺		
硝 子	－			－			－			－			－		
付属金物	引手、スベリ、付属金物一式			引手、スベリ、付属金物一式			引手、スベリ、付属金物一式			付属金物一式			－		
見込み	t=40			t=40			t=40			100mm			－		
備 考	片面襖貼り (ベニヤ合板下地)			片面襖貼り (ベニヤ合板下地)			片面襖貼り (ベニヤ合板下地)			ステンレス防虫網戸・フィルム					

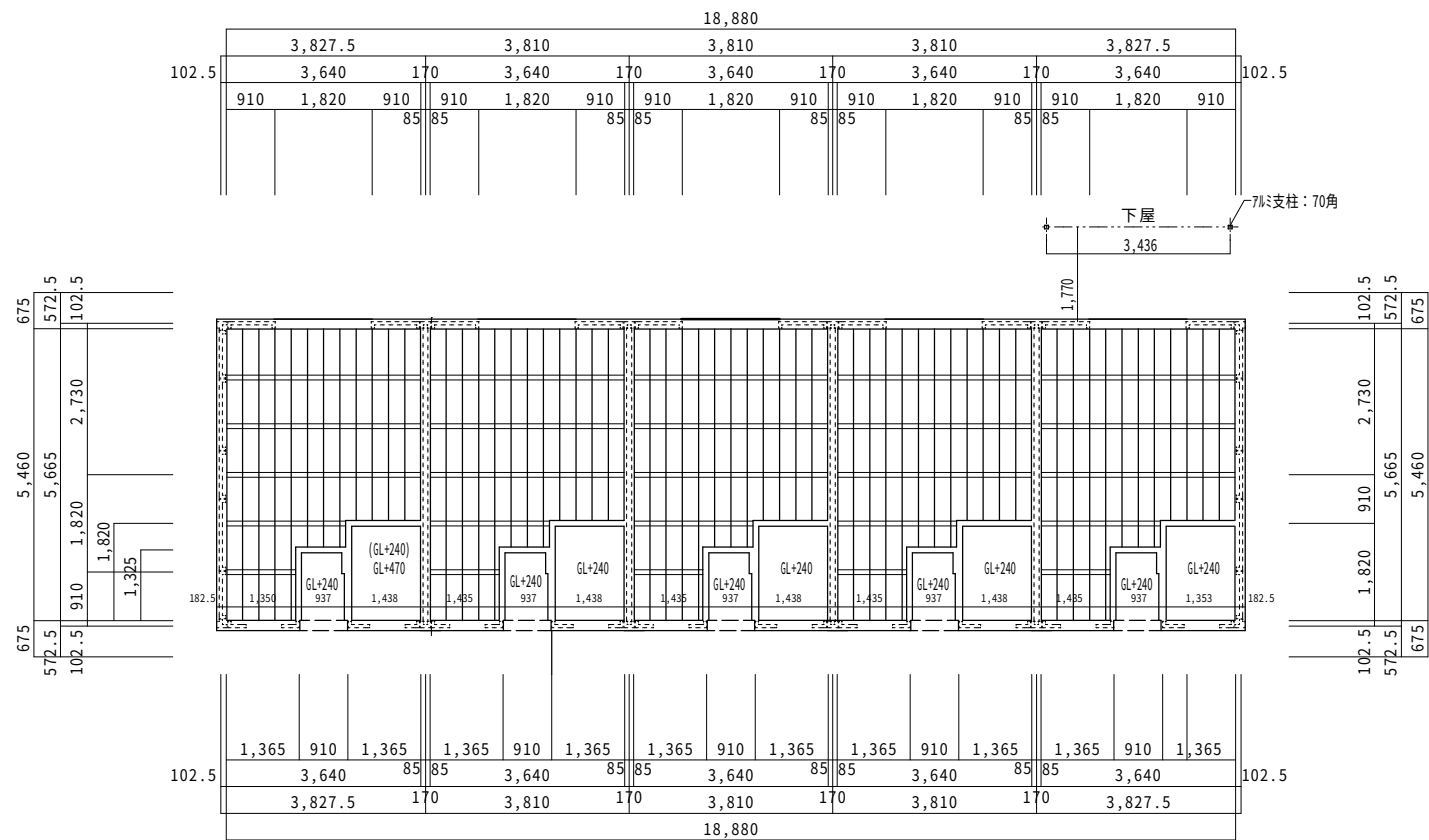


東棟 1階床伏図(F棟) S=1/100

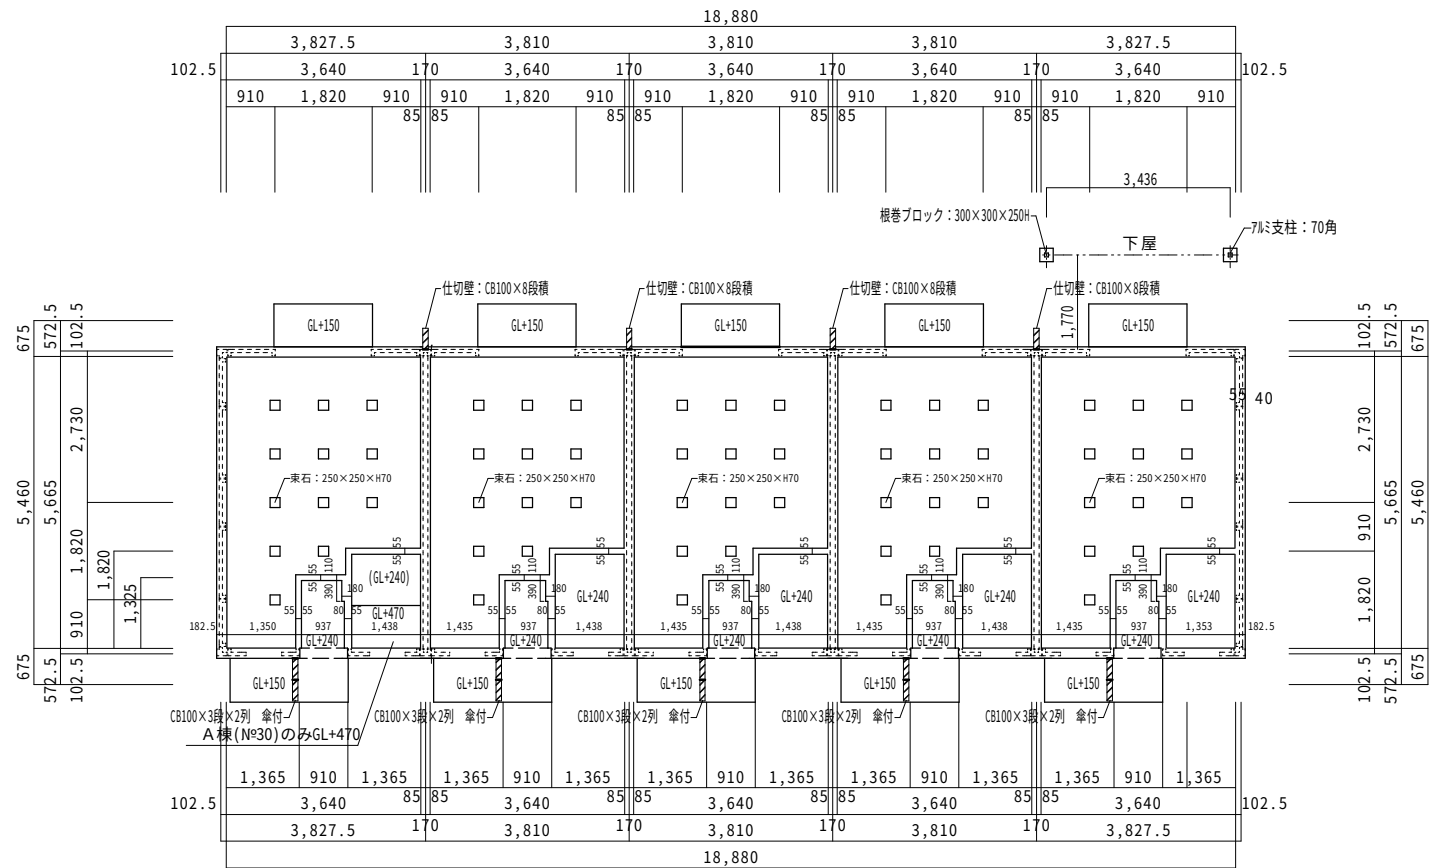


東棟 基礎伏図(F棟) S=1/100

名 称	部材寸法
床 束	90×90 @910
大 引	90×90 @910
根 太	45×45 @303
際根太	45×45
根がらみ	12×60
柱	60×60

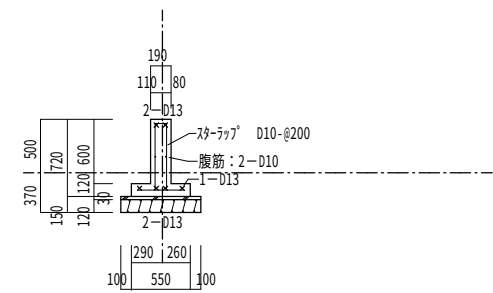


外廻り・中仕切壁配筋断面図 S=1/50

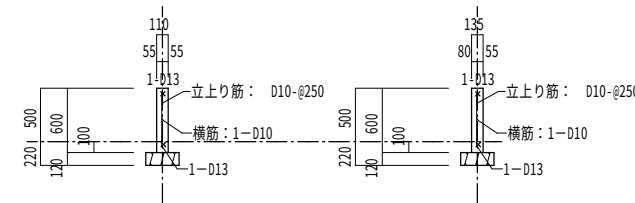


内部壁配筋断面図 S=1/50


内部壁配筋断面図 S=1/50

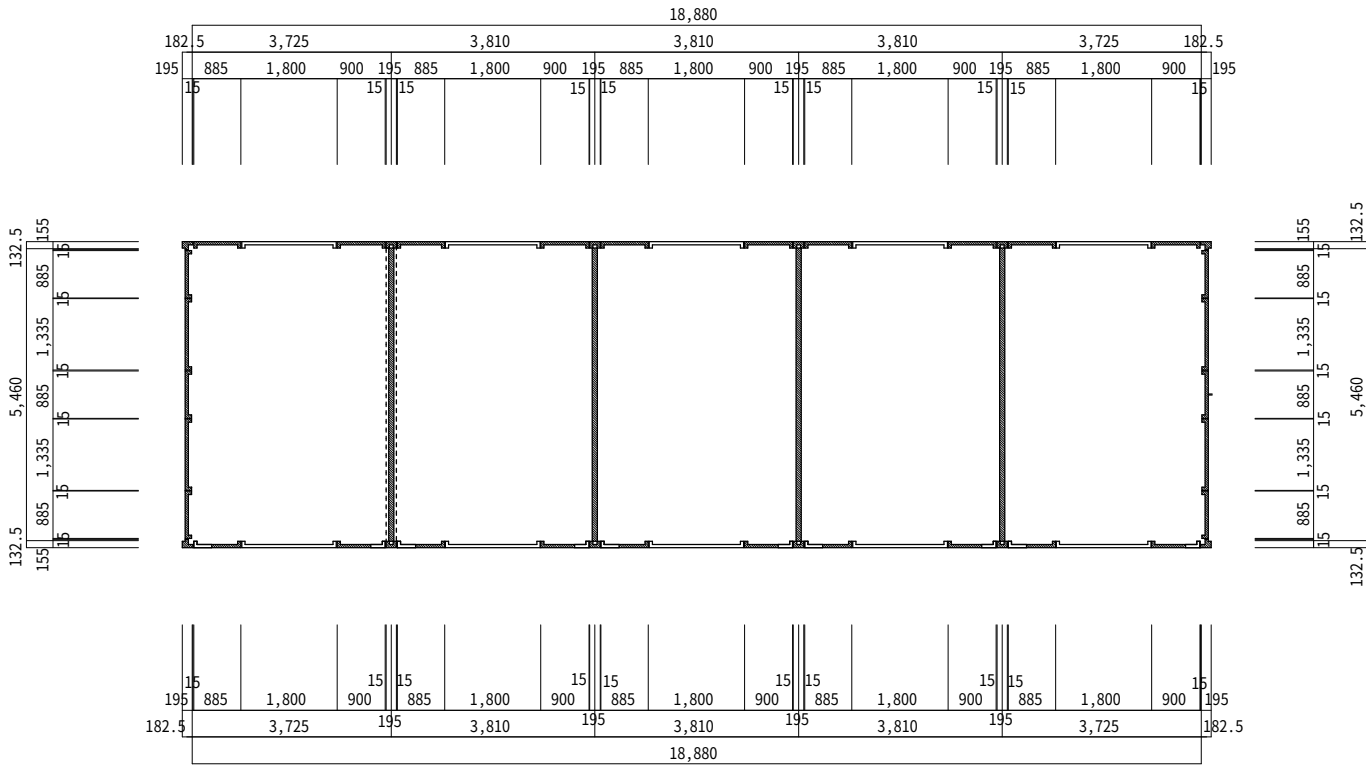


東棟 2階PC壁断面図(F棟) S=1/100

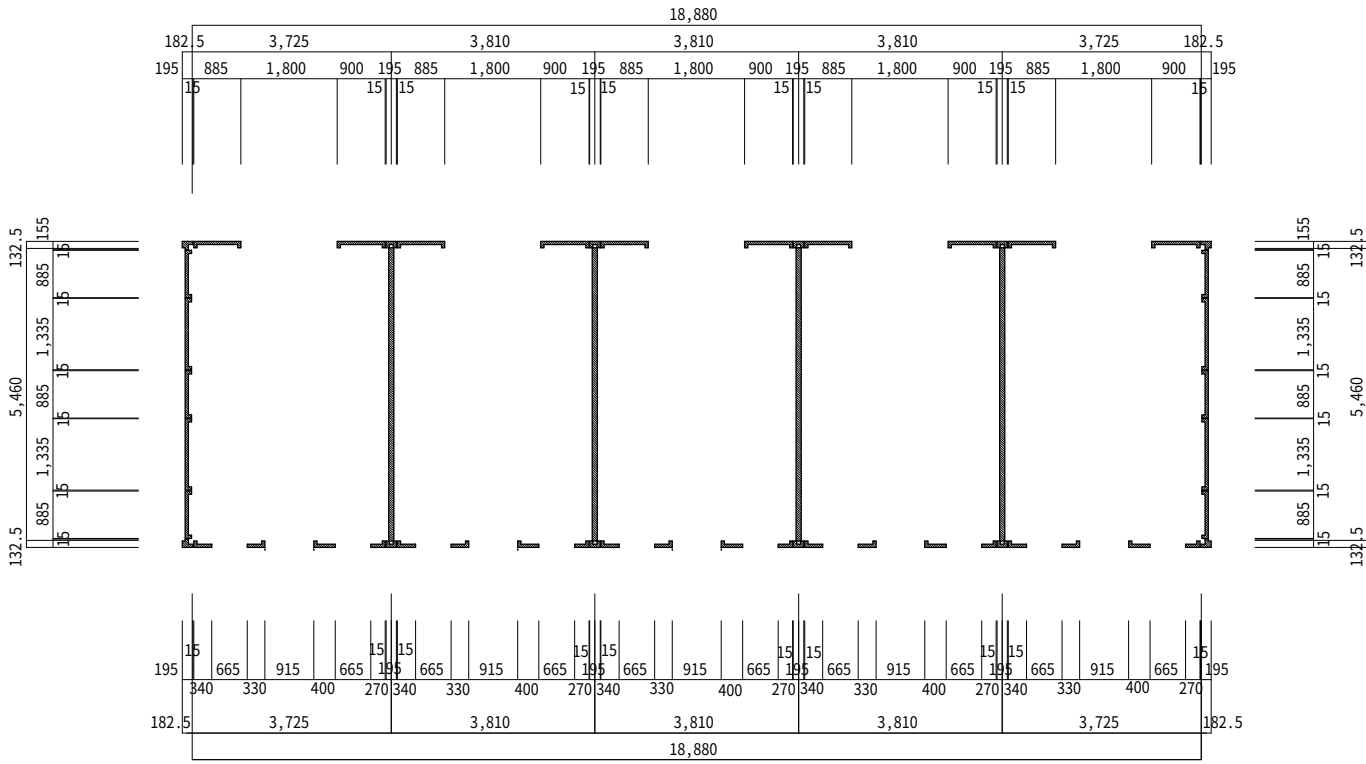

東棟 1階PC壁断面図(F棟) S=1/100

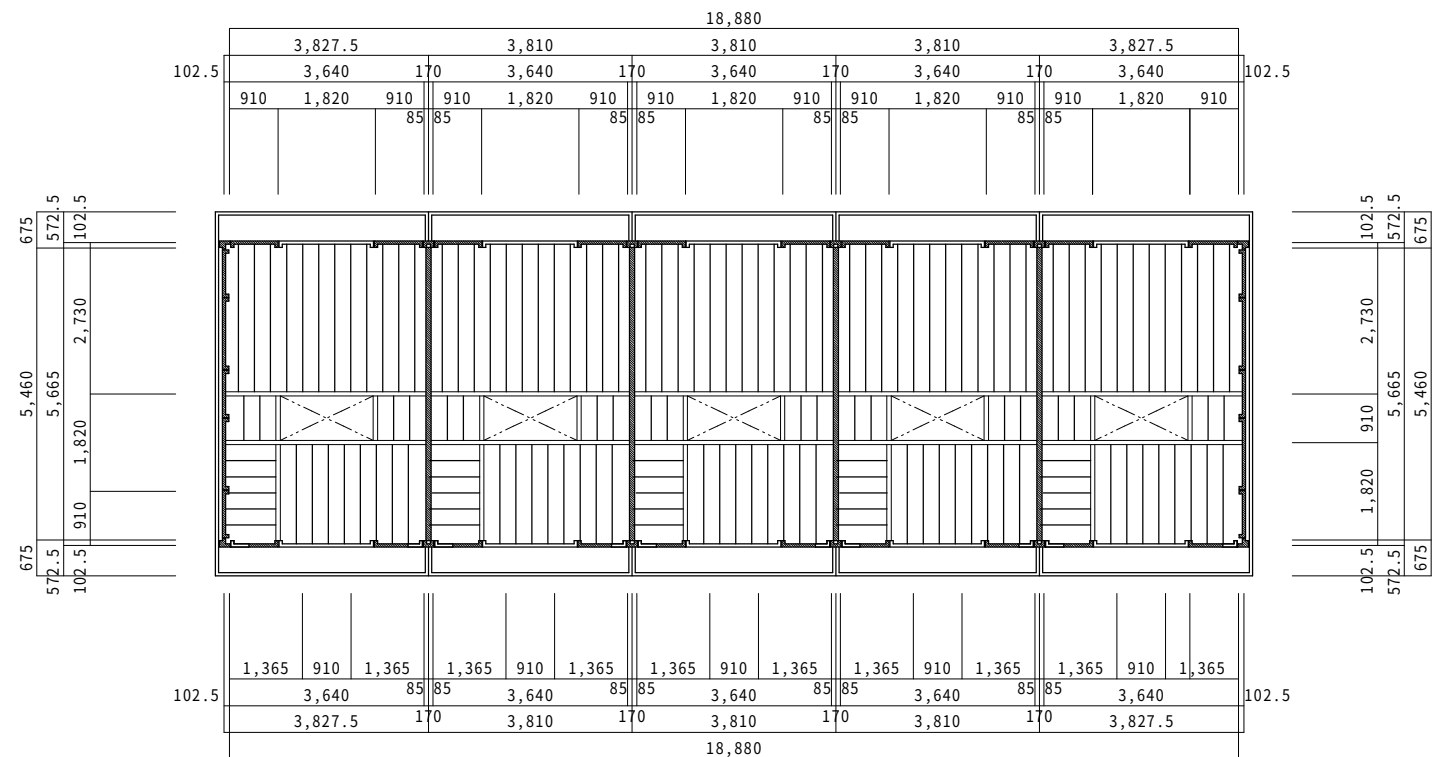


東棟 2階天井伏図(F棟) S=1/100

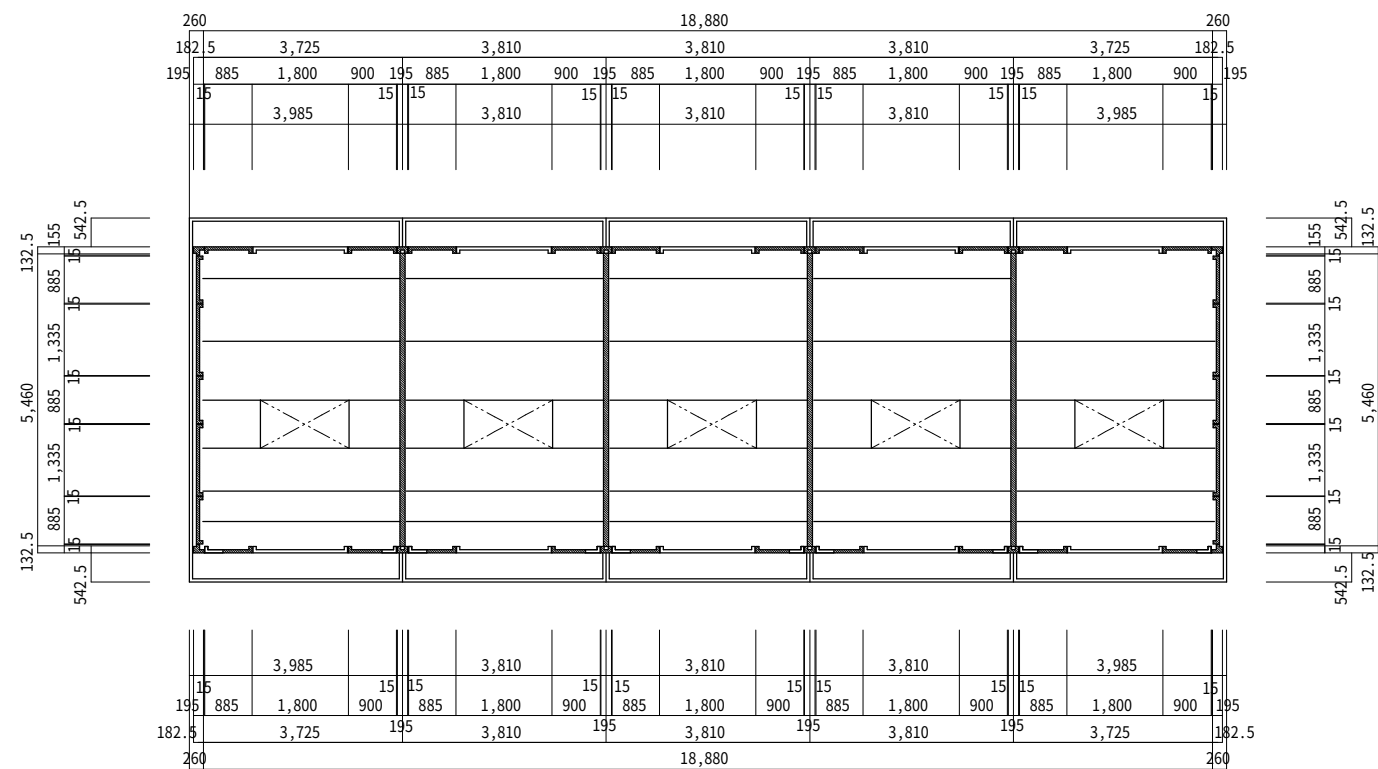


東棟 2階スラブ伏図(F棟) S=1/100

名称	部材リスト	
敷桁	木材：90W×50H	ラチス径 φ10 梁高=500
敷棟	木材：100W×100H	
タル木	木材：45W×100H @410	
野地板	t=12	
下地材	アスファルトルーヒング	
屋根材	カラー鋼板	はげ締め折版葺き H=60 働き巾W=410
破風・付加材	木製：240H×18W	


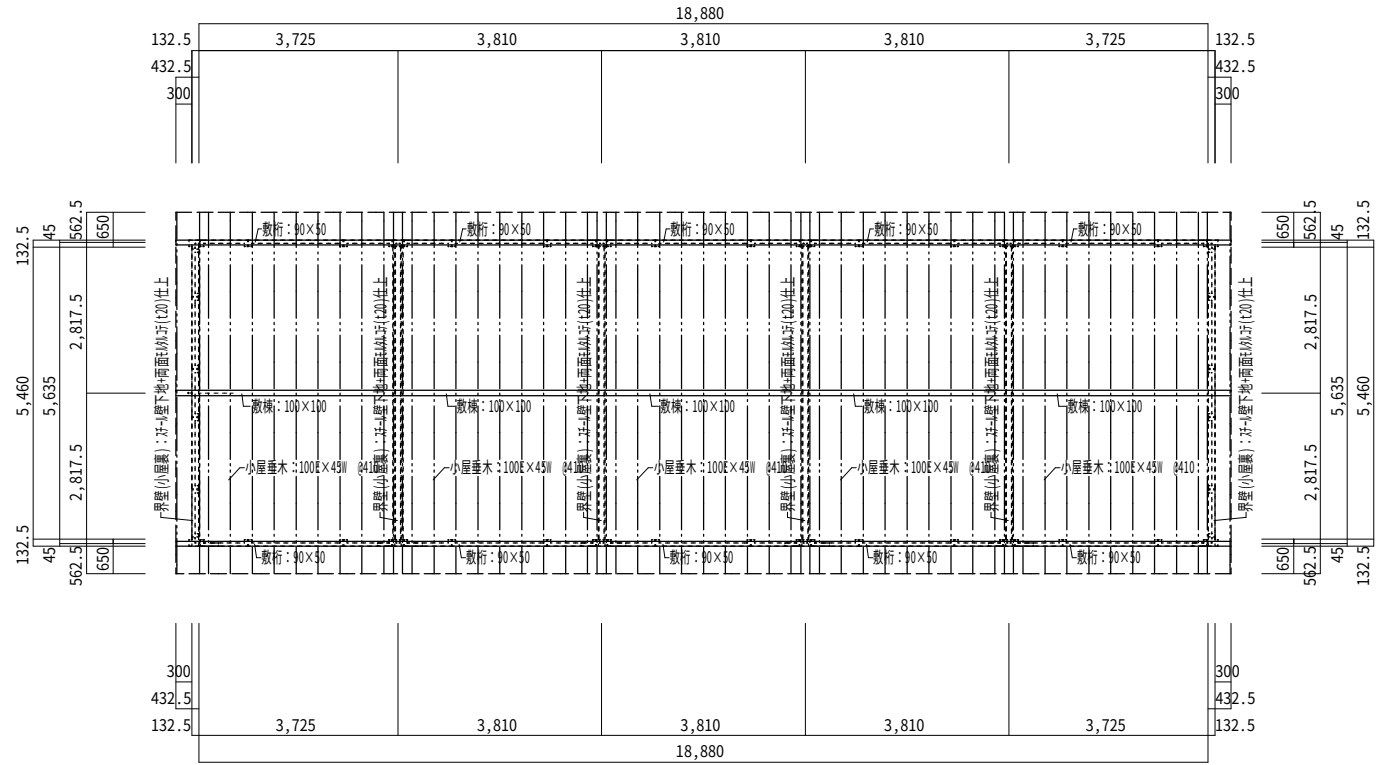


東棟 小屋伏図(F棟) S=1/100


名称・符号	部材リスト	
G1	C-75×45×15×2.3	ラチス径 φ10 梁高=500
敷桁	C-125×50×20×2.3	
敷台	C-125×50×20×2.3	
火打梁	C-75×45×15×2.3	
小屋ブレース	丸鋼 φ13 片面フック引き掛け・片面ネジ付きナット締め止	
界壁	立上り部：C-75×45×15×2.3 @600(片面3本)	
	斜部(頭押材)：C-75×45×15×2.3 L=2,360(2本)	

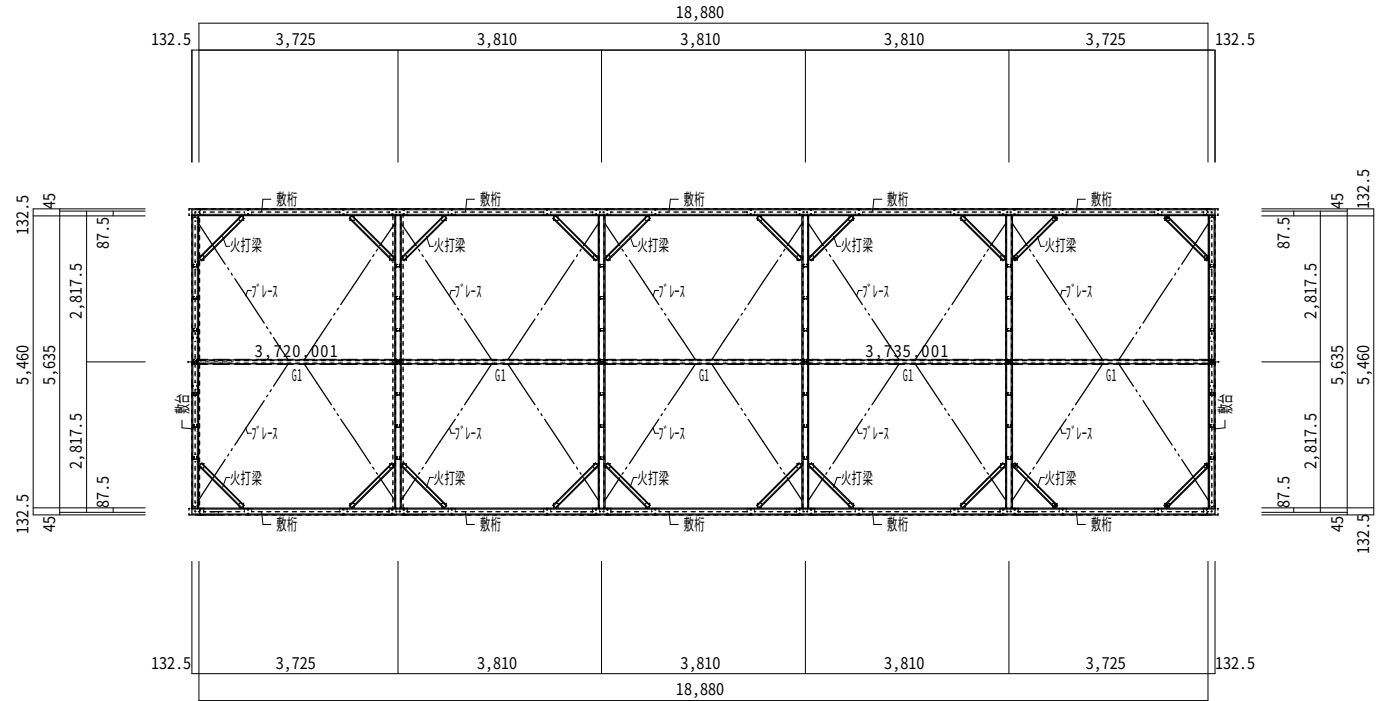

東棟 小屋鉄骨伏図(F棟) S=1/100

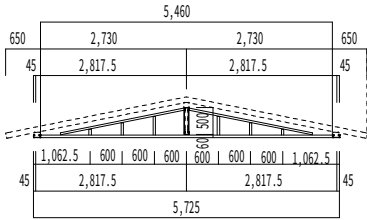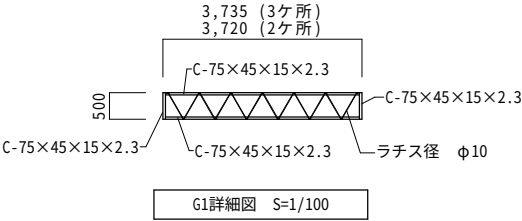

界壁下地詳細図 S=1/100

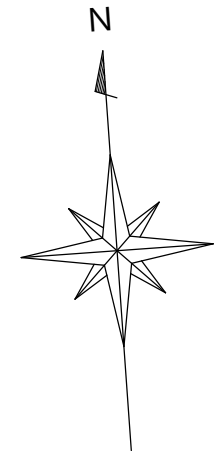


部屋数	棟 数
3 室 用	1 棟
4 室 用	3 棟
5 室 用	3 棟
合 計	7 棟


東棟 配置図 S=1/20

内 部 仕 上 表			
室 名	仕 上	室 名	仕 上
基 礎	鉄筋コンクリート造 モルタル刷毛引き仕上	2 階床スラブ	P C パネル組下地
外 壁	1・2 階共 P C 壁パネル組立 塗装仕上げ	屋根下地	外周及び界壁部(敷桁)：C-125×50×20×2.3 棟梁(G1)：C-75×45×15×2.3 ラチス径 φ10 梁高 H=500 敷桁：90W×50H 木材 数種：100W×100H 木材 タル木：45×100 @410
屋 根	カラー鋼板 はせ締め折版葺き H=60 働き巾 W=410 下地：アスファルトルーピング張り 野地板：小幅板 t=120張り	下 屋	木造下地組 (№49室) 屋根：塩ビ小波板葺き (№52室) 木造下地組 屋根：塩ビ小波板葺き
軒 天	木下地組 大平板 (t5.0)張り 塗装仕上げ	フェンス布設	ネットフェンス張り H=900 (№全室) 外壁面より L=9,750 フェンス基礎：既製品(180×180)
雨 樋	塩ビ製 軒樋：φ105/2 、 壁樋：φ60 呼び樋 スパン南・北面 (2ヶ所)		
建 具	アルミ製建具 玄関建具：スチールドア		
土 間	南面側：土間コンクリート打設 モルタル金ゴテ仕上		
玄関土間	北面側：土間コンクリート打設 モルタル金ゴテ仕上 玄関脇：コンクリートブロック(t=100)3 段化粧積み：傘ブロック付き		
外部界壁	コンクリートブロック(t=100)8 段化粧積み：傘ブロック付き		
小屋裏界壁	軽量鉄骨下地組 (C-75×45×15×2.3 @600) 大平板(t=5.0)下地張り+両面モルタル刷毛引き(t=20)野地板迄施工		

内 部 仕 上 表								
室 名		床	巾 木	壁	天 井	廻 縁	天 井 高	備 考
(1 階) 居間・台所	5 室	フロー合板 75.5 下地 畳敷 740 一部：フロー合板 712 下地 70-リッパ 712 既存塩ビタイル張り下地	木製 H=20	珪藻土縁1 15×80 @910、珪藻土縁2 (ハチ形形状) 21×21 @200 フロー合板 75.5 塩ビタイル貼 台所：耐水ペーパー 75	フロー合板 74 台所：耐水ペーパー 75	木製 15×35	2270 一部：2240	流し台 W=1200 ガス台 W=700
		フロー合板 75.5	70巾幅木 H=60	珪藻土縁1 15×80 @910、珪藻土縁2 (ハチ形形状) 21×21 @200 フロー合板 74	フロー合板 74	木製 15×35	2270	
押入								
浴室		コンクリート3枚押え	コンクリート3枚押え	珪藻土縁1 15×80 @910、珪藻土縁2 (ハチ形形状) 21×21 @200 耐水ペーパー 75	耐水ペーパー 75	木製 15×35	2542	
便所		フロー合板 712 下地 70-リッパ 712 既存塩ビタイル張り下地	木製 H=20	珪藻土縁1 15×80 @910、珪藻土縁2 (ハチ形形状) 21×21 @200 7-リッパ合板 75	耐水ペーパー 75	木製 15×35	2247	
廊下		フロー合板 712 下地 70-リッパ 712 既存塩ビタイル張り下地	木製 H=20	珪藻土縁1 15×80 @910、珪藻土縁2 (ハチ形形状) 21×21 @200 耐水ペーパー 75	耐水ペーパー 75	木製 15×35	2270	
(2 階) 和室 (3畳)		フロー合板 75.5 下地 畳敷 740	木製 H=20 畳寄せ	珪藻土縁1 15×80 @910、珪藻土縁2 (ハチ形形状) 21×21 @200 フロー合板 75.5 塩ビタイル貼	フロー合板 74	木製 15×35	2300	
和室 (6畳)		フロー合板 75.5 下地 畳敷 740	木製 H=20 畳寄せ	珪藻土縁1 15×80 @910、珪藻土縁2 (ハチ形形状) 21×21 @200 フロー合板 75.5 塩ビタイル貼	フロー合板 74	木製 15×35	2250	
押入		フロー合板 75.5	雜巾ズリ	珪藻土縁1 15×80 @910、珪藻土縁2 (ハチ形形状) 21×21 @200 フロー合板 74	フロー合板 74	木製 15×35	2250	
廊下		フロー合板 712 下地 70-リッパ 712	木製 H=20	珪藻土縁1 15×80 @910、珪藻土縁2 (ハチ形形状) 21×21 @200 耐水ペーパー 75	耐水ペーパー 75	木製 15×35	2330	
(共通) 階段		踏み板 730	側けた 736	珪藻土縁1 15×80 @910、珪藻土縁2 (ハチ形形状) 21×21 @200 耐水ペーパー 75	耐水ペーパー 75	木製 15×35	—	

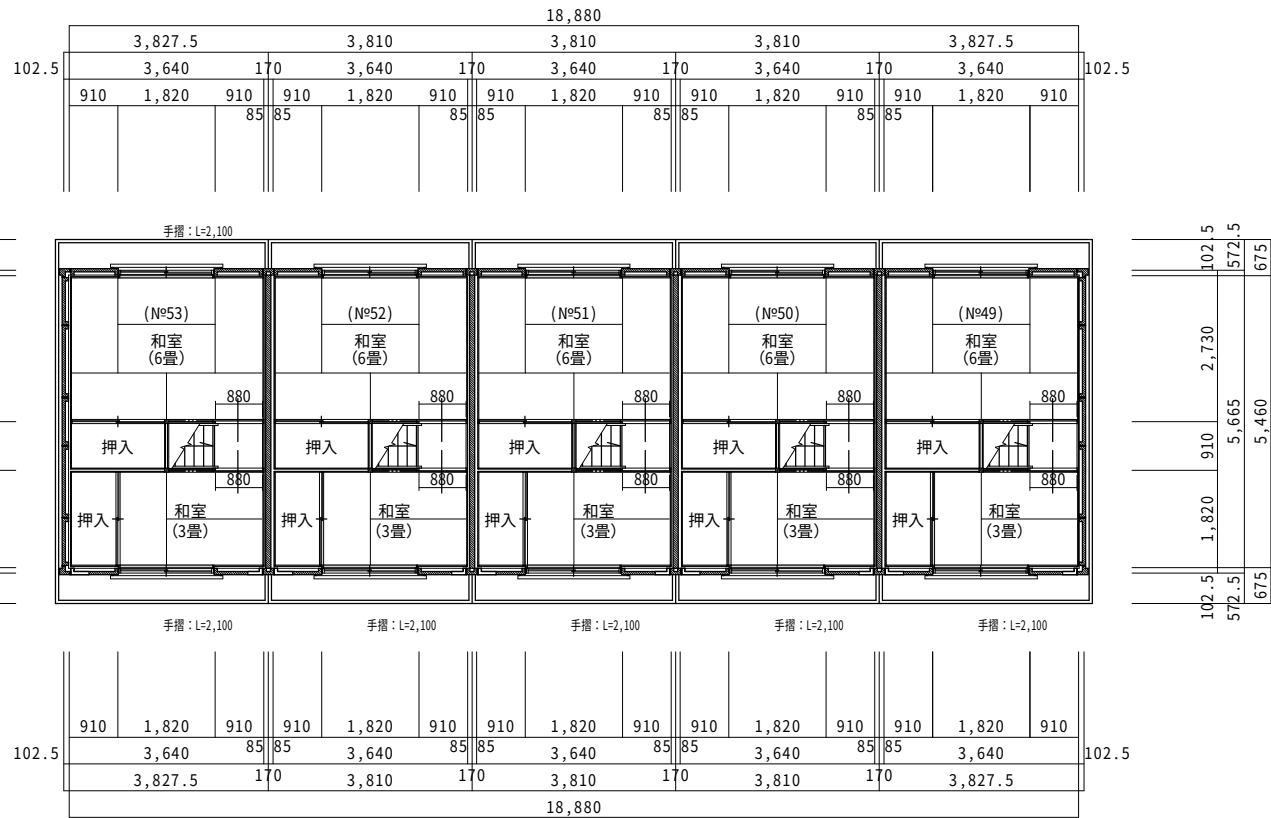

東棟 G棟2階平面図(N°49～53) S=1/100

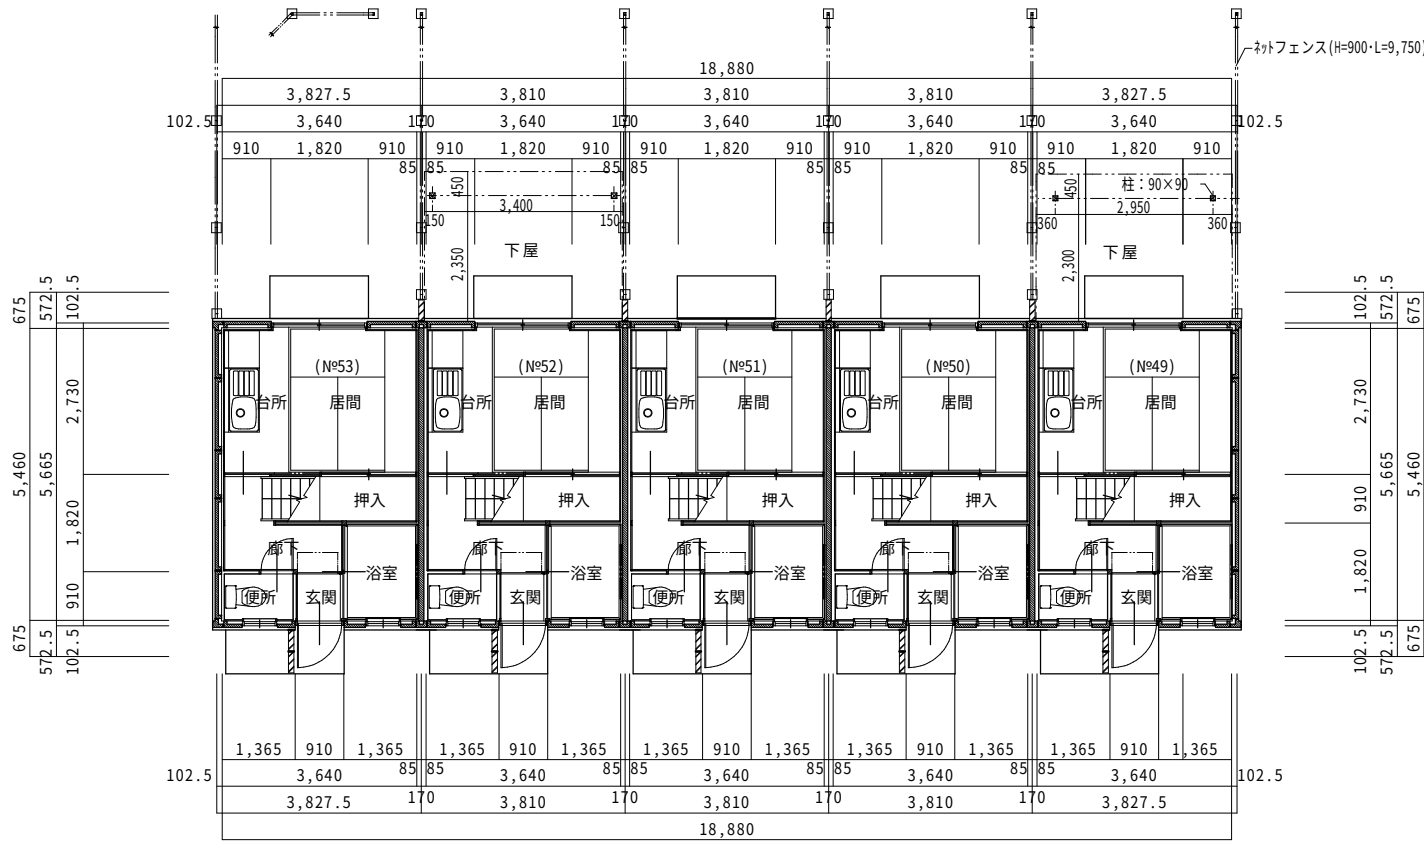

東棟 G棟1階平面図(N°49～53) S=1/100



株式会社 田畑建築設計事務所
一級建築設計事務所 登録 NO. 11(312)1523号
一級建築士 登録 NO. 329561号 田畑 建一
福島市町庭坂字内町40番地の2 〒960-2261 TEL 024-591-1533

棟
図
設





日の出町団地・下館団地解体工事


(日の出町団地〔東棟-G棟〕)
平面図

縮尺 A2:1/100 → A3:70.7%

図面
番号
A-105

枚ノ内
R 6 年 12 月

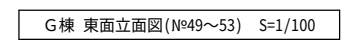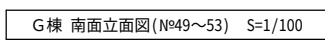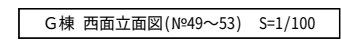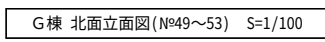

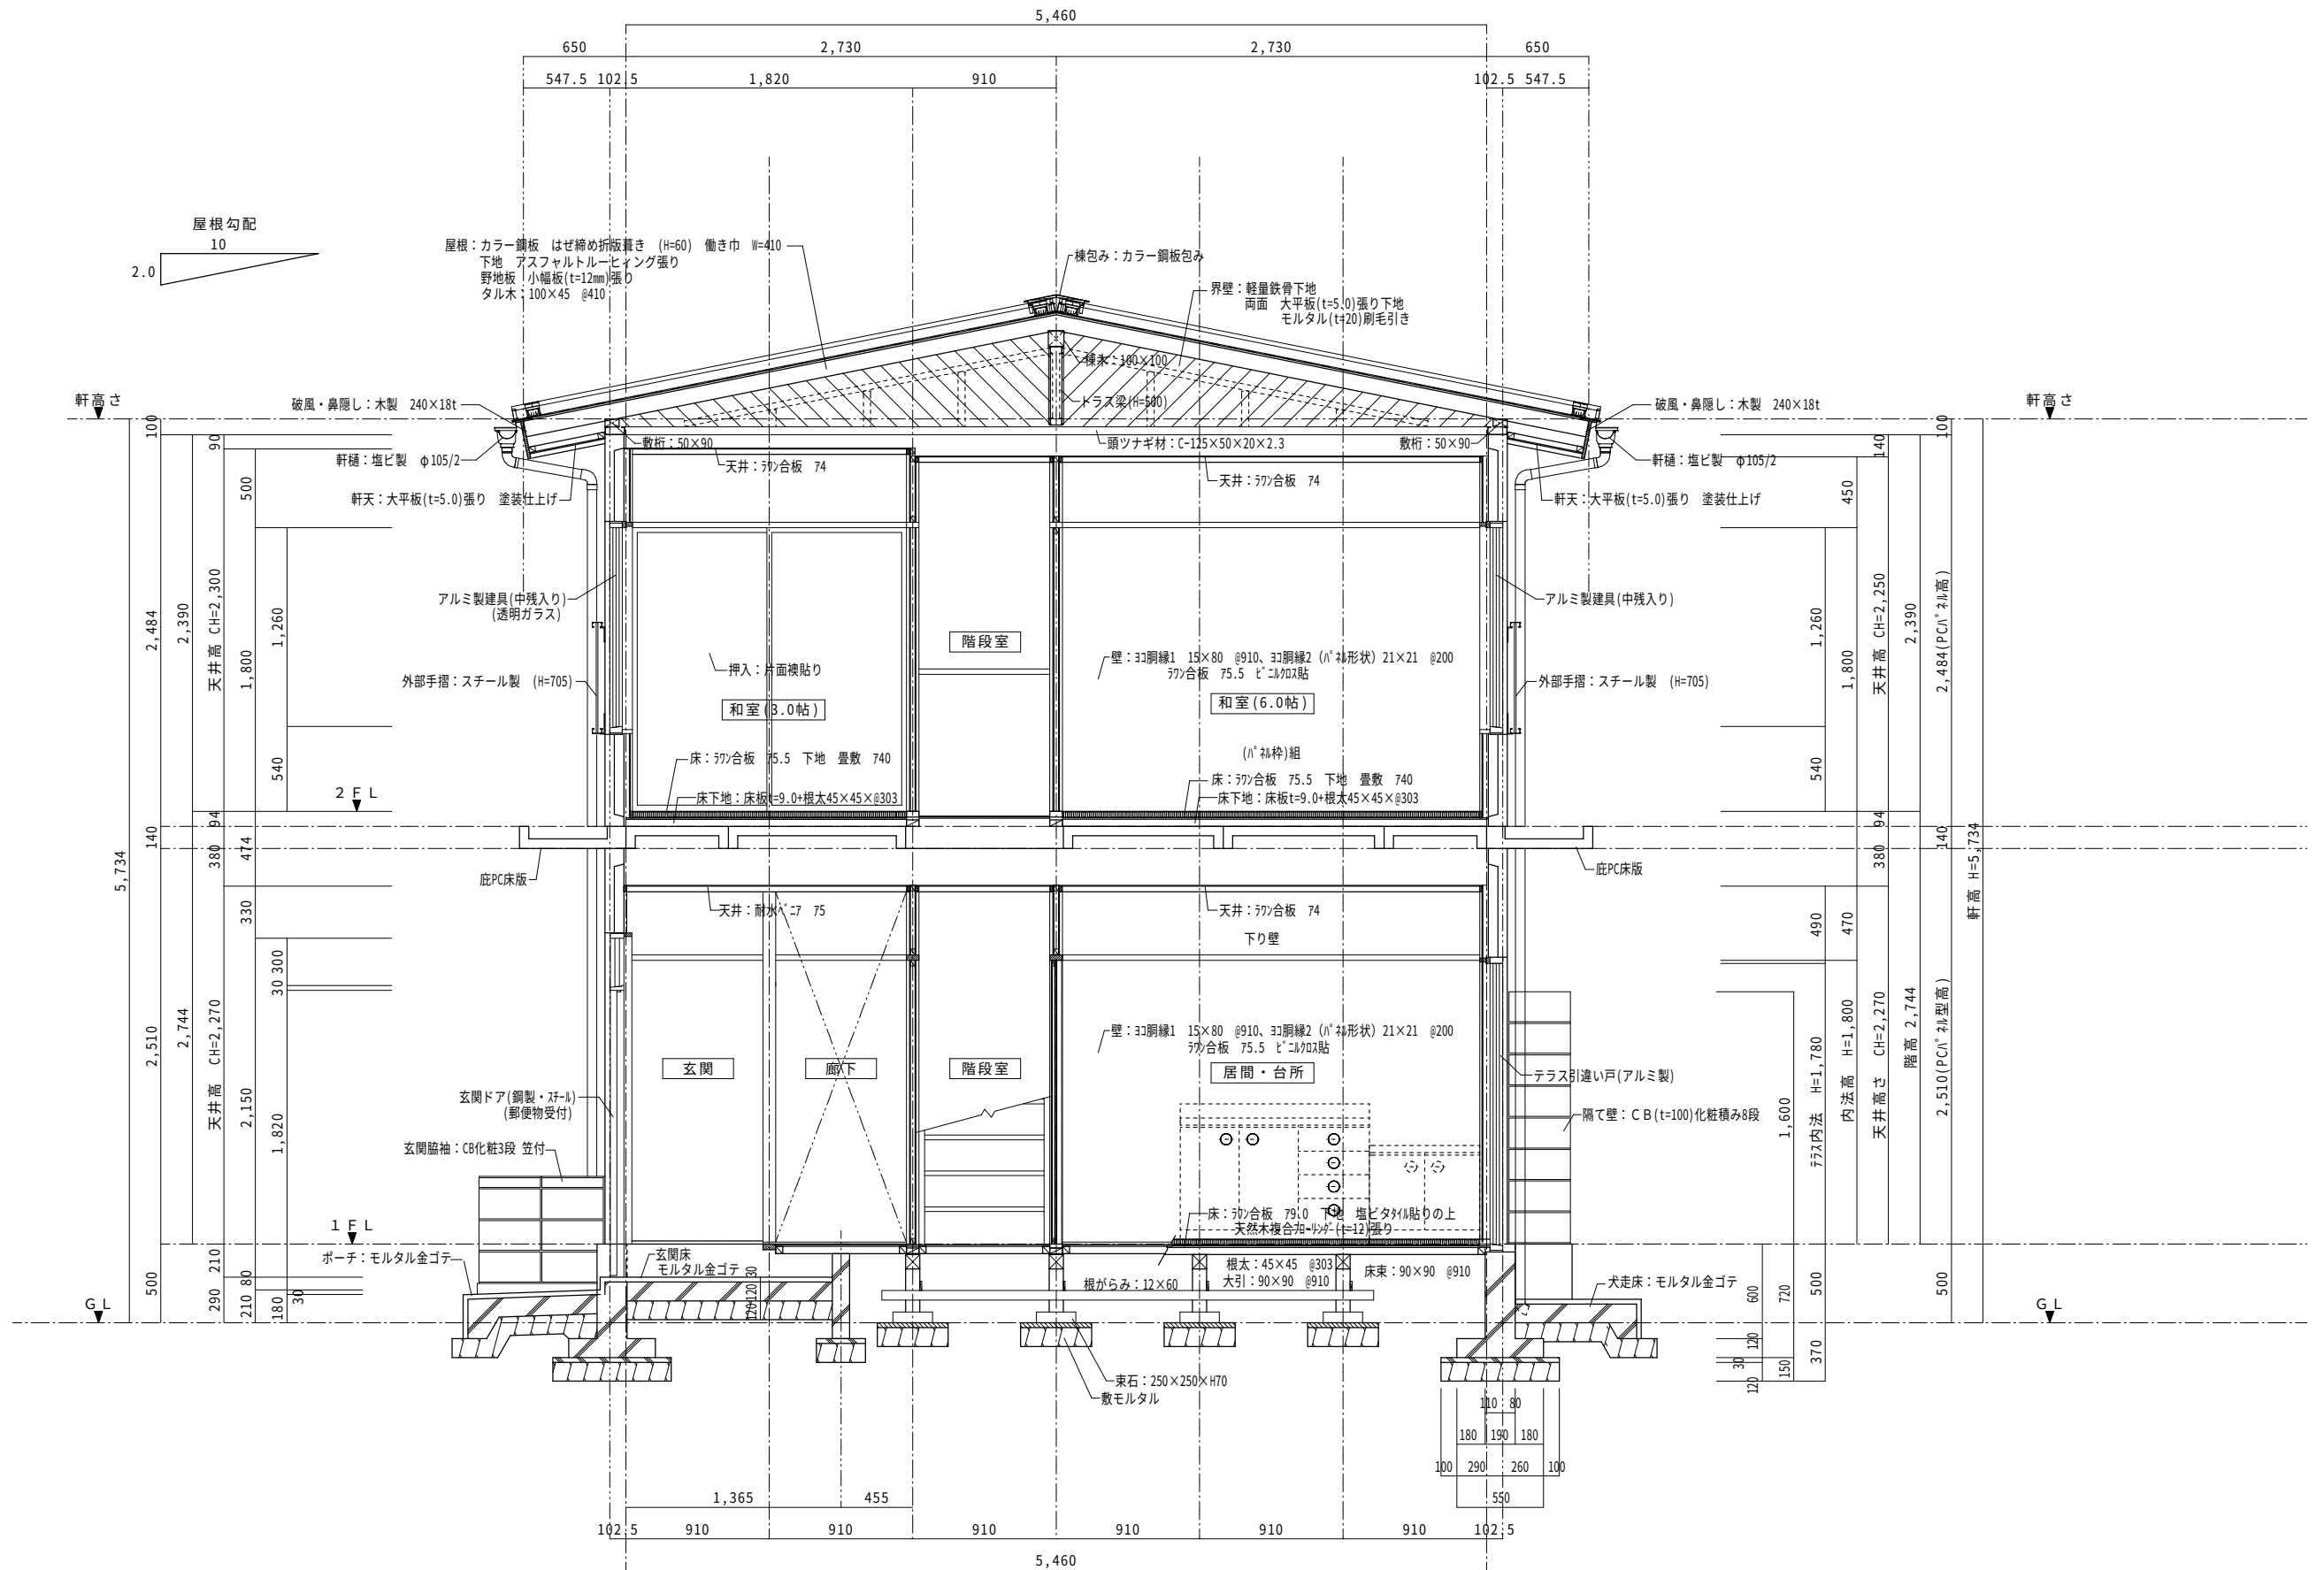

矩計断面詳細図 S=1/30



株式会社 田畑建築設計事務所
一級建築設計事務所 登録 NO. 11 (312) 1523 号
一級建築士 登録 NO. 329561 号 田畑 建一
福島市町庭坂字内町40番地の2 〒960-2261 TEL 024-591-1533

棟
図
設

日の出町団地・下館団地解体工事


図
面
内
容
縮
尺

(日の出町団地(東棟-G棟))
矩計断面詳細図
A2:1/30 → A3:70.7%


図
面
番
号
枚ノ内

A-107

R 6 年 12 月

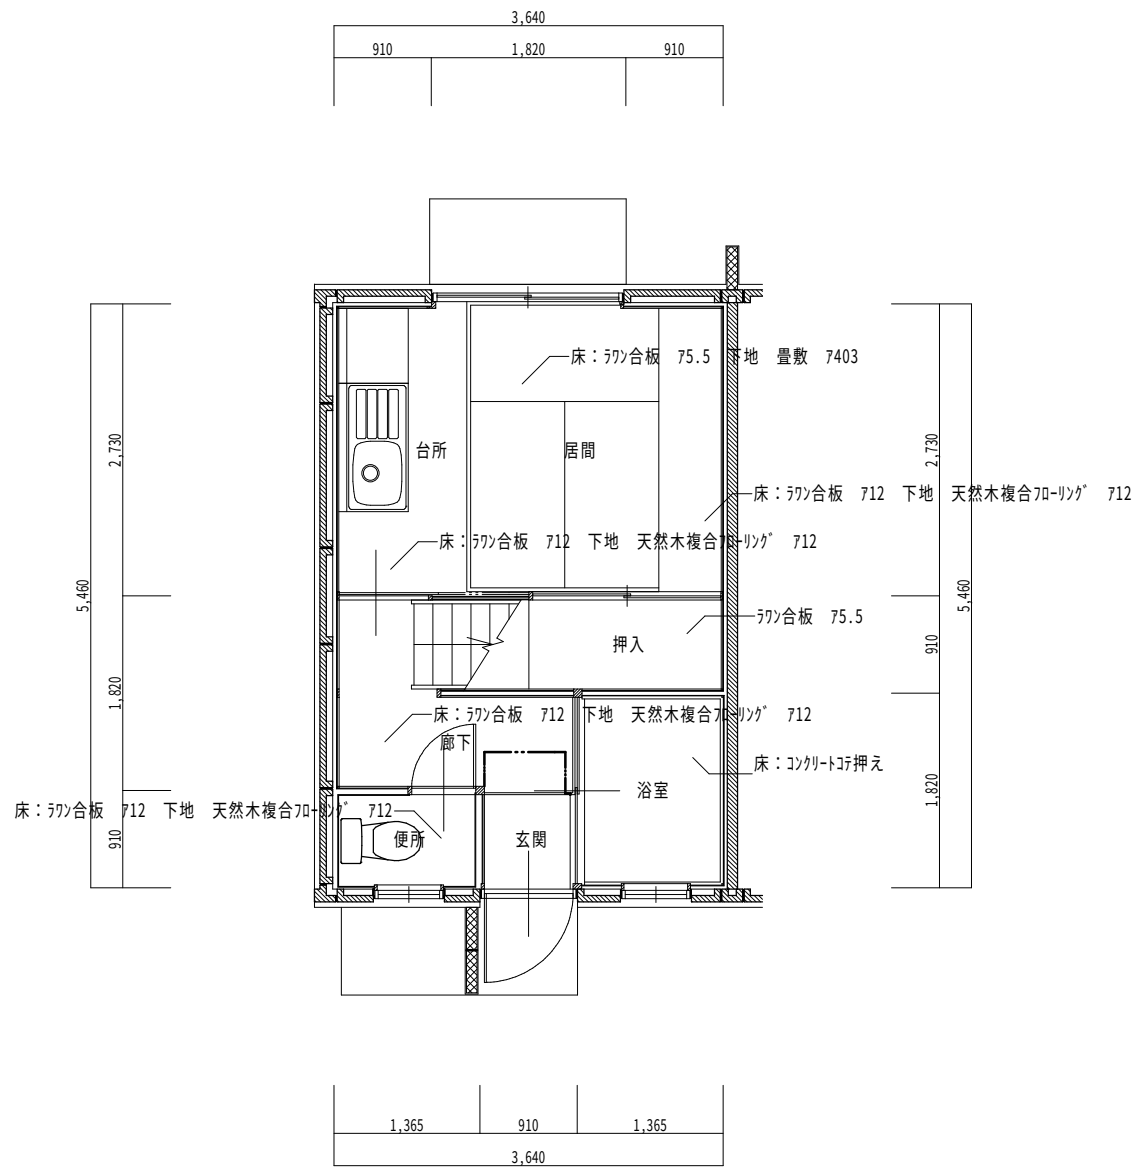





1階 東棟(G棟)平面詳細図 S=1/50

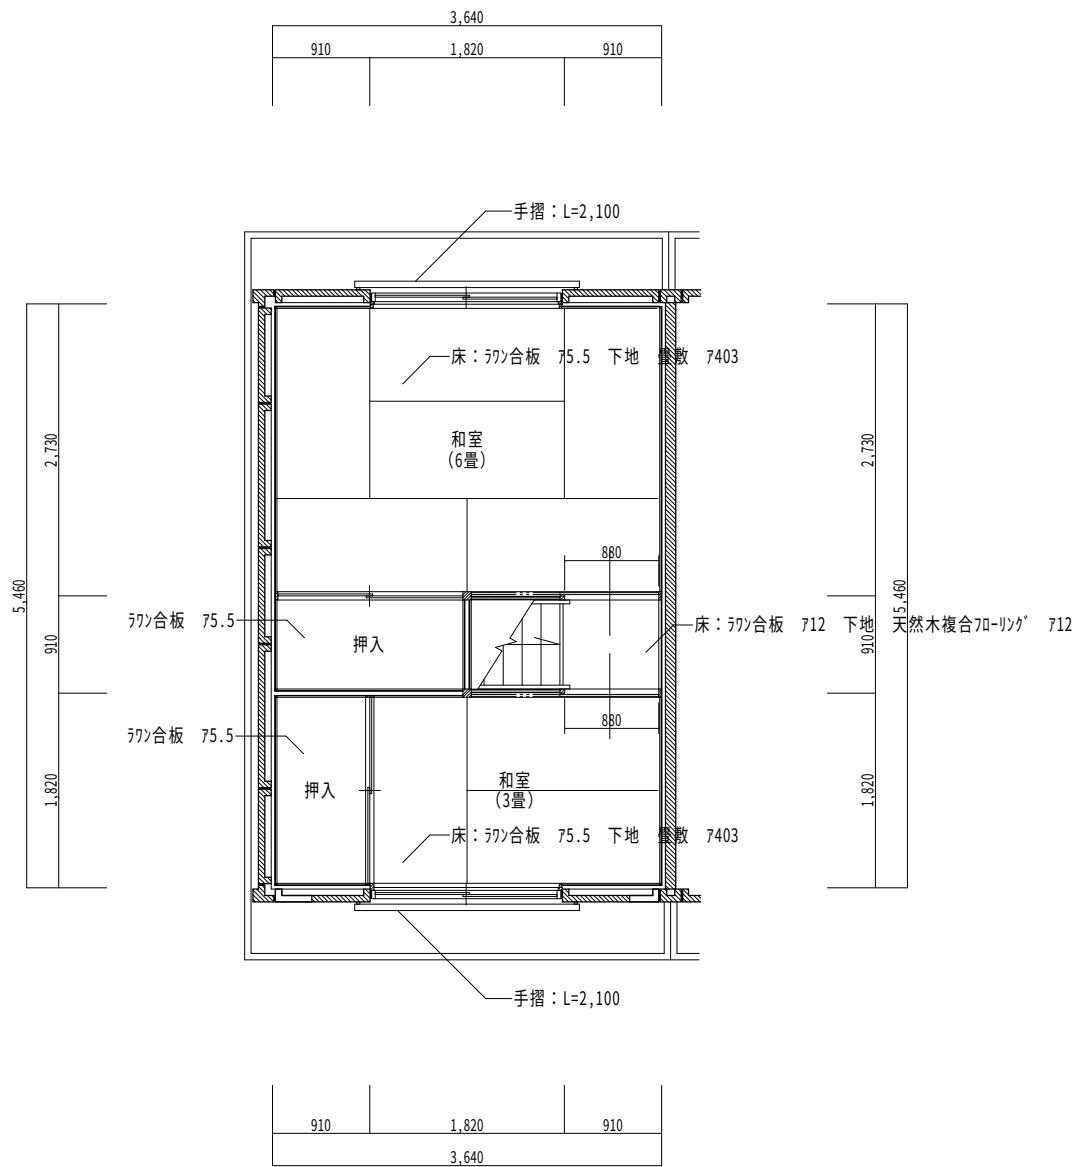

2階 東棟(G棟)平面詳細図 S=1/50





室名	居間・台所
----	-------

床 : 772合板 75.5 下地 畳敷 740
一部: 772合板 712 下地 70-リツク 712
巾木 : 木製 H=20
壁 : 33胴縁1 15×80 @910、33胴縁2 (h' 3&形状) 21×21 @200
772合板 75.5 ビニル貼 台所: 耐水ペーパー 75
天井 : 772合板 74 化粧石膏ボード 79.5 木目模様
台所: 耐水ペーパー 75
備考 : CH=2,270 廻り縁: 木製 15×35
ガス台 W=700
流し台 W=1200

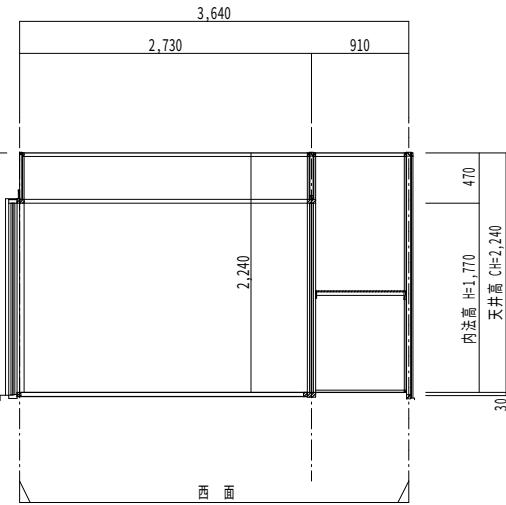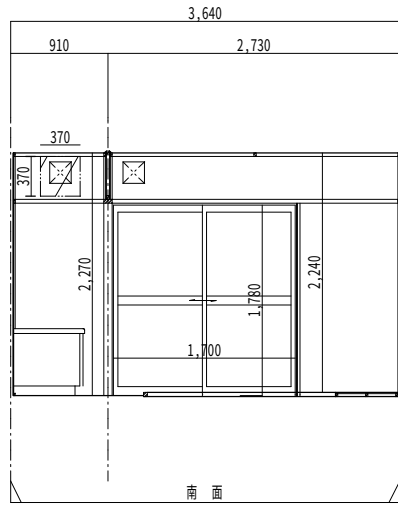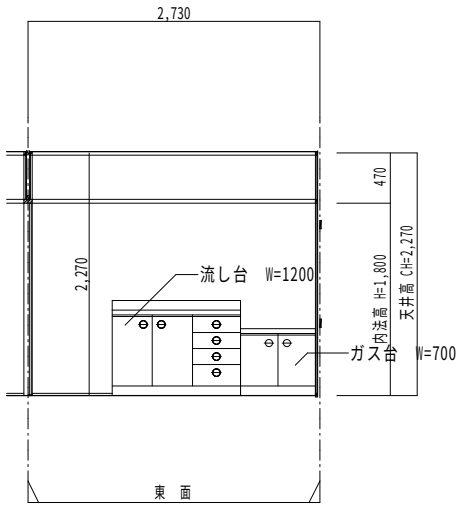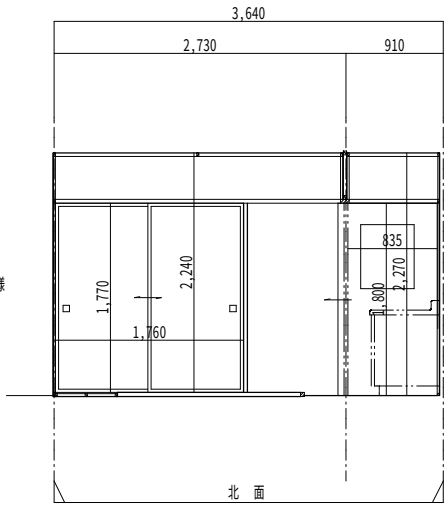





室名	1 階廊下
----	-------

床 : 772合板 712 下地 70-リツク 712
巾木 : 木製 H=20
壁 : 33胴縁1 15×80 @910、33胴縁2 (h' 3&形状) 21×21 @200
耐水ペーパー 75
天井 : 耐水ペーパー 75
備考 : CH=2,270 木製 15×35

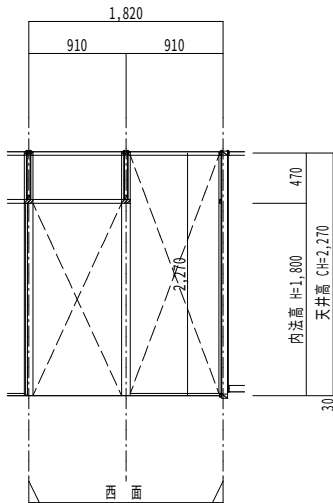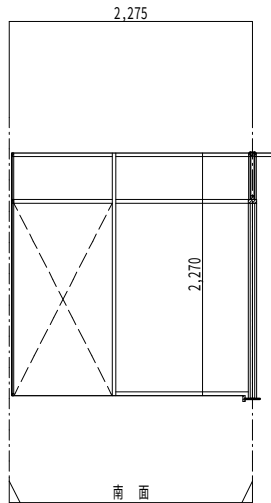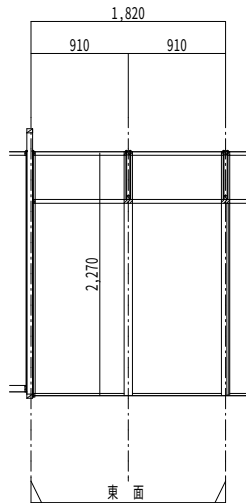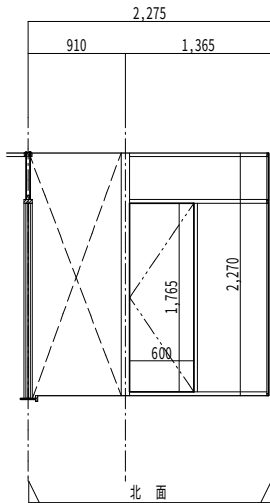

室名	便所
----	----

床 : 772合板 712 下地 70-リツク 712
巾木 : 木製 H=20
壁 : 33胴縁1 15×80 @910、33胴縁2 (h' 3&形状) 21×21 @200
772合板 75
天井 : 耐水ペーパー 75
備考 : CH=2,247 木製 15×35

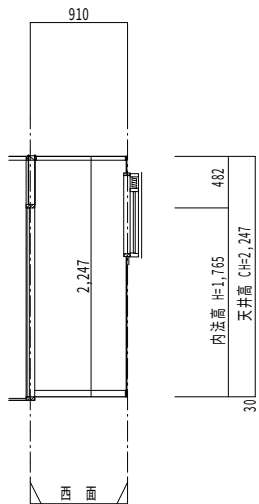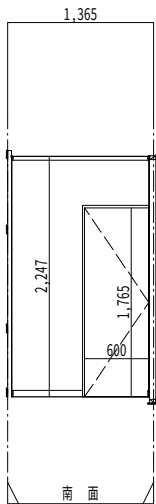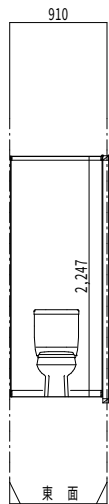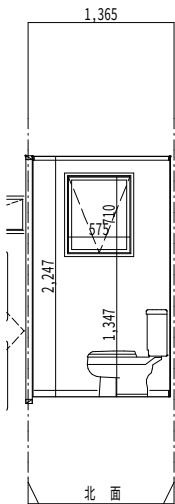

株式会社 田畑建築設計事務所
一級建築設計事務所 登録 NO. 11 (312) 1523 号
一級建築士 登録 NO. 329561 号 田畑 建一
福島市町庭坂字内町40番地の2 〒960-2261 TEL 024-591-1533

概
図
設
計

日の出町団地・下館団地解体工事

図
面
内
容
縮
尺

(日の出町団地(東棟-G棟))
展開図-1

A2:1/100 → A3:70.7%





図
面
番
号
枚ノ内

A-109

R6年12月





室名	浴室
----	----

床 : ヲｸﾘ-ﾄﾌﾞ押え
巾木 : ヲｸﾘ-ﾄﾌﾞ押え
壁 : ｺﾞﾂ縁1 15×80 @910、ｺﾞﾂ縁2 (ﾊﾞﾙ形状) 21×21 @200
天井 : 耐水ﾊﾞｰﾂ 75
備考 : CH=2,542 木製 15×35

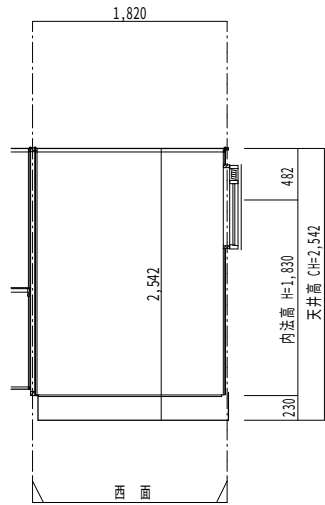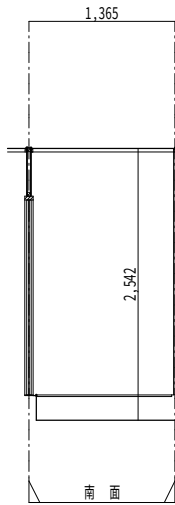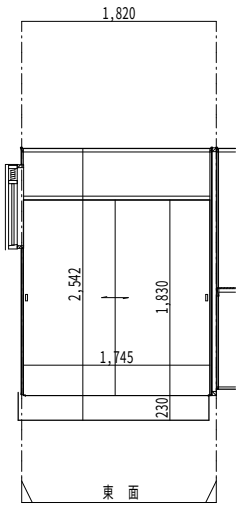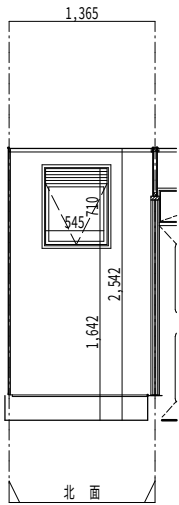





室名	和室 (6.0帖)
----	-----------

床 : ｼｬﾝ合板 75.5 下地 畳敷 740
巾木 : 木製 H=20
壁 : ｺﾞﾂ縁1 15×80 @910、ｺﾞﾂ縁2 (ﾊﾞﾙ形状) 21×21 @200
ｼｬﾝ合板 75.5 ﾋﾞｰｽｸﾞﾙ貼
天井 : ｼｬﾝ合板 74
備考 : CH=2,250 廻り縁: 木製 15×35

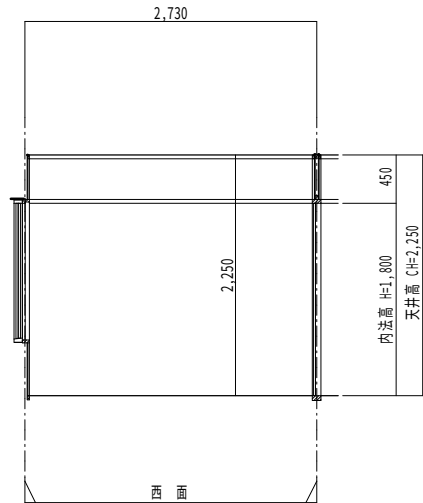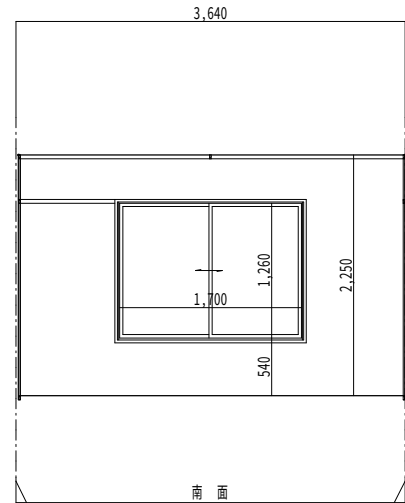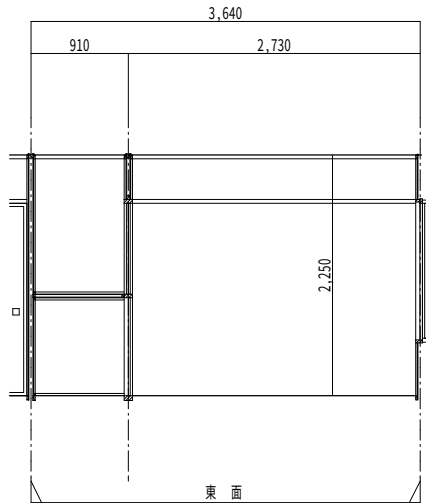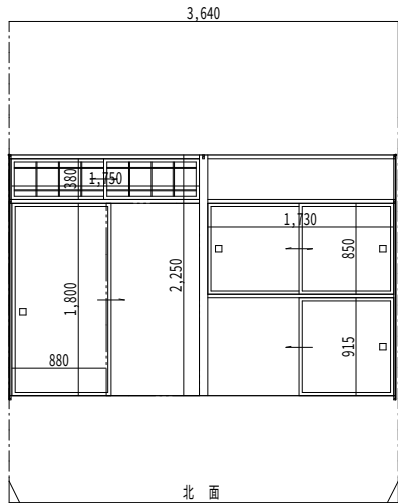

室名	和室 (3.0帖)
----	-----------

床 : ｼｬﾝ合板 75.5 下地 畳敷 740
巾木 : 木製 H=20
壁 : ｺﾞﾂ縁1 15×80 @910、ｺﾞﾂ縁2 (ﾊﾞﾙ形状) 21×21 @200
ｼｬﾝ合板 75.5 ﾋﾞｰｽｸﾞﾙ貼
天井 : ｼｬﾝ合板 74
備考 : CH=2,300 廻り縁: 木製 15×35

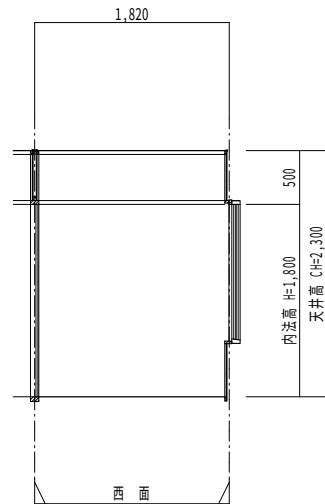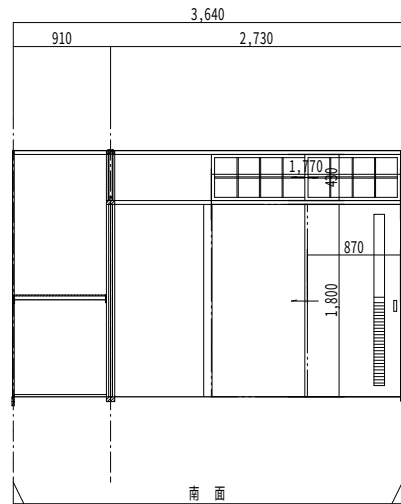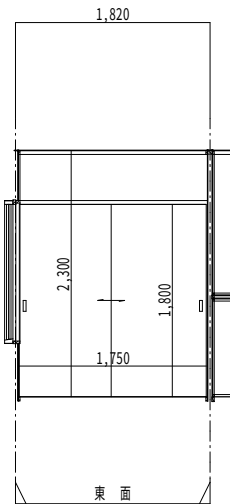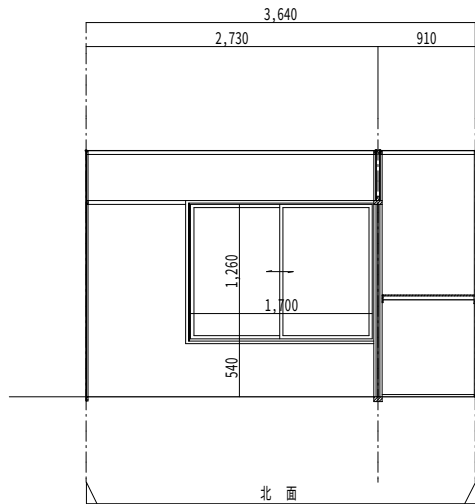

株式会社 田畑建築設計事務所
一級建築設計事務所 登録 NO. 11 (312) 1523 号
一級建築士 登録 NO. 329561 号 田畑 建一
福島市町庭坂字内町40番地の2 〒960-2261 TEL 024-591-1533

概
図
設
計

日の出町団地・下館団地解体工事

図
面
内
容
縮
尺

(日の出町団地〔東棟 - G棟〕)
展開図 - 2

A2:1/50 → A3:70.7%





図
番
号
枚ノ内

A-110

R 6 年 12 月

室 名	階 段 室
-----	-------

床 : 踏み板 730
巾木 : 側けた 736
壁 : 珪藻縁1 15×80 @910、珪藻縁2 (h' 裨形状) 21×21 @200
天井 : 耐水ペーパー 75
備考 : 1F: CH=2,300 廻り縁: 木製 15×35
2F: CH=2,330

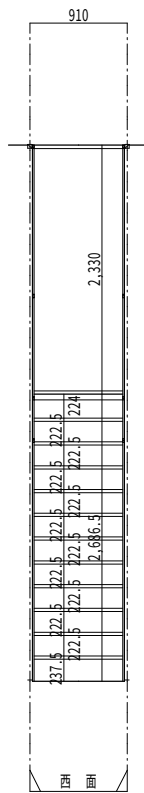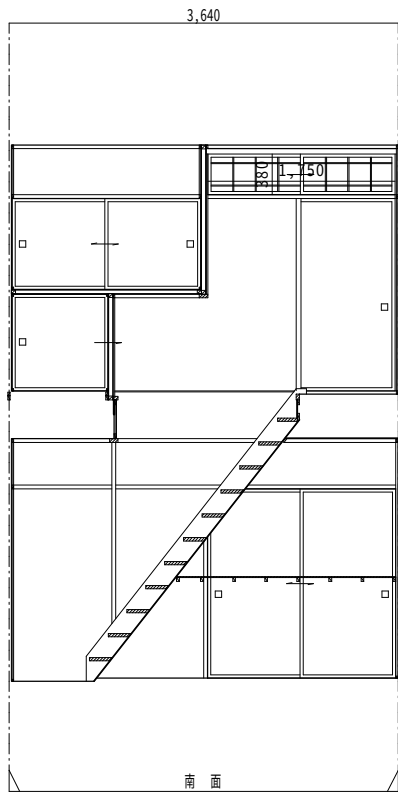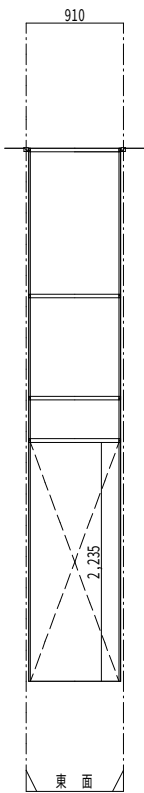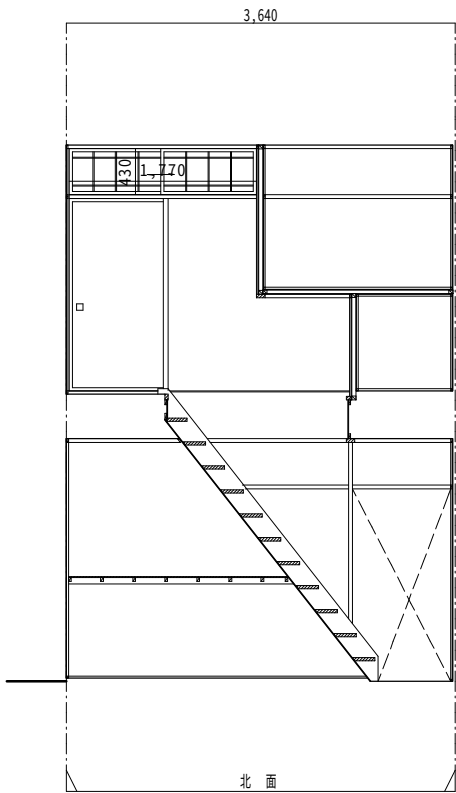

天井高 CH=2,235	451.5	天井高 CH=2,330
階高 CH=2,686.5		
1 階~2 階 天井高 CH=5,061.5		




株式会社 田畑建築設計事務所
一級建築設計事務所 登録 NO. 11(312)1523号
一級建築士 登録 NO. 329561号 田畑 建一
福島市町庭坂字内町40番地の2 〒960-2261 TEL 024-591-1533

検
図
設
計


日の出町団地・下館団地解体工事

図
面
内
容
縮
尺
(日の出町団地(東棟-G棟))
展開図-3
A2:1/50 → A3:70.7%



図
面
番
号
枚
ノ
内
号
A-111
R 6 年 12 月















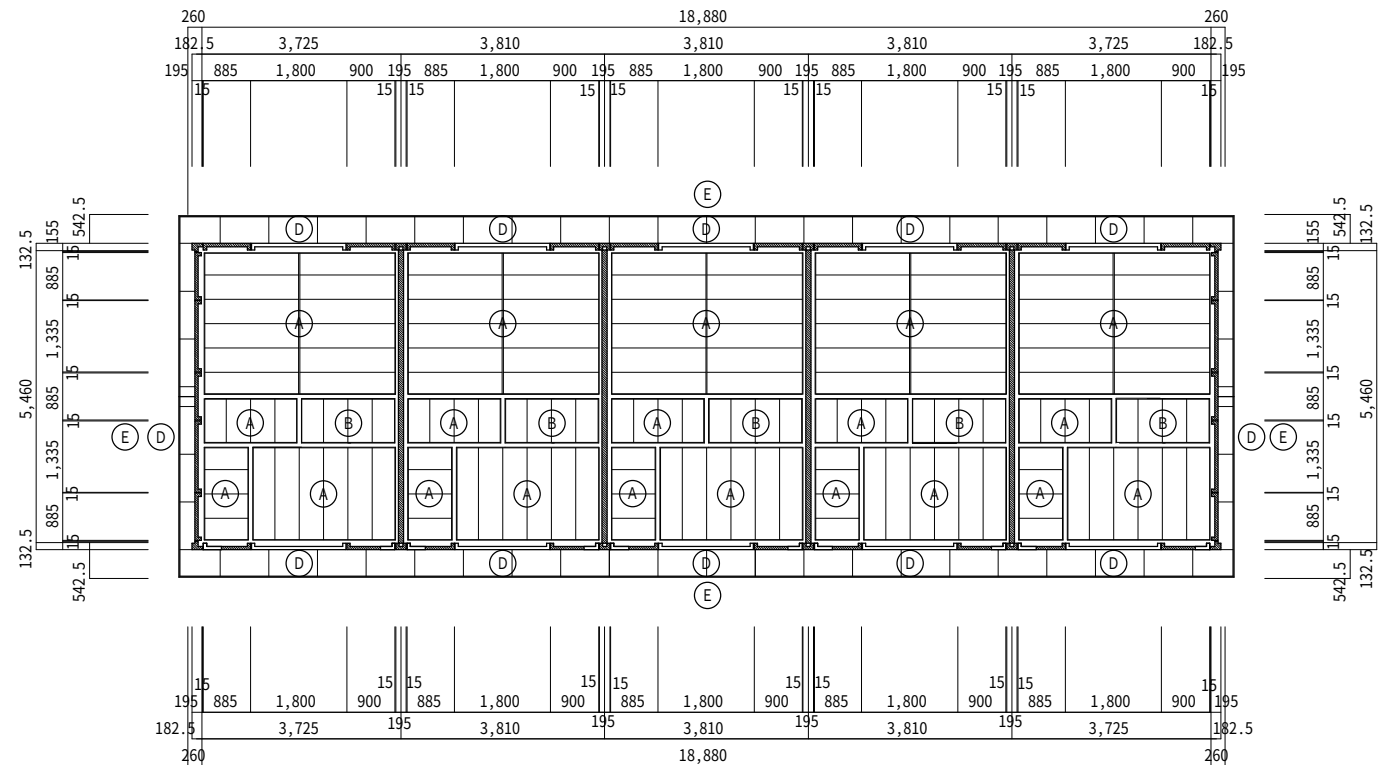



名 称	天井仕上げ材
Ⓐ	ラワン合板 74.0
Ⓑ	耐水ベニア 75.0
Ⓒ	P C 版塗装表し
Ⓓ	大平板(75.0)張り 塗装仕上げ
Ⓔ	破風・鼻隠し 木製 718×240 塗装仕上げ

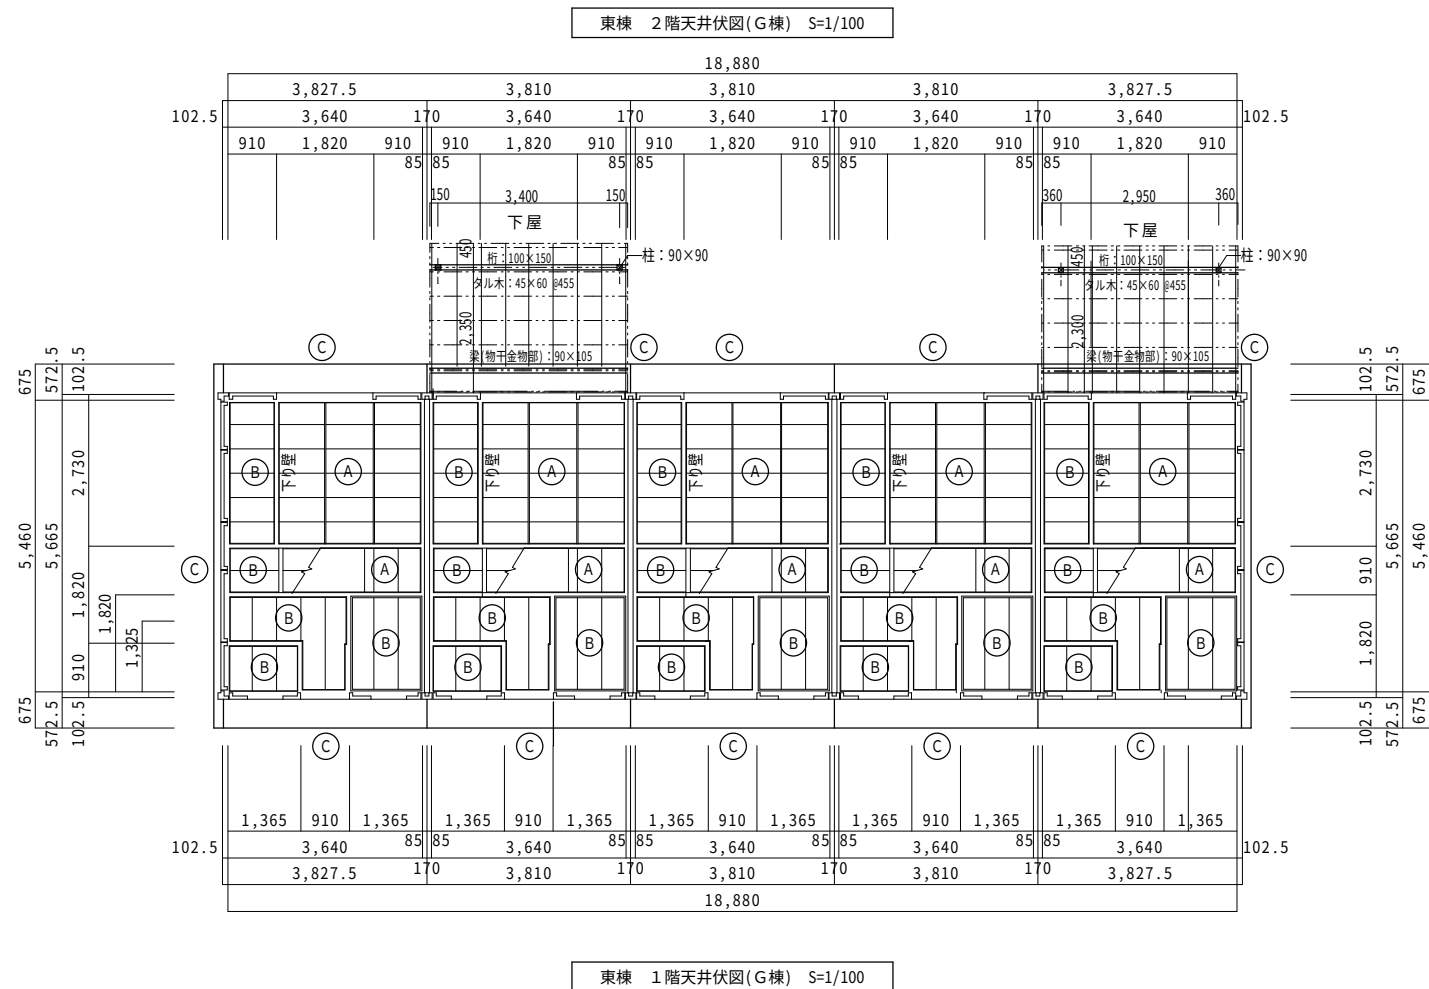


名 称	天井仕上げ材
Ⓐ	ラワン合板 74.0
Ⓑ	耐水ベニア 75.0
Ⓒ	P C 版塗装表し
Ⓓ	

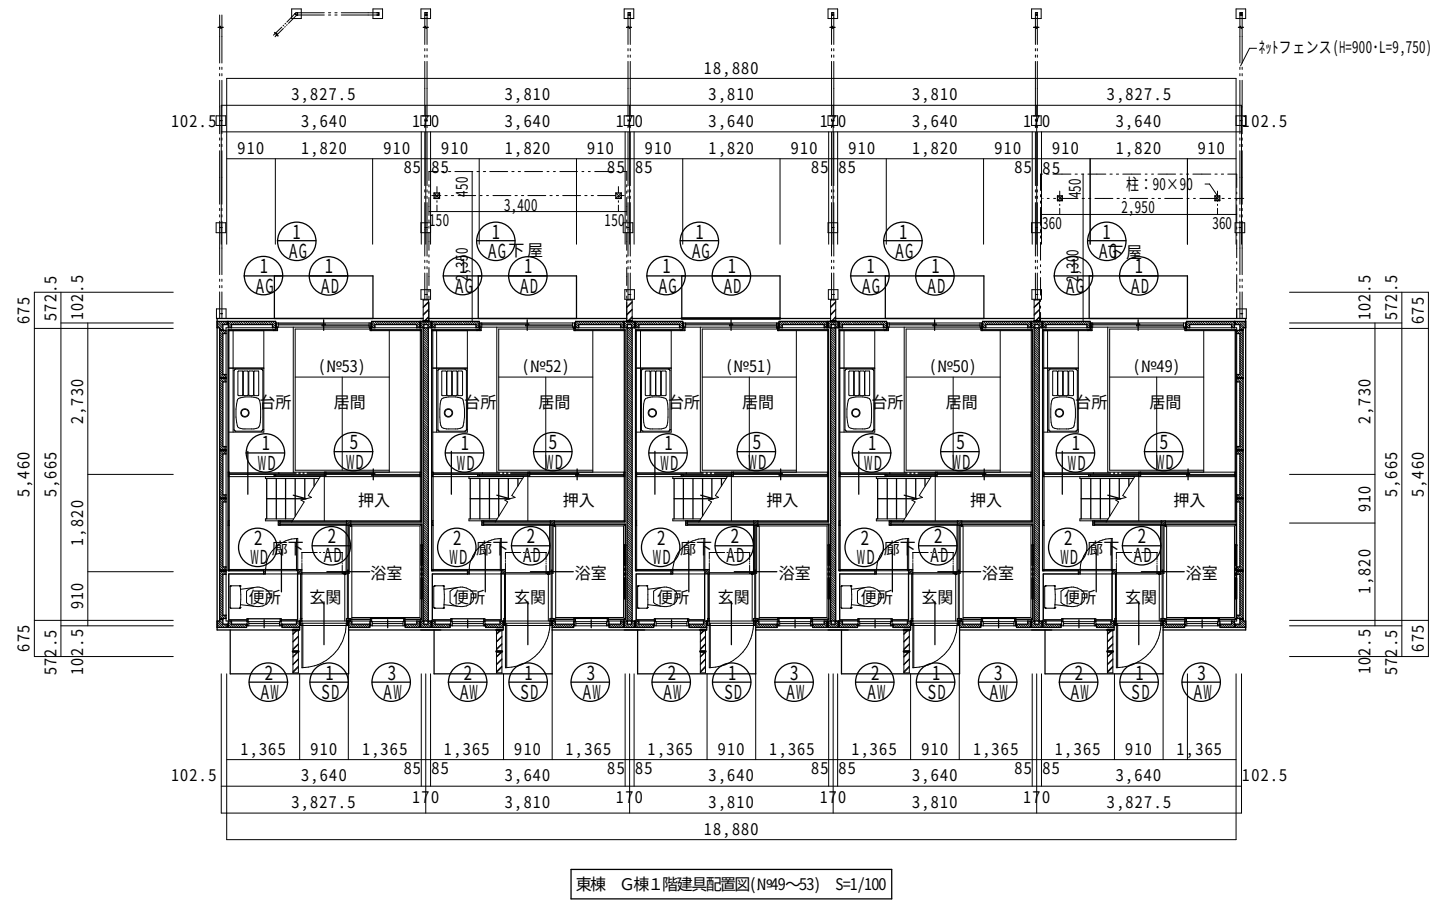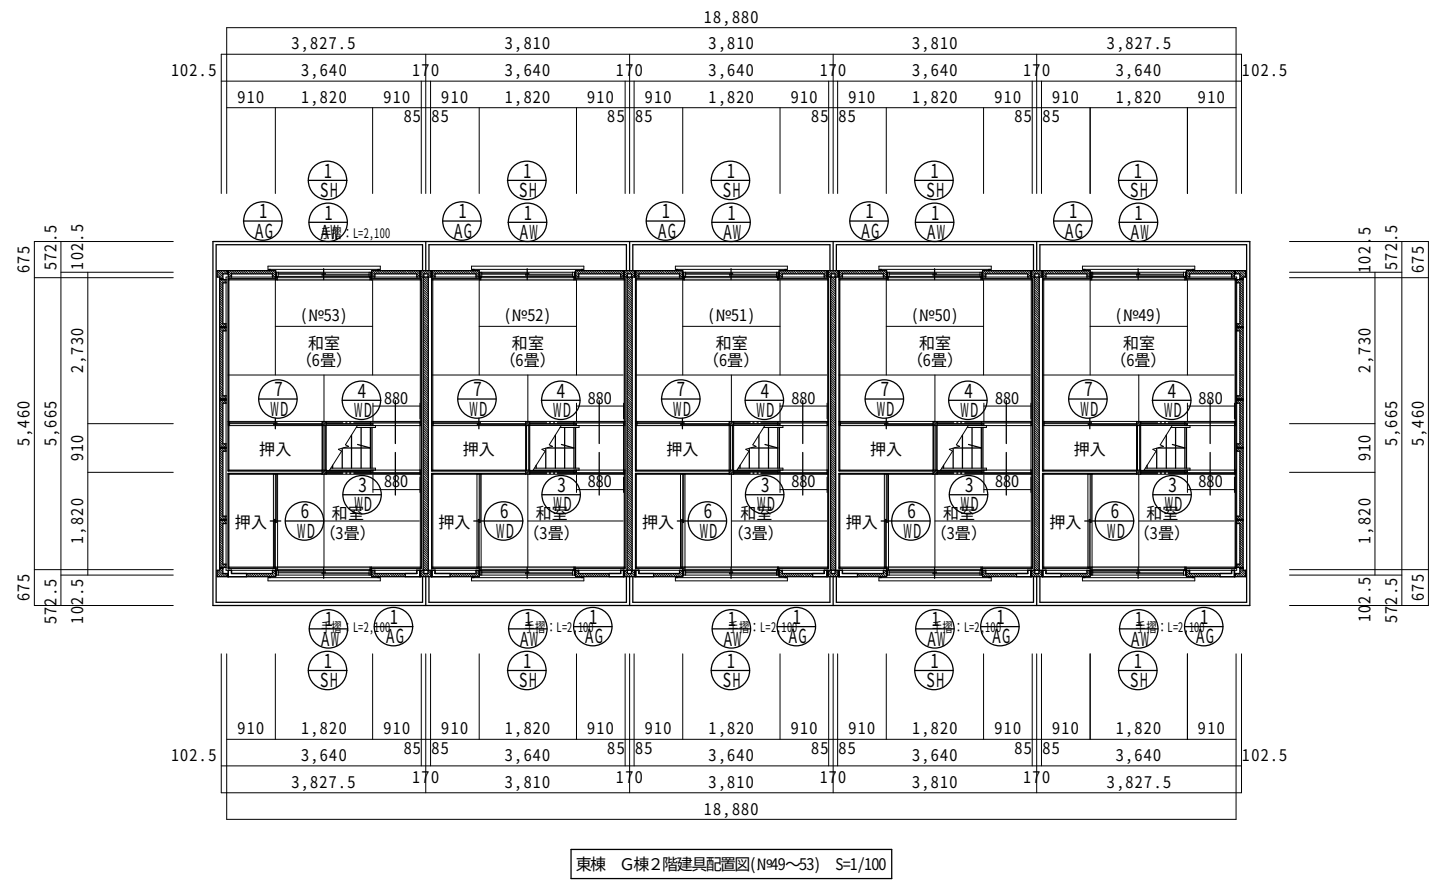

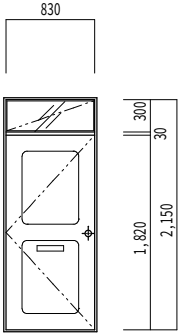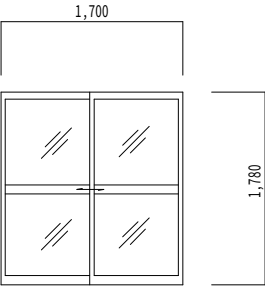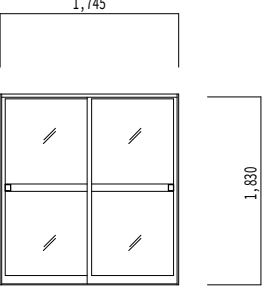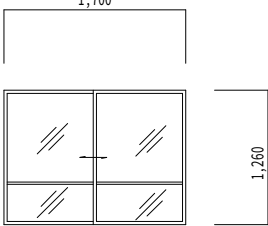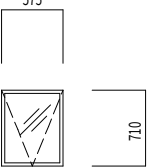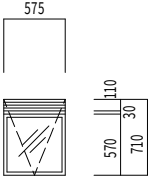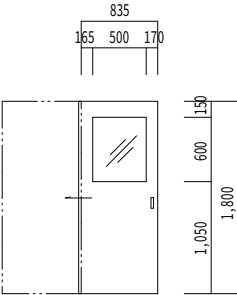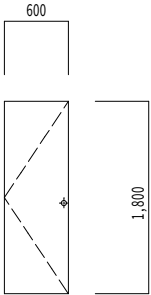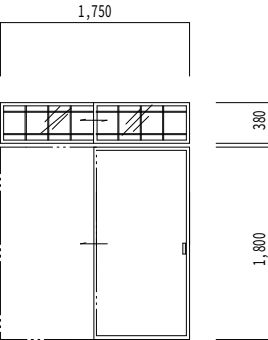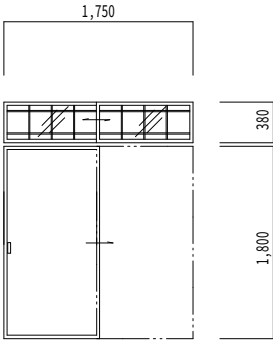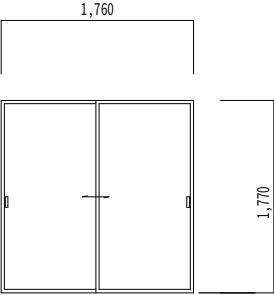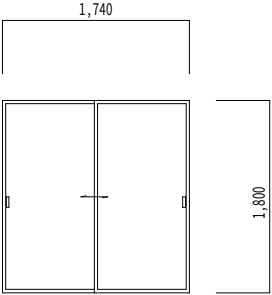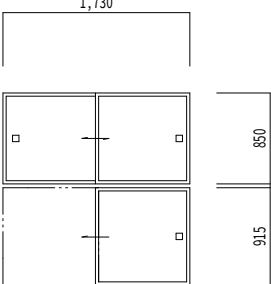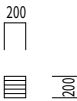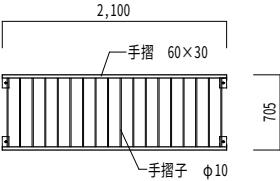符号 室名 設置数	① SD	玄関	1	① AD	1 階居間・台所	1	② AD	浴室	1	① AW	2 階和室 (6.0帖)、和室 (3.0帖)	2	② AW	便所	1
姿 図 (外観)															
名 称	ランマ付 スチール片開き戸			アルミサッシ 引違い戸			アルミサッシ 浴室引違い戸			アルミサッシ 引違い戸			アルミサッシ 内倒し窓		
硝 子	型ガラス t4.0			腰：型ガラス 、上部：透明ガラス t3.0			型ガラス t4.0			上部：透明ガラス t3.0 、下部：型ガラス t=4.0			型ガラス t4.0		
付属金物	握玉付シリンダー、ドアチック、丁番、郵便物受			クレセント、サブロック、付属金物一式			－			クレセント、戸車			ストッパー、付属金物一式		
見込み	85mm			住宅用サッシ			80mm			80mm			80mm		
備 考															
符号 室名 設置数	③ WD	浴室	1	① WD	1 階居間・台所	1	② WD	便所	1	③ WD	2 階和室 (3.0帖) ランマ付	1	④ WD	2 階和室 (6.0帖) ランマ付	1
姿 図 (外観)															
名 称	アルミサッシ 内倒し窓 ガラリ付			木製 額入り両面フラッシュ片引き戸			木製 フラッシュ片引き戸			木製 両面襖片引込戸 ランマ硝子格子引違い戸			木製 両面襖片引込戸 ランマ硝子引違い戸		
硝 子	型ガラス t4.0			型ガラス t4.0			－			ランマ型ガラス t4.0			ランマ型ガラス t4.0		
付属金物	ストッパー、付属金物一式			引手、SUSレール、戸車、付属金物一式			引手、SUSレール、戸車、付属金物一式			引手、スベリ、付属金物一式			引手、スベリ、付属金物一式		
見込み	80mm			t=40			t=40			t=40			t=40		
備 考				ポリ化粧合板両面貼り			ポリ化粧合板両面貼り			両面襖貼り (ベニ合板下地)			両面襖貼り (ベニ合板下地)		
符号 室名 設置数	⑤ WD	1 階居間・台所	1	⑥ WD	2 階和室 (3.0帖) 押入	1	⑦ WD	2 階和室 (6.0帖) 押入	1	① AG	1 階居間・台所 2 階和室 (6.0帖)、和室 (3.0帖)	3	① SH	2 階和室 (6.0帖)、和室 (3.0帖)	2
姿 図 (外観)															
名 称	木製 片面襖引違い戸			木製 片面襖引違い戸			木製 片面襖引違い戸 下部：片引き戸			可動式ガラリ			スツール製手摺		
硝 子	－			－			－			－			－		
付属金物	引手、スベリ、付属金物一式			引手、スベリ、付属金物一式			引手、スベリ、付属金物一式			付属金物一式			－		
見込み	t=40			t=40			t=40			100mm			－		
備 考	片面襖貼り (ベニ合板下地)			片面襖貼り (ベニ合板下地)			片面襖貼り (ベニ合板下地)			ステンレス防虫網戸・フィタ-					

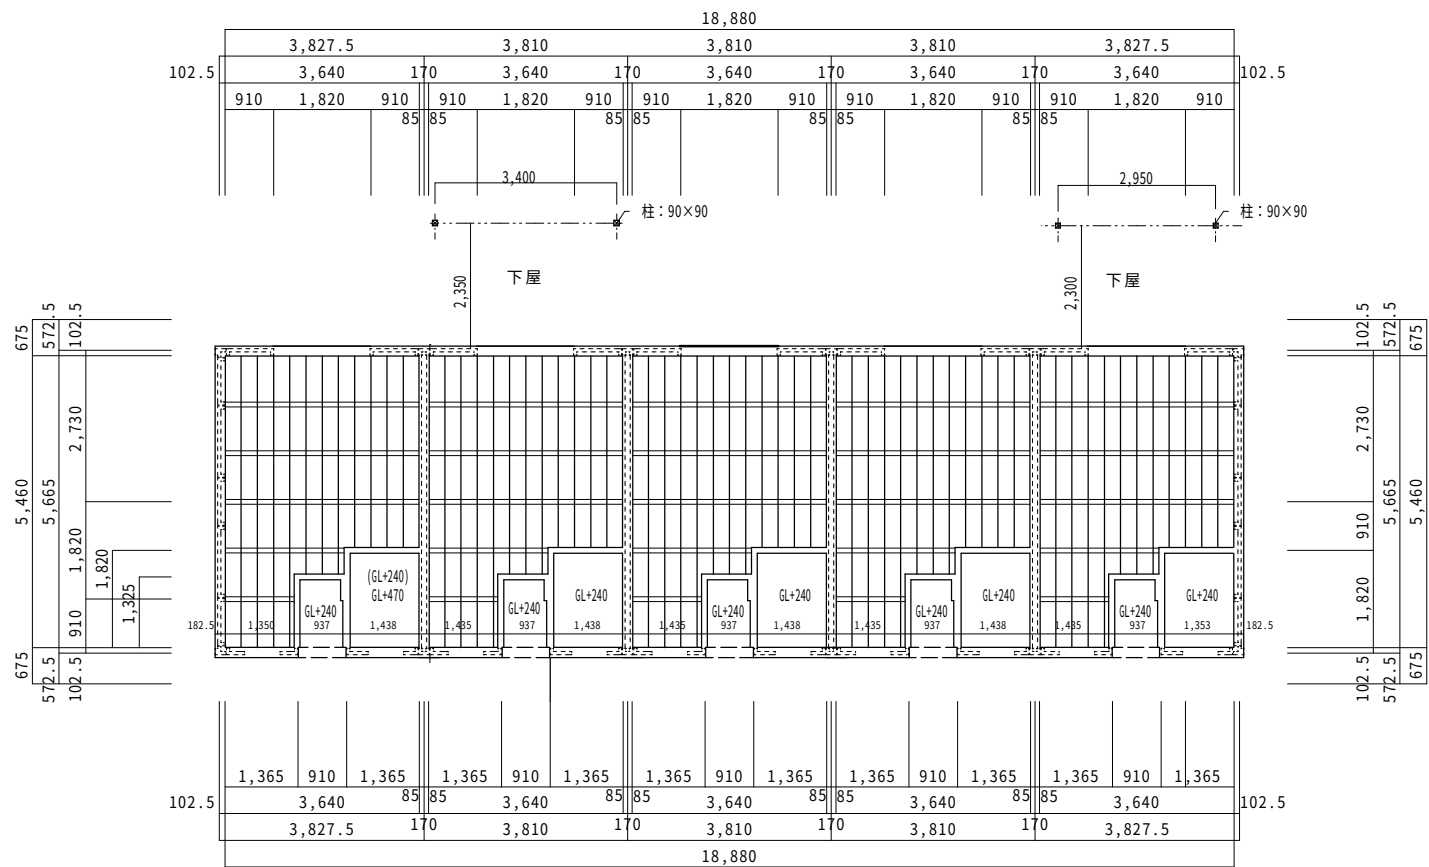


東棟 1階床伏図(G棟) S=1/100

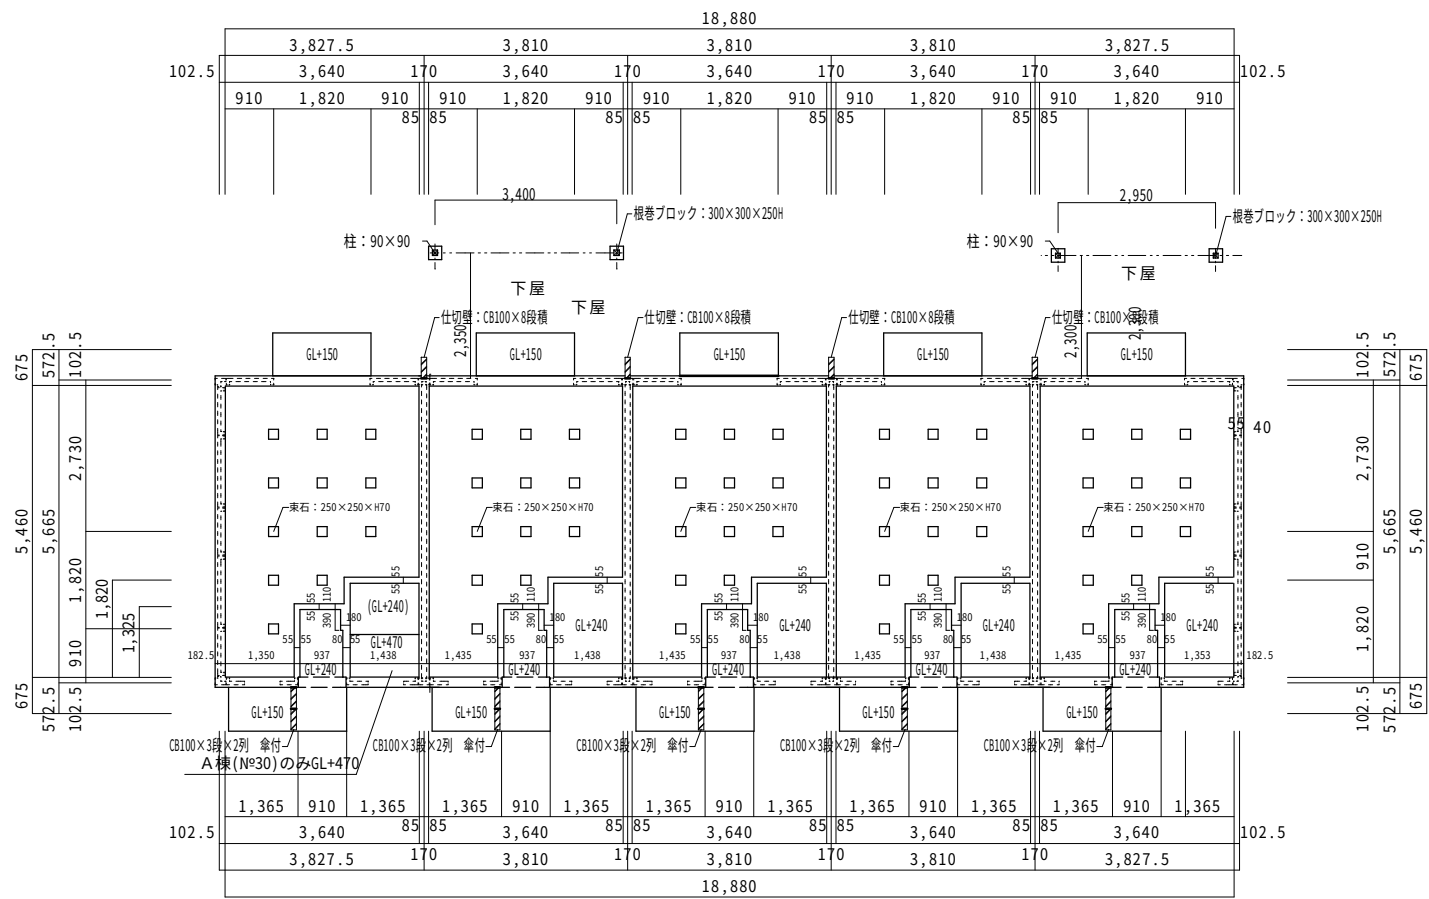


東棟 基礎伏図(G棟) S=1/100

名 称	部材寸法
床 束	90×90 @910
大 引	90×90 @910
根 太	45×45 @303
際根太	45×45
根がらみ	12×60
柱	60×60

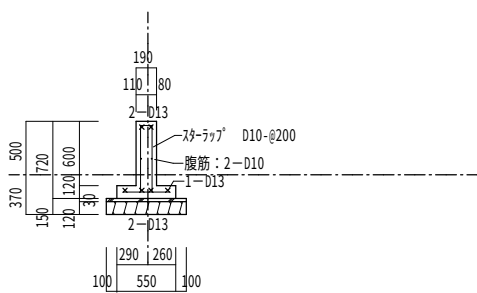


外廻り・中仕切壁配筋断面図 S=1/50

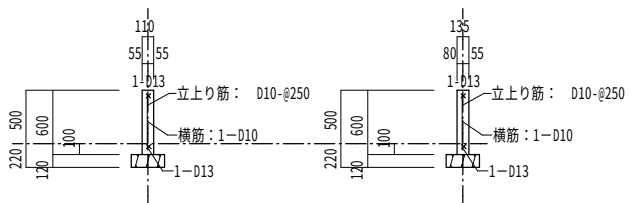


内部壁配筋断面図 S=1/50

内部壁配筋断面図 S=1/50

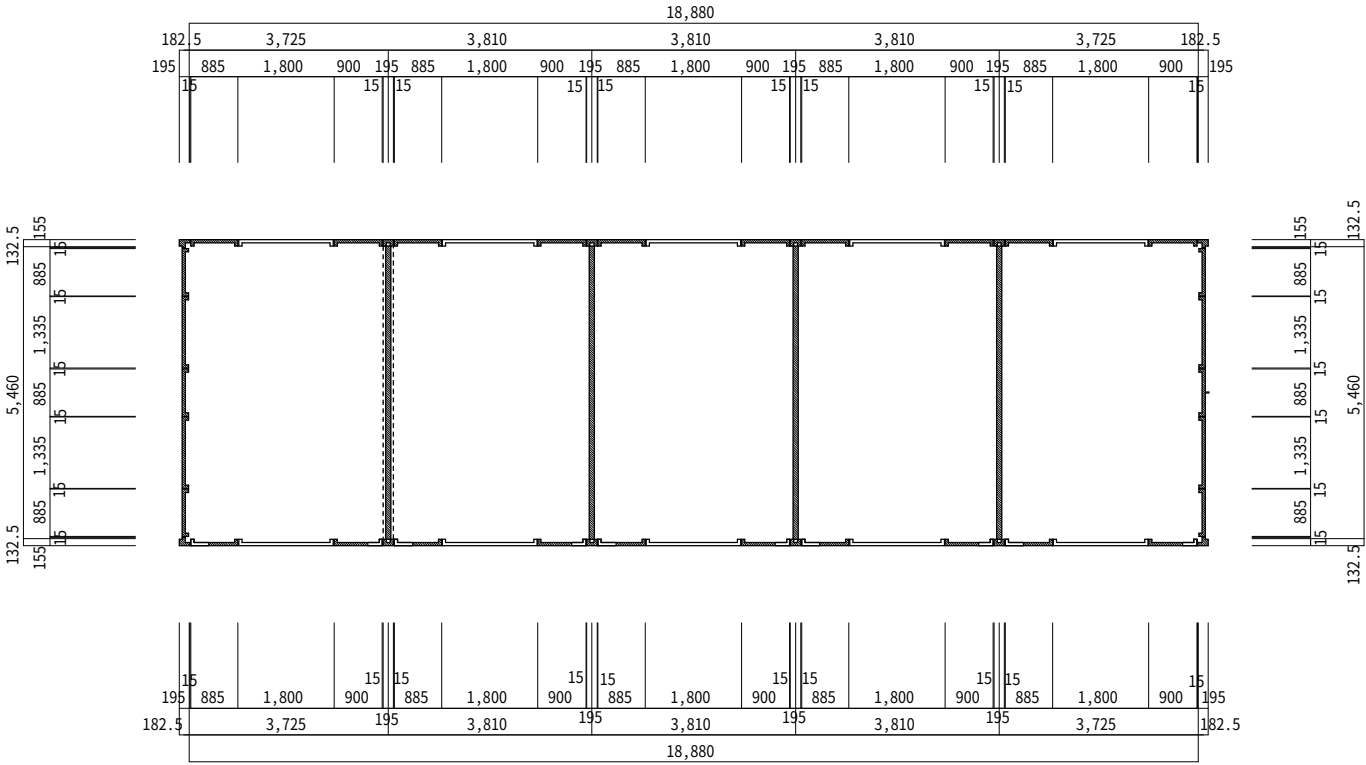

東棟 2階PC壁割付図(G棟) S=1/100

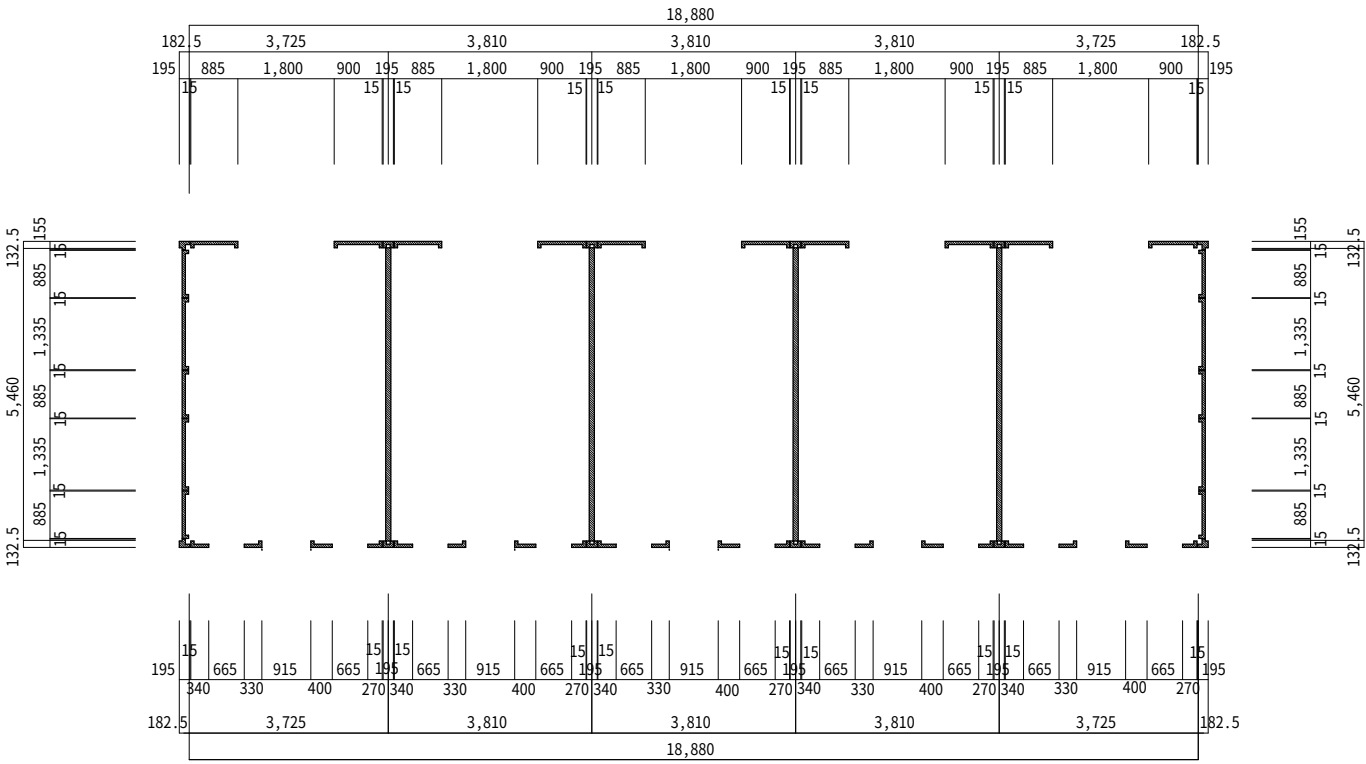

東棟 1階PC壁割付図(G棟) S=1/100



株式会社 田畑建築設計事務所
一級建築設計事務所 登録 NO. 11(312)1523号
一級建築士 登録 NO. 329561号 田畑 建一
福島市町庭坂字内町40番地の2 〒960-2261 TEL 024-591-1533

概
図
設
計


日の出町団地・下館団地解体工事

(日の出町団地(東棟-G棟))
P C壁割付平面図


縮尺 A2:1/100 → A3:70.7%

図面
番号
A-116

枚ノ内 1
R 6 年 12 月

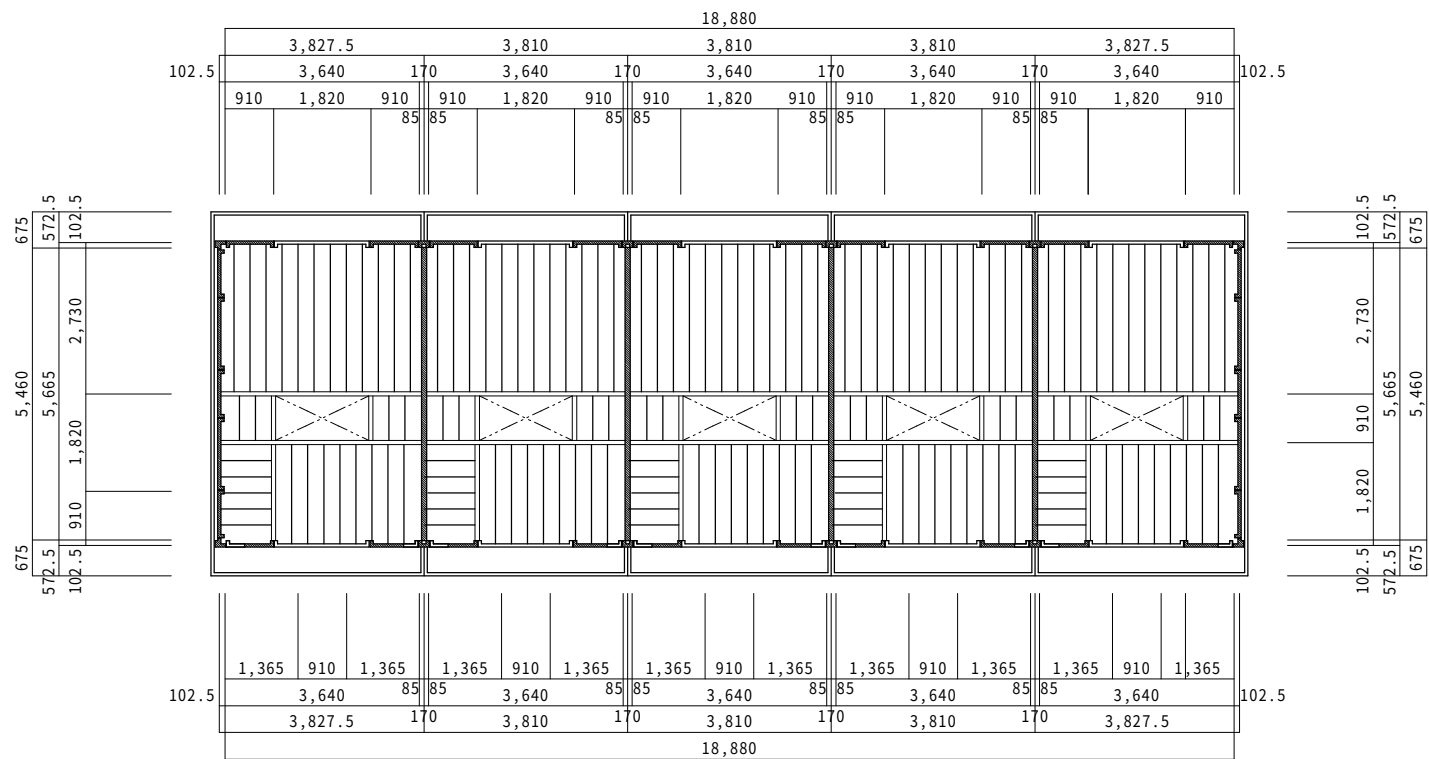


東棟 2階天井伏図(G棟) S=1/100

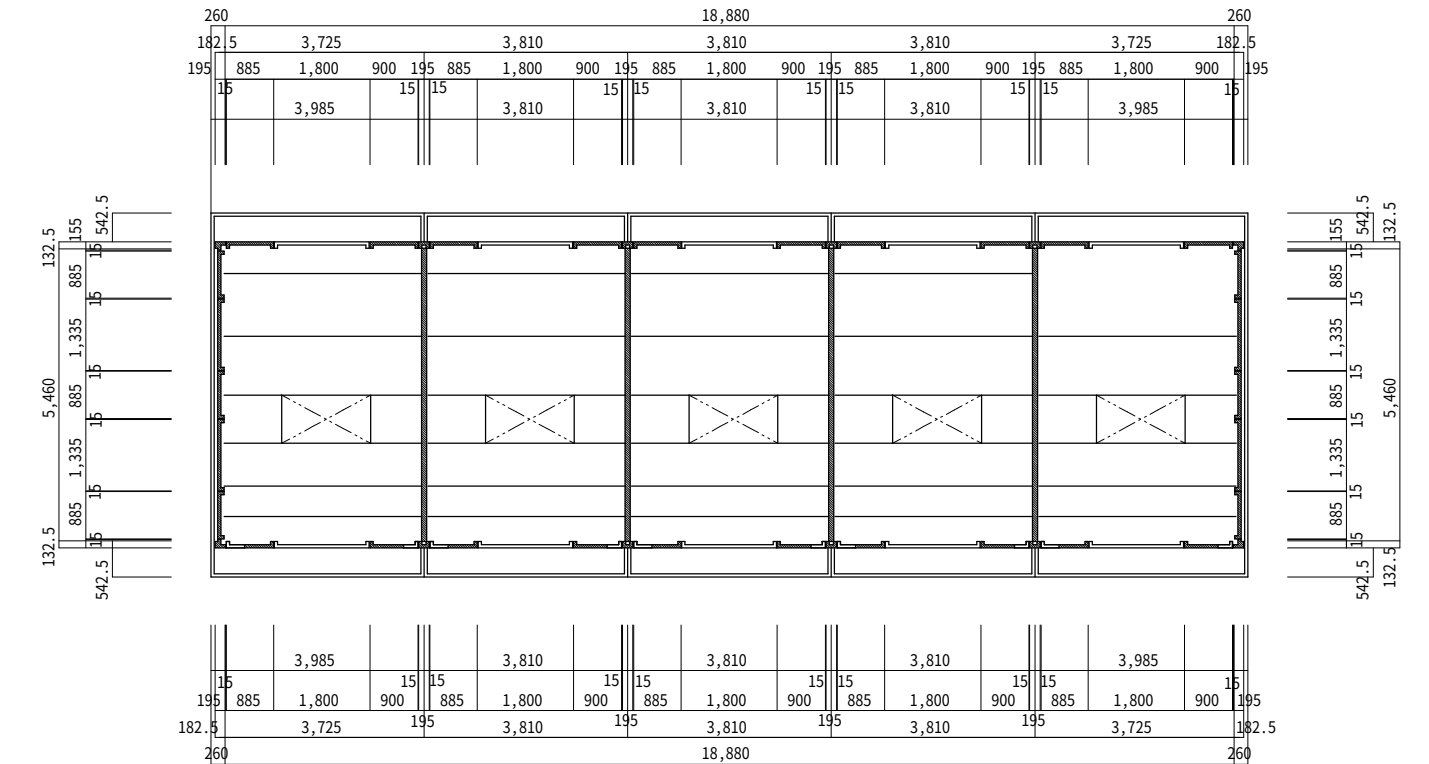

東棟 2階スラブ伏図(G棟) S=1/100


名 称	部材寸法
床 版	P C 版 775 (有効140)
敷均し梁	90×45
根 太	45×45 @303
際根太	45×45

名称	部材リスト	
敷桁	木材：90W×50H	ラチス径 φ10 梁高=500
敷棟	木材：100W×100H	
タル木	木材：45W×100H @410	
野地板	t=12	
下地材	アスファルトルーヒング	
屋根材	カラー鋼板	はげ締め折版葺き H=60 働き巾W=410
破風・付加材	木製：240H×18W	


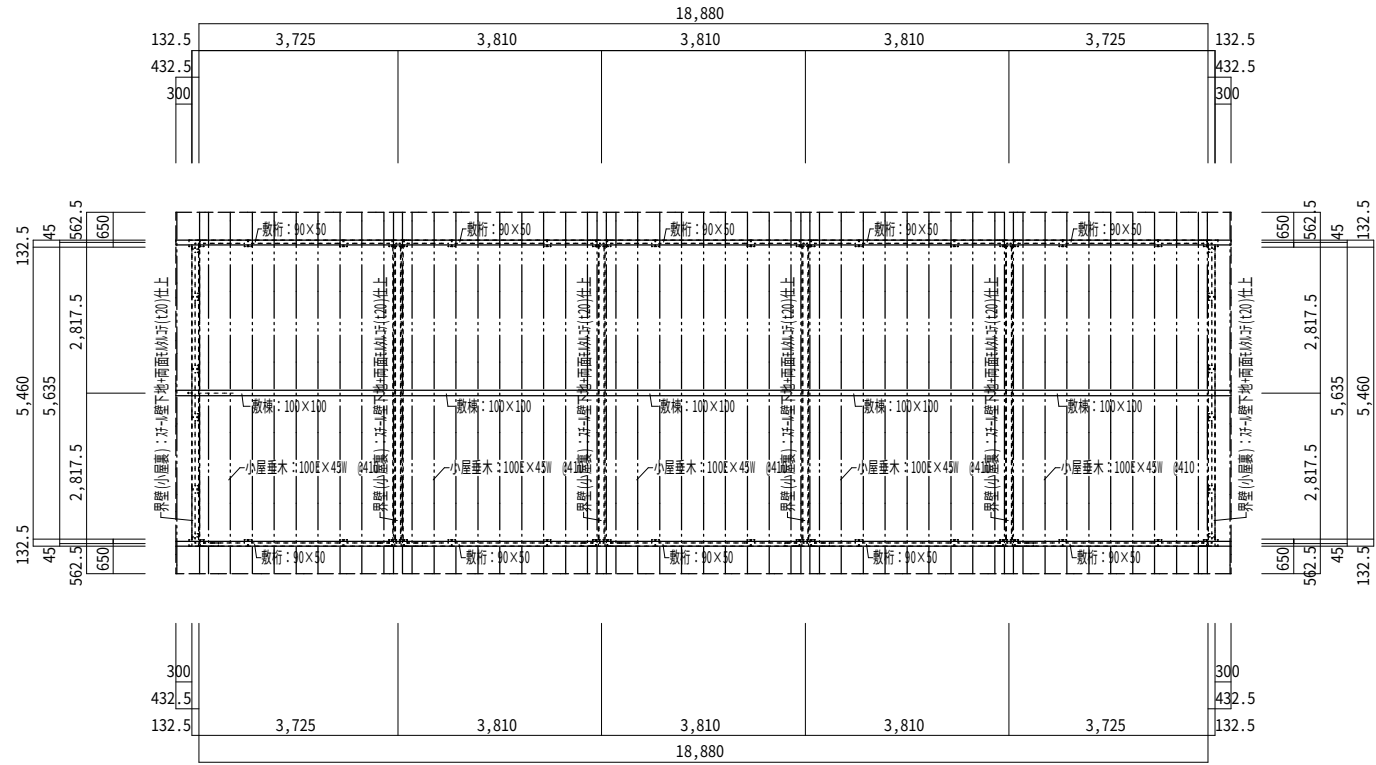


東棟 小屋伏図 (G棟) S=1/100




名称・符号	部材リスト
G1	C-75×45×15×2.3 ラチス径 φ10 梁高=500
敷桁	C-125×50×20×2.3
敷台	C-125×50×20×2.3
火打梁	C-75×45×15×2.3
小屋ブレース	丸鋼 φ13 片面フック引き掛け・片面ネジ付きナット締め止
界壁	立上り部：C-75×45×15×2.3 @600(片面3本)
	斜部(頭押材)：C-75×45×15×2.3 L=2,360(2本)

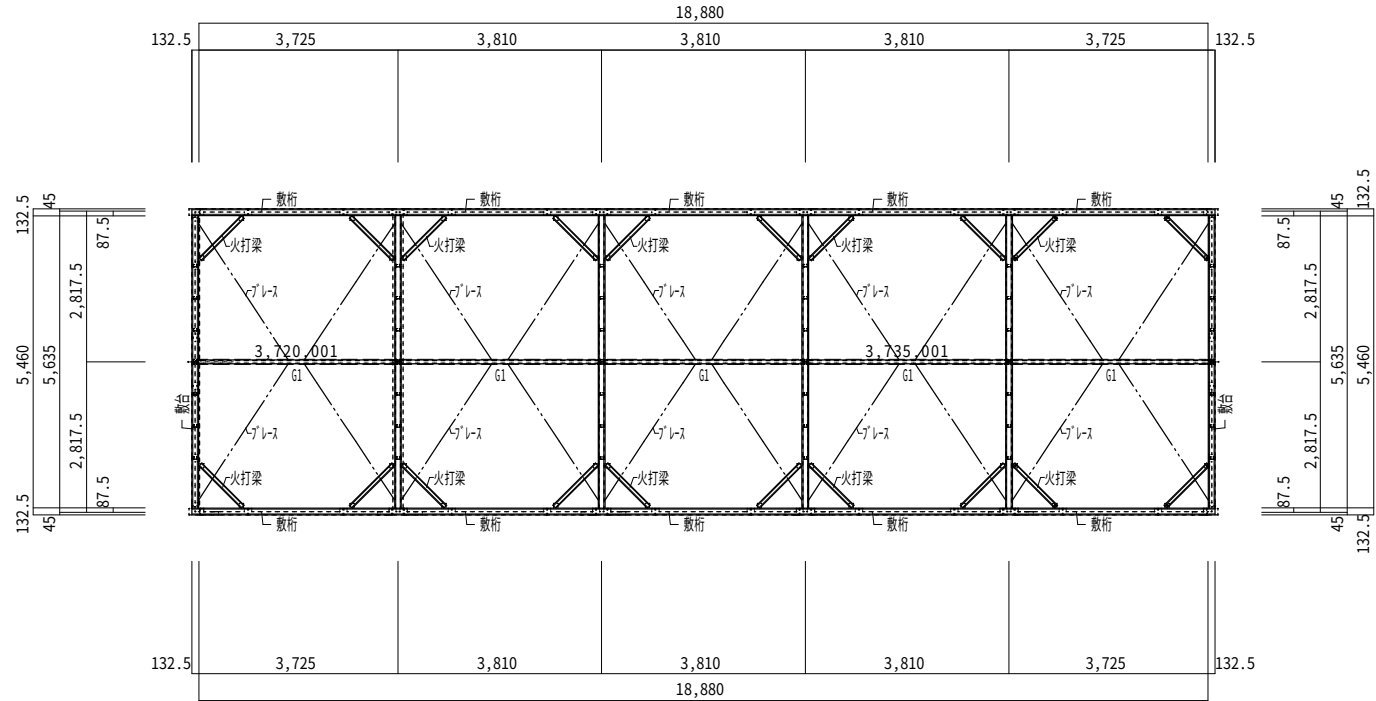

東棟 小屋鉄骨伏図 (G棟) S=1/100

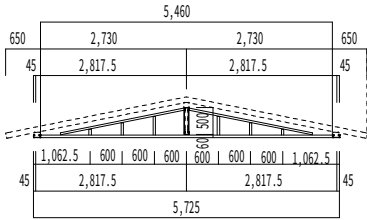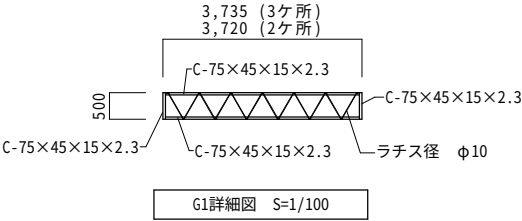

界壁下地詳細図 S=1/100

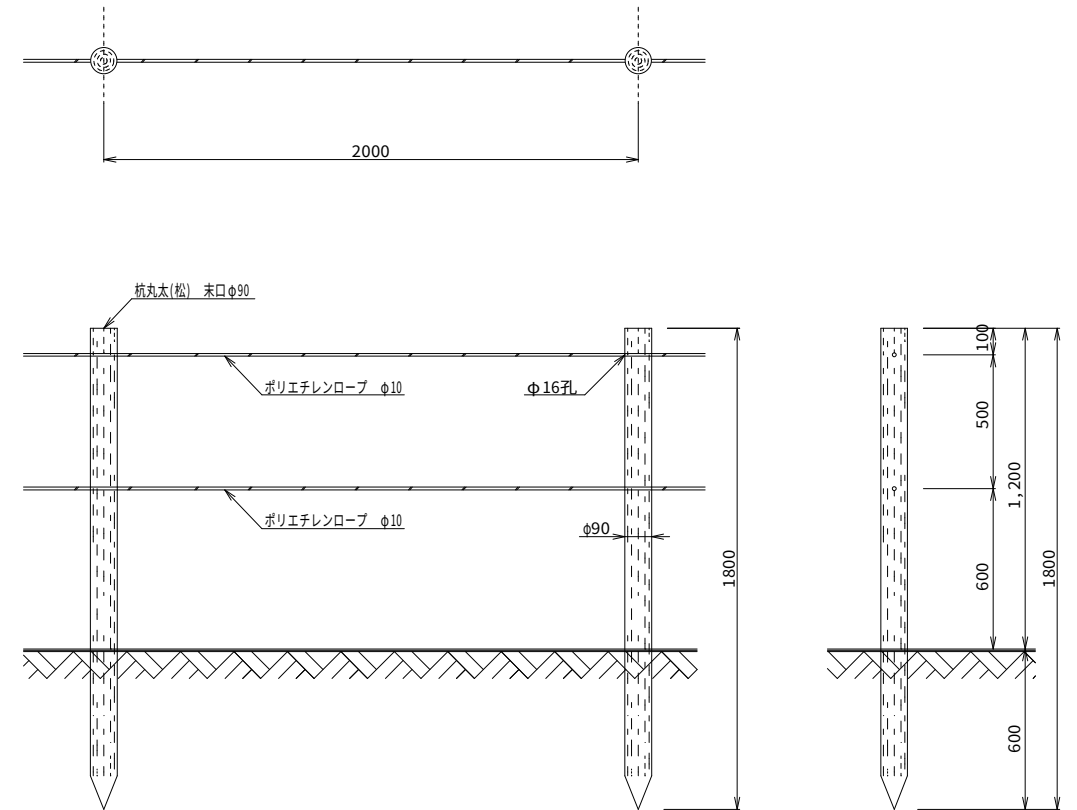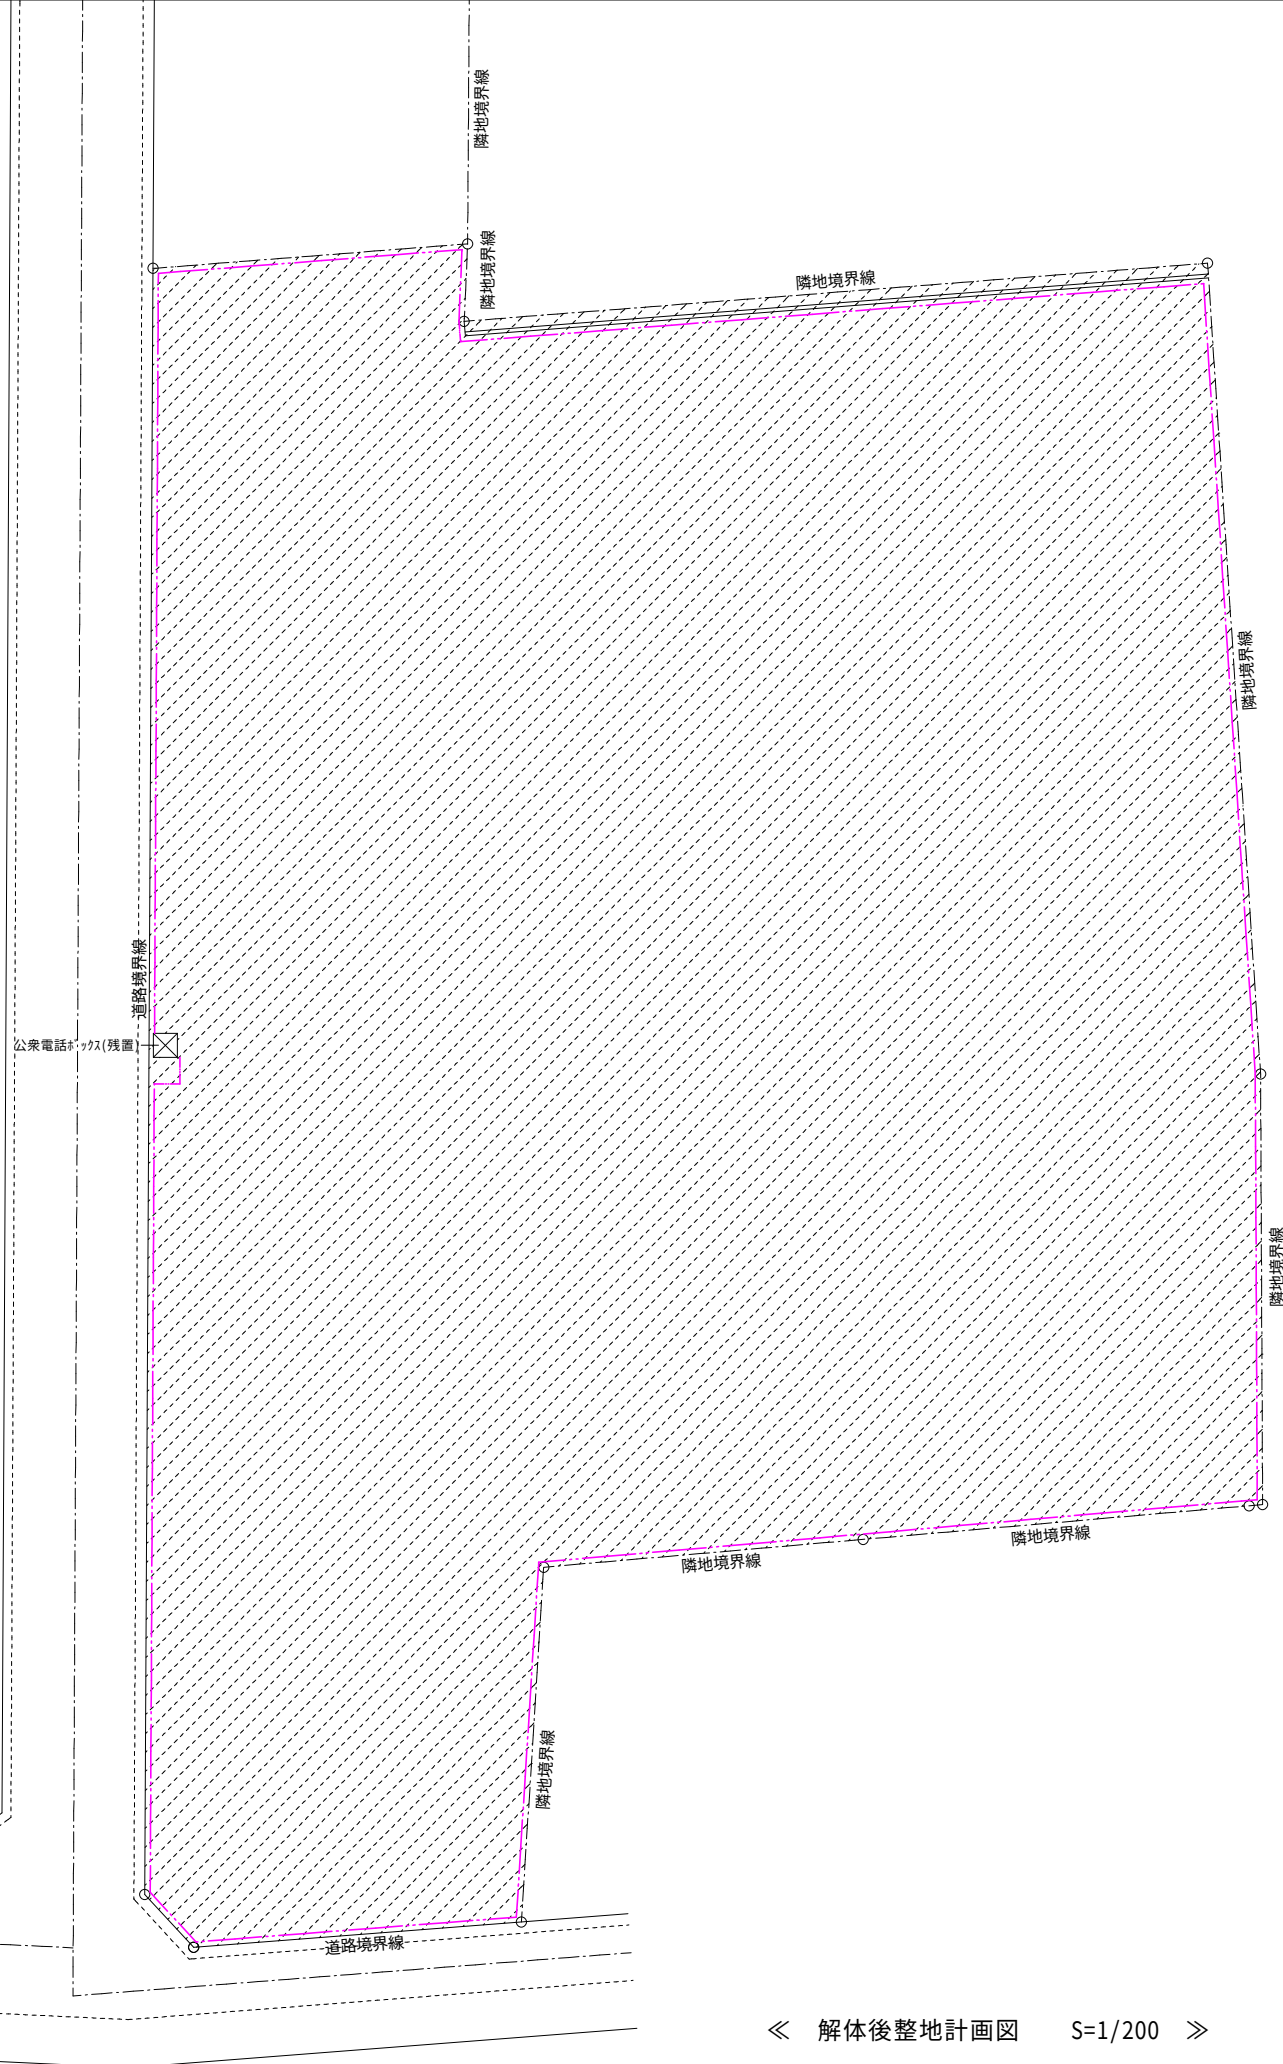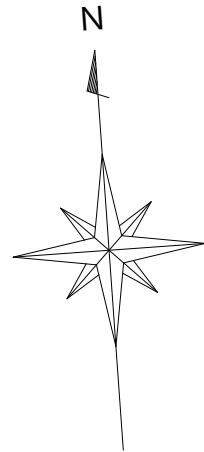


◀ 木杭+ロープ柵 詳細図 S=1/20 ▶

- ※ 凡例
- 木杭+ロープ柵を示す ※204m
 - 砕石敷き(t=50)を示す ※2,138m²

◀ 解体後整地計画図 S=1/200 ▶

[illegible]

 株式会社 田畑建築設計事務所 一級建築設計事務所 登録 NO 11(312)1523 号 一級建築士 登録 NO.329561 号 田畑 建一 福島市町庭坂字内町 40番地の2 〒960-2261 TEL 591-1533				日の出町団地・下館団地解体工事	図面内容 (日の出町団地(東棟)) 電気設備工事特記仕様書(1) S=1/ no(A/2) (A2→A3 縮小70.7%)	図面番号 E-02 枚ノ内 R 6 年 1 2 月

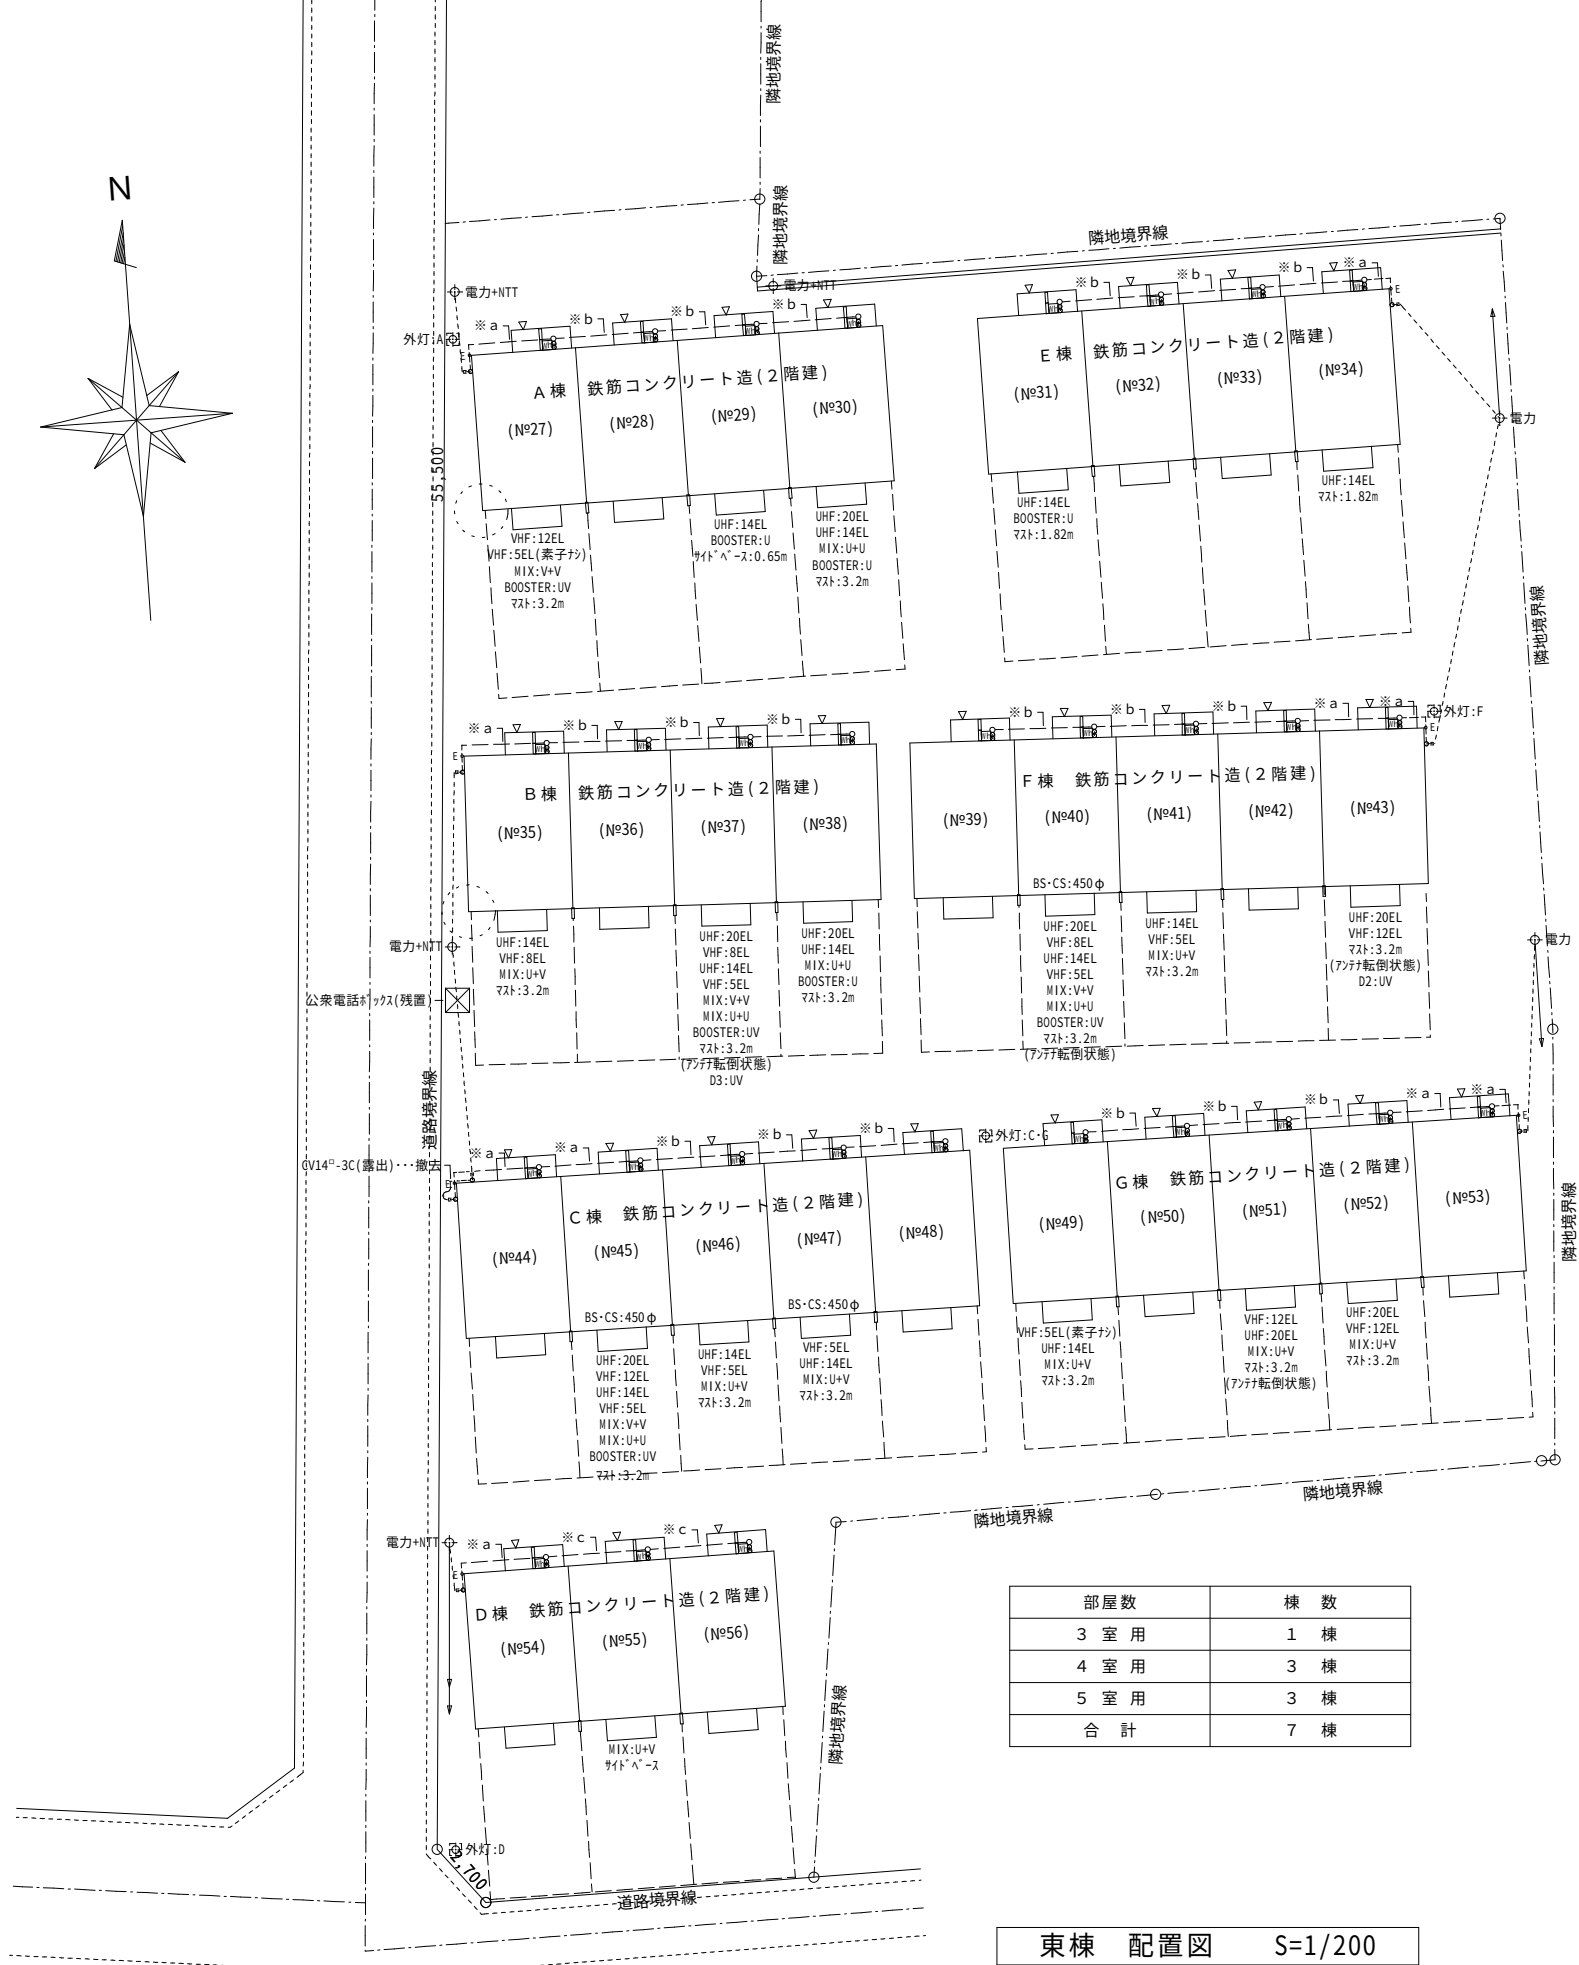

屋外電気設備			
	電力量計	(電力工事)	木板撤去
	丸型露出ボックス	2方出・3方出	撤去
	幹線分岐	WV5.5 [□] -2C(露出)	- // -
	外灯：A	φ-ル(60.5°:5.5m),コンクリート基礎共	撤去
	外灯：C-G	φ-ル(60.5°:5.5m),コンクリート基礎共	- // -
	外灯：D	φ-ル(87.9°:6.3m),コンクリート基礎共	残置
	外灯：F	φ-ル(87.9°:6.3m),コンクリート基礎共	撤去
※ a	IV14 [□] ×3(25:露出)		撤去
※ b	IV14 [□] ×2(25:露出)		- // -
※ c	IV8 [□] ×2(25:露出)		- // -
	φ-ント [*] 接地線:IV2.0°×1(19:露出)	- // -	

凡 例


部屋数	棟 数
3 室 用	1 棟
4 室 用	3 棟
5 室 用	3 棟
合 計	7 棟

東棟 配置図 S=1/200


テレビ共聴機器			
撤去リスト			
A棟(No.27)			
VHF	VHFアンテナ	12EL	撤去
VHF	同 上	5EL(素子ナシ)	-//-
MIX	混合器	VHF+VHF	-//-
BOOSTER	ブースター	UHF・VHF	-//-
マスト	アンテナマスト	31.8°:3.2m	ルーフベース,支線共 -//-
A棟(No.29)			
UHF	UHFアンテナ	14EL	撤去
BOOSTER	ブースター	UHF	-//-
マスト	サイドベース	25.4°:0.65m	-//-
A棟(No.30)			
UHF	UHFアンテナ	20EL	撤去
UHF	同 上	14EL	-//-
MIX	混合器	UHF+UHF	-//-
BOOSTER	ブースター	UHF	-//-
マスト	アンテナマスト	31.8°:3.2m	ルーフベース,支線共 -//-
B棟(No.35)			
UHF	UHFアンテナ	14EL	撤去
VHF	VHFアンテナ	8EL	-//-
MIX	混合器	UHF+VHF	-//-
マスト	アンテナマスト	31.8°:3.2m	ルーフベース,支線共 -//-
B棟(No.37)	アンテナ転倒状態		
UHF	UHFアンテナ	20EL	撤去
VHF	VHFアンテナ	8EL	-//-
UHF	UHFアンテナ	14EL	-//-
VHF	VHFアンテナ	5EL	-//-
MIX	混合器	VHF+VHF	-//-
MIX	同 上	UHF+UHF	-//-
BOOSTER	ブースター	UHF・VHF	-//-
マスト	アンテナマスト	31.8°:3.2m	ルーフベース,支線共 -//-
D3	3分配器	UHF・VHF	-//-
B棟(No.38)			
UHF	UHFアンテナ	20EL	撤去
UHF	同 上	14EL	-//-
MIX	混合器	UHF+UHF	-//-
BOOSTER	ブースター	UHF	-//-
マスト	アンテナマスト	31.8°:3.2m	ルーフベース,支線共 -//-

[illegible]


F棟(No.40)	アンテナ転倒状態		
UHF	UHFアンテナ	20EL	撤去
VHF	VHFアンテナ	8EL	- //
UHF	UHFアンテナ	14EL	- //
VHF	VHFアンテナ	5EL	- //
MIX	混合器	VHF+VHF	- //
MIX	同 上	UHF+UHF	- //
BOOSTER	ブースター	UHF・VHF	- //
BS・CS	BS・CSアンテナ	450Φ	- //
マスト	アンテナマスト	31.8°:3.2m	ルーフへス,支線共 - //
F棟(No.41)			
UHF	UHFアンテナ	14EL	撤去
VHF	VHFアンテナ	5EL	- //
MIX	混合器	UHF+VHF	- //
マスト	アンテナマスト	31.8°:3.2m	ルーフへス,支線共 - //
F棟(No.43)	アンテナ転倒状態		
UHF	UHFアンテナ	20EL	撤去
VHF	VHFアンテナ	12EL	- //
MIX	混合器	UHF+VHF	- //
マスト	アンテナマスト	31.8°:3.2m	ルーフへス,支線共 - //
D2	2分配器	UHF・VHF	- //
G棟(No.49)			
VHF	VHFアンテナ	5EL(素子ナシ)	撤去
UHF	UHFアンテナ	14EL	- //
MIX	混合器	UHF+VHF	- //
マスト	アンテナマスト	31.8°:3.2m	ルーフへス,支線共 - //
G棟(No.51)	アンテナ転倒状態		
VHF	VHFアンテナ	12EL	撤去
UHF	UHFアンテナ	20EL	- //
MIX	混合器	UHF+VHF	- //
マスト	アンテナマスト	31.8°:3.2m	ルーフへス,支線共 - //
G棟(No.52)			
UHF	UHFアンテナ	20EL	撤去
VHF	VHFアンテナ	12EL	- //
MIX	混合器	UHF+VHF	- //
マスト	アンテナマスト	31.8°:3.2m	ルーフへス,支線共 - //

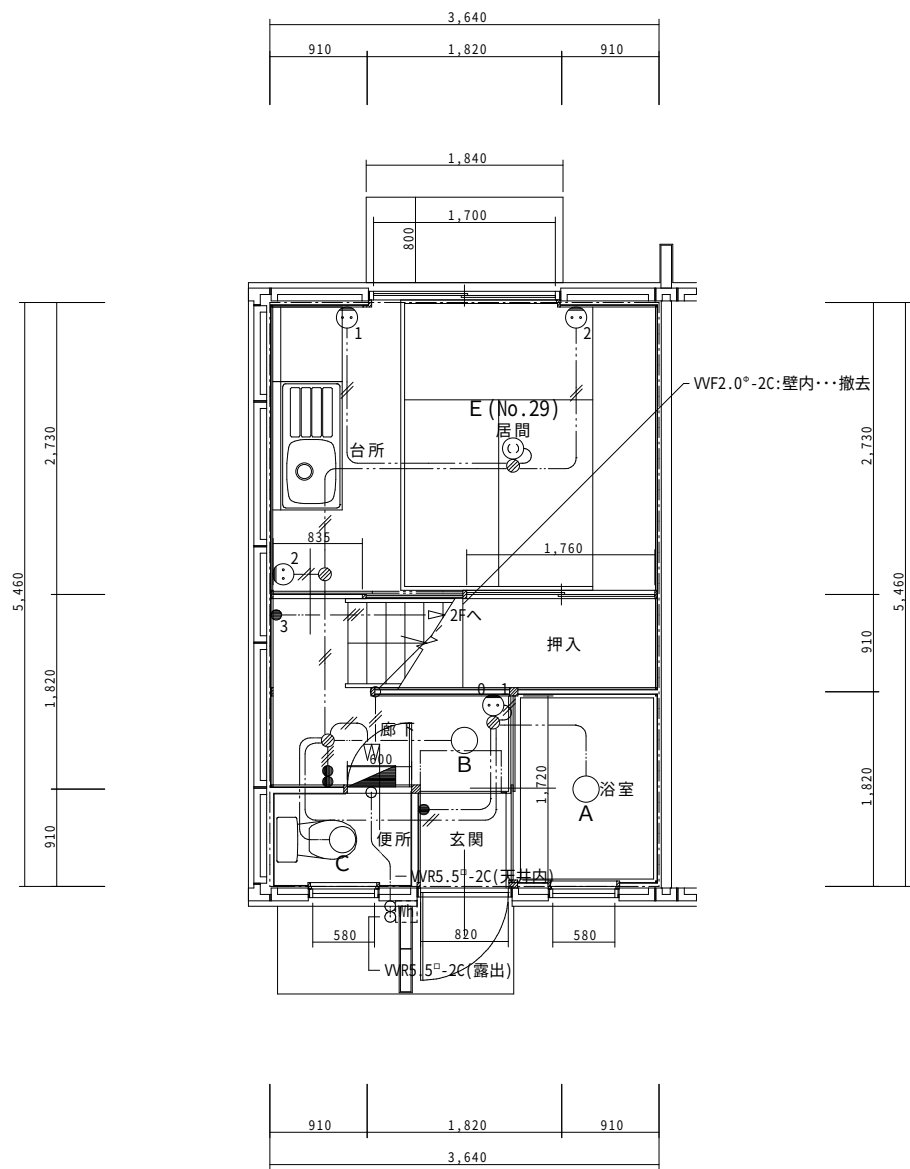


A (No.30他)～G棟 1階平面図 S.C-1/50

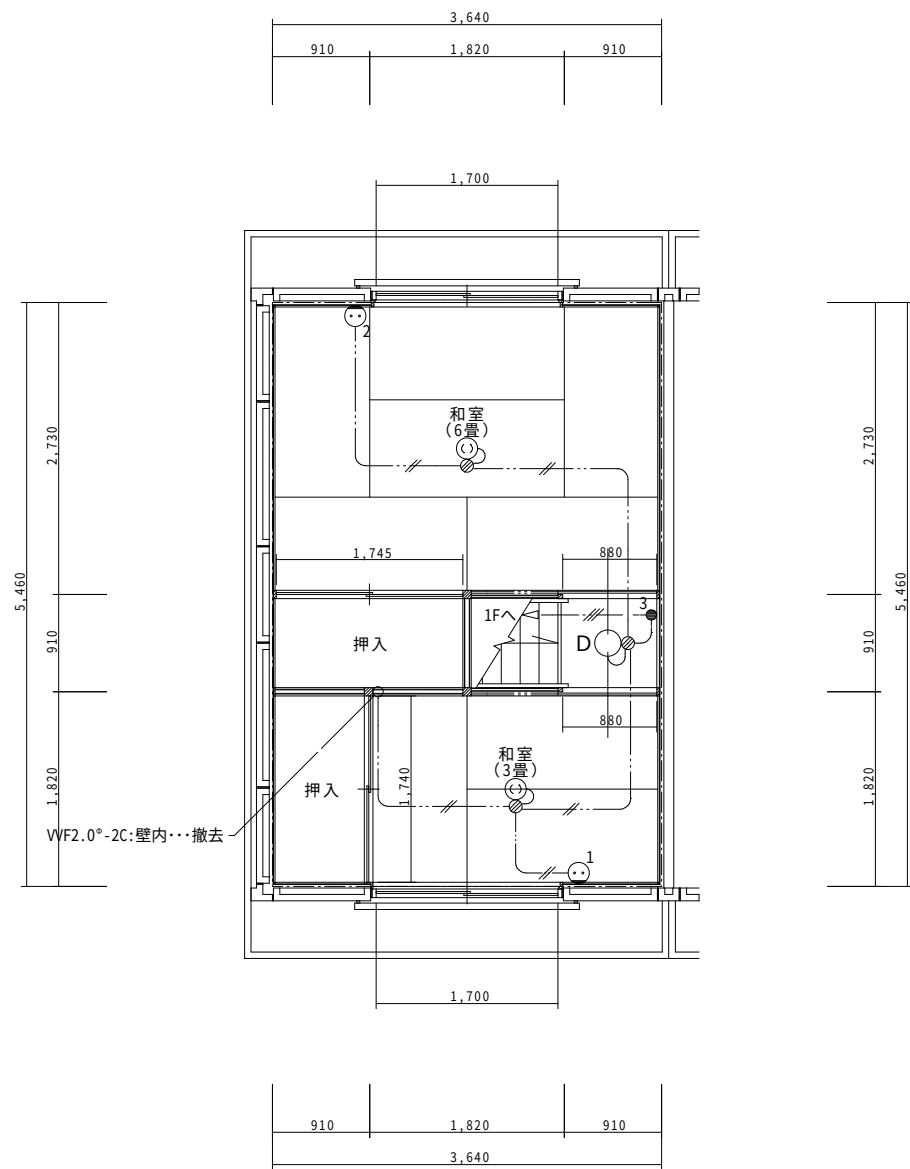


A (No.30他)～G棟 2階平面図 S.C-1/50

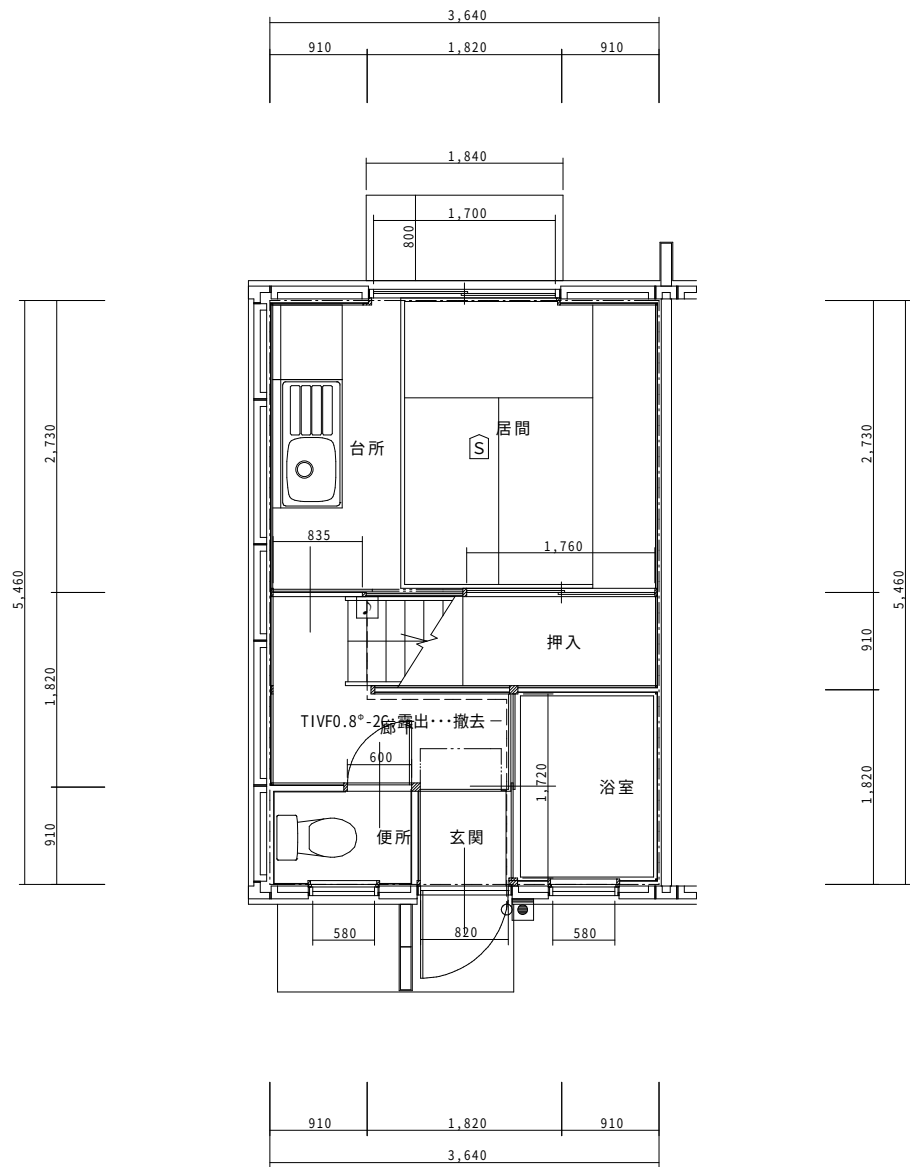


A (No.30他)～G棟 1階平面図 S.C-1/50

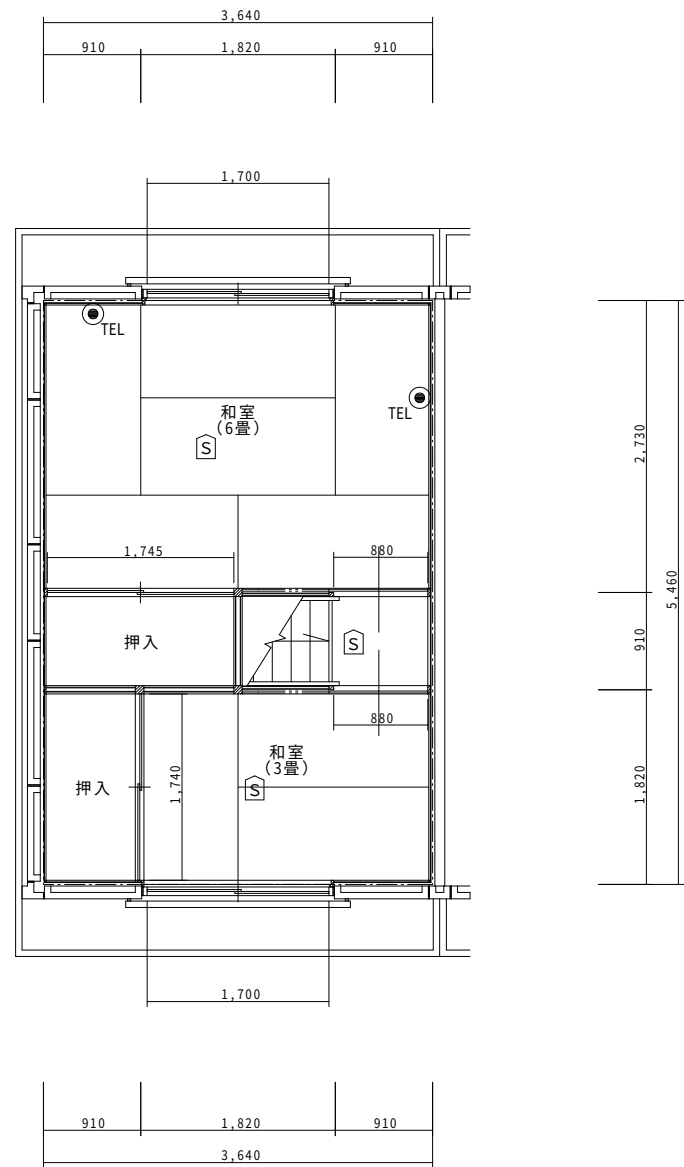


A (No.30他)～G棟 2階平面図 S.C-1/50

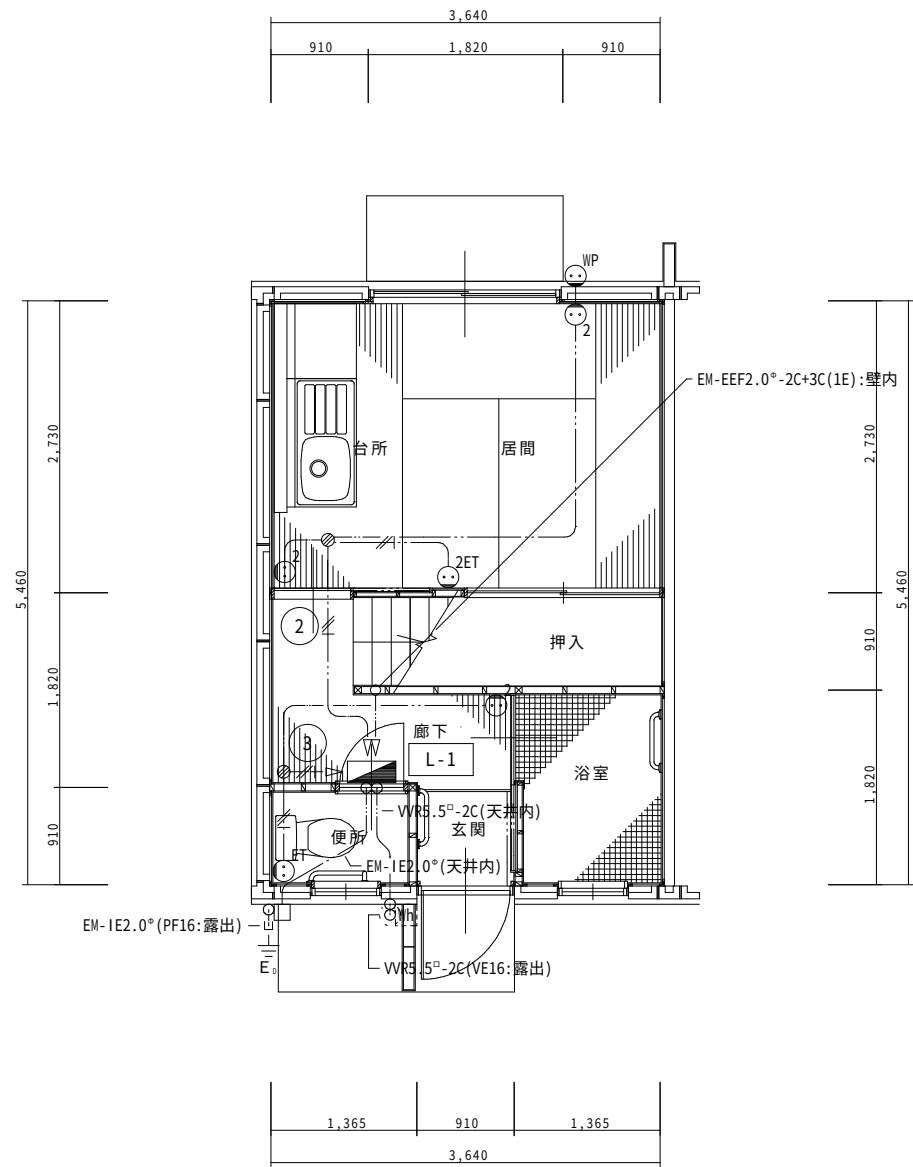


A 棟(No.30) 1 階平面図 S.C-1/50

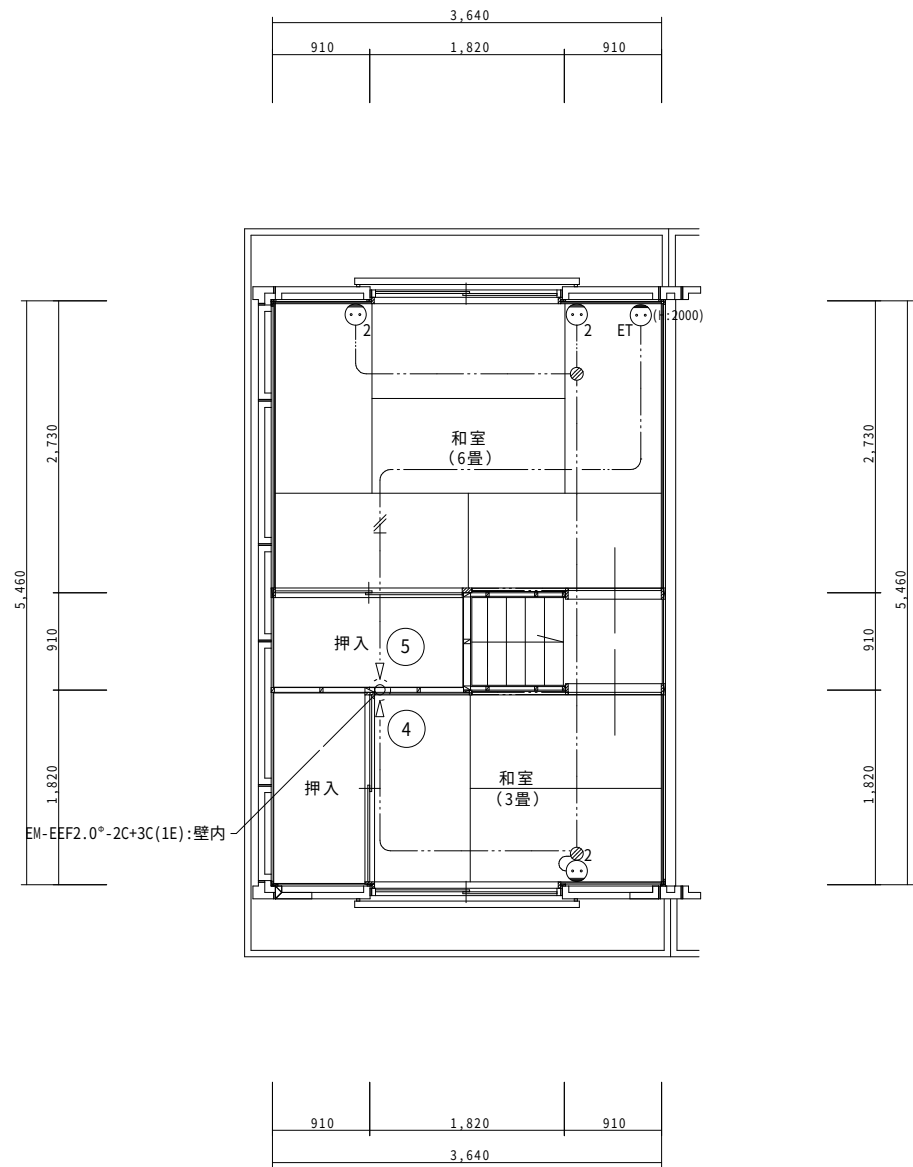


A 棟(No.30) 2 階平面図 S.C-1/50

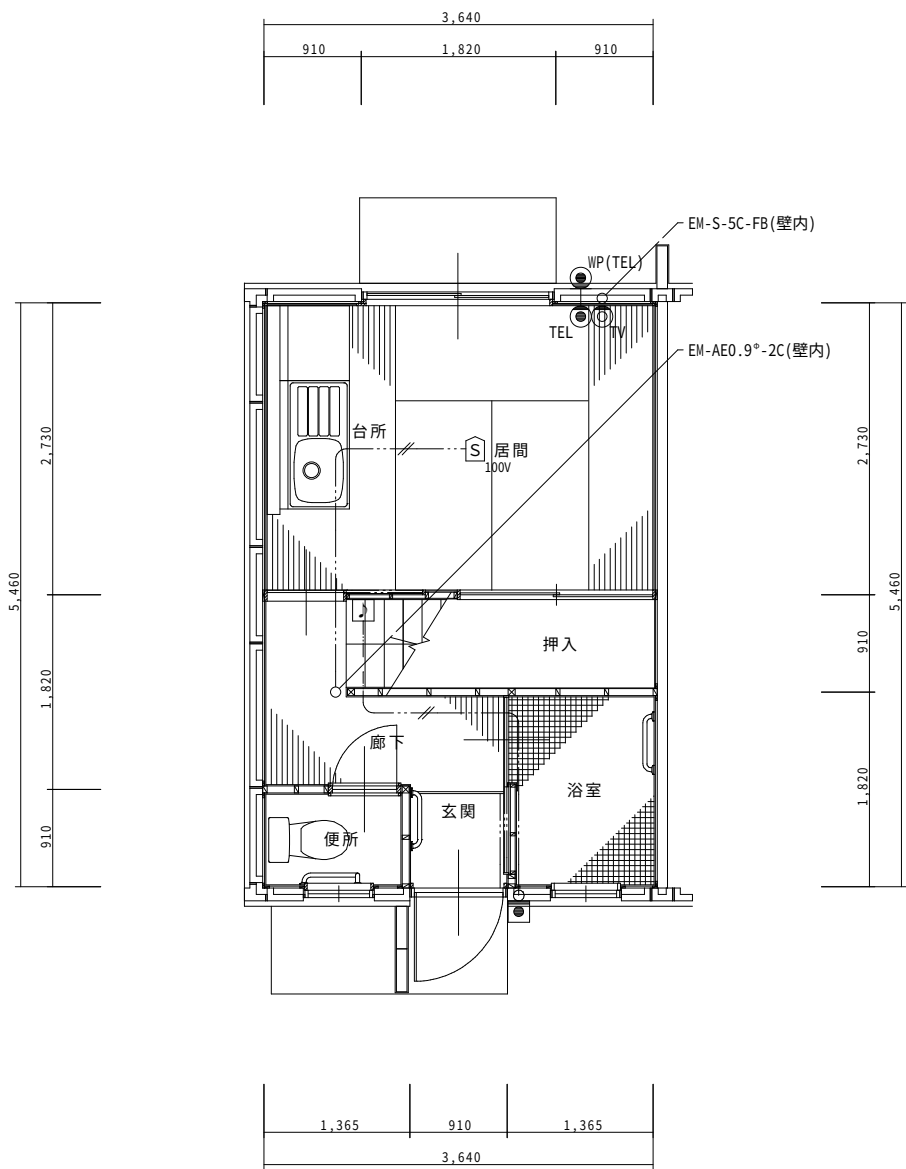


A 棟(No.30) 1 階平面図 S.C-1/50

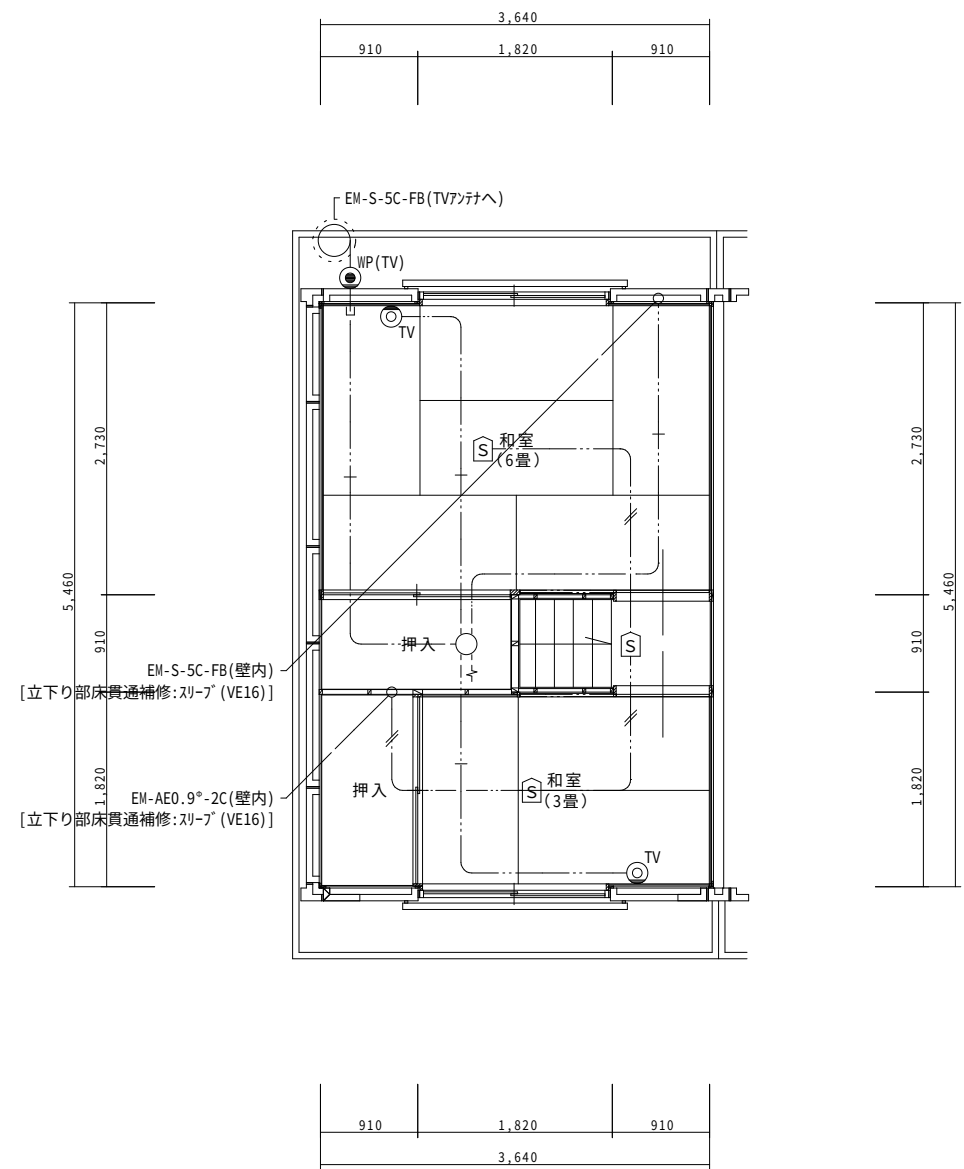

A 棟(No.30) 2 階平面図 S.C-1/50


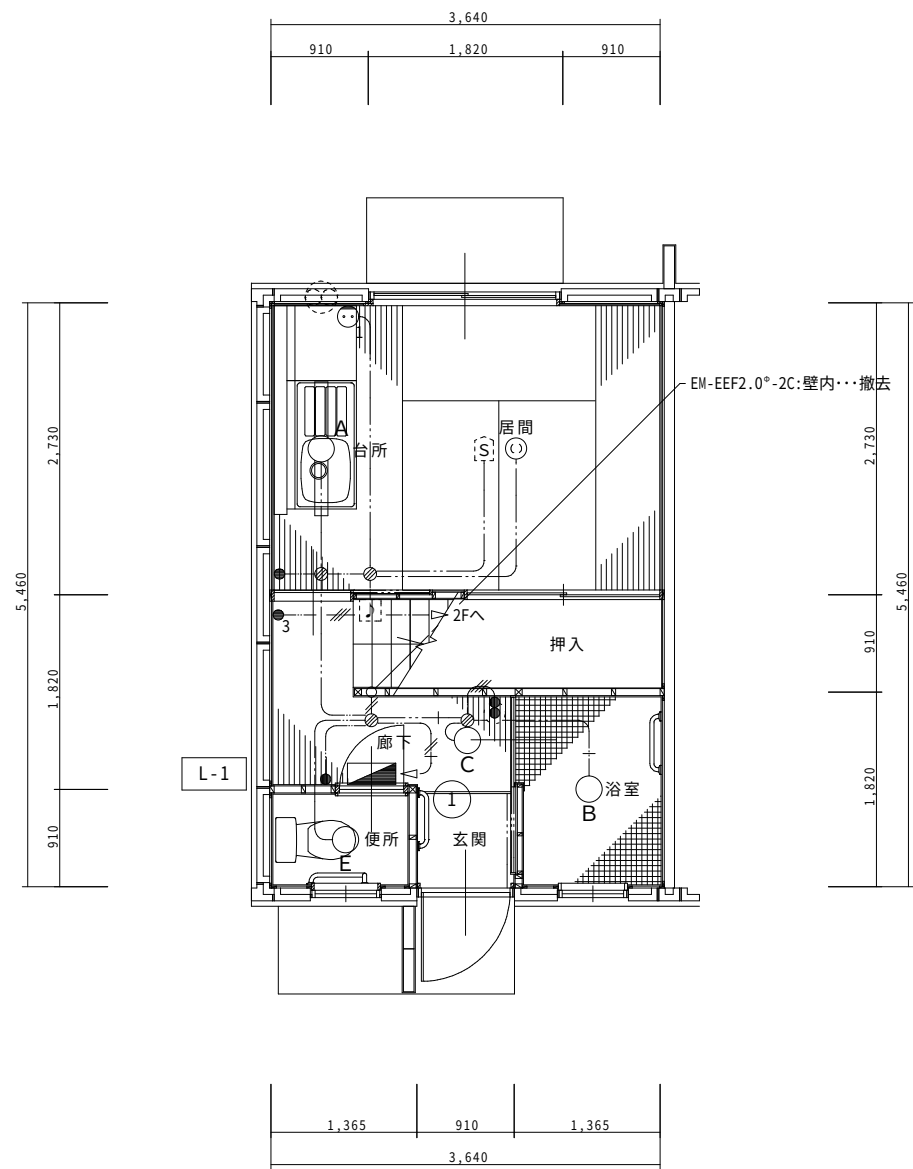


A 棟 (No.30) 1 階平面図 S.C-1/50

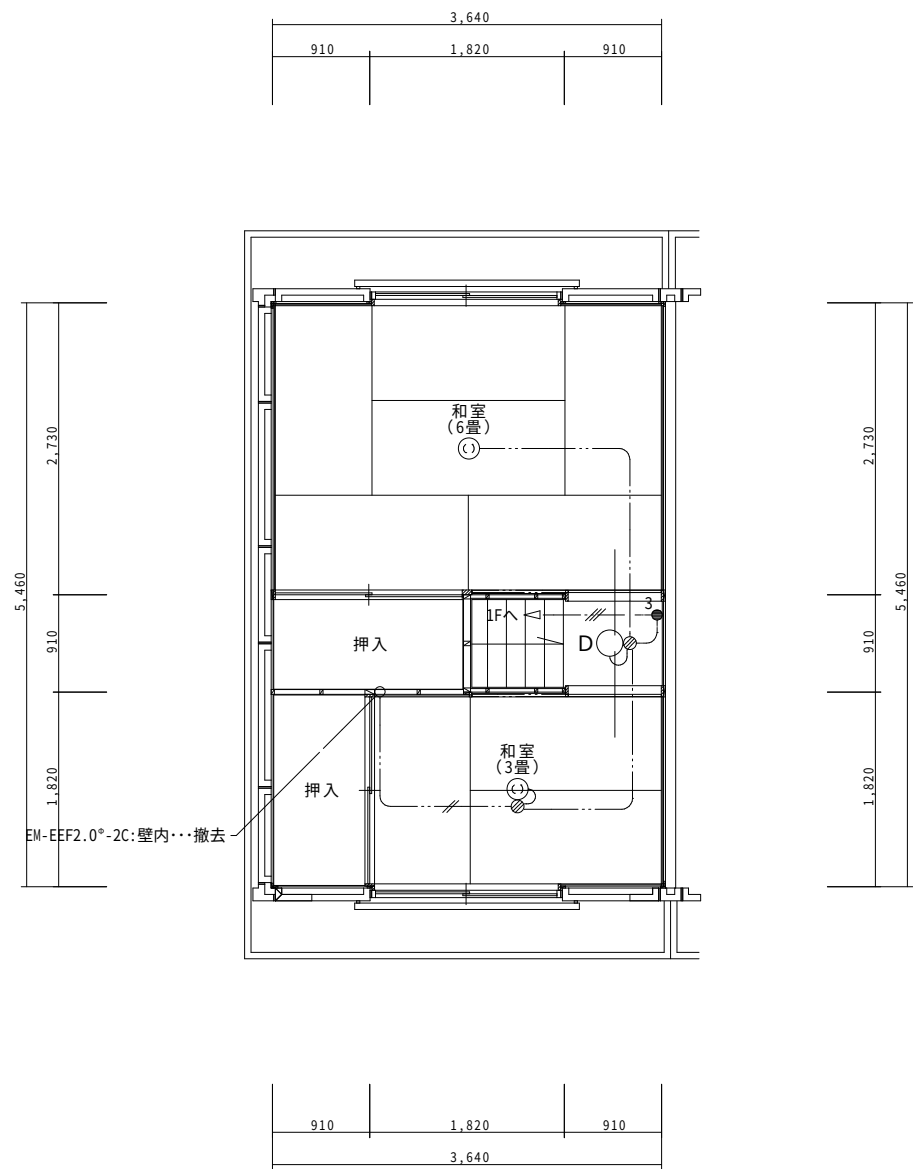

A 棟 (No.30) 2 階平面図 S.C-1/50

[illegible]

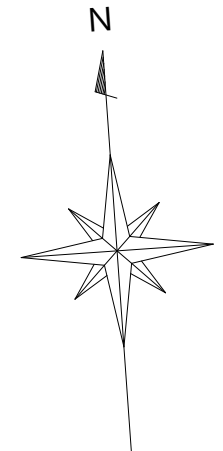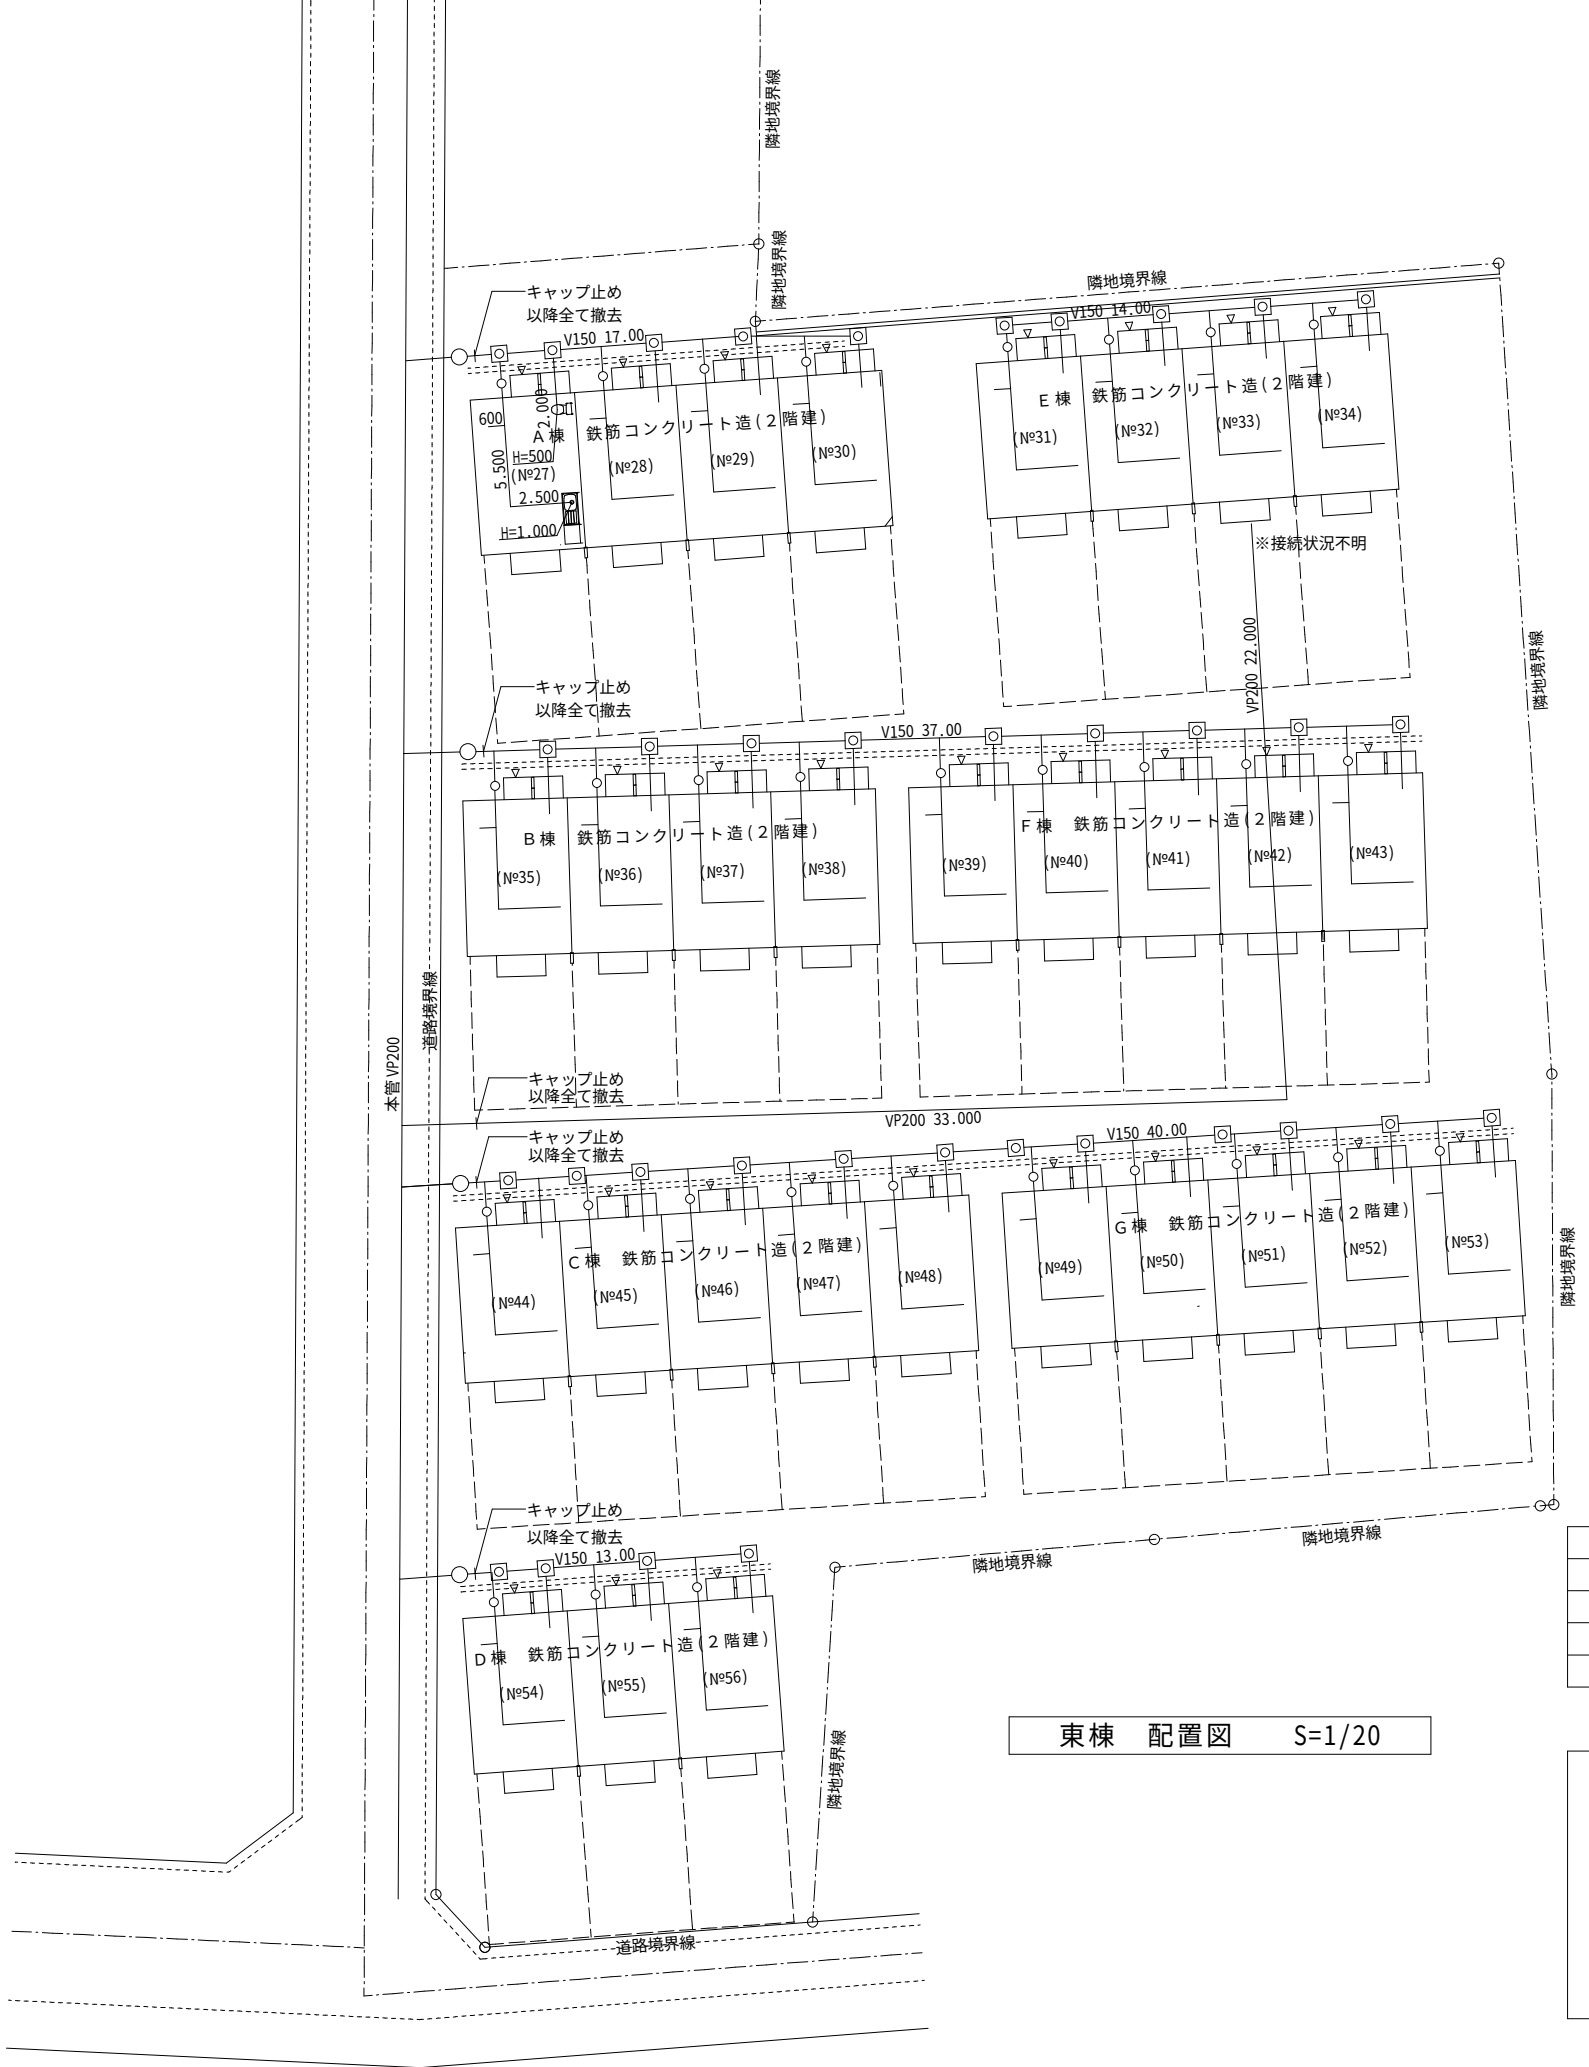

部屋数	棟 数
3 室 用	1 棟
4 室 用	3 棟
5 室 用	3 棟
合 計	7 棟

東棟 配置図 S=1/20

— VP 200

— VP150

— VP 75

汚水樹

排水樹

東棟（排水）

