

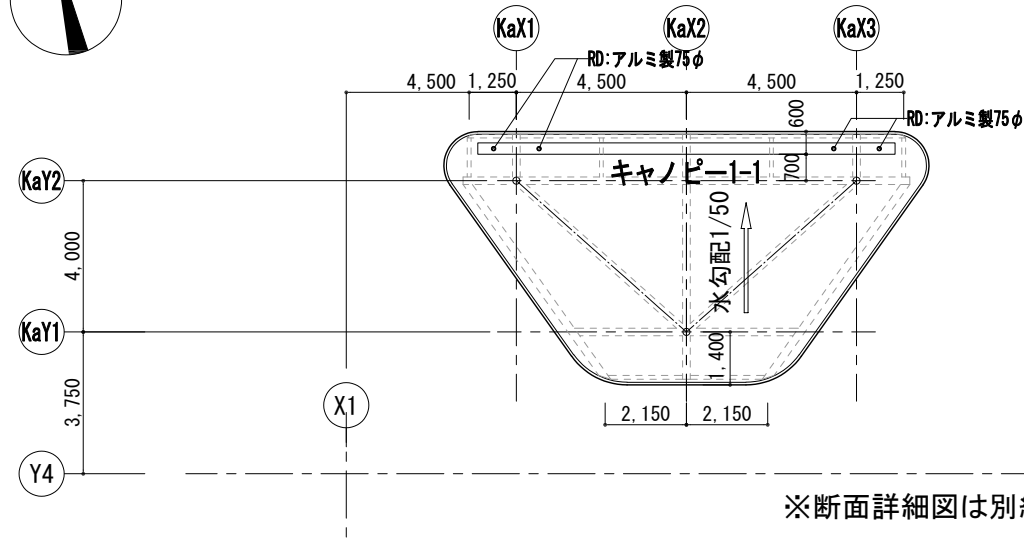
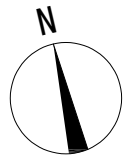


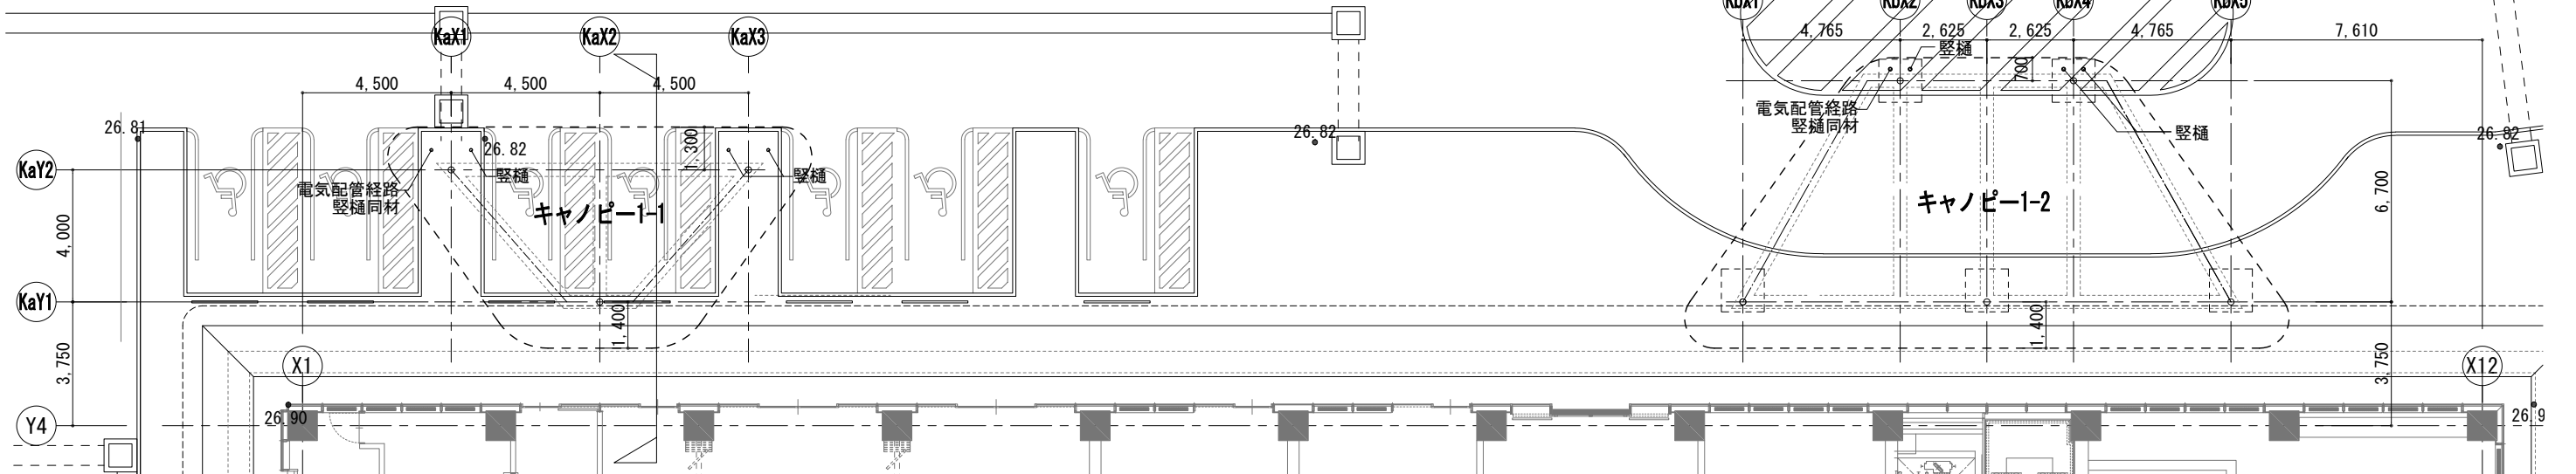


※断面詳細図は別紙

《屋根伏図》


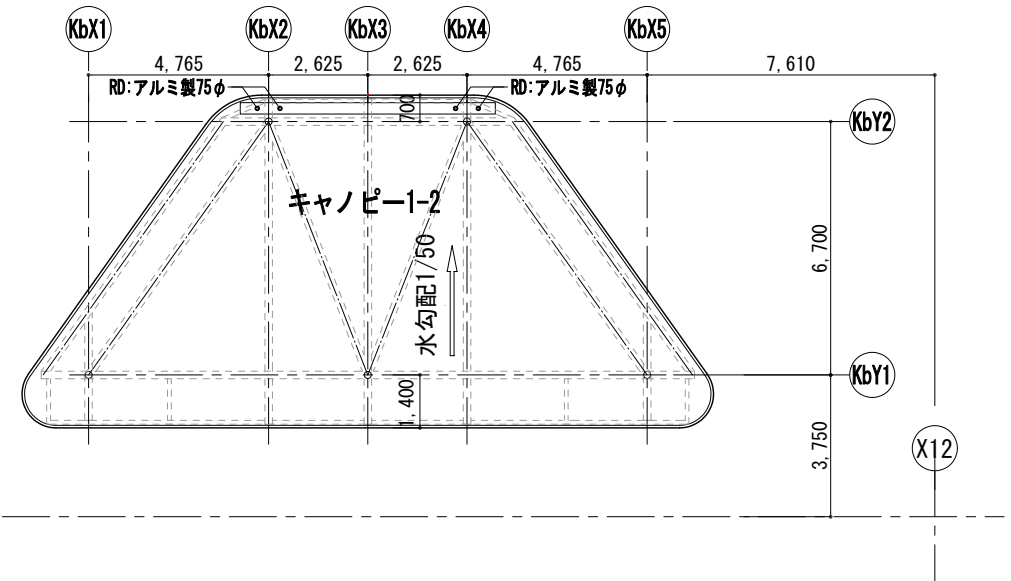


《1階平面図》

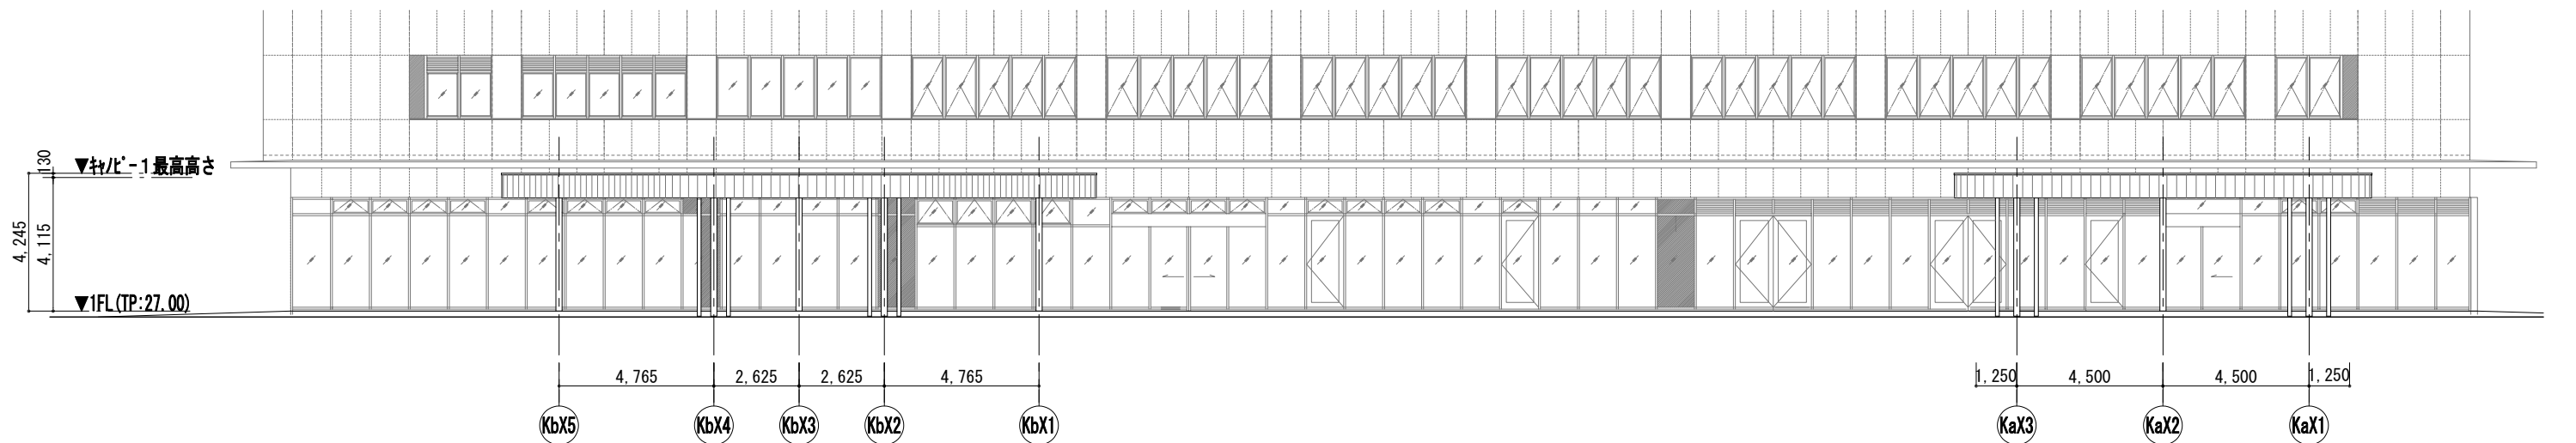

《立面図》

				 株式会社 佐藤総合計画	工事名称 南相馬市新庁舎建設建築主体工事		一般建築士事務所 登録番号 宮城県知事登録 第22210181号 建設コンサルタント 登録番号 建01第843号		図面 D-072
					図面名称 キャノピー1 平面・立面・屋根伏図		設計者 一般建築士第315658号 飯柴耕一 一般建築士第323340号 高橋英雄 一般建築士第374585号 古川侑雄		
		設計番号 04632-010	作成日 -		縮尺 A1 S=1/100 A3 S=1/200	設計者 一般建築士 第308020号 一般建築士 第359849号 構造設計一般建築士 第5334号 横堀 達司 設備設計一般建築士 第4808号 渡邊 森			通し番号

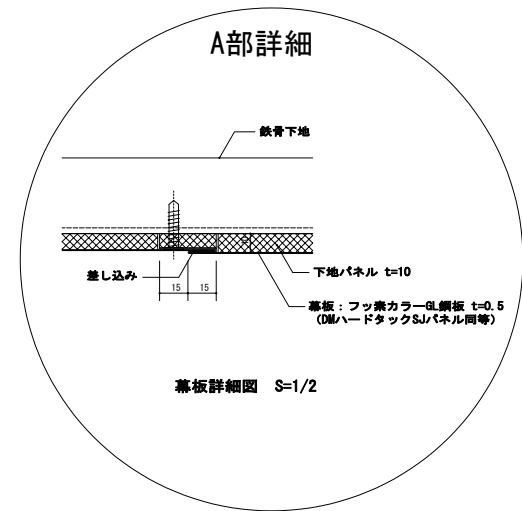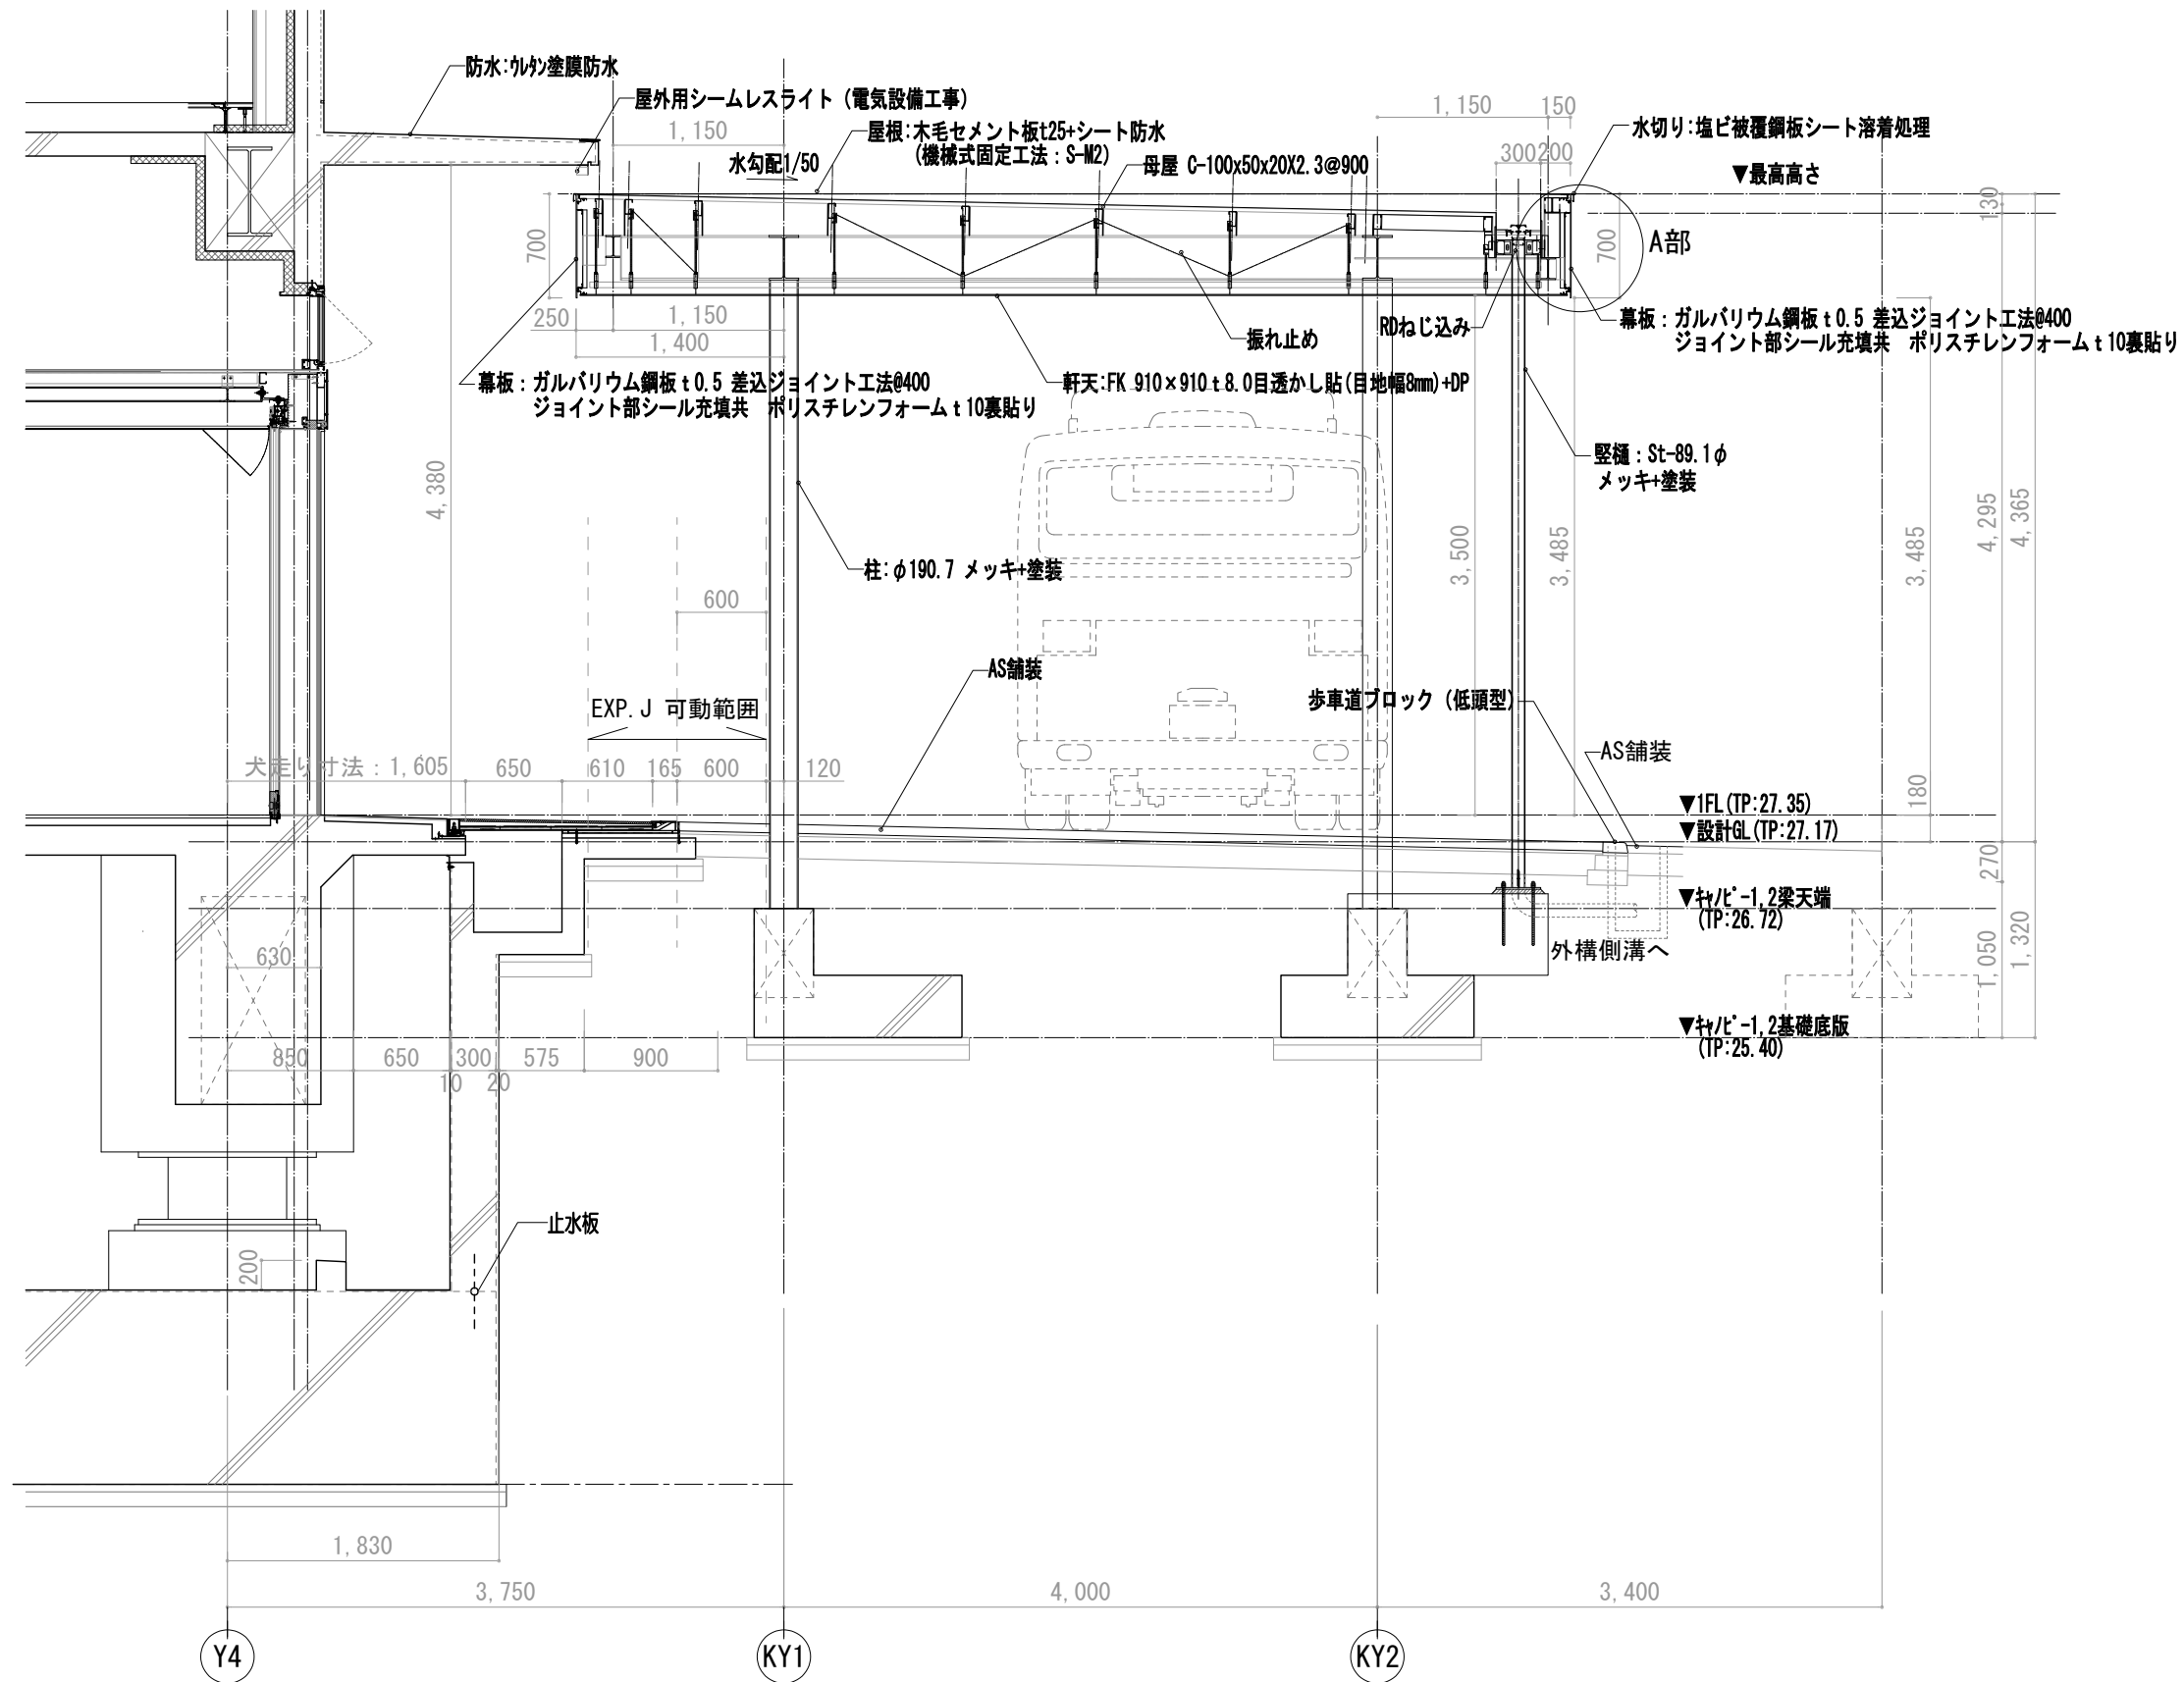




【特記】




株式会社 佐藤総合計画

工事名称 南相馬市新庁舎建設建築主体工事		一般建築士事務所 登録番号 宮城県知事登録 第22210181号 建設コンサルタント 登録番号 建01第843号		図面 D-073
図面名 キャンピ-1 断面詳細図		設計 一般建築士第323340号 高橋英達 一般建築士第374585号 古川侑憲		
設計番号 04632-010	作成日 -	縮尺 A1 S=1/50 A3 S=1/100	構造関係図等に適合することを認めた 一般建築士 第308020号 構造設計一般建築士 第5334号 檜垣 達司	消し番号
			設備関係図等に適合することを認めた 一般建築士 第359849号 設備設計一般建築士 第4808号 渡邊 泰	

■ 平板載荷試験
JGS 1521-2003 (地盤工学会) に準ずる
箇所数: 1ヶ所
試験深さ: 基礎底
載荷荷重: 長期支持力の3倍
長期支持力: 30kN/m²

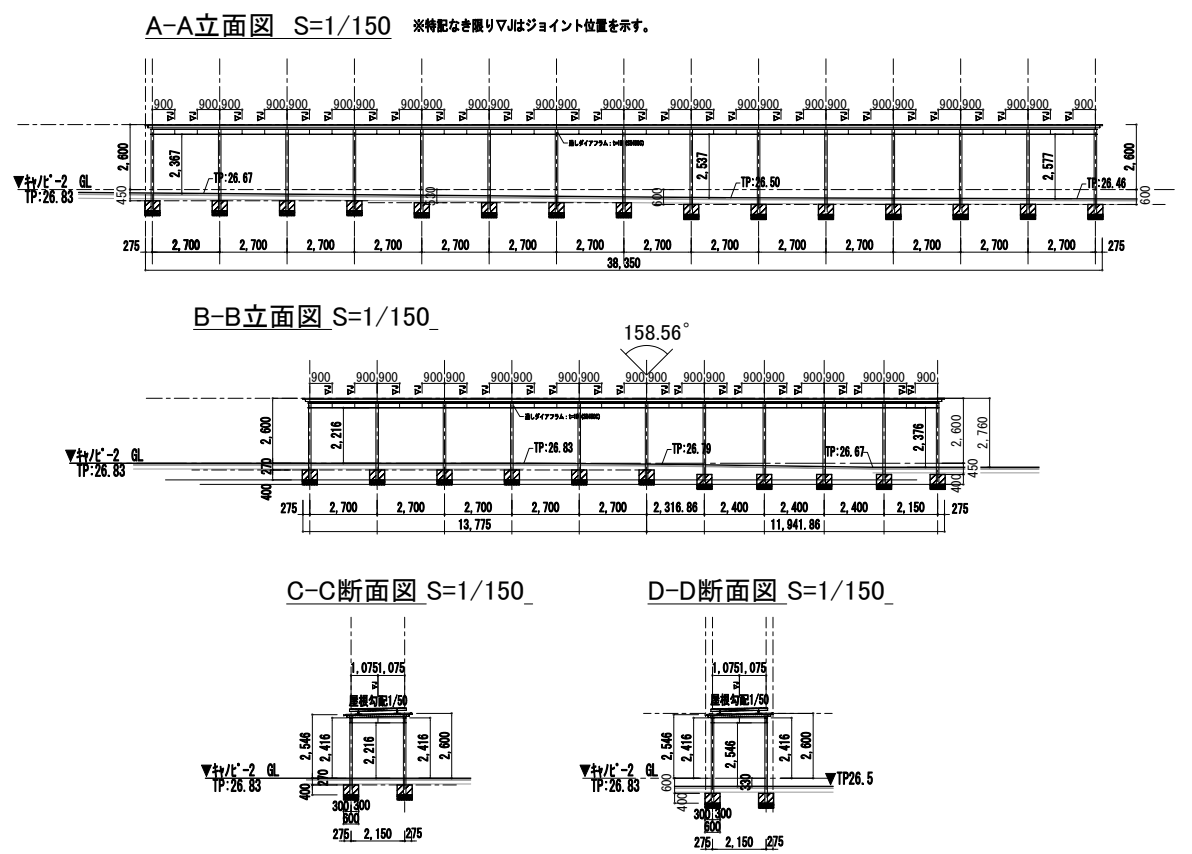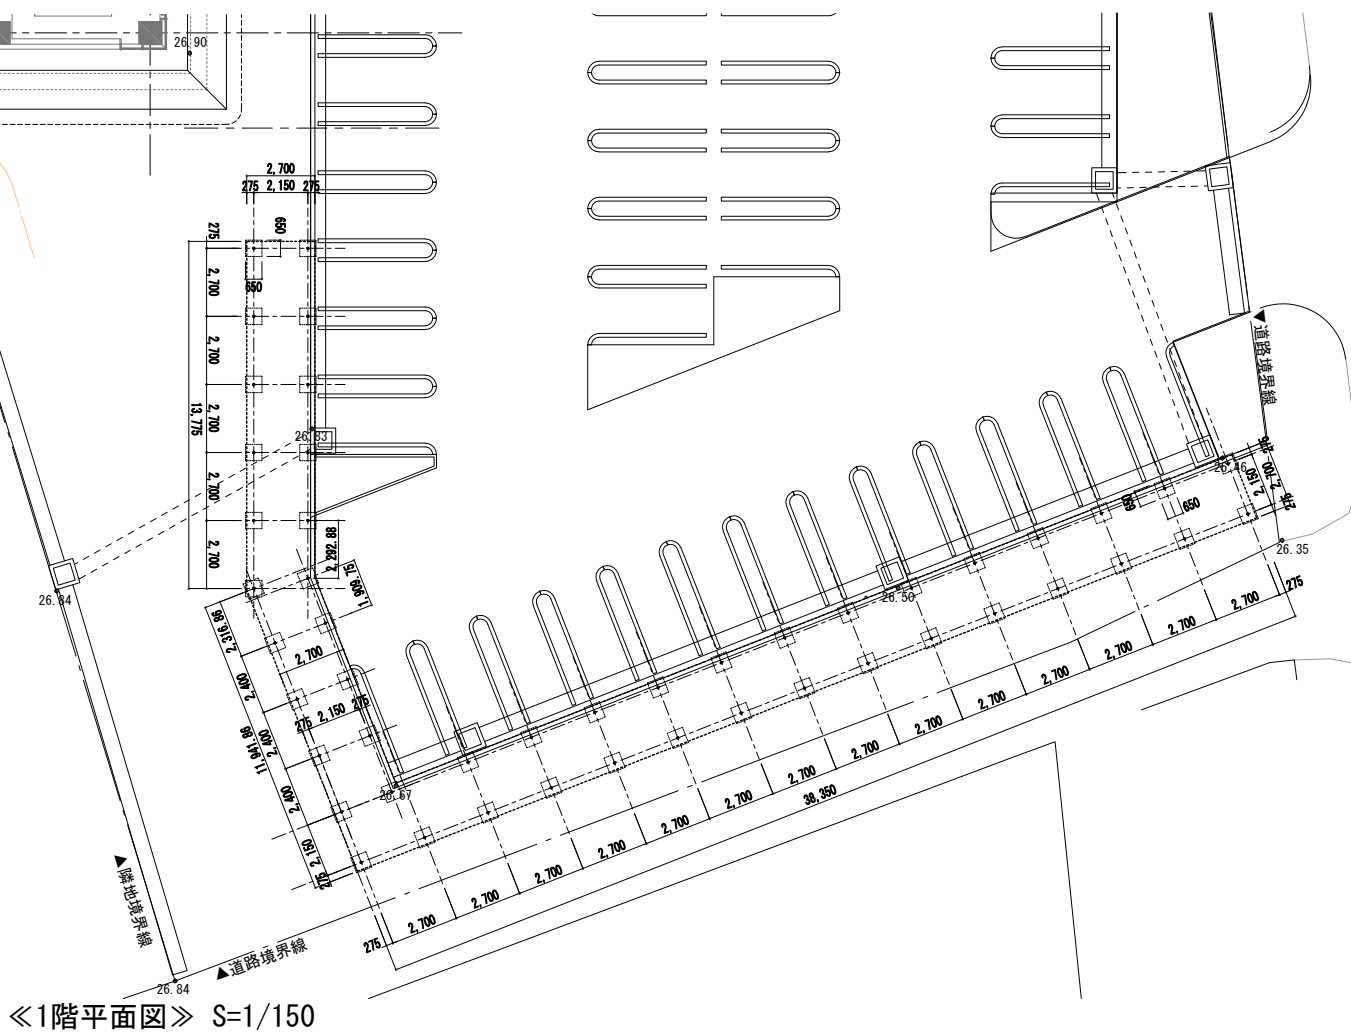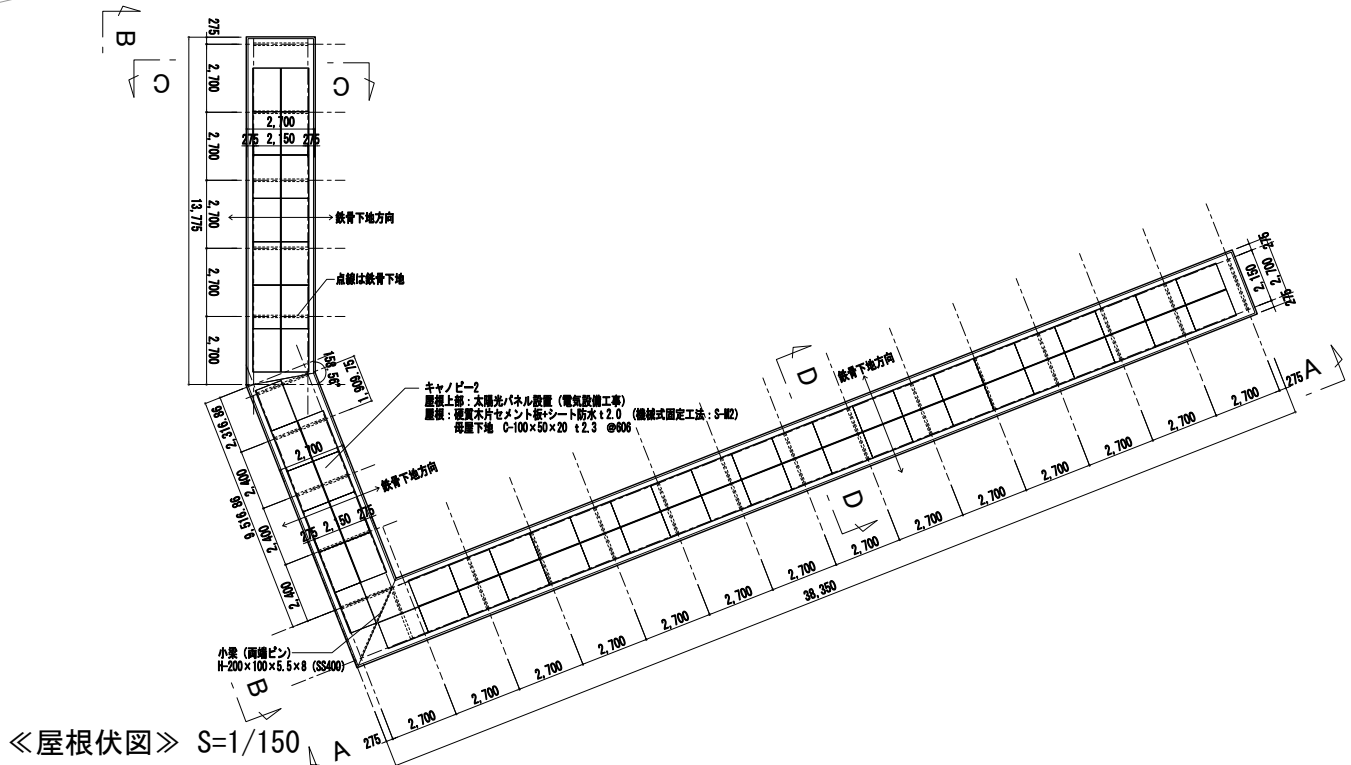



キャノピー-2断面詳細図 S=1/50

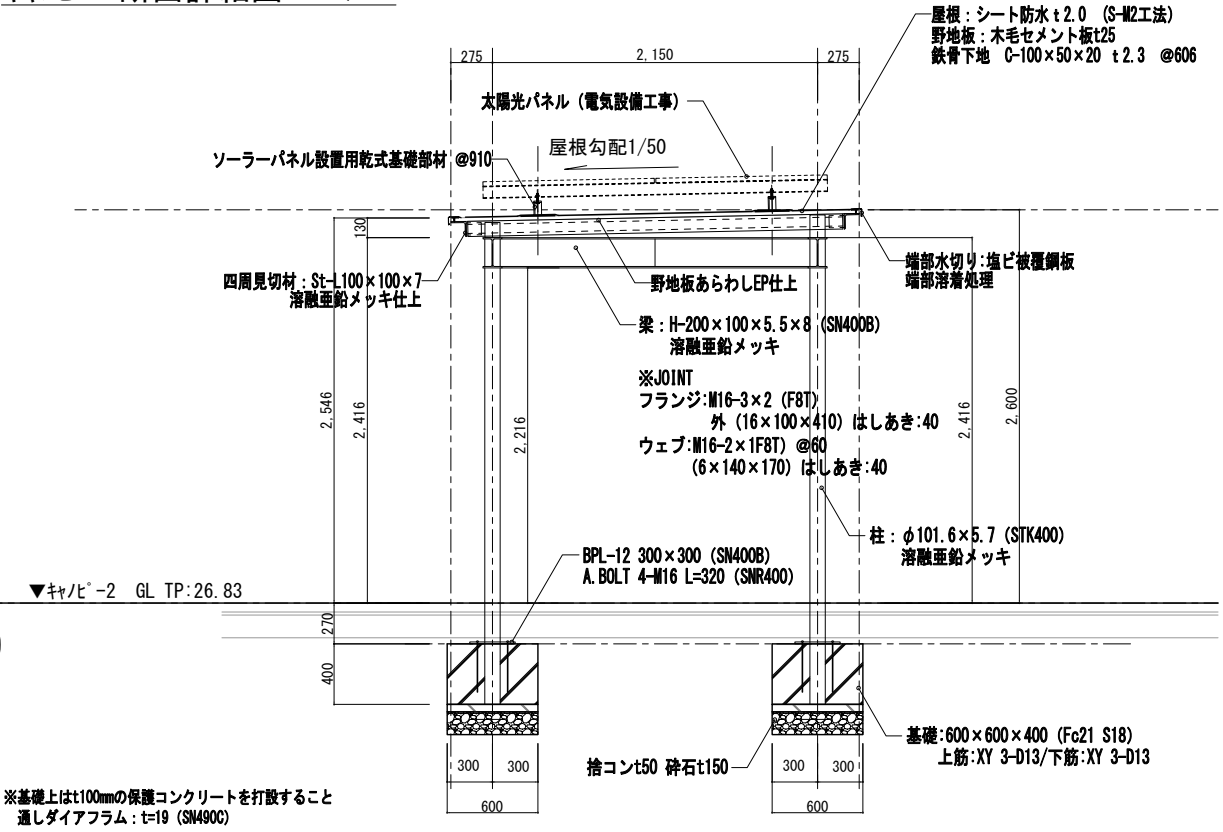


※基礎上はt100mmの保護コンクリートを打設すること
通しダイヤフラム: t=19 (SN490C)

		 株式会社 佐藤総合計画	工事名称 南相馬市新庁舎建設建築主体工事		一般建築士事務所 登録番号 宮城県知事登録 第22210181号 建設コンサルタント 登録番号 建01第843号		書類 D-074	
			計画名 キャノピー2 平面・立面・屋根伏図		設計 一般建築士第32340号 高橋英雄 一般建築士第374585号 古川侑彦			
			設計番号 04632-010	作図日 -	図記 A1 S=図示 A3 S=図示/2	建築関係規定に適合することを証明した 一般建築士 第306020号 一般建築士 第359849号 構造設計一般建築士 第5334号 構造 通司 設備設計一般建築士 第4008号 設備 森		通し番号

▼隣地境界線

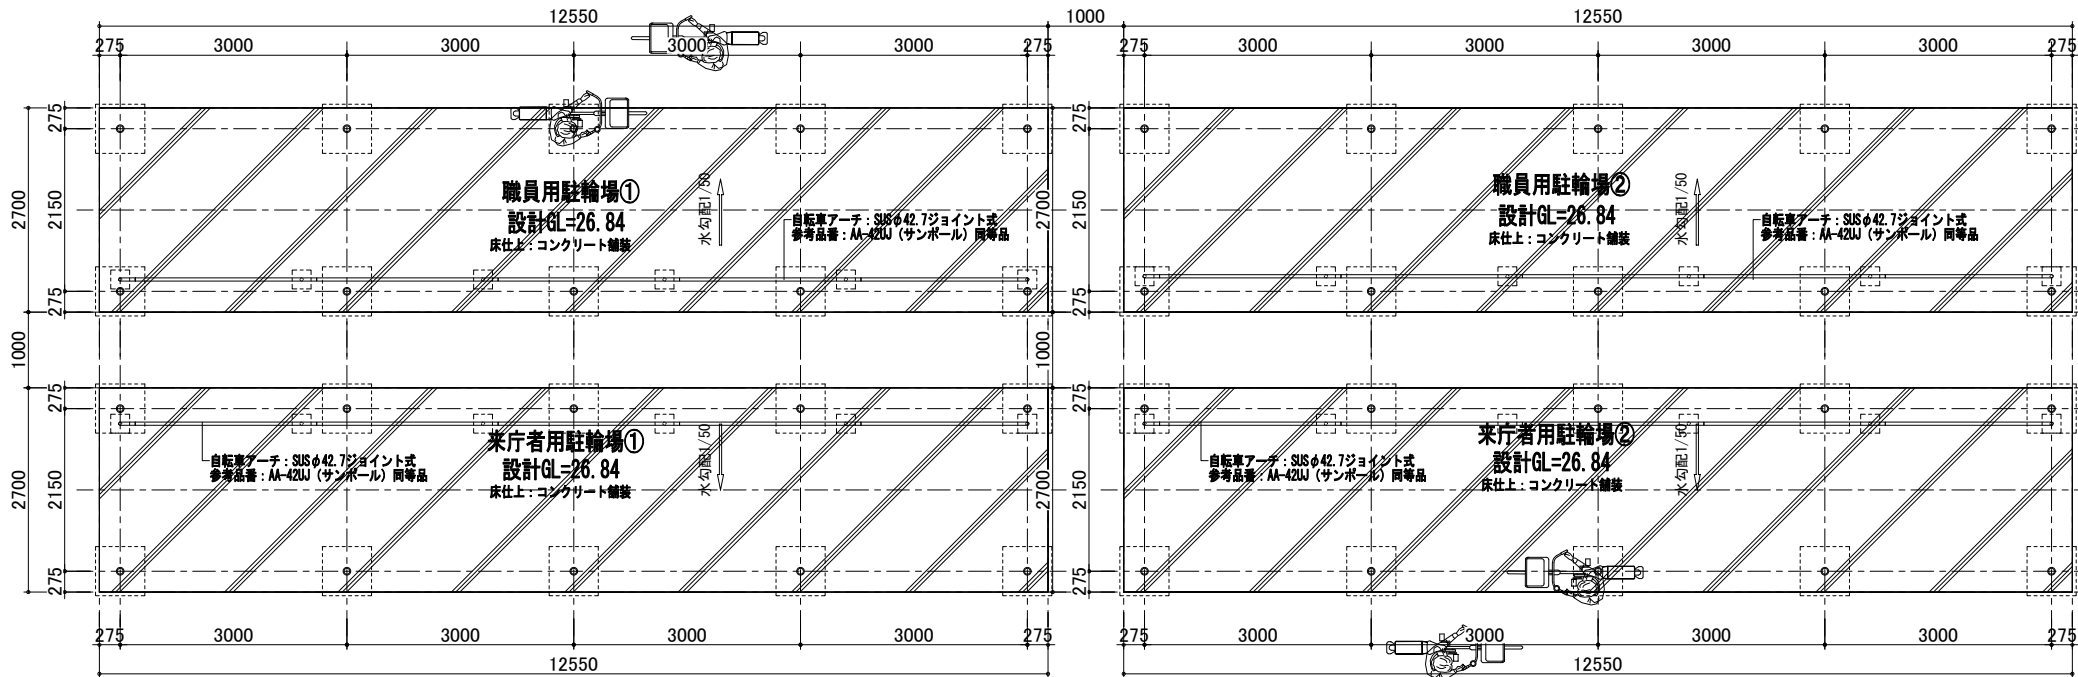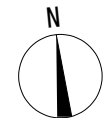

《駐輪場床伏図》

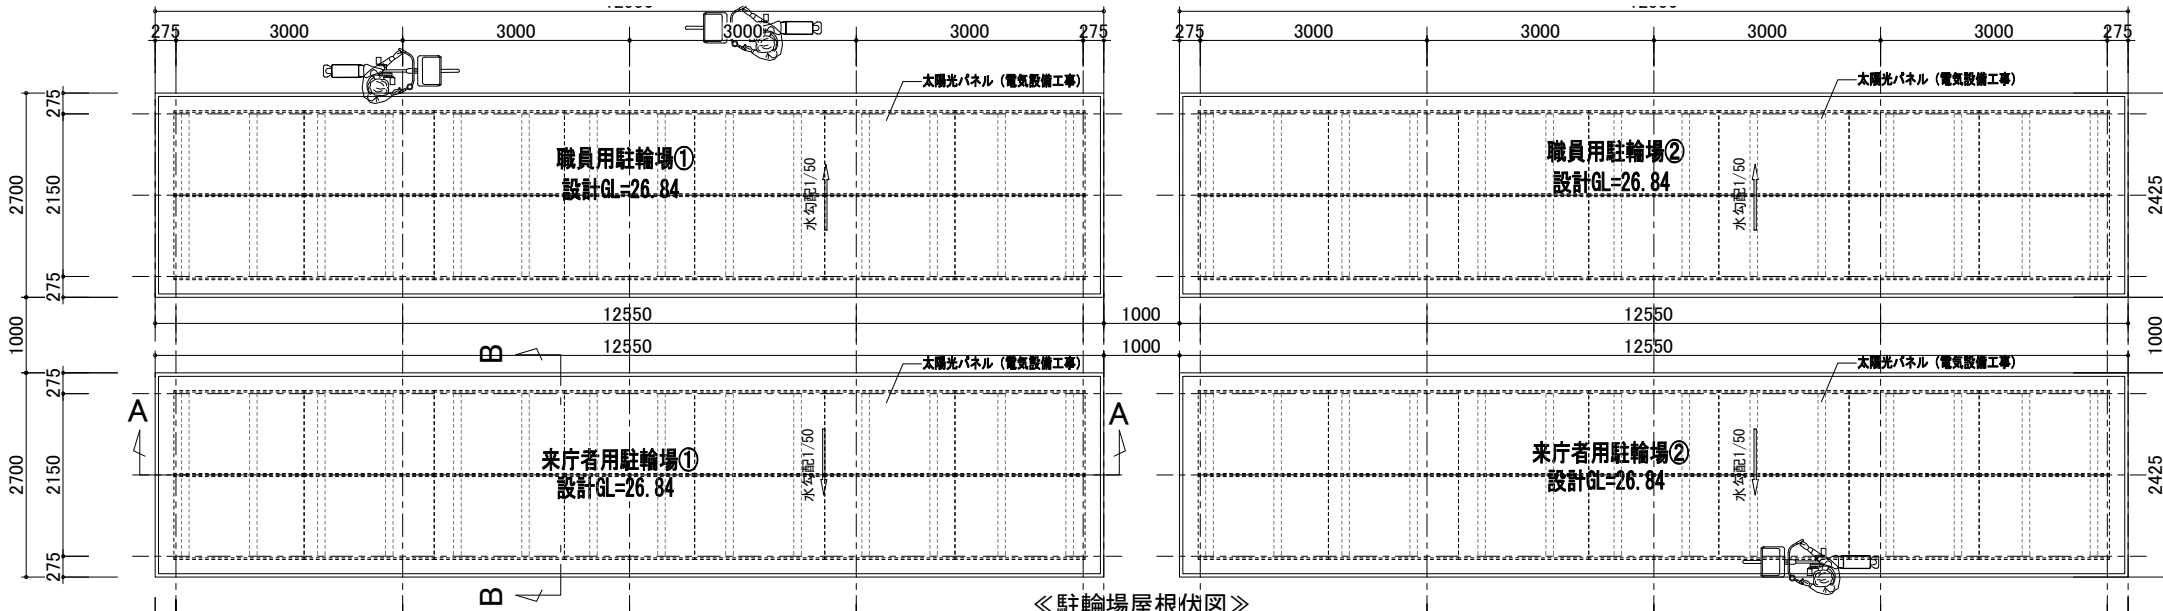


《駐輪場屋根伏図》


※特記なき限りマJはジョイント位置を示す。
フランジ:M16-3×2 (F8T) 外 (16×100×410) はしあき:40
ウェブ:M16-2×1F8T) @60 (6×140×170) はしあき:40




《南面立面図》

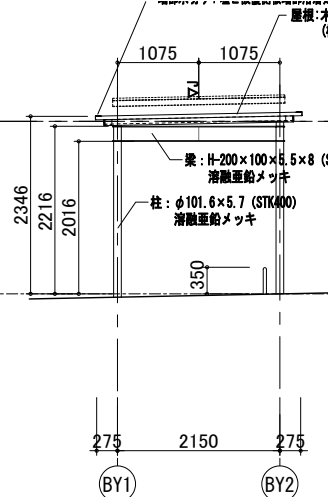

《東面立面図》

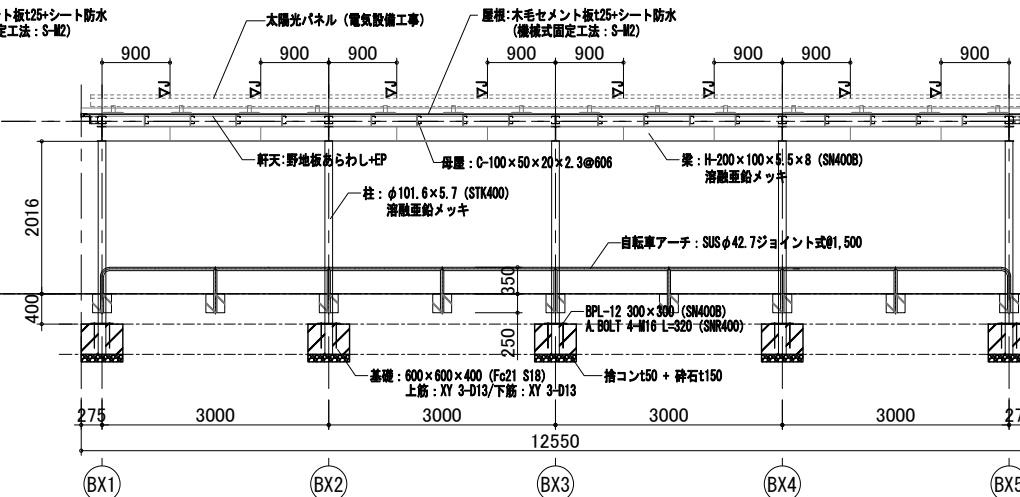


《A-A断面図》

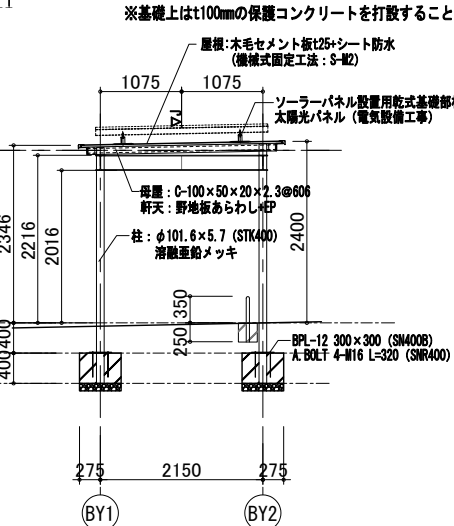

《B-B断面図》

				 株式会社 佐藤総合計画	工事名称 南相馬市新庁舎建設建築主体工事				一般建築士事務所 登録番号 宮城県知事登録 第2210181号 建設コンサルタント 登録番号 建01第843号				図面番 D-075
					図面名 駐輪場詳細図・面積表				一般建築士事務所 登録番号 宮城県知事登録 第2210181号 建設コンサルタント 登録番号 建01第843号				
					設計者 04632-010				一般建築士事務所 登録番号 宮城県知事登録 第2210181号 建設コンサルタント 登録番号 建01第843号				通し番号
					作成者 -				一般建築士事務所 登録番号 宮城県知事登録 第2210181号 建設コンサルタント 登録番号 建01第843号				

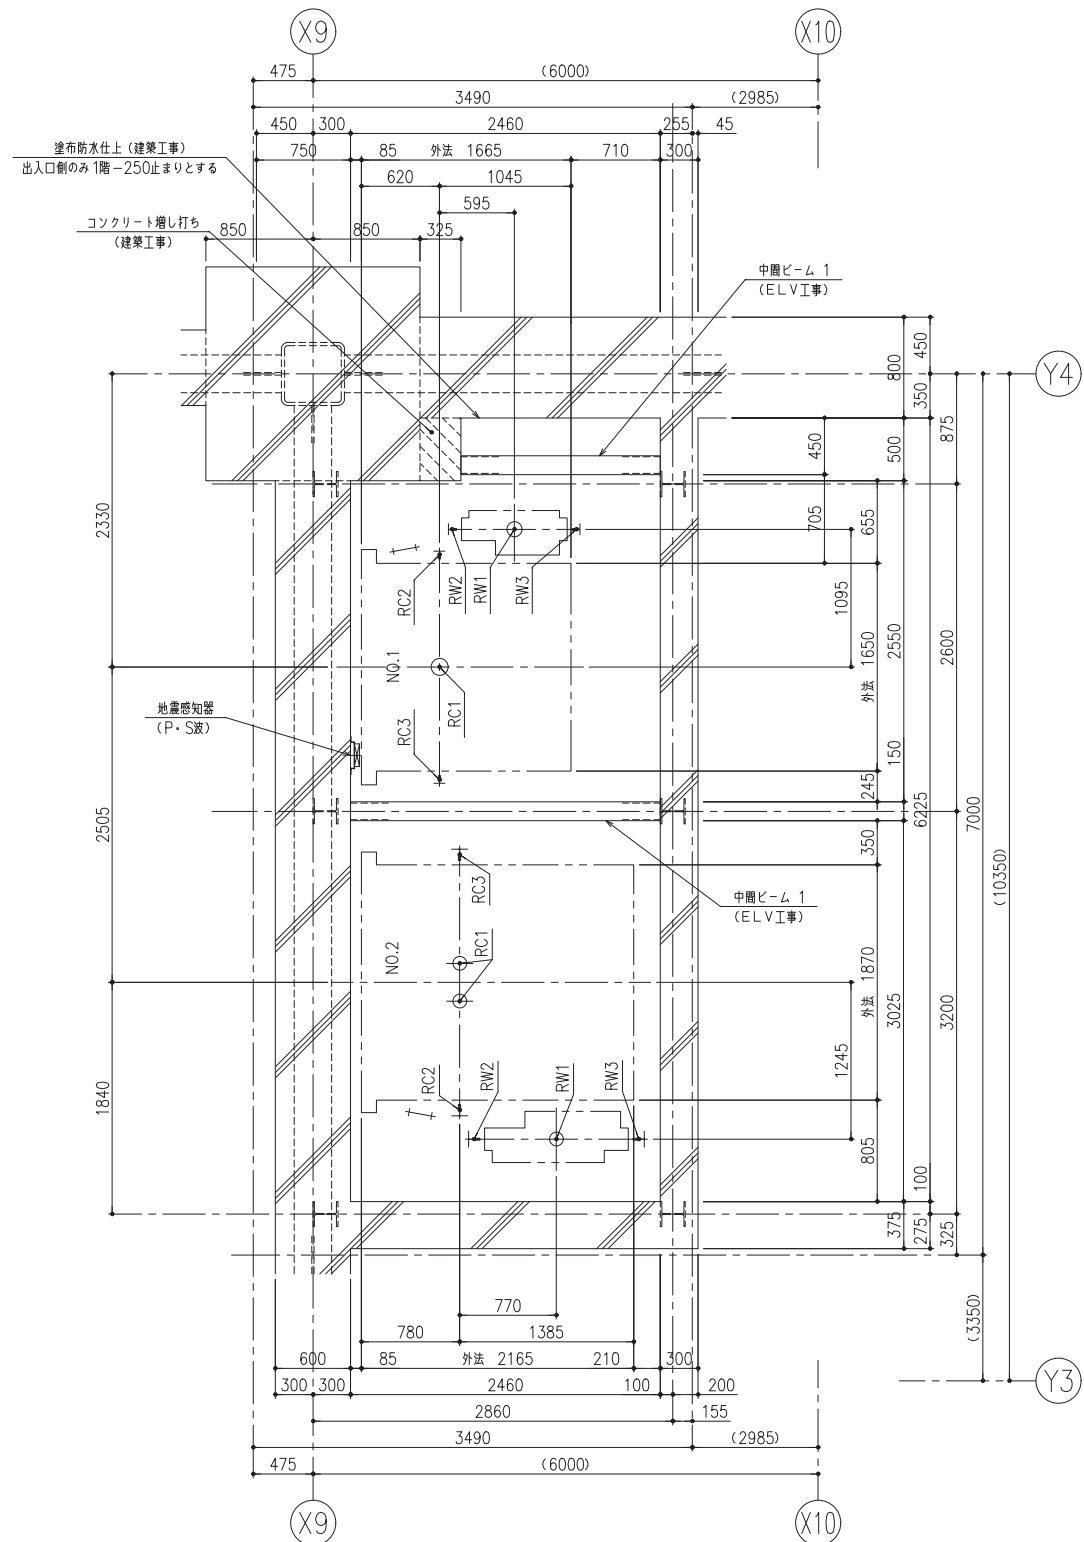


中間ビームリスト	
番号	部 材
1	□-150X75X9

ビット反力値 (N)						
	短期荷重		長期荷重			
号機名	RC1	RW1	RC2	RC3	RW2	RW3
NO.1	107500	87000	6000	29500	45500	33500
NO.2	82750x2	129000	8000	45500	71000	51000

コンクリート厚さは150mm以上とする
コンクリート基準圧縮強度21N/mm²以上とする


ビット平面図 (1:30)

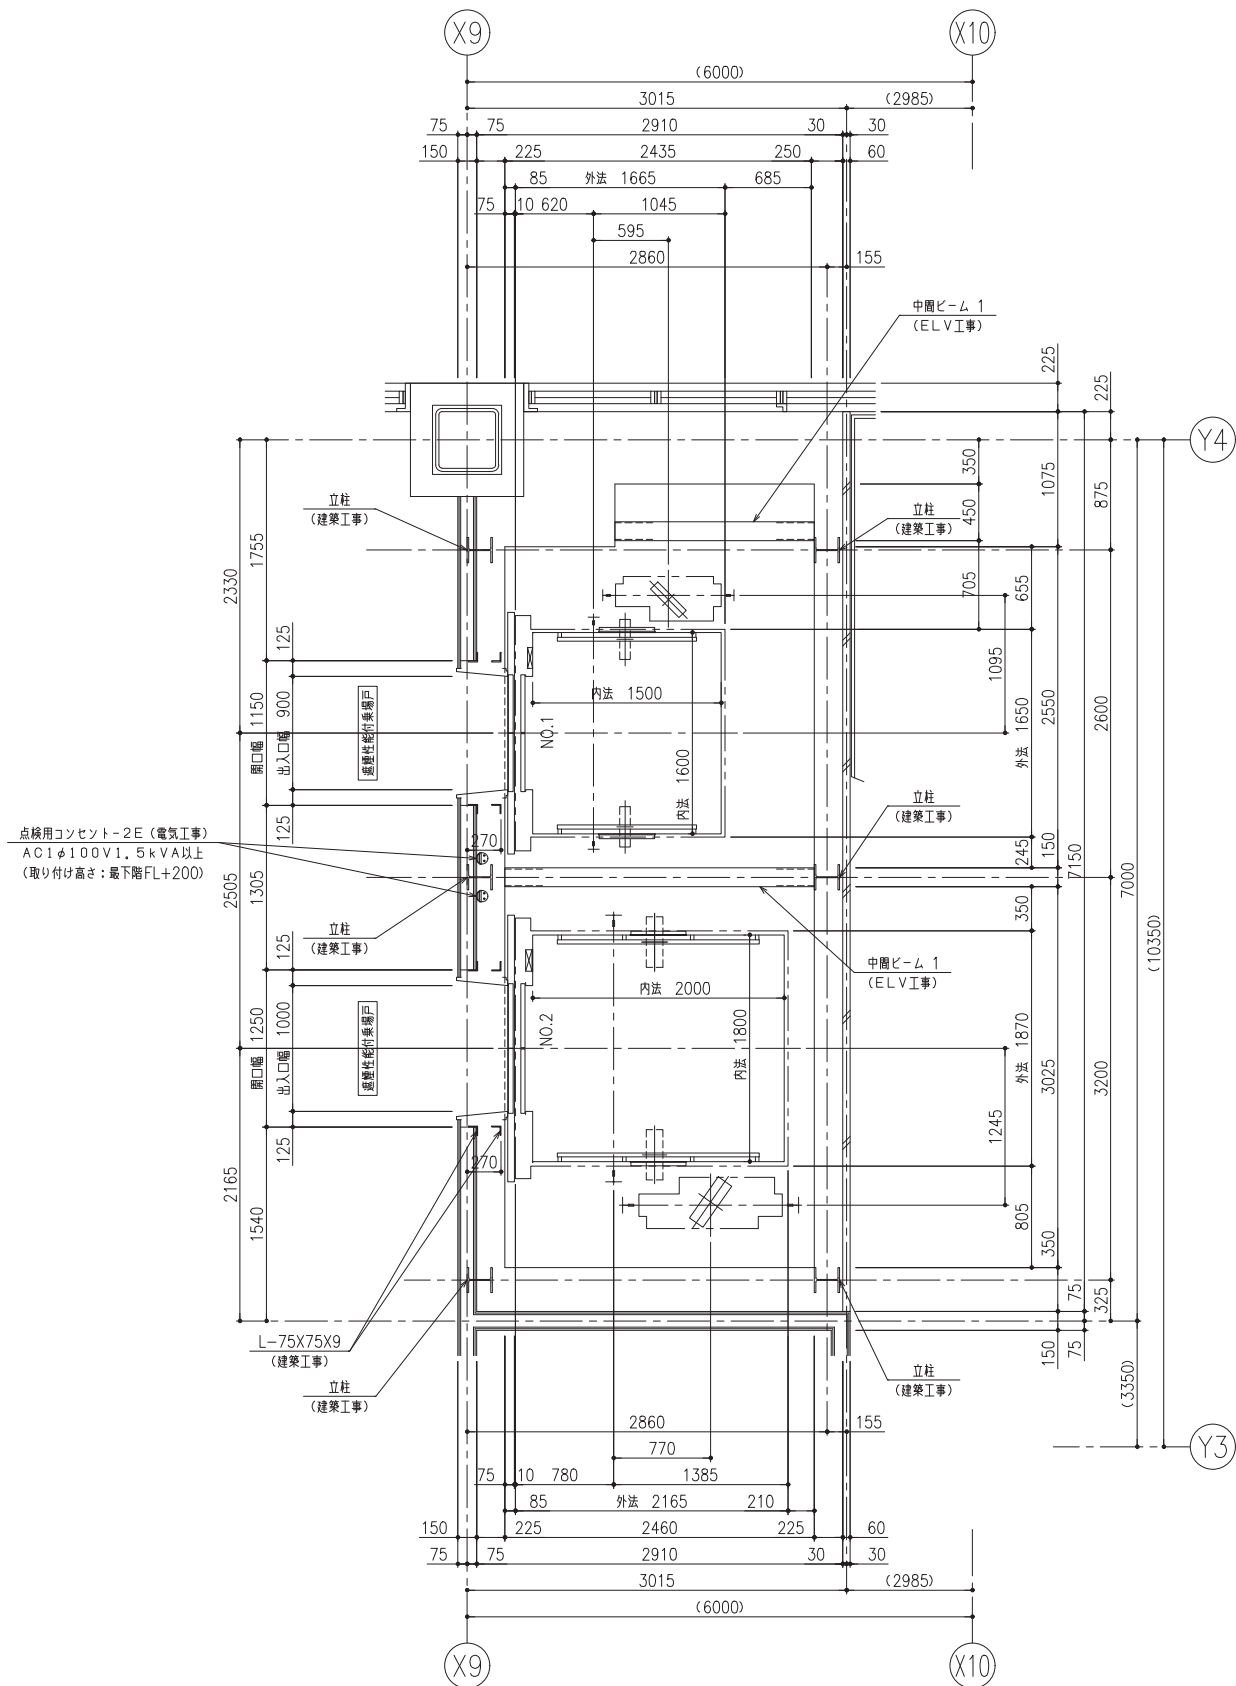


中間ビームリスト	
番号	部 材
1	□-150X75X9

1階 昇降路平面図 (1:30)

	</
--	--	----

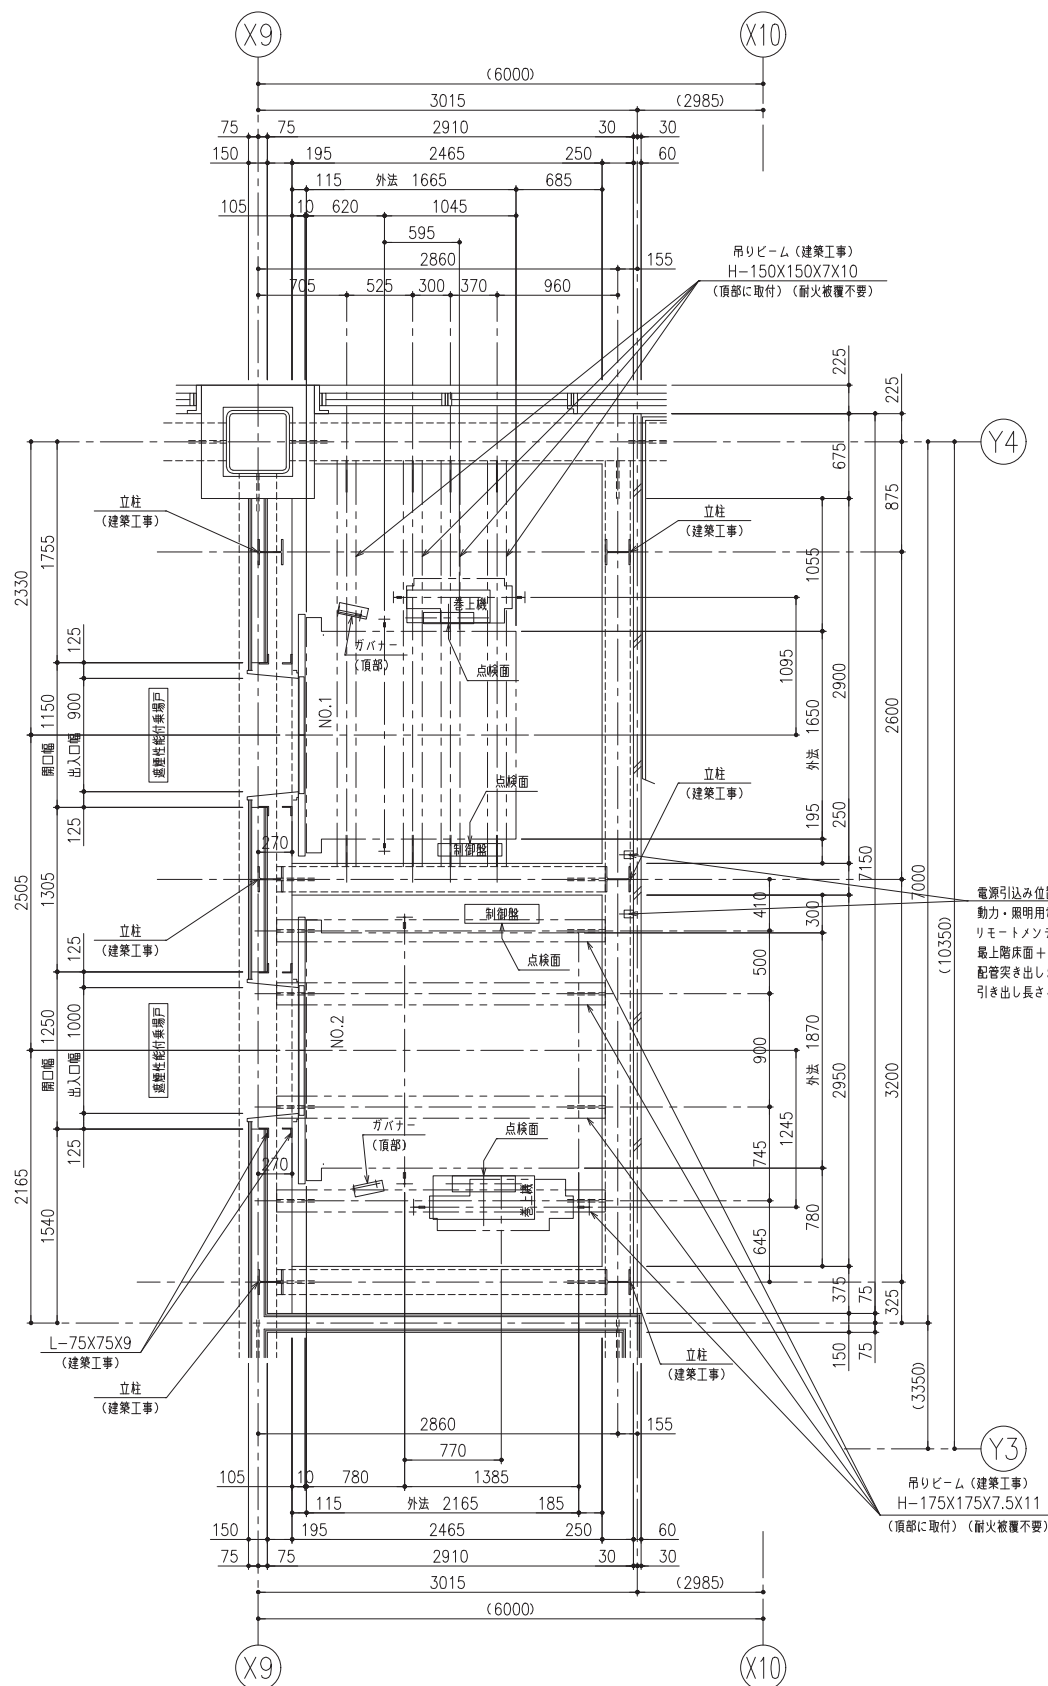


2~4階 昇降路平面図 (1:30)

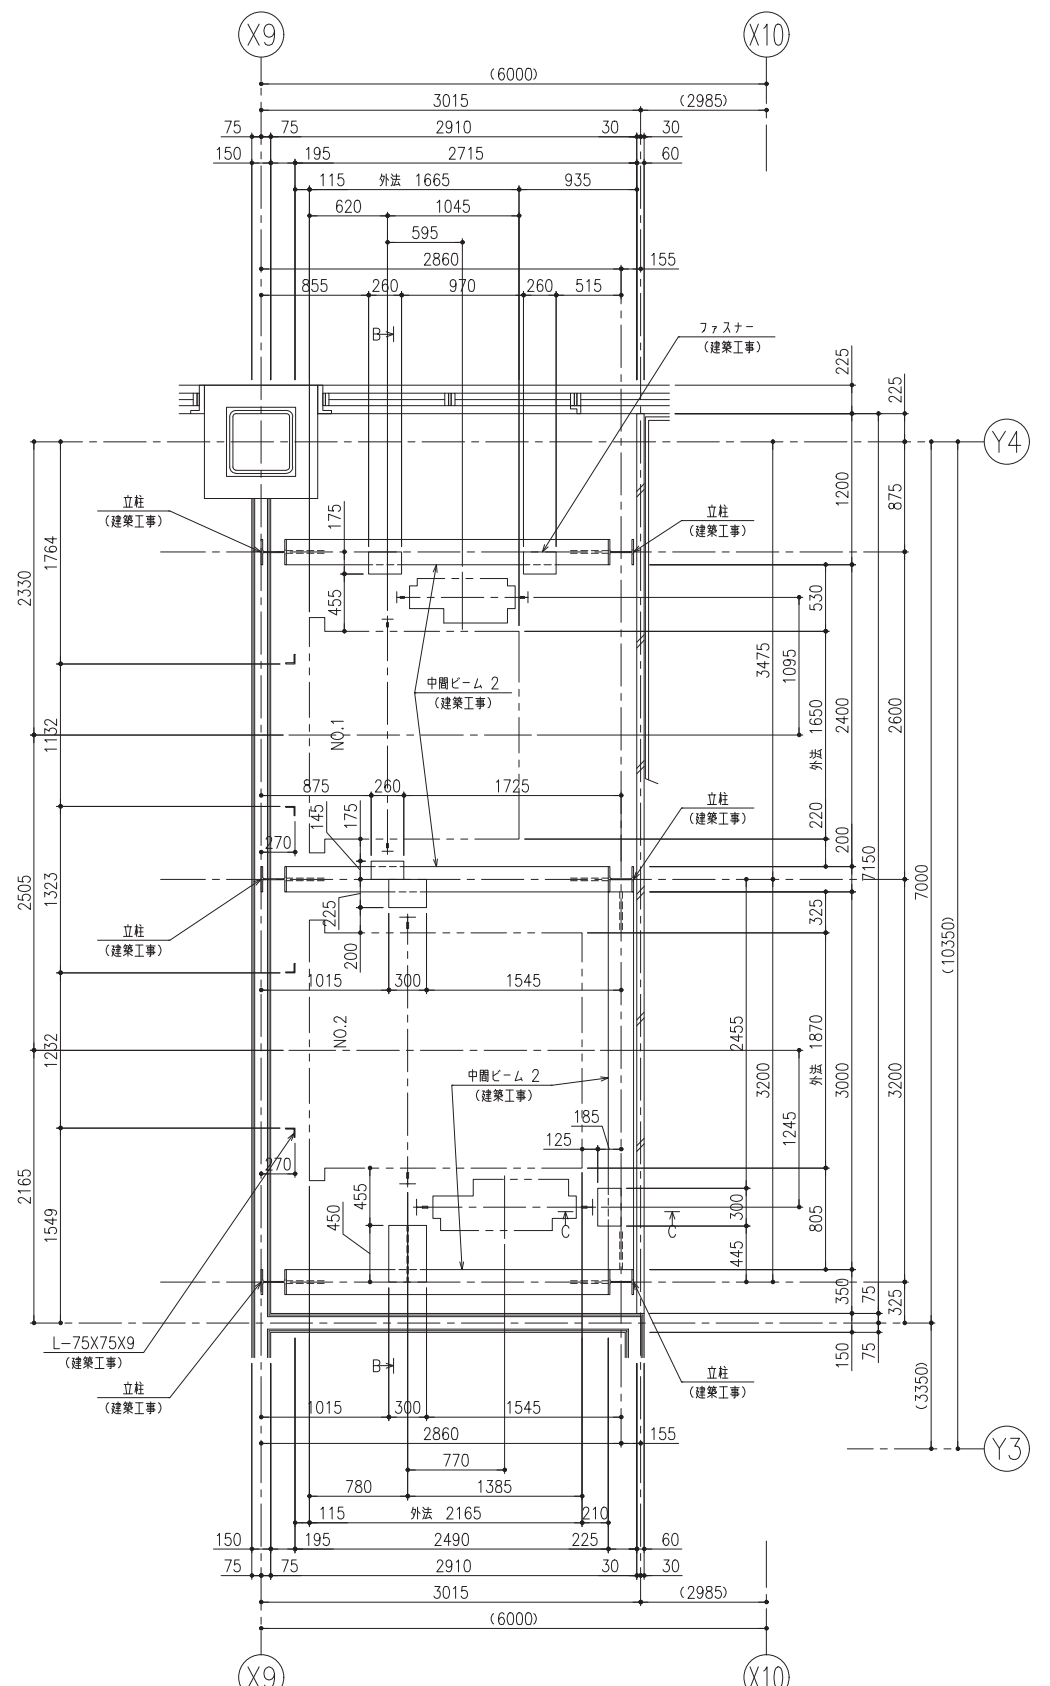

中層ビーム部 昇降路平面図 (1:30)

中層ビームリスト	
番号	部 材
2	H-200X200X8X12

--	--	

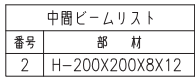

Y4

7000

875 2600 3200 325

補強リブ9T (建築工事)

100 300

ファスター12T (建築工事)

100 100 300 300

補強リブ9T (建築工事)

300 300

ファスター12T (建築工事)

600

底のオーバーハート 3550

175 145 225 450

ファスター12T (建築工事)

ファスター12T (建築工事)

ファスター12T (建築工事)

補強リブ9T (建築工事)

取り付け高さは昇降路断面図による

Technical drawing of a bridge deck cross-section. The drawing shows a central vertical axis with various components and dimensions. At the top, a circular feature is labeled "X10". Below it, a horizontal dimension of "(2985)" is indicated. A vertical dimension of "600" is shown, leading to a horizontal line labeled "橋梁リブ9T (建築工事)". Below this, a vertical dimension of "3550" is shown, leading to a horizontal line labeled "低部オーバーヘッド". On the left side, a vertical dimension of "70" is shown, leading to a horizontal line labeled "ファスナー12T (建築工事)". Below this, a vertical dimension of "300" is shown, leading to a horizontal line labeled "ファスナー12T (建築工事)". At the bottom, a vertical dimension of "185" is shown, leading to a horizontal line labeled "ファスナー12T (建築工事)". A note on the right side states "取り付け高さは昇降路断面図による" (Installation height is determined by the cross-section diagram of the lift path).


耐震クラス：A14

ガイドレール 部分荷重 (N)	かこ側		ウェット側	
	PX	PY	PX	PY
NO.1	5550	3450	8850	4450
NO.2	8100	4800	13100	6550


注) 上記荷重により柱及びはりのはりたわみは
5mm以下になるよう部材を設計下さい

地震時建物の掛る荷重

[illegible]

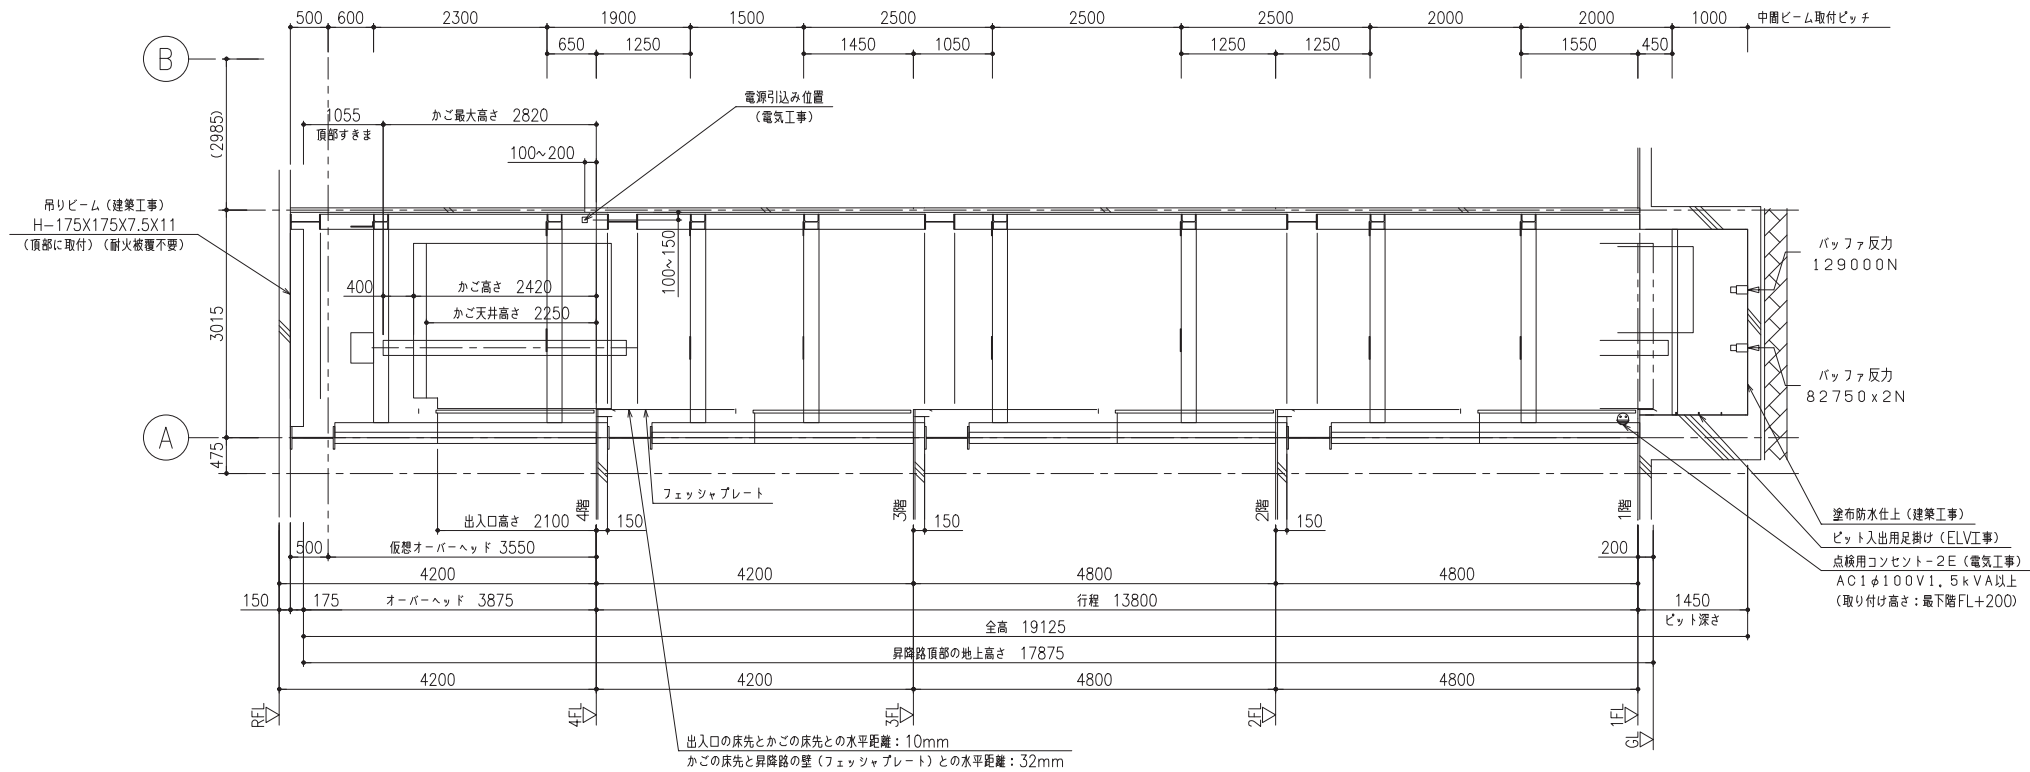

NO.2 昇降路断面図 (1:50)

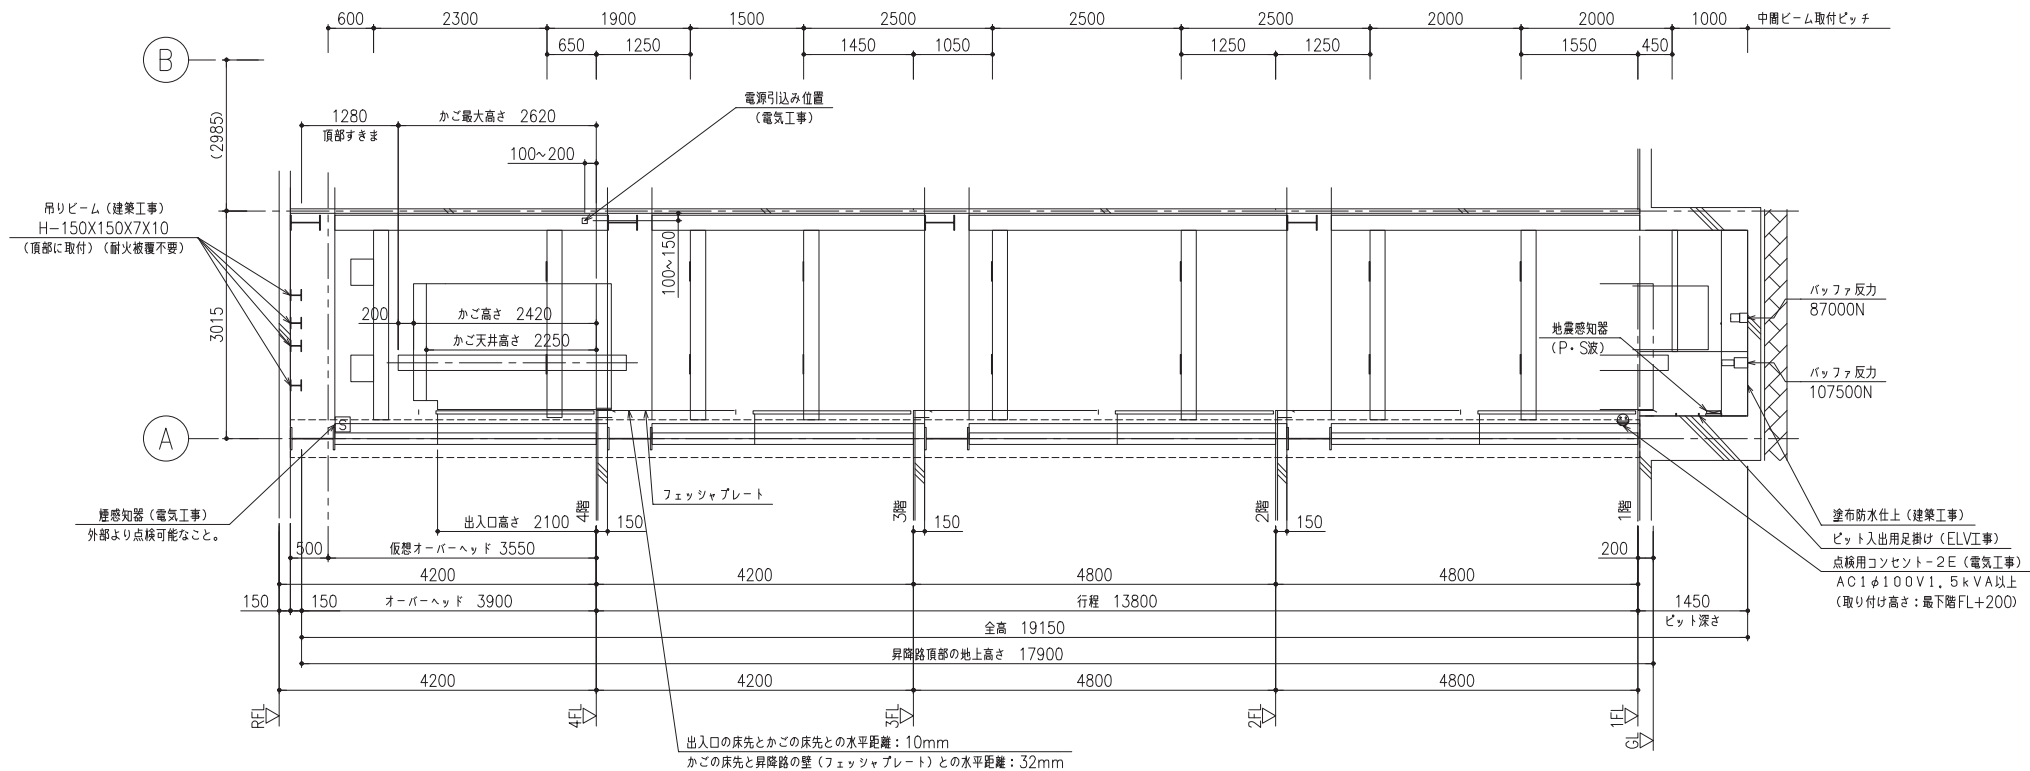

NO.1 昇降路断面図 (1:50)

煙感知器施工例

点検ボックス
(点検扉は、
1.5mm厚以上の
鉄板製)

天井改め口

ロックネジ

ELV連動
スイッチ

取付板


煙感知器

昇降路
600mm以上



施工例

点検ボックスは下記エレベーター昇降路専用品としてください。
・ホーネキ (KUS-1C)
・能美防災 (FXS-J001A-HU)
・ニッケン (NID-T-G)
・パナソニック (BV95351+BV95381H)
(点検扉を開いた場合はエレベーターは停止します。)
・煙感知器取付高さがかご天井高さ+1800mmを超える場合は当社技師員に
ご相談ください。
・エレベーター出入口側に煙感知器を設置する場合はかご出入口機器と干渉する
恐れがあるので事前にご相談ください。


					 株式会社 佐藤総合計画	工事名称 南相馬市新庁舎建設建築主休工事			一級建築士事務所 登録番号 宮城県知事登録 第17210248号 建設コンサルタント 登録番号 建26第843号		種別 D-404	
						図面名称 エレベーター詳細図 (5)			図章 一級建築士第323340号 高橋英建 一級建築士第374585号 古川侑慧			
						設計番号 04632-010	作成日 -	縮尺 A1 S=1/50 A3 S=1/100	構造関係図に適合することを確認した 一級建築士 第306020号 構造設計一級建築士 第5334号 柳垣 道司		設備関係図に適合することを確認した 一級建築士 第359849号 設備設計一級建築士 第4808号 渡邊 森	添し番号

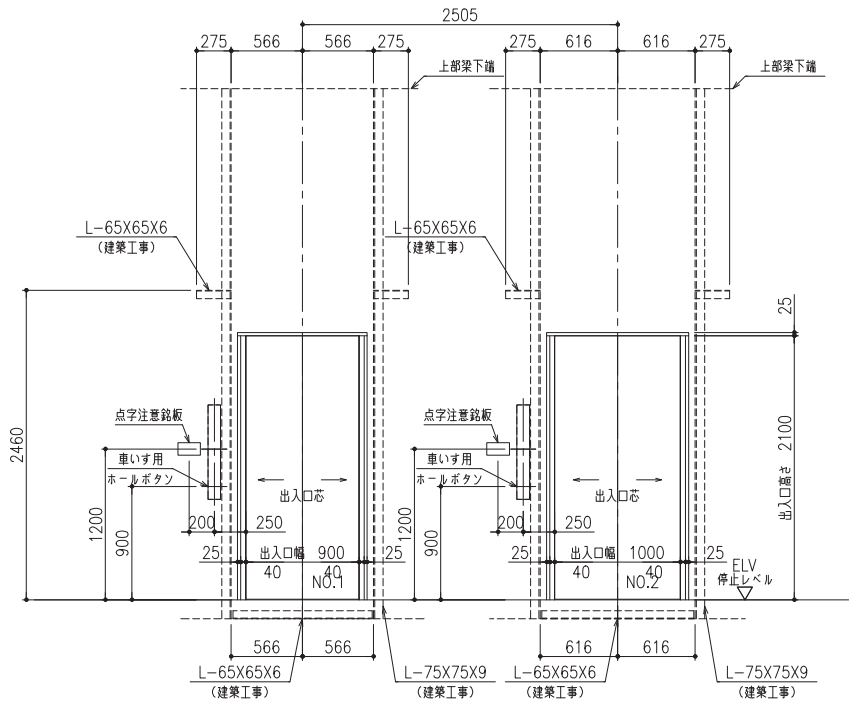



2～4階 出入口正面及断面図（1：30）

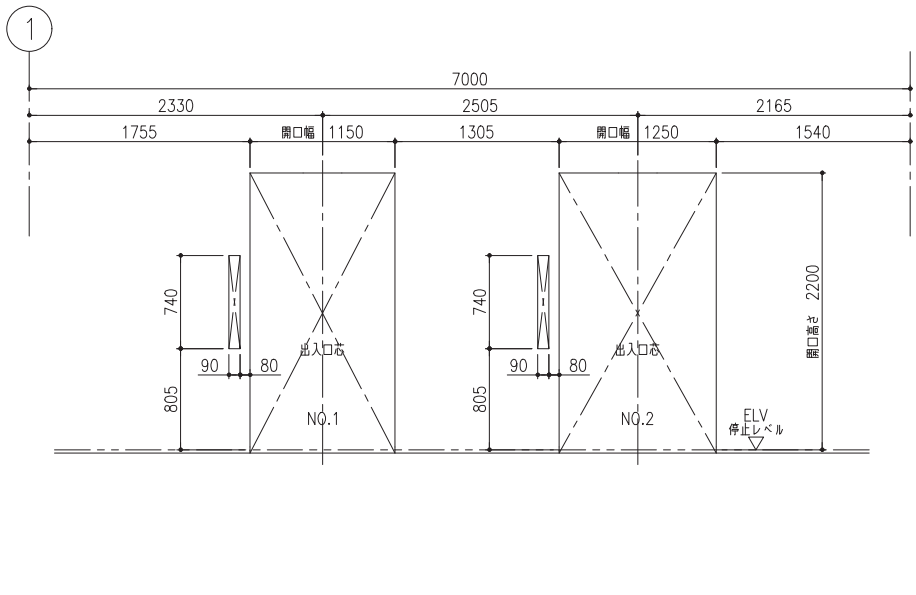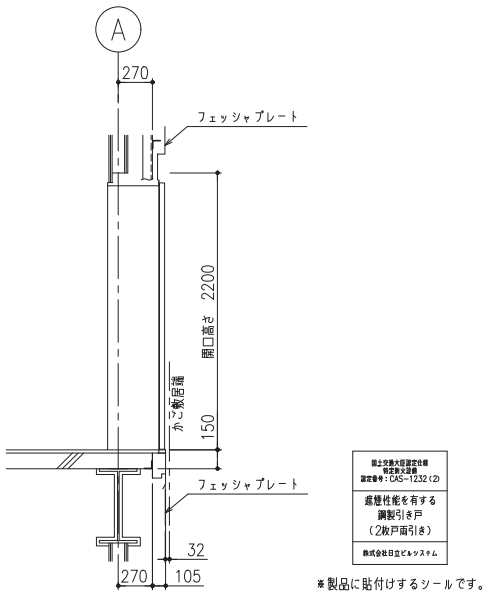

2～4階 出入口穴明図（1：30）

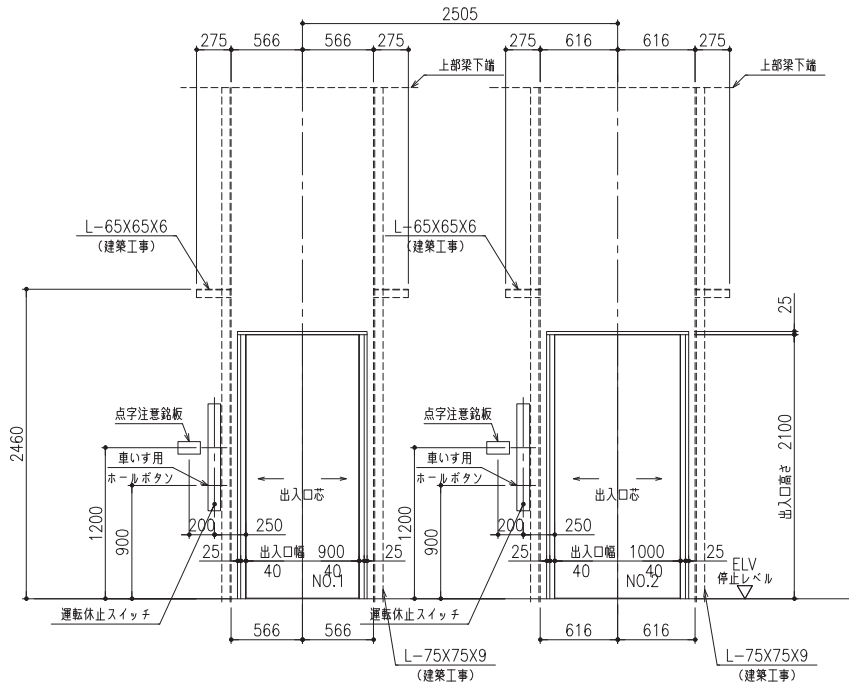


1階 出入口正面及断面図（1：30）

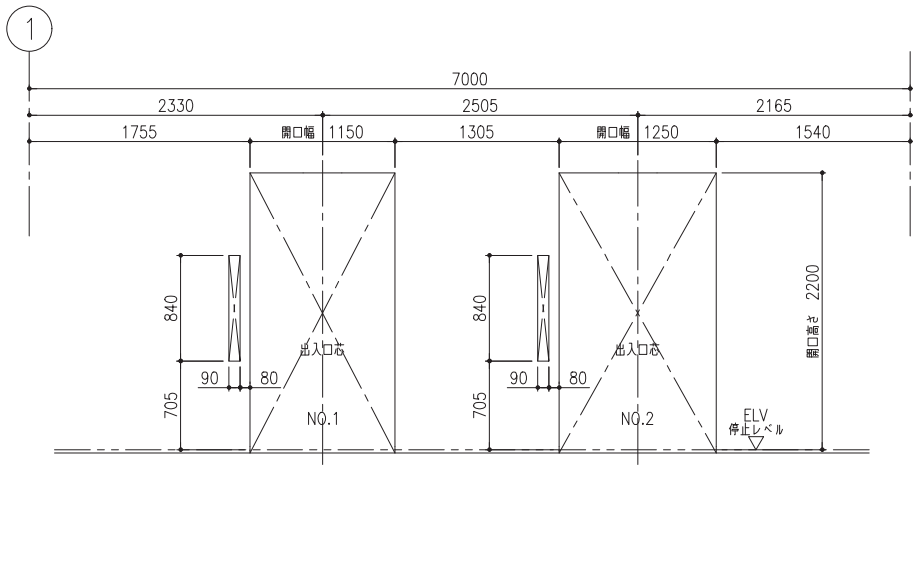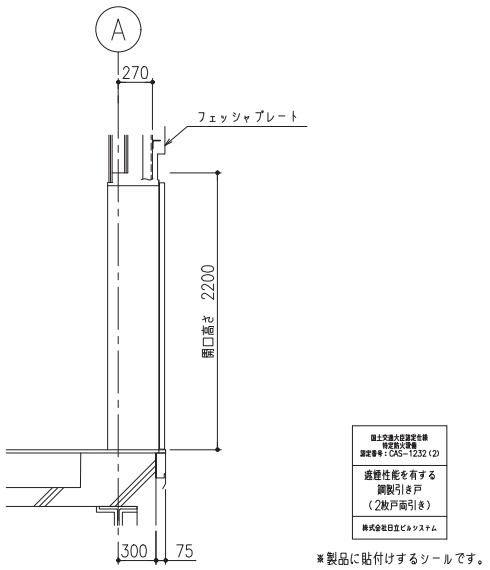


1階 出入口穴明図（1：30）


株式会社 佐藤総合計画	AXS	工事名称 南相馬市新庁舎建設建築主体工事		一級建築士事務所 登録番号 宮城県知事登録 第17210248号 建設コンサルタント 登録番号 建26第843号		種別 D-405
		図面名 エレベーター詳細図（6）		設計 一級建築士第315658号 飯柴耕一	図検 一級建築士第323340号 高橋英建 一級建築士第374585号 古川侑慧	
		設計番号 04632-010	作成日 -	編尺 A1 S=1/30 A3 S=1/60	構造関係図等に適合することを確認した 一級建築士 第306020号 構造設計一級建築士 第5334号 柳垣 道司	透し番号
				設備関係図等に適合することを確認した 一級建築士 第359849号 設備設計一級建築士 第4808号 渡邊 森		

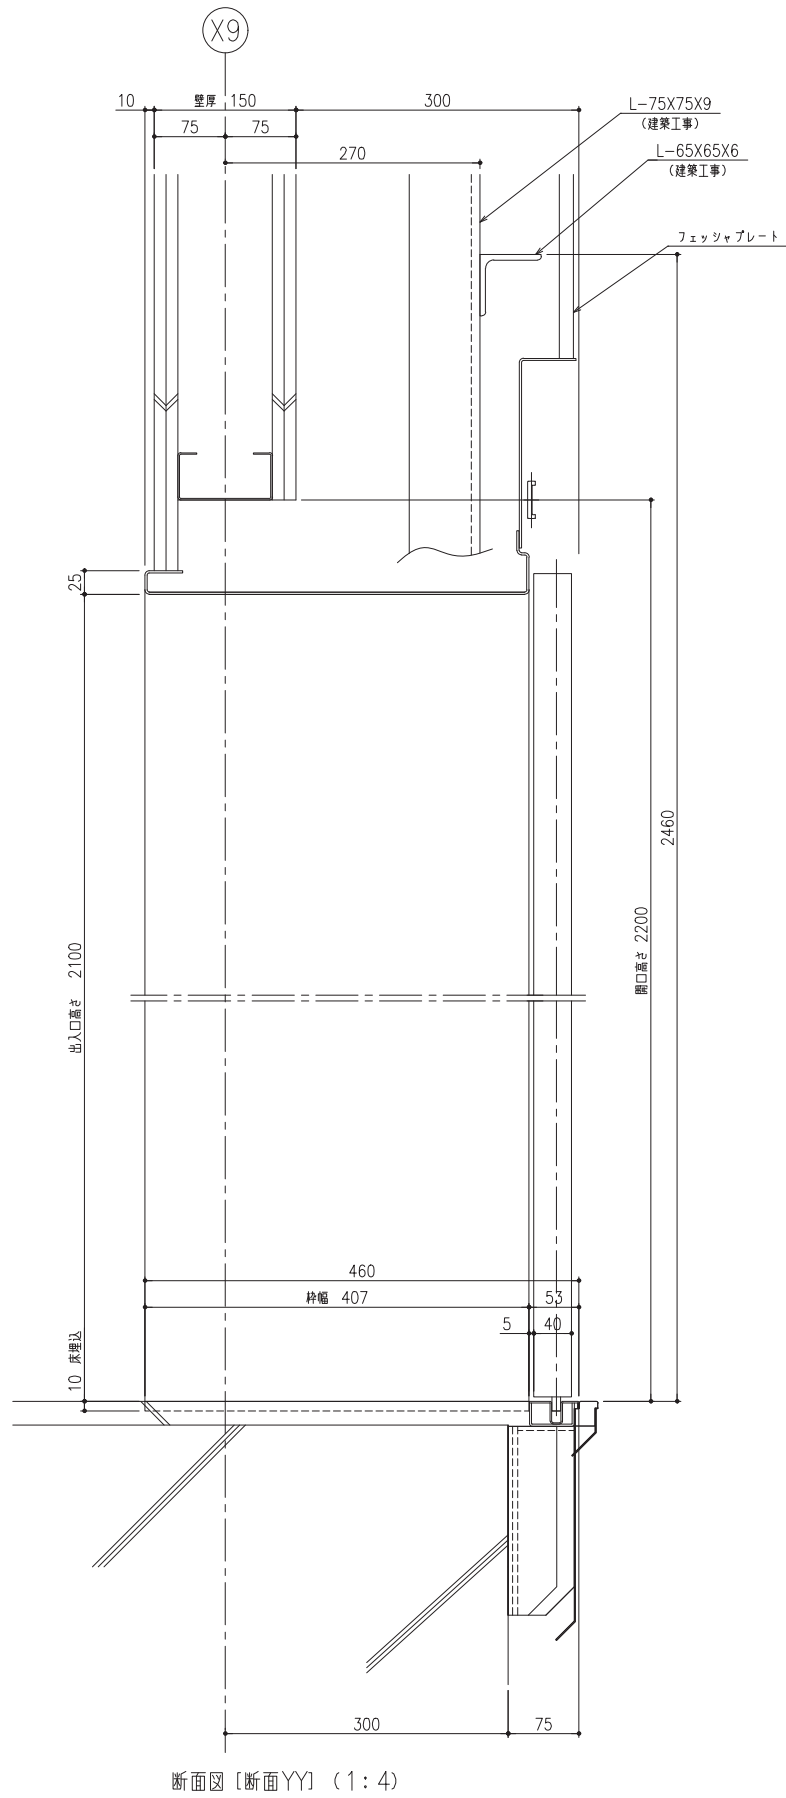


断面図 [断面YY] (1:4)

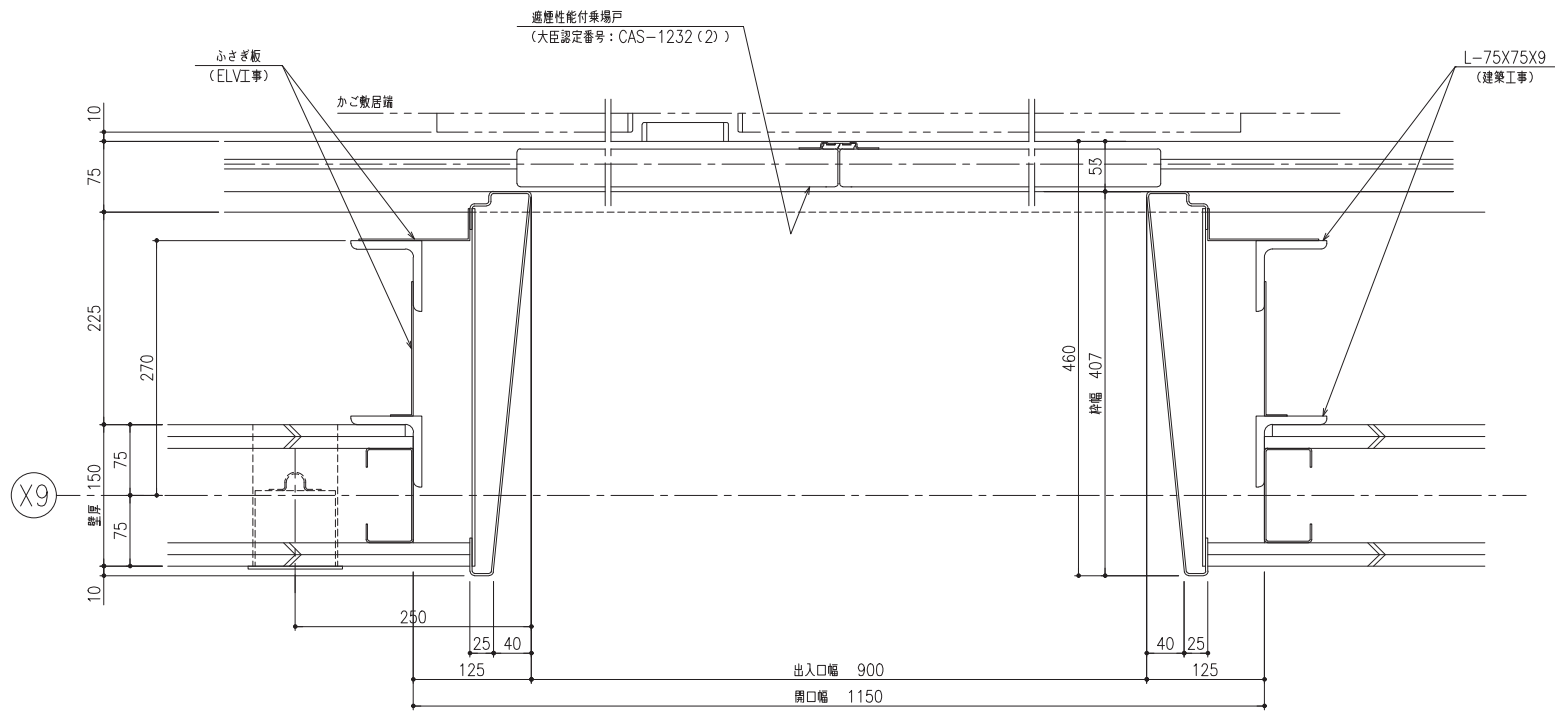


平面図 [断面XX] (1:4)

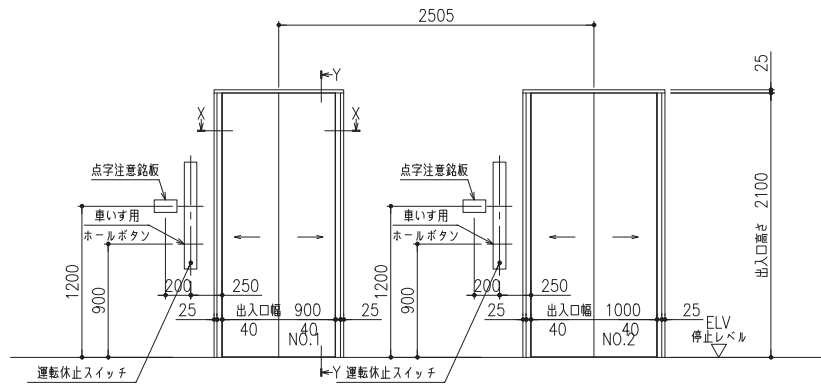

正面図 (1:30)

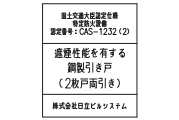



※製品に貼付けするシールです。

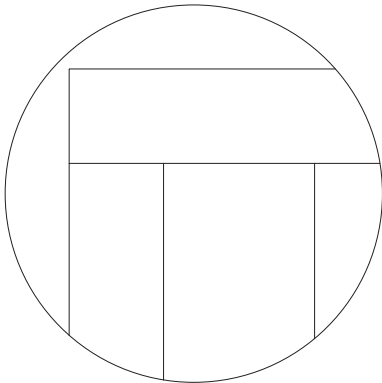


三方枠取合図 (1:1)

NO.1 1階仕様	
三方枠	化粧鋼板
戸	化粧鋼板
敷居	ステンレス製

 
			 株式会社 佐藤総合計画	
--	--	--	---	--	--	

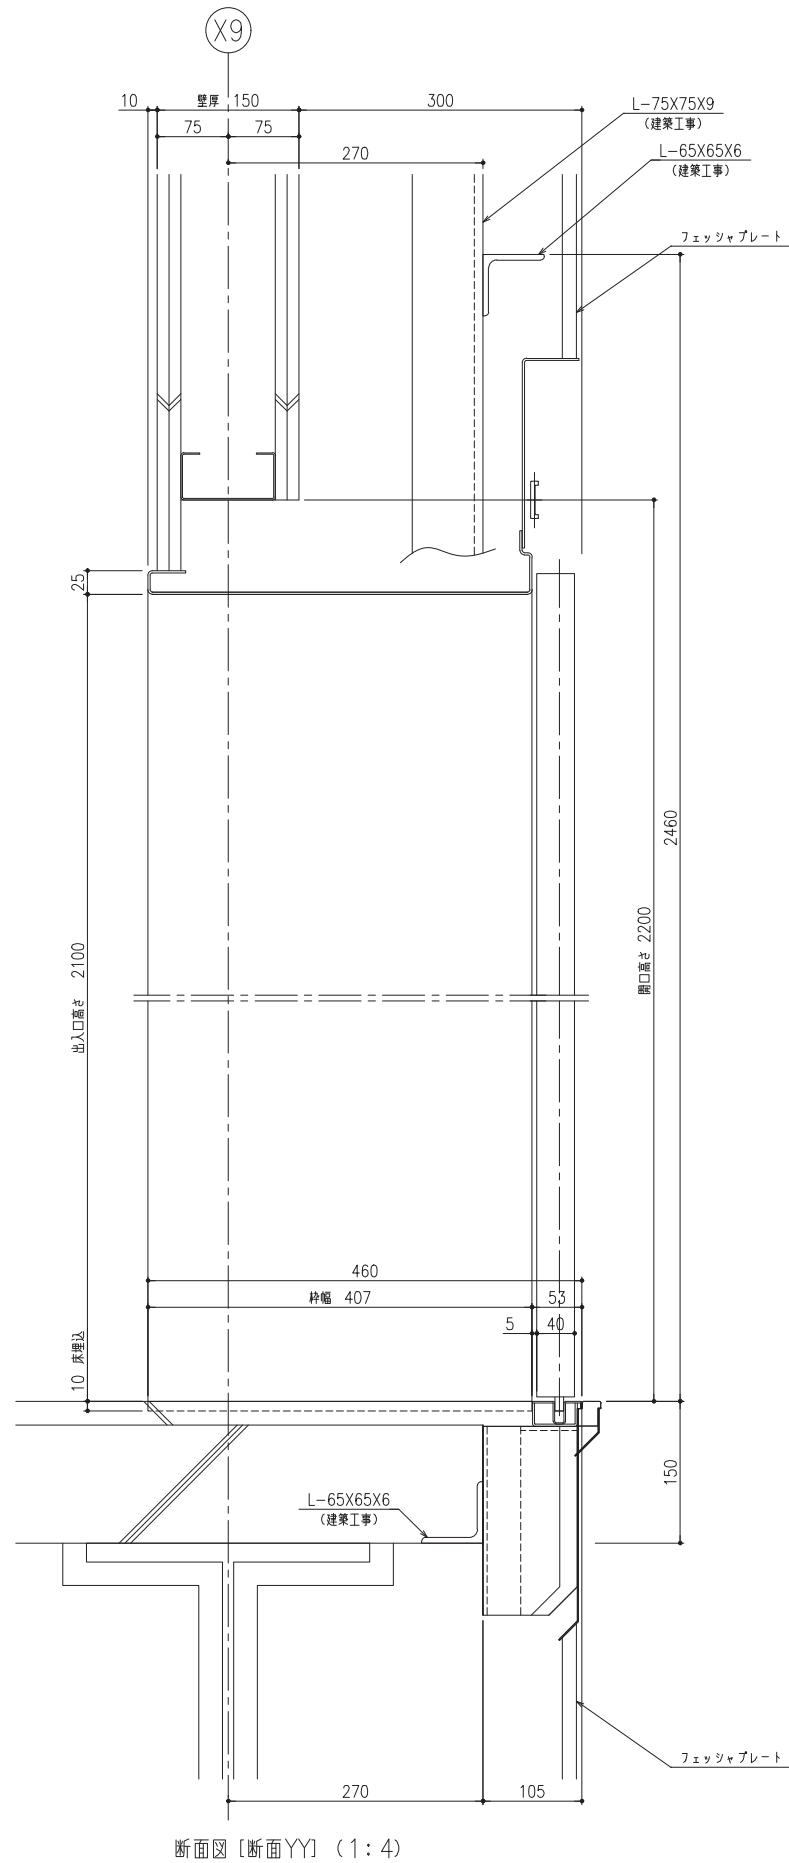

断面図 [断面YY] (1:4)

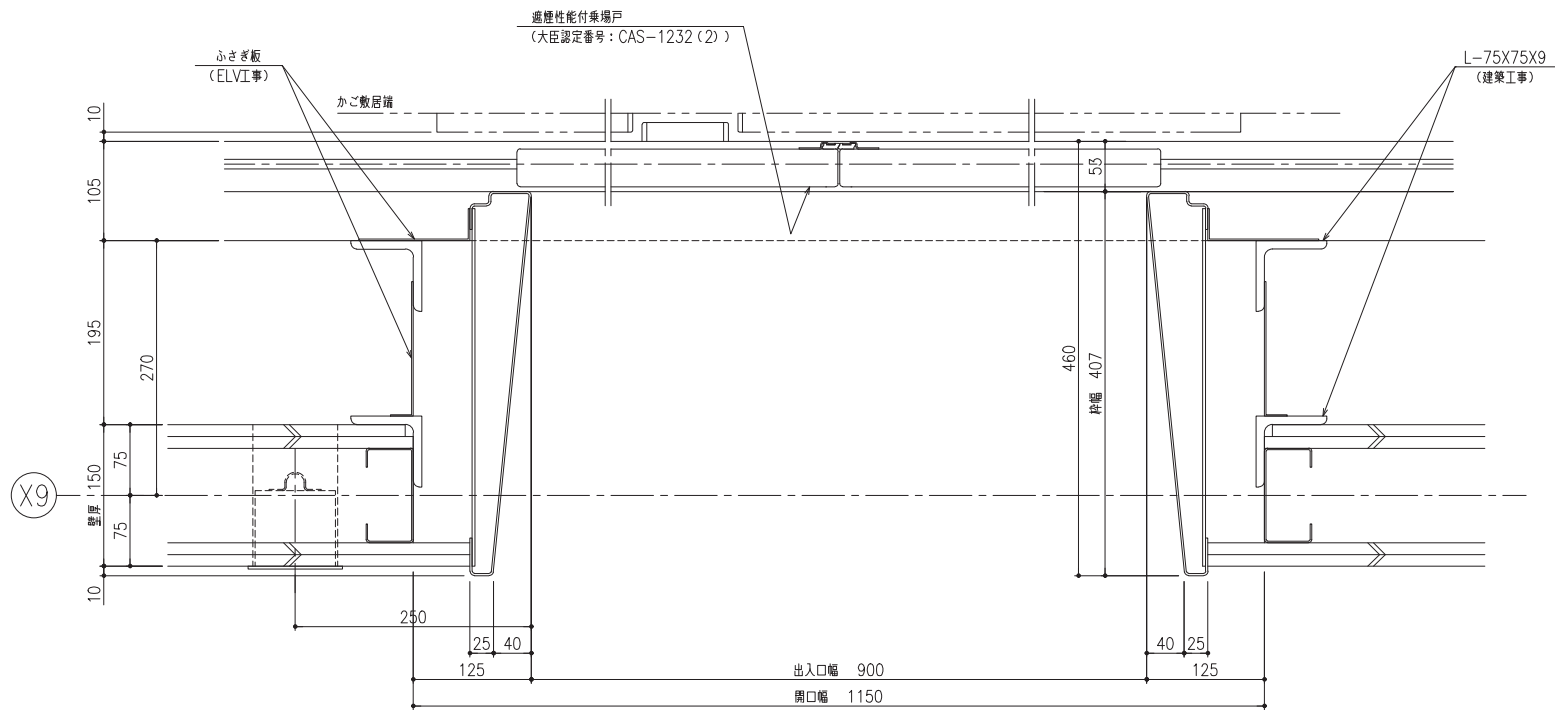


平面図 [断面XX] (1:4)

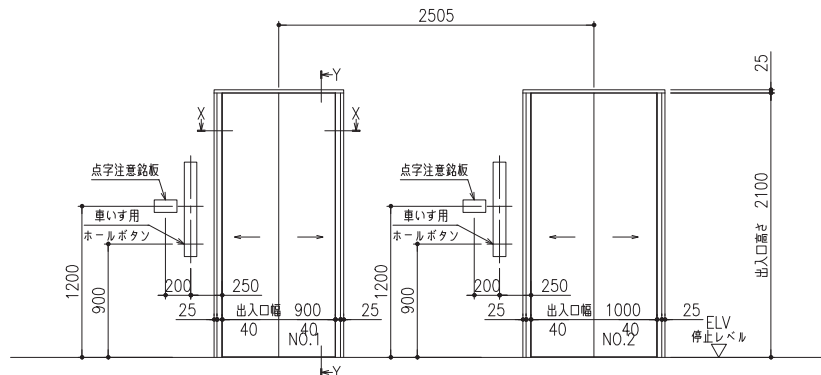


正面図 (1:30)





※製品に貼付けするシールです。

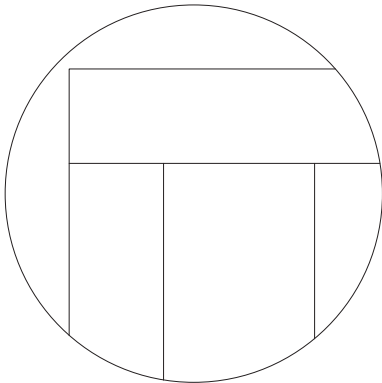

三方枠取合図 (1:1)





NO.1 2~4階 仕様	
三方枠	化粧鋼板
戸	化粧鋼板
敷居	ステンレス製

 				 株式会社 佐藤総合計画					

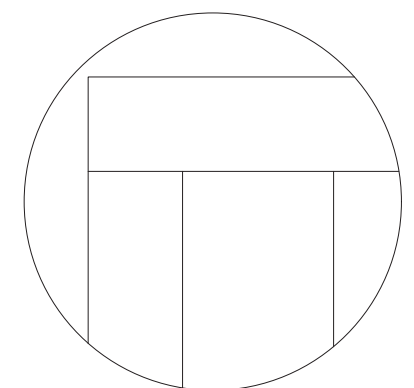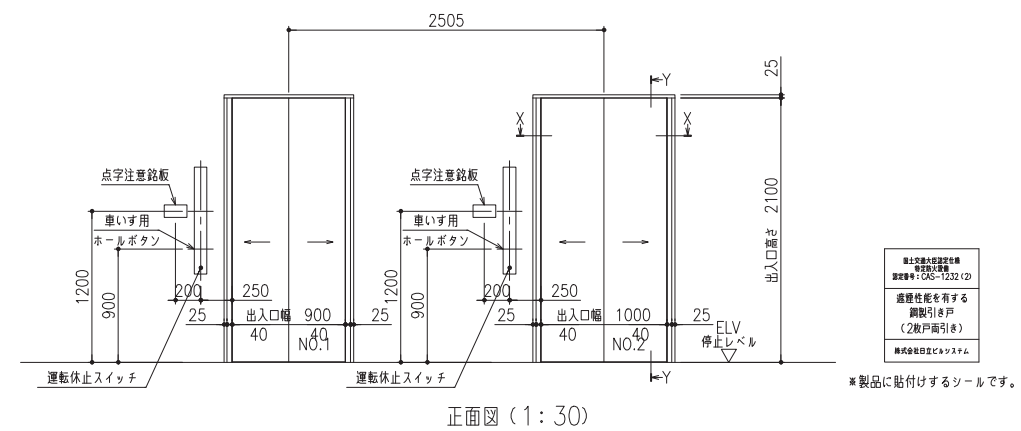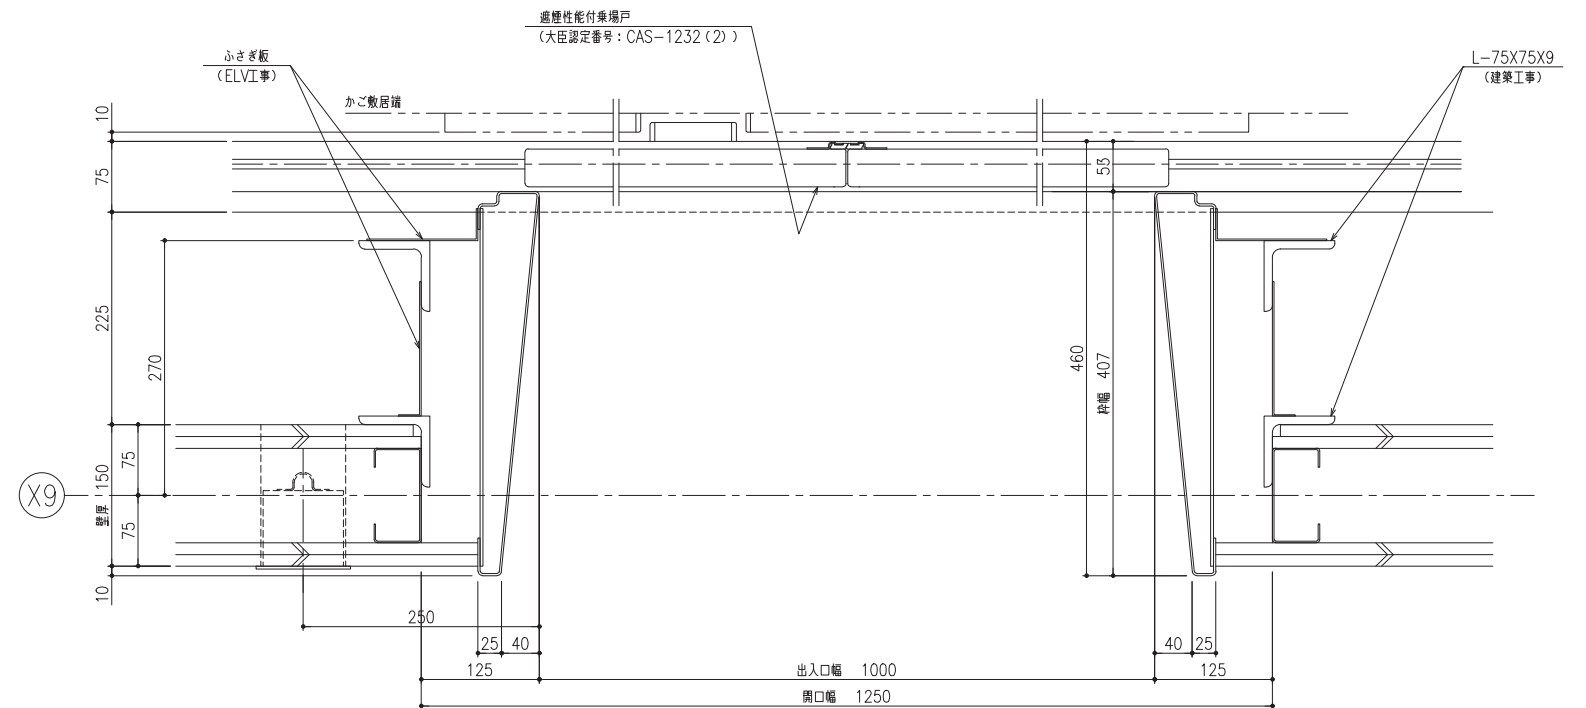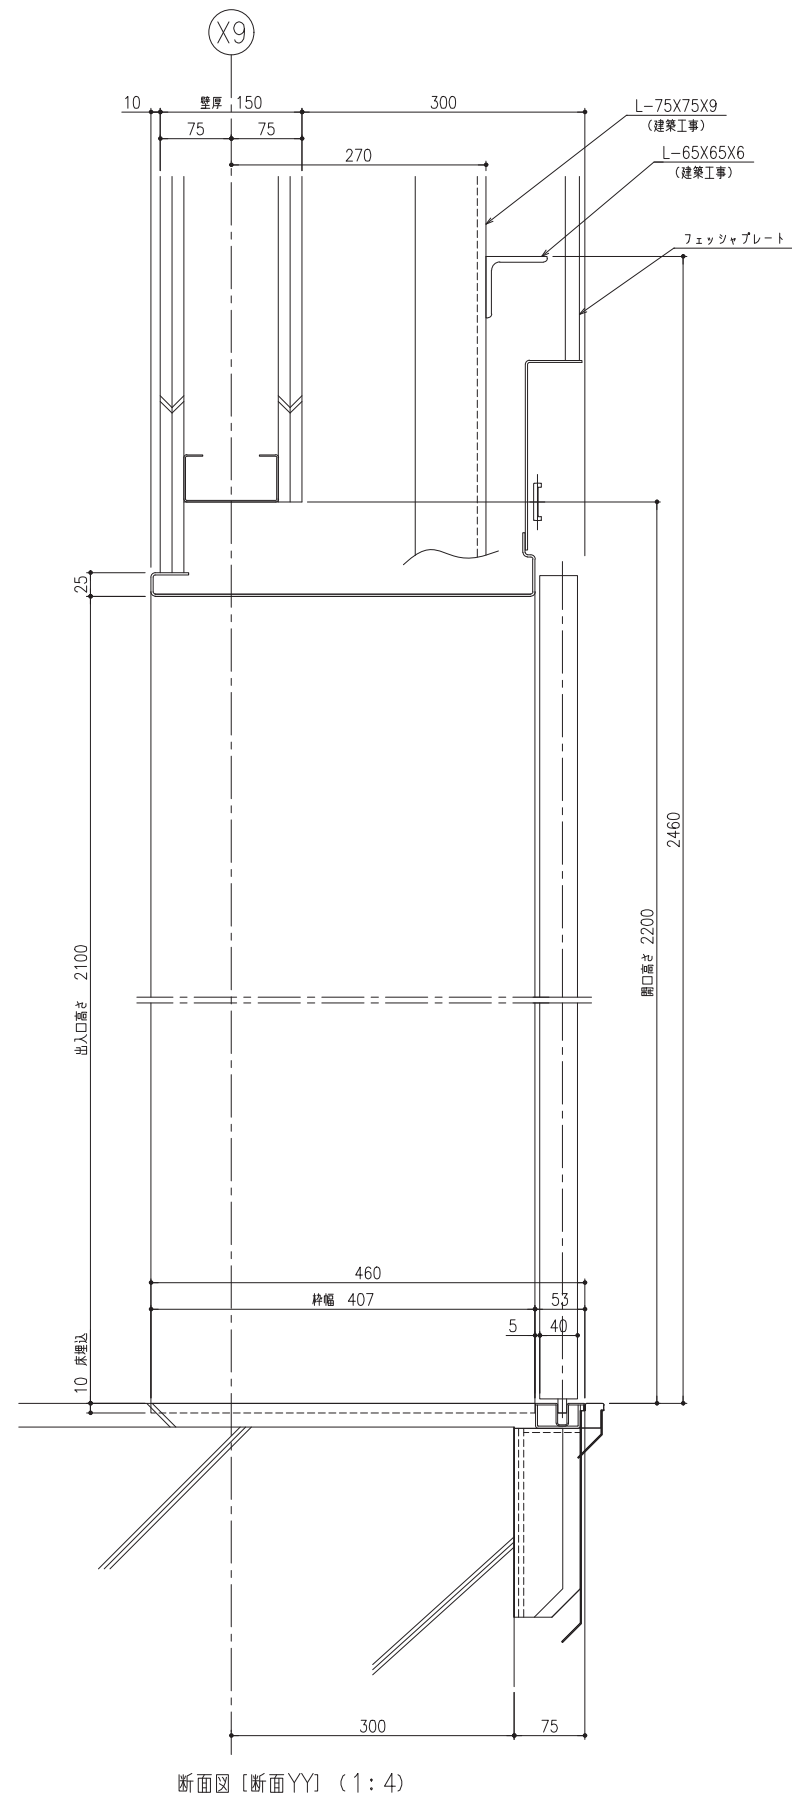


NO.2 1階 仕 様	
三 方 枠	化粧鋼板
戸	化粧鋼板
敷 居	ステンレス製

[illegible]

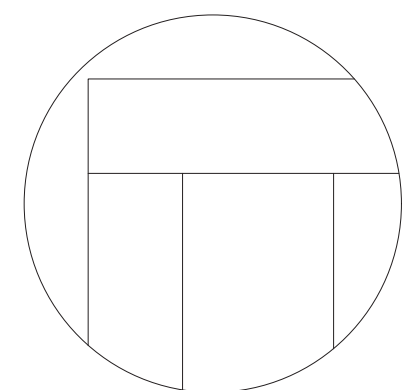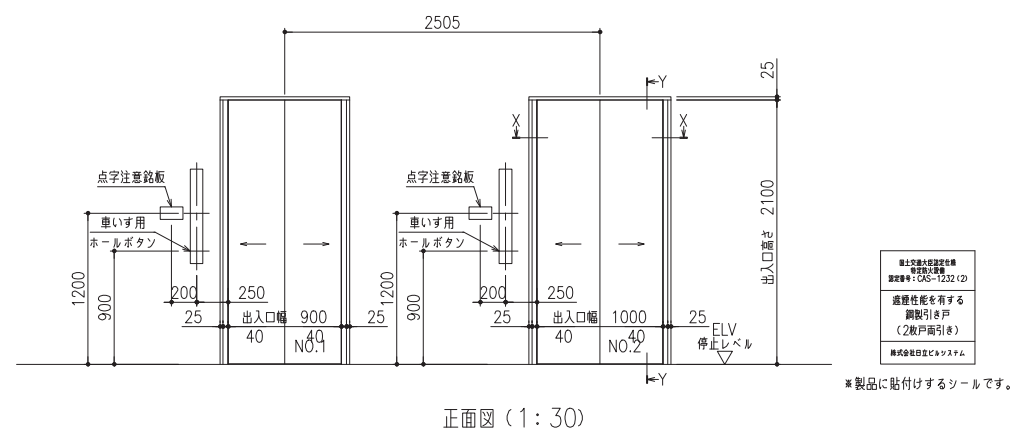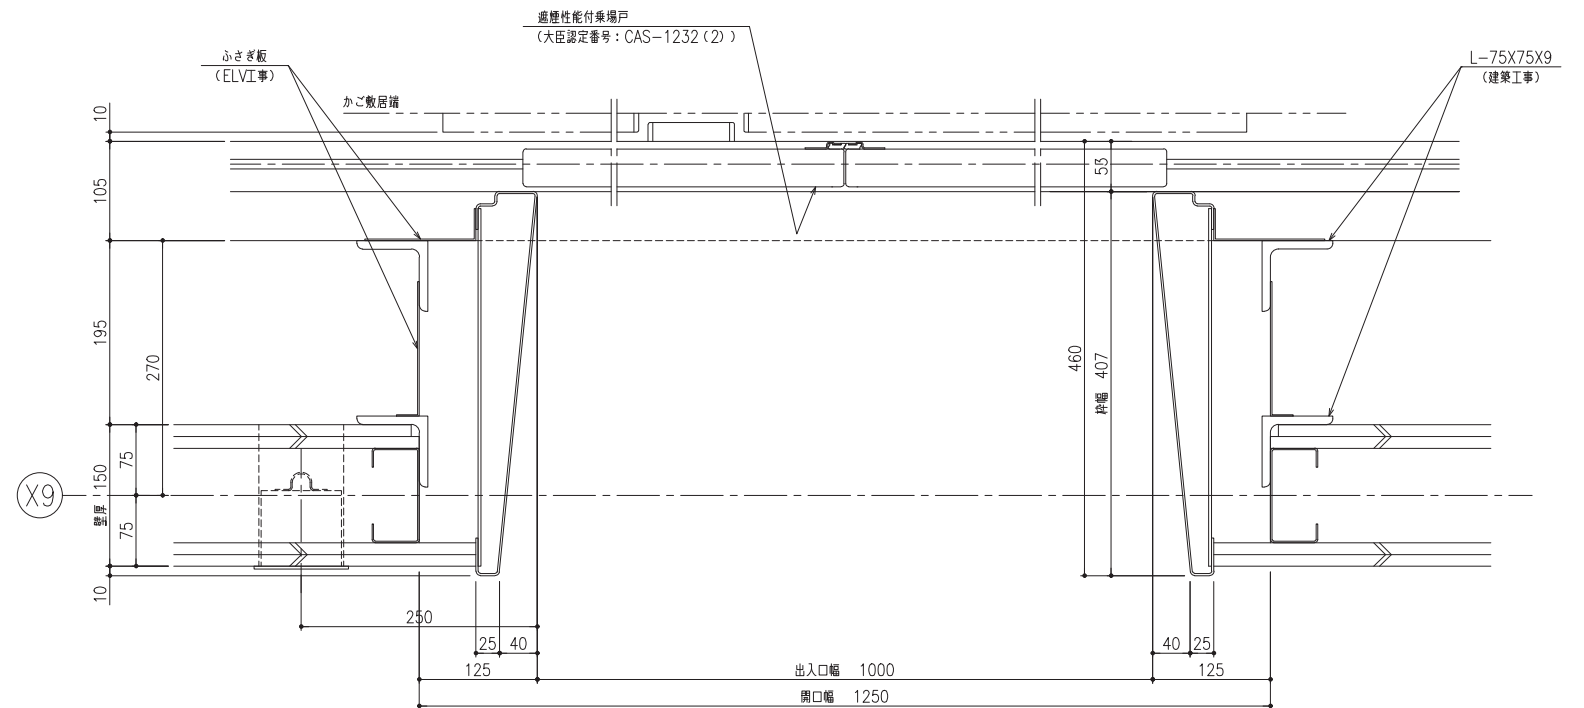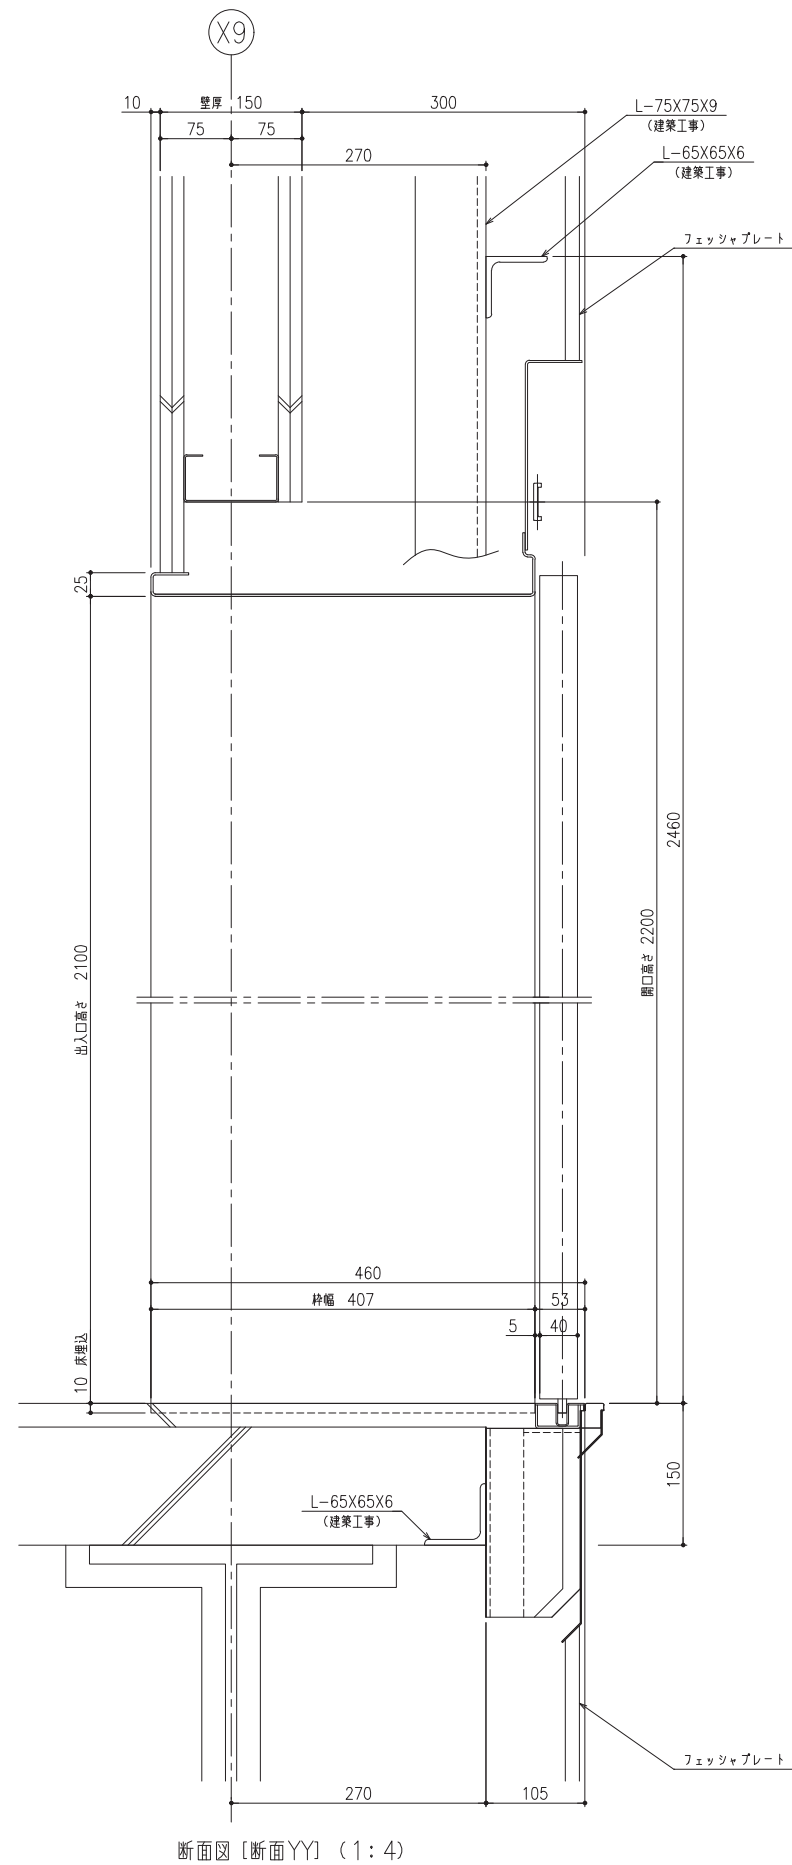

NO.2 2～4階 仕様	
三方枠	化粧鋼板
戸	化粧鋼板
敷居	ステンレス製


[illegible]

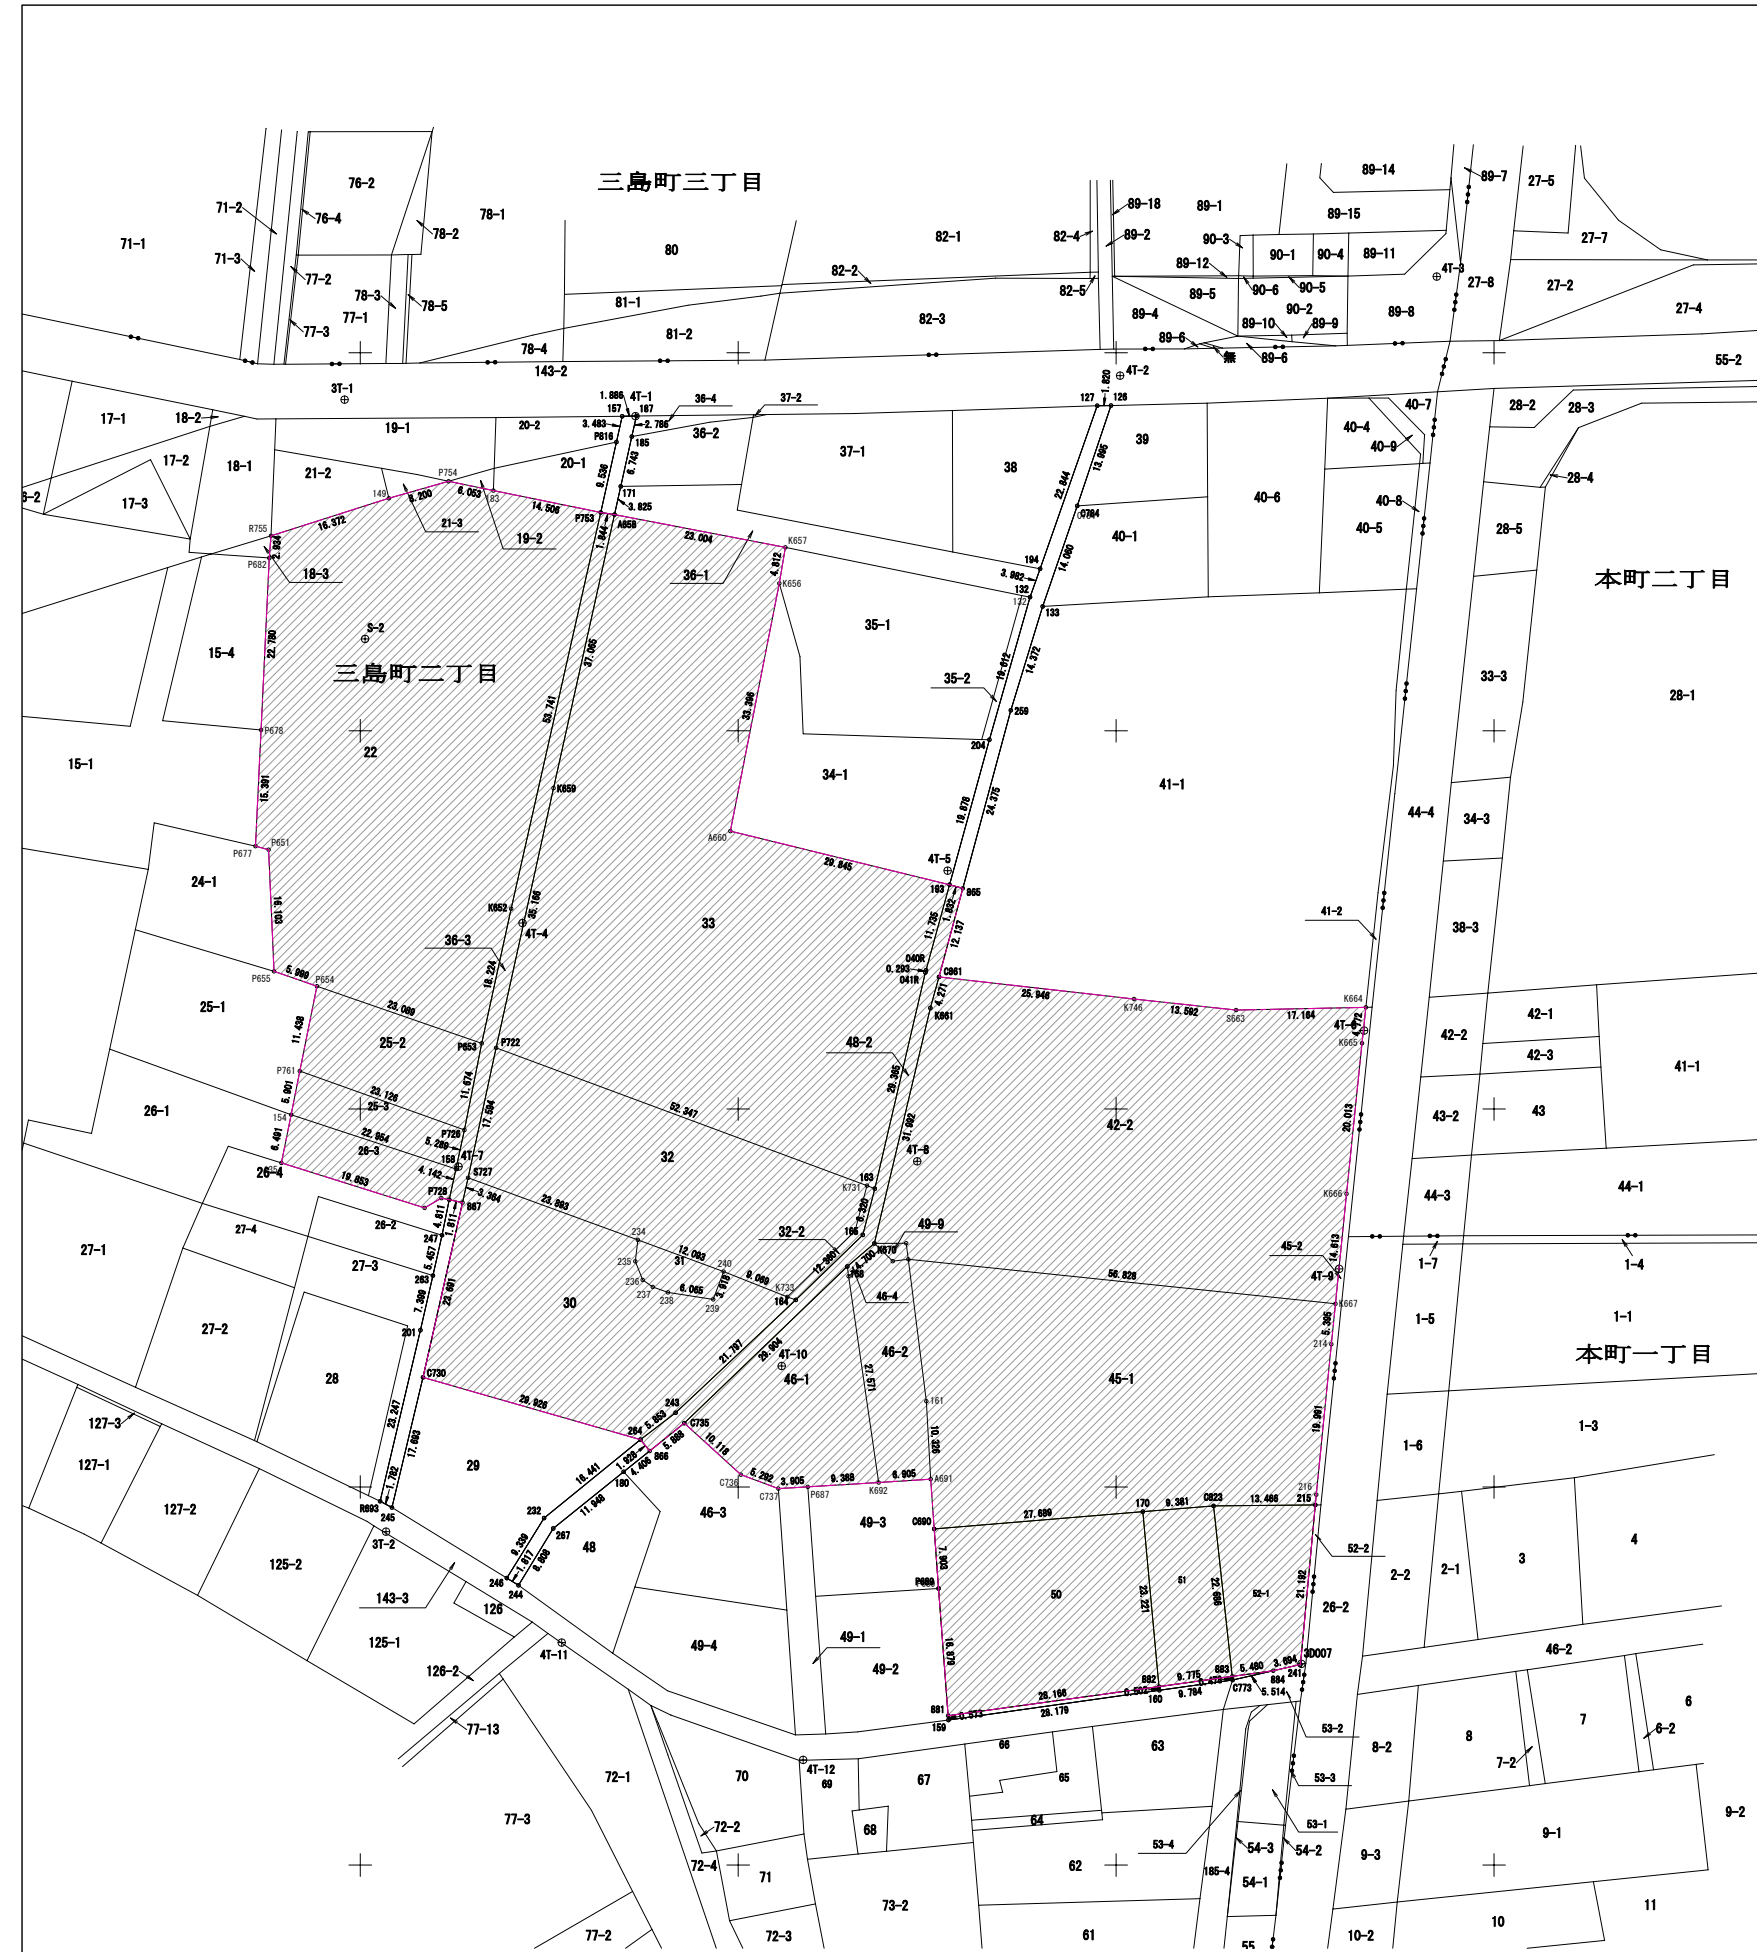

敷地面積表						
点名	Xn	Yn	距離	方向角	Yn+1-Yn-	Xn×(Yn+1-Yn-1)
P651	182684.278	98987.871	1.796	284-49-58	-2.460	-449403.323880
P677	182684.738	98986.134	15.391	2-45-21	-0.997	-182136.683786
P678	182700.112	98986.874	22.780	2-45-28	1.836	335437.405632
P682	182722.866	98987.970	2.934	4-16-49	1.315	240280.568790
R755	182725.792	98988.189	16.372	72-21-03	15.821	2890904.755232
149	182730.756	99003.791	8.200	74-08-24	23.490	4292345.458440
P754	182732.997	99011.679	6.053	101-31-51	13.819	2525187.285543
183	182731.787	99017.610	14.506	101-31-53	20.145	3681131.849115
P753	182728.887	99031.824	53.742	192-45-40	2.343	428133.782241
K652	182676.472	99019.953	18.224	192-16-23	-15.745	-2876241.051640
P653	182658.664	99016.079	23.089	289-07-04	-25.690	-4692501.078160
P654	182666.226	98994.263	5.999	289-07-03	-27.485	-5020581.221610
P655	182668.191	98988.594	16.103	357-25-36	-6.392	-1167615.076872
P654	182666.226	98994.263	23.089	109-07-04	24.067	4396228.061142
P653	182658.664	99016.079	11.674	191-19-38	19.523	3566045.097272
P726	182647.217	99013.786	23.126	289-41-41	-24.067	-4395770.571539
P761	182655.011	98992.012	11.438	11-20-57	-19.523	-3565973.779753
P761	182655.011	98992.012	23.126	109-41-41	22.935	4189192.677285
P726	182647.217	99013.786	5.289	192-20-48	20.643	3770386.500531
158	182642.050	99012.655	22.954	288-12-53	-22.935	-4188895.416750
154	182649.225	98990.851	5.901	11-20-46	-20.643	-3770427.951675
154	182649.225	98990.851	22.954	108-12-53	23.082	4215909.411450
158	182642.050	99012.655	4.142	192-20-07	20.919	3820689.043950
P728	182638.003	99011.770	1.046	281-07-39	-1.912	-349203.861736
173	182638.205	99010.743	2.567	240-03-01	-3.252	-593939.442660
174	182636.923	99008.518	19.853	287-24-10	-21.170	-3886423.659910
135	182642.861	98989.573	6.491	11-21-18	-17.667	-3226751.425287
P753	182728.887	99031.824	1.843	99-02-55	13.692	2501923.920804
A658	182728.597	99033.645	37.064	192-35-29	-6.259	-1143698.288623
K659	182692.424	99025.565	35.166	192-28-21	-15.675	-2863703.746200
P722	182658.087	99017.970	17.594	192-06-23	-11.285	-2061296.511795
S727	182640.884	99014.280	3.364	192-45-35	-4.433	-809647.038772
867	182637.603	99013.537	1.811	282-45-19	-2.510	-458420.383530
P728	182638.003	99011.770	4.142	12-20-07	-0.882	-161086.718646
158	182642.050	99012.655	5.289	12-20-48	2.016	368206.372800
P726	182647.217	99013.786	11.674	11-19-38	3.424	625384.071008
P653	182658.664	99016.079	18.224	12-16-23	6.167	1126455.980888
K652	182676.472	99019.953	53.742	12-45-40	15.745	2876241.051640
K731	182639.846	99067.037	52.347	290-23-35	-50.107	-9151534.763522
P722	182658.087	99017.970	35.166	12-28-21	-41.472	-7575196.184064
K659	182692.424	99025.565	37.064	12-35-29	15.675	2863703.746200
A658	182728.597	99033.645	23.004	100-52-47	30.671	5604468.798587
K657	182724.255	99056.236	4.812	189-29-02	21.798	3983023.310490
K656	182719.508	99055.443	33.396	191-10-59	-7.270	-1328370.823160
A660	182686.746	99046.966	29.845	103-45-08	22.513	4112826.712698
193	182678.651	99077.956	11.735	195-21-45	25.881	4727932.047531
O40R	182668.335	99074.847	0.293	194-24-55	-3.182	-581250.641970
O41R	182668.051	99074.774	29.365	193-10-57	-6.770	-1236662.705270
163	182639.459	99068.077	1.109	290-24-40	-7.737	-1413081.494283
P722	182658.087	99017.970	52.347	110-23-35	52.757	9636492.695859
K731	182639.846	99067.037	6.203	194-48-08	47.482	8672105.167772
K732	182632.677	99036.720	23.893	225-50-27	-10.537	-1924412.856376
K733	182625.155	99056.500	9.069	291-32-28	-17.388	-3175486.195140
230	182628.485	99048.064	12.093	290-16-52	-19.780	-3612391.433300
244	182632.677	99036.720	23.893	290-05-20	-33.784	-6170062.359768
S727	182640.884	99014.280	17.594	12-06-23	-18.750	-3424516.575000
K733	182625.155	99056.500	12.478	45-50-27	7.828	1429589.713340
K732	182633.848	99065.452	6.203	14-48-08	10.537	1924412.856376
K731	182639.846	99067.037	1.109	110-24-40	2.625	479429.595750
163	182639.459	99068.077	6.320	194-27-30	-0.538	-98260.028942
165	182633.339	99066.499	12.360	225-53-30	-10.453	-1909066.292567
164	182624.736	99057.624	1.199	290-26-39	-9.999	-1826064.735264
239	182624.809	99046.706	6.065	278-48-36	-7.352	-1342657.595768
238	182625.738	99040.712	2.132	289-40-32	-8.002	-1461371.155476
237	182626.456	99038.704	1.631	304-36-55	-3.351	-611981.254056
236	182627.383	99037.361	2.644	338-39-55	-2.305	-420956.117815
235	182629.846	99036.399	2.849	6-28-08	-0.641	-117065.731286
234	182632.677	99036.720	12.093	110-16-52	11.665	2130410.177205
240	182628.485	99048.064	3.918	200-16-31	9.986	1823728.051210
C730	182614.496	99008.304	27.056	12-45-37	-22.797	-4163062.665312
S727	182640.884	99014.280	23.893	110-05-20	28.416	5189923.359744
234	182632.677	99036.720	2.849	186-28-08	22.119	4039652.182563
235	182629.846	99036.399	2.644	158-39-55	0.641	117065.731286
236	182627.383	99037.361	1.631	124-36-55	2.305	420956.117815
237	182626.456	99038.704	2.132	109-40-32	3.351	611981.254056
238	182625.738	99040.712	6.065	98-48-36	8.002	1461371.155476
239	182624.809	99046.706	3.918	20-16-31	7.352	1342657.595768
240	182628.485	99048.064	9.069	111-32-28	9.794	1788663.382090

点名	Xn	Yn	距離	方向角	Yn+1-Yn-	Xn×(Yn+1-Yn-1)
K733	182625.155	99056.500	1.199	110-26-39	9.560	1745896.481800
164	182624.736	99057.624	21.797	226-48-45	-14.769	-2697184.725984
243	182609.818	99041.731	5.852	232-40-19	-20.547	-3752083.930446
264	182606.269	99037.077	29.926	285-57-24	-33.427	-6103979.753863
193	182679.651	99077.956	1.832	105-03-08	4.879	891294.017229
865	182679.175	99079.726	12.137	195-03-23	-1.383	-252645.299025
C861	182667.454	99076.573	4.271	195-40-22	-4.307	-786748.724378
K661	182663.341	99075.419	31.993	193-22-12	-8.552	-1562136.892232
K670	182632.215	99068.021	4.899	229-32-53	-10.974	-2004205.927410
168	182629.166	99064.445	29.905	226-09-25	-25.145	-4592210.379070
C735	182608.451	99042.876	5.888	231-14-46	-26.161	-4777219.686611
866	182604.765	99038.284	1.928	321-15-07	-5.799	-1058925.032235
264	182606.269	99037.077	5.852	232-40-19	3.447	629443.809243
243	182609.818	99041.731	21.797	46-48-45	20.547	3752083.930446
164	182624.736	99071.624	12.360	45-53-30	24.768	4523249.461248
165	182633.339	99066.499	6.320	14-27-30	10.453	1909066.292567
163	182639.459	99068.077	29.365	13-10-57	8.275	1511341.523225
O41R	182668.051	99074.774	0.293	14-24-55	6.770	1236662.705270
O40R	182668.335	99074.847	11.735	15-21-45	3.182	581250.641970
K661	182663.341	99075.419	4.271	15-40-22	8.552	1562136.892232
C861	182667.454	99076.573	25.946	96-26-30	26.937	4920513.208398
K746	182664.543	99102.356	13.592	96-13-01	39.296	7177985.881728
S663	182663.071	99115.889	17.164	88-47-06	30.674	5603007.039854
K664	182663.435	99133.030	4.772	186-05-08	16.655	3042259.509925
K665	182658.689	99132.524	20.013	185-51-32	-2.549	-465596.998261
K666	182638.780	99130.481	14.613	185-45-41	-3.510	-641062.117800
K667	182624.240	99129.014	56.828	275-55-51	-57.991	-10590562.301840
K668	182630.112	99072.490	2.149	352-48-44	-56.793	-1037211.950816
C669	182632.245	99072.221	4.200	269-35-27	-4.469	-816183.502905
K670	182632.215	99068.021	31.993	13-22-12	3.198	584057.823570
K670	182632.215	99068.021	1.099	134-04-44	4.366	797372.250690
167	182631.450	99068.811	5.524	229-40-36	-3.422	-624964.821900
C740	182627.875	99064.599	1.300	353-11-51	-4.366	-797353.302250
168	182629.166	99064.445	4.699	49-32-53	3.422	624957.006052
K670	182632.215	99068.021	4.200	89-35-27	3.410	622775.853150
C669	182632.245	99072.221	2.149	172-48-44	4.469	816183.502905
K668	182630.112	99072.490	2.049	262-52-55	-1.765	-322342.147680
C741	182629.858	99070.456	2.289	314-03-43	-3.679	-671895.247582
167	182631.450	99068.811	1.099	314-04-44	-2.435	-444707.580750
168	182629.166	99064.445	1.300	173-11-51	21.723	3967253.373018
C740	182627.875	99064.599	27.571	171-42-01	4.134	754983.635250
K692	182600.592	99068.579	9.388	266-28-36	-5.391	-984399.791472
P667	182600.015	99059.208	3.905	266-32-07	-13.269	-2422919.599035
C737	182599.779	99055.310	5.292	290-30-24	-8.855	-1616921.043045
C736	182601.633	99050.353	10.118	312-21-38	-12.434	-2270468.704722
C735	182608.451	99042.876	29.905	46-09-25	14.092	2573318.291492
167	182631.450	99068.811	2.289	134-03-43	5.857	1069672.402650
C741	182629.858	99070.456	2.049	82-52-55	3.679	671895.247582
K668	182630.112	99072.490	18.918	172-40-41	4.445	811

申請建物① 庁舎棟

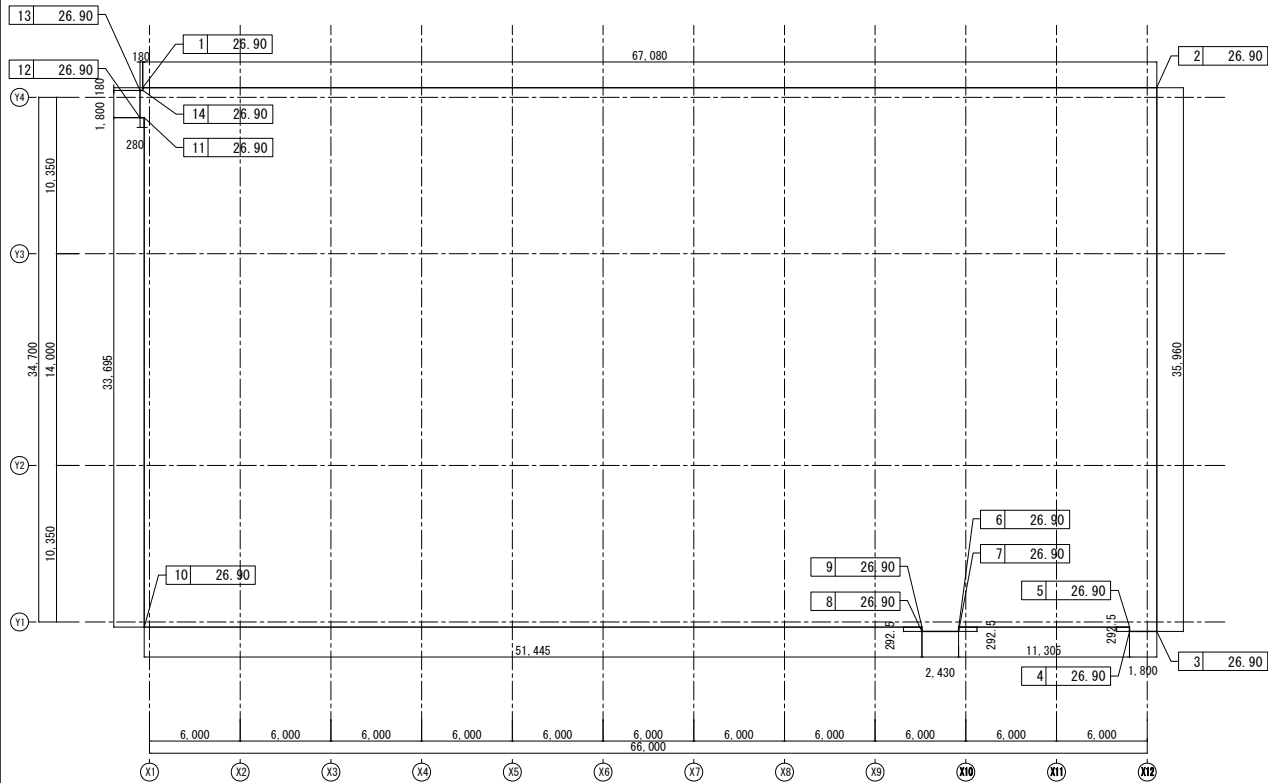


■申請建物① 庁舎棟

部位	(H1 + H2) × L ÷ 2 = S
1 - 2	(27.25 + 27.25) × 67.0800 ÷ 2 = 1,827.93
2 - 3	(27.25 + 27.25) × 35.9600 ÷ 2 = 979.91
3 - 4	(27.25 + 27.25) × 1.8000 ÷ 2 = 49.05
4 - 5	(27.25 + 27.25) × 0.2925 ÷ 2 = 7.97
5 - 6	(27.25 + 27.25) × 11.3050 ÷ 2 = 308.06
6 - 7	(27.25 + 27.25) × 0.2925 ÷ 2 = 7.97
7 - 8	(27.25 + 27.25) × 2.4300 ÷ 2 = 66.22
8 - 9	(27.25 + 27.25) × 0.2925 ÷ 2 = 7.97
9 - 10	(27.25 + 27.25) × 51.4450 ÷ 2 = 1,401.88
10 - 11	(27.25 + 27.25) × 33.6950 ÷ 2 = 918.19
11 - 12	(27.25 + 27.25) × 0.2800 ÷ 2 = 7.63
12 - 13	(27.25 + 27.25) × 1.8000 ÷ 2 = 49.05
13 - 14	(27.25 + 27.25) × 0.1800 ÷ 2 = 4.91
14 - 1	(27.25 + 27.25) × 0.1800 ÷ 2 = 4.91
合計 Σ S = 5,641.64	
地盤面H = 5641.64 ÷ 207.0325 = 27.25	

全体平均地盤面算定

申請建物番号	申請建物名	面積S	周長L	地盤面H
①	新庁舎	5,641.64	207.0325	27.25
②	キャビ [○] -1-1	571.88	21.0416	27.17
③	キャビ [○] -1-2	990.80	36.4733	27.16
④	キャビ [○] -2	3,329.83	125.1195	26.61
⑤	駐輪場1	804.44	30.5000	26.37
⑥	駐輪場2	804.44	30.5000	26.37
⑦	駐輪場3	796.81	30.5000	26.12
⑧	駐輪場4	796.81	30.5000	26.12
合計		13,736.65	511.66685	26.84
全体平均地盤面				26.84


申請建物② キャビ°-1-1

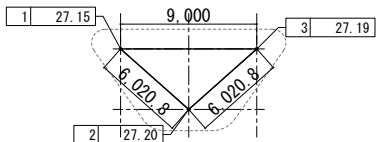

■申請建物②キャビ°-1-1

部位	(H1 + H2) × L ÷ 2 = S
1 - 2	(27.15 + 27.20) × 6.0208 ÷ 2 = 163.62
2 - 3	(27.20 + 27.19) × 6.0208 ÷ 2 = 163.74
3 - 4	(27.19 + 27.15) × 9.0000 ÷ 2 = 244.53
合計ΣS = 571.88	
地盤面H = 571.88 ÷ 21.0416 = 27.17	


申請建物③ ｷｬﾉﾋﾟ-1-2

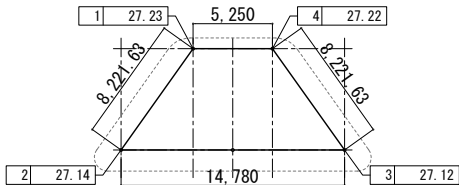

■申請建物③キャビ[°]-1-2

部位	(	H1	+	H2	)	×	L	÷	2	=	S
1 - 2	(	27.23	+	27.14	)	×	8.2216	÷	2	=	223.51
2 - 3	(	27.14	+	27.12	)	×	14.7800	÷	2	=	400.98
3 - 4	(	27.12	+	27.22	)	×	8.2216	÷	2	=	223.38
4 - 1	(	27.22	+	27.23	)	×	5.2500	÷	2	=	142.93
合計ΣS										=	990.80
地盤面H										=	990.80
										÷	36.4733
										=	27.16





申請建物④ ｷｬﾋﾞ-2

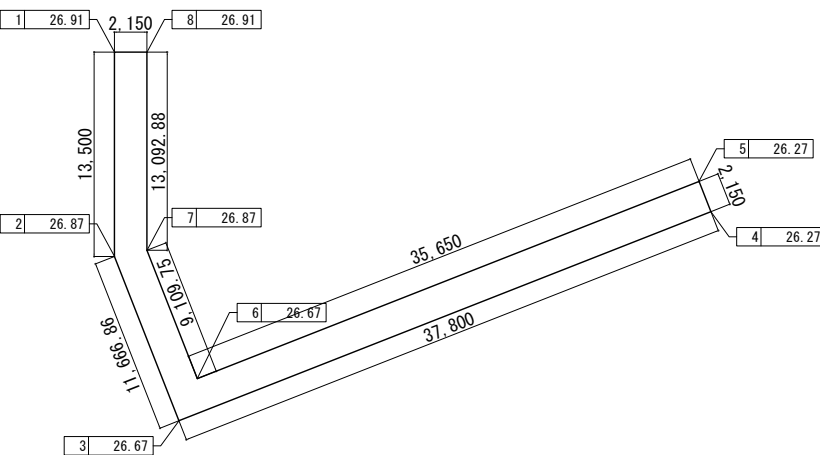

■申請建物④キャビ-2

部位	(H1 + H2) × L ÷ 2 =	S
1 - 2	(26.91 + 26.87) × 13.5000 ÷ 2 =	363.02
2 - 3	(26.87 + 26.67) × 11.6669 ÷ 2 =	312.32
3 - 4	(26.67 + 26.27) × 37.8000 ÷ 2 =	1,000.57
4 - 5	(26.27 + 26.27) × 2.1500 ÷ 2 =	56.48
5 - 6	(26.27 + 26.67) × 35.6500 ÷ 2 =	943.66
6 - 7	(26.67 + 26.87) × 9.1098 ÷ 2 =	243.87
7 - 8	(26.87 + 26.91) × 13.0929 ÷ 2 =	352.07
8 - 1	(26.91 + 26.91) × 2.1500 ÷ 2 =	57.86
合計ΣS		= 3,329.83
地盤面H = 3329.83 ÷ 125.1195		= 26.61

申請建物⑤～⑧ 駐輪場1-4

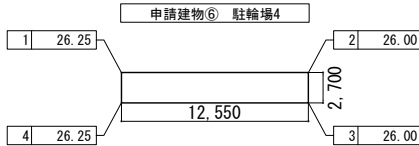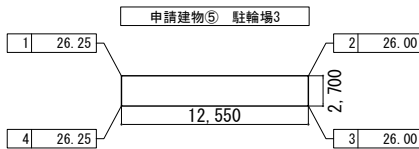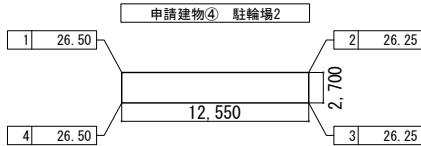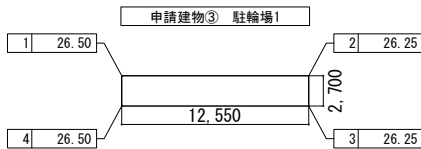


■申請建物⑤・⑥ 駐輪場1・2

部位	(H1 + H2) × L ÷ 2 =
1 - 2	(26.50 + 26.25) × 12.5500 ÷ 2 =
2 - 3	(26.25 + 26.25) × 2.7000 ÷ 2 =
3 - 4	(26.25 + 26.50) × 12.5500 ÷ 2 =
4 - 1	(26.50 + 26.50) × 2.7000 ÷ 2 =
	合計ΣS =
地盤面H	= 804.44 ÷ 30.5000 =

■申請建物⑦・⑧ 駐輪場3・4


部位	(	H1	+	H2	)	×	L	÷	2	=	S		
1 - 2	(	26.25	+	26.00	)	×	12.5500	÷	2	=	327.87		
2 - 3	(	26.00	+	26.00	)	×	2.7000	÷	2	=	70.20		
3 - 4	(	26.00	+	26.25	)	×	12.5500	÷	2	=	327.87		
4 - 1	(	26.25	+	26.25	)	×	2.7000	÷	2	=	70.88		
合計 Σ S										=	796.81		
地盤面H										=	796.81		
										÷	30.5000	=	26.12

 	工事名称 南相馬市新庁舎建設建築主体工事			一級建築士事務所 登録番号 宮城県知事登録 第22210181号 建設コンサルタント 登録番号 建01第843号		期別 A-002
	図面名 平均地盤面算定図			図番 一級建築士第31668号 飯泉耕一 一級建築士第323340号 高橋英雄 一級建築士第374585号 古川南彦	図番 一級建築士第358849号 渡邊 亮 一級建築士第4808号 渡邊 亮	通し番号
株式会社 佐藤総合計画	設計番号 04632-010	作成日 -	縮尺 A1 S=1/250 A3 S=1/500	建築関係図面に記載することを確認した 一級建築士 第306020号 構造設計 一級建築士 第5334号 皆瀬 達司		建築関係図面に記載することを確認した 一級建築士 第358849号 設備設計 一級建築士 第4808号 渡邊 亮

1 階求積図


■1階床面積			
番号	計算式		面積(m ²)
1	66.980 × 33.6875	=	2,256.39
2	67.080 × 1.980	=	132.82
3	0.180 × 1.800	=	0.32
4	2.430 × 0.2925	=	0.71
5	1.800 × 0.2925	=	0.53
床面積㎡			2,390.77

■建築面積算入部分			
番号	計算式		面積(m ²)
a	0.870 × 1.237	=	1.08
b	1.050 × 1.100	=	1.16
c	67.950 × 0.920	=	62.51
d	0.870 × 36.955	=	32.15
e	1.800 × 0.955	=	1.72
f	11.350 × 1.287	=	14.61
g	2.430 × 0.955	=	2.32
h	2.545 × 1.287	=	3.28
建築面積算入面積計㎡			118.83

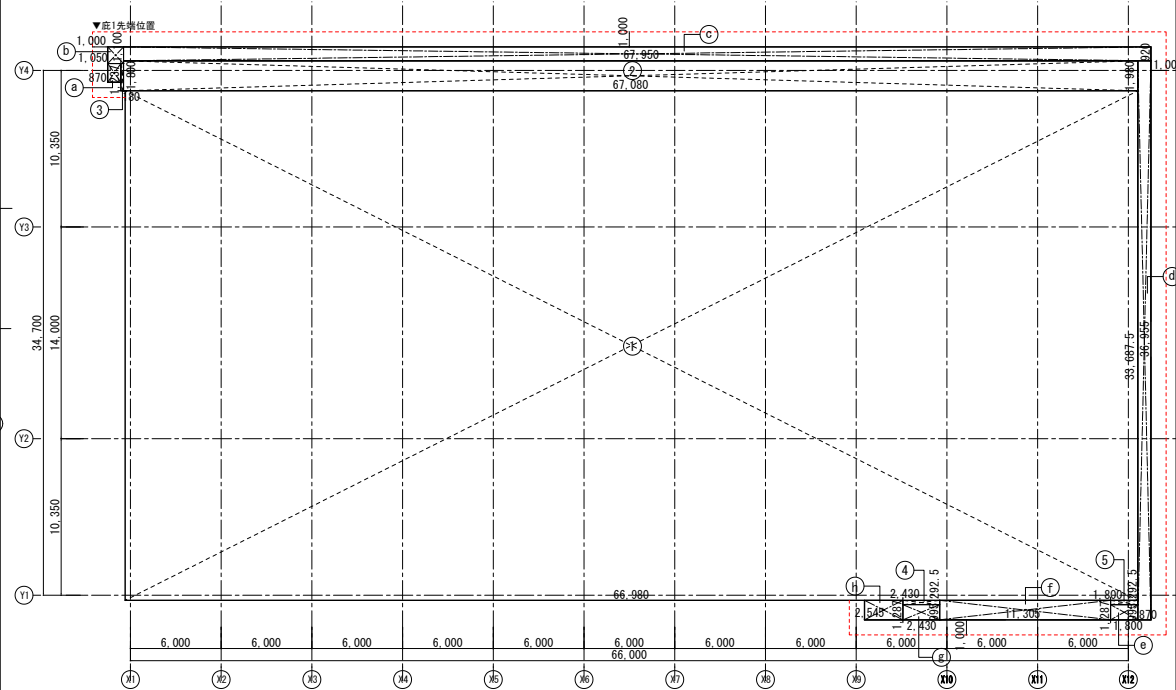


2 階求積図

■2階床面積			
番号	計算式		面積(m ²)
1	6.350 × 35.5825	=	225.95
2	30.400 × 35.375	=	1,075.40
3	6.075 × 33.5375	=	203.74
4	24.005 × 0.8875	=	21.30
5	24.170 × 33.6000	=	812.11
6	24.005 × 0.8875	=	21.30
床面積㎡			2,359.81

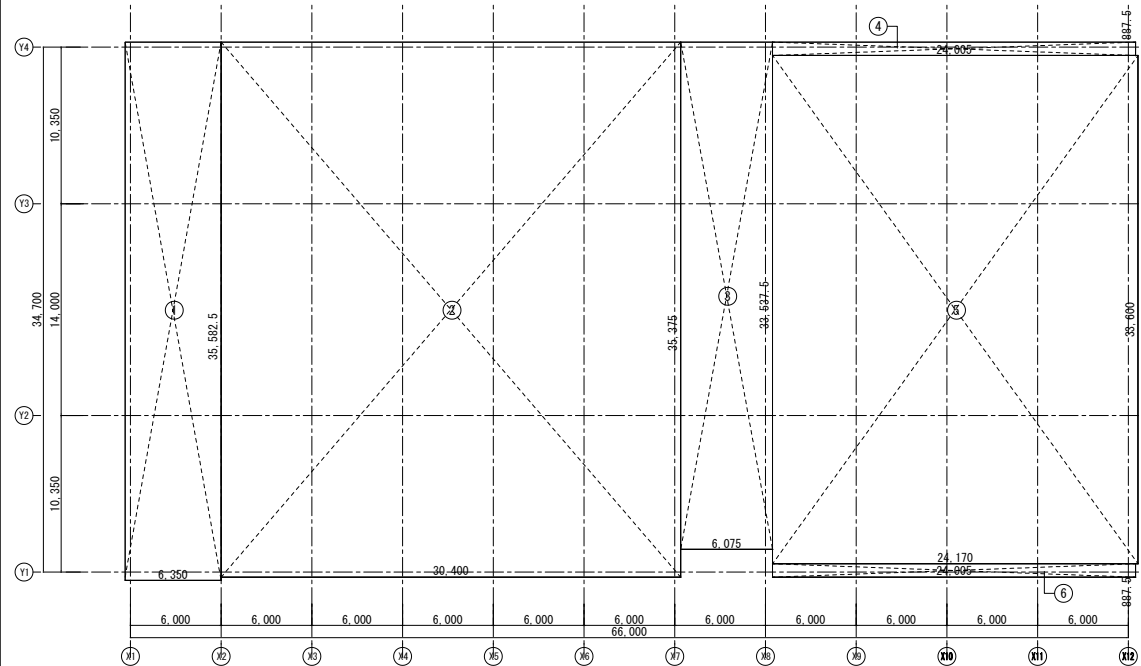


3 階求積図

■3階床面積			
番号	計算式		面積(m ²)
1	36.750 × 35.3750	=	1,300.03
2	6.075 × 33.5375	=	203.74
3	24.005 × 0.8875	=	21.30
4	24.170 × 32.6500	=	789.15
5	24.480 × 1.8375	=	44.98
6	0.165 × 0.9500	=	0.16
床面積㎡			2,359.37

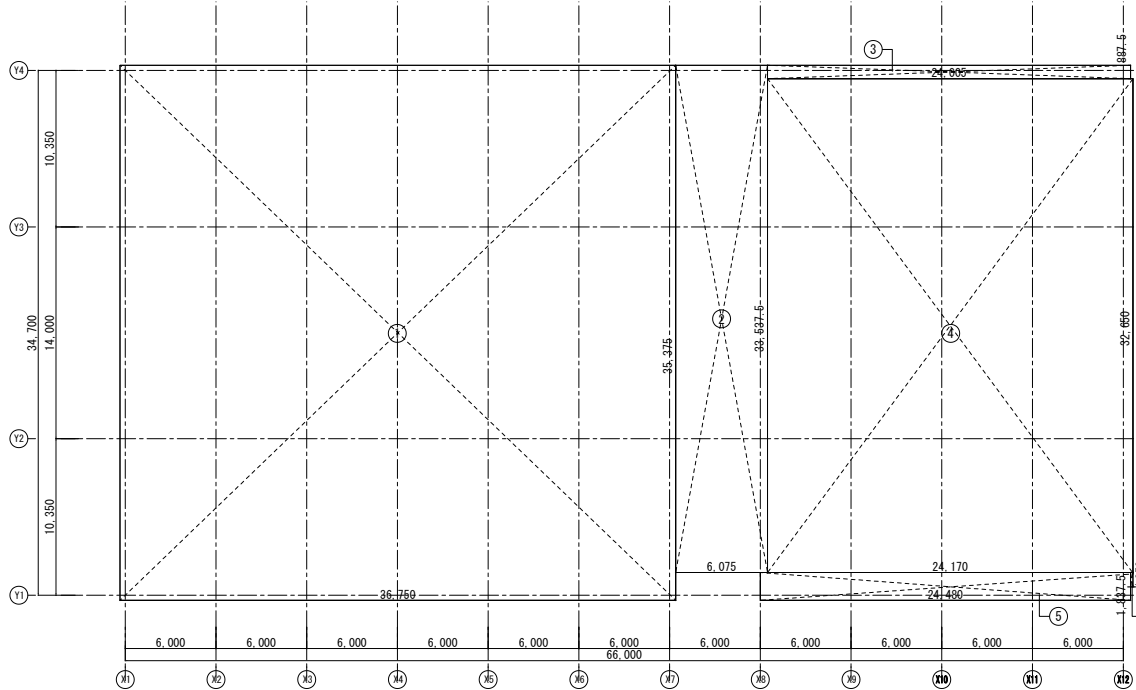


4 階求積図

■4階床面積			
番号	計算式		面積(m ²)
1	6.770 × 7.5425	=	51.06
2	36.350 × 27.8325	=	1,011.71
3	6.000 × 25.9950	=	155.97
4	24.900 × 0.8875	=	22.10
5	25.065 × 6.6650	=	167.06
6	24.645 × 2.7700	=	68.27
7	5.675 × 14.7000	=	83.42
8	17.445 × 0.9050	=	15.79
9	3.145 × 13.7950	=	43.39
10	24.645 × 9.4750	=	233.51
11	24.480 × 0.8875	=	21.73
12	0.650 × 2.1500	=	1.40
13	0.650 × 2.1500	=	1.40
14	0.650 × 2.1500	=	1.40
15	2.150 × 0.9500	=	2.04
16	2.150 × 0.9500	=	2.04
17	2.150 × 0.9500	=	2.04
床面積㎡			1,884.32

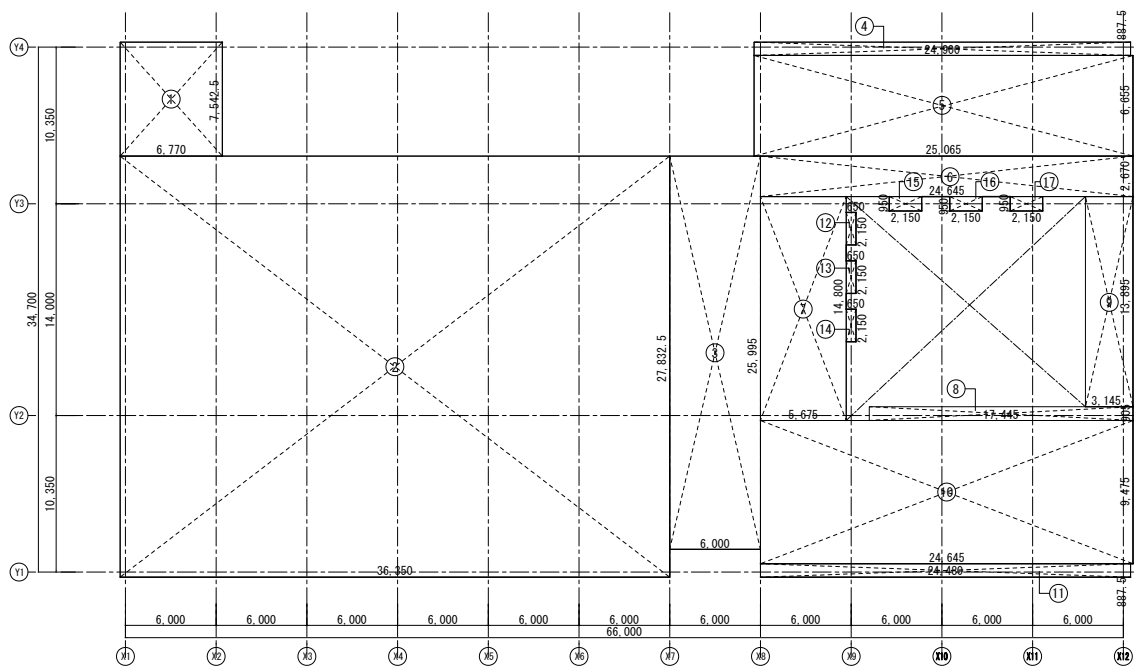

PH階求積図

■PH階床面積			
番号	計算式		面積(m ²)
1	6.650 × 8.1000	=	53.87
床面積㎡			53.87

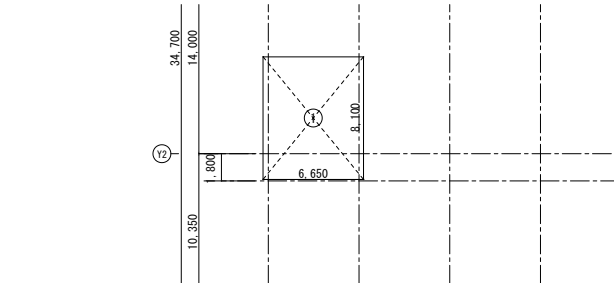

受水槽ポンプ室求積図（申請対象外）

■受水槽ポンプ室床面積			
番号	計算式		面積(m ²)
J1	1.500 × 2.000	=	3.00
床面積㎡			3.00




延床面積集計

	面 積 (㎡)
PH階	53.87
4階	1,884.32
3階	2,359.37
2階	2,359.81
1階	2,390.77
庁舎棟合計	9,048.14
キャビ-1-1	64.30
キャビ-1-2	-
キャビ-2	-
駐輪場1	33.88
駐輪場2	33.88
駐輪場3	33.88
駐輪場4	33.88
延床面積計	9,247.96


建築面積集計

	面 積 (㎡)
庁舎棟	2,509.60
キャビ-1-1	64.30
キャビ-1-2	119.56
キャビ-2	153.85
駐輪場1	33.88
駐輪場2	33.88
駐輪場3	33.88
駐輪場4	33.88
合計	2,982.83

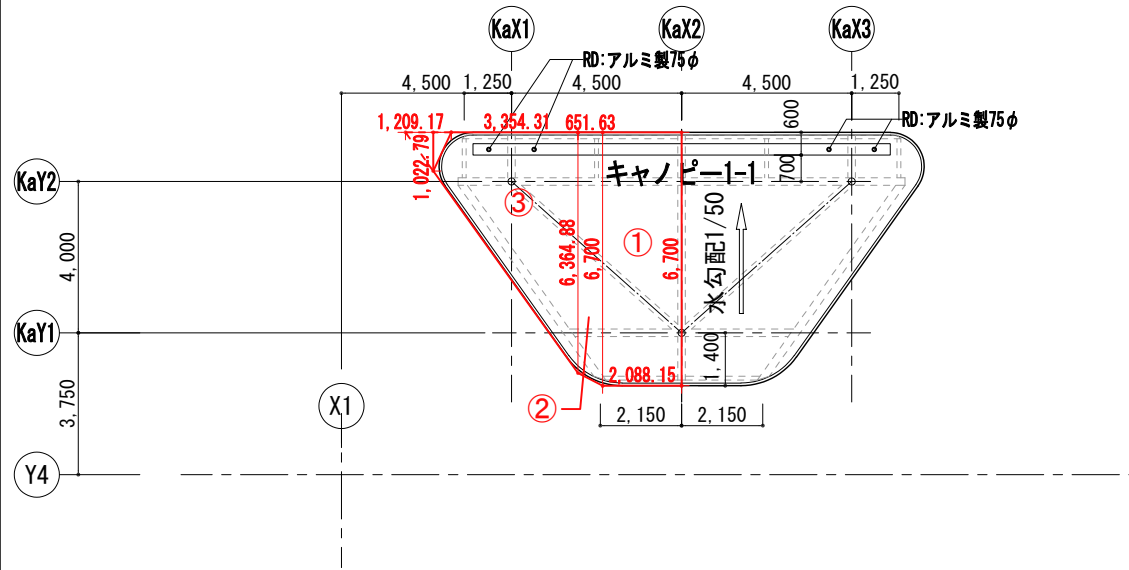


《建築面積・床面積求積表》

番号	計算式	面積 (㎡)	合計
1	$2.08815 \times 6.7000 =$	13.990	32.150
2	$(6.36488 + 6.7000) \times 0.65163 \div 2 =$	4.256	
3	$(1.20917 + 3.35431) \times 6.36488 \div 2 =$ $- 1.20917 \times 1.02279 \div 2 =$	13.904	
左右対称のため×2			64.30

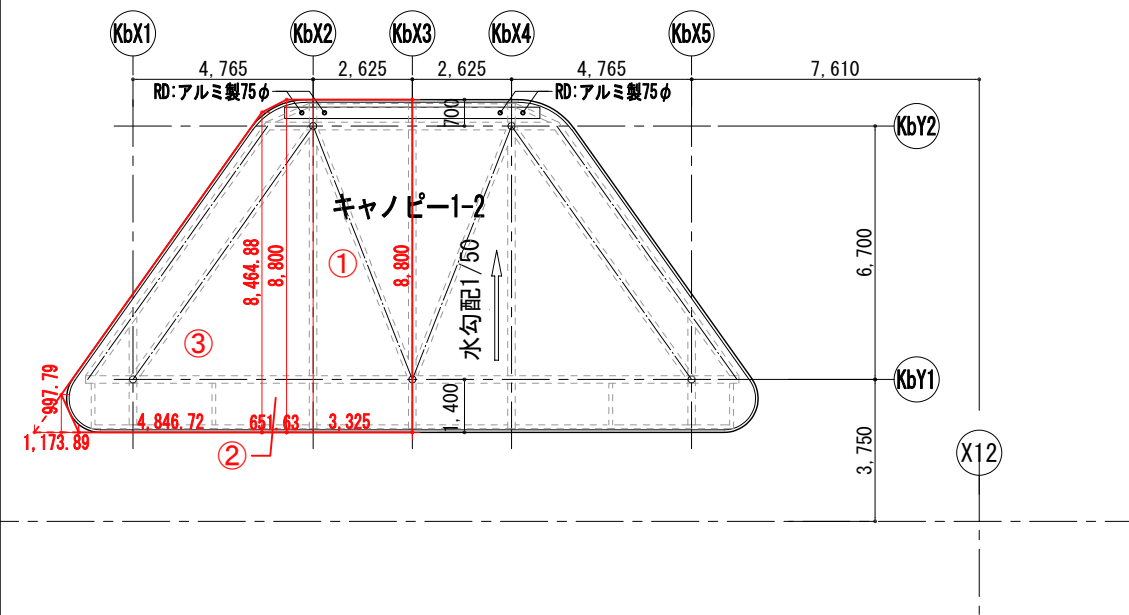


《建築面積求積表》

番号	計算式	面積 (㎡)	合計
1	$3.325 \times 8.8000 =$	29.260	59.780
2	$(8.46488 + 8.8000) \times 0.65163 \div 2 =$	5.625	
3	$(1.17389 + 4.84672) \times 8.46488 \div 2 =$ $- 1.17389 \times 0.99779 \div 2 =$	24.896	
左右対称のため×2			119.56

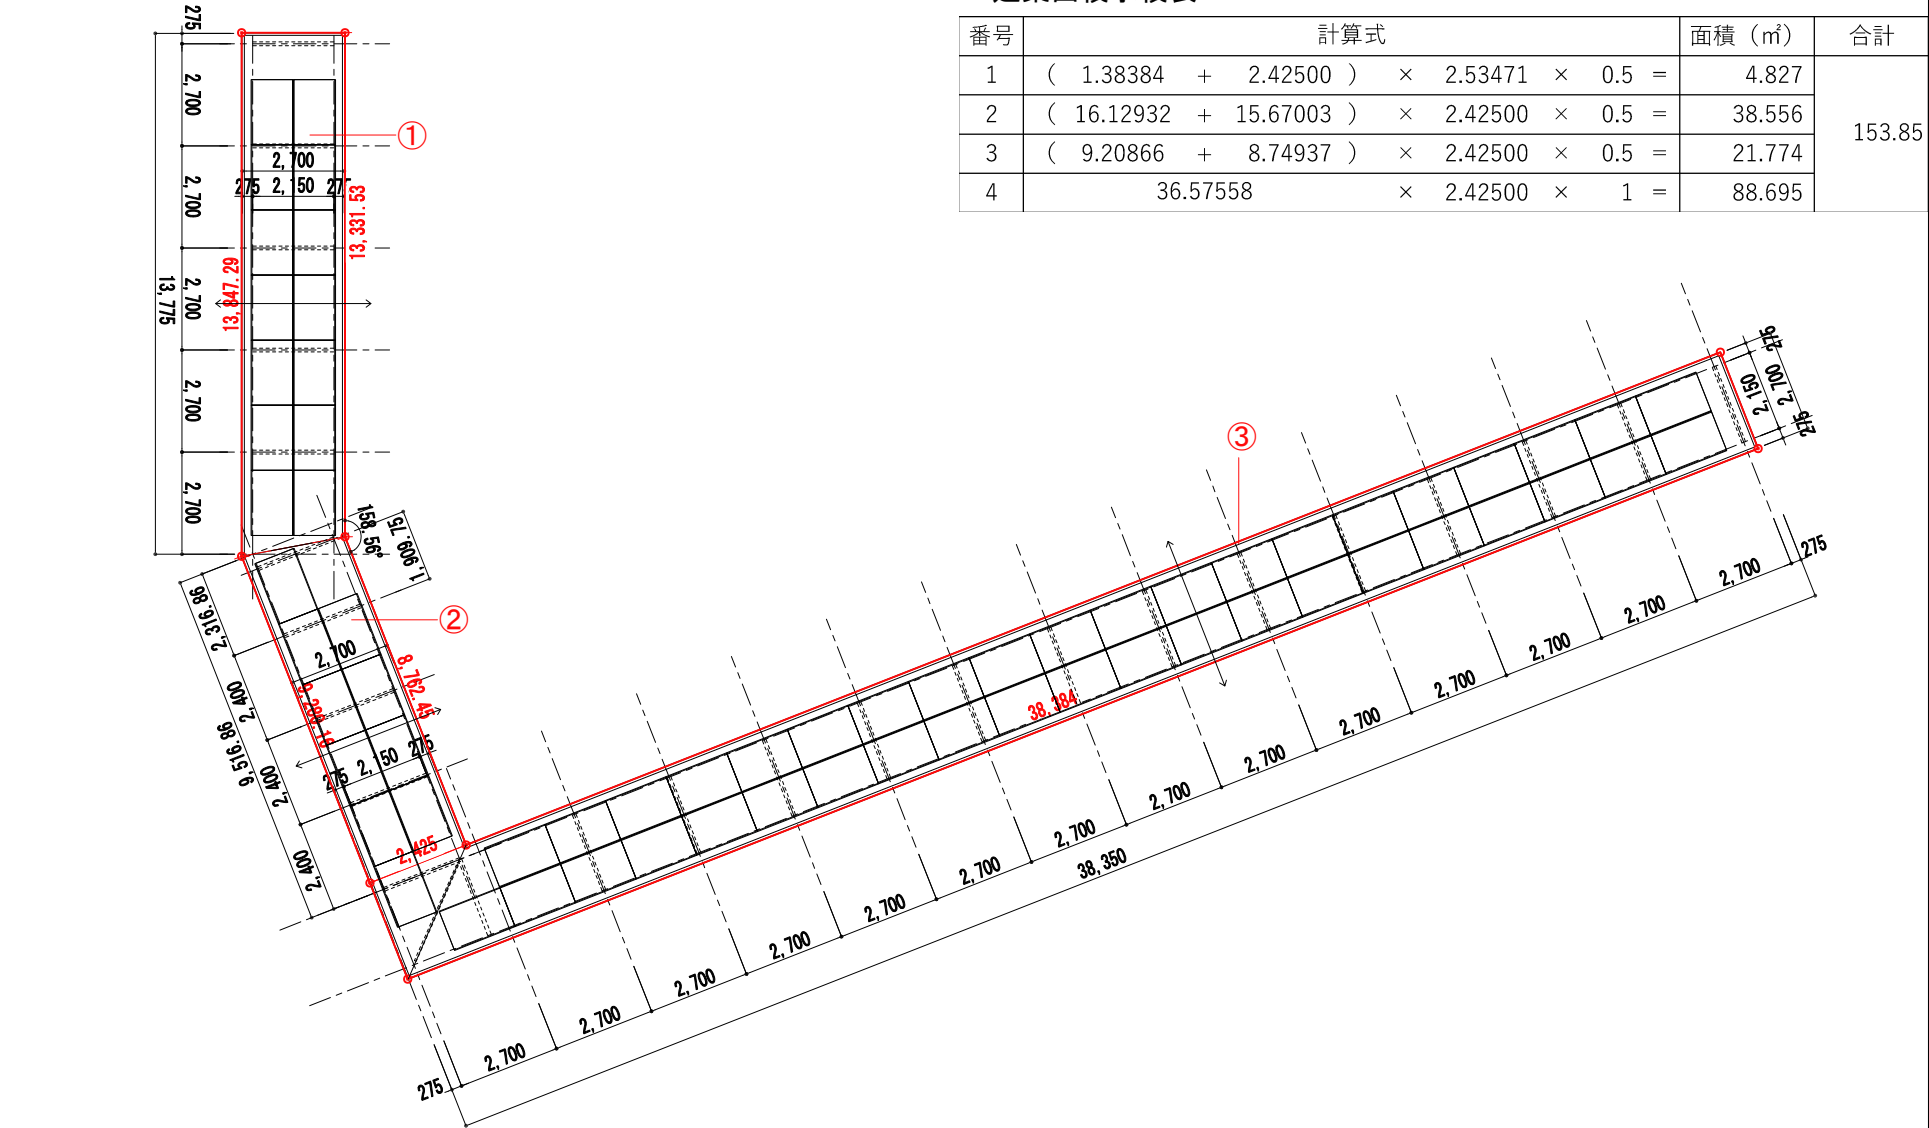

《建築面積求積表》


番号	計算式	面積 (㎡)	合計
1	$(1.38384 + 2.42500) \times 2.53471 \times 0.5 =$	4.827	153.85
2	$(16.12932 + 15.67003) \times 2.42500 \times 0.5 =$	38.556	
3	$(9.20866 + 8.74937) \times 2.42500 \times 0.5 =$	21.774	
4	$36.57558 \times 2.42500 \times 1 =$	88.695	

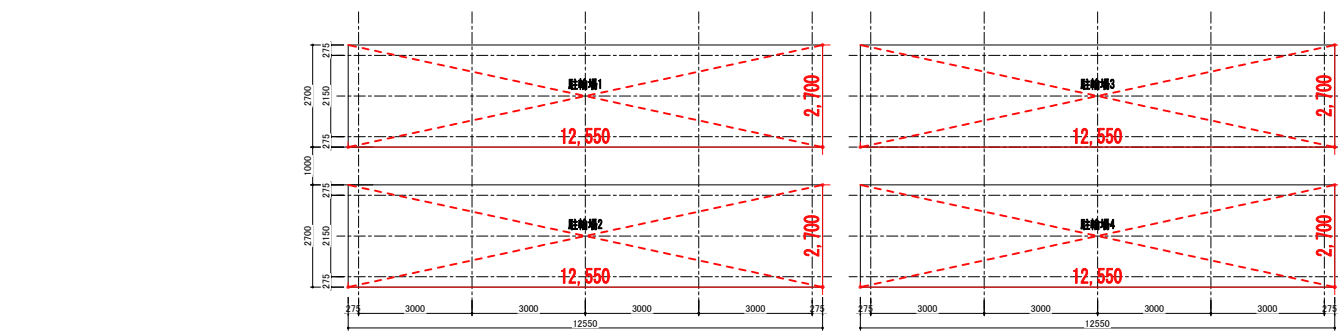


《建築面積・床面積求積表》

番号	計算式	面積 (㎡)	合計
駐輪場1	$12.55000 \times 2.70000 \times 1 =$	33.885	135.54
駐輪場2	$12.55000 \times 2.70000 \times 1 =$	33.885	
駐輪場3	$12.55000 \times 2.70000 \times 1 =$	33.885	
駐輪場4	$12.55000 \times 2.70000 \times 1 =$	33.885	

1 階求積図

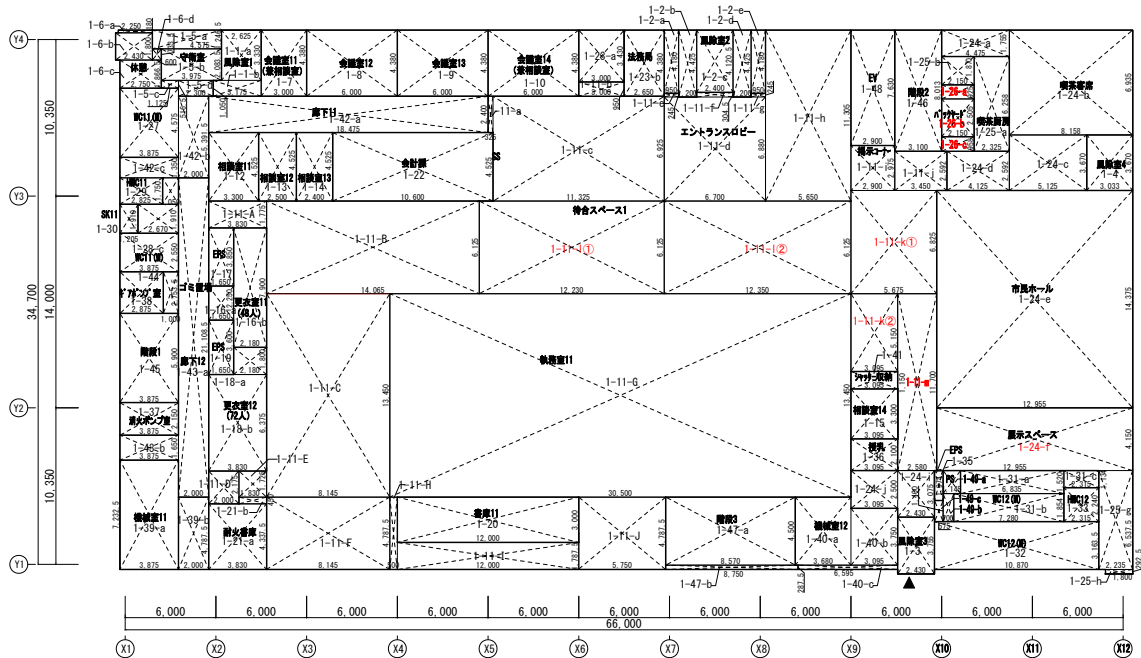

2 階求積図

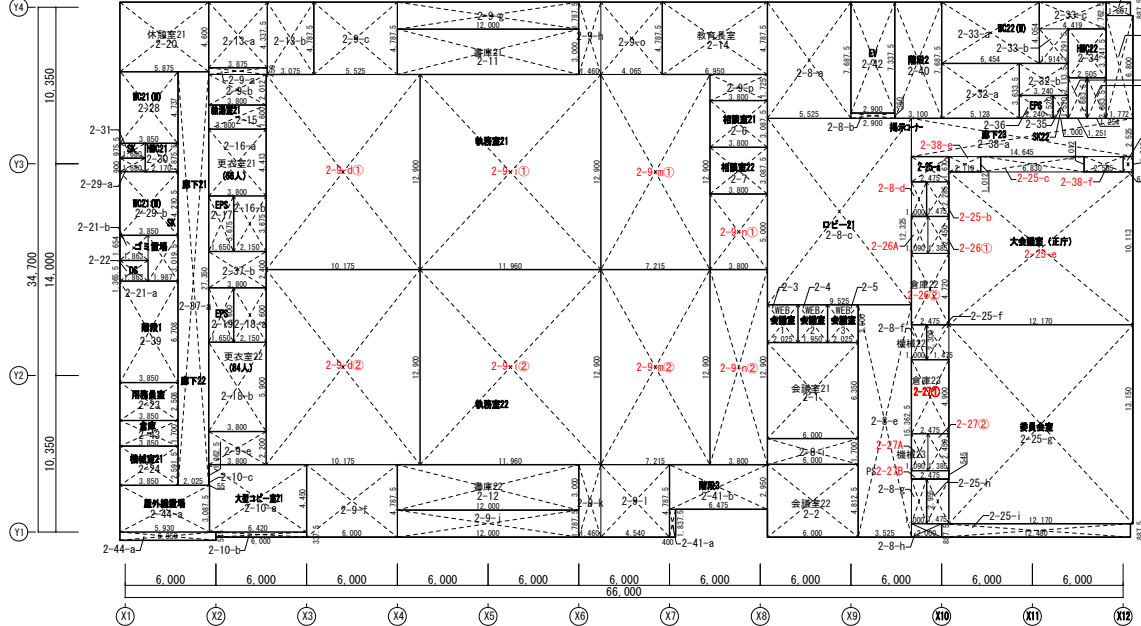


階数	室名	番号	計算式			面積(m ²)	合計	
1	風除室1	1-1-a	2.6250	×	3.3300	=	8.74	12.07
		1-1-b	3.1750	×	1.0500	=	3.33	
	風除室2	1-2-a	0.9500	×	4.1800	=	3.97	28.45
		1-2-b	1.2000	×	4.4250	=	5.31	
		1-2-c	2.4000	×	4.1205	=	9.89	
		1-2-d	1.2000	×	4.4250	=	5.31	
		1-2-e	0.9500	×	4.1800	=	3.97	
	風除室3	1-3	2.4300	×	3.7550	=	9.12	9.12
	風除室4	1-4	3.0330	×	3.6700	=	11.13	11.13
	守衛室	1-5-a	4.5750	×	1.2465	=	5.70	27.33
		1-5-b	3.9750	×	2.0835	=	8.28	
		1-5-c	1.1250	×	0.5165	=	0.58	
		1-5-d	2.3000	×	1.0500	=	2.42	
	(休憩)	1-6-a	2.2500	×	0.1800	=	0.41	
		1-6-b	2.4300	×	1.8000	=	4.37	
		1-6-c	2.7500	×	1.8665	=	5.13	
		1-6-d	0.6000	×	0.7335	=	0.44	
	会議室11 (兼相談室)	1-7	3.0000	×	4.3800	=	13.14	13.14
	会議室12	1-8	6.0000	×	4.3800	=	26.28	26.28
	会議室13	1-9	6.0000	×	4.3800	=	26.28	26.28
	会議室14 (兼相談室)	1-10	6.0000	×	4.3800	=	26.28	26.28
	エントランスロビー	1-11-a	0.3250	×	2.4000	=	0.78	446.20
	待合スペース1	1-11-b	3.0000	×	0.9500	=	2.85	
		1-11-c	11.3250	×	6.9250	=	78.43	
		1-11-d	6.7000	×	6.8800	=	46.10	
		1-11-e	0.9500	×	0.2450	=	0.23	
		1-11-f	2.4000	×	0.3045	=	0.73	
		1-11-g	0.9500	×	0.2450	=	0.23	
		1-11-h	5.6500	×	11.3050	=	63.87	
		1-11-i	2.9000	×	2.9750	=	8.63	
		1-11-j	3.4500	×	2.5920	=	8.94	
		1-11-k①	5.6750	×	6.8250	=	38.73	
		1-11-k②	3.0950	×	5.1500	=	15.94	
		1-11-k③	12.2300	×	6.1250	=	74.91	
		1-11-k④	12.3500	×	6.1250	=	75.64	
		1-11-m	2.5800	×	11.7000	=	30.19	
	執務室11A	1-11-A	3.8300	×	1.7750	=	6.80	249.00
		1-11-B	14.0650	×	6.1250	=	86.15	
		1-11-C	8.1450	×	13.4500	=	109.55	
		1-11-D	2.0000	×	2.1750	=	4.35	
	1-11-E	1.8300	×	1.7250	=	3.16		
	1-11-F	8.1450	×	4.7875	=	38.99		
執務室11B	1-11-G	30.5000	×	13.4500	=	410.23	461.60	
	1-11-H	0.5000	×	4.7875	=	2.39		
	1-11-I	12.0000	×	1.7875	=	21.45		
	1-11-J	5.7500	×	4.7875	=	27.53		
	相談室11	1-12	3.3000	×	4.5250	=	14.93	14.93
	相談室12	1-13	2.5000	×	4.5250	=	11.31	11.31
	相談室13	1-14	2.4000	×	4.5250	=	10.86	10.86
	相談室14	1-15	3.0950	×	3.3000	=	10.21	10.21
	更衣室11	1-16-a	1.6500	×	2.2500	=	3.71	20.93
	1-16-b	2.1800	×	7.9000	=	17.22		
	EPS	1-17	1.6500	×	3.8500	=	6.35	6.35
	更衣室12	1-18-a	2.1800	×	1.8000	=	3.92	28.34
	1-18-b	3.8300	×	6.3750	=	24.42		
	EPS	1-19	1.6500	×	3.6000	=	5.94	5.94
	書庫11	1-20	12.0000	×	3.0000	=	36.00	36.00

2	会議室21	2-1	6.0000	×	6.3500	=	38.10	38.10	
	会議室22	2-2	6.0000	×	4.8125	=	28.88	28.88	
	WEB会議室1	2-3	2.0250	×	2.5000	=	5.06	5.06	
	WEB会議室2	2-4	1.9500	×	2.5000	=	4.88	4.88	
	WEB会議室3	2-5	2.0250	×	2.5000	=	5.06	5.06	
	相談室21	2-6	3.8000	×	3.0875	=	11.73	11.73	
	相談室22	2-7	3.8000	×	3.0875	=	11.73	11.73	
	ロビー21	2-8-a	5.5250	×	7.6875	=	42.47	234.55	
	掲示コーナー	2-8-b	2.9000	×	0.3500	=	1.02		
	EVホール	2-8-c	9.5250	×	12.3250	=	117.40		
		2-8-d	1.0000	×	2.2850	=	2.29		
		2-8-e	3.5250	×	15.3625	=	54.15		
		2-8-f	1.0000	×	2.3000	=	2.30		
		2-8-g	1.0000	×	2.9550	=	2.96		
		2-8-h	2.0000	×	0.8875	=	1.78		
		2-8-i	6.0000	×	1.7000	=	10.20		
		執務室21	2-9-a	3.8750	×	0.4500	=	1.74	335.44
		執務室22	2-9-b	3.8000	×	2.0120	=	7.65	
			2-9-c	5.5250	×	4.7875	=	26.45	
			2-9-d①	10.1750	×	12.9000	=	131.26	
			2-9-d②	10.1750	×	12.9000	=	131.26	
			2-9-e	3.8000	×	2.2000	=	8.36	
			2-9-f	6.0000	×	4.7875	=	28.73	
			2-9-g	12.0000	×	1.7875	=	21.45	365.45
			2-9-h	1.4600	×	4.7875	=	6.99	
			2-9-i①	11.9600	×	12.9000	=	154.28	
			2-9-i②	11.9600	×	12.9000	=	154.28	
			2-9-j	12.0000	×	1.7875	=	21.45	
			2-9-k	1.4600	×	4.7875	=	6.99	
			2-9-l	4.5400	×	4.7875	=	21.74	301.92
			2-9-m①	7.2150	×	12.9000	=	93.07	
			2-9-m②	7.2150	×	12.9000	=	93.07	
		2-9-n①	3.8000	×	5.0000	=	19.00		
		2-9-n②	3.8000	×	12.9000	=	49.02		
		2-9-o	4.0650	×	4.7875	=	19.46		
		2-9-p	3.8000	×	1.7250	=	6.56		
	大型コピー室21	2-10-a	6.4200	×	4.4500	=	28.57	30.67	
		2-10-b	6.0000	×	0.3375	=	2.03		
		2-10-c	0.0550	×	1.3625	=	0.07		
	書庫21	2-11	12.0000	×	3.0000	=	36.00	36.00	
	書庫22	2-12	12.0000	×	3.0000	=	36.00	36.00	
	倉庫21	2-13-a	3.8750	×	4.3375	=	16.81	31.53	
		2-13-b	3.0750	×	4.7875	=	14.72		
	教育長室	2-14	6.9500	×	4.7875	=	33.27	33.27	
	給湯室21	2-15	3.8000	×	1.6000	=	6.08	6.08	
	更衣室21	2-16-a	3.8000	×	4.4130	=	16.77	24.67	
		2-16-b	2.1500	×	3.6750	=	7.90		
	EPS	2-17	1.6500	×	3.6750	=	6.06	6.06	
	更衣室22	2-18-a	2.1500	×	3.6000	=	7.74	30.16	
		2-18-b	3.8000	×	5.9000	=	22.42		
	EPS	2-19	1.6500	×	3.6000	=	5.94	5.94	
	休憩室21	2-20	5.8750	×	4.6000	=	27.03	27.03	


階数	室名	番号	計算式	面積(m ²)	合計
1	耐火書庫	1-21-a	3.8300 × 4.3375	= 16.61	17.43
		1-21-b	1.8300 × 0.4500	= 0.82	
	会計課	1-22	10.6000 × 4.5250	= 47.97	47.97
	法務局	1-23-a	3.0000 × 3.4300	= 10.29	21.90
		1-23-b	2.6500 × 4.3800	= 11.61	
	喫茶客席	1-24-a	4.4750 × 1.7550	= 7.85	93.93
		1-24-b	8.1580 × 6.9350	= 56.58	
		1-24-c	5.1250 × 3.6700	= 18.81	
		1-24-d	4.1250 × 2.5920	= 10.69	
	市民ホール	1-24-e	12.9550 × 14.3750	= 186.23	186.23
	展示スペース	1-24-f	12.9550 × 4.1500	= 53.76	84.11
		1-24-g	2.2350 × 6.5375	= 14.61	
		1-24-h	1.8000 × 0.2925	= 0.53	
		1-24-i	2.4300 × 3.0750	= 7.47	
		1-24-j	3.0950 × 2.5000	= 7.74	
	喫茶厨房	1-25-a	2.3250 × 6.2580	= 14.55	18.57
		1-25-b	2.1500 × 1.8700	= 4.02	
	PS	1-26-a	2.1500 × 0.9250	= 1.99	1.99
	バックヤード	1-26-b	2.1500 × 2.5050	= 5.39	5.39
	PS	1-26-c	2.1500 × 0.9580	= 2.06	2.06
	WC11 (M)	1-27	3.8750 × 4.5750	= 17.73	17.73
	WC11 (W)	1-28-a	1.0500 × 1.7500	= 1.84	16.82
		1-28-b	2.6700 × 1.9100	= 5.10	
		1-28-c	3.8750 × 2.5500	= 9.88	
	HWC11	1-29	2.8250 × 1.7500	= 4.94	4.94
	SK11	1-30	1.2050 × 1.9100	= 2.30	2.30
	WC12 (M)	1-31-a	6.8350 × 1.5200	= 10.39	26.51
		1-31-b	7.2800 × 1.8540	= 13.50	
		1-31-c	2.3150 × 1.1340	= 2.63	
	WC12 (W)	1-32	10.8700 × 3.1635	= 34.39	34.39
	HWC12	1-33	2.3150 × 2.2400	= 5.19	5.19
	(欠番)	1-34			
	EPS	1-35	0.5750 × 1.9740	= 1.14	1.14
	授乳室	1-36	3.0950 × 2.1000	= 6.50	6.50
	消火ポンプ室	1-37	3.8750 × 2.1500	= 8.33	8.33
	ギアポンプ室	1-38	2.8750 × 2.7535	= 7.92	7.92
	機械室11	1-39-a	3.8750 × 7.2325	= 28.03	37.61
		1-39-b	2.0000 × 4.7875	= 9.58	
	機械室12	1-40-a	3.6800 × 4.5000	= 16.56	30.07
		1-40-b	3.0950 × 3.7500	= 11.61	
		1-40-c	6.5950 × 0.2875	= 1.90	
	シャッター収納スペース	1-41	3.0950 × 1.1500	= 3.56	3.56
	廊下11	1-42-a	18.4750 × 2.4000	= 44.34	60.35
		1-42-b	2.0000 × 5.3915	= 10.78	
		1-42-c	3.8750 × 1.3500	= 5.23	
	廊下12	1-43-a	2.0000 × 21.1085	= 42.22	48.61
		1-43-b	3.8750 × 1.6500	= 6.39	
ゴミ置場	1-44	1.0000 × 2.7535	= 2.75	2.75	
階段1	1-45	3.8750 × 5.9000	= 22.86	22.86	
階段2	1-46	3.1000 × 8.0130	= 24.84	24.84	
階段3	1-47-a	8.5700 × 4.5000	= 38.57	41.08	
	1-47-b	8.7500 × 0.2875	= 2.52		
EVシャフト	1-48	2.9000 × 7.6300	= 22.13	22.13	
PS	1-49-a	1.1450 × 1.5200	= 1.74	3.85	
	1-49-b	0.7000 × 1.8540	= 1.30		
	1-49-c	0.5750 × 1.4000	= 0.81		
	床面積m ²				2,390.79

2	ゴミ置場	2-21-a	1.9870	×	3.0195	=	6.00	9.08
		2-21-b	1.8630	×	1.6540	=	3.08	
	DS	2-22	1.8630	×	1.3655	=	2.54	2.54
	用務員室	2-23	3.8500	×	2.5080	=	9.66	9.66
	機械室21	2-24	3.8500	×	2.5915	=	9.98	9.98
	大会議室（正庁）	2-25-a	2.4750	×	1.6700	=	4.13	138.14
		2-25-b	1.4750	×	2.2850	=	3.37	
		2-25-c	6.8300	×	1.0120	=	6.91	
		2-25-d	0.6450	×	1.0120	=	0.65	
		2-25-e	12.1700	×	10.1130	=	123.08	
	委員会室	2-25-f	1.4750	×	2.3000	=	3.39	178.86
		2-25-g	12.1700	×	13.1500	=	160.04	
		2-25-h	1.4750	×	2.9550	=	4.36	
		2-25-i	12.4800	×	0.8875	=	11.08	
	倉庫22	2-26①	1.3850	×	2.4500	=	3.39	15.08
		2-26②	2.4750	×	4.7200	=	11.68	
	機械室22	2-26A	1.0900	×	2.4500	=	2.67	2.67
	倉庫23	2-27①	2.4750	×	4.9000	=	12.13	15.52
		2-27②	1.3850	×	2.4500	=	3.39	
	機械室23	2-27A	1.0900	×	2.4500	=	2.67	2.67
	PS	2-27B	2.4750	×	0.5450	=	1.35	1.35
	WC21（M）	2-28	3.8500	×	4.7370	=	18.24	18.24
	WC21（W）	2-29-a	1.6800	×	0.9000	=	1.51	17.72
		2-29-b	3.8500	×	4.2105	=	16.21	
	HWC21	2-30	2.1700	×	1.8755	=	4.07	4.07
	SK	2-31	1.6800	×	0.9755	=	1.64	1.64
	WC22（M）	2-32-a	5.1280	×	3.6335	=	18.63	28.84
		2-32-b	3.2400	×	2.1135	=	6.85	
		2-32-c	1.2510	×	2.6835	=	3.36	
	WC22（W）	2-33-a	6.4540	×	4.0540	=	26.16	38.34
		2-33-b	1.9140	×	2.2915	=	4.39	
		2-33-c	4.4190	×	1.7625	=	7.79	
	HWC22	2-34	2.5050	×	3.2415	=	8.12	8.12
	SK22	2-35	1.0000	×	1.5200	=	1.52	1.52
	EPS	2-36	2.2400	×	1.5200	=	3.40	3.40
	廊下21	2-37-a	2.0250	×	27.3500	=	55.38	64.50
廊下22	2-37-b	3.8000	×	2.4000	=	9.12		
廊下23	2-38-a	14.6450	×	2.5250	=	36.98	58.57	
	2-38-b	1.7720	×	6.8000	=	12.05		
	2-38-c	1.2540	×	2.6835	=	3.37		
	2-38-d	1.6070	×	0.8875	=	1.43		
	2-38-e	2.1100	×	1.0120	=	2.14		
	2-38-f	2.5850	×	1.0120	=	2.62		
階段1	2-39	3.8500	×	6.7080	=	25.83	25.83	
階段2	2-40	3.1000	×	7.6875	=	23.83	23.83	
階段3	2-41-a	0.4000	×	1.8375	=	0.74	19.84	
	2-41-b	6.4750	×	2.9500	=	19.10		
EVシャフト	2-42	2.9000	×	7.3375	=	21.28	21.28	
倉庫	2-43	3.8500	×	1.7000	=	6.55	6.55	
屋外機置場	2-44-a	5.9300	×	3.0875	=	18.31	21.77	
	2-44-b	6.3500	×	0.5450	=	3.46		
		床面積㎡					2,359.81	


3階各室求積図

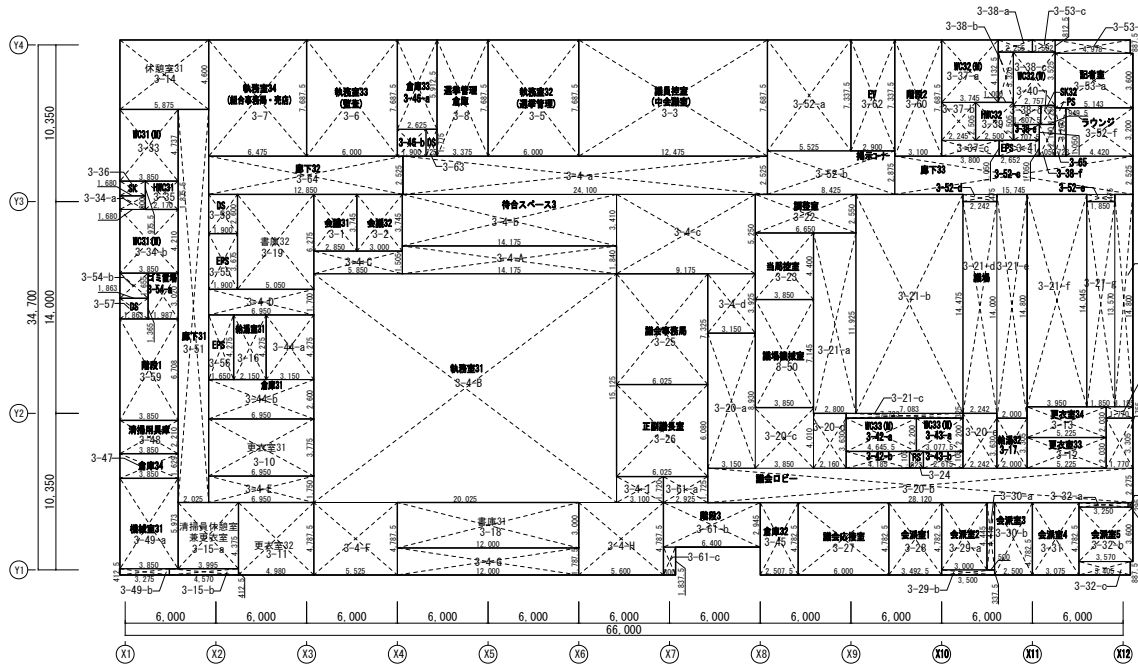

4階各室求積図

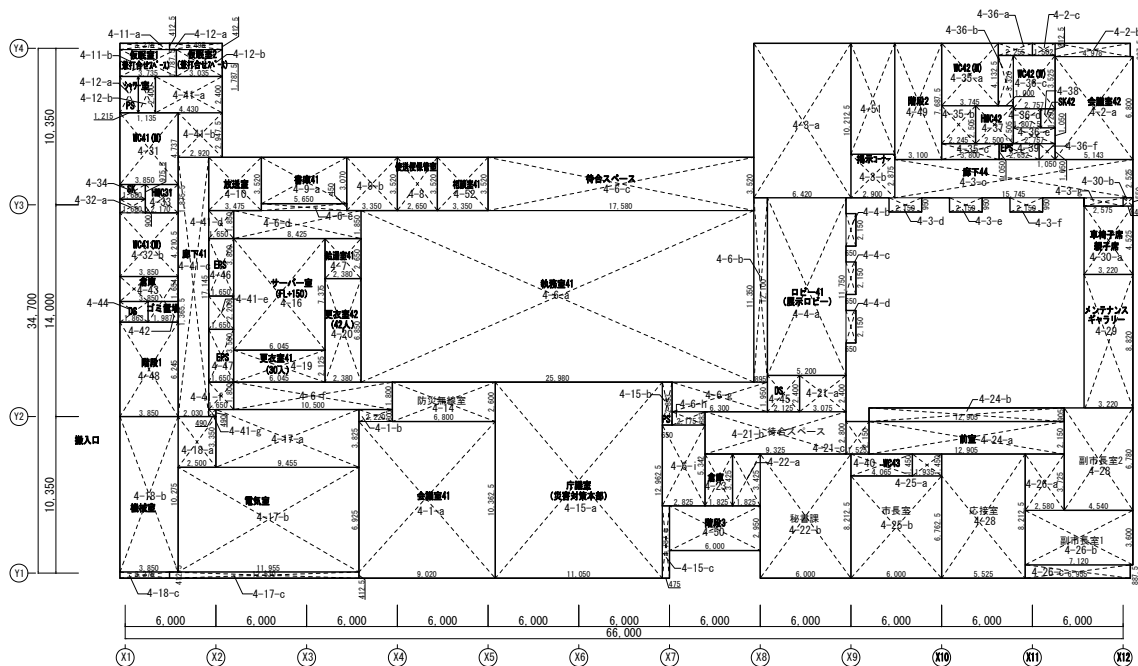

PH階各室求積図

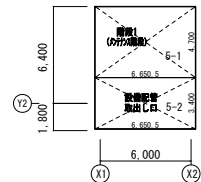


階数	室名	番号	計算式	面積(㎡)	合計
PH	設備配管取り出し口	5-1	6.6505 × 4.7000	= 31.26	31.26
	階段1	5-2	6.6505 × 3.4000	= 22.61	22.61
	床面積㎡				53.87

階数	室名	番号	計算式	面積(㎡)	合計
3	会議室31	3-1	2.8500 × 3.7450	= 10.67	10.67
	会議室32	3-2	3.0000 × 3.7450	= 11.23	11.23
	議員控室(中会議室)	3-3	12.4750 × 7.6875	= 95.90	95.90
	待合スペース3	3-4-a	24.1000 × 2.5250	= 60.85	169.70
		3-4-b	14.1750 × 3.4100	= 48.33	
		3-4-c	9.1750 × 5.2500	= 48.16	
		3-4-d	3.1500 × 3.9250	= 12.36	
	執務室31	3-4-A	14.1750 × 1.8400	= 26.08	441.76
	打合せスペース	3-4-B	20.0250 × 15.1250	= 302.87	
		3-4-C	5.8500 × 1.5050	= 8.80	
		3-4-D	6.9500 × 1.7000	= 11.81	
		3-4-E	6.9500 × 1.7500	= 12.16	
		3-4-F	5.5250 × 4.7875	= 26.45	
		3-4-G	12.0000 × 1.7875	= 21.45	
		3-4-H	5.6000 × 4.7875	= 26.81	
		3-4-I	3.1000 × 1.7200	= 5.33	
	執務室32(選挙管理)	3-5	6.0000 × 7.6875	= 46.12	46.12
	執務室33(監査)	3-6	6.0000 × 7.6875	= 46.12	46.12
	執務室34	3-7	6.4750 × 7.6875	= 49.77	49.77
	(組合事務局・売店)				
	選挙管理倉庫	3-8	3.3750 × 7.6875	= 25.94	25.94
	更衣室31	3-10	6.9500 × 3.7750	= 26.23	26.23
	更衣室32	3-11	4.9800 × 4.7875	= 23.84	23.84
	更衣室33	3-12	5.2250 × 2.0300	= 10.60	10.60
	更衣室34	3-13	5.2250 × 2.0300	= 10.60	10.60
	休憩室31	3-14	5.8750 × 4.6000	= 27.02	27.02
	清掃員休憩室	3-15-a	3.9950 × 4.3750	= 17.47	19.35
	兼更衣室	3-15-b	4.5700 × 0.4125	= 1.88	
	給湯室31	3-16	2.1500 × 4.2750	= 9.19	9.19
	給湯室32	3-17	2.0000 × 3.3050	= 6.61	6.61
	書庫31	3-18	12.0000 × 3.0000	= 36.00	36.00
	書庫32	3-19	5.0500 × 6.2750	= 31.68	31.68
	議会ロビー	3-20-a	3.1500 × 8.9300	= 28.12	129.42
		3-20-b	28.1200 × 2.2750	= 63.97	
		3-20-c	3.8500 × 4.0100	= 15.43	
		3-20-d	2.1600 × 3.6300	= 7.84	
		3-20-e	2.2420 × 3.6300	= 8.13	
		3-20-f	0.3200 × 0.2950	= 0.09	
		3-20-g	1.7700 × 3.3050	= 5.84	
	議場	3-21-a	2.8000 × 11.9250	= 33.39	298.97
	傍聴席	3-21-b	7.0830 × 14.4750	= 102.52	
		3-21-c	7.7230 × 0.3250	= 2.50	
		3-21-d	2.2420 × 14.0000	= 31.38	
		3-21-e	2.0000 × 14.8000	= 29.60	
		3-21-f	3.9500 × 14.0450	= 55.47	
		3-21-g	1.8500 × 13.5700	= 25.10	
		3-21-h	1.1950 × 14.8000	= 17.68	
		3-21-i	1.7700 × 0.7550	= 1.33	
	調整室	3-22	6.6500 × 2.5500	= 16.95	16.95
	当局控室	3-23	3.8500 × 4.4000	= 16.94	16.94
	PS(議会ロビー)	3-24	0.9230 × 1.1050	= 1.01	1.01
	議会事務局	3-25	6.0250 × 7.3250	= 44.13	44.13
	正副議長室	3-26	6.0250 × 6.0800	= 36.63	36.63
	議会応接室	3-27	6.0000 × 4.7825	= 28.69	28.69
	会派室1	3-28	3.4925 × 4.7825	= 16.70	16.70
	会派室2	3-29-a	3.0000 × 4.4450	= 13.33	14.51
		3-29-b	3.5000 × 0.3375	= 1.18	
	会派室3	3-30-a	0.5000 × 4.4450	= 2.22	14.17
		3-30-b	2.5000 × 4.7825	= 11.95	
	会派室4	3-31	3.0750 × 4.7825	= 14.70	14.70

4	会議室41	4-1-a	9.0200 × 10.3625	= 93.46	95.23
	会議室42	4-1-b	2.2200 × 0.8000	= 1.77	40.60
		4-2-a	5.1430 × 6.8000	= 34.97	
		4-2-b	4.9780 × 0.8875	= 4.41	
		4-2-c	1.5020 × 0.8125	= 1.22	
	廊下44	4-3-a	6.4200 × 10.2125	= 65.56	121.17
	(EVホール・掲示コーナー)	4-3-b	2.9000 × 2.8750	= 8.33	
		4-3-c	15.7450 × 2.5250	= 39.75	
		4-3-d	2.1500 × 0.9500	= 2.04	
		4-3-e	2.1500 × 0.9500	= 2.04	
		4-3-f	2.1500 × 0.9500	= 2.04	
		4-3-g	2.5750 × 0.5500	= 1.41	
	ロビー41	4-4-a	5.2000 × 11.7500	= 61.10	65.27
	(展示ロビー)	4-4-b	0.6500 × 2.1500	= 1.39	
		4-4-c	0.6500 × 2.1500	= 1.39	
		4-4-d	0.6500 × 2.1500	= 1.39	
	(欠番)	4-5			
	執務室41	4-6-a	25.9800 × 11.3500	= 294.87	433.88
	待合スペース	4-6-b	0.8950 × 12.1000	= 10.82	
		4-6-c	17.5800 × 3.5200	= 61.88	
		4-6-d	8.4250 × 1.8500	= 15.58	
		4-6-e	5.6500 × 0.4500	= 2.54	
		4-6-f	10.5000 × 1.8000	= 18.90	
		4-6-g	6.3000 × 1.9500	= 12.28	
		4-6-h	2.1750 × 0.8830	= 1.92	
		4-6-i	2.8250 × 5.3420	= 15.09	
	給湯室41	4-7	2.3800 × 2.6500	= 6.30	6.30
	便所便保管庫	4-8	2.6500 × 3.5200	= 9.32	9.32
	書庫41	4-9-a	5.6500 × 3.0700	= 17.34	29.13
		4-9-b	3.3500 × 3.5200	= 11.79	
	放送室	4-10	3.4750 × 3.5200	= 12.23	12.23
	仮眠室1	4-11-a	3.2750 × 0.4125	= 1.35	8.02
	(打合せスペース)	4-11-b	3.7350 × 1.7875	= 6.67	
	仮眠室2	4-12-a	3.4950 × 0.4125	= 1.44	6.86
	(打合せスペース)	4-12-b	3.0350 × 1.7875	= 5.42	
	シャワー室	4-13-a	1.2150 × 2.4000	= 2.91	5.63
	(脱衣スペース)	4-13-b	1.1350 × 2.4000	= 2.72	
	防災無線室	4-14	6.8000 × 2.6000	= 17.68	17.68
	庁議室	4-15-a	11.0500 × 12.9625	= 143.23	147.34
	(災害対策本部)	4-15-b	0.6500 × 2.8330	= 1.84	
		4-15-c	0.4750 × 4.7875	= 2.27	
	サーバー室	4-16	6.0450 × 7.3750	= 44.58	44.58
	電気室	4-17-a	9.4550 × 3.8250	= 36.16	124.10
		4-17-b	11.9550 × 6.9250	= 82.78	
		4-17-c	12.5300 × 0.4125	= 5.16	
	機械室	4-18-a	2.5000 × 3.3500	= 8.37	49.27
		4-18-b	3.8500 × 10.2750	= 39.55	
		4-18-c	3.2750 × 0.4125	= 1.35	
	更衣室41	4-19	6.0450 × 2.1250	= 12.84	12.84
	更衣室42	4-20	2.3800 × 6.8500	= 16.30	16.30
	待合スペース	4-21-a	3.0750 × 2.4000	= 7.38	36.76
	(秘書課前)	4-21-b	9.3250 × 2.8000	= 26.11	
		4-21-c	1.5250 × 2.1500	= 3.27	

階数	室名	番号	計算式	面積(㎡)	合計
3	会派室5	3-32-a	3.2500 × 0.2950	= 0.95	16.82
		3-32-b	3.5700 × 3.6000	= 12.85	
		3-32-c	3.4050 × 0.8875	= 3.02	
	WC31 (M)	3-33	3.8500 × 4.7370	= 18.23	18.23
	WC31 (W)	3-34-a	1.6800 × 0.9000	= 1.51	17.71
		3-34-b	3.8500 × 4.2100	= 16.20	
	HWC31	3-35	2.1700 × 1.8755	= 4.06	4.06
	SK	3-36	1.6800 × 0.9755	= 1.63	1.63
	WC32 (M)	3-37-a	3.7450 × 4.1325	= 15.47	25.08
		3-37-b	2.2450 × 2.5050	= 5.62	
		3-37-c	3.8000 × 1.0500	= 3.99	
	WC32 (W)	3-38-a	2.2550 × 0.8125	= 1.83	21.10
		3-38-b	1.0000 × 3.3200	= 3.32	
		3-38-c	2.7570 × 3.5250	= 9.71	
		3-38-d	1.8075 × 1.2500	= 2.25	
		3-38-e	1.7075 × 1.0500	= 1.79	
		3-38-f	1.0500 × 2.1000	= 2.20	
	HWC32	3-39	2.5000 × 2.5050	= 6.26	6.26
	SK2	3-40	0.9495 × 1.2500	= 1.18	1.18
	EPS	3-41	2.6520 × 1.0500	= 2.78	2.78
	WC33 (M)	3-42-a	4.6455 × 2.2000	= 10.22	14.84
		3-42-b	4.1850 × 1.1050	= 4.62	
	WC33 (W)	3-43-a	3.0775 × 2.2000	= 6.77	9.65
		3-43-b	2.6150 × 1.1050	= 2.88	
	倉庫31	3-44-a	3.1500 × 4.2750	= 13.46	31.53
		3-44-b	6.9500 × 2.6000	= 18.07	
	倉庫32	3-45	2.5075 × 4.7825	= 11.99	11.99
	倉庫33	3-46-a	2.6250 × 5.9125	= 15.52	18.89
		3-46-b	1.9000 × 1.7750	= 3.37	
	倉庫34	3-47	3.8500 × 1.6290	= 6.27	6.27
	清掃用具庫	3-48	3.8500 × 2.2100	= 8.50	8.50
	機械室31	3-49-a	3.8500 × 5.9730	= 22.95	24.34
		3-49-b	3.2750 × 4.4125	= 14.35	
	議会機械室	3-50	3.8500 × 7.1450	= 27.50	27.50
	廊下31	3-51	2.0250 × 25.9875	= 52.62	52.62
	廊下33	3-52-a	5.5250 × 7.3375	= 40.53	120.57
		3-52-b	8.4250 × 2.8750	= 24.22	
		3-52-c	15.7450 × 2.5250	= 39.75	
		3-52-d	2.2420 × 0.4750	= 1.06	
		3-52-e	1.8500 × 0.4750	= 0.87	
	ラウンジ	3-52-f	4.4200 × 3.2000	= 14.14	
	記者室	3-53-a	5.1430 × 3.6000	= 18.51	24.14
		3-53-b	4.9780 × 0.8875	= 4.41	
		3-53-c	1.5020 × 0.8125	= 1.22	
	ゴミ置場	3-54-a	1.9870 × 3.0200	= 6.00	9.08
		3-54-b	1.8630 × 1.6550	= 3.08	
	EPS	3-55	1.9000 × 3.6750	= 6.98	6.98
	EPS	3-56	1.6500 × 4.2750	= 7.05	7.05
	DS	3-57	1.8630 × 1.3650	= 2.54	2.54
	DS	3-58	1.9000 × 2.6000	= 4.94	4.94
	階段1	3-59	3.8500 × 6.7080	= 25.82	25.82
	階段2	3-60	3.1000 × 7.6875	= 23.83	23.83
	階段3	3-61-a	2.9250 × 1.7250	= 5.04	25.35
		3-61-b	6.4000 × 2.9450	= 18.84	
		3-61-c	0.8000 × 1.8375	= 1.47	
	EVシャフト	3-62	2.9000 × 7.3375	= 21.27	21.27
	DS	3-63	0.7250 × 1.7750	= 1.28	1.28
	廊下32	3-64	12.8500 × 2.5250	= 32.44	32.44
	PS	3-65	0.7230 × 3.2000	= 2.31	2.31
	床面積㎡				2,359.73



4	秘書課	4-22-a	1.8250 × 3.4250	= 6.25	55.52
		4-22-b	6.0000 × 8.2125	= 49.27	
	倉庫	4-23	1.8250 × 3.4250	= 6.25	6.25
	前室	4-24-a	12.9050 × 2.1500	= 27.74	39.41
		4-24-b	12.9050 × 0.9050	= 11.67	
	市長室	4-25-a	6.0000 × 6.7625	= 40.57	43.

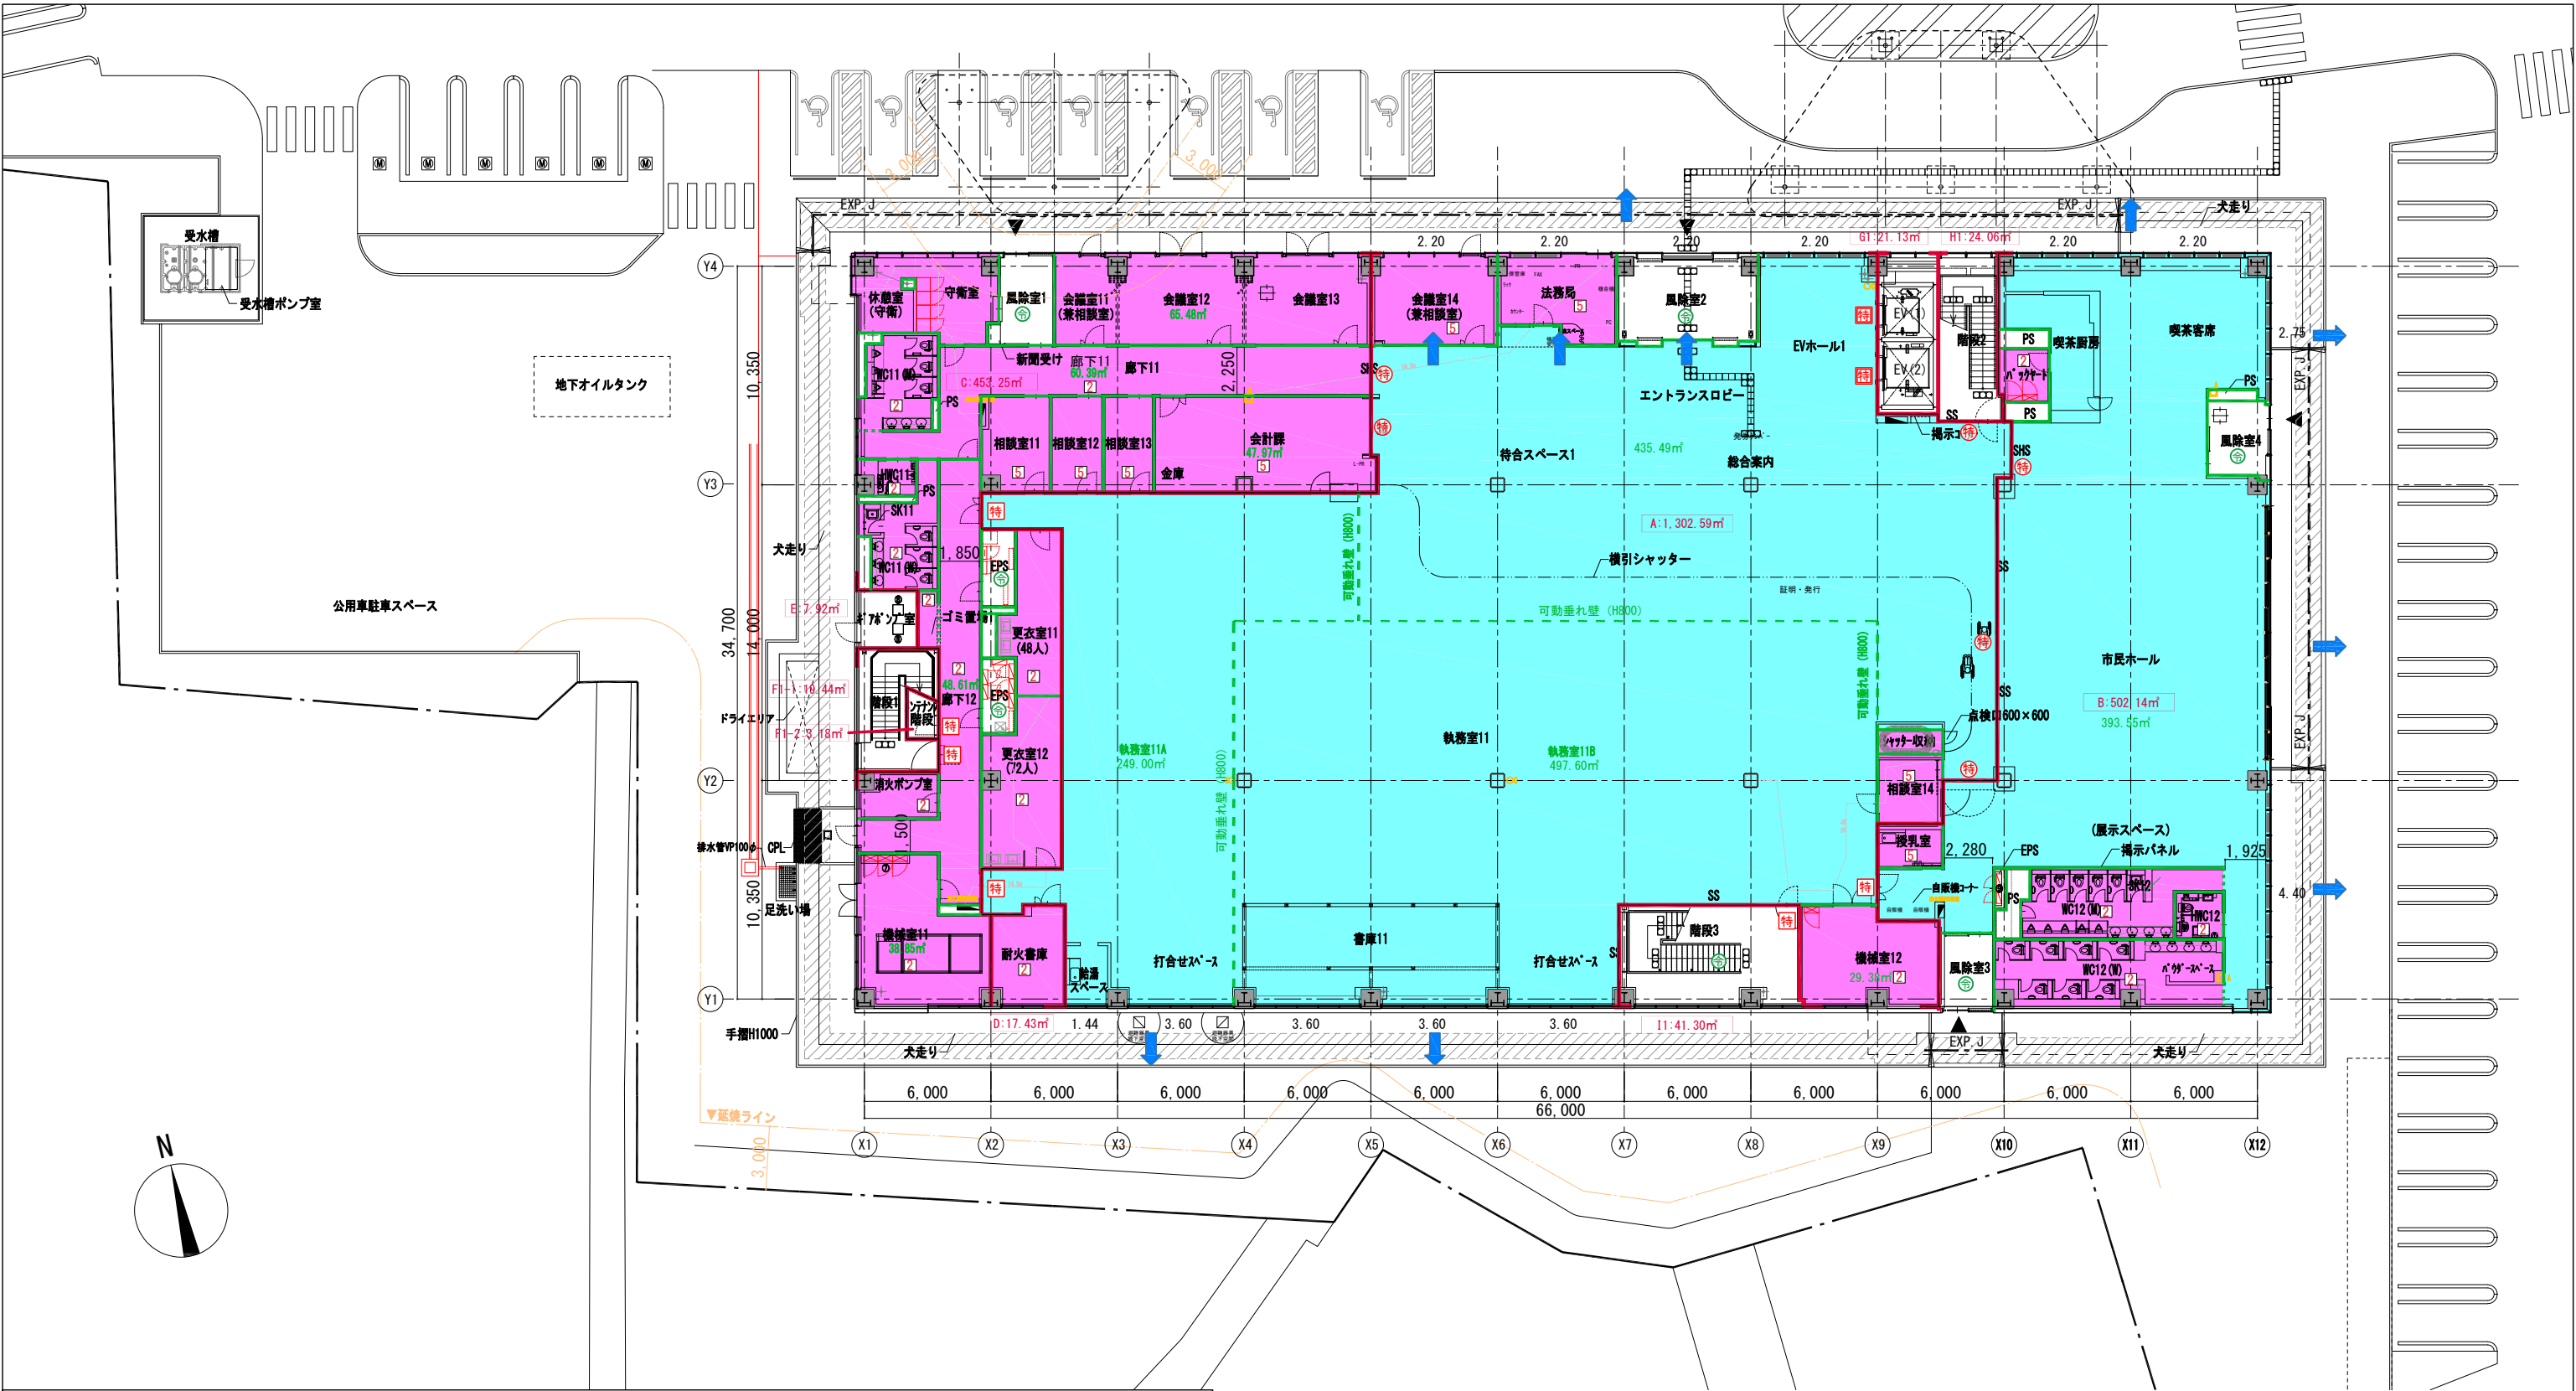

庁舎棟 防火区画			
1階 面積区画面積	2階防火区画面積	3階防火区画面積	4階階防火区画面積
防火区画A = 1,301.13㎡ < 1,500㎡	防火区画A 1,438.29㎡ < 1,500㎡	防火区画A 1,452.19㎡ < 1,500㎡	防火区画A 1,320.97㎡ < 1,500㎡
防火区画B = 502.14㎡ < 1,500㎡	防火区画B = 814.47㎡ < 1,500㎡	防火区画B = 424.58㎡ < 1,500㎡	防火区画B = 282.52㎡ < 1,500㎡
防火区画C = 453.25㎡ < 1,500㎡	防火区画E = 2.52㎡ (※配管用DS)	防火区画C = 124.14㎡ (※配管用DS)	防火区画C = 124.14㎡ (電気室)
防火区画D = 16.11㎡ (耐火書庫)			防火区画E = 2.52㎡ (※配管用DS)
防火区画E = 7.92 (※7*7*7*室)			

縦穴区画	
防火区画F = F1-1 + F2 + F3 + F4 + F5 = 19.44 + 23.94 + 23.94 + 23.94 + 31.44 = 122.70㎡	防火区画C3 + 防火区画C4 = 315.92 + 43.34 = 359.26㎡ (議場縦穴区画)
防火区画G = G1 + G2 + G3 + G4 = 21.13 + 21.13 + 21.13 + 21.13 = 84.52㎡	
防火区画H = H1 + H2 + H3 + H4 = 24.06 + 24.06 + 24.06 + 24.06 = 96.24㎡	
防火区画I = I1 + I2 + I3 + I4 = 41.30 + 19.45 + 26.97 + 19.62 = 107.34㎡	


延焼のおそれのある部分	特定防火設備(常時閉鎖式・煙感知器連動)	不燃座(常時閉鎖式・不燃材)	排煙緩和 H12建告1436号-四-へ(2)	歩行距離	株式会社 佐藤総合計画	工事名称 南相馬市新庁舎建設建築主体工事	図面名称 1階法規チェック図	設計番号 04632-010	作成日 -	縮尺 A1 S=1/150 A3 S=1/300	一般建築士事務所 登録番号 宮城県知事登録 第22210181号 建設コンサルタント 登録番号 建01第843号 一般建築士第315658号 飯柴耕一 一般建築士第323340号 高橋英達 一般建築士第374585号 古川侑重 一般建築士第308020号 構造設計一般建築士 第5334号 梅堀 達司 設備設計一般建築士 第4808号 渡邊 直	A-007
防火区画(防煙区画兼用)	特定防火設備(常時閉鎖式)	建令126の2のただし書き適用	排煙緩和 H12建告1436号-四-へ(5)	非常用出入口								
防煙区画(間仕切壁)	特定防火設備(随時閉鎖式・煙感知器連動)	階段の部分、昇降路、その他これらに類する部分(EPS、DS、PS)の非難危険。	排煙緩和 H12建告1436号-四-へ(5)	代替出入口								
防煙区画(垂れ壁)	防火設備(外壁の開閉部に必要な防火設備)	自然排煙	排煙緩和 H12建告1436号-四-へ(5)	防火区画(縦穴区画)								
防火区画面積	防火設備(常時閉鎖式)	排煙緩和 H12建告1436号-四-へ(1)	自然排煙口	防火区画(異種用途区画)								
防煙区画面積	防火設備(随時閉鎖式・煙感知器連動)	3m以下の層(居室を除く)、内装仕舞、避難経路に類する部分、避難に使用する開口部には防火設備、それ以外には防火設備を要する。	消火器									

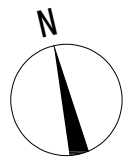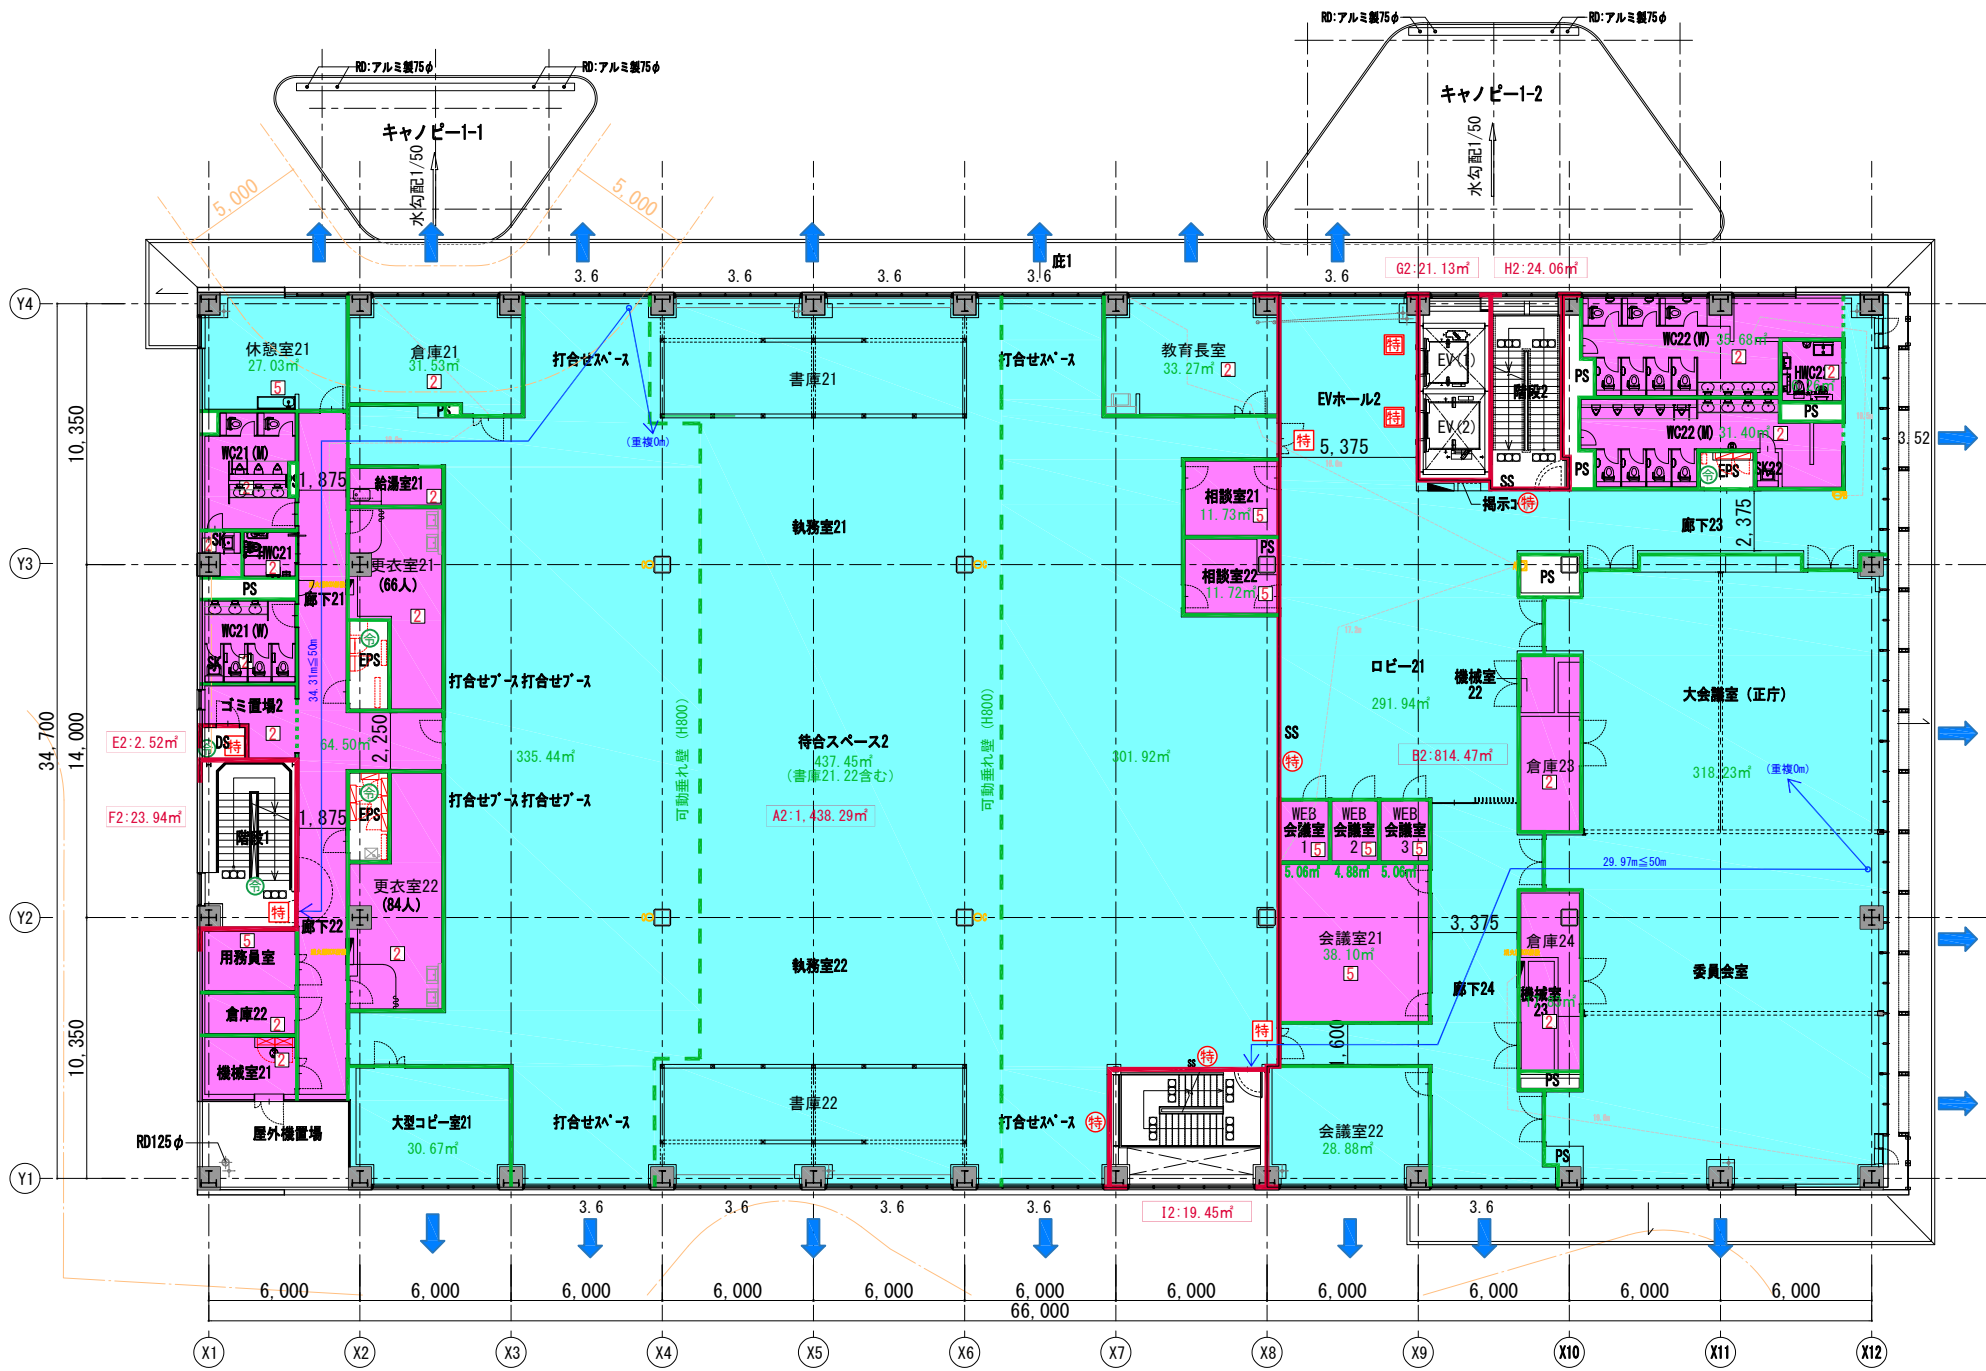

延焼のおそれのある部分 防火区画 (防煙区画兼用) 防煙区画 (間仕切壁) 防煙区画 (垂れ壁) 〇〇㎡ 防火区画面積 〇〇㎡ 防煙区画面積	特 特定防火設備 (常時閉鎖式・煙感知器連動) 特 特定防火設備 (常時閉鎖式) 特 特定防火設備 (随時閉鎖式・煙感知器連動) 防 防火設備 (外壁の開閉部に必要な防火設備) 防 防火設備 (常時閉鎖式) 防 防火設備 (随時閉鎖式・煙感知器連動)	不燃 不燃壁 (常時閉鎖式・不燃材) 建 建令126の2のただし書き適用 防 防煙部分、昇降路、その他これらに類する部分 (EPS、OS、PS) の非燃焼性。 自然 自然排煙 機械 機械排煙 排 排煙緩和 H12建告1436号-四-へ-(1)	排 排煙緩和 H12建告1436号-四-へ-(2) 3m 3m以下の層 (煙重を減く)、100㎡以下、防煙壁 (不燃材で造る又は覆われたもの) により区画。内装制煙：なし。 排 排煙緩和 H12建告1436号-四-へ-(5) 3m 3m以下の層 (煙重を減く)、防煙区画：100㎡以下、内装制煙：位上げ、下地内に不燃材。 自然 自然排煙口 消 消火器	歩 歩行距離 △ 非常用出入口 △ 代替出入口 防 防火区画 (堅穴区画) 防 防火区画 (異種用途区画)	AXS 株式会社 佐藤総合計画	工事名称 南相馬市新庁舎建設建築主体工事 図面名 2 階法規チェック図 設計番号 04632-010 作成日 - 縮尺 A1 S=1/150 A3 S=1/300	一般建築士事務所 登録番号 宮城県知事登録 第22210181号 建設コンサルタント 登録番号 建01第843号 監理 一般建築士第315658号 飯柴 耕一 構造設計 構造設計一級建築士 第308020号 構造設計一級建築士 第5334号 檜垣 達司 監理 一般建築士第323340号 高橋 英雄 一般建築士第374585号 古川 侑雄 設計 設計一級建築士 第359849号 設計一級建築士 第4808号 渡邊 直	図面 A-008 通し番号
--	---	---	---	--	--	--	--	---



延焼のおそれのある部分	特定防火設備（常時閉鎖式・煙感知器連動）	不燃扉（常時閉鎖式・不燃材）	排煙線と H12 建造 1436号-四-へ（2）	歩行距離	 株式会社 佐藤総合計画	二事事務所 南相馬市新庁舎建設建築主体工事	一級建築士事務所 登録番号 宮城県知事登録 第22210181号 建設コンサルタント 登録番号 建1第843号	種別 A-010	
防火区画（防煙区画兼用）	特定防火設備（常時閉鎖式）	建令126の2のたし書き適用	排煙線と H12 建造 1436号-四-へ（5）	非常用進入口		図面名 4 階・PH階法規チェック図	経緯 一級建築士第315658号 飯柴 耕一	経緯 一級建築士第323340号 高橋 英雄 一級建築士第374585号 古川 南恵	通し番号
防煙区画（間仕切り壁）	特定防火設備（常時閉鎖式・煙感知器連動）	用途の部分、昇降路、その他これらに類する部分（EPS、DS、PS）の排煙免除。	排煙線と H12 建造 1436号-四-へ（5）	代替進入口		設計番号 04632-010	作成日 -	図記 A3 S-1/150 A1 S-1/300	構造関係図に併せて適合することを確認した。 一級建築士 第306020号 構造設計一級建築士 第5334号 増埜 道司
防煙区画（垂れ壁）	防火設備（外壁の開口部に必要な防火設備）	自然排煙	機械排煙	防火区画（堅穴区画）		防火区画（異種用途区画）	設計者 一級建築士 第359849号 一級建築士 第4808号 渡邊 森	設計者 一級建築士 第359849号 一級建築士 第4808号 渡邊 森	
防火区画面積	防火設備（常時閉鎖式）	排煙線と H12 建造 1436号-四-へ（1）	自然排煙口	消火器					
防火区画面積	防火設備（常時閉鎖式・煙感知器連動）	排煙線と H12 建造 1436号-四-へ（1）	自然排煙口	消火器					

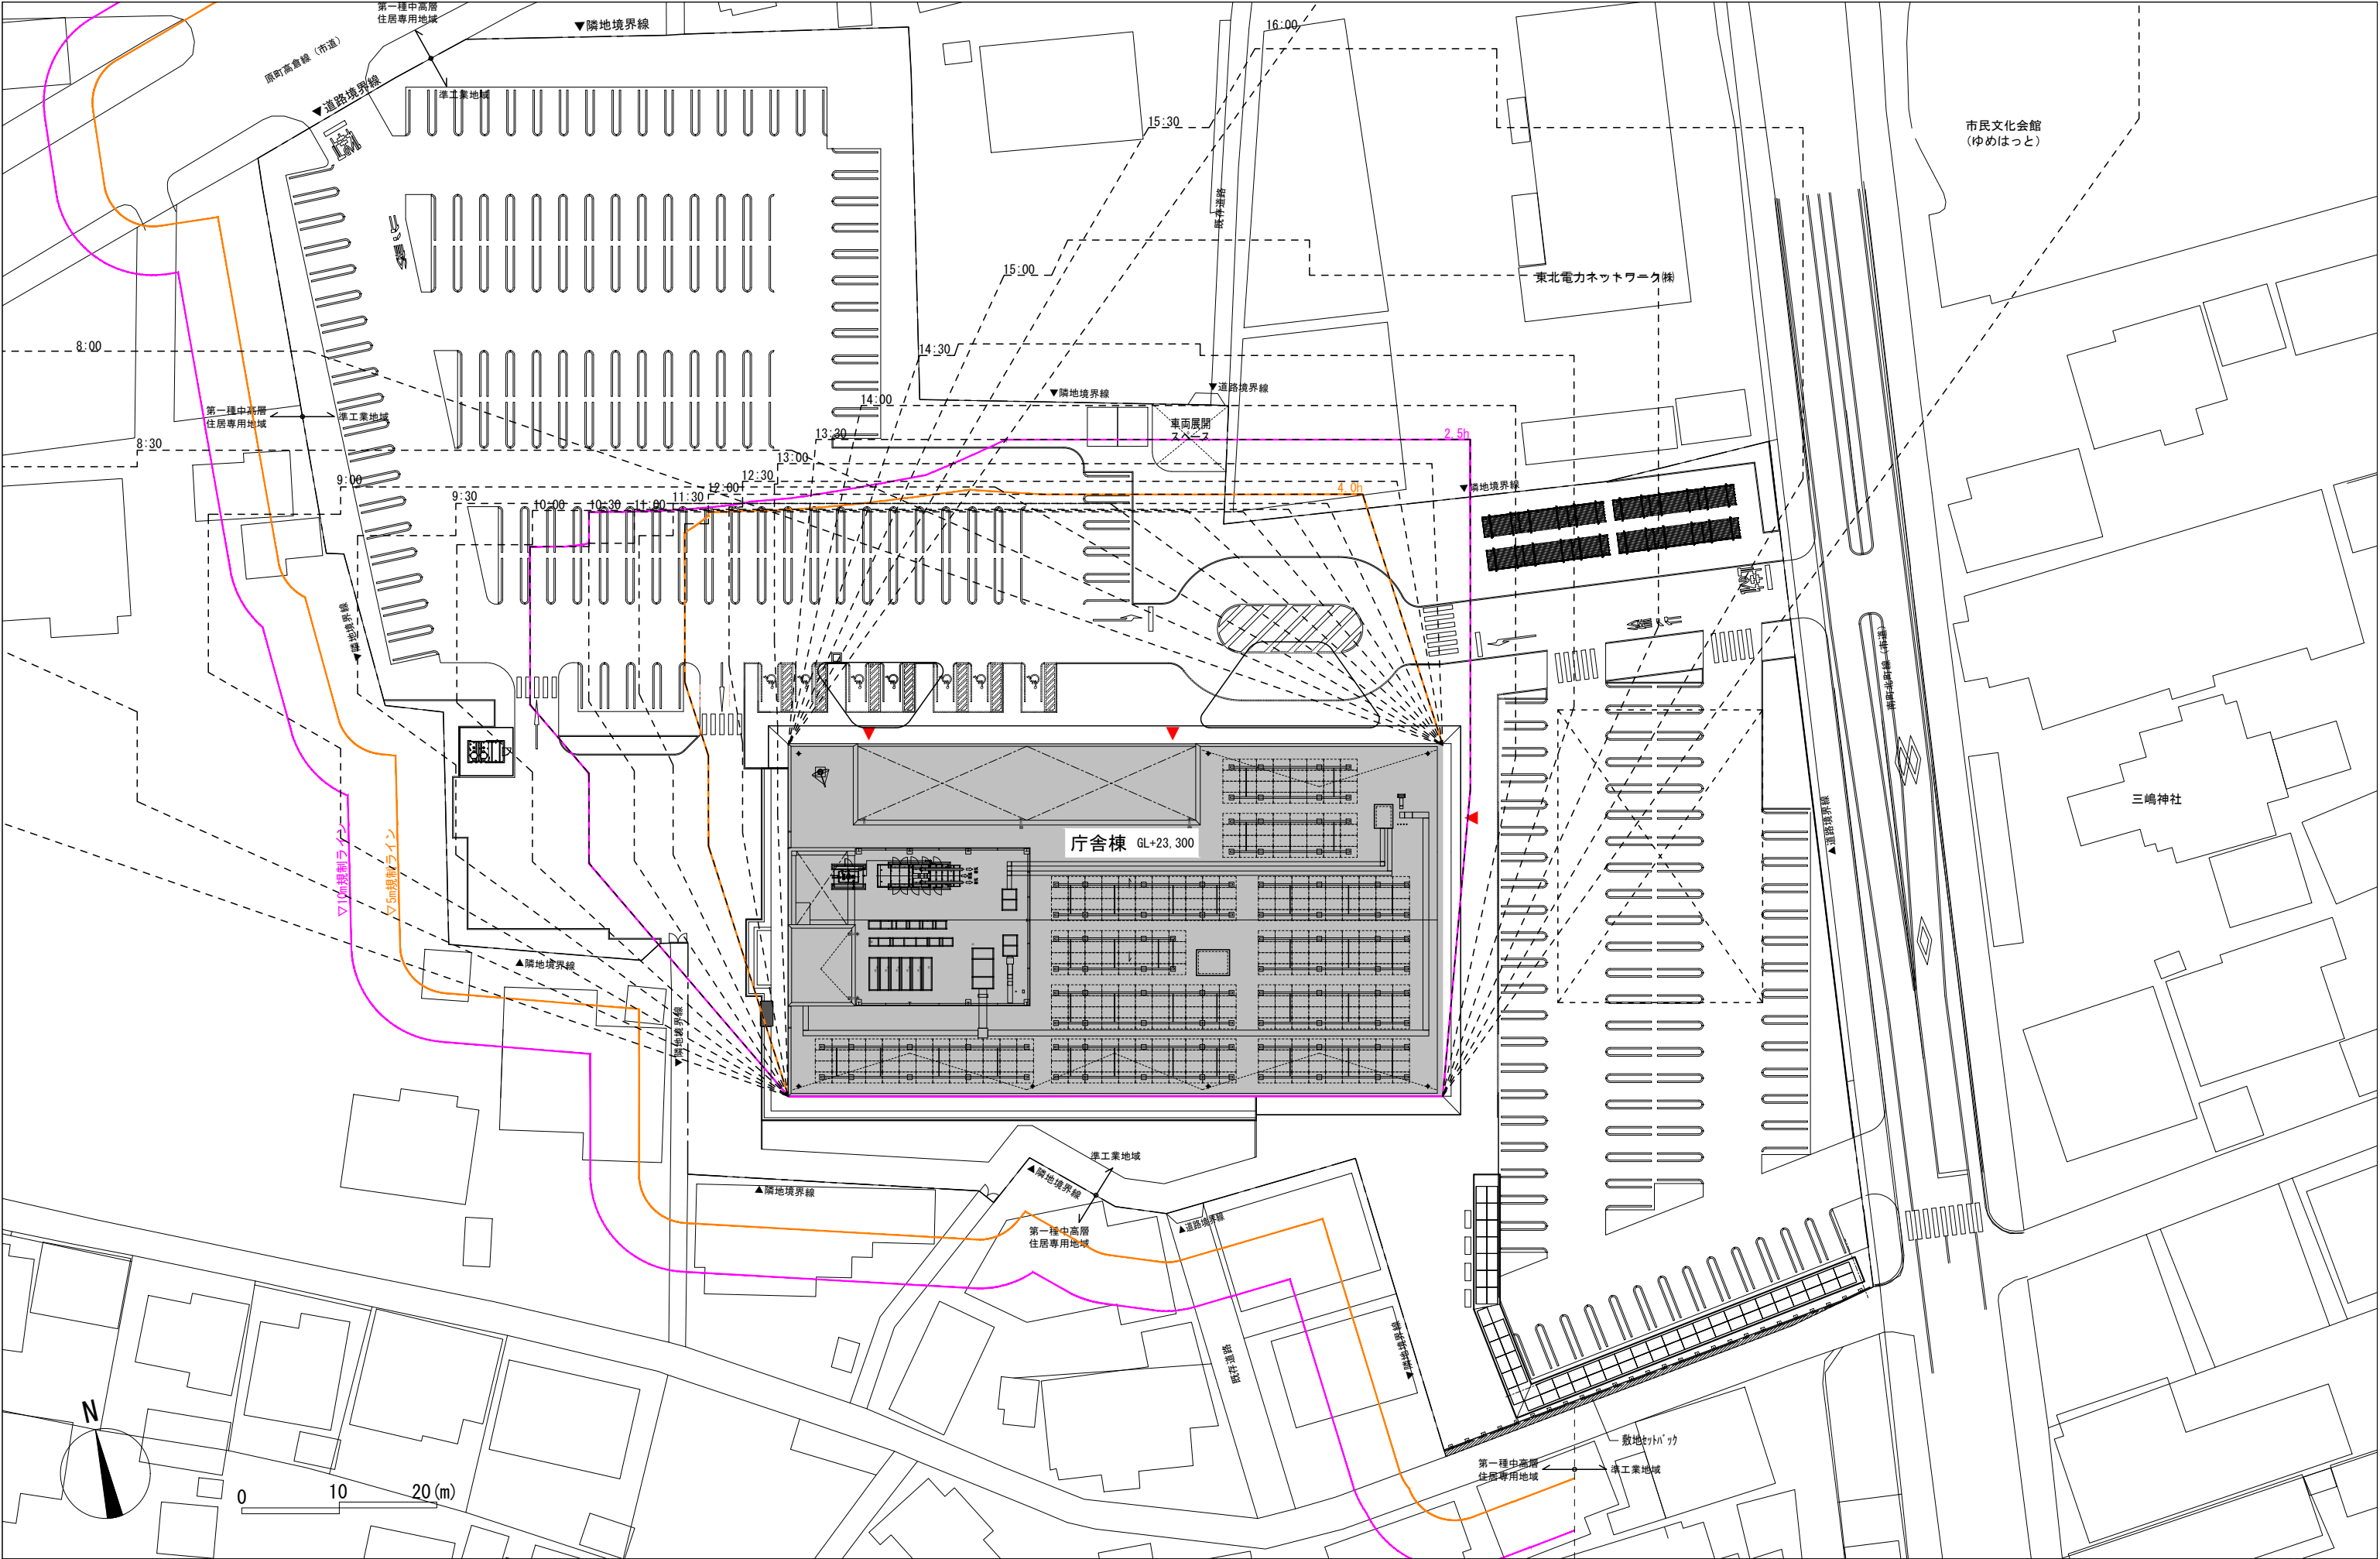

凡例		工程名称		一级建筑师事务所 登録番号 宮城県知事登録 第22210181号		種別	
—— 敷地境界線		南相馬市新庁舎建設建築主体工事		建設コンサルタント 登録番号 建01第843号		A-011	
等時間日影図は地盤面 +4.0mにおける4時間、又は2.5時間以上日影になる範囲を示す		図面名称		日影図		設計者	
		設計番号		04632-010		一级建築士第315658号 飯柴耕一	
		作成日		-		担任	
		縮尺		A1 S=1/300 A3 S=1/600		一级建築士第323340号 高橋英雄 一级建築士第374585号 古川侑慧	
						構造関係図等に適合することを確認した	
						一级建築士 第306020号	
						構造設計一级建築士 第5334号 檜垣 進司	
						設備設計一级建築士 第4808号 渡邊 森	
						通し番号	

