




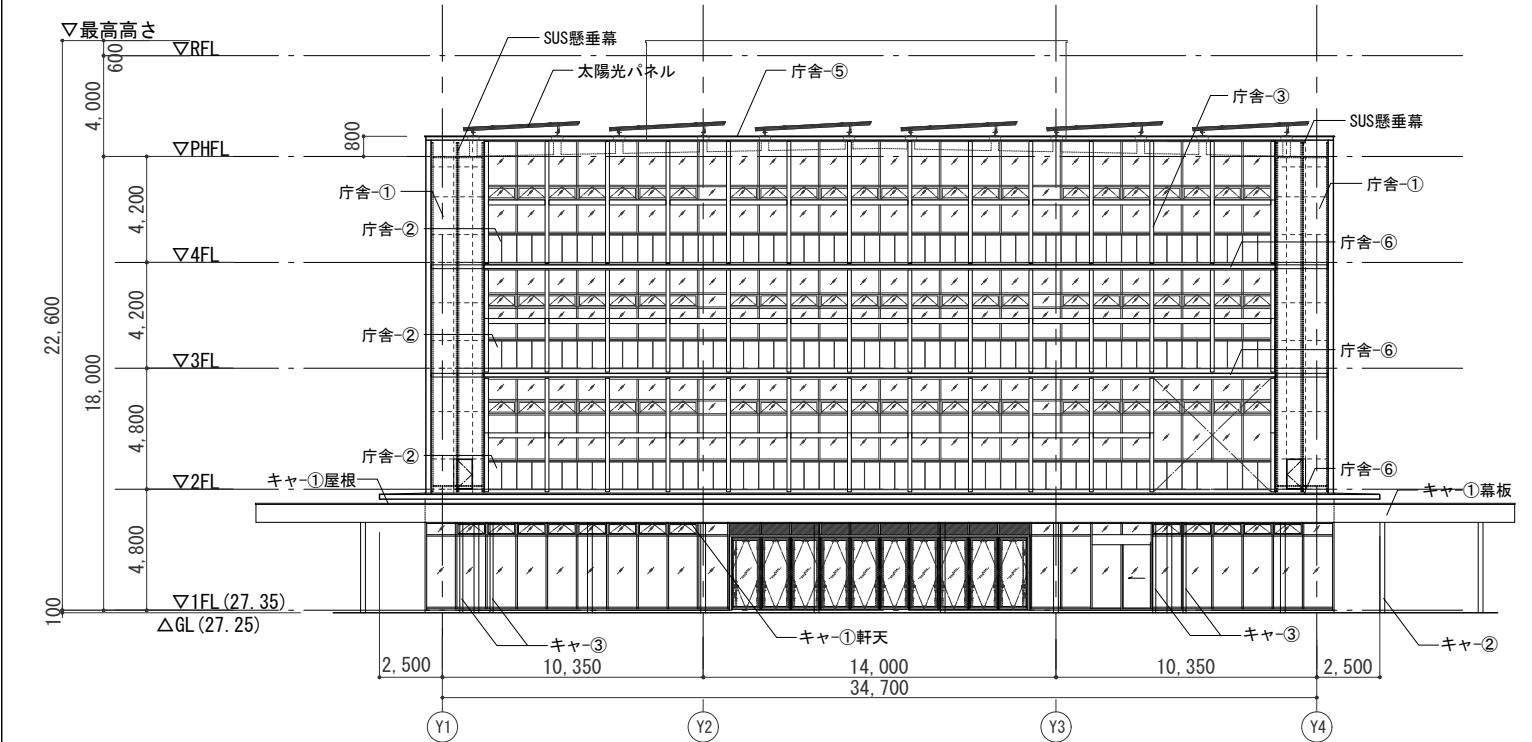


東側立面図

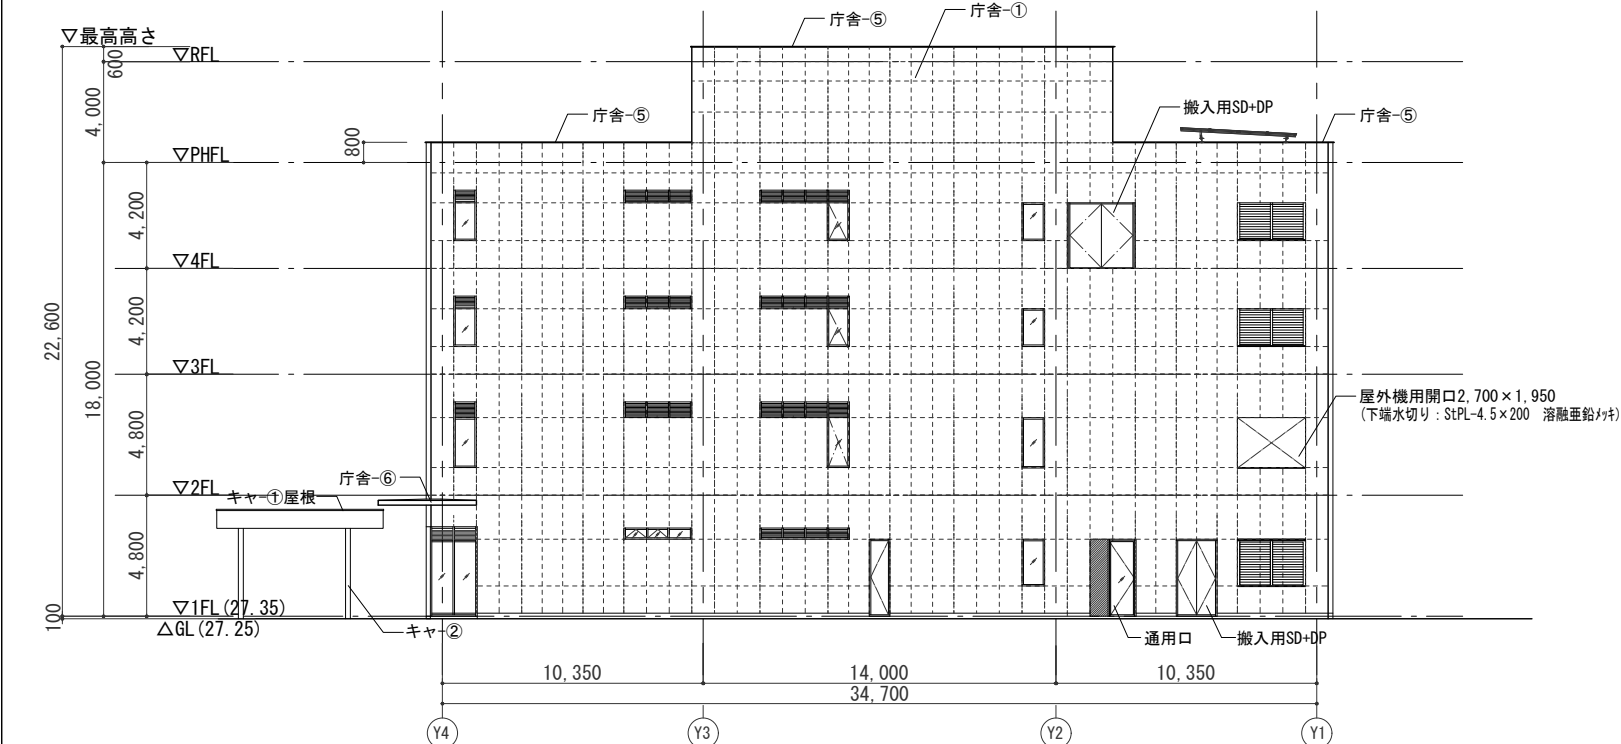


西側立面図

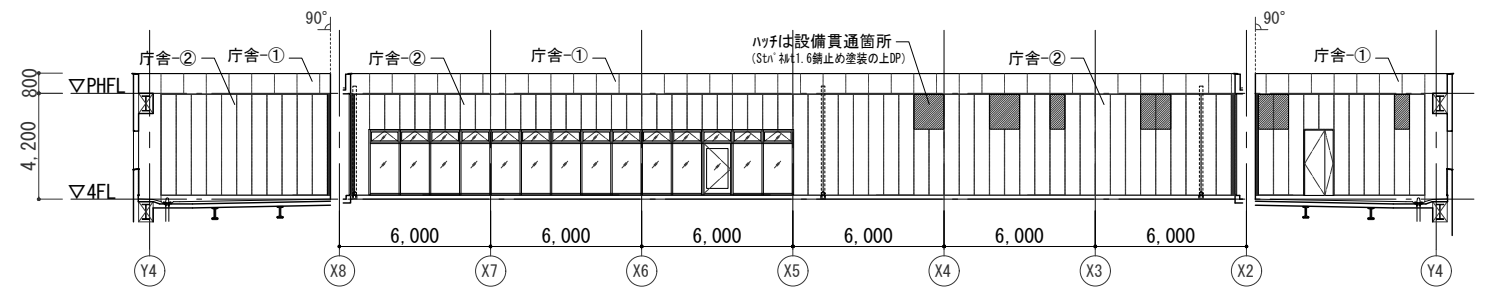

4Fメンテナンスバルコニー部分立面図

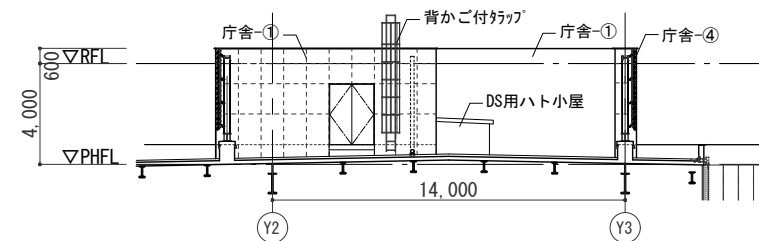

PHF屋外機置場側立面図

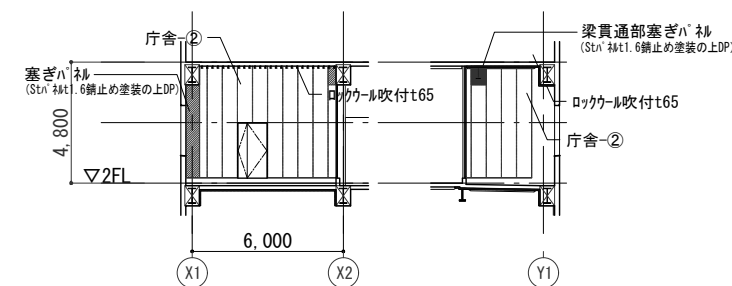

2F屋外機置場立面図

庁舎-①	外壁1：コンクリート打ち放し仕上げA種+保護塗装A	キャ-①	キャ-①：屋根 木モセメント板+シート防水	※SUS懸垂幕 W1000×13850 2連仕様（強風地域仕様）
庁舎-②	外壁2：EOP (A種) t60 フラットパネル+保護塗装A		幕板 783ハ 1.6 0.2 二次電解着色	ダイヤル (797-WTST型SUS) の下巻式同等品
庁舎-③	垂直ルーバー：アルミカットパネルt3.0		軒天 LGS+ケイカル板+DP	
庁舎-④	目隠し遮音ルーバー：アルミルーバー（吸音材入）	キャ-②	キャ-②：屋根 木モセメント板+シート防水	
庁舎-⑤	水切り：StPL-4.5×200 溶融亜鉛メッキ		見切材 St-L100×100×7 溶融亜鉛メッキ仕上	
庁舎-⑥	防水：超速硬化ウレタン塗膜防水		軒天 あらわし (EP)	

	工事名称	南相馬市新庁舎建設給排水衛生設備工事				一級建築士事務所 登録番号 宮城県知事登録 第2210181号 建設コンサルタント 登録番号 建01第843号				製図	MP-014
	図面名	立面図 2				製図 一級建築士第323340号 高橋英雄 一級建築士第374585号 古川南恵				通し番号	
株式会社 佐藤総合計画	設計者	04632-010		作成日	-	縮尺	構造関係図等に適合することを確認した 一級建築士 第306020号 構造設計一級建築士 第5334号 増田 道司 設備関係図等に適合することを確認した 一級建築士 第359849号 設備設計一級建築士 第4808号 渡邊 森				