

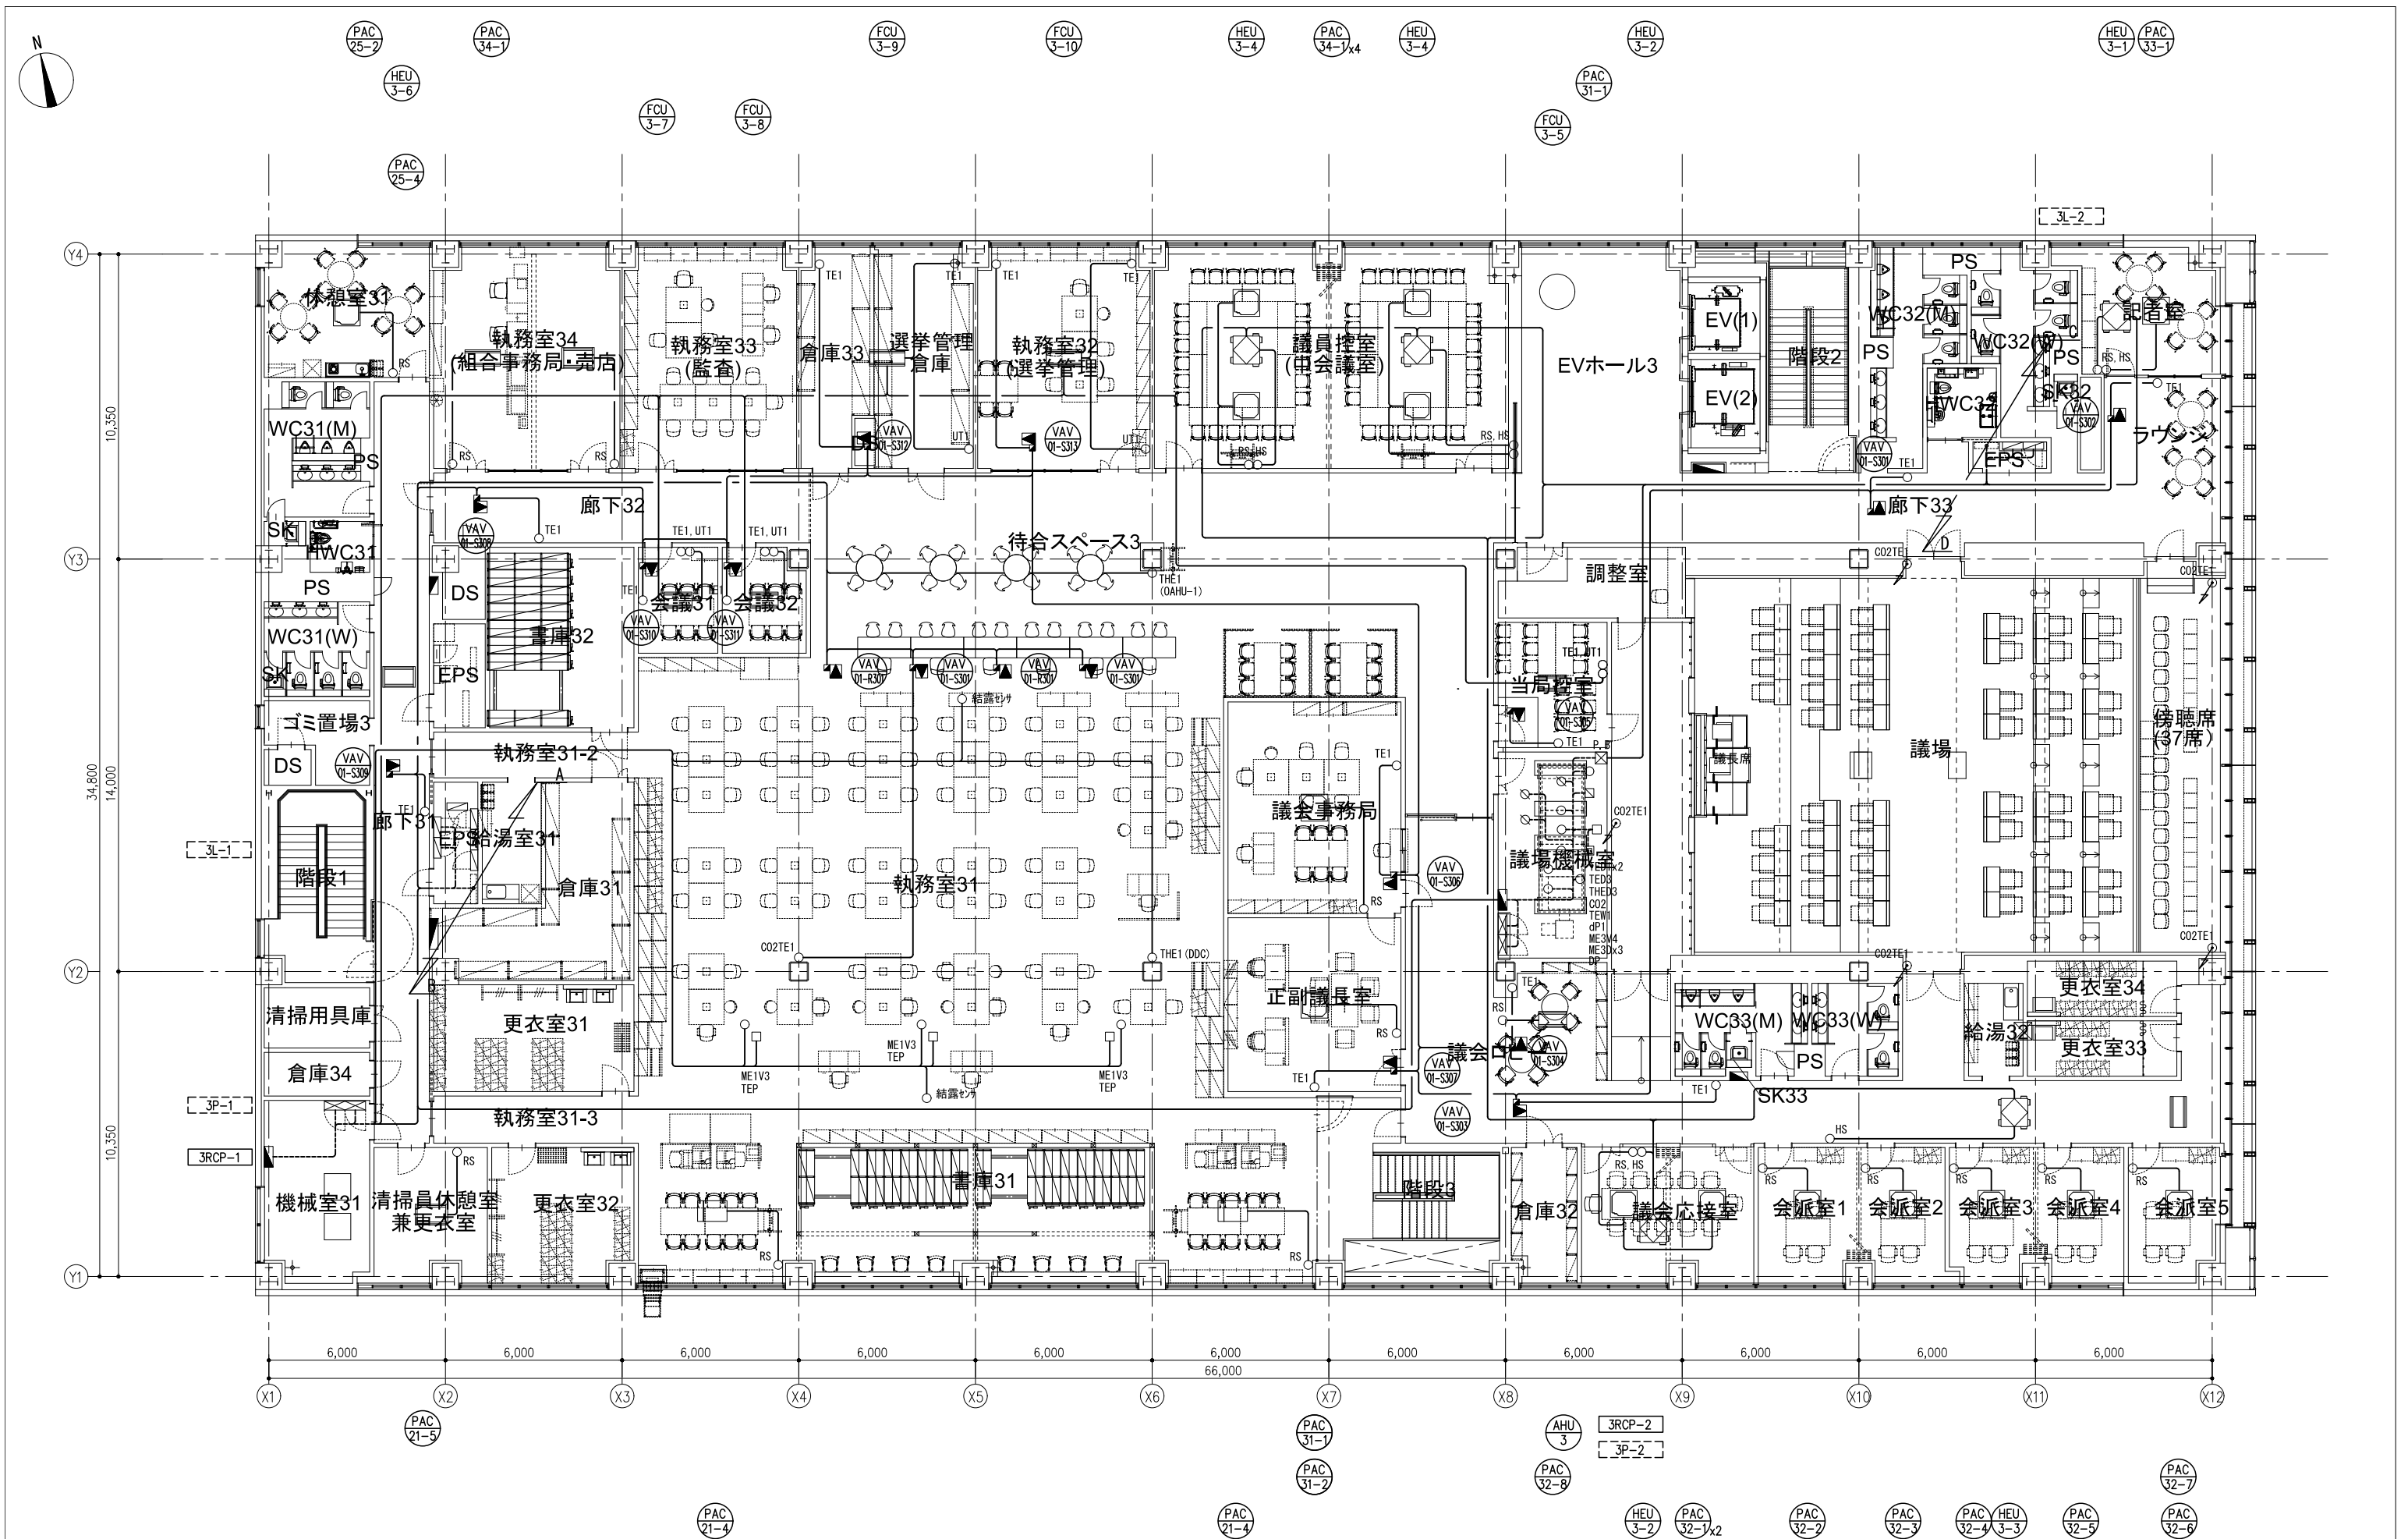


[illegible]

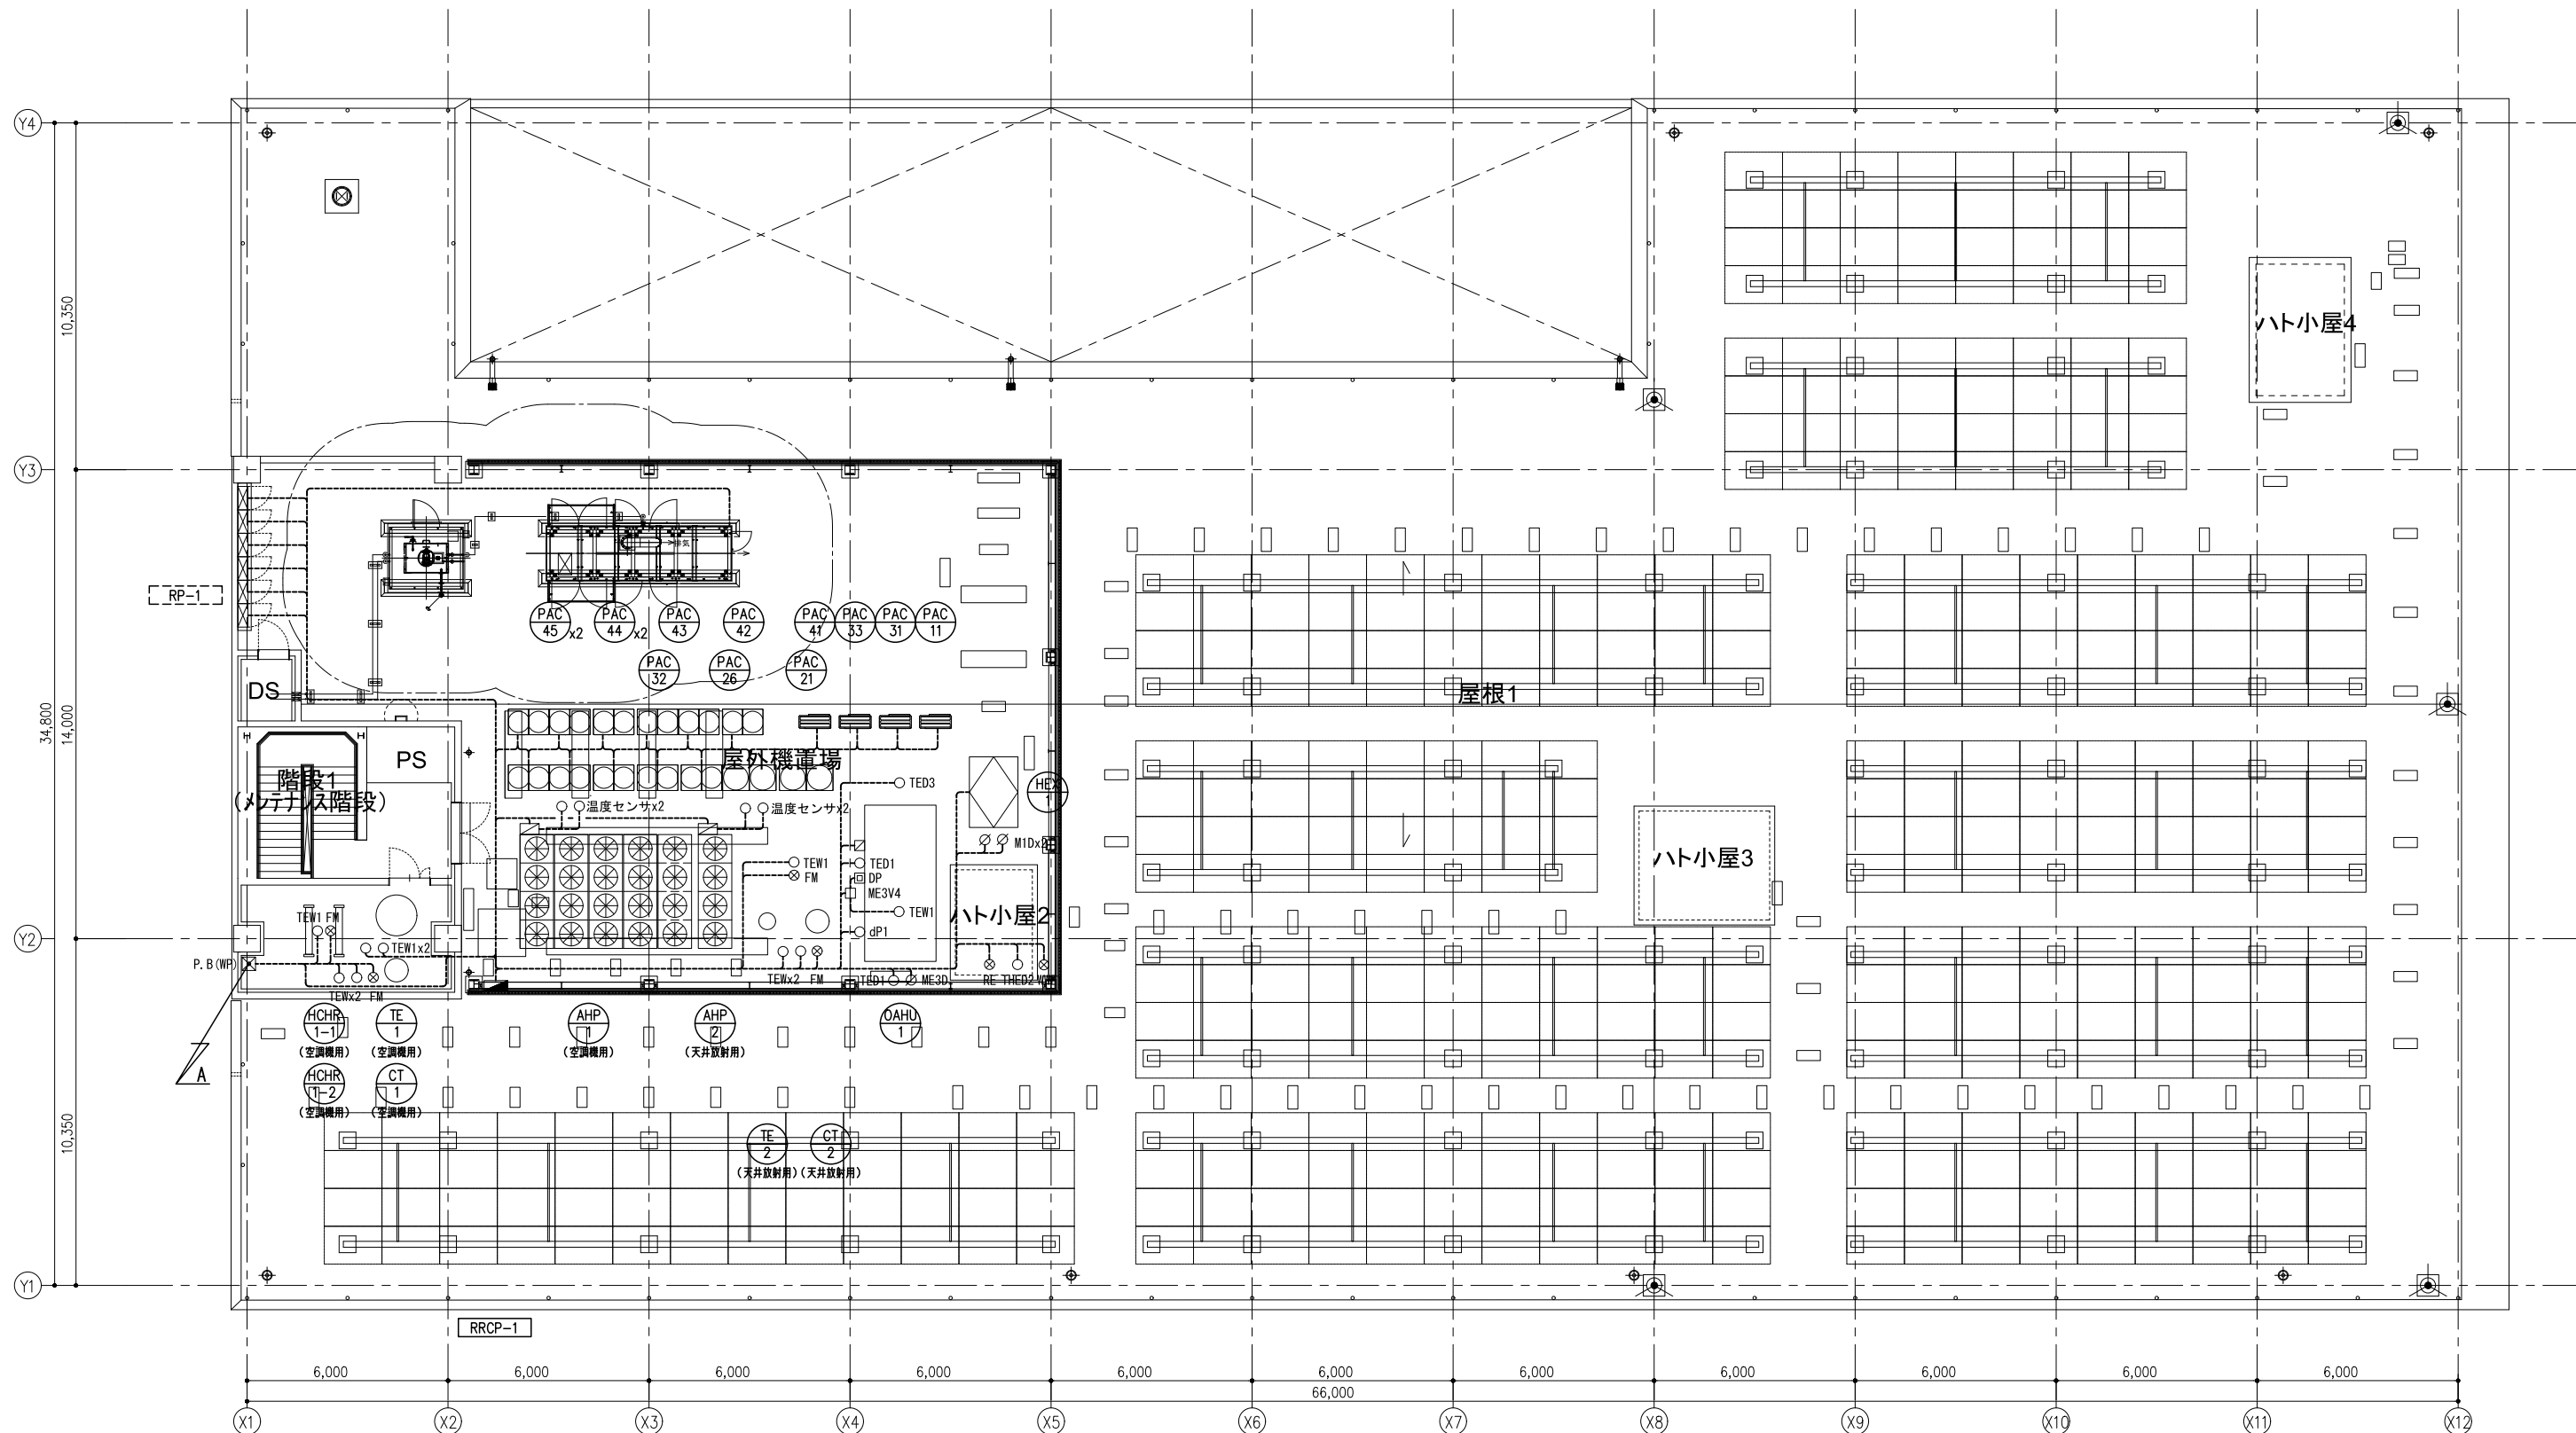

	 株式会社 佐藤総合計画	工事名称 南相馬市新庁舎建設空調設備工事			一級建築士事務所 登録番号 宮城県知事登録 第17210248号 建設コンサルタント 登録番号 建26第843号			種別 MA - 233
		国庫名 自動制御設備 屋上平面図			照準 一級建築士第315658号 飯塚耕一	担当 一級建築士第323440号 高橋英雄 一級建築士第374585号 古川衛慧	通し番号	
		設計番号 04632-010	作成日 -	図尺 A1 : 1/100 A2 : 1/200 A3 : 1/200	構造関係規定に適合することを確認した。 一級建築士 第306020号 構造設計一級建築士 第5334号 梅垣 淳司			
		設備関係規定に適合することを確認した。 一級建築士 第359849号 設備設計一級建築士 第4908号 渡邊 浩						

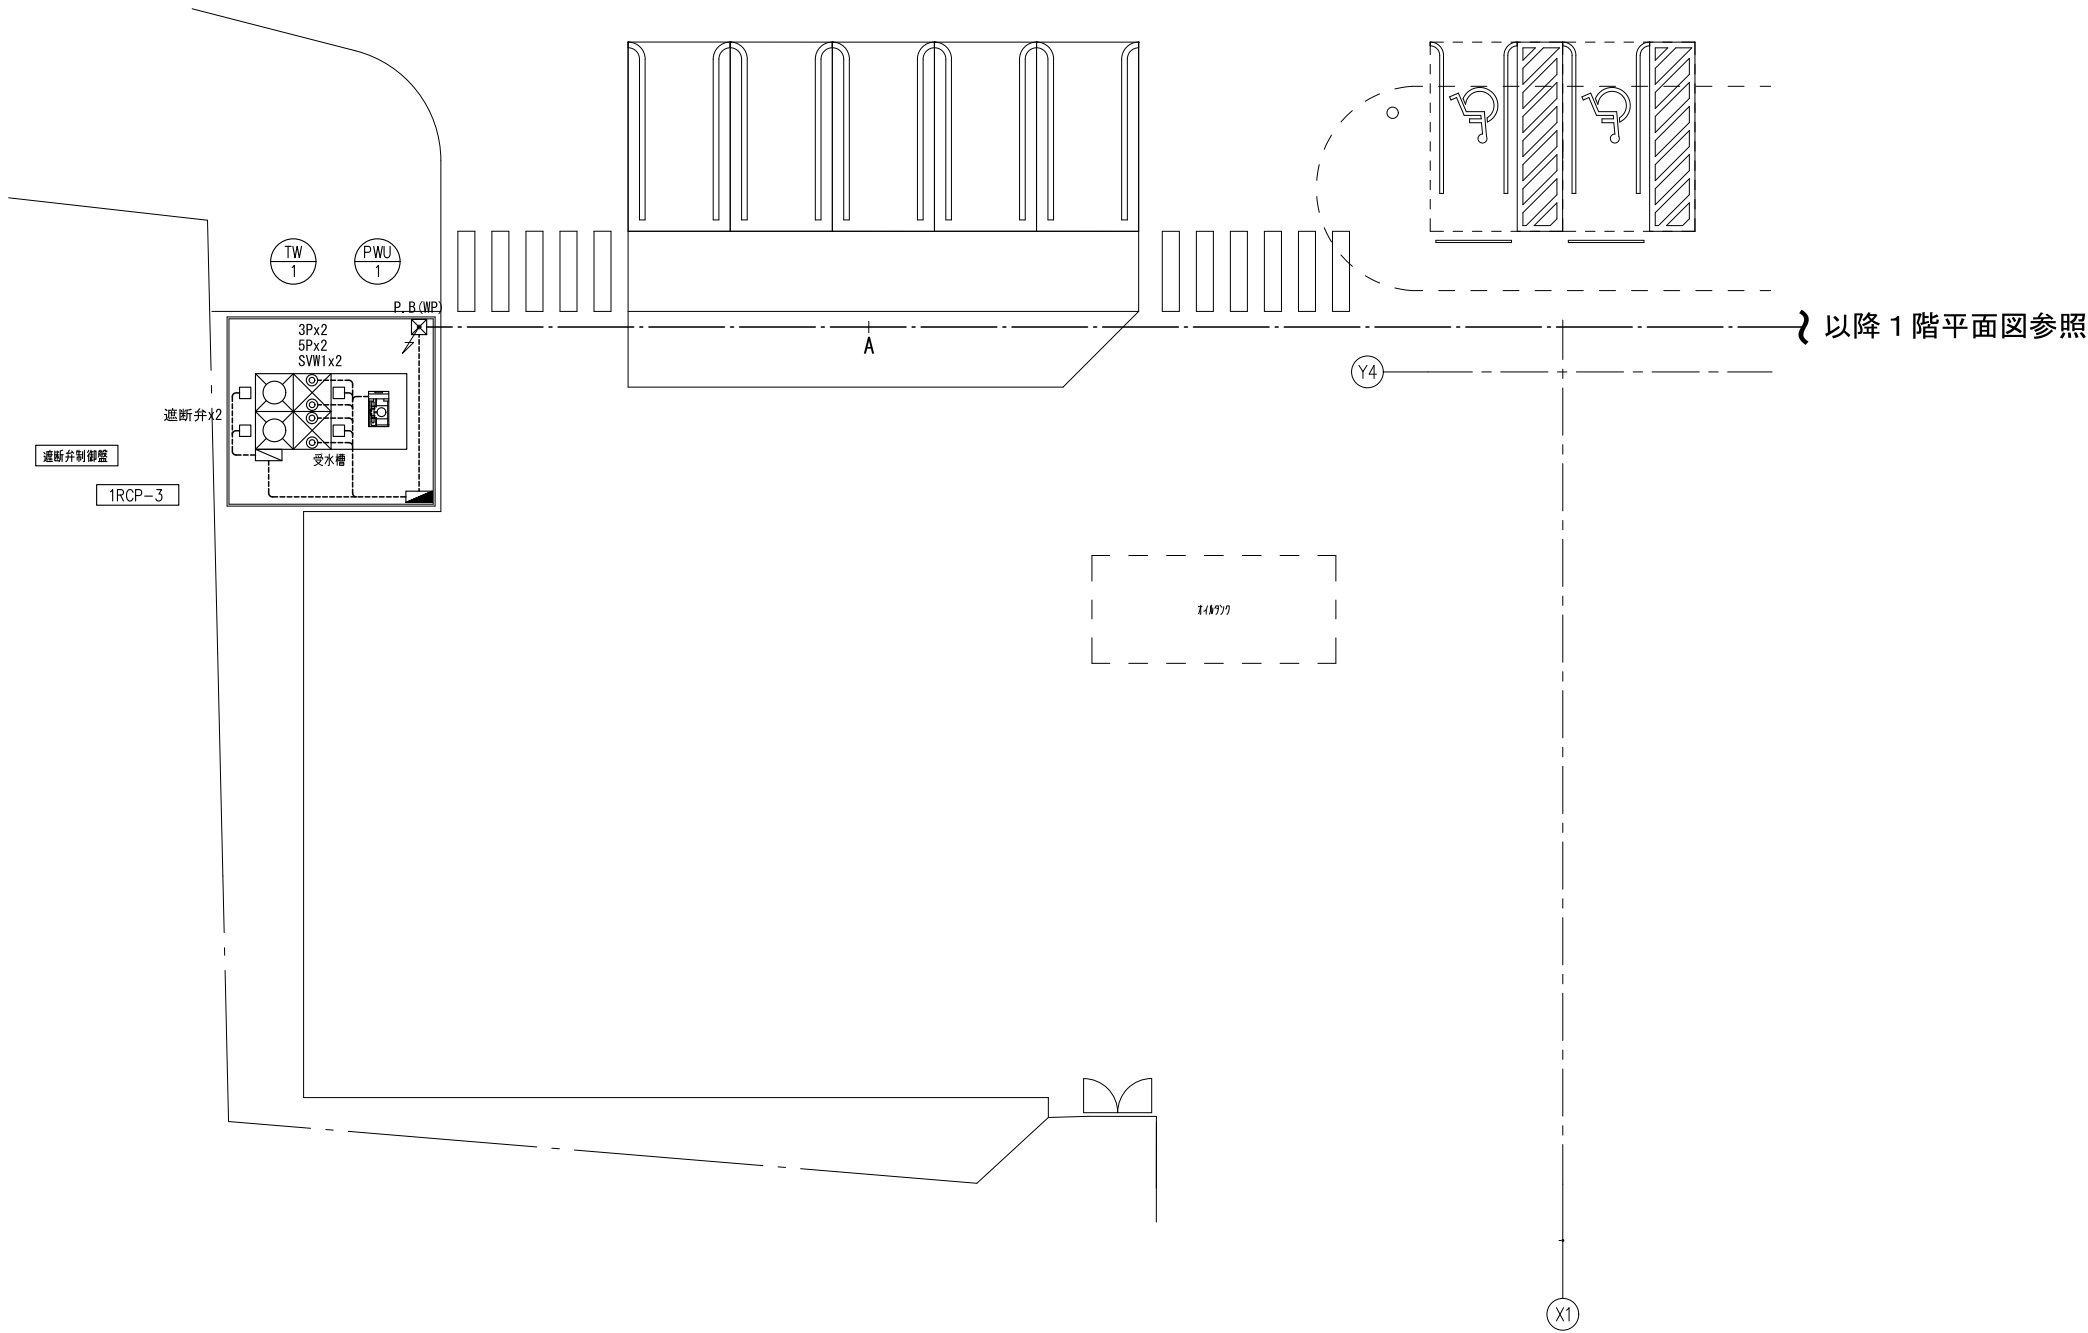

					 株式会社 佐藤総合計画	工事名称 南相馬市新庁舎建設空調設備工事			一級建築士事務所 登録番号 宮城県知事登録 第17210248号 建設コンサルタント 登録番号 建26第843号		種別	
						図面名 自動制御設備 受水槽廻り平面図		図説 一級建築士第315658号 飯柴耕一 世説 一級建築士第323340号 高橋英雄 一級建築士第374585号 古川侑慧		MA - 234		
					設計番号 04632-010	作成日 -	縮尺 A1: 1/100 A3: 1/200	構造関係建築に適合することを確認した 一級建築士 第306020号 構造設計一級建築士 第5334号 檜垣 進司		設備関係建築に適合することを確認した 一級建築士 第359849号 設備設計一級建築士 第4808号 渡邊 森		通し番号