


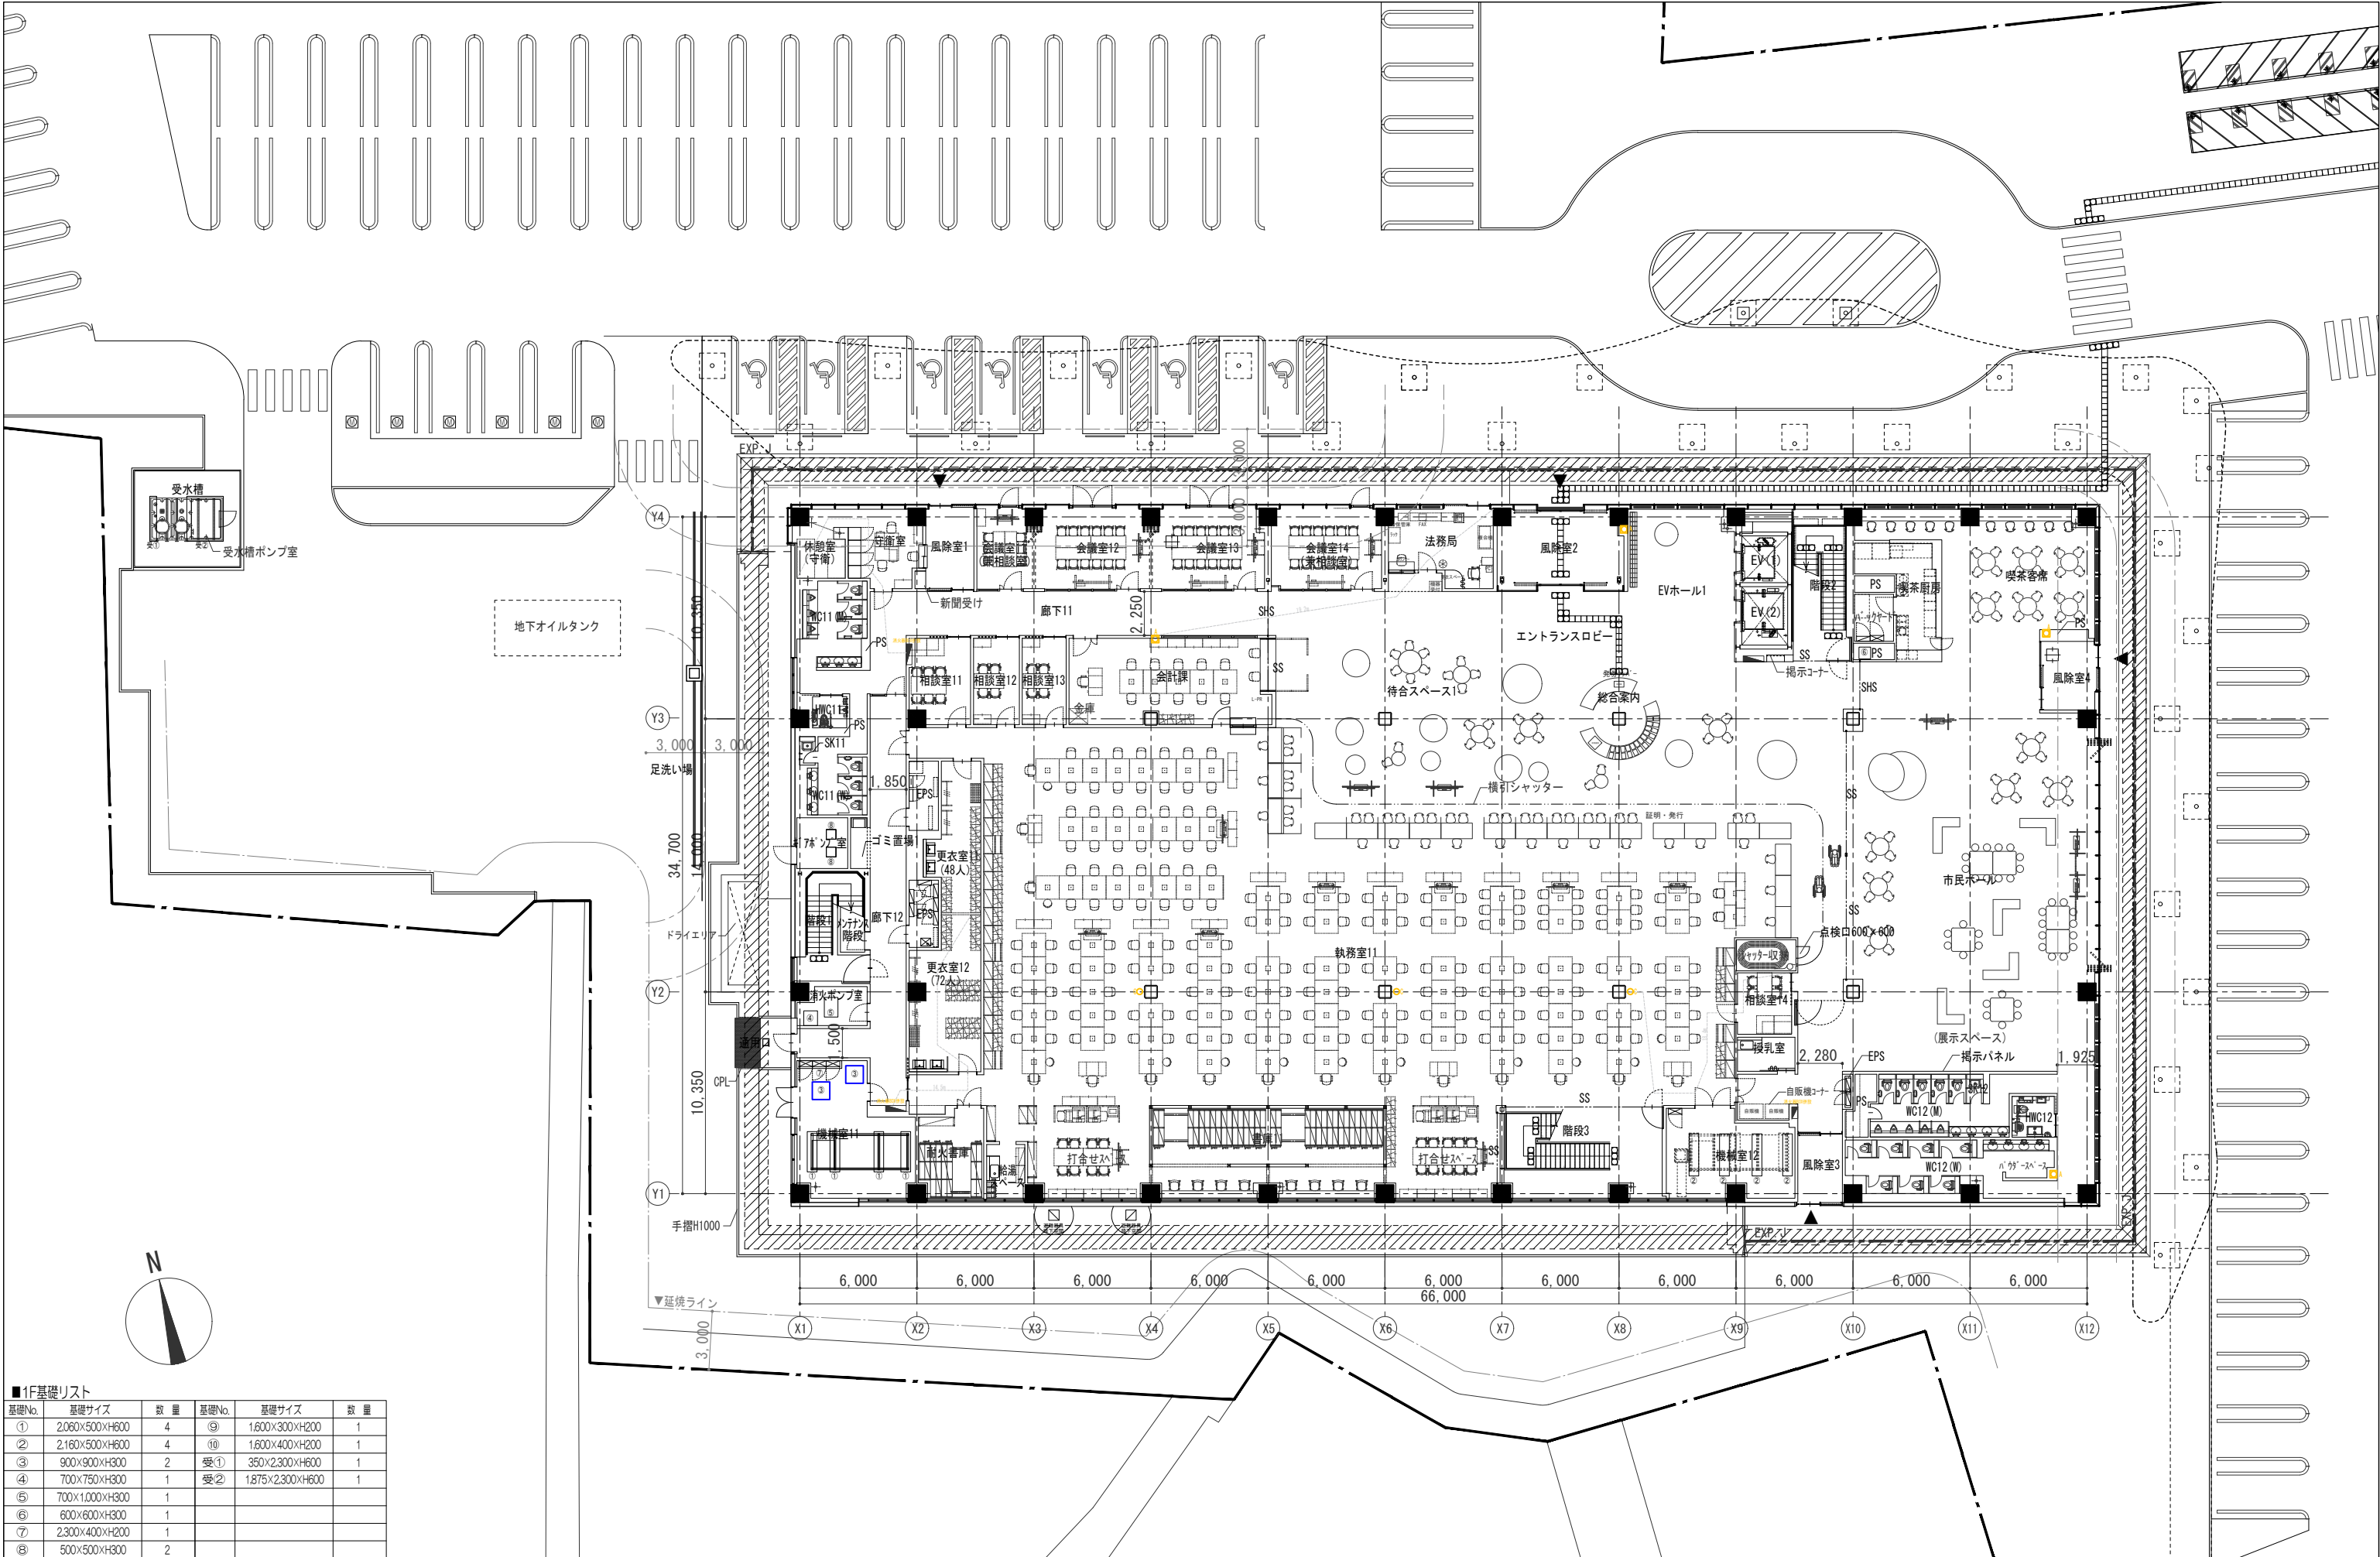

■1F基礎リスト					
基礎No.	基礎サイズ	数量	基礎No.	基礎サイズ	数量
①	2,080×500×H600	4	⑨	1,600×300×H200	1
②	2,160×500×H600	4	⑩	1,600×400×H200	1
③	900×900×H300	2	受①	350×2,300×H600	1
④	700×750×H300	1	受②	1,875×2,300×H600	1
⑤	700×1,000×H300	1			
⑥	600×600×H300	1			
⑦	2,300×400×H200	1			
⑧	500×500×H300	2			

EXP-J		エキスパンションジョイント		FPL+000		フロア基準レベルとの関係		+TD		堅結		-SS-		防火シャッター		 株式会社 佐藤総合計画		工事名称		南相馬市新庁舎建設給排水衛生設備工事		一級建築士事務所 登録番号 宮城県知事登録 第2210101号		棟別 MP-008					
人通D600φ		SUS製床点検口600角 (防臭・防水仕様)		鉄鉄製ドレン		-SS-		防火シャッター (シートシャッター)		建設コンサルタント 登録番号 建01第843号		図名		1階平面図				図説		一級建築士第323340号 高橋英雄 一級建築士第374585号 古川佑憲									
SUSタラップW400×4段@300		鉄鉄製マンホール600φ (防臭・防水仕様)		消火器ボックス (ボックスのみ建築工事)		室内SUSグレーチング		消火器ボックス (ボックスのみ建築工事)		図設計番号		04632-010		作成日				-		縮尺		A1 S=1/150 A3 S=1/300				構造関係図に適合することを確認した 一級建築士 第306020号 構造設計一級建築士 第5334号 横垣 進司		構造関係図に適合することを確認した 一級建築士 第359849号 構造設計一級建築士 第4808号 渡邊 森	
点字版 サイズ表示 (600H)		点字版 (注意喚起・誘導)		ドアガード		全埋込み型		半埋込み型		床置き型		床置き型		設計者				04632-010		作成日		-				縮尺		A1 S=1/150 A3 S=1/300	
※雨水貯留槽・排水水槽には通気孔100φを2ヶ所ずつ設ける		※オーバーフロー管: SUS製 50φ		屋内消火栓 (消火器付)		SUS自在丸環 φ19 径100		半埋込み型		床置き型		床置き型		設計者		04632-010		作成日		-		縮尺		A1 S=1/150 A3 S=1/300		構造関係図に適合することを確認した 一級建築士 第306020号 構造設計一級建築士 第5334号 横垣 進司		構造関係図に適合することを確認した 一級建築士 第359849号 構造設計一級建築士 第4808号 渡邊 森	