


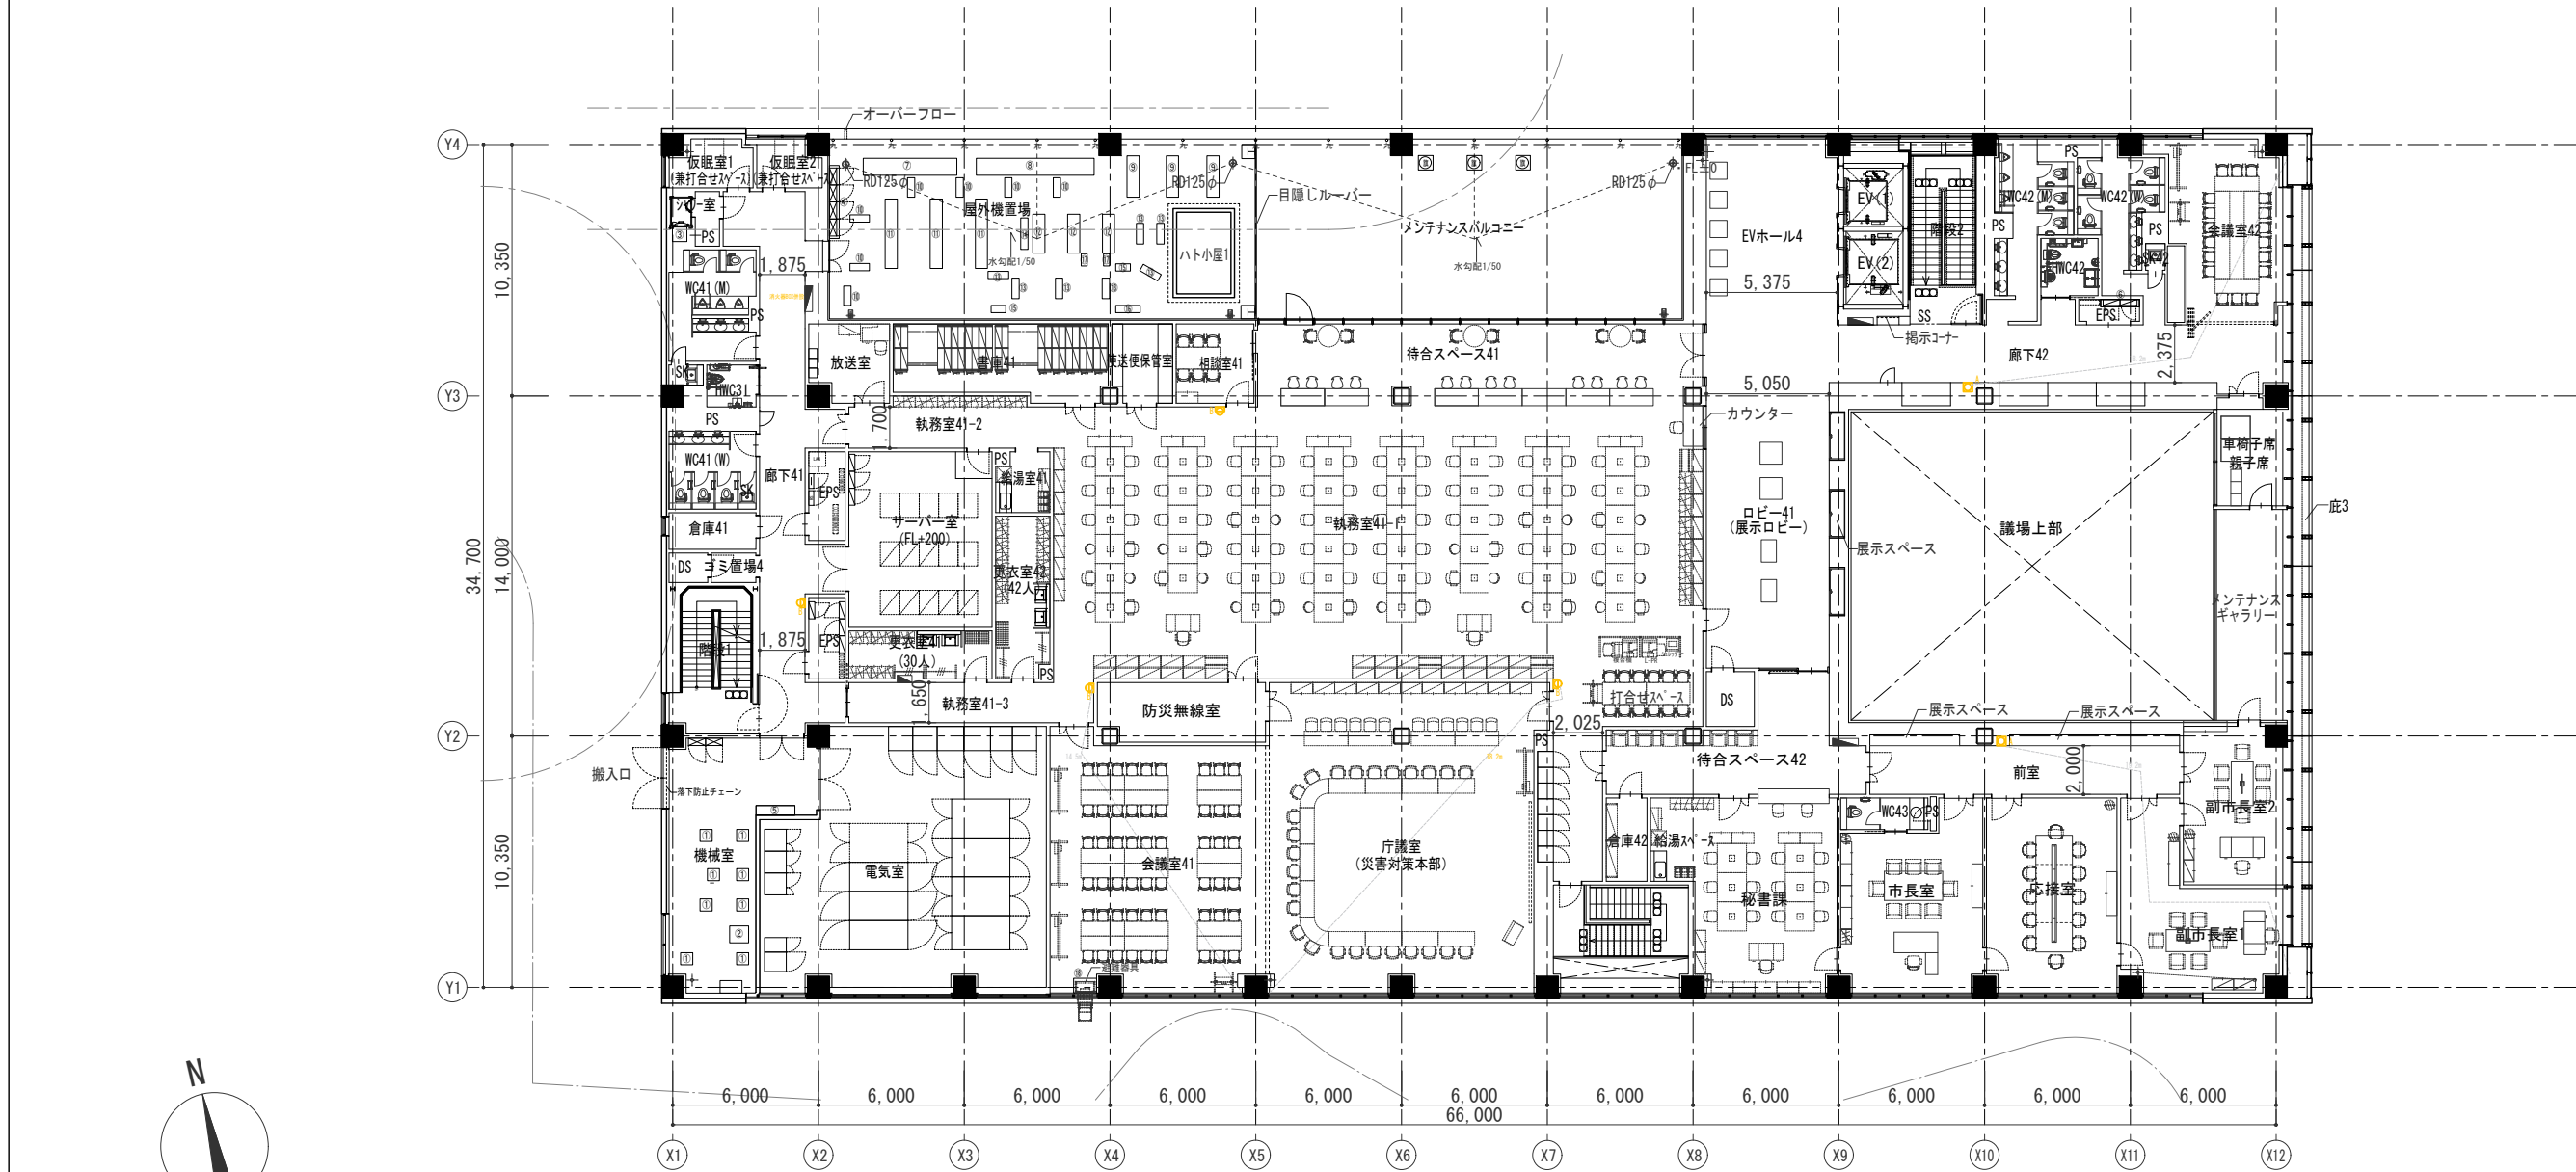

■4F基礎リスト

基礎No.	基礎サイズ	数 量	基礎No.	基礎サイズ	数 量	基礎No.	基礎サイズ	数 量
①	500×500×H150	8	⑨	500×1,700×H500	3	⑪	300×500×H150	2
②	700×785×H150	1	⑩	300×800×H300	7	⑫	900×600×H200	1
③	600×600×H300	1	⑪	500×2,860×H500	3	⑬	400×400×H1,000	2
④	3,000×400×H500	1	⑫	500×1,600×H500	3			
⑤	1,600×400×H200	1	⑬	300×850×H300	7			
⑥	1,600×300×H200	1	⑭	300×1,300×H300	1			
⑦	700×3,850×H300	1	⑮	300×600×H300	2			
⑧	700×4,850×H300	1	⑯	300×1,000×H300	1			

EVF	エクスパンションジョイント	FL+000	フロア基準レベルとの関係	+TD	堅種	SS	防火シャッター
人通口600φ		SUS製床点検口600φ角 (防臭・防水仕様)		鉄製ドレン	SS	防火シャッター (シートシャッター)	
SUSスラップW400×4段@300		鉄製マンホール600φ (防臭・防水仕様)		室内SUSグレーチング		消火器ボックス (ボックスのみ建築工事)	
釜通 サイズ取付 (600H)		点字板 (注意喚起・誘導)		ドアガード	A	全埋込み型	
※雨水の管理・使用水等には通気孔100φを2ヶ所ずつ設ける		屋内消火栓 (消火器付)		SUS自在丸 19 径100	B	半埋込み型	
※オーバーフロー管: SUS製 50φ					C	床置き型	

	工事名称			一級建築士事務所 登録番号 宮城県知事登録 第22210181号		種別
	南相馬市新庁舎建設給排水衛生設備工事			建設コンサルタント 登録番号 建01第843号		
株式会社 佐藤総合計画	図面名			図別		通し番号
	4 階平面図			一級建築士第323340号 高橋英雄 一級建築士第374585号 古川佑憲		
	設計番号			構造設計一級建築士 第5334号 松垣 進司		
	作成日			一級建築士第323340号 高橋英雄 一級建築士第374585号 古川佑憲		
	縮尺			構造設計一級建築士 第5334号 松垣 進司		
	A1 S=1/150 A3 S=1/300			設備関係図に適合するものを確認した 一級建築士 第306020号 設備関係図に適合するものを確認した 一級建築士 第359849号 設備設計一級建築士 第4008号 渡邊 森		