




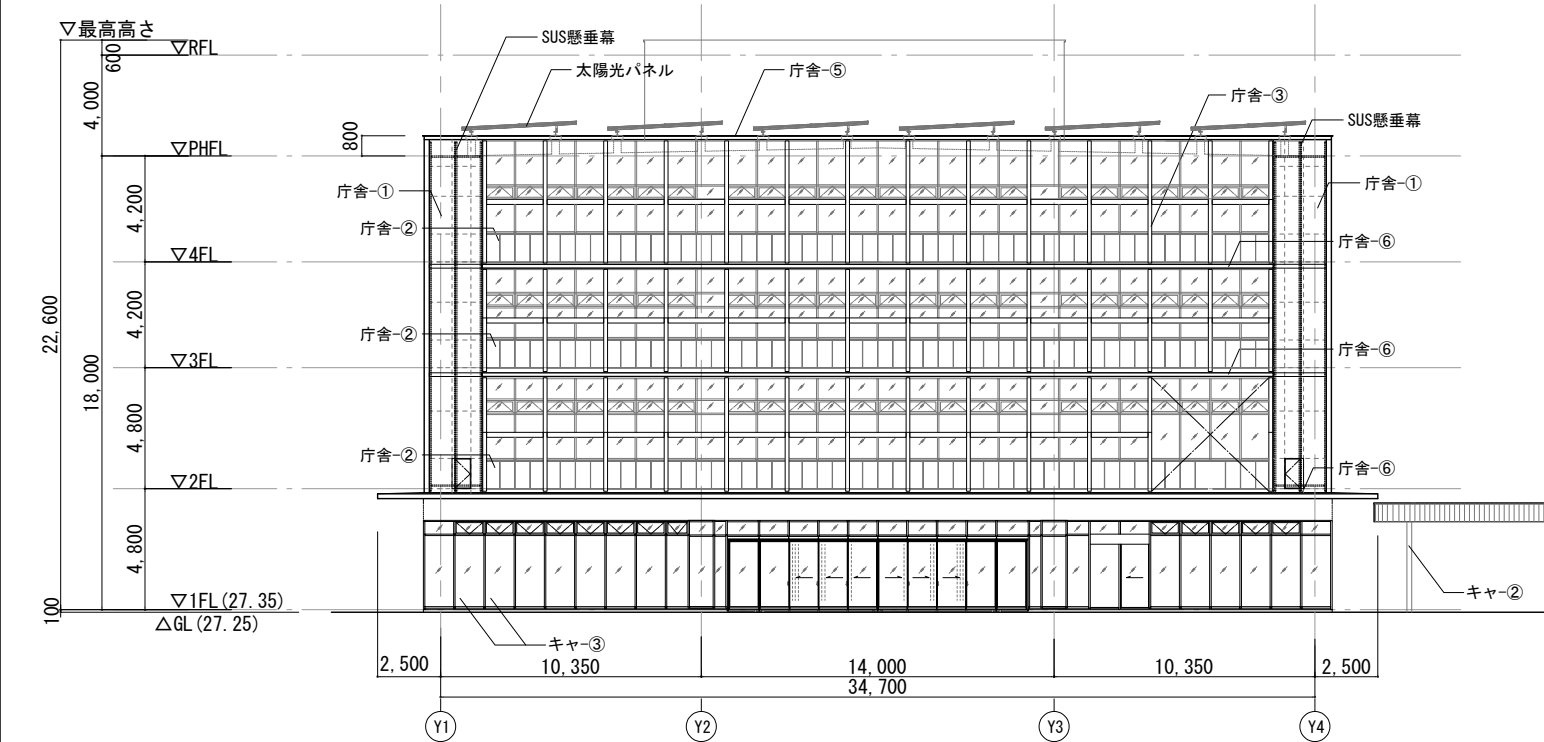


東側立面図

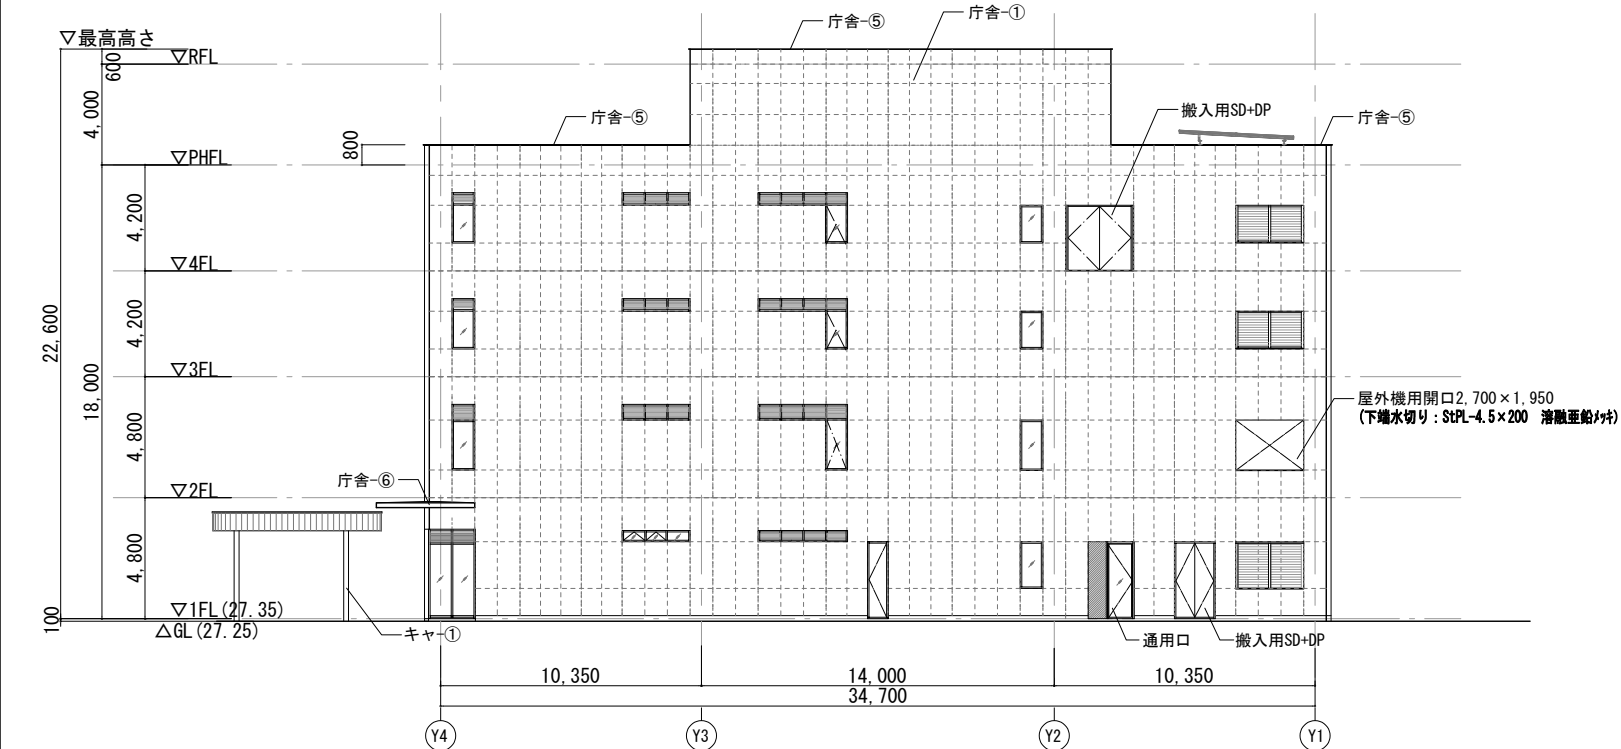


西側立面図

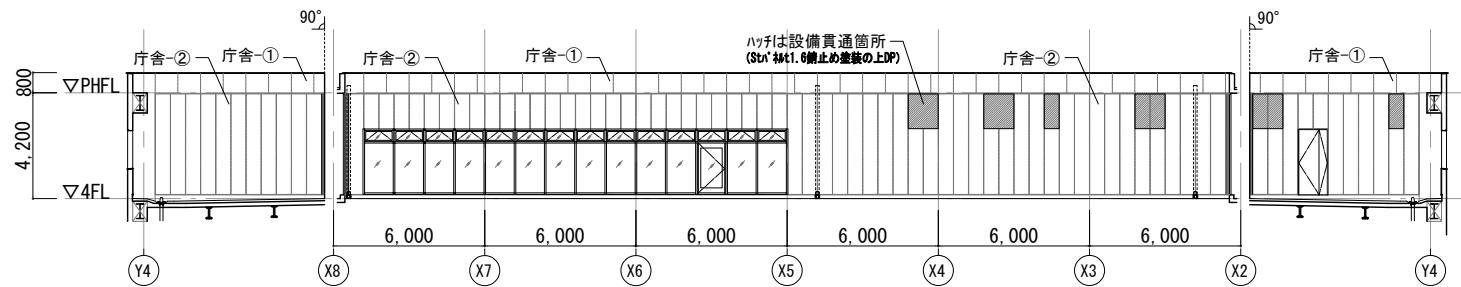

4Fメンテナンスバルコニー部分立面図

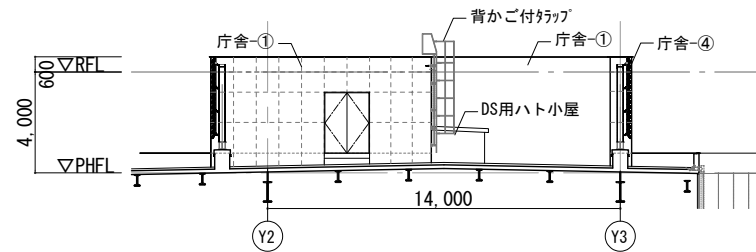



PHF屋外機置場側立面図

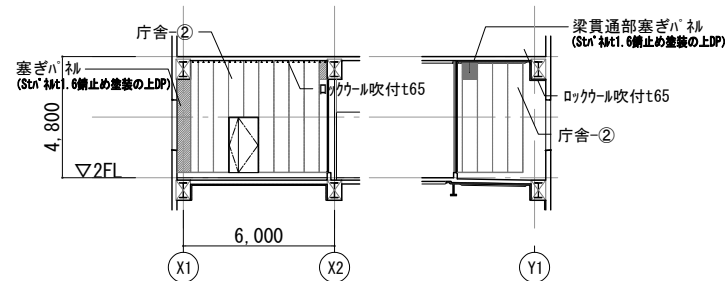


2F屋外機置場立面図

庁舎-①	外壁1: コンクリート打ち放し仕上げA種+保護塗装A	キヤ-①	サ/ビ-1-1: 屋根 本毛セメント板+シート防水	※SUS懸垂幕: 11000×13850 2連仕様 (強風地域仕様)
庁舎-②	外壁2: EOP (A種) t60 フラットパネル+保護塗装A		幕板 ガルバリウム鋼板 t0.5 差込ジョイント工法	サ/ビ-1-2: 軒天 LGS+ケイカル板+DP
庁舎-③	垂直ルーバー: アルミカットパネル t3.0		軒天 LGS+ケイカル板+DP	
庁舎-④	目隠し: EOP (A種) t60 フラットパネル+保護塗装A	キヤ-②	サ/ビ-1-2: 屋根 本毛セメント板+シート防水	幕板 ガルバリウム鋼板 t0.5 差込ジョイント工法
庁舎-⑤	水切り: StPL-4.5×200 溶融亜鉛メッキ		軒天 LGS+ケイカル板+DP	
庁舎-⑥	防水: 超速硬化ウレタン塗膜防水			

 
 株式会社 佐藤総合計画	工事名称 南相馬市新庁舎建設建築主体工事				一般建築士事務所 登録番号 宮城県知事登録 第22210181号 建設コンサルタント 登録番号 建01第843号				図面 G-029		
	図面名 立面図 2				施主 一般建築士第323340号 高橋英雄 一般建築士第374585号 古川侑憲				通し番号		
	設計番号 04632-010		作成日 -		縮尺 A1 S=1/150 A3 S=1/300						
	設計者 一般建築士第315658号 飯柴耕一				監理 一般建築士第308020号 梅堀達司 構造設計一般建築士 第5334号 梅堀 達司						
								設備設計 一般建築士 第359849号 設備設計一般建築士 第4808号 渡邊 直			

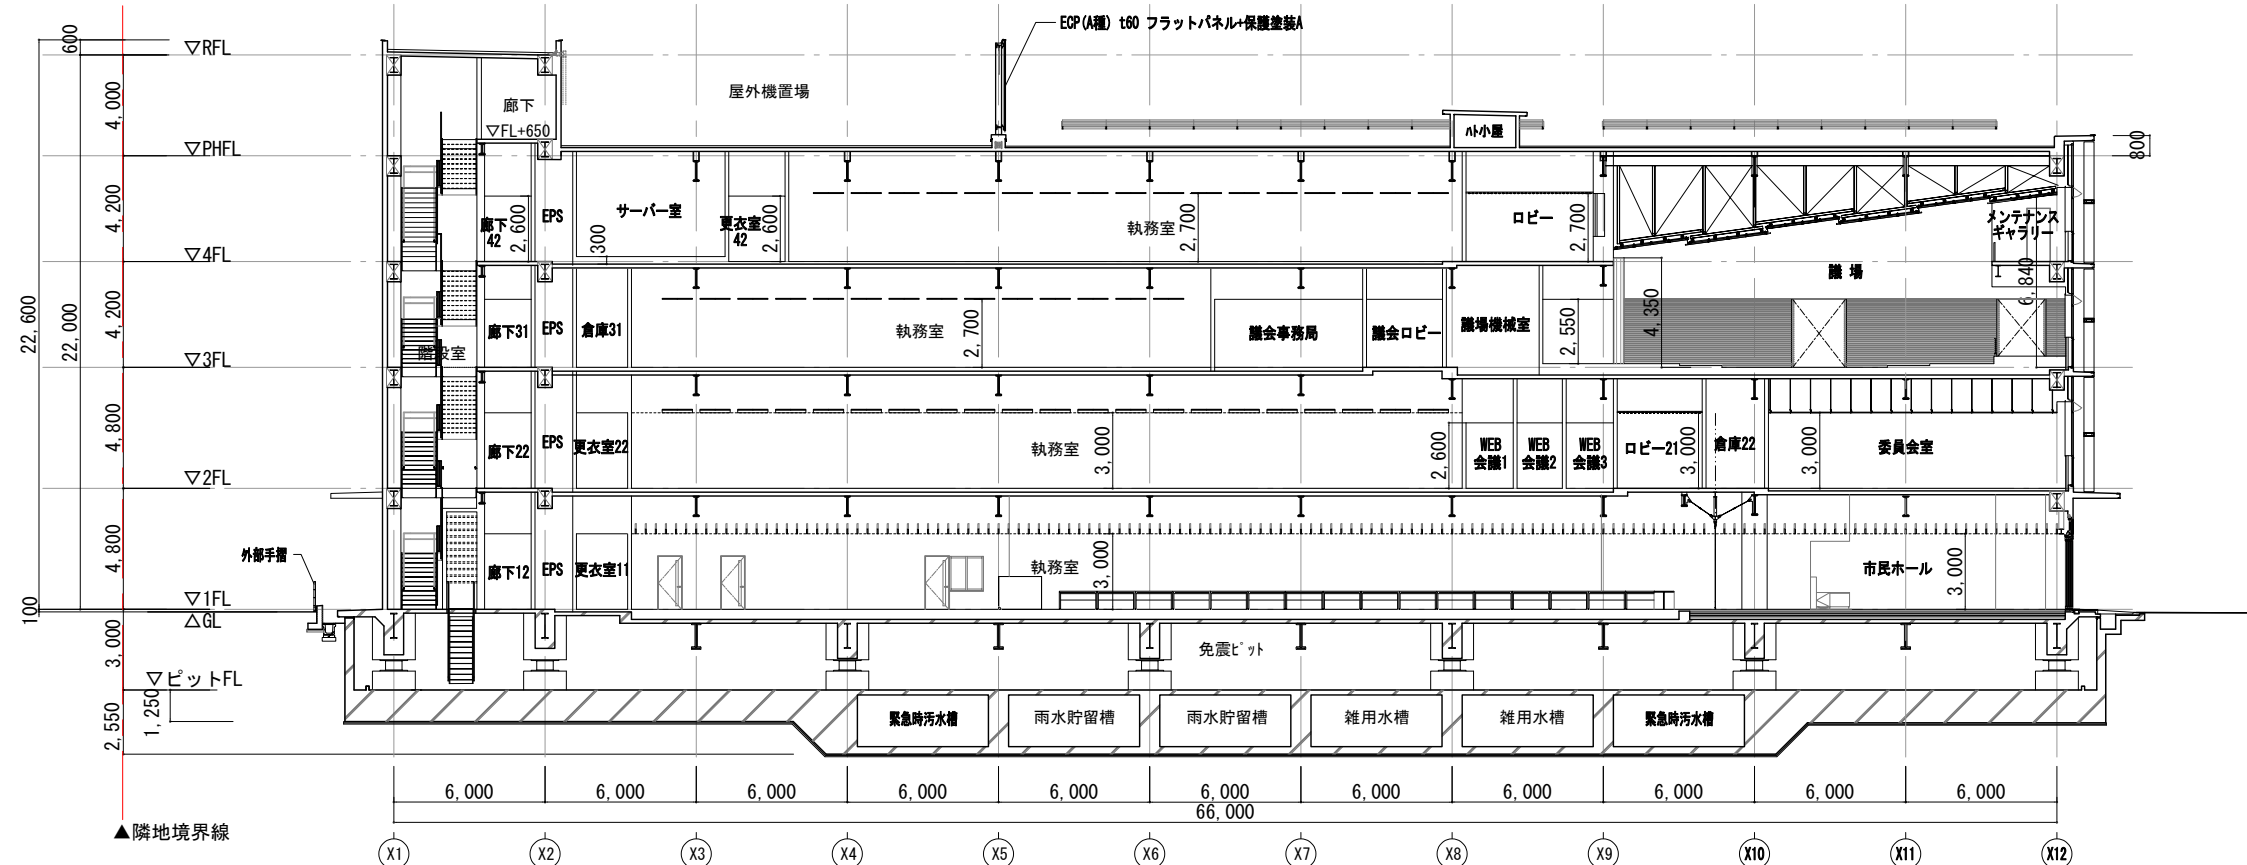


A-A断面図

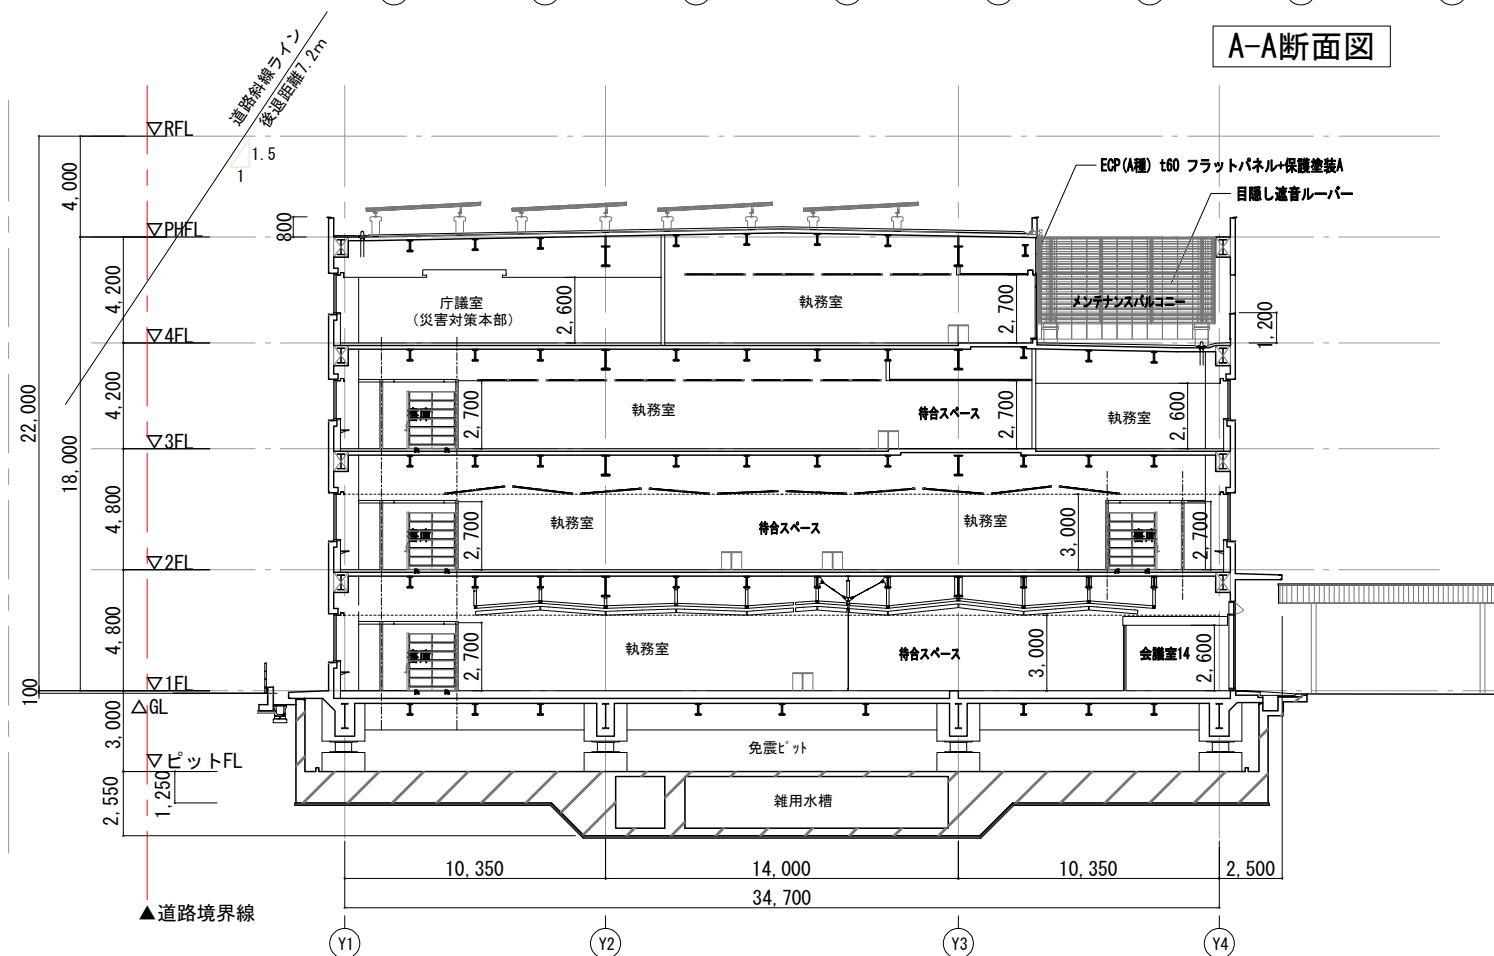

B-B断面図

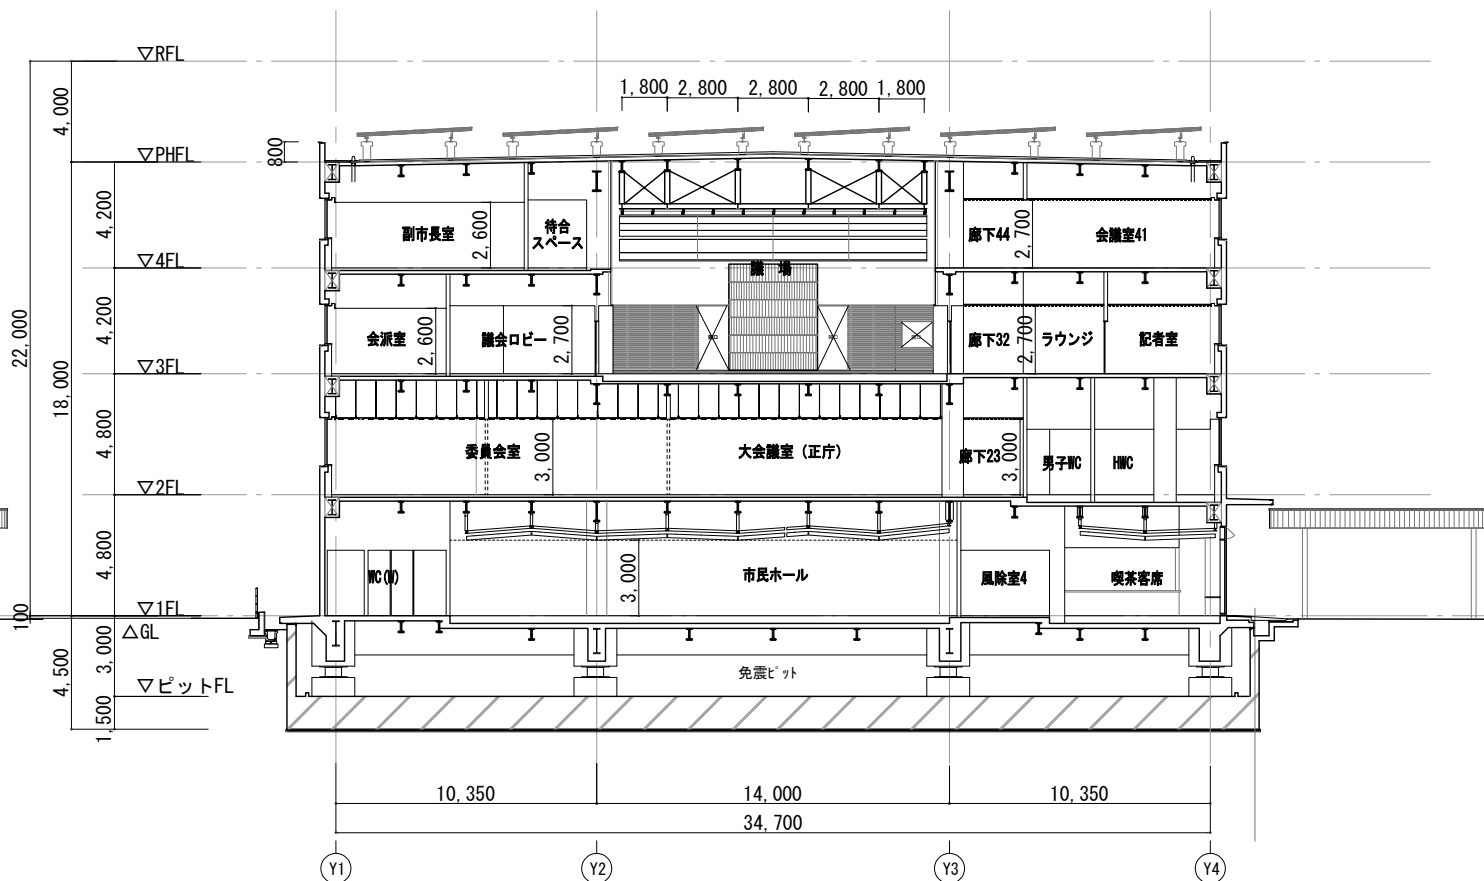


C-C断面図

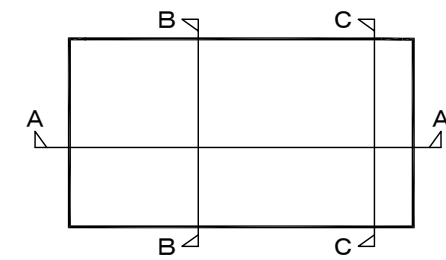


断面キープラン


				株式会社 佐藤総合計画		工事名称 南相馬市新庁舎建設建築主体工事 図面名 断面図 設計番号 04632-010 作成日 - 縮尺 A1 S=1/150 A3 S=1/300				一般建築士事務所 登録番号 宮城県知事登録 第22210181号 建設コンサルタント 登録番号 建01第843号 図面名 一般建築士第323340号 高橋英雄 一般建築士第374585号 古川脩彦 一般建築士第315658号 飯泉朝一 設計番号 一般建築士 第308020号 構造設計一般建築士 第5334号 梅堀 通司 一般建築士 第359849号 設備設計一般建築士 第4908号 渡邊 泰				図面番号 G-030 通し番号	
--	--	--	--	---	--	---	--	--	--	---	--	--	--	--	--

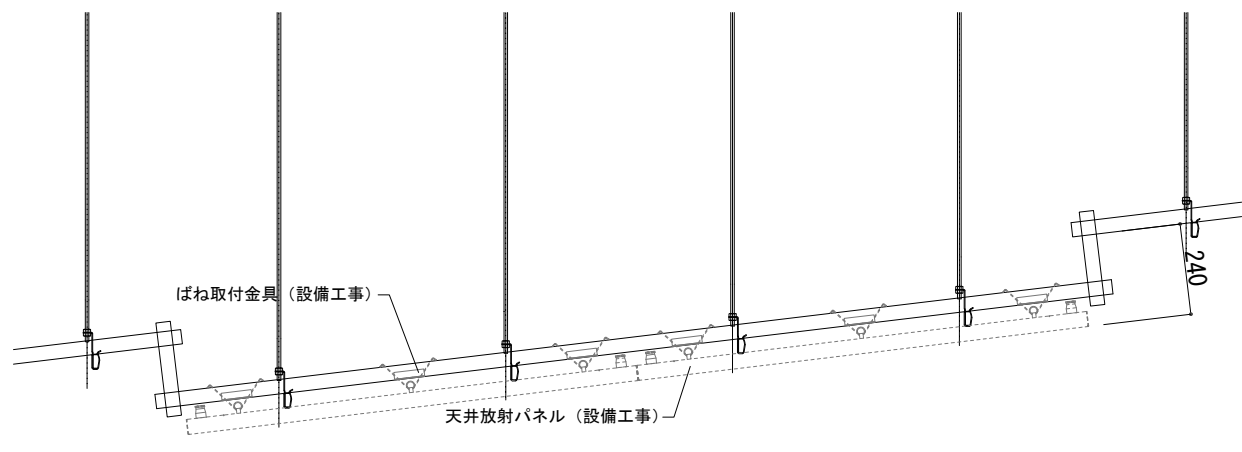


2F天井放射パネルパネ取付部詳細 (S=1:20)

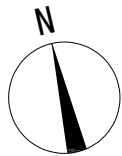



特記なき限り ・CHは2700とする	(A) GB-D:化粧石膏ボード (B) DR①:ロウケル化粧吸音板(直張用 t12) (C) DR②:天井放射バ 様 (■はバ本取付部) (D) DR(K):グ'ス'ル吸音板(グ'ス'ル押入) (E) FK:イイ酸カウム板 t6 (F) FK-D:化粧イイ酸カウム板 t6	(G) GB-R t9.5 + 布ワズ (H) 天然木縁付バ 様 (I) 天井放射バ 様 (J) 7ス'ルバ 様 t2.0 (K) ル'バ'①:7ス'ルバ 様 t3.0 W200@200 (L) ル'バ'②:ル'バ'① - ①50	(M) EP:合成樹脂エポキシバ 様 イントラ (N) GB-B:グ'ス'ルバ 様 t25 (O) GB-R:不燃石膏ボード (P) FK t6 + EP (Q) GB-R t9.5 + EP (R) 不燃木ル'バ' 30 x 150 @400	(直) 直天井 〃 〃 プラインドボックス 〃 〃 カーテンボックス 〃 〃 カーテンレール (別途工事) 〃 〃 ピクチャレール	 株式会社 佐藤総合計画	工事名 南相馬市新庁舎建設建築主体工事 図面名 2階天井伏図 図面番号 04632-010 作成日 - 縮尺 A1 S=1/150 A3 S=1/300	一級建築士事務所 登録番号 宮城県知事登録 第22210181号 建設コンサルタント 登録番号 建01第84号 一級建築士第315658号 飯泉 耕一 一級建築士第323340号 高橋 英雄 一級建築士第374585号 古川 南重 一級建築士 第306020号 構造設計 一級建築士 第5334号 増田 達司 一級建築士 第358849号 構造設計 一級建築士 第4806号 渡邊 虎	図面 G-032 通し番号
-----------------------	--	--	---	---	--	--	--	---------------------

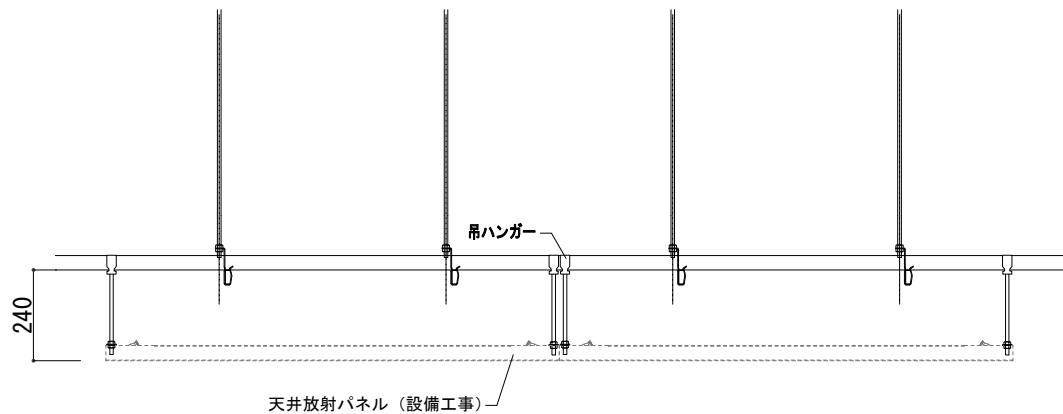

3～4F天井放射パネル支持詳細 (S=1:20)

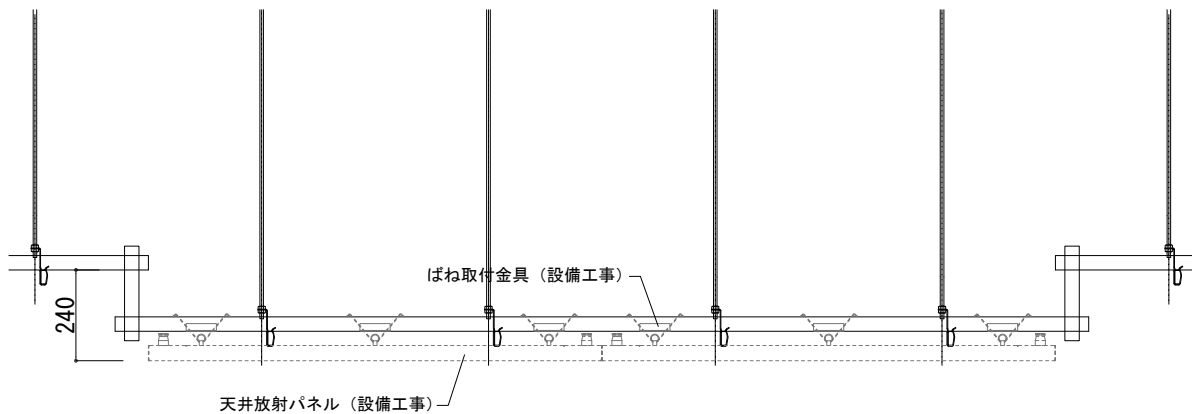


3～4F天井放射パネルパネ取付部詳細 (S=1:20)

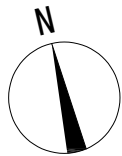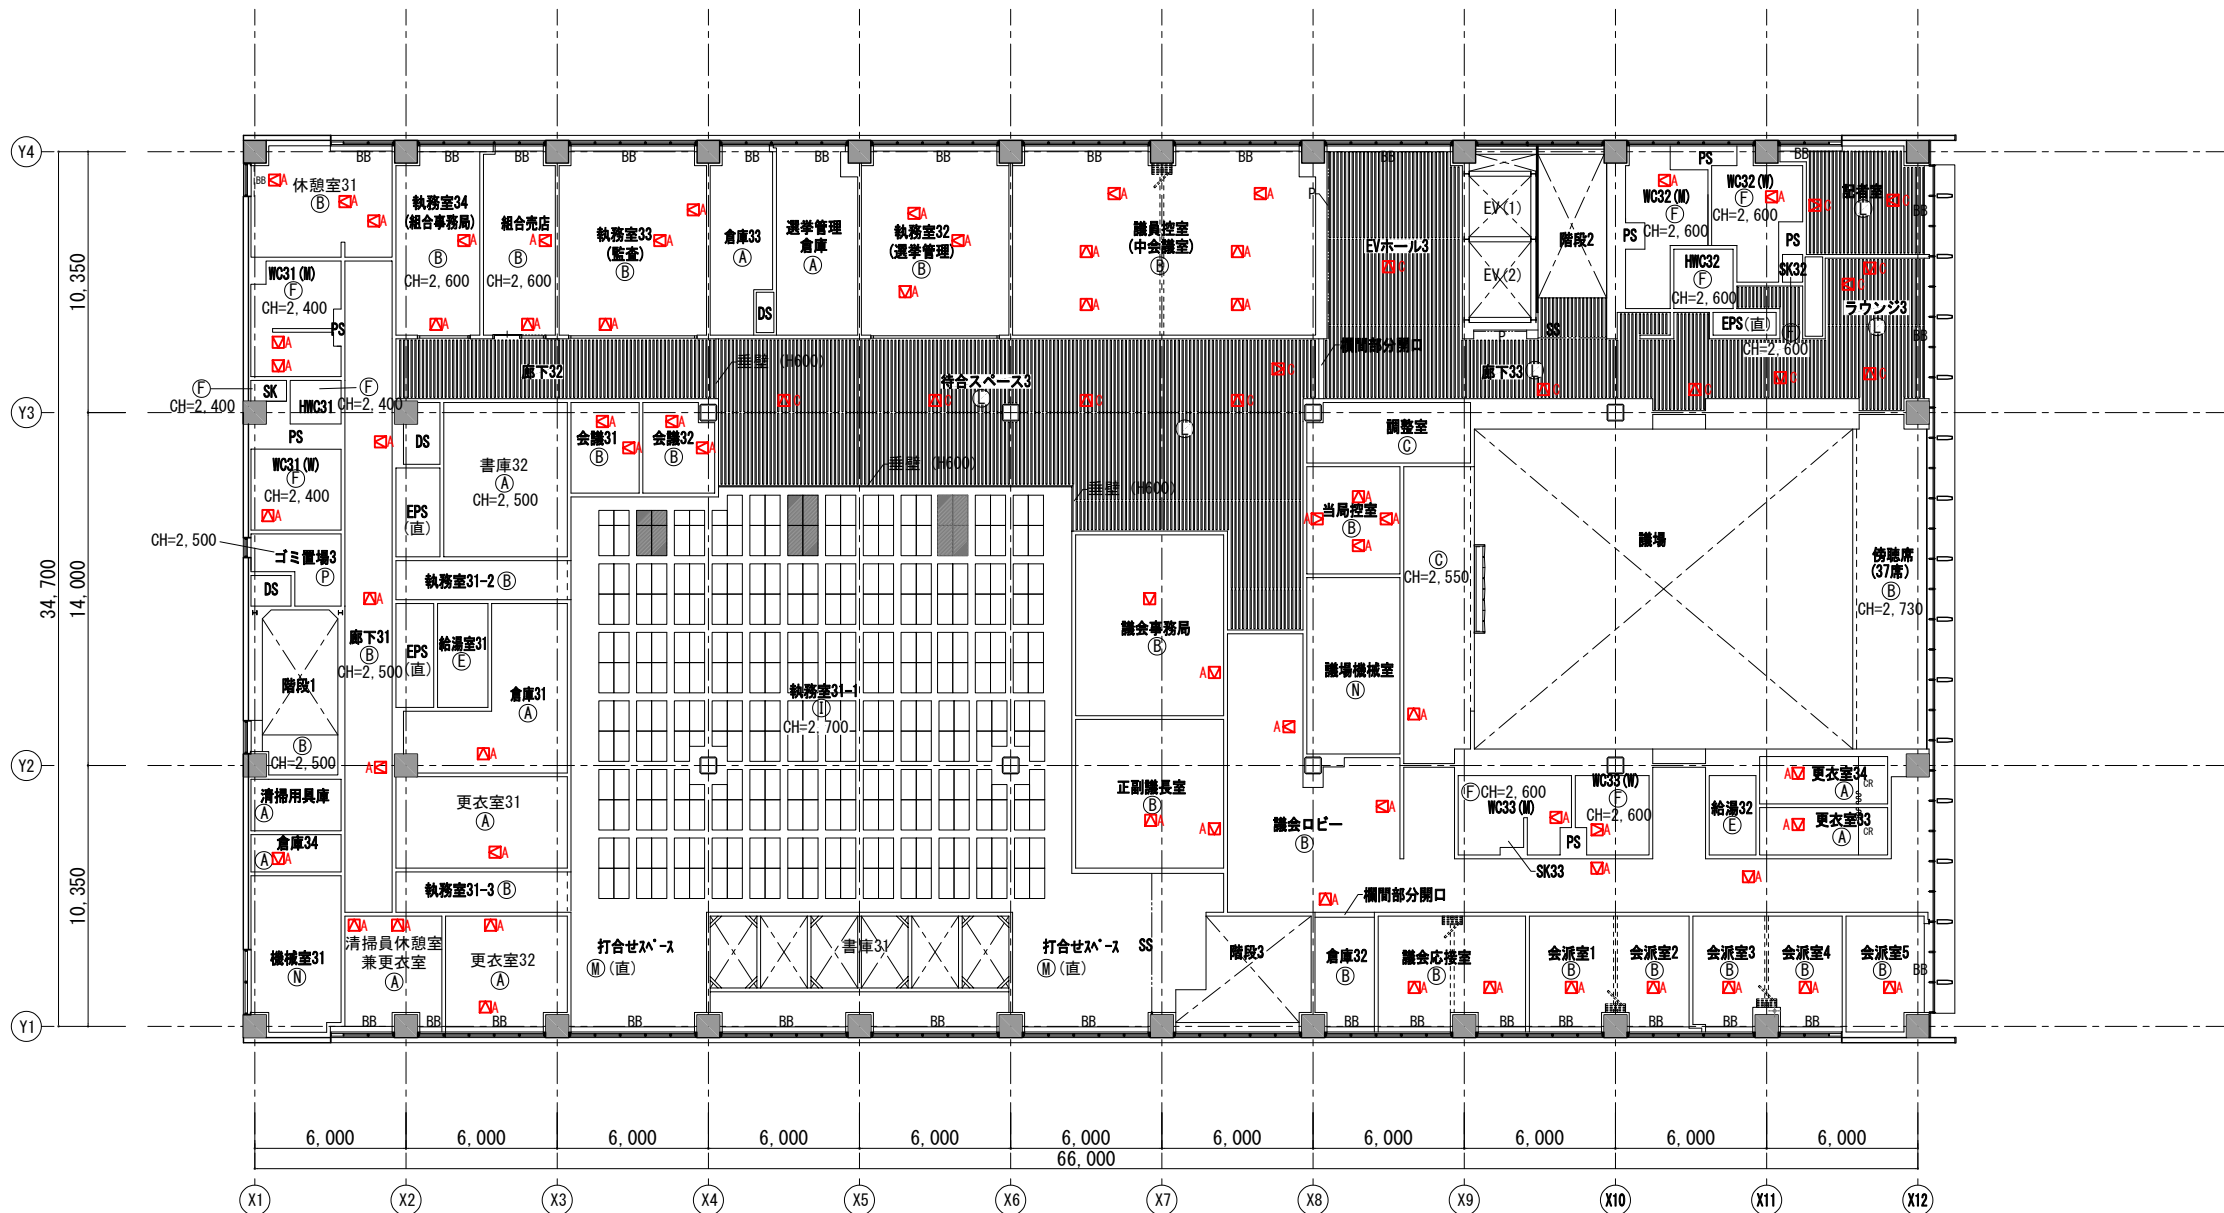

○天井開口補強数量表 900×900:15箇所 450×450:79箇所 300×300:113箇所	○点検口数量表 △A:一般部 450×450 63箇所 △C:エレベーター部 450×450 16箇所
---	---


特記なき限り ・CHは2700とする	④ GB-D:化粧石膏ボード ⑤ DR①:ロック化化粧吸音板(直張用 t12) ⑥ DR②:ロック化化粧吸音板(直張用 t12)+EP ⑦ DR(K):ガラス繊維吸音板(a'ラシマス押工) ⑧ FK:クイックパネル板 t6 ⑨ FK-D:化粧クイックパネル板 t6	⑩ GB-R t9.5 + 布クロス ⑪ 天然木縁付パネ ⑫ 天井放射パネ (はパネ取付部) ⑬ 7&Sパネ t2.0 ⑭ ルーパ①:7&S リット3.0 W200@200 ⑮ ルーパ②:ルーパ① @150	⑯ EP:合成樹脂エポキシインサート塗り ⑰ GW-B:ガラス繊維ボード t25 ⑱ GB-R:不燃石膏ボード ⑲ FK t6 + EP ⑳ GB-R t9.5 + EP ㉑ 不燃木ルーパ①-30×150 @400	(直) 直天井 ① ブラインドボックス ② カーテンボックス ③ カーテンレール (別途工事) ④ ピクチャレール	AXS 株式会社 佐藤総合計画	工事名称 南相馬市新庁舎建設建築主体工事 階数 3階天井伏図 設計番号 04632-010 作成日 - 縮尺 A1 S=1/150 A3 S=1/300	一般建築士事務所 登録番号 宮城県知事登録 第2210181号 建設コンサルタント 登録番号 建01第843号 監理 一般建築士第315658号 飯柴 耕一 設計 一般建築士第323340号 高橋 英雄 一般建築士第374585号 古川 信雄 構造設計 一般建築士第308020号 構造設計 一般建築士第5334号 横堀 達司 設備設計 一般建築士第4808号 渡邊 直	図面 G-033 通し番号
-----------------------	---	--	--	---	--------------------	--	---	---------------------

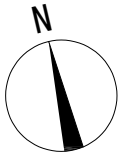[illegible]

[A] 耐火壁	A-1 耐火壁（耐火構造-1時間-両面貼り）		A-2 耐火壁（耐火構造-1時間-片面貼り）		A-3 耐火遮音壁（耐火構造-1時間-両面貼り）※吉野耐火遮音 タイガードリーミー・65 同等		A-4 耐火遮音壁（耐火構造-1時間-両面貼り）				
	認定番号:FP060NP-0174同等品以上 GB-F t=12.5 : NM-8615/不燃		認定番号:FP060NP-0046同等品以上 GB-F t=12.5, 21.0 : NM-8615/不燃		認定番号:FP060NP-0473-1 (2) 同等品以上 GB-R-H t=9.5 : NM-9645/不燃 GB-F t=21.5 : NM-8615/不燃		認定番号:FP060NP-0198同等品以上 遮音構造認定 : S01-0112 (TLD-56) 以上 GB-R-H t=9.5 : NM-9645/不燃 GB-F t=21.5 : NM-8615/不燃 平面図				
[B] 遮音壁	B-1 遮音壁（両面貼り）		B-2 遮音壁（片面貼り）		C-1a LGS壁（両面貼り）		C-2a LGS壁（片面貼り）				
	GB-R t=12.5 : NM-8619/不燃		GB-R t=12.5 : NM-8619/不燃		C-1aは上階スラブまで、C-1bは天井までとする GB-R t=12.5 : NM-8619/不燃		C-2aは上階スラブまで、C-2bは天井までとする GB-R t=12.5 : NM-8619/不燃 GB-NC t=9.5 : NM-8613/不燃				
[E] RC壁	D-1		E-1 RC壁（GL工法 -断熱材有り-）		C-1b LGS壁（両面貼り）		C-2b LGS壁（片面貼り）				
			GB-R t=12.5 : NM-8619/不燃		指定仕上げ GB-R t=12.5 GB-R t=12.5		指定仕上げ GB-R t=12.5 GB-R t=12.5				
[F] その他 1	F-1 RC壁（化粧打放し）		F-2 RC壁（断熱材吹付）		G-1 外壁（押し出し成形セメント板）+ 断熱材吹付		G-2 外壁（RC）+LGS壁				
[H] その他 3	[H] その他 1		[H] その他 2		[H] その他 3		[H] その他 4				
・LGSがH5.0m以上を超える部分については各壁下地種別と併せて【H-1】の補強を取り付ける ・耐火壁、遮音壁の四周処理の施工に関してはメーカーの行う実技研修を修了した者が指導又は施工を行うものとする ・耐火壁にコンセントボックスを取り付ける場合、耐火性能を確保すること（製造所認定仕様による） ・4階の議場の壁下地種別は議場詳細図を参照のこと ・壁開口部（建具等）の床下及び天井裏についても指定された壁種別の仕様で施工すること ・スタッドのサイズは公共建築工事標準仕様書（建築工事編）平成31年度版による					株式会社 佐藤総合計画		工事名称 南相馬市新庁舎建設建築主体工事 図面名称 壁下地区分詳細図 設計番号 04632-010 作成日 - 縮尺 A1 S=1/5 A3 S=1/10		一般建築士事務所 登録番号 宮城県知事登録 第22210181号 建設コンサルタント 登録番号 建01第843号 監理 一般建築士第315658号 飯柴 耕一 監理 一般建築士第323340号 高橋 英雄 監理 一般建築士第374585号 古川 侑雄 構造関係図等に適合することを確認した 一般建築士 第306020号 構造設計一般建築士 第5334号 檜垣 達司 監理 一般建築士 第359849号 設備設計一般建築士 第4808号 渡邊 直		図面 G-035 通し番号

3 特記事項		
種別	凡例	仕様
特記事項		特記なき限り、仕上りは内部仕上り表、壁下地は壁下地種別詳細図を参照
		特記なき限り、破線は垂れ壁、天井の折り上げ壁 H500を示す ※1 色は各壁下地種別を示す ※2 防煙区画を形成する垂れ壁の位置は法規チェック図を参照
		特記なき限り、外壁の室内側壁種別は【E-1】とする
		特記なき限り、議場の壁下地詳細と仕上りは議場詳細図を参照し、壁下地の構成と不燃番号は下記による

A13 S=1/150 S=1/300	一級建築士事務所 登録番号 宮城県知事登録 第22210181号 建設コンサルタント 登録番号 建01第843号	6-036
	建築 一級建築士第315658号 飯塚 崇一	建築 一級建築士第323340号 高橋 英雄 一級建築士第374585号 古川 信康
	構造関係図面に適合することとなること 一級建築士 第306202号 構造設計一級建築士 第5534号 増田 道司	数値関係図面に適合することとなること 一級建築士 第359049号 数値設計一級建築士 第4820号 渡邊 泰

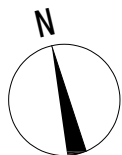



種別	凡例	仕様
[A] 耐火壁	 (A-1)	耐火壁（耐火構造-1時間-両面貼り）
	 (A-2)	耐火壁（耐火構造-1時間-片面貼り）
	 (A-3)	耐火遮音壁1（耐火構造-1時間-両面貼り）
	 (A-4)	耐火遮音壁2（耐火構造-1時間-両面貼り）
[B] 遮音壁	 (B-1)	遮音壁（両面貼り）
	 (B-2)	遮音壁（片面貼り）
[C] 一般壁	 (C-1a)	LGS壁（両面貼り）※上階スラブまで
	 (C-1b)	LGS壁（両面貼り）※天井まで
	 (C-2a)	LGS壁（片面貼り）※上階スラブまで
	 (C-2b)	LGS壁（片面貼り）※天井まで
[D] 防水壁	 (D-1)	防水壁
	 (D-2)	防水壁（遮音）
[E] RC壁	 (E-1)	RC壁（GL工法 -断熱材有り-）
	 (E-2)	RC壁（GL工法 -断熱材無し-）
[F] その他1	 (F-1)	RC壁（化粧打放し）
	 (F-2)	RC壁（断熱材吹付）
[F] その他2	 (G-1)	外壁（押出成形セメント板）+ LGS壁
	 (G-2)	外壁（RC）+ LGS壁

3 特記事項		
種別	凡例	仕様
特記事項		特記なき限り、仕上りは内部仕上り表、壁下地は壁下地種別詳細図を参照
		特記なき限り、破線は垂れ壁、天井の折り上げ壁 H500を示す ※1 色は各壁下地種別を示す ※2 防煙区画を形成する垂れ壁の位置は法規チェック図を参照
		特記なき限り、外壁の室内側壁種別は【E-1】とする
		特記なき限り、議場の壁下地詳細と仕上りは議場詳細図を参照し、壁下地の構成と不燃番号は下記による

種別	凡例	仕様
[A] 耐火壁	A-1	耐火壁（耐火構造-1時間-両面貼り）
	A-2	耐火壁（耐火構造-1時間-片面貼り）
	A-3	耐火遮音壁1（耐火構造-1時間-両面貼り）
	A-4	耐火遮音壁2（耐火構造-1時間-両面貼り）
[B] 遮音壁	B-1	遮音壁（両面貼り）
	B-2	遮音壁（片面貼り）
[C] 一般壁	C-1a	LGS壁（両面貼り）※上階スラブまで
	C-1b	LGS壁（両面貼り）※天井まで
	C-2a	LGS壁（片面貼り）※上階スラブまで
	C-2b	LGS壁（片面貼り）※天井まで
[D] 防水壁	D-1	防水壁
	D-2	防水壁（遮音）
[E] RC壁	E-1	RC壁（GL工法 -断熱材有り-）
	E-2	RC壁（GL工法 -断熱材無し-）
[F] その他 1	F-1	RC壁（化粧打放し）
	F-2	RC壁（断熱材吹付）
[F] その他 2	G-1	外壁（押出成形セメント板）+ LGS壁
	G-2	外壁（RC）+ LGS壁


3 特記事項


種別	凡例	仕様
特記事項		特記なき限り、仕上げは内部仕上げ表、壁下地は壁下地種別詳細図を参照
		特記なき限り、破線は垂れ壁、天井の折り上げ壁 H500を示す ※1 色は各壁下地種別を示す ※2 防煙区画を形成する垂れ壁の位置は法規チェック図を参照
	E-1	特記なき限り、外壁の室内側壁種別は【E-1】とする
		特記なき限り、議場の壁下地詳細と仕上げは議場詳細図を参照し、壁下地の構成と不燃番号は下記による

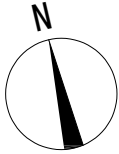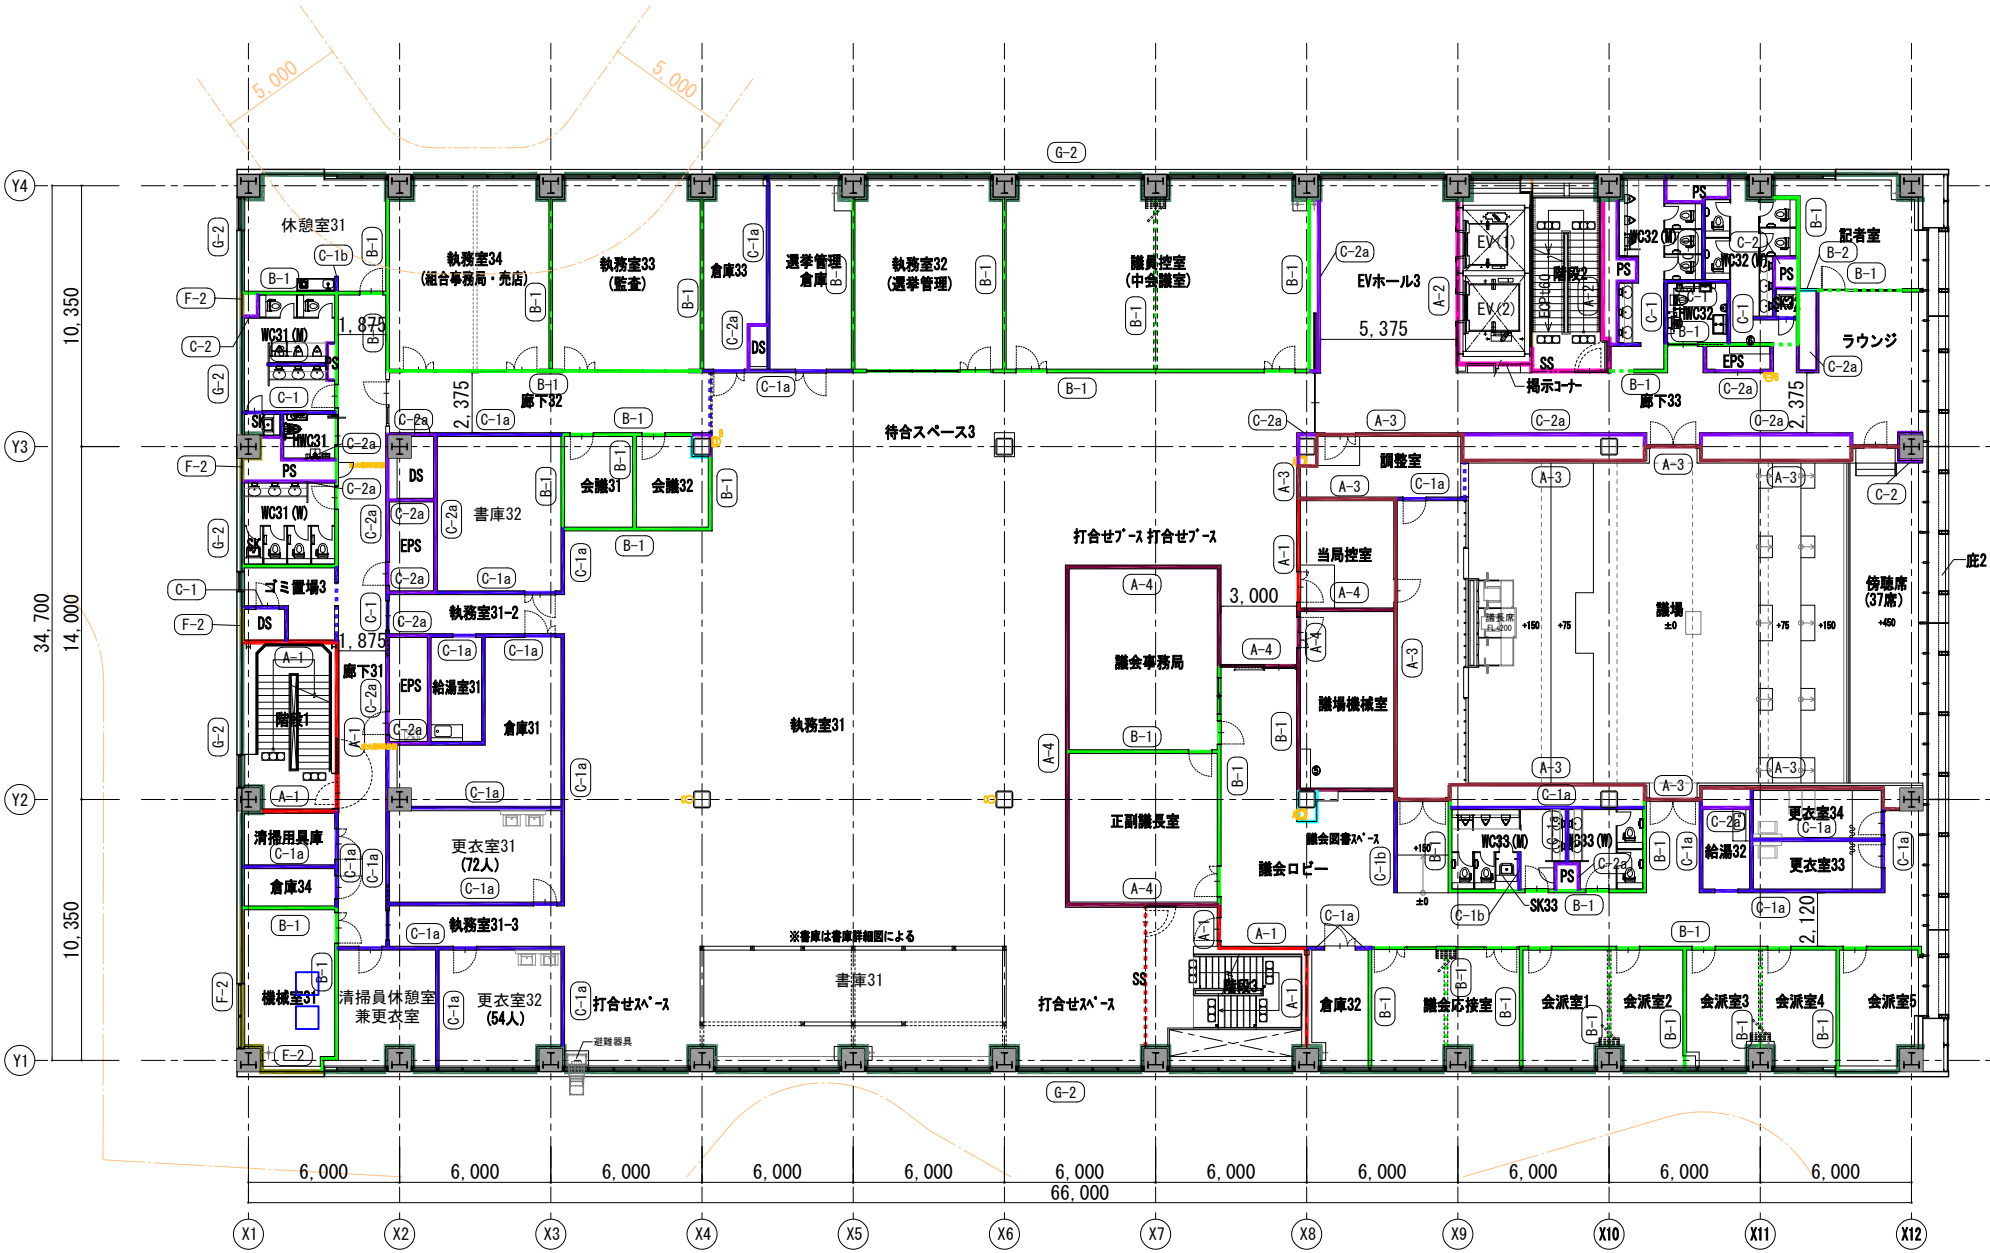


2 壁下地種別 リスト		
種別	凡例	仕様
[A] 耐火壁	A-1	耐火壁（耐火構造-1時間-両面貼り）
	A-2	耐火壁（耐火構造-1時間-片面貼り）
	A-3	耐火遮音壁1（耐火構造-1時間-両面貼り）
	A-4	耐火遮音壁2（耐火構造-1時間-両面貼り）
[B] 遮音壁	B-1	遮音壁（両面貼り）
	B-2	遮音壁（片面貼り）
[C] 一般壁	C-1a	LGS壁（両面貼り）※上階スラブまで
	C-1b	LGS壁（両面貼り）※天井まで
	C-2a	LGS壁（片面貼り）※上階スラブまで
	C-2b	LGS壁（片面貼り）※天井まで
[D] 防水壁	D-1	防水壁
	D-2	防水壁（遮音）
[E] RC壁	E-1	RC壁（GL工法 -断熱材有り-）
	E-2	RC壁（GL工法 -断熱材無し-）
[F] その他1	F-1	RC壁（化粧打放し）
	F-2	RC壁（断熱材吹付）
[F] その他2	G-1	外壁（押出成形セメント板）+ LGS壁
	G-2	外壁（RC）+ LGS壁

3 特記事項		
種別	凡例	仕様
特記事項		特記なき限り、仕上げは内部仕上げ表、壁下地は壁下地種別詳細図を参照
		特記なき限り、破線は垂れ壁、天井の折り上げ壁 H500を示す ※1 色は各壁下地種別を示す ※2 防煙区画を形成する垂れ壁の位置は法規チェック図を参照
	E-1	特記なき限り、外壁の室内側壁種別は【E-1】とする
		特記なき限り、議場の壁下地詳細と仕上げは議場詳細図を参照し、壁下地の構成と不燃番号は下記による

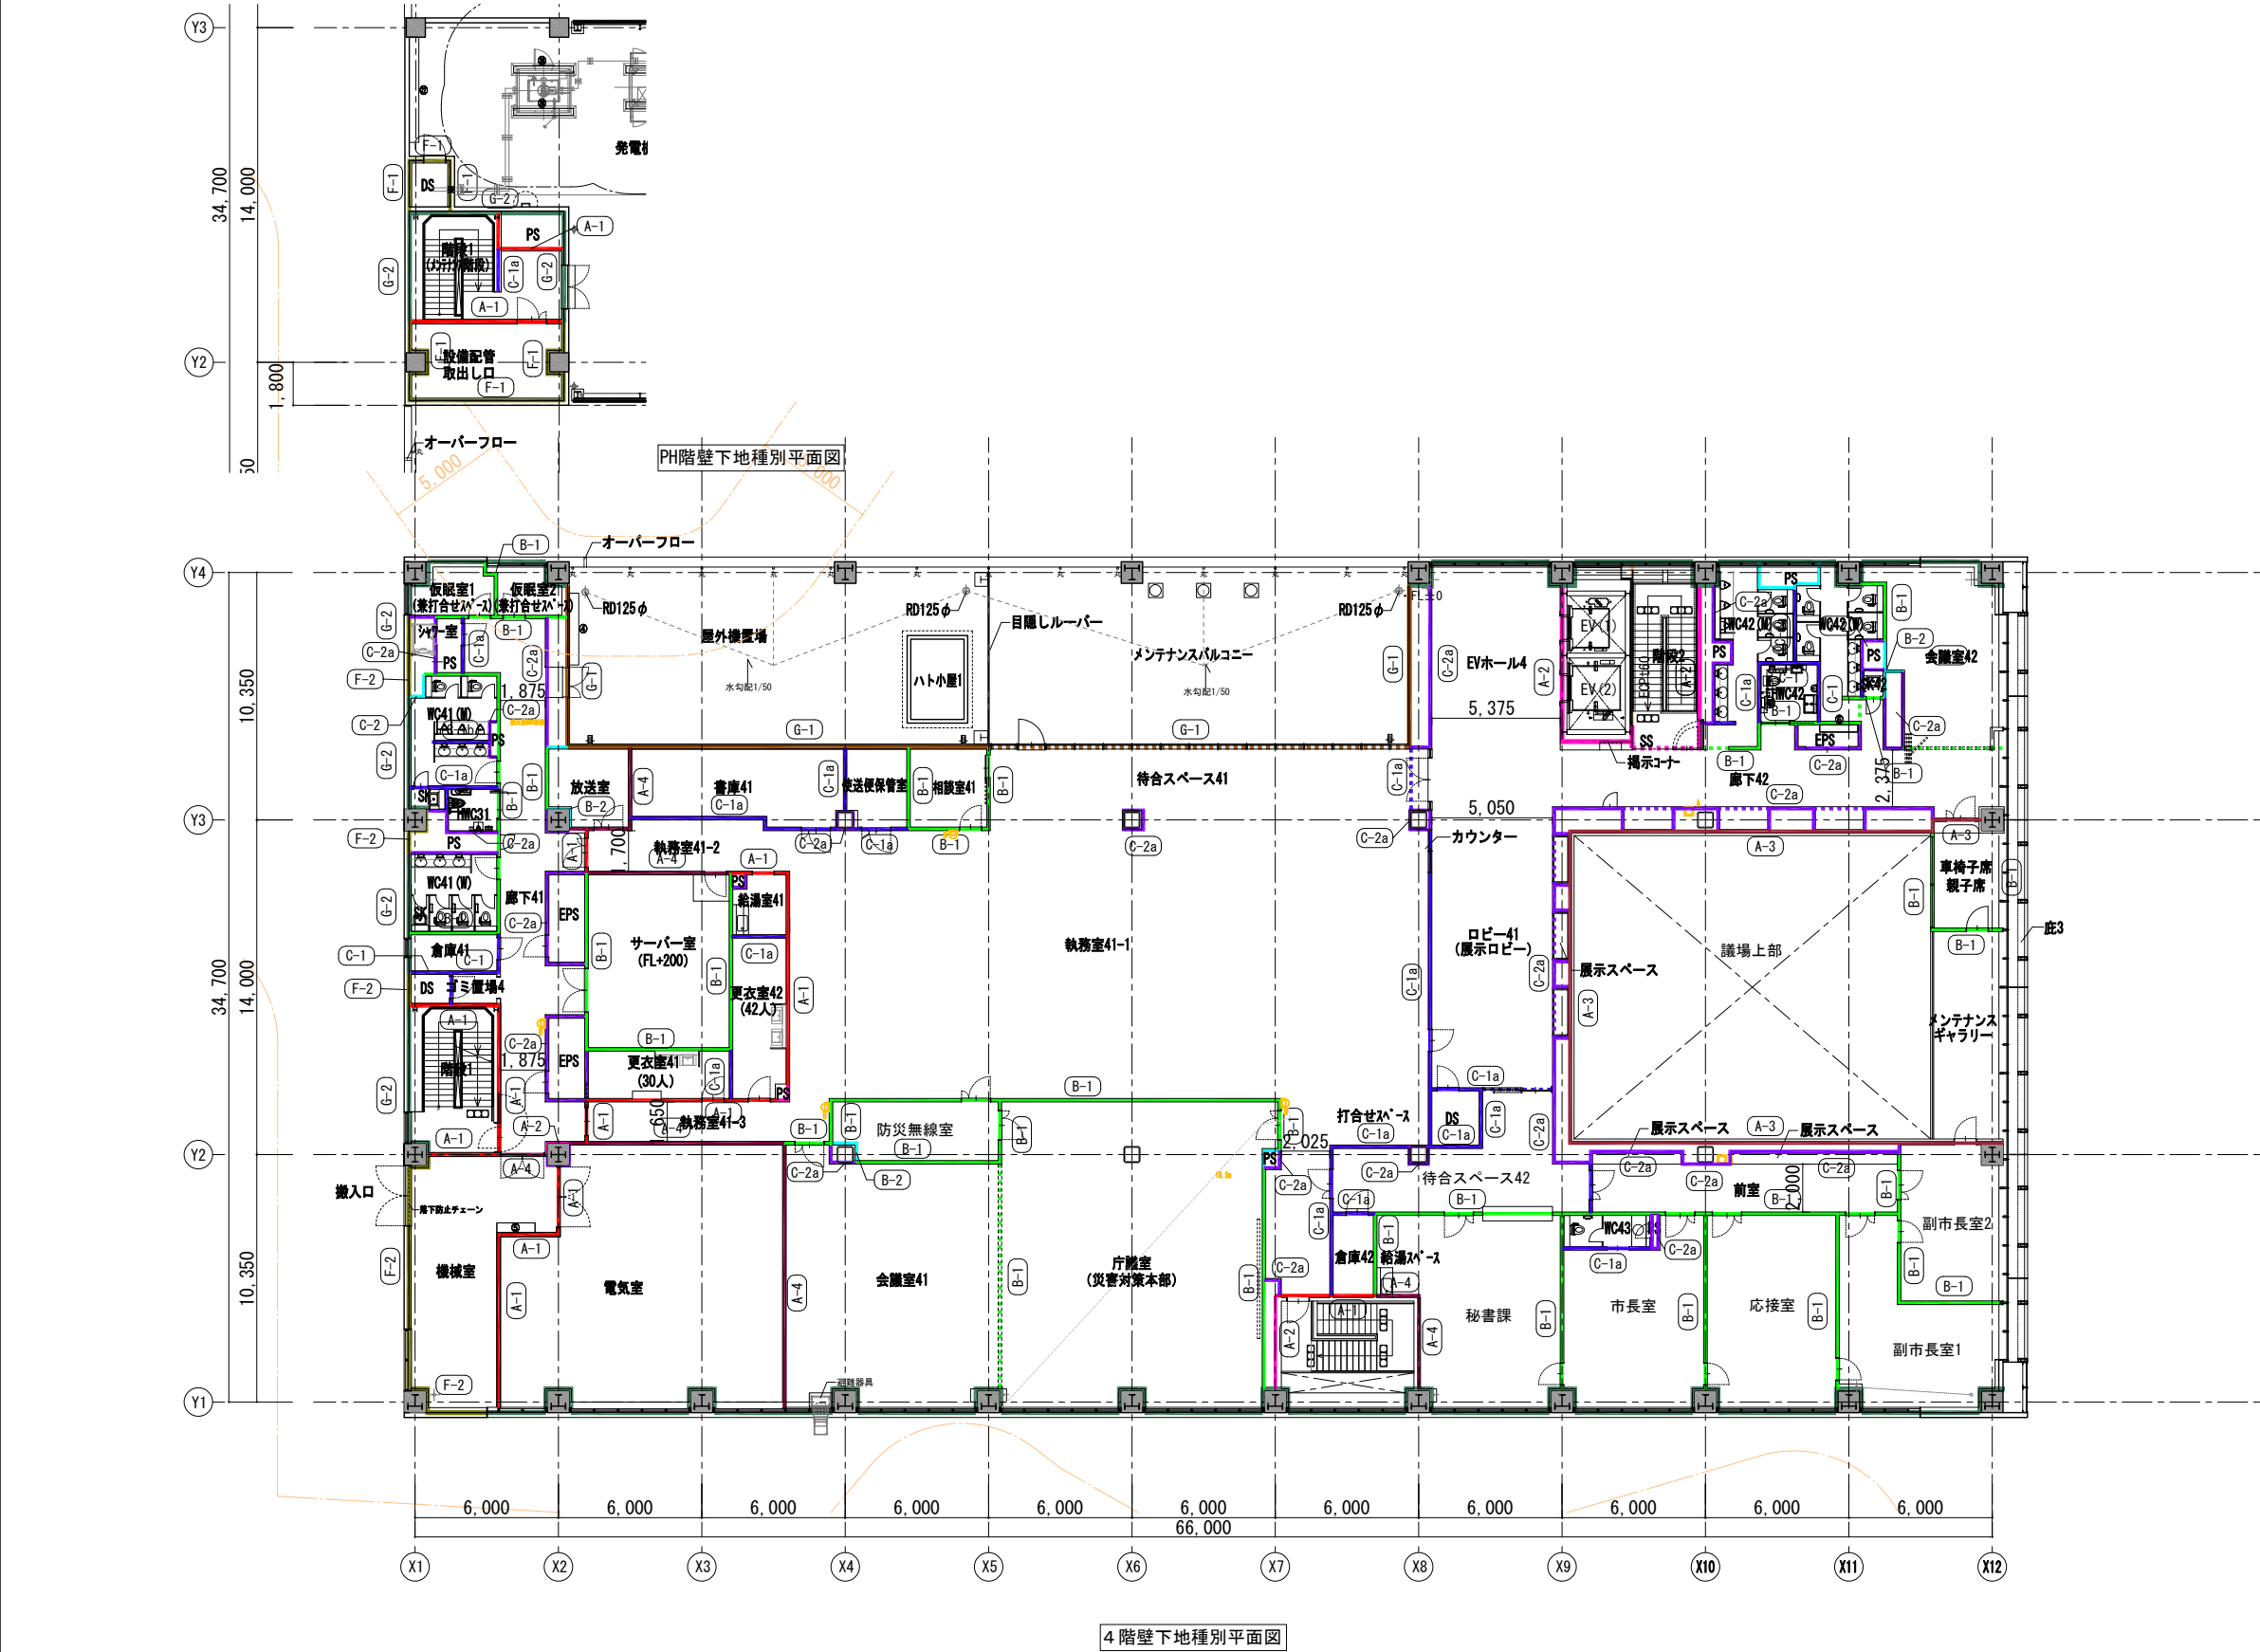

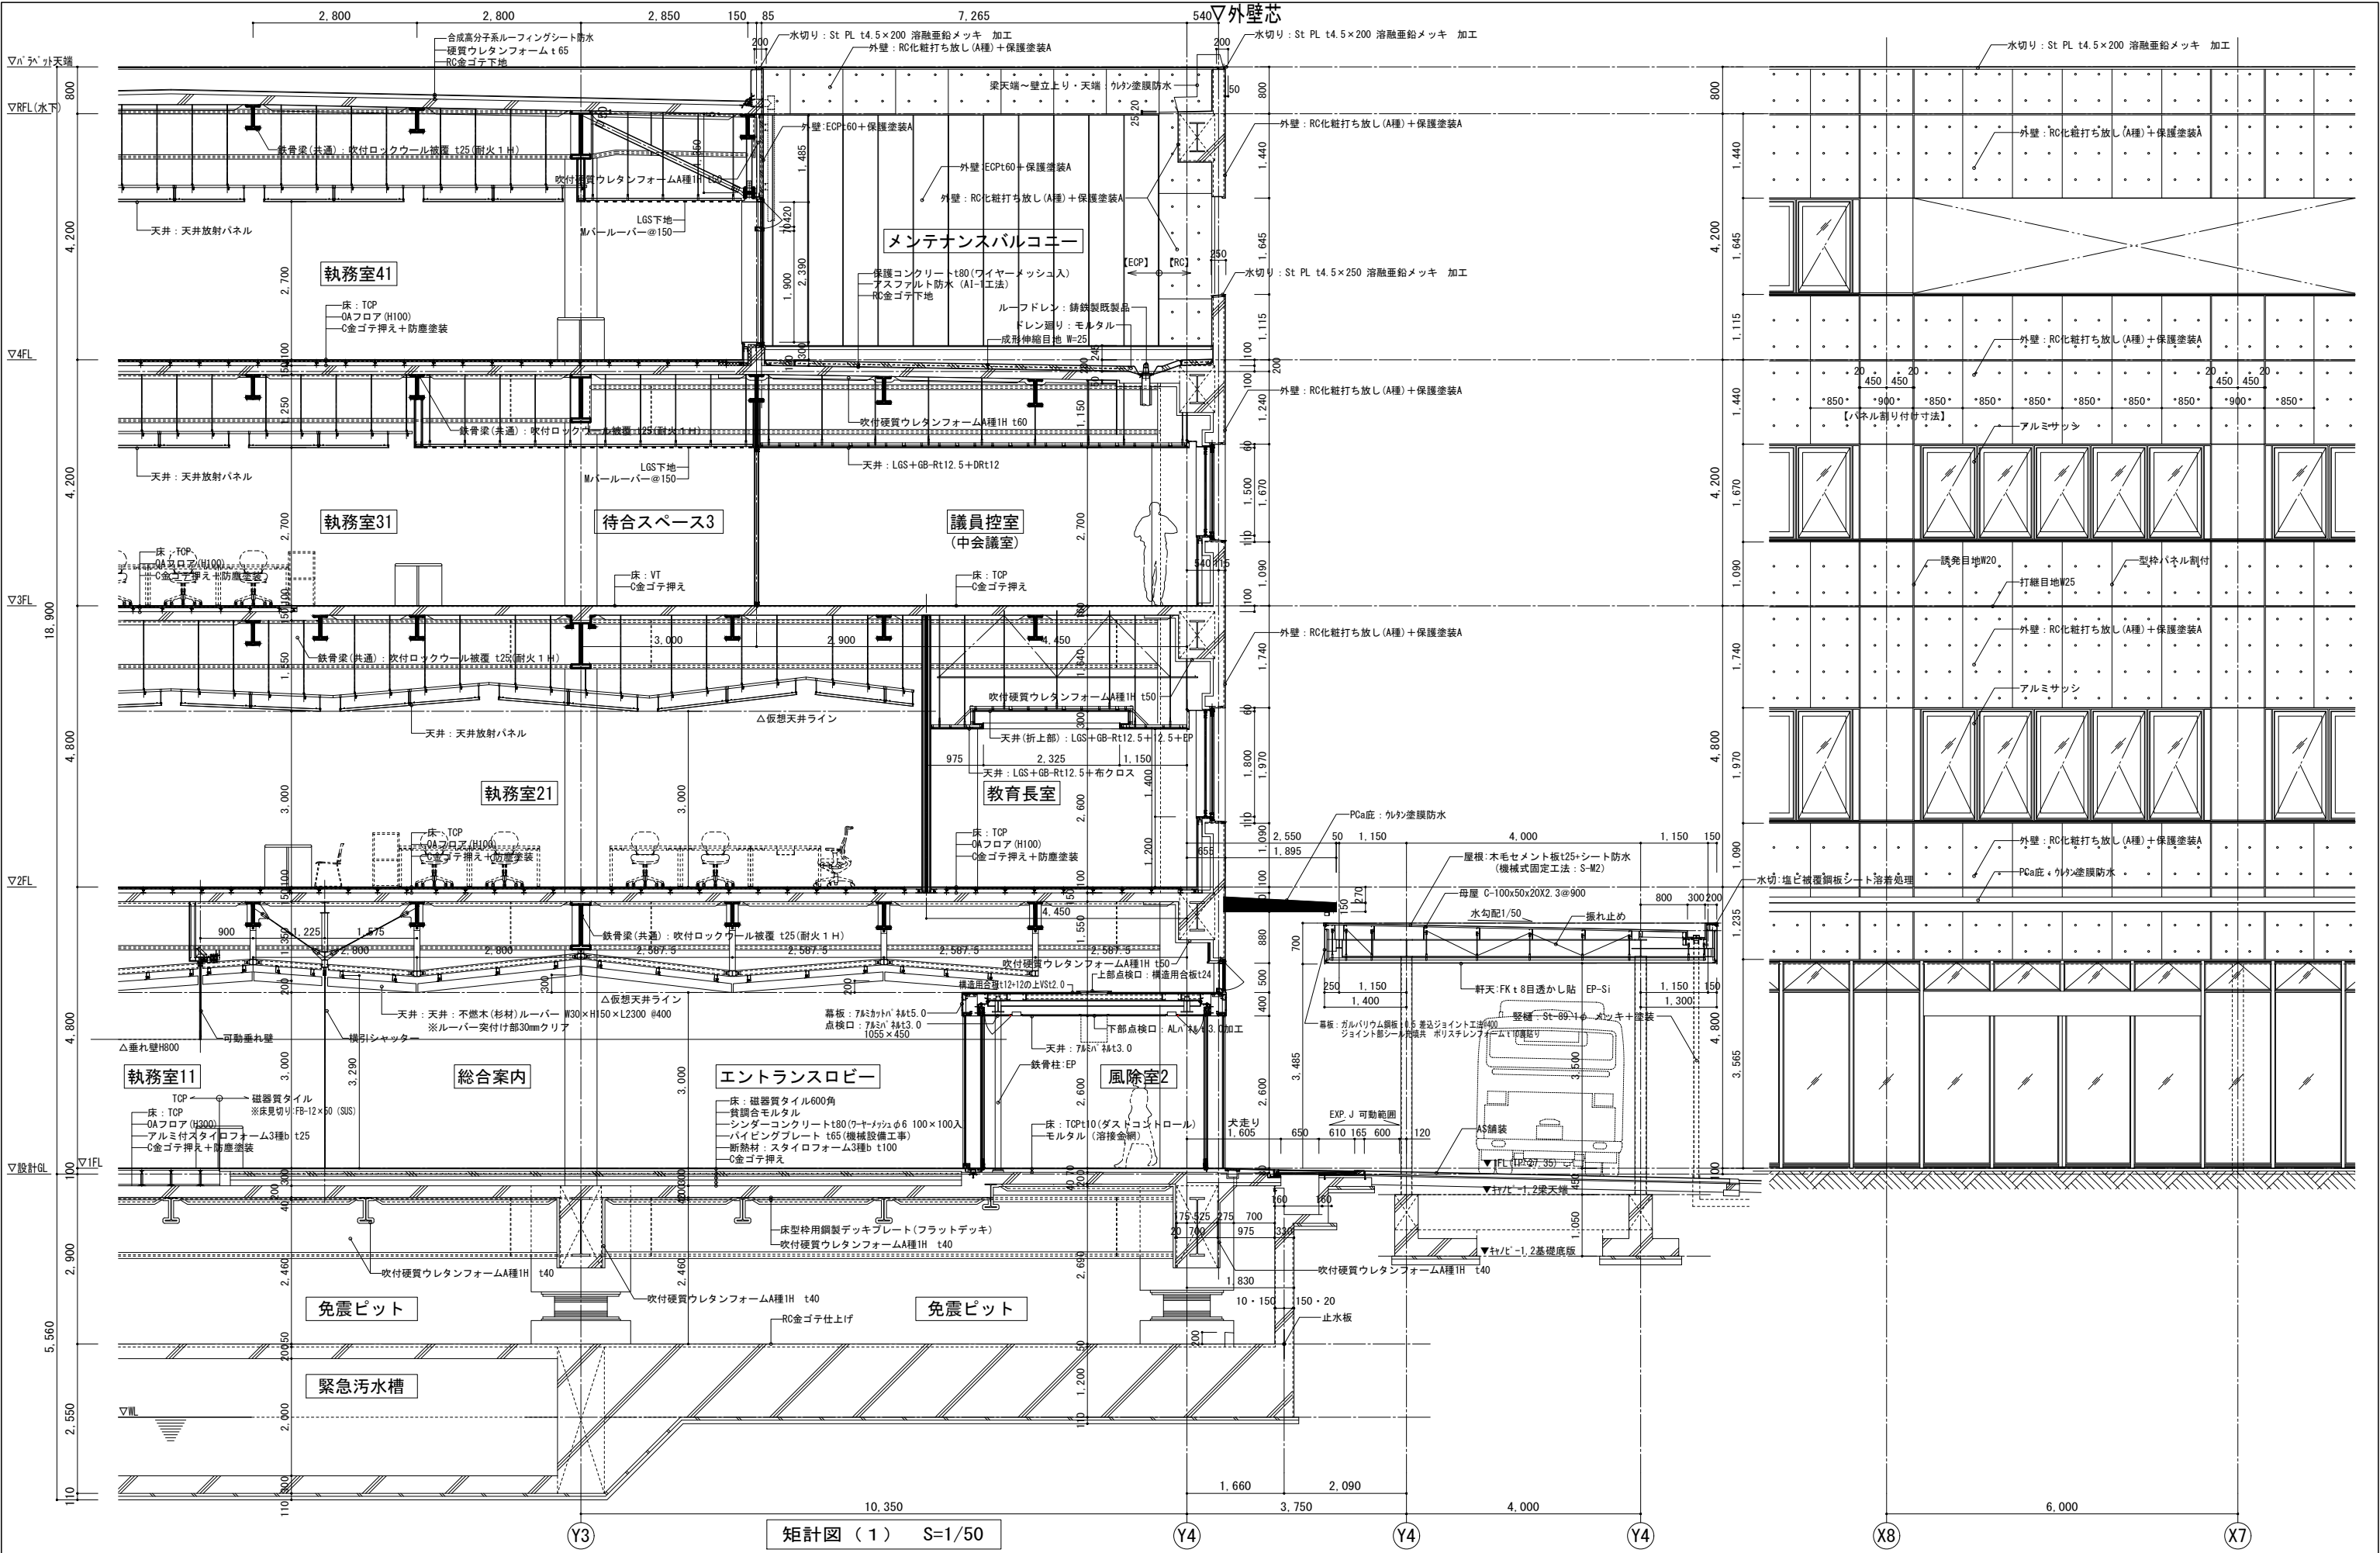


AXS				工務名称 南相馬市新庁舎建設建築主体工事		一級建築士事務所 登録番号 宮城県知事登録 第22210181号 建設コンサルタント 登録番号 建01第843号		種別 D-001
株式会社 佐藤総合計画				図面名称 矩計図 (1)		総括 一級建築士第315658号 飯柴耕一	担当 一級建築士第323340号 高橋英雄 一級建築士第374585号 古川侑恵	通し番号
設計番号 04632-010				作成日 -		縮尺 A1 S=1/50 A3 S=1/100	構造関係図面に適合することを確認した 一級建築士 第306020号 構造設計一級建築士 第5334号 増垣 進司	設備関係図面に適合することを確認した 一級建築士 第359849号 設備設計一級建築士 第4008号 渡邊 森

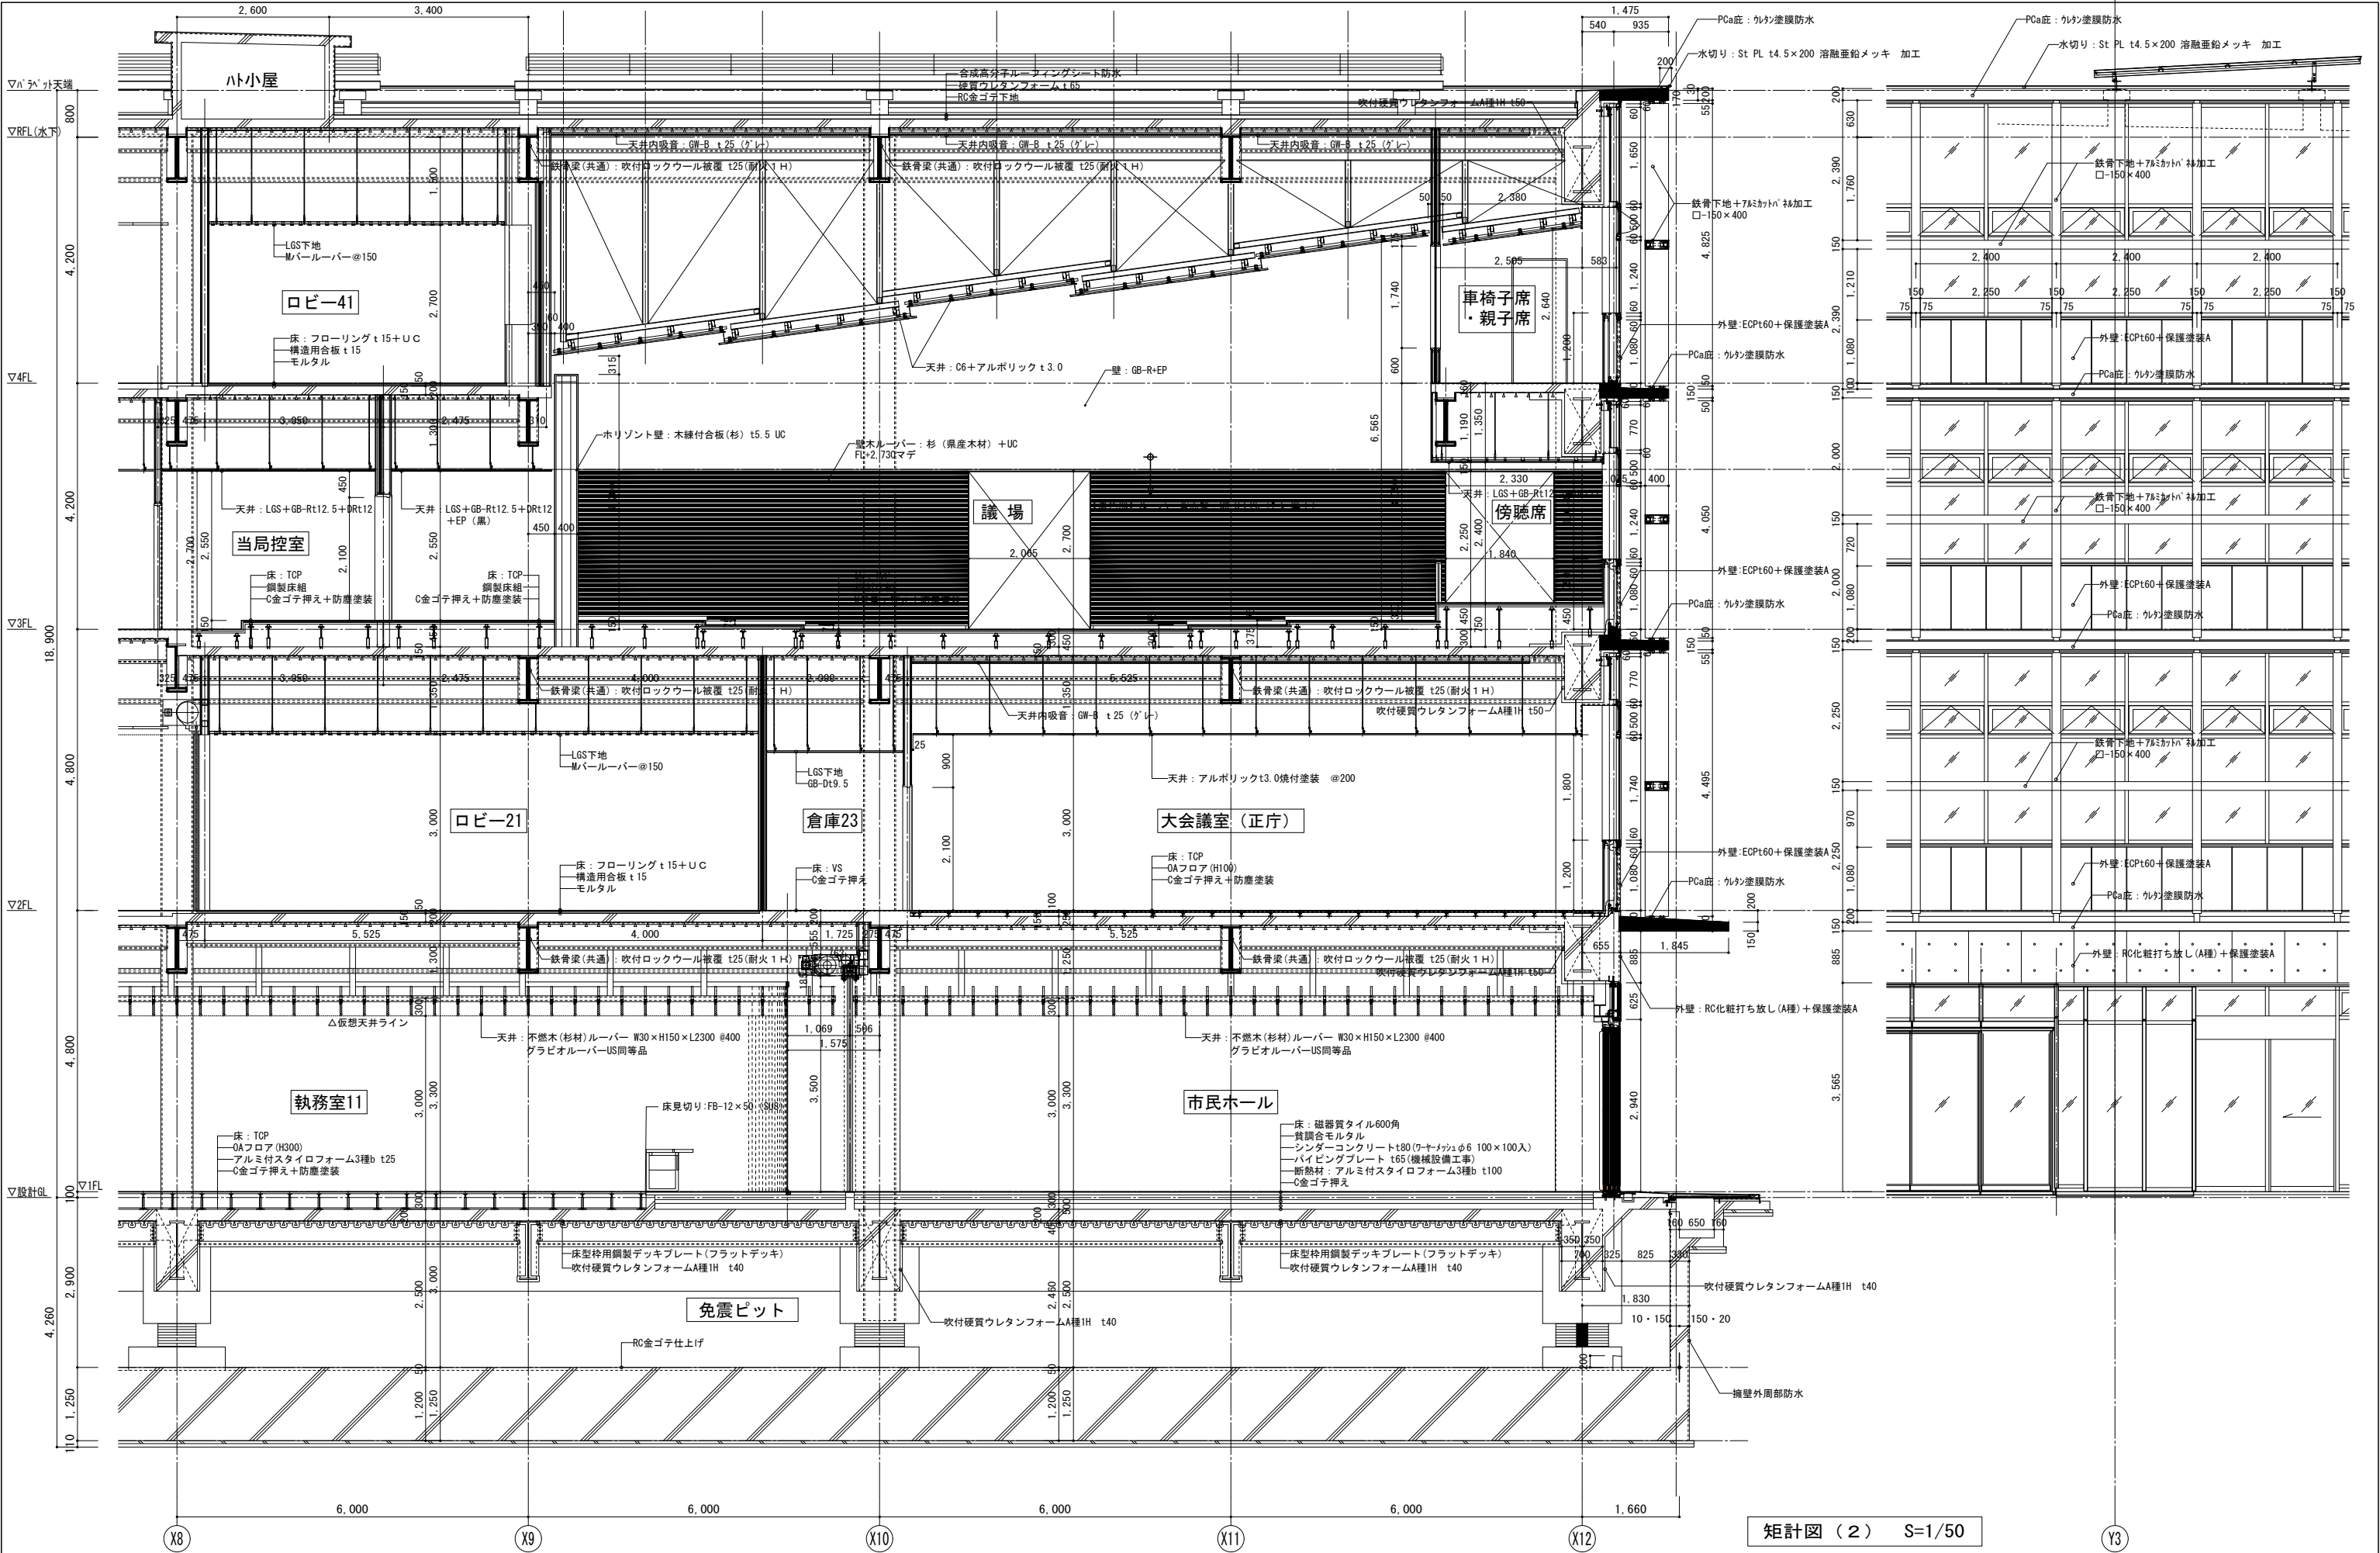


矩計図 (2) S=1/50


					 株式会社 佐藤総合計画		工事名称 南相馬市新庁舎建設建築主体工事		一級建築士事務所 登録番号 宮城県知事登録 第22210181号 建設コンサルタント 登録番号 建01第843号		棟別 D-002			
					図面名 矩計図（2）		総括 一級建築士第315658号 飯柴耕一 一級建築士第323340号 高橋英雄 一級建築士第374585号 古川侑恵		通し番号 -					
					設計番号 04632-010		作成日 -		編尺 A1 S=1/50 A3 S=1/100		構造関係図面に適合することを確認した 一級建築士 第306020号 構造設計一級建築士 第5334号 増垣 進司		設備関係図面に適合することを確認した 設備設計一級建築士 第359849号 設備設計一級建築士 第4008号 渡邊 森	

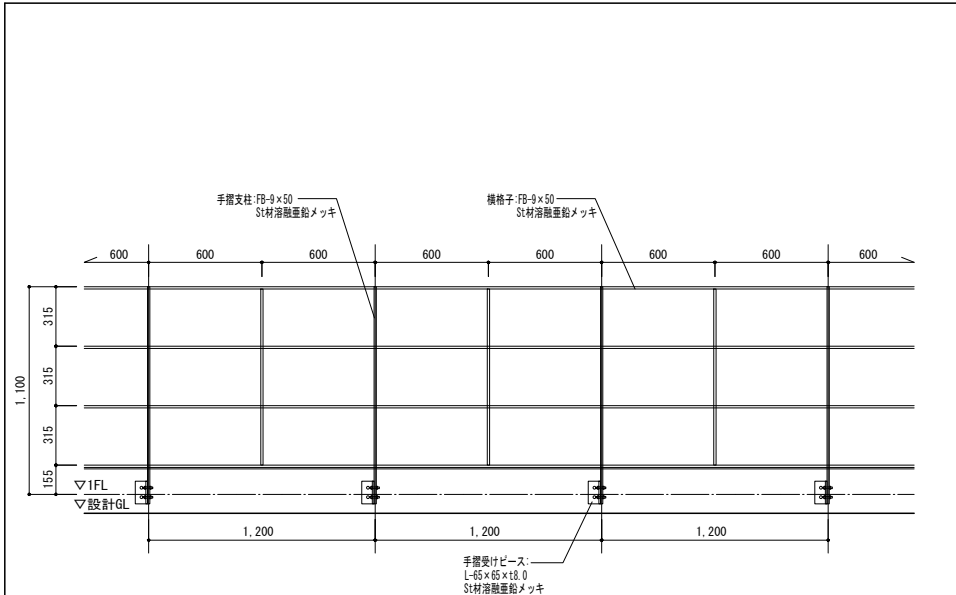


外部手摺詳細 S=1/20






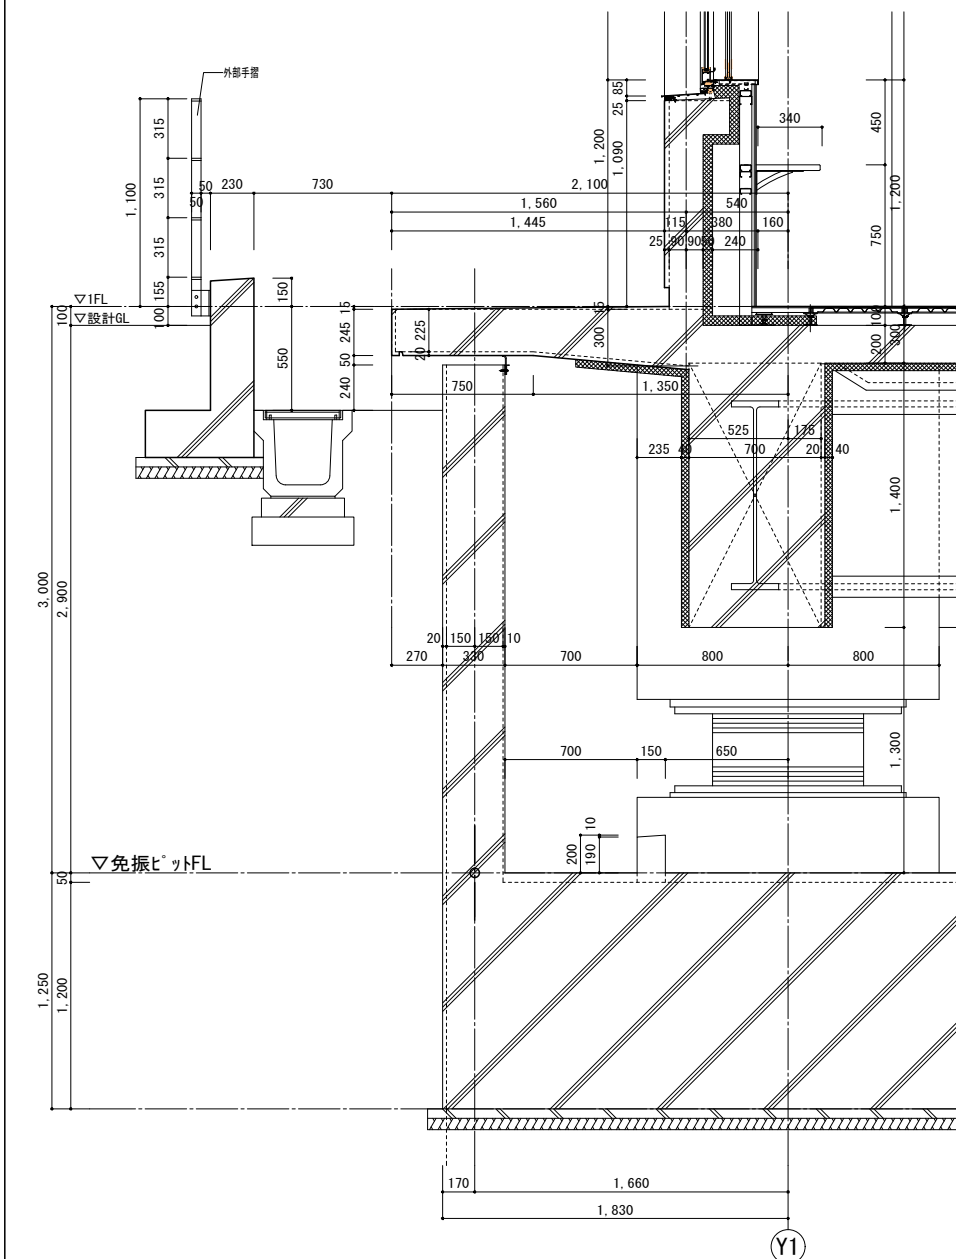


部分詳細図 S=1/20

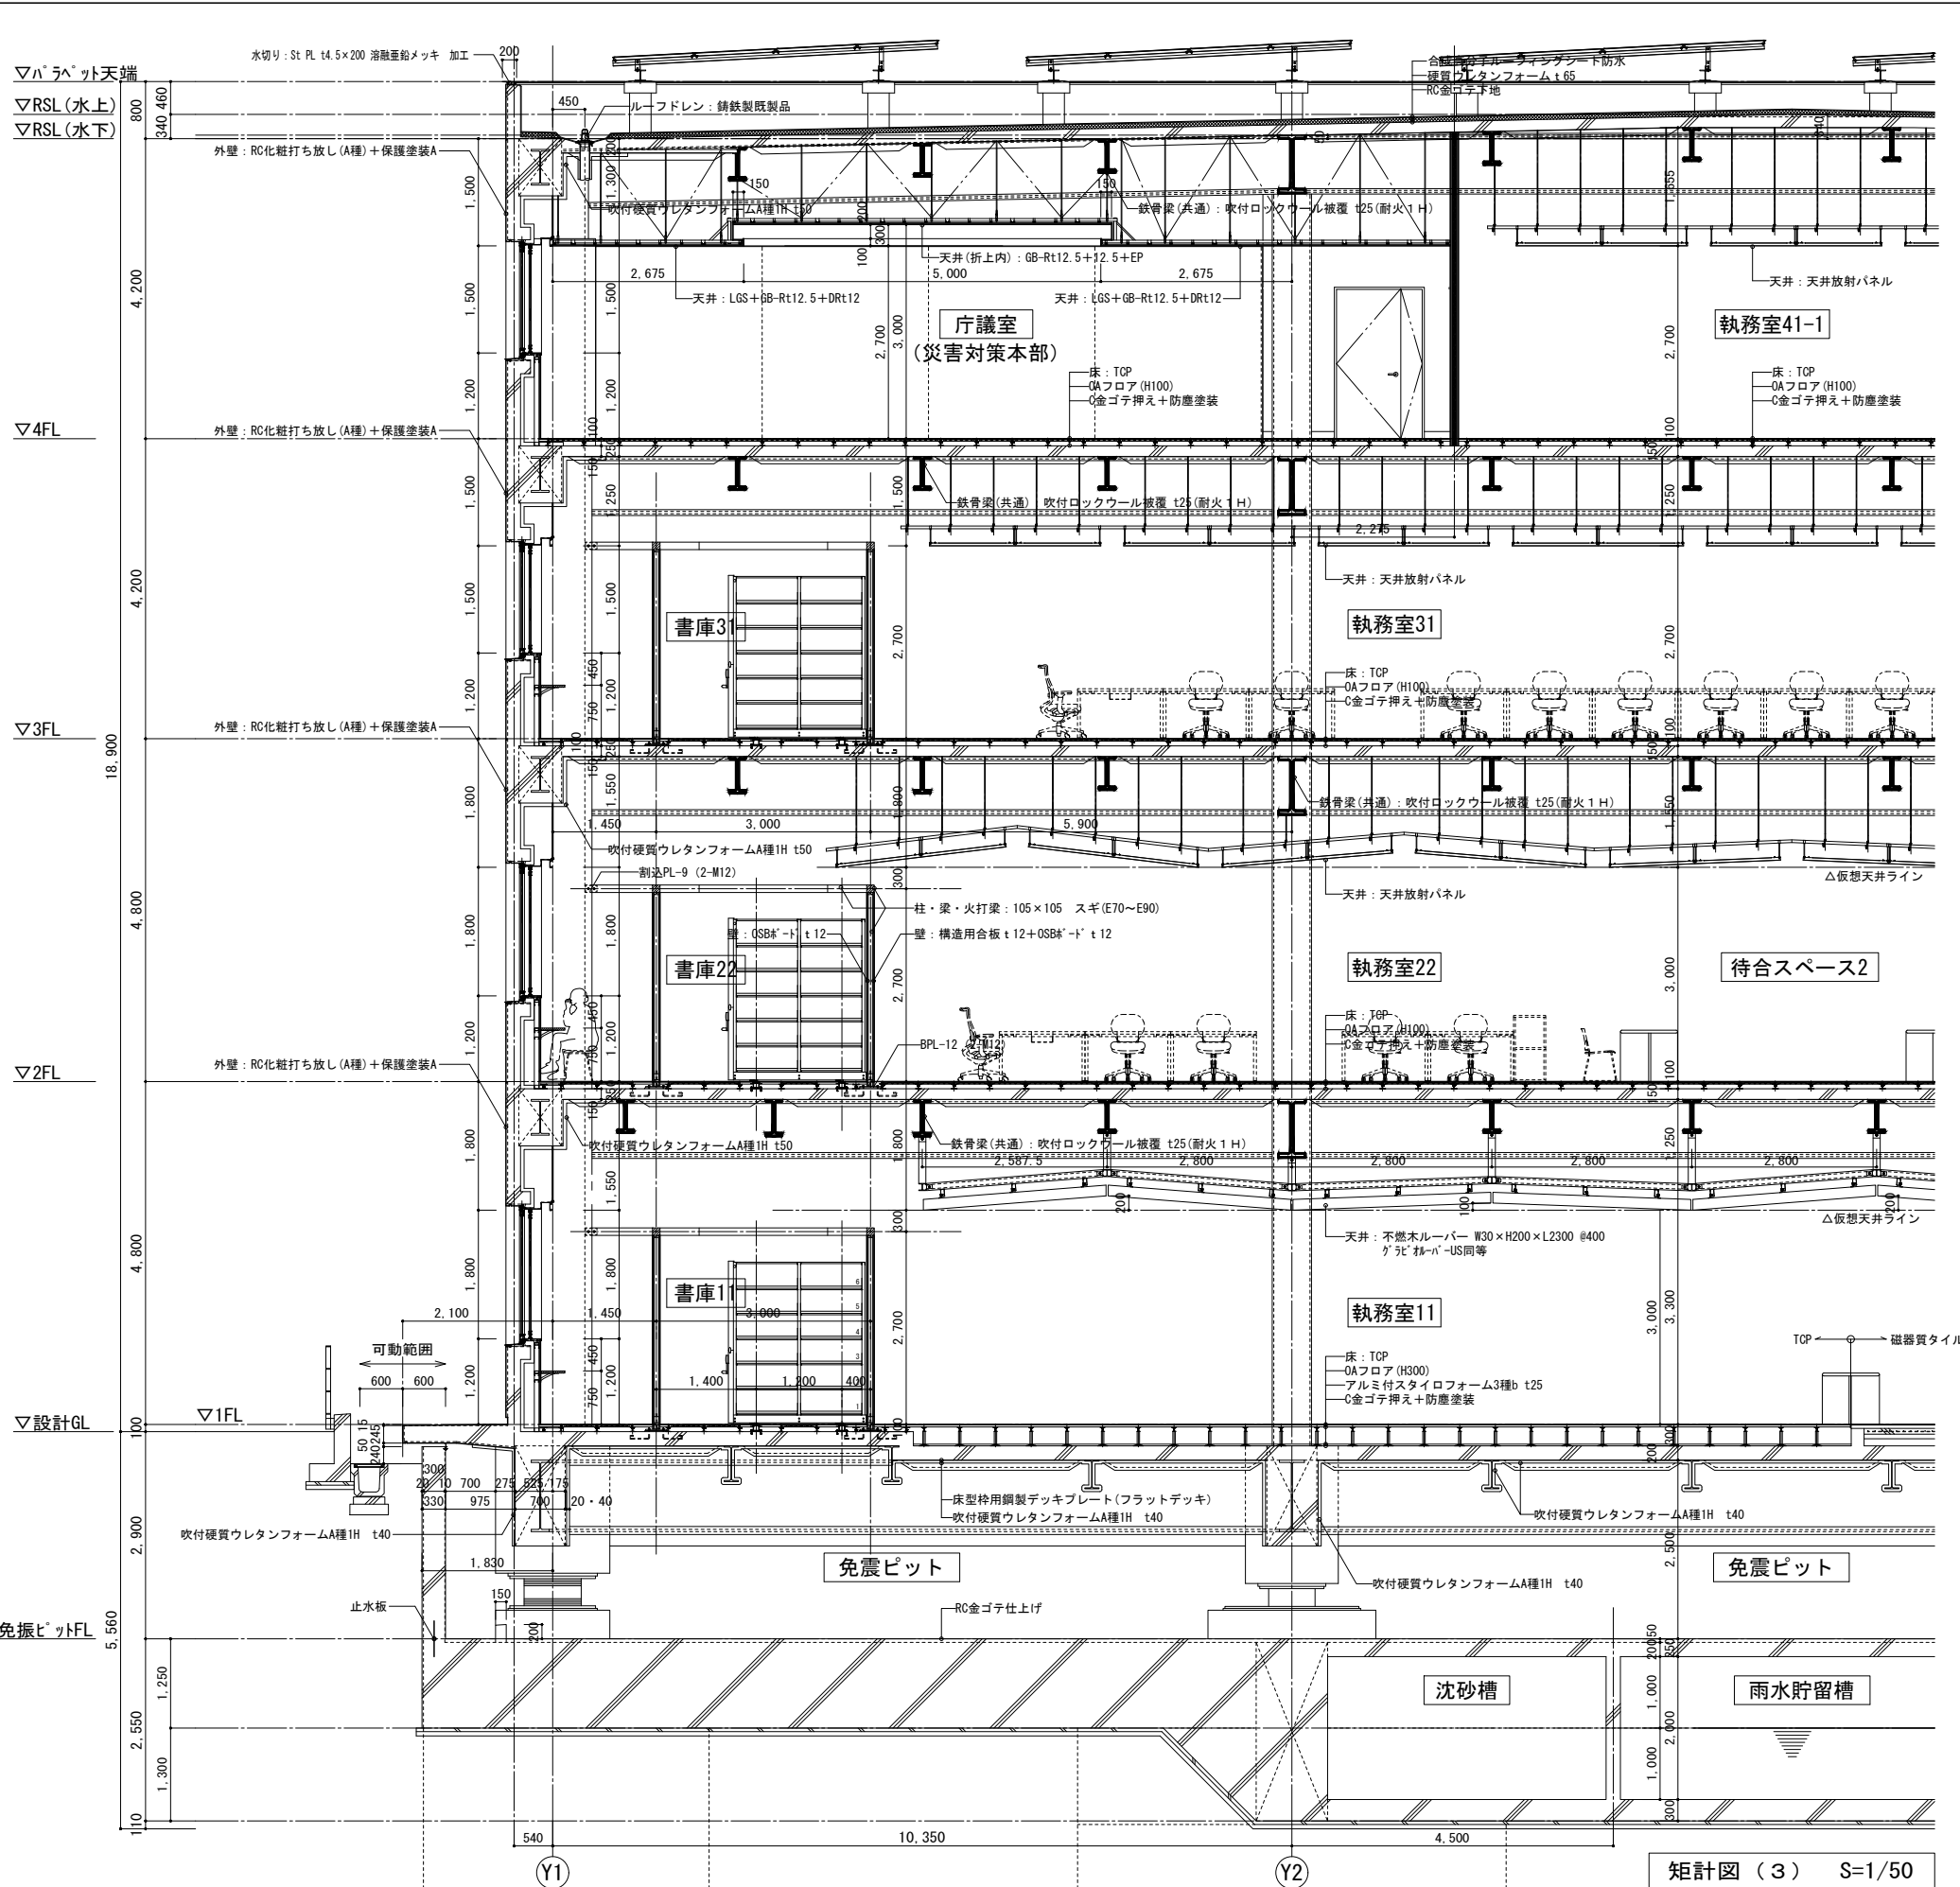

矩計図 (3) S=1/50

 
				 株式会社 佐藤総合計画	工事名称 南相馬市新庁舎建設建築主体工事			一級建築士事務所 登録番号 宮城県知事登録 第22210181号 建設コンサルタント 登録番号 建01第843号			棟別 D-003
					図面名 矩計図（3）			経緯 一級建築士第315658号 飯柴耕一 一級建築士第323340号 高橋英雄 一級建築士第374585号 古川侑恵			通し番号 —
				設計番号 04632-010	作成日 —	縮尺 A1 S=1/50 A3 S=1/100		構造関係図に適合することを確認した 一級建築士 第306020号 構造設計一級建築士 第5334号 増垣 進司 一級建築士 第359849号 設備設計一級建築士 第4008号 渡邊 森			

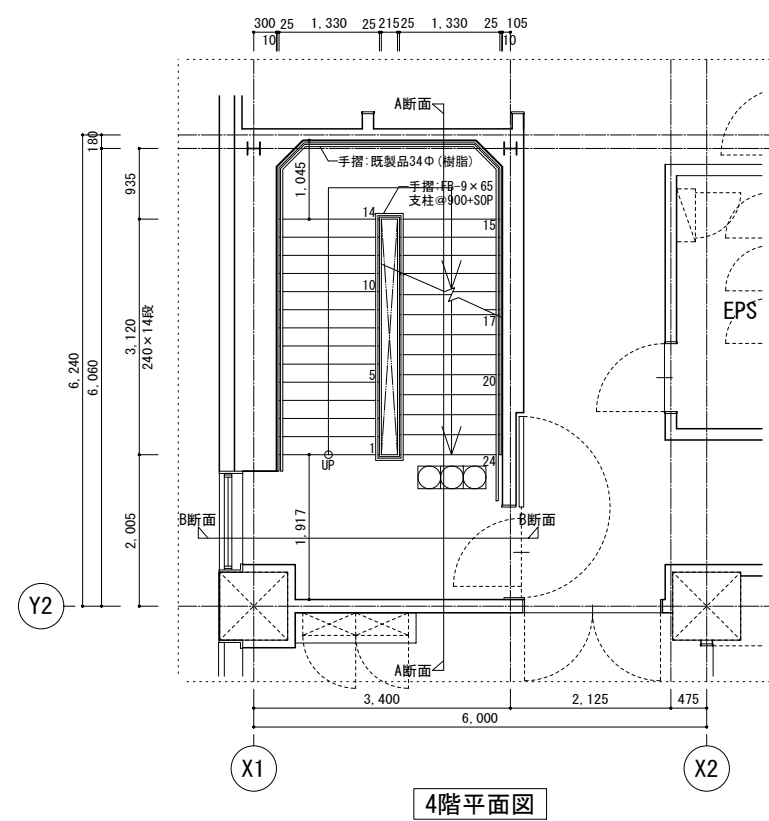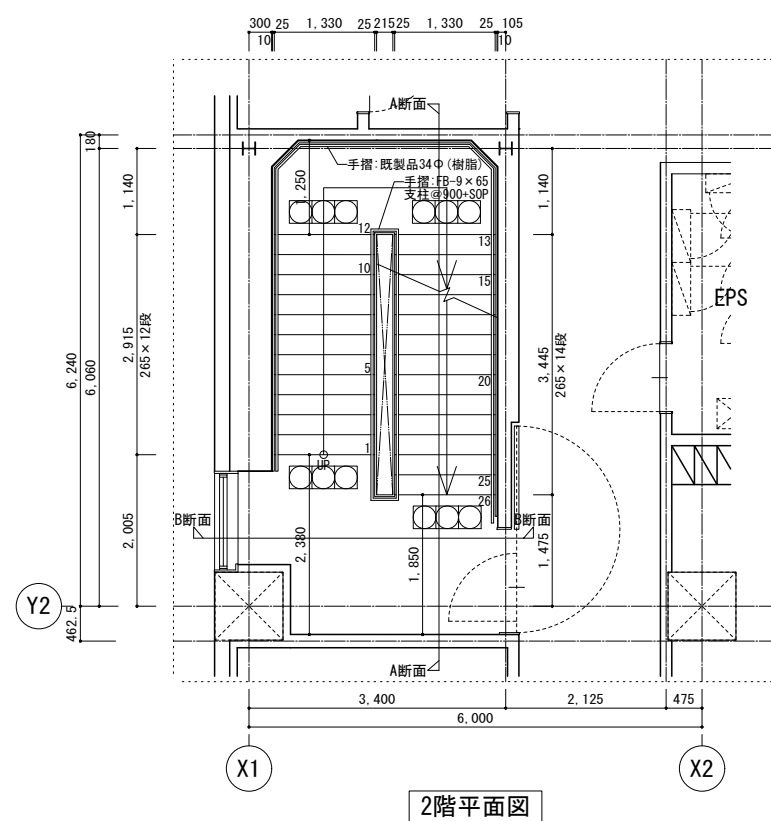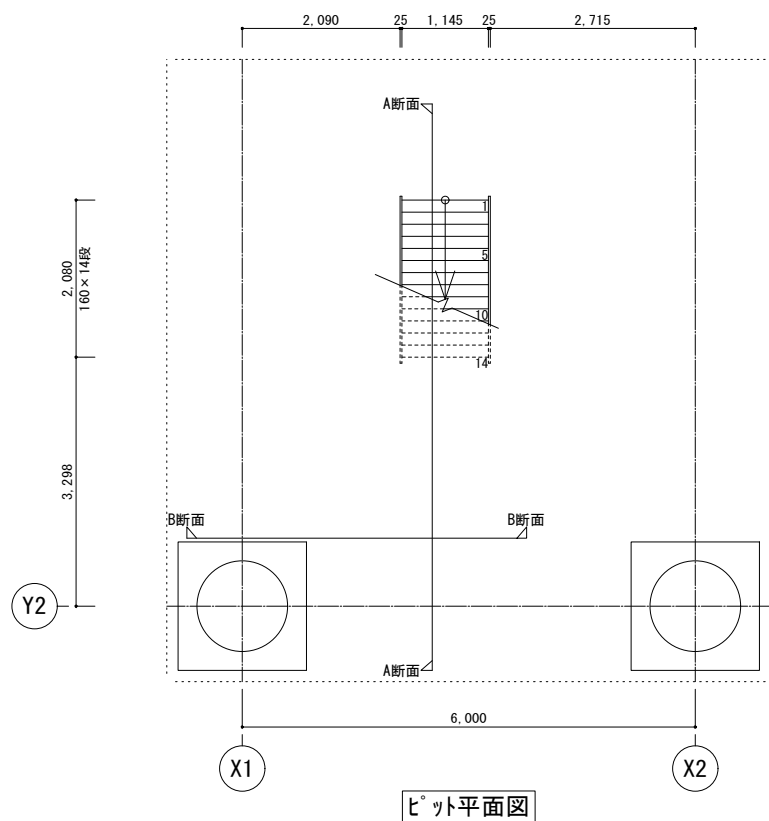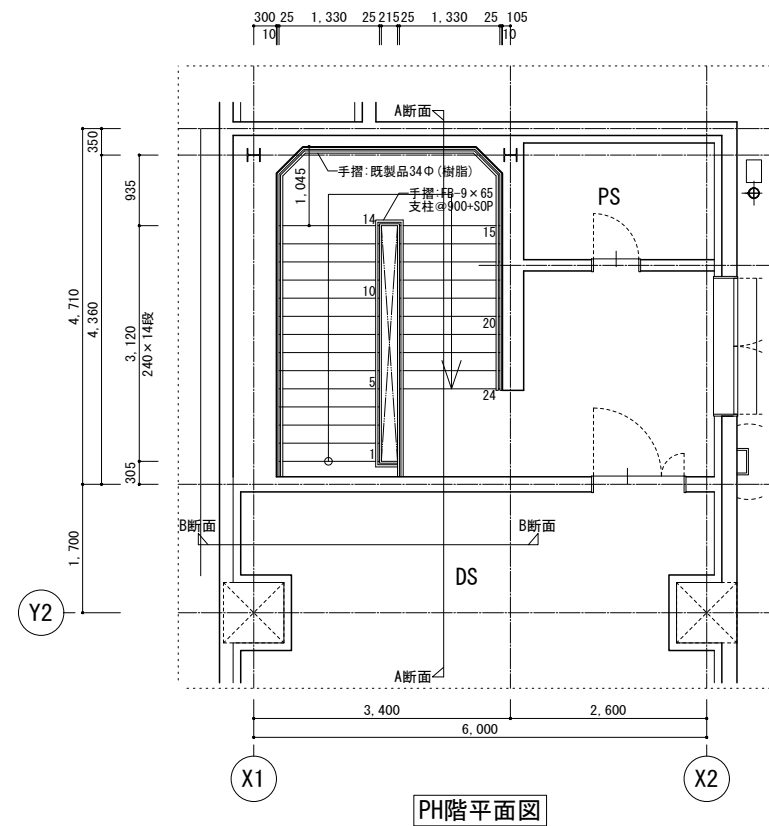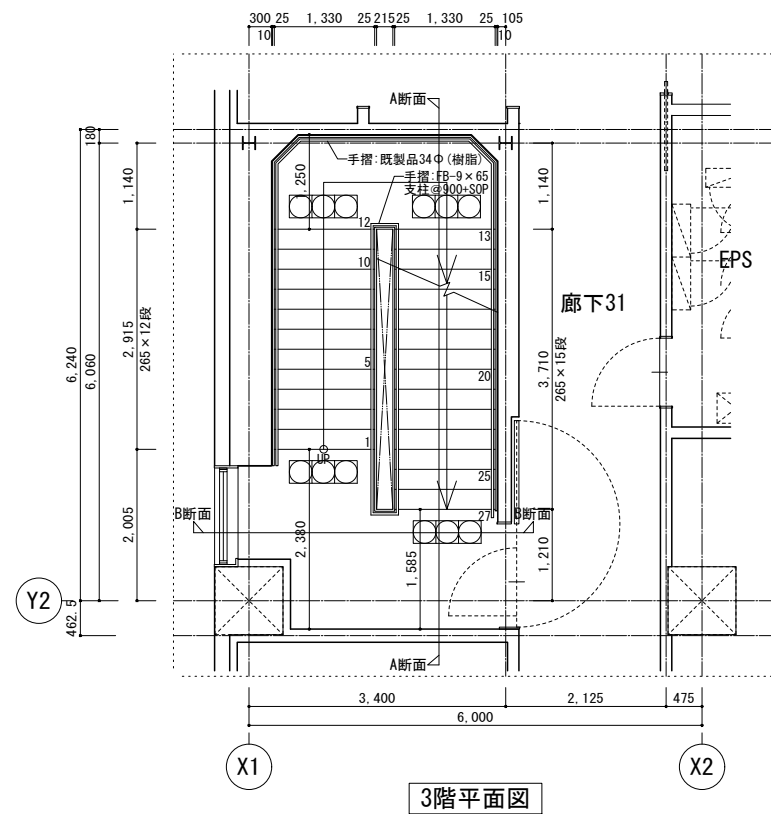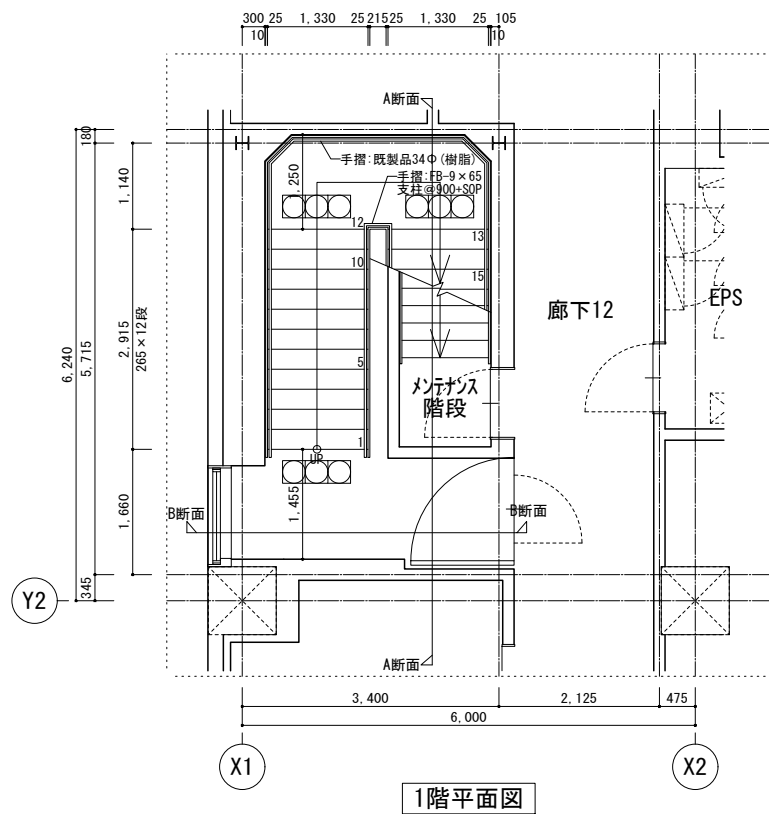


				 株式会社 佐藤総合計画		工事名称 南相馬市新庁舎建設建築主体工事		一級建築士事務所 登録番号 宮城県知事登録 第22210181号 建設コンサルタント 登録番号 建01第843号		種別 D-004
				図面名 階段1 詳細図 (1)		図名 一級建築士第323340号 高橋英雄 一級建築士第374585号 古川南恵		通し番号		
				図計番号 04632-010		作成日 —		—		
				縮尺 A1 S=1/50 A3 S=1/100		構造関係図中に適合することを確認した 一級建築士 第306020号 構造設計一級建築士 第5334号 増埜 道司		設備関係図中に適合することを確認した 一級建築士 第359849号 設備設計一級建築士 第4808号 渡邊 森		




株式会社 佐藤総合計画

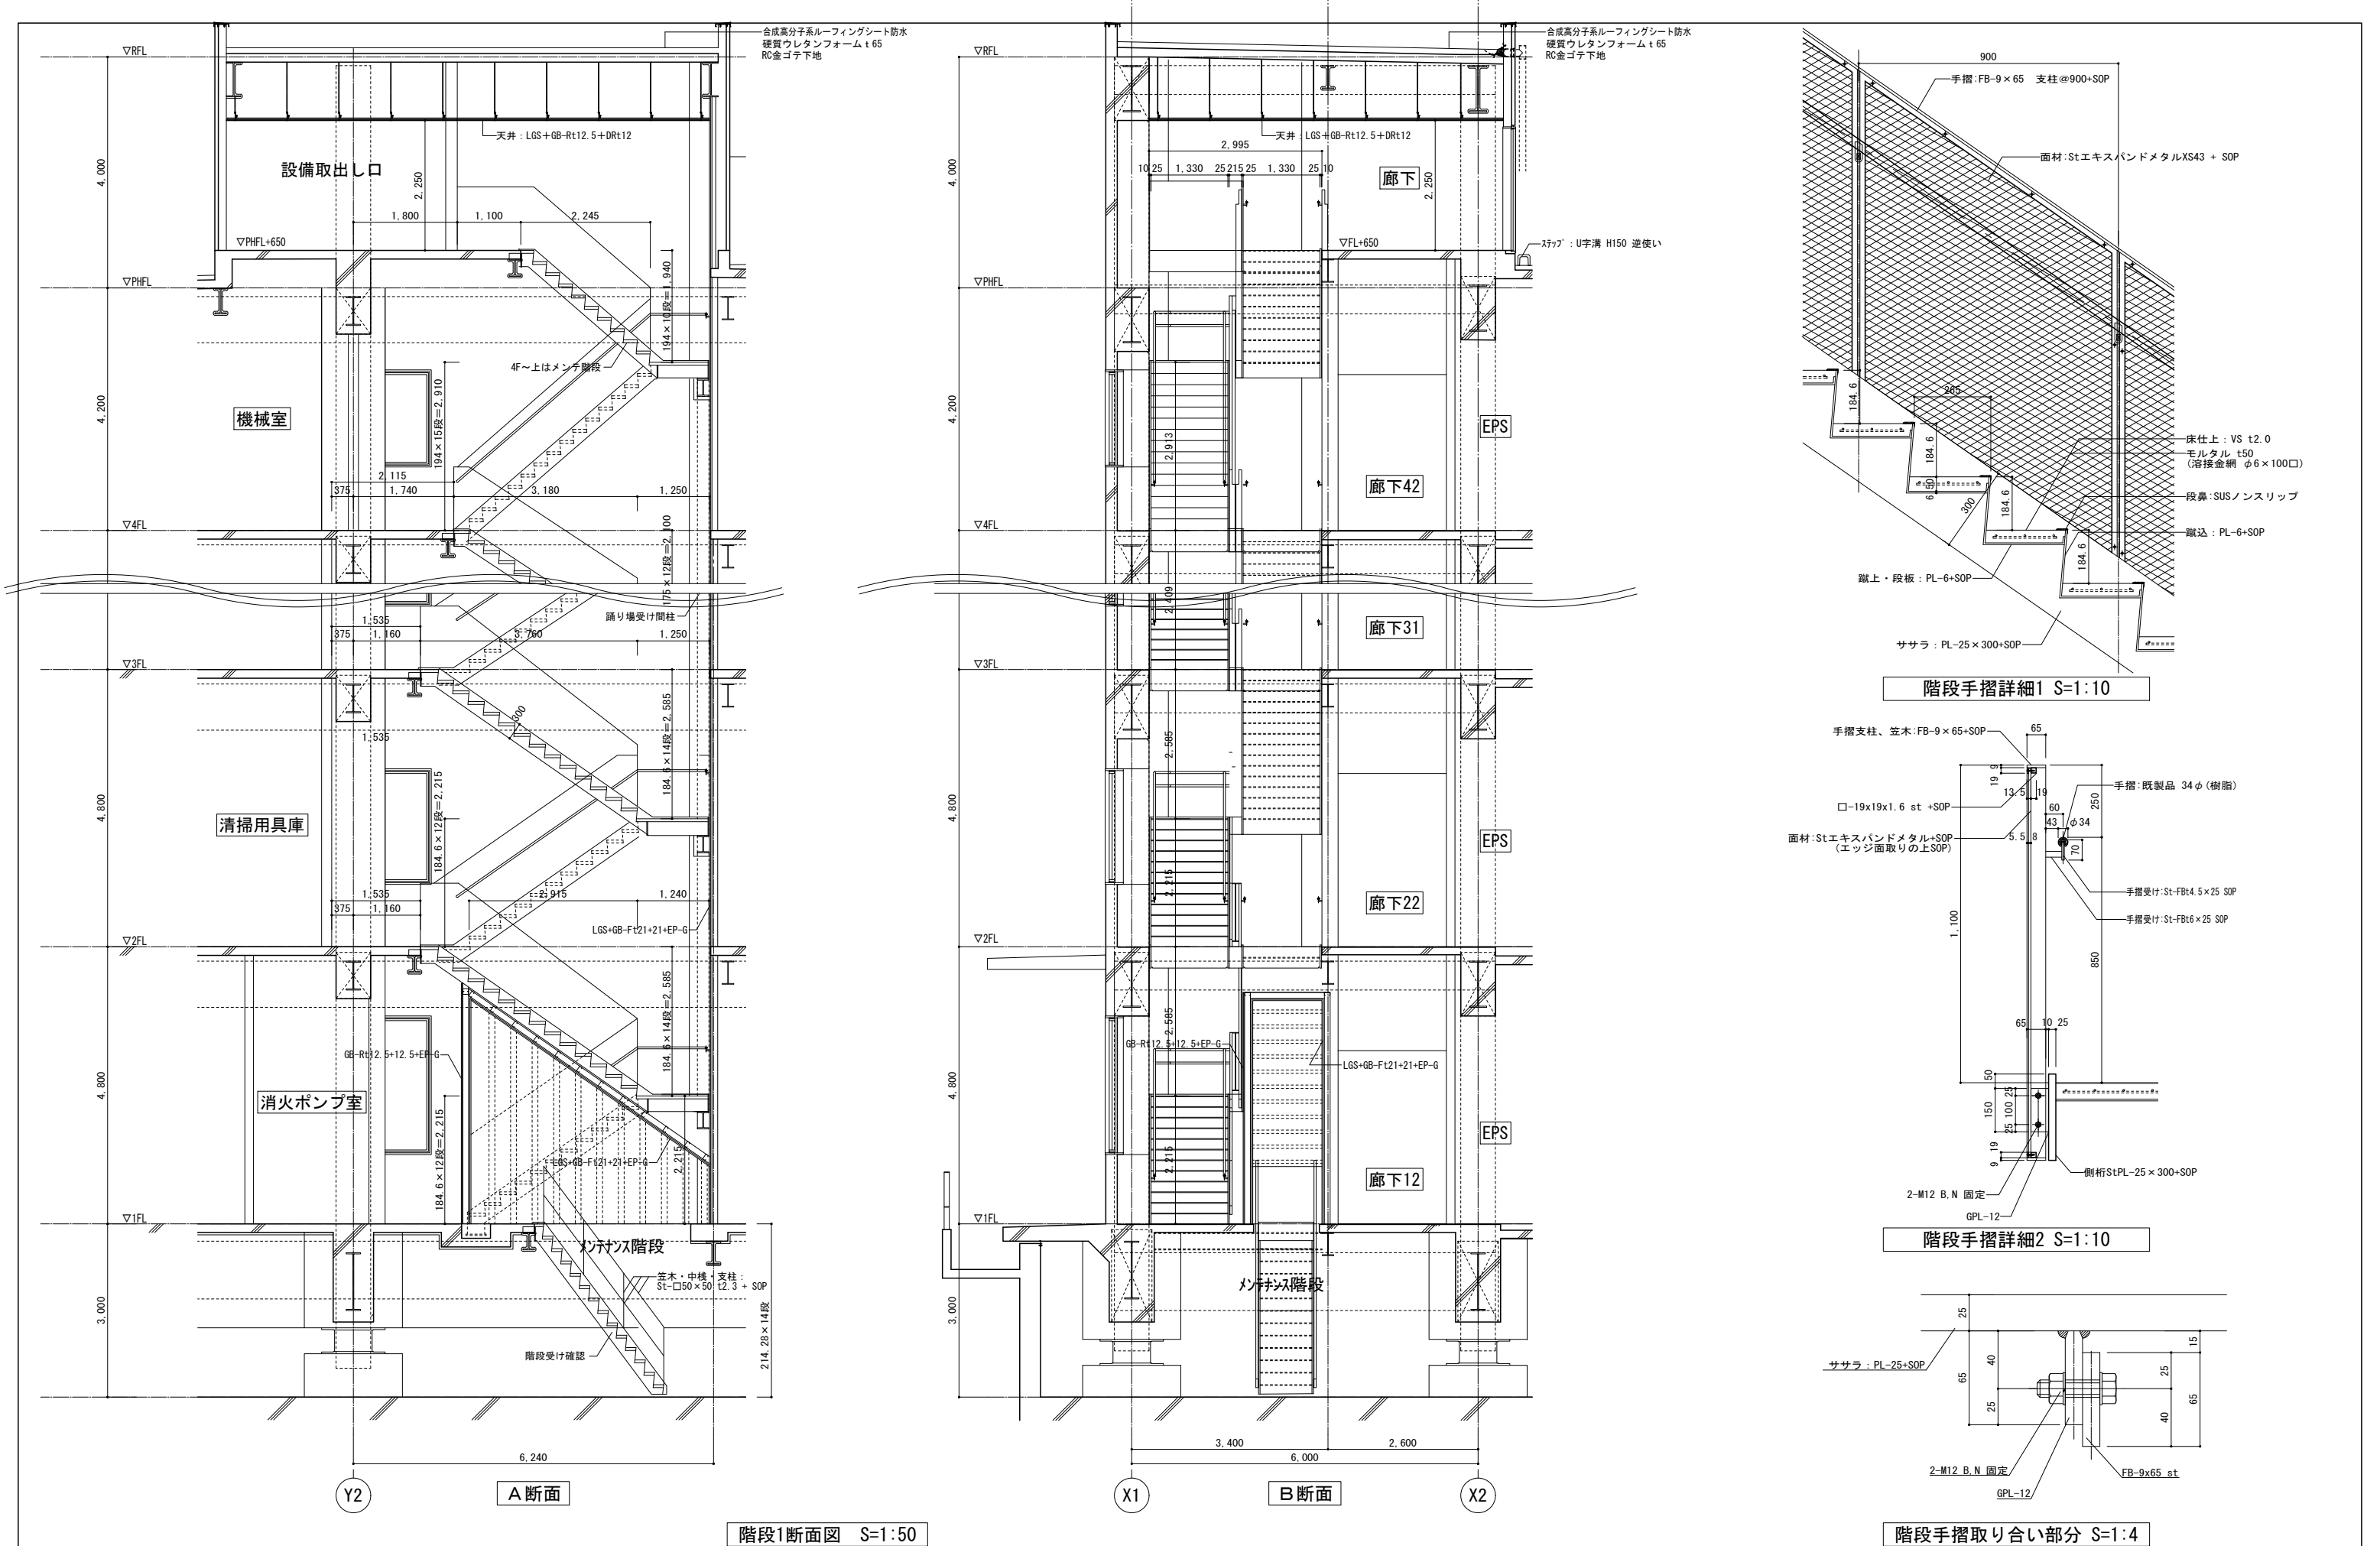


株式会社 佐藤総合計画				工事名称 南相馬市新庁舎建設建築主体工事		一級建築士事務所 登録番号 宮城県知事登録 第22210181号 建設コンサルタント 登録番号 建01第843号		種別 D-005
図面名 階段1 詳細図 (2)				図説 一級建築士第315658号 飯柴耕一 一級建築士第323340号 高橋英雄 一級建築士第374585号 古川侑恵		図 一級建築士第323340号 高橋英雄 一級建築士第374585号 古川侑恵		通し番号
設計番号 04632-010				作成日 -		編尺 A1 S=図示 A3 S=図示/2		備考 構造関係図面に適合することを確認した 一級建築士 第306020号 構造設計一級建築士 第5334号 増垣 進司
						設備関係図面に適合することを確認した 一級建築士 第359849号 設備設計一級建築士 第4008号 渡邊 森		

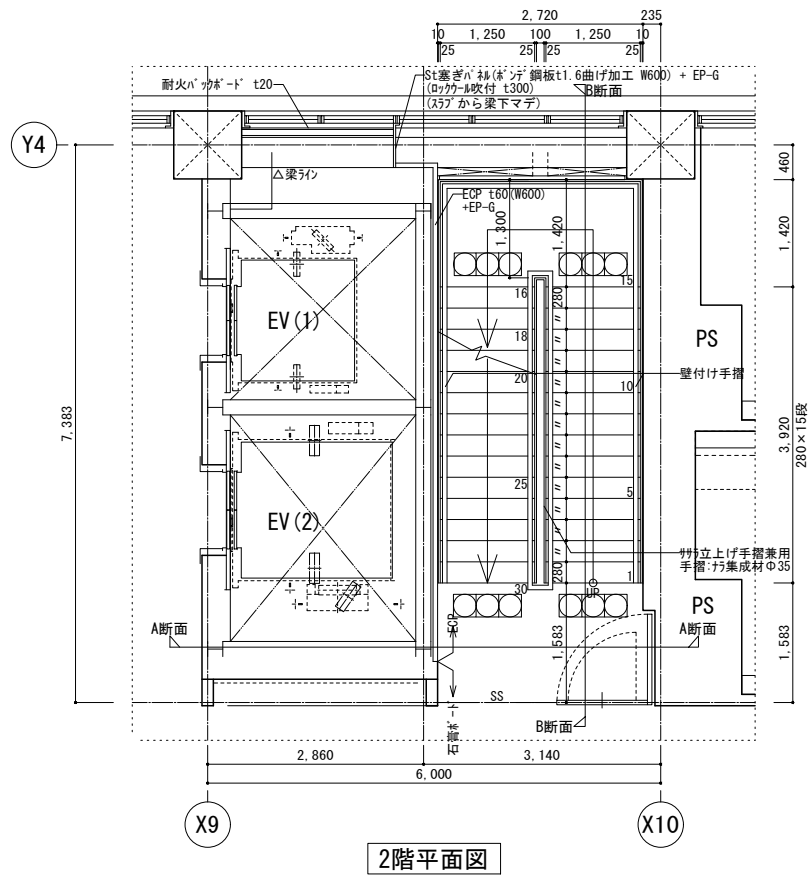


2階平面図

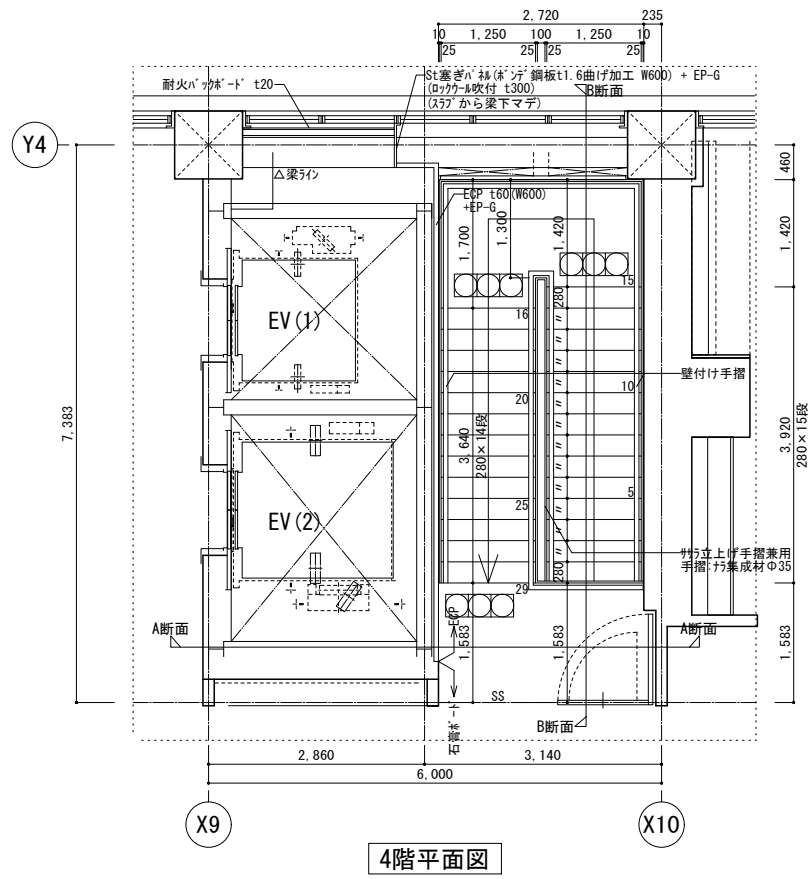

4階平面図




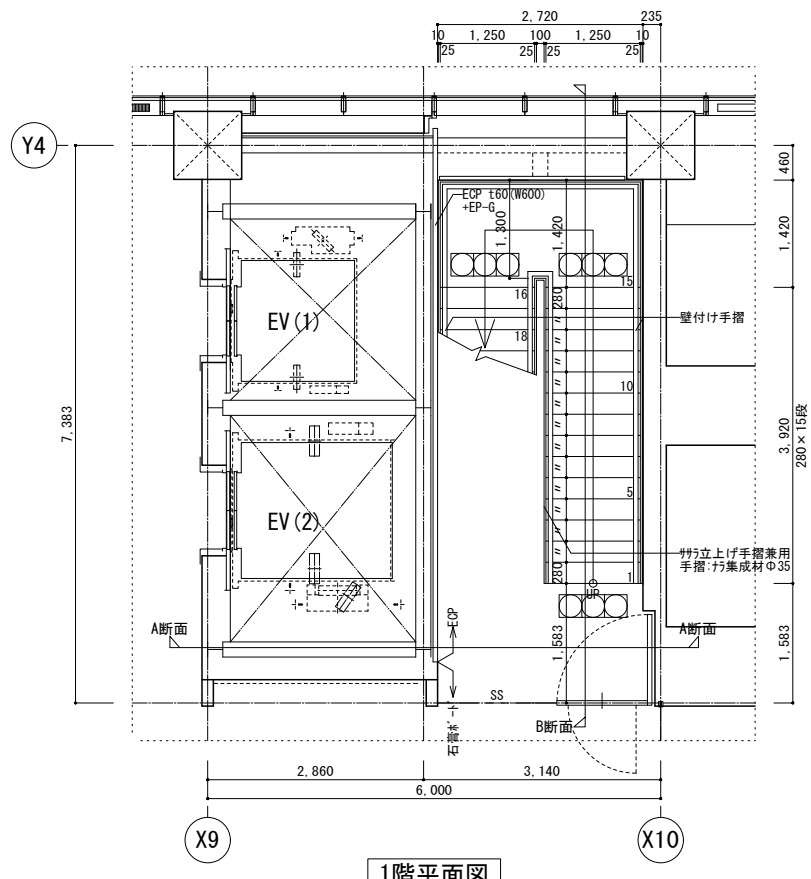






1階平面図

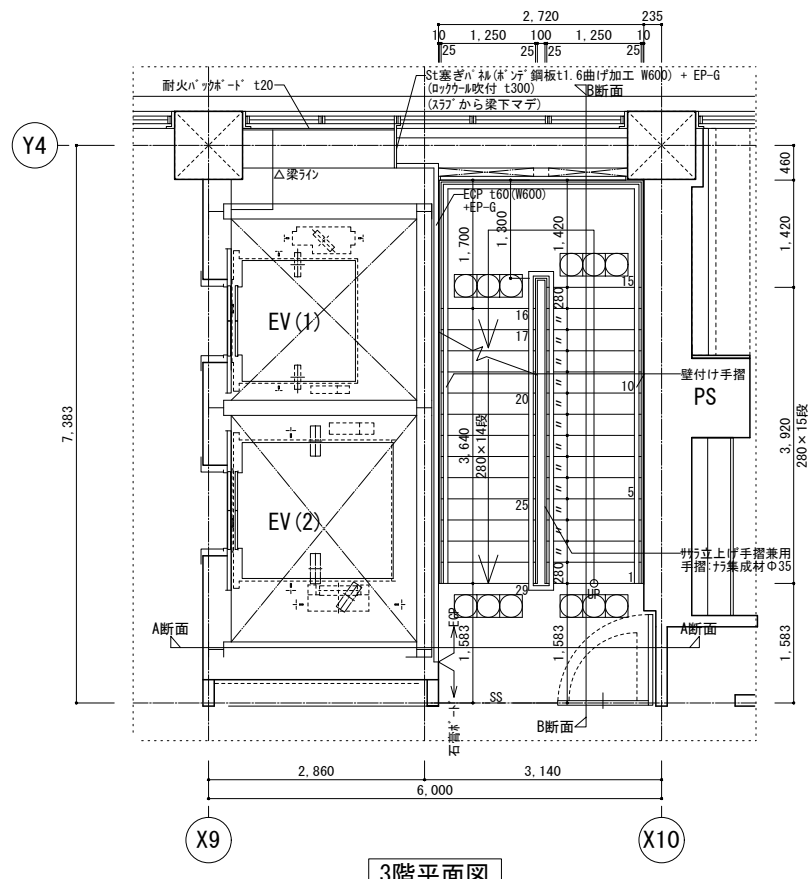

3階平面図

				AXS 株式会社 佐藤総合計画		工事名称 南相馬市新庁舎建設建築主体工事	一級建築士事務所 登録番号 宮城県知事登録 第2210181号 建設コンサルタント 登録番号 建01第843号		種別 D-006
				計画名 階段2 詳細図 (1)		図面名 階段2 詳細図 (1)	総括 一級建築士第315658号 飯柴耕一	担当 一級建築士第323340号 高橋英雄 一級建築士第374585号 古川侑慧	通し番号 -
				設計番号 04632-010	作成日 -	縮尺 A1 S=1/50 A3 S=1/100	構造関係図に適合することを確認した 一級建築士 第306020号 構造設計一級建築士 第5334号 増垣 進司		
							設備関係図に適合することを確認した 一級建築士 第359849号 設備設計一級建築士 第4008号 渡邊 森		

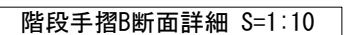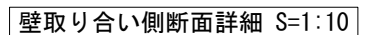
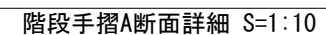
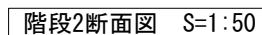
[illegible]

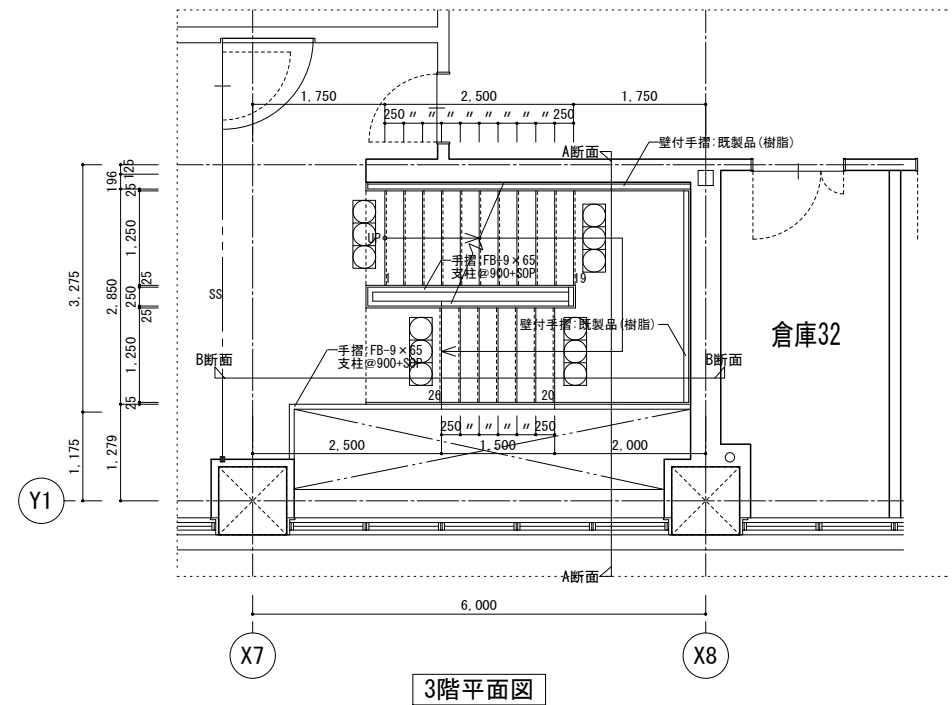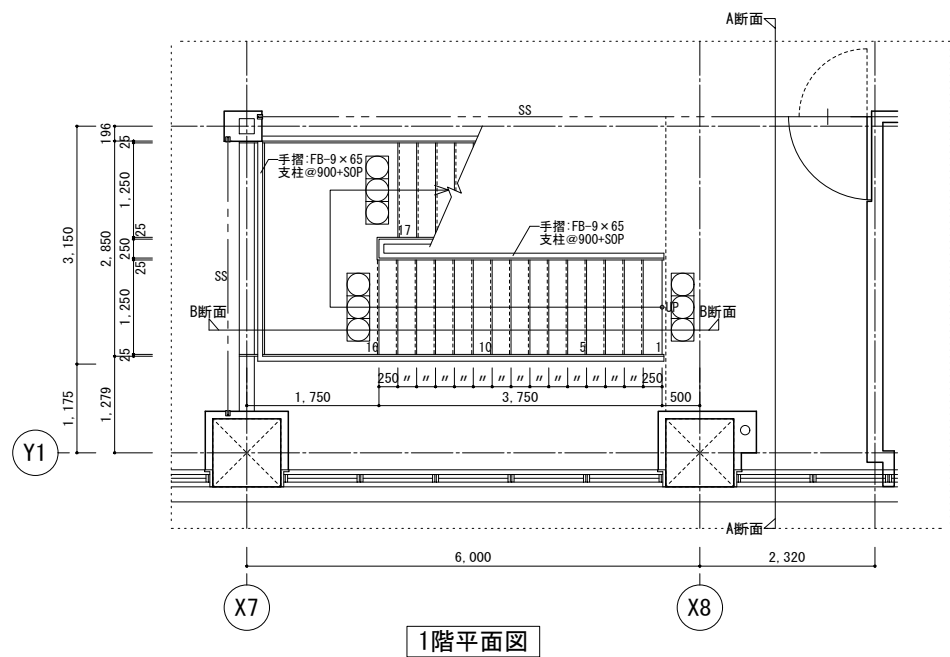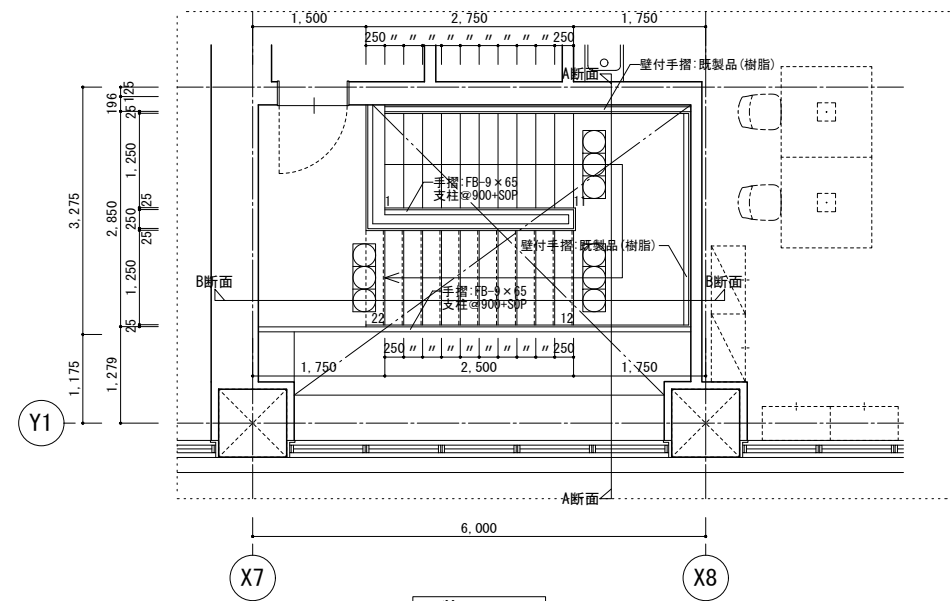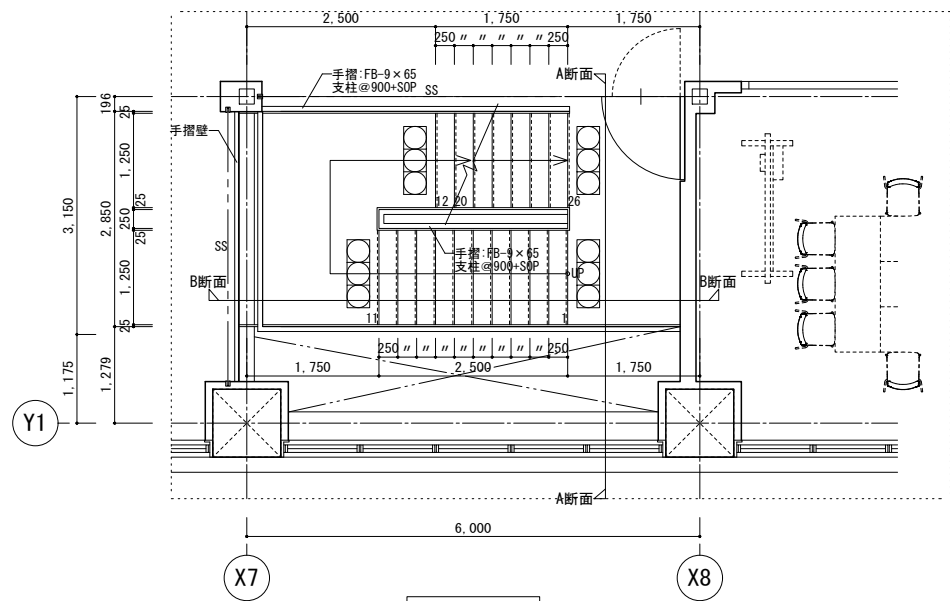


				AXS 株式会社 佐藤総合計画	工事名称		南相馬市新庁舎建設建築主体工事		一級建築士事務所 登録番号 宮城県知事登録 第2210181号 建設コンサルタント 登録番号 建01第843号		種別	D-008
					図面名称	階段3 詳細図 (1)		経路	一級建築士第323340号 高橋英雄 一級建築士第374585号 古川侑慧		通し番号	
				設計番号	04632-010	作成日	-	縮尺	A1 S=1/50 A3 S=1/100	一級建築士第315658号 飯柴耕一 一級建築士第323340号 高橋英雄 一級建築士第374585号 古川侑慧		-
				構造関係図等に適合することを確認した 一級建築士 第306020号 構造設計一級建築士 第5334号 楢垣 進司								
				設備関係図等に適合することを確認した 設備設計一級建築士 第4008号 渡邊 森								




B 断面

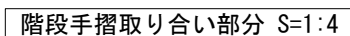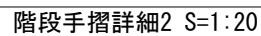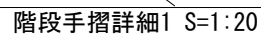
[illegible]

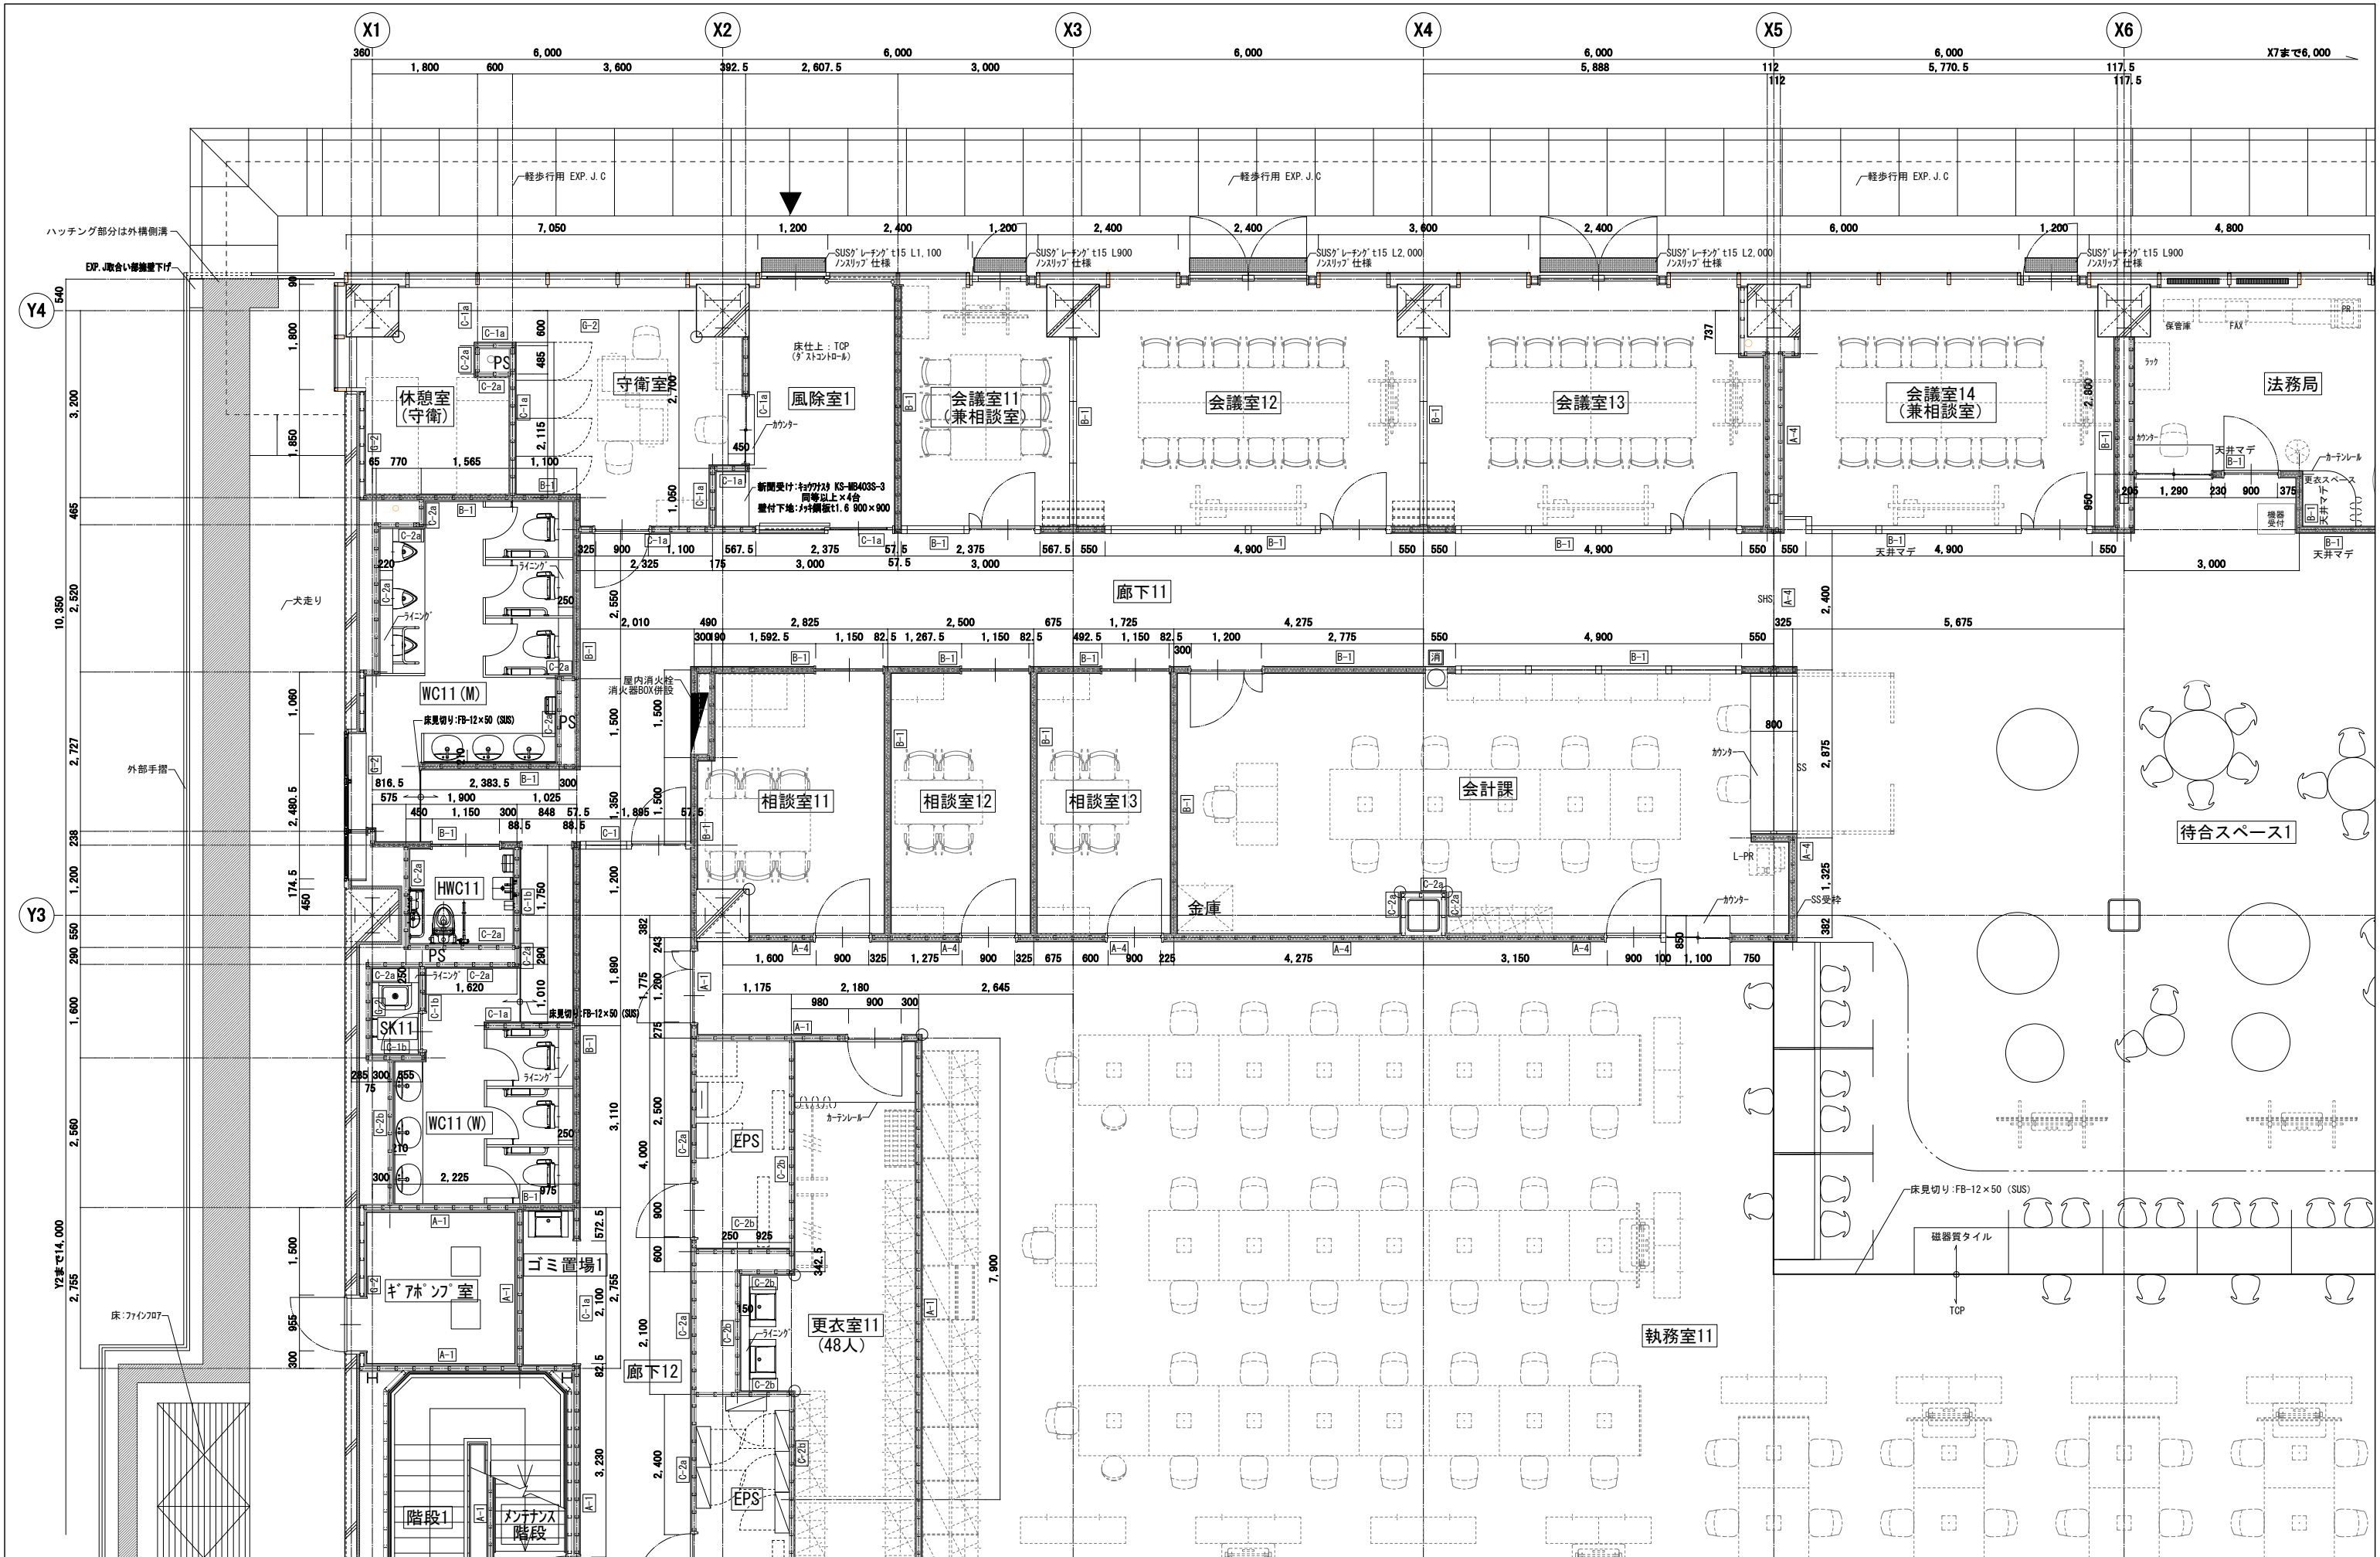


【凡例】								株式会社 佐藤総合計画				工事名 南相馬市新庁舎建設建築主休工事				一級建築士事務所 登録番号 宮城県知事登録 第2210181号 建設コンサルタント 登録番号 建01第843号				図面番号 D-010									
A-1 壁種別				○ コーナーガード								図名 1階 平面詳細図 (1)				図面 一級建築士第323340号 高橋英雄 一級建築士第374585号 古川尚隆				図し番号 -									
消 消火器BOX (埋込)				● 消火栓 (W1050・W600)								図記号 04632-010				作成日 -				図面設計一級建築士 第315658号 飯塚 敏一 一級建築士 第306020号 一級建築士 第359849号 構造設計一級建築士 第5334号 横須 満司				図面設計一級建築士 第4808号 渡邊 直					
消 消火器BOX (半埋込)				◎ ルーフドレン																									
消 消火器BOX (露出)																													

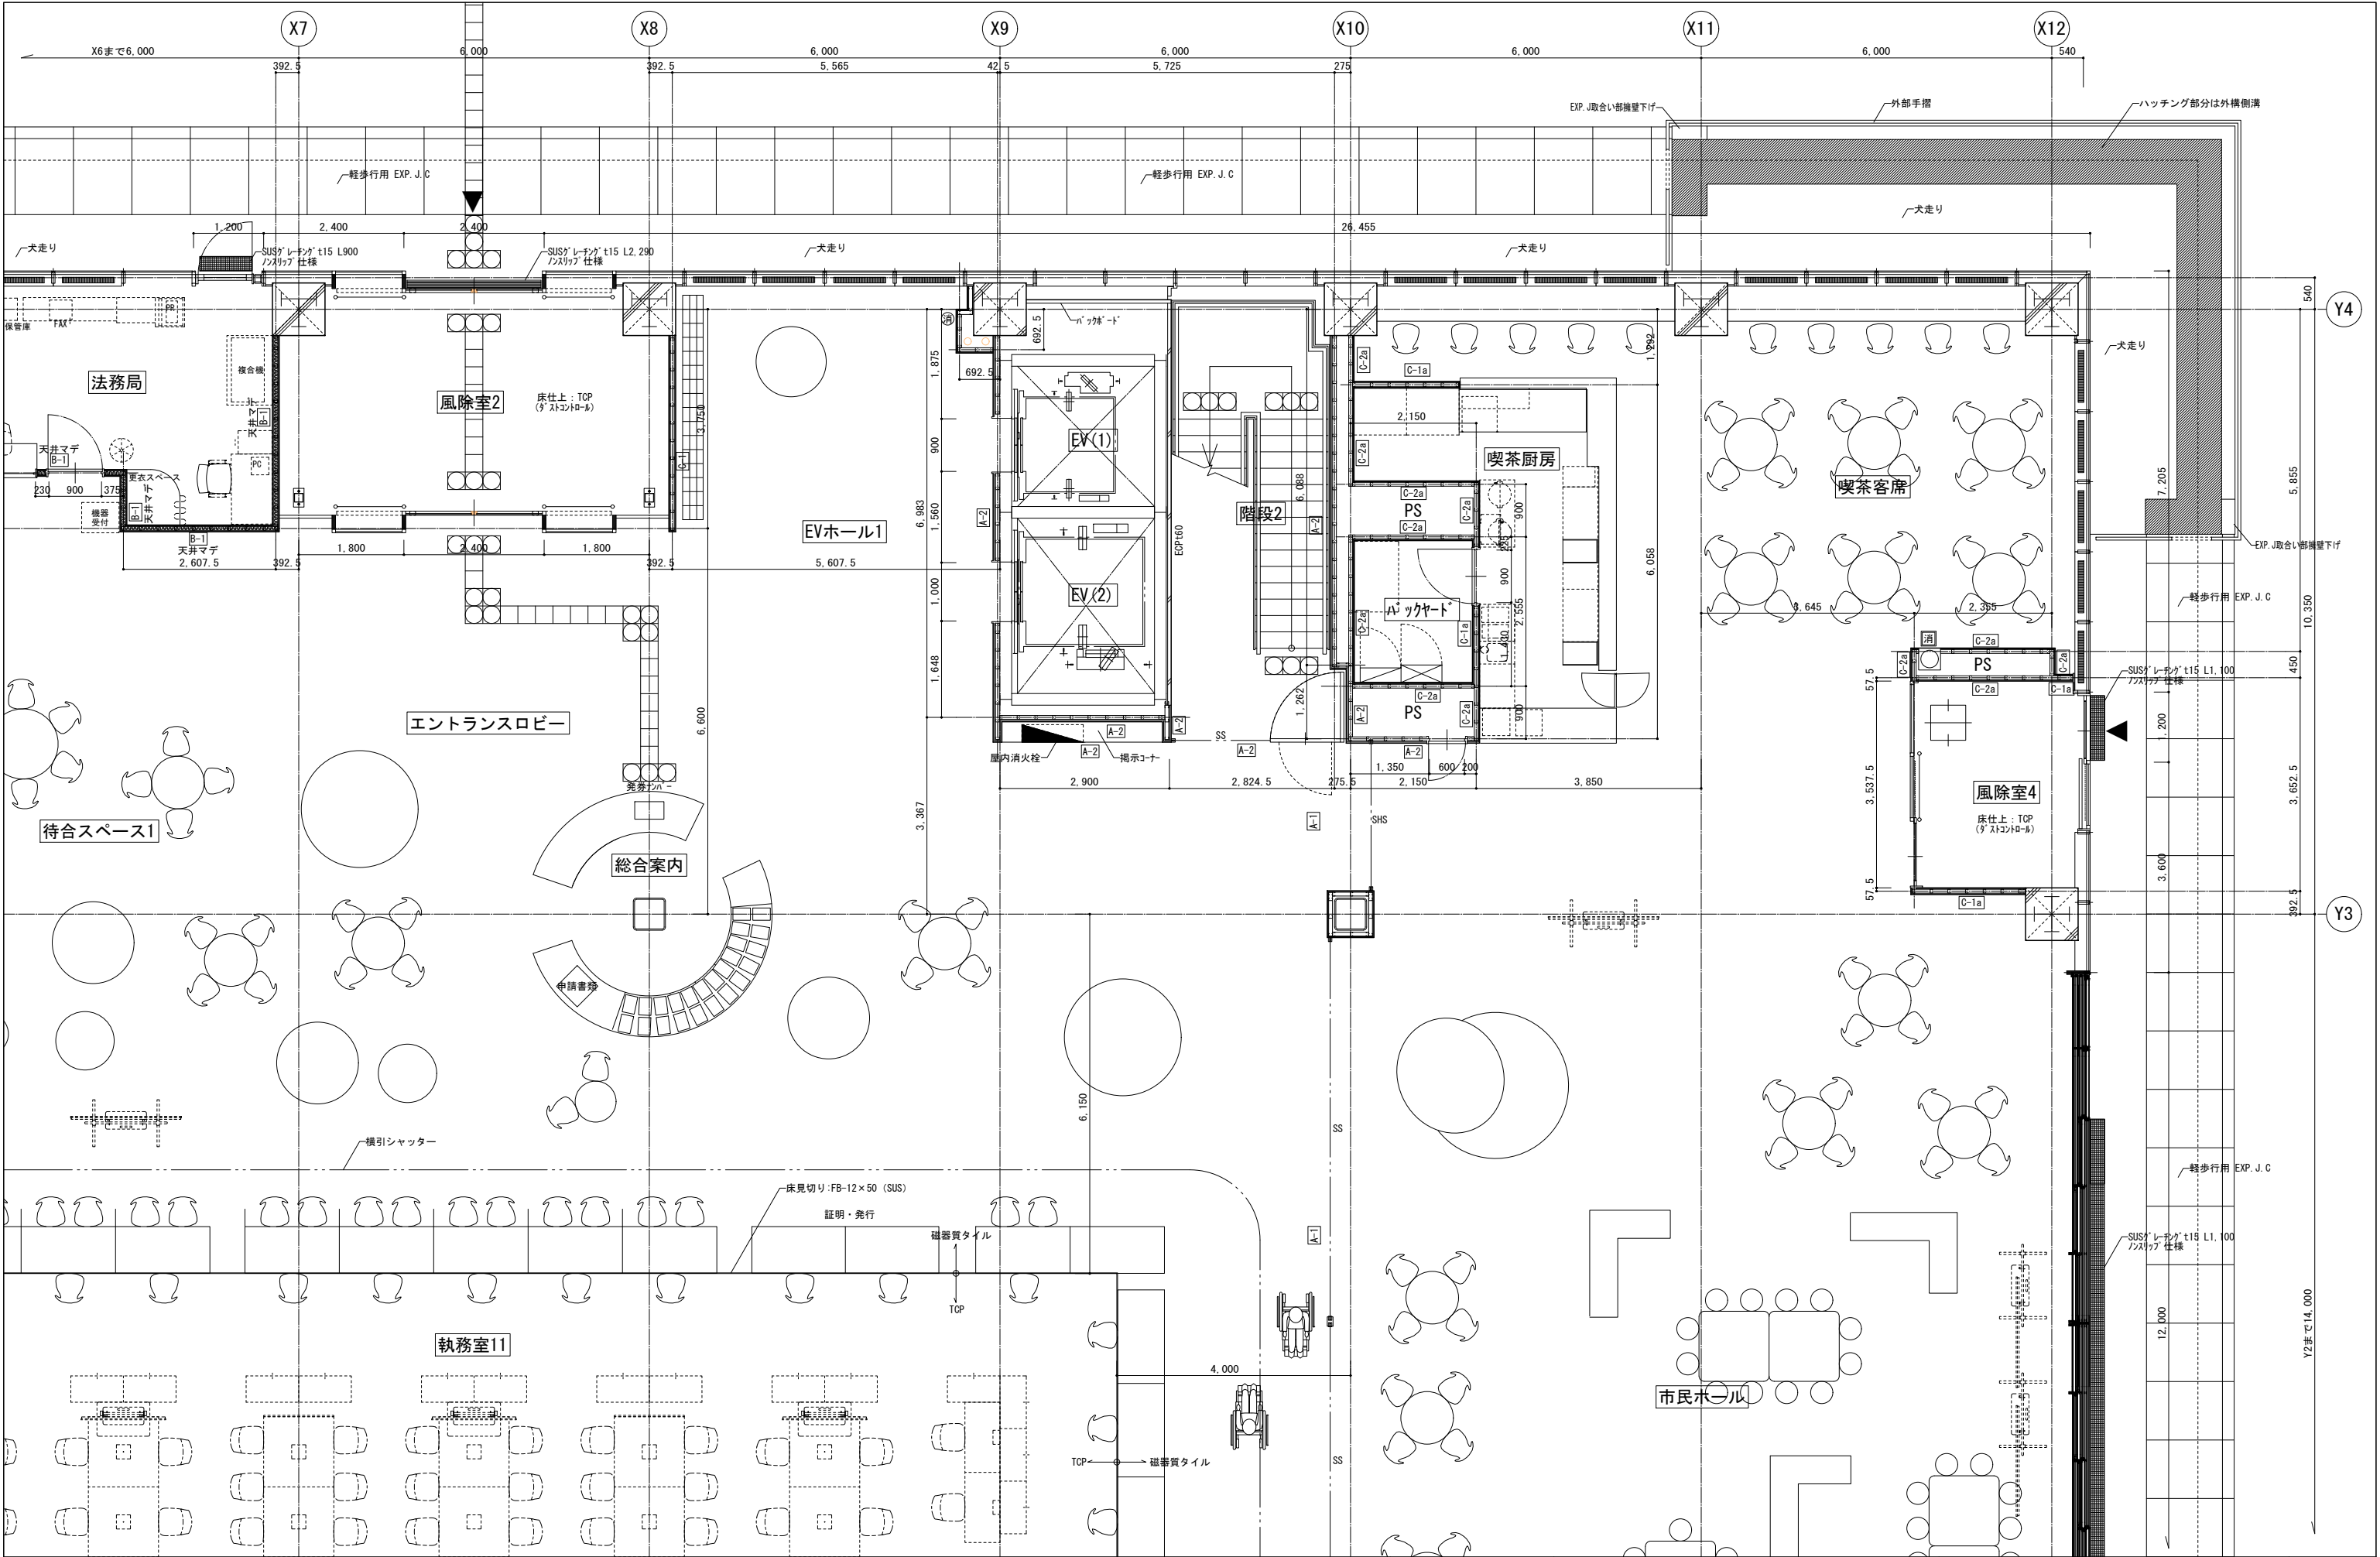


【凡例】		AXS		南相馬市新庁舎建設建築主体工事		一級建築士事務所 登録番号 宮城県知事登録 第22210181号 建設コンサルタント 登録番号 建01第843号		種別					
A-1	壁種別	○	コーナ－ガード	図面名	1 階 平面詳細図（2）		設計 一級建築士第315658号 飯塚耕一	通し番号					
消	消火器BOX<埋込>	■	消火栓（W1050・W600）		図面 一級建築士第323340号 高橋英雄 一級建築士第374585号 古川侑基								
消	消火器BOX<半埋込>	◎	ルーフトレン		設計番号	04632-010	作成日		-	編入	A1 S=1/ 50 A3 S=1/100	構造関係規定に適合することを確認した 一級建築士 第306020号 構造設計一級建築士 第5334号 増田 満司	設備関係規定に適合することを確認した 一級建築士 第359849号 設備設計一級建築士 第4808号 渡邊 森
消	消火器BOX<置型>												

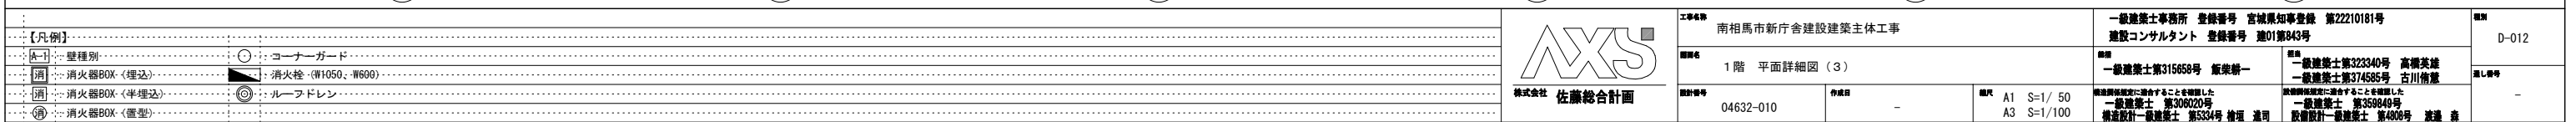


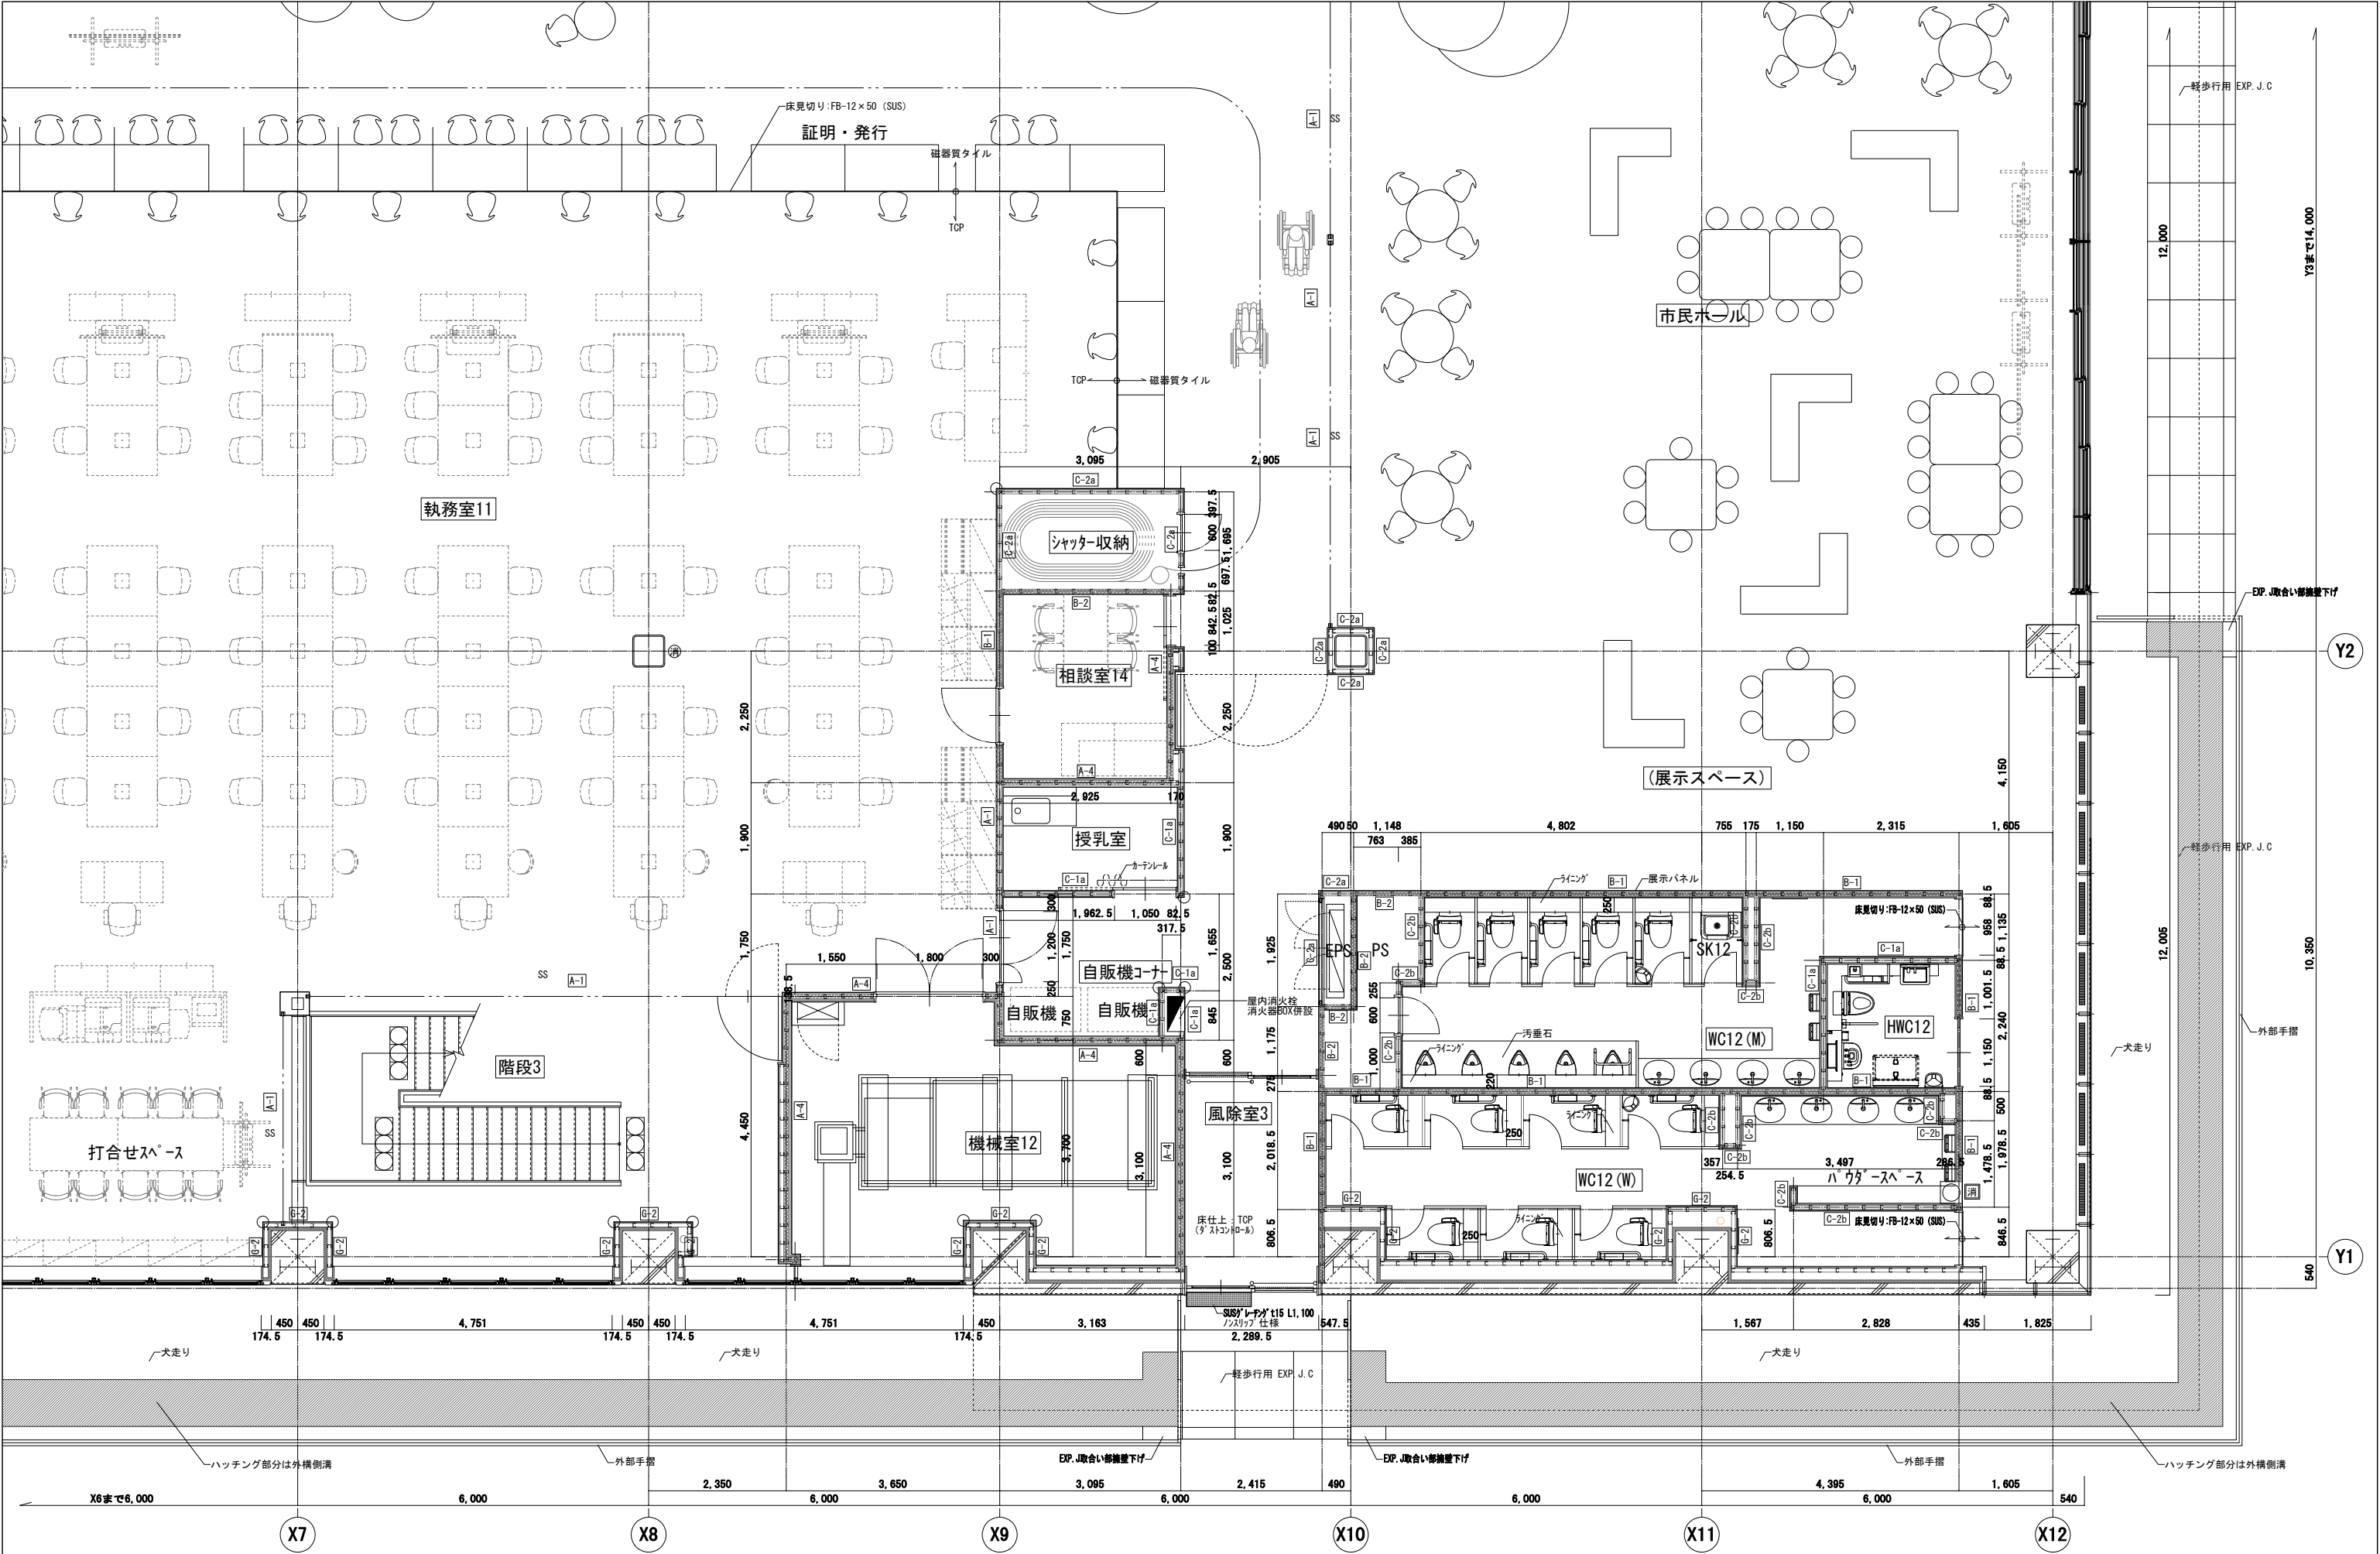


【凡例】				 株式会社 佐藤総合計画		工事名称				一般建築士事務所 登録番号 宮城県知事登録 第22210181号 建設コンサルタント 登録番号 建01第843号				図例 D-013			
A-1 壁種別						図名				一般建築士第323340号 高橋基雄 一般建築士第374685号 古川南彦							
A-2 消火器BOX (埋込)						1階 平面詳細図 (4)				一般建築士第315658号 飯塚雄一							
A-3 消火器BOX (半埋込)						設計番号				04632-010		作成日				-	
A-4 消火器BOX (置型)						図尺				A1 S=1/ 50 A3 S=1/100		一般建築士 第306020号 構造設計 一般建築士 第5334号 横河 達司				一般建築士 第358449号 監理設計 一般建築士 第4009号 渡邊 森	

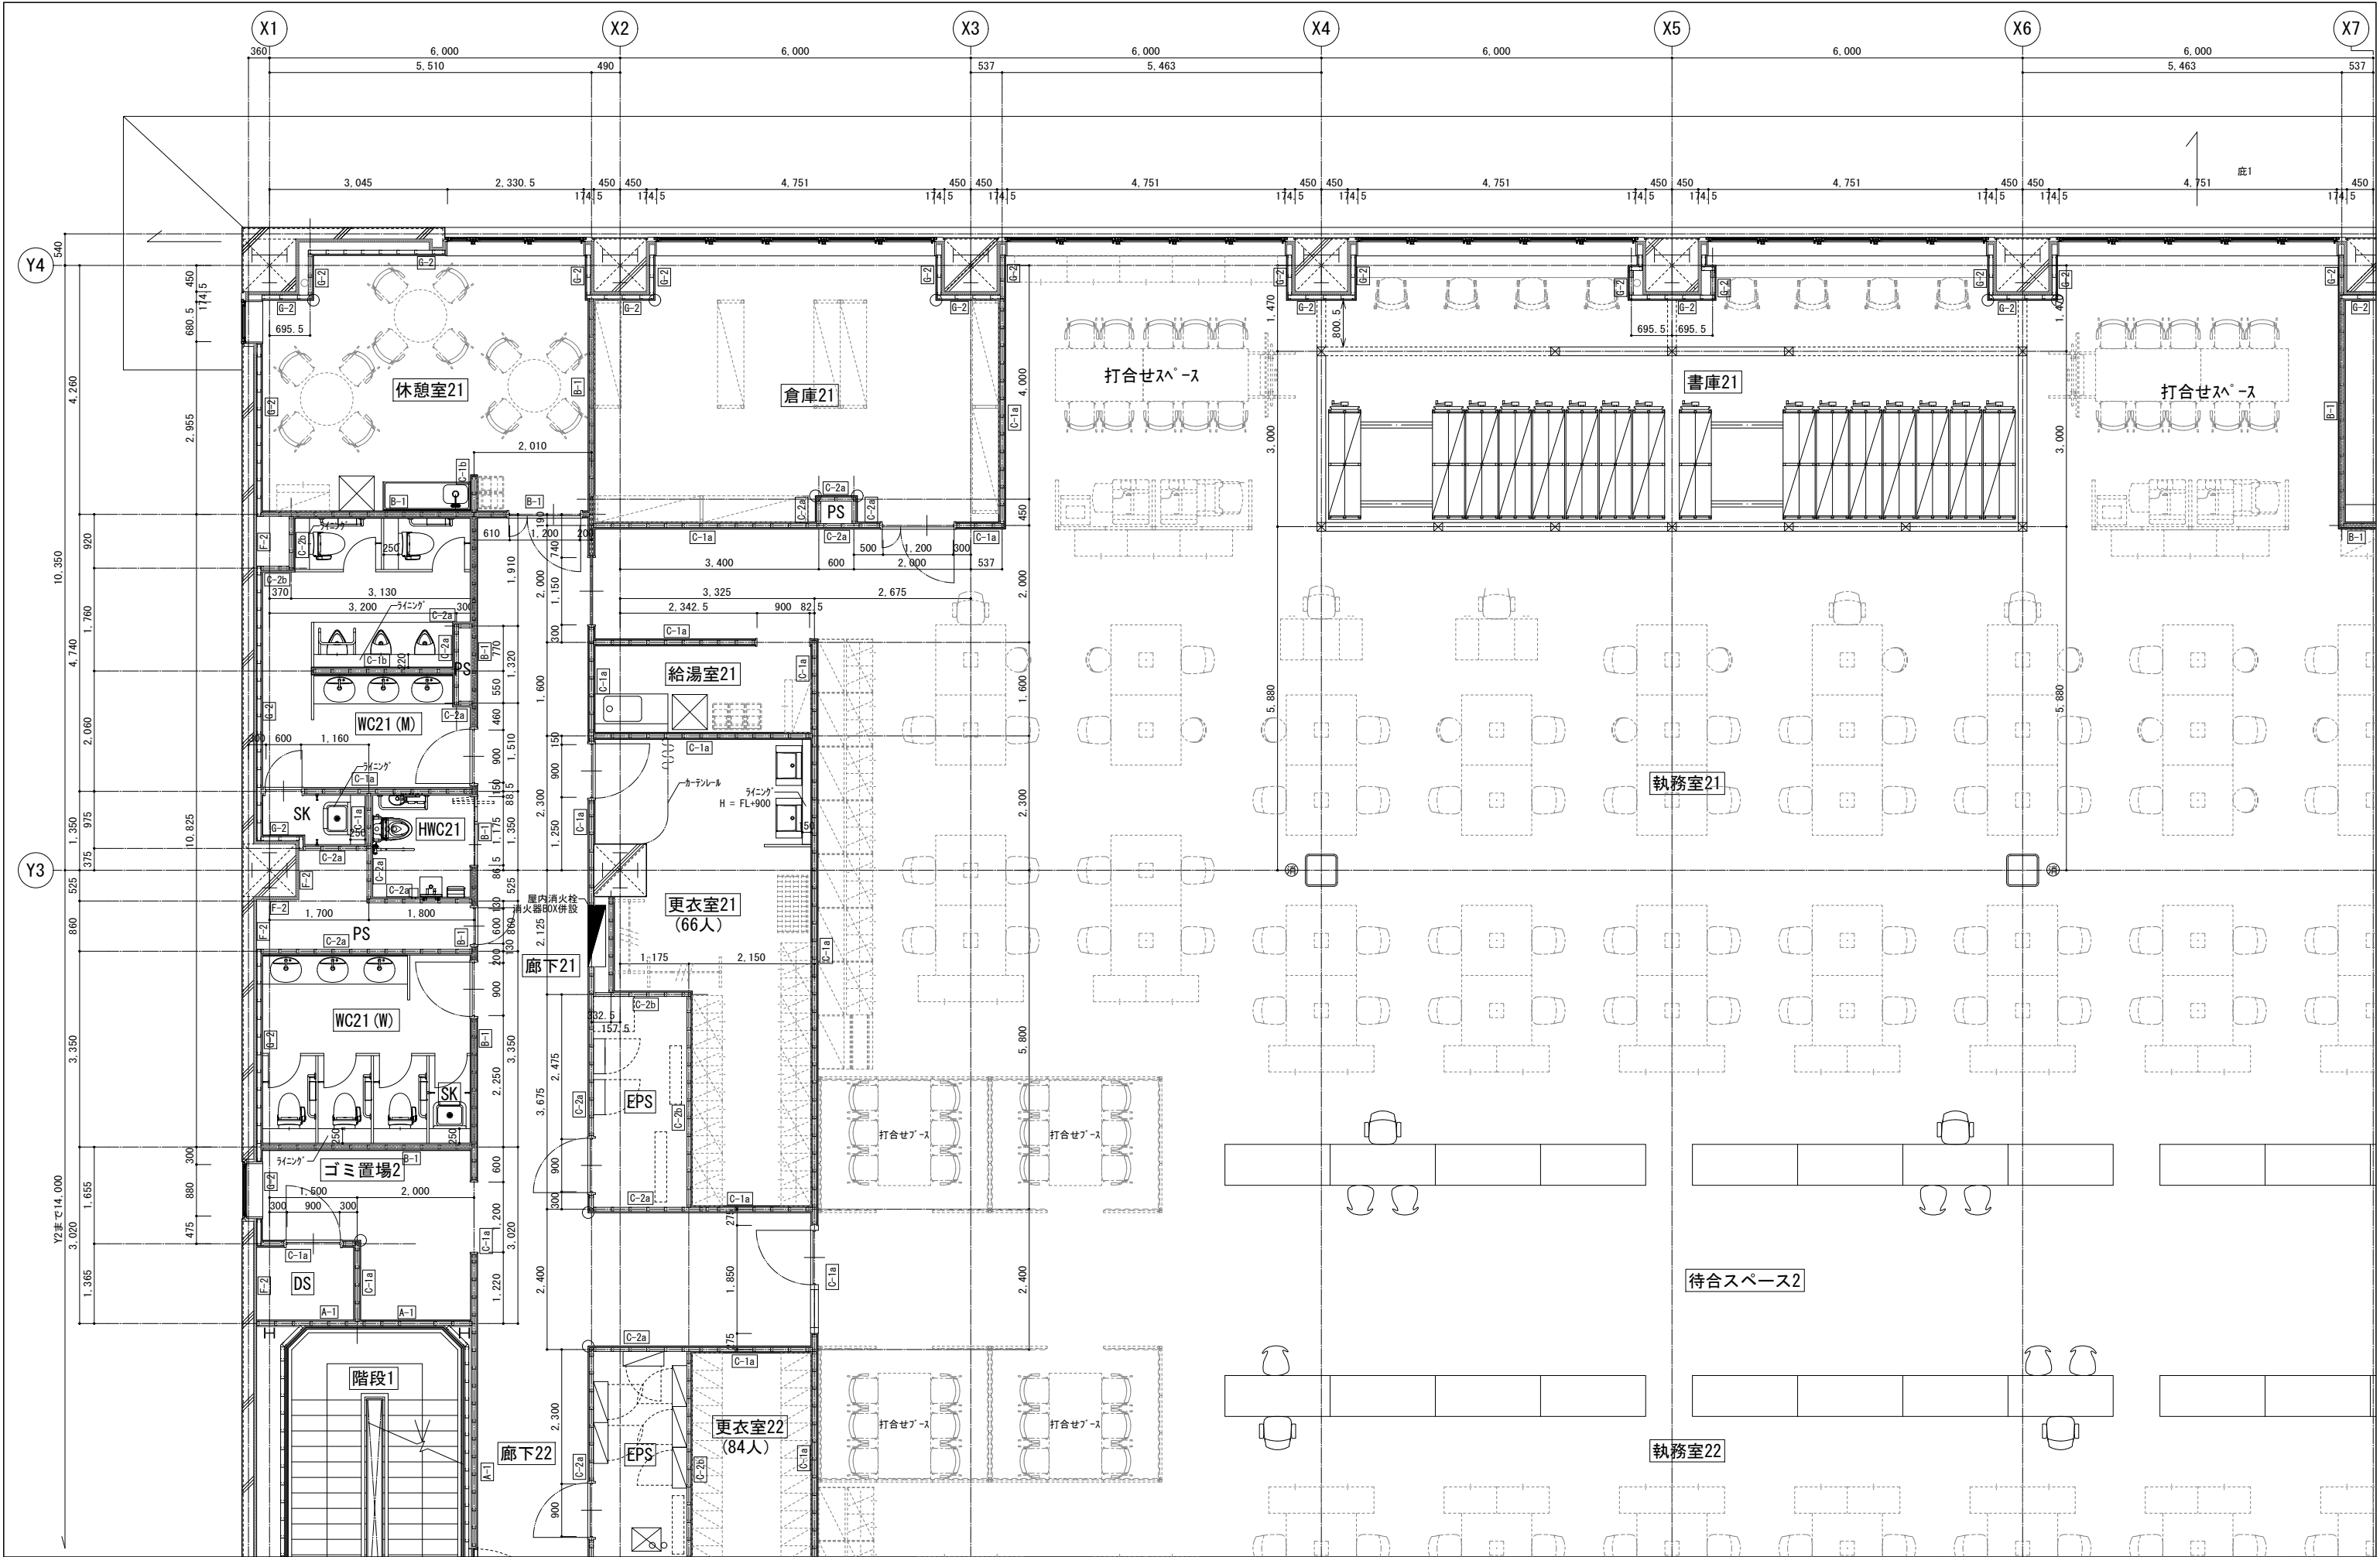


【凡例】		AXS		南相馬市新庁舎建設建築主体工事		一級建築士事務所 登録番号 宮城県知事登録 第2210181号		D-014
A-1	壁種別	○	コーナード	図面名	2階 平面詳細図 (1)	図主	一級建築士第323340号 高橋英雄	
消	消火器BOX (横込)	●	消火栓 (W1050・W600)	設計番号	04632-010	作成日	一級建築士第374585号 古川衛基	通し番号
消	消火器BOX (半横込)	◎	ルーフドレン	図主			一級建築士第350849号	
消	消火器BOX (縦型)			構造設計一級建築士 第5334号 増田 道司			設備設計一級建築士 第4808号 渡邊 森	

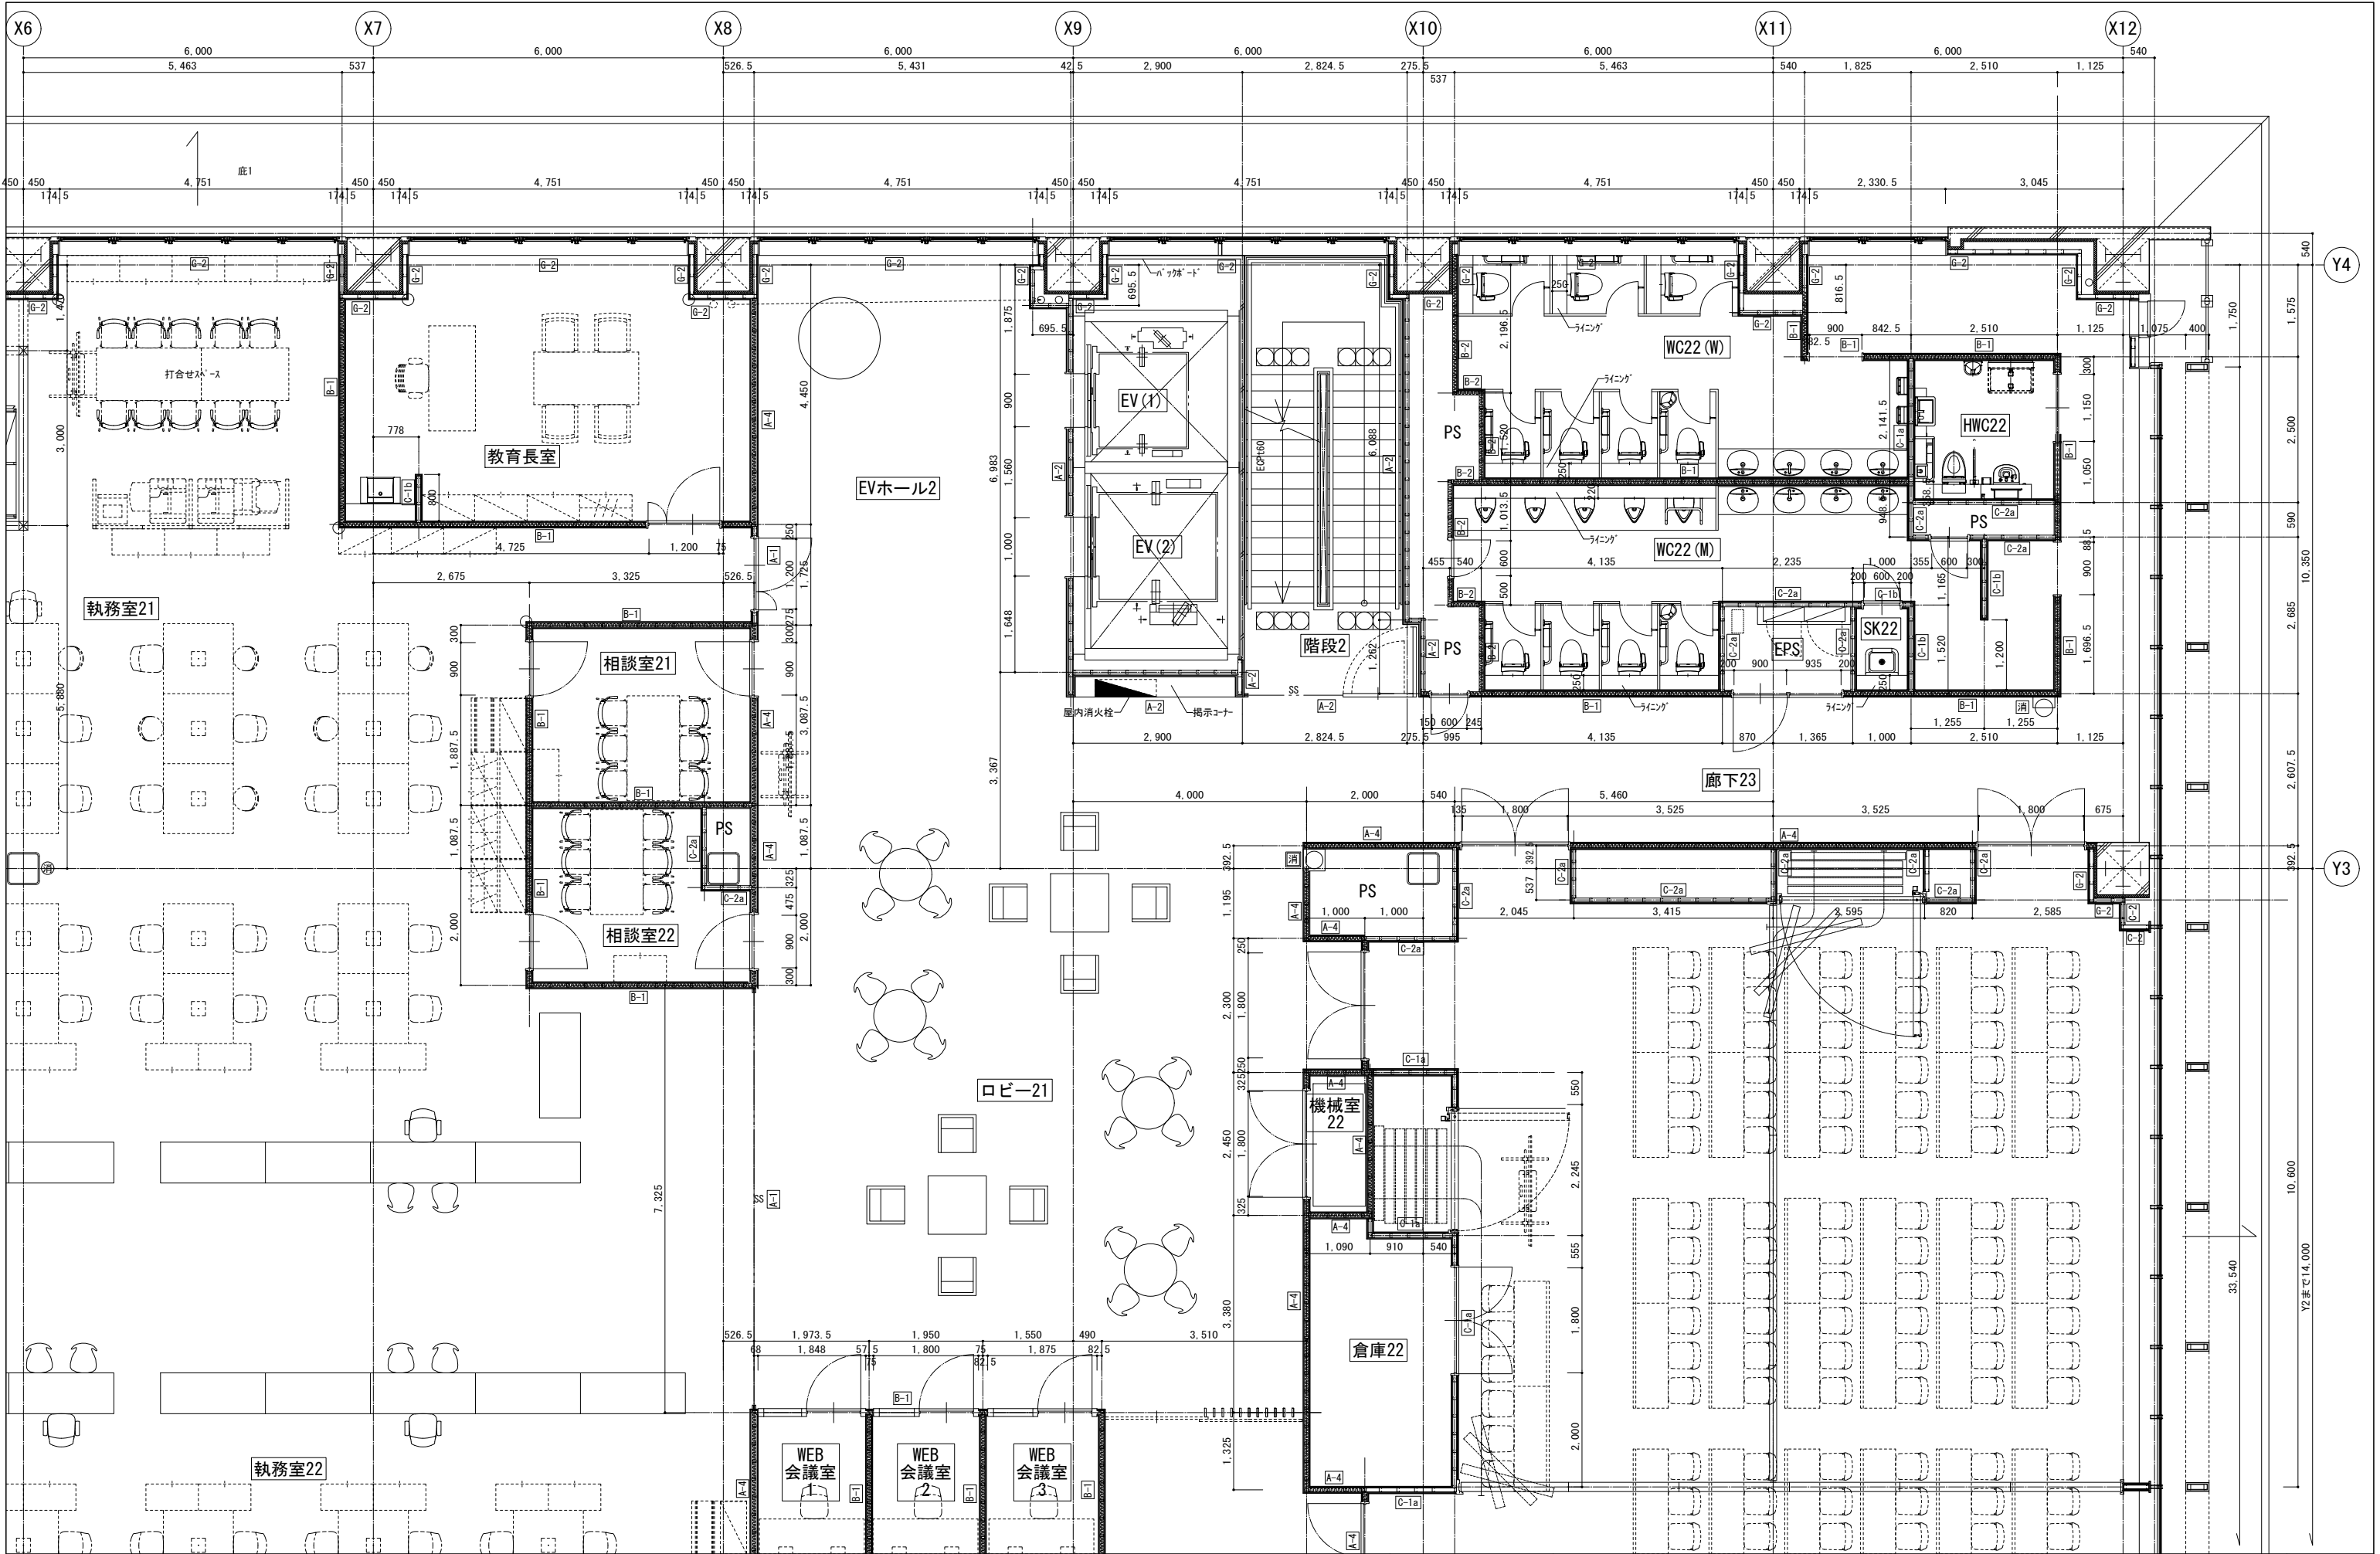


【凡例】			工事名称 南相馬市新庁舎建設建築主体工事			一級建築士事務所 登録番号 宮城県知事登録 第22210181号 建設コンサルタント 登録番号 建01第843号			種別 D-015		
A-1 壁種別			AXS			図名 2階 平面詳細図 (2)			図番 一級建築士第323340号 高橋英雄 一級建築士第374585号 古川尚慈		
A-2 消火器BOX (埋込)			株式会社 佐藤総合計画			設計番号 04632-010			通し番号 -		
A-3 消火器BOX (半埋込)			作成日 -			縮尺 A1 S=1/ 50 A3 S=1/100			構造設計一級建築士 第306020号 設備設計一級建築士 第5334号 増田 達司		
A-4 消火器BOX (置型)			A1 S=1/ 50 A3 S=1/100			構造設計一級建築士 第306020号 設備設計一級建築士 第4808号 渡邊 森					
A-5 コーナーガード											
A-6 消火栓 (W1050・W600)											
A-7 ルーフドレン											

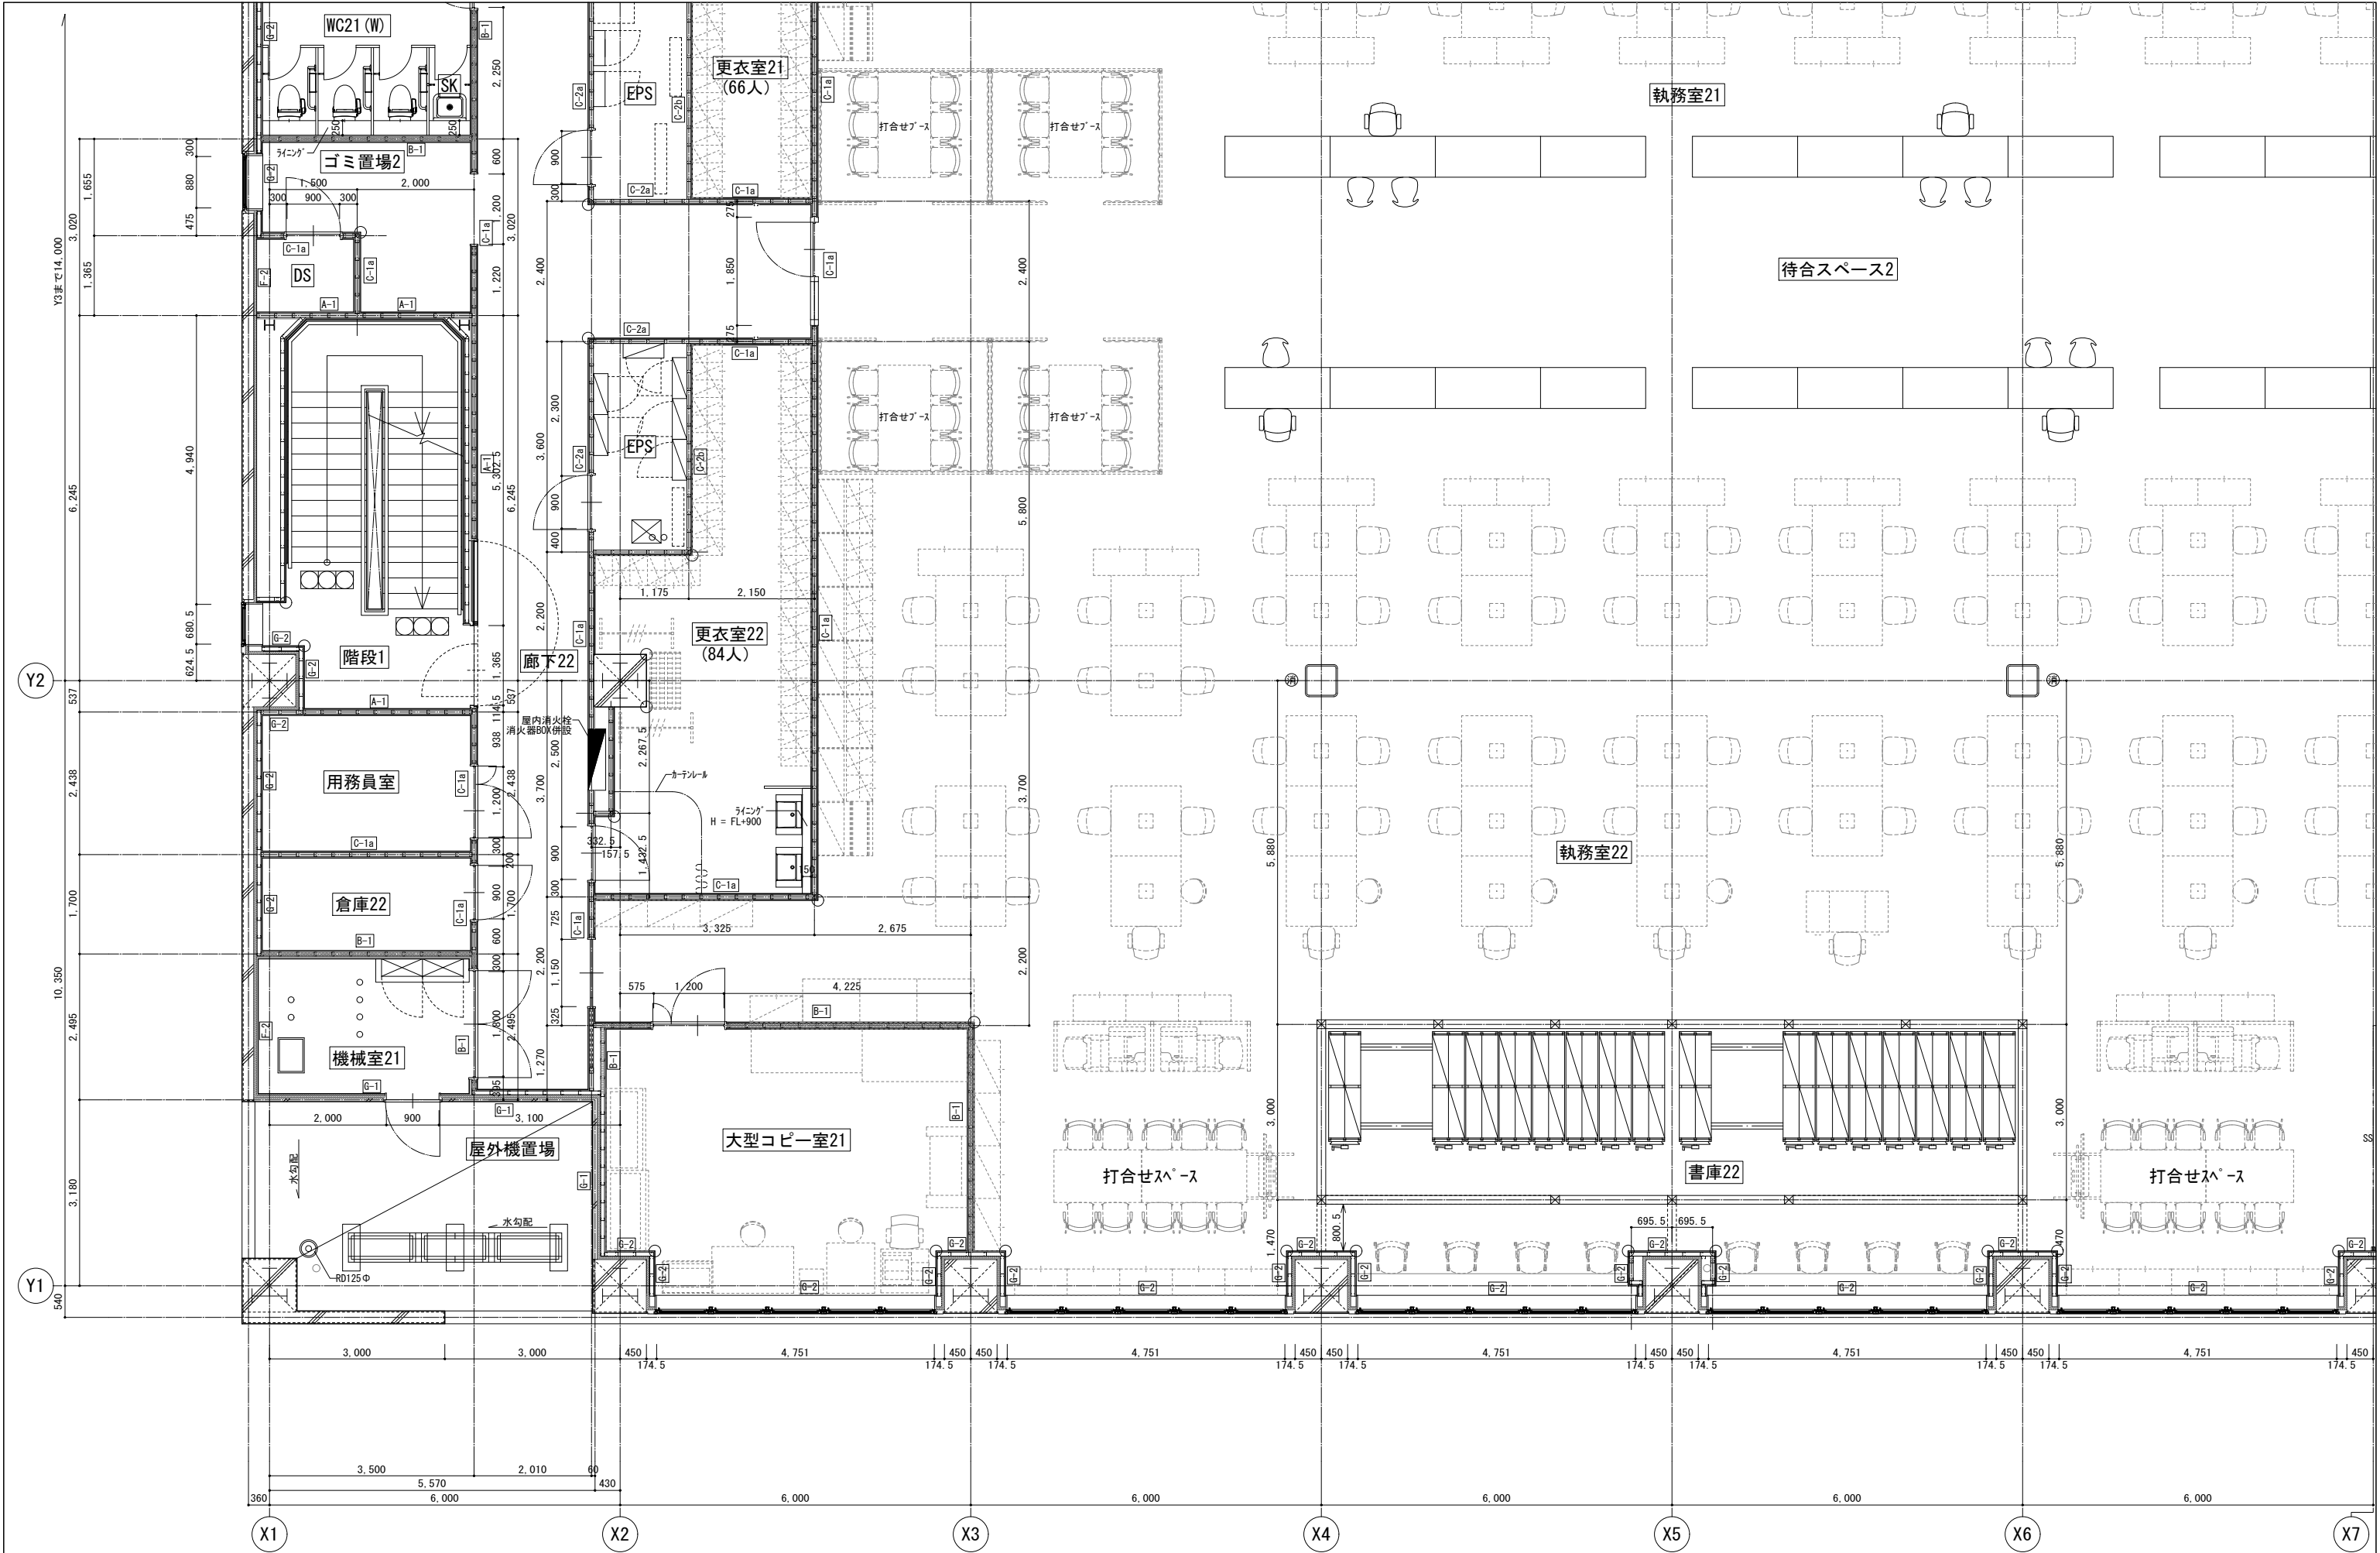


【凡例】						工事名称 南相馬市新庁舎建設建築主体工事			一級建築士事務所 登録番号 宮城県知事登録 第22210181号 建設コンサルタント 登録番号 建01第843号			棟別 D-016
A-1	壁種別		コーナ－ガード	図面名	2階 平面詳細図（3）			経路	①	一級建築士第323340号 高橋英雄 一級建築士第374585号 古川侑基	通し番号	-
消	消火器BOX<機込>		消火栓（W1050・W600）	設計番号	04632-010	作成日	-	編尺	A1 S=1/ 50 A3 S=1/100	構造係（構造）に適合することを確認した 一級建築士 第306020号 構造設計一級建築士 第5334号 増垣 進司	設備設計一級建築士 第359849号 設備設計一級建築士 第4808号 渡邊 森	
消	消火器BOX<半機込>		ルーアブレン									
消	消火器BOX<蓋型>											

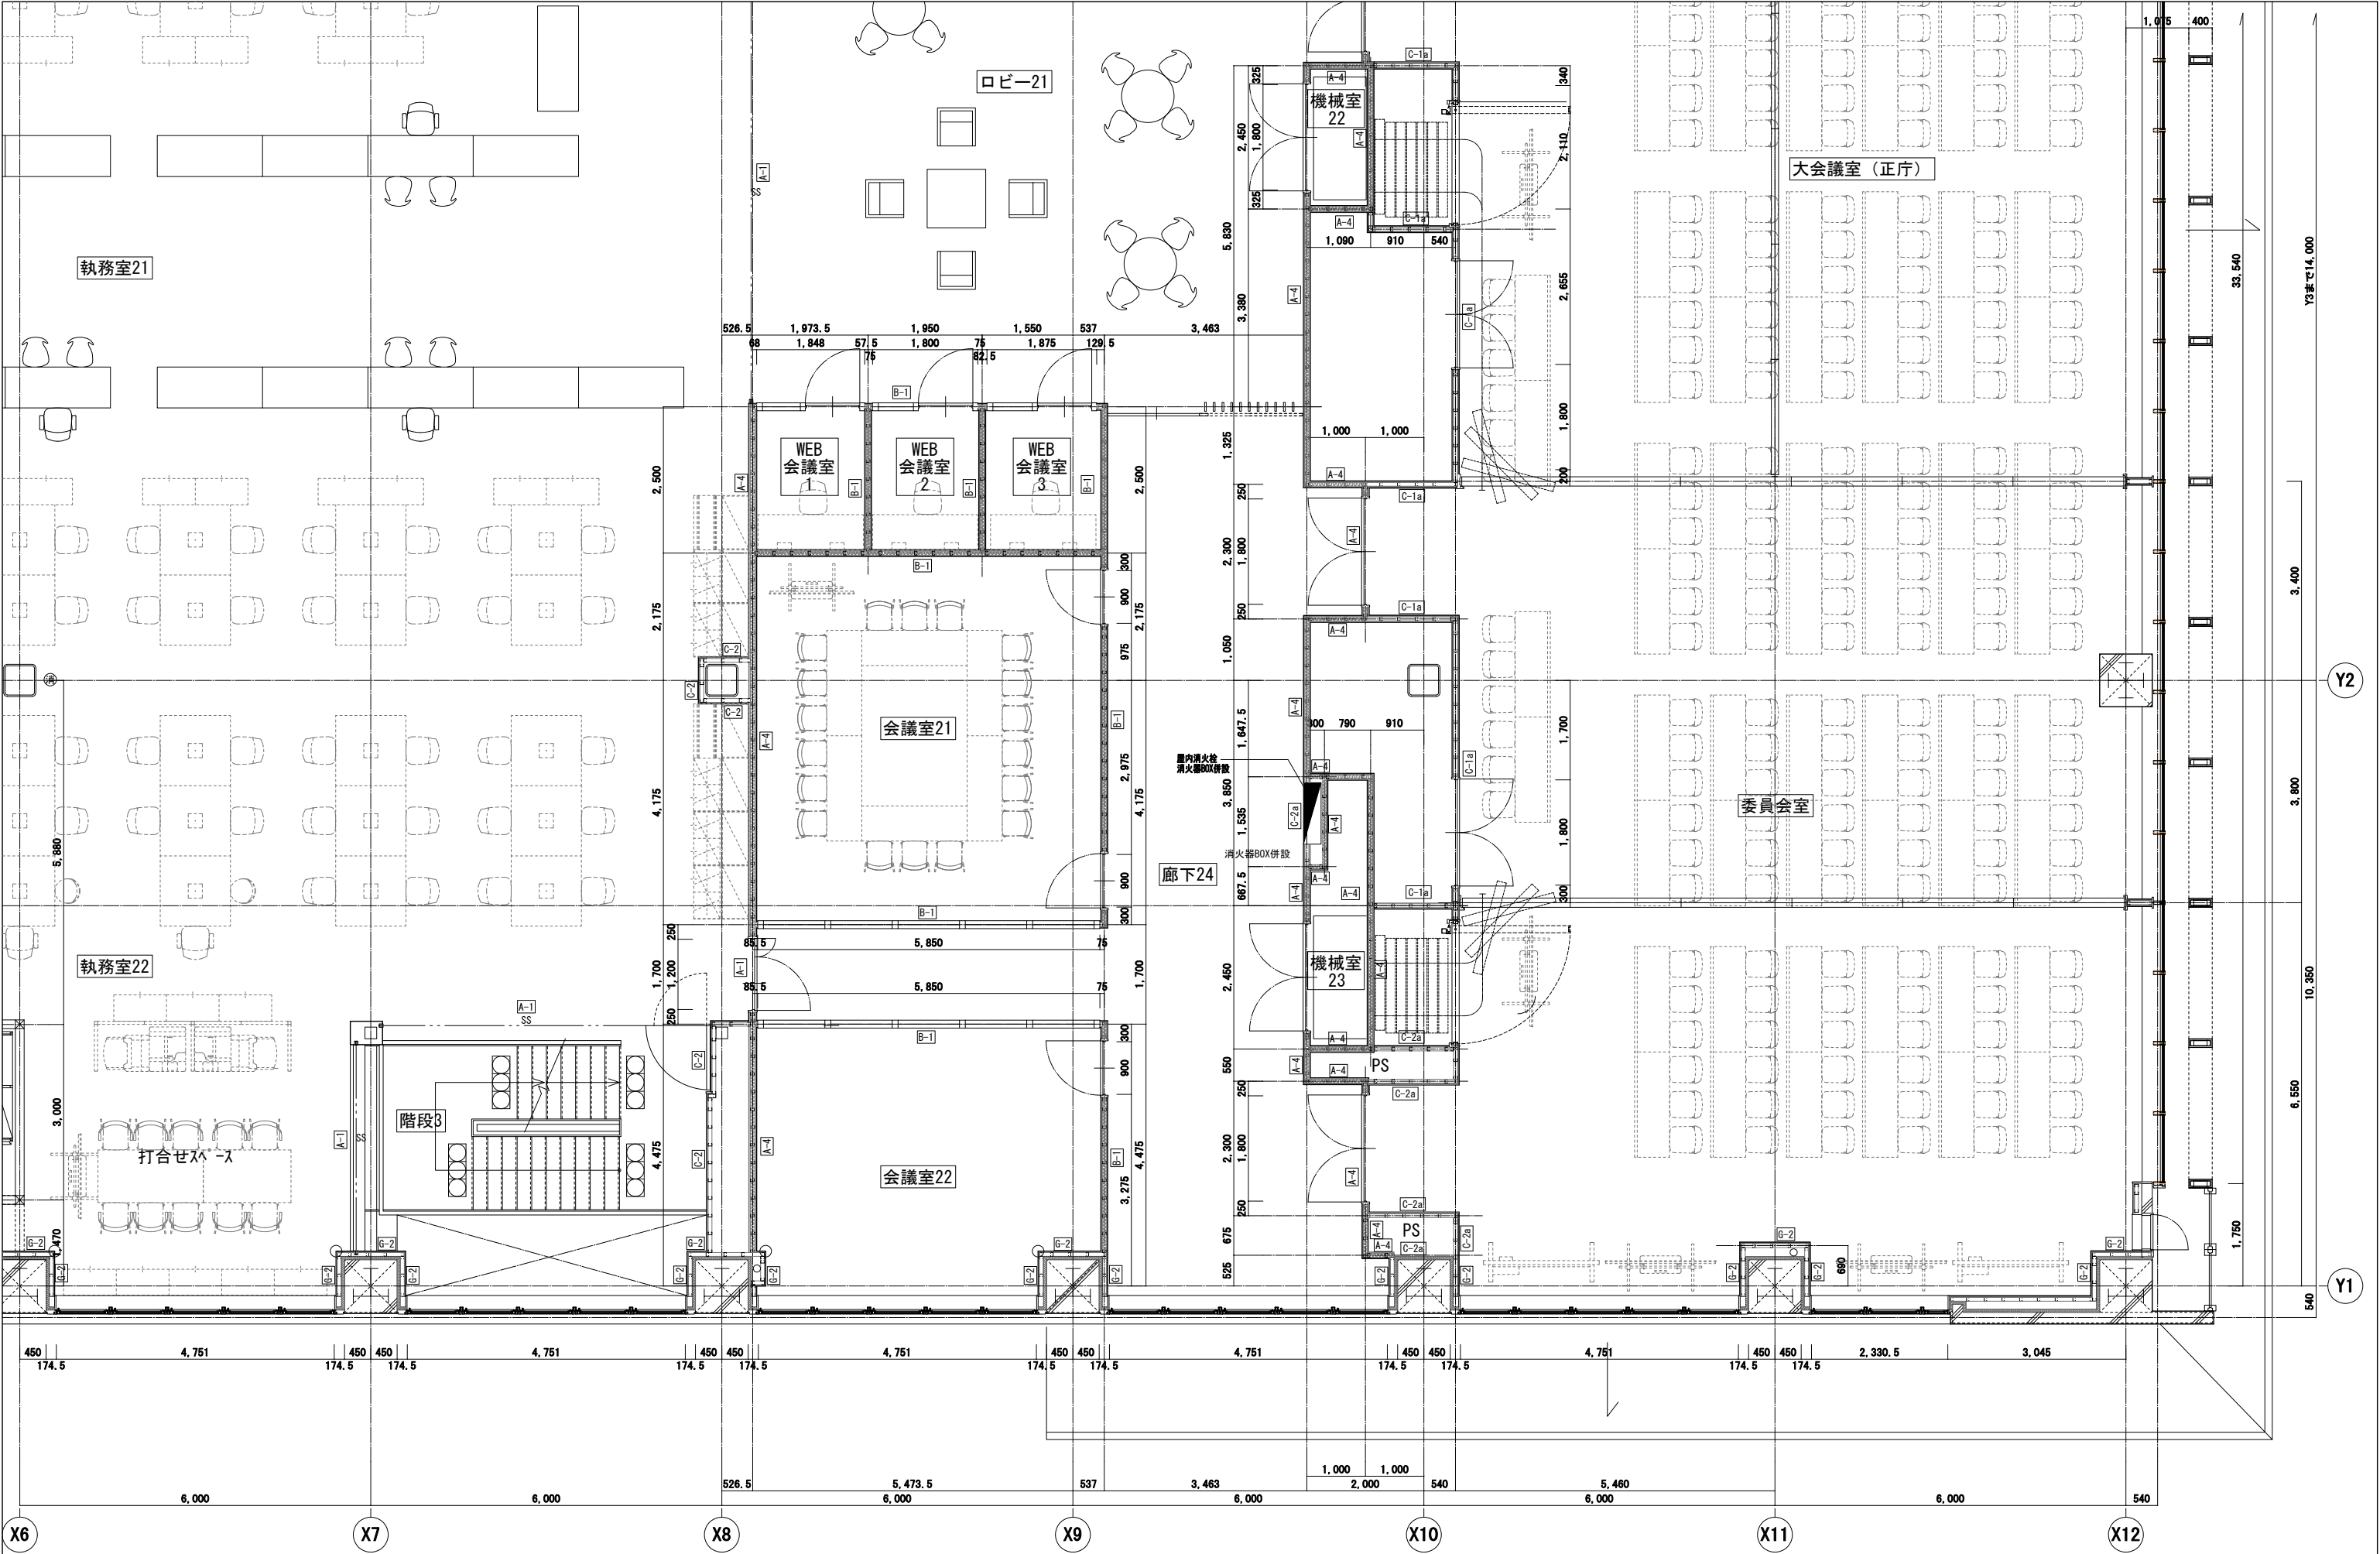


【凡例】		AXS		工務名称 南相馬市新庁舎建設建築主体工事		一級建築士事務所 登録番号 宮城県知事登録 第22210181号 建設コンサルタント 登録番号 建01第843号		図例 D-017
A-1	壁種別	○	コーナガード	図面名 2階 平面図 (4)	図面番号 04632-010	作成日 -	図例 一級建築士第315058号 飯塚 謙一 一級建築士第323340号 高橋 基雄 一級建築士第374585号 古川 倫彦 一級建築士第306020号 一級建築士 第359849号 一級建築士 第5334号 佐藤 道司 一級建築士 第4809号 渡邊 直	
消	消火器BOX (埋込)	●	消火栓 (W1050・W600)	設計者 株式会社 佐藤総合計画	設計者 04632-010	作成日 -	図例 A1 S=1/ 50 A3 S=1/100	図例 消火器BOX (埋込) 消火器BOX (半埋込) 消火器BOX (置型)

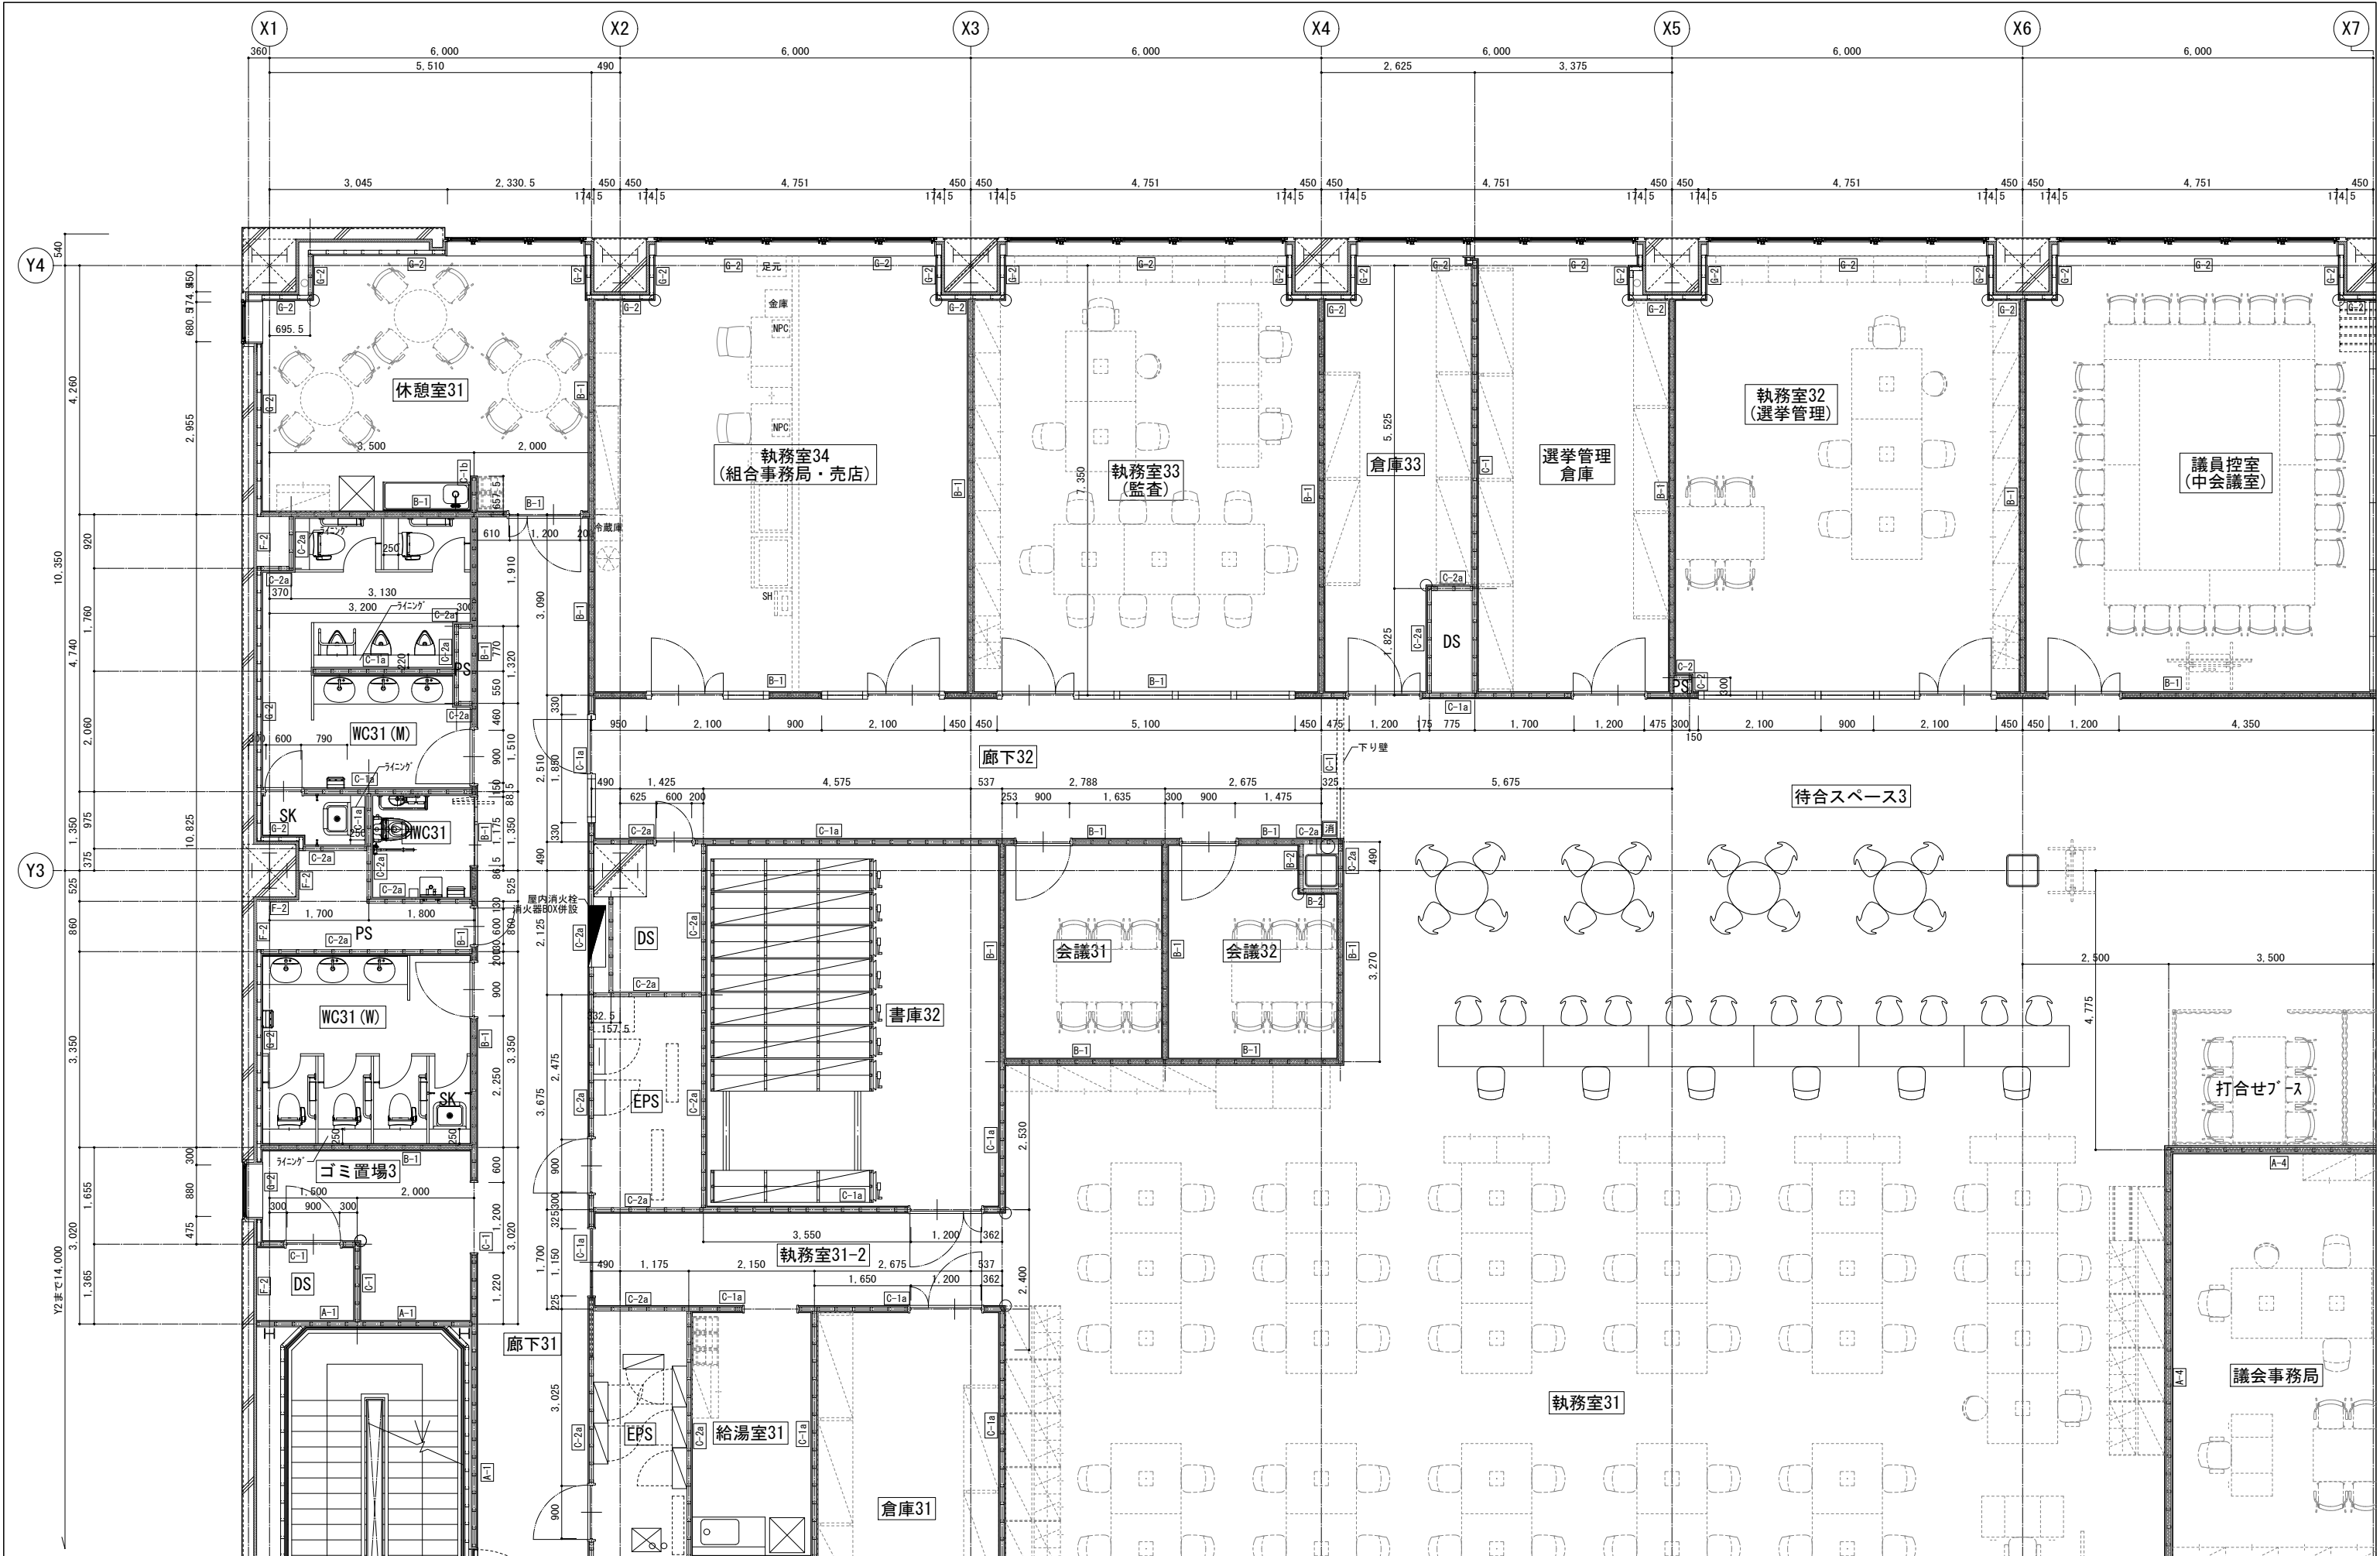


【凡例】						株式会社 佐藤総合計画		工事名称 南相馬市新庁舎建設建築主体工事		一級建築士事務所 登録番号 宮城県知事登録 第22210181号 建設コンサルタント 登録番号 建01第843号		種別 D-018			
A-1 壁種別		○ コーナーガード		3階 平面詳細図(1)		設計番号 04632-010		作成日 -		編成 A1 S=1/ 50 A3 S=1/100		経緯 一級建築士第315658号 飯塚 耕一		経緯 一級建築士第323340号 高橋 英雄 一級建築士第374585号 古川 備基	
消 消火器BOX<横込>		● 消火栓 (W1050・W600)										経緯 一級建築士第315658号 飯塚 耕一		経緯 一級建築士第374585号 古川 備基	
消 消火器BOX<半横込>		◎ ルーフドレン										経緯 一級建築士 第306020号 構造設計一級建築士 第5334号 増田 道司		経緯 一級建築士 第359849号 設備設計一級建築士 第4809号 渡邊 森	
消 消火器BOX<置型>												経緯 一級建築士 第306020号 構造設計一級建築士 第5334号 増田 道司		経緯 一級建築士 第359849号 設備設計一級建築士 第4809号 渡邊 森	
												通し番号 -			

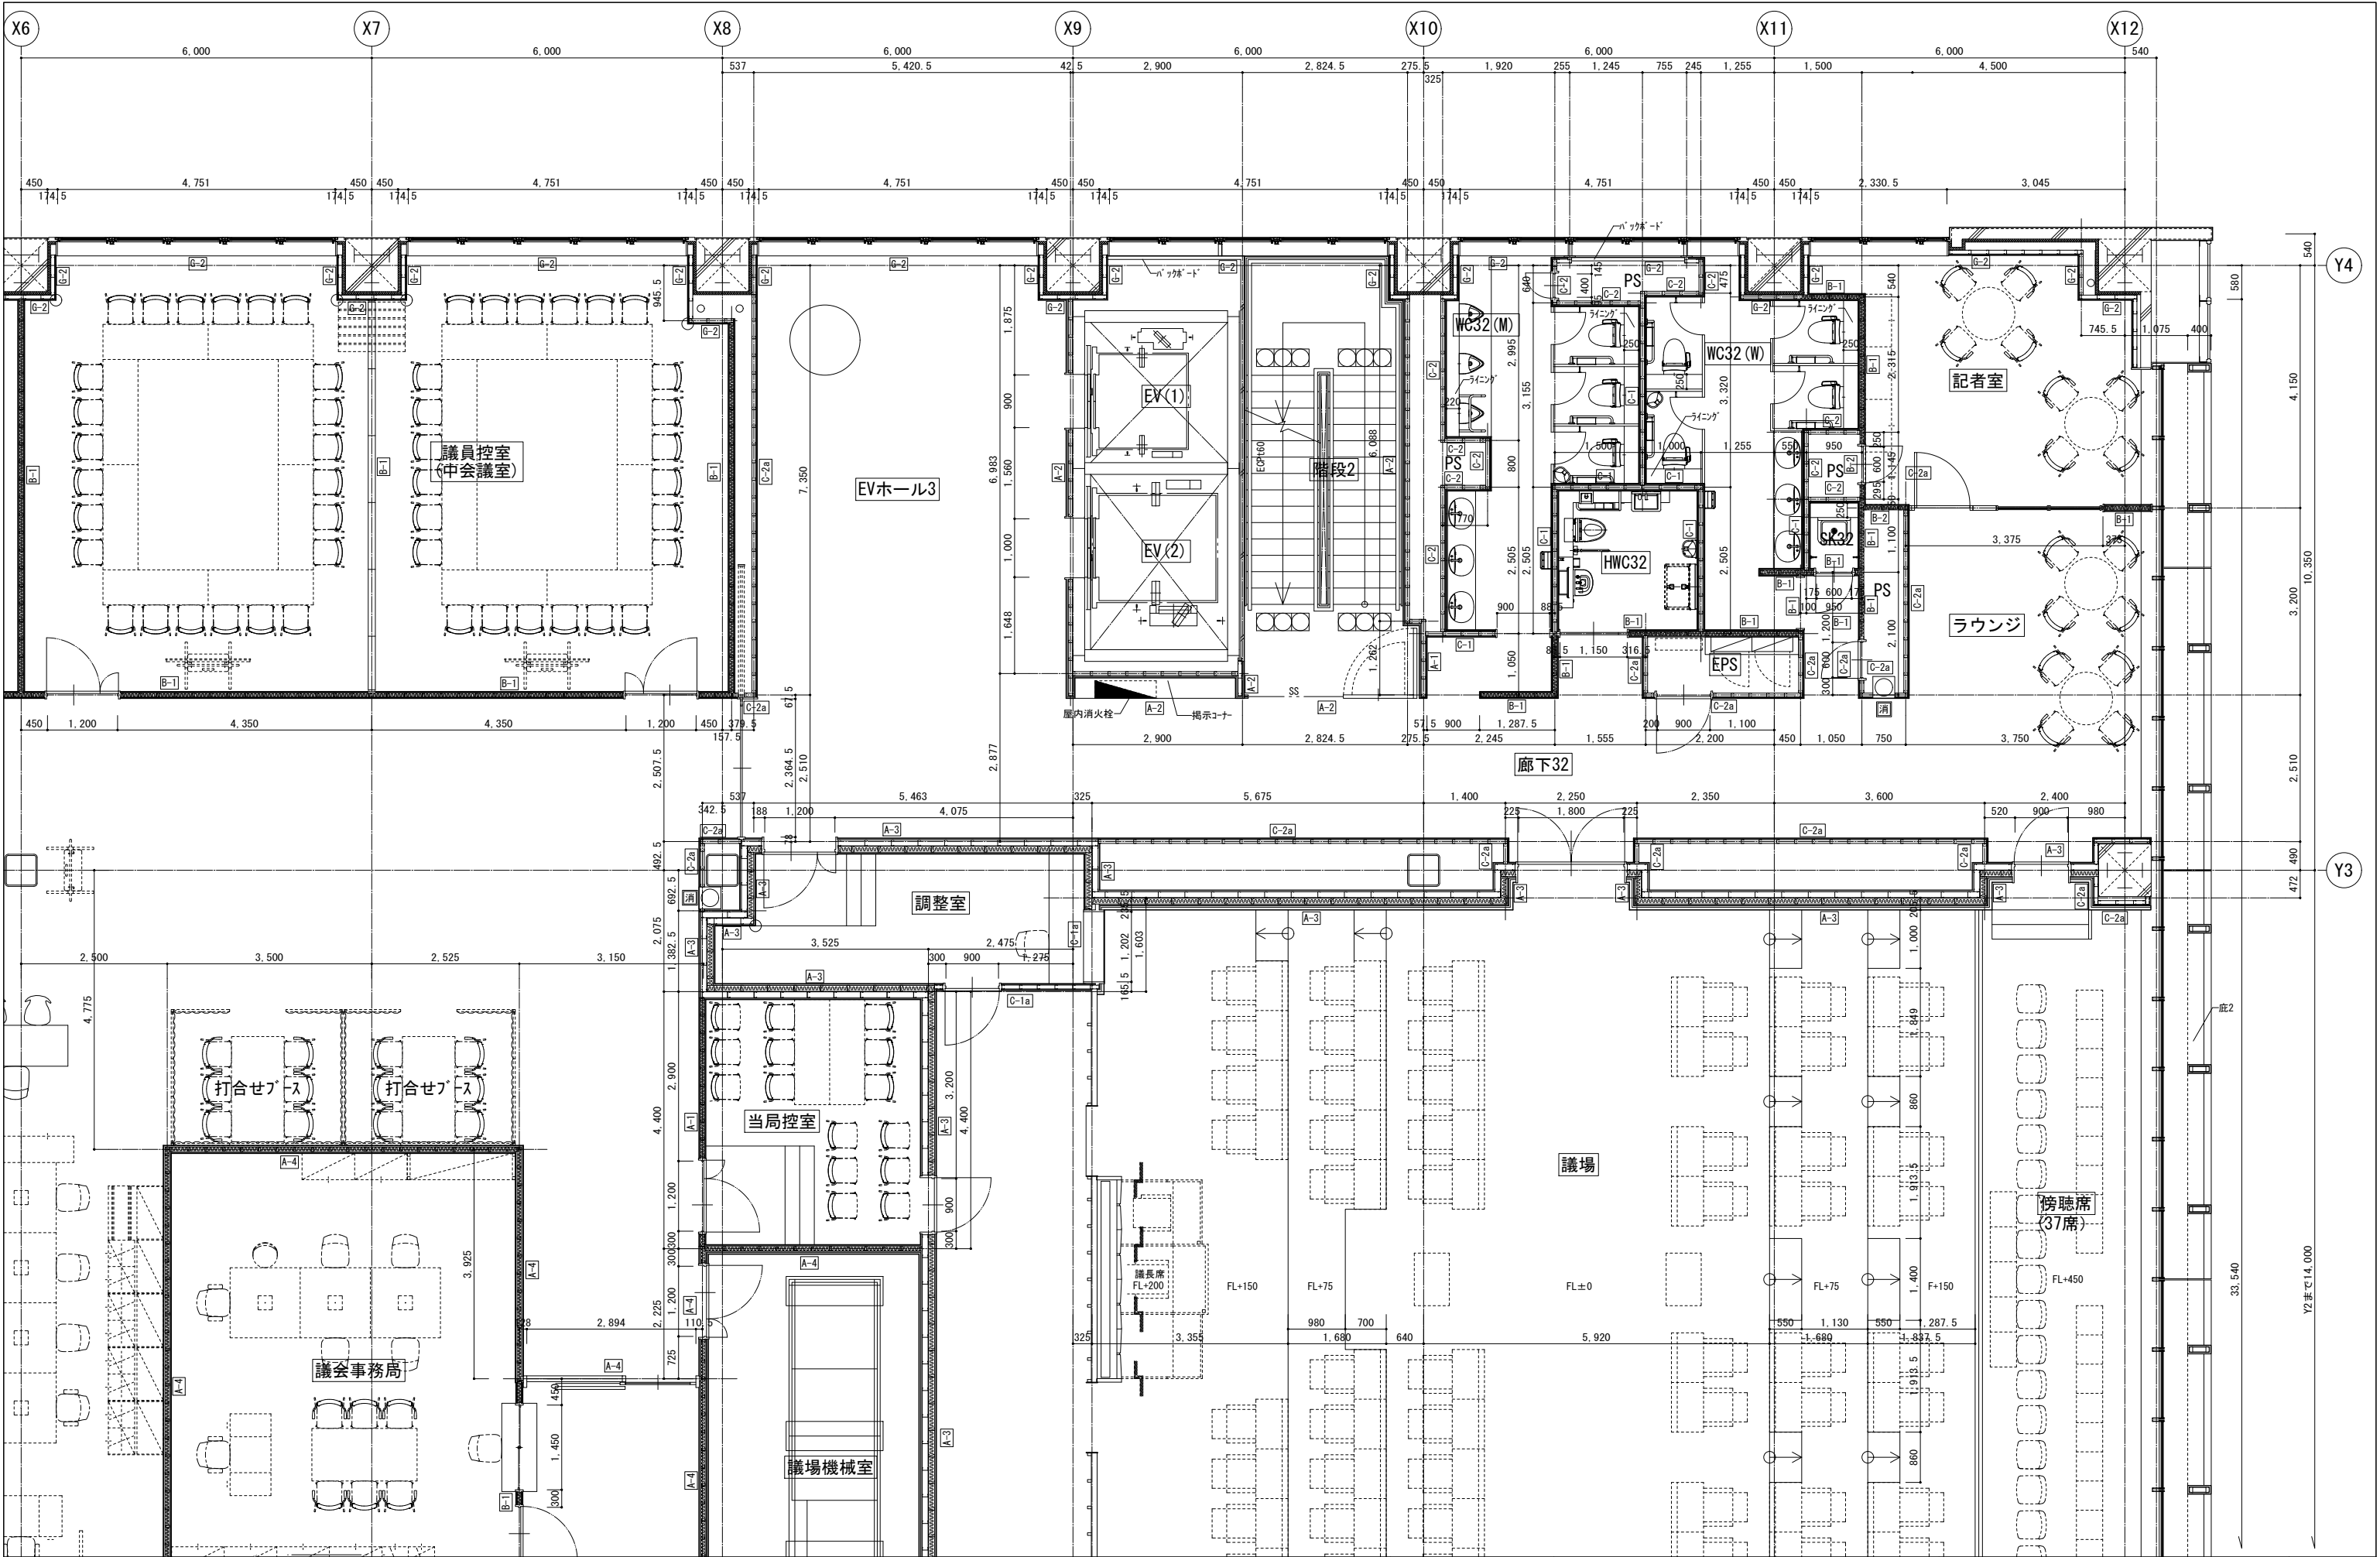


【凡例】		AXS		南相馬市新庁舎建設建築主体工事		一級建築士事務所 登録番号 宮城県知事登録 第2210181号		D-019
A-1	壁種別	○	コーナード	図面名	3階 平面詳細図 (2)	建設コンサルタント 登録番号 建01第843号	経緯	
消	消火器BOX (横込)	■	消火栓 (W1050・W600)	図番	3階 平面詳細図 (2)	経緯	一級建築士第323340号 高橋英雄 一級建築士第374585号 古川衛基	通し番号
消	消火器BOX (半横込)	◎	ルーフドレン	設計番号	04632-010	作成日	一級建築士第315658号 飯塚耕一	
消	消火器BOX (縦型)						一級建築士第306020号 構造設計一級建築士 第5334号 増田 道司	
							経緯	
							一級建築士第359849号 設備設計一級建築士 第4808号 渡邊 森	

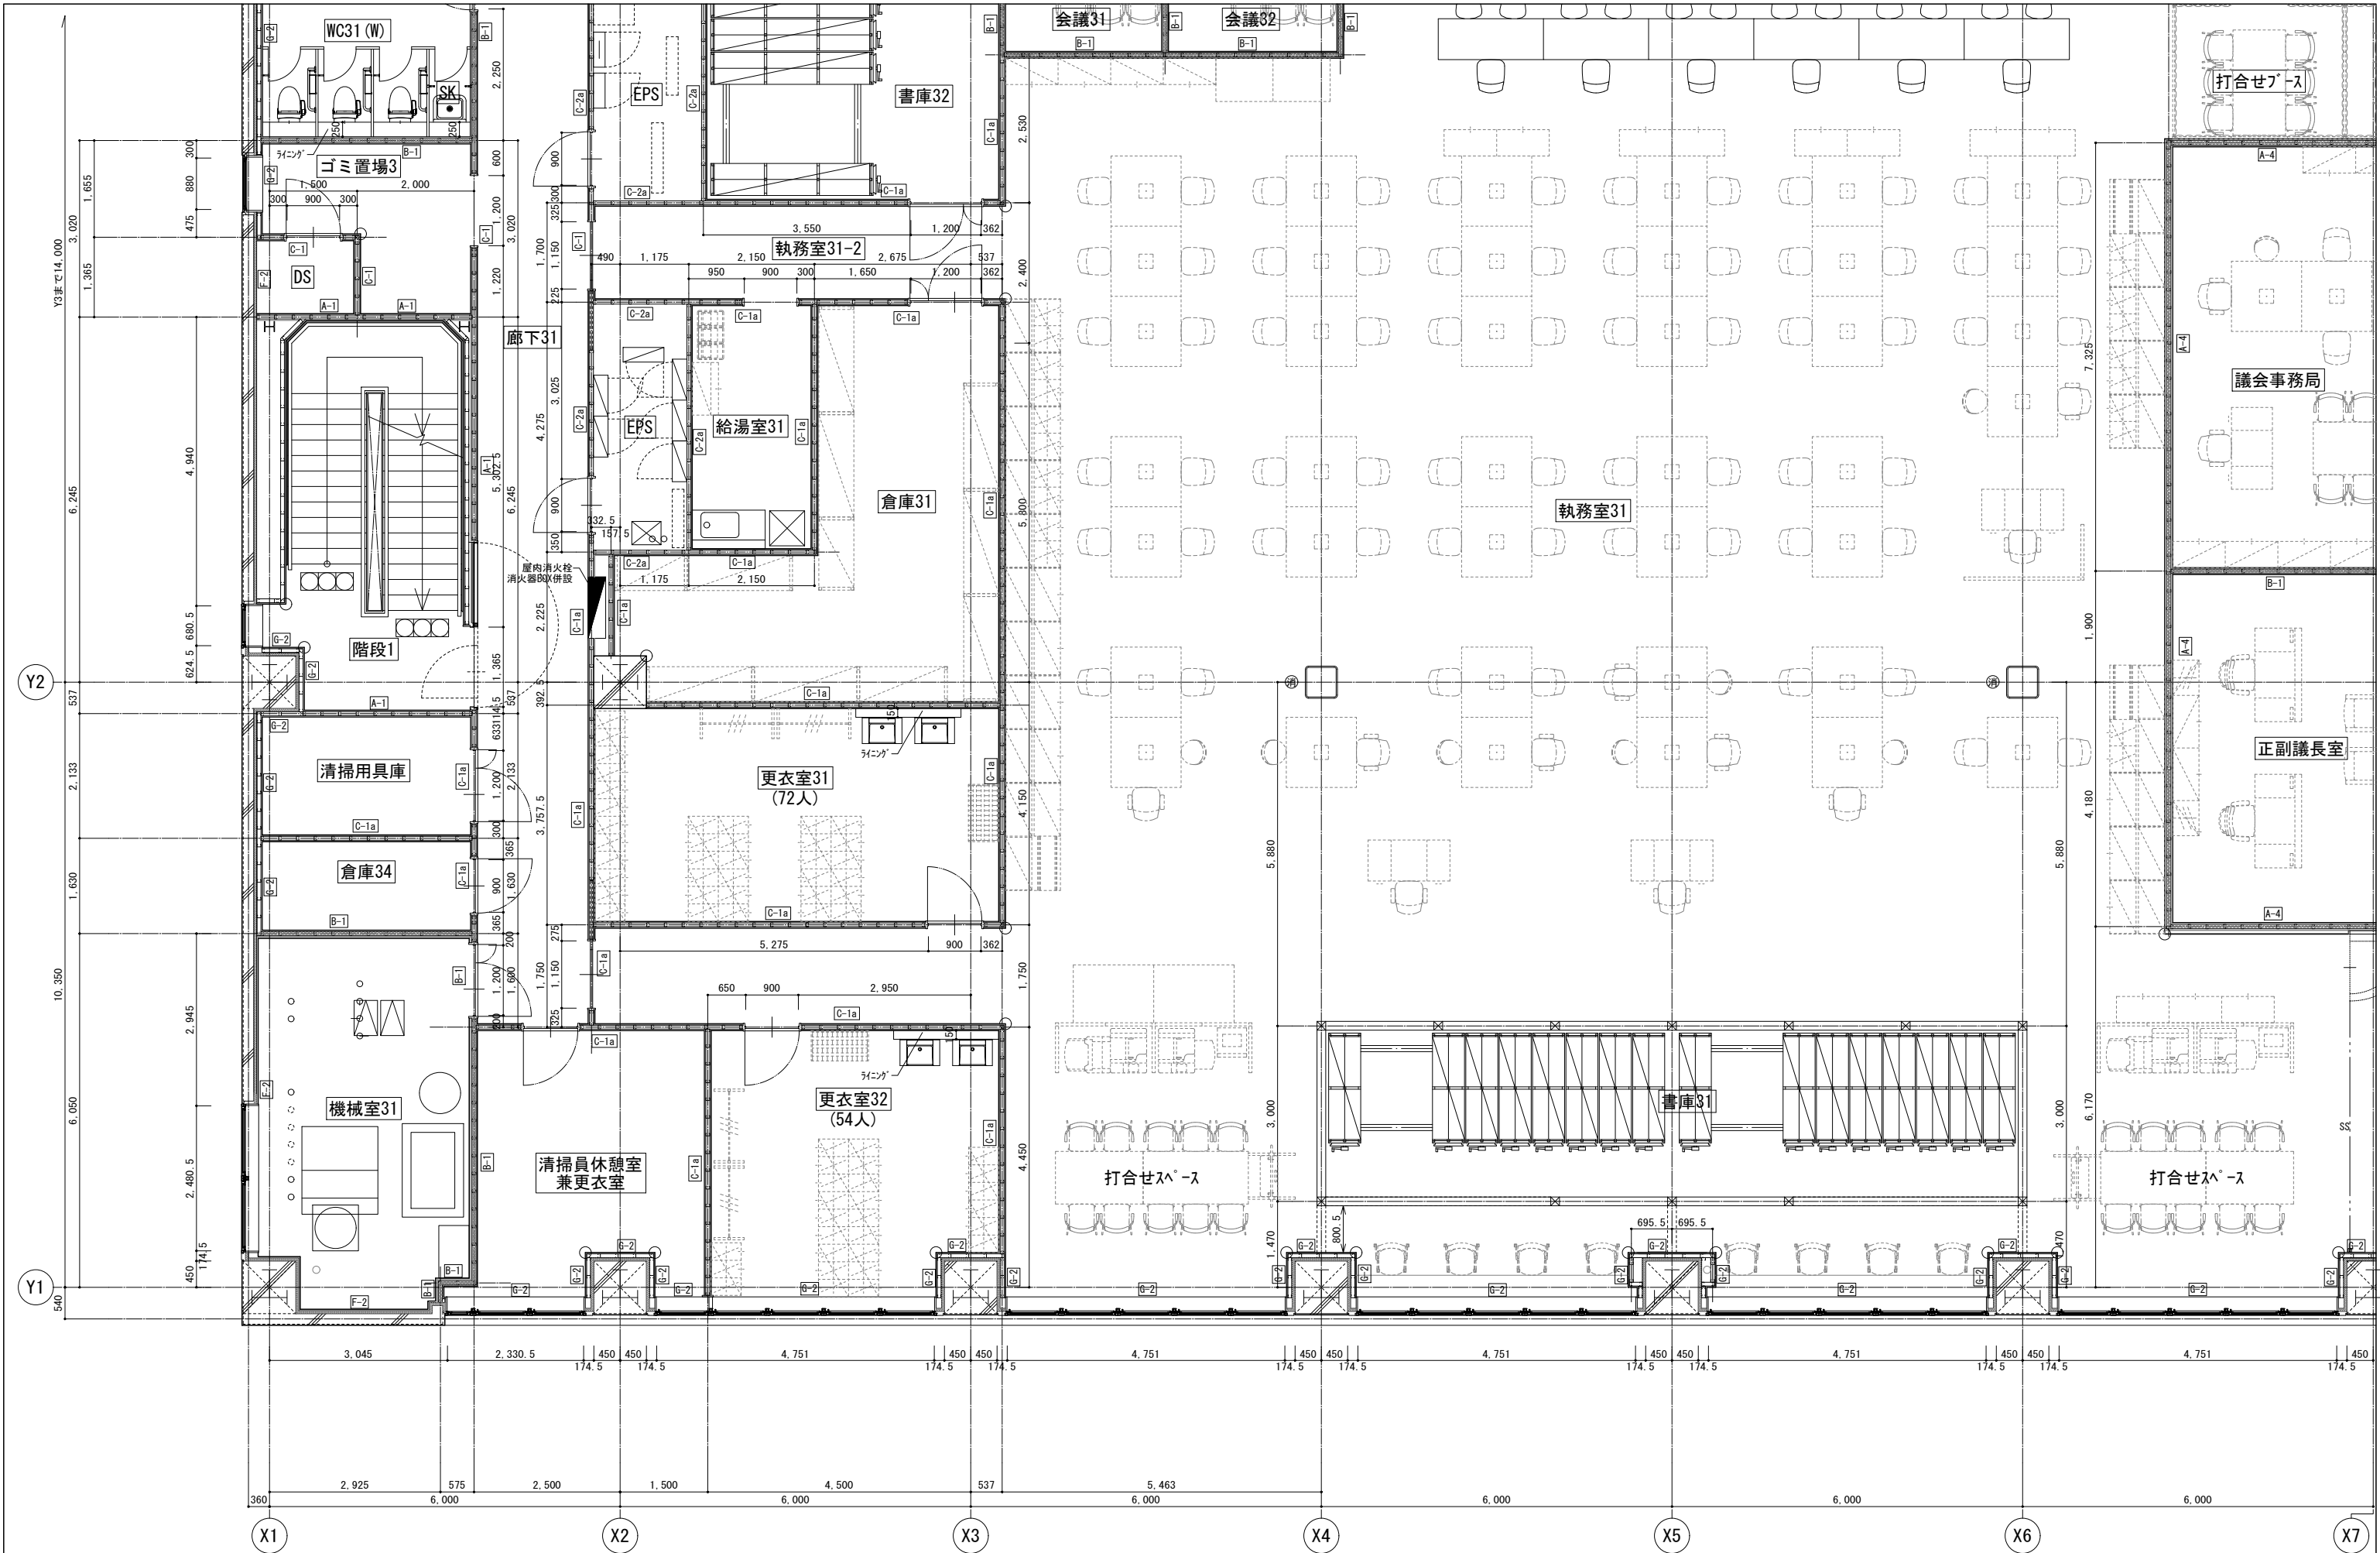


【凡例】				 株式会社 佐藤総合計画		工事名称		南相馬市新庁舎建設建築主体工事		一級建築士事務所 登録番号 宮城県知事登録 第22210181号 建設コンサルタント 登録番号 建01第843号		棟別
A-1 壁種別		○ コーナーガード				図面名		3階 平面詳細図 (3)		総括 一級建築士第315658号 飯柴耕一 担当 一級建築士第323340号 高橋英雄 一級建築士第374585号 古川侑基		D-020
消 消火器BOX<横込>		■ 消火栓 (W1050・W600)		設計番号		作成日		編尺 A1 S=1/ 50 A3 S=1/100		構造関係図面に適合することを確認した 一級建築士 第306020号 構造設計一級建築士 第5334号 増垣 道司 設備設計一級建築士 第359849号 設備設計一級建築士 第4808号 渡邊 森		通し番号
消 消火器BOX<半横込>		◎ ルーフドレン										
消 消火器BOX<置型>												

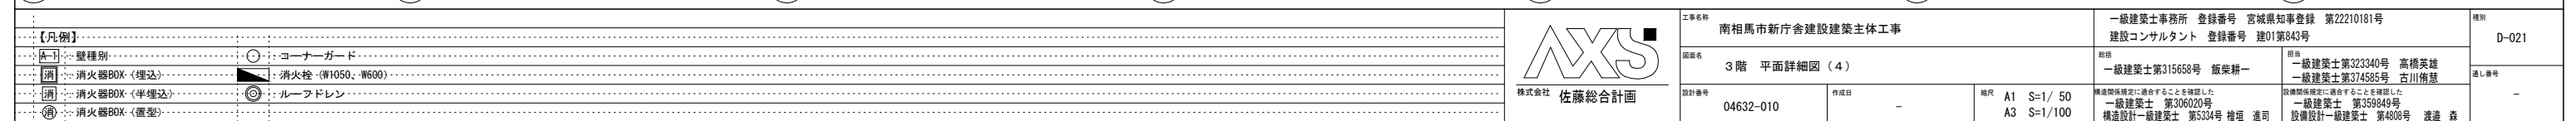


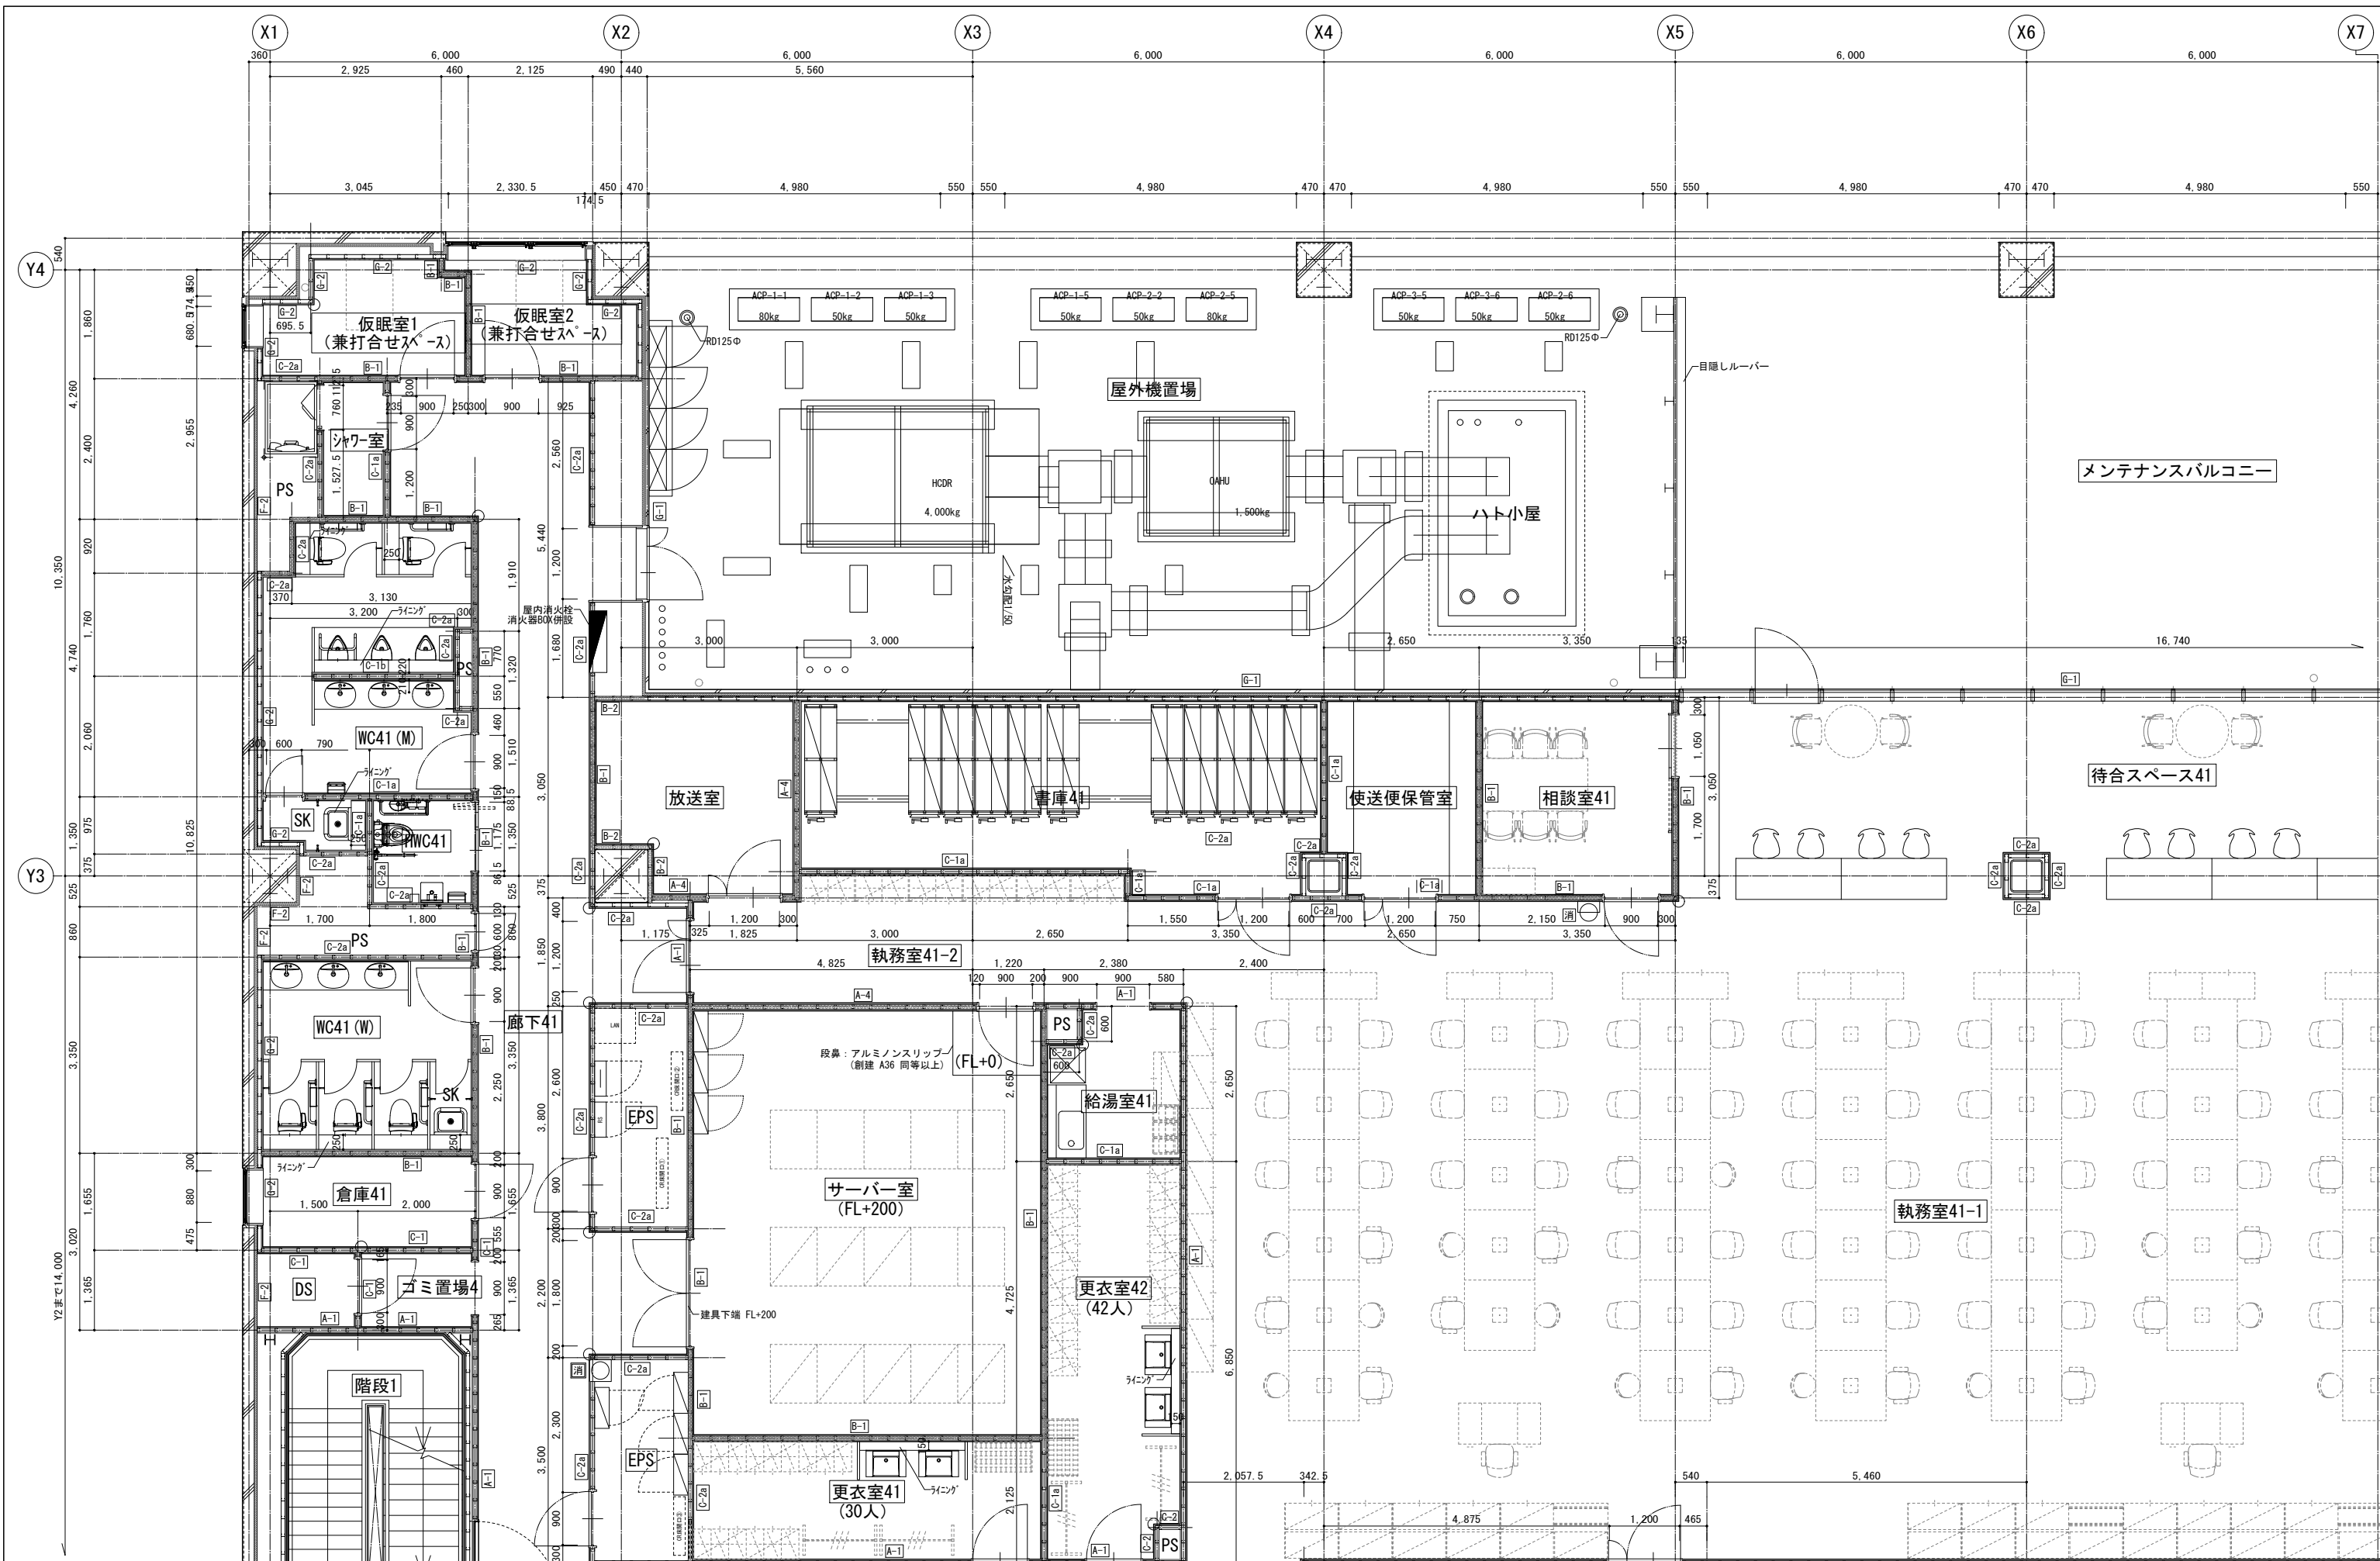

【凡例】		AXS		南相馬市新庁舎建設建築主体工事		一級建築士事務所 登録番号 宮城県知事登録 第22210181号		D-022
A-1	壁種別	○	コーナード	図面名	4階 平面詳細図 (1)	図主	一級建築士第32340号 高橋英雄	
消	消火器BOX (横込)	●	消火栓 (W1050・W600)	図番	04632-010	設計者	一級建築士第315658号 飯塚耕一	通し番号
消	消火器BOX (半横込)	◎	ルーフドレン	作成日	-	監理	一級建築士第374585号 古川衛基	-
消	消火器BOX (直型)			備考		構造設計	一級建築士 第359849号 渡邊 森	

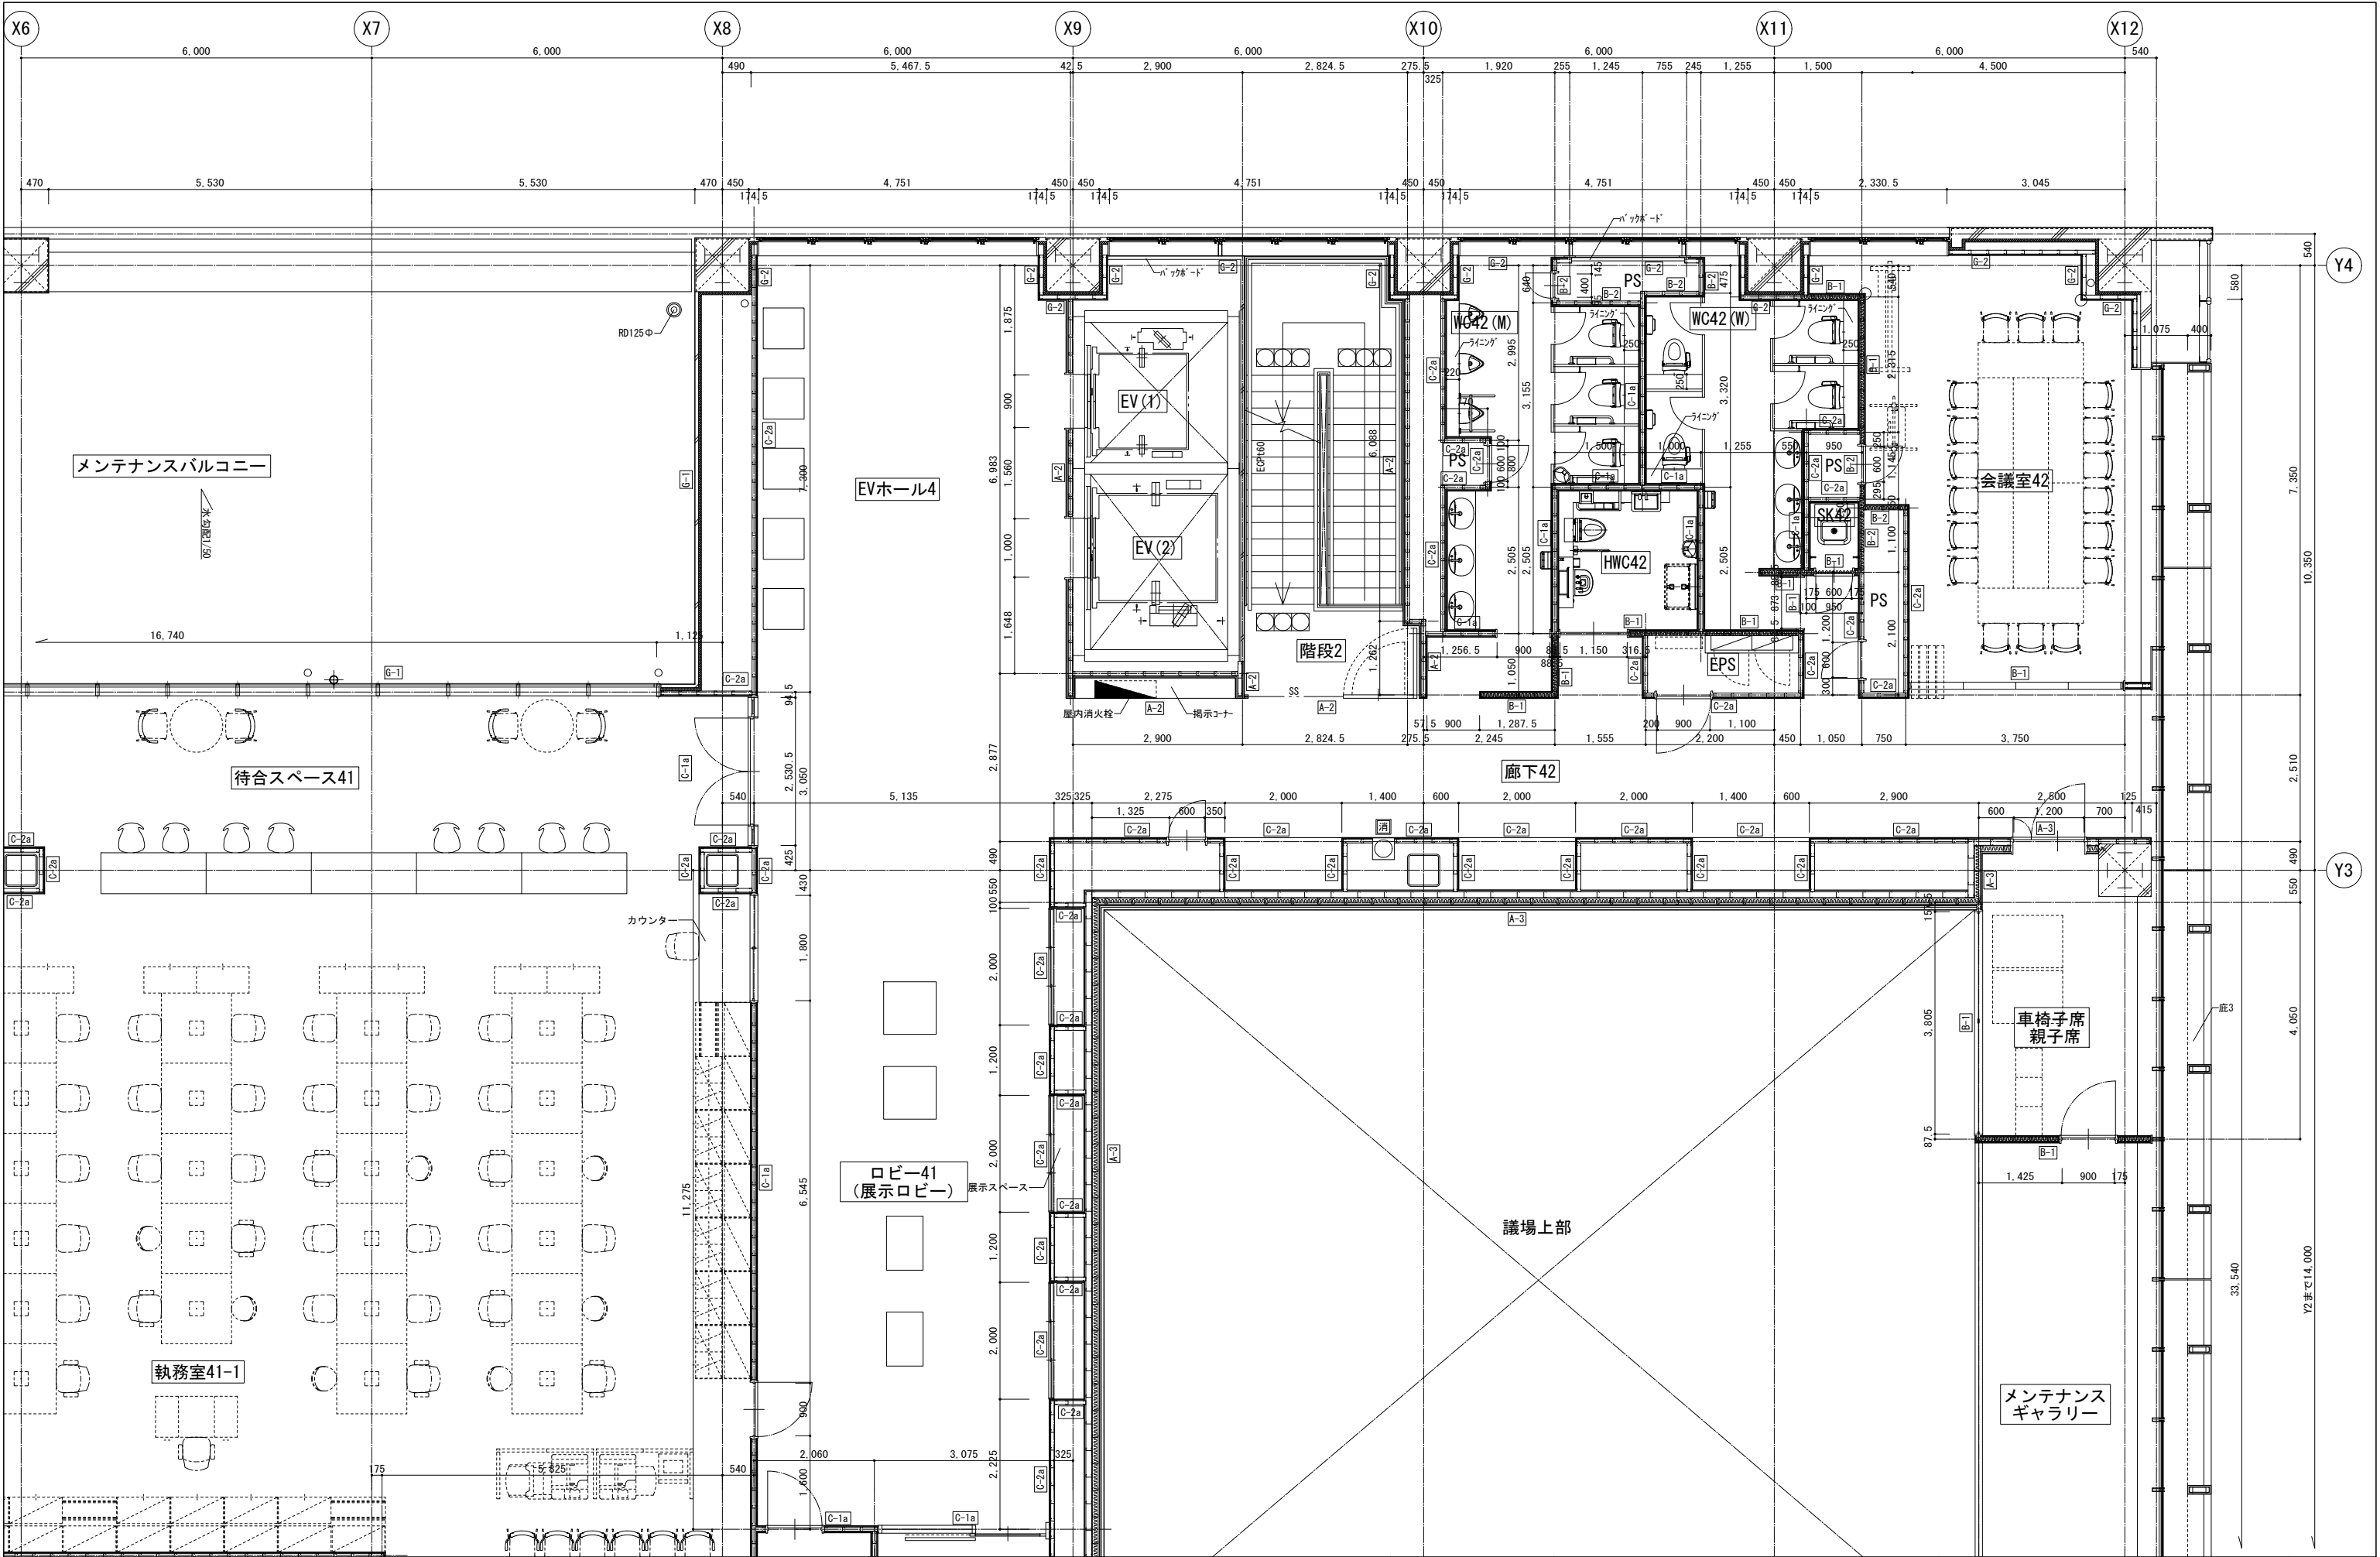

【凡例】		AXS		工務名称		一級建築士事務所 登録番号 宮城県知事登録 第22210181号		棟号
		株式会社 佐藤総合計画		南相馬市新庁舎建設建築主体工事		建設コンサルタント 登録番号 建01第843号		
A-1	壁種別	○	コーナーガード	図面名	4階 平面詳細図（2）	図主	一級建築士第323340号 高橋英雄	通し番号
消	消火器BOX<埋込>	■	消火栓（W1050・W600）				一級建築士第374585号 古川衛基	
消	消火器BOX<半埋込>	◎	ルーフドレン					
消	消火器BOX<置型>							
				設計番号	04632-010	作成日	-	
				編入	A1 S=1/ 50 A3 S=1/100	構造関係図に適合することを確認した 一級建築士 第306020号 構造設計一級建築士 第5334号 増田 道司 設備関係図に適合することを確認した 一級建築士 第359849号 設備設計一級建築士 第4808号 渡邊 森		

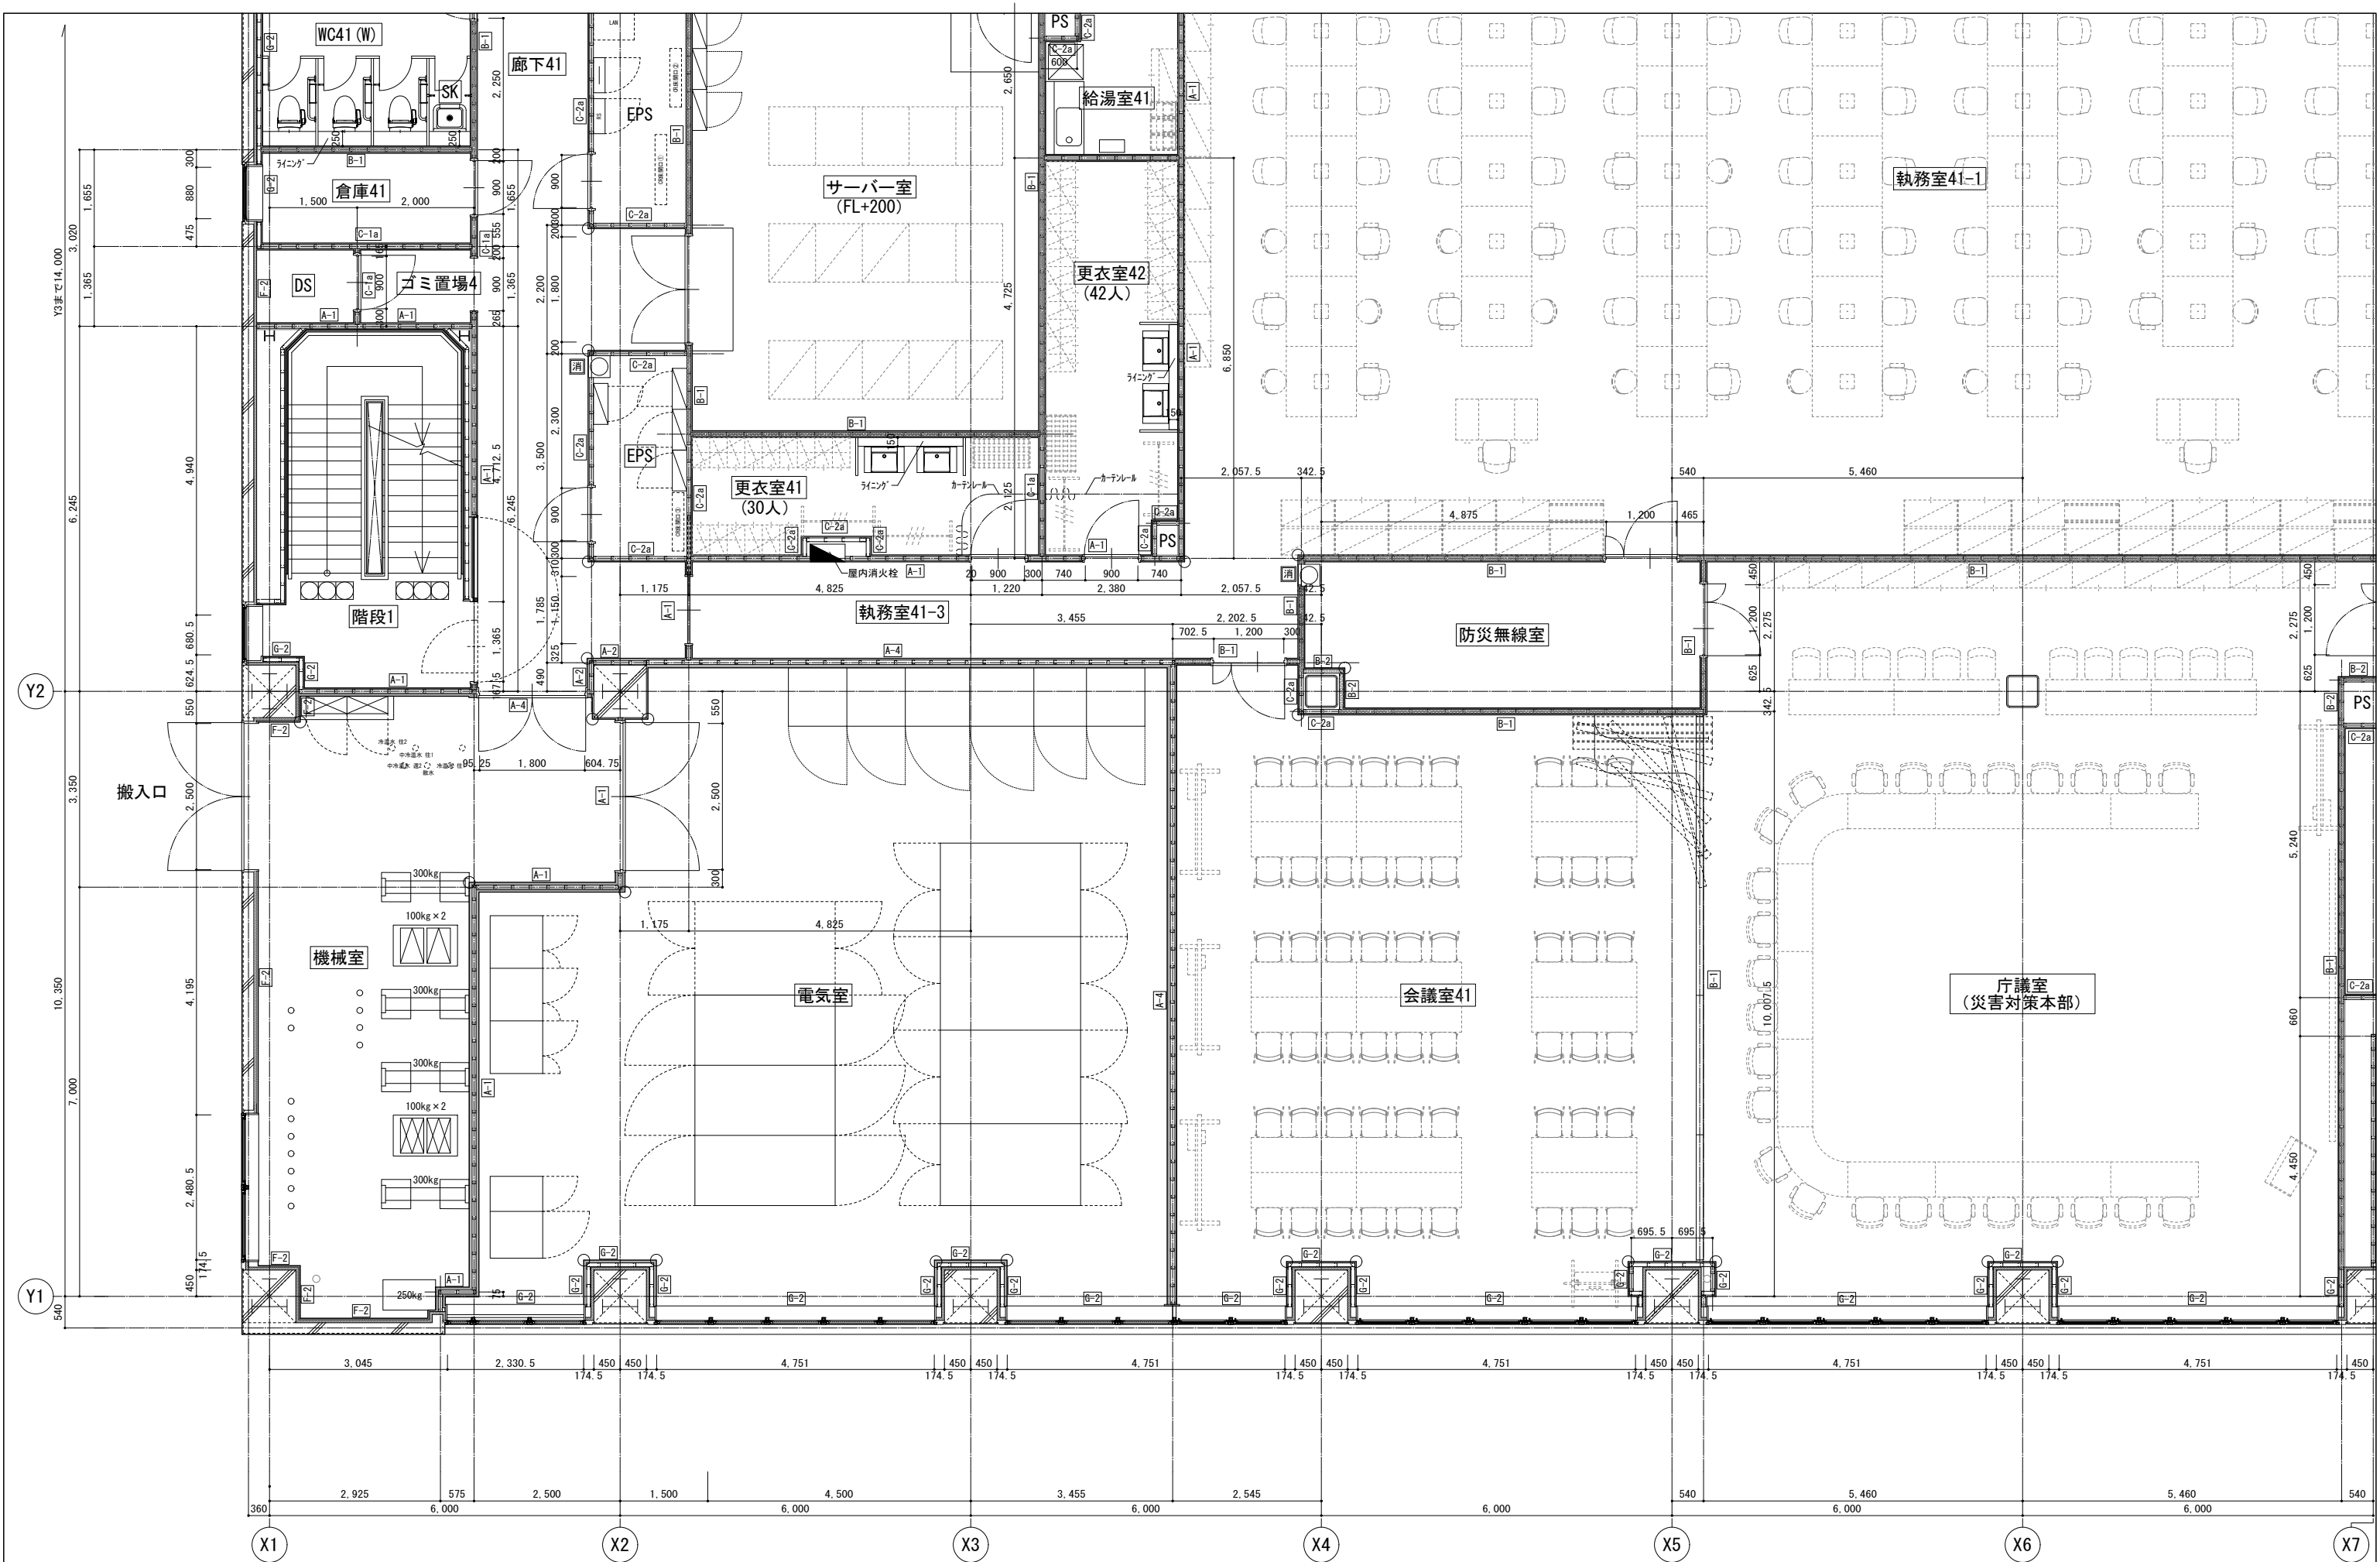

【凡例】						工事名称 南相馬市新庁舎建設建築主体工事		一級建築士事務所 登録番号 宮城県知事登録 第22210181号 建設コンサルタント 登録番号 建01第843号		種別 D-024	
A-1 壁種別				コーナ－ガード		図面名 4 階 平面詳細図 (3)		総括 一級建築士第315658号 飯塚耕一		担当 一級建築士第323340号 高橋英雄 一級建築士第374585号 古川脩基	
消 消火器BOX (埋込)				消火栓 (W1050、W600)		設計番号 04632-010		作成日 -		通し番号 -	
消 消火器BOX (半埋込)				ルーフドレン		編尺 A1 S=1/ 50 A3 S=1/ 100		構造関係図面に適合することを確認した 一級建築士 第306020号 構造設計一級建築士 第5334号 増田 道司		設備関係図面に適合することを確認した 一級建築士 第359849号 設備設計一級建築士 第4808号 渡邊 森	
消 消火器BOX (蓋型)											