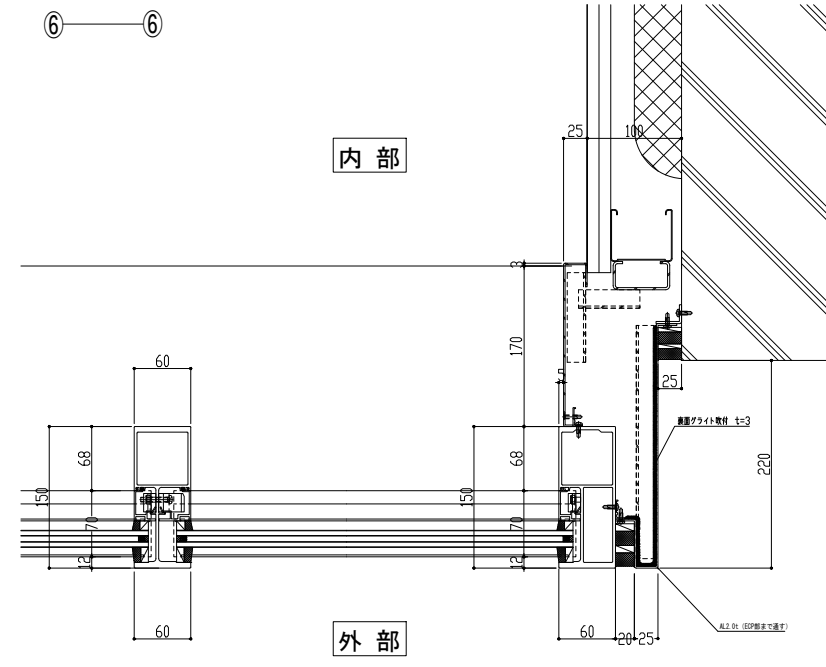
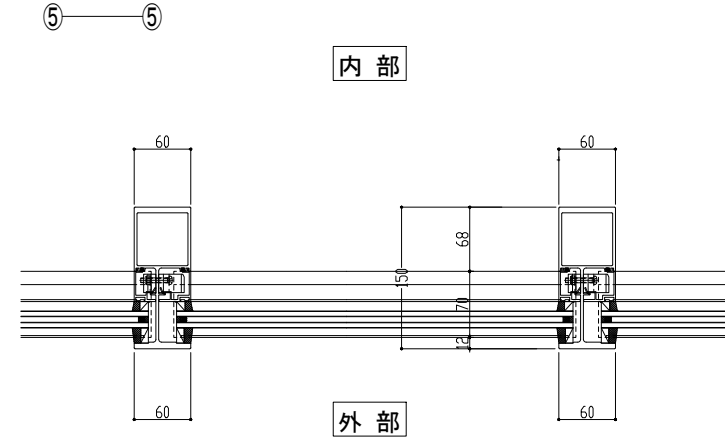
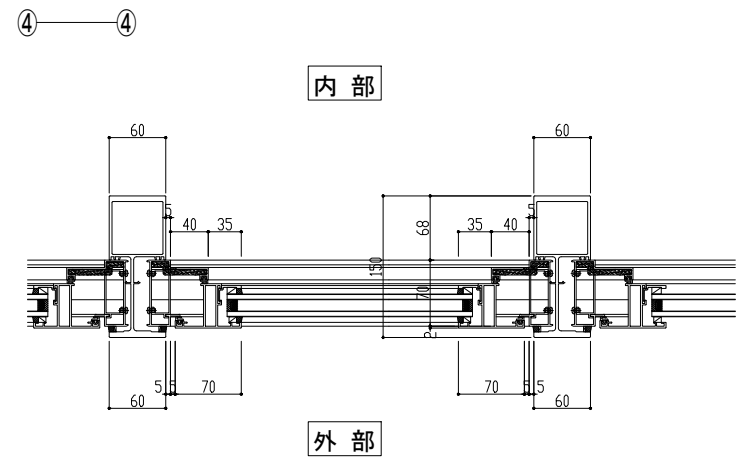
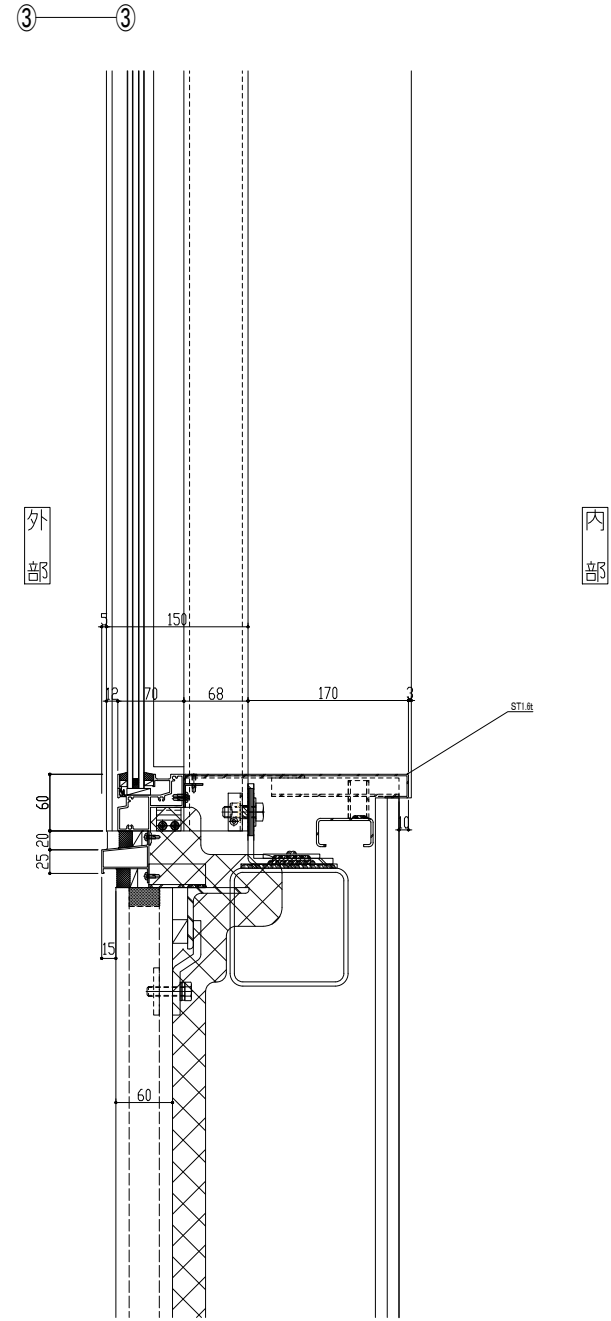
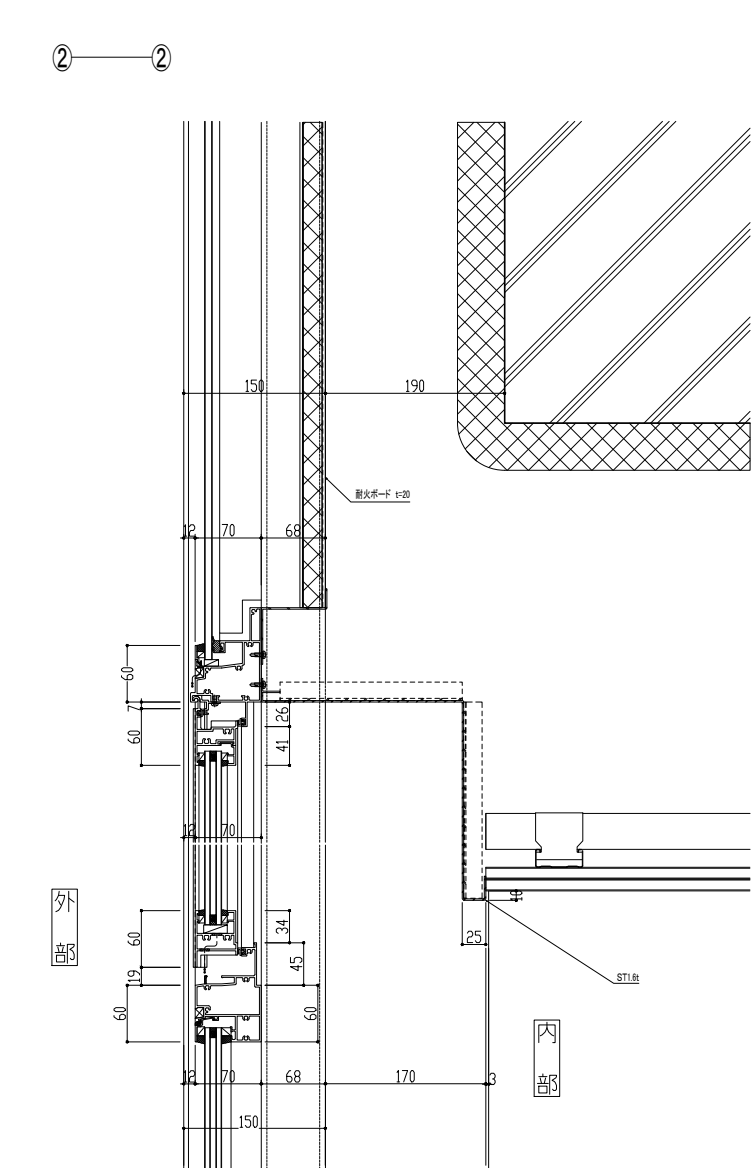
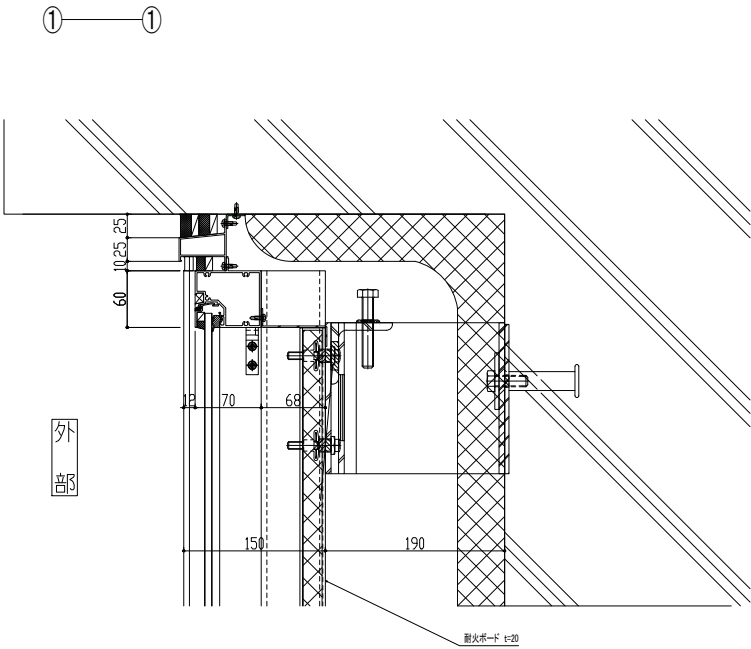
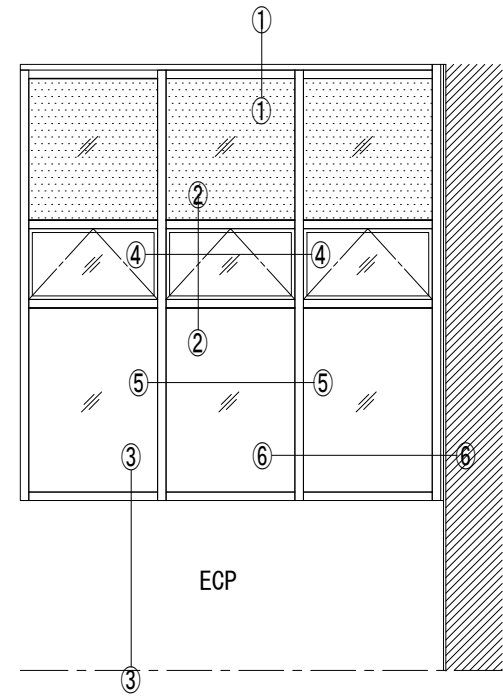
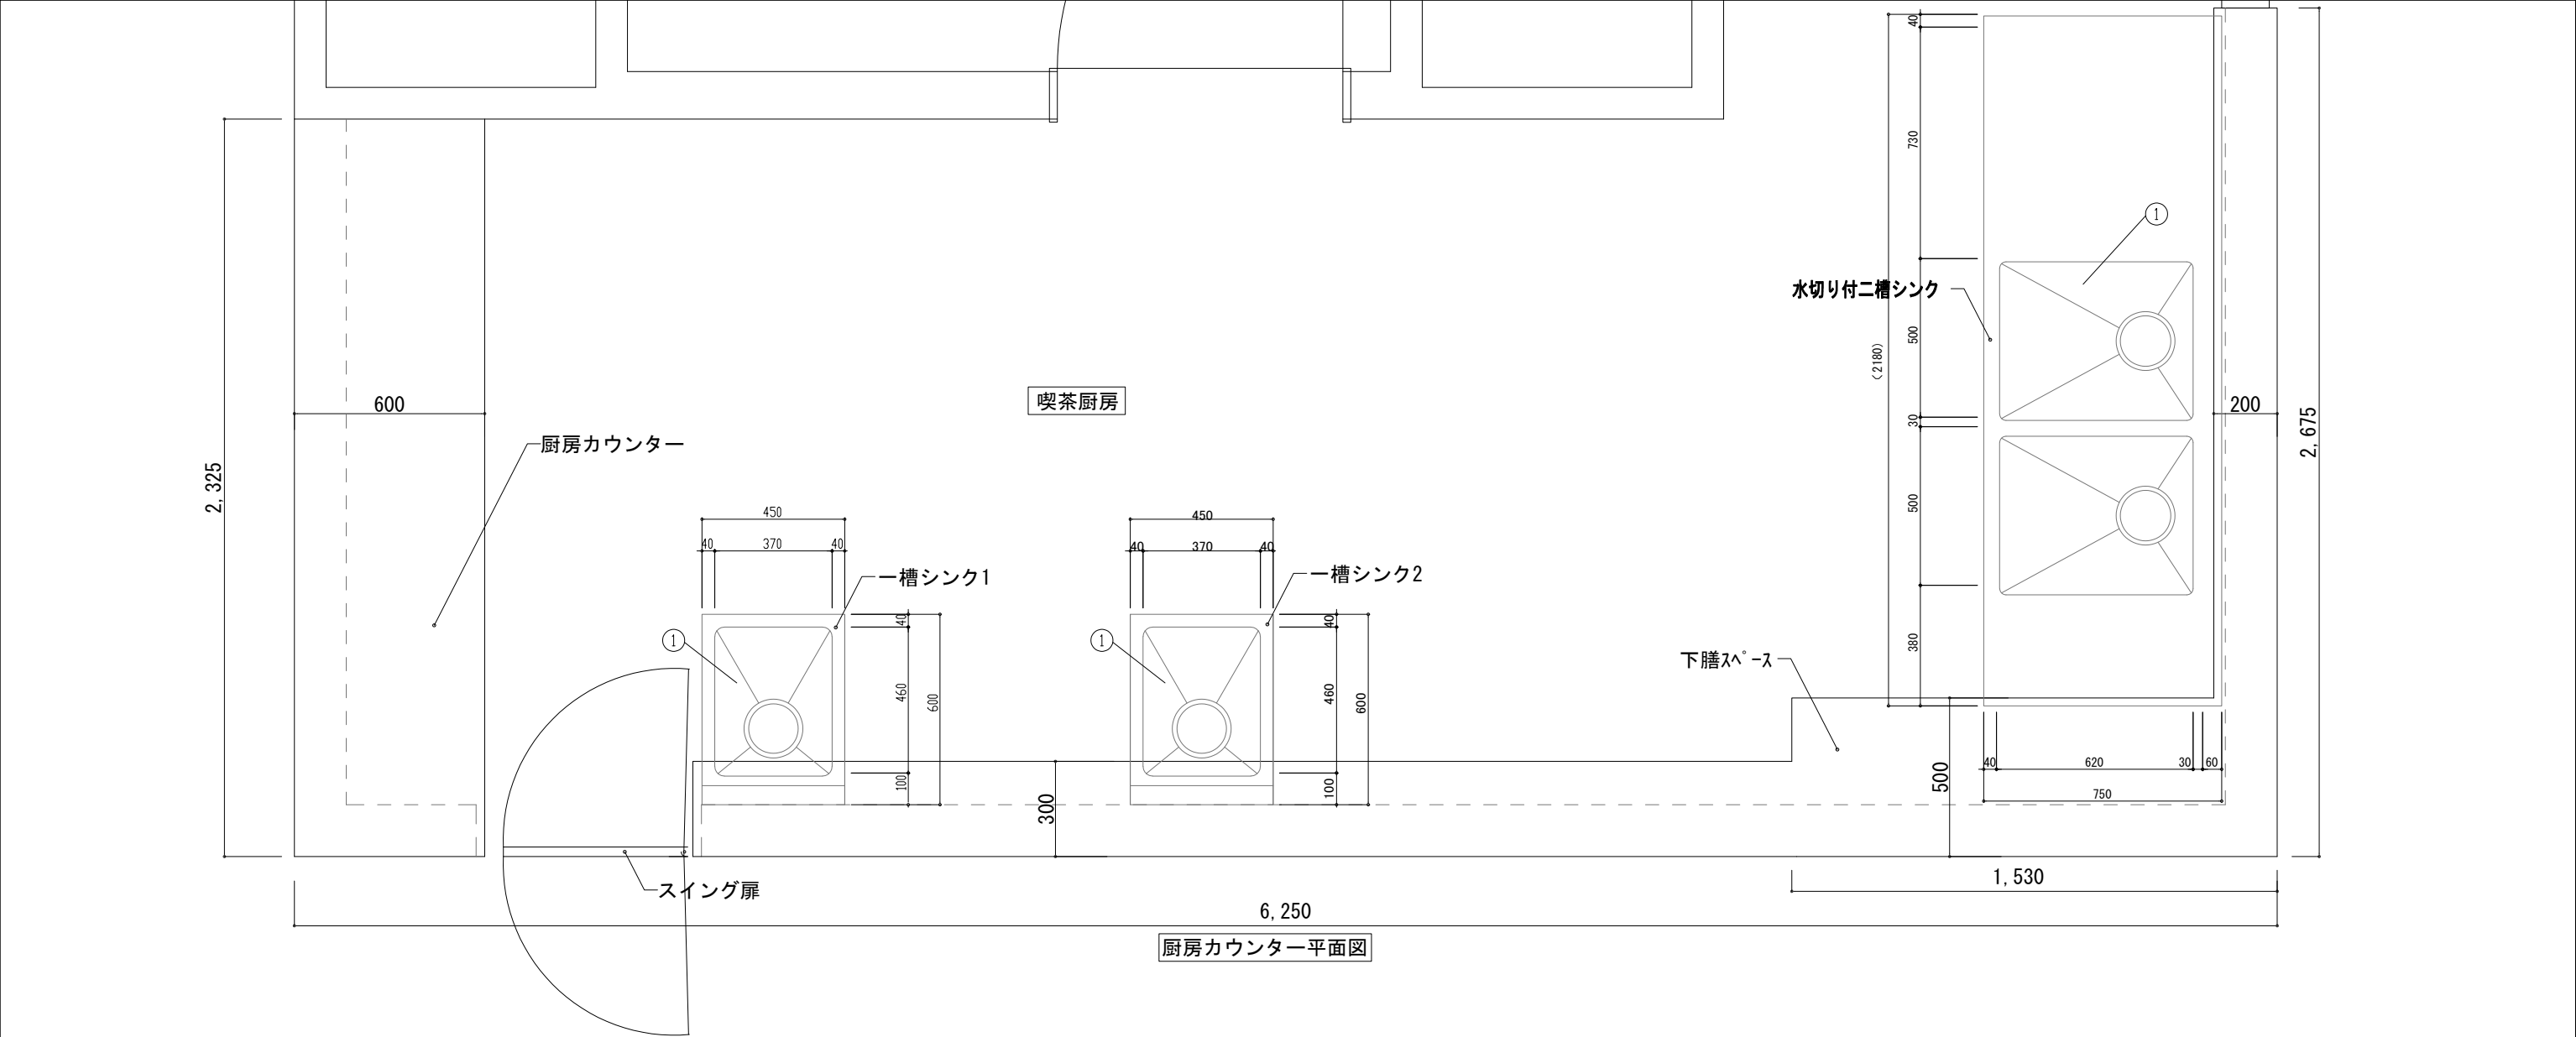


耐風圧性：2280Pa(再現期間500年)
気密性：A-4
水密性：1000Pa
断熱性：H-3相当(硝子Low-Eで空気層12mmの場合)





				 株式会社 佐藤総合計画	工事名称 南相馬市新庁舎建設建築主体工事			一級建築士事務所 登録番号 宮城県知事登録 第17210248号 建設コンサルタント 登録番号 建26第843号			種別 D-070	
					図面名 ACW詳細図			総括 一級建築士第323340号 高橋英雄 一級建築士第374585号 古川侑慧			通し番号	
					設計番号 04632-010			作成日 -				縮尺 A3 S=1/8
					構造関係図面に適合することを確認した 一級建築士 第306020号 構造設計一級建築士 第5334号 増垣 進司			設備関係図面に適合することを確認した 一級建築士 第359849号 設備設計一級建築士 第4808号 渡邊 森				



厨房カウンター平面図



一槽シンク1・2詳細

品番	名称	備考
1	槽板	SUS 430 1.2t No.4
2	化粧板	SUS 430 0.8t No.4
3	パイプ脚	SUS 430 φ38 1.2t (継手付)
4	パイプ枠	SUS 430 □32×16 1.0t
5	アジャスト	SUS 304
6	排水栓	カゴ付防臭トラップ40A (排水アダプター付) /TD-195
7	オーバーフロー	小判型/TD-232P
8	取外式平板	SUS 430 1.0t No.4

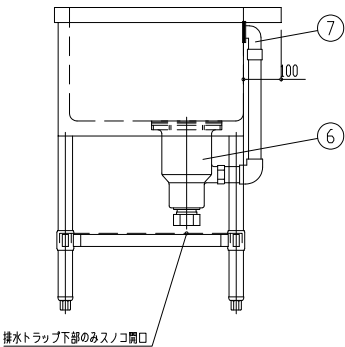
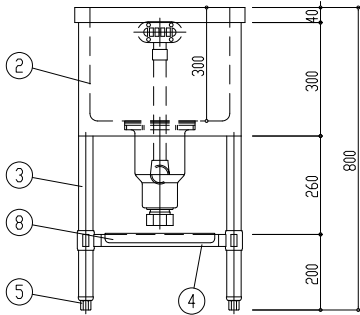


水切り付二槽シンク詳細


品番	名称	備考
1	槽板	SUS 430 1.2t No.4
2	化粧板	SUS 430 0.8t No.4
3	パイプ脚	SUS 430 φ38 1.2t (継手付)
4	パイプ枠	SUS 430 □32×16 1.0t
5	アジャスト	SUS 304
6	排水栓	カゴ付防臭トラップ40A (排水アダプター付) /TD-195
7	オーバーフロー	小判型/TD-232P
8	取外式平板	SUS 430 1.0t No.4 (分割式)

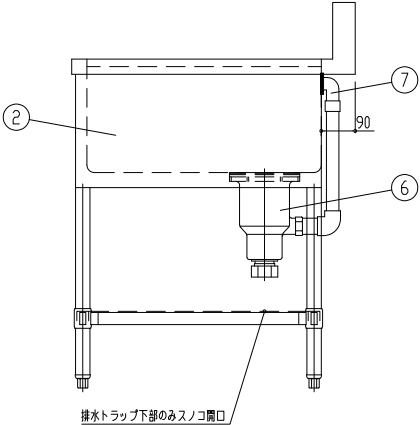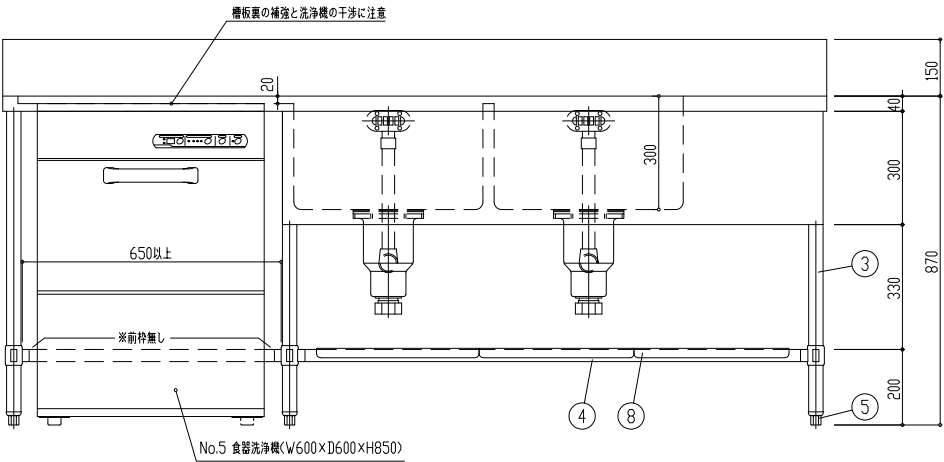


特記 ・給排水設備は機械設備工事	 株式会社 佐藤総合計画	工事名称 南相馬市新庁舎建設建築主体工事		一般建築士事務所 登録番号 宮城県知事登録 第22210181号 建設コンサルタント 登録番号 建01第843号		図面 D-071
		図面名 喫茶厨房機器詳細図		図番 一般建築士第315658号 飯柴 耕一 一般建築士第323340号 高橋 英雄 一般建築士第374585号 古川 侑雄	図番 一般建築士第323340号 高橋 英雄 一般建築士第374585号 古川 侑雄	
		設計番号 04632-010	作成日 -	編入 A1 S=1/20 A3 S=1/40	関連図 構造関係図等に適合することを確認した 一般建築士 第308020号 構造設計一般建築士 第5334号 檜垣 達司 設備設計一般建築士 第4808号 渡邊 森	消し番号

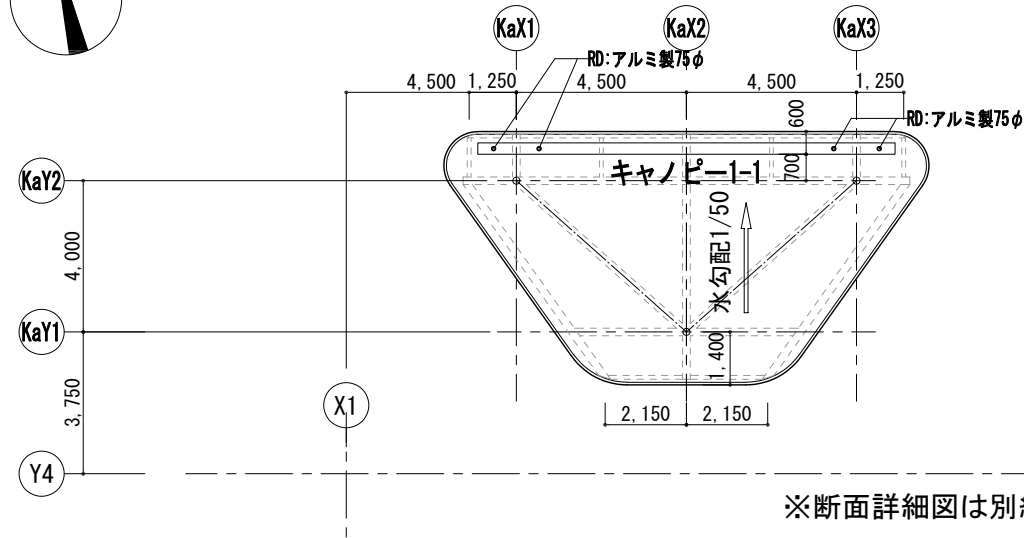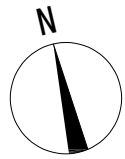


※断面詳細図は別紙

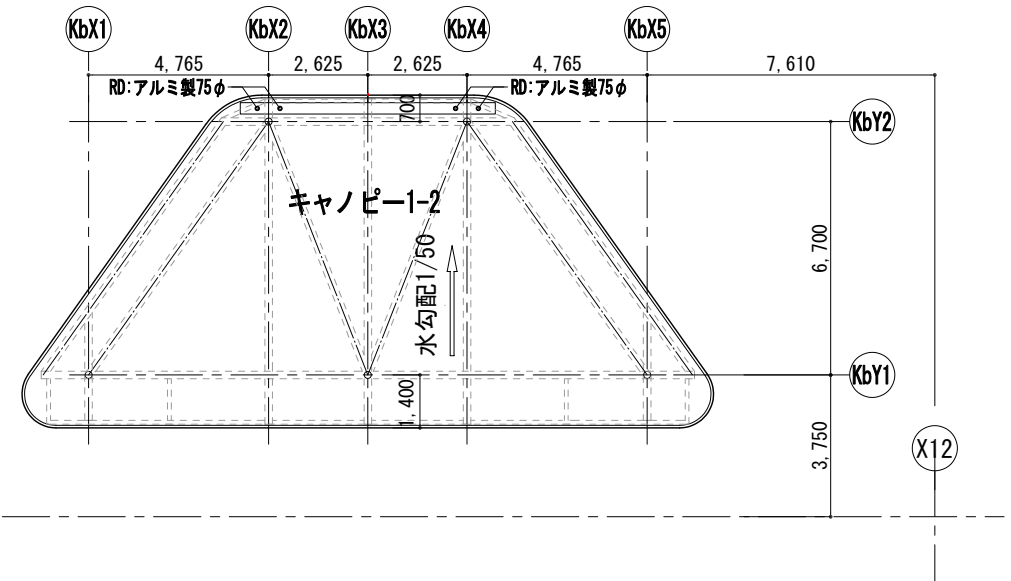

《屋根伏図》

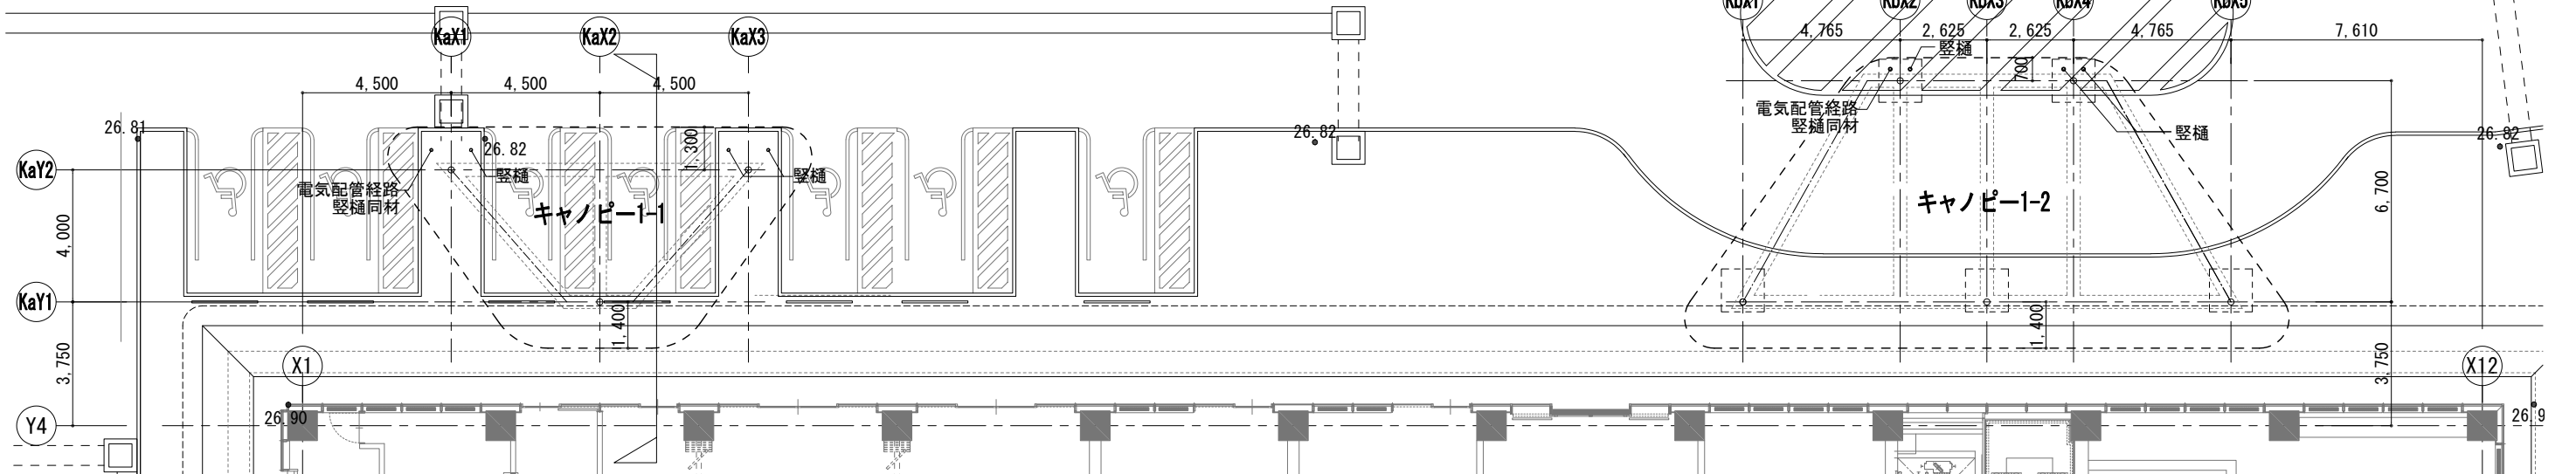

《1階平面図》


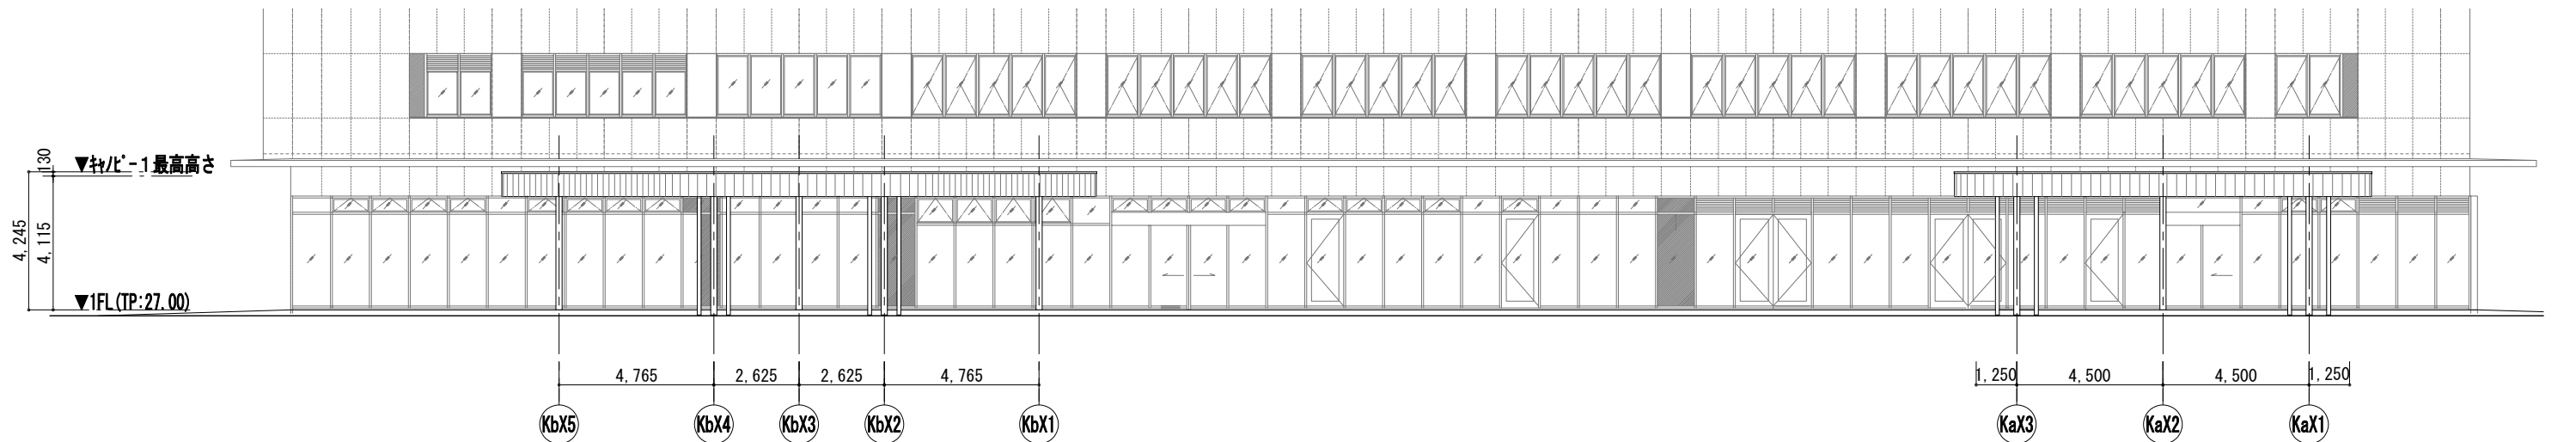


キャンピ-1-2

《立面図》

キャンピ-1-1

				 株式会社 佐藤総合計画	工事名称 南相馬市新庁舎建設建築主体工事		一般建築士事務所 登録番号 宮城県知事登録 第22210181号 建設コンサルタント 登録番号 建01第843号			図面 D-072
					図面名称 キャンポニー 平面・立面・屋根伏図		設計者 一般建築士第315658号 飯柴耕一 一般建築士第308020号 一般建築士 第359849号 構造設計一般建築士 第5334号 横堀 達司			
					設計番号 04632-010	作成日 -	縮尺 A1 S=1/100 A3 S=1/200	設計者 一般建築士第323340号 高橋英雄 一般建築士第374585号 古川侑雄 設計者 一般建築士 第359849号 設計者 一般建築士 第4808号 渡邊 森		




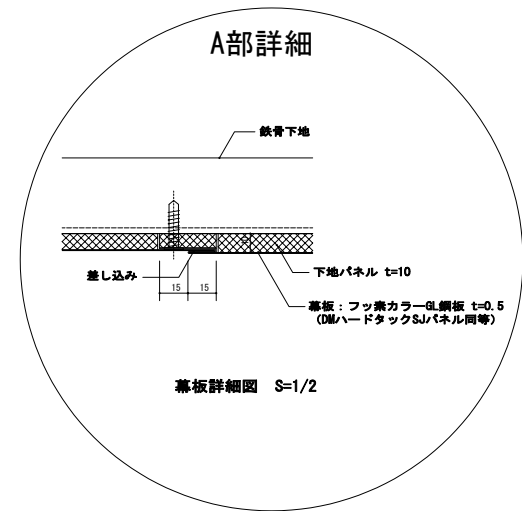
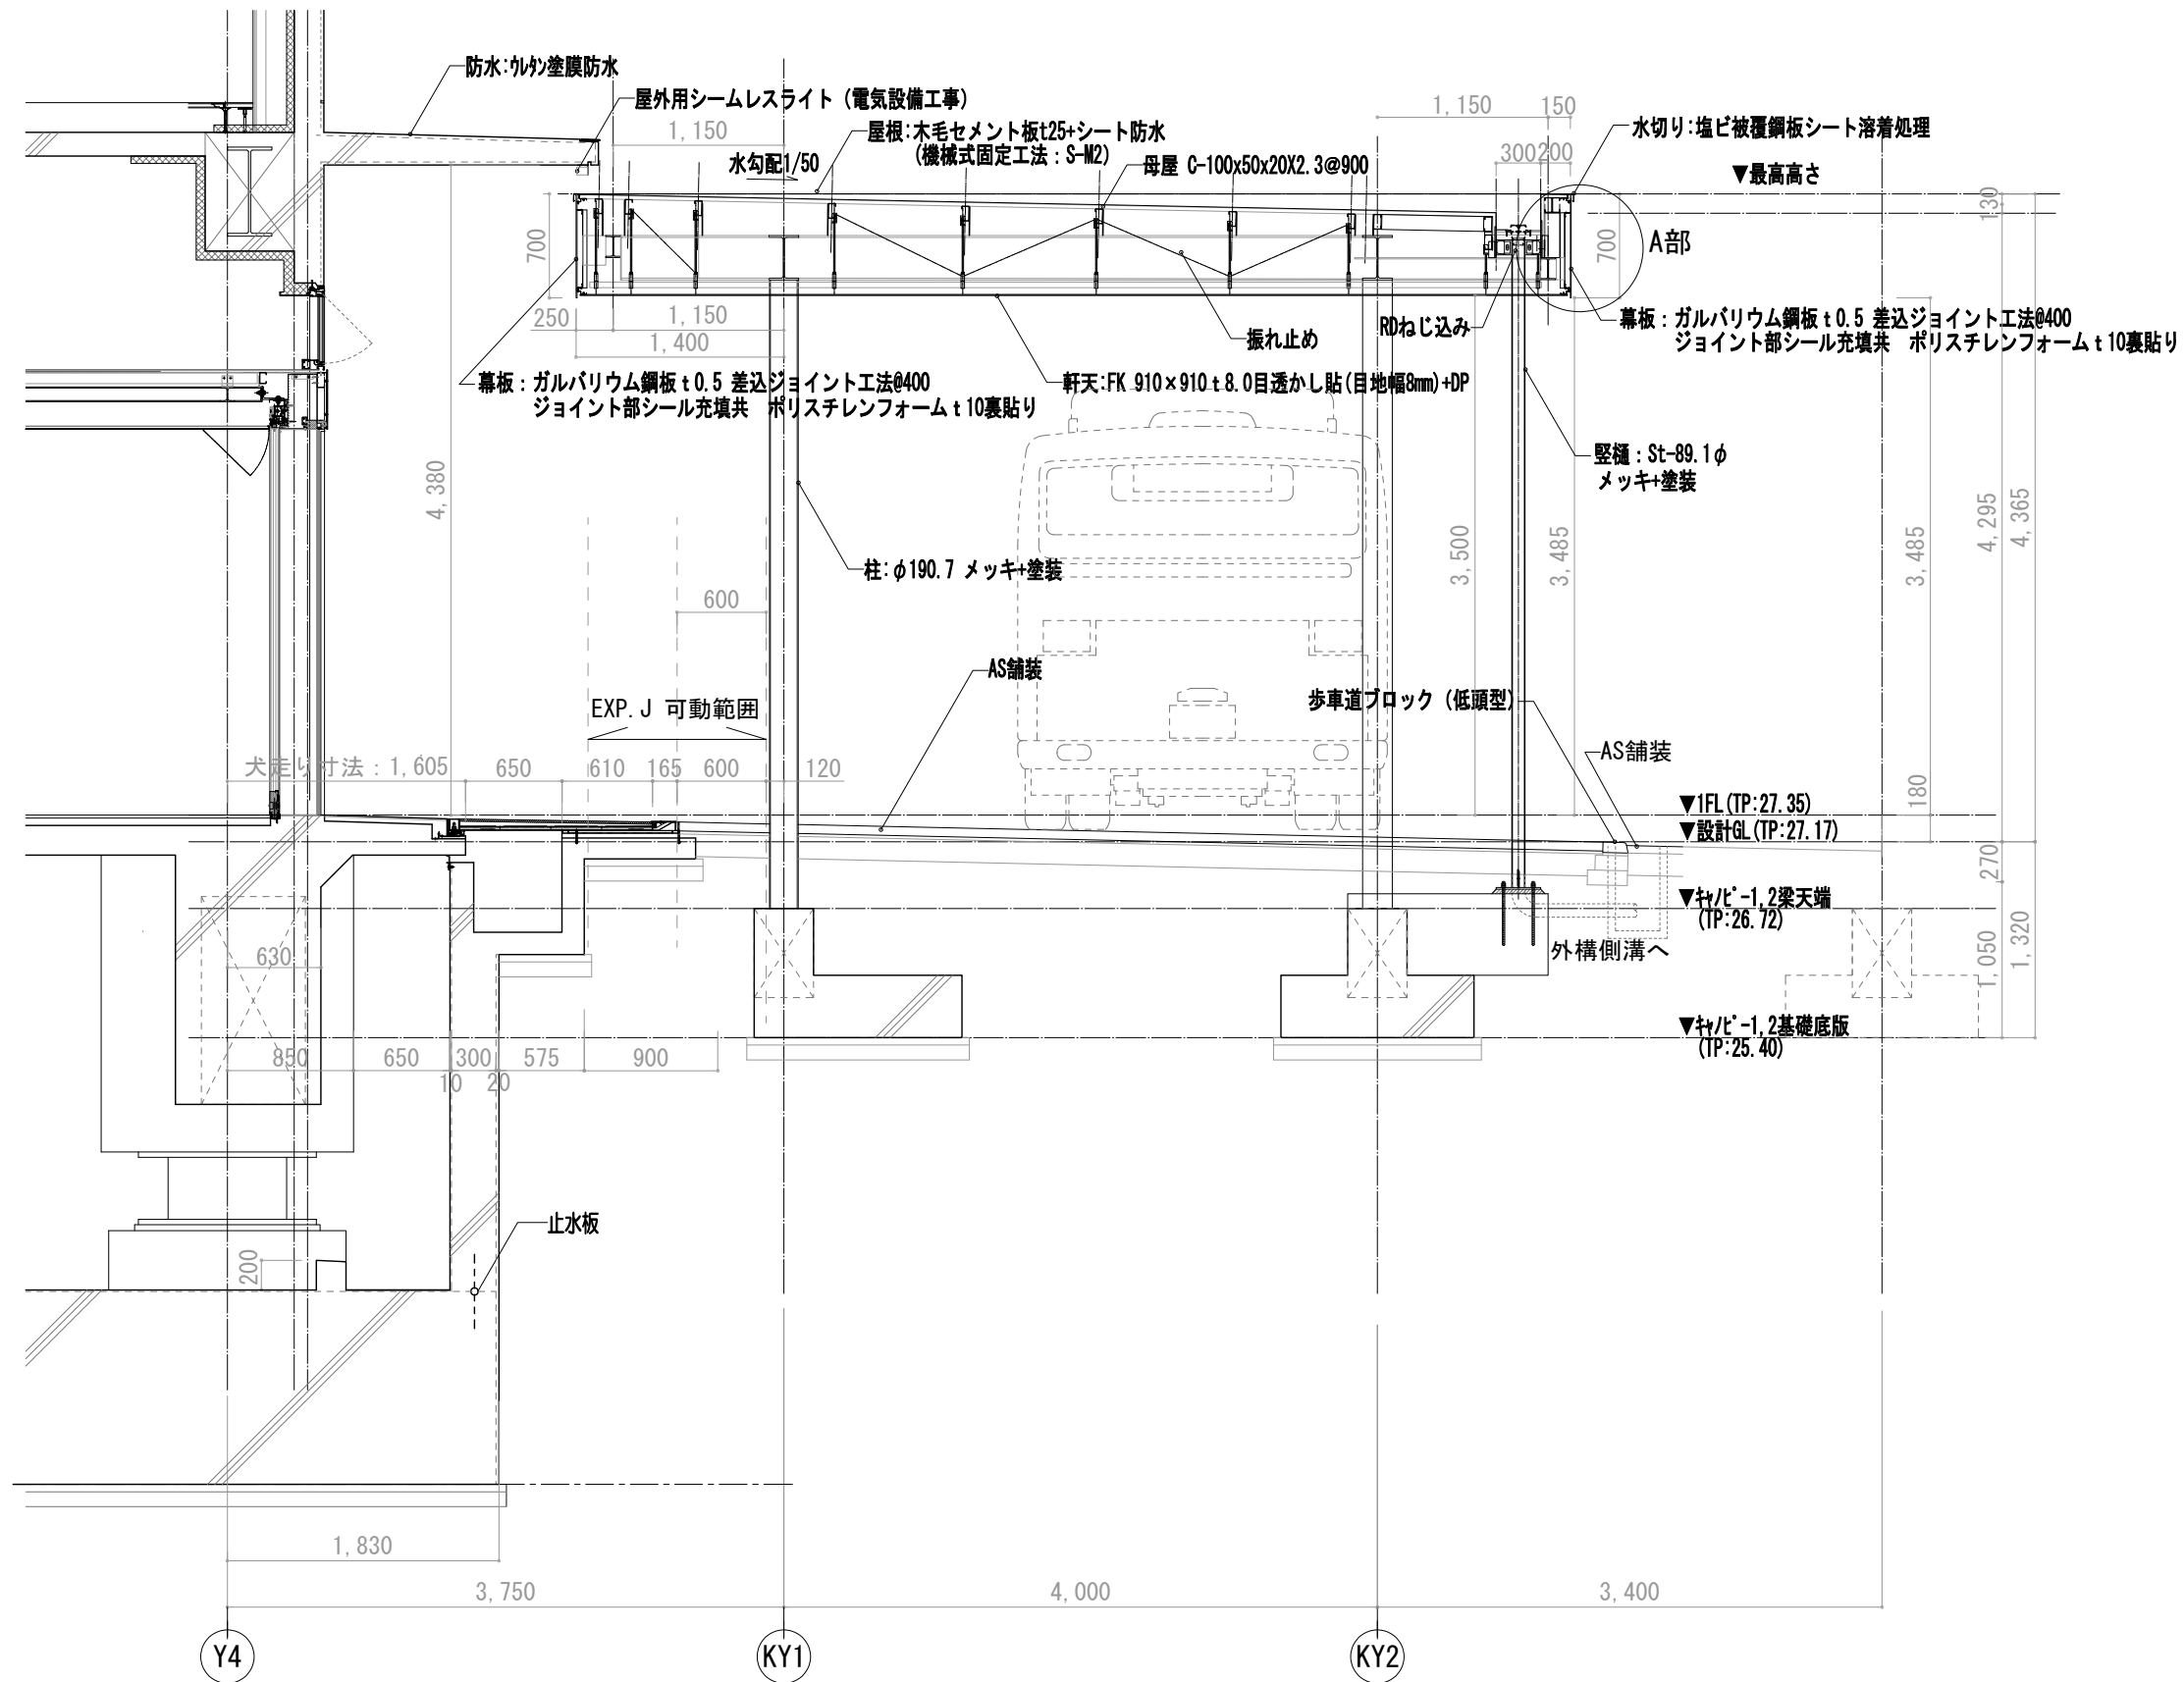


【特記】




工事名称 南相馬市新庁舎建設建築主体工事				一般建築士事務所 登録番号 宮城県知事登録 第22210181号 建設コンサルタント 登録番号 建01第843号				図面 D-073	
図面名 キャノピー1 断面詳細図				設計 一般建築士第315658号 飯柴耕一 一般建築士第323340号 高橋英雄 一般建築士第374585号 古川侑雄				消し番号	
設計番号 04632-010		作成日 -		縮尺 A1 S=1/50 A3 S=1/100		構造関係図等に適合することを確認した 一般建築士 第308020号 構造設計一般建築士 第5334号 檜垣 達司			
						設備関係図等に適合することを確認した 一般建築士 第359849号 設備設計一般建築士 第4808号 渡邊 泰			

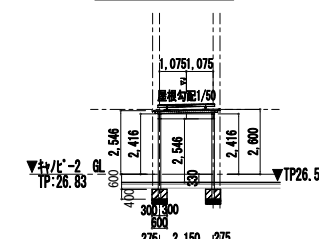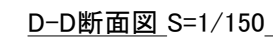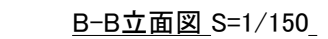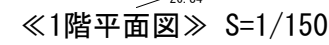
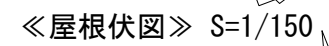
JGS 1521-2003 (地盤工学会) に準ずる
 箇所数: 1ヶ所
 試験深さ: 基礎底
 載荷荷重: 長期支持力の3倍
 長期支持力: 30kN/m^2




1992 年 12 月 17 日

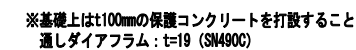[illegible]

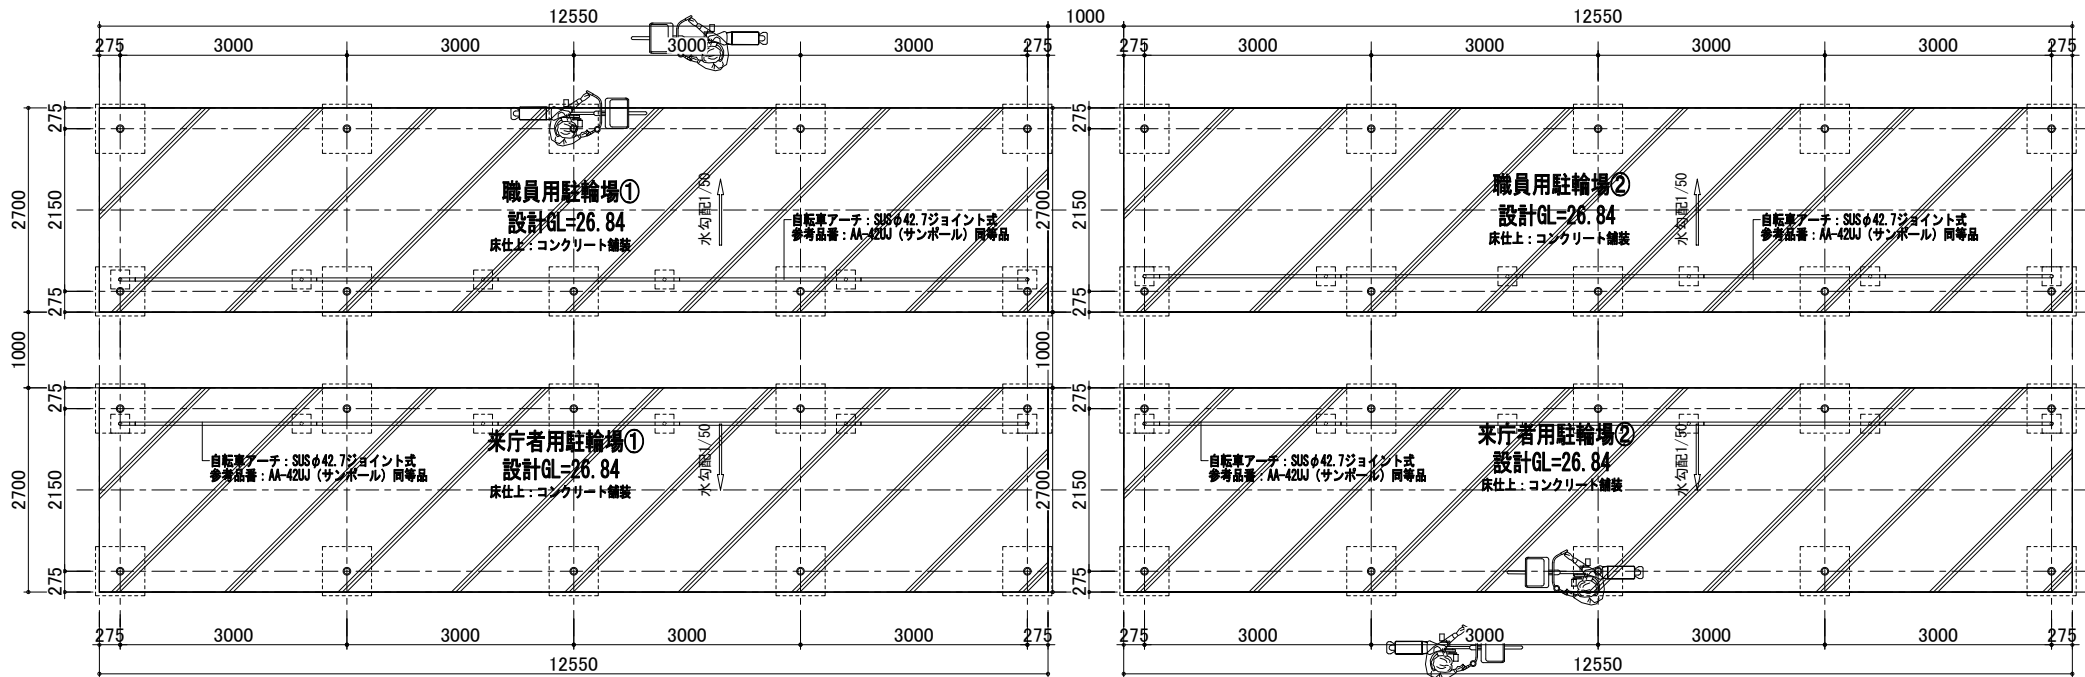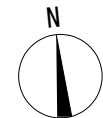▼隣地境界線



《駐輪場床伏図》

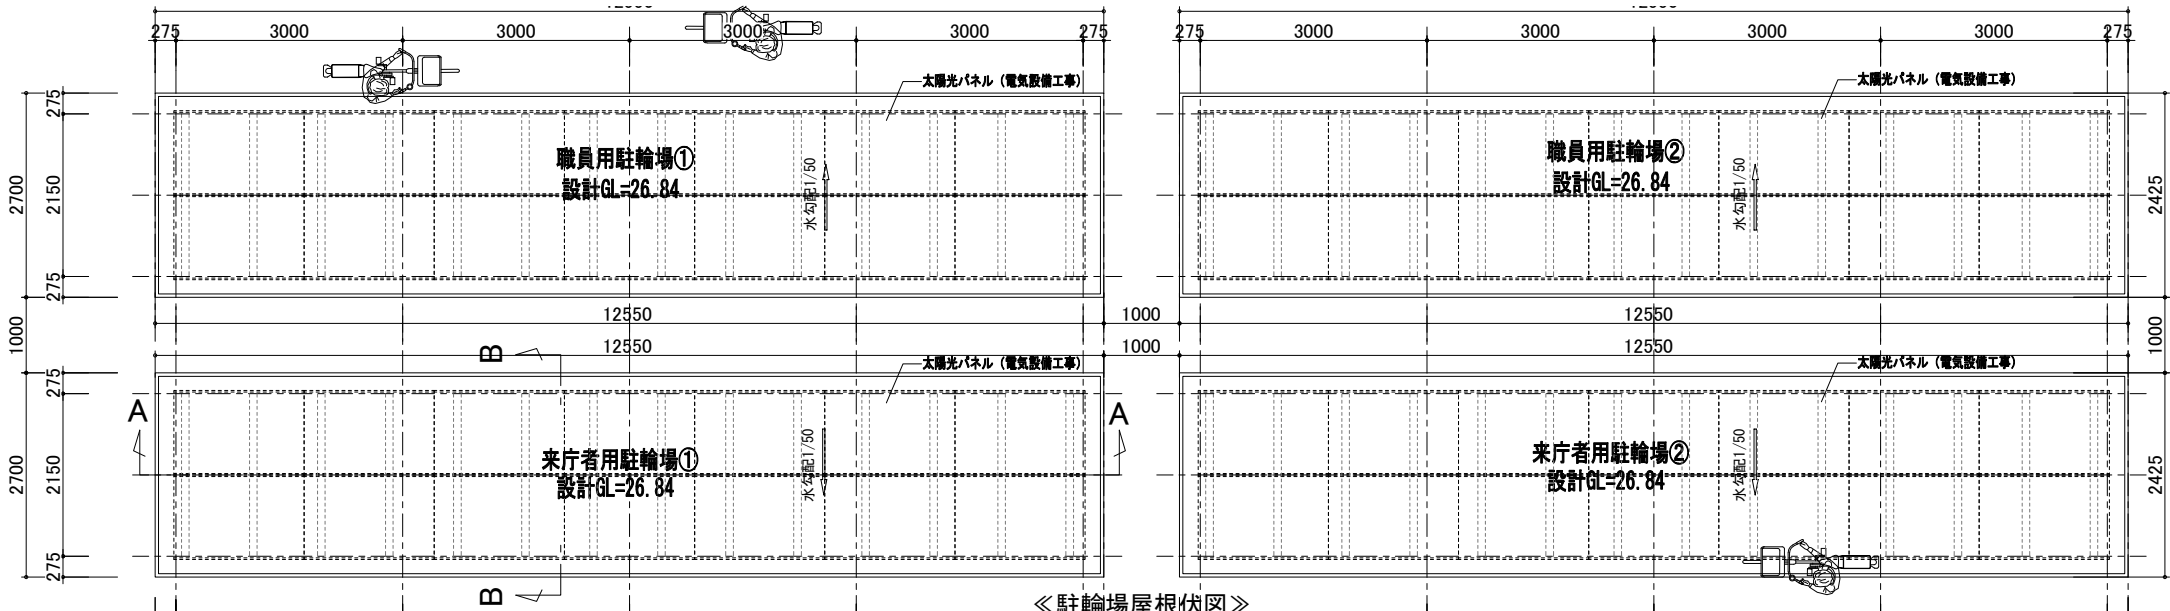


《駐輪場屋根伏図》


※特記なき限りマJはジョイント位置を示す。
フランジ:M16-3×2 (F8T) 外 (16×100×410) はしあき:40
ウェブ:M16-2×1F8T) @60 (6×140×170) はしあき:40



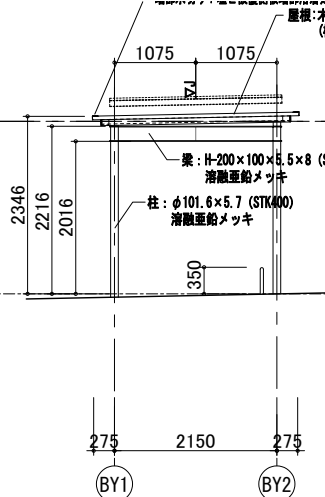
《南面立面図》



《東面立面図》

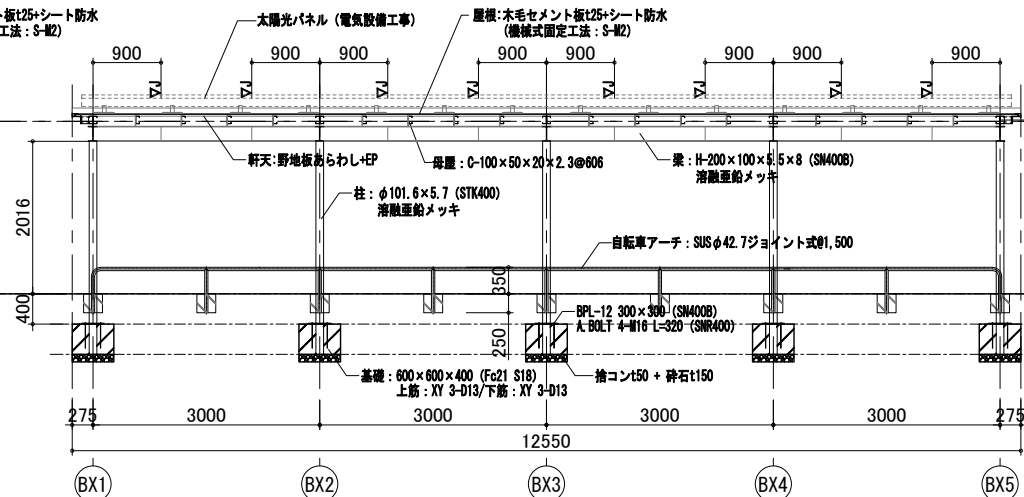


《A-A断面図》

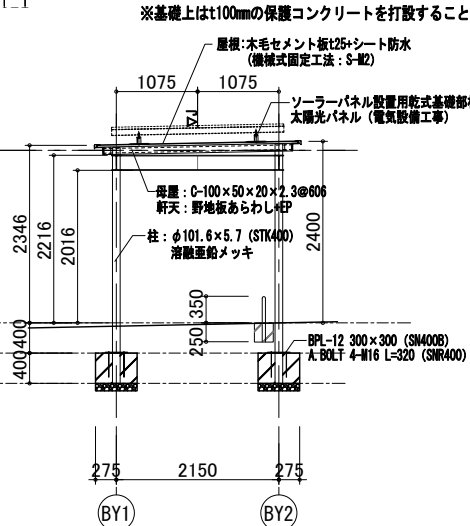

《B-B断面図》

※基礎上はt100mmの保護コンクリートを打設すること


			 株式会社 佐藤総合計画		工事名称 南相馬市新庁舎建設建築主体工事	一般建築士事務所 登録番号 宮城県知事登録 第2210181号 建設コンサルタント 登録番号 建01第843号	監理 一般建築士第315658号 飯柴 耕一 一般建築士第323340号 高橋 英達 一般建築士第374585号 古川 侑隆	監理 一般建築士第308020号 構造設計一般建築士 第5334号 横堀 達司 設備設計一般建築士 第4808号 渡邊 進	図面 D-075
			図面 駐輪場詳細図・面積表	設計 04632-010	作成 -	縮尺 A1 S=1/50 A3 S=1/100	構造設計一般建築士に適合することを証明した 一般建築士 第308020号 構造設計一般建築士 第5334号 横堀 達司	設備設計一般建築士に適合することを証明した 一般建築士 第359849号 設備設計一般建築士 第4808号 渡邊 進	消し番号

 

階	室名	記号	符号	種類	寸法			数量	単位	仕様	階	室名	記号	符号	種類	寸法			数量	単位	仕様
					W	x	H									W	x	H			
1F	市民ホール 喫茶	Ⓚ	WAD-1a	ロールスクリーン	1,275		3,150	4	台	好カ リフト遮熱 フェン操作・シールドナシ 程度	1F	会議室11	Ⓚ	WAD-1a	ロールスクリーン	1,250		3,150	2	台	好カ リフト遮熱 フェン操作・シールドナシ 程度
		Ⓚ	WAD-1a	ロールスクリーン	1,275		3,150	4	台	好カ リフト遮熱 フェン操作・シールドナシ 程度		会議室12	Ⓚ	WAD-1a	ロールスクリーン	1,370		3,150	2	台	好カ リフト遮熱 フェン操作・シールドナシ 程度
		Ⓚ	WAD-1b	ロールスクリーン	1,250		3,150	4	台	好カ リフト遮熱 フェン操作・シールドナシ 程度		Ⓚ	WAD-1a	ロールスクリーン	1,200		3,150	2	台	好カ リフト遮熱 フェン操作・シールドナシ 程度	
		Ⓚ	WAD-1b	ロールスクリーン	1,000		3,150	1	台	好カ リフト遮熱 フェン操作・シールドナシ 程度		会議室13	Ⓚ	WAD-1a	ロールスクリーン	1,370		3,150	2	台	好カ リフト遮熱 フェン操作・シールドナシ 程度
	執務室11	㊦	AW-2	模型ﾌﾞﾗｲﾄﾞ	2,050		2,200	2	台	好カ モノタチ高遮蔽25mm 遮熱スラット 程度		Ⓚ	WAD-1a	ロールスクリーン	1,200		3,150	2	台	好カ リフト遮熱 フェン操作・シールドナシ 程度	
		㊦	AW-2	模型ﾌﾞﾗｲﾄﾞ	1,000		2,200	1	台	好カ モノタチ高遮蔽25mm 遮熱スラット 程度		会議室14	Ⓚ	WAD-1a	ロールスクリーン	1,275		3,150	4	台	好カ リフト遮熱 フェン操作・シールドナシ 程度
	書庫11	㊦	AW-2	模型ﾌﾞﾗｲﾄﾞ	2,050		2,200	4	台	好カ モノタチ高遮蔽25mm 遮熱スラット 程度		Ⓚ	WAD-1a	ロールスクリーン	1,275		3,150	4	台	好カ リフト遮熱 フェン操作・シールドナシ 程度	
		㊦	AW-2	模型ﾌﾞﾗｲﾄﾞ	1,000		2,200	2	台	好カ モノタチ高遮蔽25mm 遮熱スラット 程度		法務局	Ⓚ	間仕切	ネット付カーテン	1,800		2,400	1	カ所	シコール 制菌ﾒﾃﾞｿﾞﾞG ﾋﾀ無・ﾀｯﾁﾙ縫付 程度
	執務室11 給湯スペース	㊦	AW-2	模型ﾌﾞﾗｲﾄﾞ	2,050		2,200	2	台	好カ モノタチ高遮蔽25mm 遮熱スラット 程度			㊦	間仕切	カーテンレール	1,800			1	カ所	好カ V20ｱﾙﾐ(ｶｰﾌﾞ有)天井ｼﾝｸﾞﾙ付 程度
		㊦	AW-2	模型ﾌﾞﾗｲﾄﾞ	1,000		2,200	1	台	好カ モノタチ高遮蔽25mm 遮熱スラット 程度		授乳室	Ⓚ	入口	ネット付カーテン	1,500		2,400	1	カ所	シコール 制菌ﾒﾃﾞｿﾞﾞG ﾋﾀ無・ﾀｯﾁﾙ縫付 程度
		㊦	AW-28	模型ﾌﾞﾗｲﾄﾞ	2,100		2,200	1	台	好カ モノタチ高遮蔽25mm 遮熱スラット 程度			㊦	入口	カーテンレール	1,500			1	カ所	好カ V20ｱﾙﾐ 天井ｼﾝｸﾞﾙ付 程度
	休憩室(守衛)	Ⓚ	WAD-1a	ロールスクリーン	1,000		3,150	1	台	好カ リフト遮熱 フェン操作・シールドナシ 程度		更衣室11	Ⓚ	間仕切	ネット付カーテン	2,000		2,500	1	カ所	シコール 制菌ﾒﾃﾞｿﾞﾞG ﾋﾀ無・ﾀｯﾁﾙ縫付 程度
		Ⓚ	WAD-1a	ロールスクリーン	1,350		3,150	1	台	好カ リフト遮熱 フェン操作・シールドナシ 程度			㊦	間仕切	カーテンレール	2,000			1	カ所	好カ V20ｱﾙﾐ 天井ｼﾝｸﾞﾙ付 程度
	守衛室	Ⓚ	WAD-1a	ロールスクリーン	1,000		3,150	1	台	好カ リフト遮熱 フェン操作・シールドナシ 程度		更衣室12	Ⓚ	間仕切	ネット付カーテン	3,000		2,500	1	カ所	シコール 制菌ﾒﾃﾞｿﾞﾞG ﾋﾀ無・ﾀｯﾁﾙ縫付 程度
		Ⓚ	WAD-1a	ロールスクリーン	1,300		3,150	2	台	好カ リフト遮熱 フェン操作・シールドナシ 程度			㊦	間仕切	カーテンレール	3,000			1	カ所	好カ V20ｱﾙﾐ(ｶｰﾌﾞ有)天井ｼﾝｸﾞﾙ付 程度

[illegible]

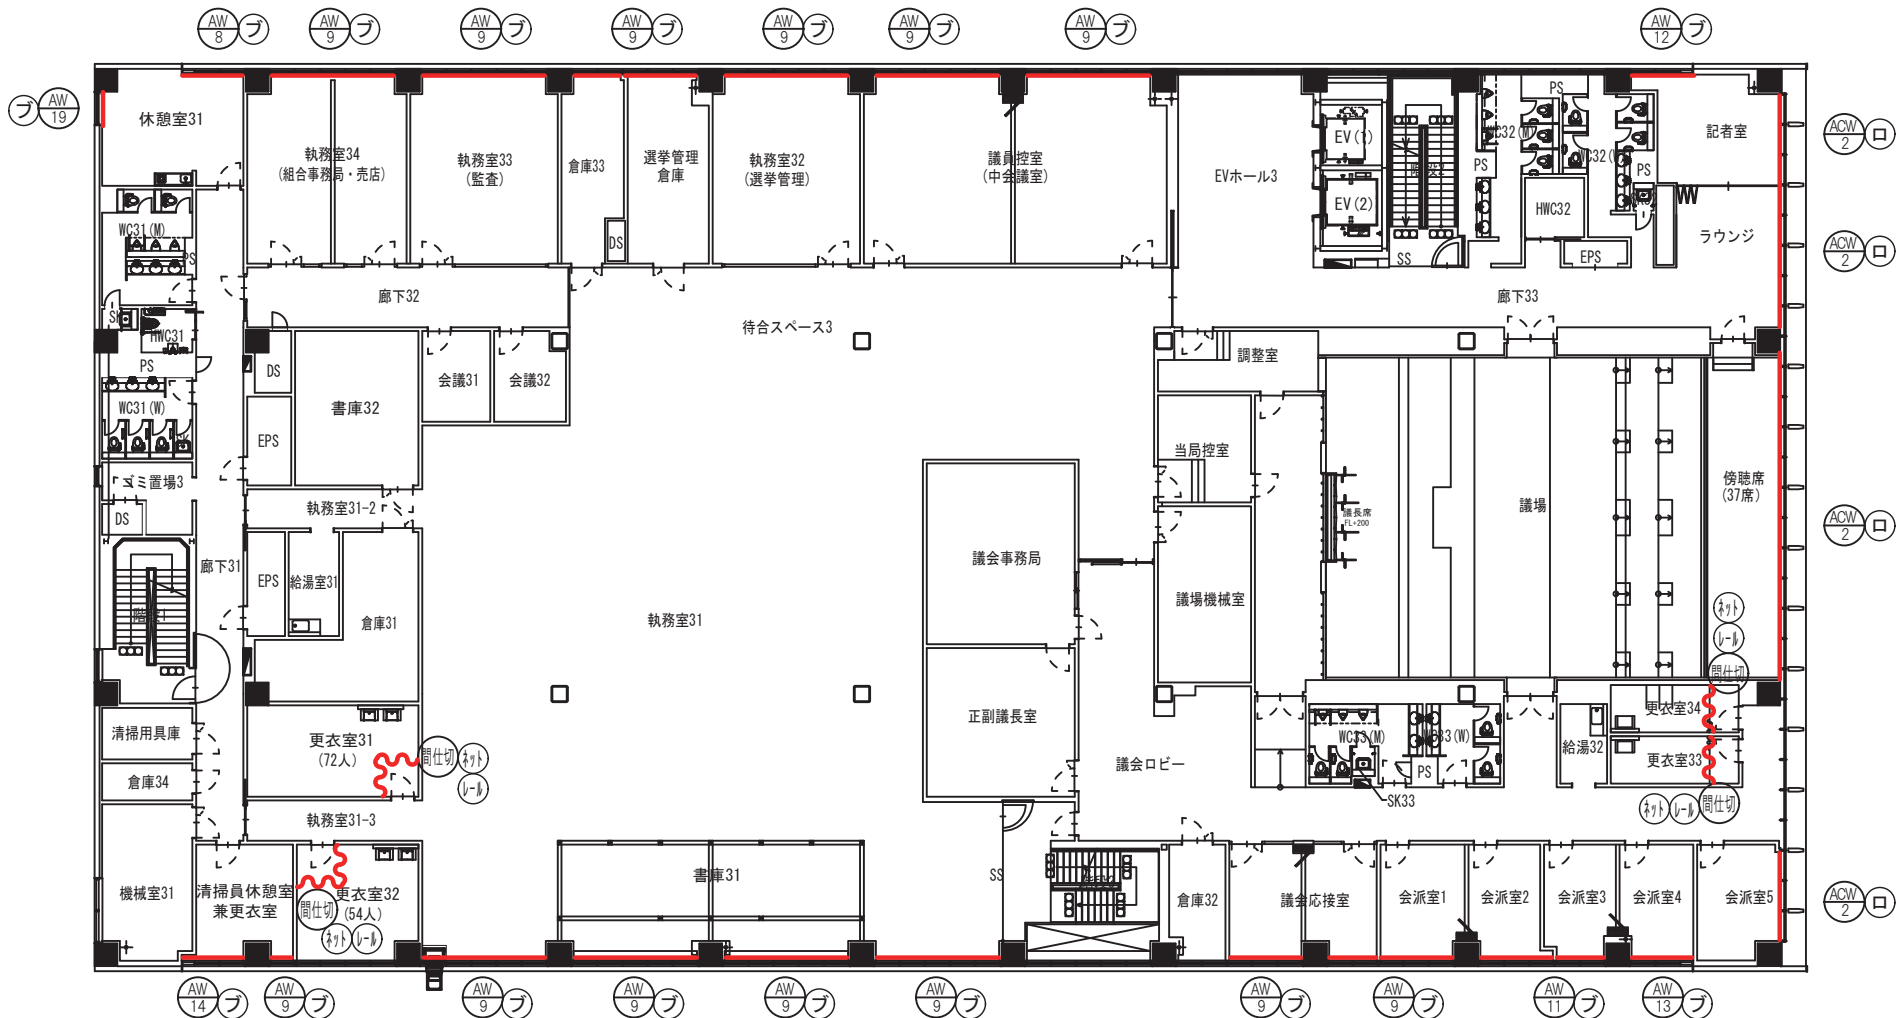 $2F$ [illegible]



3Fキープラン図

階	室名	記号	符号	種類	寸法		数量	単位	仕様	階	室名	記号	符号	種類	寸法		数量	単位	仕様
					W	H									W	H			
3F	配膳室・ラウンジ	㊦	AW-12	模型ﾌﾞﾗｲﾝﾄﾞ	2,700	1,900	1	台	ﾀｲｶﾞﾓﾉﾀｯﾁ高遮蔽25mm 遮熱ｽﾗｯﾄ 程度	3F	休憩室31	㊦	AW-19	模型ﾌﾞﾗｲﾝﾄﾞ	1,500	1,900	1	台	ﾀｲｶﾞﾓﾉﾀｯﾁ高遮蔽25mm 遮熱ｽﾗｯﾄ 程度
		㊧	ACW-2	ﾛｰﾙｽｸﾘｰﾝ	1,300	1,800	1	台	ﾀｲｶﾞｳｲﾝﾃﾞｨ遮熱 ﾍﾞｰﾝ操作・ｼｰﾙﾄﾞﾅｼ 程度			㊦	AW-8	模型ﾌﾞﾗｲﾝﾄﾞ	2,700	1,900	1	台	ﾀｲｶﾞﾓﾉﾀｯﾁ高遮蔽25mm 遮熱ｽﾗｯﾄ 程度
		㊧	ACW-2	ﾛｰﾙｽｸﾘｰﾝ	1,200	1,800	6	台	ﾀｲｶﾞｳｲﾝﾃﾞｨ遮熱 ﾍﾞｰﾝ操作・ｼｰﾙﾄﾞﾅｼ 程度		執務室34	㊦	AW-9	模型ﾌﾞﾗｲﾝﾄﾞ	2,050	1,900	1	台	ﾀｲｶﾞﾓﾉﾀｯﾁ高遮蔽25mm 遮熱ｽﾗｯﾄ 程度
		㊧	ACW-2	ﾛｰﾙｽｸﾘｰﾝ	980	1,800	1	台	ﾀｲｶﾞｳｲﾝﾃﾞｨ遮熱 ﾍﾞｰﾝ操作・ｼｰﾙﾄﾞﾅｼ 程度			㊦	AW-9	模型ﾌﾞﾗｲﾝﾄﾞ	1,000	1,900	1	台	ﾀｲｶﾞﾓﾉﾀｯﾁ高遮蔽25mm 遮熱ｽﾗｯﾄ 程度
	傍聴席	㊧	ACW-2	ﾛｰﾙｽｸﾘｰﾝ	1,800	1,800	2	台	ﾀｲｶﾞｳｲﾝﾃﾞｨ遮熱 ﾍﾞｰﾝ操作・ｼｰﾙﾄﾞﾅｼ 程度		組合売店	㊦	AW-9	模型ﾌﾞﾗｲﾝﾄﾞ	2,000	1,900	1	台	ﾀｲｶﾞﾓﾉﾀｯﾁ高遮蔽25mm 遮熱ｽﾗｯﾄ 程度
		㊧	ACW-2	ﾛｰﾙｽｸﾘｰﾝ	1,200	1,800	8	台	ﾀｲｶﾞｳｲﾝﾃﾞｨ遮熱 ﾍﾞｰﾝ操作・ｼｰﾙﾄﾞﾅｼ 程度			㊦	AW-9	模型ﾌﾞﾗｲﾝﾄﾞ	2,050	1,900	2	台	ﾀｲｶﾞﾓﾉﾀｯﾁ高遮蔽25mm 遮熱ｽﾗｯﾄ 程度
	会派室5	㊧	ACW-2	ﾛｰﾙｽｸﾘｰﾝ	1,230	1,800	1	台	ﾀｲｶﾞｳｲﾝﾃﾞｨ遮熱 ﾍﾞｰﾝ操作・ｼｰﾙﾄﾞﾅｼ 程度		執務室32	㊦	AW-9	模型ﾌﾞﾗｲﾝﾄﾞ	1,000	1,900	1	台	ﾀｲｶﾞﾓﾉﾀｯﾁ高遮蔽25mm 遮熱ｽﾗｯﾄ 程度
		㊧	ACW-2	ﾛｰﾙｽｸﾘｰﾝ	1,200	1,800	2	台	ﾀｲｶﾞｳｲﾝﾃﾞｨ遮熱 ﾍﾞｰﾝ操作・ｼｰﾙﾄﾞﾅｼ 程度			㊦	AW-9	模型ﾌﾞﾗｲﾝﾄﾞ	2,050	1,900	1	台	ﾀｲｶﾞﾓﾉﾀｯﾁ高遮蔽25mm 遮熱ｽﾗｯﾄ 程度
	会派室4	㊦	AW-13	模型ﾌﾞﾗｲﾝﾄﾞ	1,050	1,900	1	台	ﾀｲｶﾞﾓﾉﾀｯﾁ高遮蔽25mm 遮熱ｽﾗｯﾄ 程度		選挙管理倉庫	㊦	AW-9	模型ﾌﾞﾗｲﾝﾄﾞ	2,050	1,900	1	台	ﾀｲｶﾞﾓﾉﾀｯﾁ高遮蔽25mm 遮熱ｽﾗｯﾄ 程度
		㊦	AW-13	模型ﾌﾞﾗｲﾝﾄﾞ	1,500	1,900	1	台	ﾀｲｶﾞﾓﾉﾀｯﾁ高遮蔽25mm 遮熱ｽﾗｯﾄ 程度			㊦	AW-9	模型ﾌﾞﾗｲﾝﾄﾞ	1,000	1,900	1	台	ﾀｲｶﾞﾓﾉﾀｯﾁ高遮蔽25mm 遮熱ｽﾗｯﾄ 程度
	会派室3	㊦	AW-11	模型ﾌﾞﾗｲﾝﾄﾞ	2,000	1,900	1	台	ﾀｲｶﾞﾓﾉﾀｯﾁ高遮蔽25mm 遮熱ｽﾗｯﾄ 程度		倉庫33	㊦	AW-9	模型ﾌﾞﾗｲﾝﾄﾞ	2,050	1,900	1	台	ﾀｲｶﾞﾓﾉﾀｯﾁ高遮蔽25mm 遮熱ｽﾗｯﾄ 程度
		㊦	AW-11	模型ﾌﾞﾗｲﾝﾄﾞ	2,000	1,900	1	台	ﾀｲｶﾞﾓﾉﾀｯﾁ高遮蔽25mm 遮熱ｽﾗｯﾄ 程度			㊦	AW-9	模型ﾌﾞﾗｲﾝﾄﾞ	2,050	1,900	2	台	ﾀｲｶﾞﾓﾉﾀｯﾁ高遮蔽25mm 遮熱ｽﾗｯﾄ 程度
	会派室2	㊦	AW-11	模型ﾌﾞﾗｲﾝﾄﾞ	2,000	1,900	1	台	ﾀｲｶﾞﾓﾉﾀｯﾁ高遮蔽25mm 遮熱ｽﾗｯﾄ 程度		執務室33	㊦	AW-9	模型ﾌﾞﾗｲﾝﾄﾞ	1,000	1,900	1	台	ﾀｲｶﾞﾓﾉﾀｯﾁ高遮蔽25mm 遮熱ｽﾗｯﾄ 程度
		㊦	AW-11	模型ﾌﾞﾗｲﾝﾄﾞ	1,000	1,900	1	台	ﾀｲｶﾞﾓﾉﾀｯﾁ高遮蔽25mm 遮熱ｽﾗｯﾄ 程度			㊦	AW-9	模型ﾌﾞﾗｲﾝﾄﾞ	2,050	1,900	4	台	ﾀｲｶﾞﾓﾉﾀｯﾁ高遮蔽25mm 遮熱ｽﾗｯﾄ 程度
	会派室1	㊦	AW-9	模型ﾌﾞﾗｲﾝﾄﾞ	2,000	1,900	1	台	ﾀｲｶﾞﾓﾉﾀｯﾁ高遮蔽25mm 遮熱ｽﾗｯﾄ 程度		議員控室	㊦	AW-9	模型ﾌﾞﾗｲﾝﾄﾞ	2,050	1,900	4	台	ﾀｲｶﾞﾓﾉﾀｯﾁ高遮蔽25mm 遮熱ｽﾗｯﾄ 程度
		㊦	AW-9	模型ﾌﾞﾗｲﾝﾄﾞ	1,000	1,900	1	台	ﾀｲｶﾞﾓﾉﾀｯﾁ高遮蔽25mm 遮熱ｽﾗｯﾄ 程度			㊦	AW-9	模型ﾌﾞﾗｲﾝﾄﾞ	1,000	1,900	2	台	ﾀｲｶﾞﾓﾉﾀｯﾁ高遮蔽25mm 遮熱ｽﾗｯﾄ 程度
	議会応接室	㊦	AW-9	模型ﾌﾞﾗｲﾝﾄﾞ	2,000	1,900	1	台	ﾀｲｶﾞﾓﾉﾀｯﾁ高遮蔽25mm 遮熱ｽﾗｯﾄ 程度		更衣室31	㊧	間仕切	ﾈｯﾄ付ｶｰﾃﾞﾝ	3,000	2,500	1	カ所	ｼﾝｺｰﾙ 制菌ﾒﾞｴｲG ﾋﾀ無・ﾀｯﾁﾚﾝﾌﾞ付 程度
		㊦	AW-9	模型ﾌﾞﾗｲﾝﾄﾞ	2,000	1,900	1	台	ﾀｲｶﾞﾓﾉﾀｯﾁ高遮蔽25mm 遮熱ｽﾗｯﾄ 程度			㊧	間仕切	ｶｰﾃﾞﾝﾚｰﾙ	3,000		1	カ所	ﾀｲｶﾞV207ﾒﾐ(ｶｰﾌﾞ有)天井ｼﾝｸﾞﾙ付 程度
	執務室31	㊦	AW-9	模型ﾌﾞﾗｲﾝﾄﾞ	2,000	1,900	1	台	ﾀｲｶﾞﾓﾉﾀｯﾁ高遮蔽25mm 遮熱ｽﾗｯﾄ 程度		更衣室32	㊧	間仕切	ﾈｯﾄ付ｶｰﾃﾞﾝ	3,000	2,500	1	カ所	ｼﾝｺｰﾙ 制菌ﾒﾞｴｲG ﾋﾀ無・ﾀｯﾁﾚﾝﾌﾞ付 程度
		㊦	AW-9	模型ﾌﾞﾗｲﾝﾄﾞ	1,000	1,900	1	台	ﾀｲｶﾞﾓﾉﾀｯﾁ高遮蔽25mm 遮熱ｽﾗｯﾄ 程度			㊧	間仕切	ｶｰﾃﾞﾝﾚｰﾙ	3,000		1	カ所	ﾀｲｶﾞV207ﾒﾐ(ｶｰﾌﾞ有)天井ｼﾝｸﾞﾙ付 程度
	書庫31	㊦	AW-9	模型ﾌﾞﾗｲﾝﾄﾞ	2,050	1,900	4	台	ﾀｲｶﾞﾓﾉﾀｯﾁ高遮蔽25mm 遮熱ｽﾗｯﾄ 程度		更衣室33	㊧	間仕切	ﾈｯﾄ付ｶｰﾃﾞﾝ	1,900	2,500	1	カ所	ｼﾝｺｰﾙ 制菌ﾒﾞｴｲG ﾋﾀ無・ﾀｯﾁﾚﾝﾌﾞ付 程度
		㊦	AW-9	模型ﾌﾞﾗｲﾝﾄﾞ	1,000	1,900	2	台	ﾀｲｶﾞﾓﾉﾀｯﾁ高遮蔽25mm 遮熱ｽﾗｯﾄ 程度			㊧	間仕切	ｶｰﾃﾞﾝﾚｰﾙ	1,900		1	カ所	ﾀｲｶﾞV207ﾒﾐ 天井ｼﾝｸﾞﾙ付 程度
	清掃員休憩室	㊦	AW-9	模型ﾌﾞﾗｲﾝﾄﾞ	2,050	1,900	4	台	ﾀｲｶﾞﾓﾉﾀｯﾁ高遮蔽25mm 遮熱ｽﾗｯﾄ 程度		更衣室34	㊧	間仕切	ﾈｯﾄ付ｶｰﾃﾞﾝ	1,900	2,500	1	カ所	ｼﾝｺｰﾙ 制菌ﾒﾞｴｲG ﾋﾀ無・ﾀｯﾁﾚﾝﾌﾞ付 程度
		㊦	AW-9	模型ﾌﾞﾗｲﾝﾄﾞ	1,000	1,900	2	台	ﾀｲｶﾞﾓﾉﾀｯﾁ高遮蔽25mm 遮熱ｽﾗｯﾄ 程度			㊧	間仕切	ｶｰﾃﾞﾝﾚｰﾙ	1,900		1	カ所	ﾀｲｶﾞV207ﾒﾐ 天井ｼﾝｸﾞﾙ付 程度
		㊦	AW-14	模型ﾌﾞﾗｲﾝﾄﾞ	2,600	1,900	1	台	ﾀｲｶﾞﾓﾉﾀｯﾁ高遮蔽25mm 遮熱ｽﾗｯﾄ 程度										
		㊦	AW-14	模型ﾌﾞﾗｲﾝﾄﾞ	2,600	1,900	1	台	ﾀｲｶﾞﾓﾉﾀｯﾁ高遮蔽25mm 遮熱ｽﾗｯﾄ 程度										

■ 家具特記仕様書

共通事項においては、建築工事にならう。

1. 一般

a 設計図書に基づき、必要な製作図を作成し、監督員（監督員、工事監理者を指す。以下同じ。）の承認をうける。

b 指定材料、張り材、色合い等の確認のため、サンプルを提出し、監督員の承認をうける。

c 製作最終段階置いて各部門及び下請け部門で製作した部品を点検し、不備はすみやかに修正またはつくりかえの状態を確認する。

d 現場組み立てものは、あらかじめ工場で完成の状態まで組み立て点検する。必要に応じ、工場検査を行い監督員の検査をうける。
工事検査に伴う交通費等の費用は受注者が負担する。

e 現場搬入後は、自主検査を行った上、監督員立ち会いのもと完成検査を行い承認をうける。
2. 施工計画書の立案

a 製作に先立ち、受注者は施工表、施工計画書を作成し監督員に提出し確認すること。

b 施工計画書には、製造工場、専門施工業者の選定届けの事項を記載する。
3. 施工図、製作図

a 特注家具の製作図は、監督員と打合せのうえ、製作図の作成に着手する。
原則として原寸または1／2縮尺図とし、必ず1／10縮尺の姿図を記載する。

b 設計図に示す家具配置は、関係位置を示す。施工に先立ち、平面詳細図に従い充分打合せを行い、仕上材料の目地割り、家具取り付け間隔、他の関連器具の位置等を充分考慮して家具配置および施工図を作成する。
4. 材料、製作見

a 材料は、F☆☆☆☆（JIS規格）、F☆☆☆☆（JAS 規格）の製品を使用し、室内空気環境への影響を考慮し、安全な材料、接着剤、塗料等を使用する。

b 設計図に指定された仕様、数量を確認するために請負者は、各アイテムごとに品番、数量、寸法および指定材料、指定仕上、色合いが確認できるサンプルを作成し監督員の確認を得ること。サンプルの大きさ、形状等は、あらかじめ監督員と協議すること。

c インサート、アンカーボルト、彫込みボルト、座金、ねじ、ビス等の取り付けはJIS規格があるものはこれによるものとし、その目的に応じた、材質、形状寸法のもので、特記がない場合は、必要耐力の3倍以上の耐力が得られるよう、取り付け箇所、工法、施工条件などを充分検討して選定する。

d 丁番、引手、アジャスター、ジョイント金物等の選定にあたっては、材質、取り付け箇所、耐力などを充分検討し、承認をうける。
5. 室内空気汚染に関する注意事項
特注家具、既製品家具は、一般共通事項に準じ、F☆☆☆☆、JIS、JAS 規格、大臣認定による材料を使用し、室内空気汚染への影響を十分に考量する。
6. 完成時提出図書
一般共通事項に準ずる。
7. 家具の製作にあたっては、監督員と協議の上で、強度、形状、仕上げ等を確認しながら製作を行うこと。
8. 試作品
下記の家具については、工程に合わせ順次、指定した範囲の原寸サンプルを製作し、強度、形状、仕上げ等を検討。
問題が発生した際には、担当者と協議、検討し、再度サンプルを製作する。

・ FT-01 カウンター 1 1台

・ FT-03 間仕切り1 1台

・ FT-04 間仕切り2 1台

・ FT-06 ベンチ3 1台

・ FT-07 モバイル家具 1部分試作


・ FT-11 遊び場 1部分試作

■ 造作家具リスト


家具番号	家具名	階	場所	数量	
FT-01	カウンター1	1	窓口	3	台
FT-02	カウンター2	1	窓口	17	台
FT-03	間仕切り1	1	窓口	6	台
FT-04	間仕切り2	1	窓口	9	台
FT-05	情報カウンター	1	エントランスロビー	1	台
FT-06	ベンチ1	1	エントランスロビー	2	台
FT-07	ベンチ2	1、2	エントランスロビー、EVホール	8	台
FT-08	ベンチ3	1	エントランスロビー	3	台
FT-09	モバイル家具1	1	市民ギャラリー	4	台
FT-10	モバイル家具2	1、4	市民ギャラリー、展示ロビー	4	台
FT-11	モバイル家具3	1、4	市民ギャラリー、展示ロビー	4	台
FT-12	モバイル家具4	4	展示ロビー	5	台
FT-13	遊び場1	1	市民ギャラリー	1	台
FT-14	遊び場2	1	市民ギャラリー	3	台
FT-15	絵本棚+ベンチ	1	市民ギャラリー	2	台
FT-16	パンフレット+チラシシ棚	1	EVホール	1	式
FT-17	オープンキッチンカウンター	1	喫茶コーナー	1	式
FT-18	バック棚	1	喫茶コーナー	1	式
FT-19	窓際カウンター	1	喫茶コーナー	2	台
FT-20	書庫窓際カウンター	2	書庫21	2	式
FT-21	円形テーブル1600	1	エントランスロビー	1	台
FT-22	円形テーブル900	1	エントランスロビー、市民ギャラリー	10	台
FT-23	円形テーブル700	1	エントランスロビー	2	台
FT-24	角テーブル1200	1	市民ギャラリー	6	台
FT-25	椅子A	1	窓口	32	脚
FT-26	椅子B	1	エントランスロビー、市民ギャラリー	50	脚
FT-27	椅子C	1	市民ギャラリー	36	脚
FT-28	円形テーブル900	1	喫茶コーナー	6	台
FT-29	椅子D	1	喫茶コーナー	34	脚
FT-30	円形ローテーブル	2	ロビー21	4	台
FT-31	椅子D	2	ロビー21	16	脚
FT-32	書庫窓際カウンター	2	書庫21	2	式
FT-33	書庫窓際カウンター	2	書庫22	2	式

家具番号	家具名	階	場所	数量	
FT-34	ワードローブ	2	教育長室	1	式
FT-35	TVボード	2	教育長室	1	台
FT-36	デスク	2	教育長室	1	台
FT-37	打合わせテーブル	2	教育長室	1	台
FT-38	書庫窓際カウンター	3	書庫31	2	式
FT-39	木製書架	3	議会図書スペース	1	式
FT-40	ワードローブ	3	正副議長室	1	式
FT-41	デスク	3	正副議長室	2	台
FT-42	打合わせテーブル	3	正副議長室	1	台
FT-43	応接テーブル	3	議会応接室	1	台
FT-44	議長・事務局長席机	3	議場	1	式
FT-45	演台	3	議場	1	台
FT-46	発言台	3	議場	1	台
FT-47	議員席机（2人掛）	3	議場	12	台
FT-48	執行部席机（5人掛）	3	議場	4	台
FT-49	執行部席机（4人掛）	3	議場	4	台
FT-50	使送使用棚+作業カウンター	4	使送便保管室	1	式
FT-51	展示棚（1）	4	展示スペース（前室）	1	式
FT-52	展示棚（2）	4	展示スペース（前室）	1	式
FT-53	ワードローブ	4	市長室	1	式
FT-54	デスク	4	市長室	1	式
FT-55	TVボード	4	市長室	1	台
FT-56	打合わせテーブル	4	市長室	1	台
FT-57	応接テーブル	4	応接室	1	台
FT-58	キャビネット	4	応接室	1	台
FT-59	ワードローブ	4	副市長室1	1	式
FT-60	デスク	4	副市長室1	1	台
FT-61	TVボード	4	副市長室1	1	台
FT-62	打合わせテーブル	4	副市長室1	1	台
FT-63	ワードローブ	4	副市長室2	1	式
FT-64	デスク	4	副市長室2	1	台
FT-65	TVボード	4	副市長室2	1	台
FT-66	打合わせテーブル	4	副市長室2	1	台



	株式会社 佐藤総合計画	工事名称	南相馬市新庁舎建設建築主体工事		一級建築士事務所 登録番号 宮城県知事登録 第22210181号 建設コンサルタント 登録番号 建01第843号		種別	D-100
		図面名	家具特記仕様書・家具リスト		設計	一級建築士第315658号 飯柴耕一	一級建築士第323340号 高橋英雄 一級建築士第374585号 古川侑慧	
		設計番号	04632-010	作成日	-	縮尺	A1 S=1/10 A3 S=1/20	通し番号
						構造関係図等に適合することを確認した 一級建築士 第306020号 構造設計一級建築士 第5334号 増垣 進司		
						設備関係図等に適合することを確認した 一級建築士 第359849号 設備設計一級建築士 第4808号 渡邊 森		

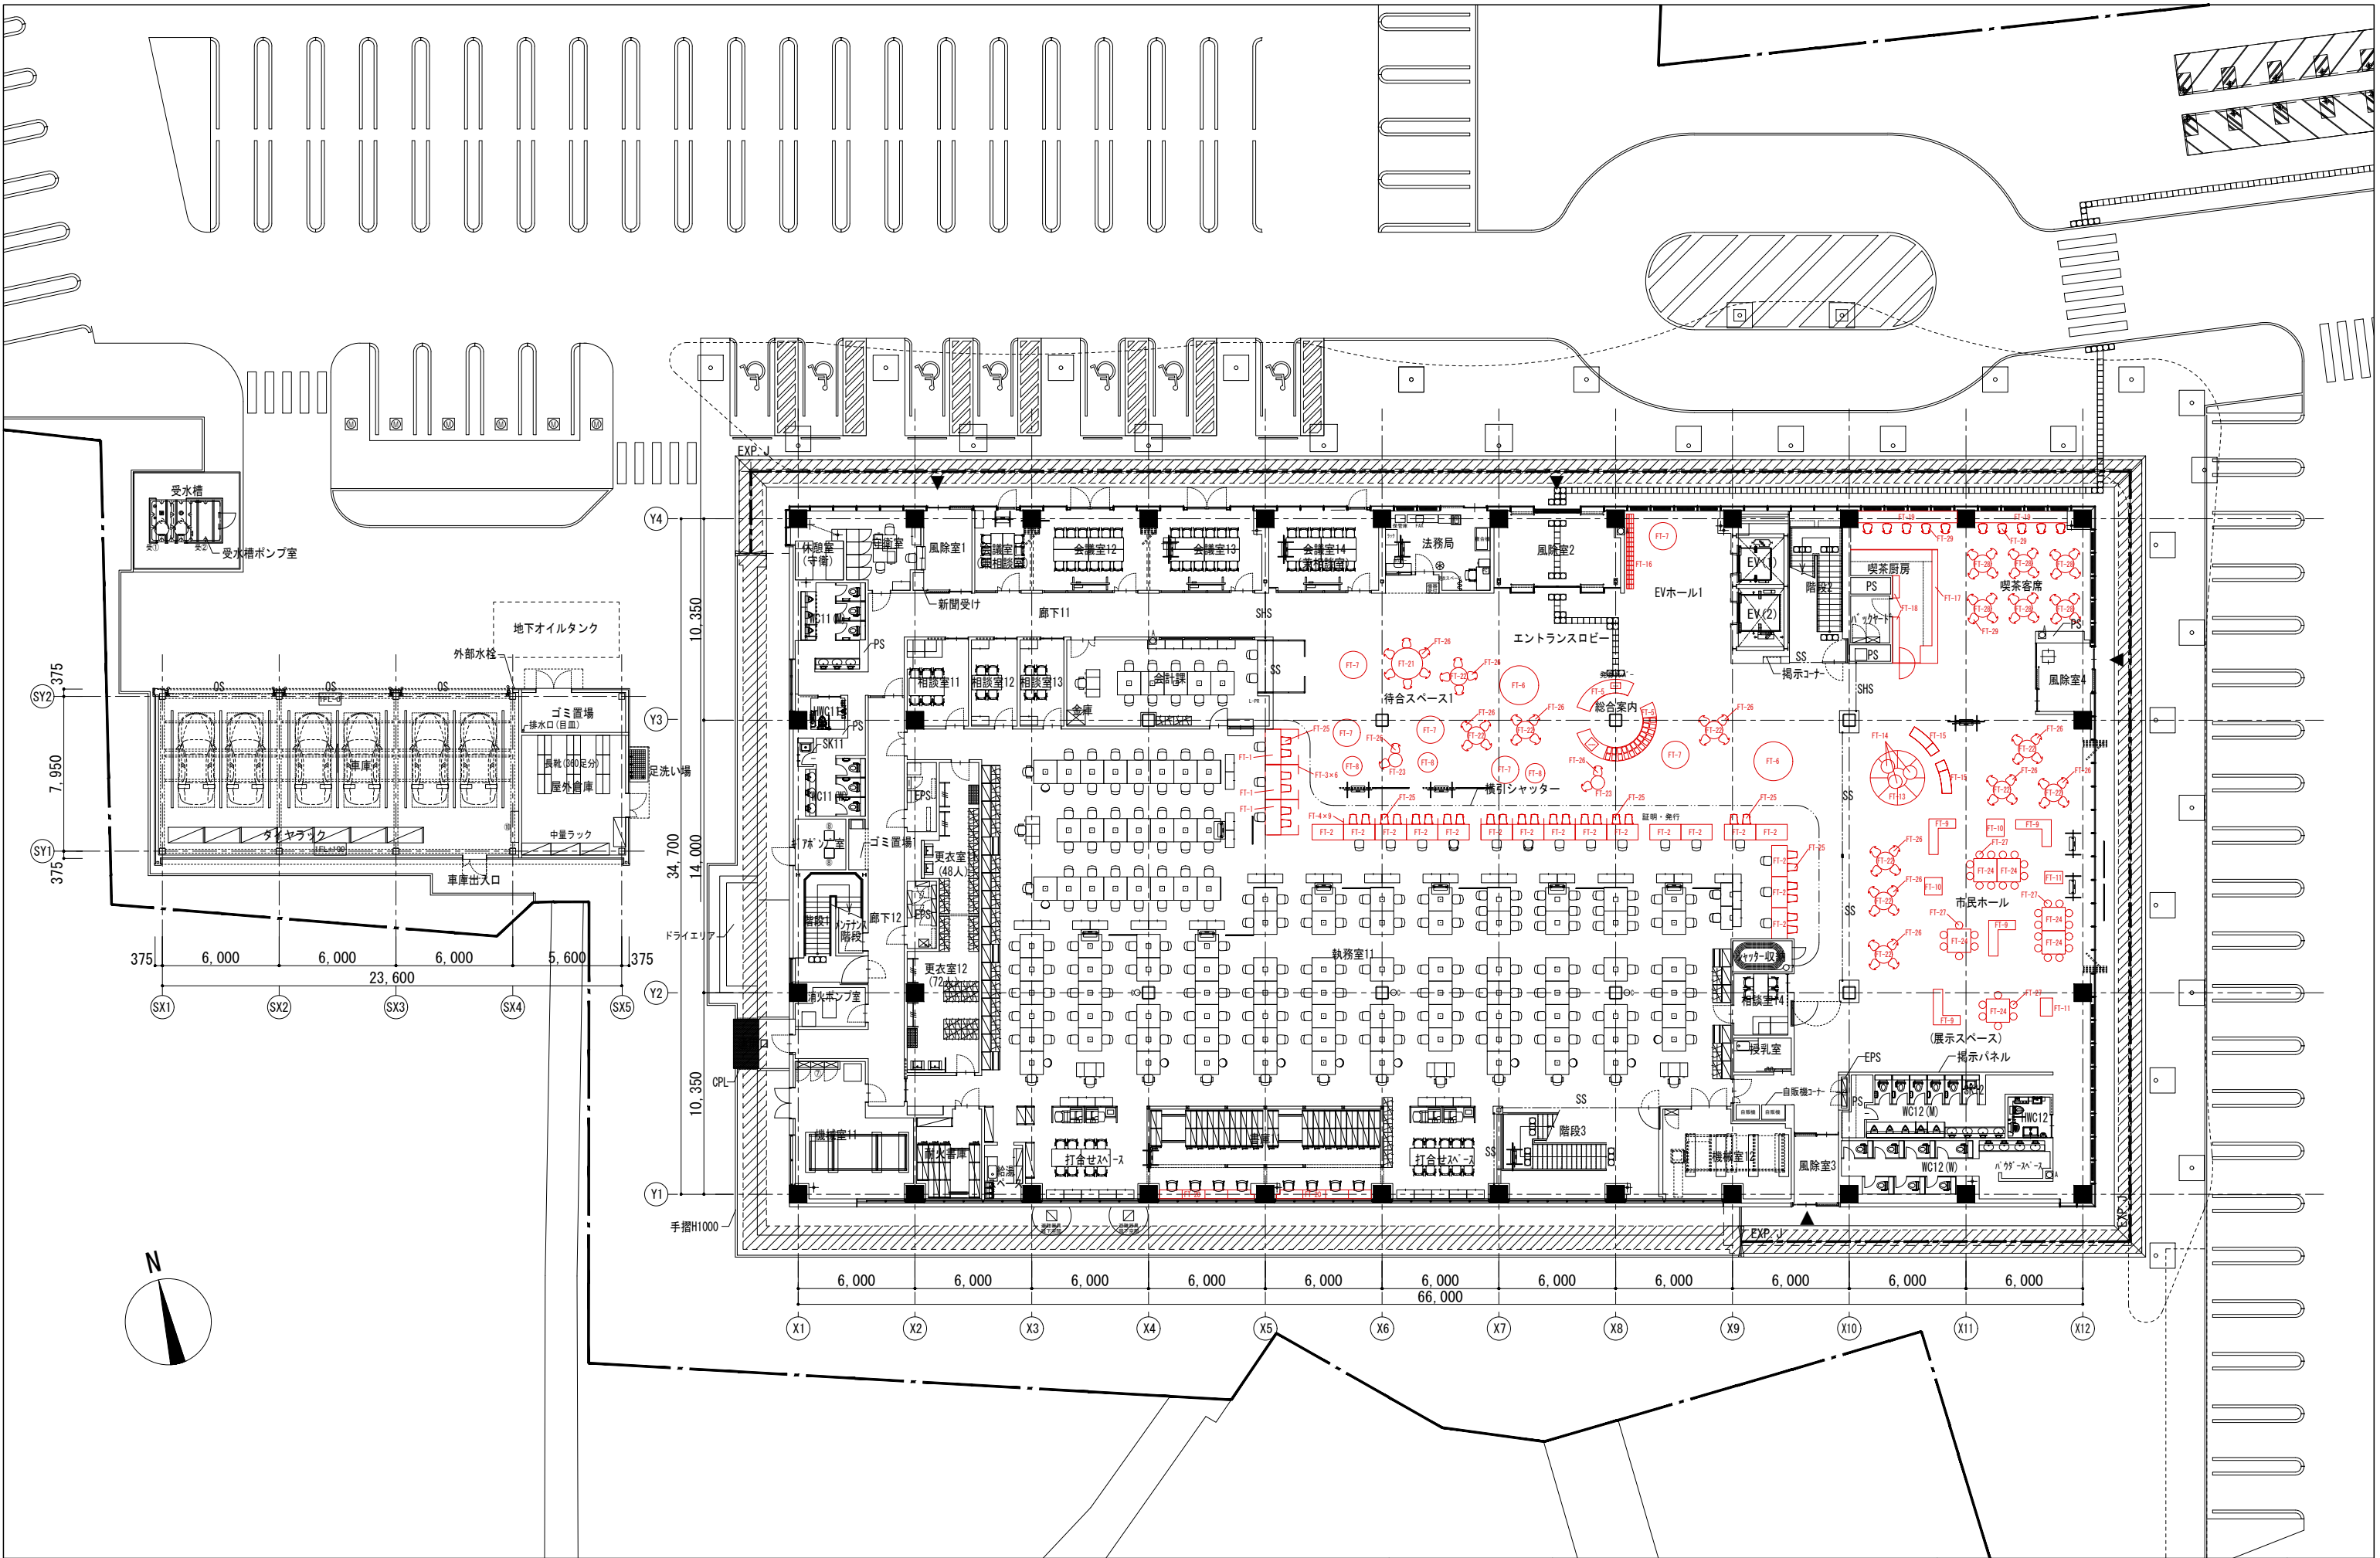


AXS 株式会社 佐藤総合計画				工事名称 南相馬市新庁舎建設建築主体工事		一般建築士事務所 登録番号 宮城県知事登録 第22210181号 建設コンサルタント 登録番号 建01第843号		棟別 D-101
1階家具キープラン				図面名		総括 一般建築士第315658号 飯柴耕一		関係 一般建築士第323440号 高橋英雄 一般建築士第374585号 古川侑恵
04632-010				設計番号		関係 一般建築士第306020号 構造設計一般建築士 第5334号 梅垣 進司		関係 一般建築士 第359849号 設備設計一般建築士 第4808号 渡邊 森
				作成日		関係 A1 S=1/150 A3 S=1/300		関係 一般建築士第323440号 高橋英雄 一般建築士第374585号 古川侑恵

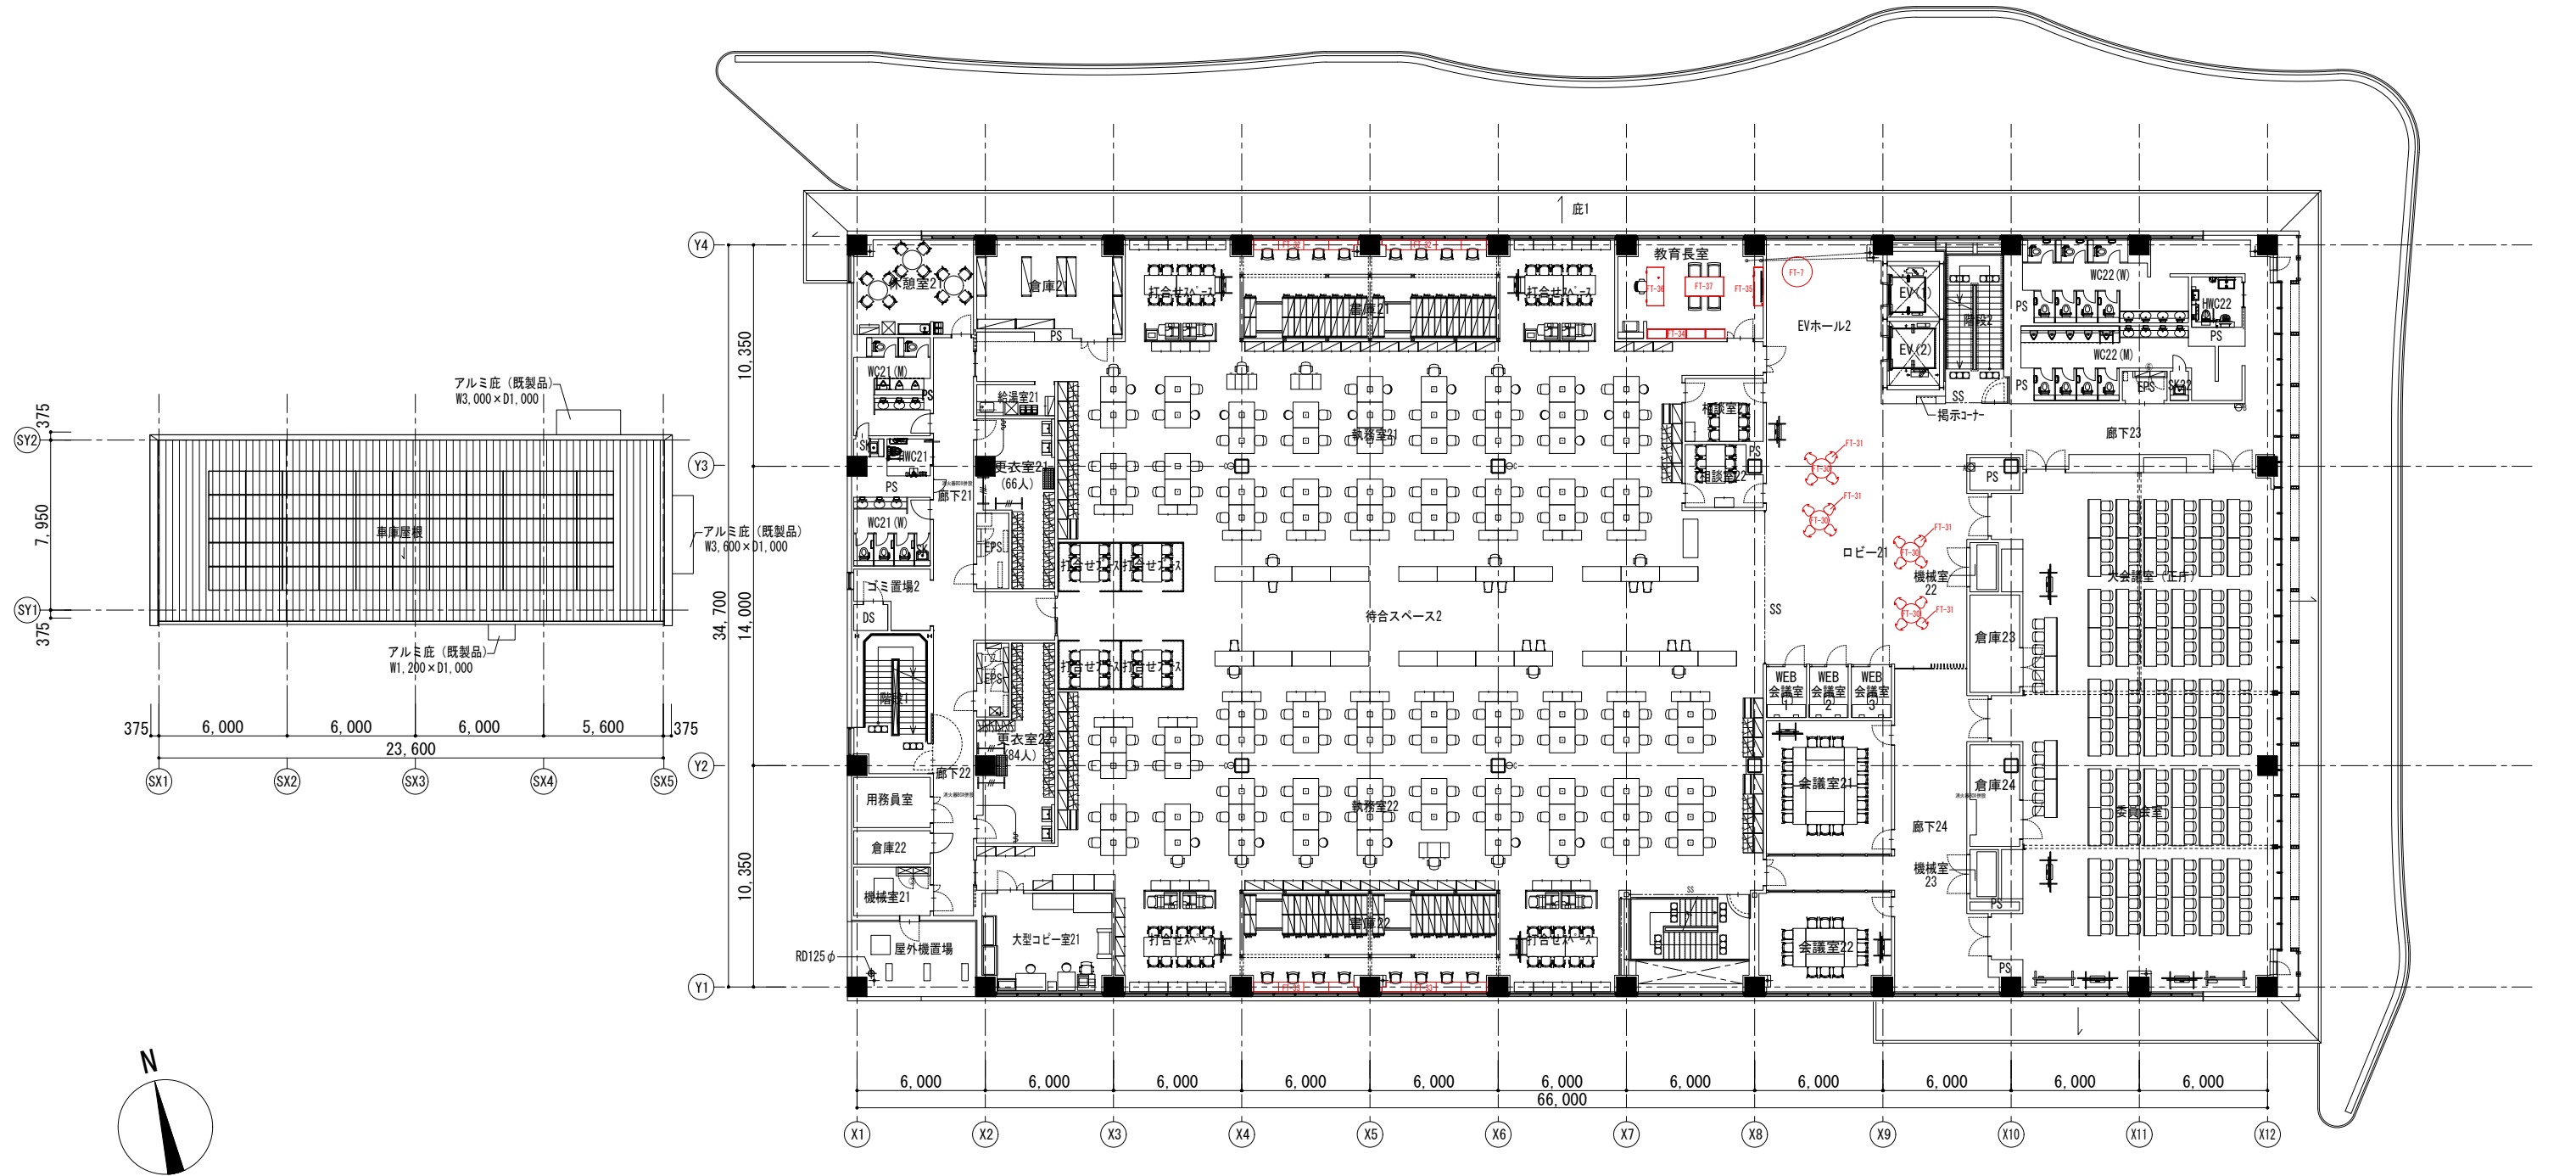

株式会社 佐藤総合計画			工事名称 南相馬市新庁舎建設建築主体工事		一級建築士事務所 登録番号 宮城県知事登録 第22210181号 建設コンサルタント 登録番号 建01第843号		種別 D-102
2階キープラン			図面名 2階キープラン		設計者 一級建築士第315658号 飯柴耕一 一級建築士第323340号 高橋英雄 一級建築士第374585号 古川侑恵		通し番号
04632-010			作成日 -		規模 A1 S=1/150 A3 S=1/300		備考 構造関係図面に適合することを確認した 一級建築士 第306020号 構造設計一級建築士 第5334号 梅垣 道司 設備関係図面に適合することを確認した 一級建築士 第359849号 設備設計一級建築士 第4008号 渡邊 森

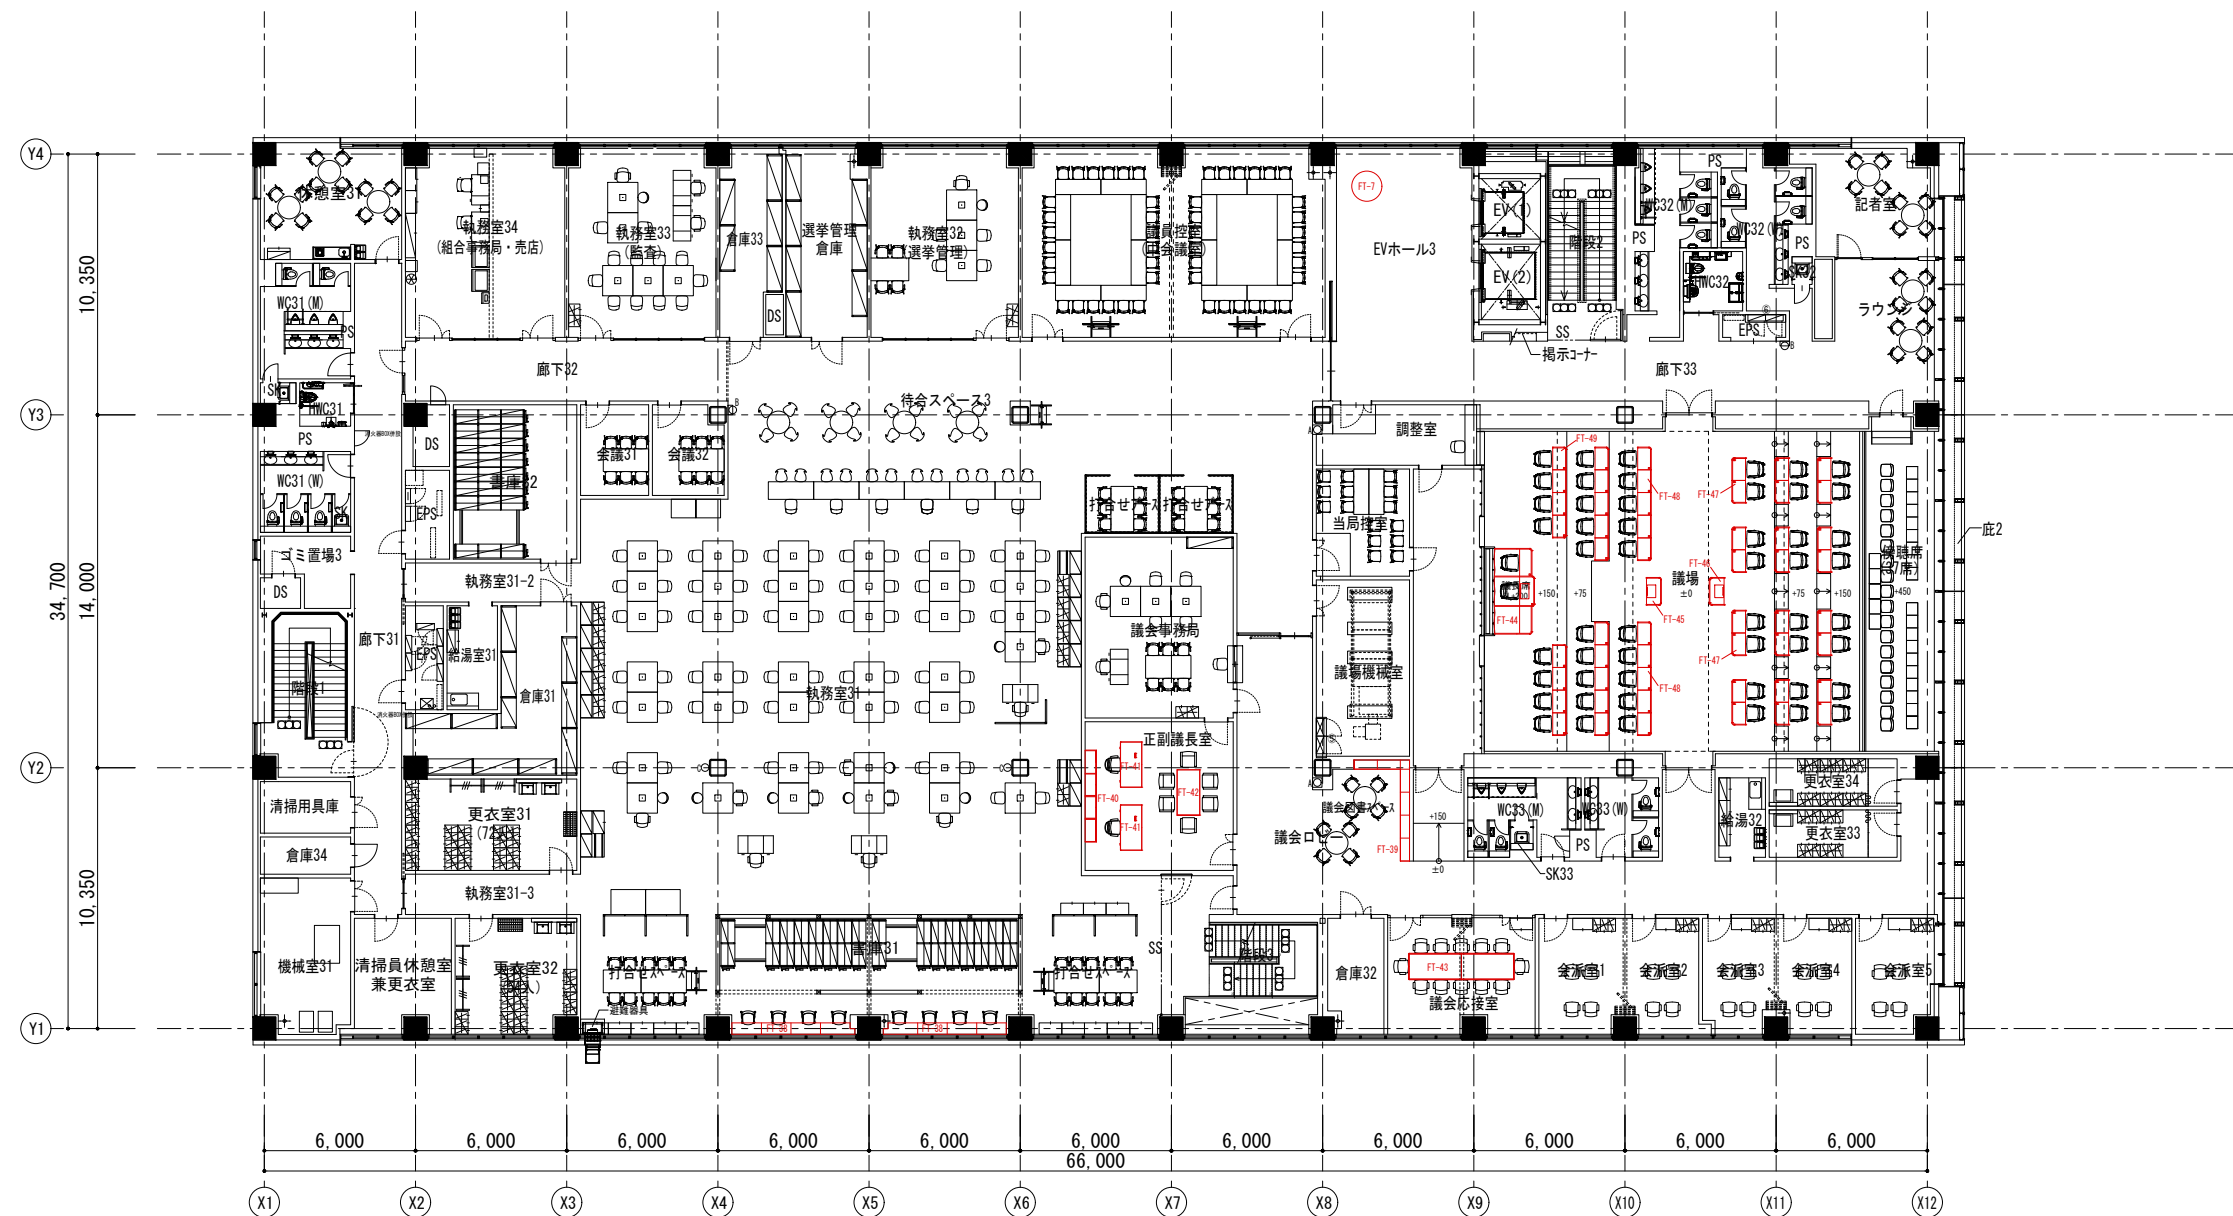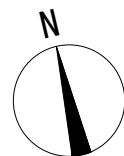



			 株式会社 佐藤総合計画		工事名称 南相馬市新庁舎建設建築主体工事		一般建築士事務所 登録番号 宮城県知事登録 第2210181号 建設コンサルタント 登録番号 建01第843号		種別 D-103
			計画書 3階キープラン		図面名 3階キープラン		設計者 一般建築士第315658号 飯柴耕一		設計 一般建築士第323340号 高橋英雄 一般建築士第374585号 古川侑慧
			設計番号 04632-010		作成日 -		縮尺 A1 S=1/150 A3 S=1/300		構造関係図面に適合することを確認した 一般建築士 第306020号 構造設計一般建築士 第5334号 楢垣 進司
							設備関係図面に適合することを確認した 一般建築士 第359849号 設備設計一般建築士 第4008号 渡邊 森		通し番号




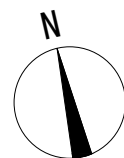


AXS
株式会社 仕業総合計画

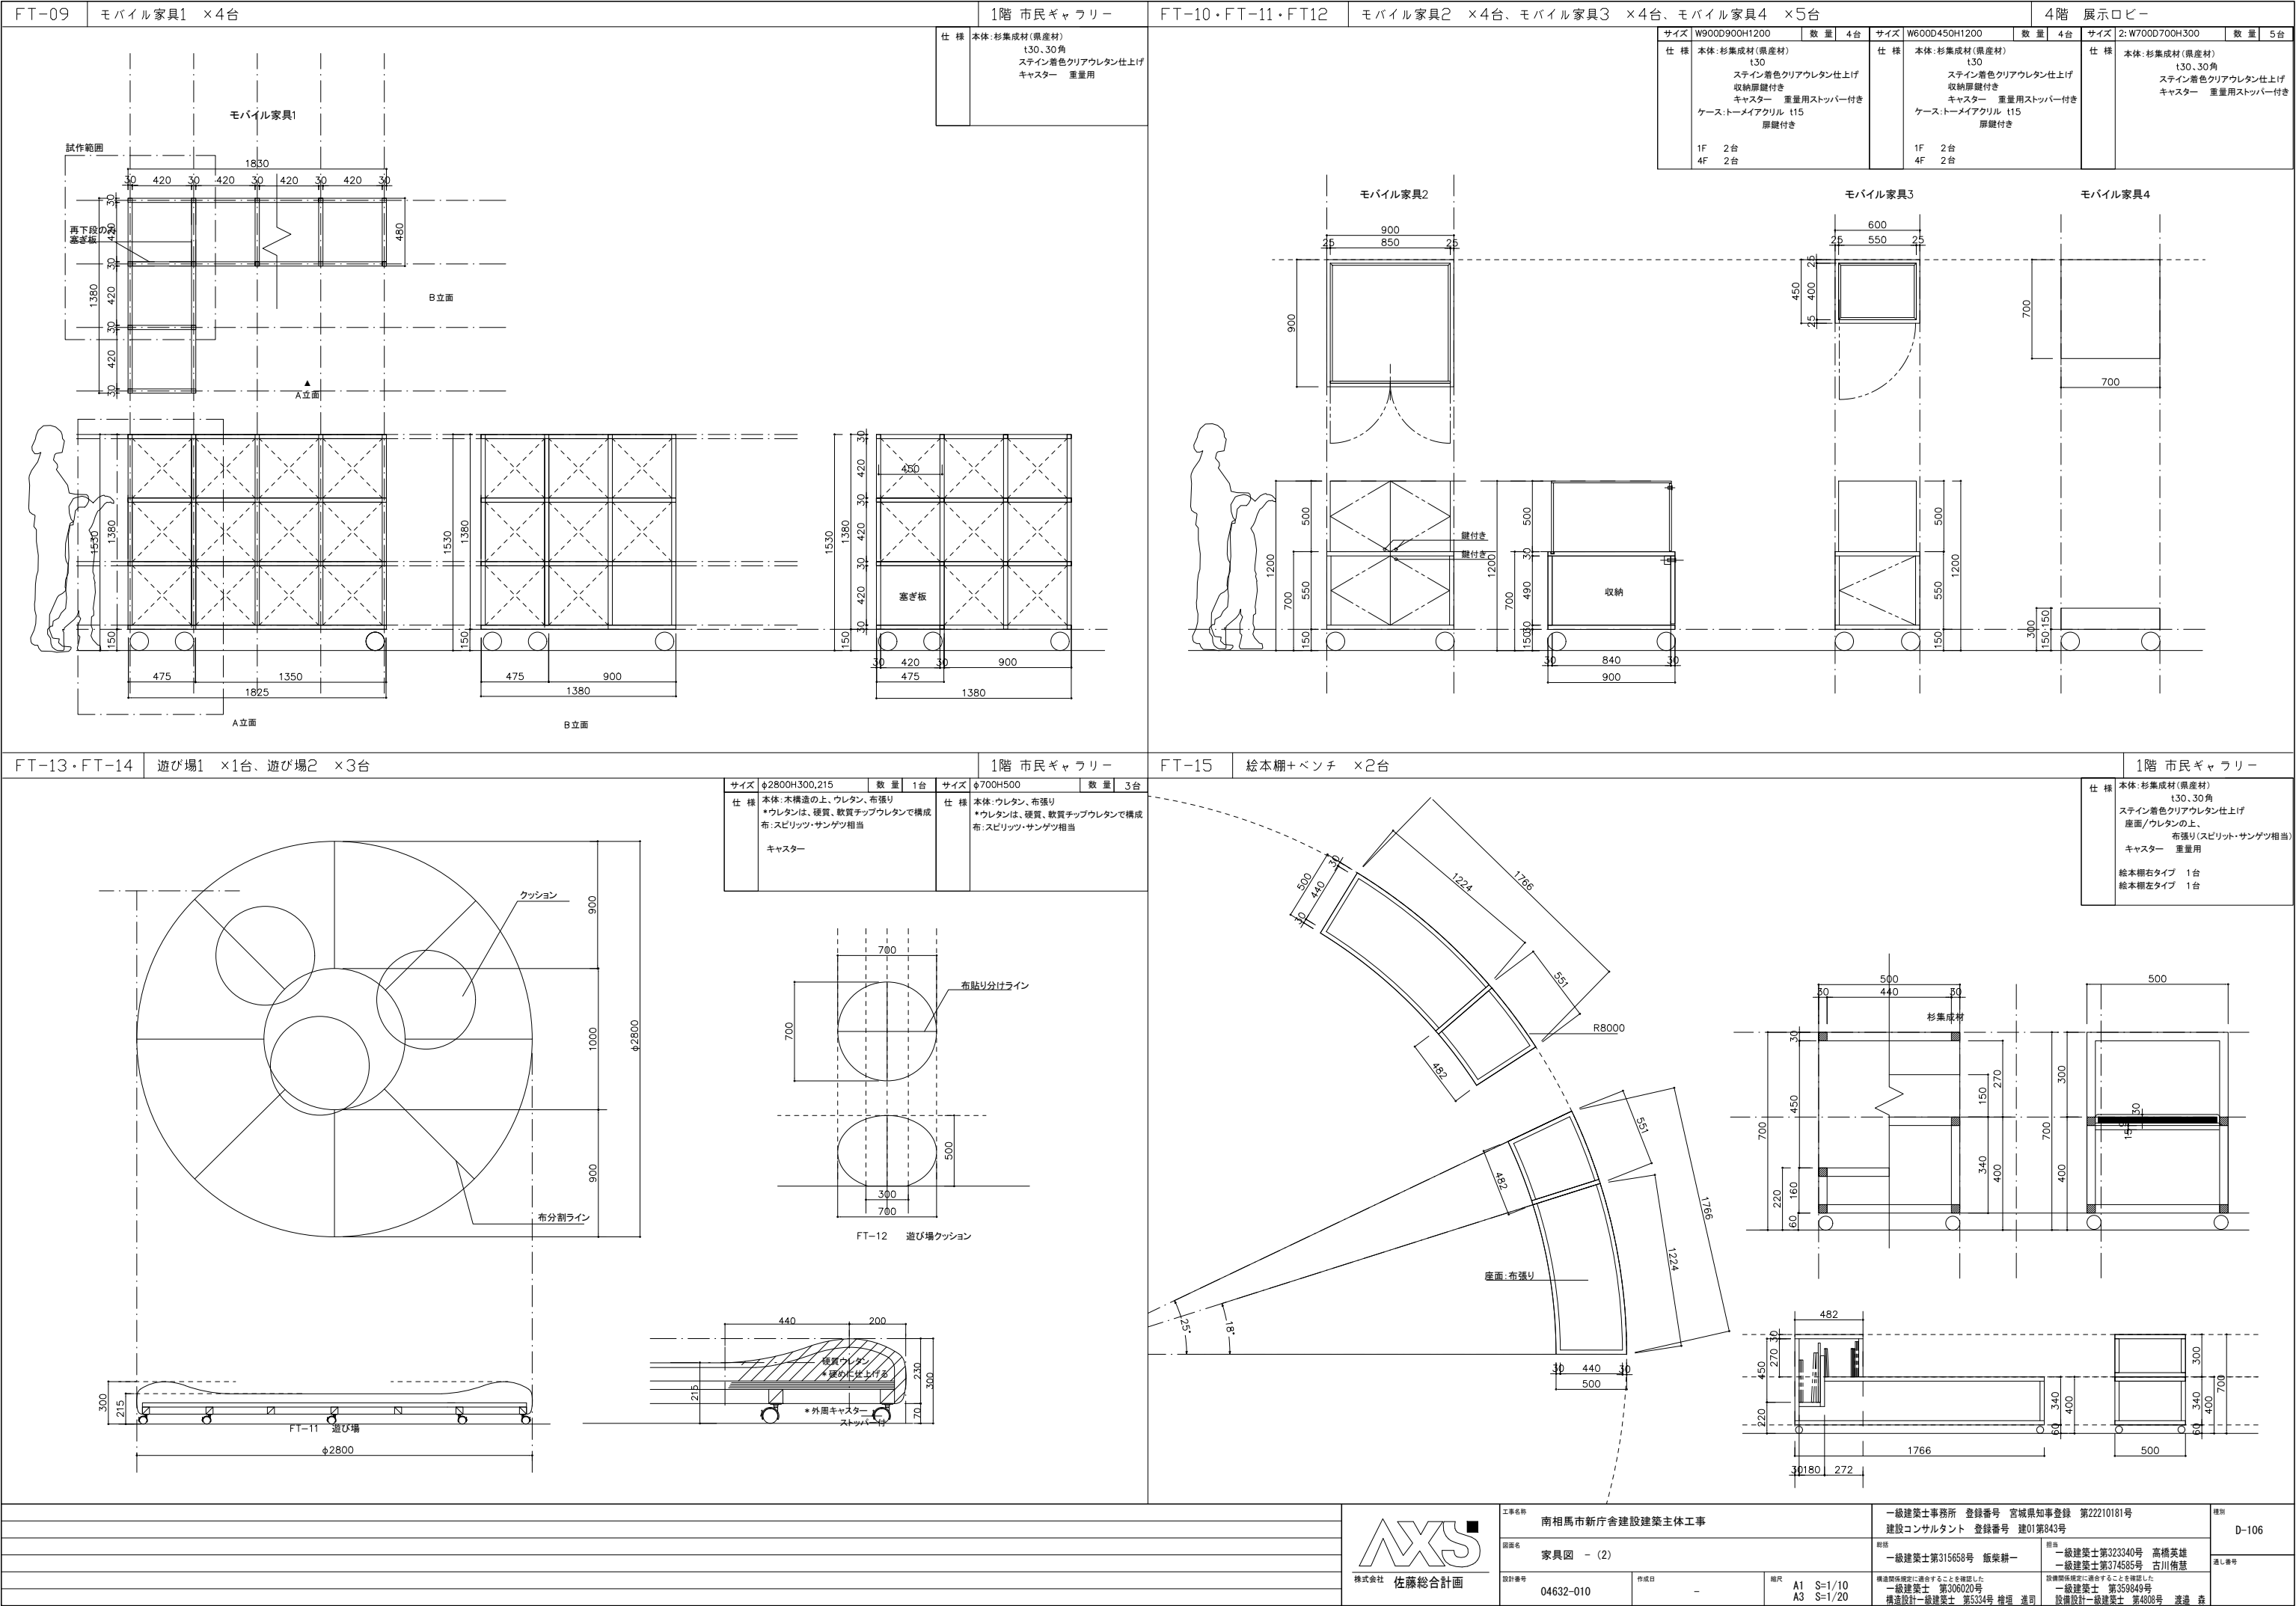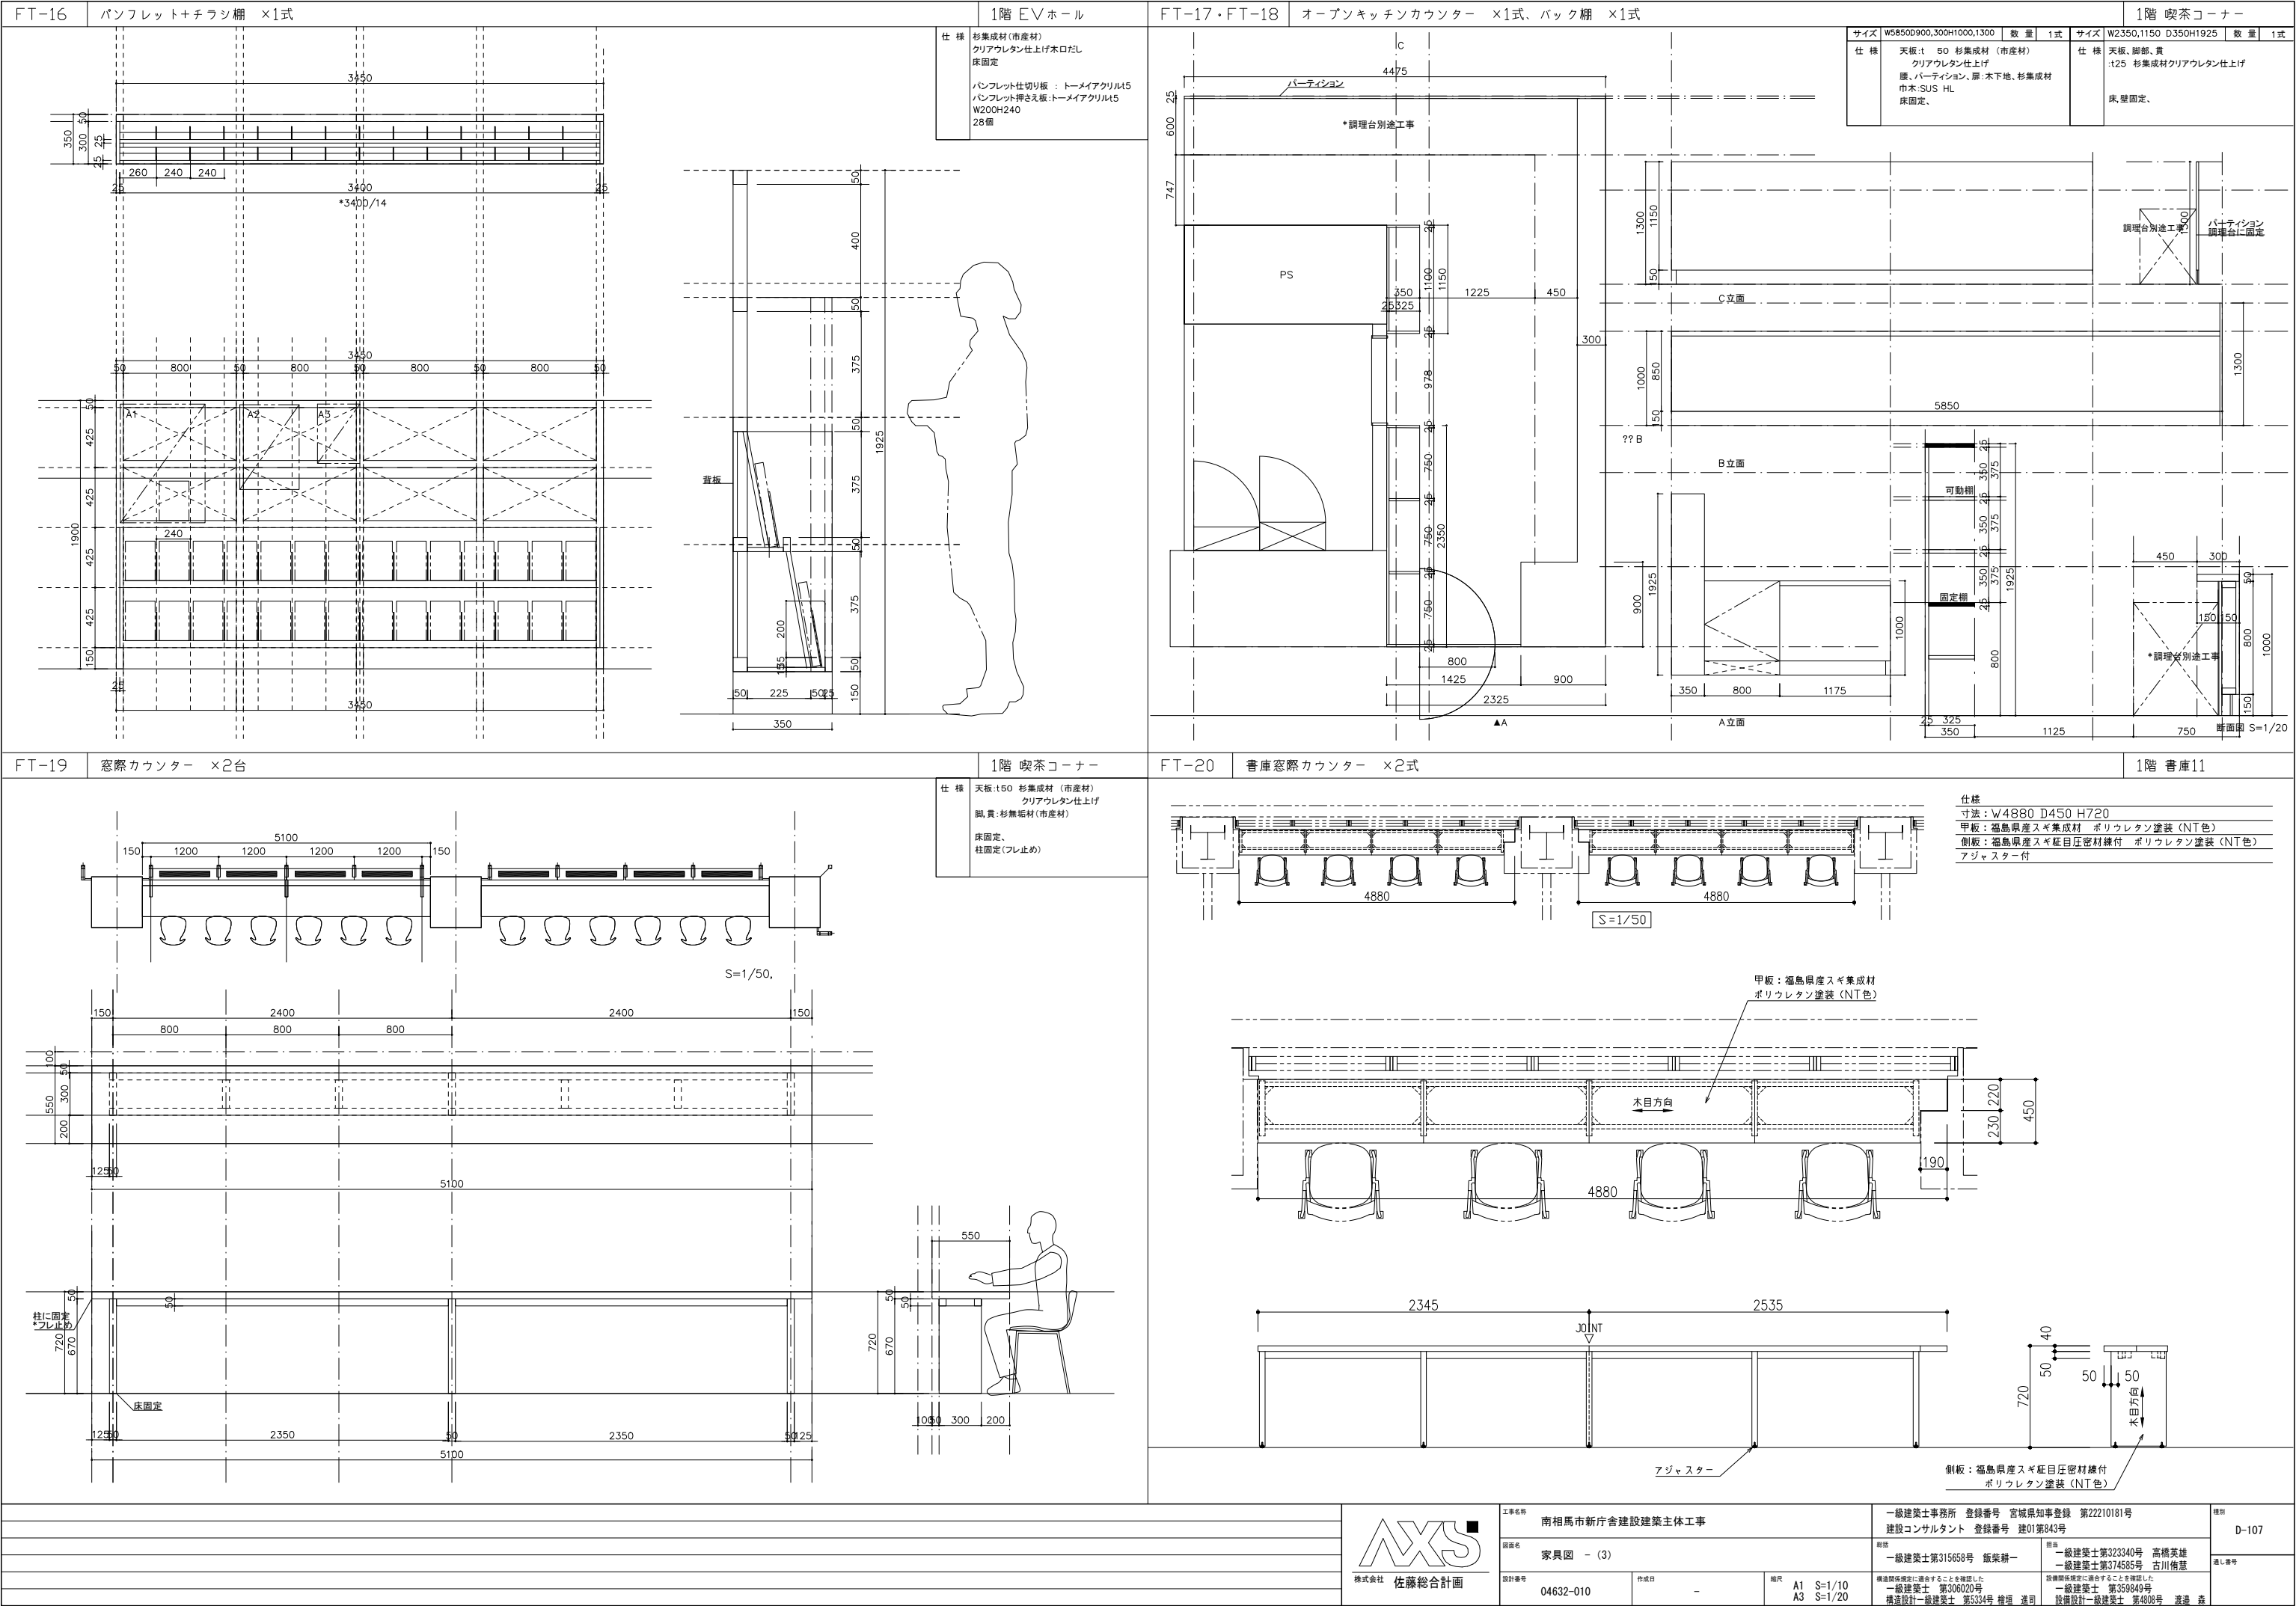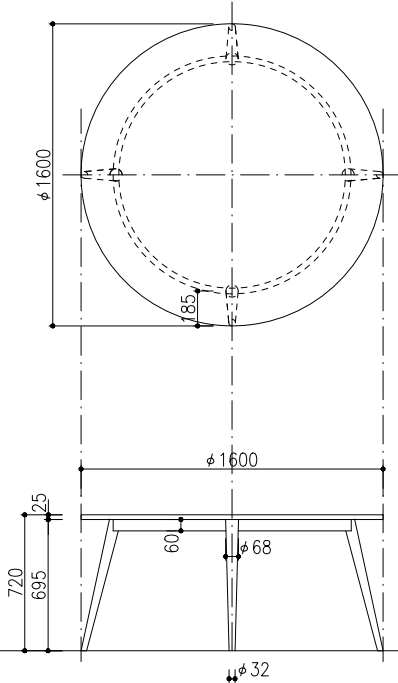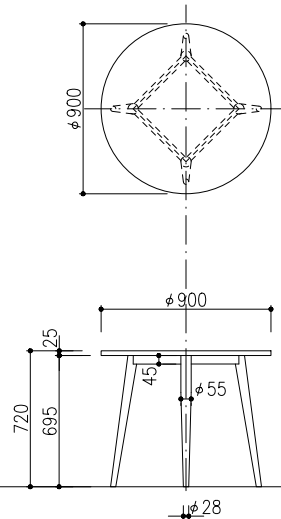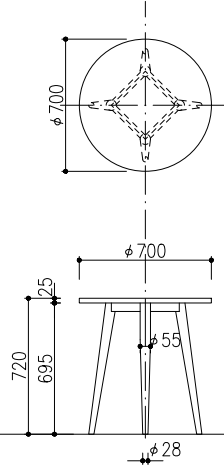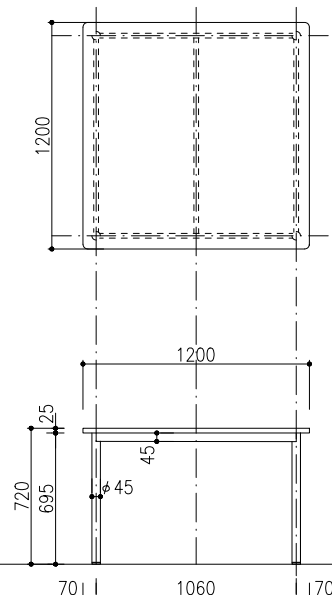株式会社 佐藤総合計画









FT-21		円形テーブル1600 ×1台		1階 エントランスロビー		FT-22		円形テーブル900 ×10台		1階 エントランスロビー、市民ギャラリー	
				仕 様 天板:杉集成材 125 ステイン着色クリアウレタン塗装 脚部:堅木、ステイン着色クリアウレタン塗装 アジャスター付						仕 様 天板:杉集成材 125 ステイン着色クリアウレタン塗装 脚部:堅木、ステイン着色クリアウレタン塗装 アジャスター付	
											
FT-23		円形テーブル700 ×2台		1階 エントランスロビー		FT-24		角テーブル1200 ×6台		1階 市民ギャラリー	
				仕 様 天板:杉集成材(県産材)12,5 脚部:堅木 ステイン着色クリアウレタン塗装 アジャスター付						仕 様 天板:杉集成材(県産材) 125 ステイン着色クリアウレタン塗装 脚部:φ45堅木、ステイン着色クリアウレタン塗装 アジャスター付	
											


FT-25	椅子A ×32脚	1、2階 窓口	FT-26	椅子B ×50脚	1階 エントランスロビー、市民ギャラリー
仕様 寸法：W408 D490 H785 SH440 背/座：ホワイトビーチ材 ポリウレタン塗装（指定色） 座：布地張り フラバート付			仕様 寸法：W447 D511 H764 SH440 背/座：ホワイトビーチ材 ポリウレタン塗装（指定色） 座：布地張り フラバート付		
FT-27	椅子C ×36脚	1階 市民ギャラリー	FT-28	円形テーブル900 ×6台	1階 喫茶コーナー
仕様 寸法：Wφ330 H430 SH430 脚：ホワイトビーチ ポリウレタン塗装（指定色） 座：布地張りぐるみ			仕 様 天板：シナ合板の上、メラミンコア張125 ステン着色クリアウレタン塗装 脚部：堅木、ステン着色クリアウレタン塗装 アジャスター付		
株式会社 AXS 佐藤総合計画			工事名称 南相馬市新庁舎建設建築主体工事 図面名 家具図 - (5) 設計番号 04632-010 作成日 - 縮尺 A1 S=1/10 A3 S=1/20 一級建築士事務所 登録番号 宮城県知事登録 第22210181号 建設コンサルタント 登録番号 建01第843号 一級建築士第315658号 飯柴耕一 一級建築士 第306020号 構造設計一級建築士 第5334号 増垣 進司 一級建築士第323340号 高橋英雄 一級建築士第374585号 古川侑慧 設備関係棟造りに適合することを確認した 一級建築士 第359849号 設備設計一級建築士 第4808号 渡邊 森 種別 D-109 通し番号		

FT-29	椅子D ×34脚	1階 喫茶コーナー	FT-30	円形ローテーブル ×4台	2階 ロビー21
仕様 寸法：W447 D511 H764 SH440 背/座：ホワイトビーチ材 ポリウレタン塗装（指定色） 座：布地張り アフラート付			仕様 天板：杉集成材（県産材）130 ステン着色クリアウレタン塗装 脚部：堅木ステン着色クリアウレタン アジャスター付		
シェル： ホワイトビーチ柵目成形合板 ポリウレタン塗装（指定色） 座面張地：布地張り 447 511 764 440 360 丸脚（テーパー付き）：ホワイトビーチ材 ポリウレタン塗装（指定色） セレクトアフラート			φ700 φ700 620 590 30 58 34		
FT-31	椅子D ×16脚	2階 ロビー21			
仕様 寸法：W516 D570 H731 SH410 脚：ホワイトビーチ ポリウレタン塗装（指定色） 座：布地張り（張りぐるみ）					
シェル： ホワイトビーチ柵目成形芯 布地張りぐるみ 516 570 731 410 9 丸脚（テーパー付き）： ホワイトビーチ材 ポリウレタン塗装（指定色）					

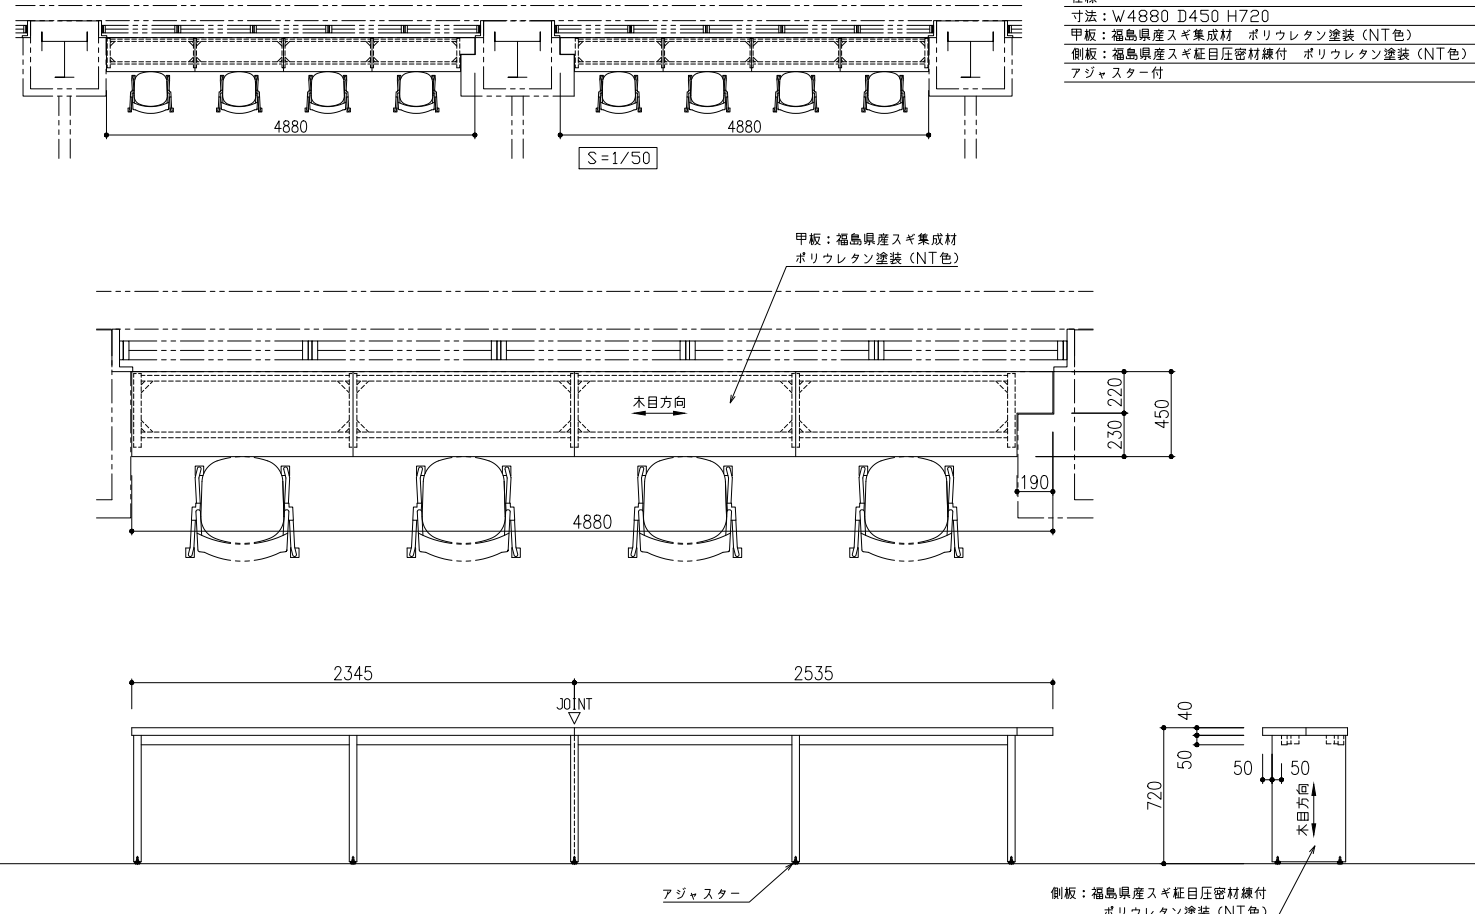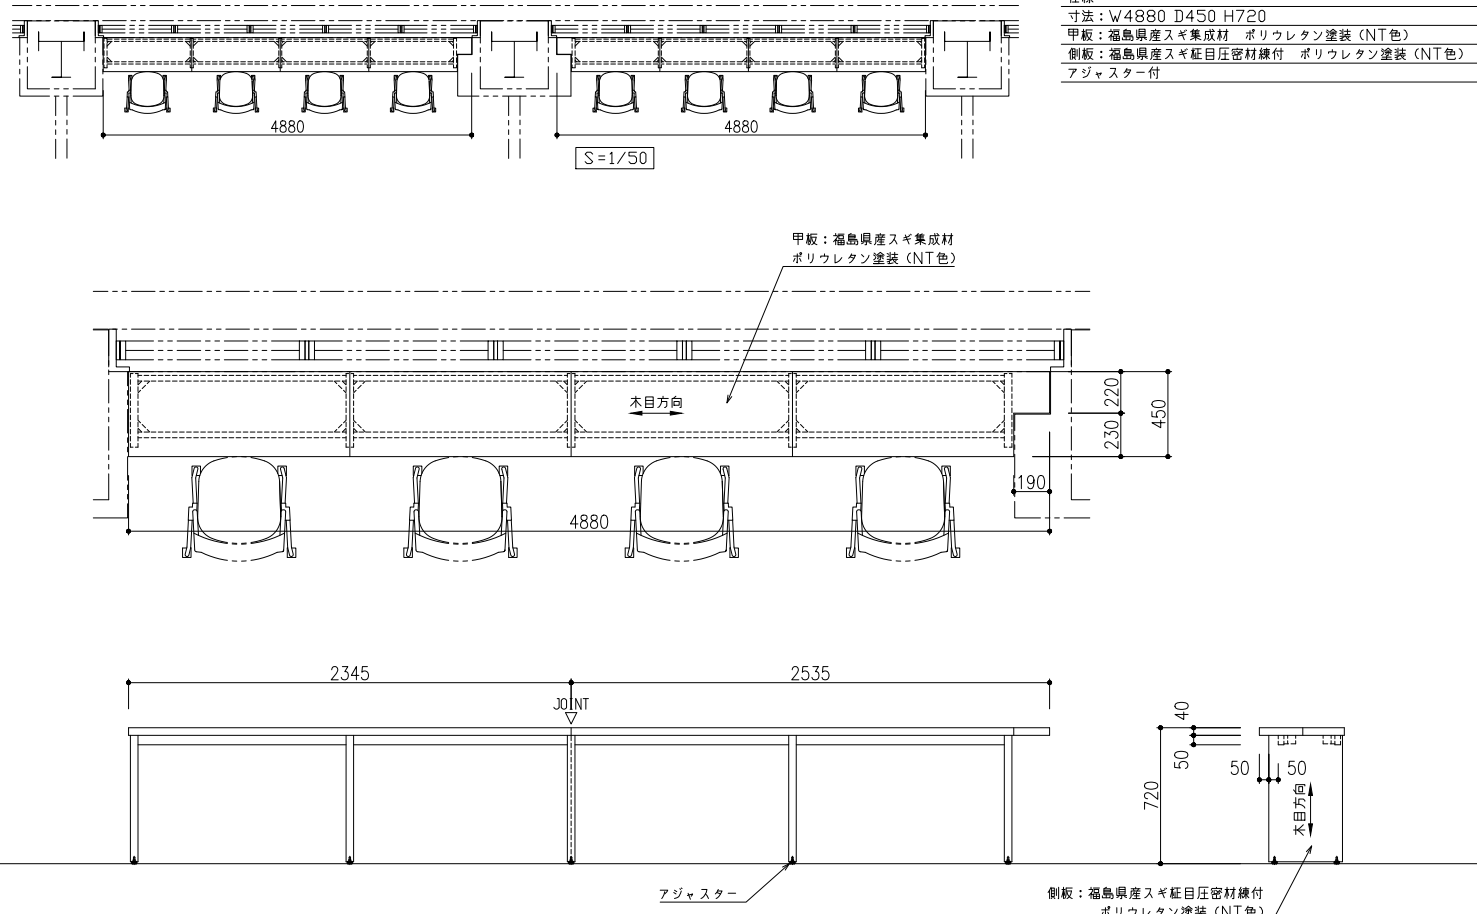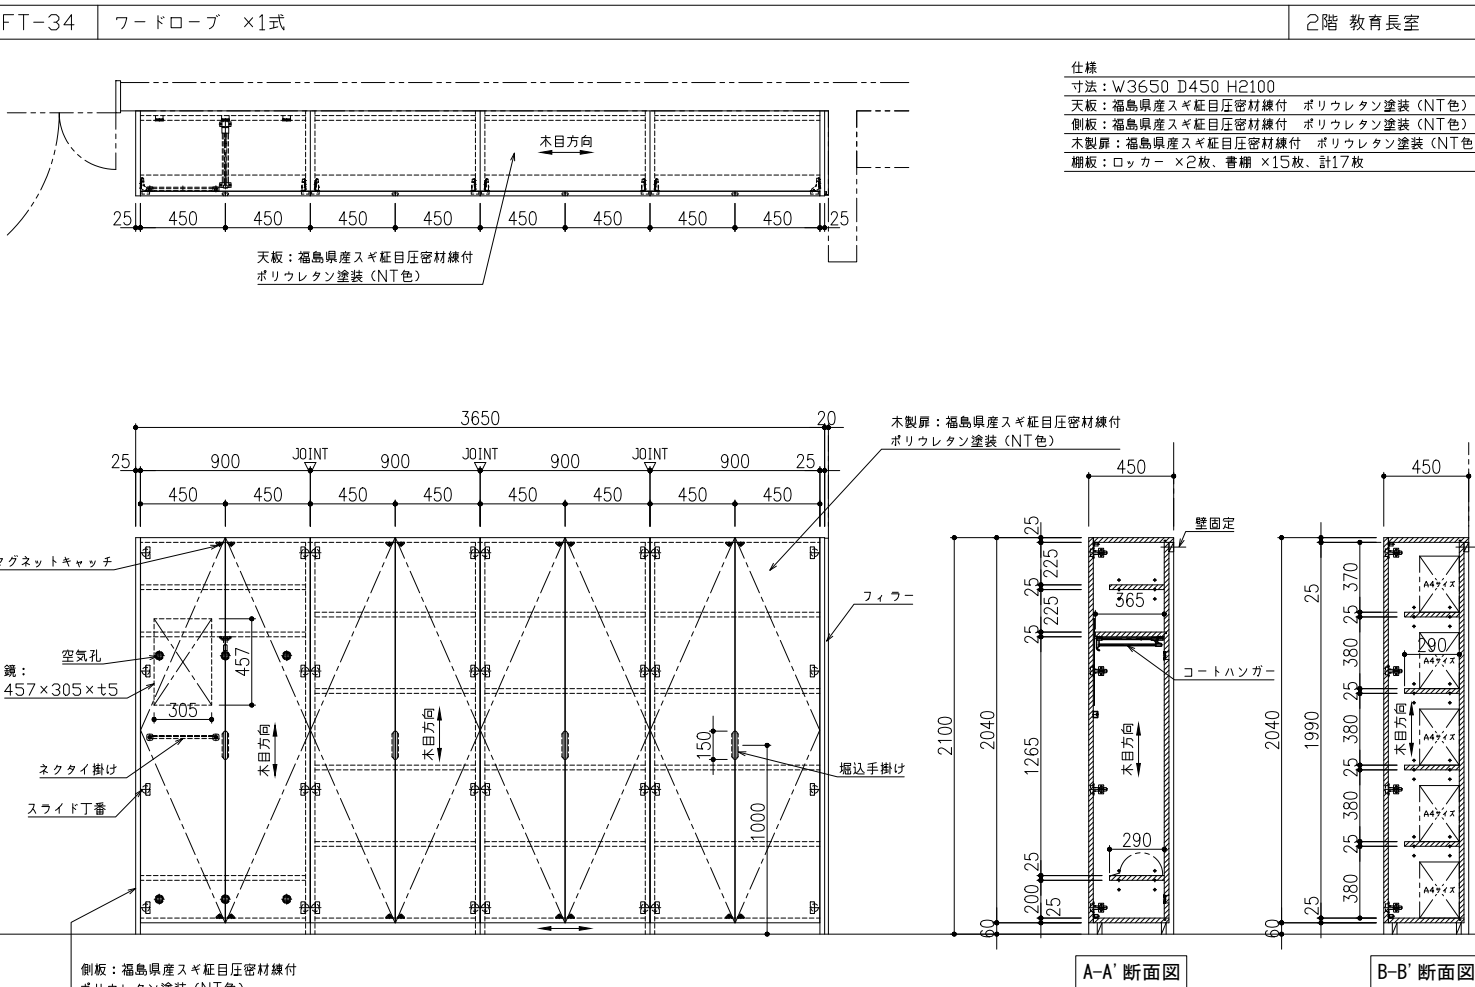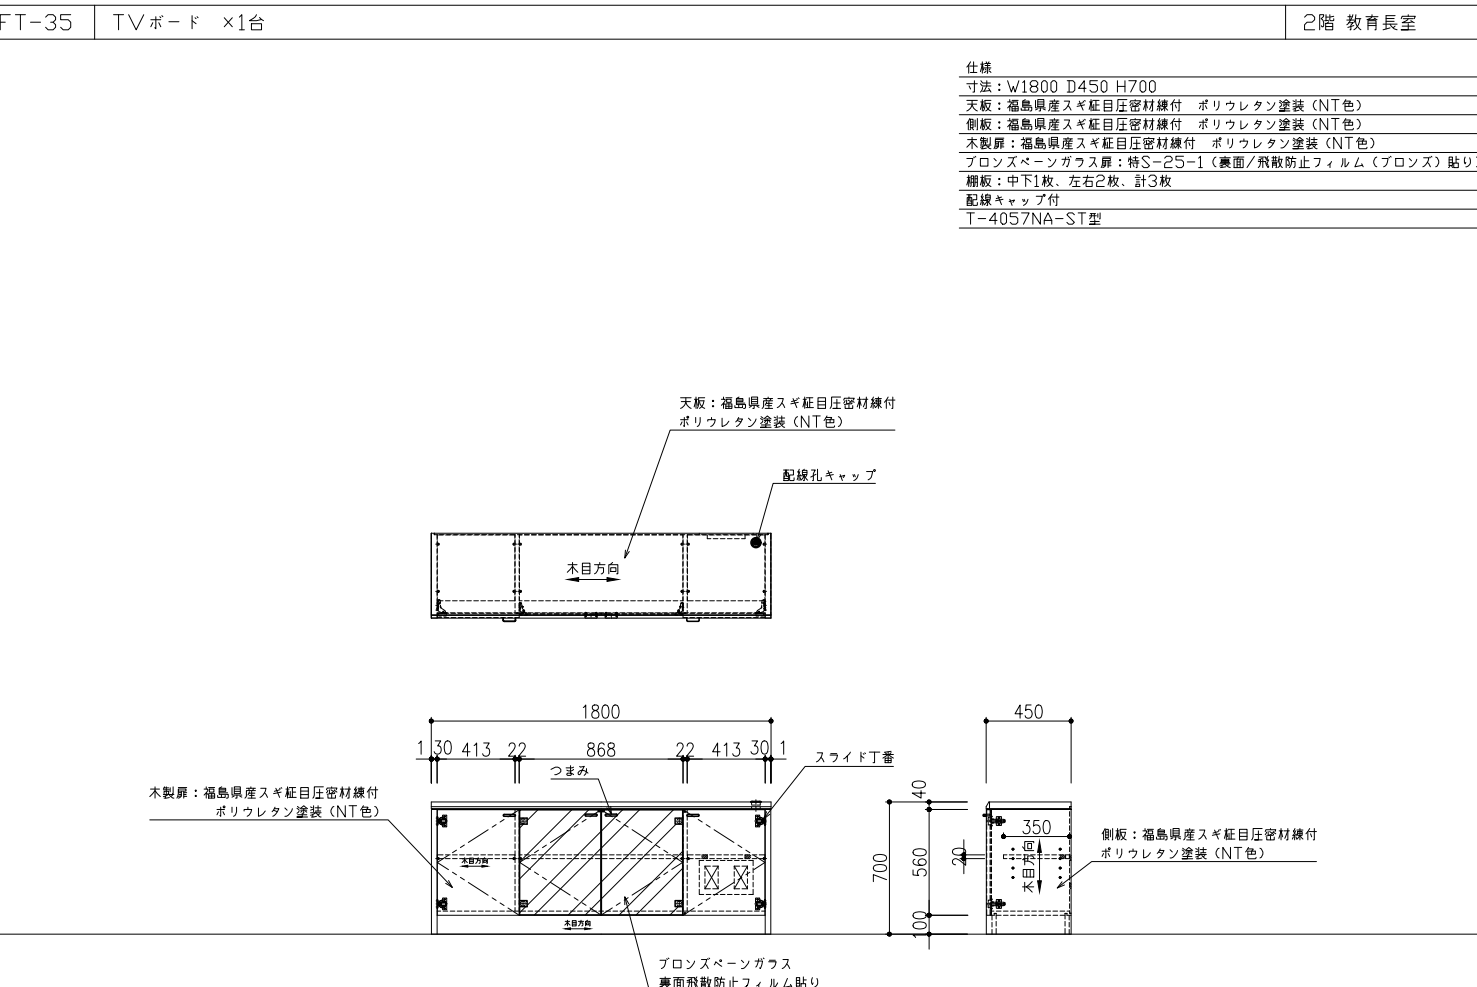FT-32		書庫窓際カウンター ×2式		2階 書庫21		FT-33		書庫窓際カウンター ×2式		2階 書庫22											
																					
FT-34						ワードローブ ×1式		2階 教育長室		FT-35		TVボード ×1台		2階 教育長室							
																					
								AXS		工事名称		南相馬市新庁舎建設建築主体工事		一級建築士事務所 登録番号 宮城県知事登録 第22210181号 建設コンサルタント 登録番号 建01第043号		種別		D-111			
								株式会社 佐藤総合計画		図面名		家具図 - (7)		図番		一級建築士第323340号 高橋英雄 一級建築士第374585号 古川有恵		通し番号			
										設計番号		04632-010		作成日		-		規模		A1 S=1/10 A3 S=1/20	
										構造設計一級建築士 第5334号 増垣 達司		構造設計一級建築士 第5334号 増垣 達司		設備設計一級建築士 第4808号 遠藤 森		設備設計一級建築士 第4808号 遠藤 森					

FT-36	デスク ×1台	2階 教育長室	仕様 寸法：W1800 D800 H700 甲板：福島県産スギ証目圧密材練付（NT色） 側板：福島県産スギ証目圧密材練付 ポリウレタン塗装（NT色） 腰板：福島県産スギ証目圧密材練付 ポリウレタン塗装（NT色） 引出し前板：福島県産スギ証目圧密材練付 ポリウレタン塗装（NT色） 引き出し：セルフ&ソフトクローズ機構付、スライドレール ペントレイ1個、オールロック機能付 配線キャップ、フック付 T-2706NA-CH型	FT-37	打合せテーブル ×1台	2階 教育長室	仕様 寸法：W1800 D900 H700 甲板：福島県産スギ証目圧密材練付（NT色） 側板：福島県産スギ証目圧密材練付 ポリウレタン塗装（NT色） アジャスター付 T-6827WM-BW型
FT-38	書庫窓際カウンター ×2式	3階 書庫31	仕様 寸法：W4880 D450 H720 甲板：福島県産スギ集成材 ポリウレタン塗装（NT色） 側板：福島県産スギ証目圧密材練付 ポリウレタン塗装（NT色） アジャスター付	FT-39	木製書架 ×1式	3階 議会図書スペース	仕様（書架A） 寸法：W2190 D365 H2100 天板：福島県産スギ証目圧密材練付 ポリウレタン塗装（NT色） 側板：福島県産スギ証目圧密材練付 ポリウレタン塗装（NT色） 背板：福島県産スギ証目圧密材練付 ポリウレタン塗装（NT色） 棚板：書架1台につき8枚 ×2台、計16枚 L-6621-02型 仕様（書架B） 寸法：W3645 D365 H2100 天板：福島県産スギ証目圧密材練付 ポリウレタン塗装（NT色） 側板：福島県産スギ証目圧密材練付 ポリウレタン塗装（NT色） 背板：福島県産スギ証目圧密材練付 ポリウレタン塗装（NT色） 棚板：書架1台につき8枚 ×4台、計32枚 L-6621-02型
							工事名称 南相馬市新庁舎建設建築主体工事 図面名 家具図 - (8) 設計番号 04632-010 作成日 - 縮尺 A1 S=1/10 A3 S=1/20 一級建築士事務所 登録番号 宮城県知事登録 第2210181号 建設コンサルタント 登録番号 建01第843号 監理 一級建築士第315658号 飯柴耕一 一級建築士第323340号 高橋英雄 一級建築士第374585号 古川侑慧 構造関係係図等に適合することを確認した 一級建築士 第306020号 構造設計一級建築士 第5334号 増垣 進司 設備関係係図等に適合することを確認した 一級建築士 第359849号 設備設計一級建築士 第4808号 渡邊 森 棟別 D-112 通し番号

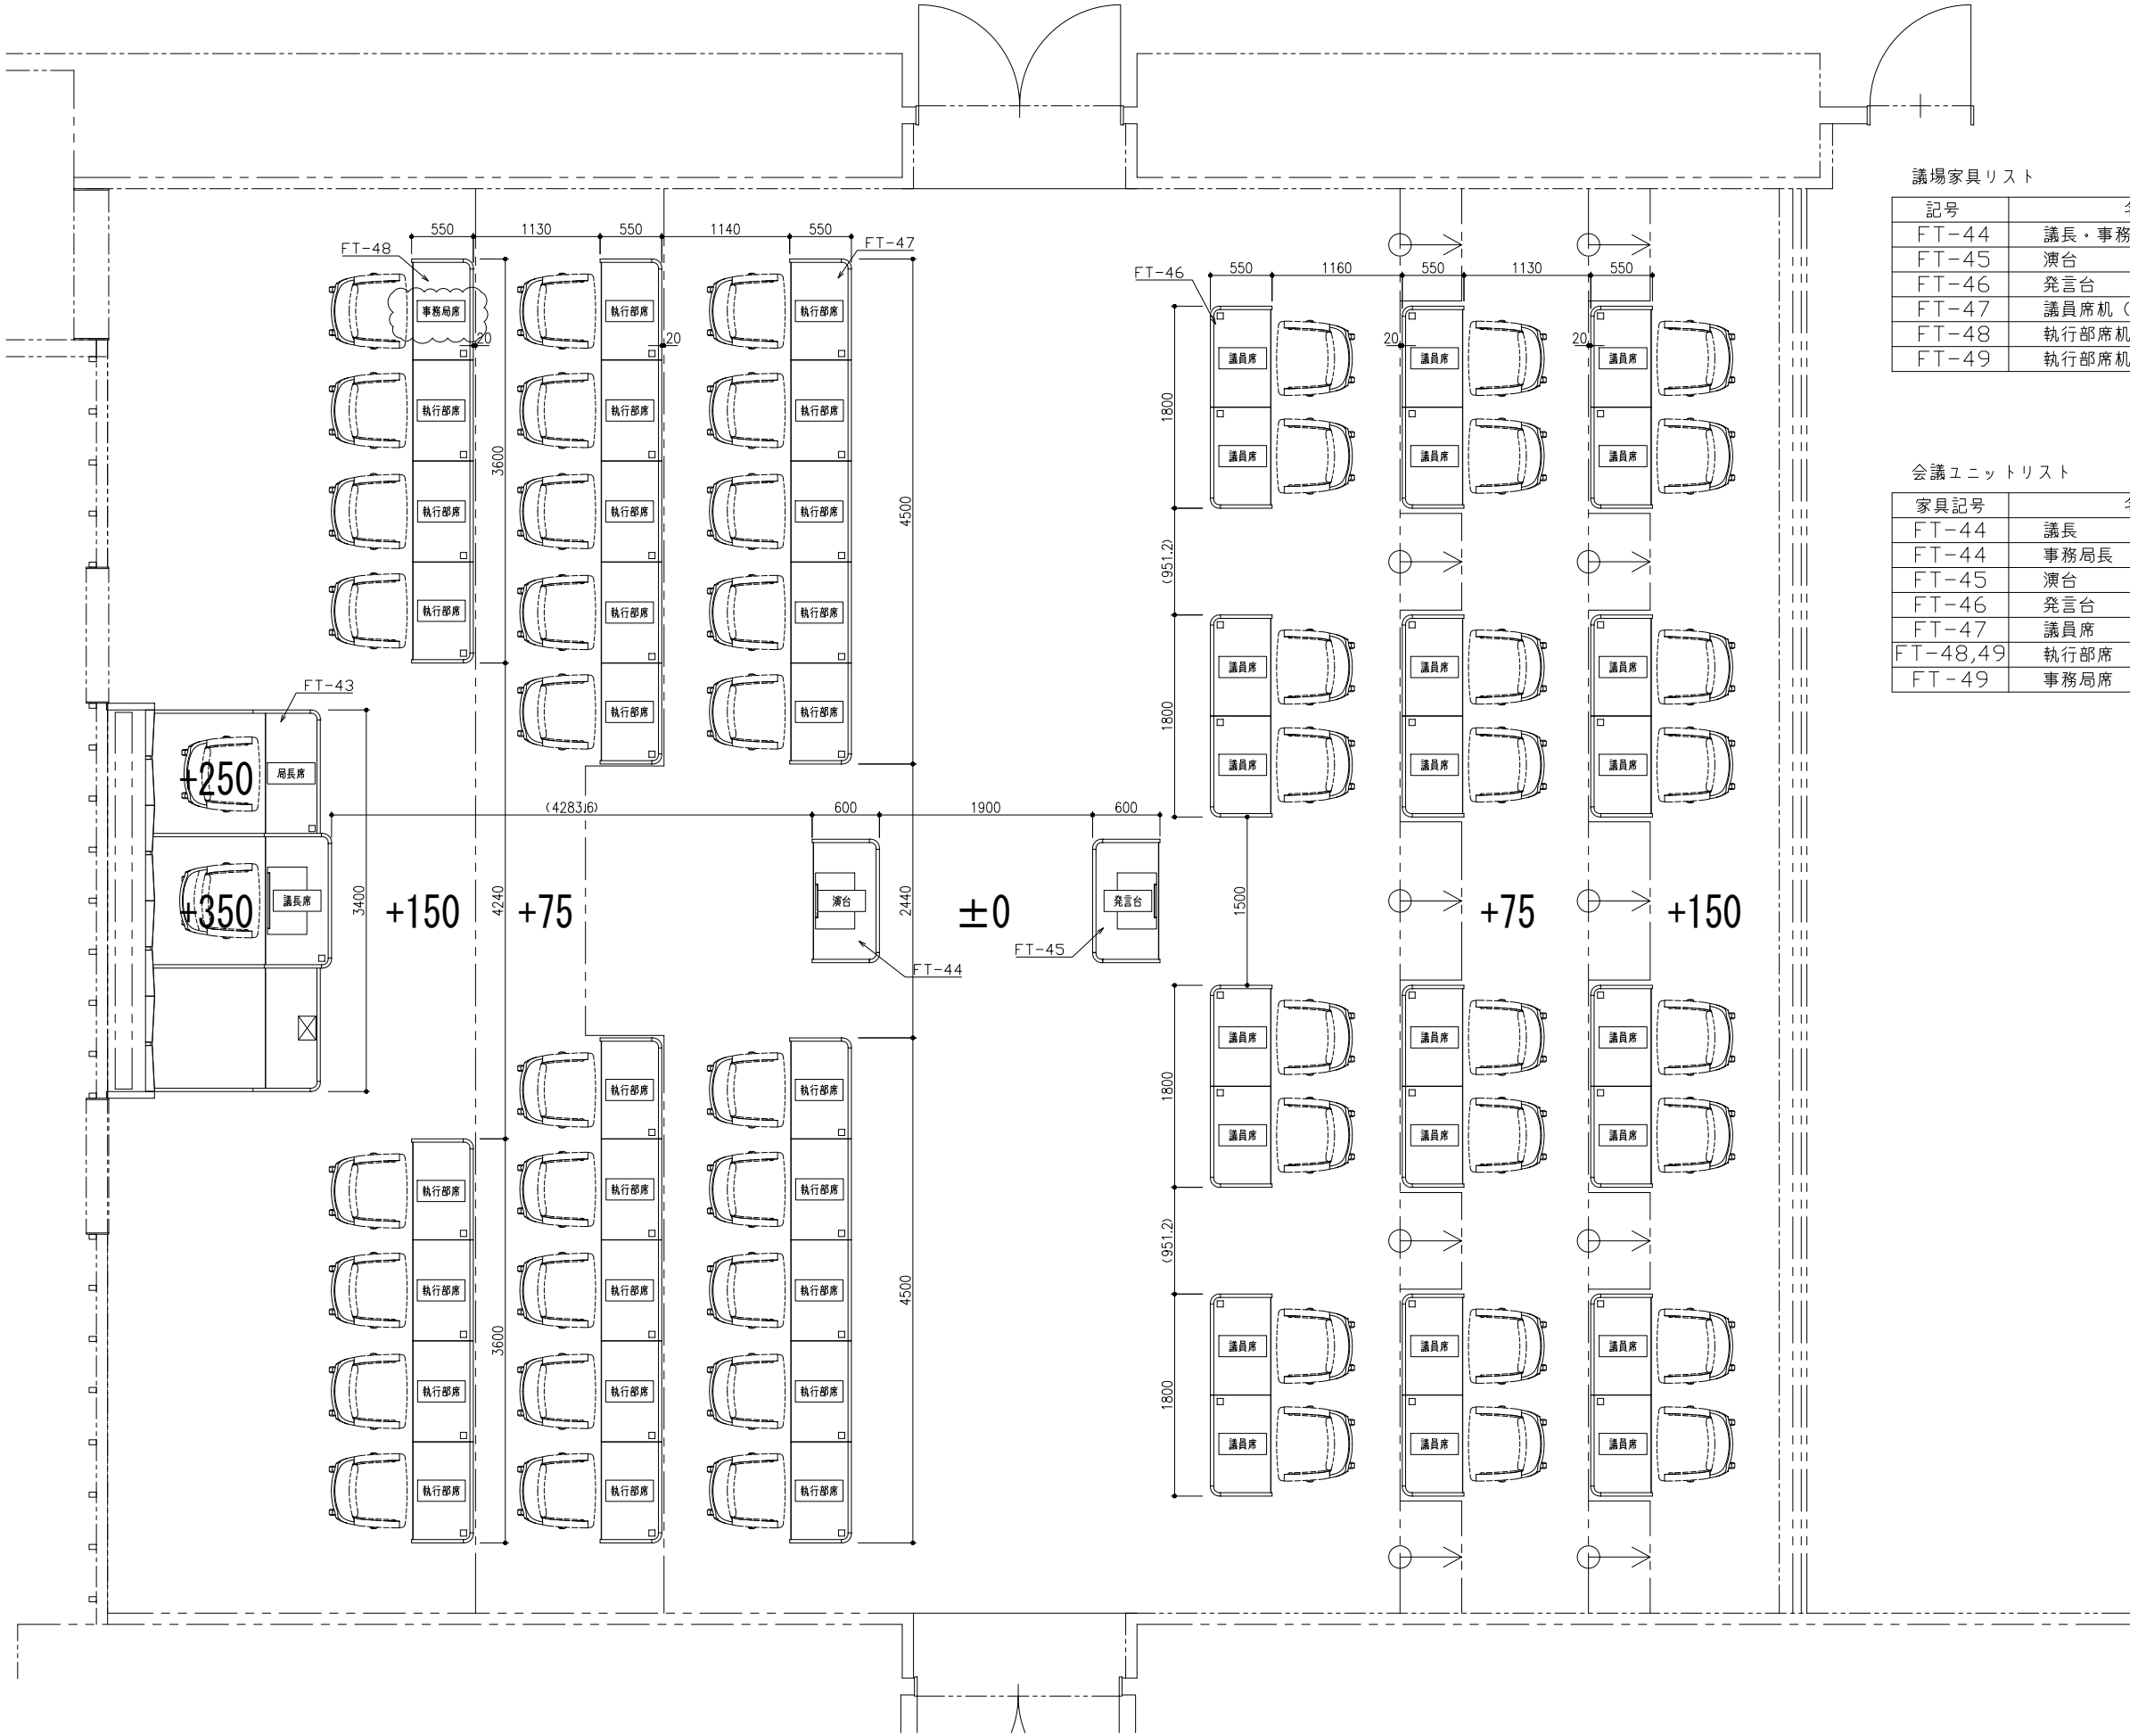[illegible]







議場家具リスト

記号	名称	数量
FT-44	議長・事務局長机	1式
FT-45	演台	1台
FT-46	発言台	1台
FT-47	議員席机 (2人掛け)	12台
FT-48	執行部席机 (5人掛け)	4台
FT-49	執行部席机 (4人掛け)	2台

会議ユニットリスト

家具記号	名称	数量
FT-44	議長	1式
FT-44	事務局長	1式
FT-45	演台	1式
FT-46	発言台	1式
FT-47	議員席	24式
FT-48,49	執行部席	27式
FT-49	事務局席	1式

FT-44		議長・事務局長席机 ×1式		3階 議場	FT-45		演台 ×1台		3階 議場	
議長席会議ユニット(別途 議場設備) ：W120×D220×t1.6 ※埋込型(天板2mm座堀) 開口：90×70,90×90 机上2口コンセント コンセントプラグ付き コード2m R80 議長席会議ユニット(別途 議場設備) マイク部：W70×D70×t1.6 ※埋込型(天板2mm座堀) 開口：40×40 議長席会議ユニット(別途 議場設備) スピーカー部：W120×D120×t1.6 ※埋込型(天板2mm座堀) ,開口：90×90 JOINT 配線孔キャップ 机上2口コンセント 13型卓上モニタ(別途 議場設備) 局長席会議ユニット(別途 議場設備) ：W350×D120×t1.6 ※埋込型(天板2mm座堀) 開口：90×90,150×90 JOINT 13型卓上モニタ(別途 議場設備) 机上2口コンセント 3400 1100 1200 1100 20 30 600 30 700 100 JOINT 5×3目地 JOINT 会議マイクユニット(別途 議場設備) ※什器内設置 Rx(FS付)(別途 議場設備) ※什器内設置 本体：福島県産スギ桎目圧密材練付 ポリウレタン塗装(NT色) ※全席共通※ 机上コンセントは電気工事設置のため、 サイズ・仕様は不明 5×3目地 1578 978 600 560 10 30 150 700 30 100 ケンドン式パネル 仕様 寸法：W3400 D1578 H950 (850) 甲板：メフミン化粧板 木口共 腰板：ワフン合板成形木口出し 福島県産スギ桎目圧密材練付ポリウレタン塗装(NT色) 側板：ワフン合板積層木口出し 福島県産スギ桎目圧密材練付ポリウレタン塗装(NT色) 内側：福島県産スギ桎目圧密材練付ポリウレタン塗装(NT色) 名札：SS口堅木材カラーウレタン黒色塗装 艶消し 黒艶消アクリル板(マグネット付)2面 ※名札の名入れ別途 書見台：福島県産スギ桎目圧密材練付ポリウレタン塗装(NT色) ※会議ユニット等の機器類は別途工事、取付用穴加工は家具工事 A-6530NA-ST型					本体：福島県産スギ桎目圧密材練付 ポリウレタン塗装(NT色) 書見台 13型卓上モニタ(別途 議場設備) 配線孔キャップ 木目方向 演出会議ユニット(別途 議場設備) ：W120×D320×t1.6 ※埋込型(天板2mm座堀) 開口：90×160,90×90 机上2口コンセント コンセントプラグ付き コード2m 演出会議ユニット(別途 議場設備) マイク部：W70×D70×t1.6 ※埋込型(天板2mm座堀) 開口：40×40 1100 500 30 5×3目地 Rx(別途 議場設備) ※什器内設置 Tx(別途 議場設備) ※什器内設置 ケンドン式パネル 会議マイクユニット(別途 議場設備) ※什器内設置 1000 600 30 560 10 350 150 700 30 100 スイッチ収納BOX 下部開口 ケンドン式パネル 仕様 寸法：W1100 D600 H1000 甲板：メフミン化粧板 木口共 腰板：ワフン合板成形木口出し 福島県産スギ桎目圧密材練付ポリウレタン塗装(NT色) 側板：ワフン合板積層木口出し 福島県産スギ桎目圧密材練付ポリウレタン塗装(NT色) 内側：福島県産スギ桎目圧密材練付ポリウレタン塗装(NT色) 名札：SS口堅木材カラーウレタン黒色塗装 艶消し 黒艶消アクリル板(マグネット付)2面 ※名札の名入れ別途 床固定：スチールL型アングルメフミン焼付塗装 ※会議ユニット等の機器類は別途工事、取付用穴加工は家具工事 ※開口は各議員席毎に設ける A-6531NA-ST型					
FT-46		発言台 ×1台		3階 議場	FT-47		議員席机(2人掛) ×12台		3階 議場	
議長席会議ユニット(別途 議場設備) ：W120×D320×t1.6 ※埋込型(天板2mm座堀) 開口：90×160,90×90 R80 机上2口コンセント コンセントプラグ付き コード2m 発言台会議ユニット(別途 議場設備) マイク部：W70×D70×t1.6 ※埋込型(天板2mm座堀) 開口：40×40 JOINT 1100 500 30 5×3目地 Tx(別途 議場設備) ※什器内設置 ケンドン式パネル 仕様 寸法：W1100 D600 H1000 甲板：メフミン化粧板 木口共 腰板：ワフン合板成形木口出し 福島県産スギ桎目圧密材練付ポリウレタン塗装(NT色) 側板：ワフン合板積層木口出し 福島県産スギ桎目圧密材練付ポリウレタン塗装(NT色) 内側：福島県産スギ桎目圧密材練付ポリウレタン塗装(NT色) 書見台：福島県産スギ桎目圧密材練付ポリウレタン塗装(NT色) 床固定：スチールL型アングルメフミン焼付塗装 ※会議ユニット等の機器類は別途工事、取付用穴加工は家具工事 A-6531NA-ST型					議員席会議ユニット(別途 議場設備) ：W435×D120×t1.6 ※埋込型(天板2mm座堀) 開口：90×90,240×90 机上2口コンセント コンセントプラグ付き コード2m 3×3目地 床固定 本体：福島県産スギ桎目圧密材練付 ポリウレタン塗装(NT色) 名札 ※名入れ別途 1800 900 900 30 310 3×3目地 会議マイクユニット(別途 議場設備) ※什器内設置(各席1台) 5×3目地 ケンドン式パネル 仕様 寸法：W1800 D550 H770 甲板：メフミン化粧板 木口共 腰板：ワフン合板成形木口出し 福島県産スギ桎目圧密材練付ポリウレタン塗装(NT色) 側板：ワフン合板積層木口出し 福島県産スギ桎目圧密材練付ポリウレタン塗装(NT色) 内側：福島県産スギ桎目圧密材練付ポリウレタン塗装(NT色) 名札：SS口堅木材カラーウレタン黒色塗装 艶消し 黒艶消アクリル板(マグネット付)2面 ※名札の名入れ別途 床固定：スチールL型アングルメフミン焼付塗装 ※会議ユニット等の機器類は別途工事、取付用穴加工は家具工事 ※開口は各議員席毎に設ける A-6533NA-ST型					
					株式会社		AXS		佐藤総合計画	
					工事名称		南相馬市新庁舎建設建築主体工事		一級建築士事務所 登録番号 宮城県知事登録 第22210181号 建設コンサルタント 登録番号 建01第043号	
					図面名		家具図 - (11)		担当 一級建築士第323340号 高橋英雄 一級建築士第374585号 古川有基	
					設計番号		04632-010		設計者 一級建築士第315658号 飯坂耕一 一級建築士 第306020号 構造設計一級建築士 第5334号 増田 達司 設備設計一級建築士 第4808号 遠藤 森	
					作成日		-		概算 A1 S=1/10 A3 S=1/20	
					種別		A1 S=1/10 A3 S=1/20		備考 建設関係者に適合することを確認した 設備関係者に適合することを確認した	
					D-115				通し番号	

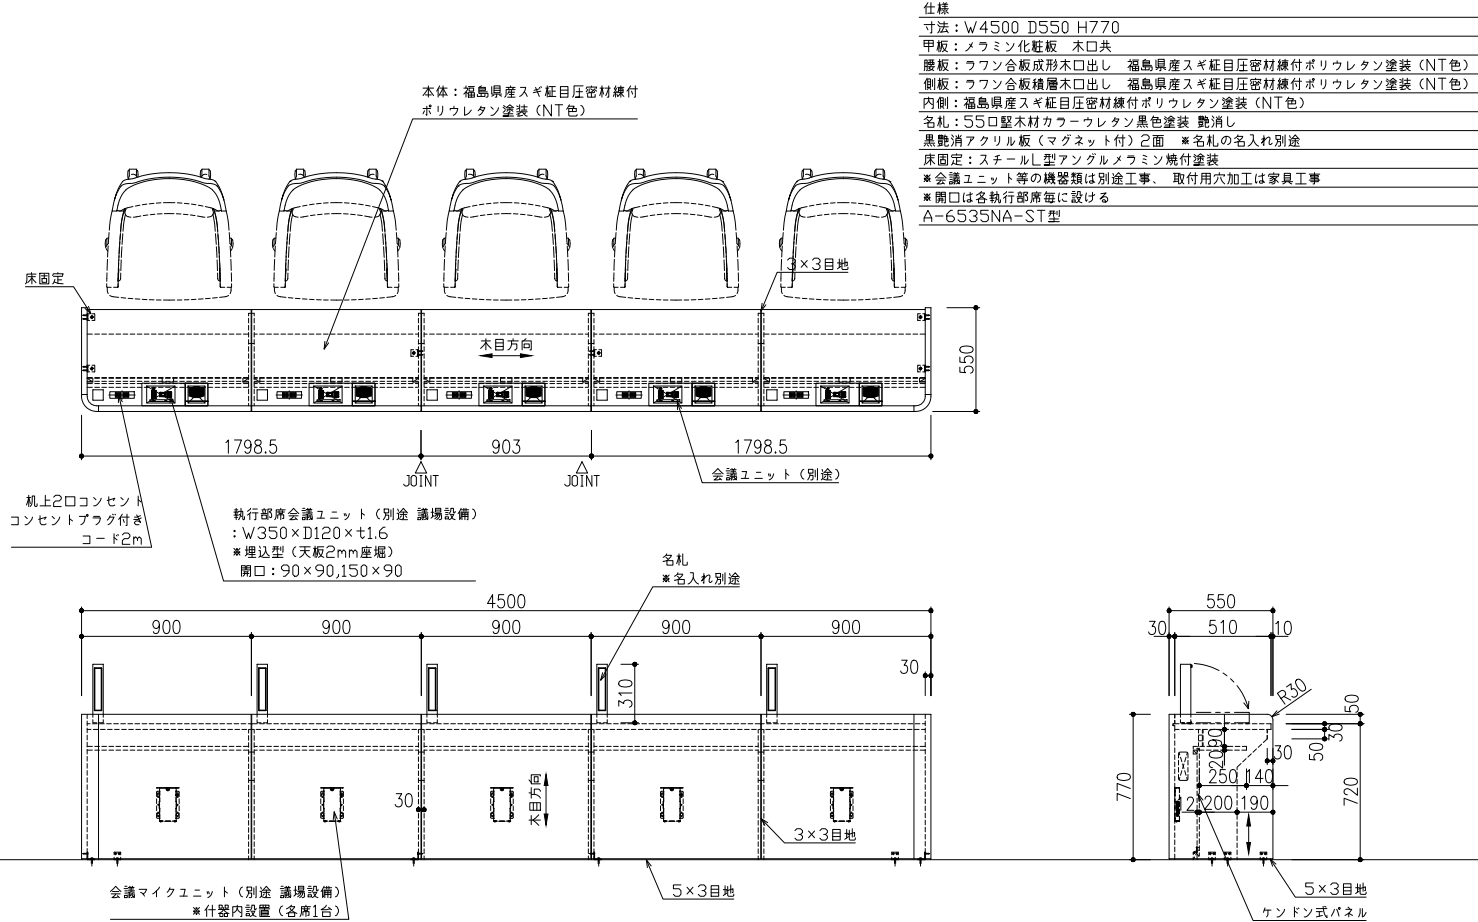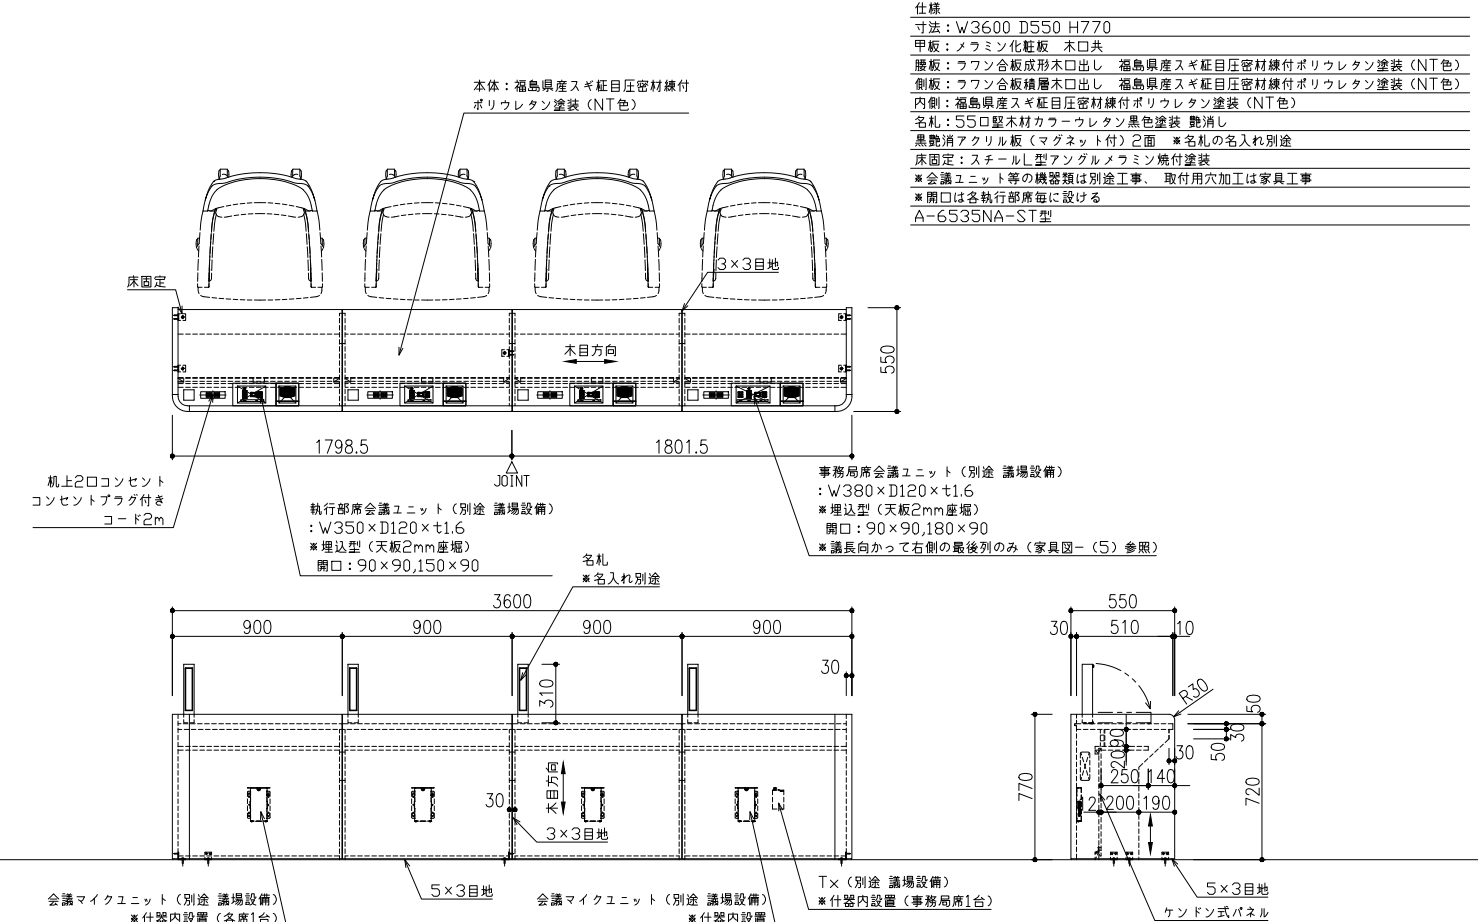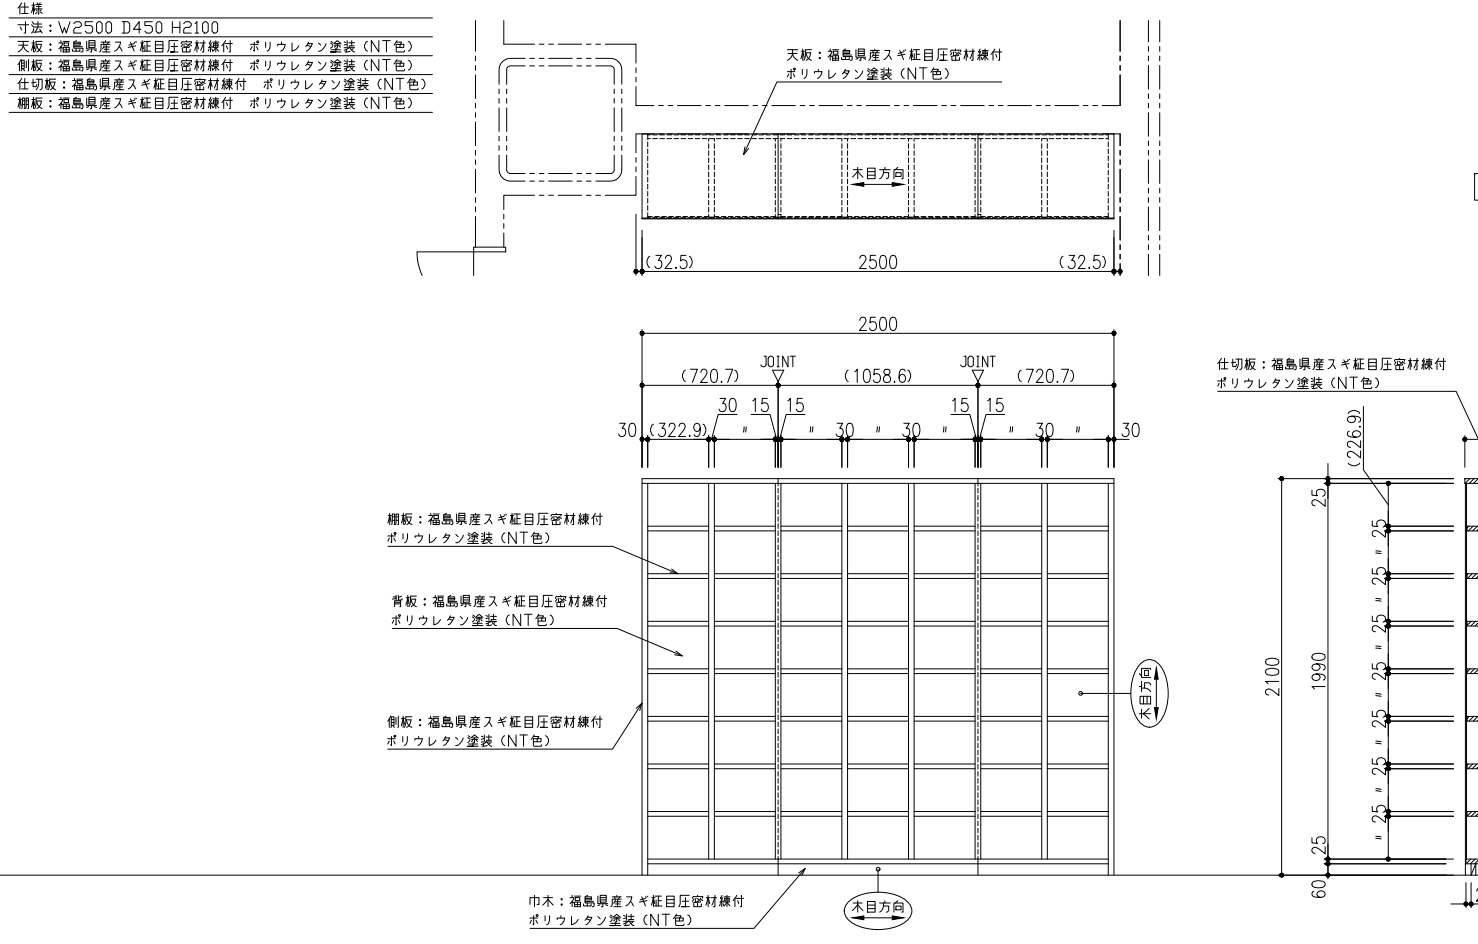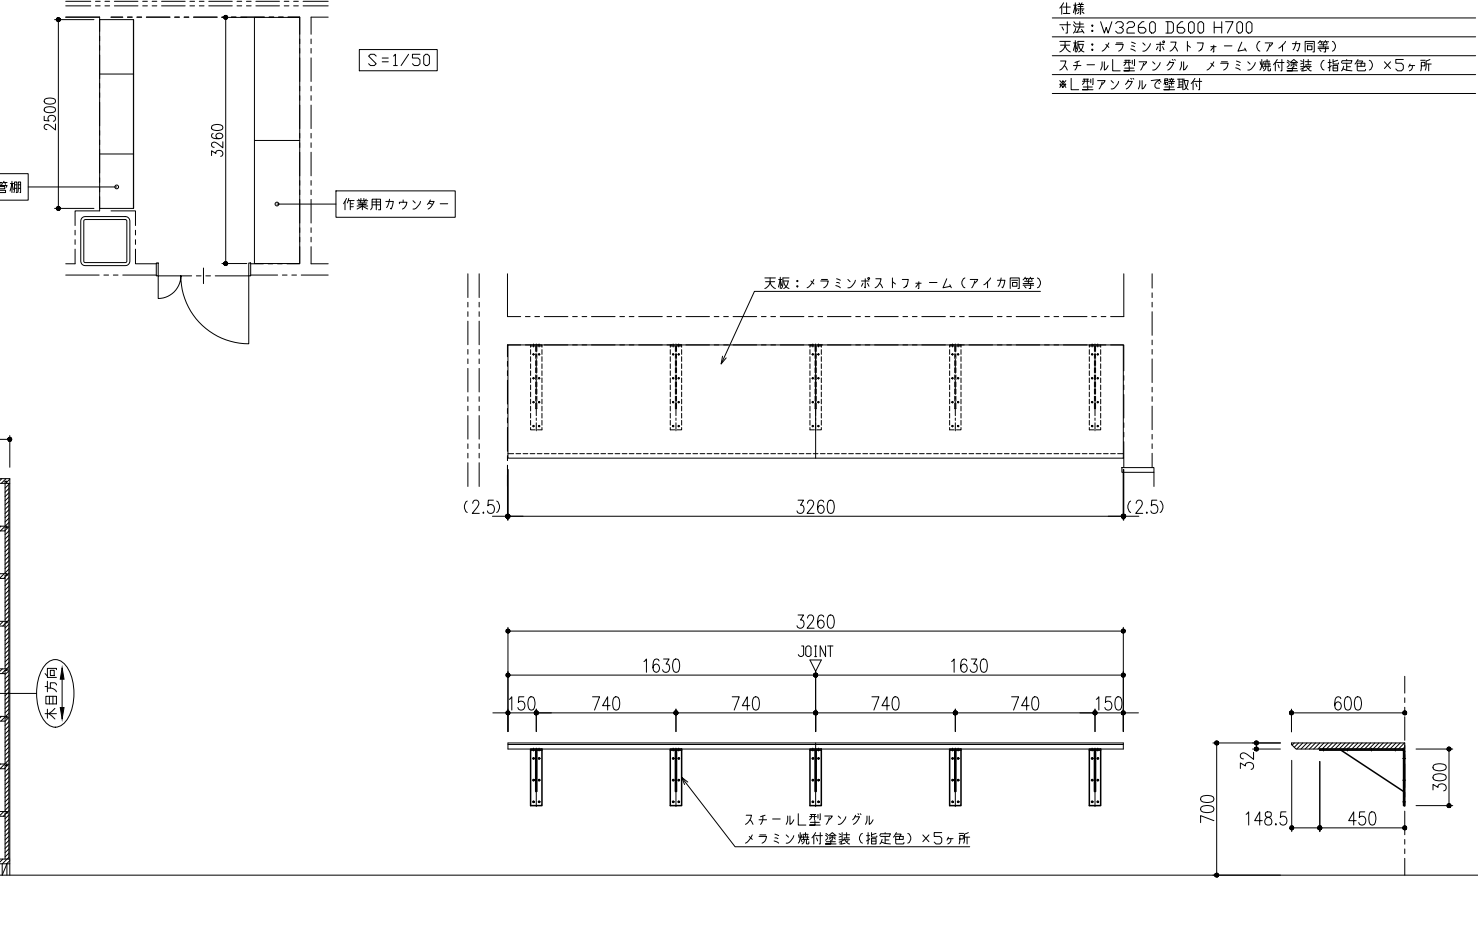FT-48	執行部席机（5人掛） ×4台	3階 議場	FT-49	執行部席机（4人掛） ×2台	3階 議場
仕様 寸法：W4500 D550 H770 甲板：メラミン化粧板 木口共 腰板：ラワン合板成形木口出し 福島県産スギ趾目圧密材縁付ポリウレタン塗装（NT色） 側板：ラワン合板積層木口出し 福島県産スギ趾目圧密材縁付ポリウレタン塗装（NT色） 内側：福島県産スギ趾目圧密材縁付ポリウレタン塗装（NT色） 名札：S5口壁木材カラーウレタン黒色塗装 艶消し 黒艶消アクリル板（マグネット付）2面 ※名札の名入れ別途 床固定：スチールL型アングルメラミン焼付塗装 ※会議ユニット等の機器類は別途工事、取付用穴加工は家具工事 ※開口は各執行部席毎に設ける A-6535NA-ST型 			仕様 寸法：W3600 D550 H770 甲板：メラミン化粧板 木口共 腰板：ラワン合板成形木口出し 福島県産スギ趾目圧密材縁付ポリウレタン塗装（NT色） 側板：ラワン合板積層木口出し 福島県産スギ趾目圧密材縁付ポリウレタン塗装（NT色） 内側：福島県産スギ趾目圧密材縁付ポリウレタン塗装（NT色） 名札：S5口壁木材カラーウレタン黒色塗装 艶消し 黒艶消アクリル板（マグネット付）2面 ※名札の名入れ別途 床固定：スチールL型アングルメラミン焼付塗装 ※会議ユニット等の機器類は別途工事、取付用穴加工は家具工事 ※開口は各執行部席毎に設ける A-6535NA-ST型 		
FT-50	使送使用棚+作業カウンター ×1式	4階 使送便保管室			
仕様 寸法：W2500 D450 H2100 天板：福島県産スギ趾目圧密材縁付 ポリウレタン塗装（NT色） 側板：福島県産スギ趾目圧密材縁付 ポリウレタン塗装（NT色） 仕切板：福島県産スギ趾目圧密材縁付 ポリウレタン塗装（NT色） 棚板：福島県産スギ趾目圧密材縁付 ポリウレタン塗装（NT色） 			仕様 寸法：W3260 D600 H700 天板：メラミンポストフォーム（アイカ同等） スチールL型アングル メラミン焼付塗装（指定色）×5ヶ所 ※L型アングルで壁取付 		
			工事名称 南相馬市新庁舎建設建築主体工事 図面名 家具図 - (12) 設計番号 04632-010 作成日 - 編尺 A1 S=1/10 A3 S=1/20 

FT-51	展示棚（１）×1式	4階 展示スペース（前室）	FT-52	展示棚（２）×1式	4階 展示スペース（前室）
仕様 寸法：W6960 D450 H2100 天板：福島県産スギ圧目圧密材縁付 ポリウレタン塗装（NT色） 側板：福島県産スギ圧目圧密材縁付 ポリウレタン塗装（NT色） 取外し式正面板：福島県産スギ圧目圧密材縁付 ポリウレタン塗装（NT色） ガラス扉：φ6 強化ガラス 裏面飛散防止フィルム貼り ガラス棚板：φ8 強化ガラス 裏面飛散防止フィルム貼り 1台につき4枚 ×5台、計20枚 アジャスター付 天板：福島県産スギ圧目圧密材縁付 ポリウレタン塗装（NT色） 865401865 ガラス引戸 696020 1740301740301680 JOINT 木目方向 ガラス戸 φ6強化ガラス 裏面飛散防止フィルム貼り 棚柱 幅込手掛け（船底型） 取外し式正面板： 福島県産スギ圧目圧密材縁付 ポリウレタン塗装（NT色） 827.525827.5 100 調光器スイッチ 840840 45034473603292530 天板裏照明 壁固定 φ20配線穴 アクリルルーバー ガラス棚板 ガラス棚板 φ8強化ガラス 裏面飛散防止フィルム貼り 250 棚受け 壁固定 φ30配線穴 25364 アジャスター 30 2100150201337450450450450 604733044330 S=1/50			仕様 寸法：W3655 D450 H2100 天板：福島県産スギ圧目圧密材縁付 ポリウレタン塗装（NT色） 側板：福島県産スギ圧目圧密材縁付 ポリウレタン塗装（NT色） 取外し式正面板：福島県産スギ圧目圧密材縁付 ポリウレタン塗装（NT色） ガラス扉：φ6 強化ガラス 裏面飛散防止フィルム貼り ガラス棚板：φ8 強化ガラス 裏面飛散防止フィルム貼り 1台につき4枚 ×2台、計8枚 アジャスター付 天板：福島県産スギ圧目圧密材縁付 ポリウレタン塗装（NT色） 908.75401908.75 ガラス引戸 365520 1827.5301827.5301767.5 JOINT 木目方向 ガラス戸 φ6強化ガラス 裏面飛散防止フィルム貼り 棚柱 幅込手掛け（船底型） 取外し式正面板： 福島県産スギ圧目圧密材縁付 ポリウレタン塗装（NT色） 871.2525871.25 100 調光器スイッチ 883.75883.75 45034473603292530 天板裏照明 壁固定 φ20配線穴 アクリルルーバー ガラス棚板 ガラス棚板 φ8強化ガラス 裏面飛散防止フィルム貼り 250 棚受け 壁固定 φ30配線穴 25364 アジャスター 30 2100150201337450450450450 604733044330 S=1/50		
FT-53	ワードローブ ×1式	4階 市長室	FT-54	デスク ×1式	4階 市長室
仕様 寸法：W4550 D450 H2100 天板：福島県産スギ圧密材縁付 ポリウレタン塗装（NT色） 中天板：福島県産スギ圧密材縁付 ポリウレタン塗装（NT色） 側板：福島県産スギ圧密材縁付 ポリウレタン塗装（NT色） 背板：福島県産スギ圧密材縁付 ポリウレタン塗装（NT色） 木製扉：福島県産スギ圧密材縁付 ポリウレタン塗装（NT色） 棚板：ロッカー ×2枚、書棚 ×10枚、計12枚 2545045045045045045045045045045045025 天板：福島県産スギ圧密材縁付 ポリウレタン塗装（NT色） 木目方向 A←B←C← 455020 900JOINT900JOINT1800JOINT900 4504504504504501350450450 25 マグネットキャッチ 鏡： 457×305×t5 305 457 木目方向 ネクタイ掛け スライド丁番 中天板：福島県産スギ圧密材縁付 ポリウレタン塗装（NT色） 150 1000 木目方向 木製扉：福島県産スギ圧密材縁付 ポリウレタン塗装（NT色） 450 壁固定 210040025350 25 350 木目方向 400 JOINT 壁固定 290 317.525317.5 6071066025 60 C-C'断面図			仕様（デスク） 寸法：W2000 D960 H700 甲板：福島県産スギ圧密材縁付 ポリウレタン塗装（NT色） 側板：福島県産スギ圧密材縁付 ポリウレタン塗装（NT色） 腹板：福島県産スギ圧密材縁付 ポリウレタン塗装（NT色） 引出し前板：福島県産スギ圧密材縁付 ポリウレタン塗装（NT色） 引き出し：セルフ&ソフトクロージング機構付、スライドレール ペントレイ1個、オールロック機能付 配線カバー、配線ダクト付 T-6204-SH-CH型 仕様（サイドデスク） 寸法：W1100 D600 H700 甲板：福島県産スギ圧密材縁付 ポリウレタン塗装（NT色） 側板：福島県産スギ圧密材縁付 ポリウレタン塗装（NT色） 腹板：福島県産スギ圧密材縁付 ポリウレタン塗装（NT色） 引出し前板：福島県産スギ圧密材縁付 ポリウレタン塗装（NT色） 引き出し：セルフ&ソフトクロージング機構付、スライドレール、オールロック機能付 T-6818-SH-CH型 目地底のみ（カラーウレタン塗装・ブラック） 甲板：福島県産スギ圧密材縁付 ポリウレタン塗装（NT色） 配線カバー 木目方向 350 950 35 605 1100 35 390 35 目地底のみ （カラーウレタン塗装・ブラック） 木目方向 オールロック 460 2000 940 600 520 45 35 側板：福島県産スギ圧密材縁付 ポリウレタン塗装（NT色） 木目方向 配線ダクト スライドレール A4ファイルボックス対応 700 660 5 35 アジャスター 2050 950 1100 200307203560542535 35 566 24 75 960 297.5292.5 5 75 A4ファイルボックス対応		
※A-A'断面図、B-B'断面図は副市長室ワードローブに準ずる			工事名称 南相馬市新庁舎建設建築主体工事 図面名 家具図 - (13) 設計番号 04632-010 作成日 - 編尺 A1 S=1/10 A3 S=1/20 関係 一級建築士事務所 登録番号 宮城県知事登録 第22210181号 建設コンサルタント 登録番号 建01第843号 一級建築士第315658号 飯柴耕一 一級建築士第323340号 高橋英雄 一級建築士第374585号 古川侑慧 構造関係係図に適合することを確認した 一級建築士 第306020号 構造設計一級建築士 第5334号 増垣 進司 関係 一級建築士事務所 登録番号 宮城県知事登録 第22210181号 建設コンサルタント 登録番号 建01第843号 一級建築士第315658号 飯柴耕一 一級建築士第323340号 高橋英雄 一級建築士第374585号 古川侑慧 設備関係係図に適合することを確認した 一級建築士 第359849号 設備設計一級建築士 第4808号 渡邊 森 棟別 D-117 通し番号		

FT-55		TVボード ×1台		4階 市長室		FT-56		打合せテーブル ×1台		4階 市長室	
仕様 寸法：W1800 D450 H700 天板：福島県産スギ圧密材縁付 ポリウレタン塗装（NT色） 側板：福島県産スギ圧密材縁付 ポリウレタン塗装（NT色） 木製扉：福島県産スギ圧密材縁付 ポリウレタン塗装（NT色） ブロンズベーンガラス扉：特S-25-1（裏面/飛散防止フィルム（ブロンズ）貼り） 棚板：中下1枚、左右2枚、計3枚 配線キャップ付 T-4057NA-ST型 天板：福島県産スギ圧密材縁付 ポリウレタン塗装（NT色） 配線孔キャップ 木目方向 1304132286822413301 つまみ スライド丁番 木製扉：福島県産スギ桧目圧密材縁付 ポリウレタン塗装（NT色） 450 350 側板：福島県産スギ桧目圧密材縁付 ポリウレタン塗装（NT色） 700 560 40 20 ブロンズベーンガラス 裏面飛散防止フィルム貼り 甲板：福島県産スギ圧密材縁付 ポリウレタン塗装（NT色） 木目方向 2400 25050180050250 脚部：福島県産スギ圧密材縁付 ポリウレタン塗装（NT色） アジャスター 1200 1753049030175 700 12050 150900150						仕様 寸法：W2400 D1200 H700 甲板：福島県産スギ圧密材縁付 ポリウレタン塗装（NT色） 脚部：福島県産スギ圧密材縁付 ポリウレタン塗装（NT色） T-6827WN-BW型 甲板：福島県産スギ圧密材縁付 ポリウレタン塗装（NT色） 木目方向 2400 25050180050250 脚部：福島県産スギ圧密材縁付 ポリウレタン塗装（NT色） アジャスター 1200 1753049030175 700 12050 150900150						FT-57		応接テーブル ×1台		4階 応接室		FT-58		キャビネット ×1台		4階 応接室																													
仕様 寸法：W4800 D1550 H700 甲板：福島県産スギ桧目圧密材縁付（NT色） 脚部：ホワイトアッシュ材 ポリウレタン塗装（スギ色合せ） アジャスター付 T-9284NA-DB型 甲板：福島県産スギ桧目圧密材縁付 ポリウレタン塗装（NT色） 木目方向 R12913 4800 24002400 JOINT 脚：ホワイトアッシュ丸脚 （スギ色合わせ） アジャスター 60018001800600 700 650 5075 1550 325900325 天板：福島県産スギ桧目圧密材縁付 ポリウレタン塗装（NT色） インレイ：ローズウッド 木目方向 2100 20025812.525812.525200 側板：福島県産スギ桧目圧密材縁付 ポリウレタン塗装（NT色） スライド丁番 450 5022350205 750 35 61 22 300 405						<table><tr><td colspan="2">株式会社 佐藤総合計画</td><td colspan="2">AXS</td><td colspan="2">工事名称 南相馬市新庁舎建設建築主体工事</td><td colspan="2">一級建築士事務所 登録番号 宮城県知事登録 第22210181号 建設コンサルタント 登録番号 建01第843号</td><td colspan="2">種別 D-118</td></tr><tr><td colspan="2"></td><td colspan="2"></td><td colspan="2">図面名 家具図 - (14)</td><td colspan="2">総括 一級建築士第315658号 飯柴耕一 一級建築士第323340号 高橋英雄 一級建築士第374585号 古川侑慧</td><td colspan="2">通し番号</td></tr><tr><td colspan="2"></td><td colspan="2">設計番号 04632-010</td><td colspan="2">作成日 -</td><td colspan="2">編尺 A1 S=1/10 A3 S=1/20</td><td colspan="2">構造関係図面に適合することを確認した 一級建築士 第306020号 構造設計一級建築士 第5334号 増垣 進司</td></tr><tr><td colspan="2"></td><td colspan="2"></td><td colspan="2"></td><td colspan="2"></td><td colspan="2">設備関係図面に適合することを確認した 一級建築士 第359849号 設備設計一級建築士 第4808号 渡邊 森</td></tr></table>						株式会社 佐藤総合計画		AXS		工事名称 南相馬市新庁舎建設建築主体工事		一級建築士事務所 登録番号 宮城県知事登録 第22210181号 建設コンサルタント 登録番号 建01第843号		種別 D-118						図面名 家具図 - (14)		総括 一級建築士第315658号 飯柴耕一 一級建築士第323340号 高橋英雄 一級建築士第374585号 古川侑慧		通し番号				設計番号 04632-010		作成日 -		編尺 A1 S=1/10 A3 S=1/20		構造関係図面に適合することを確認した 一級建築士 第306020号 構造設計一級建築士 第5334号 増垣 進司										設備関係図面に適合することを確認した 一級建築士 第359849号 設備設計一級建築士 第4808号 渡邊 森	
株式会社 佐藤総合計画		AXS		工事名称 南相馬市新庁舎建設建築主体工事		一級建築士事務所 登録番号 宮城県知事登録 第22210181号 建設コンサルタント 登録番号 建01第843号		種別 D-118	
				図面名 家具図 - (14)		総括 一級建築士第315658号 飯柴耕一 一級建築士第323340号 高橋英雄 一級建築士第374585号 古川侑慧		通し番号	
		設計番号 04632-010		作成日 -		編尺 A1 S=1/10 A3 S=1/20		構造関係図面に適合することを確認した 一級建築士 第306020号 構造設計一級建築士 第5334号 増垣 進司	
								設備関係図面に適合することを確認した 一級建築士 第359849号 設備設計一級建築士 第4808号 渡邊 森	

				 株式会社 佐藤総合計画	工事名称		南相馬市新庁舎建設建築主体工事		一級建築士事務所 登録番号 宮城県知事登録 第22210181号		種別	D-119	
					計画名		建設コンサルタント 登録番号 建01第843号						
					設計番号		04632-010		作成日		-		通し番号
									縮尺		A1 S=1/10 A3 S=1/20		
										構造関係図設計に適合することを確認した 一級建築士 第306020号 構造設計一級建築士 第5334号 増垣 道司		設備関係図設計に適合することを確認した 一級建築士 第359849号 設備設計一級建築士 第4808号 渡邊 森	

FT-63	ワードローブ ×1式	4階 副市長室2	FT-64	デスク ×1台	4階 副市長室2
仕様 寸法：W1850 D450 H2100 天板：福島県産スギ趾目圧密材縁付 ポリウレタン塗装（NT色） 側板：福島県産スギ趾目圧密材縁付 ポリウレタン塗装（NT色） 木製扉：福島県産スギ趾目圧密材縁付 ポリウレタン塗装（NT色） 棚板：ロッカー ×2枚、書籍 ×5枚、計7枚			仕様 寸法：W1800 D800 H700 甲板：福島県産スギ趾目圧密材縁付（NT色） 側板：福島県産スギ趾目圧密材縁付 ポリウレタン塗装（NT色） 扉板：福島県産スギ趾目圧密材縁付 ポリウレタン塗装（NT色） 引出し前板：福島県産スギ趾目圧密材縁付 ポリウレタン塗装（NT色） 引き出し：セルフ&ソフトクロージング機構付、スライドレール ベントレイ1個、オールロック機能付 配線キャップ、フック付 T-2706NA-CH型		
FT-65	TVボード ×1台	4階 副市長室2	FT-66	打合せテーブル ×1台	4階 副市長室2
仕様 寸法：W1800 D450 H700 天板：福島県産スギ趾目圧密材縁付 ポリウレタン塗装（NT色） 側板：福島県産スギ趾目圧密材縁付 ポリウレタン塗装（NT色） 木製扉：福島県産スギ趾目圧密材縁付 ポリウレタン塗装（NT色） ブロンズベーンガラス扉：特S-25-1（裏面/飛散防止フィルム（ブロンズ）貼り） 棚板：中下1枚、左右2枚、計3枚 配線キャップ付 T-4057NA-ST型			仕様 寸法：W1800 D900 H700 甲板：福島県産スギ趾目圧密材縁付（NT色） 側板：福島県産スギ趾目圧密材縁付 ポリウレタン塗装（NT色） ジャスター付 T-6827WM-BW型		



株式会社 佐藤総合計画

工事名称 南相馬市新庁舎建設建築主体工事

図面名 家具図 - (16)

設計番号 04632-010

作成日 -

縮尺 A1 S=1/10
A3 S=1/20

一級建築士事務所 登録番号 宮城県知事登録 第22210181号
建設コンサルタント 登録番号 建01第843号

設計 一級建築士第315658号 飯柴耕一

構造関係図様式に適合することを確認した
一級建築士 第306020号
構造設計一級建築士 第5334号 増垣 進司

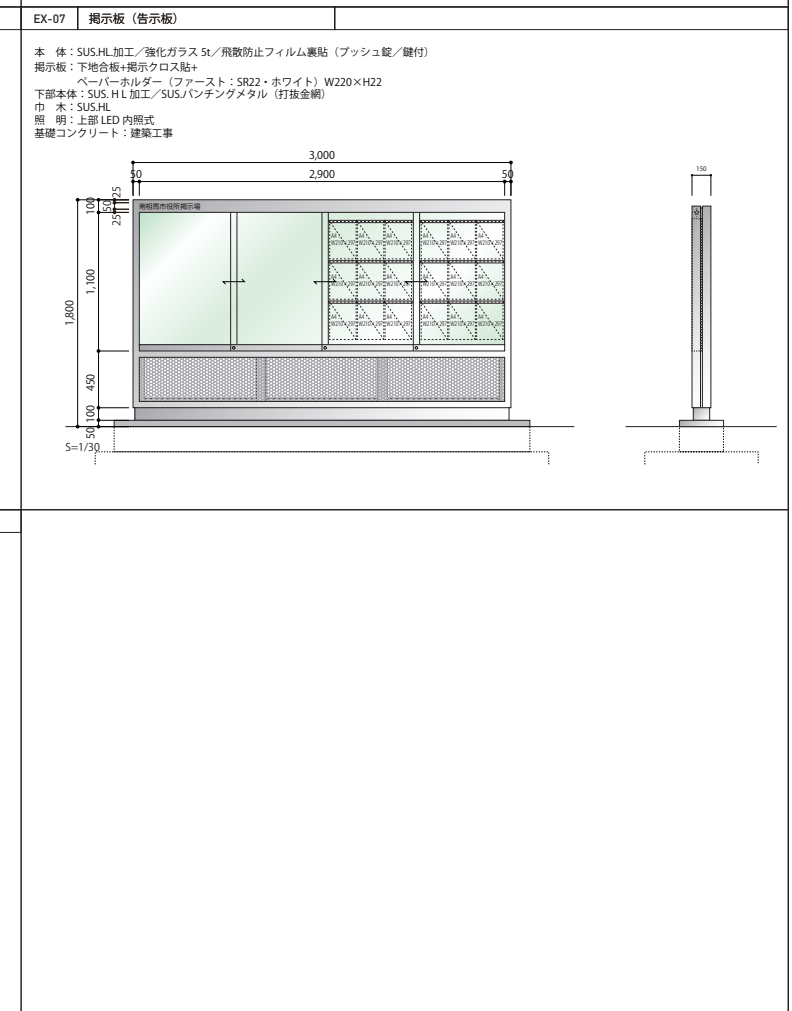
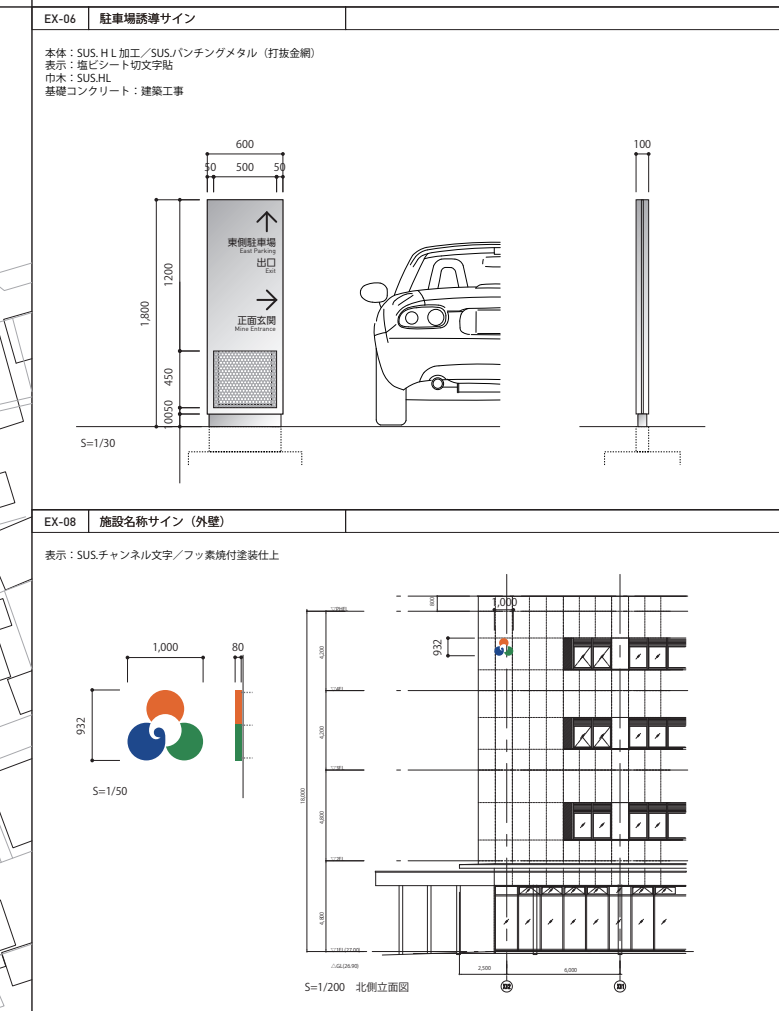
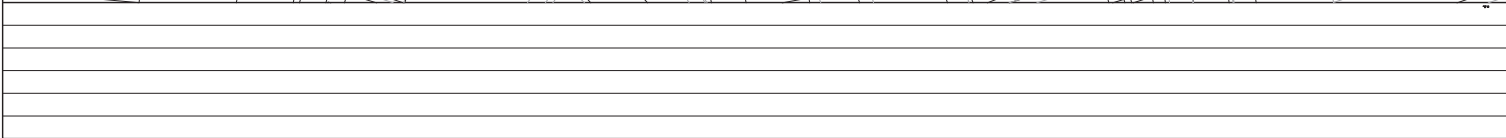
図録 一級建築士第323340号 高橋英雄
一級建築士第374585号 古川侑慧





設備関係図様式に適合することを確認した
設備設計一級建築士 第359849号
設備設計一級建築士 第4808号 渡邊 森

種別
















D-120















通し番号

[illegible]

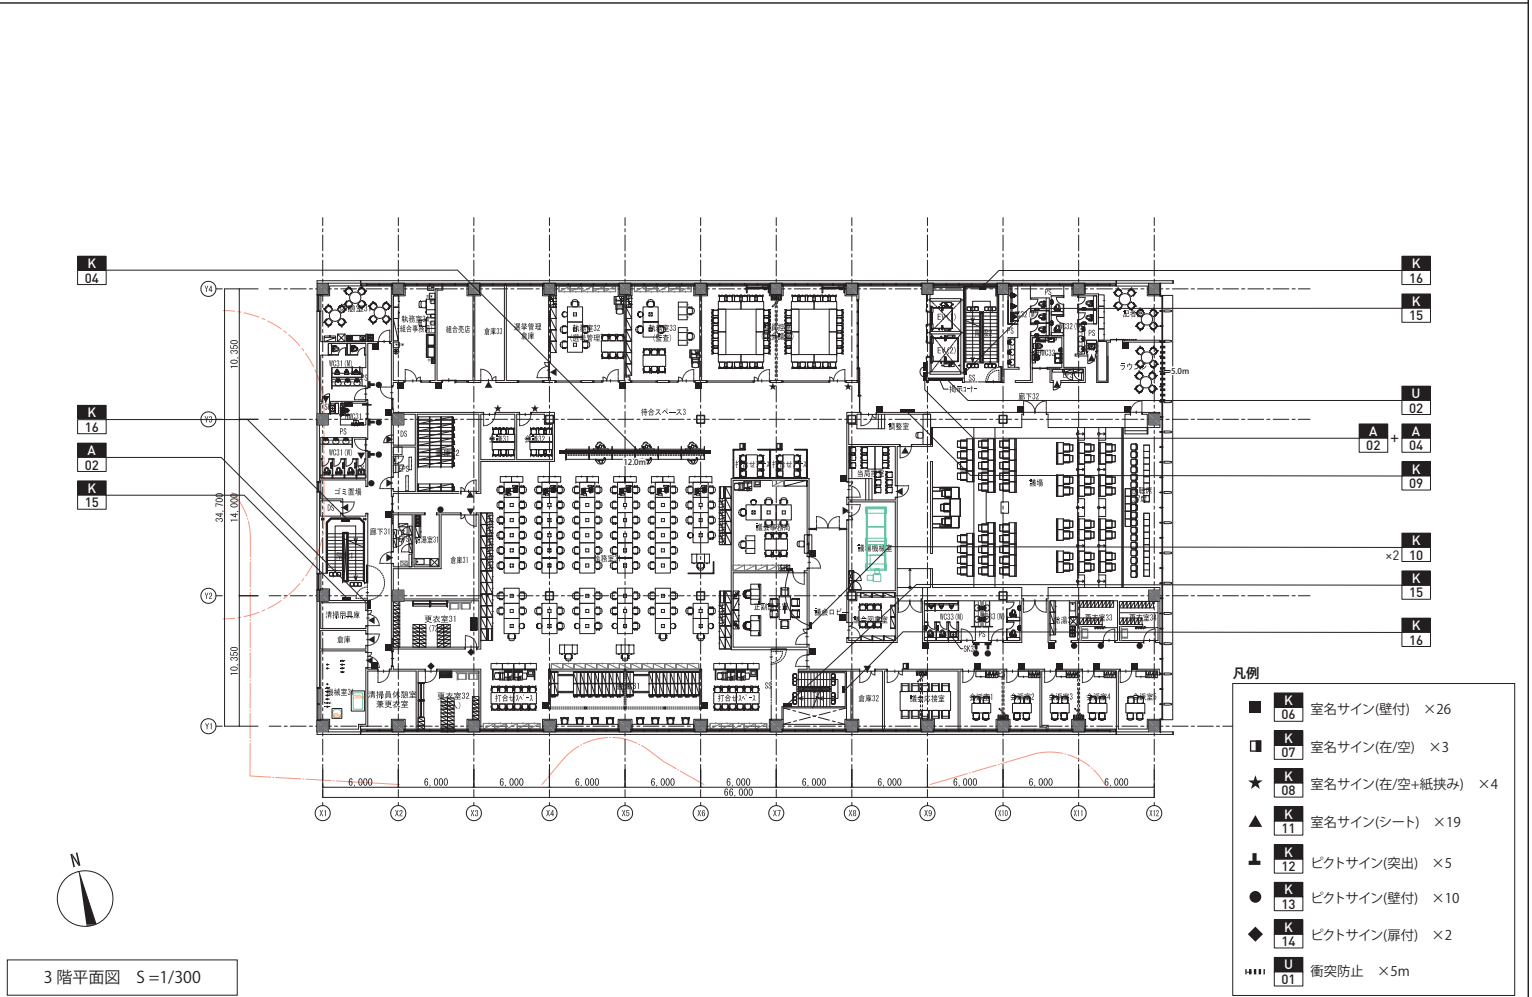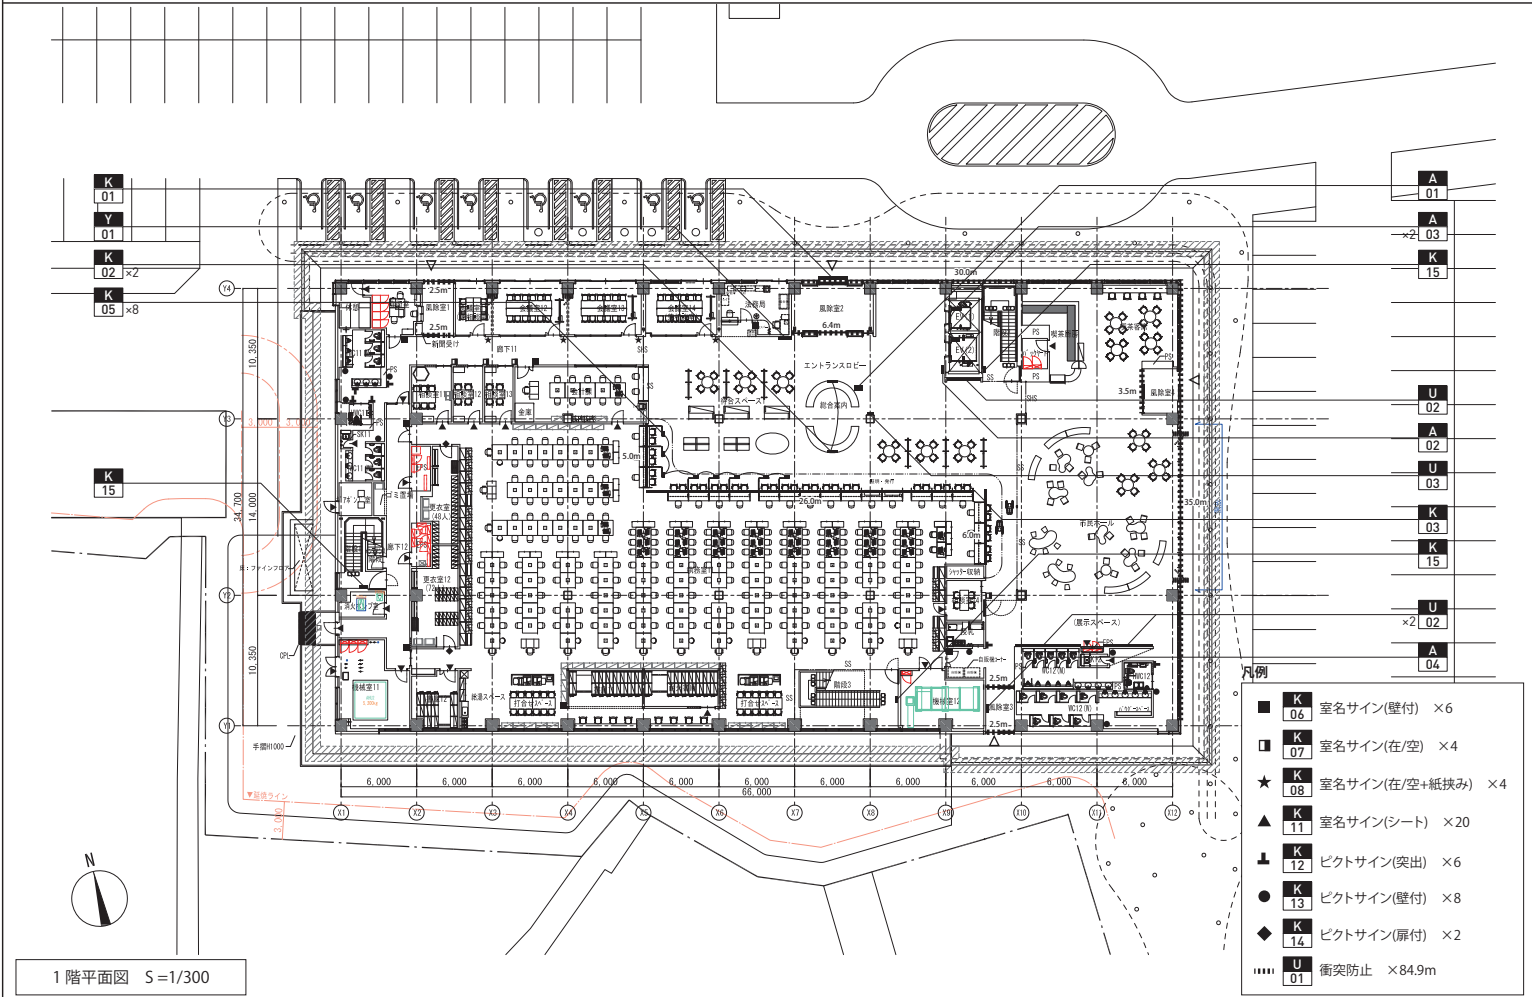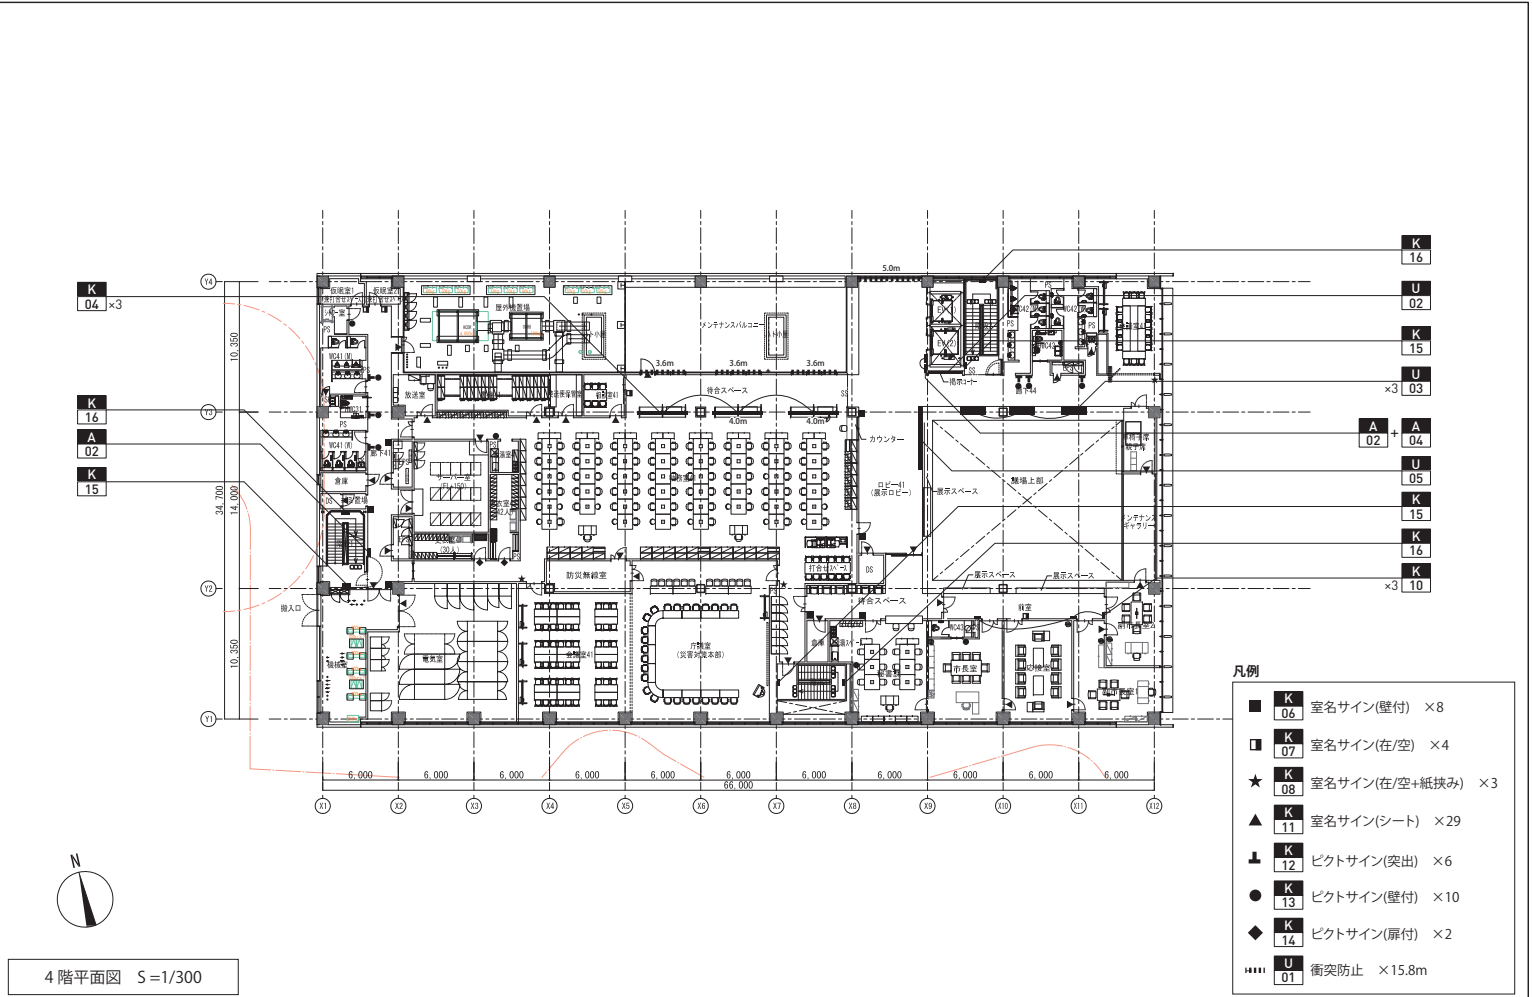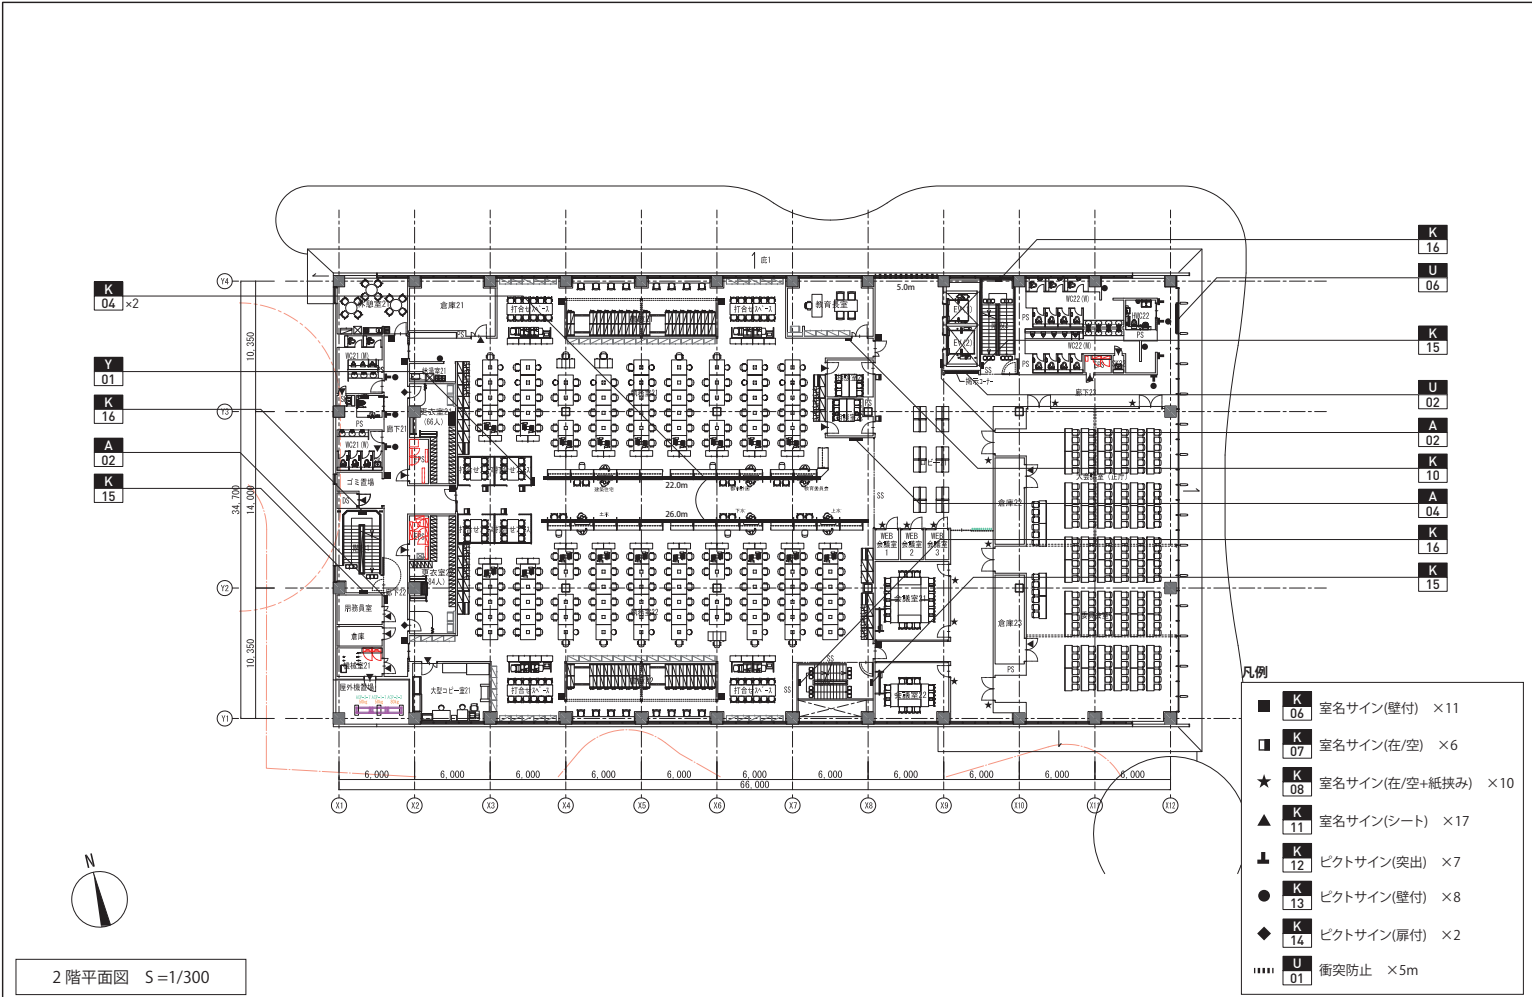

AXS		工事名称	南相馬市新庁舎建設校建築主体工事		一級建築士事務所 登録番号 宮城県知事登録 第17210248号 建設コンサルタント 登録番号 建26第843号		経理	D-201
株式会社 佐藤総合計画		図面名	サインキープラン (1階～4階)		経理	一級建築士第323340号 高橋英雄 一級建築士第374585号 古川南基		通し番号
		敷地番号	04632-010		作成日	-		
		縮尺	A1 S=1/150 A3 S=1/300		設計者	一級建築士第315658号 飯柴耕一 一級建築士 第306020号 構造設計一級建築士 第5334号 松尾 進司		
		確認者	一級建築士第359849号 構造設計一級建築士 第4808号 渡辺 森		校舎関係図面に適合することを確認した 校舎関係図面に適合することを確認した			

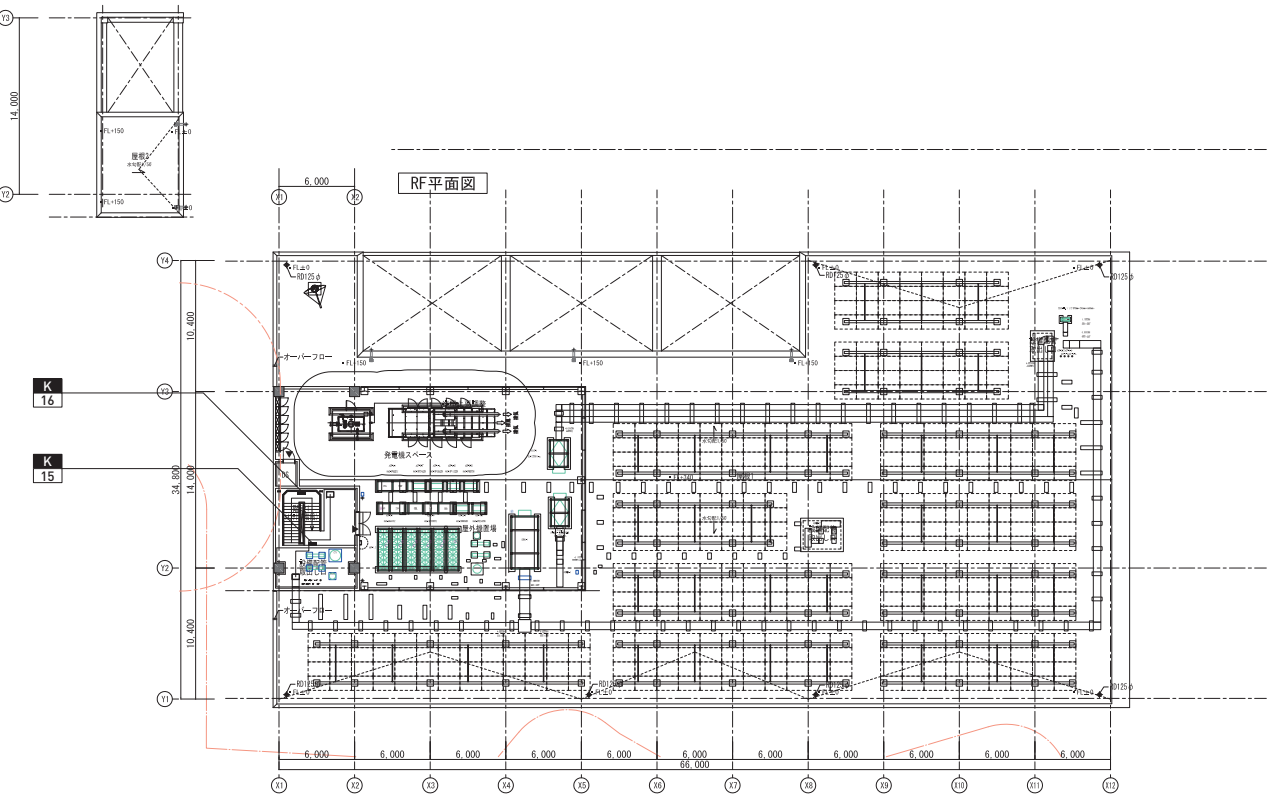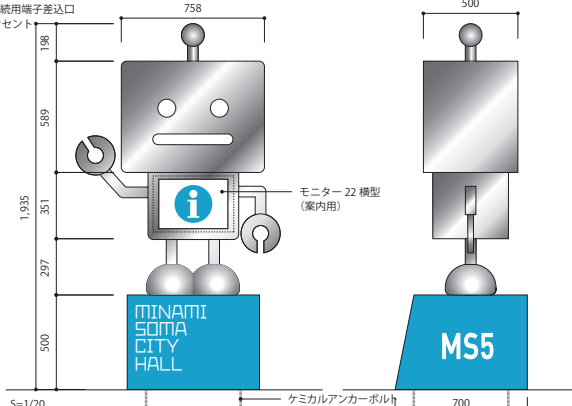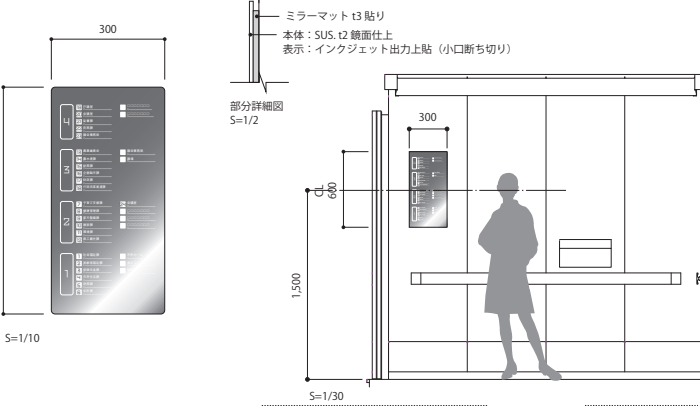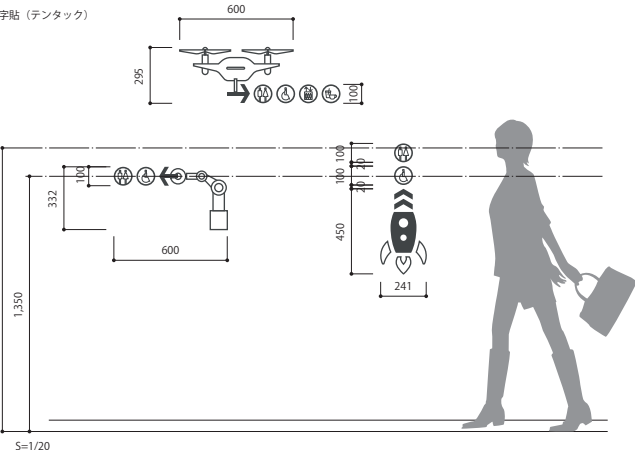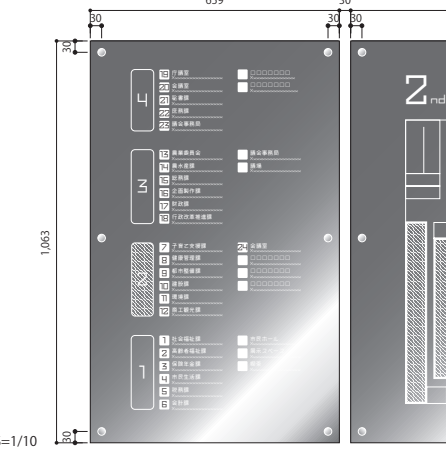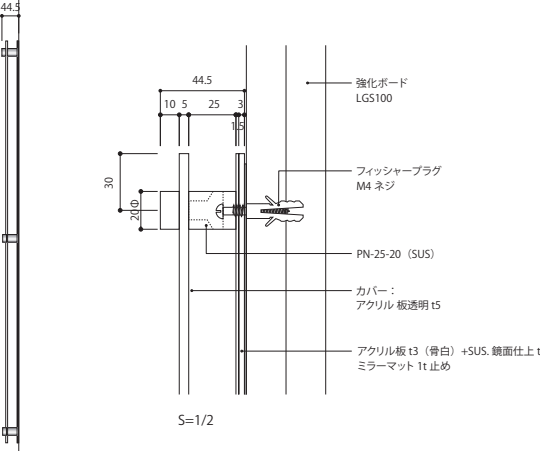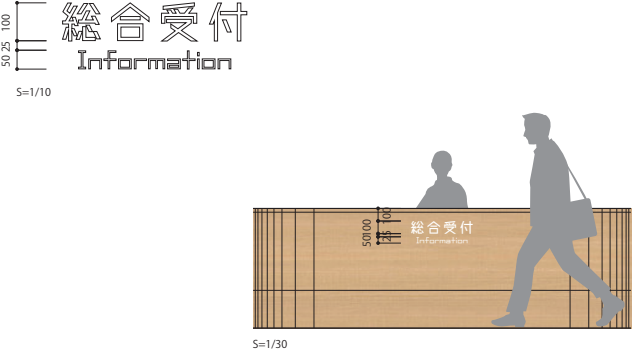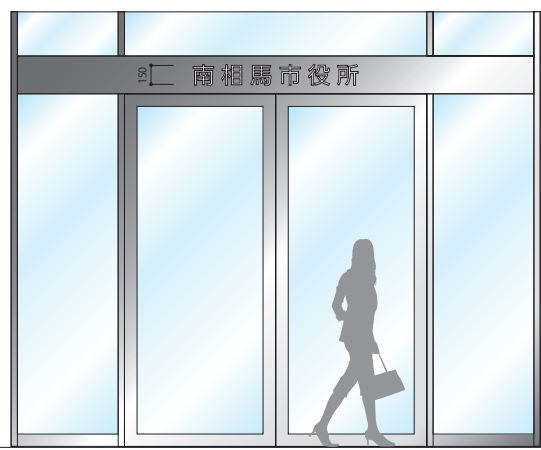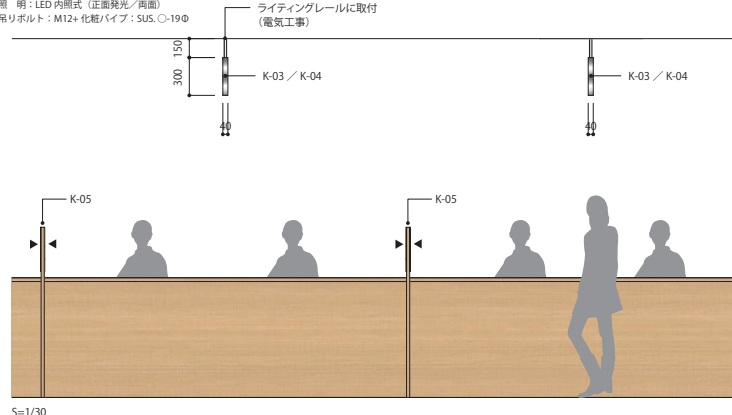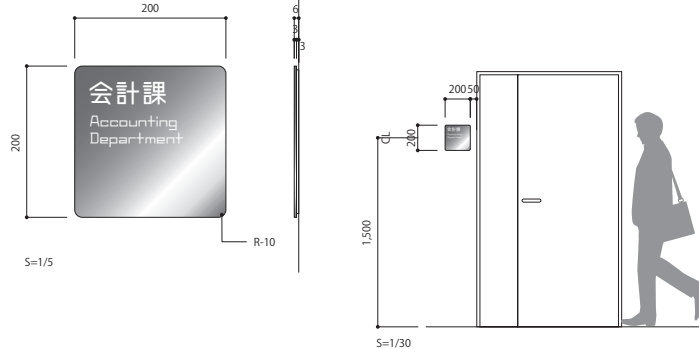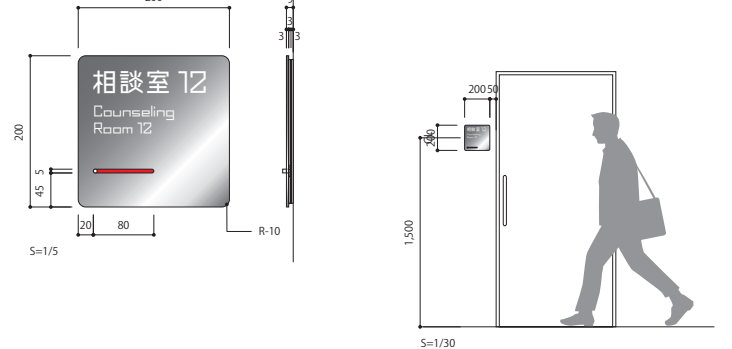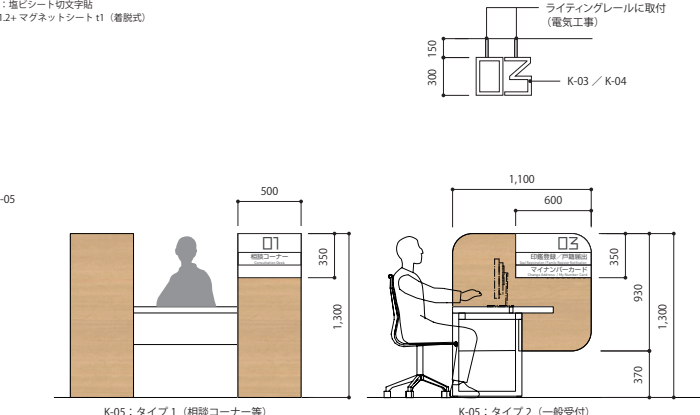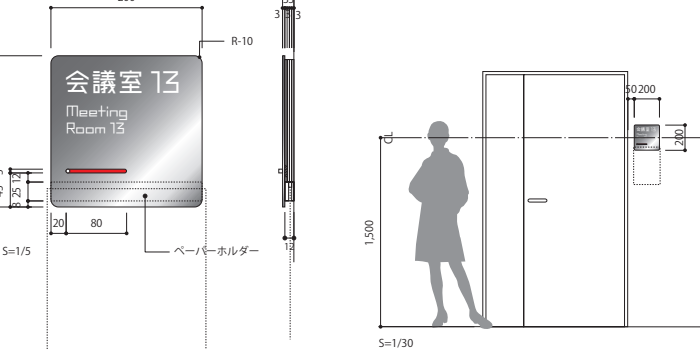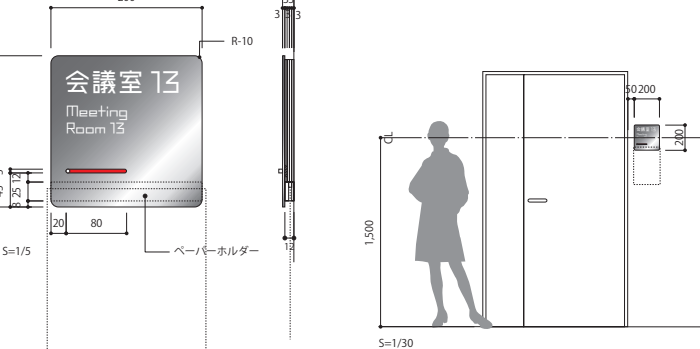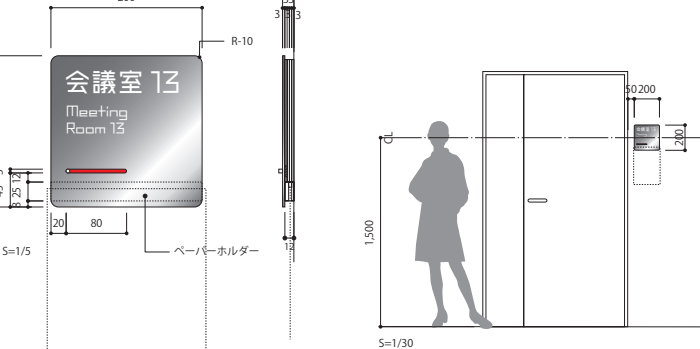 RF平面図 凡例 ▲ K 11 室名サイン(シート) ×2 R 階平面図 S=1/300	A-01 案内サイン (立体口ポ) ロボ本体: SUS, t1.5 加工 / 鏡面仕上 目・口: アクリル乳半 t8 象嵌 / LED 内照式 胴体: モニター 22 横型 (室内用) 土台: SUS, t1.5 加工 / 焼付塗装仕上 / 塩ビシート切文字貼 電気工事: HDMI, USB 及び LAN 接続用端子差込口 100V 2 ピン用電源コンセント  S=1/20	A-03 EV内総合案内サイン 本体: SUS, t2 鏡面仕上 表示: インクジェット出力上貼 (小口断ち切り) 取付: ミラーマット t3 貼り  S=1/10
Y-01 誘導サイン 表示: 塩ビシート切文字貼 (テンタック)  S=1/20	A-02 EV前総合案内サイン カバー: アクリル板透明 t5 表示面: アクリル板 t3 (骨白) +SUS, 鏡面仕上 t1.5 表示: インクジェット出力上貼 (小口断ち切り) 壁付金具 (PN-25-20: SUS)  S=1/10	A-04 フロア案内サイン  S=1/30
K-02 総合案内サイン 表示: 塩ビシート切文字貼  S=1/10	K-01 施設名称サイン 表示: ABS 樹脂切文字 t5 塗装仕上  S=1/30	K-03 受付サインA (吊下) 1F K-04 受付サインB (吊下) 2F・3F 表 示: SUS, チャンネル文字 D40 ミガキ仕上 照 明: LED 内照式 (正面発光 / 両面) 吊りボルト: M12+化粧パイプ: SUS, O-19Φ  S=1/30
K-06 室名サイン (壁付) 本体: SUS, t3 / 鏡面仕上 表示: 塩ビシート切文字貼 掲板: アルミ複合板 t3  S=1/5	K-07 室名サイン (在/空) 本体: SUS, t3 / 鏡面仕上 + アクリル板 t3+3 在空: アクリルスライド加工 表示: 塩ビシート切文字貼  S=1/5	K-05 受付番号サイン (バーデーション) W750×H350×D4 本 体: アクリルマット板 t3 表 示: 塩ビシート切文字貼 SLPL-t1.2+ マグネットシート t1 (着脱式)  S=1/30
K-08 室名サイン (在/空+紙挟み) 本体: SUS, t3 / 鏡面仕上 + アクリル板 t3+3+3+3 在空: アクリルスライド加工 表示: 塩ビシート切文字貼 ペーパーホルダー: アクリル加工 / A4 縦用 (既製品)  S=1/5	K-09 室名サイン (在/空+紙挟み) 本体: SUS, t3 / 鏡面仕上 + アクリル板 t3+3+3+3 在空: アクリルスライド加工 表示: 塩ビシート切文字貼 ペーパーホルダー: アクリル加工 / A4 縦用 (既製品)  S=1/5	K-10 室名サイン (在/空+紙挟み) 本体: SUS, t3 / 鏡面仕上 + アクリル板 t3+3+3+3 在空: アクリルスライド加工 表示: 塩ビシート切文字貼 ペーパーホルダー: アクリル加工 / A4 縦用 (既製品)  S=1/5
南相馬市新庁舎建設建築主体工事 設計者: サインキープラン (R 階)・サイン詳細図 (内部-1) 設計番号: 04632-010 作成日: - 規格: A1 S=1/150 A3 S=1/300	工事名称: 南相馬市新庁舎建設建築主体工事 図面名称: サインキープラン (R 階)・サイン詳細図 (内部-1) 設計者: サインキープラン (R 階)・サイン詳細図 (内部-1) 設計番号: 04632-010 作成日: - 規格: A1 S=1/150 A3 S=1/300	一級建築士事務所 登録番号 宮城県知事登録 第17210248号 建設コンサルタント 登録番号 建26第843号 経理: 一級建築士第315658号 飯柴耕一 一級建築士第306020号 構造監理一級建築士 第5334号 松尾 道司 出典: 一級建築士第323340号 高橋英雄 一級建築士第374585号 古川衛基 監理監理関係者に適合することを確認した 一級建築士 第359849号 監理監理一級建築士 第4808号 渡邊 森 経理: 一級建築士第323340号 高橋英雄 一級建築士第374585号 古川衛基 監理監理関係者に適合することを確認した 一級建築士 第359849号 監理監理一級建築士 第4808号 渡邊 森 通し番号: D-202

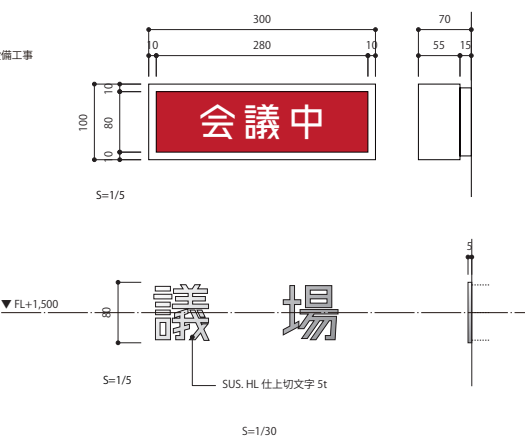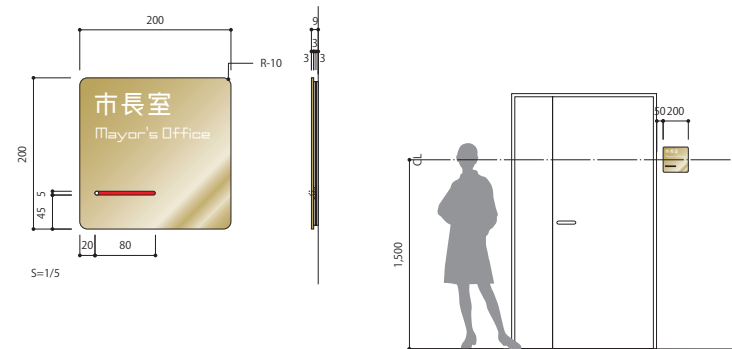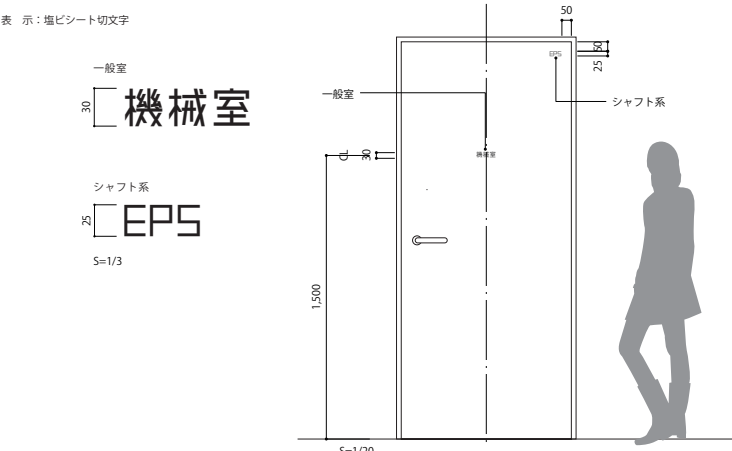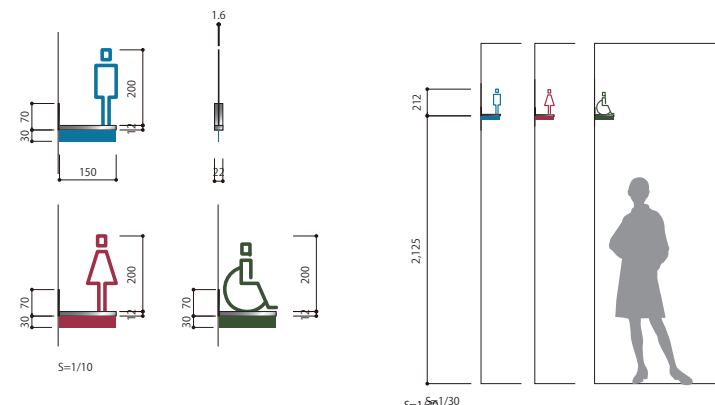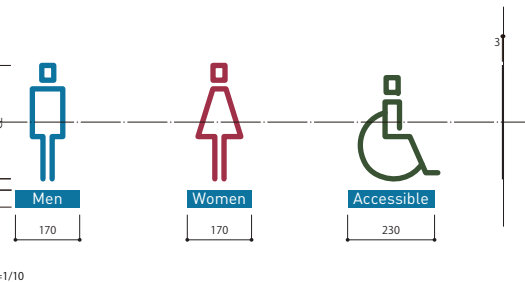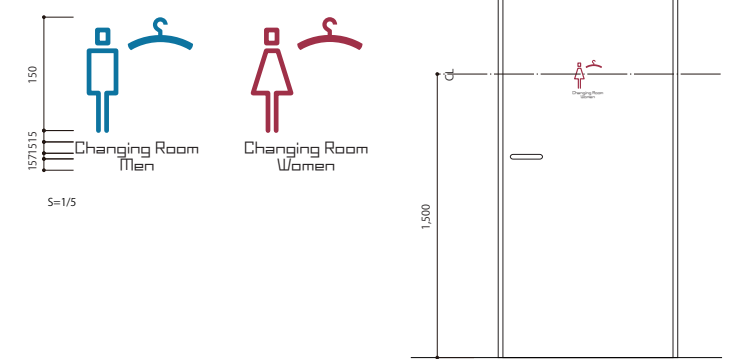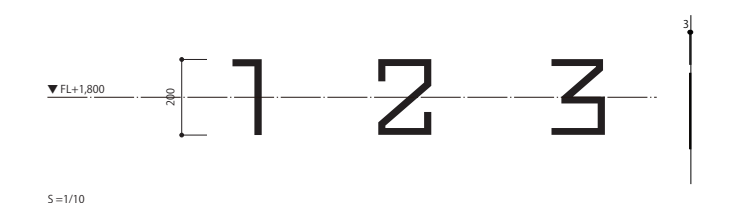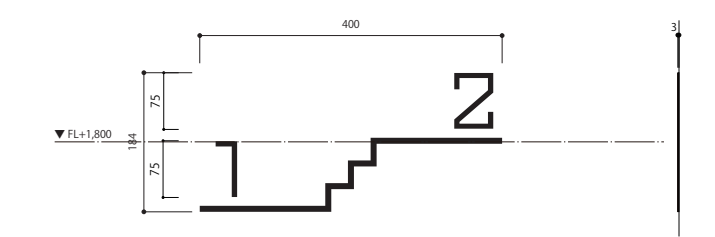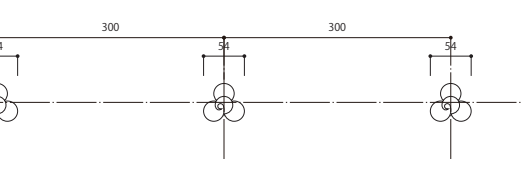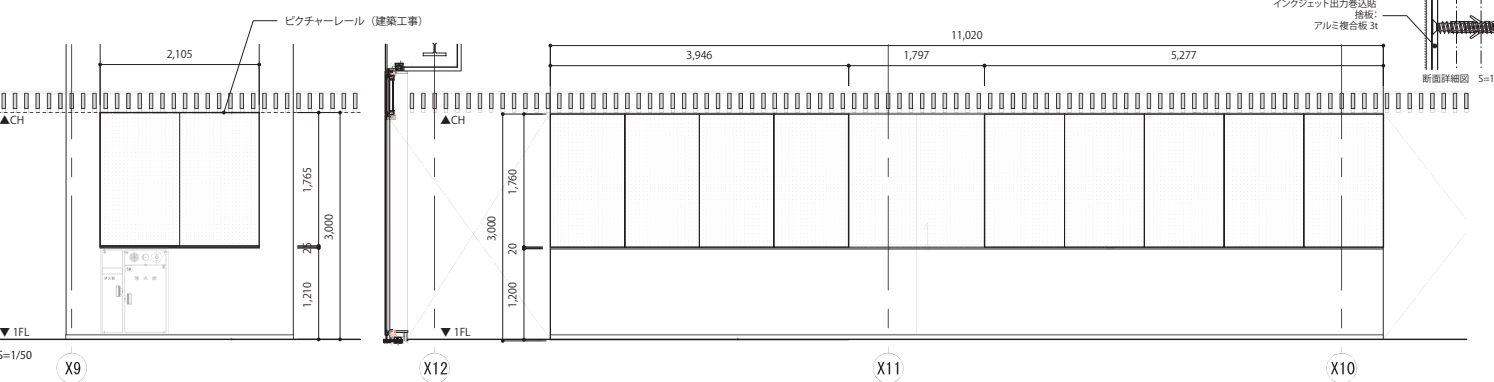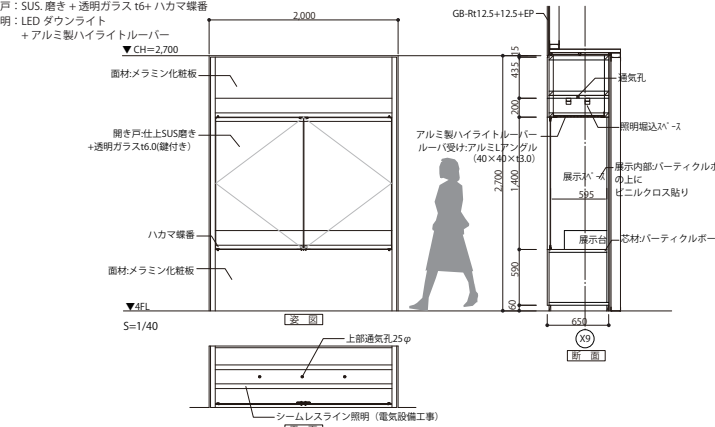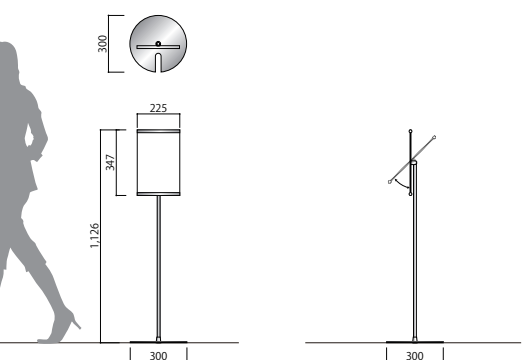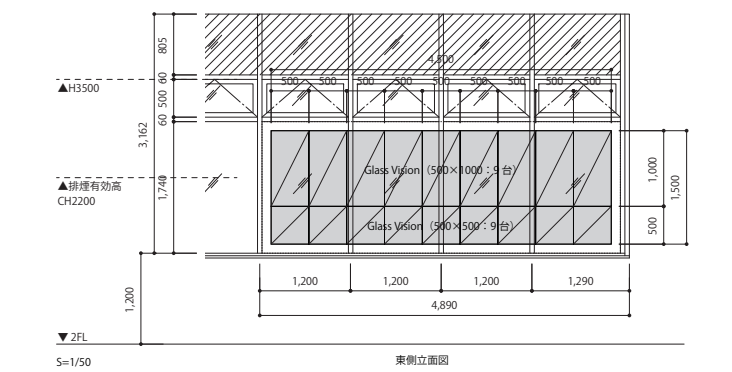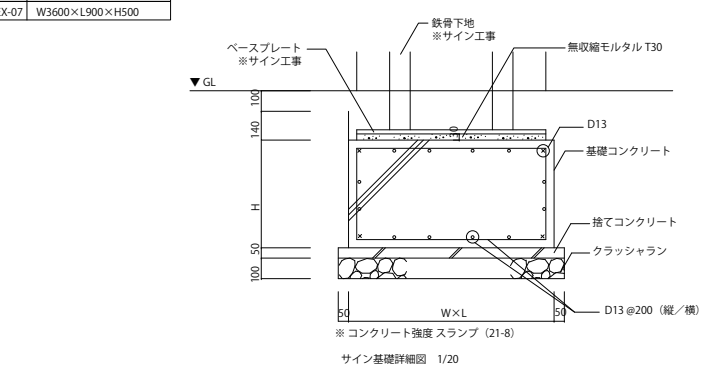K-09	室名サイン（議場）	本 体：St.加工／焼付塗装仕上 表示面：アクリル乳白 3t 表 示：塩ビシート切文字 照 明：LED 内照式 一次電源・制御スイッチ等：電気設備工事 	K-10	室名サイン（VIP）	本体：真鍮 t3／磨き仕上／CL 塗装＋アクリル板 t3+3 在空：アクリルスライド加工 表示：塩ビシート切文字貼 	K-11	室名サイン（シート）	表 示：塩ビシート切文字 	K-12	ピクトサイン（突出）	本体：St.加工／焼付塗装仕上（メタリック） ピクト・色 PL：St.切文字 1.6t 									
K-13	ピクトサイン（壁付）	ピクト：アクリル切文字 t3／塗装仕上（メタリック） 文字：アクリル板 t3／塗装仕上（メタリック）／塩ビシート切文字貼 	K-14	ピクトサイン（扉付）	表示：塩ビシート切文字貼 	K-15	階数サイン	表示：アクリルマット切文字 3t 	K-16	階段階数踊り場サイン	表示：アクリルマット切文字 3t 									
U-01	衝突防止	表 示：塩ビシート切文字貼（白／裏白） 	U-02	掲示板	本体：スチール複合板 3t 表示：インクジェット出力巻込貼 換板：アルミ複合板 3t 	U-03	展示ケース	本体：木加工＋メラミン化粧板 開戸：SUS.磨き＋透明ガラス t6＋ハカマ蝶番 照明：LED ダウンライト ＋アルミ製/ハイライトルーバー ▼CH=2,700 												
U-04	多目的スタンド	表示面：アルミ押出材＋アルマイト仕上 面 板：アクリル板透明 2t アルミ複合板 3t（シルバー）（不燃材） 表 示：A4 紙出力 ポール：St.塗装仕上／スタッキングタイプ ベース：St.塗装仕上 ※設置箇所は現場指示による 	U-05	透過型LEDビジョン	Glass Vision：AVIX 同等品 本体：ガラスビジョン1ユニット（500×1000）×9台：8×9=72kg＋（500×500）×9台：4×9=36kg=108kg 金物フレーム指定色焼付塗装仕上：約 8kg×9=72kg＋約 4kg×9=36kg=108kg 合計：約216kg 別途工事：1.電源・信号ケーブル敷設／2.OAフロア欠きこみ・復旧 	基礎リスト <table><tr><td>EX-01</td><td>W1500×L900×H500</td></tr><tr><td>EX-02</td><td>W900×L900×H500</td></tr><tr><td>EX-04</td><td>W900×L900×H500</td></tr><tr><td>EX-05</td><td>W900×L900×H500</td></tr><tr><td>EX-06</td><td>W900×L900×H500</td></tr><tr><td>EX-07</td><td>W3600×L900×H500</td></tr></table> ■基礎（共通仕様） ・ベース筋 D13×@200（タテ・ヨコ） ・A-BOLT M16-L400 ※長期許容地耐力：Ra=30 KN/ m以上確保 する改良を施すこと。 ※SUS.市木は外構仕上レベル面より 下に埋め込む取まりとすること。 			EX-01	W1500×L900×H500	EX-02	W900×L900×H500	EX-04	W900×L900×H500	EX-05	W900×L900×H500	EX-06	W900×L900×H500	EX-07	W3600×L900×H500
EX-01	W1500×L900×H500																			
EX-02	W900×L900×H500																			
EX-04	W900×L900×H500																			
EX-05	W900×L900×H500																			
EX-06	W900×L900×H500																			
EX-07	W3600×L900×H500																			
サイン特記事項： 以下の内容については、サイン工事請負業者の作業とし、専門の有識者による監修を受けて制作を進める。（CC サインデザイン事務所）					株式会社 佐藤総合計画		南相馬市新庁舎建設建築主体工事		一級建築士事務所 登録番号 宮城県知事登録 第17210249号 建設コンサルタント 登録番号 建26第843号		D-203									
サイン図の製作					サイン詳細図（内部-2）		一級建築士第315658号 飯柴耕一		一級建築士第323340号 高橋英雄 一級建築士第374585号 古川侑基		通し番号									
1. 表示面のレイアウトの作成（点字・英訳含む）					04632-010		A1 図示 A3 図示		一級建築士第306020号 構造設計一級建築士 第5334号 松尾 進司		通し番号									
2. サインデザイン（グラフィック含む）の作成									一級建築士第359849号 構造設計一級建築士 第4808号 渡邊 森											
3. 原寸原稿による現場確認用データの作成																				
4. 最終承認までの提案及び校正作業																				
5. 制作用データの作成																				

窓口呼出しシステム概要

a) 窓口案内システム概要

本設備は、発券機、操作端末、個別表示器、呼出表示用管理PC/モニター
バックヤード用管理PC/モニター、交付窓口用管理PC/モニター等による
機器の構成とWeb機能やサポートプランを活用し窓口業務の円滑化を図る
ことを目的とする。

b) 窓口案内システム機器

(1) 発券機 1組

- ①タッチパネル式ディスプレイ 21.5型 1台
業務ボタンは階層式に対応しており最大3階層まで設定が可能。
複数の業務ボタンを一度に選択し同一番号にて発券が可能。
マルチリンガル機能で7言語に対応が可能。
発券番号帯は4桁の発券が可能。

- ②プリンタ 1台
印字方式 感熱ラインドット
用紙 感熱ロール紙 紙幅58mm、内径12mm、外径80mm、厚さ約75μm
印字スピード 最大350mm/sec
カット方式 フルカットまたはパーシャルカットの設定が可能。
バーコード、QRコード印字および2枚発券の設定が可能。

- ③デスクトップ型PC 1台
タッチパネル式ディスプレイへ画面表示内容を分配。
窓口案内システムの各種設定が可能。
日々の業務集計を蓄積し、統計データとしてEXCELまたはCSV形式で出力が可能。

(2) 操作端末 17台

タッチパネル式タブレット 7型
呼出、再呼出、任意呼出、保留等の操作および呼出番号、待ち人数、待ち時間、
保留一覧の表示機能。
無線アクセスポイントとの無線通信により発券機等他の機器と連動。
呼出対応後、さらに複数の業務係にまたがる際、操作端末での業務追加が可能。
フロアマネージャーモードを搭載しており、番号の削除や事前保留など可能。

(3) 個別表示器 17台

表面 窓口番号2桁 呼出番号4桁 黒地に白色発色LCD表示。
裏面 待ち人数、待ち時間など2種類の表示が可能。
操作端末に連動しており窓口への呼出案内を行う。
スピーカー内蔵であり音声出力での窓口案内が可能。
窓口カウンターにポール等で設置。
POEハブより給電。 POEハブより給電。

(4) 呼出表示用管理PC/モニター 1組

- ①ノート型PC 1台 執務室内に設置
- ②モニター50型 2台 待合スペースに設置(天吊り)
- ③映像分配機 送信機1台(PC側) 受信機2台(モニター側)
来庁者側に向けて窓口への呼出案内や各業務の待ち状況一覧、呼出時不在一覧などの
情報をPCで管理しモニターへ画面表示内容を分配。
呼出時はポップアップで分かりやすく案内を表示し、個別表示器と併用して窓口への
呼出案内を行う。

(5) バックヤード用管理PC/モニター 6組

- ①ノート型PC 6台 執務室内に設置
- ②モニター50型 7台 執務室内に設置(天吊り)
- ③映像分配機 送信機6台(PC側) 受信機7台(モニター側)
職員側に向けて各業務の待ち人数や待ち時間、処理件数などの情報をPCで管理し
モニターへ画面表示内容を分配する。
発券時にアラート音が鳴り発券のお知らせ機能を有し、12音色の設定が可能。

(6) 交付窓口用管理PC/モニター 1組

- ①ノート型PC 1台 執務室内に設置
- ②モニター50型 2台 待合スペースに設置(天吊り)
- ③映像分配機 送信機1台(PC側) 受信機2台(モニター側)
来庁者側に向けて交付物のお渡し、手続き完了後の二次呼出しを行う情報を
PCで管理しモニターへ画面表示内容を分配する。
番号札のバーコードをスキャナーで読み取り、モニターに呼出案内の表示を行う。
呼出案内表示の他に呼出し済み番号の一覧表示が可能。

(7) その他機器

- ①ルーター 1台
- ②POEハブ 3台
- ③無線アクセスポイント 3台
- ④CPUBOX 1台(①・②機器の収納)







c) Web機能


情報配信サービスの契約を必須とし、Webサイトで窓口の混雑状況、
順番お知らせメール、事前予約のサービス提供が可能。

d) 保守メンテナンス


サポートプランの契約を必須とし、専用電話回線やPCリモート等の対応が可能。
契約内には定期保守メンテナンスも含まれる。

	 株式会社 佐藤総合計画	工事名称 南相馬市新庁舎建設建築主体工事			一級建築士事務所 登録番号 宮城県知事登録 第22210181号 建設コンサルタント 登録番号 建01第843号		種別
		計画名 窓口呼出しシステム概要			担当 一級建築士第323340号 高橋英雄 一級建築士第374585号 古川侑慧	通し番号 D-300	
		設計番号	作成日	編尺			
		04632-010	-	A1 - A3 -			
		構造関係棟室に適合することを確認した 一級建築士 第306020号 構造設計一級建築士 第5334号 増垣 進司			設備関係棟室に適合することを確認した 一級建築士 第359849号 設備設計一級建築士 第4808号 渡邊 森		

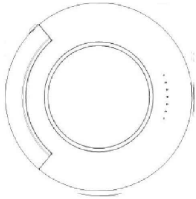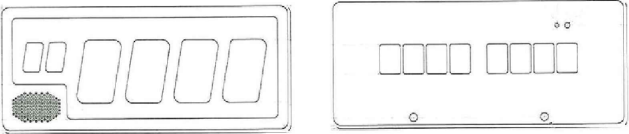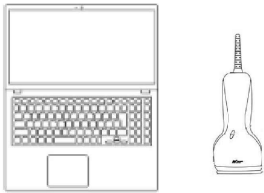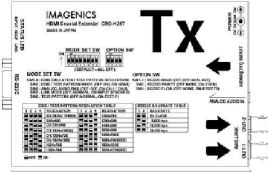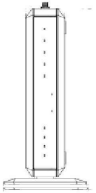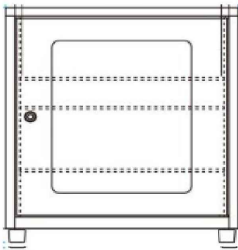発券機 1組  I・ODATA：タッチパネル式ディスプレイ 21.5型 SII：プリンター 富士通：デスクトップ型パソコン	操作端末 17台  ロジティク：タッチパネル式タブレット 7型 バッテリーレス	無線アクセスポイント 3台  バッファロー：WAPMシリーズ	個別表示器 17台  表 表面：窓口番号2桁 呼出番号4桁 裏面：待ち人数、待ち時間等2種類の表示可
呼出表示用管理PC 1台  富士通：ノート型パソコン	バックヤード用管理PC 6台  富士通：ノート型パソコン	交付窓口用管理PC 1台  富士通：ノート型パソコン 日栄インテック：バーコードスキャナー	映像分配送信機 8台  イメージニクス：CROシリーズ 呼出表示用 1台 バックヤード用 6台 交付窓口用 1台
呼出表示用モニター 2台  SHARP：PN-HWシリーズ 50型	バックヤード用モニター 7台  SHARP：PN-HWシリーズ 50型	交付窓口用モニター 2台  SHARP：PN-HWシリーズ 50型	映像分配受信機 11台  イメージニクス：CROシリーズ 呼出表示用 2台 バックヤード用 7台 交付窓口用 2台
ルーター 1台  バッファロー：VR-Uシリーズ	POEハブ 3台  バッファロー：BS-GS21Pシリーズ	CPUBOX 1台  サンワサプライ：CPシリーズ	

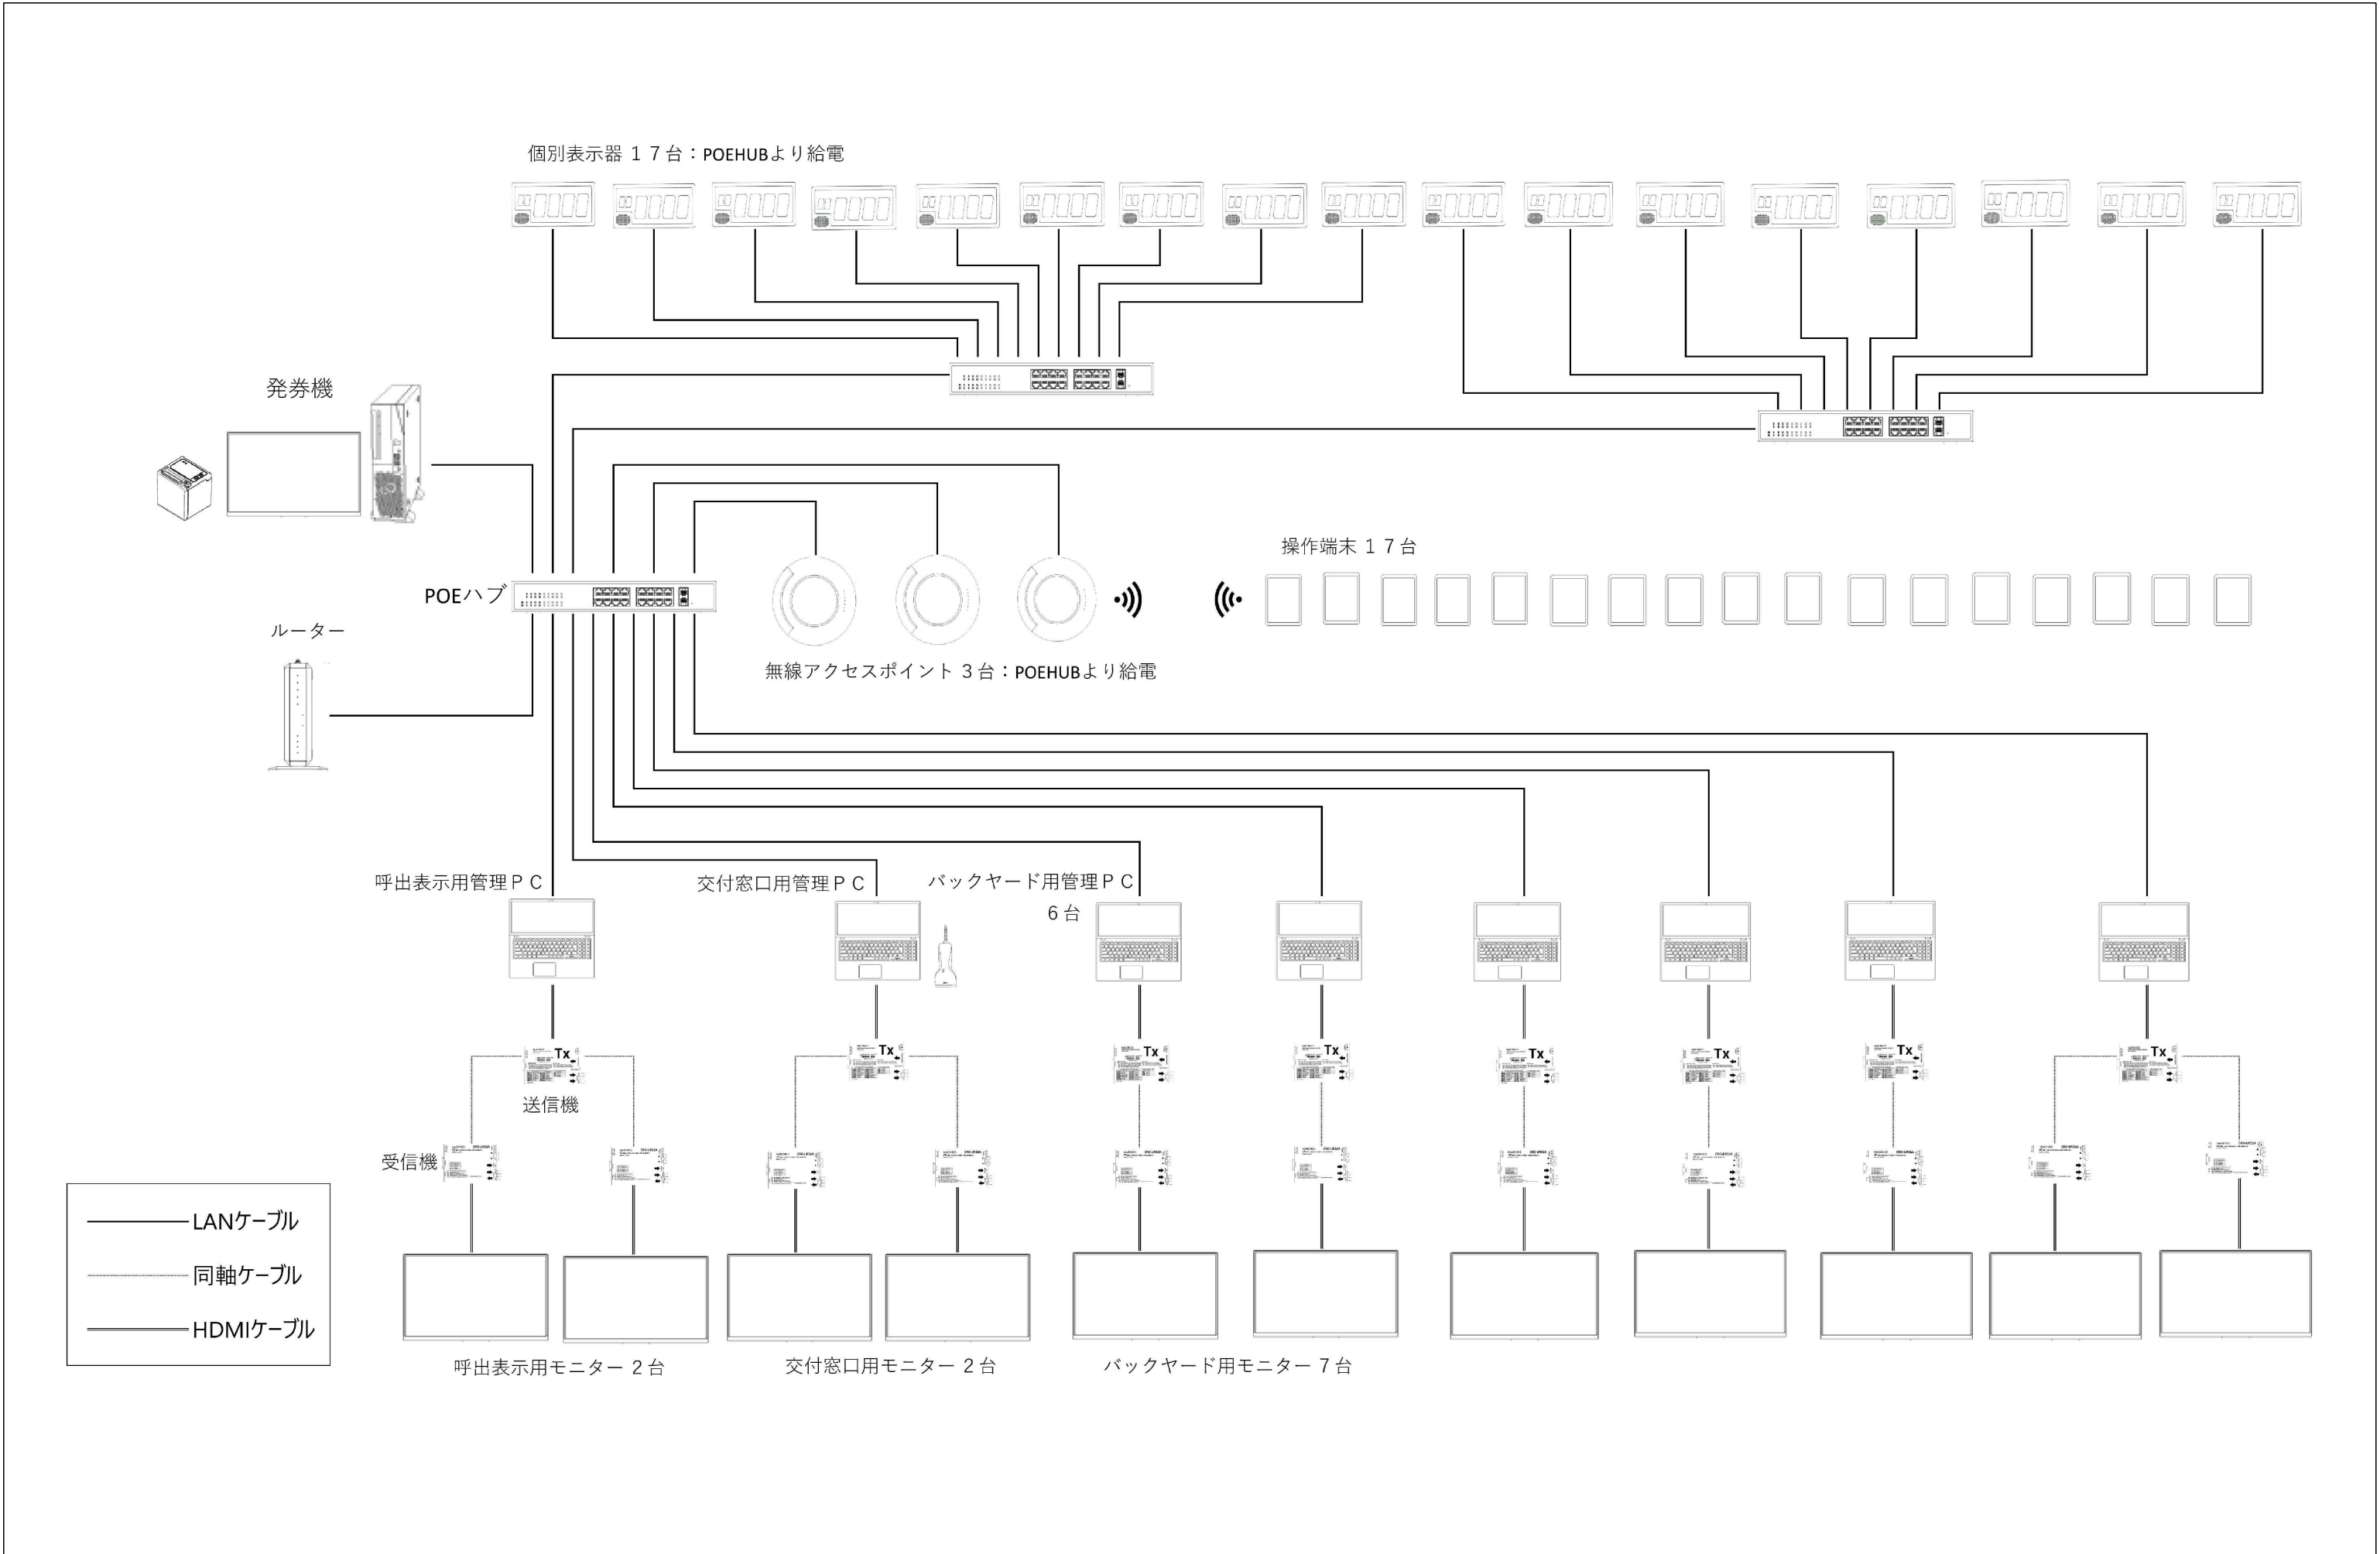


				 株式会社 佐藤総合計画	工事名称 南相馬市新庁舎建設建築主体工事			一級建築士事務所 登録番号 宮城県知事登録 第22210181号 建設コンサルタント 登録番号 建01第843号			種別 D-302		
					図面名 窓口呼出しシステム系統図			総括 一級建築士第315658号 飯柴耕一			通し番号		
					設計番号 04632-010			図面 一級建築士第323340号 高橋英雄 一級建築士第374585号 古川侑慧					
				作成日 -			縮尺 A1 - A3 -			構造関係図等に適合することを確認した 一級建築士 第306020号 構造設計一級建築士 第5334号 増垣 進司		設備関係図等に適合することを確認した 一級建築士 第359849号 設備設計一級建築士 第4808号 渡邊 森	

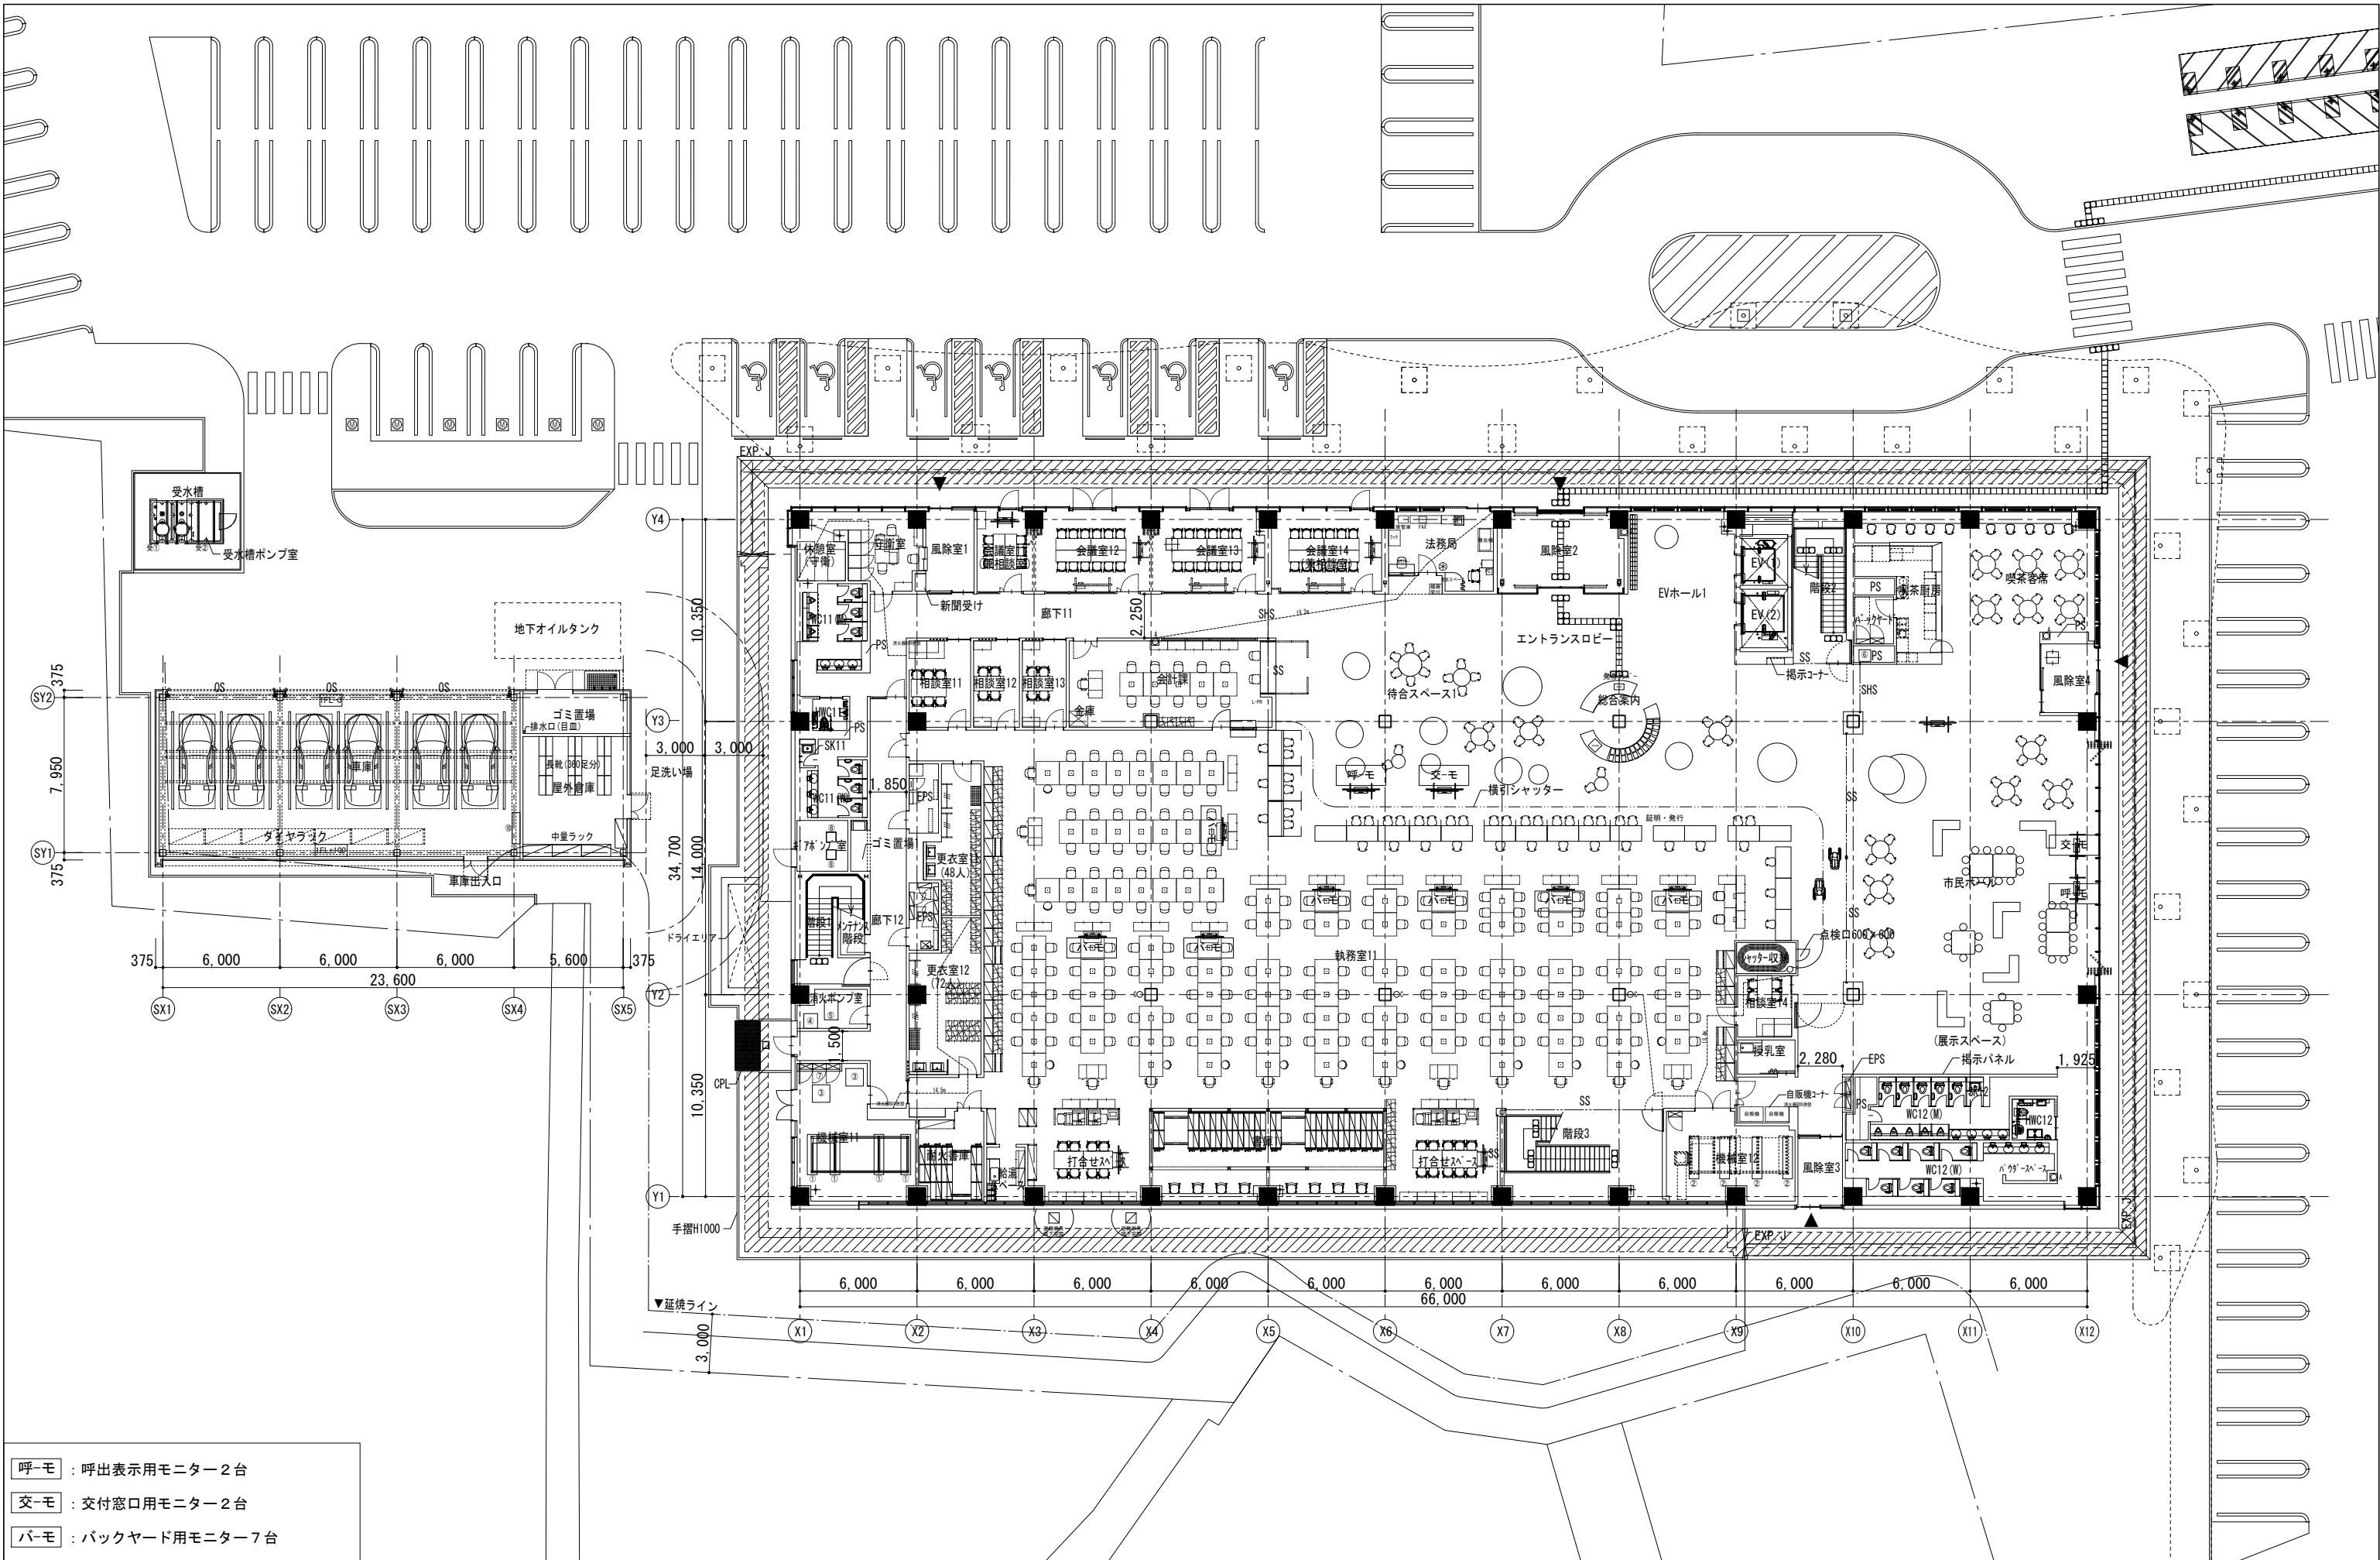

呼-モ	: 呼出表示用モニター2台
交-モ	: 交付窓口用モニター2台
パー-モ	: バックヤード用モニター7台

						工事名称 南相馬市新庁舎建設建築主体工事		一級建築士事務所 登録番号 宮城県知事登録 第2210101号 建設コンサルタント 登録番号 建01第843号		種別 D-303	
				株式会社 佐藤総合計画		図面名 窓口呼出しシステム設備 下部設備配置図		経緯 一級建築士第315658号 飯柴耕一 一級建築士第323340号 高橋英雄 一級建築士第374585号 古川侑恵		通し番号	
				設計番号 04632-010		作成日 -		規模 A1 S=1/150 A3 S=1/300		構造関係図に適合することを確認した 一級建築士 第306020号 構造設計一級建築士 第5334号 梅田 進司 設備設計一級建築士 第4808号 渡邊 森	

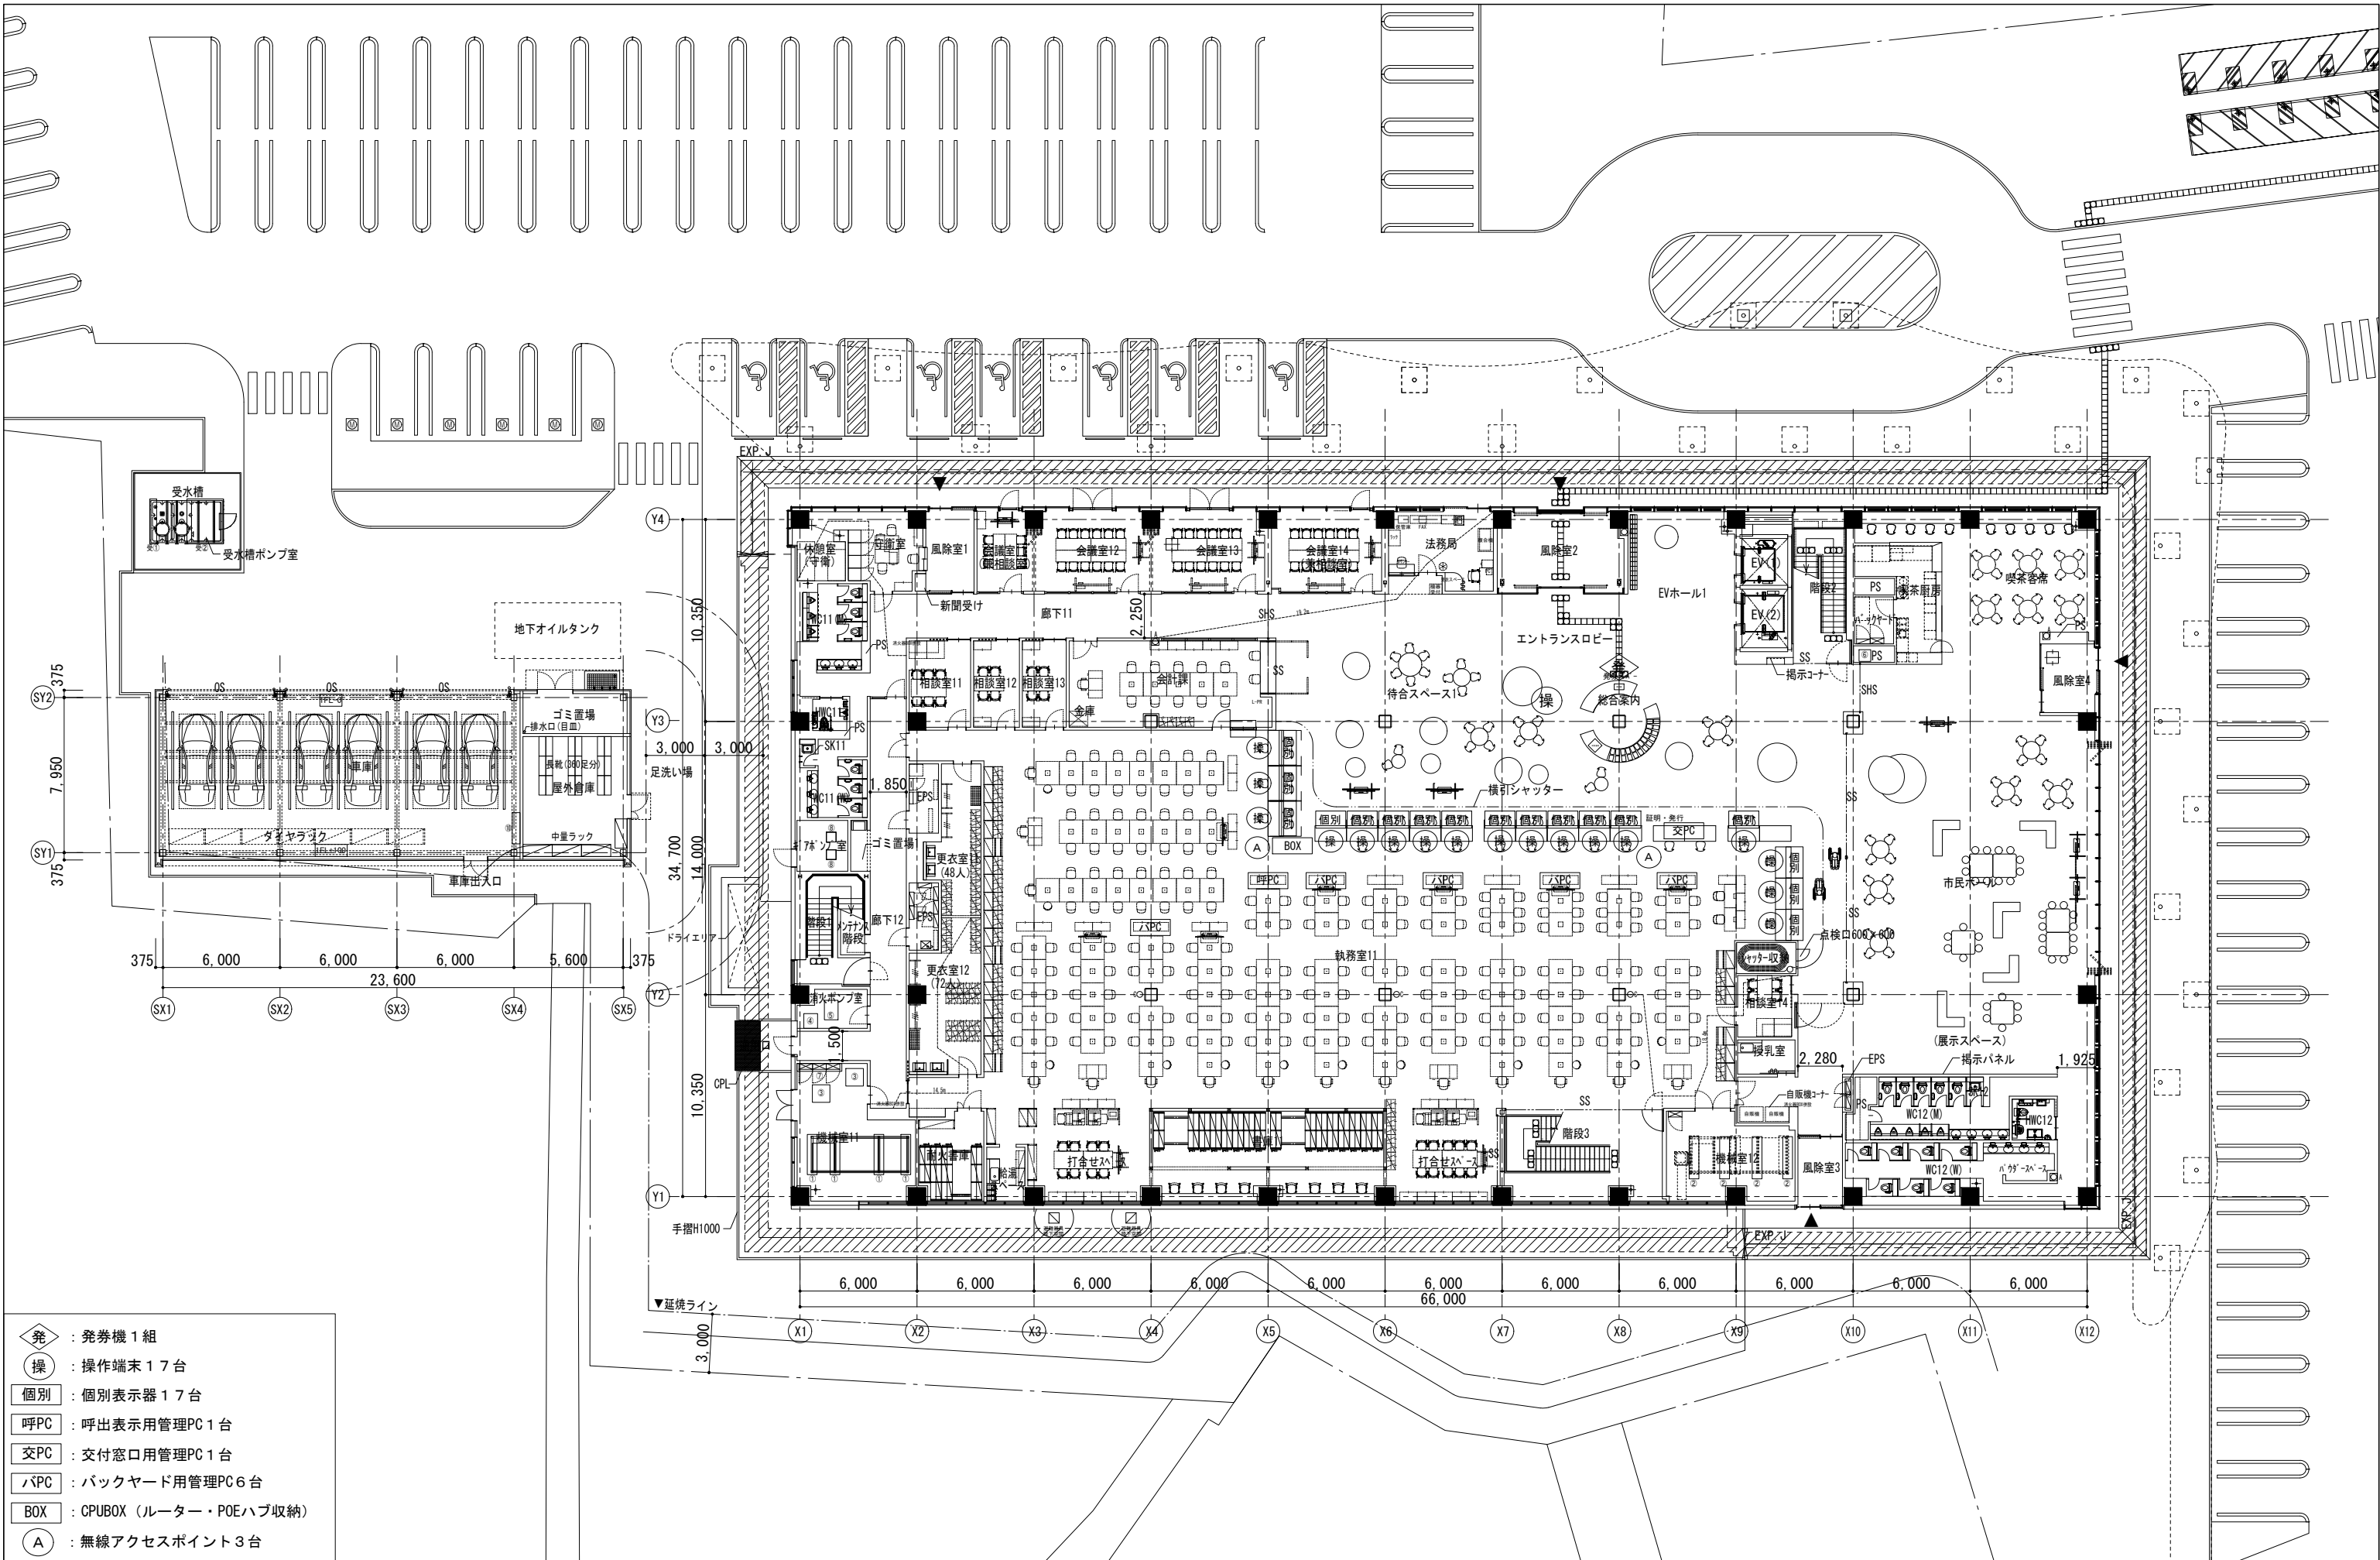

AXS 株式会社 佐藤総合計画				工事名称 南相馬市新庁舎建設建築主体工事		設計番号 04632-010		作成日 -		規模 A1 S=1/150 A3 S=1/300		設計者 一級建築士事務所 登録番号 宮城県知事登録 第2210101号 建設コンサルタント 登録番号 建01第843号 一級建築士第315658号 飯柴耕一 一級建築士第306020号 構造設計一級建築士 第5334号 松垣 進司		監理 一級建築士第323340号 高橋英雄 一級建築士第374585号 古川侑恵 設備設計一級建築士 第359849号 設備設計一級建築士 第4808号 渡邊 森		図名 窓口呼出しシステム設備 上部設備配置図	図号 D-304
--------------------	--	--	--	-------------------------	--	-------------------	--	----------	--	--------------------------------	--	--	--	---	--	---------------------------	-------------