

| エレベーター仕様  |                                                                       |                                             |                                                                       |
|-----------|-----------------------------------------------------------------------|---------------------------------------------|-----------------------------------------------------------------------|
| 号 機 名     | NO.1                                                                  |                                             | NO.2                                                                  |
| 仕 様       | 日立ビルシステム：機械室レス P－15－C060 同等品以上                                        |                                             | 日立ビルシステム：機械室レス P－26－C060 同等品以上                                        |
| 用 途       | 乗用兼車いす用                                                               |                                             | 人荷用兼車いす用                                                              |
| 定格積載質量/定員 | 1000kg/15人乗                                                           |                                             | 1700kg/26人乗                                                           |
| 定 格 速 度   | 60m/min                                                               |                                             | 60m/min                                                               |
| 運 転 方 式   | 群乗合全自動方式（分散待機運転付）                                                     |                                             | 群乗合全自動方式（分散待機運転付）                                                     |
| 制 御 方 式   | インバート制御方式（マイコン制御）                                                     |                                             | インバート制御方式（マイコン制御）                                                     |
| 停 止 階     | 4箇所（1～4 階）                                                            |                                             | 4箇所（1～4 階）                                                            |
| か こ 寸 法   | 開口1600mm 奥行1500mm 天井高さ2250mm                                          |                                             | 開口1800mm 奥行2000mm 天井高さ2250mm                                          |
| 出入口寸法     | 幅900mm 高さ2100mm                                                       |                                             | 幅1000mm 高さ2100mm                                                      |
| 戸 型 式     | 2枚戸中央開き                                                               |                                             | 2枚戸中央開き                                                               |
| 電 動 機     | AC 6.2kW                                                              |                                             | AC 12.0kW                                                             |
| 動力用電源     | AC 3φ 200V 50Hz                                                       |                                             | AC 3φ 200V 50Hz                                                       |
| 照明用電源     | AC 1φ 100V 50Hz                                                       |                                             | AC 1φ 100V 50Hz                                                       |
| 連絡装置      | 同時通話式インターホン                                                           |                                             | 同時通話式インターホン                                                           |
| 設置場所      | リモートメンテナンスインターフェース付<br>（リモートメンテナンスを提供するためには、別途保守契約を<br>していただく必要があります） |                                             | リモートメンテナンスインターフェース付<br>（リモートメンテナンスを提供するためには、別途保守契約を<br>していただく必要があります） |
| 監 視 装 置   |                                                                       |                                             |                                                                       |
| 管制運転      | 地 震                                                                   | 有り（P波およびS波感知）（リスタート機能付）                     | 有り（P波およびS波感知）（リスタート機能付）                                               |
|           | 火 災                                                                   | 有り（火報と連動した接点による自動式）                         | 有り（火報と連動した接点による自動式）                                                   |
|           | 停 電                                                                   | 有り                                          | 有り                                                                    |
|           | 自家発電                                                                  | 無し                                          | 無し                                                                    |
| 乗場仕様      | 三 方 枠                                                                 | 1～4階 大枠 化粧調板                                | 1～4階 大枠 化粧調板                                                          |
|           | 乗 場 戸                                                                 | 1～4階 化粧調板                                   | 1～4階 化粧調板                                                             |
|           | 導 板                                                                   | 1～4階 無し                                     | 1～4階 無し                                                               |
|           | 敷 居                                                                   | 1～4階 ステンレス製                                 | 1～4階 ステンレス製                                                           |
| インジケータ    | ホールフックン                                                               | 1～4階 無し                                     | 1～4階 無し                                                               |
|           |                                                                       | カラー液晶表示<br>カバー：樹脂成型品（黒）                     | カラー液晶表示<br>カバー：樹脂成型品（黒）                                               |
|           | ホールボタン                                                                | 1～4階 抗菌凸文字ボタン（φ45）（S I A A 認証）<br>インジケータに組込 | 1～4階 抗菌凸文字ボタン（φ45）（S I A A 認証）<br>インジケータに組込                           |
|           |                                                                       |                                             |                                                                       |
| か こ 仕 様   | 天 井                                                                   | デフォックスタイプ（天井照明色：白色）                         | デフォックスタイプ（天井照明色：白色）                                                   |
|           | 前 側 板                                                                 | 化粧調板                                        | 化粧調板                                                                  |
|           | 側 板                                                                   | 化粧調板                                        | 化粧調板                                                                  |
|           | 戸                                                                     | 化粧調板                                        | 化粧調板                                                                  |
| 出入口上部     | 化粧調板                                                                  | 化粧調板                                        | 化粧調板                                                                  |
|           | 床                                                                     | 荷重用樹脂タイル（2D）                                | 荷重用樹脂タイル（2D）                                                          |
|           | 幅 木                                                                   | 化粧調板                                        | 化粧調板                                                                  |
|           | 敷 居                                                                   | ステンレス製                                      | ステンレス製                                                                |
| 操 作 盤     | ボタン                                                                   | 抗菌凸文字ボタン（φ33）（S I A A 認証）                   | 抗菌凸文字ボタン（φ33）（S I A A 認証）                                             |
|           | カバー                                                                   | 樹脂成型品（アルミナムシルバー）                            | 樹脂成型品（アルミナムシルバー）                                                      |
|           | インジケータ                                                                | カラー液晶表示（背景色：黒）操作盤に組込                        | カラー液晶表示（背景色：黒）操作盤に組込                                                  |
|           | 車いす用                                                                  | 抗菌凸文字ボタン（φ33）（S I A A 認証）                   | 抗菌凸文字ボタン（φ33）（S I A A 認証）                                             |
| 操作盤       | カバー                                                                   | 樹脂成型品（アルミナムシルバー）                            | 樹脂成型品（アルミナムシルバー）                                                      |
|           | 気くばり                                                                  | 無し                                          | 無し                                                                    |
|           | ボタン                                                                   | 無し                                          | 無し                                                                    |
|           | カバー                                                                   | 無し                                          | 無し                                                                    |
| 鏡         | 鏡                                                                     | ステンレス製（フルハイトミラー）                            | ステンレス製（フルハイトミラー）                                                      |
|           | ハンドレール                                                                | ステンレスパイプ：ステンレスヘアワイン仕上（2方向）                  | ステンレスパイプ：ステンレスヘアワイン仕上（2方向）                                            |
|           | 監 視 盤                                                                 | 無し                                          | 無し                                                                    |
|           | 耐震クワス                                                                 | A14                                         | A14                                                                   |

| NO.1                                           | NO.2                                           |
|------------------------------------------------|------------------------------------------------|
| 昇降機技術基準の解説 2016年版対応                            | 昇降機技術基準の解説 2016年版対応                            |
| 250kg超台車載出入対応                                  | 250kg超台車載出入対応                                  |
| 音声案内装置（福祉のまちづくり条例対応）付                          | 音声案内装置（福祉のまちづくり条例対応）付                          |
| 遮煙性能付乗場戸（大臣認定番号：CAS－1232（2））<br>（火災、停電付）（1～4階） | 遮煙性能付乗場戸（大臣認定番号：CAS－1232（2））<br>（火災、停電付）（1～4階） |
| 点字注意銘板付（横型）                                    | 点字注意銘板付（横型）                                    |
| 車いす仕様付                                         | 車いす仕様付                                         |
| 視覚障がい者仕様付（全ての操作盤と乗場ボタンに点字銘板付）                  | 視覚障がい者仕様付（全ての操作盤と乗場ボタンに点字銘板付）                  |
| 運転休止スイッチ（1階に取付）                                | 運転休止スイッチ（1階に取付）                                |
| インジケータに全階休止灯付                                  | インジケータに全階休止灯付                                  |
| インターホン応答表示灯付                                   | インターホン応答表示灯付                                   |
| フェッシュャプレート付                                    | フェッシュャプレート付                                    |
| 昇降路内同軸ケーブル付（昇降路外は電気工事）                         | 昇降路内同軸ケーブル付（昇降路外は電気工事）                         |
| かご内防犯カメラ付（記録装置はエレベーター除外工事）                     | かご内防犯カメラ付（記録装置はエレベーター除外工事）                     |
| 戸開き時間延長ボタン付                                    | 戸開き時間延長ボタン付                                    |
| 車いす呼び戸開き時間延長                                   | 車いす呼び戸開き時間延長                                   |
| 一般呼び戸開き時間延長                                    | 一般呼び戸開き時間延長                                    |
| 発音式ボタン（かご）                                     | 発音式ボタン（かご）                                     |
| 非常放送用スピーカー付（かご天井上）                             | 非常放送用スピーカー付（かご天井上）                             |
| かごドア両側ヒーフティシュー付                                | かごドア両側ヒーフティシュー付                                |
| かご床強度増し対策                                      | かご床強度増し対策                                      |
| デザイン床マット付                                      | デザイン床マット付                                      |
| かご内操作盤非常ボタンに該操作防止カバー（アクリル製）付                   | かご内操作盤非常ボタンに該操作防止カバー（アクリル製）付                   |
| 車いす操作盤（主・副）非常ボタンに該操作防止カバー（アクリル製）付              | 車いす操作盤（主・副）非常ボタンに該操作防止カバー（アクリル製）付              |
| 人荷用銘板付                                         | 人荷用銘板付                                         |
| 高調波抑制リアクトル付                                    | 高調波抑制リアクトル付                                    |
| 警報ブザーをかご上に取付                                   | 警報ブザーをかご上に取付                                   |
| 操作盤に並列運転と単独運転の切替波形スイッチ付                        | 操作盤に並列運転と単独運転の切替波形スイッチ付                        |
| 出発階復帰運転                                        | 出発階復帰運転                                        |
| 非常ボタン連動 無電圧接点支給                                | 非常ボタン連動 無電圧接点支給                                |
| 煙感知器点検扉用フアスイッチ付                                | 煙感知器点検扉用フアスイッチ付                                |
| 公共建築工事標準仕様書適用                                  | 公共建築工事標準仕様書適用                                  |
| 4mレール使用                                        | 4mレール使用                                        |
| ステンレス材一式：SUS304                                | ステンレス材一式：SUS304                                |
| 多光軸ドアセンサー付                                     | 多光軸ドアセンサー付                                     |
| 乗り場側利用者検知機能付付                                  | 乗り場側利用者検知機能付付                                  |
| かご内デザインパネル付（床380mm）                            | かご内デザインパネル付（床380mm）                            |
| ビット冠水退避運転付（基本仕様）                               | ビット冠水退避運転付（基本仕様）                               |
| －W－                                            | －W－                                            |

| 工事区分 |   |    |    |    |     |
|------|---|----|----|----|-----|
| 号機名  | NO.1,2   |    |    |    |     |
| 項目   | 工事名   | 建築 | 電気 | 空調 | ELV |
| 昇降路  | 昇降路の築造と誤差修正工事<br>1) 壁または囲いは隣室なきものとする<br>2) 昇降路の壁又は囲い及び出入口の戸は、任意の5cm <sup>2</sup> の面において15mmを超える変形や塑性変形が発生しないこと<br>3) コンクリート厚さは150mm以上とする<br>4) コンクリート基準圧縮強度 21N/mm <sup>2</sup> 以上とする | ○  |    |    |     |
|      | 昇降路内鉄骨構造階の構造耐火処理工事および補修工事   | ○  |    |    |     |
|      | 各階出入口および壁の穴あけ工事<br>（出入口、ホールボタン、インジケータ、ホールモニターなど）   | ○  |    |    |     |
|      | エレベーター格付後の出入口壁<br>および床その他建築仕上及び補修工事   | ○  |    |    |     |
|      | 三方枠、インジケータなど壁間の防火区画処理   | ○  |    |    |     |
|      | 三方枠、インジケータなど壁間のすきま塞ぎ工事<br>（ふさぎ板またはフスリ付）   |    |    | ○  |     |
|      | ビット内防水仕上工事（ビット仕上面の水平度は1/200以下）   | ○  |    |    |     |
|      | 並設されたエレベーターの最下階が異なる場合の<br>ビット間仕切り工事（H＝1800以上）   | ○  |    |    |     |
|      | オーバーヘッド・ビット寸法図面と異なる場合の<br>はつり・埋め戻し工事   | ○  |    |    |     |
|      | ビット点検用クワツまたは梯子の設置工事   |    |    |    | ○   |
|      | ビット点検用コンソント設置工事（1ヶ/台）   |    | ○  |    |     |
| その他  | インターホンならびにその他の構築（放送（一般・非常）・<br>自家発商用電源識別接点・火災警報用接点、防犯カメラ等）用<br>配管、配線工事（配線サイズ、本数は電気設備による）                                                                                              |    | ○  |    |     |
|      | 昇降路最上階の受電制御盤への動力電源、照明用電源および<br>アース線の引き込みならびにつなぎ工事<br>（配線サイズ、本数は電気設備による）   |    | ○  |    |     |
|      | 監視盤がある場合の監視盤用配管配線工事<br>（監視盤設置場所より昇降路最上階の制御盤位置まで引き込み）   |    | ○  |    |     |
|      | 昇降路頂部の煙感知器の設置工事（昇降路外部から点検可能な構造）<br>（点検扉は、厚さ1.5mm以上の鉄板製）   |    | ○  |    |     |
|      | 昇降路頂部の煙感知器点検扉用ELV連動停止スイッチ取付<br>リモートメンテナンス用として電話中継盤から   |    |    |    | ○   |
|      | 昇降路最上階までの配管（最小直径25mm）、配線工事<br>（配線サイズ、本数は電気設備による）   |    | ○  |    |     |
|      | 昇降路出入口側内壁（敷居下および出入口上部）とかご両端が<br>125mm以上離れる場合のフェッシュャプレート取付用下地設置工事   | ○  |    |    |     |
|      | 昇降路出入口側内壁（敷居下および出入口上部）とかご両端<br>が125mm以上離れる場合のフェッシュャプレート設置工事   |    |    |    | ○   |
|      | 昇降路内配管工事に伴う区画遮断部の耐火処理工事   |    | ○  |    |     |
|      | 昇降路頂部への吊りビーム設置工事   | ○  |    |    |     |
|      | 昇降路内の中層ビーム、ファスナープレート、立柱設置工事   | ○  |    |    |     |
| その他  | レール・三方枠・敷居・ホールボタン・インジケータなどの<br>固定用鋼材設置工事および誤差修正工事   | ○  |    |    |     |
|      | 不停止階の昇降路出入口部の設置工事（施行令129条の7の1による）   | ○  |    |    |     |
|      | かごドレン式クワ－設置時のビット排水管工事   | ○  |    |    |     |
|      | 昇降路内温度が40℃超過の場合のガフリ設置工事   | ○  |    |    |     |
|      | 昇降路内温度が40℃超過の場合の換気扇設置工事   |    | ○  |    |     |
|      | 昇降路内温度が5℃未満40℃超過の場合の空調設備設置工事   |    |    | ○  |     |
|      | エレベーター部品搬入経路の確保<br>（必要に応じてコンクリートの穴あけおよび埋め戻し工事）   | ○  |    |    |     |
|      | エレベーター重量部品搬入の際の仮設置重機の貸与   | ○  |    |    |     |
|      | エレベーター格付工事員現場話所および材料資機材の確保   | ○  |    |    |     |
|      | エレベーター格付工事用電力の供給（動力用および照明用電源）   | ○  | ○  |    |     |
|      | エレベーター運転調整用電力の供給<br>（動力線および照明用電源線はエレベーター着工前までに<br>本設電源配管経路で引き込み）   | ○  | ○  |    |     |
| その他  | 医療機器、放送用機器、コンピューター機器などの<br>電源とエレベーター動力用電源およびアース線の系統分離工事   |    |    | ○  |     |
|      | 昇降路と居室が隣接する場合の居室側防音および防振工事   | ○  |    |    |     |
|      | 昇降路内建築工事仮設床（水平養生）用の<br>金網・デッキプレートなどの撤去工事   | ○  |    |    |     |
|      | エレベーター着工前の各階出入り口開口部の蓋ぎ材支給および施工   | ○  |    |    |     |
|      | 出入口が直接外気と接する乗場における雨水よけ工事<br>（庇、水切り等）   | ○  |    |    |     |
|      | 昇降路内仮設足場の設置および解体工事   | ○  |    |    |     |
|      | エレベーター承認図と躯体が異なる場合の手直し   | ○  |    |    |     |
|      | 昇降路がガラスの場合の養生施工および塗装工事   | ○  |    |    |     |
|      | ALC壁目の補修、コンクリート型枠抑え用セパルト（Pコン）<br>の撤去   | ○  |    |    |     |
|      | 非常用エレベーター全階乗場への避難経路板設置工事   | ○  |    |    |     |
|      | 非常用エレベーター乗場水勾配、排水溝、グレーチング施工   | ○  |    |    |     |
| その他  | 監視盤用電源の監視盤までの引き込み工事   |    | ○  |    |     |

| 電気設備                 |                                                |                                                                         |    |     |
|----------------------|------------------------------------------------|-------------------------------------------------------------------------|----|-----|
| 号機名                  | NO.1                                           |                                                                         |    |     |
| 動力用電源                | AC 3φ 200V 50Hz 14mm <sup>2</sup> ×1回路 (CV) /台 |                                                                         |    |     |
|                      | 線サイズ (mm <sup>2</sup> )                        | 8                                                                       | 14 | 22  |
|                      | 最大引込距離 (m)                                     | 47                                                                      | 82 | 126 |
|                      | M C B容量                                        | 50A/台                                                                   |    |     |
| 照明用電源                | トランス容量                                         | 7kVA/台                                                                  |    |     |
|                      | 起動KVA                                          | 21kVA/台                                                                 |    |     |
|                      | AC 1φ 100V 50Hz 5.5mm <sup>2</sup> ×1回路 /台     |                                                                         |    |     |
|                      | アース線                                           | 3.5mm <sup>2</sup> (D種) /台                                              |    |     |
| インターホン用配管配線          | FCPEVO.9-5P/台 (200mまで)                         |                                                                         |    |     |
|                      | リモートメンテナンス用配管配線（電話線）                           | CPEVO.9-1P、配管サイズφ25/台 (MOD～昇降路間)                                        |    |     |
|                      | ビット点検用コンセント                                    | AC100V 1.5kVA以上×1個 /台<br>（最下階FL+200の出入口付近に設置）                           |    |     |
|                      | インターホン連動用の無電圧α接点支給<br>及び配管配線                   | 印加電圧DC48V 接点容量0.1A以下                                                    |    |     |
| 火災感知信号無電圧α接点支給及び配管配線 | 印加電圧DC24V 接点容量1A以上/台                           |                                                                         |    |     |
|                      | 非常放送用スピーカー用配管配線                                | HP1.2-2P/台                                                              |    |     |
|                      | 防犯カメラ用配管配線（昇降路外）                               | 同軸ケーブル 5C-2V/台                                                          |    |     |
|                      | 注意事項                                           | 上記の配管配線はエレベーター制御盤から各設備ならびに機器の設置場所まで引込み<br>上記の配管配線はエレベーターの着工前までに本設配線で引込み |    |     |

| 電気設備                 |                                                |                                                                         |    |     |
|----------------------|------------------------------------------------|-------------------------------------------------------------------------|----|-----|
| 号機名                  | NO.2                                           |                                                                         |    |     |
| 動力用電源                | AC 3φ 200V 50Hz 22mm <sup>2</sup> ×1回路 (CV) /台 |                                                                         |    |     |
|                      | 線サイズ (mm <sup>2</sup> )                        | 14                                                                      | 22 | 38  |
|                      | 最大引込距離 (m)                                     | 46                                                                      | 71 | 118 |
|                      | M C B容量                                        | 75A/台                                                                   |    |     |
| 照明用電源                | トランス容量                                         | 10kVA/台                                                                 |    |     |
|                      | 起動KVA                                          | 37kVA/台                                                                 |    |     |
|                      | AC 1φ 100V 50Hz 5.5mm <sup>2</sup> ×1回路 /台     |                                                                         |    |     |
|                      | アース線                                           | 5.5mm <sup>2</sup> (D種) /台                                              |    |     |
| インターホン用配管配線          | FCPEVO.9-5P/台 (200mまで)                         |                                                                         |    |     |
|                      | リモートメンテナンス用配管配線（電話線）                           | CPEVO.9-1P、配管サイズφ25/台 (MOD～昇降路間)                                        |    |     |
|                      | ビット点検用コンセント                                    | AC100V 1.5kVA以上×1個 /台<br>（最下階FL+200の出入口付近に設置）                           |    |     |
|                      | インターホン連動用の無電圧α接点支給<br>及び配管配線                   | 印加電圧DC48V 接点容量0.1A以下                                                    |    |     |
| 火災感知信号無電圧α接点支給及び配管配線 | 印加電圧DC24V 接点容量1A以上/台                           |                                                                         |    |     |
|                      | 非常放送用スピーカー用配管配線                                | HP1.2-2P/台                                                              |    |     |
|                      | 防犯カメラ用配管配線（昇降路外）                               | 同軸ケーブル 5C-2V/台                                                          |    |     |
|                      | 注意事項                                           | 上記の配管配線はエレベーター制御盤から各設備ならびに機器の設置場所まで引込み<br>上記の配管配線はエレベーターの着工前までに本設配線で引込み |    |     |

労基法適用（本設用）： 有（設置扉・設置報告）・ ㊟


| 標準型エレベーターの荷役制限について             |
|--------------------------------|
| ・ 軽台車などで荷物を運搬する場合には、250kg以下/回。 |

| 人荷共用エレベーターの荷役制限について           |
|-------------------------------|
| ・ 荷物積み込み質量は、台車等を含めて500kg以下/回。 |

| 遮煙性能付乗場戸設置上の条件   |
|---|
| ・ 遮煙性能付乗場戸を設置するためには、自動火災報知設備が必要である。<br>設置義務の無い建物であっても、必ず設けてください。<br>・ 自動火災報知設備の設置義務の無い建物の場合には、遮煙性能付乗場戸設置階の<br>エレベーターホールに必ず煙感知器などの火災感知器設置し、<br>火災感知信号を自動火災警報盤を介してエレベーター制御盤に供給してください。 |

特定防火設備：防犯窓ガラス設置不可（防犯あみ入りガラス窓付の場合は防火設備となります）

|             |  |  |  |                                              |  |                                                                        |  |                            |  |
|-------------|--|--|--|----------------------------------------------|--|------------------------------------------------------------------------|--|----------------------------|--|
|             |  |  |  | 工事名称<br>南相馬市新庁舎建設建築主体工事                      |  | 一般建築士事務所 登録番号 宮城県知事登録 第17210248号<br>建設コンサルタント 登録番号 建26第843号            |  | 図面<br>D-400                |  |
|             |  |  |  | 図面名称<br>エレベーター詳細図（１）                         |  | 図面番号<br>一般建築士第315658号 飯柴耕一<br>一般建築士第323340号 高橋英達<br>一般建築士第374585号 古川伸憲 |  | 消し番号                       |  |
|             |  |  |  | 設計番号<br>04632-010                            |  | 作成日<br>-                                                               |  | 図面<br>A1 S=NTS<br>A3 S=NTS |  |
| 株式会社 佐藤総合計画 |  |  |  | 構造設計一般建築士 第306020号<br>構造設計一般建築士 第5334号 檜垣 達司 |  | 設備設計一般建築士 第359849号<br>設備設計一般建築士 第4808号 渡邊 森                            |  |                            |  |

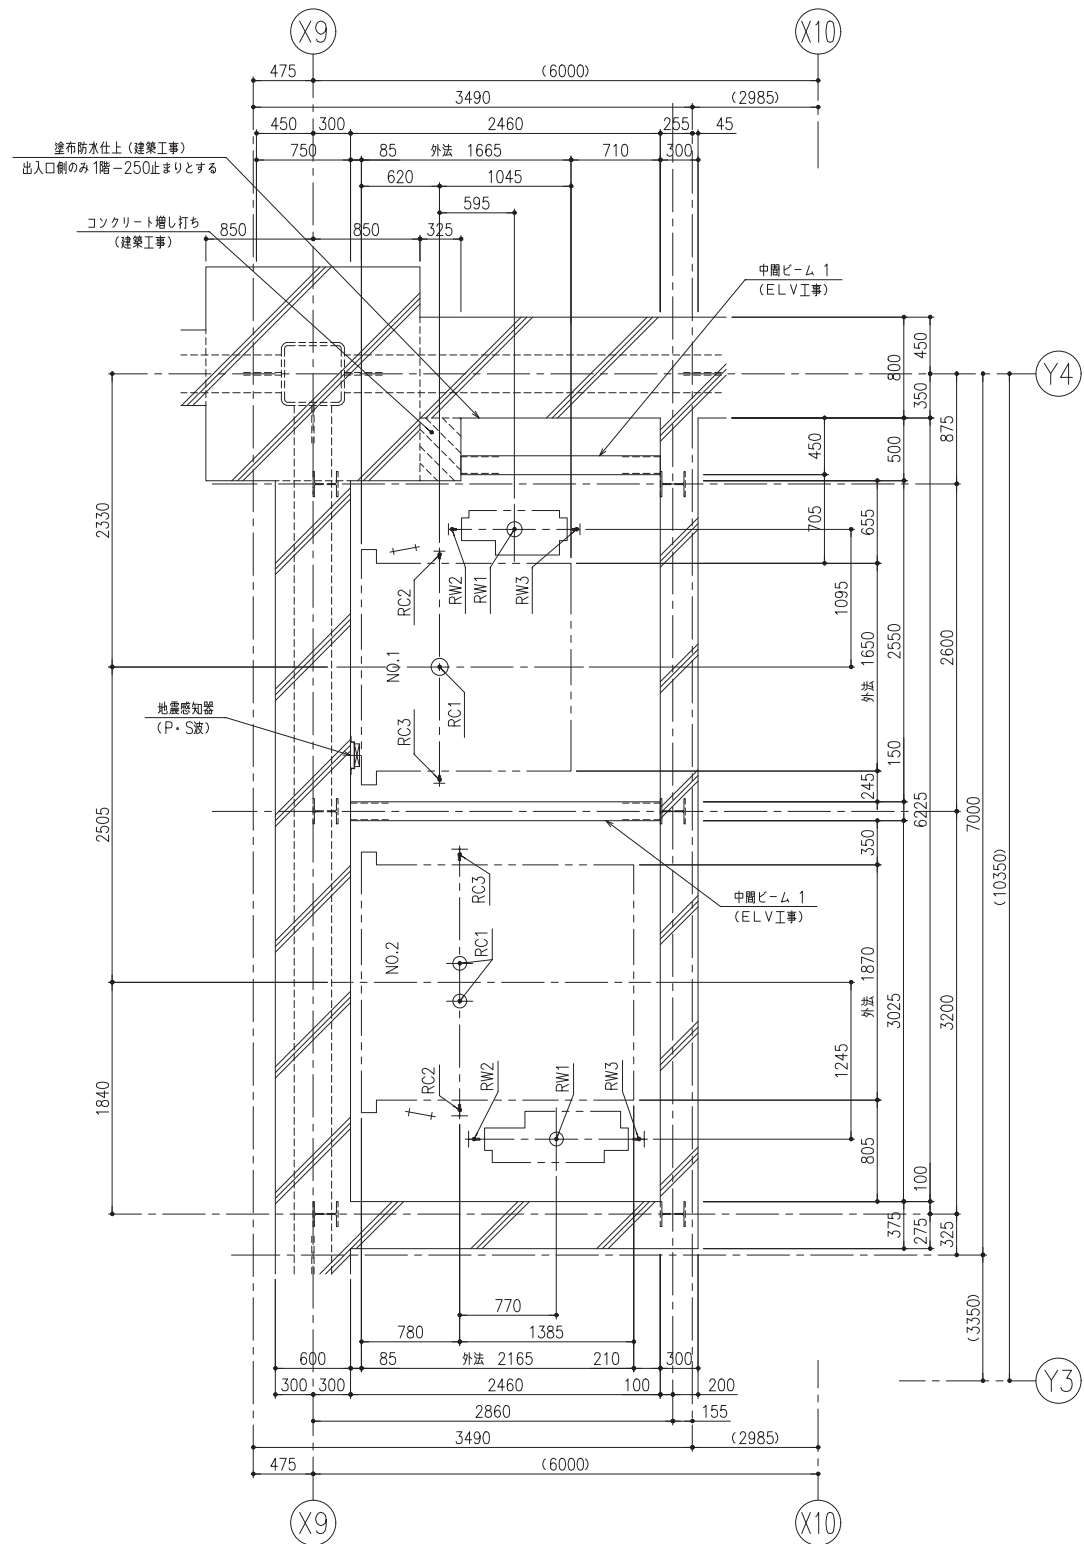


| 中間ビームリスト |            |
|----------|------------|
| 番号       | 部 材        |
| 1        | □-150X75X9 |

| ビット反力値 (N) |         |        |      |       |       |       |
|------------|---------|--------|------|-------|-------|-------|
|            | 短期荷重    |        | 長期荷重 |       |       |       |
| 号機名        | RC1     | RW1    | RC2  | RC3   | RW2   | RW3   |
| NO.1       | 107500  | 87000  | 6000 | 29500 | 45500 | 33500 |
| NO.2       | 82750x2 | 129000 | 8000 | 45500 | 71000 | 51000 |

コンクリート厚さは150mm以上とする  
コンクリート基準圧縮強度21N/mm<sup>2</sup>以上とする


ビット平面図 (1:30)

点検用コンセント-2E (電気工事)  
AC1φ100V1, 5kVA以上  
(取り付け高さ: 最下階FL+200)

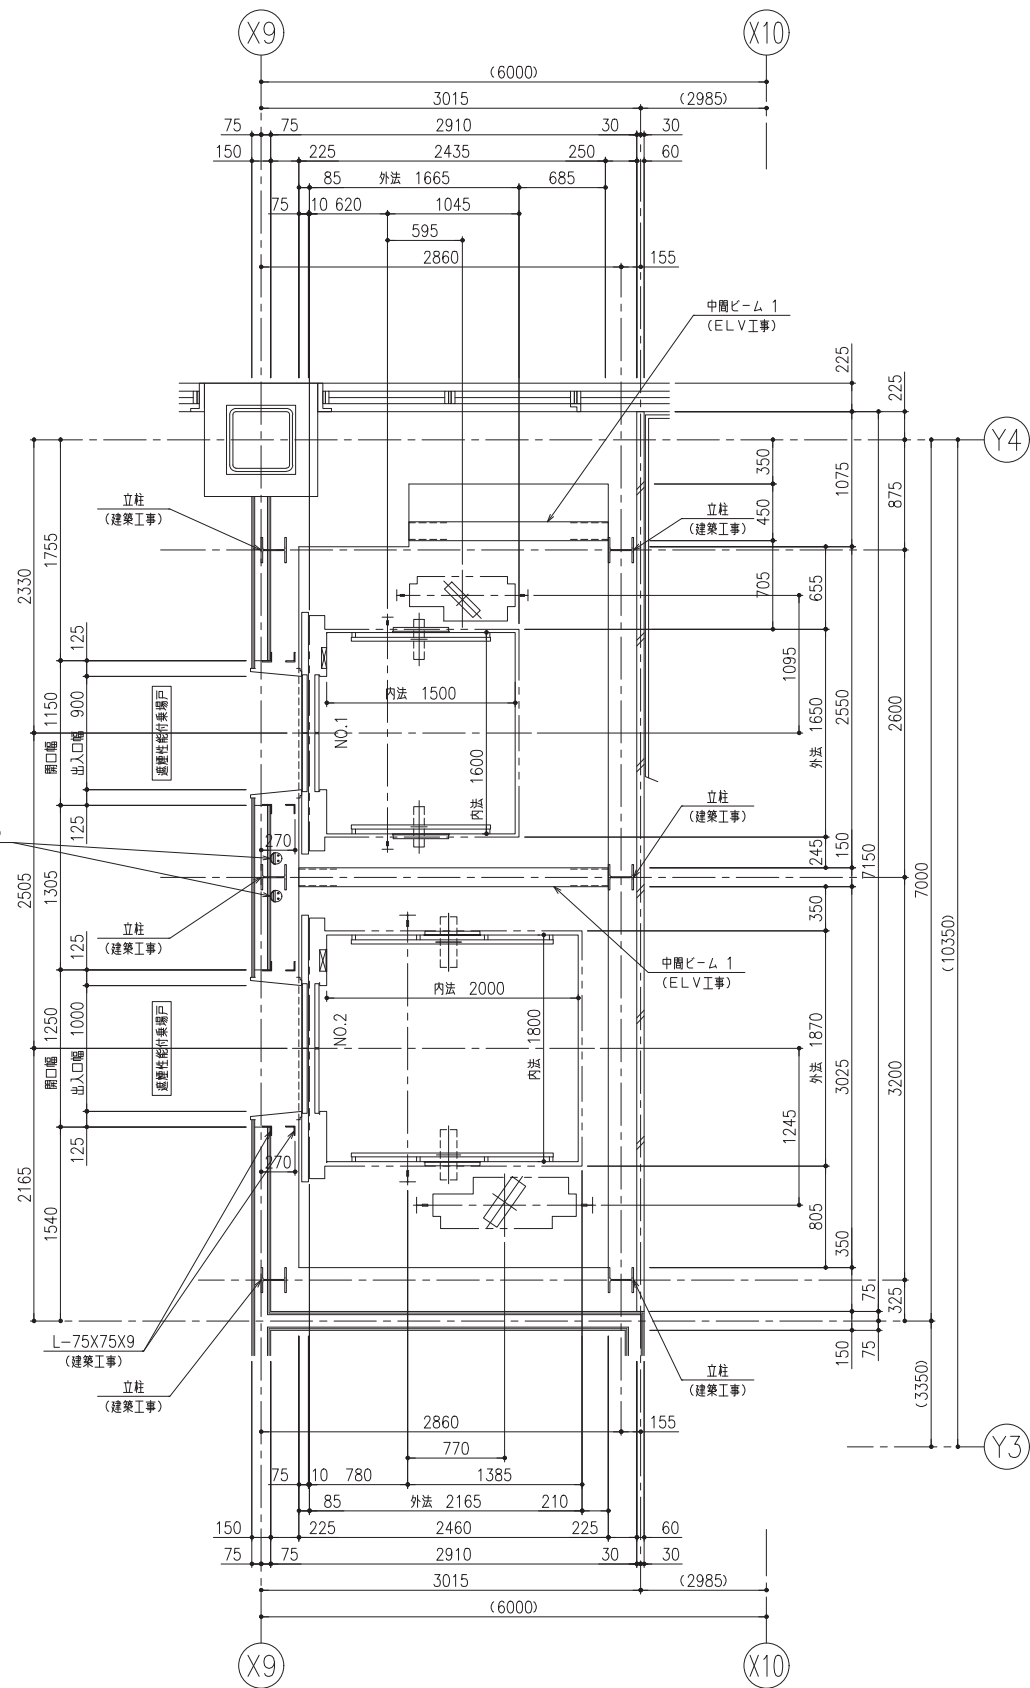


| 中間ビームリスト |            |
|----------|------------|
| 番号       | 部 材        |
| 1        | □-150X75X9 |

1階 昇降路平面図 (1:30)

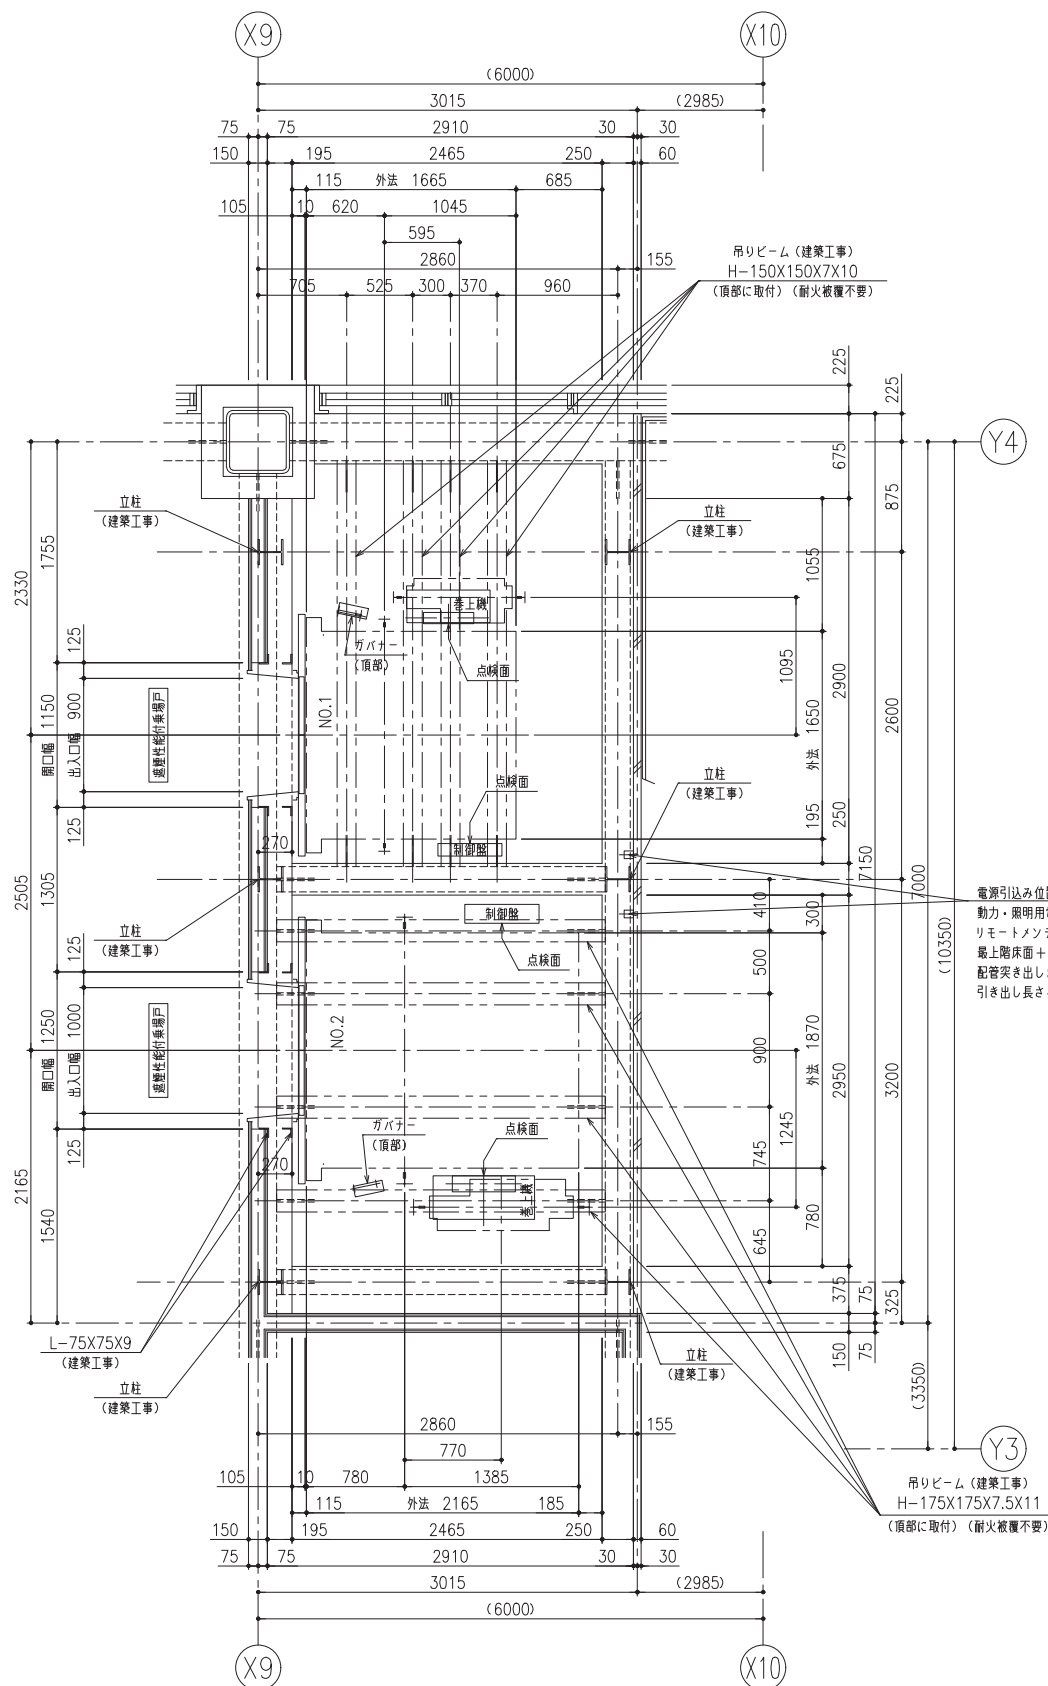


2~4階 昇降路平面図 (1:30)

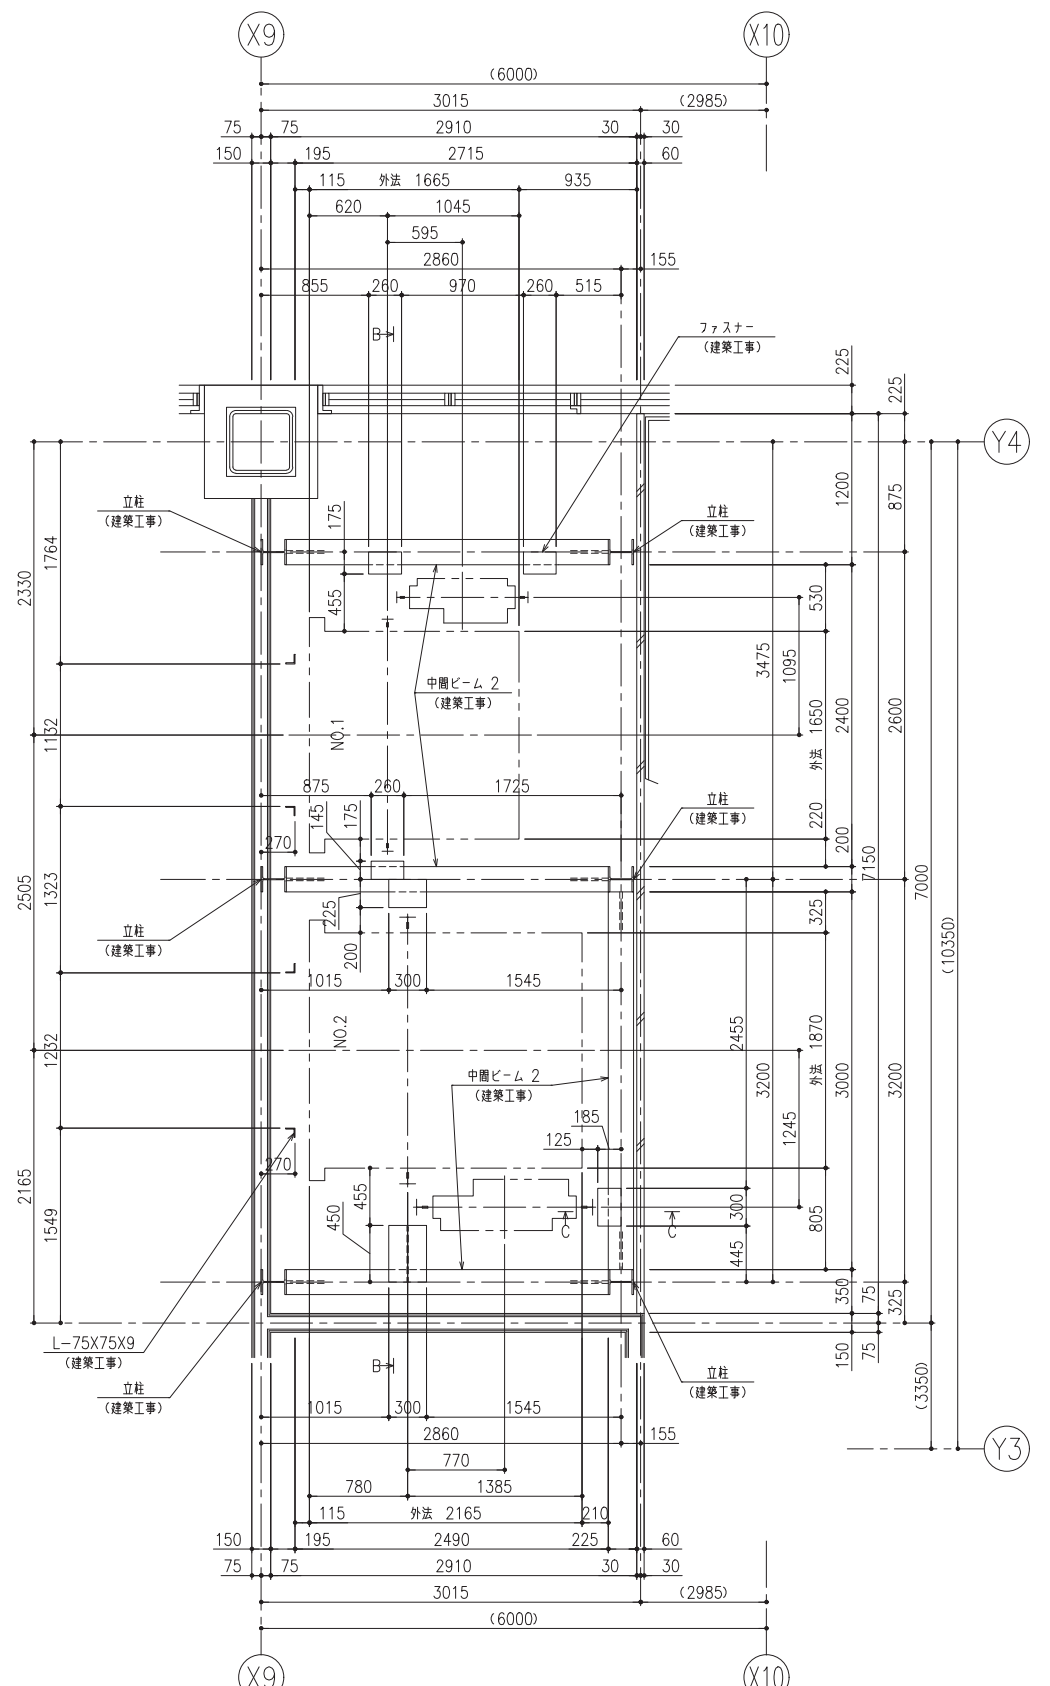

中層ビーム部 昇降路平面図 (1:30)


| 中層ビームリスト |                |
|----------|----------------|
| 番号       | 部 材            |
| 2        | H-200X200X8X12 |

| |
|---|
| |
|---|

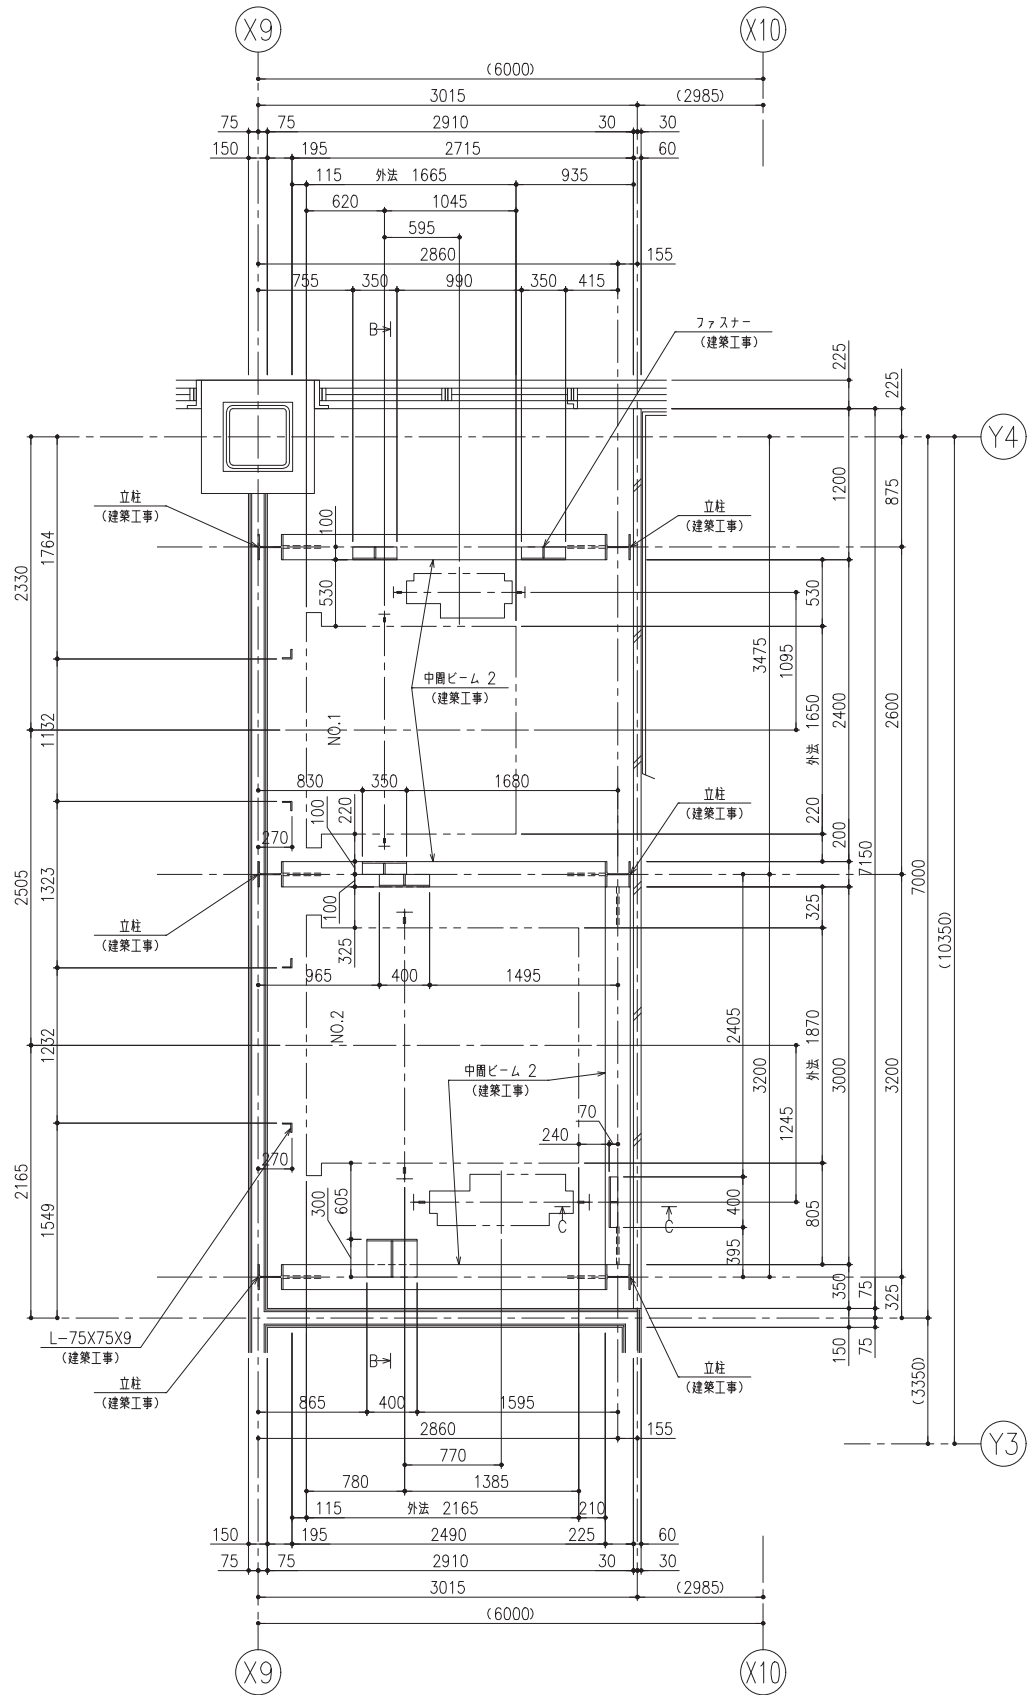

| 中間ビームリスト |                |   |
|----------|----------------|---|
| 番号       | 部              | 材 |
| 2        | H-200X200X8X12 |   |

最上部中間ビーム部 昇降路平面図 (1:30)

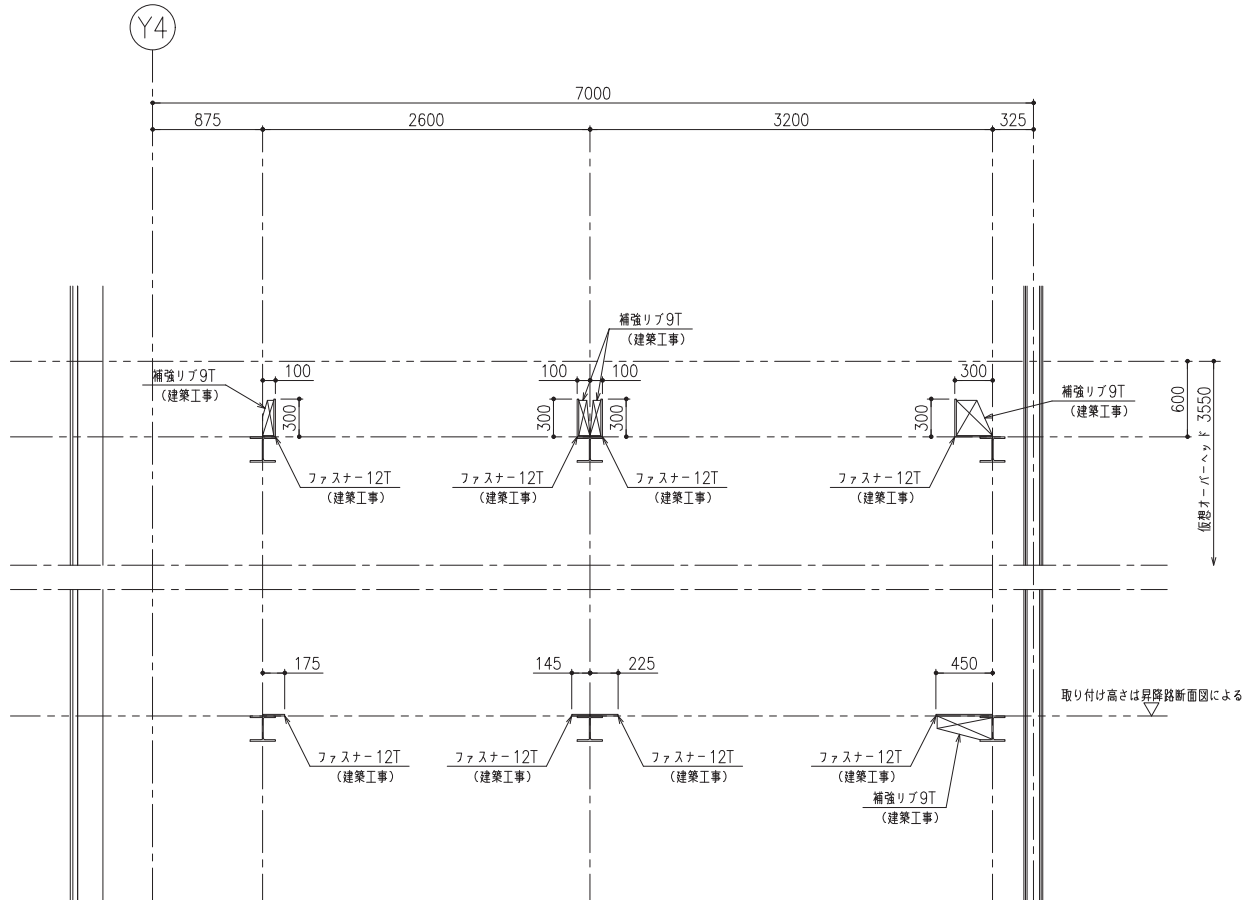

断面 BB

耐震クラス: A1.4

PX

PY


PY

PX

| ガイドレール<br>部分荷重 (N) | かご側  |      | ウェート側 |      |
|--------------------|------|------|-------|------|
|                    | PX   | PY   | PX    | PY   |
| N0.1               | 5550 | 3450 | 8850  | 4450 |
| N0.2               | 8100 | 4800 | 13100 | 6550 |


注) 上記荷重により柱及びはりのたわみは5 mm 以下になるよう部材を設計下さい

地震時建物に掛る荷重

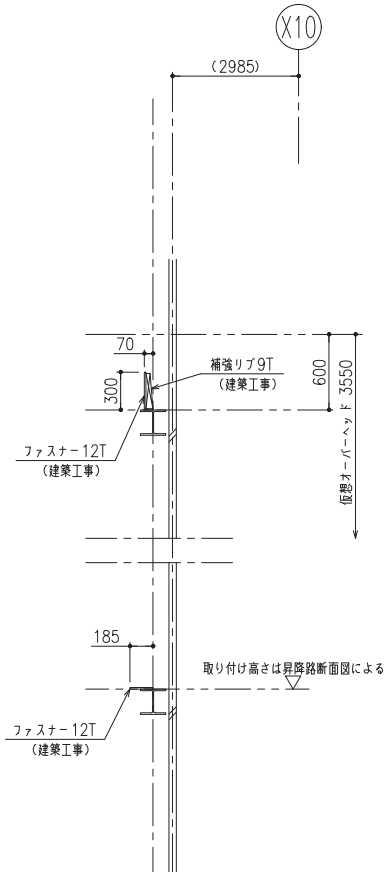





[illegible]

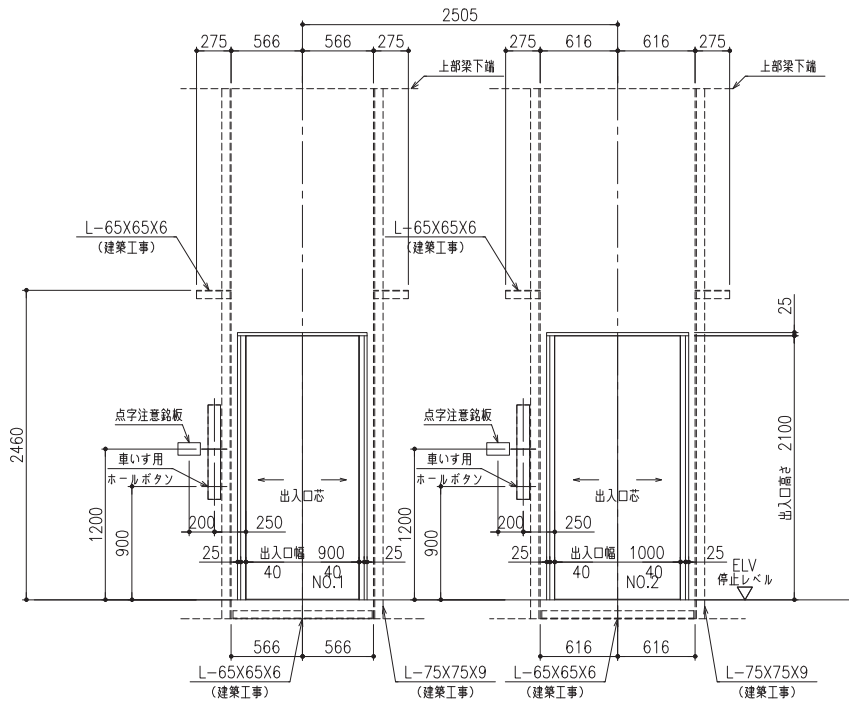


2～4階 出入口正面及断面図（1：30）

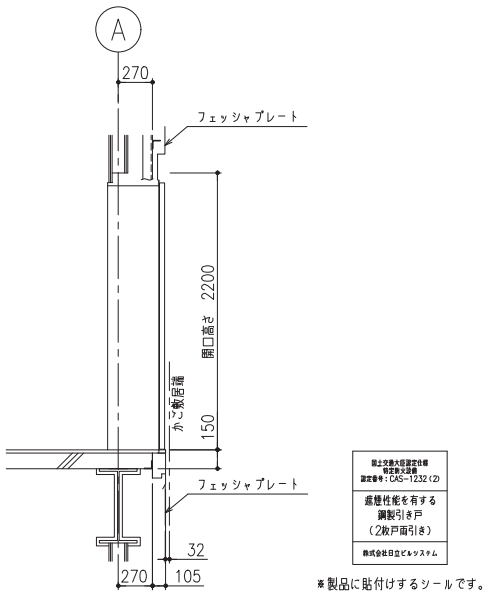


※製品に貼付けするシールです。

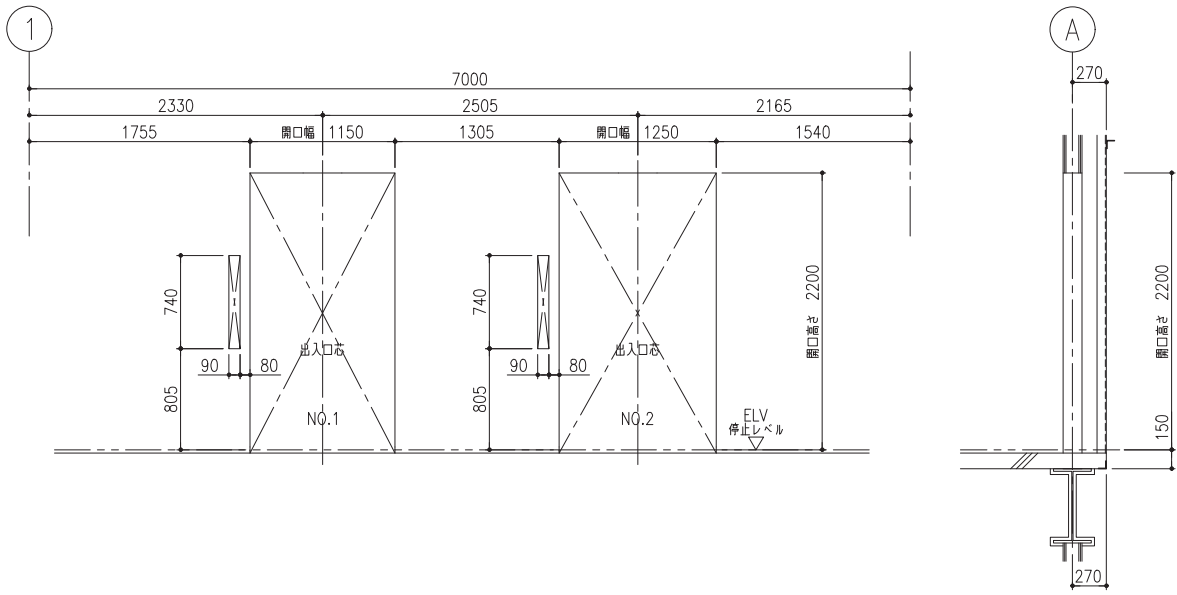


2～4階 出入口穴明図（1：30）

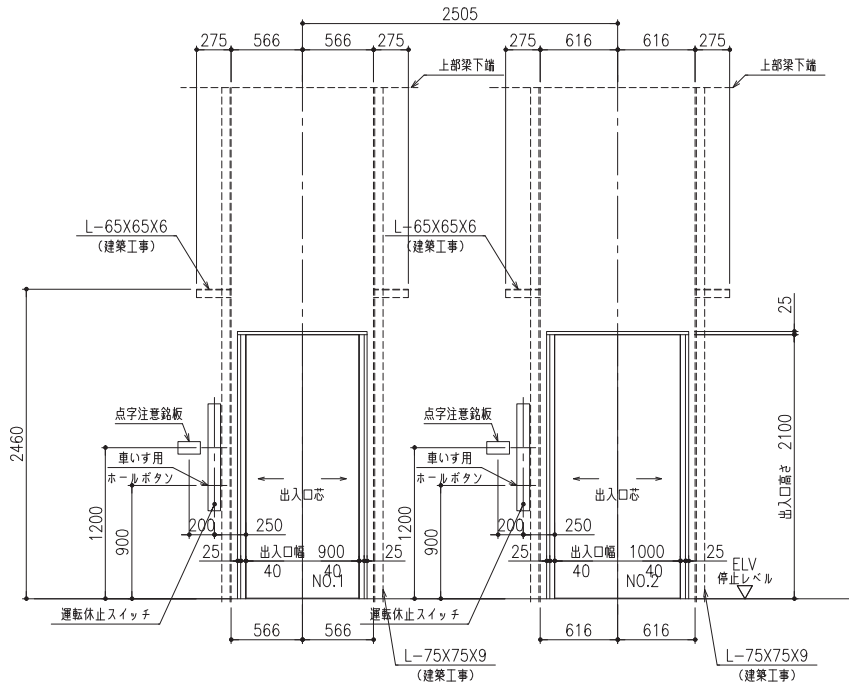

1階 出入口正面及断面図（1：30）

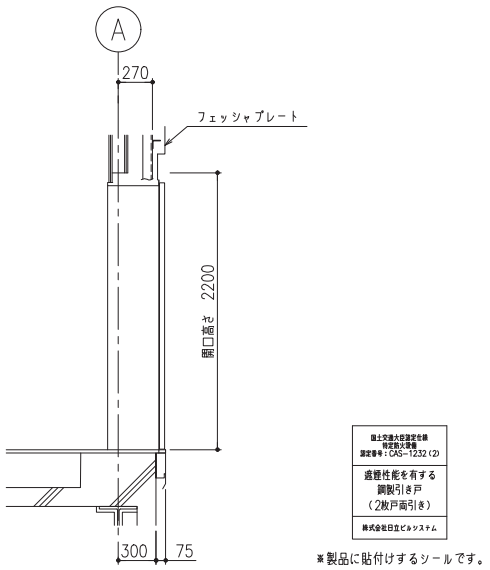


※製品に貼付けするシールです。

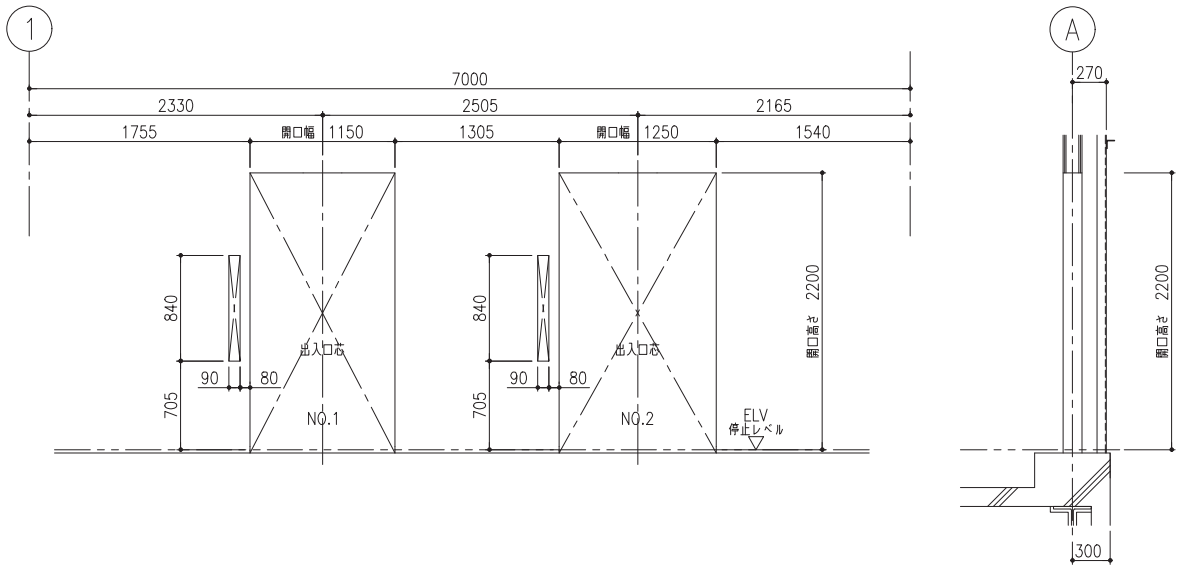


1階 出入口穴明図（1：30）


| |
|---|
| |
|---|

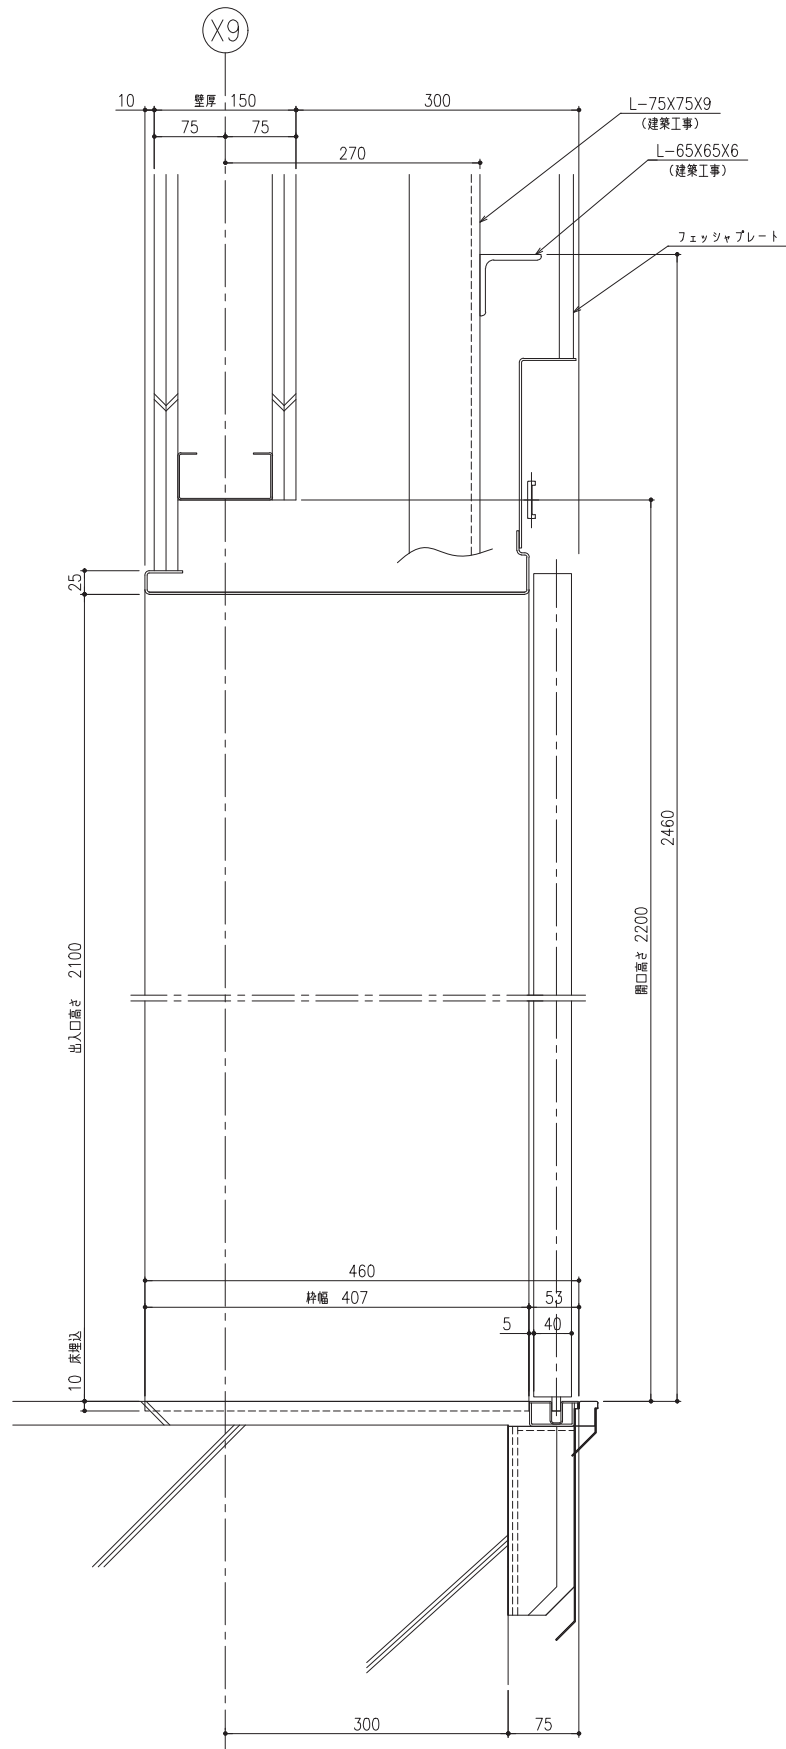

断面図 [断面YY] (1:4)

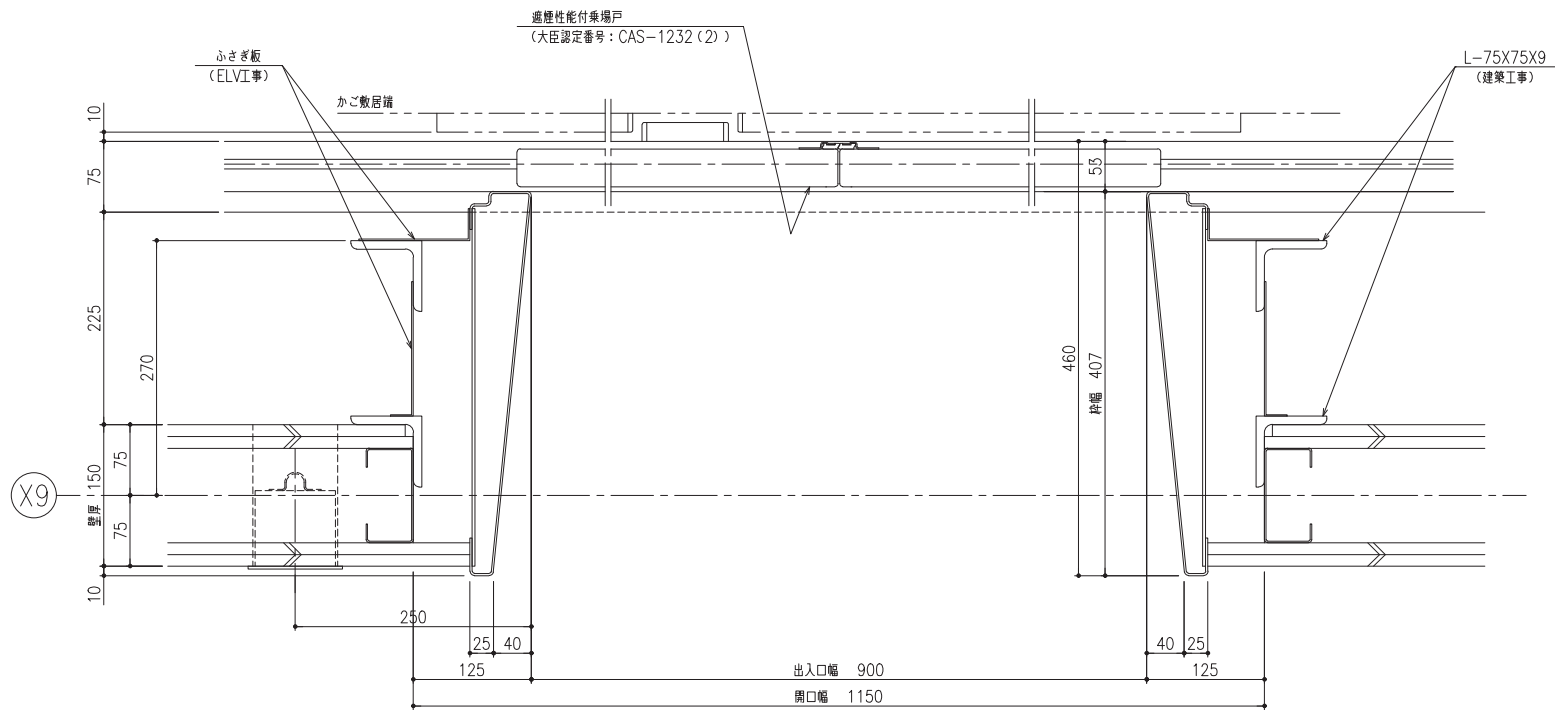


平面図 [断面XX] (1:4)

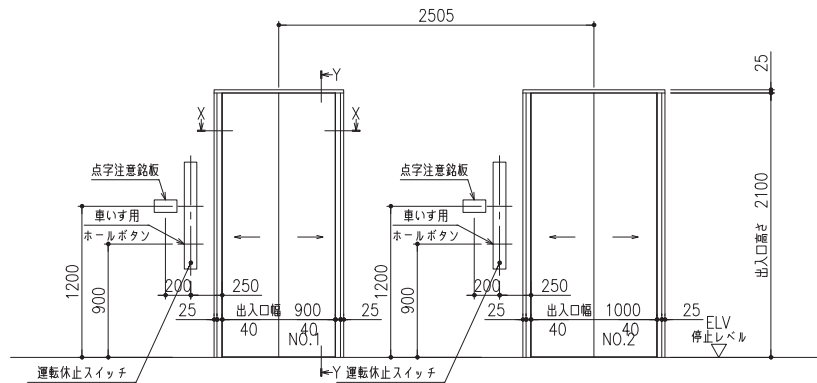


正面図 (1:30)





※製品に貼付けするシールです。

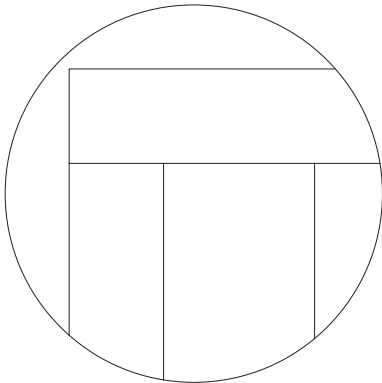

三方枠取合図 (1:1)

| NO.1 1階仕様 |        |
|-----------|--------|
| 三方枠       | 化粧鋼板   |
| 戸         | 化粧鋼板   |
| 敷居        | ステンレス製 |




 
|      |  |  |  |   |  |                                                             |  |                                                               |  |
|------|--|--|--|---|--|-------------------------------------------------------------|--|---------------------------------------------------------------|--|
|      |  |  |  | <div></div> <div>株式会社 佐藤総合計画</div> |  |                                                             |  |                                                               |  |
| 工務名称 |  |  |  | 南相馬市新庁舎建設建築主体工事   |  | 一級建築士事務所 登録番号 宮城県知事登録 第17210248号<br>建設コンサルタント 登録番号 建26第843号 |  | 種別                                                            |  |
| 図面名  |  |  |  | エレベーター詳細図 (7)   |  | 設計<br>一級建築士第315658号 飯柴耕一                                    |  | 図検<br>一級建築士第323340号 高橋英建<br>一級建築士第374585号 古川侑慧                |  |
| 設計番号 |  |  |  | 04632-010   |  | 作成日<br>-                                                    |  | 構造関係図に適合することを確認した<br>一級建築士 第306020号<br>構造設計一級建築士 第5334号 柳垣 道司 |  |
|      |  |  |  |   |  | 編成<br>A1 S=1/4, 30<br>A3 S=1/8, 60                          |  | 設備関係図に適合することを確認した<br>一級建築士 第359849号<br>設備設計一級建築士 第4808号 渡邊 森  |  |
|      |  |  |  |   |  |                                                             |  | 通し番号                                                          |  |

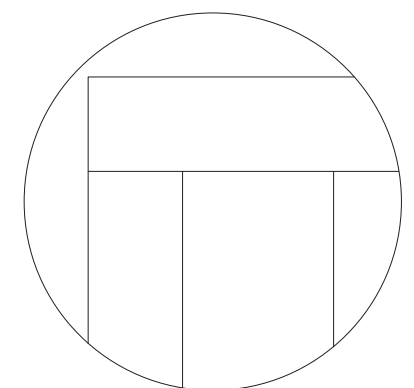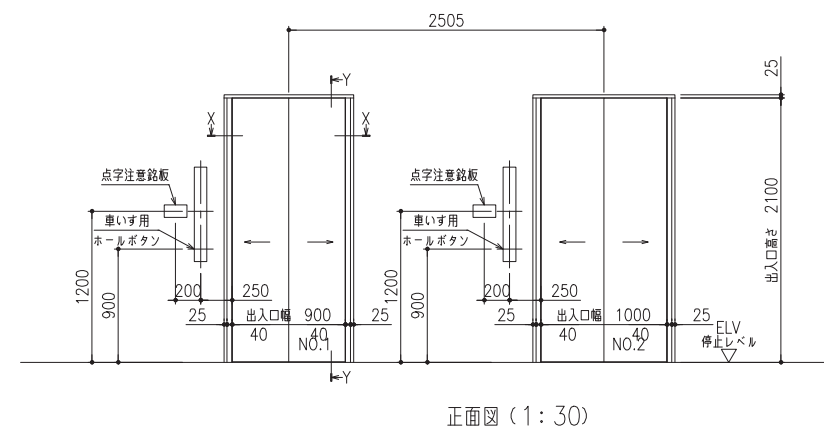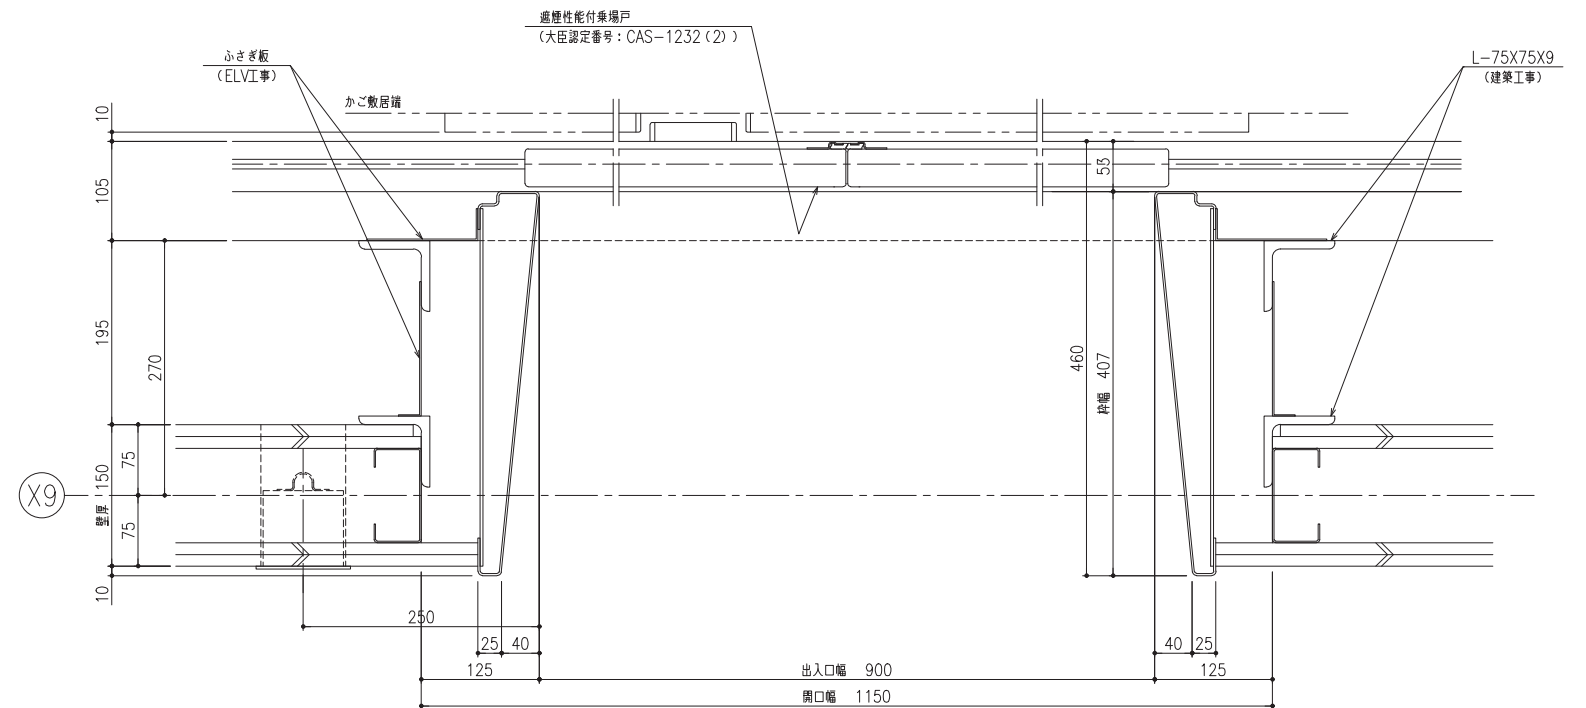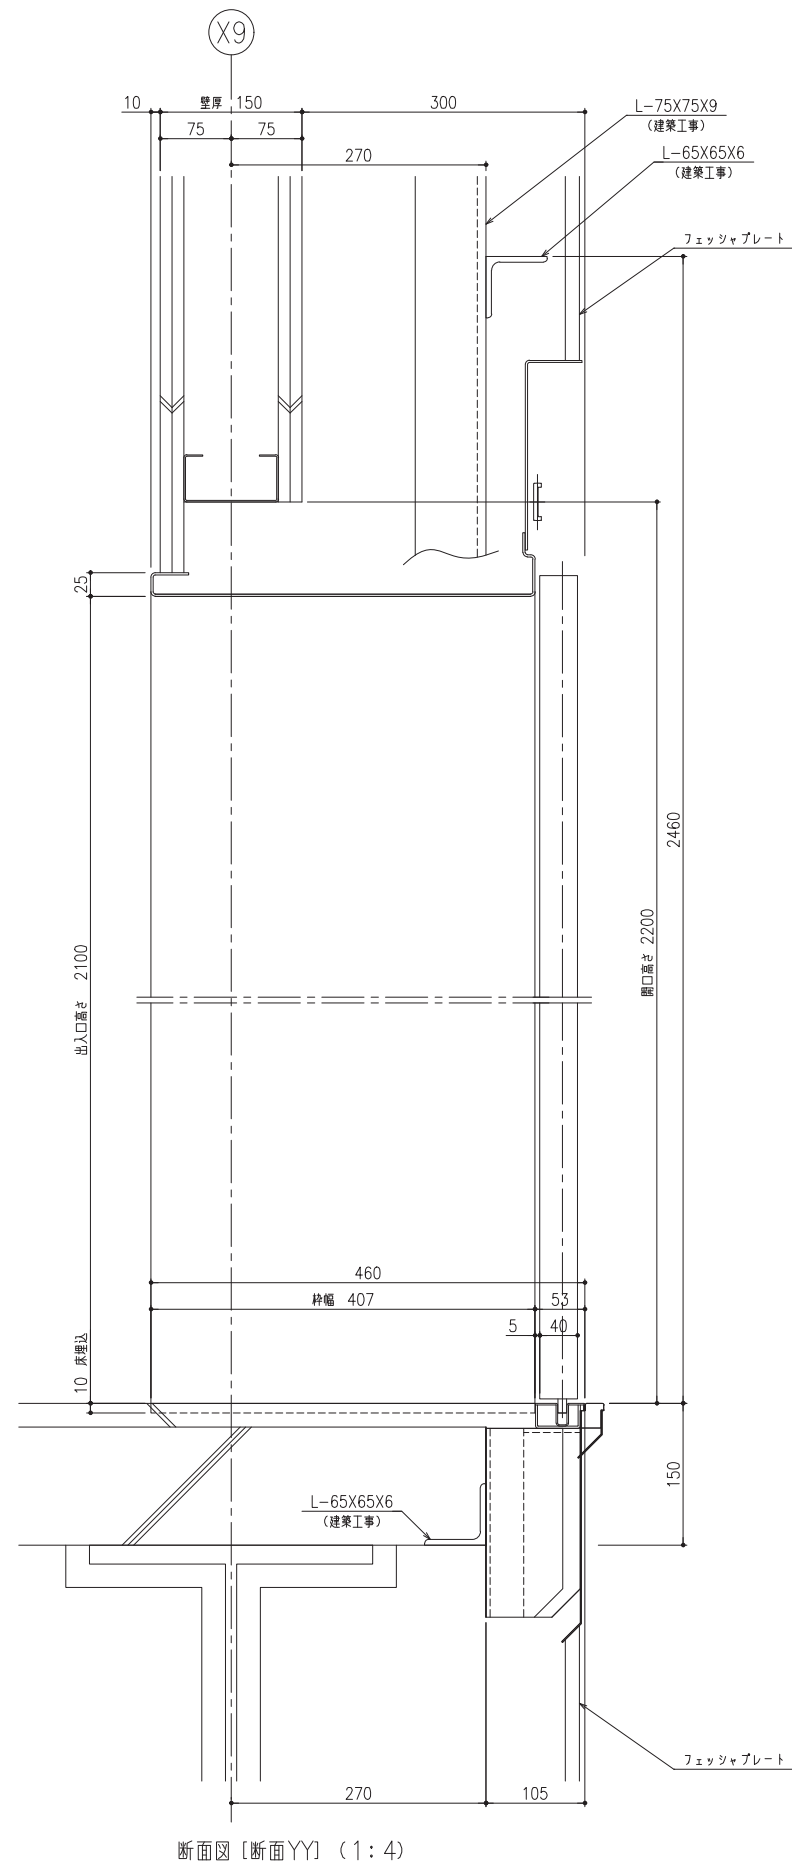

|              |        |
|--------------|--------|
| NO.1 2～4階 仕様 |        |
| 三方枠          | 化粧鋼板   |
| 戸            | 化粧鋼板   |
| 敷居           | ステンレス製 |


[illegible]



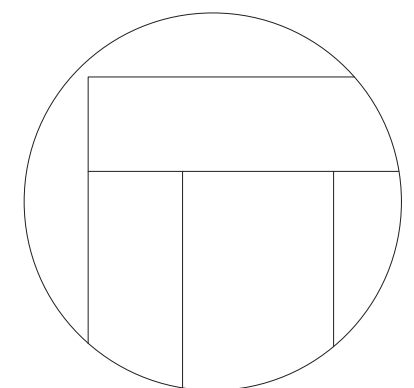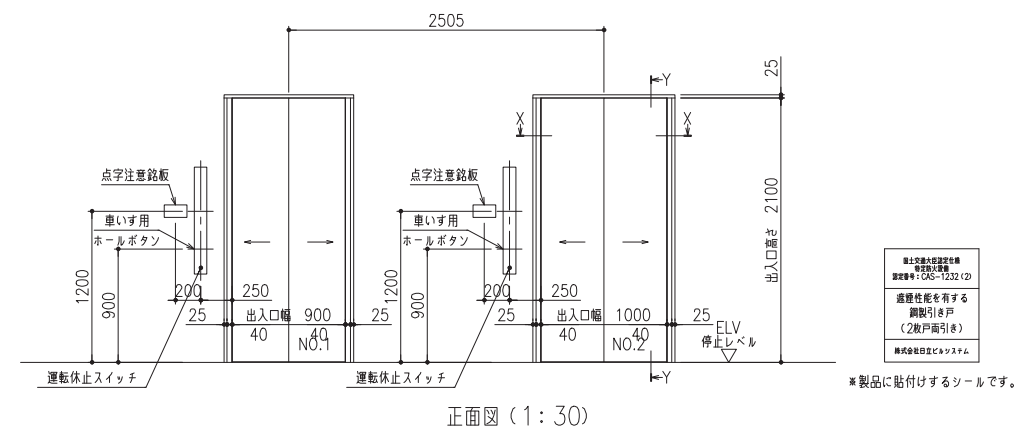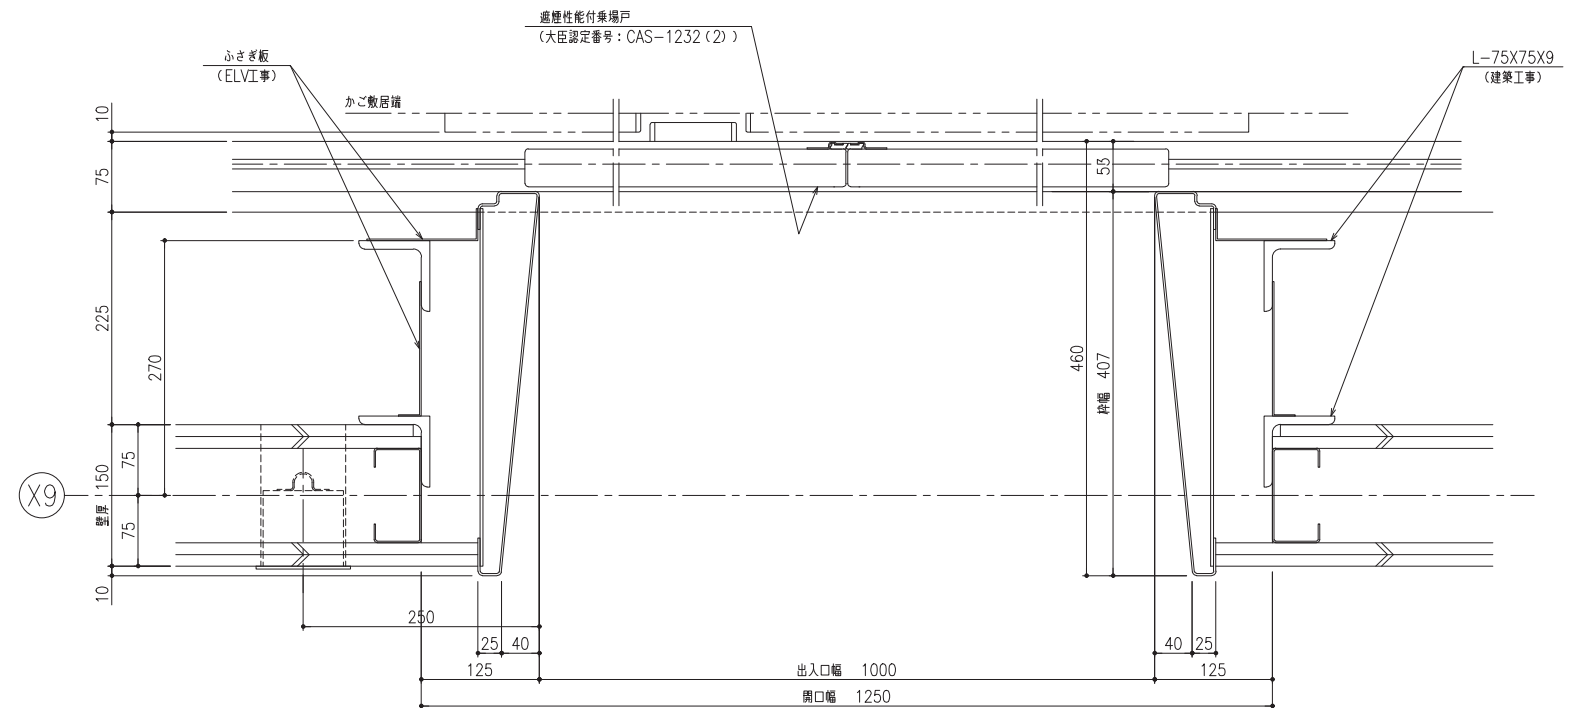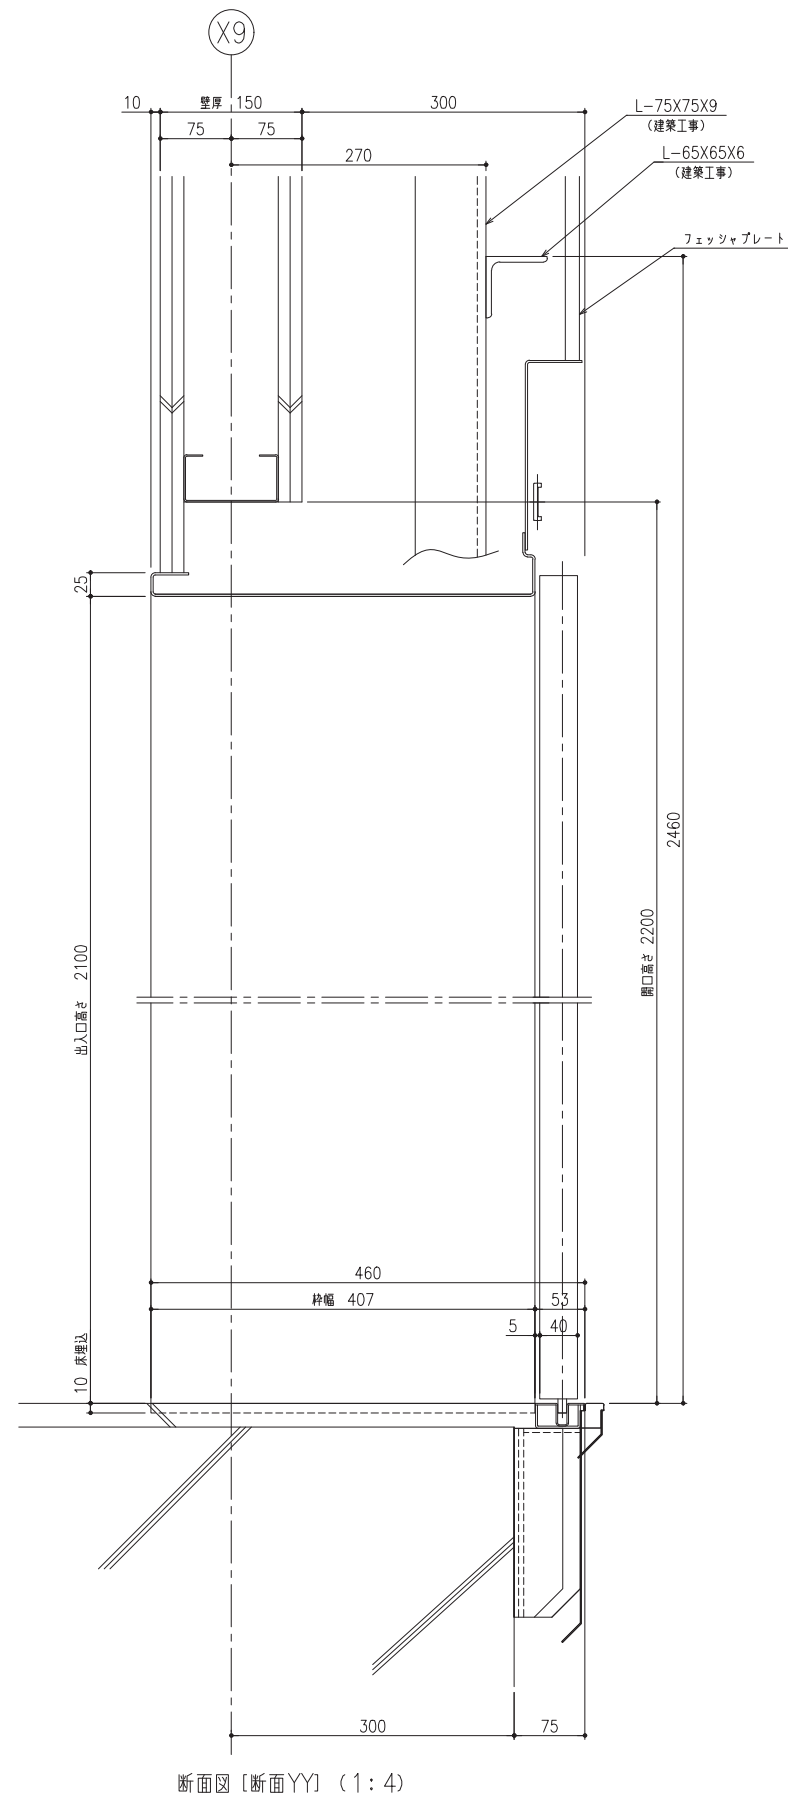


|             |        |
|-------------|--------|
| NO.2 1階 仕 様 |        |
| 三 方 枠       | 化粧鋼板   |
| 戸           | 化粧鋼板   |
| 敷 居         | ステンレス製 |


[illegible]

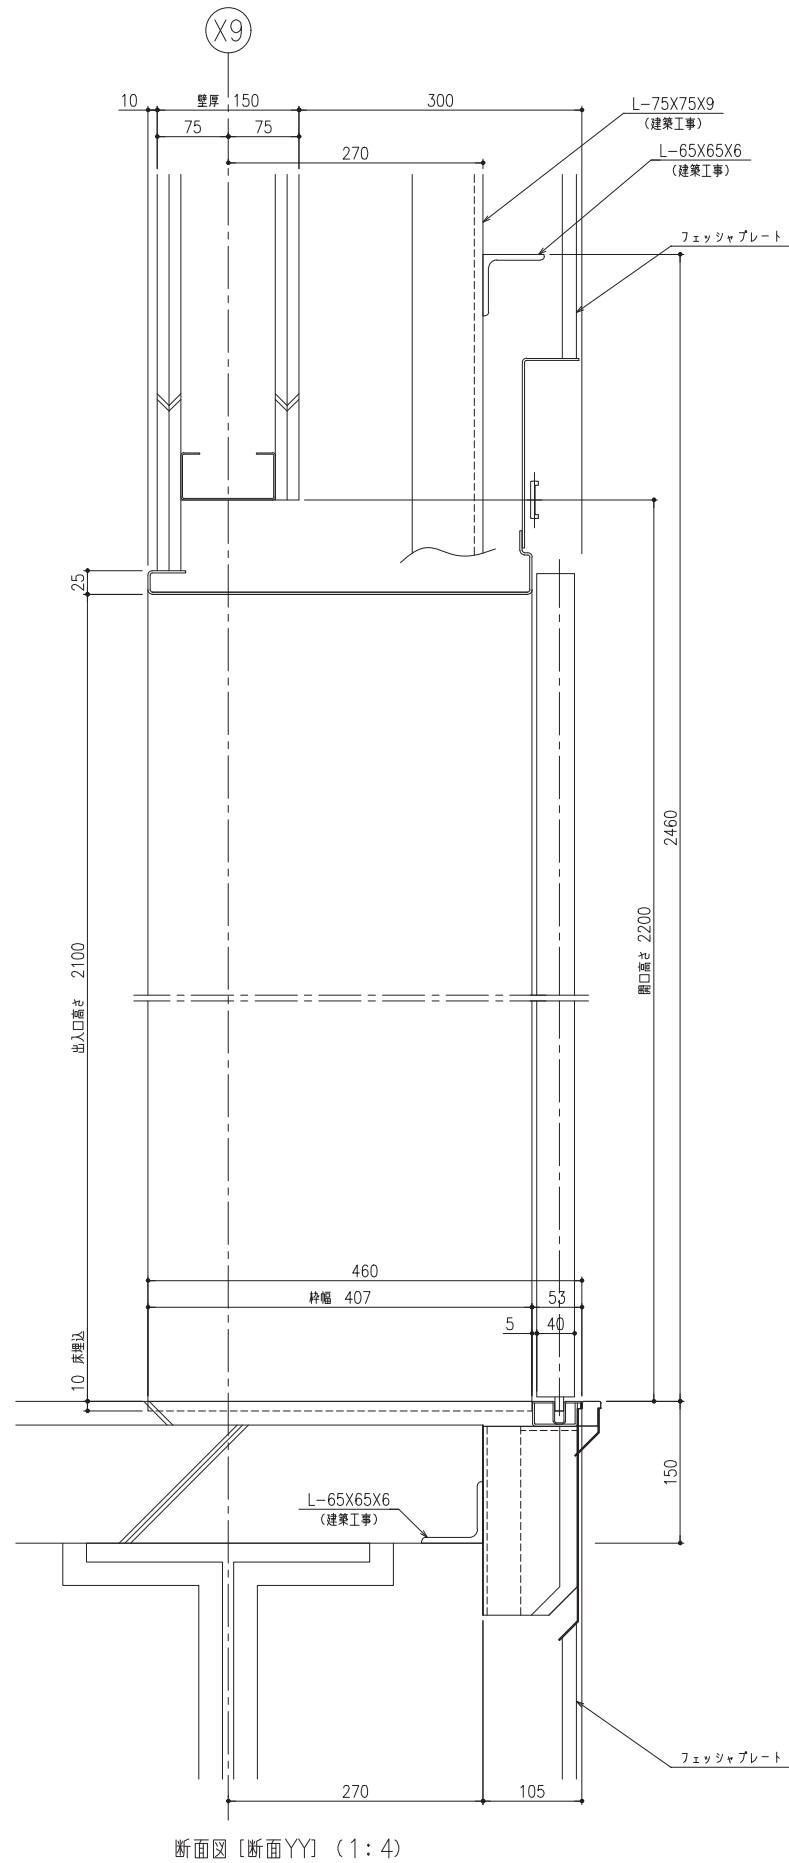

断面図 [断面YY] (1:4)

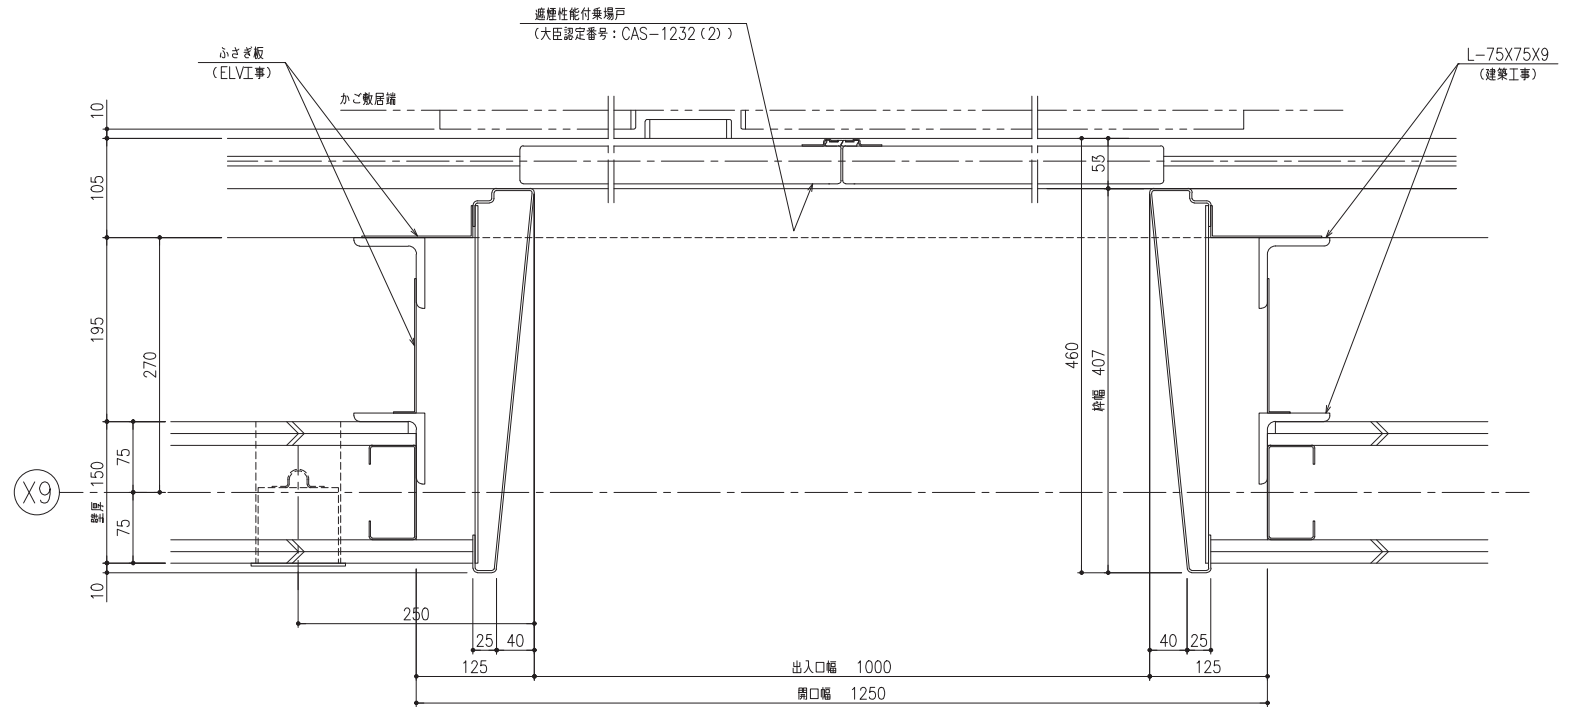


平面図 [断面XX] (1:4)

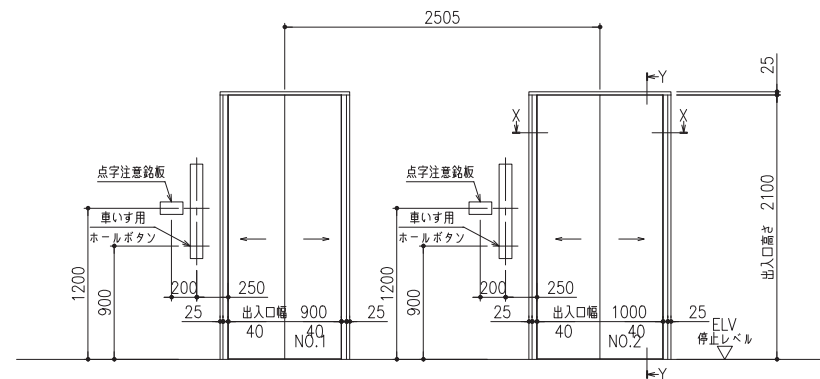

正面図 (1:30)


※製品に貼付けするシールです。

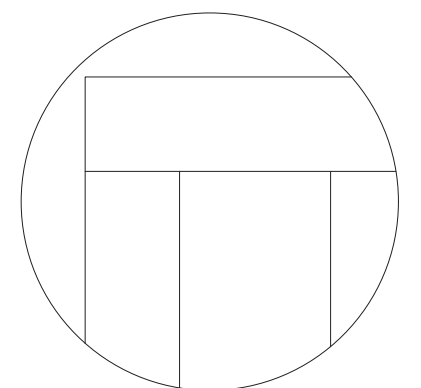

三方枠取合図 (1:1)


| NO.2 2~4階 仕様 |        |
|--------------|--------|
| 三方枠          | 化粧鋼板   |
| 戸            | 化粧鋼板   |
| 敷居           | ステンレス製 |

| |
|---|
| |</ |
|---|

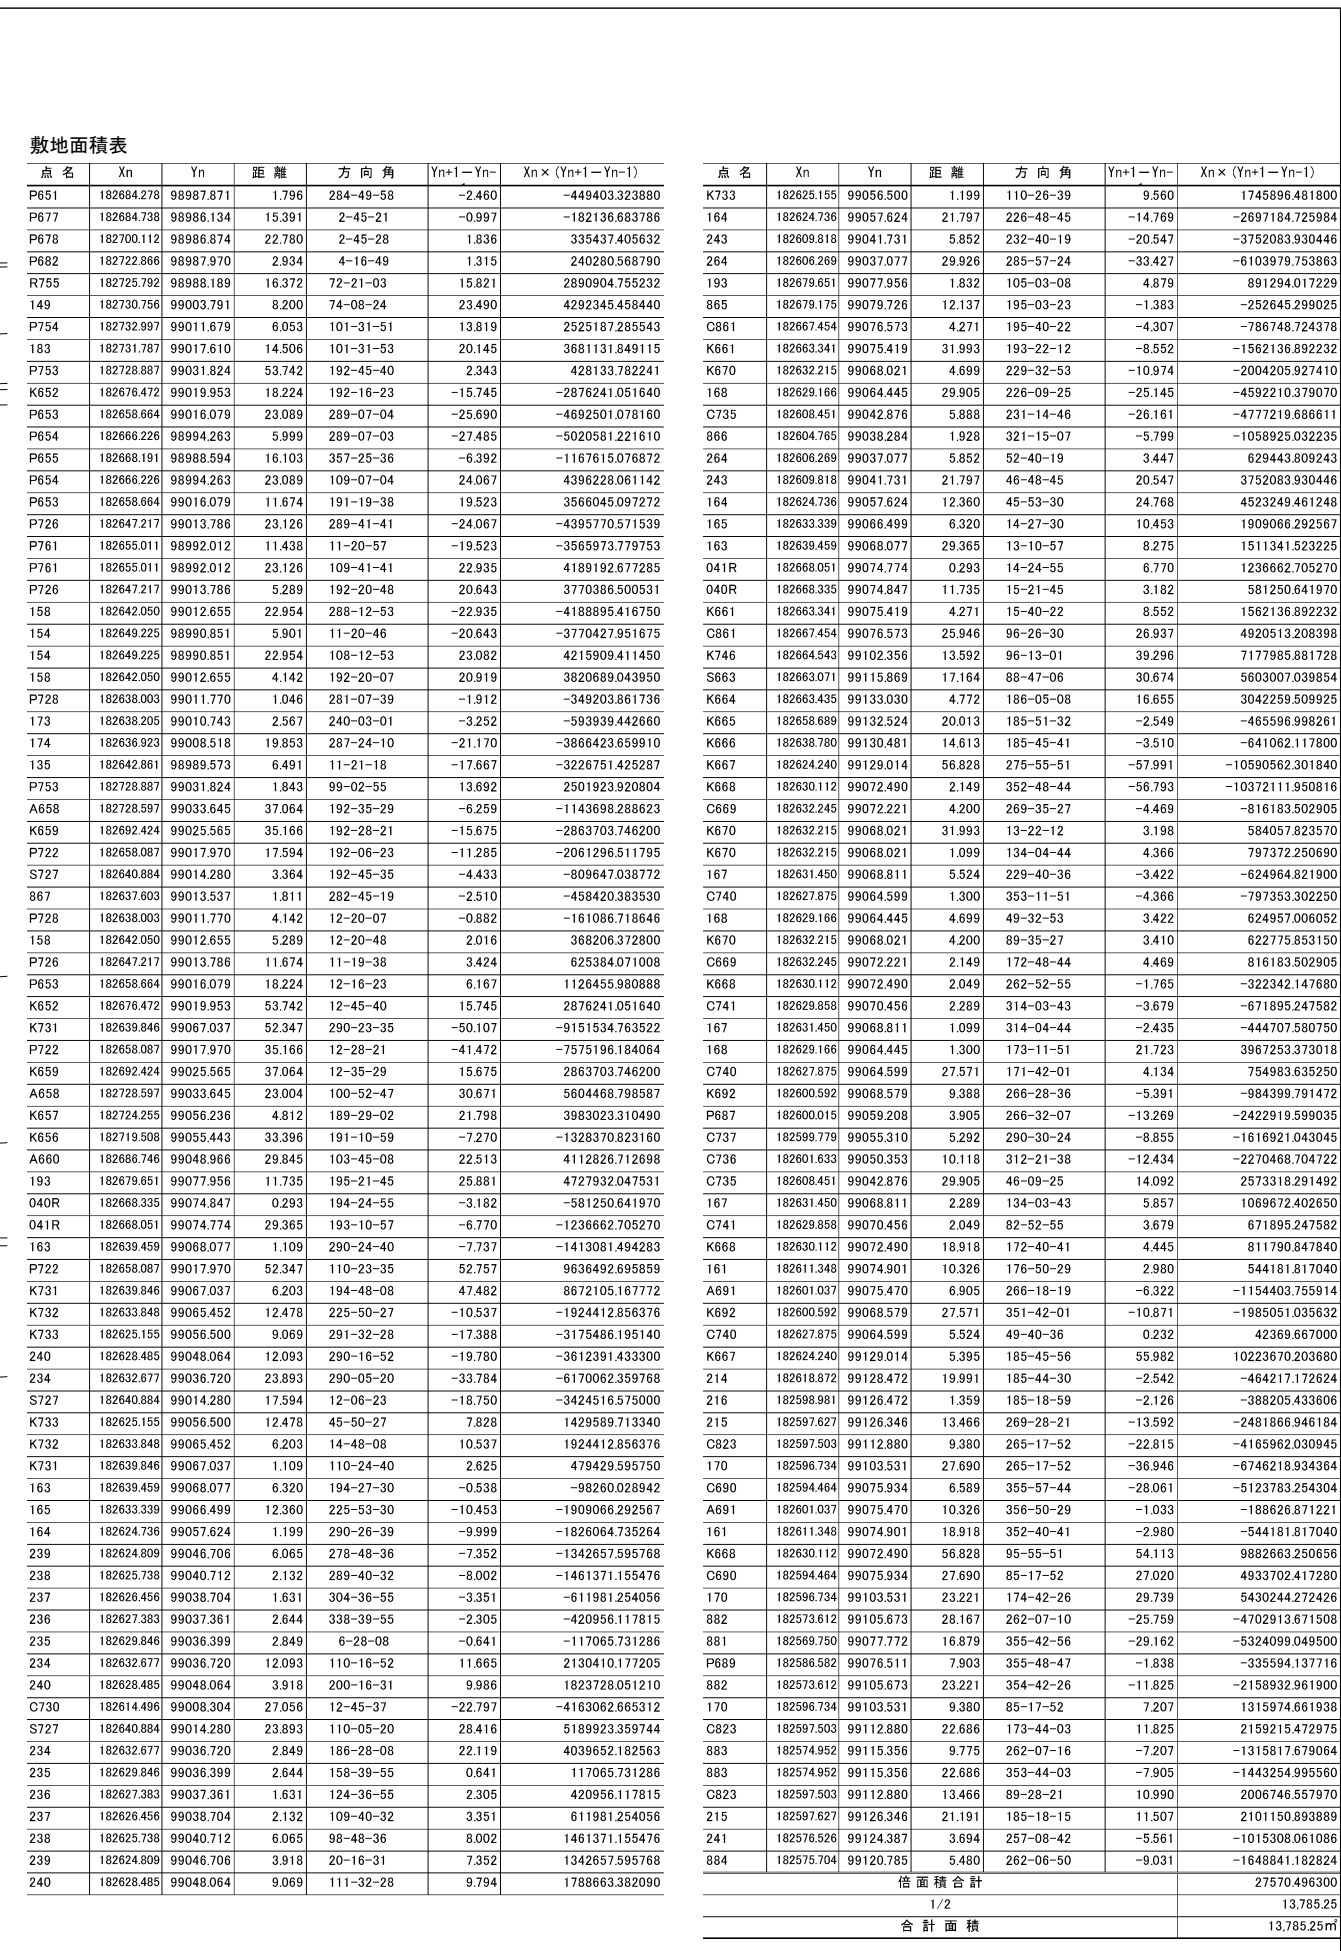

|   |                        |                                                             |          |                                |   |
|---|------------------------|-------------------------------------------------------------|----------|--------------------------------|---|
| <div></div> <div>株式会社 佐藤総合計画</div> | 工事名<br>南相馬市新庁舎建設建築主体工事 | 一般建築士事務所 登録番号 宮城県知事登録 第22210181号<br>建設コンサルタント 登録番号 建01第843号 |          |                                | 類別<br>G-000   |
|   | 副題名<br>敷地面積求積図         | 設計番号<br>04632-010                                           | 作成日<br>- | 縮尺<br>A1 S=1/300<br>A3 S=1/600 | 設計者<br>一般建築士第323340号 高橋英雄<br>一般建築士第374585号 古川信康<br>一般建築士第306020号 一般建築士 第358649号<br>構造設計一般建築士 第5334号 増嶋 達司<br>設備設計一般建築士 第4806号 渡邊 森 |

申請建物① 庁舎棟

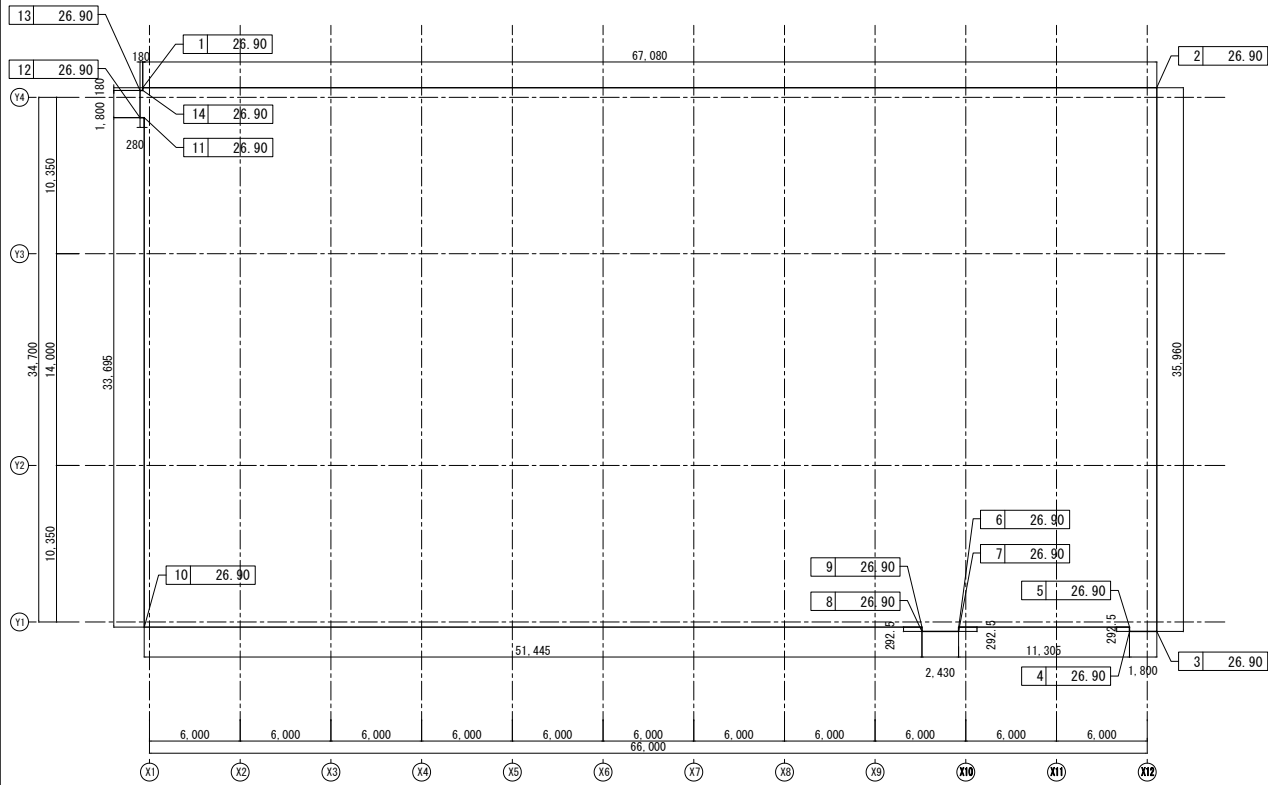


■申請建物① 庁舎棟

| 部位                                | ( H1 + H2 ) × L ÷ 2 = S                    |
|-----------------------------------|--------------------------------------------|
| 1 - 2                             | ( 27.25 + 27.25 ) × 67.0800 ÷ 2 = 1,827.93 |
| 2 - 3                             | ( 27.25 + 27.25 ) × 35.9600 ÷ 2 = 979.91   |
| 3 - 4                             | ( 27.25 + 27.25 ) × 1.8000 ÷ 2 = 49.05     |
| 4 - 5                             | ( 27.25 + 27.25 ) × 0.2925 ÷ 2 = 7.97      |
| 5 - 6                             | ( 27.25 + 27.25 ) × 11.3050 ÷ 2 = 308.06   |
| 6 - 7                             | ( 27.25 + 27.25 ) × 0.2925 ÷ 2 = 7.97      |
| 7 - 8                             | ( 27.25 + 27.25 ) × 2.4300 ÷ 2 = 66.22     |
| 8 - 9                             | ( 27.25 + 27.25 ) × 0.2925 ÷ 2 = 7.97      |
| 9 - 10                            | ( 27.25 + 27.25 ) × 51.4450 ÷ 2 = 1,401.88 |
| 10 - 11                           | ( 27.25 + 27.25 ) × 33.6950 ÷ 2 = 918.19   |
| 11 - 12                           | ( 27.25 + 27.25 ) × 0.2800 ÷ 2 = 7.63      |
| 12 - 13                           | ( 27.25 + 27.25 ) × 1.8000 ÷ 2 = 49.05     |
| 13 - 14                           | ( 27.25 + 27.25 ) × 0.1800 ÷ 2 = 4.91      |
| 14 - 1                            | ( 27.25 + 27.25 ) × 0.1800 ÷ 2 = 4.91      |
| 合計 Σ S = 5,641.64                 |                                            |
| 地盤面H = 5641.64 ÷ 207.0325 = 27.25 |                                            |

全体平均地盤面算定

| 申請建物番号  | 申請建物名                 | 面積S       | 周長L      | 地盤面H  |
|---------|-----------------------|-----------|----------|-------|
| ①       | 新庁舎                   | 5,641.64  | 207.0325 | 27.25 |
| ②       | キャビ <sup>レ</sup> -1-1 | 571.88    | 21.0416  | 27.17 |
| ③       | キャビ <sup>レ</sup> -1-2 | 990.80    | 36.4733  | 27.16 |
| ④       | キャビ <sup>レ</sup> -2   | 3,329.83  | 125.1195 | 26.61 |
| ⑤       | 駐輪場1                  | 804.44    | 30.5000  | 26.37 |
| ⑥       | 駐輪場2                  | 804.44    | 30.5000  | 26.37 |
| ⑦       | 駐輪場3                  | 796.81    | 30.5000  | 26.12 |
| ⑧       | 駐輪場4                  | 796.81    | 30.5000  | 26.12 |
| 合計      |                       | 13,736.65 | 511.6685 | 26.84 |
| 全体平均地盤面 |                       |           |          | 26.84 |


申請建物② キャビ<sup>レ</sup>-1-1

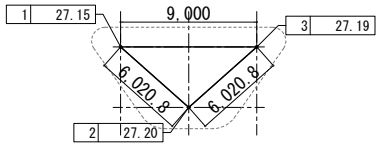

■申請建物②キャビ<sup>レ</sup>-1-1

| 部位                              | ( H1 + H2 ) × L ÷ 2 = S                 |
|---------------------------------|-----------------------------------------|
| 1 - 2                           | ( 27.15 + 27.20 ) × 6.0208 ÷ 2 = 163.62 |
| 2 - 3                           | ( 27.20 + 27.19 ) × 6.0208 ÷ 2 = 163.74 |
| 3 - 4                           | ( 27.19 + 27.15 ) × 9.0000 ÷ 2 = 244.53 |
| 合計 Σ S = 571.88                 |                                         |
| 地盤面H = 571.88 ÷ 21.0416 = 27.17 |                                         |


申請建物③ キャビ<sup>レ</sup>-1-2

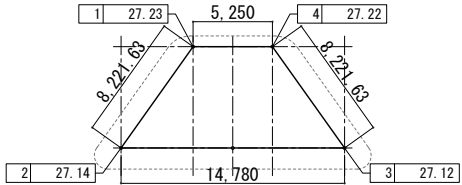

■申請建物③キャビ<sup>レ</sup>-1-2

| 部位                              | ( H1 + H2 ) × L ÷ 2 = S                  |
|---------------------------------|------------------------------------------|
| 1 - 2                           | ( 27.23 + 27.14 ) × 8.2216 ÷ 2 = 223.51  |
| 2 - 3                           | ( 27.14 + 27.12 ) × 14.7800 ÷ 2 = 400.98 |
| 3 - 4                           | ( 27.12 + 27.22 ) × 8.2216 ÷ 2 = 223.38  |
| 4 - 1                           | ( 27.22 + 27.23 ) × 5.2500 ÷ 2 = 142.93  |
| 合計 Σ S = 990.80                 |                                          |
| 地盤面H = 990.80 ÷ 36.4733 = 27.16 |                                          |




申請建物④ キャビ<sup>レ</sup>-2

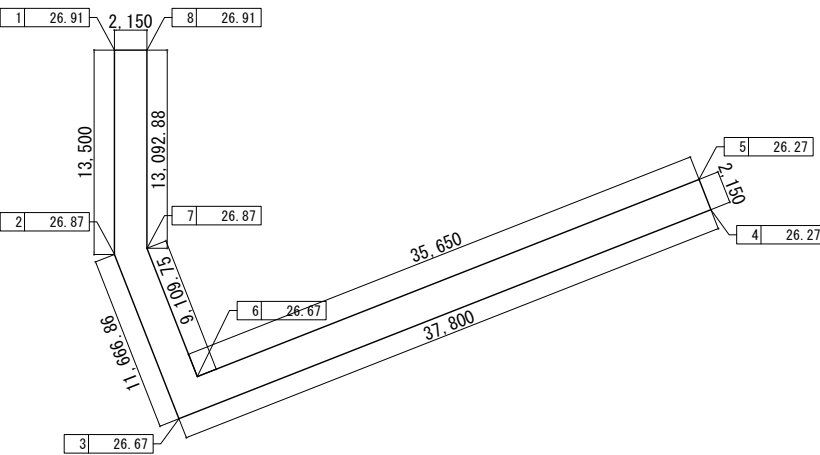

■申請建物④キャビ<sup>レ</sup>-2

| 部位                                | ( H1 + H2 ) × L ÷ 2 = S                    |
|-----------------------------------|--------------------------------------------|
| 1 - 2                             | ( 26.91 + 26.87 ) × 13.5000 ÷ 2 = 363.02   |
| 2 - 3                             | ( 26.87 + 26.67 ) × 11.6669 ÷ 2 = 312.32   |
| 3 - 4                             | ( 26.67 + 26.27 ) × 37.8000 ÷ 2 = 1,000.57 |
| 4 - 5                             | ( 26.27 + 26.27 ) × 2.1500 ÷ 2 = 56.48     |
| 5 - 6                             | ( 26.27 + 26.67 ) × 35.6500 ÷ 2 = 943.66   |
| 6 - 7                             | ( 26.67 + 26.87 ) × 9.1098 ÷ 2 = 243.87    |
| 7 - 8                             | ( 26.87 + 26.91 ) × 13.0929 ÷ 2 = 352.07   |
| 8 - 1                             | ( 26.91 + 26.91 ) × 2.1500 ÷ 2 = 57.86     |
| 合計 Σ S = 3,329.83                 |                                            |
| 地盤面H = 3329.83 ÷ 125.1195 = 26.61 |                                            |

申請建物⑤～⑧ 駐輪場1-4

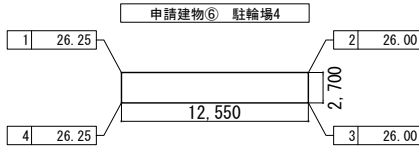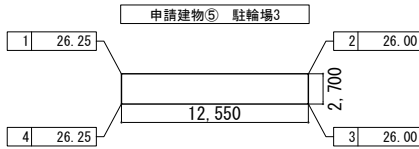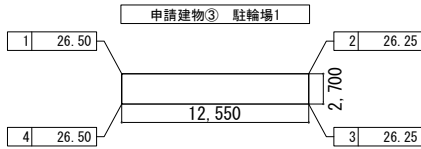

■申請建物⑤・⑥ 駐輪場1・2

| 部位                              | ( H1 + H2 ) × L ÷ 2 = S                  |
|---------------------------------|------------------------------------------|
| 1 - 2                           | ( 26.50 + 26.25 ) × 12.5500 ÷ 2 = 331.01 |
| 2 - 3                           | ( 26.25 + 26.25 ) × 2.7000 ÷ 2 = 70.88   |
| 3 - 4                           | ( 26.25 + 26.50 ) × 12.5500 ÷ 2 = 331.01 |
| 4 - 1                           | ( 26.50 + 26.50 ) × 2.7000 ÷ 2 = 71.55   |
| 合計 Σ S = 804.44                 |                                          |
| 地盤面H = 804.44 ÷ 30.5000 = 26.37 |                                          |


■申請建物⑦・⑧ 駐輪場3・4

| 部位                              | ( H1 + H2 ) × L ÷ 2 = S                  |
|---------------------------------|------------------------------------------|
| 1 - 2                           | ( 26.25 + 26.00 ) × 12.5500 ÷ 2 = 327.87 |
| 2 - 3                           | ( 26.00 + 26.00 ) × 2.7000 ÷ 2 = 70.20   |
| 3 - 4                           | ( 26.00 + 26.25 ) × 12.5500 ÷ 2 = 327.87 |
| 4 - 1                           | ( 26.25 + 26.25 ) × 2.7000 ÷ 2 = 70.88   |
| 合計 Σ S = 796.81                 |                                          |
| 地盤面H = 796.81 ÷ 30.5000 = 26.12 |                                          |

1 階求積図


| ■1階床面積 |                  |   |                     |
|--------|------------------|---|---------------------|
| 番号     | 計算式              |   | 面積(m <sup>2</sup> ) |
| 1      | 66.980 × 33.6875 | = | 2,256.39            |
| 2      | 67.080 × 1.980   | = | 132.82              |
| 3      | 0.180 × 1.800    | = | 0.32                |
| 4      | 2.430 × 0.2925   | = | 0.71                |
| 5      | 1.800 × 0.2925   | = | 0.53                |
| 床面積㎡   |                  |   | 2,390.77            |

| ■建築面積算入部分  |                |   |                     |
|------------|----------------|---|---------------------|
| 番号         | 計算式            |   | 面積(m <sup>2</sup> ) |
| a          | 0.870 × 1.237  | = | 1.08                |
| b          | 1.050 × 1.100  | = | 1.16                |
| c          | 67.950 × 0.920 | = | 62.51               |
| d          | 0.870 × 36.955 | = | 32.15               |
| e          | 1.800 × 0.955  | = | 1.72                |
| f          | 11.350 × 1.287 | = | 14.61               |
| g          | 2.430 × 0.955  | = | 2.32                |
| h          | 2.545 × 1.287  | = | 3.28                |
| 建築面積算入面積計㎡ |                |   | 118.83              |

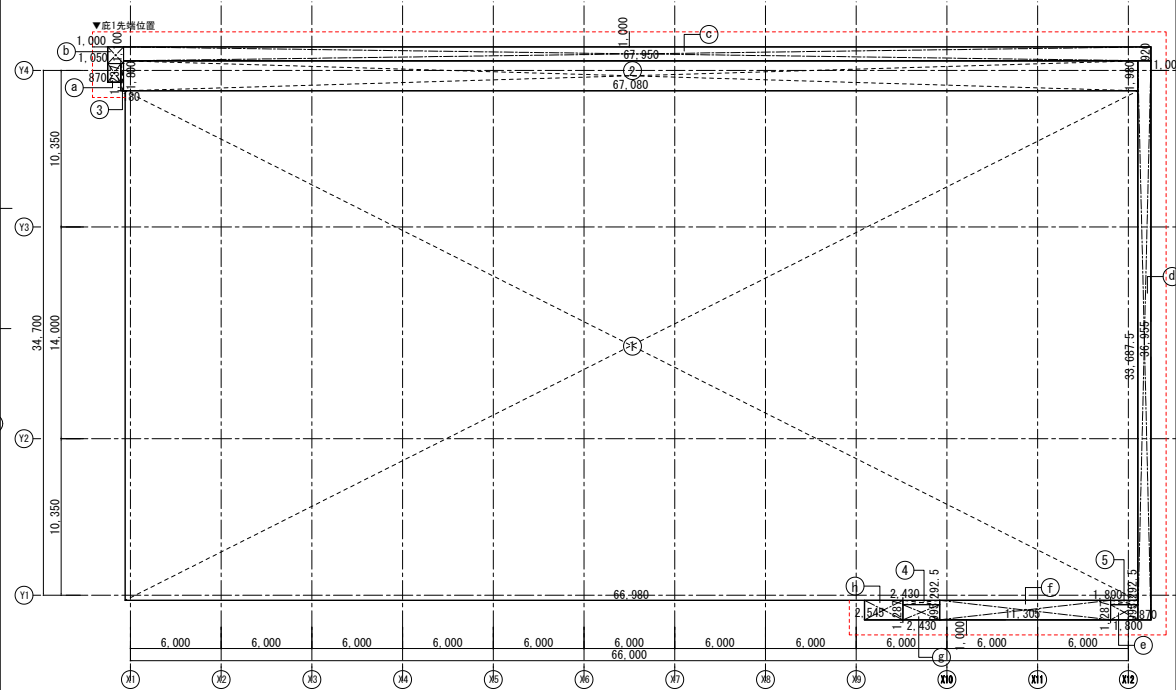


2 階求積図

| ■2階床面積 |                  |   |                     |
|--------|------------------|---|---------------------|
| 番号     | 計算式              |   | 面積(m <sup>2</sup> ) |
| 1      | 6.350 × 35.5825  | = | 225.95              |
| 2      | 30.400 × 35.375  | = | 1,075.40            |
| 3      | 6.075 × 33.5375  | = | 203.74              |
| 4      | 24.005 × 0.8875  | = | 21.30               |
| 5      | 24.170 × 33.6000 | = | 812.11              |
| 6      | 24.005 × 0.8875  | = | 21.30               |
| 床面積㎡   |                  |   | 2,359.81            |

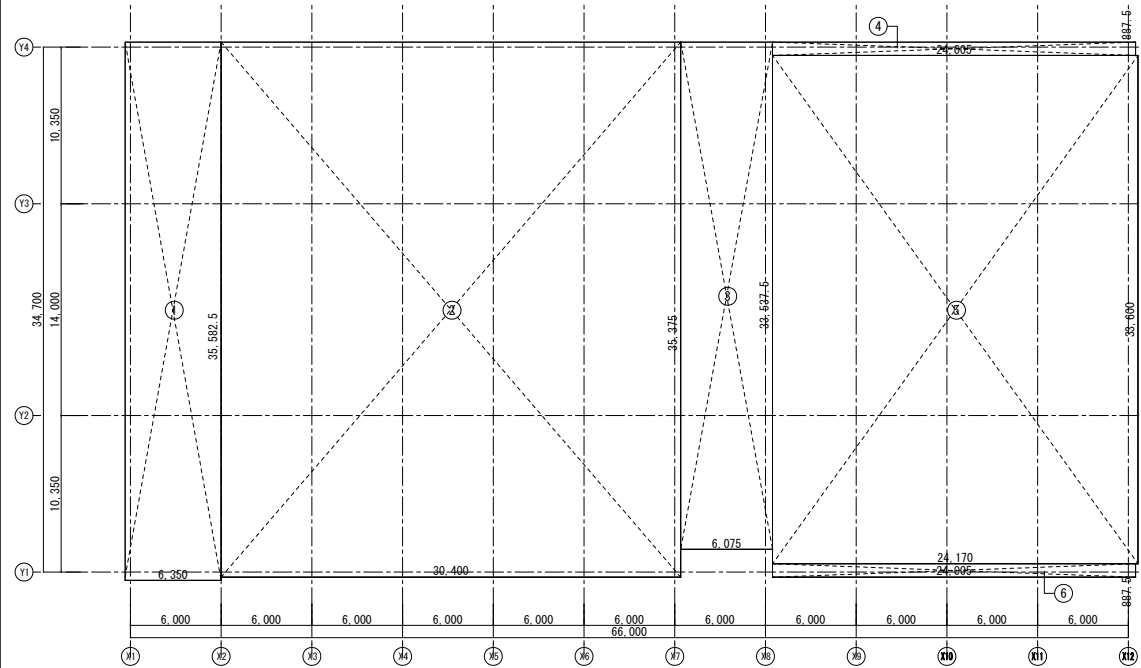


3 階求積図

| ■3階床面積 |                  |   |                     |
|--------|------------------|---|---------------------|
| 番号     | 計算式              |   | 面積(m <sup>2</sup> ) |
| 1      | 36.750 × 35.3750 | = | 1,300.03            |
| 2      | 6.075 × 33.5375  | = | 203.74              |
| 3      | 24.005 × 0.8875  | = | 21.30               |
| 4      | 24.170 × 32.6500 | = | 789.15              |
| 5      | 24.480 × 1.8375  | = | 44.98               |
| 6      | 0.165 × 0.9500   | = | 0.16                |
| 床面積㎡   |                  |   | 2,359.37            |

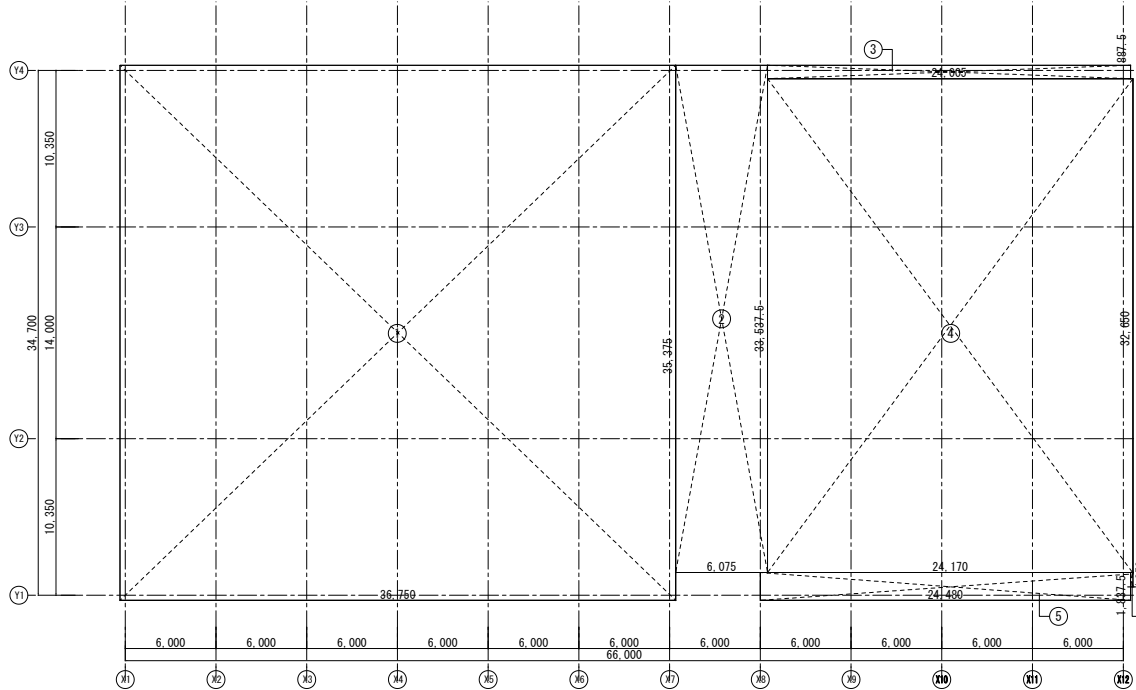


4 階求積図

| ■4階床面積 |                  |   |                     |
|--------|------------------|---|---------------------|
| 番号     | 計算式              |   | 面積(m <sup>2</sup> ) |
| 1      | 6.770 × 7.5425   | = | 51.06               |
| 2      | 36.350 × 27.8325 | = | 1,011.71            |
| 3      | 6.000 × 25.9950  | = | 155.97              |
| 4      | 24.900 × 0.8875  | = | 22.10               |
| 5      | 25.065 × 6.6650  | = | 167.06              |
| 6      | 24.645 × 2.7700  | = | 68.27               |
| 7      | 5.675 × 14.7000  | = | 83.42               |
| 8      | 17.445 × 0.9050  | = | 15.79               |
| 9      | 3.145 × 13.7950  | = | 43.39               |
| 10     | 24.645 × 9.4750  | = | 233.51              |
| 11     | 24.480 × 0.8875  | = | 21.73               |
| 12     | 0.650 × 2.1500   | = | 1.40                |
| 13     | 0.650 × 2.1500   | = | 1.40                |
| 14     | 0.650 × 2.1500   | = | 1.40                |
| 15     | 2.150 × 0.9500   | = | 2.04                |
| 16     | 2.150 × 0.9500   | = | 2.04                |
| 17     | 2.150 × 0.9500   | = | 2.04                |
| 床面積㎡   |                  |   | 1,884.32            |

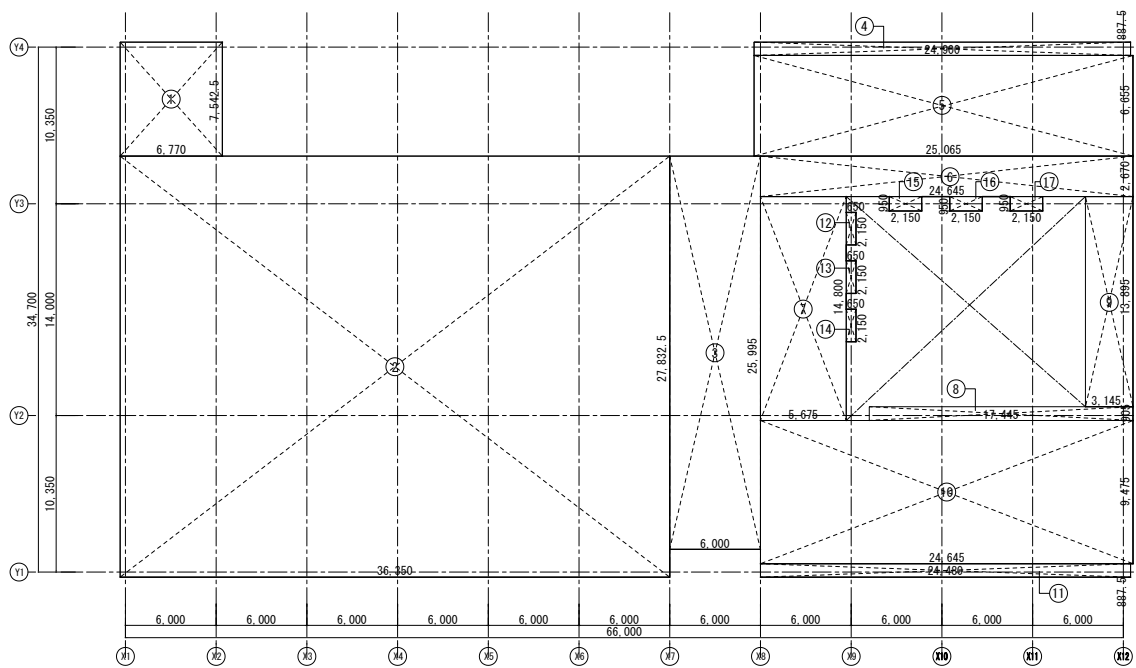

PH階求積図

| ■PH階床面積 |                |   |                     |
|---------|----------------|---|---------------------|
| 番号      | 計算式            |   | 面積(m <sup>2</sup> ) |
| 1       | 6.650 × 8.1000 | = | 53.87               |
| 床面積㎡    |                |   | 53.87               |

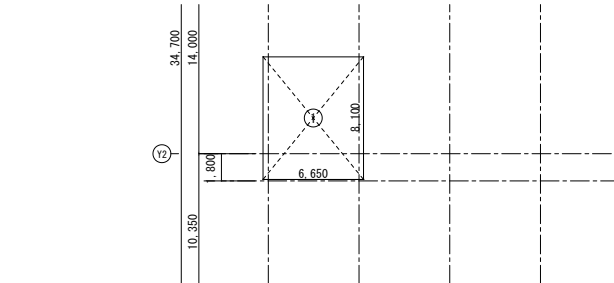

受水槽ポンプ室求積図（申請対象外）

| ■受水槽ポンプ室床面積 |               |   |                     |
|-------------|---------------|---|---------------------|
| 番号          | 計算式           |   | 面積(m <sup>2</sup> ) |
| J1          | 1.500 × 2.000 | = | 3.00                |
| 床面積㎡        |               |   | 3.00                |




延床面積集計

|         | 面 積 (㎡)  |
|---------|----------|
| PH階     | 53.87    |
| 4階      | 1,884.32 |
| 3階      | 2,359.37 |
| 2階      | 2,359.81 |
| 1階      | 2,390.77 |
| 庁舎棟合計   | 9,048.14 |
| キャビ-1-1 | 64.30    |
| キャビ-1-2 | -        |
| キャビ-2   | -        |
| 駐輪場1    | 33.88    |
| 駐輪場2    | 33.88    |
| 駐輪場3    | 33.88    |
| 駐輪場4    | 33.88    |
| 延床面積計   | 9,247.96 |

建築面積集計


|         | 面 積 (㎡)  |
|---------|----------|
| 庁舎棟     | 2,509.60 |
| キャビ-1-1 | 64.30    |
| キャビ-1-2 | 119.56   |
| キャビ-2   | 153.85   |
| 駐輪場1    | 33.88    |
| 駐輪場2    | 33.88    |
| 駐輪場3    | 33.88    |
| 駐輪場4    | 33.88    |
| 合計      | 2,982.83 |



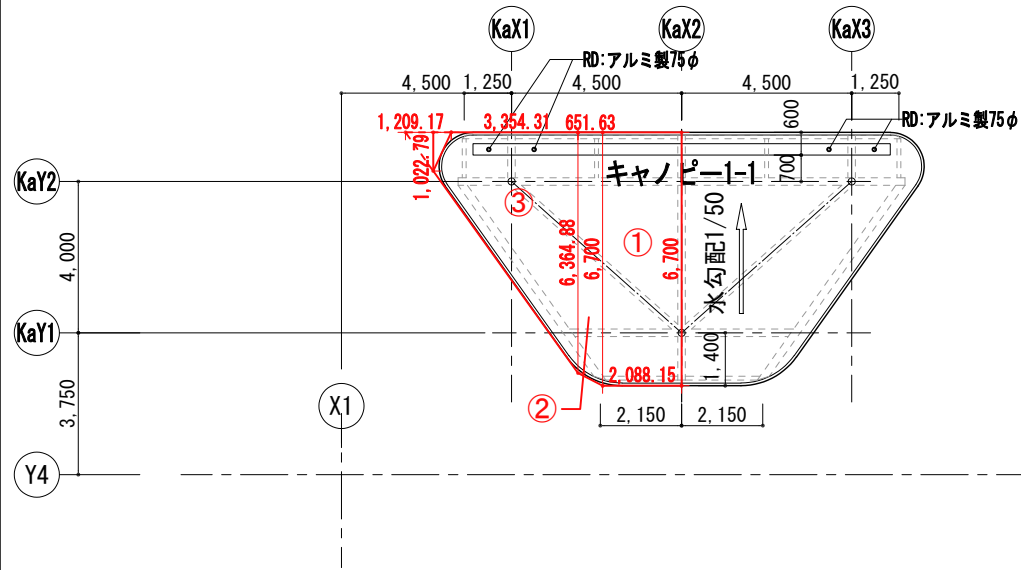


《建築面積・床面積求積表》

| 番号        | 計算式                                                                                  | 面積 (㎡) | 合計     |
|-----------|--------------------------------------------------------------------------------------|--------|--------|
| 1         | $2.08815 \times 6.7000 =$                                                            | 13.990 | 32.150 |
| 2         | $(6.36488 + 6.7000) \times 0.65163 \div 2 =$                                         | 4.256  |        |
| 3         | $(1.20917 + 3.35431) \times 6.36488 \div 2 =$<br>$- 1.20917 \times 1.02279 \div 2 =$ | 13.904 |        |
| 左右対称のため×2 |                                                                                      |        | 64.30  |

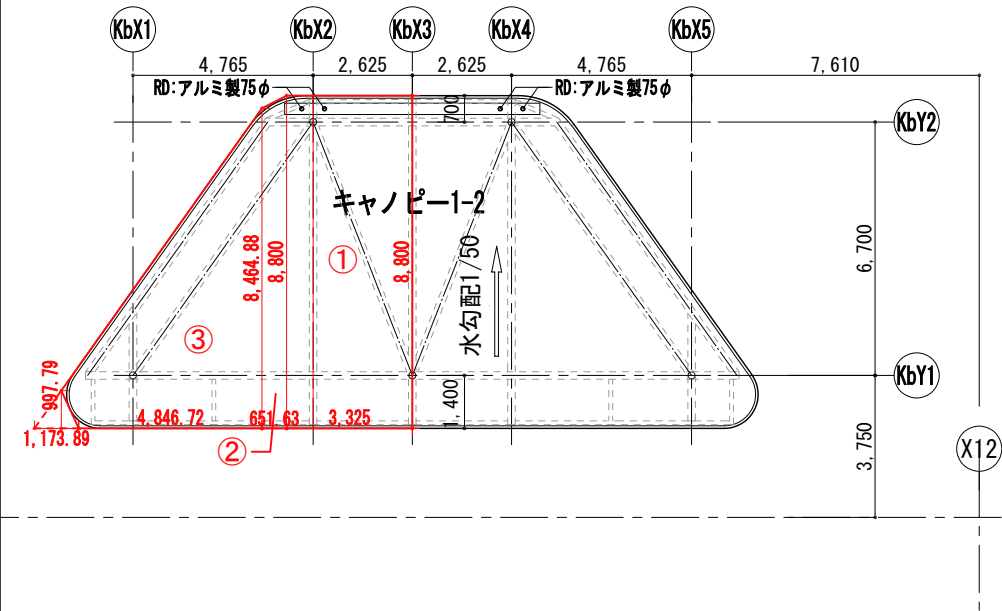


《建築面積求積表》

| 番号        | 計算式                                                                                  | 面積 (㎡) | 合計     |
|-----------|--------------------------------------------------------------------------------------|--------|--------|
| 1         | $3.325 \times 8.8000 =$                                                              | 29.260 | 59.780 |
| 2         | $(8.46488 + 8.8000) \times 0.65163 \div 2 =$                                         | 5.625  |        |
| 3         | $(1.17389 + 4.84672) \times 8.46488 \div 2 =$<br>$- 1.17389 \times 0.99779 \div 2 =$ | 24.896 |        |
| 左右対称のため×2 |                                                                                      |        | 119.56 |

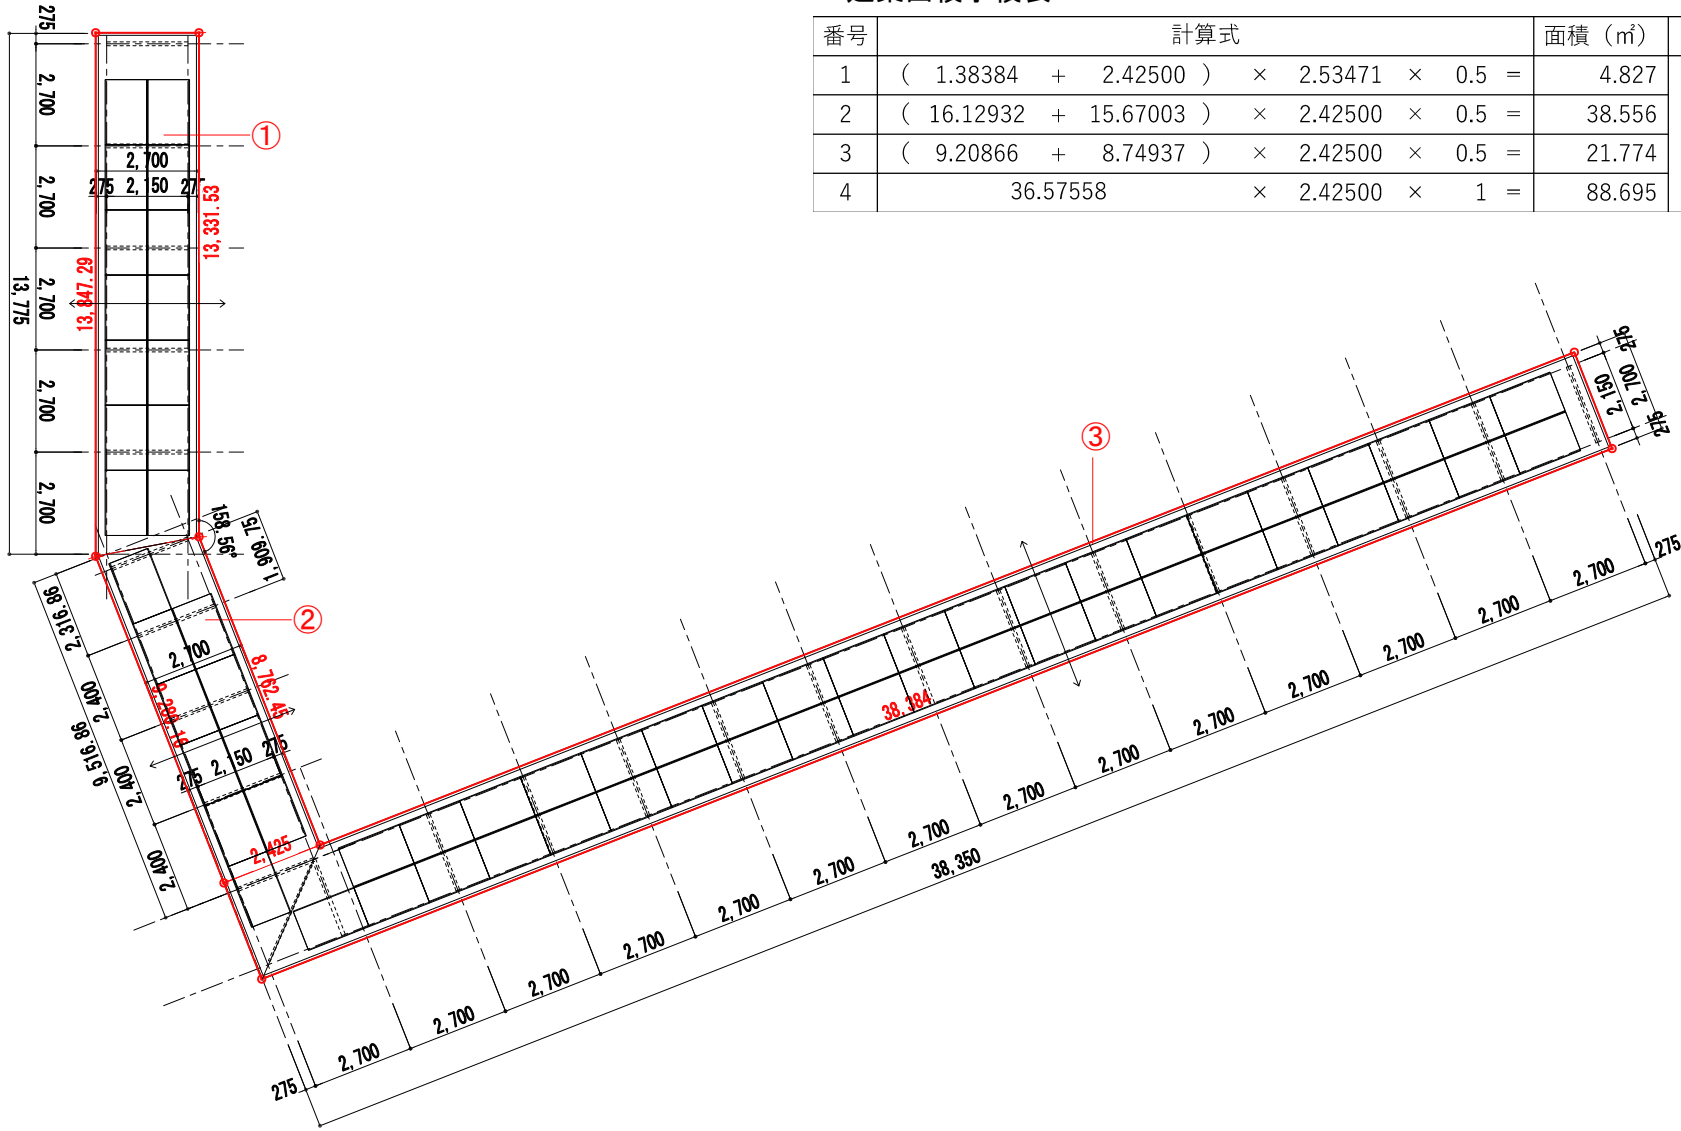

《建築面積求積表》

| 番号 | 計算式                                                 | 面積 (㎡) | 合計     |
|----|-----------------------------------------------------|--------|--------|
| 1  | $(1.38384 + 2.42500) \times 2.53471 \times 0.5 =$   | 4.827  | 153.85 |
| 2  | $(16.12932 + 15.67003) \times 2.42500 \times 0.5 =$ | 38.556 |        |
| 3  | $(9.20866 + 8.74937) \times 2.42500 \times 0.5 =$   | 21.774 |        |
| 4  | $36.57558 \times 2.42500 \times 1 =$                | 88.695 |        |

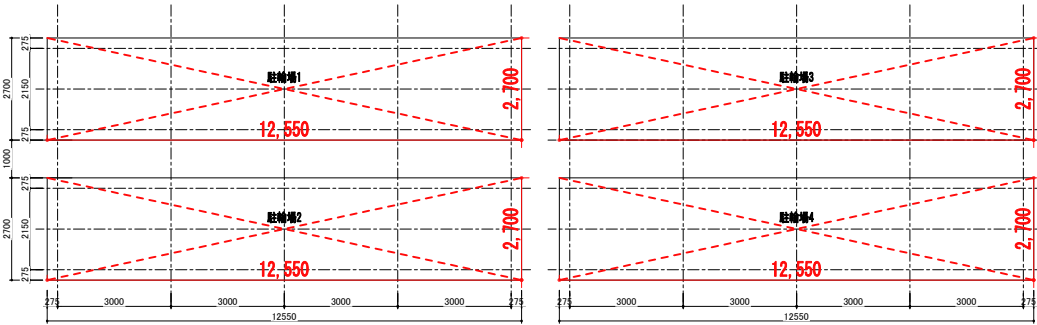


《建築面積・床面積求積表》


| 番号   | 計算式                                  | 面積 (㎡) | 合計     |
|------|--------------------------------------|--------|--------|
| 駐輪場1 | $12.55000 \times 2.70000 \times 1 =$ | 33.885 | 135.54 |
| 駐輪場2 | $12.55000 \times 2.70000 \times 1 =$ | 33.885 |        |
| 駐輪場3 | $12.55000 \times 2.70000 \times 1 =$ | 33.885 |        |
| 駐輪場4 | $12.55000 \times 2.70000 \times 1 =$ | 33.885 |        |



1 階求積図

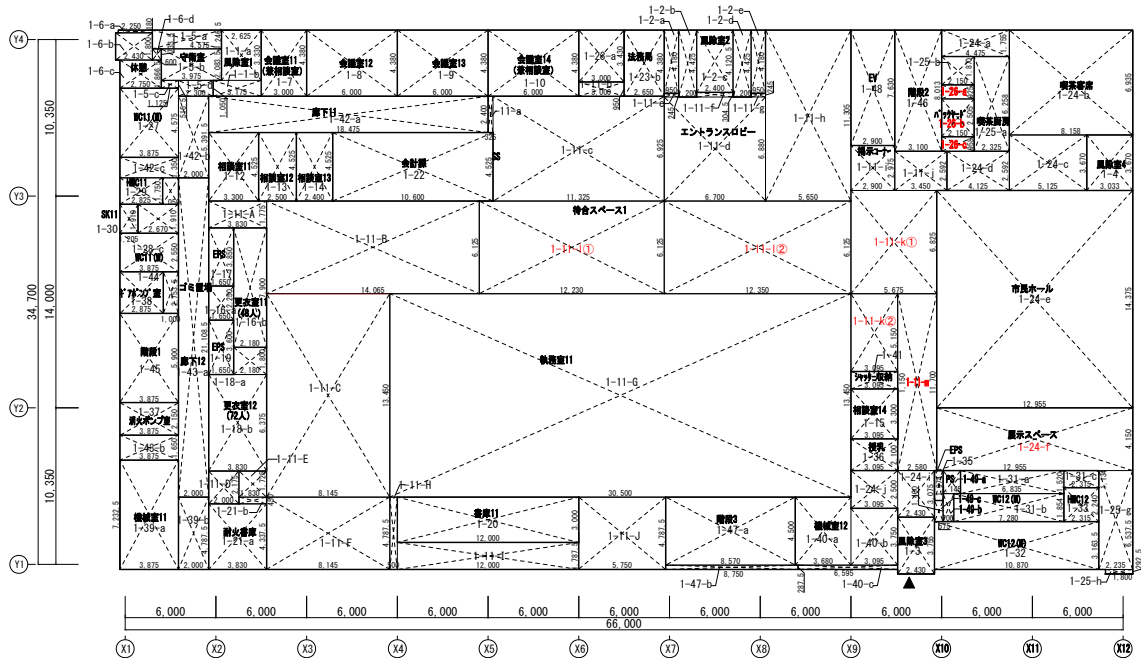

2 階求積図

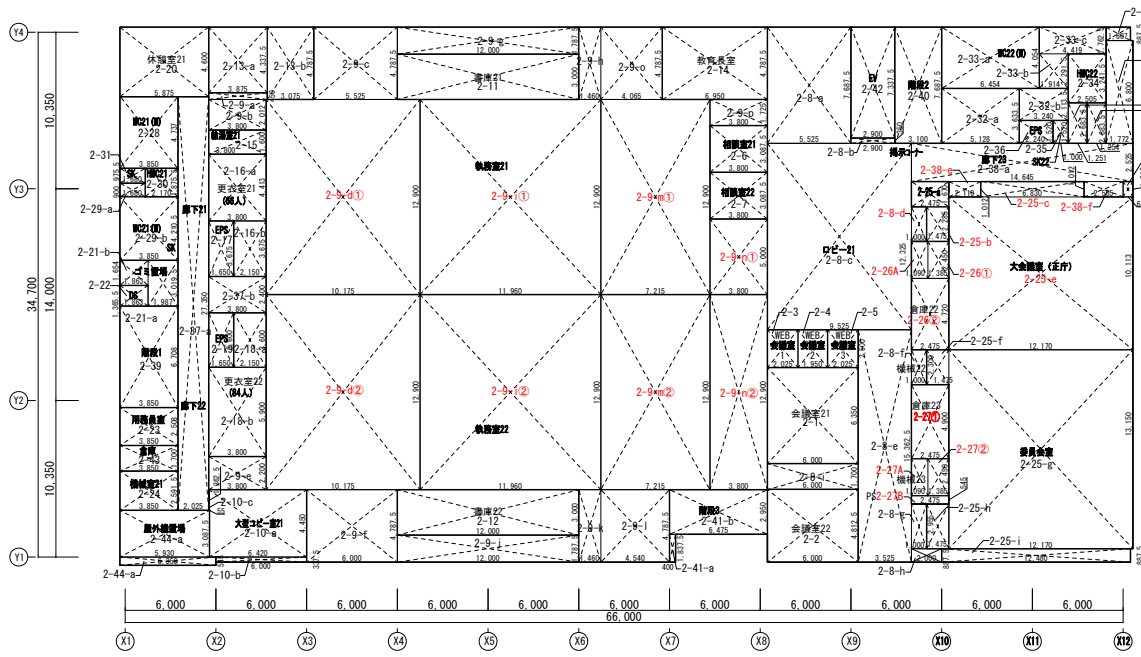


| 階数 | 室名           | 番号               | 計算式               | 面積(m <sup>2</sup> ) | 合計     |
|----|--------------|------------------|-------------------|---------------------|--------|
| 1  | 風除室1         | 1-1-a            | 2.6250 × 3.3300   | = 8.74              | 12.07  |
|    |              | 1-1-b            | 3.1750 × 1.0500   | = 3.33              |        |
|    | 風除室2         | 1-2-a            | 0.9500 × 4.1800   | = 3.97              | 28.45  |
|    |              | 1-2-b            | 1.2000 × 4.4250   | = 5.31              |        |
|    |              | 1-2-c            | 2.4000 × 4.1205   | = 9.89              |        |
|    |              | 1-2-d            | 1.2000 × 4.4250   | = 5.31              |        |
|    |              | 1-2-e            | 0.9500 × 4.1800   | = 3.97              |        |
|    | 風除室3         | 1-3              | 2.4300 × 3.7550   | = 9.12              | 9.12   |
|    | 風除室4         | 1-4              | 3.0330 × 3.6700   | = 11.13             | 11.13  |
|    | 守衛室          | 1-5-a            | 4.5750 × 1.2465   | = 5.70              | 27.33  |
|    |              | 1-5-b            | 3.9750 × 2.0835   | = 8.28              |        |
|    |              | 1-5-c            | 1.1250 × 0.5165   | = 0.58              |        |
|    |              | 1-5-d            | 2.3000 × 1.0500   | = 2.42              |        |
|    | (休憩)         | 1-6-a            | 2.2500 × 0.1800   | = 0.41              |        |
|    |              | 1-6-b            | 2.4300 × 1.8000   | = 4.37              |        |
|    |              | 1-6-c            | 2.7500 × 1.8665   | = 5.13              |        |
|    |              | 1-6-d            | 0.6000 × 0.7335   | = 0.44              |        |
|    | 会議室11 (兼相談室) | 1-7              | 3.0000 × 4.3800   | = 13.14             | 13.14  |
|    | 会議室12        | 1-8              | 6.0000 × 4.3800   | = 26.28             | 26.28  |
|    | 会議室13        | 1-9              | 6.0000 × 4.3800   | = 26.28             | 26.28  |
|    | 会議室14 (兼相談室) | 1-10             | 6.0000 × 4.3800   | = 26.28             | 26.28  |
|    | エントランスロビー    | 1-11-a           | 0.3250 × 2.4000   | = 0.78              | 446.20 |
|    | 待合スペース1      | 1-11-b           | 3.0000 × 0.9500   | = 2.85              |        |
|    |              | 1-11-c           | 11.3250 × 6.9250  | = 78.43             |        |
|    |              | 1-11-d           | 6.7000 × 6.8800   | = 46.10             |        |
|    |              | 1-11-e           | 0.9500 × 0.2450   | = 0.23              |        |
|    |              | 1-11-f           | 2.4000 × 0.3045   | = 0.73              |        |
|    |              | 1-11-g           | 0.9500 × 0.2450   | = 0.23              |        |
|    |              | 1-11-h           | 5.6500 × 11.3050  | = 63.87             |        |
|    |              | 1-11-i           | 2.9000 × 2.9750   | = 8.63              |        |
|    |              | 1-11-j           | 3.4500 × 2.5920   | = 8.94              |        |
|    |              | 1-11-k①          | 5.6750 × 6.8250   | = 38.73             |        |
|    |              | 1-11-k②          | 3.0950 × 5.1500   | = 15.94             |        |
|    |              | 1-11-k③          | 12.2300 × 6.1250  | = 74.91             |        |
|    |              | 1-11-k④          | 12.3500 × 6.1250  | = 75.64             |        |
|    |              | 1-11-m           | 2.5800 × 11.7000  | = 30.19             |        |
|    | 執務室11A       | 1-11-A           | 3.8300 × 1.7750   | = 6.80              | 249.00 |
|    |              | 1-11-B           | 14.0650 × 6.1250  | = 86.15             |        |
|    |              | 1-11-C           | 8.1450 × 13.4500  | = 109.55            |        |
|    |              | 1-11-D           | 2.0000 × 2.1750   | = 4.35              |        |
|    |              | 1-11-E           | 1.8300 × 1.7250   | = 3.16              |        |
|    |              | 1-11-F           | 8.1450 × 4.7875   | = 38.99             |        |
|    | 執務室11B       | 1-11-G           | 30.5000 × 13.4500 | = 410.23            | 461.60 |
|    |              | 1-11-H           | 0.5000 × 4.7875   | = 2.39              |        |
|    | 1-11-I       | 12.0000 × 1.7875 | = 21.45           |                     |        |
|    | 1-11-J       | 5.7500 × 4.7875  | = 27.53           |                     |        |
|    | 相談室11        | 1-12             | 3.3000 × 4.5250   | = 14.93             | 14.93  |
|    | 相談室12        | 1-13             | 2.5000 × 4.5250   | = 11.31             | 11.31  |
|    | 相談室13        | 1-14             | 2.4000 × 4.5250   | = 10.86             | 10.86  |
|    | 相談室14        | 1-15             | 3.0950 × 3.3000   | = 10.21             | 10.21  |
|    | 更衣室11        | 1-16-a           | 1.6500 × 2.2500   | = 3.71              | 20.93  |
|    | 1-16-b       | 2.1800 × 7.9000  | = 17.22           |                     |        |
|    | EPS          | 1-17             | 1.6500 × 3.8500   | = 6.35              | 6.35   |
|    | 更衣室12        | 1-18-a           | 2.1800 × 1.8000   | = 3.92              | 28.34  |
|    | 1-18-b       | 3.8300 × 6.3750  | = 24.42           |                     |        |
|    | EPS          | 1-19             | 1.6500 × 3.6000   | = 5.94              | 5.94   |
|    | 書庫11         | 1-20             | 12.0000 × 3.0000  | = 36.00             | 36.00  |

|          |         |         |         |         |         |         |        |        |  |
|----------|---------|---------|---------|---------|---------|---------|--------|--------|--|
| 2        | 会議室21   | 2-1     | 6.0000  | ×       | 6.3500  | =       | 38.10  | 38.10  |  |
|          | 会議室22   | 2-2     | 6.0000  | ×       | 4.8125  | =       | 28.88  | 28.88  |  |
|          | WEB会議室1 | 2-3     | 2.0250  | ×       | 2.5000  | =       | 5.06   | 5.06   |  |
|          | WEB会議室2 | 2-4     | 1.9500  | ×       | 2.5000  | =       | 4.88   | 4.88   |  |
|          | WEB会議室3 | 2-5     | 2.0250  | ×       | 2.5000  | =       | 5.06   | 5.06   |  |
|          | 相談室21   | 2-6     | 3.8000  | ×       | 3.0875  | =       | 11.73  | 11.73  |  |
|          | 相談室22   | 2-7     | 3.8000  | ×       | 3.0875  | =       | 11.73  | 11.73  |  |
|          | ロビー21   | 2-8-a   | 5.5250  | ×       | 7.6875  | =       | 42.47  | 234.55 |  |
|          | 掲示コーナー  | 2-8-b   | 2.9000  | ×       | 0.3500  | =       | 1.02   |        |  |
|          | EVホール   | 2-8-c   | 9.5250  | ×       | 12.3250 | =       | 117.40 |        |  |
|          |         | 2-8-d   | 1.0000  | ×       | 2.2850  | =       | 2.29   |        |  |
|          |         | 2-8-e   | 3.5250  | ×       | 15.3625 | =       | 54.15  |        |  |
|          |         | 2-8-f   | 1.0000  | ×       | 2.3000  | =       | 2.30   |        |  |
|          |         | 2-8-g   | 1.0000  | ×       | 2.9550  | =       | 2.96   |        |  |
|          |         | 2-8-h   | 2.0000  | ×       | 0.8875  | =       | 1.78   |        |  |
|          |         | 2-8-i   | 6.0000  | ×       | 1.7000  | =       | 10.20  |        |  |
|          | 執務室21   | 2-9-a   | 3.8750  | ×       | 0.4500  | =       | 1.74   | 335.44 |  |
|          | 執務室22   | 2-9-b   | 3.8000  | ×       | 2.0120  | =       | 7.65   |        |  |
|          | 2       |         | 2-9-c   | 5.5250  | ×       | 4.7875  | =      | 26.45  |  |
|          |         |         | 2-9-d①  | 10.1750 | ×       | 12.9000 | =      | 131.26 |  |
|          |         | 2-9-d②  | 10.1750 | ×       | 12.9000 | =       | 131.26 |        |  |
|          |         | 2-9-e   | 3.8000  | ×       | 2.2000  | =       | 8.36   |        |  |
|          |         | 2-9-f   | 6.0000  | ×       | 4.7875  | =       | 28.73  |        |  |
|          |         | 2-9-g   | 12.0000 | ×       | 1.7875  | =       | 21.45  | 365.45 |  |
|          |         | 2-9-h   | 1.4600  | ×       | 4.7875  | =       | 6.99   |        |  |
|          |         | 2-9-i①  | 11.9600 | ×       | 12.9000 | =       | 154.28 |        |  |
|          |         | 2-9-i②  | 11.9600 | ×       | 12.9000 | =       | 154.28 |        |  |
|          |         | 2-9-j   | 12.0000 | ×       | 1.7875  | =       | 21.45  |        |  |
|          |         | 2-9-k   | 1.4600  | ×       | 4.7875  | =       | 6.99   |        |  |
|          |         | 2-9-l   | 4.5400  | ×       | 4.7875  | =       | 21.74  | 301.92 |  |
|          |         | 2-9-m①  | 7.2150  | ×       | 12.9000 | =       | 93.07  |        |  |
|          |         | 2-9-m②  | 7.2150  | ×       | 12.9000 | =       | 93.07  |        |  |
|          |         | 2-9-n①  | 3.8000  | ×       | 5.0000  | =       | 19.00  |        |  |
|          |         | 2-9-n②  | 3.8000  | ×       | 12.9000 | =       | 49.02  |        |  |
|          |         | 2-9-o   | 4.0650  | ×       | 4.7875  | =       | 19.46  |        |  |
|          |         | 2-9-p   | 3.8000  | ×       | 1.7250  | =       | 6.56   |        |  |
| 大型コピー室21 |         | 2-10-a  | 6.4200  | ×       | 4.4500  | =       | 28.57  | 30.67  |  |
|          | 2-10-b  | 6.0000  | ×       | 0.3375  | =       | 2.03    |        |        |  |
|          | 2-10-c  | 0.0550  | ×       | 1.3625  | =       | 0.07    |        |        |  |
| 書庫21     | 2-11    | 12.0000 | ×       | 3.0000  | =       | 36.00   | 36.00  |        |  |
| 書庫22     | 2-12    | 12.0000 | ×       | 3.0000  | =       | 36.00   | 36.00  |        |  |
| 倉庫21     | 2-13-a  | 3.8750  | ×       | 4.3375  | =       | 16.81   | 31.53  |        |  |
|          | 2-13-b  | 3.0750  | ×       | 4.7875  | =       | 14.72   |        |        |  |
| 教育長室     | 2-14    | 6.9500  | ×       | 4.7875  | =       | 33.27   | 33.27  |        |  |
| 給湯室21    | 2-15    | 3.8000  | ×       | 1.6000  | =       | 6.08    | 6.08   |        |  |
| 更衣室21    | 2-16-a  | 3.8000  | ×       | 4.4130  | =       | 16.77   | 24.67  |        |  |
|          | 2-16-b  | 2.1500  | ×       | 3.6750  | =       | 7.90    |        |        |  |
| EPS      | 2-17    | 1.6500  | ×       | 3.6750  | =       | 6.06    | 6.06   |        |  |
| 更衣室22    | 2-18-a  | 2.1500  | ×       | 3.6000  | =       | 7.74    | 30.16  |        |  |
|          | 2-18-b  | 3.8000  | ×       | 5.9000  | =       | 22.42   |        |        |  |
| EPS      | 2-19    | 1.6500  | ×       | 3.6000  | =       | 5.94    | 5.94   |        |  |
| 休憩室21    | 2-20    | 5.8750  | ×       | 4.6000  | =       | 27.03   | 27.03  |        |  |


| 階数     | 室名                | 番号              | 計算式               | 面積(m <sup>2</sup> ) | 合計       |
|--------|-------------------|-----------------|-------------------|---------------------|----------|
| 1      | 耐火書庫              | 1-21-a          | 3.8300 × 4.3375   | = 16.61             | 17.43    |
|        |                   | 1-21-b          | 1.8300 × 0.4500   | = 0.82              |          |
|        | 会計課               | 1-22            | 10.6000 × 4.5250  | = 47.97             | 47.97    |
|        | 法務局               | 1-23-a          | 3.0000 × 3.4300   | = 10.29             | 21.90    |
|        |                   | 1-23-b          | 2.6500 × 4.3800   | = 11.61             |          |
|        | 喫茶客席              | 1-24-a          | 4.4750 × 1.7550   | = 7.85              | 93.93    |
|        |                   | 1-24-b          | 8.1580 × 6.9350   | = 56.58             |          |
|        |                   | 1-24-c          | 5.1250 × 3.6700   | = 18.81             |          |
|        |                   | 1-24-d          | 4.1250 × 2.5920   | = 10.69             |          |
|        | 市民ホール             | 1-24-e          | 12.9550 × 14.3750 | = 186.23            | 186.23   |
|        | 展示スペース            | 1-24-f          | 12.9550 × 4.1500  | = 53.76             | 84.11    |
|        |                   | 1-24-g          | 2.2350 × 6.5375   | = 14.61             |          |
|        |                   | 1-24-h          | 1.8000 × 0.2925   | = 0.53              |          |
|        |                   | 1-24-i          | 2.4300 × 3.0750   | = 7.47              |          |
|        |                   | 1-24-j          | 3.0950 × 2.5000   | = 7.74              |          |
|        | 喫茶厨房              | 1-25-a          | 2.3250 × 6.2580   | = 14.55             | 18.57    |
|        |                   | 1-25-b          | 2.1500 × 1.8700   | = 4.02              |          |
|        | PS                | 1-26-a          | 2.1500 × 0.9250   | = 1.99              | 1.99     |
|        | バックヤード            | 1-26-b          | 2.1500 × 2.5050   | = 5.39              | 5.39     |
|        | PS                | 1-26-c          | 2.1500 × 0.9580   | = 2.06              | 2.06     |
|        | WC11 (M)          | 1-27            | 3.8750 × 4.5750   | = 17.73             | 17.73    |
|        | WC11 (W)          | 1-28-a          | 1.0500 × 1.7500   | = 1.84              | 16.82    |
|        |                   | 1-28-b          | 2.6700 × 1.9100   | = 5.10              |          |
|        |                   | 1-28-c          | 3.8750 × 2.5500   | = 9.88              |          |
|        | HWC11             | 1-29            | 2.8250 × 1.7500   | = 4.94              | 4.94     |
|        | SK11              | 1-30            | 1.2050 × 1.9100   | = 2.30              | 2.30     |
|        | WC12 (M)          | 1-31-a          | 6.8350 × 1.5200   | = 10.39             | 26.51    |
|        |                   | 1-31-b          | 7.2800 × 1.8540   | = 13.50             |          |
|        |                   | 1-31-c          | 2.3150 × 1.1340   | = 2.63              |          |
|        | WC12 (W)          | 1-32            | 10.8700 × 3.1635  | = 34.39             | 34.39    |
|        | HWC12             | 1-33            | 2.3150 × 2.2400   | = 5.19              | 5.19     |
|        | (欠番)              | 1-34            |                   |                     |          |
|        | EPS               | 1-35            | 0.5750 × 1.9740   | = 1.14              | 1.14     |
|        | 授乳室               | 1-36            | 3.0950 × 2.1000   | = 6.50              | 6.50     |
|        | 消火ポンプ室            | 1-37            | 3.8750 × 2.1500   | = 8.33              | 8.33     |
|        | ギアポンプ室            | 1-38            | 2.8750 × 2.7535   | = 7.92              | 7.92     |
|        | 機械室11             | 1-39-a          | 3.8750 × 7.2325   | = 28.03             | 37.61    |
|        |                   | 1-39-b          | 2.0000 × 4.7875   | = 9.58              |          |
|        | 機械室12             | 1-40-a          | 3.6800 × 4.5000   | = 16.56             | 30.07    |
|        |                   | 1-40-b          | 3.0950 × 3.7500   | = 11.61             |          |
|        |                   | 1-40-c          | 6.5950 × 0.2875   | = 1.90              |          |
|        | シャッター収納スペース       | 1-41            | 3.0950 × 1.1500   | = 3.56              | 3.56     |
|        | 廊下11              | 1-42-a          | 18.4750 × 2.4000  | = 44.34             | 60.35    |
|        |                   | 1-42-b          | 2.0000 × 5.3915   | = 10.78             |          |
|        |                   | 1-42-c          | 3.8750 × 1.3500   | = 5.23              |          |
|        | 廊下12              | 1-43-a          | 2.0000 × 21.1085  | = 42.22             | 48.61    |
|        |                   | 1-43-b          | 3.8750 × 1.6500   | = 6.39              |          |
| ゴミ置場   | 1-44              | 1.0000 × 2.7535 | = 2.75            | 2.75                |          |
| 階段1    | 1-45              | 3.8750 × 5.9000 | = 22.86           | 22.86               |          |
| 階段2    | 1-46              | 3.1000 × 8.0130 | = 24.84           | 24.84               |          |
| 階段3    | 1-47-a            | 8.5700 × 4.5000 | = 38.57           | 41.08               |          |
|        | 1-47-b            | 8.7500 × 0.2875 | = 2.52            |                     |          |
| EVシャフト | 1-48              | 2.9000 × 7.6300 | = 22.13           | 22.13               |          |
| PS     | 1-49-a            | 1.1450 × 1.5200 | = 1.74            | 3.85                |          |
|        | 1-49-b            | 0.7000 × 1.8540 | = 1.30            |                     |          |
|        | 1-49-c            | 0.5750 × 1.4000 | = 0.81            |                     |          |
|        | 床面積m <sup>2</sup> |                 |                   |                     | 2,390.79 |

|        |          |         |         |        |         |       |        |          |
|--------|----------|---------|---------|--------|---------|-------|--------|----------|
| 2      | ゴミ置場     | 2-21-a  | 1.9870  | ×      | 3.0195  | =     | 6.00   | 9.08     |
|        |          | 2-21-b  | 1.8630  | ×      | 1.6540  | =     | 3.08   |          |
|        | DS       | 2-22    | 1.8630  | ×      | 1.3655  | =     | 2.54   | 2.54     |
|        | 用務員室     | 2-23    | 3.8500  | ×      | 2.5080  | =     | 9.66   | 9.66     |
|        | 機械室21    | 2-24    | 3.8500  | ×      | 2.5915  | =     | 9.98   | 9.98     |
|        | 大会議室（正庁） | 2-25-a  | 2.4750  | ×      | 1.6700  | =     | 4.13   | 138.14   |
|        |          | 2-25-b  | 1.4750  | ×      | 2.2850  | =     | 3.37   |          |
|        |          | 2-25-c  | 6.8300  | ×      | 1.0120  | =     | 6.91   |          |
|        |          | 2-25-d  | 0.6450  | ×      | 1.0120  | =     | 0.65   |          |
|        |          | 2-25-e  | 12.1700 | ×      | 10.1130 | =     | 123.08 |          |
|        | 委員会室     | 2-25-f  | 1.4750  | ×      | 2.3000  | =     | 3.39   | 178.86   |
|        |          | 2-25-g  | 12.1700 | ×      | 13.1500 | =     | 160.04 |          |
|        |          | 2-25-h  | 1.4750  | ×      | 2.9550  | =     | 4.36   |          |
|        |          | 2-25-i  | 12.4800 | ×      | 0.8875  | =     | 11.08  |          |
|        | 倉庫22     | 2-26①   | 1.3850  | ×      | 2.4500  | =     | 3.39   | 15.08    |
|        |          | 2-26②   | 2.4750  | ×      | 4.7200  | =     | 11.68  |          |
|        | 機械室22    | 2-26A   | 1.0900  | ×      | 2.4500  | =     | 2.67   | 2.67     |
|        | 倉庫23     | 2-27①   | 2.4750  | ×      | 4.9000  | =     | 12.13  | 15.52    |
|        |          | 2-27②   | 1.3850  | ×      | 2.4500  | =     | 3.39   |          |
|        | 機械室23    | 2-27A   | 1.0900  | ×      | 2.4500  | =     | 2.67   | 2.67     |
|        |          | 2-27B   | 2.4750  | ×      | 0.5450  | =     | 1.35   | 1.35     |
|        | WC21（M）  | 2-28    | 3.8500  | ×      | 4.7370  | =     | 18.24  | 18.24    |
|        | WC21（W）  | 2-29-a  | 1.6800  | ×      | 0.9000  | =     | 1.51   | 17.72    |
|        |          | 2-29-b  | 3.8500  | ×      | 4.2105  | =     | 16.21  |          |
|        | HWC21    | 2-30    | 2.1700  | ×      | 1.8755  | =     | 4.07   | 4.07     |
|        | SK       | 2-31    | 1.6800  | ×      | 0.9755  | =     | 1.64   | 1.64     |
|        | WC22（M）  | 2-32-a  | 5.1280  | ×      | 3.6335  | =     | 18.63  | 28.84    |
|        |          | 2-32-b  | 3.2400  | ×      | 2.1135  | =     | 6.85   |          |
|        |          | 2-32-c  | 1.2510  | ×      | 2.6835  | =     | 3.36   |          |
|        | WC22（W）  | 2-33-a  | 6.4540  | ×      | 4.0540  | =     | 26.16  | 38.34    |
|        |          | 2-33-b  | 1.9140  | ×      | 2.2915  | =     | 4.39   |          |
|        |          | 2-33-c  | 4.4190  | ×      | 1.7625  | =     | 7.79   |          |
|        | HWC22    | 2-34    | 2.5050  | ×      | 3.2415  | =     | 8.12   | 8.12     |
|        | SK22     | 2-35    | 1.0000  | ×      | 1.5200  | =     | 1.52   | 1.52     |
|        | EPS      | 2-36    | 2.2400  | ×      | 1.5200  | =     | 3.40   | 3.40     |
|        | 廊下21     | 2-37-a  | 2.0250  | ×      | 27.3500 | =     | 55.38  | 64.50    |
| 廊下22   | 2-37-b   | 3.8000  | ×       | 2.4000 | =       | 9.12  |        |          |
| 廊下23   | 2-38-a   | 14.6450 | ×       | 2.5250 | =       | 36.98 | 58.57  |          |
|        | 2-38-b   | 1.7720  | ×       | 6.8000 | =       | 12.05 |        |          |
|        | 2-38-c   | 1.2540  | ×       | 2.6835 | =       | 3.37  |        |          |
|        | 2-38-d   | 1.6070  | ×       | 0.8875 | =       | 1.43  |        |          |
|        | 2-38-e   | 2.1100  | ×       | 1.0120 | =       | 2.14  |        |          |
|        | 2-38-f   | 2.5850  | ×       | 1.0120 | =       | 2.62  |        |          |
| 階段1    | 2-39     | 3.8500  | ×       | 6.7080 | =       | 25.83 | 25.83  |          |
| 階段2    | 2-40     | 3.1000  | ×       | 7.6875 | =       | 23.83 | 23.83  |          |
| 階段3    | 2-41-a   | 0.4000  | ×       | 1.8375 | =       | 0.74  | 19.84  |          |
|        | 2-41-b   | 6.4750  | ×       | 2.9500 | =       | 19.10 |        |          |
| EVシャフト | 2-42     | 2.9000  | ×       | 7.3375 | =       | 21.28 | 21.28  |          |
| 倉庫     | 2-43     | 3.8500  | ×       | 1.7000 | =       | 6.55  | 6.55   |          |
| 屋外機置場  | 2-44-a   | 5.9300  | ×       | 3.0875 | =       | 18.31 | 21.77  |          |
|        | 2-44-b   | 6.3500  | ×       | 0.5450 | =       | 3.46  |        |          |
|        | 床面積㎡     |         |         |        |         |       |        | 2,359.81 |


### 3 階各室求積図

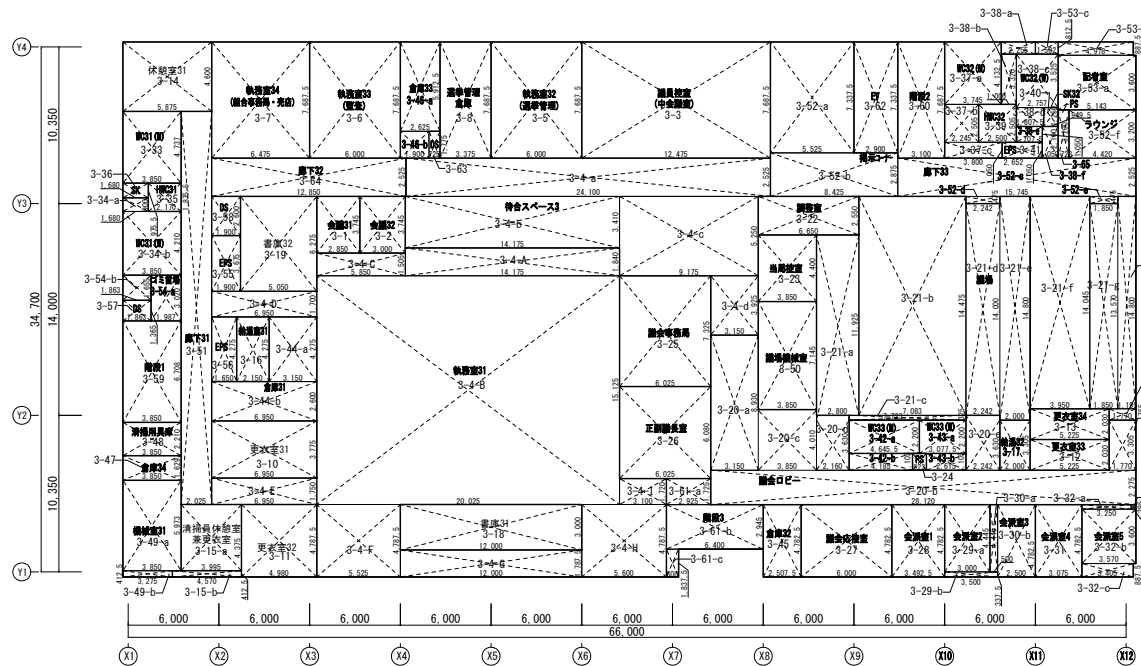

#### 4 階各室求積図

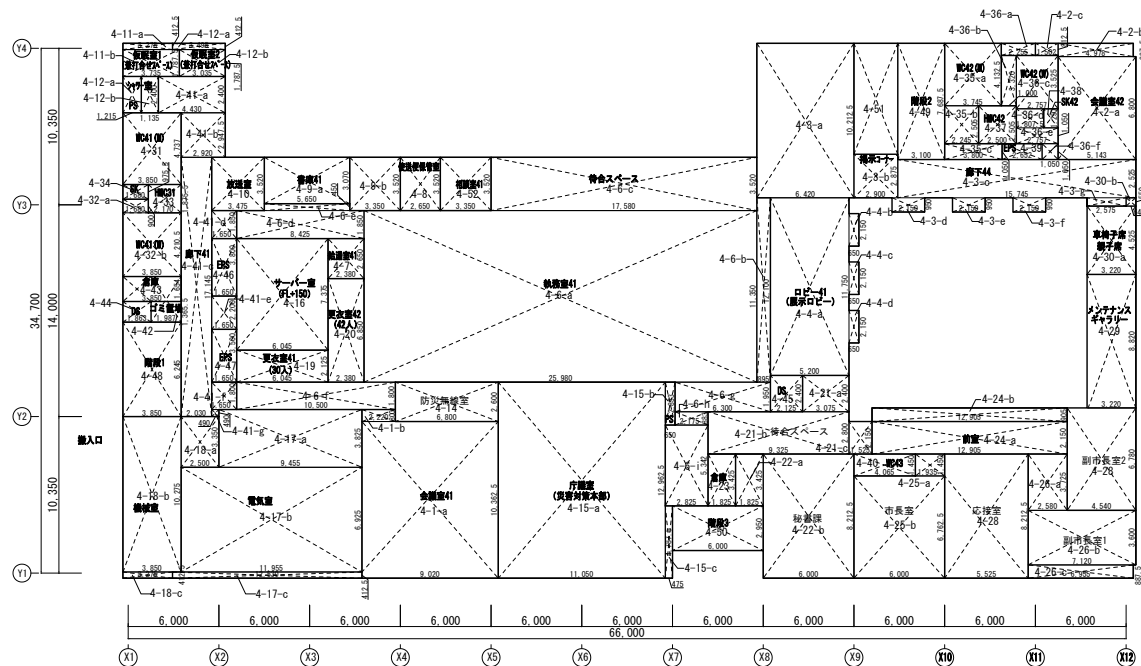

PH階各室求積図

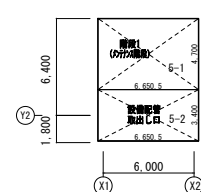

| 階数                 | 室名        | 番号  | 計算式    |   |        | 面積(m <sup>2</sup> ) | 合計    |
|--------------------|-----------|-----|--------|---|--------|---------------------|-------|
| PH                 | 設備配管取り出し口 | 5-1 | 6.6505 | × | 4.7000 | = 31.26             | 31.26 |
|                    | 階段1       | 5-2 | 6.6505 | × | 3.4000 | = 22.61             | 22.61 |
| 床面積 m <sup>2</sup> |           |     |        |   |        |                     | 53.87 |

| 階数        | 室名          | 番号      |         | 計算式     | 面積(m)    | 合計       |        |
|-----------|-------------|---------|---------|---------|----------|----------|--------|
| 3         | 会議室31       | 3-1     | 2.8500  | ×       | 3.7450   | = 10.67  | 10.67  |
|           | 会議室32       | 3-2     | 3.0000  | ×       | 3.7450   | = 11.23  | 11.23  |
|           | 議員控室(中会議室)  | 3-3     | 12.4750 | ×       | 7.6875   | = 95.90  | 95.90  |
|           | 待合スペース3     | 3-4-a   | 24.1000 | ×       | 2.5250   | = 60.85  | 169.70 |
|           |             | 3-4-b   | 14.1750 | ×       | 3.4100   | = 48.33  |        |
|           |             | 3-4-c   | 9.1750  | ×       | 5.2500   | = 48.16  |        |
|           |             | 3-4-d   | 3.1500  | ×       | 3.9250   | = 12.36  |        |
|           | 執務室31       | 3-4-A   | 14.1750 | ×       | 1.8400   | = 26.08  | 441.76 |
|           | 打合せスペース     | 3-4-B   | 20.0250 | ×       | 15.1250  | = 302.87 |        |
|           |             | 3-4-C   | 5.8500  | ×       | 1.5050   | = 8.80   |        |
|           |             | 3-4-D   | 6.9500  | ×       | 1.7000   | = 11.81  |        |
|           |             | 3-4-E   | 6.9500  | ×       | 1.7500   | = 12.16  |        |
|           |             | 3-4-F   | 5.5250  | ×       | 4.7875   | = 26.45  |        |
|           |             | 3-4-G   | 12.0000 | ×       | 1.7875   | = 21.45  |        |
|           |             | 3-4-H   | 5.6000  | ×       | 4.7875   | = 26.81  |        |
|           |             | 3-4-I   | 3.1000  | ×       | 1.7200   | = 5.33   |        |
|           | 執務室32(選挙管理) | 3-5     | 6.0000  | ×       | 7.6875   | = 46.12  | 46.12  |
|           | 執務室33(監査)   | 3-6     | 6.0000  | ×       | 7.6875   | = 46.12  | 46.12  |
|           | 執務室34       | 3-7     | 6.4750  | ×       | 7.6875   | = 49.77  | 49.77  |
|           | (組合事務局・売店)  |         |         |         |          |          |        |
|           | 選挙管理倉庫      | 3-8     | 3.3750  | ×       | 7.6875   | = 25.94  | 25.94  |
|           | 更衣室31       | 3-10    | 6.9500  | ×       | 3.7750   | = 26.23  | 26.23  |
|           | 更衣室32       | 3-11    | 4.9800  | ×       | 4.7875   | = 23.84  | 23.84  |
|           | 更衣室33       | 3-12    | 5.2250  | ×       | 2.0300   | = 10.60  | 10.60  |
|           | 更衣室34       | 3-13    | 5.2250  | ×       | 2.0300   | = 10.60  | 10.60  |
|           | 休憩室31       | 3-14    | 5.8750  | ×       | 4.6000   | = 27.02  | 27.02  |
|           | 清掃員休憩室      | 3-15-a  | 3.9950  | ×       | 4.3750   | = 17.47  | 19.35  |
|           | 更衣室         | 3-15-b  | 4.5700  | ×       | 0.4125   | = 1.88   |        |
|           | 給湯室31       | 3-16    | 2.1500  | ×       | 4.2750   | = 9.19   | 9.19   |
|           | 給湯室32       | 3-17    | 2.0000  | ×       | 3.3050   | = 6.61   | 6.61   |
|           | 書庫31        | 3-18    | 12.0000 | ×       | 3.0000   | = 36.00  | 36.00  |
|           | 書庫32        | 3-19    | 5.0500  | ×       | 6.2750   | = 31.68  | 31.68  |
| 議会ロビー     | 3-20-a      | 3.1500  | ×       | 8.9300  | = 28.12  | 129.42   |        |
|           | 3-20-b      | 28.1200 | ×       | 2.2750  | = 63.97  |          |        |
|           | 3-20-c      | 3.8500  | ×       | 4.0100  | = 15.43  |          |        |
|           | 3-20-d      | 2.1600  | ×       | 3.6300  | = 7.84   |          |        |
|           | 3-20-e      | 2.2420  | ×       | 3.6300  | = 8.13   |          |        |
|           | 3-20-f      | 0.3200  | ×       | 0.2950  | = 0.09   |          |        |
|           | 3-20-g      | 1.7700  | ×       | 3.3050  | = 5.84   |          |        |
| 議場        | 3-21-a      | 2.8000  | ×       | 11.9250 | = 33.39  | 298.97   |        |
| 傍聴席       | 3-21-b      | 7.0830  | ×       | 14.4750 | = 102.52 |          |        |
|           | 3-21-c      | 7.7230  | ×       | 0.3250  | = 2.50   |          |        |
|           | 3-21-d      | 2.2420  | ×       | 14.0000 | = 31.38  |          |        |
|           | 3-21-e      | 2.0000  | ×       | 14.8000 | = 29.60  |          |        |
|           | 3-21-f      | 3.9500  | ×       | 14.0450 | = 55.47  |          |        |
|           | 3-21-g      | 1.8500  | ×       | 13.5700 | = 25.10  |          |        |
|           | 3-21-h      | 1.1950  | ×       | 14.8000 | = 17.68  |          |        |
|           | 3-21-I      | 1.7700  | ×       | 0.7550  | = 1.33   |          |        |
| 調整室       | 3-22        | 6.6500  | ×       | 2.5500  | = 16.95  | 16.95    |        |
| 当局控室      | 3-23        | 3.8500  | ×       | 4.4000  | = 16.94  | 16.94    |        |
| PS(議会ロビー) | 3-24        | 0.9230  | ×       | 1.1050  | = 1.01   | 1.01     |        |
| 議会事務局     | 3-25        | 6.0250  | ×       | 7.3250  | = 44.13  | 44.13    |        |
| 正副議長室     | 3-26        | 6.0250  | ×       | 6.0800  | = 36.63  | 36.63    |        |
| 議会応接室     | 3-27        | 6.0000  | ×       | 4.7825  | = 28.69  | 28.69    |        |
| 会派室1      | 3-28        | 3.4925  | ×       | 4.7825  | = 16.70  | 16.70    |        |
| 会派室2      | 3-29-a      | 3.0000  | ×       | 4.4450  | = 13.33  | 14.51    |        |
|           | 3-29-b      | 3.5000  | ×       | 0.3375  | = 1.18   |          |        |
| 会派室3      | 3-30-a      | 0.5000  | ×       | 4.4450  | = 2.22   | 14.17    |        |
|           | 3-30-b      | 2.5000  | ×       | 4.7825  | = 11.95  |          |        |
| 会派室4      | 3-31        | 3.0750  | ×       | 4.7825  | = 14.70  | 14.70    |        |

|   |                |        |         |         |         |         |        |        |        |
|---|----------------|--------|---------|---------|---------|---------|--------|--------|--------|
| 4 | 会議室41          | 4-1-a  | 9.0200  | ×       | 10.3625 | =       | 93.46  | 95.23  |        |
|   |                | 4-1-b  | 2.2200  | ×       | 8.8000  | =       | 1.77   |        |        |
|   | 会議室42          | 4-2-a  | 5.1430  | ×       | 6.8000  | =       | 34.97  | 40.60  |        |
|   |                | 4-2-b  | 4.9780  | ×       | 0.8875  | =       | 4.41   |        |        |
|   |                | 4-2-c  | 1.5020  | ×       | 0.8125  | =       | 1.22   |        |        |
|   | 廊下44           | 4-3-a  | 6.4200  | ×       | 10.2125 | =       | 65.56  | 121.17 |        |
|   | (EVホール・掲示コーナー) | 4-3-b  | 2.9000  | ×       | 2.8750  | =       | 8.33   |        |        |
|   |                | 4-3-c  | 15.7450 | ×       | 2.5250  | =       | 39.75  |        |        |
|   |                | 4-3-d  | 2.1500  | ×       | 0.9500  | =       | 2.04   |        |        |
|   |                | 4-3-e  | 2.1500  | ×       | 0.9500  | =       | 2.04   |        |        |
|   |                | 4-3-f  | 2.1500  | ×       | 0.9500  | =       | 2.04   |        |        |
|   |                | 4-3-g  | 2.5750  | ×       | 0.5500  | =       | 1.41   |        |        |
|   | ロビー41          | 4-4-a  | 5.2000  | ×       | 11.7500 | =       | 61.10  | 65.27  |        |
|   | (展示ロビー)        | 4-4-b  | 0.6500  | ×       | 2.1500  | =       | 1.39   |        |        |
|   |                | 4-4-c  | 0.6500  | ×       | 2.1500  | =       | 1.39   |        |        |
|   |                | 4-4-d  | 0.6500  | ×       | 2.1500  | =       | 1.39   |        |        |
|   |                | (欠番)   | 4-5     |         |         |         |        |        |        |
|   |                | 執務室41  | 4-6-a   | 25.9800 | ×       | 11.3500 | =      | 294.87 | 433.88 |
|   |                | 待合スペース | 4-6-b   | 0.8950  | ×       | 12.1000 | =      | 10.82  |        |
|   |                |        | 4-6-c   | 17.5800 | ×       | 3.5200  | =      | 61.88  |        |
|   |                |        | 4-6-d   | 8.4250  | ×       | 1.8500  | =      | 15.58  |        |
|   |                |        | 4-6-e   | 5.6500  | ×       | 0.4500  | =      | 2.54   |        |
|   |                |        | 4-6-f   | 10.5000 | ×       | 1.8000  | =      | 18.90  |        |
|   |                |        | 4-6-g   | 6.3000  | ×       | 1.9500  | =      | 12.28  |        |
|   |                |        | 4-6-h   | 2.1750  | ×       | 0.8830  | =      | 1.92   |        |
|   |                |        | 4-6-i   | 2.8250  | ×       | 5.3420  | =      | 15.09  |        |
|   |                | 給湯室41  | 4-7     | 2.3800  | ×       | 2.6500  | =      | 6.30   | 6.30   |
|   |                | 使送便保管庫 | 4-8     | 2.6500  | ×       | 3.5200  | =      | 9.32   | 9.32   |
|   |                | 書庫41   | 4-9-a   | 5.6500  | ×       | 3.0700  | =      | 17.34  | 29.13  |
|   |                |        | 4-9-b   | 3.3500  | ×       | 3.5200  | =      | 11.79  |        |
|   |                | 放送室    | 4-10    | 3.4750  | ×       | 3.5200  | =      | 12.23  | 12.23  |
|   |                | 仮飯室1   | 4-11-a  | 3.2750  | ×       | 0.4125  | =      | 1.35   | 8.02   |
|   | (打合せスペース)      | 4-11-b | 3.7350  | ×       | 1.7875  | =       | 6.67   |        |        |
|   | 仮飯室2           | 4-12-a | 3.4950  | ×       | 0.4125  | =       | 1.44   | 6.86   |        |
|   | (打合せスペース)      | 4-12-b | 3.0350  | ×       | 1.7875  | =       | 5.42   |        |        |
|   | シャワー室          | 4-13-a | 1.2150  | ×       | 2.4000  | =       | 2.91   | 5.63   |        |
|   | (脱衣ｽﾍﾞｽﾞ)      | 4-13-b | 1.1350  | ×       | 2.4000  | =       | 2.72   |        |        |
|   | 防災無線室          | 4-14   | 6.8000  | ×       | 2.6000  | =       | 17.68  | 17.68  |        |
|   | 庁議室            | 4-15-a | 11.0500 | ×       | 12.9625 | =       | 143.23 | 147.34 |        |
|   | (災害対策本部)       | 4-15-b | 0.6500  | ×       | 2.8330  | =       | 1.84   |        |        |
|   |                | 4-15-c | 0.4750  | ×       | 4.7875  | =       | 2.27   |        |        |
|   | サーバー室          | 4-16   | 6.0450  | ×       | 7.3750  | =       | 44.58  | 44.58  |        |
|   | 電気室            | 4-17-a | 9.4550  | ×       | 3.8250  | =       | 36.16  | 124.10 |        |
|   |                | 4-17-b | 11.9550 | ×       | 6.9250  | =       | 82.78  |        |        |
|   |                | 4-17-c | 12.5300 | ×       | 0.4125  | =       | 5.16   |        |        |
|   | 機械室            | 4-18-a | 2.5000  | ×       | 3.3500  | =       | 8.37   | 49.27  |        |
|   |                | 4-18-b | 3.8500  | ×       | 10.2750 | =       | 39.55  |        |        |
|   |                | 4-18-c | 3.2750  | ×       | 0.4125  | =       | 1.35   |        |        |
|   | 更衣室41          | 4-19   | 6.0450  | ×       | 2.1250  | =       | 12.84  | 12.84  |        |
|   | 更衣室42          | 4-20   | 2.3800  | ×       | 6.8500  | =       | 16.30  | 16.30  |        |
|   | 待合スペース         | 4-21-a | 3.0750  | ×       | 2.4000  | =       | 7.38   | 36.76  |        |
|   | (秘書課前)         | 4-21-b | 9.3250  | ×       | 2.8000  | =       | 26.11  |        |        |
|   |                | 4-21-c | 1.5250  | ×       | 2.1500  | =       | 3.27   |        |        |



| 階数     | 室名       | 番号               | 計算式              | 面積(m)   | 合計       |
|--------|----------|------------------|------------------|---------|----------|
| 3      | 会派室5     | 3-32-a           | 3.2500 × 0.2950  | = 0.95  | 16.82    |
|        |          | 3-32-b           | 3.5700 × 3.6000  | = 12.85 |          |
|        |          | 3-32-c           | 3.4050 × 0.8875  | = 3.02  |          |
|        | WC31 (M) | 3-33             | 3.8500 × 4.7000  | = 18.23 | 18.23    |
|        | WC31 (W) | 3-34-a           | 1.6800 × 0.9000  | = 1.51  |          |
|        |          | 3-34-b           | 3.8500 × 4.2100  | = 16.20 | 17.71    |
|        | HWC31    | 3-35             | 2.1700 × 1.8755  | = 4.06  |          |
|        | SK       | 3-36             | 1.6800 × 0.9755  | = 1.63  | 1.63     |
|        | WC32 (M) | 3-37-a           | 3.7450 × 4.1325  | = 15.47 |          |
|        |          | 3-37-b           | 2.2450 × 2.5050  | = 5.62  |          |
|        |          | 3-37-c           | 3.8000 × 1.0500  | = 3.99  | 21.10    |
|        | WC32 (W) | 3-38-a           | 2.2550 × 0.8125  | = 1.83  |          |
|        |          | 3-38-b           | 1.0000 × 3.3200  | = 3.32  |          |
|        |          | 3-38-c           | 2.7570 × 3.5250  | = 9.71  |          |
|        |          | 3-38-d           | 1.8075 × 1.2500  | = 2.25  | 1.79     |
|        |          | 3-38-e           | 1.7075 × 1.0500  | = 1.79  |          |
|        |          | 3-38-f           | 1.0500 × 2.1000  | = 2.20  |          |
|        | HWC32    | 3-39             | 2.5000 × 2.5050  | = 6.26  |          |
|        | SK32     | 3-40             | 0.9495 × 1.2500  | = 1.18  | 1.18     |
|        | EPS      | 3-41             | 2.6520 × 1.0500  | = 2.78  |          |
|        | WC33 (M) | 3-42-a           | 4.6455 × 2.2000  | = 10.22 | 14.84    |
|        |          | 3-42-b           | 4.1850 × 1.1050  | = 4.62  |          |
|        | WC33 (W) | 3-43-a           | 3.0775 × 2.2000  | = 6.77  | 9.65     |
|        |          | 3-43-b           | 2.6150 × 1.1050  | = 2.88  |          |
|        | 倉庫31     | 3-44-a           | 3.1500 × 4.2750  | = 13.46 | 31.53    |
|        |          | 3-44-b           | 6.9500 × 2.6000  | = 18.07 |          |
|        | 倉庫32     | 3-45             | 2.5075 × 4.7825  | = 11.99 | 11.99    |
|        | 倉庫33     | 3-46-a           | 2.9250 × 5.9125  | = 15.52 |          |
|        |          | 3-46-b           | 1.6000 × 1.7750  | = 3.37  |          |
|        | 倉庫34     | 3-47             | 3.8500 × 1.6290  | = 6.27  | 6.27     |
|        | 清掃用具庫    | 3-48             | 3.8500 × 2.2100  | = 8.50  |          |
|        | 機械室31    | 3-49-a           | 3.8500 × 5.9730  | = 22.99 | 24.34    |
|        |          | 3-49-b           | 3.2750 × 0.4125  | = 1.35  |          |
|        | 議会機械室    | 3-50             | 3.8500 × 7.1450  | = 27.50 | 27.50    |
|        | 廊下31     | 3-51             | 2.0250 × 25.9875 | = 52.62 |          |
|        | 廊下33     | 3-52-a           | 5.5250 × 7.3375  | = 40.53 | 120.57   |
| 掲示スペース | 3-52-b   | 8.4250 × 2.8750  | = 24.22          | 24.22   |          |
|        | 3-52-c   | 15.7450 × 2.5250 | = 39.75          |         | 39.75    |
|        | 3-52-d   | 2.2420 × 0.4750  | = 1.06           | 1.06    |          |
|        | 3-52-e   | 1.8500 × 0.4750  | = 0.87           |         | 0.87     |
| ラウンジ   | 3-52-f   | 4.4200 × 3.2000  | = 14.14          | 14.14   |          |
| 記者室    | 3-53-a   | 5.1430 × 3.6000  | = 18.51          |         | 24.14    |
|        | 3-53-b   | 4.9780 × 0.8875  | = 4.41           | 4.41    |          |
|        | 3-53-c   | 1.5020 × 0.8125  | = 1.22           |         | 1.22     |
| ゴミ置場   | 3-54-a   | 1.9870 × 3.0200  | = 6.00           | 9.08    |          |
|        | 3-54-b   | 1.8630 × 1.6550  | = 3.08           |         | 3.08     |
| EPS    | 3-55     | 1.9000 × 3.6750  | = 6.98           | 6.98    |          |
| EPS    | 3-56     | 1.6500 × 4.2750  | = 7.05           |         | 7.05     |
| DS     | 3-57     | 1.8630 × 1.3650  | = 2.54           | 2.54    |          |
| DS     | 3-58     | 1.9000 × 2.6000  | = 4.94           |         | 4.94     |
| 階段1    | 3-59     | 3.8500 × 6.7080  | = 25.82          | 25.82   |          |
| 階段2    | 3-60     | 3.1000 × 7.6875  | = 23.83          |         | 23.83    |
| 階段3    | 3-61-a   | 2.9250 × 1.7250  | = 5.04           | 25.35   |          |
|        | 3-61-b   | 6.4000 × 2.9450  | = 18.84          |         | 18.84    |
|        | 3-61-c   | 0.8000 × 1.8375  | = 1.47           | 1.47    |          |
| EVシャフト | 3-62     | 2.9000 × 7.3375  | = 21.27          |         | 21.27    |
| DS     | 3-63     | 0.7250 × 1.7750  | = 1.28           | 1.28    |          |
| 廊下32   | 3-64     | 12.8500 × 2.5250 | = 32.44          |         | 32.44    |
| PS     | 3-65     | 0.7230 × 3.2000  | = 2.31           | 2.31    |          |
|        | 床面積m     |                  |                  |         | 2,359.73 |

|        |             |         |         |        |        |       |       |          |
|--------|-------------|---------|---------|--------|--------|-------|-------|----------|
| 4      | 秘書課         | 4-22-a  | 1.8250  | ×      | 3.4250 | =     | 6.25  | 55.52    |
|        |             | 4-22-b  | 6.0000  | ×      | 8.2125 | =     | 49.27 |          |
|        | 倉庫          | 4-23    | 1.8250  | ×      | 3.4250 | =     | 6.25  | 6.25     |
|        | 前室          | 4-24-a  | 12.9050 | ×      | 2.1500 | =     | 27.74 | 39.41    |
|        |             | 4-24-b  | 12.9050 | ×      | 0.9050 | =     | 11.67 |          |
|        | 市長室         | 4-25-a  | 6.0000  | ×      | 6.7625 | =     | 40.57 | 43.37    |
|        |             | 4-25-b  | 1.9350  | ×      | 1.4500 | =     | 2.80  |          |
|        | 副市長室1       | 4-26-a  | 2.5800  | ×      | 3.7250 | =     | 9.61  | 41.41    |
|        |             | 4-26-b  | 7.1200  | ×      | 3.6000 | =     | 25.63 |          |
|        |             | 4-26-c  | 6.9550  | ×      | 0.8875 | =     | 6.17  |          |
|        | 副市長室2       | 4-27    | 4.5400  | ×      | 6.7800 | =     | 30.78 | 30.78    |
|        | 広聴室         | 4-28    | 5.5250  | ×      | 8.2125 | =     | 45.37 | 45.37    |
|        | メンテナンスギャラリー | 4-29    | 3.2200  | ×      | 8.8200 | =     | 28.40 | 28.40    |
|        | 車椅子席・親子席    | 4-30-a  | 3.2200  | ×      | 4.5250 | =     | 14.57 | 14.92    |
|        |             | 4-30-b  | 0.6450  | ×      | 0.5500 | =     | 0.35  |          |
|        | WC41 (M)    | 4-31    | 3.8500  | ×      | 4.7370 | =     | 18.23 | 18.23    |
|        | WC41 (W)    | 4-32-a  | 1.6800  | ×      | 0.9000 | =     | 1.51  | 17.72    |
|        |             | 4-32-b  | 3.8500  | ×      | 4.2105 | =     | 16.21 |          |
|        | HWC41       | 4-33    | 2.1700  | ×      | 1.8755 | =     | 4.06  | 4.06     |
|        | SK          | 4-34    | 1.6800  | ×      | 0.7555 | =     | 1.63  | 1.63     |
|        | WC42 (M)    | 4-35-a  | 3.7450  | ×      | 4.1325 | =     | 15.47 | 25.08    |
|        |             | 4-35-b  | 2.2450  | ×      | 2.5050 | =     | 5.62  |          |
|        |             | 4-35-c  | 3.8000  | ×      | 1.0500 | =     | 3.99  |          |
|        | WC42 (W)    | 4-36-a  | 2.2550  | ×      | 0.8125 | =     | 1.83  | 21.10    |
|        |             | 4-36-b  | 1.0000  | ×      | 3.3200 | =     | 3.32  |          |
|        |             | 4-36-c  | 2.7570  | ×      | 3.5250 | =     | 9.71  |          |
|        |             | 4-36-d  | 1.8075  | ×      | 1.2500 | =     | 2.25  |          |
|        |             | 4-36-e  | 2.7570  | ×      | 1.0500 | =     | 2.89  |          |
|        |             | 4-36-f  | 1.0500  | ×      | 1.0500 | =     | 1.10  |          |
|        | HWC42       | 4-37    | 2.5000  | ×      | 2.5050 | =     | 6.26  | 6.26     |
|        | SK42        | 4-38    | 0.9495  | ×      | 1.2500 | =     | 1.18  | 1.18     |
|        | EPS         | 4-39    | 2.6520  | ×      | 1.0500 | =     | 2.78  | 2.78     |
| WC43   | 4-40        | 0.0650  | ×       | 1.4500 | =      | 5.89  | 5.89  |          |
| 廊下41   | 4-41-a      | 4.4300  | ×       | 2.4000 | =      | 10.63 | 63.92 |          |
|        | 4-41-b      | 2.9200  | ×       | 2.9475 | =      | 8.60  |       |          |
|        | 4-41-c      | 17.1450 | ×       | 2.0300 | =      | 34.80 |       |          |
|        | 4-41-d      | 1.6500  | ×       | 1.8500 | =      | 3.05  |       |          |
|        | 4-41-e      | 1.6500  | ×       | 2.2000 | =      | 3.63  |       |          |
|        | 4-41-f      | 1.6500  | ×       | 1.8000 | =      | 2.97  |       |          |
|        | 4-41-g      | 0.4900  | ×       | 0.3900 | =      | 0.24  |       |          |
| ゴミ置場   | 4-42        | 1.9870  | ×       | 1.3655 | =      | 2.71  | 2.71  |          |
| 倉庫     | 4-43        | 3.8500  | ×       | 1.6540 | =      | 6.36  | 6.36  |          |
| DS     | 4-44        | 1.8630  | ×       | 1.3655 | =      | 2.54  | 2.54  |          |
| DS     | 4-45        | 2.1250  | ×       | 2.4000 | =      | 5.10  | 5.10  |          |
| EPS    | 4-46        | 1.6500  | ×       | 3.8000 | =      | 6.27  | 6.27  |          |
| EPS    | 4-47        | 1.6500  | ×       | 3.5000 | =      | 5.77  | 5.77  |          |
| 階段1    | 4-48        | 3.8500  | ×       | 6.2450 | =      | 24.04 | 24.04 |          |
| 階段2    | 4-49        | 3.1000  | ×       | 7.6875 | =      | 23.83 | 23.83 |          |
| 階段3    | 4-50        | 6.0000  | ×       | 2.9500 | =      | 17.70 | 17.70 |          |
| EVシャフト | 4-51        | 2.9000  | ×       | 7.3375 | =      | 21.27 | 21.27 |          |
| 相談室41  | 4-52        | 3.3500  | ×       | 3.5200 | =      | 11.79 | 11.79 |          |
|        |             |         |         |        |        |       |       |          |
|        |             | 床面積㎡    |         |        |        |       |       | 1,883.17 |


|   |                         |           |     |                                                             |    |   |
|---|-------------------------|-----------|-----|-------------------------------------------------------------|----|---|
| <br>株式会社 佐藤総合計画 | 工事名称<br>南相馬市新庁舎建設建築主体工事 |           |     | 一般建築士事務所 登録番号 宮城県知事登録 第22210181号<br>建設コンサルタント 登録番号 建01第843号 |    | 書類<br>A-006<br><br>通し番号                                                                                     |
|   | 図面名<br>各室面積面積積求積図 (2)   |           |     | 図章<br>一般建築士第323340号 高橋英雄<br>一般建築士第374585号 古川南重              |    |   |
|   | 設計番号                    | 04632-010 | 作成日 | -                                                           | 縮尺 | 横断面積係数に適合することを確認した<br>一般建築士 第308020号<br>構造設計 一般建築士 第5334号 曾根 達司<br>一般建築士 第358849号<br>設備設計 一般建築士 第4808号 渡邊 虎 |





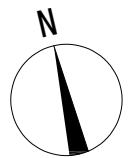
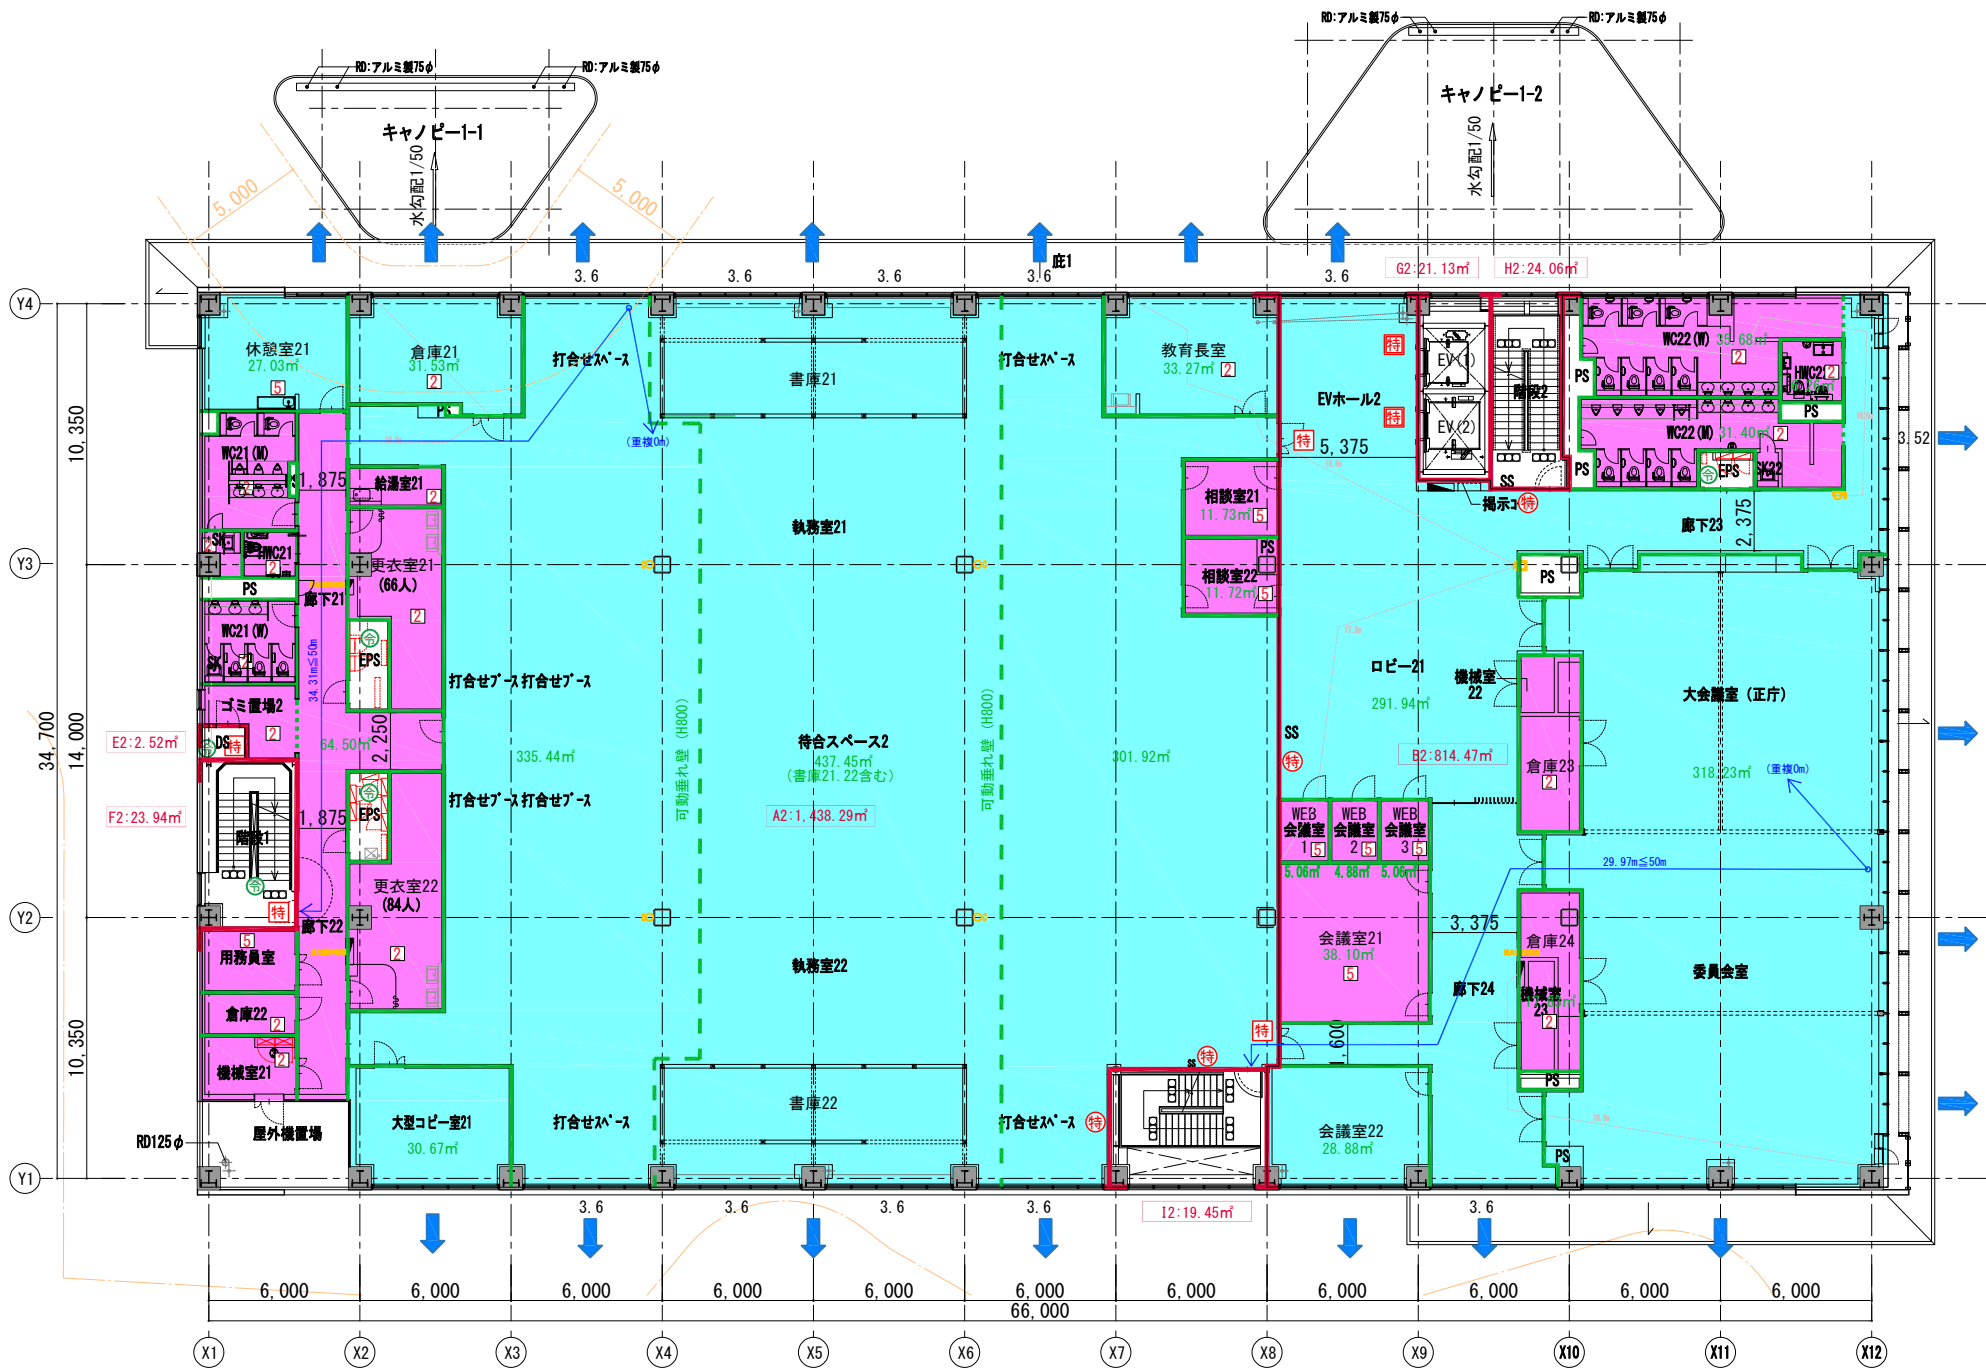


|   |   |   |   |   |                                       |   |   |                                                            |
|---|---|---|---|---|---------------------------------------|---|---|------------------------------------------------------------|
| <div>延焼のおそれのある部分</div> <div>防火区画 (防煙区画兼用)</div> <div>防煙区画 (間仕切壁)</div> <div>防煙区画 (垂れ壁)</div> <div>防火区画面積</div> <div>防煙区画面積</div> | <div>特 特定防火設備 (常時閉鎖式・煙感知器連動)</div> <div>特 特定防火設備 (常時閉鎖式)</div> <div>特 特定防火設備 (随時閉鎖式・煙感知器連動)</div> <div>防 防火設備 (外壁の開閉部に必要な防火設備)</div> <div>防 防火設備 (常時閉鎖式)</div> <div>防 防火設備 (随時閉鎖式・煙感知器連動)</div> | <div>不燃扉 (常時閉鎖式・不燃材)</div> <div>建令126の2のただし書き適用</div> <div>階段の部分、昇降路、その他これらに類する部分 (EPS、OS、PS) の非燃焼性。</div> <div>自然排煙</div> <div>機械排煙</div> <div>排煙緩和 H12建告1436号-四-へ-(1)</div> <div>3m以下の層 (煙を吸く)、内装材料：難燃材料、避難通路に類する部分、避難に類する開口部に類する開口部、それ以外には防火設備を要する。</div> | <div>2 排煙緩和 H12建告1436号-四-へ-(2)</div> <div>3m以下の層 (煙を吸く)、100m以下、防煙壁 (不燃材で造る又は覆われたもの) により区画。内装材料：なし。</div> <div>5 排煙緩和 H12建告1436号-四-へ-(5)</div> <div>3m以下の層 (煙を吸く)、防煙区画：100m以下、内装材料：仕上げ、下地内に不燃材。</div> <div>自然排煙口</div> <div>消火器</div> | <div>歩行距離</div> <div>非常用出入口</div> <div>代替出入口</div> <div>防火区画 (堅穴区画)</div> <div>防火区画 (異種用途区画)</div> | <div>AXS</div> <div>株式会社 佐藤総合計画</div> | <div>工事名称</div> <div>南相馬市新庁舎建設建築主体工事</div> <div>図面名</div> <div>2 階法規チェック図</div> <div>設計番号</div> <div>04632-010</div> <div>作成日</div> <div>-</div> <div>縮尺</div> <div>A1 S=1/150<br/>A3 S=1/300</div> | <div>一般建築士事務所 登録番号 宮城県知事登録 第22210181号</div> <div>建設コンサルタント 登録番号 建01第843号</div> <div>監理</div> <div>一般建築士事務所 登録番号 宮城県知事登録 第22210181号</div> <div>設計</div> <div>一般建築士事務所 登録番号 宮城県知事登録 第22210181号</div> <div>監理</div> <div>一般建築士事務所 登録番号 宮城県知事登録 第22210181号</div> <div>設計</div> <div>一般建築士事務所 登録番号 宮城県知事登録 第22210181号</div> | <div>図面</div> <div>A-008</div> <div>通し番号</div> <div></div> |
|---|---|---|---|---|---------------------------------------|---|---|------------------------------------------------------------|

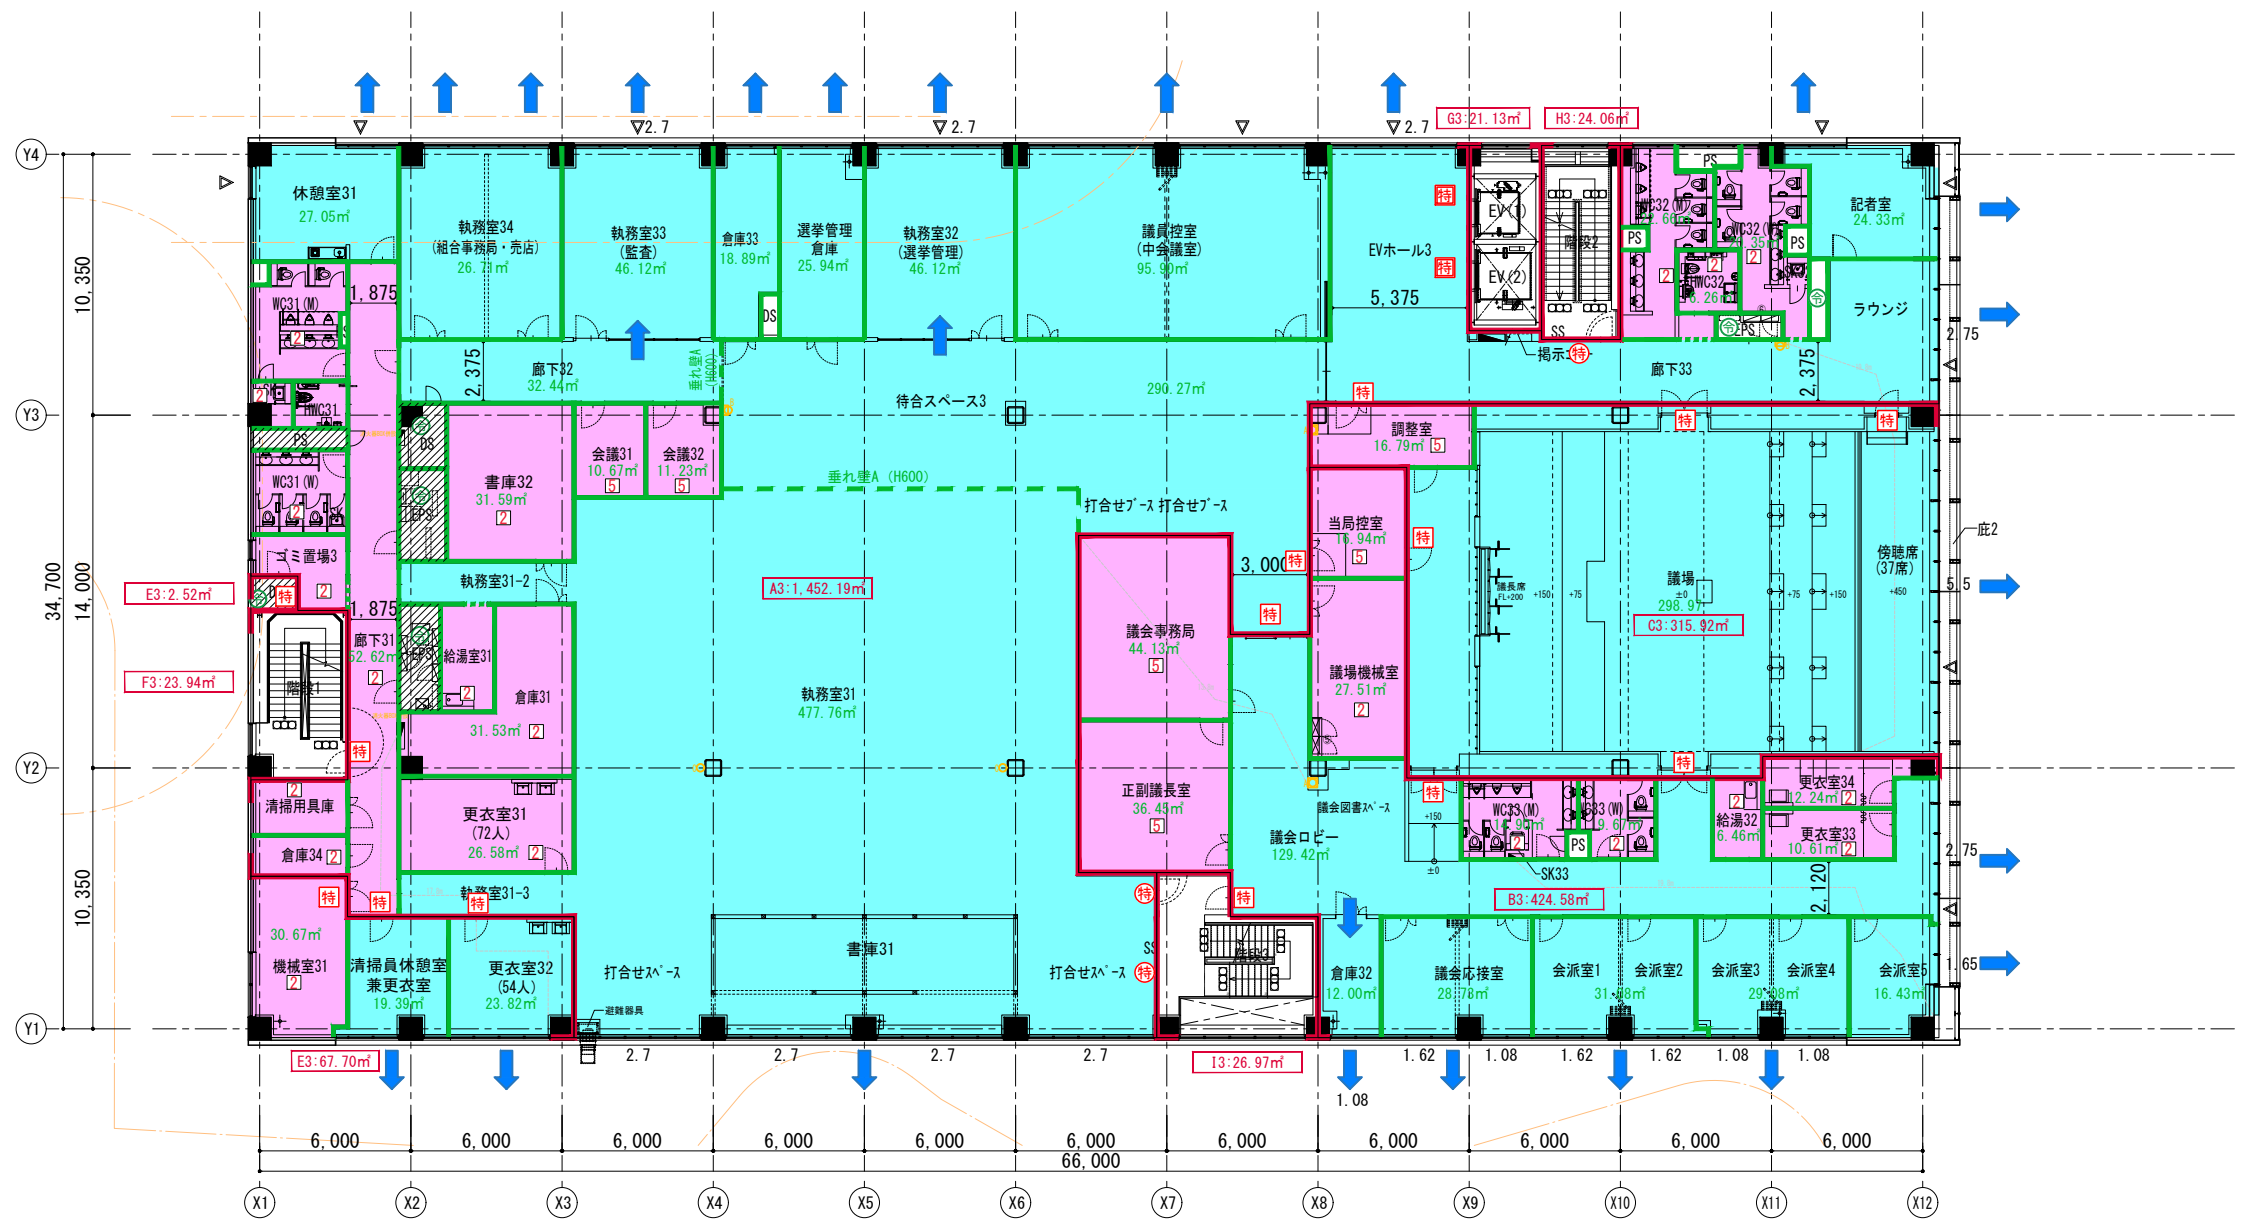


|              |  |           |                      |                                                                    |   |                         |              |   |                         |                          |                                                             |                                                                                             |             |      |
|--------------|--|-----------|----------------------|--------------------------------------------------------------------|---|-------------------------|--------------|---|-------------------------|--------------------------|-------------------------------------------------------------|---------------------------------------------------------------------------------------------|-------------|------|
| 延焼のおそれのある部分  |  | 特         | 特定防火設備(常時閉鎖式・煙感知器連動) | 不燃床(常時閉鎖式・不燃材)                                                     | 2 | 排煙緩和 H12建告1436号-四-へ-(2) | 歩行距離         | <br>株式会社 佐藤総合計画 | 工事名称<br>南相馬市新庁舎建設建築主体工事 |                          | 一級建築士事務所 登録番号 宮城県知事登録 第22210181号<br>建設コンサルタント 登録番号 建01第843号 |                                                                                             | 棟別<br>A-009 |      |
| 防火区画(防煙区画兼用) |  | 特         | 特定防火設備(常時閉鎖式)        | 建令126の2のただし書き適用                                                    | 5 | 排煙緩和 H12建告1436号-四-へ-(5) | 非常用進入口       |   | 図面名<br>3 階法規チェック図       | 経緯<br>一級建築士第315658号 飯柴耕一 | 備考<br>一級建築士第323340号 高橋英雄<br>一級建築士第374585号 古川侑慈              |                                                                                             |             |      |
| 防煙区画(間仕切壁)   |  | 特         | 特定防火設備(随時閉鎖式・煙感知器連動) | 階段の部分、昇降路、その他これらに類する部分(EPS、DS、PS)の排煙免除。                            | 5 | 排煙緩和 H12建告1436号-四-へ-(5) | 代替進入口        |   |                         |                          |                                                             |                                                                                             |             |      |
| 防煙区画(垂れ壁)    |  | 防         | 防火設備(外壁の開口部に必要な防火設備) | 自然排煙 機械排煙                                                          | 5 | 排煙緩和 H12建告1436号-四-へ-(5) | 防火区画(堅穴区画)   |   |                         |                          |                                                             |                                                                                             |             |      |
| 防火区画面積       |  | 防         | 防火設備(常時閉鎖式)          | 排煙緩和 H12建告1436号-四-へ-(1)                                            | 消 | 消火器                     | 防火区画(異種用途区画) |   |                         |                          |                                                             |                                                                                             |             |      |
| 防煙区画面積       |  | 防         | 防火設備(随時閉鎖式・煙感知器連動)   | 31m以下の室(居室を除く)、内装制：不燃材料、避難の用に供する部分、居室に接する開口部には防火設備、それ以外には防火設備を設ける。 | 消 | 消火器                     |              |   |                         |                          |                                                             |                                                                                             |             |      |
| 設計番号         |  | 04632-010 |                      | 作成日                                                                |   | -                       |              | 規模                                                                                                   |                         | A1 A3 S=1/150<br>S=1/300 |                                                             | 構造設計一級建築士 第306020号<br>構造設計一級建築士 第5334号 榎垣 進司<br>設備設計一級建築士 第359849号<br>設備設計一級建築士 第4808号 渡邊 森 |             | 通し番号 |



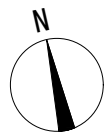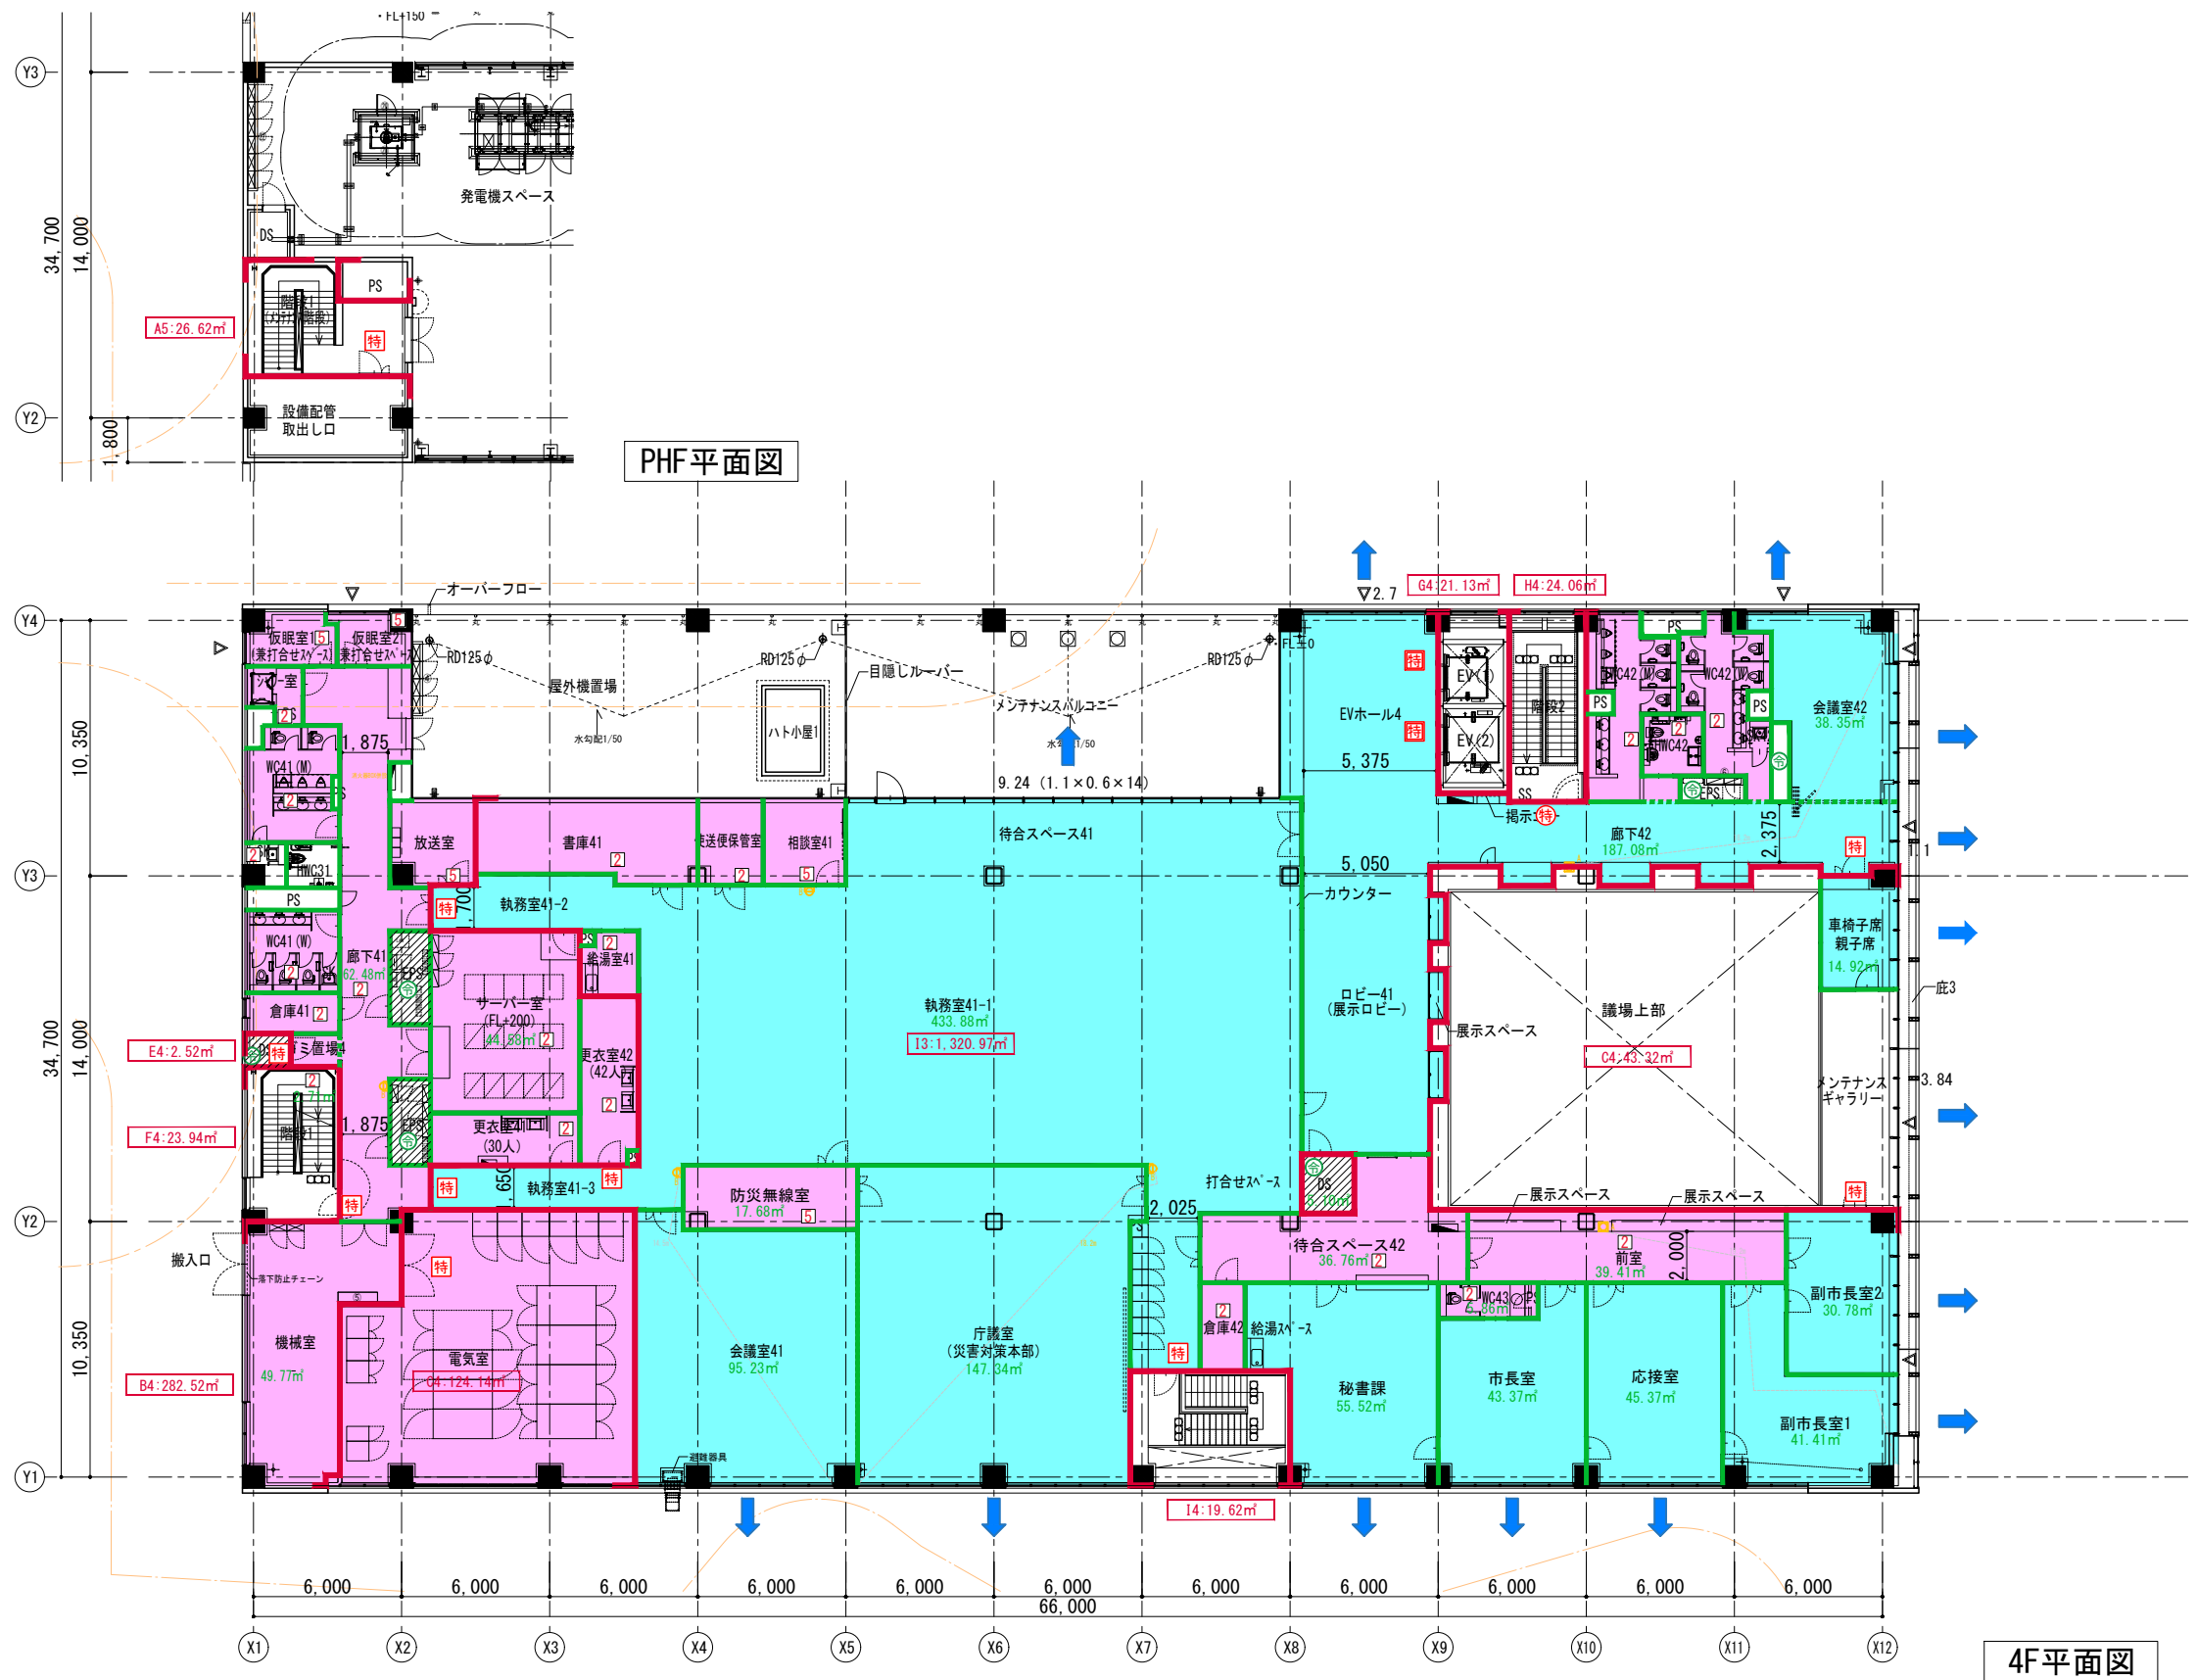

|              |                        |                                                                    |                        |              |                    |   |   |   |                     |
|--------------|------------------------|--------------------------------------------------------------------|------------------------|--------------|--------------------|---|---|---|---------------------|
| 延焼のおそれのある部分  | 特 特定防火設備(常時閉鎖式・煙感知器連動) | 不燃床(常時閉鎖式・不燃材)                                                     | 排煙緩和 H12建造1436号-四-へ(2) | 歩行距離         | AXS<br>株式会社 佐藤総合計画 | 工事名称<br>南相馬市新庁舎建設建築主体工事<br>図面名<br>4階・PHF階法規チェック図<br>設計番号<br>04632-010<br>作成日<br>-<br>縮尺<br>A1 S=1/150<br>A3 S=1/300 | 一級建築士事務所 登録番号 宮城県知事登録 第2210181号<br>建設コンサルタント 登録番号 建01第843号<br>監理<br>一級建築士第315658号 飯柴耕一<br>構造監理棟造に適合することを確認した<br>一級建築士 第306020号<br>構造設計一級建築士 第5334号 榎垣 進司 | 監理<br>一級建築士第323340号 高橋英雄<br>一級建築士第374585号 古川侑慧<br>設備監理棟造に適合することを確認した<br>一級建築士 第359849号<br>設備設計一級建築士 第4808号 渡邊 森 | 棟別<br>A-010<br>通し番号 |
| 防火区画(防煙区画兼用) | 特 特定防火設備(常時閉鎖式)        | 建令126の2のただし書き適用                                                    | 排煙緩和 H12建造1436号-四-へ(5) | 非常用進入口       |                    |   |   |   |                     |
| 防煙区画(間仕切壁)   | 特 特定防火設備(随時閉鎖式・煙感知器連動) | 自然排煙 機械排煙                                                          | 自然排煙 H12建造1436号-四-へ(1) | 代替進入口        |                    |   |   |   |                     |
| 防煙区画(垂れ壁)    | 防 防火設備(外壁の開口部に必要な防火設備) | 排煙緩和 H12建造1436号-四-へ(1)                                             | 自然排煙口                  | 防火区画(縦穴区画)   |                    |   |   |   |                     |
| 防火区画面積       | 防 防火設備(常時閉鎖式)          | 31m以下の室(居室を除く)、内装制：不燃材料、避難の用に供する部分、高窓に設ける開口部には防火設備、それ以外には防火設備を設ける。 | 消火器                    | 防火区画(異種用途区画) |                    |   |   |   |                     |
| 防煙区画面積       | 防 防火設備(随時閉鎖式・煙感知器連動)   |                                                                    |                        |              |                    |   |   |   |                     |

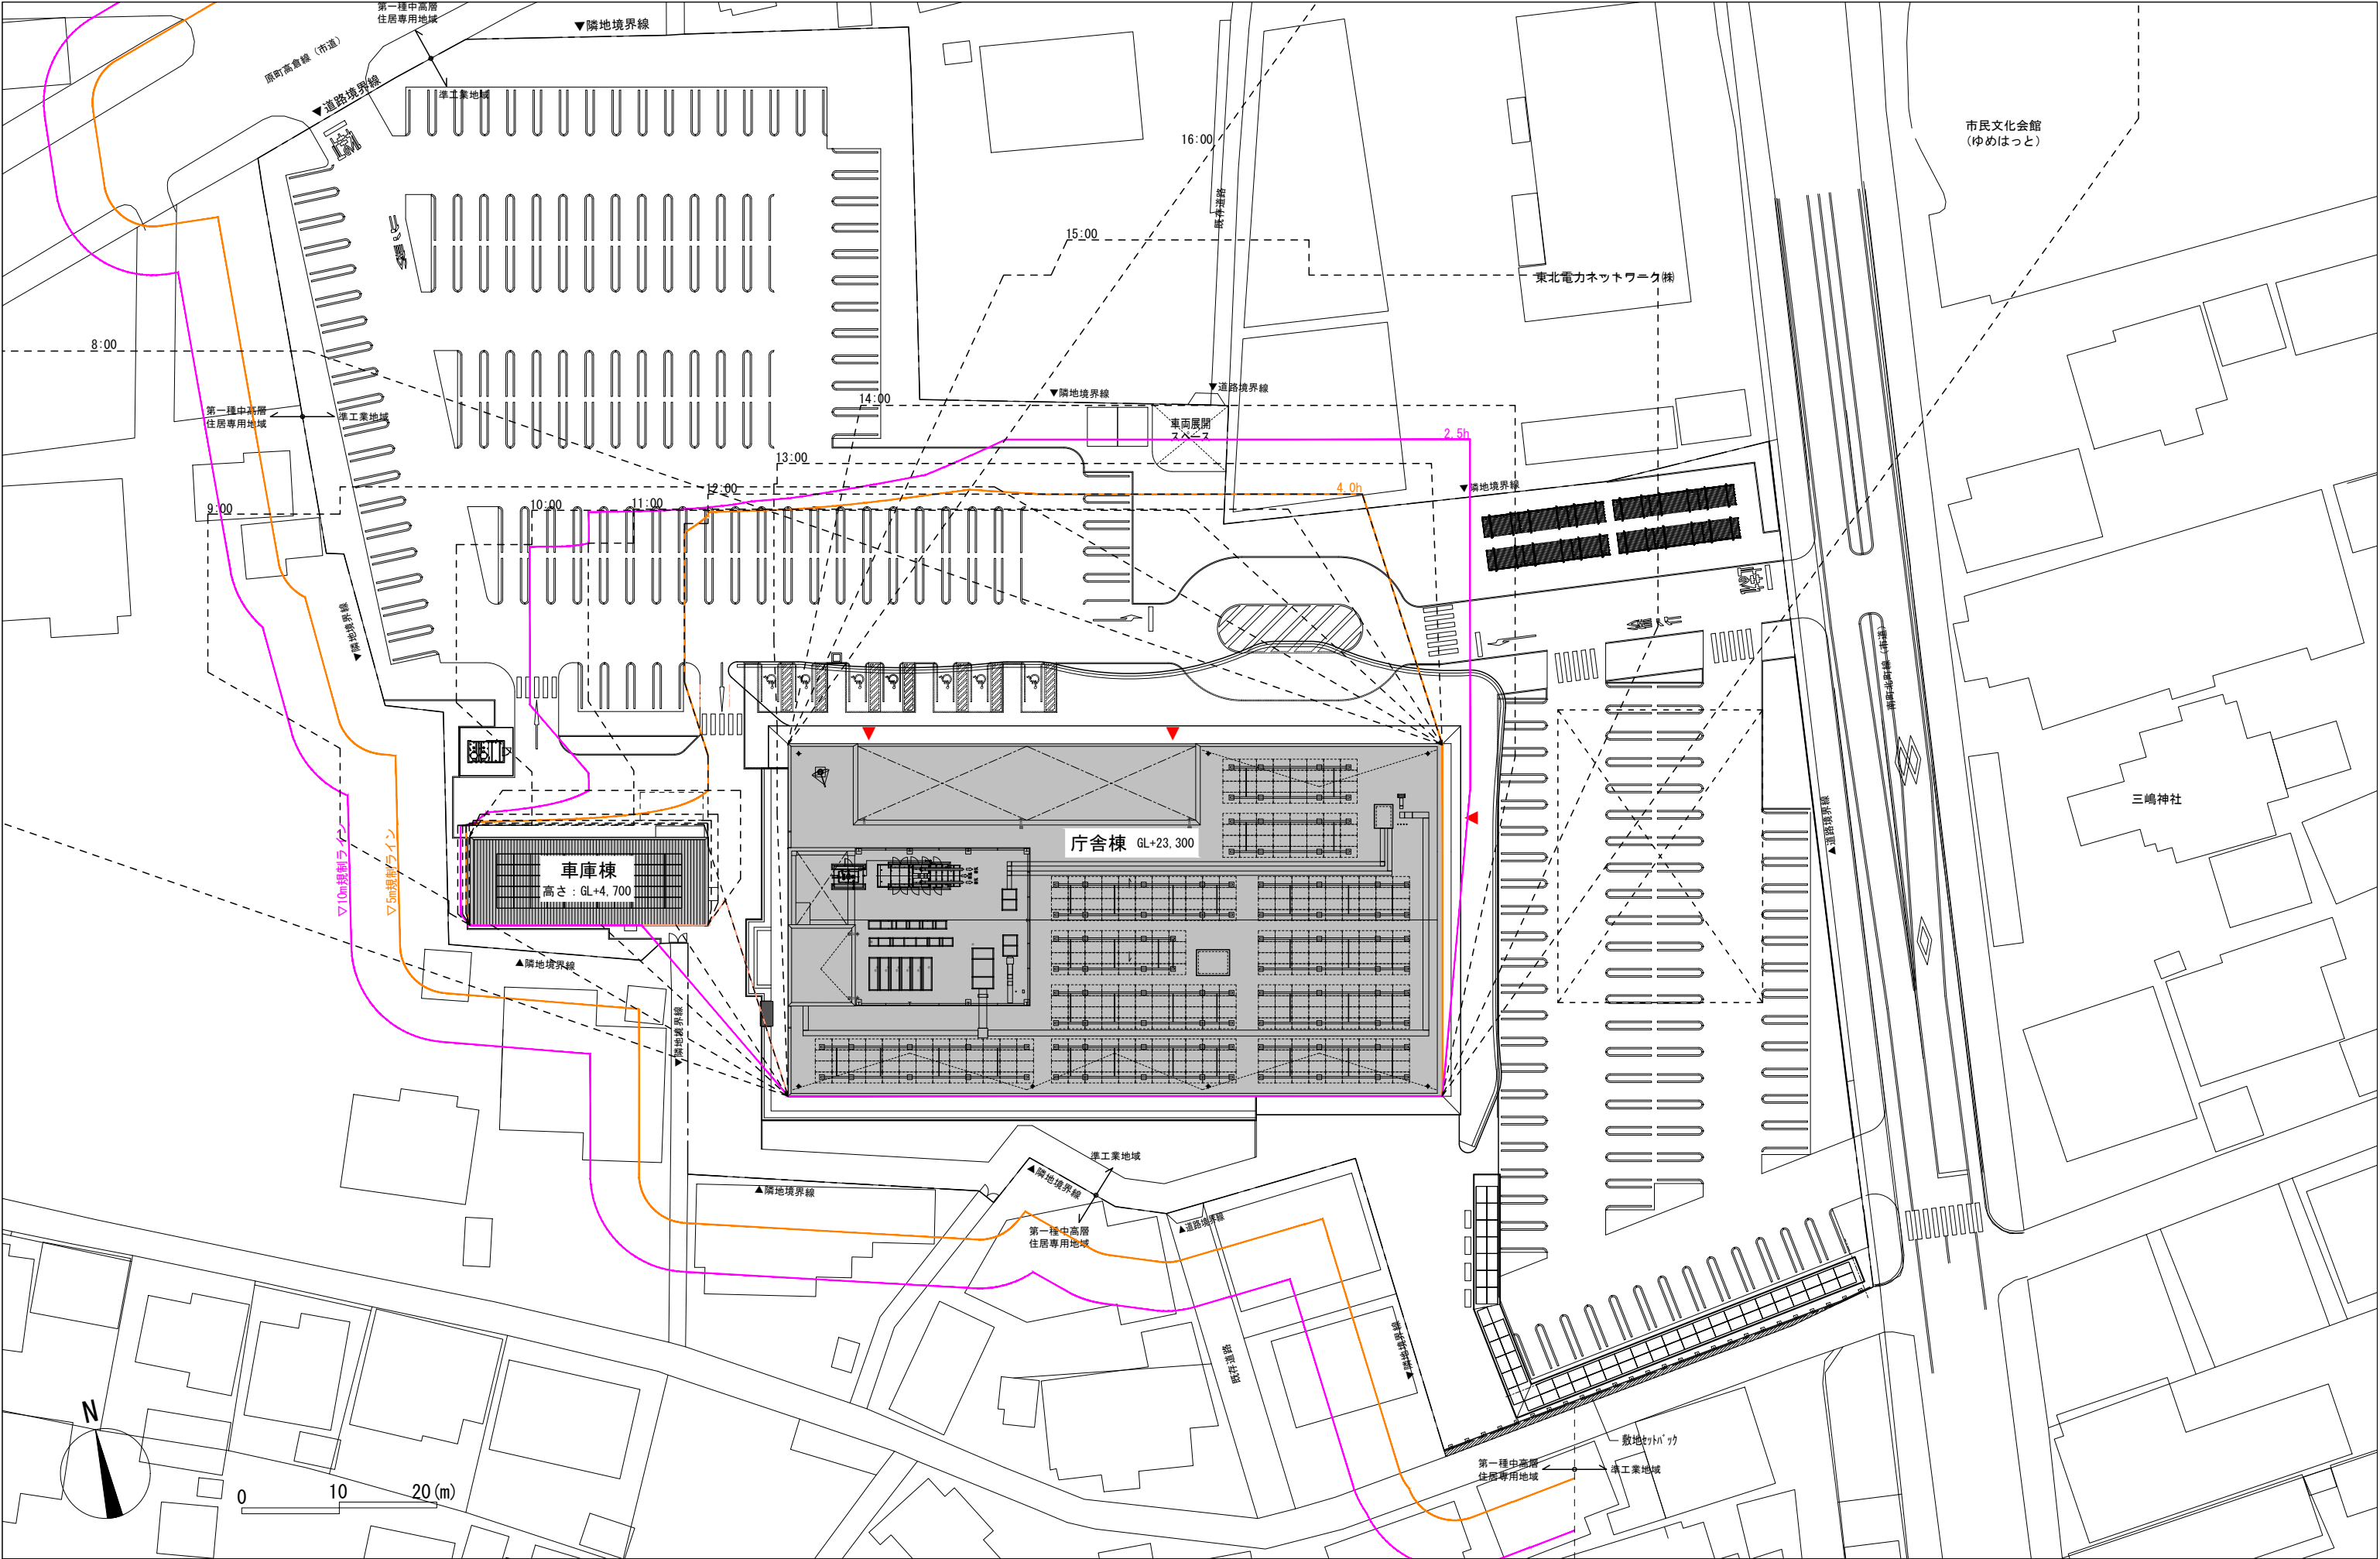

|                                             |  |  |  |                                                                                       |  |                 |  |                                  |  |                                                                    |  |
|---------------------------------------------|--|--|--|---------------------------------------------------------------------------------------|--|-----------------|--|----------------------------------|--|--------------------------------------------------------------------|--|
| 凡例                                          |  |  |  |  |  | 工事名称            |  | 一級建築士事務所 登録番号 宮城県知事登録 第22210181号 |  | 種別                                                                 |  |
| ----- 敷地境界線                                 |  |  |  |                                                                                       |  | 南相馬市新庁舎建設建築主体工事 |  | 建設コンサルタント 登録番号 建01第843号          |  | A-011                                                              |  |
| 等時間日影図は地盤面 +4.0mにおける4時間、又は2.5時間以上日影になる範囲を示す |  |  |  |                                                                                       |  | 図面名             |  | 図説                               |  | 備考                                                                 |  |
|                                             |  |  |  | 株式会社 佐藤総合計画                                                                           |  | 日影図             |  | 一級建築士第315658号 飯柴耕一               |  | 一級建築士第323340号 高橋英雄<br>一級建築士第374585号 古川侑慧                           |  |
|                                             |  |  |  |                                                                                       |  | 設計番号            |  | 作成日                              |  | 通し番号                                                               |  |
|                                             |  |  |  |                                                                                       |  | 04632-010       |  | -                                |  |                                                                    |  |
|                                             |  |  |  |                                                                                       |  | 編尺              |  | A1 S=1/300<br>A3 S=1/600         |  | 設備関係規定に適合することを確認した。<br>設備設計一級建築士 第359849号<br>設備設計一級建築士 第4808号 渡邊 森 |  |



