




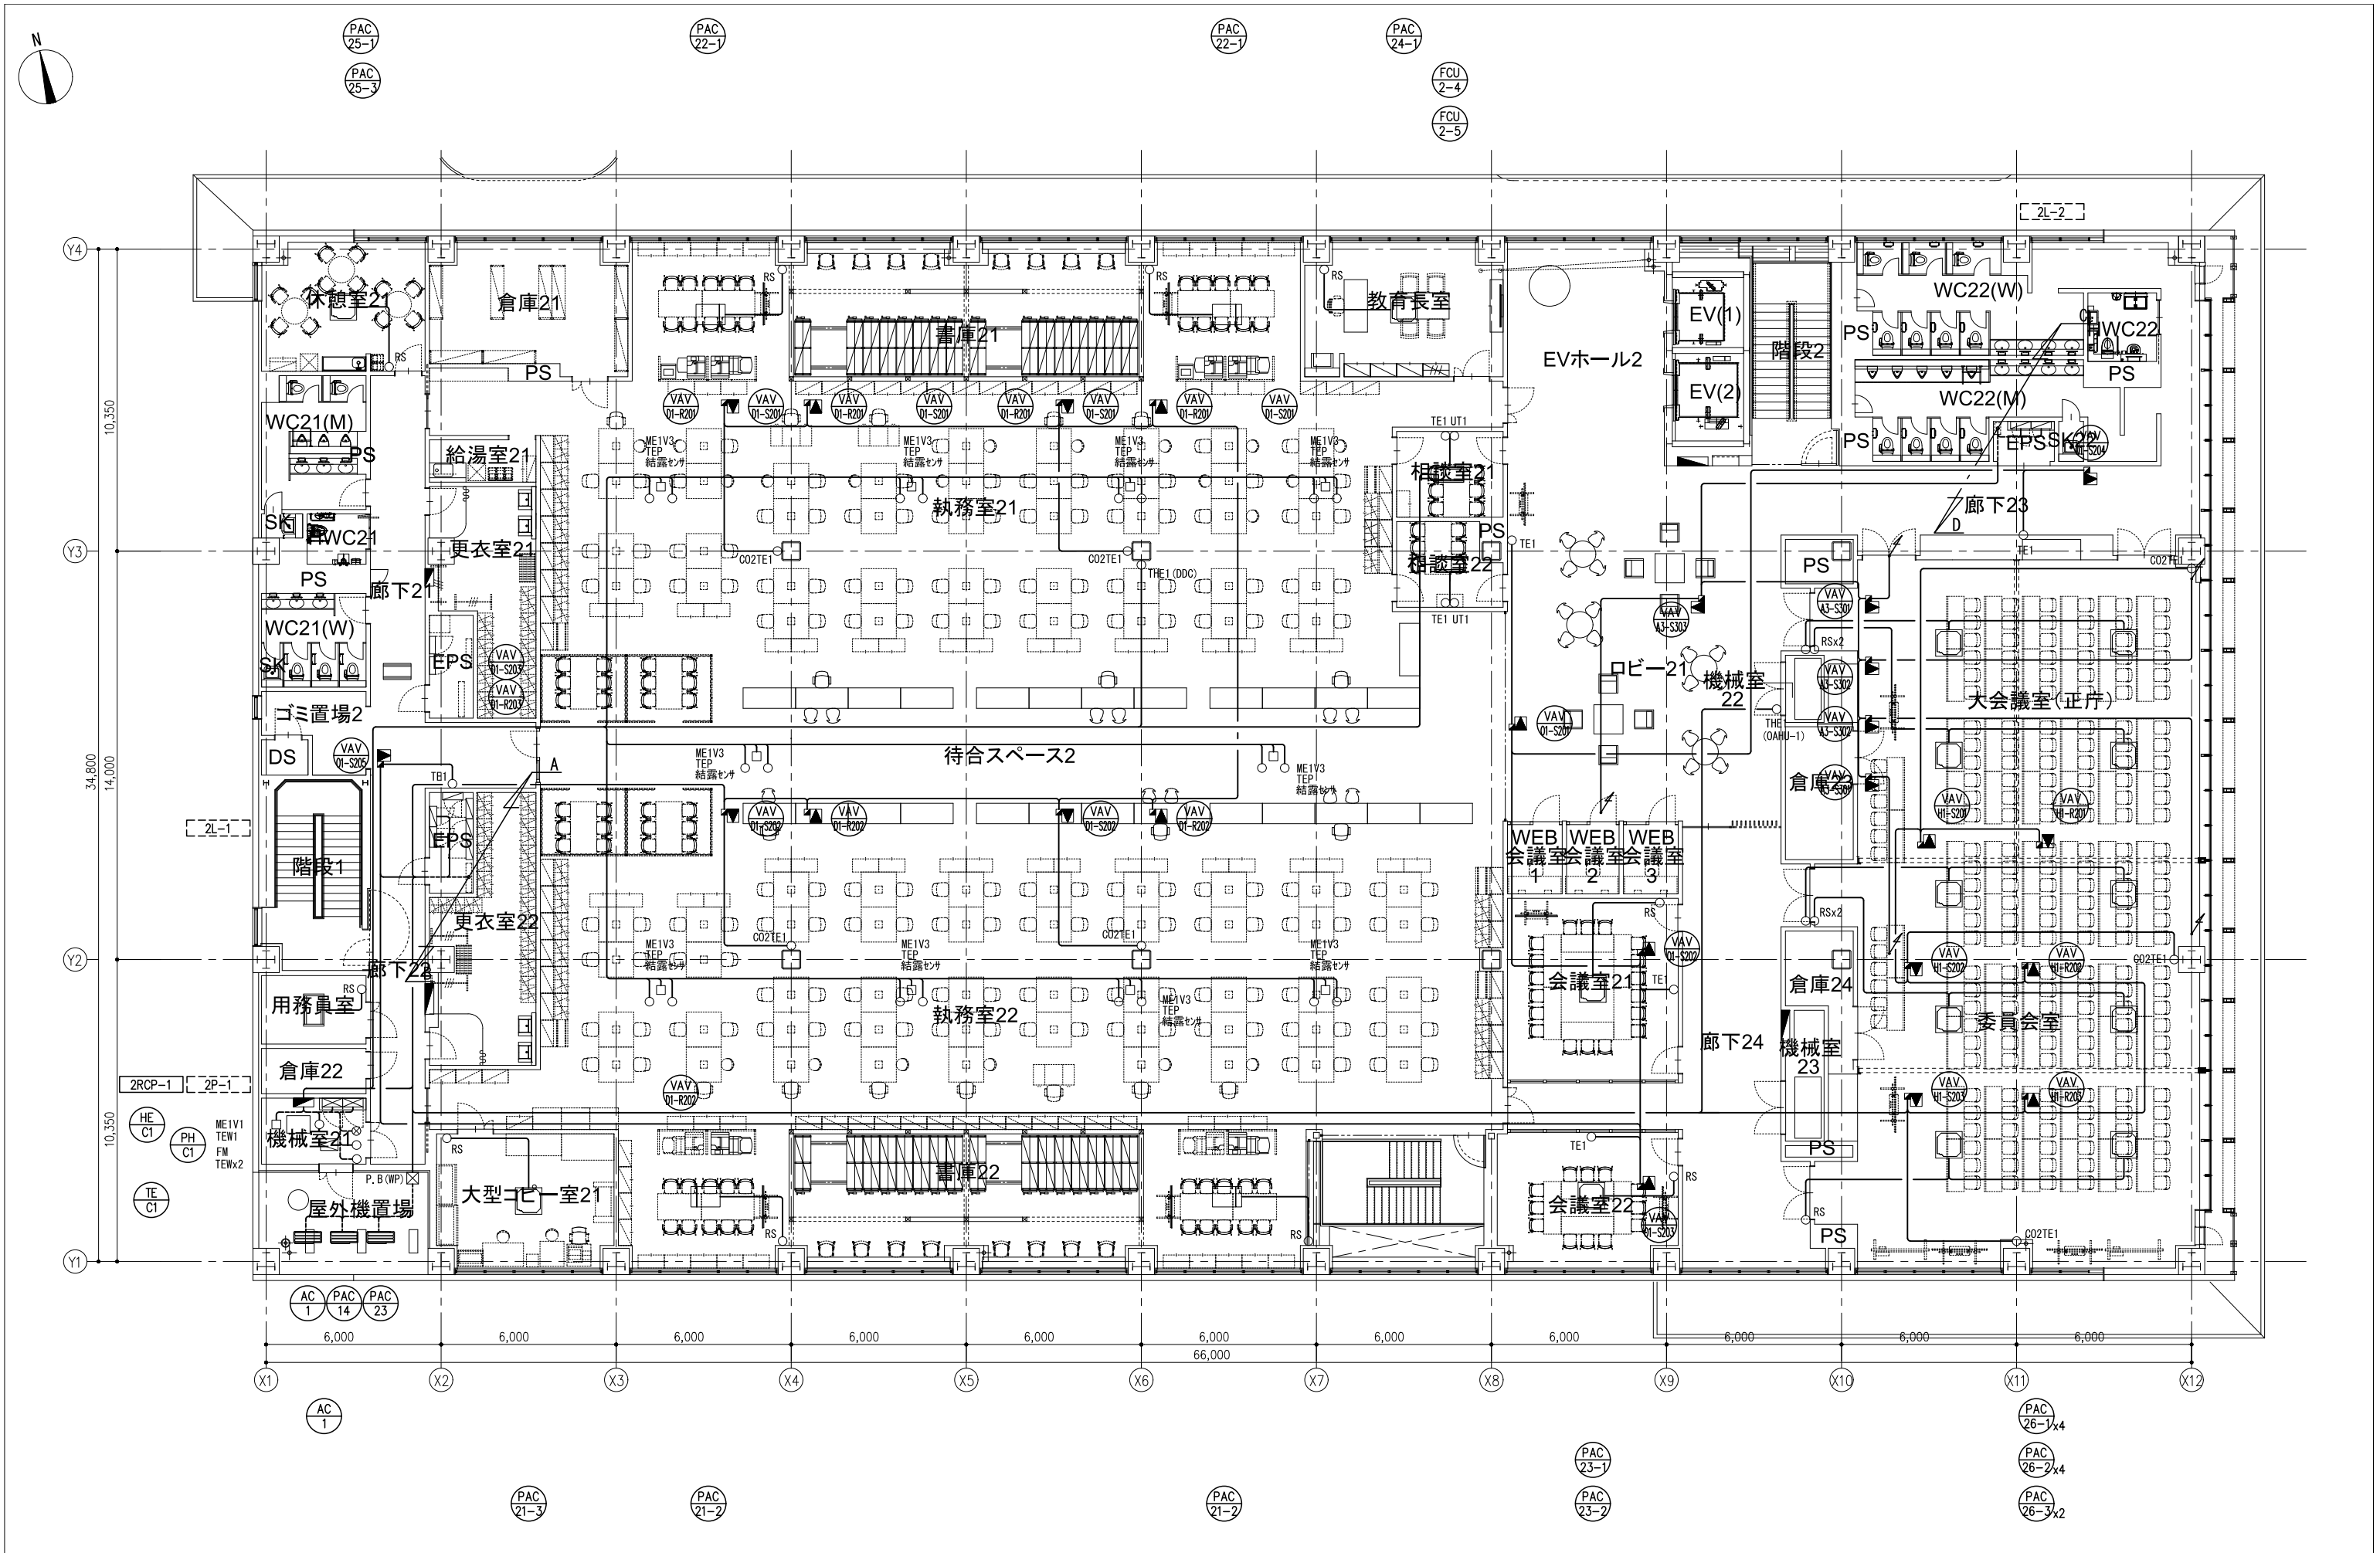


株式会社 佐藤総合計画			AXS		工事名称 南相馬市新庁舎建設空調設備工事		一級建築士事務所 登録番号 宮城県知事登録 第17210248号 建設コンサルタント 登録番号 建26第843号		種別 MA - 230
			自動制御設備 2階平面図		図面名		設計 一級建築士第315658号 飯柴耕一 一級建築士第323340号 高橋英建 一級建築士第374585号 古川侑慧		設計 一級建築士第323340号 高橋英建 一級建築士第374585号 古川侑慧
			04632-010		作成日		縮尺 A1 : 1/100 A3 : 1/200		構造関係図に適合することを確認した 一級建築士 第306020号 構造設計一級建築士 第5334号 増垣 進司

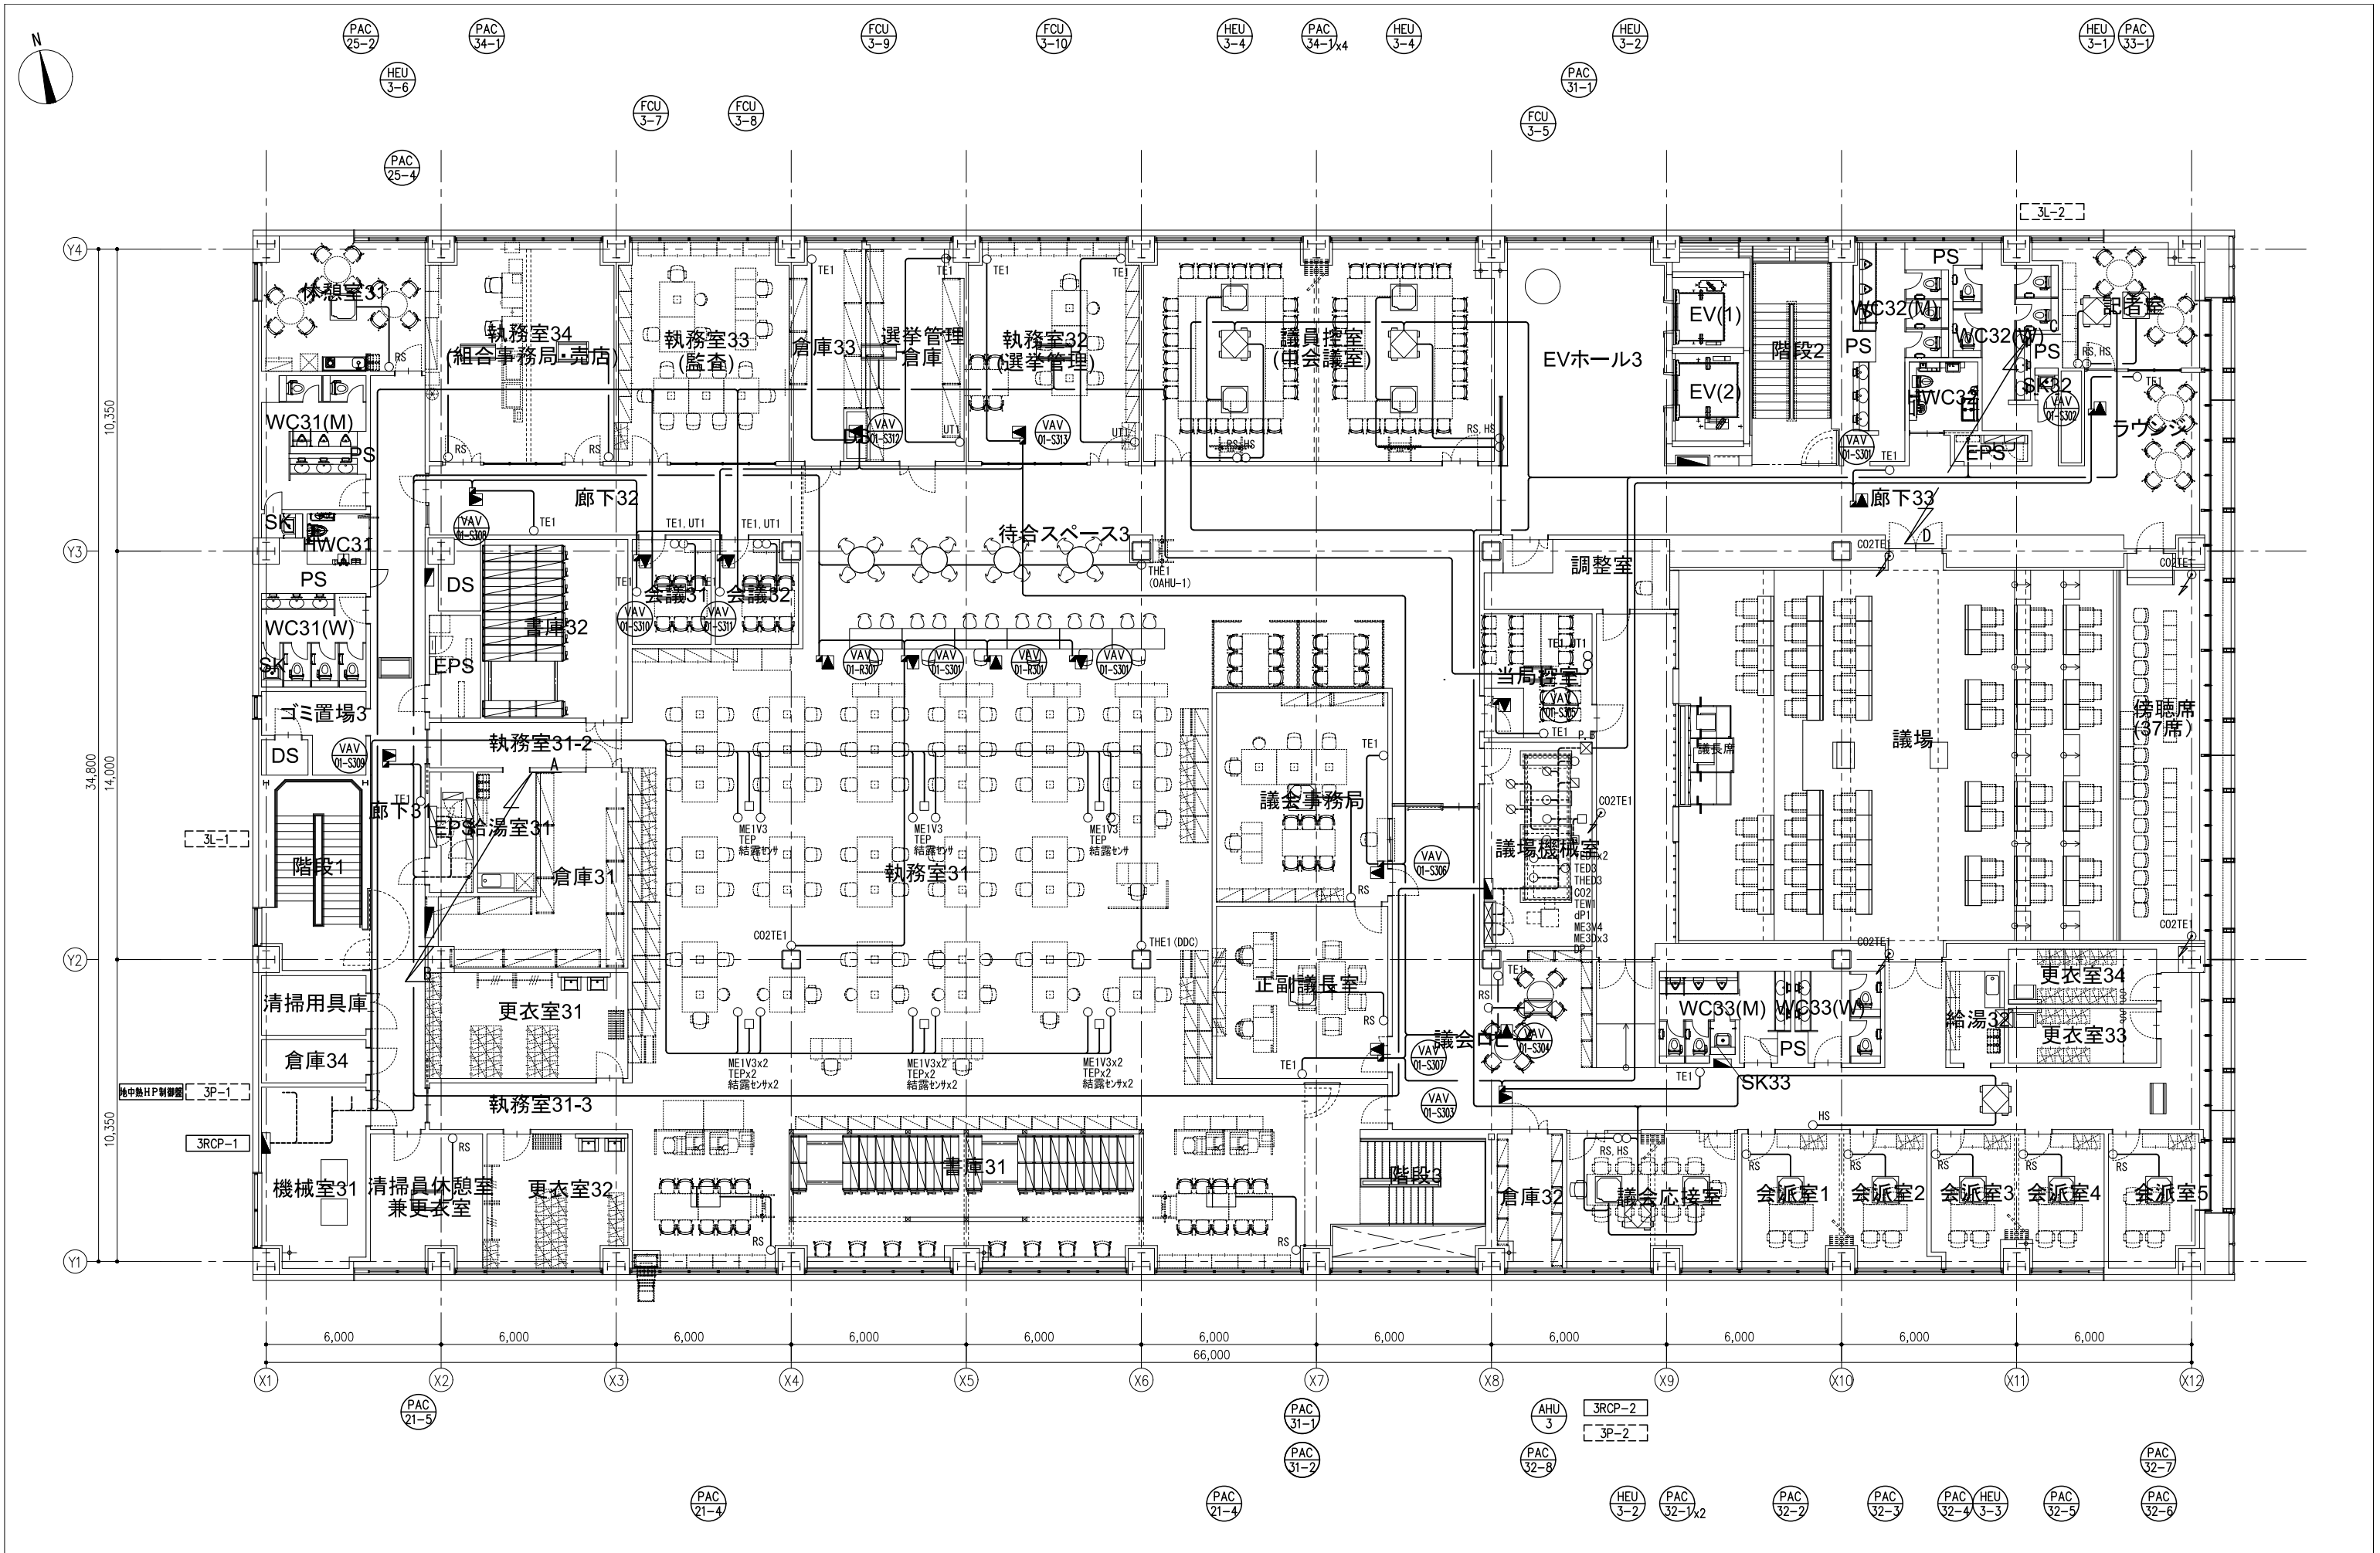

工務名称 南相馬市新庁舎建設空調設備工事		一級建築士事務所 登録番号 宮城県知事登録 第17210248号 建設コンサルタント 登録番号 建26第843号		種別 MA - 231
図面名 自動制御設備 3階平面図	図面番 04632-010	作成日 -	縮尺 A1 : 1/100 A3 : 1/200	設計 一級建築士 第315658号 飯柴耕一 一級建築士 第306020号 構造設計一級建築士 第5334号 増田 進司
株式会社 佐藤総合計画		一級建築士 第323340号 高橋英雄 一級建築士 第374585号 古川侑慧 設備設計一級建築士 第4808号 渡邊 森		通し番号

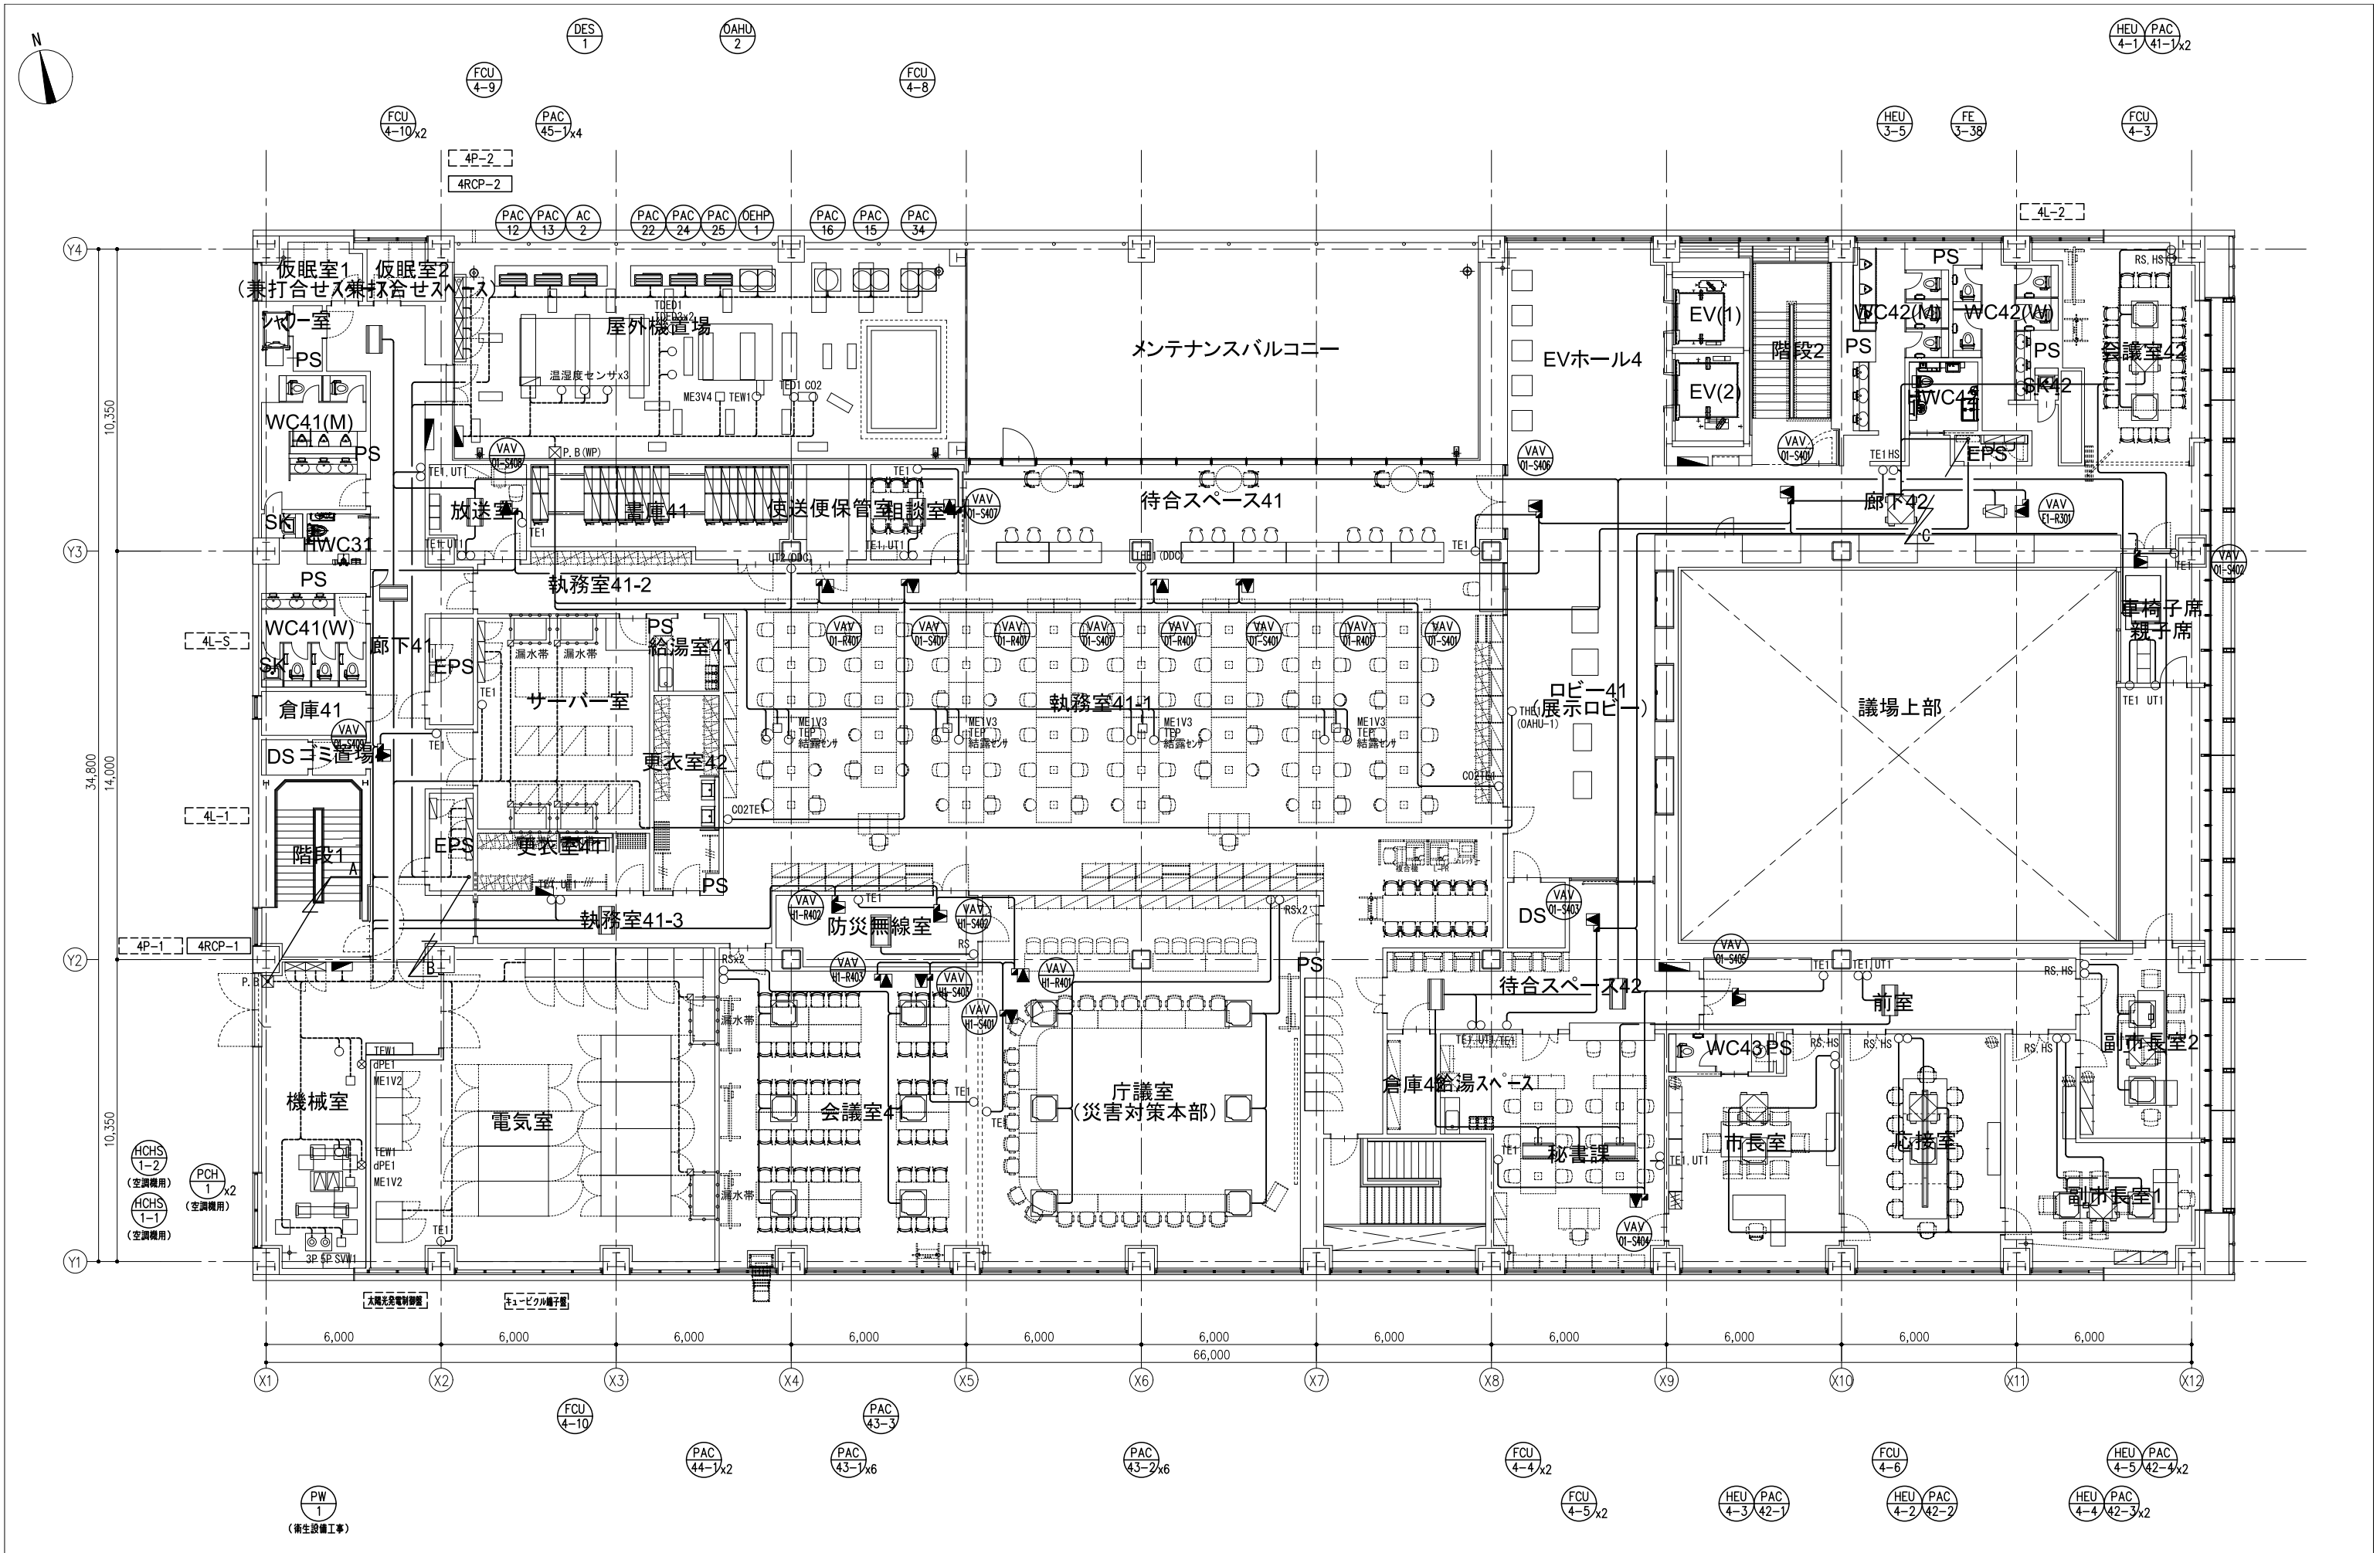

工程名称 南相馬市新庁舎建設空調設備工事				設計者 一級建築士事務所 登録番号 宮城県知事登録 第17210248号 建設コンサルタント 登録番号 建26第843号		図名 自動制御設備 4階平面図	設計者 一級建築士第315658号 飯塚耕一 一級建築士第323340号 高橋英雄 一級建築士第374585号 古川侑慧	図章 一級建築士 第306020号 構造設計一級建築士 第5334号 増垣 進司	図章 一級建築士 第323340号 高橋英雄 一級建築士第374585号 古川侑慧 設備設計一級建築士 第4808号 渡邊 森	図章 MA - 232
図面番 自動制御設備 4階平面図				設計者 一級建築士第315658号 飯塚耕一 一級建築士第323340号 高橋英雄 一級建築士第374585号 古川侑慧		設計者 一級建築士第315658号 飯塚耕一 一級建築士第323340号 高橋英雄 一級建築士第374585号 古川侑慧	図章 一級建築士 第306020号 構造設計一級建築士 第5334号 増垣 進司		図章 一級建築士 第323340号 高橋英雄 一級建築士第374585号 古川侑慧 設備設計一級建築士 第4808号 渡邊 森	図章 MA - 232
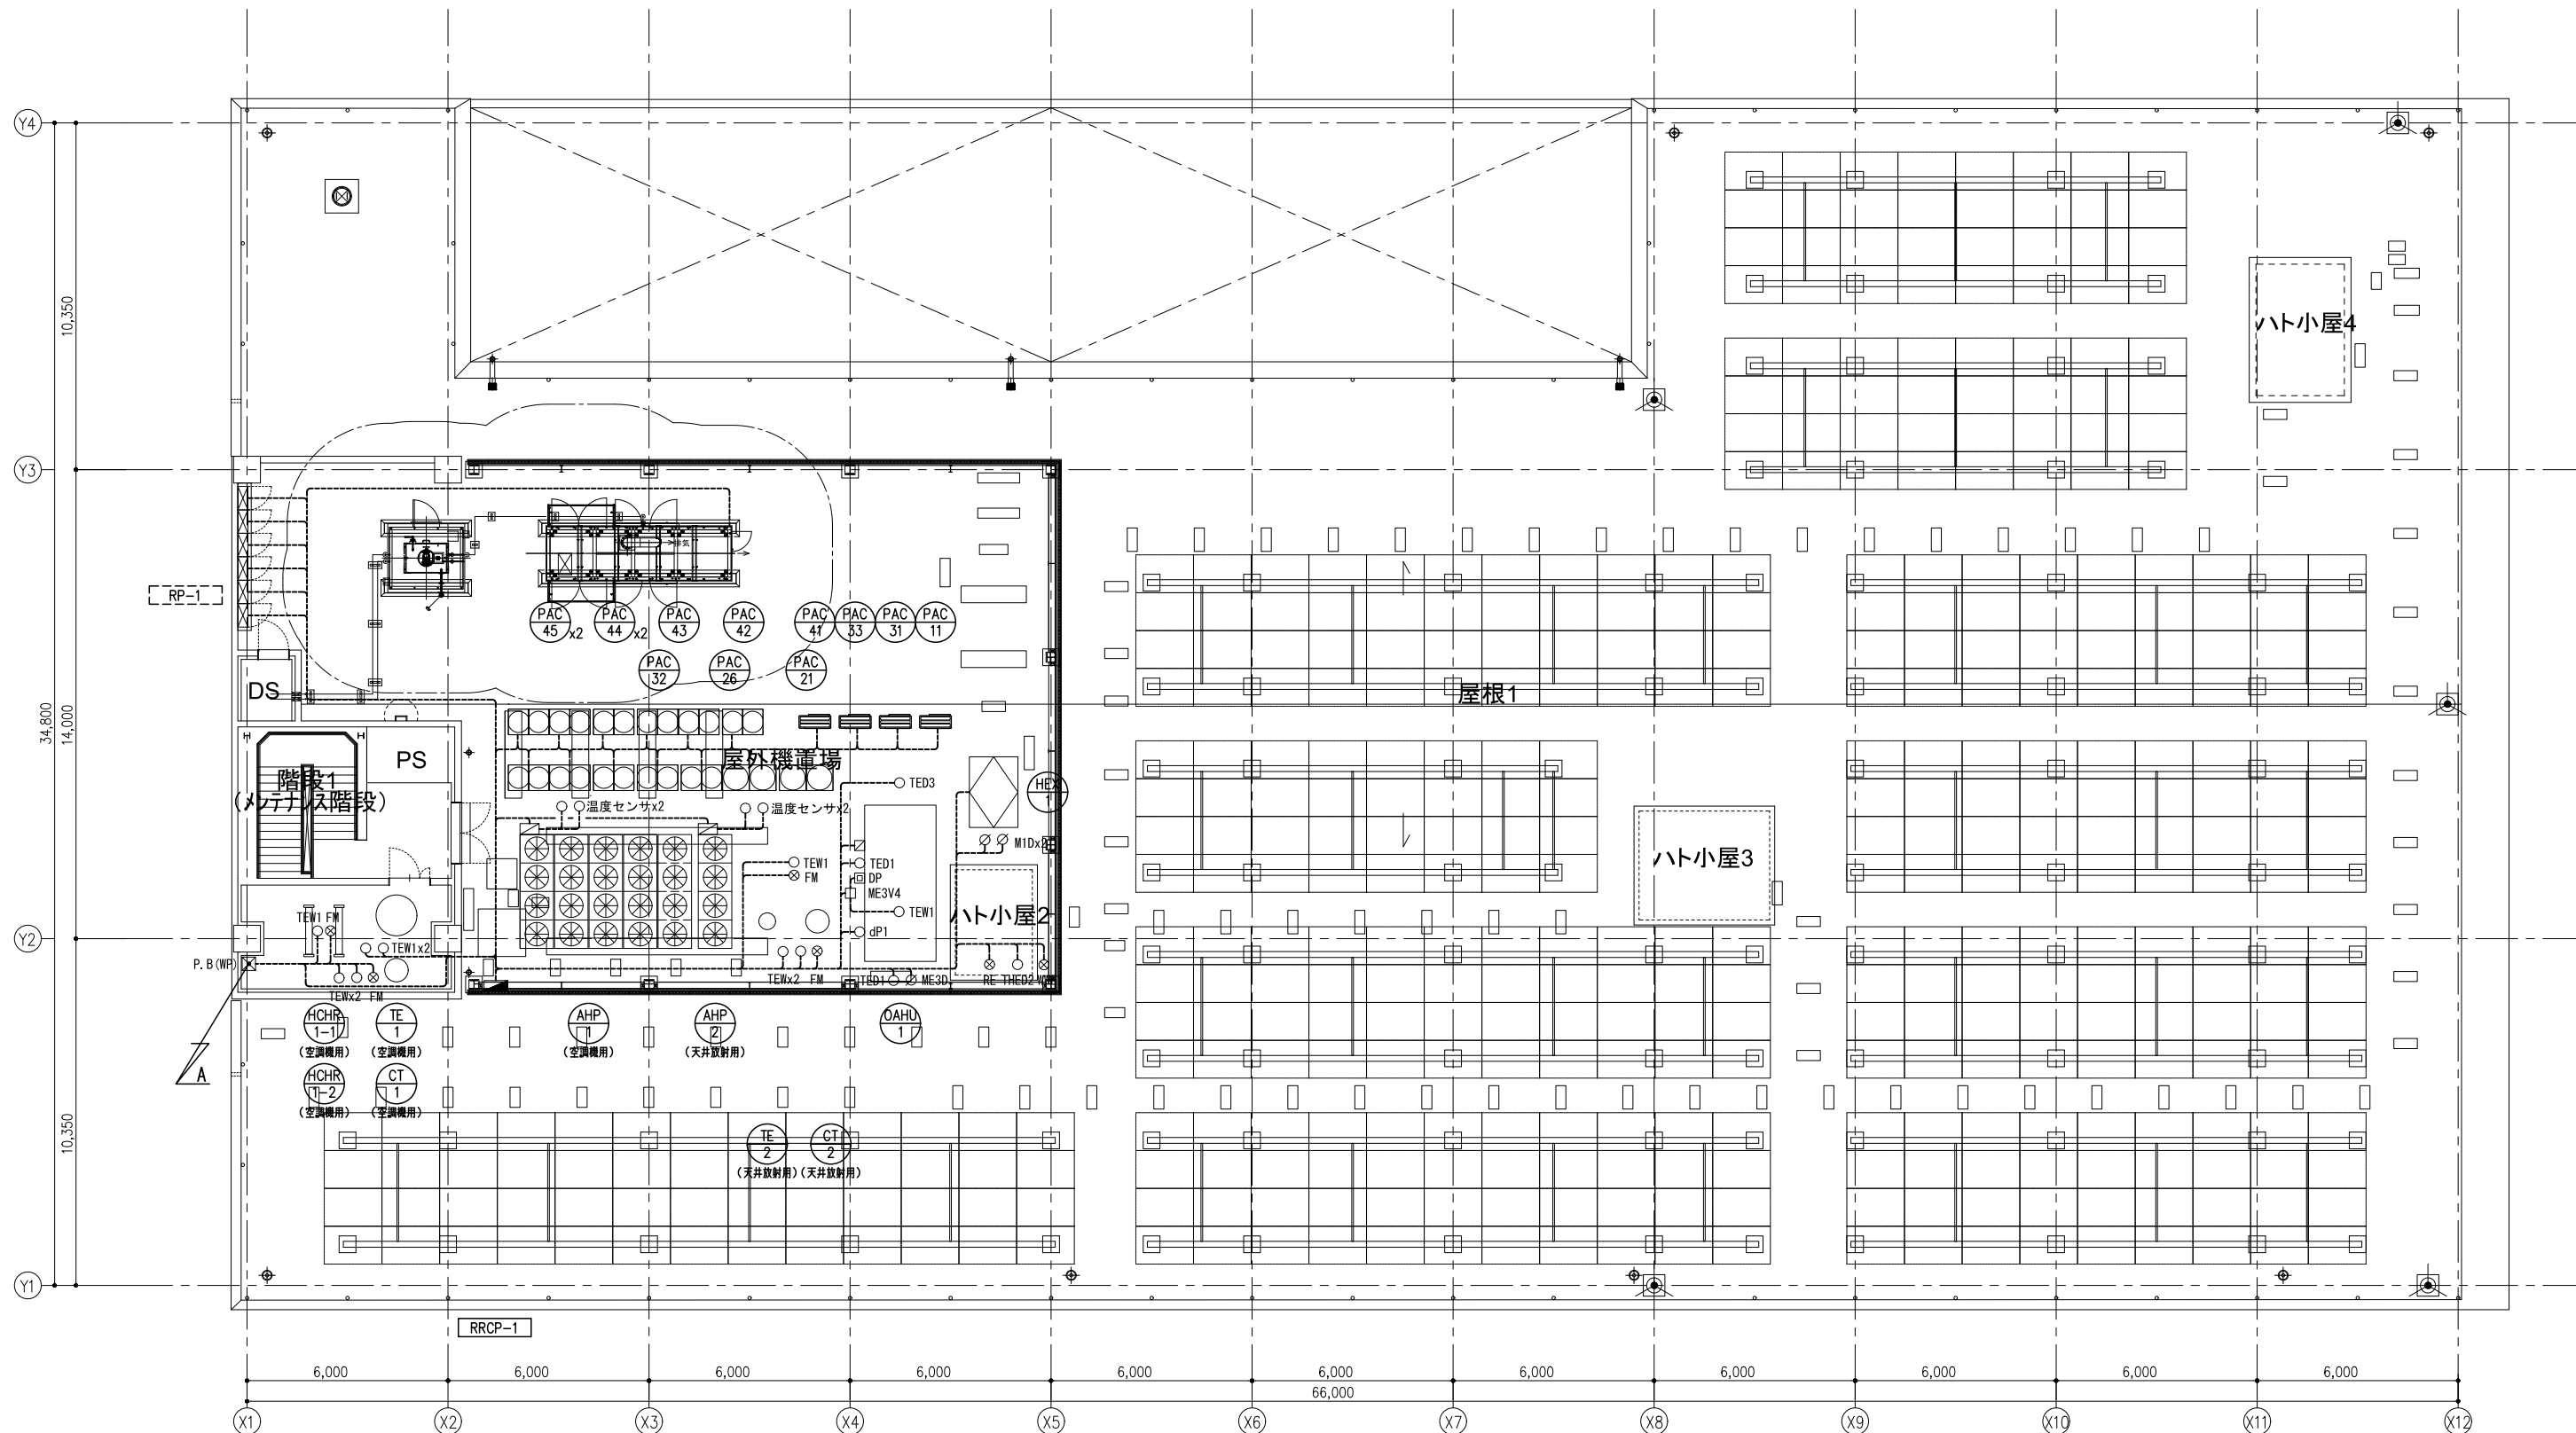

	 株式会社 佐藤総合計画	工事名称 南相馬市新庁舎建設空調設備工事			一級建築士事務所 登録番号 宮城県知事登録 第17210248号 建設コンサルタント 登録番号 建26第843号			種別 MA - 233
		国庫名 自動制御設備 屋上平面図			照会 一級建築士第315658号 飯塚耕一	照会 一級建築士第323440号 高橋英雄 一級建築士第374585号 古川衛慧	通し番号	
		設計番号 04632-010	作成日 -	図尺 A1 : 1/100 A2 : 1/200 A3 : 1/200	構造関係規定に適合することを確認した。 一級建築士 第306020号 構造設計一級建築士 第5334号 梅垣 達司			
		設備関係規定に適合することを確認した。 一級建築士 第359849号 設備設計一級建築士 第4908号 渡邊 浩						

