

南相馬市～工事等設計書～

起工月	令和 7 年 7 月		工事概要	1 工区 (下浦幾世橋線) L=189.5m 土工 N=1 式	
契約番号	2025000620			切土法面仕上工 A=1,304.0m ² モルタル吹付工 A=1,304.0m ²	
路線名	市道下浦幾世橋線 外			樹木伐採工 N=1 式 雑工 N=1 式	
工事等名	下浦幾世橋線外法面对策工事			交通安全施設工 N=1 式	
工事等場所	南相馬市 小高区下浦 地内外			2 工区 (浦尻川房線) L=562.4m 土工 N=1 式 切土法面仕上工 A=1,124.8m ² モルタル吹付工 A=1,124.8m ² 樹木伐採工 N=1 式 交通安全施設工 N=1 式	
総工事費	当初請負		仕様概要	1. 設計図書及び福島県建設技術協会	
	当初設計			共通仕様書(工事・業務委託編)に準ずる。	
	変更請負			2. 詳細は係員の指示による。	
	変更設計				
工 事 費 総 括 表					
費 目	金 額	工 事 価 格	消費税相当額	摘 要	
本工事費					
附帯工事費					
測量及び試験費					
用地費及び補償費					
機械器具費					
営繕費					
工事雑費					
工事費					
事務費					
事業費					

工 事 費 内 訳 書

契約番号()		
下浦幾世橋線外法対策工事		
種 別	金 額 (円)	備 考
1工区 (下浦幾世橋線)		
道路土工		
法面工		
樹木伐採工		
雑工		
交通安全施設工		
2工区 (浦尻川房線)		
道路土工		
法面工		
樹木伐採工		
交通安全施設工		
直接工事費		
諸 経 費		
工事費計 (税抜き)		

※諸経費は一括計上すること。ただし、積み上げ金額がある場合は備考に内書で () の中に金額を記入すること。

住 所

業者名

代表者名



最低制限価格の設定(算定)について

下浦幾世橋線外法面对策工事

今回の入札において、最低制限価格を下記の計算式に基づき設定しております。

※該当工事には √ のチェック表示をしております。

工事に伴う最低限必要な費用＝最低制限価格(P)

■ 最低制限価格(P)の設定範囲：予定価格(入札書比較価格)の75%～92%＋消費税額

※ 予定価格(入札書比較価格)の75%～92%の範囲内で算出(1千円未満の端数は切り捨てる)した額に、消費税額を加算した額を最低制限価格(P)とする。ただし、上記の設定範囲を上回った(下回った)場合には、それぞれ設定範囲の上限(下限)値とする。

算定式

☒ 一般土木工事(橋製作・架設工を含む)

直接工事費×97%＋共通仮設費×90%＋現場管理費×90%＋一般管理費×68%

☐ 建築工事(一般・解体工事共通)

直接工事費×97%＋共通仮設費×90%＋現場管理費×90%＋一般管理費×68%

※建築工事に付随する設備工事、並びに単独補修工事は建築工事算定方法に準じる

☐ 舗装工事

直接工事費×97%＋共通仮設費×90%＋現場管理費×90%＋一般管理費×68%

☐ 水道工事

直接工事費×97%＋共通仮設費×90%＋現場管理費×90%＋一般管理費×68%

☐ 暖冷房衛生設備工事

直接工事費×97%＋共通仮設費×90%＋現場管理費×90%＋一般管理費68%

☐ 電気・通信設備工事(製作・据付共通)

(直接製作費＋直接工事費)×97%＋(共通仮設費＋間接労務費)×90%＋(現場管理費＋工場管理費＋機器間接費)×90%＋一般管理費(製作分＋据付分)×68%

☐ 機械設備工事(製作・据付共通)

(直接製作費＋直接工事費)×97%＋(共通仮設費＋間接労務費)×90%＋(現場管理費＋工場管理費＋据付間接費＋設計技術費)×90%＋一般管理費×68%

※直接製作費:製作工事に係る経費(材料費、機器単体費、労務費等)

※直接工事費:据付工事に係る経費(輸送費、材料費、労務費、仮設費等)

南相馬市小高区位置図

下浦幾世橋線外法面对策工事 位置図

[2工区] 浦尻・川房線

[1工区] 下浦・幾世橋線

凡 例	

確定積算書（総括情報表）

※「令和6年10月1日積算基準書Ⅰ-10-①-1」による

●工事名

下浦幾世橋線外法対策工事

●金額確定の方法

- ・「共通仮設費」と「現場管理費」は、工区ごとに算出した経費の合計（Σ①～②）を採用する。
- ・「一般管理費」は、各工区をまとめて積算した場合（一括積算）の一般管理費を採用する。
- ・「工事看板」は、工区ごとに必要数を計上。

●諸経費算出と確定金額

工事箇所	下浦幾世橋線 ①	浦尻川房線 ②				全体 (一括積算)	確定金額	
直接工事費								
共通仮設費 (看板有無)	1基	1基				2基	2基	※Σ①～②
現場管理費								※Σ①～②
一般管理費								※全体で算出
工事価格 (まるめ)								
消費税相当額								
工事費計								

※赤太枠を【確定積算書】の諸経費として採用

総 括 情 報 表

頁0-0001

事務所 設計書名 変更回数 事業名 適用単価区分 適用単価地区 単価適用日 諸経費体系 ファイル名	D1 南相馬市 実施設計書 当初 00000000001 0 1 実施単価 71 S (相双1) 地区 00-07.06.15(0) 1 土木工事 000000000001当初 小高区法面对策工事		
	当 世 代		前 世 代
前払率 諸経費工種 冬期歩掛補正 契約保証補正 施工地域補正 現場環境改善費 週休二日補正	40 04 道路改良 00 冬期割増なし 01 金銭の保証 06 (土木)一般交通影響有り2 00 必要無し 02 4週8休以上 (月単位)		

工種条件

条件	条件値	名称
A 水替費区分	0	水替費なし
	1	水替費あり
B 山林砂防工置き換え区分	0	山林砂防工置き換えなし
	1	山林砂防工置き換えあり
C 時間的制約を受ける場合の労務単価補正	1	時間的制約を受ける(補正1.06)
	2	時間的制約を著しく受ける(補正1.14)
D 夜間工事の場合の労務単価補正	1	20時開始の夜間工事(補正1.5)
	2	19時開始の夜間工事(補正1.437)
	3	18時開始の夜間工事(補正1.375)
E 特殊勤務費[円]		
F 作業日数集計指示	1	作業日数集計無
	2	作業日数集計 1
	3	作業日数集計 2
	4	作業日数集計 3
	5	作業日数集計 4
	6	作業日数集計 5

本 工 事 費 内 訳 表

頁0-0002

費目・工種・施工名称など	数 量	単 位	単 価	金 額	備 考
本工事費					X1000
道路改良					Y100H002672
道路土工					Y211Y002677
掘削工					Y3200002678
掘削					Y4400002679
	136.0	m3			
掘削 軟岩 片切掘削					SPA101 00
	1	m3			施工 第0 -0001号表
法面整形工					Y3258002692
法面整形（切土部）					Y4408002693
	1,304.0	m2			
法面整形 切土部 現場制約なし					SPA301 00
	1	m2			施工 第0 -0002号表
残土処理工					Y3205002695
土砂等運搬					Y45W5000021
	136.0	m3			
土砂等運搬 標準 ハ ック材					SPA105 00
	1	m3			施工 第0 -0003号表

本 工 事 費 内 訳 表

頁0-0003

費目・工種・施工名称など	数 量	単 位	単 価	金 額	備 考
残土等処分					Y45W5000022
	136.0	m3			
整地 敷均し(ル-ス) 標準(10,000m3未満)					SPA109 00
	1	m3			施工 第0 -0004号表
法面工					Y211R002717
法面吹付工					Y325C002729
モルタル吹付					Y4427002730
	1,304.0	m2			
法面工(モルタル・コンクリート吹付) (材料含) モルタル吹付工 厚8cm S O (施工規模 1000m2以上)					S7040 00
	1	m2			施工 第0 -0005号表
樹木伐採工					Y21KH008191
樹木伐採工					Y33A1000003
樹木伐採					Y45A1001001
	1.0	式			
伐採工 (10cm未満)					V9101 00
	6.0	本			施工 第0 -0006号表
伐採工 (10cm以上16cm未満)					V9201 00
	4.0	本			施工 第0 -0012号表
伐採工 (16cm以上22cm未満)					V9301 00
	4.0	本			施工 第0 -0017号表

本 工 事 費 内 訳 表

頁0-0004

費目・工種・施工名称など	数 量	単 位	単 価	金 額	備 考
伐採工（22cm以上28cm未満）	4.0	本			V9401 00 施工 第0 -0022号表
伐採工（28cm以上）	1.0	本			V9501 00 施工 第0 -0027号表
廃業廃棄物処理運搬	4.0	m3			Y45A1000014
運搬（伐木除根） 機械施工 除根作業なし	1	m3			SPC213 00 施工 第0 -0032号表
産業廃棄物処理	4.0	m3			Y45A1000114
調整データ	1	調整式			#0040 A=1, B=1, C=7
木くず処理	0.8	t			F1001 00
雑工					Y211S002748
路肩保護工					Y320B002749
シールコンクリート工	1.0	式			Y45W5000042
シールコンクリート	1	式			V9601 00 施工 第0 -0033号表
交通安全施設工					Y211Z002803

本 工 事 費 内 訳 表

頁0-0005

費目・工種・施工名称など	数 量	単 位	単 価	金 額	備 考
交通安全施設					Y320B002804
交通安全施設					
交通誘導員					Y45W5000074
交通誘導員	84.0	人			
交通誘導警備員B [0.908]					R0900 00
交通誘導警備員B [0.908]	1	人			
道路土工					Y211Y002677
道路土工					
掘削工					Y3200002678
掘削工					
掘削					Y4400002679
掘削	33.7	m3			
掘削 土砂 片切掘削					SPA101 00
掘削 土砂 片切掘削	1	m3			施工 第0 -0036号表
法面整形工					Y3258002692
法面整形工					
法面整形（切土部）					Y4408002693
法面整形（切土部）	1,124.8	m2			
法面整形 切土部 現場制約なし					SPA301 00
法面整形 切土部 現場制約なし	1	m2			施工 第0 -0037号表
残土処理工					Y3205002695
残土処理工					
土砂等運搬					Y45W5000021
土砂等運搬	33.7	m3			

本 工 事 費 内 訳 表

頁0-0006

費目・工種・施工名称など	数 量	単 位	単 価	金 額	備 考
土砂等運搬 標準 バック材	1	m3			SPA105 00 施工 第0 -0038号表
残土等処分	33.7	m3			Y45W5000022
整地 敷均し(10-ス') 標準(10,000m3未満)	1	m3			SPA109 00 施工 第0 -0004号表
法面工					Y211R002717
法面吹付工					Y325C002729
モルタル吹付	976.6	m2			Y4427002730
法面工(モルタル・コンクリート吹付) (材料含) モルタル吹付工 厚8cm S O (施工規模 1000m2以上)	1	m2			S7040 00 施工 第0 -0039号表
モルタル吹付	148.2	m2			Y4427002730
法面工(モルタル・コンクリート吹付) (材料含) モルタル吹付工 厚8cm S O (施工規模 1000m2以上)	1	m2			S7040 00 施工 第0 -0005号表
樹木伐採工					Y21KH008191
樹木伐採工					Y33A1000003
樹木伐採	1	式			Y45A1001001

本 工 事 費 内 訳 表

頁0-0007

費目・工種・施工名称など	数 量	単 位	単 価	金 額	備 考
伐採工（10cm未満）					V9101 00
	15.0	本			施工 第0 -0006号表
伐採工（10cm以上16cm未満）					V9201 00
	15.0	本			施工 第0 -0012号表
伐採工（16cm以上22cm未満）					V9301 00
	15.0	本			施工 第0 -0017号表
伐採工（22cm以上28cm未満）					V9401 00
	10.0	本			施工 第0 -0022号表
伐採工（28cm以上）					V9501 00
	10.0	本			施工 第0 -0027号表
産業廃棄物処理運搬					Y45A1000014
	16.0	m3			
運搬（伐木除根） 機械施工 除根作業なし					SPC213 00
	1	m3			施工 第0 -0040号表
産業廃棄物処理					Y45A1000114
	16.0	m3			
調整データ					#0040 A=1, B=1, C=7
	1	調整式			
木くず処理					F1001 00
	0.8	t			
交通安全施設工					Y211Z002803
交通安全施設					Y320B002804

本 工 事 費 内 訳 表

頁0-0008

費目・工種・施工名称など	数 量	単 位	単 価	金 額	備 考
交通誘導員					Y45W5000074
	60.0	人			
交通誘導警備員B [0.908]					R0900 00
	1	人			
直接工事費					
安全費					Z0008
		式			
工事名標示板加算額					S9990 00
	2	基			施工 第0 -0041号表
共通仮設費（率）					Z0009
		式			
共通仮設費計					
純工事費					
現場管理費					
		式			
工事原価					
一般管理費					
		式			
工事価格					

本 工 事 費 内 訳 表

頁0-0009

費目・工種・施工名称など		数 量	単 位	単 価	金 額	備 考
工事価格	(まるめ)					
消費税等相当額			式			
工事費計						

施工パッケージ内訳表

頁0-0010

標準単価： 機械構成比： 労務構成比： 材料構成比： 市場単価構成比：

代表機労材規格(積算地区)	単価(積算地区)	構成比	代表機労材規格(東京地区)	単価(東京地区)
掘削 SPA101 軟岩 標準単価： 3,636.1 機械構成比： 23.66% 労務構成比： 70.19% 材料構成比： 6.15% 市場単価構成比： 0.00%	片切掘削		施工 第0 -0001号表 1 m3	
MA175 バックホウ(クローラ型) 排ガス3次 標準型・超低騒音型		12.95%	TPMA234 バックホウ(クローラ型) [標準型] 超低騒音・排ガス3次	
MC064 大型ブレーカ [油圧式]		6.53%	TPMC064 大型ブレーカ [油圧式]	
MA19S バックホウ(クローラ型) [標準型] 排ガス2014		2.82%	TPMA19S バックホウ(クローラ型) [標準型] 排ガス2014	
R0020 特殊作業員 [0.769]		37.50%	TPR0020 特殊作業員	
R0120 運転手(特殊) [0.778]		14.87%	TPR0120 運転手(特殊)	
R0030 普通作業員 [0.828]		13.40%	TPR0030 普通作業員	
T0250 軽油 ミニローリー (パトロール給油)		5.83%	TPT0250 軽油 1.2号 パトロール給油	
*** 単位当たり ***				
A=3 軟岩 B=2 片切掘削 G=2 破砕片除去あり(50,000m3未満) H=1 集積押土なし J=1 土木工事標準積算基準 II-1-②-7				

00000000001

南 相 馬 市

金抜き

施工パッケージ内訳表

頁0-0011

標準単価： 機械構成比： 労務構成比： 材料構成比： 市場単価構成比：

代表機労材規格(積算地区)	単価(積算地区)	構成比	代表機労材規格(東京地区)	単価(東京地区)
法面整形 SPA301 切土部 標準単価： 1,137.4 機械構成比： 8.73% 労務構成比： 82.57% 材料構成比： 8.70% 市場単価構成比： 0.00%			施工 第0 -0002号表 1 m2	
バックホウ [クローラ型] 山積0.8m3 (平積0.6m3)	K9203	8.73%	バックホウ [クローラ型] 賃料	TPK9203
普通作業員 [0.828]	R0030	42.04%	普通作業員	TPR0030
土木一般世話役 [0.775]	R0010	20.32%	土木一般世話役	TPR0010
運転手 (特殊) [0.778]	R0120	20.21%	運転手 (特殊)	TPR0120
軽油 ミニローリー (パトロール給油)	T0250	8.70%	軽油 1.2号 パトロール給油	TPT0250
* * * 単位当たり * * *				
A=2 切土部 C=2 現場制約なし D=4 軟岩I E=1 全ての費用 F=1 土木工事標準積算基準 II-2-①-4				

00000000001

南 相 馬 市

金抜き

施工パッケージ内訳表

頁0-0012

標準単価： 機械構成比： 労務構成比： 材料構成比： 市場単価構成比：

代表機労材規格(積算地区)	単価(積算地区)	構成比	代表機労材規格(東京地区)	単価(東京地区)
土砂等運搬 SPA105 標準 標準単価： 1,756.9 機械構成比： 45.59% 労務構成比： 39.52% 材料構成比： 14.89% 市場単価構成比： 0.00%	単価 45.59%	構成比 39.52%	施工 第0 -0003号表 1 m3	単価 0.00%
MA404 ダンプトラック [オンロード・ディーゼル]		45.59%	TPMA404 ダンプトラック [オンロード・ディーゼル]	
R0130 運転手 (一般) [0.793]		39.52%	TPR0130 運転手 (一般)	
T0250 軽油 ミニローリー (パトロール給油)		14.89%	TPT0250 軽油 1. 2号 パトロール給油	
*** 単位当たり ***				
A=1 標準 B=3 パック材 C=1 土砂(岩塊・玉石混り土含む) D=1 DID区間なし E=22 10.0km以下				
F=1 土木工事標準積算基準 II-1-②-13				

0000000001

南 相 馬 市

金抜き

施工パッケージ内訳表

頁0-0013

標準単価： 機械構成比： 労務構成比： 材料構成比： 市場単価構成比：

代表機労材規格(積算地区)	単価(積算地区)	構成比	代表機労材規格(東京地区)	単価(東京地区)
整地 SPA109 敷均し(ル-ス) 標準単価： 126.86 機械構成比： 22.78% 労務構成比： 50.89% 材料構成比： 26.33% 市場単価構成比： 0.00% 標準(10,000m3未満)			施工 第0 -0004号表 1 m3	
K9203 バックホウ [クローラ型] 山積0.8m3 (平積0.6m3)		22.78%	TPK9203 バックホウ [クローラ型] 賃料	
R0120 運転手 (特殊) [0.778]		50.89%	TPR0120 運転手 (特殊)	
T0250 軽油 ミニローリー (パトロール給油)		26.33%	TPT0250 軽油 1.2号 パトロール給油	
*** 単位当たり ***				
A=2 敷均し(ル-ス) B=1 標準(10,000m3未満) C=1 障害なし D=1 土木工事標準積算基準 II-1-②-20				

00000000001

南 相 馬 市

金抜き

施 工 内 訳 表

頁0-0015

名 称 ・ 規 格 な ど	数 量	単 位	単 価	金 額	備 考
伐採工（10 c m未満） V9101	100	本			施工 第0 -0006号表 特単単価適用日：07年06月15日
伐倒（10 c m未満）	1	本			V9001 施工 第0-0007号表
選木	1	本			V9002 施工 第0-0008号表
枝払（10 c m未満）	1	本			V9003 施工 第0-0009号表
玉切（10 c m未満）	1	本			V9004 施工 第0-0010号表
片付け（10 c m未満）	1	本			V9005 施工 第0-0011号表
*** 合 計 ***	100	本			
*** 単位当たり ***	1	本			

00000000001

南 相 馬 市

金抜き

施 工 内 訳 表

頁0-0016

名 称 ・ 規 格 な ど	数 量	単 位	単 価	金 額	備 考
伐倒 (10 c m未満) V9001	1	本			施工 第0 -0007号表 特単単価適用日 : 07年06月15日
特殊作業員 [0.769]	0.250	人			R0020
普通作業員 [0.828]	0.250	人			R0030
雑材料	6	%			#01
*** 単位当たり ***	1	本			
*****	*****	*****	*****	*****	*****
選木 V9002	1	本			施工 第0 -0008号表 特単単価適用日 : 07年06月15日
特殊作業員 [0.769]	0.160	人			R0020
普通作業員 [0.828]	0.160	人			R0030
雑材料	4	%			#01
*** 単位当たり ***	1	本			

00000000001

南 相 馬 市

金抜き

施 工 内 訳 表

頁0-0017

名 称 ・ 規 格 な ど	数 量	単 位	単 価	金 額	備 考
枝払（10 c m未満） V9003	1	本			施工 第0 -0009号表 特単単価適用日：07年06月15日
特殊作業員 [0.769]	0.230	人			R0020
普通作業員 [0.828]	0.230	人			R0030
雑材料	8	%			#01
*** 単位当たり ***	1	本			
*****	*****	*****	*****	*****	*****
玉切（10 c m未満） V9004	1	本			施工 第0 -0010号表 特単単価適用日：07年06月15日
特殊作業員 [0.769]	0.200	人			R0020
普通作業員 [0.828]	0.200	人			R0030
雑材料	9	%			#01
*** 単位当たり ***	1	本			

00000000001

南 相 馬 市

金抜き

施 工 内 訳 表

頁0-0018

名 称 ・ 規 格 な ど	数 量	単 位	単 価	金 額	備 考
片付け（10 c m未満） V9005	1	本			施工 第0 -0011号表 特単単価適用日：07年06月15日
普通作業員 [0.828]	0.330	人			R0030
雑材料	1	%			#01
*** 単位当たり ***	1	本			

伐採工（10 c m以上16 c m未満） V9201	100	本			施工 第0 -0012号表 特単単価適用日：07年06月15日
伐倒（10 c m以上16 c m未満）	1	本			V9011 施工 第0-0013号表
選木	1	本			V9002 施工 第0-0008号表
枝払（10 c m以上16 c m未満）	1	本			V9013 施工 第0-0014号表
玉切（10 c m以上16 c m未満）	1	本			V9014 施工 第0-0015号表
片付（10 c m以上16 c m未満）	1	本			V9015 施工 第0-0016号表
*** 合 計 ***	100	本			
*** 単位当たり ***	1	本			

00000000001

南 相 馬 市

金抜き

施 工 内 訳 表

頁0-0019

名 称 ・ 規 格 な ど	数 量	単 位	単 価	金 額	備 考
伐倒 (10 c m以上16 c m未満) V9011	1	本			施工 第0 -0013号表 特単単価適用日 : 07年06月15日
特殊作業員 [0.769]	0.350	人			R0020
普通作業員 [0.828]	0.350	人			R0030
雑材料	6	%			#01
*** 単位当たり ***	1	本			
*****	*****	*****	*****	*****	*****
枝払 (10 c m以上16 c m未満) V9013	1	本			施工 第0 -0014号表 特単単価適用日 : 07年06月15日
特殊作業員 [0.769]	0.260	人			R0020
普通作業員 [0.828]	0.260	人			R0030
雑材料	8	%			#01
*** 単位当たり ***	1	本			

00000000001

南 相 馬 市

金抜き

施 工 内 訳 表

頁0-0020

名 称 ・ 規 格 な ど	数 量	単 位	単 価	金 額	備 考
玉切 (10 c m以上16 c m未満) V9014	1	本			施工 第0 -0015号表 特単単価適用日 : 07年06月15日
特殊作業員 [0.769]	0.220	人			R0020
普通作業員 [0.828]	0.220	人			R0030
雑材料	9	%			#01
*** 単位当たり ***	1	本			
*****	*****	*****	*****	*****	*****
片付 (10 c m以上16 c m未満) V9015	1	本			施工 第0 -0016号表 特単単価適用日 : 07年06月15日
普通作業員 [0.828]	0.430	人			R0030
雑材料	1	%			#01
*** 単位当たり ***	1	本			

00000000001

南 相 馬 市

金抜き

施 工 内 訳 表

頁0-0021

名 称 ・ 規 格 な ど	数 量	単 位	単 価	金 額	備 考
伐採工（16 c m以上22 c m未満） V9301	100	本			施工 第0 -0017号表 特単単価適用日：07年06月15日
伐倒（16 c m以上22 c m未満）	1	本			V9021 施工 第0-0018号表
選木	1	本			V9002 施工 第0-0008号表
枝払（16 c m以上22 c m未満）	1	本			V9023 施工 第0-0019号表
玉切（16 c m以上22 c m未満）	1	本			V9024 施工 第0-0020号表
片付（16 c m以上22 c m未満）	1	本			V9025 施工 第0-0021号表
*** 合 計 ***	100	本			
*** 単位当たり ***	1	本			

00000000001

南 相 馬 市

金抜き

施 工 内 訳 表

頁0-0022

名 称 ・ 規 格 な ど	数 量	単 位	単 価	金 額	備 考
伐倒 (16 c m以上22 c m未満) V9021	1	本			施工 第0 -0018号表 特単単価適用日 : 07年06月15日
特殊作業員 [0.769]	0.460	人			R0020
普通作業員 [0.828]	0.460	人			R0030
雑材料	6	%			#01
*** 単位当たり ***	1	本			
*****	*****	*****	*****	*****	*****
枝払 (16 c m以上22 c m未満) V9023	1	本			施工 第0 -0019号表 特単単価適用日 : 07年06月15日
特殊作業員 [0.769]	0.310	人			R0020
普通作業員 [0.828]	0.310	人			R0030
雑材料	8	%			#01
*** 単位当たり ***	1	本			

00000000001

南 相 馬 市

金抜き

施 工 内 訳 表

頁0-0023

名 称 ・ 規 格 な ど	数 量	単 位	単 価	金 額	備 考
玉切 (16 c m以上22 c m未満) V9024	1	本			施工 第0 -0020号表 特単単価適用日 : 07年06月15日
特殊作業員 [0.769]	0.250	人			R0020
普通作業員 [0.828]	0.250	人			R0030
雑材料	9	%			#01
*** 単位当たり ***	1	本			
*****	*****	*****	*****	*****	*****
片付 (16 c m以上22 c m未満) V9025	1	本			施工 第0 -0021号表 特単単価適用日 : 07年06月15日
普通作業員 [0.828]	0.560	人			R0030
雑材料	1	%			#01
*** 単位当たり ***	1	本			

00000000001

南 相 馬 市

金抜き

施 工 内 訳 表

頁0-0024

名 称 ・ 規 格 な ど	数 量	単 位	単 価	金 額	備 考
伐採工（22 c m以上28 c m未満） V9401	100	本			施工 第0 -0022号表 特単単価適用日：07年06月15日
伐木（22 c m以上28 c m未満）	1	本			V9031 施工 第0-0023号表
選木	1	本			V9002 施工 第0-0008号表
枝払（22 c m以上28 c m未満）	1	本			V9033 施工 第0-0024号表
玉切（22 c m以上28 c m未満）	1	本			V9034 施工 第0-0025号表
片付（22 c m以上28 c m未満）	1	本			V9035 施工 第0-0026号表
*** 合 計 ***	100	本			
*** 単位当たり ***	1	本			

00000000001

南 相 馬 市

金抜き

施 工 内 訳 表

頁0-0025

名 称 ・ 規 格 な ど	数 量	単 位	単 価	金 額	備 考
伐木 (22 c m以上28 c m未満) V9031	1	本			施工 第0 -0023号表 特単単価適用日 : 07年06月15日
特殊作業員 [0.769]	0.570	人			R0020
普通作業員 [0.828]	0.570	人			R0030
雑材料	6	%			#01
*** 単位当たり ***	1	本			
*****	*****	*****	*****	*****	*****
枝払 (22 c m以上28 c m未満) V9033	1	本			施工 第0 -0024号表 特単単価適用日 : 07年06月15日
特殊作業員 [0.769]	0.340	人			R0020
普通作業員 [0.828]	0.340	人			R0030
雑材料	8	%			#01
*** 単位当たり ***	1	本			

00000000001

南 相 馬 市

金抜き

施 工 内 訳 表

頁0-0026

名 称 ・ 規 格 な ど	数 量	単 位	単 価	金 額	備 考
玉切 (22 c m以上28 c m未満) V9034	1	本			施工 第0 -0025号表 特単単価適用日 : 07年06月15日
特殊作業員 [0.769]	0.290	人			R0020
普通作業員 [0.828]	0.290	人			R0030
雑材料	9	%			#01
*** 単位当たり ***	1	本			
*****	*****	*****	*****	*****	*****
片付 (22 c m以上28 c m未満) V9035	1	本			施工 第0 -0026号表 特単単価適用日 : 07年06月15日
普通作業員 [0.828]	0.680	人			R0030
雑材料	1	%			#01
*** 単位当たり ***	1	本			

00000000001

南 相 馬 市

金抜き

施 工 内 訳 表

頁0-0027

名 称 ・ 規 格 な ど	数 量	単 位	単 価	金 額	備 考
伐採工（28 c m以上） V9501	100	本			施工 第0 -0027号表 特単単価適用日：07年06月15日
伐木（28 c m以上）	1	本			V9041 施工 第0-0028号表
選木	1	本			V9002 施工 第0-0008号表
枝払（28 c m以上）	1	本			V9043 施工 第0-0029号表
玉切（28 c m以上）	1	本			V9044 施工 第0-0030号表
片付（28 c m以上）	1	本			V9045 施工 第0-0031号表
*** 合 計 ***	100	本			
*** 単位当たり ***	1	本			

00000000001

南 相 馬 市

金抜き

施 工 内 訳 表

頁0-0028

名 称 ・ 規 格 な ど	数 量	単 位	単 価	金 額	備 考
伐木 (28 c m以上) V9041	1	本			施工 第0 -0028号表 特単単価適用日 : 07年06月15日
特殊作業員 [0.769]	0.690	人			R0020
普通作業員 [0.828]	0.690	人			R0030
雑材料	6	%			#01
*** 単位当たり ***	1	本			
*****	*****	*****	*****	*****	*****
枝払 (28 c m以上) V9043	1	本			施工 第0 -0029号表 特単単価適用日 : 07年06月15日
特殊作業員 [0.769]	0.390	人			R0020
普通作業員 [0.828]	0.390	人			R0030
雑材料	8	%			#01
*** 単位当たり ***	1	本			

00000000001

南 相 馬 市

金抜き

施 工 内 訳 表

頁0-0029

名 称 ・ 規 格 な ど	数 量	単 位	単 価	金 額	備 考
玉切 (28 c m以上) V9044	1	本			施工 第0 -0030号表 特単単価適用日 : 07年06月15日
特殊作業員 [0.769]	0.320	人			R0020
普通作業員 [0.828]	0.320	人			R0030
雑材料	9	%			#01
*** 単位当たり ***	1	本			
*****	*****	*****	*****	*****	*****
片付 (28 c m以上) V9045	1	本			施工 第0 -0031号表 特単単価適用日 : 07年06月15日
普通作業員 [0.828]	0.780	人			R0030
雑材料	1	%			#01
*** 単位当たり ***	1	本			

00000000001

南 相 馬 市

金抜き

施工パッケージ内訳表

頁0-0030

標準単価： 機械構成比： 労務構成比： 材料構成比： 市場単価構成比：

代表機労材規格(積算地区)	単価(積算地区)	構成比	代表機労材規格(東京地区)	単価(東京地区)
運搬（伐木除根） SPC213 機械施工 標準単価： 599.7 機械構成比： 59.50% 労務構成比： 29.20% 材料構成比： 11.30% 市場単価構成比： 0.00%			施工 第0 -0032号表 1 m3	
MA410 ダンプトラック [オンロード・ディーゼル] (深あおり・土砂禁止)		59.50%	TPMA410 ダンプトラック [オンロード・ディーゼル] 土禁	
R0130 運転手（一般） [0.793]		29.20%	TPR0130 運転手（一般）	
T0250 軽油 ミニローリー（パトロール給油）		11.30%	TPT0250 軽油 1. 2号 パトロール給油	
* * * 単位当たり * * *				
A=2 機械施工 B=2 除根作業なし C=1 DID区間なし D=3 1.5km以下 E=1 全ての費用				
F=1 土木工事標準積算基準 Ⅲ-2-③-8				

0000000001

南 相 馬 市

金抜き

施工パッケージ内訳表

頁0-0032

標準単価： 機械構成比： 労務構成比： 材料構成比： 市場単価構成比：

代表機労材規格(積算地区)	単価(積算地区)	構成比	代表機労材規格(東京地区)	単価(東京地区)
コンクリート SPB401 小型構造物 標準単価： 34,650 機械構成比： 3.69% 労務構成比： 37.88% 材料構成比： 58.43% 市場単価構成比： 0.00%			施工 第0-0034号表 1 m3	
K9205 バックホウ [クローラ型・クレーン機能付] 2.9 t 吊 山積 0.8 m3 (平積 0.6 m3)		3.49%	TPK9205 バックホウ [クローラ型・クレーン付] 賃料	
R0030 普通作業員 [0.828]		11.17%	TPR0030 普通作業員	
R0020 特殊作業員 [0.769]		10.01%	TPR0020 特殊作業員	
R0010 土木一般世話役 [0.775]		7.75%	TPR0010 土木一般世話役	
R0120 運転手 (特殊) [0.778]		6.47%	TPR0120 運転手 (特殊)	
T8600 生コンクリート ② 18-8-40-60%		56.64%	TPTC618 生コンクリート 24-12-25 高炉 W/C 55%	
T0250 軽油 ミニローリー (パトロール給油)		1.69%	TPT0250 軽油 1.2号 パトロール給油	
*** 単位当たり ***				
A=2 小型構造物 B=3 バックホウ (クレーン機能付) 打設 E=2 一般養生 K=2 高炉 L=13 18-8-40-60%				
M=1 小型車割増なし N=1 冬期割増なし O=1 全ての費用 P=1 土木工事標準積算基準 II-4-①-4				

00000000001

南 相 馬 市

金抜き

施工パッケージ内訳表

頁0-0033

標準単価：

機械構成比：

勞務構成比：

材料構成比：

市場単価構成比：

[illegible]

00000000001

市 馬 相 南

金抜き

施工パッケージ内訳表

頁0-0034

標準単価： 機械構成比： 労務構成比： 材料構成比： 市場単価構成比：

代表機労材規格(積算地区)	単価(積算地区)	構成比	代表機労材規格(東京地区)	単価(東京地区)
掘削 SPA101 土砂 標準単価： 1,249 機械構成比： 10.05% 労務構成比： 84.73% 材料構成比： 5.22% 市場単価構成比： 0.00%	片切掘削		施工 第0 -0036号表 1 m3	
バックホウ（クローラ型） 排ガス3次 標準型・超低騒音型 MA175		10.05%	バックホウ（クローラ型） [標準型] 超低騒音・排ガス3次 TPMA234	
普通作業員 [0.828] R0030		74.64%	普通作業員 TPR0030	
運転手（特殊） [0.778] R0120		10.09%	運転手（特殊） TPR0120	
軽油 ミニローリー（パトロール給油） T0250		5.22%	軽油 1. 2号 パトロール給油 TPT0250	
*** 単位当たり ***				
A=1 土砂 B=2 片切掘削 J=1 土木工事標準積算基準 II-1-②-7				

00000000001

南 相 馬 市

金抜き

施工パッケージ内訳表

頁0-0035

標準単価： 機械構成比： 労務構成比： 材料構成比： 市場単価構成比：

代表機労材規格(積算地区)	単価(積算地区)	構成比	代表機労材規格(東京地区)	単価(東京地区)
法面整形 SPA301 切土部 標準単価： 874.32 機械構成比： 9.71% 労務構成比： 80.61% 材料構成比： 9.68% 市場単価構成比： 0.00%			施工 第0 -0037号表 1 m2	
K9203 バックホウ [クローラ型] 山積 0.8m3 (平積 0.6m3)		9.71%	TPK9203 バックホウ [クローラ型] 賃料	
R0030 普通作業員 [0.828]		38.29%	TPR0030 普通作業員	
R0120 運転手 (特殊) [0.778]		22.49%	TPR0120 運転手 (特殊)	
R0010 土木一般世話役 [0.775]		19.83%	TPR0010 土木一般世話役	
T0250 軽油 ミニローリー (パトロール給油)		9.68%	TPT0250 軽油 1.2号 パトロール給油	
*** 単位当たり ***				
A=2 切土部 C=2 現場制約なし D=2 は質土、砂及び砂質土、粘性土 E=1 全ての費用 F=1 土木工事標準積算基準 II-2-①-4				

00000000001

南 相 馬 市

金抜き

施工パッケージ内訳表

頁0-0036

標準単価： 機械構成比： 労務構成比： 材料構成比： 市場単価構成比：

代表機労材規格(積算地区)	単価(積算地区)	構成比	代表機労材規格(東京地区)	単価(東京地区)
土砂等運搬 SPA105 標準 標準単価： 2,153.7 機械構成比： 45.59% 労務構成比： 39.52% 材料構成比： 14.89% 市場単価構成比： 0.00%	パック材 45.59%		施工 第0 -0038号表 1 m3	
MA404 ダンプトラック [オンロード・ディーゼル]		45.59%	TPMA404 ダンプトラック [オンロード・ディーゼル]	
R0130 運転手 (一般) [0.793]		39.52%	TPR0130 運転手 (一般)	
T0250 軽油 ミニローリー (パトロール給油)		14.89%	TPT0250 軽油 1. 2号 パトロール給油	
* * * 単位当たり * * *				
A=1 標準 B=3 パック材 C=1 土砂(岩塊・玉石混り土含む) D=1 DID区間なし E=29 13.5km以下				
F=1 土木工事標準積算基準 II - 1 - ② - 1 3				

00000000001

南 相 馬 市

金抜き

施 工 内 訳 表

頁0-0037

[illegible]

00000000001

南 相 馬 市

金抜き

施工パッケージ内訳表

頁0-0038

標準単価： 機械構成比： 労務構成比： 材料構成比： 市場単価構成比：

代表機労材規格(積算地区)	単価(積算地区)	構成比	代表機労材規格(東京地区)	単価(東京地区)
運搬（伐木除根） SPC213 機械施工 標準単価： 1,173.3 機械構成比： 59.50% 労務構成比： 29.20% 材料構成比： 11.30% 市場単価構成比： 0.00%			施工 第0 -0040号表 1 m3	
MA410 ダンプトラック [オンロード・ディーゼル] (深あり・土砂禁止)		59.50%	TPMA410 ダンプトラック [オンロード・ディーゼル] 土禁	
R0130 運転手（一般） [0.793]		29.20%	TPR0130 運転手（一般）	
T0250 軽油 ミニローリー（パトロール給油）		11.30%	TPT0250 軽油 1. 2号 パトロール給油	
* * * 単位当たり * * *				
A=2 機械施工 B=2 除根作業なし C=1 DID区間なし D=14 7.0km以下 E=1 全ての費用				
F=1 土木工事標準積算基準 Ⅲ-2-③-8				

0000000001

南 相 馬 市

金抜き

総 括 情 報 表

頁0-0001

事務所 設計書名 変更回数 事業名 適用単価区分 適用単価地区 単価適用日 諸経費体系 ファイル名	D1 南相馬市 実施設計書 当初 00000000001 0 1 実施単価 71 S（相双1）地区 00-07. 06. 15 (0) 1 土木工事 00000000001当初 小高区法面対策工事（下浦幾世橋線）		
	当 世 代		前 世 代
前払率 諸経費工種 冬期歩掛補正 契約保証補正 施工地域補正 現場環境改善費 週休二日補正	40 04 道路改良 00 冬期割増なし 01 金銭の保証 06（土木）一般交通影響有り 2 00 必要無し 02 4週8休以上（月単位）		

工種条件

条件	条件値	名称
A 水替費区分	0	水替費なし
	1	水替費あり
B 山林砂防工置き換え区分	0	山林砂防工置き換えなし
	1	山林砂防工置き換えあり
C 時間的制約を受ける場合の労務単価補正	1	時間的制約を受ける(補正1.06)
	2	時間的制約を著しく受ける(補正1.14)
D 夜間工事の場合の労務単価補正	1	20時開始の夜間工事(補正1.5)
	2	19時開始の夜間工事(補正1.437)
	3	18時開始の夜間工事(補正1.375)
E 特殊勤務費[円]		
F 作業日数集計指示	1	作業日数集計無
	2	作業日数集計1
	3	作業日数集計2
	4	作業日数集計3
	5	作業日数集計4
	6	作業日数集計5

本 工 事 費 内 訳 表

頁0-0002

費目・工種・施工名称など	数 量	単 位	単 価	金 額	備 考
本工事費					X1000
道路改良					Y100H002672
道路土工					Y211Y002677
掘削工					Y3200002678
掘削					Y4400002679
	136.0	m3			
掘削 軟岩 片切掘削					SPA101 00
	1	m3			施工 第0 -0001号表
法面整形工					Y3258002692
法面整形（切土部）					Y4408002693
	1,304.0	m2			
法面整形 切土部 現場制約なし					SPA301 00
	1	m2			施工 第0 -0002号表
残土処理工					Y3205002695
土砂等運搬					Y45W5000021
	136.0	m3			
土砂等運搬 標準 ハ ック材					SPA105 00
	1	m3			施工 第0 -0003号表

本 工 事 費 内 訳 表

頁0-0003

費目・工種・施工名称など	数 量	単 位	単 価	金 額	備 考
残土等処分					Y45W5000022
	136.0	m3			
整地 敷均し(ル-ス) 標準(10,000m3未満)					SPA109 00
	1	m3			施工 第0 -0004号表
法面工					Y211R002717
法面吹付工					Y325C002729
モルタル吹付					Y4427002730
	1,304.0	m2			
法面工(モルタル・コンクリート吹付) (材料含) モルタル吹付工 厚8cm S O (施工規模 1000m2以上)					S7040 00
	1	m2			施工 第0 -0005号表
樹木伐採工					Y21KH008191
樹木伐採工					Y33A1000003
樹木伐採					Y45A1001001
	1.0	式			
伐採工 (10cm未満)					V9101 00
	6.0	本			施工 第0 -0006号表
伐採工 (10cm以上16cm未満)					V9201 00
	4.0	本			施工 第0 -0012号表
伐採工 (16cm以上22cm未満)					V9301 00
	4.0	本			施工 第0 -0017号表

本 工 事 費 内 訳 表

頁0-0004

費目・工種・施工名称など	数 量	単 位	単 価	金 額	備 考
伐採工（22cm以上28cm未満）	4.0	本			V9401 00 施工 第0 -0022号表
伐採工（28cm以上）	1.0	本			V9501 00 施工 第0 -0027号表
廃業廃棄物処理運搬	4.0	m3			Y45A1000014
運搬（伐木除根） 機械施工 除根作業なし	1	m3			SPC213 00 施工 第0 -0032号表
産業廃棄物処理	4.0	m3			Y45A1000114
調整データ	1	調整式			#0040 A=1, B=1, C=7
木くず処理	0.8	t			F1001 00
雑工					Y211S002748
路肩保護工					Y320B002749
シールコンクリート工	1.0	式			Y45W5000042
シールコンクリート	1	式			V9601 00 施工 第0 -0033号表
交通安全施設工					Y211Z002803

本 工 事 費 内 訳 表

頁0-0005

費目・工種・施工名称など	数 量	単 位	単 価	金 額	備 考
交通安全施設					Y320B002804
交通安全施設					
交通誘導員					Y45W5000074
交通誘導員	84.0	人			
交通誘導警備員B [0.908]					R0900 00
交通誘導警備員B [0.908]	1	人			
直接工事費					
直接工事費					
安全費					Z0008
安全費		式			
工事名標示板加算額					S9990 00
工事名標示板加算額	1	基			施工 第0 -0036号表
共通仮設費（率）					Z0009
共通仮設費（率）		式			
共通仮設費計					
共通仮設費計					
純工事費					
純工事費					
現場管理費					
現場管理費		式			
工事原価					
工事原価					
一般管理費					
一般管理費		式			

本 工 事 費 内 訳 表

頁0-0006

費目・工種・施工名称など		数 量	単 位	単 価	金 額	備 考
工事価格						
工事価格	(まるめ)					
消費税等相当額						
			式			
工事費計						

施工パッケージ内訳表

頁0-0007

標準単価： 機械構成比： 労務構成比： 材料構成比： 市場単価構成比：

代表機労材規格(積算地区)	単価(積算地区)	構成比	代表機労材規格(東京地区)	単価(東京地区)
掘削 SPA101 軟岩 標準単価： 3,636.1 機械構成比： 23.66% 労務構成比： 70.19% 材料構成比： 6.15% 市場単価構成比： 0.00%	片切掘削		施工 第0 -0001号表 1 m3	
MA175 バックホウ(クローラ型) 排ガス3次 標準型・超低騒音型		12.95%	TPMA234 バックホウ(クローラ型) [標準型] 超低騒音・排ガス3次	
MC064 大型ブレーカ [油圧式]		6.53%	TPMC064 大型ブレーカ [油圧式]	
MA19S バックホウ(クローラ型) [標準型] 排ガス2014		2.82%	TPMA19S バックホウ(クローラ型) [標準型] 排ガス2014	
R0020 特殊作業員 [0.769]		37.50%	TPR0020 特殊作業員	
R0120 運転手(特殊) [0.778]		14.87%	TPR0120 運転手(特殊)	
R0030 普通作業員 [0.828]		13.40%	TPR0030 普通作業員	
T0250 軽油 ミニローリー (パトロール給油)		5.83%	TPT0250 軽油 1.2号 パトロール給油	
*** 単位当たり ***				
A=3 軟岩 B=2 片切掘削 G=2 破砕片除去あり(50,000m3未満) H=1 集積押土なし J=1 土木工事標準積算基準 II-1-②-7				

00000000001

南 相 馬 市

金抜き

施工パッケージ内訳表

頁0-0008

標準単価： 機械構成比： 労務構成比： 材料構成比： 市場単価構成比：

代表機労材規格(積算地区)	単価(積算地区)	構成比	代表機労材規格(東京地区)	単価(東京地区)
法面整形 SPA301 切土部 標準単価： 1,137.4 機械構成比： 8.73% 労務構成比： 82.57% 材料構成比： 8.70% 市場単価構成比： 0.00%	現場制約なし		施工 第0 -0002号表 1 m2	
バックホウ [クローラ型] 山積0.8m3 (平積0.6m3)	K9203	8.73%	バックホウ [クローラ型] 賃料 TPK9203	
普通作業員 [0.828]	R0030	42.04%	普通作業員 TPR0030	
土木一般世話役 [0.775]	R0010	20.32%	土木一般世話役 TPR0010	
運転手 (特殊) [0.778]	R0120	20.21%	運転手 (特殊) TPR0120	
軽油 ミニローリー (パトロール給油)	T0250	8.70%	軽油 1.2号 パトロール給油 TPT0250	
*** 単位当たり ***				
A=2 切土部 C=2 現場制約なし D=4 軟岩I E=1 全ての費用 F=1 土木工事標準積算基準 II-2-①-4				

00000000001

南 相 馬 市

金抜き

施工パッケージ内訳表

頁0-0009

標準単価： 機械構成比： 労務構成比： 材料構成比： 市場単価構成比：

代表機労材規格(積算地区)	単価(積算地区)	構成比	代表機労材規格(東京地区)	単価(東京地区)
土砂等運搬 SPA105 標準 標準単価： 1,756.9 機械構成比： 45.59% 労務構成比： 39.52% 材料構成比： 14.89% 市場単価構成比： 0.00%	パック材 45.59%		施工 第0 -0003号表 1	m3
MA404 ダンプトラック [オンロード・ディーゼル]		45.59%	TPMA404 ダンプトラック [オンロード・ディーゼル]	
R0130 運転手 (一般) [0.793]		39.52%	TPR0130 運転手 (一般)	
T0250 軽油 ミニローリー (パトロール給油)		14.89%	TPT0250 軽油 1. 2号 パトロール給油	
*** 単位当たり ***				
A=1 標準 B=3 パック材 C=1 土砂(岩塊・玉石混り土含む) D=1 DID区間なし E=22 10.0km以下				
F=1 土木工事標準積算基準 II-1-②-13				

0000000001

南 相 馬 市

金抜き

施工パッケージ内訳表

頁0-0010

標準単価： 機械構成比： 労務構成比： 材料構成比： 市場単価構成比：

代表機労材規格(積算地区)	単価(積算地区)	構成比	代表機労材規格(東京地区)	単価(東京地区)
整地 SPA109 敷均し(ル-ス) 標準単価： 126.86 機械構成比： 22.78% 労務構成比： 50.89% 材料構成比： 26.33% 市場単価構成比： 0.00% 標準(10,000m3未満)			施工 第0-0004号表 1 m3	
K9203 バックホウ [クローラ型] 山積0.8m3 (平積0.6m3)		22.78%	TPK9203 バックホウ [クローラ型] 賃料	
R0120 運転手 (特殊) [0.778]		50.89%	TPR0120 運転手 (特殊)	
T0250 軽油 ミニローリー (パトロール給油)		26.33%	TPT0250 軽油 1.2号 パトロール給油	
*** 単位当たり ***				
A=2 敷均し(ル-ス) B=1 標準(10,000m3未満) C=1 障害なし D=1 土木工事標準積算基準 II-1-②-20				

00000000001

南 相 馬 市

金抜き

施 工 内 訳 表

頁0-0011

[illegible]

0000000001

南 相 馬 市

金抜き

施 工 内 訳 表

頁0-0012

名 称 ・ 規 格 な ど	数 量	単 位	単 価	金 額	備 考
伐採工（10 c m未満） V9101	100	本			施工 第0 -0006号表 特単単価適用日：07年06月15日
伐倒（10 c m未満）	1	本			V9001 施工 第0-0007号表
選木	1	本			V9002 施工 第0-0008号表
枝払（10 c m未満）	1	本			V9003 施工 第0-0009号表
玉切（10 c m未満）	1	本			V9004 施工 第0-0010号表
片付け（10 c m未満）	1	本			V9005 施工 第0-0011号表
*** 合 計 ***	100	本			
*** 単位当たり ***	1	本			

00000000001

南 相 馬 市

金抜き

施 工 内 訳 表

頁0-0013

名 称 ・ 規 格 な ど	数 量	単 位	単 価	金 額	備 考
伐倒 (10 c m未満) V9001	1	本			施工 第0 -0007号表 特単単価適用日 : 07年06月15日
特殊作業員 [0.769]	0.250	人			R0020
普通作業員 [0.828]	0.250	人			R0030
雑材料	6	%			#01
*** 単位当たり ***	1	本			
*****	*****	*****	*****	*****	*****
選木 V9002	1	本			施工 第0 -0008号表 特単単価適用日 : 07年06月15日
特殊作業員 [0.769]	0.160	人			R0020
普通作業員 [0.828]	0.160	人			R0030
雑材料	4	%			#01
*** 単位当たり ***	1	本			

00000000001

南 相 馬 市

金抜き

施 工 内 訳 表

頁0-0014

名 称 ・ 規 格 な ど	数 量	単 位	単 価	金 額	備 考
枝払（10 c m未満） V9003	1	本			施工 第0 -0009号表 特単単価適用日：07年06月15日
特殊作業員 [0.769]	0.230	人			R0020
普通作業員 [0.828]	0.230	人			R0030
雑材料	8	%			#01
*** 単位当たり ***	1	本			
*****	*****	*****	*****	*****	*****
玉切（10 c m未満） V9004	1	本			施工 第0 -0010号表 特単単価適用日：07年06月15日
特殊作業員 [0.769]	0.200	人			R0020
普通作業員 [0.828]	0.200	人			R0030
雑材料	9	%			#01
*** 単位当たり ***	1	本			

00000000001

南 相 馬 市

金抜き

施 工 内 訳 表

頁0-0015

名 称 ・ 規 格 な ど	数 量	単 位	単 価	金 額	備 考
片付け（10 c m未満） V9005	1	本			施工 第0 -0011号表 特単単価適用日：07年06月15日
普通作業員 [0.828]	0.330	人			R0030
雑材料	1	%			#01
*** 単位当たり ***	1	本			

伐採工（10 c m以上16 c m未満） V9201	100	本			施工 第0 -0012号表 特単単価適用日：07年06月15日
伐倒（10 c m以上16 c m未満）	1	本			V9011 施工 第0-0013号表
選木	1	本			V9002 施工 第0-0008号表
枝払（10 c m以上16 c m未満）	1	本			V9013 施工 第0-0014号表
玉切（10 c m以上16 c m未満）	1	本			V9014 施工 第0-0015号表
片付（10 c m以上16 c m未満）	1	本			V9015 施工 第0-0016号表
*** 合 計 ***	100	本			
*** 単位当たり ***	1	本			

00000000001

南 相 馬 市

金抜き

施 工 内 訳 表

頁0-0016

名 称 ・ 規 格 な ど	数 量	単 位	単 価	金 額	備 考
伐倒 (10 c m以上16 c m未満) V9011	1	本			施工 第0 -0013号表 特単単価適用日 : 07年06月15日
特殊作業員 [0.769]	0.350	人			R0020
普通作業員 [0.828]	0.350	人			R0030
雑材料	6	%			#01
*** 単位当たり ***	1	本			
*****	*****	*****	*****	*****	*****
枝払 (10 c m以上16 c m未満) V9013	1	本			施工 第0 -0014号表 特単単価適用日 : 07年06月15日
特殊作業員 [0.769]	0.260	人			R0020
普通作業員 [0.828]	0.260	人			R0030
雑材料	8	%			#01
*** 単位当たり ***	1	本			

00000000001

南 相 馬 市

金抜き

施 工 内 訳 表

頁0-0017

名 称 ・ 規 格 な ど	数 量	単 位	単 価	金 額	備 考
玉切 (10 c m以上16 c m未満) V9014	1	本			施工 第0 -0015号表 特単単価適用日 : 07年06月15日
特殊作業員 [0.769]	0.220	人			R0020
普通作業員 [0.828]	0.220	人			R0030
雑材料	9	%			#01
*** 単位当たり ***	1	本			
*****	*****	*****	*****	*****	*****
片付 (10 c m以上16 c m未満) V9015	1	本			施工 第0 -0016号表 特単単価適用日 : 07年06月15日
普通作業員 [0.828]	0.430	人			R0030
雑材料	1	%			#01
*** 単位当たり ***	1	本			

00000000001

南 相 馬 市

金抜き

施 工 内 訳 表

頁0-0018

名 称 ・ 規 格 な ど	数 量	単 位	単 価	金 額	備 考
伐採工（16 c m以上22 c m未満） V9301	100	本			施工 第0 -0017号表 特単単価適用日：07年06月15日
伐倒（16 c m以上22 c m未満）	1	本			V9021 施工 第0-0018号表
選木	1	本			V9002 施工 第0-0008号表
枝払（16 c m以上22 c m未満）	1	本			V9023 施工 第0-0019号表
玉切（16 c m以上22 c m未満）	1	本			V9024 施工 第0-0020号表
片付（16 c m以上22 c m未満）	1	本			V9025 施工 第0-0021号表
*** 合 計 ***	100	本			
*** 単位当たり ***	1	本			

00000000001

南 相 馬 市

金抜き

施 工 内 訳 表

頁0-0019

名 称 ・ 規 格 な ど	数 量	単 位	単 価	金 額	備 考
伐倒 (16 c m以上22 c m未満) V9021	1	本			施工 第0 -0018号表 特単単価適用日 : 07年06月15日
特殊作業員 [0.769]	0.460	人			R0020
普通作業員 [0.828]	0.460	人			R0030
雑材料	6	%			#01
*** 単位当たり ***	1	本			
*****	*****	*****	*****	*****	*****
枝払 (16 c m以上22 c m未満) V9023	1	本			施工 第0 -0019号表 特単単価適用日 : 07年06月15日
特殊作業員 [0.769]	0.310	人			R0020
普通作業員 [0.828]	0.310	人			R0030
雑材料	8	%			#01
*** 単位当たり ***	1	本			

00000000001

南 相 馬 市

金抜き

施 工 内 訳 表

頁0-0020

名 称 ・ 規 格 な ど	数 量	単 位	単 価	金 額	備 考
玉切 (16 c m以上22 c m未満) V9024	1	本			施工 第0 -0020号表 特単単価適用日 : 07年06月15日
特殊作業員 [0.769]	0.250	人			R0020
普通作業員 [0.828]	0.250	人			R0030
雑材料	9	%			#01
*** 単位当たり ***	1	本			
*****	*****	*****	*****	*****	*****
片付 (16 c m以上22 c m未満) V9025	1	本			施工 第0 -0021号表 特単単価適用日 : 07年06月15日
普通作業員 [0.828]	0.560	人			R0030
雑材料	1	%			#01
*** 単位当たり ***	1	本			

00000000001

南 相 馬 市

金抜き

施 工 内 訳 表

頁0-0021

名 称 ・ 規 格 な ど	数 量	単 位	単 価	金 額	備 考
伐採工（22 c m以上28 c m未満） V9401	100	本			施工 第0 -0022号表 特単単価適用日：07年06月15日
伐木（22 c m以上28 c m未満）	1	本			V9031 施工 第0-0023号表
選木	1	本			V9002 施工 第0-0008号表
枝払（22 c m以上28 c m未満）	1	本			V9033 施工 第0-0024号表
玉切（22 c m以上28 c m未満）	1	本			V9034 施工 第0-0025号表
片付（22 c m以上28 c m未満）	1	本			V9035 施工 第0-0026号表
*** 合 計 ***	100	本			
*** 単位当たり ***	1	本			

00000000001

南 相 馬 市

金抜き

施 工 内 訳 表

頁0-0022

名 称 ・ 規 格 な ど	数 量	単 位	単 価	金 額	備 考
伐木 (22 c m以上28 c m未満) V9031	1	本			施工 第0 -0023号表 特単単価適用日 : 07年06月15日
特殊作業員 [0.769]	0.570	人			R0020
普通作業員 [0.828]	0.570	人			R0030
雑材料	6	%			#01
*** 単位当たり ***	1	本			
*****	*****	*****	*****	*****	*****
枝払 (22 c m以上28 c m未満) V9033	1	本			施工 第0 -0024号表 特単単価適用日 : 07年06月15日
特殊作業員 [0.769]	0.340	人			R0020
普通作業員 [0.828]	0.340	人			R0030
雑材料	8	%			#01
*** 単位当たり ***	1	本			

00000000001

南 相 馬 市

金抜き

施 工 内 訳 表

頁0-0023

名 称 ・ 規 格 な ど	数 量	単 位	単 価	金 額	備 考
玉切 (22 c m以上28 c m未満) V9034	1	本			施工 第0 -0025号表 特単単価適用日 : 07年06月15日
特殊作業員 [0.769]	0.290	人			R0020
普通作業員 [0.828]	0.290	人			R0030
雑材料	9	%			#01
*** 単位当たり ***	1	本			
*****	*****	*****	*****	*****	*****
片付 (22 c m以上28 c m未満) V9035	1	本			施工 第0 -0026号表 特単単価適用日 : 07年06月15日
普通作業員 [0.828]	0.680	人			R0030
雑材料	1	%			#01
*** 単位当たり ***	1	本			

00000000001

南 相 馬 市

金抜き

施 工 内 訳 表

頁0-0024

名 称 ・ 規 格 な ど	数 量	単 位	単 価	金 額	備 考
伐採工（28 c m以上） V9501	100	本			施工 第0 -0027号表 特単単価適用日：07年06月15日
伐木（28 c m以上）	1	本			V9041 施工 第0-0028号表
選木	1	本			V9002 施工 第0-0008号表
枝払（28 c m以上）	1	本			V9043 施工 第0-0029号表
玉切（28 c m以上）	1	本			V9044 施工 第0-0030号表
片付（28 c m以上）	1	本			V9045 施工 第0-0031号表
*** 合 計 ***	100	本			
*** 単位当たり ***	1	本			

00000000001

南 相 馬 市

金抜き

施 工 内 訳 表

頁0-0025

名 称 ・ 規 格 な ど	数 量	単 位	単 価	金 額	備 考
伐木 (28 c m以上) V9041	1	本			施工 第0 -0028号表 特単単価適用日 : 07年06月15日
特殊作業員 [0.769]	0.690	人			R0020
普通作業員 [0.828]	0.690	人			R0030
雑材料	6	%			#01
*** 単位当たり ***	1	本			
*****	*****	*****	*****	*****	*****
枝払 (28 c m以上) V9043	1	本			施工 第0 -0029号表 特単単価適用日 : 07年06月15日
特殊作業員 [0.769]	0.390	人			R0020
普通作業員 [0.828]	0.390	人			R0030
雑材料	8	%			#01
*** 単位当たり ***	1	本			

00000000001

南 相 馬 市

金抜き

施 工 内 訳 表

頁0-0026

名 称 ・ 規 格 な ど	数 量	単 位	単 価	金 額	備 考
玉切 (28 c m以上) V9044	1	本			施工 第0 -0030号表 特単単価適用日 : 07年06月15日
特殊作業員 [0.769]	0.320	人			R0020
普通作業員 [0.828]	0.320	人			R0030
雑材料	9	%			#01
*** 単位当たり ***	1	本			
*****	*****	*****	*****	*****	*****
片付 (28 c m以上) V9045	1	本			施工 第0 -0031号表 特単単価適用日 : 07年06月15日
普通作業員 [0.828]	0.780	人			R0030
雑材料	1	%			#01
*** 単位当たり ***	1	本			

00000000001

南 相 馬 市

金抜き

施工パッケージ内訳表

頁0-0027

標準単価： 機械構成比： 労務構成比： 材料構成比： 市場単価構成比：

代表機労材規格(積算地区)	単価(積算地区)	構成比	代表機労材規格(東京地区)	単価(東京地区)
運搬（伐木除根） SPC213 機械施工 標準単価： 599.7 機械構成比： 59.50% 労務構成比： 29.20% 材料構成比： 11.30% 市場単価構成比： 0.00%			施工 第0 -0032号表 1 m3	
MA410 ダンプトラック [オンロード・ディーゼル] (深あり・土砂禁止)		59.50%	TPMA410 ダンプトラック [オンロード・ディーゼル] 土禁	
R0130 運転手（一般） [0.793]		29.20%	TPR0130 運転手（一般）	
T0250 軽油 ミニローリー（パトロール給油）		11.30%	TPT0250 軽油 1. 2号 パトロール給油	
* * * 単位当たり * * *				
A=2 機械施工 B=2 除根作業なし C=1 DID区間なし D=3 1.5km以下 E=1 全ての費用				
F=1 土木工事標準積算基準 Ⅲ-2-③-8				

0000000001

南 相 馬 市

金抜き

施工パッケージ内訳表

頁0-0029

標準単価： 機械構成比： 労務構成比： 材料構成比： 市場単価構成比：

代表機労材規格(積算地区)	単価(積算地区)	構成比	代表機労材規格(東京地区)	単価(東京地区)
コンクリート SPB401 小型構造物 標準単価： 34,650 機械構成比： 3.69% 労務構成比： 37.88% 材料構成比： 58.43% 市場単価構成比： 0.00%			施工 第0-0034号表 1 m3	
K9205 バックホウ [クローラ型・クレーン機能付] 2.9 t 吊 山積 0.8 m3 (平積 0.6 m3)		3.49%	TPK9205 バックホウ [クローラ型・クレーン付] 賃料	
R0030 普通作業員 [0.828]		11.17%	TPR0030 普通作業員	
R0020 特殊作業員 [0.769]		10.01%	TPR0020 特殊作業員	
R0010 土木一般世話役 [0.775]		7.75%	TPR0010 土木一般世話役	
R0120 運転手 (特殊) [0.778]		6.47%	TPR0120 運転手 (特殊)	
T8600 生コンクリート ② 18-8-40-60%		56.64%	TPTC618 生コンクリート 24-12-25 高炉 W/C 55%	
T0250 軽油 ミニローリー (パトロール給油)		1.69%	TPT0250 軽油 1.2号 パトロール給油	
*** 単位当たり ***				
A=2 小型構造物 B=3 バックホウ (クレーン機能付) 打設 E=2 一般養生 K=2 高炉 L=13 18-8-40-60%				
M=1 小型車割増なし N=1 冬期割増なし O=1 全ての費用 P=1 土木工事標準積算基準 II-4-①-4				

00000000001

南 相 馬 市

金抜き

頁0-0030

標準單價： 機械構成比： 勞務構成比： 材料構成比： 市場單價構成比：

000000000001

南 相 馬 市

金抜き

総括情報表

頁0-0001

事務所 設計書名 変更回数 事業名 適用単価区分 適用単価地区 単価適用日 諸経費体系 ファイル名	D1 南相馬市 実施設計書 当初 000000000001 0 1 実施単価 71 S（相双1）地区 00-07. 06. 15 (0) 1 土木工事 000000000001当初 小高区法面対策工事（浦尻川房線）4		
	当 世 代		前 世 代
前払率 諸経費工種 冬期歩掛補正 契約保証補正 施工地域補正 現場環境改善費 週休二日補正	40 04 道路改良 00 冬期割増なし 01 金銭の保証 06（土木）一般交通影響有り2 00 必要無し 02 4週8休以上（月単位）		

工種条件

条件	条件値	名称
A 水替費区分	0	水替費なし
	1	水替費あり
B 山林砂防工置き換え区分	0	山林砂防工置き換えなし
	1	山林砂防工置き換えあり
C 時間的制約を受ける場合の労務単価補正	1	時間的制約を受ける(補正1.06)
	2	時間的制約を著しく受ける(補正1.14)
D 夜間工事の場合の労務単価補正	1	20時開始の夜間工事(補正1.5)
	2	19時開始の夜間工事(補正1.437)
	3	18時開始の夜間工事(補正1.375)
E 特殊勤務費[円]		
F 作業日数集計指示	1	作業日数集計無
	2	作業日数集計 1
	3	作業日数集計 2
	4	作業日数集計 3
	5	作業日数集計 4
	6	作業日数集計 5

本 工 事 費 内 訳 表

頁0-0002

費目・工種・施工名称など	数 量	単 位	単 価	金 額	備 考
本工事費					X1000
道路改良					Y100H002672
道路土工					Y211Y002677
掘削工					Y3200002678
掘削	33.7	m3			Y4400002679
掘削 土砂 片切掘削	1	m3			SPA101 00 施工 第0 -0001号表
法面整形工					Y3258002692
法面整形（切土部）	1,124.8	m2			Y4408002693
法面整形 切土部 現場制約なし	1	m2			SPA301 00 施工 第0 -0002号表
残土処理工					Y3205002695
土砂等運搬	33.7	m3			Y45W5000021
土砂等運搬 標準 ハ ック材	1	m3			SPA105 00 施工 第0 -0003号表

本 工 事 費 内 訳 表

頁0-0003

費目・工種・施工名称など	数 量	単 位	単 価	金 額	備 考
残土等処分					Y45W5000022
	33.7	m3			
整地 敷均し(ル-ス) 標準(10,000m3未満)					SPA109 00
	1	m3			施工 第0 -0004号表
法面工					Y211R002717
法面吹付工					Y325C002729
モルタル吹付					Y4427002730
	976.6	m2			
法面工(モルタル・コンクリート吹付) (材料含) モルタル吹付工 厚8cm S O (施工規模 1000m2以上)					S7040 00
	1	m2			施工 第0 -0005号表
モルタル吹付					Y4427002730
	148.2	m2			
法面工(モルタル・コンクリート吹付) (材料含) モルタル吹付工 厚8cm S O (施工規模 1000m2以上)					S7040 00
	1	m2			施工 第0 -0006号表
樹木伐採工					Y21KH008191
樹木伐採工					Y33A1000003
樹木伐採					Y45A1001001
	1.0	式			
伐採工 (10cm未満)					V9101 00
	15.0	本			施工 第0 -0007号表

本 工 事 費 内 訳 表

頁0-0004

費目・工種・施工名称など	数 量	単 位	単 価	金 額	備 考
伐採工（10cm以上16cm未満）					V9201 00
	15.0	本			施工 第0 -0013号表
伐採工（16cm以上22cm未満）					V9301 00
	15.0	本			施工 第0 -0018号表
伐採工（22cm以上28cm未満）					V9401 00
	10.0	本			施工 第0 -0023号表
伐採工（28cm以上）					V9501 00
	10.0	本			施工 第0 -0028号表
廃業廃棄物処理運搬					Y45A1000014
	16.0	m3			
運搬（伐木除根） 機械施工 除根作業なし					SPC213 00
	1	m3			施工 第0 -0033号表
産業廃棄物処理					Y45A1000114
	16.0	m 3			
調整データ					#0040 A=1, B=1, C=7
	1	調整式			
木くず処理					F1001 00
	0.8	t			
交通安全施設工					Y211Z002803
交通安全施設					Y320B002804
交通誘導員					Y45W5000074
	60.0	人			

本 工 事 費 内 訳 表

頁0-0005

費目・工種・施工名称など		数 量	単 位	単 価	金 額	備 考
	交通誘導警備員B [0.908]					R0900 00
		1	人			
直接工事費						
安全費						Z0008
			式			
	工事名標示板加算額					S9990 00
		1	基			施工 第0 -0034号表
共通仮設費 (率)						Z0009
			式			
共通仮設費計						
純工事費						
現場管理費						
			式			
工事原価						
一般管理費						
			式			
工事価格						
工事価格	(まるめ)					

本 工 事 費 内 訳 表

頁0-0006

費目・工種・施工名称など		数 量	単 位	単 価	金 額	備 考
消費税等相当額			式			
工事費計						

施工パッケージ内訳表

頁0-0007

標準単価： 機械構成比： 労務構成比： 材料構成比： 市場単価構成比：

代表機労材規格(積算地区)	単価(積算地区)	構成比	代表機労材規格(東京地区)	単価(東京地区)
掘削 SPA101 土砂 標準単価： 1,249 機械構成比： 10.05% 労務構成比： 84.73% 材料構成比： 5.22% 市場単価構成比： 0.00%	片切掘削		施工 第0 -0001号表 1 m3	
バックホウ(クローラ型) 排ガス3次 標準型・超低騒音型 MA175		10.05%	バックホウ(クローラ型) [標準型] 超低騒音・排ガス3次 TPMA234	
普通作業員 [0.828] R0030		74.64%	普通作業員 TPR0030	
運転手(特殊) [0.778] R0120		10.09%	運転手(特殊) TPR0120	
軽油 ミニローリー (パトロール給油) T0250		5.22%	軽油 1. 2号 パトロール給油 TPT0250	
*** 単位当たり ***				
A=1 土砂 B=2 片切掘削 J=1 土木工事標準積算基準 II-1-②-7				

00000000001

南 相 馬 市

金抜き

施工パッケージ内訳表

頁0-0008

標準単価： 機械構成比： 労務構成比： 材料構成比： 市場単価構成比：

代表機労材規格(積算地区)	単価(積算地区)	構成比	代表機労材規格(東京地区)	単価(東京地区)
法面整形 SPA301 切土部 標準単価： 874.32 機械構成比： 9.71% 労務構成比： 80.61% 材料構成比： 9.68% 市場単価構成比： 0.00%	現場制約なし		施工 第0 -0002号表 1 m2	
バックホウ [クローラ型] 山積0.8m3 (平積0.6m3)	K9203	9.71%	バックホウ [クローラ型] 賃料 TPK9203	
普通作業員 [0.828]	R0030	38.29%	普通作業員 TPR0030	
運転手 (特殊) [0.778]	R0120	22.49%	運転手 (特殊) TPR0120	
土木一般世話役 [0.775]	R0010	19.83%	土木一般世話役 TPR0010	
軽油 ミニローリー (パトロール給油)	T0250	9.68%	軽油 1.2号 パトロール給油 TPT0250	
*** 単位当たり ***				
A=2 切土部 C=2 現場制約なし D=2 は質土、砂及び砂質土、粘性土 E=1 全ての費用 F=1 土木工事標準積算基準 II-2-①-4				

00000000001

南 相 馬 市

金抜き

施工パッケージ内訳表

頁0-0009

標準単価： 機械構成比： 労務構成比： 材料構成比： 市場単価構成比：

代表機労材規格(積算地区)	単価(積算地区)	構成比	代表機労材規格(東京地区)	単価(東京地区)
土砂等運搬 SPA105 標準 標準単価： 2,153.7 機械構成比：	パック材 45.59%	労務構成比： 39.52%	施工 第0 -0003号表 1 材料構成比： 14.89% 市場単価構成比：	m3 0.00%
MA404 ダンプトラック [オンロード・ディーゼル]		45.59%	TPMA404 ダンプトラック [オンロード・ディーゼル]	
R0130 運転手 (一般) [0.793]		39.52%	TPR0130 運転手 (一般)	
T0250 軽油 ミニローリー (パトロール給油)		14.89%	TPT0250 軽油 1. 2号 パトロール給油	
* * * 単位当たり * * *				
A=1 標準 B=3 パック材 C=1 土砂(岩塊・玉石混り土含む) D=1 DID区間なし E=29 13.5km以下				
F=1 土木工事標準積算基準 II - 1 - ② - 1 3				

00000000001

南 相 馬 市

金抜き

施工パッケージ内訳表

頁0-0010

標準単価： 機械構成比： 労務構成比： 材料構成比： 市場単価構成比：

代表機労材規格(積算地区)	単価(積算地区)	構成比	代表機労材規格(東京地区)	単価(東京地区)
整地 SPA109 敷均し(ル-ス) 標準単価： 126.86 機械構成比： 22.78% 労務構成比： 50.89% 材料構成比： 26.33% 市場単価構成比： 0.00% 標準(10,000m3未満)			施工 第0 -0004号表 1 m3	
K9203 バックホウ [クローラ型] 山積0.8m3 (平積0.6m3)		22.78%	TPK9203 バックホウ [クローラ型] 賃料	
R0120 運転手 (特殊) [0.778]		50.89%	TPR0120 運転手 (特殊)	
T0250 軽油 ミニローリー (パトロール給油)		26.33%	TPT0250 軽油 1.2号 パトロール給油	
*** 単位当たり ***				
A=2 敷均し(ル-ス) B=1 標準(10,000m3未満) C=1 障害なし D=1 土木工事標準積算基準 II-1-②-20				

00000000001

南 相 馬 市

金抜き

施 工 内 訳 表

頁0-0011

名 称 ・ 規 格 な ど	数 量	単 位	単 価	金 額	備 考
法面工（モルタル・コンクリート吹付）（材料含） S7040 モルタル吹付工 厚8cm S O（施工規模 1000m2以上）	1	m2			施工 第0 -0005号表
法面工（モルタル吹付工） 厚8cm 週休二日4週8休以上（月単位） 補正係数1.02	1.000	m2			TA123
諸雑費	1	式			#99
*** 単位当たり ***	1	m2			
A=4 モルタル吹付工 厚8cm B=1 S O（施工規模 1000m2以上） C=2 時間的制約を受けない D=1 法枠内吹付 E=1 土木工事標準積算基準 VI-2-④-4					
*****	*****	*****	*****	*****	*****
法面工（モルタル・コンクリート吹付）（材料含） S7040 モルタル吹付工 厚8cm S O（施工規模 1000m2以上）	1	m2			施工 第0 -0006号表
法面工（モルタル吹付工） 厚8cm 週休二日4週8休以上（月単位） 補正係数1.02	1.000	m2			TA123
諸雑費	1	式			#99
*** 単位当たり ***	1	m2			
A=4 モルタル吹付工 厚8cm B=1 S O（施工規模 1000m2以上） C=2 時間的制約を受けない D=2 法枠内吹付以外 E=1 土木工事標準積算基準 VI-2-④-4					

0000000001

南 相 馬 市

金抜き

施 工 内 訳 表

頁0-0012

名 称 ・ 規 格 な ど	数 量	単 位	単 価	金 額	備 考
伐採工（10 c m未満） V9101	100	本			施工 第0 -0007号表 特単単価適用日：07年06月15日
伐倒（10 c m未満）	1	本			V9001 施工 第0-0008号表
選木	1	本			V9002 施工 第0-0009号表
枝払（10 c m未満）	1	本			V9003 施工 第0-0010号表
玉切（10 c m未満）	1	本			V9004 施工 第0-0011号表
片付け（10 c m未満）	1	本			V9005 施工 第0-0012号表
*** 合 計 ***	100	本			
*** 単位当たり ***	1	本			

00000000001

南 相 馬 市

金抜き

施 工 内 訳 表

頁0-0013

名 称 ・ 規 格 な ど	数 量	単 位	単 価	金 額	備 考
伐倒 (10 c m未満) V9001	1	本			施工 第0 -0008号表 特単単価適用日 : 07年06月15日
特殊作業員 [0.769]	0.250	人			R0020
普通作業員 [0.828]	0.250	人			R0030
雑材料	6	%			#01
*** 単位当たり ***	1	本			
*****	*****	*****	*****	*****	*****
選木 V9002	1	本			施工 第0 -0009号表 特単単価適用日 : 07年06月15日
特殊作業員 [0.769]	0.160	人			R0020
普通作業員 [0.828]	0.160	人			R0030
雑材料	4	%			#01
*** 単位当たり ***	1	本			

00000000001

南 相 馬 市

金抜き

施 工 内 訳 表

頁0-0014

名 称 ・ 規 格 な ど	数 量	単 位	単 価	金 額	備 考
枝払（10 c m未満） V9003	1	本			施工 第0 -0010号表 特単単価適用日：07年06月15日
特殊作業員 [0.769]	0.230	人			R0020
普通作業員 [0.828]	0.230	人			R0030
雑材料	8	%			#01
*** 単位当たり ***	1	本			
*****	*****	*****	*****	*****	*****
玉切（10 c m未満） V9004	1	本			施工 第0 -0011号表 特単単価適用日：07年06月15日
特殊作業員 [0.769]	0.200	人			R0020
普通作業員 [0.828]	0.200	人			R0030
雑材料	9	%			#01
*** 単位当たり ***	1	本			

00000000001

南 相 馬 市

金抜き

施 工 内 訳 表

頁0-0015

名 称 ・ 規 格 な ど	数 量	単 位	単 価	金 額	備 考
片付け（10 c m未満） V9005	1	本			施工 第0 -0012号表 特単単価適用日：07年06月15日
普通作業員 [0.828]	0.330	人			R0030
雑材料	1	%			#01
*** 単位当たり ***	1	本			

伐採工（10 c m以上16 c m未満） V9201	100	本			施工 第0 -0013号表 特単単価適用日：07年06月15日
伐倒（10 c m以上16 c m未満）	1	本			V9011 施工 第0-0014号表
選木	1	本			V9002 施工 第0-0009号表
枝払（10 c m以上16 c m未満）	1	本			V9013 施工 第0-0015号表
玉切（10 c m以上16 c m未満）	1	本			V9014 施工 第0-0016号表
片付（10 c m以上16 c m未満）	1	本			V9015 施工 第0-0017号表
*** 合 計 ***	100	本			
*** 単位当たり ***	1	本			

00000000001

南 相 馬 市

金抜き

施 工 内 訳 表

頁0-0016

名 称 ・ 規 格 な ど	数 量	単 位	単 価	金 額	備 考
伐倒 (10 c m以上16 c m未満) V9011	1	本			施工 第0 -0014号表 特単単価適用日 : 07年06月15日
特殊作業員 [0.769]	0.350	人			R0020
普通作業員 [0.828]	0.350	人			R0030
雑材料	6	%			#01
*** 単位当たり ***	1	本			
*****	*****	*****	*****	*****	*****
枝払 (10 c m以上16 c m未満) V9013	1	本			施工 第0 -0015号表 特単単価適用日 : 07年06月15日
特殊作業員 [0.769]	0.260	人			R0020
普通作業員 [0.828]	0.260	人			R0030
雑材料	8	%			#01
*** 単位当たり ***	1	本			

00000000001

南 相 馬 市

金抜き

施 工 内 訳 表

頁0-0017

名 称 ・ 規 格 な ど	数 量	単 位	単 価	金 額	備 考
玉切 (10 c m以上16 c m未満) V9014	1	本			施工 第0 -0016号表 特単単価適用日 : 07年06月15日
特殊作業員 [0.769]	0.220	人			R0020
普通作業員 [0.828]	0.220	人			R0030
雑材料	9	%			#01
*** 単位当たり ***	1	本			
*****	*****	*****	*****	*****	*****
片付 (10 c m以上16 c m未満) V9015	1	本			施工 第0 -0017号表 特単単価適用日 : 07年06月15日
普通作業員 [0.828]	0.430	人			R0030
雑材料	1	%			#01
*** 単位当たり ***	1	本			

00000000001

南 相 馬 市

金抜き

施 工 内 訳 表

頁0-0018

名 称 ・ 規 格 な ど	数 量	単 位	単 価	金 額	備 考
伐採工（16 c m以上22 c m未満） V9301	100	本			施工 第0 -0018号表 特単単価適用日：07年06月15日
伐倒（16 c m以上22 c m未満）	1	本			V9021 施工 第0-0019号表
選木	1	本			V9002 施工 第0-0009号表
枝払（16 c m以上22 c m未満）	1	本			V9023 施工 第0-0020号表
玉切（16 c m以上22 c m未満）	1	本			V9024 施工 第0-0021号表
片付（16 c m以上22 c m未満）	1	本			V9025 施工 第0-0022号表
*** 合 計 ***	100	本			
*** 単位当たり ***	1	本			

00000000001

南 相 馬 市

金抜き

施 工 内 訳 表

頁0-0019

名 称 ・ 規 格 な ど	数 量	単 位	単 価	金 額	備 考
伐倒 (16 c m以上22 c m未満) V9021	1	本			施工 第0 -0019号表 特単単価適用日 : 07年06月15日
特殊作業員 [0.769]	0.460	人			R0020
普通作業員 [0.828]	0.460	人			R0030
雑材料	6	%			#01
*** 単位当たり ***	1	本			
*****	*****	*****	*****	*****	*****
枝払 (16 c m以上22 c m未満) V9023	1	本			施工 第0 -0020号表 特単単価適用日 : 07年06月15日
特殊作業員 [0.769]	0.310	人			R0020
普通作業員 [0.828]	0.310	人			R0030
雑材料	8	%			#01
*** 単位当たり ***	1	本			

00000000001

南 相 馬 市

金抜き

施 工 内 訳 表

頁0-0020

名 称 ・ 規 格 な ど	数 量	単 位	単 価	金 額	備 考
玉切 (16 c m以上22 c m未満) V9024	1	本			施工 第0 -0021号表 特単単価適用日 : 07年06月15日
特殊作業員 [0.769]	0.250	人			R0020
普通作業員 [0.828]	0.250	人			R0030
雑材料	9	%			#01
*** 単位当たり ***	1	本			
*****	*****	*****	*****	*****	*****
片付 (16 c m以上22 c m未満) V9025	1	本			施工 第0 -0022号表 特単単価適用日 : 07年06月15日
普通作業員 [0.828]	0.560	人			R0030
雑材料	1	%			#01
*** 単位当たり ***	1	本			

00000000001

南 相 馬 市

金抜き

施 工 内 訳 表

頁0-0021

名 称 ・ 規 格 な ど	数 量	単 位	単 価	金 額	備 考
伐採工（22 c m以上28 c m未満） V9401	100	本			施工 第0 -0023号表 特単単価適用日：07年06月15日
伐木（22 c m以上28 c m未満）	1	本			V9031 施工 第0-0024号表
選木	1	本			V9002 施工 第0-0009号表
枝払（22 c m以上28 c m未満）	1	本			V9033 施工 第0-0025号表
玉切（22 c m以上28 c m未満）	1	本			V9034 施工 第0-0026号表
片付（22 c m以上28 c m未満）	1	本			V9035 施工 第0-0027号表
*** 合 計 ***	100	本			
*** 単位当たり ***	1	本			

00000000001

南 相 馬 市

金抜き

施 工 内 訳 表

頁0-0022

名 称 ・ 規 格 な ど	数 量	単 位	単 価	金 額	備 考
伐木 (22 c m以上28 c m未満) V9031	1	本			施工 第0 -0024号表 特単単価適用日 : 07年06月15日
特殊作業員 [0.769]	0.570	人			R0020
普通作業員 [0.828]	0.570	人			R0030
雑材料	6	%			#01
*** 単位当たり ***	1	本			
*****	*****	*****	*****	*****	*****
枝払 (22 c m以上28 c m未満) V9033	1	本			施工 第0 -0025号表 特単単価適用日 : 07年06月15日
特殊作業員 [0.769]	0.340	人			R0020
普通作業員 [0.828]	0.340	人			R0030
雑材料	8	%			#01
*** 単位当たり ***	1	本			

00000000001

南 相 馬 市

金抜き

施 工 内 訳 表

頁0-0023

名 称 ・ 規 格 な ど	数 量	単 位	単 価	金 額	備 考
玉切 (22 c m以上28 c m未満) V9034	1	本			施工 第0 -0026号表 特単単価適用日 : 07年06月15日
特殊作業員 [0.769]	0.290	人			R0020
普通作業員 [0.828]	0.290	人			R0030
雑材料	9	%			#01
*** 単位当たり ***	1	本			
*****	*****	*****	*****	*****	*****
片付 (22 c m以上28 c m未満) V9035	1	本			施工 第0 -0027号表 特単単価適用日 : 07年06月15日
普通作業員 [0.828]	0.680	人			R0030
雑材料	1	%			#01
*** 単位当たり ***	1	本			

00000000001

南 相 馬 市

金抜き

施 工 内 訳 表

頁0-0024

名 称 ・ 規 格 な ど	数 量	単 位	単 価	金 額	備 考
伐採工（28 c m以上） V9501	100	本			施工 第0 -0028号表 特単単価適用日：07年06月15日
伐木（28 c m以上）	1	本			V9041 施工 第0-0029号表
選木	1	本			V9002 施工 第0-0009号表
枝払（28 c m以上）	1	本			V9043 施工 第0-0030号表
玉切（28 c m以上）	1	本			V9044 施工 第0-0031号表
片付（28 c m以上）	1	本			V9045 施工 第0-0032号表
*** 合 計 ***	100	本			
*** 単位当たり ***	1	本			

00000000001

南 相 馬 市

金抜き

施 工 内 訳 表

頁0-0025

名 称 ・ 規 格 な ど	数 量	単 位	単 価	金 額	備 考
伐木 (28 c m以上) V9041	1	本			施工 第0 -0029号表 特単単価適用日 : 07年06月15日
特殊作業員 [0.769]	0.690	人			R0020
普通作業員 [0.828]	0.690	人			R0030
雑材料	6	%			#01
*** 単位当たり ***	1	本			
*****	*****	*****	*****	*****	*****
枝払 (28 c m以上) V9043	1	本			施工 第0 -0030号表 特単単価適用日 : 07年06月15日
特殊作業員 [0.769]	0.390	人			R0020
普通作業員 [0.828]	0.390	人			R0030
雑材料	8	%			#01
*** 単位当たり ***	1	本			

00000000001

南 相 馬 市

金抜き

施 工 内 訳 表

頁0-0026

名 称 ・ 規 格 な ど	数 量	単 位	単 価	金 額	備 考
玉切 (28 c m以上) V9044	1	本			施工 第0 -0031号表 特単単価適用日 : 07年06月15日
特殊作業員 [0.769]	0.320	人			R0020
普通作業員 [0.828]	0.320	人			R0030
雑材料	9	%			#01
*** 単位当たり ***	1	本			
*****	*****	*****	*****	*****	*****
片付 (28 c m以上) V9045	1	本			施工 第0 -0032号表 特単単価適用日 : 07年06月15日
普通作業員 [0.828]	0.780	人			R0030
雑材料	1	%			#01
*** 単位当たり ***	1	本			

00000000001

南 相 馬 市

金抜き

施工パッケージ内訳表

頁0-0027

標準単価： 機械構成比： 労務構成比： 材料構成比： 市場単価構成比：

代表機労材規格(積算地区)	単価(積算地区)	構成比	代表機労材規格(東京地区)	単価(東京地区)
運搬（伐木除根） SPC213 機械施工 標準単価： 1,173.3 機械構成比： 59.50% 労務構成比： 29.20% 材料構成比： 11.30% 市場単価構成比： 0.00%	除根作業なし		施工 第0 -0033号表 1 m3	
MA410 ダンプトラック [オンロード・ディーゼル] (深あり・土砂禁止)		59.50%	TPMA410 ダンプトラック [オンロード・ディーゼル] 土禁	
R0130 運転手（一般） [0.793]		29.20%	TPR0130 運転手（一般）	
T0250 軽油 ミニローリー（パトロール給油）		11.30%	TPT0250 軽油 1. 2号 パトロール給油	
*** 単位当たり ***				
A=2 機械施工 B=2 除根作業なし C=1 DID区間なし D=14 7.0km以下 E=1 全ての費用				
F=1 土木工事標準積算基準 Ⅲ-2-③-8				



0000000001

南 相 馬 市

金抜き

平面図 S=1:500


南相馬市小高区下浦字坂下地内外

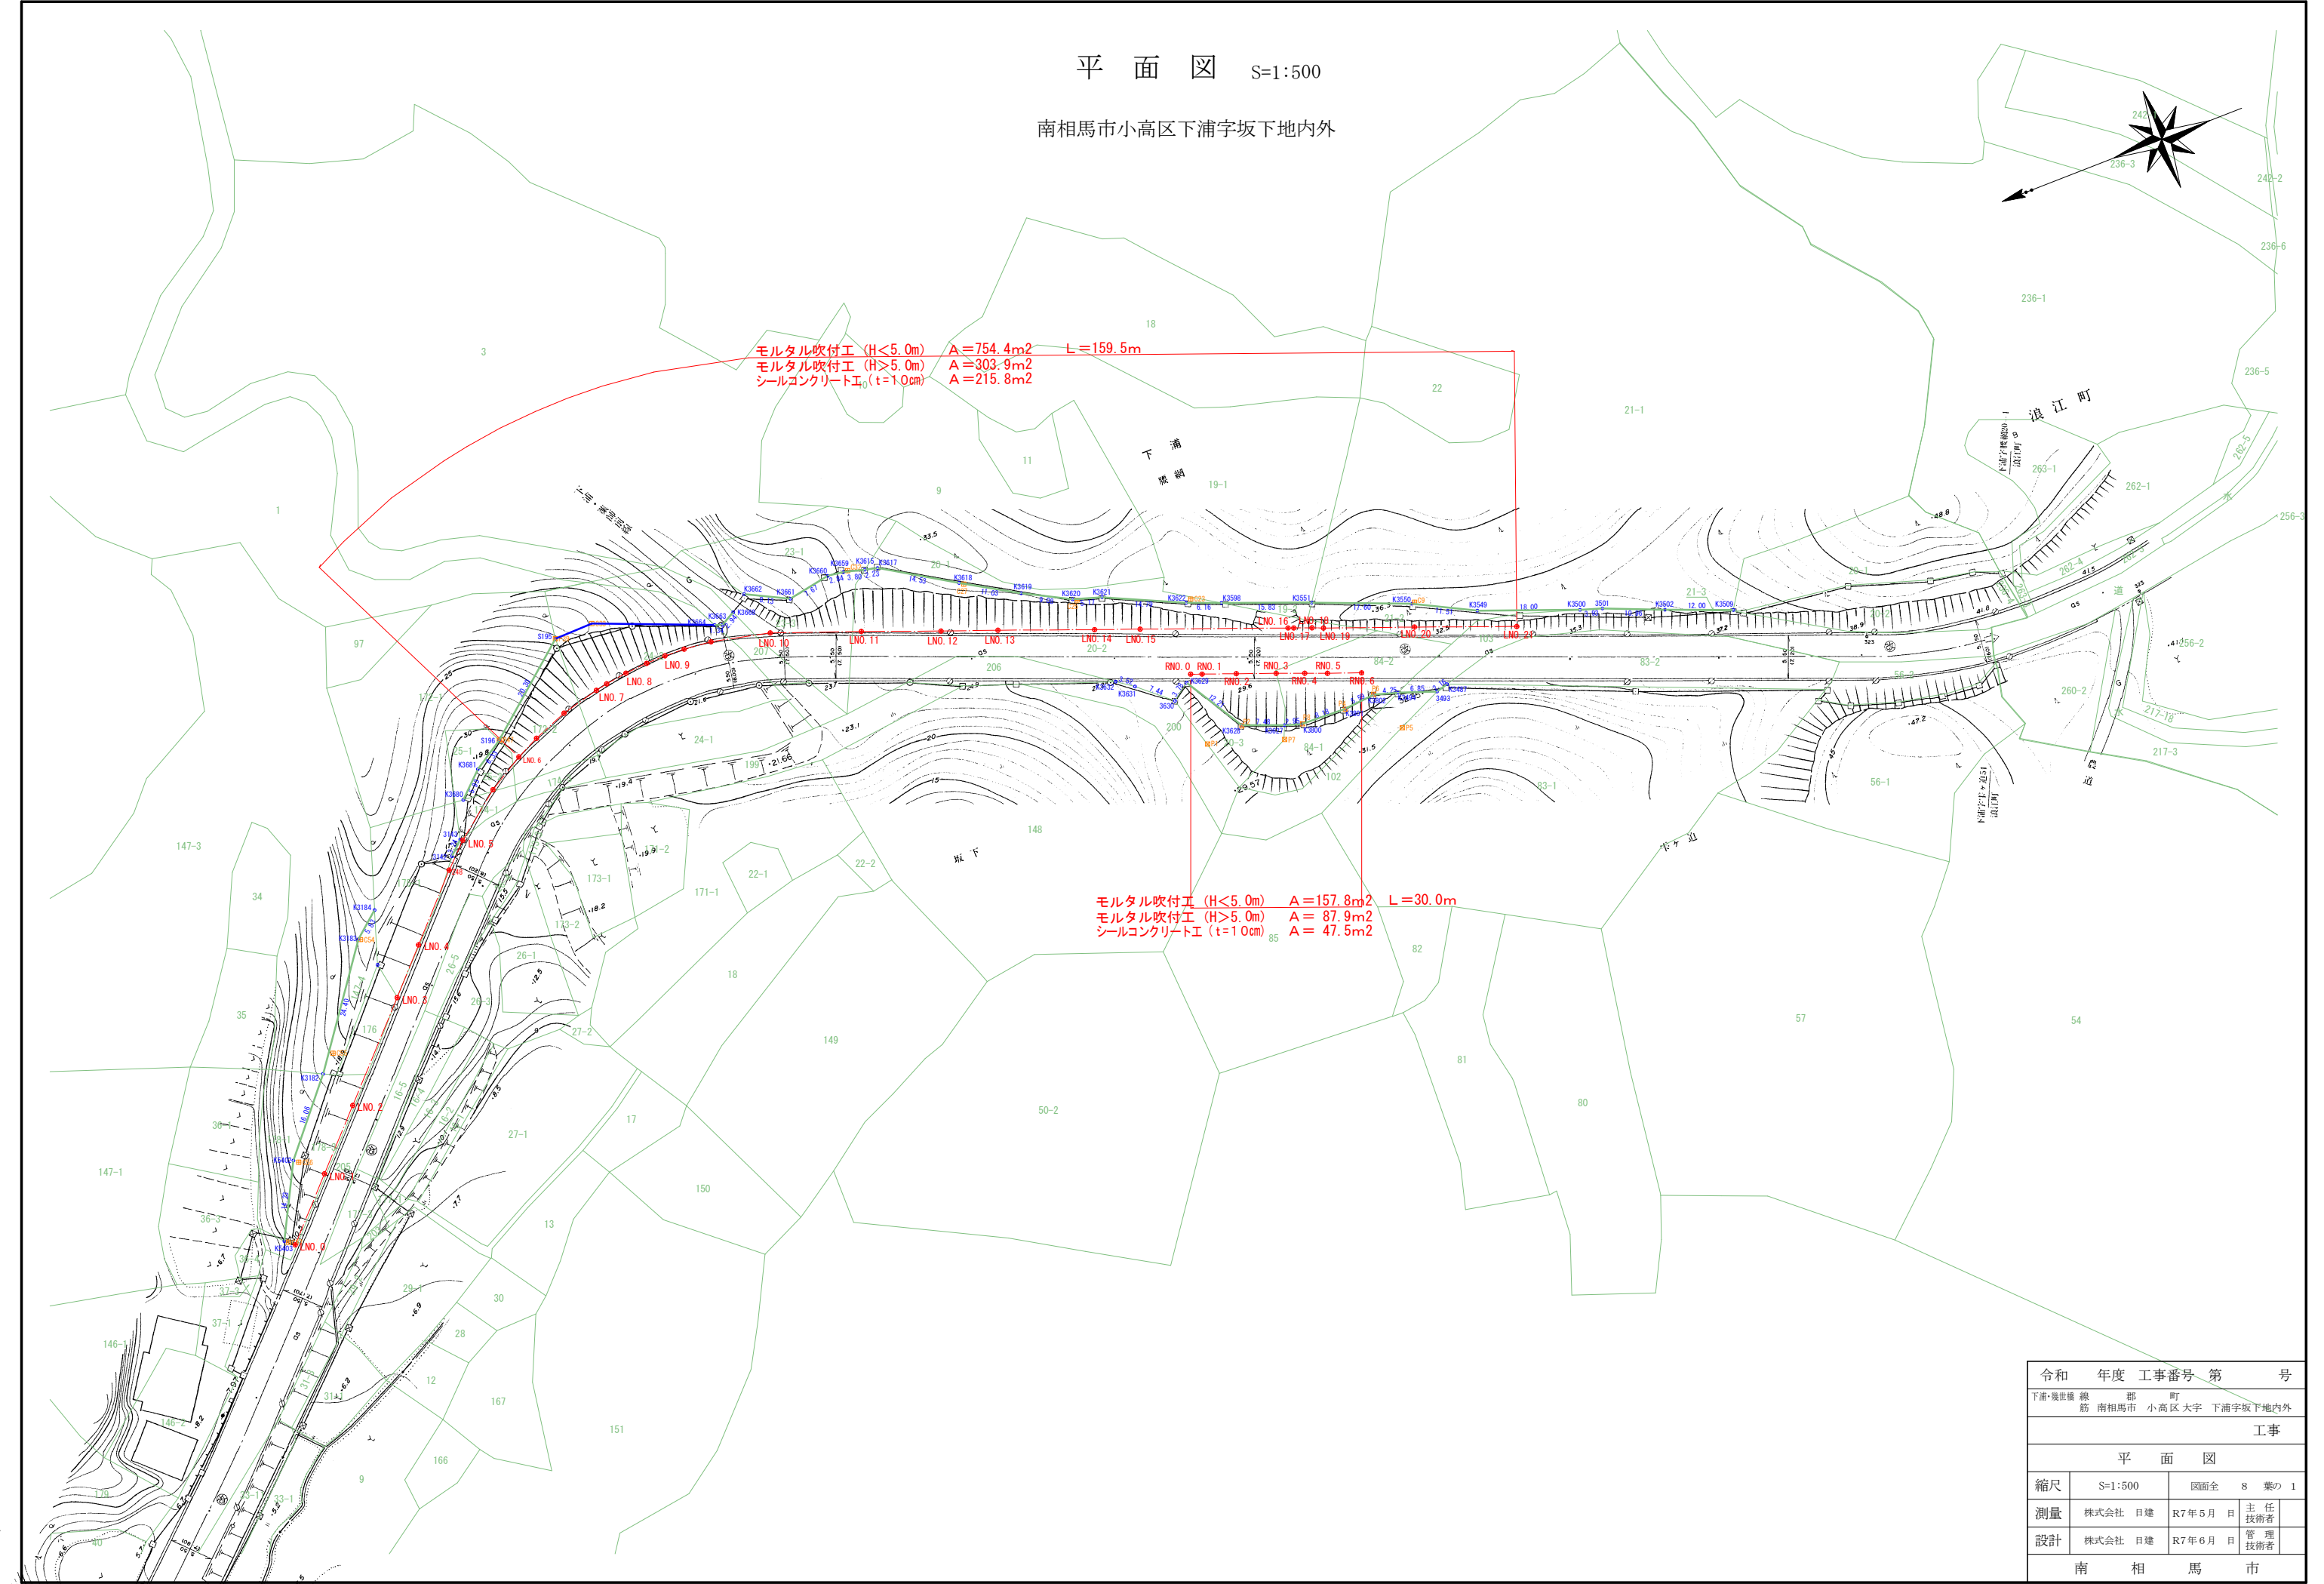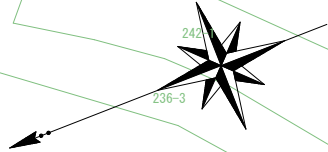



令和 年度 工事番号 第 号				
下浦・浪江橋線 郡 町 筋 南相馬市 小高区大字 下浦字坂下地内外				
工事				
平面図				
縮尺	S=1:500	図面全	8	葉の 1
測量	株式会社 日建	R7年5月 日	主 任	技 術 者
設計	株式会社 日建	R7年6月 日	管 理	技 術 者
南 相 馬 市				

標準横断面図

S=1 : 50

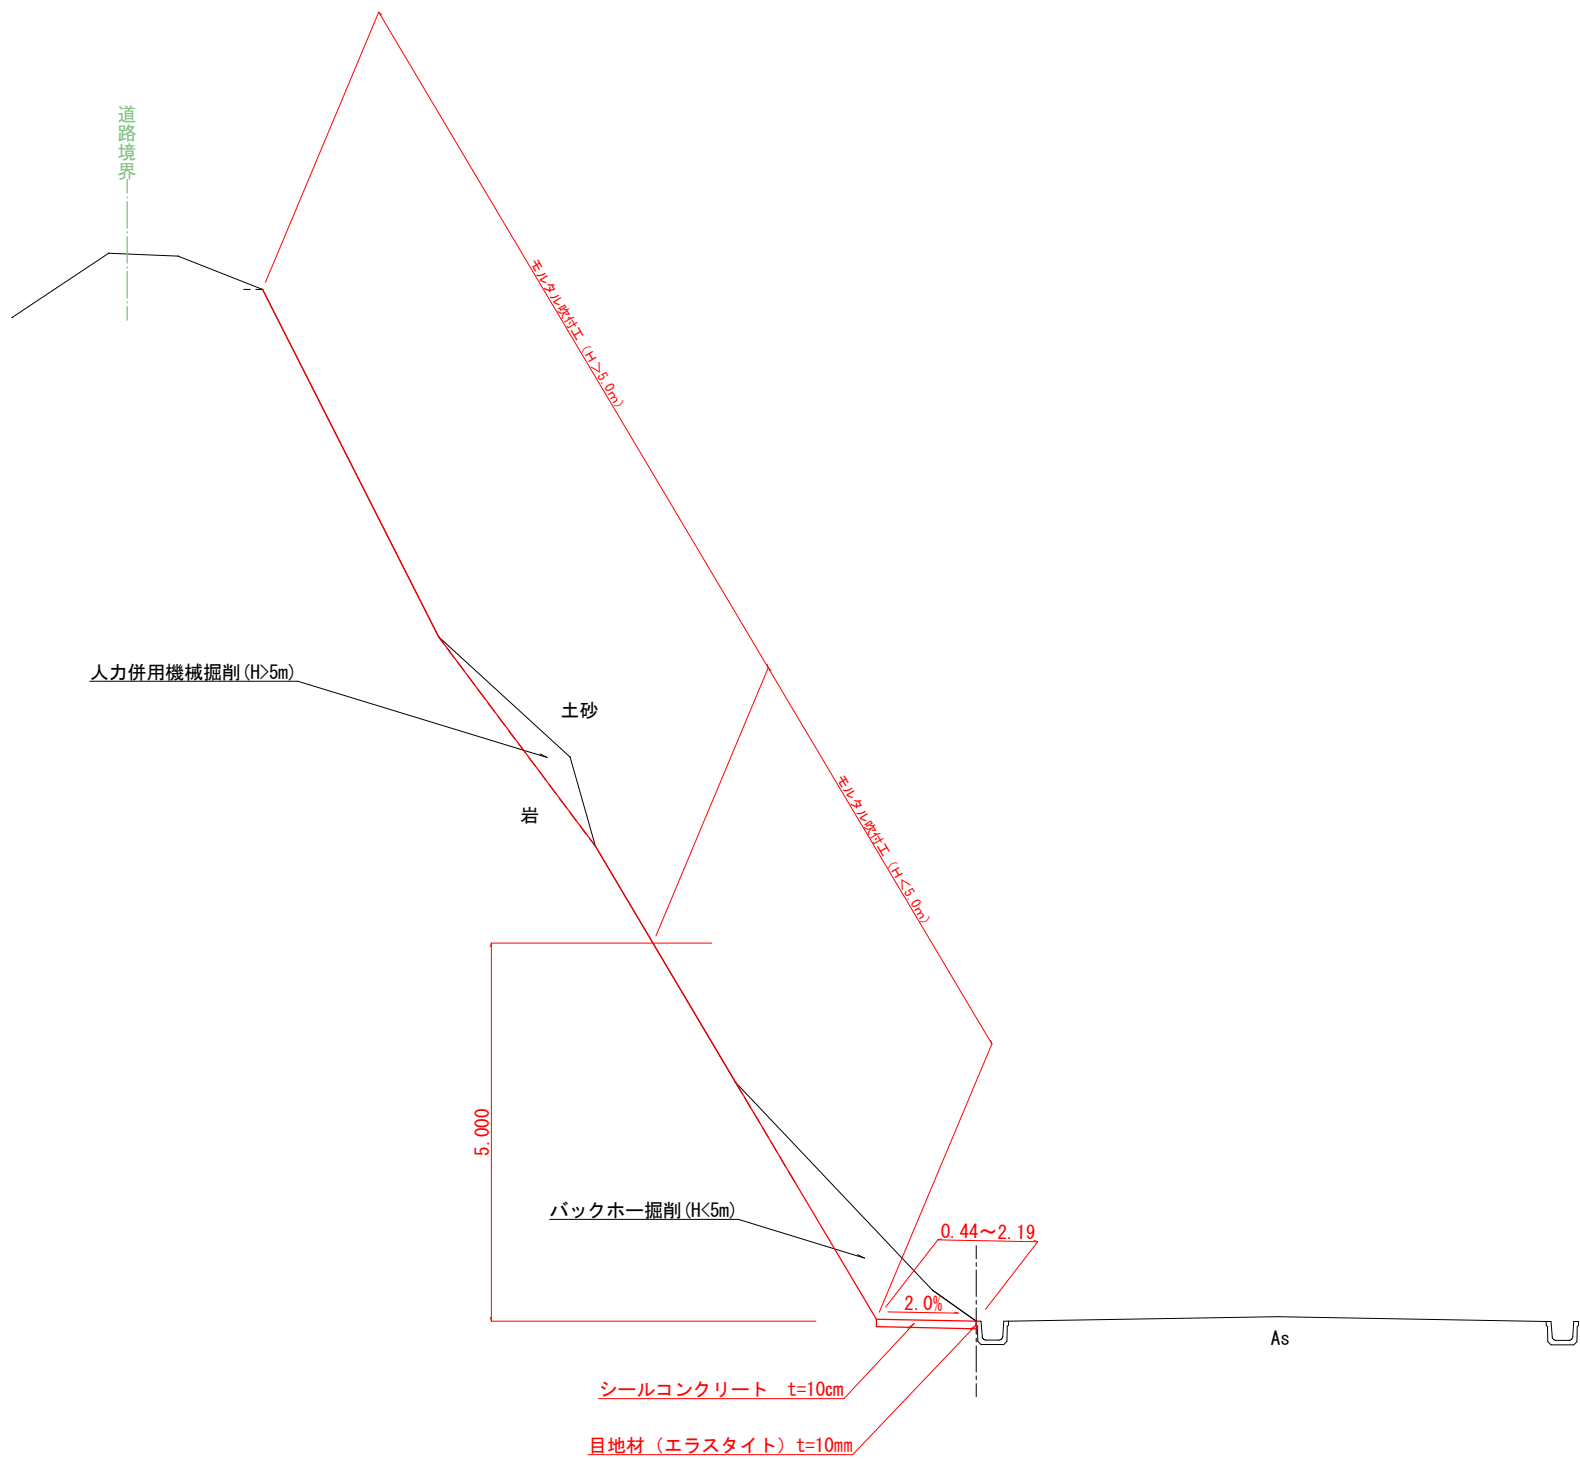







令和	年度	工事番号	第	号
下浦・幾世橋線	南相馬市	小高区大字	下浦字坂下地内外	
工事				
標準横断面図				
縮尺	S=1:50	図面全	8	葉の 2
測量		年 月 日	主 任 技 術 者	
設計	株式会社 日建	R7年 6 月 日	管 理 技 術 者	
南 相 馬 市				

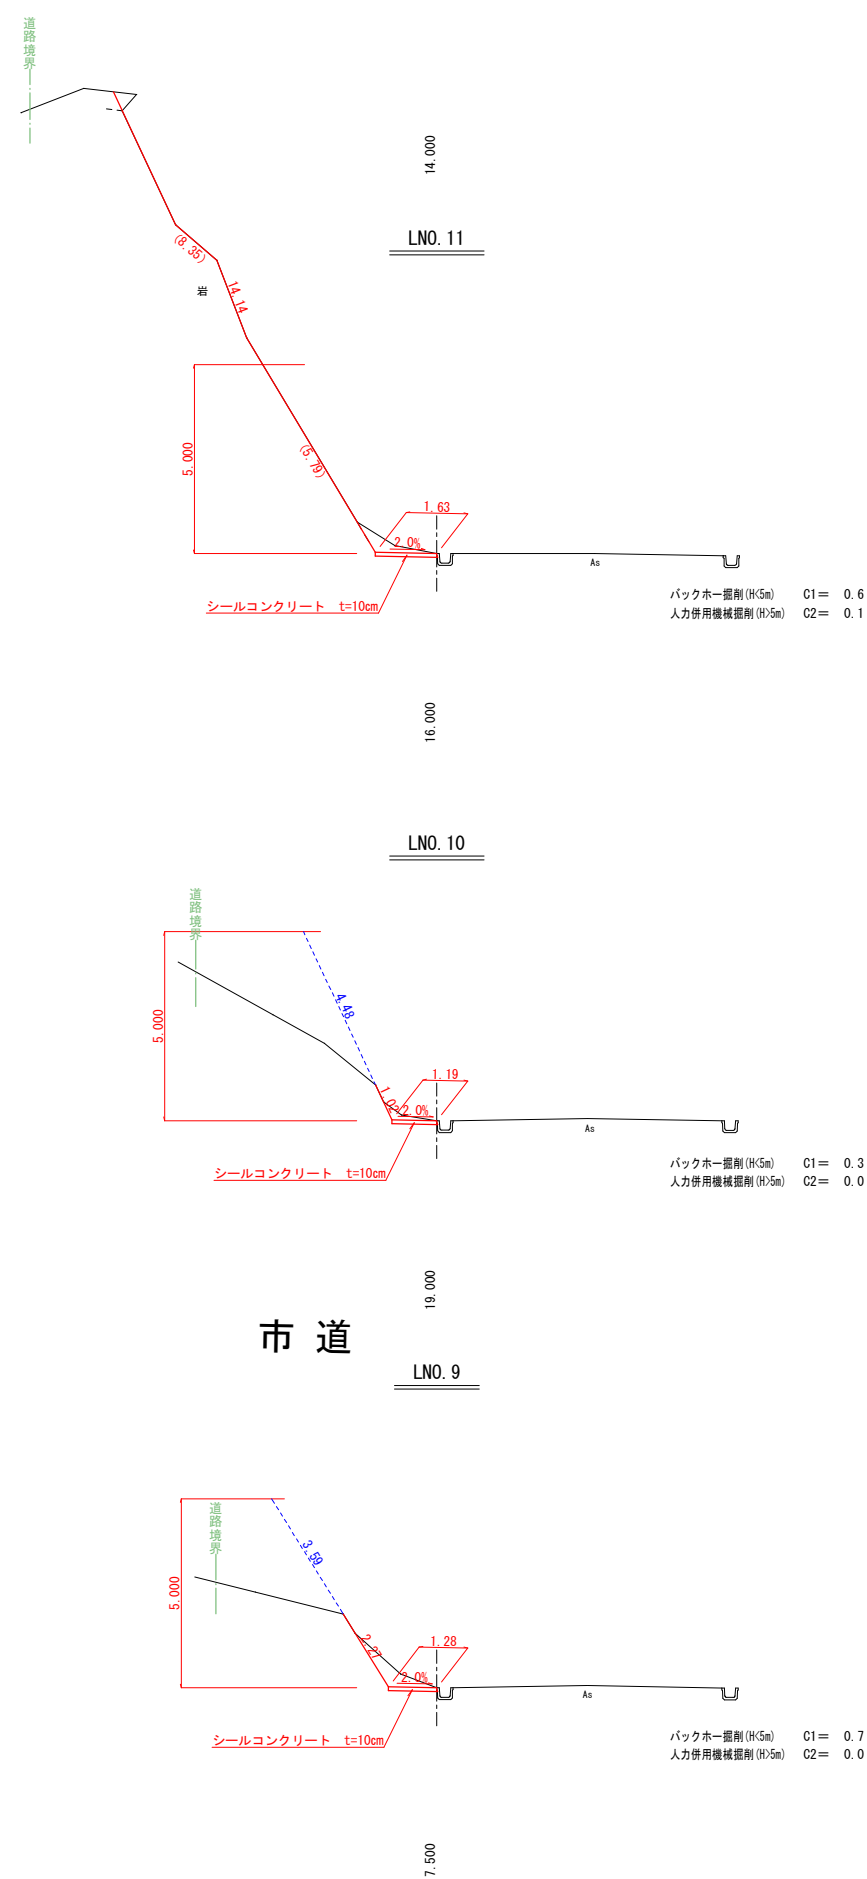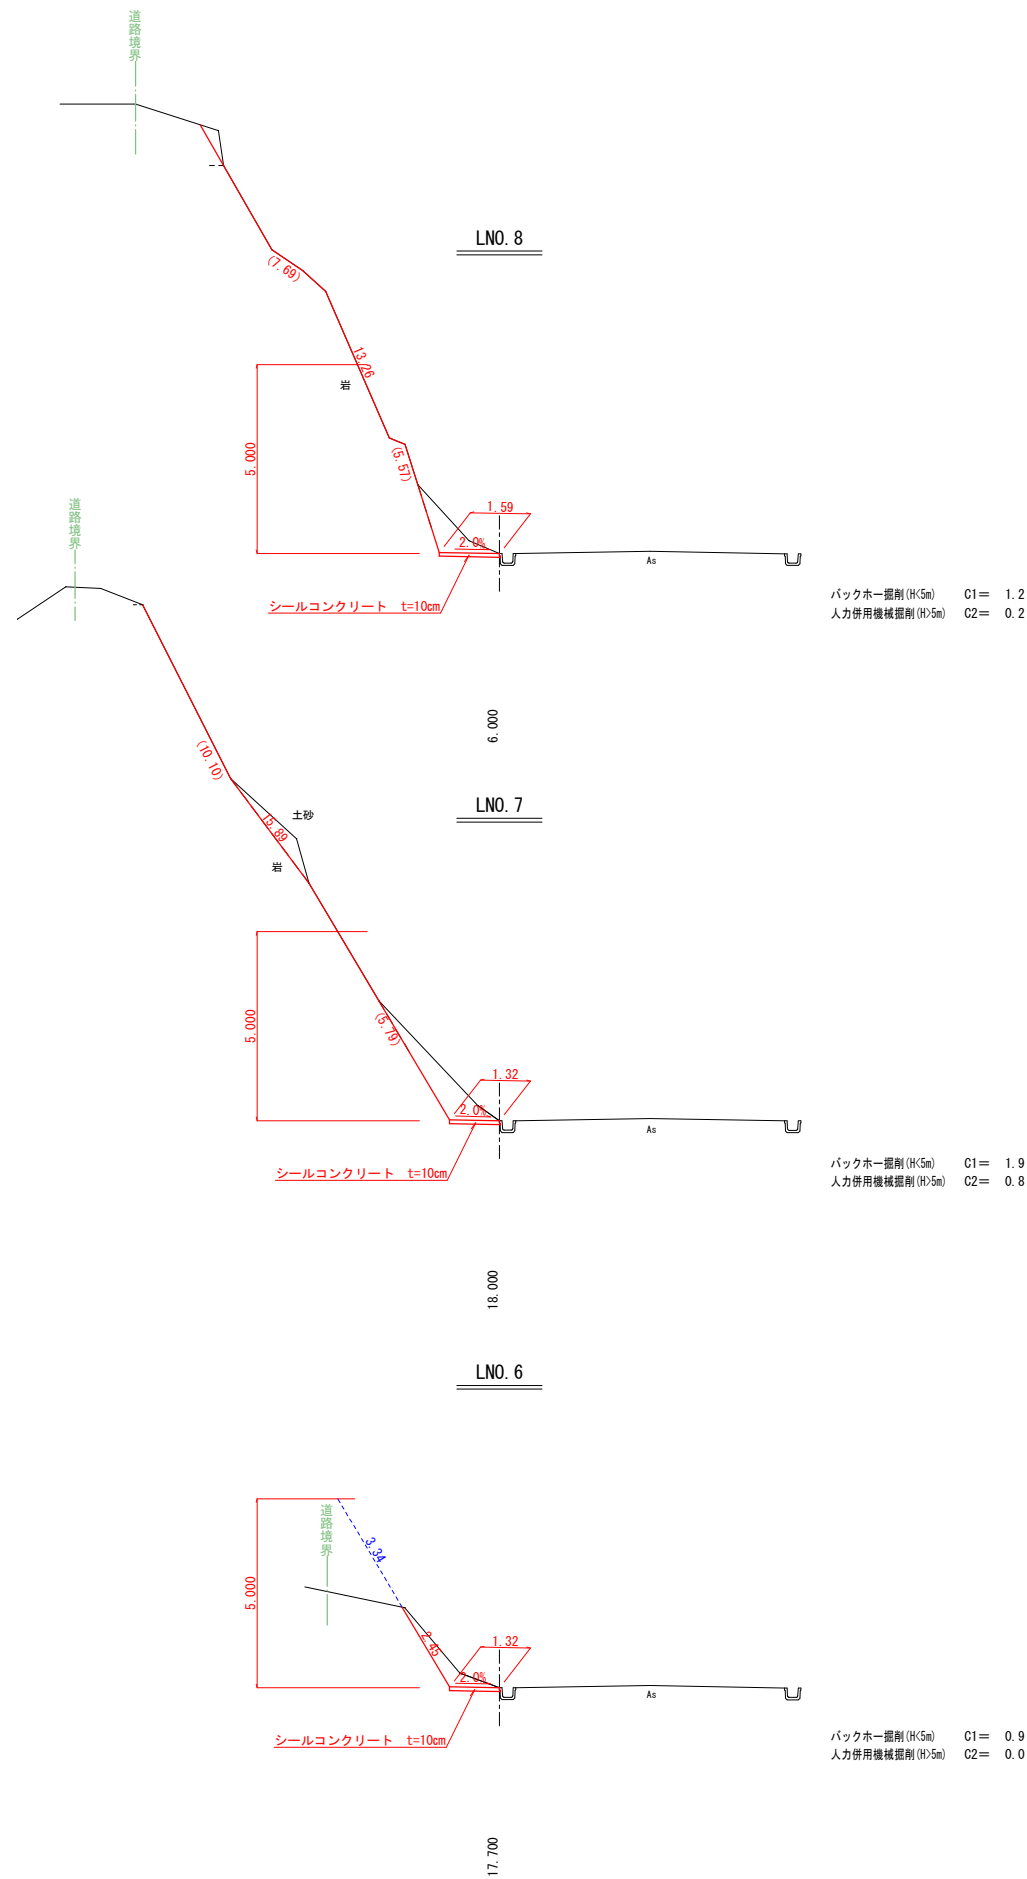

市道





LN0. 6~LN0. 11

令和 年度 工事番号 第 号				
下浦・幾世橋 線 部 町 筋 南相馬市 小高区大字 下浦字坂下地内外				
工事				
横 断 図				
縮尺	S=1:100	図面全	8	葉の 3
測量	株式会社 日建	R7年5月 日	主 任 技 術 者	
設計	株式会社 日建	R7年6月 日	管 理 技 術 者	
南 相 馬 市				

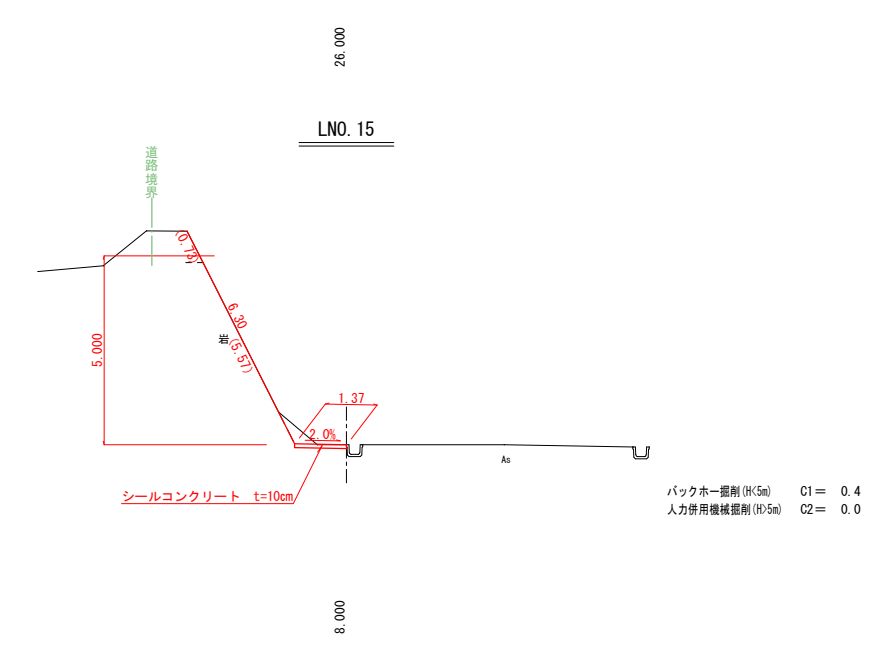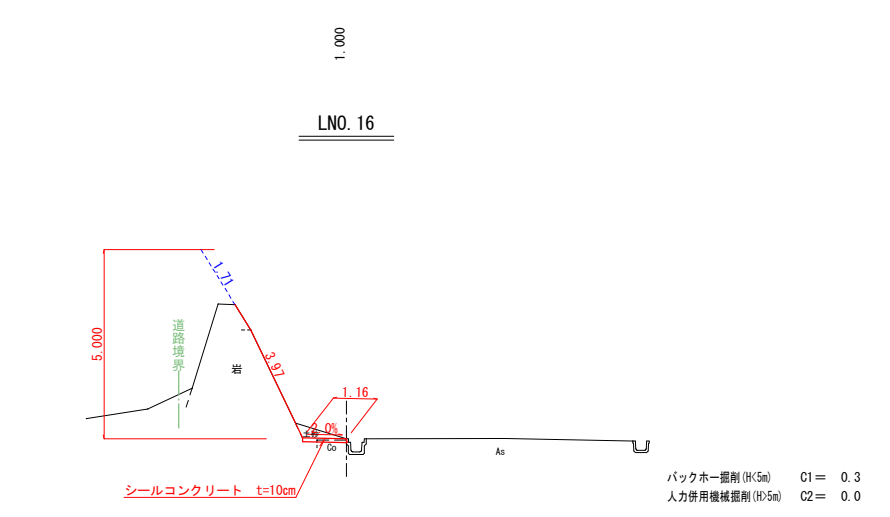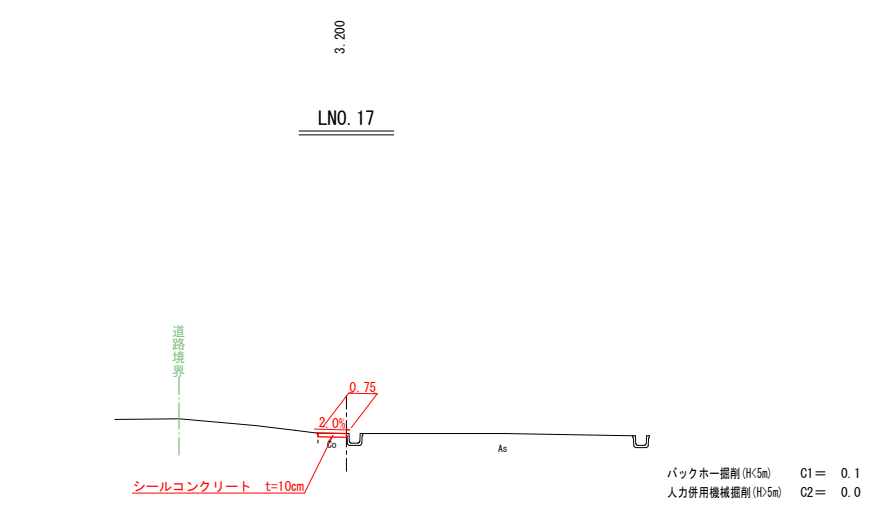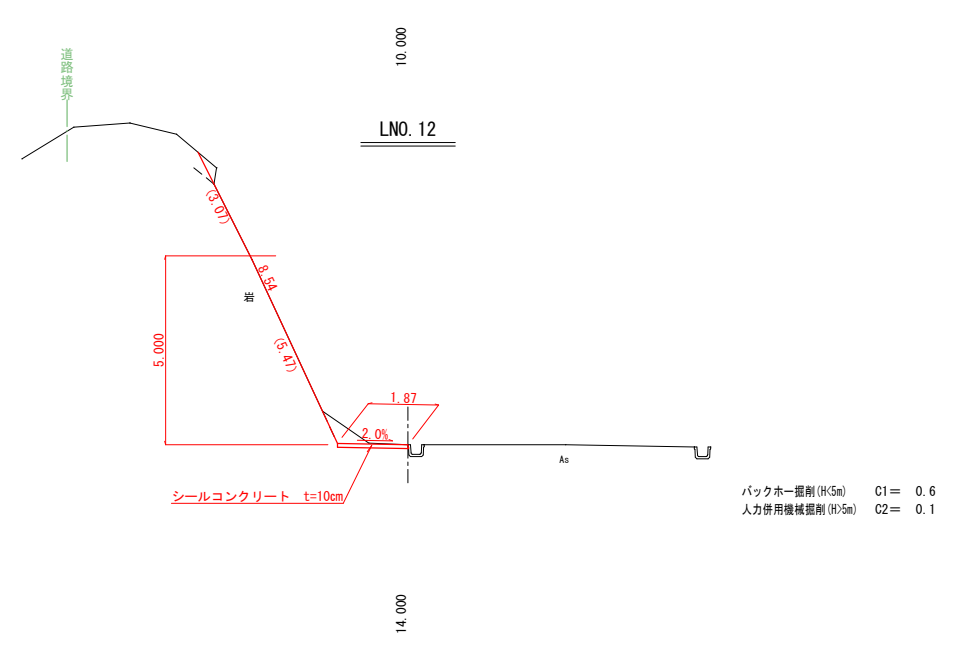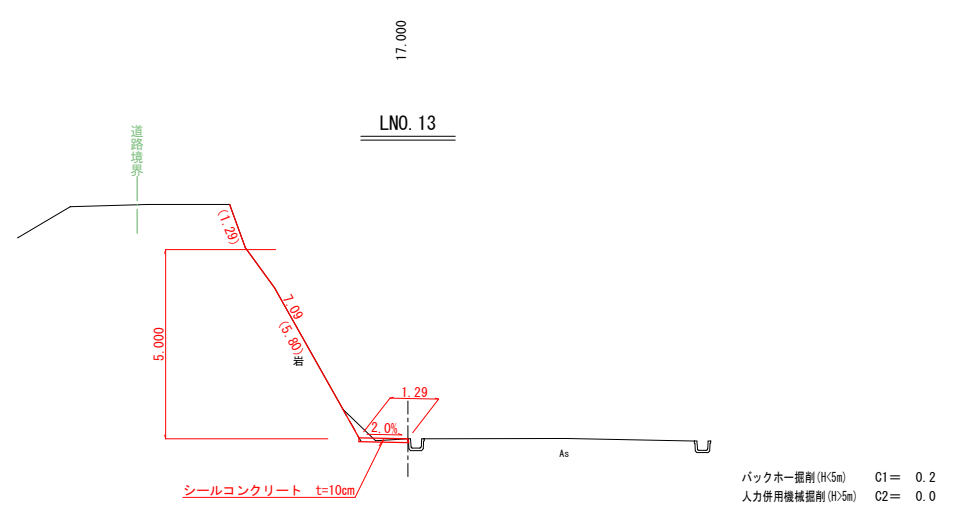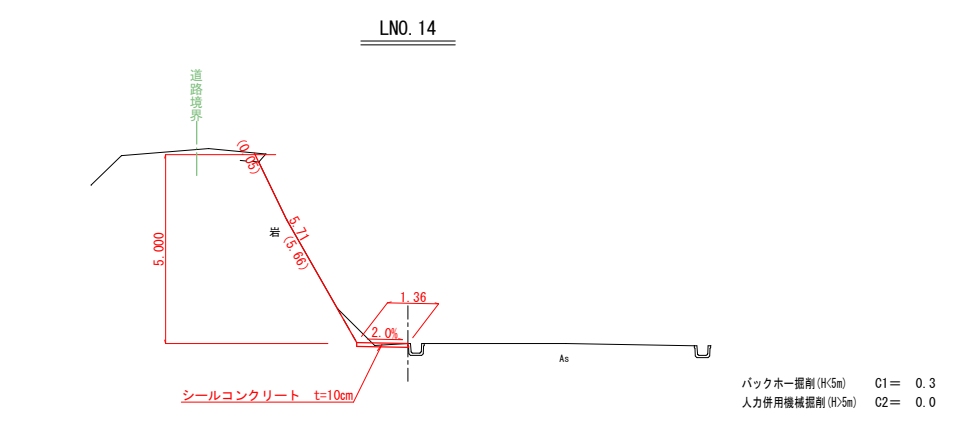







LNO. 12~LNO. 17

令和	年度	工事番号	第	号
下浦・幾世橋線	南相馬市	小高区大字	下浦字坂下地内外	
工事				
横断図				
縮尺	S=1:100	図面全	8	葉の 4
測量	株式会社 日建	R7年5月	日	主任技術者
設計	株式会社 日建	R7年6月	日	管理技術者
南相馬市				

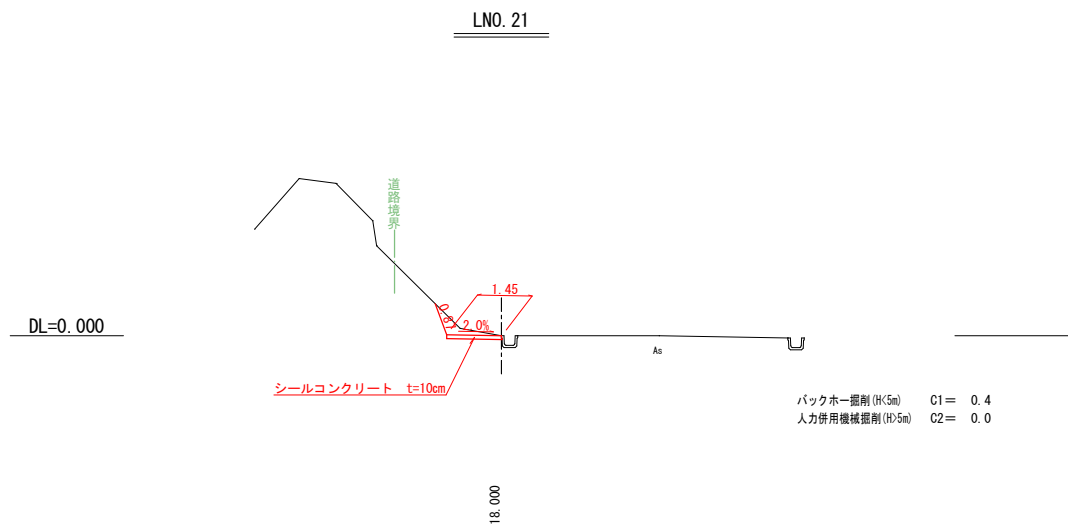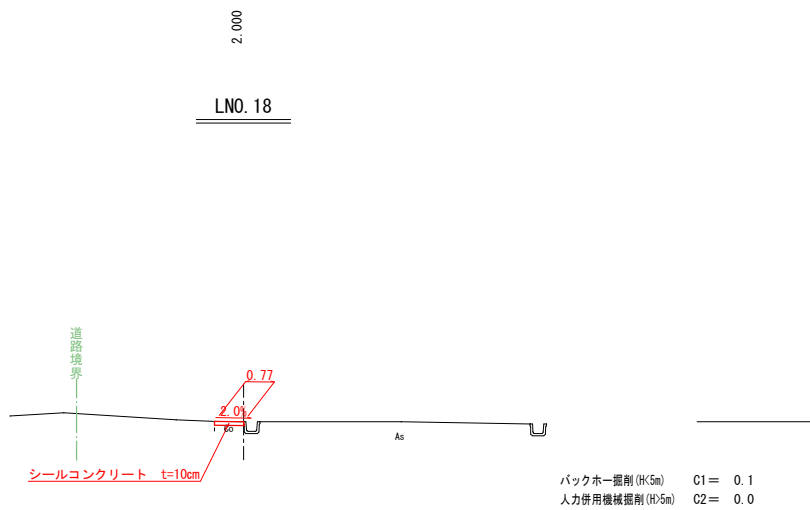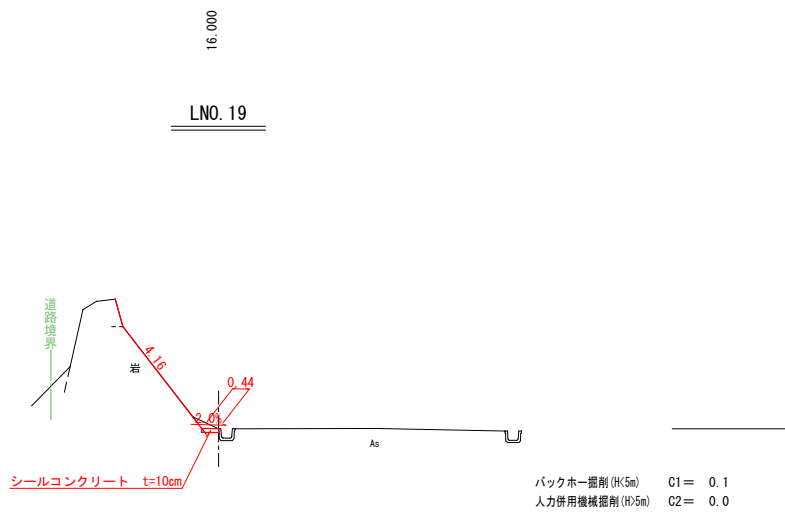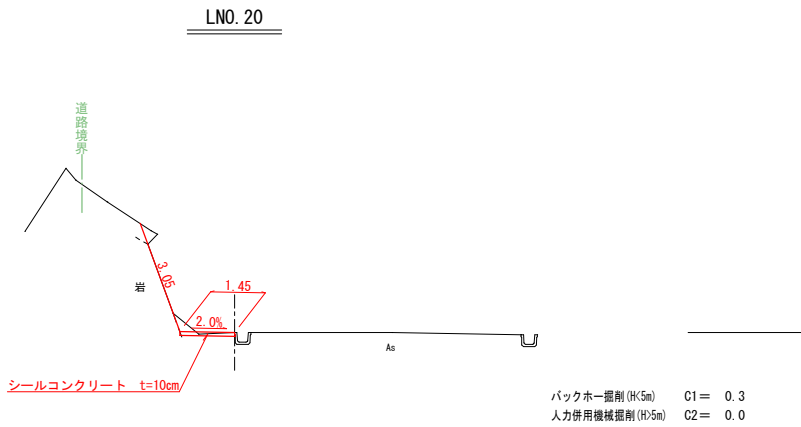


LN0. 18～LN0. 21

令和 年度 工事番号 第 号				
下浦・幾世橋 線 南相馬市 小高区 大字 下浦字坂下地内外				
工事				
横 断 図				
縮尺	S=1:100	図面全	8	葉の 5
測量	株式会社 日建	R7年5月 日	主 任 技 術 者	
設計	株式会社 日建	R7年6月 日	管 理 技 術 者	
南 相 馬 市				

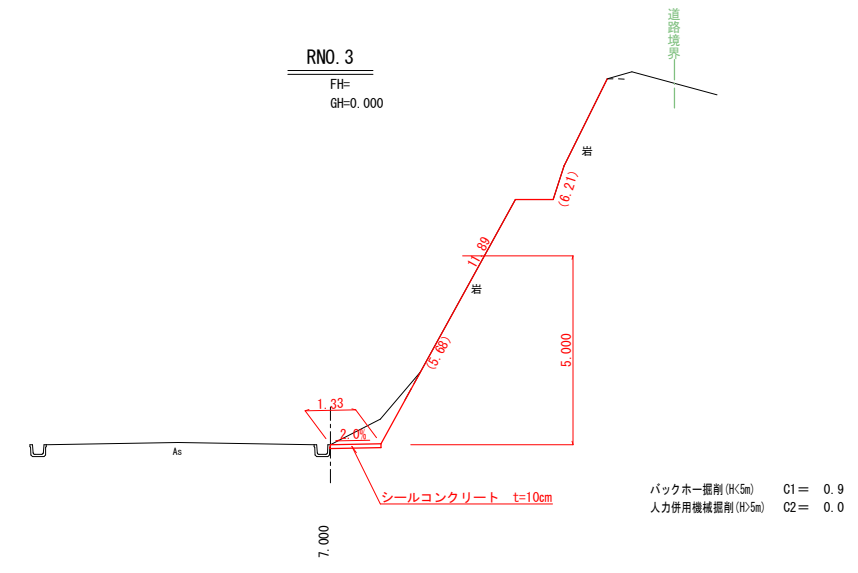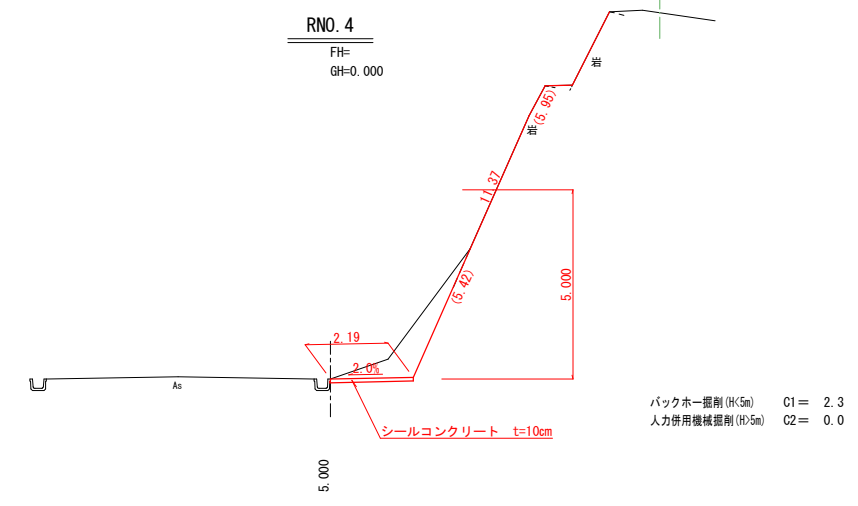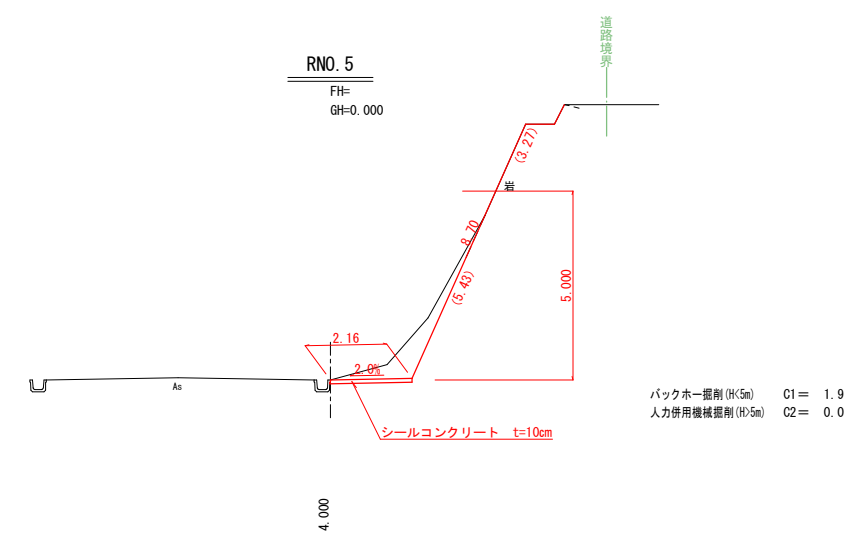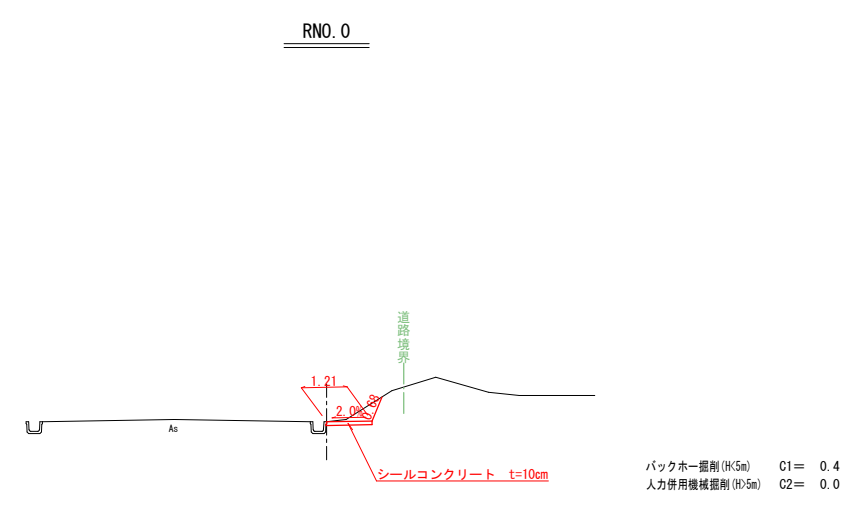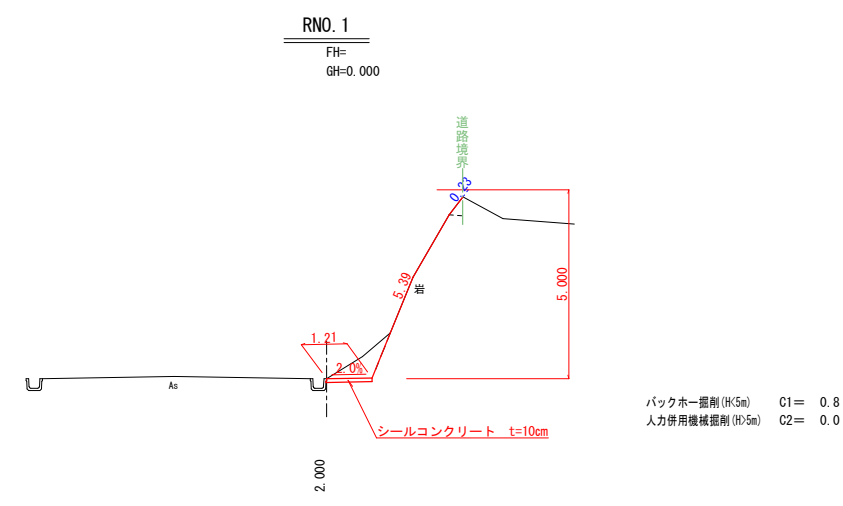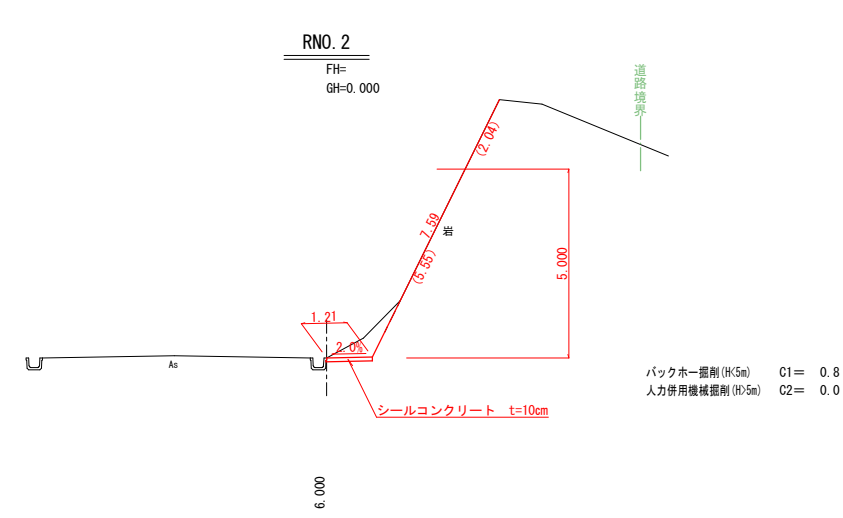

RNO. 0~RNO. 5

令和 年度 工事番号 第 号				
下浦・幾世橋 線 部 町 筋 南相馬市 小高区 大字 下浦字坂下地内外				
工事				
横 断 図				
縮尺	S=1:100	図面全	8 葉の	6
測量	株式会社 日建	R7年5月 日	主 任 技 術 者	
設計	株式会社 日建	R7年6月 日	管 理 技 術 者	
南 相 馬 市				

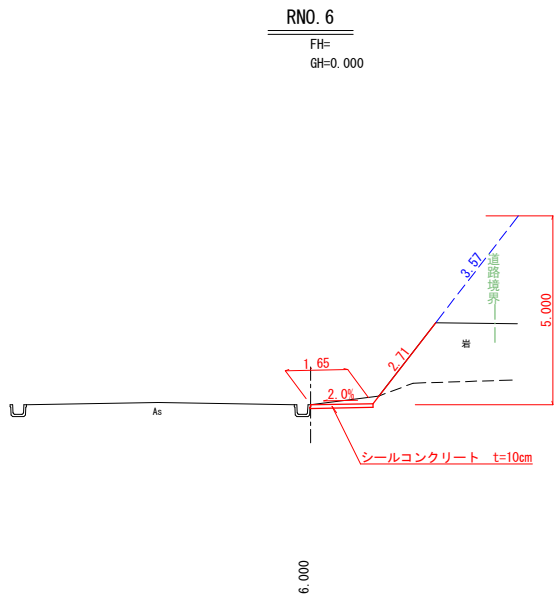


バックホー掘削 (H<5m) C1= 0.3
人力併用機械掘削 (H>5m) C2= 0.0

RNO. 6

令和 年度 工事番号 第 号				
下浦・幾世橋 線 部 町 筋 南相馬市 小高区大字 下浦字坂下地内外				
工事				
横 断 図				
縮尺	S=1:100	図面全	8 葉の	7
測量	株式会社 日建	R7年5月 日	主 任 技 術 者	
設計	株式会社 日建	R7年6月 日	管 理 技 術 者	
南 相 馬 市				

モルタル吹付工展開図

H=1 : 500
V=1 : 100

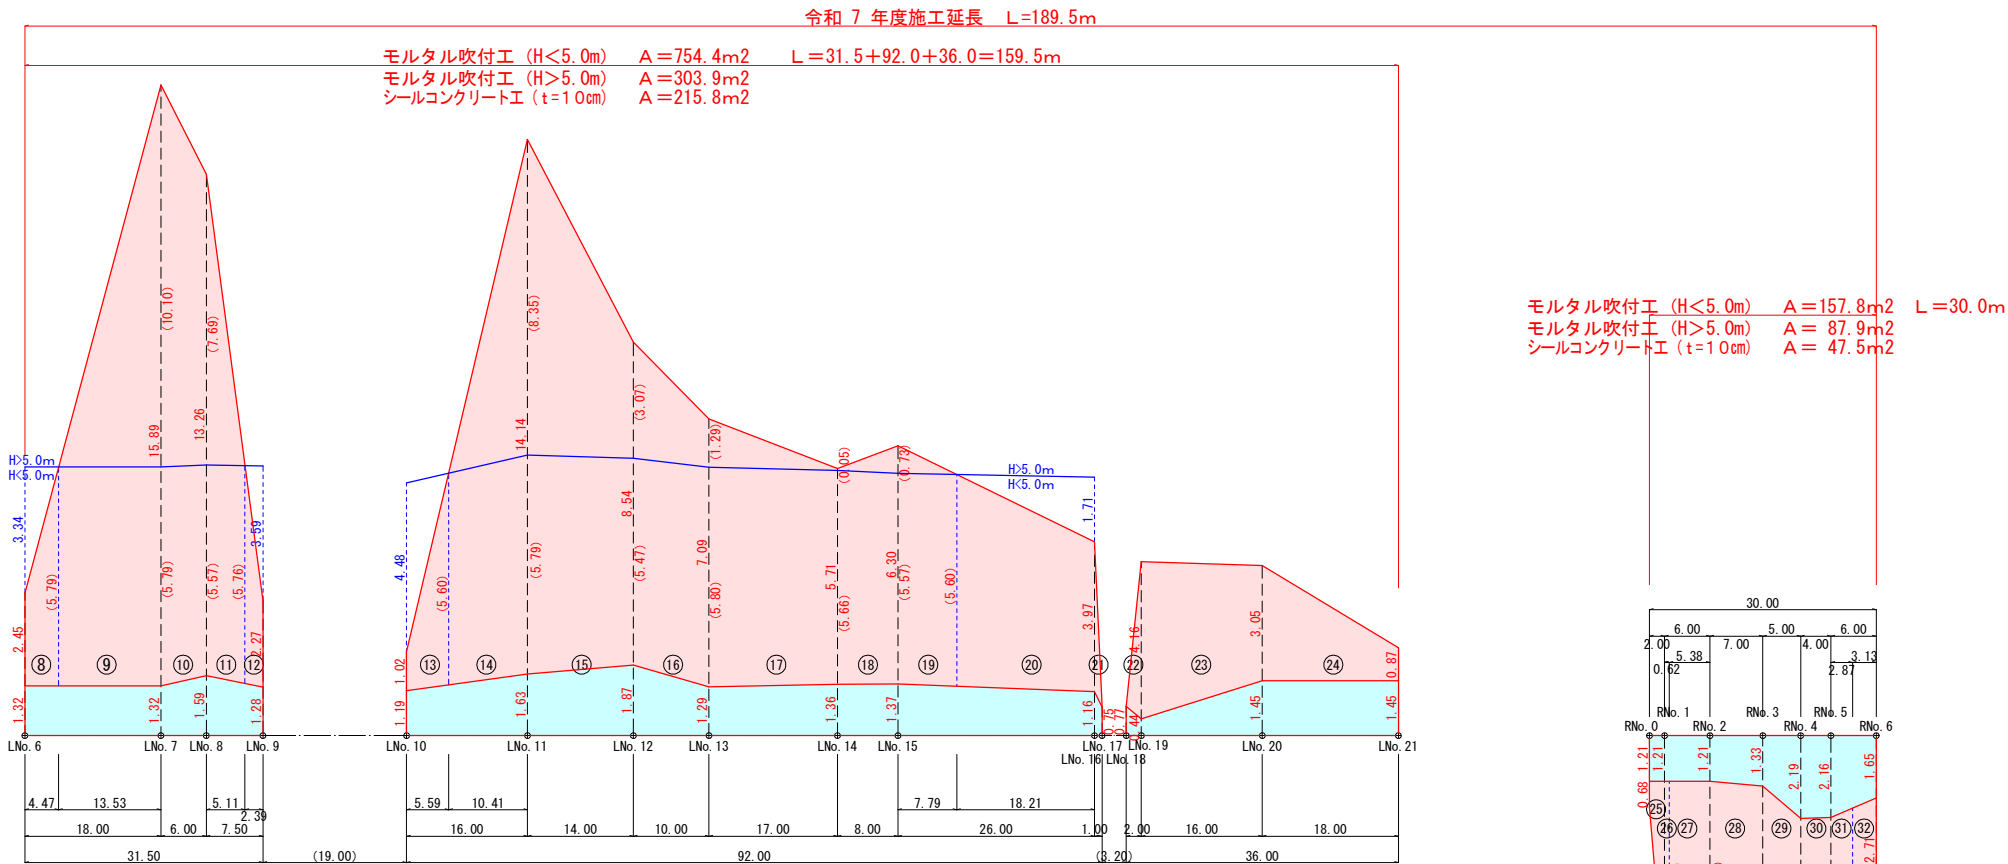


モルタル吹付工面積(H<5.0m)			LNo.6~LNo.21
符号	計 算 式	計	
⑧	(2.45 + 5.79) × 1/2 × 4.47	18.42 m ²	
⑨	(5.79 + 5.79) × 1/2 × 13.53	78.34 m ²	
⑩	(5.79 + 5.57) × 1/2 × 6.00	34.08 m ²	
⑪	(5.57 + 5.76) × 1/2 × 5.11	28.95 m ²	
⑫	(5.76 + 2.27) × 1/2 × 2.39	9.60 m ²	
⑬	(1.02 + 5.60) × 1/2 × 5.59	18.50 m ²	
⑭	(5.60 + 5.79) × 1/2 × 10.41	59.28 m ²	
⑮	(5.79 + 5.47) × 1/2 × 14.00	78.82 m ²	
⑯	(5.47 + 5.80) × 1/2 × 10.00	56.35 m ²	
⑰	(5.80 + 5.66) × 1/2 × 17.00	97.41 m ²	
⑱	(5.66 + 5.57) × 1/2 × 8.00	44.92 m ²	
⑲	(5.57 + 5.60) × 1/2 × 7.79	43.51 m ²	
⑳	(5.60 + 3.97) × 1/2 × 18.21	87.13 m ²	
㉑	3.97 × 1/2 × 1.00	1.99 m ²	
㉒	4.16 × 1/2 × 2.00	4.16 m ²	
㉓	(4.16 + 3.05) × 1/2 × 16.00	57.68 m ²	
㉔	(3.05 + 0.87) × 1/2 × 18.00	35.28 m ²	
計		754.42 m ²	

シーリングコンクリート面積(t=10cm)			LNo.6~LNo.21
符号	計 算 式	計	
⑧⑨	(1.32 + 1.32) × 1/2 × 18.00	23.76 m ²	
⑩	(1.32 + 1.59) × 1/2 × 6.00	8.73 m ²	
⑪⑫	(1.59 + 1.28) × 1/2 × 7.50	10.76 m ²	
⑬⑭	(1.19 + 1.63) × 1/2 × 16.00	22.56 m ²	
⑮	(1.63 + 1.87) × 1/2 × 14.00	24.50 m ²	
⑯	(1.87 + 1.29) × 1/2 × 10.00	15.80 m ²	
⑰	(1.29 + 1.36) × 1/2 × 17.00	22.53 m ²	
⑱	(1.36 + 1.37) × 1/2 × 8.00	10.92 m ²	
⑲⑳	(1.37 + 1.16) × 1/2 × 26.00	32.89 m ²	
㉑	(1.16 + 0.75) × 1/2 × 1.00	0.96 m ²	
㉒	(0.77 + 0.44) × 1/2 × 2.00	1.21 m ²	
㉓	(1.45 + 1.45) × 1/2 × 18.00	26.10 m ²	
計		215.84 m ²	

モルタル吹付工面積(H<5.0m)			RNo.0~RNo.6
符号	計 算 式	計	
㉕	(0.68 + 5.39) × 1/2 × 2.00	6.07 m ²	
㉖	(5.39 + 5.62) × 1/2 × 0.62	3.41 m ²	
㉗	(5.62 + 5.55) × 1/2 × 5.38	30.05 m ²	
㉘	(5.55 + 5.68) × 1/2 × 7.00	39.31 m ²	
㉙	(5.68 + 5.42) × 1/2 × 5.00	27.75 m ²	
㉚	(5.42 + 5.43) × 1/2 × 4.00	21.70 m ²	
㉛	(5.43 + 5.84) × 1/2 × 2.87	16.17 m ²	
㉜	(5.84 + 2.71) × 1/2 × 3.13	13.38 m ²	
計		157.84 m ²	


モルタル吹付工面積(H>5.0m)			RNo.1+0.62~RNo.5+2.87
符号	計 算 式	計	
㉝	2.04 × 1/2 × 5.38	5.49 m ²	
㉞	(2.04 + 6.21) × 1/2 × 7.00	28.88 m ²	
㉟	(6.21 + 5.95) × 1/2 × 5.00	30.40 m ²	
㊱	(5.95 + 3.27) × 1/2 × 4.00	18.44 m ²	
㊲	3.27 × 1/2 × 2.87	4.69 m ²	
計		87.90 m ²	

シーリングコンクリート面積(t=10cm)			RNo.0~RNo.6
符号	計 算 式	計	
㉕	(1.21 + 1.21) × 1/2 × 2.00	2.42 m ²	
㉖㉗	(1.21 + 1.21) × 1/2 × 6.00	7.26 m ²	
㉘	(1.21 + 1.33) × 1/2 × 7.00	8.89 m ²	
㉙	(1.33 + 2.19) × 1/2 × 5.00	8.80 m ²	
㉚	(2.19 + 2.16) × 1/2 × 4.00	8.70 m ²	
㉛㉜	(2.16 + 1.65) × 1/2 × 6.00	11.43 m ²	
計		47.50 m ²	

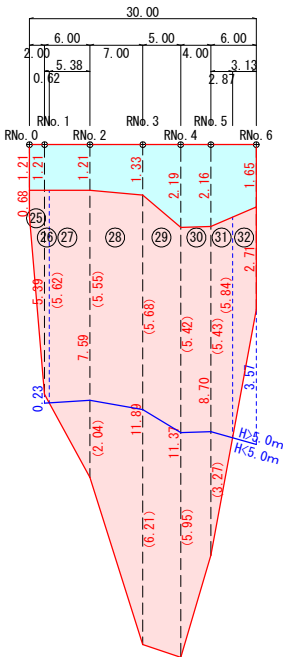


モルタル吹付
シーリングコンクリート

令和 7 年度 工事番号 第 号				
下浦・幾世橋 線 郡 町 筋 南相馬市 小高区 大字 下浦字坂下地内外				
工事				
モルタル吹付工展開図				
縮尺	図 示	図面全	8	葉の
測量		年 月 日	主 任	技 術 者
設計	株式会社 日建	R7年6月 日	管 理	技 術 者
南 相 馬 市				

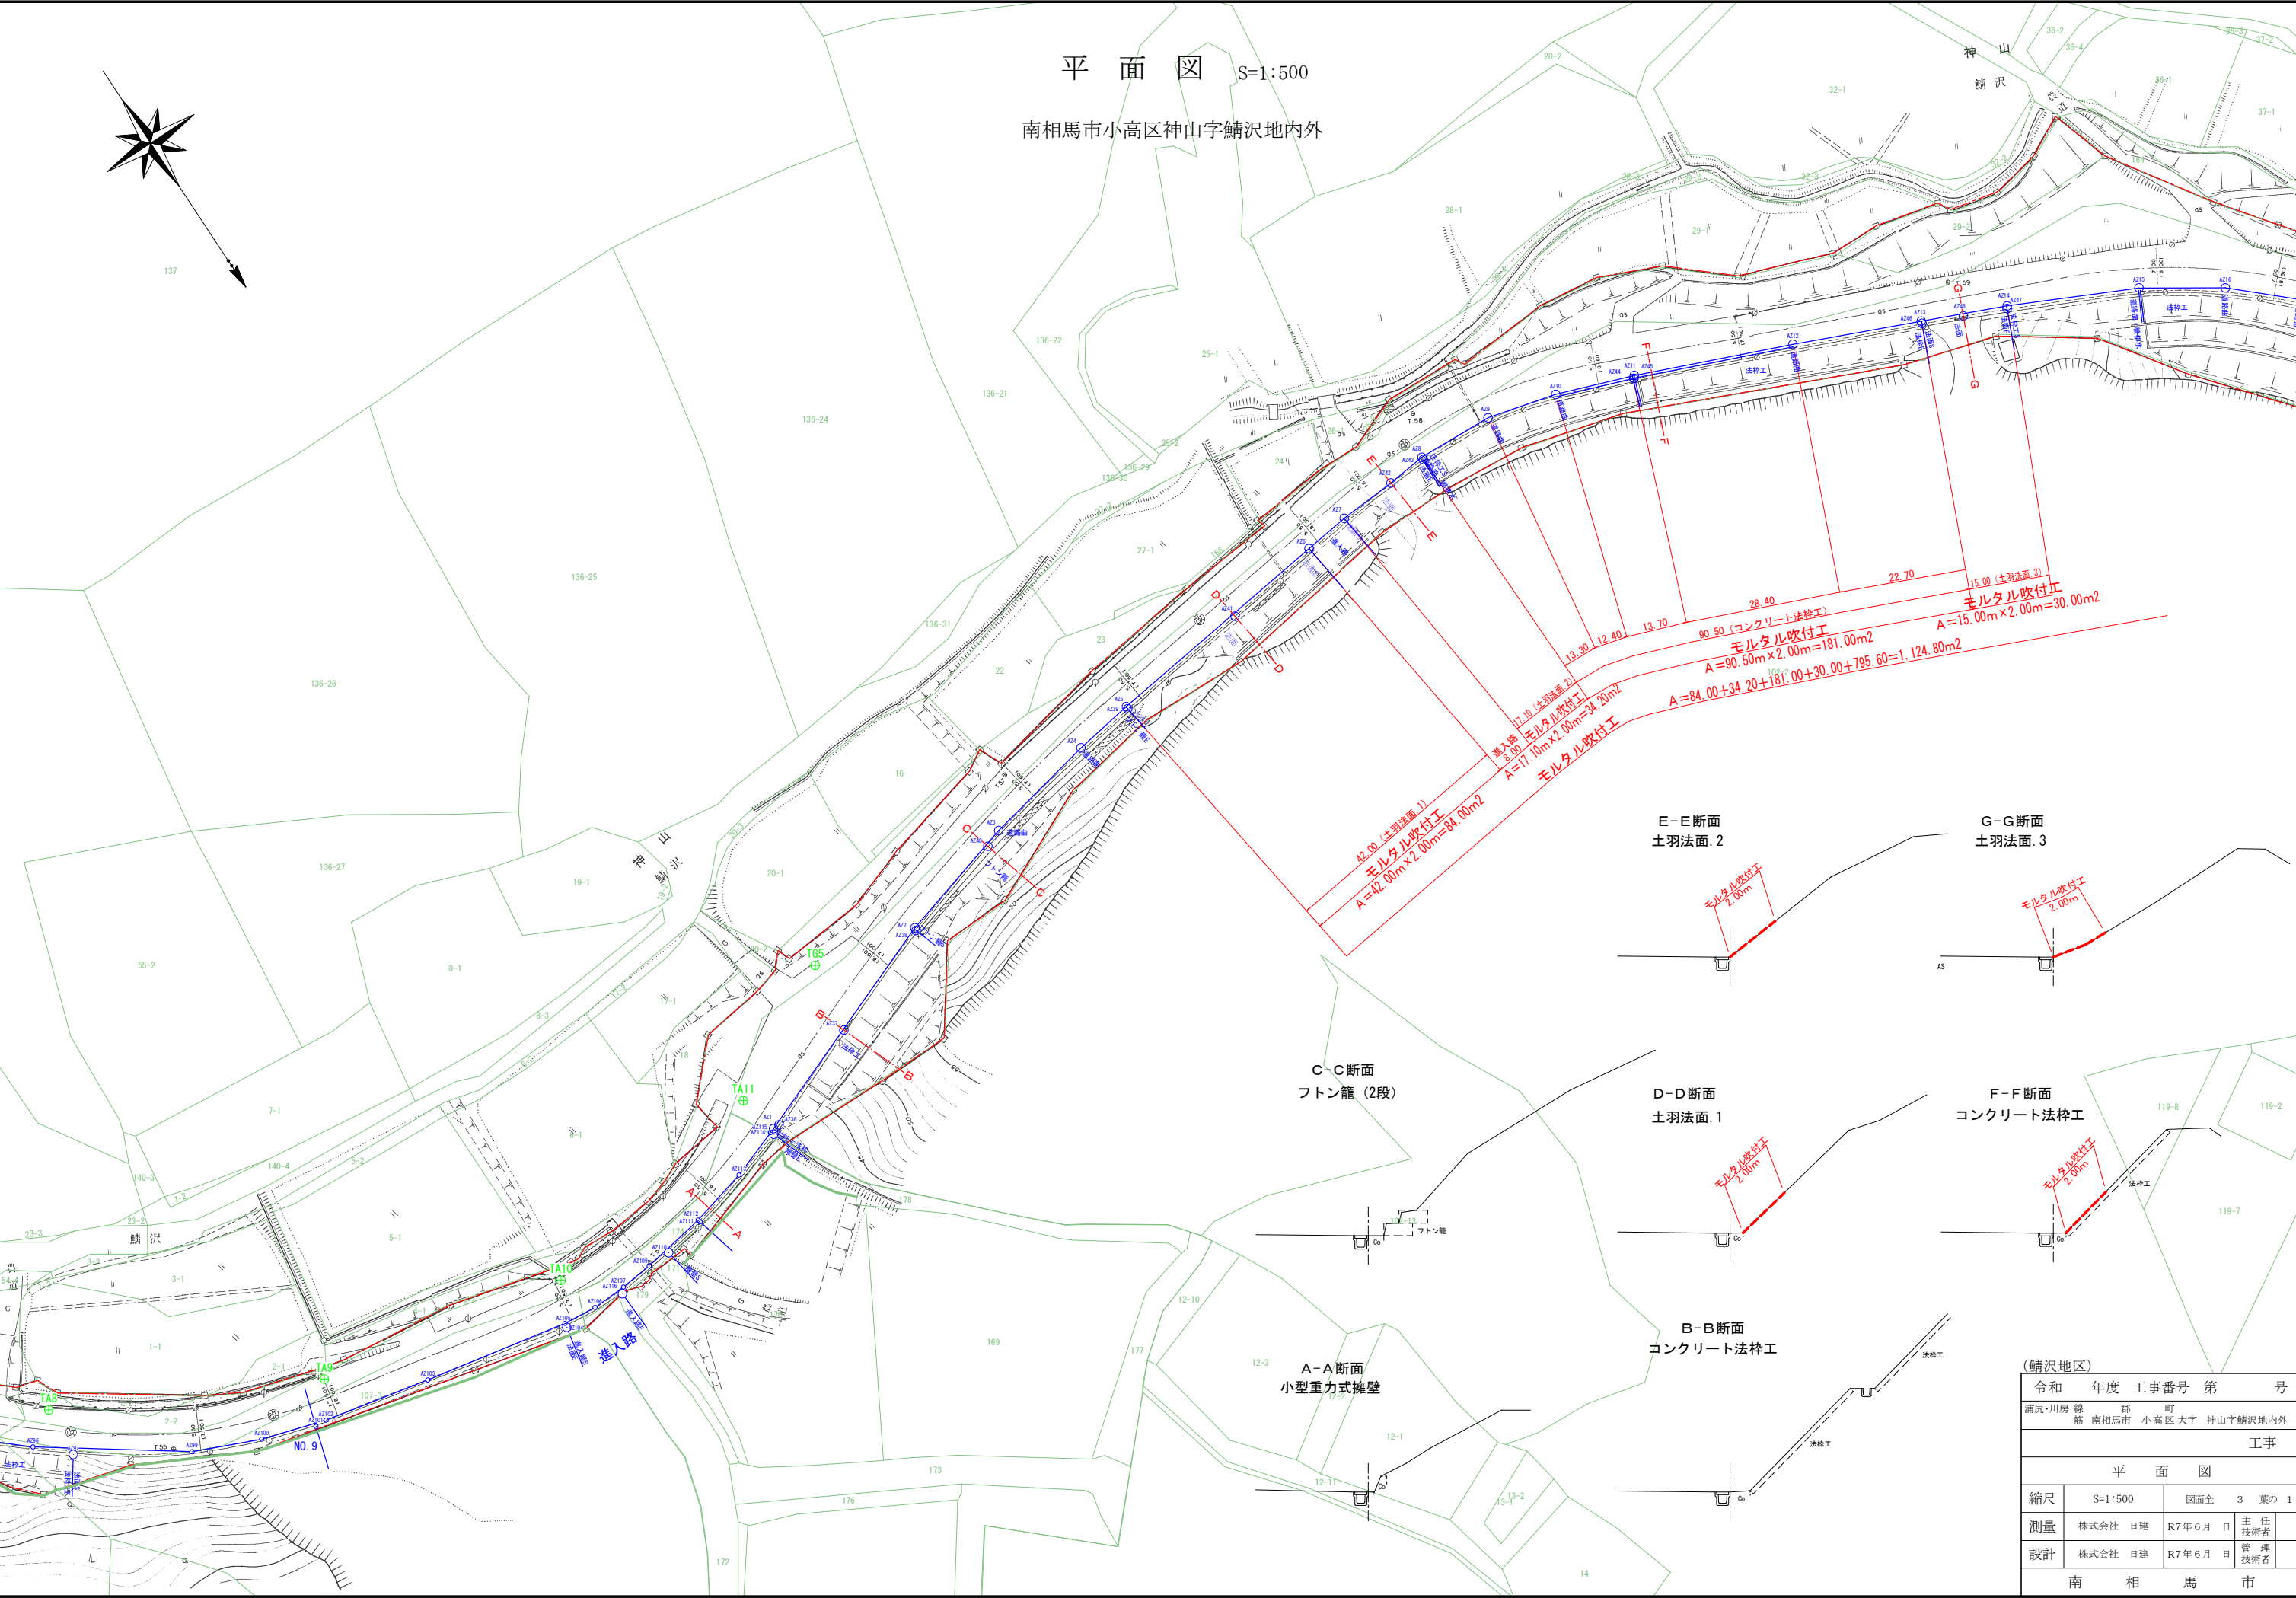


C-C断面
フトン籠 (2段)

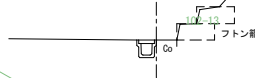


A-A断面
小型重力式擁壁




E-E断面
土羽法面. 2

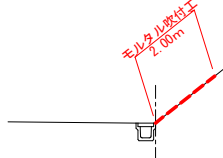


G-G断面
土羽法面. 3

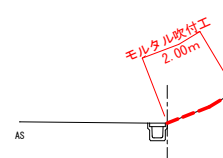


D-D断面
土羽法面. 1

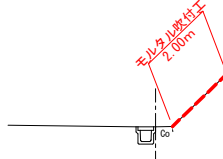

F-F断面
コンクリート法枠工

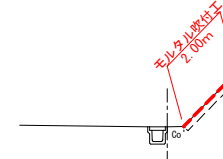

B-B断面
コンクリート法枠工

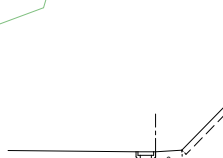

(鱈沢地区)				
令和	年度	工事番号	第	号
浦尻・川原	線	部	町	
筋	南相馬市	小高区	大字	神山字鱈沢地内外
工事				
平面図				
縮尺	S=1:500	図面全	3	葉の 1
測量	株式会社 日建	R7年6月	日	主 任 技 術 者
設計	株式会社 日建	R7年6月	日	管 理 技 術 者
南 相 馬 市				