


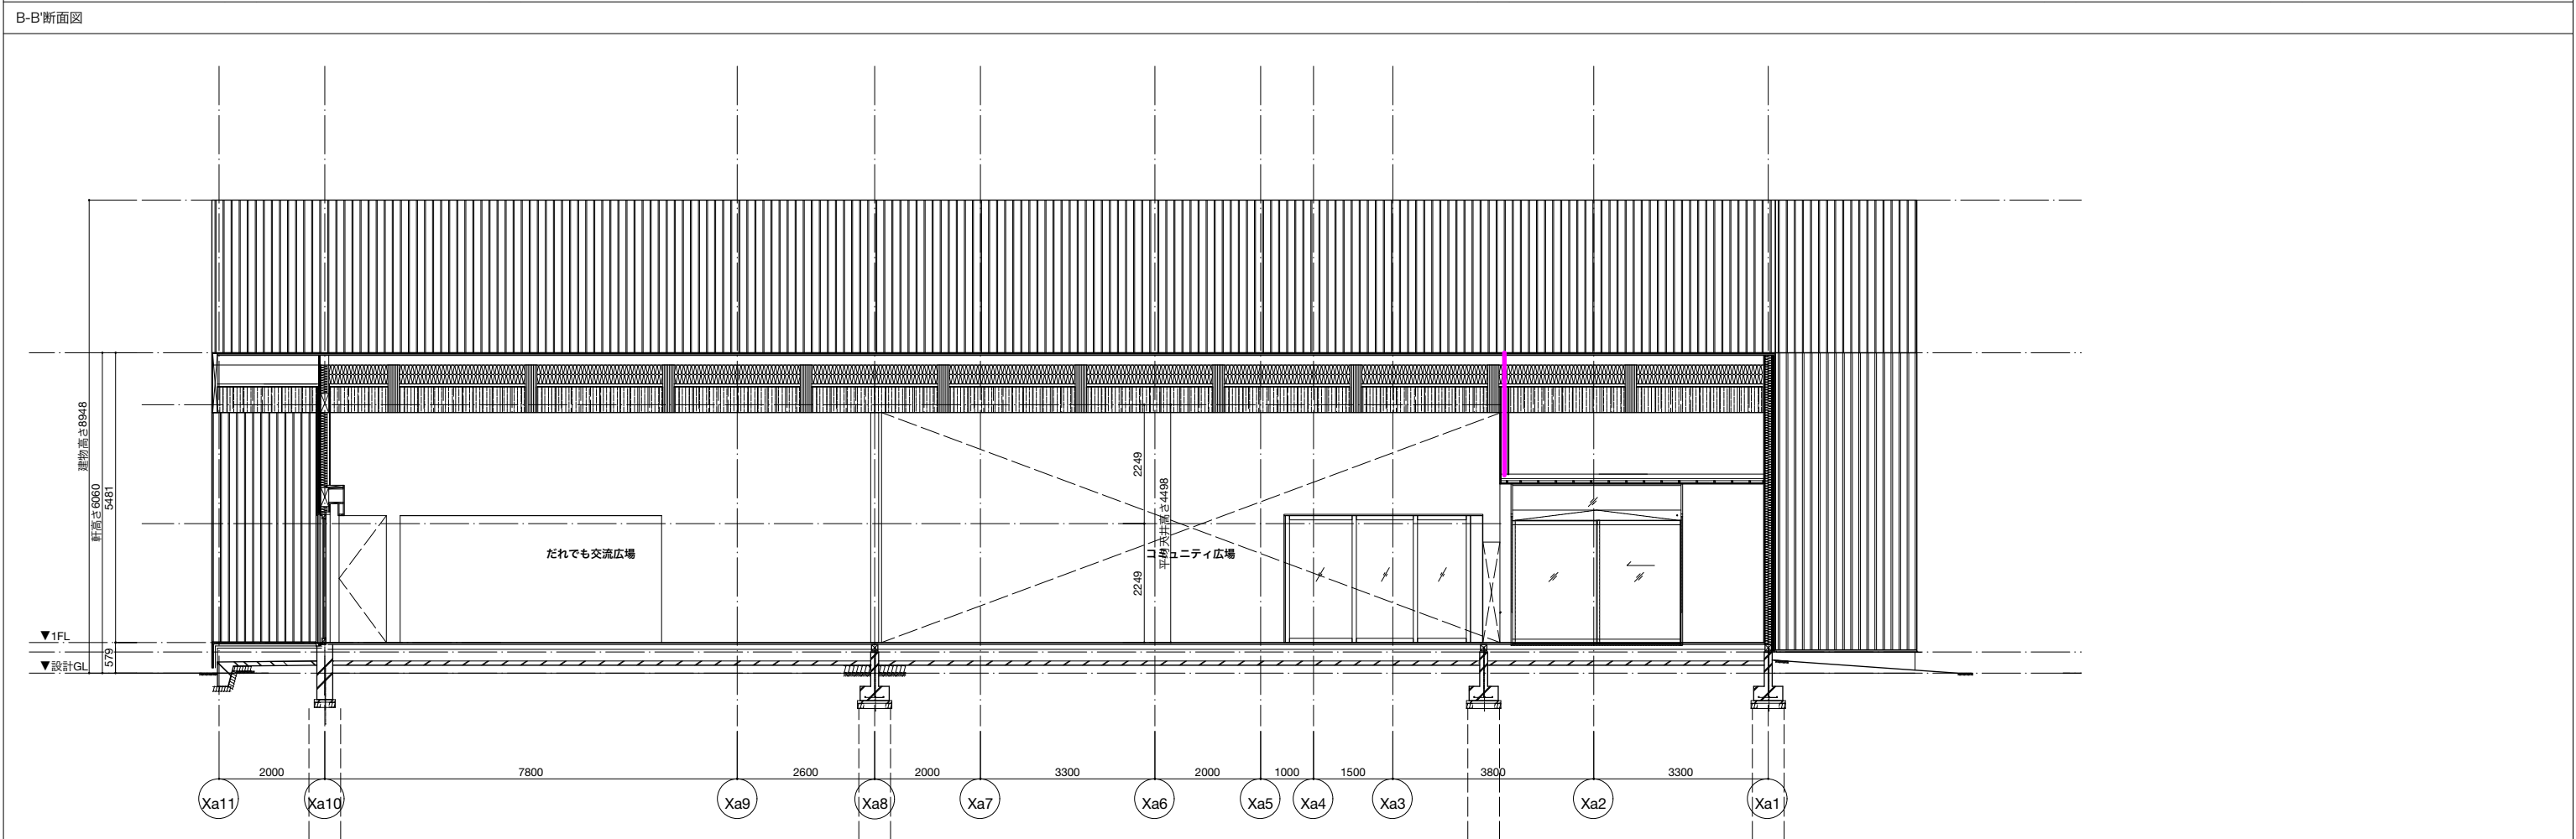


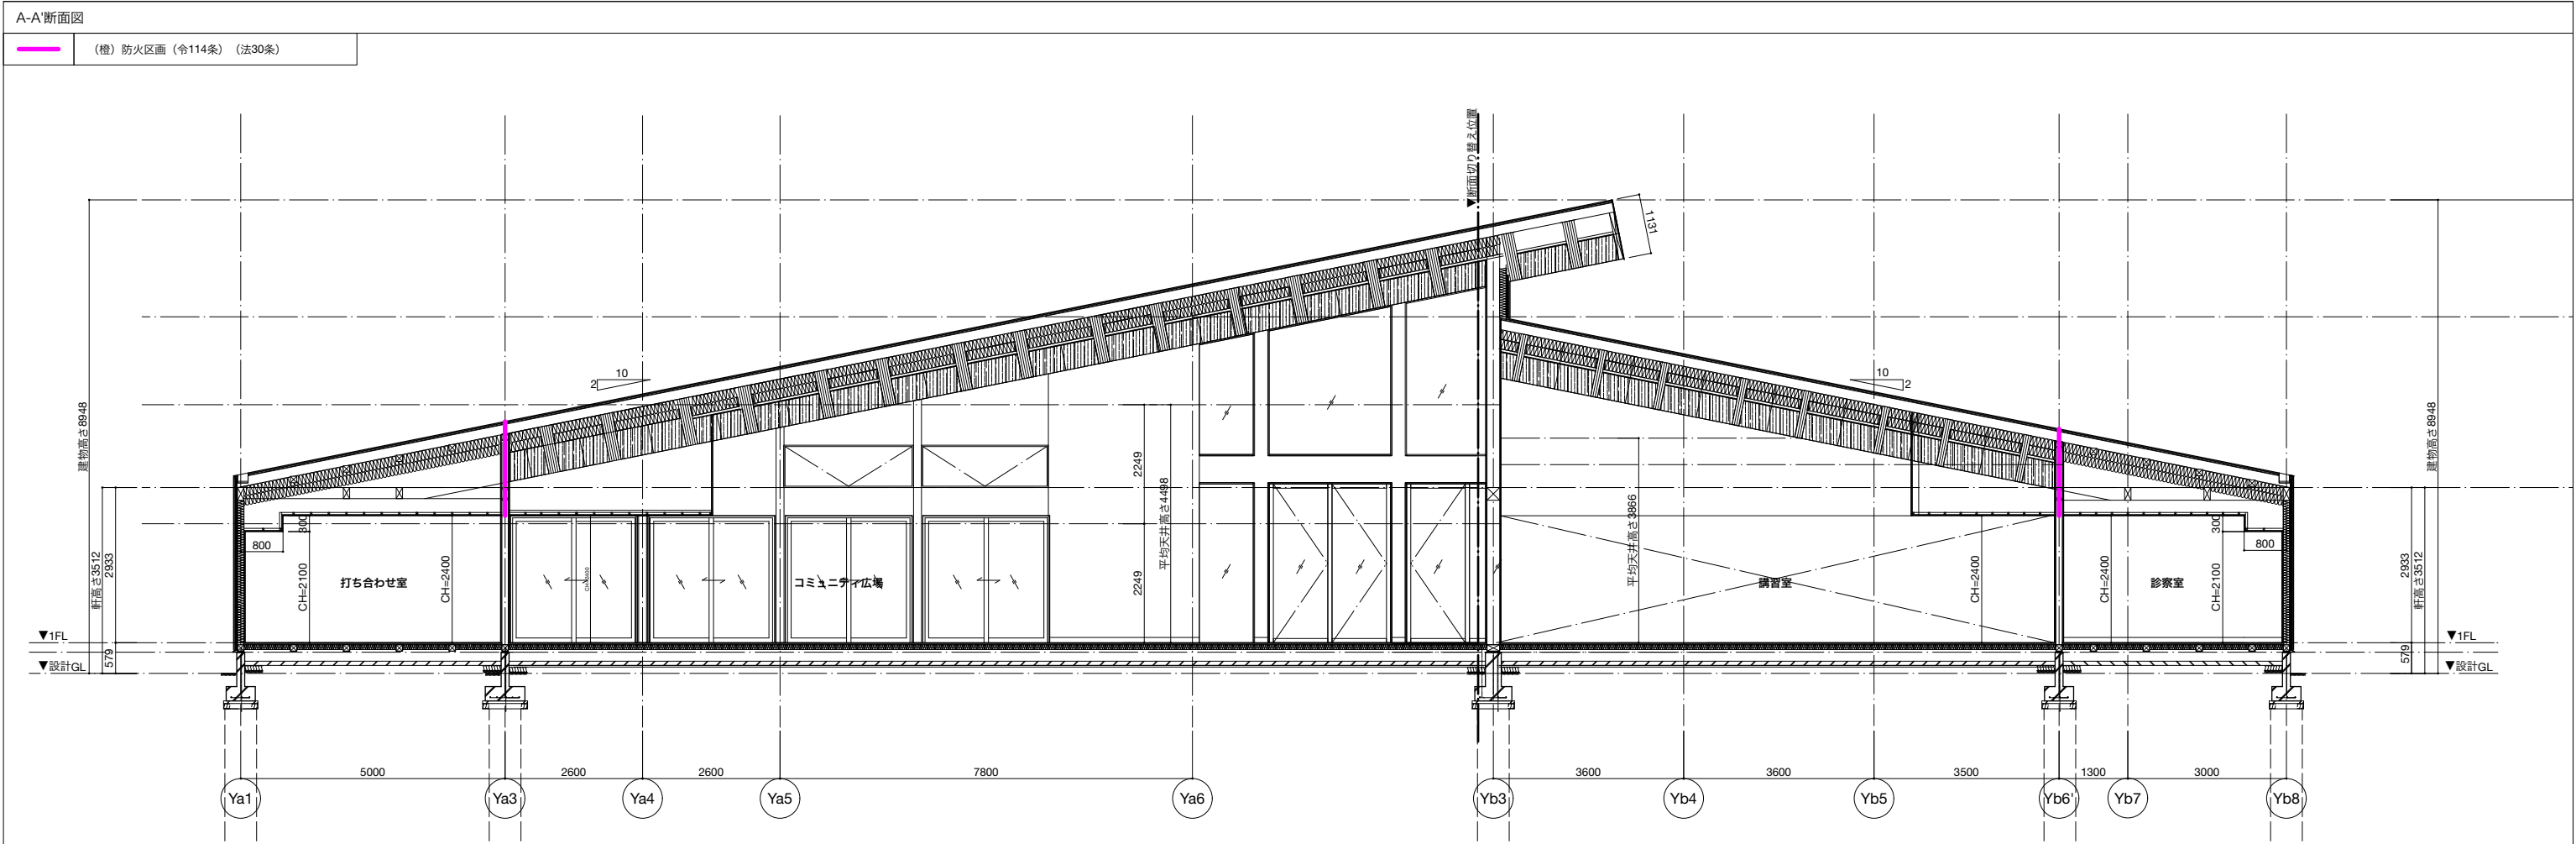



北側立面図

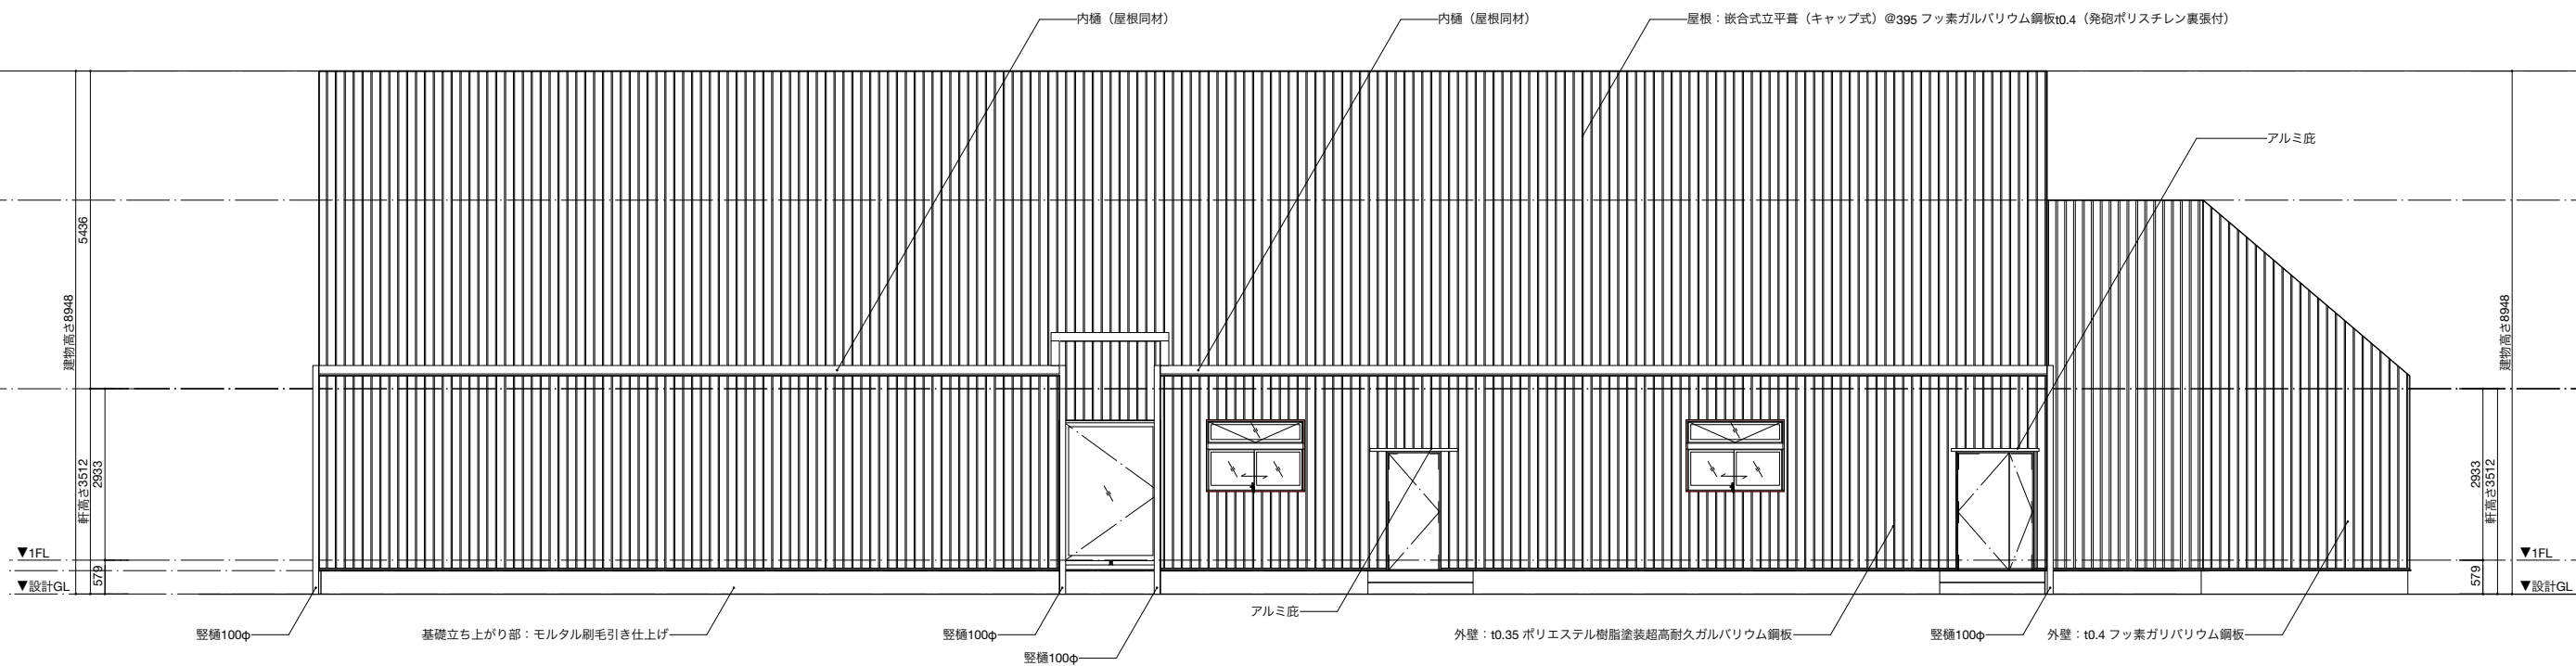

西側立面圖

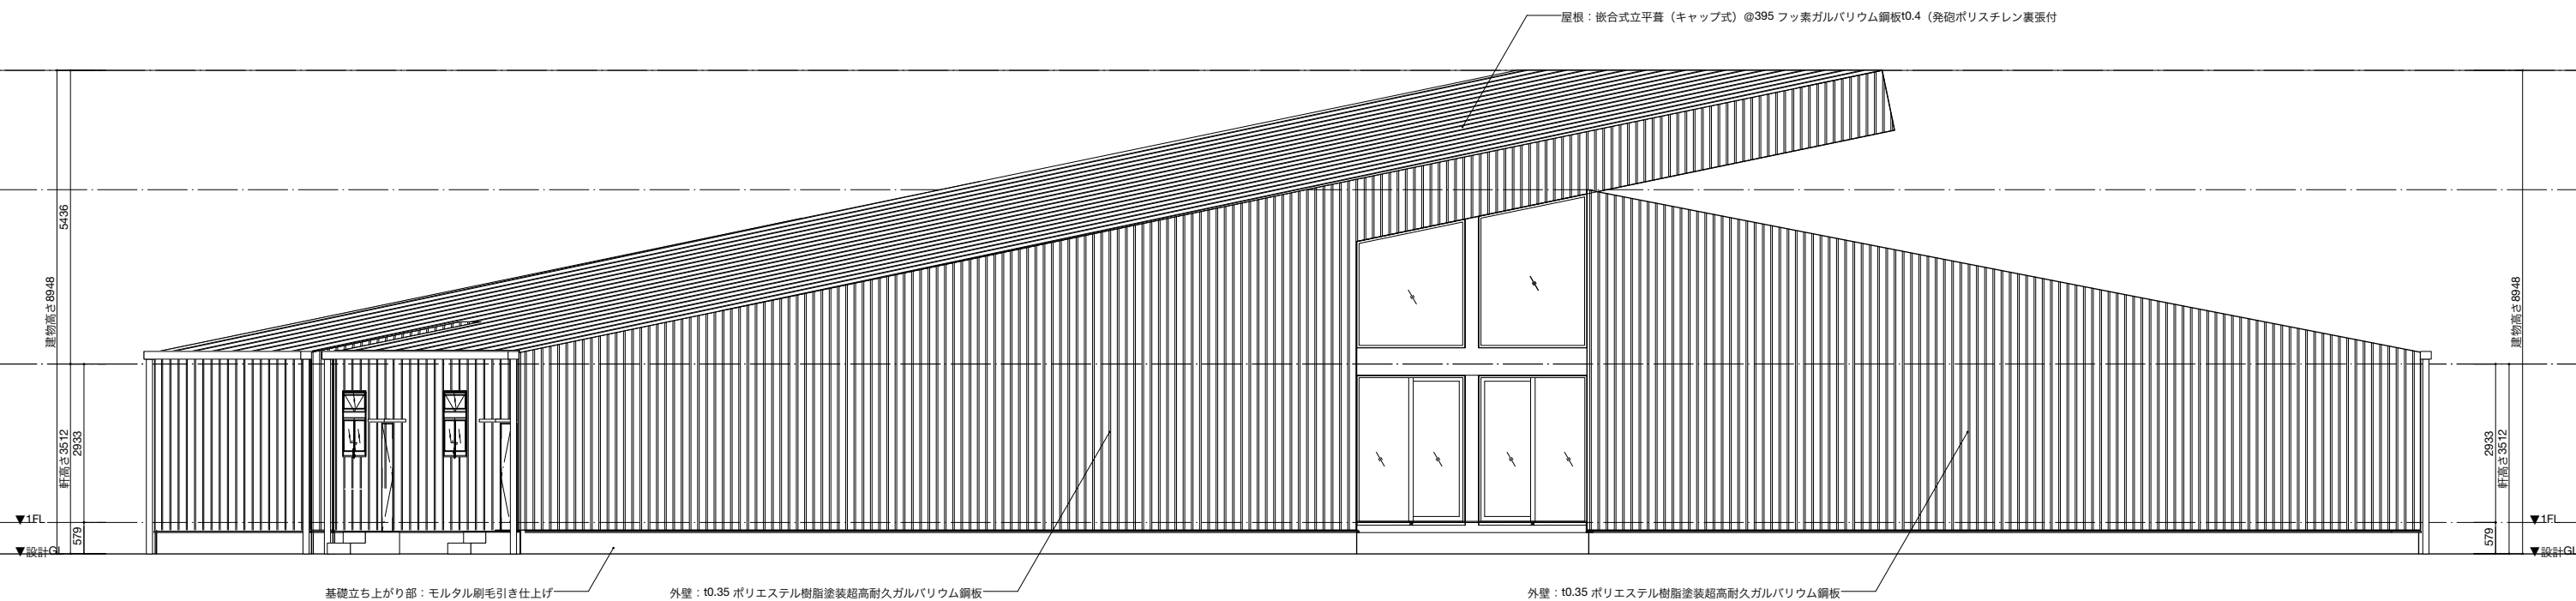

※計画案は詳細な行政協議により変更になる可能性があります。

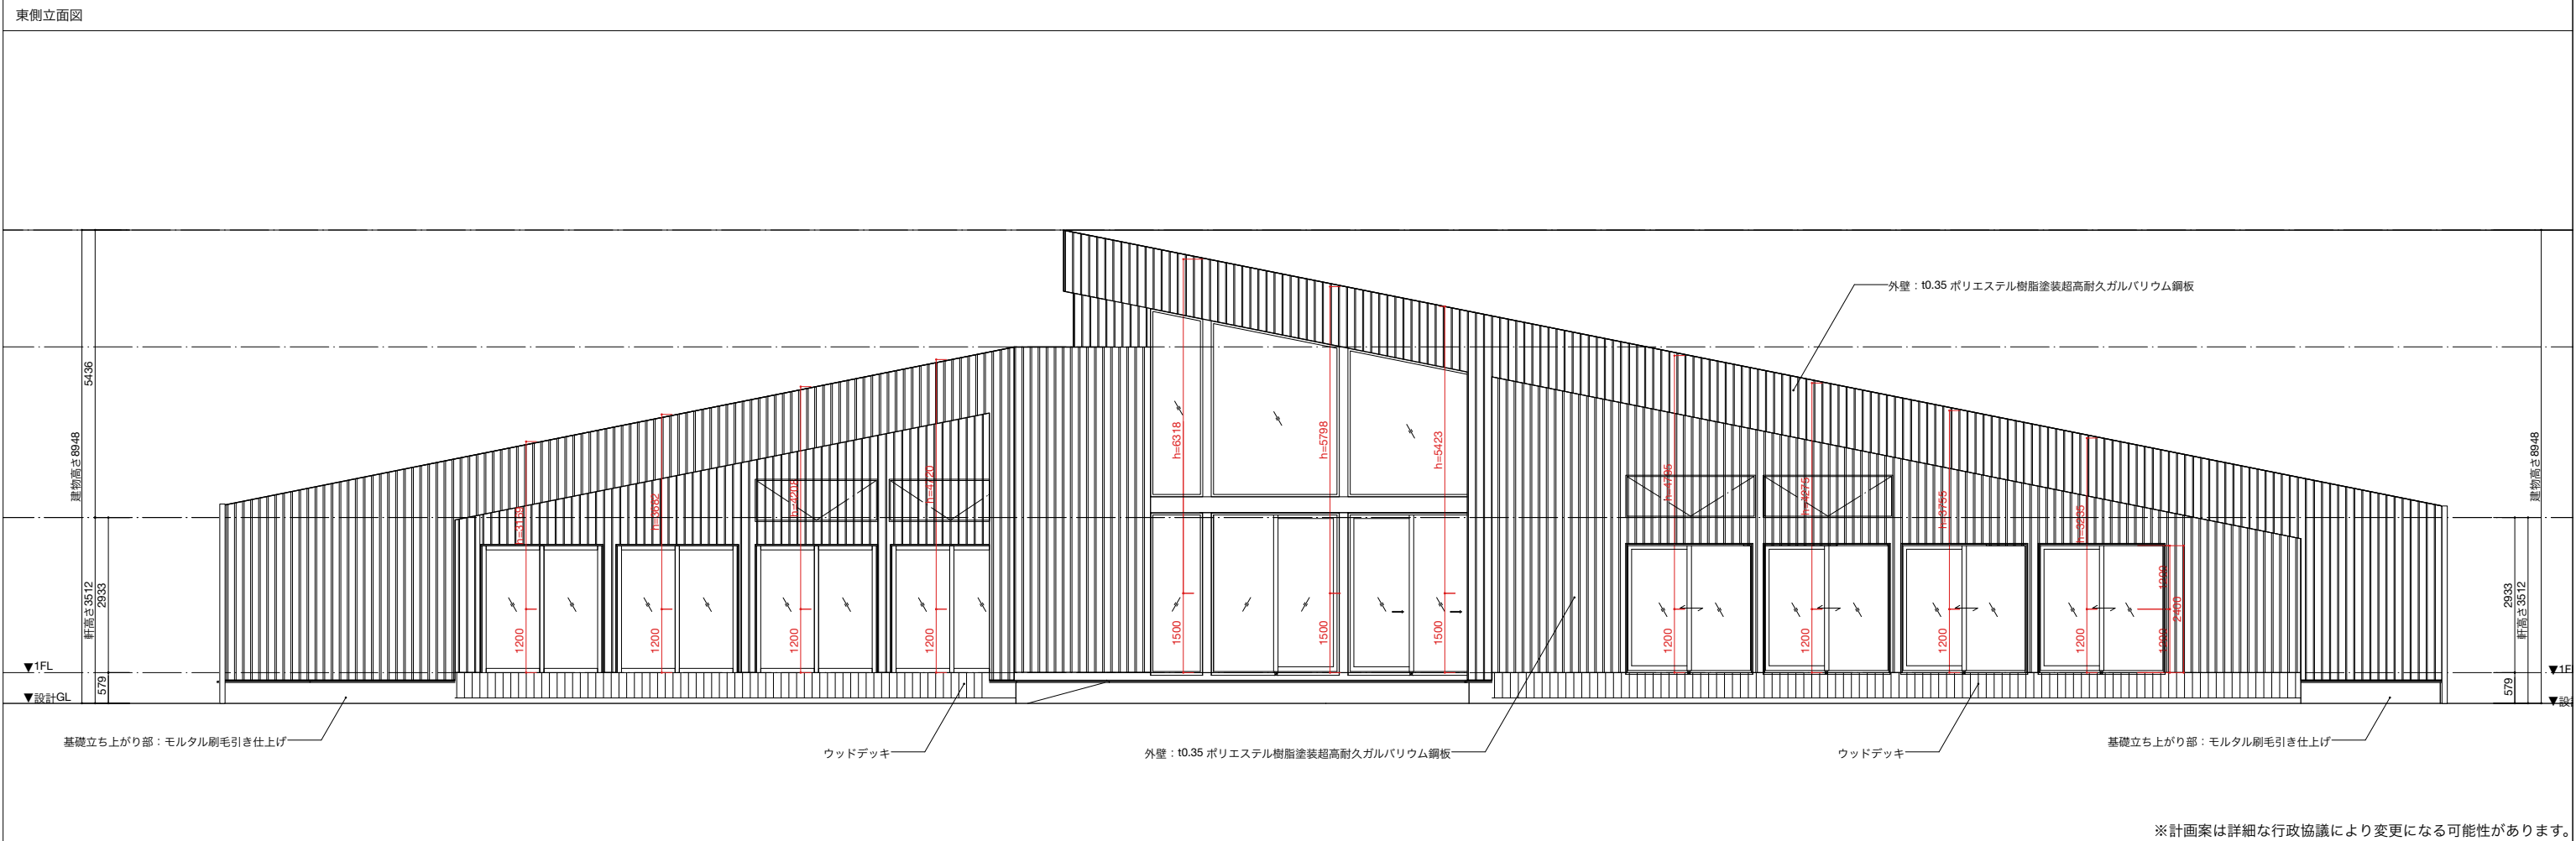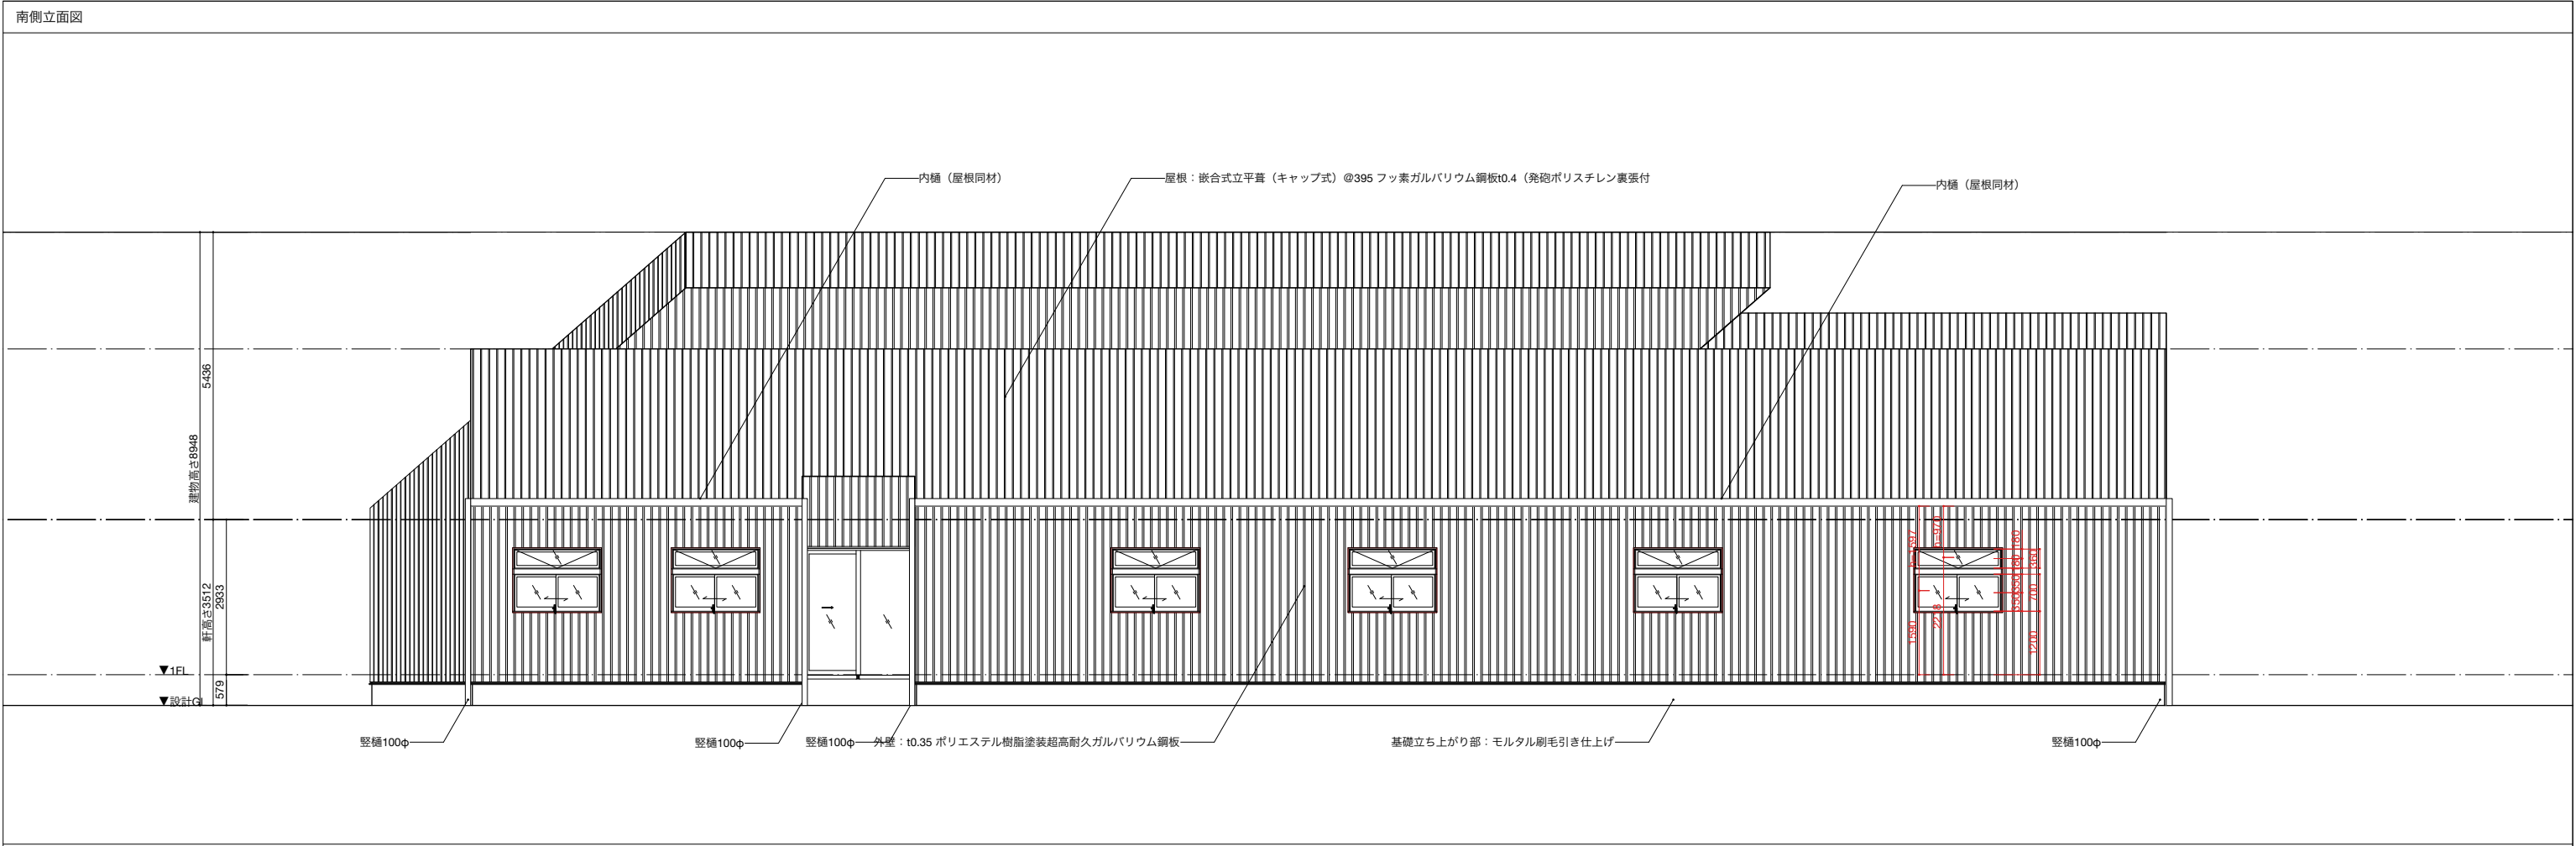

コミュニティ広場・だれでも交流広場・講習室天井断面図

嵌合式立平葺（キャップ式）@395  
フッ素ガルバリウム鋼板  $t=0.4$   
（発砲ポリスチレン裏張付）  
（不燃）

不燃木毛セメント板（不燃）  $t=12$

木毛セメント板（不燃）  $t=12$

CLT小口現し

不燃木毛セメント板 (不燃)  $t=12$

木毛セメント板 (不燃)  $t=12$

CLT小口現し

|   |         |
|---|---------|
|   | 体積V1    |
| = | 94.898  |
| = | 447.207 |
| = | 4.056   |
| = | 32.448  |
| = | 24.336  |
|   | 602.945 |
|   | 3.748   |

|     |         |
|-----|---------|
|     | 体積V2    |
| 2 = | 507.036 |
| 2 = | 278.498 |
| 2 = | 158.251 |
|     | 943.785 |
|     | 5.921   |

|   |        |
|---|--------|
|   | 体積V3   |
| = | 25.740 |
| = | 15.940 |
| = | 23.924 |
|   | 65.604 |
|   | 3.000  |

|   |        |
|---|--------|
|   |        |
|   | 体積V4   |
| = | 91.104 |
|   | 91.104 |
|   | 2.400  |

|  |          |
|--|----------|
|  | 1703.438 |
|  | 380.164  |
|  | 4.481    |

|   |         |
|---|---------|
|   |         |
|   | 体積V5    |
| = | 818.654 |
| = | 66.511  |
|   | 885.165 |
|   | 3.866   |



※計画案は詳細な行政協議により変更になる可能性があります。





例

a.

建具記号

建具の種類

WD

木製戸

SWD

銅製枠木製戸

SD

銅製戸

F SD

防火戸

AD

アルミ製戸

S SD

ステンレス製戸

T GD

強化ガラス戸

WW

木製窓

SW

銅製窓

AW

アルミ製窓

SSW

ステンレス製窓

SH

防火シャッター

F SH

スチール製シャッター

K SH

防煙シャッター

A SH

アルミ製シャッター

OD

オーバーヘッドドア

SHD

スチールハンガー戸

AHD

アルミハンガー戸

F

ふすま

T F

戸ぶすま

S J

紙障子

WGR

木製ガラリ

SG

銅製ガラリ

AG

アルミ製ガラリ

SSG

ステンレス製ガラリ

P GR

プラスチック製ガラリ

種類  
番号

建具の性能

\*省エネ申請を行う場合、省エネ申請の性能に準じる事とする。

|                             |     |               |               |               |               |             |             |             |
|-----------------------------|-----|---------------|---------------|---------------|---------------|-------------|-------------|-------------|
| 耐風圧性                        | :等級 | S-1           | S-2           | S-3           | S-4           | S-5         | S-6         | S-7         |
| 最大加圧圧(Pa)                   |     | 800           | 1200          | 1600          | 2000          | 2400        | 2800        | 3600        |
| 気密性                         | :等級 | A-1           | A-2           | A-3           | A-4           | A-5         | A-6         | A-7         |
| 気密性等級線                      |     | A-1等級線        | A-2等級線        | A-3等級線        | A-4等級線        | A-5等級線      | A-6等級線      | A-7等級線      |
| 水密性                         | :等級 | W-1           | W-2           | W-3           | W-4           | W-5         | W-6         | W-7         |
| 圧力差(Pa)                     |     | 100           | 150           | 250           | 350           | 500         | 700         | 900         |
| 遮音性                         | :等級 | T-1           | T-2           | T-3           | T-4           | T-5         | T-6         | T-7         |
| 遮音等級線                       |     | T-1等級線        | T-2等級線        | T-3等級線        | T-4等級線        | T-5等級線      | T-6等級線      | T-7等級線      |
| 断熱性                         | :等級 | H-1           | H-2           | H-3           | H-4           | H-5         | H-6         | H-7         |
| 熱貫流抵抗値(m <sup>2</sup> ・K/W) |     | ≧0.125        | ≧0.246        | ≧0.287        | ≧0.344        | ≧0.430      | ≧0.517      | ≧0.610      |
| 内面変形追随性:等級                  |     | D-1           | D-2           | D-3           | D-4           | D-5         | D-6         | D-7         |
| 面内変角                        |     | 1 / 3 0 0 rad | 1 / 1 5 0 rad | 1 / 1 2 0 rad | 1 / 1 0 0 rad | 1 / 9 0 rad | 1 / 8 0 rad | 1 / 7 0 rad |

法規制

:

防火設備

特定防火設備

丁番の種別・材質・枚数・取付形式は個別リストの表記による。

種別:

旗丁番

ぎぼし丁番

自由丁番

隠し丁番

材質:

ステンレス

合金

枚数:

2枚

3枚

取付形式:

彫り込み

面付

省振形状

凡例

空:空錠

シ:シリンドー

サ:サムターン

鋼製建具

表面処理

●溶融亜鉛めっき鋼板（Z O 6又はF O 6）

○溶融亜鉛めっき鋼板（Z I 2又はF I 2）

○ビニール被覆鋼板

カラー鋼板

錆止塗装

○ジंकクロメート錆止め

○パーカライジング（リン酸塩処理）

○（ ）

仕上

●仕上は個別リストに記載

鋼製建具の見込み寸法

建具の大きさ（mm）

|    |                                   |
|----|-----------------------------------|
| 40 | 幅1,100×高さ2,500以下、幅1,300×高さ2,100以下 |
| 50 | 幅1,700×高さ2,500以下、幅1,400×高さ3,200以下 |
| 60 | 幅2,000×高さ3,200以下、幅1,700×高さ3,800以下 |

鋼製建具の縦桟、上枠の厚さ

厚さ（mm）

■軽量鋼製建具

表面処理

○溶融亜鉛めっき鋼板（Z O 6又はF O 6）

○電氣亜鉛めっき鋼板（E 2 4）

○ビニール被覆鋼板

カラー鋼板

網戸

網戸形式

●外部可動式

○固定式

網の種類

●合成樹脂

○ステンレス

○（ ）

建具金物

耐ッキング性

●要

○不要

マスターキー

○不要

●必要

キー本数（本）

●MK（マスターキー）

●GMK（グランドマスターキー）

○RMK（逆マスターキヤ）その他（ ）

レール用水抜き

●両端

2箇所（ ）

ドアクローザー

|               |                |                   |                                        |                                                |
|---------------|----------------|-------------------|----------------------------------------|------------------------------------------------|
| ドア幅<br>(mm以下) | ドア高さ<br>(mm以下) | ドア重量<br>(k g f以下) | 取付形式<br>メーカー<br>個別リスト<br>に記載<br>ニュースター | 品名<br>スタンダード型<br>バラレル型<br>個別リストに記載<br>個別リストに記載 |
| -             | -              | -                 | -                                      | -                                              |

ストップ機能 ●有 ●無 ディレーダクション機能 ○有 ●無

バックチェック機能●有 ○無 ラッチング機能 ●有 ○無

※非防火設備はストップ機能有り、防火設備・特定防火設備はストップ機能無しとしてください。  
フロアヒンジ

|               |                |                   |              |                    |
|---------------|----------------|-------------------|--------------|--------------------|
| ドア幅<br>(mm以下) | ドア高さ<br>(mm以下) | ドア重量<br>(k g f以下) | 軸芯位置<br>メーカー | 品名<br>中心吊り<br>持出吊り |
| -             | -              | -                 | -            | -                  |

ストップ機能 ○有 ●無 本体高さ ○一般型 ○薄型

防水機能 ●有 ○無 カバープレート幅 ○一般サイズ ○100mm

開き方向 ○内外(180度)一方(90度)表面化粧仕上の有無 ○有 ○無

□重畳シャッター

ヒューズ装置 ○煙感知器連動 ○熱感知器連動

ストラット ○銅製 ○ステンレス製 ○アルミ製

ガイドレール・マグサ ○銅製 ○ステンレス製 ○アルミ製

三方枠 ○銅製 ○ステンレス製 ○アルミ製

ストラットの形状 ○インターロッキング形 ○オーバラッピング形 ○グリル形

消防開口部開放方式 ○水圧式 ○電気式

□軽量シャッター

ストラット ○銅製 ○ステンレス製 ○アルミ製

ガイドレール・マグサ ○銅製 ○ステンレス製（マグサ）○アルミ製（ガイドレール）

三方枠 ○銅製 ○ステンレス製 ○アルミ製

ストラットの形状 ○インターロッキング形 ○グリル形

消防開口部開設装置 ○水圧式

■オーバーヘッドドア

セクション材料: ○ スチールタイプ ○ アルミニウムタイプ ○ ファイバーグラスタイプ

開閉方式 : ○ バランス式 ○ チェーン式 ○ 電動式

収納形式 : ○ スタンダード形 ○ ローヘッド形 ○ ハイリフト形 ○ パーチカル形

ガイドレール : ○ 溶融亜鉛めっき鋼板 ○ ステンレス鋼板

■ガラス

ガラス留め溝の大きさ: ● サッシ施工図による

ガラス留め材

|            |                                       |
|------------|---------------------------------------|
| 建具の種類      | 材質                                    |
| アルミニウム製建具  | ● シーリング材 ○ グレイジングチャンネル<br>○ グレイジングビード |
| 銅製及び銅製軽量建具 | ● シーリング材                              |
| ステンレス製建具   | ● シーリング材                              |
| 木製建具       | ○ シーリング材 ○ 押縁 ○ パテ                    |

■防火戸のガラス留め付け材は建築基準法に基づき定められ又は認定を受けた条件による。

■ガラス用フィルム（品質 JIS A 5 7 5 9による）

|             |     |           |           |
|-------------|-----|-----------|-----------|
| 名称          | 種類  | 張り面       | 張り面       |
| ガラス飛散防止フィルム | 第2種 | ● 内張 ○ 外張 | 飛散防止率 D 1 |

□ガラスブロック

●金属製化粧カバー 材質・寸法・形状（ メーカー仕様 ）

●目地割 （ メーカー仕様 ）

●伸縮調整目地割 （ メーカー仕様 ）

●伸縮調整目地の骨格の補強方法 （ メーカー仕様 ）

□木製建具

○既製品（ 製）

●特記なき限り木枠は25mm、チリなしとする。

|      |      |     |        |               |   |          |                      |   |          |               |   |          |            |   |          |            |   |
|------|------|-----|--------|---------------|---|----------|----------------------|---|----------|---------------|---|----------|------------|---|----------|------------|---|
| 建具記号 | 建具形式 | 法規制 | ASST T | ステンレス製片引き自動ドア | - | VVV VV01 | アルミ製FIX+片引きドア+上部FIX窓 | - | VVV VV02 | アルミ製FIX+片引きドア | - | VVV VV03 | アルミ製引き違いドア | - | VVV VV04 | アルミ製引き違いドア | - |
|      | 使用場所 | 数量  |        | 風除室           | 2 |          | コミュニティ広場             | 1 |          | コミュニティ広場      | 1 |          | だれでも交流広場   | 1 |          | 講習室        | 1 |
|      |      |     |        |               |   |          |                      |   |          |               |   |          |            |   |          |            |   |
|      |      |     |        |               |   |          |                      |   |          |               |   |          |            |   |          |            |   |

|      |      |     |          |          |   |          |             |   |          |             |   |          |           |   |          |          |   |
|------|------|-----|----------|----------|---|----------|-------------|---|----------|-------------|---|----------|-----------|---|----------|----------|---|
| 建具記号 | 建具形式 | 法規制 | VVV VV05 | アルミ製FIX窓 | - | VVV VV06 | アルミ製外倒し/パネル | - | VVV VV07 | アルミ製外倒し/パネル | - | VVV VV08 | アルミ製片引きドア | - | VVV VV09 | アルミ製片引ドア | - |
|      | 使用場所 | 数量  |          | コミュニティ広場 | 1 |          | だれでも交流広場    | 1 |          | 講習室         | 1 |          | 事務室       | 1 |          | 廊下       | 1 |
|      |      |     |          |          |   |          |             |   |          |             |   |          |           |   |          |          |   |
|------|------|-----|----------|----------|---|----------|-------------|---|----------|-------------|---|----------|-----------|---|----------|----------|---|
| 建具記号 | 建具形式 | 法規制 | VVV VV10 | アルミ製FIX窓 | - | VVV VV11 | アルミ製外倒し/パネル | - | VVV VV12 | アルミ製外倒し/パネル | - | VVV VV13 | アルミ製片引きドア | - | VVV VV14 | アルミ製片引ドア | - |
|      | 使用場所 | 数量  |          | コミュニティ広場 | 1 |          | だれでも交流広場    | 1 |          | 講習室         | 1 |          | 事務室       | 1 |          | 廊下       | 1 |
|      |      |     |          |          |   |          |             |   |          |             |   |          |           |   |          |          |   |
|------|------|-----|----------|----------|---|----------|-------------|---|----------|-------------|---|----------|-----------|---|----------|----------|---|
| 建具記号 | 建具形式 | 法規制 | VVV VV15 | アルミ製FIX窓 | - | VVV VV16 | アルミ製外倒し/パネル | - | VVV VV17 | アルミ製外倒し/パネル | - | VVV VV18 | アルミ製片引きドア | - | VVV VV19 | アルミ製片引ドア | - |
|      | 使用場所 | 数量  |          | コミュニティ広場 | 1 |          | だれでも交流広場    | 1 |          | 講習室         | 1 |          | 事務室       | 1 |          | 廊下       | 1 |
|      |      |     |          |          |   |          |             |   |          |             |   |          |           |   |          |          |   |
|------|------|-----|----------|----------|---|----------|-------------|---|----------|-------------|---|----------|-----------|---|----------|----------|---|
| 建具記号 | 建具形式 | 法規制 | VVV VV20 | アルミ製FIX窓 | - | VVV VV21 | アルミ製外倒し/パネル | - | VVV VV22 | アルミ製外倒し/パネル | - | VVV VV23 | アルミ製片引きドア | - | VVV VV24 | アルミ製片引ドア | - |
|      | 使用場所 | 数量  |          | コミュニティ広場 | 1 |          | だれでも交流広場    | 1 |          | 講習室         | 1 |          | 事務室       | 1 |          | 廊下       | 1 |
|      |      |     |          |          |   |          |             |   |          |             |   |          |           |   |          |          |   |
|------|------|-----|----------|----------|---|----------|-------------|---|----------|-------------|---|----------|-----------|---|----------|----------|---|
| 建具記号 | 建具形式 | 法規制 | VVV VV25 | アルミ製FIX窓 | - | VVV VV26 | アルミ製外倒し/パネル | - | VVV VV27 | アルミ製外倒し/パネル | - | VVV VV28 | アルミ製片引きドア | - | VVV VV29 | アルミ製片引ドア | - |
|      | 使用場所 | 数量  |          | コミュニティ広場 | 1 |          | だれでも交流広場    | 1 |          | 講習室         | 1 |          | 事務室       | 1 |          | 廊下       | 1 |
|      |      |     |          |          |   |          |             |   |          |             |   |          |           |   |          |          |   |
|------|------|-----|----------|----------|---|----------|-------------|---|----------|-------------|---|----------|-----------|---|----------|----------|---|
| 建具記号 | 建具形式 | 法規制 | VVV VV30 | アルミ製FIX窓 | - | VVV VV31 | アルミ製外倒し/パネル | - | VVV VV32 | アルミ製外倒し/パネル | - | VVV VV33 | アルミ製片引きドア | - | VVV VV34 | アルミ製片引ドア | - |
|      | 使用場所 | 数量  |          | コミュニティ広場 | 1 |          | だれでも交流広場    | 1 |          | 講習室         | 1 |          | 事務室       | 1 |          | 廊下       | 1 |
|      |      |     |          |          |   |          |             |   |          |             |   |          |           |   |          |          |   |
|------|------|-----|----------|----------|---|----------|-------------|---|----------|-------------|---|----------|-----------|---|----------|----------|---|
| 建具記号 | 建具形式 | 法規制 | VVV VV35 | アルミ製FIX窓 | - | VVV VV36 | アルミ製外倒し/パネル | - | VVV VV37 | アルミ製外倒し/パネル | - | VVV VV38 | アルミ製片引きドア | - | VVV VV39 | アルミ製片引ドア | - |
|      | 使用場所 | 数量  |          | コミュニティ広場 | 1 |          | だれでも交流広場    | 1 |          | 講習室         | 1 |          | 事務室       | 1 |          | 廊下       | 1 |
|      |      |     |          |          |   |          |             |   |          |             |   |          |           |   |          |          |   |
|------|------|-----|----------|----------|---|----------|-------------|---|----------|-------------|---|----------|-----------|---|----------|----------|---|
| 建具記号 | 建具形式 | 法規制 | VVV VV40 | アルミ製FIX窓 | - | VVV VV41 | アルミ製外倒し/パネル | - | VVV VV42 | アルミ製外倒し/パネル | - | VVV VV43 | アルミ製片引きドア | - | VVV VV44 | アルミ製片引ドア | - |
|      | 使用場所 | 数量  |          | コミュニティ広場 | 1 |          | だれでも交流広場    | 1 |          | 講習室         | 1 |          | 事務室       | 1 |          | 廊下       | 1 |
|      |      |     |          |          |   |          |             |   |          |             |   |          |           |   |          |          |   |
|------|------|-----|----------|----------|---|----------|-------------|---|----------|-------------|---|----------|-----------|---|----------|----------|---|
| 建具記号 | 建具形式 | 法規制 | VVV VV45 | アルミ製FIX窓 | - | VVV VV46 | アルミ製外倒し/パネル | - | VVV VV47 | アルミ製外倒し/パネル | - | VVV VV48 | アルミ製片引きドア | - | VVV VV49 | アルミ製片引ドア | - |
|      | 使用場所 | 数量  |          | コミュニティ広場 | 1 |          | だれでも交流広場    | 1 |          | 講習室         | 1 |          | 事務室       | 1 |          | 廊下       | 1 |
|      |      |     |          |          |   |          |             |   |          |             |   |          |           |   |          |          |   |
|------|------|-----|----------|----------|---|----------|-------------|---|----------|-------------|---|----------|-----------|---|----------|----------|---|
| 建具記号 | 建具形式 | 法規制 | VVV VV50 | アルミ製FIX窓 | - | VVV VV51 | アルミ製外倒し/パネル | - | VVV VV52 | アルミ製外倒し/パネル | - | VVV VV53 | アルミ製片引きドア | - | VVV VV54 | アルミ製片引ドア | - |
|      | 使用場所 | 数量  |          | コミュニティ広場 | 1 |          | だれでも交流広場    | 1 |          | 講習室         | 1 |          | 事務室       | 1 |          | 廊下       | 1 |
|      |      |     |          |          |   |          |             |   |          |             |   |          |           |   |          |          |   |
|------|------|-----|----------|----------|---|----------|-------------|---|----------|-------------|---|----------|-----------|---|----------|----------|---|
| 建具記号 | 建具形式 | 法規制 | VVV VV55 | アルミ製FIX窓 | - | VVV VV56 | アルミ製外倒し/パネル | - | VVV VV57 | アルミ製外倒し/パネル | - | VVV VV58 | アルミ製片引きドア | - | VVV VV59 | アルミ製片引ドア | - |
|      | 使用場所 | 数量  |          | コミュニティ広場 | 1 |          | だれでも交流広場    | 1 |          | 講習室         | 1 |          | 事務室       | 1 |          | 廊下       | 1 |
|      |      |     |          |          |   |          |             |   |          |             |   |          |           |   |          |          |   |
|------|------|-----|----------|----------|---|----------|-------------|---|----------|-------------|---|----------|-----------|---|----------|----------|---|
| 建具記号 | 建具形式 | 法規制 | VVV VV60 | アルミ製FIX窓 | - | VVV VV61 | アルミ製外倒し/パネル | - | VVV VV62 | アルミ製外倒し/パネル | - | VVV VV63 | アルミ製片引きドア | - | VVV VV64 | アルミ製片引ドア | - |
|      | 使用場所 | 数量  |          | コミュニティ広場 | 1 |          | だれでも交流広場    | 1 |          | 講習室         | 1 |          | 事務室       | 1 |          | 廊下       | 1 |
|      |      |     |          |          |   |          |             |   |          |             |   |          |           |   |          |          |   |
|------|------|-----|----------|----------|---|----------|-------------|---|----------|-------------|---|----------|-----------|---|----------|----------|---|
| 建具記号 | 建具形式 | 法規制 | VVV VV65 | アルミ製FIX窓 | - | VVV VV66 | アルミ製外倒し/パネル | - | VVV VV67 | アルミ製外倒し/パネル | - | VVV VV68 | アルミ製片引きドア | - | VVV VV69 | アルミ製片引ドア | - |
|      | 使用場所 | 数量  |          | コミュニティ広場 | 1 |          | だれでも交流広場    | 1 |          | 講習室         | 1 |          | 事務室       | 1 |          | 廊下       | 1 |
|      |      |     |          |          |   |          |             |   |          |             |   |          |           |   |          |          |   |
|------|------|-----|----------|----------|---|----------|-------------|---|----------|-------------|---|----------|-----------|---|----------|----------|---|
| 建具記号 | 建具形式 | 法規制 | VVV VV70 | アルミ製FIX窓 | - | VVV VV71 | アルミ製外倒し/パネル | - | VVV VV72 | アルミ製外倒し/パネル | - | VVV VV73 | アルミ製片引きドア | - | VVV VV74 | アルミ製片引ドア | - |
|      | 使用場所 | 数量  |          | コミュニティ広場 | 1 |          | だれでも交流広場    | 1 |          | 講習室         | 1 |          | 事務室       | 1 |          | 廊下       | 1 |
|      |      |     |          |          |   |          |             |   |          |             |   |          |           |   |          |          |   |
|------|------|-----|----------|----------|---|----------|-------------|---|----------|-------------|---|----------|-----------|---|----------|----------|---|
| 建具記号 | 建具形式 | 法規制 | VVV VV75 | アルミ製FIX窓 | - | VVV VV76 | アルミ製外倒し/パネル | - | VVV VV77 | アルミ製外倒し/パネル | - | VVV VV78 | アルミ製片引きドア | - | VVV VV79 | アルミ製片引ドア | - |
|      | 使用場所 | 数量  |          | コミュニティ広場 | 1 |          | だれでも交流広場    | 1 |          | 講習室         | 1 |          | 事務室       | 1 |          | 廊下       | 1 |
|      |      |     |          |          |   |          |             |   |          |             |   |          |           |   |          |          |   |
|------|------|-----|----------|----------|---|----------|-------------|---|----------|-------------|---|----------|-----------|---|----------|----------|---|
| 建具記号 | 建具形式 | 法規制 | VVV VV80 | アルミ製FIX窓 | - | VVV VV81 | アルミ製外倒し/パネル | - | VVV VV82 | アルミ製外倒し/パネル | - | VVV VV83 | アルミ製片引きドア | - | VVV VV84 | アルミ製片引ドア | - |
|      | 使用場所 | 数量  |          | コミュニティ広場 | 1 |          | だれでも交流広場    | 1 |          | 講習室         | 1 |          | 事務室       | 1 |          | 廊下       | 1 |
|      |      |     |          |          |   |          |             |   |          |             |   |          |           |   |          |          |   |
|------|------|-----|----------|----------|---|----------|-------------|---|----------|-------------|---|----------|-----------|---|----------|----------|---|
| 建具記号 | 建具形式 | 法規制 | VVV VV85 | アルミ製FIX窓 | - | VVV VV86 | アルミ製外倒し/パネル | - | VVV VV87 | アルミ製外倒し/パネル | - | VVV VV88 | アルミ製片引きドア | - | VVV VV89 | アルミ製片引ドア | - |
|      | 使用場所 | 数量  |          | コミュニティ広場 | 1 |          | だれでも交流広場    | 1 |          | 講習室         | 1 |          | 事務室       | 1 |          | 廊下       | 1 |
|      |      |     |          |          |   |          |             |   |          |             |   |          |           |   |          |          |   |

|                                     |  
|-------------------------------------|--|--|-------------------------------------------------------------------------|--|--|-------------------------------------------------------------------------|--|--|-------------------------------------------------------------------------|--|--|---|--|--|-------------------------------------------------------------------------|--|--|-------------------------------------------------------------------------|--|--|-------------------------------------------------------------------------|--|--|-------------------------------------|--|--|---------------------------|--|--|-------------------------------------|--|--|-----|--|--|
| 建具形式                                |  |  | アルミ製 引違い窓+外倒し窓                                                          |  |  | -                                                                       |  |  | 天窓・中軸回転窓                                                                |  |  | -   |  |  | アルミ製 外倒し窓                                                               |  |  | -                                                                       |  |  |                                                                         |  |  |                                     |  |  |                           |  |  |                                     |  |  |     |  |  |
| 使用場所                                |  |  | 打ち合わせ室、ことばの教室、相談室、倉庫1、休憩・給湯室                                            |  |  | 5                                                                       |  |  | 診察室、計測室、作業室                                                             |  |  | 3   |  |  | 預かり保育室・授乳室                                                              |  |  | 4                                                                       |  |  | カムダウン室                                                                  |  |  | 1                                   |  |  |                           |  |  |                                     |  |  |     |  |  |
| 姿 図                                 |  |  
| 建具の性能 (耐風圧 気密 水密 遮音 断熱など)           |  |  | 建具性能                                                                    |  |  | S-5・A-4・W-5                                                             |  |  | 建具性能                                                                    |  |  | S-5・A-4・W-5   |  |  | 建具性能                                                                    |  |  | S-5・A-4・W-5                                                             |  |  | 建具性能                                                                    |  |  | S-5・A-4・W-5                         |  |  |                           |  |  |                                     |  |  |     |  |  |
| 扉                                   |  |  | 材質・見込・仕上・色指定                                                            |  |  | 扉                                                                       |  |  | アルミ製 (メーカー指定色)                                                          |  |  | 扉   |  |  | アルミ製 (メーカー指定色)                                                          |  |  | 扉                                                                       |  |  | アルミ製 (メーカー指定色)                                                          |  |  | 扉                                   |  |  | アルミ製 (メーカー指定色)            |  |  |                                     |  |  |     |  |  |
| 枠・額縁                                |  |  | 材質・仕上                                                                   |  |  | 枠・額縁                                                                    |  |  | MDF + オレフィンシート貼 見込み70                                                   |  |  | 枠・額縁   |  |  | MDF + オレフィンシート貼 見込み70                                                   |  |  | 枠・額縁                                                                    |  |  | MDF + オレフィンシート貼 見込み70                                                   |  |  | 枠・額縁                                |  |  | MDF + オレフィンシート貼 見込み70     |  |  |                                     |  |  |     |  |  |
| ガラス                                 |  |  | 種類・厚さ・留め付け                                                              |  |  | ガラス                                                                     |  |  | 複層ガラス (LowE5+A6+FL5)                                                    |  |  | ガラス   |  |  | 複層ガラス (LowE5+A6+PW5)                                                    |  |  | ガラス                                                                     |  |  | 複層ガラス (LowE5+A6+FL5)                                                    |  |  | ガラス                                 |  |  | 複層ガラス (LowE5+A6+FL5)      |  |  |                                     |  |  |     |  |  |
| 窓摺                                  |  |  | 材質・厚み・形状                                                                |  |  | 窓摺                                                                      |  |  | -                                                                       |  |  | 窓摺   |  |  | -                                                                       |  |  | 窓摺                                                                      |  |  | -                                                                       |  |  | 窓摺                                  |  |  | -                         |  |  |                                     |  |  |     |  |  |
| 水切                                  |  |  | 材質                                                                      |  |  | 水切                                                                      |  |  | アルミ製                                                                    |  |  | 水切   |  |  | アルミ製                                                                    |  |  | 水切                                                                      |  |  | アルミ製                                                                    |  |  | 水切                                  |  |  | アルミ製                      |  |  |                                     |  |  |     |  |  |
| ガラリ                                 |  |  | 材質・仕上・色指定・開口率                                                           |  |  | ガラリ                                                                     |  |  | -                                                                       |  |  | ガラリ   |  |  | -                                                                       |  |  | ガラリ                                                                     |  |  | -                                                                       |  |  | ガラリ                                 |  |  | -                         |  |  |                                     |  |  |     |  |  |
| 錠類                                  |  |  | 種類 (クレセント・箱錠・バックセット等)                                                   |  |  | 錠類                                                                      |  |  | ロック付大型クレセント・サブロック・回転ストッパー                                               |  |  | 錠類   |  |  | ロック付大型クレセント・サブロック・回転ストッパー                                               |  |  | 錠類                                                                      |  |  | -                                                                       |  |  | 錠類                                  |  |  | ロック付大型クレセント・サブロック・回転ストッパー |  |  |                                     |  |  |     |  |  |
| 支持金物 (丁番・種別材質枚数、フロアーヒンジ等)           |  |  | -                                                                       |  |  | 支持金物 (丁番・種別材質枚数、フロアーヒンジ等)                                               |  |  | -                                                                       |  |  | 支持金物 (丁番・種別材質枚数、フロアーヒンジ等)                                                                                        |  |  | -                                                                       |  |  | 支持金物 (丁番・種別材質枚数、フロアーヒンジ等)                                               |  |  | -                                                                       |  |  | 支持金物 (丁番・種別材質枚数、フロアーヒンジ等)           |  |  | -                         |  |  |                                     |  |  |     |  |  |
| その他金物類 (錠玉、取手、戸当り、ドアクローザー、ドアスコープなど) |  |  | 可動網戸・型材引手・アングルピース<br>付属金物一式、開閉角度45°以上<br>熱貫流率：2.5W/ (㎡・K) / 日射熱取得率：0.41 |  |  | 可動網戸・型材引手・アングルピース<br>付属金物一式、開閉角度45°以上<br>熱貫流率：2.5W/ (㎡・K) / 日射熱取得率：0.41 |  |  | 可動網戸・型材引手・アングルピース<br>付属金物一式、開閉角度45°以上<br>熱貫流率：2.5W/ (㎡・K) / 日射熱取得率：0.41 |  |  | ソーラーハニカムブラインド (遮光タイプ) 付 (手動タイプ)<br>付属金物一式、中軸回転窓<br>熱貫流率：2.5W/ (㎡・K) / 日射熱取得率：0.41<br>有効採光面積：0.47㎡ / 有効換気面積：0.60㎡ |  |  | 可動網戸・型材引手・アングルピース<br>付属金物一式、開閉角度45°以上<br>熱貫流率：2.5W/ (㎡・K) / 日射熱取得率：0.41 |  |  | 可動網戸・型材引手・アングルピース<br>付属金物一式、開閉角度45°以上<br>熱貫流率：2.5W/ (㎡・K) / 日射熱取得率：0.41 |  |  | 可動網戸・型材引手・アングルピース<br>付属金物一式、開閉角度45°以上<br>熱貫流率：2.5W/ (㎡・K) / 日射熱取得率：0.41 |  |  |                                     |  |  |                           |  |  |                                     |  |  |     |  |  |
| 備考                                  |  |  |                                                                         |  |  | 備考                                                                      |  |  |                                                                         |  |  | 備考   |  |  |                                                                         |  |  | 備考                                                                      |  |  |                                                                         |  |  | 備考                                  |  |  |                           |  |  |                                     |  |  |     |  |  |
| 建具記号                                |  |  | 建具形式                                                                    |  |  | 法規制                                                                     |  |  | 建具記号                                                                    |  |  | 建具形式   |  |  | 法規制                                                                     |  |  | 建具記号                                                                    |  |  | 建具形式                                                                    |  |  | 法規制                                 |  |  | 建具記号                      |  |  | 建具形式                                |  |  | 法規制 |  |  |
| 使用場所                                |  |  | 数 量                                                                     |  |  | 使用場所                                                                    |  |  | 数 量                                                                     |  |  | 使用場所   |  |  | 数 量                                                                     |  |  | 使用場所                                                                    |  |  | 数 量                                                                     |  |  | 使用場所                                |  |  | 数 量                       |  |  | 使用場所                                |  |  | 数 量 |  |  |
| 姿 図                                 |  |  |                                                                         |  |  | 姿 図                                                                     |  |  
| 建具の性能 (耐風圧 気密 水密 遮音 断熱など)           |  |  | 建具性能                                                                    |  |  | -                                                                       |  |  | 建具性能                                                                    |  |  | -   |  |  | 建具性能                                                                    |  |  | -                                                                       |  |  | 建具性能                                                                    |  |  | -                                   |  |  | 建具性能                      |  |  | -                                   |  |  |     |  |  |
| 扉                                   |  |  | 材質・見込・仕上・色指定                                                            |  |  | 扉                                                                       |  |  | t0.6 スチール製 (工場焼付塗装) ・厚み40                                               |  |  | 扉   |  |  | t0.6 スチール製 (工場焼付塗装) ・厚み40                                               |  |  | 扉                                                                       |  |  | -                                                                       |  |  | 扉                                   |  |  | -                         |  |  |                                     |  |  |     |  |  |
| 枠・額縁                                |  |  | 材質・仕上                                                                   |  |  | 枠・額縁                                                                    |  |  | t1.6 スチール製 (工場焼付塗装) ・見込み240                                             |  |  | 枠・額縁   |  |  | t1.6 スチール製 (工場焼付塗装) ・見込み240                                             |  |  | 枠・額縁                                                                    |  |  | -                                                                       |  |  | 枠・額縁                                |  |  | -                         |  |  |                                     |  |  |     |  |  |
| ガラス                                 |  |  | 種類・厚さ・留め付け                                                              |  |  | ガラス                                                                     |  |  | -                                                                       |  |  | ガラス   |  |  | -                                                                       |  |  | ガラス                                                                     |  |  | -                                                                       |  |  | ガラス                                 |  |  | -                         |  |  |                                     |  |  |     |  |  |
| 窓摺                                  |  |  | 材質・厚み・形状                                                                |  |  | 窓摺                                                                      |  |  | ステンレス製・AT                                                               |  |  | 窓摺   |  |  | ステンレス製・AT                                                               |  |  | 窓摺                                                                      |  |  | -                                                                       |  |  | 窓摺                                  |  |  | -                         |  |  |                                     |  |  |     |  |  |
| 水切                                  |  |  | 材質                                                                      |  |  | 水切                                                                      |  |  | -                                                                       |  |  | 水切   |  |  | -                                                                       |  |  | 水切                                                                      |  |  | -                                                                       |  |  | 水切                                  |  |  | -                         |  |  |                                     |  |  |     |  |  |
| ガラリ                                 |  |  | 材質・仕上・色指定・開口率                                                           |  |  | ガラリ                                                                     |  |  | -                                                                       |  |  | ガラリ   |  |  | -                                                                       |  |  | ガラリ                                                                     |  |  | -                                                                       |  |  | ガラリ                                 |  |  | -                         |  |  |                                     |  |  |     |  |  |
| 錠類                                  |  |  | 種類 (クレセント・箱錠・バックセット等)                                                   |  |  | 錠類                                                                      |  |  | サムターン錠・シリリンダー錠                                                          |  |  | 錠類   |  |  | サムターン錠・シリリンダー錠                                                          |  |  | 錠類                                                                      |  |  | -                                                                       |  |  | 錠類                                  |  |  | -                         |  |  |                                     |  |  |     |  |  |
| 支持金物 (丁番・種別材質枚数、フロアーヒンジ等)           |  |  | SUS製丁番                                                                  |  |  | 支持金物 (丁番・種別材質枚数、フロアーヒンジ等)                                               |  |  | SUS製丁番                                                                  |  |  | 支持金物 (丁番・種別材質枚数、フロアーヒンジ等)                                                                                        |  |  | -                                                                       |  |  | 支持金物 (丁番・種別材質枚数、フロアーヒンジ等)                                               |  |  | -                                                                       |  |  | 支持金物 (丁番・種別材質枚数、フロアーヒンジ等)           |  |  | -                         |  |  |                                     |  |  |     |  |  |
| その他金物類 (錠玉、取手、戸当り、ドアクローザー、ドアスコープなど) |  |  | レバーハンドル、フランス落とし・戸あたり、付属金物一式<br>ステンレス製窓摺                                 |  |  | レバーハンドル、ドアクローザー・戸あたり、付属金物一式<br>ステンレス製窓摺                                 |  |  | レバーハンドル、ドアクローザー・戸あたり、付属金物一式<br>ステンレス製窓摺                                 |  |  | その他金物類 (錠玉、取手、戸当り、ドアクローザー、ドアスコープなど)                                                                              |  |  | -                                                                       |  |  | その他金物類 (錠玉、取手、戸当り、ドアクローザー、ドアスコープなど)                                     |  |  | -                                                                       |  |  | その他金物類 (錠玉、取手、戸当り、ドアクローザー、ドアスコープなど) |  |  | -                         |  |  |                                     |  |  |     |  |  |
| 備考                                  |  |  | -                                                                       |  |  | 備考                                                                      |  |  | -                                                                       |  |  | 備考   |  |  | -                                                                       |  |  | 備考                                                                      |  |  | -                                                                       |  |  | 備考                                  |  |  | -                         |  |  |                                     |  |  |     |  |  |
| 建具記号                                |  |  | 建具形式                                                                    |  |  | 法規制                                                                     |  |  | 建具記号                                                                    |  |  | 建具形式   |  |  | 法規制                                                                     |  |  | 建具記号                                                                    |  |  | 建具形式                                                                    |  |  | 法規制                                 |  |  | 建具記号                      |  |  | 建具形式                                |  |  | 法規制 |  |  |
| 使用場所                                |  |  | 数 量                                                                     |  |  | 使用場所                                                                    |  |  | 数 量                                                                     |  |  | 使用場所   |  |  | 数 量                                                                     |  |  | 使用場所                                                                    |  |  | 数 量                                                                     |  |  | 使用場所                                |  |  | 数 量                       |  |  | 使用場所                                |  |  | 数 量 |  |  |
| 姿 図                                 |  |  |                                                                         |  |  | 姿 図                                                                     |  |  
| 建具の性能 (耐風圧 気密 水密 遮音 断熱など)           |  |  |                                                                         |  |  | 建具の性能 (耐風圧 気密 水密 遮音 断熱など)                                               |  |  
| 扉                                   |  |  | 材質・見込・仕上・色指定                                                            |  |  | 扉                                                                       |  |  |                                                                         |  |  | 扉   |  |  |                                                                         |  |  | 扉                                                                       |  |  |                                                                         |  |  | 扉                                   |  |  |                           |  |  | 扉                                   |  |  |     |  |  |
| 枠・額縁                                |  |  | 材質・仕上                                                                   |  |  | 枠・額縁                                                                    |  |  |                                                                         |  |  | 枠・額縁   |  |  |                                                                         |  |  | 枠・額縁                                                                    |  |  |                                                                         |  |  | 枠・額縁                                |  |  |                           |  |  | 枠・額縁                                |  |  |     |  |  |
| ガラス                                 |  |  | 種類・厚さ・留め付け                                                              |  |  | ガラス                                                                     |  |  |                                                                         |  |  | ガラス   |  |  |                                                                         |  |  | ガラス                                                                     |  |  |                                                                         |  |  | ガラス                                 |  |  |                           |  |  | ガラス                                 |  |  |     |  |  |
| 窓摺                                  |  |  | 材質・厚み・形状                                                                |  |  | 窓摺                                                                      |  |  |                                                                         |  |  | 窓摺   |  |  |                                                                         |  |  | 窓摺                                                                      |  |  |                                                                         |  |  | 窓摺                                  |  |  |                           |  |  | 窓摺                                  |  |  |     |  |  |
| 水切                                  |  |  | 材質                                                                      |  |  | 水切                                                                      |  |  |                                                                         |  |  | 水切   |  |  |                                                                         |  |  | 水切                                                                      |  |  |                                                                         |  |  | 水切                                  |  |  |                           |  |  | 水切                                  |  |  |     |  |  |
| ガラリ                                 |  |  | 材質・仕上・色指定・開口率                                                           |  |  | ガラリ                                                                     |  |  |                                                                         |  |  | ガラリ   |  |  |                                                                         |  |  | ガラリ                                                                     |  |  |                                                                         |  |  | ガラリ                                 |  |  |                           |  |  | ガラリ                                 |  |  |     |  |  |
| 錠類                                  |  |  | 種類 (クレセント・箱錠・バックセット等)                                                   |  |  | 錠類                                                                      |  |  |                                                                         |  |  | 錠類   |  |  |                                                                         |  |  | 錠類                                                                      |  |  |                                                                         |  |  | 錠類                                  |  |  |                           |  |  | 錠類                                  |  |  |     |  |  |
| 支持金物 (丁番・種別材質枚数、フロアーヒンジ等)           |  |  |                                                                         |  |  | 支持金物 (丁番・種別材質枚数、フロアーヒンジ等)                                               |  |  |                                                                         |  |  | 支持金物 (丁番・種別材質枚数、フロアーヒンジ等)                                                                                        |  |  |                                                                         |  |  | 支持金物 (丁番・種別材質枚数、フロアーヒンジ等)                                               |  |  |                                                                         |  |  | 支持金物 (丁番・種別材質枚数、フロアーヒンジ等)           |  |  |                           |  |  | 支持金物 (丁番・種別材質枚数、フロアーヒンジ等)           |  |  |     |  |  |
| その他金物類 (錠玉、取手、戸当り、ドアクローザー、ドアスコープなど) |  |  |                                                                         |  |  | その他金物類 (錠玉、取手、戸当り、ドアクローザー、ドアスコープなど)                                     |  |  |                                                                         |  |  | その他金物類 (錠玉、取手、戸当り、ドアクローザー、ドアスコープなど)                                                                              |  |  |                                                                         |  |  | その他金物類 (錠玉、取手、戸当り、ドアクローザー、ドアスコープなど)                                     |  |  |                                                                         |  |  | その他金物類 (錠玉、取手、戸当り、ドアクローザー、ドアスコープなど) |  |  |                           |  |  | その他金物類 (錠玉、取手、戸当り、ドアクローザー、ドアスコープなど) |  |  |     |  |  |
| 備考                                  |  |  |                                                                         |  |  | 備考                                                                      |  |  |                                                                         |  |  | 備考   |  |  |                                                                         |  |  | 備考                                                                      |  |  |                                                                         |  |  | 備考                                  |  |  |                           |  |  | 備考                                  |  |  |     |  |  |

UDS

UDS株式会社

一級建築士事務所

登録番号 東京都知事 第55547号  
一級建築士 第281824号 中原 典人

PROJECT

南相馬市地域子育て支援拠点施設

TITLE

建具表 (2)

SCALE

1:200

DATE

2025.06.11

SIGN

小田島

NO.

A-26

| 符号    | 室 名 | 数量                    | WD | 預かり保育室、打ち合わせ室<br>休憩・給湯室 | 3 | WD | 職員用玄関<br>休憩・給湯室  | 2 | WD | 洗濯・シャワー室<br>幼児用トイレ | 2 | WD | 静養室1・2 | 2 | WD | 更衣室1・2<br>従業員用WC1・2 | 4 | WD   | 遊具備品庫、倉庫1・3 | 4     | WD | 診察室、計測室、作業室<br>倉庫1 | 5 |     |  |   |  |     |  |                                      |  |     |  |      |  |
|-------|-----|-----------------------|----|-------------------------|---|----|------------------|---|----|--------------------|---|----|--------|---|----|---------------------|---|------|-------------|-------|----|--------------------|---|-----|--|---|--|-----|--|--------------------------------------|--|-----|--|------|--|
|       |     | 法規制                   | 1  |                         | - | 2  |                  | - | 3  |                    | - | 4  |        | - | 5  |                     | - | 6    |             | -     | 7  |                    | - |     |  |   |  |     |  |                                      |  |     |  |      |  |
| 姿 図   |     |                       |    |                         |   |    |                  |   |    |                    |   |    |        |   |    | 名 称                 |   | 片引き戸 |             | 材質・仕上 |    | 合板フラッシュ オレフィンシート貼  |   | ガラス |  | — |  | 金 物 |  | 吊レール 引手 戸車 戸当り<br>付属金物一式             |  | 備 考 |  | 枠：木製 |  |
| 符号    | 室 名 | 数量                    | WD | カームダウン室                 | 1 | WD | ことばの教室、相談室       | 2 | WD | おむつ替えコーナー          | 1 | WD | 授乳室    | 1 | WD | 倉庫2                 | 1 | WD   | S K室        | 1     | WD | 多目的トイレ             | 1 |     |  |   |  |     |  |                                      |  |     |  |      |  |
|       | 形 式 | 法規制                   | 8  |                         | - | 9  |                  | - | 10 |                    | - | 11 |        | - | 12 |                     | - | 13   |             | -     | 14 |                    | - |     |  |   |  |     |  |                                      |  |     |  |      |  |
| 姿 図   |     |                       |    |                         |   |    |                  |   |    |                    |   |    |        |   |    | 名 称                 |   | 片引き戸 |             | 材質・仕上 |    | 合板フラッシュ オレフィンシート貼  |   | ガラス |  | — |  | 金 物 |  | 吊レール 引手 戸車 戸当り サムターン/シンダ-錠<br>付属金物一式 |  | 備 考 |  | 枠：木製 |  |
| 符号    | 室 名 | 数量                    | WD | 講習室                     | 1 | WD | 収納（だれでも交流広場）     | 1 | WD |                    | 1 | WD |        | 1 | WD |                     | 1 | WD   |             | 1     | WD |                    | 1 |     |  |   |  |     |  |                                      |  |     |  |      |  |
|       | 形 式 | 法規制                   | 15 |                         | - | 16 |                  | - | 17 |                    | - | 18 |        | - | 19 |                     | - | 20   |             | -     | 21 |                    | - |     |  |   |  |     |  |                                      |  |     |  |      |  |
| 姿 図   |     |                       
| 名 称   |     | 3本引き框戸                |    | 片開き戸                    |   |    
| 材質・仕上 |     | 合板フラッシュ オレフィンシート貼     |    | 合板フラッシュ オレフィンシート貼       |   |    
| ガラス   |     | 強化ガラス t=8.0 飛散防止フィルム貼 |    | —                       |   |    
| 金 物   |     | 吊戸金物一式 引手 戸車 戸当り      |    | 隠し丁番 引手 付属金物一式          |   |    
| 備 考   |     | 枠：木製                  |    | 枠：木製                    |   |    
| 符号    | 室 名 | 数量                    | WW | 預かり保育室                  | 1 | WF | 男性用トイレ<br>女性用トイレ | 2 | WF |                    | 2 | WF |        | 2 | WF |                     | 2 | WF   |             | 2     | WF |                    | 2 |     |  |   |  |     |  |                                      |  |     |  |      |  |
|       | 形 式 | 法規制                   | 17 |                         | - | 18 |                  | - | 19 |                    | - | 20 |        | - | 21 |                     | - | 22   |             | -     | 23 |                    | - |     |  |   |  |     |  |                                      |  |     |  |      |  |
| 姿 図   |     |                       
| 名 称   |     | 木製FIX窓                |    | 3方枠                     |   |    
| 材質・仕上 |     | 額縁：檜積層材程度             |    | —                       |   |    
| ガラス   |     | FL t=5.0              |    | —                       |   |    
| 金 物   |     | —                     |    | —                       |   |    
| 備 考   |     | 枠：木製                  |    | 枠：木製                    |   |    
|       |     
※計画案は詳細な行政協議により変更になる可能性があります。



UDS株式会社


一級建築士事務所  
登録番号 東京都知事 第55547号  
一級建築士 第281824号 中原 典人


PROJECT 南相馬市地域子育て支援拠点施設  
TITLE 平面詳細図 (1)  
SCALE 1:100  
DATE 2025.07.02  
SIGN 小田島

NO.  
A-28








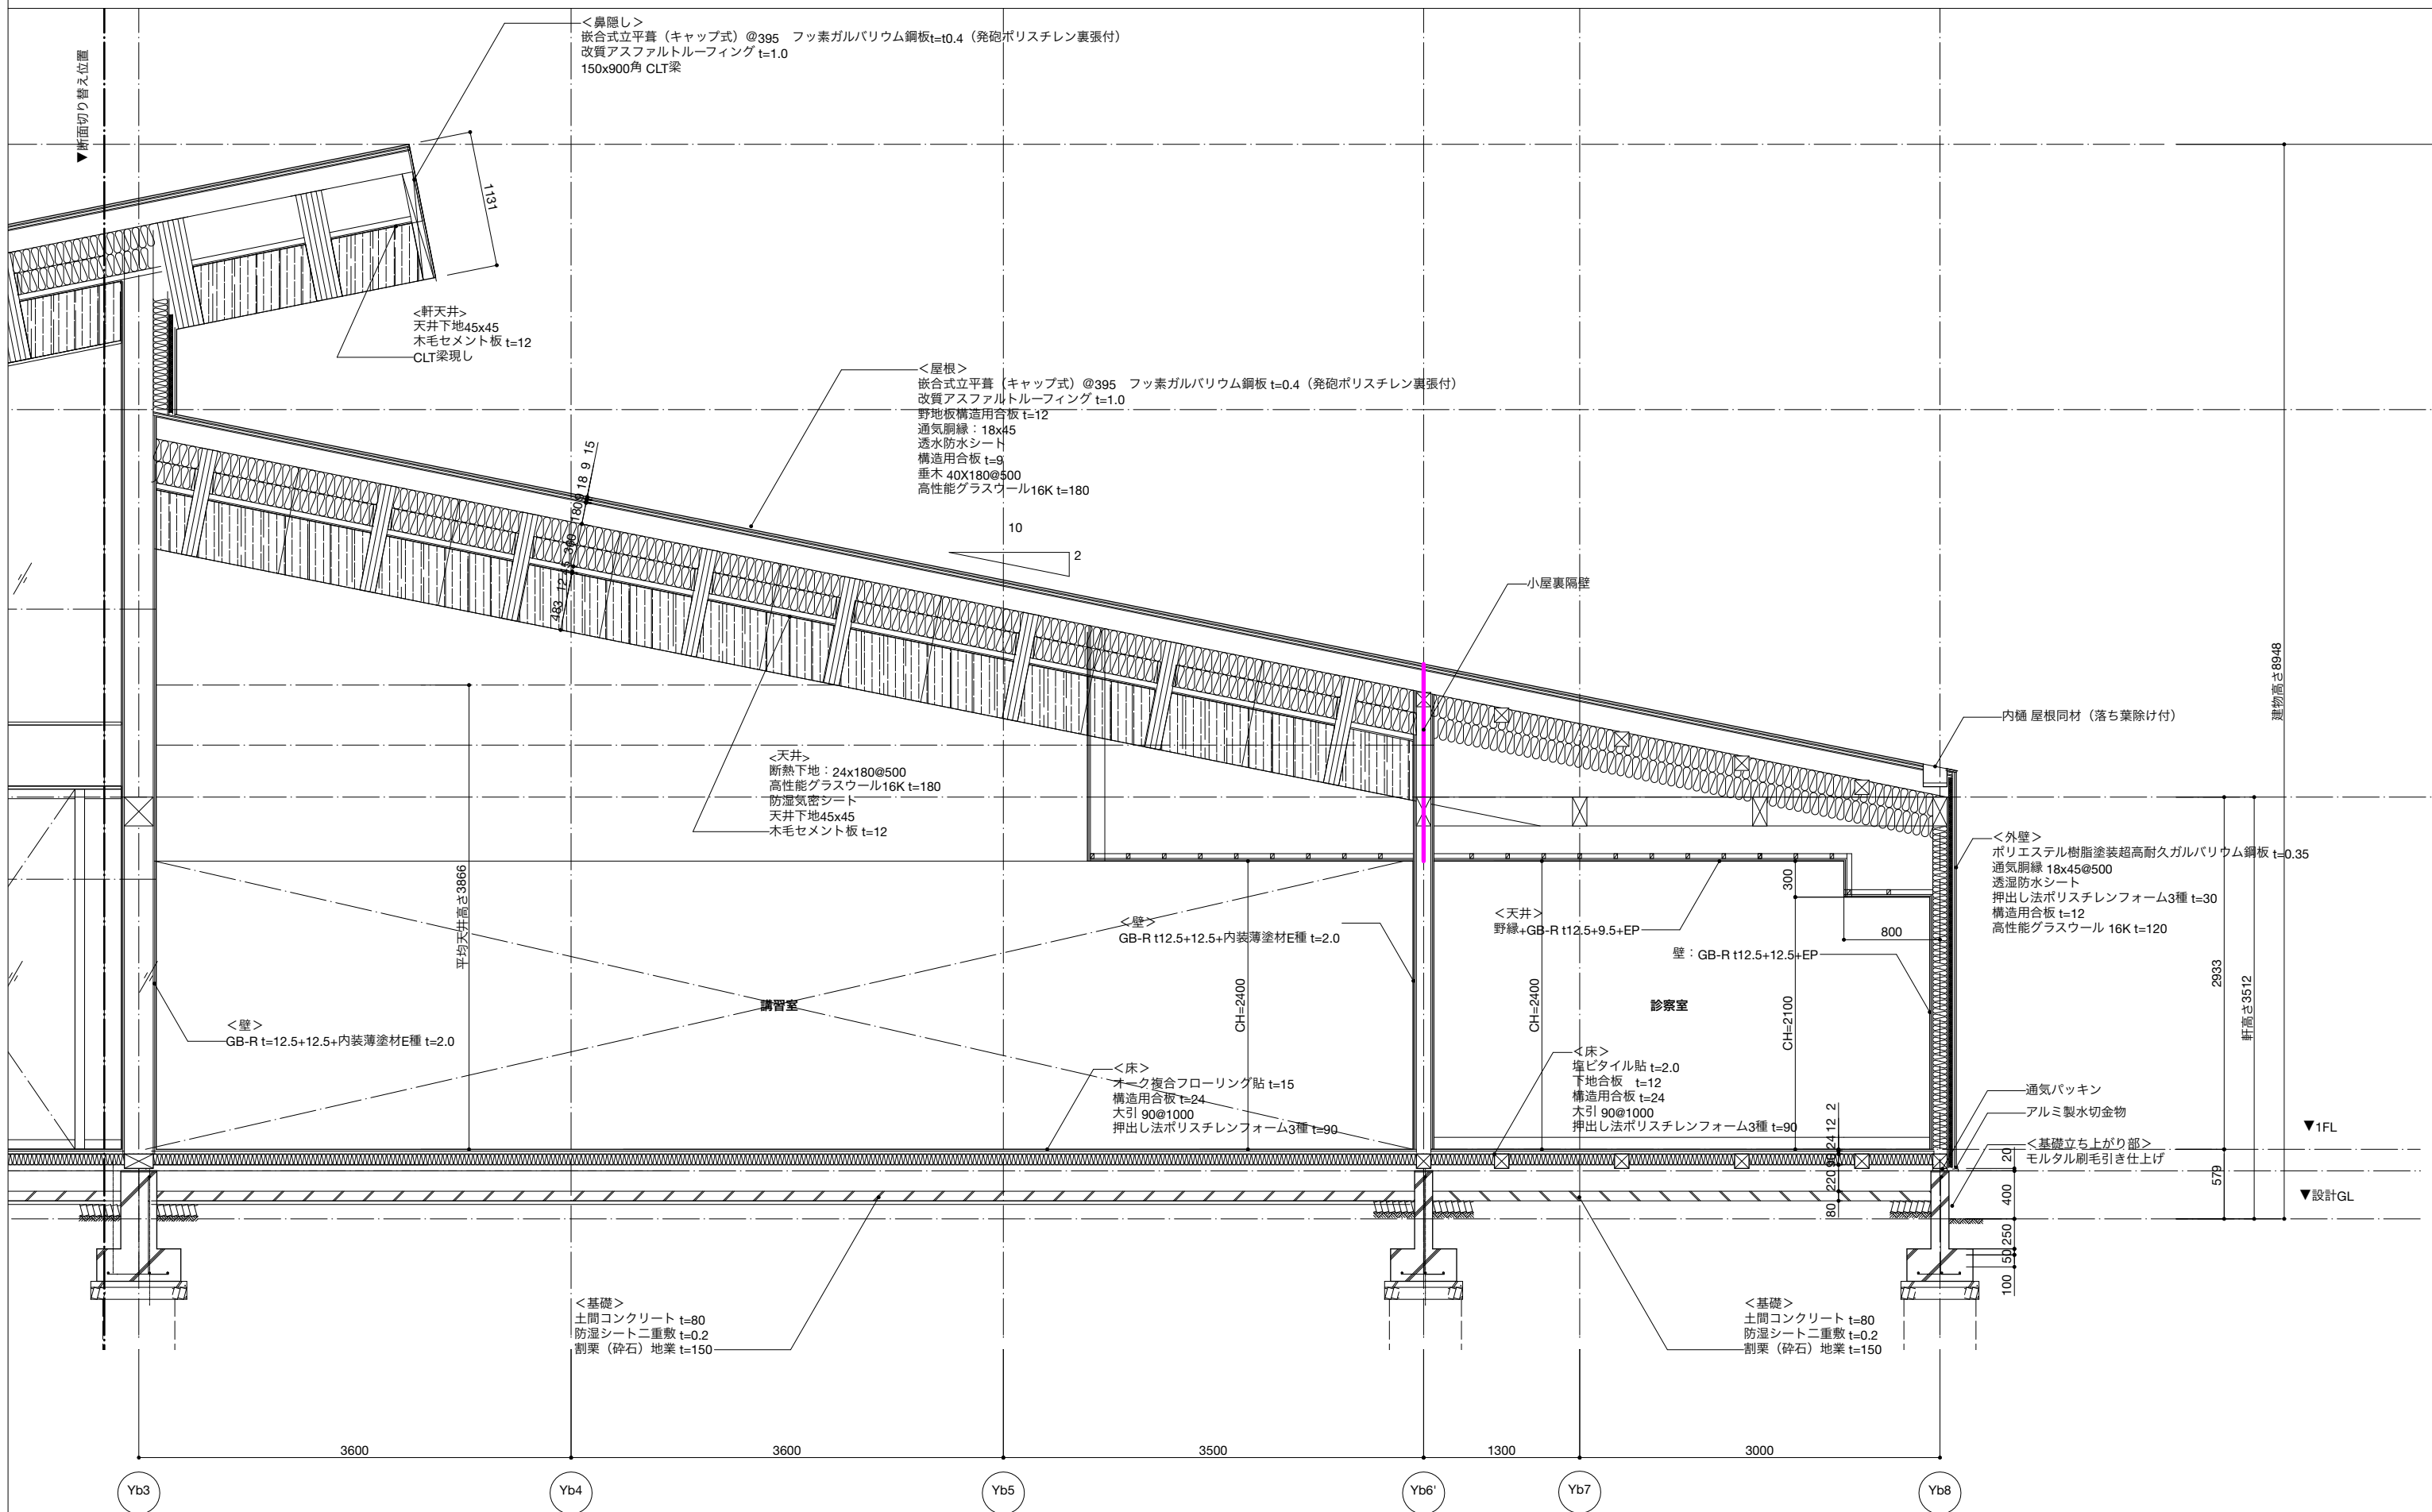


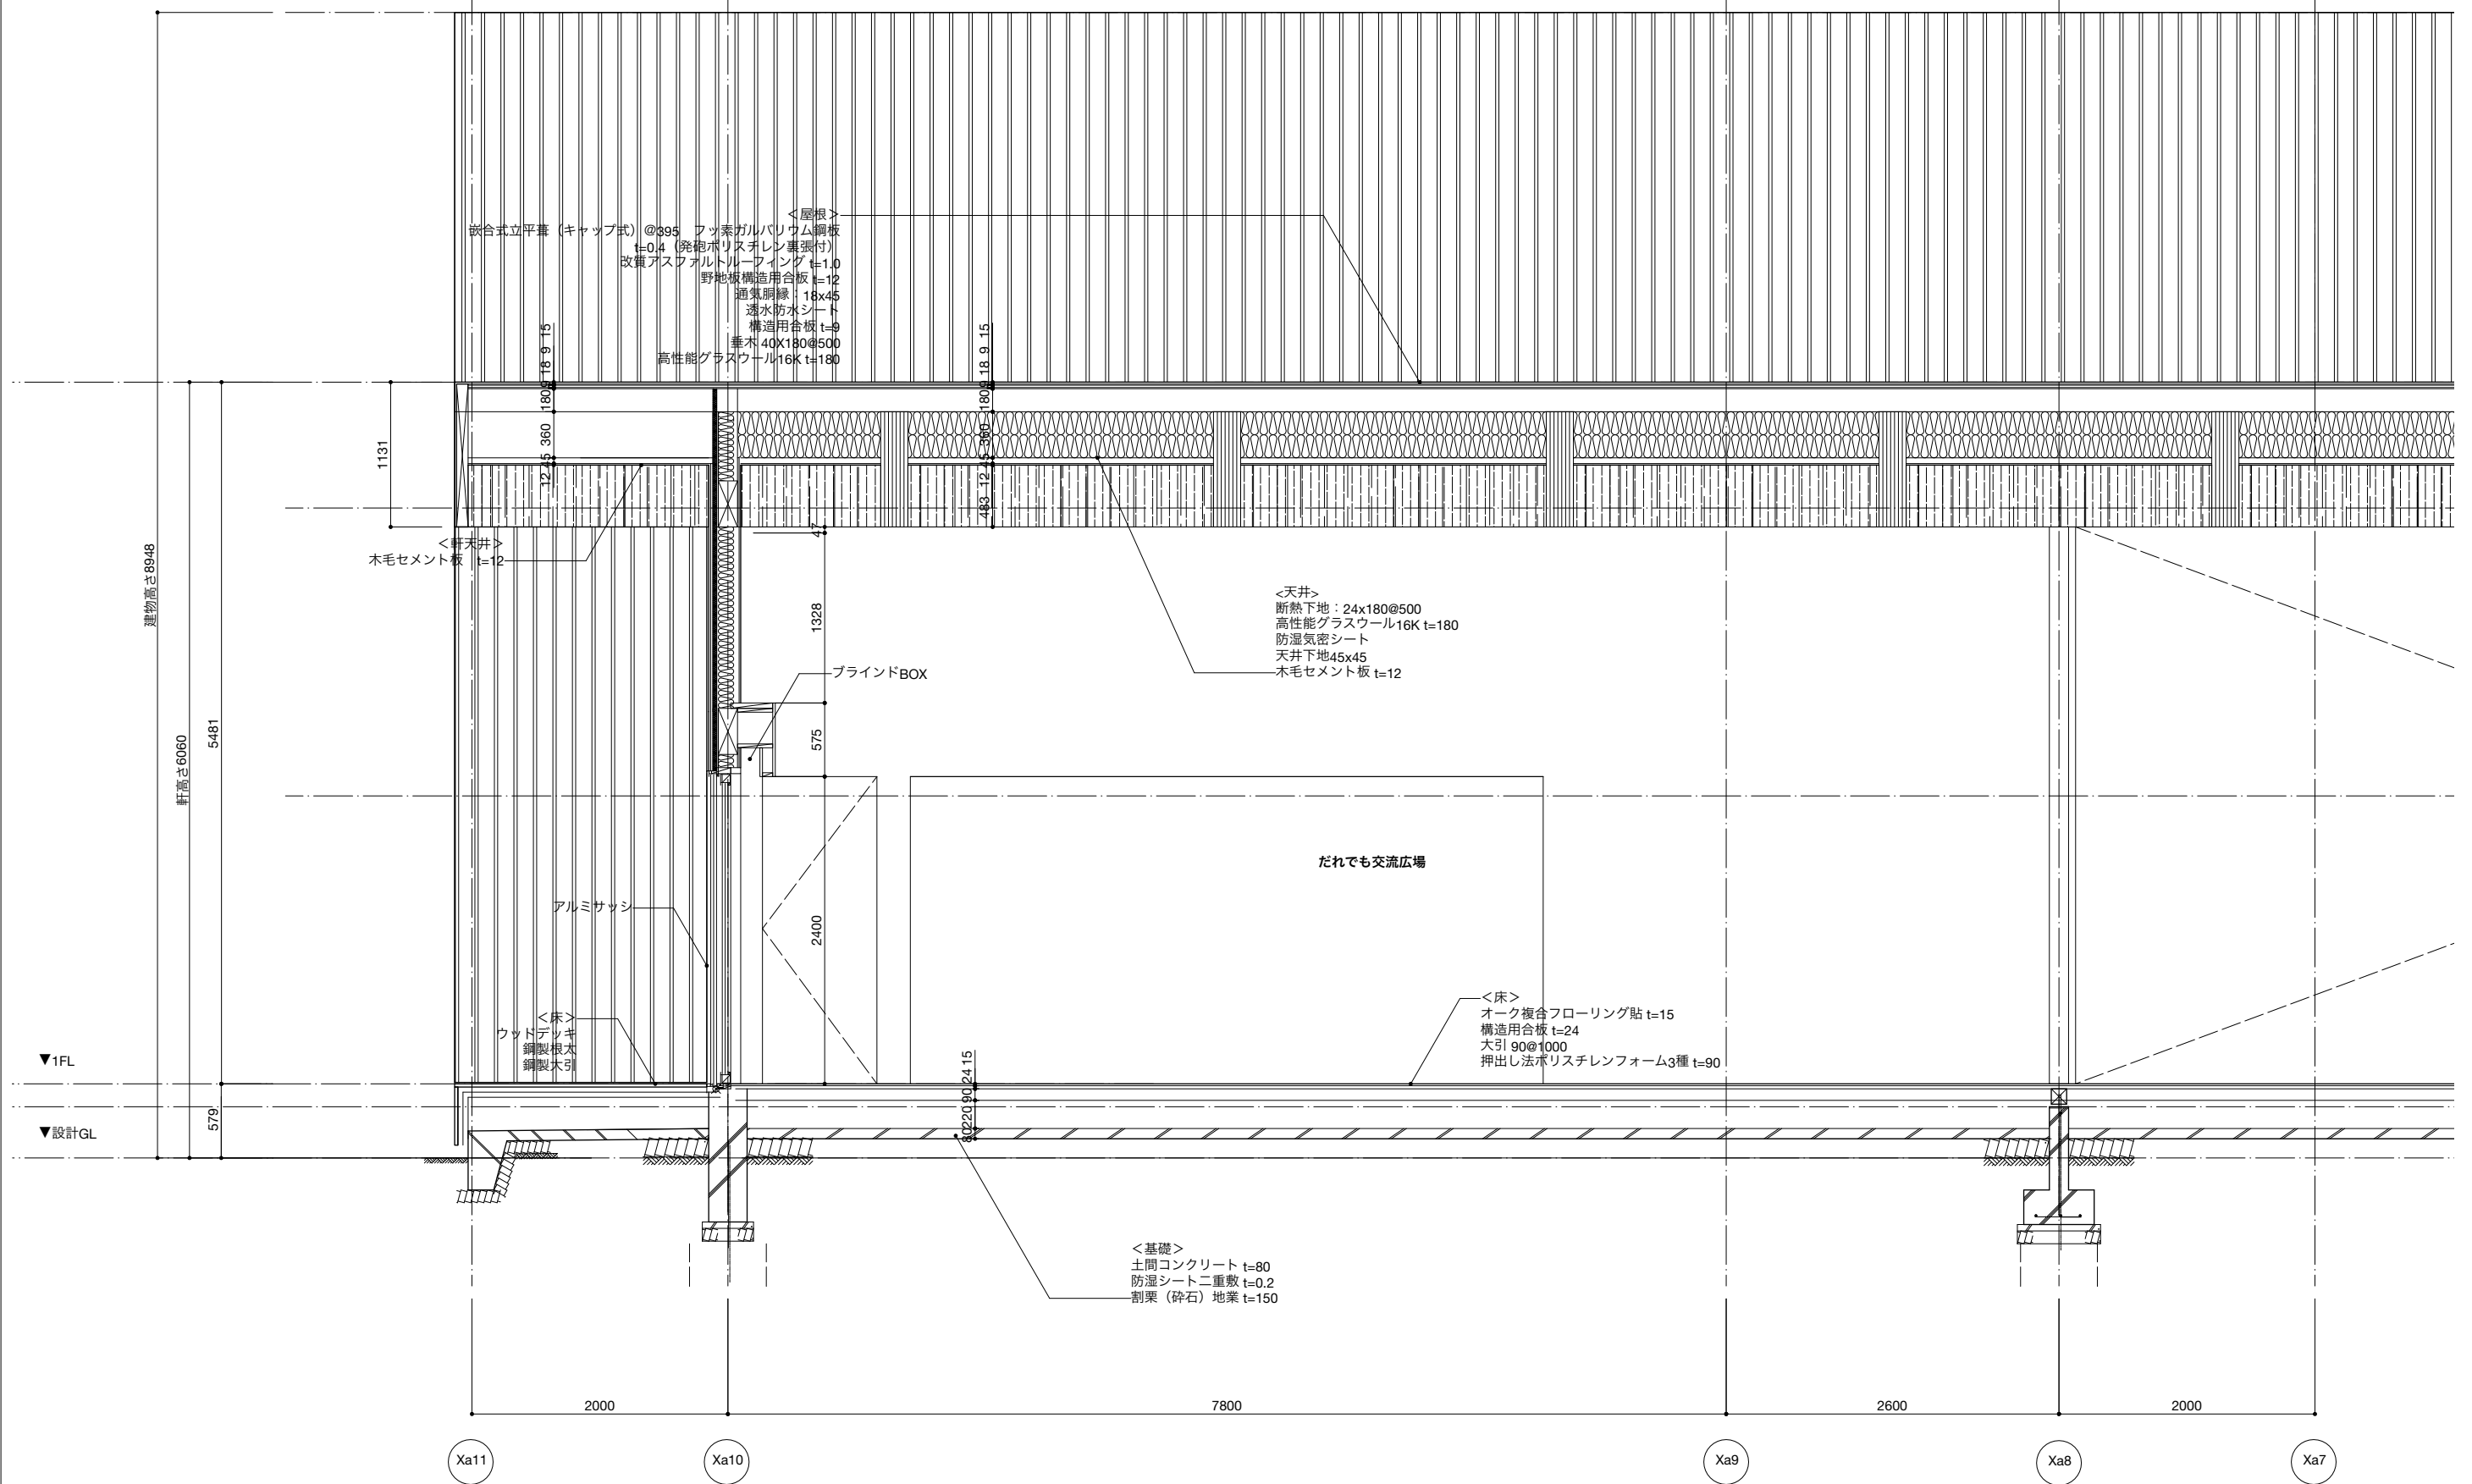


ポンプ室詳細図

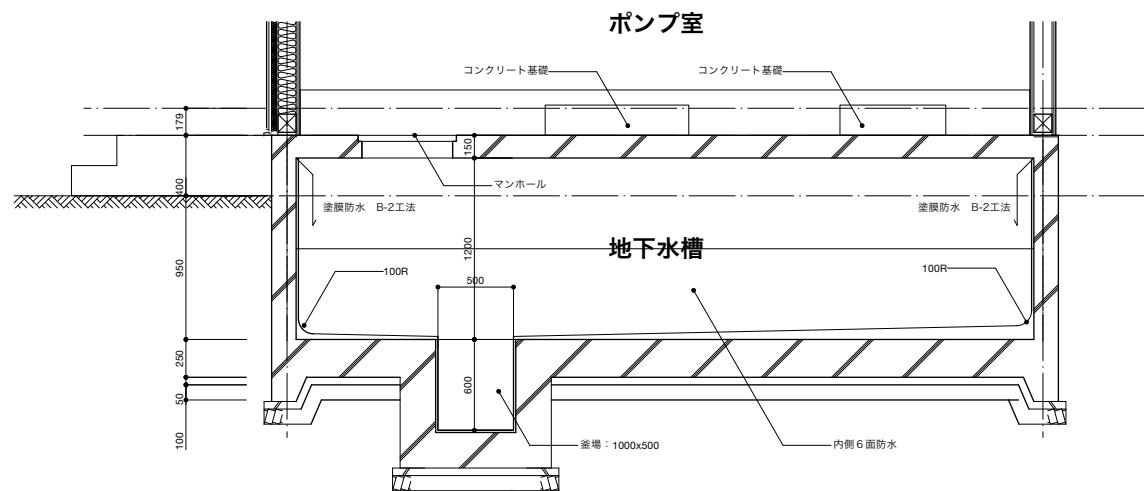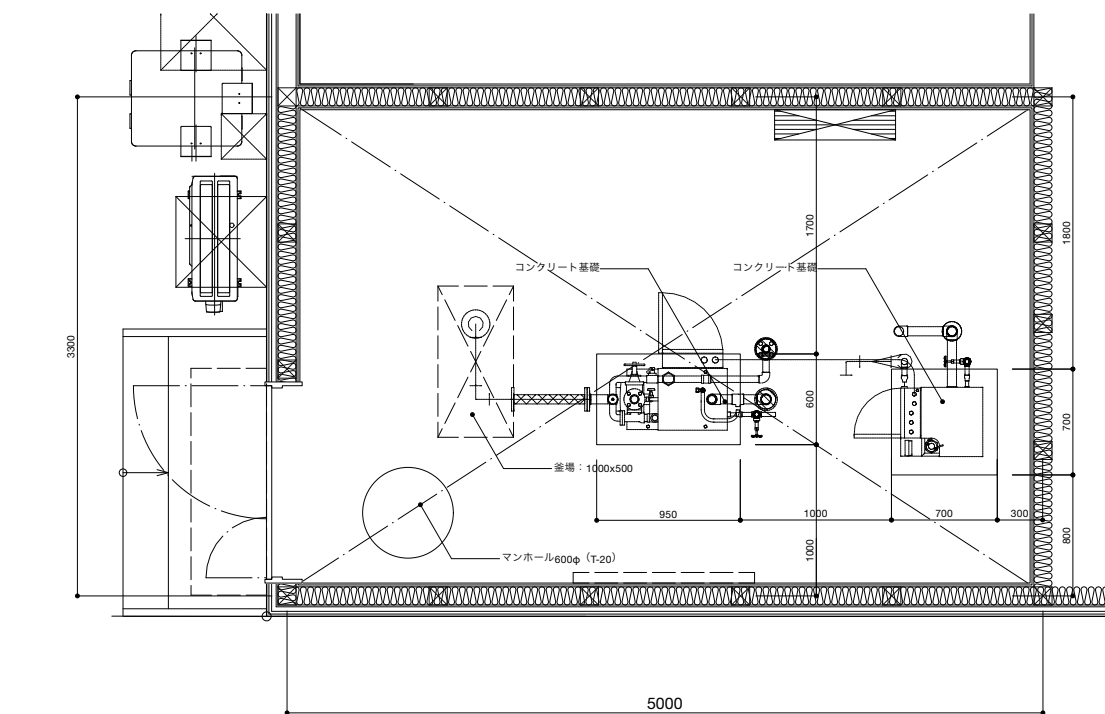


屋外キュービクル基礎図

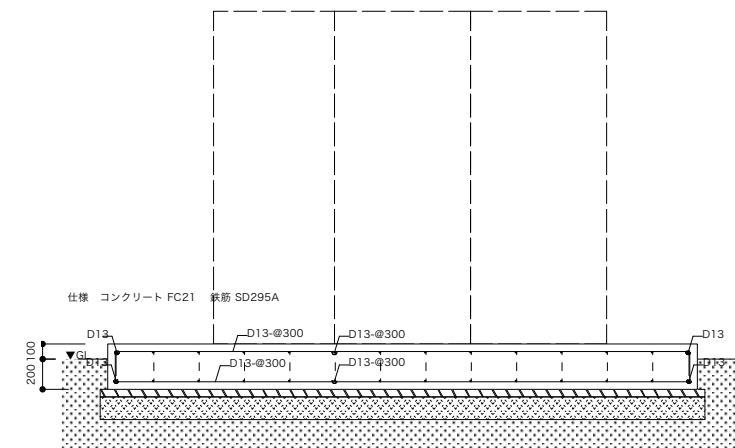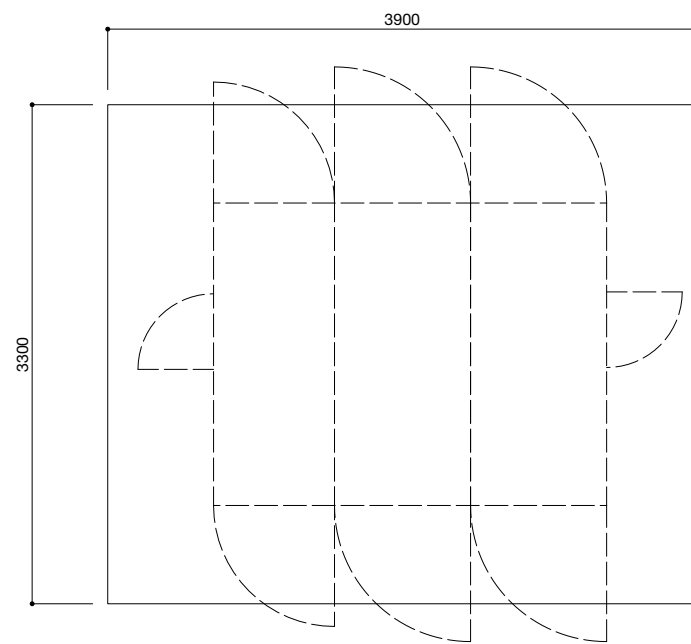


設備基礎詳細図-1

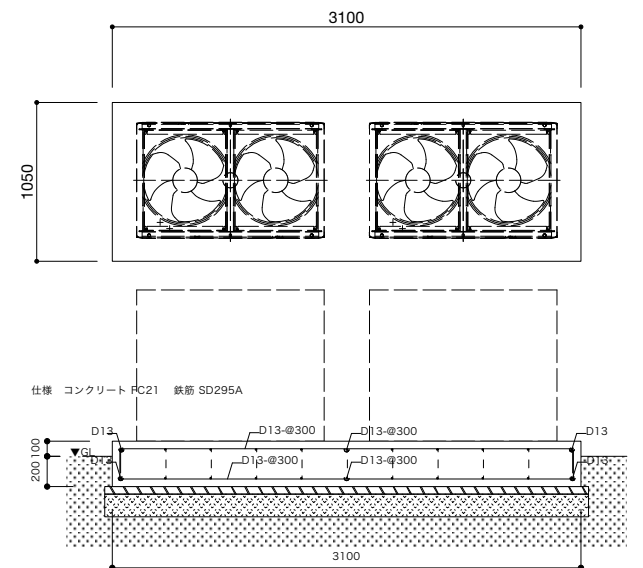


設備基礎詳細図-2

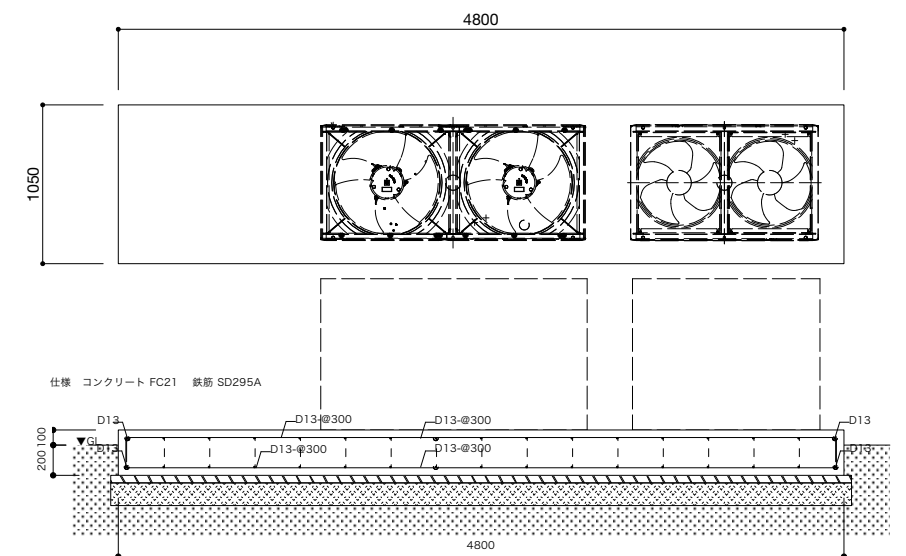



ゴミ置場詳細図

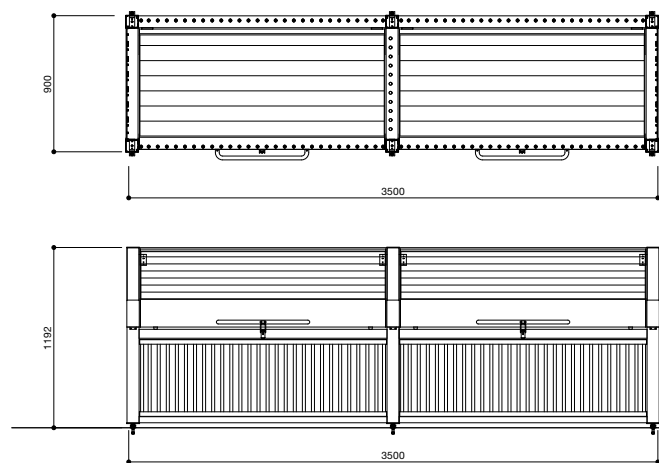

| 主要部材・部品               | 材質           |
|-----------------------|--------------|
| 柱・上桟・下桟・上横・横桟・下桟・扉枠   | アルミニウム合金押出型材 |
| 扉パネル・たてパネル・床パネル・格子    |              |
| 丁番・ハンドル・鍵6付首長錠・アジャスター | ステンレス        |
| 間仕切りメッシュ（オプション）       | 亜鉛めっき鉄線      |
| ボルト等                  | ステンレス        |

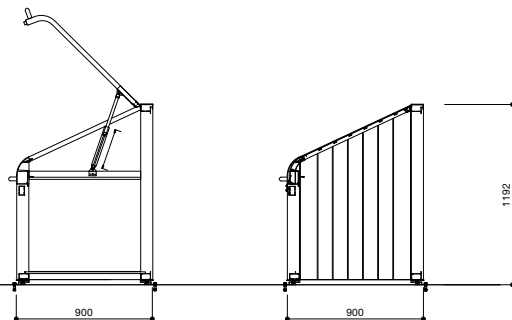



屋外階段詳細図

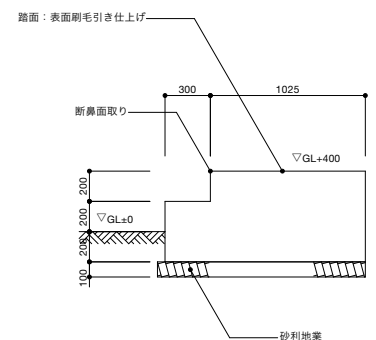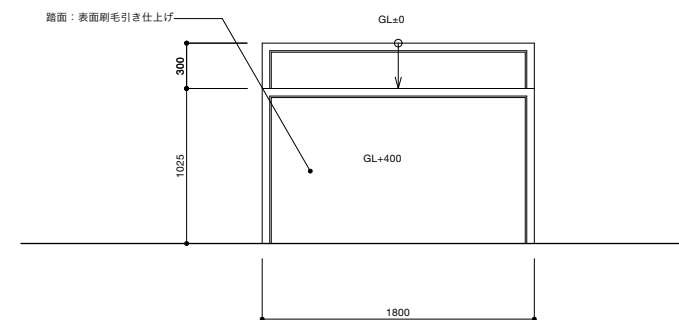




1F

|        |                                                                                        |
|--------|----------------------------------------------------------------------------------------|
| 休憩・給湯室 |                                                                                        |
| 床      | 塩ビ <sup>°</sup> タイル貼 t=2.0<br>下地:構造用合板 t=24                                            |
| 巾木     | ビ <sup>°</sup> ニル巾木 t=2.0 H=60                                                         |
| 壁      | ビ <sup>°</sup> ニルクロス貼<br>下地:GB-R t=12.5+12.5                                           |
| 天井     | ビ <sup>°</sup> ニルクロス貼<br>下地:GB-R t=12.5+9.5                                            |
| 備考     | フ <sup>°</sup> ライト <sup>°</sup> BOX<br>ロープ <sup>°</sup> ライト <sup>°</sup><br>キッチン（設備工事） |

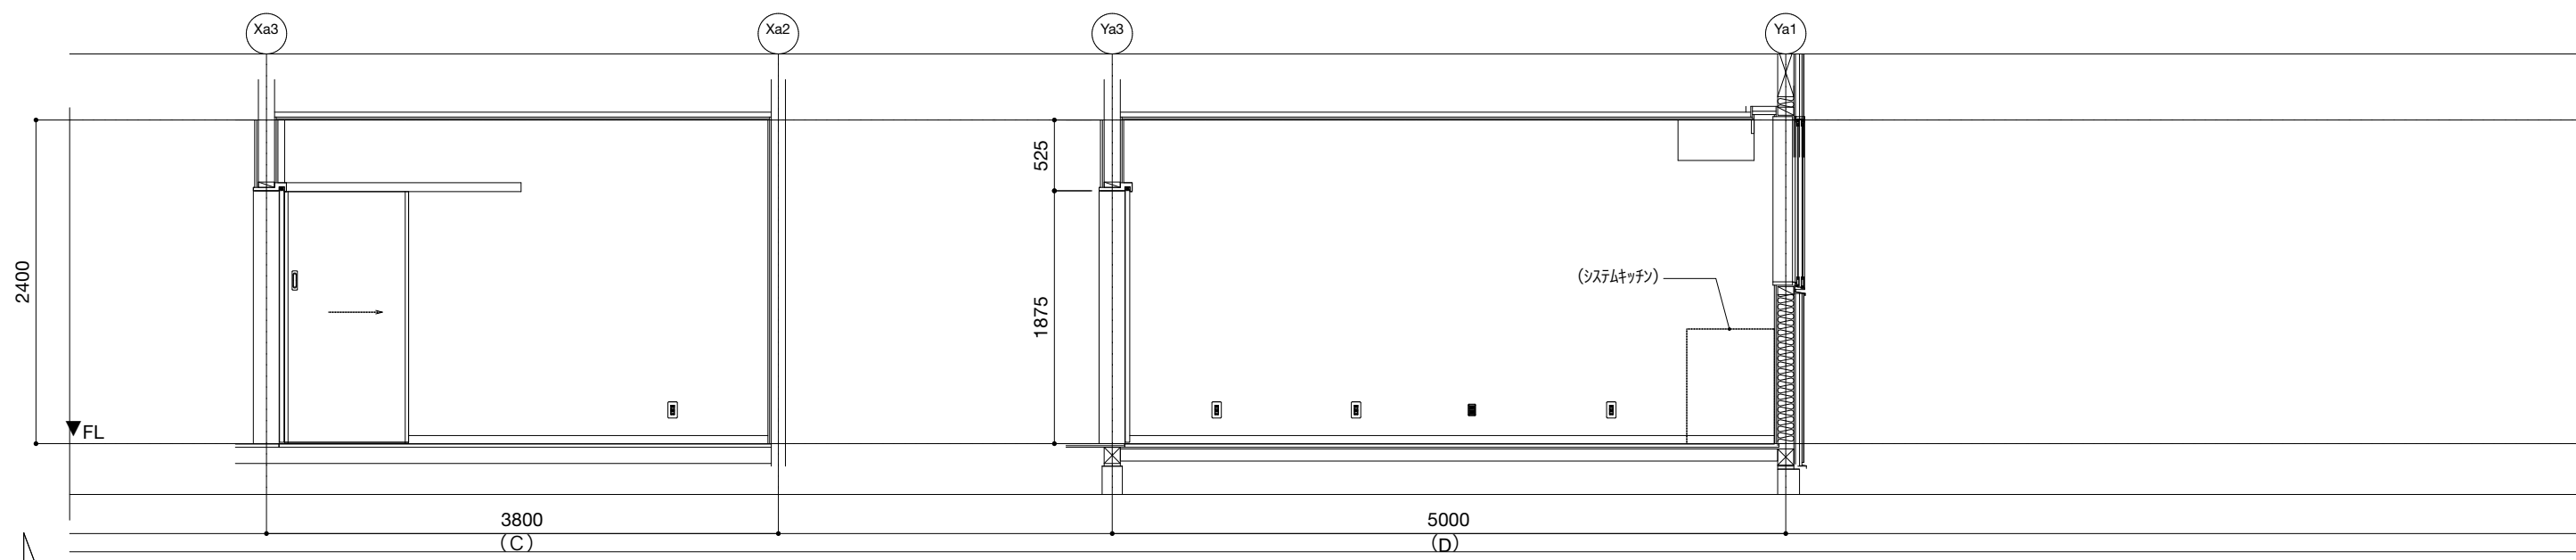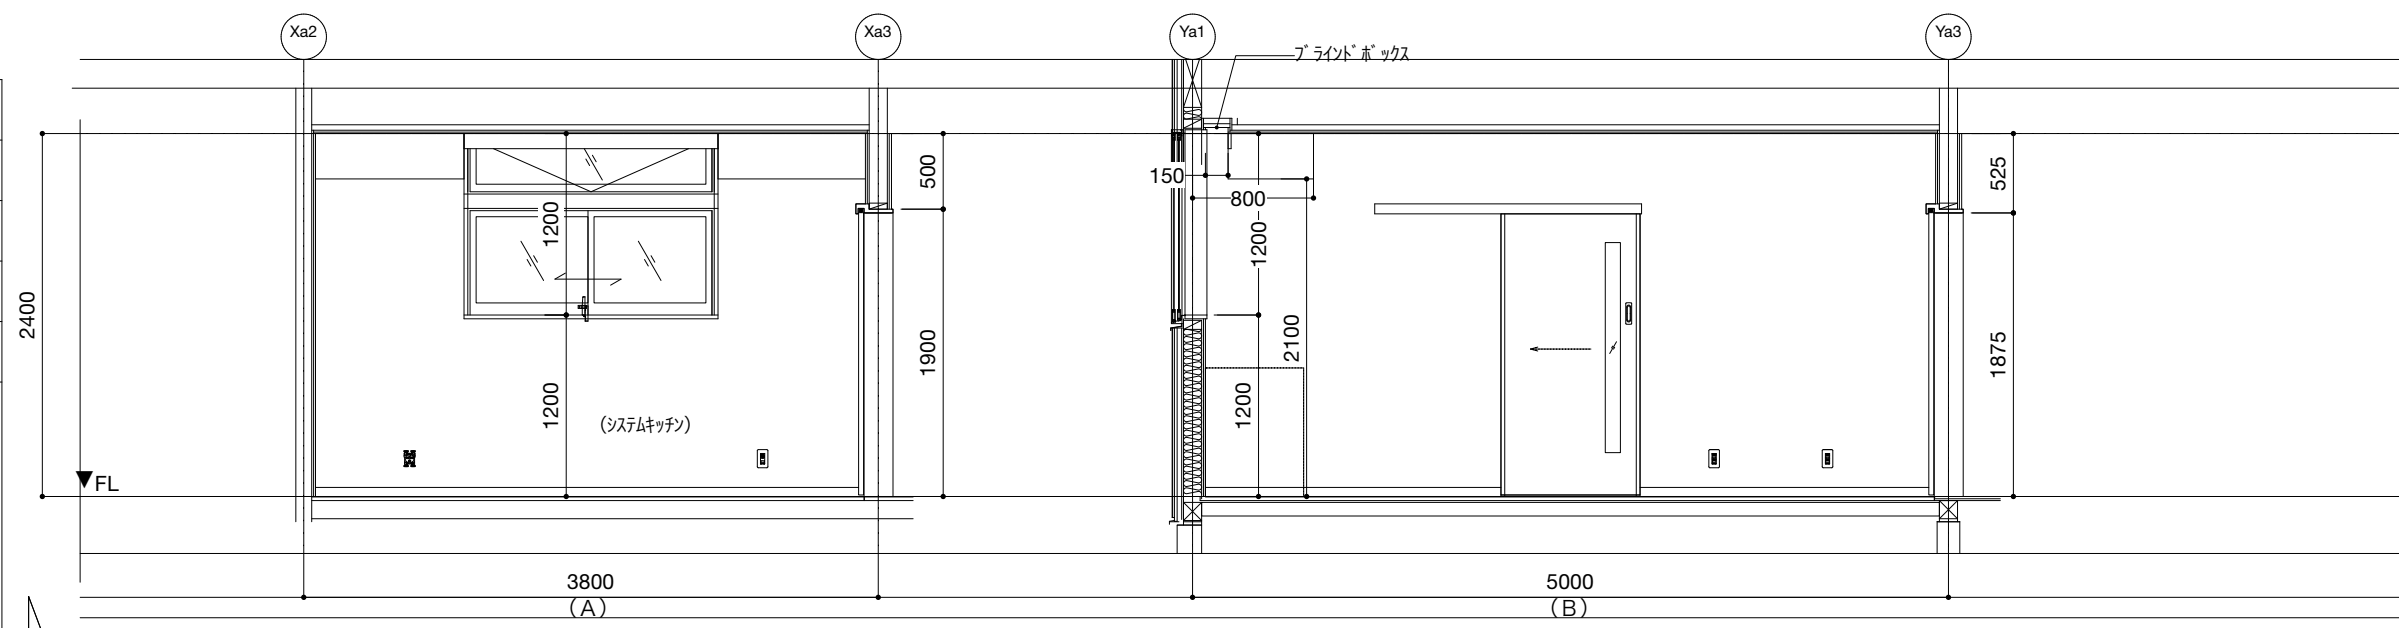


1F

|       |                                          |
|-------|------------------------------------------|
| 更衣室 1 |                                          |
| 床     | 塩ビ・タイル貼 t=2.0<br>下地:構造用合板 t=24 + 合板 t=12 |
| 巾木    | ビニル巾木 t=2.0 H=60                         |
| 壁     | ビニルクロス貼<br>下地:GB-R t=12.5+12.5           |
| 天井    | ビニルクロス貼<br>下地:GB-R t=12.5+9.5            |
| 備考    | 更衣ロッカー (備品)                              |

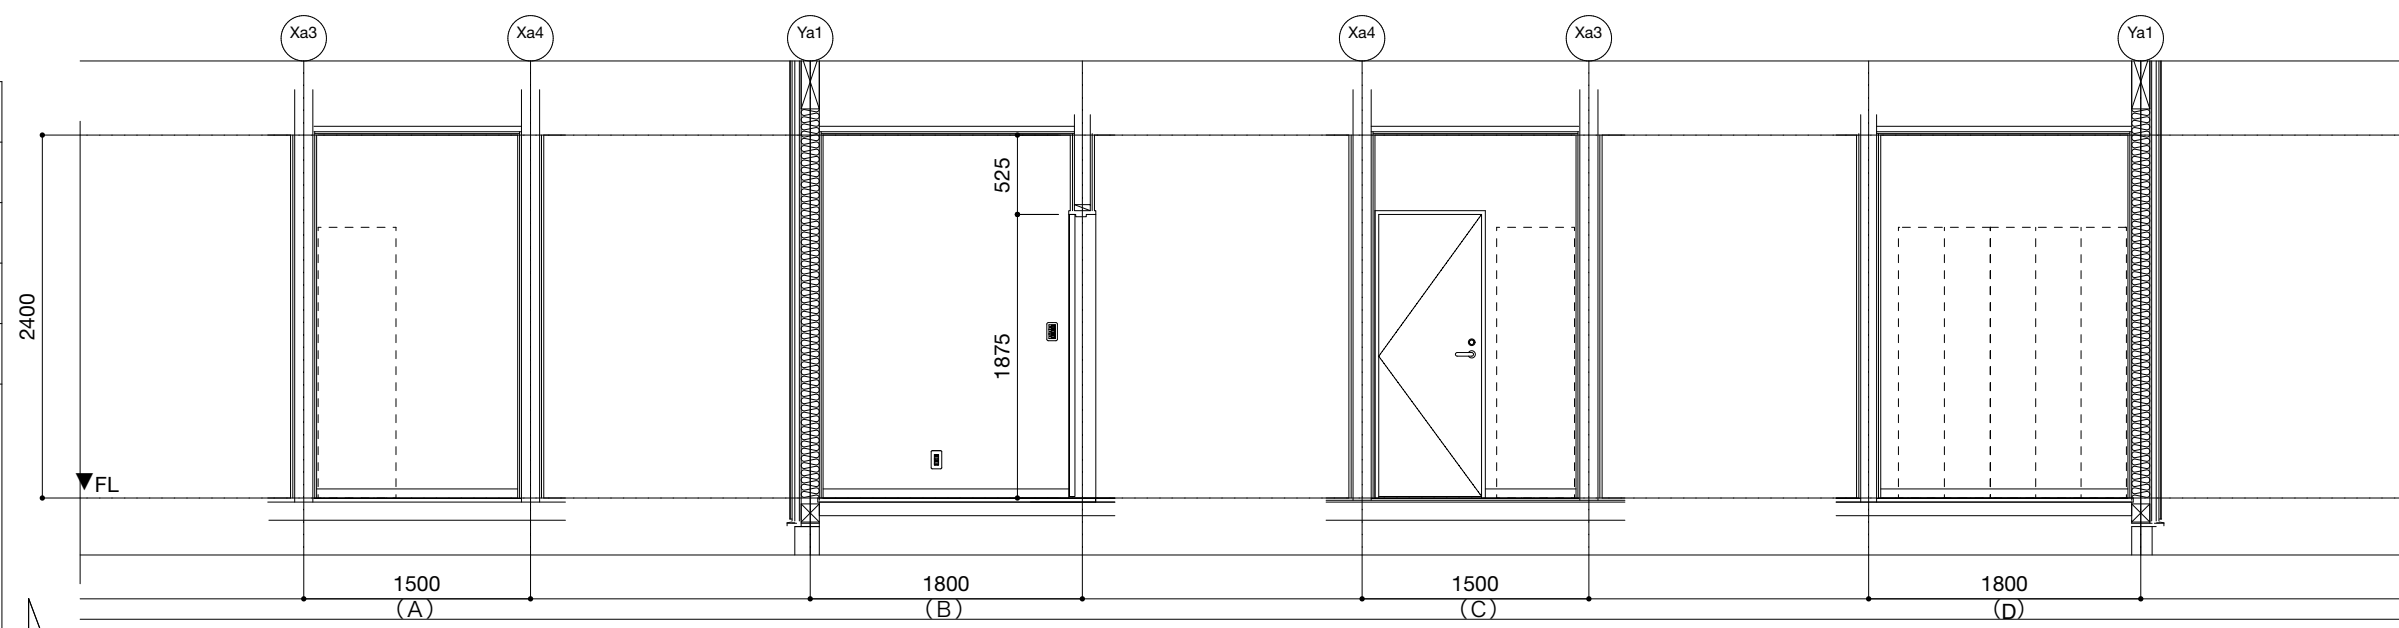


1F

|       |                                                            |
|-------|------------------------------------------------------------|
| 更衣室 2 |                                                            |
| 床     | 塩ビ <sup>○</sup> タイル貼 t=2.0<br>下地:構造用合板 t=24 +合板 t=12       |
| 巾木    | ビ <sup>○</sup> ニル巾木 t=2.0 H=60                             |
| 壁     | ビ <sup>○</sup> ニル <sup>○</sup> タイル貼<br>下地:GB-R t=12.5+12.5 |
| 天井    | ビ <sup>○</sup> ニル <sup>○</sup> タイル貼<br>下地:GB-R t=12.5+9.5  |
| 備考    | 更衣ロッカー (備品)                                                |

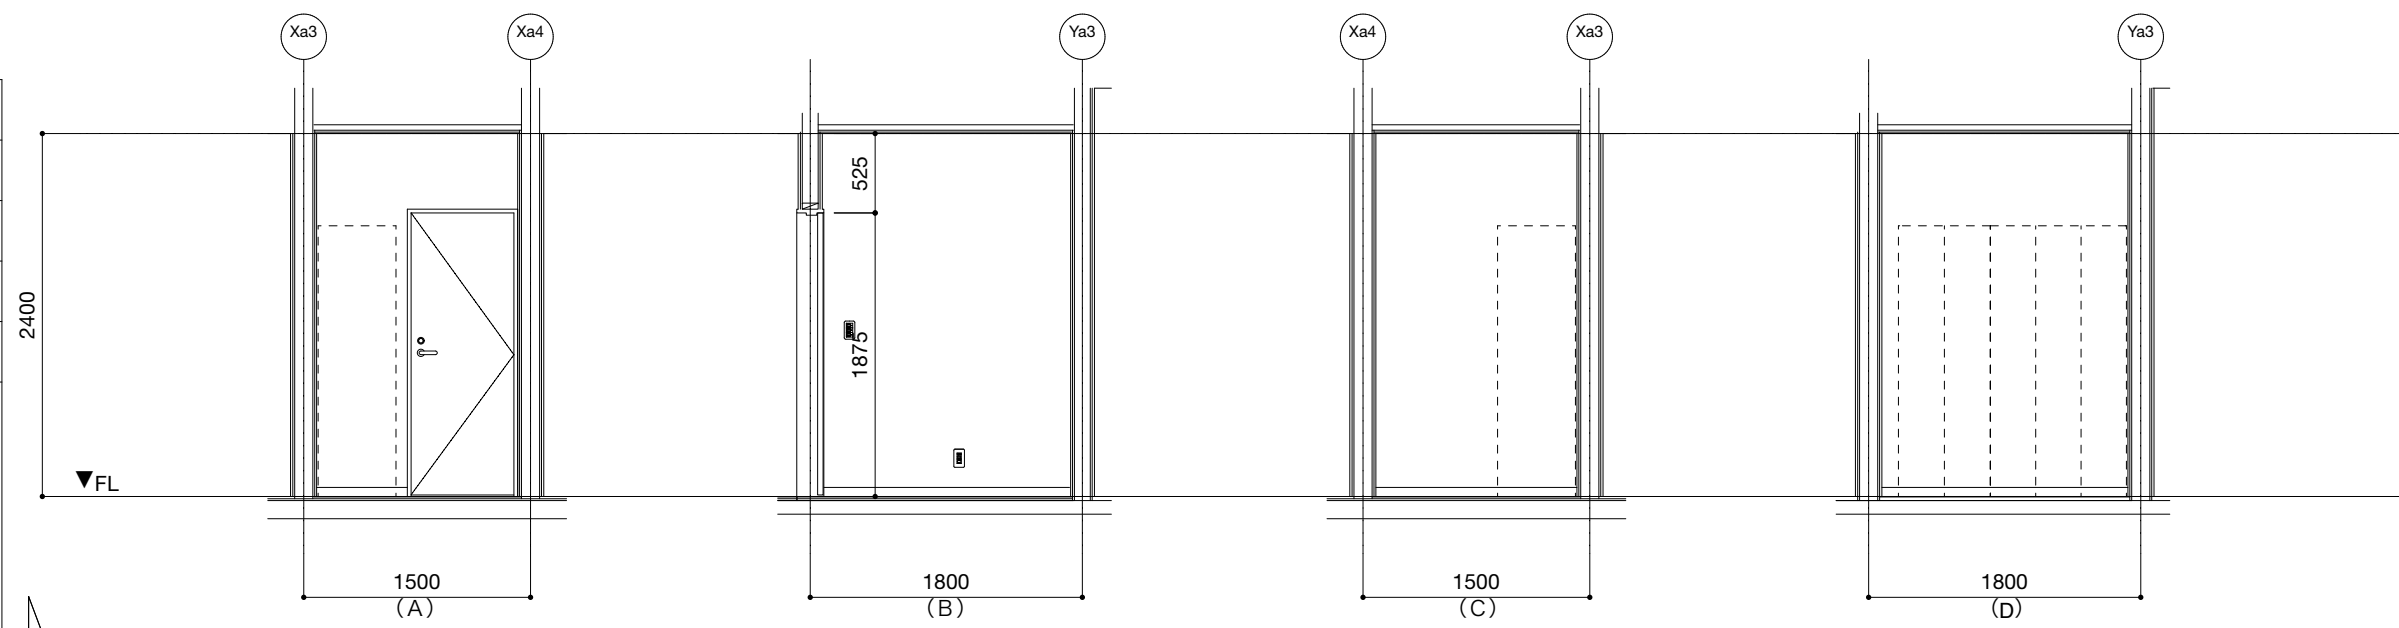


1F

|          |                                                                 |
|----------|-----------------------------------------------------------------|
| 従業員用WC 1 |                                                                 |
| 床        | 塩ビタイル貼 t=2.0<br>下地:構造用合板 t=24 +合板 t=12                          |
| 巾木       | ビニル巾木 t=2.0 H=60                                                |
| 壁        | ビニルクロス貼<br>下地:GB-R t=12.5+12.5                                  |
| 天井       | ビニルクロス貼<br>下地:GB-R t=12.5+9.5                                   |
| 備考       | タイル掛け<br>上部収納(備品)<br>ペーパー・拭き取り用(設備工事)<br>便器(ウォシュレット・手洗器付)(設備工事) |

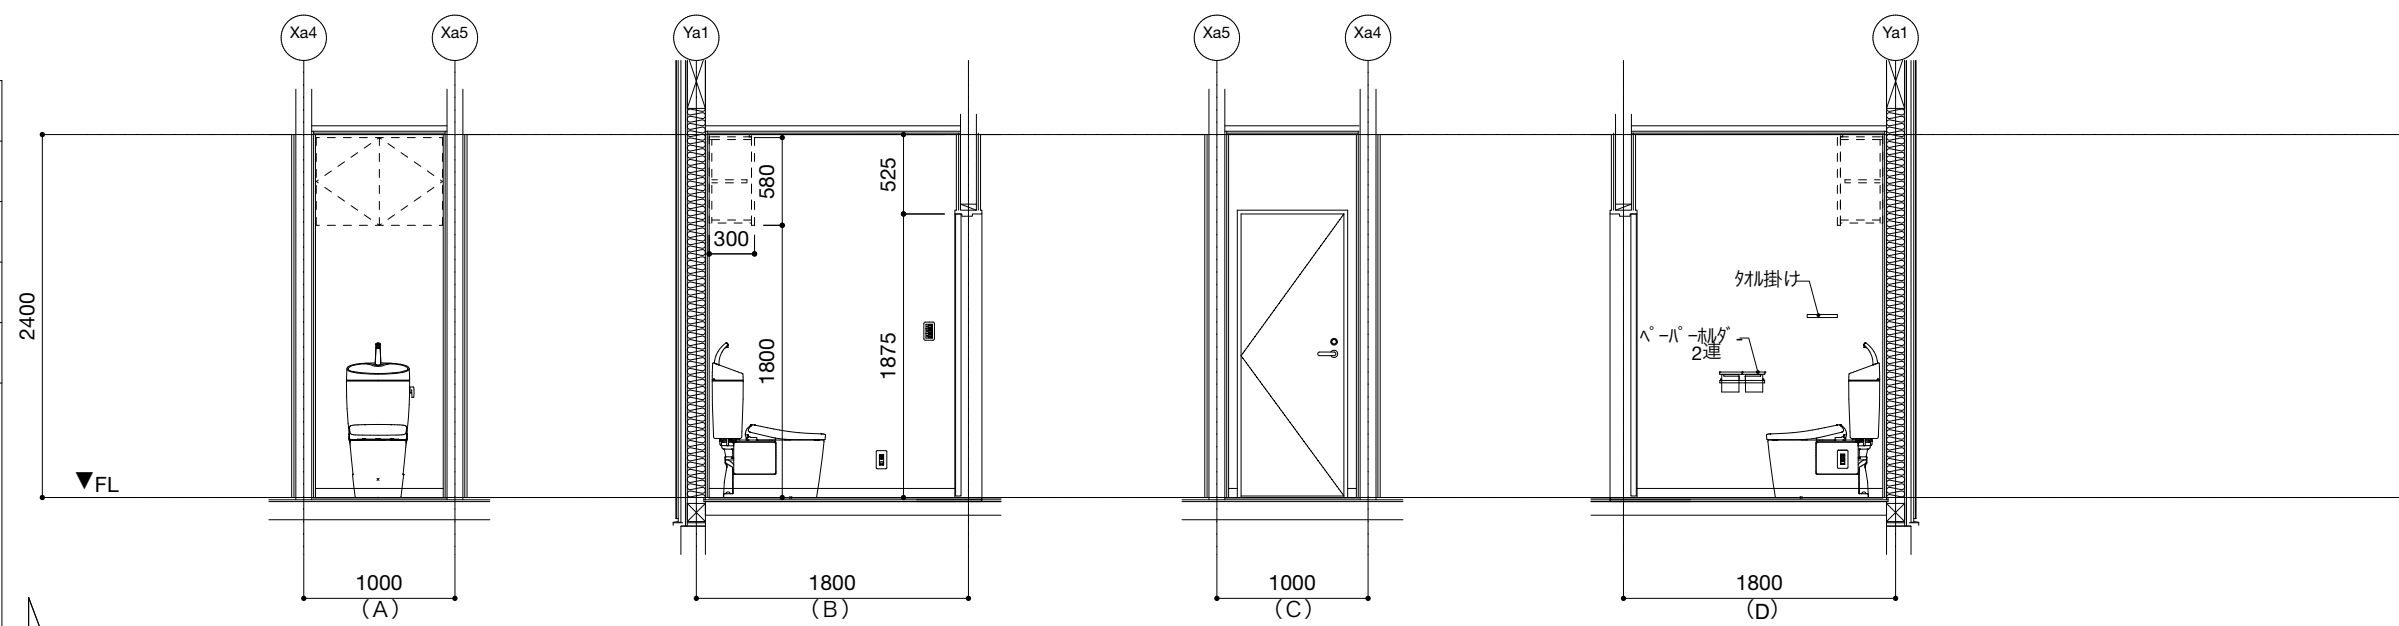



1F

|          |                                                                   |
|----------|-------------------------------------------------------------------|
| 従業員用WC 2 |                                                                   |
| 床        | 塩ビタイル貼 t=2.0<br>下地:構造用合板 t=24 +合板 t=12                            |
| 巾木       | ビニル巾木 t=2.0 H=60                                                  |
| 壁        | ビニルクロス貼<br>下地:GB-R t=12.5+12.5                                    |
| 天井       | ビニルクロス貼<br>下地:GB-R t=12.5+9.5                                     |
| 備考       | タイル掛け<br>上部収納 (備品)<br>△-△-△-2連 (設備工事)<br>便器 (ウォシュレット・手洗器付) (設備工事) |

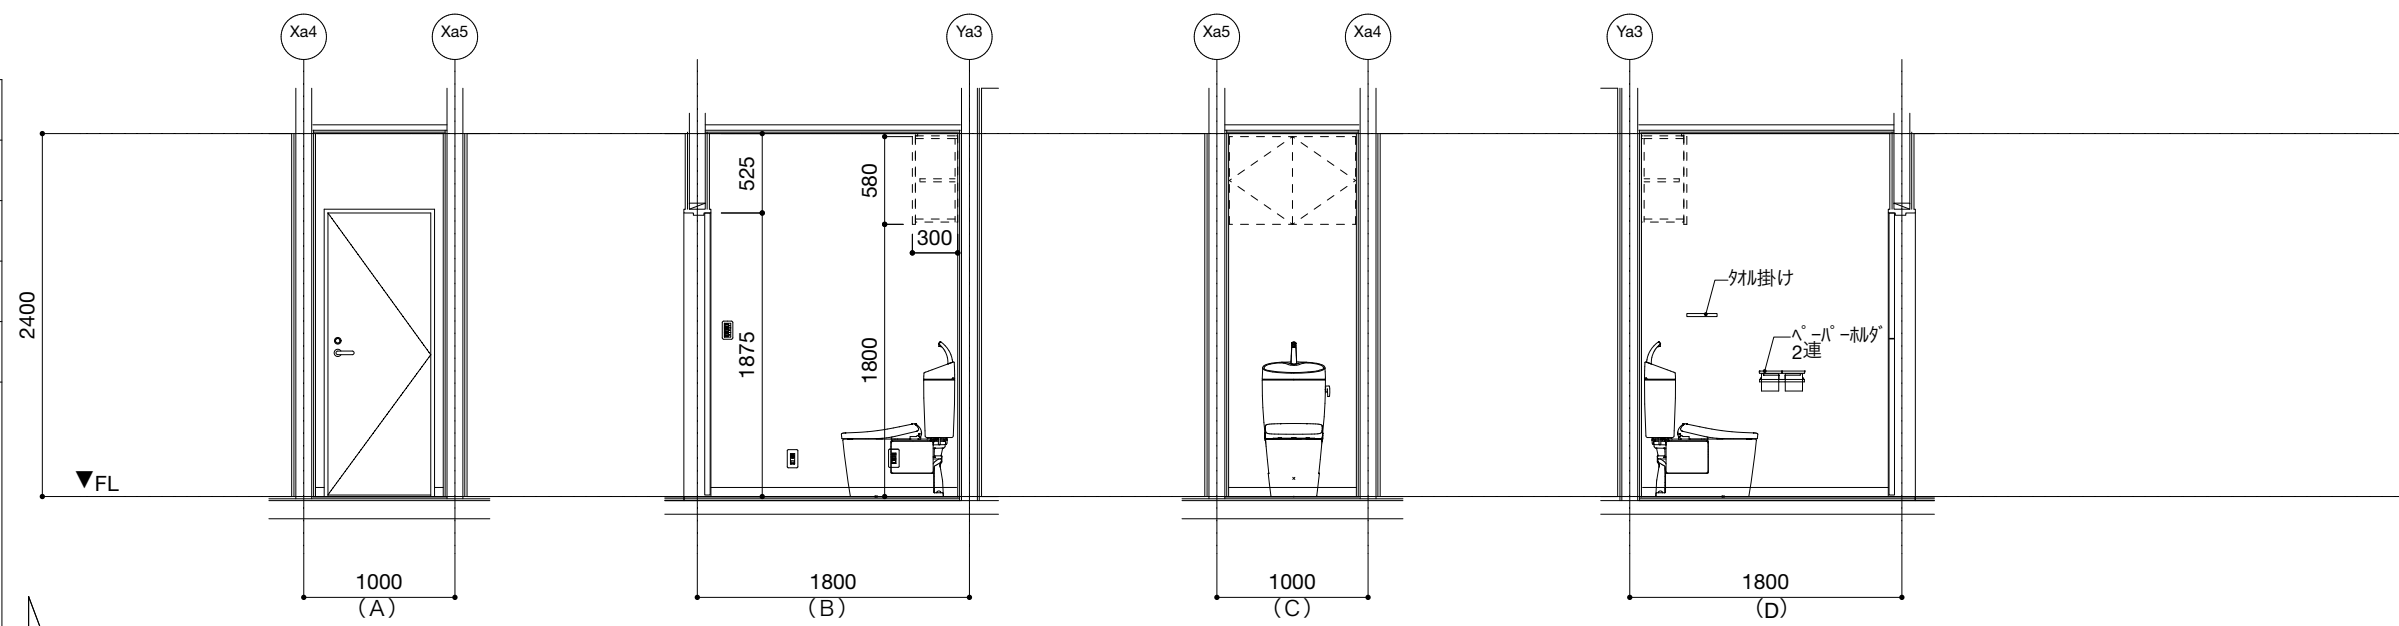



1F

|       |                                                          |
|-------|----------------------------------------------------------|
| 職員用玄関 |                                                          |
| 床     | 磁器質タイル貼 300角 t=10 下地:珞珞<br>塩ビタイル貼 t=2.0 下地:構造用合板 t=24+12 |
| 巾木    | ビニル巾木 t=2.0 H=60 / タイル巾木 t/0 H=240                       |
| 壁     | ビニル珞珞貼<br>下地:GB-R t=12.5+12.5                            |
| 天井    | ビニル珞珞貼<br>下地:GB-R t=12.5+9.5                             |
| 備考    | 上框:珞 CL<br>下足箱 (備品)                                      |

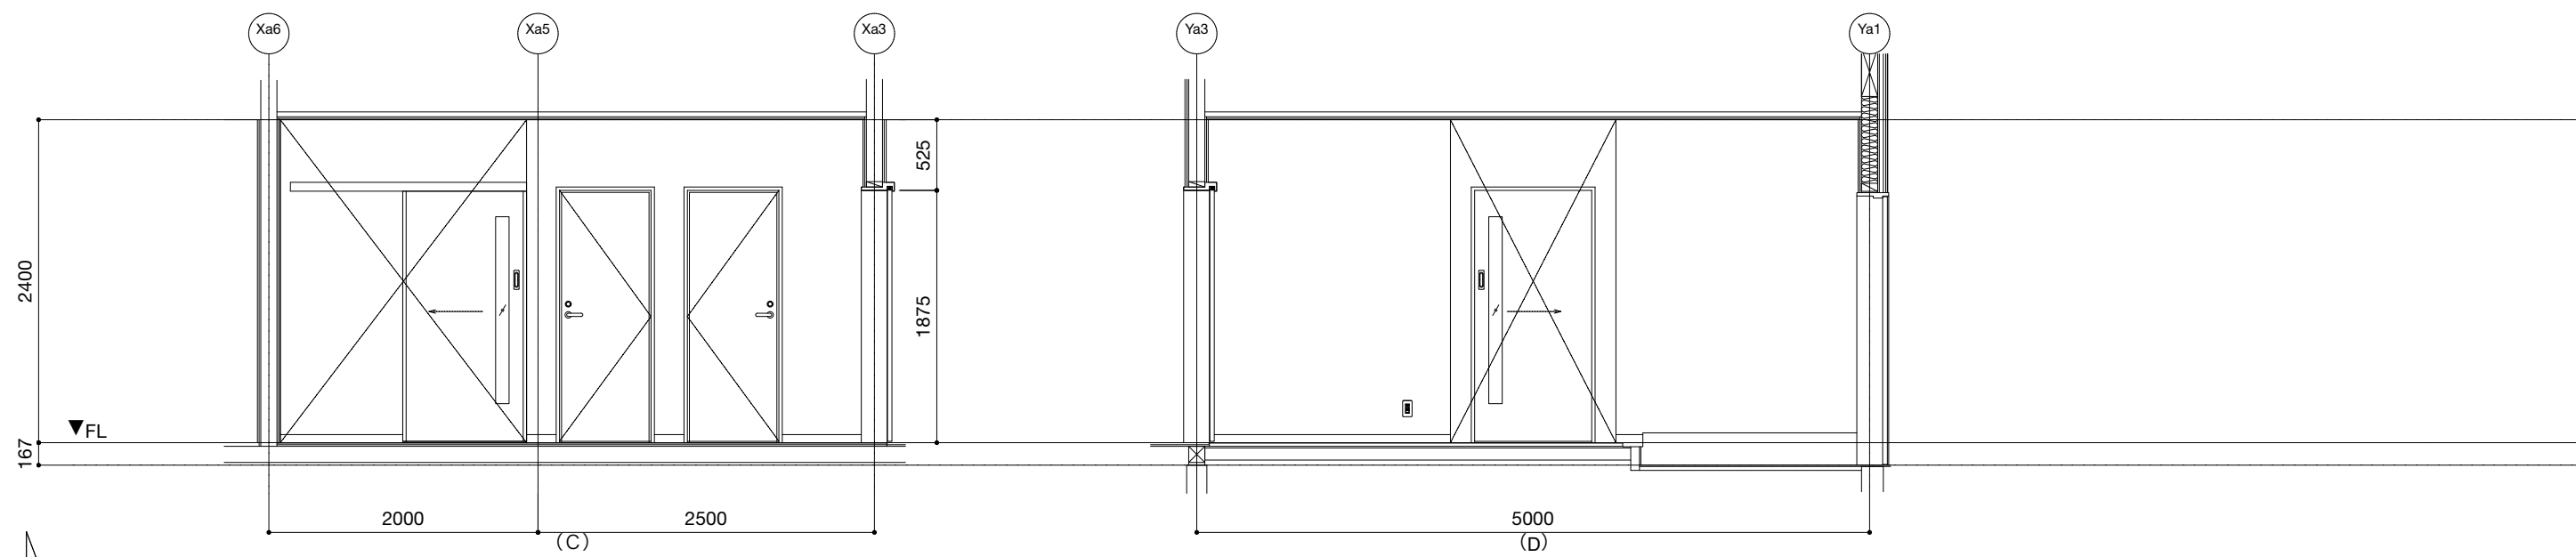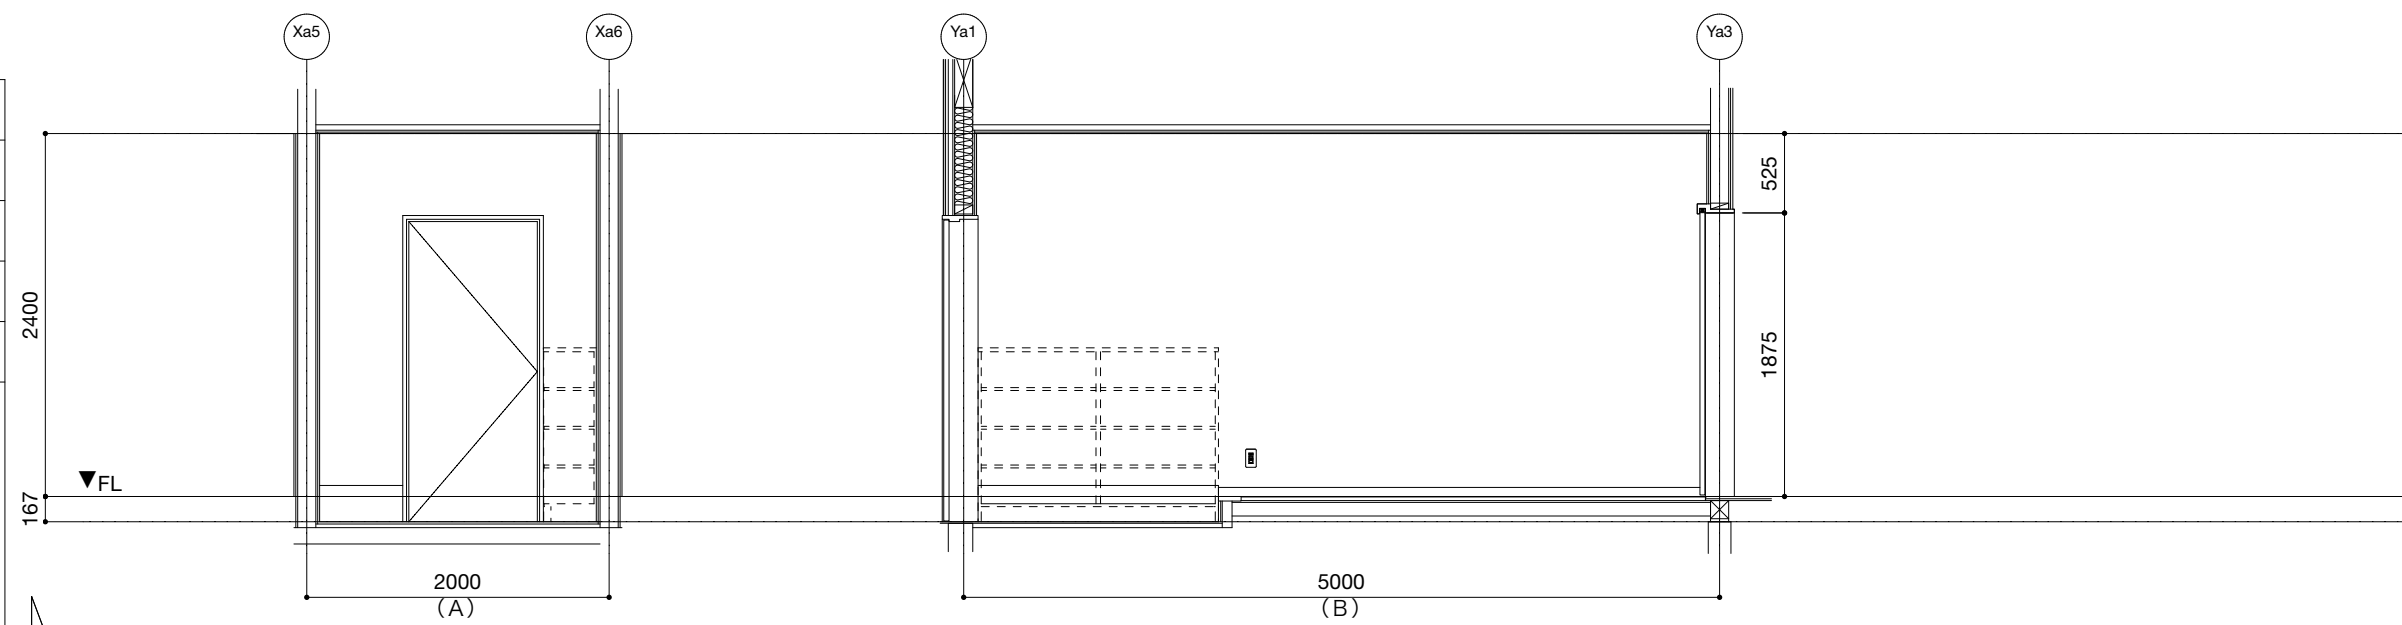


1F

|        |                                                  |
|--------|--------------------------------------------------|
| 預かり保育室 |                                                  |
| 床      | オーク厚貼複合フローリング <sup>※</sup> t=15<br>下地:構造用合板 t=24 |
| 巾木     | 木巾木 t=10 H=60                                    |
| 壁      | EP<br>下地:GB-R t=12.5+12.5                        |
| 天井     | EP<br>下地:GB-R t=12.5+9.5                         |
| 備考     |                                                  |

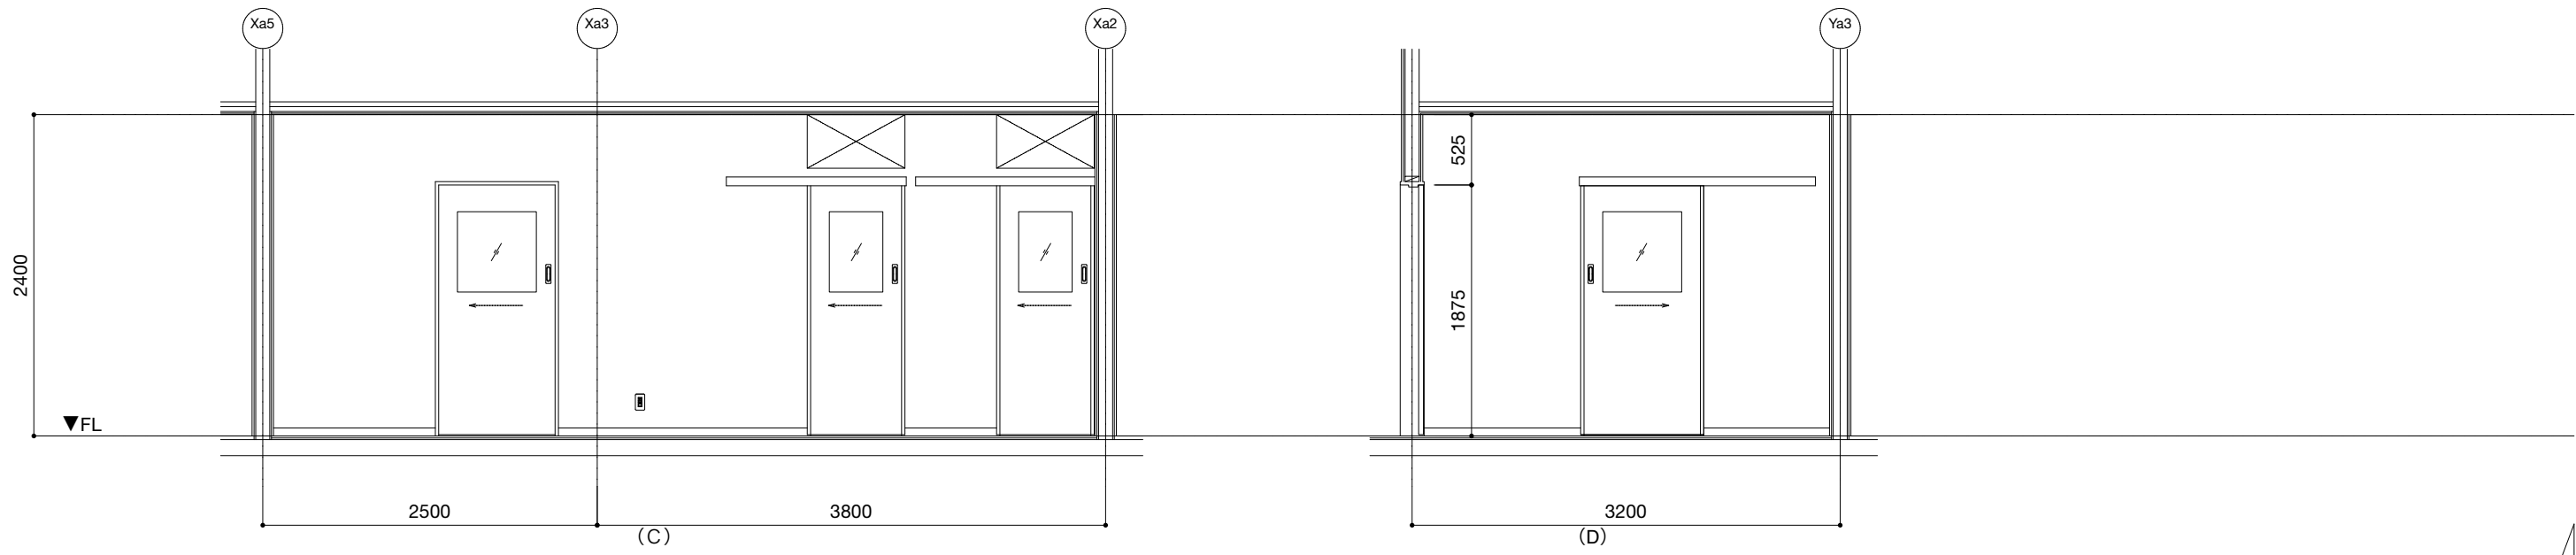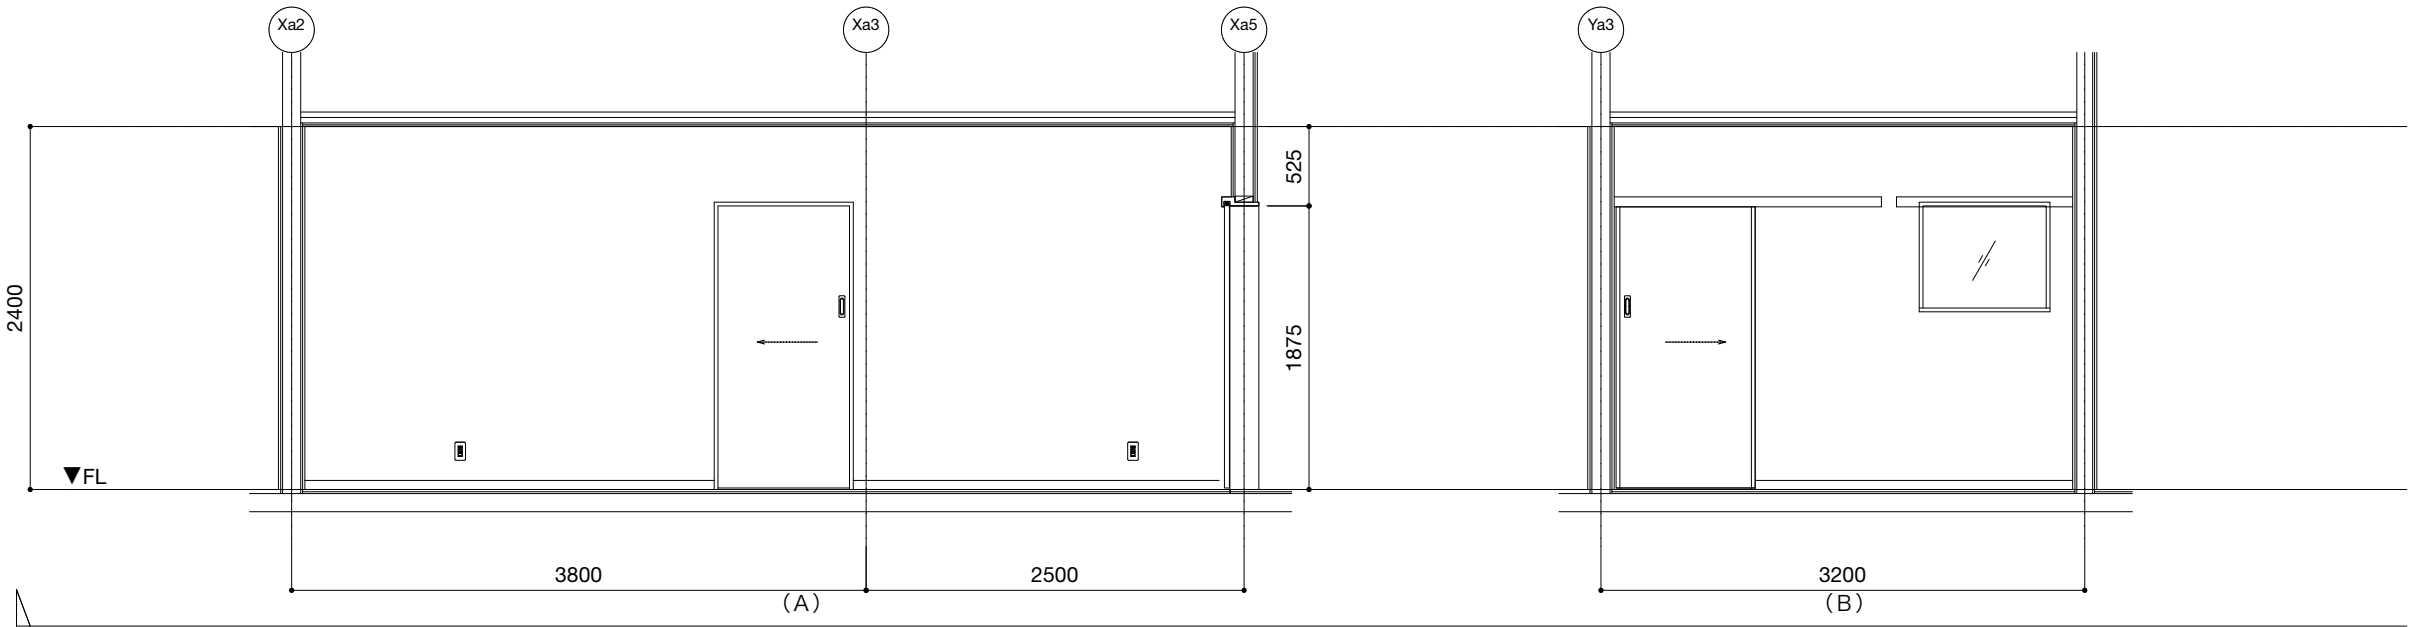

1F


|       |                                      |
|-------|--------------------------------------|
| 静養室 1 |                                      |
| 床     | オーク厚貼複合フローリング* t=15<br>下地:構造用合板 t=24 |
| 巾木    | 木巾木 t=10 H=60                        |
| 壁     | EP<br>下地:GB-R t=12.5+12.5            |
| 天井    | EP<br>下地:GB-R t=12.5+9.5             |
| 備考    |                                      |

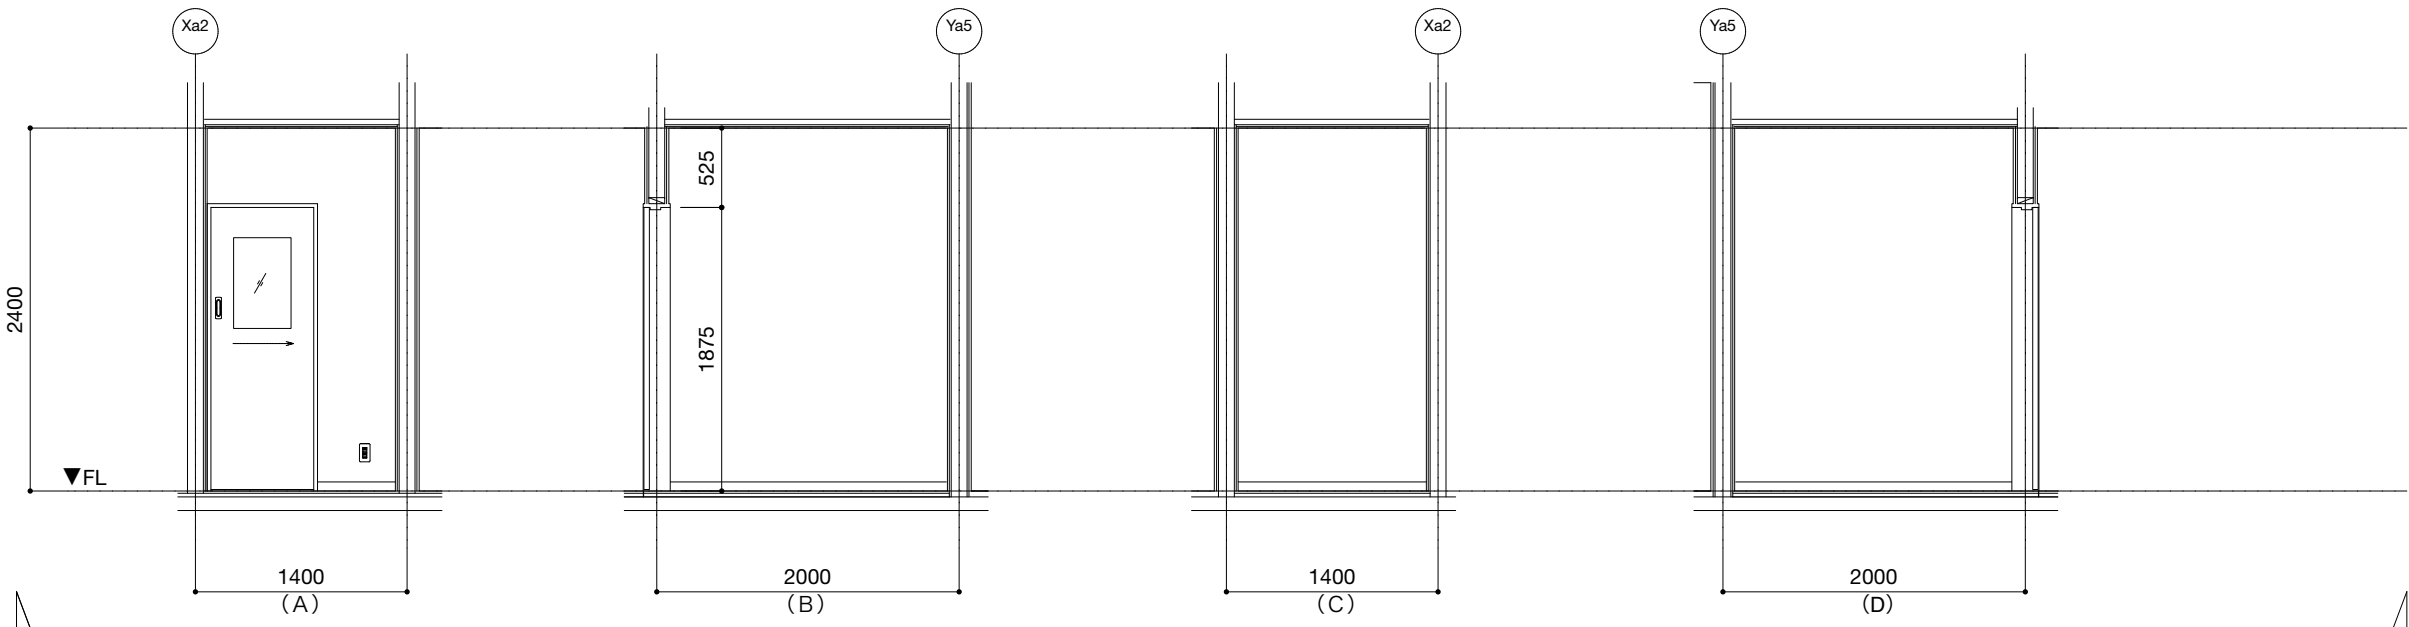




1F

|       |                                                  |
|-------|--------------------------------------------------|
| 静養室 2 |                                                  |
| 床     | オーク厚貼複合フローリング <sup>※</sup> t=15<br>下地:構造用合板 t=24 |
| 巾木    | 木巾木 t=10 H=60                                    |
| 壁     | EP<br>下地:GB-R t=12.5+12.5                        |
| 天井    | EP<br>下地:GB-R t=12.5+9.5                         |
| 備考    |                                                  |

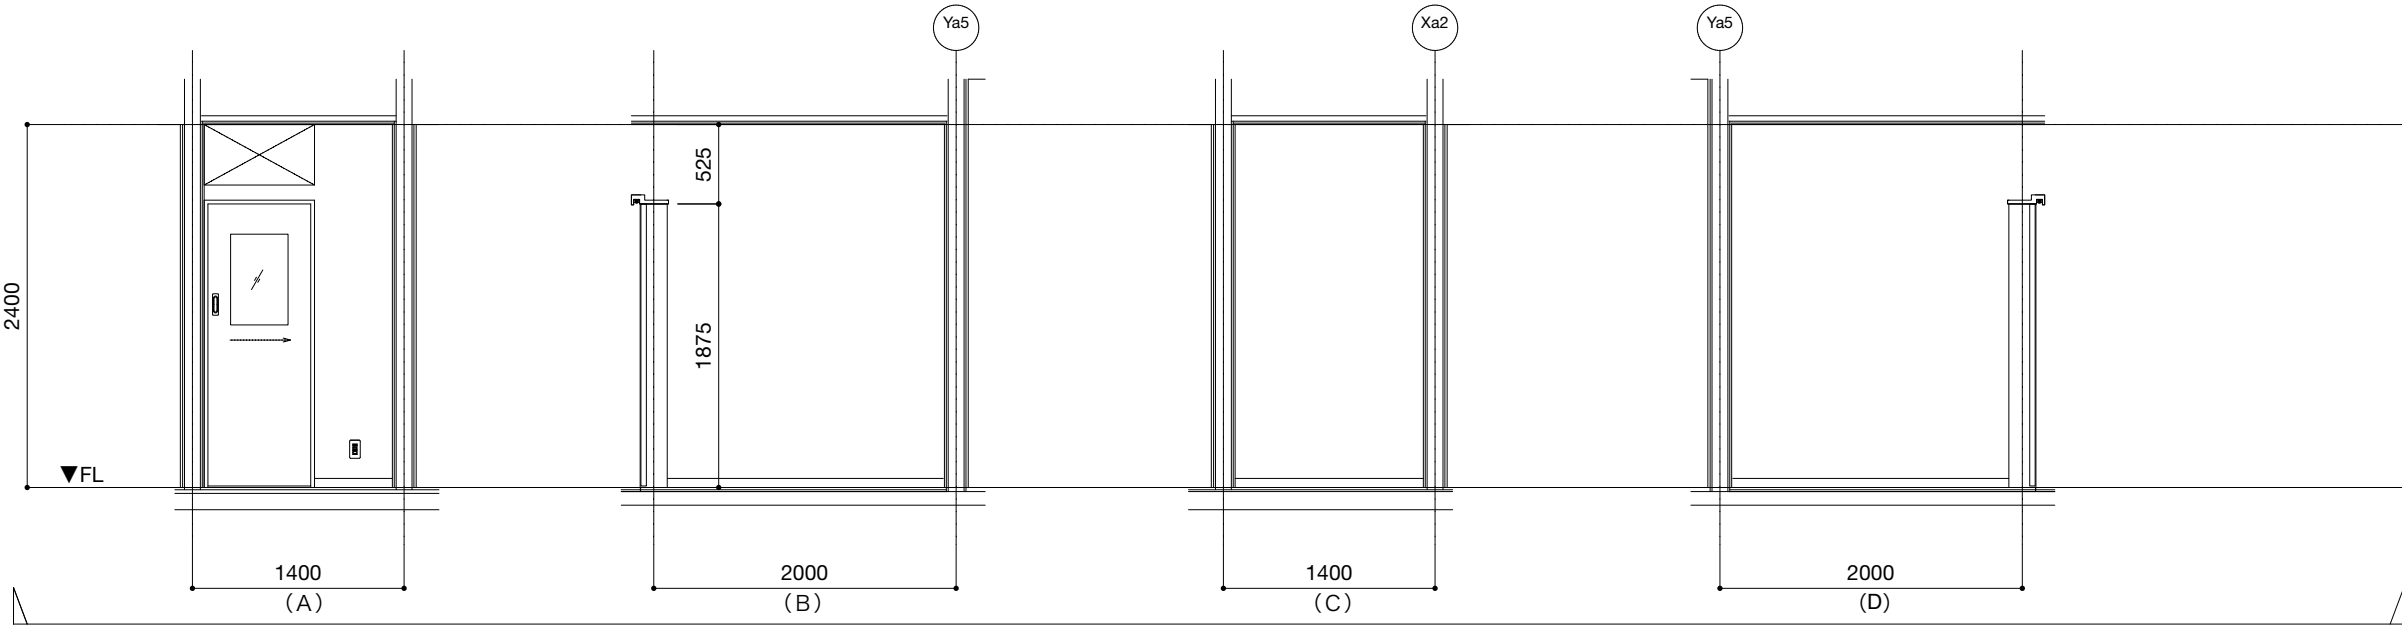


1F


| 洗濯・シャワー室 |   |
|----------|---|
| 床        | 塩ビタイル貼 t=2.0<br>下地:構造用合板 t=24                                                                               |
| 巾木       | 金属樹脂複合板 t=2.0 H=60                                                                                          |
| 壁        | EP-G<br>下地:GB-R t=12.5+GB-S t=12.5                                                                          |
| 天井       | EP-G<br>下地:GB-R t=12.5+9.5                                                                                  |
| 備考       | カーテン吊ハーフ<br>シャワーカーテン<br>洗濯バソ640×740 (設備工事)<br>シック (設備工事)<br>幼児用シャワーバス (設備工事)<br>おむつ交換台 (備品)<br>ダストボックス (備品) |

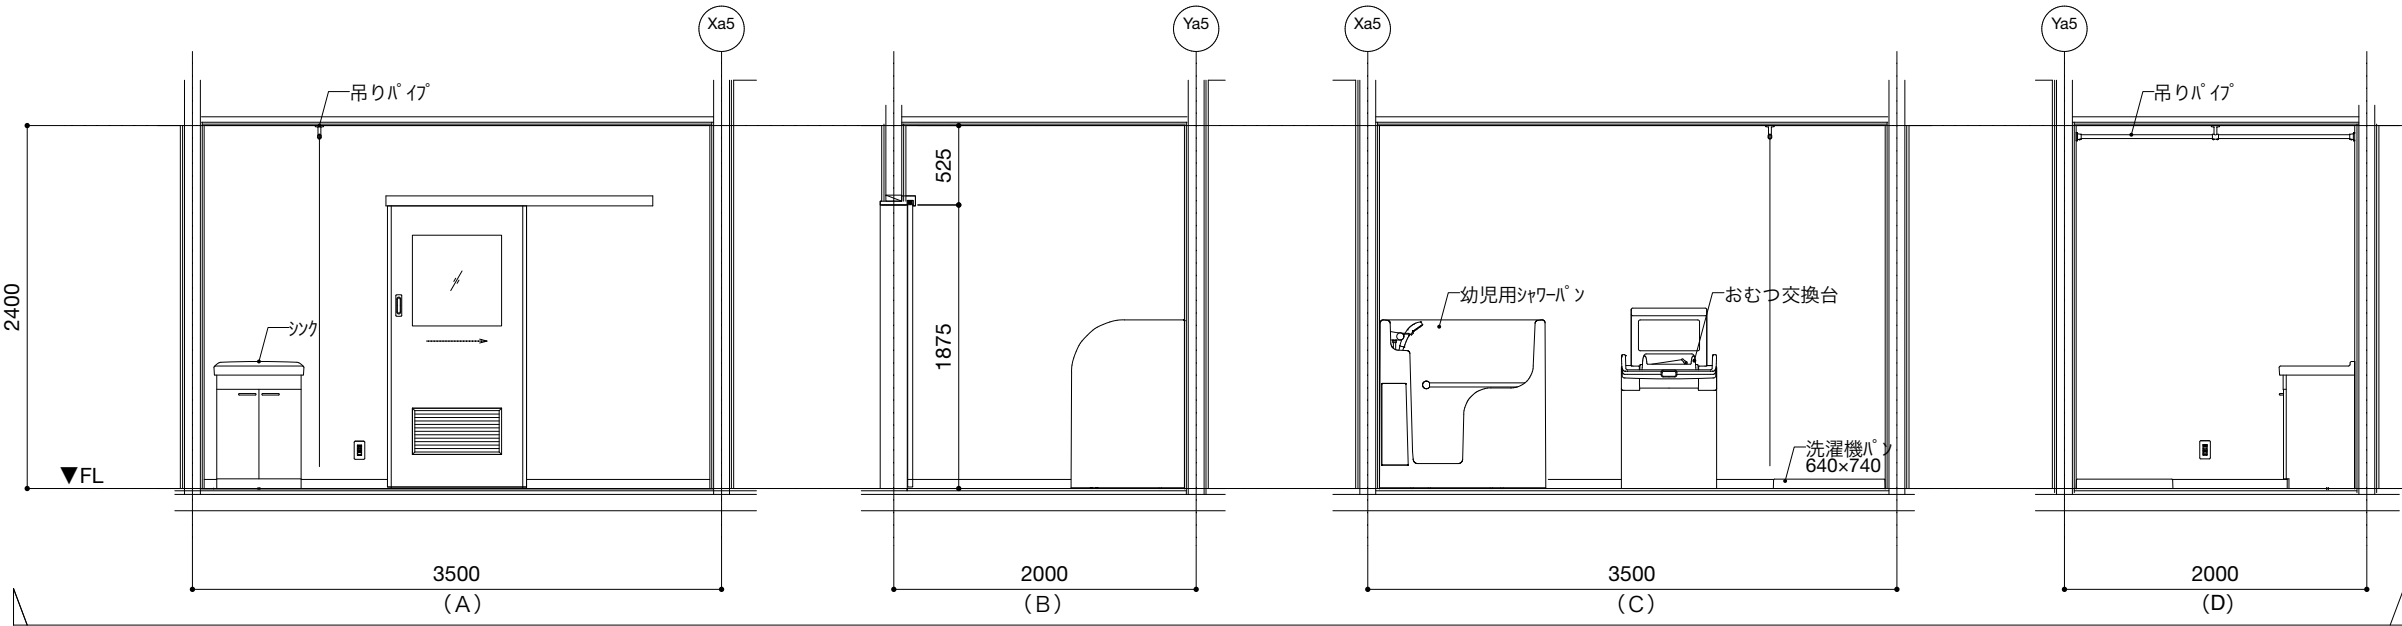

1F





|        |   |
|--------|---|
| 幼児用トイレ |   |
| 床      | 塩ビタイル貼 t=2.0<br>下地:構造用合板 t=24 + 合板 t=12                                                                      |
| 巾木     | 金属樹脂複合板 t=2.0 H=60                                                                                           |
| 壁      | EP-G<br>下地:GB-R t=12.5+GB-S t=12.5                                                                           |
| 天井     | EP-G<br>下地:GB-R t=12.5+9.5                                                                                   |
| 備考     | 幼児用手洗器（設備工事）<br>幼児用小便器（設備工事）<br>幼児用便座（設備工事）<br>子供用便座（設備工事）<br>ヘーバーレクター（設備工事）<br>ラインゲ : ポリ合板<br>幼児用トイレパーティション |

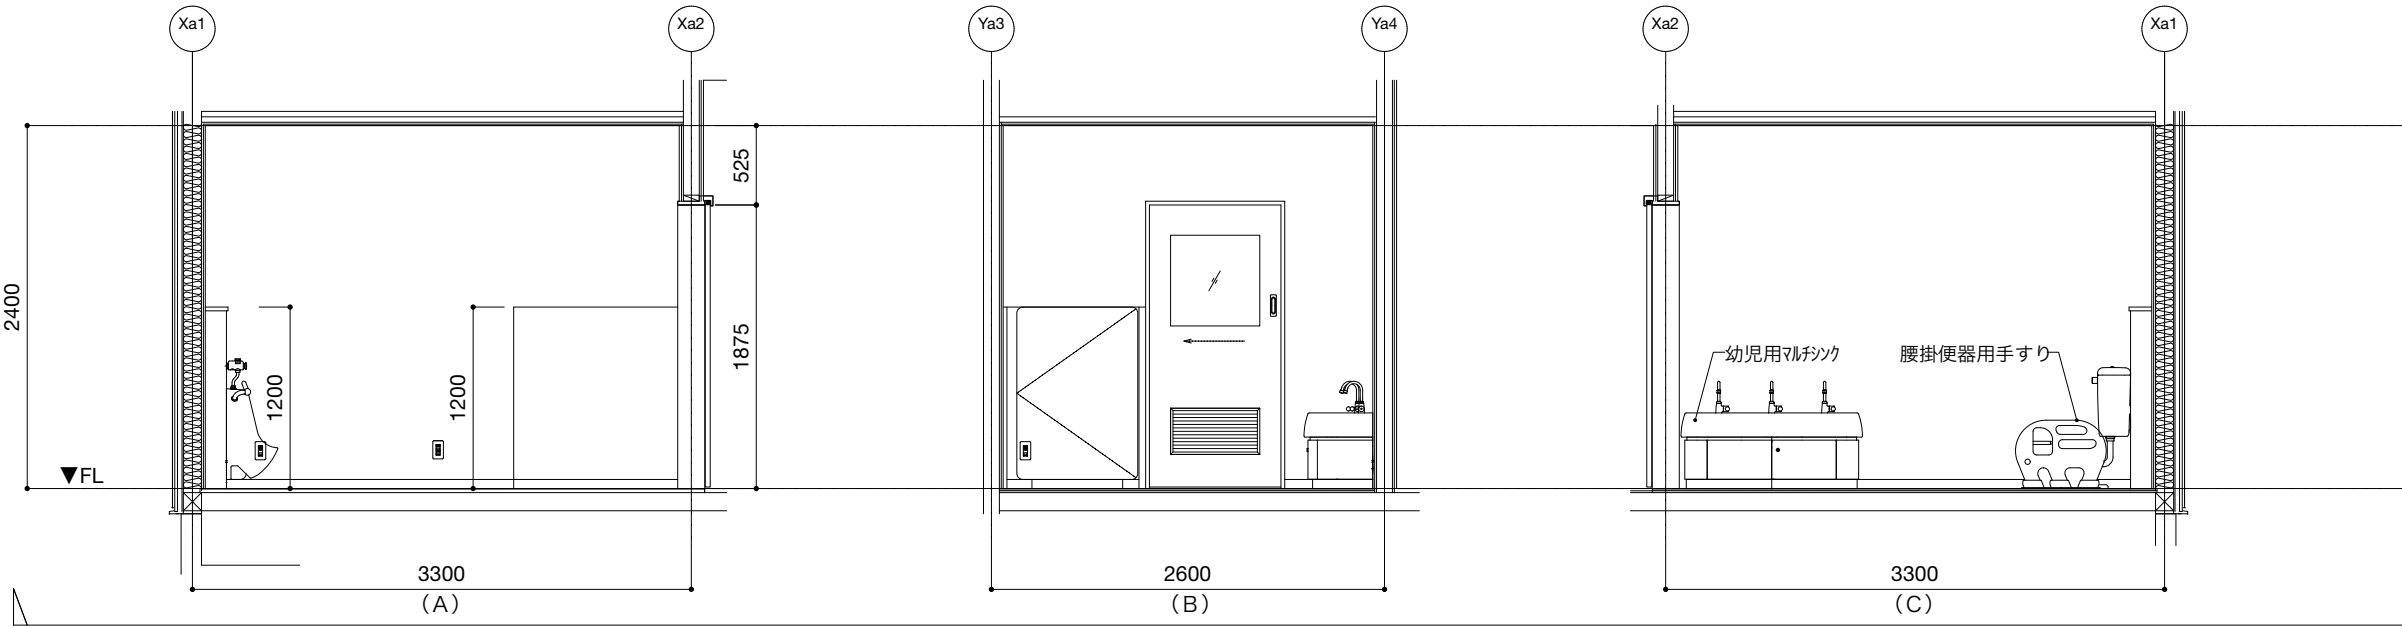

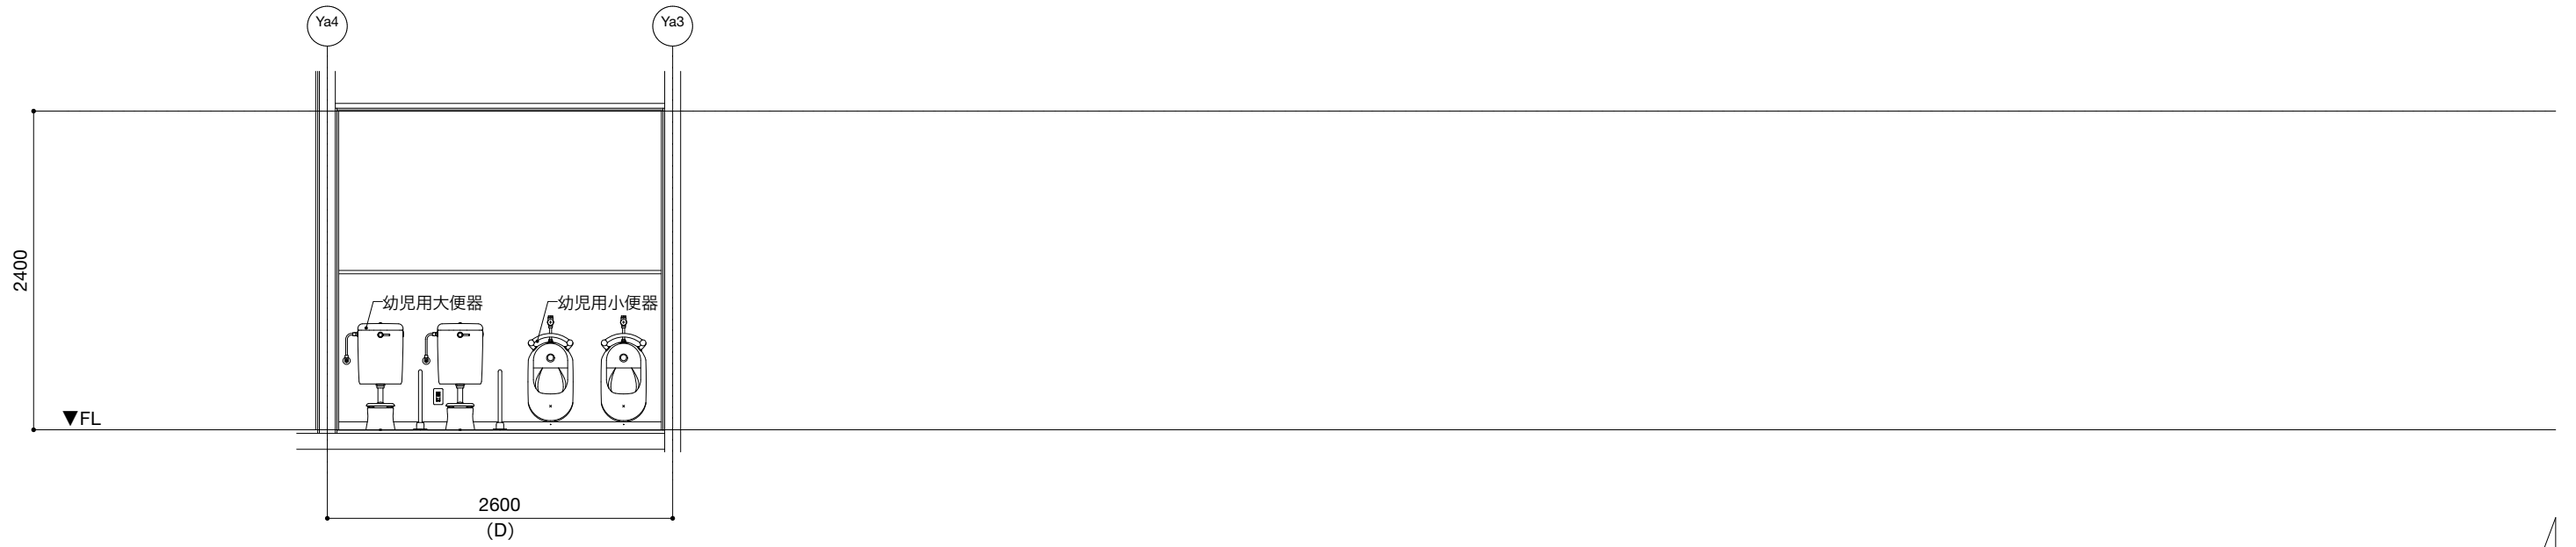

1F

| 打ち合わせ室 |                                         |
|--------|-----------------------------------------|
| 床      | 塩ビタイル貼 t=2.0<br>下地:構造用合板 t=24 + 合板 t=12 |
| 巾木     | ビニル巾木 t=2.0 H=60                        |
| 壁      | ビニルクロス貼<br>下地:GB-R t=12.5+12.5          |
| 天井     | ビニルクロス貼<br>下地:GB-R t=12.5+9.5           |
| 備考     | ブライトBOX<br>ロールブライト                      |

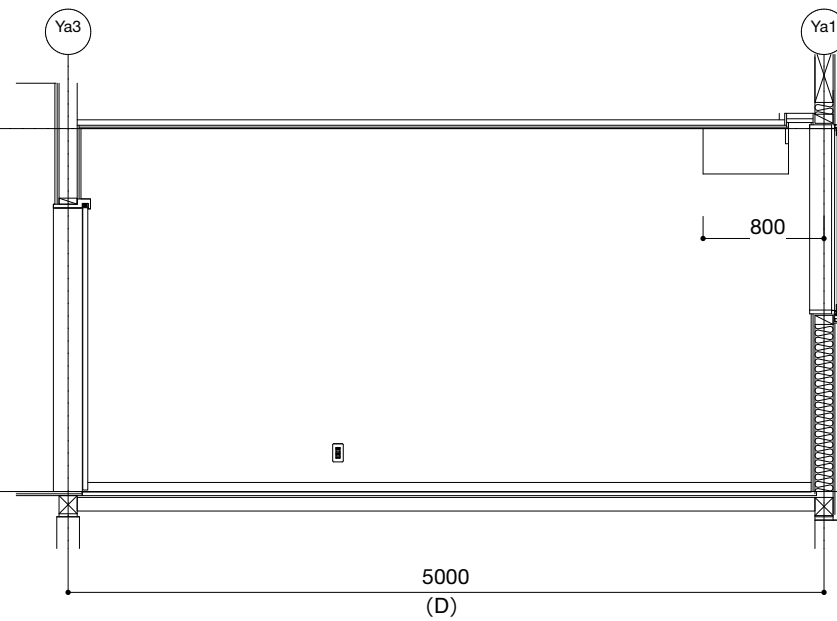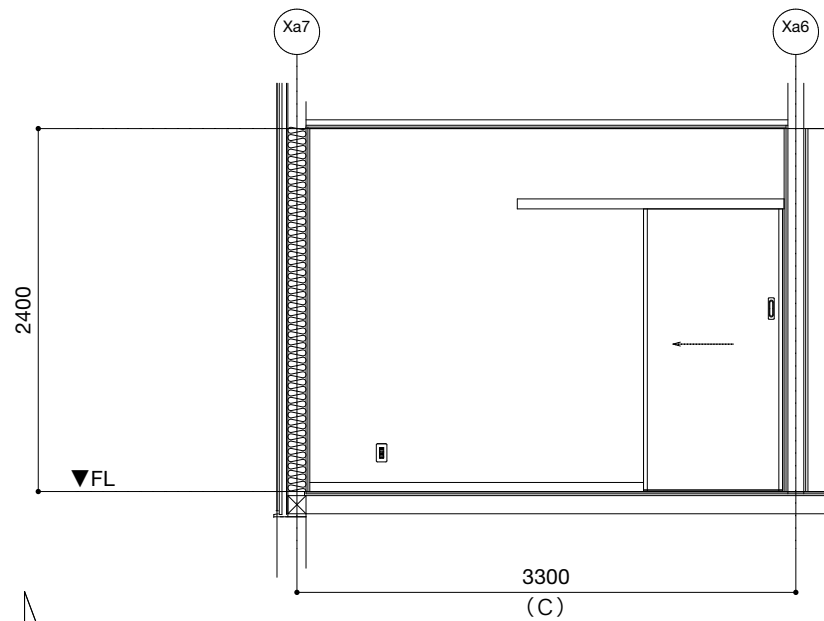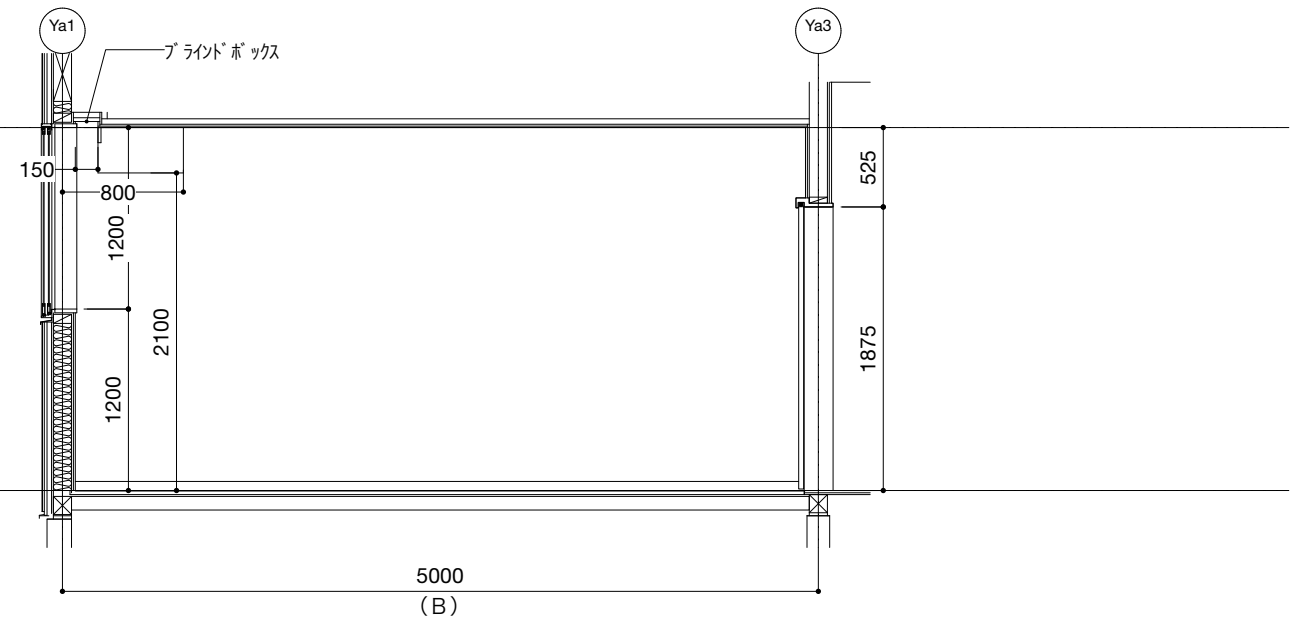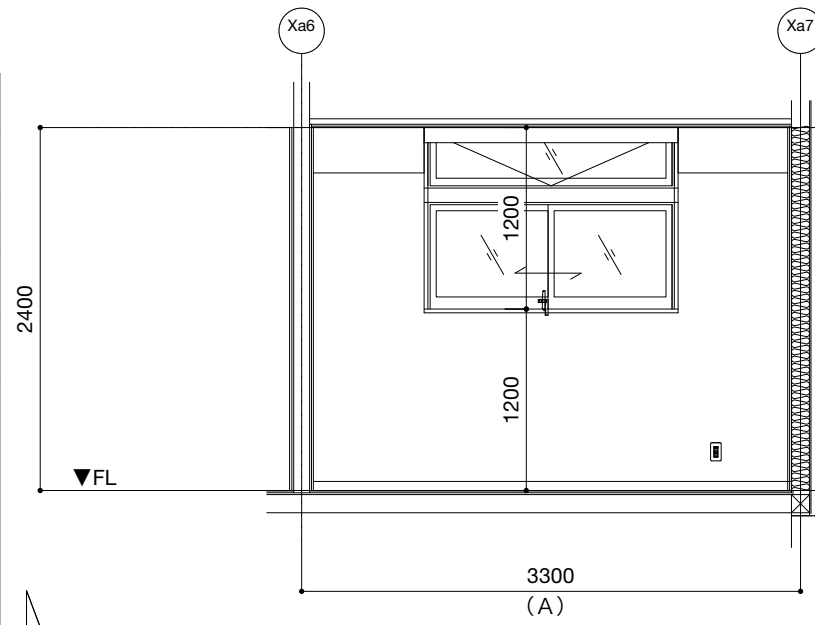


UDS株式会社

一級建築士事務所  
登録番号 東京都知事 第55547号  
一級建築士 第281824号 中原 典人

PROJECT 南相馬市地域子育て支援拠点施設  
TITLE 展開図-6  
SCALE 1:50  
DATE 2025.06.23  
SIGN 小田島  
NO. A-38



1F

| カームダウン室 |                                      |
|---------|--------------------------------------|
| 床       | 塩ビ 畳 t=15<br>下地:構造用合板 t=24           |
| 巾木      | 木巾木 t=10 H=60                        |
| 壁       | 内装薄塗材E種 t=2.0<br>下地:GB-R t=12.5+12.5 |
| 天井      | EP<br>下地:GB-R t=12.5+9.5             |
| 備考      |                                      |

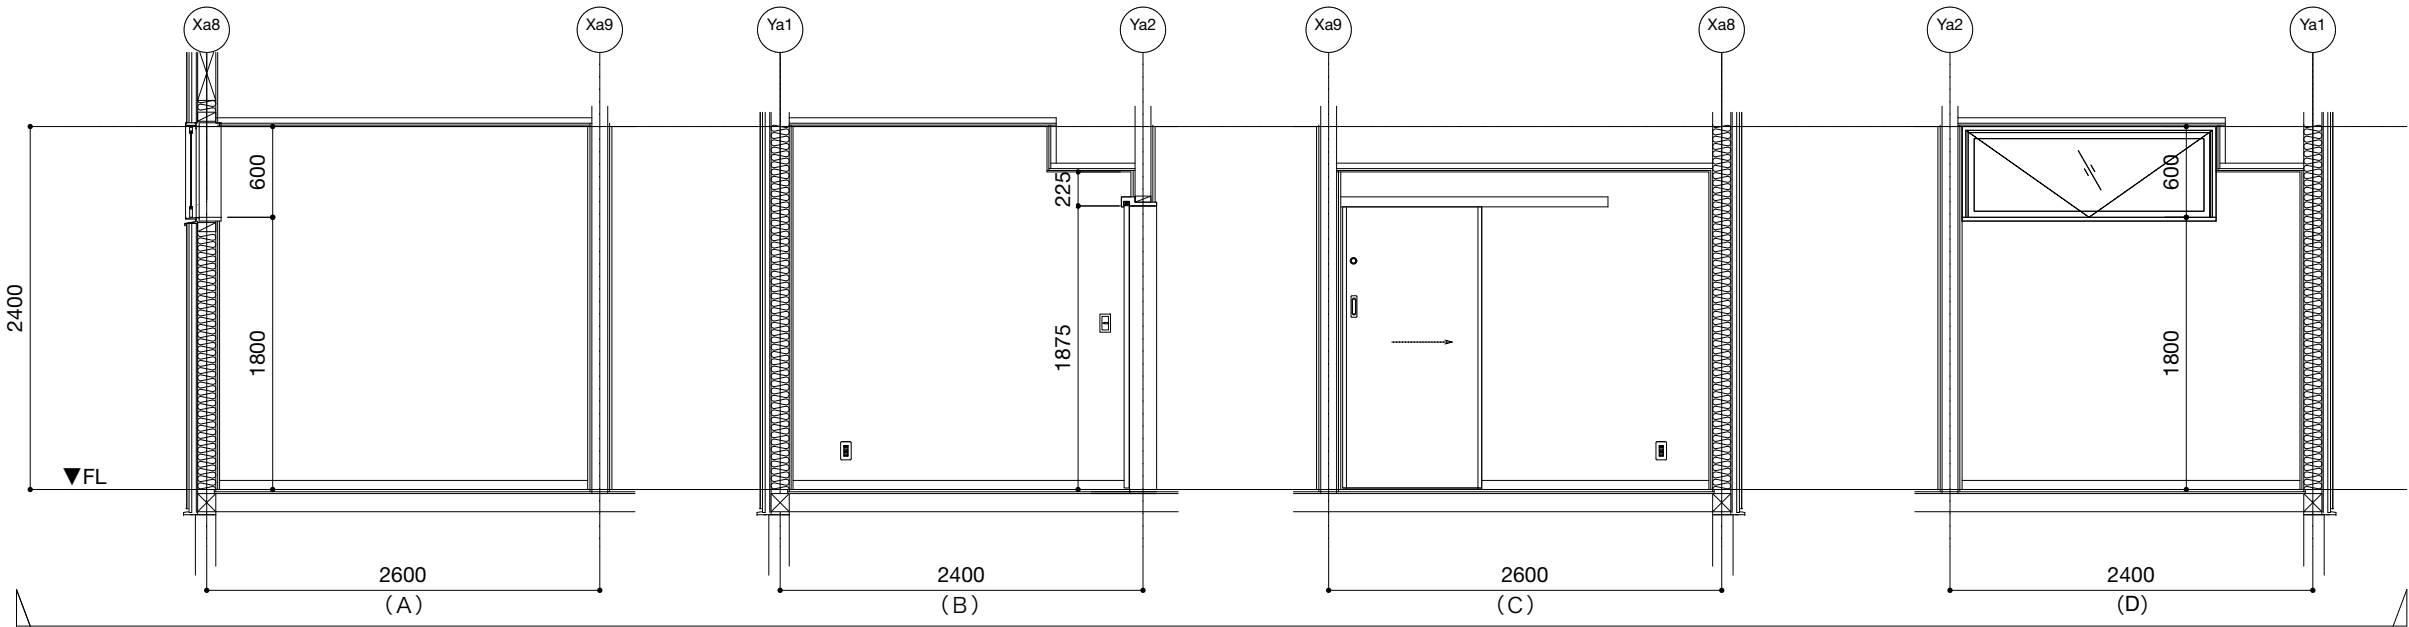



1F

| 遊具備品庫 |                                         |
|-------|-----------------------------------------|
| 床     | 塩ビタイル貼 t=2.0<br>下地:構造用合板 t=24 + 合板 t=12 |
| 巾木    | ビニル巾木 t=2.0 H=60                        |
| 壁     | EP<br>下地:GB-R t=12.5+12.5               |
| 天井    | EP<br>下地:GB-R t=12.5+9.5                |
| 備考    |                                         |

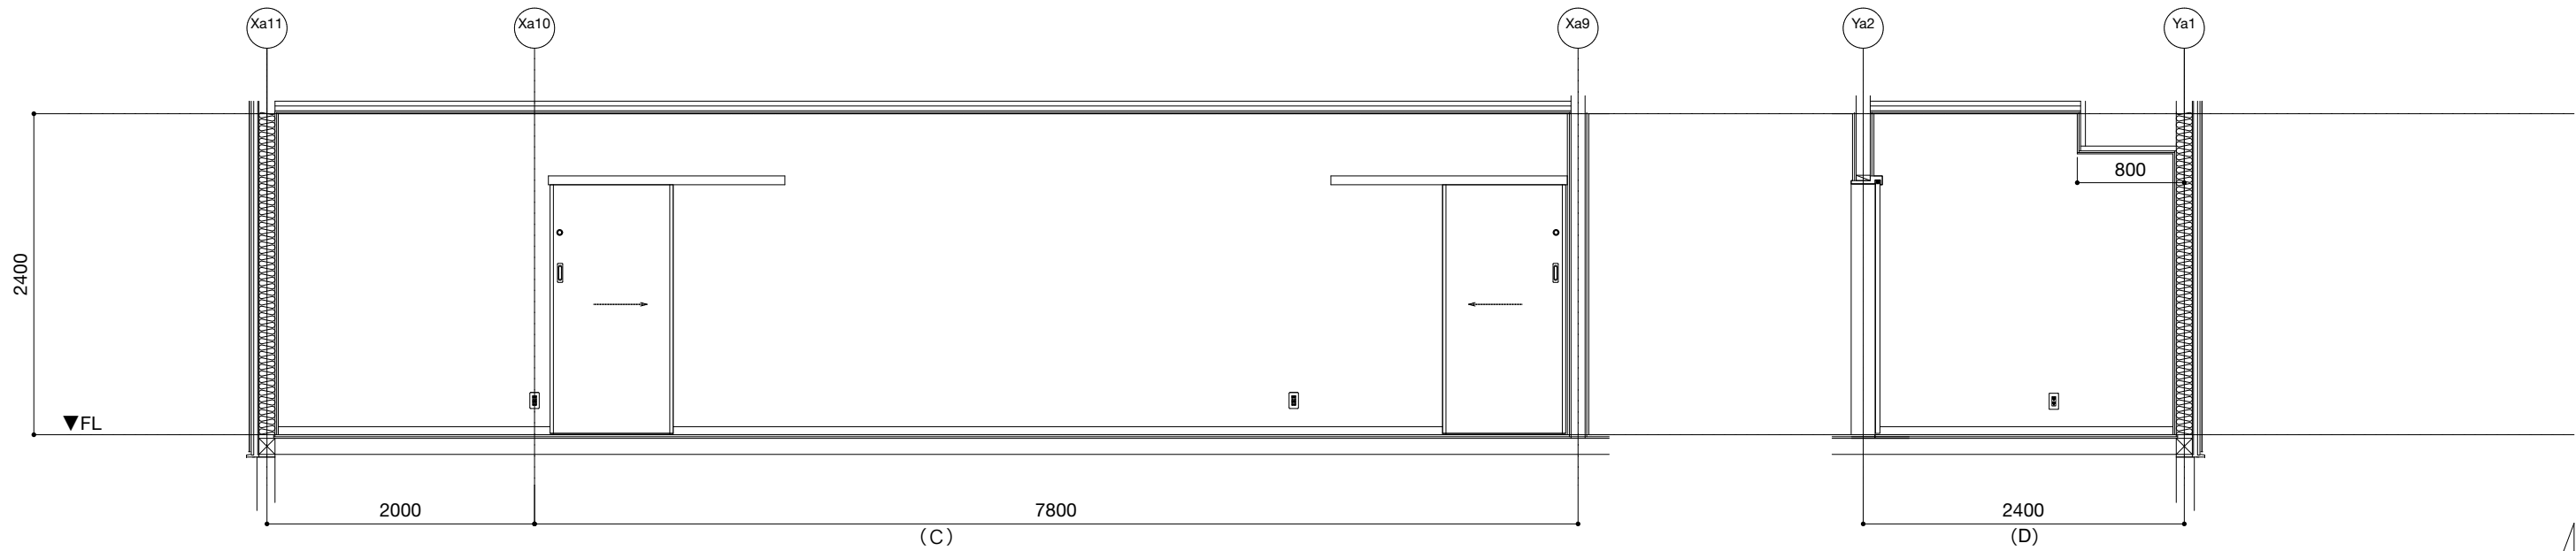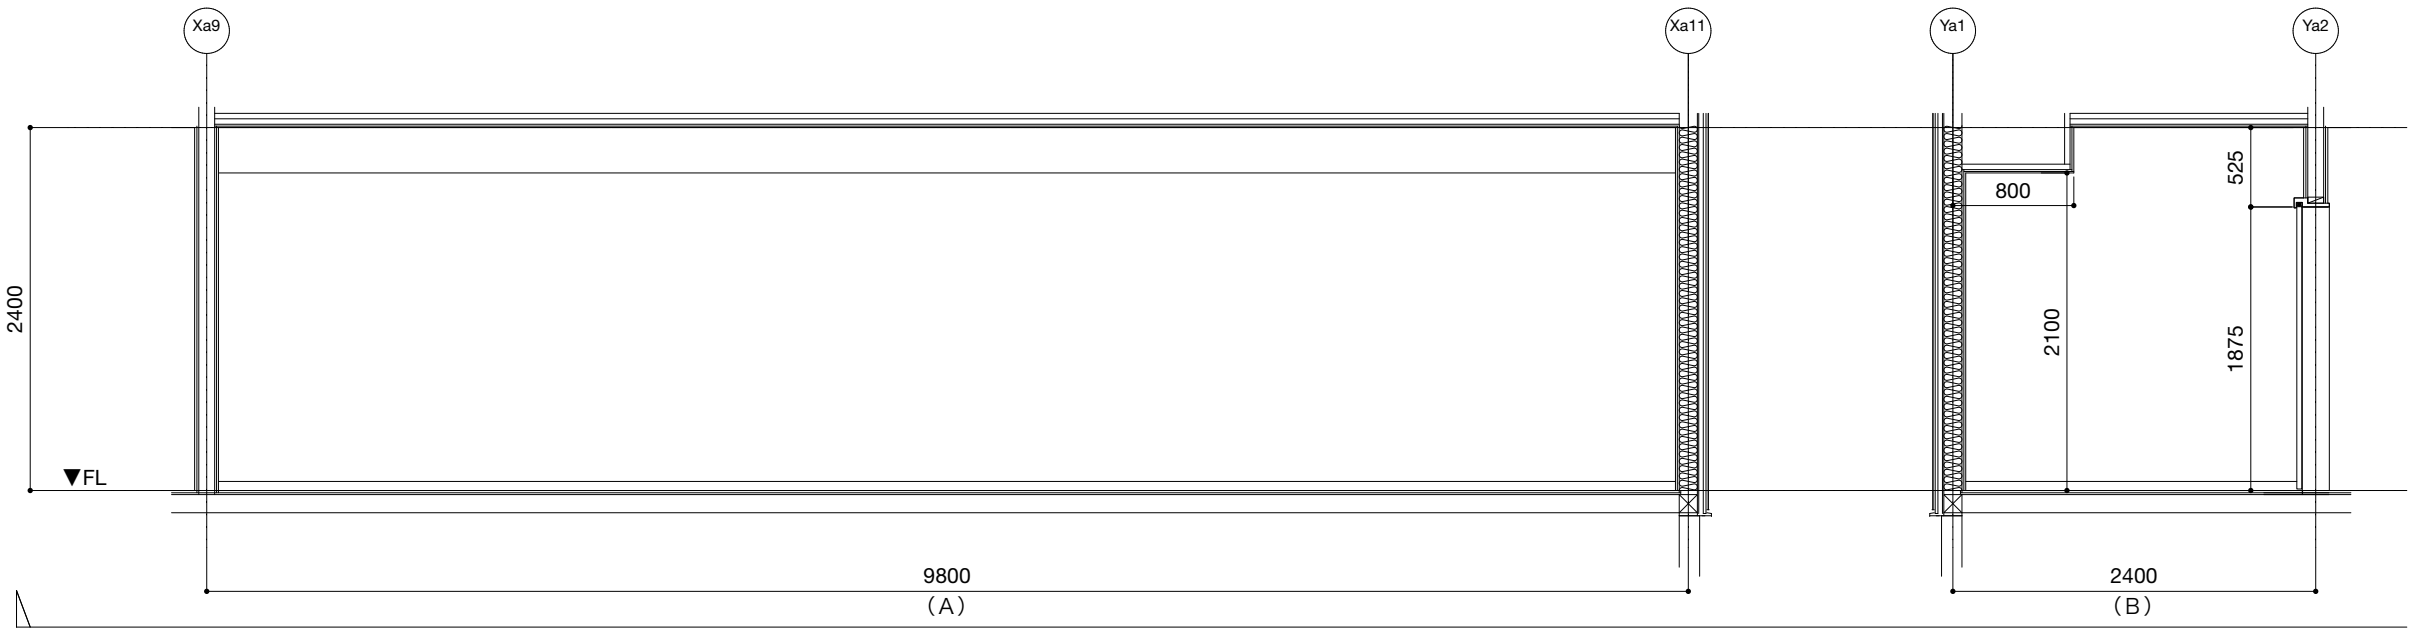



1F

|     |                                                  |
|-----|--------------------------------------------------|
| 事務室 |                                                  |
| 床   | オーク厚貼複合フローリング <sup>※</sup> t=15<br>下地:構造用合板 t=24 |
| 巾木  | 木巾木 t=10 H=60                                    |
| 壁   | 内装薄塗材E種 t=2.0<br>下地:GB-R t=12.5+12.5             |
| 天井  | EP<br>下地:GB-R t=12.5+9.5                         |
| 備考  | 受付カウンター (備品)<br>バーテーション (備品)<br>キッズゲート (備品)      |

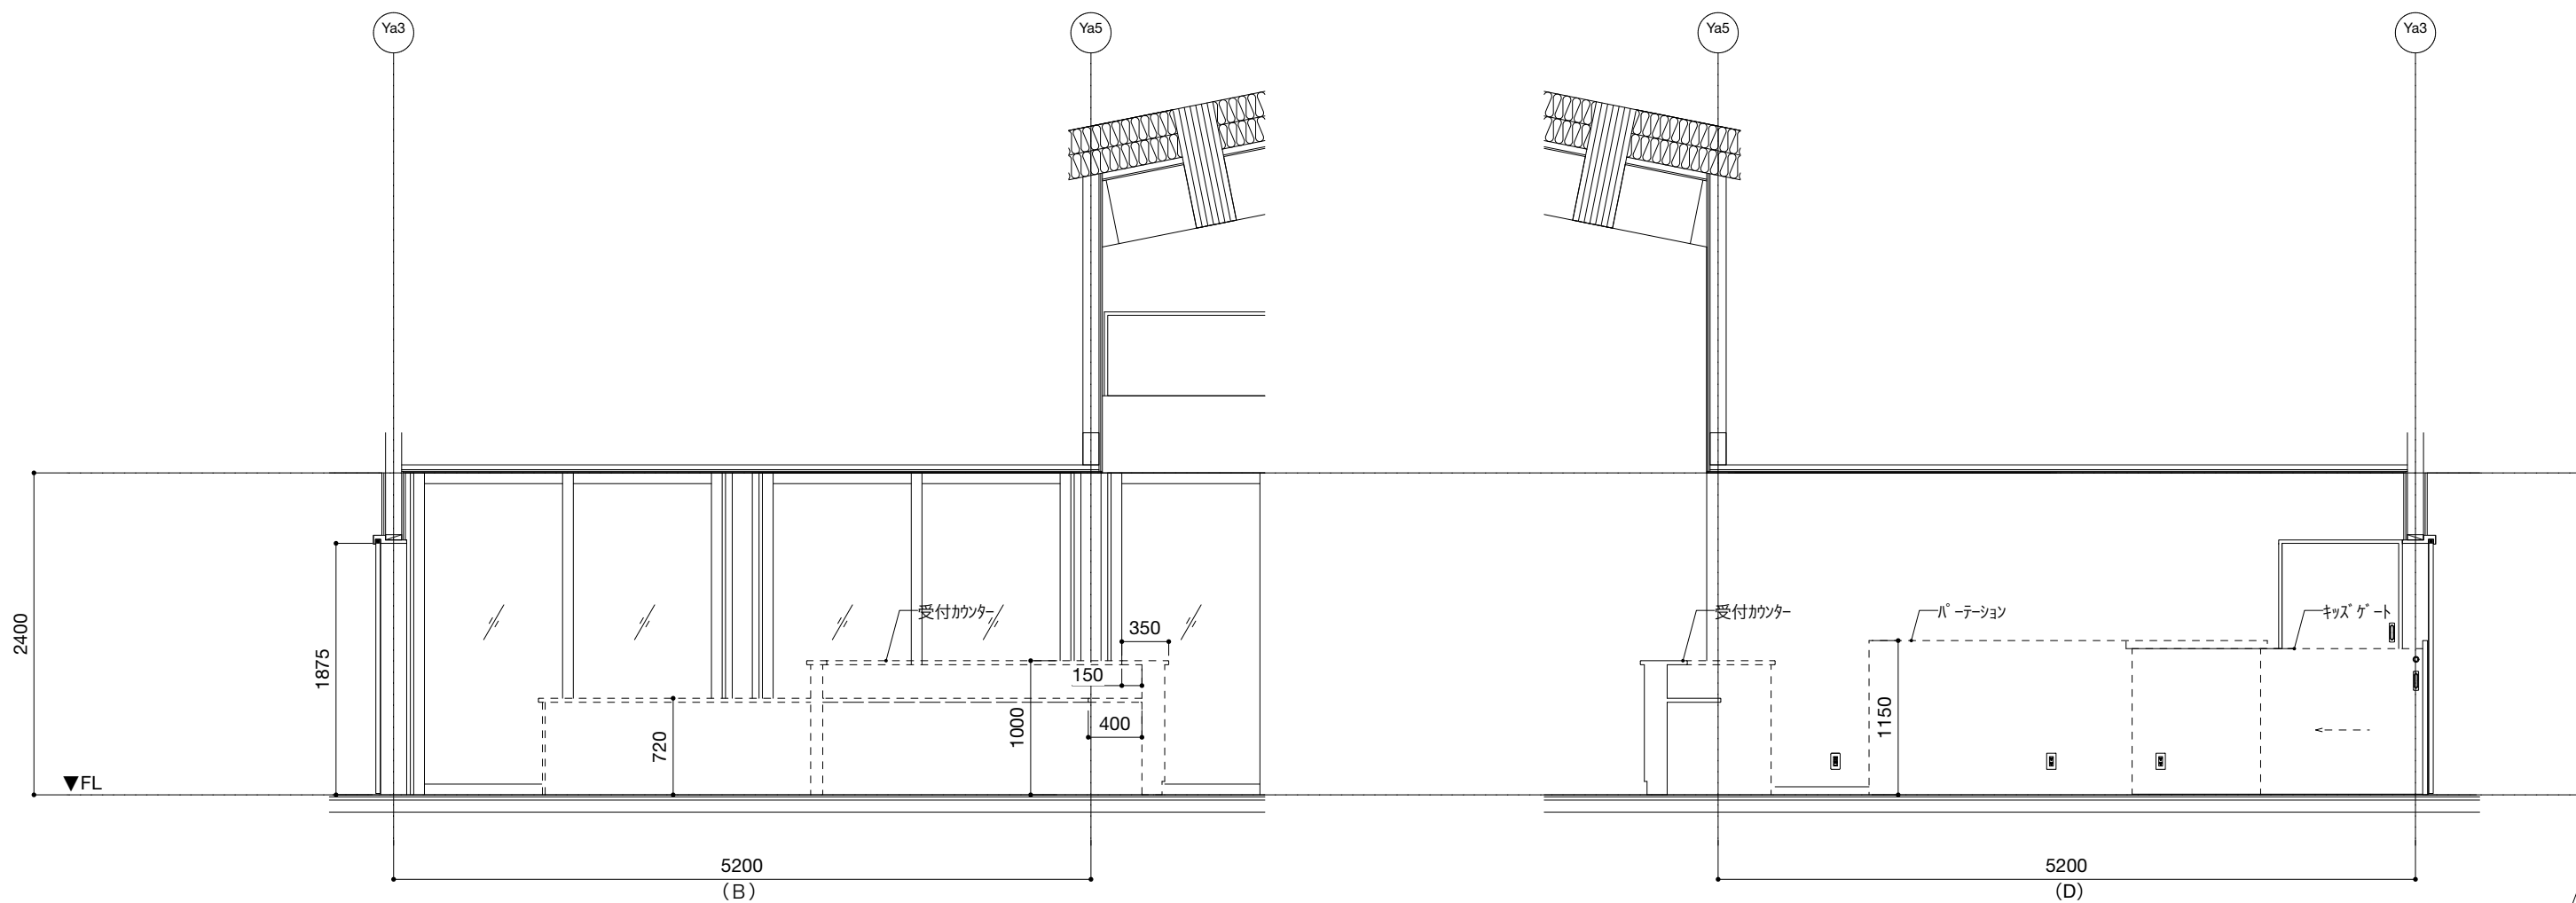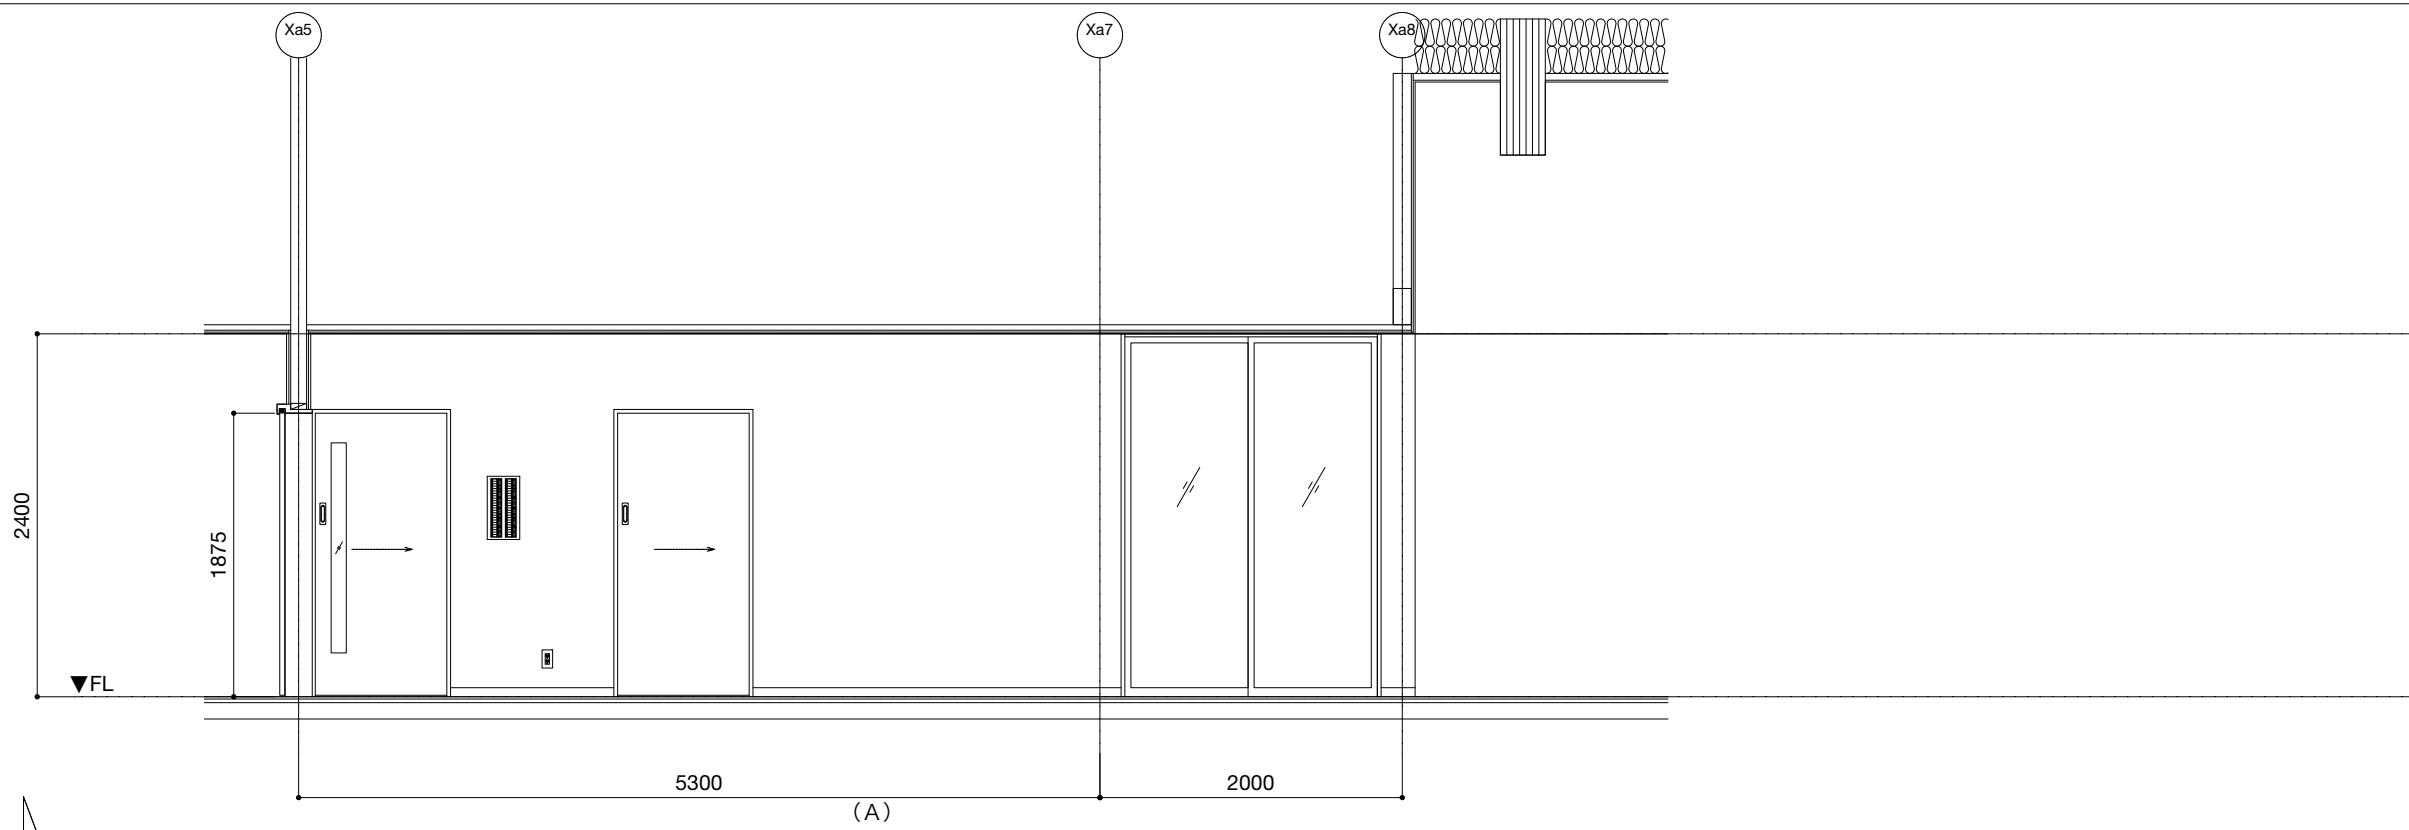


1F

|        |                                                 |
|--------|-------------------------------------------------|
| ことばの教室 |                                                 |
| 床      | オーク厚貼複合フローリング t=15<br>下地:構造用合板 t=24             |
| 巾木     | 木巾木 t=10 H=60                                   |
| 壁      | ビニールクロス貼<br>下地:GB-R t=12.5+12.5                 |
| 天井     | ビニールクロス貼<br>下地:GB-R t=12.5+9.5                  |
| 備考     | フライント® BQX<br>ローブルフライント®<br>テーブル (造作)<br>棚 (造作) |

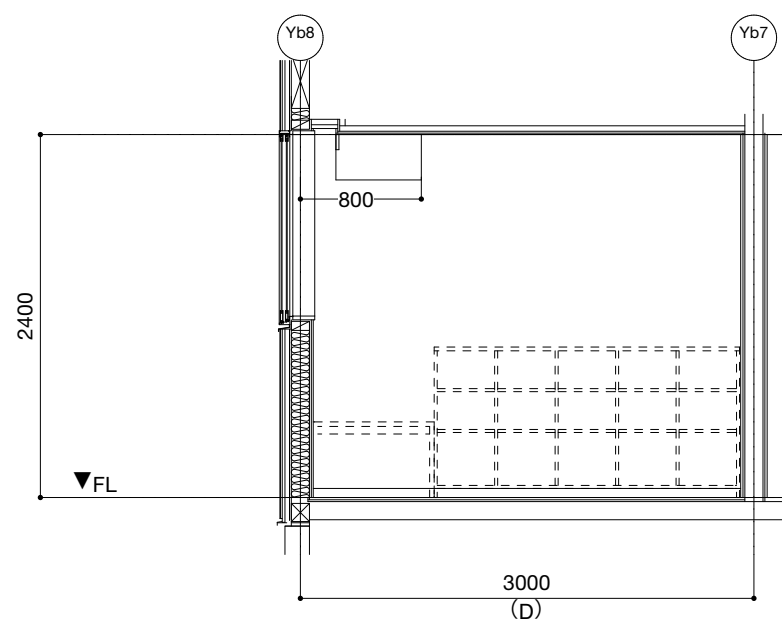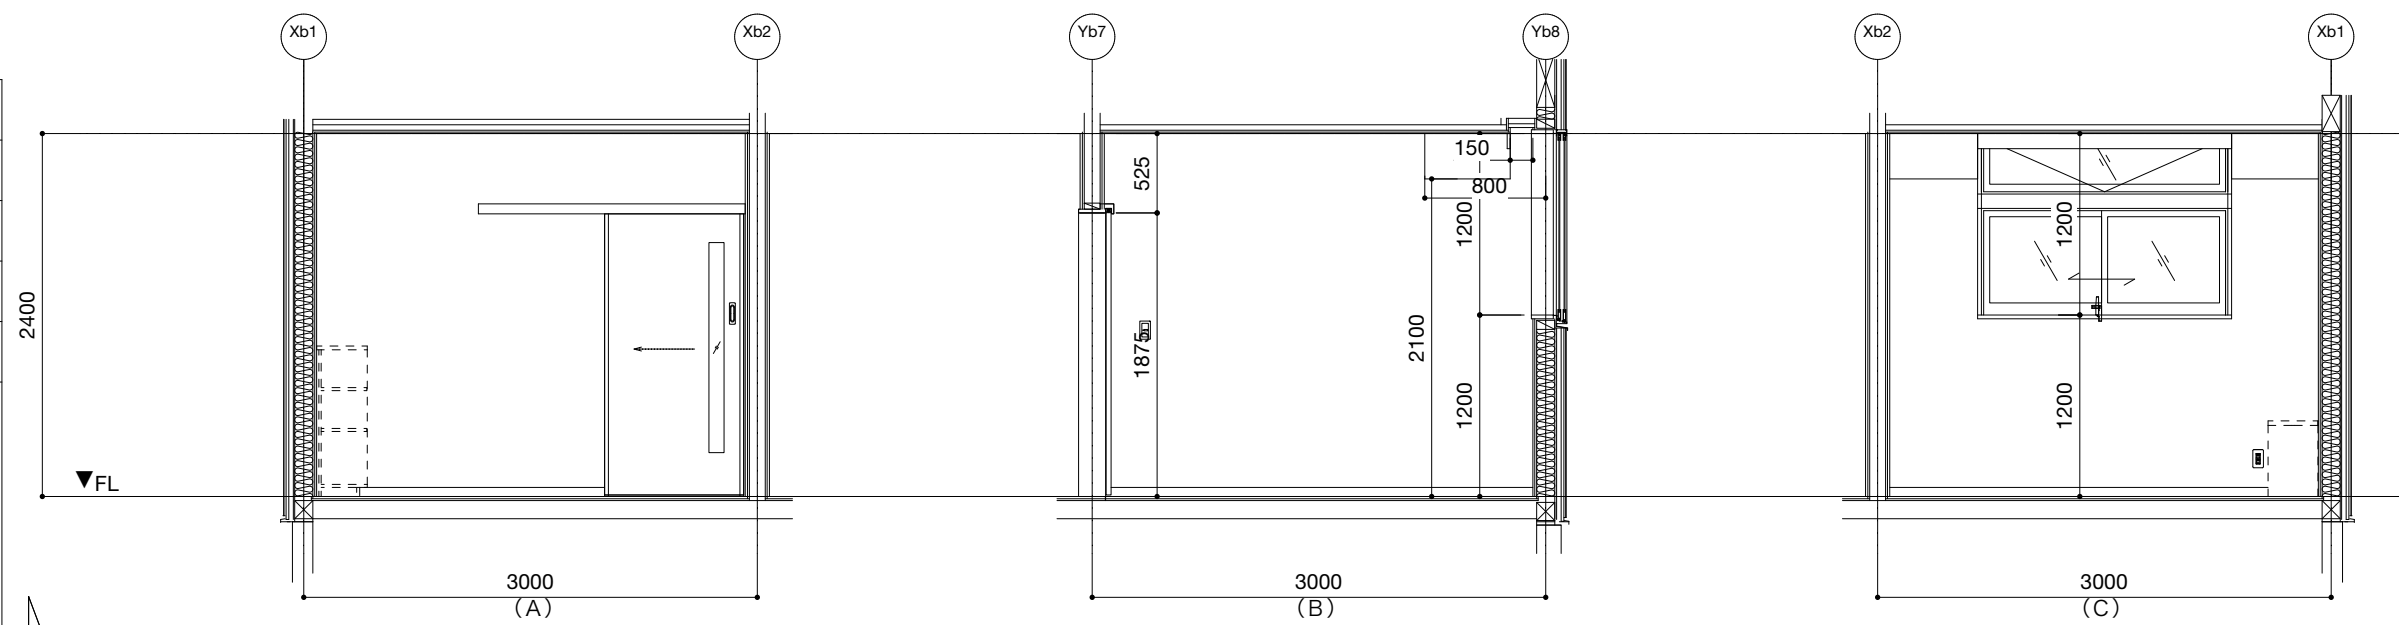

1F


|     |                                 |
|-----|---------------------------------|
| 授乳室 |                                 |
| 床   | 塩ビ 畳 t=15<br>下地:構造用合板 t=24      |
| 巾木  | 木巾木 t=10 H=60                   |
| 壁   | ビニールクロス貼<br>下地:GB-R t=12.5+12.5 |
| 天井  | ビニールクロス貼<br>下地:GB-R t=12.5+9.5  |
| 備考  |                                 |

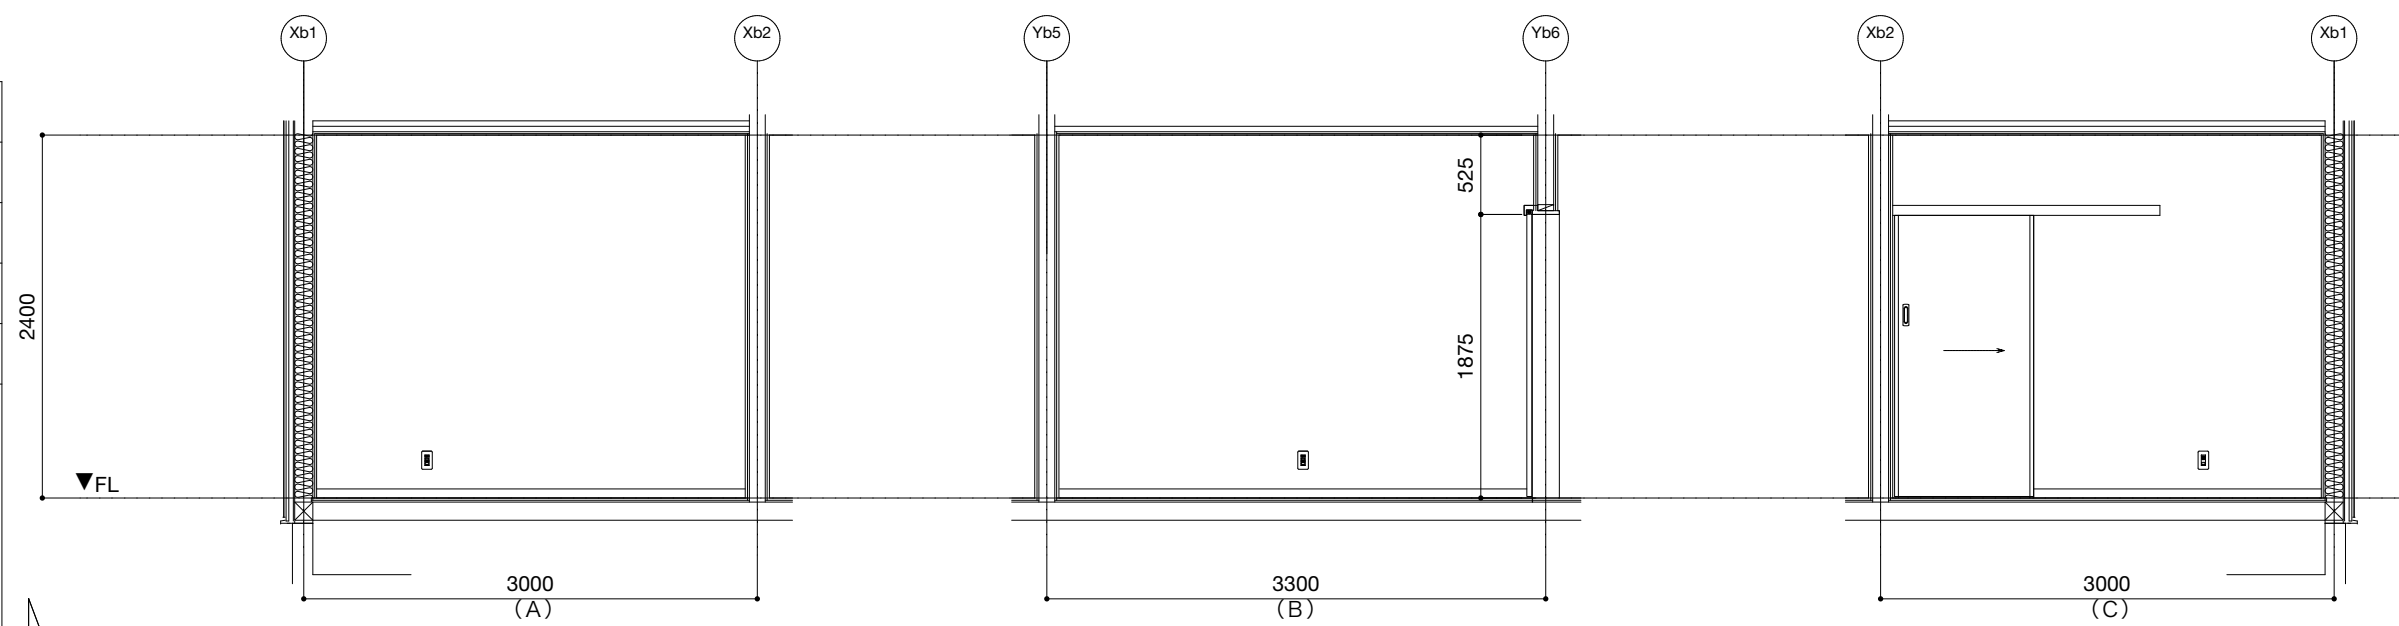







|     |                                     |
|-----|-------------------------------------|
| 相談室 |                                     |
| 床   | オーク厚貼複合フローリング t=15<br>下地:構造用合板 t=24 |
| 巾木  | 木巾木 t=10 H=60                       |
| 壁   | ビニルクロス貼<br>下地:GB-R t=12.5+12.5      |
| 天井  | ビニルクロス貼<br>下地:GB-R t=12.5+9.5       |
| 備考  | ブラインド BOX<br>ロールブラインド               |

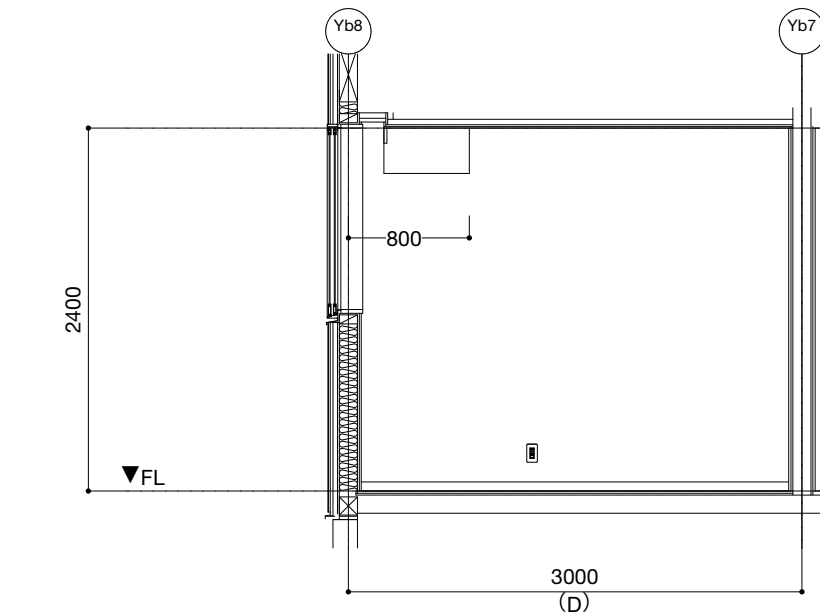


1F

|           |                                                                        |
|-----------|------------------------------------------------------------------------|
| おむつ替えコーナー |                                                                        |
| 床         | オーク厚貼複合70-リッパ t=15<br>下地:構造用合板 t=24                                    |
| 巾木        | 木巾木 t=10 H=60                                                          |
| 壁         | ビニールクロス貼<br>下地:GB-R t=12.5+12.5                                        |
| 天井        | ビニールクロス貼<br>下地:GB-R t=12.5+9.5                                         |
| 備考        | おむつ交換台（設備工事）<br>ダストボックス（備品）<br>調乳用温水器シャワー一体型（設備工事）<br>フィッティングボード（設備工事） |

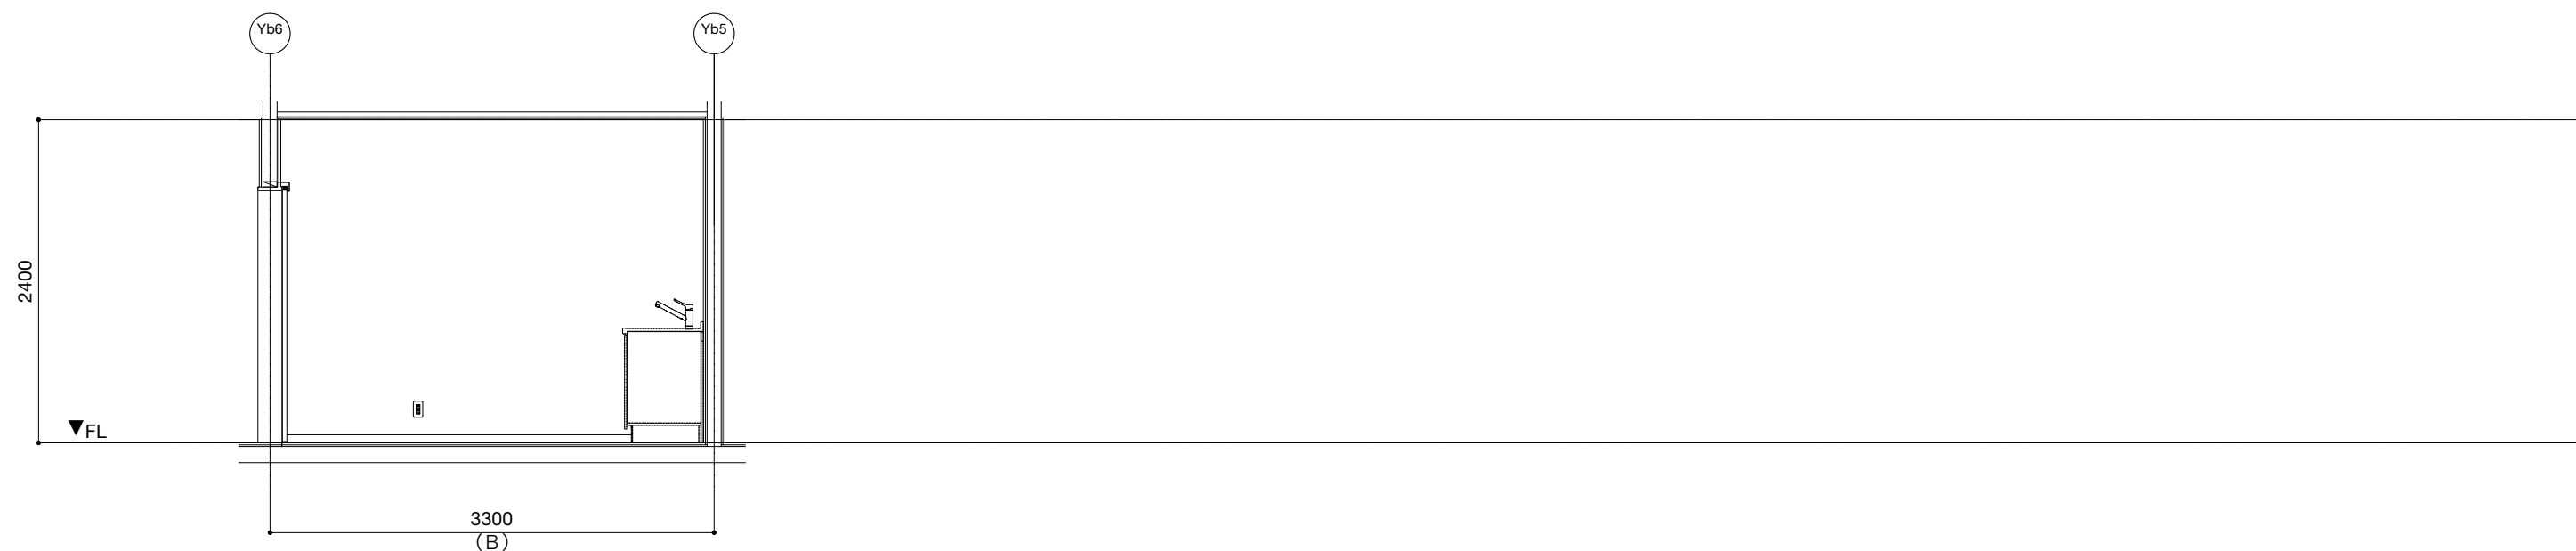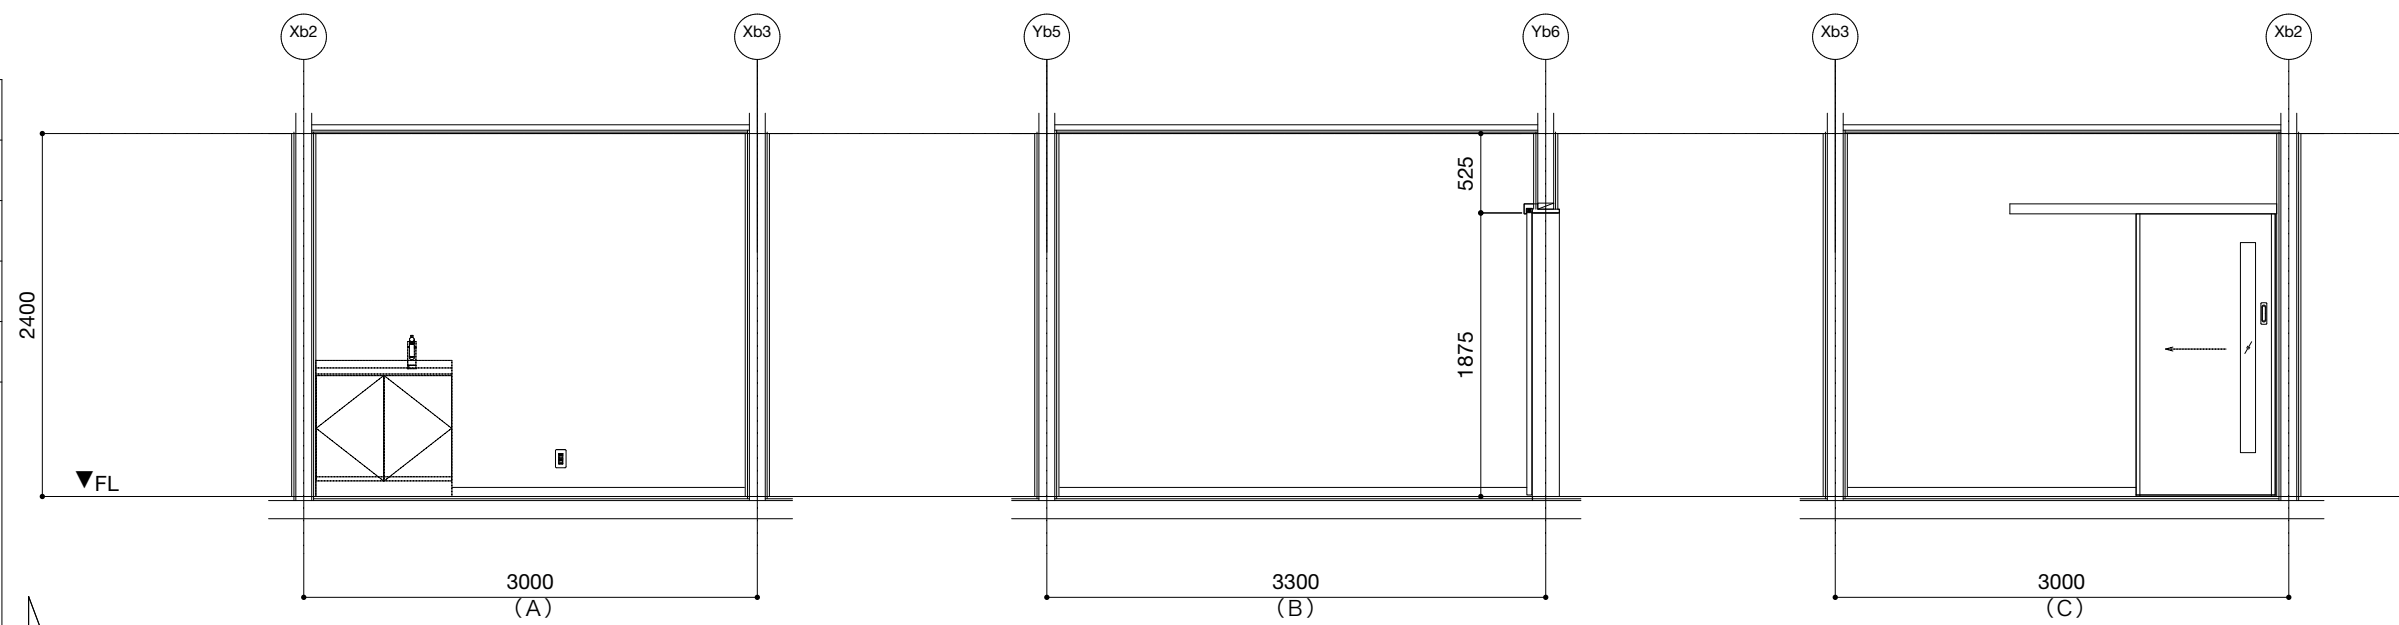



1F

|        |   |
|--------|---|
| 多目的トイレ |   |
| 床      | 磁器質タイル貼 300角 t=10<br>下地:構造用合板 t=24                                                                                    |
| 巾木     | 金属樹脂複合板 t=2.0 H=60   |
| 壁      | EP-G<br>下地:GB-R t=12.5+GB-S t=12.5                                                                                    |
| 天井     | EP-G<br>下地:GB-R t=12.5+9.5                                                                                            |
| 備考     | ハリアリ-多目的ハック (設備工事)<br>・ストロイト<br>・ベビ-チェア<br>・フィッティングホ-ト<br>・手洗器<br>・便器 (ウォシュレット付)<br>・手摺<br>・鏡<br>・ベ-ハ-机タ-<br>・子供用便座加- |

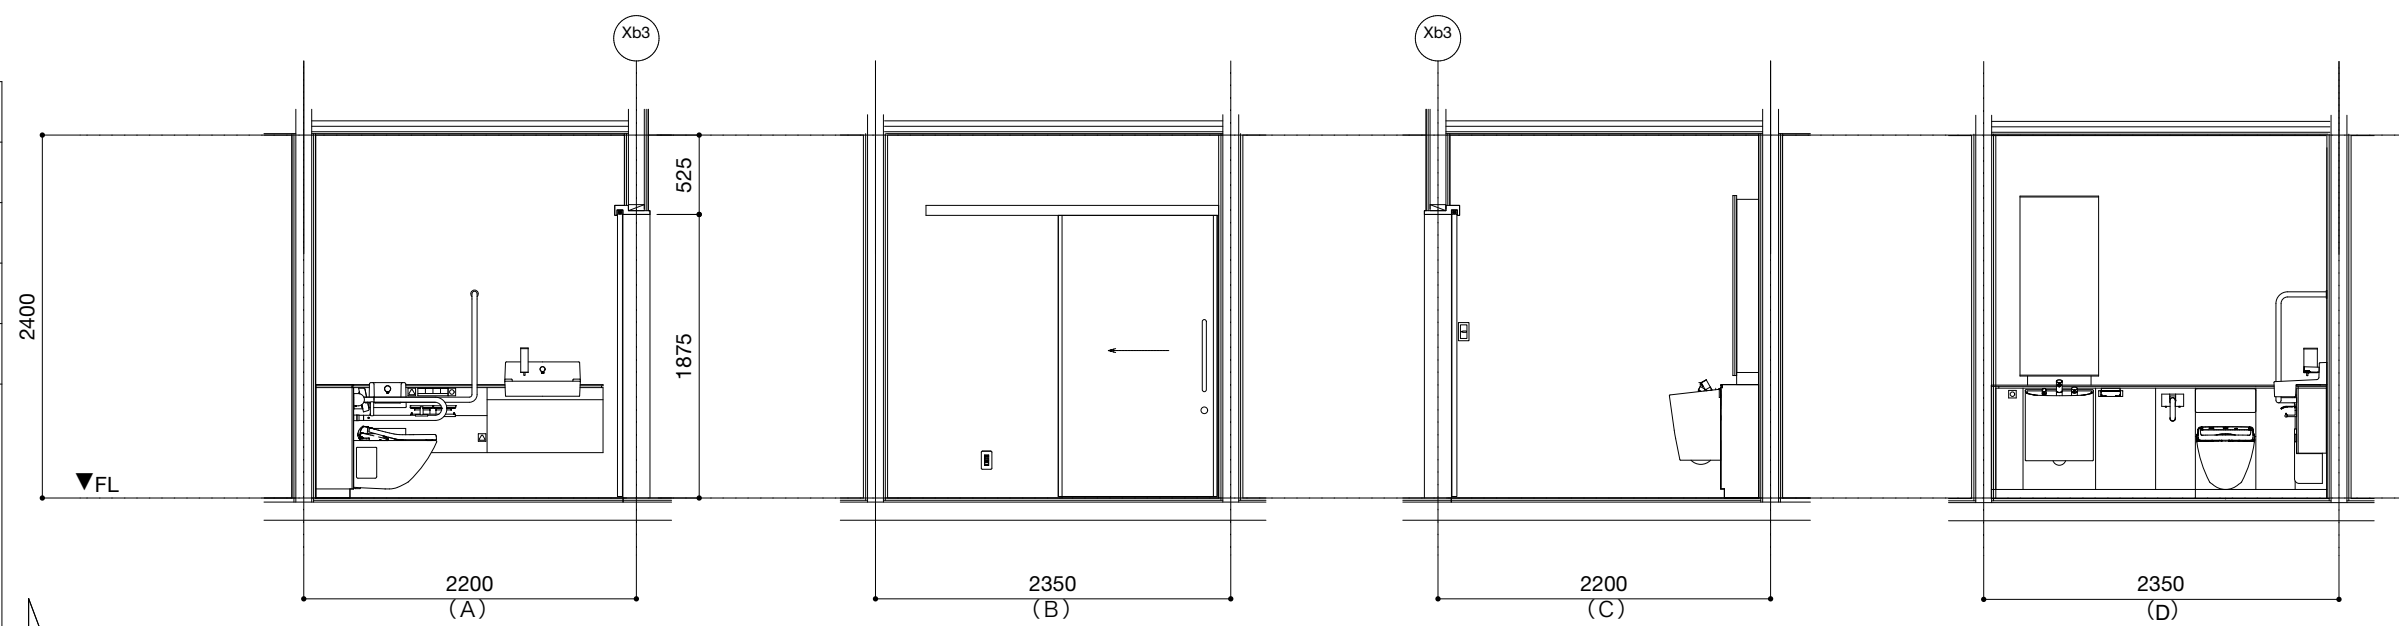


1F

|        |   |
|--------|---|
| 男性用トイレ |   |
| 床      | 磁器質タイル貼 300角 t=10<br>下地:構造用合板 t=24   |
| 巾木     | 金属樹脂複合板 t=2.0 H=60   |
| 壁      | EP-G<br>下地:GB-R t=12.5+GB-S t=12.5   |
| 天井     | EP-G<br>下地:GB-R t=12.5+9.5   |
| 備考     | ライニング (人造大理石)<br>トイレ・テジョン<br>以下 (設備工事)<br>便器 (ウォシュレット付) ・ 幼児用便器 (ウォシュレット付)<br>小便器 ・ 幼児用小便器<br>ペーパーホルダー2連<br>洗面台 ・ 自動水栓 ・ ソープディスペンサー<br>ハンドドライヤー<br>ベビチェア<br>姿見<br>SK:清掃用ソック |

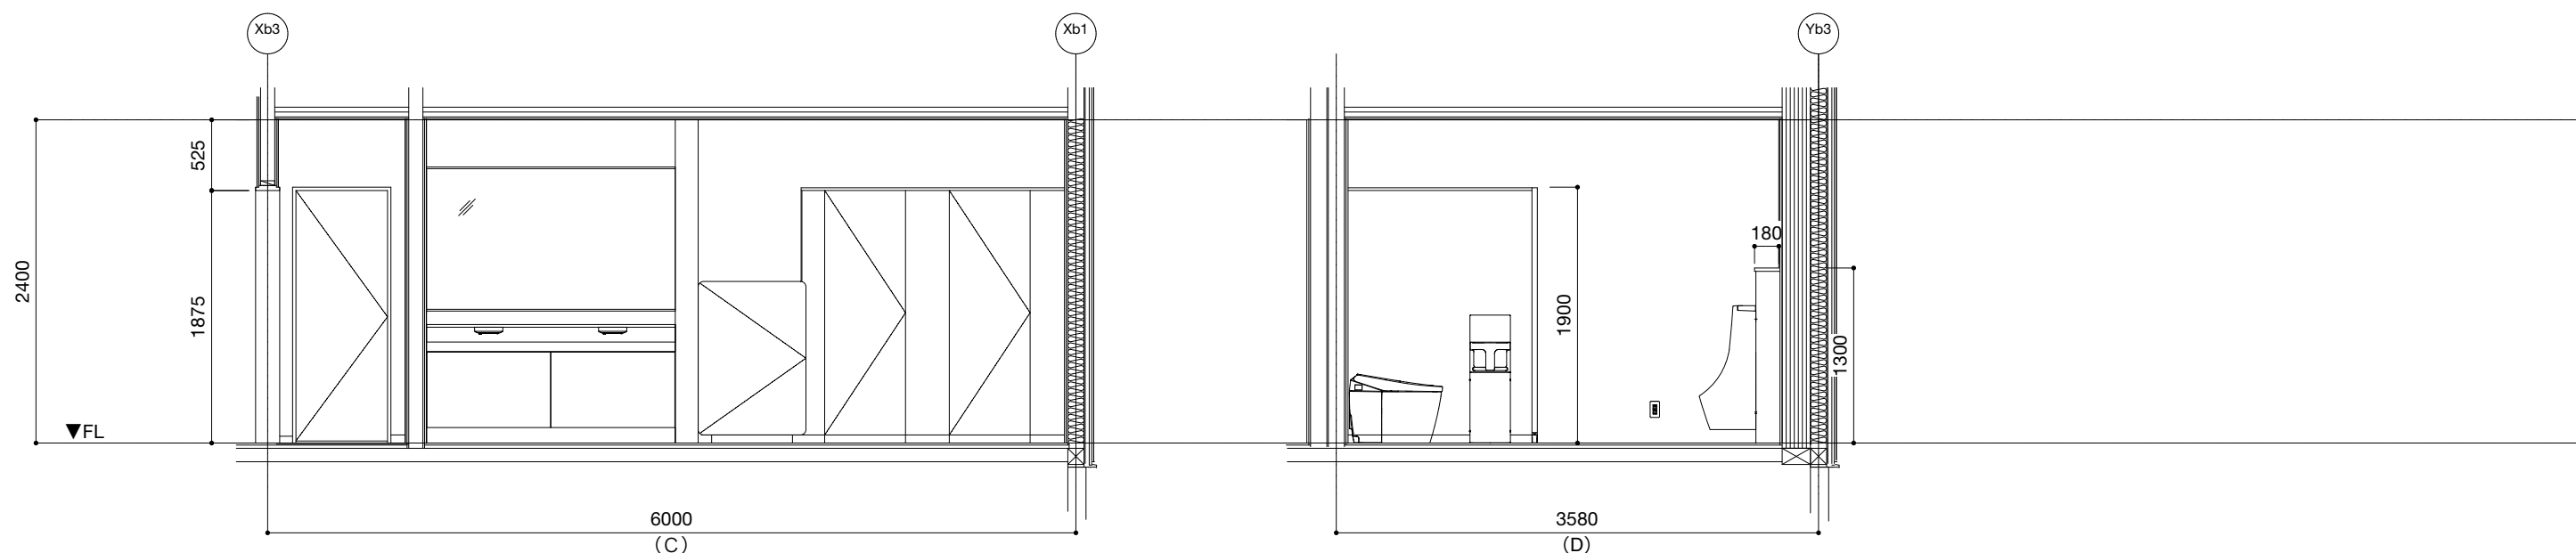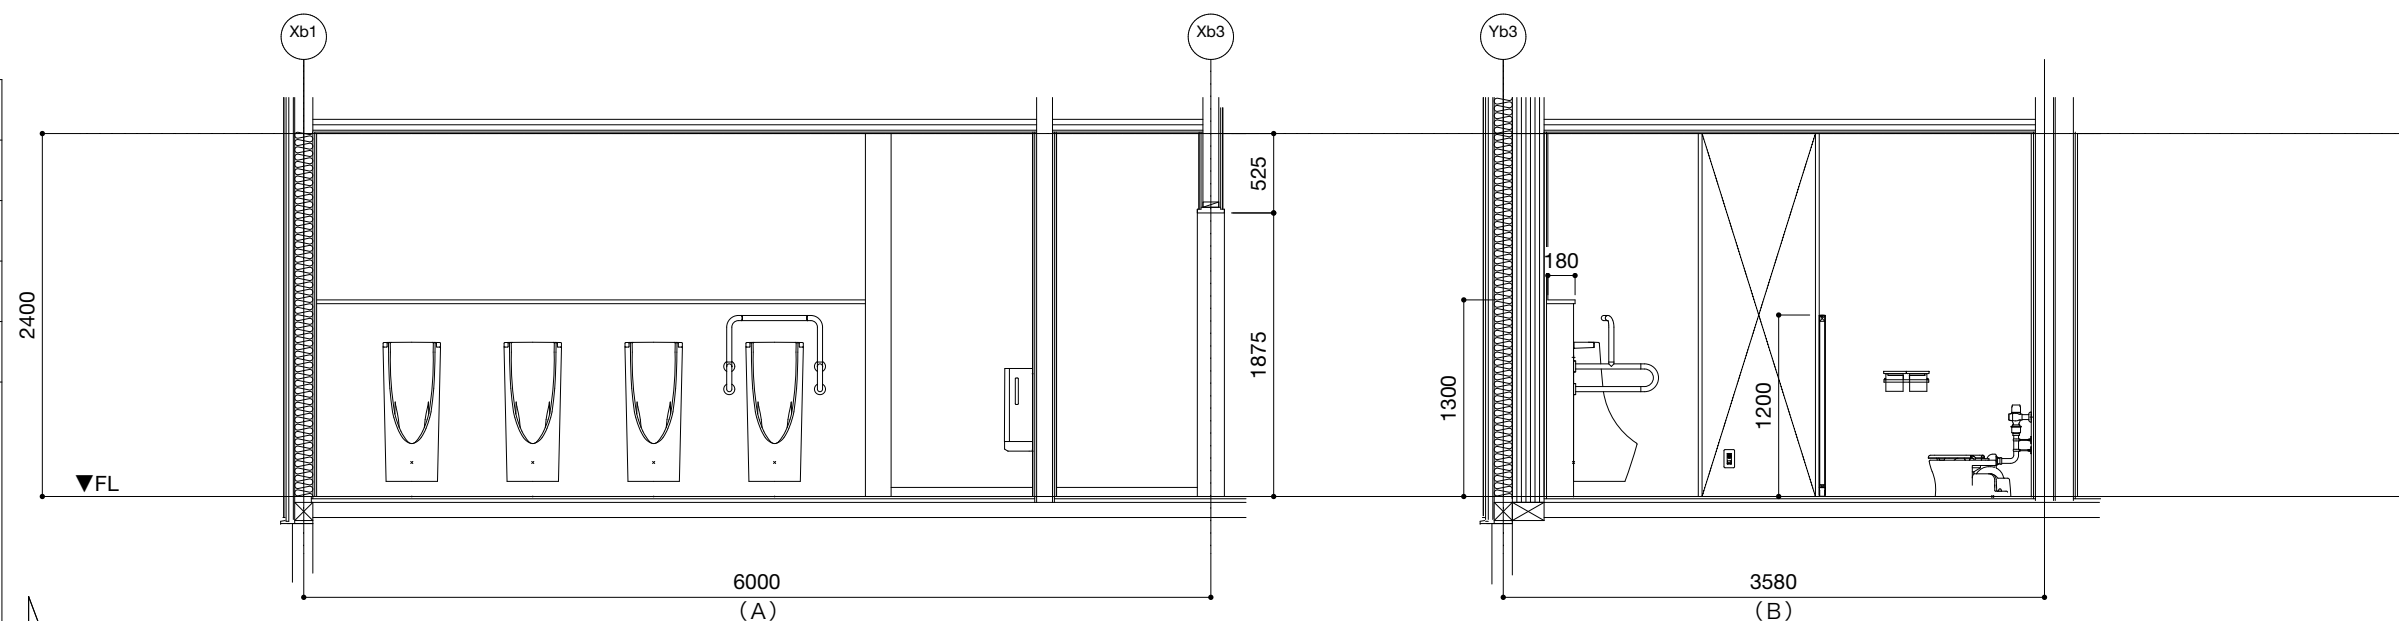

1F


|        |   |
|--------|---|
| 女性用トイレ |   |
| 床      | 磁器質タイル貼 300角 t=10<br>下地:構造用合板 t=24   |
| 巾木     | 金属樹脂複合板 t=2.0 H=60   |
| 壁      | EP-G<br>下地:GB-R t=12.5+GB-S t=12.5   |
| 天井     | EP-G<br>下地:GB-R t=12.5+9.5   |
| 備考     | <p>ライニング(人造大理石)<br/>         トイレパティション<br/>         以下(設備工事)<br/>         便器(ウォシュレット付)・幼児用便器(ウォシュレット付)<br/>         ペーパーホルダー2連<br/>         洗面台・自動水栓・ソーパティス・ソー<br/>         ハンドドライヤー<br/>         ペーパーティアー<br/>         姿見</p> |

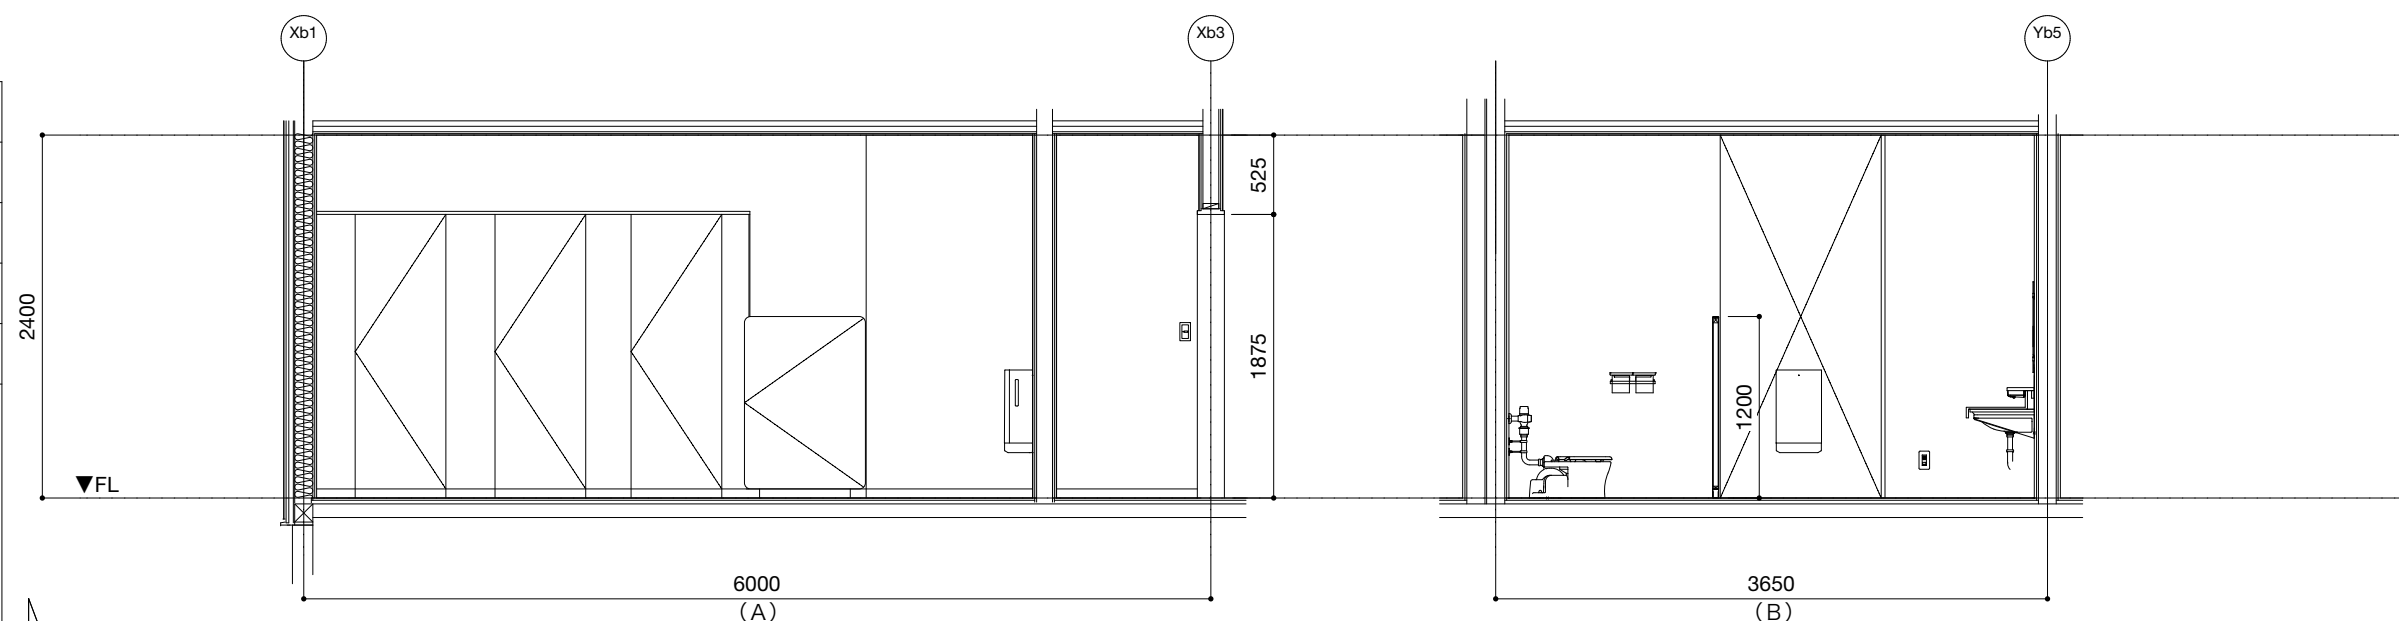





1F

|      |                                                       |
|------|-------------------------------------------------------|
| 倉庫 2 |                                                       |
| 床    | 塩ビ <sup>○</sup> タイル貼 t=2.0<br>下地:構造用合板 t=24 + 合板 t=12 |
| 巾木   | ビニル巾木 t=2.0 H=60                                      |
| 壁    | EP<br>下地:GB-R t=12.5+12.5                             |
| 天井   | EP<br>下地:GB-R t=12.5+9.5                              |
| 備考   |                                                       |

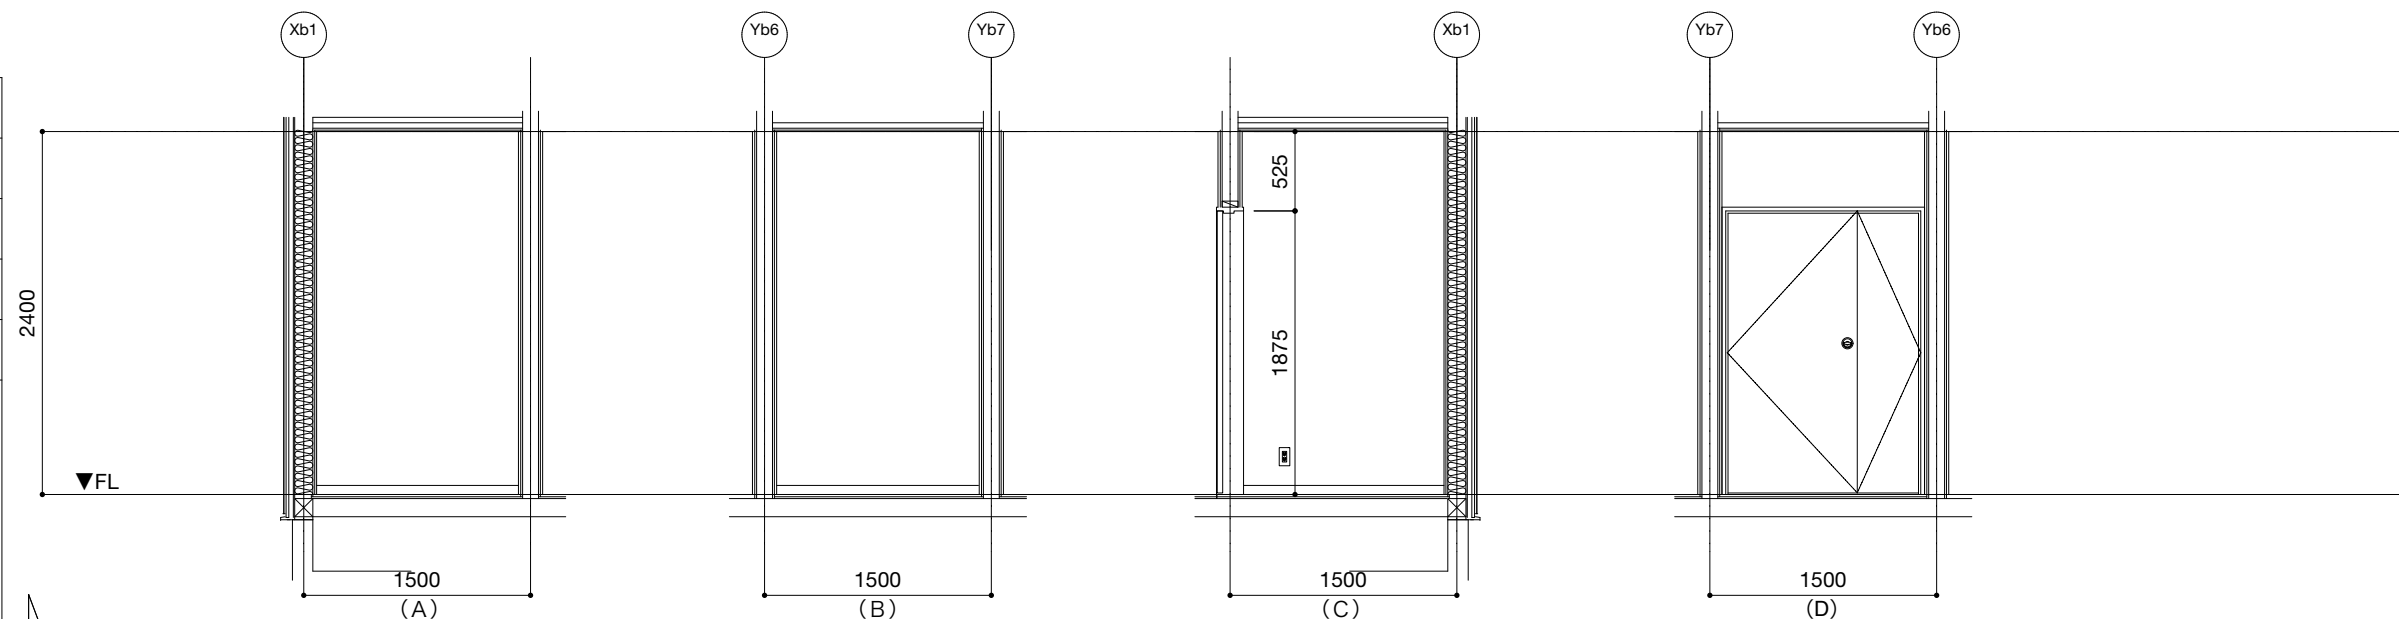



1F

|      |                               |
|------|-------------------------------|
| 倉庫 3 |                               |
| 床    | 塩ビタイル貼 t=2.0<br>下地:構造用合板 t=24 |
| 巾木   | ビニル巾木 t=2.0 H=60              |
| 壁    | EP<br>下地:GB-R t=12.5+12.5     |
| 天井   | EP<br>下地:GB-R t=12.5+9.5      |
| 備考   |                               |

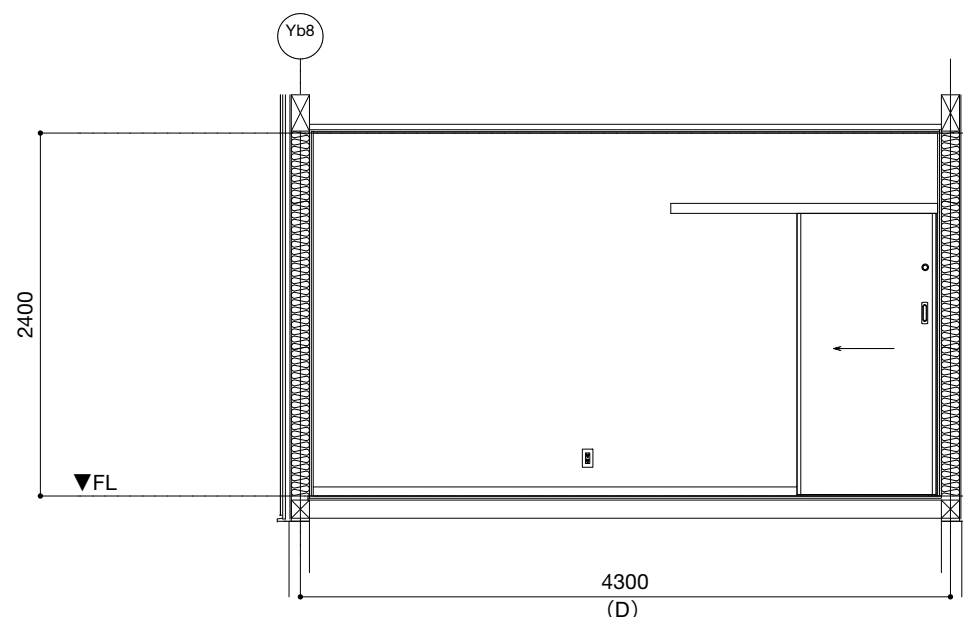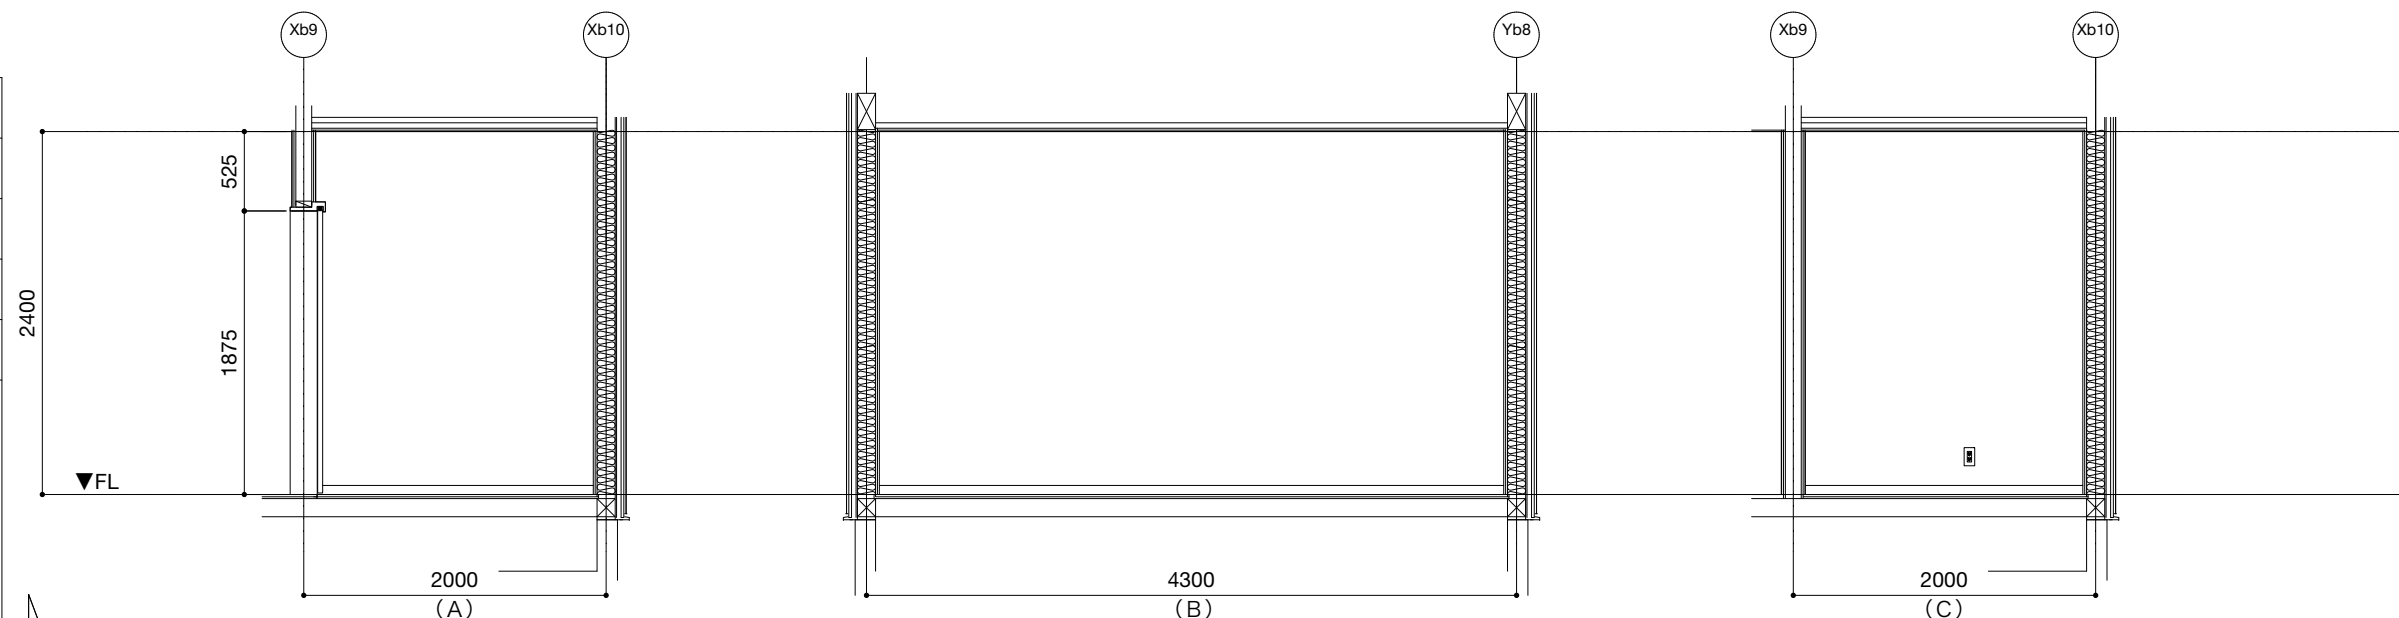


1F

|     |                                           |
|-----|-------------------------------------------|
| 作業室 |                                           |
| 床   | 塩ビタイル貼 t=2.0<br>下地:構造用合板 t=24             |
| 巾木  | ヒノキ巾木 t=2.0 H=60                          |
| 壁   | EP<br>下地:GB-R t=12.5+GB-S t=12.5          |
| 天井  | EP<br>下地:GB-R t=12.5+9.5                  |
| 備考  | ﾌﾟﾗｲﾝﾄﾞ ﾎﾞｯｸｽ<br>ﾛｰﾙﾌﾟﾗｲﾝﾄﾞ<br>手洗い台（設備工事） |

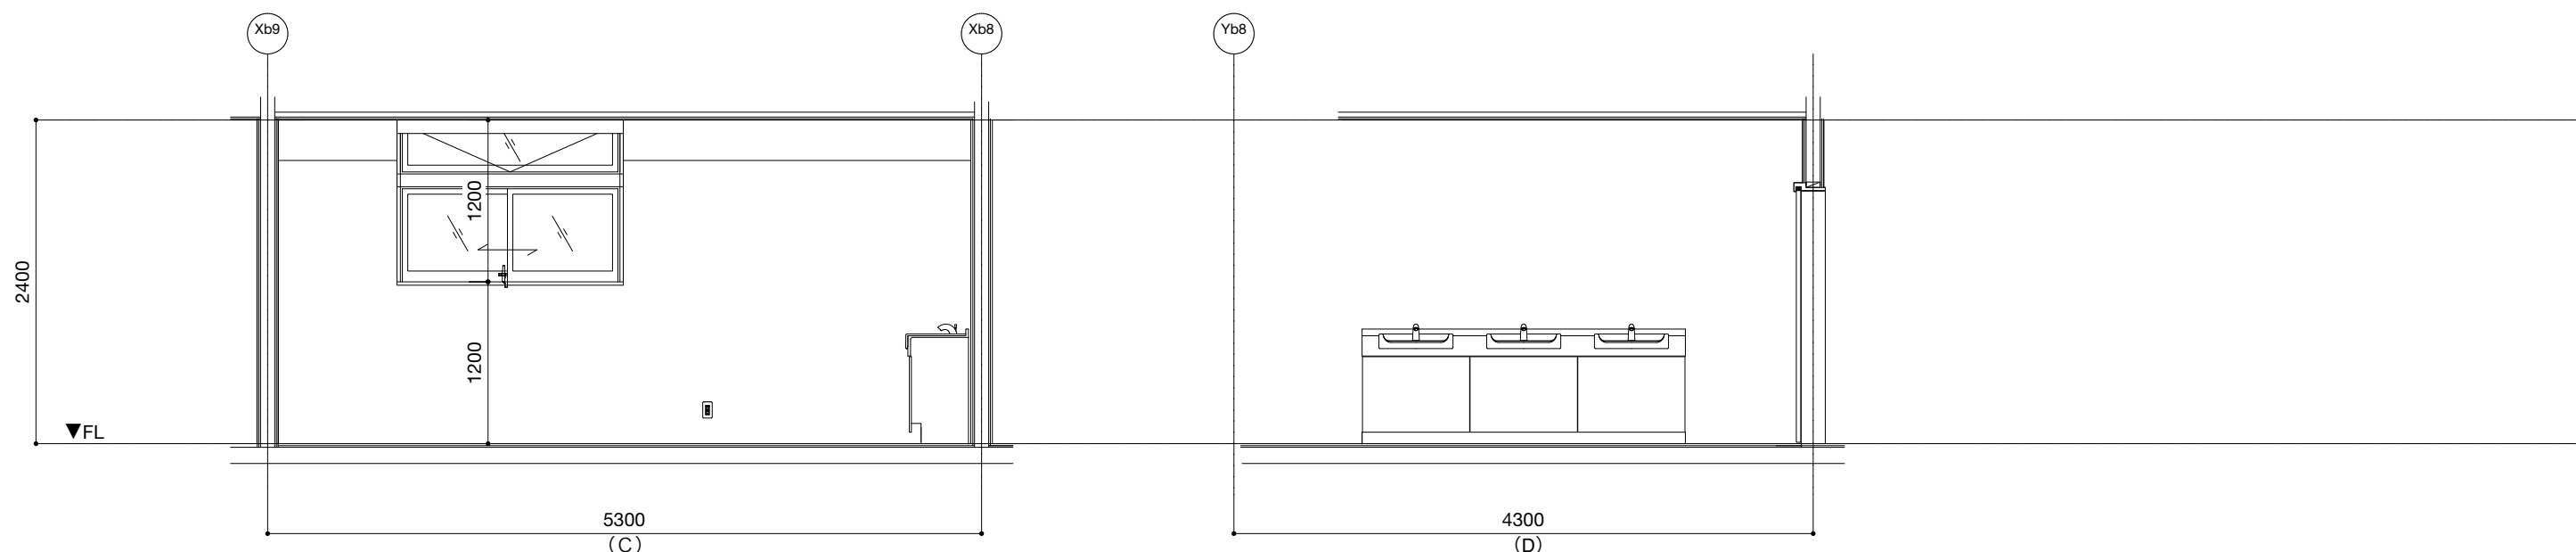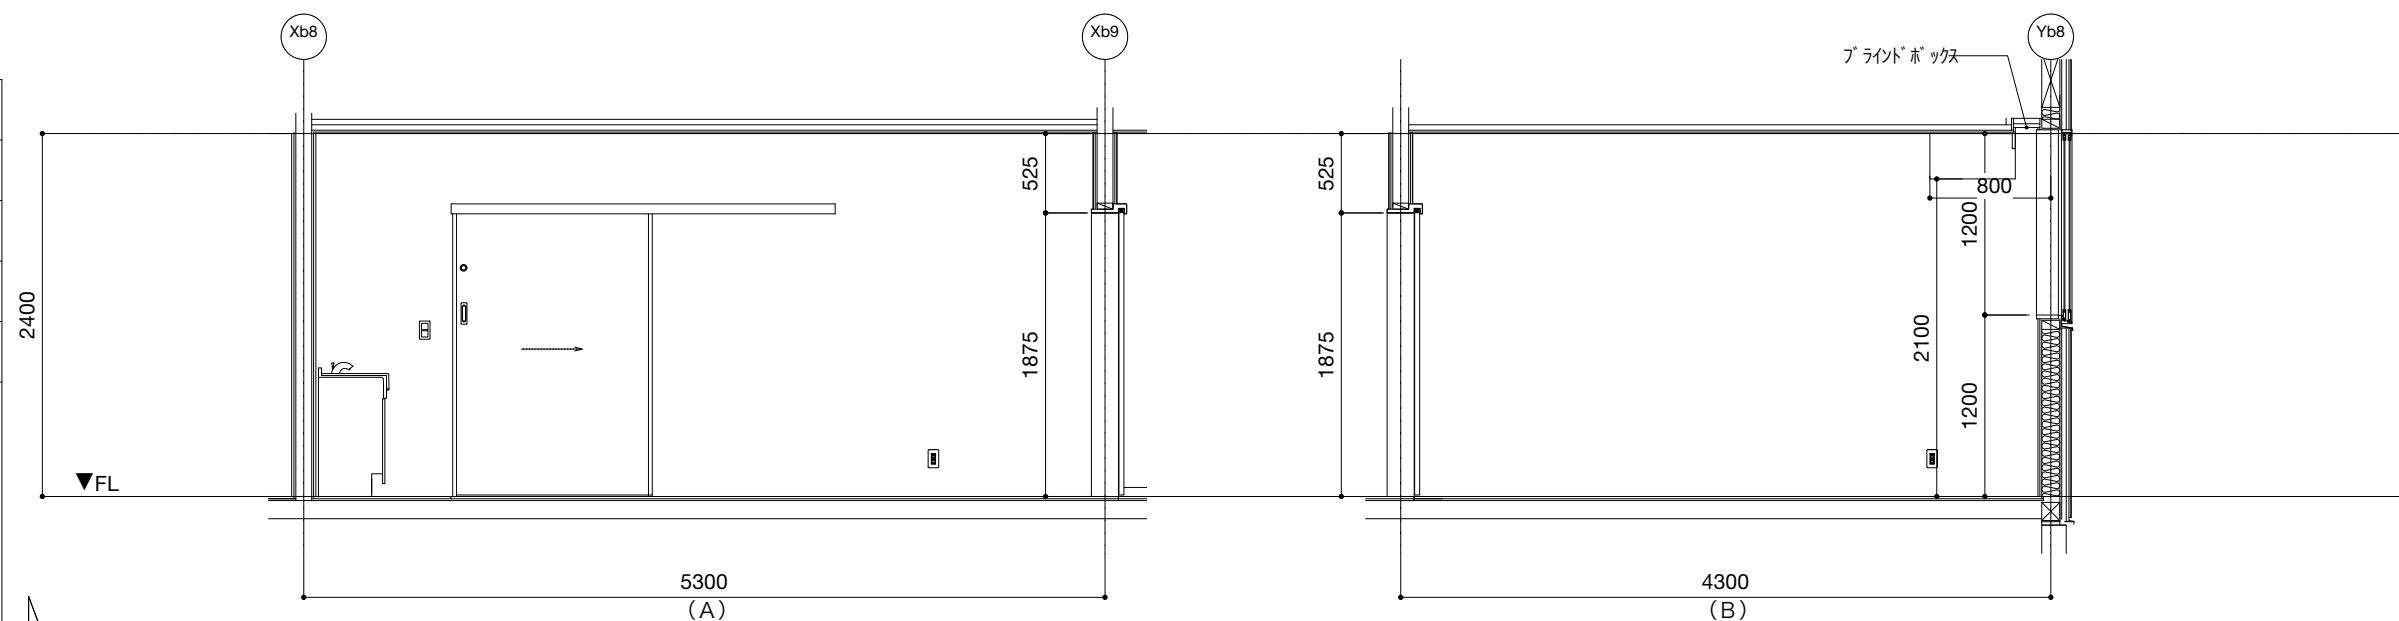

1F

|     |                                                               |
|-----|---------------------------------------------------------------|
| 診療室 |                                                               |
| 床   | 塩ビ <sup>®</sup> タイル貼 t=2.0<br>下地:構造用合板 t=24                   |
| 巾木  | ビ <sup>®</sup> ニル巾木 t=2.0 H=60                                |
| 壁   | ビ <sup>®</sup> ニールクロス貼<br>下地:GB-R t=12.5+GB-S t=12.5          |
| 天井  | ビ <sup>®</sup> ニールクロス貼<br>下地:GB-R t=12.5+9.5                  |
| 備考  | ﾌﾞﾗｲﾄﾞ <sup>®</sup> BOX<br>ﾛｰﾙ <sup>®</sup> ﾚｲﾄﾞ <sup>®</sup> |

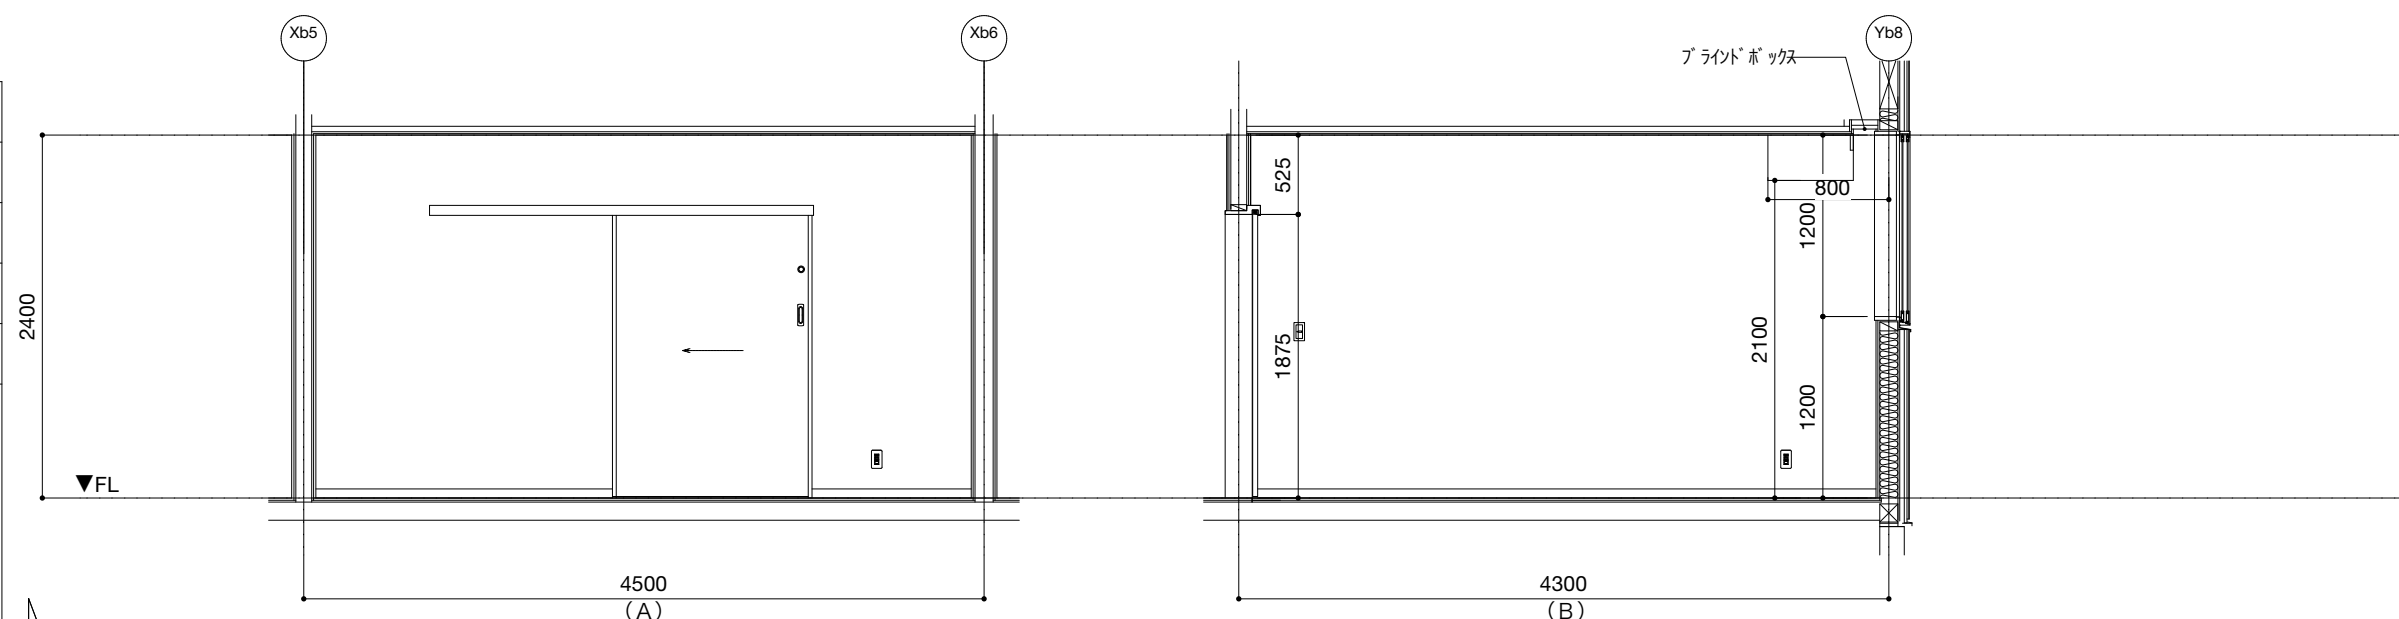





1F

|     |                                      |
|-----|--------------------------------------|
| 講習室 |                                      |
| 床   | オーク厚貼複合フローリング t=15<br>下地:構造用合板 t=24  |
| 巾木  | 木巾木 t=10 H=60                        |
| 壁   | 内装薄塗材E種 t=2.0<br>下地:GB-R t=12.5+12.5 |
| 天井  | 木毛セメント板 t=12<br>梁:構造現し / EP          |
| 備考  | ブライントックス<br>パチカルブライント                |

