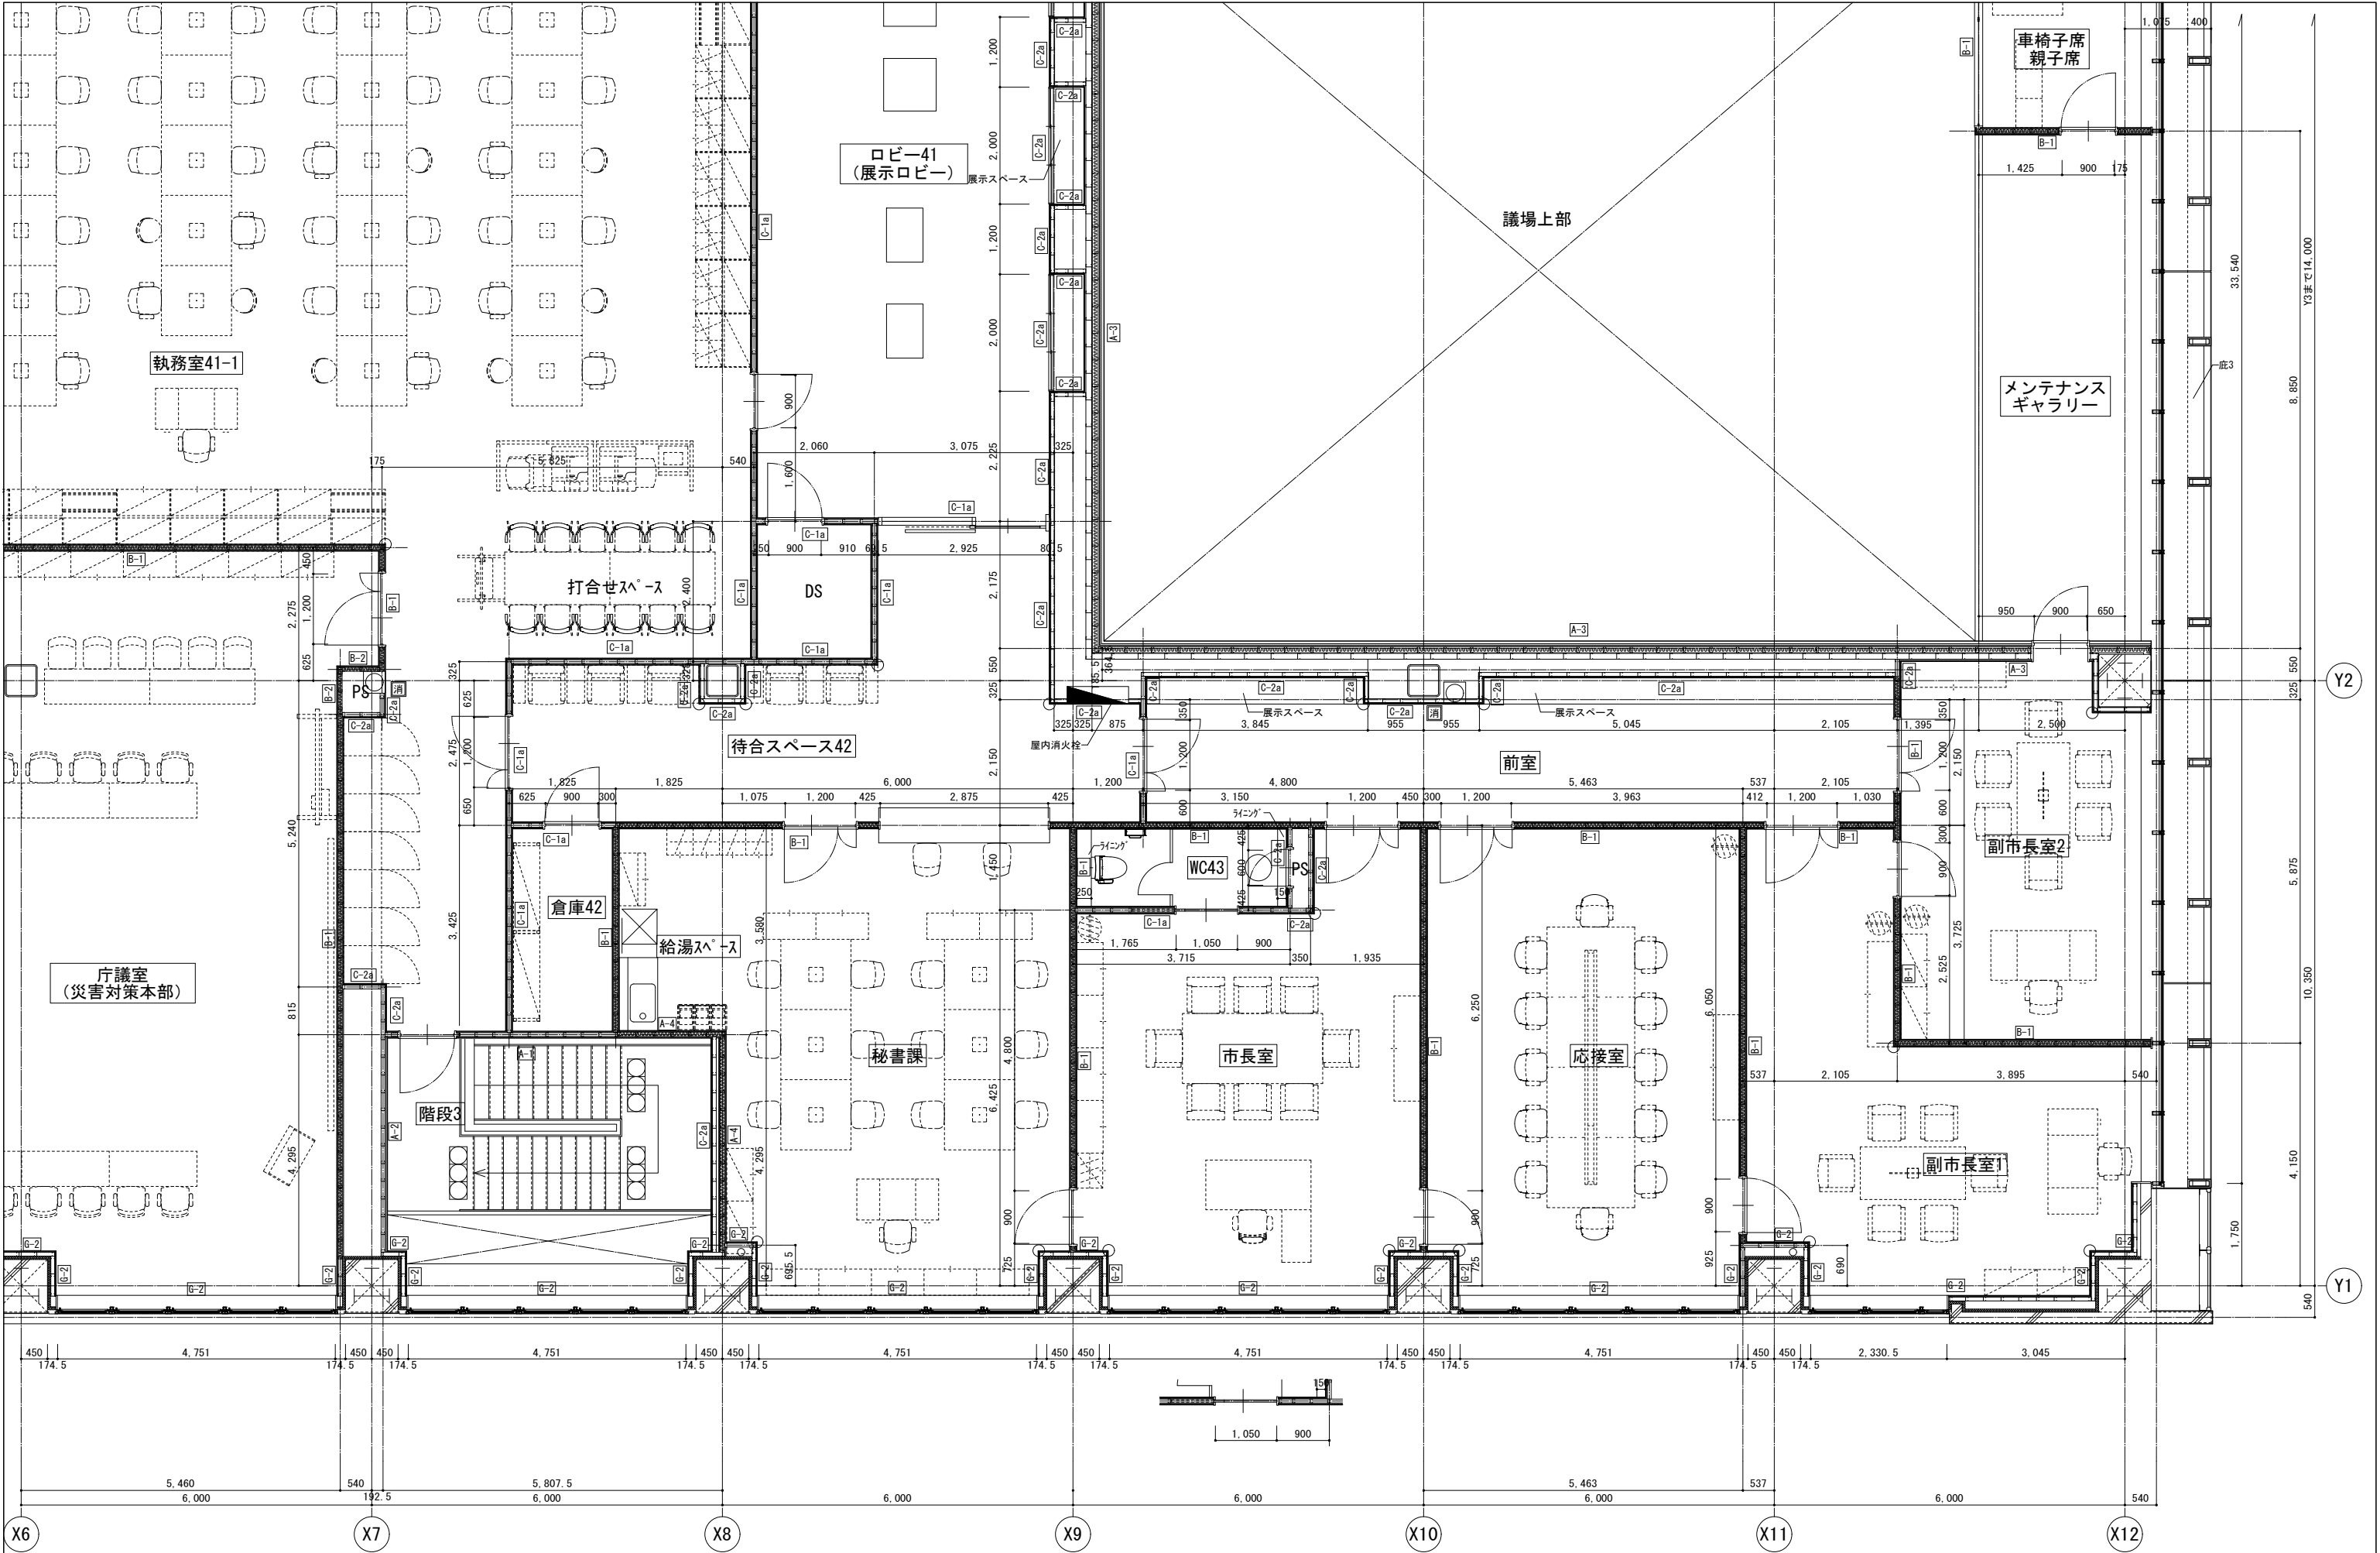
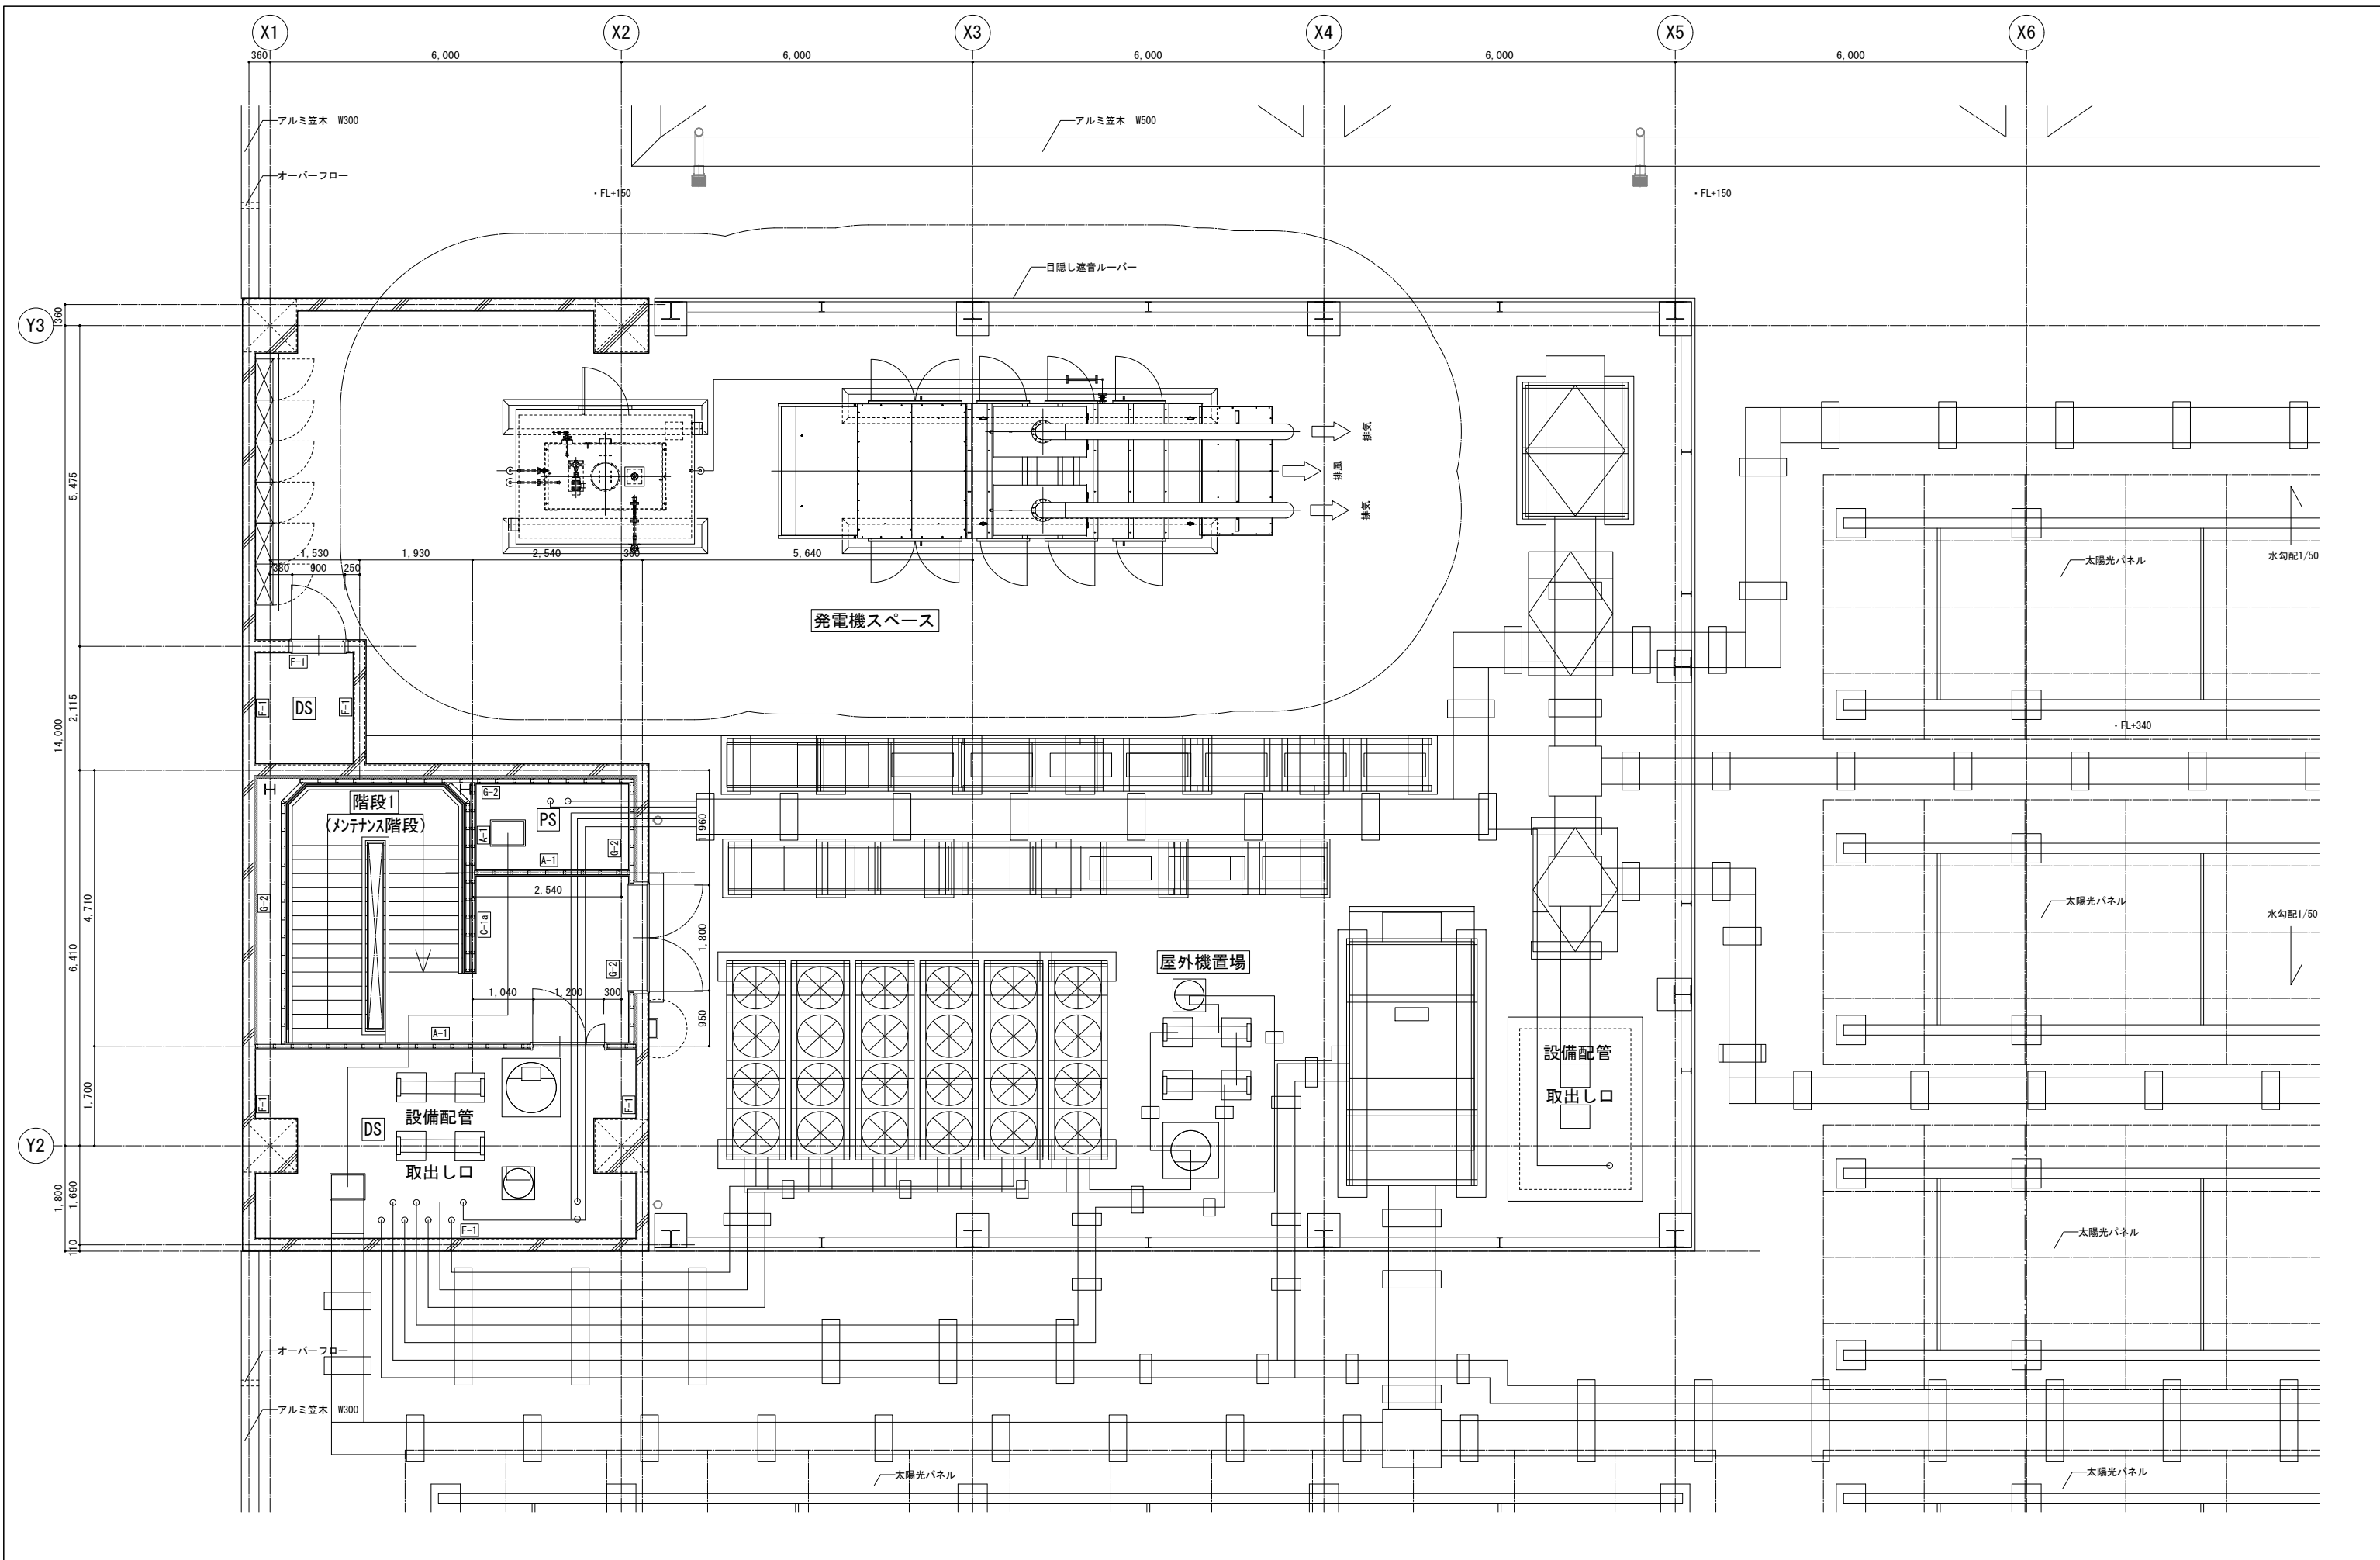




【凡例】						工事名称 南相馬市新庁舎建設建築主体工事			一級建築士事務所 登録番号 宮城県知事登録 第22210181号 建設コンサルタント 登録番号 建01第843号			種別 D-025		
A-1 壁種別			○ コーナーガード			図面名 4階 平面詳細図（4）			経路 ① ② 一級建築士第323340号 高橋英雄 一級建築士第374585号 古川衛基			通し番号		
消 消火器BOX<埋込>			■ 消火栓（W1050・W600）			設計番号 04632-010			作成日 -			図尺 A1 S=1/ 50 A3 S=1/100	構造関係図面に適合することを確認した 一級建築士 第306020号 構造設計一級建築士 第5334号 増田 進司	構造関係図面に適合することを確認した 一級建築士 第359849号 設備設計一級建築士 第4808号 渡邊 森
消 消火器BOX<半埋込>			◎ ルーフドレン											
消 消火器BOX<置型>														




【凡例】			AXS			株式会社 佐藤総合計画			工事名称 南相馬市新庁舎建設建築主体工事			一級建築士事務所 登録番号 宮城県知事登録 第22210181号 建設コンサルタント 登録番号 建01第843号			種別 D-026
A-1 壁種別			○ コーナーガード						図面名 PH階 平面詳細図			関係 一級建築士第315658号 飯柴耕一			通し番号 -
消 消火器BOX<埋込>			■ 消火栓 (W1050・W600)						設計番号 04632-010			作成日 -			縮尺 A1 S=1/ 50 A3 S=1/100
消 消火器BOX<半埋込>			◎ ルーフドレン						関係 一級建築士第306020号 構造設計一級建築士 第5334号 増垣 進司			関係 一級建築士第323340号 高橋英雄 一級建築士第374585号 古川衛基			関係 設備関係図面に適合することを確認した 一級建築士 第359849号 設備設計一級建築士 第4808号 渡邊 森
消 消火器BOX<置型>															







※出隅のアルミ見切は、特記なき限り焼付塗装品とする																				工事名称 南相馬市新庁舎建設建築主体工事										一級建築士事務所 登録番号 宮城県知事登録 第22210181号 建設コンサルタント 登録番号 建01第843号										種別 D-027	
【凡例】	

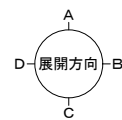



※出隅のアルミ見切は、特記なき限り焼付塗装品とする						 株式会社 佐藤総合計画		工事名称 南相馬市新庁舎建設建築主体工事		一級建築士事務所 登録番号 宮城県知事登録 第2210181号 建設コンサルタント 登録番号 建01第343号		種別 D-028
【凡例】								図面名 水廻り詳細図(2)		経理 一級建築士第315668号 飯英樹一 一級建築士第323340号 高橋英雄 一級建築士第374585号 古川倫慧		通し番号
[A-1] ... 壁種別		コーナード	[消] ... 消火器BOX(埋込)		消火栓(W1050・W600)	[消] ... 消火器BOX(平埋込)		ルーフドレン	[消] ... 消火器BOX(罩型)			
						設計番号 04632-010		作成日 -		縮尺 A1 S=1/50 A3 S=1/100		建築関係機関に適合することを確認した 一級建築士 第306020号 坂本 浩二 構造設計一級建築士 第5334号 梅田 准司 設備設計一級建築士 第4809号 渡邊 森

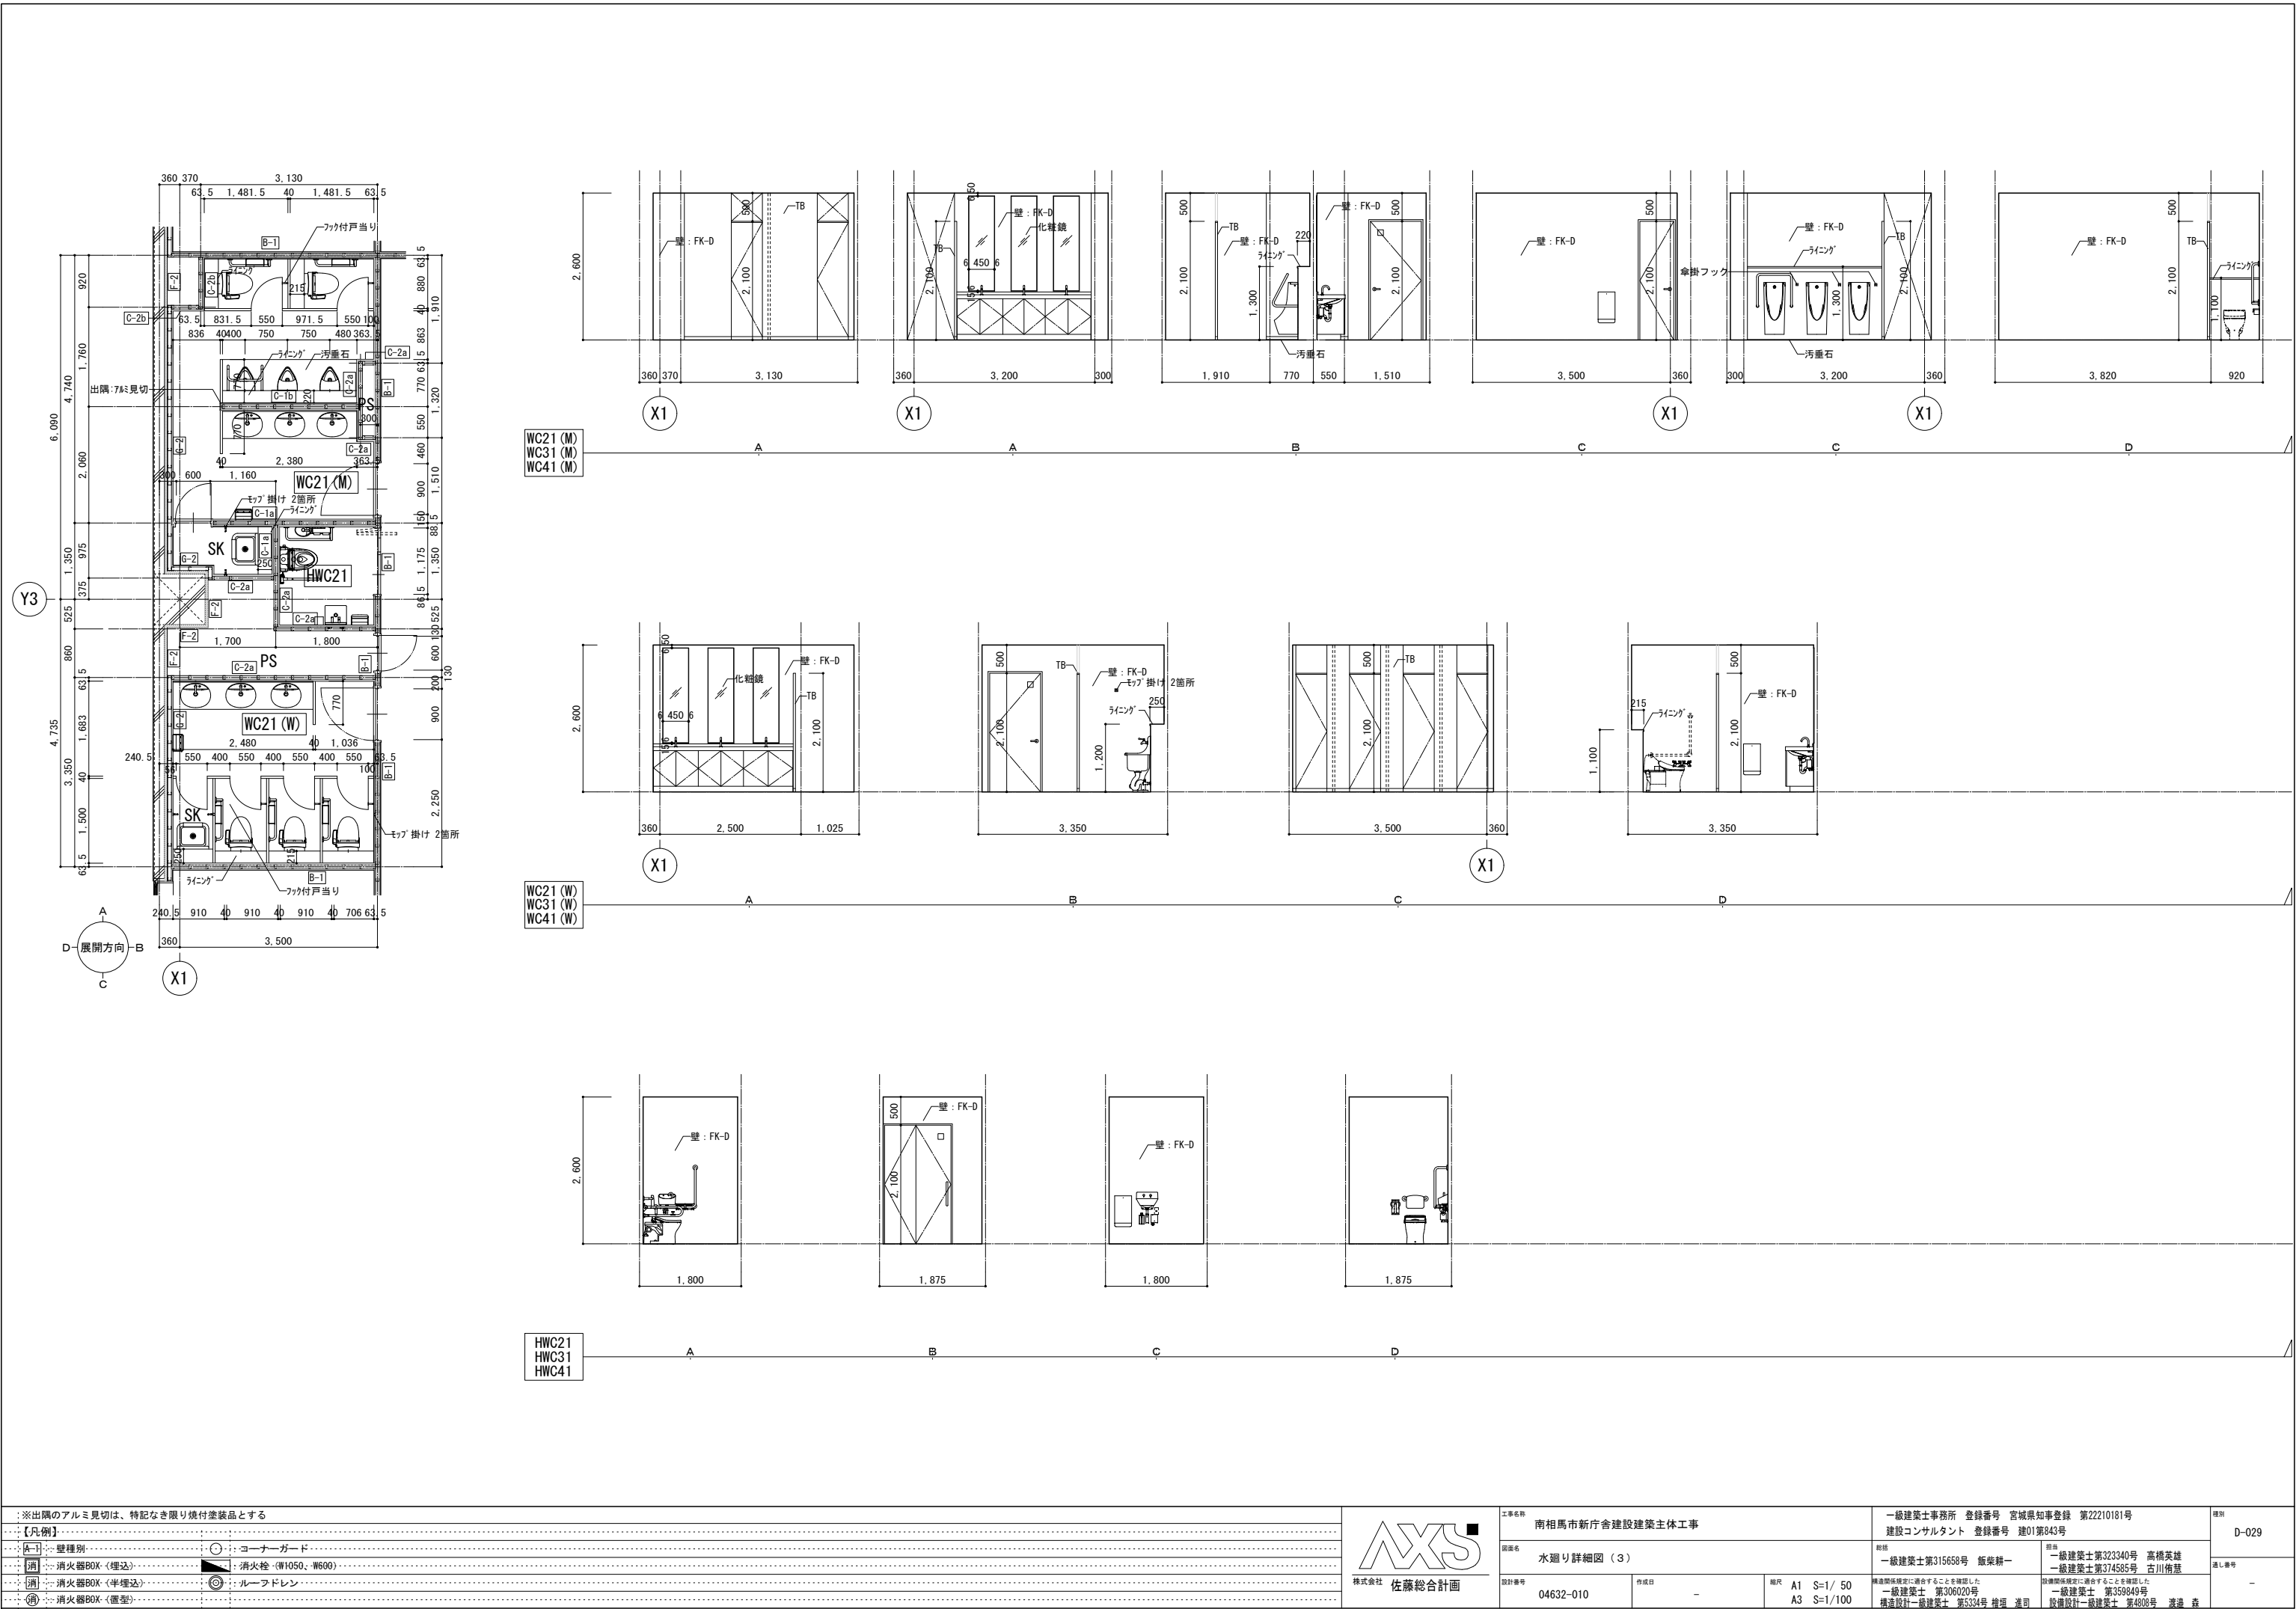

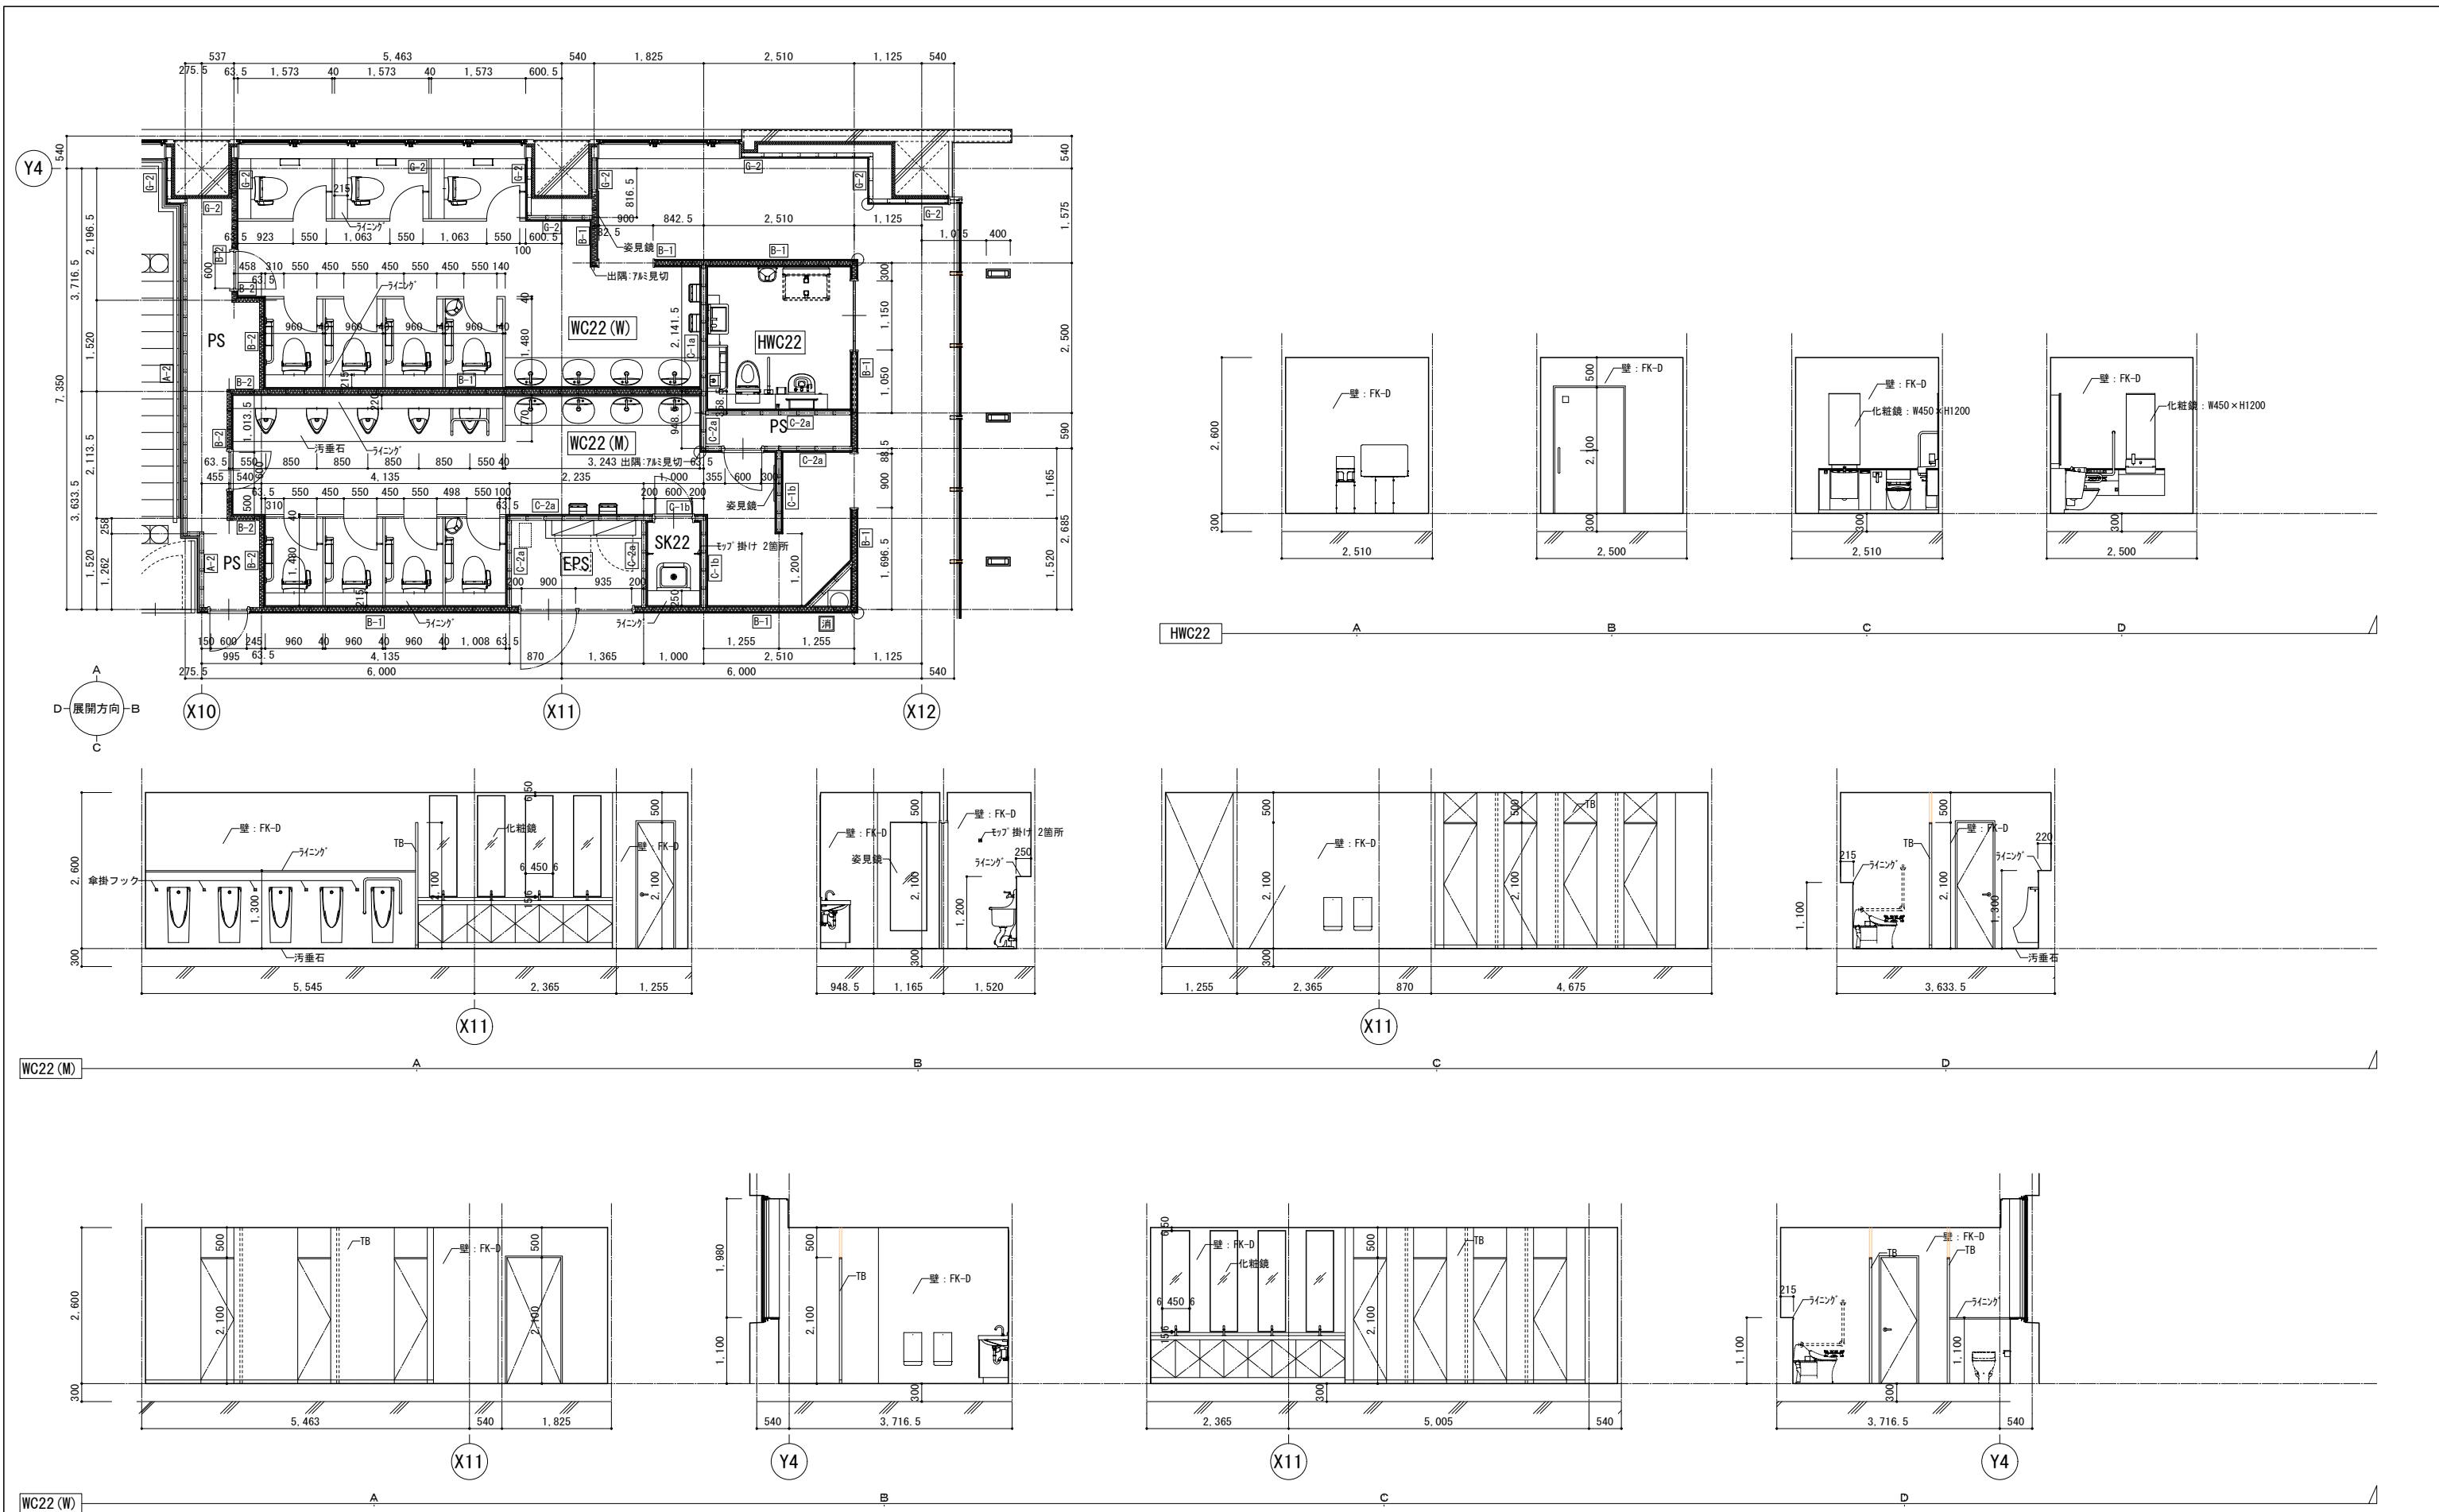


※出隅のアルミ見切は、特記なき限り焼付塗装品とする			 株式会社 佐藤総合計画	工事名称 南相馬市新庁舎建設建築主体工事	一級建築士事務所 登録番号 宮城県知事登録 第22210181号		種別 D-030	
【凡例】					建設コンサルタント 登録番号 建01第843号			
A-1 壁種別		コーナーガード			図面名 水廻り詳細図 (4)	設計者 一級建築士第315658号 飯塚耕一	一級建築士第323340号 高橋英雄 一級建築士第374585号 古川侑基	通し番号 -
消 消火器BOX (埋込)		消火栓 (W1050・W600)						
消 消火器BOX (半埋込)		ルーフドレン						
消 消火器BOX (重型)								


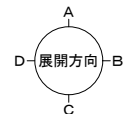


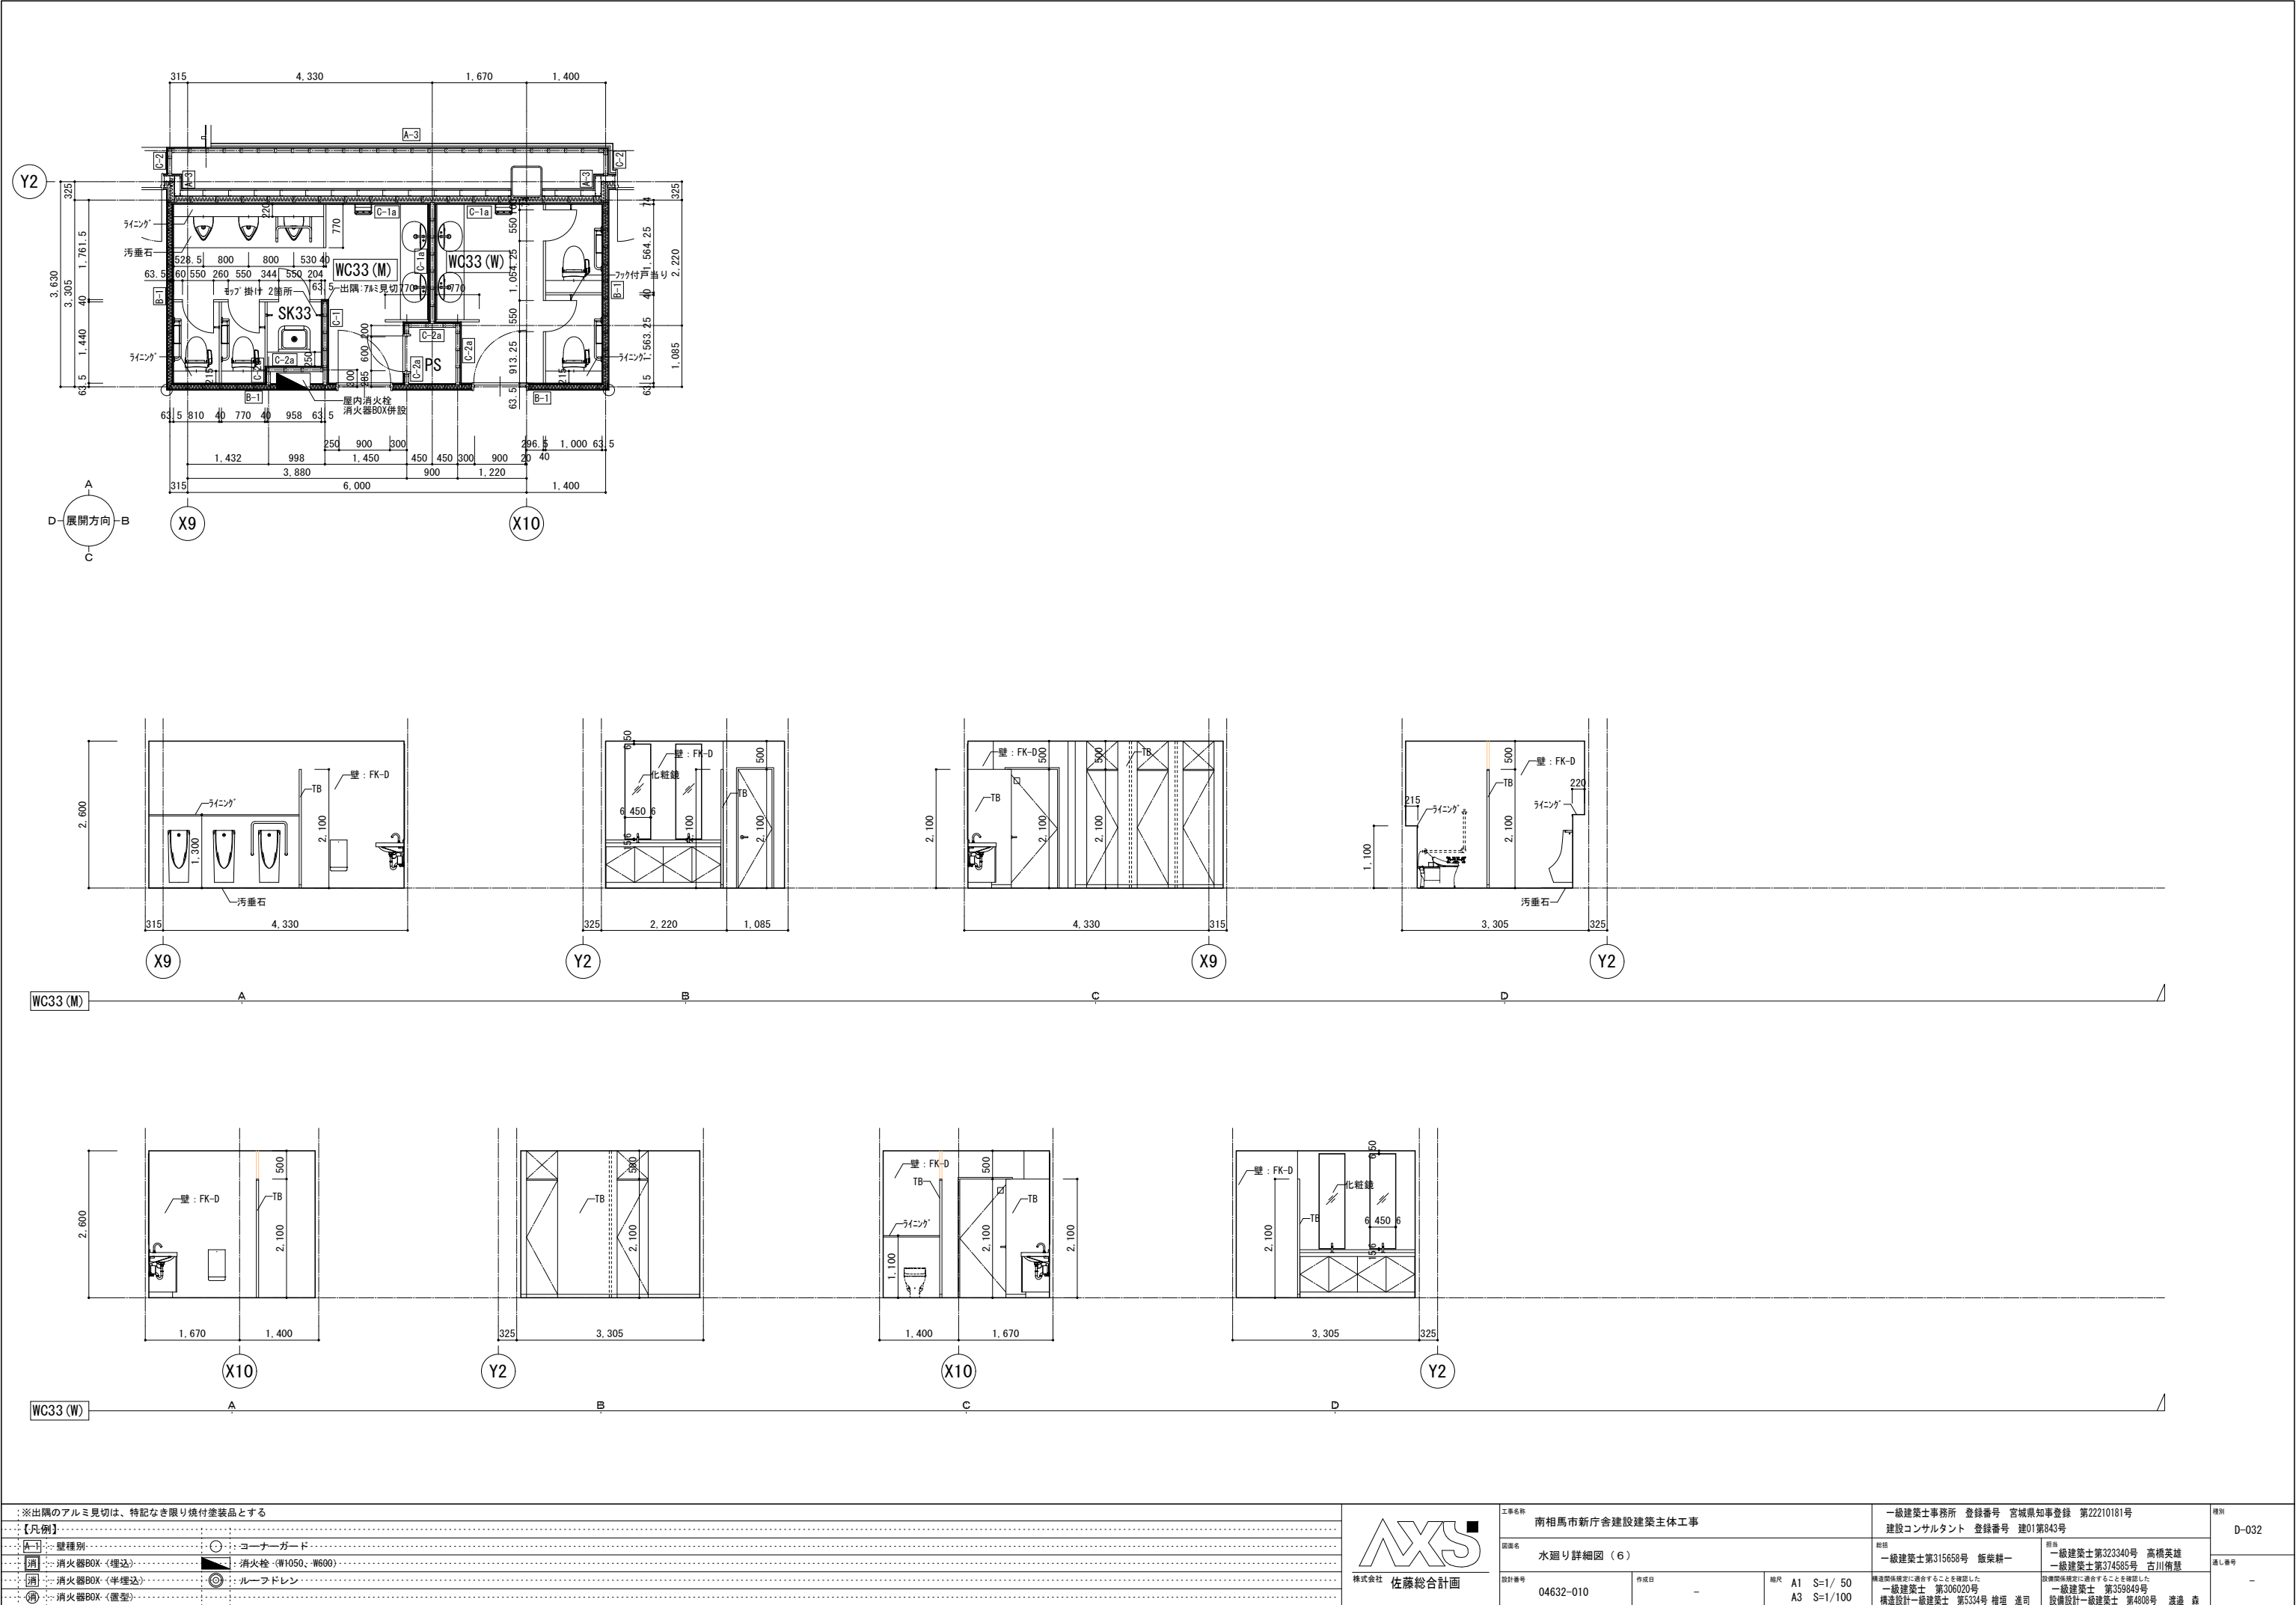


※出隅のアルミ見切は、特記なき限り焼付塗装品とする			 株式会社 佐藤総合計画	工事名称 南相馬市新庁舎建設建築主体工事		一級建築士事務所 登録番号 宮城県知事登録 第22210181号 建設コンサルタント 登録番号 建01第843号		種別 D-032	
【凡例】				図面名 水廻り詳細図 (6)		総括 一級建築士第315658号 飯柴耕一 担当 一級建築士第323340号 高橋英雄 一級建築士第374585号 古川佑基		通し番号 -	
A-1	壁種別	○		コーナーガード					
消	消火器BOX (埋込)	■		消火栓 (W1050・W600)					
消	消火器BOX (半埋込)	◎		ルーフドレン					
消	消火器BOX (置型)								

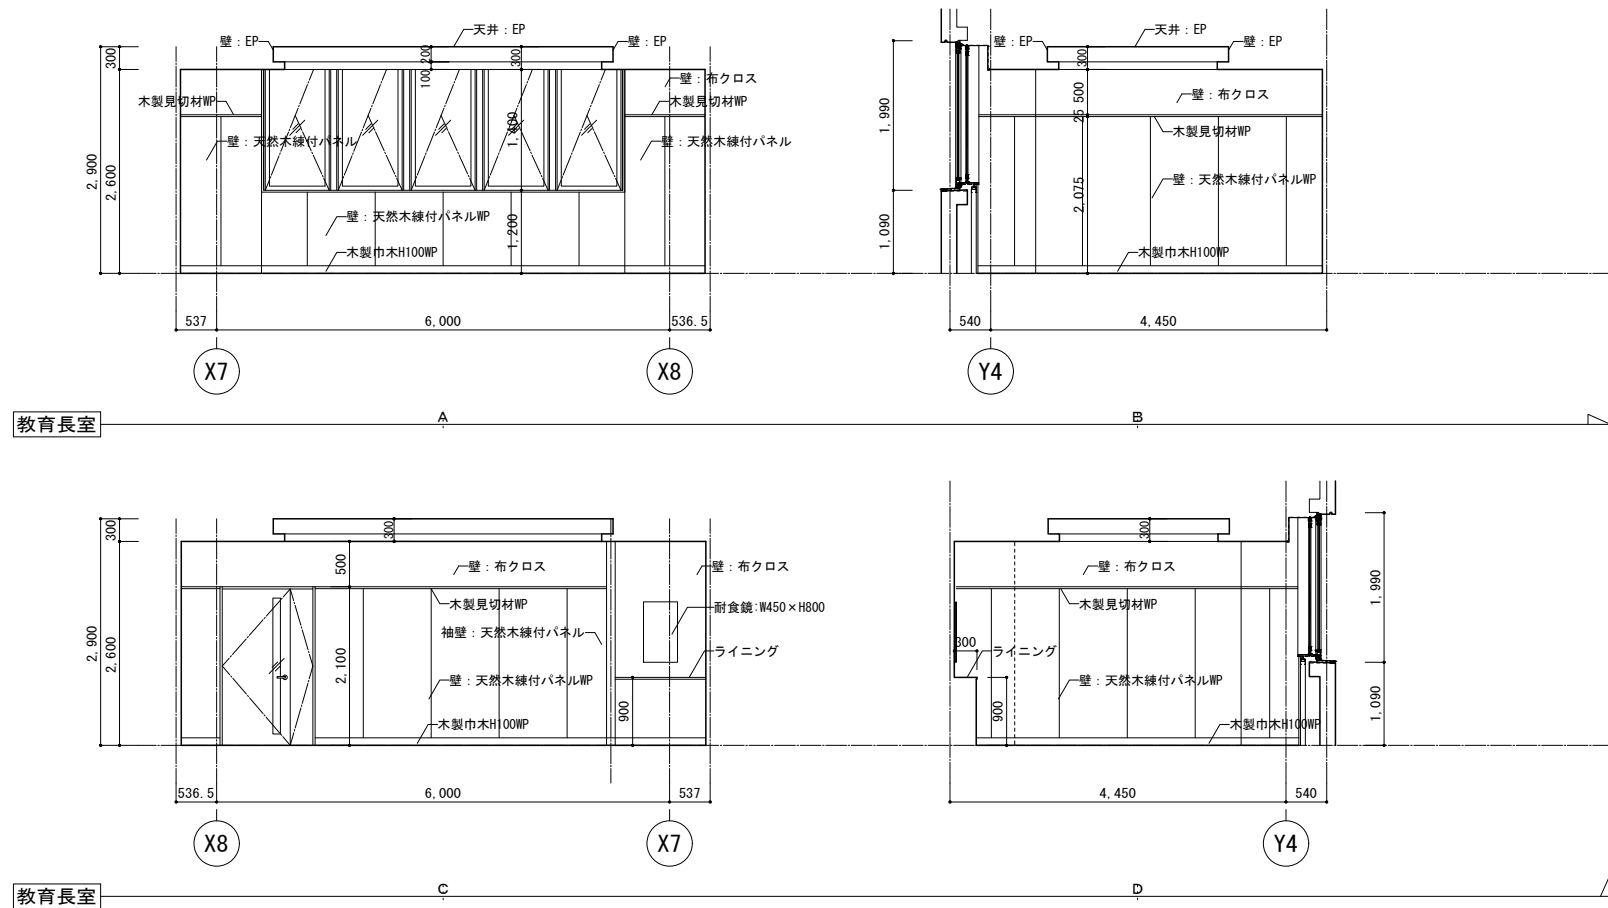


【凡例】		 株式会社 佐藤総合計画		工事名称 南相馬市新庁舎建設建築主体工事		一級建築士事務所 登録番号 宮城県知事登録 第22210181号 建設コンサルタント 登録番号 建01第843号		種別 D-033	
A-1 壁種別 消火器BOX (埋込)		○ コーナーガード 消火栓 (W1050・W600)		図面名 主要諸室詳細図 (1)		総括 一級建築士第315658号 飯柴耕一		担当 一級建築士第323340号 高橋英雄 一級建築士第374585号 古川佑基	
消火器BOX (半埋込)		◎ ルーフドレン		設計番号 04632-010		作成日 -		縮尺 A1 S=1/50 A3 S=1/100	
消火器BOX (型式)				構造設計一級建築士 第306020号 構造設計一級建築士 第5334号 梅垣 進司		設備設計一級建築士 第359849号 設備設計一級建築士 第4906号 渡邊 森		通し番号 -	

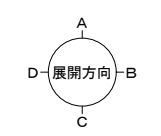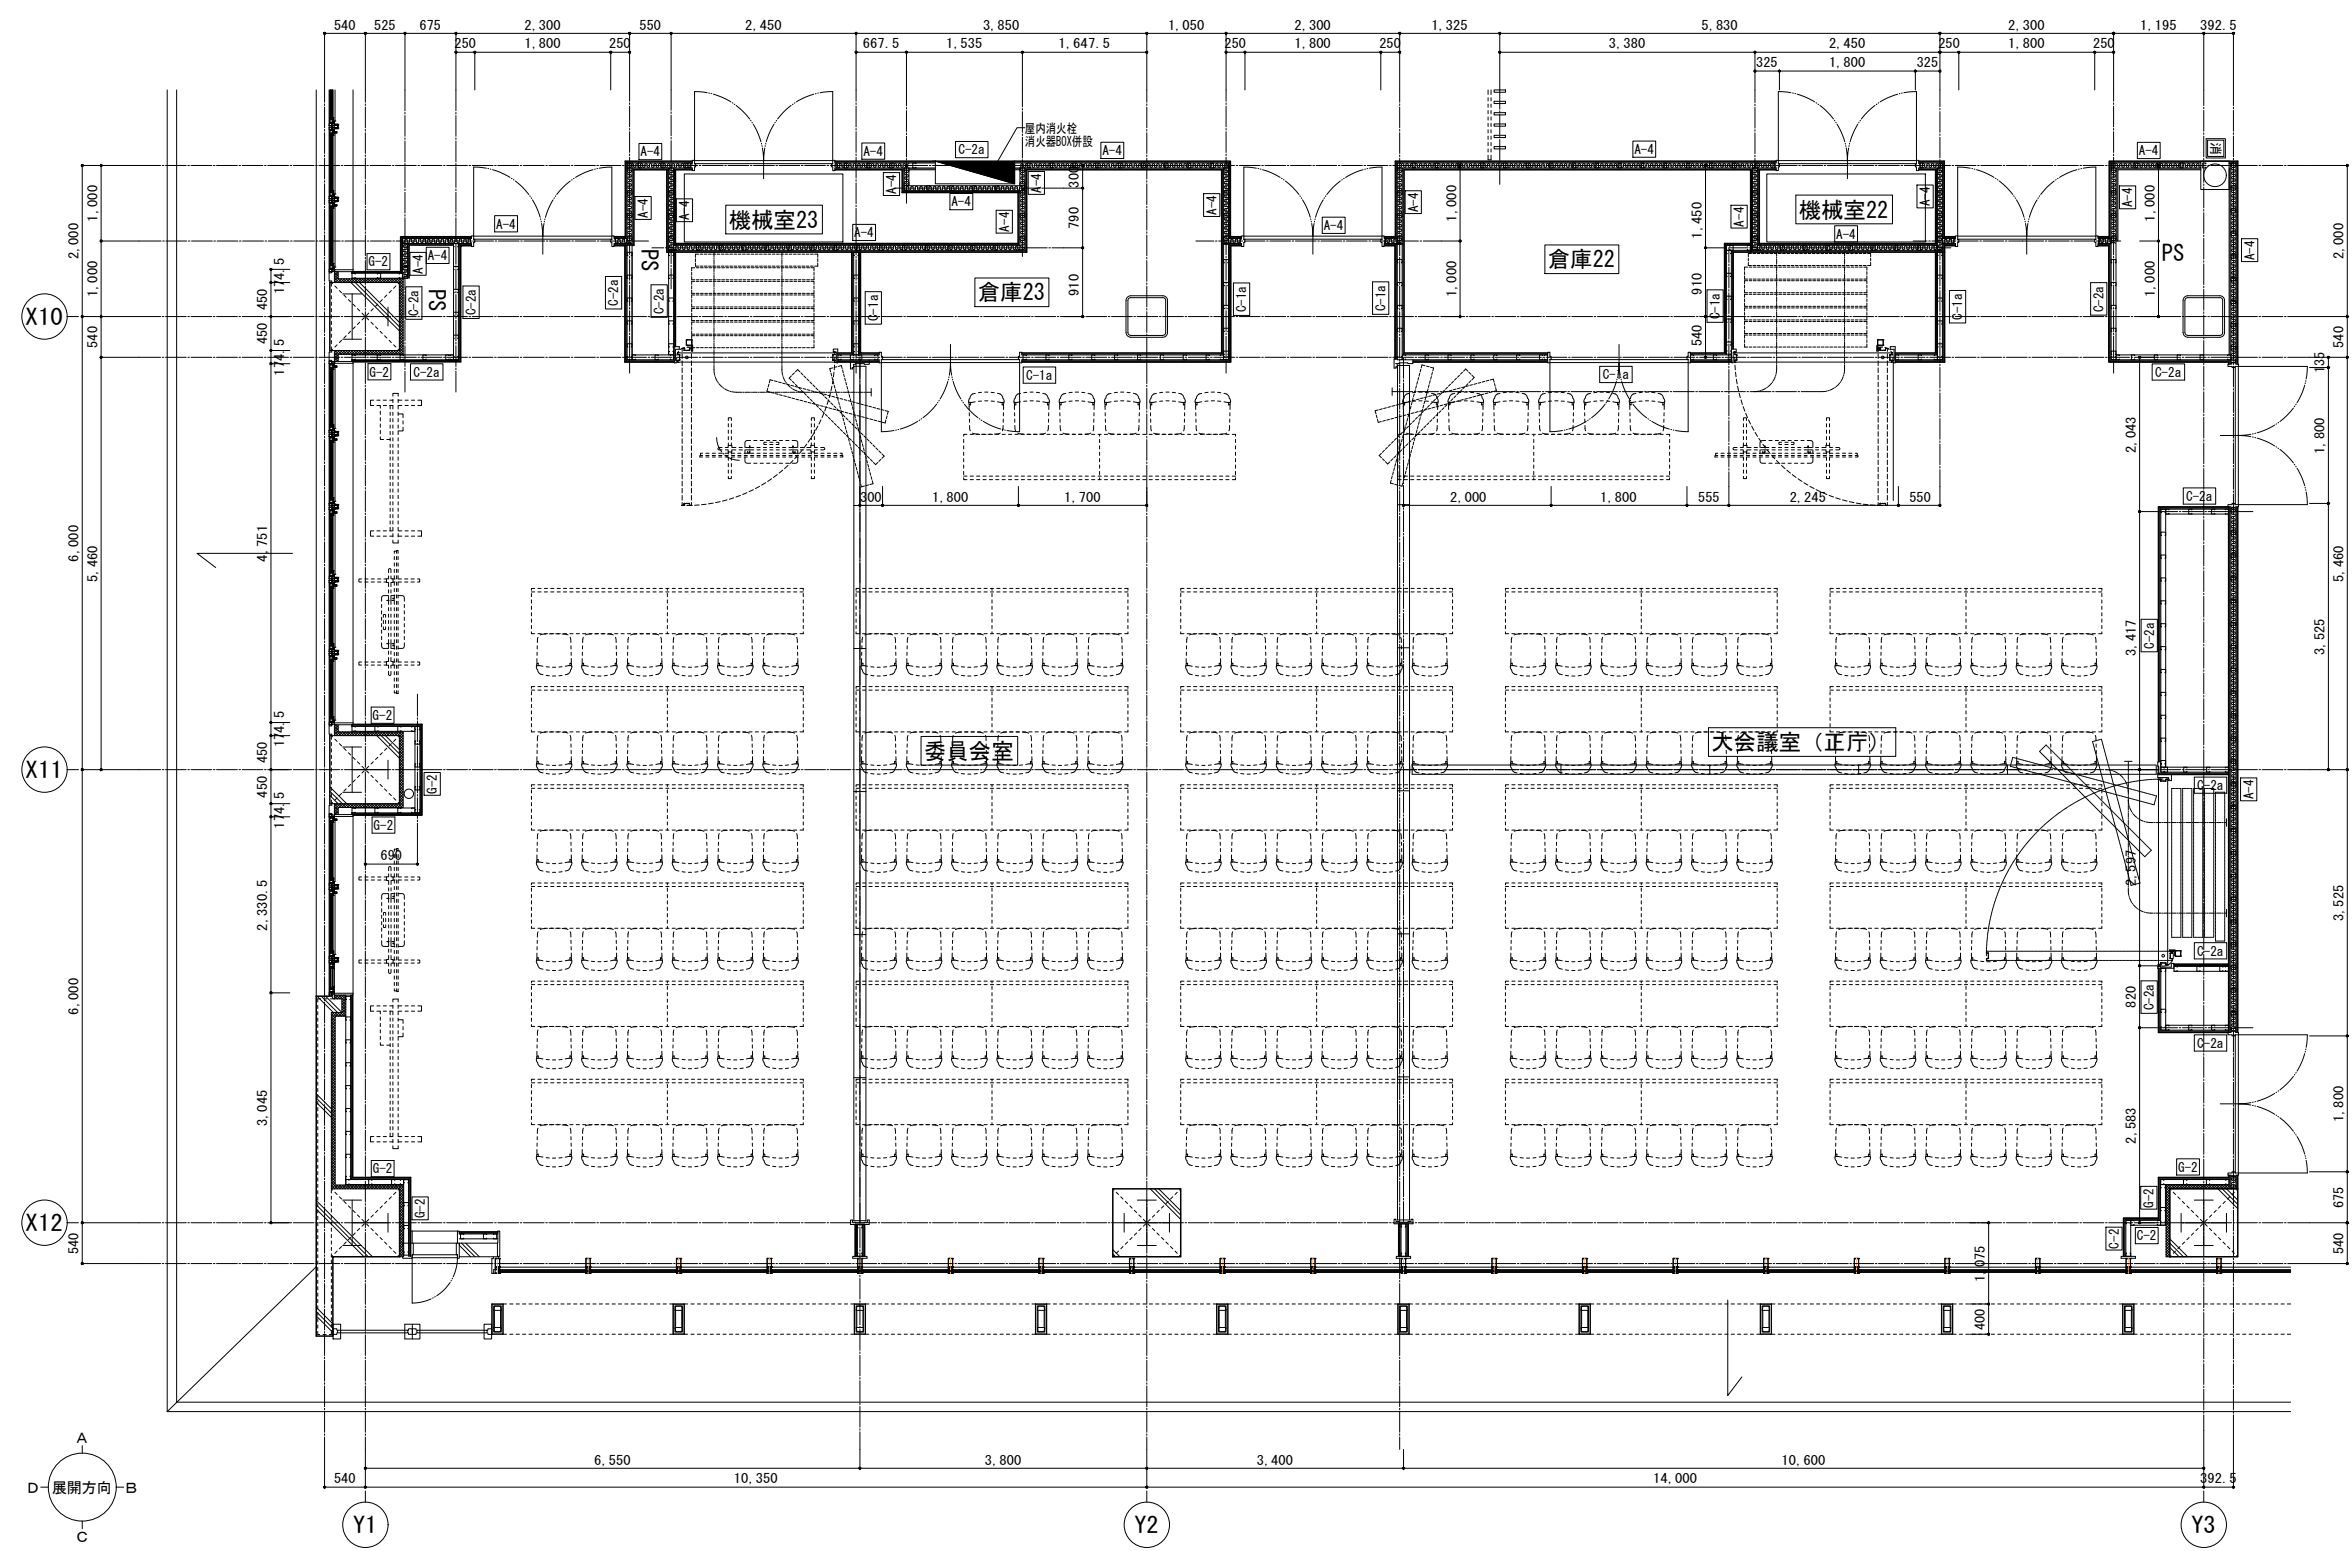


【凡例】			 株式会社 佐藤総合計画			工事名称			南相馬市新庁舎建設建築主体工事			一級建築士事務所 登録番号 宮城県知事登録 第22210181号			種別
						図面名			主要諸室詳細図 (2)			建設コンサルタント 登録番号 建01第843号			
A-1 壁種別						図説			一級建築士第315658号 飯柴耕一			一級建築士第323340号 高橋英雄 一級建築士第374585号 古川佑慧			通し番号
消 消火器BOX<横込>						図説			一級建築士第306020号 構造設計一級建築士 第5334号 増田 進司			一級建築士 第359849号 設備設計一級建築士 第4808号 渡邊 森			
消 消火器BOX<半横込>						図説			一級建築士 第359849号 設備設計一級建築士 第4808号 渡邊 森						
消 消火器BOX<置型>			図説			一級建築士 第359849号 設備設計一級建築士 第4808号 渡邊 森									

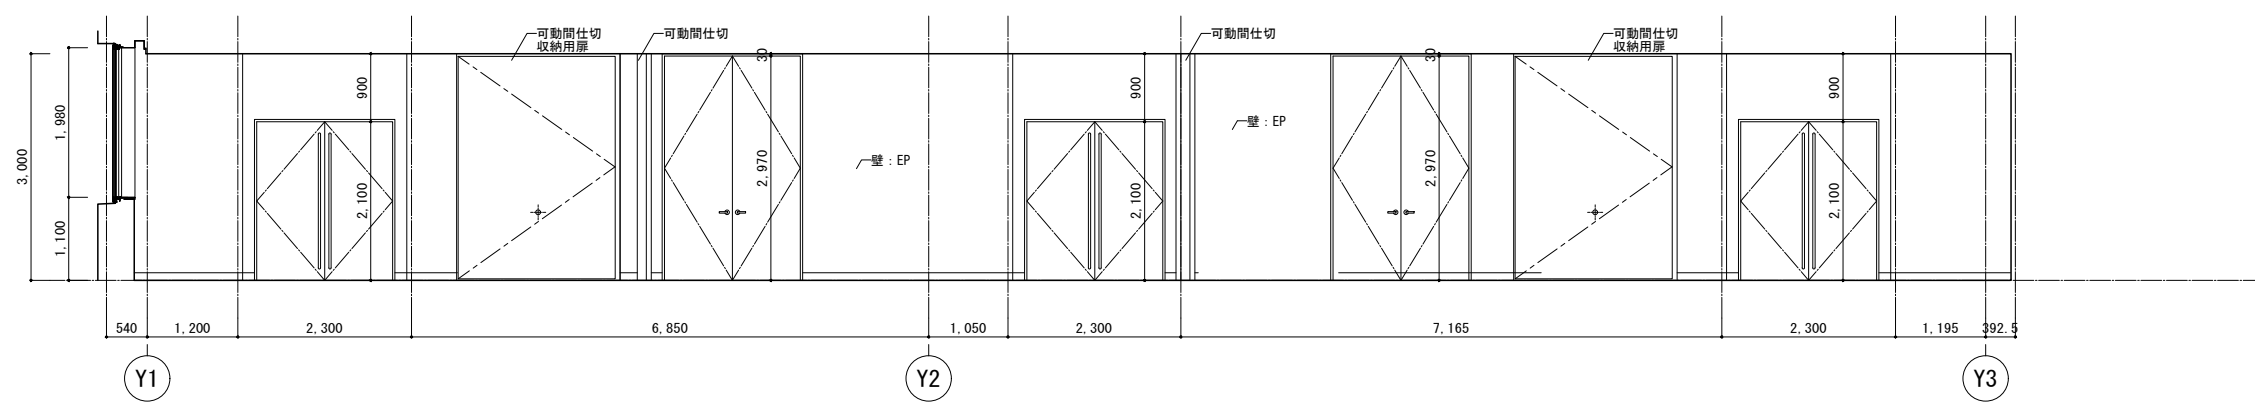


大会議室
委員会室

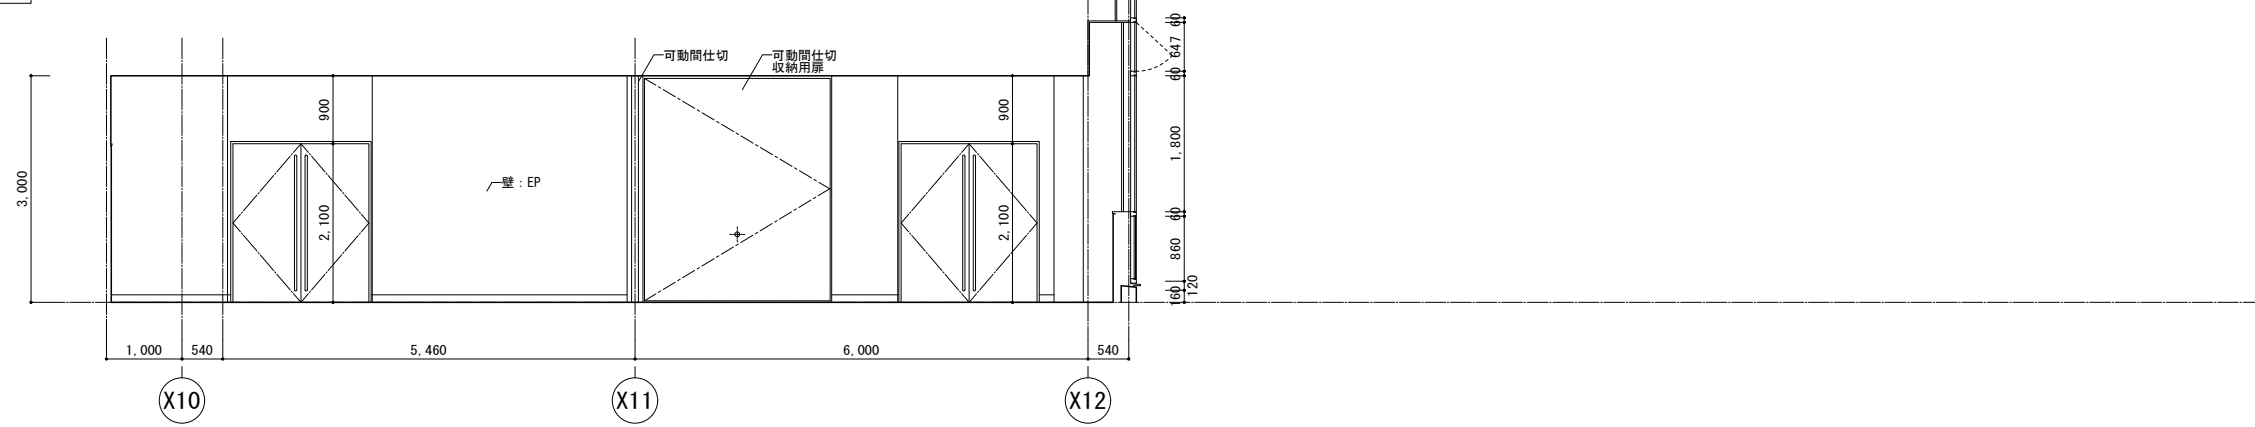

大会議室
委員会室





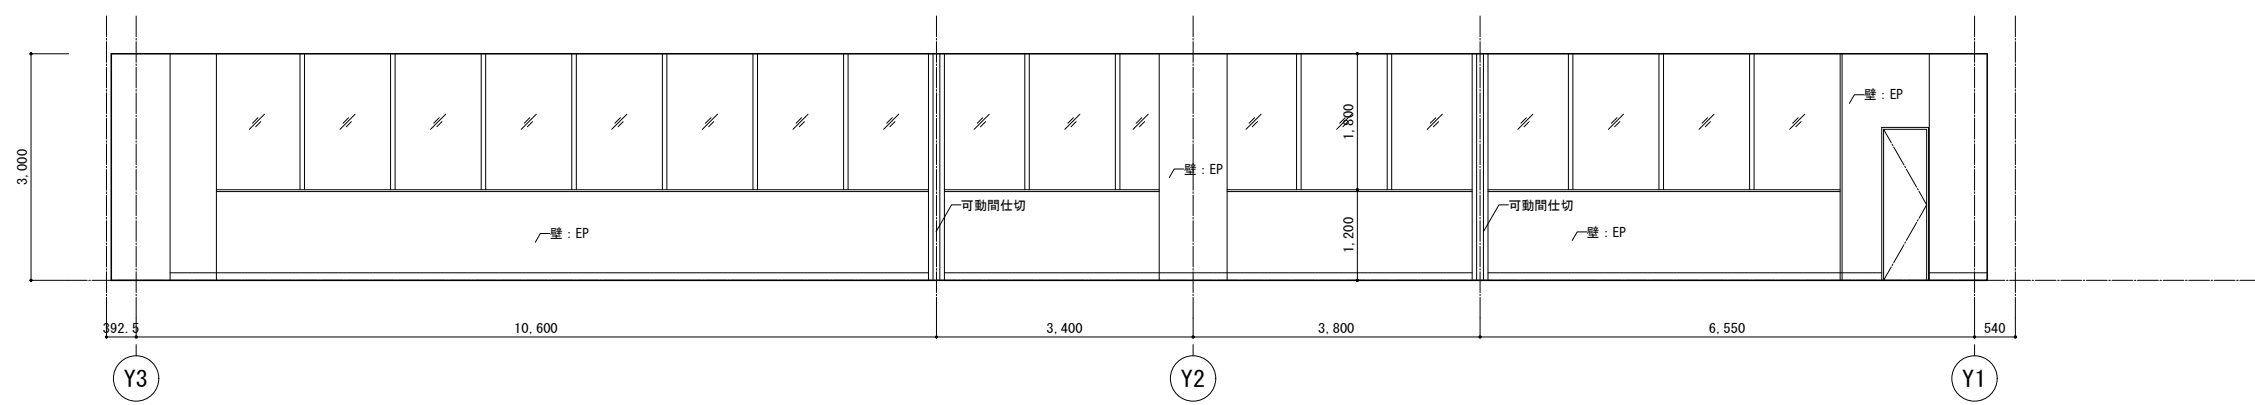


大会議室
委員会室






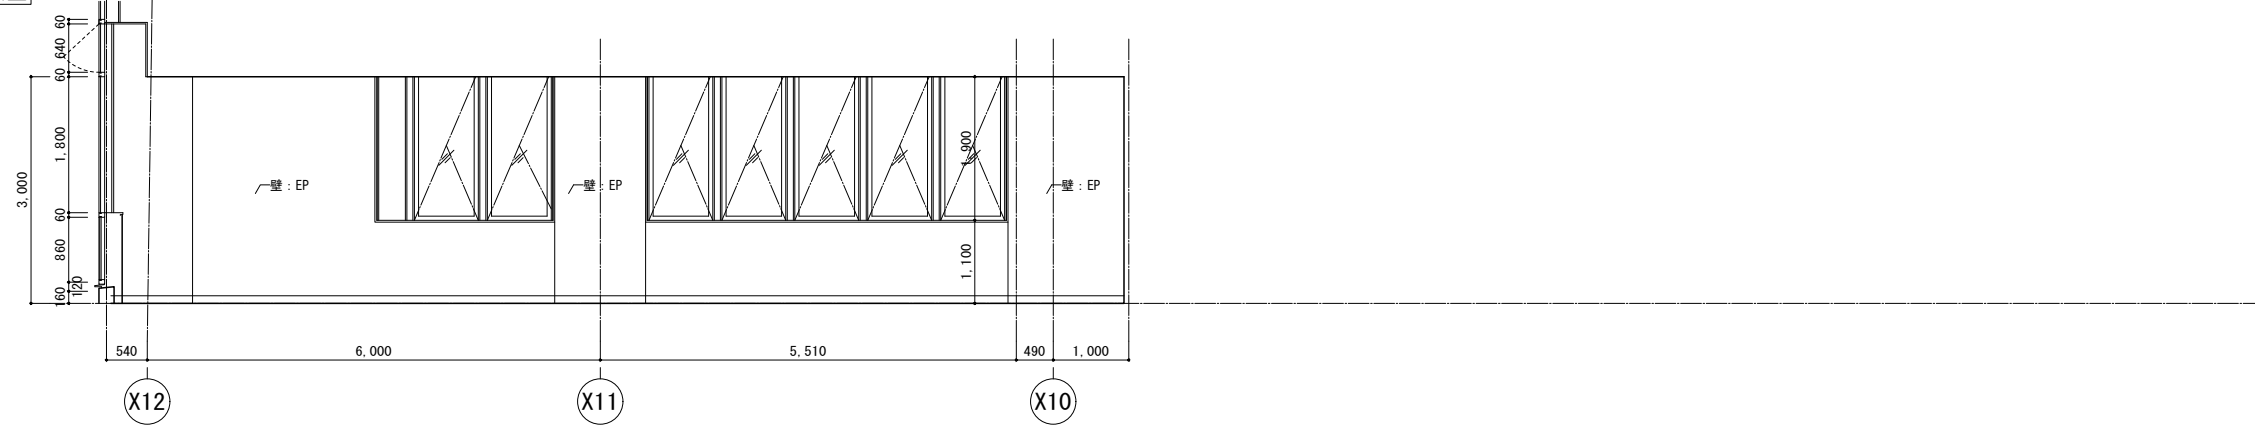



大会議室
委員会室


【凡例】					工事名称 南相馬市新庁舎建設建築主体工事		一級建築士事務所 登録番号 宮城県知事登録 第22210181号 建設コンサルタント 登録番号 建01第843号		種別 D-035		
A-1	壁種別	○	コーナーガード	株式会社 佐藤総合計画	図面名 主要諸室詳細図 (3)	設計番号 04632-010	作成日 -	縮尺 A1 S=1/ 50 A3 S=1/100	図説	図説	通し番号 -
消	消火器BOX (埋込)	■	消火栓 (W1050・W600)						一級建築士第315658号 飯柴耕一	一級建築士第323340号 高橋英雄 一級建築士第374585号 古川侑基	
消	消火器BOX (半埋込)	◎	ルーフドレン						構造関係図に適合することを確認した 一級建築士 第306020号 構造設計一級建築士 第5334号 増垣 進司	設備関係図に適合することを確認した 一級建築士 第359849号 設備設計一級建築士 第4808号 渡邊 森	
消	消火器BOX (露型)										

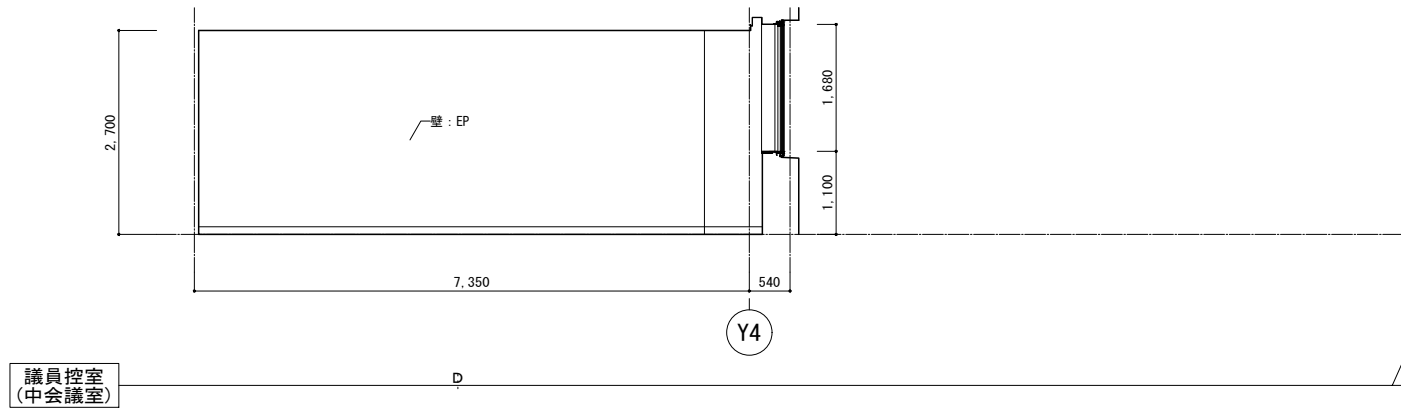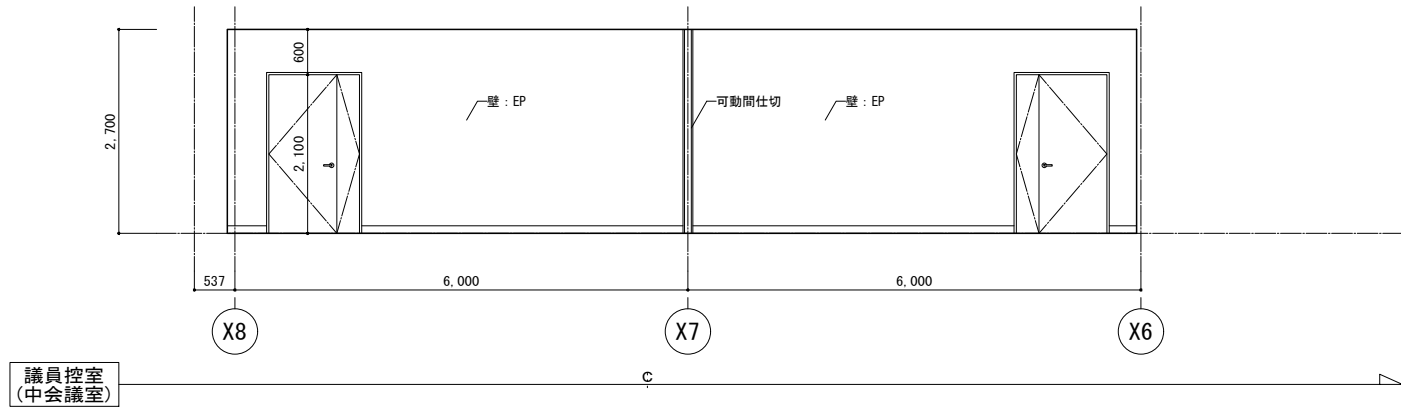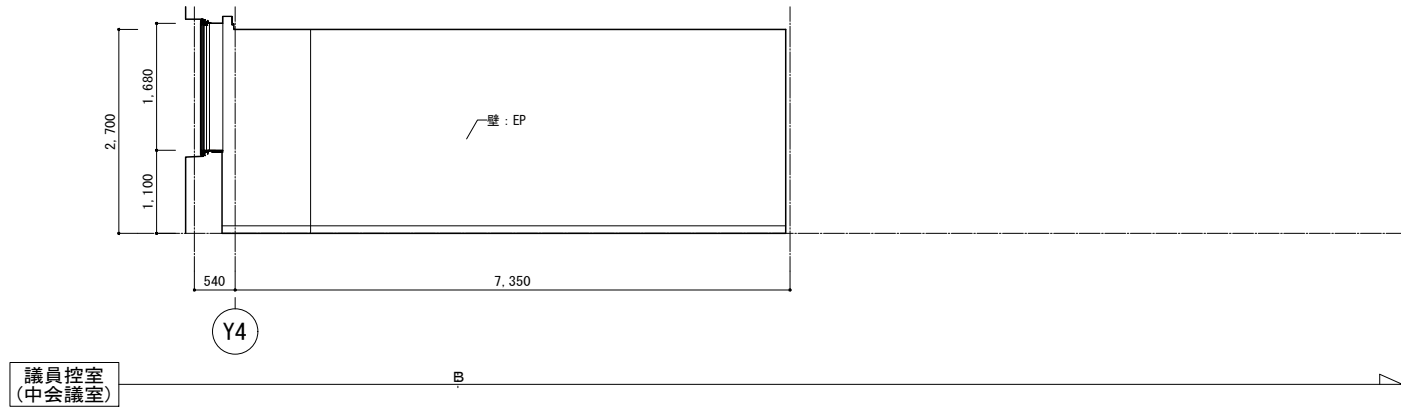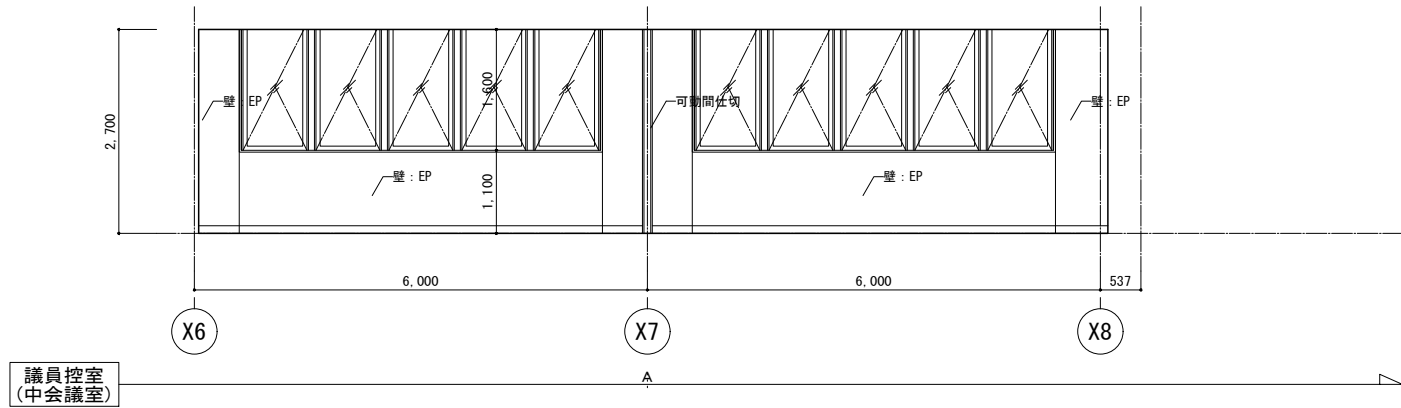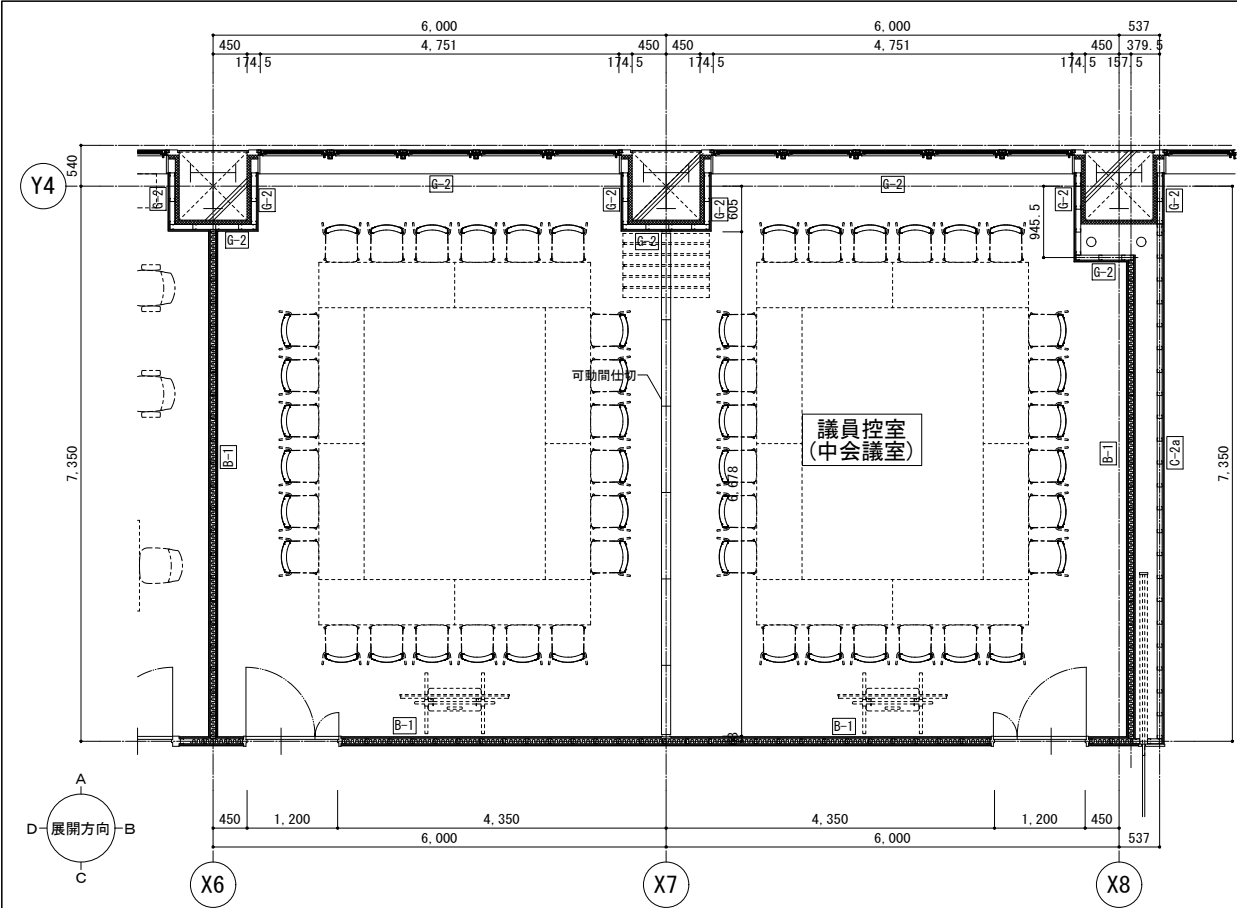



【凡例】				株式会社 佐藤総合計画		工事名称 南相馬市新庁舎建設建築主体工事		一級建築士事務所 登録番号 宮城県知事登録 第22210181号 建設コンサルタント 登録番号 建01第843号		種別 D-036		
A-1	壁種別	○	コーナード			図面名 主要諸室詳細図 (4)		総括 一級建築士第315658号 飯束耕一		関係 一級建築士第323340号 高橋英雄 一級建築士第374585号 古川衛基		通し番号 -
消	消火器BOX (埋込)	■	消火栓 (W1050・W600)			設計番号 04632-010		作成日 -		図主 一級建築士 第306020号 構造設計一級建築士 第5334号 増垣 進司		
消	消火器BOX (半埋込)	◎	ルーフドレン			縮尺 A1 S=1/ 50 A3 S=1/100		構造関係規定に適合することを確認した 一級建築士 第359849号 設備設計一級建築士 第4808号 渡邊 森		設備関係規定に適合することを確認した 一級建築士 第359849号 設備設計一級建築士 第4808号 渡邊 森		
消	消火器BOX (置型)											

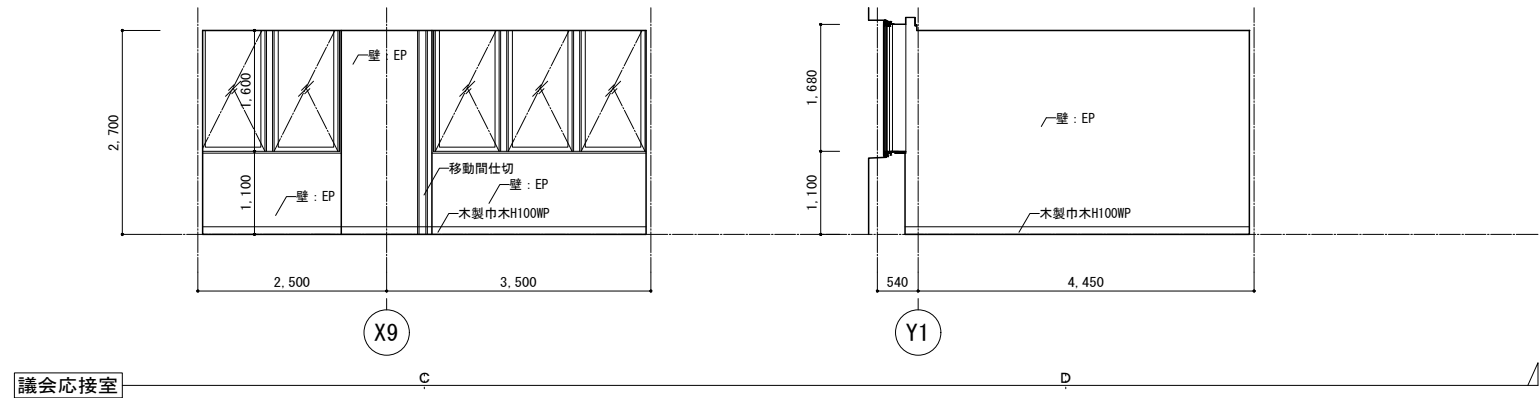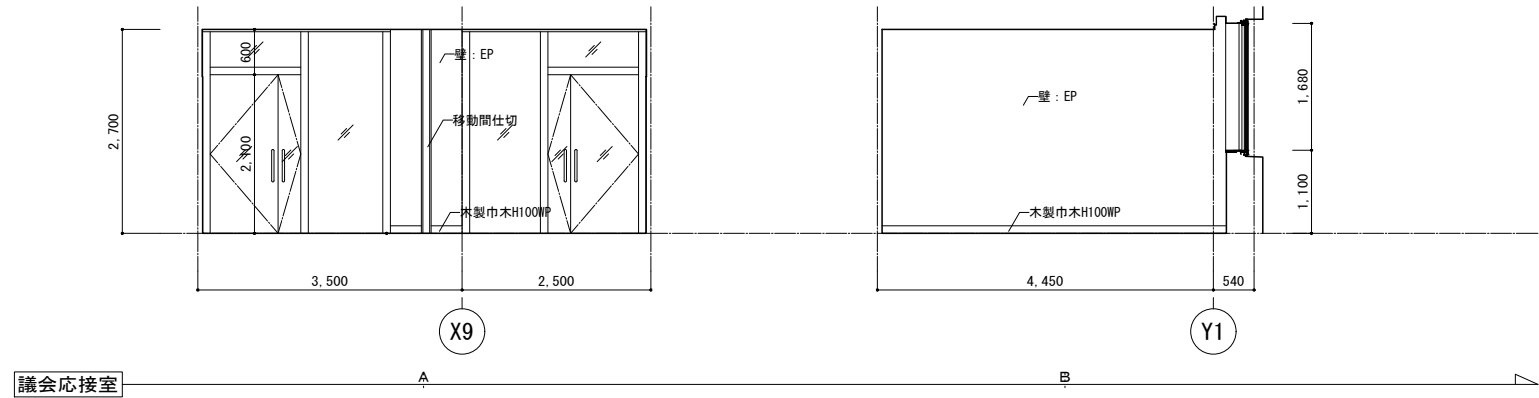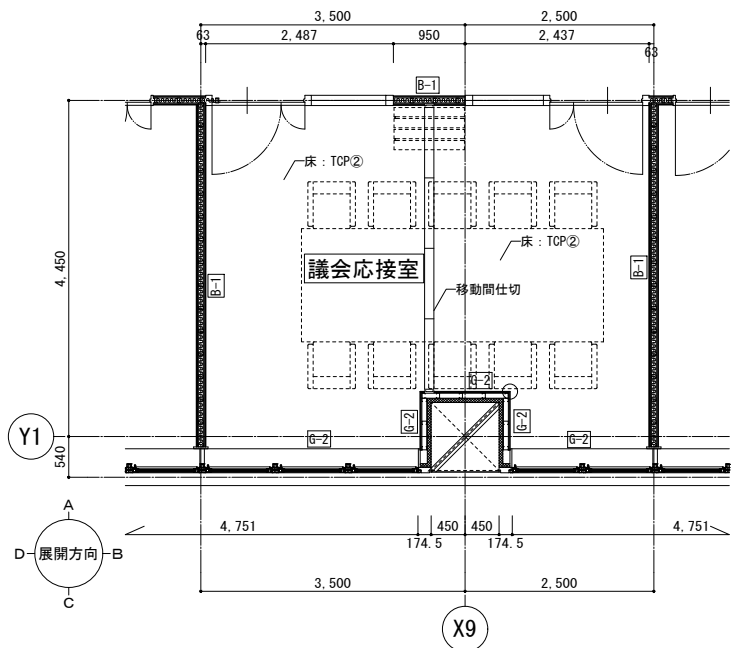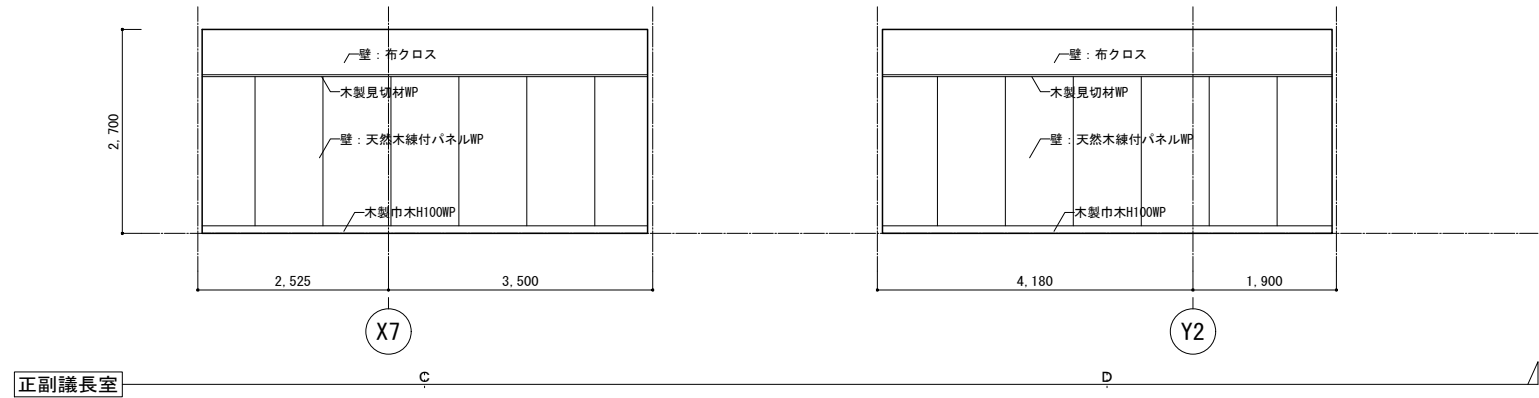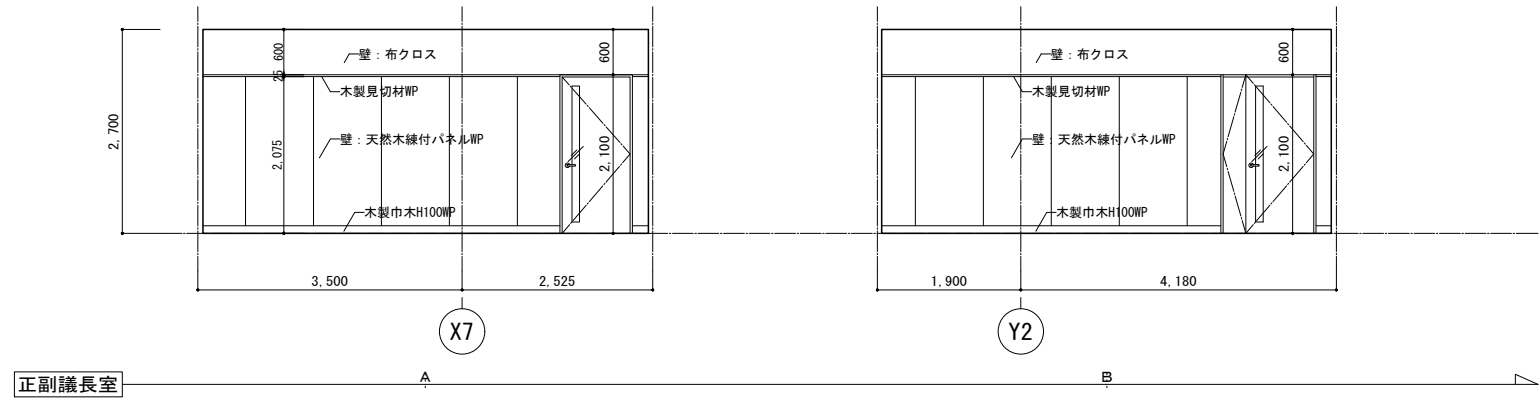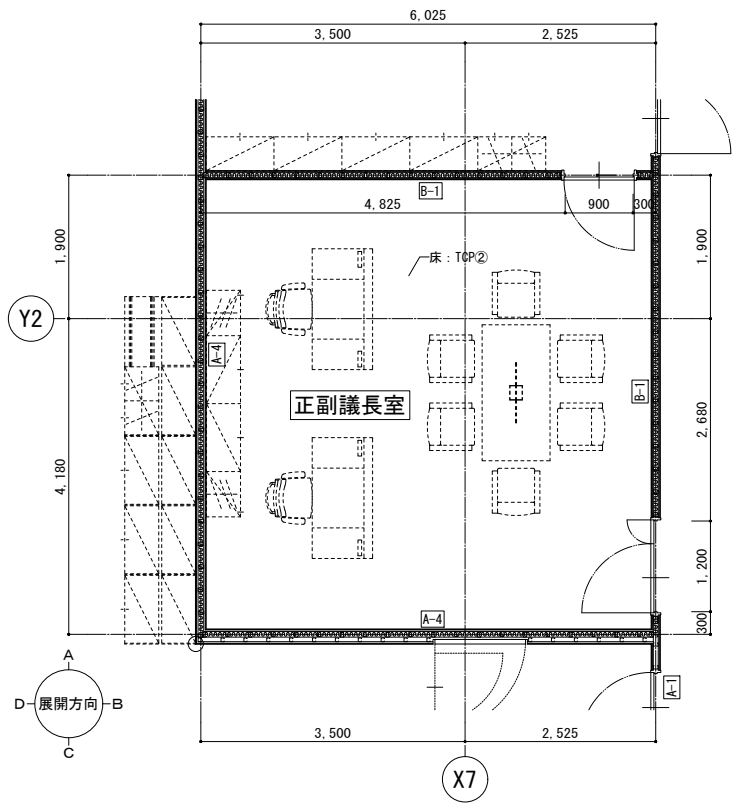





 
【凡例】				 株式会社 佐藤総合計画	工事名称 南相馬市新庁舎建設建築主体工事			一級建築士事務所 登録番号 宮城県知事登録 第22210181号 建設コンサルタント 登録番号 建01第843号			種別 D-037	
図面名 主要諸室詳細図 (5)					総括 一級建築士第315658号 飯塚耕一			担当 一級建築士第323340号 高橋英雄 一級建築士第374585号 古川衛基			通し番号 -	
設計番号 04632-010					作成日 -			縮尺 A1 S=1/ 50 A3 S=1/100				構造設計一級建築士 第306020号 設備設計一級建築士 第358849号 設備設計一級建築士 第5334号 増垣 進司 設備設計一級建築士 第4808号 渡邊 森
A-1 壁種別				○ コーナーガード								
消 消火器BOX (埋込)				消火栓 (W1050・W600)								
消 消火器BOX (半埋込)				ルーフドレン								
消 消火器BOX (置型)												

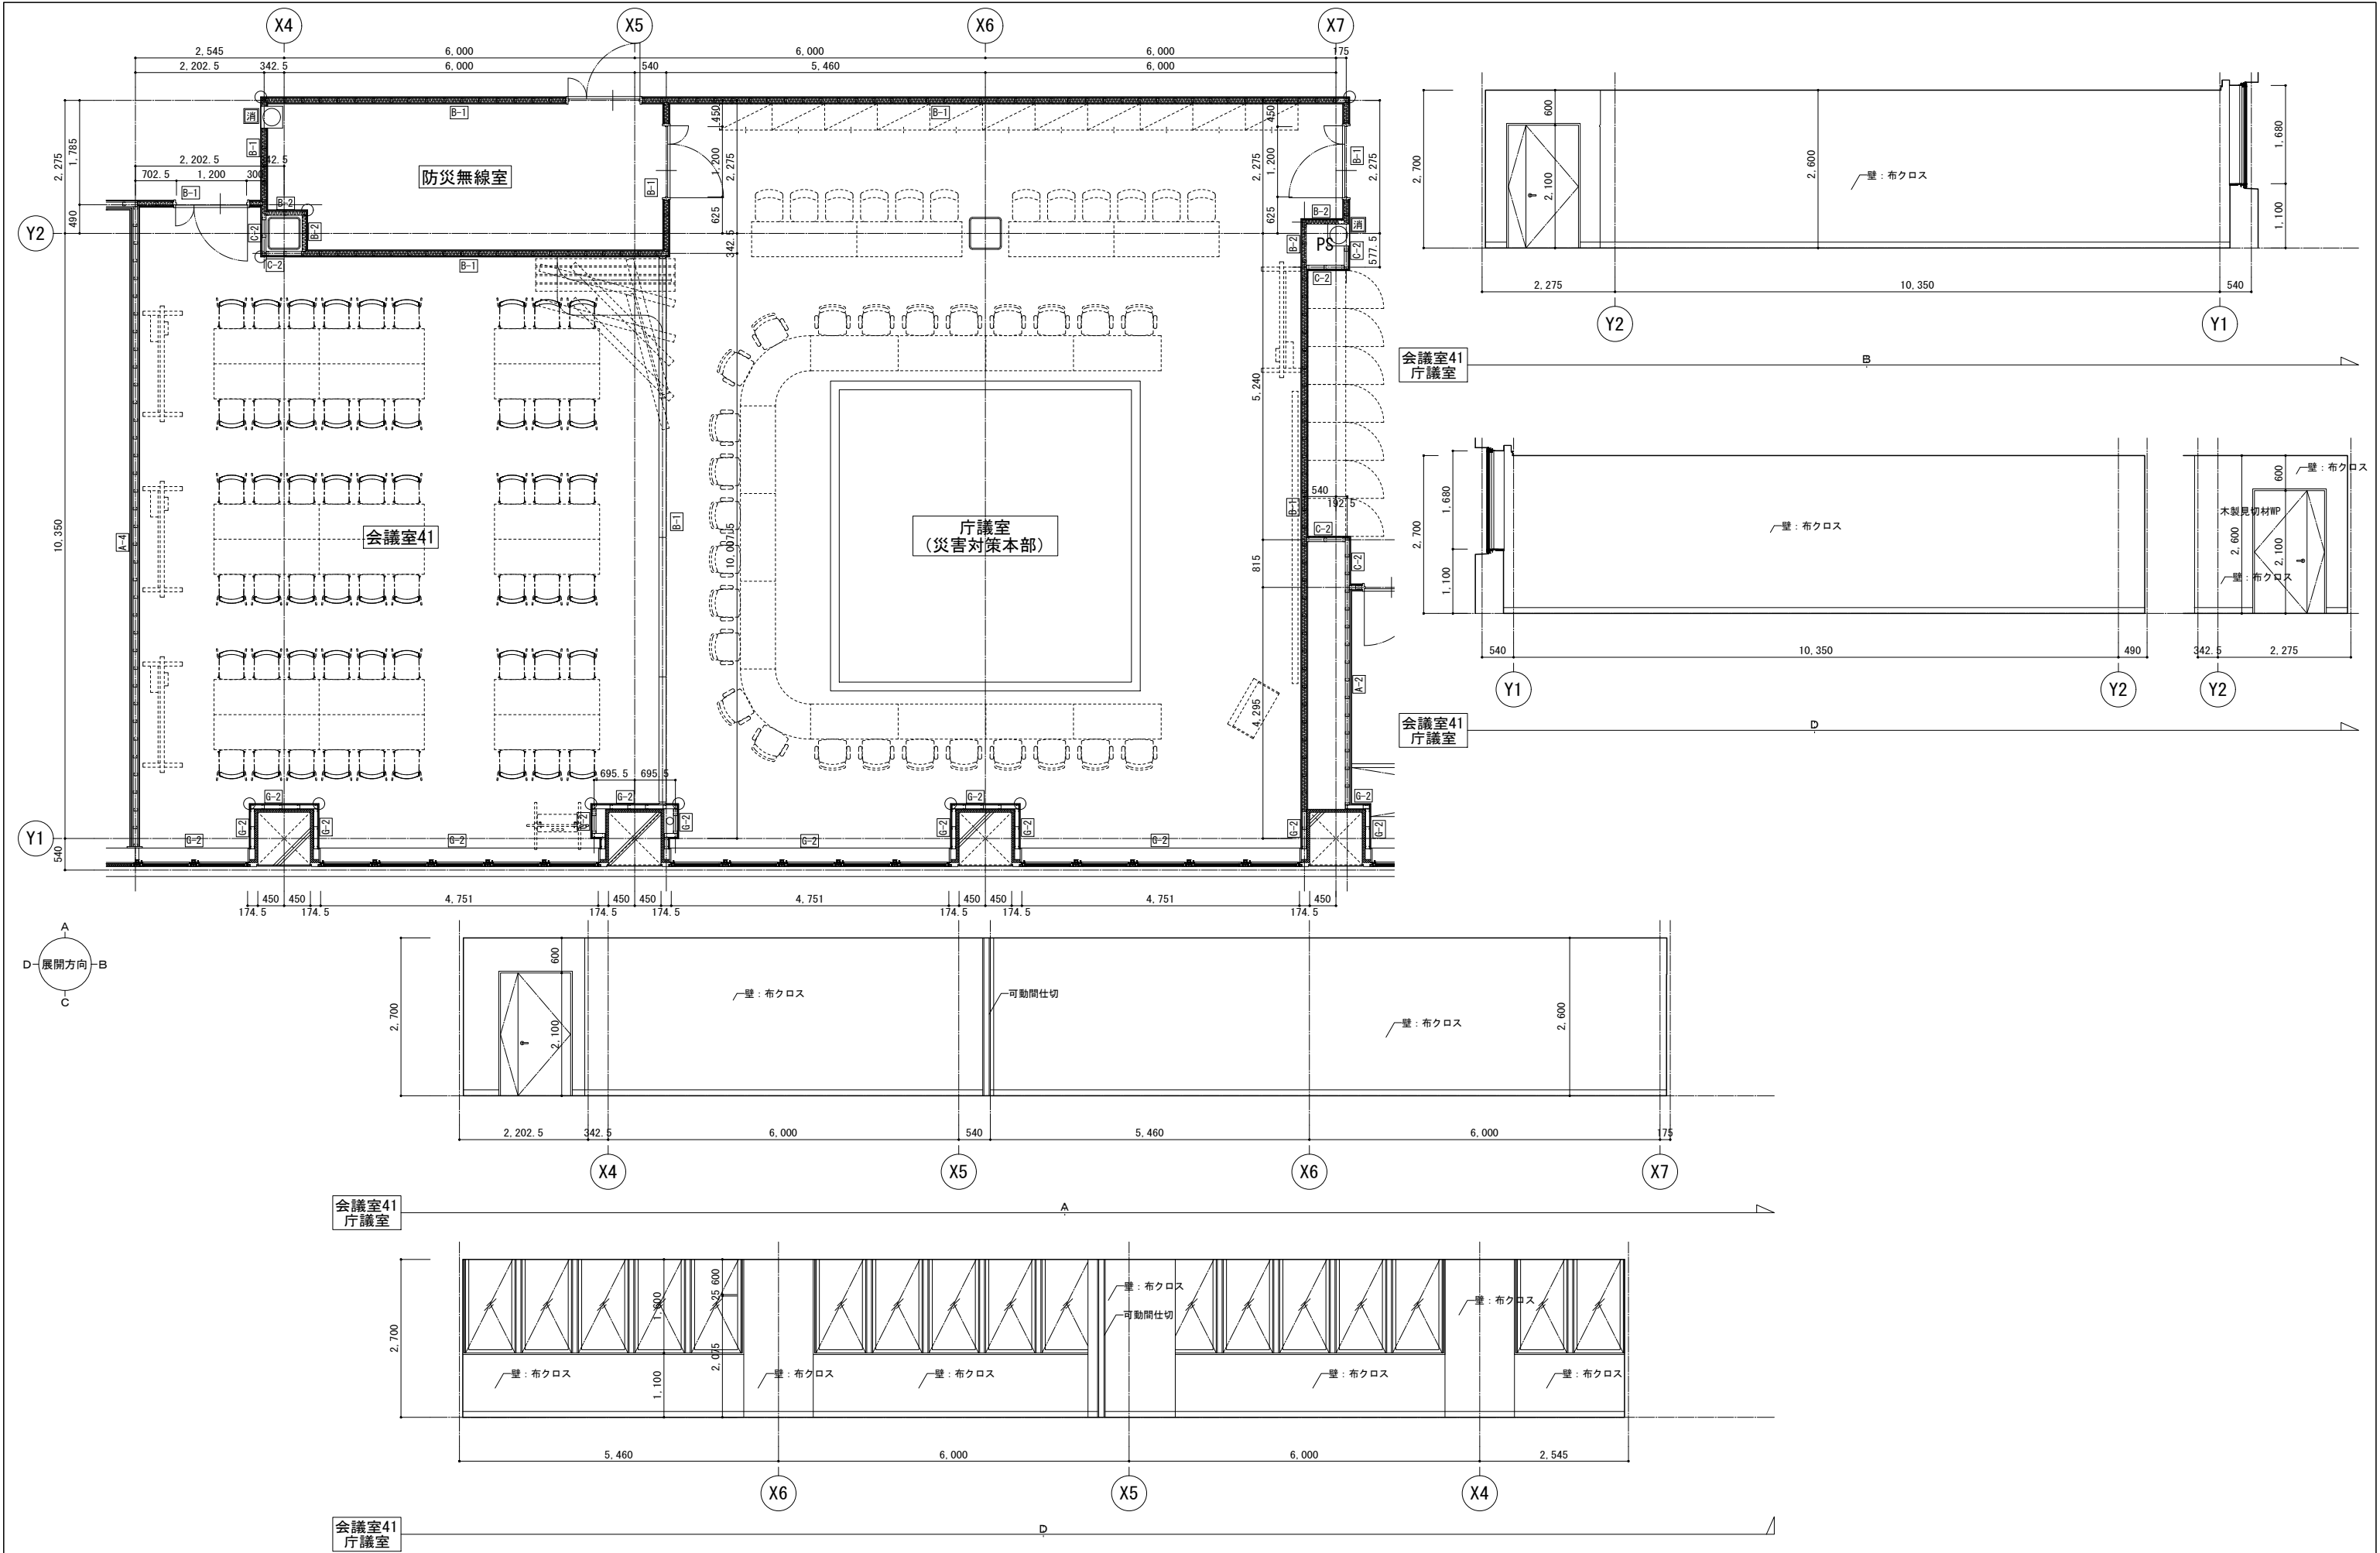


【凡例】				 株式会社 佐藤総合計画		工事名称 南相馬市新庁舎建設建築主体工事		一級建築士事務所 登録番号 宮城県知事登録 第22210181号 建設コンサルタント 登録番号 建01第843号		棟別 D-038	
[A-1] 壁種別		コーナーガード				図面名 主要諸室詳細図 (6)	経路 一級建築士第315658号 飯塚耕一	図番 一級建築士第323340号 高橋英雄 一級建築士第374585号 古川衛基	通し番号 -		
[消] 消火器BOX (埋込)		消火栓 (W1050・W600)		設計番号 04632-010	作成日 -	図尺 A1 S=1/ 50 A3 S=1/100	構造関係諸室に適合することを確認した 一級建築士 第306020号 構造設計一級建築士 第5334号 増垣 進司	設備設計一級建築士 第359849号 設備設計一級建築士 第4808号 渡邊 森			
[消] 消火器BOX (半埋込)		ルーフドレン									
[消] 消火器BOX (置型)											


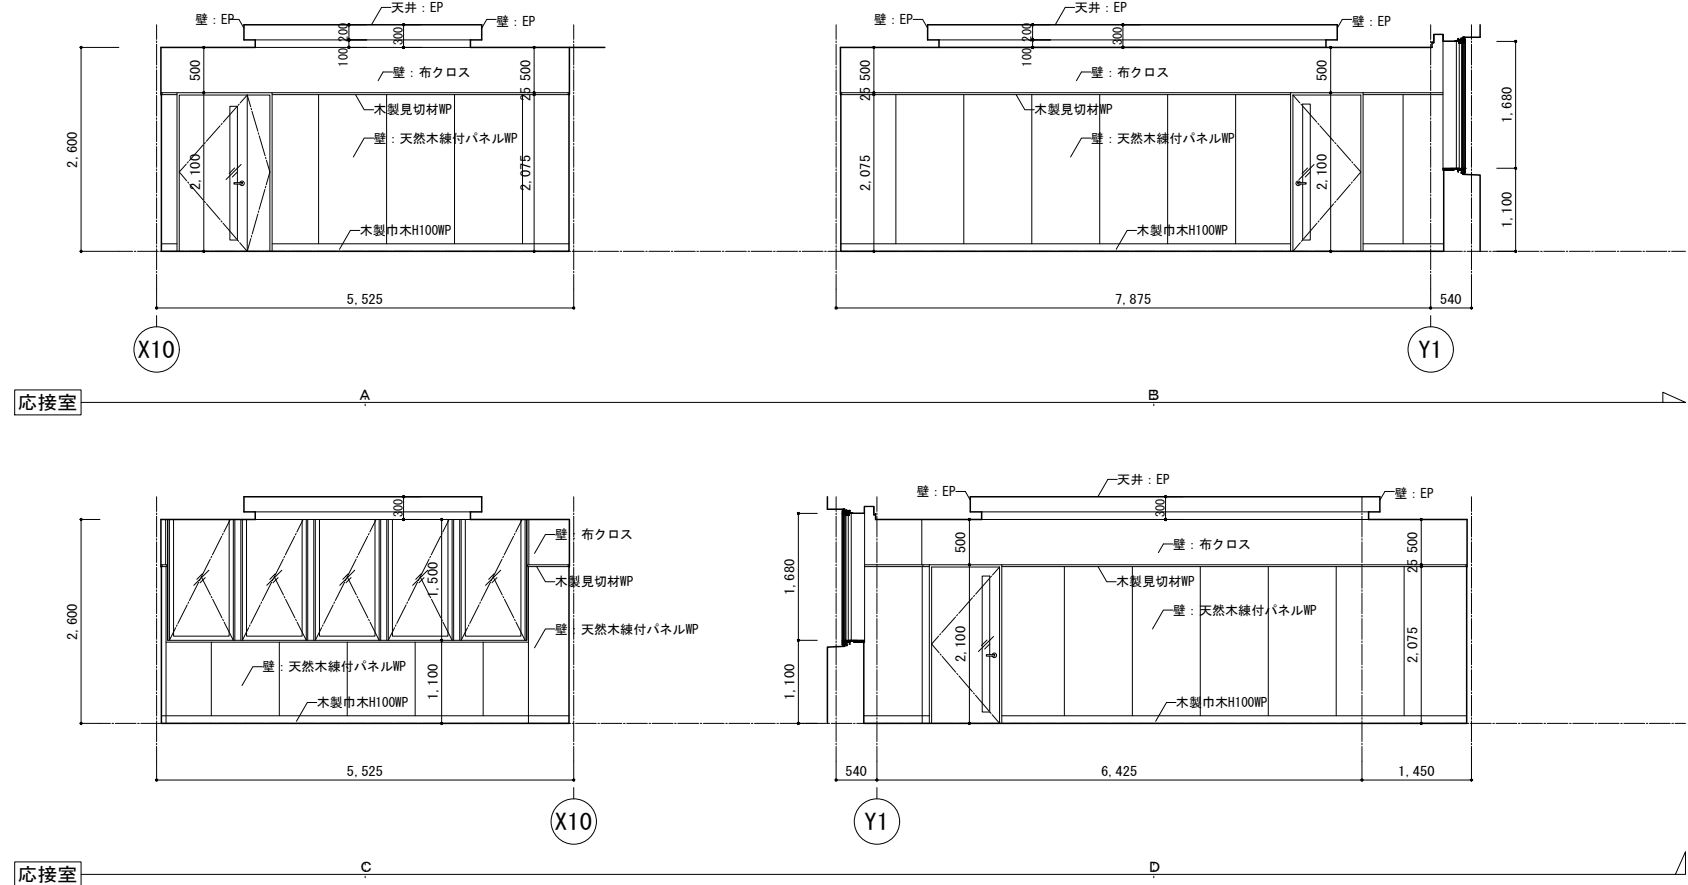
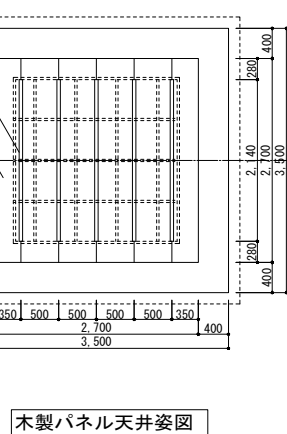


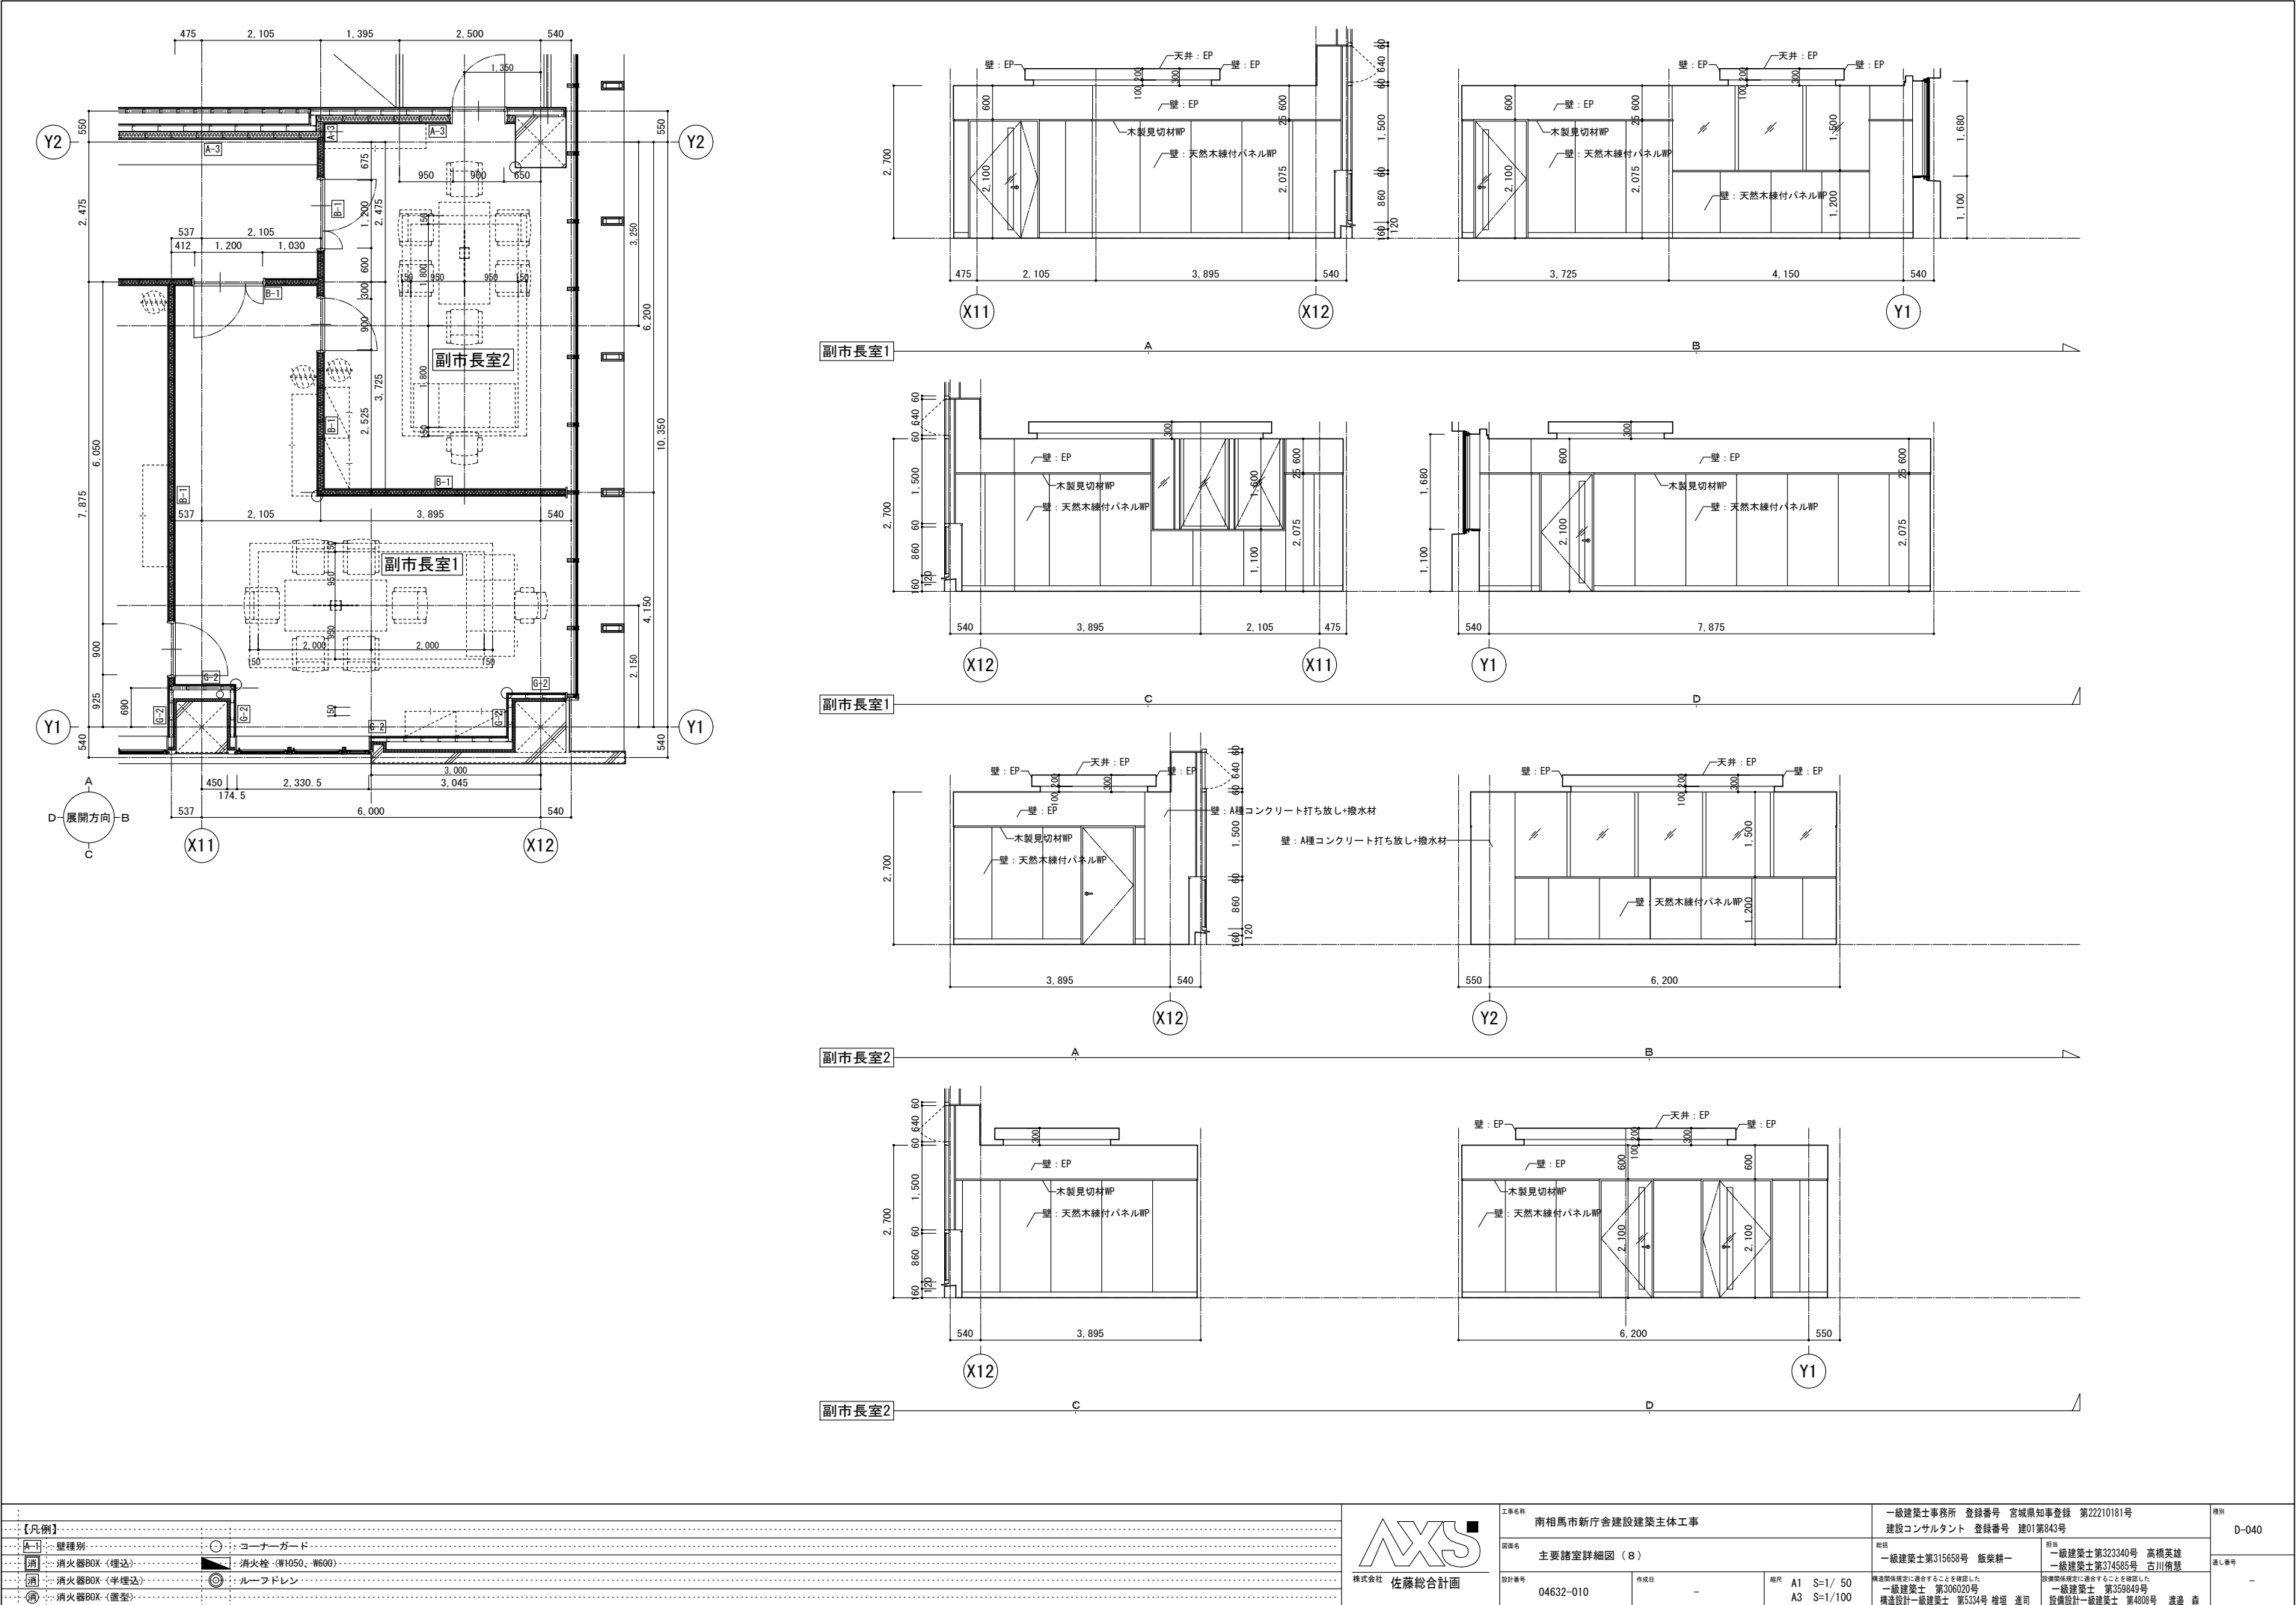

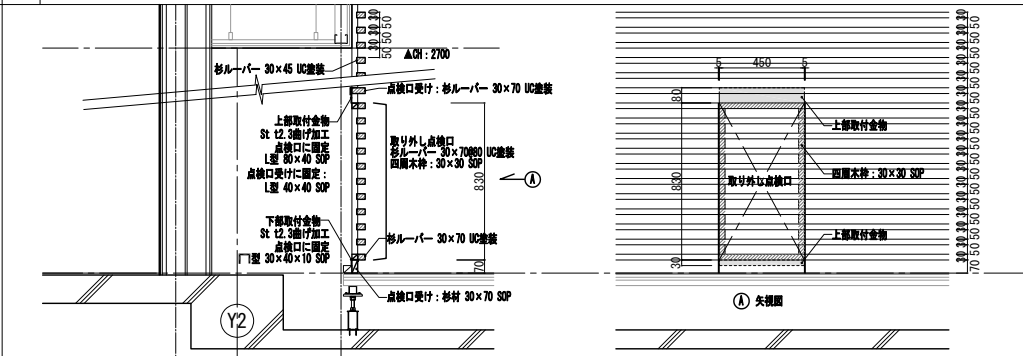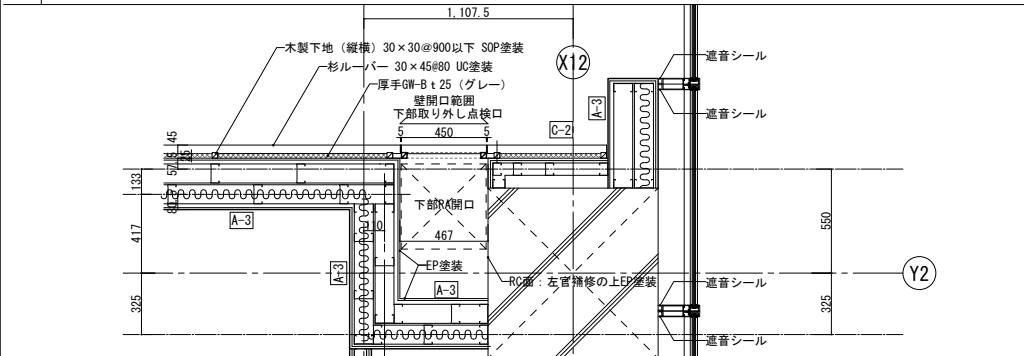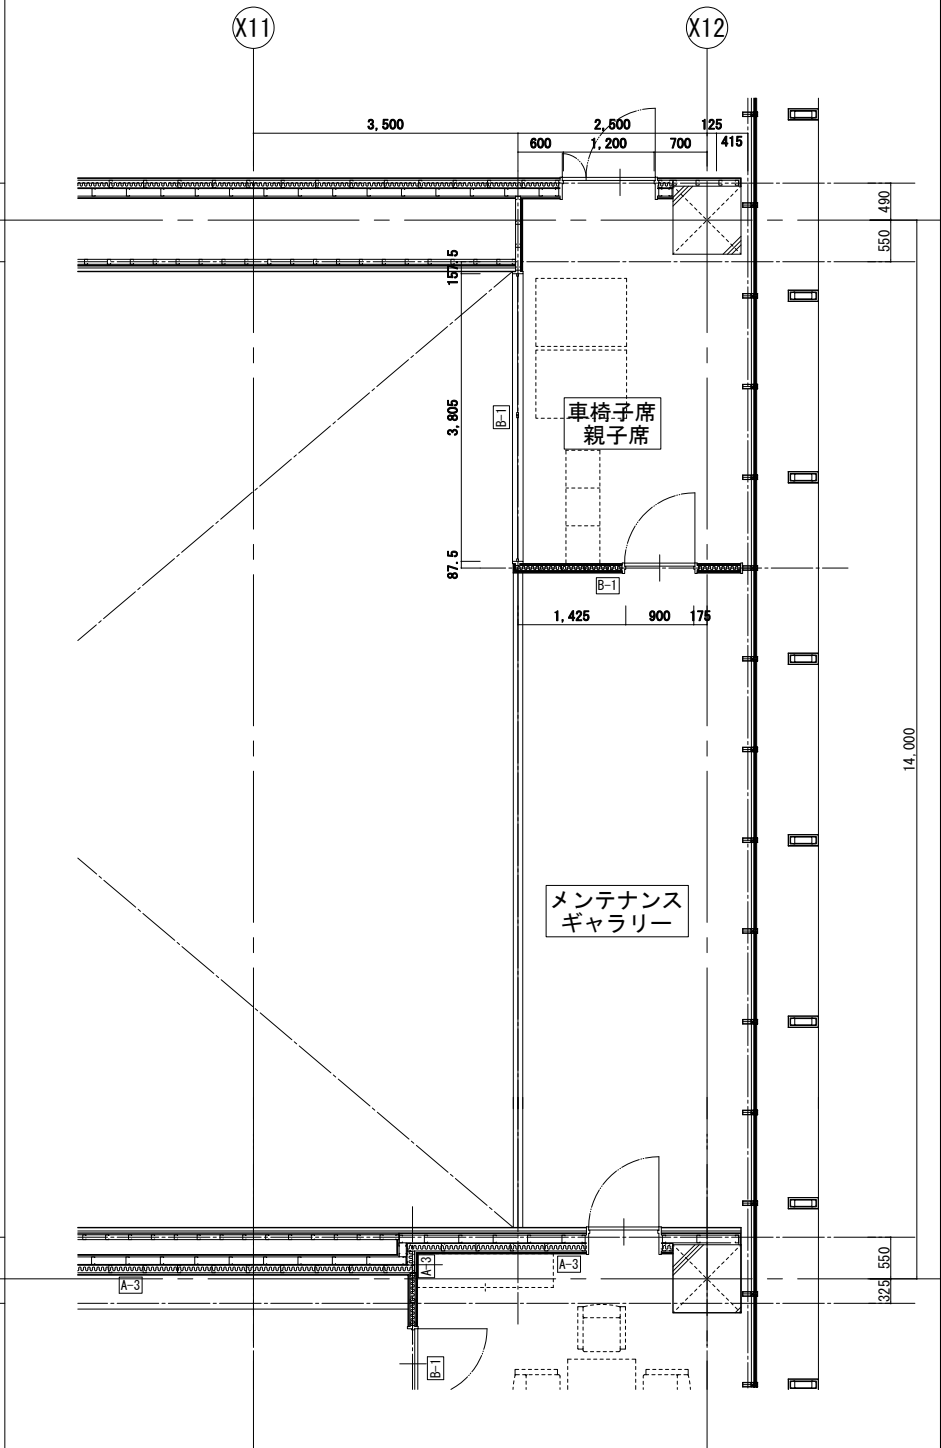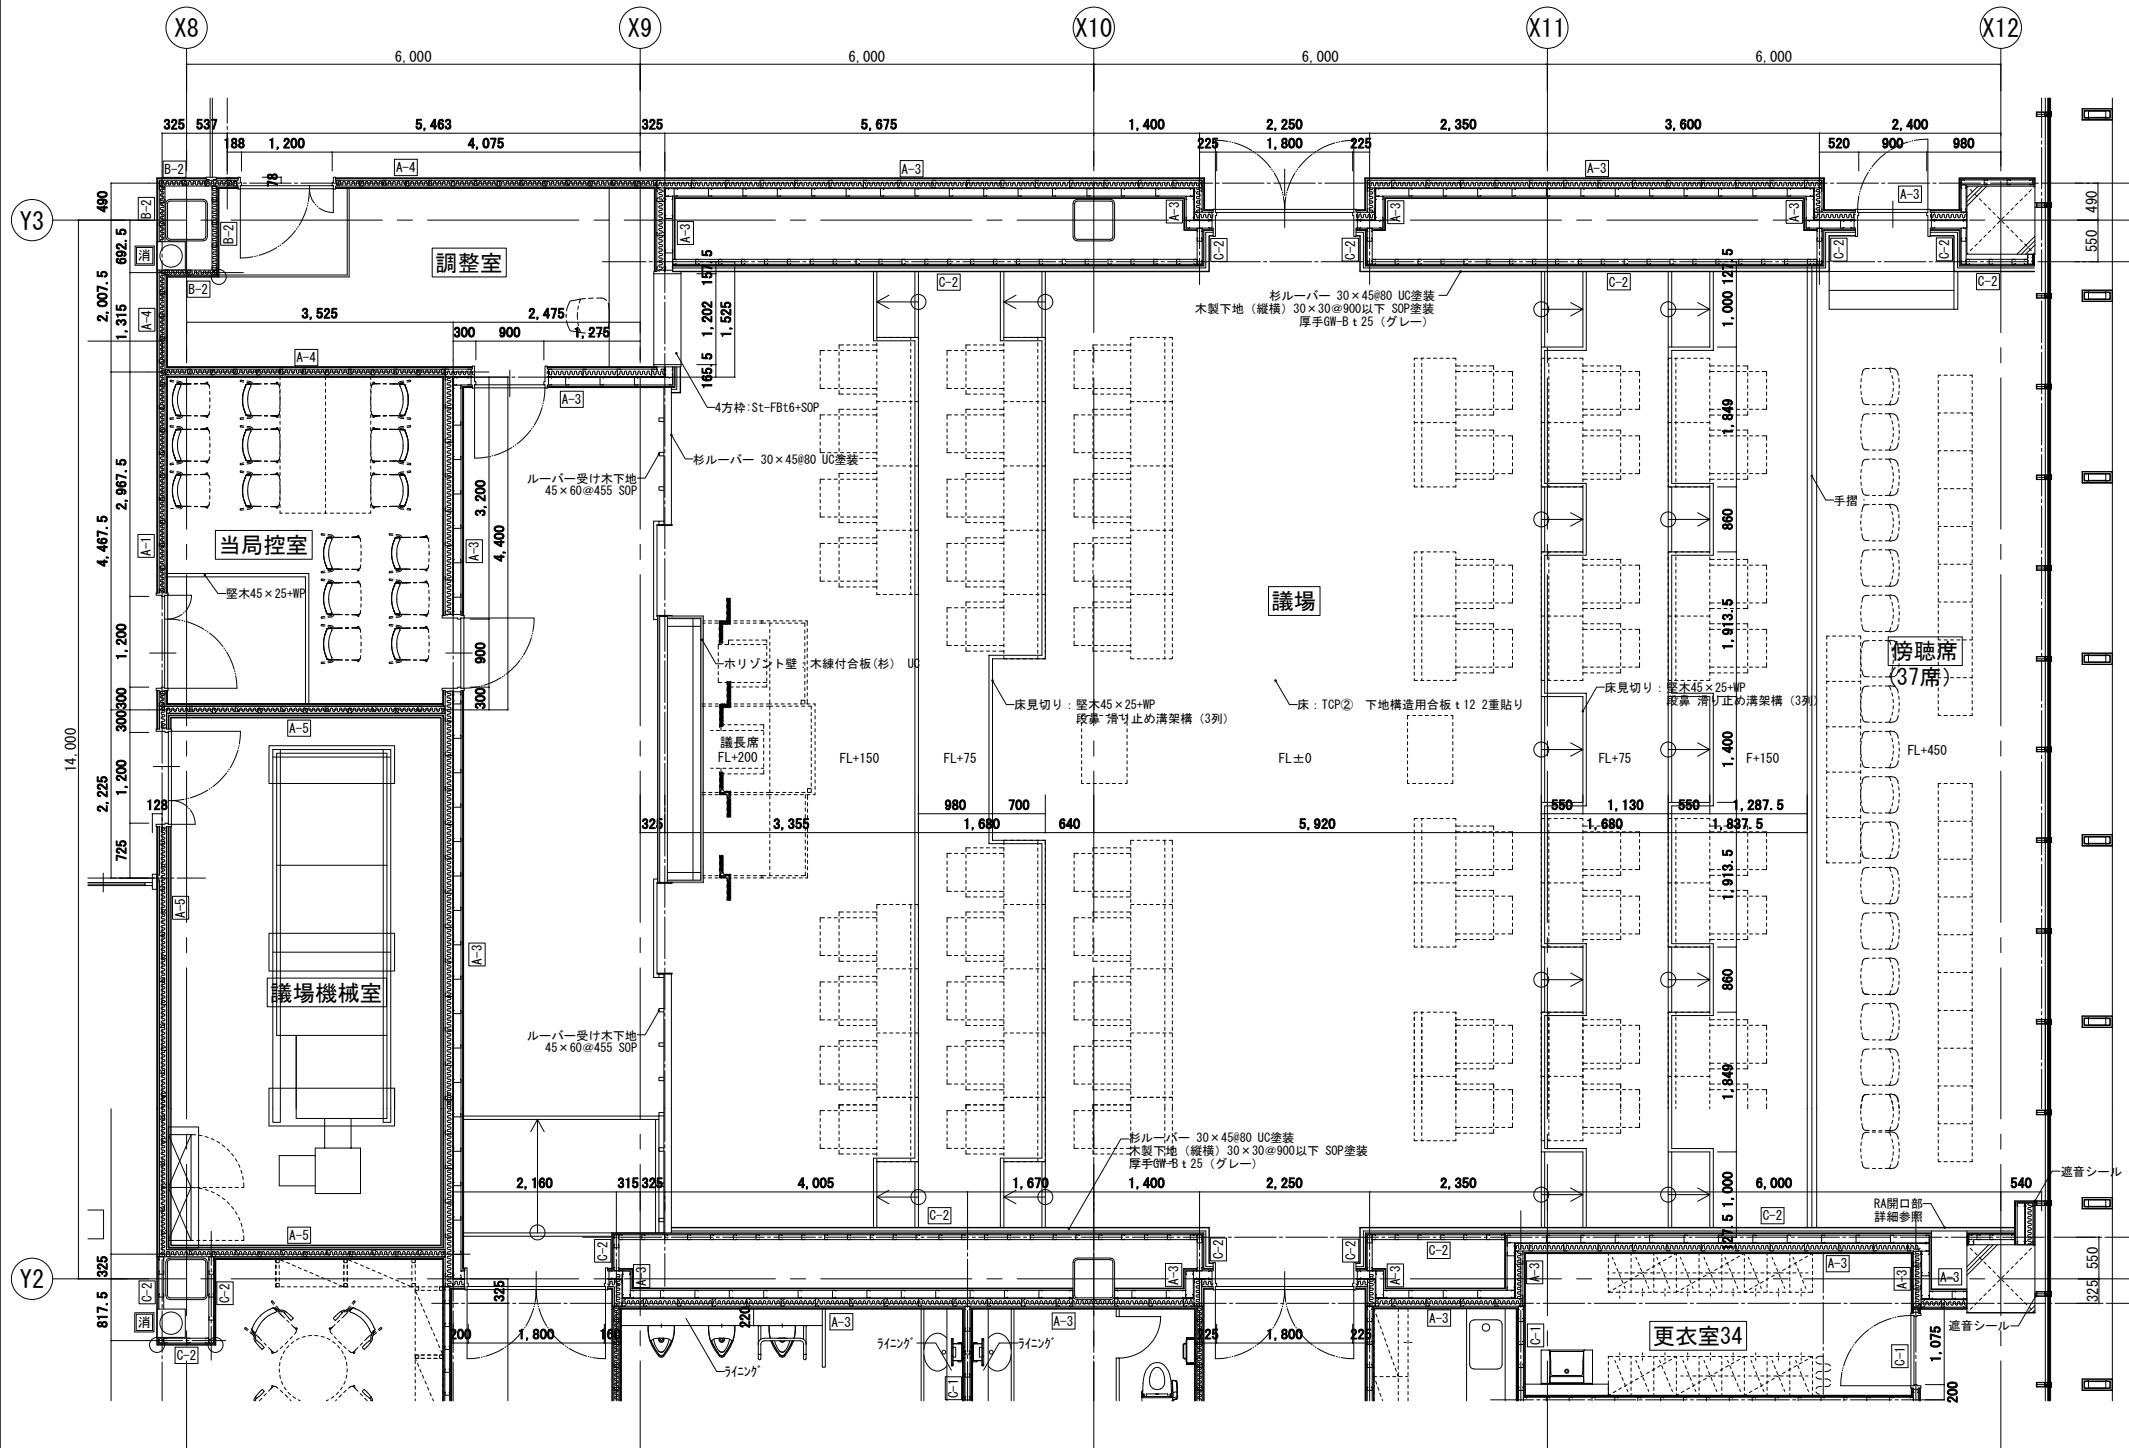

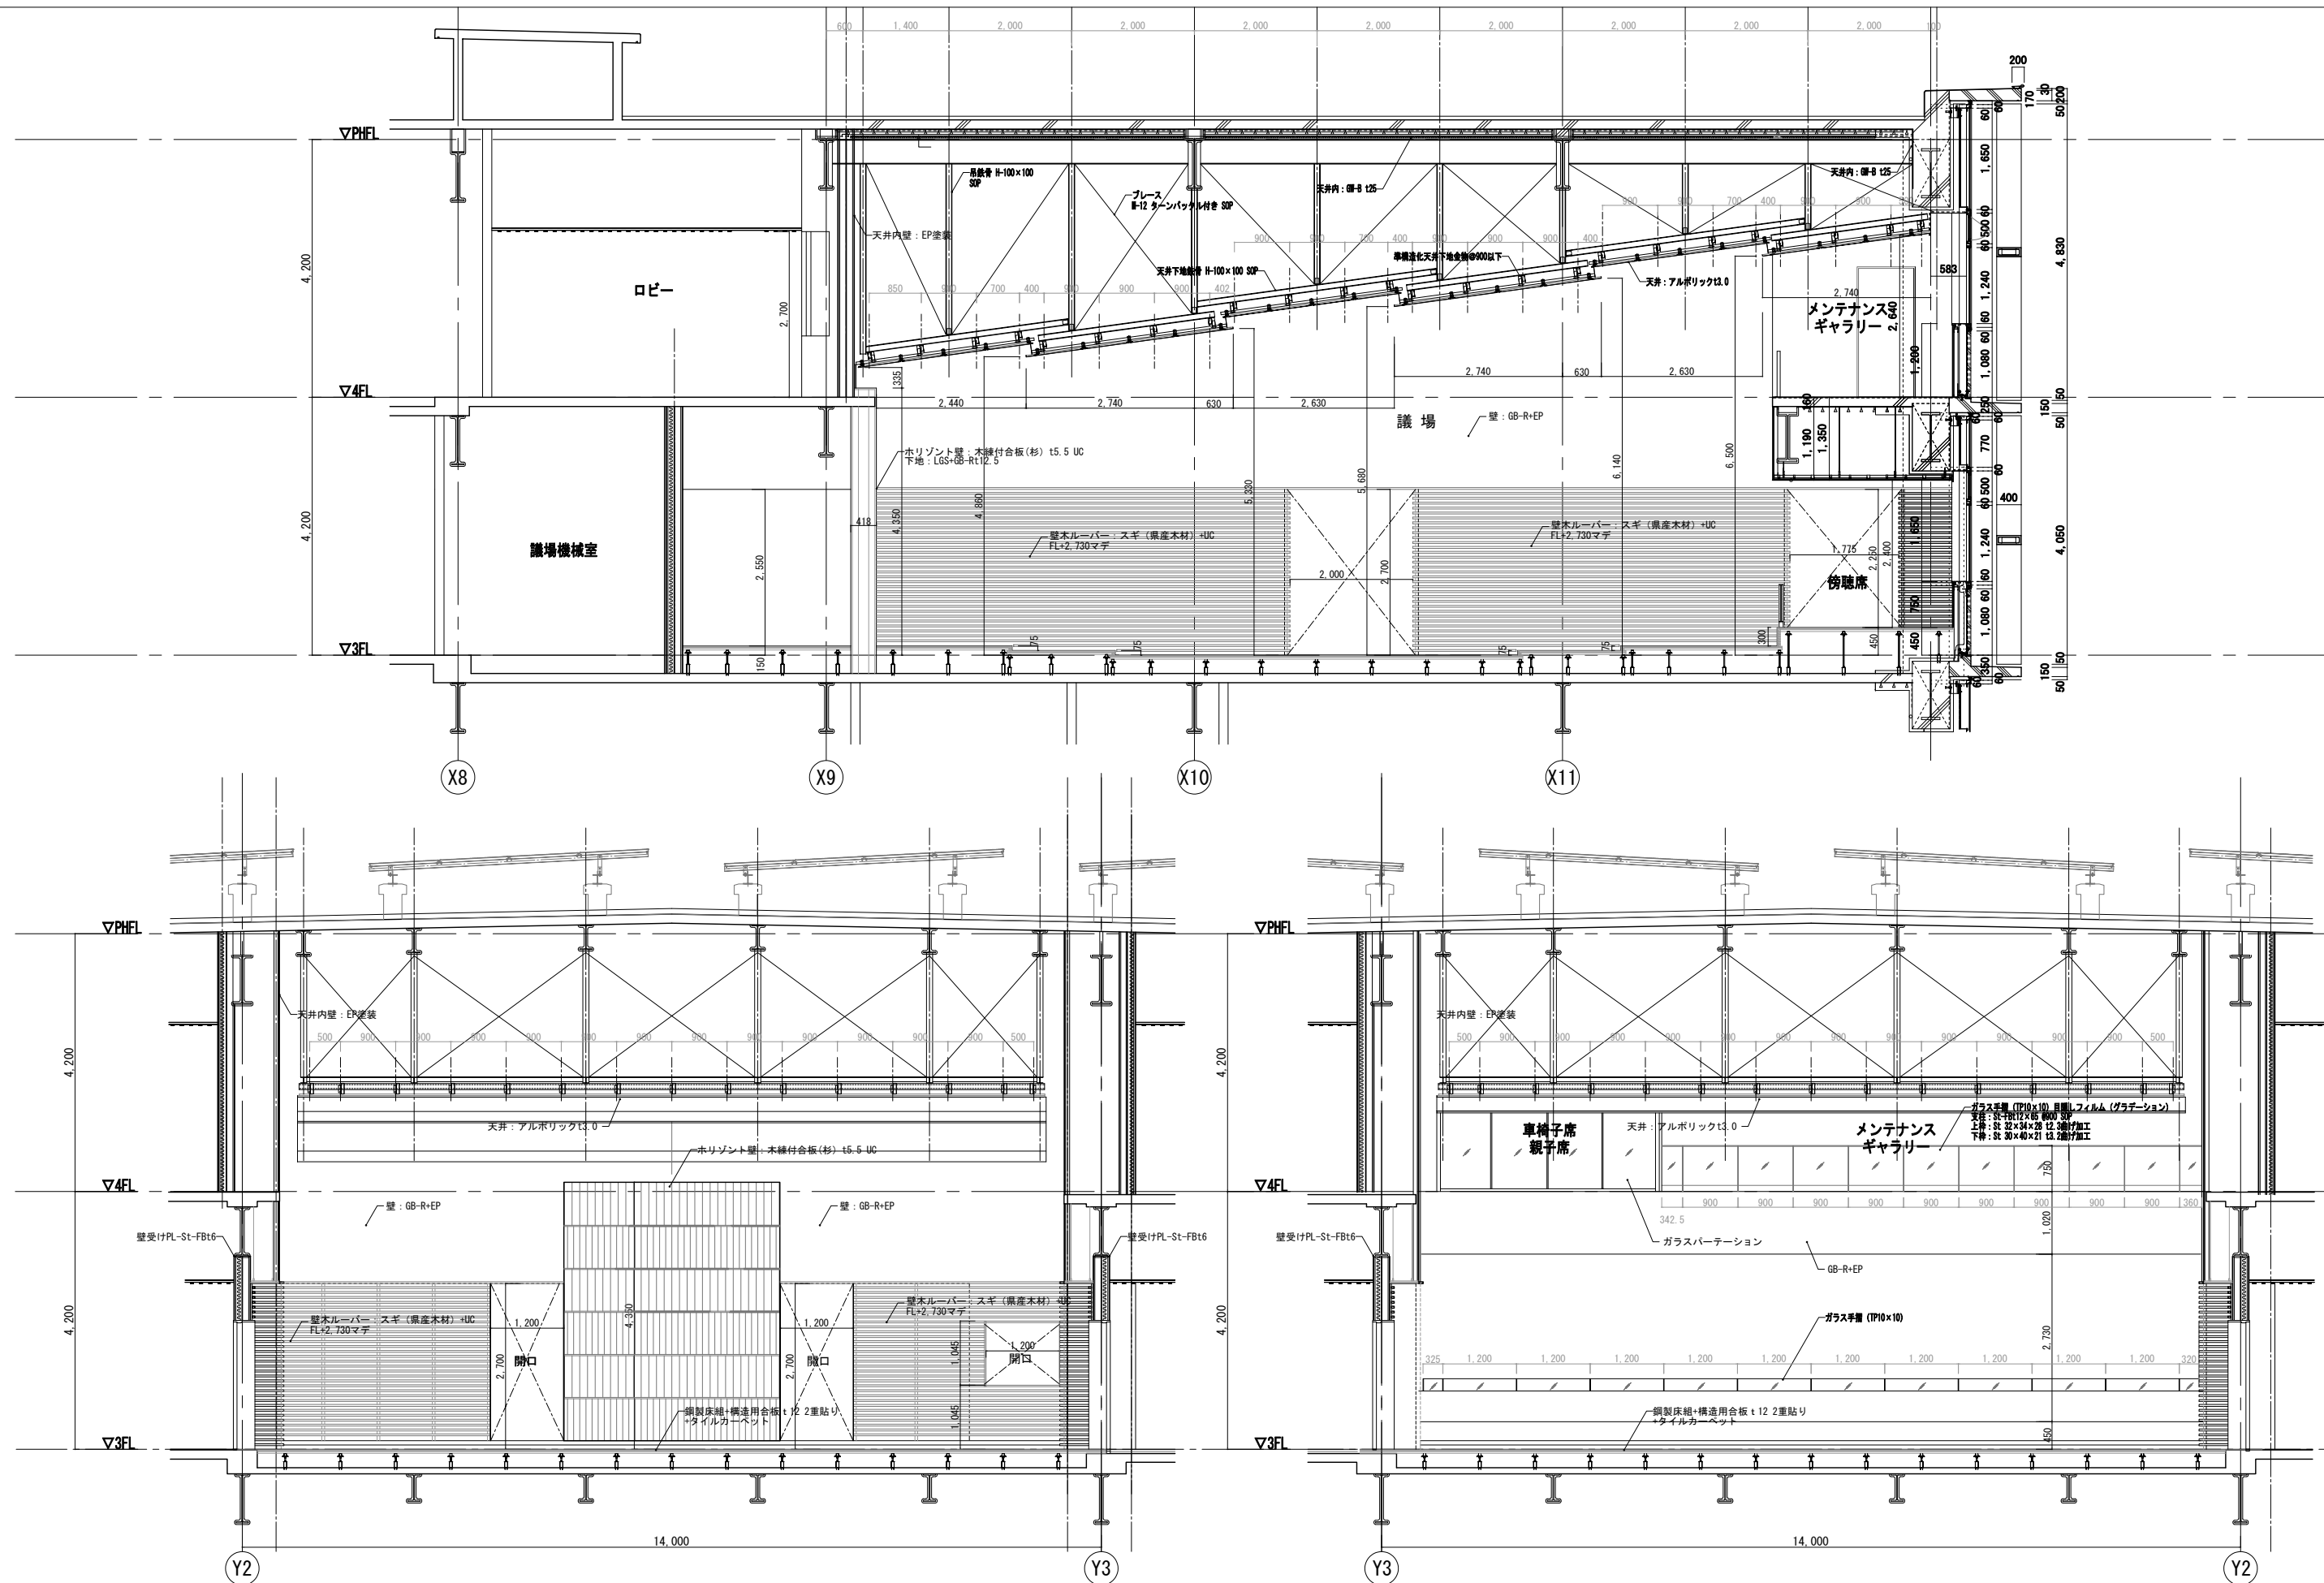

【特記】 ・議場壁ルーバー内ボードについてはGW-B無し部分は塗装（EP）を見込む			 株式会社 佐藤総合計画	工事名称 南相馬市新庁舎建設建築主体工事			一般建築士事務所 登録番号 宮城県知事登録 第22210181号 建設コンサルタント 登録番号 建01第843号			図則 D-042		
				図名 議場詳細図（2）			監理 一般建築士第323340号 高橋英雄 一般建築士第374585号 古川侑憲			通し番号		
				設計番号 04632-010			作成日 -				図式 A1 図示 A3 図示/2	
						構造関係図面に適合することを認めた 一般建築士 第306020号 構造設計一般建築士 第5334号 横堀 達司			設備関係図面に適合することを認めた 一般建築士 第359849号 設備設計一般建築士 第4008号 渡邊 直			

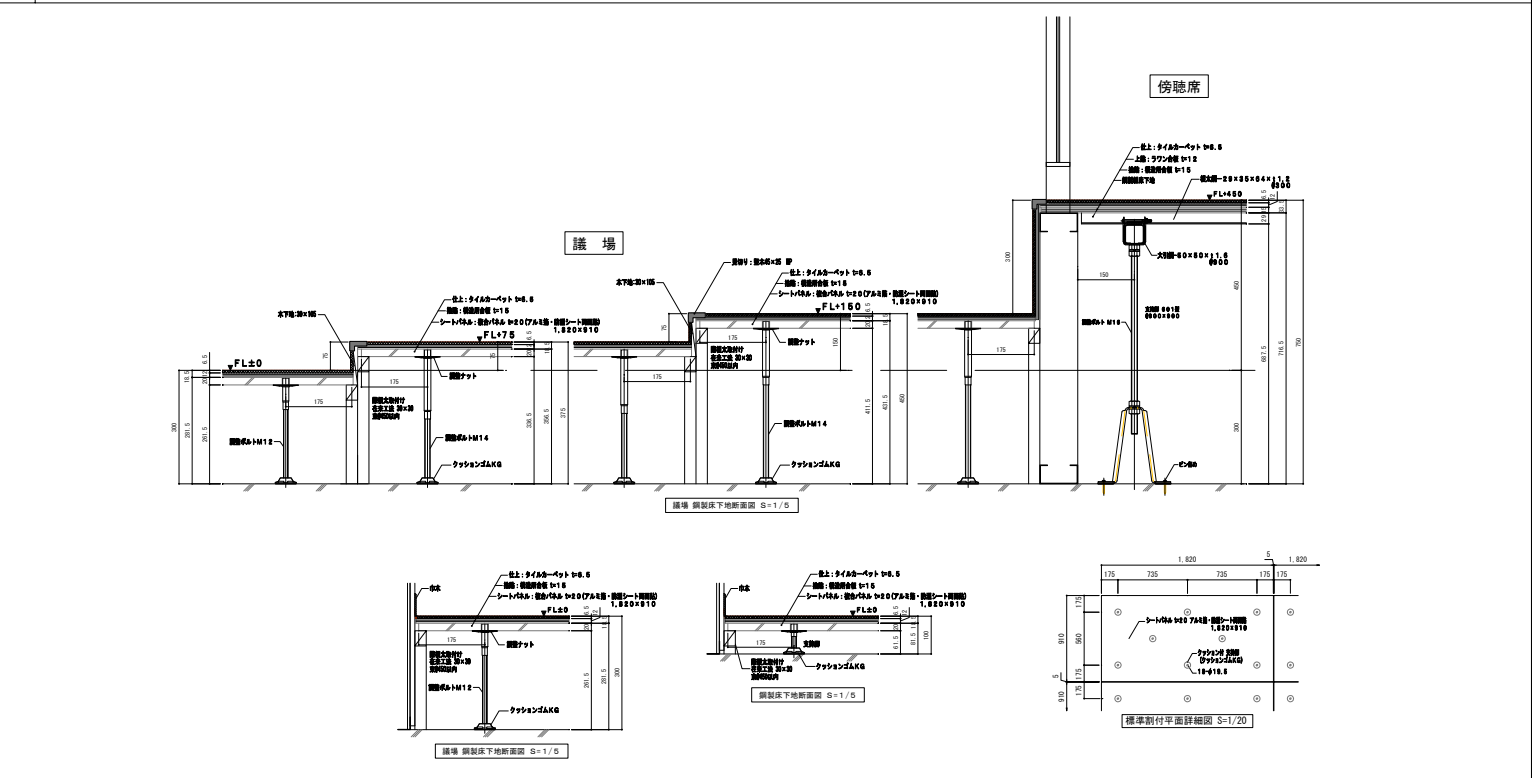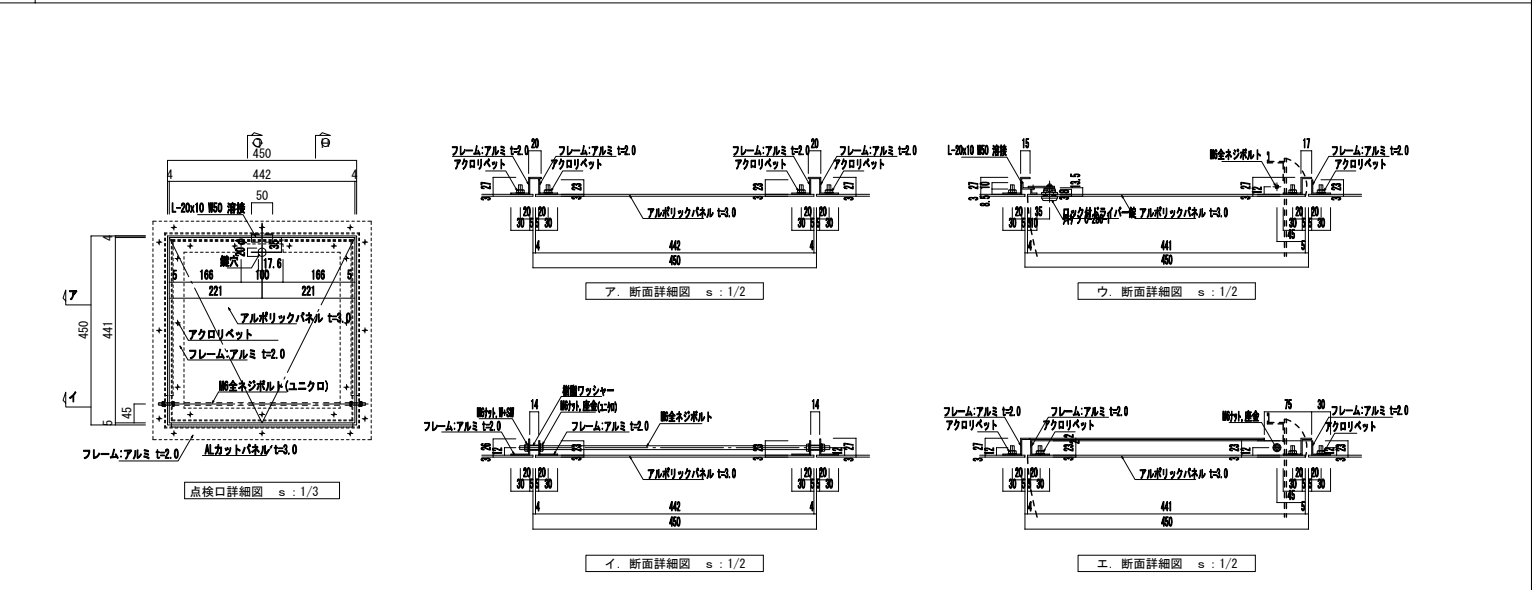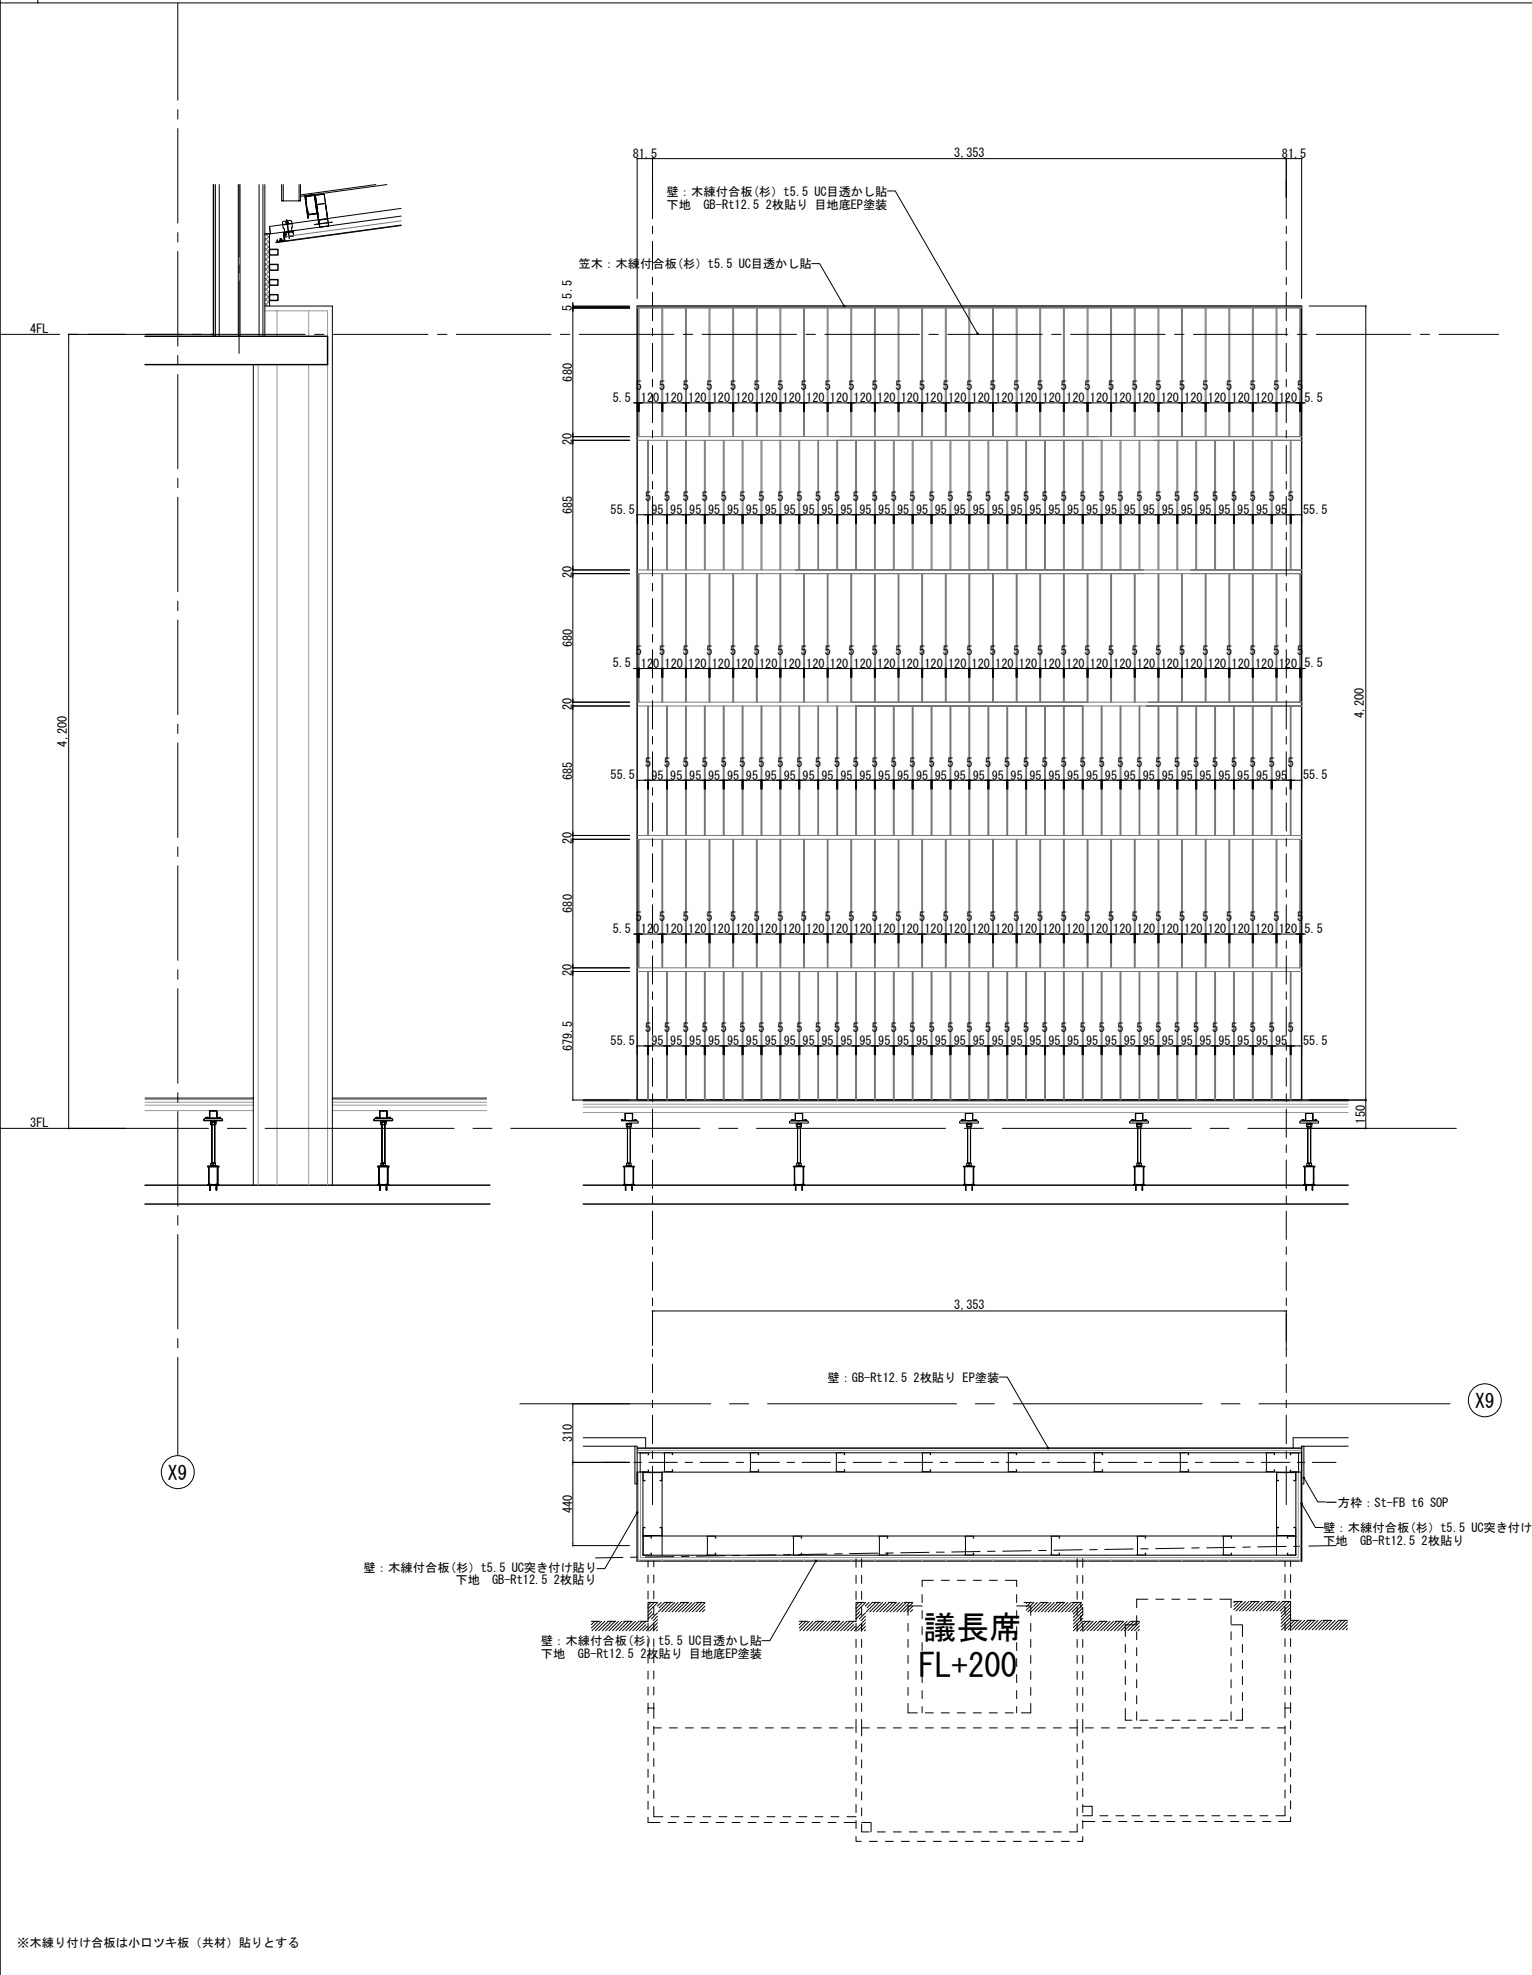

1. 一般共通事項

1) 建具共通事項は特に図示がない場合に適用する。設計図書の優先順位は、建具表、建具共通、標準仕様書とする。

2) 建具寸法は、特記なき限り枠内寸法とする。

3) カーテンウォールの仕様は、17章カーテンウォール工事特記仕様書による。

2. アルミニウム製建具共通事項

1) 窓枠の形状は特記なき限りAとする。

2) 窓の膳板・顔縁の仕様は特記なき限りスチール製とし、断熱材裏打ち、SOP塗装仕上げとする。

3) 水切りはアルミニウム既成押出型材とし、防水性向上及び壁面汚れ防止のためアルミニウム材で両端を立ち上げる。

4) 排煙窓の操作ワイヤー等は、枠内隠蔽式とする。

5) 縦枠、下部小口にカバーをすること。

3. 鋼製建具、鋼製軽量建具、ステンレス建具共通事項

1) 窗摺は、SUS304HLt=2.0とする。

2) 外部扉の窗摺に結露受けを設ける。

3) 扉枠の形状は、特記なき限りAとする。

4) 外部は、断性能SAT以上とする。

5) T・A・T・SAT扉はフラッシュ扉とし、枠の四周には曲げ加工による溝を設け、クロロブレンゴムの気密材は四辺をつなげる。

6) T扉は特記なき限り、ドラ厚≧4.5mmとし、ロックウール(80kg/m3)を充填し、枠にはモルタルを隙間なく充填する。性能は16章建具工事特記仕様書による。

7) A・T扉は、特記なき限り気密性能JIS等級A～4程度・水密性能JIS等級W-4程度とする。

8) SAT扉は、特記なき限り標仕の「簡易気密型ドアセット」とする。

9) 鋼製扉は、ドア厚4.0mm≧とし、鋼製軽量建具は、ドア厚≧3.5mmとする。

10) 厨房、シャワー室等の水がかり部のSD、LD扉枠および三方枠は特記なき限りSUS下地DPとする。

11) 外部に面するSDの扉枠は特記なき限りSUSHLとする。

12) 鋼製建具の塗装仕様は特記なき限り、外部の場合はDP、内部の場合はEP-Gとする(枠・扉共)。

13) 鋼製建具の開き扉・引き戸の枠には戸当りゴムを取り付ける。

14) 上部に庇のない外部扉は、上枠に水切金物(SUS304、t=1.5出寸法3.0mm程度)を取り付ける。

15) 窗摺は特記なき限り、床が同レベルの場合：B-1、B-2又はC-1、床にレベル差がある場合：B-3とする。

16) 鋼製軽量扉の小包みは表面材を曲げこむ。

17) 建具下部スチールプレートに糸面取りをする。

18) ランマ鋼板パネルは、t=1.6両面フラッシュ、EP-G仕上げとする。

19) 特記無き限り、枠見込は取り合う壁+20mmとする。

4. 建具用金物共通事項

1) アルミニウム製建具の建具金物は下記を取り付ける

開閉方式	支持金物	錠	その他
引違い窓	戸車およびレール	ロック式大型クレセント	引手、進入口は進入口用クレセント
片引き窓	戸車およびレール	ロック式大型クレセント	ストッパー、引手、進入口は進入口用クレセント
片開き窓	丁番、ピボット	引き寄せハンドル	突出し棒、開き位置調整器、アームストッパー、進入口は内外ハンドル
すべり出し窓	横すべり出しピボット	引き寄せハンドル	開き位置調整器、アームストッパー
回転窓	横軸・縦軸	トッブラッチ、ハンドル	フック棒、角度調整器、進入口は内外ハンドル

2) 鋼製・SUS製扉の建具金物は下記を取り付ける。

基本性能・開閉方式	支持金物	錠	付属金物
外部：片開き戸	丁番(SUS)	シリンダー箱錠 本締り錠	レバーハンドル、ドアクローザー、戸当り
外部：両開き戸	丁番(SUS)	シリンダー箱錠 本締り錠	レバーハンドル、ドアクローザー、フランス落し戸当り
内部：片開き戸	丁番(SUS) 堅枠付ピボットヒンジ フロアーヒンジ	シリンダー箱錠 本締り錠	レバーハンドル、ドアクローザー、戸当り
内部：両開き戸	丁番(SUS) 堅枠付ピボットヒンジ フロアーヒンジ	シリンダー箱錠 本締り錠	レバーハンドル、ドアクローザー、フランス落し戸当り
引戸	ハンガーレール ハンガーローラー	引戸用錠	引手、フレ止めローラー、戸当り、引戸クローザー(電気式、空気圧式、油圧式)、自閉式上吊り引戸、制御センサー、戸当りブロック
気密・遮音扉	丁番(SUS)	シリンダー掘込箱錠 グレモン錠	ドアクローザー、フランス落し、戸当り
壁埋込型防火戸	軸吊型オートヒンジ	—	ケースハンドルまたは掘込引手、順位調整器 戸袋保持金物(マグホルド、電磁ホルド)
壁埋込型防火折戸	軸吊型オートヒンジ フロアーヒンジ	—	折戸保持装置(ドアキャッチ)、ケースハンドル または掘込引手、フランス落し、戸袋保持金物(マグホルド、電磁ホルド)、順位調整器
点検口	中心吊 スプリングヒンジ	点検錠	ケースハンドルまたは掘込引手、ワイヤーストッパー、鎖

2) 鋼製・SUS製扉の建具金物は下記を取り付ける。

基本性能・開閉方式	支持金物	錠	付属金物
外部：片開き戸	丁番(SUS)	シリンダー箱錠 本締り錠	レバーハンドル、ドアクローザー、戸当り
外部：両開き戸	丁番(SUS)	シリンダー箱錠 本締り錠	レバーハンドル、ドアクローザー、フランス落し戸当り
内部：片開き戸	丁番(SUS) 堅枠付ピボットヒンジ フロアーヒンジ	シリンダー箱錠 本締り錠	レバーハンドル、ドアクローザー、戸当り
内部：両開き戸	丁番(SUS) 堅枠付ピボットヒンジ フロアーヒンジ	シリンダー箱錠 本締り錠	レバーハンドル、ドアクローザー、フランス落し戸当り
引戸	ハンガーレール ハンガーローラー	引戸用錠	引手、フレ止めローラー、戸当り、引戸クローザー(電気式、空気圧式、油圧式)、自閉式上吊り引戸、制御センサー、戸当りブロック
気密・遮音扉	丁番(SUS)	シリンダー掘込箱錠 グレモン錠	ドアクローザー、フランス落し、戸当り
壁埋込型防火戸	軸吊型オートヒンジ	—	ケースハンドルまたは掘込引手、順位調整器 戸袋保持金物(マグホルド、電磁ホルド)
壁埋込型防火折戸	軸吊型オートヒンジ フロアーヒンジ	—	折戸保持装置(ドアキャッチ)、ケースハンドル または掘込引手、フランス落し、戸袋保持金物(マグホルド、電磁ホルド)、順位調整器
点検口	中心吊 スプリングヒンジ	点検錠	ケースハンドルまたは掘込引手、ワイヤーストッパー、鎖

2) 鋼製・SUS製扉の建具金物は下記を取り付ける。

基本性能・開閉方式	支持金物	錠	付属金物
外部：片開き戸	丁番(SUS)	シリンダー箱錠 本締り錠	レバーハンドル、ドアクローザー、戸当り
外部：両開き戸	丁番(SUS)	シリンダー箱錠 本締り錠	レバーハンドル、ドアクローザー、フランス落し戸当り
内部：片開き戸	丁番(SUS) 堅枠付ピボットヒンジ フロアーヒンジ	シリンダー箱錠 本締り錠	レバーハンドル、ドアクローザー、戸当り
内部：両開き戸	丁番(SUS) 堅枠付ピボットヒンジ フロアーヒンジ	シリンダー箱錠 本締り錠	レバーハンドル、ドアクローザー、フランス落し戸当り
引戸	ハンガーレール ハンガーローラー	引戸用錠	引手、フレ止めローラー、戸当り、引戸クローザー(電気式、空気圧式、油圧式)、自閉式上吊り引戸、制御センサー、戸当りブロック
気密・遮音扉	丁番(SUS)	シリンダー掘込箱錠 グレモン錠	ドアクローザー、フランス落し、戸当り
壁埋込型防火戸	軸吊型オートヒンジ	—	ケースハンドルまたは掘込引手、順位調整器 戸袋保持金物(マグホルド、電磁ホルド)
壁埋込型防火折戸	軸吊型オートヒンジ フロアーヒンジ	—	折戸保持装置(ドアキャッチ)、ケースハンドル または掘込引手、フランス落し、戸袋保持金物(マグホルド、電磁ホルド)、順位調整器
点検口	中心吊 スプリングヒンジ	点検錠	ケースハンドルまたは掘込引手、ワイヤーストッパー、鎖

2) 鋼製・SUS製扉の建具金物は下記を取り付ける。

基本性能・開閉方式	支持金物	錠	付属金物
外部：片開き戸	丁番(SUS)	シリンダー箱錠 本締り錠	レバーハンドル、ドアクローザー、戸当り
外部：両開き戸	丁番(SUS)	シリンダー箱錠 本締り錠	レバーハンドル、ドアクローザー、フランス落し戸当り
内部：片開き戸	丁番(SUS) 堅枠付ピボットヒンジ フロアーヒンジ	シリンダー箱錠 本締り錠	レバーハンドル、ドアクローザー、戸当り
内部：両開き戸	丁番(SUS) 堅枠付ピボットヒンジ フロアーヒンジ	シリンダー箱錠 本締り錠	レバーハンドル、ドアクローザー、フランス落し戸当り
引戸	ハンガーレール ハンガーローラー	引戸用錠	引手、フレ止めローラー、戸当り、引戸クローザー(電気式、空気圧式、油圧式)、自閉式上吊り引戸、制御センサー、戸当りブロック
気密・遮音扉	丁番(SUS)	シリンダー掘込箱錠 グレモン錠	ドアクローザー、フランス落し、戸当り
壁埋込型防火戸	軸吊型オートヒンジ	—	ケースハンドルまたは掘込引手、順位調整器 戸袋保持金物(マグホルド、電磁ホルド)
壁埋込型防火折戸	軸吊型オートヒンジ フロアーヒンジ	—	折戸保持装置(ドアキャッチ)、ケースハンドル または掘込引手、フランス落し、戸袋保持金物(マグホルド、電磁ホルド)、順位調整器
点検口	中心吊 スプリングヒンジ	点検錠	ケースハンドルまたは掘込引手、ワイヤーストッパー、鎖

2) 鋼製・SUS製扉の建具金物は下記を取り付ける。

基本性能・開閉方式	支持金物	錠	付属金物
外部：片開き戸	丁番(SUS)	シリンダー箱錠 本締り錠	レバーハンドル、ドアクローザー、戸当り
外部：両開き戸	丁番(SUS)	シリンダー箱錠 本締り錠	レバーハンドル、ドアクローザー、フランス落し戸当り
内部：片開き戸	丁番(SUS) 堅枠付ピボットヒンジ フロアーヒンジ	シリンダー箱錠 本締り錠	レバーハンドル、ドアクローザー、戸当り
内部：両開き戸	丁番(SUS) 堅枠付ピボットヒンジ フロアーヒンジ	シリンダー箱錠 本締り錠	レバーハンドル、ドアクローザー、フランス落し戸当り
引戸	ハンガーレール ハンガーローラー	引戸用錠	引手、フレ止めローラー、戸当り、引戸クローザー(電気式、空気圧式、油圧式)、自閉式上吊り引戸、制御センサー、戸当りブロック
気密・遮音扉	丁番(SUS)	シリンダー掘込箱錠 グレモン錠	ドアクローザー、フランス落し、戸当り
壁埋込型防火戸	軸吊型オートヒンジ	—	ケースハンドルまたは掘込引手、順位調整器 戸袋保持金物(マグホルド、電磁ホルド)
壁埋込型防火折戸	軸吊型オートヒンジ フロアーヒンジ	—	折戸保持装置(ドアキャッチ)、ケースハンドル または掘込引手、フランス落し、戸袋保持金物(マグホルド、電磁ホルド)、順位調整器
点検口	中心吊 スプリングヒンジ	点検錠	ケースハンドルまたは掘込引手、ワイヤーストッパー、鎖

2) 鋼製・SUS製扉の建具金物は下記を取り付ける。

基本性能・開閉方式	支持金物	錠	付属金物
外部：片開き戸	丁番(SUS)	シリンダー箱錠 本締り錠	レバーハンドル、ドアクローザー、戸当り
外部：両開き戸	丁番(SUS)	シリンダー箱錠 本締り錠	レバーハンドル、ドアクローザー、フランス落し戸当り
内部：片開き戸	丁番(SUS) 堅枠付ピボットヒンジ フロアーヒンジ	シリンダー箱錠 本締り錠	レバーハンドル、ドアクローザー、戸当り
内部：両開き戸	丁番(SUS) 堅枠付ピボットヒンジ フロアーヒンジ	シリンダー箱錠 本締り錠	レバーハンドル、ドアクローザー、フランス落し戸当り
引戸	ハンガーレール ハンガーローラー	引戸用錠	引手、フレ止めローラー、戸当り、引戸クローザー(電気式、空気圧式、油圧式)、自閉式上吊り引戸、制御センサー、戸当りブロック
気密・遮音扉	丁番(SUS)	シリンダー掘込箱錠 グレモン錠	ドアクローザー、フランス落し、戸当り
壁埋込型防火戸	軸吊型オートヒンジ	—	ケースハンドルまたは掘込引手、順位調整器 戸袋保持金物(マグホルド、電磁ホルド)
壁埋込型防火折戸	軸吊型オートヒンジ フロアーヒンジ	—	折戸保持装置(ドアキャッチ)、ケースハンドル または掘込引手、フランス落し、戸袋保持金物(マグホルド、電磁ホルド)、順位調整器
点検口	中心吊 スプリングヒンジ	点検錠	ケースハンドルまたは掘込引手、ワイヤーストッパー、鎖

2) 鋼製・SUS製扉の建具金物は下記を取り付ける。

基本性能・開閉方式	支持金物	錠	付属金物
外部：片開き戸	丁番(SUS)	シリンダー箱錠 本締り錠	レバーハンドル、ドアクローザー、戸当り
外部：両開き戸	丁番(SUS)	シリンダー箱錠 本締り錠	レバーハンドル、ドアクローザー、フランス落し戸当り
内部：片開き戸	丁番(SUS) 堅枠付ピボットヒンジ フロアーヒンジ	シリンダー箱錠 本締り錠	レバーハンドル、ドアクローザー、戸当り
内部：両開き戸	丁番(SUS) 堅枠付ピボットヒンジ フロアーヒンジ	シリンダー箱錠 本締り錠	レバーハンドル、ドアクローザー、フランス落し戸当り
引戸	ハンガーレール ハンガーローラー	引戸用錠	引手、フレ止めローラー、戸当り、引戸クローザー(電気式、空気圧式、油圧式)、自閉式上吊り引戸、制御センサー、戸当りブロック
気密・遮音扉	丁番(SUS)	シリンダー掘込箱錠 グレモン錠	ドアクローザー、フランス落し、戸当り
壁埋込型防火戸	軸吊型オートヒンジ	—	ケースハンドルまたは掘込引手、順位調整器 戸袋保持金物(マグホルド、電磁ホルド)
壁埋込型防火折戸	軸吊型オートヒンジ フロアーヒンジ	—	折戸保持装置(ドアキャッチ)、ケースハンドル または掘込引手、フランス落し、戸袋保持金物(マグホルド、電磁ホルド)、順位調整器
点検口	中心吊 スプリングヒンジ	点検錠	ケースハンドルまたは掘込引手、ワイヤーストッパー、鎖

2) 鋼製・SUS製扉の建具金物は下記を取り付ける。

基本性能・開閉方式	支持金物	錠	付属金物
外部：片開き戸	丁番(SUS)	シリンダー箱錠 本締り錠	レバーハンドル、ドアクローザー、戸当り
外部：両開き戸	丁番(SUS)	シリンダー箱錠 本締り錠	レバーハンドル、ドアクローザー、フランス落し戸当り
内部：片開き戸	丁番(SUS) 堅枠付ピボットヒンジ フロアーヒンジ	シリンダー箱錠 本締り錠	レバーハンドル、ドアクローザー、戸当り
内部：両開き戸	丁番(SUS) 堅枠付ピボットヒンジ フロアーヒンジ	シリンダー箱錠 本締り錠	レバーハンドル、ドアクローザー、フランス落し戸当り
引戸	ハンガーレール ハンガーローラー	引戸用錠	引手、フレ止めローラー、戸当り、引戸クローザー(電気式、空気圧式、油圧式)、自閉式上吊り引戸、制御センサー、戸当りブロック
気密・遮音扉	丁番(SUS)	シリンダー掘込箱錠 グレモン錠	ドアクローザー、フランス落し、戸当り
壁埋込型防火戸	軸吊型オートヒンジ	—	ケースハンドルまたは掘込引手、順位調整器 戸袋保持金物(マグホルド、電磁ホルド)
壁埋込型防火折戸	軸吊型オートヒンジ フロアーヒンジ	—	折戸保持装置(ドアキャッチ)、ケースハンドル または掘込引手、フランス落し、戸袋保持金物(マグホルド、電磁ホルド)、順位調整器
点検口	中心吊 スプリングヒンジ	点検錠	ケースハンドルまたは掘込引手、ワイヤーストッパー、鎖

2) 鋼製・SUS製扉の建具金物は下記を取り付ける。

基本性能・開閉方式	支持金物	錠	付属金物
外部：片開き戸	丁番(SUS)	シリンダー箱錠 本締り錠	レバーハンドル、ドアクローザー、戸当り
外部：両開き戸	丁番(SUS)	シリンダー箱錠 本締り錠	レバーハンドル、ドアクローザー、フランス落し戸当り
内部：片開き戸	丁番(SUS) 堅枠付ピボットヒンジ フロアーヒンジ	シリンダー箱錠 本締り錠	レバーハンドル、ドアクローザー、戸当り
内部：両開き戸	丁番(SUS) 堅枠付ピボットヒンジ フロアーヒンジ	シリンダー箱錠 本締り錠	レバーハンドル、ドアクローザー、フランス落し戸当り
引戸	ハンガーレール ハンガーローラー	引戸用錠	引手、フレ止めローラー、戸当り、引戸クローザー(電気式、空気圧式、油圧式)、自閉式上吊り引戸、制御センサー、戸当りブロック
気密・遮音扉	丁番(SUS)	シリンダー掘込箱錠 グレモン錠	ドアクローザー、フランス落し、戸当り
壁埋込型防火戸	軸吊型オートヒンジ	—	ケースハンドルまたは掘込引手、順位調整器 戸袋保持金物(マグホルド、電磁ホルド)
壁埋込型防火折戸	軸吊型オートヒンジ フロアーヒンジ	—	折戸保持装置(ドアキャッチ)、ケースハンドル または掘込引手、フランス落し、戸袋保持金物(マグホルド、電磁ホルド)、順位調整器
点検口	中心吊 スプリングヒンジ	点検錠	ケースハンドルまたは掘込引手、ワイヤーストッパー、鎖

2) 鋼製・SUS製扉の建具金物は下記を取り付ける。

基本性能・開閉方式	支持金物	錠	付属金物
外部：片開き戸	丁番(SUS)	シリンダー箱錠 本締り錠	レバーハンドル、ドアクローザー、戸当り
外部：両開き戸	丁番(SUS)	シリンダー箱錠 本締り錠	レバーハンドル、ドアクローザー、フランス落し戸当り
内部：片開き戸	丁番(SUS) 堅枠付ピボットヒンジ フロアーヒンジ	シリンダー箱錠 本締り錠	レバーハンドル、ドアクローザー、戸当り
内部：両開き戸	丁番(SUS) 堅枠付ピボットヒンジ フロアーヒンジ	シリンダー箱錠 本締り錠	レバーハンドル、ドアクローザー、フランス落し戸当り
引戸	ハンガーレール ハンガーローラー	引戸用錠	引手、フレ止めローラー、戸当り、引戸クローザー(電気式、空気圧式、油圧式)、自閉式上吊り引戸、制御センサー、戸当りブロック
気密・遮音扉	丁番(SUS)	シリンダー掘込箱錠 グレモン錠	ドアクローザー、フランス落し、戸当り
壁埋込型防火戸	軸吊型オートヒンジ	—	ケースハンドルまたは掘込引手、順位調整器 戸袋保持金物(マグホルド、電磁ホルド)
壁埋込型防火折戸	軸吊型オートヒンジ フロアーヒンジ	—	折戸保持装置(ドアキャッチ)、ケースハンドル または掘込引手、フランス落し、戸袋保持金物(マグホルド、電磁ホルド)、順位調整器
点検口	中心吊 スプリングヒンジ	点検錠	ケースハンドルまたは掘込引手、ワイヤーストッパー、鎖

2) 鋼製・SUS製扉の建具金物は下記を取り付ける。

基本性能・開閉方式	支持金物	錠	付属金物
外部：片開き戸	丁番(SUS)	シリンダー箱錠 本締り錠	レバーハンドル、ドアクローザー、戸当り
外部：両開き戸	丁番(SUS)	シリンダー箱錠 本締り錠	レバーハンドル、ドアクローザー、フランス落し戸当り
内部：片開き戸	丁番(SUS) 堅枠付ピボットヒンジ フロアーヒンジ	シリンダー箱錠 本締り錠	レバーハンドル、ドアクローザー、戸当り
内部：両開き戸	丁番(SUS) 堅枠付ピボットヒンジ フロアーヒンジ	シリンダー箱錠 本締り錠	レバーハンドル、ドアクローザー、フランス落し戸当り
引戸	ハンガーレール ハンガーローラー	引戸用錠	引手、フレ止めローラー、戸当り、引戸クローザー(電気式、空気圧式、油圧式)、自閉式上吊り引戸、制御センサー、戸当りブロック
気密・遮音扉	丁番(SUS)	シリンダー掘込箱錠 グレモン錠	ドアクローザー、フランス落し、戸当り
壁埋込型防火戸	軸吊型オートヒンジ	—	ケースハンドルまたは掘込引手、順位調整器 戸袋保持金物(マグホルド、電磁ホルド)
壁埋込型防火折戸	軸吊型オートヒンジ フロアーヒンジ	—	折戸保持装置(ドアキャッチ)、ケースハンドル または掘込引手、フランス落し、戸袋保持金物(マグホルド、電磁ホルド)、順位調整器
点検口	中心吊 スプリングヒンジ	点検錠	ケースハンドルまたは掘込引手、ワイヤーストッパー、鎖

2) 鋼製・SUS製扉の建具金物は下記を取り付ける。

基本性能・開閉方式	支持金物	錠	付属金物
外部：片開き戸	丁番(SUS)	シリンダー箱錠 本締り錠	レバーハンドル、ドアクローザー、戸当り
外部：両開き戸	丁番(SUS)	シリンダー箱錠 本締り錠	レバーハンドル、ドアクローザー、フランス落し戸当り
内部：片開き戸	丁番(SUS) 堅枠付ピボットヒンジ フロアーヒンジ	シリンダー箱錠 本締り錠	レバーハンドル、ドアクローザー、戸当り
内部：両開き戸	丁番(SUS) 堅枠付ピボットヒンジ フロアーヒンジ	シリンダー箱錠 本締り錠	レバーハンドル、ドアクローザー、フランス落し戸当り
引戸	ハンガーレール ハンガーローラー	引戸用錠	引手、フレ止めローラー、戸当り、引戸クローザー(電気式、空気圧式、油圧式)、自閉式上吊り引戸、制御センサー、戸当りブロック
気密・遮音扉	丁番(SUS)	シリンダー掘込箱錠 グレモン錠	ドアクローザー、フランス落し、戸当り
壁埋込型防火戸	軸吊型オートヒンジ	—	ケースハンドルまたは掘込引手、順位調整器 戸袋保持金物(マグホルド、電磁ホルド)
壁埋込型防火折戸	軸吊型オートヒンジ フロアーヒンジ	—	折戸保持装置(ドアキャッチ)、ケースハンドル または掘込引手、フランス落し、戸袋保持金物(マグホルド、電磁ホルド)、順位調整器
点検口	中心吊 スプリングヒンジ	点検錠	ケースハンドルまたは掘込引手、ワイヤーストッパー、鎖

2) 鋼製・SUS製扉の建具金物は下記を取り付ける。

基本性能・開閉方式	支持金物	錠	付属金物
外部：片開き戸	丁番(SUS)	シリンダー箱錠 本締り錠	レバーハンドル、ドアクローザー、戸当り
外部：両開き戸	丁番(SUS)	シリンダー箱錠 本締り錠	レバーハンドル、ドアクローザー、フランス落し戸当り
内部：片開き戸	丁番(SUS) 堅枠付ピボットヒンジ フロアーヒンジ	シリンダー箱錠 本締り錠	レバーハンドル、ドアクローザー、戸当り
内部：両開き戸	丁番(SUS) 堅枠付ピボットヒンジ フロアーヒンジ	シリンダー箱錠 本締り錠	レバーハンドル、ドアクローザー、フランス落し戸当り
引戸	ハンガーレール ハンガーローラー	引戸用錠	引手、フレ止めローラー、戸当り、引戸クローザー(電気式、空気圧式、油圧式)、自閉式上吊り引戸、制御センサー、戸当りブロック
気密・遮音扉	丁番(SUS)	シリンダー掘込箱錠 グレモン錠	ドアクローザー、フランス落し、戸当り
壁埋込型防火戸	軸吊型オートヒンジ	—	ケースハンドルまたは掘込引手、順位調整器 戸袋保持金物(マグホルド、電磁ホルド)
壁埋込型防火折戸	軸吊型オートヒンジ フロアーヒンジ	—	折戸保持装置(ドアキャッチ)、ケースハンドル または掘込引手、フランス落し、戸袋保持金物(マグホルド、電磁ホルド)、順位調整器
点検口	中心吊 スプリングヒンジ	点検錠	ケースハンドルまたは掘込引手、ワイヤーストッパー、鎖

2) 鋼製・SUS製扉の建具金物は下記を取り付ける。

基本性能・開閉方式	支持金物	錠	付属金物
外部：片開き戸	丁番(SUS)	シリンダー箱錠 本締り錠	レバーハンドル、ドアクローザー、戸当り
外部：両開き戸	丁番(SUS)	シリンダー箱錠 本締り錠	レバーハンドル、ドアクローザー、フランス落し戸当り
内部：片開き戸	丁番(SUS) 堅枠付ピボットヒンジ フロアーヒンジ	シリンダー箱錠 本締り錠	レバーハンドル、ドアクローザー、戸当り
内部：両開き戸	丁番(SUS) 堅枠付ピボットヒンジ フロアーヒンジ	シリンダー箱錠 本締り錠	レバーハンドル、ドアクローザー、フランス落し戸当り
引戸	ハンガーレール ハンガーローラー	引戸用錠	引手、フレ止めローラー、戸当り、引戸クローザー(電気式、空気圧式、油圧式)、自閉式上吊り引戸、制御センサー、戸当りブロック
気密・遮音扉	丁番(SUS)	シリンダー掘込箱錠 グレモン錠	ドアクローザー、フランス落し、戸当り
壁埋込型防火戸	軸吊型オートヒンジ	—	ケースハンドルまたは掘込引手、順位調整器 戸袋保持金物(マグホルド、電磁ホルド)
壁埋込型防火折戸	軸吊型オートヒンジ フロアーヒンジ	—	折戸保持装置(ドアキャッチ)、ケースハンドル または掘込引手、フランス落し、戸袋保持金物(マグホルド、電磁ホルド)、順位調整器
点検口	中心吊 スプリングヒンジ	点検錠	ケースハンドルまたは掘込引手、ワイヤーストッパー、鎖

2) 鋼製・SUS製扉の建具金物は下記を取り付ける。



基本性能・開閉方式	支持金物	錠	付属金物
外部：片開き戸	丁番(SUS)	シリンダー箱錠 本締り錠	レバーハンドル、ドアクローザー、戸当り
外部：両開き戸	丁番(SUS)	シリンダー箱錠 本締り錠	レバーハンドル、ドアクローザー、フランス落し戸当り
内部：片開き戸	丁番(SUS) 堅枠付ピボットヒンジ フロアーヒンジ	シリンダー箱錠 本締り錠	レバーハンドル、ドアクローザー、戸当り
内部：両開き戸	丁番(SUS) 堅枠付ピボットヒンジ フロアーヒンジ	シリンダー箱錠 本締り錠	レバーハンドル、ドアクローザー、フランス落し戸当り
引戸	ハンガーレール ハンガーローラー	引戸用錠	引手、フレ止めローラー、戸当り、引戸クローザー(電気式、空気圧式、油圧式)、自閉式上吊り引戸、制御センサー、戸当りブロック
気密・遮音扉	丁番(SUS)	シリンダー掘込箱錠 グレモン錠	ドアクローザー、フランス落し、戸当り
壁埋込型防火戸	軸吊型オートヒンジ	—	ケースハンドルまたは掘込引手、順位調整器 戸袋保持金物(マグホルド、電磁ホルド)
壁埋込型防火折戸	軸吊型オートヒンジ フロアーヒンジ	—	折戸保持装置(ドアキャッチ)、ケースハンドル または掘込引手、フランス落し、戸袋保持金物(マグホルド、電磁ホルド)、順位調整器
点検口	中心吊 スプリングヒンジ	点検錠	ケースハンドルまたは掘込引手、ワイヤーストッパー、鎖

2) 鋼製・SUS製扉の建具金物は下記を取り付ける。


基本性能・開閉方式	支持金物	錠	付属金物
外部：片開き戸	丁番(SUS)	シリンダー箱錠 本締り錠	レバーハンドル、ドアクローザー、戸当り
外部：両開き戸	丁番(SUS)	シリンダー箱錠 本締り錠	レバーハンドル、ドアクローザー、フランス落し戸当り
内部：片開き戸	丁番(SUS) 堅枠付ピボットヒンジ フロアーヒンジ	シリンダー箱錠 本締り錠	レバーハンドル、ドアクローザー、戸当り
内部：両開き戸	丁番(SUS) 堅枠付ピボットヒンジ フロアーヒンジ	シリンダー箱錠 本締り錠	レバーハンドル、ドアクローザー、フランス落し戸当り
引戸	ハンガーレール ハンガーローラー	引戸用錠	引手、フレ止めローラー、戸当り、引戸クローザー(電気式、空気圧式、油圧式)、自閉式上吊り引戸、制御センサー、戸当りブロック
気密・遮音扉	丁番(SUS)	シリンダー掘込箱錠 グレモン錠	ドアクローザー、フランス落し、戸当り
壁埋込型防火戸	軸吊型オートヒンジ	—	ケースハンドルまたは掘込引手、順位調整器 戸袋保持金物(マグホルド、電磁ホルド)
壁埋込型防火折戸	軸吊型オートヒンジ フロアーヒンジ	—	折戸保持装置(ドアキャッチ)、ケースハンドル または掘込引手、フランス落し、戸袋保持金物(マグホルド、電磁ホルド)、順位調整器
点検口	中心吊 スプリングヒンジ	点検錠	ケースハンドルまたは掘込引手、ワイヤーストッパー、鎖

2) 鋼製・SUS製扉の建具金物は下記を取り付ける。


基本性能・開閉方式	支持金物	錠	付属金物
外部：片開き戸	丁番(SUS)	シリンダー箱錠 本締り錠	レバーハンドル、ドアクローザー、戸当り
外部：両開き戸	丁番(SUS)	シリンダー箱錠 本締り錠	

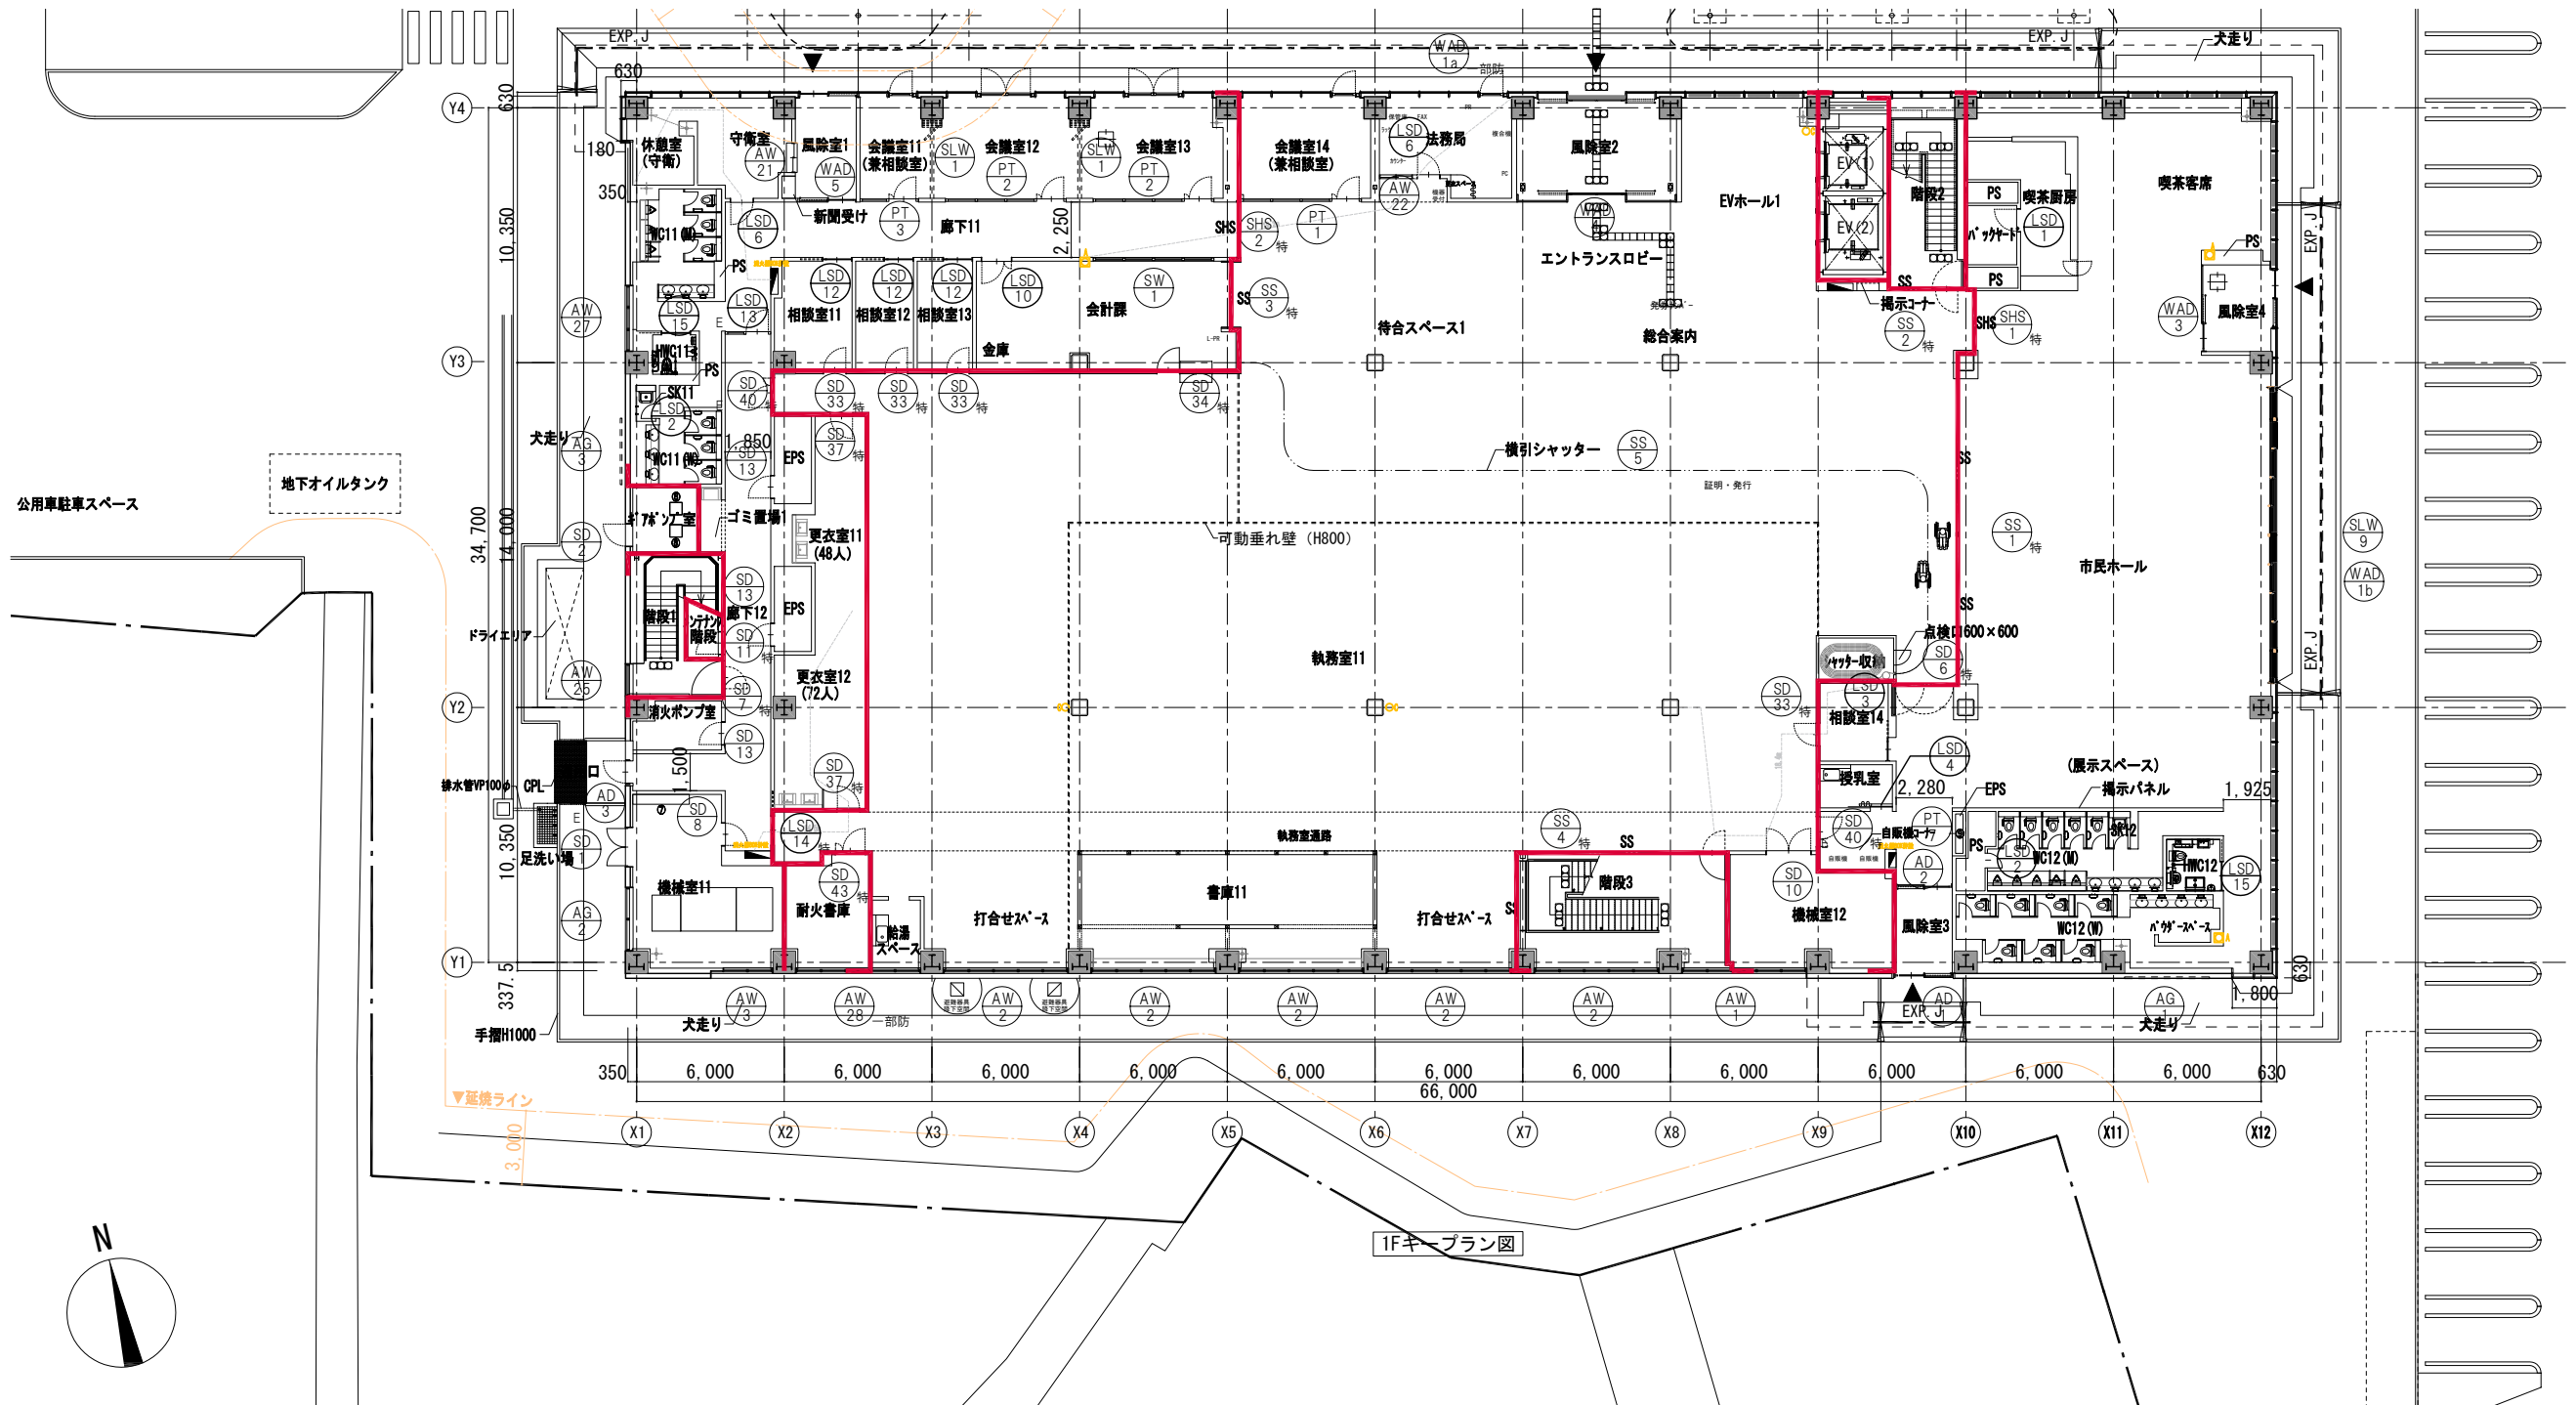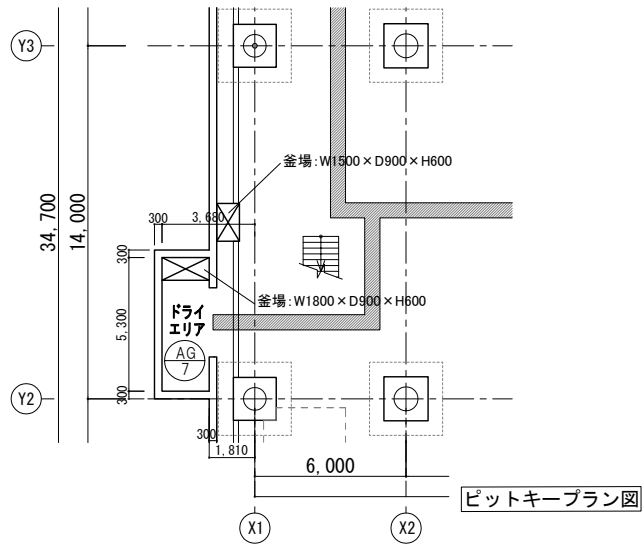

				 株式会社 佐藤総合計画	工事名称 南相馬市新庁舎建設建築主体工事		一般建築士事務所 登録番号 宮城県知事登録 第22210181号 建設コンサルタント 登録番号 建01第843号		図面 D-045	
					図面名 建具キープラン図 (1)		設計 一般建築士第323340号 高橋英雄 一般建築士第374585号 古川侑雄			
					設計番号 04632-010		作成日 -		通し番号	
					編尺 A1 S=1/150 A3 S=1/300		建設関係図面に適合することを認めた 一般建築士 第308020号 構造設計一般建築士 第5334号 楳垣 道司			
								一般建築士 第359849号 設備設計一般建築士 第4008号 渡邊 希		

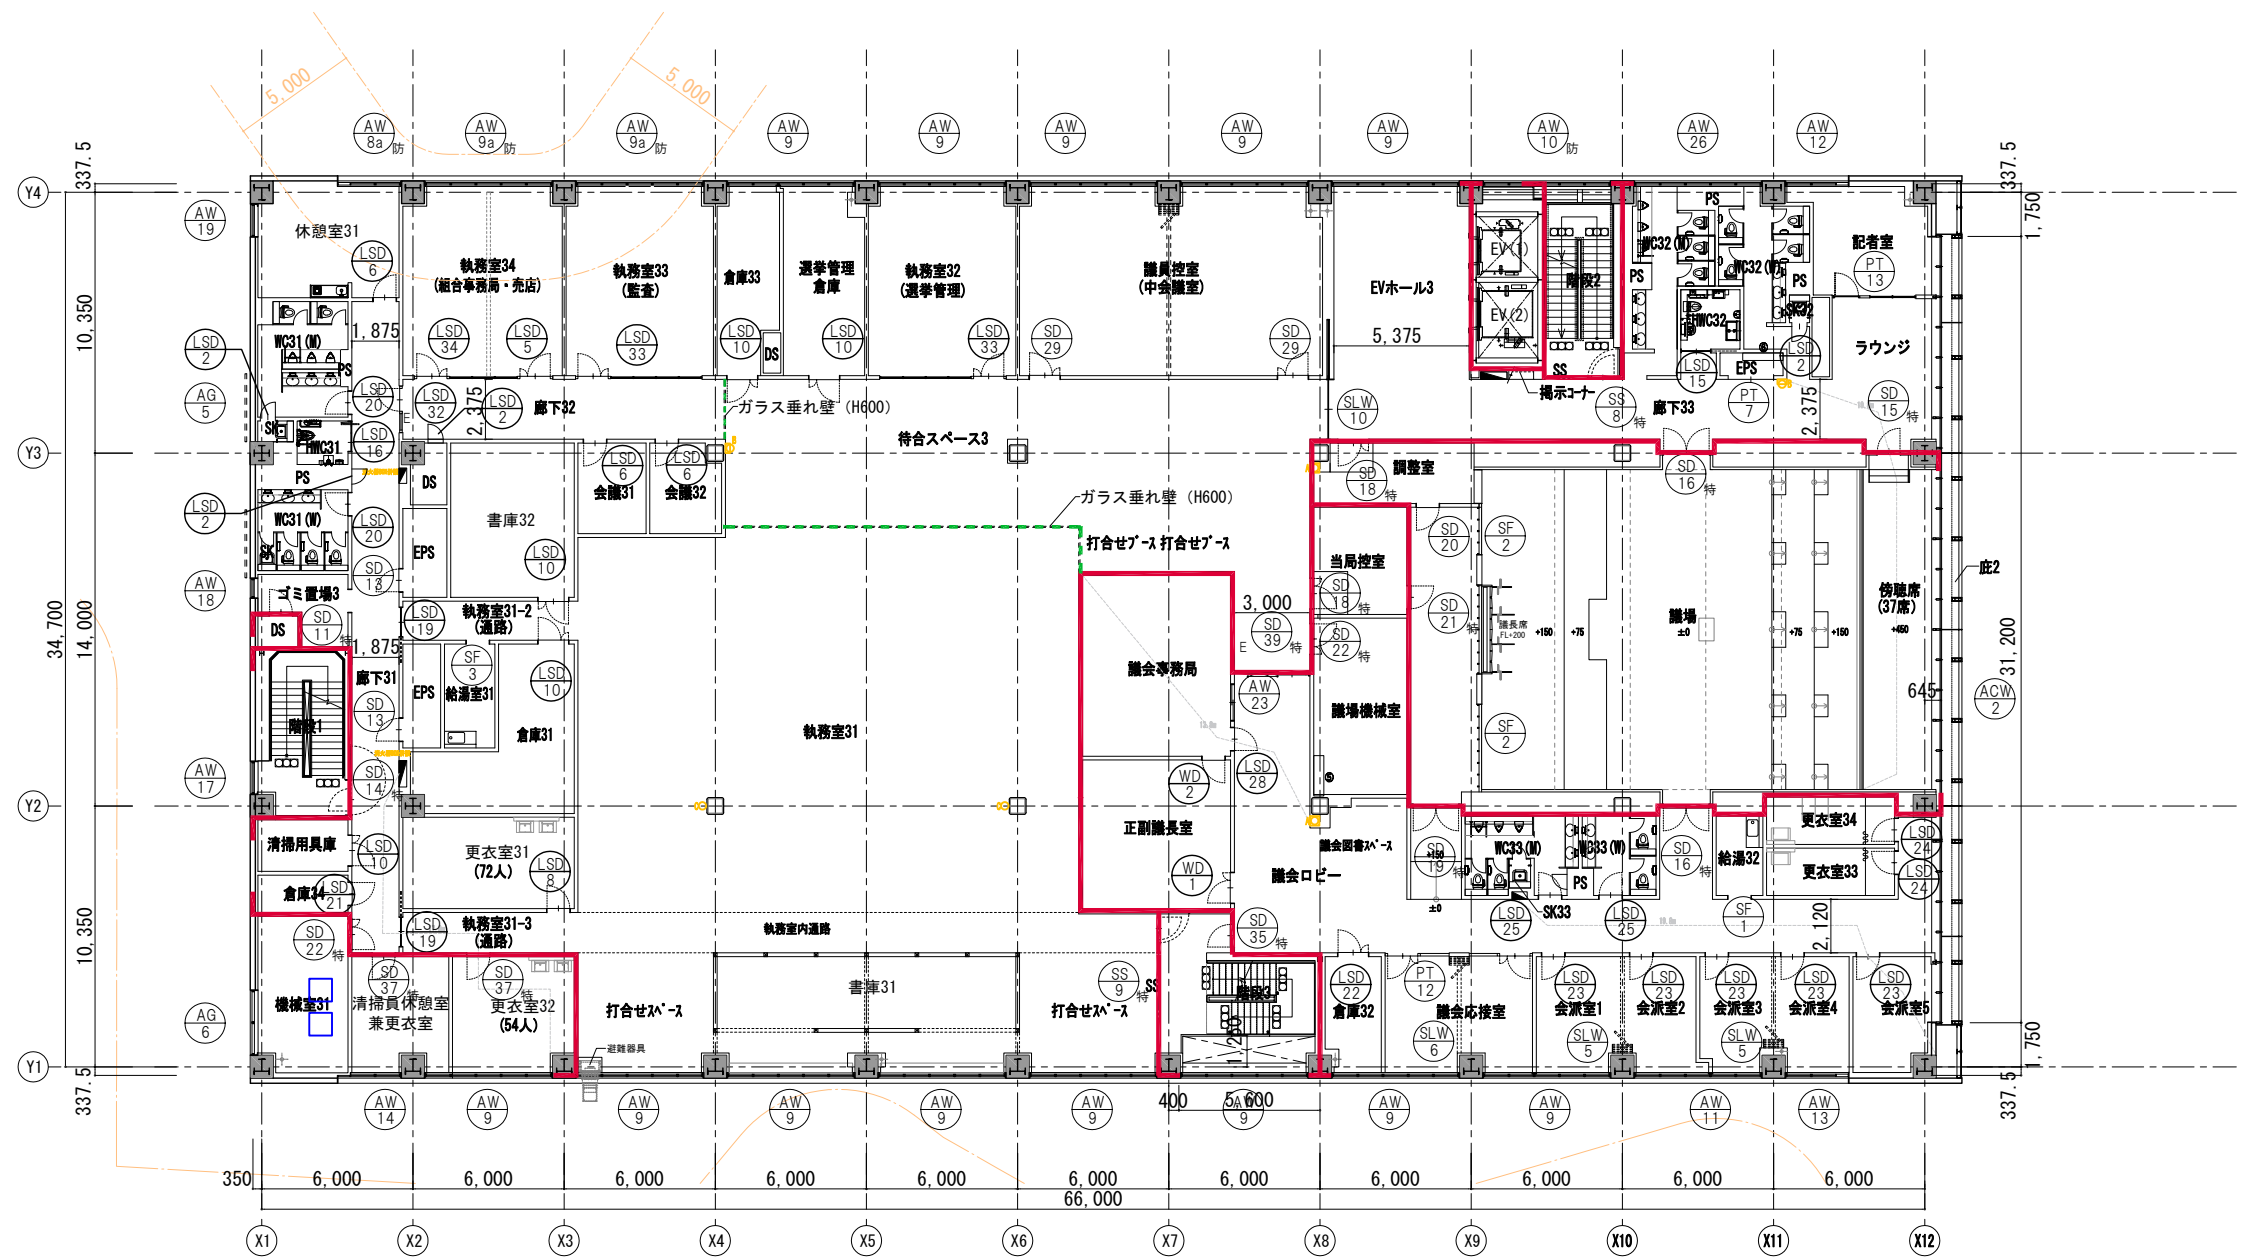

3Fキープラン図

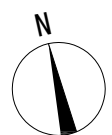

株式会社 佐藤総合計画			南相馬市新庁舎建設建築主体工事		一般建築士事務所 登録番号 宮城県知事登録 第2210181号 建設コンサルタント 登録番号 建01第843号		D-047
建具キープラン図 (3)			04632-010	作成日	編入 A1 S=1/150 A3 S=1/300	設計者 一般建築士第315658号 飯塚 耕一 一般建築士第308020号 構造設計一般建築士 第5334号 横塚 道司	

名 称	ACWカーテンウォール				数 量	ACWカーテンウォール				数 量
使用場所	2F東側					3F東側				
寸法/見込	31,380×3,165 / ー					31,380×2,790 / ー				
付属金物	一式					一式				
硝 子	LowE8+A6+FL8					LowE8+A6+FL8				
仕 上	2E, バックボード：EP塗装					2E, バックボード：EP塗装				
備 考	ブラインドボックス					ブラインドボックス、一部防火設備 オペレータは3F・4Fともに設置				
※ 図										
名 称	ACWカーテンウォール				数 量	ALアルミサッシ縦にり出し窓+ガラリ				数 量
使用場所	4F東側					1F南側				
寸法/見込	31,380×3,590 / ー					5,100×1,980 / 70				
付属金物	一式					一式, GH, 水切り				
硝 子	LowE8+A6+FL8					LowE6+A12+FL6, PF				
仕 上	2E, バックボード：EP塗装					2E				
備 考	ブラインドボックス、一部防火設備 オペレータは3F・4Fともに設置 防火認定番号: EB-2834-3					防鳥網、一部防火設備 ※開放設備の高さはFL+1200 防火認定番号: EB-2834-3				
※ 図										
名 称	ALアルミサッシ縦にり出し窓+ﾌﾙﾐﾅﾞﾞﾗﾘ				数 量	ALアルミサッシFIX窓+ガラリ				数 量
使用場所	1F南側, 2F南・北側					1F南側, 2F南・北側				
寸法/見込	2,550×1,980 / 70					5,100×1,980 / 70				
付属金物	一式, GH, 水切り					一式, GH, 水切り				
硝 子	2:LowE6+A12+FL6 : PF (N)					2:LowE6+A12+FL6 : PF (N)				
仕 上	2E					2E				
備 考	網戸 (2箇所) (2a: 防火設備) 防火認定番号: EB-3209-2					網戸 (2箇所) (2a: 防火設備) 防火認定番号: EB-3209-2				
※ 図										
名 称	ALアルミサッシ縦にり出し窓+ﾌﾙﾐﾅﾞﾞﾗﾘ				数 量	ALアルミサッシFIX窓+ガラリ				数 量
使用場所	3F北側, 4F北側					3F北側, 4F北側				
寸法/見込	5,100×1,680 / 70					2,550×1,680 / 70				
付属金物	一式, NF, 水切り					一式, GH, 水切り				
硝 子	LowE6+A12+FL6					LowE6+A12+FL6				
仕 上	2E					2E				
備 考	一部防火設備					網戸 (2箇所), 防鳥網				
※ 図										
名 称	ALアルミサッシ縦にり出し窓+ガラリ				数 量	ALアルミサッシFIX窓+ガラリ				数 量
使用場所	3F南側, 4F南側					3F南側, 4F南側				
寸法/見込	5,100×1,680 / 70					2,550×1,680 / 70				
付属金物	一式, NF, 水切り					一式, GH, 水切り				
硝 子	LowE6+A12+FL6					LowE6+A12+FL6				
仕 上	2E					2E				
備 考	一部防火設備					網戸 (2箇所), 防鳥網				
※ 図										
名 称	ALアルミサッシ縦にり出し窓+ガラリ				数 量	ALアルミサッシFIX窓+ガラリ				数 量
使用場所	3F北側, 4F北側					3F北側, 4F北側				
寸法/見込	5,100×1,680 / 70					2,550×1,680 / 70				
付属金物	一式, NF, 水切り					一式, GH, 水切り				
硝 子	LowE6+A12+FL6					LowE6+A12+FL6				
仕 上	2E					2E				
備 考	一部防火設備					網戸 (2箇所), 防鳥網				
※ 図										

※ オペレータ装置は換気併用隔蔽式とし、設置高さはFL+1,300≦1,500とする	※ 縦にり出し窓の開き角度は45度とし、手動開放装置は1.5m以下に設ける	 株式会社 佐藤総合計画	工事名称	南相馬市新庁舎建設建築主体工事		第一級建築士事務所 登録番号 宮城県知事登録 第22210181号 建設コンサルタント 登録番号 建01第843号	図面	第一級建築士第323340号 高橋英達 第一級建築士第374585号 古川侑重		図面	第一級建築士第315658号 飯柴翔一 第一級建築士第323340号 高橋英達 第一級建築士第374585号 古川侑重		図面	第一級建築士第306020号 第一級建築士 第358849号 構造設計・第一級建築士 第5334号 横尾 達司 設計協力・第一級建築士 第4008号 渡邊 直		備考	D-049
※ 突出し窓、外倒し窓、内倒し窓の開き角度は45度以上とする	※ 耐火バ ッ ク ボ ー ド 仕様：ケイ酸カルシウム板t20 + EP (NB-8578)		図面	建具表 (1) (ACD, AW)		設計番号	04632-010	作成日	-	縮尺	1/50 (A1) 1/100 (A3)	第一級建築士事務所 登録番号 宮城県知事登録 第2210181号 建設コンサルタント 登録番号 建01第843号 第一級建築士第315658号 飯柴 翔一 第一級建築士第323340号 高橋 英達 第一級建築士第374585号 古川 侑重 建築設計第一級建築士 第5334号 横尾 達司 設計協力第一級建築士 第4008号 渡邊 直	備考	D-049			
※ 網戸はガラス繊維入り合成樹脂ネットとする			図面	建具表 (1) (ACD, AW)		設計番号	04632-010	作成日	-	縮尺	1/50 (A1) 1/100 (A3)	第一級建築士事務所 登録番号 宮城県知事登録 第2210181号 建設コンサルタント 登録番号 建01第843号 第一級建築士第315658号 飯柴 翔一 第一級建築士第323340号 高橋 英達 第一級建築士第374585号 古川 侑重 建築設計第一級建築士 第5334号 横尾 達司 設計協力第一級建築士 第4008号 渡邊 直	備考	D-049			
※ シャッターの鉄骨下地 C-100×50×20×2.3@600タテとする			図面	建具表 (1) (ACD, AW)		設計番号	04632-010	作成日	-	縮尺	1/50 (A1) 1/100 (A3)	第一級建築士事務所 登録番号 宮城県知事登録 第2210181号 建設コンサルタント 登録番号 建01第843号 第一級建築士第315658号 飯柴 翔一 第一級建築士第323340号 高橋 英達 第一級建築士第374585号 古川 侑重 建築設計第一級建築士 第5334号 横尾 達司 設計協力第一級建築士 第4008号 渡邊 直	備考	D-049			
※ 全館煙感知通報系統とは、火災発生時にすべての自動火災警報設備の感知警の感知と連動して自動的に当該戸の施錠を解錠するものとする			図面	建具表 (1) (ACD, AW)		設計番号	04632-010	作成日	-	縮尺	1/50 (A1) 1/100 (A3)	第一級建築士事務所 登録番号 宮城県知事登録 第2210181号 建設コンサルタント 登録番号 建01第843号 第一級建築士第315658号 飯柴 翔一 第一級建築士第323340号 高橋 英達 第一級建築士第374585号 古川 侑重 建築設計第一級建築士 第5334号 横尾 達司 設計協力第一級建築士 第4008号 渡邊 直	備考	D-049			
※ アルミパネルの厚みは2mmとし、裏側にグライト吹付3mmを施す			図面	建具表 (1) (ACD, AW)		設計番号	04632-010	作成日	-	縮尺	1/50 (A1) 1/100 (A3)	第一級建築士事務所 登録番号 宮城県知事登録 第2210181号 建設コンサルタント 登録番号 建01第843号 第一級建築士第315658号 飯柴 翔一 第一級建築士第323340号 高橋 英達 第一級建築士第374585号 古川 侑重 建築設計第一級建築士 第5334号 横尾 達司 設計協力第一級建築士 第4008号 渡邊 直	備考	D-049			



































































名 称	①AW16アルミサッシFIX窓+が'リ	数 量	①AW17アルミサッシFIX窓	数 量	①AW18アルミサッシ堅'り出し窓+が'リ	数 量	①AW19アルミサッシFIX窓+が'リ	数 量	①AW20排煙窓付きアルミサッシ窓	数 量
使用場所	2F西側		3F西側, 4F西側		3F西側, 4F西側		3F西側, 4F西側		4F北側	
寸法/見込	2,550×2,480 / 70		900×1,680 / 70		3,500×1,960 / 70		900×2,000 / 70		16,795×2,475 / 70	
付属金物	一式, 水切り		一式, 水切り		一式, GH, 水切り		一式, 水切り		一式, PD, LH, H, DC, 水切り	
硝 子	LowE6+A12+FL6		LowE6+A12+FL6		LowE6+A12+FL6		LowE6+A12+FL6		LowE6+A12+FL6	
仕 上	2E		2E		2E		2E		2E	
備 考	防鳥網				防鳥網		網戸, 防鳥網			
姿 図										
名 称	①AW21アルミサッシ引き違い窓	数 量	①AW22アルミサッシ引き違い窓	数 量	①AW23アルミサッシ引き違い窓	数 量	①AW24アルミサッシ引き違い窓	数 量	①AW25アルミサッシFIX窓	数 量
使用場所	1F守衛室		1F法務局		3F議会事務室		4F執務室41		1F西側, 2F西側	
寸法/見込	1,350×1,350 /		1,350×1,350 /		2,550×1,980 /		1,800×1,350 /		2,550×1,980 / 70	
付属金物	一式, C, PL		一式, C, PL		一式, C, PL		一式, C, PL		一式, 水切り	
硝 子	FL5		FL5		FL5		FL5		LowE6+A12+FL6	
仕 上	2E		2E		2E		2E		2E	
備 考									防鳥網	
姿 図										
名 称	①AW28アルミサッシ堅'り出し窓	数 量	①AW29次番	数 量	①AD2アルミ製自動ドア	数 量	①AD2アルミ製自動ドア	数 量	①AD3アルミ製ドア	数 量
使用場所	1F南側				1F南側		1F風除室3		1F西側	
寸法/見込	5,100×1,980 / 70				2,550×3,000 / 70		2,281×3,000 /		1,725×3,000 / 70	
付属金物	一式, GH, 水切り				一式, 水切り		一式		一式, PD, EL, LH, H, DC	
硝 子	LowE6+A12+FL6 : PF (N)				LowE6+A12+FL6		T8		LowE6+A12+FL6 , アルミ断熱パネルELB4	
仕 上	2E				2E		2E		2E	
備 考	網戸 (2箇所) , 一部防火設備				自動ドア防護柵 W=1,200		自動ドア防護柵 W=1,200		電気錠	
姿 図										
名 称	①WAD1アルミ木複合サッシ連窓	数 量								
使用場所	1F東側、1F北側、1F西側									
寸法/見込	68,990×3,500 / 70									
付属金物	一式, 水切り									
硝 子	LowE6+A12+FL6 / LowE6+A12+PWG6.8 (防火設備箇所)									
仕 上	2E									
備 考	防鳥網 , 一部防火設備, 自動ドア防護柵W=1,200 (3箇所) , スパンドレレ部分耐火バックボードt20									
姿 図										
名 称	①WAD3アルミ木複合サッシ連窓	数 量	①WAD3アルミ木複合サッシ窓+自動ドア	数 量	①WAD4アルミ木複合サッシ窓+自動ドア	数 量	①WAD5アルミ木複合サッシ窓+自動ドア	数 量		
使用場所	1F東側、1F北側、1F西側		1F風除室4		1F風除室2		1F風除室1			
寸法/見込	12,065×3,500 / 70		3,000×3,520 / 70		3,000×6,480 / 70		3,000×2,374 / 70			
付属金物	一式, 水切り		一式		一式		一式			
硝 子	LowE6+A12+FL6		PT8		PT8		PT8			
仕 上	2E		2E		2E		2E			
備 考	自動ドア防護柵W=1,200		自動ドア防護柵 W=2,400 常閉ドア		自動ドア防護柵 W=1,200 (2箇所) 常閉ドア		自動ドア防護柵 W=1,200 常閉ドア			
姿 図										

※ オペレータ装置は換気併用隠蔽式とし、設置高さはFL+1,300≦1,500とする	※ 堅りに出し窓の開き角度は45度とし、手動開放装置は1.5m以下に設ける	 株式会社 佐藤総合計画	工事名称	南相馬市新庁舎建設建築主体工事		一般建築士事務所 登録番号 宮城県知事登録 第22210181号 建設コンサルタント 登録番号 建01第843号	D-050
※ 突出し窓、外倒し窓、内倒し窓の開き角度は45度以上とする	※ 耐火パツパツド仕様：ケイ酸カルシウム板t20 + EP (NB-8578)		図面名	建具表 (2) (AW, WAD, AD)		一般建築士第315658号 飯俣剛一 一般建築士第323340号 高橋英雄 一般建築士第374585号 古川侑隆	
※ 網戸はガラス繊維入り合成樹脂ネットとする			図面番号	04632-010	作成日	-	
※ シャッターの鉄骨下地 C-100×50×20×2.3@600タテとする			縮尺	1/50 (A1) 1/100 (A3)		構造関係図面に適合することを確認した 一般建築士 第308020号 構造設計一般建築士 第5334号 横塚 達司	
※ 全館煙感知連動系統とは、火災発生時にすべての自動火災放置設備の感知器の感知と連動して自動的に当該戸の施錠を解錠するものとする						構造関係図面に適合することを確認した 一般建築士 第359849号 設計設計一般建築士 第4008号 渡邊 直	
※ アルミパネルの厚みは2mmとし、裏側にグライト吹付3mmを施す							

名 称	⑨ ^{SD} 両開き両面フラッシュ鋼製扉	数 量	② ^{SD} 片開き両面フラッシュ鋼製扉	数 量	③ ^{SD} 両開き両面フラッシュ鋼製扉	数 量	④ ^{SD} 片開き両面フラッシュ鋼製扉	数 量	⑤ ^{SD} 両開き両面フラッシュ鋼製扉	数 量	⑥ ^{SD} 煙感連動鋼製防火扉	数 量	⑦ ^{SD} 煙感連動鋼製防火扉	数 量	⑧ ^{SD} 片開き両面フラッシュ鋼製扉	数 量
使用場所	機械室11		ギアポンプ室		機械室(4F)		DS (PHF)		階段1 (PHF)		エントランスロビー		階段1 (1F)		機械室11	
寸法/見込	1,500×3,000		900×3,000		2,600×2,500		900×2,100		1,800×2,100 / 70		2,430×3,000		1350×3,000		900×2100	
付属金物	一式. CH. H. PD. DC. F. J		一式. CH. H. PD. DC		一式. GH. H. PD. DC. F. J		一式. CH. H. PD. DC		一式. LH. H. PD. DC. F. J		一式. CH. OH		一式. CH. OH		一式. GH. PH. PD. DC	
硝 子	—		—		—		—		—		LE5+A12+PW6. 8		—		—	
仕 上	DP		DP		DP		DP		DP		SOP		SOP		SOP	
防火/気密/音摺	— / SAT / D1		— / SAT / D1		— / AT / D1		特. 煙 / SAT / D1		水切付 (外部のみ)		特. 煙 / SAT / D1		特. 煙 / — / F		— / AT / C2	
備 考	水切付 (外部のみ)		水切付 (外部のみ)		遮音等級T-3、水切付 (外部のみ)		水切付 (外部のみ)		平12建告1369号 昭48建告2564号		煙感連動、小扉付 (W750×H1800)		煙感連動、小扉付 (W750×H1800) 防火戸用電磁リリース (スイッチ共)		遮音等級T-3	
姿 図																
名 称	⑨ ^{SD} 片開き両面フラッシュ鋼製扉	数 量	⑩ ^{SD} 両開き両面フラッシュ鋼製扉	数 量	⑪ ^{SD} 片開き両面フラッシュ鋼製扉	数 量	⑫ ^{SD} 両開き両面フラッシュ鋼製扉	数 量	⑬ ^{SD} 片開き両面フラッシュ鋼製扉	数 量	⑭ ^{SD} 両開き両面フラッシュ鋼製扉	数 量	⑮ ^{SD} 片開き両面フラッシュ鋼製扉	数 量	⑯ ^{SD} 両開き両面フラッシュ鋼製扉	数 量
使用場所	屋外機置き場 (2F)		機械室12、機械室 (4F)		DS、メンテナンス階段		大会議室、委員会室		EPS、DS、消火ポンプ室		階段1		議場 (傍聴席)		議場	
寸法/見込	1200×2,200		1,800×2,100		900×2,100		1,800×2,100		900×2,100		1,350×2,700 (2F : 3,000)		900×2,100		1,800×2,100	
付属金物	一式. LH. H. PD. DC. F. J		一式. GH. PH. PD. DC. F. J		一式. CH. PH. PD. DC		一式. DHB. PH. PD. DC (コンシールド). F. J		一式. CH. PH. PD. DC		一式. CH. OH		一式. LH. PH. PD. DC (コンシールド)		一式. DHB. PH. PD. DC (コンシールド). J	
硝 子	—		—		—		—		—		—		—		—	
仕 上	DP		SOP		SOP		SOP		SOP		SOP		W 木材保護塗料 (不燃木材)		W 木材保護塗料 (不燃木材)	
防火/気密/音摺	— / SAT / D1		— / AT / C2		特. 煙 / — / F		— / — / G		— / — / B1		特. 煙 / — / F		特 / — / G		特 / — / G	
備 考	水切付 (外部のみ)		遮音等級T-3				遮音等級T-2 (エアタイト金物使用)				煙感連動、小扉付 (W750×H1800) 防火戸用電磁リリース (スイッチ共)		遮音等級T-2 (エアタイト金物使用)		遮音等級T-2 (エアタイト金物使用)	
姿 図																
名 称	⑰ ^{SD} 親子開き両面フラッシュ鋼製扉	数 量	⑱ ^{SD} 親子開き両面フラッシュ鋼製扉	数 量	⑲ ^{SD} 両開き両面フラッシュ鋼製扉	数 量	⑳ ^{SD} 片開き両面フラッシュ鋼製扉	数 量	㉑ ^{SD} 片開き両面フラッシュ鋼製扉	数 量	㉒ ^{SD} 親子開き両面フラッシュ鋼製扉	数 量	㉓ ^{SD} 両開き両面フラッシュ鋼製扉	数 量		
使用場所	車椅子席・親子席		調整室、当局控室		議場		調整室、メンテナンスギャラリー		当局控室、メンテナンスギャラリー		議場機械室、機械室31		倉庫23, 24			
寸法/見込	1,200×2,100		1,200×2,100		1,800×2,100		900×2,100		900×2,100		1,200×2,100		1,800×3,000			
付属金物	一式. LH. PH. PD. DC (コンシールド)		一式. LH. PH. PD. DC. F. J		一式. DHB. PH. PD. DC (コンシールド). F. J		一式. LH. PH. PD. DC		一式. LH. PH. PD. DC		一式. GH. PH. PD. DC. F. J		一式. CH. H. PD. AS. F			
硝 子	—		—		—		—		—		—		—			
仕 上	W 木材保護塗料 (不燃木材)		SOP		W 木材保護塗料 (不燃木材)		SOP		SOP		SOP		SOP			
防火/気密/音摺	特 / — / G		特 / — / C2		特 / — / G		特 / — / C2		特 / — / C2		特 / AT / C2		特 / — / B2			
備 考	遮音等級T-2 (エアタイト金物使用)		遮音等級T-2		遮音等級T-2 (エアタイト金物使用)				遮音等級T-2		遮音等級T-3		上枠無し (SLW取り合い調整)			
姿 図																
名 称	㉔ ^{SD} 片引き鋼製扉+鋼製FIX窓	数 量	㉕ ^{SD} 両開き両面フラッシュ鋼製扉	数 量	㉖ ^{SD} 片開き両面フラッシュ鋼製扉	数 量	㉗ ^{SD} 両開き両面フラッシュ鋼製扉	数 量	㉘ ^{SD} 煙感連動鋼製防火扉	数 量	㉙ ^{SD} 親子開き両面フラッシュ鋼製扉	数 量	㉚ ^{SD} 親子開き両面フラッシュ鋼製扉	数 量		
使用場所	廊下32		サーバー室		サーバー室		電気室		階段3		議員控室、会議室41		庁議室、会議室41			
寸法/見込	8,925×2,700		1,800×2,100		900×2,100		2,500×2,400		1,200×2,700		1,200×2,100		1,200×2,100			
付属金物	一式. DHB. DH. DS. KL		一式. GH (T). PH. PD. DC. F. J		一式. LH. PH. PD. DC. EL		一式. GH. PH. PD. DC. F. J		一式. CH. OH		一式. LH. PH. PD. DC. F. J		一式. LH. PH. PD. DC (コンシールド). F. J			
硝 子	FT8		—		—		—		—		—		—			
仕 上	SOP		SOP		SOP		SOP		SOP		SOP		WS (不燃天然木シート (北三 : サンフット同等以上))			
防火/気密/音摺	— / — / A		— / SAT / C2		特 / SAT / C2		特 / AT / C2		特. 煙 / — / C2		— / — / G		— / — / G			
備 考					指紋認証、電気錠		遮音等級T-3		煙感連動、小扉付 (W750×H1800) 防火戸用電磁リリース (スイッチ共)		遮音等級T-2 (エアタイト金物使用)		遮音等級T-2 (エアタイト金物使用)			
姿 図																
名 称	㉛ ^{SD} 親子開き両面フラッシュ鋼製扉	数 量	㉜ ^{SD} 親子開き両面フラッシュ鋼製扉	数 量	㉝ ^{SD} 片開き両面フラッシュ鋼製扉	数 量	㉞ ^{SD} 片開き両面フラッシュ鋼製扉+引違窓	数 量	㉟ ^{SD} 片開き両面フラッシュ鋼製扉	数 量	㊱ ^{SD} 親子開き鋼製框扉	数 量	㊲ ^{SD} 片開き両面フラッシュ鋼製扉	数 量		
使用場所	屋外機置場 (4F)		機械室21		相談室11~13		会計課		階段3		執務室41		更衣室11, 12, 32, 清掃員休憩室兼更衣室、更衣室41, 42			
寸法/見込	1,200×2,100		1,200×2,100		900×2,100		900×2,100		900×2,100		1,200×2,400		900×2,100			
付属金物	一式. CH. H. PD. DC. F. J		一式. GH. PH. PD. DC. F. J		一式. LH. PH. PD. DC		一式. LH. PH. PD. DC		一式. LH. PH. PD. DC		一式. LH. PH. PD. DC. F. J. EL		一式. LH. PH. PD. DC			
硝 子	—		—		FT8		FT8、FL6		FT8		FT8		FT8			
仕 上	DP		SOP		SOP		SOP		SOP		SOP		SOP			
防火/気密/音摺	— / SAT / D1		— / AT / C2		特 / — / B2		特 / — / B2		特. 煙 / — / B2		特 / — / B2		特 / — / B			
備 考	水切付 (外部のみ)		遮音等級T-3				煙感連動シャッター (平12建告1369号, 昭48建告2563号)		煙感連動シャッター (平12建告1369号, 昭48建告2563号)		電気錠					
姿 図																

名称		数量		数量		数量		数量		数量		数量		数量		数量		欠番		数量	
使用場所		議会ロビー		執務室11、執務室21, 22		設備配管取り出し口 (PHF)		廊下44		耐火書庫、放送室		1F北側		1F北側							
寸法/見込		3,000×2,400		1200×2,100		1,200×2,100		900×900		1,200×2,100		1,000×2,885		2,000×2,885							
付属金物		一式. LH. PH. PD. DC. F. J. EL		一式. LH. PH. PD. DC. F. J. EL		一式. LH. PH. PD. DC. F. J		一式. GH (T) . H. PD. DC		一式. LH. PH. PD. DC. F. J		一式. LH. H. PD. F. J		一式. LH. H. PD. F. J							
硝子仕上		FT8 SOP		FT8 SOP		— SOP		— SOP		FT8 SOP		LowE6+A12+FL6 , NF DP		LowE6+A12+FL6 , NF DP							
防火/気密/音摺		特 / — / B2		特 / — / B2		特, 煙 / — / C2		特, 煙 / — / B2		特 / — / B2		— / AT / D1		— / AT / D1							
備考		電気錠		電気錠		—		遮音等級T-3		—		—		—							
姿図		防火認定番号EA-0169 昭48建告2563号		防火認定番号EA-0384-3 (2) 昭48建告2563号		平12建告1369号 昭48建告2564号		平12建告1369号 昭48建告2564号		防火認定番号EA-0384-3 (2) 昭48建告2563号											
名称		欠番		数量		数量		数量													
使用場所				WC43		2F東側															
寸法/見込				600×600		600×1,200															
付属金物				一式. 隠し丁番、マグネットラッチ		一式. CH. H. PD. DC															
硝子仕上				フラッシュ扉+パネルミラー t5		—															
防火/気密/音摺				SOP		DP															
備考				特, 煙 / — / B2 St t1.6 四周つぶし枠		— / — / D1 水切付 (外部のみ)															
姿図																					
名称		鋼製三方枠		数量		数量		数量													
使用場所		給湯32		議場		給湯21, 31, 41															
寸法/見込		1,200×2,100		1,200×3,000		900×2,100															
付属金物		—		—		—															
硝子仕上		—		—		—															
防火/気密/音摺		SOP		SOP		SOP															
備考		— / — / A St-FB枠		— / — / A St-FB枠		— / — / A St-FB枠															
姿図																					
名称																					
使用場所																					
寸法/見込																					
付属金物																					
硝子仕上																					
防火/気密/音摺																					
備考																					
姿図																					
名称																					
使用場所																					
寸法/見込																					
付属金物																					
硝子仕上																					
防火/気密/音摺																					
備考																					
姿図																					


























※ オペレータ装置は換気併用隠蔽式とし、設置高さはFL+1,300≦1,500とする		※ 壁にり出し窓の開き角度は45度とし、手動開放装置は1.5m以下に設ける		AXS 株式会社 佐藤総合計画	工事名称 南相馬市新庁舎建設建築主体工事		一級建築士事務所 登録番号 宮城県知事登録 第2210181号 建設コンサルタント 登録番号 建01第843号		図例 D-052 通し番号
※ 突出し窓、外倒し窓、内倒し窓の開き角度は45度以上とする		※ 耐火パッキン仕様：ケイ酸カルシウム板t20 + EP (NB-8578)			図面名 建具表 (4) (SD, SF)		図例 一級建築士第315658号 飯泉柳一 一級建築士第323340号 高橋英雄 一級建築士第374585号 古川侑重		
※ 網戸はガラス繊維入り合成樹脂ネットとする					図例番号 04632-010		図例 一級建築士事務所 登録番号 宮城県知事登録 第2210181号 建設コンサルタント 登録番号 建01第843号		
※ シャッターの鉄骨下地 C-100×50×20×2.3@600タテとする					作成日 -		縮尺 1/50 (A1) 1/100 (A3)		
※ 全館煙感知通報装置とは、火災発生時にすべての自動火災放置設備の感知器の感知と連動して自動的に当該戸の施錠を解錠するものとする							図例 一級建築士第315658号 飯泉柳一 一級建築士第323340号 高橋英雄 一級建築士第374585号 古川侑重		
※ アルミパネルの厚みは2mmとし、裏側にグライト吹付3mmを施す							図例 一級建築士第315658号 飯泉柳一 一級建築士第323340号 高橋英雄 一級建築士第374585号 古川侑重		
							図例 一級建築士第315658号 飯泉柳一 一級建築士第323340号 高橋英雄 一級建築士第374585号 古川侑重		

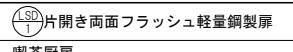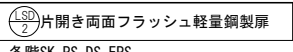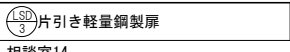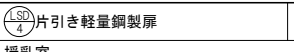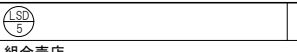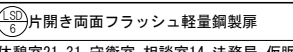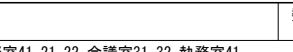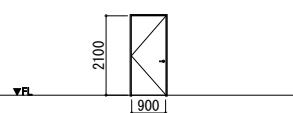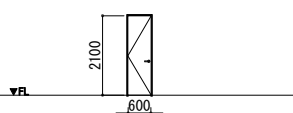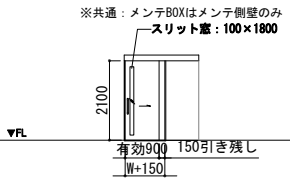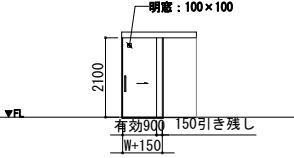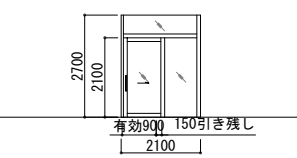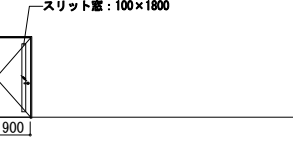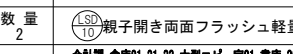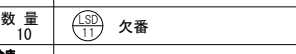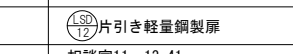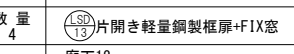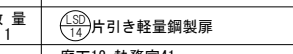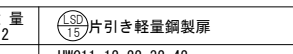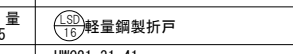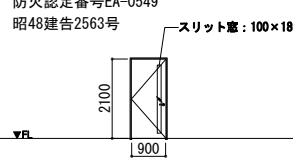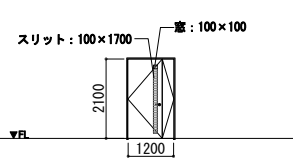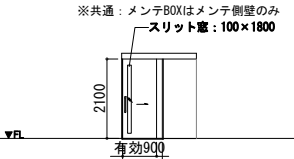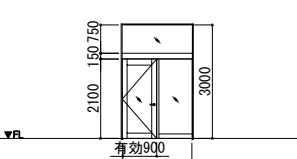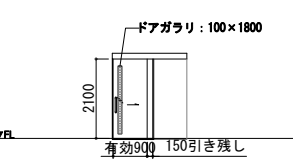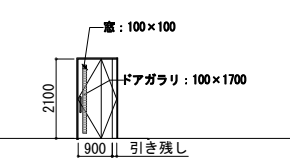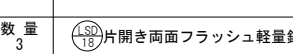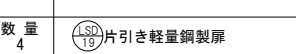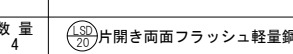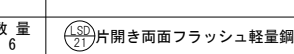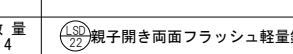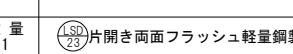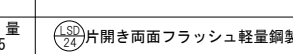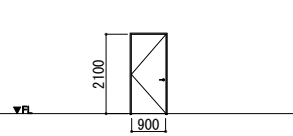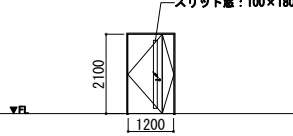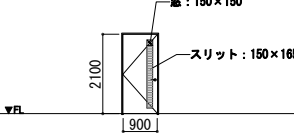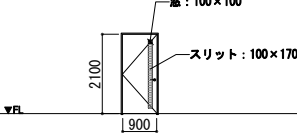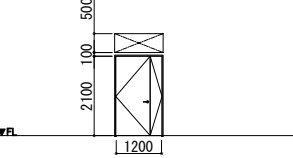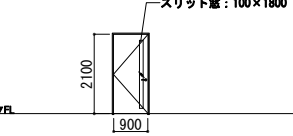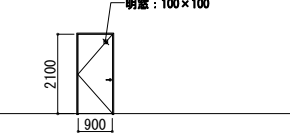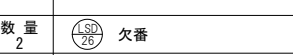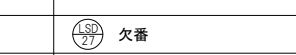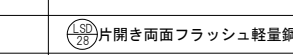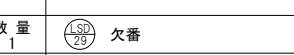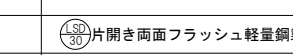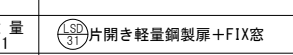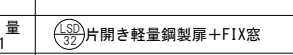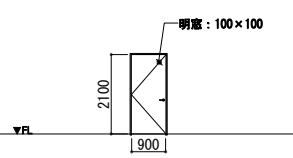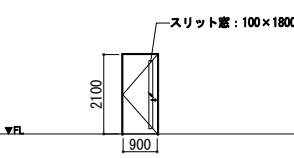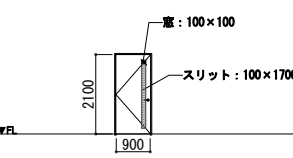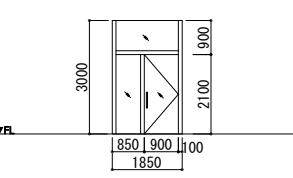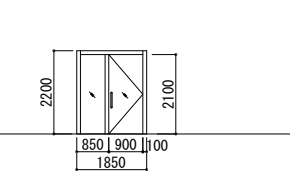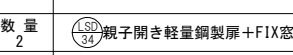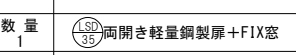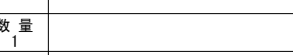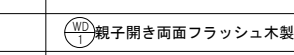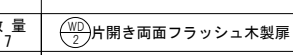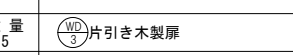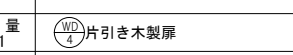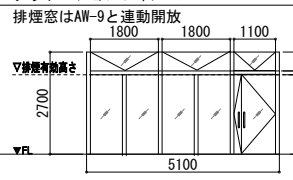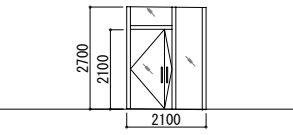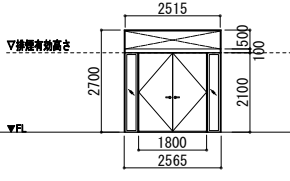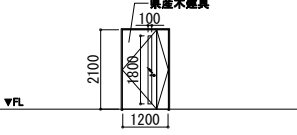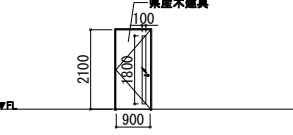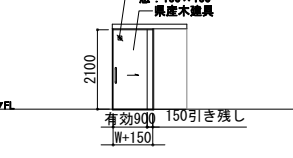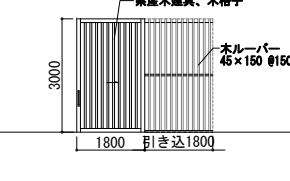名 称	 片開き両面フラッシュ軽量鋼製扉	数 量	 片開き両面フラッシュ軽量鋼製扉	数 量	 片引き軽量鋼製扉	数 量	 片引き軽量鋼製扉	数 量		数 量	 片開き両面フラッシュ軽量鋼製扉	数 量	 片開き両面フラッシュ軽量鋼製扉	数 量		
使用場所	喫茶厨房		各階SK, PS, DS, EPS	14	相談室14		授乳室		組合売店		休憩室21, 31, 守衛室, 相談室14, 法務局, 仮眠室1, 2, 相談室41, 21, 22, 会議室31, 32, 執務室41	13	更衣室21, 22, 31	3		
寸法/見込	900×2, 100		600×2, 100		900×2, 100		900×2, 100		2, 100×2, 700		900×2, 100		900×2, 100			
付属金物	一式, LH, PH, PD, DC		一式, CH, PH, PD, DC		一式, DBH, DH, DS, KL (表示錠)		一式, DBH, DH, DS, KL (表示錠)		一式, DHB, DH, DS, KL		一式, LH, PH, PD, DC		一式, LH, PH, PD, DC			
硝 子	—		—		FL5		FL5		FL5		FL5		F4			
仕 上	SOP		SOP		SOP		SOP		SOP		SOP		SOP			
防火/気密/音措	— / — / B1		— / — / B1		— / — / B1		— / — / B1		— / — / B2		— / — / B1		— / — / B1			
備 考																
姿 図																
名 称	 片開き両面フラッシュ軽量鋼製扉	数 量	 親子開き両面フラッシュ軽量鋼製扉	数 量	 欠 番		 片引き軽量鋼製扉	数 量	 片開き軽量鋼製框扉+FIX窓	数 量	 片引き軽量鋼製扉	数 量	 片引き軽量鋼製扉	数 量	 軽量鋼製折戸	数 量
使用場所	相談室21, 22		会計課, 倉庫21, 31, 33, 大型コピー室21, 倉庫, 32, 41, 選挙管理倉庫, 清掃用具庫, 使徒使保管庫	10			相談室11～13, 41		廊下12		廊下12, 執務室41		HWC11, 12, 22, 32, 42		HWC21, 31, 41,	
寸法/見込	900×2, 100		1, 200×2, 100				900×2, 100		1, 850×3, 000		900×2, 100		900×2, 100		900×2, 100	
付属金物	一式, LH, PH, PD, DC		一式, LH, PH, PD, DC, F, J				一式, DBH, DH, DS, KL (表示錠)		一式, LH, PH, PD, DC, EL		一式, DBH, DH, DS, KL (表示錠)		一式, DBH, DH, DS, KL (表示錠: 大型サムターン)		一式, DBH, DH, DS, KL (表示錠: 大型サムターン)	
硝 子	FT5		FL5				F4		FL6		FT5		—		—	
仕 上	SOP		SOP				SOP		SOP		SOP		SOP		SOP	
防火/気密/音措	特 / — / B2		— / — / B1				— / — / B1		— / — / B2		特 / — / B2		— / — / B1		— / — / B1	
備 考			(常閉) ドアストッパー無し						電気錠						(常閉) ドアストッパー無し	
姿 図																
名 称	 片開き両面フラッシュ軽量鋼製扉	数 量	 片開き両面フラッシュ軽量鋼製扉	数 量	 片引き軽量鋼製扉	数 量	 片開き両面フラッシュ軽量鋼製扉	数 量	 片開き両面フラッシュ軽量鋼製扉	数 量	 親子開き両面フラッシュ軽量鋼製扉	数 量	 片開き両面フラッシュ軽量鋼製扉	数 量	 片開き両面フラッシュ軽量鋼製扉	数 量
使用場所	会議室21, 22		用務員室, 防災無線室, 秘書課, 待合スペース42		執務室21, 22, 31		WC21, 31, 41		各階倉庫		倉庫32		会派室1～5		更衣室33, 34	
寸法/見込	900×2, 100		1, 200×2, 100		900×2, 100		900×2, 100		900×2, 100		1, 200×2, 100		1, 200×2, 100		900×2, 100	
付属金物	一式, LH, PH, PD, DC		一式, LH, PH, PD, DC, F, J		一式, DBH, DH, DS, KL		一式, LH, PH, DC		一式, LH, PH, PD, DC		一式, LH, PH, PD, DC		一式, LH, PH, PD, DC		一式, LH, PH, PD, DC	
硝 子	—		FL5		F4		F4		FL5		—		FL5		F4	
仕 上	SOP		SOP		SOP		SOP		SOP		SOP		SOP		SOP	
防火/気密/音措	— / — / B1		— / — / B1		— / — / A		— / — / B1		— / — / B1		— / — / B1		— / — / B1		— / — / B1	
備 考					(常閉) ドアストッパー無し											
姿 図																
名 称	 片引きフラッシュ軽量鋼製扉	数 量	 欠 番		 欠 番		 片開き両面フラッシュ軽量鋼製扉	数 量	 欠 番		 片開き両面フラッシュ軽量鋼製扉	数 量	 片開き軽量鋼製扉+FIX窓	数 量	 片開き軽量鋼製扉+FIX窓	数 量
使用場所	WC33						議会事務局				シャワー室		執務室21, 22		執務室31	
寸法/見込	900×2, 100						900×2, 100				900×2, 100		1, 200×2, 400		1, 850×3, 000	
付属金物	一式, LH, PH, PD, DC, KL (表示錠)						一式, LH, PH, PD, DC, F, J				一式, LH, PH, PD (表示錠), DC		一式, LH, PH, PD, DC, EL		一式, LH, PH, PD, DC, EL	
硝 子	FL6						FL5				F4		FL5		FL5	
仕 上	SOP						SOP				SOP		SOP		SOP	
防火/気密/音措	— / — / B1						— / — / B1				— / — / B1		— / — / B1		— / — / B1	
備 考											電気錠		電気錠		電気錠	
姿 図																
名 称	 親子開き軽量鋼製扉+FIX窓+排煙窓	数 量	 親子開き軽量鋼製扉+FIX窓+排煙窓	数 量	 両開き軽量鋼製扉+FIX窓	数 量			 親子開き両面フラッシュ木製扉	数 量	 片開き両面フラッシュ木製扉	数 量	 片引き木製扉	数 量	 片引き木製扉	数 量
使用場所	執務室32, 33		執務室34 (組合事務局)		ロビー41				市長室, 応接, 前室, 副市長室1, 2 正副議長室, 教育長室		市長室, 応接, 副市長室1, 2 正副議長室		市長室		ロビー21	
寸法/見込	5, 100×2, 700		2, 100×2, 700		2, 565×2, 700				1, 200×2, 100		900×2, 100		900×2, 100		1, 800×3, 000	
付属金物	一式, LH, PH, PD, DC, OP		一式, LH, PH, PD, DC		一式, LH, PH, PD, DC, F, J				一式, LH, PH, PD, DC (コンシールド), F, J 前室のみ: EL		一式, LH, PH, PD, DC (コンシールド)		一式, DBH, DH, DS, KL (表示錠)		一式, DHB, DH, DS	
硝 子	FL5, PF		FL5, PF		FL5				FL5		FL5		F4		—	
仕 上	SOP		SOP		SOP				W 木材保護塗料		W 木材保護塗料		W 木材保護塗料		W 木材保護塗料	
防火/気密/音措	— / — / B2		— / — / B2		— / — / B1				— / — / B1		— / — / B1		— / — / B1		— / — / B1	
備 考	グラデーションフィルム		グラデーションフィルム						木製建具 (県産木材使用)		木製建具 (県産木材使用)		木製建具 (県産木材使用)		木製建具 (県産木材使用)	
姿 図																

※ オペレータ装置は換気併用扇形式とし、設置高さはFL+1, 300≦1, 500とする	※ 壁にり出し窓の開き角度は45度とし、手動開放装置は1.5m以下に設ける	 株式会社 佐藤総合計画	工事名称	南相馬市新庁舎建設建築主体工事		一般建築士事務所 登録番号 宮城県知事登録 第22210181号 建設コンサルタント 登録番号 建01第843号	D-053 通し番号	
※ 突出し窓、外倒し窓、内倒し窓の開き角度は45度以上とする	※ 耐火パッキン仕様：ケイ酸カルシウム板t20 + EP (NB-8578)		図面名	建具表 (5) (LSD, WD)		設計者 一般建築士第3233340号 高橋英雄 一般建築士第374585号 古川信康		
※ 網戸はガラス繊維入り合成樹脂ネットとする			設計番号	04632-010	作成日	-		設計者 一般建築士第316658号 飯泉崇一 一般建築士第306020号 一般建築士 第368494号 構造設計一般建築士 第5334号 増尾 達司 一般建築士 第4800号 達達 直
※ シャッターの鉄骨下地 C-100×50×20×2.3@600タテとする			縮尺	1/50 (A1) 1/100 (A3)	構造部図面に示すに適合することを確認した 一般建築士 第306020号 構造設計一般建築士 第5334号 増尾 達司			
※ 全館煙感知通報装置とは、火災発生時にすべての自動火災放置設備の感知警の感知と連動して自動的に当該戸の施錠を解錠するものとする			設計者 一般建築士第316658号 飯泉崇一 一般建築士第306020号 一般建築士 第368494号 構造設計一般建築士 第5334号 増尾 達司 一般建築士 第4800号 達達 直					
※ アルミパネルの厚みは2mmとし、裏側にグライト吹付3mmを施す								





















名 称	SS1鋼製電動防火シャッター		数 量	1	SS2鋼製袖扉連動電動防火防煙シャッター	数 量	2	SS3鋼製電動防火シャッター	数 量	1	SS4鋼製袖扉連動電動防火防煙シャッター	数 量	1			
使用場所	市民ホール				階段2				会計課				階段3			
寸法/見込	12,900 ×3,400				1,700 ×3,400				2,625 ×2,625				8,275 ×3,400			
付属金物	一式				一式				一式				一式			
硝 子	—				—				—				—			
仕 上	スラット:メッキ銅板処理, シャッターボックス, レール, 座板, まぐさ:SUS HL				スラット:メッキ銅板処理, シャッターボックス, レール, 座板, まぐさ:SUS HL, CH				スラット:メッキ銅板処理, シャッターボックス, レール, 座板, まぐさ:SUS HL				スラット:メッキ銅板処理, シャッターボックス, レール, 座板, まぐさ:SUS HL, CH			
防火/気密/畜摺	特 / — / —				特, 煙 / — / —				特 / — / —				特, 煙 / — / —			
備 考	特定防火設備 (CAS-0221), 煙感連動 平12建告1369号				特定防火設備 (CAS-1219), 煙感連動 平12建告1369号				煙感連動 平12建告1369号 昭48建告2564号				特定防火設備 (CAS-1221), 煙感連動 平12建告1369号			
姿 図																
名 称	SS5アルミ製電動横引シャッター				数 量	1	SS6鋼製袖壁連動電動防火防煙シャッター	数 量	1	SS7鋼製電動防火シャッター	数 量	1				
使用場所	エントランスロビー				階段3				ロビー21							
寸法/見込	39,800 ×3,400				6,400 ×3,400				7,172 ×3,400							
付属金物	ハンガーレール, 障害物感知センサー, リモコン無線装置, 押し釦スイッチ, 付属金物一式				一式				一式							
硝 子	—				—				—							
仕 上	スラット:アルミ型材 (アルマイト), 金物:SUS HL				スラット:メッキ銅板処理, シャッターボックス, レール, 座板, まぐさ:SUS HL				スラット:メッキ銅板処理, シャッターボックス, レール, 座板, まぐさ:SUS HL							
防火/気密/畜摺	—				特, 煙 / — / —				特 / — / —							
備 考	—				特定防火設備 (CAS-1219), 煙感連動 平12建告1369号				特定防火設備 (CAS-0221), 煙感連動 平12建告1369号							
姿 図																
名 称	SS8鋼製袖扉連動電動防火防煙シャッター		数 量	2	SS9鋼製袖扉連動電動防火防煙シャッター		数 量	1	SHS1電動シートシャッター		数 量	1	SHS2電動シートシャッター		数 量	1
使用場所	階段2				階段3				エントランスロビー				エントランスロビー			
寸法/見込	1,700 ×2,700				5,575 ×2,700				2,525 ×3,400				2,250 ×3,400			
付属金物	一式				一式				一式				一式			
硝 子	—				—				—				—			
仕 上	スラット:メッキ銅板処理, シャッターボックス, レール, 座板, まぐさ:SUS HL				スラット:メッキ銅板処理, シャッターボックス, レール, 座板, まぐさ:SUS HL				仕上:樹脂コーティング耐熱ガラスクロス シャッターボックス, レール, 座板, まぐさ:SUS HL				仕上:樹脂コーティング耐熱ガラスクロス シャッターボックス, レール, 座板, まぐさ:SUS HL			
防火/気密/畜摺	特, 煙 / — / —				特, 煙 / — / —				特 / — / —				特 / — / —			
備 考	特定防火設備 (CAS-1219), 煙感連動 平12建告1369号				特定防火設備 (CAS-1219), 煙感連動 平12建告1369号				特定防火設備 (EA-0190・CAS-0255)、避難口付、煙感連動				特定防火設備 (EA-0190・CAS-0255)、避難口付、煙感連動			
姿 図																
名 称	SW1鋼製FIX窓		数 量	1	SW2鋼製FIX窓		数 量	1								
使用場所	会計課				車椅子親子席											
寸法/見込	4,900 ×1,200				4,100 ×900											
付属金物	一式				一式											
硝 子	FL5, PF (N)				耐熱ガラスt8.0+フィルム貼											
仕 上	縦線: St SOP				縦線: St-FB SOP											
防火/気密/畜摺	— / — / —				— / — / —											
備 考	目隠しフィルム貼				特定防火設備 (EA-0360-3 (2))											
防火/気密/畜摺																
姿 図																



※ オペレータ装置は換気併用隠蔽式とし、設置高さはFL+1,300≦1,500とする	※ 壁にり出し窓の開き角度は45度とし、手動開放装置は1.5m以下に設ける	 株式会社 佐藤総合計画	工事名称	南相馬市新庁舎建設建築主体工事	一般建築士事務所 登録番号 宮城県知事登録 第22210181号 建設コンサルタント 登録番号 建01第843号	備考	D-054
※ 突出し窓、外倒し窓、内倒し窓の開き角度は45度以上とする	※ 耐火バツグド 仕様: ケイ酸カルシウム板t20 + EP (NB-8578)		図面名	建具表 (6) (SS, SHS)	図面	一般建築士第323340号 高橋英雄 一般建築士第374585号 古川侑重	通し番号
※ 網戸はガラス繊維入り合成樹脂ネットとする			図計番号	04632-010	作成日	—	
※ シャッターの鉄骨下地 C-100×50×20×2.3@600タテとする			縮尺	1/50 (A1) 1/100 (A3)	構造関係図等に適合することを確認した 一般建築士 第308020号 構造設計一般建築士 第5334号 横坂 達司	構造関係図等に適合することを確認した 一般建築士 第359849号 設備設計一般建築士 第4008号 渡邊 直	
※ 全館煙感知連動解錠とは、火災発生時にすべての自動火災放置設備の感知警の感知と連動して自動的に当該戸の施錠を解錠するものとする							
※ アルミパネルの厚みは2mmとし、裏側にグライト吹付3mmを施す							

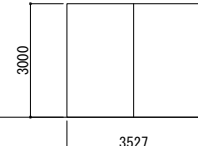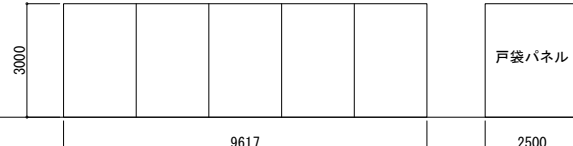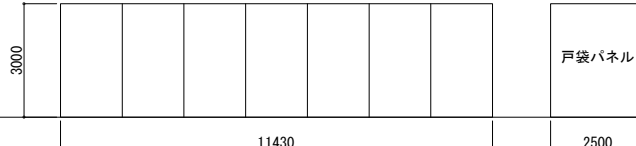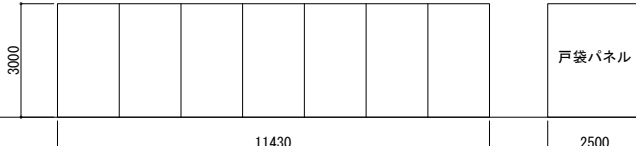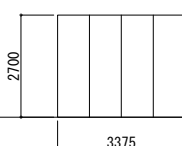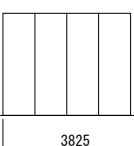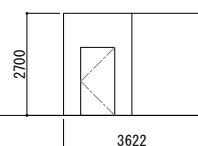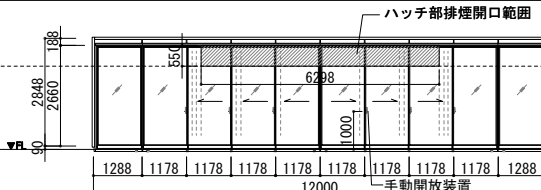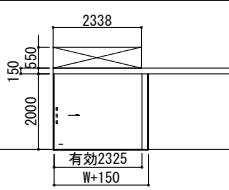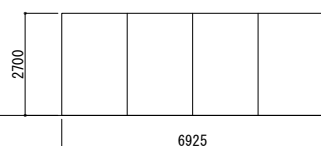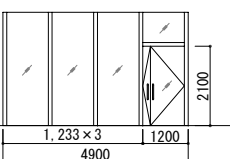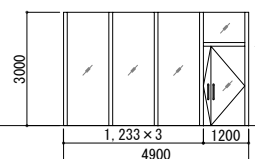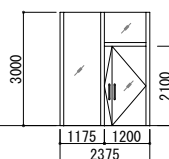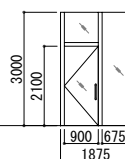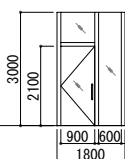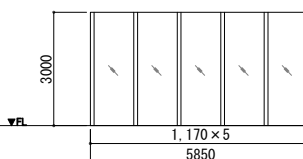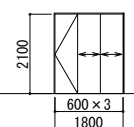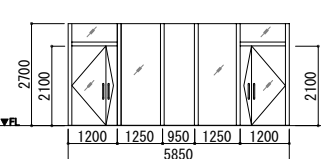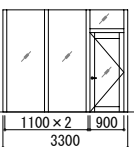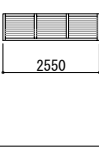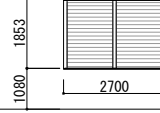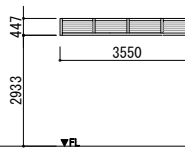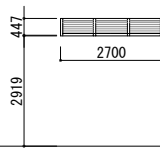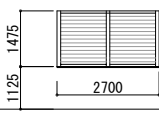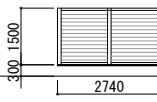	 スライディングウォール	数 量	2	 スライディングウォール	数 量	1	 スライディングウォール	数 量	1	 スライディングウォール	数 量	1	 スライディングウォール	数 量	2										
使用場所	会議室11, 12, 13			大会議室（正庁）			大会議室（正庁）			委員会室			会派室												
寸法/見込	3, 527×3, 000			9, 617×3, 000			11, 430×3, 000			11, 430×3, 000			3, 375×2, 700												
付属金物	一式, ハンガー, 引手, F			一式, ハンガー, 引手, F			一式, ハンガー, 引手, F			一式, ハンガー, 引手, F			一式, ハンガー, 引手, F												
硝 子	—			—			—			—			—												
仕 上	繊維混入せっこう板+EP			繊維混入せっこう板+EP			繊維混入せっこう板+EP			繊維混入せっこう板+EP			銅板焼付塗装												
性能/省摺	—			—			—			—			—												
備 考	音響透過損失：TLD-44、カーブレール			音響透過損失：TLD-44、カーブレール			音響透過損失：TLD-50、カーブレール			音響透過損失：TLD-50、カーブレール			音響透過損失：TLD-36												
姿 図																									
名 称	 スライディングウォール	数 量	1	 スライディングウォール	数 量	1	 スライディングウォール	数 量	1	 アルミ木複合サッシ6連引き戸（10枚建て）	数 量	1	 スライディングウォール	数 量	1	 スライディングウォール	数 量	1							
使用場所	議会応接室			会議室42			会議室41			1F東側			廊下32			議員控室									
寸法/見込	3, 825×2, 700			3, 622×2, 700			9, 600×2, 700			12, 000×2, 848			2, 325×2, 100			6, 925×2, 700									
付属金物	一式, ハンガー, 引手, F			一式, ハンガー, 引手, F			一式, ハンガー, 引手, F			一式, 水切り, クレセント			一式, DBH(片面), DH, DS, KL（表示錠）			一式, ハンガー, 引手, F									
硝 子	—			—			—			LowE6+A12+FL6, MF			—			—									
仕 上	銅板焼付塗装			繊維混入せっこう板+EP			繊維混入せっこう板+EP			2E			銅板焼付塗装			繊維混入せっこう板+EP									
防火/気密/省摺	—			—			—			— / — / —			—			—									
備 考	音響透過損失：TLD-36			音響透過損失：TLD-44、カーブレール、ドア付き			音響透過損失：TLD-44			—			—			音響透過損失：TLD-44									
姿 図																									
名 称	 パーティション	数 量	1	 パーティション	数 量	2	 パーティション	数 量	1	 パーティション	数 量	2	 パーティション	数 量	1	 パーティション	数 量	2	 パーティション	数 量	4	 パーティション	数 量	1	
使用場所	会議室14			会議室12, 13			会議室11(兼相談室)			WEB会議室1, 3			WEB会議室2			会議室21, 22			市民ホール、廊下23、廊下33、廊下42			議会応接室			
寸法/見込	4, 900×3, 000			4, 900×3, 000			2, 370×3, 000			1, 875×3, 000			1, 800×3, 000			5, 850×3, 000			1800×2, 100			5, 850×2, 700			
付属金物	一式			一式			一式			一式			一式			一式			一式, スリットキー			一式			
硝 子	PT10, PF			PT10, PF			PT10, PF			PT10, PF			PT10, PF			PT10, PF			—			PT10, PF			
仕 上	スチール焼付塗装			スチール焼付塗装			スチール焼付塗装			スチール焼付塗装			スチール焼付塗装			スチール焼付塗装			スチール焼付塗装			スチール焼付塗装			
防火/気密/省摺	—			—			—			—			—			—			—			—			
備 考	グラデーションフィルム			グラデーションフィルム			グラデーションフィルム			グラデーションフィルム			グラデーションフィルム			グラデーションフィルム			化粧スライド式点検扉			グラデーションフィルム			
姿 図																									
名 称	 パーティション	数 量	1																						
使用場所	記者室																								
寸法/見込	3, 300×2, 700																								
付属金物	一式																								
硝 子	PT10, PF																								
仕 上	スチール焼付塗装																								
防火/気密/省摺	—																								
備 考	グラデーションフィルム																								
姿 図																									
名 称	 アルミガラリ	数 量	1	 アルミガラリ	数 量	1	 アルミガラリ	数 量	1	 アルミガラリ	数 量	3	 アルミガラリ	数 量	2	 アルミガラリ	数 量	1							
使用場所	1F南面			1F西面			1F西面			2, 3, 4F西面			3, 4F西面			ドライエリア（ビット）									
寸法/見込	2, 550×700			2, 700×1, 853			3, 550×447			3, 550×447			3, 550×447			2, 700×1, 475			2, 740×1, 500						
付属金物	一式			一式			一式			一式			一式			一式			一式						
硝 子	—			—			—			—			—			—			—						
仕 上	—			—			—			—			—			—			—						
防火/気密/省摺	—			—			—			—			—			—			—						
備 考	防鳥網、開口率35%程度			防鳥網、開口率35%程度			防鳥網、開口率35%程度			防鳥網、開口率35%程度			防鳥網、開口率35%程度			防鳥網、開口率35%程度			防鳥網、開口率35%程度						
姿 図																									

※ オペレータ装置は換気併用隔板式とし、設置高さはFL+1,300≦1,500とする	※ 壁にり出し窓の開き角度は45度とし、手動開放装置は1.5m以下に設ける	 株式会社 佐藤総合計画	工事名	南相馬市新庁舎建設建築主体工事			一般建築士事務所 登録番号 宮城県知事登録 第22210181号 建設コンサルタント 登録番号 建01第843号	D-055 通し番号
※ 突出し窓、外倒し窓、内倒し窓の開き角度は45度以上とする	※ 耐火バツカ-ド仕様：ケイ酸カルシウム板t20 + EP (NB-8578)		図面名	建具表(7) (SLD, PT)			図番 一般建築士第323340号 高橋英雄 一般建築士第374585号 古川侑雄	
※ 網戸はガラス繊維入り合成樹脂ネットとする			図計番号	04632-010	作成日	-	縮尺 1/50 (A1) 1/100 (A3)	
※ シャッターの鉄骨下地 C-100×50×20×2.3@600タテとする							設計者 一般建築士 第308020号 横濱 隆司 一般建築士 第359849号 横濱 隆司 一般建築士 第4008号 渡邊 直	
※ 全館煙感知通報系統とは、火災発生時にすべての自動火災放置設備の感知警の感知と連動して自動的に当該戸の施錠を解錠するものとする								
※ アルミパネルの厚みは2mmとし、裏側にグライト吹付3mmを施す								

1 屋上バルコニー		2 シャット小屋		3 機械基礎(屋外)		4 タラップ(PH)・車庫も同じ	
5 目隠しパネル基礎		6 アンテナ基礎		7 旗竿		8 タラップ(ステンレス製)・(ビット)	
9 外壁目地・打継目地・ひび割れ誘発目地		10 ゴム板		11 免震ビット側溝			
				株式会社 佐藤総合計画		AXS	
				工事名称 南相馬市新庁舎建設建築主体工事		一級建築士事務所 登録番号 宮城県知事登録 第22210181号 建設コンサルタント 登録番号 建01第843号	
				図面名 部分詳細図 (1)		図名 一級建築士第323340号 高橋英雄 一級建築士第315658号 飯塚耕一	
				設計番号 04632-010		設計番号 一級建築士 第306020号 構造設計一級建築士 第5334号 梅田 進司 設備設計一級建築士 第359849号 設備設計一級建築士 第4800号 清水 森	
				作成日 -		縮尺 A1 S=図示 A3 S=図示/2	
						備考 構造関係図に適合することを確認した 一級建築士 第306020号 構造設計一級建築士 第5334号 梅田 進司 設備設計一級建築士 第359849号 設備設計一級建築士 第4800号 清水 森	
						棟別 D-056	
						通し番号 -	

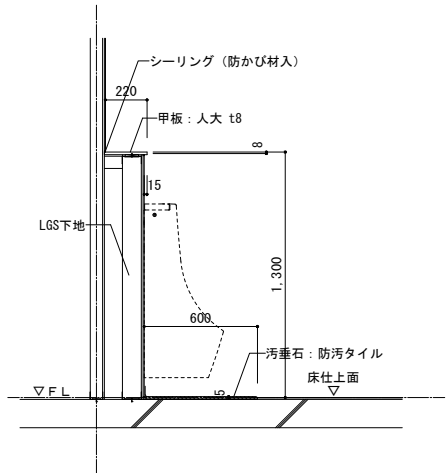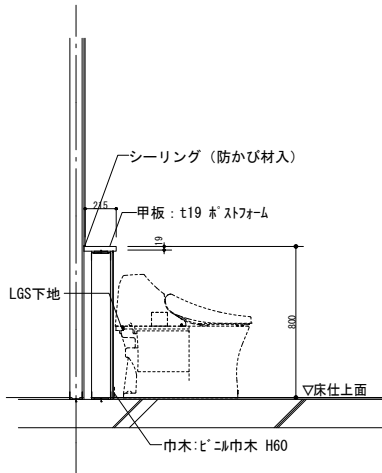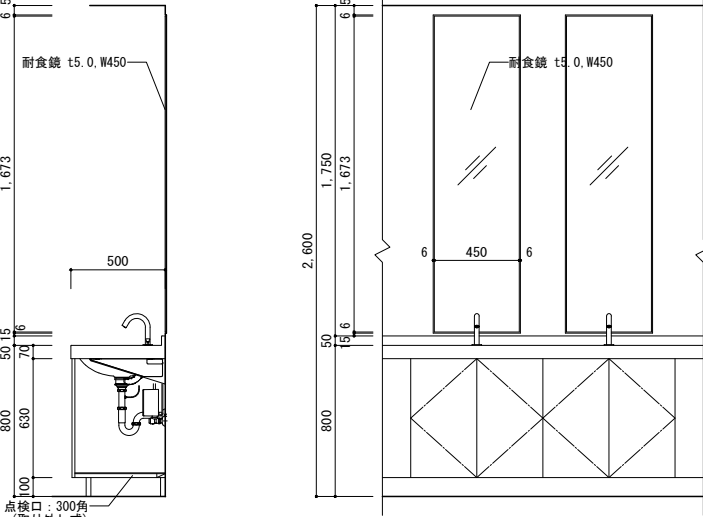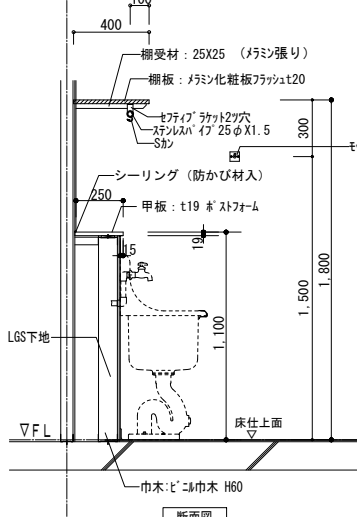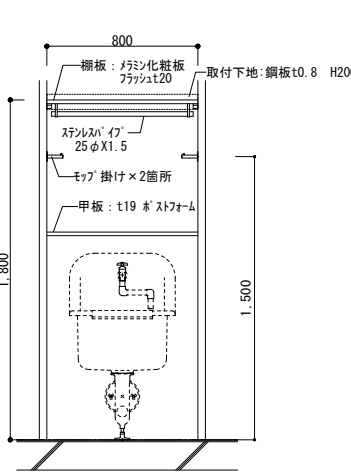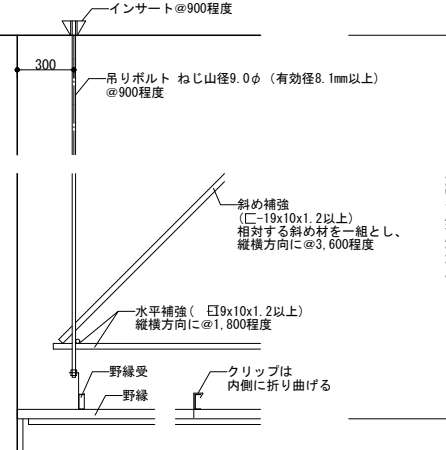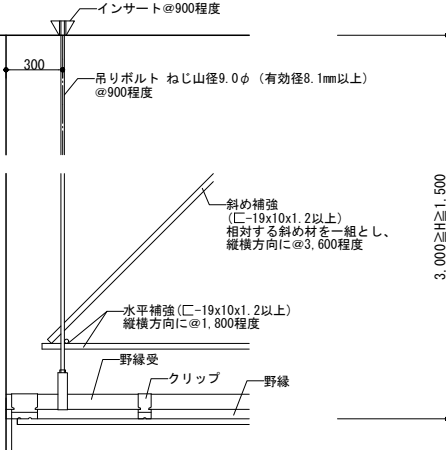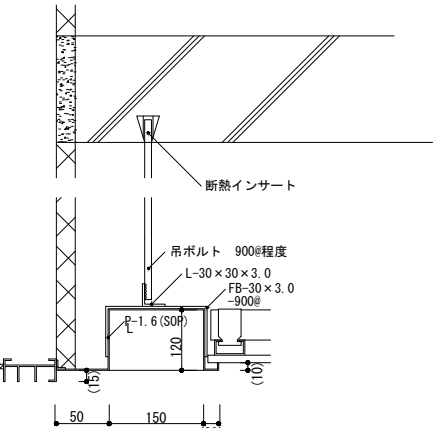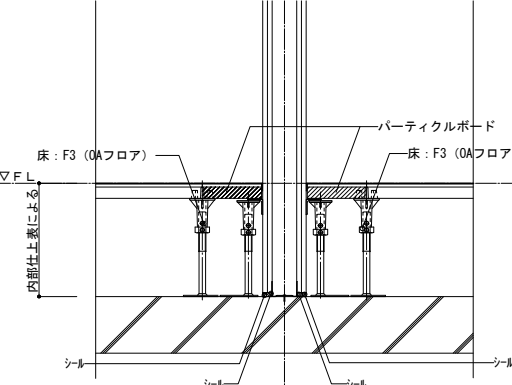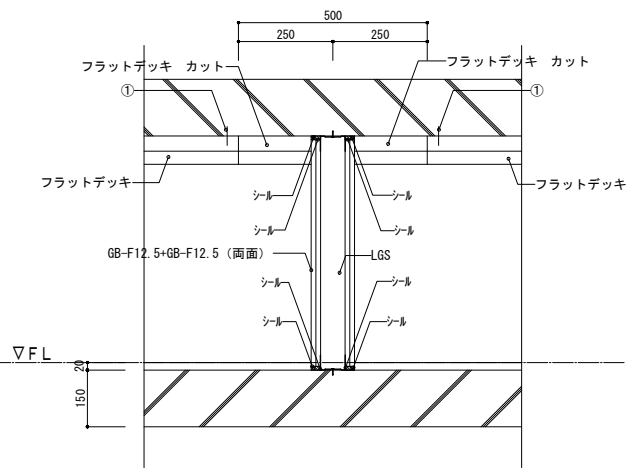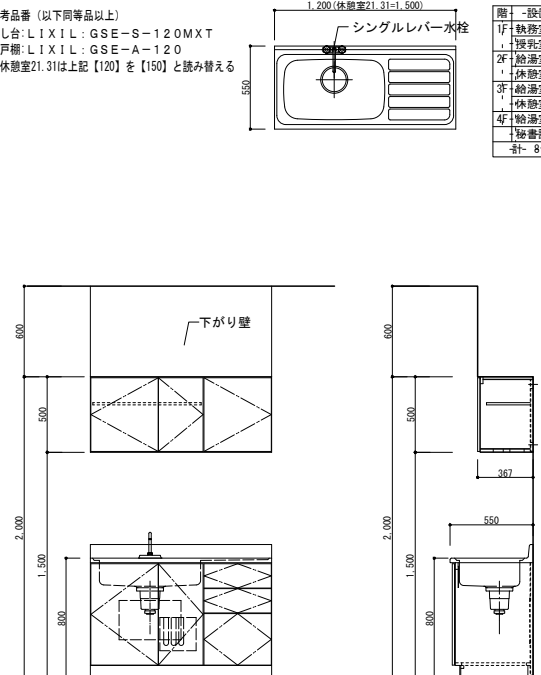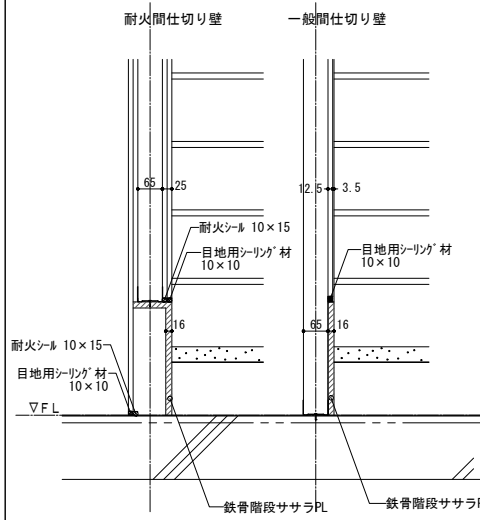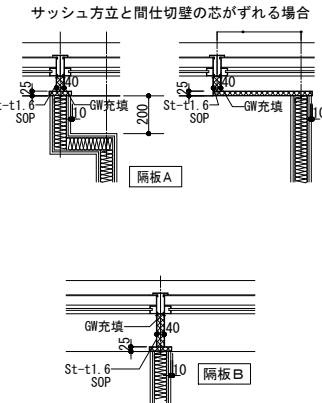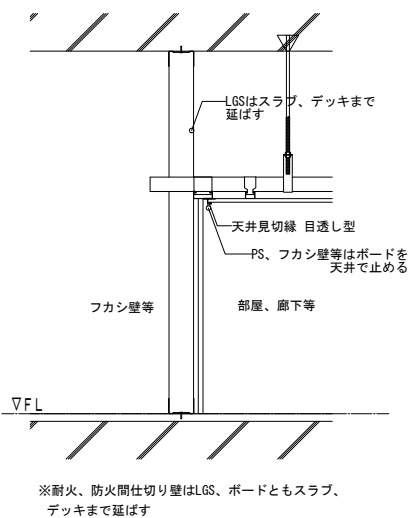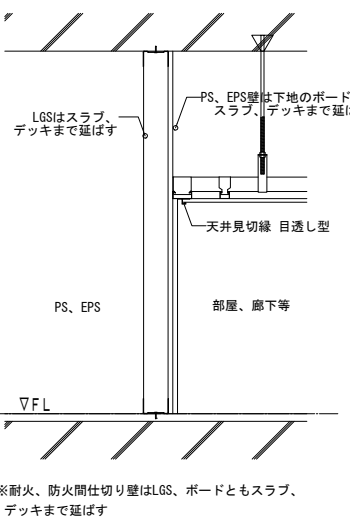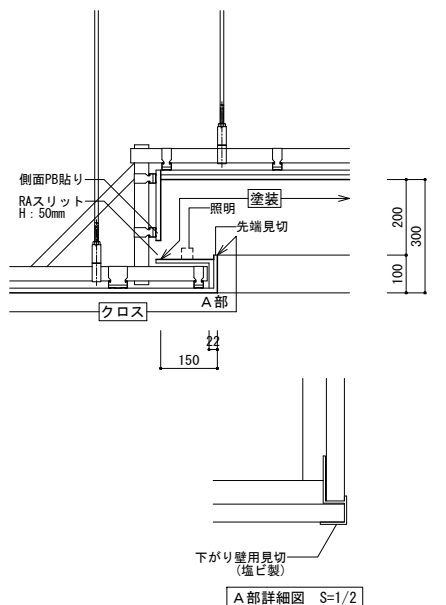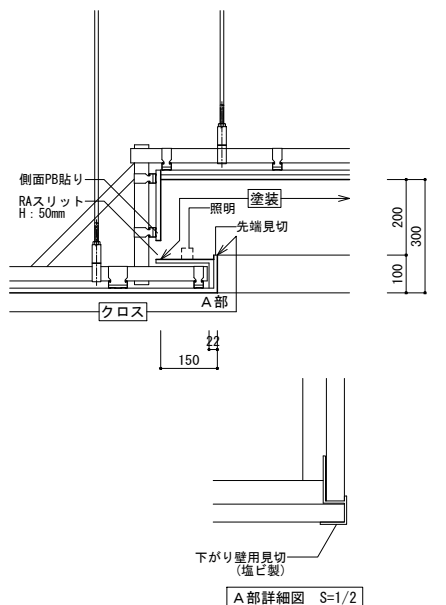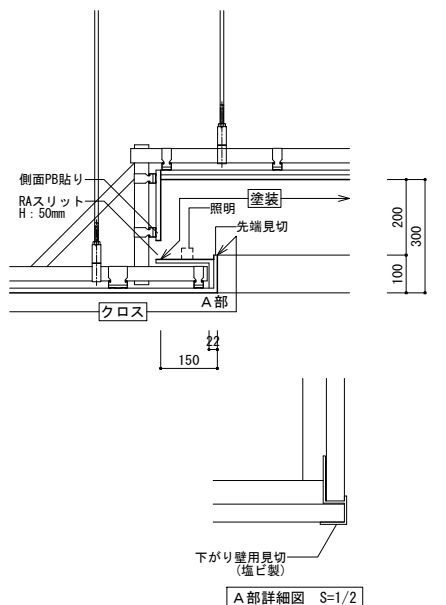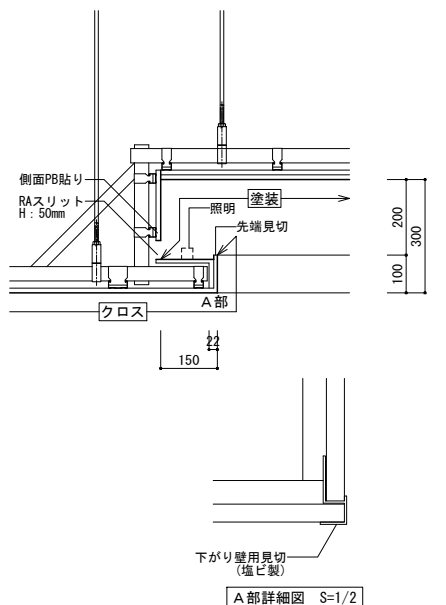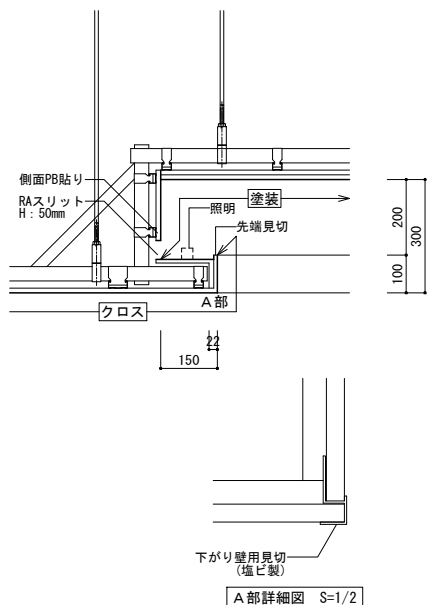1	小便器ライニング	1/20	2	大便器ライニング	1/20	3	洗面カウンター	1/20	4	SK	1/20																								
																																			
5	天井下地	1/20	6	カーテン・ブラインド・スクリーンボックス	1/20	7	OAフロア取り合い	1/10	8	フラットデッキ取り合い(W-7～W-10)	1/10																								
																																			
11	流し台（給湯室）	1/2	12	鉄骨階段取り合い	1/2	13	界壁詳細図	1/20	14	壁ボードの天井内の処理1	1/10																								
										16	折上げ天井部詳細	1/10・1/2																							
																																			
AXS 株式会社 佐藤総合計画												<table><tr><td colspan="2">工事名称 南相馬市新庁舎建設建築主体工事</td><td colspan="2">一級建築士事務所 登録番号 宮城県知事登録 第22210181号 建設コンサルタント 登録番号 建01第843号</td><td colspan="2">種別 D-057</td></tr><tr><td colspan="2">図面名 部分詳細図 (2)</td><td colspan="2">総括 一級建築士第315658号 飯柴 耕一 一級建築士第323340号 高橋 英雄 一級建築士第374585号 古川 侑慧</td><td colspan="2" rowspan="2">通し番号 -</td></tr><tr><td colspan="2">設計番号 04632-010</td><td colspan="4">作成日 -</td></tr><tr><td colspan="2"></td><td colspan="2">編入 A1 S=図示 A3 S=図示/2</td><td>備考 構造関係図等に適合することを確認した 一級建築士 第306020号 構造設計一級建築士 第5334号 増垣 進司</td><td>設備関係図等に適合することを確認した 一級建築士 第359849号 設備設計一級建築士 第4208号 渡邊 森</td></tr></table>						工事名称 南相馬市新庁舎建設建築主体工事		一級建築士事務所 登録番号 宮城県知事登録 第22210181号 建設コンサルタント 登録番号 建01第843号		種別 D-057		図面名 部分詳細図 (2)		総括 一級建築士第315658号 飯柴 耕一 一級建築士第323340号 高橋 英雄 一級建築士第374585号 古川 侑慧		通し番号 -		設計番号 04632-010		作成日 -			
工事名称 南相馬市新庁舎建設建築主体工事		一級建築士事務所 登録番号 宮城県知事登録 第22210181号 建設コンサルタント 登録番号 建01第843号		種別 D-057																															
図面名 部分詳細図 (2)		総括 一級建築士第315658号 飯柴 耕一 一級建築士第323340号 高橋 英雄 一級建築士第374585号 古川 侑慧		通し番号 -																															
設計番号 04632-010		作成日 -																																	
		編入 A1 S=図示 A3 S=図示/2		備考 構造関係図等に適合することを確認した 一級建築士 第306020号 構造設計一級建築士 第5334号 増垣 進司	設備関係図等に適合することを確認した 一級建築士 第359849号 設備設計一級建築士 第4208号 渡邊 森																														

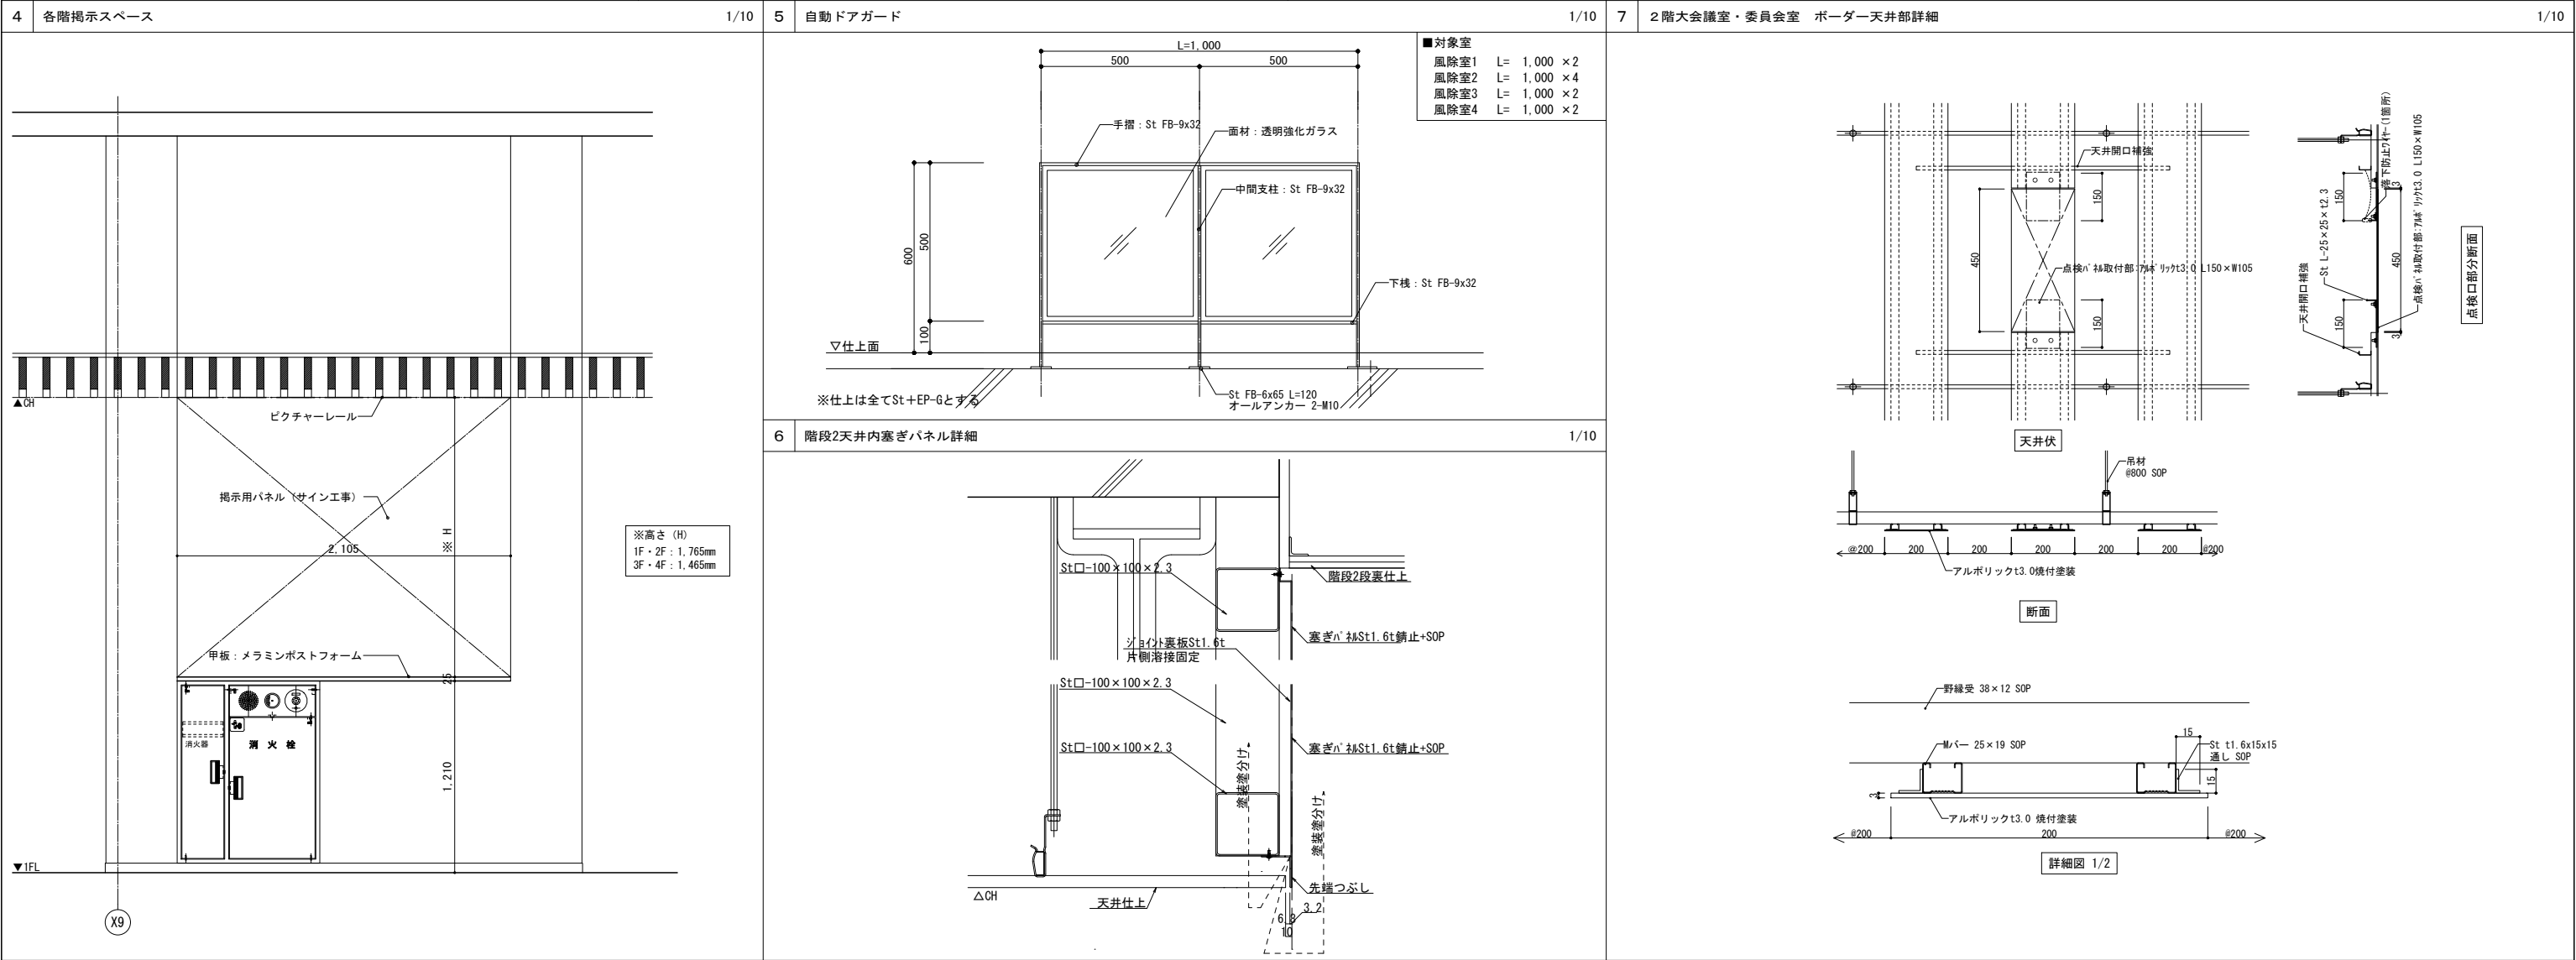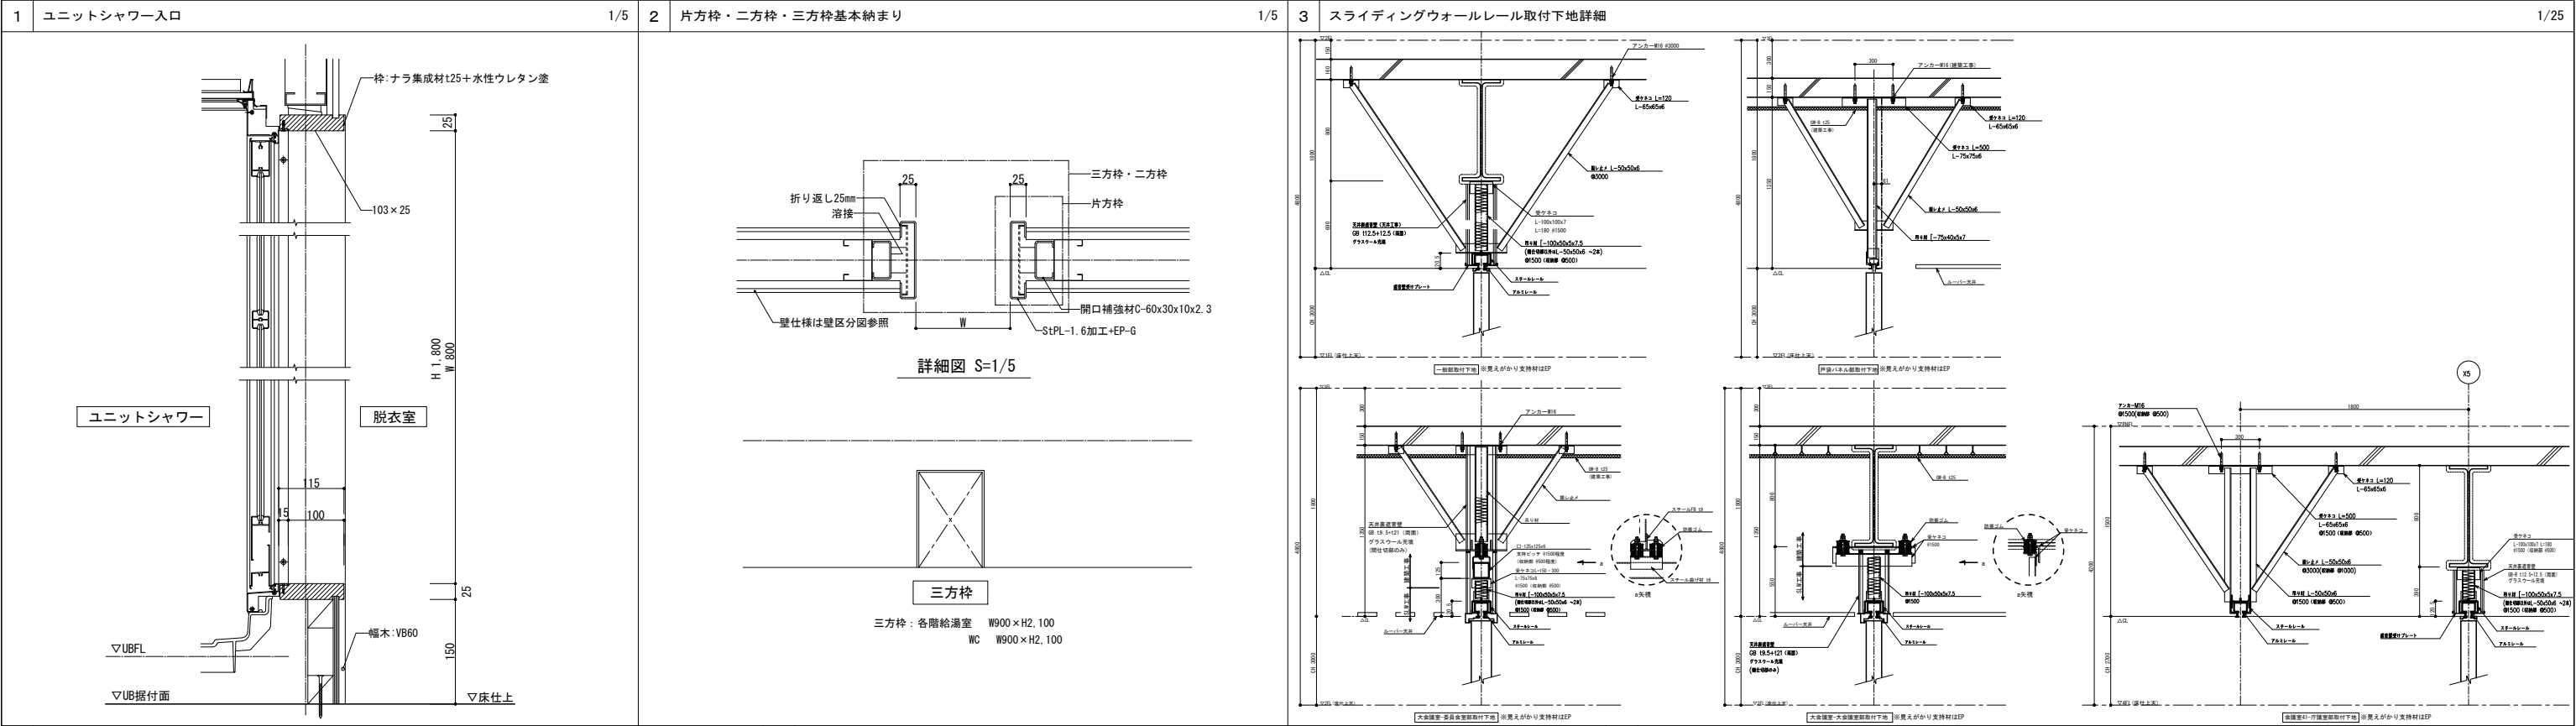

				 株式会社 佐藤総合計画	工事名称 南相馬市新庁舎建設建築主体工事			一級建築士事務所 登録番号 宮城県知事登録 第22210181号 建設コンサルタント 登録番号 建01第843号			種別 D-058	
					図面名 部分詳細図 (3)			設計 一級建築士第323340号 高橋英雄 一級建築士第374585号 古川侑慧				通し番号 -
					設計番号 04632-010			作成日 -				
							構造関係図等に適合することを確認した 一級建築士 第306020号 構造設計一級建築士 第5334号 増垣 進司			設備関係図等に適合することを確認した 一級建築士 第359849号 設備設計一級建築士 第4808号 渡邊 森		

1

防煙垂壁（ガラス）

1/25

2

可動防煙垂壁（スクリーン）

1/25

3

コーナーガード

1/2

4

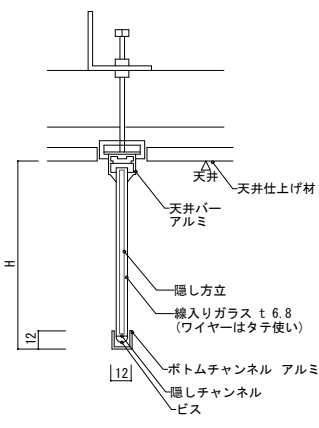
ビクチャレール

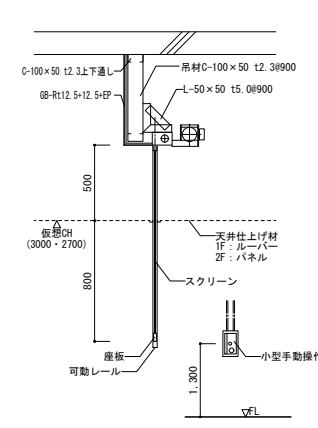
1/2.5

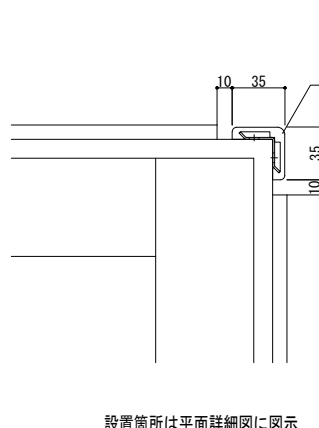
5

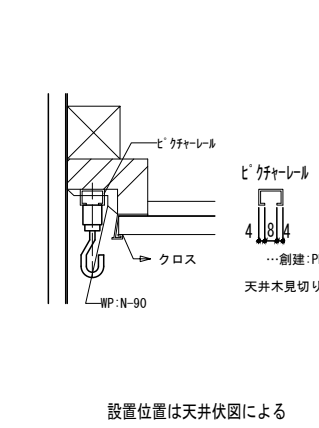
防火シャッター用下地基準図

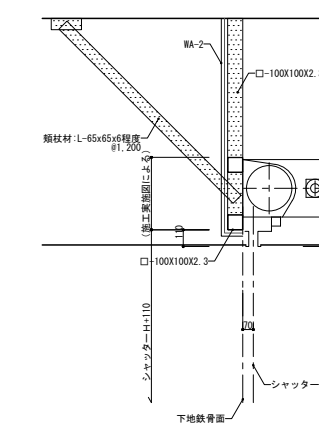
1/25











設置箇所は平面詳細図に図示
【ナカ工業】NPC-3535V同等以上

設置位置は天井伏図による

※特記なき下地サイズは□-100x100x2.3とする

6

視覚障害者誘導ブロックA

1/10

7

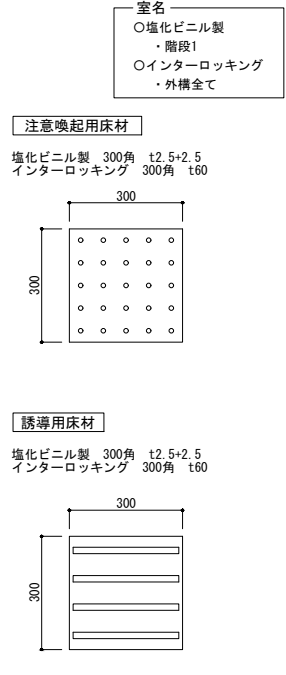
視覚障害者誘導ブロックB

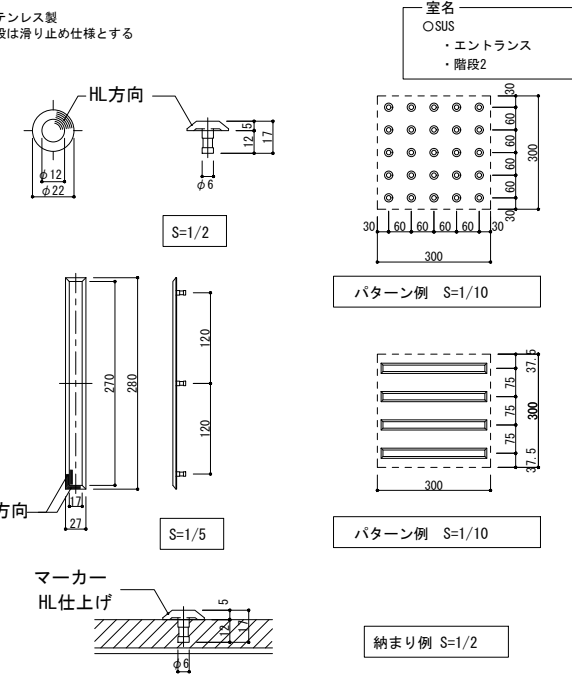
1/10

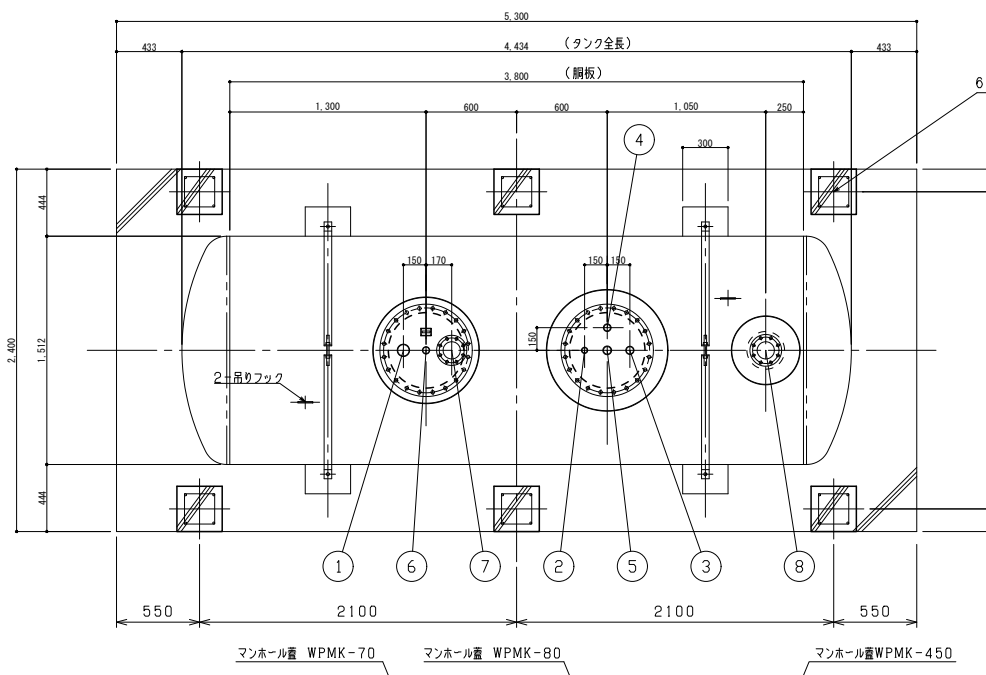
9

7,000L二重殻地下タンク支柱式埋設図

1/50








NO	名 称	サイズ	個 数	備 考
1	給 油 口	65A	1	ソケット
2	送 油 口	25A	1	ソケット
3	返 油 口	40A	1	ソケット
4	過 気 口	32A	1	ソケット
5	除 水 口	40A	1	ソケット
6	計 量 口	32A	1	ソケット
7	渣 面 計 口	100A	1	JIS-5Kフランジ
8	漏洩 検知管	100A	1	JIS10Kフランジ(Sch40)


*躯体寸法は、公共建築設備工事標準図（国土交通省仕様）に準ずる。


8

OAフロアパネル詳細図

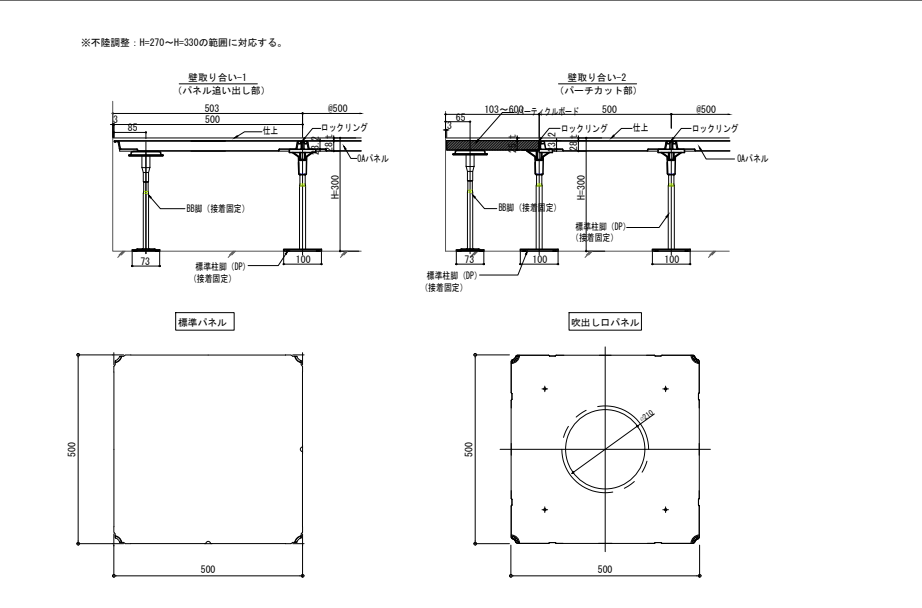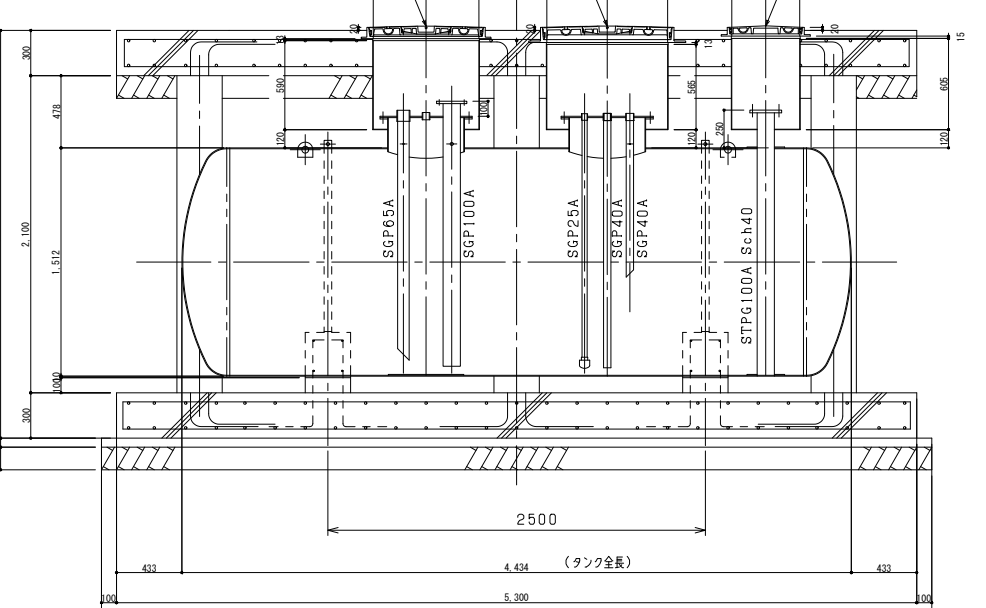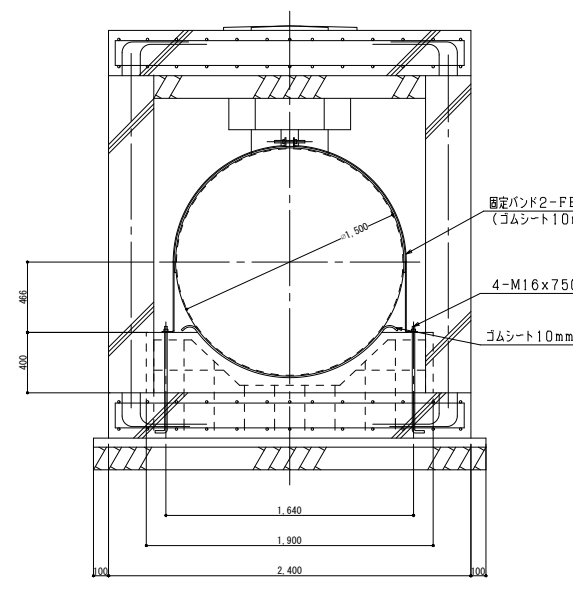
1/20









	-
--	---

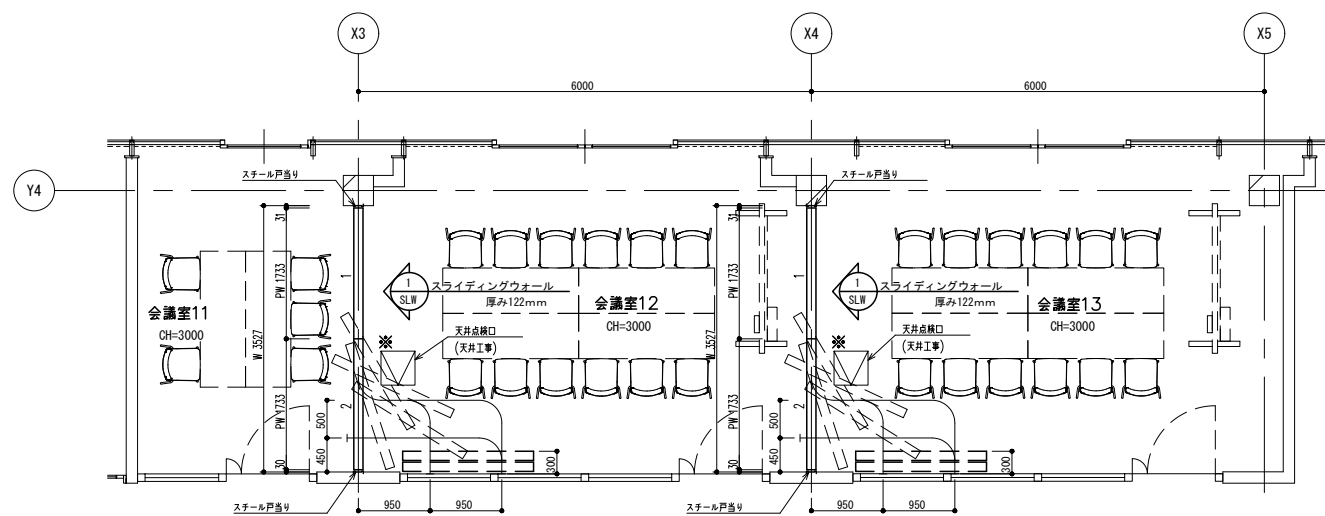


1階平面図 S=1:50

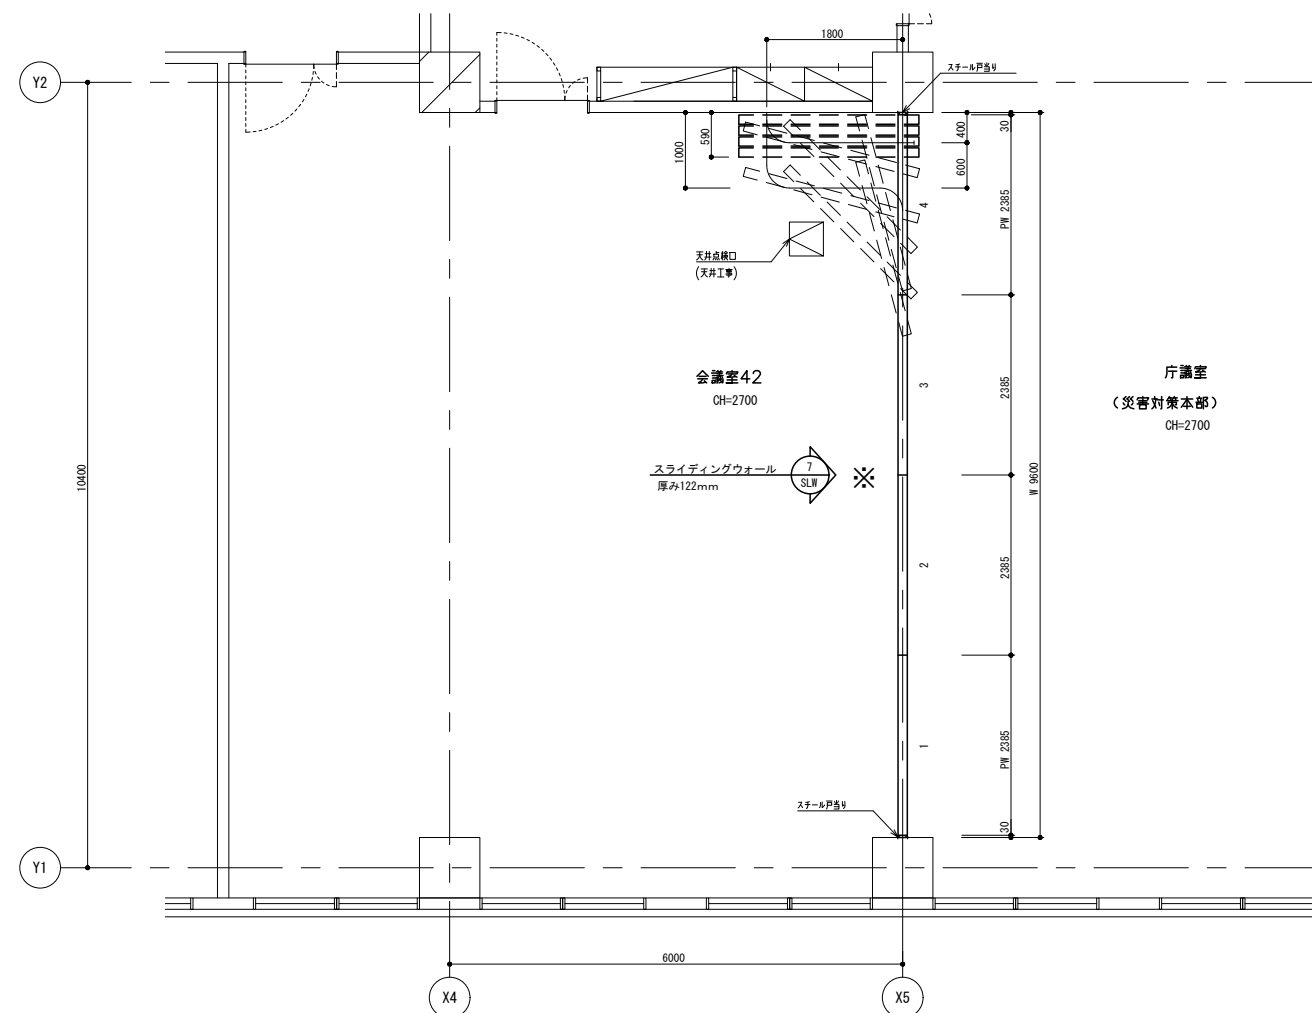



4階平面図 S=1:50

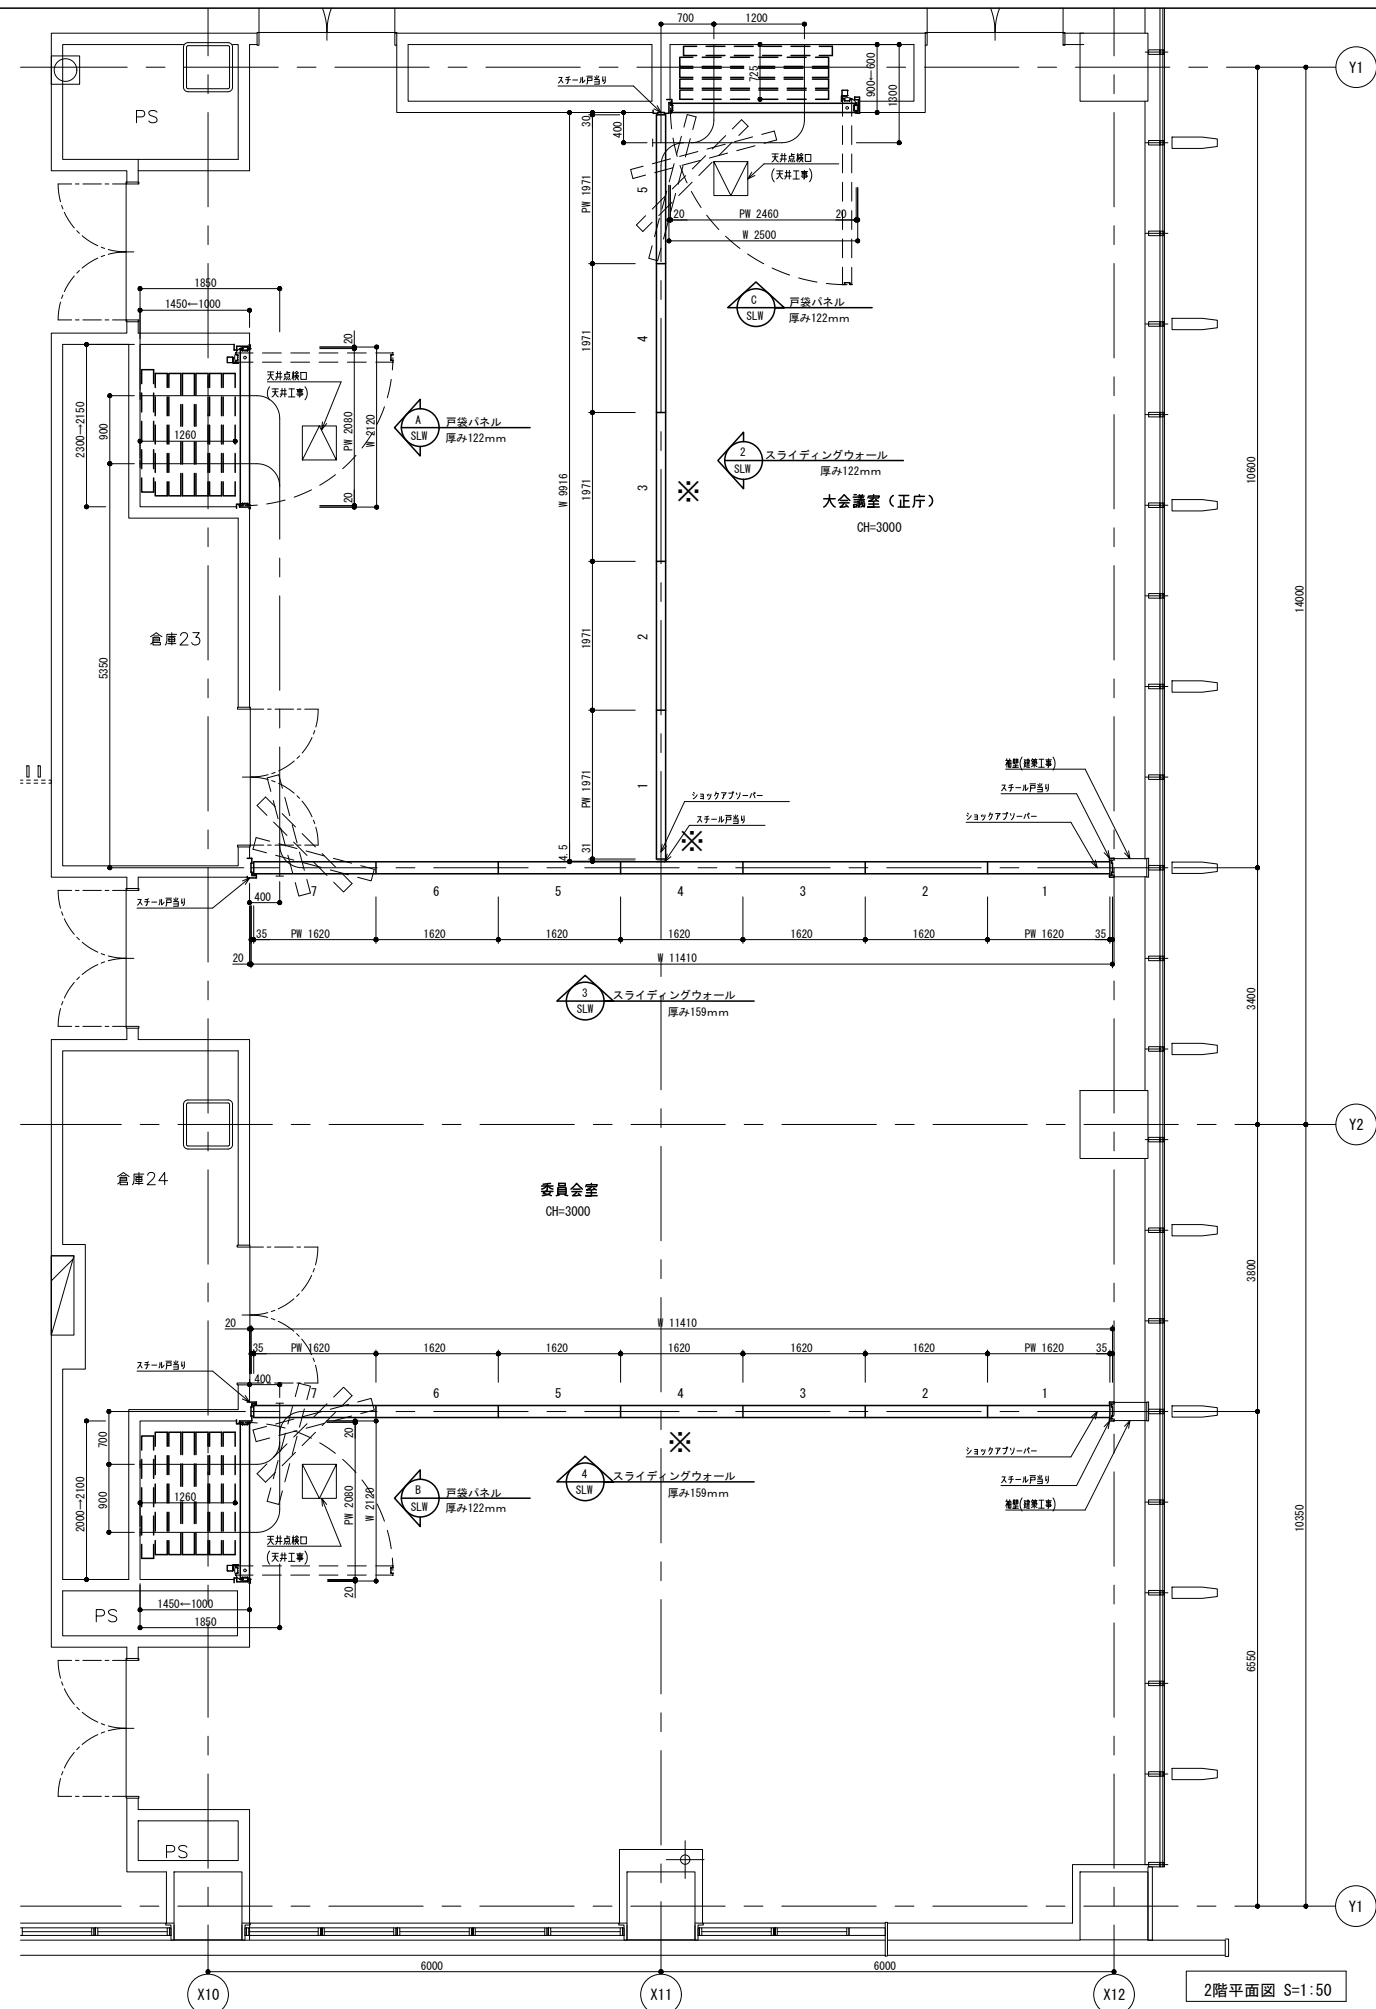


2階平面図 S=1:50

 ※印 パワーローラー化靴プレート取付側		 株式会社 佐藤総合計画	工事名称 南相馬市新庁舎建設建築主休工事		一級建築士事務所 登録番号 宮城県知事登録 第22210181号 建設コンサルタント 登録番号 建01第843号		棟別 D-065
			図面名称 スライディングウォール詳細図 (1)		図面 一級建築士第323340号 高橋英雄 一級建築士第374585号 古川侑恵		
			設計番号 04632-010		図 一級建築士 第315658号 飯柴耕一 一級建築士 第359849号 構造設計一級建築士 第5334号 梅垣 進司 設備設計一級建築士 第4008号 渡邊 森		通し番号
			作成日 -		構造関係図面に適合することを確認した 一級建築士 第306020号 構造設計一級建築士 第5334号 梅垣 進司		
			編尺 -		設備関係図面に適合することを確認した 設備設計一級建築士 第4008号 渡邊 森		

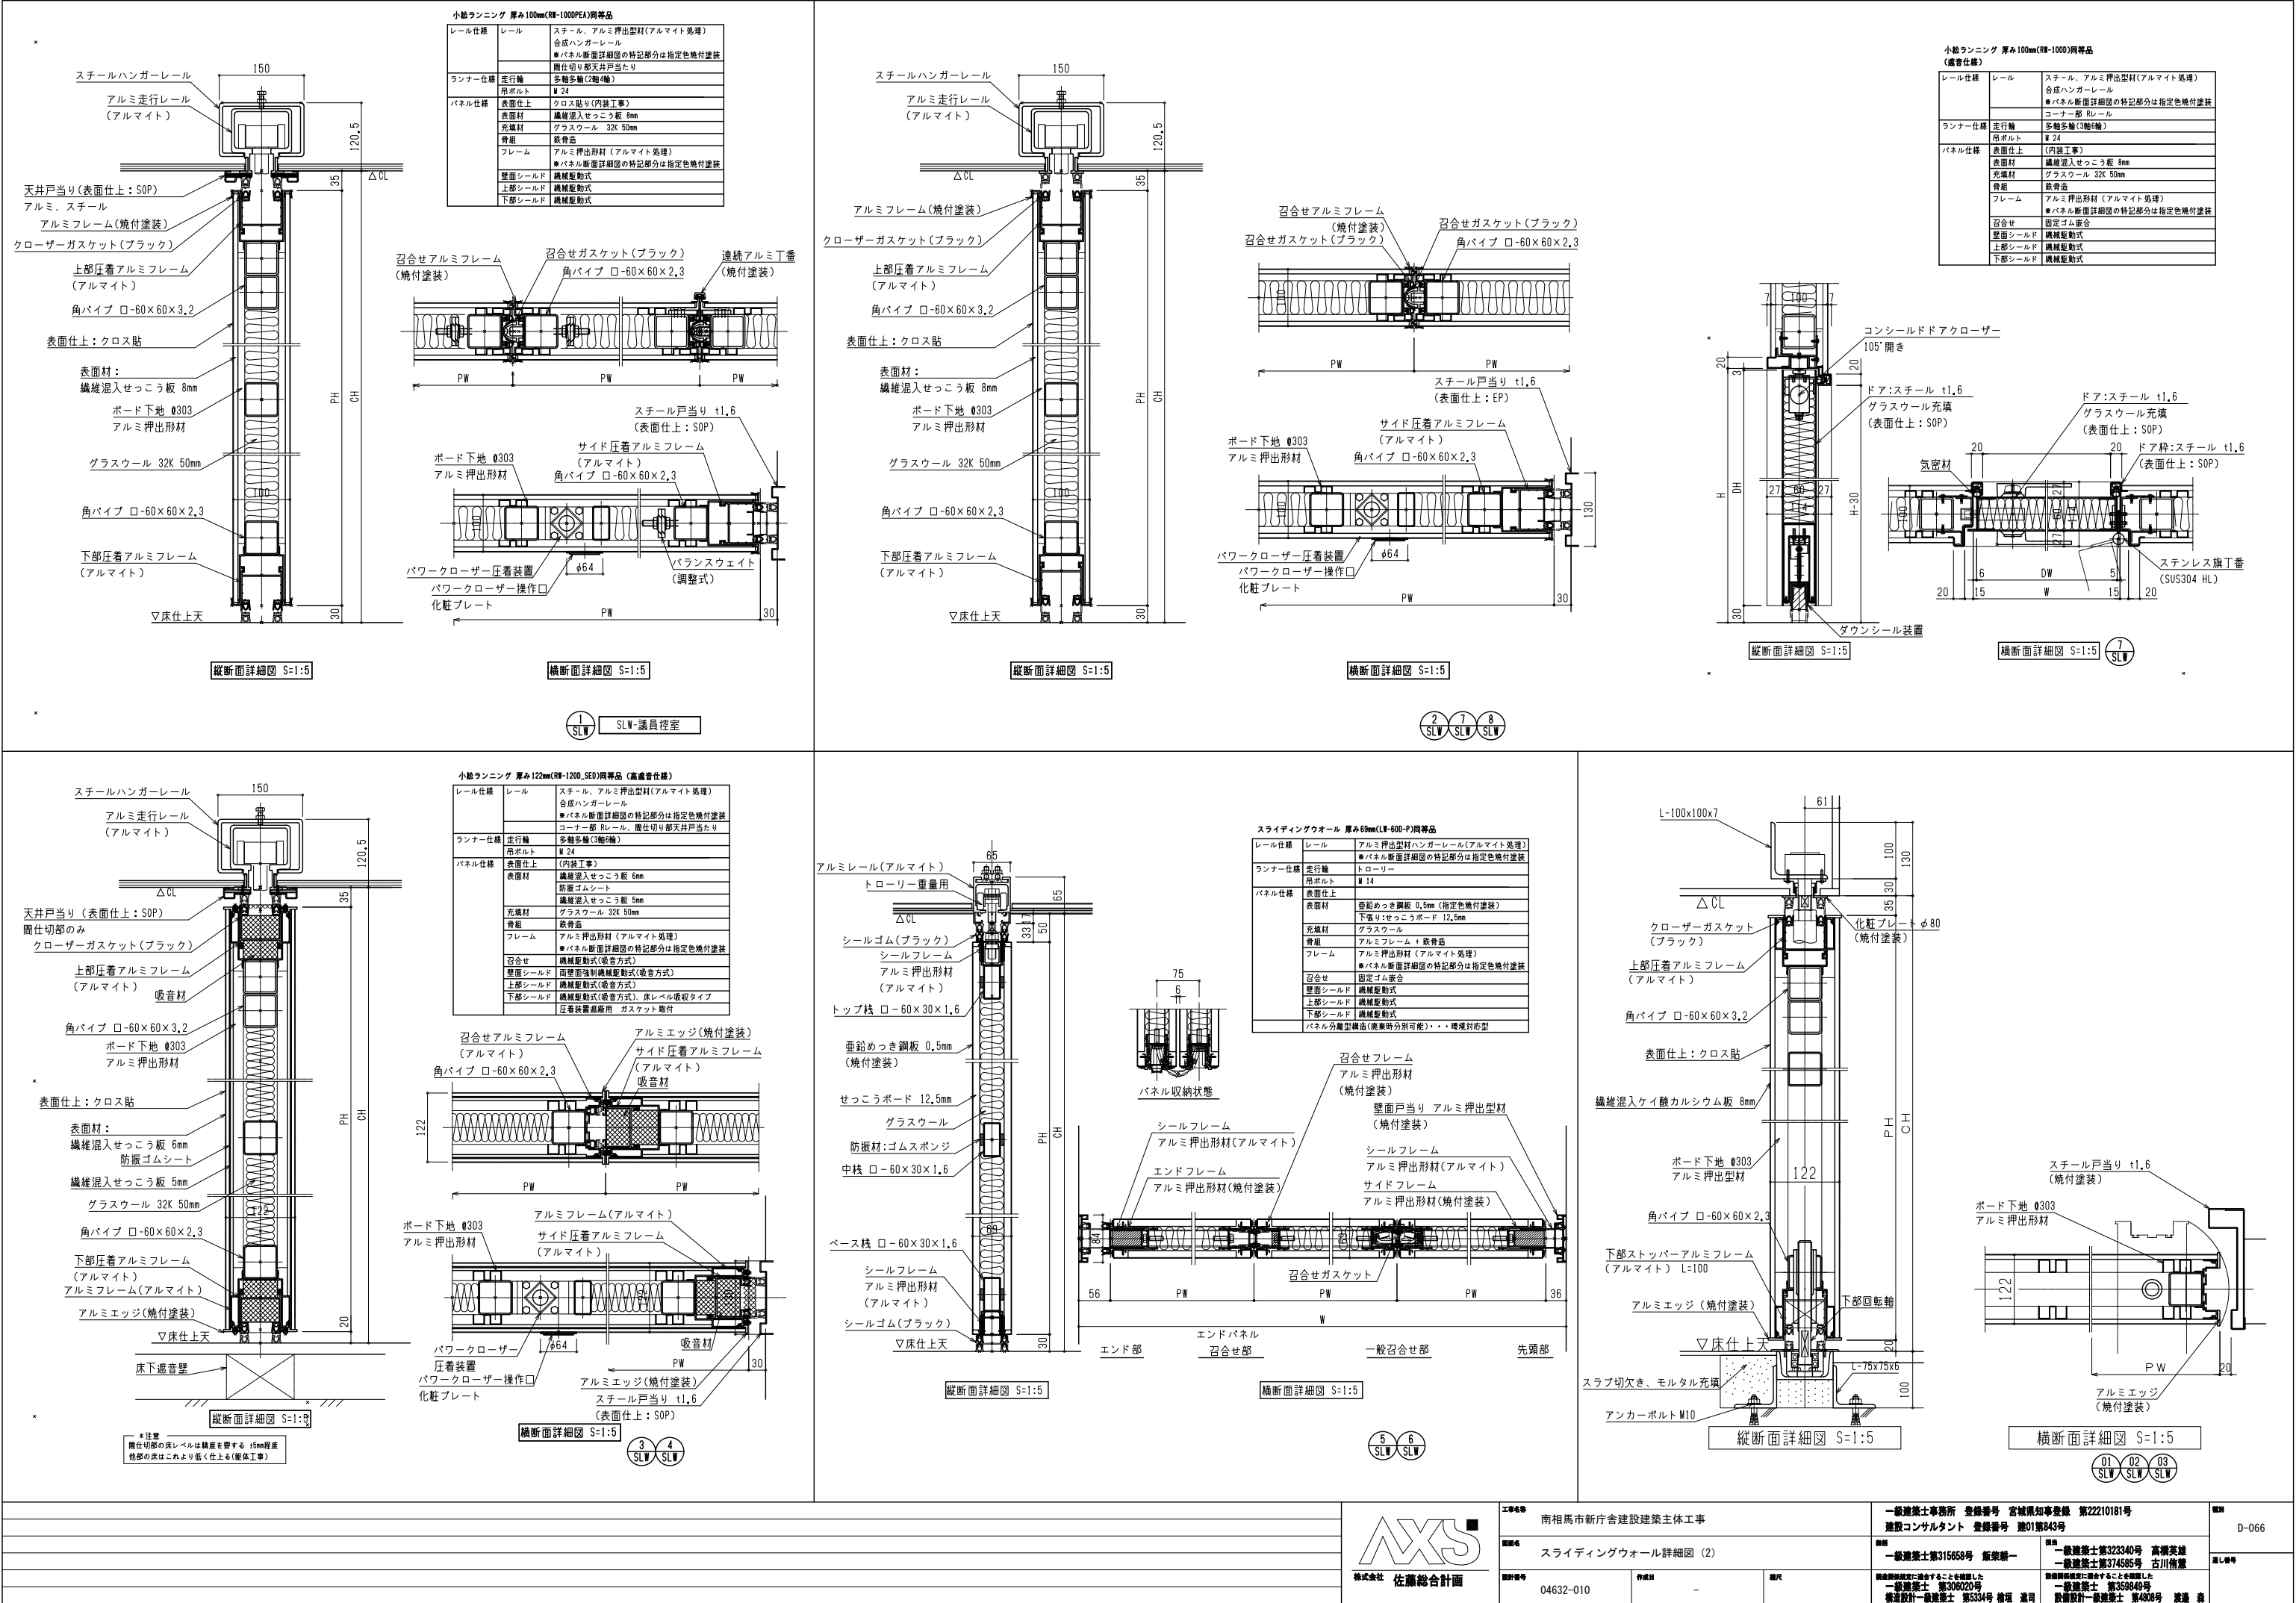


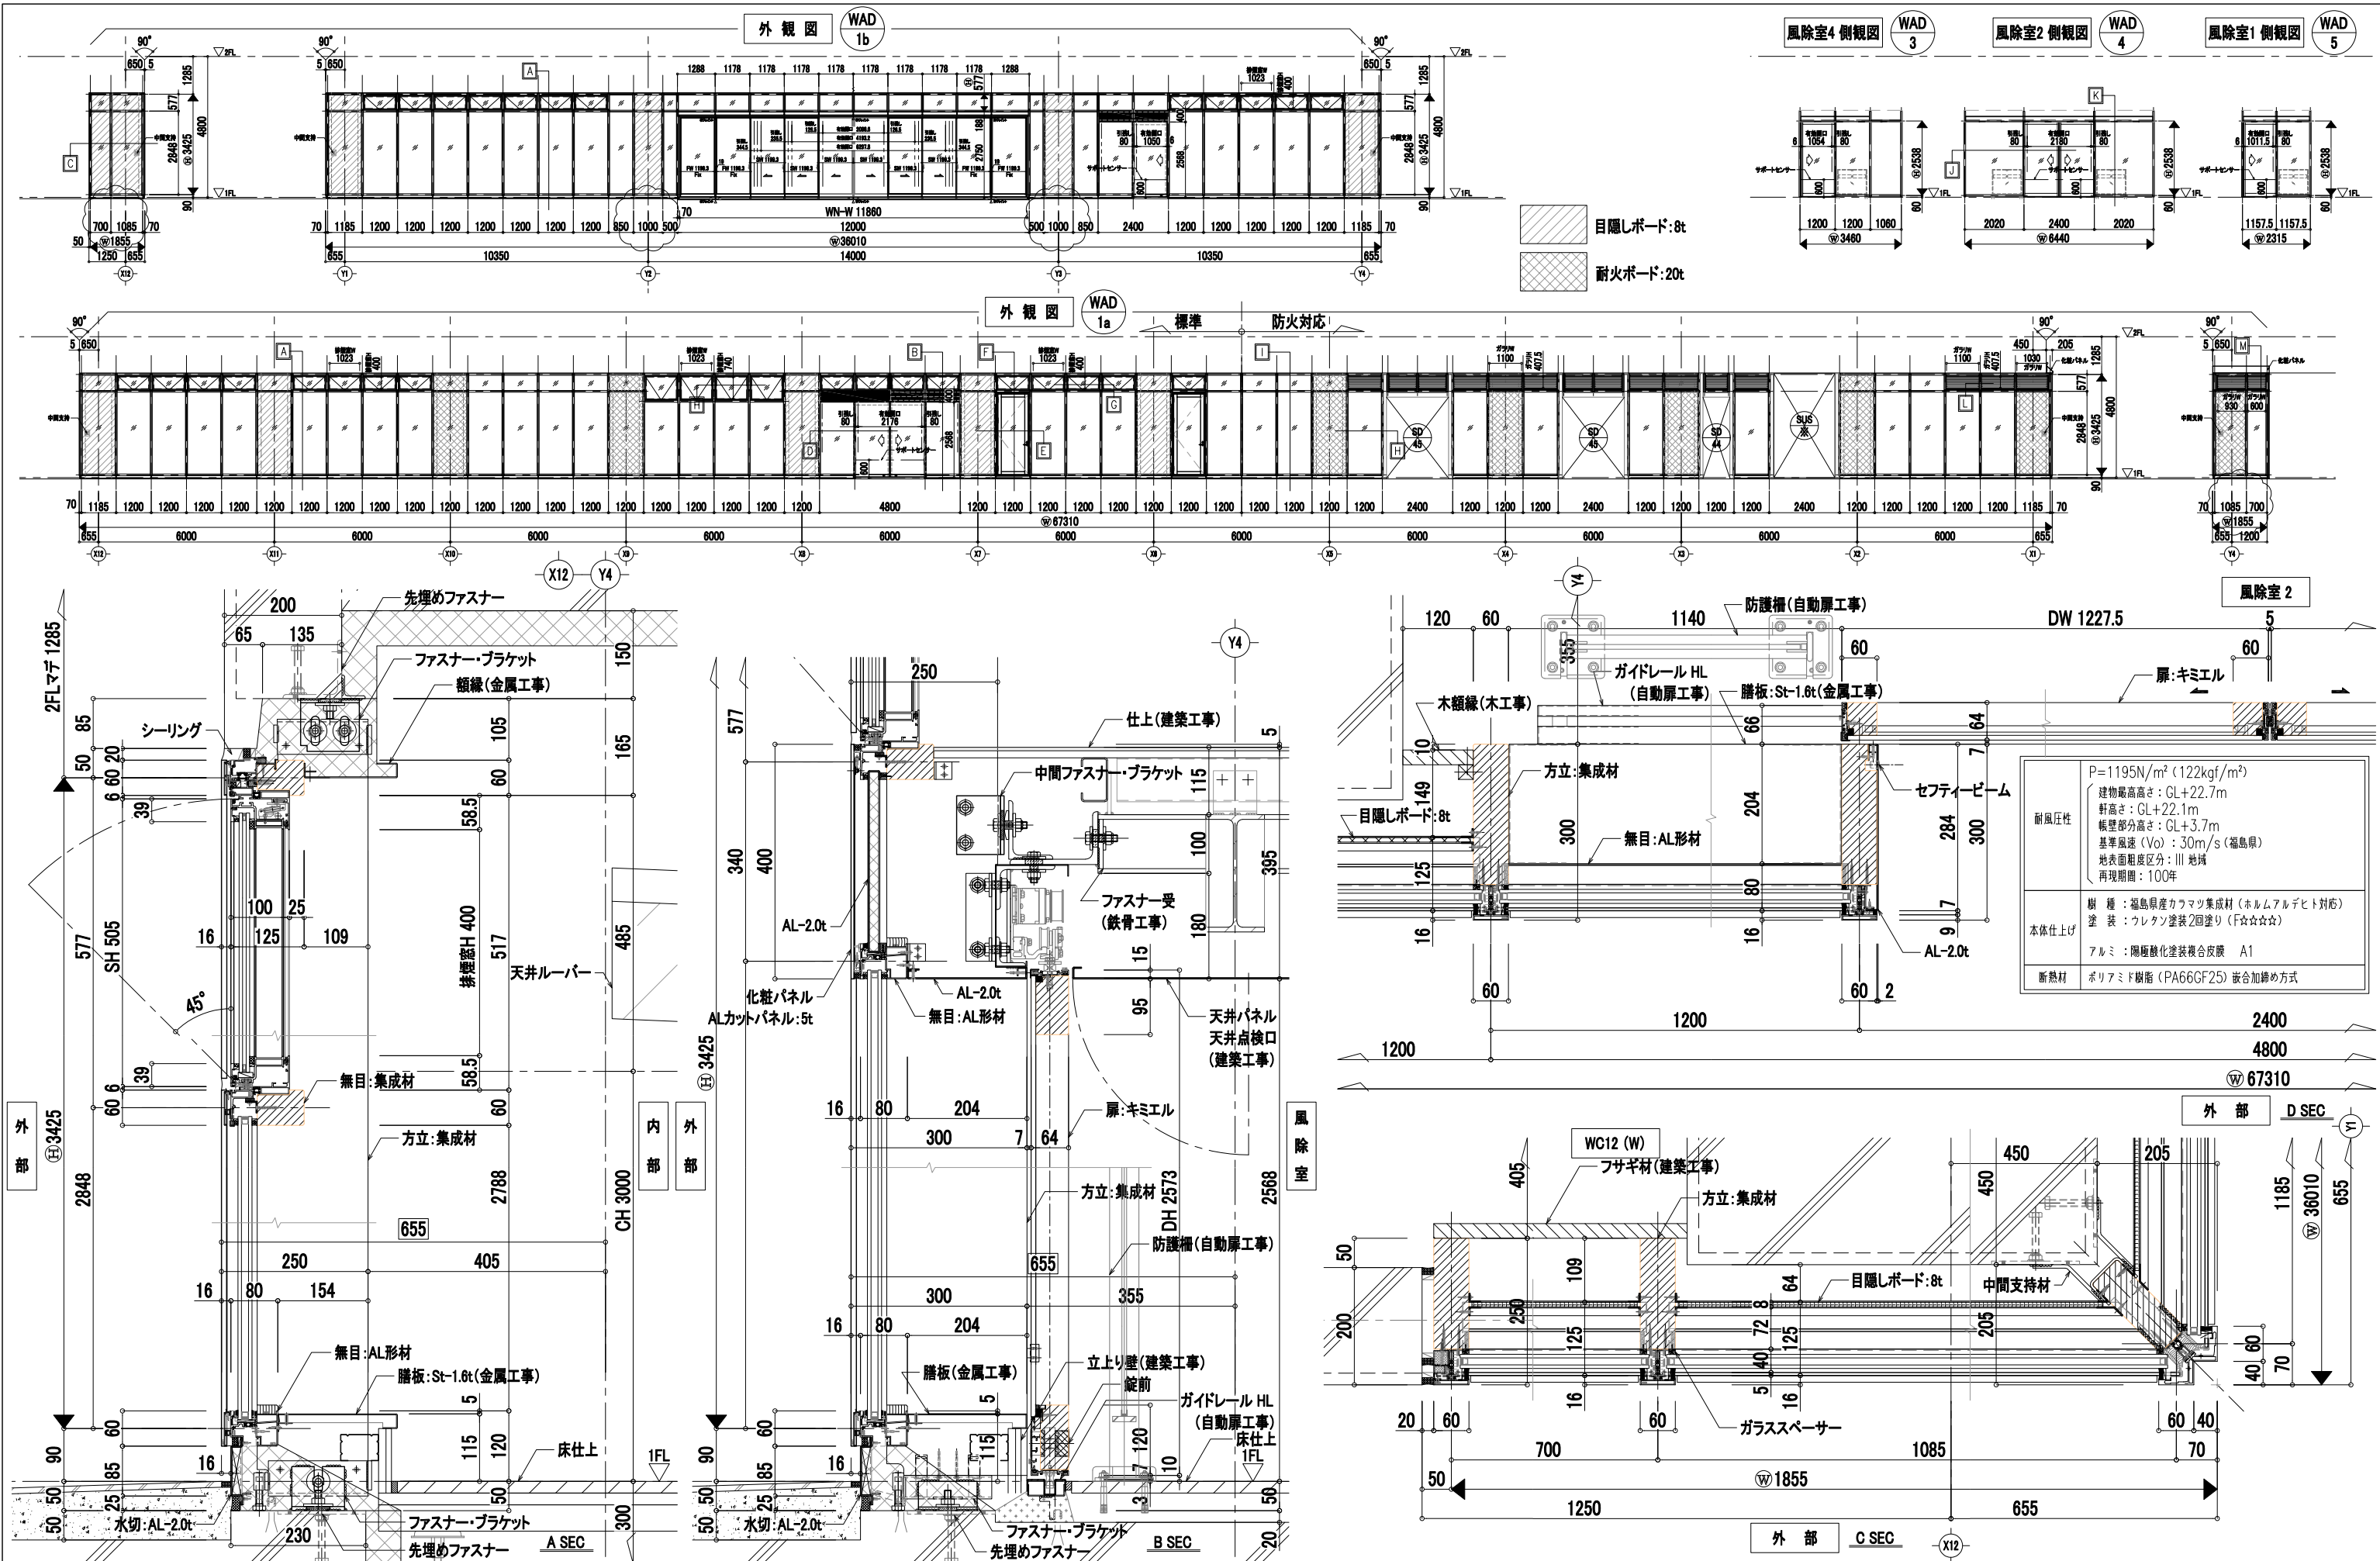


①-①断面

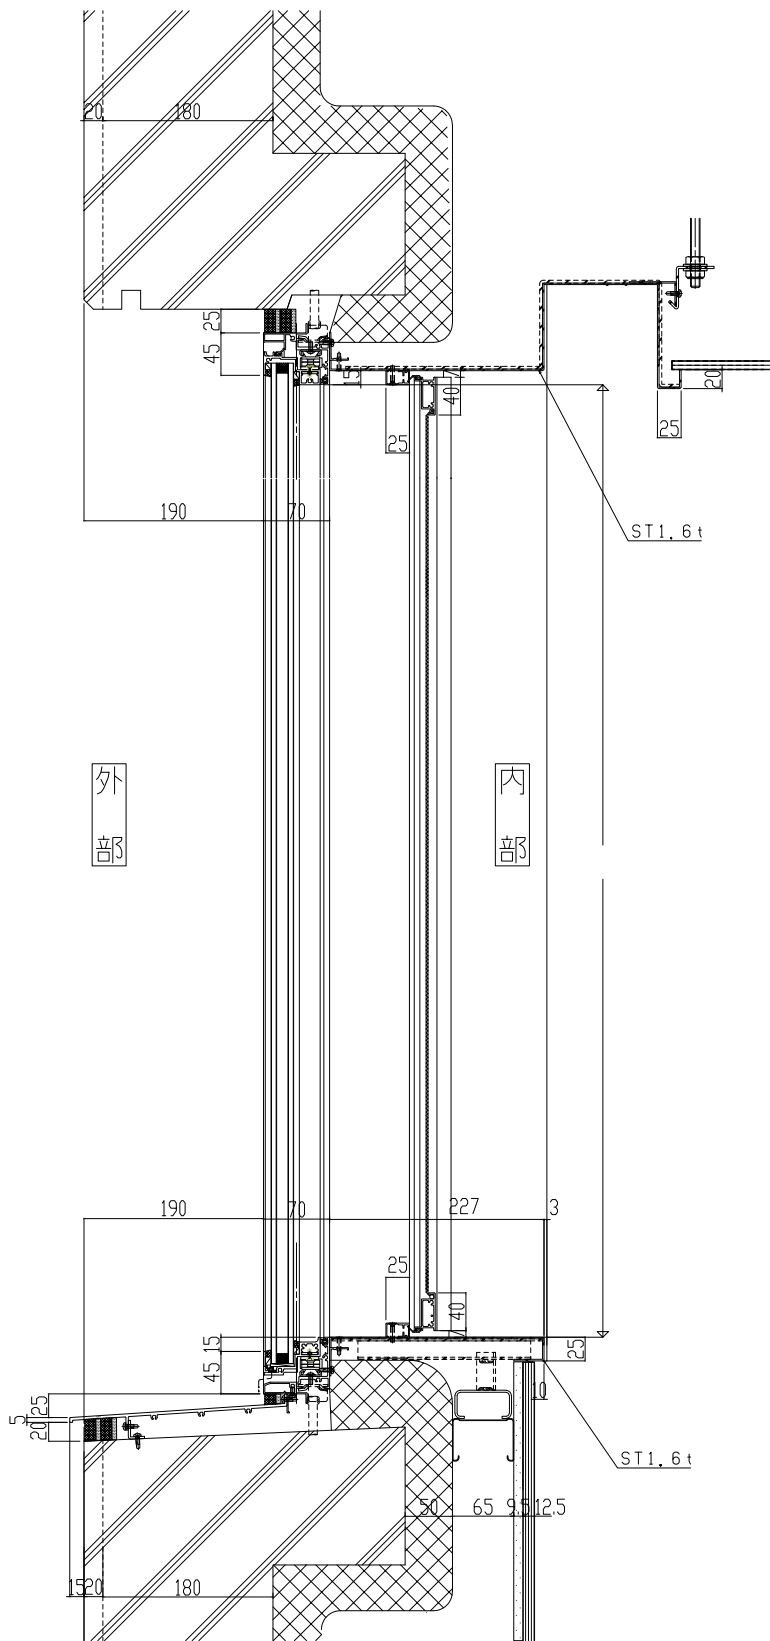


【上部ガラルの場合】

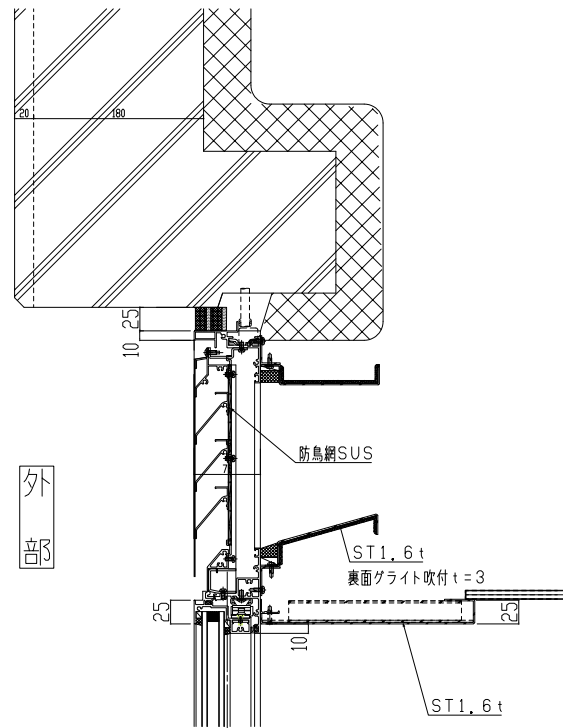

②-②断面（柱前水切り部）

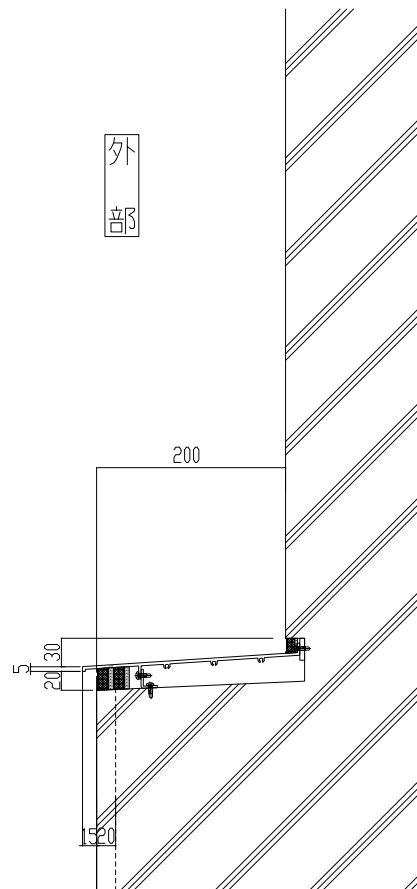

【 内観図 】

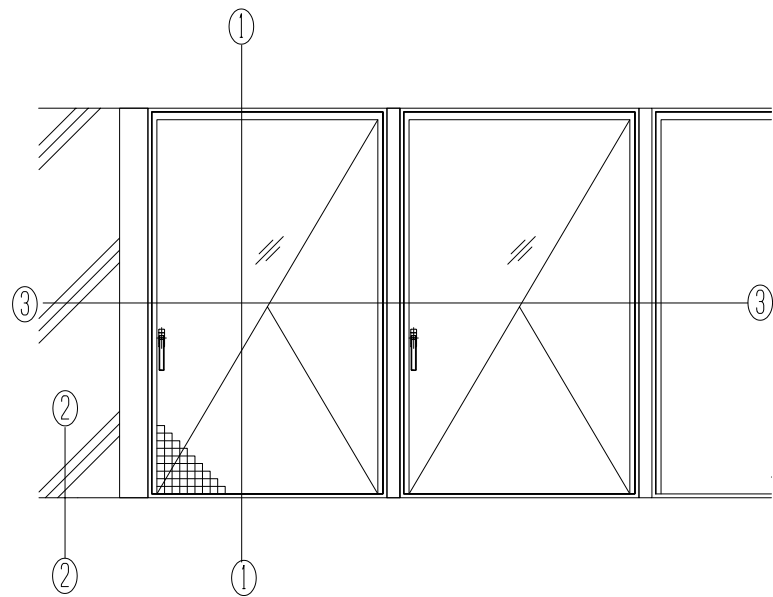

■特記事項

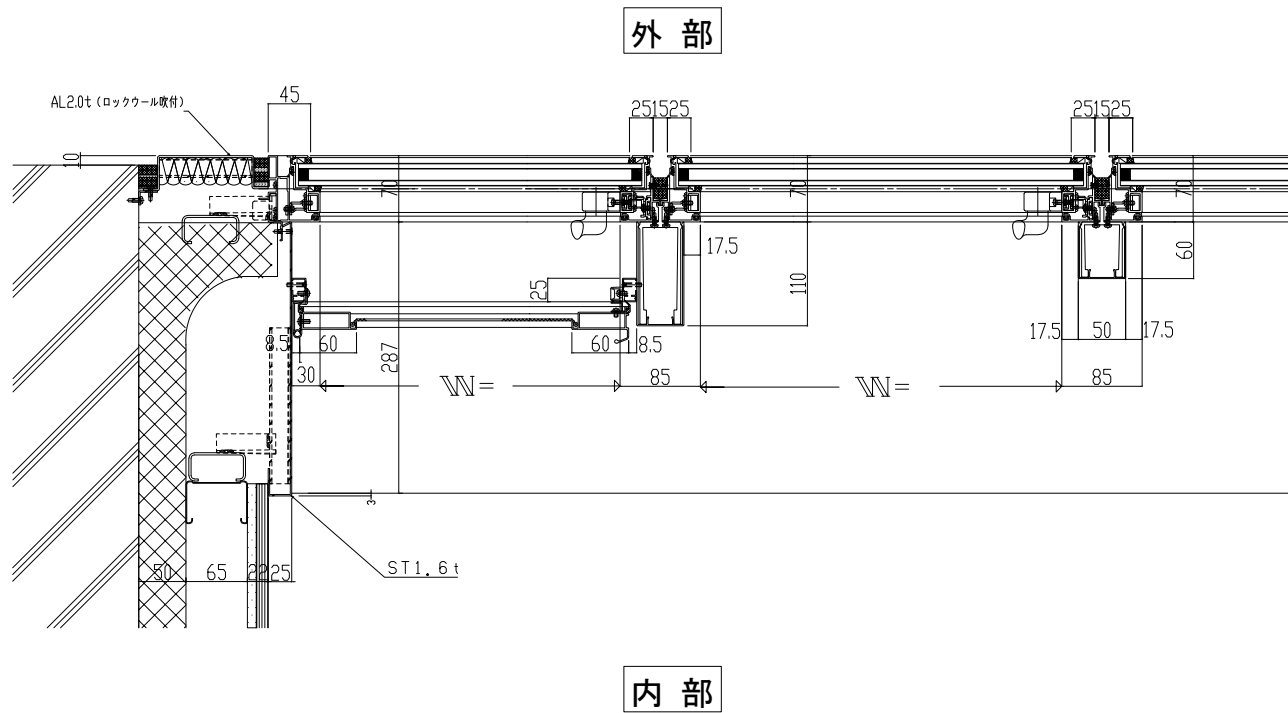
耐風圧性：S-4

気密性：A-4

水密性：500Pa








断熱性：H-3

③-③断面




 株式会社 佐藤総合計画	工事名称 南相馬市新庁舎建設建築主体工事		一般建築士事務所 登録番号 宮城県知事登録 第17210248号 建設コンサルタント 登録番号 建26第843号		図面 D-069
	図面名 AW詳細図		図面 一般建築士第315658号 飯泉耕一 一般建築士第323340号 高橋英雄 一般建築士第374585号 古川侑隆		消し番号
	設計番号 04632-010	作成日 -	図尺 A1 S=1/4 A3 S=1/8		
			構造設計一般建築士 第5334号 楢垣 達司 構造設計一般建築士 第4008号 渡邊 直		

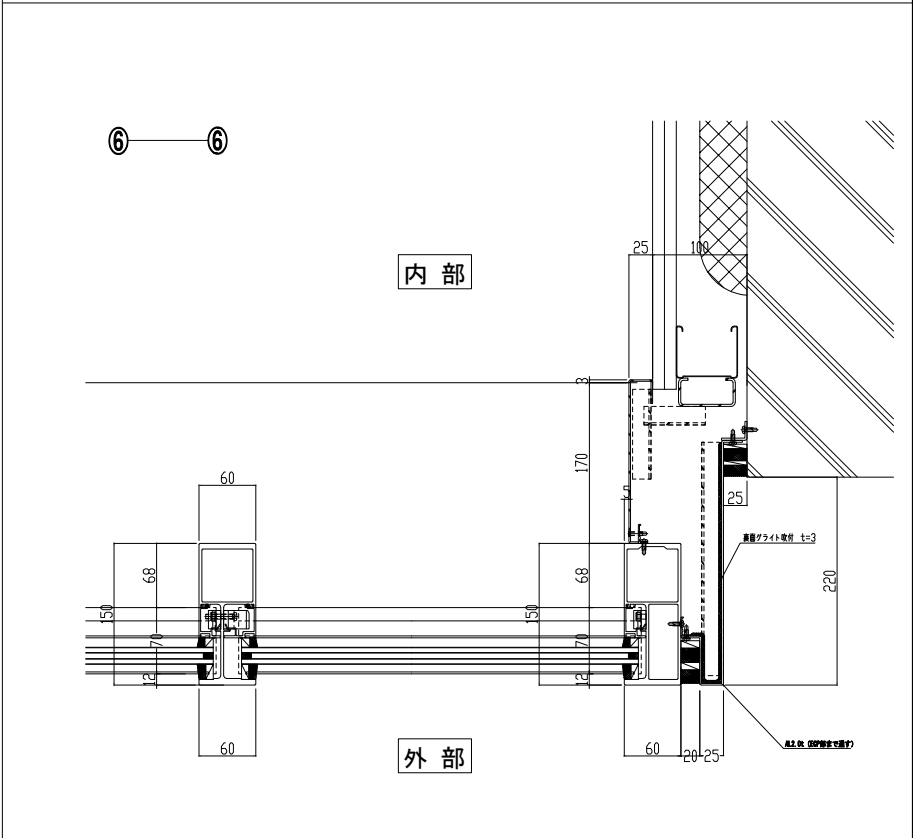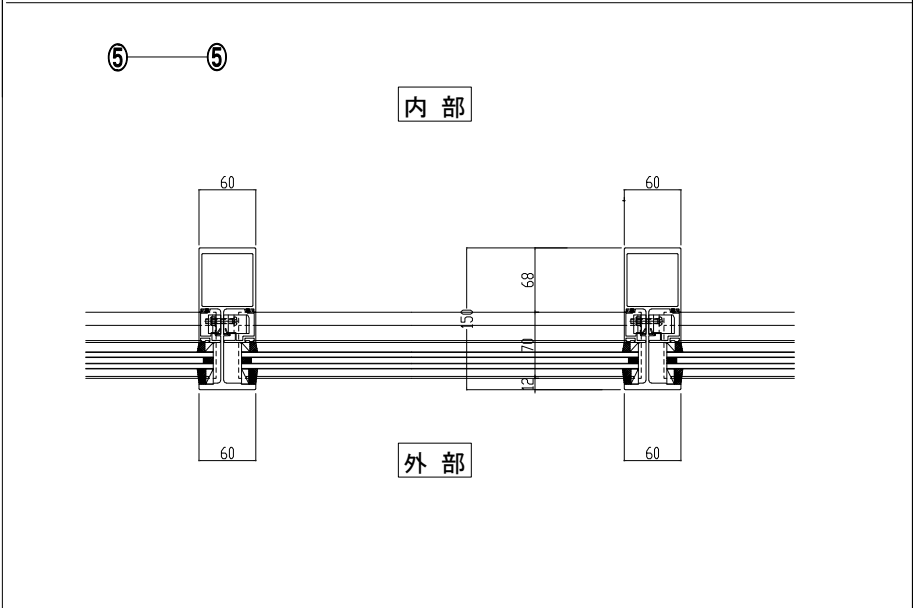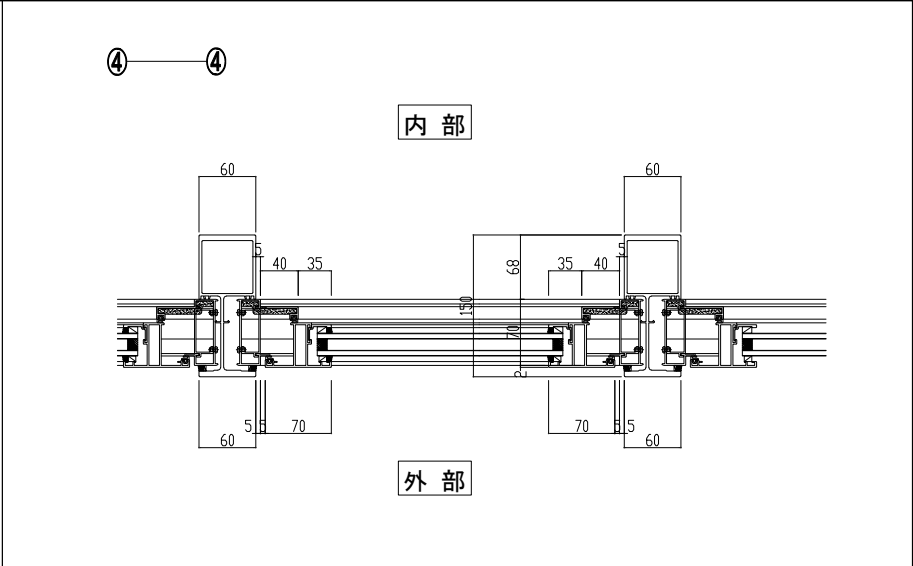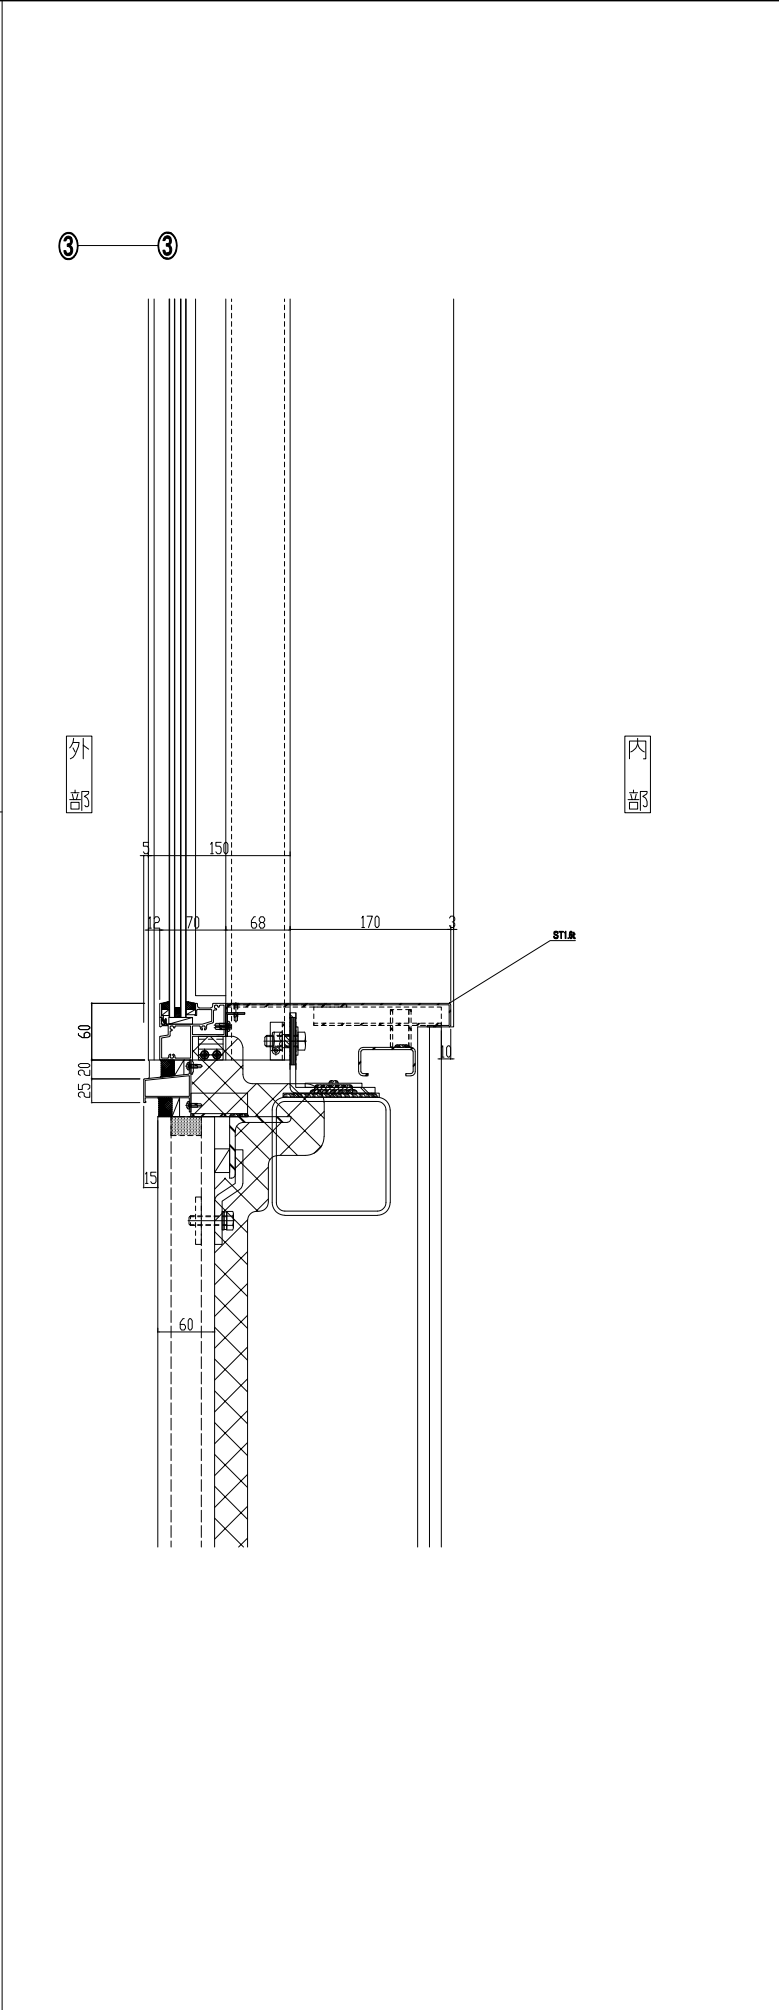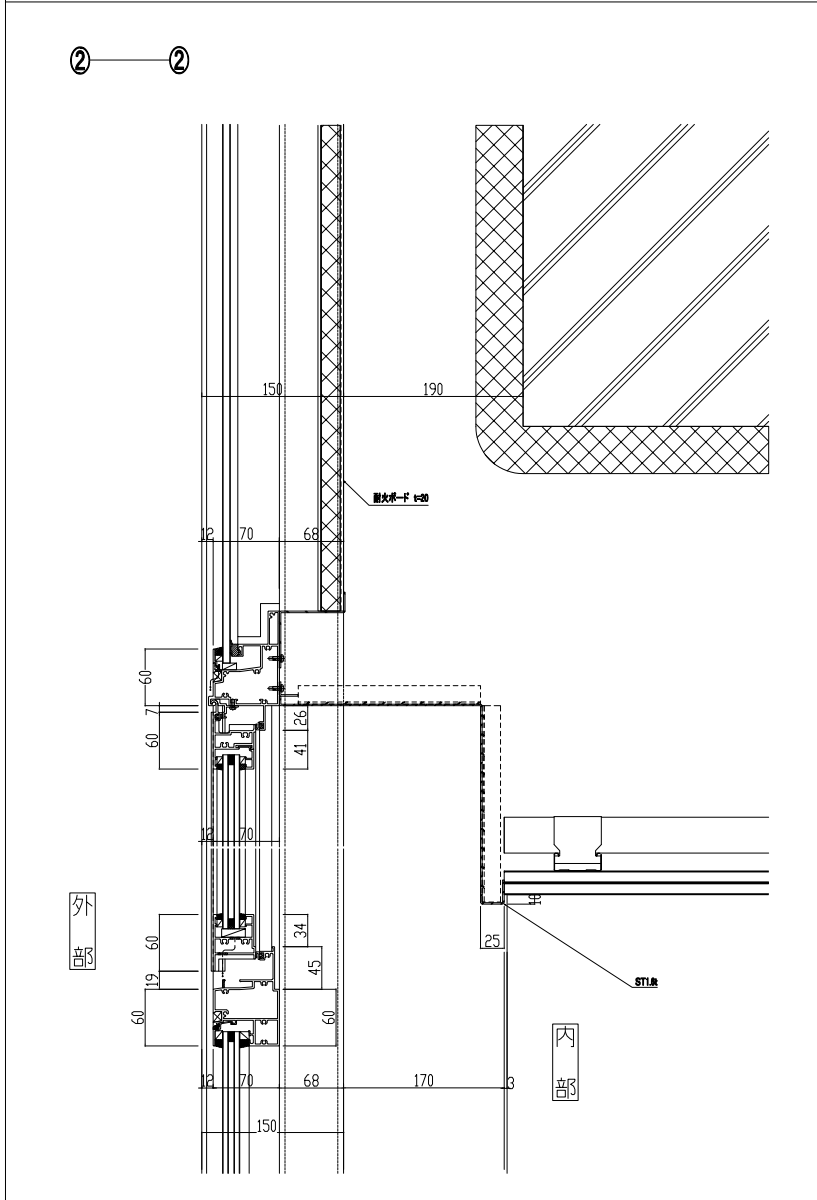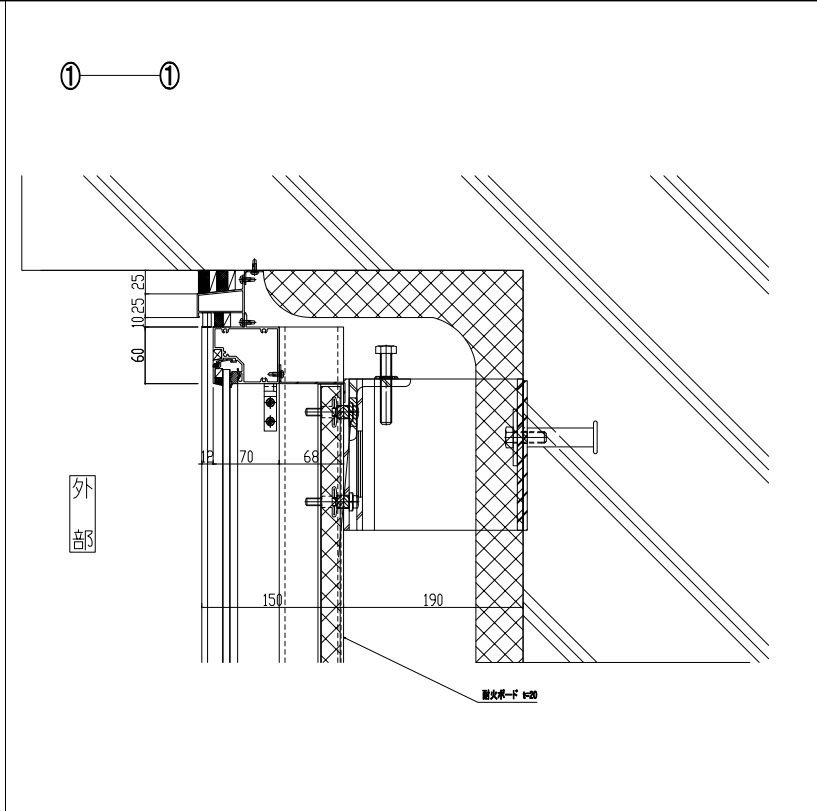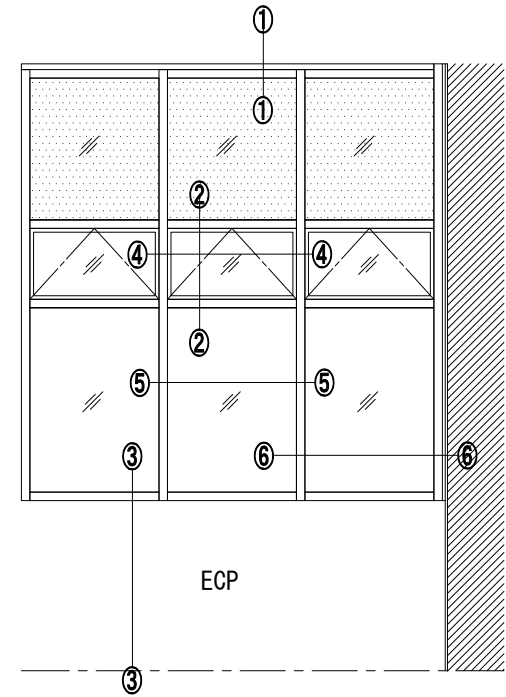耐風圧性：2280Pa(再現期間500年)
気密性：A-4
水密性：1000Pa
断熱性：H-3相当





				AXS		工事名称		設計者		監理者		図面番号
				株式会社 佐藤総合計画		南相馬市新庁舎建設建築主体工事		一級建築士事務所 登録番号 宮城県知事登録 第17210248号 建設コンサルタント 登録番号 建26第843号		一級建築士第323340号 高橋英達 一級建築士第374585号 古川南彦		
				ACW詳細図		一級建築士第316688号 飯泉耕一		一級建築士第323340号 高橋英達 一級建築士第374585号 古川南彦				通し番号
				設計番号		作成日		縮尺		構造部材断面図に示すことを前提とした 一級建築士 第306020号 構造設計 一級建築士 第5334号 増田 達司		設備設計 一級建築士 第4808号 達達 森
				04632-010		-		A1 S=1/4 A3 S=1/8				

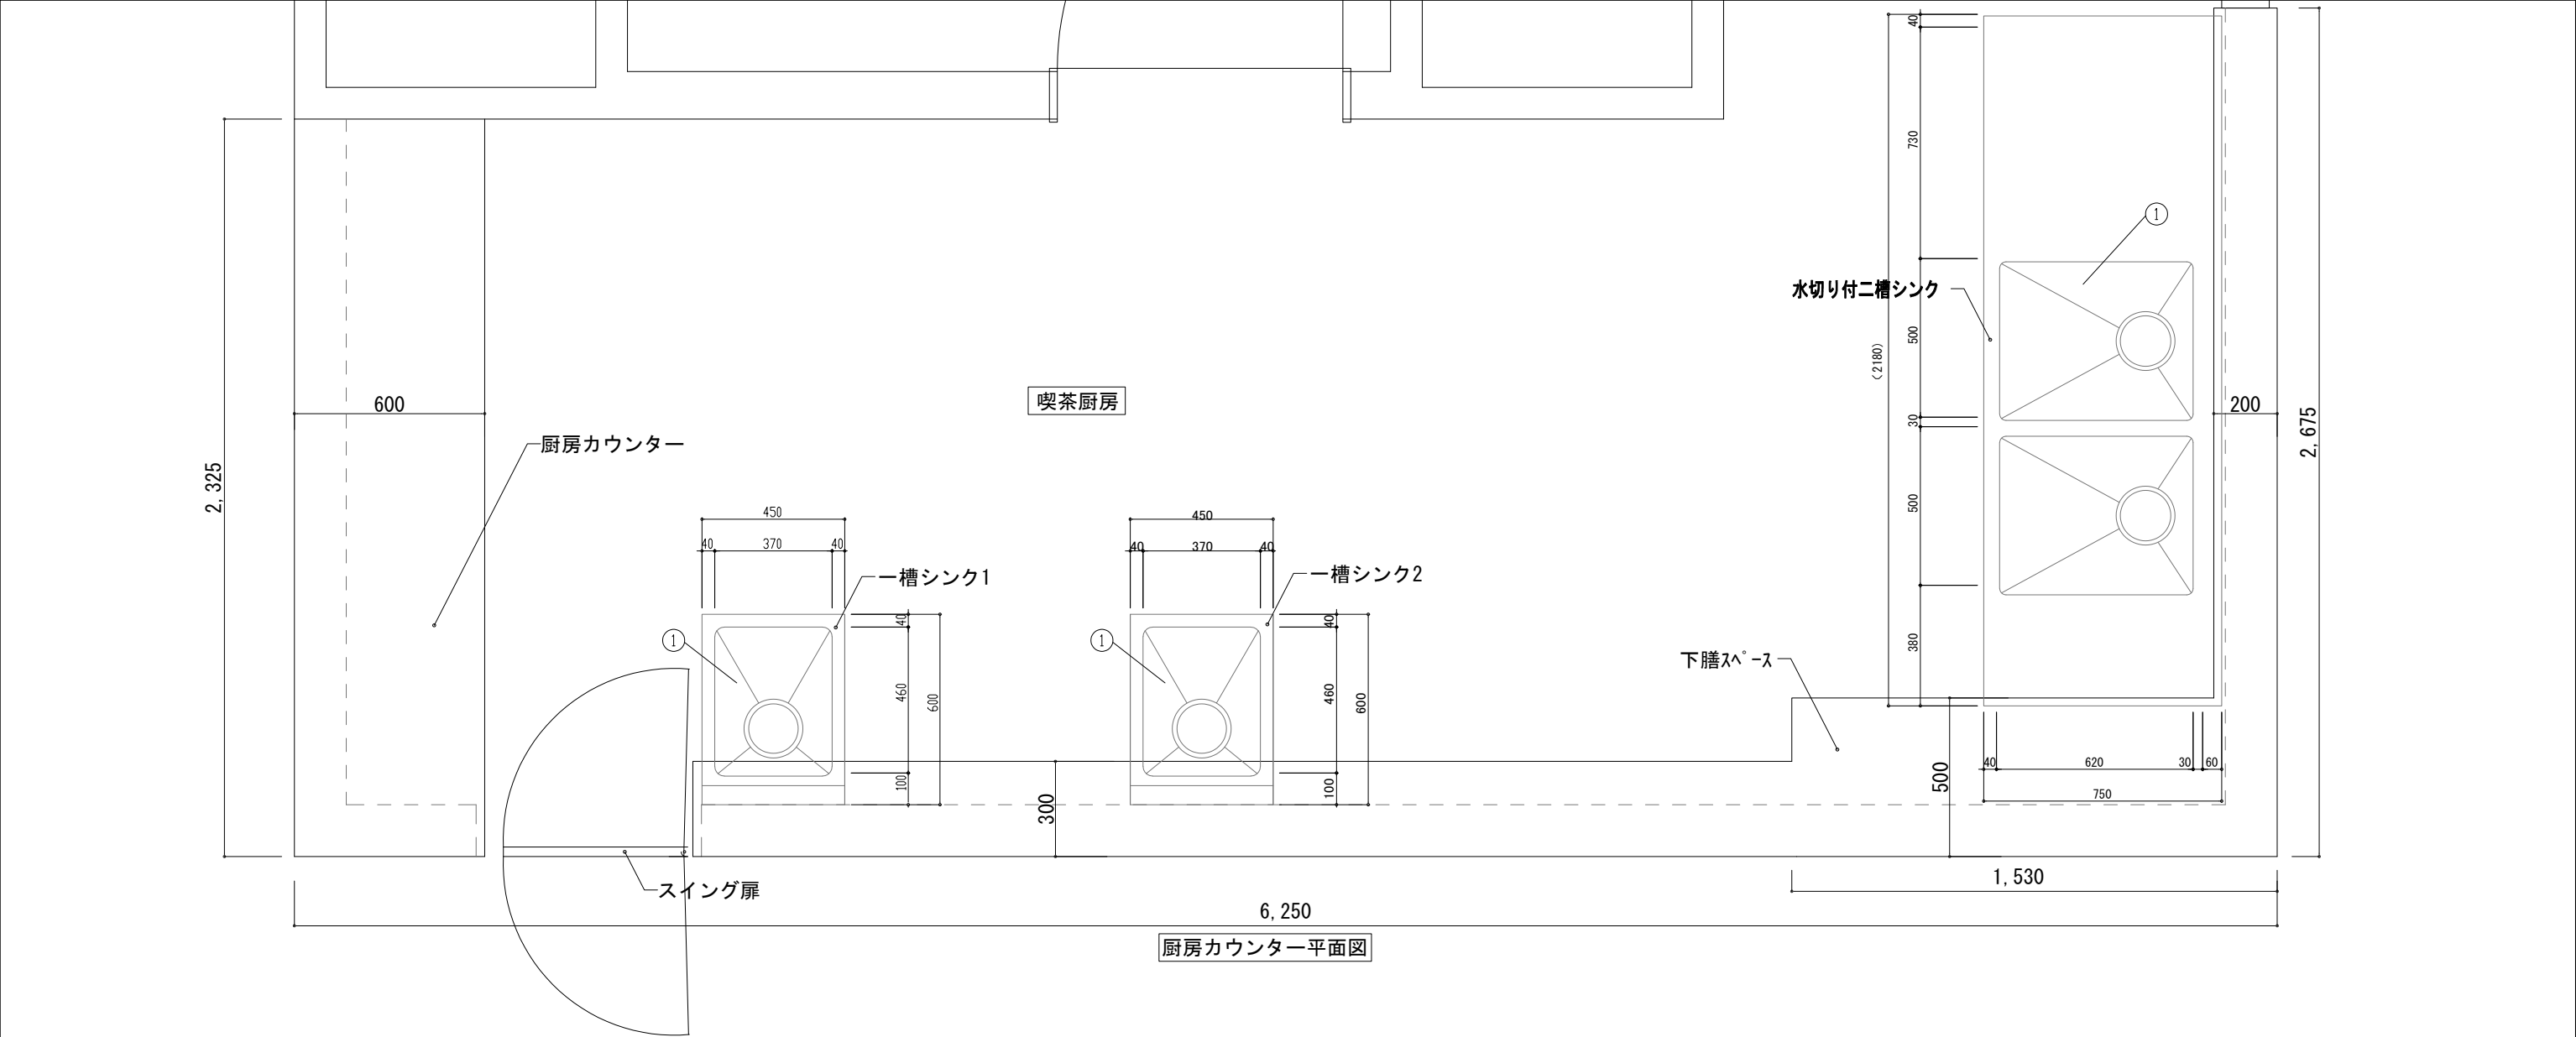

厨房カウンター平面図



一槽シンク1・2詳細

品番	名称	備考
1	槽板	SUS 430 1.2t No.4
2	化粧板	SUS 430 0.8t No.4
3	パイプ脚	SUS 430 φ38 1.2t (継手付)
4	パイプ枠	SUS 430 □32×16 1.0t
5	アジャスト	SUS 304
6	排水栓	カゴ付防臭トラップ40A (排水アダプター付) /TD-195
7	オーバーフロー	小判型 /TD-232P
8	取外式平板	SUS 430 1.0t No.4

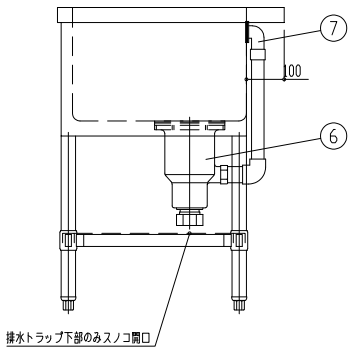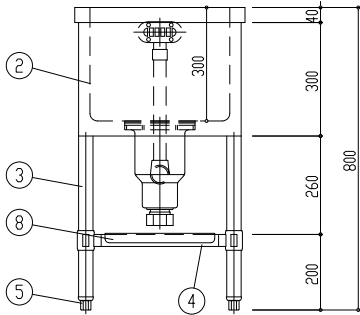

水切り付二槽シンク詳細

品番	名称	備考
1	槽板	SUS 430 1.2t No.4
2	化粧板	SUS 430 0.8t No.4
3	パイプ脚	SUS 430 φ38 1.2t (継手付)
4	パイプ枠	SUS 430 □32×16 1.0t
5	アジャスト	SUS 304
6	排水栓	カゴ付防臭トラップ40A (排水アダプター付) /TD-195
7	オーバーフロー	小判型 /TD-232P
8	取外式平板	SUS 430 1.0t No.4 (分割式)

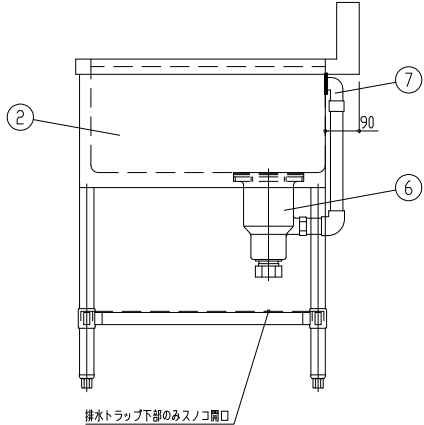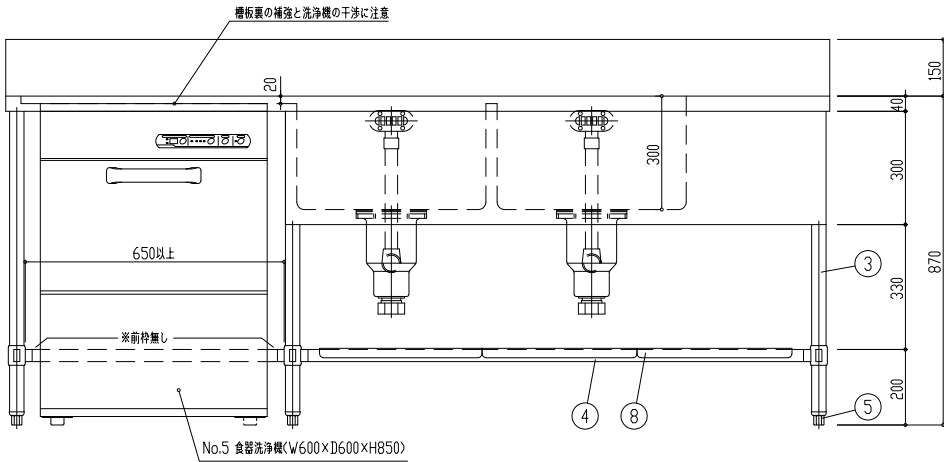

特記 ・給排水設備は機械設備工事	 株式会社 佐藤総合計画	工事名称 南相馬市新庁舎建設建築主体工事			一般建築士事務所 登録番号 宮城県知事登録 第22210181号 建設コンサルタント 登録番号 建01第843号		図面 D-071	
		図面名 喫茶厨房機器詳細図			監製 一般建築士第315658号 飯柴 耕一 一般建築士第308020号 構造設計一般建築士 第5334号 檜垣 達司		消し番号	
		設計番号 04632-010			作成日 -			編入 A1 S=1/20 A3 S=1/40
					監製 一般建築士第323340号 高橋英雄 一般建築士第374585号 古川侑雄 設備設計一般建築士 第359849号 設備設計一般建築士 第4808号 渡邊 森			