

# 南相馬市～工事等設計書～

金抜き

|                    |                                 |         |               |                                   |  |
|--------------------|---------------------------------|---------|---------------|-----------------------------------|--|
| 起工月                | 令和 7 年 6 月                      |         | 工事概要          | 配水管耐震化工事 L=755.677m               |  |
| 契約番号               | 2025000568                      |         |               | ・配管布設工                            |  |
| 路線名                | 石神第二小学校線                        |         |               | DCIP(GX形)-φ400 L=524.9m(524.905m) |  |
| 工事等名               | 重要給水施設配水管耐震化事業<br>管路耐震化(大谷地区)工事 |         |               | DCIP(GX形)-φ200 L=2.4m(2.360m)     |  |
|                    |                                 |         |               | ・不断水工 N=2箇所                       |  |
| 工事等場所              | 南相馬市 原町区大谷字中柴沢 地内外              |         | ・空気弁設置工 N=2箇所 |                                   |  |
|                    |                                 |         | ・水管橋設置工 N=1橋  |                                   |  |
| 総工事費               | 当初請負                            |         | 仕様概要          | ・流量計室設置工 N=1箇所                    |  |
|                    | 当初設計                            |         |               | ・耐震継手工                            |  |
|                    | 変更請負                            |         |               | 既設管(K形)-φ400 L=234.1m(234.106m)   |  |
|                    | 変更設計                            |         |               | 1. 設計書及び各仕様書(共通・特記)によること。         |  |
| 2. 詳細は監督員の指示によること。 |                                 |         |               |                                   |  |
| 工 事 費 総 括 表        |                                 |         |               |                                   |  |
| 費 目                | 金 額                             | 工 事 価 格 | 消費税相当額        | 摘 要                               |  |
| 本工事費               |                                 |         |               |                                   |  |
| 附帯工事費              |                                 |         |               |                                   |  |
| 測量及び試験費            |                                 |         |               |                                   |  |
| 用地費及び補償費           |                                 |         |               |                                   |  |
| 機械器具費              |                                 |         |               |                                   |  |
| 営繕費                |                                 |         |               |                                   |  |
| 工事雑費               |                                 |         |               |                                   |  |
| 工事費                |                                 |         |               |                                   |  |
| 事務費                |                                 |         |               |                                   |  |
| 事業費                |                                 |         |               |                                   |  |

# 工 事 費 内 訳 書

|                             |           |     |
|-----------------------------|-----------|-----|
| 契約番号( 2025000568 )          |           |     |
| 重要給水施設配水管耐震化事業管路耐震化(大谷地区)工事 |           |     |
| 種 別                         | 金 額 ( 円 ) | 備 考 |
| 配水管耐震化工                     |           |     |
| 配水管工                        |           |     |
| 分岐管取付工                      |           |     |
| 空気弁工                        |           |     |
| 排泥弁工                        |           |     |
| 耐震継手工                       |           |     |
| 不断水工                        |           |     |
| 不断水工                        |           |     |
| 水路横断工                       |           |     |
| ステンレス鋼管工                    |           |     |
| 仮設工                         |           |     |
| 仮設材賃料等                      |           |     |
| 産廃処分工                       |           |     |
| 産廃処分工                       |           |     |
| 安全工                         |           |     |
| 交通誘導員                       |           |     |
| 流量計室設置工                     |           |     |
| 流量計室設置工                     |           |     |
| 撤去工                         |           |     |
| 既設管撤去工                      |           |     |
| 産廃処分工                       |           |     |
| 産廃処分工                       |           |     |
|                             |           |     |
| 直接工事費                       |           |     |
| 諸 経 費                       |           |     |
| 工事費計(税抜き)                   |           |     |

※諸経費は一括計上すること。ただし、積み上げ金額がある場合は備考に内書で( )の中に金額を記入すること。

住 所

業者名

代表者名



# 最低制限価格の設定(算定)について

## 重要給水施設配水管耐震化事業管路耐震化(大谷地区)工事

今回の入札において、最低制限価格を下記の計算式に基づき設定しております。

※該当工事には ☒ のチェック表示をしております。

工事に伴う最低限必要な費用＝最低制限価格(P)

■ 最低制限価格(P)の設定範囲： 予定価格(入札書比較価格)の75%～92%＋消費税額

※ 予定価格(入札書比較価格)の75%～92%の範囲内で算出(1千円未満の端数は切り捨てる)した額に、消費税額を加算した額を最低制限価格(P)とする。ただし、上記の設定範囲を上回った(下回った)場合には、それぞれ設定範囲の上限(下限)値とする。

### 算定式

#### ☐ 一般土木工事(橋製作・架設工を含む)

直接工事費×97%＋共通仮設費×90%＋現場管理費×90%＋一般管理費×68%

#### ☐ 建築工事(一般・解体工事共通)

直接工事費×97%＋共通仮設費×90%＋現場管理費×90%＋一般管理費×68%

※建築工事に付随する設備工事、並びに単独補修工事は建築工事算定方法に準じる

#### ☐ 舗装工事

直接工事費×97%＋共通仮設費×90%＋現場管理費×90%＋一般管理費×68%

#### ☒ 水道工事

直接工事費×97%＋共通仮設費×90%＋現場管理費×90%＋一般管理費×68%

#### ☐ 暖冷房衛生設備工事

直接工事費×97%＋共通仮設費×90%＋現場管理費×90%＋一般管理費68%

#### ☐ 電気・通信設備工事(製作・据付共通)

(直接製作費＋直接工事費)×97%＋(共通仮設費＋間接労務費)×90%＋(現場管理費＋工場管理費＋機器間接費)×90%＋一般管理費(製作分＋据付分)×68%

#### ☐ 機械設備工事(製作・据付共通)

(直接製作費＋直接工事費)×97%＋(共通仮設費＋間接労務費)×90%＋(現場管理費＋工場管理費＋据付間接費＋設計技術費)×90%＋一般管理費×68%

※直接製作費:製作工事に係る経費(材料費、機器単体費、労務費 等)

※直接工事費:据付工事に係る経費(輸送費、材料費、労務費、仮設費 等)

# 工事箇所図

重要給水施設配水管耐震化事業  
管路耐震化(大谷地区)工事

南相馬市役所

福島県南相馬合同庁舎



## 凡 例

南相馬市原町区大谷字中柴沢地内外

総 括 情 報 表

頁0-0001

|                                                                               |   |  |       |
|-------------------------------------------------------------------------------|---|--|-------|
| 事務所<br>設計書名<br>変更回数<br>事業名<br>適用単価区分<br>適用単価地区<br>単価適用日<br><br>諸経費体系<br>ファイル名 | D1 南相馬市<br>実施設計書 当初 20250000006<br>0<br><br>1 実施単価<br>71 S（相双1）地区<br>00-07.06.15(0)<br><br>9 水道工事<br>20250000006当初 重要給水施設配水管耐震化事業 管路耐震化（大谷地区）工事 |  |       |
|                                                                               | 当 世 代   |  | 前 世 代 |
| 前払率<br>工種区分<br>冬期割増<br>施工地域補正<br>積雪寒冷地補正<br>現場環境改善費<br>契約保証補正<br>週休二日補正       | 40<br>01 開削・小口径推進工事等<br>00 冬期割増なし<br>06 一般交通影響あり2<br>00 積雪寒冷地補正なし<br>00 必要なし<br>01 金銭的保証<br>02 4週8休以上（月単位）                                      |  |       |
|                                                                               |   |  |       |

工種条件

| 条件                   | 条件値 | 名称                   |
|----------------------|-----|----------------------|
| A 水替費区分              | 0   | 水替費なし                |
|                      | 1   | 水替費あり                |
| B 山林砂防工置き換え区分        | 0   | 山林砂防工置き換えなし          |
|                      | 1   | 山林砂防工置き換えあり          |
| C 時間的制約を受ける場合の労務単価補正 | 1   | 時間的制約を受ける(補正1.06)    |
|                      | 2   | 時間的制約を著しく受ける(補正1.14) |
| D 夜間工事の場合の労務単価補正     | 1   | 20時開始の夜間工事(補正1.5)    |
|                      | 2   | 19時開始の夜間工事(補正1.437)  |
|                      | 3   | 18時開始の夜間工事(補正1.375)  |
| E 特殊勤務費[円]           |     |                      |

# 本 工 事 費 内 訳 表

頁0-0002

| 費目・工種・施工名称など                                      | 数 量 | 単 位 | 単 価 | 金 額 | 備 考           |
|---------------------------------------------------|-----|-----|-----|-----|---------------|
| 本工事費                                              |     |     |     |     | X1000         |
| 重要給水施設配水管耐震化工（補助対象）                               |     |     |     |     | Y100H002672   |
| 配水管耐震化工                                           |     |     |     |     | Y211Y002677   |
| 配水管工                                              |     |     |     |     | Y3200002678   |
| 配水管工資材費                                           |     |     |     |     | Y44C6002683   |
| GX型ダクタイル鋳鉄管<br>φ400 S種 有効長 6m<br>内面エポキシライニング      | 67  | 本   |     |     | F100001<br>00 |
| GX型ダクタイル鋳鉄管（切管用）<br>φ400 1種 有効長 6m<br>内面エポキシライニング | 17  | 本   |     |     | F100002<br>00 |
| GX型片受曲管<br>φ400×5° 5/8                            | 1   | 個   |     |     | F100003<br>00 |
| GX型片受曲管<br>φ400×11° 1/4                           | 7   | 個   |     |     | F100004<br>00 |
| GX型片受曲管<br>φ400×22° 1/2                           | 8   | 個   |     |     | F100005<br>00 |
| GX型両受曲管<br>φ400×22° 1/2                           | 10  | 個   |     |     | F100006<br>00 |
| GX型片受曲管<br>φ400×45°                               | 2   | 個   |     |     | F100007<br>00 |

# 本 工 事 費 内 訳 表

頁0-0003

| 費目・工種・施工名称など                                   | 数 量 | 単 位 | 単 価 | 金 額 | 備 考                |
|------------------------------------------------|-----|-----|-----|-----|--------------------|
| GX型片受曲管<br>φ400×90°                            | 1   | 個   |     |     | F100009<br>00      |
| GX型両受バタフライ弁<br>φ400 10k                        | 4   | 個   |     |     | F100010<br>00      |
| GX型F付T字管<br>φ400×75                            | 2   | 個   |     |     | F200001<br>00<br>1 |
| GX型二受T字管<br>φ400×300                           | 1   | 個   |     |     | F100011<br>00      |
| GX型排水T字管<br>φ400×150                           | 1   | 個   |     |     | F100013<br>00      |
| GX継輪<br>φ400                                   | 2   | 個   |     |     | F100036<br>00      |
| K形管帽<br>φ400 特殊押輪込み                            | 4   | 個   |     |     | F100037<br>00      |
| GXライナー<br>φ400                                 | 15  | 個   |     |     | F100015<br>00      |
| 溝切+切管用挿しロリング<br>φ400                           | 35  | 組   |     |     | F100016<br>00      |
| GX接合部品<br>φ400                                 | 59  | 組   |     |     | F100017<br>00      |
| 仕切弁筐類<br>口環付杉式弁筐(カー・FCD製・頭部φ300)<br>H=625 820  | 3   | 個   |     |     | TZZ0840<br>00      |
| 仕切弁筐類<br>口環付杉式弁筐(カー・FCD製・頭部φ300)<br>H=810 1010 | 1   | 個   |     |     | TZZ0841<br>00      |

# 本 工 事 費 内 訳 表

頁0-0004

| 費目・工種・施工名称など                                       | 数 量   | 単 位 | 単 価 | 金 額 | 備 考                           |
|----------------------------------------------------|-------|-----|-----|-----|-------------------------------|
| 埋設マーカ－<br>本管用（青）                                   | 18    | 本   |     |     | F000006<br>00                 |
| 弁筐座台及び弁基礎用底版<br>弁筐座台（丸型再生プラスチック製）<br>H=50          | 4     | 個   |     |     | TZZ0928<br>00                 |
| 弁筐座台及び弁基礎用底版<br>弁基礎用底版（角形コンクリート製）<br>W500×D300×H60 | 4     | 個   |     |     | TZZ0929<br>00                 |
| 弁筐関連資材<br>仕切弁継足棒 L-500<br>四方向固定                    | 2     | 本   |     |     | TZZ0834<br>00                 |
| 弁筐関連資材<br>仕切弁継足棒 L-700<br>四方向固定                    | 1     | 本   |     |     | TZZ0835<br>00                 |
| 弁筐関連資材<br>仕切弁継足棒 L-1000<br>四方向固定                   | 1     | 本   |     |     | TZZ0836<br>00                 |
| 硬質塩化ビニール管<br>φ400 L=4m                             | 1     | 本   |     |     | F900001<br>00                 |
| 本管工労務費                                             | 1     | 式   |     |     | Y45W5000001                   |
| 鋳鉄管吊込み据付工：機械<br>φ400                               | 524.9 | m   |     |     | SZ0010<br>00<br>施工 第0 -0001号表 |
| 鋳鉄管切断・溝切り加工同時（GX型）<br>φ400                         | 32    | 口   |     |     | SZ0462<br>00<br>施工 第0 -0002号表 |
| 鋳鉄管切断・溝切り加工2工程（NS・GX/専用）<br>φ400<br>溝切り加工のみ        | 3     | 口   |     |     | SZ0470<br>00<br>施工 第0 -0003号表 |
| G×形継手接合工<br>直管<br>φ400                             | 81    | 口   |     |     | SZ0070<br>00<br>施工 第0 -0004号表 |

# 本 工 事 費 内 訳 表

頁0-0005

| 費目・工種・施工名称など                                                  | 数 量   | 単 位 | 単 価 | 金 額 | 備 考                            |
|---------------------------------------------------------------|-------|-----|-----|-----|--------------------------------|
| G X形継手接合工<br>異形管<br>φ 4 0 0                                   | 59    | 口   |     |     | SZ0070<br>00<br>施工 第0 -0005号表  |
| パタフライ弁設置工(鑄鉄製・鋼板製): 機械<br>織型<br>φ 4 0 0                       | 4     | 基   |     |     | SZ0580<br>00<br>施工 第0 -0006号表  |
| ねじ式弁筐設置工<br>A、B形 1号<br>底版 有り                                  | 4     | 箇所  |     |     | SZ0690<br>00<br>施工 第0 -0007号表  |
| 硬質塩化ビニル管切断工<br>φ 4 0 0 (φ 3 0 0歩掛代用)                          | 4     | 口   |     |     | SZ0500<br>00<br>施工 第0 -0008号表  |
| ポリエチレンスリーブ被覆工<br>φ 4 0 0                                      | 524.9 | m   |     |     | SZ0120<br>00<br>施工 第0 -0009号表  |
| 管明示テープ工: 鑄鉄管<br>φ 4 0 0 × 6 0 0 0 天端明示有り                      | 524.9 | m   |     |     | SZ0150<br>00<br>施工 第0 -0010号表  |
| 管明示シート工<br>W 1 5 0 mm × 5 0 m 2倍                              | 524.9 | m   |     |     | VZ016<br>00<br>施工 第0 -0011号表   |
| 本管工土工                                                         | 1     | 式   |     |     | Y45W5000002                    |
| 本管土工1-①<br>林道車道 DIP400 DP=1.955m<br>掘削深 H=2.48 軽量鋼矢板 H=3.0 2段 | 8.6   | m   |     |     | V000001<br>00<br>施工 第0 -0012号表 |
| 本管土工1-②<br>林道車道 DIP400 DP=0.556m<br>掘削深 H=1.08                | 6.4   | m   |     |     | V000002<br>00<br>施工 第0 -0029号表 |
| 本管土工1-③<br>林道車道 DIP400 DP=1.9m<br>掘削深 H=2.43 軽量鋼矢板 H=3.0 2段   | 19.1  | m   |     |     | V000003<br>00<br>施工 第0 -0043号表 |
| 本管土工1-④<br>林道車道 DIP400 DP=2.63m<br>掘削深 H=3.16 軽量鋼矢板 H=3.5 2段  | 7.1   | m   |     |     | V000004<br>00<br>施工 第0 -0044号表 |

# 本 工 事 費 内 訳 表

頁0-0006

| 費目・工種・施工名称など                                                        | 数 量   | 単 位 | 単 価 | 金 額 | 備 考                             |
|---------------------------------------------------------------------|-------|-----|-----|-----|---------------------------------|
| 本管土工1-⑤<br>林道車道 DIP400 DP=1.20m<br>掘削深 H=1.73 軽量鋼矢板 H=2.0 1段        | 180.6 | m   |     |     | V000005<br>00<br>施工 第0 -0048号表  |
| 本管土工2-①<br>県道取付 DIP400 DP=1.20m<br>掘削深 H=1.73 軽量鋼矢板 H=2.0 1段        | 2.7   | m   |     |     | V000007<br>00<br>施工 第0 -0050号表  |
| 本管土工2-②<br>県道取付 DIP400 DP=1.32m<br>掘削深 H=1.85 軽量鋼矢板 H=2.5 1段        | 10.4  | m   |     |     | V000008<br>00<br>施工 第0 -0053号表  |
| 本管土工2-③<br>県道取付 DIP400 DP=1.47m<br>掘削深 H=2.00 軽量鋼矢板 H=2.5 1段        | 20.1  | m   |     |     | V000009<br>00<br>施工 第0 -0054号表  |
| 本管土工2-④<br>県道取付 DIP400 DP=2.23m<br>掘削深 H=2.76 軽量鋼矢板 H=3.0 2段        | 0.9   | m   |     |     | V0000091<br>00<br>施工 第0 -0056号表 |
| 本管土工2-⑤<br>県道車道 DIP400 DP=2.23m<br>掘削深 H=2.76 軽量鋼矢板 H=3.0 2段        | 7.4   | m   |     |     | V0000092<br>00<br>施工 第0 -0060号表 |
| 本管土工2-⑥<br>県道車道 DIP400 DP=1.81m<br>掘削深 H=2.34 軽量鋼矢板 H=3.0 2段        | 58.8  | m   |     |     | V0000093<br>00<br>施工 第0 -0064号表 |
| 本管土工2-⑦<br>県道車道 DIP400 DP=1.30m<br>掘削深 H=1.83 軽量鋼矢板 H=2.5 1段        | 59.6  | m   |     |     | V0000094<br>00<br>施工 第0 -0065号表 |
| 本管土工2-⑧ (枝管土工)<br>県道車道 DIP400 DP=1.72m<br>掘削深 H=2.25 軽量鋼矢板 H=3.0 2段 | 12.5  | m   |     |     | V0000095<br>00<br>施工 第0 -0066号表 |
| 本管土工2-⑨ (枝管土工)<br>県道車道 DIP400 DP=1.20m<br>掘削深 H=1.73 軽量鋼矢板 H=2.0 1段 | 125.3 | m   |     |     | V0000096<br>00<br>施工 第0 -0067号表 |
| 本管土工2-⑩<br>県道歩道 DIP400 DP=1.20m<br>掘削深 H=1.73 軽量鋼矢板 H=2.0 1段        | 2.1   | m   |     |     | V0000097<br>00<br>施工 第0 -0068号表 |
| 分岐管取付工                                                              | 1     | 式   |     |     | Y3257002687                     |

# 本 工 事 費 内 訳 表

頁0-0007

| 費目・工種・施工名称など                                  | 数 量 | 単 位 | 単 価 | 金 額 | 備 考                           |
|-----------------------------------------------|-----|-----|-----|-----|-------------------------------|
| 分岐管取付工資材費                                     |     |     |     |     | Y44CA002688                   |
|                                               | 1   | 式   |     |     |                               |
| ダクタイル鋳鉄管（内面珪酸粉体塗装）<br>GX形1種φ200mm×5m          | 1   | 本   |     |     | TZ0134<br>00                  |
| GX型片落管<br>挿し受 φ300×φ200                       | 1   | 個   |     |     | F100022<br>00<br>1            |
| ダクタイル鋳鉄異形管（内面珪酸粉体塗装）<br>GX形曲管φ200×90°         | 1   | 個   |     |     | TZ1713<br>00                  |
| GX接合部品<br>φ300                                | 1   | 組   |     |     | F100018<br>00<br>1            |
| ダクタイル鋳鉄異形管（内面珪酸粉体塗装）<br>GX形接合材料φ200           | 1   | 個   |     |     | TZ1904<br>00                  |
| ダクタイル鋳鉄異形管（内面珪酸粉体塗装）<br>GX形切管ユニット(G-Link)φ200 | 1   | 個   |     |     | TZ1944<br>00                  |
| 分岐管取付工労務費                                     |     |     |     |     | Y45W5000001                   |
|                                               | 1   | 式   |     |     |                               |
| 鋳鉄管吊込み据付工：機械<br>φ200                          | 2.4 | m   |     |     | SZ0010<br>00<br>施工 第0 -0070号表 |
| 鋳鉄管切断工（エンジンカッター）<br>φ200                      | 1   | 口   |     |     | SZ0455<br>00<br>施工 第0 -0072号表 |
| GX形継手接合工<br>異形管<br>φ200                       | 3   | 口   |     |     | SZ0070<br>00<br>施工 第0 -0073号表 |
| GX形継手接合工<br>異形管<br>φ300                       | 1   | 口   |     |     | SZ0070<br>00<br>施工 第0 -0074号表 |

# 本 工 事 費 内 訳 表

頁0-0008

| 費目・工種・施工名称など                                                             | 数 量 | 単 位 | 単 価 | 金 額 | 備 考                            |
|--------------------------------------------------------------------------|-----|-----|-----|-----|--------------------------------|
| G X形継手接合工<br>G-L i n k (異形管)<br>φ 2 0 0                                  | 1   | 口   |     |     | SZ0070<br>00<br>施工 第0 -0075号表  |
| ポリエチレンスリーブ被覆工<br>φ 2 0 0                                                 | 2.4 | m   |     |     | SZ0120<br>00<br>施工 第0 -0076号表  |
| 管明示テープ工：鋳鉄管<br>φ 2 0 0 × 5 0 0 0 天端明示無し                                  | 2.4 | m   |     |     | SZ0150<br>00<br>施工 第0 -0077号表  |
| 管明示シート工<br>W 1 5 0 mm × 5 0 m 2倍                                         | 2.4 | m   |     |     | VZ016<br>00<br>施工 第0 -0011号表   |
| 分岐管取付工土工費                                                                | 1   | 式   |     |     | Y45W5000015                    |
| 分岐管土工4-①<br>県道車道 DIP200 DP=1.72m<br>掘削深 H=2.25 軽量鋼矢板 H=2.5 2段            | 1.8 | m   |     |     | V000011<br>00<br>施工 第0 -0078号表 |
| 空気弁工                                                                     | 1   | 式   |     |     | Y3256002682                    |
| 空気弁工資材費                                                                  | 1   | 式   |     |     | Y44C6002683                    |
| LSPステンレス芯金内蔵ガasket+SUS3304ボルト・ナット<br>GF・RF兼用(7.5K用)<br>φ 75 M16×長75mm 4本 | 6   | 組   |     |     | TZZ1665<br>00                  |
| 急排式空気弁<br>φ 75 7.5k<br>内外面粉体                                             | 2   | 基   |     |     | F200002<br>00<br>1             |
| 耐震式ボール補修弁<br>φ 75*150L 75k RF<br>RLC7.5Y                                 | 2   | 個   |     |     | F000007<br>00                  |
| 両フランジ短管<br>φ 75×400L                                                     | 2   | 個   |     |     | F200004<br>00<br>1             |

# 本 工 事 費 内 訳 表

頁0-0009

| 費目・工種・施工名称など                                    | 数 量 | 単 位 | 単 価 | 金 額 | 備 考                          |
|-------------------------------------------------|-----|-----|-----|-----|------------------------------|
| フランジ継手部補修金具<br>φ75<br>TK-14FS                   | 2   | 組   |     |     | F000008<br>00                |
| 補修弁用フランジ継手部補強金具<br>φ75<br>TK-15FS               | 2   | 組   |     |     | F000009<br>00                |
| 空気弁・消火栓等ホック用鉄蓋<br>丸型(カー・FCD製) 丸型内径φ600          | 2   | 枚   |     |     | TZZ0953<br>00                |
| 消火栓・空気弁用(浅埋対応型)<br>リブコンクリートホック調整リング(丸型φ600)H=50 | 2   | 個   |     |     | TZZ0949<br>00                |
| 消火栓・空気弁用リブコンクリートホック(丸形)<br>段積用上段部(丸型φ600)H=200  | 2   | 個   |     |     | TZZ0938<br>00                |
| 消火栓・空気弁用リブコンクリートホック(丸形)<br>段積用中段部(丸型φ600)H=100  | 2   | 個   |     |     | TZZ0939<br>00                |
| 消火栓・空気弁用リブコンクリートホック(丸形)<br>段積用下段部(丸型φ600)H=300  | 2   | 個   |     |     | TZZ0944<br>00                |
| 消火栓・空気弁用リブコンクリートホック(丸形)<br>床版(丸型φ600)H=40       | 2   | 個   |     |     | TZZ0946<br>00                |
| 空気弁工労務費                                         | 1   | 式   |     |     | Y4521                        |
| 空気弁設置工(人力施工)<br>空気弁設置<br>φ75                    | 2   | 基   |     |     | SZ0600<br>00<br>施工 第0-0079号表 |
| フランジ継手工<br>φ75(80)<br>JWWA 7.5K                 | 6   | 口   |     |     | SZ0040<br>00<br>施工 第0-0080号表 |
| 円型鉄蓋設置工<br>円形4号 φ600<br>30kg以上60kg未満            | 2   | 個   |     |     | SZ0630<br>00<br>施工 第0-0081号表 |

# 本 工 事 費 内 訳 表

頁0-0010

| 費目・工種・施工名称など                                            | 数 量 | 単 位 | 単 価 | 金 額 | 備 考                           |
|---------------------------------------------------------|-----|-----|-----|-----|-------------------------------|
| 円形レジコンクリート製ボックス設置工<br>4号 調整リング φ600 高さ50<br>30kg未満      | 2   | 個   |     |     | SZ0650<br>00<br>施工 第0 -0082号表 |
| 円形レジコンクリート製ボックス設置工<br>4号 上部壁 φ600 高さ200<br>30kg以上60kg未満 | 2   | 個   |     |     | SZ0650<br>00<br>施工 第0 -0083号表 |
| 円形レジコンクリート製ボックス設置工<br>4号 中部壁 φ600 高さ100<br>30kg未満       | 2   | 個   |     |     | SZ0650<br>00<br>施工 第0 -0084号表 |
| 円形レジコンクリート製ボックス設置工<br>4号 下部壁 φ600 高さ300<br>30kg以上60kg未満 | 2   | 個   |     |     | SZ0650<br>00<br>施工 第0 -0085号表 |
| 円形レジコンクリート製ボックス設置工<br>4号 底版 φ600 高さ40<br>30kg未満         | 2   | 個   |     |     | SZ0650<br>00<br>施工 第0 -0086号表 |
| 排泥弁工                                                    | 1   | 式   |     |     | Y3257002687                   |
| 排泥弁工資材費                                                 | 1   | 式   |     |     | Y44CA002688                   |
| GX型片落管<br>挿し受 φ150×φ100                                 | 1   | 個   |     |     | F100031<br>00                 |
| ダクタイル鋳鉄異形管（内面珪酸粉体塗装）<br>GX形曲管φ100×45°                   | 1   | 個   |     |     | TZ1706<br>00                  |
| GX型ソフトシール仕切弁<br>受挿 7.5k                                 | 1   | 個   |     |     | F100032<br>00<br>1            |
| ダクタイル鋳鉄管（内面珪酸粉体塗装）<br>GX形1種φ100mm×4m                    | 1   | 本   |     |     | TZ0132<br>00                  |
| VCジョイント ロング<br>φ100                                     | 1   | 個   |     |     | TZZ0091<br>00                 |

# 本 工 事 費 内 訳 表

頁0-0011

| 費目・工種・施工名称など                                       | 数 量 | 単 位 | 単 価 | 金 額 | 備 考                           |
|----------------------------------------------------|-----|-----|-----|-----|-------------------------------|
| 耐衝撃性硬質ポリ塩化ビニル管<br>TS-V P (H I) φ100×4m JIS K 6742  | 2   | 本   |     |     | TZ2158<br>00                  |
| 塩ビ製継手<br>TSエルボφ100                                 | 2   | 個   |     |     | TZ3518<br>00                  |
| GX接合部品<br>φ100                                     | 1   | 組   |     |     | F100034<br>00                 |
| GX接合部品<br>φ150                                     | 1   | 組   |     |     | F100035<br>00                 |
| Gリンク<br>φ100                                       | 1   | 組   |     |     | F100030<br>00                 |
| 仕切弁筐類<br>口環付斜式弁筐(カー・FCD製・頭部φ300)<br>H=455 655      | 1   | 個   |     |     | TZZ0839<br>00                 |
| 弁筐座台及び弁基礎用底版<br>弁筐座台(丸型再生プラスチック製)<br>H=50          | 1   | 個   |     |     | TZZ0928<br>00                 |
| 弁筐座台及び弁基礎用底版<br>弁基礎用底版(角形コンクリート製)<br>W500×D300×H60 | 1   | 個   |     |     | TZZ0929<br>00                 |
| 排泥弁工労務費                                            | 1   | 式   |     |     | Y45W5000014                   |
| 鑄鉄管吊込み据付工：人力<br>φ100                               | 2.4 | m   |     |     | SZ0015<br>00<br>施工 第0 -0087号表 |
| 鑄鉄管切断工(エンジンカッター)<br>φ100                           | 1   | 口   |     |     | SZ0455<br>00<br>施工 第0 -0088号表 |
| 硬質塩化ビニル管据付工<br>φ100                                | 1.9 | m   |     |     | SZ0300<br>00<br>施工 第0 -0089号表 |

# 本 工 事 費 内 訳 表

頁0-0012

| 費目・工種・施工名称など                          | 数 量 | 単 位 | 単 価 | 金 額 | 備 考                           |
|---------------------------------------|-----|-----|-----|-----|-------------------------------|
| 硬質塩化ビニル管切断工<br>φ100                   | 3   | 口   |     |     | SZ0500<br>00<br>施工 第0 -0090号表 |
| G X形継手接合工<br>異形管<br>φ100              | 1   | 口   |     |     | SZ0070<br>00<br>施工 第0 -0091号表 |
| G X形継手接合工<br>異形管<br>φ150              | 1   | 口   |     |     | SZ0070<br>00<br>施工 第0 -0092号表 |
| G X形継手接合工<br>G-L i n k (異形管)<br>φ100  | 1   | 口   |     |     | SZ0070<br>00<br>施工 第0 -0093号表 |
| 仕切弁・バ ッ クラ ッ プ弁設置工(縦・横型) : 人力<br>φ100 | 1   | 基   |     |     | SZ0570<br>00<br>施工 第0 -0094号表 |
| ねじ式弁筐設置工<br>A、B形 1号<br>底版 有り          | 1   | 箇所  |     |     | SZ0690<br>00<br>施工 第0 -0007号表 |
| T S継手工<br>φ100                        | 4   | 口   |     |     | SZ0310<br>00<br>施工 第0 -0095号表 |
| メカニカル継手工<br>φ100 押輪                   | 1   | 口   |     |     | SZ0020<br>00<br>施工 第0 -0096号表 |
| R R継手工<br>離脱防止金具 有り<br>φ100           | 1   | 口   |     |     | SZ0320<br>00<br>施工 第0 -0097号表 |
| ポリエチレンスリーブ被覆工<br>φ100                 | 2.4 | m   |     |     | SZ0120<br>00<br>施工 第0 -0098号表 |
| 管明示テープ工 : 鋳鉄管<br>φ100×4000 天端明示無し     | 2.4 | m   |     |     | SZ0150<br>00<br>施工 第0 -0099号表 |
| 管明示シート工<br>W150mm×50m 2倍              | 2.4 | m   |     |     | VZ016<br>00<br>施工 第0 -0011号表  |

# 本 工 事 費 内 訳 表

頁0-0013

| 費目・工種・施工名称など                                                  | 数 量 | 単 位 | 単 価 | 金 額 | 備 考                            |
|---------------------------------------------------------------|-----|-----|-----|-----|--------------------------------|
| 排泥弁土工費                                                        |     |     |     |     | Y45W5000015                    |
|                                                               | 1   | 式   |     |     |                                |
| 排泥管土工5-①<br>県道歩道 DIP400 DP=0.71m<br>掘削深 H=0.93 軽量鋼矢板 H=2.0 1段 | 3.2 | m   |     |     | V000013<br>00<br>施工 第0 -0100号表 |
| 耐震継手工                                                         |     |     |     |     | Y3001                          |
|                                                               | 1   | 式   |     |     |                                |
| 耐震継手工資材費                                                      |     |     |     |     | Y4001                          |
|                                                               | 1   | 式   |     |     |                                |
| 耐震継ぎ輪<br>φ400 離脱防止性能：3DkN<br>伸縮機能付き                           | 12  | 組   |     |     | F10001<br>00                   |
| 耐震補強金具<br>φ400 離脱防止性能：3DkN                                    | 41  | 組   |     |     | F10002<br>00                   |
| フランジサポート<br>φ400 3DkN/cm3 SUSB/Nセット                           | 2   | 個   |     |     | F10003<br>00                   |
| フランジサポート<br>φ75 3DkN/cm3 SUSB/Nセット                            | 1   | 個   |     |     | F10004<br>00                   |
| 補修弁用フランジサポート<br>φ75 3DkN/cm3 SUSB/Nセット                        | 1   | 個   |     |     | F10005<br>00                   |
| フランジ継手部補強金具<br>φ75                                            | 2   | 個   |     |     | TZZ1834<br>00                  |
| 埋設マーカー<br>本管用（青）                                              | 11  | 本   |     |     | F000006<br>00                  |
| 耐震継手工労務費                                                      |     |     |     |     | Y4002                          |
|                                                               | 1   | 式   |     |     |                                |

# 本 工 事 費 内 訳 表

頁0-0014

| 費目・工種・施工名称など                                                         | 数 量   | 単 位 | 単 価 | 金 額 | 備 考                             |
|----------------------------------------------------------------------|-------|-----|-----|-----|---------------------------------|
| 耐震継輪設置工<br>φ400 DIP 屋間施工                                             | 12    | 箇所  |     |     | V10001<br>00<br>施工 第0 -0101号表   |
| 耐震補強金具設置工<br>φ400 DIP 屋間施工                                           | 41    | 箇所  |     |     | V10002<br>00<br>施工 第0 -0104号表   |
| ポリエチレンスリーブ被覆工<br>φ400                                                | 234.1 | m   |     |     | SZ0120<br>00<br>施工 第0 -0009号表   |
| 管明示テープ工：鋳鉄管<br>φ400×6000 天端明示有り                                      | 234.1 | m   |     |     | SZ0150<br>00<br>施工 第0 -0010号表   |
| 管明示シート工<br>W150mm×50m 2倍                                             | 234.1 | m   |     |     | VZ016<br>00<br>施工 第0 -0011号表    |
| 耐震継手工土工費                                                             | 1     | 式   |     |     | Y4003                           |
| 本管土工3-①<br>県道歩道 DIP400 DP=1.20m<br>掘削深 H=1.83 軽量鋼矢板 H=2.5 1段         | 14.3  | m   |     |     | V0000101<br>00<br>施工 第0 -0105号表 |
| 本管土工3-②<br>市道車道 DIP400 DP=1.20m<br>掘削深 H=1.83 軽量鋼矢板 H=2.5 1段         | 163.2 | m   |     |     | V0000102<br>00<br>施工 第0 -0106号表 |
| 本管土工3-③<br>市道歩道 DIP400 DP=1.20m<br>掘削深 H=1.83 軽量鋼矢板 H=2.5 1段         | 5.3   | m   |     |     | V0000103<br>00<br>施工 第0 -0107号表 |
| 本管土工3-④（耐震補強金具）<br>市道車道 DIP400 DP=1.20m<br>掘削深 H=1.83 軽量鋼矢板 H=2.5 1段 | 31.5  | m   |     |     | V0000104<br>00<br>施工 第0 -0108号表 |
| 本管土工3-⑤（耐震補強金具）<br>市道歩道 DIP400 DP=1.20m<br>掘削深 H=1.83 軽量鋼矢板 H=2.5 1段 | 5.4   | m   |     |     | V0000105<br>00<br>施工 第0 -0109号表 |
| 本管土工3-⑥（耐震継ぎ輪）<br>市道歩道 DIP400 DP=1.20m<br>掘削深 H=1.83 軽量鋼矢板 H=2.5 1段  | 14.4  | m   |     |     | V0000106<br>00<br>施工 第0 -0110号表 |

# 本 工 事 費 内 訳 表

頁0-0015

| 費目・工種・施工名称など                                       | 数 量 | 単 位 | 単 価 | 金 額 | 備 考           |
|----------------------------------------------------|-----|-----|-----|-----|---------------|
| 不断水工                                               |     |     |     |     | Y2101002697   |
|                                                    | 1   | 式   |     |     |               |
| 不断水工                                               |     |     |     |     | Y3259002698   |
|                                                    | 1   | 式   |     |     |               |
| 不断水工資材費                                            |     |     |     |     | Y44P0002699   |
|                                                    | 1   | 式   |     |     |               |
| 仕切弁筐類<br>口環付斜式弁筐(カー・FCD製・頭部φ300)<br>H=625 820      |     |     |     |     | TZZ0840<br>00 |
|                                                    | 2   | 個   |     |     |               |
| 仕切弁筐類<br>口環付斜式弁筐(カー・FCD製・頭部φ300)<br>H=810 1010     |     |     |     |     | TZZ0841<br>00 |
|                                                    | 2   | 個   |     |     |               |
| 弁筐座台及び弁基礎用底版<br>弁筐座台(丸型再生プラスチック製)<br>H=50          |     |     |     |     | TZZ0928<br>00 |
|                                                    | 4   | 個   |     |     |               |
| 弁筐座台及び弁基礎用底版<br>弁基礎用底版(角形コンクリート製)<br>W500×D300×H60 |     |     |     |     | TZZ0929<br>00 |
|                                                    | 4   | 個   |     |     |               |
| 硬質塩化ビニール管<br>φ400 L=4m                             |     |     |     |     | F900001<br>00 |
|                                                    | 1   | 本   |     |     |               |
| 弁筐関連資材<br>仕切弁継足棒 L=500<br>四方向固定                    |     |     |     |     | TZZ0834<br>00 |
|                                                    | 2   | 本   |     |     |               |
| 弁筐関連資材<br>仕切弁継足棒 L=1000<br>四方向固定                   |     |     |     |     | TZZ0836<br>00 |
|                                                    | 2   | 本   |     |     |               |
| *調整データ*                                            |     |     |     |     | #0040         |
|                                                    |     | 調整式 |     |     |               |
| 鑄鉄管用ロータリーバルブ<br>φ400×400 NS受口付                     |     |     |     |     | F400001<br>00 |
|                                                    | 2   | 基   |     |     |               |

# 本 工 事 費 内 訳 表

頁0-0016

| 費目・工種・施工名称など                                   | 数 量 | 単 位 | 単 価 | 金 額 | 備 考                           |
|------------------------------------------------|-----|-----|-----|-----|-------------------------------|
| 不断水挿入型ソフトシール弁<br>φ400 DIP用                     | 2   | 基   |     |     | F40001<br>00                  |
| 不断水工労務費                                        | 1   | 式   |     |     | Y44P0002699                   |
| ねじ式弁筐設置工<br>A、B形 1号<br>底版 有り                   | 4   | 箇所  |     |     | SZ0690<br>00<br>施工 第0 -0007号表 |
| 鑄鉄管切断工(エンジンカッター)<br>φ400<br>撤去管(ダクタイル鑄鉄管(FCD)) | 4   | 口   |     |     | SZ0455<br>00<br>施工 第0 -0111号表 |
| *調整データ*                                        |     | 調整式 |     |     | #0040                         |
| ロータリーバルブ設置工<br>φ400×400                        | 2   | 箇所  |     |     | F400002<br>00                 |
| 不断水ソフトシール弁施工費<br>φ400 DIP 屋間施工                 | 2   | 箇所  |     |     | F40002<br>00                  |
| 不断水工土工費                                        | 1   | 式   |     |     | Y44P0002699                   |
| 不断水土工6-①<br>林道車道 不断水工<br>DP=2.045 H=3.121      | 1   | 箇所  |     |     | V50011<br>00<br>施工 第0 -0112号表 |
| 不断水土工6-②<br>県道歩道 不断水工<br>DP=1.200 H=2.276      | 1   | 箇所  |     |     | V50012<br>00<br>施工 第0 -0120号表 |
| 水路横断工                                          | 1   | 式   |     |     | Y211S002748                   |
| ステンレス鋼管工                                       | 1   | 式   |     |     | Y320B002749                   |

# 本 工 事 費 内 訳 表

頁0-0017

| 費目・工種・施工名称など                                                               | 数 量 | 単 位 | 単 価 | 金 額 | 備 考            |
|----------------------------------------------------------------------------|-----|-----|-----|-----|----------------|
| ステンレス鋼管工賃材費                                                                |     |     |     |     | Y45W5000042    |
|                                                                            | 1   | 式   |     |     |                |
| 空気弁・消火栓等ホック用鉄蓋<br>丸型(カー・FCD製) 丸型内径φ600                                     |     |     |     |     | TZZ0953<br>00  |
|                                                                            | 1   | 枚   |     |     |                |
| 消火栓・空気弁用リブコンクリートボックス(丸形)<br>段積用上段部(丸型φ600)H=200                            |     |     |     |     | TZZ0938<br>00  |
|                                                                            | 1   | 個   |     |     |                |
| 消火栓・空気弁用リブコンクリートボックス(丸形)<br>段積用中段部(丸型φ600)H=100                            |     |     |     |     | TZZ0939<br>00  |
|                                                                            | 1   | 個   |     |     |                |
| 消火栓・空気弁用リブコンクリートボックス(丸形)<br>床版(丸型φ600)H=40                                 |     |     |     |     | TZZ0946<br>00  |
|                                                                            | 1   | 個   |     |     |                |
| *調整データ*                                                                    |     |     |     |     | #0040          |
|                                                                            |     | 調整式 |     |     |                |
| 両B曲管<br>400A×900L×90°×638L<br>SUS304TP Sch20S埋設部外面PU被覆                     |     |     |     |     | F300001<br>00  |
|                                                                            | 1   | 基   |     |     |                |
| 両B曲管(取出付)<br>400A×100A×638L×90°<br>×2300L×370H<br>SUS304TP Sch20S埋設部外面PU被覆 |     |     |     |     | F3000011<br>00 |
|                                                                            | 1   | 基   |     |     |                |
| 両B直管<br>400A×4000L<br>SUS304TP Sch20S                                      |     |     |     |     | F300002<br>00  |
|                                                                            | 1   | 基   |     |     |                |
| 両B曲管<br>400A×2300L×90°×703L<br>SUS304TP Sch20S埋設部外面PU被覆                    |     |     |     |     | F300003<br>00  |
|                                                                            | 1   | 基   |     |     |                |
| 両B曲管<br>400A×703L×90°×900L<br>SUS304TP Sch20S埋設部外面PU被覆                     |     |     |     |     | F3000031<br>00 |
|                                                                            | 1   | 基   |     |     |                |
| 不凍急排空気弁<br>φ50<br>sus                                                      |     |     |     |     | F300004<br>00  |
|                                                                            | 1   | 基   |     |     |                |

# 本 工 事 費 内 訳 表

頁0-0018

| 費目・工種・施工名称など                                        | 数 量 | 単 位 | 単 価 | 金 額 | 備 考                            |
|-----------------------------------------------------|-----|-----|-----|-----|--------------------------------|
| 継手材<br>LSPフランジパッキン φ100                             | 1   | 組   |     |     | TZZ1806<br>00                  |
| 耐震絶縁継手付伸縮可とう管<br>φ400 h=200 (GX受口×SUSベベル)<br>タイロッド付 | 1   | 基   |     |     | F300005<br>00                  |
| 耐震絶縁継手付伸縮可とう管<br>φ400 h=200 (GX挿口×SUSベベル)<br>タイロッド付 | 1   | 基   |     |     | F300006<br>00                  |
| ジョイントコート<br>400A用                                   | 6   | 基   |     |     | F300007<br>00                  |
| ステンレス鋼管工労務費                                         | 1   | 式   |     |     | Y45W5000043                    |
| 防護コンクリート工<br>2箇所                                    | 1   | 式   |     |     | V600002<br>00<br>施工 第0 -0121号表 |
| *調整データ*                                             |     | 調整式 |     |     | #0040                          |
| 荷おろし工                                               | 1   | 式   |     |     | F300011<br>00                  |
| 地組工<br>φ400                                         | 1   | 式   |     |     | F300012<br>00                  |
| 架設工<br>φ400                                         | 1   | 式   |     |     | F300013<br>00                  |
| ステンレス溶接工<br>φ400A (t=8.0mm)                         | 6   | 口   |     |     | F300014<br>00                  |
| 空気弁設置工<br>φ50                                       | 1   | 口   |     |     | F300015<br>00                  |

# 本 工 事 費 内 訳 表

頁0-0019

| 費目・工種・施工名称など                                                                            | 数 量  | 単 位            | 単 価 | 金 額 | 備 考                           |
|-----------------------------------------------------------------------------------------|------|----------------|-----|-----|-------------------------------|
| フランジ継手工 (7.5k)<br>A100用                                                                 | 1    | 箇所             |     |     | F100039<br>00                 |
| 伸縮可とう管設置工<br>φ400 h=2200                                                                | 2    | 箇所             |     |     | F300016<br>00                 |
| ジョイントコート工 (労務)<br>400A用                                                                 | 6    | 箇所             |     |     | F300017<br>00                 |
| X線検査工                                                                                   | 1    | 日              |     |     | F300018<br>00                 |
| 仮設工                                                                                     | 1    | 式              |     |     | Y2005                         |
| 仮設材質料等                                                                                  | 1    | 式              |     |     | Y3005                         |
| 軽量鋼矢板                                                                                   | 1    | 式              |     |     | Y4005                         |
| 軽量鋼矢板賃料・損料<br>LSP1, 2, 3型 180日 (6か月以内)<br>H=1.5m~3.5m                                   | 1    | 式              |     |     | V40002<br>00<br>施工 第0 -0126号表 |
| 産廃処分工                                                                                   | 1    | 式              |     |     | Y2120002822                   |
| 産廃処分工                                                                                   | 1    | 式              |     |     | Y33K5000021                   |
| 産廃処分工                                                                                   | 1    | 式              |     |     | Y45W5000125                   |
| ダンプ運搬工 (4 t 積車)<br>運搬距離 L=9.5km<br>クローラ型 山O. 4 5m <sup>3</sup> (平O. 3 5m <sup>3</sup> ) | 37.9 | m <sup>3</sup> |     |     | SZA260<br>00<br>施工 第0 -0127号表 |

# 本 工 事 費 内 訳 表

頁0-0020

| 費目・工種・施工名称など                                                | 数 量  | 単 位 | 単 価 | 金 額 | 備 考                           |
|-------------------------------------------------------------|------|-----|-----|-----|-------------------------------|
| ダンプ運搬工（4 t 積車）<br>運搬距離 L=12km<br>クローラ型 山0. 4 5m3（平0. 3 5m3） | 7.1  | m3  |     |     | SZA260<br>00<br>施工 第0 -0128号表 |
| *調整データ*                                                     |      | 調整式 |     |     | #0040                         |
| アスファルト塊処分費<br>中間処理                                          | 89.0 | t   |     |     | W1000                         |
| 切断汚泥処分費<br>中間処理                                             | 10.0 | t   |     |     | W3000                         |
| 安全工                                                         | 1    | 式   |     |     | Y2121002865                   |
| 交通誘導員                                                       | 1    | 式   |     |     | Y3200002678                   |
| 交通誘導員                                                       | 1    | 式   |     |     | Y4400002679                   |
| 交通誘導警備員B<br>[0.908]                                         | 282  | 人   |     |     | R0900<br>00                   |
| 直接工事費                                                       |      |     |     |     |                               |
| 運 搬 費                                                       |      | 式   |     |     | Z0002                         |
| 運搬費                                                         |      | 式   |     |     | Y2010                         |
| 仮設材の運搬費<br>運搬質量 25.6 t<br>運搬距離（片道）53km                      | 1.0  | 式   |     |     | S0070<br>00<br>施工 第0 -0129号表  |

# 本 工 事 費 内 訳 表

頁0-0021

| 費目・工種・施工名称など                 | 数 量  | 単 位 | 単 価 | 金 額 | 備 考                          |
|------------------------------|------|-----|-----|-----|------------------------------|
| 仮設材等の積込み、取卸し費<br>積込み取卸し（往復分） | 25.6 | t   |     |     | S0072<br>00<br>施工 第0 -0130号表 |
| 営 繕 費                        |      | 式   |     |     | Z0006                        |
| 工事名標示板加算額<br>（木材使用・据付撤去含む）   | 2    | 基   |     |     | T9940<br>00                  |
| 共通仮設費<br>対象額算出               |      | 式   |     |     |                              |
| 共通仮設費（率分）                    |      | 式   |     |     | Z0013                        |
| 共通仮設費                        |      |     |     |     |                              |
| 純工事費                         |      |     |     |     |                              |
| 現場管理費<br>対象額算出               |      | 式   |     |     |                              |
| 現場管理費                        |      | 式   |     |     |                              |
| 工事原価                         |      |     |     |     |                              |
| 一般管理費<br>対象額算出               |      | 式   |     |     |                              |
| 一般管理費等                       |      | 式   |     |     |                              |

本 工 事 費 内 訳 表

頁0-0022

| 費目・工種・施工名称など |  | 数 量 | 単 位 | 単 価 | 金 額 | 備 考 |
|--------------|--|-----|-----|-----|-----|-----|
| 工事価格         |  |     |     |     |     |     |
|              |  |     |     |     |     |     |
| 工事価格（改め）     |  |     |     |     |     |     |
|              |  |     |     |     |     |     |
| 消費税相当額       |  |     |     |     |     |     |
|              |  |     | 式   |     |     |     |
| 工事費          |  |     |     |     |     |     |
|              |  |     |     |     |     |     |
|              |  |     |     |     |     |     |
# 本 工 事 費 内 訳 表

頁0-0023

| 費目・工種・施工名称など                          | 数 量 | 単 位 | 単 価 | 金 額 | 備 考           |
|---------------------------------------|-----|-----|-----|-----|---------------|
| 本工事費                                  |     |     |     |     | X2000         |
| 重要給水施設配水管耐震化工（補助対象外）                  |     |     |     |     | Y100H002672   |
| 流量計室設置工                               | 1   | 式   |     |     | Y211Z002803   |
| 流量計室設置工                               |     | 式   |     |     | Y3001         |
| 流量計室設置工資材費                            | 1   | 式   |     |     | Y4001         |
| 空気弁・消火栓等ホック用鉄蓋<br>丸型（カー・FCD製）丸型内径φ600 | 1   | 枚   |     |     | TZZ0953<br>00 |
| マンホール 調整リング<br>H150 600×150           | 1   | 個   |     |     | TG225<br>00   |
| マンホール（ステップ垂直型）斜壁塊<br>600C 600×900×600 | 1   | 個   |     |     | TG148<br>00   |
| マンホール（ステップ垂直型）直壁塊<br>900B 900×600     | 1   | 個   |     |     | TG128<br>00   |
| マンホール（ステップ垂直型）直壁塊<br>900C 900×900     | 1   | 個   |     |     | TG129<br>00   |
| マンホール 床版<br>φ1120×150                 | 1   | 個   |     |     | TG216<br>00   |
| 流量計室設置工労務費                            | 1   | 式   |     |     | Y4002         |

# 本 工 事 費 内 訳 表

頁0-0024

| 費目・工種・施工名称など                                                      | 数 量  | 単 位 | 単 価 | 金 額 | 備 考                           |
|-------------------------------------------------------------------|------|-----|-----|-----|-------------------------------|
| 円型鉄蓋設置工<br>円形4号 φ600<br>30kg以上60kg未満                              | 1    | 個   |     |     | SZ0630<br>00<br>施工 第0 -0081号表 |
| 組立マンホール設置 手間のみ<br>1号(内径 900mm) 深さ3m以下<br>週休二日4週8休以上(月単位) 補正係数1.03 | 1    | 箇所  |     |     | TGM11<br>00                   |
| 基礎碎石<br>17.5cmを超え20.0cm以下<br>クラッシャラン C-40                         | 4.0  | m2  |     |     | SPA391<br>00<br>施工 第0 -0125号表 |
| コンクリート<br>無筋・鉄筋構造物<br>人力打設                                        | 0.25 | m3  |     |     | SPB401<br>00<br>施工 第0 -0131号表 |
| 型枠<br>一般型枠<br>小型構造物                                               | 0.95 | m2  |     |     | SPB431<br>00<br>施工 第0 -0119号表 |
| 構造物とりこわし工(人力施工)<br>鉄筋構造物                                          | 0.05 | m3  |     |     | S7308<br>00<br>施工 第0 -0132号表  |
| モルタル練<br>セメント(高炉B)25kg袋入                                          | 0.02 | m3  |     |     | SPB405<br>00<br>施工 第0 -0133号表 |
| 撤去工                                                               | 1    | 式   |     |     | Y2006                         |
| 既設管撤去工                                                            | 1    | 式   |     |     | Y3006                         |
| 水管橋撤去                                                             | 1    | 式   |     |     | Y4006                         |
| 鋳鉄管吊込み撤去工:機械<br>φ400                                              | 10.4 | m   |     |     | SZ0010<br>00<br>施工 第0 -0134号表 |
| 鋳鉄管切断工(エンジンカッター)<br>φ400<br>撤去管(ダクタイル鋳鉄管(FCD))                    | 4    | 口   |     |     | SZ0455<br>00<br>施工 第0 -0111号表 |

# 本 工 事 費 内 訳 表

頁0-0025

| 費目・工種・施工名称など                                                 | 数 量  | 単 位 | 単 価 | 金 額 | 備 考                           |
|--------------------------------------------------------------|------|-----|-----|-----|-------------------------------|
| 産廃処分工                                                        |      |     |     |     | Y2120002822                   |
|                                                              | 1    | 式   |     |     |                               |
| 産廃処分工                                                        |      |     |     |     | Y33K5000021                   |
|                                                              | 1    | 式   |     |     |                               |
| 産廃処分工                                                        |      |     |     |     | Y45W5000125                   |
|                                                              | 1    | 式   |     |     |                               |
| ダンプ運搬工（4 t 積車）<br>運搬距離 L=9.7km<br>クローラ型 山0. 4 5m3（平0. 3 5m3） | 0.05 | m3  |     |     | SZA260<br>00<br>施工 第0 -0135号表 |
| *調整データ*                                                      |      |     |     |     | #0040                         |
|                                                              |      | 調整式 |     |     |                               |
| コンクリート殻処分費（有筋）<br>昼間処理                                       | 0.11 | t   |     |     | W2000                         |
| 直接工事費                                                        |      |     |     |     |                               |
|                                                              |      |     |     |     |                               |
| 共通仮設費<br>対象額算出                                               |      |     |     |     |                               |
|                                                              |      | 式   |     |     |                               |
| 共通仮設費（率分）                                                    |      |     |     |     | Z0013                         |
|                                                              |      | 式   |     |     |                               |
| 共通仮設費                                                        |      |     |     |     |                               |
|                                                              |      |     |     |     |                               |
| 純工事費                                                         |      |     |     |     |                               |
|                                                              |      |     |     |     |                               |
| 現場管理費<br>対象額算出                                               |      |     |     |     |                               |
|                                                              |      | 式   |     |     |                               |

# 本 工 事 費 内 訳 表

頁0-0026

| 費目・工種・施工名称など   | 数 量 | 単 位 | 単 価 | 金 額 | 備 考 |
|----------------|-----|-----|-----|-----|-----|
| 現場管理費          |     | 式   |     |     |     |
| 工事原価           |     |     |     |     |     |
| 一般管理費<br>対象額算出 |     | 式   |     |     |     |
| 一般管理費等         |     | 式   |     |     |     |
| 工事価格           |     |     |     |     |     |
| 工事価格（改め）       |     |     |     |     |     |
| 消費税相当額         |     | 式   |     |     |     |
| 工事費            |     |     |     |     |     |
| 工事価格計          |     |     |     |     |     |
| 消費税相当額<br>計    |     | 式   |     |     |     |
| 工事費計           |     |     |     |     |     |
|                |     |     |     |     |     |

# 施 工 内 訳 表

頁0-0027

| 名 称 ・ 規 格 な ど                                                  | 数 量  | 単 位 | 単 価 | 金 額 | 備 考               |
|----------------------------------------------------------------|------|-----|-----|-----|-------------------|
| <b>鋳鉄管吊込み据付工：機械</b><br>SZ0010<br>φ 4 0 0                       | 10   | m   |     |     | 施工 第0 -0001号表     |
| 配管工<br>[0.764]                                                 | 0.25 | 人   |     |     | R0300<br>0.21*1.2 |
| 普通作業員<br>[0.828]                                               | 0.37 | 人   |     |     | R0030<br>0.31*1.2 |
| トラックレンタル賃料 油圧伸縮ジャック型 4.9t吊                                     | 0.35 | 日   |     |     | K0005<br>0.29*1.2 |
| *** 合 計 ***                                                    | 10   | m   |     |     |                   |
| *** 単位当たり ***                                                  | 1    | m   |     |     |                   |
| A=1      据付<br>B=8      φ 4 0 0<br>C=1      少ない<br>D=2      普通 |      |     |     |     |                   |
|                                                                |      |     |     |     |                   |
|                                                                |      |     |     |     |                   |
# 施 工 内 訳 表

頁0-0028

| 名 称 ・ 規 格 な ど                                  | 数 量  | 単 位 | 単 価 | 金 額 | 備 考           |
|------------------------------------------------|------|-----|-----|-----|---------------|
| <b>鋳鉄管切断・溝切り加工同時(GX型)</b><br>SZ0462<br>φ 4 0 0 | 1    | 口   |     |     | 施工 第0 -0002号表 |
| 特殊作業員<br>[0.769]                               | 0.28 | 人   |     |     | R0020         |
| 普通作業員<br>[0.828]                               | 1.25 | 人   |     |     | R0030         |
| パイプ切削切断機損料<br>N-450                            | 0.37 | 日   |     |     | TZ8261        |
| 諸雑費                                            | 5.00 | %   |     |     | #09           |
| *** 単位当たり ***                                  | 1    | 口   |     |     |               |
| A=7      φ 4 0 0                               |      |     |     |     |               |
|                                                |      |     |     |     |               |
|                                                |      |     |     |     |               |
# 施 工 内 訳 表

頁0-0029

| 名 称 ・ 規 格 な ど                                                     | 数 量   | 単 位 | 単 価 | 金 額 | 備 考                |
|-------------------------------------------------------------------|-------|-----|-----|-----|--------------------|
| <b>鋳鉄管切断・溝切り加工 2 工程 (NS・GX/専用</b><br>SZ0470<br>φ 4 0 0<br>溝切り加工のみ | 1     | 口   |     |     | 施工 第0 -0003号表      |
| 特殊作業員<br>[0.769]                                                  | 0.20  | 人   |     |     | R0020<br>0.28*0.7  |
| 普通作業員<br>[0.828]                                                  | 0.36  | 人   |     |     | R0030<br>0.52*0.7  |
| タッピンねじ式専用工具損料 (溝切機)                                               | 0.22  | 日   |     |     | TZ8272<br>0.31*0.7 |
| 溝切り・切断刃損耗費                                                        | 0.062 | 率   |     |     | 0.089*0.7          |
| 諸雑費                                                               | 1.00  | %   |     |     | #09                |
| *** 単位当たり ***                                                     | 1     | 口   |     |     |                    |
| A=8      φ 4 0 0<br>B=2      溝切りのみ                                |       |     |     |     |                    |
|                                                                   |       |     |     |     |                    |
|                                                                   |       |     |     |     |                    |
# 施 工 内 訳 表

頁0-0030

| 名 称 ・ 規 格 な ど                                 | 数 量  | 単 位 | 単 価 | 金 額 | 備 考           |
|-----------------------------------------------|------|-----|-----|-----|---------------|
| <b>G X 形継手接合工</b><br>SZ0070<br>直管<br>φ 4 0 0  | 1    | 口   |     |     | 施工 第0 -0004号表 |
| 配管工<br>[0.764]                                | 0.10 | 人   |     |     | R0300         |
| 普通作業員<br>[0.828]                              | 0.10 | 人   |     |     | R0030         |
| 諸雑費                                           | 1.00 | %   |     |     | #09           |
| *** 単位当たり ***                                 | 1    | 口   |     |     |               |
| A=1      直管<br>B=7      φ 4 0 0               |      |     |     |     |               |
| *****                                         |      |     |     |     |               |
| <b>G X 形継手接合工</b><br>SZ0070<br>異形管<br>φ 4 0 0 | 1    | 口   |     |     | 施工 第0 -0005号表 |
| 配管工<br>[0.764]                                | 0.12 | 人   |     |     | R0300         |
| 普通作業員<br>[0.828]                              | 0.12 | 人   |     |     | R0030         |
| 諸雑費                                           | 1.00 | %   |     |     | #09           |
| *** 単位当たり ***                                 | 1    | 口   |     |     |               |
| A=2      異形管<br>B=7      φ 4 0 0              |      |     |     |     |               |

# 施 工 内 訳 表

頁0-0031

| 名 称 ・ 規 格 な ど                                        | 数 量   | 単 位   | 単 価   | 金 額   | 備 考           |
|------------------------------------------------------|-------|-------|-------|-------|---------------|
| <b>バタフライ弁設置工(鋳鉄製・鋼板製)：機械</b><br>SZ0580<br>縦型<br>φ400 | 1     | 基     |       |       | 施工 第0 -0006号表 |
| 配管工<br>[0.764]                                       | 0.41  | 人     |       |       | R0300         |
| 普通作業員<br>[0.828]                                     | 1.13  | 人     |       |       | R0030         |
| トラックレンタル賃料 油圧伸縮ジャッキ型 4.9t吊                           | 0.28  | 日     |       |       | K0005         |
| *** 単位当たり ***                                        | 1     | 基     |       |       |               |
| A=1 縦型<br>B=5 φ400<br>C=1 設置                         |       |       |       |       |               |
| *****                                                | ***** | ***** | ***** | ***** | *****         |
| <b>ねじ式弁筐設置工</b><br>SZ0690<br>A、B形 1号<br>底版 有り        | 1     | 箇所    |       |       | 施工 第0 -0007号表 |
| 普通作業員<br>[0.828]                                     | 0.04  | 人     |       |       | R0030         |
| *** 単位当たり ***                                        | 1     | 箇所    |       |       |               |
| A=1 A、B形 1号<br>B=2 底版 有り (A、B形の場合のみ選択可)<br>C=1 設置    |       |       |       |       |               |
|                                                      |       |       |       |       |               |
|                                                      |       |       |       |       |               |



# 施 工 内 訳 表

頁0-0033

| 名 称 ・ 規 格 な ど                                                                       | 数 量    | 単 位 | 単 価 | 金 額 | 備 考           |
|-------------------------------------------------------------------------------------|--------|-----|-----|-----|---------------|
| ポリエチレンスリーブ被覆工<br>SZ0120<br>φ 4 0 0                                                  | 100    | m   |     |     | 施工 第0 -0009号表 |
| 配管工<br>[0.764]                                                                      | 0.75   | 人   |     |     | R0300         |
| 普通作業員<br>[0.828]                                                                    | 0.75   | 人   |     |     | R0030         |
| ポリエチレンスリーブ<br>φ 4 0 0 × 7. 0 m                                                      | 128.33 | m   |     |     | TZ8019        |
| 溶剤浸透防護スリーブ用ナイロンテープ<br>巾50mm                                                         | 190.40 | m   |     |     | TZ8052        |
| *** 合 計 ***                                                                         | 100    | m   |     |     |               |
| *** 単位当たり ***                                                                       | 1      | m   |     |     |               |
| A=8      φ 4 0 0<br>B=2      粘着テープ<br>C=0.1    ポリエチレンスリーブ割増係数<br>D=0      固定バンド割増係数 |        |     |     |     |               |
|                                                                                     |        |     |     |     |               |
|                                                                                     |        |     |     |     |               |
# 施 工 内 訳 表

頁0-0034

| 名 称 ・ 規 格 な ど                                                                      | 数 量  | 単 位 | 単 価 | 金 額 | 備 考                                |
|------------------------------------------------------------------------------------|------|-----|-----|-----|------------------------------------|
| <b>管明示テープ工：鋳鉄管</b><br>SZ0150<br>φ 4 0 0 × 6 0 0 0 天端明示有り                           | 100  | m   |     |     | 施工 第0 -0010号表                      |
| 普通作業員<br>[0.828]                                                                   | 0.17 | 人   |     |     | R0030                              |
| 管明示テープ（エコポリ製・印刷表示付）<br>W50mm×t0.15mm 粘着                                            | 6.00 | m   |     |     | TZ7112                             |
| *** 合 計 ***                                                                        | 100  | m   |     |     |                                    |
| *** 単位当たり ***                                                                      | 1    | m   |     |     |                                    |
| A=9 φ 4 0 0 × 6 0 0 0 天端明示有り<br>B=6 管明示テープ数量（m）<br>C=2 ビニル製・印刷表示付 W50mm×t0.15mm 粘着 |      |     |     |     |                                    |
| *****                                                                              |      |     |     |     |                                    |
| <b>管明示シート工</b><br>VZ016<br>W 1 5 0 mm × 5 0 m 2 倍                                  | 100  | m   |     |     | 施工 第0 -0011号表<br>特単単価適用日：07年06月15日 |
| 普通作業員<br>[0.828]                                                                   | 0.4  | 人   |     |     | R0030                              |
| 埋設アルミシート<br>2 倍折込                                                                  | 100  | m   |     |     | FTZ7012                            |
| *** 合 計 ***                                                                        | 100  | m   |     |     |                                    |
| *** 単位当たり ***                                                                      | 1    | m   |     |     |                                    |
|                                                                                    |      |     |     |     |                                    |

# 施 工 内 訳 表

頁0-0035

| 名 称 ・ 規 格 な ど                                                                   | 数 量  | 単 位 | 単 価 | 金 額 | 備 考                                |
|---------------------------------------------------------------------------------|------|-----|-----|-----|------------------------------------|
| <b>本管土工1-①</b><br>V000001<br>林道車道 DIP400 DP=1.955m<br>掘削深 H=2.48 軽量鋼矢板 H=3.0 2段 | 1    | m   |     |     | 施工 第0 -0012号表<br>特単単価適用日：07年06月15日 |
| 機械掘削工<br>クロー型 山0.45m3（平0.35m3）吊能力2.9t                                           | 2.49 | m3  |     |     | SZA211<br>施工 第0-0013号表             |
| 保護砂埋戻工<br>クロー型 山0.45m3（平0.35m3）吊能力2.9t                                          | 0.58 | m3  |     |     | SZA221<br>施工 第0-0015号表             |
| クリンカアッシュ（土質改良材）<br>（単位容積重量 1.0 t/m3）                                            | 0.77 | t   |     |     | TU360                              |
| 碎石埋戻工<br>クロー型 山0.45m3（平0.35m3）吊能力2.9t                                           | 1.66 | m3  |     |     | SZA221<br>施工 第0-0017号表             |
| クラッシュラン<br>C-40 40～0mm                                                          | 2.11 | m3  |     |     | T8321                              |
| 路盤工<br>下層路盤<br>一層仕上り厚さ 10cm                                                     | 1.00 | m2  |     |     | SZA240<br>施工 第0-0018号表             |
| ダンプ運搬工（4 t 積車）<br>運搬距離 L=2km<br>クローラ型 山0.45m3（平0.35m3）                          | 2.49 | m3  |     |     | SZA260<br>施工 第0-0020号表             |
| 整地<br>残土受入れ地での処理                                                                | 2.49 | m3  |     |     | SPA109<br>施工 第0-0022号表             |
| 土留工（軽量鋼矢板たて込み）（両側分）：機械<br>掘削深 2.5m以下<br>軽量金属製支保工                                | 1.0  | m   |     |     | SZA020<br>施工 第0-0023号表             |
| *** 単位当たり ***                                                                   | 1    | m   |     |     |                                    |
|                                                                                 |      |     |     |     |                                    |
|                                                                                 |      |     |     |     |                                    |

# 施 工 内 訳 表

頁0-0036

| 名 称 ・ 規 格 な ど                                            | 数 量  | 単 位 | 単 価 | 金 額 | 備 考                    |
|----------------------------------------------------------|------|-----|-----|-----|------------------------|
| <b>機械掘削工</b><br>SZA211<br>クロー型 山0.45m3 (平0.35m3) 吊能力2.9t | 100  | m3  |     |     | 施工 第0-0013号表           |
| 土木一般世話役<br>[0.775]                                       | 1.50 | 人   |     |     | R0010                  |
| 普通作業員<br>[0.828]                                         | 3.90 | 人   |     |     | R0030                  |
| バックホウ(クレーン機能付)運転<br>機-1<br>山0.45m3 (平0.35m3) 2.9t吊       | 8.80 | h   |     |     | SZ8027<br>施工 第0-0014号表 |
| 諸雑費                                                      | 1    | 式   |     |     | #99                    |
| *** 合 計 ***                                              | 100  | m3  |     |     |                        |
| *** 単位当たり ***                                            | 1    | m3  |     |     |                        |
| A=2 クロー型 山0.45m3 (平0.35m3) 吊能力2.9t                       |      |     |     |     |                        |
|                                                          |      |     |     |     |                        |
|                                                          |      |     |     |     |                        |
# 施 工 内 訳 表

頁0-0038

| 名 称 ・ 規 格 な ど                                            | 数 量  | 単 位 | 単 価 | 金 額 | 備 考                    |
|----------------------------------------------------------|------|-----|-----|-----|------------------------|
| <b>保護砂埋戻工</b><br>SZA221<br>クラ型 山0.45m3 (平0.35m3) 吊能力2.9t | 100  | m3  |     |     | 施工 第0-0015号表           |
| 土木一般世話役<br>[0.775]                                       | 2.50 | 人   |     |     | R0010                  |
| 普通作業員<br>[0.828]<br>埋戻し+締固め                              | 6.80 | 人   |     |     | R0030                  |
| バックホウ（クレーン機能付）運転<br>機-1<br>山0.45m3 (平0.35m3) 2.9t吊       | 6.20 | h   |     |     | SZ8027<br>施工 第0-0014号表 |
| タンパ運転<br>機-31<br>60~80kg                                 | 3.00 | 日   |     |     | SZK511<br>施工 第0-0016号表 |
| 諸雑費                                                      | 1    | 式   |     |     | #99                    |
| *** 合 計 ***                                              | 100  | m3  |     |     |                        |
| *** 単位当たり ***                                            | 1    | m3  |     |     |                        |
| A=2      クラ型 山0.45m3 (平0.35m3) 吊能力2.9t                   |      |     |     |     |                        |
|                                                          |      |     |     |     |                        |
|                                                          |      |     |     |     |                        |
# 施 工 内 訳 表

頁0-0039

| 名 称 ・ 規 格 な ど                                                          | 数 量  | 単 位 | 単 価 | 金 額 | 備 考          |
|------------------------------------------------------------------------|------|-----|-----|-----|--------------|
| タンパ運転<br>SZK511<br>機-31<br>60~80kg                                     | 1    | 日   |     |     | 施工 第0-0016号表 |
| 特殊作業員<br>[0.769]                                                       | 1.00 | 人   |     |     | R0020        |
| レギュラーガソリン<br>スタンド                                                      | 5.00 | L   |     |     | T0240        |
| タンパ及びランマ<br>60~80kg                                                    | 1.38 | 供用日 |     |     | K2620        |
| 諸雑費                                                                    | 1    | 式   |     |     | #99          |
| *** 単位当たり ***                                                          | 1    | 日   |     |     |              |
| A=1      60~80kg<br>B=1      運転労務数量<br>C=5      燃料消費量<br>D=1.38   賃料数量 |      |     |     |     |              |
|                                                                        |      |     |     |     |              |
|                                                                        |      |     |     |     |              |
# 施 工 内 訳 表

頁0-0040

| 名 称 ・ 規 格 な ど                                            | 数 量  | 単 位 | 単 価 | 金 額 | 備 考                    |
|----------------------------------------------------------|------|-----|-----|-----|------------------------|
| <b>碎石埋戻工</b><br>SZA221<br>クロー型 山0.45m3 (平0.35m3) 吊能力2.9t | 100  | m3  |     |     | 施工 第0-0017号表           |
| 土木一般世話役<br>[0.775]                                       | 2.50 | 人   |     |     | R0010                  |
| 普通作業員<br>[0.828]<br>埋戻し+締固め                              | 6.80 | 人   |     |     | R0030                  |
| バックホウ（クレーン機能付）運転<br>機-1<br>山0.45m3 (平0.35m3) 2.9t吊       | 6.20 | h   |     |     | SZ8027<br>施工 第0-0014号表 |
| タンパ運転<br>機-31<br>60~80kg                                 | 3.00 | 日   |     |     | SZK511<br>施工 第0-0016号表 |
| 諸雑費                                                      | 1    | 式   |     |     | #99                    |
| *** 合 計 ***                                              | 100  | m3  |     |     |                        |
| *** 単位当たり ***                                            | 1    | m3  |     |     |                        |
| A=2 クロー型 山0.45m3 (平0.35m3) 吊能力2.9t                       |      |     |     |     |                        |
|                                                          |      |     |     |     |                        |
|                                                          |      |     |     |     |                        |
|                                                          |      |     |     |     |                        |
|                                                          |      |     |     |     |                        |

# 施 工 内 訳 表

頁0-0041

| 名 称 ・ 規 格 な ど                                                                              | 数 量   | 単 位 | 単 価 | 金 額 | 備 考                    |
|--------------------------------------------------------------------------------------------|-------|-----|-----|-----|------------------------|
| 路盤工<br>SZA240<br>下層路盤<br>一層仕上り厚さ 10cm                                                      | 100   | m2  |     |     | 施工 第0 -0018号表          |
| 普通作業員<br>[0.828]                                                                           | 0.78  | 人   |     |     | R0030                  |
| クラッシャラン<br>C-40 40~0mm                                                                     | 12.70 | m3  |     |     | T8321                  |
| タンパ運転<br>機-31<br>60~80kg                                                                   | 0.45  | 日   |     |     | SZK511<br>施工 第0-0019号表 |
| 諸雑費                                                                                        | 1     | 式   |     |     | #99                    |
| *** 合 計 ***                                                                                | 100   | m2  |     |     |                        |
| *** 単位当たり ***                                                                              | 1     | m2  |     |     |                        |
| A=1 施工幅 1.8m未満<br>B=1 下層路盤<br>C=10 一層仕上り厚さ (cm)<br>D=3 クラッシャラン<br>E=2 振動ロー 排出ガス対策型(第1基) 使用 |       |     |     |     |                        |
|                                                                                            |       |     |     |     |                        |
|                                                                                            |       |     |     |     |                        |
# 施 工 内 訳 表

頁0-0042

| 名 称 ・ 規 格 な ど                                                          | 数 量  | 単 位 | 単 価 | 金 額 | 備 考          |
|------------------------------------------------------------------------|------|-----|-----|-----|--------------|
| タンパ運転<br>SZK511<br>機-31<br>60~80kg                                     | 1    | 日   |     |     | 施工 第0-0019号表 |
| 特殊作業員<br>[0.769]                                                       | 1.00 | 人   |     |     | R0020        |
| レギュラーガソリン<br>スタンド                                                      | 4.00 | L   |     |     | T0240        |
| タンパ及びランマ<br>60~80kg                                                    | 1.61 | 供用日 |     |     | K2620        |
| 諸雑費                                                                    | 1    | 式   |     |     | #99          |
| *** 単位当たり ***                                                          | 1    | 日   |     |     |              |
| A=1      60~80kg<br>B=1      運転労務数量<br>C=4      燃料消費量<br>D=1.61   賃料数量 |      |     |     |     |              |
|                                                                        |      |     |     |     |              |
|                                                                        |      |     |     |     |              |
# 施 工 内 訳 表

頁0-0043

[illegible]

# 施 工 内 訳 表

頁0-0044

| 名 称 ・ 規 格 な ど                                                                                 | 数 量   | 単 位 | 単 価 | 金 額 | 備 考           |
|-----------------------------------------------------------------------------------------------|-------|-----|-----|-----|---------------|
| <b>ダンプトラック運転</b><br>SZK506<br>機-22<br>4 t 積級                                                  | 1     | 日   |     |     | 施工 第0 -0021号表 |
| 運転手 (一般)<br>[0.793]                                                                           | 1.00  | 人   |     |     | R0130         |
| 軽油<br>ミニローリー (パトロール給油)                                                                        | 32.00 | L   |     |     | T0250         |
| ダンプトラック [オンロード・ディーゼル]<br>4 t 積級                                                               | 1.29  | 供用日 |     |     | MA302         |
| ダンプトラックタイヤ損耗 4 t<br>路面状況 良好<br><br>【損料表】                                                      | 1.29  | 供用日 |     |     | K1013         |
| 諸雑費                                                                                           | 1     | 式   |     |     | #99           |
| *** 単位当たり ***                                                                                 | 1     | 日   |     |     |               |
| A=2      4 t 積級<br>B=1      補正なし<br>C=1      タイヤの損耗状態 良好<br>D=1      運転労務数量<br>E=32     燃料消費量 |       |     |     |     |               |
| F=1.29    機械損料数量                                                                              |       |     |     |     |               |
|                                                                                               |       |     |     |     |               |
|                                                                                               |       |     |     |     |               |
頁0-0045

標準單價：                      機械構成比：                      勞務構成比：                      材料構成比：                      市場單價構成比：

|             |       |     |
|-------------|-------|-----|
| 20250000006 | 福 島 県 | 金抜き |
|-------------|-------|-----|

# 施 工 内 訳 表

頁0-0046

| 名 称 ・ 規 格 な ど   | 数 量    | 単 位 | 単 価 | 金 額 | 備 考                    |
|---|--------|-----|-----|-----|------------------------|
| 土留工(軽量鋼矢板たて込み)(両側分):機械<br>SZA020<br>掘削深 2.5m以下<br>軽量金属製支保工                                                                      | 100    | m   |     |     | 施工 第0-0023号表           |
| 軽量鋼矢板たて込み工(両側分):機械<br>掘削深 2.5m以下<br>ｸｰﾗｰ型 山0.45m3 (平0.35m3) 吊能力2.9t                                                             | 100.00 | m   |     |     | SZA041<br>施工 第0-0024号表 |
| 軽量鋼矢板引抜き工(両側分):機械<br>掘削深 2.5m以下<br>ﾊﾞｯｸﾙ 吊能力2.9t 山0.45m3 (平0.35m3)                                                              | 100.00 | m   |     |     | SZA045<br>施工 第0-0025号表 |
| 支保工(軽量金属製) 設置撤去<br>2段:3.5m以下<br>軽量金属腹起し材 水圧式パイプサポート                                                                             | 100.00 | m   |     |     | SZA065<br>施工 第0-0026号表 |
| *** 合 計 ***   | 100    | m   |     |     |                        |
| *** 単位当たり ***   | 1      | m   |     |     |                        |
| A=1 建込み・引抜き<br>B=3 掘削深 2.5m以下<br>C=4 ｸｰﾗｰ型 山0.45m3 (平0.35m3) 吊能力2.9t<br>D=2 ﾊﾞｯｸﾙ 排ガス対策型(第1次基準値)使用<br>E=2 軽量金属製支保工(J,K,L,M条件選択) |        |     |     |     |                        |
| F=1 木製支保工:設置撤去<br>G=1 木矢板 2.0m未満<br>H=0 木製支保工:腹起し材数量(本/100m)<br>I=0 木製支保工:切りばり材数量(m3/100m)<br>J=1 軽量金属製支保工:設置撤去                 |        |     |     |     |                        |
| K=2 2段:3.5m以下<br>L=1 軽量金属腹起し材<br>M=1 水圧式パイプサポート<br>N=2 ﾊﾞｯｸﾙ 吊能力2.9t 山0.45m3 (平0.35m3)                                          |        |     |     |     |                        |
|   |        |     |     |     |                        |
|   |        |     |     |     |                        |
# 施 工 内 訳 表

頁0-0047

| 名 称 ・ 規 格 な ど                                                                        | 数 量   | 単 位 | 単 価 | 金 額 | 備 考                    |
|--------------------------------------------------------------------------------------|-------|-----|-----|-----|------------------------|
| <b>軽量鋼矢板たて込み工(両側分) : 機械</b><br>SZA041<br>掘削深 2.5m以下<br>クラ型 山0.45m3 (平0.35m3) 吊能力2.9t | 100   | m   |     |     | 施工 第0-0024号表           |
| 土木一般世話役<br>[0.775]                                                                   | 2.40  | 人   |     |     | R0010                  |
| 特殊作業員<br>[0.769]                                                                     | 2.40  | 人   |     |     | R0020                  |
| 普通作業員<br>[0.828]                                                                     | 7.20  | 人   |     |     | R0030                  |
| バックホウ(クレーン機能付)運転<br>機-1<br>山0.45m3 (平0.35m3) 2.9t吊                                   | 12.50 | h   |     |     | SZ8027<br>施工 第0-0014号表 |
| 諸雑費                                                                                  | 1     | 式   |     |     | #99                    |
| *** 合 計 ***                                                                          | 100   | m   |     |     |                        |
| *** 単位当たり ***                                                                        | 1     | m   |     |     |                        |
| A=3 掘削深 2.5m以下<br>B=2 クラ型 山0.45m3 (平0.35m3) 吊能力2.9t<br>C=2 排出ガス対策型(第1次基準値) 使用        |       |     |     |     |                        |
|                                                                                      |       |     |     |     |                        |
|                                                                                      |       |     |     |     |                        |
# 施 工 内 訳 表

頁0-0048

| 名 称 ・ 規 格 な ど                                                                       | 数 量  | 単 位 | 単 価 | 金 額 | 備 考                    |
|-------------------------------------------------------------------------------------|------|-----|-----|-----|------------------------|
| <b>軽量鋼矢板引抜き工(両側分)：機械</b><br>SZA045<br>掘削深 2.5m以下<br>バックホウ 吊能力2.9t 山0.45m3 (平0.35m3) | 100  | m   |     |     | 施工 第0-0025号表           |
| 土木一般世話役<br>[0.775]                                                                  | 0.90 | 人   |     |     | R0010                  |
| 特殊作業員<br>[0.769]                                                                    | 0.90 | 人   |     |     | R0020                  |
| 普通作業員<br>[0.828]                                                                    | 2.70 | 人   |     |     | R0030                  |
| バックホウ(クレーン機能付)運転<br>機-1<br>山0.45m3 (平0.35m3) 2.9t吊                                  | 6.50 | h   |     |     | SZ8027<br>施工 第0-0014号表 |
| 諸雑費                                                                                 | 1    | 式   |     |     | #99                    |
| *** 合 計 ***                                                                         | 100  | m   |     |     |                        |
| *** 単位当たり ***                                                                       | 1    | m   |     |     |                        |
| A=3 掘削深 2.5m以下<br>B=2 バックホウ 吊能力2.9t 山0.45m3 (平0.35m3)                               |      |     |     |     |                        |
|                                                                                     |      |     |     |     |                        |
|                                                                                     |      |     |     |     |                        |
|                                                                                     |      |     |     |     |                        |
|                                                                                     |      |     |     |     |                        |

# 施 工 内 訳 表

頁0-0049

| 名 称 ・ 規 格 な ど                                                        | 数 量    | 単 位 | 単 価 | 金 額 | 備 考                    |
|----------------------------------------------------------------------|--------|-----|-----|-----|------------------------|
| <b>支保工(軽量金属製) 設置撤去</b><br>SZA065<br>2段：3.5m以下<br>軽量金属腹起し材 水圧式パイプサポート | 100    | m   |     |     | 施工 第0-0026号表           |
| 腹起し材設置撤去工<br>軽量金属腹起し材 2段：3.5m以下                                      | 100.00 | m   |     |     | SZA070<br>施工 第0-0027号表 |
| 切梁材設置撤去工<br>水圧式パイプサポート 2段：3.5m以下                                     | 100.00 | m   |     |     | SZA080<br>施工 第0-0028号表 |
| *** 合 計 ***                                                          | 100    | m   |     |     |                        |
| *** 単位当たり ***                                                        | 1      | m   |     |     |                        |
| A=1 設置撤去<br>B=2 2段：3.5m以下<br>C=1 軽量金属腹起し材<br>D=1 水圧式パイプサポート          |        |     |     |     |                        |
|                                                                      |        |     |     |     |                        |
|                                                                      |        |     |     |     |                        |
# 施 工 内 訳 表

頁0-0050

| 名 称 ・ 規 格 な ど                             | 数 量  | 単 位 | 単 価 | 金 額 | 備 考           |
|-------------------------------------------|------|-----|-----|-----|---------------|
| 腹起し材設置撤去工<br>SZA070<br>軽量金属腹起し材 2段：3.5m以下 | 100  | m   |     |     | 施工 第0 -0027号表 |
| 世話役（設置）<br>[0.775]                        | 0.80 | 人   |     |     | R0010         |
| 世話役（撤去）<br>[0.775]                        | 0.60 | 人   |     |     | R0010         |
| 特殊作業員（設置）<br>[0.769]                      | 0.80 | 人   |     |     | R0020         |
| 特殊作業員（撤去）<br>[0.769]                      | 0.60 | 人   |     |     | R0020         |
| 普通作業員（設置）<br>[0.828]                      | 2.40 | 人   |     |     | R0030         |
| 普通作業員（撤去）<br>[0.828]                      | 1.80 | 人   |     |     | R0030         |
| 諸雑費                                       | 1    | 式   |     |     | #99           |
| *** 合 計 ***                               | 100  | m   |     |     |               |
| *** 単位当たり ***                             | 1    | m   |     |     |               |
| A=1 設置撤去<br>B=2 軽量金属腹起し材 2段：3.5m以下        |      |     |     |     |               |
|                                           |      |     |     |     |               |
|                                           |      |     |     |     |               |

# 施 工 内 訳 表

頁0-0051

| 名 称 ・ 規 格 な ど                                  | 数 量  | 単 位 | 単 価 | 金 額 | 備 考           |
|------------------------------------------------|------|-----|-----|-----|---------------|
| <b>切梁材設置撤去工</b><br>SZA080<br>水圧式ハブ材ト 2段：3.5m以下 | 100  | m   |     |     | 施工 第0 -0028号表 |
| 世話役（設置）<br>[0.775]                             | 0.40 | 人   |     |     | R0010         |
| 世話役（撤去）<br>[0.775]                             | 0.40 | 人   |     |     | R0010         |
| 特殊作業員（設置）<br>[0.769]                           | 0.40 | 人   |     |     | R0020         |
| 特殊作業員（撤去）<br>[0.769]                           | 0.40 | 人   |     |     | R0020         |
| 普通作業員（設置）<br>[0.828]                           | 1.20 | 人   |     |     | R0030         |
| 普通作業員（撤去）<br>[0.828]                           | 1.20 | 人   |     |     | R0030         |
| 諸雑費                                            | 1    | 式   |     |     | #99           |
| *** 合 計 ***                                    | 100  | m   |     |     |               |
| *** 単位当たり ***                                  | 1    | m   |     |     |               |
| A=1      設置撤去<br>B=2      水圧式ハブ材ト 2段：3.5m以下    |      |     |     |     |               |
|                                                |      |     |     |     |               |
|                                                |      |     |     |     |               |

# 施 工 内 訳 表

頁0-0052

| 名 称 ・ 規 格 な ど                                                    | 数 量  | 単 位 | 単 価 | 金 額 | 備 考                               |
|------------------------------------------------------------------|------|-----|-----|-----|-----------------------------------|
| <b>本管土工1-②</b><br>V000002<br>林道車道 DIP400 DP=0.556m<br>掘削深 H=1.08 | 1    | m   |     |     | 施工 第0-0029号表<br>特単単価適用日：07年06月15日 |
| 舗装版切断<br>7スファルト舗装版<br>15cm以下                                     | 0    | m   |     |     | SPD321<br>施工 第0-0030号表            |
| 舗装版直接掘削積込み工<br>クローラ型 山0.45m3 (平0.35m3)<br>舗装厚 0cm超え10cm以下        | 0    | m2  |     |     | SZA231<br>施工 第0-0031号表            |
| 機械掘削工<br>クローラ型 山0.45m3 (平0.35m3) 吊能力2.9t                         | 1.09 | m3  |     |     | SZA211<br>施工 第0-0013号表            |
| 保護砂埋戻工<br>クローラ型 山0.45m3 (平0.35m3) 吊能力2.9t                        | 0.58 | m3  |     |     | SZA221<br>施工 第0-0015号表            |
| クリンカアッシュ (土質改良材)<br>(単位容積重量 1.0t/m3)                             | 0.77 | t   |     |     | TU360                             |
| 碎石埋戻工<br>クローラ型 山0.45m3 (平0.35m3) 吊能力2.9t                         | 0.26 | m3  |     |     | SZA221<br>施工 第0-0017号表            |
| クラッシュラン<br>C-40 40~0mm                                           | 0.33 | m3  |     |     | T8321                             |
| 路盤工<br>下層路盤<br>一層仕上り厚さ 10cm                                      | 1.00 | m2  |     |     | SZA240<br>施工 第0-0018号表            |
| 路盤工<br>上層路盤<br>一層仕上り厚さ 10cm                                      | 0    | m2  |     |     | SZA240<br>施工 第0-0033号表            |
| 路盤工<br>上層路盤<br>一層仕上り厚さ 6cm                                       | 0    | m2  |     |     | SZA240<br>施工 第0-0034号表            |
| アスファルト舗装工 (人力) / 車道・路肩<br>粗粒度 (20)<br>再生アスファルト合材を使用する            | 0    | m2  |     |     | SZA320<br>施工 第0-0035号表            |
| ダンプ運搬工 (4t積車)<br>運搬距離 L=2km<br>クローラ型 山0.45m3 (平0.35m3)           | 1.09 | m3  |     |     | SZA260<br>施工 第0-0020号表            |

20250000006

福 島 県

金抜き

# 施 工 内 訳 表

頁0-0053

[illegible]

# 施工パッケージ内訳表

頁0-0054

標準単価： 機械構成比： 労務構成比： 材料構成比： 市場単価構成比：

| 代表機労材規格(積算地区)   | 単価(積算地区) | 構成比    | 代表機労材規格(東京地区)                              | 単価(東京地区) |
|---|----------|--------|--------------------------------------------|----------|
| <b>舗装版切断</b><br>SPD321<br>アスファルト舗装版<br>標準単価： 673.26      機械構成比： 15.42%      労務構成比： 57.13%      材料構成比： 27.45%      市場単価構成比： 0.00% | 15cm以下   |        | 施工 第0-0030号表<br>1<br>m                     |          |
| MC448<br>コンクリートカッタ [バキューム式・湿式]<br>超低騒音                                                                                           |          | 10.49% | TPMC448<br>コンクリートカッタ [バキューム式・湿式]<br>超低騒音   |          |
| R0020<br>特殊作業員<br>[0.769]   |          | 19.60% | TPR0020<br>特殊作業員                           |          |
| R0010<br>土木一般世話役<br>[0.775]   |          | 10.55% | TPR0010<br>土木一般世話役                         |          |
| R0030<br>普通作業員<br>[0.828]   |          | 8.73%  | TPR0030<br>普通作業員                           |          |
| T9877<br>コンクリートカッタブレード<br>径 45cm (18インチ)                                                                                         |          | 23.29% | TPTSD05<br>ブレード(コンクリートカッタ)<br>径18インチ(45cm) |          |
| T0240<br>レギュラーガソリン<br>スタンド   |          | 2.83%  | TPT0240<br>ガソリン<br>レギュラー スタンド              |          |
|   |          |        |                                            |          |
| *** 単位当たり ***   |          |        |                                            |          |
| A=1      アスファルト舗装版<br>B=1      15cm以下<br>E=1      全ての費用<br>F=1      土木工事標準積算基準 IV-3-③-1                                          |          |        |                                            |          |
|   |          |        |                                            |          |
|   |          |        |                                            |          |
|   |          |        |                                            |          |

20250000006

福 島 県

金抜き

# 施 工 内 訳 表

頁0-0055

| 名 称 ・ 規 格 な ど   | 数 量  | 単 位            | 単 価 | 金 額 | 備 考                    |
|---|------|----------------|-----|-----|------------------------|
| <b>舗装版直接掘削積込み工</b><br>SZA231<br>クローラ型 山0.45m <sup>3</sup> (平0.35m <sup>3</sup> )<br>舗装厚 0cm超え10cm以下                    | 100  | m <sup>2</sup> |     |     | 施工 第0-0031号表           |
| 土木一般世話役<br>[0.775]   | 0.35 | 人              |     |     | R0010                  |
| 普通作業員<br>[0.828]   | 0.52 | 人              |     |     | R0030                  |
| バックホウ運転<br>機-1<br>クローラ型 山0.45m <sup>3</sup> (平0.35m <sup>3</sup> )                                                     | 2.76 | h              |     |     | SZ8020<br>施工 第0-0032号表 |
| 諸雑費   | 1    | 式              |     |     | #99                    |
| *** 合 計 ***   | 100  | m <sup>2</sup> |     |     |                        |
| *** 単位当たり ***   | 1    | m <sup>2</sup> |     |     |                        |
| A=2 クローラ型 山0.45m <sup>3</sup> (平0.35m <sup>3</sup> )<br>B=1 舗装厚 0cm超え10cm以下<br>C=2 バックホ 排ガス対策型 (第1次基準値) 使用<br>D=1 補正なし |      |                |     |     |                        |
|   |      |                |     |     |                        |
|   |      |                |     |     |                        |
# 施 工 内 訳 表

頁0-0057

| 名 称 ・ 規 格 な ど                                                                             | 数 量   | 単 位 | 単 価 | 金 額 | 備 考                        |
|-------------------------------------------------------------------------------------------|-------|-----|-----|-----|----------------------------|
| <b>路盤工</b><br>SZA240<br>上層路盤<br>一層仕上り厚さ 10cm                                              | 100   | m2  |     |     | 施工 第0 -0033号表              |
| 普通作業員<br>[0.828]                                                                          | 0.78  | 人   |     |     | R0030                      |
| 粒度調整碎石<br>M-40 40~0mm                                                                     | 12.70 | m3  |     |     | T8344                      |
| タンパ運転<br>機-31<br>60~80kg                                                                  | 0.45  | 日   |     |     | SZK511<br><br>施工 第0-0019号表 |
| 諸雑費                                                                                       | 1     | 式   |     |     | #99                        |
| *** 合 計 ***                                                                               | 100   | m2  |     |     |                            |
| *** 単位当たり ***                                                                             | 1     | m2  |     |     |                            |
| A=1 施工幅 1.8m未満<br>B=2 上層路盤<br>C=10 一層仕上り厚さ (cm)<br>D=2 粒度調整碎石<br>E=2 振動ロー 排出ガス対策型(第1基) 使用 |       |     |     |     |                            |
|                                                                                           |       |     |     |     |                            |
|                                                                                           |       |     |     |     |                            |
# 施 工 内 訳 表

頁0-0058

| 名 称 ・ 規 格 な ど                                                                            | 数 量  | 単 位 | 単 価 | 金 額 | 備 考                        |
|------------------------------------------------------------------------------------------|------|-----|-----|-----|----------------------------|
| <b>路盤工</b><br>SZA240<br>上層路盤<br>一層仕上り厚さ 6cm                                              | 100  | m2  |     |     | 施工 第0 -0034号表              |
| 普通作業員<br>[0.828]                                                                         | 0.78 | 人   |     |     | R0030                      |
| 粒度調整碎石<br>M-40 40~0mm                                                                    | 7.62 | m3  |     |     | T8344                      |
| タンパ運転<br>機-31<br>60~80kg                                                                 | 0.45 | 日   |     |     | SZK511<br><br>施工 第0-0019号表 |
| 諸雑費                                                                                      | 1    | 式   |     |     | #99                        |
| *** 合 計 ***                                                                              | 100  | m2  |     |     |                            |
| *** 単位当たり ***                                                                            | 1    | m2  |     |     |                            |
| A=1 施工幅 1.8m未満<br>B=2 上層路盤<br>C=6 一層仕上り厚さ (cm)<br>D=2 粒度調整碎石<br>E=2 振動ロー 排出ガス対策型(第1基) 使用 |      |     |     |     |                            |
|                                                                                          |      |     |     |     |                            |
|                                                                                          |      |     |     |     |                            |
# 施 工 内 訳 表

頁0-0059

| 名 称 ・ 規 格 な ど                                                             | 数 量    | 単 位 | 単 価 | 金 額 | 備 考                               |
|---------------------------------------------------------------------------|--------|-----|-----|-----|-----------------------------------|
| <b>アスファルト舗装工（人力）／車道・路肩</b><br>SZA320<br>粗粒度（20）<br>再生アスファルト合材を使用する        | 100    | m2  |     |     | 施工 第0-0035号表                      |
| 土木一般世話役<br>[0.775]                                                        | 0.40   | 人   |     |     | R0010<br>100/250                  |
| 特殊作業員<br>[0.769]                                                          | 0.80   | 人   |     |     | R0020<br>200/250                  |
| 普通作業員<br>[0.828]                                                          | 1.60   | 人   |     |     | R0030<br>400/250                  |
| 再生材アスファルト合材 粗粒度（20）<br>最大粒径20mm                                           | 10.06  | t   |     |     | T8410                             |
| アスファルト乳剤<br>PK-3プライム用、PK-4タック用                                            | 126.00 | L   |     |     | T0211                             |
| 振動ローラ運転<br>機-23<br>ハンドガイド式 0.5～0.6t                                       | 0.40   | 日   |     |     | SZK593<br>100/250<br>施工 第0-0036号表 |
| 振動コンパクタ運転<br>機-23<br>前進型 40～60kg                                          | 0.80   | 日   |     |     | SZK730<br>200/250<br>施工 第0-0037号表 |
| 砂散布費                                                                      | 3.00   | %   |     |     | #01                               |
| 諸雑費                                                                       | 17.00  | %   |     |     | #09                               |
| *** 合 計 ***                                                               | 100    | m2  |     |     |                                   |
| *** 単位当たり ***                                                             | 1      | m2  |     |     |                                   |
| A=4 仕上り厚（cm）<br>B=2 粗粒度（20）<br>C=1 混合AS使用しない<br>D=2 プライムコート<br>E=1 砂散布が必要 |        |     |     |     |                                   |

# 施 工 内 訳 表

頁0-0060

| 名 称 ・ 規 格 な ど                                        | 数 量   | 単 位   | 単 価   | 金 額   | 備 考          |
|------------------------------------------------------|-------|-------|-------|-------|--------------|
| F=2 再生アスファルト合材を使用する                                  |       |       |       |       |              |
| *****                                                | ***** | ***** | ***** | ***** | *****        |
| <b>振動ローラ運転</b><br>SZK593<br>機-23<br>ハンドガイド式 0.5~0.6t | 1     | 日     |       |       | 施工 第0-0036号表 |
| 特殊作業員<br>[0.769]                                     | 1.00  | 人     |       |       | R0020        |
| 軽油<br>ミニローラー (パトロール給油)                               | 3.00  | L     |       |       | T0250        |
| 振動ローラ [ハンドガイド式]<br>質量 0.5~0.6t                       | 1.23  | 供用日   |       |       | MD130        |
| 諸雑費                                                  | 1     | 式     |       |       | #99          |
| *** 単位当たり ***                                        | 1     | 日     |       |       |              |
| A=1 ハンドガイド式 0.5~0.6t<br>B=3 燃料消費量<br>C=1.23 機械損料数量   |       |       |       |       |              |
|                                                      |       |       |       |       |              |
|                                                      |       |       |       |       |              |
|                                                      |       |       |       |       |              |
|                                                      |       |       |       |       |              |

施 工 内 訳 表

| 名 称 ・ 規 格 な ど                                | 数 量  | 単 位 | 単 価 | 金 額 | 備 考           |
|----------------------------------------------|------|-----|-----|-----|---------------|
| 振動コンパクト運転<br>SZK730<br>機-23<br>前進型 40～60kg   | 1    | 日   |     |     | 施工 第0 -0037号表 |
| 特殊作業員<br>[0.769]                             | 1.00 | 人   |     |     | R0020         |
| レギュラーガソリン<br>スタンド                            | 5.00 | L   |     |     | T0240         |
| 振動コンパクト [前進型]<br>質量 40～60kg                  | 1.40 | 供用日 |     |     | MD180         |
| 諸雑費                                          | 1    | 式   |     |     | #99           |
| *** 単位当たり ***                                | 1    | 日   |     |     |               |
| A=1 前進型 40～60kg<br>B=5 燃料消費量<br>C=1.4 機械損料数量 |      |     |     |     |               |
|                                              |      |     |     |     |               |
|                                              |      |     |     |     |               |
# 施 工 内 訳 表

頁0-0062

| 名 称 ・ 規 格 な ど                                                                        | 数 量   | 単 位 | 単 価 | 金 額 | 備 考                    |
|--------------------------------------------------------------------------------------|-------|-----|-----|-----|------------------------|
| <b>軽量鋼矢板たて込み工(両側分) : 機械</b><br>SZA041<br>掘削深 2.0m以下<br>クラ型 山0.45m3 (平0.35m3) 吊能力2.9t | 100   | m   |     |     | 施工 第0-0038号表           |
| 土木一般世話役<br>[0.775]                                                                   | 2.00  | 人   |     |     | R0010                  |
| 特殊作業員<br>[0.769]                                                                     | 2.00  | 人   |     |     | R0020                  |
| 普通作業員<br>[0.828]                                                                     | 6.00  | 人   |     |     | R0030                  |
| バックホウ(クレーン機能付)運転<br>機-1<br>山0.45m3 (平0.35m3) 2.9t吊                                   | 11.60 | h   |     |     | SZ8027<br>施工 第0-0014号表 |
| 諸雑費                                                                                  | 1     | 式   |     |     | #99                    |
| *** 合 計 ***                                                                          | 100   | m   |     |     |                        |
| *** 単位当たり ***                                                                        | 1     | m   |     |     |                        |
| A=2 掘削深 2.0m以下<br>B=2 クラ型 山0.45m3 (平0.35m3) 吊能力2.9t<br>C=2 排出ガス対策型(第1次基準値) 使用        |       |     |     |     |                        |
|                                                                                      |       |     |     |     |                        |
|                                                                                      |       |     |     |     |                        |
# 施 工 内 訳 表

頁0-0063

| 名 称 ・ 規 格 な ど                                                                       | 数 量  | 単 位 | 単 価 | 金 額 | 備 考                        |
|-------------------------------------------------------------------------------------|------|-----|-----|-----|----------------------------|
| <b>軽量鋼矢板引抜き工(両側分)：機械</b><br>SZA045<br>掘削深 2.0m以下<br>バックホウ 吊能力2.9t 山0.45m3 (平0.35m3) | 100  | m   |     |     | 施工 第0-0039号表               |
| 土木一般世話役<br>[0.775]                                                                  | 0.90 | 人   |     |     | R0010                      |
| 特殊作業員<br>[0.769]                                                                    | 0.90 | 人   |     |     | R0020                      |
| 普通作業員<br>[0.828]                                                                    | 2.70 | 人   |     |     | R0030                      |
| バックホウ(クレーン機能付)運転<br>機-1<br>山0.45m3 (平0.35m3) 2.9t吊                                  | 6.20 | h   |     |     | SZ8027<br><br>施工 第0-0014号表 |
| 諸雑費                                                                                 | 1    | 式   |     |     | #99                        |
| *** 合 計 ***                                                                         | 100  | m   |     |     |                            |
| *** 単位当たり ***                                                                       | 1    | m   |     |     |                            |
| A=2 掘削深 2.0m以下<br>B=2 バックホウ 吊能力2.9t 山0.45m3 (平0.35m3)                               |      |     |     |     |                            |
|                                                                                     |      |     |     |     |                            |
|                                                                                     |      |     |     |     |                            |
|                                                                                     |      |     |     |     |                            |
|                                                                                     |      |     |     |     |                            |

# 施 工 内 訳 表

頁0-0064

| 名 称 ・ 規 格 な ど                                                              | 数 量    | 単 位 | 単 価 | 金 額 | 備 考                    |
|----------------------------------------------------------------------------|--------|-----|-----|-----|------------------------|
| <b>支保工(軽量金属製) 設置撤去</b><br>SZA065<br>1 段 : 2. 0 m 以下<br>軽量金属腹起し材 水圧式パイプサポート | 100    | m   |     |     | 施工 第0 -0040号表          |
| 腹起し材設置撤去工<br>軽量金属腹起し材 1 段 : 2. 0 m 以下                                      | 100.00 | m   |     |     | SZA070<br>施工 第0-0041号表 |
| 切梁材設置撤去工<br>水圧式パイプサポート 1 段 : 2. 0 m 以下                                     | 100.00 | m   |     |     | SZA080<br>施工 第0-0042号表 |
| *** 合 計 ***                                                                | 100    | m   |     |     |                        |
| *** 単位当たり ***                                                              | 1      | m   |     |     |                        |
| A=1 設置撤去<br>B=1 1 段 : 2. 0 m 以下<br>C=1 軽量金属腹起し材<br>D=1 水圧式パイプサポート          |        |     |     |     |                        |
|                                                                            |        |     |     |     |                        |
|                                                                            |        |     |     |     |                        |
# 施 工 内 訳 表

頁0-0065

| 名 称 ・ 規 格 な ど                                    | 数 量  | 単 位 | 単 価 | 金 額 | 備 考           |
|--------------------------------------------------|------|-----|-----|-----|---------------|
| <b>腹起し材設置撤去工</b><br>SZA070<br>軽量金属腹起し材 1段：2.0m以下 | 100  | m   |     |     | 施工 第0 -0041号表 |
| 世話役（設置）<br>[0.775]                               | 0.40 | 人   |     |     | R0010         |
| 世話役（撤去）<br>[0.775]                               | 0.30 | 人   |     |     | R0010         |
| 特殊作業員（設置）<br>[0.769]                             | 0.40 | 人   |     |     | R0020         |
| 特殊作業員（撤去）<br>[0.769]                             | 0.30 | 人   |     |     | R0020         |
| 普通作業員（設置）<br>[0.828]                             | 1.20 | 人   |     |     | R0030         |
| 普通作業員（撤去）<br>[0.828]                             | 0.90 | 人   |     |     | R0030         |
| 諸雑費                                              | 1    | 式   |     |     | #99           |
| *** 合 計 ***                                      | 100  | m   |     |     |               |
| *** 単位当たり ***                                    | 1    | m   |     |     |               |
| A=1<br>B=1<br>設置撤去<br>軽量金属腹起し材 1段：2.0m以下         |      |     |     |     |               |
|                                                  |      |     |     |     |               |
|                                                  |      |     |     |     |               |

# 施 工 内 訳 表

頁0-0066

| 名 称 ・ 規 格 な ど                                  | 数 量  | 単 位 | 単 価 | 金 額 | 備 考           |
|------------------------------------------------|------|-----|-----|-----|---------------|
| <b>切梁材設置撤去工</b><br>SZA080<br>水圧式ハブ材ト 1段：2.0m以下 | 100  | m   |     |     | 施工 第0 -0042号表 |
| 世話役（設置）<br>[0.775]                             | 0.20 | 人   |     |     | R0010         |
| 世話役（撤去）<br>[0.775]                             | 0.20 | 人   |     |     | R0010         |
| 特殊作業員（設置）<br>[0.769]                           | 0.20 | 人   |     |     | R0020         |
| 特殊作業員（撤去）<br>[0.769]                           | 0.20 | 人   |     |     | R0020         |
| 普通作業員（設置）<br>[0.828]                           | 0.60 | 人   |     |     | R0030         |
| 普通作業員（撤去）<br>[0.828]                           | 0.60 | 人   |     |     | R0030         |
| 諸雑費                                            | 1    | 式   |     |     | #99           |
| *** 合 計 ***                                    | 100  | m   |     |     |               |
| *** 単位当たり ***                                  | 1    | m   |     |     |               |
| A=1      設置撤去<br>B=1      水圧式ハブ材ト 1段：2.0m以下    |      |     |     |     |               |
|                                                |      |     |     |     |               |
|                                                |      |     |     |     |               |

# 施 工 内 訳 表

頁0-0067

| 名 称 ・ 規 格 な ど                                                                 | 数 量   | 単 位 | 単 価 | 金 額 | 備 考                               |
|-------------------------------------------------------------------------------|-------|-----|-----|-----|-----------------------------------|
| <b>本管土工1-③</b><br>V000003<br>林道車道 DIP400 DP=1.9m<br>掘削深 H=2.43 軽量鋼矢板 H=3.0 2段 | 1     | m   |     |     | 施工 第0-0043号表<br>特単単価適用日：07年06月15日 |
| 舗装版切断<br>7スファルト舗装版<br>15cm以下                                                  | 0     | m   |     |     | SPD321<br>施工 第0-0030号表            |
| 舗装版直接掘削積込み工<br>クローラ型 山0.45m3 (平0.35m3)<br>舗装厚 0cm超え10cm以下                     | 0     | m2  |     |     | SZA231<br>施工 第0-0031号表            |
| 機械掘削工<br>クローラ型 山0.45m3 (平0.35m3) 吊能力2.9t                                      | 2.43  | m3  |     |     | SZA211<br>施工 第0-0013号表            |
| 保護砂埋戻工<br>クローラ型 山0.45m3 (平0.35m3) 吊能力2.9t                                     | 0.59  | m3  |     |     | SZA221<br>施工 第0-0015号表            |
| クリンカアッシュ (土質改良材)<br>(単位容積重量 1.0t/m3)                                          | 0.78  | t   |     |     | TU360                             |
| 碎石埋戻工<br>クローラ型 山0.45m3 (平0.35m3) 吊能力2.9t                                      | 1.60  | m3  |     |     | SZA221<br>施工 第0-0017号表            |
| クラッシュヤラン<br>C-40 40~0mm                                                       | 2.03  | m3  |     |     | T8321                             |
| 路盤工<br>下層路盤<br>一層仕上り厚さ 10cm                                                   | 1.0   | m2  |     |     | SZA240<br>施工 第0-0018号表            |
| 路盤工<br>上層路盤<br>一層仕上り厚さ 10cm                                                   | 0     | m2  |     |     | SZA240<br>施工 第0-0033号表            |
| 路盤工<br>上層路盤<br>一層仕上り厚さ 6cm                                                    | 0     | m2  |     |     | SZA240<br>施工 第0-0034号表            |
| アスファルト舗装工 (人力) / 車道・路肩<br>粗粒度 (20)<br>再生アスファルト合材を使用する                         | 0     | m2  |     |     | SZA320<br>施工 第0-0035号表            |
| ダンプ運搬工 (4t積車)<br>運搬距離 L=2km<br>クローラ型 山0.45m3 (平0.35m3)                        | 2.430 | m3  |     |     | SZA260<br>施工 第0-0020号表            |

20250000006

福 島 県

金抜き

## 施 工 内 訳 表

頁0-0068

[illegible]

# 施 工 内 訳 表

頁0-0069

| 名 称 ・ 規 格 な ど                                                                  | 数 量  | 単 位 | 単 価 | 金 額 | 備 考                               |
|--------------------------------------------------------------------------------|------|-----|-----|-----|-----------------------------------|
| <b>本管土工1-④</b><br>V000004<br>林道車道 DIP400 DP=2.63m<br>掘削深 H=3.16 軽量鋼矢板 H=3.5 2段 | 1    | m   |     |     | 施工 第0-0044号表<br>特単単価適用日：07年06月15日 |
| 舗装版切断<br>7スファルト舗装版<br>15cm以下                                                   | 0    | m   |     |     | SPD321<br>施工 第0-0030号表            |
| 舗装版直接掘削積込み工<br>クローラ型 山0.45m3 (平0.35m3)<br>舗装厚 0cm超え10cm以下                      | 0    | m2  |     |     | SZA231<br>施工 第0-0031号表            |
| 機械掘削工<br>クローラ型 山0.45m3 (平0.35m3) 吊能力2.9t                                       | 3.16 | m3  |     |     | SZA211<br>施工 第0-0013号表            |
| 保護砂埋戻工<br>クローラ型 山0.45m3 (平0.35m3) 吊能力2.9t                                      | 0.59 | m3  |     |     | SZA221<br>施工 第0-0015号表            |
| クリンカアッシュ (土質改良材)<br>(単位容積重量 1.0t/m3)                                           | 0.78 | t   |     |     | TU360                             |
| 碎石埋戻工<br>クローラ型 山0.45m3 (平0.35m3) 吊能力2.9t                                       | 2.33 | m3  |     |     | SZA221<br>施工 第0-0017号表            |
| クラッシュラン<br>C-40 40~0mm                                                         | 2.95 | m3  |     |     | T8321                             |
| 路盤工<br>下層路盤<br>一層仕上り厚さ 10cm                                                    | 1.0  | m2  |     |     | SZA240<br>施工 第0-0018号表            |
| 路盤工<br>上層路盤<br>一層仕上り厚さ 10cm                                                    | 0    | m2  |     |     | SZA240<br>施工 第0-0033号表            |
| 路盤工<br>上層路盤<br>一層仕上り厚さ 6cm                                                     | 0    | m2  |     |     | SZA240<br>施工 第0-0034号表            |
| アスファルト舗装工 (人力) / 車道・路肩<br>粗粒度 (20)<br>再生アスファルト合材を使用する                          | 0    | m2  |     |     | SZA320<br>施工 第0-0035号表            |
| ダンプ運搬工 (4t積車)<br>運搬距離 L=2km<br>クローラ型 山0.45m3 (平0.35m3)                         | 3.16 | m3  |     |     | SZA260<br>施工 第0-0020号表            |

20250000006

福 島 県

金抜き

# 施 工 内 訳 表

頁0-0070

| 名 称 ・ 規 格 な ど   | 数 量    | 単 位   | 単 価   | 金 額   | 備 考                        |
|---|--------|-------|-------|-------|----------------------------|
| <b>整地</b><br>残土受入れ地での処理   | 3.16   | m3    |       |       | SPA109<br><br>施工 第0-0022号表 |
| <b>土留工(軽量鋼矢板たて込み)(両側分)：機械</b><br>掘削深 3.5m以下<br>軽量金属製支保工                                                                      | 1.00   | m     |       |       | SZA020<br><br>施工 第0-0045号表 |
| *** 単位当たり ***   | 1      | m     |       |       |                            |
| *****   | *****  | ***** | ***** | ***** | *****                      |
| <b>土留工(軽量鋼矢板たて込み)(両側分)：機械</b><br>SZA020<br>掘削深 3.5m以下<br>軽量金属製支保工                                                            | 100    | m     |       |       | 施工 第0-0045号表               |
| <b>軽量鋼矢板たて込み工(両側分)：機械</b><br>掘削深 3.5m以下<br>クラ型 山0.45m3 (平0.35m3) 吊能力2.9t                                                     | 100.00 | m     |       |       | SZA041<br><br>施工 第0-0046号表 |
| <b>軽量鋼矢板引抜き工(両側分)：機械</b><br>掘削深 3.5m以下<br>バック材 吊能力2.9t 山0.45m3 (平0.35m3)                                                     | 100.00 | m     |       |       | SZA045<br><br>施工 第0-0047号表 |
| <b>支保工(軽量金属製) 設置撤去</b><br>2段：3.5m以下<br>軽量金属腹起し材 水圧式パイプサポート                                                                   | 100.00 | m     |       |       | SZA065<br><br>施工 第0-0026号表 |
| *** 合 計 ***   | 100    | m     |       |       |                            |
| *** 単位当たり ***   | 1      | m     |       |       |                            |
| A=1 建込み・引抜き<br>B=5 掘削深 3.5m以下<br>C=4 クラ型 山0.45m3 (平0.35m3) 吊能力2.9t<br>D=2 バック材 排ガス対策型(第1次基準値)使用<br>E=2 軽量金属製支保工(J,K,L,M条件選択) |        |       |       |       |                            |
| F=1 木製支保工：設置撤去<br>G=1 木矢板 2.0m未満<br>H=0 木製支保工：腹起し材数量(本/100m)<br>I=0 木製支保工：切りばり材数量(m3/100m)<br>J=1 軽量金属製支保工：設置撤去              |        |       |       |       |                            |
| K=2 2段：3.5m以下<br>L=1 軽量金属腹起し材<br>M=1 水圧式パイプサポート<br>N=2 バック材 吊能力2.9t 山0.45m3 (平0.35m3)                                        |        |       |       |       |                            |

20250000006

福 島 県

金抜き

# 施 工 内 訳 表

頁0-0071

| 名 称 ・ 規 格 な ど                                                                        | 数 量   | 単 位 | 単 価 | 金 額 | 備 考                    |
|--------------------------------------------------------------------------------------|-------|-----|-----|-----|------------------------|
| <b>軽量鋼矢板たて込み工(両側分) : 機械</b><br>SZA041<br>掘削深 3.5m以下<br>クラ型 山0.45m3 (平0.35m3) 吊能力2.9t | 100   | m   |     |     | 施工 第0-0046号表           |
| 土木一般世話役<br>[0.775]                                                                   | 3.10  | 人   |     |     | R0010                  |
| 特殊作業員<br>[0.769]                                                                     | 3.10  | 人   |     |     | R0020                  |
| 普通作業員<br>[0.828]                                                                     | 9.30  | 人   |     |     | R0030                  |
| バックホウ(クレーン機能付)運転<br>機-1<br>山0.45m3 (平0.35m3) 2.9t吊                                   | 14.60 | h   |     |     | SZ8027<br>施工 第0-0014号表 |
| 諸雑費                                                                                  | 1     | 式   |     |     | #99                    |
| *** 合 計 ***                                                                          | 100   | m   |     |     |                        |
| *** 単位当たり ***                                                                        | 1     | m   |     |     |                        |
| A=5 掘削深 3.5m以下<br>B=2 クラ型 山0.45m3 (平0.35m3) 吊能力2.9t<br>C=2 排出ガス対策型(第1次基準値) 使用        |       |     |     |     |                        |
|                                                                                      |       |     |     |     |                        |
|                                                                                      |       |     |     |     |                        |
|                                                                                      |       |     |     |     |                        |
|                                                                                      |       |     |     |     |                        |

# 施 工 内 訳 表

頁0-0072

| 名 称 ・ 規 格 な ど                                                                       | 数 量  | 単 位 | 単 価 | 金 額 | 備 考                    |
|-------------------------------------------------------------------------------------|------|-----|-----|-----|------------------------|
| <b>軽量鋼矢板引抜き工(両側分)：機械</b><br>SZA045<br>掘削深 3.5m以下<br>バックホウ 吊能力2.9t 山0.45m3 (平0.35m3) | 100  | m   |     |     | 施工 第0-0047号表           |
| 土木一般世話役<br>[0.775]                                                                  | 1.00 | 人   |     |     | R0010                  |
| 特殊作業員<br>[0.769]                                                                    | 1.00 | 人   |     |     | R0020                  |
| 普通作業員<br>[0.828]                                                                    | 3.00 | 人   |     |     | R0030                  |
| バックホウ(クレーン機能付)運転<br>機-1<br>山0.45m3 (平0.35m3) 2.9t吊                                  | 7.60 | h   |     |     | SZ8027<br>施工 第0-0014号表 |
| 諸雑費                                                                                 | 1    | 式   |     |     | #99                    |
| *** 合 計 ***                                                                         | 100  | m   |     |     |                        |
| *** 単位当たり ***                                                                       | 1    | m   |     |     |                        |
| A=5 掘削深 3.5m以下<br>B=2 バックホウ 吊能力2.9t 山0.45m3 (平0.35m3)                               |      |     |     |     |                        |
|                                                                                     |      |     |     |     |                        |
|                                                                                     |      |     |     |     |                        |
|                                                                                     |      |     |     |     |                        |
|                                                                                     |      |     |     |     |                        |

# 施 工 内 訳 表

頁0-0073

| 名 称 ・ 規 格 な ど                                                                  | 数 量  | 単 位 | 単 価 | 金 額 | 備 考                               |
|--------------------------------------------------------------------------------|------|-----|-----|-----|-----------------------------------|
| <b>本管土工1-⑤</b><br>V000005<br>林道車道 DIP400 DP=1.20m<br>掘削深 H=1.73 軽量鋼矢板 H=2.0 1段 | 1    | m   |     |     | 施工 第0-0048号表<br>特単単価適用日：07年06月15日 |
| 舗装版切断<br>7スファルト舗装版<br>15cm以下                                                   | 0    | m   |     |     | SPD321<br>施工 第0-0030号表            |
| 舗装版直接掘削積込み工<br>クローラ型 山0.45m3 (平0.35m3)<br>舗装厚 0cm超え10cm以下                      | 0    | m2  |     |     | SZA231<br>施工 第0-0031号表            |
| 機械掘削工<br>クローラ型 山0.45m3 (平0.35m3) 吊能力2.9t                                       | 1.73 | m3  |     |     | SZA211<br>施工 第0-0013号表            |
| 保護砂埋戻工<br>クローラ型 山0.45m3 (平0.35m3) 吊能力2.9t                                      | 0.59 | m3  |     |     | SZA221<br>施工 第0-0015号表            |
| クリンカアッシュ (土質改良材)<br>(単位容積重量 1.0t/m3)                                           | 0.78 | t   |     |     | TU360                             |
| 碎石埋戻工<br>クローラ型 山0.45m3 (平0.35m3) 吊能力2.9t                                       | 0.90 | m3  |     |     | SZA221<br>施工 第0-0017号表            |
| クラッシュラン<br>C-40 40~0mm                                                         | 1.14 | m3  |     |     | T8321                             |
| 路盤工<br>下層路盤<br>一層仕上り厚さ 10cm                                                    | 1.0  | m2  |     |     | SZA240<br>施工 第0-0018号表            |
| 路盤工<br>上層路盤<br>一層仕上り厚さ 10cm                                                    | 0    | m2  |     |     | SZA240<br>施工 第0-0033号表            |
| 路盤工<br>上層路盤<br>一層仕上り厚さ 6cm                                                     | 0    | m2  |     |     | SZA240<br>施工 第0-0034号表            |
| アスファルト舗装工 (人力) / 車道・路肩<br>粗粒度 (20)<br>再生アスファルト合材を使用する                          | 0    | m2  |     |     | SZA320<br>施工 第0-0035号表            |
| ダンプ運搬工 (4t積車)<br>運搬距離 L=2km<br>クローラ型 山0.45m3 (平0.35m3)                         | 1.73 | m3  |     |     | SZA260<br>施工 第0-0020号表            |

20250000006

福 島 県

金抜き

# 施 工 内 訳 表

頁0-0074

| 名 称 ・ 規 格 な ど   | 数 量    | 単 位   | 単 価   | 金 額   | 備 考                        |
|---|--------|-------|-------|-------|----------------------------|
| 整地<br>残土受入れ地での処理   | 1.73   | m3    |       |       | SPA109<br><br>施工 第0-0022号表 |
| 土留工(軽量鋼矢板たて込み)(両側分):機械<br>掘削深 2.0m以下<br>軽量金属製支保工                                                                               | 1.0    | m     |       |       | SZA020<br><br>施工 第0-0049号表 |
| *** 単位当たり ***   | 1      | m     |       |       |                            |
| *****   | *****  | ***** | ***** | ***** | *****                      |
| 土留工(軽量鋼矢板たて込み)(両側分):機械<br>SZA020<br>掘削深 2.0m以下<br>軽量金属製支保工                                                                     | 100    | m     |       |       | 施工 第0-0049号表               |
| 軽量鋼矢板たて込み工(両側分):機械<br>掘削深 2.0m以下<br>ｸｰﾗｰ型 山0.45m3(平0.35m3) 吊能力2.9t                                                             | 100.00 | m     |       |       | SZA041<br><br>施工 第0-0038号表 |
| 軽量鋼矢板引抜き工(両側分):機械<br>掘削深 2.0m以下<br>ﾊﾞｯｸﾙ 吊能力2.9t 山0.45m3(平0.35m3)                                                              | 100.00 | m     |       |       | SZA045<br><br>施工 第0-0039号表 |
| 支保工(軽量金属製) 設置撤去<br>1段:2.0m以下<br>軽量金属腹起し材 水圧式パイプサポート                                                                            | 100.00 | m     |       |       | SZA065<br><br>施工 第0-0040号表 |
| *** 合 計 ***   | 100    | m     |       |       |                            |
| *** 単位当たり ***   | 1      | m     |       |       |                            |
| A=1 建込み・引抜き<br>B=2 掘削深 2.0m以下<br>C=4 ｸｰﾗｰ型 山0.45m3(平0.35m3) 吊能力2.9t<br>D=2 ﾊﾞｯｸﾙ 排ガス対策型(第1次基準値)使用<br>E=2 軽量金属製支保工(J,K,L,M条件選択) |        |       |       |       |                            |
| F=1 木製支保工:設置撤去<br>G=1 木矢板 2.0m未満<br>H=0 木製支保工:腹起し材数量(本/100m)<br>I=0 木製支保工:切りばり材数量(m3/100m)<br>J=1 軽量金属製支保工:設置撤去                |        |       |       |       |                            |
| K=1 1段:2.0m以下<br>L=1 軽量金属腹起し材<br>M=1 水圧式パイプサポート<br>N=2 ﾊﾞｯｸﾙ 吊能力2.9t 山0.45m3(平0.35m3)                                          |        |       |       |       |                            |

20250000006

福 島 県

金抜き

# 施 工 内 訳 表

頁0-0075

| 名 称 ・ 規 格 な ど                                                                  | 数 量  | 単 位 | 単 価 | 金 額 | 備 考                               |
|--------------------------------------------------------------------------------|------|-----|-----|-----|-----------------------------------|
| <b>本管土工2-①</b><br>V000007<br>県道取付 DIP400 DP=1.20m<br>掘削深 H=1.73 軽量鋼矢板 H=2.0 1段 | 1    | m   |     |     | 施工 第0-0050号表<br>特単単価適用日：07年06月15日 |
| 舗装版切断<br>7スファルト舗装版<br>15cm以下                                                   | 2.0  | m   |     |     | SPD321<br>施工 第0-0030号表            |
| 舗装版直接掘削積込み工<br>クローラ型 山0.45m3 (平0.35m3)<br>舗装厚 0cm超え10cm以下                      | 1.0  | m2  |     |     | SZA231<br>施工 第0-0031号表            |
| 機械掘削工<br>クローラ型 山0.45m3 (平0.35m3) 吊能力2.9t                                       | 1.69 | m3  |     |     | SZA211<br>施工 第0-0013号表            |
| 保護砂埋戻工<br>クローラ型 山0.45m3 (平0.35m3) 吊能力2.9t                                      | 0.59 | m3  |     |     | SZA221<br>施工 第0-0015号表            |
| クリンカアッシュ (土質改良材)<br>(単位容積重量 1.0t/m3)                                           | 0.78 | t   |     |     | TU360                             |
| 碎石埋戻工<br>クローラ型 山0.45m3 (平0.35m3) 吊能力2.9t                                       | 0.67 | m3  |     |     | SZA221<br>施工 第0-0017号表            |
| クラッシュラン<br>C-40 40~0mm                                                         | 0.85 | m3  |     |     | T8321                             |
| 路盤工<br>下層路盤<br>一層仕上り厚さ 19cm                                                    | 1.0  | m2  |     |     | SZA240<br>施工 第0-0051号表            |
| 路盤工<br>上層路盤<br>一層仕上り厚さ 10cm                                                    | 1.0  | m2  |     |     | SZA240<br>施工 第0-0033号表            |
| アスファルト舗装工 (人力) / 車道・路肩<br>密粒度 (13)<br>再生アスファルト合材を使用する                          | 1.0  | m2  |     |     | SZA320<br>施工 第0-0052号表            |
| ダンプ運搬工 (4t積車)<br>運搬距離 L=2km<br>クローラ型 山0.45m3 (平0.35m3)                         | 1.69 | m3  |     |     | SZA260<br>施工 第0-0020号表            |
| 整地<br>残土受入れ地での処理                                                               | 1.69 | m3  |     |     | SPA109<br>施工 第0-0022号表            |

20250000006

福 島 県

金抜き

# 施 工 内 訳 表

頁0-0076

| 名 称 ・ 規 格 な ど                                                                              | 数 量   | 単 位   | 単 価   | 金 額   | 備 考                    |
|--------------------------------------------------------------------------------------------|-------|-------|-------|-------|------------------------|
| 土留工(軽量鋼矢板たて込み)(両側分):機械<br>掘削深 2.0m以下<br>軽量金属製支保工                                           | 1.0   | m     |       |       | SZA020<br>施工 第0-0049号表 |
| *** 単位当たり ***                                                                              | 1     | m     |       |       |                        |
| *****                                                                                      | ***** | ***** | ***** | ***** | *****                  |
| <b>路盤工</b><br>SZA240<br>下層路盤<br>一層仕上り厚さ 19cm                                               | 100   | m2    |       |       | 施工 第0-0051号表           |
| 普通作業員<br>[0.828]                                                                           | 0.78  | 人     |       |       | R0030                  |
| クラッシャラン<br>C-40 40~0mm                                                                     | 24.13 | m3    |       |       | T8321                  |
| タンパ運転<br>機-31<br>60~80kg                                                                   | 0.45  | 日     |       |       | SZK511<br>施工 第0-0019号表 |
| 諸雑費                                                                                        | 1     | 式     |       |       | #99                    |
| *** 合 計 ***                                                                                | 100   | m2    |       |       |                        |
| *** 単位当たり ***                                                                              | 1     | m2    |       |       |                        |
| A=1 施工幅 1.8m未満<br>B=1 下層路盤<br>C=19 一層仕上り厚さ (cm)<br>D=3 クラッシャラン<br>E=2 振動ロー 排出ガス対策型(第1基) 使用 |       |       |       |       |                        |
|                                                                                            |       |       |       |       |                        |
|                                                                                            |       |       |       |       |                        |

# 施 工 内 訳 表

頁0-0077

| 名 称 ・ 規 格 な ど                                                             | 数 量    | 単 位 | 単 価 | 金 額 | 備 考                               |
|---------------------------------------------------------------------------|--------|-----|-----|-----|-----------------------------------|
| <b>アスファルト舗装工（人力）／車道・路肩</b><br>SZA320<br>密粒度（13）<br>再生アスファルト合材を使用する        | 100    | m2  |     |     | 施工 第0-0052号表                      |
| 土木一般世話役<br>[0.775]                                                        | 0.40   | 人   |     |     | R0010<br>100/250                  |
| 特殊作業員<br>[0.769]                                                          | 0.80   | 人   |     |     | R0020<br>200/250                  |
| 普通作業員<br>[0.828]                                                          | 1.60   | 人   |     |     | R0030<br>400/250                  |
| 再生材アスファルト合材 密粒度（13）<br>最大粒径 13mm                                          | 10.06  | t   |     |     | T8420                             |
| アスファルト乳剤<br>PK-3プライム用、PK-4タック用                                            | 126.00 | L   |     |     | T0211                             |
| 振動ローラ運転<br>機-23<br>ハンドガイド式 0.5～0.6t                                       | 0.40   | 日   |     |     | SZK593<br>100/250<br>施工 第0-0036号表 |
| 振動コンパクタ運転<br>機-23<br>前進型 40～60kg                                          | 0.80   | 日   |     |     | SZK730<br>200/250<br>施工 第0-0037号表 |
| 砂散布費                                                                      | 3.00   | %   |     |     | #01                               |
| 諸雑費                                                                       | 17.00  | %   |     |     | #09                               |
| *** 合 計 ***                                                               | 100    | m2  |     |     |                                   |
| *** 単位当たり ***                                                             | 1      | m2  |     |     |                                   |
| A=4 仕上り厚（cm）<br>B=3 密粒度（13）<br>C=1 混合AS使用しない<br>D=2 プライムコート<br>E=1 砂散布が必要 |        |     |     |     |                                   |



# 施 工 内 訳 表

頁0-0079

| 名 称 ・ 規 格 な ど                                                                  | 数 量  | 単 位 | 単 価 | 金 額 | 備 考                               |
|--------------------------------------------------------------------------------|------|-----|-----|-----|-----------------------------------|
| <b>本管土工2-②</b><br>V000008<br>県道取付 DIP400 DP=1.32m<br>掘削深 H=1.85 軽量鋼矢板 H=2.5 1段 | 1    | m   |     |     | 施工 第0-0053号表<br>特単単価適用日：07年06月15日 |
| 舗装版切断<br>7スファルト舗装版<br>15cm以下                                                   | 2.0  | m   |     |     | SPD321<br>施工 第0-0030号表            |
| 舗装版直接掘削積込み工<br>クローラ型 山0.45m3 (平0.35m3)<br>舗装厚 0cm超え10cm以下                      | 1.0  | m2  |     |     | SZA231<br>施工 第0-0031号表            |
| 機械掘削工<br>クローラ型 山0.45m3 (平0.35m3) 吊能力2.9t                                       | 1.81 | m3  |     |     | SZA211<br>施工 第0-0013号表            |
| 保護砂埋戻工<br>クローラ型 山0.45m3 (平0.35m3) 吊能力2.9t                                      | 0.59 | m3  |     |     | SZA221<br>施工 第0-0015号表            |
| クリンカアッシュ (土質改良材)<br>(単位容積重量 1.0t/m3)                                           | 0.78 | t   |     |     | TU360                             |
| 碎石埋戻工<br>クローラ型 山0.45m3 (平0.35m3) 吊能力2.9t                                       | 0.79 | m3  |     |     | SZA221<br>施工 第0-0017号表            |
| クラッシュラン<br>C-40 40~0mm                                                         | 1.00 | m3  |     |     | T8321                             |
| 路盤工<br>下層路盤<br>一層仕上り厚さ 19cm                                                    | 1.0  | m2  |     |     | SZA240<br>施工 第0-0051号表            |
| 路盤工<br>上層路盤<br>一層仕上り厚さ 10cm                                                    | 1.0  | m2  |     |     | SZA240<br>施工 第0-0033号表            |
| アスファルト舗装工 (人力) / 車道・路肩<br>密粒度 (13)<br>再生アスファルト合材を使用する                          | 1.0  | m2  |     |     | SZA320<br>施工 第0-0052号表            |
| ダンプ運搬工 (4t積車)<br>運搬距離 L=2km<br>クローラ型 山0.45m3 (平0.35m3)                         | 1.81 | m3  |     |     | SZA260<br>施工 第0-0020号表            |
| 整地<br>残土受入れ地での処理                                                               | 1.81 | m3  |     |     | SPA109<br>施工 第0-0022号表            |

20250000006

福 島 県

金抜き

## 施 工 内 訳 表

頁0-0080

[illegible]

# 施 工 内 訳 表

頁0-0081

| 名 称 ・ 規 格 な ど                                                                  | 数 量  | 単 位 | 単 価 | 金 額 | 備 考                               |
|--------------------------------------------------------------------------------|------|-----|-----|-----|-----------------------------------|
| <b>本管土工2-③</b><br>V000009<br>県道取付 DIP400 DP=1.47m<br>掘削深 H=2.00 軽量鋼矢板 H=2.5 1段 | 1    | m   |     |     | 施工 第0-0054号表<br>特単単価適用日：07年06月15日 |
| 舗装版切断<br>アスファルト舗装版<br>15cm以下                                                   | 2.0  | m   |     |     | SPD321<br>施工 第0-0030号表            |
| 舗装版直接掘削積込み工<br>クローラ型 山0.45m3 (平0.35m3)<br>舗装厚 0cm超え10cm以下                      | 1.0  | m2  |     |     | SZA231<br>施工 第0-0031号表            |
| 機械掘削工<br>クローラ型 山0.45m3 (平0.35m3) 吊能力2.9t                                       | 1.96 | m3  |     |     | SZA211<br>施工 第0-0013号表            |
| 保護砂埋戻工<br>クローラ型 山0.45m3 (平0.35m3) 吊能力2.9t                                      | 0.59 | m3  |     |     | SZA221<br>施工 第0-0015号表            |
| クリンカアッシュ (土質改良材)<br>(単位容積重量 1.0t/m3)                                           | 0.78 | t   |     |     | TU360                             |
| 碎石埋戻工<br>クローラ型 山0.45m3 (平0.35m3) 吊能力2.9t                                       | 0.94 | m3  |     |     | SZA221<br>施工 第0-0017号表            |
| クラッシュラン<br>C-40 40~0mm                                                         | 1.19 | m3  |     |     | T8321                             |
| 路盤工<br>下層路盤<br>一層仕上り厚さ 19cm                                                    | 1.0  | m2  |     |     | SZA240<br>施工 第0-0051号表            |
| 路盤工<br>上層路盤<br>一層仕上り厚さ 10cm                                                    | 1.0  | m2  |     |     | SZA240<br>施工 第0-0055号表            |
| アスファルト舗装工 (人力) / 車道・路肩<br>密粒度 (13)<br>再生アスファルト合材を使用する                          | 1.0  | m2  |     |     | SZA320<br>施工 第0-0052号表            |
| ダンプ運搬工 (4t積車)<br>運搬距離 L=2km<br>クローラ型 山0.45m3 (平0.35m3)                         | 1.96 | m3  |     |     | SZA260<br>施工 第0-0020号表            |
| 整地<br>残土受入れ地での処理                                                               | 1.96 | m3  |     |     | SPA109<br>施工 第0-0022号表            |

20250000006

福 島 県

金抜き

# 施 工 内 訳 表

頁0-0082

| 名 称 ・ 規 格 な ど                                                                              | 数 量   | 単 位   | 単 価   | 金 額   | 備 考                    |
|--------------------------------------------------------------------------------------------|-------|-------|-------|-------|------------------------|
| 土留工(軽量鋼矢板たて込み)(両側分):機械<br>掘削深 2.0m以下<br>軽量金属製支保工                                           | 1.0   | m     |       |       | SZA020<br>施工 第0-0049号表 |
| *** 単位当たり ***                                                                              | 1     | m     |       |       |                        |
| *****                                                                                      | ***** | ***** | ***** | ***** | *****                  |
| <b>路盤工</b><br>SZA240<br>上層路盤<br>一層仕上り厚さ 10cm                                               | 100   | m2    |       |       | 施工 第0-0055号表           |
| 普通作業員<br>[0.828]                                                                           | 0.78  | 人     |       |       | R0030                  |
| クラッシャラン<br>C-40 40~0mm                                                                     | 12.70 | m3    |       |       | T8321                  |
| タンパ運転<br>機-31<br>60~80kg                                                                   | 0.45  | 日     |       |       | SZK511<br>施工 第0-0019号表 |
| 諸雑費                                                                                        | 1     | 式     |       |       | #99                    |
| *** 合 計 ***                                                                                | 100   | m2    |       |       |                        |
| *** 単位当たり ***                                                                              | 1     | m2    |       |       |                        |
| A=1 施工幅 1.8m未満<br>B=2 上層路盤<br>C=10 一層仕上り厚さ (cm)<br>D=3 クラッシャラン<br>E=2 振動ロー 排出ガス対策型(第1基) 使用 |       |       |       |       |                        |
|                                                                                            |       |       |       |       |                        |
|                                                                                            |       |       |       |       |                        |

# 施 工 内 訳 表

頁0-0083

| 名 称 ・ 規 格 な ど                                                                   | 数 量  | 単 位 | 単 価 | 金 額 | 備 考                               |
|---------------------------------------------------------------------------------|------|-----|-----|-----|-----------------------------------|
| <b>本管土工2-④</b><br>V0000091<br>県道取付 DIP400 DP=2.23m<br>掘削深 H=2.76 軽量鋼矢板 H=3.0 2段 | 1    | m   |     |     | 施工 第0-0056号表<br>特単単価適用日：07年06月15日 |
| 舗装版切断<br>7スファルト舗装版<br>15cm以下                                                    | 2.0  | m   |     |     | SPD321<br>施工 第0-0030号表            |
| 舗装版直接掘削積込み工<br>クローラ型 山0.45m3 (平0.35m3)<br>舗装厚 0cmを超え10cm以下                      | 1.0  | m2  |     |     | SZA231<br>施工 第0-0031号表            |
| 機械掘削工<br>クローラ型 山0.45m3 (平0.35m3) 吊能力2.9t                                        | 2.72 | m3  |     |     | SZA211<br>施工 第0-0013号表            |
| 保護砂埋戻工<br>クローラ型 山0.45m3 (平0.35m3) 吊能力2.9t                                       | 0.59 | m3  |     |     | SZA221<br>施工 第0-0015号表            |
| クリンカアッシュ (土質改良材)<br>(単位容積重量 1.0t/m3)                                            | 0.78 | t   |     |     | TU360                             |
| 碎石埋戻工<br>クローラ型 山0.45m3 (平0.35m3) 吊能力2.9t                                        | 1.70 | m3  |     |     | SZA221<br>施工 第0-0017号表            |
| クラッシュラン<br>C-40 40~0mm                                                          | 2.16 | m3  |     |     | T8321                             |
| 路盤工<br>下層路盤<br>一層仕上り厚さ 19cm                                                     | 1.0  | m2  |     |     | SZA240<br>施工 第0-0051号表            |
| 路盤工<br>上層路盤<br>一層仕上り厚さ 10cm                                                     | 1.0  | m2  |     |     | SZA240<br>施工 第0-0055号表            |
| アスファルト舗装工 (人力) / 車道・路肩<br>密粒度 (13)<br>再生アスファルト合材を使用する                           | 1.0  | m2  |     |     | SZA320<br>施工 第0-0052号表            |
| ダンプ運搬工 (4t積車)<br>運搬距離 L=2km<br>クローラ型 山0.45m3 (平0.35m3)                          | 2.72 | m3  |     |     | SZA260<br>施工 第0-0020号表            |
| 整地<br>残土受入れ地での処理                                                                | 2.72 | m3  |     |     | SPA109<br>施工 第0-0022号表            |

20250000006

福 島 県

金抜き

# 施 工 内 訳 表

頁0-0084

| 名 称 ・ 規 格 な ど   | 数 量    | 単 位   | 単 価   | 金 額   | 備 考                    |
|---|--------|-------|-------|-------|------------------------|
| 土留工(軽量鋼矢板たて込み)(両側分):機械<br>掘削深 3.0m以下<br>軽量金属製支保工                                                                               | 1.0    | m     |       |       | SHA020<br>施工 第0-0057号表 |
| *** 単位当たり ***   | 1      | m     |       |       |                        |
| *****   | *****  | ***** | ***** | ***** | *****                  |
| 土留工(軽量鋼矢板たて込み)(両側分):機械<br>SHA020<br>掘削深 3.0m以下<br>軽量金属製支保工                                                                     | 100    | m     |       |       | 施工 第0-0057号表           |
| 軽量鋼矢板たて込み工(両側分):機械<br>掘削深 3.0m以下<br>ｸﾛｰﾗ型 山0.45m3(平0.35m3) 吊能力2.9t                                                             | 100.00 | m     |       |       | SHA041<br>施工 第0-0058号表 |
| 軽量鋼矢板引抜き工(両側分):機械<br>掘削深 3.0m以下<br>ﾊﾞｯｸﾙ 吊能力2.9t 山0.45m3(平0.35m3)                                                              | 100.00 | m     |       |       | SHA045<br>施工 第0-0059号表 |
| 支保工(軽量金属製) 設置撤去<br>2段:3.5m以下<br>軽量金属腹起し材 水圧式パイプサポート                                                                            | 100.00 | m     |       |       | SHA065<br>施工 第0-0026号表 |
| *** 合 計 ***   | 100    | m     |       |       |                        |
| *** 単位当たり ***   | 1      | m     |       |       |                        |
| A=1 建込み・引抜き<br>B=4 掘削深 3.0m以下<br>C=4 ｸﾛｰﾗ型 山0.45m3(平0.35m3) 吊能力2.9t<br>D=2 ﾊﾞｯｸﾙ 排ガス対策型(第1次基準値)使用<br>E=2 軽量金属製支保工(J,K,L,M条件選択) |        |       |       |       |                        |
| F=1 木製支保工:設置撤去<br>G=1 木矢板 2.0m未満<br>H=0 木製支保工:腹起し材数量(本/100m)<br>I=0 木製支保工:切りばり材数量(m3/100m)<br>J=1 軽量金属製支保工:設置撤去                |        |       |       |       |                        |
| K=2 2段:3.5m以下<br>L=1 軽量金属腹起し材<br>M=1 水圧式パイプサポート<br>N=2 ﾊﾞｯｸﾙ 吊能力2.9t 山0.45m3(平0.35m3)                                          |        |       |       |       |                        |
|   |        |       |       |       |                        |

# 施 工 内 訳 表

頁0-0085

| 名 称 ・ 規 格 な ど                                                                        | 数 量   | 単 位 | 単 価 | 金 額 | 備 考                    |
|--------------------------------------------------------------------------------------|-------|-----|-----|-----|------------------------|
| <b>軽量鋼矢板たて込み工(両側分) : 機械</b><br>SZA041<br>掘削深 3.0m以下<br>クラ型 山0.45m3 (平0.35m3) 吊能力2.9t | 100   | m   |     |     | 施工 第0-0058号表           |
| 土木一般世話役<br>[0.775]                                                                   | 2.80  | 人   |     |     | R0010                  |
| 特殊作業員<br>[0.769]                                                                     | 2.80  | 人   |     |     | R0020                  |
| 普通作業員<br>[0.828]                                                                     | 8.40  | 人   |     |     | R0030                  |
| バックホウ(クレーン機能付)運転<br>機-1<br>山0.45m3 (平0.35m3) 2.9t吊                                   | 13.40 | h   |     |     | SZ8027<br>施工 第0-0014号表 |
| 諸雑費                                                                                  | 1     | 式   |     |     | #99                    |
| *** 合 計 ***                                                                          | 100   | m   |     |     |                        |
| *** 単位当たり ***                                                                        | 1     | m   |     |     |                        |
| A=4 掘削深 3.0m以下<br>B=2 クラ型 山0.45m3 (平0.35m3) 吊能力2.9t<br>C=2 排出ガス対策型(第1次基準値) 使用        |       |     |     |     |                        |
|                                                                                      |       |     |     |     |                        |
|                                                                                      |       |     |     |     |                        |
# 施 工 内 訳 表

頁0-0086

| 名 称 ・ 規 格 な ど                                                                       | 数 量  | 単 位 | 単 価 | 金 額 | 備 考                    |
|-------------------------------------------------------------------------------------|------|-----|-----|-----|------------------------|
| <b>軽量鋼矢板引抜き工(両側分)：機械</b><br>SZA045<br>掘削深 3.0m以下<br>バックホウ 吊能力2.9t 山0.45m3 (平0.35m3) | 100  | m   |     |     | 施工 第0-0059号表           |
| 土木一般世話役<br>[0.775]                                                                  | 1.00 | 人   |     |     | R0010                  |
| 特殊作業員<br>[0.769]                                                                    | 1.00 | 人   |     |     | R0020                  |
| 普通作業員<br>[0.828]                                                                    | 3.00 | 人   |     |     | R0030                  |
| バックホウ(クレーン機能付)運転<br>機-1<br>山0.45m3 (平0.35m3) 2.9t吊                                  | 6.90 | h   |     |     | SZ8027<br>施工 第0-0014号表 |
| 諸雑費                                                                                 | 1    | 式   |     |     | #99                    |
| *** 合 計 ***                                                                         | 100  | m   |     |     |                        |
| *** 単位当たり ***                                                                       | 1    | m   |     |     |                        |
| A=4 掘削深 3.0m以下<br>B=2 バックホウ 吊能力2.9t 山0.45m3 (平0.35m3)                               |      |     |     |     |                        |
|                                                                                     |      |     |     |     |                        |
|                                                                                     |      |     |     |     |                        |
# 施 工 内 訳 表

頁0-0087

| 名 称 ・ 規 格 な ど                                                                   | 数 量  | 単 位 | 単 価 | 金 額 | 備 考                               |
|---------------------------------------------------------------------------------|------|-----|-----|-----|-----------------------------------|
| <b>本管土工2-⑤</b><br>V0000092<br>県道車道 DIP400 DP=2.23m<br>掘削深 H=2.76 軽量鋼矢板 H=3.0 2段 | 1    | m   |     |     | 施工 第0-0060号表<br>特単単価適用日：07年06月15日 |
| 舗装版切断<br>7スファルト舗装版<br>15cm以下                                                    | 2.0  | m   |     |     | SPD321<br>施工 第0-0030号表            |
| 舗装版直接掘削積込み工<br>クローラ型 山0.45m3 (平0.35m3)<br>舗装厚 0cm超え10cm以下                       | 1.0  | m2  |     |     | SZA231<br>施工 第0-0031号表            |
| 機械掘削工<br>クローラ型 山0.45m3 (平0.35m3) 吊能力2.9t                                        | 2.66 | m3  |     |     | SZA211<br>施工 第0-0013号表            |
| 保護砂埋戻工<br>クローラ型 山0.45m3 (平0.35m3) 吊能力2.9t                                       | 0.59 | m3  |     |     | SZA221<br>施工 第0-0015号表            |
| クリンカアッシュ (土質改良材)<br>(単位容積重量 1.0t/m3)                                            | 0.78 | t   |     |     | TU360                             |
| 碎石埋戻工<br>クローラ型 山0.45m3 (平0.35m3) 吊能力2.9t                                        | 1.43 | m3  |     |     | SZA221<br>施工 第0-0017号表            |
| クラッシュヤラン<br>C-40 40~0mm                                                         | 1.82 | m3  |     |     | T8321                             |
| 路盤工<br>下層路盤<br>一層仕上り厚さ 20cm                                                     | 1.0  | m2  |     |     | SZA240<br>施工 第0-0061号表            |
| 路盤工<br>下層路盤<br>一層仕上り厚さ 15cm                                                     | 1.0  | m2  |     |     | SZA240<br>施工 第0-0062号表            |
| 路盤工<br>上層路盤<br>一層仕上り厚さ 10cm                                                     | 1.0  | m2  |     |     | SZA240<br>施工 第0-0033号表            |
| 路盤工<br>上層路盤<br>一層仕上り厚さ 10cm                                                     | 1.0  | m2  |     |     | SZA240<br>施工 第0-0033号表            |
| アスファルト舗装工 (人力) / 車道・路肩<br>粗粒度 (20)<br>再生アスファルト合材を使用する                           | 1.0  | m2  |     |     | SZA320<br>施工 第0-0063号表            |

20250000006

福 島 県

金抜き

# 施 工 内 訳 表

頁0-0088

| 名 称 ・ 規 格 な ど                                                                              | 数 量   | 単 位 | 単 価 | 金 額 | 備 考                    |
|--------------------------------------------------------------------------------------------|-------|-----|-----|-----|------------------------|
| ダンプ運搬工 (4 t 積車)<br>運搬距離 L=2km<br>クローラ型 山0.45m3 (平0.35m3)                                   | 2.66  | m3  |     |     | SHA260<br>施工 第0-0020号表 |
| 整地<br>残土受入れ地での処理                                                                           | 2.66  | m3  |     |     | SPA109<br>施工 第0-0022号表 |
| 土留工(軽量鋼矢板たて込み)(両側分):機械<br>掘削深 3.0m以下<br>軽量金属製支保工                                           | 1.0   | m   |     |     | SHA020<br>施工 第0-0057号表 |
| *** 単位当たり ***                                                                              | 1     | m   |     |     |                        |
| *****                                                                                      |       |     |     |     |                        |
| 路盤工<br>SHA240<br>下層路盤<br>一層仕上り厚さ 20cm                                                      | 100   | m2  |     |     | 施工 第0-0061号表           |
| 普通作業員<br>[0.828]                                                                           | 0.78  | 人   |     |     | R0030                  |
| クラッシャラン<br>C-40 40~0mm                                                                     | 25.40 | m3  |     |     | T8321                  |
| タンパ運転<br>機-31<br>60~80kg                                                                   | 0.45  | 日   |     |     | SZK511<br>施工 第0-0019号表 |
| 諸雑費                                                                                        | 1     | 式   |     |     | #99                    |
| *** 合 計 ***                                                                                | 100   | m2  |     |     |                        |
| *** 単位当たり ***                                                                              | 1     | m2  |     |     |                        |
| A=1 施工幅 1.8m未満<br>B=1 下層路盤<br>C=20 一層仕上り厚さ (cm)<br>D=3 クラッシャラン<br>E=2 振動ロー 排出ガス対策型(第1基) 使用 |       |     |     |     |                        |

20250000006

福 島 県

金抜き

# 施 工 内 訳 表

頁0-0089

| 名 称 ・ 規 格 な ど                                                                              | 数 量   | 単 位 | 単 価 | 金 額 | 備 考                        |
|--------------------------------------------------------------------------------------------|-------|-----|-----|-----|----------------------------|
| <b>路盤工</b><br>SZA240<br>下層路盤<br>一層仕上り厚さ 15cm                                               | 100   | m2  |     |     | 施工 第0 -0062号表              |
| 普通作業員<br>[0.828]                                                                           | 0.78  | 人   |     |     | R0030                      |
| クラッシャラン<br>C-40 40~0mm                                                                     | 19.05 | m3  |     |     | T8321                      |
| タンパ運転<br>機-31<br>60~80kg                                                                   | 0.45  | 日   |     |     | SZK511<br><br>施工 第0-0019号表 |
| 諸雑費                                                                                        | 1     | 式   |     |     | #99                        |
| *** 合 計 ***                                                                                | 100   | m2  |     |     |                            |
| *** 単位当たり ***                                                                              | 1     | m2  |     |     |                            |
| A=1 施工幅 1.8m未満<br>B=1 下層路盤<br>C=15 一層仕上り厚さ (cm)<br>D=3 クラッシャラン<br>E=2 振動ロー 排出ガス対策型(第1基) 使用 |       |     |     |     |                            |
|                                                                                            |       |     |     |     |                            |
|                                                                                            |       |     |     |     |                            |
# 施 工 内 訳 表

頁0-0090

| 名 称 ・ 規 格 な ど                                                             | 数 量    | 単 位 | 単 価 | 金 額 | 備 考                               |
|---------------------------------------------------------------------------|--------|-----|-----|-----|-----------------------------------|
| <b>アスファルト舗装工（人力）／車道・路肩</b><br>SZA320<br>粗粒度（20）<br>再生アスファルト合材を使用する        | 100    | m2  |     |     | 施工 第0 -0063号表                     |
| 土木一般世話役<br>[0.775]                                                        | 0.40   | 人   |     |     | R0010<br>100/250                  |
| 特殊作業員<br>[0.769]                                                          | 0.80   | 人   |     |     | R0020<br>200/250                  |
| 普通作業員<br>[0.828]                                                          | 1.60   | 人   |     |     | R0030<br>400/250                  |
| 再生材アスファルト合材 粗粒度（20）<br>最大粒径20mm                                           | 12.57  | t   |     |     | T8410                             |
| アスファルト乳剤<br>PK-3プライム用、PK-4タック用                                            | 126.00 | L   |     |     | T0211                             |
| 振動ローラ運転<br>機-23<br>ハンドガイド式 0.5～0.6t                                       | 0.40   | 日   |     |     | SZK593<br>100/250<br>施工 第0-0036号表 |
| 振動コンパクタ運転<br>機-23<br>前進型 40～60kg                                          | 0.80   | 日   |     |     | SZK730<br>200/250<br>施工 第0-0037号表 |
| 砂散布費                                                                      | 3.00   | %   |     |     | #01                               |
| 諸雑費                                                                       | 17.00  | %   |     |     | #09                               |
| *** 合 計 ***                                                               | 100    | m2  |     |     |                                   |
| *** 単位当たり ***                                                             | 1      | m2  |     |     |                                   |
| A=5 仕上り厚（cm）<br>B=2 粗粒度（20）<br>C=1 混合AS使用しない<br>D=2 プライムコート<br>E=1 砂散布が必要 |        |     |     |     |                                   |



# 施 工 内 訳 表

頁0-0092

| 名 称 ・ 規 格 な ど                                                                   | 数 量  | 単 位 | 単 価 | 金 額 | 備 考                               |
|---------------------------------------------------------------------------------|------|-----|-----|-----|-----------------------------------|
| <b>本管土工2-⑥</b><br>V0000093<br>県道車道 DIP400 DP=1.81m<br>掘削深 H=2.34 軽量鋼矢板 H=3.0 2段 | 1    | m   |     |     | 施工 第0-0064号表<br>特単単価適用日：07年06月15日 |
| 舗装版切断<br>7スファルト舗装版<br>15cm以下                                                    | 2.0  | m   |     |     | SPD321<br>施工 第0-0030号表            |
| 舗装版直接掘削積込み工<br>クローラ型 山0.45m3 (平0.35m3)<br>舗装厚 0cm超え10cm以下                       | 1.0  | m2  |     |     | SZA231<br>施工 第0-0031号表            |
| 機械掘削工<br>クローラ型 山0.45m3 (平0.35m3) 吊能力2.9t                                        | 2.24 | m3  |     |     | SZA211<br>施工 第0-0013号表            |
| 保護砂埋戻工<br>クローラ型 山0.45m3 (平0.35m3) 吊能力2.9t                                       | 0.59 | m3  |     |     | SZA221<br>施工 第0-0015号表            |
| クリンカアッシュ (土質改良材)<br>(単位容積重量 1.0t/m3)                                            | 0.78 | t   |     |     | TU360                             |
| 碎石埋戻工<br>クローラ型 山0.45m3 (平0.35m3) 吊能力2.9t                                        | 1.01 | m3  |     |     | SZA221<br>施工 第0-0017号表            |
| クラッシュヤラン<br>C-40 40~0mm                                                         | 1.28 | m3  |     |     | T8321                             |
| 路盤工<br>下層路盤<br>一層仕上り厚さ 20cm                                                     | 1.0  | m2  |     |     | SZA240<br>施工 第0-0061号表            |
| 路盤工<br>下層路盤<br>一層仕上り厚さ 15cm                                                     | 1.0  | m2  |     |     | SZA240<br>施工 第0-0062号表            |
| 路盤工<br>上層路盤<br>一層仕上り厚さ 10cm                                                     | 1.0  | m2  |     |     | SZA240<br>施工 第0-0033号表            |
| 路盤工<br>上層路盤<br>一層仕上り厚さ 10cm                                                     | 1.0  | m2  |     |     | SZA240<br>施工 第0-0033号表            |
| アスファルト舗装工 (人力) / 車道・路肩<br>粗粒度 (20)<br>再生アスファルト合材を使用する                           | 1.0  | m2  |     |     | SZA320<br>施工 第0-0063号表            |

20250000006

福 島 県

金抜き

## 施 工 内 訳 表

頁0-0093

[illegible]

# 施 工 内 訳 表

頁0-0094

| 名 称 ・ 規 格 な ど                                                                   | 数 量  | 単 位 | 単 価 | 金 額 | 備 考                               |
|---------------------------------------------------------------------------------|------|-----|-----|-----|-----------------------------------|
| <b>本管土工2-⑦</b><br>V0000094<br>県道車道 DIP400 DP=1.30m<br>掘削深 H=1.83 軽量鋼矢板 H=2.5 1段 | 1    | m   |     |     | 施工 第0-0065号表<br>特単単価適用日：07年06月15日 |
| 舗装版切断<br>7スファルト舗装版<br>15cm以下                                                    | 2.0  | m   |     |     | SPD321<br>施工 第0-0030号表            |
| 舗装版直接掘削積込み工<br>クローラ型 山0.45m3 (平0.35m3)<br>舗装厚 0cm超え10cm以下                       | 1.0  | m2  |     |     | SZA231<br>施工 第0-0031号表            |
| 機械掘削工<br>クローラ型 山0.45m3 (平0.35m3) 吊能力2.9t                                        | 1.73 | m3  |     |     | SZA211<br>施工 第0-0013号表            |
| 保護砂埋戻工<br>クローラ型 山0.45m3 (平0.35m3) 吊能力2.9t                                       | 0.59 | m3  |     |     | SZA221<br>施工 第0-0015号表            |
| クリンカアッシュ (土質改良材)<br>(単位容積重量 1.0t/m3)                                            | 0.78 | t   |     |     | TU360                             |
| 碎石埋戻工<br>クローラ型 山0.45m3 (平0.35m3) 吊能力2.9t                                        | 0.50 | m3  |     |     | SZA221<br>施工 第0-0017号表            |
| クラッシュヤラン<br>C-40 40~0mm                                                         | 0.64 | m3  |     |     | T8321                             |
| 路盤工<br>下層路盤<br>一層仕上り厚さ 20cm                                                     | 1.0  | m2  |     |     | SZA240<br>施工 第0-0061号表            |
| 路盤工<br>下層路盤<br>一層仕上り厚さ 15cm                                                     | 1.0  | m2  |     |     | SZA240<br>施工 第0-0062号表            |
| 路盤工<br>上層路盤<br>一層仕上り厚さ 10cm                                                     | 1.0  | m2  |     |     | SZA240<br>施工 第0-0033号表            |
| 路盤工<br>上層路盤<br>一層仕上り厚さ 10cm                                                     | 1.0  | m2  |     |     | SZA240<br>施工 第0-0033号表            |
| アスファルト舗装工 (人力) / 車道・路肩<br>粗粒度 (20)<br>再生アスファルト合材を使用する                           | 1.0  | m2  |     |     | SZA320<br>施工 第0-0063号表            |

20250000006

福 島 県

金抜き

## 施 工 内 訳 表

頁0-0095

[illegible]

# 施 工 内 訳 表

頁0-0096

| 名 称 ・ 規 格 な ど                                                                          | 数 量  | 単 位 | 単 価 | 金 額 | 備 考                               |
|----------------------------------------------------------------------------------------|------|-----|-----|-----|-----------------------------------|
| <b>本管土工2-⑧ (枝管土工)</b><br>V0000095<br>県道車道 DIP400 DP=1.72m<br>掘削深 H=2.25 軽量鋼矢板 H=3.0 2段 | 1    | m   |     |     | 施工 第0-0066号表<br>特単単価適用日：07年06月15日 |
| 舗装版切断<br>7スファルト舗装版<br>15cm以下                                                           | 2.0  | m   |     |     | SPD321<br>施工 第0-0030号表            |
| 舗装版直接掘削積込み工<br>クローラ型 山0.45m3 (平0.35m3)<br>舗装厚 0cm超え10cm以下                              | 1.0  | m2  |     |     | SZA231<br>施工 第0-0031号表            |
| 機械掘削工<br>クローラ型 山0.45m3 (平0.35m3) 吊能力2.9t                                               | 2.15 | m3  |     |     | SZA211<br>施工 第0-0013号表            |
| 保護砂埋戻工<br>クローラ型 山0.45m3 (平0.35m3) 吊能力2.9t                                              | 0.59 | m3  |     |     | SZA221<br>施工 第0-0015号表            |
| クリンカアッシュ (土質改良材)<br>(単位容積重量 1.0t/m3)                                                   | 0.78 | t   |     |     | TU360                             |
| 碎石埋戻工<br>クローラ型 山0.45m3 (平0.35m3) 吊能力2.9t                                               | 0.92 | m3  |     |     | SZA221<br>施工 第0-0017号表            |
| クラッシュラン<br>C-40 40~0mm                                                                 | 1.17 | m3  |     |     | T8321                             |
| 路盤工<br>下層路盤<br>一層仕上り厚さ 20cm                                                            | 1.0  | m2  |     |     | SZA240<br>施工 第0-0061号表            |
| 路盤工<br>下層路盤<br>一層仕上り厚さ 15cm                                                            | 1.0  | m2  |     |     | SZA240<br>施工 第0-0062号表            |
| 路盤工<br>上層路盤<br>一層仕上り厚さ 10cm                                                            | 1.0  | m2  |     |     | SZA240<br>施工 第0-0033号表            |
| 路盤工<br>上層路盤<br>一層仕上り厚さ 10cm                                                            | 1.0  | m2  |     |     | SZA240<br>施工 第0-0033号表            |
| アスファルト舗装工 (人力) / 車道・路肩<br>粗粒度 (20)<br>再生アスファルト合材を使用する                                  | 1.0  | m2  |     |     | SZA320<br>施工 第0-0063号表            |

20250000006

福 島 県

金抜き

## 施 工 内 訳 表

頁0-0097

[illegible]

# 施 工 内 訳 表

頁0-0098

| 名 称 ・ 規 格 な ど                                                                         | 数 量  | 単 位 | 単 価 | 金 額 | 備 考                               |
|---------------------------------------------------------------------------------------|------|-----|-----|-----|-----------------------------------|
| <b>本管土工2-⑨（枝管土工）</b><br>V0000096<br>県道車道 DIP400 DP=1.20m<br>掘削深 H=1.73 軽量鋼矢板 H=2.0 1段 | 1    | m   |     |     | 施工 第0-0067号表<br>特単単価適用日：07年06月15日 |
| 舗装版切断<br>757舗装版<br>15cm以下                                                             | 2.0  | m   |     |     | SPD321<br>施工 第0-0030号表            |
| 舗装版直接掘削積込み工<br>クローラ型 山0.45m3（平0.35m3）<br>舗装厚 0cm超え10cm以下                              | 1.0  | m2  |     |     | SZA231<br>施工 第0-0031号表            |
| 機械掘削工<br>クローラ型 山0.45m3（平0.35m3）吊能力2.9t                                                | 1.63 | m3  |     |     | SZA211<br>施工 第0-0013号表            |
| 保護砂埋戻工<br>クローラ型 山0.45m3（平0.35m3）吊能力2.9t                                               | 0.59 | m3  |     |     | SZA221<br>施工 第0-0015号表            |
| クリンカアッシュ（土質改良材）<br>（単位容積重量 1.0t/m3）                                                   | 0.78 | t   |     |     | TU360                             |
| 碎石埋戻工<br>クローラ型 山0.45m3（平0.35m3）吊能力2.9t                                                | 0.40 | m3  |     |     | SZA221<br>施工 第0-0017号表            |
| クラッシュラン<br>C-40 40～0mm                                                                | 0.51 | m3  |     |     | T8321                             |
| 路盤工<br>下層路盤<br>一層仕上り厚さ 20cm                                                           | 1.0  | m2  |     |     | SZA240<br>施工 第0-0061号表            |
| 路盤工<br>下層路盤<br>一層仕上り厚さ 15cm                                                           | 1.0  | m2  |     |     | SZA240<br>施工 第0-0062号表            |
| 路盤工<br>上層路盤<br>一層仕上り厚さ 10cm                                                           | 1.0  | m2  |     |     | SZA240<br>施工 第0-0033号表            |
| 路盤工<br>上層路盤<br>一層仕上り厚さ 10cm                                                           | 1.0  | m2  |     |     | SZA240<br>施工 第0-0033号表            |
| アスファルト舗装工（人力）／車道・路肩<br>粗粒度（20）<br>再生アスファルト合材を使用する                                     | 1.0  | m2  |     |     | SZA320<br>施工 第0-0063号表            |

20250000006

福 島 県

金抜き

## 施 工 内 訳 表

頁0-0099

[illegible]

# 施 工 内 訳 表

頁0-0100

| 名 称 ・ 規 格 な ど                                                                   | 数 量  | 単 位 | 単 価 | 金 額 | 備 考                               |
|---------------------------------------------------------------------------------|------|-----|-----|-----|-----------------------------------|
| <b>本管土工2-⑩</b><br>V0000097<br>県道歩道 DIP400 DP=1.20m<br>掘削深 H=1.73 軽量鋼矢板 H=2.0 1段 | 1    | m   |     |     | 施工 第0-0068号表<br>特単単価適用日：07年06月15日 |
| 舗装版切断<br>7スファルト舗装版<br>15cm以下                                                    | 2.0  | m   |     |     | SPD321<br>施工 第0-0030号表            |
| 舗装版直接掘削積込み工<br>クローラ型 山0.45m3 (平0.35m3)<br>舗装厚 0cm超え10cm以下                       | 1.0  | m2  |     |     | SZA231<br>施工 第0-0031号表            |
| 機械掘削工<br>クローラ型 山0.45m3 (平0.35m3) 吊能力2.9t                                        | 1.70 | m3  |     |     | SZA211<br>施工 第0-0013号表            |
| 保護砂埋戻工<br>クローラ型 山0.45m3 (平0.35m3) 吊能力2.9t                                       | 0.59 | m3  |     |     | SZA221<br>施工 第0-0015号表            |
| クリンカアッシュ (土質改良材)<br>(単位容積重量 1.0t/m3)                                            | 0.78 | t   |     |     | TU360                             |
| 碎石埋戻工<br>クローラ型 山0.45m3 (平0.35m3) 吊能力2.9t                                        | 0.87 | m3  |     |     | SZA221<br>施工 第0-0017号表            |
| クラッシュラン<br>C-40 40~0mm                                                          | 1.10 | m3  |     |     | T8321                             |
| 路盤工<br>下層路盤<br>一層仕上り厚さ 20cm                                                     | 0    | m2  |     |     | SZA240<br>施工 第0-0061号表            |
| 路盤工<br>上層路盤<br>一層仕上り厚さ 10cm                                                     | 0    | m2  |     |     | SZA240<br>施工 第0-0033号表            |
| 路盤工<br>上層路盤<br>一層仕上り厚さ 10cm                                                     | 1.0  | m2  |     |     | SZA240<br>施工 第0-0055号表            |
| アスファルト舗装工 (人力) / 車道・路肩<br>細粒度 (13)<br>再生アスファルト合材を使用する                           | 1.0  | m2  |     |     | SZA320<br>施工 第0-0069号表            |
| ダンプ運搬工 (4t積車)<br>運搬距離 L=2km<br>クローラ型 山0.45m3 (平0.35m3)                          | 1.70 | m3  |     |     | SZA260<br>施工 第0-0020号表            |

20250000006

福 島 県

金抜き



# 施 工 内 訳 表

頁0-0102

| 名 称 ・ 規 格 な ど                                                             | 数 量    | 単 位 | 単 価 | 金 額 | 備 考                               |
|---------------------------------------------------------------------------|--------|-----|-----|-----|-----------------------------------|
| <b>アスファルト舗装工（人力）／車道・路肩</b><br>SZA320<br>細粒度（１３）<br>再生アスファルト合材を使用する        | 100    | m2  |     |     | 施工 第0 -0069号表                     |
| 土木一般世話役<br>[0.775]                                                        | 0.40   | 人   |     |     | R0010<br>100/250                  |
| 特殊作業員<br>[0.769]                                                          | 0.80   | 人   |     |     | R0020<br>200/250                  |
| 普通作業員<br>[0.828]                                                          | 1.60   | 人   |     |     | R0030<br>400/250                  |
| 再生材アスファルト合材 細粒度（１３）<br>最大粒径 13mm                                          | 7.38   | t   |     |     | T8430                             |
| アスファルト乳剤<br>PK-3プライム用、PK-4タック用                                            | 126.00 | L   |     |     | T0211                             |
| 振動ローラ運転<br>機-23<br>ハンドガイド式 0.5～0.6t                                       | 0.40   | 日   |     |     | SZK593<br>100/250<br>施工 第0-0036号表 |
| 振動コンパクタ運転<br>機-23<br>前進型 40～60kg                                          | 0.80   | 日   |     |     | SZK730<br>200/250<br>施工 第0-0037号表 |
| 砂散布費                                                                      | 3.00   | %   |     |     | #01                               |
| 諸雑費                                                                       | 17.00  | %   |     |     | #09                               |
| *** 合 計 ***                                                               | 100    | m2  |     |     |                                   |
| *** 単位当たり ***                                                             | 1      | m2  |     |     |                                   |
| A=3 仕上り厚（cm）<br>B=1 細粒度（１３）<br>C=1 混合AS使用しない<br>D=2 プライムコート<br>E=1 砂散布が必要 |        |     |     |     |                                   |

# 施 工 内 訳 表

頁0-0103

| 名 称 ・ 規 格 な ど                              | 数 量   | 単 位   | 単 価   | 金 額   | 備 考                              |
|--------------------------------------------|-------|-------|-------|-------|----------------------------------|
| F=2 再生アスファルト合材を使用する                        |       |       |       |       |                                  |
| *****                                      | ***** | ***** | ***** | ***** | *****                            |
| <b>鋳鉄管吊込み据付工：機械</b><br>SZ0010<br>φ 2 0 0   | 10    | m     |       |       | 施工 第0 -0070号表                    |
| 配管工<br>[0.764]                             | 0.10  | 人     |       |       | R0300<br>0.1*1                   |
| 普通作業員<br>[0.828]                           | 0.16  | 人     |       |       | R0030<br>0.16*1                  |
| クレーン付トラック運転<br>機－1<br>4 t 積 2.9 t 吊        | 1.41  | h     |       |       | SZ8060<br>1.41*1<br>施工 第0-0071号表 |
| *** 合 計 ***                                | 10    | m     |       |       |                                  |
| *** 単位当たり ***                              | 1     | m     |       |       |                                  |
| A=1 据付<br>B=4 φ 2 0 0<br>C=1 少ない<br>D=1 良好 |       |       |       |       |                                  |
|                                            |       |       |       |       |                                  |
|                                            |       |       |       |       |                                  |
|                                            |       |       |       |       |                                  |
|                                            |       |       |       |       |                                  |

# 施 工 内 訳 表

頁0-0104

| 名 称 ・ 規 格 な ど                                 | 数 量  | 単 位 | 単 価 | 金 額 | 備 考           |
|-----------------------------------------------|------|-----|-----|-----|---------------|
| クレーン付トラック運転<br>SZ8060<br>機-1<br>4 t 積 2.9 t 吊 | 1    | h   |     |     | 施工 第0 -0071号表 |
| 運転手 (特殊)<br>[0.778]                           | 0.17 | 人   |     |     | R0120         |
| 軽油<br>ミニローリー (パトロール給油)                        | 5.30 | L   |     |     | T0250         |
| トラック [クレーン装置付]<br>4 ~ 4.5 t 積 2.9 t 吊         | 1.00 | h   |     |     | M0343         |
| 諸雑費                                           | 1    | 式   |     |     | #99           |
| *** 単位当たり ***                                 | 1    | h   |     |     |               |
| A=2 4 t 積 2.9 t 吊                             |      |     |     |     |               |
|                                               |      |     |     |     |               |
|                                               |      |     |     |     |               |
# 施 工 内 訳 表

頁0-0105

| 名 称 ・ 規 格 な ど                                | 数 量   | 単 位 | 単 価 | 金 額 | 備 考           |
|----------------------------------------------|-------|-----|-----|-----|---------------|
| <b>鋳鉄管切断工(エンジンカッター)</b><br>SZ0455<br>φ 2 0 0 | 1     | 口   |     |     | 施工 第0 -0072号表 |
| 特殊作業員<br>[0.769]                             | 0.05  | 人   |     |     | R0020         |
| 普通作業員<br>[0.828]                             | 0.09  | 人   |     |     | R0030         |
| エンジンカッター損料                                   | 0.05  | 日   |     |     | TZ8252        |
| 諸雑費                                          | 30.00 | %   |     |     | #09           |
| *** 単位当たり ***                                | 1     | 口   |     |     |               |
| A=1      切断<br>B=5      φ 2 0 0              |       |     |     |     |               |
|                                              |       |     |     |     |               |
|                                              |       |     |     |     |               |
# 施 工 内 訳 表

頁0-0106

| 名 称 ・ 規 格 な ど                                 | 数 量  | 単 位 | 単 価 | 金 額 | 備 考           |
|-----------------------------------------------|------|-----|-----|-----|---------------|
| <b>G X 形継手接合工</b><br>SZ0070<br>異形管<br>φ 2 0 0 | 1    | 口   |     |     | 施工 第0 -0073号表 |
| 配管工<br>[0.764]                                | 0.07 | 人   |     |     | R0300         |
| 普通作業員<br>[0.828]                              | 0.07 | 人   |     |     | R0030         |
| 諸雑費                                           | 1.00 | %   |     |     | #09           |
| *** 単位当たり ***                                 | 1    | 口   |     |     |               |
| A=2 異形管<br>B=4 φ 2 0 0                        |      |     |     |     |               |
| *****                                         |      |     |     |     |               |
| <b>G X 形継手接合工</b><br>SZ0070<br>異形管<br>φ 3 0 0 | 1    | 口   |     |     | 施工 第0 -0074号表 |
| 配管工<br>[0.764]                                | 0.09 | 人   |     |     | R0300         |
| 普通作業員<br>[0.828]                              | 0.09 | 人   |     |     | R0030         |
| 諸雑費                                           | 1.00 | %   |     |     | #09           |
| *** 単位当たり ***                                 | 1    | 口   |     |     |               |
| A=2 異形管<br>B=6 φ 3 0 0                        |      |     |     |     |               |

# 施 工 内 訳 表

頁0-0107

| 名 称 ・ 規 格 な ど                                             | 数 量  | 単 位 | 単 価 | 金 額 | 備 考           |
|-----------------------------------------------------------|------|-----|-----|-----|---------------|
| <b>G X 形継手接合工</b><br>SZ0070<br>G-L i n k (異形管)<br>φ 2 0 0 | 1    | 口   |     |     | 施工 第0 -0075号表 |
| 配管工<br>[0.764]                                            | 0.07 | 人   |     |     | R0300         |
| 普通作業員<br>[0.828]                                          | 0.07 | 人   |     |     | R0030         |
| 諸雑費                                                       | 1.00 | %   |     |     | #09           |
| 割増                                                        |      |     |     |     | +00           |
| *** 単位当たり ***                                             | 1    | 口   |     |     |               |
| A=4      G-L i n k (異形管)<br>B=4      φ 2 0 0              |      |     |     |     |               |
|                                                           |      |     |     |     |               |
|                                                           |      |     |     |     |               |
# 施 工 内 訳 表

頁0-0108

| 名 称 ・ 規 格 な ど                                                                       | 数 量    | 単 位 | 単 価 | 金 額 | 備 考           |
|-------------------------------------------------------------------------------------|--------|-----|-----|-----|---------------|
| ポリエチレンスリーブ被覆工<br>SZ0120<br>φ 2 0 0                                                  | 100    | m   |     |     | 施工 第0 -0076号表 |
| 配管工<br>[0.764]                                                                      | 0.43   | 人   |     |     | R0300         |
| 普通作業員<br>[0.828]                                                                    | 0.43   | 人   |     |     | R0030         |
| ポリエチレンスリーブ<br>φ 2 0 0 × 6 . 0 m                                                     | 144.00 | m   |     |     | TZ8015        |
| 溶剤浸透防護スリーブ用ナイロンテープ<br>巾50mm                                                         | 104.00 | m   |     |     | TZ8052        |
| *** 合 計 ***                                                                         | 100    | m   |     |     |               |
| *** 単位当たり ***                                                                       | 1      | m   |     |     |               |
| A=4      φ 2 0 0<br>B=2      粘着テープ<br>C=0.2    ポリエチレンスリーブ割増係数<br>D=0      固定バンド割増係数 |        |     |     |     |               |
|                                                                                     |        |     |     |     |               |
|                                                                                     |        |     |     |     |               |
# 施 工 内 訳 表

頁0-0110

| 名 称 ・ 規 格 な ど                                                                   | 数 量  | 単 位 | 単 価 | 金 額 | 備 考                               |
|---------------------------------------------------------------------------------|------|-----|-----|-----|-----------------------------------|
| <b>分岐管土工4-①</b><br>V000011<br>県道車道 DIP200 DP=1.72m<br>掘削深 H=2.25 軽量鋼矢板 H=2.5 2段 | 1    | m   |     |     | 施工 第0-0078号表<br>特単単価適用日：07年06月15日 |
| 舗装版切断<br>7スファルト舗装版<br>15cm以下                                                    | 2.0  | m   |     |     | SPD321<br>施工 第0-0030号表            |
| 舗装版直接掘削積込み工<br>クローラ型 山0.45m3 (平0.35m3)<br>舗装厚 0cm超え10cm以下                       | 1.0  | m2  |     |     | SZA231<br>施工 第0-0031号表            |
| 機械掘削工<br>クローラ型 山0.45m3 (平0.35m3) 吊能力2.9t                                        | 1.94 | m3  |     |     | SZA211<br>施工 第0-0013号表            |
| 保護砂埋戻工<br>クローラ型 山0.45m3 (平0.35m3) 吊能力2.9t                                       | 0.28 | m3  |     |     | SZA221<br>施工 第0-0015号表            |
| クリンカアッシュ (土質改良材)<br>(単位容積重量 1.0t/m3)                                            | 0.37 | t   |     |     | TU360                             |
| 碎石埋戻工<br>クローラ型 山0.45m3 (平0.35m3) 吊能力2.9t                                        | 1.12 | m3  |     |     | SZA221<br>施工 第0-0017号表            |
| クラッシュヤラン<br>C-40 40~0mm                                                         | 1.42 | m3  |     |     | T8321                             |
| 路盤工<br>下層路盤<br>一層仕上り厚さ 20cm                                                     | 1.0  | m2  |     |     | SZA240<br>施工 第0-0061号表            |
| 路盤工<br>下層路盤<br>一層仕上り厚さ 15cm                                                     | 1.0  | m2  |     |     | SZA240<br>施工 第0-0062号表            |
| 路盤工<br>上層路盤<br>一層仕上り厚さ 10cm                                                     | 1.0  | m2  |     |     | SZA240<br>施工 第0-0033号表            |
| 路盤工<br>上層路盤<br>一層仕上り厚さ 10cm                                                     | 1.0  | m2  |     |     | SZA240<br>施工 第0-0033号表            |
| アスファルト舗装工 (人力) / 車道・路肩<br>粗粒度 (20)<br>再生アスファルト合材を使用する                           | 1.0  | m2  |     |     | SZA320<br>施工 第0-0063号表            |

20250000006

福 島 県

金抜き

# 施 工 内 訳 表

頁0-0111

| 名 称 ・ 規 格 な ど                                            | 数 量  | 単 位 | 単 価 | 金 額 | 備 考                    |
|----------------------------------------------------------|------|-----|-----|-----|------------------------|
| ダンプ運搬工 (4 t 積車)<br>運搬距離 L=2km<br>クローラ型 山0.45m3 (平0.35m3) | 1.94 | m3  |     |     | SHA260<br>施工 第0-0020号表 |
| 整地<br>残土受入れ地での処理                                         | 1.94 | m3  |     |     | SPA109<br>施工 第0-0022号表 |
| 土留工(軽量鋼矢板たて込み)(両側分):機械<br>掘削深 2.5m以下<br>軽量金属製支保工         | 1.0  | m   |     |     | SHA020<br>施工 第0-0023号表 |
| *** 単位当たり ***                                            | 1    | m   |     |     |                        |
| *****                                                    |      |     |     |     |                        |
| 空気弁設置工 (人力施工)<br>SZ0600<br>空気弁設置<br>φ75                  | 1    | 基   |     |     | 施工 第0-0079号表           |
| 配管工<br>[0.764]                                           | 0.15 | 人   |     |     | R0300                  |
| 普通作業員<br>[0.828]                                         | 0.31 | 人   |     |     | R0030                  |
| 諸雑費                                                      | 1.00 | %   |     |     | #09                    |
| *** 単位当たり ***                                            | 1    | 基   |     |     |                        |
| A=1 空気弁設置<br>B=3 φ75<br>C=1 設置                           |      |     |     |     |                        |
|                                                          |      |     |     |     |                        |
|                                                          |      |     |     |     |                        |

# 施 工 内 訳 表

頁0-0112

| 名 称 ・ 規 格 な ど                                         | 数 量   | 単 位 | 単 価 | 金 額 | 備 考             |
|-------------------------------------------------------|-------|-----|-----|-----|-----------------|
| <b>フランジ継手工</b><br>SZ0040<br>φ75(80)<br>JWWA 7.5K      | 1     | 口   |     |     | 施工 第0-0080号表    |
| 配管工<br>[0.764]                                        | 0.06  | 人   |     |     | R0300<br>0.06*1 |
| 普通作業員<br>[0.828]                                      | 0.06  | 人   |     |     | R0030<br>0.06*1 |
| 諸雑費                                                   | 1.00  | %   |     |     | #09             |
| *** 単位当たり ***                                         | 1     | 口   |     |     |                 |
| A=1 継手<br>B=1 JWWA 7.5K<br>C=2 φ75(80)<br>D=4 取替ボルト数  |       |     |     |     |                 |
| *****                                                 |       |     |     |     |                 |
| <b>円型鉄蓋設置工</b><br>SZ0630<br>円形4号 φ600<br>30kg以上60kg未満 | 1     | 個   |     |     | 施工 第0-0081号表    |
| 普通作業員<br>[0.828]                                      | 0.11  | 人   |     |     | R0030<br>0.11*1 |
| 無収縮モルタル<br>セメント系、プレミックスタイプ                            | 0.009 | m3  |     |     | T8960           |
| *** 単位当たり ***                                         | 1     | 個   |     |     |                 |
| A=4 円形4号 φ600<br>B=1 設置                               |       |     |     |     |                 |
|                                                       |       |     |     |     |                 |

# 施 工 内 訳 表

頁0-0113

| 名 称 ・ 規 格 な ど                                                            | 数 量   | 単 位   | 単 価   | 金 額   | 備 考             |
|--------------------------------------------------------------------------|-------|-------|-------|-------|-----------------|
| <b>円形レジコンクリート製ボックス設置工</b><br>SZ0650<br>4号 調整リング φ600 高さ50<br>30kg未満      | 1     | 個     |       |       | 施工 第0 -0082号表   |
| 普通作業員<br>[0.828]                                                         | 0.02  | 人     |       |       | R0030<br>0.02*1 |
| *** 単位当たり ***                                                            | 1     | 個     |       |       |                 |
| A=30      4号 調整リング φ600 高さ50<br>B=1      設置                              |       |       |       |       |                 |
| *****                                                                    | ***** | ***** | ***** | ***** | *****           |
| <b>円形レジコンクリート製ボックス設置工</b><br>SZ0650<br>4号 上部壁 φ600 高さ200<br>30kg以上60kg未満 | 1     | 個     |       |       | 施工 第0 -0083号表   |
| 普通作業員<br>[0.828]                                                         | 0.03  | 人     |       |       | R0030<br>0.03*1 |
| *** 単位当たり ***                                                            | 1     | 個     |       |       |                 |
| A=31      4号 上部壁 φ600 高さ200<br>B=1      設置                               |       |       |       |       |                 |
|                                                                          |       |       |       |       |                 |
|                                                                          |       |       |       |       |                 |
|                                                                          |       |       |       |       |                 |
|                                                                          |       |       |       |       |                 |

# 施 工 内 訳 表

頁0-0114

| 名 称 ・ 規 格 な ど                                                            | 数 量   | 単 位   | 単 価   | 金 額   | 備 考             |
|--------------------------------------------------------------------------|-------|-------|-------|-------|-----------------|
| <b>円形レジコンクリート製ボックス設置工</b><br>SZ0650<br>4号 中部壁 φ600 高さ100<br>30kg未満       | 1     | 個     |       |       | 施工 第0 -0084号表   |
| 普通作業員<br>[0.828]                                                         | 0.02  | 人     |       |       | R0030<br>0.02*1 |
| *** 単位当たり ***                                                            | 1     | 個     |       |       |                 |
| A=32      4号 中部壁   φ600 高さ100<br>B=1      設置                             |       |       |       |       |                 |
| *****                                                                    | ***** | ***** | ***** | ***** | *****           |
| <b>円形レジコンクリート製ボックス設置工</b><br>SZ0650<br>4号 下部壁 φ600 高さ300<br>30kg以上60kg未満 | 1     | 個     |       |       | 施工 第0 -0085号表   |
| 普通作業員<br>[0.828]                                                         | 0.03  | 人     |       |       | R0030<br>0.03*1 |
| *** 単位当たり ***                                                            | 1     | 個     |       |       |                 |
| A=36      4号 下部壁   φ600 高さ300<br>B=1      設置                             |       |       |       |       |                 |
|                                                                          |       |       |       |       |                 |
|                                                                          |       |       |       |       |                 |
# 施 工 内 訳 表

頁0-0115

| 名 称 ・ 規 格 な ど                                                         | 数 量   | 単 位   | 単 価   | 金 額   | 備 考             |
|-----------------------------------------------------------------------|-------|-------|-------|-------|-----------------|
| <b>円形レジコンクリート製ボックス設置工</b><br>SZ0650<br>4号 底版      φ600 高さ40<br>30kg未満 | 1     | 個     |       |       | 施工 第0 -0086号表   |
| 普通作業員<br>[0.828]                                                      | 0.02  | 人     |       |       | R0030<br>0.02*1 |
| *** 単位当たり ***                                                         | 1     | 個     |       |       |                 |
| A=38      4号 底版      φ600 高さ40<br>B=1      設置                         |       |       |       |       |                 |
| *****                                                                 | ***** | ***** | ***** | ***** | *****           |
| <b>鋳鉄管吊込み据付工：人力</b><br>SZ0015<br>φ100                                 | 10    | m     |       |       | 施工 第0 -0087号表   |
| 配管工<br>[0.764]                                                        | 0.19  | 人     |       |       | R0300           |
| 普通作業員<br>[0.828]                                                      | 0.65  | 人     |       |       | R0030           |
| *** 合 計 ***                                                           | 10    | m     |       |       |                 |
| *** 単位当たり ***                                                         | 1     | m     |       |       |                 |
| A=1      据付<br>B=2      φ100                                          |       |       |       |       |                 |
|                                                                       |       |       |       |       |                 |
|                                                                       |       |       |       |       |                 |

# 施 工 内 訳 表

頁0-0116

| 名 称 ・ 規 格 な ど                             | 数 量   | 単 位 | 単 価 | 金 額 | 備 考           |
|-------------------------------------------|-------|-----|-----|-----|---------------|
| <b>鋳鉄管切断工(エンジンカッター)</b><br>SZ0455<br>φ100 | 1     | 口   |     |     | 施工 第0 -0088号表 |
| 特殊作業員<br>[0.769]                          | 0.03  | 人   |     |     | R0020         |
| 普通作業員<br>[0.828]                          | 0.06  | 人   |     |     | R0030         |
| エンジンカッター損料                                | 0.03  | 日   |     |     | TZ8252        |
| 諸雑費                                       | 30.00 | %   |     |     | #09           |
| *** 単位当たり ***                             | 1     | 口   |     |     |               |
| A=1      切断<br>B=3      φ100              |       |     |     |     |               |
|                                           |       |     |     |     |               |
|                                           |       |     |     |     |               |
# 施 工 内 訳 表

頁0-0117

| 名 称 ・ 規 格 な ど                    | 数 量  | 単 位 | 単 価 | 金 額 | 備 考           |
|----------------------------------|------|-----|-----|-----|---------------|
| 硬質塩化ビニル管据付工<br>SZ0300<br>φ 1 0 0 | 10   | m   |     |     | 施工 第0 -0089号表 |
| 配管工<br>[0.764]                   | 0.12 | 人   |     |     | R0300         |
| 普通作業員<br>[0.828]                 | 0.20 | 人   |     |     | R0030         |
| *** 合 計 ***                      | 10   | m   |     |     |               |
| *** 単位当たり ***                    | 1    | m   |     |     |               |
| A=1 据付<br>B=9 φ 1 0 0            |      |     |     |     |               |
| *****                            |      |     |     |     |               |
| 硬質塩化ビニル管切断工<br>SZ0500<br>φ 1 0 0 | 1    | 口   |     |     | 施工 第0 -0090号表 |
| 配管工<br>[0.764]                   | 0.02 | 人   |     |     | R0300         |
| 普通作業員<br>[0.828]                 | 0.02 | 人   |     |     | R0030         |
| 諸雑費                              | 5.00 | %   |     |     | #09           |
| *** 単位当たり ***                    | 1    | 口   |     |     |               |
| A=1 切断<br>B=9 φ 1 0 0            |      |     |     |     |               |

# 施 工 内 訳 表

頁0-0118

| 名 称 ・ 規 格 な ど                                 | 数 量  | 単 位 | 単 価 | 金 額 | 備 考           |
|-----------------------------------------------|------|-----|-----|-----|---------------|
| <b>G X 形継手接合工</b><br>SZ0070<br>異形管<br>φ 1 0 0 | 1    | 口   |     |     | 施工 第0 -0091号表 |
| 配管工<br>[0.764]                                | 0.05 | 人   |     |     | R0300         |
| 普通作業員<br>[0.828]                              | 0.05 | 人   |     |     | R0030         |
| 諸雑費                                           | 1.00 | %   |     |     | #09           |
| *** 単位当たり ***                                 | 1    | 口   |     |     |               |
| A=2 異形管<br>B=2 φ 1 0 0                        |      |     |     |     |               |
| *****                                         |      |     |     |     |               |
| <b>G X 形継手接合工</b><br>SZ0070<br>異形管<br>φ 1 5 0 | 1    | 口   |     |     | 施工 第0 -0092号表 |
| 配管工<br>[0.764]                                | 0.06 | 人   |     |     | R0300         |
| 普通作業員<br>[0.828]                              | 0.06 | 人   |     |     | R0030         |
| 諸雑費                                           | 1.00 | %   |     |     | #09           |
| *** 単位当たり ***                                 | 1    | 口   |     |     |               |
| A=2 異形管<br>B=3 φ 1 5 0                        |      |     |     |     |               |

# 施 工 内 訳 表

頁0-0119

| 名 称 ・ 規 格 な ど                                                 | 数 量   | 単 位   | 単 価   | 金 額   | 備 考           |
|---------------------------------------------------------------|-------|-------|-------|-------|---------------|
| <b>G X 形継手接合工</b><br>SZ0070<br>G-L i n k (異形管)<br>φ 1 0 0     | 1     | 口     |       |       | 施工 第0 -0093号表 |
| 配管工<br>[0.764]                                                | 0.05  | 人     |       |       | R0300         |
| 普通作業員<br>[0.828]                                              | 0.05  | 人     |       |       | R0030         |
| 諸雑費                                                           | 1.00  | %     |       |       | #09           |
| 割増                                                            |       |       |       |       | +00           |
| *** 単位当たり ***                                                 | 1     | 口     |       |       |               |
| A=4      G-L i n k (異形管)<br>B=2      φ 1 0 0                  |       |       |       |       |               |
| *****                                                         | ***** | ***** | ***** | ***** | *****         |
| <b>仕切弁・バ ッ フ ラ イ 弁 設 置 工 (縦・横型) : 人力</b><br>SZ0570<br>φ 1 0 0 | 1     | 基     |       |       | 施工 第0 -0094号表 |
| 配管工<br>[0.764]                                                | 0.07  | 人     |       |       | R0300         |
| 普通作業員<br>[0.828]                                              | 0.23  | 人     |       |       | R0030         |
| *** 単位当たり ***                                                 | 1     | 基     |       |       |               |
| A=3      φ 1 0 0<br>B=1      設置                               |       |       |       |       |               |

# 施 工 内 訳 表

頁0-0120

| 名 称 ・ 規 格 な ど                      | 数 量  | 単 位 | 単 価 | 金 額 | 備 考           |
|------------------------------------|------|-----|-----|-----|---------------|
| <b>T S継手工</b><br>SZ0310<br>φ 1 0 0 | 2    | 口   |     |     | 施工 第0 -0095号表 |
| 配管工<br>[0.764]                     | 0.06 | 人   |     |     | R0300         |
| 普通作業員<br>[0.828]                   | 0.06 | 人   |     |     | R0030         |
| 諸雑費                                | 1.00 | %   |     |     | #09           |
| *** 合 計 ***                        | 2    | 口   |     |     |               |
| *** 単位当たり ***                      | 1    | 口   |     |     |               |
| A=9          φ 1 0 0               |      |     |     |     |               |
|                                    |      |     |     |     |               |
|                                    |      |     |     |     |               |
施 工 内 訳 表

| 名 称 ・ 規 格 な ど                                                            | 数 量  | 単 位 | 単 価 | 金 額 | 備 考               |
|--------------------------------------------------------------------------|------|-----|-----|-----|-------------------|
| メカニカル継手工<br>SZ0020<br>φ 1 0 0 押輪                                         | 1    | 口   |     |     | 施工 第0 -0096号表     |
| 配管工<br>[0.764]                                                           | 0.07 | 人   |     |     | R0300<br>0.05*1.3 |
| 普通作業員<br>[0.828]                                                         | 0.07 | 人   |     |     | R0030<br>0.05*1.3 |
| 諸雑費                                                                      | 1.00 | %   |     |     | #09               |
| *** 単位当たり ***                                                            | 1    | 口   |     |     |                   |
| A=1 継手<br>B=2 φ 1 0 0<br>C=2 離脱防止継手<br>D=1 押輪<br>E=2 押しボルト数（特殊押輪使用の場合のみ） |      |     |     |     |                   |
| F=4 T頭ボルト数（特殊押輪使用の場合のみ）<br>G=1 少ない<br>H=1 良好                             |      |     |     |     |                   |
|                                                                          |      |     |     |     |                   |
|                                                                          |      |     |     |     |                   |
# 施 工 内 訳 表

頁0-0122

| 名 称 ・ 規 格 な ど                                   | 数 量  | 単 位 | 単 価 | 金 額 | 備 考           |
|-------------------------------------------------|------|-----|-----|-----|---------------|
| <b>R R継手工</b><br>SZ0320<br>離脱防止金具 有り<br>φ 1 0 0 | 1    | 口   |     |     | 施工 第0 -0097号表 |
| 配管工<br>[0.764]                                  | 0.05 | 人   |     |     | R0300         |
| 普通作業員<br>[0.828]                                | 0.05 | 人   |     |     | R0030         |
| 諸雑費                                             | 1.00 | %   |     |     | #09           |
| 割増（離脱防止金具使用）                                    |      |     |     |     | +00           |
| *** 単位当たり ***                                   | 1    | 口   |     |     |               |
| A=2 離脱防止金具 有り<br>B=3 φ 1 0 0                    |      |     |     |     |               |
|                                                 |      |     |     |     |               |
|                                                 |      |     |     |     |               |
# 施 工 内 訳 表

頁0-0123

| 名 称 ・ 規 格 な ど                                                                       | 数 量    | 単 位 | 単 価 | 金 額 | 備 考           |
|-------------------------------------------------------------------------------------|--------|-----|-----|-----|---------------|
| ポリエチレンスリーブ被覆工<br>SZ0120<br>φ 1 0 0                                                  | 100    | m   |     |     | 施工 第0 -0098号表 |
| 配管工<br>[0.764]                                                                      | 0.30   | 人   |     |     | R0300         |
| 普通作業員<br>[0.828]                                                                    | 0.30   | 人   |     |     | R0030         |
| ポリエチレンスリーブ<br>φ 1 0 0 × 5. 0m                                                       | 150.00 | m   |     |     | TZ8012        |
| 溶剤浸透防護スリーブ用ナイロンテープ<br>巾50mm                                                         | 61.20  | m   |     |     | TZ8052        |
| *** 合 計 ***                                                                         | 100    | m   |     |     |               |
| *** 単位当たり ***                                                                       | 1      | m   |     |     |               |
| A=2      φ 1 0 0<br>B=2      粘着テープ<br>C=0.2    ポリエチレンスリーブ割増係数<br>D=0      固定バンド割増係数 |        |     |     |     |               |
|                                                                                     |        |     |     |     |               |
|                                                                                     |        |     |     |     |               |
# 施 工 内 訳 表

頁0-0124

[illegible]

# 施 工 内 訳 表

頁0-0125

| 名 称 ・ 規 格 な ど                                                                   | 数 量  | 単 位 | 単 価 | 金 額 | 備 考                               |
|---------------------------------------------------------------------------------|------|-----|-----|-----|-----------------------------------|
| <b>排泥管土工5-①</b><br>V000013<br>県道歩道 DIP400 DP=0.71m<br>掘削深 H=0.93 軽量鋼矢板 H=2.0 1段 | 1    | m   |     |     | 施工 第0-0100号表<br>特単単価適用日：07年06月15日 |
| 舗装版切断<br>757mm舗装版<br>15cm以下                                                     | 2.0  | m   |     |     | SPD321<br>施工 第0-0030号表            |
| 舗装版直接掘削積込み工<br>クローラ型 山0.45m3 (平0.35m3)<br>舗装厚 0cm超え10cm以下                       | 1.0  | m2  |     |     | SZA231<br>施工 第0-0031号表            |
| 機械掘削工<br>クローラ型 山0.45m3 (平0.35m3) 吊能力2.9t                                        | 0.90 | m3  |     |     | SZA211<br>施工 第0-0013号表            |
| 保護砂埋戻工<br>クローラ型 山0.45m3 (平0.35m3) 吊能力2.9t                                       | 0.41 | m3  |     |     | SZA221<br>施工 第0-0015号表            |
| クリンカアッシュ (土質改良材)<br>(単位容積重量 1.0t/m3)                                            | 0.55 | t   |     |     | TU360                             |
| 碎石埋戻工<br>クローラ型 山0.45m3 (平0.35m3) 吊能力2.9t                                        | 0.38 | m3  |     |     | SZA221<br>施工 第0-0017号表            |
| クラッシュラン<br>C-40 40~0mm                                                          | 0.48 | m3  |     |     | T8321                             |
| 路盤工<br>下層路盤<br>一層仕上り厚さ 20cm                                                     | 0    | m2  |     |     | SZA240<br>施工 第0-0061号表            |
| 路盤工<br>上層路盤<br>一層仕上り厚さ 10cm                                                     | 0    | m2  |     |     | SZA240<br>施工 第0-0033号表            |
| 路盤工<br>上層路盤<br>一層仕上り厚さ 10cm                                                     | 1.0  | m2  |     |     | SZA240<br>施工 第0-0055号表            |
| アスファルト舗装工 (人力) / 車道・路肩<br>細粒度 (13)<br>再生アスファルト合材を使用する                           | 1.0  | m2  |     |     | SZA320<br>施工 第0-0069号表            |
| ダンプ運搬工 (4t積車)<br>運搬距離 L=2km<br>クローラ型 山0.45m3 (平0.35m3)                          | 0.90 | m3  |     |     | SZA260<br>施工 第0-0020号表            |

20250000006

福 島 県

金抜き

# 施 工 内 訳 表

頁0-0126

| 名 称 ・ 規 格 な ど                                    | 数 量   | 単 位   | 単 価   | 金 額   | 備 考                                |
|--------------------------------------------------|-------|-------|-------|-------|------------------------------------|
| 整地<br>残土受入れ地での処理                                 | 0.90  | m3    |       |       | SPA109<br><br>施工 第0-0022号表         |
| 土留工(軽量鋼矢板たて込み)(両側分):機械<br>掘削深 2.0m以下<br>軽量金属製支保工 | 1.0   | m     |       |       | SZA020<br><br>施工 第0-0049号表         |
| *** 単位当たり ***                                    | 1     | m     |       |       |                                    |
| *****                                            | ***** | ***** | ***** | ***** | *****                              |
| 耐震継輪設置工<br>V10001<br>φ400 DIP 屋間施工               | 1     | 箇所    |       |       | 施工 第0-0101号表<br>特単単価適用日: 07年06月15日 |
| 取付工<br>φ400 DIP                                  | 1     | 箇所    |       |       | V100011<br><br>施工 第0-0102号表        |
| 水圧試験費<br>φ400 DIP                                | 1     | 箇所    |       |       | V100012<br><br>施工 第0-0103号表        |
| *** 単位当たり ***                                    | 1     | 箇所    |       |       |                                    |
|                                                  |       |       |       |       |                                    |
|                                                  |       |       |       |       |                                    |
# 施 工 内 訳 表

頁0-0127

| 名 称 ・ 規 格 な ど                       | 数 量   | 単 位   | 単 価   | 金 額   | 備 考                                |
|-------------------------------------|-------|-------|-------|-------|------------------------------------|
| <b>取付工</b><br>V100011<br>φ400 DIP   | 1     | 箇所    |       |       | 施工 第0 -0102号表<br>特単単価適用日：07年06月15日 |
| トラック [クレーン装置付]<br>4～4.5 t積2.9 t吊    | 1.50  | h     |       |       | M0343                              |
| 普通作業員<br>[0.828]                    | 0.40  | 人     |       |       | R0030                              |
| 配管工<br>[0.764]                      | 0.20  | 人     |       |       | R0300                              |
| *** 単位当たり ***                       | 1     | 箇所    |       |       |                                    |
| *****                               | ***** | ***** | ***** | ***** | *****                              |
| <b>水圧試験費</b><br>V100012<br>φ400 DIP | 1     | 箇所    |       |       | 施工 第0 -0103号表<br>特単単価適用日：07年06月15日 |
| 普通作業員<br>[0.828]                    | 0.40  | 人     |       |       | R0030                              |
| 配管工<br>[0.764]                      | 0.10  | 人     |       |       | R0300                              |
| 諸雑費                                 | 5.00  | %     |       |       | #01                                |
| *** 単位当たり ***                       | 1     | 箇所    |       |       |                                    |
|                                     |       |       |       |       |                                    |
|                                     |       |       |       |       |                                    |



# 施 工 内 訳 表

頁0-0129

| 名 称 ・ 規 格 な ど                                                                   | 数 量  | 単 位 | 単 価 | 金 額 | 備 考                               |
|---------------------------------------------------------------------------------|------|-----|-----|-----|-----------------------------------|
| <b>本管土工3-①</b><br>V0000101<br>県道歩道 DIP400 DP=1.20m<br>掘削深 H=1.83 軽量鋼矢板 H=2.5 1段 | 1    | m   |     |     | 施工 第0-0105号表<br>特単単価適用日：07年06月15日 |
| 舗装版切断<br>7スファルト舗装版<br>15cm以下                                                    | 2.0  | m   |     |     | SPD321<br>施工 第0-0030号表            |
| 舗装版直接掘削積込み工<br>クローラ型 山0.45m3 (平0.35m3)<br>舗装厚 0cm超え10cm以下                       | 1.0  | m2  |     |     | SZA231<br>施工 第0-0031号表            |
| 機械掘削工<br>クローラ型 山0.45m3 (平0.35m3) 吊能力2.9t                                        | 1.80 | m3  |     |     | SZA211<br>施工 第0-0013号表            |
| 保護砂埋戻工<br>クローラ型 山0.45m3 (平0.35m3) 吊能力2.9t                                       | 0.69 | m3  |     |     | SZA221<br>施工 第0-0015号表            |
| クリンカアッシュ (土質改良材)<br>(単位容積重量 1.0t/m3)                                            | 0.92 | t   |     |     | TU360                             |
| 碎石埋戻工<br>クローラ型 山0.45m3 (平0.35m3) 吊能力2.9t                                        | 0.87 | m3  |     |     | SZA221<br>施工 第0-0017号表            |
| クラッシュラン<br>C-40 40~0mm                                                          | 1.10 | m3  |     |     | T8321                             |
| 路盤工<br>下層路盤<br>一層仕上り厚さ 19cm                                                     | 0    | m2  |     |     | SZA240<br>施工 第0-0051号表            |
| 路盤工<br>上層路盤<br>一層仕上り厚さ 10cm                                                     | 0    | m2  |     |     | SZA240<br>施工 第0-0033号表            |
| 路盤工<br>上層路盤<br>一層仕上り厚さ 10cm                                                     | 1.0  | m2  |     |     | SZA240<br>施工 第0-0055号表            |
| アスファルト舗装工 (人力) / 車道・路肩<br>細粒度 (13)<br>再生アスファルト合材を使用する                           | 1.0  | m2  |     |     | SZA320<br>施工 第0-0069号表            |
| ダンプ運搬工 (4t積車)<br>運搬距離 L=2km<br>クローラ型 山0.45m3 (平0.35m3)                          | 1.80 | m3  |     |     | SZA260<br>施工 第0-0020号表            |

20250000006

福 島 県

金抜き

## 施 工 内 訳 表

頁0-0130

[illegible]

# 施 工 内 訳 表

頁0-0131

| 名 称 ・ 規 格 な ど                                                                   | 数 量  | 単 位 | 単 価 | 金 額 | 備 考                               |
|---------------------------------------------------------------------------------|------|-----|-----|-----|-----------------------------------|
| <b>本管土工3-②</b><br>V0000102<br>市道車道 DIP400 DP=1.20m<br>掘削深 H=1.83 軽量鋼矢板 H=2.5 1段 | 1    | m   |     |     | 施工 第0-0106号表<br>特単単価適用日：07年06月15日 |
| 舗装版切断<br>アスファルト舗装版<br>15cm以下                                                    | 2.0  | m   |     |     | SPD321<br>施工 第0-0030号表            |
| 舗装版直接掘削積込み工<br>クローラ型 山0.45m3 (平0.35m3)<br>舗装厚 0cm超え10cm以下                       | 1.0  | m2  |     |     | SZA231<br>施工 第0-0031号表            |
| 機械掘削工<br>クローラ型 山0.45m3 (平0.35m3) 吊能力2.9t                                        | 1.79 | m3  |     |     | SZA211<br>施工 第0-0013号表            |
| 保護砂埋戻工<br>クローラ型 山0.45m3 (平0.35m3) 吊能力2.9t                                       | 0.69 | m3  |     |     | SZA221<br>施工 第0-0015号表            |
| クリンカアッシュ (土質改良材)<br>(単位容積重量 1.0t/m3)                                            | 0.92 | t   |     |     | TU360                             |
| 碎石埋戻工<br>クローラ型 山0.45m3 (平0.35m3) 吊能力2.9t                                        | 0.67 | m3  |     |     | SZA221<br>施工 第0-0017号表            |
| クラッシュヤラン<br>C-40 40~0mm                                                         | 0.85 | m3  |     |     | T8321                             |
| 路盤工<br>下層路盤<br>一層仕上り厚さ 19cm                                                     | 1.0  | m2  |     |     | SZA240<br>施工 第0-0051号表            |
| 路盤工<br>上層路盤<br>一層仕上り厚さ 10cm                                                     | 1.0  | m2  |     |     | SZA240<br>施工 第0-0033号表            |
| 路盤工<br>上層路盤<br>一層仕上り厚さ 10cm                                                     | 0.0  | m2  |     |     | SZA240<br>施工 第0-0055号表            |
| アスファルト舗装工 (人力) / 車道・路肩<br>密粒度 (13)<br>再生アスファルト合材を使用する                           | 1.0  | m2  |     |     | SZA320<br>施工 第0-0052号表            |
| ダンプ運搬工 (4t積車)<br>運搬距離 L=2km<br>クローラ型 山0.45m3 (平0.35m3)                          | 1.79 | m3  |     |     | SZA260<br>施工 第0-0020号表            |

20250000006

福 島 県

金抜き

# 施 工 内 訳 表

頁0-0132

[illegible]

# 施 工 内 訳 表

頁0-0133

| 名 称 ・ 規 格 な ど                                                                   | 数 量  | 単 位 | 単 価 | 金 額 | 備 考                               |
|---------------------------------------------------------------------------------|------|-----|-----|-----|-----------------------------------|
| <b>本管土工3-③</b><br>V0000103<br>市道歩道 DIP400 DP=1.20m<br>掘削深 H=1.83 軽量鋼矢板 H=2.5 1段 | 1    | m   |     |     | 施工 第0-0107号表<br>特単単価適用日：07年06月15日 |
| 舗装版切断<br>7スファルト舗装版<br>15cm以下                                                    | 2.0  | m   |     |     | SPD321<br>施工 第0-0030号表            |
| 舗装版直接掘削積込み工<br>クローラ型 山0.45m3 (平0.35m3)<br>舗装厚 0cm超え10cm以下                       | 1.0  | m2  |     |     | SZA231<br>施工 第0-0031号表            |
| 機械掘削工<br>クローラ型 山0.45m3 (平0.35m3) 吊能力2.9t                                        | 1.80 | m3  |     |     | SZA211<br>施工 第0-0013号表            |
| 保護砂埋戻工<br>クローラ型 山0.45m3 (平0.35m3) 吊能力2.9t                                       | 0.69 | m3  |     |     | SZA221<br>施工 第0-0015号表            |
| クリンカアッシュ (土質改良材)<br>(単位容積重量 1.0t/m3)                                            | 0.92 | t   |     |     | TU360                             |
| 碎石埋戻工<br>クローラ型 山0.45m3 (平0.35m3) 吊能力2.9t                                        | 0.87 | m3  |     |     | SZA221<br>施工 第0-0017号表            |
| クラッシュラン<br>C-40 40~0mm                                                          | 1.10 | m3  |     |     | T8321                             |
| 路盤工<br>下層路盤<br>一層仕上り厚さ 19cm                                                     | 0    | m2  |     |     | SZA240<br>施工 第0-0051号表            |
| 路盤工<br>上層路盤<br>一層仕上り厚さ 10cm                                                     | 0    | m2  |     |     | SZA240<br>施工 第0-0033号表            |
| 路盤工<br>上層路盤<br>一層仕上り厚さ 10cm                                                     | 1.0  | m2  |     |     | SZA240<br>施工 第0-0055号表            |
| アスファルト舗装工 (人力) / 車道・路肩<br>細粒度 (13)<br>再生アスファルト合材を使用する                           | 1.0  | m2  |     |     | SZA320<br>施工 第0-0069号表            |
| ダンプ運搬工 (4t積車)<br>運搬距離 L=2km<br>クローラ型 山0.45m3 (平0.35m3)                          | 1.80 | m3  |     |     | SZA260<br>施工 第0-0020号表            |

20250000006

福 島 県

金抜き

# 施 工 内 訳 表

頁0-0134

[illegible]

# 施 工 内 訳 表

頁0-0135

| 名 称 ・ 規 格 な ど                                                                           | 数 量  | 単 位 | 単 価 | 金 額 | 備 考                                |
|-----------------------------------------------------------------------------------------|------|-----|-----|-----|------------------------------------|
| <b>本管土工3-④（耐震補強金具）</b><br>V0000104<br>市道車道 DIP400 DP=1.20m<br>掘削深 H=1.83 軽量鋼矢板 H=2.5 1段 | 1    | m   |     |     | 施工 第0 -0108号表<br>特単単価適用日：07年06月15日 |
| 舗装版切断<br>7スファルト舗装版<br>15cm以下                                                            | 2.0  | m   |     |     | SPD321<br>施工 第0-0030号表             |
| 舗装版直接掘削積込み工<br>クローラ型 山0.45m3（平0.35m3）<br>舗装厚 0cm超え10cm以下                                | 1.5  | m2  |     |     | SZA231<br>施工 第0-0031号表             |
| 機械掘削工<br>クローラ型 山0.45m3（平0.35m3）吊能力2.9t                                                  | 2.69 | m3  |     |     | SZA211<br>施工 第0-0013号表             |
| 保護砂埋戻工<br>クローラ型 山0.45m3（平0.35m3）吊能力2.9t                                                 | 1.10 | m3  |     |     | SZA221<br>施工 第0-0015号表             |
| クリンカアッシュ（土質改良材）<br>（単位容積重量 1.0t/m3）                                                     | 1.46 | t   |     |     | TU360                              |
| 碎石埋戻工<br>クローラ型 山0.45m3（平0.35m3）吊能力2.9t                                                  | 1.10 | m3  |     |     | SZA221<br>施工 第0-0017号表             |
| クラッシュラン<br>C-40 40～0mm                                                                  | 1.40 | m3  |     |     | T8321                              |
| 路盤工<br>下層路盤<br>一層仕上り厚さ 19cm                                                             | 1.5  | m2  |     |     | SZA240<br>施工 第0-0051号表             |
| 路盤工<br>上層路盤<br>一層仕上り厚さ 10cm                                                             | 0    | m2  |     |     | SZA240<br>施工 第0-0033号表             |
| 路盤工<br>上層路盤<br>一層仕上り厚さ 10cm                                                             | 1.5  | m2  |     |     | SZA240<br>施工 第0-0033号表             |
| アスファルト舗装工（人力）／車道・路肩<br>密粒度（13）<br>再生アスファルト合材を使用する                                       | 1.5  | m2  |     |     | SZA320<br>施工 第0-0052号表             |
| ダンプ運搬工（4t積車）<br>運搬距離 L=2km<br>クローラ型 山0.45m3（平0.35m3）                                    | 2.69 | m3  |     |     | SZA260<br>施工 第0-0020号表             |

20250000006

福 島 県

金抜き



# 施 工 内 訳 表

頁0-0137

| 名 称 ・ 規 格 な ど                                                                           | 数 量  | 単 位 | 単 価 | 金 額 | 備 考                               |
|-----------------------------------------------------------------------------------------|------|-----|-----|-----|-----------------------------------|
| <b>本管土工3-⑤（耐震補強金具）</b><br>V0000105<br>市道歩道 DIP400 DP=1.20m<br>掘削深 H=1.83 軽量鋼矢板 H=2.5 1段 | 1    | m   |     |     | 施工 第0-0109号表<br>特単単価適用日：07年06月15日 |
| 舗装版切断<br>7スファルト舗装版<br>15cm以下                                                            | 2.0  | m   |     |     | SPD321<br>施工 第0-0030号表            |
| 舗装版直接掘削積込み工<br>クローラ型 山0.45m3（平0.35m3）<br>舗装厚 0cm超え10cm以下                                | 1.5  | m2  |     |     | SZA231<br>施工 第0-0031号表            |
| 機械掘削工<br>クローラ型 山0.45m3（平0.35m3）吊能力2.9t                                                  | 2.70 | m3  |     |     | SZA211<br>施工 第0-0013号表            |
| 保護砂埋戻工<br>クローラ型 山0.45m3（平0.35m3）吊能力2.9t                                                 | 1.10 | m3  |     |     | SZA221<br>施工 第0-0015号表            |
| クリンカアッシュ（土質改良材）<br>（単位容積重量 1.0t/m3）                                                     | 1.46 | t   |     |     | TU360                             |
| 碎石埋戻工<br>クローラ型 山0.45m3（平0.35m3）吊能力2.9t                                                  | 1.31 | m3  |     |     | SZA221<br>施工 第0-0017号表            |
| クラッシュヤラン<br>C-40 40～0mm                                                                 | 1.66 | m3  |     |     | T8321                             |
| 路盤工<br>下層路盤<br>一層仕上り厚さ 19cm                                                             | 0    | m2  |     |     | SZA240<br>施工 第0-0051号表            |
| 路盤工<br>上層路盤<br>一層仕上り厚さ 10cm                                                             | 0    | m2  |     |     | SZA240<br>施工 第0-0033号表            |
| 路盤工<br>上層路盤<br>一層仕上り厚さ 10cm                                                             | 1.5  | m2  |     |     | SZA240<br>施工 第0-0055号表            |
| アスファルト舗装工（人力）／車道・路肩<br>細粒度（13）<br>再生アスファルト合材を使用する                                       | 1.5  | m2  |     |     | SZA320<br>施工 第0-0069号表            |
| ダンプ運搬工（4t積車）<br>運搬距離 L=2km<br>クローラ型 山0.45m3（平0.35m3）                                    | 2.70 | m3  |     |     | SZA260<br>施工 第0-0020号表            |

20250000006

福 島 県

金抜き

# 施 工 内 訳 表

頁0-0138

[illegible]

# 施 工 内 訳 表

頁0-0139

| 名 称 ・ 規 格 な ど                                                                          | 数 量  | 単 位 | 単 価 | 金 額 | 備 考                               |
|----------------------------------------------------------------------------------------|------|-----|-----|-----|-----------------------------------|
| <b>本管土工3-⑥（耐震継ぎ輪）</b><br>V0000106<br>市道歩道 DIP400 DP=1.20m<br>掘削深 H=1.83 軽量鋼矢板 H=2.5 1段 | 1    | m   |     |     | 施工 第0-0110号表<br>特単単価適用日：07年06月15日 |
| 舗装版切断<br>7スファルト舗装版<br>15cm以下                                                           | 2.0  | m   |     |     | SPD321<br>施工 第0-0030号表            |
| 舗装版直接掘削積込み工<br>クローラ型 山0.45m3（平0.35m3）<br>舗装厚 0cm超え10cm以下                               | 1.4  | m2  |     |     | SZA231<br>施工 第0-0031号表            |
| 機械掘削工<br>クローラ型 山0.45m3（平0.35m3）吊能力2.9t                                                 | 2.52 | m3  |     |     | SZA211<br>施工 第0-0013号表            |
| 保護砂埋戻工<br>クローラ型 山0.45m3（平0.35m3）吊能力2.9t                                                | 1.02 | m3  |     |     | SZA221<br>施工 第0-0015号表            |
| クリンカアッシュ（土質改良材）<br>（単位容積重量 1.0t/m3）                                                    | 1.36 | t   |     |     | TU360                             |
| 碎石埋戻工<br>クローラ型 山0.45m3（平0.35m3）吊能力2.9t                                                 | 1.22 | m3  |     |     | SZA221<br>施工 第0-0017号表            |
| クラッシュラン<br>C-40 40～0mm                                                                 | 1.55 | m3  |     |     | T8321                             |
| 路盤工<br>下層路盤<br>一層仕上り厚さ 19cm                                                            | 0    | m2  |     |     | SZA240<br>施工 第0-0051号表            |
| 路盤工<br>上層路盤<br>一層仕上り厚さ 10cm                                                            | 0    | m2  |     |     | SZA240<br>施工 第0-0033号表            |
| 路盤工<br>上層路盤<br>一層仕上り厚さ 10cm                                                            | 1.4  | m2  |     |     | SZA240<br>施工 第0-0055号表            |
| アスファルト舗装工（人力）／車道・路肩<br>細粒度（13）<br>再生アスファルト合材を使用する                                      | 1.4  | m2  |     |     | SZA320<br>施工 第0-0069号表            |
| ダンプ運搬工（4t積車）<br>運搬距離 L=2km<br>クローラ型 山0.45m3（平0.35m3）                                   | 2.52 | m3  |     |     | SZA260<br>施工 第0-0020号表            |

20250000006

福 島 県

金抜き

# 施 工 内 訳 表

頁0-0140

| 名 称 ・ 規 格 な ど                                                   | 数 量   | 単 位   | 単 価   | 金 額   | 備 考                    |
|-----------------------------------------------------------------|-------|-------|-------|-------|------------------------|
| 整地<br>残土受入れ地での処理                                                | 2.52  | m3    |       |       | SPA109<br>施工 第0-0022号表 |
| 土留工(軽量鋼矢板たて込み)(両側分):機械<br>掘削深 2.0m以下<br>軽量金属製支保工                | 1.0   | m     |       |       | SZA020<br>施工 第0-0049号表 |
| *** 単位当たり ***                                                   | 1     | m     |       |       |                        |
| *****                                                           | ***** | ***** | ***** | ***** | *****                  |
| <b>鋳鉄管切断工(エンジンカッター)</b><br>SZ0455<br>φ400<br>撤去管(ダクタイル鋳鉄管(FCD)) | 1     | 口     |       |       | 施工 第0-0111号表           |
| 特殊作業員<br>[0.769]                                                | 0.07  | 人     |       |       | R0020                  |
| 普通作業員<br>[0.828]                                                | 0.22  | 人     |       |       | R0030                  |
| 撤去管切断の補正                                                        |       |       |       |       | +00                    |
| エンジンカッター損料(既設管切断用)                                              | 0.07  | 日     |       |       | TZ8256                 |
| 諸雑費                                                             | 30.00 | %     |       |       | #09                    |
| *** 単位当たり ***                                                   | 1     | 口     |       |       |                        |
| A=3<br>B=9<br>撤去管切断(ダクタイル鋳鉄管(FCD))<br>φ400                      |       |       |       |       |                        |
|                                                                 |       |       |       |       |                        |

# 施 工 内 訳 表

頁0-0141

| 名 称 ・ 規 格 な ど                                              | 数 量   | 単 位 | 単 価 | 金 額 | 備 考                               |
|------------------------------------------------------------|-------|-----|-----|-----|-----------------------------------|
| <b>不断水土工6-①</b><br>V50011<br>林道車道 不断水工<br>DP=2.045 H=3.121 | 1     | 箇所  |     |     | 施工 第0-0112号表<br>特単単価適用日：07年06月15日 |
| 機械掘削工<br>クロー型 山0.28m3 (平0.2m3)                             | 19.43 | m3  |     |     | SZA211<br>施工 第0-0113号表            |
| 人力掘削<br>土砂                                                 | 10.73 | m3  |     |     | SPA137<br>施工 第0-0115号表            |
| 保護砂埋戻工<br>クロー型 山0.28m3 (平0.2m3)                            | 10.73 | m3  |     |     | SZA221<br>施工 第0-0116号表            |
| クリンカアッシュ (土質改良材)<br>(単位容積重量 1.0 t/m3)                      | 14.27 | t   |     |     | TU360                             |
| 碎石埋戻工<br>クロー型 山0.28m3 (平0.2m3)                             | 18.38 | m3  |     |     | SZA221<br>施工 第0-0117号表            |
| クラッシュラン<br>C-40 40~0mm                                     | 23.34 | m3  |     |     | T8321                             |
| 路盤工<br>下層路盤<br>一層仕上り厚さ 10cm                                | 10.53 | m2  |     |     | SZA240<br>施工 第0-0018号表            |
| ダンプ運搬工 (4 t 積車)<br>運搬距離 L=2km<br>クロー型 山0.45m3 (平0.35m3)    | 19.43 | m3  |     |     | SZA260<br>施工 第0-0020号表            |
| 整地<br>残土受入れ地での処理                                           | 19.43 | m3  |     |     | SPA109<br>施工 第0-0022号表            |
| コンクリート<br>小型構造物<br>バック材(クレーン機能付)打設                         | 2.47  | m3  |     |     | SPB401<br>施工 第0-0118号表            |
| 型枠<br>一般型枠<br>小型構造物                                        | 5.50  | m2  |     |     | SPB431<br>施工 第0-0119号表            |
| 土留工(軽量鋼矢板たて込み)(両側分)：機械<br>掘削深 3.5m以下<br>軽量金属製支保工           | 4.2   | m   |     |     | SZA020<br>施工 第0-0045号表            |

# 施 工 内 訳 表

頁0-0142

| 名 称 ・ 規 格 な ど                                    | 数 量   | 単 位   | 単 価   | 金 額   | 備 考                    |
|--------------------------------------------------|-------|-------|-------|-------|------------------------|
| 土留工(軽量鋼矢板たて込み)(両側分):機械<br>掘削深 3.5m以下<br>軽量金属製支保工 | 1.8   | m     |       |       | SZA020<br>施工 第0-0045号表 |
| *** 単位当たり ***                                    | 1     | 箇所    |       |       |                        |
| *****                                            | ***** | ***** | ***** | ***** | *****                  |
| <b>機械掘削工</b><br>SZA211<br>クローラ型 山0.28m3 (平0.2m3) | 100   | m3    |       |       | 施工 第0-0113号表           |
| 土木一般世話役<br>[0.775]                               | 1.90  | 人     |       |       | R0010                  |
| 普通作業員<br>[0.828]                                 | 5.00  | 人     |       |       | R0030                  |
| バックホウ運転<br>機-1<br>クローラ型 山0.28m3 (平積0.2m3)        | 11.10 | h     |       |       | SZ8020<br>施工 第0-0114号表 |
| 諸雑費                                              | 1     | 式     |       |       | #99                    |
| *** 合 計 ***                                      | 100   | m3    |       |       |                        |
| *** 単位当たり ***                                    | 1     | m3    |       |       |                        |
| A=1 クローラ型 山0.28m3 (平0.2m3)                       |       |       |       |       |                        |
|                                                  |       |       |       |       |                        |
|                                                  |       |       |       |       |                        |

# 施 工 内 訳 表

頁0-0143

[illegible]

頁0-0144

[illegible]

# 施 工 内 訳 表

頁0-0145

| 名 称 ・ 規 格 な ど                                    | 数 量  | 単 位 | 単 価 | 金 額 | 備 考                    |
|--------------------------------------------------|------|-----|-----|-----|------------------------|
| <b>保護砂埋戻工</b><br>SZA221<br>クロー型 山0.28m3 (平0.2m3) | 100  | m3  |     |     | 施工 第0-0116号表           |
| 土木一般世話役<br>[0.775]                               | 2.50 | 人   |     |     | R0010                  |
| 普通作業員<br>[0.828]<br>埋戻し+締固め                      | 6.80 | 人   |     |     | R0030                  |
| バックホウ運転<br>機-1<br>クローラ型 山0.28m3 (平積0.2m3)        | 7.60 | h   |     |     | SZ8020<br>施工 第0-0114号表 |
| タンパ運転<br>機-31<br>60~80kg                         | 3.00 | 日   |     |     | SZK511<br>施工 第0-0016号表 |
| 諸雑費                                              | 1    | 式   |     |     | #99                    |
| *** 合 計 ***                                      | 100  | m3  |     |     |                        |
| *** 単位当たり ***                                    | 1    | m3  |     |     |                        |
| A=1 クロー型 山0.28m3 (平0.2m3)                        |      |     |     |     |                        |
|                                                  |      |     |     |     |                        |
|                                                  |      |     |     |     |                        |
# 施 工 内 訳 表

頁0-0146

| 名 称 ・ 規 格 な ど                                   | 数 量  | 単 位 | 単 価 | 金 額 | 備 考                    |
|-------------------------------------------------|------|-----|-----|-----|------------------------|
| <b>碎石埋戻工</b><br>SZA221<br>クロー型 山0.28m3 (平0.2m3) | 100  | m3  |     |     | 施工 第0-0117号表           |
| 土木一般世話役<br>[0.775]                              | 2.50 | 人   |     |     | R0010                  |
| 普通作業員<br>[0.828]<br>埋戻し+締固め                     | 6.80 | 人   |     |     | R0030                  |
| バックホウ運転<br>機-1<br>クローラ型 山0.28m3 (平積0.2m3)       | 7.60 | h   |     |     | SZ8020<br>施工 第0-0114号表 |
| タンパ運転<br>機-31<br>60~80kg                        | 3.00 | 日   |     |     | SZK511<br>施工 第0-0016号表 |
| 諸雑費                                             | 1    | 式   |     |     | #99                    |
| *** 合 計 ***                                     | 100  | m3  |     |     |                        |
| *** 単位当たり ***                                   | 1    | m3  |     |     |                        |
| A=1 クロー型 山0.28m3 (平0.2m3)                       |      |     |     |     |                        |
|                                                 |      |     |     |     |                        |
|                                                 |      |     |     |     |                        |
# 施工パッケージ内訳表

頁0-0147

標準単価： 機械構成比： 労務構成比： 材料構成比： 市場単価構成比：

| 代表機労材規格(積算地区)   | 単価(積算地区) | 構成比    | 代表機労材規格(東京地区)                             | 単価(東京地区) |
|---|----------|--------|-------------------------------------------|----------|
| <b>コンクリート</b><br>SPB401<br>小型構造物<br>標準単価： 34,650      機械構成比： 3.69%      労務構成比： 37.88%      材料構成比： 58.43%      市場単価構成比： 0.00% |          |        | 施工 第0-0118号表<br>1<br>m3                   |          |
| K9205<br>バックホウ [クローラ型・クレーン機能付] 2.9 t 吊<br>山積 0.8 m3 (平積 0.6 m3)                                                              |          | 3.49%  | TPK9205<br>バックホウ [クローラ型・クレーン付] 賃料         |          |
| R0030<br>普通作業員<br>[0.828]   |          | 11.17% | TPR0030<br>普通作業員                          |          |
| R0020<br>特殊作業員<br>[0.769]   |          | 10.01% | TPR0020<br>特殊作業員                          |          |
| R0010<br>土木一般世話役<br>[0.775]                                                                                                  |          | 7.75%  | TPR0010<br>土木一般世話役                        |          |
| R0120<br>運転手 (特殊)<br>[0.778]                                                                                                 |          | 6.47%  | TPR0120<br>運転手 (特殊)                       |          |
| T8600<br>生コンクリート ②<br>18-8-40-60%                                                                                            |          | 56.64% | TPT0618<br>生コンクリート<br>24-12-25 高炉 W/C 55% |          |
| T0250<br>軽油<br>ミニローリー (パトロール給油)                                                                                              |          | 1.69%  | TPT0250<br>軽油<br>1.2号 パトロール給油             |          |
|   |          |        |                                           |          |
| *** 単位当たり ***   |          |        |                                           |          |
| A=2      小型構造物<br>B=3      バックホウ (クレーン機能付) 打設<br>E=2      一般養生<br>K=2      高炉<br>L=13      18-8-40-60%                       |          |        |                                           |          |
| M=1      小型車割増なし<br>N=1      冬期割増なし<br>O=1      全ての費用<br>P=1      土木工事標準積算基準 II-4-①-4                                        |          |        |                                           |          |
|   |          |        |                                           |          |

20250000006

福島県

金抜き

頁0-0148

標準單價：                      機械構成比：                      勞務構成比：                      材料構成比：                      市場單價構成比：

金抜き

# 施 工 内 訳 表

頁0-0149

| 名 称 ・ 規 格 な ど                                              | 数 量   | 単 位 | 単 価 | 金 額 | 備 考                               |
|------------------------------------------------------------|-------|-----|-----|-----|-----------------------------------|
| <b>不断水土工6-②</b><br>V50012<br>県道歩道 不断水工<br>DP=1.200 H=2.276 | 1     | 箇所  |     |     | 施工 第0-0120号表<br>特単単価適用日：07年06月15日 |
| 機械掘削工<br>クロー型 山0.28m3 (平0.2m3)                             | 10.53 | m3  |     |     | SZA211<br>施工 第0-0113号表            |
| 人力掘削<br>土砂                                                 | 10.73 | m3  |     |     | SPA137<br>施工 第0-0115号表            |
| 保護砂埋戻工<br>クロー型 山0.28m3 (平0.2m3)                            | 10.73 | m3  |     |     | SZA221<br>施工 第0-0116号表            |
| クリンカアッシュ (土質改良材)<br>(単位容積重量 1.0 t/m3)                      | 14.27 | t   |     |     | TU360                             |
| 碎石埋戻工<br>クロー型 山0.28m3 (平0.2m3)                             | 9.16  | m3  |     |     | SZA221<br>施工 第0-0117号表            |
| クラッシュラン<br>C-40 40~0mm                                     | 11.68 | m3  |     |     | T8321                             |
| 路盤工<br>下層路盤<br>一層仕上り厚さ 10cm                                | 10.53 | m2  |     |     | SZA240<br>施工 第0-0018号表            |
| ダンプ運搬工 (4 t 積車)<br>運搬距離 L=2km<br>クロー型 山0.45m3 (平0.35m3)    | 10.53 | m3  |     |     | SZA260<br>施工 第0-0020号表            |
| 整地<br>残土受入れ地での処理                                           | 10.53 | m3  |     |     | SPA109<br>施工 第0-0022号表            |
| コンクリート<br>小型構造物<br>バックホウ(クレーン機能付)打設                        | 2.47  | m3  |     |     | SPB401<br>施工 第0-0118号表            |
| 型枠<br>一般型枠<br>小型構造物                                        | 5.50  | m2  |     |     | SPB431<br>施工 第0-0119号表            |
| 土留工 (軽量鋼矢板たて込み) (両側分) : 機械<br>掘削深 3.5m以下<br>軽量金属製支保工       | 4.2   | m   |     |     | SZA020<br>施工 第0-0045号表            |

# 施 工 内 訳 表

頁0-0150

| 名 称 ・ 規 格 な ど                                    | 数 量   | 単 位   | 単 価   | 金 額   | 備 考                                |
|--------------------------------------------------|-------|-------|-------|-------|------------------------------------|
| 土留工(軽量鋼矢板たて込み)(両側分):機械<br>掘削深 3.5m以下<br>軽量金属製支保工 | 1.8   | m     |       |       | SZA020<br>施工 第0-0045号表             |
| *** 単位当たり ***                                    | 1     | 箇所    |       |       |                                    |
| *****                                            | ***** | ***** | ***** | ***** | *****                              |
| 防護コンクリート工<br>V600002<br>2箇所                      | 1     | 式     |       |       | 施工 第0-0121号表<br>特単単価適用日: 07年06月15日 |
| コンクリート<br>小型構造物<br>人力打設                          | 4.08  | m3    |       |       | SPB401<br>施工 第0-0122号表             |
| 型枠<br>一般型枠<br>小型構造物                              | 18.66 | m2    |       |       | SPB431<br>施工 第0-0119号表             |
| コンクリート<br>無筋・鉄筋構造物<br>人力打設                       | 0.20  | m3    |       |       | SPB401<br>施工 第0-0123号表             |
| 型枠<br>一般型枠<br>均しコンクリート                           | 0.80  | m2    |       |       | SPB431<br>施工 第0-0124号表             |
| 基礎砕石<br>17.5cmを超え20.0cm以下<br>クラッシャーラン C-40       | 2.88  | m2    |       |       | SPA391<br>施工 第0-0125号表             |
| *** 単位当たり ***                                    | 1     | 式     |       |       |                                    |
|                                                  |       |       |       |       |                                    |
|                                                  |       |       |       |       |                                    |
|                                                  |       |       |       |       |                                    |

# 施工パッケージ内訳表

頁0-0151

標準単価： 機械構成比： 労務構成比： 材料構成比： 市場単価構成比：

| 代表機労材規格(積算地区)   | 単価(積算地区)      | 構成比    | 代表機労材規格(東京地区)                            | 単価(東京地区) |
|---|---------------|--------|------------------------------------------|----------|
| <b>コンクリート</b><br>SPB401<br>小型構造物<br>標準単価： 33,825      機械構成比： 0.00%      労務構成比： 42.01%      材料構成比： 57.99%      市場単価構成比： 0.00% | 人力打設<br>0.00% |        | 施工 第0 -0122号表<br>1                       | m3       |
| R0030<br>普通作業員<br>[0.828]   |               | 22.75% | TPR0030<br>普通作業員                         |          |
| R0010<br>土木一般世話役<br>[0.775]                                                                                                  |               | 9.31%  | TPR0010<br>土木一般世話役                       |          |
| R0020<br>特殊作業員<br>[0.769]   |               | 7.89%  | TPR0020<br>特殊作業員                         |          |
| T8600<br>生コンクリート ②<br>18-8-40-60%                                                                                            |               | 57.99% | TPTC618<br>生コンクリート<br>24-12-25 高炉 W/C55% |          |
|   |               |        |                                          |          |
| *** 単位当たり ***   |               |        |                                          |          |
| A=2      小型構造物<br>B=4      人力打設<br>E=2      一般養生<br>G=2      現場内小運搬なし<br>K=2      高炉                                         |               |        |                                          |          |
| L=13      18-8-40-60%<br>M=1      小型車割増なし<br>N=1      冬期割増なし<br>O=1      全ての費用<br>P=1      土木工事標準積算基準 Ⅱ-4-①-4                |               |        |                                          |          |
|   |               |        |                                          |          |
|   |               |        |                                          |          |
|   |               |        |                                          |          |
|   |               |        |                                          |          |

20250000006

福 島 県

金抜き

# 施工パッケージ内訳表

頁0-0152

標準単価： 機械構成比： 労務構成比： 材料構成比： 市場単価構成比：

| 代表機労材規格(積算地区)                                                                         | 単価(積算地区)      | 構成比    | 代表機労材規格(東京地区)                            | 単価(東京地区)    |
|---------------------------------------------------------------------------------------|---------------|--------|------------------------------------------|-------------|
| <b>コンクリート</b><br>SPB401<br>無筋・鉄筋構造物<br>標準単価： 27,139<br>機械構成比： 0.00%                   | 人力打設<br>0.00% | 27.04% | 施工 第0 -0123号表<br>1<br>材料構成比： 72.96%      | m3<br>0.00% |
| R0030<br>普通作業員<br>[0.828]                                                             |               | 11.44% | TPR0030<br>普通作業員                         |             |
| R0020<br>特殊作業員<br>[0.769]                                                             |               | 7.77%  | TPR0020<br>特殊作業員                         |             |
| R0010<br>土木一般世話役<br>[0.775]                                                           |               | 6.06%  | TPR0010<br>土木一般世話役                       |             |
| T8600<br>生コンクリート ②<br>18-8-40-60%                                                     |               | 72.96% | TPTC618<br>生コンクリート<br>24-12-25 高炉 W/C55% |             |
|                                                                                       |               |        |                                          |             |
| *** 単位当たり ***                                                                         |               |        |                                          |             |
| A=1 無筋・鉄筋構造物<br>B=4 人力打設<br>E=1 養生無し<br>G=2 現場内小運搬なし<br>K=2 高炉                        |               |        |                                          |             |
| L=13 18-8-40-60%<br>M=1 小型車割増なし<br>N=1 冬期割増なし<br>O=1 全ての費用<br>P=1 土木工事標準積算基準 II-4-①-4 |               |        |                                          |             |
|                                                                                       |               |        |                                          |             |
20250000006

福 島 県

金抜き

頁0-0153

標準單價：                      機械構成比：                      勞務構成比：                      材料構成比：                      市場單價構成比：

20250000006

福 島 県

金抜き

# 施工パッケージ内訳表

頁0-0154

標準単価： 機械構成比： 労務構成比： 材料構成比： 市場単価構成比：

| 代表機労材規格(積算地区)   | 単価(積算地区)     | 構成比    | 代表機労材規格(東京地区)                 | 単価(東京地区) |
|---|--------------|--------|-------------------------------|----------|
| <b>基礎碎石</b><br>SPA391<br>17.5cmを超え20.0cm以下<br>標準単価： 1,350.1<br>機械構成比： 4.99% 労務構成比： 69.17% 材料構成比： 25.84% 市場単価構成比： 0.00% | クラッシャラン C-40 |        | 施工 第0-0125号表<br>1<br>m2       |          |
| バックホウ [クローラ型]<br>山積 0.8m3 (平積 0.6m3)<br>K9203                                                                          |              | 4.96%  | バックホウ [クローラ型] 賃料<br>TPK9203   |          |
| 普通作業員<br>[0.828]<br>R0030                                                                                              |              | 33.14% | 普通作業員<br>TPR0030              |          |
| 特殊作業員<br>[0.769]<br>R0020                                                                                              |              | 14.04% | 特殊作業員<br>TPR0020              |          |
| 運転手 (特殊)<br>[0.778]<br>R0120                                                                                           |              | 13.23% | 運転手 (特殊)<br>TPR0120           |          |
| 土木一般世話役<br>[0.775]<br>R0010                                                                                            |              | 8.28%  | 土木一般世話役<br>TPR0010            |          |
| クラッシャラン<br>C-40 40~0mm<br>T8321                                                                                        |              | 21.33% | 再生クラッシャラン<br>RC-40<br>TPT8454 |          |
| 軽油<br>ミニローリー (パトロール給油)<br>T0250                                                                                        |              | 4.48%  | 軽油<br>1.2号 パトロール給油<br>TPT0250 |          |
|   |              |        |                               |          |
| *** 単位当たり ***   |              |        |                               |          |
| A=4 17.5cmを超え20.0cm以下<br>C=1 クラッシャラン C-40<br>D=1 全ての費用<br>E=1 土木工事標準積算基準 II-2-②-2                                      |              |        |                               |          |
|   |              |        |                               |          |
|   |              |        |                               |          |

20250000006

福島県

金抜き

# 施 工 内 訳 表

頁0-0155

| 名 称 ・ 規 格 な ど                                                          | 数 量   | 単 位 | 単 価 | 金 額 | 備 考                                  |
|------------------------------------------------------------------------|-------|-----|-----|-----|--------------------------------------|
| <b>軽量鋼矢板賃料・損料</b><br>V40002<br>LSP1, 2, 3型 180日 (6か月以内)<br>H=1.5m~3.5m | 1     | 式   |     |     | 施工 第0 -0126号表<br>特単単価適用日 : 07年06月15日 |
| 軽量鋼矢板 (賃料)<br>LSP1~3形 180日以内                                           | 480.1 | t・日 |     |     | F91001                               |
| 軽量鋼矢板 (整備費)                                                            | 125.7 | t   |     |     | F31101                               |
| 軽量金属腹起し材 (基本料)<br>W110~120×H120~130×L4000                              | 62.0  | 本   |     |     | F31002                               |
| アルミ腹起し材 (賃料)<br>W110~120×H120~130×L4000                                | 992.0 | 本・日 |     |     | F300022                              |
| 水圧式パイプサポート (基本料)<br>調整長770~1300                                        | 62.0  | 本   |     |     | F31003                               |
| 水圧サポート (賃料)<br>調整長770~1300                                             | 992.0 | 本・日 |     |     | F30004                               |
| 軽量金属腹起し材 (基本料)<br>W110~120×H120~130×L2000                              | 8.0   | 本   |     |     | F31102                               |
| アルミ腹起し材 (賃料)<br>W110~120×H120~130×L2000                                | 8.0   | 本・日 |     |     | F310022                              |
| 水圧式パイプサポート (基本料)<br>調整長1500~2200                                       | 8.0   | 本   |     |     | F31103                               |
| 水圧サポート (賃料)<br>調整長1500~2200                                            | 8.0   | 本・日 |     |     | F310044                              |
| 水圧手動ポンプ (基本料)<br>タンク容量15~19L                                           | 1.0   | 台   |     |     | F31104                               |
| 水圧手動ポンプ (賃料)<br>タンク容量15~19L                                            | 141.0 | 台・日 |     |     | F31005                               |

20250000006

福 島 県

金抜き



# 施 工 内 訳 表

頁0-0157

| 名 称 ・ 規 格 な ど   | 数 量   | 単 位            | 単 価 | 金 額 | 備 考                             |
|---|-------|----------------|-----|-----|---------------------------------|
| <b>ダンプ運搬工（4 t 積車）</b><br>SZA260<br>運搬距離 L=12km<br>クローラ型 山0.45m <sup>3</sup> （平0.35m <sup>3</sup> ）                        | 1     | m <sup>3</sup> |     |     | 施工 第0-0128号表                    |
| ダンプトラック運転<br>機-22<br>4 t 積級                                                                                               | 0.90  | 日              |     |     | SZK506<br>0.9*1<br>施工 第0-0021号表 |
| 10m <sup>3</sup> 当り→1m <sup>3</sup> 当り                                                                                    |       | m <sup>3</sup> |     |     | +00                             |
| *** 単位当たり ***   | 1     | m <sup>3</sup> |     |     |                                 |
| A=12 運搬距離 (km)<br>B=2 ダンプトラック 4 t 積車<br>C=4 クローラ型 山0.45m <sup>3</sup> （平0.35m <sup>3</sup> ）<br>D=1 土砂<br>E=1 D I D 区間：なし |       |                |     |     |                                 |
| F=1 良 好   |       |                |     |     |                                 |
| *****   |       |                |     |     |                                 |
| <b>仮設材の運搬費</b><br>S0070<br>運搬質量 25.6 t<br>運搬距離（片道）53km                                                                    | 1     | 式              |     |     | 施工 第0-0129号表                    |
| 仮設材の運搬費   | 1.000 | 式              |     |     |                                 |
| *** 単位当たり ***   | 1     | 式              |     |     |                                 |
| A=53 運搬距離（片道距離：km）<br>B=1 製品長 12m以内<br>C=25.6 運搬質量（t）<br>D=0 運賃割増率（F1～F2）<br>E=                                           |       |                |     |     |                                 |
| F=1 土木工事標準積算基準 I-2-②-16                                                                                                   |       |                |     |     |                                 |
|   |       |                |     |     |                                 |



# 施工パッケージ内訳表

頁0-0159

標準単価： 機械構成比： 労務構成比： 材料構成比： 市場単価構成比：

| 代表機労材規格(積算地区)                                                                         | 単価(積算地区)      | 構成比    | 代表機労材規格(東京地区)                            | 単価(東京地区)    |
|---------------------------------------------------------------------------------------|---------------|--------|------------------------------------------|-------------|
| <b>コンクリート</b><br>SPB401<br>無筋・鉄筋構造物<br>標準単価： 28,051<br>機械構成比： 0.00%                   | 人力打設<br>0.00% | 29.40% | 施工 第0-0131号表<br>1<br>材料構成比： 70.60%       | m3<br>0.00% |
| R0030<br>普通作業員<br>[0.828]                                                             |               | 13.20% | TPR0030<br>普通作業員                         |             |
| R0020<br>特殊作業員<br>[0.769]                                                             |               | 7.51%  | TPR0020<br>特殊作業員                         |             |
| R0010<br>土木一般世話役<br>[0.775]                                                           |               | 6.69%  | TPR0010<br>土木一般世話役                       |             |
| T8600<br>生コンクリート ②<br>18-8-40-60%                                                     |               | 70.60% | TPTC618<br>生コンクリート<br>24-12-25 高炉 W/C55% |             |
|                                                                                       |               |        |                                          |             |
| *** 単位当たり ***                                                                         |               |        |                                          |             |
| A=1 無筋・鉄筋構造物<br>B=4 人力打設<br>E=2 一般養生<br>G=2 現場内小運搬なし<br>K=2 高炉                        |               |        |                                          |             |
| L=13 18-8-40-60%<br>M=1 小型車割増なし<br>N=1 冬期割増なし<br>O=1 全ての費用<br>P=1 土木工事標準積算基準 II-4-①-4 |               |        |                                          |             |
|                                                                                       |               |        |                                          |             |
20250000006

福島県

金抜き

# 施 工 内 訳 表

頁0-0160

[illegible]

# 施工パッケージ内訳表

頁0-0161

標準単価： 機械構成比： 労務構成比： 材料構成比： 市場単価構成比：

| 代表機労材規格(積算地区)                                                                                                | 単価(積算地区)                                        | 構成比    | 代表機労材規格(東京地区)                    | 単価(東京地区) |
|---|-------------------------------------------------|--------|----------------------------------|----------|
| <b>モルタル練</b><br>SPB405<br>セメント(高炉B)25kg袋入<br>標準単価： 94,888                                                    |                                                 |        | 施工 第0-0133号表<br>1                | m3       |
| 標準単価： 94,888           機械構成比： 0.00%           労務構成比： 83.30%           材料構成比： 16.70%           市場単価構成比： 0.00% |                                                 |        |                                  |          |
| R0030<br>普通作業員<br>[0.828]                                                                                    |                                                 | 55.43% | TPR0030<br>普通作業員                 |          |
| R0010<br>土木一般世話役<br>[0.775]                                                                                  |                                                 | 27.71% | TPR0010<br>土木一般世話役               |          |
| T0016<br>セメント(高炉B)<br>25kg袋入                                                                                 |                                                 | 11.28% | TPT0016<br>セメント(高炉B)<br>25kg袋入   |          |
| T8300<br>コンクリート用骨材<br>砂(洗)                                                                                   |                                                 | 5.42%  | TPT8300<br>コンクリート用骨材<br>砂 細目(洗い) |          |
|   |                                                 |        |                                  |          |
| *** 単位当たり ***                                                                                                |                                                 |        |                                  |          |
| B=4<br>C=1<br>D=1                                                                                            | セメント(高炉B)25kg袋入<br>全ての費用<br>土木工事標準積算基準 II-4-①-8 |        |                                  |          |
|   |                                                 |        |                                  |          |
|   |                                                 |        |                                  |          |
20250000006

福 島 県

金抜き

# 施 工 内 訳 表

頁0-0162

| 名 称 ・ 規 格 な ど                                                  | 数 量  | 単 位 | 単 価 | 金 額 | 備 考             |
|----------------------------------------------------------------|------|-----|-----|-----|-----------------|
| <b>鋳鉄管吊込み撤去工：機械</b><br>SZ0010<br>φ 4 0 0                       | 10   | m   |     |     | 施工 第0 -0134号表   |
| 配管工<br>[0.764]                                                 | 0.21 | 人   |     |     | R0300<br>0.21*1 |
| 普通作業員<br>[0.828]                                               | 0.31 | 人   |     |     | R0030<br>0.31*1 |
| トラックレン賃料 油圧伸縮ゾフ型 4.9t吊                                         | 0.29 | 日   |     |     | K0005<br>0.29*1 |
| 撤去の補正                                                          |      |     |     |     | +00             |
| *** 合 計 ***                                                    | 10   | m   |     |     |                 |
| *** 単位当たり ***                                                  | 1    | m   |     |     |                 |
| A=2      撤去<br>B=8      φ 4 0 0<br>C=1      少ない<br>D=1      良好 |      |     |     |     |                 |
|                                                                |      |     |     |     |                 |
|                                                                |      |     |     |     |                 |
## 施 工 内 訳 表

頁0-0163

[illegible]

# 特殊施工単価一覧表

頁0-0164

| 単価コード<br>番号        | 単価名称・規格1・規格2                                                       | 単位 | 単価数量<br>単価 | 条件 | 単価適用日  |
|--------------------|--------------------------------------------------------------------|----|------------|----|--------|
| VZ016<br>0-0011    | 管明示シート工<br>W150mm×50mm 2倍                                          | m  | 100        |    | 070615 |
| V000001<br>0-0012  | 本管土工1-①<br>林道車道 DIP400 DP=1.955m<br>掘削深 H=2.48 軽量鋼矢板 H=3.0 2段      | m  | 1          |    | 070615 |
| V000002<br>0-0029  | 本管土工1-②<br>林道車道 DIP400 DP=0.556m<br>掘削深 H=1.08                     | m  | 1          |    | 070615 |
| V000003<br>0-0043  | 本管土工1-③<br>林道車道 DIP400 DP=1.9m<br>掘削深 H=2.43 軽量鋼矢板 H=3.0 2段        | m  | 1          |    | 070615 |
| V000004<br>0-0044  | 本管土工1-④<br>林道車道 DIP400 DP=2.63m<br>掘削深 H=3.16 軽量鋼矢板 H=3.5 2段       | m  | 1          |    | 070615 |
| V000005<br>0-0048  | 本管土工1-⑤<br>林道車道 DIP400 DP=1.20m<br>掘削深 H=1.73 軽量鋼矢板 H=2.0 1段       | m  | 1          |    | 070615 |
| V000007<br>0-0050  | 本管土工2-①<br>県道取付 DIP400 DP=1.20m<br>掘削深 H=1.73 軽量鋼矢板 H=2.0 1段       | m  | 1          |    | 070615 |
| V000008<br>0-0053  | 本管土工2-②<br>県道取付 DIP400 DP=1.32m<br>掘削深 H=1.85 軽量鋼矢板 H=2.5 1段       | m  | 1          |    | 070615 |
| V000009<br>0-0054  | 本管土工2-③<br>県道取付 DIP400 DP=1.47m<br>掘削深 H=2.00 軽量鋼矢板 H=2.5 1段       | m  | 1          |    | 070615 |
| V0000091<br>0-0056 | 本管土工2-④<br>県道取付 DIP400 DP=2.23m<br>掘削深 H=2.76 軽量鋼矢板 H=3.0 2段       | m  | 1          |    | 070615 |
| V0000092<br>0-0060 | 本管土工2-⑤<br>県道車道 DIP400 DP=2.23m<br>掘削深 H=2.76 軽量鋼矢板 H=3.0 2段       | m  | 1          |    | 070615 |
| V0000093<br>0-0064 | 本管土工2-⑥<br>県道車道 DIP400 DP=1.81m<br>掘削深 H=2.34 軽量鋼矢板 H=3.0 2段       | m  | 1          |    | 070615 |
| V0000094<br>0-0065 | 本管土工2-⑦<br>県道車道 DIP400 DP=1.30m<br>掘削深 H=1.83 軽量鋼矢板 H=2.5 1段       | m  | 1          |    | 070615 |
| V0000095<br>0-0066 | 本管土工2-⑧(枝管土工)<br>県道車道 DIP400 DP=1.72m<br>掘削深 H=2.25 軽量鋼矢板 H=3.0 2段 | m  | 1          |    | 070615 |
| V0000096<br>0-0067 | 本管土工2-⑨(枝管土工)<br>県道車道 DIP400 DP=1.20m<br>掘削深 H=1.73 軽量鋼矢板 H=2.0 1段 | m  | 1          |    | 070615 |
| V0000097<br>0-0068 | 本管土工2-⑩<br>県道歩道 DIP400 DP=1.20m<br>掘削深 H=1.73 軽量鋼矢板 H=2.0 1段       | m  | 1          |    | 070615 |
| V000011<br>0-0078  | 分岐管土工4-①<br>県道車道 DIP200 DP=1.72m<br>掘削深 H=2.25 軽量鋼矢板 H=2.5 2段      | m  | 1          |    | 070615 |
| V000013<br>0-0100  | 排泥管土工5-①<br>県道歩道 DIP400 DP=0.71m<br>掘削深 H=0.93 軽量鋼矢板 H=2.0 1段      | m  | 1          |    | 070615 |

# 特殊施工単価一覧表

頁0-0165

| 単価コード<br>第 番 号     | 単価名称・規格 1・規格 2                                                       | 単 位 | 単位数量<br>単 価 | 条 件 | 単価適用日  |
|--------------------|----------------------------------------------------------------------|-----|-------------|-----|--------|
| V10001<br>0-0101   | 耐震継輪設置工<br>φ400 DIP 屋間施工                                             | 箇所  | 1           |     | 070615 |
| V100011<br>0-0102  | 取付工<br>φ400 DIP                                                      | 箇所  | 1           |     | 070615 |
| V100012<br>0-0103  | 水圧試験費<br>φ400 DIP                                                    | 箇所  | 1           |     | 070615 |
| V10002<br>0-0104   | 耐震補強金具設置工<br>φ400 DIP 屋間施工                                           | 箇所  | 1           |     | 070615 |
| V0000101<br>0-0105 | 本管土工3-①<br>県道歩道 DIP400 DP=1.20m<br>掘削深 H=1.83 軽量鋼矢板 H=2.5 1段         | m   | 1           |     | 070615 |
| V0000102<br>0-0106 | 本管土工3-②<br>市道車道 DIP400 DP=1.20m<br>掘削深 H=1.83 軽量鋼矢板 H=2.5 1段         | m   | 1           |     | 070615 |
| V0000103<br>0-0107 | 本管土工3-③<br>市道歩道 DIP400 DP=1.20m<br>掘削深 H=1.83 軽量鋼矢板 H=2.5 1段         | m   | 1           |     | 070615 |
| V0000104<br>0-0108 | 本管土工3-④（耐震補強金具）<br>市道車道 DIP400 DP=1.20m<br>掘削深 H=1.83 軽量鋼矢板 H=2.5 1段 | m   | 1           |     | 070615 |
| V0000105<br>0-0109 | 本管土工3-⑤（耐震補強金具）<br>市道歩道 DIP400 DP=1.20m<br>掘削深 H=1.83 軽量鋼矢板 H=2.5 1段 | m   | 1           |     | 070615 |
| V0000106<br>0-0110 | 本管土工3-⑥（耐震継ぎ輪）<br>市道歩道 DIP400 DP=1.20m<br>掘削深 H=1.83 軽量鋼矢板 H=2.5 1段  | m   | 1           |     | 070615 |
| V50011<br>0-0112   | 不断水土工6-①<br>林道車道 不断水工<br>DP=2.045 H=3.121                            | 箇所  | 1           |     | 070615 |
| V50012<br>0-0120   | 不断水土工6-②<br>県道歩道 不断水工<br>DP=1.200 H=2.276                            | 箇所  | 1           |     | 070615 |
| V600002<br>0-0121  | 防護コンクリート工<br>2箇所                                                     | 式   | 1           |     | 070615 |
| V40002<br>0-0126   | 軽量鋼矢板賃料・損料<br>LSP1, 2, 3型 180日（6か月以内）<br>H=1.5m～3.5m                 | 式   | 1           |     | 070615 |
|                    |                                                                      |     |             |     |        |
|                    |                                                                      |     |             |     |        |
|                    |                                                                      |     |             |     |        |
|                    |                                                                      |     |             |     |        |

# 数 量 計 算 書

## 重要給水施設配水管耐震化事業管路耐震化（大谷地区）工事

### 1. 配管布設工

|             |       |                               |
|-------------|-------|-------------------------------|
| ① DCIP(GX形) | φ 400 | 施工延長 L = 524.9 m<br>(524.905) |
| ② DCIP(GX形) | φ 200 | 施工延長 L = 2.4 m<br>(2.360)     |

### 排泥管布設（1箇所）

|             |       |                                            |
|-------------|-------|--------------------------------------------|
| ① DCIP(GX形) | φ 100 | 施工延長 L = 2.4 m<br>(4.360-1.928=2.432)      |
| ① HI-VP     | φ 100 | 施工延長 L = 1.9 m<br>(1.128+.400+0.400=1.928) |

識別マーカー（青）（起点、分岐点、曲管位置） 18 箇所

### 2. 不断水工

|                |                   |        |
|----------------|-------------------|--------|
| 不断水耐震用ロータリーバルブ | φ 400×400         | 2.0 箇所 |
| 不断水仕切弁         | φ 400（K形既設管用ストッパ） | 2.0 箇所 |

### 3. 空気弁設置工

|          |        |
|----------|--------|
| 空気弁 φ 75 | 2.0 箇所 |
|----------|--------|

### 4. 水管橋設置工

|        |       |
|--------|-------|
| 水管橋設置工 | 1.0 式 |
|--------|-------|

### 5. 流量計室設置工

|         |       |
|---------|-------|
| 流量計室設置工 | 1.0 式 |
|---------|-------|

### 6. 耐震継手工

|               |                               |
|---------------|-------------------------------|
| 既設管(K形) φ 400 | 施工延長 L = 234.1 m<br>(234.106) |
|---------------|-------------------------------|

耐震補強金具 41 個

耐震継ぎ輪 12 個

仕切弁用フランジサポート金具 2 個

空気弁用フランジサポート金具 1 個

補修弁用フランジサポート金具 1 個

流量計部フランジサポート金具 2 個

識別マーカー（青）  
（曲管位置、終点） 11 個

# 1. 配管布設工

① GX形ダクタイル鑄鉄管  $\phi 400$  施工延長 L = 503.5 m  
 布設延長 L = 522.9 m  
 (524.905-0.50×4=522.905)

① GX形ダクタイル鑄鉄管  $\phi 200$  施工延長 L = 2.4 m  
 布設延長 L = 2.4 m  
 (2.360)

## 排泥管布設

① GX形ダクタイル鑄鉄管  $\phi 100$  施工延長 L = 2.4 m  
 布設延長 L = 1.9 m  
 (2.432-0.490=1.942)

① HI-VP  $\phi 100$  施工延長 L = 1.9 m  
 布設延長 L = 1.9 m  
 (1.928)

林道 大谷中柴沢線

本管土工 掘削深H=2.48m (H=2.481m) GX形  $\phi 400$  L = 8.64 m  
 DP=1.955m W=1.00 敷碎石 10cm (林道)

本管土工 掘削深H=1.08m (H=1.082m) GX形  $\phi 400$  L = 6.40 m  
 DP=0.556m W=1.00 敷碎石 10cm (林道)

本管土工 掘削深H=2.43m (H=2.426m) GX形  $\phi 400$  L = 19.05 m  
 DP=1.90m W=1.00 敷碎石 10cm (林道)

本管土工 掘削深H=3.15m (H=3.152m) GX形  $\phi 400$  L = 7.06 m  
 DP=2.63m W=1.00 敷碎石 10cm (林道)

本管土工 掘削深H=1.73m (H=1.726m) GX形  $\phi 400$  L = 180.60 m  
 DP=1.20m W=1.00 敷碎石 10cm (林道)

本管土工 掘削深H=1.73m (H=1.726m) GX形  $\phi 400$  L = 2.70 m  
 DP=1.20m W=1.00 As=4cm (林道取付)

本管土工 掘削深H=1.86m (H=1.856m) GX形  $\phi 400$  L = 10.36 m  
 DP=1.32m W=1.00 As=4cm (林道取付)

本管土工 掘削深H=2.00m (H=2.004m) GX形  $\phi 400$  L = 20.06 m  
 DP=1.47m W=1.00 As=4cm (林道取付)

本管土工 掘削深H=2.76m (H=2.756m) GX形  $\phi 400$  L = 0.94 m  
 DP=2.23m W=1.00 As=4cm (林道取付)

本管土工 掘削深H=2.76m (H=2.756m) GX形  $\phi 400$  L = 7.43 m  
 DP=2.23m W=1.00 As=10cm (県道)

県道 原町川保線

本管土工 掘削深H=2.34m (H=2.341m) GX形  $\phi 400$  L = 58.81 m  
 DP=1.81m W=1.00 As=10cm (県道)

本管土工 掘削深H=1.83m (H=1.826m) GX形  $\phi 400$  L = 59.58 m  
 DP=1.30m W=1.00 As=10cm (県道)

本管土工 掘削深H=2.25m (H=2.246m) GX形  $\phi 400$  L = 12.51 m  
 DP=1.72m W=1.00 As=10cm (県道)

本管土工 掘削深H=1.73m (H=1.726m) GX形  $\phi 400$  L = 125.34 m  
 DP=1.20m W=1.00 As=10cm (県道)

|                 |        |                         |                |                                  |  |
|-----------------|--------|-------------------------|----------------|----------------------------------|--|
| 市道 深野<br>信田沢2号線 | 本管土工   | 掘削深H=1.73m (H=1.726m)   | GX形 $\phi$ 400 | L = 2.09 m                       |  |
|                 |        | DP=1.20m W=1.00 As=3cm  | (歩道)           |                                  |  |
|                 | 本管土工   | 掘削深H=1.83m (H=1.826m)   | K形 $\phi$ 400  | L = 14.30 m                      |  |
|                 |        | DP=1.20m W=1.00 As=3cm  | (歩道)           | (18.80-0.90×5)                   |  |
|                 | 本管土工   | 掘削深H=1.83m (H=1.826m)   | K形 $\phi$ 400  | L = 163.21 m                     |  |
| 市道 深野<br>信田沢2号線 |        | DP=1.20m W=1.00 As=4cm  | (市道)           | (234.106-14.3-5.3-31.5-5.4-14.4) |  |
|                 | 本管土工   | 掘削深H=1.83m (H=1.826m)   | K形 $\phi$ 400  | L = 5.30 m                       |  |
|                 |        | DP=1.20m W=1.00 As=3cm  | (歩道)           | (6.20-0.90)                      |  |
|                 | 本管土工   | 掘削深H=1.83m (H=1.826m)   | K形 $\phi$ 400  | L = 31.50 m                      |  |
|                 | (補強金具) | DP=1.20m W=1.50 As=4cm  | (市道)           | (0.90×35)                        |  |
| 市道 深野<br>信田沢2号線 | 本管土工   | 掘削深H=1.83m (H=1.826m)   | K形 $\phi$ 400  | L = 5.40 m                       |  |
|                 | (補強金具) | DP=1.20m W=1.50 As=3cm  | (歩道)           | (0.90×6)                         |  |
|                 | 本管土工   | 掘削深H=1.83m (H=1.826m)   | K形 $\phi$ 400  | L = 14.40 m                      |  |
|                 | (継ぎ輪)  | DP=1.20m W=1.40 As=4cm  | (車道)           | (1.20×12)                        |  |
|                 | 分岐管土工  | 掘削深H=2.25m (H=2.246m)   | GX形 $\phi$ 200 | L = 1.82 m                       |  |
| 県道 原町川俣線        |        | DP=1.72m W=1.00 As=10cm | (県道)           |                                  |  |
|                 | 排泥管土工  | 掘削深H=0.93m (H=0.93m)    | $\phi$ 100     | L = 3.19 m                       |  |
|                 |        | DP=0.71m W=1.00 As=3cm  | (歩道)           |                                  |  |

1. 配管布設工

|  | 種 別                      | 項 目                            | 算 式                              | 数 量 | 単 位 |
|--|--------------------------|--------------------------------|----------------------------------|-----|-----|
|  | (本線資材)                   |                                |                                  |     |     |
|  | GX形ダクタイル鋳鉄管              | φ 400×6,000 L                  |                                  | 67  | 本   |
|  | GX形ダクタイル鋳鉄管<br>(切管用 1種管) | φ 400×6,000 L                  |                                  | 17  | 本   |
|  | GX形5° 5/8曲管              | φ 400                          | (片受)                             | 1   | 個   |
|  | GX形11° 1/4曲管             | φ 400                          | (片受)                             | 7   | 個   |
|  | GX形22° 1/2曲管             | φ 400                          | (片受)                             | 8   | 個   |
|  | GX形22° 1/2両受曲管           | φ 400                          | (両受)                             | 10  | 個   |
|  | GX形45° 曲管                | φ 400                          | (片受)                             | 2   | 個   |
|  | GX形90° 曲管                | φ 400                          | (片受)                             | 1   | 個   |
|  | バタフライ仕切弁<br>(両受)         | GX形 φ 400                      | (両受)                             | 4   | 個   |
|  | フランジ付きT字管<br>(空気弁用)      | GX形 φ 400×75                   | (片受)                             | 2   | 個   |
|  | 二受T字管                    | GX形 φ 400×300                  | (片受)                             | 1   | 個   |
|  | 排水T字管                    | GX形 φ 400×150                  | (両受)                             | 1   | 個   |
|  | 継ぎ輪                      | GX形 φ 400                      | (両受)                             | 2   | 個   |
|  | 管帽                       | 既設管 (K形 φ 400)                 |                                  | 4   | 個   |
|  | GX用ライナー                  | φ 400                          |                                  | 15  | 個   |
|  | 溝切+切管用挿しロリング             | φ 400                          |                                  | 35  | 個   |
|  | GX用接合部品                  | φ 400                          |                                  | 59  | 組   |
|  | 仕切弁筐<br>(バタフライ仕切弁)       | H=625~885<br>座台を含む             |                                  | 4   | 組   |
|  | 塩化ビニル管<br>(仕切弁筐用立上り管)    | プレーンエンド直管<br>V P φ 400、L=4.00m | L=1.00m×1、L=0.80m×1<br>L=0.50m×2 | 1   | 本   |
|  | 仕切弁継ぎ足し棒                 | L=0.50m                        |                                  | 2   | 本   |
|  | 仕切弁継ぎ足し棒                 | L=0.70m                        |                                  | 1   | 本   |
|  | 仕切弁継ぎ足し棒                 | L=1.00m                        |                                  | 1   | 本   |
|  | 識別マーカー                   | (青)                            |                                  | 18  | 個   |

|  | 種 別                      | 項 目                    | 算 式                | 数 量 | 単 位 |
|--|--------------------------|------------------------|--------------------|-----|-----|
|  | (分岐管取付工)                 |                        |                    |     |     |
|  | GX形ダクタイル鋳鉄管<br>(切管用 1種管) | φ 200×5,000 L<br>(乙切管) | L=0.77m            | 1   | 本   |
|  | GX形挿し受片落管                | φ 300×200              |                    | 1   | 個   |
|  | GX形90° 曲管                | φ 200                  |                    | 1   | 個   |
|  | Gリンク                     | φ 200                  |                    | 1   | 個   |
|  | GX型接合材料                  | φ 200                  |                    | 1   | 個   |
|  | GX用接合部品                  | φ 300                  |                    | 1   | 組   |
|  |                          |                        |                    |     |     |
|  | (排泥工)                    |                        |                    |     |     |
|  | GX形挿し受片落管                | φ 150×100              |                    | 1   | 個   |
|  | GX形45° 曲管                | φ 100                  |                    | 1   | 個   |
|  | GX形ソフトシール仕切弁             | φ 100                  |                    | 1   | 個   |
|  | GX形ダクタイル鋳鉄管<br>(切管用 1種管) | φ 100×4,000 L<br>(乙切管) | L=0.77m            | 1   | 本   |
|  | VCジョイント                  | φ 100                  |                    | 1   | 個   |
|  | 硬質塩化ビニル管<br>(プレーンエンド直管)  | VP φ 100×4,000 L       | L=1.128m、L=0.40m×2 | 1   | 本   |
|  | TSエルボ (VP)               | φ 100                  |                    | 2   | 個   |
|  | Gリンク                     | φ 100                  |                    | 1   | 個   |
|  | GX用接合部品                  | φ 150                  |                    | 1   | 組   |
|  | GX用接合部品                  | φ 100                  |                    | 1   | 組   |
|  | 仕切弁筐                     | H=455～655<br>座台を含む     |                    | 1   | 組   |
|  |                          |                        |                    |     |     |
|  |                          |                        |                    |     |     |
|  |                          |                        |                    |     |     |
|  |                          |                        |                    |     |     |

[illegible]

|  | 種 別                     | 項 目                | 算 式               | 数 量 | 単 位 |
|--|-------------------------|--------------------|-------------------|-----|-----|
|  | (分岐管取付工料)               |                    |                   |     |     |
|  | GX形ダクタイル鋳鉄管<br>布設工      | φ 200              |                   | 2.4 | m   |
|  | GX形ダクタイル鋳鉄管<br>切断工      | φ 200              |                   | 1   | 口   |
|  | GX継手工<br>(異形管部)         | φ 200<br>接合部品使用    |                   | 3   | 箇所  |
|  | GX継手工<br>(異形管部)         | φ 300<br>接合部品使用    |                   | 1   | 箇所  |
|  | Gリンク継手工                 | φ 200              |                   | 1   | 箇所  |
|  | ポリエチレンスリーブ被覆工           | φ 200              |                   | 2.4 | m   |
|  | 管明示テープ取付工               |                    |                   | 2.4 | m   |
|  | 明示シート布設工                |                    |                   | 2.4 | m   |
|  |                         |                    |                   |     |     |
|  |                         |                    |                   |     |     |
|  | (排泥管工料)                 |                    |                   |     |     |
|  | GX形ダクタイル鋳鉄管<br>布設工      | φ 100              | 2.43              | 2.4 | m   |
|  | 塩ビ管布設工<br>布設工           | φ 100              | 1.928             | 1.9 | m   |
|  | ダクタイル鋳鉄管切断工             | φ 100              | 0.770             | 1   | 口   |
|  | 塩ビ管切断工                  | φ 100              | 1.128、0.400、0.400 | 3   | 口   |
|  | GX形ソフトシール<br>仕切弁設置工     | φ 100              |                   | 1   | 基   |
|  | ねじ式弁篋設置工                |                    |                   | 1   | 箇所  |
|  | GX継手工<br>(異形管部)         | φ 100<br>接合部品使用    |                   | 4   | 箇所  |
|  | GX継手工<br>(異形管部)         | φ 150<br>接合部品使用    |                   | 1   | 箇所  |
|  | Gリンク継手工                 | φ 100              |                   | 1   | 箇所  |
|  | メカニカル継手工<br>(塩ビ用離脱防止金具) | φ 100              |                   | 1   | 箇所  |
|  | RR継手工                   | φ 100<br>(VCジョイント) |                   | 1   | 箇所  |
|  | ポリエチレンスリーブ被覆工           | φ 100              |                   | 2.4 | m   |
|  | 管明示テープ取付工               |                    |                   | 2.4 | m   |
|  | 明示シート布設工                |                    |                   | 2.4 | m   |
|  |                         |                    |                   |     |     |
|  |                         |                    |                   |     |     |

土 工 集 計 表

|                          | 本 管 土 工                |                        |                       枝管・排泥土工   |                       |                       | 合 計    |           |          |
|--------------------------|------------------------|------------------------|-----------------------|-----------------------|-----------------------|-----------------------|-----------------------|-----------------------|-----------------------|-----------------------|-----------------------|-----------------------|-----------------------|-----------------------|-----------------------|---------------------------------|-----------------------|-----------------------|---------------------------------|---------------------------------|--------------------------------|-----------|-----------------------|-----------------------|--------|-----------|----------|
|                          | 林道 大谷・中柴沢線(車道)         |                        |                       |                       |                       | 県道 原町川俣線              |                       |                       |                       |                       |                       |                       |                       |                       |                       | 市道 深野信田沢2号線                     |                       |                       |                                 |                                 |                                | 小計        | 県道 原町川俣線              |                       |        |           |          |
|                          | φ 400                  |                        |                       |                       |                       | φ 400                 |                       |                       |                       |                       |                       |                       |                       |                       |                       | φ 400                           |                       |                       |                                 |                                 |                                |           | φ 200(枝管)             | φ 100(排泥)             | 小計     |           |          |
|                          | DP=1.955m<br>(H=2.48m) | DP=0.556m<br>(H=1.08m) | DP=1.90m<br>(H=2.43m) | DP=2.63m<br>(H=3.15m) | DP=1.20m<br>(H=1.73m) | DP=1.20m<br>(H=1.73m) | DP=1.32m<br>(H=1.85m) | DP=1.47m<br>(H=2.00m) | DP=2.23m<br>(H=2.76m) | DP=2.23m<br>(H=2.76m) | DP=1.81m<br>(H=2.34m) | DP=1.30m<br>(H=1.83m) | DP=1.72m<br>(H=2.25m) | DP=1.20m<br>(H=1.73m) | DP=1.20m<br>(H=1.73m) | DP=1.20m<br>(H=1.83m)<br>[県道歩道] | DP=1.20m<br>(H=1.83m) | DP=1.20m<br>(H=1.83m) | DP=1.20m<br>(H=1.83m)<br>(補強金具) | DP=1.20m<br>(H=1.83m)<br>(補強金具) | DP=1.20m<br>(H=1.83m)<br>(継ぎ輪) |           | DP=1.72m<br>(H=2.25m) | DP=0.71m<br>(H=0.93m) |        |           |          |
|                          | W=1.00m                | W=1.00m                | W=1.00m               | W=1.00m               | W=1.00m               | W=1.00m               | W=1.00m               | W=1.00m               | W=1.00m               | W=1.00m               | W=1.00m               | W=1.00m               | W=1.00m               | W=1.00m               | W=1.00m               | W=1.00m                         | W=1.00m               | W=1.00m               | W=1.50m                         | W=1.50m                         | W=1.40m                        |           | W=1.00m               | W=1.00m               |        |           |          |
| 延 長                      | 8.64m                  | 6.40m                  | 19.05m                | 7.06m                 | 180.60m               | 2.70m                 | 10.36m                | 20.06m                | 0.94m                 | 7.43m                 | 58.81m                | 59.58m                | 12.51m                | 125.34m               | 2.09m                 | 14.30m                          | 163.21m               | 5.30m                 | 31.50m                          | 5.40m                           | 14.40m                         | 755.68 m  | 1.82m                 | 3.19m                 | 5.01 m | 760.69 m  |          |
| As舗装切断 t=3cm             | -                      | -                      | -                     | -                     | -                     | -                     | -                     | -                     | -                     | -                     | -                     | -                     | -                     | -                     | -                     | 4.18                            | 28.60                 | -                     | 10.60                           | -                               | 10.80                          | 28.80     | 82.98 m               | -                     | 6.38   | 6.38 m    | 89.4 m   |
| As舗装切断 t=4cm             | -                      | -                      | -                     | -                     | -                     | 5.40                  | 20.72                 | 40.12                 | 1.88                  | -                     | -                     | -                     | -                     | -                     | -                     | -                               | -                     | 326.42                | -                               | 63.00                           | -                              | -         | 457.54 m              | -                     | -      | 0.00 m    | 457.54 m |
| As舗装切断 t=10cm            | -                      | -                      | -                     | -                     | -                     | -                     | -                     | -                     | -                     | 14.86                 | 117.62                | 119.16                | 25.02                 | 250.68                | -                     | -                               | -                     | -                     | -                               | -                               | -                              | -         | 527.34 m              | 3.64                  | -      | 3.64 m    | 530.98 m |
| As舗装取壊 t=3cm             | -                      | -                      | -                     | -                     | -                     | -                     | -                     | -                     | -                     | -                     | -                     | -                     | -                     | -                     | -                     | 2.1                             | 14.3                  | -                     | 5.3                             | -                               | 8.1                            | 20.2      | 50.0 m2               | -                     | 3.2    | 3.20 m2   | 53.2 m2  |
| As舗装取壊 t=4cm             | -                      | -                      | -                     | -                     | -                     | 2.7                   | 10.4                  | 20.1                  | 0.9                   | -                     | -                     | -                     | -                     | -                     | -                     | -                               | -                     | 163.2                 | -                               | 47.3                            | -                              | -         | 244.6 m2              | -                     | -      | 0.0 m2    | 244.6 m2 |
| As舗装取壊 t=10cm            | -                      | -                      | -                     | -                     | -                     | -                     | -                     | -                     | -                     | 7.4                   | 58.8                  | 59.6                  | 12.5                  | 125.3                 | -                     | -                               | -                     | -                     | -                               | -                               | -                              | -         | 263.6 m2              | 1.8                   | -      | 1.8 m2    | 265.4 m2 |
| As殻運搬                    | -                      | -                      | -                     | -                     | -                     | 0.1                   | 0.4                   | 0.8                   | 0.04                  | 0.7                   | 5.9                   | 6.0                   | 1.3                   | 12.5                  | 0.1                   | 0.4                             | 6.5                   | 0.2                   | 1.9                             | 0.2                             | 0.6                            | 37.64 m3  | 0.2                   | 0.1                   | 0.3 m3 | 37.9 m3   |          |
| As産廃処理                   | -                      | -                      | -                     | -                     | -                     | 0.3                   | 1.0                   | 1.9                   | 0.1                   | 1.7                   | 13.8                  | 14.0                  | 2.9                   | 29.5                  | 0.1                   | 1.0                             | 15.3                  | 0.4                   | 4.4                             | 0.6                             | 1.4                            | 88.4 t    | 0.4                   | 0.2                   | 0.6 t  | 89.0 t    |          |
|                          |                        
| 機械床掘                     | 21.5                   | 7.0                    | 46.3                  | 22.3                  | 312.4                 | 4.6                   | 18.8                  | 39.3                  | 2.6                   | 19.8                  | 131.7                 | 103.1                 | 26.9                  | 204.3                 | 3.6                   | 25.7                            | 292.1                 | 9.5                   | 84.6                            | 14.6                            | 36.3                           | 1427.0 m3 | 3.5                   | 2.9                   | 6.4 m3 | 1433.4 m3 |          |
| 埋戻(山砂)                   | 5.1                    | 3.7                    | 11.2                  | 4.1                   | 106.1                 | 1.6                   | 6.1                   | 11.8                  | 0.6                   | 4.4                   | 34.6                  | 35.0                  | 7.3                   | 73.6                  | 1.2                   | 9.8                             | 112.2                 | 3.6                   | 34.7                            | 6.0                             | 14.7                           | 487.4 m3  | 0.5                   | 1.3                   | 1.8 m3 | 489.2 m3  |          |
| 埋戻(碎石)                   | 14.3                   | 1.7                    | 30.5                  | 16.4                  | 162.5                 | 1.8                   | 8.2                   | 18.9                  | 1.6                   | 10.6                  | 59.4                  | 29.8                  | 11.5                  | 50.1                  | 1.8                   | 12.4                            | 109.4                 | 4.6                   | 31.7                            | 7.0                             | 17.5                           | 601.7 m3  | 2.0                   | 1.2                   | 3.2 m3 | 604.9 m3  |          |
| 敷碎石(t=10cm)              | 8.6                    | 6.4                    | 19.1                  | 7.1                   | 180.6                 | -                     | -                     | -                     | -                     | -                     | -                     | -                     | -                     | -                     | -                     | -                               | -                     | -                     | -                               | -                               | -                              | -         | 221.8 m2              | -                     | -      | 0.0 m2    | 221.8 m2 |
| 取付路盤工(t=19cm)            | -                      | -                      | -                     | -                     | -                     | 2.7                   | 10.4                  | 20.1                  | 0.9                   | -                     | -                     | -                     | -                     | -                     | -                     | -                               | -                     | -                     | -                               | -                               | -                              | -         | 34.1 m2               | -                     | -      | 0.0 m2    | 34.1 m2  |
| 歩道路盤工(t=10cm)            | -                      | -                      | -                     | -                     | -                     | -                     | -                     | -                     | -                     | -                     | -                     | -                     | -                     | -                     | -                     | 2.1                             | 14.3                  | -                     | 5.3                             | -                               | 8.1                            | 20.2      | 50.0 m2               | -                     | 3.2    | 3.2 m2    | 53.2 m2  |
| 下層路盤(t=35cm)             | -                      | -                      | -                     | -                     | -                     | -                     | -                     | -                     | -                     | 7.4                   | 58.8                  | 59.6                  | 12.5                  | 125.3                 | -                     | -                               | -                     | -                     | -                               | -                               | -                              | -         | 263.6 m2              | 1.8                   | -      | 1.8 m2    | 265.4 m2 |
| 下層路盤(t=19cm)             | -                      | -                      | -                     | -                     | -                     | -                     | -                     | -                     | -                     | -                     | -                     | -                     | -                     | -                     | -                     | -                               | -                     | 163.2                 | -                               | 47.3                            | -                              | -         | 210.5 m2              | -                     | -      | 0.0 m2    | 210.5 m2 |
| 上層路盤(t=20cm)             | -                      | -                      | -                     | -                     | -                     | -                     | -                     | -                     | -                     | 7.4                   | 58.8                  | 59.6                  | 12.5                  | 125.3                 | -                     | -                               | -                     | -                     | -                               | -                               | -                              | -         | 263.6 m2              | 1.8                   | -      | 1.8 m2    | 265.4 m2 |
| 上層路盤(t=10cm)             | -                      | -                      | -                     | -                     | -                     | 2.7                   | 10.4                  | 20.1                  | 0.9                   | -                     | -                     | -                     | -                     | -                     | -                     | -                               | -                     | 163.2                 | -                               | 47.3                            | -                              | -         | 244.6 m2              | -                     | -      | 0.0 m2    | 244.6 m2 |
| 仮復旧舗装(t=4cm)             | -                      | -                      | -                     | -                     | -                     | 2.7                   | 10.4                  | 20.1                  | 0.9                   | -                     | -                     | -                     | -                     | -                     | -                     | -                               | -                     | 163.2                 | -                               | 47.3                            | -                              | -         | 244.6 m2              | 1.8                   | -      | 1.8 m2    | 246.4 m2 |
| 仮復旧舗装(t=5cm)             |                        |                        |                       |                       |                       |                       |                       |                       |                       | 7.4                   | 58.8                  | 59.6                  | 12.5                  | 125.3                 |                       |                                 |                       |                       |                                 |                                 |                                |           | 263.6 m2              |                       |        | 0.0 m2    | 263.6 m2 |
| 歩道仮復旧舗装(t=3cm)           | -                      | -                      | -                     | -                     | -                     | -                     | -                     | -                     | -                     | -                     | -                     | -                     | -                     | -                     | -                     | 2.1                             | 14.3                  | -                     | 5.3                             | -                               | 8.1                            | 20.2      | 50.0 m2               | -                     | 3.2    | 3.2 m2    | 53.2 m2  |
| 残 土                      | 21.5                   | 7.0                    | 46.3                  | 22.3                  | 312.4                 | 4.6                   | 18.8                  | 39.3                  | 2.6                   | 19.8                  | 131.7                 | 103.1                 | 26.9                  | 204.3                 | 3.6                   | 25.7                            | 292.1                 | 9.5                   | 84.6                            | 14.6                            | 36.3                           | 1427.0 m3 | 3.5                   | 2.9                   | 6.4 m3 | 1433.4 m3 |          |
|                          |                        
| 土留なし                     | -                      | 6.4                    | -                     | -                     | -                     | -                     | -                     | -                     | -                     | -                     | -                     | -                     | -                     | -                     | -                     | -                               | -                     | -                     | -                               | -                               | -                              | -         | 6.40 m                | -                     | -      | 0.00 m    | 6.40 m   |
| 軽量鋼矢板土留工<br>(H=1.50m、1段) | -                      | -                      | 0.00 m                | -                     | 3.19   | 3.19 m    | 3.19 m   |
| 軽量鋼矢板土留工<br>(H=2.00m、1段) | -                      | -                      | -                     | -                     | 180.60                | 2.70                  | -                     | -                     | -                     | -                     | -                     | -                     | -                     | 125.34                | 2.09                  | -                               | -                     | -                     | -                               | -                               | -                              | -         | 310.73 m              | -                     | -      | 0.00 m    | 310.73 m |
| 軽量鋼矢板土留工<br>(H=2.50m、1段) | -                      | -                      | -                     | -                     | -                     | -                     | 10.36                 | 20.06                 | -                     | -                     | -                     | 59.58                 | -                     | -                     | -                     | 14.30                           | 163.21                | 5.30                  | 31.50                           | 5.40                            | 14.40                          | 324.11 m  | -                     | -                     | 0.00 m | 324.11 m  |          |
| 軽量鋼矢板土留工<br>(H=2.50m、2段) | -                      | -                      | -                     | -                     | -                     | -                     | -                     | -                     | -                     | -                     | -                     | -                     | 12.51                 | -                     | -                     | -                               | -                     | -                     | -                               | -                               | -                              | -         | 12.51 m               | 1.82                  | -      | 1.82 m    | 14.33 m  |
| 軽量鋼矢板土留工<br>(H=3.00m、2段) | 8.64                   | -                      | 19.05                 | -                     | -                     | -                     | -                     | -                     | 0.94                  | 7.43                  | 58.81                 | -                     | -                     | -                     | -                     | -                               | -                     | -                     | -                               | -                               | -                              | -         | 94.87 m               | -                     | -      | 0.00 m    | 94.87 m  |
| 軽量鋼矢板土留工<br>(H=3.50m、2段) | -                      | -                      | -                     | 7.06                  | -                     | -                     | -                     | -                     | -                     | -                     | -                     | -                     | -                     | -                     | -                     | -                               | -                     | -                     | -                               | -                               | -                              | -         | 7.06 m                | -                     | -      | 0.00 m    | 7.06 m   |
| 軽量鋼矢板土留工<br>(H=4.00m、3段) | -                      | -                      | 0.00 m    | -                     | -                     | 0.00 m | 0.00 m    |          |

## 産廃処分量集計表

[illegible]

|      |            |                 |               |
|------|------------|-----------------|---------------|
| 本管土工 | 土被り = 1.96 | 管径 = $\phi 400$ | 掘削幅 = 1.00    |
|      | 舗装厚 = 0.00 | 仮復旧厚 = 0.00     | 本管土工延長 = 8.64 |
|      |            | 上層路盤厚 = 0.00    |               |
|      |            | 下層路盤厚 = 0.10    |               |

|  | 種 別        | 算 式                                                  |         | 1m当り   | 単 位            |
|--|------------|------------------------------------------------------|---------|--------|----------------|
|  |            | 掘削幅                                                  | 高さ 1m   |        |                |
|  | (土 工)      |                                                      |         |        |                |
|  | 舗 装 切 断 工  |                                                      | 1.0 × 2 | 2.0000 | m              |
|  | 舗 装 取 壊 工  | 1.00                                                 | × 1.0   | 1.0000 | m <sup>2</sup> |
|  | As ガ ラ 運 搬 | 1.00 × 0.00                                          | × 1.0   | 0.0000 | m <sup>3</sup> |
|  | 産 廃 処 理    | 1.00 × 0.00 × 2.35                                   | × 1.0   | 0.0000 | t              |
|  | 機 械 床 堀    | 1.00 × 2.49                                          | × 1.0   | 2.4900 | m <sup>3</sup> |
|  | 砂 埋 戻 工    | 1.00 × 0.73 - 0.1451                                 | × 1.0   | 0.5849 | m <sup>3</sup> |
|  | 砕 石 埋 戻 工  | 1.00 × 1.66                                          | × 1.0   | 1.6600 | m <sup>3</sup> |
|  | 下 層 路 盤 工  | 1.00                                                 | × 1.0   | 1.0000 | m <sup>2</sup> |
|  | 上 層 路 盤 工  | 1.00                                                 | × 1.0   | 1.0000 | m <sup>2</sup> |
|  | 仮 復 旧 工    | 1.00                                                 | × 1.0   | 1.0000 | m <sup>2</sup> |
|  | 残 土 処 理 工  | 1.00 × 2.49                                          | × 1.0   | 2.4900 | m <sup>3</sup> |
|  |            | $\phi 400$ 水道管の断面積 = $0.785 \times 0.430^2 = 0.1451$ |         |        |                |
|  |            |                                                      |         |        |                |

(土 工)

本管土工

土被り = 1.96

0

管径 =  $\phi 400$ 

本管土工延長 = 8.64

|  | 種 別        | 項 目                 |               | 数 量  | 単 位            |
|--|------------|---------------------|---------------|------|----------------|
|  | 舗 装 切 断 工  | t = 0cm             | 0.00 × 2.0000 | 0.00 | m              |
|  | 舗 装 取 壊 工  | t = 0cm             | 0.00 × 1.0000 | 0.0  | m <sup>2</sup> |
|  | As ガ ラ 運 搬 |                     | 0.00 × 0.0000 | 0.0  | m <sup>3</sup> |
|  | 産 廃 処 理    | As                  | 0.00 × 0.0000 | 0.0  | t              |
|  | 機 械 床 堀 工  |                     | 8.64 × 2.4900 | 21.5 | m <sup>3</sup> |
|  | 埋 戻 工      | 砂                   | 8.64 × 0.5849 | 5.1  | m <sup>3</sup> |
|  | 埋 戻 工      | 切込砕石 C-40           | 8.64 × 1.6600 | 14.3 | m <sup>3</sup> |
|  | 路 盤 工      | 切込砕石 t = 10cm       | 8.64 × 1.0000 | 8.6  | m <sup>2</sup> |
|  | 上 層 路 盤 工  | 粒調砕石 t = 0cm        | 0.00 × 1.0000 | 0.0  | m <sup>2</sup> |
|  | 仮 復 旧 工    | 再生密粒度A s 20 t = 0cm | 0.00 × 1.0000 | 0.0  | m <sup>2</sup> |
|  | 残 土 処 理 工  |                     | 8.64 × 2.4900 | 21.5 | m <sup>3</sup> |

|      |            |                 |               |
|------|------------|-----------------|---------------|
| 本管土工 | 土被り = 0.56 | 管径 = $\phi$ 400 | 掘削幅 = 1.00    |
|      | 舗装厚 = 0.00 | 仮復旧厚 = 0.00     | 本管土工延長 = 6.40 |
|      |            | 上層路盤厚 = 0.00    |               |
|      |            | 下層路盤厚 = 0.10    |               |

|  | 種 別        | 算 式                                              | 1m当り   | 単 位 |
|--|------------|--------------------------------------------------|--------|-----|
|  |            | 掘削幅 高さ 1m                                        |        |     |
|  | (土 工)      |                                                  |        |     |
|  | 舗 装 切 断 工  | 1.0 × 2                                          | 2.0000 | m   |
|  | 舗 装 取 壊 工  | 1.00 × 1.0                                       | 1.0000 | m2  |
|  | As ガ ラ 運 搬 | 1.00 × 0.00 × 1.0                                | 0.0000 | m3  |
|  | 産 廃 処 理    | 1.00 × 0.00 × 2.35 × 1.0                         | 0.0000 | t   |
|  | 機 械 床 堀    | 1.00 × 1.09 × 1.0                                | 1.0900 | m3  |
|  | 砂 埋 戻 工    | 1.00 × 0.73 - 0.1451 × 1.0                       | 0.5849 | m3  |
|  | 砕 石 埋 戻 工  | 1.00 × 0.26 × 1.0                                | 0.2600 | m3  |
|  | 下 層 路 盤 工  | 1.00 × 1.0                                       | 1.0000 | m2  |
|  | 上 層 路 盤 工  | 1.00 × 1.0                                       | 1.0000 | m2  |
|  | 仮 復 旧 工    | 1.00 × 1.0                                       | 1.0000 | m2  |
|  | 残 土 処 理 工  | 1.00 × 1.09 × 1.0                                | 1.0900 | m3  |
|  |            | φ 400 水道管の断面積＝ 0.785×0.430 <sup>2</sup> ＝ 0.1451 |        |     |
|  |            |                                                  |        |     |

(± I)

本管土工

土被り = 0.56

管径 =  $\phi 400$

本管土工延長= 6.40

| 種 別        | 項 目               | 数 量           | 単 位    |
|------------|-------------------|---------------|--------|
| 舗 装 切 断 工  | t =0cm            | 0.00 × 2.0000 | 0.00 m |
| 舗 装 取 壊 工  | t =0cm            | 0.00 × 1.0000 | 0.0 m2 |
| As ガ ラ 運 搬 |                   | 0.00 × 0.0000 | 0.0 m3 |
| 産 廃 処 理    | As                | 0.00 × 0.0000 | 0.0 t  |
| 機 械 床 堀 工  |                   | 6.40 × 1.0900 | 7.0 m3 |
| 埋 戻 工      | 砂                 | 6.40 × 0.5849 | 3.7 m3 |
| 埋 戻 工      | 切込碎石 C-40         | 6.40 × 0.2600 | 1.7 m3 |
| 路 盤 工      | 切込碎石 t=10cm       | 6.40 × 1.0000 | 6.4 m2 |
| 上 層 路 盤 工  | 粒調碎石 t=0cm        | 0.00 × 1.0000 | 0.0 m2 |
| 仮 復 旧 工    | 再生密粒度A s 20 t=0cm | 0.00 × 1.0000 | 0.0 m2 |
| 残 土 処 理 工  |                   | 6.40 × 1.0900 | 7.0 m3 |

|              |            |                 |                |
|--------------|------------|-----------------|----------------|
| 本管土工         | 土被り = 1.90 | 管径 = $\phi 400$ | 掘削幅 = 1.00     |
| (林道 大谷・中柴沢線) | 舗装厚 = 0.00 | 仮復旧厚 = 0.00     | 本管土工延長 = 19.05 |
|              |            | 上層路盤厚 = 0.00    |                |
|              |            | 敷碎石厚 = 0.10     |                |

| 種 別        | 算 式                                                  |         | 1m当り   | 単 位 |
|------------|------------------------------------------------------|---------|--------|-----|
|            | 掘削幅                                                  | 高さ 1m   |        |     |
| (土 工)      |                                                      |         |        |     |
| 舗 装 切 断 工  |                                                      | 0.0 × 2 | 0.0000 | m   |
| 舗 装 取 壊 工  | 1.00                                                 | × 0.0   | 0.0000 | m2  |
| As ガ ラ 運 搬 | 1.00 × 0.00                                          | × 1.0   | 0.0000 | m3  |
| 産 廃 処 理    | 1.00 × 0.00 × 2.35                                   | × 1.0   | 0.0000 | t   |
| 機 械 床 堀    | 1.00 × 2.43                                          | × 1.0   | 2.4300 | m3  |
| 砂 埋 戻 工    | 1.00 × 0.73 - 0.1425                                 | × 1.0   | 0.5875 | m3  |
| 砕 石 埋 戻 工  | 1.00 × 1.60                                          | × 1.0   | 1.6000 | m3  |
| 敷 砕 石      | 1.00                                                 | × 1.0   | 1.0000 | m2  |
| 上 層 路 盤 工  | 1.00                                                 | × 0.0   | 0.0000 | m2  |
| 仮 復 旧 工    | 1.00                                                 | × 0.0   | 0.0000 | m2  |
| 残 土 処 理 工  | 1.00 × 2.43                                          | × 1.0   | 2.4300 | m3  |
|            | $\phi 400$ 水道管の断面積 = $0.785 \times 0.426^2 = 0.1425$ |         |        |     |
|            |                                                      |         |        |     |

(土 工)

 本管土工 土被り = 1.90  
 (林道 大谷・中柴沢線) 管径 =  $\phi 400$ 

本管土工延長 = 19.05

| 種 別        | 項 目                 |                | 数 量  | 単 位 |
|------------|---------------------|----------------|------|-----|
| 舗 装 切 断 工  | t = 0cm             | 19.05 × 0.0000 | 0.00 | m   |
| 舗 装 取 壊 工  | t = 0cm             | 19.05 × 0.0000 | 0.0  | m2  |
| As ガ ラ 運 搬 |                     | 19.05 × 0.0000 | 0.0  | m3  |
| 産 廃 処 理    | As                  | 19.05 × 0.0000 | 0.0  | t   |
| 機 械 床 堀 工  |                     | 19.05 × 2.4300 | 46.3 | m3  |
| 埋 戻 工      | 砂                   | 19.05 × 0.5875 | 11.2 | m3  |
| 埋 戻 工      | 切込砕石 C-40           | 19.05 × 1.6000 | 30.5 | m3  |
| 敷 砕 石      | 切込砕石 t = 10cm       | 19.05 × 1.0000 | 19.1 | m2  |
| 上 層 路 盤 工  | 粒調砕石 t = 0cm        | 19.05 × 0.0000 | 0.0  | m2  |
| 仮 復 旧 工    | 再生密粒度A s 20 t = 0cm | 19.05 × 0.0000 | 0.0  | m2  |
| 残 土 処 理 工  |                     | 19.05 × 2.4300 | 46.3 | m3  |

|              |            |                 |               |
|--------------|------------|-----------------|---------------|
| 本管土工         | 土被り = 2.63 | 管径 = $\phi 400$ | 掘削幅 = 1.00    |
| (林道 大谷・中柴沢線) | 舗装厚 = 0.00 | 仮復旧厚 = 0.00     | 本管土工延長 = 7.06 |
|              |            | 上層路盤厚 = 0.00    |               |
|              |            | 敷碎石厚 = 0.10     |               |

| 種 別        | 算 式                                                  |         | 1m当り   | 単 位            |
|------------|------------------------------------------------------|---------|--------|----------------|
|            | 掘削幅                                                  | 高さ 1m   |        |                |
| (土 工)      |                                                      |         |        |                |
| 舗 装 切 断 工  |                                                      | 0.0 × 2 | 0.0000 | m              |
| 舗 装 取 壊 工  | 1.00                                                 | × 0.0   | 0.0000 | m <sup>2</sup> |
| As ガ ラ 運 搬 | 1.00 × 0.00                                          | × 1.0   | 0.0000 | m <sup>3</sup> |
| 産 廃 処 理    | 1.00 × 0.00 × 2.35                                   | × 1.0   | 0.0000 | t              |
| 機 械 床 堀    | 1.00 × 3.16                                          | × 1.0   | 3.1600 | m <sup>3</sup> |
| 砂 埋 戻 工    | 1.00 × 0.73 - 0.1425                                 | × 1.0   | 0.5875 | m <sup>3</sup> |
| 砕 石 埋 戻 工  | 1.00 × 2.33                                          | × 1.0   | 2.3300 | m <sup>3</sup> |
| 敷 砕 石      | 1.00                                                 | × 1.0   | 1.0000 | m <sup>2</sup> |
| 上 層 路 盤 工  | 1.00                                                 | × 0.0   | 0.0000 | m <sup>2</sup> |
| 仮 復 旧 工    | 1.00                                                 | × 0.0   | 0.0000 | m <sup>2</sup> |
| 残 土 処 理 工  | 1.00 × 3.16                                          | × 1.0   | 3.1600 | m <sup>3</sup> |
|            | $\phi 400$ 水道管の断面積 = $0.785 \times 0.426^2 = 0.1425$ |         |        |                |
|            |                                                      |         |        |                |

(土 工)

 本管土工 土被り = 2.63  
 (林道 大谷・中柴沢線) 管径 =  $\phi 400$ 

本管土工延長 = 7.06

| 種 別        | 項 目                 |               | 数 量  | 単 位            |
|------------|---------------------|---------------|------|----------------|
| 舗 装 切 断 工  | t = 0cm             | 7.06 × 0.0000 | 0.00 | m              |
| 舗 装 取 壊 工  | t = 0cm             | 7.06 × 0.0000 | 0.0  | m <sup>2</sup> |
| As ガ ラ 運 搬 |                     | 7.06 × 0.0000 | 0.0  | m <sup>3</sup> |
| 産 廃 処 理    | As                  | 7.06 × 0.0000 | 0.0  | t              |
| 機 械 床 堀 工  |                     | 7.06 × 3.1600 | 22.3 | m <sup>3</sup> |
| 埋 戻 工      | 砂                   | 7.06 × 0.5875 | 4.1  | m <sup>3</sup> |
| 埋 戻 工      | 切込砕石 C-40           | 7.06 × 2.3300 | 16.4 | m <sup>3</sup> |
| 敷 砕 石      | 切込砕石 t = 10cm       | 7.06 × 1.0000 | 7.1  | m <sup>2</sup> |
| 上 層 路 盤 工  | 粒調砕石 t = 0cm        | 7.06 × 0.0000 | 0.0  | m <sup>2</sup> |
| 仮 復 旧 工    | 再生密粒度A s 20 t = 0cm | 7.06 × 0.0000 | 0.0  | m <sup>2</sup> |
| 残 土 処 理 工  |                     | 7.06 × 3.1600 | 22.3 | m <sup>3</sup> |

|              |            |                 |                 |
|--------------|------------|-----------------|-----------------|
| 本管土工         | 土被り = 1.20 | 管径 = $\phi$ 400 | 掘削幅 = 1.00      |
| (林道 大谷・中柴沢線) | 舗装厚 = 0.00 | 仮復旧厚 = 0.00     | 本管土工延長 = 180.60 |
|              |            | 上層路盤厚 = 0.00    |                 |
|              |            | 敷砕石厚 = 0.10     |                 |

|  | 種 別        | 算 式                                        |         | 1m当り   | 単 位 |
|--|------------|--------------------------------------------|---------|--------|-----|
|  |            | 掘削幅                                        | 高さ 1m   |        |     |
|  | (土 工)      |                                            |         |        |     |
|  | 舗 装 切 断 工  |                                            | 0.0 × 2 | 0.0000 | m   |
|  | 舗 装 取 壊 工  | 1.00                                       | × 0.0   | 0.0000 | m2  |
|  | As ガ ラ 運 搬 | 1.00 × 0.00                                | × 1.0   | 0.0000 | m3  |
|  | 産 廃 処 理    | 1.00 × 0.00 × 2.35 × 1.0                   |         | 0.0000 | t   |
|  | 機 械 床 堀    | 1.00 × 1.73                                | × 1.0   | 1.7300 | m3  |
|  | 砂 埋 戻 工    | 1.00 × 0.73 - 0.1425 × 1.0                 |         | 0.5875 | m3  |
|  | 砕 石 埋 戻 工  | 1.00 × 0.90                                | × 1.0   | 0.9000 | m3  |
|  | 敷 砕 石      | 1.00                                       | × 1.0   | 1.0000 | m2  |
|  | 上 層 路 盤 工  | 1.00                                       | × 0.0   | 0.0000 | m2  |
|  | 仮 復 旧 工    | 1.00                                       | × 0.0   | 0.0000 | m2  |
|  | 残 土 処 理 工  | 1.00 × 1.73                                | × 1.0   | 1.7300 | m3  |
|  |            | φ 400 水道管の断面積 = 0.785 × 0.426 ^ 2 = 0.1425 |         |        |     |
|  |            |                                            |         |        |     |

(± I)

本管土工 土被り = 1.20  
(林道 大谷・中柴沢線) 管径 =  $\phi 400$

本管土工延長 = 180.60

|  | 種 別        | 項 目                |                 | 数 量   | 単 位 |
|--|------------|--------------------|-----------------|-------|-----|
|  | 舗 装 切 断 工  | t =0cm             | 180.60 × 0.0000 | 0.00  | m   |
|  | 舗 装 取 壊 工  | t =0cm             | 180.60 × 0.0000 | 0.0   | m2  |
|  | As ガ ラ 運 搬 |                    | 180.60 × 0.0000 | 0.0   | m3  |
|  | 産 廃 処 理    | As                 | 180.60 × 0.0000 | 0.0   | t   |
|  | 機 械 床 堀 工  |                    | 180.60 × 1.7300 | 312.4 | m3  |
|  | 埋 戻 工      | 砂                  | 180.60 × 0.5875 | 106.1 | m3  |
|  | 埋 戻 工      | 切込碎石 C-40          | 180.60 × 0.9000 | 162.5 | m3  |
|  | 敷 砕 石      | 切込碎石 t =10cm       | 180.60 × 1.0000 | 180.6 | m2  |
|  | 上 層 路 盤 工  | 粒調碎石 t =0cm        | 180.60 × 0.0000 | 0.0   | m2  |
|  | 仮 復 旧 工    | 再生密粒度A s 20 t =0cm | 180.60 × 0.0000 | 0.0   | m2  |
|  | 残 土 処 理 工  |                    | 180.60 × 1.7300 | 312.4 | m3  |

|             |            |                 |               |
|-------------|------------|-----------------|---------------|
| 本管土工        | 土被り = 1.20 | 管径 = $\phi 400$ | 掘削幅 = 1.00    |
| (県道原町川俣線取付) | 舗装厚 = 0.04 | 仮復旧厚 = 0.04     | 本管土工延長 = 2.70 |
|             |            | 上層路盤厚 = 0.10    |               |
|             |            | 取付路盤厚 = 0.19    |               |

| 種 別        | 算 式                                                  |         | 1m当り   | 単 位            |
|------------|------------------------------------------------------|---------|--------|----------------|
|            | 掘削幅                                                  | 高さ 1m   |        |                |
| (土 工)      |                                                      |         |        |                |
| 舗 装 切 断 工  |                                                      | 1.0 × 2 | 2.0000 | m              |
| 舗 装 取 壊 工  | 1.00                                                 | × 1.0   | 1.0000 | m <sup>2</sup> |
| As ガ ラ 運 搬 | 1.00 × 0.04                                          | × 1.0   | 0.0400 | m <sup>3</sup> |
| 産 廃 処 理    | 1.00 × 0.04 × 2.35                                   | × 1.0   | 0.0940 | t              |
| 機 械 床 堀    | 1.00 × 1.69                                          | × 1.0   | 1.6900 | m <sup>3</sup> |
| 砂 埋 戻 工    | 1.00 × 0.73 - 0.1425                                 | × 1.0   | 0.5875 | m <sup>3</sup> |
| 砕 石 埋 戻 工  | 1.00 × 0.67                                          | × 1.0   | 0.6700 | m <sup>3</sup> |
| 取 付 路 盤 工  | 1.00                                                 | × 1.0   | 1.0000 | m <sup>2</sup> |
| 上 層 路 盤 工  | 1.00                                                 | × 1.0   | 1.0000 | m <sup>2</sup> |
| 仮 復 旧 工    | 1.00                                                 | × 1.0   | 1.0000 | m <sup>2</sup> |
| 残 土 処 理 工  | 1.00 × 1.69                                          | × 1.0   | 1.6900 | m <sup>3</sup> |
|            | $\phi 400$ 水道管の断面積 = $0.785 \times 0.426^2 = 0.1425$ |         |        |                |
|            |                                                      |         |        |                |

(土 工)

 本管土工  
 (県道原町川俣線取付)

 土被り = 1.20  
 管径 =  $\phi 400$ 

本管土工延長 = 2.70

| 種 別        | 項 目                 |               | 数 量  | 単 位            |
|------------|---------------------|---------------|------|----------------|
| 舗 装 切 断 工  | t = 4cm             | 2.70 × 2.0000 | 5.40 | m              |
| 舗 装 取 壊 工  | t = 4cm             | 2.70 × 1.0000 | 2.7  | m <sup>2</sup> |
| As ガ ラ 運 搬 |                     | 2.70 × 0.0400 | 0.1  | m <sup>3</sup> |
| 産 廃 処 理    | As                  | 2.70 × 0.0940 | 0.3  | t              |
| 機 械 床 堀 工  |                     | 2.70 × 1.6900 | 4.6  | m <sup>3</sup> |
| 埋 戻 工      | 砂                   | 2.70 × 0.5875 | 1.6  | m <sup>3</sup> |
| 埋 戻 工      | 切込砕石 C-40           | 2.70 × 0.6700 | 1.8  | m <sup>3</sup> |
| 取 付 路 盤 工  | 切込砕石 t = 19cm       | 2.70 × 1.0000 | 2.7  | m <sup>2</sup> |
| 上 層 路 盤 工  | 粒調砕石 t = 10cm       | 2.70 × 1.0000 | 2.7  | m <sup>2</sup> |
| 仮 復 旧 工    | 再生密粒度A s 13 t = 4cm | 2.70 × 1.0000 | 2.7  | m <sup>2</sup> |
| 残 土 処 理 工  |                     | 2.70 × 1.6900 | 4.6  | m <sup>3</sup> |

|             |            |                 |                |
|-------------|------------|-----------------|----------------|
| 本管土工        | 土被り = 1.32 | 管径 = $\phi 400$ | 掘削幅 = 1.00     |
| (県道原町川俣線取付) | 舗装厚 = 0.04 | 仮復旧厚 = 0.04     | 本管土工延長 = 10.36 |
|             |            | 上層路盤厚 = 0.10    |                |
|             |            | 取付路盤厚 = 0.19    |                |

| 種 別        | 算 式                                                  |         | 1m当り   | 単 位            |
|------------|------------------------------------------------------|---------|--------|----------------|
|            | 掘削幅                                                  | 高さ      |        |                |
| (土 工)      |                                                      | 1m      |        |                |
| 舗 装 切 断 工  |                                                      | 1.0 × 2 | 2.0000 | m              |
| 舗 装 取 壊 工  | 1.00                                                 | × 1.0   | 1.0000 | m <sup>2</sup> |
| As ガ ラ 運 搬 | 1.00 × 0.04                                          | × 1.0   | 0.0400 | m <sup>3</sup> |
| 産 廃 処 理    | 1.00 × 0.04 × 2.35                                   | × 1.0   | 0.0940 | t              |
| 機 械 床 堀    | 1.00 × 1.81                                          | × 1.0   | 1.8100 | m <sup>3</sup> |
| 砂 埋 戻 工    | 1.00 × 0.73 - 0.1425                                 | × 1.0   | 0.5875 | m <sup>3</sup> |
| 砕 石 埋 戻 工  | 1.00 × 0.79                                          | × 1.0   | 0.7900 | m <sup>3</sup> |
| 取 付 路 盤 工  | 1.00                                                 | × 1.0   | 1.0000 | m <sup>2</sup> |
| 上 層 路 盤 工  | 1.00                                                 | × 1.0   | 1.0000 | m <sup>2</sup> |
| 仮 復 旧 工    | 1.00                                                 | × 1.0   | 1.0000 | m <sup>2</sup> |
| 残 土 処 理 工  | 1.00 × 1.81                                          | × 1.0   | 1.8100 | m <sup>3</sup> |
|            | $\phi 400$ 水道管の断面積 = $0.785 \times 0.426^2 = 0.1425$ |         |        |                |
|            |                                                      |         |        |                |

(土 工)

 本管土工 土被り = 1.32  
 (県道原町川俣線取付) 管径 =  $\phi 400$ 

本管土工延長 = 10.36

| 種 別        | 項 目                 |                | 数 量   | 単 位            |
|------------|---------------------|----------------|-------|----------------|
| 舗 装 切 断 工  | t = 4cm             | 10.36 × 2.0000 | 20.72 | m              |
| 舗 装 取 壊 工  | t = 4cm             | 10.36 × 1.0000 | 10.4  | m <sup>2</sup> |
| As ガ ラ 運 搬 |                     | 10.36 × 0.0400 | 0.4   | m <sup>3</sup> |
| 産 廃 処 理    | As                  | 10.36 × 0.0940 | 1.0   | t              |
| 機 械 床 堀 工  |                     | 10.36 × 1.8100 | 18.8  | m <sup>3</sup> |
| 埋 戻 工      | 砂                   | 10.36 × 0.5875 | 6.1   | m <sup>3</sup> |
| 埋 戻 工      | 切込砕石 C-40           | 10.36 × 0.7900 | 8.2   | m <sup>3</sup> |
| 取 付 路 盤 工  | 切込砕石 t = 19cm       | 10.36 × 1.0000 | 10.4  | m <sup>2</sup> |
| 上 層 路 盤 工  | 粒調砕石 t = 10cm       | 10.36 × 1.0000 | 10.4  | m <sup>2</sup> |
| 仮 復 旧 工    | 再生密粒度A s 13 t = 4cm | 10.36 × 1.0000 | 10.4  | m <sup>2</sup> |
| 残 土 処 理 工  |                     | 10.36 × 1.8100 | 18.8  | m <sup>3</sup> |

|             |            |                 |                |
|-------------|------------|-----------------|----------------|
| 本管土工        | 土被り = 1.47 | 管径 = $\phi 400$ | 掘削幅 = 1.00     |
| (県道原町川俣線取付) | 舗装厚 = 0.04 | 仮復旧厚 = 0.04     | 本管土工延長 = 20.06 |
|             |            | 上層路盤厚 = 0.10    |                |
|             |            | 取付路盤厚 = 0.19    |                |

|  | 種 別        | 算 式                                                  |         | 1m当り   | 単 位            |
|--|------------|------------------------------------------------------|---------|--------|----------------|
|  |            | 掘削幅                                                  | 高さ      |        |                |
|  | (土 工)      |                                                      | 1m      |        |                |
|  | 舗 装 切 断 工  |                                                      | 1.0 × 2 | 2.0000 | m              |
|  | 舗 装 取 壊 工  | 1.00                                                 | × 1.0   | 1.0000 | m <sup>2</sup> |
|  | As ガ ラ 運 搬 | 1.00 × 0.04                                          | × 1.0   | 0.0400 | m <sup>3</sup> |
|  | 産 廃 処 理    | 1.00 × 0.04 × 2.35                                   | × 1.0   | 0.0940 | t              |
|  | 機 械 床 堀    | 1.00 × 1.96                                          | × 1.0   | 1.9600 | m <sup>3</sup> |
|  | 砂 埋 戻 工    | 1.00 × 0.73 - 0.1425                                 | × 1.0   | 0.5875 | m <sup>3</sup> |
|  | 砕 石 埋 戻 工  | 1.00 × 0.94                                          | × 1.0   | 0.9400 | m <sup>3</sup> |
|  | 取 付 路 盤 工  | 1.00                                                 | × 1.0   | 1.0000 | m <sup>2</sup> |
|  | 上 層 路 盤 工  | 1.00                                                 | × 1.0   | 1.0000 | m <sup>2</sup> |
|  | 仮 復 旧 工    | 1.00                                                 | × 1.0   | 1.0000 | m <sup>2</sup> |
|  | 残 土 処 理 工  | 1.00 × 1.96                                          | × 1.0   | 1.9600 | m <sup>3</sup> |
|  |            | $\phi 400$ 水道管の断面積 = $0.785 \times 0.426^2 = 0.1425$ |         |        |                |
|  |            |                                                      |         |        |                |

(土 工)

 本管土工 土被り = 1.47  
 (県道原町川俣線取付) 管径 =  $\phi 400$ 

本管土工延長 = 20.06

|  | 種 別        | 項 目                 |                | 数 量   | 単 位            |
|--|------------|---------------------|----------------|-------|----------------|
|  | 舗 装 切 断 工  | t = 4cm             | 20.06 × 2.0000 | 40.12 | m              |
|  | 舗 装 取 壊 工  | t = 4cm             | 20.06 × 1.0000 | 20.1  | m <sup>2</sup> |
|  | As ガ ラ 運 搬 |                     | 20.06 × 0.0400 | 0.8   | m <sup>3</sup> |
|  | 産 廃 処 理    | As                  | 20.06 × 0.0940 | 1.9   | t              |
|  | 機 械 床 堀 工  |                     | 20.06 × 1.9600 | 39.3  | m <sup>3</sup> |
|  | 埋 戻 工      | 砂                   | 20.06 × 0.5875 | 11.8  | m <sup>3</sup> |
|  | 埋 戻 工      | 切込砕石 C-40           | 20.06 × 0.9400 | 18.9  | m <sup>3</sup> |
|  | 取 付 路 盤 工  | 切込砕石 t = 19cm       | 20.06 × 1.0000 | 20.1  | m <sup>2</sup> |
|  | 上 層 路 盤 工  | 粒調砕石 t = 10cm       | 20.06 × 1.0000 | 20.1  | m <sup>2</sup> |
|  | 仮 復 旧 工    | 再生密粒度A s 13 t = 4cm | 20.06 × 1.0000 | 20.1  | m <sup>2</sup> |
|  | 残 土 処 理 工  |                     | 20.06 × 1.9600 | 39.3  | m <sup>3</sup> |

|             |            |                 |               |
|-------------|------------|-----------------|---------------|
| 本管土工        | 土被り = 2.23 | 管径 = $\phi 400$ | 掘削幅 = 1.00    |
| (県道原町川俣線取付) | 舗装厚 = 0.04 | 仮復旧厚 = 0.04     | 本管土工延長 = 0.94 |
|             |            | 上層路盤厚 = 0.10    |               |
|             |            | 取付路盤厚 = 0.19    |               |

| 種 別        | 算 式                                                  |         | 1m当り   | 単 位            |
|------------|------------------------------------------------------|---------|--------|----------------|
|            | 掘削幅                                                  | 高さ 1m   |        |                |
| (土 工)      |                                                      |         |        |                |
| 舗 装 切 断 工  |                                                      | 1.0 × 2 | 2.0000 | m              |
| 舗 装 取 壊 工  | 1.00                                                 | × 1.0   | 1.0000 | m <sup>2</sup> |
| As ガ ラ 運 搬 | 1.00 × 0.04                                          | × 1.0   | 0.0400 | m <sup>3</sup> |
| 産 廃 処 理    | 1.00 × 0.04 × 2.35                                   | × 1.0   | 0.0940 | t              |
| 機 械 床 堀    | 1.00 × 2.72                                          | × 1.0   | 2.7200 | m <sup>3</sup> |
| 砂 埋 戻 工    | 1.00 × 0.73 - 0.1425                                 | × 1.0   | 0.5875 | m <sup>3</sup> |
| 砕 石 埋 戻 工  | 1.00 × 1.70                                          | × 1.0   | 1.7000 | m <sup>3</sup> |
| 取 付 路 盤 工  | 1.00                                                 | × 1.0   | 1.0000 | m <sup>2</sup> |
| 上 層 路 盤 工  | 1.00                                                 | × 1.0   | 1.0000 | m <sup>2</sup> |
| 仮 復 旧 工    | 1.00                                                 | × 1.0   | 1.0000 | m <sup>2</sup> |
| 残 土 処 理 工  | 1.00 × 2.72                                          | × 1.0   | 2.7200 | m <sup>3</sup> |
|            | $\phi 400$ 水道管の断面積 = $0.785 \times 0.426^2 = 0.1425$ |         |        |                |
|            |                                                      |         |        |                |

(土 工)

 本管土工 土被り = 2.23  
 (県道原町川俣線取付) 管径 =  $\phi 400$ 

本管土工延長 = 0.94

| 種 別        | 項 目                 |               | 数 量  | 単 位            |
|------------|---------------------|---------------|------|----------------|
| 舗 装 切 断 工  | t = 4cm             | 0.94 × 2.0000 | 1.88 | m              |
| 舗 装 取 壊 工  | t = 4cm             | 0.94 × 1.0000 | 0.9  | m <sup>2</sup> |
| As ガ ラ 運 搬 |                     | 0.94 × 0.0400 | 0.04 | m <sup>3</sup> |
| 産 廃 処 理    | As                  | 0.94 × 0.0940 | 0.1  | t              |
| 機 械 床 堀 工  |                     | 0.94 × 2.7200 | 2.6  | m <sup>3</sup> |
| 埋 戻 工      | 砂                   | 0.94 × 0.5875 | 0.6  | m <sup>3</sup> |
| 埋 戻 工      | 切込碎石 C-40           | 0.94 × 1.7000 | 1.6  | m <sup>3</sup> |
| 取 付 路 盤 工  | 切込碎石 t = 19cm       | 0.94 × 1.0000 | 0.9  | m <sup>2</sup> |
| 上 層 路 盤 工  | 粒調碎石 t = 10cm       | 0.94 × 1.0000 | 0.9  | m <sup>2</sup> |
| 仮 復 旧 工    | 再生密粒度A s 13 t = 4cm | 0.94 × 1.0000 | 0.9  | m <sup>2</sup> |
| 残 土 処 理 工  |                     | 0.94 × 2.7200 | 2.6  | m <sup>3</sup> |

|           |            |                 |               |
|-----------|------------|-----------------|---------------|
| 本管土工      | 土被り = 2.23 | 管径 = $\phi 400$ | 掘削幅 = 1.00    |
| (県道原町川俣線) | 舗装厚 = 0.10 | 仮復旧厚 = 0.05     | 本管土工延長 = 7.43 |
|           |            | 上層路盤厚 = 0.20    |               |
|           |            | 下層路盤厚 = 0.35    |               |

| 種 別        | 算 式                                                  |         | 1m当り   | 単 位            |
|------------|------------------------------------------------------|---------|--------|----------------|
|            | 掘削幅                                                  | 高さ 1m   |        |                |
| (土 工)      |                                                      |         |        |                |
| 舗 装 切 断 工  |                                                      | 1.0 × 2 | 2.0000 | m              |
| 舗 装 取 壊 工  | 1.00                                                 | × 1.0   | 1.0000 | m <sup>2</sup> |
| As ガ ラ 運 搬 | 1.00 × 0.10                                          | × 1.0   | 0.1000 | m <sup>3</sup> |
| 産 廃 処 理    | 1.00 × 0.10 × 2.35                                   | × 1.0   | 0.2350 | t              |
| 機 械 床 堀    | 1.00 × 2.66                                          | × 1.0   | 2.6600 | m <sup>3</sup> |
| 砂 埋 戻 工    | 1.00 × 0.73 - 0.1425                                 | × 1.0   | 0.5875 | m <sup>3</sup> |
| 砕 石 埋 戻 工  | 1.00 × 1.43                                          | × 1.0   | 1.4300 | m <sup>3</sup> |
| 下 層 路 盤 工  | 1.00                                                 | × 1.0   | 1.0000 | m <sup>2</sup> |
| 上 層 路 盤 工  | 1.00                                                 | × 1.0   | 1.0000 | m <sup>2</sup> |
| 仮 復 旧 工    | 1.00                                                 | × 1.0   | 1.0000 | m <sup>2</sup> |
| 残 土 処 理 工  | 1.00 × 2.66                                          | × 1.0   | 2.6600 | m <sup>3</sup> |
|            | $\phi 400$ 水道管の断面積 = $0.785 \times 0.426^2 = 0.1425$ |         |        |                |
|            |                                                      |         |        |                |

(土 工)

 本管土工 土被り = 2.23  
 (県道原町川俣線) 管径 =  $\phi 400$ 

本管土工延長 = 7.43

| 種 別        | 項 目               |               | 数 量   | 単 位            |
|------------|-------------------|---------------|-------|----------------|
| 舗 装 切 断 工  | t=10cm            | 7.43 × 2.0000 | 14.86 | m              |
| 舗 装 取 壊 工  | t=10cm            | 7.43 × 1.0000 | 7.4   | m <sup>2</sup> |
| As ガ ラ 運 搬 |                   | 7.43 × 0.1000 | 0.7   | m <sup>3</sup> |
| 産 廃 処 理    | As                | 7.43 × 0.2350 | 1.7   | t              |
| 機 械 床 堀 工  |                   | 7.43 × 2.6600 | 19.8  | m <sup>3</sup> |
| 埋 戻 工      | 砂                 | 7.43 × 0.5875 | 4.4   | m <sup>3</sup> |
| 埋 戻 工      | 切込砕石 C-40         | 7.43 × 1.4300 | 10.6  | m <sup>3</sup> |
| 下 層 路 盤 工  | 切込砕石 t=35cm       | 7.43 × 1.0000 | 7.4   | m <sup>2</sup> |
| 上 層 路 盤 工  | 粒調砕石 t=20cm       | 7.43 × 1.0000 | 7.4   | m <sup>2</sup> |
| 仮 復 旧 工    | 再生粗粒度A s 20 t=5cm | 7.43 × 1.0000 | 7.4   | m <sup>2</sup> |
| 残 土 処 理 工  |                   | 7.43 × 2.6600 | 19.8  | m <sup>3</sup> |

|           |            |                 |                |
|-----------|------------|-----------------|----------------|
| 本管土工      | 土被り = 1.81 | 管径 = $\phi 400$ | 掘削幅 = 1.00     |
| (県道原町川俣線) | 舗装厚 = 0.10 | 仮復旧厚 = 0.05     | 本管土工延長 = 58.81 |
|           |            | 上層路盤厚 = 0.20    |                |
|           |            | 下層路盤厚 = 0.35    |                |

| 種 別        | 算 式                                                  |         | 1m当り   | 単 位            |
|------------|------------------------------------------------------|---------|--------|----------------|
|            | 掘削幅                                                  | 高さ 1m   |        |                |
| (土 工)      |                                                      |         |        |                |
| 舗 装 切 断 工  |                                                      | 1.0 × 2 | 2.0000 | m              |
| 舗 装 取 壊 工  | 1.00                                                 | × 1.0   | 1.0000 | m <sup>2</sup> |
| As ガ ラ 運 搬 | 1.00 × 0.10                                          | × 1.0   | 0.1000 | m <sup>3</sup> |
| 産 廃 処 理    | 1.00 × 0.10 × 2.35                                   | × 1.0   | 0.2350 | t              |
| 機 械 床 堀    | 1.00 × 2.24                                          | × 1.0   | 2.2400 | m <sup>3</sup> |
| 砂 埋 戻 工    | 1.00 × 0.73 - 0.1425                                 | × 1.0   | 0.5875 | m <sup>3</sup> |
| 砕 石 埋 戻 工  | 1.00 × 1.01                                          | × 1.0   | 1.0100 | m <sup>3</sup> |
| 下 層 路 盤 工  | 1.00                                                 | × 1.0   | 1.0000 | m <sup>2</sup> |
| 上 層 路 盤 工  | 1.00                                                 | × 1.0   | 1.0000 | m <sup>2</sup> |
| 仮 復 旧 工    | 1.00                                                 | × 1.0   | 1.0000 | m <sup>2</sup> |
| 残 土 処 理 工  | 1.00 × 2.24                                          | × 1.0   | 2.2400 | m <sup>3</sup> |
|            | $\phi 400$ 水道管の断面積 = $0.785 \times 0.426^2 = 0.1425$ |         |        |                |
|            |                                                      |         |        |                |

(土 工)

 本管土工 土被り = 1.81  
 (県道原町川俣線) 管径 =  $\phi 400$ 

本管土工延長 = 58.81

| 種 別        | 項 目               |                | 数 量    | 単 位            |
|------------|-------------------|----------------|--------|----------------|
| 舗 装 切 断 工  | t=10cm            | 58.81 × 2.0000 | 117.62 | m              |
| 舗 装 取 壊 工  | t=10cm            | 58.81 × 1.0000 | 58.8   | m <sup>2</sup> |
| As ガ ラ 運 搬 |                   | 58.81 × 0.1000 | 5.9    | m <sup>3</sup> |
| 産 廃 処 理    | As                | 58.81 × 0.2350 | 13.8   | t              |
| 機 械 床 堀 工  |                   | 58.81 × 2.2400 | 131.7  | m <sup>3</sup> |
| 埋 戻 工      | 砂                 | 58.81 × 0.5875 | 34.6   | m <sup>3</sup> |
| 埋 戻 工      | 切込砕石 C-40         | 58.81 × 1.0100 | 59.4   | m <sup>3</sup> |
| 下 層 路 盤 工  | 切込砕石 t=35cm       | 58.81 × 1.0000 | 58.8   | m <sup>2</sup> |
| 上 層 路 盤 工  | 粒調砕石 t=20cm       | 58.81 × 1.0000 | 58.8   | m <sup>2</sup> |
| 仮 復 旧 工    | 再生粗粒度A s 20 t=5cm | 58.81 × 1.0000 | 58.8   | m <sup>2</sup> |
| 残 土 処 理 工  |                   | 58.81 × 2.2400 | 131.7  | m <sup>3</sup> |

|           |            |                 |                |
|-----------|------------|-----------------|----------------|
| 本管土工      | 土被り = 1.30 | 管径 = $\phi 400$ | 掘削幅 = 1.00     |
| (県道原町川俣線) | 舗装厚 = 0.10 | 仮復旧厚 = 0.05     | 本管土工延長 = 59.58 |
|           |            | 上層路盤厚 = 0.20    |                |
|           |            | 下層路盤厚 = 0.35    |                |

|  | 種 別        | 算 式                                                  |         | 1m当り   | 単 位            |
|--|------------|------------------------------------------------------|---------|--------|----------------|
|  |            | 掘削幅                                                  | 高さ      |        |                |
|  | (土 工)      |                                                      | 1m      |        |                |
|  | 舗 装 切 断 工  |                                                      | 1.0 × 2 | 2.0000 | m              |
|  | 舗 装 取 壊 工  | 1.00                                                 | × 1.0   | 1.0000 | m <sup>2</sup> |
|  | As ガ ラ 運 搬 | 1.00 × 0.10                                          | × 1.0   | 0.1000 | m <sup>3</sup> |
|  | 産 廃 処 理    | 1.00 × 0.10 × 2.35                                   | × 1.0   | 0.2350 | t              |
|  | 機 械 床 堀    | 1.00 × 1.73                                          | × 1.0   | 1.7300 | m <sup>3</sup> |
|  | 砂 埋 戻 工    | 1.00 × 0.73 - 0.1425                                 | × 1.0   | 0.5875 | m <sup>3</sup> |
|  | 砕 石 埋 戻 工  | 1.00 × 0.50                                          | × 1.0   | 0.5000 | m <sup>3</sup> |
|  | 下 層 路 盤 工  | 1.00                                                 | × 1.0   | 1.0000 | m <sup>2</sup> |
|  | 上 層 路 盤 工  | 1.00                                                 | × 1.0   | 1.0000 | m <sup>2</sup> |
|  | 仮 復 旧 工    | 1.00                                                 | × 1.0   | 1.0000 | m <sup>2</sup> |
|  | 残 土 処 理 工  | 1.00 × 1.73                                          | × 1.0   | 1.7300 | m <sup>3</sup> |
|  |            | $\phi 400$ 水道管の断面積 = $0.785 \times 0.426^2 = 0.1425$ |         |        |                |
|  |            |                                                      |         |        |                |

(土 工)

 本管土工 土被り = 1.30  
 (県道原町川俣線) 管径 =  $\phi 400$ 

本管土工延長 = 59.58

|  | 種 別        | 項 目               |                | 数 量    | 単 位            |
|--|------------|-------------------|----------------|--------|----------------|
|  | 舗 装 切 断 工  | t=10cm            | 59.58 × 2.0000 | 119.16 | m              |
|  | 舗 装 取 壊 工  | t=10cm            | 59.58 × 1.0000 | 59.6   | m <sup>2</sup> |
|  | As ガ ラ 運 搬 |                   | 59.58 × 0.1000 | 6.0    | m <sup>3</sup> |
|  | 産 廃 処 理    | As                | 59.58 × 0.2350 | 14.0   | t              |
|  | 機 械 床 堀 工  |                   | 59.58 × 1.7300 | 103.1  | m <sup>3</sup> |
|  | 埋 戻 工      | 砂                 | 59.58 × 0.5875 | 35.0   | m <sup>3</sup> |
|  | 埋 戻 工      | 切込砕石 C-40         | 59.58 × 0.5000 | 29.8   | m <sup>3</sup> |
|  | 下 層 路 盤 工  | 切込砕石 t=35cm       | 59.58 × 1.0000 | 59.6   | m <sup>2</sup> |
|  | 上 層 路 盤 工  | 粒調砕石 t=20cm       | 59.58 × 1.0000 | 59.6   | m <sup>2</sup> |
|  | 仮 復 旧 工    | 再生粗粒度A s 20 t=5cm | 59.58 × 1.0000 | 59.6   | m <sup>2</sup> |
|  | 残 土 処 理 工  |                   | 59.58 × 1.7300 | 103.1  | m <sup>3</sup> |

|           |            |                 |                |
|-----------|------------|-----------------|----------------|
| 枝管土工      | 土被り = 1.72 | 管径 = $\phi 400$ | 掘削幅 = 1.00     |
| (県道原町川俣線) | 舗装厚 = 0.10 | 仮復旧厚 = 0.05     | 本管土工延長 = 12.51 |
|           |            | 上層路盤厚 = 0.20    |                |
|           |            | 下層路盤厚 = 0.35    |                |

| 種 別        | 算 式                                                  |         | 1m当り   | 単 位            |
|------------|------------------------------------------------------|---------|--------|----------------|
|            | 掘削幅                                                  | 高さ 1m   |        |                |
| (土 工)      |                                                      |         |        |                |
| 舗 装 切 断 工  |                                                      | 1.0 × 2 | 2.0000 | m              |
| 舗 装 取 壊 工  | 1.00                                                 | × 1.0   | 1.0000 | m <sup>2</sup> |
| As ガ ラ 運 搬 | 1.00 × 0.10                                          | × 1.0   | 0.1000 | m <sup>3</sup> |
| 産 廃 処 理    | 1.00 × 0.10 × 2.35                                   | × 1.0   | 0.2350 | t              |
| 機 械 床 堀    | 1.00 × 2.15                                          | × 1.0   | 2.1500 | m <sup>3</sup> |
| 砂 埋 戻 工    | 1.00 × 0.73 - 0.1425                                 | × 1.0   | 0.5875 | m <sup>3</sup> |
| 砕 石 埋 戻 工  | 1.00 × 0.92                                          | × 1.0   | 0.9200 | m <sup>3</sup> |
| 下 層 路 盤 工  | 1.00                                                 | × 1.0   | 1.0000 | m <sup>2</sup> |
| 上 層 路 盤 工  | 1.00                                                 | × 1.0   | 1.0000 | m <sup>2</sup> |
| 仮 復 旧 工    | 1.00                                                 | × 1.0   | 1.0000 | m <sup>2</sup> |
| 残 土 処 理 工  | 1.00 × 2.15                                          | × 1.0   | 2.1500 | m <sup>3</sup> |
|            | $\phi 400$ 水道管の断面積 = $0.785 \times 0.426^2 = 0.1425$ |         |        |                |
|            |                                                      |         |        |                |

(土 工)

枝管土工 土被り = 1.72  
(県道原町川俣線) 管径 =  $\phi 400$ 

本管土工延長 = 12.51

| 種 別        | 項 目               |                | 数 量   | 単 位            |
|------------|-------------------|----------------|-------|----------------|
| 舗 装 切 断 工  | t=10cm            | 12.51 × 2.0000 | 25.02 | m              |
| 舗 装 取 壊 工  | t=10cm            | 12.51 × 1.0000 | 12.5  | m <sup>2</sup> |
| As ガ ラ 運 搬 |                   | 12.51 × 0.1000 | 1.3   | m <sup>3</sup> |
| 産 廃 処 理    | As                | 12.51 × 0.2350 | 2.9   | t              |
| 機 械 床 堀 工  |                   | 12.51 × 2.1500 | 26.9  | m <sup>3</sup> |
| 埋 戻 工      | 砂                 | 12.51 × 0.5875 | 7.3   | m <sup>3</sup> |
| 埋 戻 工      | 切込砕石 C-40         | 12.51 × 0.9200 | 11.5  | m <sup>3</sup> |
| 下 層 路 盤 工  | 切込砕石 t=35cm       | 12.51 × 1.0000 | 12.5  | m <sup>2</sup> |
| 上 層 路 盤 工  | 粒調砕石 t=20cm       | 12.51 × 1.0000 | 12.5  | m <sup>2</sup> |
| 仮 復 旧 工    | 再生粗粒度A s 20 t=5cm | 12.51 × 1.0000 | 12.5  | m <sup>2</sup> |
| 残 土 処 理 工  |                   | 12.51 × 2.1500 | 26.9  | m <sup>3</sup> |

|           |            |                 |                 |
|-----------|------------|-----------------|-----------------|
| 枝管土工      | 土被り = 1.20 | 管径 = $\phi 400$ | 掘削幅 = 1.00      |
| (県道原町川俣線) | 舗装厚 = 0.10 | 仮復旧厚 = 0.05     | 本管土工延長 = 125.34 |
|           |            | 上層路盤厚 = 0.20    |                 |
|           |            | 下層路盤厚 = 0.35    |                 |

| 種 別        | 算 式                                                  |         | 1m当り   | 単 位            |
|------------|------------------------------------------------------|---------|--------|----------------|
|            | 掘削幅                                                  | 高さ 1m   |        |                |
| (土 工)      |                                                      |         |        |                |
| 舗 装 切 断 工  |                                                      | 1.0 × 2 | 2.0000 | m              |
| 舗 装 取 壊 工  | 1.00                                                 | × 1.0   | 1.0000 | m <sup>2</sup> |
| As ガ ラ 運 搬 | 1.00 × 0.10                                          | × 1.0   | 0.1000 | m <sup>3</sup> |
| 産 廃 処 理    | 1.00 × 0.10 × 2.35                                   | × 1.0   | 0.2350 | t              |
| 機 械 床 堀    | 1.00 × 1.63                                          | × 1.0   | 1.6300 | m <sup>3</sup> |
| 砂 埋 戻 工    | 1.00 × 0.73 - 0.1425                                 | × 1.0   | 0.5875 | m <sup>3</sup> |
| 砕 石 埋 戻 工  | 1.00 × 0.40                                          | × 1.0   | 0.4000 | m <sup>3</sup> |
| 下 層 路 盤 工  | 1.00                                                 | × 1.0   | 1.0000 | m <sup>2</sup> |
| 上 層 路 盤 工  | 1.00                                                 | × 1.0   | 1.0000 | m <sup>2</sup> |
| 仮 復 旧 工    | 1.00                                                 | × 1.0   | 1.0000 | m <sup>2</sup> |
| 残 土 処 理 工  | 1.00 × 1.63                                          | × 1.0   | 1.6300 | m <sup>3</sup> |
|            | $\phi 400$ 水道管の断面積 = $0.785 \times 0.426^2 = 0.1425$ |         |        |                |
|            |                                                      |         |        |                |

(土 工)

枝管土工 土被り = 1.20  
(県道原町川俣線) 管径 =  $\phi 400$ 

本管土工延長 = 125.34

| 種 別        | 項 目               |                 | 数 量    | 単 位            |
|------------|-------------------|-----------------|--------|----------------|
| 舗 装 切 断 工  | t=10cm            | 125.34 × 2.0000 | 250.68 | m              |
| 舗 装 取 壊 工  | t=10cm            | 125.34 × 1.0000 | 125.3  | m <sup>2</sup> |
| As ガ ラ 運 搬 |                   | 125.34 × 0.1000 | 12.5   | m <sup>3</sup> |
| 産 廃 処 理    | As                | 125.34 × 0.2350 | 29.5   | t              |
| 機 械 床 堀 工  |                   | 125.34 × 1.6300 | 204.3  | m <sup>3</sup> |
| 埋 戻 工      | 砂                 | 125.34 × 0.5875 | 73.6   | m <sup>3</sup> |
| 埋 戻 工      | 切込砕石 C-40         | 125.34 × 0.4000 | 50.1   | m <sup>3</sup> |
| 下 層 路 盤 工  | 切込砕石 t=35cm       | 125.34 × 1.0000 | 125.3  | m <sup>2</sup> |
| 上 層 路 盤 工  | 粒調砕石 t=20cm       | 125.34 × 1.0000 | 125.3  | m <sup>2</sup> |
| 仮 復 旧 工    | 再生粗粒度A s 20 t=5cm | 125.34 × 1.0000 | 125.3  | m <sup>2</sup> |
| 残 土 処 理 工  |                   | 125.34 × 1.6300 | 204.3  | m <sup>3</sup> |

|             |            |                 |               |
|-------------|------------|-----------------|---------------|
| 排泥土工        | 土被り = 1.20 | 管径 = $\phi 400$ | 掘削幅 = 1.00    |
| (県道原町川俣線歩道) | 舗装厚 = 0.03 | 仮復旧厚 = 0.03     | 本管土工延長 = 2.09 |
|             |            | 上層路盤厚 = 0.00    |               |
|             |            | 歩道路盤厚 = 0.10    |               |

| 種 別        | 算 式                                                  |         | 1m当り   | 単 位            |
|------------|------------------------------------------------------|---------|--------|----------------|
|            | 掘削幅                                                  | 高さ 1m   |        |                |
| (土 工)      |                                                      |         |        |                |
| 舗 装 切 断 工  |                                                      | 1.0 × 2 | 2.0000 | m              |
| 舗 装 取 壊 工  | 1.00                                                 | × 1.0   | 1.0000 | m <sup>2</sup> |
| As ガ ラ 運 搬 | 1.00 × 0.03                                          | × 1.0   | 0.0300 | m <sup>3</sup> |
| 産 廃 処 理    | 1.00 × 0.03 × 2.35                                   | × 1.0   | 0.0705 | t              |
| 機 械 床 堀 工  | 1.00 × 1.70                                          | × 1.0   | 1.7000 | m <sup>3</sup> |
| 砂 埋 戻 工    | 1.00 × 0.73 - 0.1425                                 | × 1.0   | 0.5875 | m <sup>3</sup> |
| 砕 石 埋 戻 工  | 1.00 × 0.87                                          | × 1.0   | 0.8700 | m <sup>3</sup> |
| 歩 道 路 盤 工  | 1.00                                                 | × 1.0   | 1.0000 | m <sup>2</sup> |
| 上 層 路 盤 工  | 1.00                                                 | × 0.0   | 0.0000 | m <sup>2</sup> |
| 仮 復 旧 工    | 1.00                                                 | × 1.0   | 1.0000 | m <sup>2</sup> |
| 残 土 処 理 工  | 1.00 × 1.70                                          | × 1.0   | 1.7000 | m <sup>3</sup> |
|            | $\phi 400$ 水道管の断面積 = $0.785 \times 0.426^2 = 0.1425$ |         |        |                |
|            |                                                      |         |        |                |

(土 工)

 排泥土工 土被り = 1.20  
 (県道原町川俣線歩道) 管径 =  $\phi 400$ 

本管土工延長 = 2.09

| 種 別        | 項 目                |               | 数 量  | 単 位            |
|------------|--------------------|---------------|------|----------------|
| 舗 装 切 断 工  | t = 3cm            | 2.09 × 2.0000 | 4.18 | m              |
| 舗 装 取 壊 工  | t = 3cm            | 2.09 × 1.0000 | 2.1  | m <sup>2</sup> |
| As ガ ラ 運 搬 |                    | 2.09 × 0.0300 | 0.1  | m <sup>3</sup> |
| 産 廃 処 理    | As                 | 2.09 × 0.0705 | 0.1  | t              |
| 機 械 床 堀 工  |                    | 2.09 × 1.7000 | 3.6  | m <sup>3</sup> |
| 埋 戻 工      | 砂                  | 2.09 × 0.5875 | 1.2  | m <sup>3</sup> |
| 埋 戻 工      | 切込砕石 C-40          | 2.09 × 0.8700 | 1.8  | m <sup>3</sup> |
| 歩 道 路 盤 工  | 切込砕石 t = 10cm      | 2.09 × 1.0000 | 2.1  | m <sup>2</sup> |
| 上 層 路 盤 工  | 粒調砕石 t = 0cm       | 2.09 × 0.0000 | 0.0  | m <sup>2</sup> |
| 仮 復 旧 工    | 再生細粒度As 13 t = 3cm | 2.09 × 1.0000 | 2.1  | m <sup>2</sup> |
| 残 土 処 理 工  |                    | 2.09 × 1.7000 | 3.6  | m <sup>3</sup> |

|             |            |                 |                |
|-------------|------------|-----------------|----------------|
| 本管土工        | 土被り = 1.20 | 管径 = $\phi 400$ | 掘削幅 = 1.00     |
| (県道原町川俣線歩道) | 舗装厚 = 0.03 | 仮復旧厚 = 0.03     | 本管土工延長 = 14.30 |
|             |            | 上層路盤厚 = 0.00    |                |
|             |            | 歩道路盤厚 = 0.10    |                |

| 種 別        | 算 式                                                  |         | 1m当り   | 単 位            |
|------------|------------------------------------------------------|---------|--------|----------------|
|            | 掘削幅                                                  | 高さ      |        |                |
| (土 工)      |                                                      | 1m      |        |                |
| 舗 装 切 断 工  |                                                      | 1.0 × 2 | 2.0000 | m              |
| 舗 装 取 壊 工  | 1.00                                                 | × 1.0   | 1.0000 | m <sup>2</sup> |
| As ガ ラ 運 搬 | 1.00 × 0.03                                          | × 1.0   | 0.0300 | m <sup>3</sup> |
| 産 廃 処 理    | 1.00 × 0.03 × 2.35                                   | × 1.0   | 0.0705 | t              |
| 機 械 床 堀    | 1.00 × 1.80                                          | × 1.0   | 1.8000 | m <sup>3</sup> |
| 砂 埋 戻 工    | 1.00 × 0.83 - 0.1425                                 | × 1.0   | 0.6875 | m <sup>3</sup> |
| 砕 石 埋 戻 工  | 1.00 × 0.87                                          | × 1.0   | 0.8700 | m <sup>3</sup> |
| 歩 道 路 盤 工  | 1.00                                                 | × 1.0   | 1.0000 | m <sup>2</sup> |
| 上 層 路 盤 工  | 1.00                                                 | × 0.0   | 0.0000 | m <sup>2</sup> |
| 仮 復 旧 工    | 1.00                                                 | × 1.0   | 1.0000 | m <sup>2</sup> |
| 残 土 処 理 工  | 1.00 × 1.80                                          | × 1.0   | 1.8000 | m <sup>3</sup> |
|            | $\phi 400$ 水道管の断面積 = $0.785 \times 0.426^2 = 0.1425$ |         |        |                |
|            |                                                      |         |        |                |

(土 工)

 本管土工 土被り = 1.20  
 (県道原町川俣線歩道) 管径 =  $\phi 400$ 

本管土工延長 = 14.30

| 種 別        | 項 目                 |                | 数 量   | 単 位            |
|------------|---------------------|----------------|-------|----------------|
| 舗 装 切 断 工  | t = 3cm             | 14.30 × 2.0000 | 28.60 | m              |
| 舗 装 取 壊 工  | t = 3cm             | 14.30 × 1.0000 | 14.3  | m <sup>2</sup> |
| As ガ ラ 運 搬 |                     | 14.30 × 0.0300 | 0.4   | m <sup>3</sup> |
| 産 廃 処 理    | As                  | 14.30 × 0.0705 | 1.0   | t              |
| 機 械 床 堀 工  |                     | 14.30 × 1.8000 | 25.7  | m <sup>3</sup> |
| 埋 戻 工      | 砂                   | 14.30 × 0.6875 | 9.8   | m <sup>3</sup> |
| 埋 戻 工      | 切込砕石 C-40           | 14.30 × 0.8700 | 12.4  | m <sup>3</sup> |
| 歩 道 路 盤 工  | 切込砕石 t = 10cm       | 14.30 × 1.0000 | 14.3  | m <sup>2</sup> |
| 上 層 路 盤 工  | 粒調砕石 t = 0cm        | 14.30 × 0.0000 | 0.0   | m <sup>2</sup> |
| 仮 復 旧 工    | 再生細粒度A s 13 t = 3cm | 14.30 × 1.0000 | 14.3  | m <sup>2</sup> |
| 残 土 処 理 工  |                     | 14.30 × 1.8000 | 25.7  | m <sup>3</sup> |

|              |            |                 |                 |
|--------------|------------|-----------------|-----------------|
| 本管土工         | 土被り = 1.20 | 管径 = $\phi 400$ | 掘削幅 = 1.00      |
| (市道深野信田沢2号線) | 舗装厚 = 0.04 | 仮復旧厚 = 0.04     | 本管土工延長 = 163.21 |
|              |            | 上層路盤厚 = 0.10    |                 |
|              |            | 下層路盤厚 = 0.19    |                 |

|  | 種 別        | 算 式                                                  |         | 1m当り   | 単 位            |
|--|------------|------------------------------------------------------|---------|--------|----------------|
|  |            | 掘削幅                                                  | 高さ      |        |                |
|  | (土 工)      |                                                      | 1m      |        |                |
|  | 舗 装 切 断 工  |                                                      | 1.0 × 2 | 2.0000 | m              |
|  | 舗 装 取 壊 工  | 1.00                                                 | × 1.0   | 1.0000 | m <sup>2</sup> |
|  | As ガ ラ 運 搬 | 1.00 × 0.04                                          | × 1.0   | 0.0400 | m <sup>3</sup> |
|  | 産 廃 処 理    | 1.00 × 0.04 × 2.35                                   | × 1.0   | 0.0940 | t              |
|  | 機 械 床 堀    | 1.00 × 1.79                                          | × 1.0   | 1.7900 | m <sup>3</sup> |
|  | 砂 埋 戻 工    | 1.00 × 0.83 - 0.1425                                 | × 1.0   | 0.6875 | m <sup>3</sup> |
|  | 砕 石 埋 戻 工  | 1.00 × 0.67                                          | × 1.0   | 0.6700 | m <sup>3</sup> |
|  | 下 層 路 盤 工  | 1.00                                                 | × 1.0   | 1.0000 | m <sup>2</sup> |
|  | 上 層 路 盤 工  | 1.00                                                 | × 1.0   | 1.0000 | m <sup>2</sup> |
|  | 仮 復 旧 工    | 1.00                                                 | × 1.0   | 1.0000 | m <sup>2</sup> |
|  | 残 土 処 理 工  | 1.00 × 1.79                                          | × 1.0   | 1.7900 | m <sup>3</sup> |
|  |            | $\phi 400$ 水道管の断面積 = $0.785 \times 0.426^2 = 0.1425$ |         |        |                |
|  |            |                                                      |         |        |                |

(土 工)

 本管土工 土被り = 1.20  
 (市道深野信田沢2号線) 管径 =  $\phi 400$ 

本管土工延長 = 163.21

|  | 種 別        | 項 目                 |                 | 数 量    | 単 位            |
|--|------------|---------------------|-----------------|--------|----------------|
|  | 舗 装 切 断 工  | t = 4cm             | 163.21 × 2.0000 | 326.42 | m              |
|  | 舗 装 取 壊 工  | t = 4cm             | 163.21 × 1.0000 | 163.2  | m <sup>2</sup> |
|  | As ガ ラ 運 搬 |                     | 163.21 × 0.0400 | 6.5    | m <sup>3</sup> |
|  | 産 廃 処 理    | As                  | 163.21 × 0.0940 | 15.3   | t              |
|  | 機 械 床 堀 工  |                     | 163.21 × 1.7900 | 292.1  | m <sup>3</sup> |
|  | 埋 戻 工      | 砂                   | 163.21 × 0.6875 | 112.2  | m <sup>3</sup> |
|  | 埋 戻 工      | 切込砕石 C-40           | 163.21 × 0.6700 | 109.4  | m <sup>3</sup> |
|  | 下 層 路 盤 工  | 切込砕石 t = 19cm       | 163.21 × 1.0000 | 163.2  | m <sup>2</sup> |
|  | 上 層 路 盤 工  | 粒調砕石 t = 10cm       | 163.21 × 1.0000 | 163.2  | m <sup>2</sup> |
|  | 仮 復 旧 工    | 再生密粒度A s 13 t = 4cm | 163.21 × 1.0000 | 163.2  | m <sup>2</sup> |
|  | 残 土 処 理 工  |                     | 163.21 × 1.7900 | 292.1  | m <sup>3</sup> |

|                |            |                 |               |
|----------------|------------|-----------------|---------------|
| 本管土工           | 土被り = 1.20 | 管径 = $\phi 400$ | 掘削幅 = 1.00    |
| (市道深野信田沢2号線歩道) | 舗装厚 = 0.03 | 仮復旧厚 = 0.03     | 本管土工延長 = 5.30 |
|                |            | 上層路盤厚 = 0.00    |               |
|                |            | 歩道路盤厚 = 0.10    |               |

|  | 種 別        | 算 式                                                  |         | 1m当り   | 単 位            |
|--|------------|------------------------------------------------------|---------|--------|----------------|
|  |            | 掘削幅                                                  | 高さ      |        |                |
|  | (土 工)      |                                                      | 1m      |        |                |
|  | 舗 装 切 断 工  |                                                      | 1.0 × 2 | 2.0000 | m              |
|  | 舗 装 取 壊 工  | 1.00                                                 | × 1.0   | 1.0000 | m <sup>2</sup> |
|  | As ガ ラ 運 搬 | 1.00 × 0.03                                          | × 1.0   | 0.0300 | m <sup>3</sup> |
|  | 産 廃 処 理    | 1.00 × 0.03 × 2.35                                   | × 1.0   | 0.0705 | t              |
|  | 機 械 床 堀    | 1.00 × 1.80                                          | × 1.0   | 1.8000 | m <sup>3</sup> |
|  | 砂 埋 戻 工    | 1.00 × 0.83 - 0.1425                                 | × 1.0   | 0.6875 | m <sup>3</sup> |
|  | 砕 石 埋 戻 工  | 1.00 × 0.87                                          | × 1.0   | 0.8700 | m <sup>3</sup> |
|  | 歩 道 路 盤 工  | 1.00                                                 | × 1.0   | 1.0000 | m <sup>2</sup> |
|  | 上 層 路 盤 工  | 1.00                                                 | × 0.0   | 0.0000 | m <sup>2</sup> |
|  | 仮 復 旧 工    | 1.00                                                 | × 1.0   | 1.0000 | m <sup>2</sup> |
|  | 残 土 処 理 工  | 1.00 × 1.80                                          | × 1.0   | 1.8000 | m <sup>3</sup> |
|  |            | $\phi 400$ 水道管の断面積 = $0.785 \times 0.426^2 = 0.1425$ |         |        |                |
|  |            |                                                      |         |        |                |

(土 工)

 本管土工 土被り = 1.20  
 (市道深野信田沢2号線歩道) 管径 =  $\phi 400$ 

本管土工延長 = 5.30

|  | 種 別        | 項 目                 |               | 数 量   | 単 位            |
|--|------------|---------------------|---------------|-------|----------------|
|  | 舗 装 切 断 工  | t = 3cm             | 5.30 × 2.0000 | 10.60 | m              |
|  | 舗 装 取 壊 工  | t = 3cm             | 5.30 × 1.0000 | 5.3   | m <sup>2</sup> |
|  | As ガ ラ 運 搬 |                     | 5.30 × 0.0300 | 0.2   | m <sup>3</sup> |
|  | 産 廃 処 理    | As                  | 5.30 × 0.0705 | 0.4   | t              |
|  | 機 械 床 堀 工  |                     | 5.30 × 1.8000 | 9.5   | m <sup>3</sup> |
|  | 埋 戻 工      | 砂                   | 5.30 × 0.6875 | 3.6   | m <sup>3</sup> |
|  | 埋 戻 工      | 切込砕石 C-40           | 5.30 × 0.8700 | 4.6   | m <sup>3</sup> |
|  | 歩 道 路 盤 工  | 切込砕石 t = 10cm       | 5.30 × 1.0000 | 5.3   | m <sup>2</sup> |
|  | 上 層 路 盤 工  | 粒調砕石 t = 0cm        | 5.30 × 0.0000 | 0.0   | m <sup>2</sup> |
|  | 仮 復 旧 工    | 再生細粒度A s 13 t = 3cm | 5.30 × 1.0000 | 5.3   | m <sup>2</sup> |
|  | 残 土 処 理 工  |                     | 5.30 × 1.8000 | 9.5   | m <sup>3</sup> |

|              |            |                 |                |
|--------------|------------|-----------------|----------------|
| 本管土工         | 土被り = 1.20 | 管径 = $\phi 400$ | 掘削幅 = 1.50     |
| (市道深野信田沢2号線) | 舗装厚 = 0.04 | 仮復旧厚 = 0.04     | 本管土工延長 = 31.50 |
| (耐震補強金具)     |            | 上層路盤厚 = 0.10    |                |
|              |            | 下層路盤厚 = 0.19    |                |

| 種 別        | 算 式                                                  |         | 1m当り   | 単 位            |
|------------|------------------------------------------------------|---------|--------|----------------|
|            | 掘削幅                                                  | 高さ 1m   |        |                |
| (土 工)      |                                                      |         |        |                |
| 舗 装 切 断 工  |                                                      | 1.0 × 2 | 2.0000 | m              |
| 舗 装 取 壊 工  | 1.50                                                 | × 1.0   | 1.5000 | m <sup>2</sup> |
| As ガ ラ 運 搬 | 1.50 × 0.04                                          | × 1.0   | 0.0600 | m <sup>3</sup> |
| 産 廃 処 理    | 1.50 × 0.04 × 2.35                                   | × 1.0   | 0.1410 | t              |
| 機 械 床 堀    | 1.50 × 1.79                                          | × 1.0   | 2.6850 | m <sup>3</sup> |
| 砂 埋 戻 工    | 1.50 × 0.83 - 0.1425                                 | × 1.0   | 1.1025 | m <sup>3</sup> |
| 砕 石 埋 戻 工  | 1.50 × 0.67                                          | × 1.0   | 1.0050 | m <sup>3</sup> |
| 下 層 路 盤 工  | 1.50                                                 | × 1.0   | 1.5000 | m <sup>2</sup> |
| 上 層 路 盤 工  | 1.50                                                 | × 1.0   | 1.5000 | m <sup>2</sup> |
| 仮 復 旧 工    | 1.50                                                 | × 1.0   | 1.5000 | m <sup>2</sup> |
| 残 土 処 理 工  | 1.50 × 1.79                                          | × 1.0   | 2.6850 | m <sup>3</sup> |
|            | $\phi 400$ 水道管の断面積 = $0.785 \times 0.426^2 = 0.1425$ |         |        |                |
|            |                                                      |         |        |                |

(土 工)

 本管土工 土被り = 1.20  
 (市道深野信田沢2号線) 管径 =  $\phi 400$ 

本管土工延長 = 31.50

| 種 別        | 項 目                 |                | 数 量   | 単 位            |
|------------|---------------------|----------------|-------|----------------|
| 舗 装 切 断 工  | t = 4cm             | 31.50 × 2.0000 | 63.00 | m              |
| 舗 装 取 壊 工  | t = 4cm             | 31.50 × 1.5000 | 47.3  | m <sup>2</sup> |
| As ガ ラ 運 搬 |                     | 31.50 × 0.0600 | 1.9   | m <sup>3</sup> |
| 産 廃 処 理    | As                  | 31.50 × 0.1410 | 4.4   | t              |
| 機 械 床 堀 工  |                     | 31.50 × 2.6850 | 84.6  | m <sup>3</sup> |
| 埋 戻 工      | 砂                   | 31.50 × 1.1025 | 34.7  | m <sup>3</sup> |
| 埋 戻 工      | 切込砕石 C-40           | 31.50 × 1.0050 | 31.7  | m <sup>3</sup> |
| 下 層 路 盤 工  | 切込砕石 t = 19cm       | 31.50 × 1.5000 | 47.3  | m <sup>2</sup> |
| 上 層 路 盤 工  | 粒調砕石 t = 10cm       | 31.50 × 1.5000 | 47.3  | m <sup>2</sup> |
| 仮 復 旧 工    | 再生密粒度A s 13 t = 4cm | 31.50 × 1.5000 | 47.3  | m <sup>2</sup> |
| 残 土 処 理 工  |                     | 31.50 × 2.6850 | 84.6  | m <sup>3</sup> |

|                |            |                 |               |
|----------------|------------|-----------------|---------------|
| 本管土工           | 土被り = 1.20 | 管径 = $\phi 400$ | 掘削幅 = 1.50    |
| (市道深野信田沢2号線歩道) | 舗装厚 = 0.03 | 仮復旧厚 = 0.03     | 本管土工延長 = 5.40 |
| (耐震補強金具)       |            | 上層路盤厚 = 0.00    |               |
|                |            | 歩道路盤厚 = 0.10    |               |

| 種 別        | 算 式                                                  |         | 1m当り   | 単 位            |
|------------|------------------------------------------------------|---------|--------|----------------|
|            | 掘削幅                                                  | 高さ      |        |                |
| (土 工)      |                                                      | 1m      |        |                |
| 舗 装 切 断 工  |                                                      | 1.0 × 2 | 2.0000 | m              |
| 舗 装 取 壊 工  | 1.50                                                 | × 1.0   | 1.5000 | m <sup>2</sup> |
| As ガ ラ 運 搬 | 1.50 × 0.03                                          | × 1.0   | 0.0450 | m <sup>3</sup> |
| 産 廃 処 理    | 1.50 × 0.03 × 2.35                                   | × 1.0   | 0.1058 | t              |
| 機 械 床 堀    | 1.50 × 1.80                                          | × 1.0   | 2.7000 | m <sup>3</sup> |
| 砂 埋 戻 工    | 1.50 × 0.83 - 0.1425                                 | × 1.0   | 1.1025 | m <sup>3</sup> |
| 砕 石 埋 戻 工  | 1.50 × 0.87                                          | × 1.0   | 1.3050 | m <sup>3</sup> |
| 歩 道 路 盤 工  | 1.50                                                 | × 1.0   | 1.5000 | m <sup>2</sup> |
| 上 層 路 盤 工  | 1.50                                                 | × 0.0   | 0.0000 | m <sup>2</sup> |
| 仮 復 旧 工    | 1.50                                                 | × 1.0   | 1.5000 | m <sup>2</sup> |
| 残 土 処 理 工  | 1.50 × 1.80                                          | × 1.0   | 2.7000 | m <sup>3</sup> |
|            | $\phi 400$ 水道管の断面積 = $0.785 \times 0.426^2 = 0.1425$ |         |        |                |
|            |                                                      |         |        |                |

(土 工)

 本管土工 土被り = 1.20  
 (市道深野信田沢2号線歩道) 管径 =  $\phi 400$ 

本管土工延長 = 5.40

| 種 別        | 項 目                |               | 数 量   | 単 位            |
|------------|--------------------|---------------|-------|----------------|
| 舗 装 切 断 工  | t = 3cm            | 5.40 × 2.0000 | 10.80 | m              |
| 舗 装 取 壊 工  | t = 3cm            | 5.40 × 1.5000 | 8.1   | m <sup>2</sup> |
| As ガ ラ 運 搬 |                    | 5.40 × 0.0450 | 0.2   | m <sup>3</sup> |
| 産 廃 処 理    | As                 | 5.40 × 0.1058 | 0.6   | t              |
| 機 械 床 堀 工  |                    | 5.40 × 2.7000 | 14.6  | m <sup>3</sup> |
| 埋 戻 工      | 砂                  | 5.40 × 1.1025 | 6.0   | m <sup>3</sup> |
| 埋 戻 工      | 切込砕石 C-40          | 5.40 × 1.3050 | 7.0   | m <sup>3</sup> |
| 歩 道 路 盤 工  | 切込砕石 t = 10cm      | 5.40 × 1.5000 | 8.1   | m <sup>2</sup> |
| 上 層 路 盤 工  | 粒調砕石 t = 0cm       | 5.40 × 0.0000 | 0.0   | m <sup>2</sup> |
| 仮 復 旧 工    | 再生細粒度As 13 t = 3cm | 5.40 × 1.5000 | 8.1   | m <sup>2</sup> |
| 残 土 処 理 工  |                    | 5.40 × 2.7000 | 14.6  | m <sup>3</sup> |

|                |            |                 |                |
|----------------|------------|-----------------|----------------|
| 本管土工           | 土被り = 1.20 | 管径 = $\phi 400$ | 掘削幅 = 1.40     |
| (市道深野信田沢2号線歩道) | 舗装厚 = 0.03 | 仮復旧厚 = 0.03     | 本管土工延長 = 14.40 |
| (耐震継ぎ輪)        |            | 上層路盤厚 = 0.00    |                |
|                |            | 歩道路盤厚 = 0.10    |                |

| 種 別        | 算 式                                                  |         | 1m当り   | 単 位            |
|------------|------------------------------------------------------|---------|--------|----------------|
|            | 掘削幅                                                  | 高さ      |        |                |
| (土 工)      |                                                      | 1m      |        |                |
| 舗 装 切 断 工  |                                                      | 1.0 × 2 | 2.0000 | m              |
| 舗 装 取 壊 工  | 1.40                                                 | × 1.0   | 1.4000 | m <sup>2</sup> |
| As ガ ラ 運 搬 | 1.40 × 0.03                                          | × 1.0   | 0.0420 | m <sup>3</sup> |
| 産 廃 処 理    | 1.40 × 0.03 × 2.35                                   | × 1.0   | 0.0987 | t              |
| 機 械 床 堀    | 1.40 × 1.80                                          | × 1.0   | 2.5200 | m <sup>3</sup> |
| 砂 埋 戻 工    | 1.40 × 0.83 - 0.1425                                 | × 1.0   | 1.0195 | m <sup>3</sup> |
| 砕 石 埋 戻 工  | 1.40 × 0.87                                          | × 1.0   | 1.2180 | m <sup>3</sup> |
| 歩 道 路 盤 工  | 1.40                                                 | × 1.0   | 1.4000 | m <sup>2</sup> |
| 上 層 路 盤 工  | 1.40                                                 | × 0.0   | 0.0000 | m <sup>2</sup> |
| 仮 復 旧 工    | 1.40                                                 | × 1.0   | 1.4000 | m <sup>2</sup> |
| 残 土 処 理 工  | 1.40 × 1.80                                          | × 1.0   | 2.5200 | m <sup>3</sup> |
|            | $\phi 400$ 水道管の断面積 = $0.785 \times 0.426^2 = 0.1425$ |         |        |                |
|            |                                                      |         |        |                |

(土 工)

 本管土工 土被り = 1.20  
 (市道深野信田沢2号線歩道) 管径 =  $\phi 400$ 

本管土工延長 = 14.40

| 種 別        | 項 目                 |                | 数 量   | 単 位            |
|------------|---------------------|----------------|-------|----------------|
| 舗 装 切 断 工  | t = 3cm             | 14.40 × 2.0000 | 28.80 | m              |
| 舗 装 取 壊 工  | t = 3cm             | 14.40 × 1.4000 | 20.2  | m <sup>2</sup> |
| As ガ ラ 運 搬 |                     | 14.40 × 0.0420 | 0.6   | m <sup>3</sup> |
| 産 廃 処 理    | As                  | 14.40 × 0.0987 | 1.4   | t              |
| 機 械 床 堀 工  |                     | 14.40 × 2.5200 | 36.3  | m <sup>3</sup> |
| 埋 戻 工      | 砂                   | 14.40 × 1.0195 | 14.7  | m <sup>3</sup> |
| 埋 戻 工      | 切込砕石 C-40           | 14.40 × 1.2180 | 17.5  | m <sup>3</sup> |
| 歩 道 路 盤 工  | 切込砕石 t = 10cm       | 14.40 × 1.4000 | 20.2  | m <sup>2</sup> |
| 上 層 路 盤 工  | 粒調砕石 t = 0cm        | 14.40 × 0.0000 | 0.0   | m <sup>2</sup> |
| 仮 復 旧 工    | 再生細粒度A s 13 t = 3cm | 14.40 × 1.4000 | 20.2  | m <sup>2</sup> |
| 残 土 処 理 工  |                     | 14.40 × 2.5200 | 36.3  | m <sup>3</sup> |

|           |            |                 |               |
|-----------|------------|-----------------|---------------|
| 分岐管土工     | 土被り = 1.72 | 管径 = $\phi 200$ | 掘削幅 = 1.00    |
| (県道原町川俣線) | 舗装厚 = 0.10 | 仮復旧厚 = 0.05     | 本管土工延長 = 1.82 |
|           |            | 上層路盤厚 = 0.20    |               |
|           |            | 下層路盤厚 = 0.35    |               |

| 種 別        | 算 式                                                  |         | 1m当り   | 単 位            |
|------------|------------------------------------------------------|---------|--------|----------------|
|            | 掘削幅                                                  | 高さ      |        |                |
| (土 工)      |                                                      | 1m      |        |                |
| 舗 装 切 断 工  |                                                      | 1.0 × 2 | 2.0000 | m              |
| 舗 装 取 壊 工  | 1.00                                                 | × 1.0   | 1.0000 | m <sup>2</sup> |
| As ガ ラ 運 搬 | 1.00 × 0.10                                          | × 1.0   | 0.1000 | m <sup>3</sup> |
| 産 廃 処 理    | 1.00 × 0.10 × 2.35                                   | × 1.0   | 0.2350 | t              |
| 機 械 床 堀    | 1.00 × 1.94                                          | × 1.0   | 1.9400 | m <sup>3</sup> |
| 砂 埋 戻 工    | 1.00 × 0.32 - 0.0380                                 | × 1.0   | 0.2820 | m <sup>3</sup> |
| 砕 石 埋 戻 工  | 1.00 × 1.12                                          | × 1.0   | 1.1200 | m <sup>3</sup> |
| 下 層 路 盤 工  | 1.00                                                 | × 1.0   | 1.0000 | m <sup>2</sup> |
| 上 層 路 盤 工  | 1.00                                                 | × 1.0   | 1.0000 | m <sup>2</sup> |
| 仮 復 旧 工    | 1.00                                                 | × 1.0   | 1.0000 | m <sup>2</sup> |
| 残 土 処 理 工  | 1.00 × 1.94                                          | × 1.0   | 1.9400 | m <sup>3</sup> |
|            | $\phi 200$ 水道管の断面積 = $0.785 \times 0.220^2 = 0.0380$ |         |        |                |
|            |                                                      |         |        |                |

(土 工)

分岐管土工 土被り = 1.72  
(県道原町川俣線) 管径 =  $\phi 200$

本管土工延長 = 1.82

| 種 別        | 項 目               |               | 数 量  | 単 位            |
|------------|-------------------|---------------|------|----------------|
| 舗 装 切 断 工  | t=10cm            | 1.82 × 2.0000 | 3.64 | m              |
| 舗 装 取 壊 工  | t=10cm            | 1.82 × 1.0000 | 1.8  | m <sup>2</sup> |
| As ガ ラ 運 搬 |                   | 1.82 × 0.1000 | 0.2  | m <sup>3</sup> |
| 産 廃 処 理    | As                | 1.82 × 0.2350 | 0.4  | t              |
| 機 械 床 堀 工  |                   | 1.82 × 1.9400 | 3.5  | m <sup>3</sup> |
| 埋 戻 工      | 砂                 | 1.82 × 0.2820 | 0.5  | m <sup>3</sup> |
| 埋 戻 工      | 切込砕石 C-40         | 1.82 × 1.1200 | 2.0  | m <sup>3</sup> |
| 下 層 路 盤 工  | 切込砕石 t=35cm       | 1.82 × 1.0000 | 1.8  | m <sup>2</sup> |
| 上 層 路 盤 工  | 粒調砕石 t=20cm       | 1.82 × 1.0000 | 1.8  | m <sup>2</sup> |
| 仮 復 旧 工    | 再生粗粒度A s 20 t=5cm | 1.82 × 1.0000 | 1.8  | m <sup>2</sup> |
| 残 土 処 理 工  |                   | 1.82 × 1.9400 | 3.5  | m <sup>3</sup> |

|           |            |                 |               |
|-----------|------------|-----------------|---------------|
| 排泥管土工     | 土被り = 0.71 | 管径 = $\phi 100$ | 掘削幅 = 1.00    |
| (県道原町川俣線) | 舗装厚 = 0.03 | 仮復旧厚 = 0.03     | 本管土工延長 = 3.19 |
|           |            | 上層路盤厚 = 0.00    |               |
|           |            | 歩道路盤厚 = 0.10    |               |

| 種 別        | 算 式                                                  |         | 1m当り   | 単 位            |
|------------|------------------------------------------------------|---------|--------|----------------|
|            | 掘削幅                                                  | 高さ 1m   |        |                |
| (土 工)      |                                                      |         |        |                |
| 舗 装 切 断 工  |                                                      | 1.0 × 2 | 2.0000 | m              |
| 舗 装 取 壊 工  | 1.00                                                 | × 1.0   | 1.0000 | m <sup>2</sup> |
| As ガ ラ 運 搬 | 1.00 × 0.03                                          | × 1.0   | 0.0300 | m <sup>3</sup> |
| 産 廃 処 理    | 1.00 × 0.03 × 2.35                                   | × 1.0   | 0.0705 | t              |
| 機 械 床 堀    | 1.00 × 0.90                                          | × 1.0   | 0.9000 | m <sup>3</sup> |
| 砂 埋 戻 工    | 1.00 × 0.42 - 0.0109                                 | × 1.0   | 0.4091 | m <sup>3</sup> |
| 砕 石 埋 戻 工  | 1.00 × 0.38                                          | × 1.0   | 0.3800 | m <sup>3</sup> |
| 歩 道 路 盤 工  | 1.00                                                 | × 1.0   | 1.0000 | m <sup>2</sup> |
| 上 層 路 盤 工  | 1.00                                                 | × 0.0   | 0.0000 | m <sup>2</sup> |
| 仮 復 旧 工    | 1.00                                                 | × 1.0   | 1.0000 | m <sup>2</sup> |
| 残 土 処 理 工  | 1.00 × 0.90                                          | × 1.0   | 0.9000 | m <sup>3</sup> |
|            | $\phi 100$ 水道管の断面積 = $0.785 \times 0.118^2 = 0.0109$ |         |        |                |
|            |                                                      |         |        |                |

(土 工)

















 排泥管土工 土被り = 0.71  
 (県道原町川俣線) 管径 =  $\phi 100$ 

本管土工延長 = 3.19

| 種 別        | 項 目                 |               | 数 量  | 単 位            |
|------------|---------------------|---------------|------|----------------|
| 舗 装 切 断 工  | t = 3cm             | 3.19 × 2.0000 | 6.38 | m              |
| 舗 装 取 壊 工  | t = 3cm             | 3.19 × 1.0000 | 3.2  | m <sup>2</sup> |
| As ガ ラ 運 搬 |                     | 3.19 × 0.0300 | 0.1  | m <sup>3</sup> |
| 産 廃 処 理    | As                  | 3.19 × 0.0705 | 0.2  | t              |
| 機 械 床 堀 工  |                     | 3.19 × 0.9000 | 2.9  | m <sup>3</sup> |
| 埋 戻 工      | 砂                   | 3.19 × 0.4091 | 1.3  | m <sup>3</sup> |
| 埋 戻 工      | 切込砕石 C-40           | 3.19 × 0.3800 | 1.2  | m <sup>3</sup> |
| 歩 道 路 盤 工  | 切込砕石 t = 10cm       | 3.19 × 1.0000 | 3.2  | m <sup>2</sup> |
| 上 層 路 盤 工  | 粒調砕石 t = 0cm        | 3.19 × 0.0000 | 0.0  | m <sup>2</sup> |
| 仮 復 旧 工    | 再生細粒度A s 13 t = 3cm | 3.19 × 1.0000 | 3.2  | m <sup>2</sup> |
| 残 土 処 理 工  |                     | 3.19 × 0.9000 | 2.9  | m <sup>3</sup> |

## GX形ダクタイトル鉄管切管調書(φ400)・・・本管

L= 6000
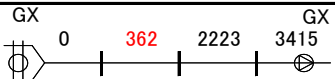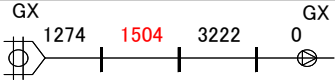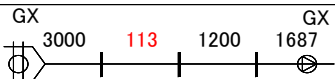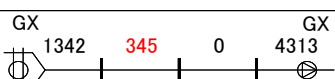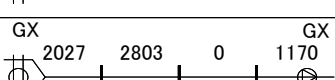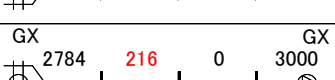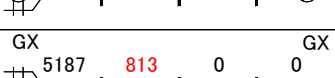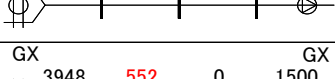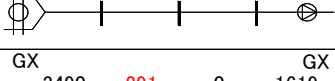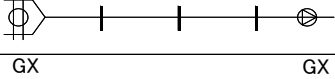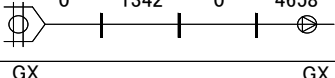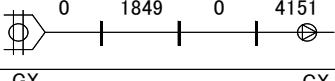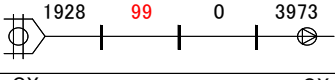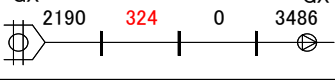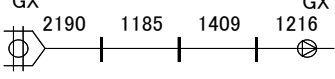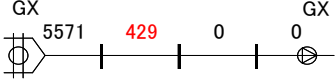
| 切管組み合わせ                                                                             | 原管形式  | 管種 | 有 効 長     |           |           | 残管   | 切管個所数 | 溝切工 |
|-------------------------------------------------------------------------------------|-------|----|-----------|-----------|-----------|------|-------|-----|
|                                                                                     |       |    | 甲切管       | 乙切管       | 乙切管       |      |       |     |
|    | GX-GX | 1種 |           | 3415<br>① | 2223<br>② | 362  | 2     | 3   |
|    | GX-GX | 1種 | 1274<br>③ |           | 3222<br>④ | 1504 | 2     | 2   |
|    | GX-GX | 1種 | 3000<br>⑤ | 1687<br>⑥ | 1200<br>⑦ | 113  | 3     | 4   |
|    | GX-GX | 1種 | 1342<br>⑧ | 4313<br>⑨ |           | 345  | 2     | 2   |
|    | GX-GX | 1種 | 2027<br>⑩ | 1170<br>⑪ |           | 2803 | 2     | 2   |
|    | GX-GX | 1種 | 2784<br>⑫ | 3000<br>⑬ |           | 216  | 2     | 2   |
|    | GX-GX | 1種 | 5187<br>⑭ |           |           | 813  | 1     | 1   |
|    | GX-GX | 1種 | 2545<br>⑮ | 2659<br>⑯ |           | 796  | 2     | 2   |
|   | GX-GX | 1種 | 3948<br>⑰ | 1500<br>⑱ |           | 552  | 2     | 2   |
|  | GX-GX | 1種 | 3490<br>⑲ | 1619<br>⑳ |           | 891  | 2     | 2   |
|  | GX-GX | 1種 |           | 4658<br>㉑ |           | 1342 | 1     | 1   |
|  | GX-GX | 1種 |           | 4151<br>㉒ |           | 1849 | 1     | 1   |
|  | GX-GX | 1種 | 1928<br>㉓ | 3973<br>㉔ |           | 99   | 2     | 2   |
|  | GX-GX | 1種 | 2190<br>㉕ | 3486<br>㉖ |           | 324  | 2     | 2   |
|  | GX-GX | 1種 | 2190<br>㉗ | 1216<br>㉘ | 1409<br>㉙ | 1185 | 3     | 4   |
|  | GX-GX | 1種 | 5571<br>㉚ |           |           | 429  | 1     | 1   |
|  | GX-GX | 1種 | 4150<br>㉛ | 1500<br>㉜ |           | 350  | 2     | 2   |
|                                                                                     |       |    |           |           |           |      |       |     |
| GX形ダクタイトル鋳鉄管(φ400)                                                                  |       |    | 17        | 本         | 切管個所数     | 32箇所 | 35箇所  |     |

L= 5000

[illegible]

## GX形ダクタイル鑄鉄管切管調書(φ100)・・・排泥箇所

$$L = 4000$$
[illegible]

排 泥 管 数 量

| 切 管 調 書 ( 排 泥 ) |       |       |       |     |     |     |        |      |
|-----------------|-------|-------|-------|-----|-----|-----|--------|------|
| 管種              | 口径    | 直管    | 乙切り   | 乙切り | 乙切り | 乙切り | 残管     | 切断工  |
| 硬質塩化ビニル管        | φ 100 | 4,000 | 1,128 | 400 | 400 |     | (2072) | 3    |
|                 |       |       |       |     |     |     |        |      |
|                 |       |       |       |     |     |     |        |      |
| 合 計             |       | 1 本   | -     | -   | -   | -   | -      | 3 箇所 |

※ 硬質塩化ビニル管は、プレーンエンド直管を示す。

## 2. 不断水工

|                |                     |     |    |
|----------------|---------------------|-----|----|
| 不断水耐震用ロータリーバルブ | φ 400×400           | 2.0 | 箇所 |
| 不断水仕切弁         | φ 400 (K形既設管用ストッパー) | 2.0 | 箇所 |

## 2. 不断水工

[illegible]

[illegible]

| 種 別                          | 算 式                                                      |  |  | 工 料 単 位 | 単 位 |
|------------------------------|----------------------------------------------------------|--|--|---------|-----|
|                              | ※舗装版撤去・仮復旧工は“本管土工”扱いとする。                                 |  |  |         |     |
| 不断水分岐土工<br>DIP-φ400×400      |                                                          |  |  |         |     |
| 林道 大谷・中柴沢線<br>(ANO.0～AIP.2)  | DP=2.045<br>H=3.121                                      |  |  |         |     |
| 機 械 床 掘                      | 4.200 × 1.950 × 1.845 +<br>1.800 × 1.300 × 1.845         |  |  | 19.428  | m3  |
| 人 力 床 掘                      | 4.200 × 1.950 × 1.076 +<br>1.800 × 1.300 × 1.076 - 0.599 |  |  | 10.731  | m3  |
| 砂 埋 戻 工<br>(切込)              | 4.200 × 1.950 × 1.076 +<br>1.800 × 1.300 × 1.076 - 0.599 |  |  | 10.731  | m3  |
| 砕 石 埋 戻 工<br>(切込砕石 C-40)     | 4.200 × 1.950 × 1.745 +<br>1.800 × 1.300 × 1.745         |  |  | 18.375  | m3  |
| 敷 設 砕 石<br>(切込)              | 4.200 × 1.950 +<br>1.800 × 1.300                         |  |  | 10.530  | m2  |
| 管 控 除 分<br>(φ400断面積)         | 0.1425 × 4.200                                           |  |  | 0.599   | m3  |
|                              |                                                          |  |  |         |     |
| コンクリート工<br>(基礎CON+防護CON)     | 1.640 + 0.830                                            |  |  | 2.470   | m3  |
| 型 枠 工<br>(基礎CON+防護CON)       | 2.460 + 3.040                                            |  |  | 5.500   | m2  |
|                              |                                                          |  |  |         |     |
|                              |                                                          |  |  |         |     |
| 県道 原町川俣線 歩道<br>(NO.10～IP.16) | DP=1.200<br>H=2.276                                      |  |  |         |     |
| 機 械 床 掘                      | 4.200 × 1.950 × 1.000 +<br>1.800 × 1.300 × 1.000         |  |  | 10.530  | m3  |
| 人 力 床 掘                      | 4.200 × 1.950 × 1.076 +<br>1.800 × 1.300 × 1.076 - 0.599 |  |  | 10.731  | m3  |
| 砂 埋 戻 工<br>(切込)              | 4.200 × 1.950 × 1.076 +<br>1.800 × 1.300 × 1.076 - 0.599 |  |  | 10.731  | m3  |
| 砕 石 埋 戻 工<br>(切込砕石 C-40)     | 4.200 × 1.950 × 0.870 +<br>1.800 × 1.300 × 0.870         |  |  | 9.161   | m3  |
| 歩 道 路 盤 工<br>(切込)            | 4.200 × 1.950 +<br>1.800 × 1.300                         |  |  | 10.5300 | m2  |
| 管 控 除 分<br>(φ400断面積)         | 0.1425 × 4.200                                           |  |  | 0.599   | m3  |
|                              |                                                          |  |  |         |     |
| コンクリート工<br>(基礎CON+防護CON)     | 1.640 + 0.830                                            |  |  | 2.470   | m3  |
| 型 枠 工<br>(基礎CON+防護CON)       | 2.460 + 3.040                                            |  |  | 5.500   | m2  |
|                              |                                                          |  |  |         |     |
|                              |                                                          |  |  |         |     |
3. 空気弁設置工

空気弁     $\phi$  75

2.0   箇所

### 3. 空気弁設置工

[illegible]

[illegible]

4. 水管橋設置工

|       |     |   |
|-------|-----|---|
| 水管橋設置 | 1.0 | 式 |
|-------|-----|---|

|           |     |   |
|-----------|-----|---|
| 防護コンクリート工 | 1.0 | 式 |
|-----------|-----|---|



#### 4. 水管橋設置工

[illegible]

[illegible]

5. 流量計室設置工

流量計室設置

1.0 箇所



## 5. 流量計室設置工

[illegible]

[illegible]

## 6. 耐震継手工

既設管 (K形)  $\phi 400$ 

施工延長  $L = 234.1 \text{ m}$   
(234.106)

耐震補強金具 41 個

耐震継ぎ輪 12 個

仕切弁用フランジサポート金具 2 個

空気弁用フランジサポート金具 1 個

補修弁用フランジサポート金具 1 個

流量計部フランジサポート金具 2 個

識別マーカー（青） 11 個

## 6. 耐震継手設置工

[illegible]

[illegible]

# 数 量 計 算 書

| 名 称                            | 形状・寸法                             | 単位  | 数 量   | 計 算                                                      | 備 考 |
|--------------------------------|-----------------------------------|-----|-------|----------------------------------------------------------|-----|
| 配水管布設工                         | 軽量鋼矢板土留<br>H=1.5m W=1.0m 1段       | m   | 3.2   | 0.00 + 3.19 = 3.19<br>本管 枝管・排泥管                          |     |
|                                | 軽量鋼矢板土留<br>H=2.0m W=1.0m 1段       | m   | 310.7 | 310.73<br>本管                                             |     |
|                                | 軽量鋼矢板土留<br>H=2.5m W=1.0m 1段       | m   | 324.1 | 324.11<br>本管                                             |     |
|                                | 軽量鋼矢板土留<br>H=2.5m W=1.0m 2段       | m   | 14.3  | 12.51 + 1.82 = 14.33<br>本管 枝管・排泥管                        |     |
|                                | 軽量鋼矢板土留<br>H=3.0m W=1.0m 2段       | m   | 94.9  | 94.87<br>本管                                              |     |
|                                | 軽量鋼矢板土留<br>H=3.5m W=1.0m 2段       | m   | 7.1   | 7.06<br>本管                                               |     |
| 不断水工                           | 軽量鋼矢板土留<br>H=2.5m W=1.0m 2段       | m   | 6.0   | 4.20 + 1.80 = 6.0<br>防護コンクリート部                           |     |
|                                | 軽量鋼矢板土留<br>H=3.5m W=1.0m 2段       | m   | 6.0   | 4.20 + 1.80 = 6.0<br>防護コンクリート部                           |     |
|                                | 合計                                | m   | 766.3 |                                                          |     |
|                                |                                   |     |       |                                                          |     |
| 軽 量 鋼 矢 板<br>賃 料               | LSP1,2,3型 H=2.5～5m<br>180日(6カ月)以内 | t・日 | 480.1 | 2.1 + 164.7 + 216.6 + 10.7 + 76.7 + 5.0<br>+ 1.8 + 2.5   |     |
| 1 現 場 当 り 修 理 費<br>お よ び 損 耗 費 |                                   | t   | 125.7 | 2.1 + 38.3 + 51.5 + 5.3 + 19.2 + 5.0<br>+ 1.8 + 2.5      |     |
| 軽量金属腹起し材<br>基 本 料              | W110～120mm×<br>H120～130mm×L4.00m  | 本   | 62.0  | 6.0 + 6.0 + 6.0 + 12.0 + 12.0 + 12.0<br>+ 4.0 + 4.0      |     |
| 軽量金属腹起し材<br>賃 料                | W110～120mm×<br>H120～130mm×L4.00m  | 本・日 | 992.0 | 6.0 + 348.0 + 366.0 + 36.0 + 216.0 + 12.0<br>+ 4.0 + 4.0 |     |
| 軽 量 金 属 切 梁 材<br>基 本 料         | 水圧式パイプサポート<br>調整長=770～1300mm      | 本   | 62.0  | 6.0 + 6.0 + 6.0 + 12.0 + 12.0 + 12.0<br>+ 4.0 + 4.0      |     |
| 軽 量 金 属 切 梁 材<br>賃 料           | 水圧式パイプサポート<br>調整長=770～1300mm      | 本・日 | 992.0 | 6.0 + 348.0 + 366.0 + 36.0 + 216.0 + 12.0<br>+ 4.0 + 4.0 |     |
| 軽量金属腹起し材<br>基 本 料              | W110～120mm×<br>H120～130mm×L2.00m  | 本   | 8.0   | 4.0 + 4.0                                                |     |
| 軽量金属腹起し材<br>賃 料                | W110～120mm×<br>H120～130mm×L2.00m  | 本・日 | 8.0   | 4.0 + 4.0                                                |     |
| 軽 量 金 属 切 梁 材<br>基 本 料         | 水圧式パイプサポート<br>調整長=1500～2200mm     | 本   | 8.0   | 4.0 + 4.0                                                |     |
| 軽 量 金 属 切 梁 材<br>賃 料           | 水圧式パイプサポート<br>調整長=1500～2200mm     | 本・日 | 8.0   | 4.0 + 4.0                                                |     |

# 数 量 計 算 書

| 名 称                            | 形状・寸法                            | 単位  | 数 量 | 計 算   | 備 考   |
|--------------------------------|----------------------------------|-----|-----|---|-------|
| 軽量鋼矢板建込み                       | 機械 両側<br>H=1.5m                  | m   | 3.2 | 3.20                                                                                                   |       |
| 軽量鋼矢板引抜工                       | 機械 両側<br>H=1.5m                  | m   | 3.2 | 3.20                                                                                                   |       |
| 軽 量 鋼 矢 板<br>賃 料               | LSP2型<br>H=1.5m                  | t・日 | 2.1 | $(使用数量) 2 \times \frac{1.50}{H} \times \frac{12.00}{1工程延長} \times 0.0592 = 2.13 \quad t$               | 仮設材重量 |
|                                |                                  |     |     | $(供用日数) \quad 1.00 \quad 日 \quad 工期算定表より$                                                              |       |
|                                |                                  |     |     | $(H=1.5m供用日数)$                                                                                         |       |
|                                |                                  |     |     | $(使用数量 \times 供用日数) \quad 2.13 \times 1.00 = 2.13 \quad t \cdot 日$                                     |       |
| 1 現 場 当 り 修 理 費<br>お よ び 損 耗 費 | 軽量鋼矢板 LSP2型<br>H=1.5m            | t   | 2.1 | $(使用回数) \quad 1.0 \quad 回 \quad (使用箇所数) 工期算定表より$                                                       | 整備費含む |
|                                |                                  |     |     | $(回数補正) \quad 1/2 \times (1.00 + 1) = 1.0$                                                             |       |
|                                |                                  |     |     | $(使用数量 \times 回数補正) \quad 2.13 \times 1.0 = 2.13 \quad t$                                              |       |
| 支 保 材 設 置 工                    | 1段                               |     | 3.2 | 3.20                                                                                                   |       |
| 軽量金属腹起し材                       | 2.0m以下                           | m   |     |   |       |
| 支 保 材 撤 去 工                    | 1段                               |     | 3.2 | 3.20                                                                                                   |       |
| 軽量金属腹起し材                       | 2.0m以下                           | m   |     |   |       |
| 支 保 材 設 置 工                    | 1段                               |     | 3.2 | 3.20                                                                                                   |       |
| 水圧式パイプサポート                     | 2.0m以下                           | m   |     |   |       |
| 支 保 材 撤 去 工                    | 1段                               |     | 3.2 | 3.20                                                                                                   |       |
| 水圧式パイプサポート                     | 2.0m以下                           | m   |     |   |       |
| 軽量金属腹起し材<br>基 本 料              | W110～120mm×<br>H120～130mm×L4.00m | 本   | 6.0 | $(使用数量) \quad ( \frac{12.00}{延長} \times \frac{2.0}{両側} \div \frac{4.0}{段} ) \times 1.0 = 6.00$         |       |
| 軽量金属腹起し材<br>賃 料                | W110～120mm×<br>H120～130mm×L4.00m | 本・日 | 6.0 | $(使用数量 \times 供用日数) \quad 6.0 \times 1.00 = 6.00$                                                      |       |
| 軽 量 金 属 切 梁 材<br>基 本 料         | 水圧式パイプサポート<br>調整長=770～1300mm     | 本   | 6.0 | $(使用数量) \quad ( \frac{12.00}{延長} \times \frac{2.0}{両側} \div \frac{4.0}{段} ) \times 1.0 \quad 段 = 6.00$ |       |
| 軽 量 金 属 切 梁 材<br>賃 料           | 水圧式パイプサポート<br>調整長=770～1300mm     | 本・日 | 6.0 | $(使用数量 \times 供用日数) \quad 6.0 \times 1.00 = 6.00$                                                      |       |
|                                |                                  |     |     |   |       |
|                                |                                  |     |     |   |       |
|                                |                                  |     |     |   |       |
|                                |                                  |     |     |   |       |

# 数 量 計 算 書

| 名 称                            | 形状・寸法                            | 単位  | 数 量   | 計 算                                                                                               | 備 考   |
|--------------------------------|----------------------------------|-----|-------|---------------------------------------------------------------------------------------------------|-------|
| 軽量鋼矢板建込み                       | 機械 両側<br>H=2.0m                  | m   | 310.7 | 310.70                                                                                            |       |
| 軽量鋼矢板引抜工                       | 機械 両側<br>H=2.0m                  | m   | 310.7 | 310.70                                                                                            |       |
| 軽 量 鋼 矢 板<br>賃 料               | LSP2型<br>H=2.0m                  | t・日 | 164.7 | $(使用数量) \frac{2 \times 2.00}{H} \times \frac{12.00}{1工程延長} \times 0.0592 = 2.84 \text{ t}$        | 仮設材重量 |
|                                |                                  |     |       | $(供用日数) \frac{58.00}{(H=2.0m供用日数)} \text{ 日 工期算定表より}$                                             |       |
|                                |                                  |     |       | $(使用数量 \times 供用日数) 2.84 \times 58.00 = 164.72 \text{ t・日}$                                       |       |
| 1 現 場 当 り 修 理 費<br>お よ び 損 耗 費 | 軽量鋼矢板 LSP2型<br>H=2.0m            | t   | 38.3  | $(使用回数) 26.0 \text{ 回 (使用箇所数) 工期算定表より}$                                                           | 整備費含む |
|                                |                                  |     |       | $(回数補正) \frac{1}{2} \times (26.00 + 1) = 13.5$                                                    |       |
|                                |                                  |     |       | $(使用数量 \times 回数補正) 2.84 \times 13.5 = 38.34 \text{ t}$                                           |       |
| 支 保 材 設 置 工                    | 1段                               | m   | 310.7 | 310.70                                                                                            |       |
| 軽量金属腹起し材                       | 2.0m以下                           | m   |       |                                                                                                   |       |
| 支 保 材 撤 去 工                    | 1段                               | m   | 310.7 | 310.70                                                                                            |       |
| 軽量金属腹起し材                       | 2.0m以下                           | m   |       |                                                                                                   |       |
| 支 保 材 設 置 工                    | 1段                               | m   | 310.7 | 310.70                                                                                            |       |
| 水圧式パイプサポート                     | 2.0m以下                           | m   |       |                                                                                                   |       |
| 支 保 材 撤 去 工                    | 1段                               | m   | 310.7 | 310.70                                                                                            |       |
| 水圧式パイプサポート                     | 2.0m以下                           | m   |       |                                                                                                   |       |
| 軽量金属腹起し材<br>基 本 料              | W110～120mm×<br>H120～130mm×L4.00m | 本   | 6.0   | $(使用数量) \frac{(12.00 \times 2.0 \div 4.0)}{延長} \times \frac{1.0}{両側} = 6.00$                      |       |
| 軽量金属腹起し材<br>賃 料                | W110～120mm×<br>H120～130mm×L4.00m | 本・日 | 348.0 | $(使用数量 \times 供用日数) 6.0 \times 58.00 = 348.00$                                                    |       |
| 軽 量 金 属 切 梁 材<br>基 本 料         | 水圧式パイプサポート<br>調整長=770～1300mm     | 本   | 6.0   | $(使用数量) \frac{(12.00 \times 2.0 \div 4.0)}{延長} \times \frac{1.0}{両側} \times 1.0 \text{ 段} = 6.00$ |       |
| 軽 量 金 属 切 梁 材<br>賃 料           | 水圧式パイプサポート<br>調整長=770～1300mm     | 本・日 | 348.0 | $(使用数量 \times 供用日数) 6.00 \times 58.00 = 348.00$                                                   |       |
|                                |                                  |     |       |                                                                                                   |       |
# 数 量 計 算 書

| 名 称                            | 形状・寸法                            | 単位  | 数 量   | 計 算   | 備 考   |
|--------------------------------|----------------------------------|-----|-------|---|-------|
| 軽量鋼矢板建込み                       | 機械 両側<br>H=2.5m 1段               | m   | 324.1 | 324.10   |       |
| 軽量鋼矢板引抜工                       | 機械 両側<br>H=2.5m 1段               | m   | 324.1 | 324.10   |       |
| 軽 量 鋼 矢 板<br>賃 料               | LSP2型<br>H=2.5m                  | t・日 | 216.6 | $(使用数量) 2 \times \frac{2.50}{H} \times 12.00 \times 0.0592 = 3.55 \text{ t}$                                  | 仮設材重量 |
|                                |                                  |     |       | $(供用日数) 61.00 \text{ 日 工期算定表より}$                                                                              |       |
|                                |                                  |     |       | $(H=2.5m供用日数)$                                                                                                |       |
|                                |                                  |     |       | $(使用数量 \times 供用日数) 3.55 \times 61.00 = 216.55 \text{ t・日}$                                                   |       |
| 1 現 場 当 り 修 理 費<br>お よ び 損 耗 費 | 軽量鋼矢板 LSP2型<br>H=2.5m            | t   | 51.5  | $(使用回数) 28.0 \text{ 回 (使用箇所数) 工期算定表より}$                                                                       | 整備費含む |
|                                |                                  |     |       | $(回数補正) 1/2 \times (28.0 + 1) = 14.5$                                                                         |       |
|                                |                                  |     |       | $(使用数量 \times 回数補正) 3.55 \times 14.5 = 51.48 \text{ t}$                                                       |       |
| 支 保 材 設 置 工                    | 1段                               | m   | 324.1 | 324.10   |       |
| 軽量金属腹起し材                       | 2.5m以下                           | m   |       |   |       |
| 支 保 材 撤 去 工                    | 1段                               | m   | 324.1 | 324.10   |       |
| 軽量金属腹起し材                       | 2.5m以下                           | m   |       |   |       |
| 支 保 材 設 置 工                    | 1段                               | m   | 324.1 | 324.10   |       |
| 水圧式パイプサポート                     | 2.5m以下                           | m   |       |   |       |
| 支 保 材 撤 去 工                    | 1段                               | m   | 324.1 | 324.10   |       |
| 水圧式パイプサポート                     | 2.5m以下                           | m   |       |   |       |
| 軽量金属腹起し材<br>基 本 料              | W110～120mm×<br>H120～130mm×L4.00m | 本   | 6.0   | $(使用数量) \left( \frac{12.00}{延長} \times \frac{2.0}{両側} \div \frac{4.0}{段} \right) \times 1.0 = 6.00$           |       |
| 軽量金属腹起し材<br>賃 料                | W110～120mm×<br>H120～130mm×L4.00m | 本・日 | 366.0 | $(使用数量 \times 供用日数) 6.00 \times 61.00 = 366.00$                                                               |       |
| 軽 量 金 属 切 梁 材<br>基 本 料         | 水圧式パイプサポート<br>調整長＝770～1300mm     | 本   | 6.0   | $(使用数量) \left( \frac{12.00}{延長} \times \frac{2.0}{両側} \div \frac{4.0}{段} \right) \times 1.0 \text{ 段} = 6.00$ |       |
| 軽 量 金 属 切 梁 材<br>賃 料           | 水圧式パイプサポート<br>調整長＝770～1300mm     | 本・日 | 366.0 | $(使用数量 \times 供用日数) 6.00 \times 61.00 = 366.00$                                                               |       |
|                                |                                  |     |       |   |       |
|                                |                                  |     |       |   |       |
|                                |                                  |     |       |   |       |
|                                |                                  |     |       |   |       |

# 数 量 計 算 書

| 名 称                            | 形状・寸法                            | 単位  | 数 量  | 計 算                                                                                                | 備 考   |
|--------------------------------|----------------------------------|-----|------|---|-------|
| 軽量鋼矢板建込み                       | 機械 両側<br>H=2.5m 2段               | m   | 14.3 | 14.30                                                                                              |       |
| 軽量鋼矢板引抜工                       | 機械 両側<br>H=2.5m 2段               | m   | 14.3 | 14.30                                                                                              |       |
| 軽 量 鋼 矢 板<br>賃 料               | LSP2型<br>H=2.5m                  | t・日 | 10.7 | $(使用数量) \frac{2 \times 2.50}{H} \times \frac{12.00}{1工程延長} \times 0.0592 = 3.55 \text{ t}$         | 仮設材重量 |
|                                |                                  |     |      | $(供用日数) \frac{3.00}{(H=2.5m供用日数)} \text{ 日 工期算定表より}$                                               |       |
|                                |                                  |     |      | $(使用数量 \times 供用日数) 3.55 \times 3.00 = 10.65 \text{ t・日}$                                          |       |
| 1 現 場 当 り 修 理 費<br>お よ び 損 耗 費 | 軽量鋼矢板 LSP2型<br>H=2.5m            | t   | 5.3  | $(使用回数) 2.0 \text{ 回 (使用箇所数) 工期算定表より}$                                                             | 整備費含む |
|                                |                                  |     |      | $(回数補正) \frac{1}{2} \times (2.0 + 1) = 1.5$                                                        |       |
|                                |                                  |     |      | $(使用数量 \times 回数補正) 3.55 \times 1.5 = 5.33 \text{ t}$                                              |       |
| 支 保 材 設 置 工                    | 2段                               | m   | 14.3 | 14.30                                                                                              |       |
| 軽量金属腹起し材                       | 3.5m以下                           | m   |      |   |       |
| 支 保 材 撤 去 工                    | 2段                               | m   | 14.3 | 14.30                                                                                              |       |
| 軽量金属腹起し材                       | 3.5m以下                           | m   |      |   |       |
| 支 保 材 設 置 工                    | 2段                               | m   | 14.3 | 14.30                                                                                              |       |
| 水圧式パイプサポート                     | 3.5m以下                           | m   |      |   |       |
| 支 保 材 撤 去 工                    | 2段                               | m   | 14.3 | 14.30                                                                                              |       |
| 水圧式パイプサポート                     | 3.5m以下                           | m   |      |   |       |
| 軽量金属腹起し材<br>基 本 料              | W110～120mm×<br>H120～130mm×L4.00m | 本   | 12.0 | $(使用数量) \frac{(12.00 \times 2.0 \div 4.0)}{延長} \times \frac{2.0}{両側} \times \frac{2.0}{段} = 12.00$ |       |
| 軽量金属腹起し材<br>賃 料                | W110～120mm×<br>H120～130mm×L4.00m | 本・日 | 36.0 | $(使用数量 \times 供用日数) 12.00 \times 3.00 = 36.00$                                                     |       |
| 軽 量 金 属 切 梁 材<br>基 本 料         | 水圧式パイプサポート<br>調整長＝770～1300mm     | 本   | 12.0 | $(使用数量) \frac{(12.00 \times 2.0 \div 4.0)}{延長} \times \frac{2.0}{両側} \times 2.0 \text{ 段} = 12.00$ |       |
| 軽 量 金 属 切 梁 材<br>賃 料           | 水圧式パイプサポート<br>調整長＝770～1300mm     | 本・日 | 36.0 | $(使用数量 \times 供用日数) 12.00 \times 3.00 = 36.00$                                                     |       |
|                                |                                  |     |      |   |       |
|                                |                                  |     |      |   |       |
|                                |                                  |     |      |   |       |
|                                |                                  |     |      |   |       |

# 数 量 計 算 書

| 名 称                            | 形状・寸法                            | 単位  | 数 量   | 計 算   | 備 考   |
|--------------------------------|----------------------------------|-----|-------|---|-------|
| 軽量鋼矢板建込み                       | 機械 両側<br>H=3.0m                  | m   | 94.9  | 94.90   |       |
| 軽量鋼矢板引抜工                       | 機械 両側<br>H=3.0m                  | m   | 94.9  | 94.90   |       |
| 軽 量 鋼 矢 板<br>賃 料               | LSP2型<br>H=3.0m                  | t・日 | 76.7  | $(使用数量) 2 \times \frac{3.00}{H} \times 12.00 \times 0.0592 = 4.26 \text{ t}$                                   | 仮設材重量 |
|                                |                                  |     |       | $(供用日数) 18.00 \text{ 日 工期算定表より}$                                                                               |       |
|                                |                                  |     |       | $(H=3.0m供用日数)$                                                                                                 |       |
|                                |                                  |     |       | $(使用数量 \times 供用日数) 4.26 \times 18.00 = 76.68 \text{ t・日}$                                                     |       |
| 1 現 場 当 り 修 理 費<br>お よ び 損 耗 費 | 軽量鋼矢板 LSP2型<br>H=3.0m            | t   | 19.2  | $(使用回数) 8.0 \text{ 回 (使用箇所数) 工期算定表より}$                                                                         | 整備費含む |
|                                |                                  |     |       | $(回数補正) 1/2 \times (8.0 + 1) = 4.5$                                                                            |       |
|                                |                                  |     |       | $(使用数量 \times 回数補正) 4.26 \times 4.5 = 19.17 \text{ t}$                                                         |       |
| 支 保 材 設 置 工                    | 2段                               | m   | 94.9  | 94.90   |       |
| 軽量金属腹起し材                       | 3.5m以下                           | m   |       |   |       |
| 支 保 材 撤 去 工                    | 2段                               | m   | 94.9  | 94.90   |       |
| 軽量金属腹起し材                       | 3.5m以下                           | m   |       |   |       |
| 支 保 材 設 置 工                    | 2段                               | m   | 94.9  | 94.90   |       |
| 水圧式パイプサポート                     | 3.5m以下                           | m   |       |   |       |
| 支 保 材 撤 去 工                    | 2段                               | m   | 94.9  | 94.90   |       |
| 水圧式パイプサポート                     | 3.5m以下                           | m   |       |   |       |
| 軽量金属腹起し材<br>基 本 料              | W110～120mm×<br>H120～130mm×L4.00m | 本   | 12.0  | $(使用数量) \left( \frac{12.00}{延長} \times \frac{2.0}{両側} \div \frac{4.0}{段} \right) \times 2.0 = 12.00$           |       |
| 軽量金属腹起し材<br>賃 料                | W110～120mm×<br>H120～130mm×L4.00m | 本・日 | 216.0 | $(使用数量 \times 供用日数) 12.00 \times 18.00 = 216.00$                                                               |       |
| 軽 量 金 属 切 梁 材<br>基 本 料         | 水圧式パイプサポート<br>調整長=770～1300mm     | 本   | 12.0  | $(使用数量) \left( \frac{12.00}{延長} \times \frac{2.0}{両側} \div \frac{4.0}{段} \right) \times 2.0 \text{ 段} = 12.00$ |       |
| 軽 量 金 属 切 梁 材<br>賃 料           | 水圧式パイプサポート<br>調整長=770～1300mm     | 本・日 | 216.0 | $(使用数量 \times 供用日数) 12.00 \times 18.00 = 216.00$                                                               |       |
|                                |                                  |     |       |   |       |
|                                |                                  |     |       |   |       |
|                                |                                  |     |       |   |       |
|                                |                                  |     |       |   |       |

| 名 称                            | 形状・寸法                            | 単位  | 数 量  | 計 算   | 備 考   |
|--------------------------------|----------------------------------|-----|------|---|-------|
| 軽量鋼矢板建込み                       | 機械 両側<br>H=3.5m                  | m   | 7.1  | 7.10   |       |
| 軽量鋼矢板引抜工                       | 機械 両側<br>H=3.5m                  | m   | 7.1  | 7.10   |       |
| 軽 量 鋼 矢 板<br>賃 料               | LSP2型<br>H=3.5m                  | t・日 | 5.0  | $(使用数量) 2 \times \frac{3.50}{H} \times \frac{12.00}{1工程延長} \times 0.0592 = 4.97 \text{ t}$                     | 仮設材重量 |
|                                |                                  |     |      | $(供用日数) 1.00 \text{ 日 工期算定表より}$ $(H=3.5m供用日数)$                                                                 |       |
|                                |                                  |     |      | $(使用数量 \times 供用日数) 4.97 \times 1.00 = 4.97 \text{ t・日}$                                                       |       |
| 1 現 場 当 り 修 理 費<br>お よ び 損 耗 費 | 軽量鋼矢板 LSP2型<br>H=3.5m            | t   | 5.0  | $(使用回数) 1.0 \text{ 回 (使用箇所数) 工期算定表より}$                                                                         | 整備費含む |
|                                |                                  |     |      | $(回数補正) 1/2 \times (1.0 + 1) = 1.0$                                                                            |       |
|                                |                                  |     |      | $(使用数量 \times 回数補正) 4.97 \times 1.0 = 4.97 \text{ t}$                                                          |       |
| 支 保 材 設 置 工                    | 2段                               |     | 7.1  | 7.10   |       |
| 軽量金属腹起し材                       | 3.5m以下                           | m   |      |   |       |
| 支 保 材 撤 去 工                    | 2段                               |     | 7.1  | 7.10   |       |
| 軽量金属腹起し材                       | 3.5m以下                           | m   |      |   |       |
| 支 保 材 設 置 工                    | 2段                               |     | 7.1  | 7.10   |       |
| 水圧式パイプサポート                     | 3.5m以下                           | m   |      |   |       |
| 支 保 材 撤 去 工                    | 2段                               |     | 7.1  | 7.10   |       |
| 水圧式パイプサポート                     | 3.5m以下                           | m   |      |   |       |
| 軽量金属腹起し材<br>基 本 料              | W110～120mm×<br>H120～130mm×L4.00m | 本   | 12.0 | $(使用数量) \left( \frac{12.00}{延長} \times \frac{2.0}{両側} \div \frac{4.0}{段} \right) \times \frac{2.0}{段} = 12.00$ |       |
| 軽量金属腹起し材<br>賃 料                | W110～120mm×<br>H120～130mm×L4.00m | 本・日 | 12.0 | $(使用数量 \times 供用日数) 12.00 \times 1.00 = 12.00$                                                                 |       |
| 軽 量 金 属 切 梁 材<br>基 本 料         | 水圧式パイプサポート<br>調整長=770～1300mm     | 本   | 12.0 | $(使用数量) \left( \frac{12.00}{延長} \times \frac{2.0}{両側} \div \frac{4.0}{段} \right) \times \frac{2.0}{段} = 12.00$ |       |
| 軽 量 金 属 切 梁 材<br>賃 料           | 水圧式パイプサポート<br>調整長=770～1300mm     | 本・日 | 12.0 | $(使用数量 \times 供用日数) 12.00 \times 1.00 = 12.00$                                                                 |       |
|                                |                                  |     |      |   |       |
|                                |                                  |     |      |   |       |
|                                |                                  |     |      |   |       |
|                                |                                  |     |      |   |       |

# 数 量 計 算 書

| 名 称                 | 形状・寸法                            | 単位  | 数 量 | 計 算   | 備 考            |
|---------------------|----------------------------------|-----|-----|---|----------------|
| (不断水工)<br>軽量鋼矢板建込み  | 機械 両側<br>H=2.5m                  | m   | 6.0 | 6.00   |                |
| 軽量鋼矢板引抜工            | 機械 両側<br>H=2.5m                  | m   | 6.0 | 6.00   |                |
| 軽 量 鋼 矢 板<br>賃 料    | LSP2型<br>H=2.5m                  | t・日 | 1.8 | $(\text{使用数量}) \times \frac{2.50}{H} \times 6.00 \times 0.0592 = 1.78 \text{ t}$                                                 | 仮設材重量          |
|                     |                                  |     |     | $(\text{供用日数}) \times 1.00 \text{ 日}$                                                                                            |                |
|                     |                                  |     |     | $(\text{使用数量} \times \text{供用日数}) \times 1.78 \times 1.00 = 1.78 \text{ t・日}$                                                    |                |
| 1 現場当り修理費<br>および損耗費 | 軽量鋼矢板 LSP2型<br>H=2.5m            | t   | 1.8 | $(\text{使用回数}) \times 1.0 \text{ 回}$                                                                                             | 整備費含む          |
|                     |                                  |     |     | $(\text{回数補正}) \times \frac{1}{2} \times (1.0 + 1) = 1.0$                                                                        |                |
|                     |                                  |     |     | $(\text{使用数量} \times \text{回数補正}) \times 1.78 \times 1.0 = 1.78 \text{ t}$                                                       |                |
| 支保材設置工              | 2段                               | m   | 6.0 | 6.00   |                |
| 軽量金属腹起し材            | 2.5m以下                           | m   | 6.0 | 6.00   |                |
| 支保材撤去工              | 2段                               | m   | 6.0 | 6.00   |                |
| 軽量金属腹起し材            | 2.5m以下                           | m   | 6.0 | 6.00   |                |
| 支保材設置工              | 2段                               | m   | 6.0 | 6.00   |                |
| 水圧式パイプサポート          | 2.5m以下                           | m   | 6.0 | 6.00   |                |
| 支保材撤去工              | 2段                               | m   | 6.0 | 6.00   |                |
| 水圧式パイプサポート          | 2.5m以下                           | m   | 6.0 | 6.00   |                |
| 軽量金属腹起し材<br>基 本 料   | W110～120mm×<br>H120～130mm×L4.00m | 本   | 4.0 | $(\text{使用数量}) \times \frac{4.00}{\text{延長}} \times \frac{2.0}{\text{両側}} \div \frac{4.0}{\text{段}} \times 2.0 \div 4.00 = 4.00$ | 土工延長<br>L=4.2m |
| 軽量金属腹起し材<br>賃 料     | W110～120mm×<br>H120～130mm×L4.00m | 本・日 | 4.0 | $(\text{使用数量} \times \text{供用日数}) \times 4.0 \times 1.00 = 4.00$                                                                 |                |
| 軽量金属切梁材<br>基 本 料    | 水圧式パイプサポート<br>調整長=1500～2200mm    | 本   | 4.0 | $(\text{使用数量}) \times \frac{4.00}{\text{延長}} \times \frac{2.0}{\text{両側}} \div \frac{4.0}{\text{段}} \times 2.0 \div 4.00 = 4.00$ | 土工延長<br>L=4.2m |
| 軽量金属切梁材<br>賃 料      | 水圧式パイプサポート<br>調整長=1500～2200mm    | 本・日 | 4.0 | $(\text{使用数量} \times \text{供用日数}) \times 4.00 \times 1.00 = 4.00$                                                                |                |
| 軽量金属腹起し材<br>基 本 料   | W110～120mm×<br>H120～130mm×L2.00m | 本   | 4.0 | $(\text{使用数量}) \times \frac{2.00}{\text{延長}} \times \frac{2.0}{\text{両側}} \div \frac{2.0}{\text{段}} \times 2.0 \div 4.00 = 4.00$ | 土工延長<br>L=1.8m |
| 軽量金属腹起し材<br>賃 料     | W110～120mm×<br>H120～130mm×L2.00m | 本・日 | 4.0 | $(\text{使用数量} \times \text{供用日数}) \times 4.0 \times 1.00 = 4.00$                                                                 |                |
| 軽量金属切梁材<br>基 本 料    | 水圧式パイプサポート<br>調整長=770～1300mm     | 本   | 4.0 | $(\text{使用数量}) \times \frac{2.00}{\text{延長}} \times \frac{2.0}{\text{両側}} \div \frac{2.0}{\text{段}} \times 2.0 \div 4.00 = 4.00$ | 土工延長<br>L=1.8m |
| 軽量金属切梁材<br>賃 料      | 水圧式パイプサポート<br>調整長=770～1300mm     | 本・日 | 4.0 | $(\text{使用数量} \times \text{供用日数}) \times 4.00 \times 1.00 = 4.00$                                                                |                |

| 名 称                 | 形状・寸法                            | 単位  | 数 量 | 計 算   | 備 考            |
|---------------------|----------------------------------|-----|-----|---|----------------|
| (不断水工)<br>軽量鋼矢板建込み  | 機械 両側<br>H=3.5m                  | m   | 6.0 | 6.00   |                |
| 軽量鋼矢板引抜工            | 機械 両側<br>H=3.5m                  | m   | 6.0 | 6.00   |                |
| 軽 量 鋼 矢 板<br>賃 料    | LSP2型<br>H=3.5m                  | t・日 | 2.5 | $(使用数量) \frac{2 \times 3.50}{H} \times \frac{6.00}{延長} \times 0.0592 = 2.49 \text{ t}$                       | 仮設材重量          |
|                     |                                  |     |     | $(供用日数) \frac{1.00}{(H=3.5m供用日数)} \text{ 日 工期算定表より}$                                                         |                |
|                     |                                  |     |     | $(使用数量 \times 供用日数) 2.49 \times 1.00 = 2.49 \text{ t・日}$                                                     |                |
| 1 現場当り修理費<br>および損耗費 | 軽量鋼矢板 LSP2型<br>H=3.5m            | t   | 2.5 | $(使用回数) 1.0 \text{ 回 (使用箇所数) 工期算定表より}$                                                                       | 整備費含む          |
|                     |                                  |     |     | $(回数補正) \frac{1}{2} \times (1.00 + 1) = 1.0$                                                                 |                |
|                     |                                  |     |     | $(使用数量 \times 回数補正) 2.49 \times 1.0 = 2.49 \text{ t}$                                                        |                |
| 支 保 材 設 置 工         | 2段                               |     | 6.0 | 6.00   |                |
| 軽量金属腹起し材            | 3.5m以下                           | m   |     |   |                |
| 支 保 材 撤 去 工         | 2段                               |     | 6.0 | 6.00   |                |
| 軽量金属腹起し材            | 3.5m以下                           | m   |     |   |                |
| 支 保 材 設 置 工         | 2段                               |     | 6.0 | 6.00   |                |
| 水圧式パイプサポート          | 3.5m以下                           | m   |     |   |                |
| 支 保 材 撤 去 工         | 2段                               |     | 6.0 | 6.00   |                |
| 水圧式パイプサポート          | 3.5m以下                           | m   |     |   |                |
| 軽量金属腹起し材<br>基 本 料   | W110～120mm×<br>H120～130mm×L4.00m | 本   | 4.0 | $(使用数量) \left( \frac{4.00}{延長} \times \frac{2.0}{両側} \div \frac{4.0}{段} \right) \times 2.0 \div 4.00 = 4.00$ | 土工延長<br>L=4.2m |
| 軽量金属腹起し材<br>賃 料     | W110～120mm×<br>H120～130mm×L4.00m | 本・日 | 4.0 | $(使用数量 \times 供用日数) 4.0 \times 1.00 = 4.00$                                                                  |                |
| 軽量金属切梁材<br>基 本 料    | 水圧式パイプサポート<br>調整長=1500～2200mm    | 本   | 4.0 | $(使用数量) \left( \frac{4.00}{延長} \times \frac{2.0}{両側} \div \frac{4.0}{段} \right) \times 2.0 \div 4.00 = 4.00$ | 土工延長<br>L=4.2m |
| 軽量金属切梁材<br>賃 料      | 水圧式パイプサポート<br>調整長=1500～2200mm    | 本・日 | 4.0 | $(使用数量 \times 供用日数) 4.00 \times 1.00 = 4.00$                                                                 |                |
| 軽量金属腹起し材<br>基 本 料   | W110～120mm×<br>H120～130mm×L2.00m | 本   | 4.0 | $(使用数量) \left( \frac{2.00}{延長} \times \frac{2.0}{両側} \div \frac{2.0}{段} \right) \times 2.0 \div 4.00 = 4.00$ | 土工延長<br>L=1.8m |
| 軽量金属腹起し材<br>賃 料     | W110～120mm×<br>H120～130mm×L2.00m | 本・日 | 4.0 | $(使用数量 \times 供用日数) 4.0 \times 1.00 = 4.00$                                                                  |                |
| 軽量金属切梁材<br>基 本 料    | 水圧式パイプサポート<br>調整長=770～1300mm     | 本   | 4.0 | $(使用数量) \left( \frac{2.00}{延長} \times \frac{2.0}{両側} \div \frac{2.0}{段} \right) \times 2.0 \div 4.00 = 4.00$ | 土工延長<br>L=1.8m |
| 軽量金属切梁材<br>賃 料      | 水圧式パイプサポート<br>調整長=770～1300mm     | 本・日 | 4.0 | $(使用数量 \times 供用日数) 4.00 \times 1.00 = 4.00$                                                                 |                |

工事日数算定表 (所要日数・矢板供用日数)

NO. 1

[illegible]

工事日数算定表 (所要日数・矢板供用日数)

NO. 2

[illegible]

交通誘導員 (令和7年度)

# 数量計算書

NO. 1

[illegible]

(令和7年度)  
(積上げ計上分)

## NO. 1

[illegible]

# 特記仕様書

工事番号： 2025000568  
 路線河川名： 石神第二小学校線（市道深野信田沢2号線外）  
 工事名： 経重要給水施設配水管耐震化管路耐震化（大谷地区）工事  
 工事施工箇所： 南相馬市原町区大谷字中柴沢地内外

- 本工事の施工にあたっては、「共通仕様書 土木工事編」に基づき実施しなければならない。
- 本工事の施工にあたり、該当する項目は、☒としている箇所である。  
 ただし、以下については、全ての工事に該当する項目である。
  - ・第4章 情報共有システム・遠隔臨場
  - ・第5章 ~~労働者確保に関する積算方法の試行工事~~
  - ・第6章 ~~快適トイレの設置（災害復旧工事は除く）~~
  - ・第7章 週休2日確保モデル工事等
  - ・第8章 ~~建設キャリアアップシステム活用工事~~
  - ・第9章 ~~ふくしまME資格取得者の現場活用~~
  - ・第23章 ~~法定外の労災保険の付保~~
  - ・第24章 異常気象時における現場状況の報告
  - ・第25章 再生資源利用計画書
  - ・第26章 再生資源利用促進計画書
  - ・第29章 その他
- 第2章～第6章、第15章～第22章が適用される場合は、具体的内容を、福島県技術管理課ホームページに掲載しているので、必ず確認すること。  
※ 福島県ホームページ＞組織でさがす＞技術管理課＞特記仕様書
- 本特記仕様書は、共通仕様書に優先する。
- 設計図書として扱う図面は以下（別紙）のとおりとする。

| 図 面 名          | 図面番号   | 葉数 | 適 用     |
|----------------|--------|----|---------|
| 平面図            | 1, 2   | 2  |         |
| 平面図・縦断図        | 3      | 1  |         |
| 縦断図            | 4～6    | 3  |         |
| 配水管土工・仮設土留区標準図 | 7      | 1  |         |
| 横断図            | 8～14   | 7  |         |
| 配管図            | 15, 16 | 2  |         |
| 耐震継手工詳細図       | 17     | 1  |         |
| 水管橋（埋設配管）計画図   | 18     | 1  |         |
| 空気弁筐（水管橋）詳細図   | 19     | 1  |         |
| 各種施設標準図        | 20     | 1  | （次頁へ続く） |

| 図 面 名    | 図面番号   | 葉数 | 適 用 |
|----------|--------|----|-----|
| 流量計室詳細図  | 21     | 1  |     |
| 分岐配水管詳細図 | 22     | 1  |     |
| 不断水工図    | 23     | 1  |     |
|          |        |    |     |
| 計        | 全 23 葉 |    |     |

- 6 以下（別紙）の図面は参考図とする。

| 図 面 名 | 図面番号 | 葉数 | 適 用 |
|-------|------|----|-----|
|       |      |    |     |
|       |      |    |     |
| 計     | 全 葉  |    |     |

- 7 本工事の施工にあたって、資機材及び労働者の調達に時間を要することが判明し、受注者から協議があった場合は、工事の一時中止及び工期の変更について検討し、決定するものとする。

- 8 設計図書に基づき監督員が受注者に指示した書面及び受注者が提出し監督員が承諾した書面は、設計図書とする。

製作図や施工図が必要となる材料・製品等に関しては、事前に監督員へ提出し、承諾を得ること。

- 9 設計変更に係る業務の円滑化を図るためのツールとして「土木工事請負契約における設計変更ガイドライン（総合版）※」（福島県土木部）を活用すること。

※技術管理課ホームページ参照

南 相 馬 市

## ☒第1章 一般共通事項

- ☒1 下記の規制区域に該当するため、監督員と協議のうえ、関係官公庁に対して緊密な連絡をとり、協調を保つものとする。許可関係等がある場合には、監督員と協議のうえ、着手するものとする。

- |              |                            |   |                                       |
|--------------|----------------------------|---|---------------------------------------|
| 1) 国有・民有保安林  | <input type="checkbox"/> 有 | ・ | <input checked="" type="checkbox"/> 無 |
| 2) 鳥獣保護区域    | <input type="checkbox"/> 有 | ・ | <input checked="" type="checkbox"/> 無 |
| 3) 国立・県立公園区域 | <input type="checkbox"/> 有 | ・ | <input checked="" type="checkbox"/> 無 |
| 4) 鉄道近接区域    | <input type="checkbox"/> 有 | ・ | <input checked="" type="checkbox"/> 無 |
| 5) その他（      | <input type="checkbox"/> 有 | ・ | <input checked="" type="checkbox"/> 無 |

- ☒2 施工区域内の地下埋設設備の確認について

受注者は、当該工事を実施するにあたり、「建設工事公衆災害防止対策要綱 第5章 埋設物（共通仕様書 土木工事編Ⅲ）」を遵守し、埋設物管理者に対し地下埋設物有無の確認の後に着手すること。

- ☐3 福島県の絶滅のおそれのある野生生物の生息区域との関係 ☐有 ・ ☐無  
有の場合は、監督員と施工方法、施工時期、保護対策等について綿密な打合せを行うこと。

- ☐4 河道掘削に伴う工事測量

河道掘削工事にあたっての工事着手時の測量については、伐採、伐開除根、表土剥ぎ等を行った上で実施すること。

## ☐第2章 フレックス工事

~~（詳細は技術管理課ホームページを参照のこと）~~

~~本工事はフレックス工事であり、受注者は発注者が示した工期までの間で、工事の始期及び終期を任意に設定できる工事である。~~

## ☐第3章 準備期間確保工事

~~（詳細は技術管理課ホームページを参照のこと）~~

~~本工事は準備期間確保工事であり、受注者は契約締結日から準備期間（〇〇日間）内に着工日を任意に設定できる工事である。~~

## 第4章 情報共有システム、遠隔臨場

（本章はすべての工事に該当する）

~~（詳細は技術管理課ホームページを参照のこと）~~

情報共有システム及び遠隔臨場について、実施できない特段の理由等がある場合は、受発注者間の協議を行ったうえで実施の可否を決定する。

情報システム実施の可否にかかわらず、本工事の提出書類については、可能な範囲で電位媒体により納品を行うものとする。

情報共有システム実施は、南相馬市建設工事情報システム実施要領によること。

## 第5章 労働者確保に関する積算方法の試行工事

~~（本章はすべての工事に該当する）~~

~~（詳細は技術管理課ホームページを参照のこと）~~

~~□1 労働者確保に関する積算方法の試行工事~~

~~本工事は、「労働者確保に関する積算方法の試行工事」である。~~

~~共通仮設費（率分）に占める実績変更対象間接費（労働者送迎費、宿泊費、借上費）の割合：\_\_\_\_\_％~~

~~現場管理費（率分）に占める実績変更対象間接費（募集及び解散に要する費用、賃金以外の食事、通勤等に要する費用）の割合：\_\_\_\_\_％~~

~~□2 労働者確保及び労働者宿舍設置に関する積算方法の試行工事~~

~~本工事は、「労働者確保及び労働者宿舍設置に関する積算方法の試行工事」である。~~

~~共通仮設費（率分）に占める実績変更対象間接費（労働者送迎費、宿泊費、借上費、労働者宿舍の維持・補修に要する費用）の割合：\_\_\_\_\_％~~

~~現場管理費（率分）に占める実績変更対象間接費（募集及び解散に要する費用、賃金以外の食事、通勤等に要する費用、租税公課）の割合：\_\_\_\_\_％~~

~~第6章 快適トイレの設置~~

~~（本章は災害復旧工事を除くすべての工事に該当する）~~

~~（詳細は技術管理課ホームページを参照のこと）~~

~~本工事は、快適トイレ設置の対象工事である。~~

~~設置の可否については、現場環境（工事期間、周辺環境、労働者配置状況等）を踏まえ、あらかじめ受発注者協議を行い、決定すること。~~

第7章 週休2日確保モデル工事等

（本章はすべての工事に該当する）

（詳細は技術管理課ホームページを参照のこと）

本工事は、「福島県土木部週休2日等工事試行要領」に定める工事のうち、☒としている箇所の対象工事である。

☒「週休2日確保モデル工事（発注者指定型）」 ☒月単位 ☐通 期

☐「週休2日確保交替制工事（発注者指定型）」 ☐月単位 ☐通 期

☐「完全週休2日モデル工事（発注者指定型）」

なお、「週休2日確保モデル工事（発注者指定型）」及び「週休2日確保交替制工事（発注者指定型）」において、受注者が「月単位の4週8休以上」を希望する場合、受発注者協議の上で変更することができる。

また、本試行対象外工事であっても、受注者が週休2日等の実施を希望する場合は、受発注者協議の上で対象とすることができる。

第8章 建設キャリアアップシステム活用工事

（本章はすべての工事に該当する）

~~1 本工事は、『福島県土木部発注工事等における建設キャリアアップシステム活用工事実施要領』の対象工事である。~~

~~2 受注者は実施要領に定める事項について遵守しなければならない。~~

~~（※なお、実施要領は技術管理課ホームページ参照）~~

第9章 ~~ふくしまME（メンテナンスエキスパート）資格取得者の現場活用~~

~~（本章はすべての工事に該当する）~~

~~（詳細は技術管理課ホームページを参照のこと）~~

☑第10章 総 則

☑1 施工計画書

工程管理は ネットワーク により行うものとする。

工事規模や監督員との協議により バーチャート へ変更を可とする。）

なお、施工計画書作成にあたっては、「施工計画書作成の手引き（土木工事編）」  
（技術管理課ホームページ参照）を参考にすることができる。

☑2 工事用地等の使用

□1） \_\_\_\_\_ 作業に係るヤードとして、別添「 \_\_\_\_\_ 図」による土地を使用すること。（土地の使用は可能である。）

☑2）使用にあたっての条件、制限等

施工機械・資材置場等は請負者にて、施工場所近傍に確保すること。

□3 関連工事

1）工 事 名： \_\_\_\_\_

2）路河川名： \_\_\_\_\_ 線・筋

3）施工箇所： \_\_\_\_\_ 市・郡 \_\_\_\_\_ 町・村 大字 \_\_\_\_\_ 字 \_\_\_\_\_ 地内

4）注意・指示事項： \_\_\_\_\_

□4 支給材料及び貸与品

支給材料及び貸与品、またその引き渡し場所等については、下記のとおりとする。

支給品目： \_\_\_\_\_ 数量： \_\_\_\_\_

引渡時期： \_\_\_\_\_

引渡場所： \_\_\_\_\_

□5 工事現場発生品

1）工事現場発生品及びその引き渡し場所は、下記のとおりとする。

発生品目： \_\_\_\_\_

引渡時期： \_\_\_\_\_

引渡場所： \_\_\_\_\_

2）従来施設の撤去により発生した \_\_\_\_\_ は、 \_\_\_\_\_ 材料として再使用するものとし、使用にあたってはあらかじめ監督員の数量検査を受けなければならない。

☑6 建設副産物処理

□1）下記の建設副産物は、現地において下記のとおりリサイクル処理するものとする。

| 建設副産物名 | 処理方法等 | 備考 |
|--------|-------|----|
|        |       |    |
|        |       |    |

|  |  |  |
|--|--|--|
|  |  |  |
|--|--|--|

- ☑ 2) 下記の建設副産物は、下記に示す方法で処理するものとする。ただし、施設は指定するものではない。

| 建設副産物名  | 処理方法              | 積算上の施設※           |
|---------|-------------------|-------------------|
| As 塊    | (再資源化・中間・最終)施設へ搬入 | 加藤道路(株) L=9.5km   |
| As 切断泥水 | (再資源化・中間・最終)施設へ搬入 | (株)モンマ L=12.0km   |
| Con 殻   | (再資源化・中間・最終)施設へ搬入 | 加藤建材工業(株) L=9.7km |

※ 積算上の施設は積算上の条件明示であり、処理施設を指定するものではなく、ここに明示した施設と異なる施設に処理する場合は、監督員の承諾を得ることとするが、設計変更の対象とはしない。なお、受入拒否等により処理施設の条件が異なる場合は、その記録をもって設計協議の対象とする。

- ☑ 3) 金属くずについては、簡単に分別可能であり、明らかにスクラップとして売却処分できるものについては、協議の対象とする。

#### □ 7 中間検査に関すること

- 1) 以下の対象工事(工種)の「有」について中間検査を実施する。毎月の履行報告時に実施予定時期を報告すること。なお、①～④に複数該当する場合には、中間検査の回数について監督員と協議すること。

| 対象要件                                            | 対象工事<br>(工種)                                                  | 実施時期                                                     | 備考<br>(具体的な工種等) |
|-------------------------------------------------|---------------------------------------------------------------|----------------------------------------------------------|-----------------|
| ① 竣工検査時に確認困難な工事(工種)<br>(足場、仮設を撤去すると現場に行けなくなる等。) | <input type="checkbox"/> 有<br>・<br><input type="checkbox"/> 無 | ・ 対象工種が完成してから足場、仮設等を撤去するまでの間。                            |                 |
| ② 不可視部の工事(工種)で2)に示すもの                           | <input type="checkbox"/> 有<br>・<br><input type="checkbox"/> 無 | ・ 不可視部の施工が完了、又は概ね完了した時。<br>・ 鉄筋構造物については、配筋が完了、又は概ね完了した時。 | 2)に示す工事<br>(工種) |
| ③ 工期が1年以上となる工事。                                 | <input type="checkbox"/> 有<br>・<br><input type="checkbox"/> 無 | ・ 協議による。                                                 |                 |
| ④ その他、発注者が必要とする工事(工種)                           | <input type="checkbox"/> 有<br>・<br><input type="checkbox"/> 無 | ・ 製作、仮組みが完了した時。<br>・ その他、発注者の指示による。                      | 3)に示す工事<br>(工種) |

注1) 監督員は、有無に○印を付けるとともに、備考に工種を記入すること。

また必要に応じ実施時期を修正すること。

- 2) ② 不可視部の工事(工種)とは次のものとする。

□杭基礎、□場所打杭、□深礎杭、□ケーソン基礎、□地盤改良  
□捨石均し、□被覆・根固め均し、□井筒潜函基礎、□山腹基礎床掘  
□上層路盤(1,000m<sup>2</sup>以上の工事)

- ☐ 現場打ちのボックスカルバート、擁壁（鉄筋 Co）  
☐ 橋台・橋脚、☐ 現場制作 P C 橋、☐ 床版  
☐ 水門・樋門  
☐ ブロック製作、ケーソン製作  
☐ 覆工 Co の前段工事  
☐ その他【

】

3) ④その他、発注者が必要とする工種（工事）とは次のものとする。

- ☐ 桁の仮組立  
☐ 水門扉、☐ 可動堰、☐ スノーシェッド、☐ ポンプ施設、☐ 除塵機、☐ 栈橋  
☐ 堰堤（Co、盛土）  
☐ 堰（工場制作）、ラバーダム  
☐ 地盤変動等の影響が予想される掘削  
☐ 仮橋、路面覆工（一般交通に供し、指定仮設として設置されるもの）  
☐ 仮堤防（本堤防と同等の機能を求める仮堤防）  
☐ その他【

】

#### ☑ 8 監督員による確認及び立会等

監督員による検査及び立会は、共通仕様書によるもののほか下記のとおりとする。

| 検査及び確認事項         | 工種・箇所等  | 段階(確認時期)  | 備 考 |
|------------------|---------|-----------|-----|
| 施工延長、縦横断測量等      | 起工測量    | 起工測量後     |     |
| 変更資材も含む          | 資材検査    | 資材搬入後     |     |
| 穿孔コア確認、水圧テスト実施   | 不断水工    | 不断水工実施時   |     |
| 継手チェックシート提出      | 管布設・継手工 | 管布設時      |     |
| 水圧試験実施前後、通水及びブロー | 水圧試験    | 布設工事完了後   |     |
| 手直しが生じた場合は再検査    | 完了検査    | 完成日前に 1 回 |     |
| 必要に応じ、別途指示する事項   | その他     | 監督員の指示    |     |

#### ☐ 9 施工管理

管理基準等については共通仕様書によるが、下記の工種については下記の規格値等で管理するものとする。

##### ☐ 1) 出来形管理

| 工 種  | 測定項目及び規格値 | 測定基準 | 測定箇所 |
|------|-----------|------|------|
| 起工測量 |           |      |      |
| 資材検査 |           |      |      |
| 不断水工 |           |      |      |

##### ☐ 2) 品質管理

| 工種及び種別 | 試験項目及び試験方法 | 規格値 | 試験基準等 |
|--------|------------|-----|-------|
|        |            |     |       |
|        |            |     |       |
|        |            |     |       |

##### ☐ 3) 写真管理

| 工 種 | 撮影項目 | 撮影頻度 | 提出頻度 |
|-----|------|------|------|
|     |      |      |      |
|     |      |      |      |

|  |  |  |  |
|--|--|--|--|
|  |  |  |  |
|--|--|--|--|

☐ 10 コンクリートの圧縮強度試験

「共通仕様書 土木工事編Ⅱ」の「品質管理基準及び規格値」における「1セメント・コンクリート」によるもののほか、下記の構造物に使用するセメント・コンクリートの圧縮強度試験のうち、材齢28日圧縮強度試験は公的試験機関で実施すること。

| 構造物名 | コンクリートの品名等 | 摘 要 |
|------|------------|-----|
|      |            |     |
|      |            |     |
|      |            |     |

☐ 11 用地取得及び支障物件

☐ 1) 工事区域内の用地確保 (☐ 済 ・ ☐ 一部未了 )

工事区域内に用地の確保が未了である場合は、監督員と緊密な連絡を保ち、解決に協力すること。

【用地取得見込時期】 年 月 (☐ 上旬 ☐ 中旬 ☐ 下旬)

☐ 2) 工事支障物件: ☐ 有 ・ ☐ 無

【支障物件移転予定時期】 年 月 (☐ 上旬 ☐ 中旬 ☐ 下旬)

☒ 12 工事の履行報告 (工程会議)

工事着工後、履行状況については、 月 末 に監督員に提出すること。

なお、休日の場合は、日程について監督員と協議すること。

また、協議様式は、監督員の指示によること。

※毎月の履行報告時に、履行報告書のほか全体工程表や月間工程表を添付して提出すること。また、該当する検査・立会等の実施予定時期を計画工程表へ記載して報告すること。併せて現場の進捗状況がわかる記録写真を添付すること。

☒ 13 交通誘導員の配置

交通誘導員は  施工箇所  に  2  人 配置する。

交替要員は   人 配置する。

なお、詳細については施工計画書において監督員と協議すること。

☒ 14 作業工程

1)  全ての  作業は、 昼間  とし、時間帯は  8:30  ～  17:00  時までとする。

2) 作業工程における注意事項:

断水については、近隣住民及び近接工事との調整が必要となる。

3) 現道の使用規制について

現道は、 原則片側通行止め  により本工事を施工するものとする。

4) 工事を施工しない日 ☐ 有 ・ ☐ 無 年 月 日

工事を施工しない時間帯 ☐ 有 ・ ☐ 無 : ~ :

「工事を施工しない時間帯」は、

☐ 工期全体 ☐ 上記「工事を施工しない日」 ☐ \_\_\_\_\_ に適用する。

☒ 15 仮設

☒ 1) 指定仮設の有無 ☐ 有 ・ ☒ 無

☐ 2) 指定仮設

| 仮設物名 | 規格・寸法・構造 | 資料の有無 | 備考 |
|------|----------|-------|----|
|      |          |       |    |
|      |          |       |    |
|      |          |       |    |
|      |          |       |    |

☐ 3) 下記の仮設物は工事完了後も工事現場に存置すること。

仮設物名：\_\_\_\_\_ 数量等：\_\_\_\_\_

存置期間：\_\_\_\_\_

☐ 16 工事における現場環境改善

当該工事で実施する現場環境改善は、下表の計上費目別に指定する項目数を、実施する内容から選択して実施すること。

| 計上費目              | 実施する項目数 | 実施する内容<br>(率計上分)   |
|-------------------|---------|---|
| 現場環境改善<br>(仮設備関係) | ( )     | ① 用水・電力等の供給設備<br>② 緑化・花壇<br>③ ライトアップ施設<br>④ 見学路及び椅子の設置<br>⑤ 昇降設備の充実<br>⑥ 環境負荷の低減                                                                                            |
| 現場環境改善<br>(営繕関係)  | ( )     | ① 現場事務所の快適化 (女性用更衣室の設置を含む)<br>② 労働者宿舎の快適化<br>③ デザインボックス (交通誘導警備員待機室)<br>④ 現場休憩所の快適化<br>⑤ 健康関連設備及び厚生施設の充実等                                                                   |
| 現場環境改善<br>(安全関係)  | ( )     | ① 工事標識・照明等安全施設のイメージアップ (電光式標識等)<br>② 盗難防止対策 (警報器等)<br>③ 避暑 (熱中症予防)・防寒対策   |
| 地域連携              | ( )     | ① 完成予想図<br>② 工法説明図<br>③ 工事工程表<br>④ デザイン工事看板 (各工事PR看板含む)<br>⑤ 見学会等の開催 (イベント等の実施含む)<br>⑥ 見学所 (インフォメーションセンター) の設置及び管理運営<br>⑦ パンフレット・工法説明ビデオ<br>⑧ 地域対策費 (地域行事等の経費を含む)<br>⑨ 社会貢献 |

☒ 17 工事名標示板

本工事には、県産木材を利用した工事名標示板を 2 基設置すること。

## □ 18 六価クロム溶出試験（及びタンクリーチング試験）

本工事は、「六価クロム溶出試験（及びタンクリーチング試験）」の対象工事であり、下記に示す工事について六価クロム溶出試験（及びタンクリーチング試験）を実施し、試験結果（計量証明書）を提出するものとする。

なお、試験方法は、セメント及びセメント固化剤を使用した改良土等の六価クロム溶出試験要領によるものとする。

また、土質条件、施工条件等により試験方法、検体数に変更が生じた場合は、監督員と協議するものとし、設計変更の対象とする。

（六価クロム溶出試験対象工種及び検体数）

| 工 種 | 工 法 | 配合設計段階 | 施工後段階 |
|-----|-----|--------|-------|
|     |     | 検体     | 検体    |
|     |     | 検体     | 検体    |
|     |     | 検体     | 検体    |

（タンクリーチング試験対象工種及び検体数）

| 工 種 | 工 法 | 検体数 | 備 考 |
|-----|-----|-----|-----|
|     |     | 検体  |     |
|     |     | 検体  |     |
|     |     | 検体  |     |

## □第11章 材 料

□ 1 設計図書に指示されていない工事材料は下記の仕様による。

□ 1) 一般資材

| 種別 | 材料名 | 記号等 | 品種・規格等 | 備考 |
|----|-----|-----|--------|----|
|    |     |     |        |    |
|    |     |     |        |    |
|    |     |     |        |    |

※ 設計図書に規格等の明示のないものを記載する。

□ 2) 再生材

| 材料名 | 規格等 | 使用箇所 | 備考 |
|-----|-----|------|----|
|     |     |      |    |
|     |     |      |    |
|     |     |      |    |

※ 再生骨材・再生アスファルト合材については、運搬距離40kmの範囲までの再資源化施設についてストック量を調査し使用することとする。これにおいても再生材が入手不可能であった場合は、発注者と受注者が協議を行った上で新材を使用することができるものとし、設計変更の対象とする。

□ 2 下記の工事材料については、受注者の責任においてその外観及び品質証明書等を照合して確認した資料、見本等を事前に監督員に提出し確認を受けること。

また、工事材料のうち試験を行わなければならない材料は下記のとおりとする。

| 種別 | 材料名 | 記号等 | 品種・規格等 | 備考                |
|----|-----|-----|--------|-------------------|
|    |     |     |        | 確認資料・見本<br>・試験( ) |
|    |     |     |        | 確認資料・見本<br>・試験( ) |
|    |     |     |        | 確認資料・見本<br>・試験( ) |

※ 備考欄で種別を選択する。(試験のカッコ書きは試験方法を記入する)

- 3 下記資材については、以下の調達地域等から調達することを想定しているが、安定的な確保を図るために、当該調達地域等以外から調達せざるを得ない場合又は調達地域内からの購入である場合においても設計価格と乖離がある場合には、事前に監督員と協議するものとする。また、購入費用及び輸送費等に要した費用について、証明書類(実際の取引伝票等)を監督員に提出するものとし、その費用について設計変更の対象とする。

| 資 材 名 | 規 格 | 調達地域等 |
|-------|-----|-------|
|       |     |       |
|       |     |       |
|       |     |       |

## ☑第12章 一般施工

### ☑1 建設発生土の処理

- 1) 他工事への流用: □ 有 ・ □ 無

工事名: \_\_\_\_\_ 路河川名: \_\_\_\_\_

施工場所: \_\_\_\_\_ 市・郡 \_\_\_\_\_ 町・村 大字 \_\_\_\_\_ 字 \_\_\_\_\_ 地内

運搬距離 \_\_\_\_\_ km

### ☑2) 搬出先

受入場所: 南相馬市 地内

運搬距離 2 km

なお、受注後、搬出場所や受け入れ費用に変更の必要が生じた場合は、協議により変更すること。協議時には、変更する搬出先が都市計画法(開発許可)、森林法(林地開発)、砂防法、急傾斜地崩壊防止法および盛土規制法(改正宅地造成等規制法)などの諸法令違反ではないことのわかる資料を監督員に提出すること。

搬出後は、最終形状、数量計算書、写真及び運搬距離等の資料を監督員に提出すること。

### ☑2 他工事からの流用土

- 1) 他工事からの流用: □ 有 ・ ☑ 無

① 工事名: \_\_\_\_\_ 路河川名: \_\_\_\_\_

② 指定・施工場所: \_\_\_\_\_ 市・郡 \_\_\_\_\_ 町・村 大字 \_\_\_\_\_ 字 \_\_\_\_\_ 地内

③ 運搬の有無: □ 有 ・ □ 無 ( \_\_\_\_\_ km)

④ 品 質: \_\_\_\_\_

品質の確認試験( \_\_\_\_\_ )については、 \_\_\_\_\_ で実施する。

## □3 購入土等

- 1) 購入土等の有無: ☐ 有 ・ ☐ 無
- 2) 購入土等の種類: ☐ 購入土 ・ ☐ 岩ズリ ・ ☐ その他 ( )
- 3) 購入土等がある場合は、受注者は施工計画書に購入先を記載して、監督員に提出する。
- 4) 購入土等が1工事あたり1,000m<sup>3</sup>以上の場合は、受注者は、工事で使用する購入土等を現場に搬入する前に、購入先の採取計画に関する認可書の写しを監督員に提出し、監督員の確認を受けなければならない。

## □4 建設汚泥(泥土)の処理

- 1) 汚泥(泥土)は、\_\_\_\_\_による改良を行い、\_\_\_\_\_として再利用する。
- 2) 改良目標は、国土交通省令の土質区分基準における\_\_\_\_\_とする。
- 3) 改良材料等の種類や添加量については設計図書によるものとするが、受注者は各種試験を行い改良目標が得られるような添加量を検討し、監督員と協議するものとする。  
なお、監督員の承諾が得られ、添加量が当初設計と異なる場合は変更設計の対象とする。
- 4) 改良土の品質管理及び改良土を使用した施工の施工管理基準は設計図書によるものとするが、設計図書に示されていない場合は監督員と協議するものとする。

## □5 レディーミクストコンクリートの養生

- 1) レディーミクストコンクリートの養生は、使用するコンクリートの特性をよく理解し、コンクリート種別、打設時期の日平均気温、打設環境に応じて適切な養生を行うものとし、共通仕様書に示す養生期間を遵守すること。また、コンクリートの運搬、打設計画、養生等の方法について、施工計画書に具体的に明記すること。

本工事におけるレディーミクストコンクリートの養生について検討する項目は以下の☑印のとおり。

|          |   |
|----------|---|
| コンクリート種別 | <input type="checkbox"/> 普通ポルトランドセメント   |
|          | <input type="checkbox"/> 高炉セメントB種 <sup>1)</sup><br><input type="checkbox"/> 混合セメントB種 <input type="checkbox"/> フライアッシュセメントB種<br><input type="checkbox"/> シリカセメントB種    |
|          | <input type="checkbox"/> 早強ポルトランドセメント   |
| 気象条件     | <input type="checkbox"/> 暑中コンクリート(日平均気温が25℃を超える場合)   |
|          | <input type="checkbox"/> 寒中コンクリート(日平均気温が4℃以下になる場合)<br><input type="checkbox"/> 連続して、あるいはしばしば<br>構造物の露出状態 水で飽和される部分 <sup>2)</sup><br><input type="checkbox"/> 普通の露出状態 |

1) 「高炉セメントコンクリートの特性と施工に関する留意点」は技術管理課ホームページ参照

<http://www.pref.fukushima.lg.jp/sec/41025b/kouro-semento.html>

2) 水路、水槽、橋台、橋脚、擁壁、トンネル覆工等で水面に近く水で飽和される部分、及びこれらの構造物の他、桁、床版等で水面から離れてはいるが、融雪、流水、水しぶき等のため水で飽和される部分。

## □6 塗装工

□1) 塗装回数は下塗\_\_\_\_\_回、中塗\_\_\_\_\_回、上塗\_\_\_\_\_回とする。

□2) 塗料の種類は下記のとおりとする。

| 種別及び箇所 | 細 別   | 塗料の種類 | 目標塗膜厚(μm) |
|--------|-------|-------|-----------|
| 工場塗装   | 下塗り1層 |       |           |
|        | 下塗り2層 |       |           |
| 現場塗装   | 中塗り1層 |       |           |
|        | 中塗り2層 |       |           |
|        | 上塗り1層 |       |           |
|        | 上塗り2層 |       |           |

□3) 素地調整(ケレン)は\_\_\_\_\_とする。

□4) 詳細の色彩等については監督員と協議のこと。

## □7 現場打ちの鉄筋コンクリート構造物施工

□1) 受注者は、現場打ちの鉄筋コンクリート構造物の施工にあたっては、「流動性を高めた現場打ちコンクリートの活用に関するガイドライン」により施工する。

□2) 受注者は、現場打ちの鉄筋コンクリート構造物の施工にあたり、設計図書等に「機械式鉄筋定着工法の配筋設計ガイドライン」及び「現場打ちコンクリート構造物に適用する機械式鉄筋継手工法ガイドライン」を採用していない場合は、採用についての協議を行うことが出来る。

## □第13章 その他施工

## □1 工法の指定

工法は下記によるものとする。なお、現場条件等により、これにより難しい場合は監督員と協議のこと。

| 工 種 | 指 定 工 法 | 備考 |
|-----|---------|----|
|     |         |    |
|     |         |    |
|     |         |    |

## □2 建築物又は工作物の解体

石綿障害予防法規則に基づき、解体等の作業における保護具の装着、湿潤を保つ措置を行う費用、石綿の使用の有無を分析によって調査した場合に要する費用については、当初設計では計上していないため、それらに要した費用については、発注者と受注者が協議の上、設計変更で計上するものとする。

また、石綿の使用の有無を分析によって調査する場合の工期の変更についても、福島県工事請負契約約款の関係条項に基づき適切に変更することとする。

## □3 重建設機械分解・組立及び輸送に要する費用

下記の機械については、分解・組立及び輸送に要する費用を計上しているが、受注者が施工計画で分解・組立を必要としない機種・規格を選定し、使用した場合においても、設計変更の対象としない。

| 工 種 | 機 種 | 規 格 |
|-----|-----|-----|
|     |     |     |
|     |     |     |
|     |     |     |

- 4 ポリマー改質Ⅱ型アスファルト混合物の使用 ※ 車道および側帯の舗装新設、改築および大規模な修繕（延長 200m 以上の全層打ち換え）を行う工事でポリマー改質Ⅱ型アスファルト混合物を使用する場合に記載

本工事は表層材料に耐流動対策混合物としてポリマー改質Ⅱ型アスファルト混合物を使用する工事であり、塑性変形輪数の基準値の適用区分となる道路区分等は以下のとおりである。（該当するものに「○」）

| 道路区分              | 舗装計画<br>(単位 1 日につき台) | 交通量塑性変形輪数<br>(単位 1 ミリメートルにつき回) | 該当欄 |
|-------------------|----------------------|--------------------------------|-----|
| 第 1 種、第 2 種       | 3, 000 以上            | 3, 000                         |     |
| 第 3 種第 1 級及び第 2 級 | 3, 000 未満            | 1, 500                         |     |
| 第 4 種第 1 級        |                      |                                |     |
| その他               |                      | 500                            |     |
| 交差点等耐流動対策混合物として使用 |                      | 1, 500                         |     |

- 5 植栽工 ※ 植栽に係る直接工事費が 50 万円以上となる工事の場合に記載  
本工事で植栽する樹木等については、植樹保険に加入しなければならない。  
また、工事完成届提出時まで、植樹保険付保証明書を提出しなければならない。

- 6 鋼橋桁の輸送に要する費用

鋼橋桁については、(例えば東京)からの輸送に要する費用を計上しているが、受注者が施工計画書で示した鋼橋桁の製作場所が(例えば東京)より近距離である場合、設計変更の対象とする。

## □第 14 章 ふくしま公共施設等ユニバーサルデザイン指針に基づく工事箇所

「共通仕様書 土木工事編Ⅰ」第 1 編第 1 章総則「1-1-3「ふくしま公共施設等ユニバーサルデザイン指針」の取扱い」の規定について、本工事では、特に以下の基本方針の L 印に該当するものについてユニバーサルデザインに配慮した施工をおこなうものとする。

- 1 工事を行う基本方針（指針 P 13）

基本方針 1 すべての人が 快適 に利用できる施設

- ① 特定の人々が特別扱いされたり、いやな思いをすることのない施設
- ② 右利き、左利きに対応した施設
- ③ 利用方法や利用状況の説明が効果的に行われる施設
- ④ 視覚、聴覚、触覚など多様な手段で、必要な情報が十分に提供される施設
- ⑤ 補助器具や補助手段を効果的に活用できる施設

- ☐⑥ 繰り返しの動作や、長時間にわたる肉体的負担が伴わない施設
- ☐⑦ 利用場所に接近しやすく、利用する広さが適切な施設
- ☐⑧ 重要なものがよく見えるよう、視線が確保されている施設
- ☐⑨ 使用しようとする全てのものに容易に手が届く施設
- ☐⑩ 少ない労力で効率的に、楽に使える施設
- ☐⑪ 利用者に不自然な姿勢を強いない施設
- ☐⑫ プライバシーに配慮された施設
- ☐⑬ 天候や季節に左右されない施設
- ☐⑭ 疲れたときに休むことができる施設

**基本方針2 すべての人が 簡単 に利用できる施設**

- ☐① 使い方を直感的に理解できる施設
- ☐② 利用者の理解力や言語能力の違いが問題にならない施設
- ☐③ 必要な情報が容易にわかる施設

**基本方針3 すべての人が 安全 に利用できる施設**

- ☐① 安全に対する配慮が等しく確保される施設
- ☐② 危険や間違いやすい状況が発生しない施設
- ☐③ 使用方法を間違えても重大な結果につながらない施設
- ☐④ 注意が必要な操作において、不注意な操作を誘発しない施設
- ☐⑤ 危険なときや使用方法を間違えたときは、注意や警告を発する施設
- ☐⑥ 危険な部分が防護されている施設
- ☐⑦ 四季を通じて安全な施設
- ☐⑧ 災害時や不測の事態が生じて、安全に避難できる施設

**基本方針4 さりげなく 美しい 施設**

- ☐① 色や形状などの印象が、利用者にとって抵抗感がなく、受け入れられやすい施設
- ☐② 創意工夫された内容が、目立ちすぎず、さりげなくデザインされている施設
- ☐③ 地域の特性を生かし、周辺の景観と調和した施設
- ☐④ 自然や環境に配慮し、動植物にやさしい施設

**基本方針5 どのような状況にも 柔軟 に対応できる施設**

- ☐① できる限り同じ手段で利用できる施設
- ☐② 利用者に応じた使い方が選べる施設
- ☐③ 利用者のペースに合わせることができる施設
- ☐④ 情報がその重要さに応じて提供される施設
- ☐⑤ 補助器具の使用や人的介助に十分な空間を提供できる施設

☐2 特に重点をおいて工事する項目・箇所

---

---

---

## □第15章 記録保存の資料作成

(詳細は技術管理課ホームページを参照のこと)

- 1 本工事は道路構造物の記録保存の対象工事である。  
以下の資料を作成要領に基づき作成すること。
  - ・道路構造物の記録保存資料
- 2 本工事は道路舗装構成物の記録保存の対象工事である。  
以下の資料、作成要領に基づき作成すること。
  - ・道路舗装構成等の記録保存資料

## □第16章 1日未満で完了する作業の積算

(詳細は技術管理課ホームページを参照のこと)

本工事は、施工実施にあたり、作業量が1日未満で完了するものと見込まれ、施工パッケージ型積算基準と乖離が認められた場合に、「1日未満で完了する作業の積算」に基づき積算が出来る工事である。

## □第17章 施工箇所が点在する工事の積算

(詳細は技術管理課ホームページを参照のこと)

本工事は「施工箇所が点在する工事の積算方法」の対象工事である。

対象地区：○○工区（施工箇所○○、○○）、△△工区（施工箇所○○）、  
□□工区（施工箇所□□）（ホームページではこれらを対象地区という）  
（なお、積算上の親工区は、△△工区（施工箇所○○）とする。）

## □第18章 落橋防止装置の溶接施工等について

(詳細は技術管理課ホームページを参照のこと)

本工事において落橋防止装置の溶接施工等を行う際には、本章に基づき実施すること。

## □第19章 ICT活用工事

(詳細は技術管理課ホームページを参照のこと)

- 1 本工事の発注方式は（ □受注者希望型 ・ □発注者指定型 ）である。
- 2 ICT活用工事（土工）  
本工事は、「福島県土木部ICT活用工事（土工等）実施要領」に基づき、起工測量、設計図書の照査、施工、出来形管理、検査及び工事完成図や施工管理の記録及び関係書類について3次元データを活用する「ICT活用工事（土工）」の対象工事である。
- 3 ICT活用工事（舗装工）  
本工事は、「福島県土木部ICT活用工事（舗装工）実施要領」に基づき、起工測量、設計図書の照査、施工、出来形管理、検査及び工事完成図や施工管理の記録及び関係書類について3次元データを活用する「ICT活用工事（舗装工）」の対象工事である。
- 4 ICT活用工事（浚渫工（港湾））  
本工事は、「福島県土木部ICT活用工事（浚渫工（港湾））実施要領」に基づき、起工測量、設計図書の照査、施工、出来形管理、検査及び工事完成図や施工管理の記

録及び関係書類について3次元データを活用する「ICT活用工事（浚渫工（港湾）」の対象工事である。

☑第20章 舗装の切断作業時に発生する排水の具体的処理について

（詳細は技術管理課ホームページを参照のこと）

~~☐第21章 「総合評価方式（標準型・簡易型）における技術提案書に記載された事項の実施状況」の確認について~~

~~（詳細は技術管理課ホームページを参照のこと）~~

☑第22章 熱中症対策に関する現場管理費補正及び工期の設定

（詳細は技術管理課ホームページを参照のこと）

1 本工事は、「土木工事における熱中症対策に関する試行要領」の対象工事である。

2 猛暑による作業不能日数

本工事は、猛暑による作業不能日数を次のとおり見込んでいる。

i) 作業不能日数：●日間

ii) 上記 i) は、環境省が公表する東北地方●●（福島）地点における WBGT 値（気温、湿度、日射・輻射を考慮した暑さ指数）過去5年分（令和2年～6年）について、本工事の工期に対応する期間（行政機関の休日に関する法律（昭和63年法律第91号）に定める行政機関の休日及び夏季休暇（3日）を除く。）において、8時から17時の間に WBGT 値が31以上となった時間を算定し、日数に換算したもの5年分を平均したもの。

iii) 気象状況により工期中に発生した猛暑による作業不能日数（当該現場における定時の現場作業時間において、環境省が公表する東北地方●●（福島）地点における WBGT 値が31以上となり、かつ受注者が契約工事単位で全作業を中断し、又は現場を閉所した時間を算定し、日数に換算したもの（小数点以下第一位を四捨五入する。））が i) の日数から著しく乖離した場合には、受注者は発注者へ工期の延長変更を協議することができる。

第23章 法定外の労災保険の付保

（本章はすべての工事に該当する）

本工事において、受注者は法定外の労災保険に付さなければならない。

受注者は、法定外の労災保険契約を締結したことを証明する書類（証券等の写し）を提出しなければならない。

第24章 異常気象時における現場状況の報告

異常気象時の工事現場における対応について下記のとおりとする。

1 異常気象時等の対象

(1) 大雨・洪水等の警報発令時

「工事現場の当該市町村」の気象警報を対象とする。

(2) 震度5弱以上の地震時

「工事現場の当該市町村」の震度5弱以上を対象とする。

ただし、気象条件及び現場条件等を勘案し、別途、監督員から指示がある場合は震度4の場合も対象とする。

## 2 パトロール等の実施及び報告の内容について

- ① 作業中であれば、作業を中止し、現場内及び周辺の状況把握に努める。
- ② 休工中であれば、必要に応じ2名以上を構成員とする警戒班(巡視員)を出動させて巡回点検(パトロール)を実施する。
- ③ 天気予報であらかじめ異常気象が予想される場合は、事前に防災監視体制を配備し待機する。
- ④ 危険箇所が発見された場合は、すみやかに危険箇所に立ち入らないよう防護措置を講じ、その旨を標示する。また、現場状況を把握し、2次災害防止に努める。
- ⑤ 警報が解除され、作業が再開する前には、工事現場の地盤のゆるみ、崩壊、陥没等の危険がないか入念に点検する。
- ⑥ 地震及び津波が発生した後に、作業を再開する前には、建設物、仮設物、資機材、建設機械、電気設備及び地盤、斜面状況等を十分点検する。
- ⑦ 異常の有無にかかわらず、点検結果を監督員(連絡が取れない場合は、係長又は課長)に適宜に報告する。また、報告方法は、まず電話連絡し、その後別紙様式にて、FAX又はメールする。

## 3 報告期限について

### (1) 大雨・洪水等の警報発令時

警報発令後1時間以内及び降雨等の状況等により適宜。

### (2) 震度5弱以上の地震時

地震発生後1時間以内。

(被害等が甚大でパトロールの実施が困難である場合などはこの限りでない)

## 第25章 再生資源利用計画書

### (本章はすべての工事に該当する)

受注者は、コンクリート、コンクリート及び鉄から成る建設資材、木材、アスファルト混合物等を工事現場に搬入する場合には、法令等に基づき、再生資源利用計画書を作成し、施工計画書に含め監督員に写しを提出しなければならない。

また、受注者は、法令等に基づき、再生資源利用計画を工事現場の公衆が見やすい場所に掲げなければならない。

## 第26章 再生資源利用促進計画書

### (本章はすべての工事に該当する)

- 1 受注者は、建設発生土、コンクリート塊、アスファルト・コンクリート塊、建設発生木材、建設汚泥または建設混合廃棄物等を工事現場から搬出する場合には、法令等に基づき、再生資源利用促進計画書を作成し、施工計画書に含め監督員に写しを提出しなければならない。

また、受注者は、法令等に基づき、再生資源利用促進計画を工事現場の公衆が見やすい場所に掲げなければならない。

- 2 受注者は、建設発生土の搬出先について、事前に当該工事の搬出先が盛土規制法など各種法令の許可状況等を満たしているか確認し、その結果を再生資源利用促進計画の添付資料(確認結果の現場揭示例※技術管理課ホームページ参照)として、工事現場の公

衆が見やすい場所に掲げなければならない。

- 3 受注者は、建設発生土の搬出先に受領書（※技術管理課ホームページ参照）の交付を求め、その写しを5年間保存し、受領書の写しを完成図書に添付しなければならない。搬出先が県土木部の有償民間受入地の場合、受領書は「公共工事建設発生土の民間受入に関する試行要領」第9条の規定によるものとする。（※試行要領は技術管理課ホームページ参照）
- 4 受注者は、土壌汚染対策法の手続き状況を確認し、確認結果（確認結果の現場掲示例※技術管理課ホームページ参照）を工事現場の公衆が見やすい場所に掲げなければならない。

## □第27章 三者協議

本工事は、三者協議会実施要領の対象工事である。

## □第28章 国土強靱化事業の取組に関する広報

本工事は国土強靱化事業の関連工事であるため、工事名標示板に「国土強靱化対策工事」の記載を行うこと。

記載方法については、下記を参照し監督員と協議すること。

※主な工種等の記載に加え、枠内の記載を行う。

## ☑第29章 そ の 他

### (1) 工事書類の簡素化について

1. 本工事は福島県土木部における「工事に関する提出書類の簡素化ガイドライン」に基づき実施するものとする。
2. これに定められていないものは、監督職員と協議するものとする。

### (2) 電子納品について

1. 本工事の提出書類について、可能な範囲で電子媒体（情報共有システム（ASP）・CD、DVD）による納品を行うものとする。
2. 電子納品の対象となる成果品の種類や提出方法の詳細については、受注者と監督員が別途協議して決定するものとする。
3. 電子納品により省資源・省スペース化や業務時間削減を目的としていることから、発注者・受注者両者の負担とならない範囲で実施することとする。
4. 工事の電子納品に係る費用については、共通仮設費率に含まれるものとし、別途計上しない。

### (3) 農地法許可手続

資材置き場、現場事務所、残土捨場等に農地を使用する場合は、農地法の許可を得ること。

### (4) 道路工事に係る地区への周知

施工時期が決まり次第、監督員へ報告のこと。工事周知文は、月1回の市広報誌回覧時に合わせて回覧する。なお、これによらない場合は、請負者にて地区住民へ周知を行うこと。


### (5) 工期について

本工事の工期は、入札日の平日3日後から令和8年2月27日まで（約7か月）とする。


平面図

S=1:500  
所在：南相馬市原町区大谷字中柴沢 地内外

配水管耐震化延長 L=755.677m (GX形ダクトイル鉄管φ400 L=521.571m (L=524.905m)、K形既設管耐震補強金具・耐震継ぎ輪設置工 L=234.106m)

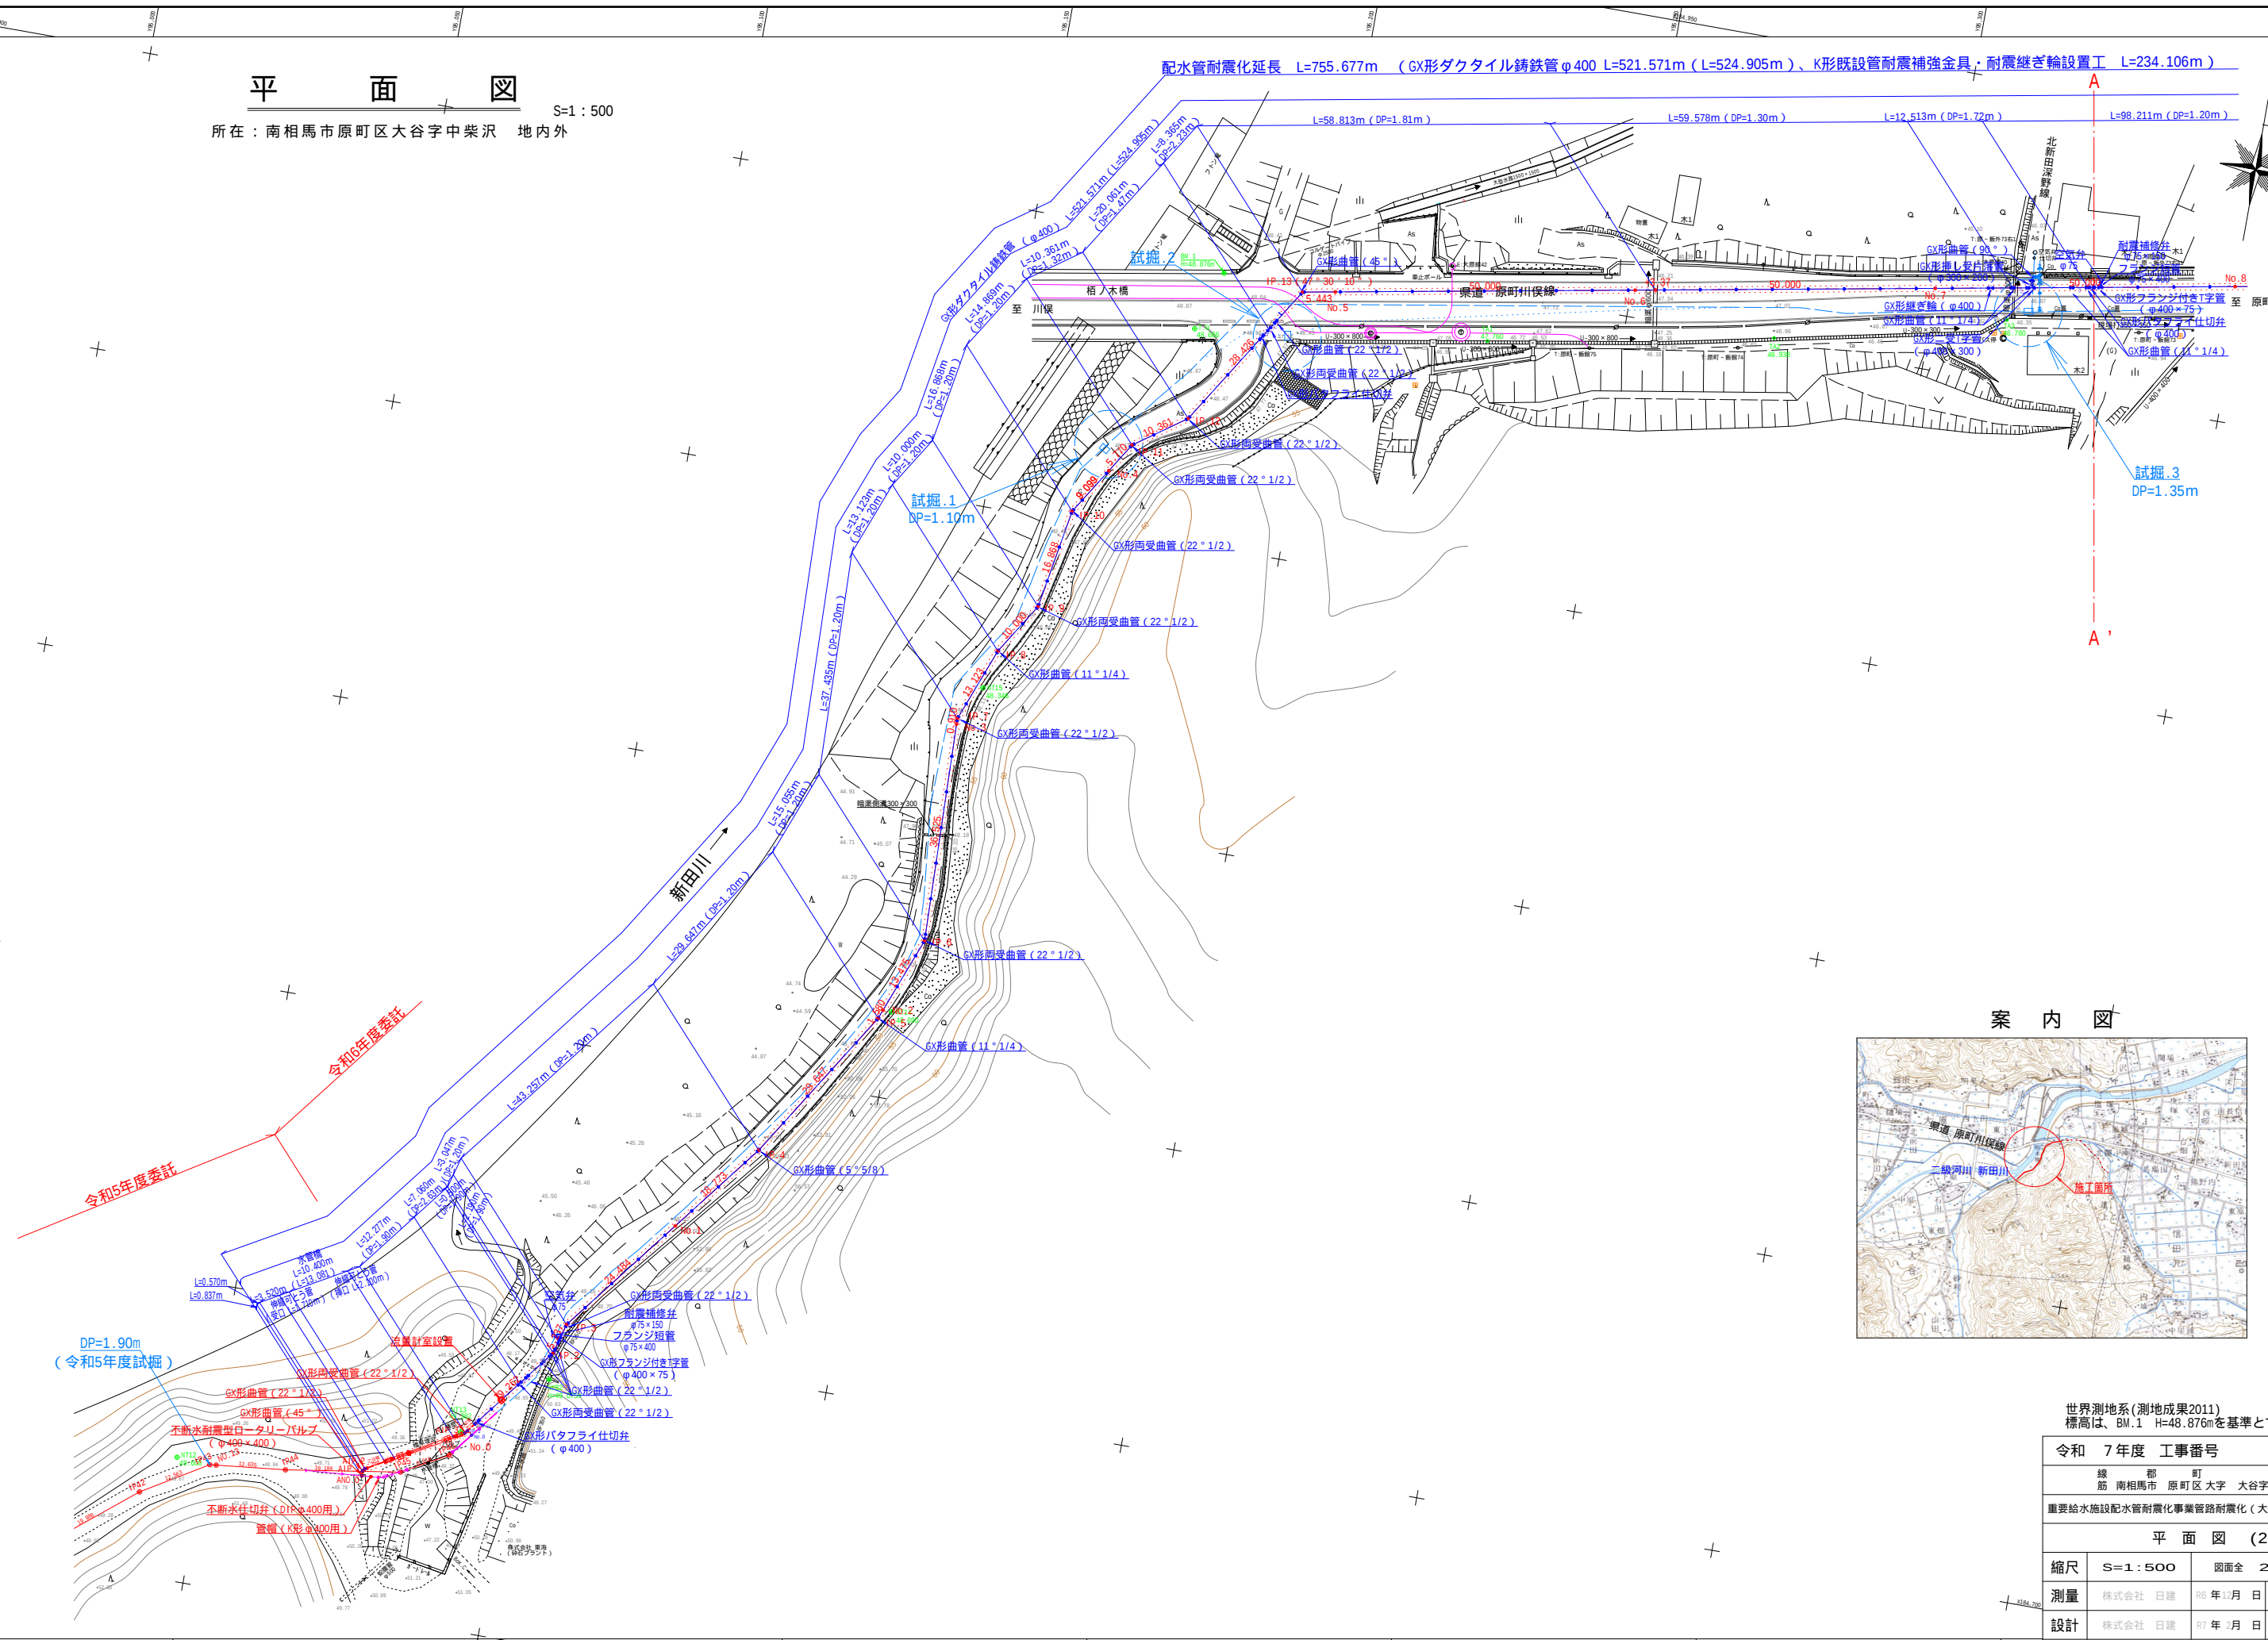

案内図

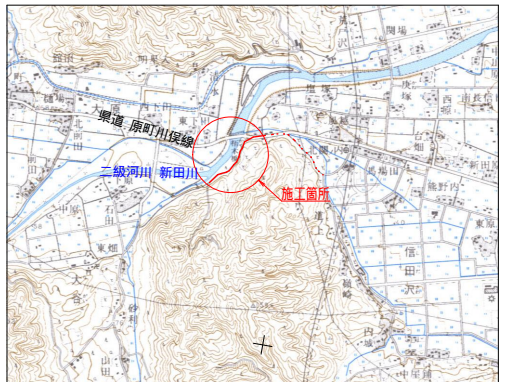

世界測地系(測地成果2011)  
標高は、BM.1 H=48.876mを基準とする。


|                             |         |           |             |
|-----------------------------|---------|-----------|-------------|
| 令和 7年度 工事番号                 |         |           |             |
| 線 部 町                       |         | 大谷字中柴沢地内外 |             |
| 筋 南相馬市 原町区 大字               |         |           |             |
| 重要給水施設配水管耐震化事業管路耐震化(大谷地区)工事 |         |           |             |
| 平 面 図 (2-1)                 |         |           |             |
| 縮尺                          | S=1:500 |           | 図面全 23 葉の 1 |
| 測量                          | 株式会社 日建 | R6 年1月 日  | 主 任 技 術 者   |
| 設計                          | 株式会社 日建 | R7 年 月 日  | 管 理 技 術 者   |
| 南 相 馬 市                     |         |           |             |

平面図

S=1:500


所在：南相馬市原町区大谷字中柴沢 地内外

配水管耐震化延長 L=755.677m (GX形ダクトイル鉄管φ400 L=521.571m (L=524.905m)、K形既設管耐震補強金具・耐震継ぎ輪設置工 L=234.106m)

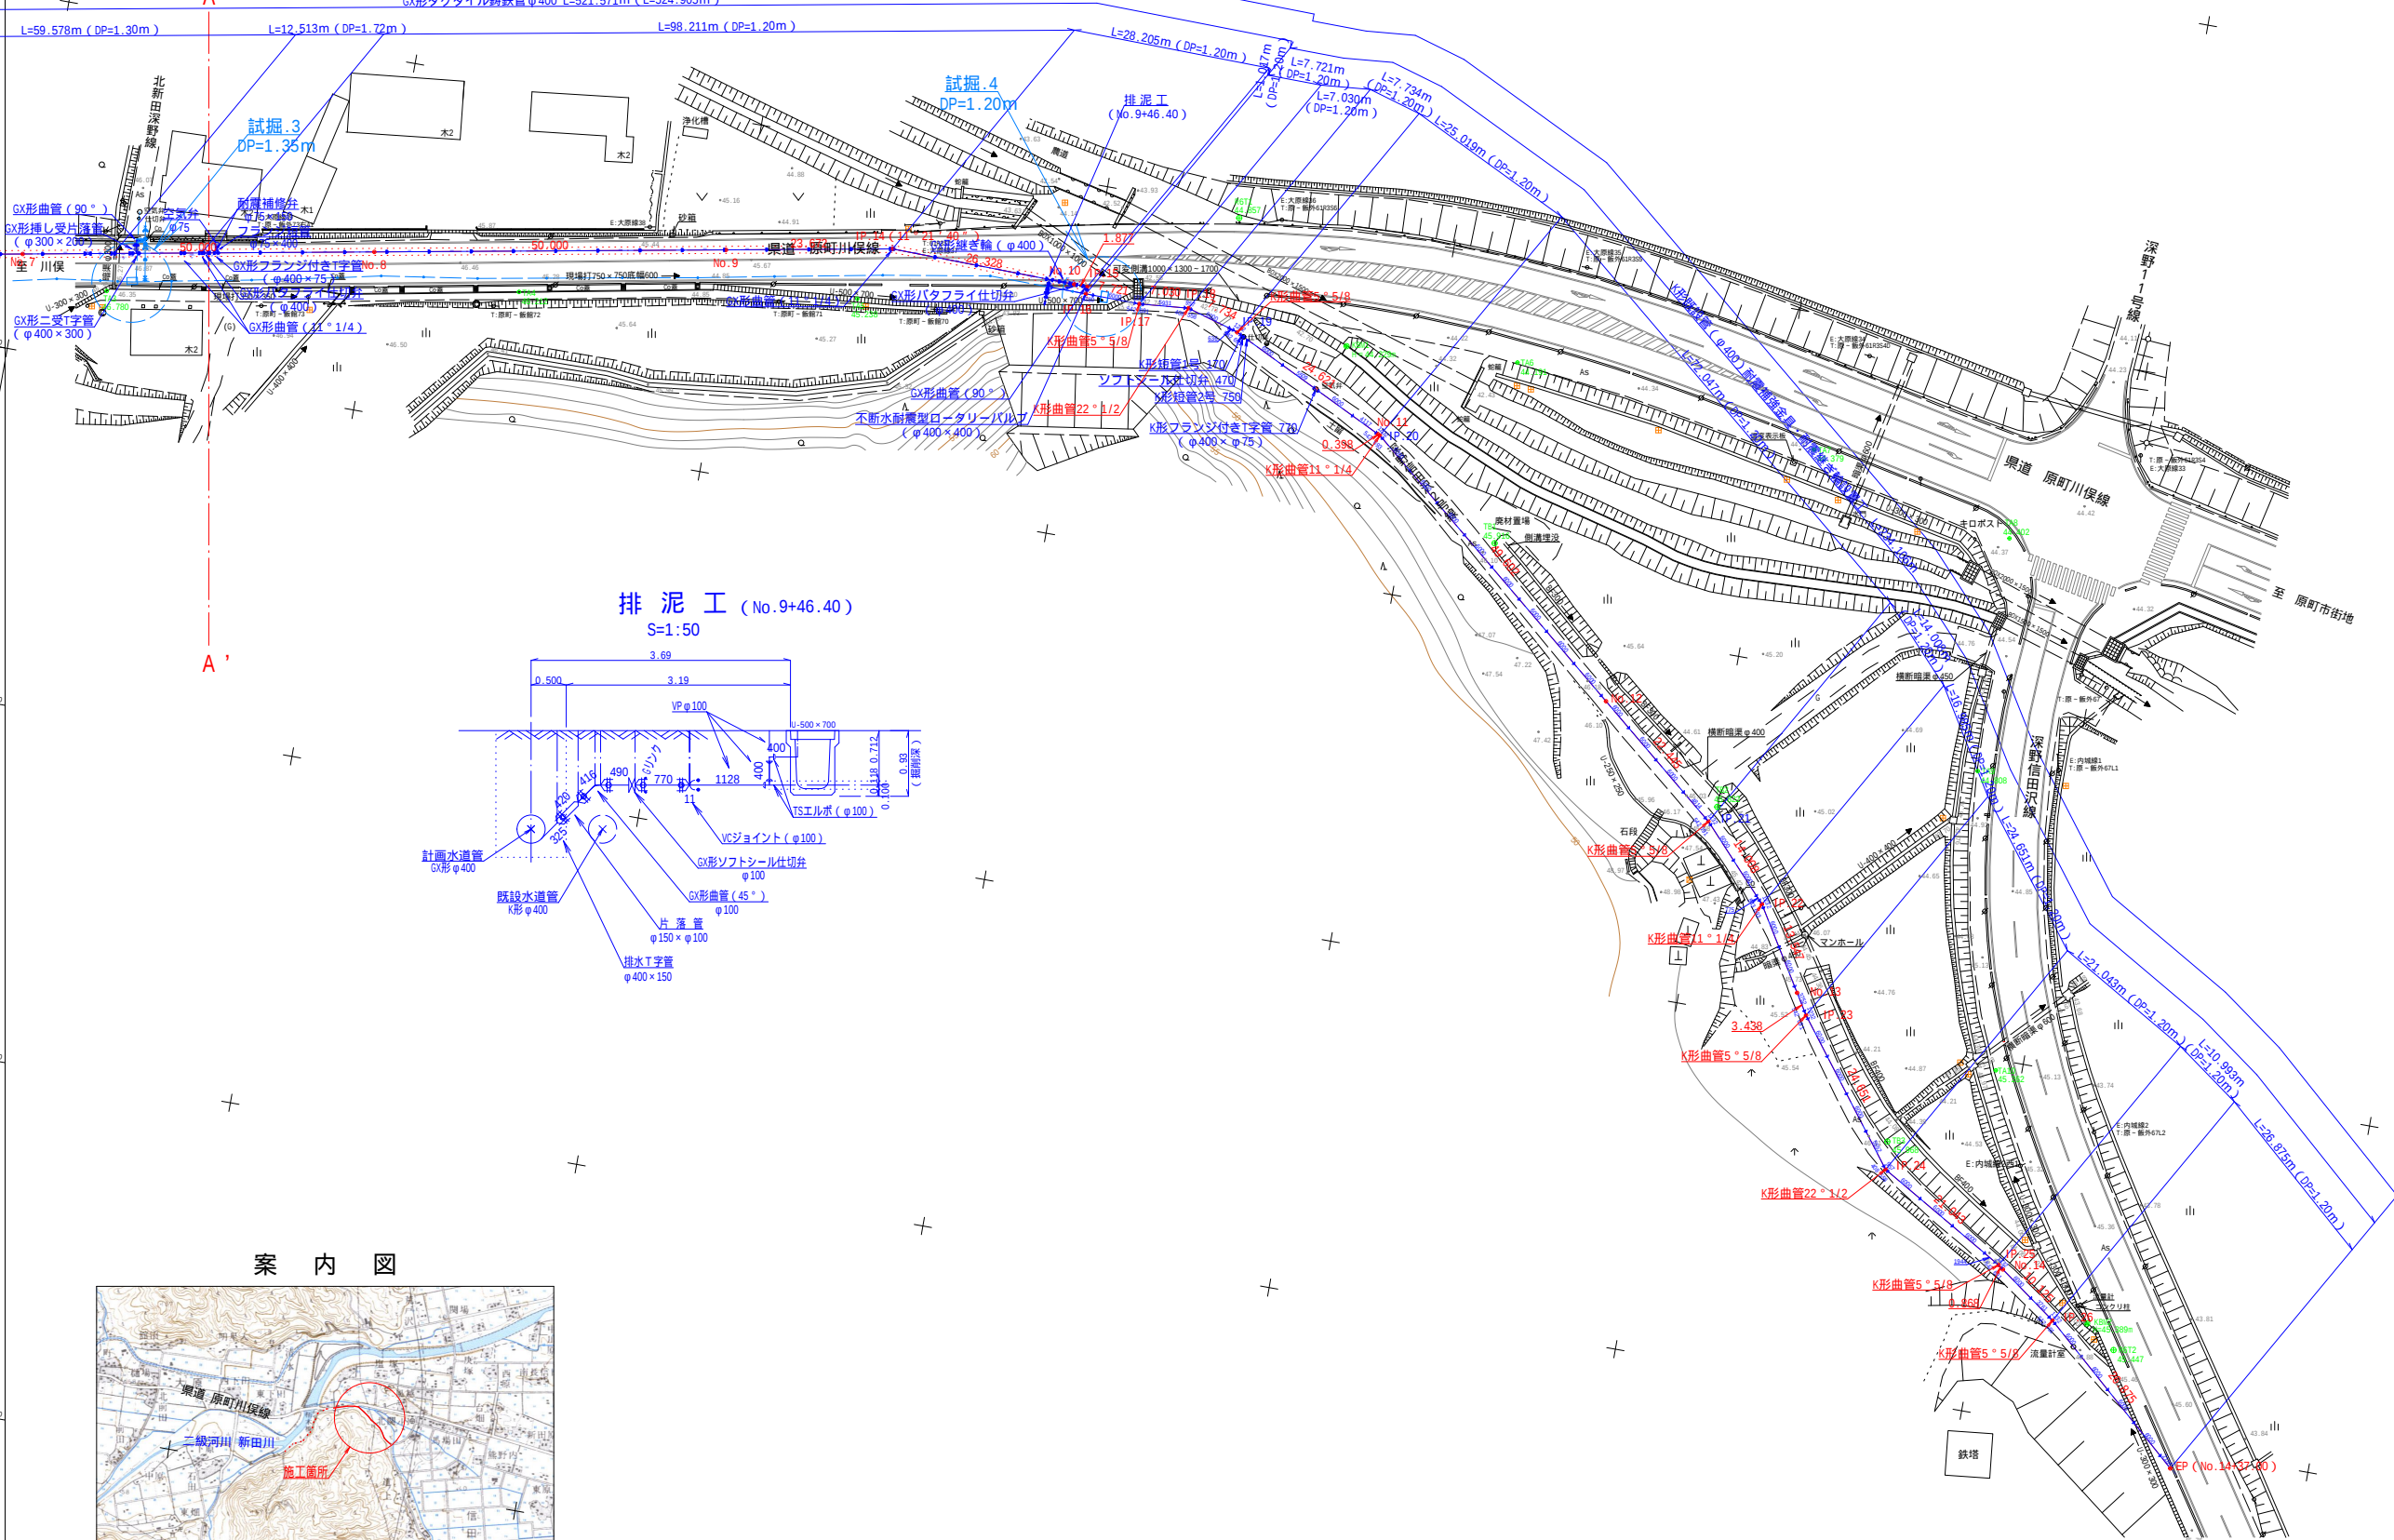


排泥工 (No. 9+46.40)

S=1:50

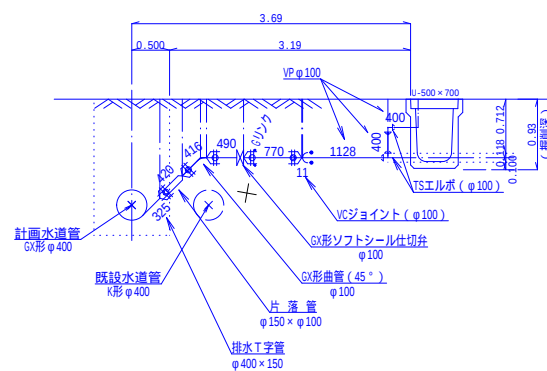

案内図

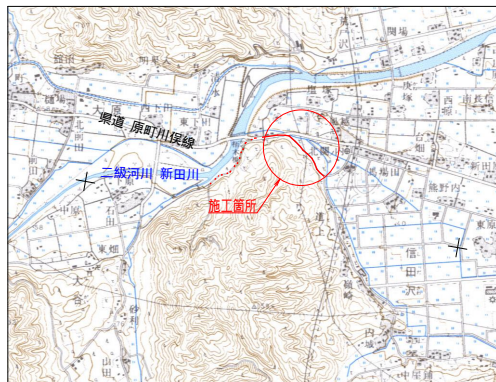

世界測地系(測地成果2011)  
標高は、BM.1 H=48.876mを基準とする。

令和 7年度 工事番号

線 筋 南相馬市 原町区 大字 大谷字中柴沢地内外

重要給水施設配水管耐震化事業管路耐震化(大谷地区)工事

平面図 (2-2)

縮尺 S=1:500 図面全 23 葉の 2

測量 株式会社 日建 R6 年12月 日 主 任 技 術 者


設計 株式会社 日建 R7 年 2月 日 管 理 技 術 者

南 相 馬 市

平面図


S=1:200

所在：南相馬市原町区大谷字中柴沢 地内外  
（南相馬市原町区深野字風越 地内）

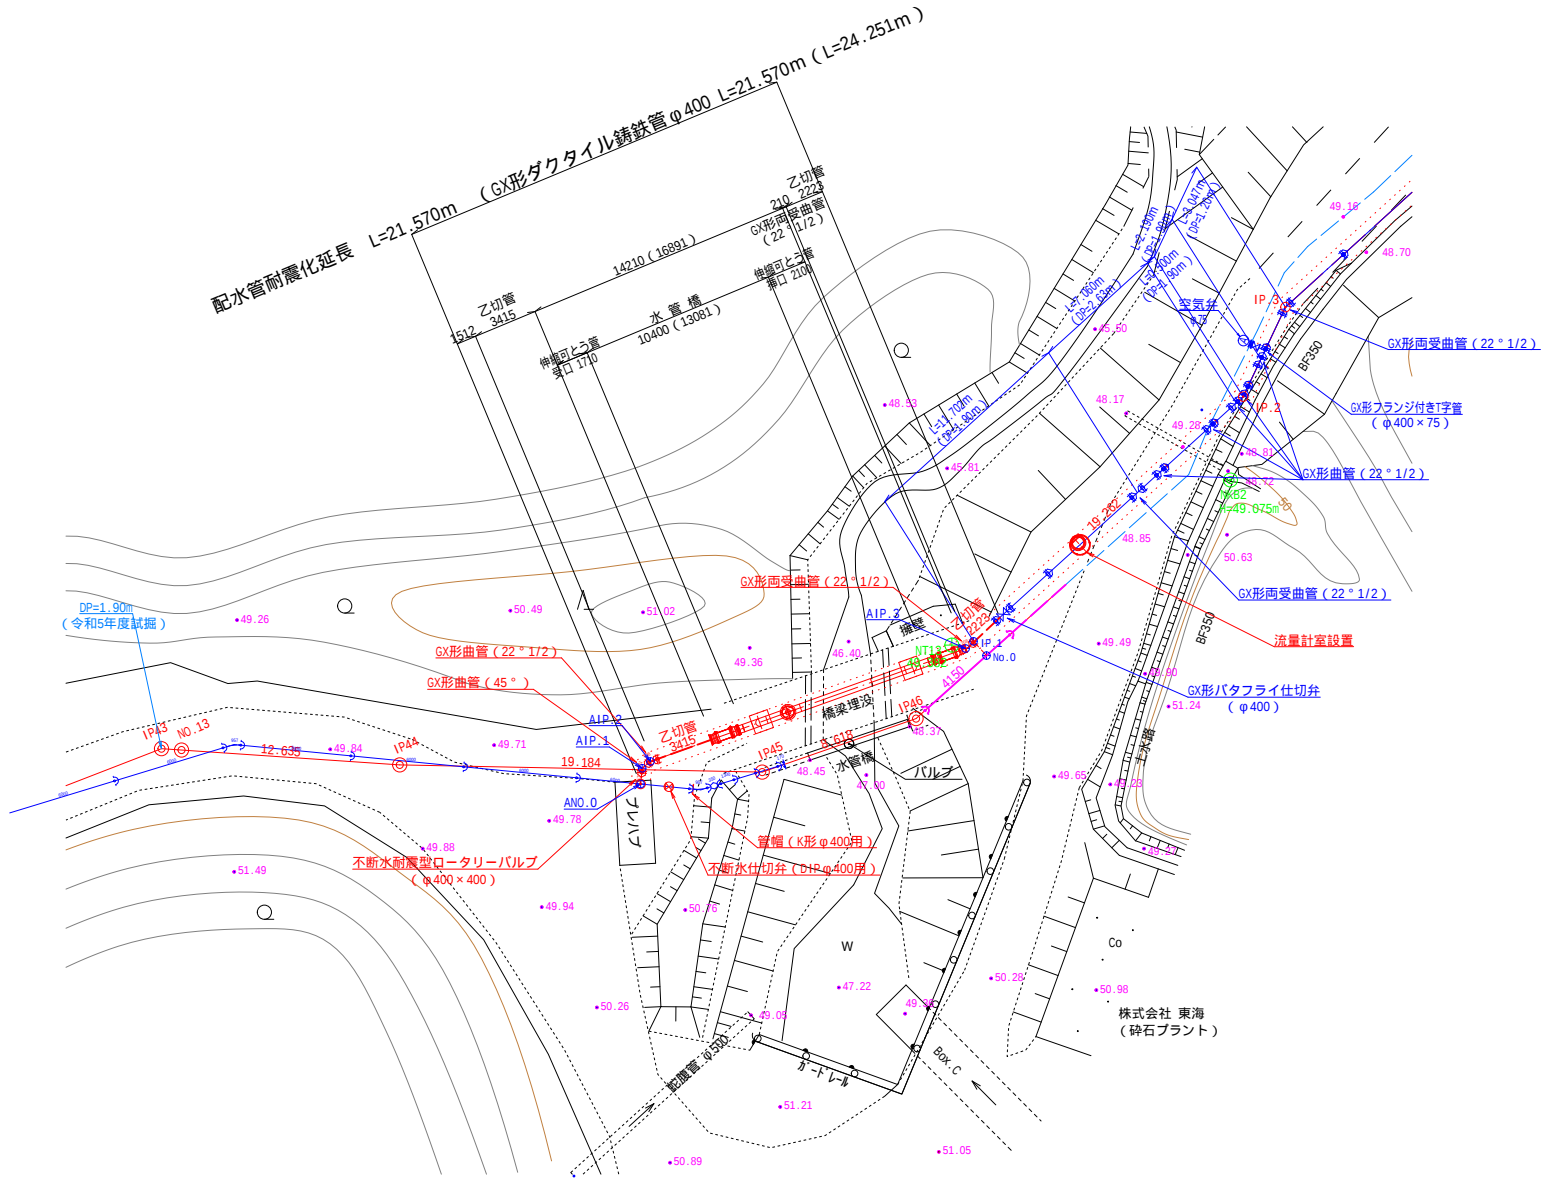


縦断図

V=1:100  
H=1:100

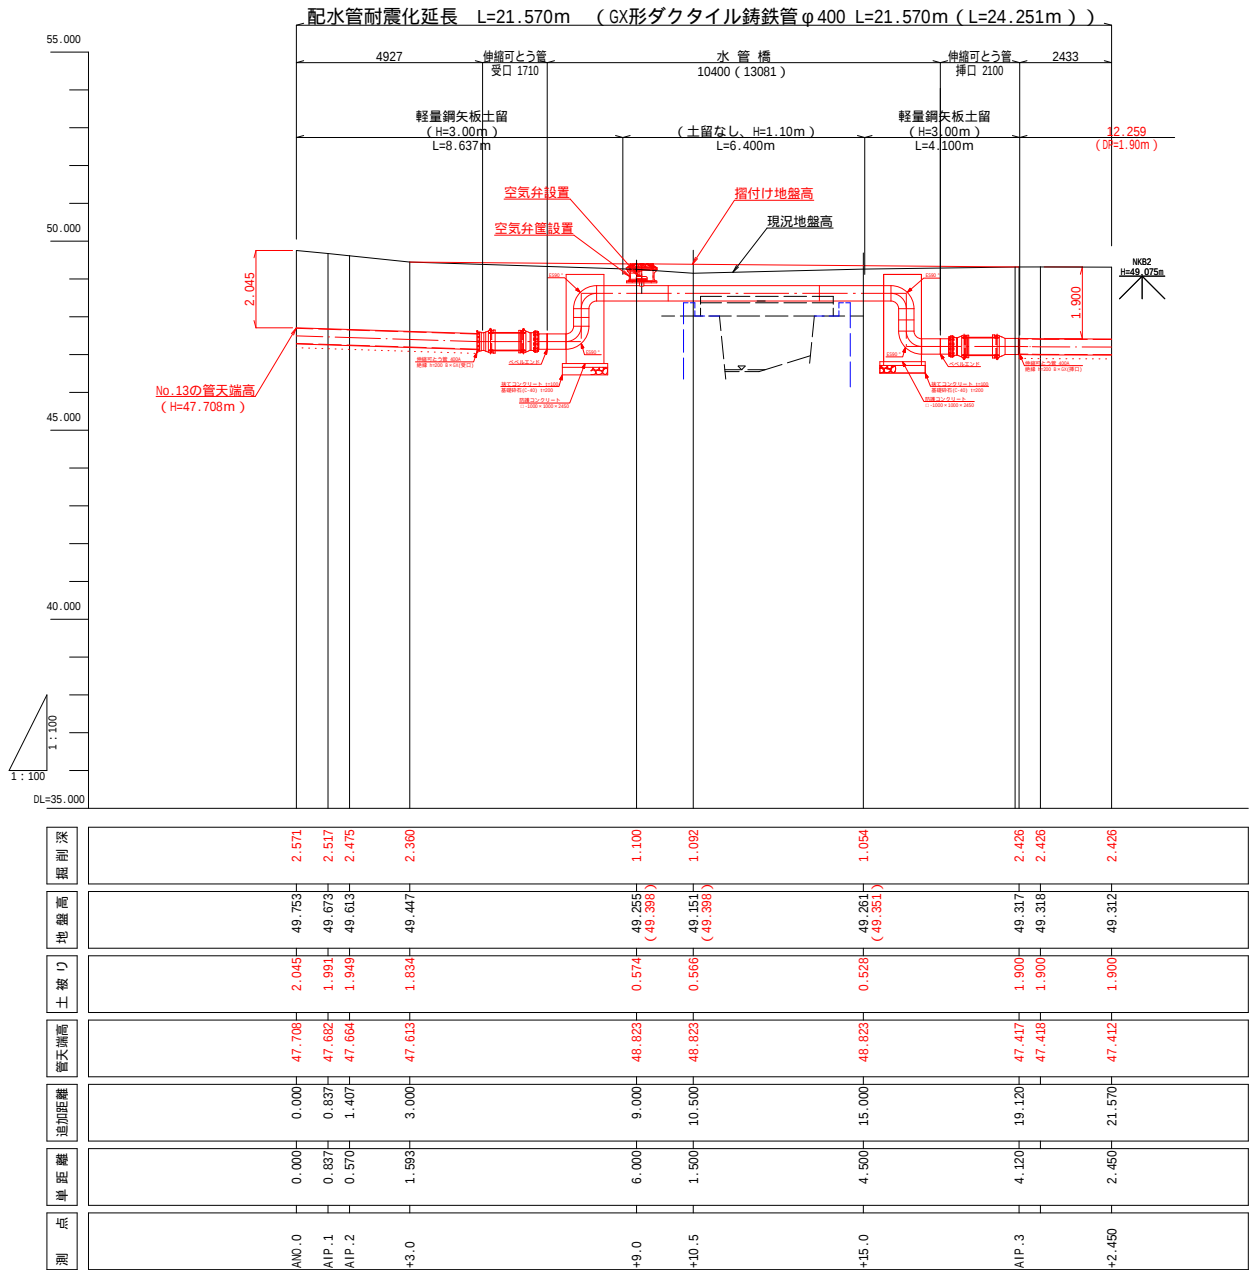

|                                  |         |             |              |
|----------------------------------|---------|-------------|--------------|
| 令和 7 年度 工事番号                     |         |             |              |
| 線 部 町<br>筋 南相馬市 原町区 大字 大谷字中柴沢地内外 |         |             |              |
| 重要給水施設配水管耐震化事業管路耐震化（大谷地区）工事      |         |             |              |
| 平面図・縦断図                          |         |             |              |
| 縮尺                               | 図 示     | 図面全 23 葉の 3 |              |
| 測量                               | 株式会社 日建 | 97 年 3 月 日  | 主 任<br>技 術 者 |
| 設計                               | 株式会社 日建 | 97 年 3 月 日  | 管 理<br>技 術 者 |
| 南 相 馬 市                          |         |             |              |

縦断図 V=1:100 H=1:500

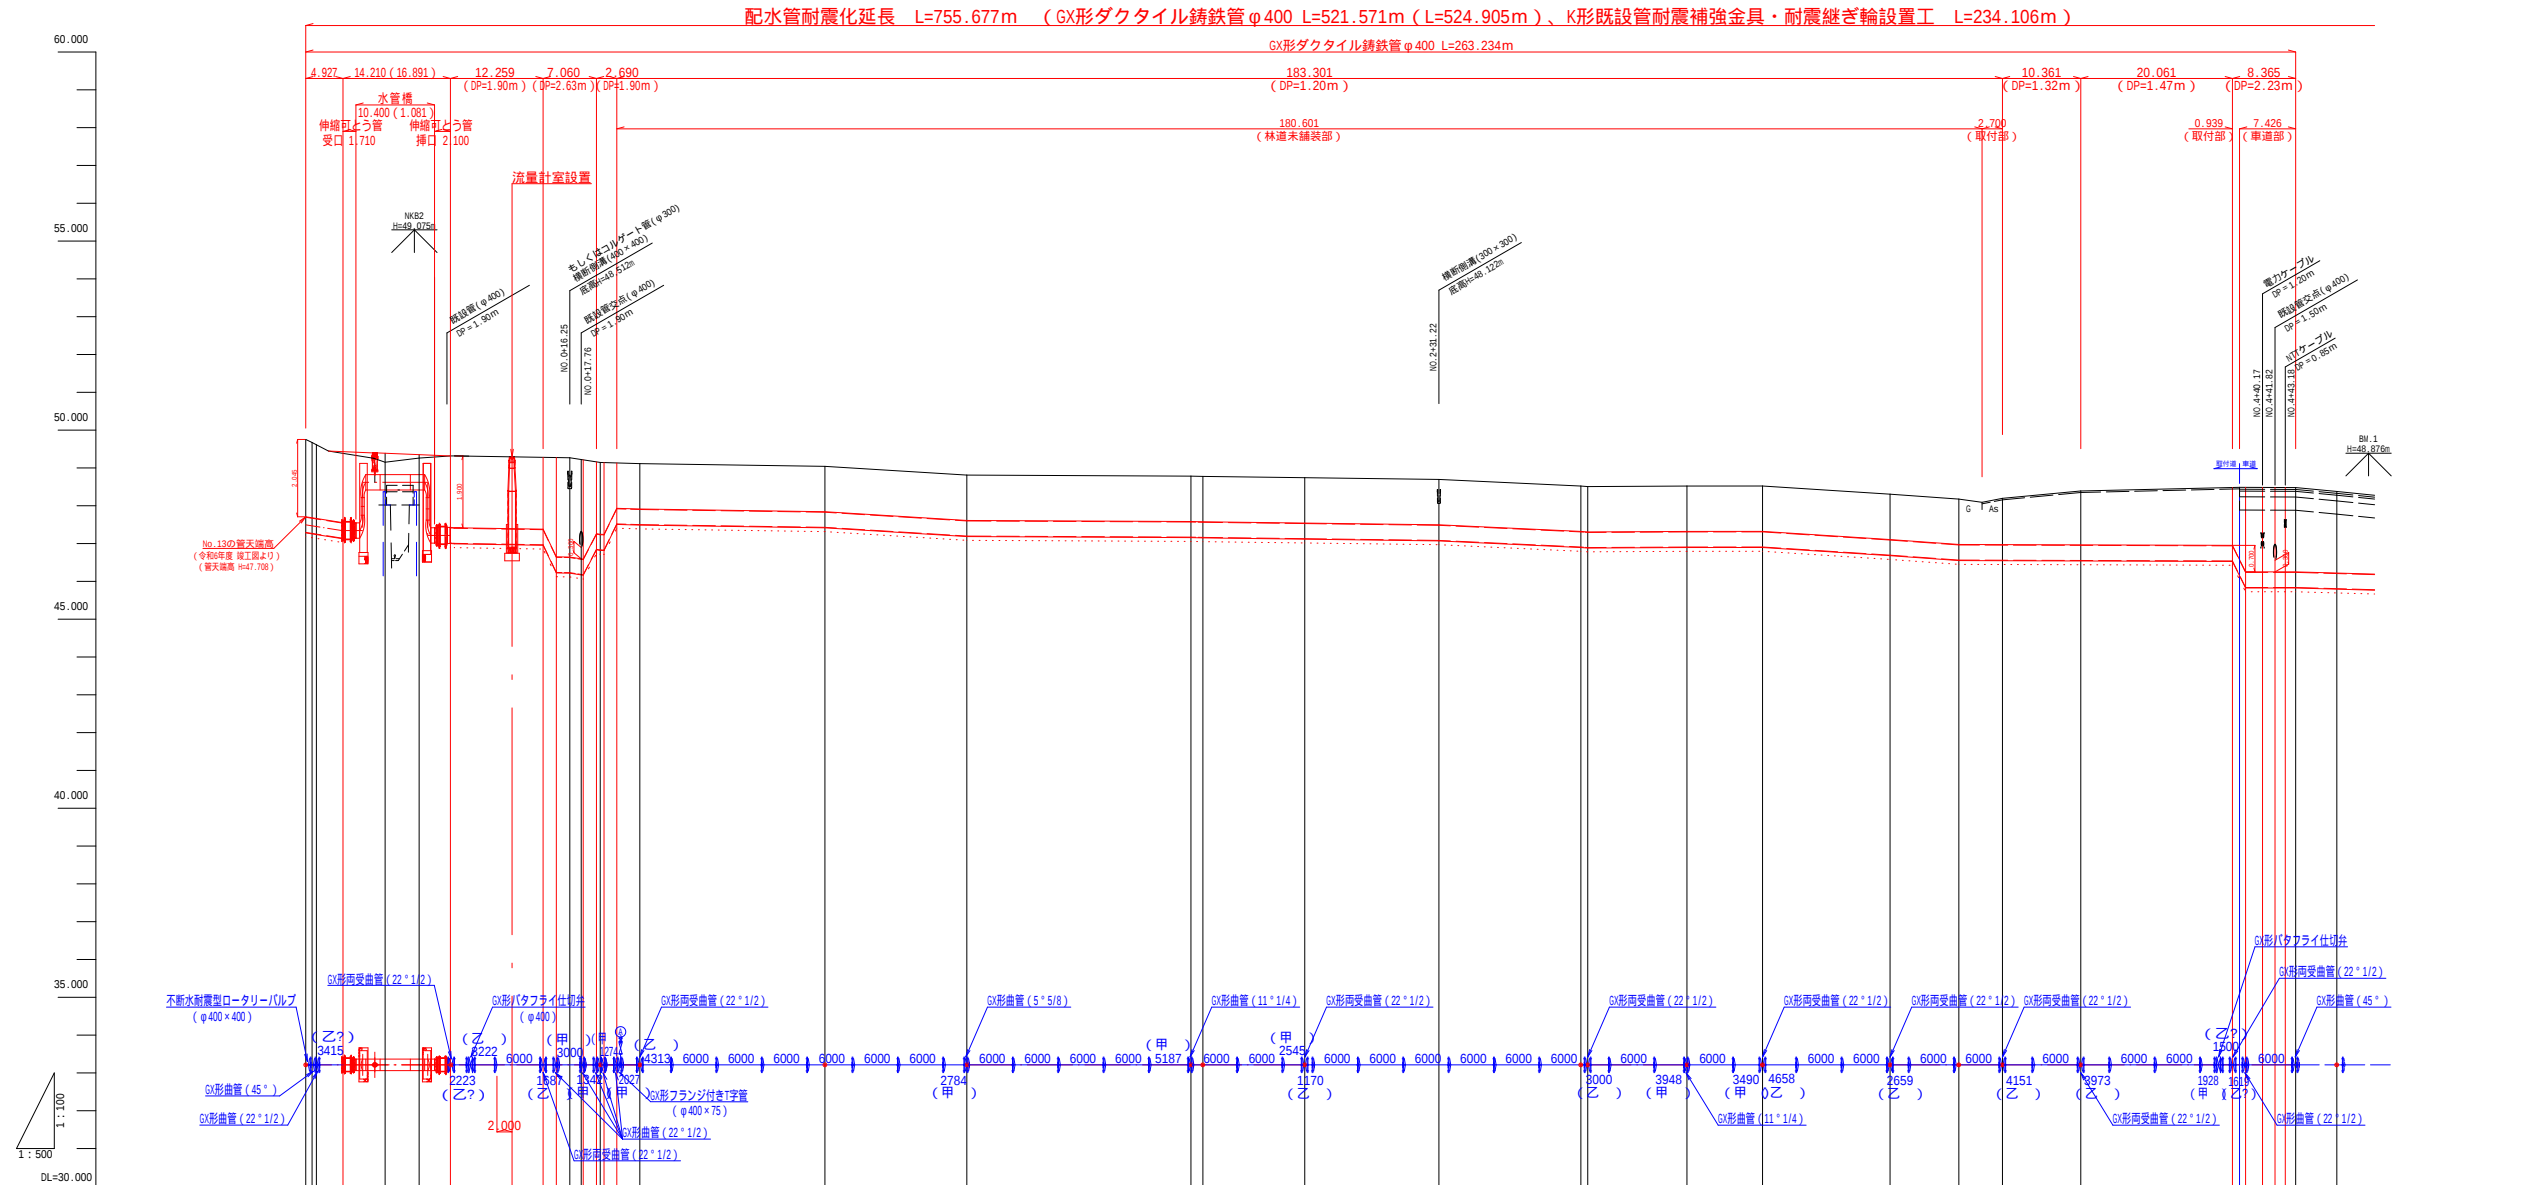

| 測点      | 単距離    | 追加距離    | 管天端高   | 土盛り   | 地盤高    | 掘削深   |
|---------|--------|---------|--------|-------|--------|-------|
| AP.0    | 0.000  | 0.000   | 47.708 | 2.645 | 48.353 | 2.571 |
| AP.1    | 0.837  | 0.837   | 47.682 | 1.991 | 48.673 | 2.517 |
| AP.2    | 0.570  | 1.407   | 47.668 | 1.945 | 48.613 | 2.475 |
| +10.5   | 1.500  | 10.500  | 48.823 | 0.566 | 48.151 | 1.092 |
| +15.0   | 4.500  | 15.000  | 48.823 | 0.528 | 48.291 | 1.054 |
| AP.3    | 4.120  | 19.120  | 47.417 | 1.900 | 49.317 | 2.426 |
| +2.450  | 2.450  | 21.570  | 47.412 | 1.900 | 49.312 | 2.426 |
| +12.719 |        |         |        | 1.900 |        |       |
| +16.25  | 15.236 | 16.252  | 46.640 | 2.620 | 49.269 | 3.152 |
| IP.2    | 4.026  | 20.279  | 47.246 | 1.900 | 49.145 | 2.426 |
| +22.469 |        |         |        | 1.900 |        |       |
| IP.3    | 5.237  | 25.516  | 49.114 | 1.200 | 49.114 | 1.726 |
| NO.1    | 24.484 | 50.000  | 49.042 | 1.200 | 49.042 | 1.726 |
| IP.4    | 18.773 | 68.773  | 48.811 | 1.200 | 48.811 | 1.726 |
| IP.5    | 29.647 | 98.420  | 48.783 | 1.200 | 48.783 | 1.726 |
| NO.2    | 1.580  | 100.000 | 48.776 | 1.200 | 48.776 | 1.726 |
| IP.6    | 13.475 | 113.475 | 48.742 | 1.200 | 48.742 | 1.726 |
| +31.22  | 17.746 | 131.221 | 48.696 | 1.200 | 48.696 | 1.726 |
| NO.3    | 18.779 | 150.000 | 48.521 | 1.200 | 48.521 | 1.726 |
| IP.7    | 0.910  | 150.910 | 48.507 | 1.200 | 48.507 | 1.726 |
| IP.8    | 13.123 | 164.033 | 48.521 | 1.200 | 48.521 | 1.726 |
| IP.9    | 10.000 | 174.033 | 48.522 | 1.200 | 48.522 | 1.726 |
| IP.10   | 16.868 | 190.901 | 48.306 | 1.200 | 48.306 | 1.726 |
| NO.4    | 9.089  | 200.000 | 46.976 | 1.200 | 48.176 | 1.726 |
| IP.11   | 5.770  | 205.770 | 46.972 | 1.224 | 48.196 | 1.750 |
| IP.12   | 10.361 | 216.131 | 46.965 | 1.426 | 48.391 | 1.952 |
| +36.192 |        |         |        | 1.530 |        |       |
| IP.13   | 28.426 | 244.557 | 46.251 | 2.230 | 48.481 | 2.756 |
| NO.5    | 5.443  | 250.000 | 46.220 | 2.156 | 48.378 | 2.684 |

令和 7年度 工事番号

線 筋 南相馬市 原町区 大字 大谷字中柴沢地内外


重要給水施設配水管耐震化事業管路耐震化（大谷地区）工事

縦断図（3-1）

|    |                    |            |           |
|----|--------------------|------------|-----------|
| 縮尺 | V=1:100<br>H=1:500 | 図面全        | 23 葉の 4   |
| 測量 | 株式会社 日建            | R6 年 12月 日 | 主 任 技 術 者 |
| 設計 | 株式会社 日建            | R7 年 2月 日  | 管 理 技 術 者 |

南 相 馬 市


縦断図 V=1:100 H=1:500

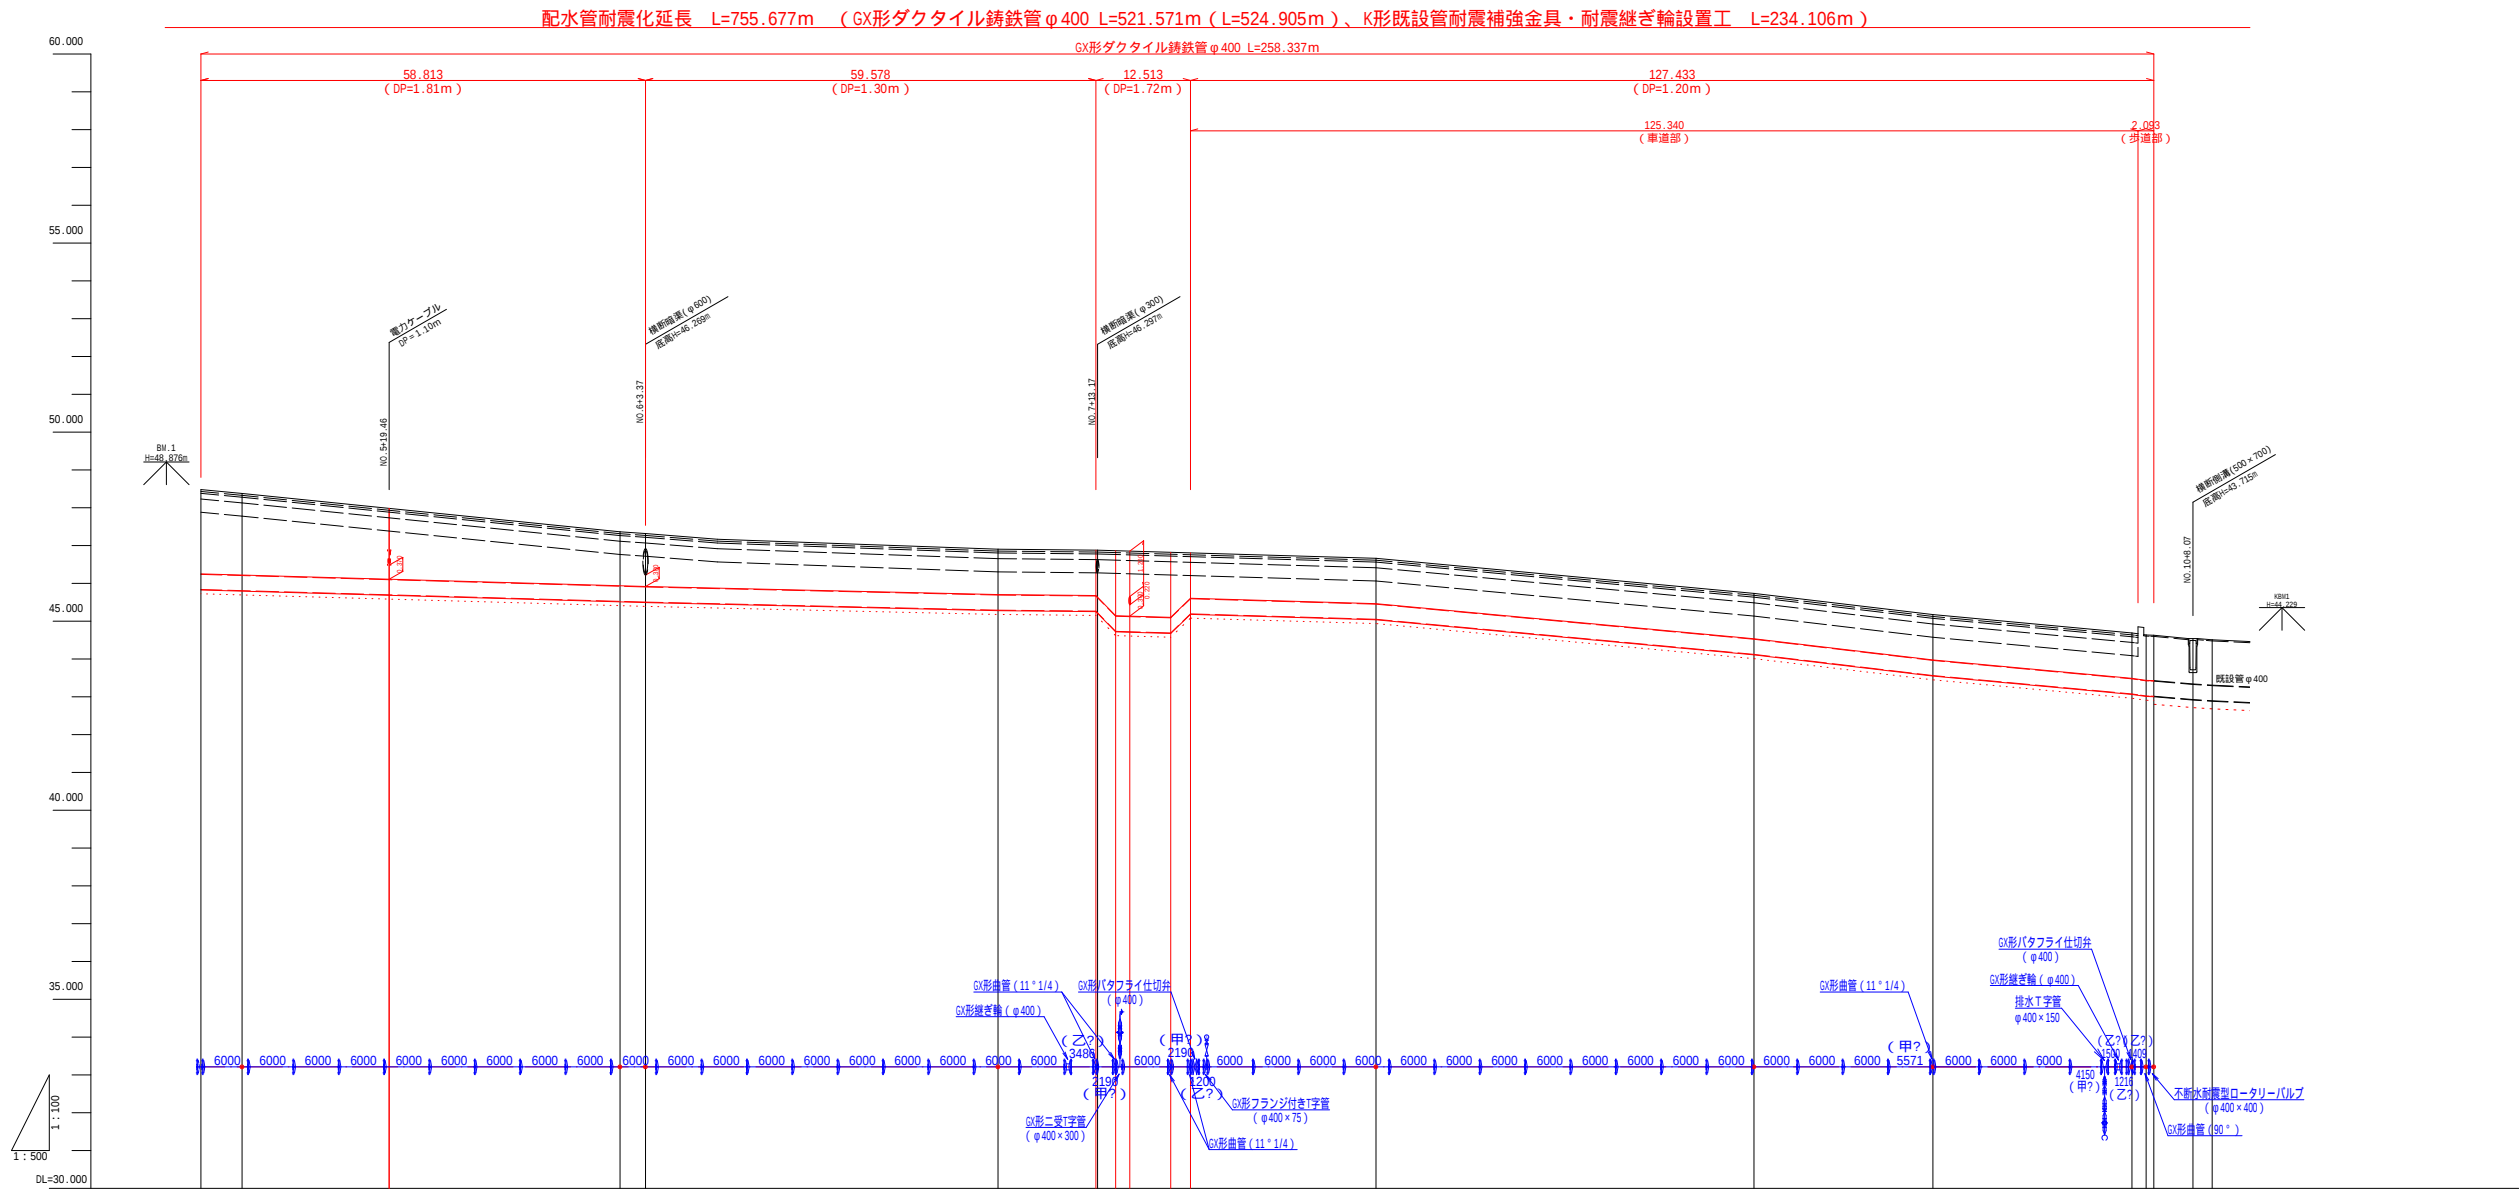

| 測点      | 単距離    | 追加距離    | 管天端高   | 土盛り   | 地盤高    | 掘削深   |
|---------|--------|---------|--------|-------|--------|-------|
| IP.13   | 28.426 | 244.557 | 46.251 | 2.230 | 46.481 | 2.756 |
| NO.5    | 5.443  | 250.000 | 46.226 | 2.158 | 46.378 | 2.694 |
| NO.6    | 50.000 | 300.000 | 45.937 | 1.427 | 47.364 | 1.953 |
| +3.37   | 3.370  | 303.370 | 45.918 | 1.400 | 47.318 | 1.926 |
| NO.7    | 46.630 | 350.000 | 45.704 | 1.200 | 46.904 | 1.726 |
| +12.948 | 13.170 | 363.170 | 45.638 | 1.200 | 46.838 | 1.771 |
| +13.17  |        |         | 45.620 | 1.200 |        |       |
| +25.461 |        |         | 45.620 | 1.200 |        |       |
| NO.8    | 36.830 | 400.000 | 45.463 | 1.200 | 46.663 | 1.726 |
| NO.9    | 50.000 | 450.000 | 43.535 | 1.200 | 45.735 | 1.726 |
| IP.14   | 23.672 | 473.672 | 43.975 | 1.200 | 45.175 | 1.726 |
| NO.10   | 26.328 | 500.000 | 43.488 | 1.200 | 44.688 | 1.726 |
| IP.15   | 1.877  | 501.877 | 43.433 | 1.200 | 44.635 | 1.726 |
| IP.16   | 1.017  | 502.894 | 43.428 | 1.200 | 44.628 | 1.726 |
| +8.07   | 5.176  | 508.070 | 43.340 | 1.200 | 44.540 | 1.726 |
| IP.17   | 2.545  | 510.615 | 43.308 | 1.200 | 44.508 | 1.726 |

| 令和 7年度 工事番号                 |                    |             |           |      |
|-----------------------------|--------------------|-------------|-----------|------|
| 線 南相馬市 原町区 大字 大谷字中柴沢地内外     |                    |             |           |      |
| 重要給水施設配水管耐震化事業管路耐震化(大谷地区)工事 |                    |             |           |      |
| 縦断図 (3-2)                   |                    |             |           |      |
| 縮尺                          | V=1:100<br>H=1:500 | 図面全         | 23        | 葉の 5 |
| 測量                          | 株式会社 日建            | R6 年 12 月 日 | 主 任 技 術 者 |      |
| 設計                          | 株式会社 日建            | R7 年 2 月 日  | 管 理 技 術 者 |      |
| 南 相 馬 市                     |                    |             |           |      |

縦断図 V=1:100 H=1:500

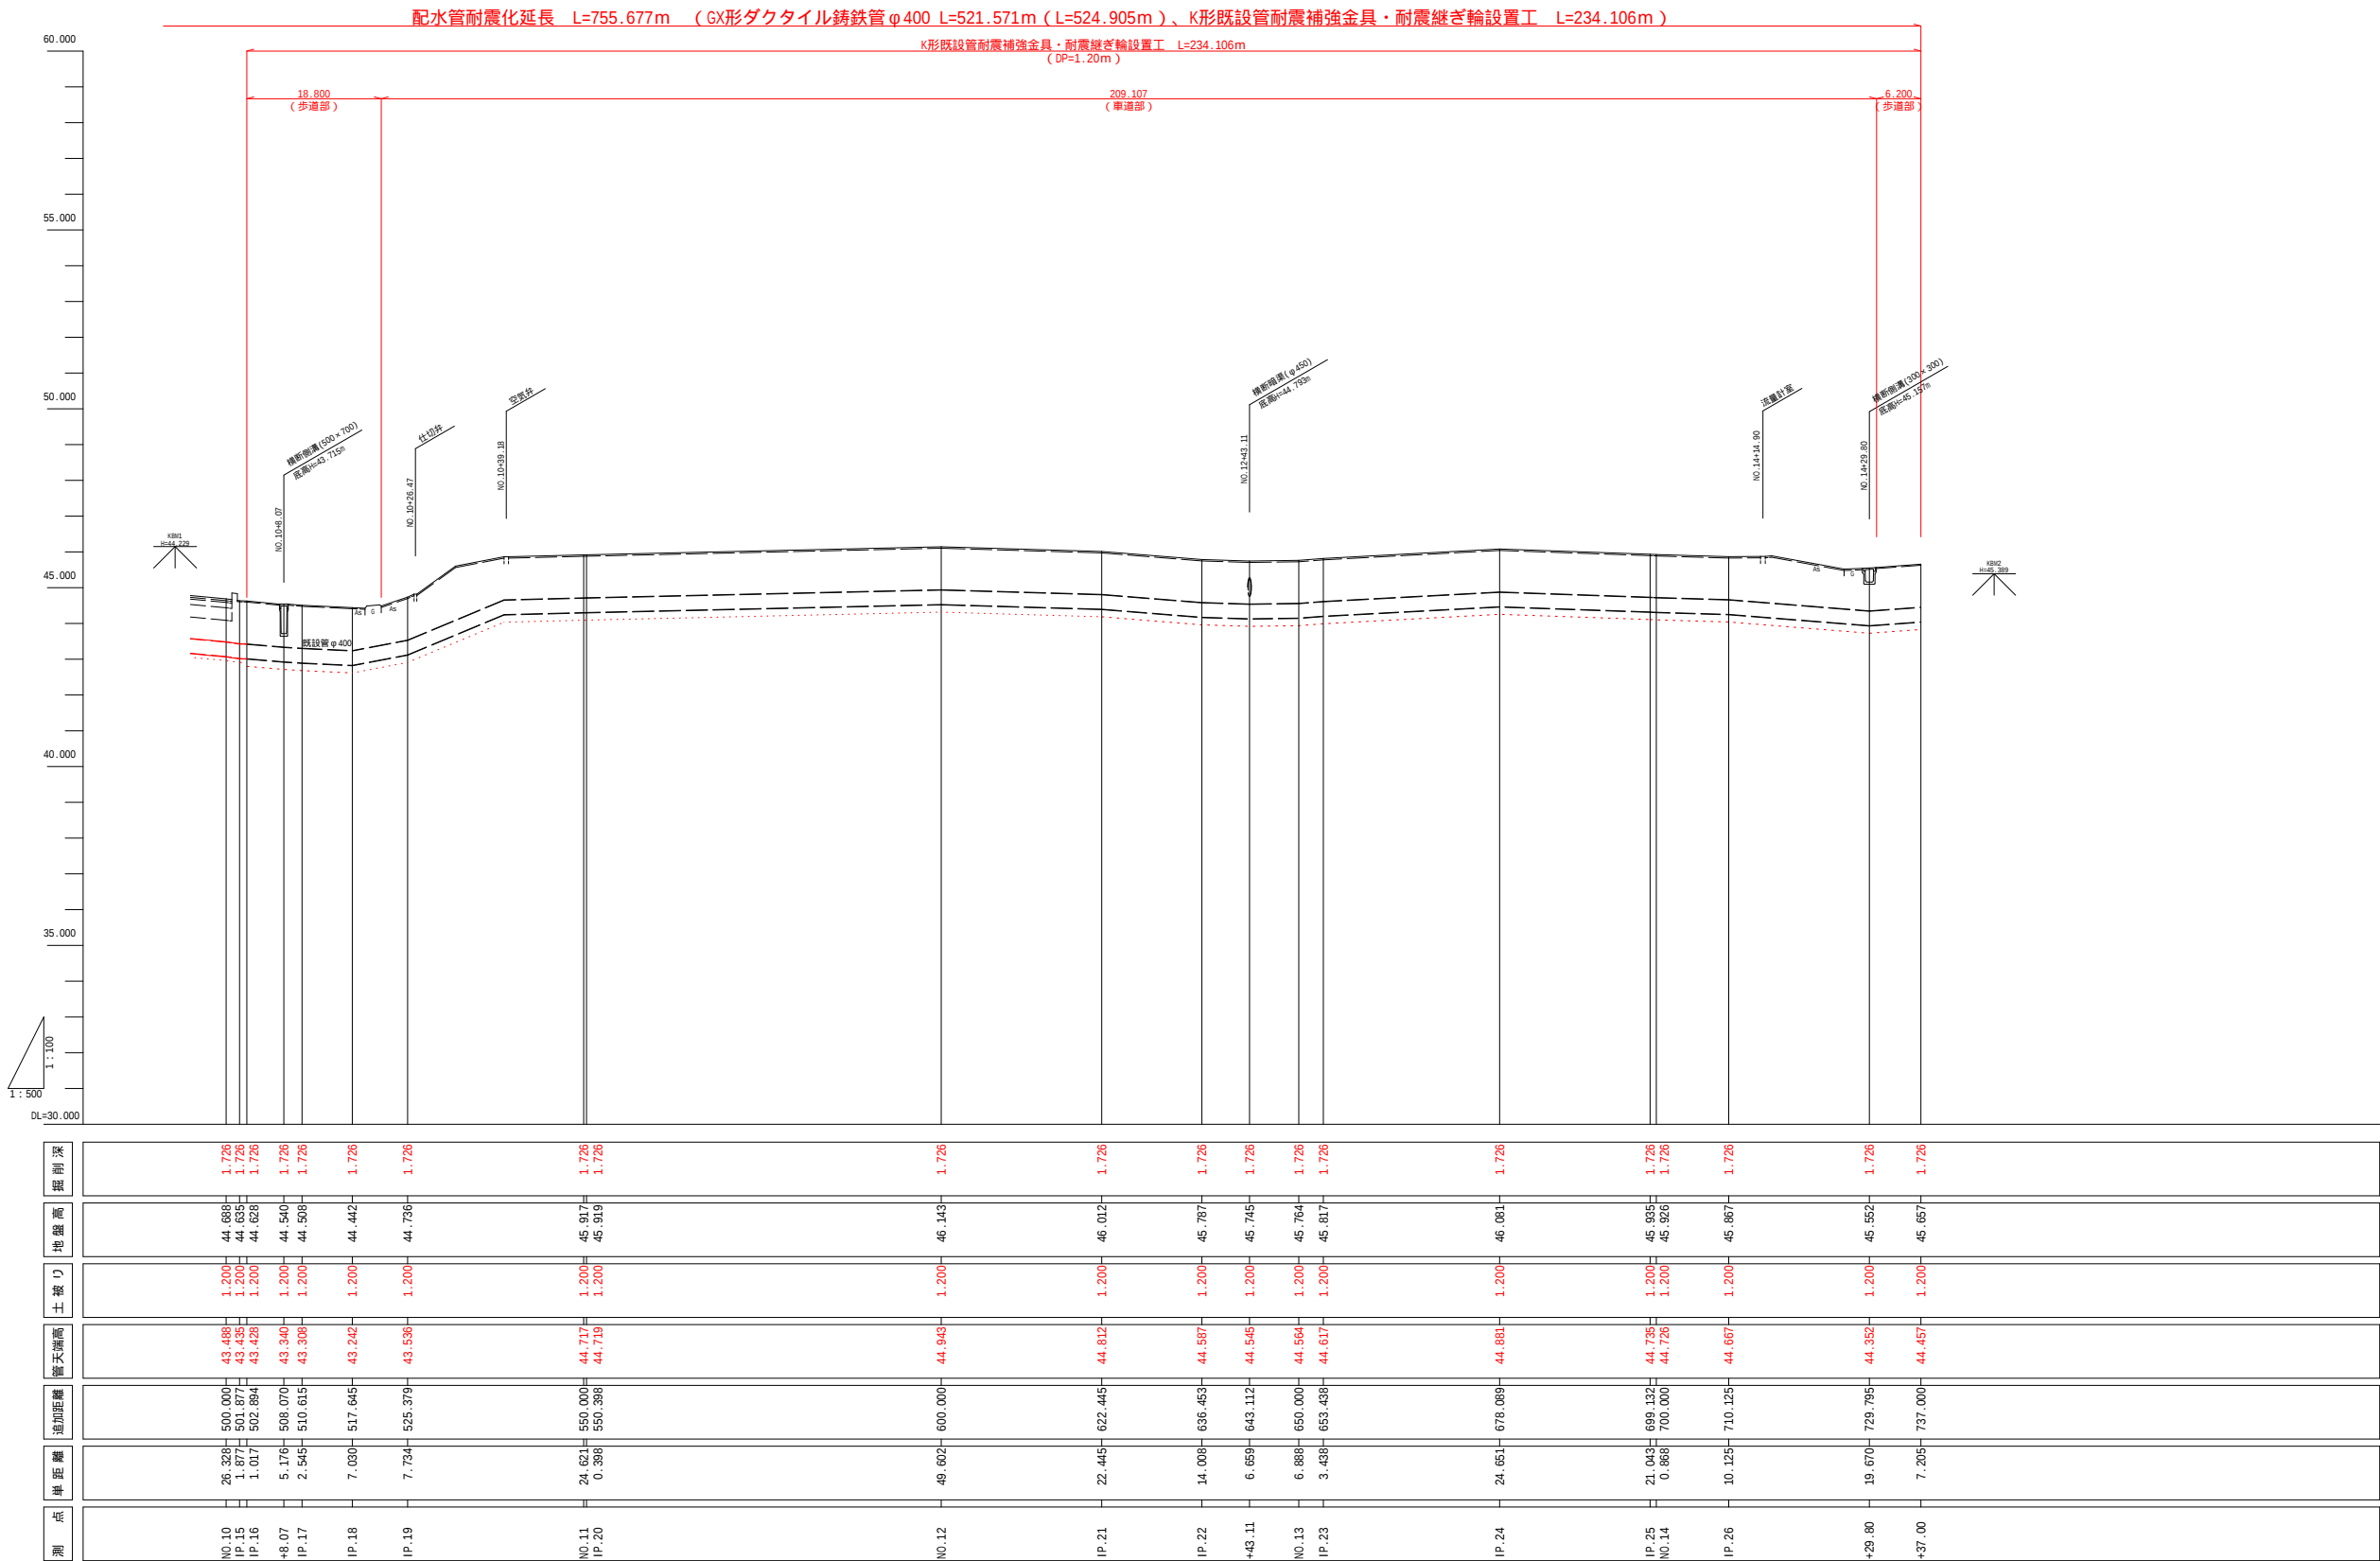

| 測点                      | 単距離                      | 追加距離                          | 管天端高                       | 土盛り                     | 地盤高                        | 掘削深                     |
|-------------------------|--------------------------|-------------------------------|----------------------------|-------------------------|----------------------------|-------------------------|
| NO.10<br>IP.15<br>IP.16 | 28.398<br>3.877<br>1.017 | 500.000<br>501.877<br>502.894 | 43.488<br>43.438<br>43.428 | 1.200<br>1.200<br>1.200 | 44.688<br>44.635<br>44.628 | 1.726<br>1.726<br>1.726 |
| +8.07<br>IP.17          | 5.176<br>2.545           | 508.070<br>510.615            | 43.340<br>43.308           | 1.200<br>1.200          | 44.540<br>44.508           | 1.726<br>1.726          |
| IP.18                   | 7.030                    | 517.645                       | 43.242                     | 1.200                   | 44.442                     | 1.726                   |
| IP.19                   | 7.734                    | 525.379                       | 43.536                     | 1.200                   | 44.736                     | 1.726                   |
| NO.11<br>IP.20          | 24.621<br>0.396          | 550.000<br>550.396            | 44.717<br>44.719           | 1.200<br>1.200          | 45.917<br>45.919           | 1.726<br>1.726          |
| NO.12                   | 49.602                   | 600.000                       | 44.943                     | 1.200                   | 46.143                     | 1.726                   |
| IP.21                   | 22.445                   | 622.445                       | 44.812                     | 1.200                   | 46.012                     | 1.726                   |
| IP.22                   | 14.008                   | 636.453                       | 44.587                     | 1.200                   | 45.787                     | 1.726                   |
| +43.11                  | 6.659                    | 643.112                       | 44.545                     | 1.200                   | 45.745                     | 1.726                   |
| NO.13<br>IP.23          | 6.888<br>3.438           | 650.000<br>653.438            | 44.564<br>44.617           | 1.200<br>1.200          | 45.764<br>45.817           | 1.726<br>1.726          |
| IP.24                   | 24.651                   | 678.089                       | 44.881                     | 1.200                   | 46.081                     | 1.726                   |
| IP.25<br>NO.14          | 21.043<br>0.868          | 699.132<br>700.000            | 44.735<br>44.726           | 1.200<br>1.200          | 45.935<br>45.926           | 1.726<br>1.726          |
| IP.26                   | 10.125                   | 710.125                       | 44.667                     | 1.200                   | 45.867                     | 1.726                   |
| +29.80                  | 19.670                   | 729.795                       | 44.352                     | 1.200                   | 45.552                     | 1.726                   |
| +37.00                  | 7.205                    | 737.000                       | 44.457                     | 1.200                   | 45.657                     | 1.726                   |


| 令和 7年度 工事番号                 |                    |           |     |       |   |
|-----------------------------|--------------------|-----------|-----|-------|---|
| 線 部 町 大字 大谷字中柴沢地内外          |                    |           |     |       |   |
| 重要給水施設配水管耐震化事業管路耐震化（大谷地区）工事 |                    |           |     |       |   |
| 縦断図 (3-3)                   |                    |           |     |       |   |
| 縮尺                          | V=1:100<br>H=1:500 | 図面全       | 23  | 葉の    | 6 |
| 測量                          | 株式会社 日建            | R6 年12月 日 | 主 任 | 技 術 者 |   |
| 設計                          | 株式会社 日建            | R7 年 2月 日 | 管 理 | 技 術 者 |   |
| 南 相 馬 市                     |                    |           |     |       |   |

配水管土工標準図

S=1:20


配水管土工（林道大谷中柴沢線）

GX形ダクティル鉄鉄管 φ400（DP=1.20m）

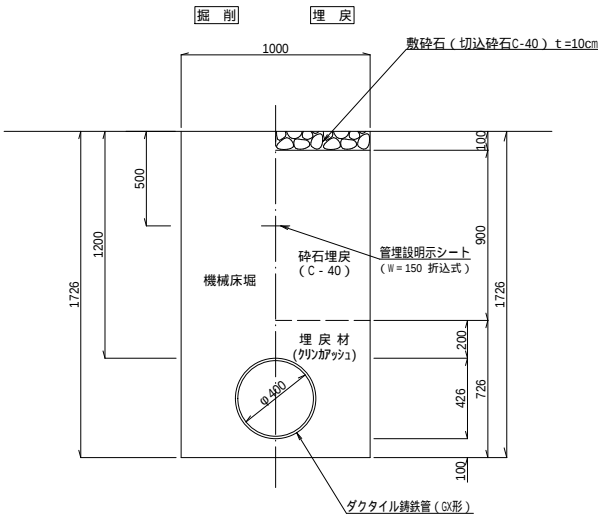

配水管土工（県道原町川俣線）


GX形ダクティル鉄鉄管 φ400（DP=1.20m）

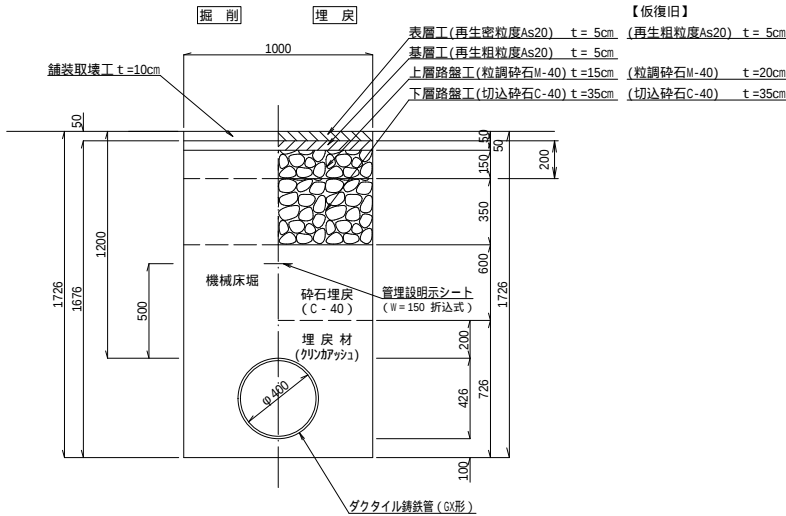


仮設土留工標準図

S=1:20


平面図

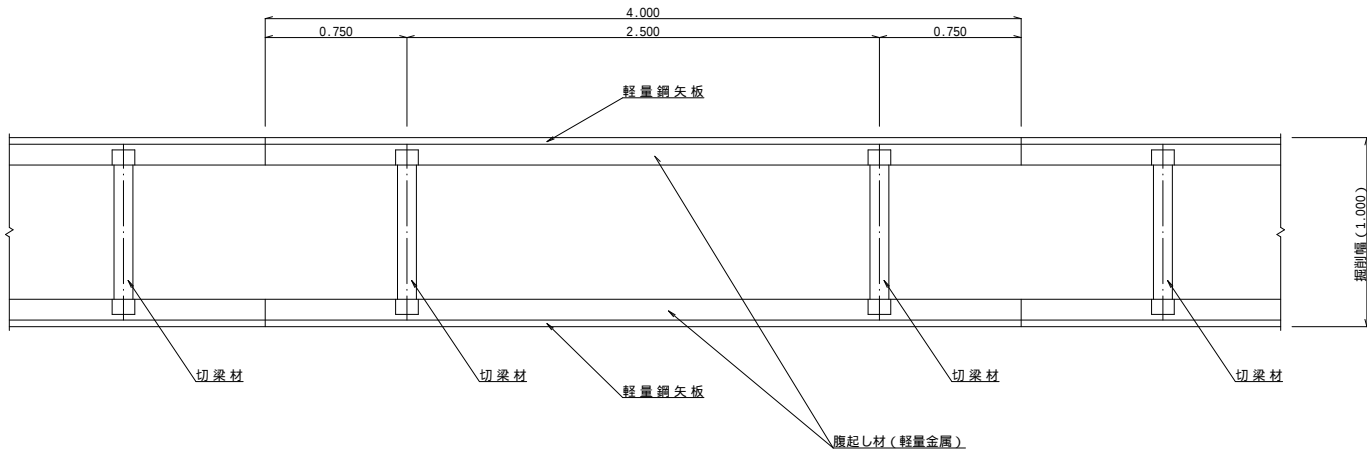

支保1段 断面図

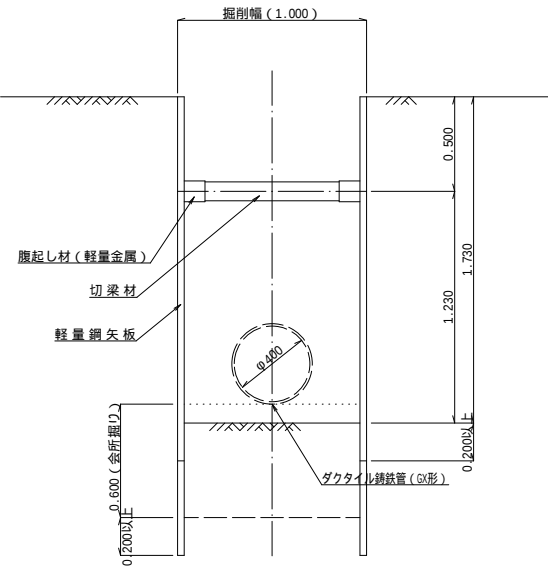


支保2段 断面図

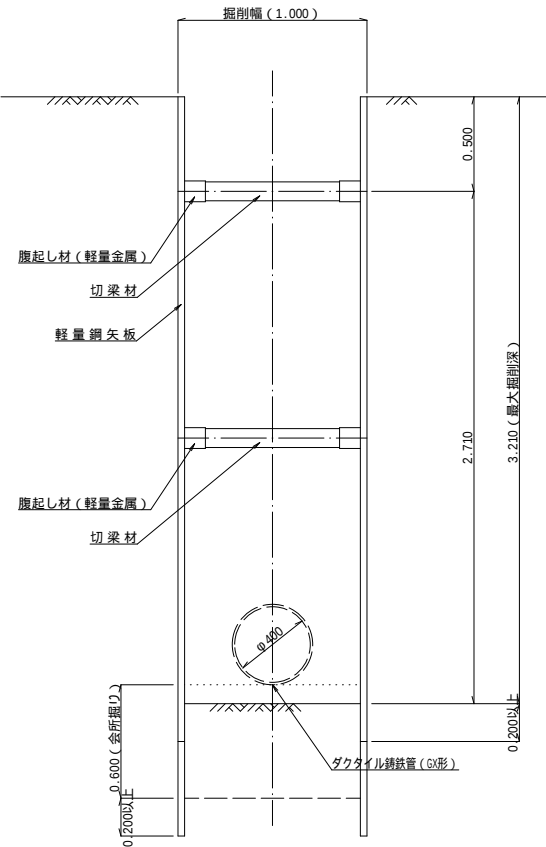

耐震継手土工（市道深野信田沢2号線）

K形ダクティル鉄鉄管 φ400（DP=1.20m）


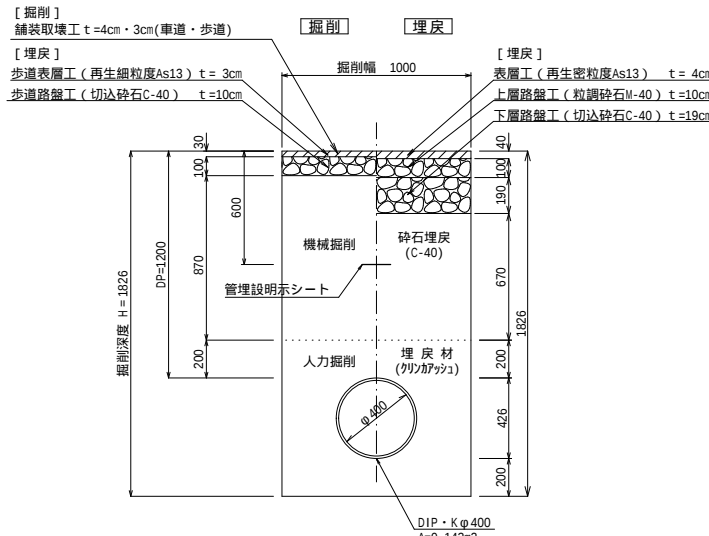


軽量鋼矢板建込土留工

| 掘削深         | 矢板長<br>(会所掘り箇所) | 支保工段数 |
|-------------|-----------------|-------|
| 1.30m以下     | 1.50m           | 1 段   |
| 1.50m～1.80m | 2.00m           | 1 段   |
| 1.81m～2.00m | 2.50m           | 1 段   |
| 2.01m～2.30m | 2.50m           | 2 段   |
| 2.31m～2.80m | 3.00m           | 2 段   |
| 2.81m～3.30m | 3.50m           | 2 段   |
| 3.31m～3.80m | 4.00m           | 3 段   |


|                             |         |                   |             |
|-----------------------------|---------|-------------------|-------------|
| 令和 7 年度 工事番号                |         |                   |             |
| 線 筋                         |         | 部 町               |             |
| 南 相馬市                       |         | 原 町区 大字 大谷字中柴沢地内外 |             |
| 重要給水施設配水管耐震化事業管路耐震化（大谷地区）工事 |         |                   |             |
| 配水管土工標準図・仮設土留工標準図           |         |                   |             |
| 縮尺                          | 図 示     |                   | 図面全 23 葉の 7 |
| 測量                          |         |                   | 年 月 日 主任技術者 |
| 設計                          | 株式会社 日建 | 年 月 日             | 管理技術者       |
| 南 相 馬 市                     |         |                   |             |

横断図 S=1:100

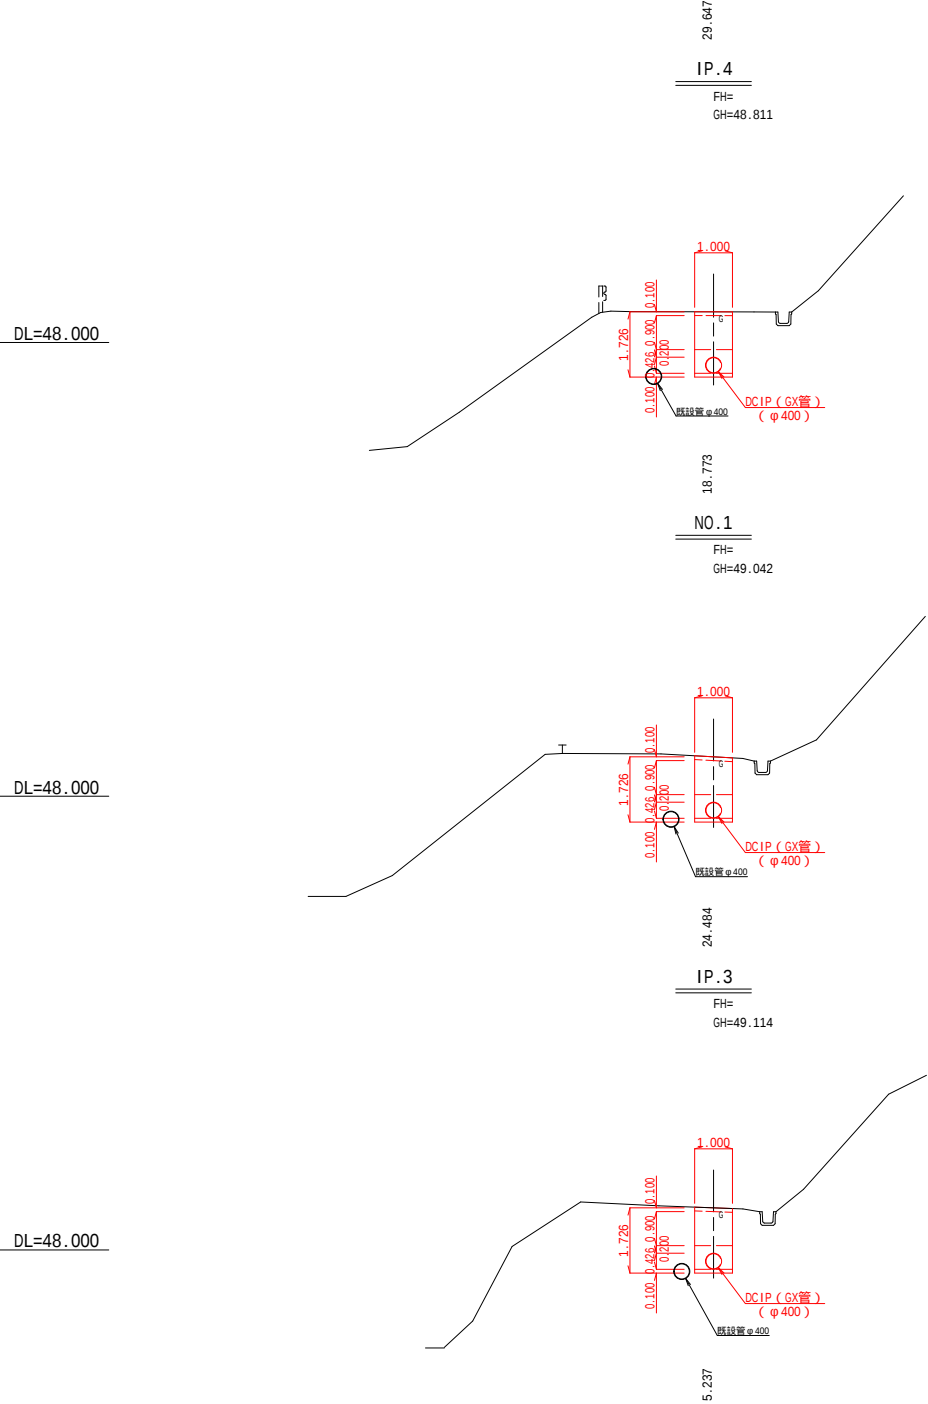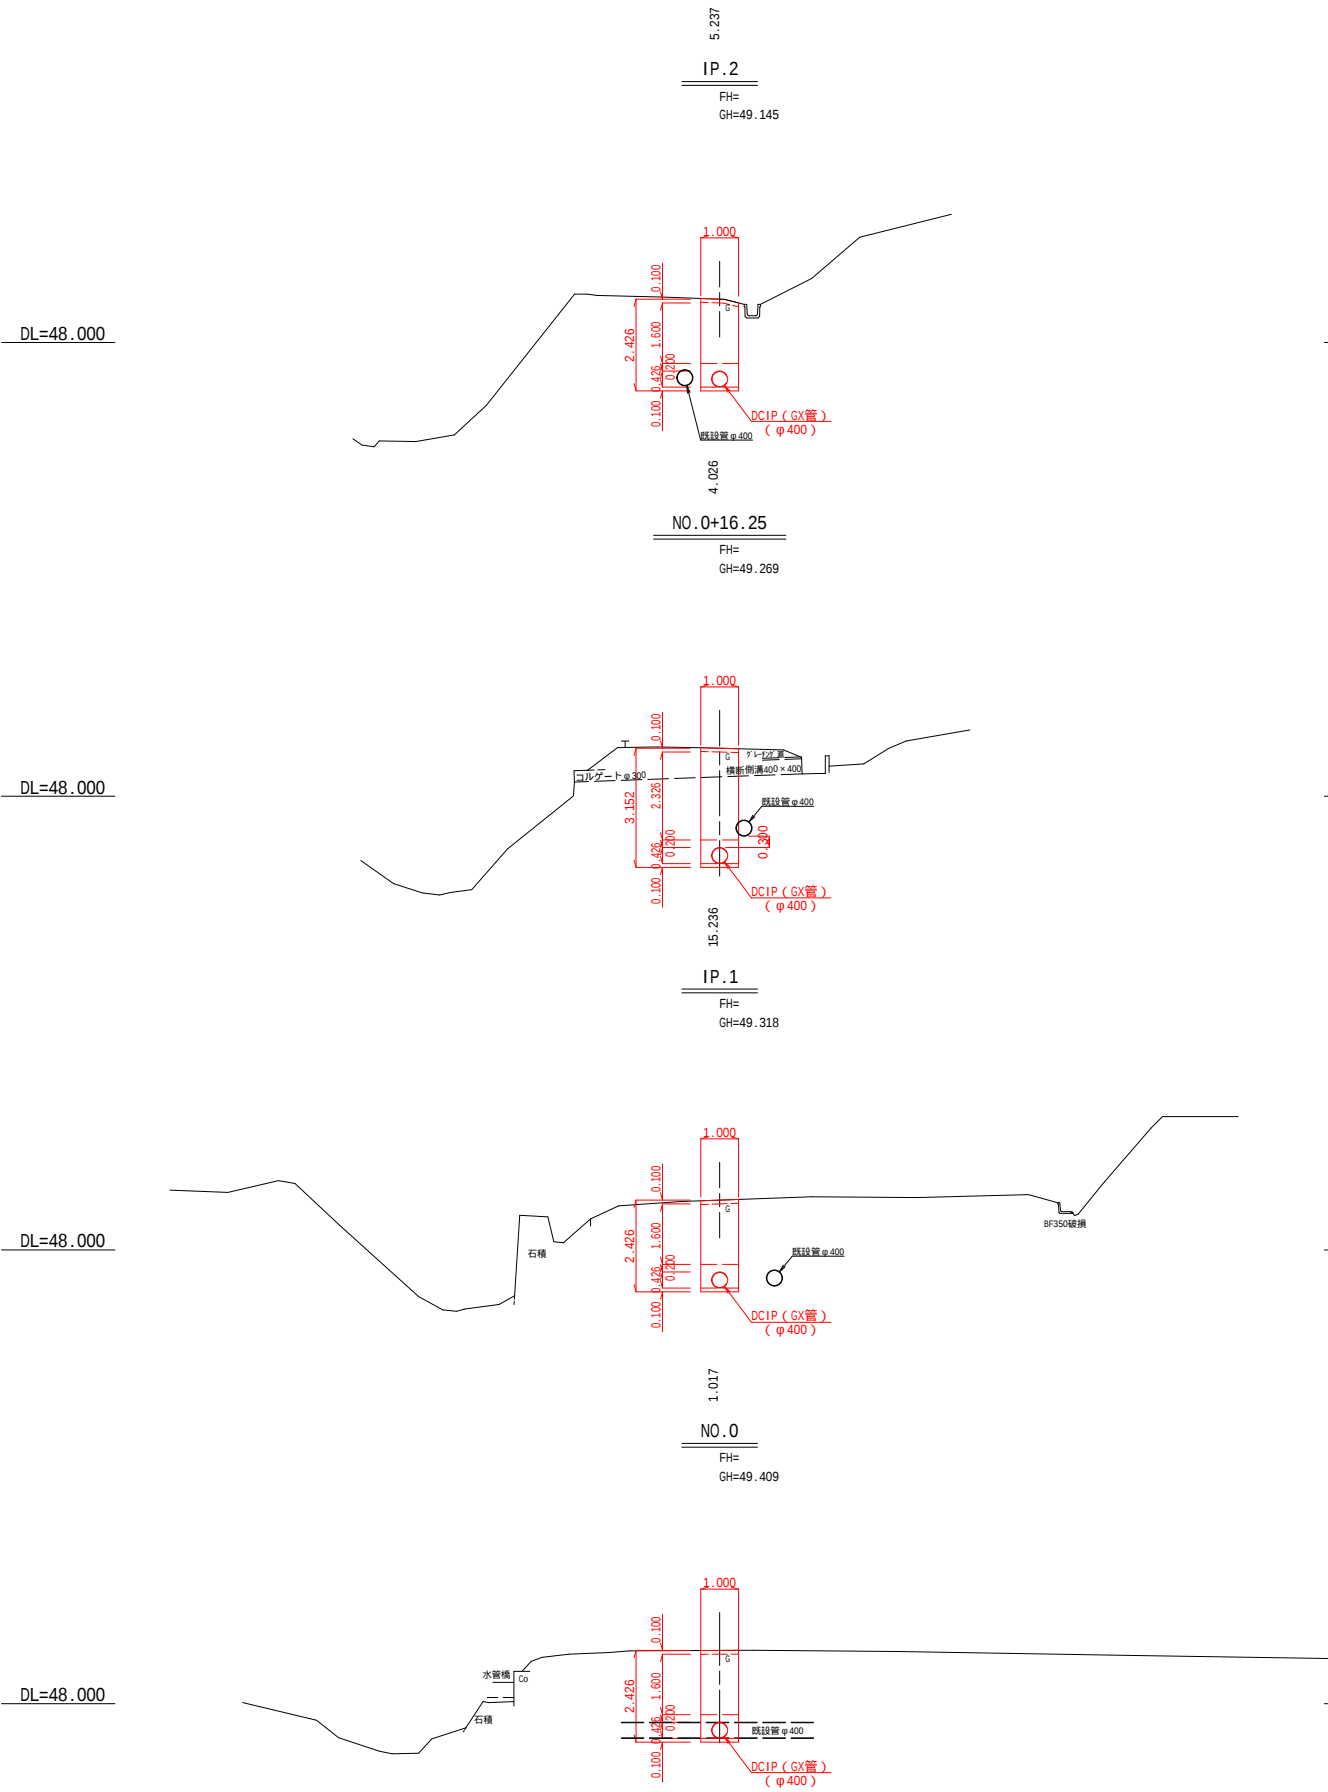

|                             |         |             |           |
|-----------------------------|---------|-------------|-----------|
| NO.0 ~ IP.4                 |         |             |           |
| 令和 7 年度 工事番号                |         |             |           |
| 線 南相馬市 原町区 大字 大谷字中柴沢地内外     |         |             |           |
| 重要給水施設配水管耐震化事業管路耐震化（大谷地区）工事 |         |             |           |
| 横断図（7-1）                    |         |             |           |
| 縮尺                          | S=1:100 | 図面全         | 23 葉の 8   |
| 測量                          | 株式会社 日建 | R6 年 12 月 日 | 主 任 技 術 者 |
| 設計                          | 株式会社 日建 | R7 年 2 月 日  | 管 理 技 術 者 |
| 南 相 馬 市                     |         |             |           |

横断図 S=1:100

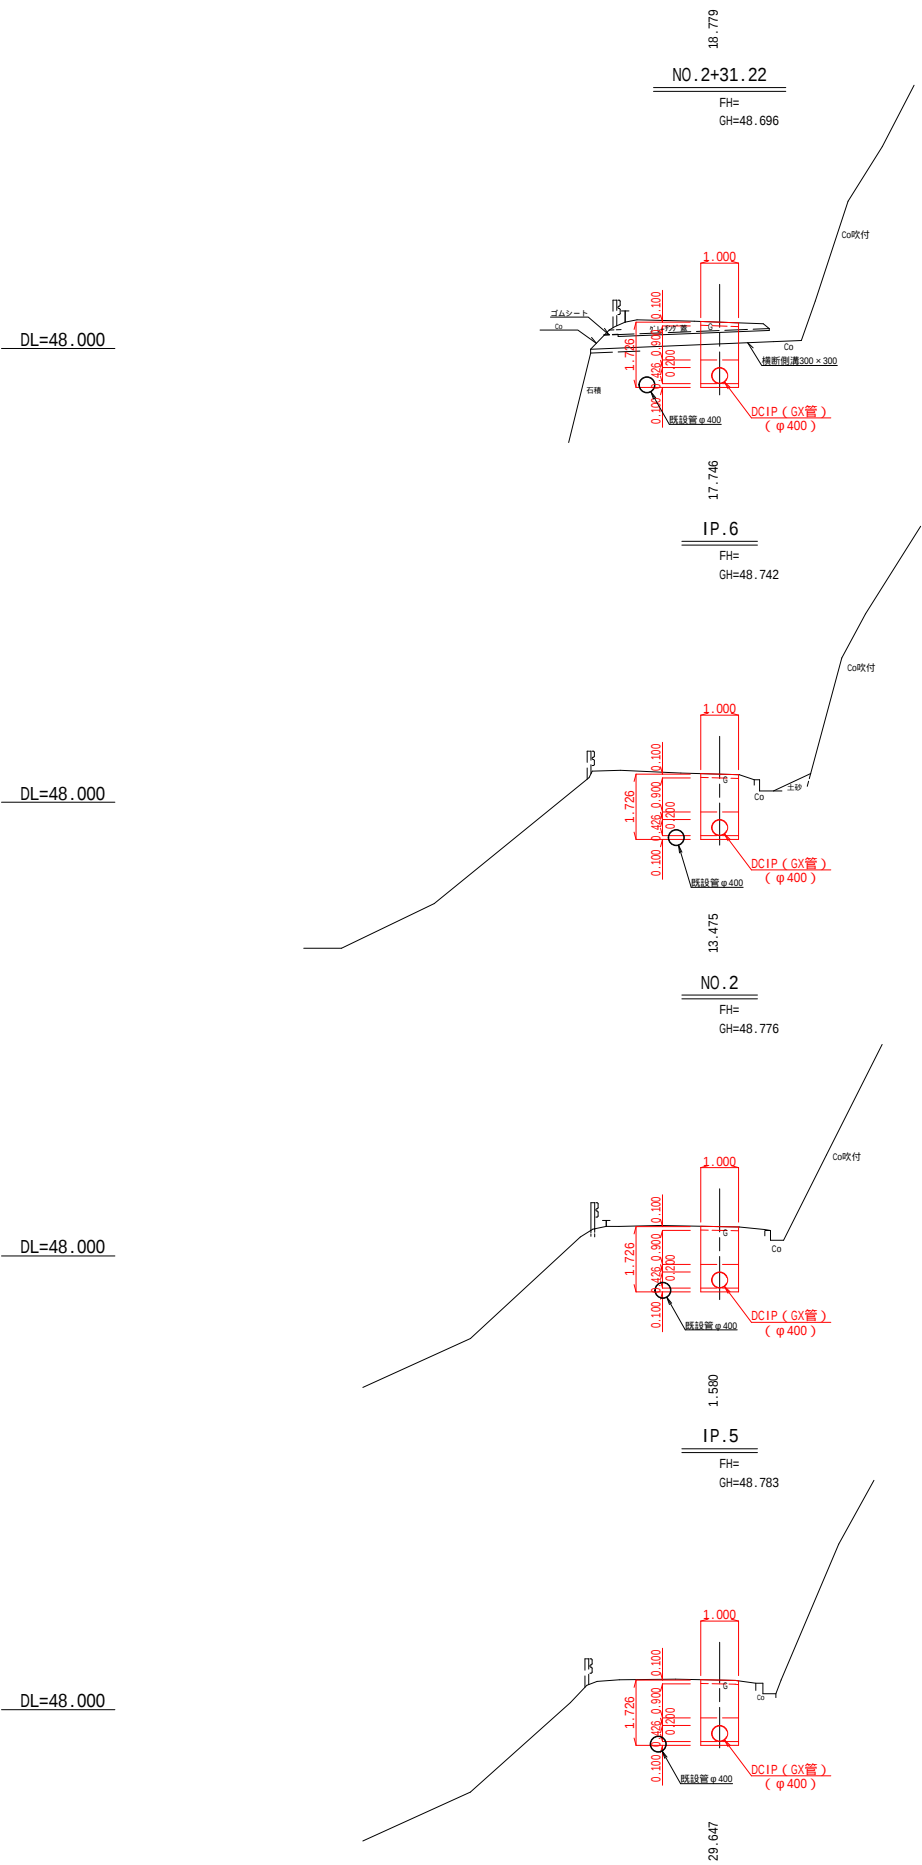


DL=48.000

DL=48.000



DL=48.000

DL=48.000

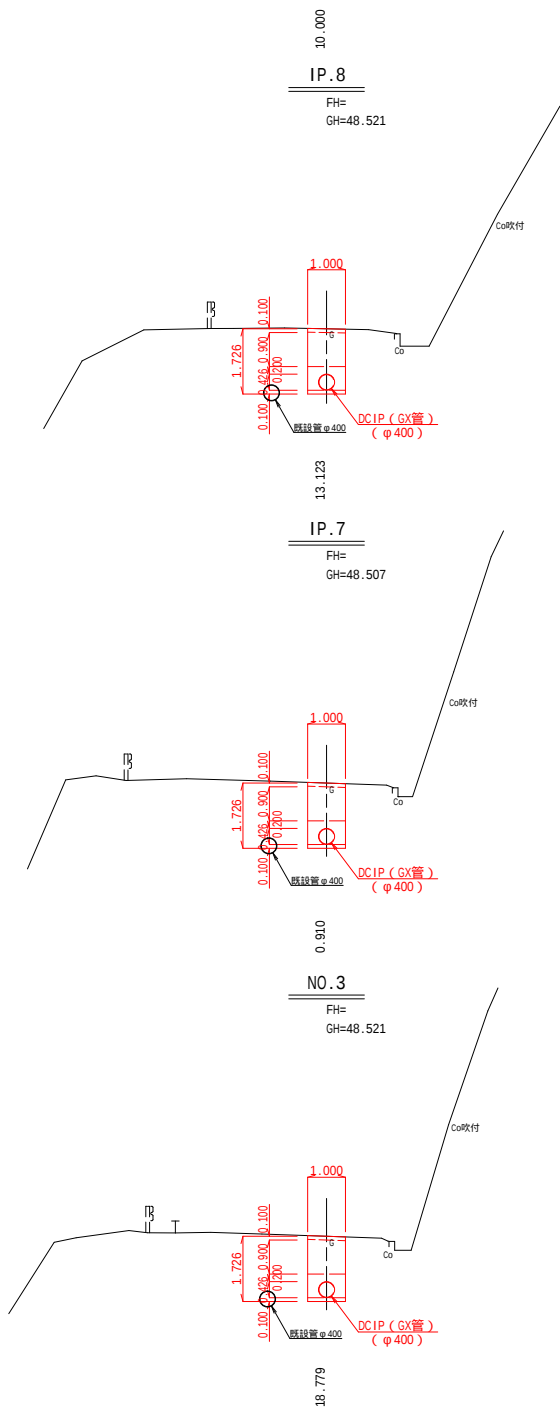




|                             |         |             |           |
|-----------------------------|---------|-------------|-----------|
| IP.5 ~ IP.8                 |         |             |           |
| 令和 7 年度 工事番号                |         |             |           |
| 線 南相馬市 原町区 大字 大谷字中柴沢地内外     |         |             |           |
| 重要給水施設配水管耐震化事業管路耐震化（大谷地区）工事 |         |             |           |
| 横断図（7-2）                    |         |             |           |
| 縮尺                          | S=1:100 | 図面全         | 23 葉の 9   |
| 測量                          | 株式会社 日建 | R6 年 12 月 日 | 主 任 技 術 者 |
| 設計                          | 株式会社 日建 | R7 年 2 月 日  | 管 理 技 術 者 |
| 南 相 馬 市                     |         |             |           |

横断図 S=1:100

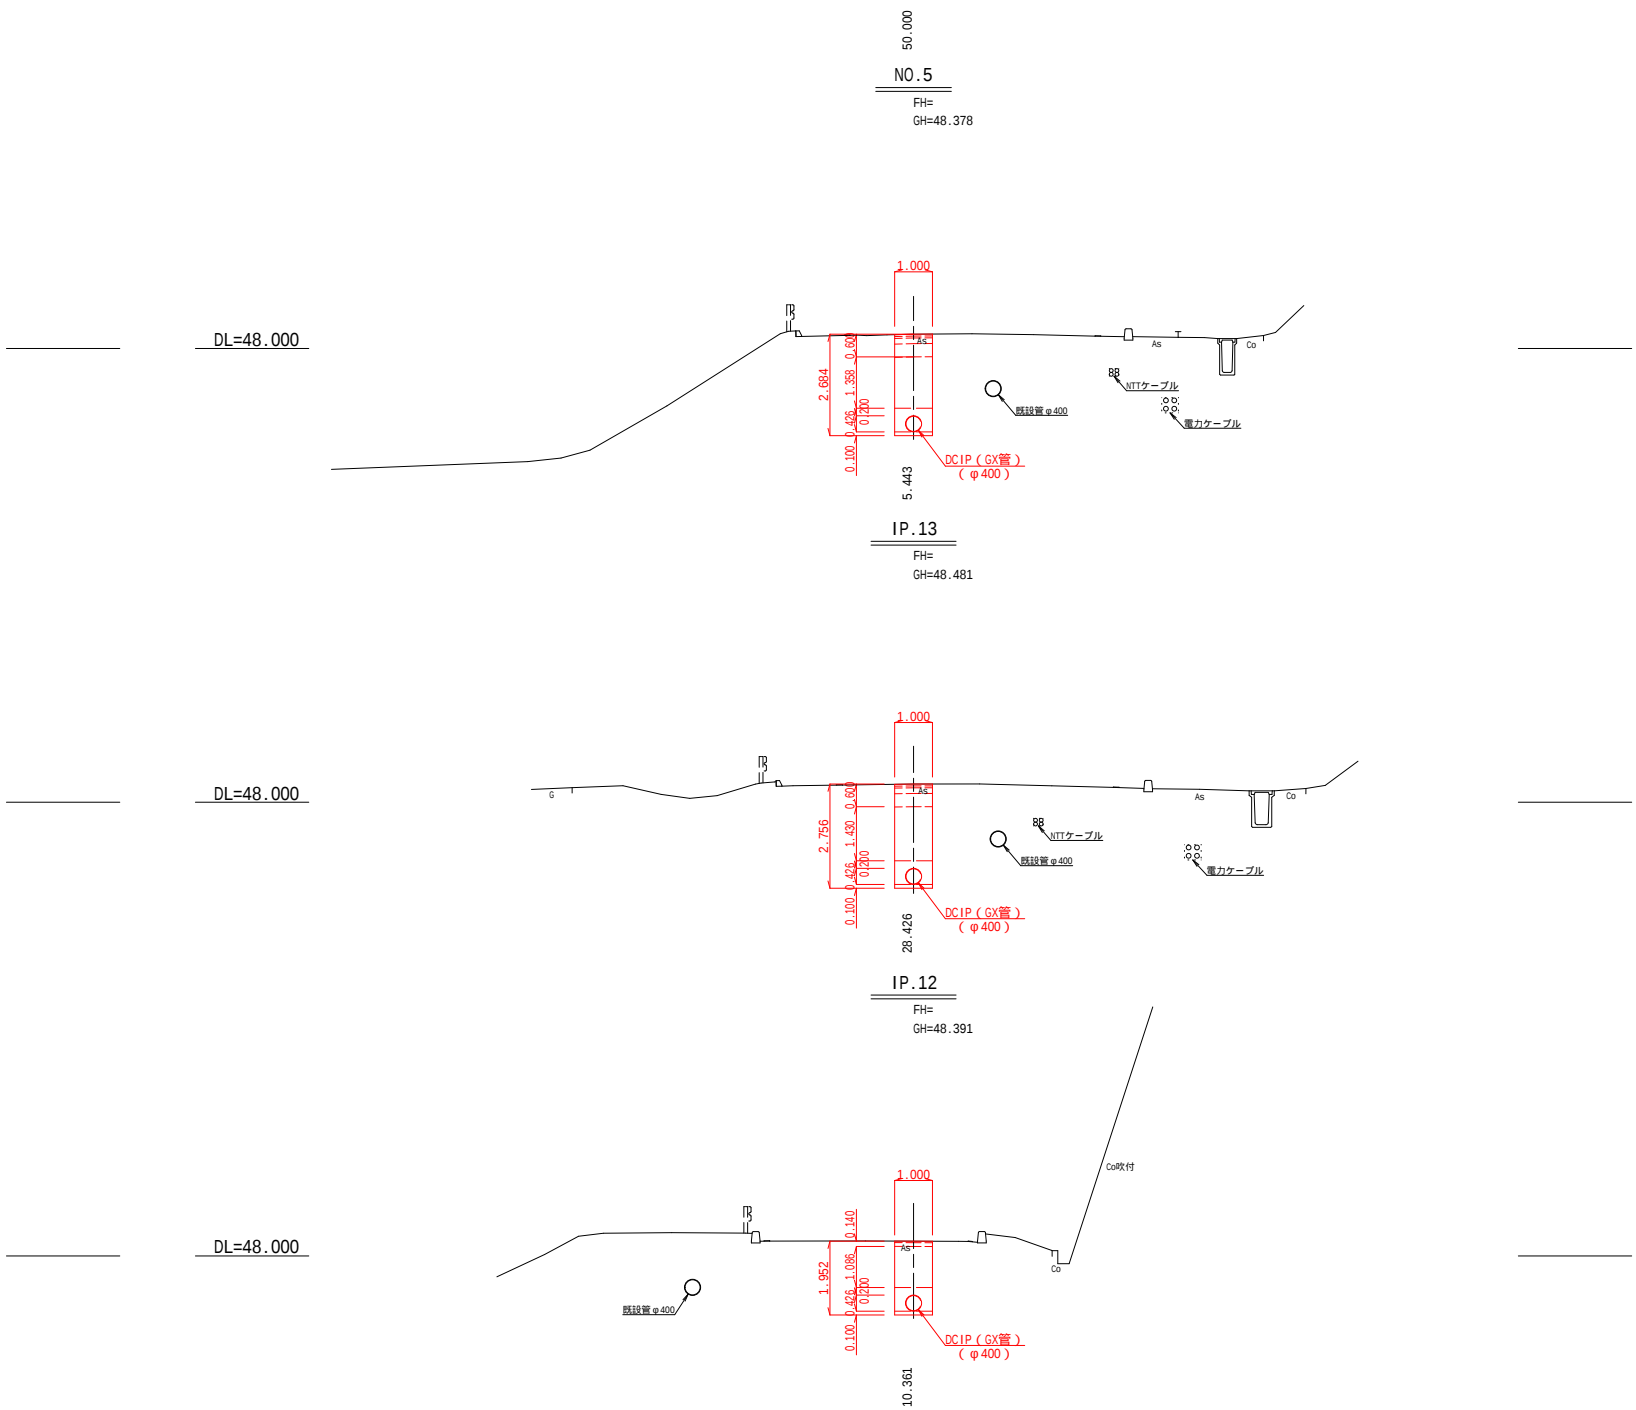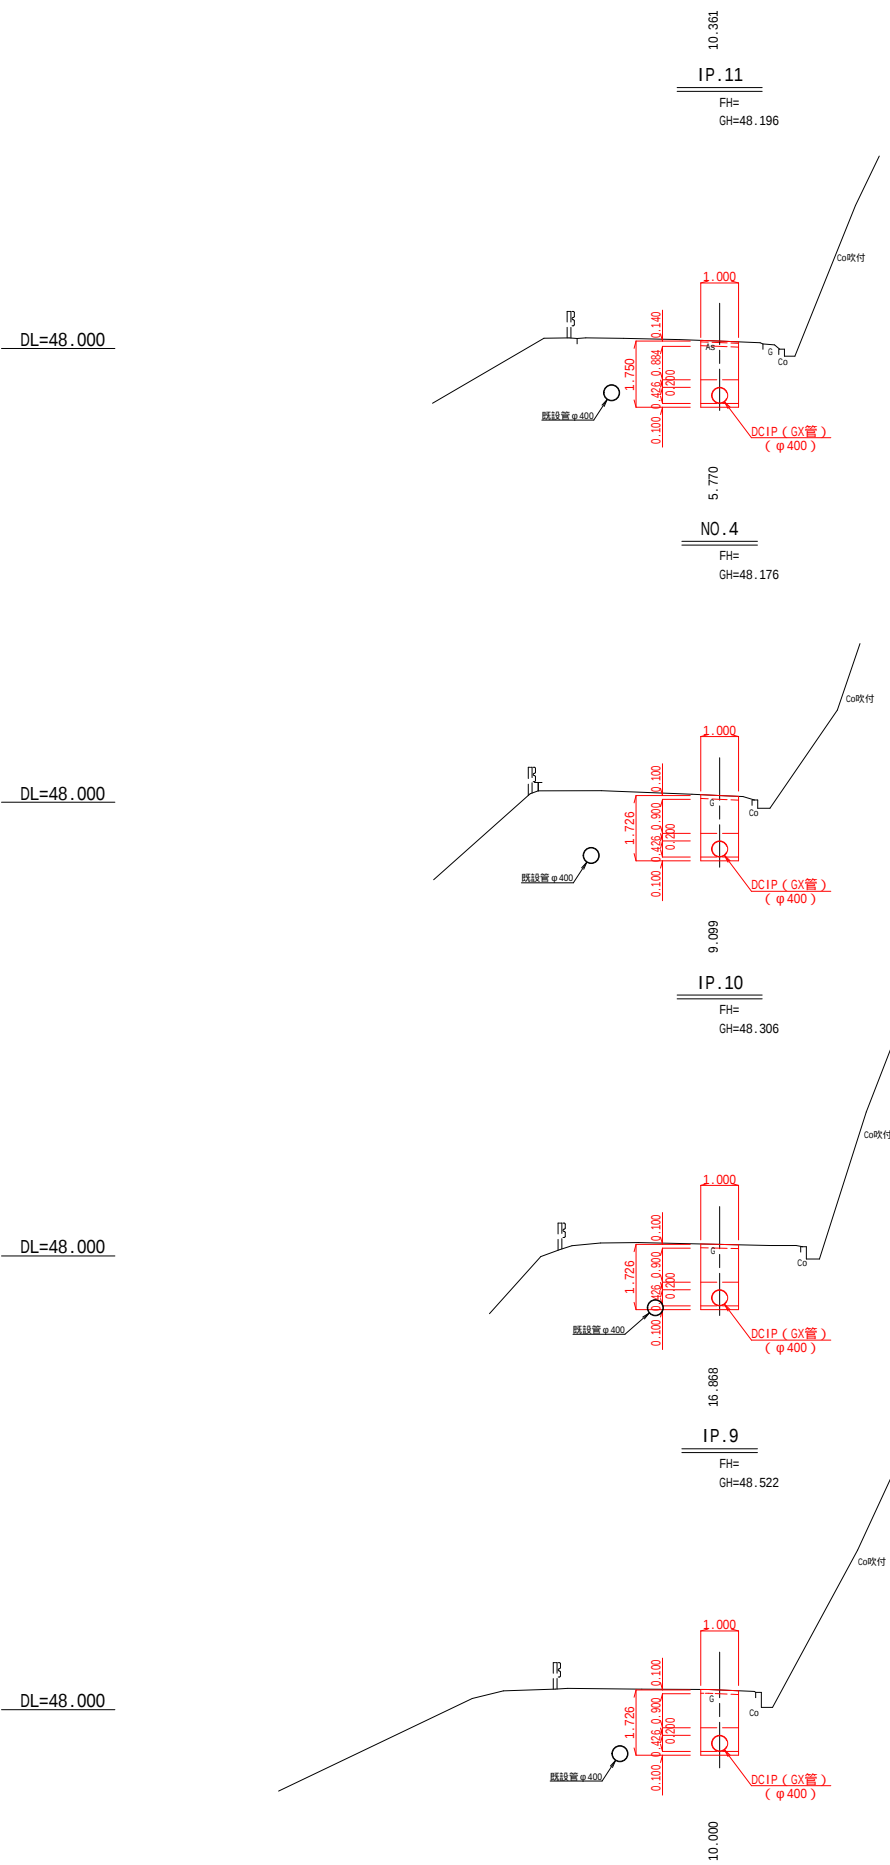



|                             |         |             |           |
|-----------------------------|---------|-------------|-----------|
| 令和 7年度 工事番号                 |         |             |           |
| 線 南相馬市 原町区 大字 大谷字中柴沢地内外     |         |             |           |
| 重要給水施設配水管耐震化事業管路耐震化（大谷地区）工事 |         |             |           |
| 横断図（7-3）                    |         |             |           |
| 縮尺                          | S=1:100 | 図面全         | 23 葉の 10  |
| 測量                          | 株式会社 日建 | R6 年 12 月 日 | 主 任 技 術 者 |
| 設計                          | 株式会社 日建 | R7 年 2 月 日  | 管 理 技 術 者 |
| 南 相 馬 市                     |         |             |           |

横断図 S=1:100

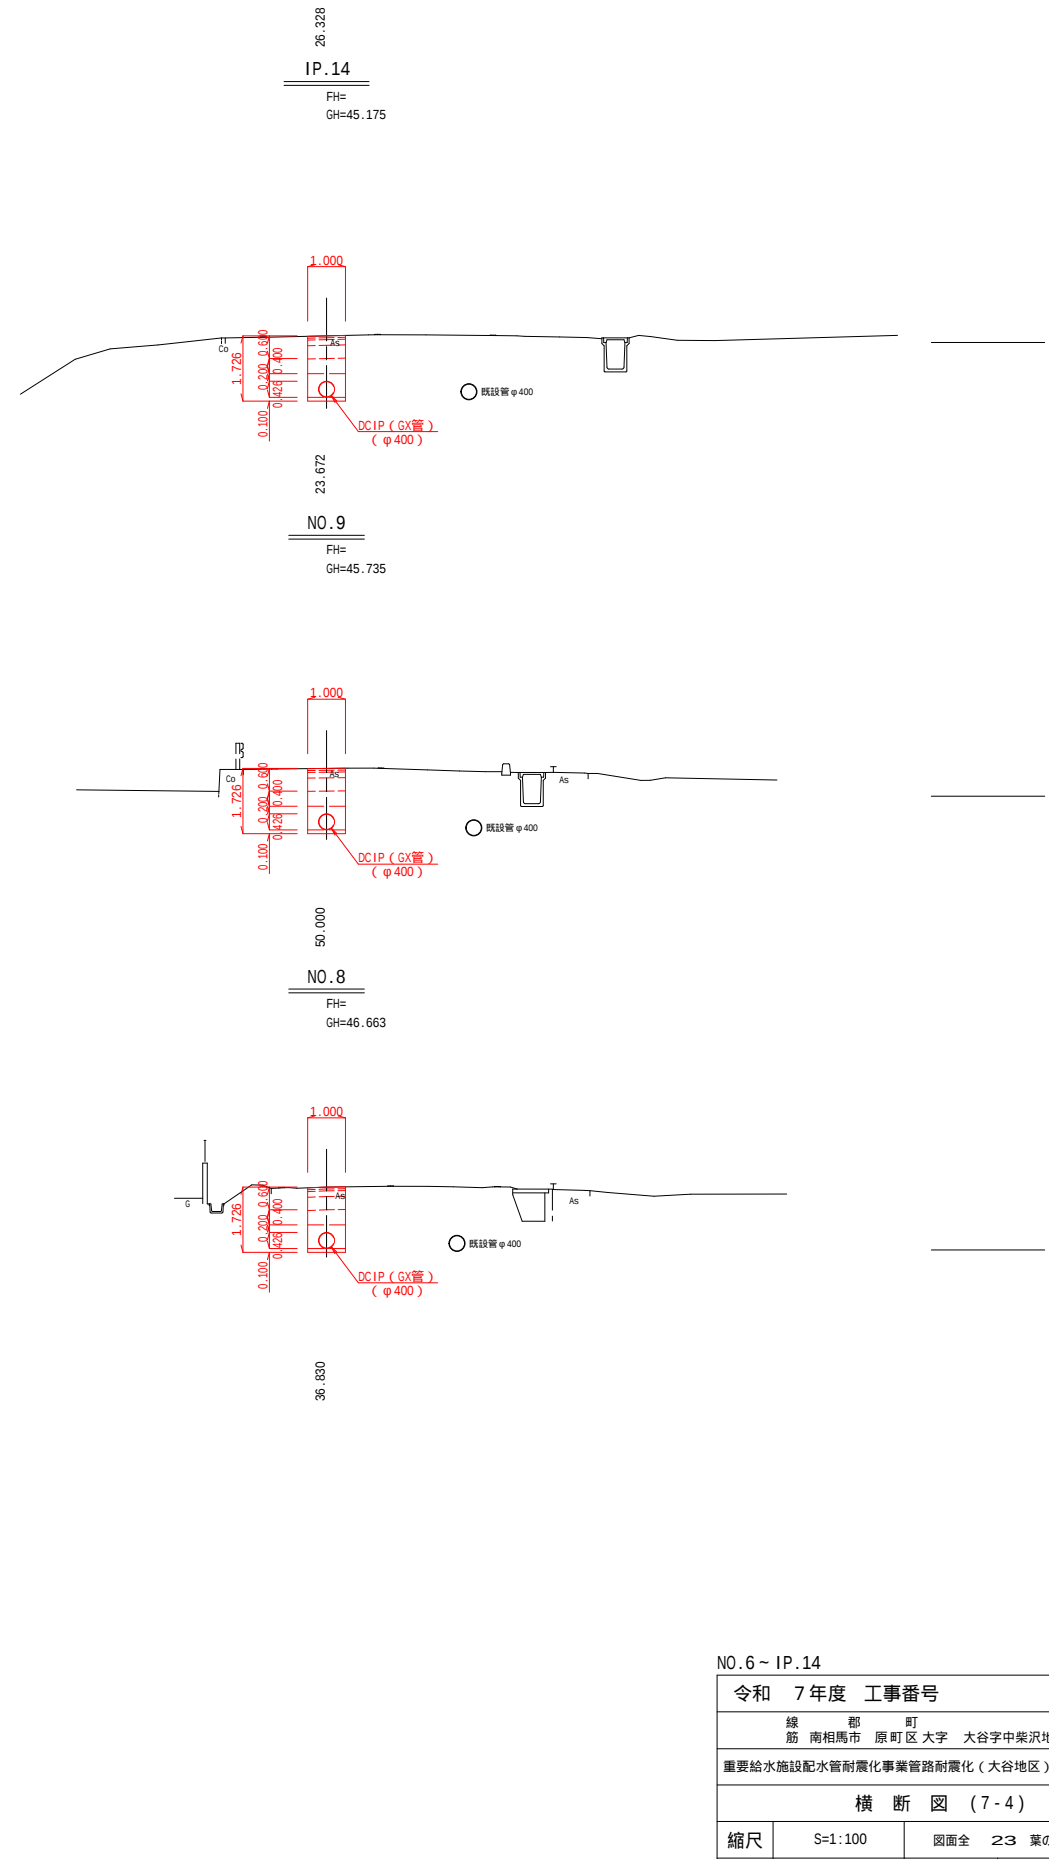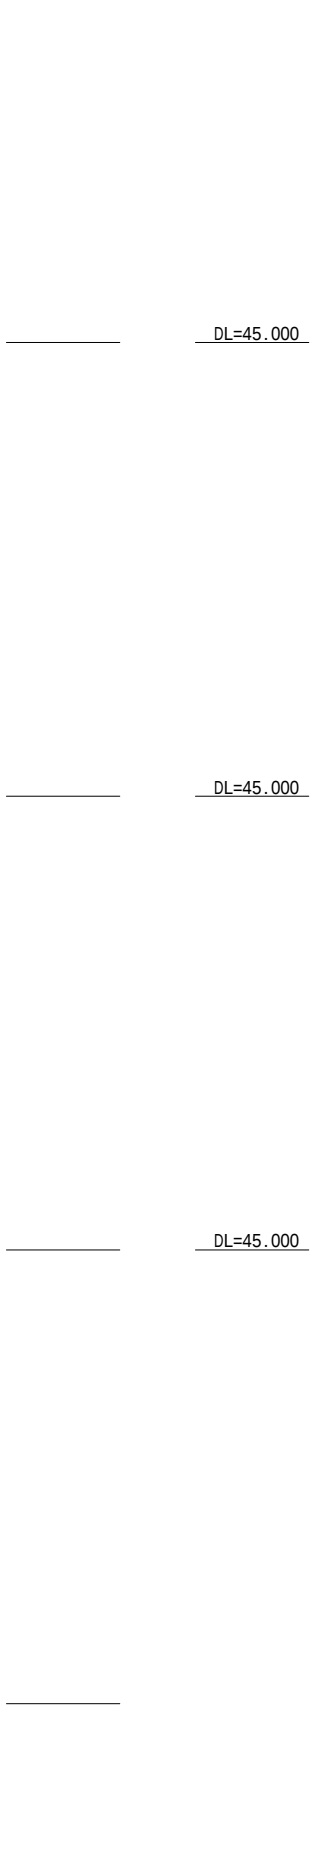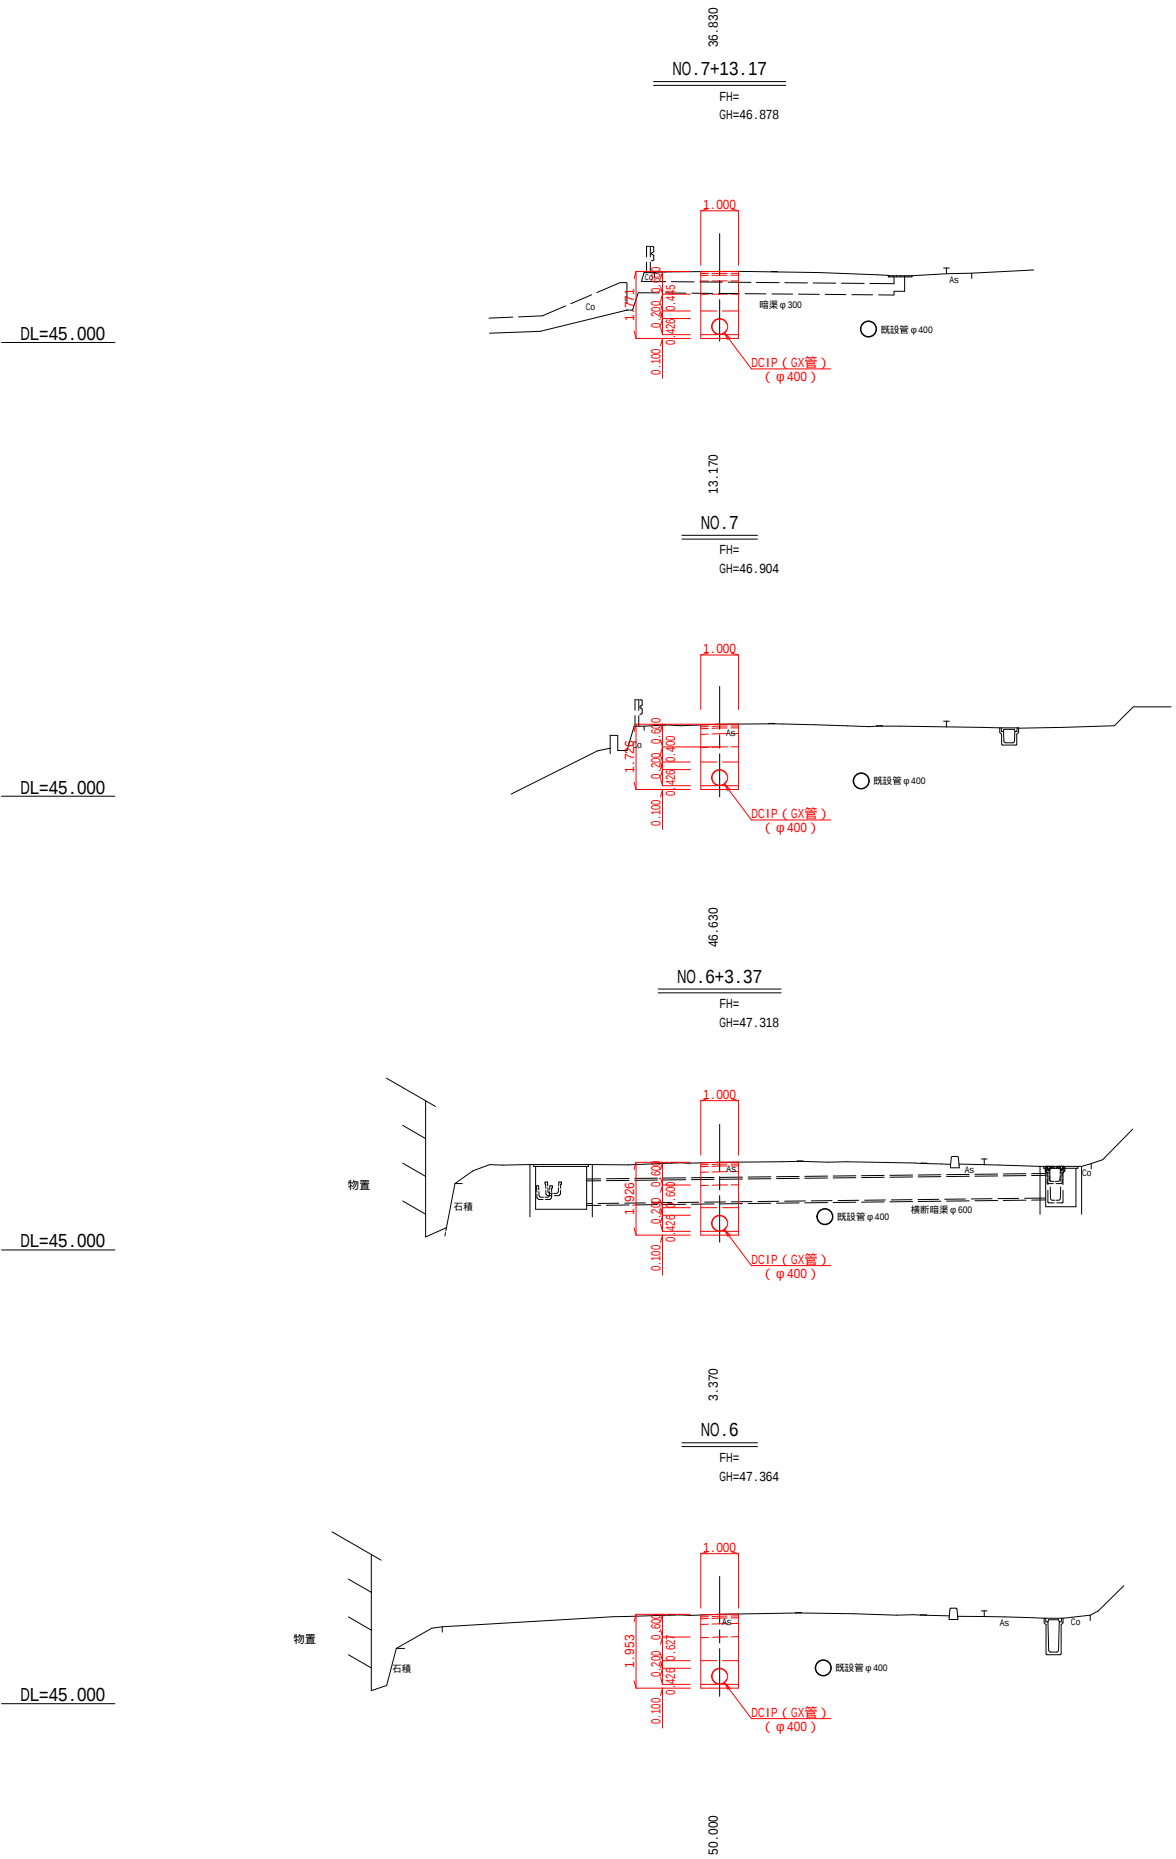

|                                  |         |             |              |
|----------------------------------|---------|-------------|--------------|
| NO. 6 ~ IP. 14                   |         |             |              |
| 令和 7 年度 工事番号                     |         |             |              |
| 線 部 町<br>筋 南相馬市 原町区 大字 大谷字中柴沢地内外 |         |             |              |
| 重要給水施設配水管耐震化事業管路耐震化（大谷地区）工事      |         |             |              |
| 横断図（7-4）                         |         |             |              |
| 縮尺                               | S=1:100 | 図面全         | 23 葉の 1.1    |
| 測量                               | 株式会社 日建 | R6 年 12 月 日 | 主 任<br>技 術 者 |
| 設計                               | 株式会社 日建 | R5 年 2 月 日  | 管 理<br>技 術 者 |
| 南 相 馬 市                          |         |             |              |

横断図 S=1:100

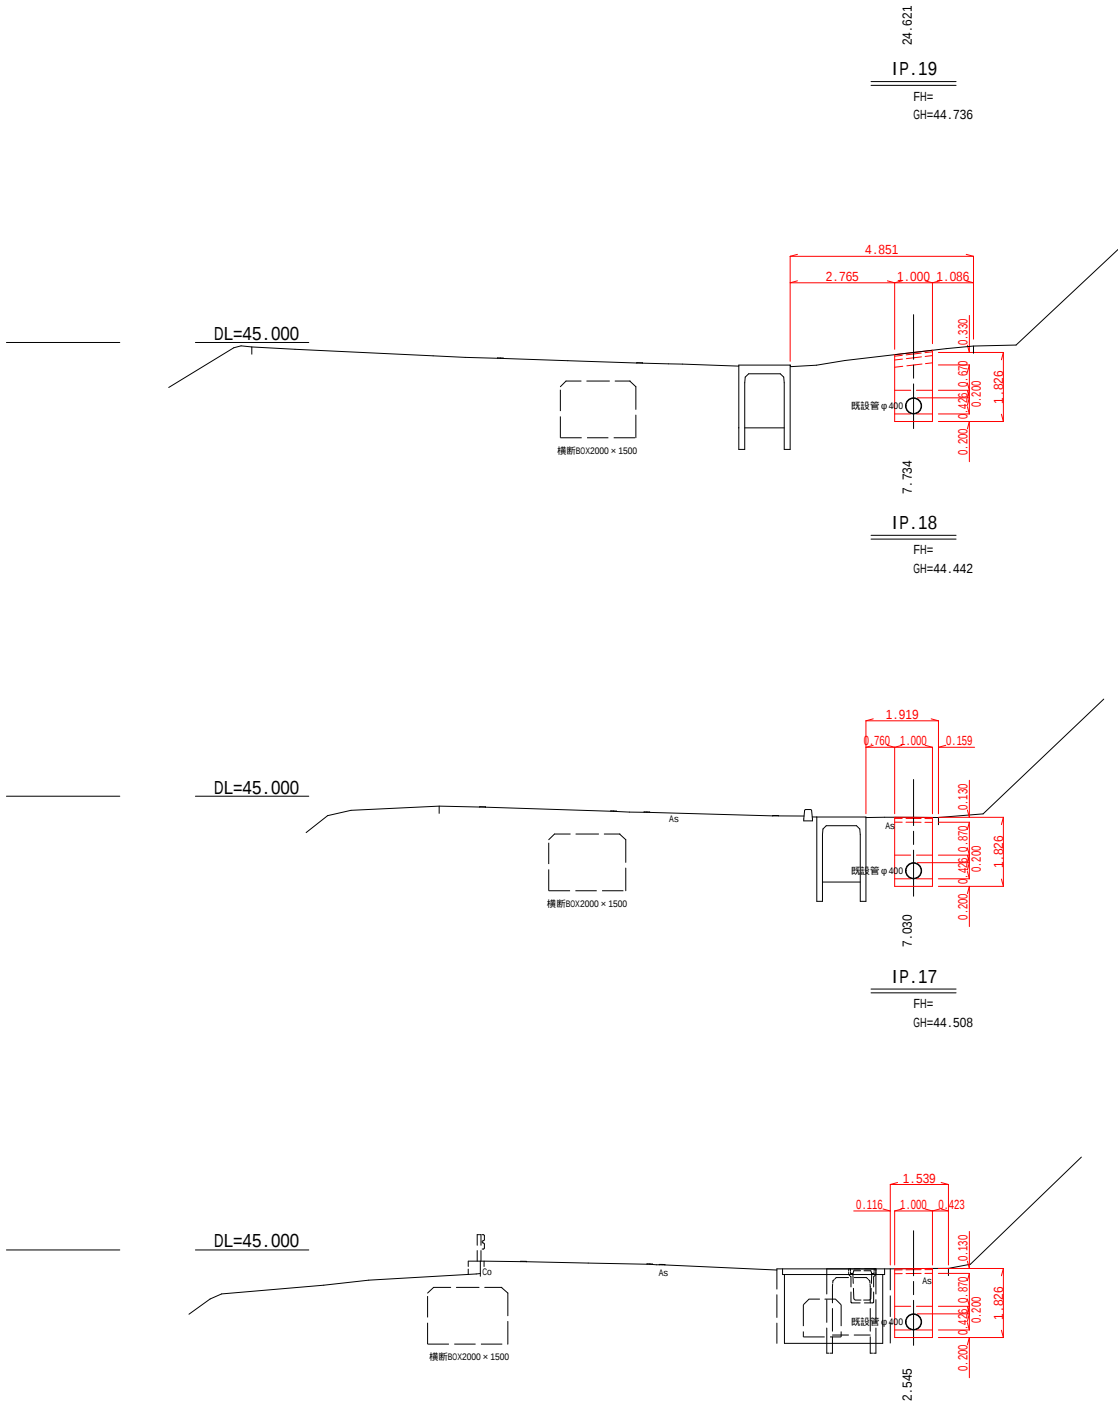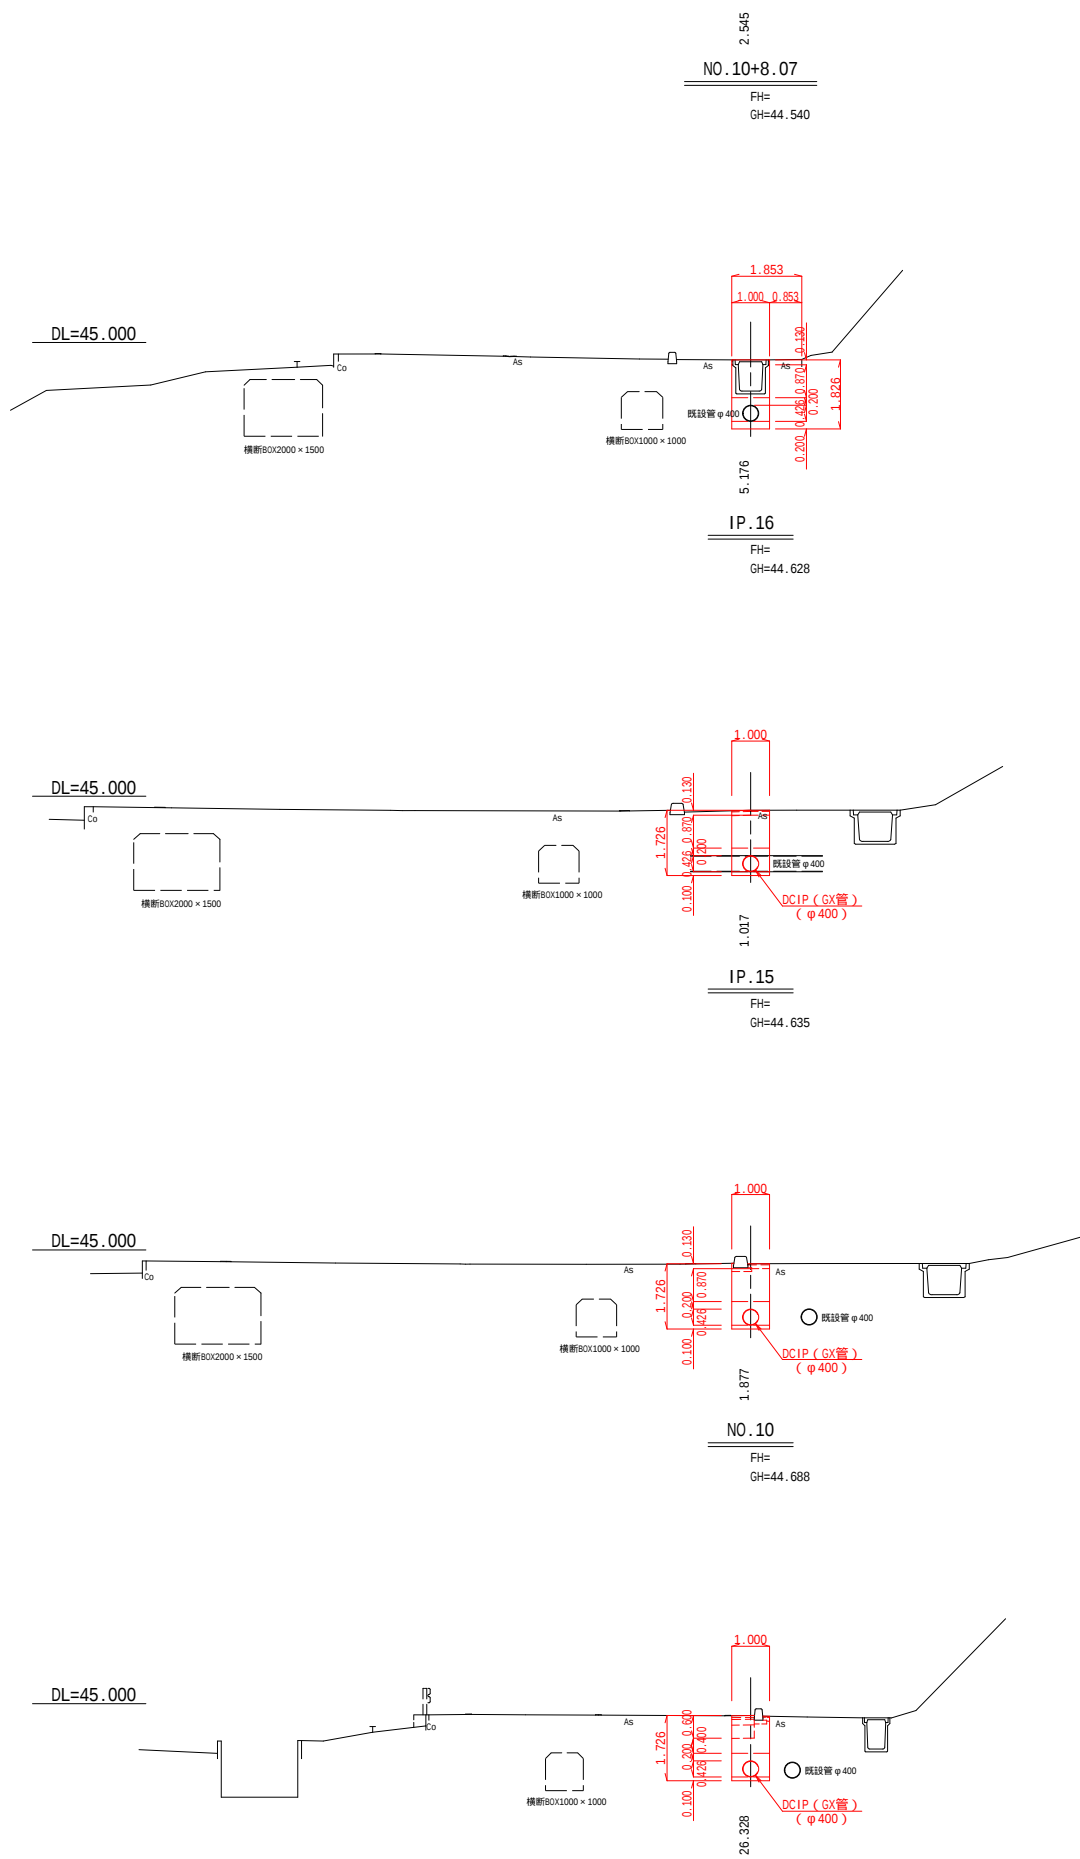


|                             |         |             |           |
|-----------------------------|---------|-------------|-----------|
| NO.10 ~ IP.19               |         |             |           |
| 令和 7 年度 工事番号                |         |             |           |
| 線 南相馬市 原町区 大字 大谷字中柴沢地内外     |         |             |           |
| 重要給水施設配水管耐震化事業管路耐震化（大谷地区）工事 |         |             |           |
| 横断図（7-5）                    |         |             |           |
| 縮尺                          | S=1:100 | 図面全         | 23 葉の 12  |
| 測量                          | 株式会社 日建 | R6 年 12 月 日 | 主 任 技 術 者 |
| 設計                          | 株式会社 日建 | R7 年 2 月 日  | 管 理 技 術 者 |
| 南 相 馬 市                     |         |             |           |

$S = 1 : 100$



|                             |           |          |            |         |
|-----------------------------|-----------|----------|------------|---------|
| NO.11～NO.13                 |           |          |            |         |
| 令和 7年度 工事番号                 |           |          |            |         |
| 線 都 町                       |           |          |            |         |
| 筋 南相馬市 原 町区 大字              | 大谷字中柴沢地内外 |          |            |         |
| 重要給水施設配水管耐震化事業管路耐震化（大谷地区）工事 |           |          |            |         |
| 横 断 図 （7-6）                 |           |          |            |         |
| 縮尺                          | S=1:100   |          | 図面全        | 23 葉の13 |
| 測量                          | 株式会社 日建   | R6年 1月 日 | 主 任<br>技術者 |         |
| 設計                          | 株式会社 日建   | R7年 3月 日 | 管 理<br>技術者 |         |
| 南 相 馬 市                     |           |          |            |         |

横断図 S=1:100

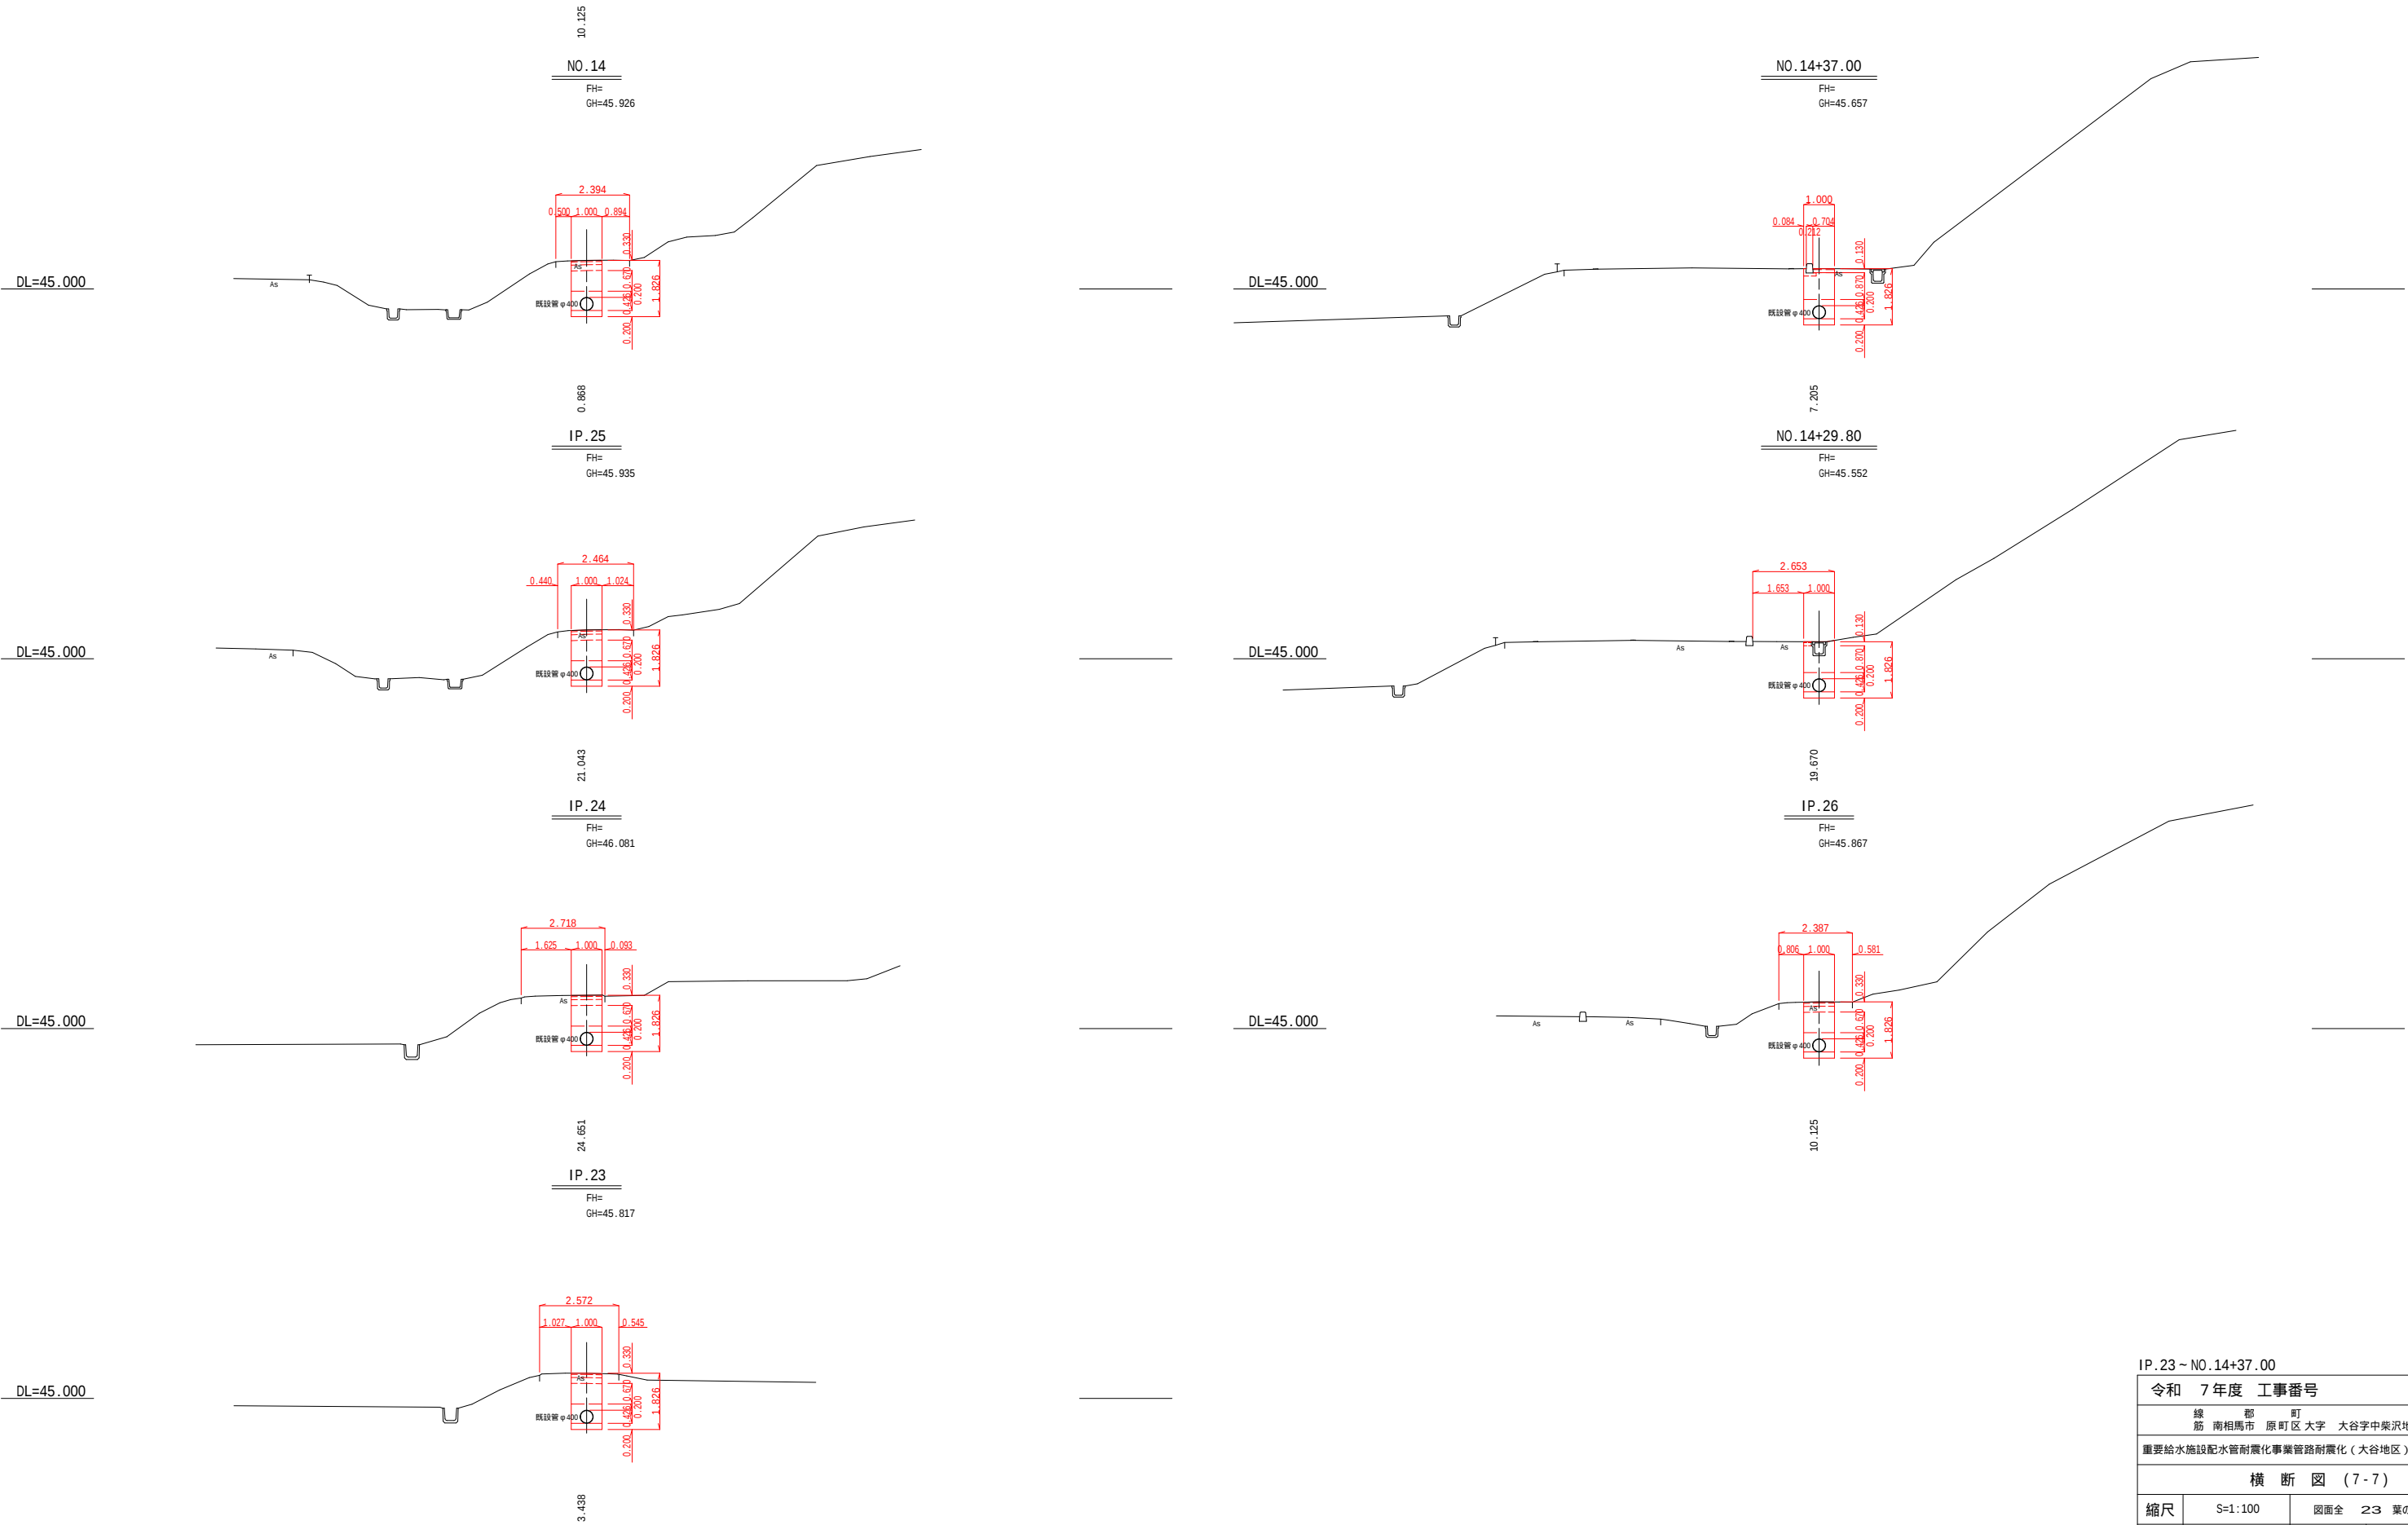

|                                  |         |             |              |
|----------------------------------|---------|-------------|--------------|
| IP. 23 ~ NO. 14+37.00            |         |             |              |
| 令和 7 年度 工事番号                     |         |             |              |
| 線 部 町<br>筋 南相馬市 原町区 大字 大谷字中柴沢地内外 |         |             |              |
| 重要給水施設配水管耐震化事業管路耐震化（大谷地区）工事      |         |             |              |
| 横断図（7-7）                         |         |             |              |
| 縮尺                               | S=1:100 | 図面全         | 23 葉の 14     |
| 測量                               | 株式会社 日建 | R6 年 12 月 日 | 主 任<br>技 術 者 |
| 設計                               | 株式会社 日建 | R7 年 2 月 日  | 管 理<br>技 術 者 |
| 南 相 馬 市                          |         |             |              |


配管図

GX形ダクタイル鋳鉄管 φ400 L=502.894m

S=FREE




IP.2 ~ IP.3

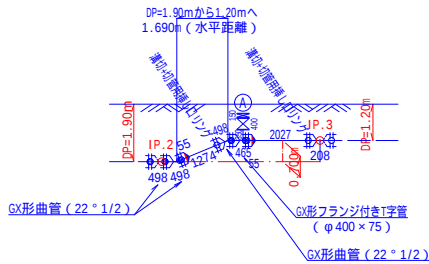

分岐工 (A-A断面)


S=1:50

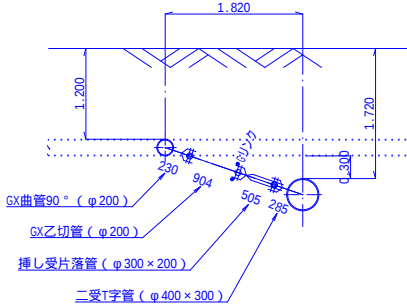


排泥工 (B-B断面)

(No. 9+46.40)


S=1:50

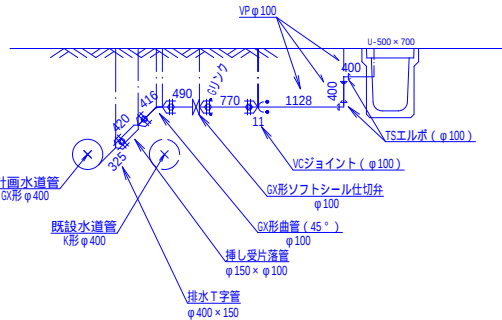


No.7 ~ No.8

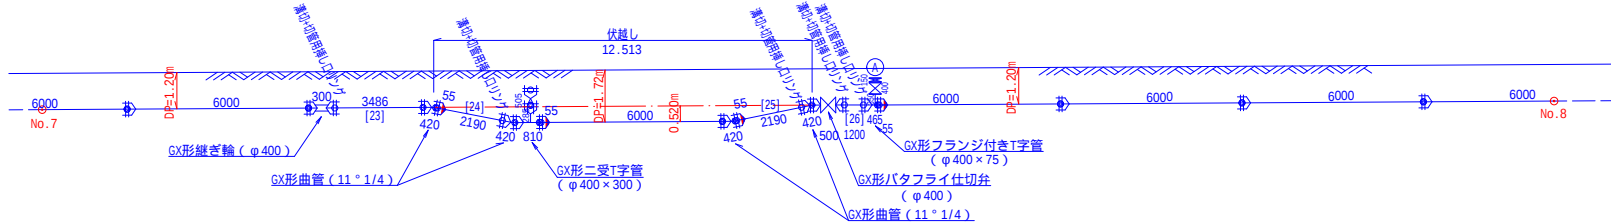

IP.12 ~ IP.13

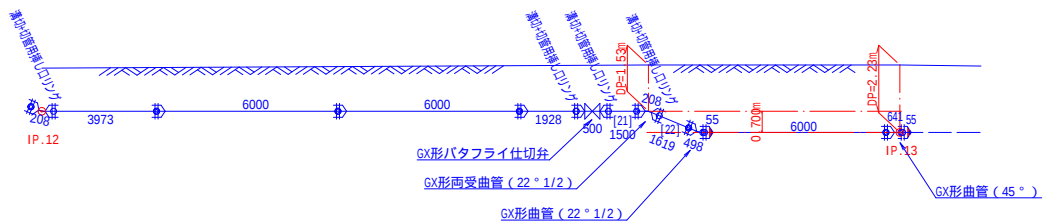

IP.1 ~ IP.2

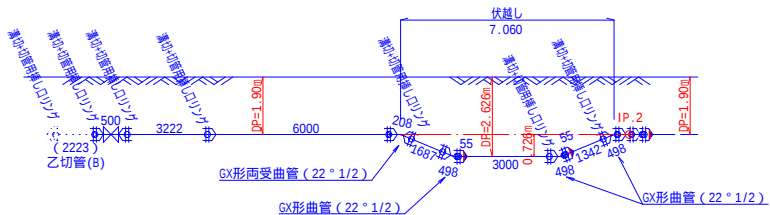

令和 7年度 工事番号

線 部 町 大字 大谷字中柴沢地内外  
筋 南相馬市 原町区

重要給水施設配水管耐震化事業管路耐震化(大谷地区)工事

配管図(GX形ダクタイル鋳鉄管)

縮尺 図 示 図面全 23 葉の 15



測量 年 月 日 主 任 技 術 者

設計 株式会社 日建 年 月 日 管 理 技 術 者

南 相 馬 市


配 管 図  
K形既設管耐震補強金具・耐震継ぎ輪設置工

S=FREE

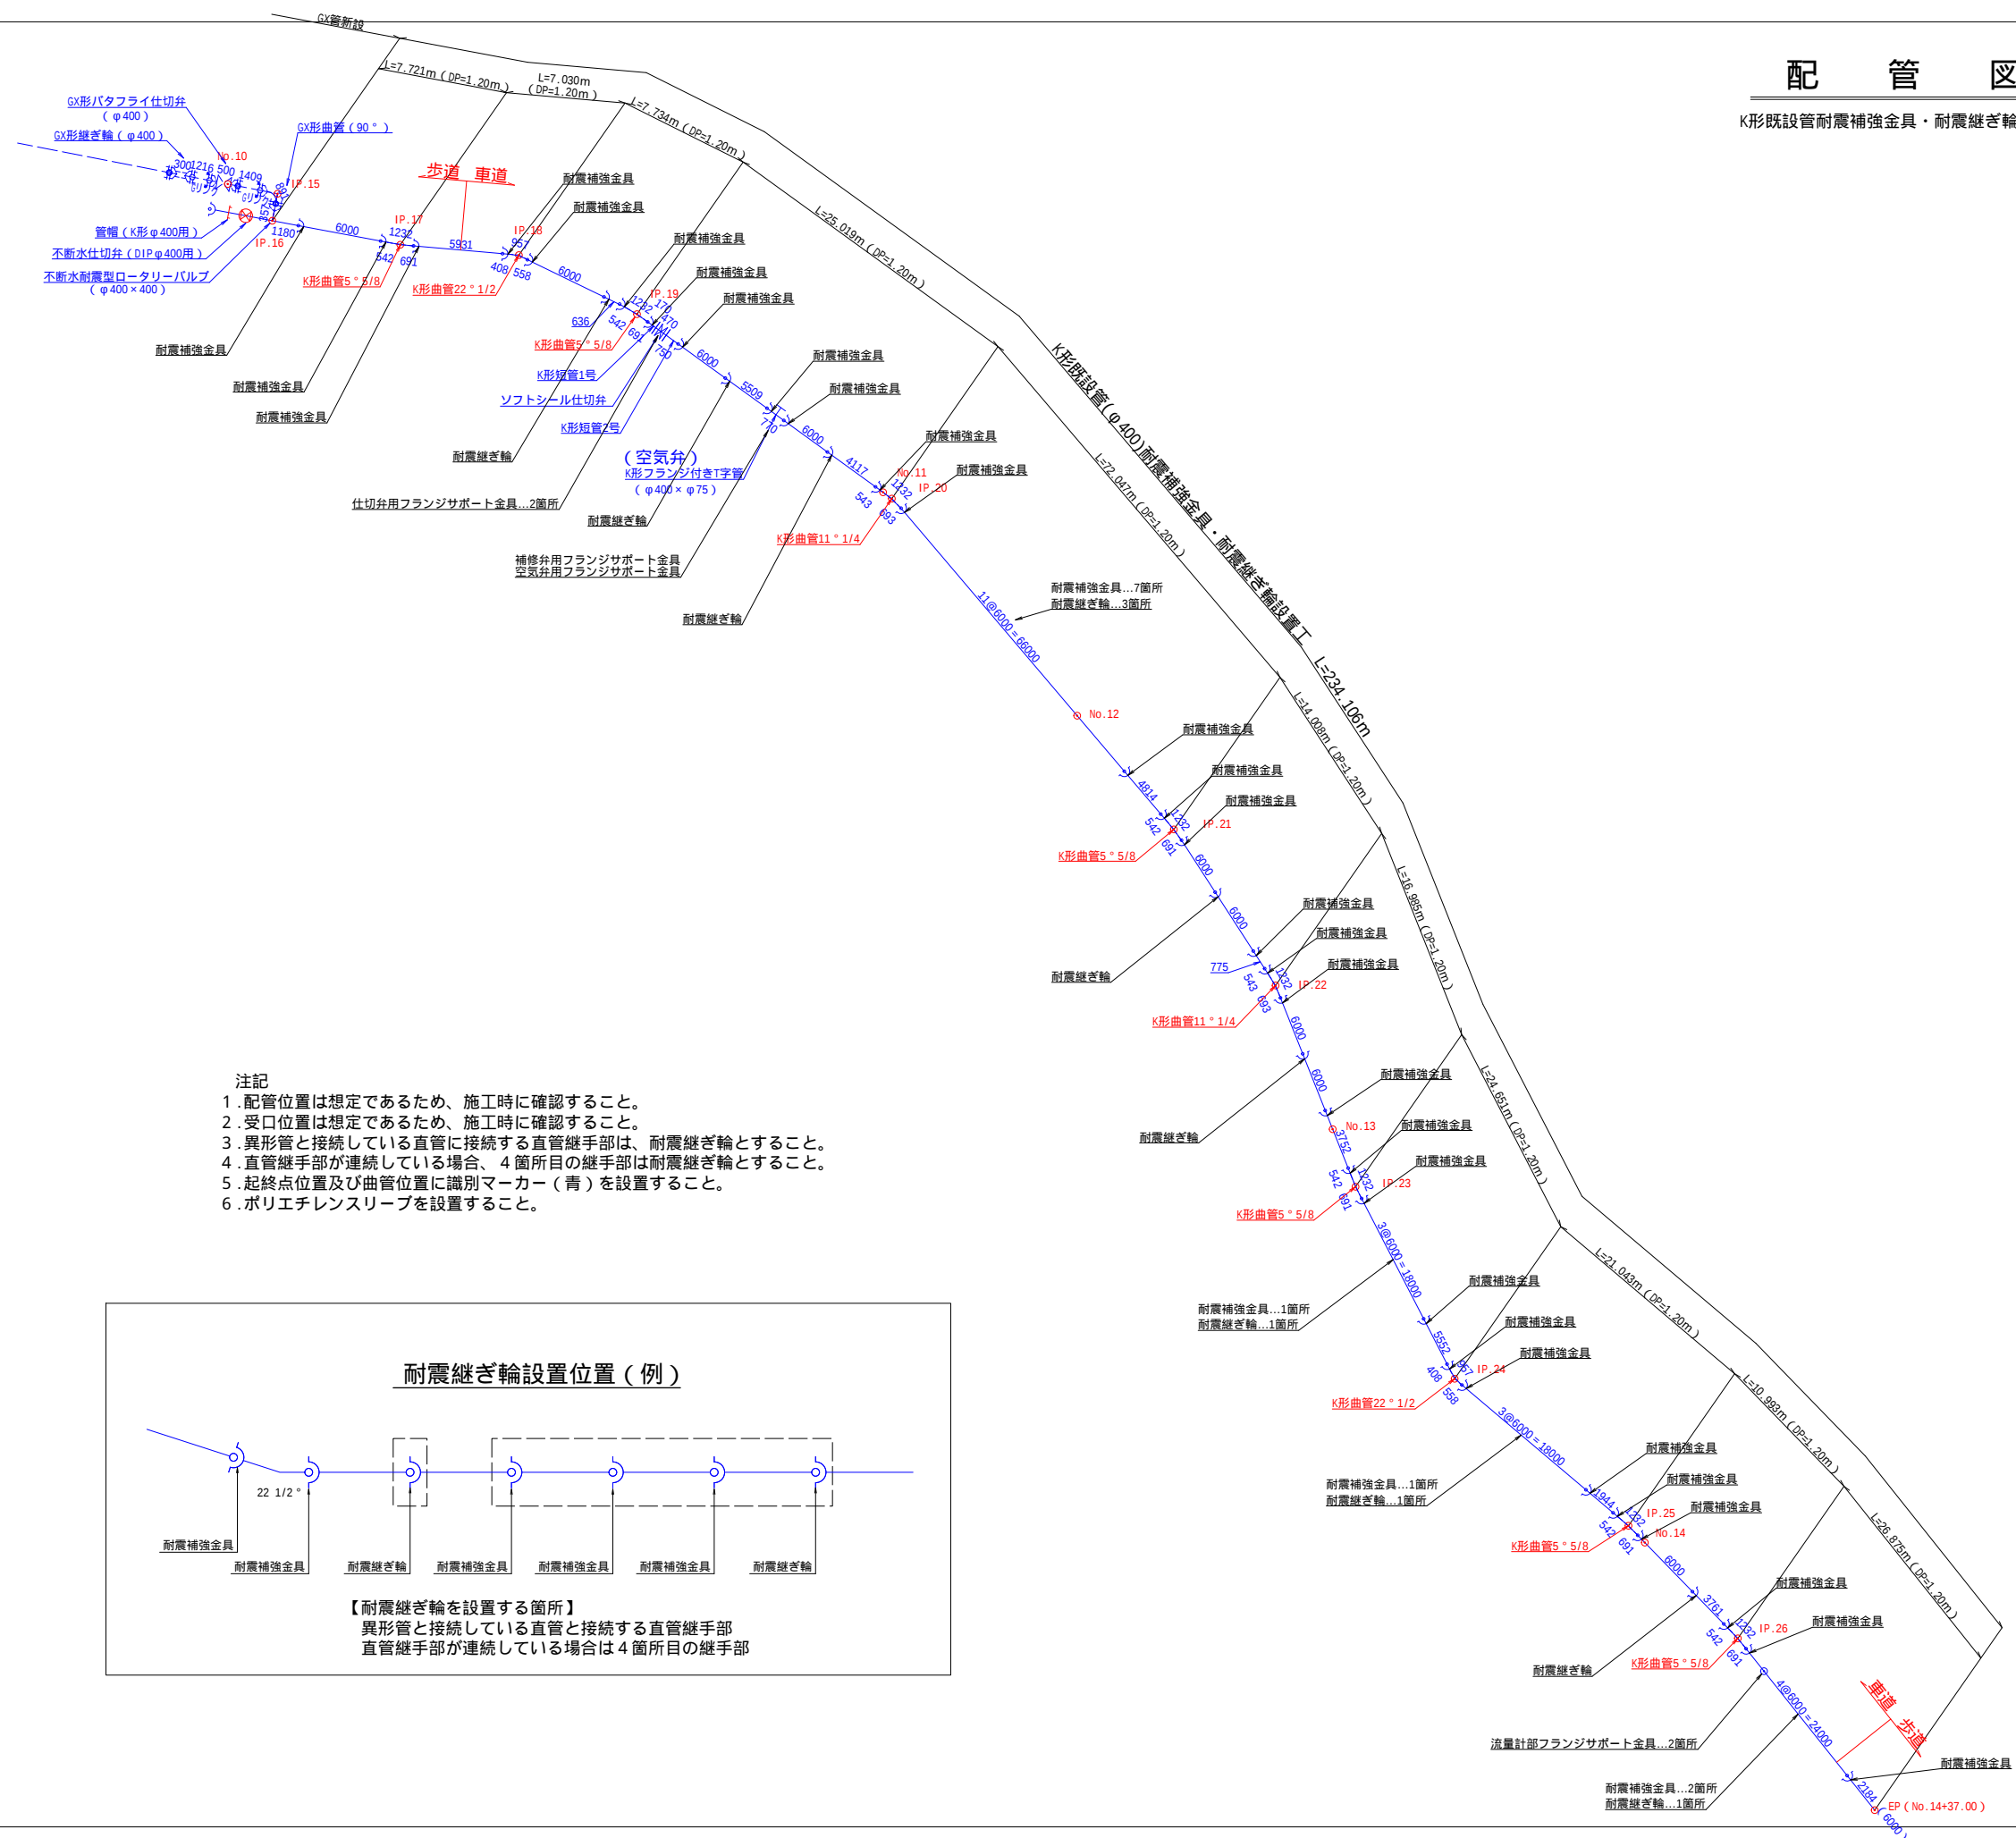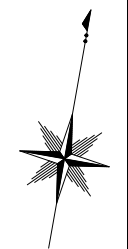

- 注記
- 1.配管位置は想定であるため、施工時に確認すること。
  - 2.受口位置は想定であるため、施工時に確認すること。
  - 3.異形管と接続している直管に接続する直管継手部は、耐震継ぎ輪とすること。
  - 4.直管継手部が連続している場合、4箇所目の継手部は耐震継ぎ輪とすること。
  - 5.起終点位置及び曲管位置に識別マーカー（青）を設置すること。
  - 6.ポリエチレンスリーブを設置すること。

耐震継ぎ輪設置位置（例）

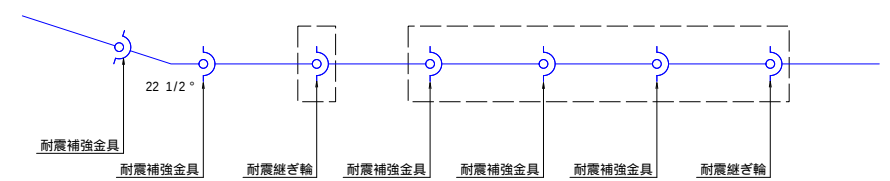

【耐震継ぎ輪を設置する箇所】  
異形管と接続している直管と接続する直管継手部  
直管継手部が連続している場合は4箇所目の継手部

耐震継手数量  
耐震補強金具・・・41箇所  
耐震継ぎ輪・・・12箇所  
仕切弁用フランジサポート金具・・・2箇所  
空気弁用フランジサポート金具・・・1箇所  
補修弁用フランジサポート金具・・・1箇所  
流量計部フランジサポート金具・・・2箇所


|                             |             |           |           |
|-----------------------------|-------------|-----------|-----------|
| 令和 7年度 工事番号                 |             |           |           |
| 線 筋                         | 南相馬市 原町区 大字 | 大谷字中柴沢地内外 |           |
| 重要給水施設配水管耐震化事業管路耐震化（大谷地区）工事 |             |           |           |
| 配管図(K形既設管耐震補強金具・耐震継ぎ輪設置工)   |             |           |           |
| 縮尺                          | FREE        | 図面全       | 23 葉の16   |
| 測量                          |             | 年 月 日     | 主 任 技 術 者 |
| 設計                          | 株式会社 日建     | 年 月 日     | 管 理 技 術 者 |
| 南 相 馬 市                     |             |           |           |

耐震継手工詳細図


S=1:20

耐震補強金具

平面図

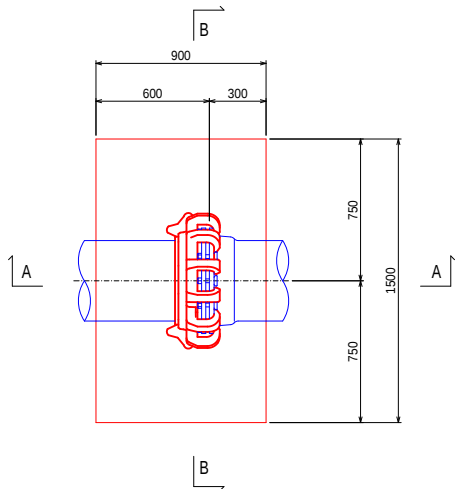


A-A断面

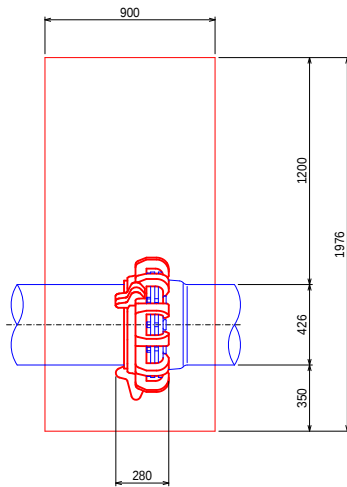

既設管控除分  
 $V=0.213 \times 0.213 \times 3.14 \times 0.90 = 0.128\text{m}^3$

B-B断面

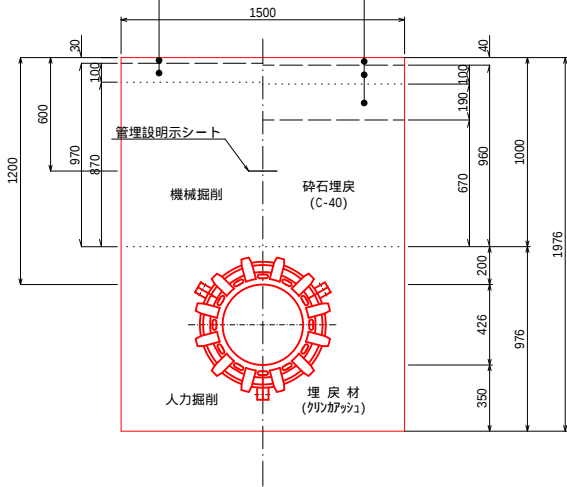


市道・舗装・継手部（耐震補強金具）・・・41箇所

| 車道及び歩道 | 管種    | 口径   | 土被り  | 機械掘削工    | 人力掘削工 | 埋戻材埋戻工 | 埋戻工切込砕石 | 掘削幅   | 掘削深度  | 管外径   | 管保護砂高 | 埋戻高   | 数量 |
|--------|-------|------|------|----------|-------|--------|---------|-------|-------|-------|-------|-------|----|
|        |       |      | DP   | 0.20m3BH | m3    | m3     | m3      | m     | H     | d     | D     | E     |    |
| 車道部    | DIP・K | φ400 | 1.20 | 1.296    | 1.190 | 1.190  | 0.905   | 1.500 | 1.976 | 0.426 | 0.976 | 0.670 | 37 |
| 歩道部    | DIP・K | φ400 | 1.20 | 1.310    | 1.190 | 1.190  | 1.175   | 1.500 | 1.976 | 0.426 | 0.976 | 0.870 | 4  |


舗装取壊し及び路盤復旧は、本線数量にて計上

耐震継ぎ輪

平面図

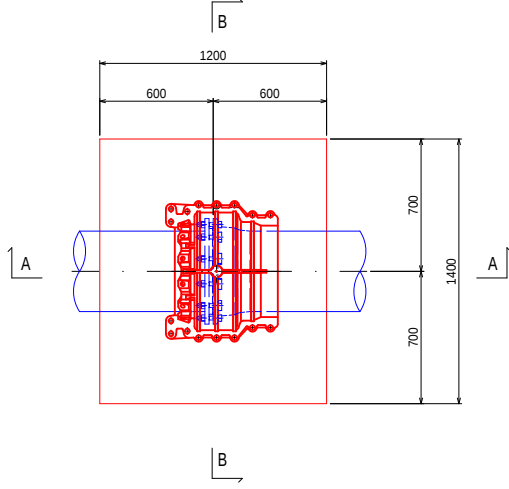


A-A断面

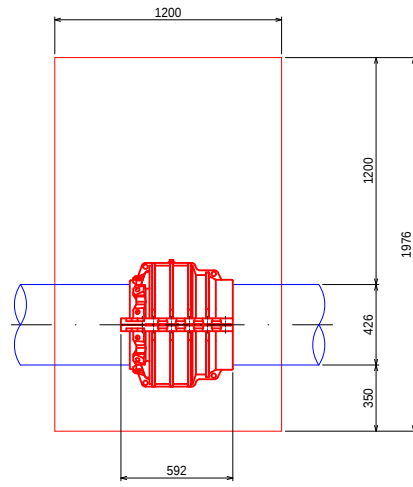

既設管控除分  
 $V=0.213 \times 0.213 \times 3.14 \times 1.20 = 0.171\text{m}^3$

B-B断面

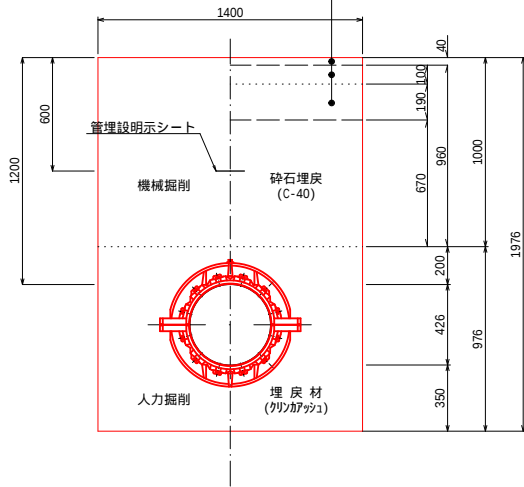


市道・舗装・継手部（耐震継ぎ輪）・・・12箇所

| 車道及び歩道 | 管種    | 口径   | 土被り  | 機械掘削工    | 人力掘削工 | 埋戻材埋戻工 | 埋戻工切込砕石 | 掘削幅   | 掘削深度  | 管外径   | 管保護砂高 | 埋戻高   | 数量 |
|--------|-------|------|------|----------|-------|--------|---------|-------|-------|-------|-------|-------|----|
|        |       |      | DP   | 0.20m3BH | m3    | m3     | m3      | m     | H     | d     | D     | E     |    |
| 車道部    | DIP・K | φ400 | 1.20 | 1.613    | 1.469 | 1.469  | 1.126   | 1.400 | 1.976 | 0.426 | 0.976 | 0.670 | 12 |


舗装取壊し及び路盤復旧は、本線数量にて計上

|                                  |         |       |         |
|----------------------------------|---------|-------|---------|
| 令和 7年度 工事番号                      |         |       |         |
| 線 部 町 大字 大谷字中柴沢地内外<br>筋 南相馬市 原町区 |         |       |         |
| 重要給水施設配水管耐震化事業管路耐震化（大谷地区）工事      |         |       |         |
| 耐震継手工詳細図                         |         |       |         |
| 縮尺                               | S=1:20  | 図面全   | 23 葉の17 |
| 測量                               |         | 年 月 日 | 主 任 技術者 |
| 設計                               | 株式会社 日建 | 年 月 日 | 管 理 技術者 |
| 南 相 馬 市                          |         |       |         |

## 水管橋（埋設配管）計画図

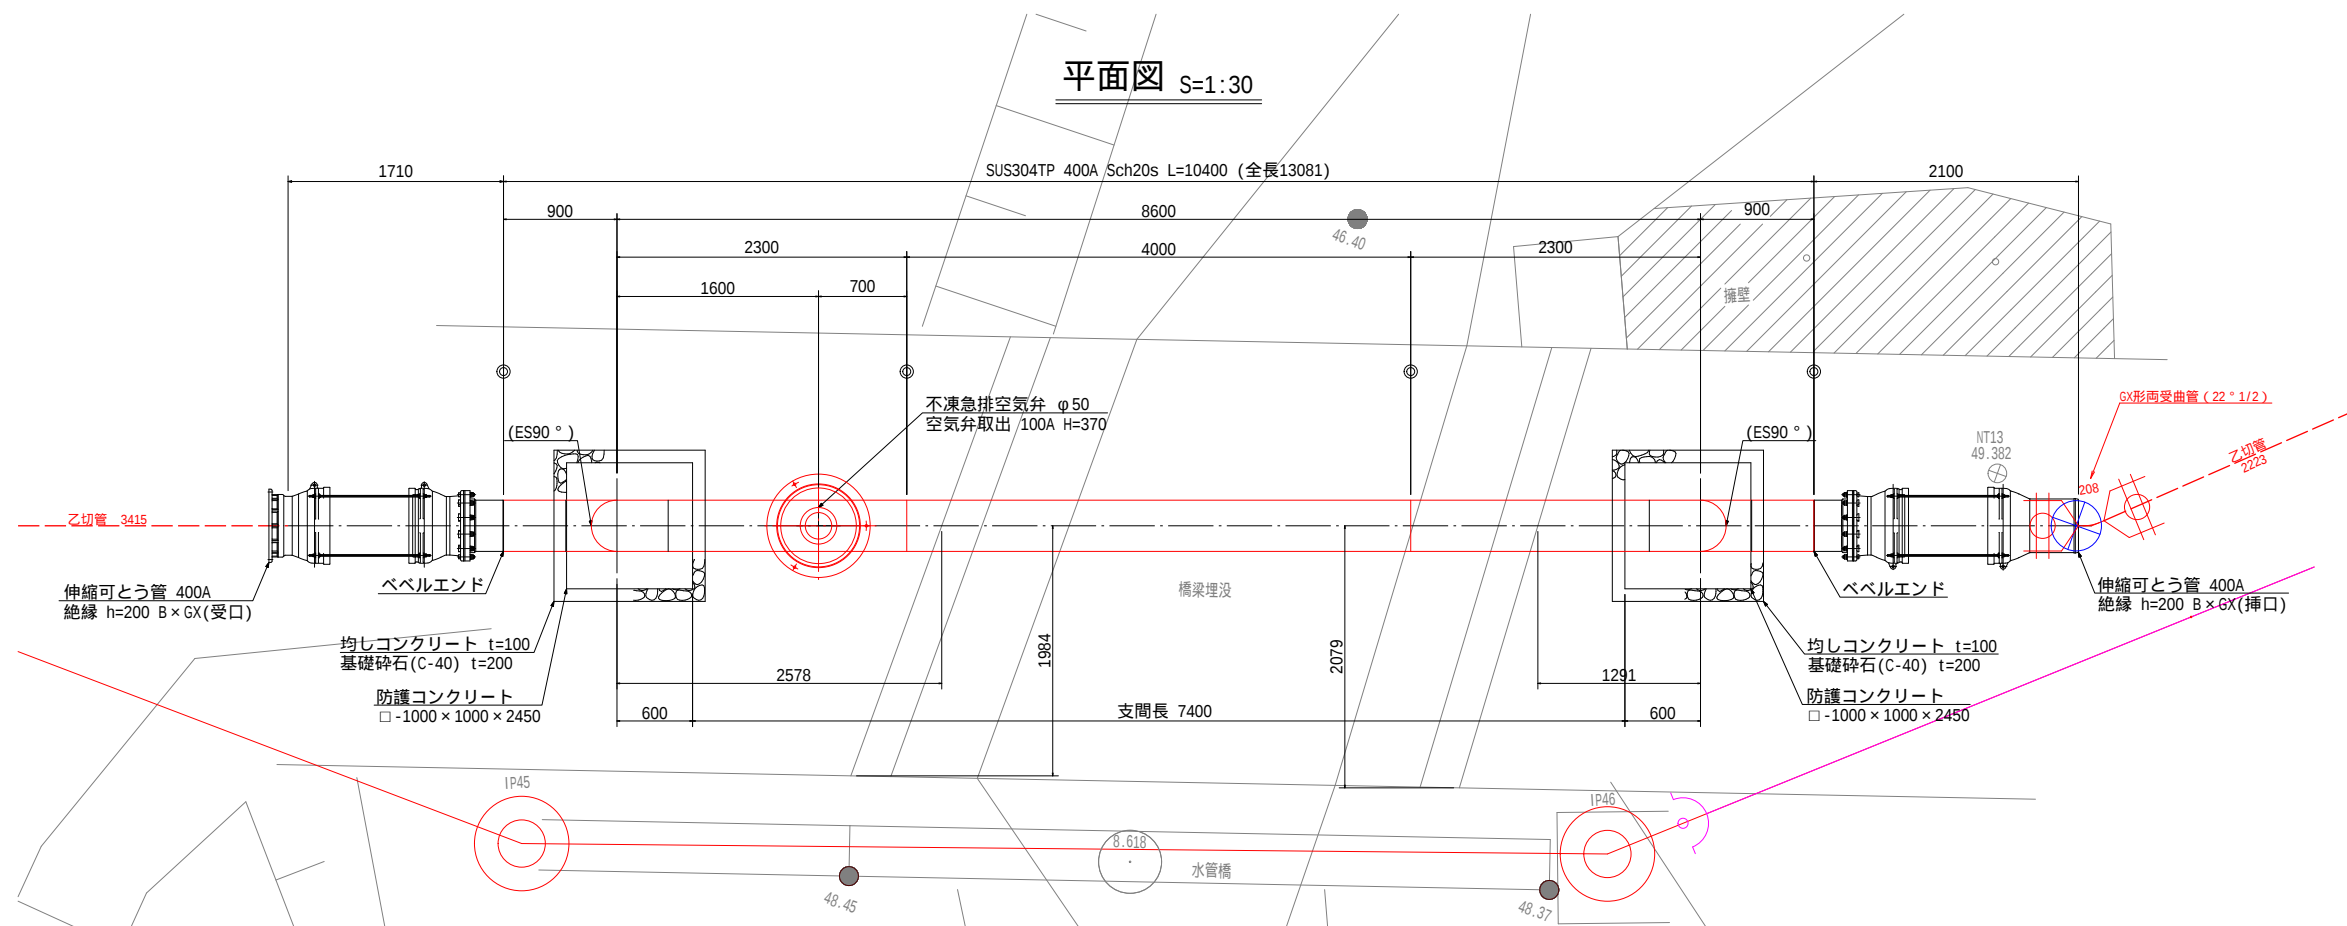


側面図 S=1:30

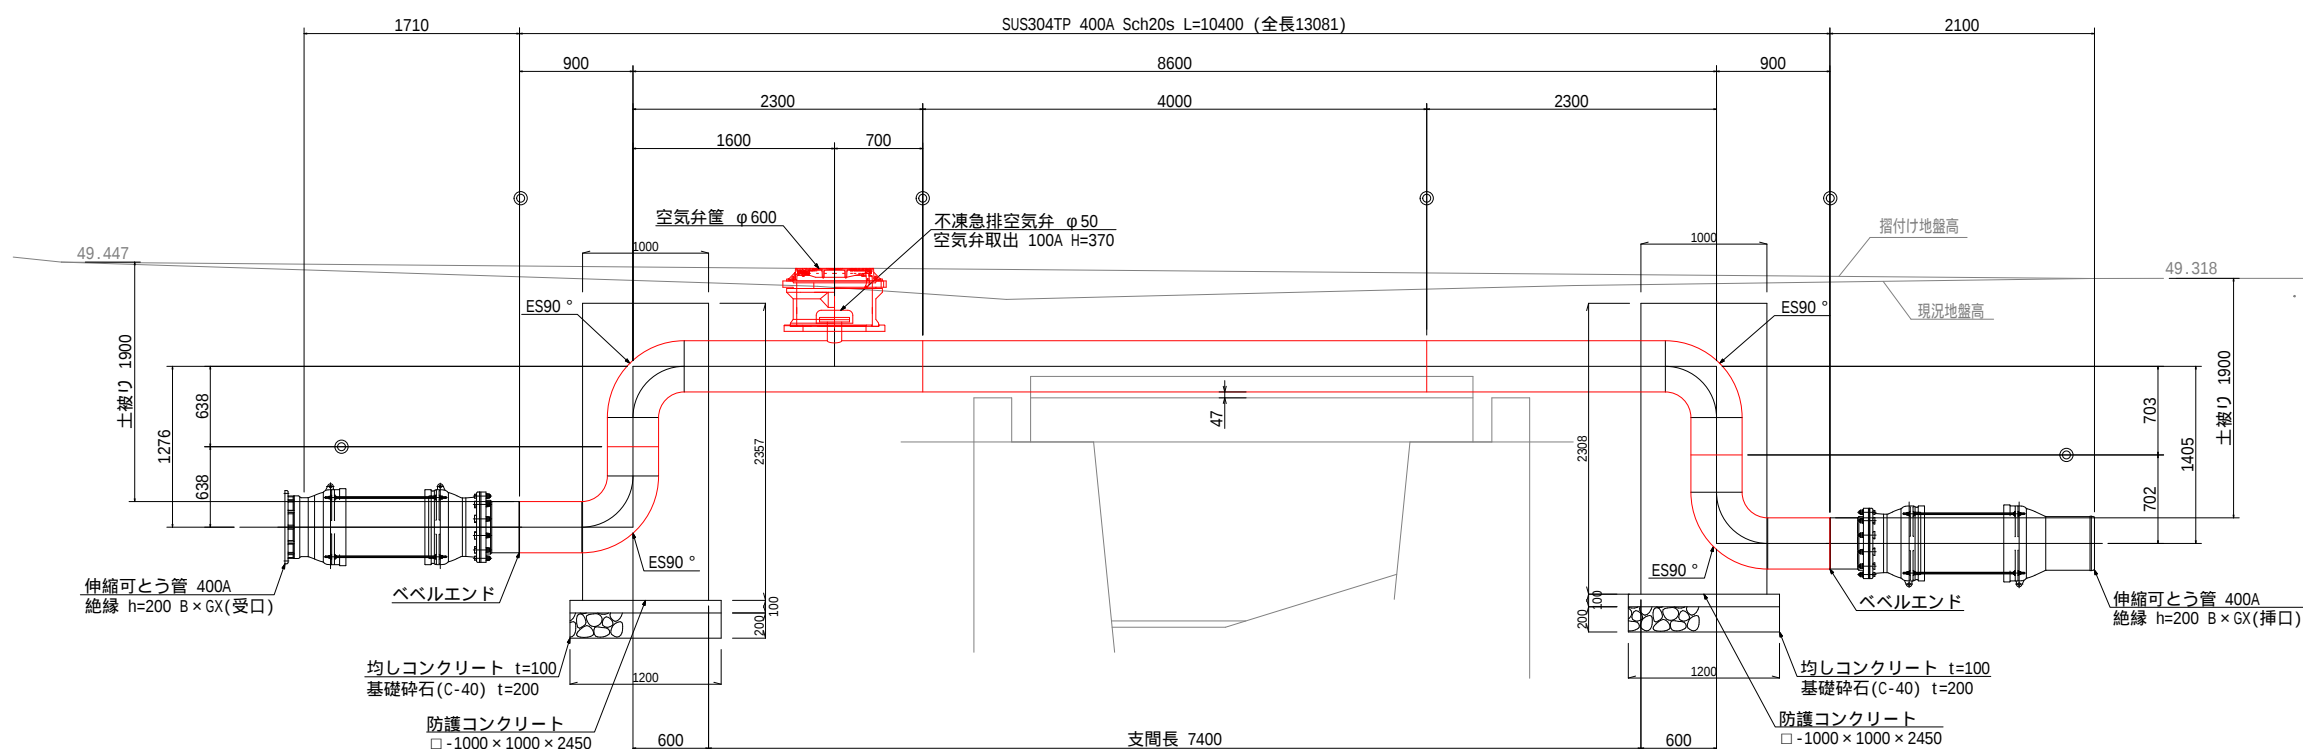

管梁詳細図 NO SCALE

通水管 SUS304TP 400A Sch20S (φ406.4×8.0t)  
内面 : 無塗装  
外面 : ポリウレタン被覆

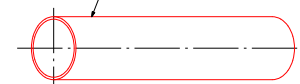

### 凡例

◎：現場溶接箇所


注記

1. 製作は現地実測確認のうえ行うこととする。
2. 現場溶接箇所は溶接後にジョイントコートを施すこと。
3. 防護コンクリートは現場状況に合わせて施工する事。


|                             |           |          |       |              |
|-----------------------------|-----------|----------|-------|--------------|
| 令和 7年度 工事番号                 |           |          |       |              |
| 線<br>筋                      | 都<br>南相馬市 | 町<br>原町区 | 大字    | 大谷字中柴沢地内外    |
| 重要給水施設配水管耐震化事業管路耐震化（大谷地区）工事 |           |          |       |              |
| 水管橋（埋設配管）計画図                |           |          |       |              |
| 縮尺                          | 図 示       |          | 図面全   | 23 葉の 13     |
| 測量                          |           |          | 年 月 日 | 主 任<br>技 術 者 |
| 設計                          | 株式会社 日建   |          | 年 月 日 | 管 理<br>技 術 者 |
| 南 相 馬 市                     |           |          |       |              |

空気弁筐用直壁 ( φ 600 )


S=1:10

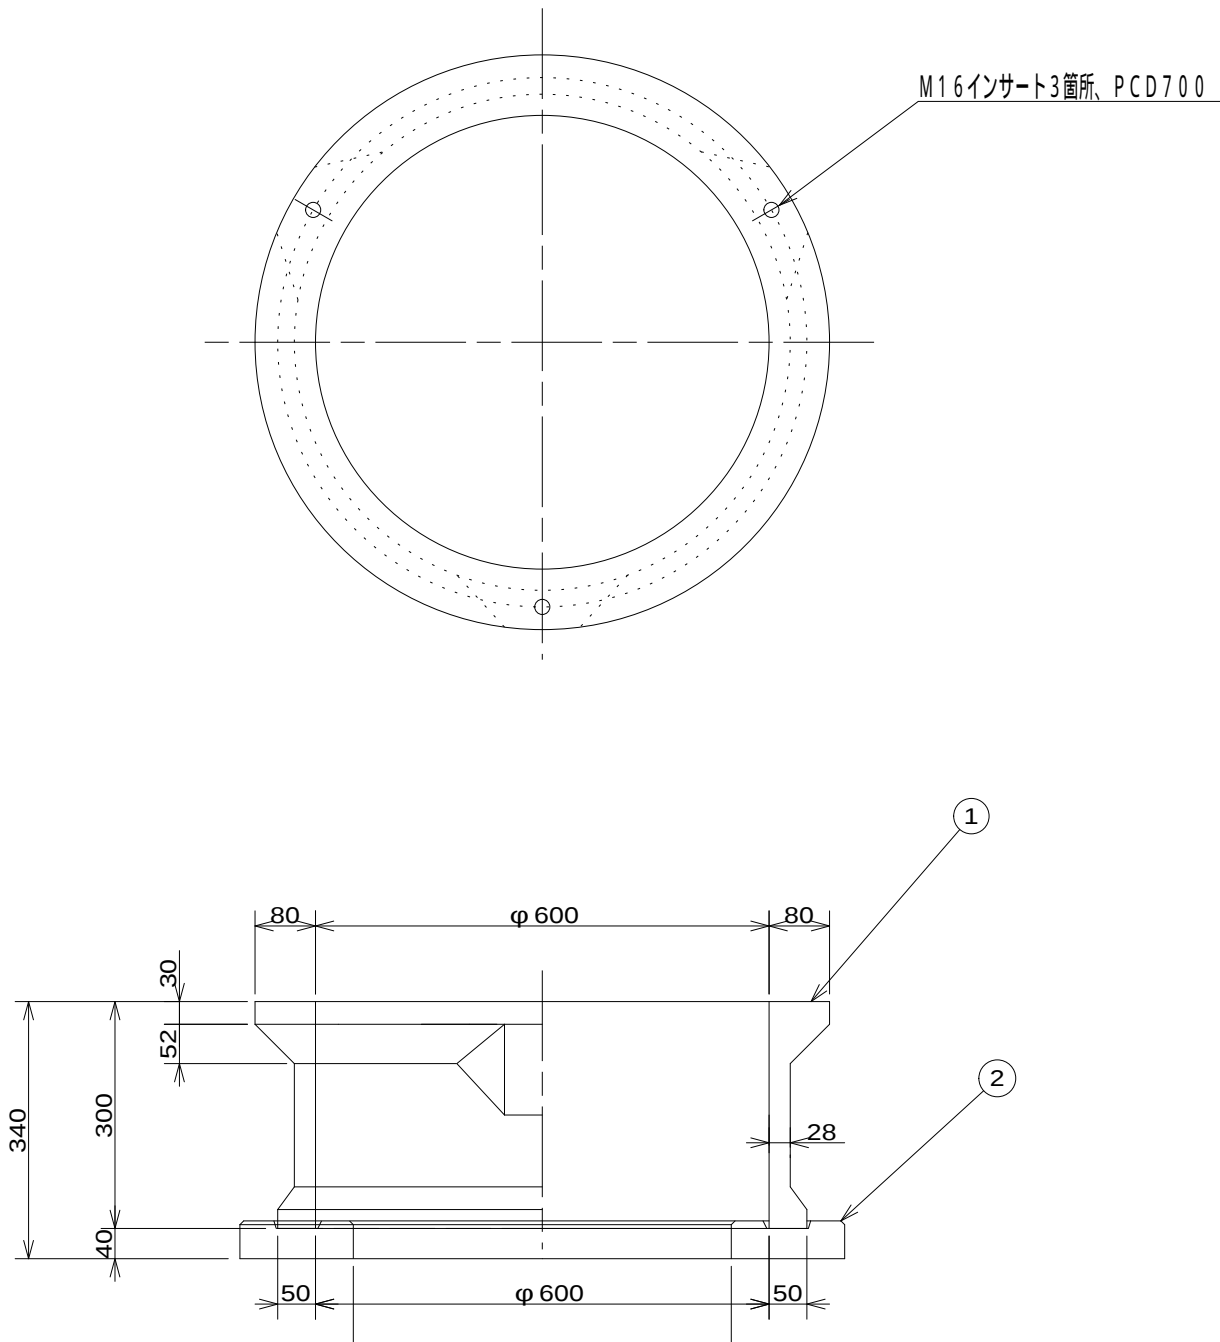

空気弁筐蓋 S=1:10

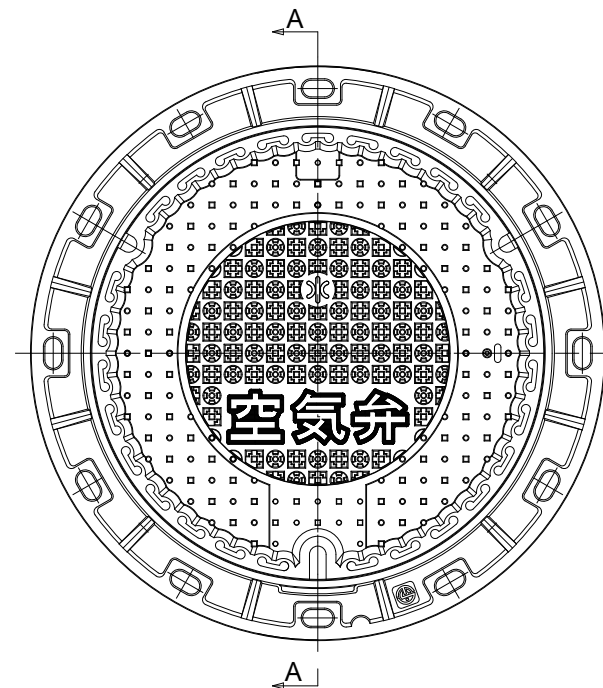

A - A 断面図

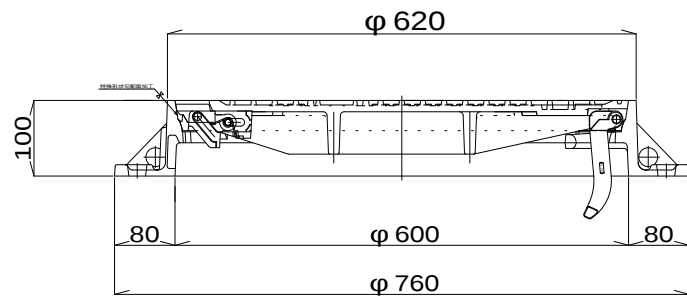


|                                  |         |            |              |
|----------------------------------|---------|------------|--------------|
| 令和 7 年度 工事番号                     |         |            |              |
| 緑 郡 町<br>筋 南相馬市 原町区 大字 大谷字中柴沢地内外 |         |            |              |
| 重要給水施設配水管耐震化事業管路耐震化（大谷地区）工事      |         |            |              |
| 空気弁筐（水管橋）詳細図                     |         |            |              |
| 縮尺                               | 図 示     | 図面全        | 23 葉の 19     |
| 測量                               |         | 年 月 日      | 主 任<br>技 術 者 |
| 設計                               | 株式会社 日建 | R7 年 3 月 日 | 管 理<br>技 術 者 |
| 南 相 馬 市                          |         |            |              |

各種施設標準図


S = 1 : 10

空気弁設置図

平面図

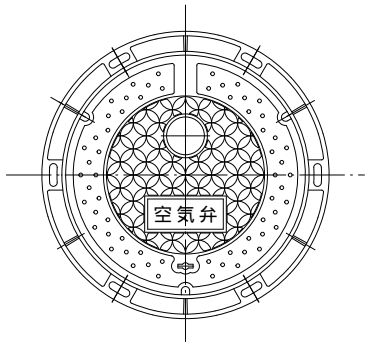


断面図

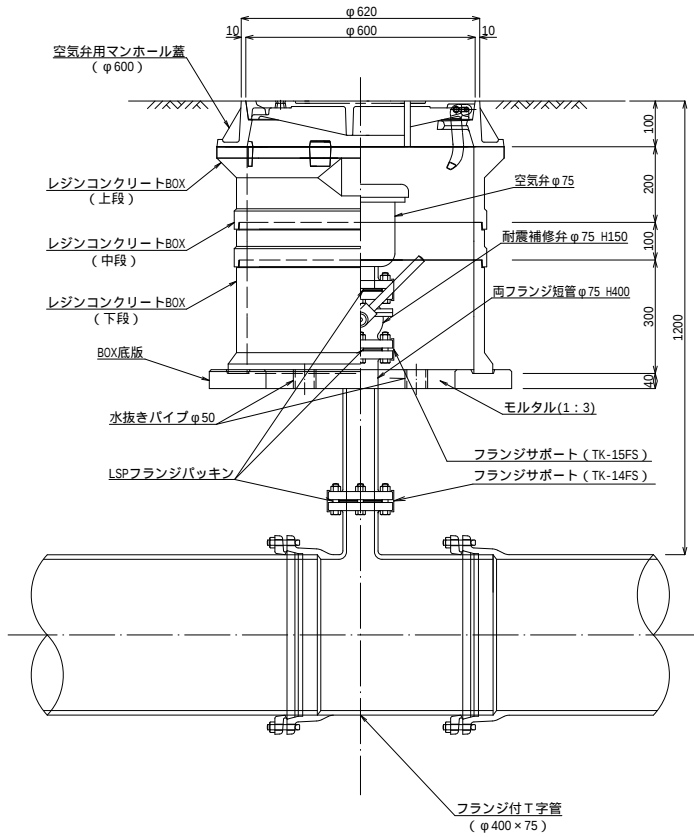


仕切弁設置図

平面図

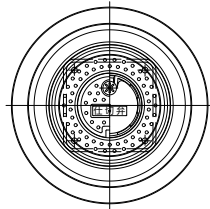

断面図

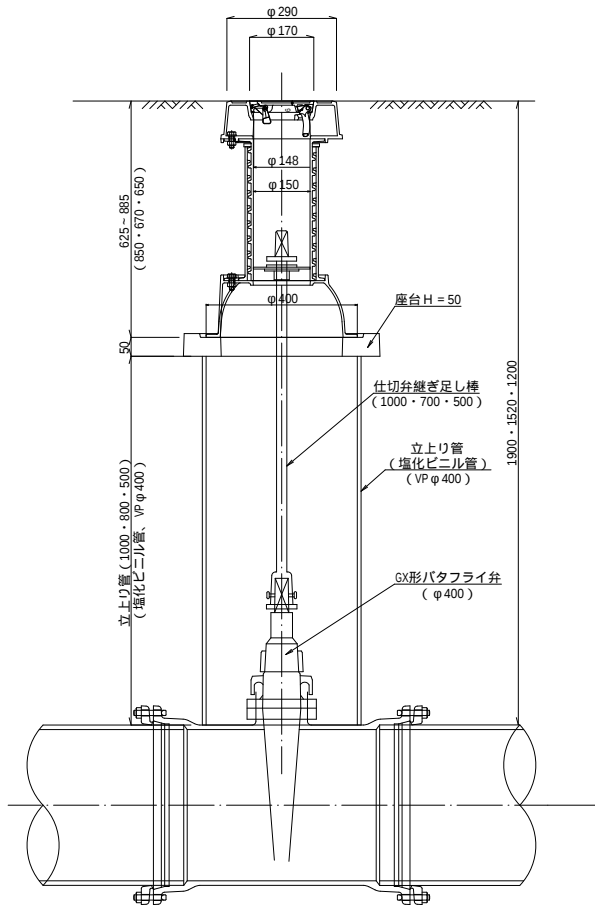


- 立上り管長さに応じ仕切弁継ぎ足し棒を設置する。
- ・立上り管長さ L=500は、仕切弁継ぎ足し棒 L=500を設置する。
  - ・立上り管長さ L=800は、仕切弁継ぎ足し棒 L=700を設置する。
  - ・立上り管長さ L=1000は、仕切弁継ぎ足し棒 L=1000を設置する。

|                                  |         |              |              |
|----------------------------------|---------|--------------|--------------|
| 令和 7年度 工事番号                      |         |              |              |
| 緑 都 町<br>筋 南相馬市 原町区 大字 大谷字中柴沢地内外 |         |              |              |
| 重要給水施設配水管耐震化事業管路耐震化（大谷地区）工事      |         |              |              |
| 各種施設標準図                          |         |              |              |
| 縮尺                               | 図 示     | 図面全 23 葉の 20 |              |
| 測量                               |         | 年 月 日        | 主 任<br>技 術 者 |
| 設計                               | 株式会社 日建 | 年 月 日        | 管 理<br>技 術 者 |
| 南 相 馬 市                          |         |              |              |


流量計室詳細図（1号マンホール）

S = 1 : 20


平面図

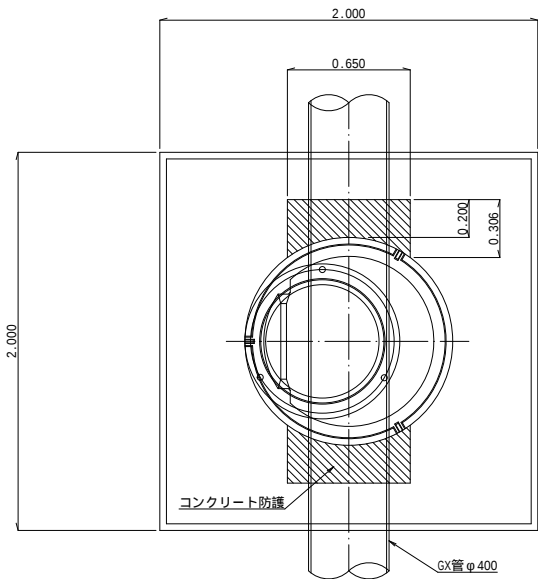


マンホール蓋

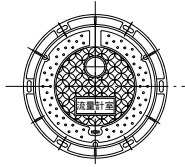

横断面図

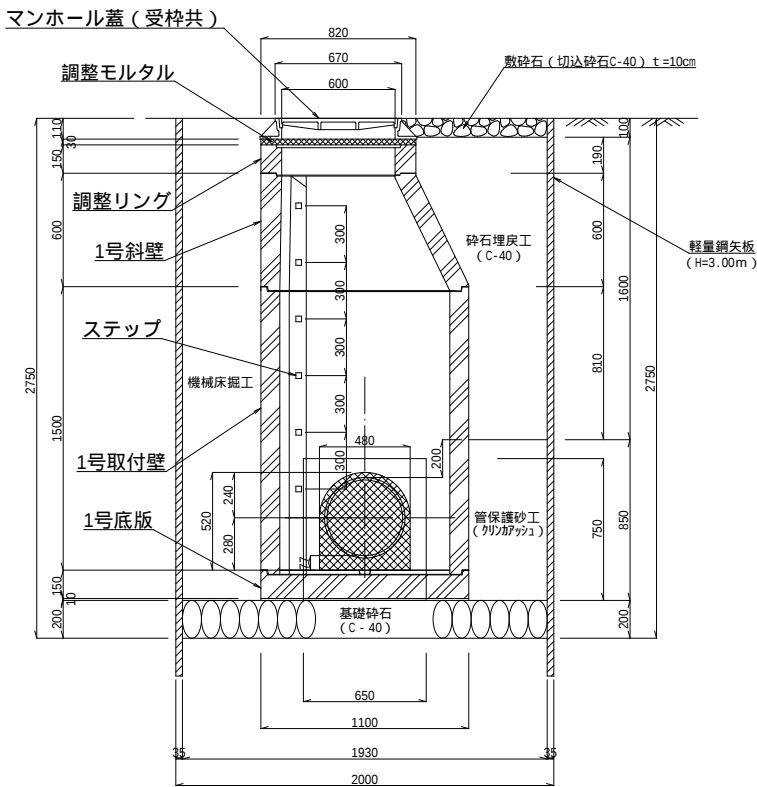

縦断面図

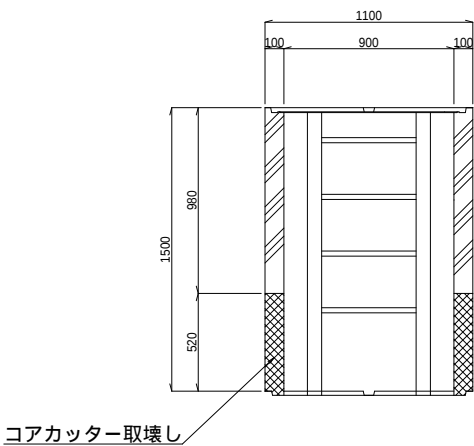

数量表

|           |                    |                                                                                             | (1ヶ所当たり)            |
|-----------|--------------------|---------------------------------------------------------------------------------------------|---------------------|
| 工種        | 形状                 | 算式                                                                                          | 数量                  |
| 基礎砕石      | C-40               | $2.00 \times 2.00 \times 0.20 = 0.80 \text{ m}^3$                                           | 0.80 m <sup>3</sup> |
| コンクリート防護工 | コンクリート (18-8-4088) | $0.65 \times 0.75 \times (0.20 + 0.306) \times 1/2 \times 2 = 0.25 \text{ m}^3$             | 0.25 m <sup>3</sup> |
| コンクリート防護工 | 型枠 (小型構造物)         | $(0.306 \times 2 + 0.65) \times 0.75 = 0.95 \text{ m}^2$                                    | 0.95 m <sup>2</sup> |
| コアカッター取壊し | t=10cm             | $(0.785 \times 0.48 \times 0.48 \times 1/2 + 0.48 \times 0.28) \times 2 = 0.45 \text{ m}^2$ | 0.45 m <sup>2</sup> |
| コンクリート運搬  | 鉄筋構造物              | $0.45 \text{ m}^2 \times 0.10 = 0.045 \text{ m}^3$                                          | 0.05 m <sup>3</sup> |
| コンクリート処分  | 鉄筋構造物              | $0.045 \text{ m}^3 \times 2.50 \text{ t/m}^3$                                               | 0.11 t              |

資材


|        |                     |      | (1ヶ所当たり) |
|--------|---------------------|------|----------|
| 種別     | 項目                  | 数量   |          |
| マンホール蓋 | 受枠共 φ600、t=110mm    | 1 個  |          |
| 調整リング  | φ600、H=150mm        | 1 個  |          |
| 1号斜壁   | φ600-900、H=600mm    | 1 個  |          |
| 1号取付壁  | φ900、H=1500mm       | 1 個  |          |
| 1号底板   | φ900、H=150mm        | 1 個  |          |
| 調整モルタル | 20mm～40mmまで、1.0袋/ヶ所 | 1 ヶ所 |          |

|                                  |         |       |           |
|----------------------------------|---------|-------|-----------|
| 令和 7年度 工事番号                      |         |       |           |
| 線 部 町<br>筋 南相馬市 原町区 大字 大谷字中柴沢地内外 |         |       |           |
| 重要給水施設配水管耐震化事業管路耐震化（大谷地区）工事      |         |       |           |
| 流量計室詳細図                          |         |       |           |
| 縮尺                               | S=1:20  | 図面全   | 23 葉の21   |
| 測量                               |         | 年 月 日 | 主 任 技 術 者 |
| 設計                               | 株式会社 日建 | 年 月 日 | 管 理 技 術 者 |
| 南 相 馬 市                          |         |       |           |

平 面 図


S=1 : 200

所在：南相馬市原町区大谷字中柴沢 地内外  
（南相馬市原町区信田沢字関ノ内 地内）

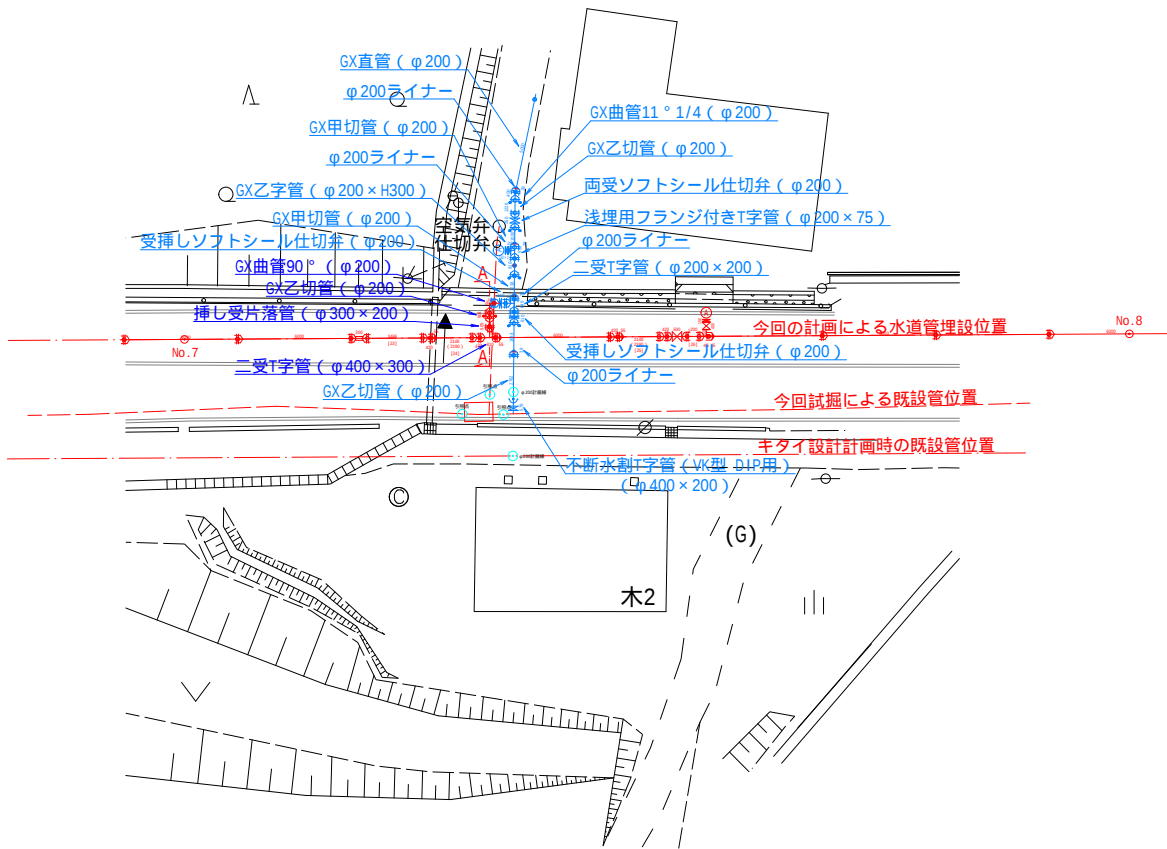


A - A 断面

S=1 : 50

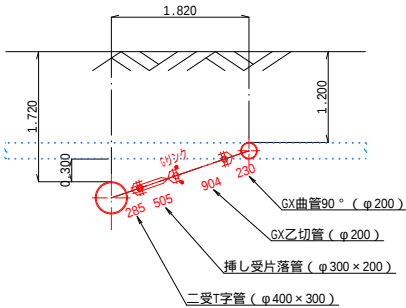

|                             |         |             |           |  |
|-----------------------------|---------|-------------|-----------|--|
| 令和 7年度 工事番号                 |         |             |           |  |
| 線 筋 南相馬市 原町区 大字 大谷字中柴沢地内外   |         |             |           |  |
| 重要給水施設配水管耐震化事業管路耐震化（大谷地区）工事 |         |             |           |  |
| 分岐配水管詳細図                    |         |             |           |  |
| 縮尺                          | 図 示     | 図面全 23 葉の22 |           |  |
| 測量                          |         | 年 月 日       | 主 任 技 術 者 |  |
| 設計                          | 株式会社 日建 | 年 月 日       | 管 理 技 術 者 |  |
| 南 相 馬 市                     |         |             |           |  |

S=Free

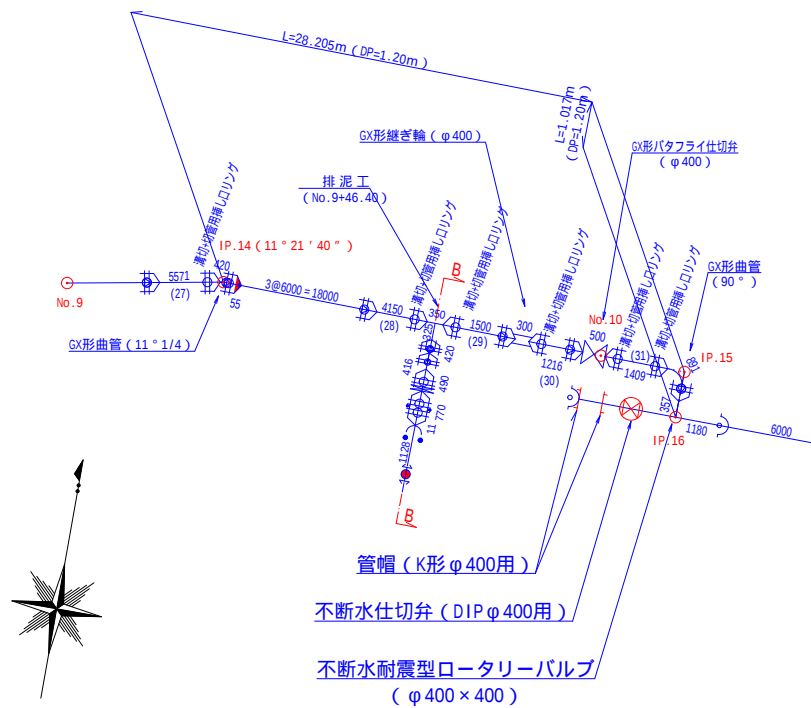

S=1:30


$A = (4.20 + 1.95) \times 0.20 \times 2 = 2.46\text{m}^2$

型枠工

$A = 1.40 \times 0.663 \times 2 + (1.00 \times 0.663 - 0.143/2) \times 2 = 3.04\text{m}^2$

型枠工

B - B 断面图

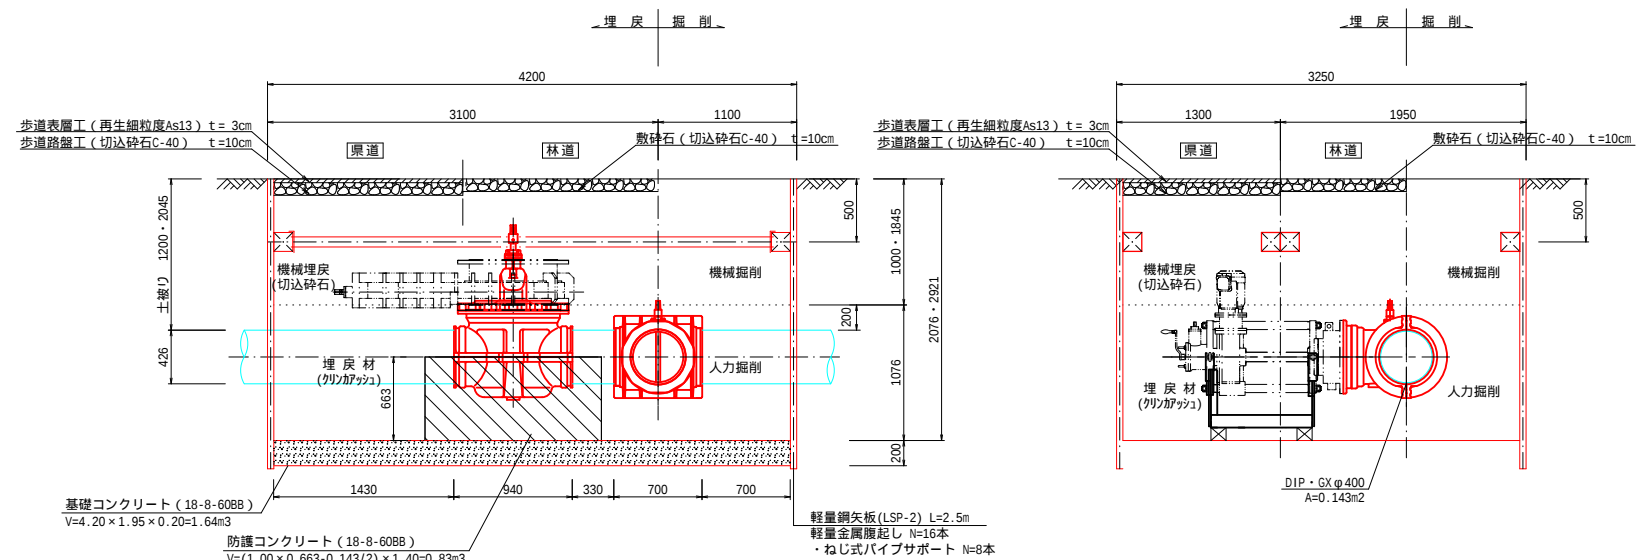

| 不 断 水 工 土 工 |        |      |          |        |                   |              |           |          |            |          | (1箇所当り) |             |
|-------------|--------|------|----------|--------|-------------------|--------------|-----------|----------|------------|----------|---------|-------------|
| 管 種         | 口 径    | 土被り  | 機械掘削工    | 人力掘削工  | 埋戻材埋戻工<br>(リリガツツ) | 埋戻工<br>(発生土) | 掘削深度<br>H | 管外径<br>d | 管保護砂高<br>D | 埋戻高<br>E | 備 考     |             |
|             |        | DP   | 0.20m3BH |        |                   |              |           |          |            |          |         |             |
| 林道          | D1P・GX | φ400 | 2.045    | 19.428 | 10.731            | 10.731       | 18.375    | 3.121    | 0.426      | 1.076    | 1.845   | ANO.0～AIP.2 |
| 県道歩道        | D1P・GX | φ400 | 1.200    | 10.530 | 10.731            | 10.731       | 9.161     | 2.276    | 0.426      | 1.076    | 1.000   | NO.10～IP.16 |

|                             |     |              |         |
|-----------------------------|-----|--------------|---------|
| 令和 7 年度                     |     | 工事番号         |         |
| 福島県 南相馬市 原町区大谷字中柴沢 地内外      |     |              |         |
| 重要給水施設配水管耐震化事業管路耐震化（大谷地区）工事 |     |              |         |
| 不断水工図                       |     |              |         |
| 縮 尺                         | 図 示 | 図 面 番 号      | 23 / 23 |
| 測 量                         |     | 主 任<br>技 術 者 |         |
| 設 計                         |     | 管 理<br>技 術 者 |         |
| 南 相 馬 市                     |     |              |         |

## 採用単価表(物価資料比較表)

建設物価: No. 1,324

6 月号

積算資料: No. 1,534

6 月号

| 番号 | 登録番号    | 名 称 ・ 規 格                                     | 単位 | 県単・特別<br>調査・見積  | 建設物価 | 積算資料 | 採 用 値     | 採用種別 | 掲載頁 | 規格・詳細記載項目 | 摘 要 |
|----|---------|-----------------------------------------------|----|-----------------|------|------|-----------|------|-----|-----------|-----|
| 1  | F100001 | GX型ダクタイル鋳鉄管<br>φ400 S種 有効長6m 内面エポキシライニング      | 本  | 見積<br>282,880   |      |      | 282,880   |      |     |           |     |
| 2  | F100002 | GX型ダクタイル鋳鉄管(切管用)<br>φ400 1種 有効長6m 内面エポキシライニング | 本  | 見積<br>318,430   |      |      | 318,430   |      |     |           |     |
| 3  | F100003 | GX型片受曲管<br>φ400×5° 5/8                        | 個  | 見積<br>117,260   |      |      | 117,260   |      |     |           |     |
| 4  | F100004 | GX型片受曲管<br>φ400×11° 1/4                       | 個  | 見積<br>122,670   |      |      | 122,670   |      |     |           |     |
| 5  | F100005 | GX型片受曲管<br>φ400×22° 1/2                       | 個  | 見積<br>132,350   |      |      | 132,350   |      |     |           |     |
| 6  | F100006 | GX型両受曲管<br>φ400×22° 1/2                       | 個  | 見積<br>172,350   |      |      | 172,350   |      |     |           |     |
| 7  | F100007 | GX型片受曲管<br>φ400×45°                           | 個  | 見積<br>152,670   |      |      | 152,670   |      |     |           |     |
| 8  | F100009 | GX型片受曲管<br>φ400×90°                           | 個  | 見積<br>214,170   |      |      | 214,170   |      |     |           |     |
| 9  | F100010 | GX型両受バタフライ弁<br>φ400 10k                       | 個  | 見積<br>3,182,590 |      |      | 3,182,590 |      |     |           |     |
| 10 | F200001 | GX型F付T字管<br>φ400×75                           | 個  | 見積<br>163,410   |      |      | 163,410   |      |     |           |     |
| 11 | F100011 | GX型二受T字管<br>φ400×300                          | 個  | 見積<br>225,510   |      |      | 225,510   |      |     |           |     |
| 12 | F100013 | GX型排水T字管<br>φ400×150                          | 個  | 見積<br>258,540   |      |      | 258,540   |      |     |           |     |
| 13 | F100036 | GX継輪<br>φ400                                  | 個  | 見積<br>182,350   |      |      | 182,350   |      |     |           |     |
| 14 | F100037 | K型管帽<br>φ400 特殊押輪込み                           | 個  | 見積<br>270,970   |      |      | 270,970   |      |     |           |     |
| 15 | F100015 | GXライナー<br>φ400                                | 個  | 見積<br>40,750    |      |      | 40,750    |      |     |           |     |
| 16 | F100016 | 溝切+切管用挿しロリング<br>φ400                          | 組  | 見積<br>19,750    |      |      | 19,750    |      |     |           |     |
| 17 | F100017 | GX接合部品<br>φ400                                | 組  | 見積<br>25,320    |      |      | 25,320    |      |     |           |     |
| 18 | F000006 | 埋設マーカー<br>本管用(青)                              | 本  | 見積<br>2,100     |      |      | 2,100     |      |     |           |     |
| 19 | F900001 | 硬質塩化ビニール管<br>φ400 L=4.0m                      | 本  | 見積<br>39,350    |      |      | 39,350    |      |     |           |     |
| 20 | F100022 | GX型片落管<br>挿し受 φ300×φ200                       | 個  | 見積<br>88,840    |      |      | 88,840    |      |     |           |     |
| 21 | F100018 | GX接合部品<br>φ300                                | 組  | 見積<br>15,400    |      |      | 15,400    |      |     |           |     |
| 22 | F200002 | 急排式空気弁<br>φ75 7.5k 内外面粉体                      | 基  | 見積<br>151,300   |      |      | 151,300   |      |     |           |     |

## 採用単価表(物価資料比較表)

建設物価: No. 1,324

6 月号

積算資料: No. 1,534

6 月号

| 番号 | 登録番号     | 名 称 ・ 規 格                                   | 単位 | 県単・特別<br>調査・見積  | 建設物価 | 積算資料 | 採 用 値     | 採用種別 | 掲載頁 | 規格・詳細記載項目 | 摘 要 |
|----|----------|---------------------------------------------|----|-----------------|------|------|-----------|------|-----|-----------|-----|
| 23 | F000007  | 耐震式ボール補修弁<br>φ75 7.5k RF                    | 個  | 見積<br>107,200   |      |      | 107,200   |      |     |           |     |
| 24 | F200004  | 両フランジ短管<br>φ75×400L                         | 個  | 見積<br>16,100    |      |      | 16,100    |      |     |           |     |
| 25 | F000008  | フランジ継手部補修金具<br>φ75                          | 組  | 見積<br>25,080    |      |      | 25,080    |      |     |           |     |
| 26 | F000009  | 補修弁用フランジ継手部補修金具<br>φ75                      | 組  | 見積<br>51,600    |      |      | 51,600    |      |     |           |     |
| 27 | F100031  | GX型片落管<br>挿し受 φ150×φ100                     | 個  | 見積<br>33,920    |      |      | 33,920    |      |     |           |     |
| 28 | F100032  | GX型ソフトシール仕切弁<br>受挿 7.5k                     | 個  | 見積<br>157,700   |      |      | 157,700   |      |     |           |     |
| 29 | F100034  | GX接合部品<br>φ100                              | 組  | 見積<br>4,815     |      |      | 4,815     |      |     |           |     |
| 30 | F100035  | GX接合部品<br>φ150                              | 組  | 見積<br>6,785     |      |      | 6,785     |      |     |           |     |
| 31 | F100030  | Gリンク<br>φ100                                | 組  | 見積<br>20,075    |      |      | 20,075    |      |     |           |     |
| 32 | F10001   | 耐震継ぎ輪<br>φ400 離脱防止性能:3DkN                   | 組  | 見積<br>1,350,000 |      |      | 1,350,000 |      |     |           |     |
| 33 | F10002   | 耐震補強金具<br>φ400 離脱防止性能:3DkN                  | 組  | 見積<br>335,000   |      |      | 335,000   |      |     |           |     |
| 34 | F10003   | フランジサポート<br>φ400 3DkN/cm3 SUSB/Nセット         | 個  | 見積<br>297,760   |      |      | 297,760   |      |     |           |     |
| 35 | F10004   | フランジサポート<br>φ75 3DkN/cm3 SUSB/Nセット          | 個  | 見積<br>25,180    |      |      | 25,180    |      |     |           |     |
| 36 | F10005   | 補修弁用フランジサポート<br>φ75 3DkN/cm3 SUSB/Nセット      | 個  | 見積<br>51,600    |      |      | 51,600    |      |     |           |     |
| 37 | F400001  | 鋳鉄管用ロータリーバルブ<br>φ400×400 NS受口付              | 基  | 見積<br>2,134,220 |      |      | 2,134,220 |      |     |           |     |
| 38 | F40001   | 不断水挿入型ソフトシール弁<br>φ400 DIP用                  | 基  | 見積<br>4,771,000 |      |      | 4,771,000 |      |     |           |     |
| 39 | F400002  | ロータリーバルブ設置工<br>φ400×400                     | 箇所 | 見積<br>549,600   |      |      | 549,600   |      |     | (労務)      |     |
| 40 | F40002   | 不断水ソフトシール弁施工費<br>φ400 DIP 昼間施工              | 箇所 | 見積<br>1,549,000 |      |      | 1,549,000 |      |     | (労務)      |     |
| 41 | F300001  | 両B曲管<br>400A×900L×90° ×638L                 | 基  | 見積<br>1,319,900 |      |      | 1,319,900 |      |     |           |     |
| 42 | F3000011 | 両B曲管(取出付)<br>400A×100A×638L×90° ×2300L×370H | 基  | 見積<br>2,029,400 |      |      | 2,029,400 |      |     |           |     |
| 43 | F300002  | 両B直管<br>400A×4000L                          | 基  | 見積<br>1,797,400 |      |      | 1,797,400 |      |     |           |     |
| 44 | F300003  | 両B曲管<br>400A×2300L×90° ×703L                | 基  | 見積<br>1,945,100 |      |      | 1,945,100 |      |     |           |     |

## 採用単価表(物価資料比較表)

建設物価: No. 1,324

6 月号

積算資料: No. 1,534

6 月号

| 番号 | 登録番号     | 名 称 ・ 規 格                                       | 単位  | 県単・特別<br>調査・見積  | 建設物価 | 積算資料 | 採 用 値     | 採用種別 | 掲載頁                | 規格・詳細記載項目 | 摘 要 |
|----|----------|-------------------------------------------------|-----|-----------------|------|------|-----------|------|--------------------|-----------|-----|
| 45 | F3000031 | 両B曲管<br>400A×703L×90° ×900L                     | 基   | 見積<br>1,349,800 |      |      | 1,349,800 |      |                    |           |     |
| 46 | F300004  | 不凍急排空気弁<br>φ50                                  | 基   | 見積<br>231,000   |      |      | 231,000   |      |                    |           |     |
| 47 | F300005  | 耐震絶縁継手付伸縮可とう管<br>φ400 h=200(GX受口×SUSベベル) タイロッド付 | 基   | 見積<br>3,735,000 |      |      | 3,735,000 |      |                    |           |     |
| 48 | F300006  | 耐震絶縁継手付伸縮可とう管<br>φ400 h=200(GX挿口×SUSベベル) タイロッド付 | 基   | 見積<br>3,546,000 |      |      | 3,546,000 |      |                    |           |     |
| 49 | F300007  | ジョイントコート<br>400A用                               | 基   | 見積<br>17,500    |      |      | 17,500    |      |                    |           |     |
| 50 | F300011  | 荷おろし工                                           | 式   | 見積<br>26,500    |      |      | 26,500    |      |                    | (労務)      |     |
| 51 | F300012  | 地組工<br>φ400                                     | 式   | 見積<br>376,000   |      |      | 376,000   |      |                    | (労務)      |     |
| 52 | F300013  | 架設工<br>φ400                                     | 式   | 見積<br>700,000   |      |      | 700,000   |      |                    | (労務)      |     |
| 53 | F300014  | ステンレス溶接工<br>φ400A (t=8.0mm)                     | 口   | 見積<br>274,500   |      |      | 274,500   |      |                    | (労務)      |     |
| 54 | F300015  | 空気弁設置工<br>φ50                                   | 口   | 見積<br>7,700     |      |      | 7,700     |      |                    | (労務)      |     |
| 55 | F100039  | フランジ継手工(7.5k)<br>A100用                          | 箇所  | 見積<br>3,100     |      |      | 3,100     |      |                    | (労務)      |     |
| 56 | F300016  | 伸縮可とう管設置工<br>φ400 h=2200                        | 箇所  | 見積<br>18,700    |      |      | 18,700    |      |                    | (労務)      |     |
| 57 | F300017  | ジョイントコート工(労務)<br>400A用                          | 箇所  | 見積<br>18,700    |      |      | 18,700    |      |                    | (労務)      |     |
| 58 | F300018  | X線検査工                                           | 日   | 見積<br>194,800   |      |      | 194,800   |      |                    | (労務)      |     |
| 59 | TG225    | マンホール 調整リング<br>H150 600×150                     | 個   | 県単<br>—         |      |      | —         |      |                    |           |     |
| 60 | TG148    | マンホール(ステップ垂直型)斜壁塊<br>900B 900×600               | 個   | 県単<br>—         |      |      | —         |      |                    |           |     |
| 61 | TG128    | マンホール(ステップ垂直型)直壁塊<br>900B 900×600               | 個   | 県単<br>—         |      |      | —         |      |                    |           |     |
| 62 | TG129    | マンホール(ステップ垂直型)直壁塊<br>900C 900×900               | 個   | 県単<br>—         |      |      | —         |      |                    |           |     |
| 63 | TG216    | マンホール 床版<br>φ1120×150                           | 個   | 県単<br>—         |      |      | —         |      |                    |           |     |
| 64 | F91001   | 軽量鋼矢板(賃料)<br>LSP1～3形 180日以内                     | t・日 |                 | —    | —    |           |      | 建P. 810<br>積P. 286 |           |     |
| 65 | F31101   | 軽量鋼矢板(整備費)                                      | t   |                 | —    | —    |           |      | 建P. 810<br>積P. 286 |           |     |
| 66 | F31002   | 軽量金属腹起し材(基本料)<br>W110～120×H120～130×L4000        | 本   |                 | —    | —    |           |      | 建P. 819<br>積P. 297 |           |     |

採用單價表(物價資料比較表)

建設物価: No. 1,324

6 月号

積算資料: No. 1,534

6 月号

[illegible]