

位置図



配置図

平成 21 年

配置図

縮尺



学校名

榎浦小学校

設置年

国	道	市	町	村	番	号
07	21	20	8	6		

設置番号

0640



全景




配置図

平成 21 年度

配置図

縮尺

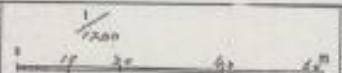

学校名


沼津幼稚園学校

所在地

(郵便番号) (市町村) (学校)

電話番号

072126735 0621

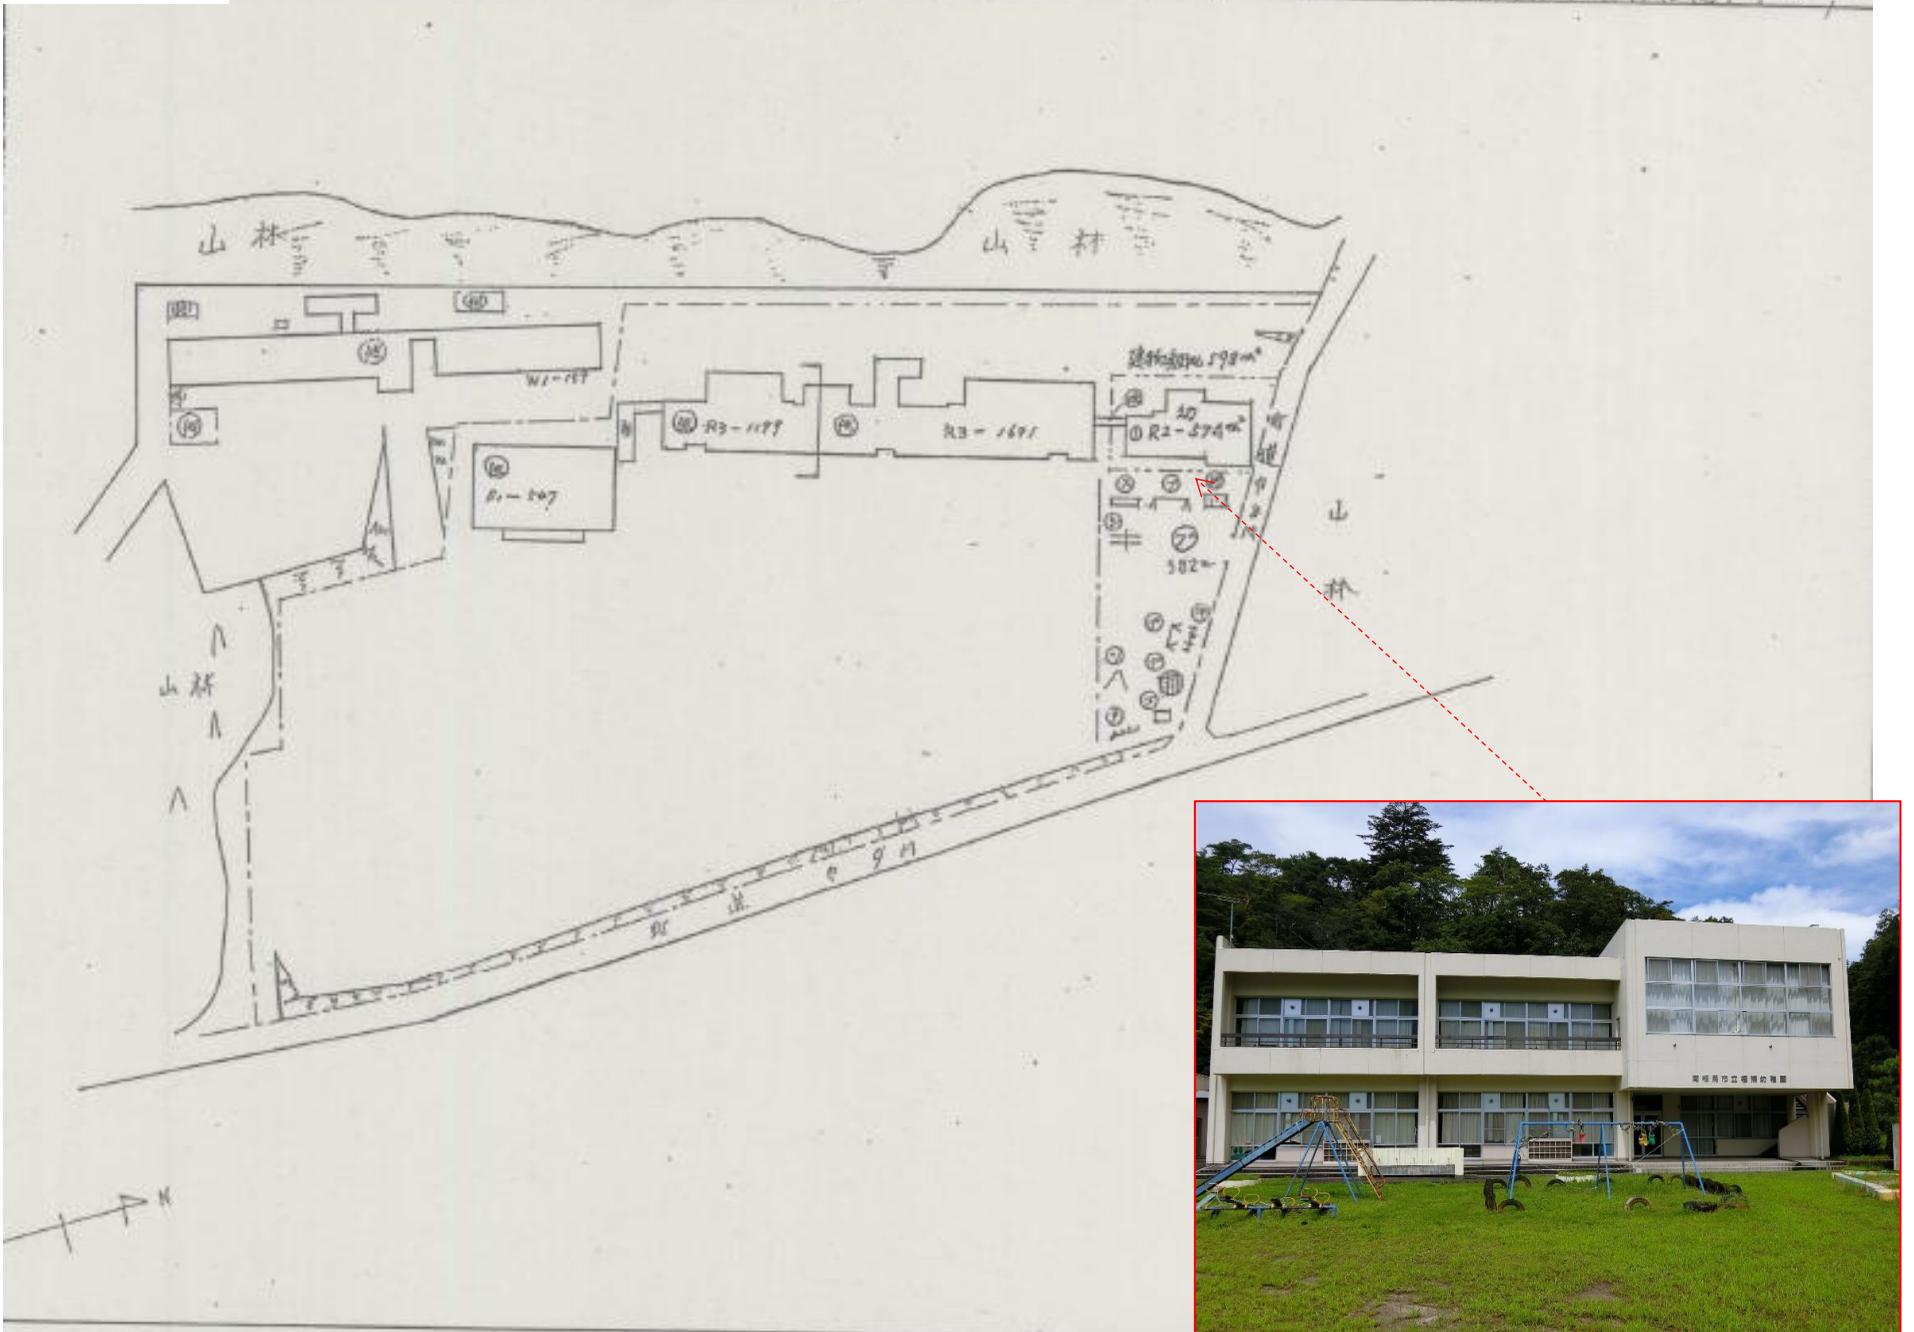


平成 21 年 夏

B4 → A4

平面図

縮尺

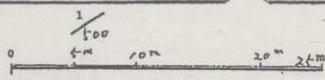

学校名


福浦小学校

調査番号


(都道府県) 07 (市町村) 212 (学校) 0856 整理番号 0640

①-1


①-2

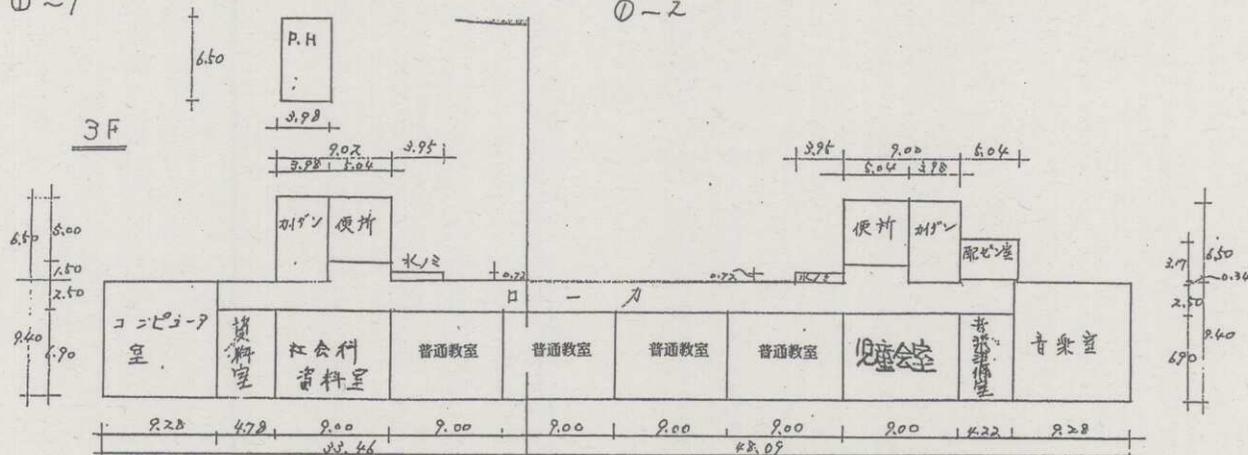

2F

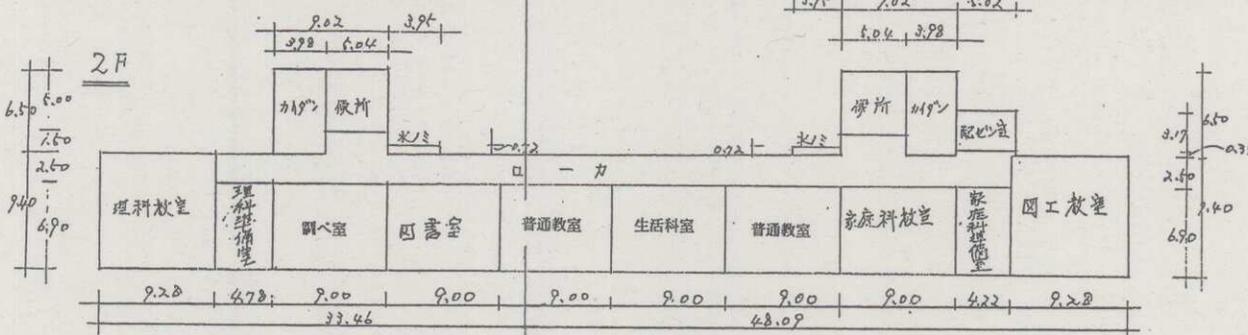

1F

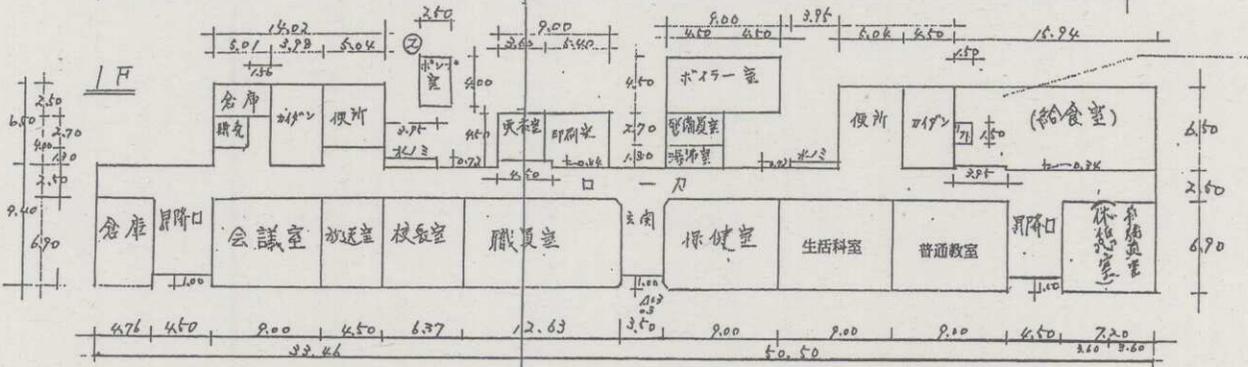


② 給食室 R1

給食室 100 m²

平成 21 度

平面図

縮尺

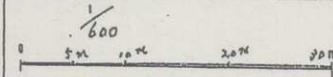

学校名

福浦幼稚園

学校

調査番号

(都道府県)	(市町村)	(学校)	整理番号
07	Z1Z6735		0621

0621

凡例
W.C. --- 便所

①

