


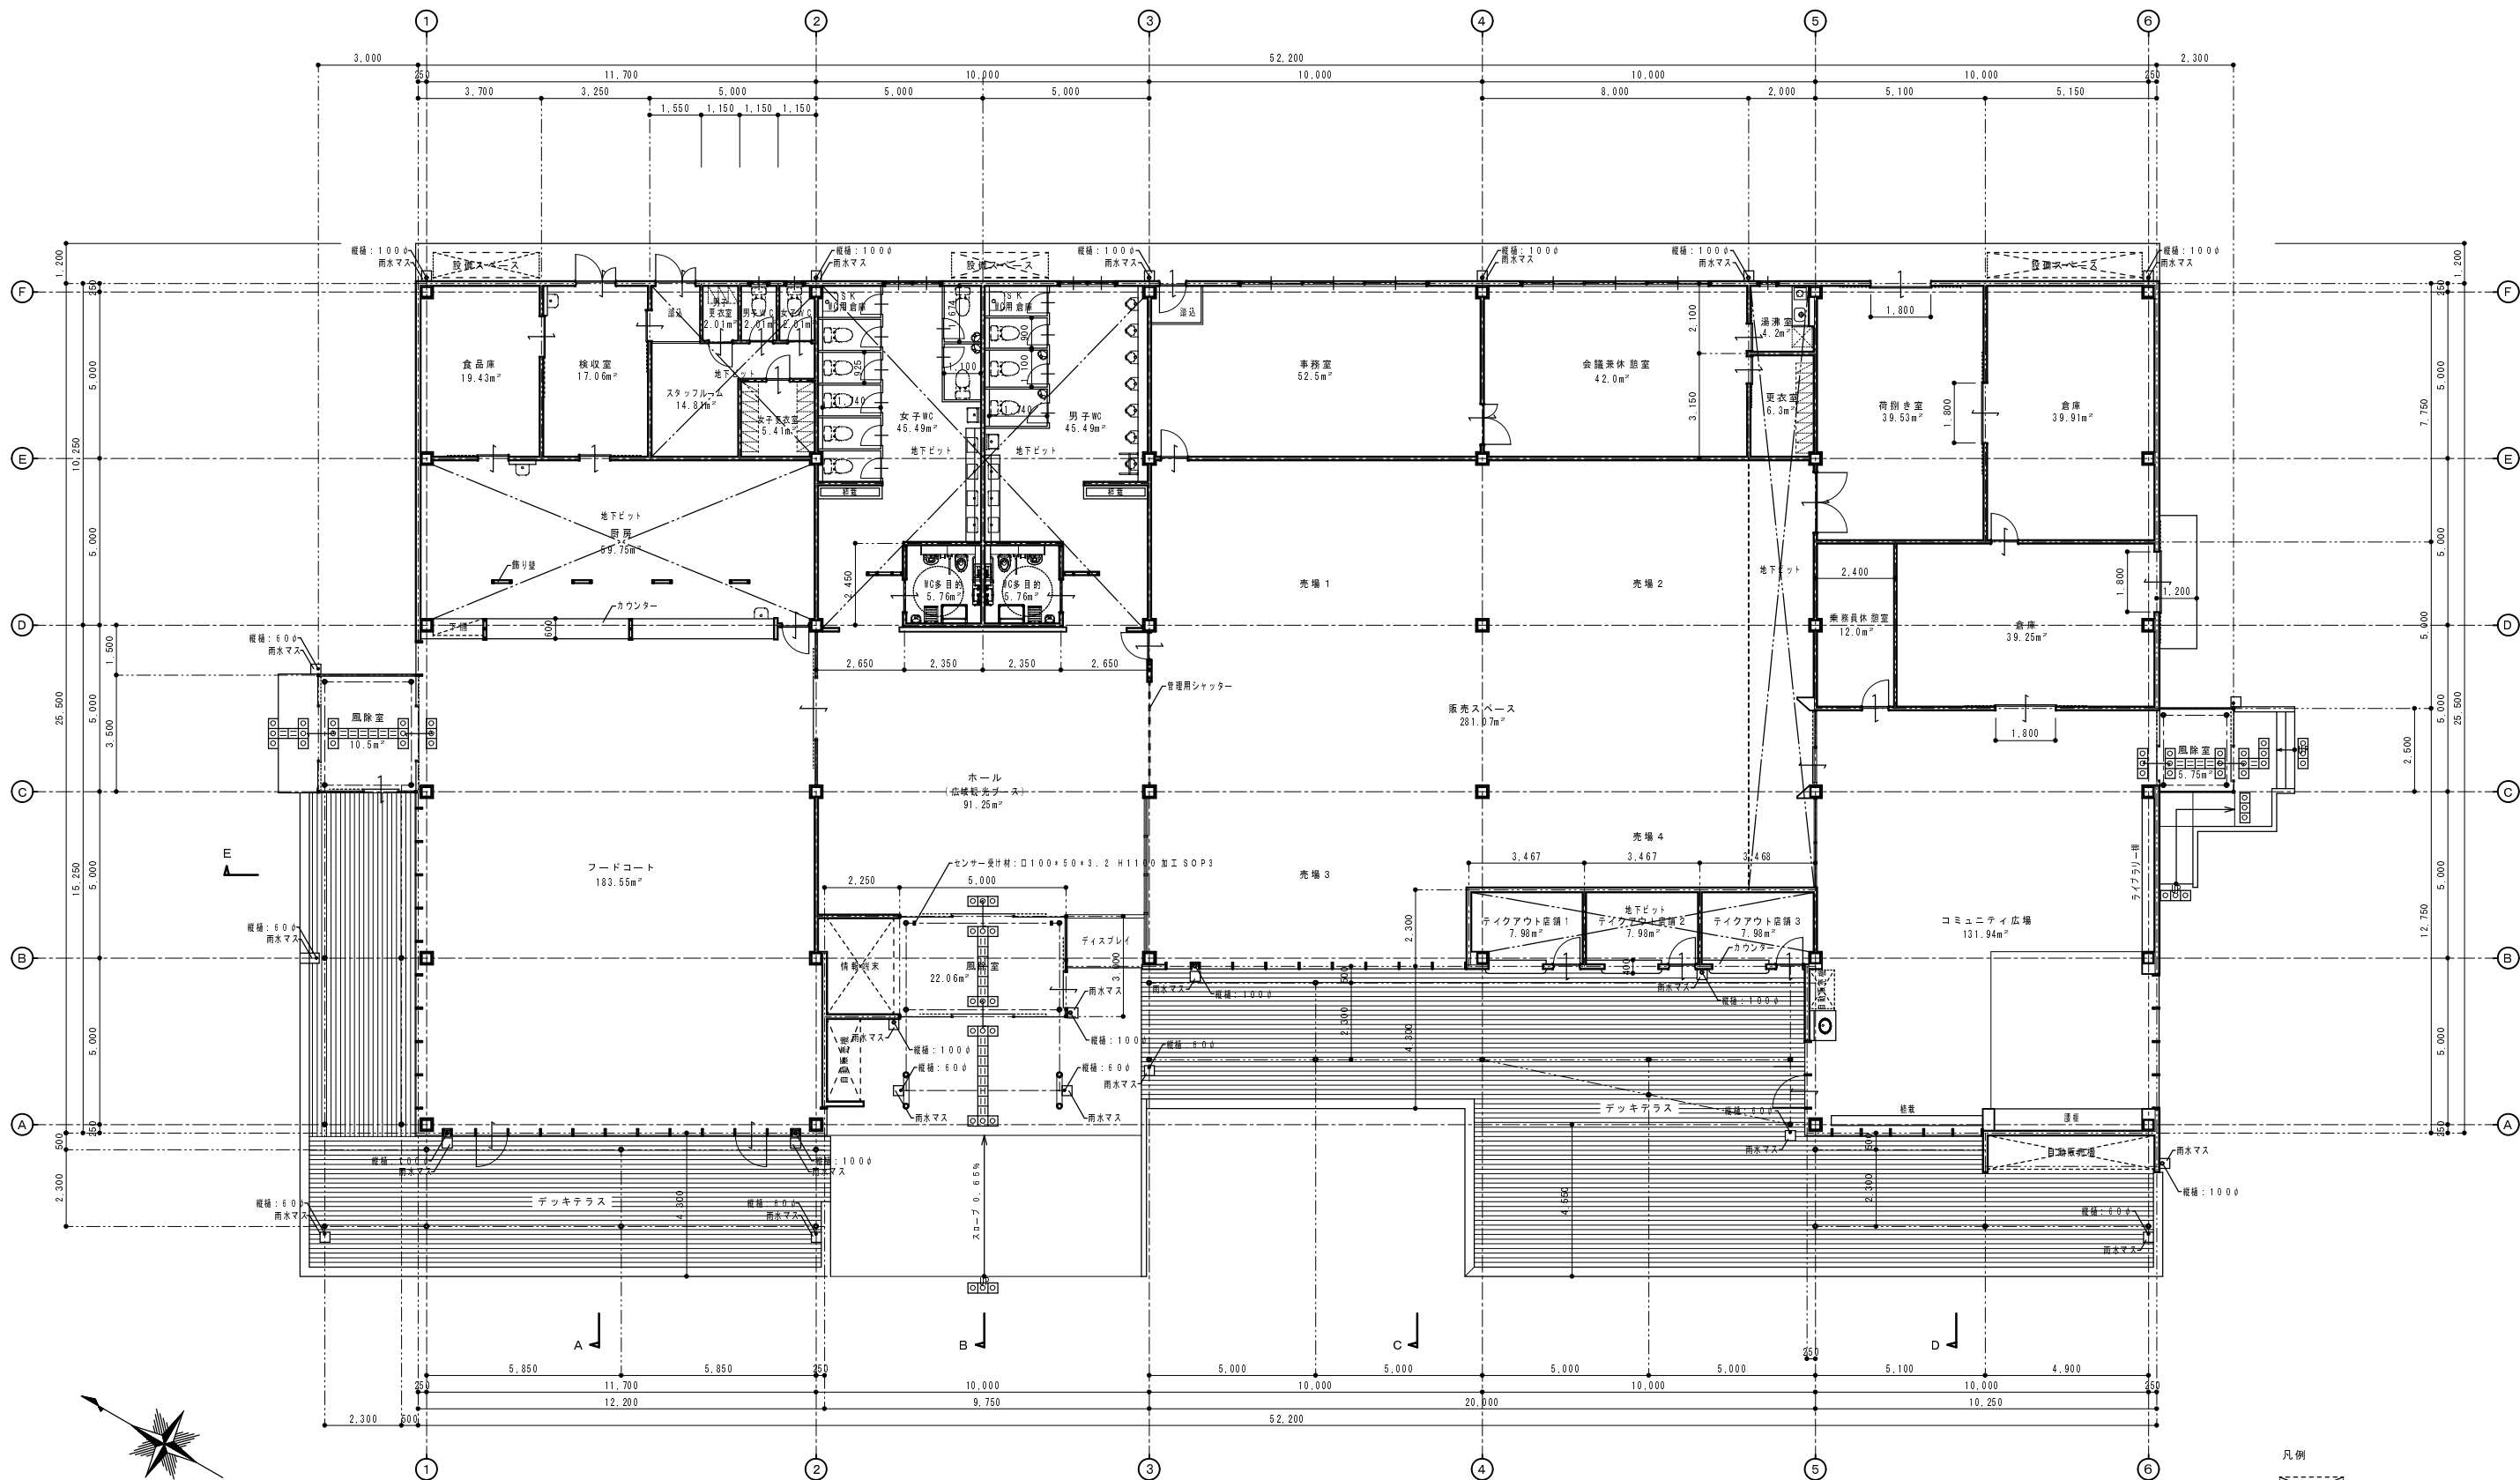

平面図 1/100
床面積：1,210.74 m²

- 凡例
- 地下ビット
 - 床点字 (注意)
 - 床点字 (誘導)

事務所登録

管理建築士

検図

製図

工事名称

サービスエリア利用拠点施設建設工事

DATE

2013.3

図面番号

図面名称

平面図

SCALE

A1: 1/100

A3: 1/200

A-※