


原町市 都市計画図

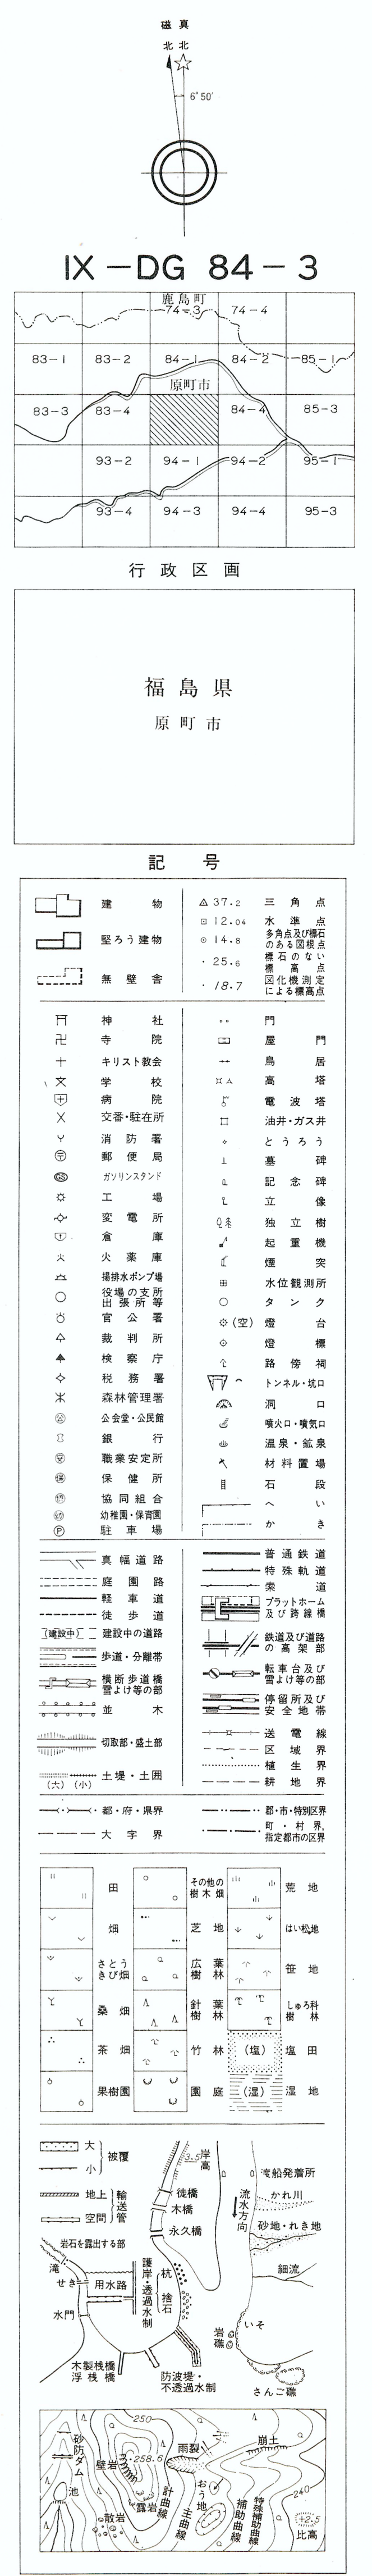

昭和58年測量		1. 昭和56年11月撮影空中写真	C2 (5479 - 5480)
昭和63年修正		2. 昭和58年9月現地調査	
平成13年修正		3. 昭和58年10月測図	ステレオプロッターA8
		4. 昭和63年6月撮影空中写真	
		5. 昭和63年6月現地調査	
		1. 平成12年11月撮影空中写真	
		2. 平成13年1月現地調査	
		3. 平成13年3月測図	ステレオプロッターA8

「この測量成果は、建設省国土地理院長の承認及び助言を得て、国院所管の測量標及び測量成果を使用して得たものである。
(承認番号) 昭63 東公、第74号」

「この測量成果は、建設省国土地理院長の助言をうけて得たものである。
(助言番号) 平12 東公、第238号」

原 町 市

IX - DG 84 - 3