


相馬地方都市計画特別用途地区の決定（南相馬市決定） 計画図【小高区】 2/4



相馬地方都市計画特別用途地区
(職住共存地区)
A=約 122.6ha

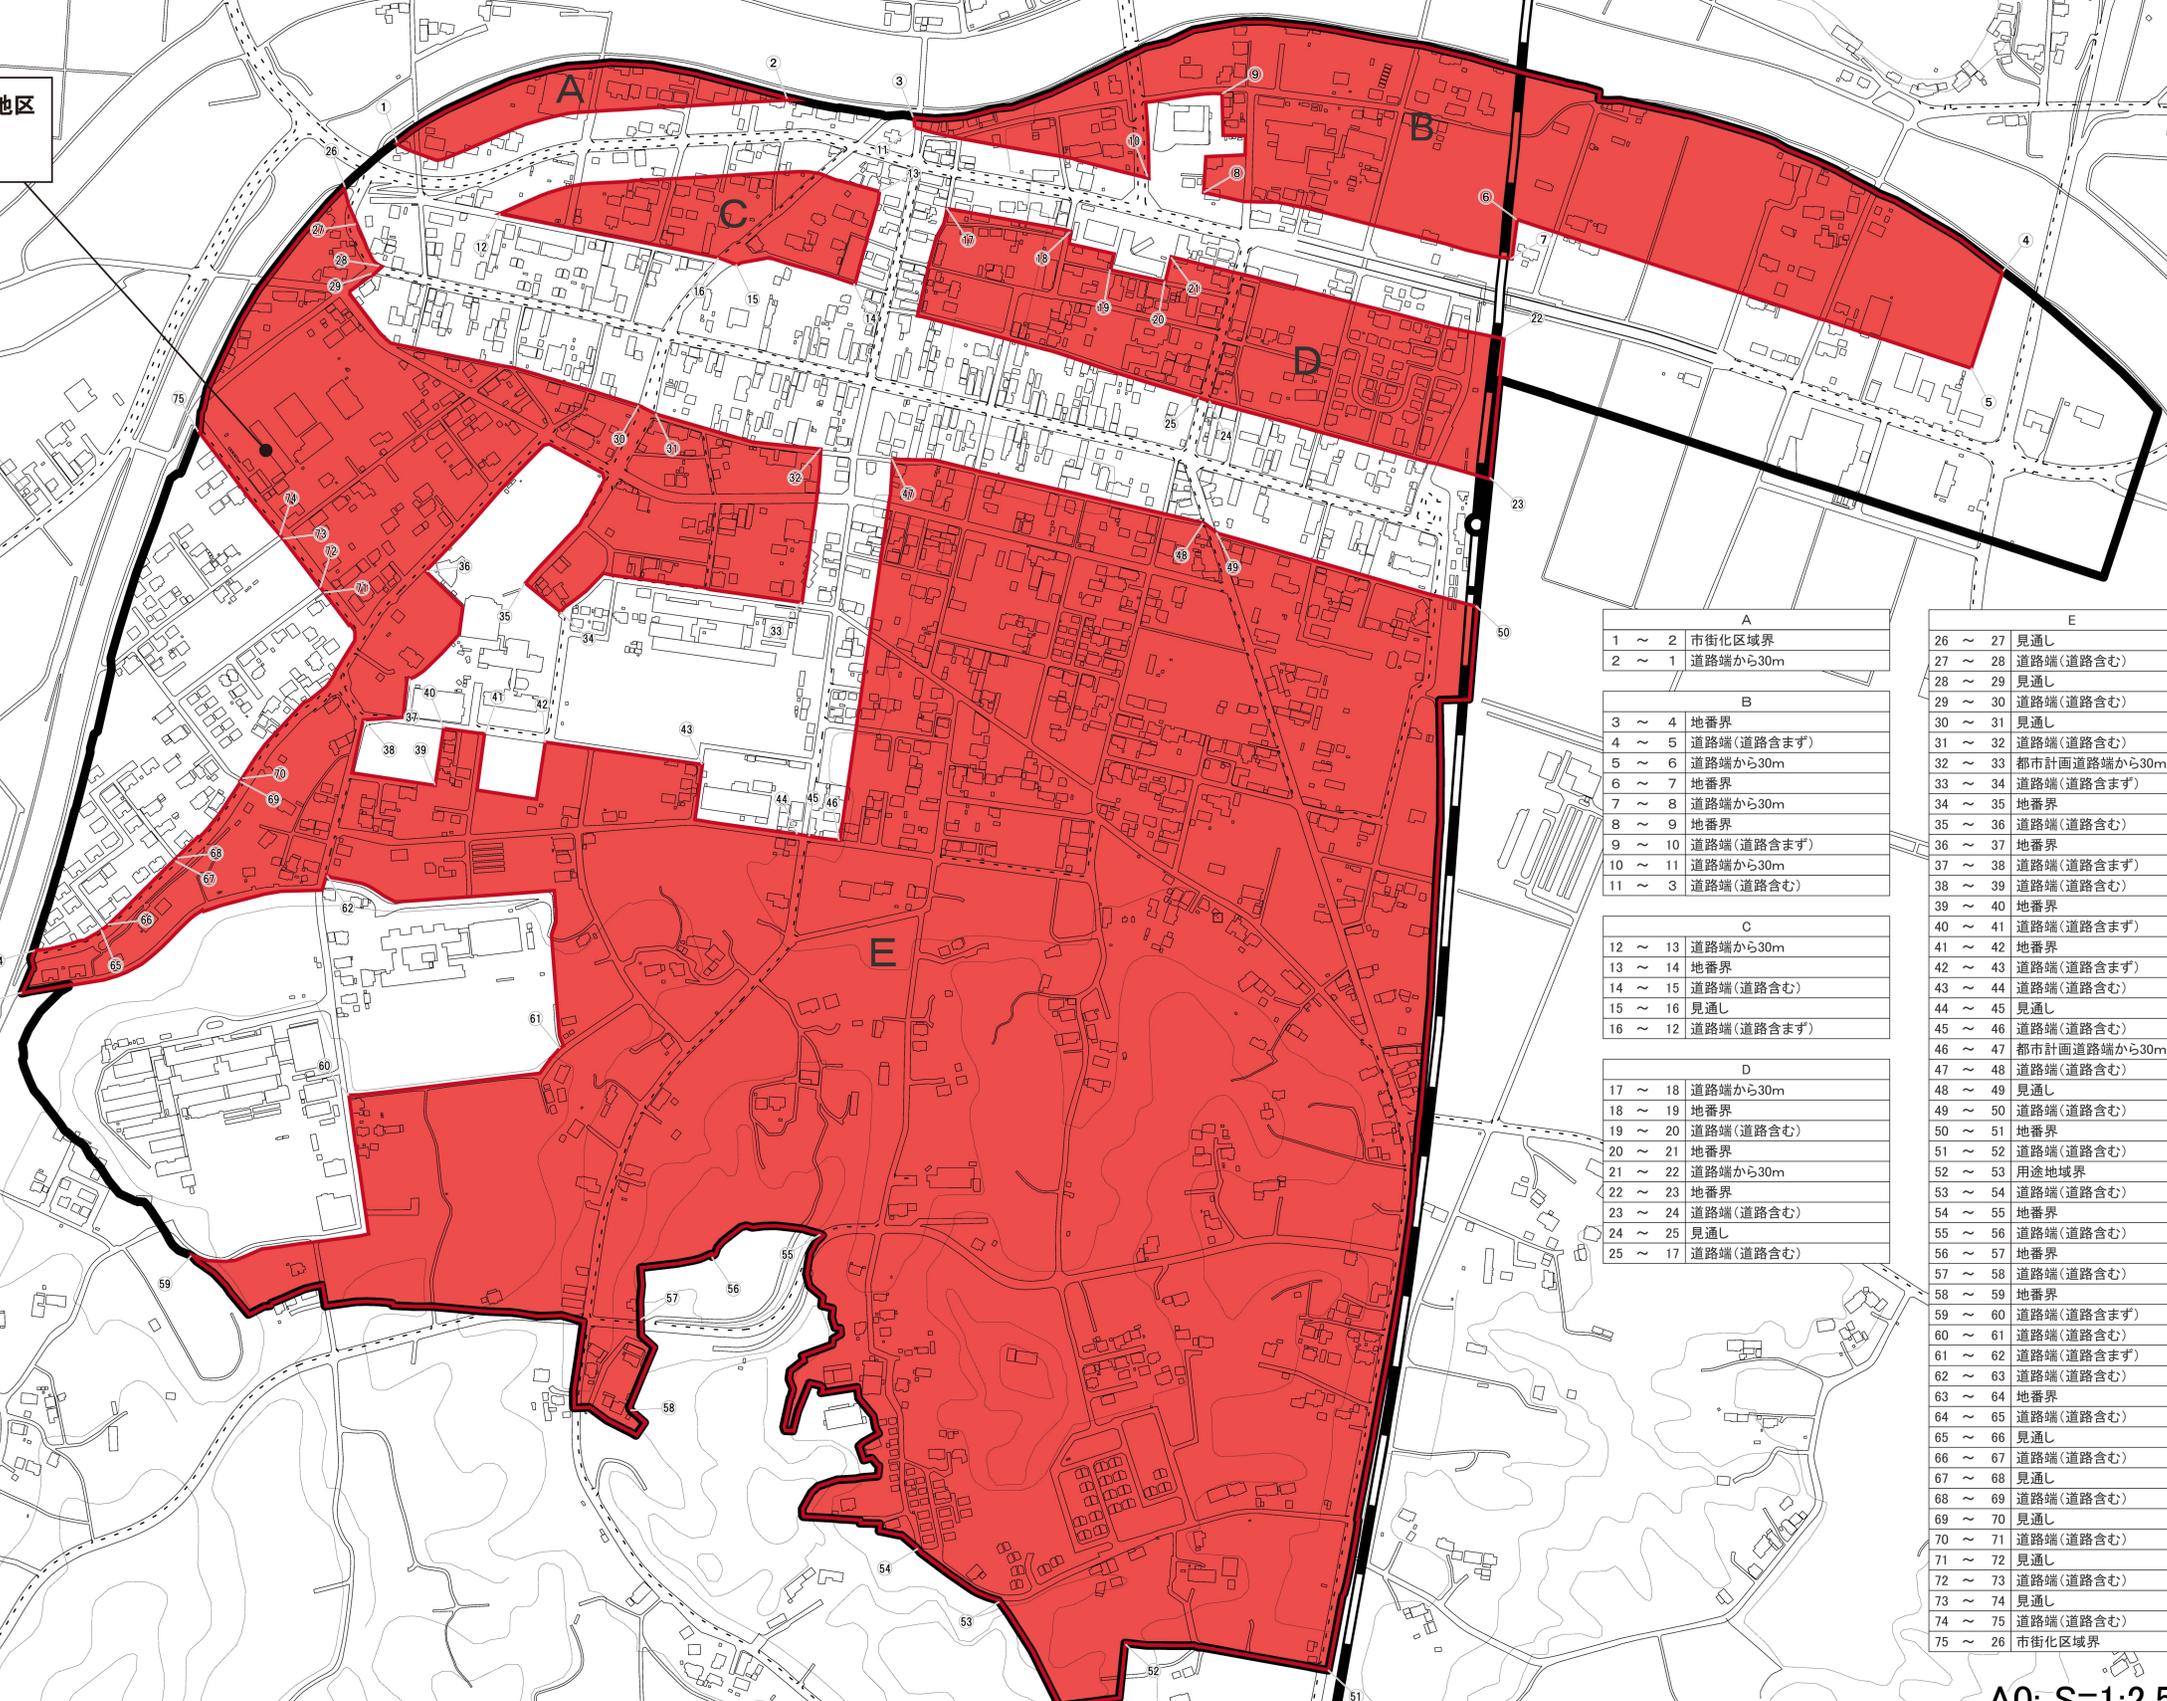

A	
1 ~ 2	市街化区域界
2 ~ 1	道路端から30m

B	
3 ~ 4	地番界
4 ~ 5	道路端(道路含まず)
5 ~ 6	道路端から30m
6 ~ 7	地番界
7 ~ 8	道路端から30m
8 ~ 9	地番界
9 ~ 10	道路端(道路含まず)
10 ~ 11	道路端から30m
11 ~ 3	道路端(道路含む)

C	
12 ~ 13	道路端から30m
13 ~ 14	地番界
14 ~ 15	道路端(道路含む)
15 ~ 16	見通し
16 ~ 12	道路端(道路含まず)

D	
17 ~ 18	道路端から30m
18 ~ 19	地番界
19 ~ 20	道路端(道路含む)
20 ~ 21	地番界
21 ~ 22	道路端から30m
22 ~ 23	地番界
23 ~ 24	道路端(道路含む)
24 ~ 25	見通し
25 ~ 17	道路端(道路含む)

E	
26 ~ 27	見通し
27 ~ 28	道路端(道路含む)
28 ~ 29	見通し
29 ~ 30	道路端(道路含む)
30 ~ 31	見通し
31 ~ 32	道路端(道路含む)
32 ~ 33	都市計画道路端から30m
33 ~ 34	道路端(道路含まず)
34 ~ 35	地番界
35 ~ 36	道路端(道路含む)
36 ~ 37	地番界
37 ~ 38	道路端(道路含まず)
38 ~ 39	道路端(道路含む)
39 ~ 40	地番界
40 ~ 41	道路端(道路含まず)
41 ~ 42	地番界
42 ~ 43	道路端(道路含まず)
43 ~ 44	道路端(道路含む)
44 ~ 45	見通し
45 ~ 46	道路端(道路含む)
46 ~ 47	都市計画道路端から30m
47 ~ 48	道路端(道路含む)
48 ~ 49	見通し
49 ~ 50	道路端(道路含む)
50 ~ 51	地番界
51 ~ 52	道路端(道路含む)
52 ~ 53	用途地域界
53 ~ 54	道路端(道路含む)
54 ~ 55	地番界
55 ~ 56	道路端(道路含む)
56 ~ 57	地番界
57 ~ 58	道路端(道路含む)
58 ~ 59	地番界
59 ~ 60	道路端(道路含まず)
60 ~ 61	道路端(道路含む)
61 ~ 62	道路端(道路含まず)
62 ~ 63	道路端(道路含む)
63 ~ 64	地番界
64 ~ 65	道路端(道路含む)
65 ~ 66	見通し
66 ~ 67	道路端(道路含む)
67 ~ 68	見通し
68 ~ 69	道路端(道路含む)
69 ~ 70	見通し
70 ~ 71	道路端(道路含む)
71 ~ 72	見通し
72 ~ 73	道路端(道路含む)
73 ~ 74	見通し
74 ~ 75	道路端(道路含む)
75 ~ 26	市街化区域界

凡 例	
	新たに特別用途地区を決定する区域
	用途地域界

A0: S=1:2,500

