
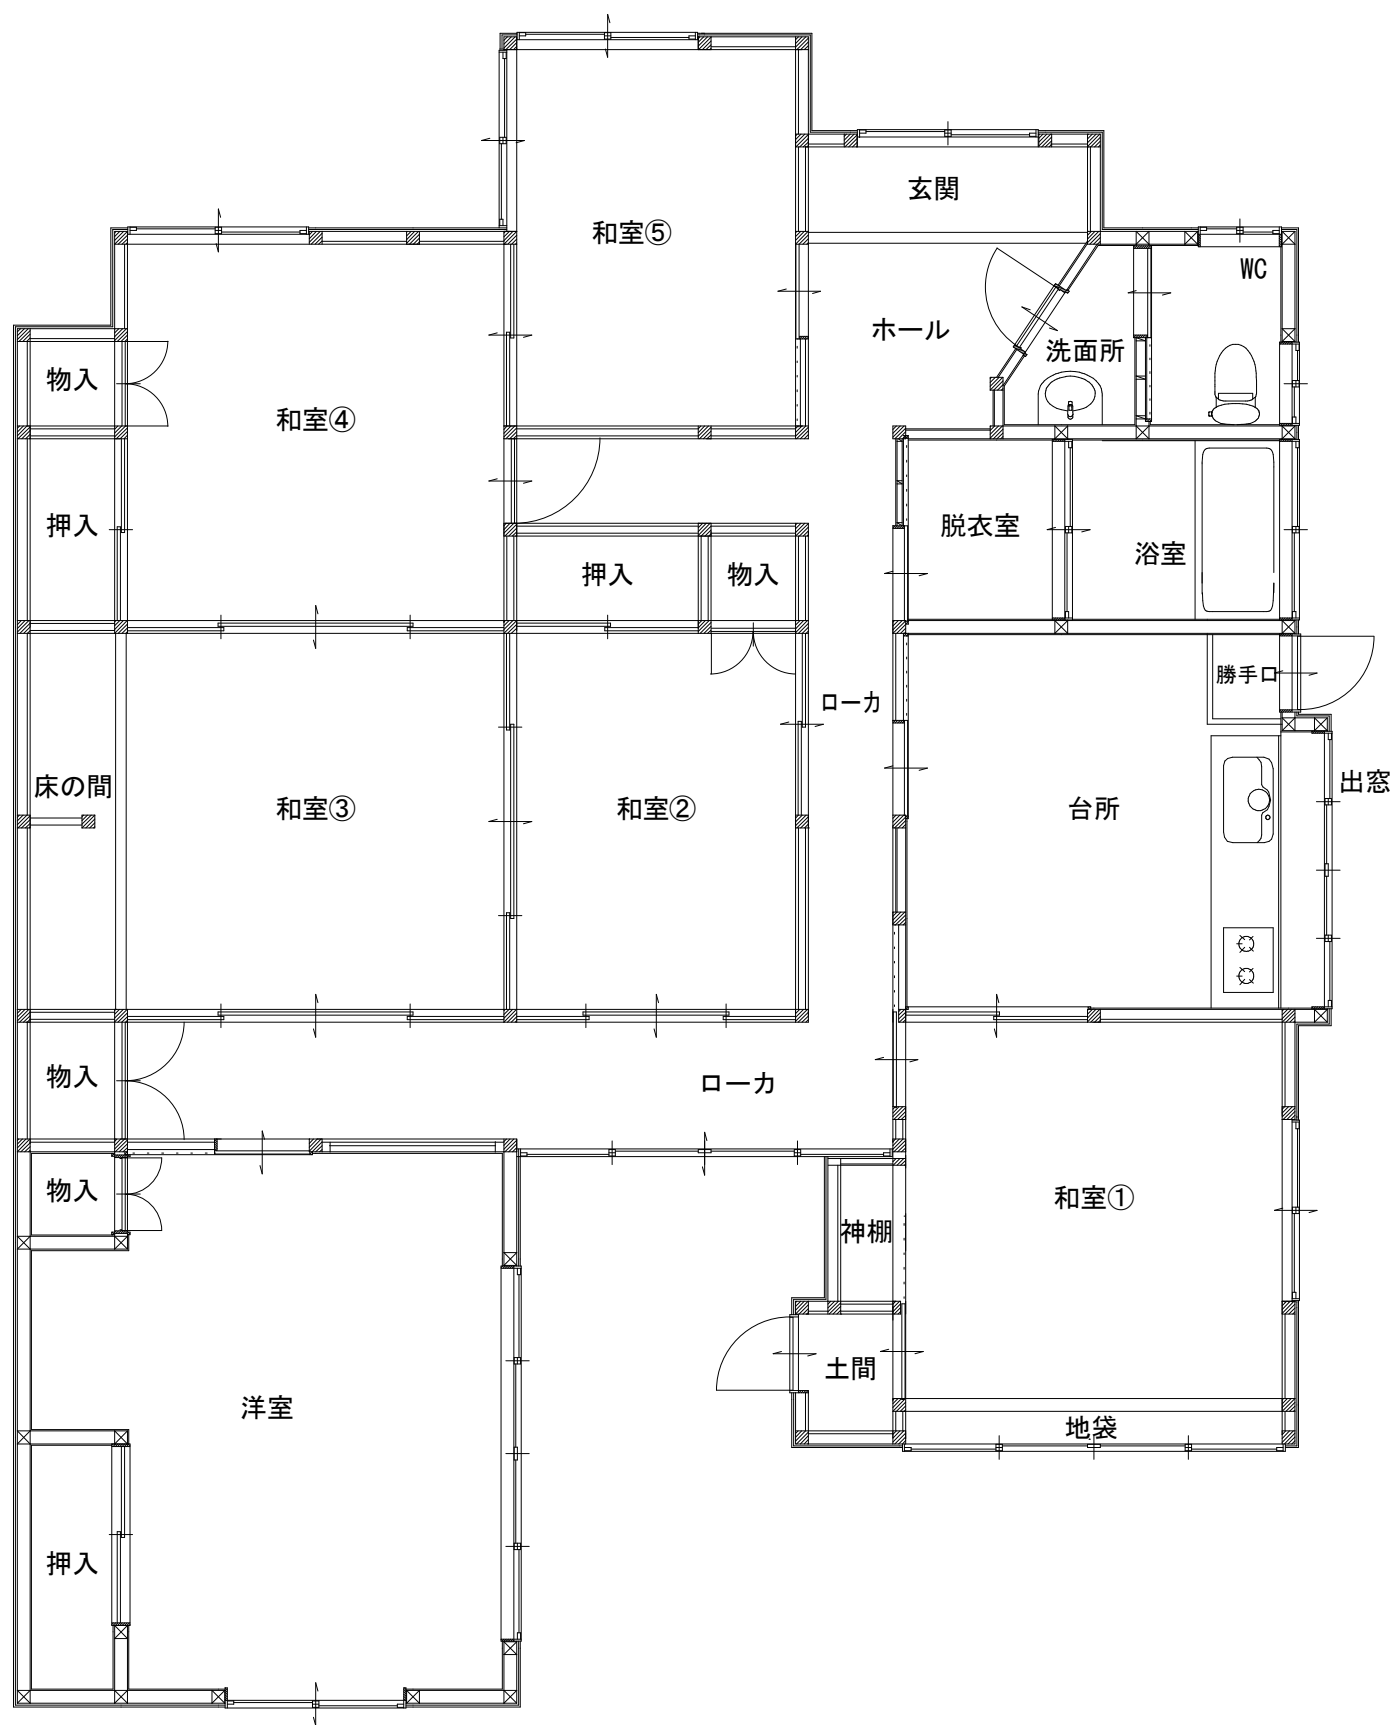


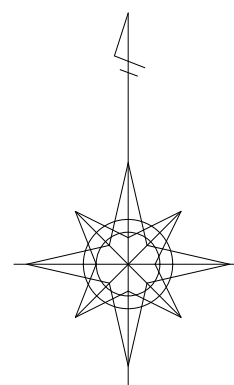

延べ床面積	142.52 m ²
-------	-----------------------

所有者	
調査年月日	令和 5年 3月 9日
調査者	