


南相馬市パークゴルフ場計画平面図

H27.10.29小高区地域協議会
市民生活部文化スポーツ課

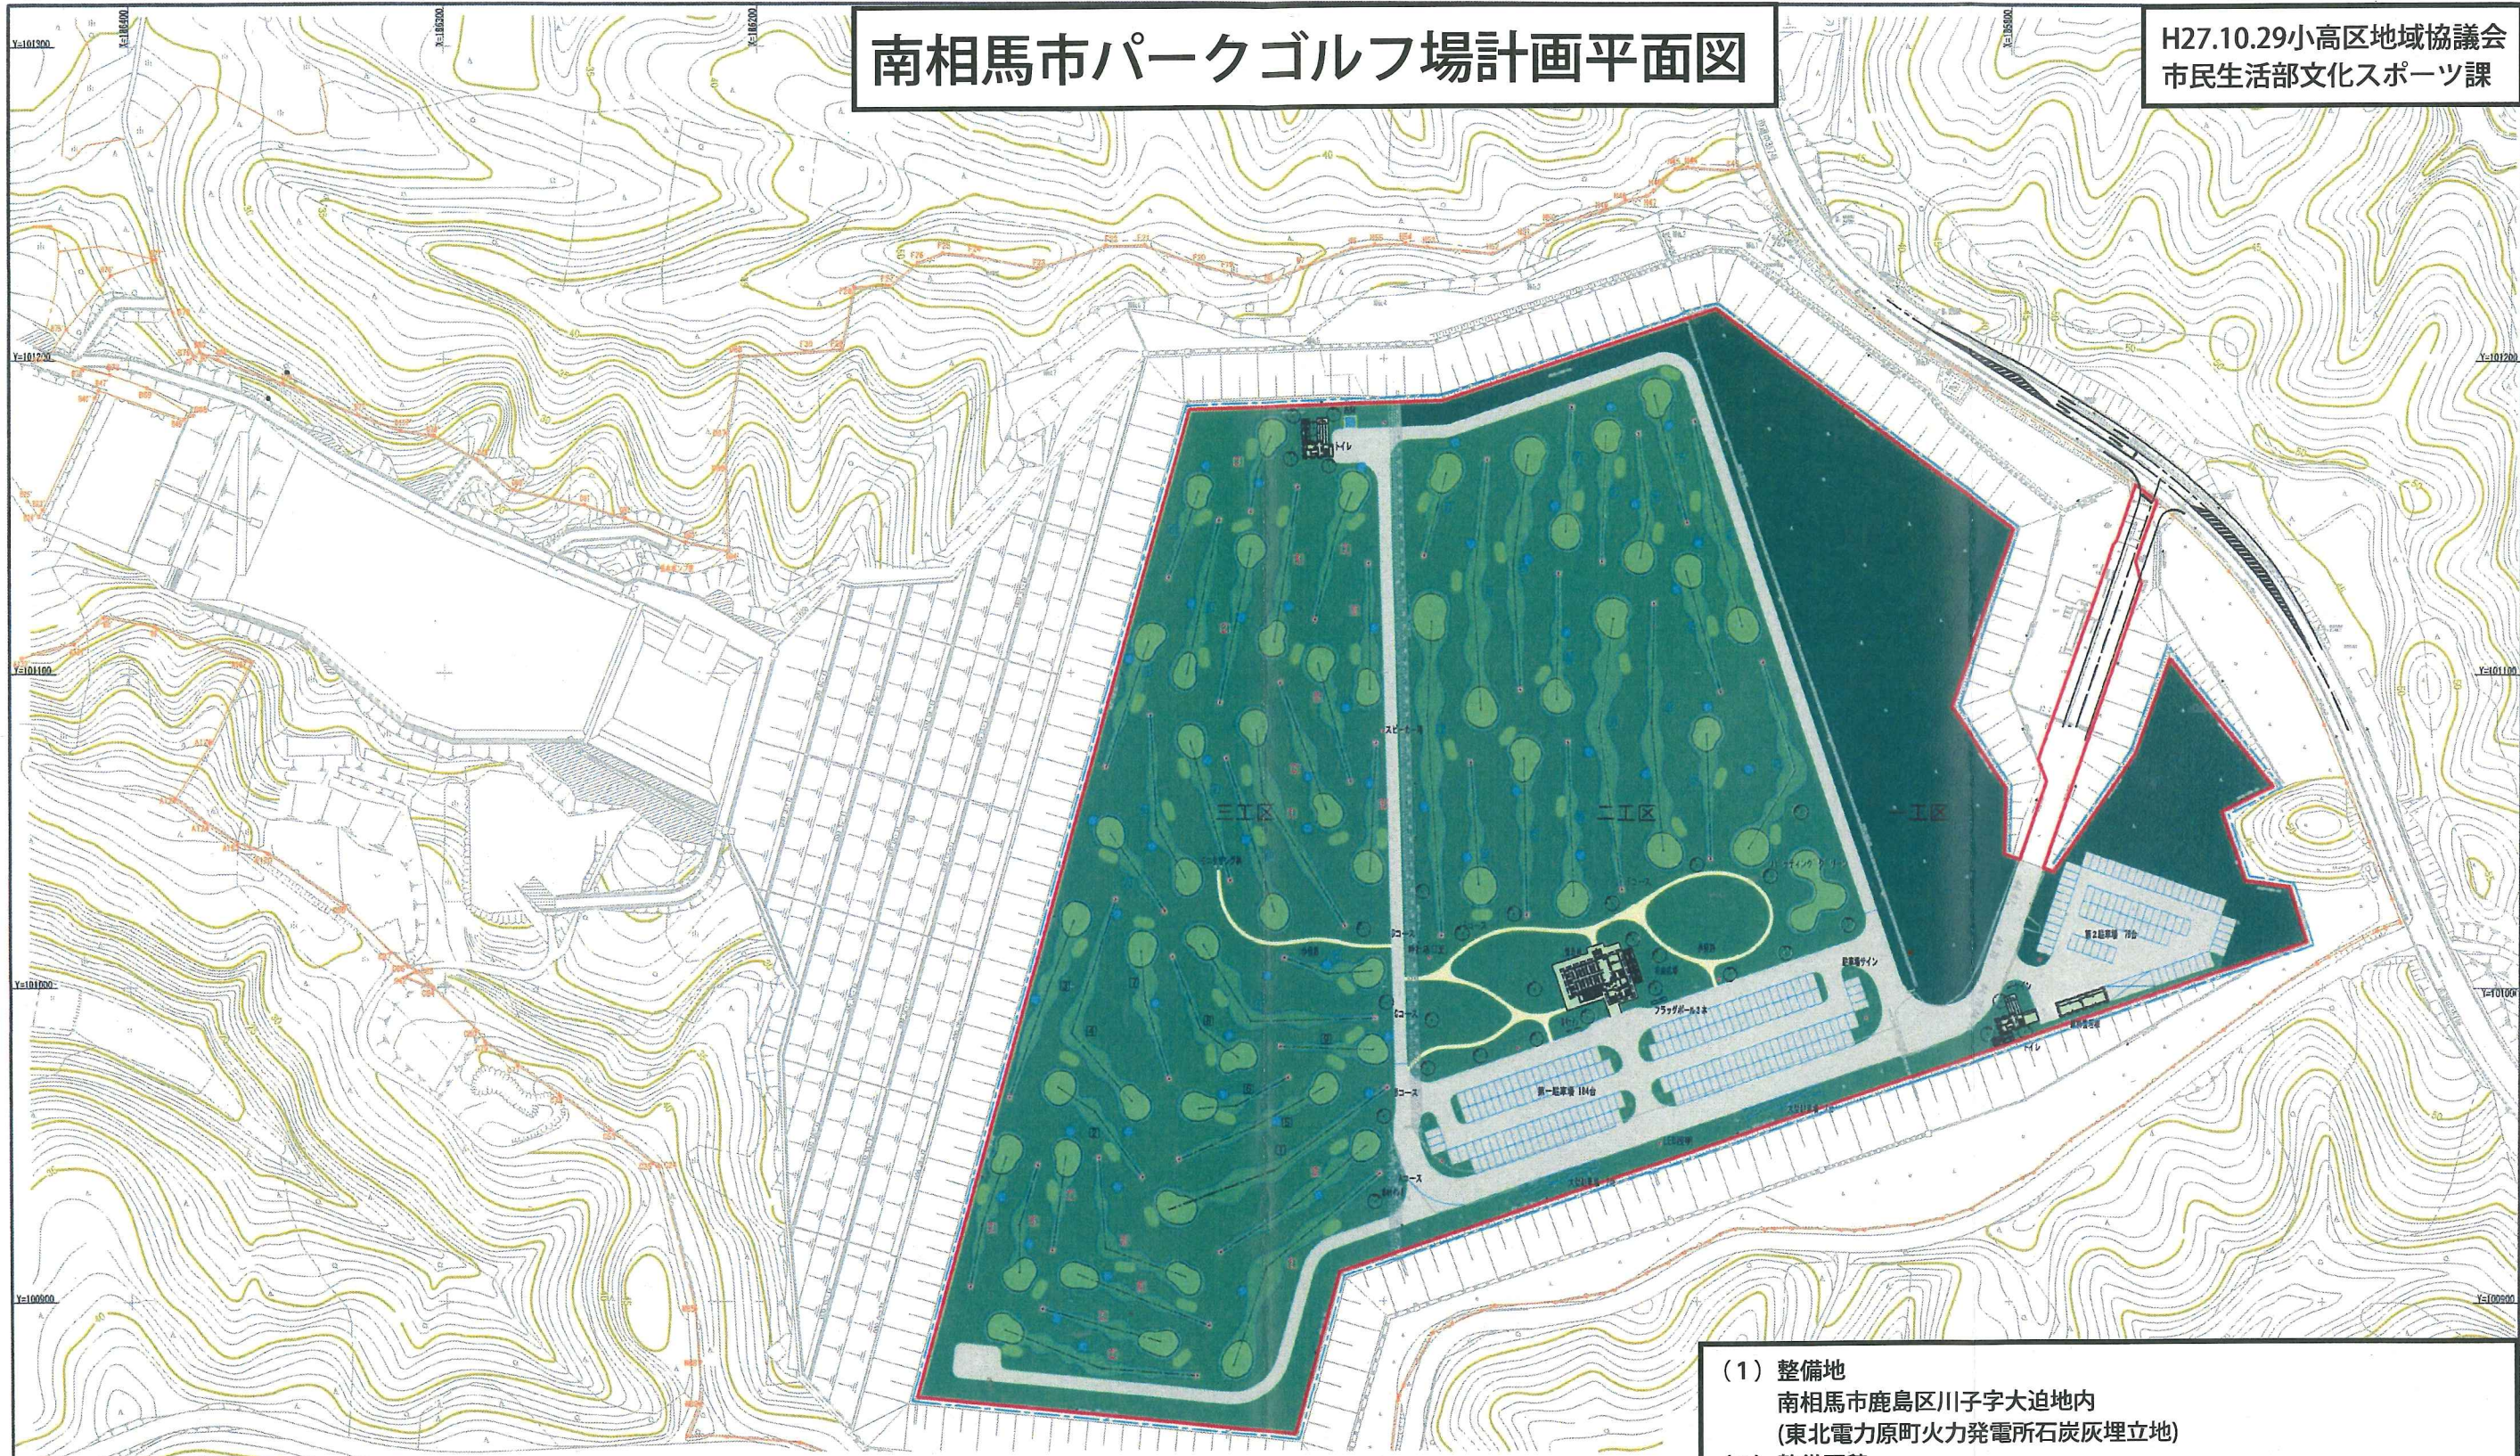

- (1) 整備地
南相馬市鹿島区川子字大迫地内
(東北電力原町火力発電所石炭灰埋立地)
- (2) 整備面積
整備面積≒70,124㎡
- (3) コース数及びホール数
6コース54ホール(中級4コース36コース、上級2コース18ホール)
- (4) 付帯施設
 - ①管理棟1棟(169.26㎡)、休憩所1ヶ所(9㎡)、トイレ2ヵ所
 - ②駐車場261台
第1駐車場(小中型車175台、大型4台)、第2駐車場(小中型車82台)
 - ③スプリンクラー55基、LED照明柱7基

No.1コース					No.2コース					No.3コース					No.4コース					No.5コース					No.6コース				
ホールNo.	距離(m)	Par	備考		ホールNo.	距離(m)	Par	備考		ホールNo.	距離(m)	Par	備考		ホールNo.	距離(m)	Par	備考		ホールNo.	距離(m)	Par	備考		ホールNo.	距離(m)	Par	備考	
1	81	5			1	81	5			1	81	5			1	81	5			1	81	5			1	81	5		
2	64	4			2	64	4			2	64	4			2	64	4			2	64	4			2	64	4		
3	43	3			3	43	3			3	43	3			3	43	3			3	43	3			3	43	3		
4	35	3			4	35	3			4	35	3			4	35	3			4	35	3			4	35	3		
5	30	3			5	30	3			5	30	3			5	30	3			5	30	3			5	30	3		
6	45	4			6	45	4			6	45	4			6	45	4			6	45	4			6	45	4		
7	30	3			7	30	3			7	30	3			7	30	3			7	30	3			7	30	3		
8	55	4			8	55	4			8	55	4			8	55	4			8	55	4			8	55	4		
9	53	4			9	53	4			9	53	4			9	53	4			9	53	4			9	53	4		
トータル 450					トータル 450					トータル 450					トータル 450					トータル 450									