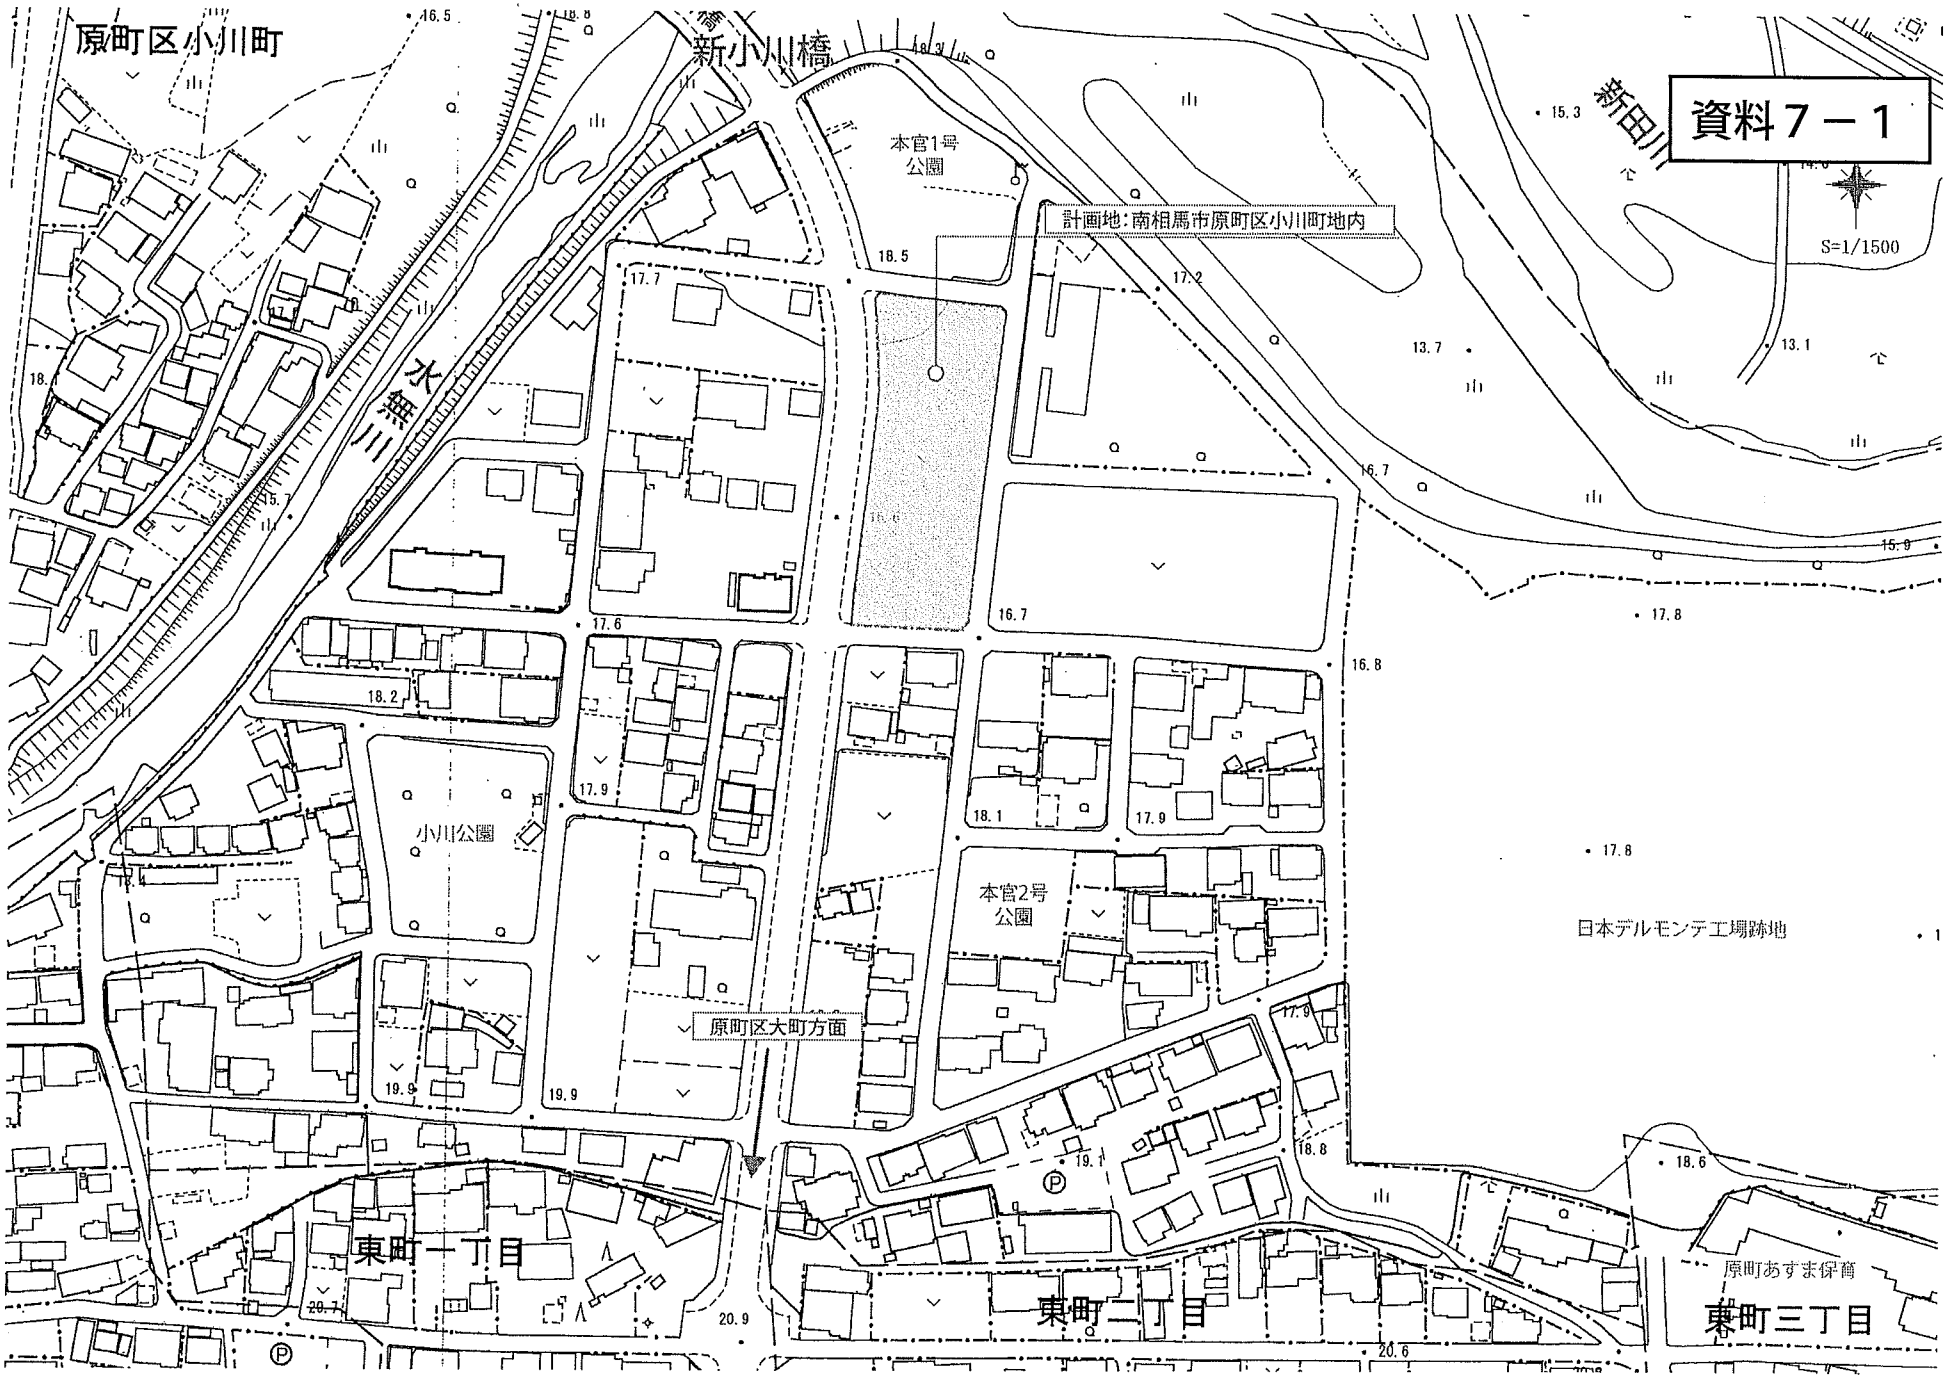
資料７－１
S=1/1500
原町区小川町
新小川橋
本官1号
公園
計画地：南相馬市原町区小川町地内
水無川
新田川
小川公園
本官2号
公園
原町区大町方面
日本デルモンテ工場跡地
東町一丁目
東町二丁目
東町三丁目
原町あすま保育
16.5
18.8
18.3
15.3
18.5
17.7
17.2
13.7
13.1
16.7
15.9
17.6
16.7
17.8
16.8
18.2
17.9
18.1
17.9
17.8
17.9
19.9
19.9
19.1
18.8
18.6
20.7
20.9
20.6

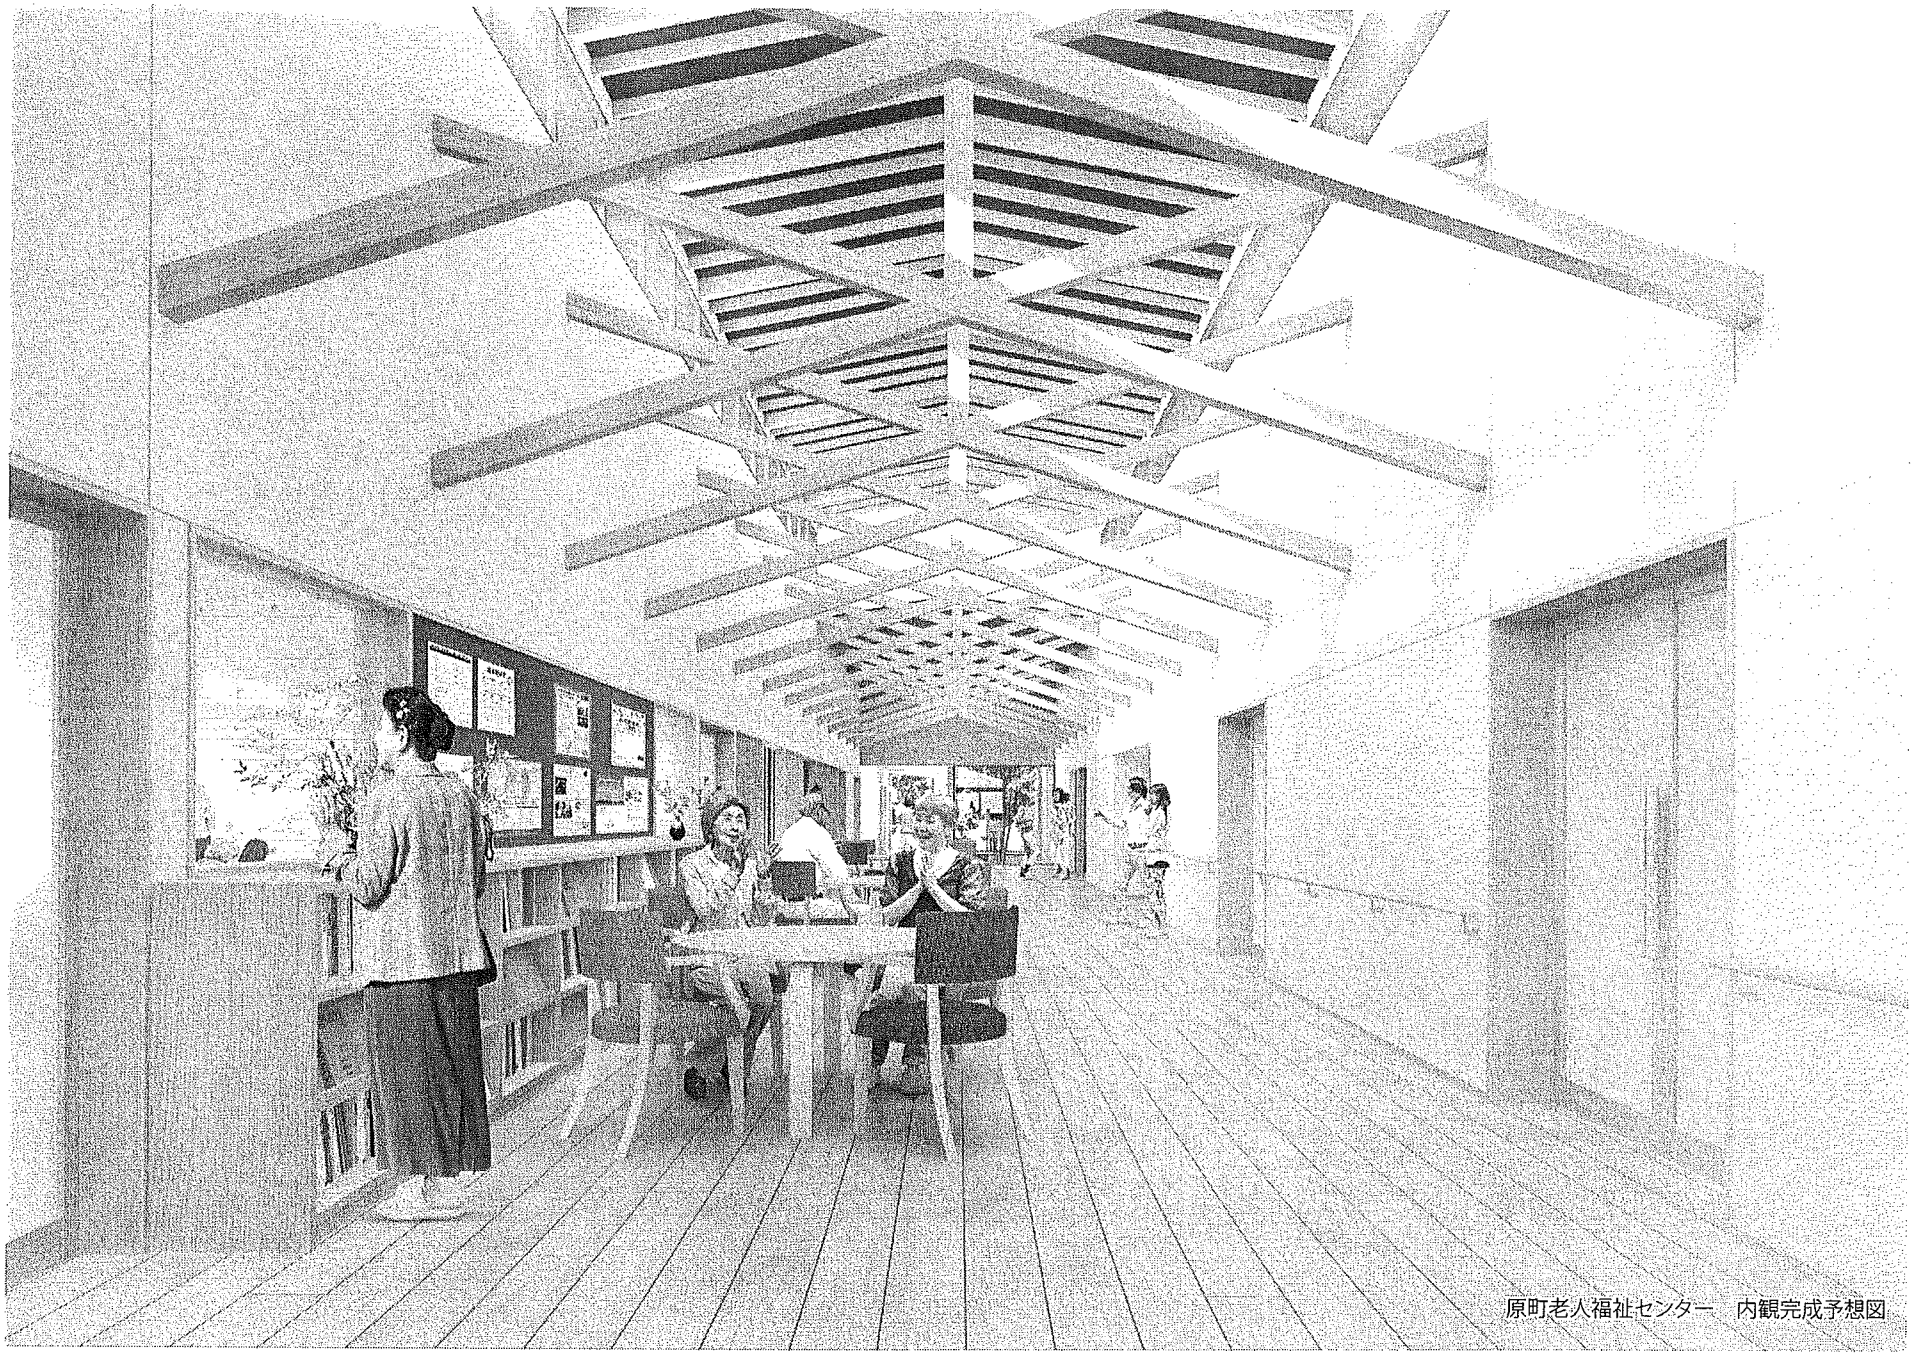

原町老人福祉センター　内観完成予想図

原町老人福祉センター　完成予想図