




南立面図 S = 1/100





西立面図 S = 1/100

外壁: 薄ベージュ
バラベット: オレンジ
サッシ: シルバー

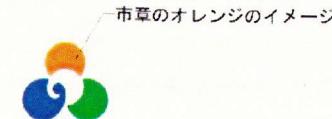

平成 25 年 3月 日	工事 名 称 南相馬市まごころセンター改築建築主体 南・西立面図 S - 1 / 100	工事設計図	株式会社 小島建築設計事務所 TEL 033-3322 FAX 07-4091	一般建築物等検査登録 登録検査登録 第11 (403) 1181号 一般建築士 (大野) 登録地 114456号 登録検査士 小島 勲一	No. A-17 ね の
-----------------	--	-------	--	---	-----------------------

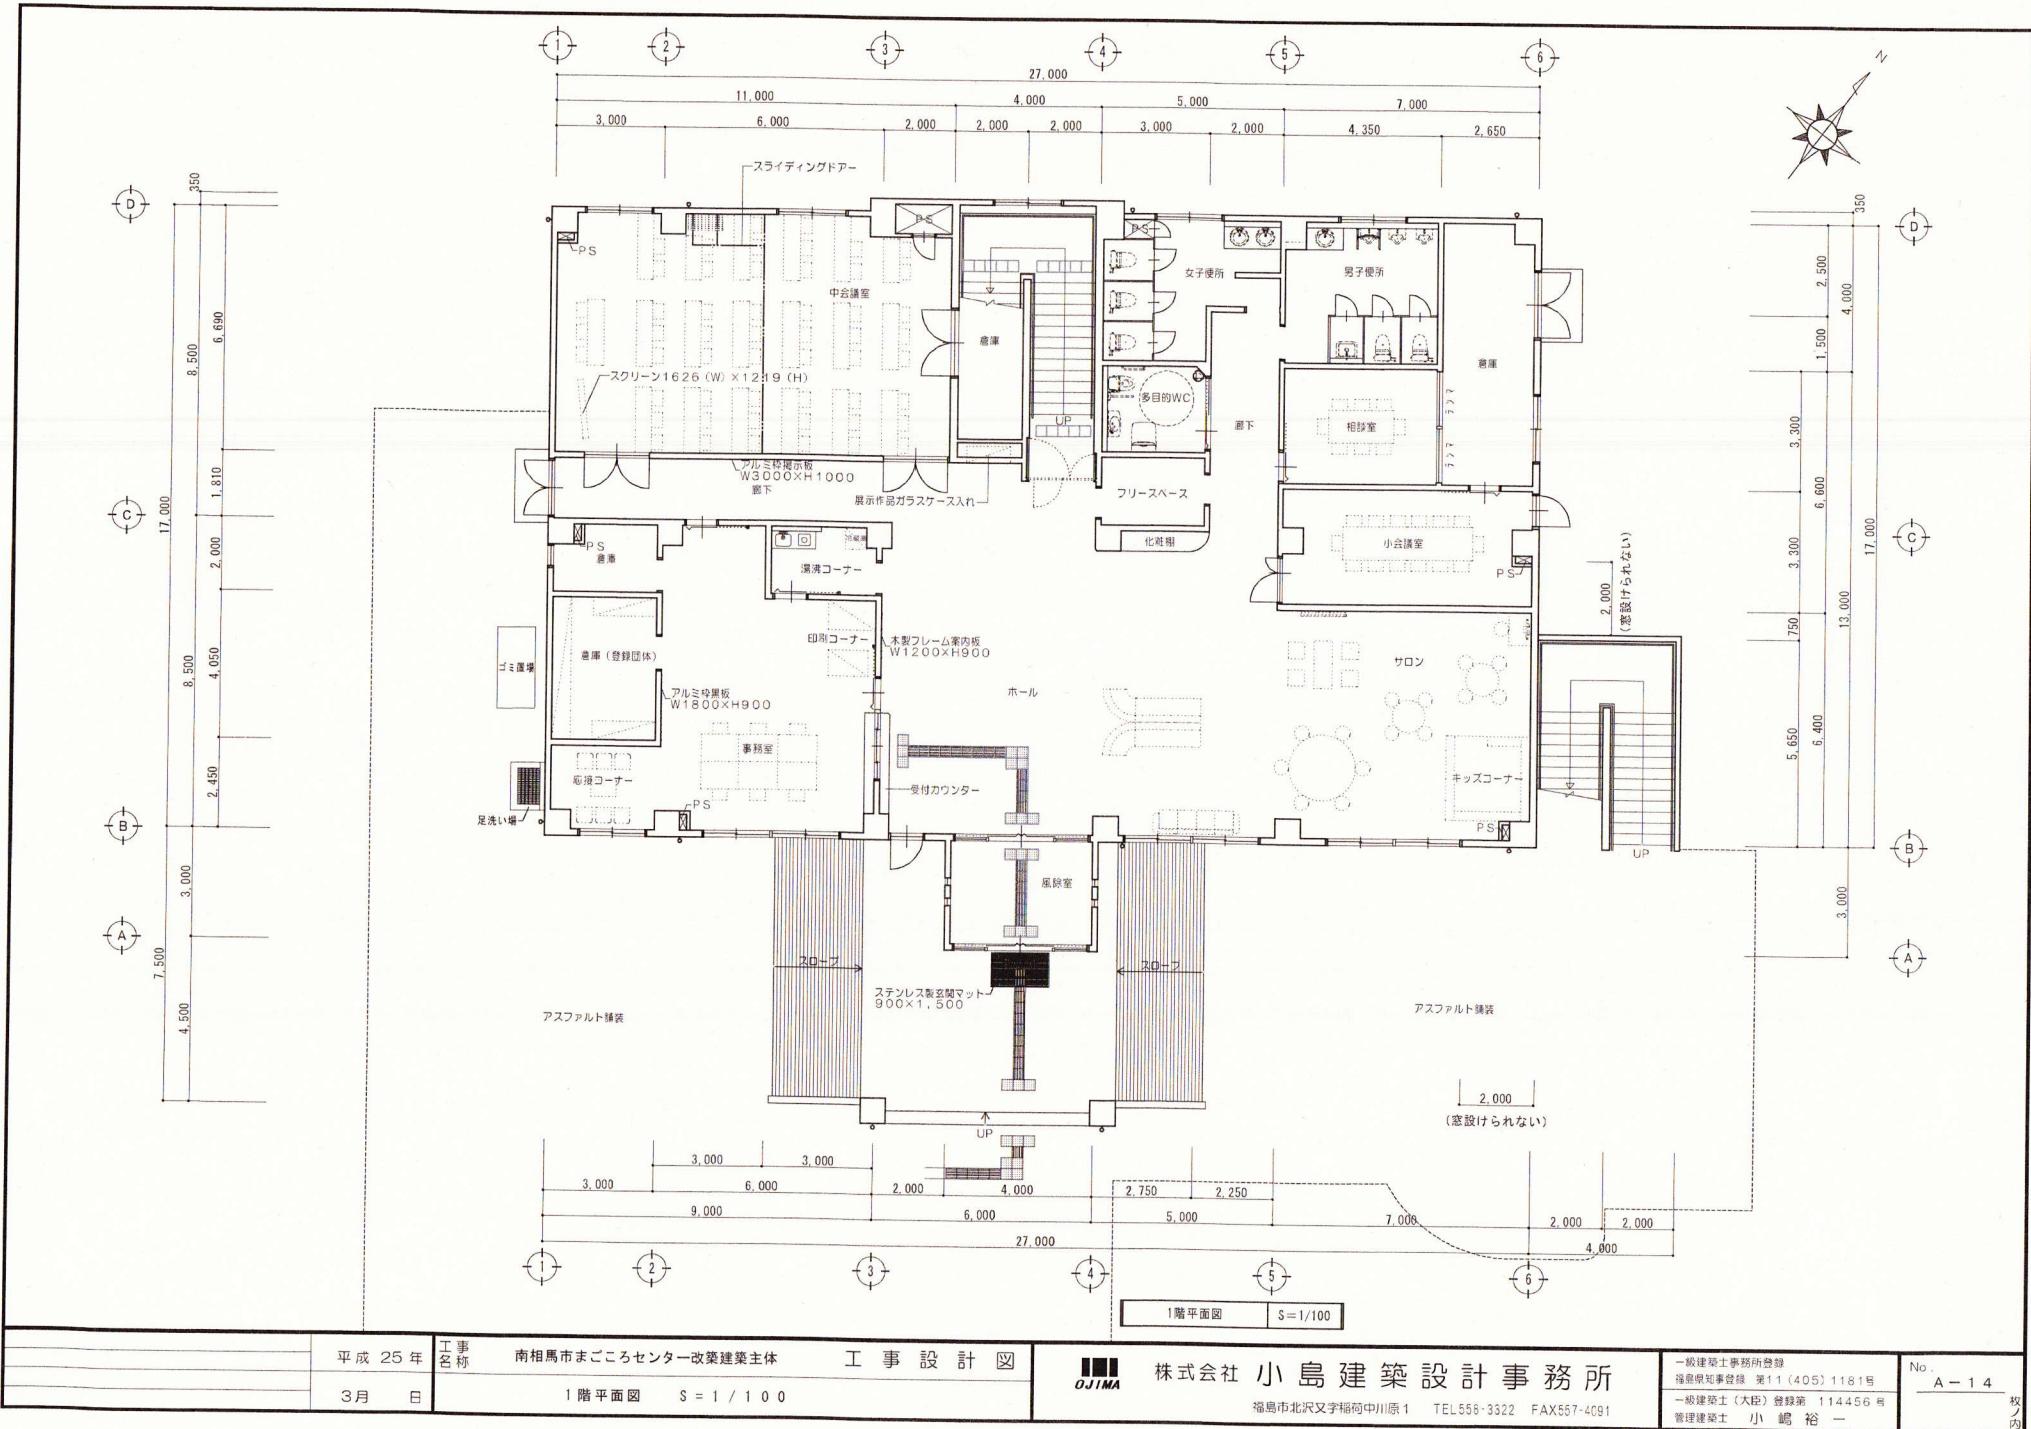

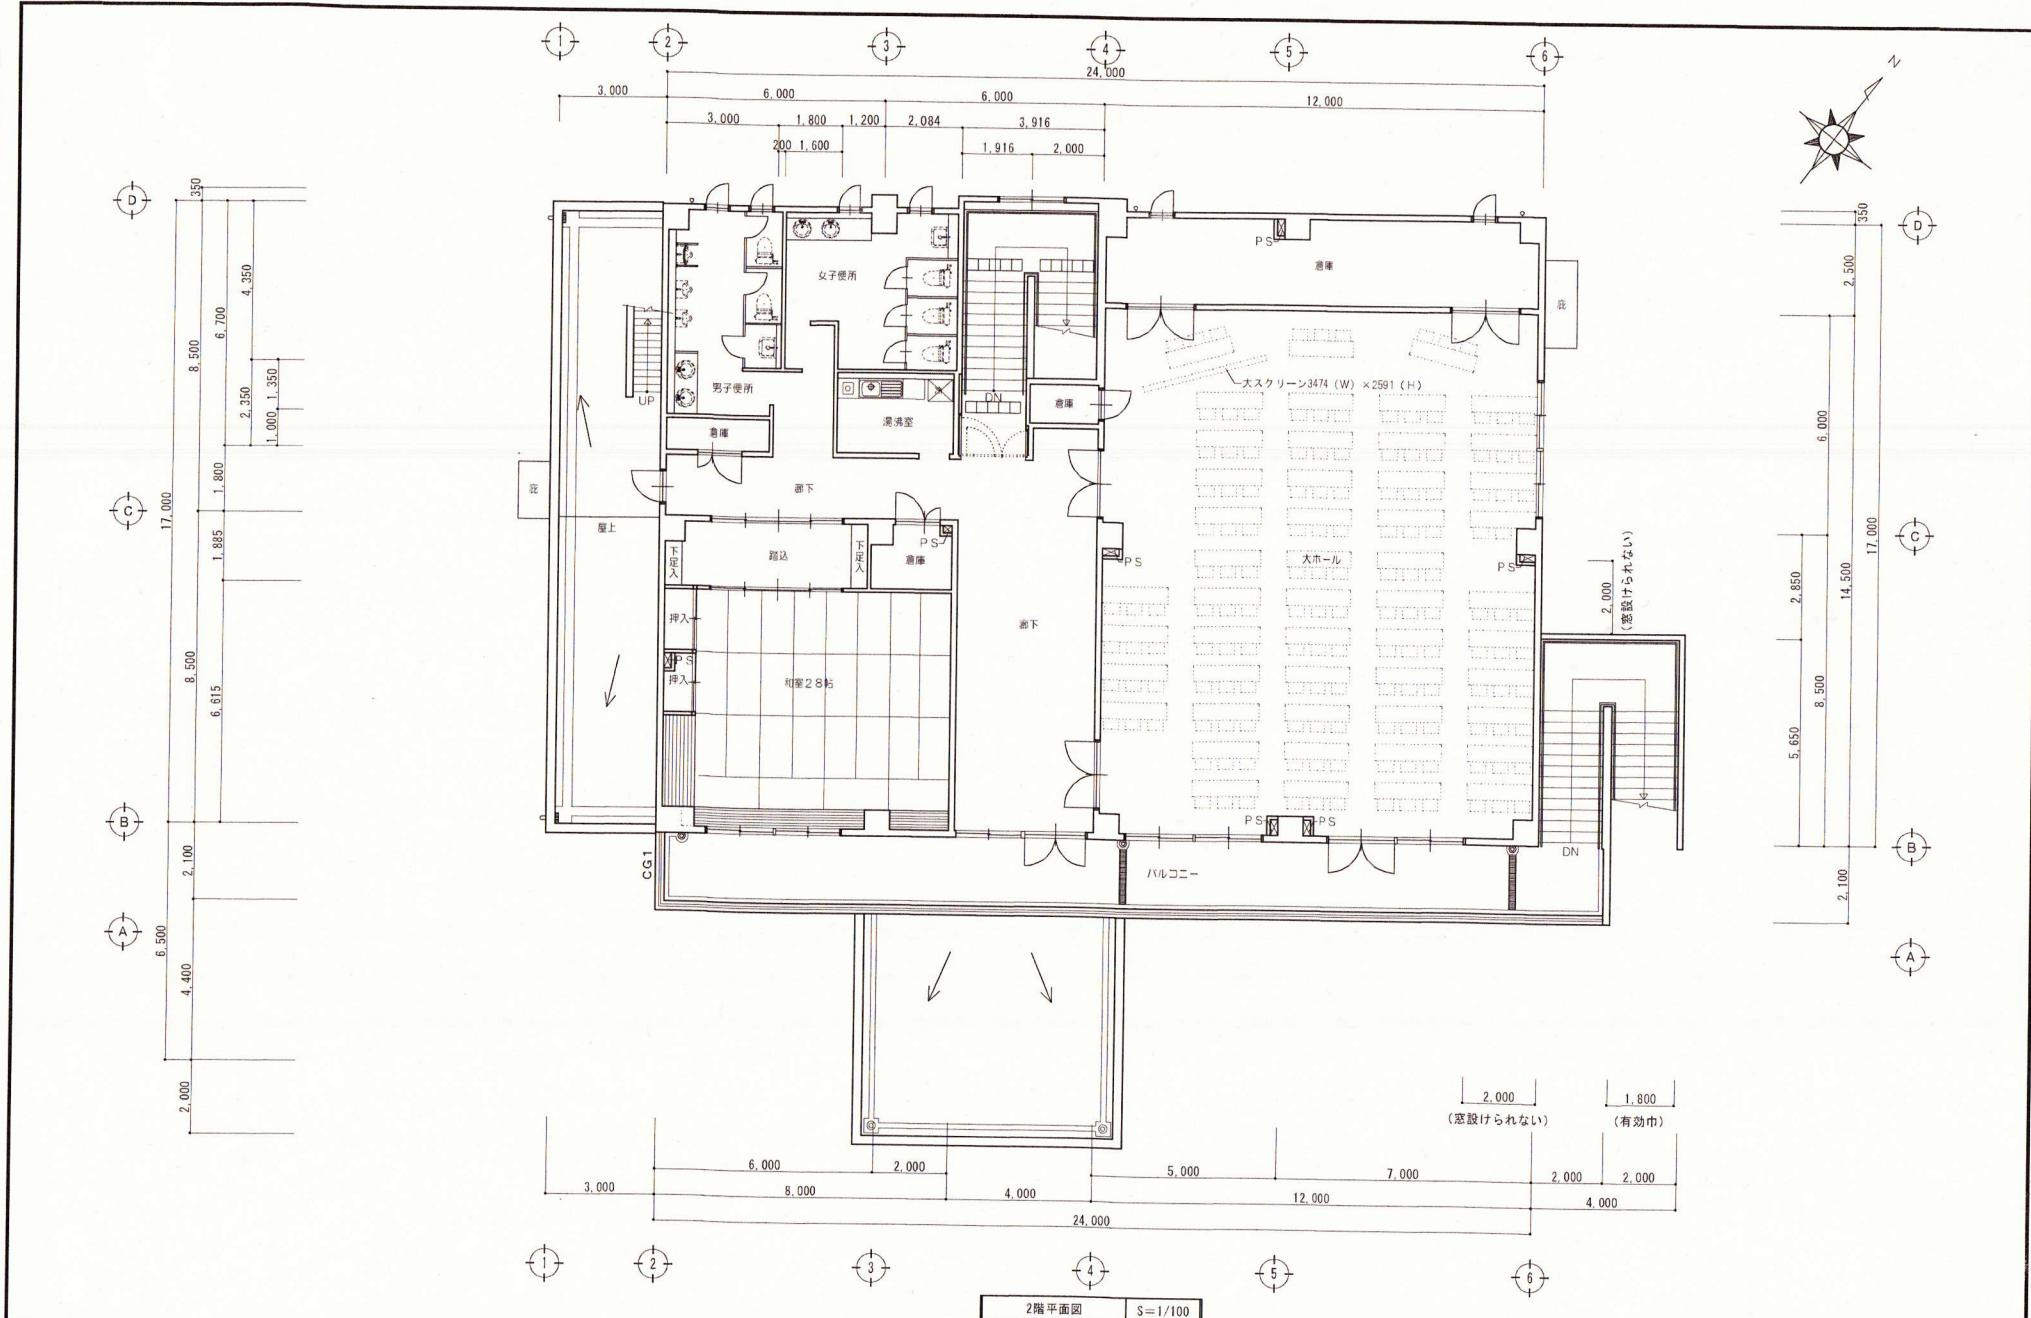

平成 25 年 3月 日	工事 名称 南相馬市まごころセンター改築建築主体 工事設計図 2階平面図 S = 1 / 100	株式会社 小島建築設計事務所 TEL558-3322 FAX557-4091 福島市北沢又字稻荷中川原1	一級建築士事務所登録 福島県知事登録 第11(405)1181号 一級建築士(大臣)登録第 114456号 管理建築士 小島 裕一 No. A-15 枚ノ内
-----------------	--	--	---