

平成十九年三月

南相馬市パークゴルフ場 位置図




(南相馬市鹿島区川子字大迫地内)

()

()

南相馬市パークゴルフ場計画平面図

H27.10.20鹿島区地域協議会
市民生活部文化スポーツ課

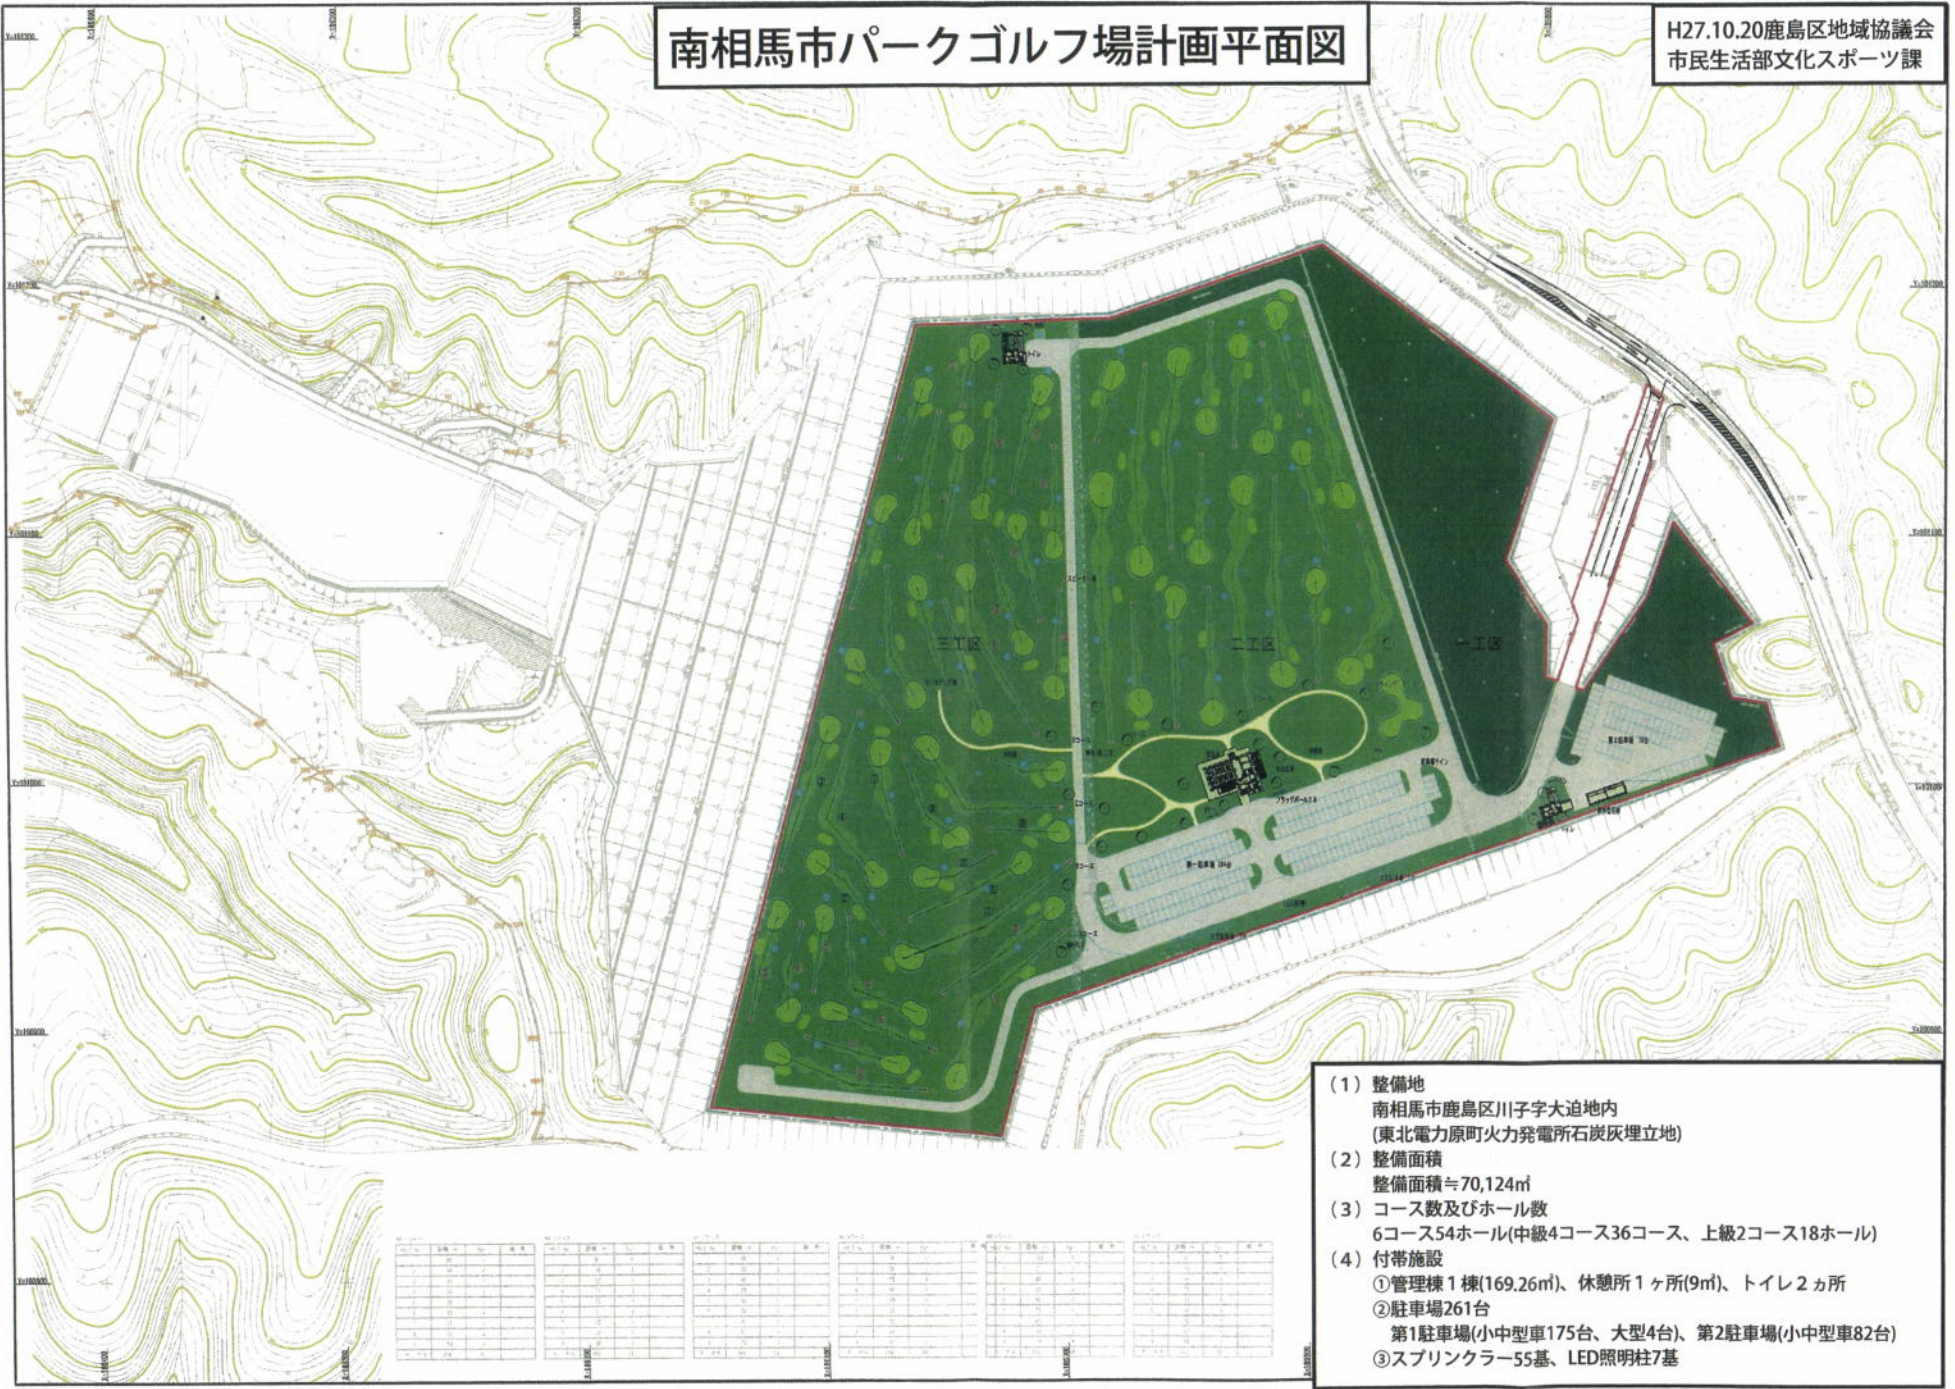

区分	名称	面積(㎡)	備考
1	管理棟	169.26	
	休憩所	9	
2	トイレ	2	
	その他		
3	第1駐車場	175	小中型車
	第2駐車場	82	小中型車
4	スプリンクラー	55	基
	LED照明柱	7	基

- (1) 整備地
南相馬市鹿島区川子字大迫地内
(東北電力原町火力発電所石炭灰埋立地)
- (2) 整備面積
整備面積≒70,124㎡
- (3) コース数及びホール数
6コース54ホール(中級4コース36コース、上級2コース18ホール)
- (4) 付帯施設
 - ①管理棟1棟(169.26㎡)、休憩所1ヶ所(9㎡)、トイレ2カ所
 - ②駐車場261台
第1駐車場(小中型車175台、大型4台)、第2駐車場(小中型車82台)
 - ③スプリンクラー55基、LED照明柱7基