


事務所登録 1 建築士事務所 知事登録第11(402)1172号	管理建築士 1 建築士(大匠)登録第04057号 明石保昭	株式会社 明石設計事務所 福島市表字屋野18ノ1 TEL (557)3007番 FAX (558)6862番	検 図	製 図	工事名称 旧真野小体育館改修工事	DATE 2016.08	図面番号 A-06
					図面名称 配置図 案内図	SCALE 1/500	

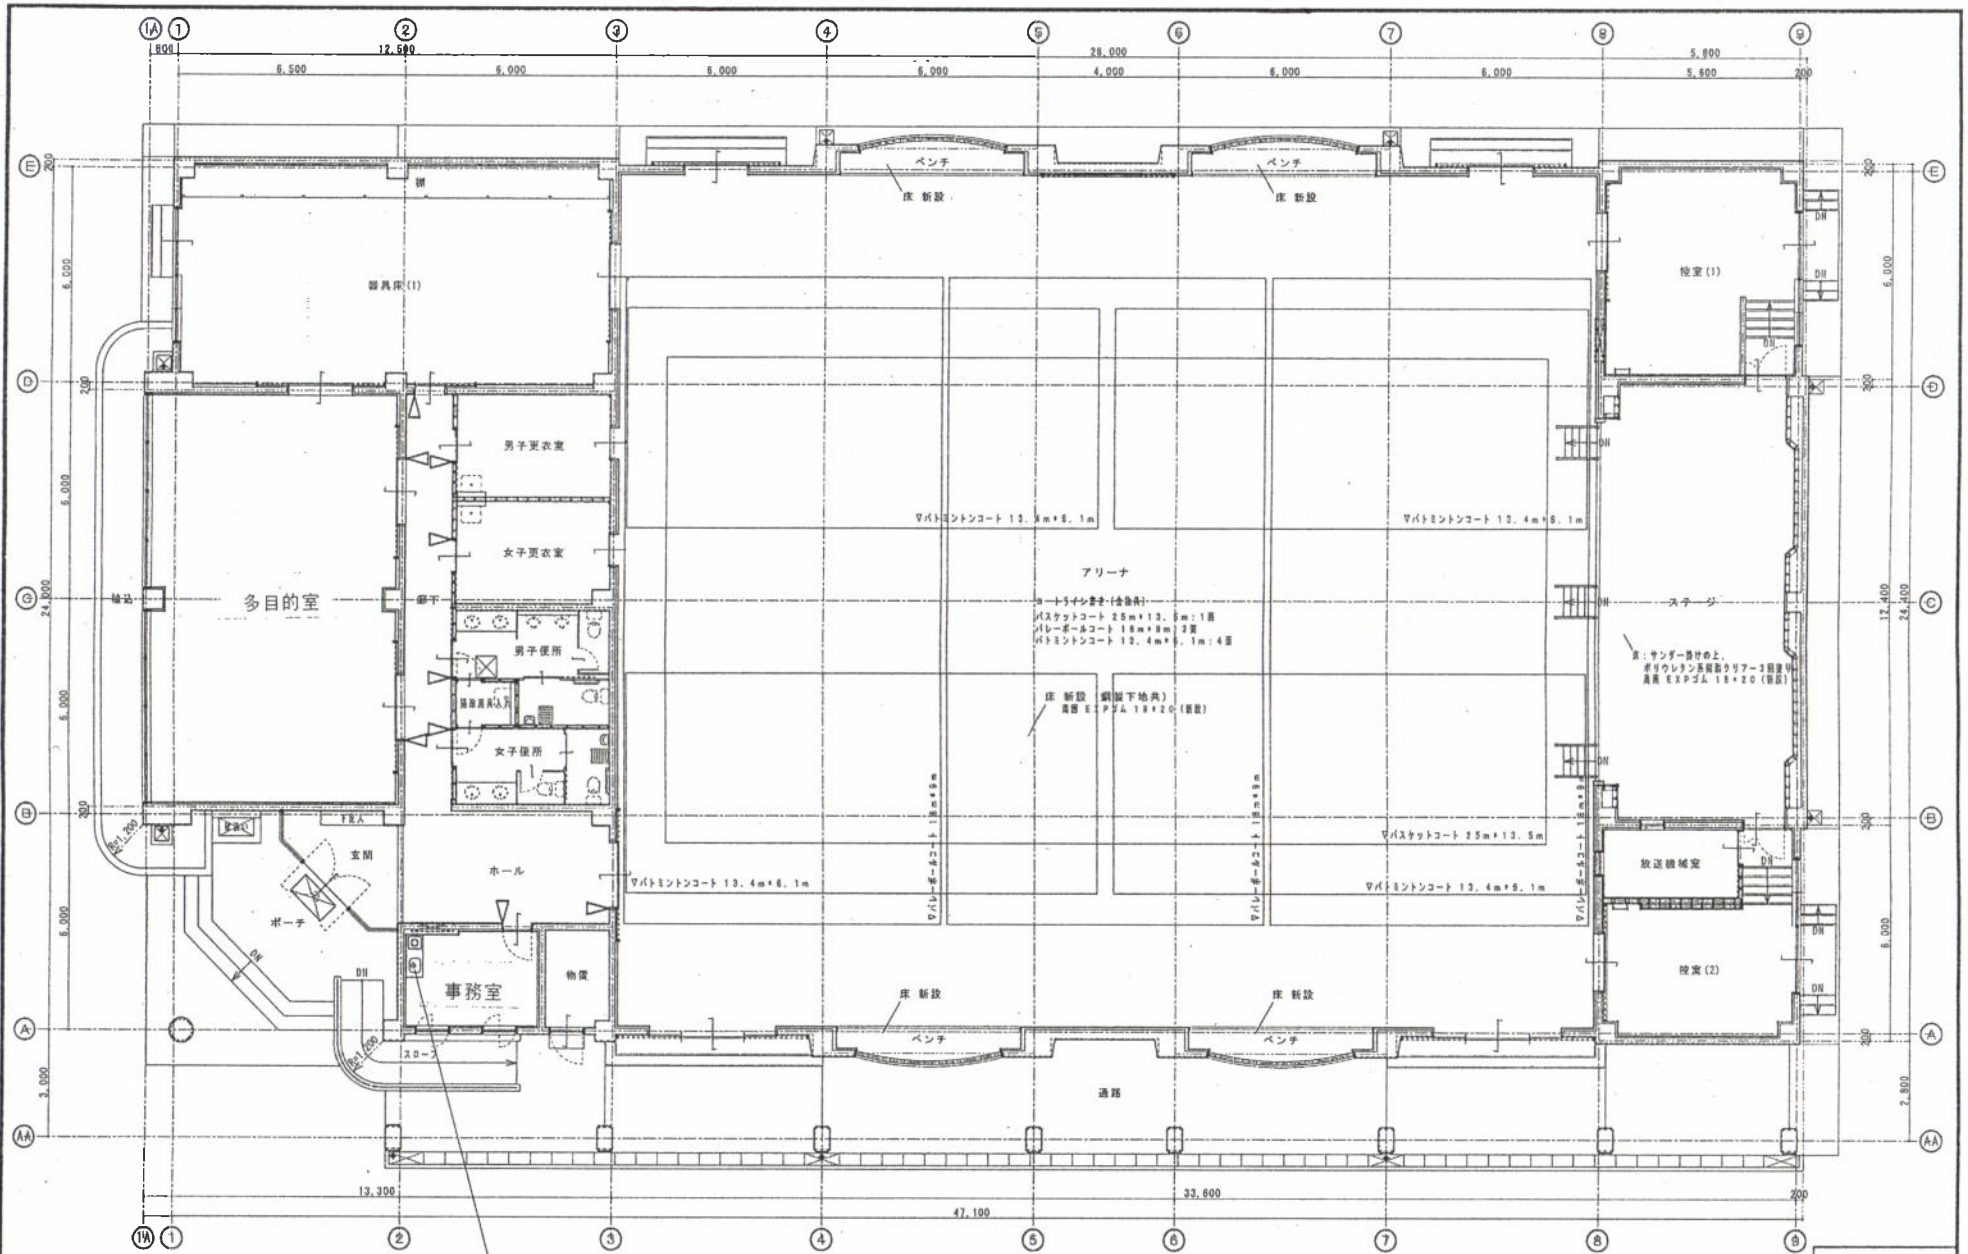

改修後

事務所登録 1級建築士事務所 知事登録第11(402)1172号 1級建築士(大匠)登録第04957号 明石信昭	管理建築士 株式会社 明石設計事務所 福島市桑字原野18ノ1 TEL (557)3007番 FAX (558)6852番	校 図 製 図	工事名称 旧奥野小体育館改修工事	DATE 2015.8	図面番号 A-09
		図面名称 改修後 1階平面図	SCALE 1/100		