

## 仕 様 書

### 1 業務目的

地下に館内設備が集中しているため、定期点検や緊急時に備え、地下にあるドライエリアと地上を結ぶルート確保を目的としてタラップを設置し、また、現在室内禁煙としている楽屋については、楽屋外に目隠しエリアを設置し、屋外での喫煙が可能となるよう改修を行い、施設利用者の利便性向上を図ることを目的とする。

### 2 業務名

南相馬市民文化会館 屋外階段等設置改修業務委託

### 3 業務場所

南相馬市原町区本町二丁目地内

### 4 履行期間

契約締結の日から令和8年3月31日まで

### 5 業務内容

- (1) タラップ設置
- (2) 目隠しフェンス設置
- (3) とりこわし業務

### 6 業務内容内訳詳細

No.	名称	形状・寸法	数量	単位
1. タラップ設置				
1	背かご付きタラップ		1	箇所
2	運送費		1	式
3	タラップ取付費		1	式
4	グレーチング撤去開口塞ぎ	グレーチング加工、地下取付	1	箇所
2. 目隠しフェンス設置				

1	目隠しフェンス	H=1,800mm 基礎共	9	m
2	出入口フェンス	両側支柱	2	箇所
3	床コンクリート		5	m <sup>3</sup>
4	コンクリート打設費		5	m <sup>3</sup>
5	コンクリート圧送車		1	台
6	コンクリート金ゴテ仕上		27	m <sup>2</sup>
7	コンクリート階段		2	箇所
8	砕石地業	t = 100mm	27	m <sup>2</sup>
9	床付け		27	m <sup>2</sup>
10	鋤取り		8	m <sup>3</sup>
11	残土処分費		8	m <sup>3</sup>
12	発生土運搬費		8	m <sup>3</sup>
13	手摺改修	既存手摺撤去後、階段手摺設置	1	箇所
3. とりこわし業務				
1	壁タイル撤去		3	m <sup>2</sup>
2	壁小口タイル貼り	下地モルタル含む	6	箇所
3	同上コーナータイル貼り		30	m
4	壁コンクリート解体	有筋 t = 200mm	4	m <sup>2</sup>
5	壁カッター入れ	有筋コンクリート	30	m
6	水栓柱移設	配管切替 排水桝	1	箇所
7	植栽撤去	H400~H800 積込・運搬・処分費	240	本
8	ステンレス製グレーチング撤去		4	m <sup>2</sup>
9	とりこわし材運搬	コンクリート類 人力	2	t
10	産業廃棄物処分費	コンクリート類	1	m <sup>3</sup>

- (1)本業務の履行に際して発生した廃棄物は、受託者の責任において引き取り、関係法令に基づき適正に処理すること。
- (2)受託者は、業務完了後、速やかに写真（実施前後）を添えて、業務完了を報告すること。

## 7 秘密の保持


本業務上知り得た秘密は、一切他に漏らしてはならない。

## 8 環境への配慮

南相馬市の環境マネジメント活動について理解、協力し、南相馬市環境配慮指針集に基づき、環境に配慮した活動を行うものとする。

## 9 その他

- (1)本仕様書に明記されていない事項や詳細については、生涯学習課と協議の上、実施すること。
- (2)本業務の実施にあたっては、関連法規等を遵守し、併せて担当職員の指示によること。
- (3)本業務の遂行にあたっては、相互に信義を守り誠実に履行するものとし、業務の履行上生じた疑義その他については、法令その他慣習に従うほか相互に協議の上決定するものとする。

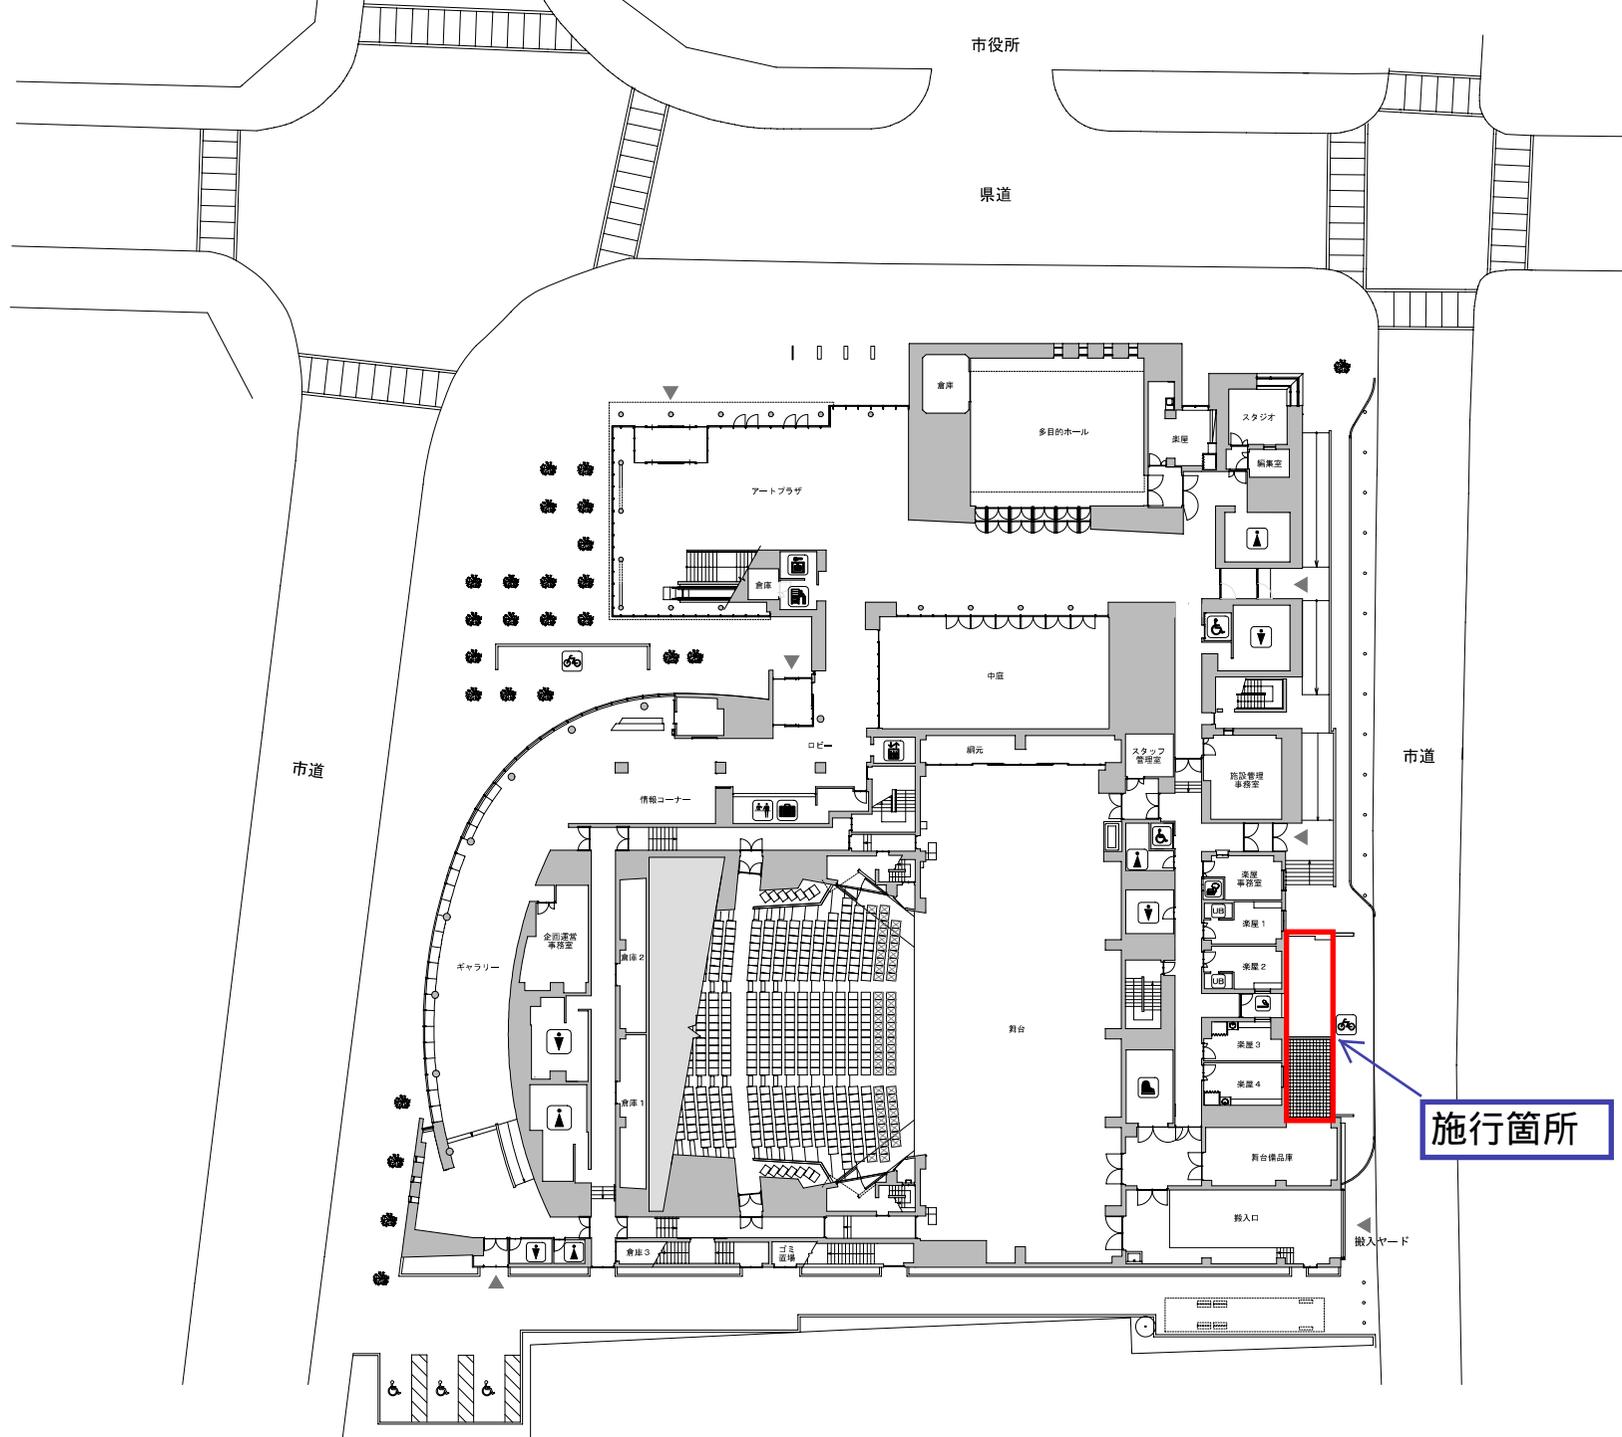


施行箇所



南相馬市民文化会館 配置図


南相馬市民文化会館・ゆめはっと 〒975-0008 福島県南相馬市原町区本町 2-28-1  
 □Tel: [代表] (0244) 25-2761 □Fax: (0244) 25-2764 □Mail: stage@yumehat.or.jp


DATE / /	公演名	主催者	舞台監督 照明	舞台 音響	図面No.
----------	-----	-----	------------	----------	-------

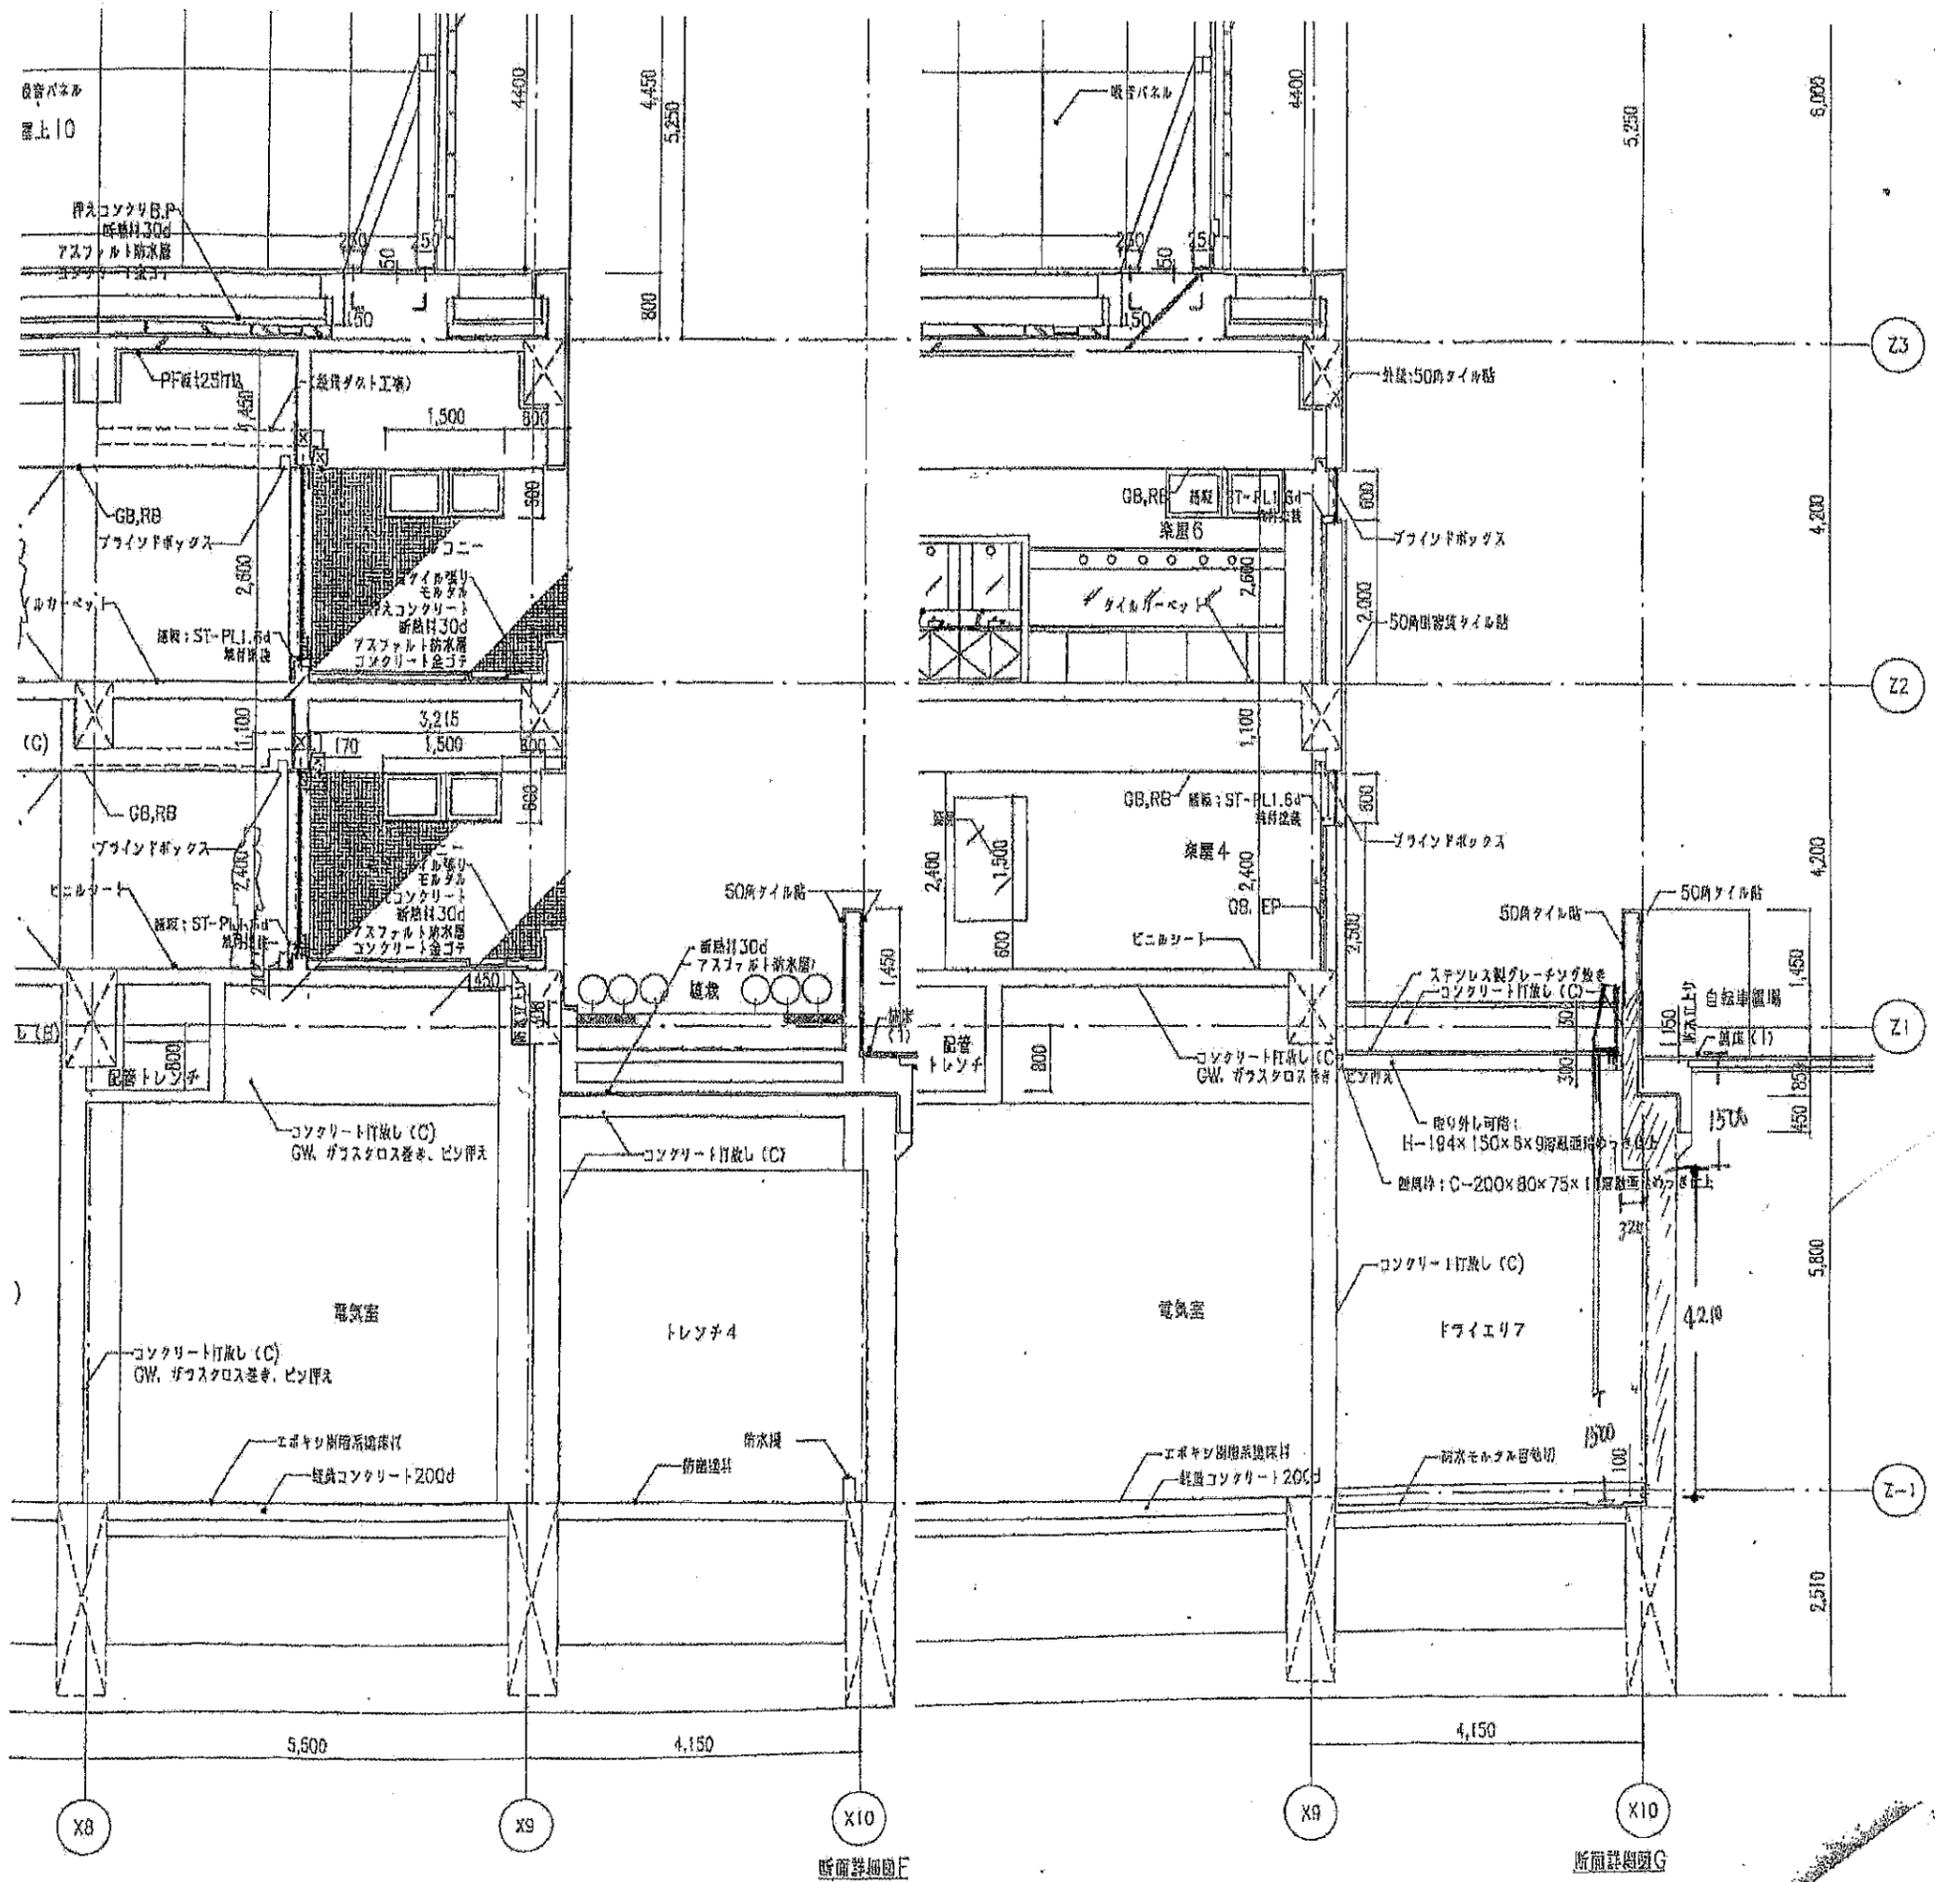


断面詳細図F

断面詳細図G

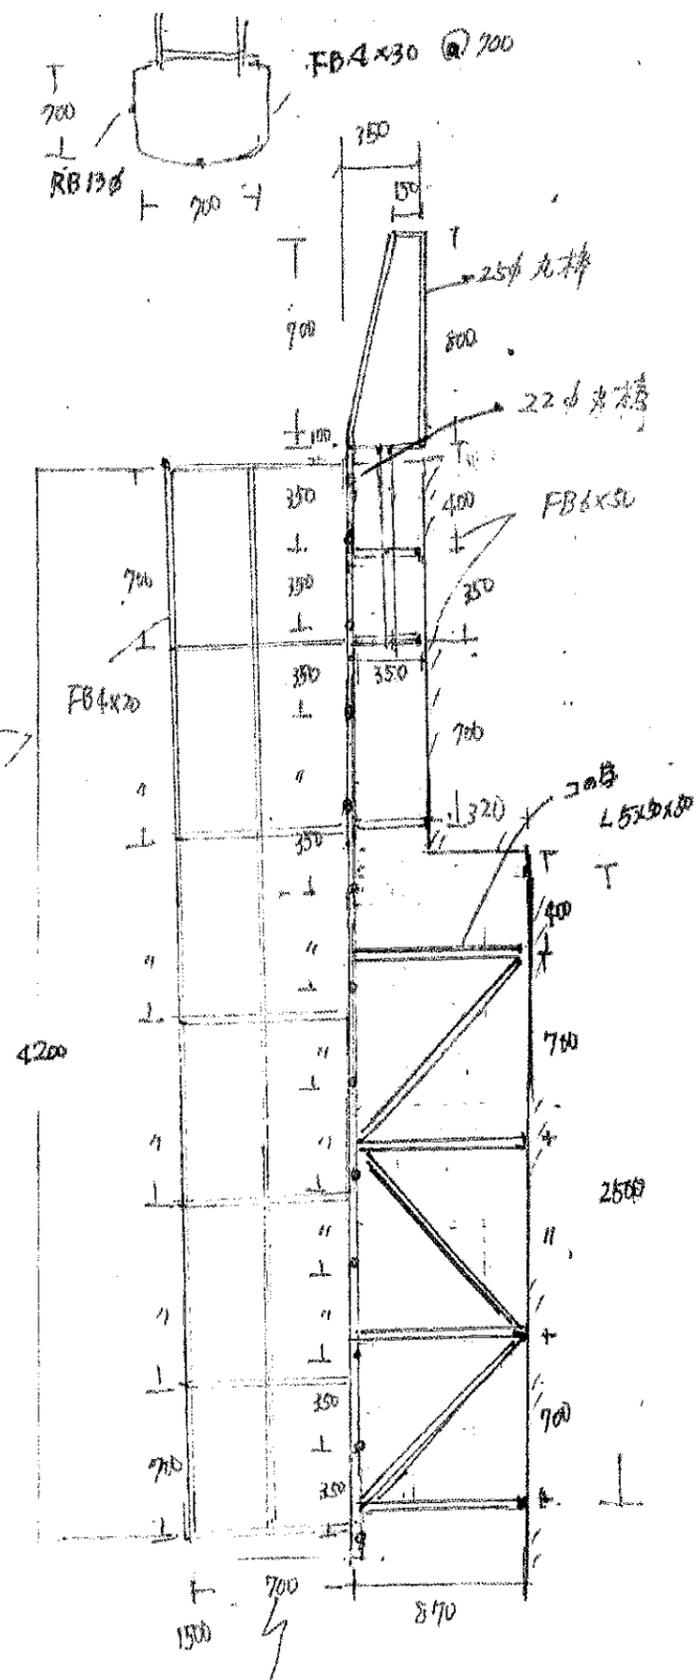

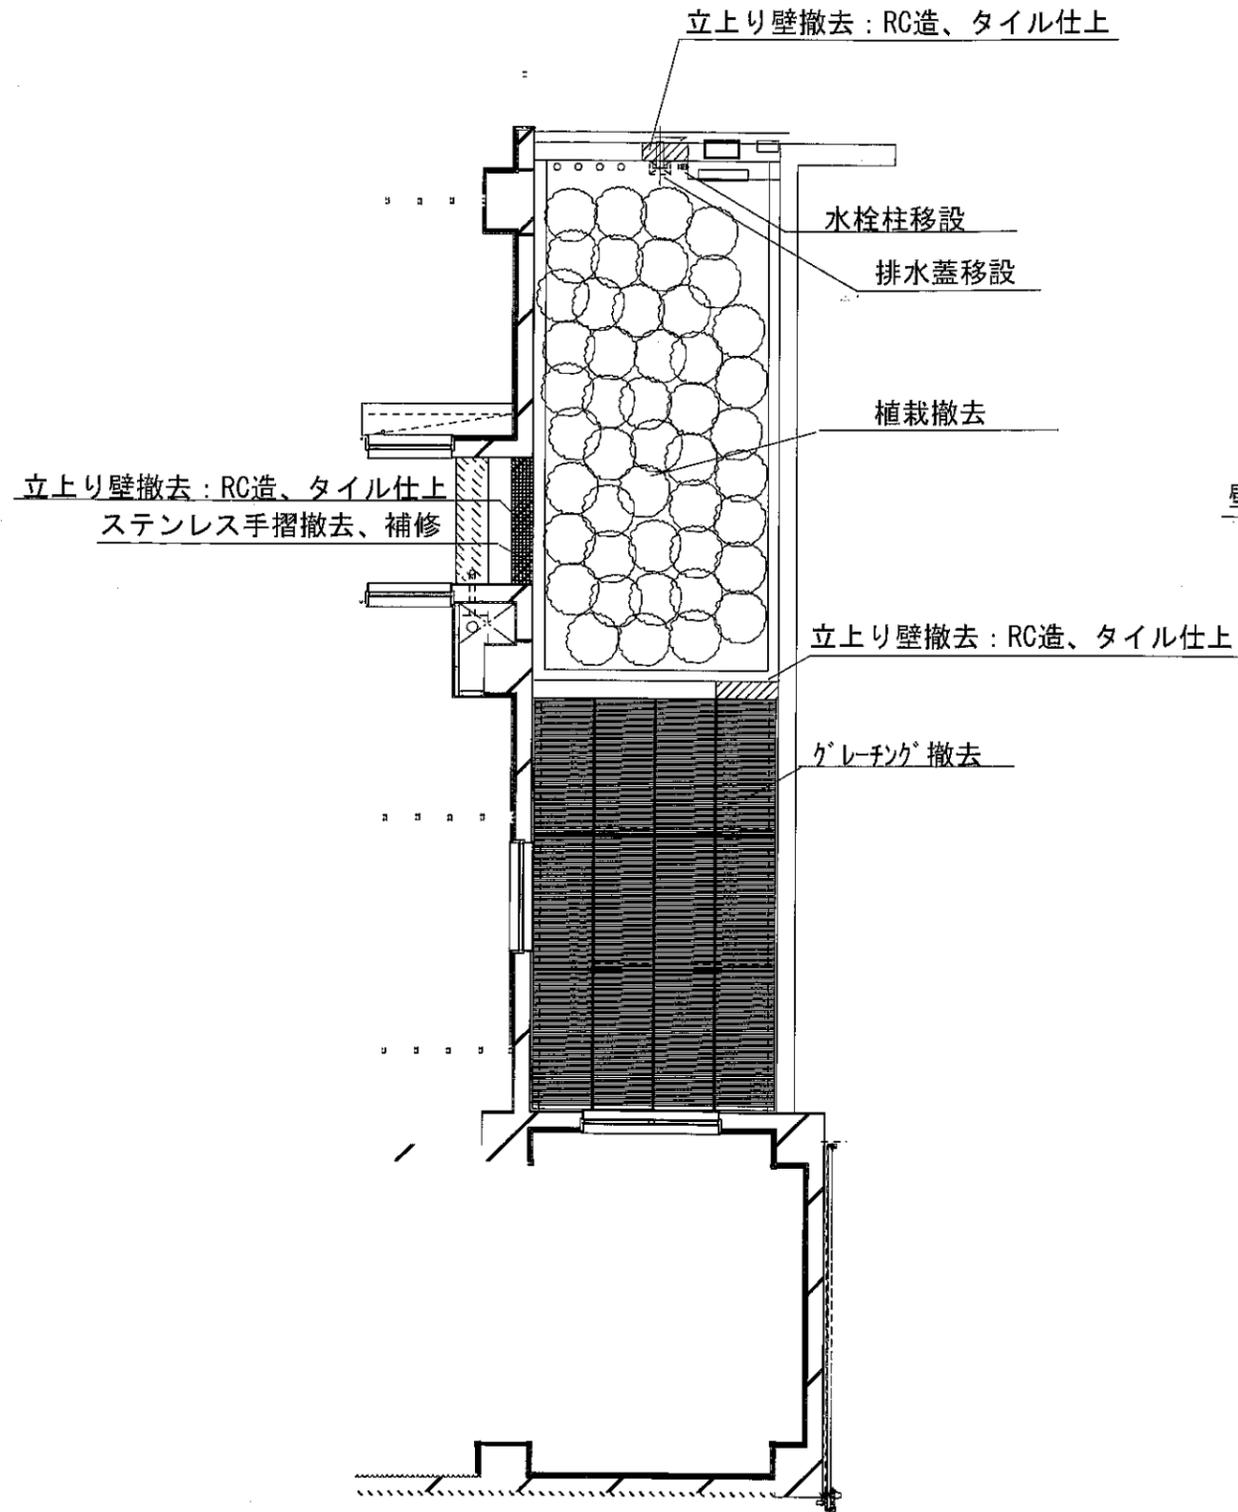

平面図（現状）

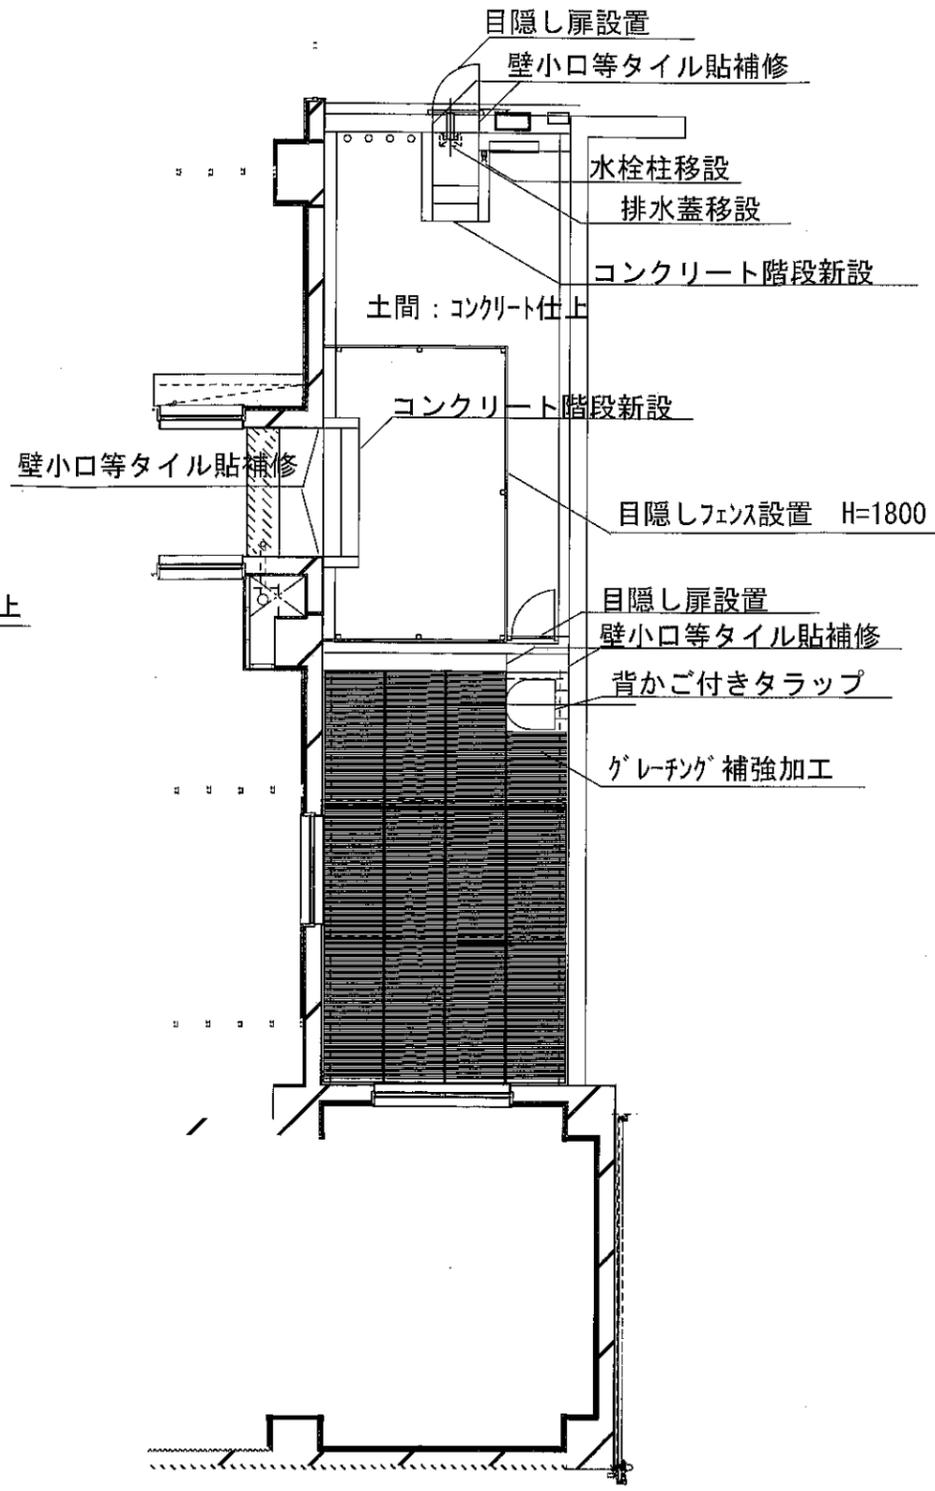

平面図（改修後）