

かしまわんぱく広場防鳥ネット設置業務委託 仕様書（案）

1 委託場所及び期間

- (1) 場所 かしまわんぱく広場
 (福島県南相馬市鹿島区鹿島字北千倉24番地1)
- (2) 期間 契約締結の日から令和8年11月30日まで

2 内容

(1) 既存ネット設置面への追加設置

小型野鳥の侵入防止のため、表－1の数量のネットを追加設置する。

表－1 追加設置数量

内訳	数量	単位
ポリエチレンネット（上部）	248	m ²
ポリエチレンネット（下部）	137	m ²
計	385	m ²

設置にあたっては、既存ネット（3cm四方）が設置されている面に重ね張りで設置する。なお、追加設置箇所にある既存のネットは全て残置することとし、追加設置の範囲は、既存ネットの範囲と同面積を原則とする。

ネット設置作業は、施設内側から設置することを基本とする。

(2) ネットが設置されていない箇所への新規設置

小型野鳥の侵入防止のため、表－2の数量のネットを新規設置する。

表－2 新規設置数量

内訳	数量	単位
ポリエチレンネット（軒先）	278	m ²
ポリエチレンネット（隙間）	48	m ²
計	326	m ²

ポリエチレンネット（軒先）は、施設軒先部のネット上にある梁と屋根との隙間を埋めるために新規設置する。（写真－1参照）

軒先については、施設北面及び南面の最上部（梁の上部）の隙間を塞ぐよう、雪止め金具から斜めに最上部の梁に接続することを基本とし、小型野鳥の侵入を防止するネットを新規設置すること。

ポリエチレンネット（隙間）は、ポリエチレンネット上部と下部の間の隙間を埋めるために新規設置する。（写真－2参照）

ネット設置作業は、軒先のネットは施設外側から、隙間のネットは施設内側から設置することを基本とする。



図－１ 作業箇所（軒先）



図－２ 作業箇所（隙間）

(3) 共通事項（追加設置・新規設置）

設置するネットの網目寸法は2cm四方とする。

現在のネットと同色のネットがない場合、類似の色のネットの使用を認めるが、仕様は、440T/36-25mmとする。また、現在のネットと、追加のネットを取り合わせる際の取付ロープの幅は、φ4mmとする。

設置に伴い、カーテン、マット等の既存設備の取り外しを要する場合はそれを妨げないが、取り外し等を実施した場合は、現状に復すること。

施設南面と東面にある出入口で使用している箇所のネットは今回の追加設置の対象外範囲とする。

設置箇所の詳細については別紙のとおり。

3 完了報告書

受注者は、業務終了後に各箇所（軒先、上部、隙間、下部）の施行前、施行後、実施状況の写真を添付した完了報告書を発注者に提出するものとする。

4 支払方法

委託料については、業務完了の確認後、請求書が受理された日から30日以内に支払うものとする。







5 環境への配慮




南相馬市の環境マネジメント活動について理解、協力し、南相馬市環境配慮指針集に基づき、環境に配慮した活動を行うものとする。



6 その他

本仕様書に定めのない事項については、協議の上、決定するものとする。

かしまわんぱく広場の駐車場に10台以上の車を駐車する予定のある場合や、追加設置・新規追加委託に伴い、遊び場の使用が制限される日程がある場合には、施工の2週間前までに担当課に報告すること。

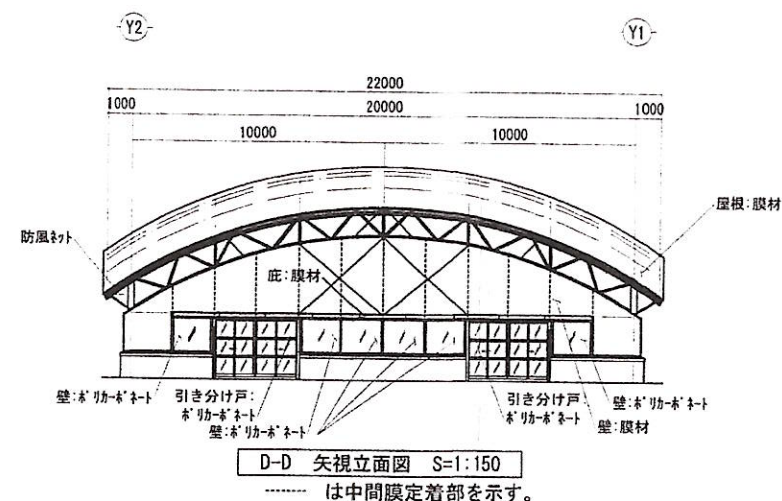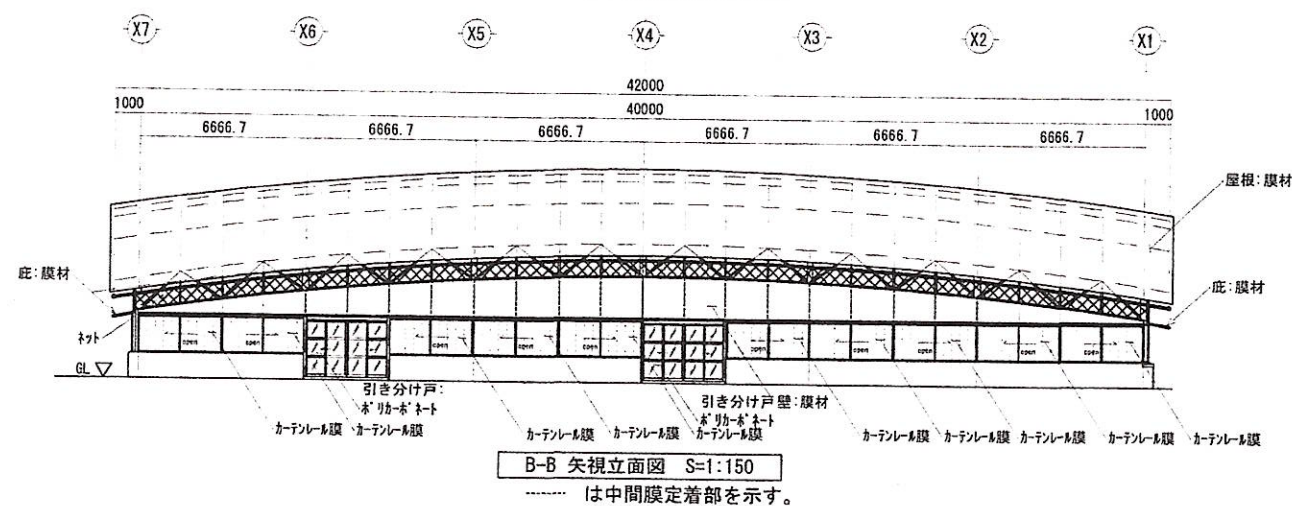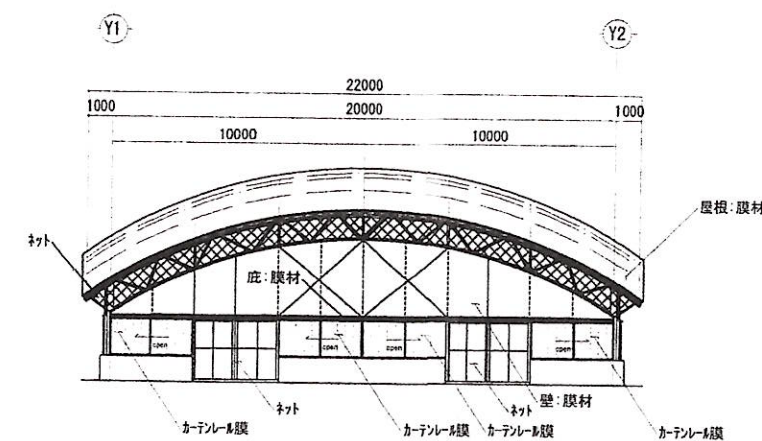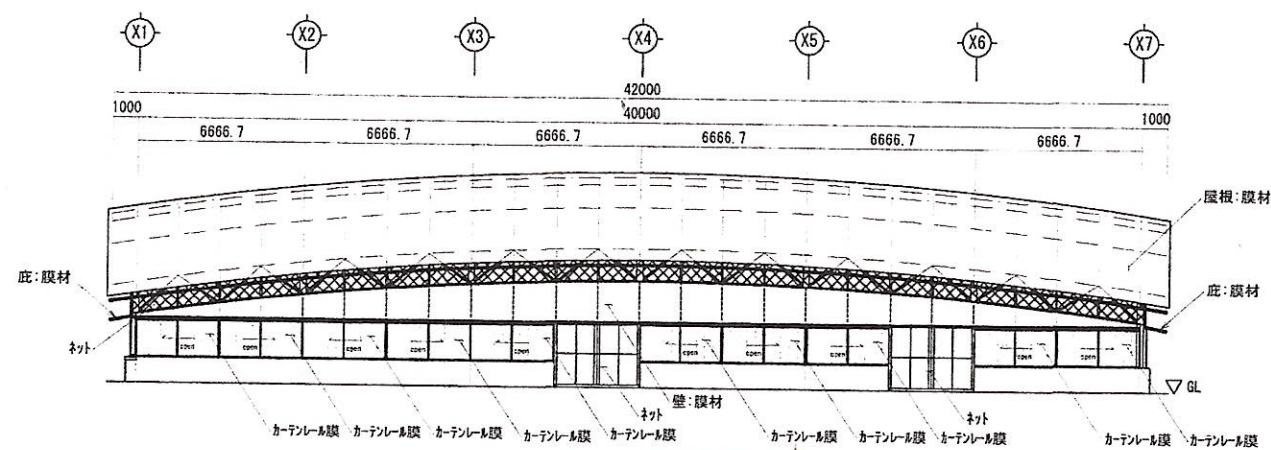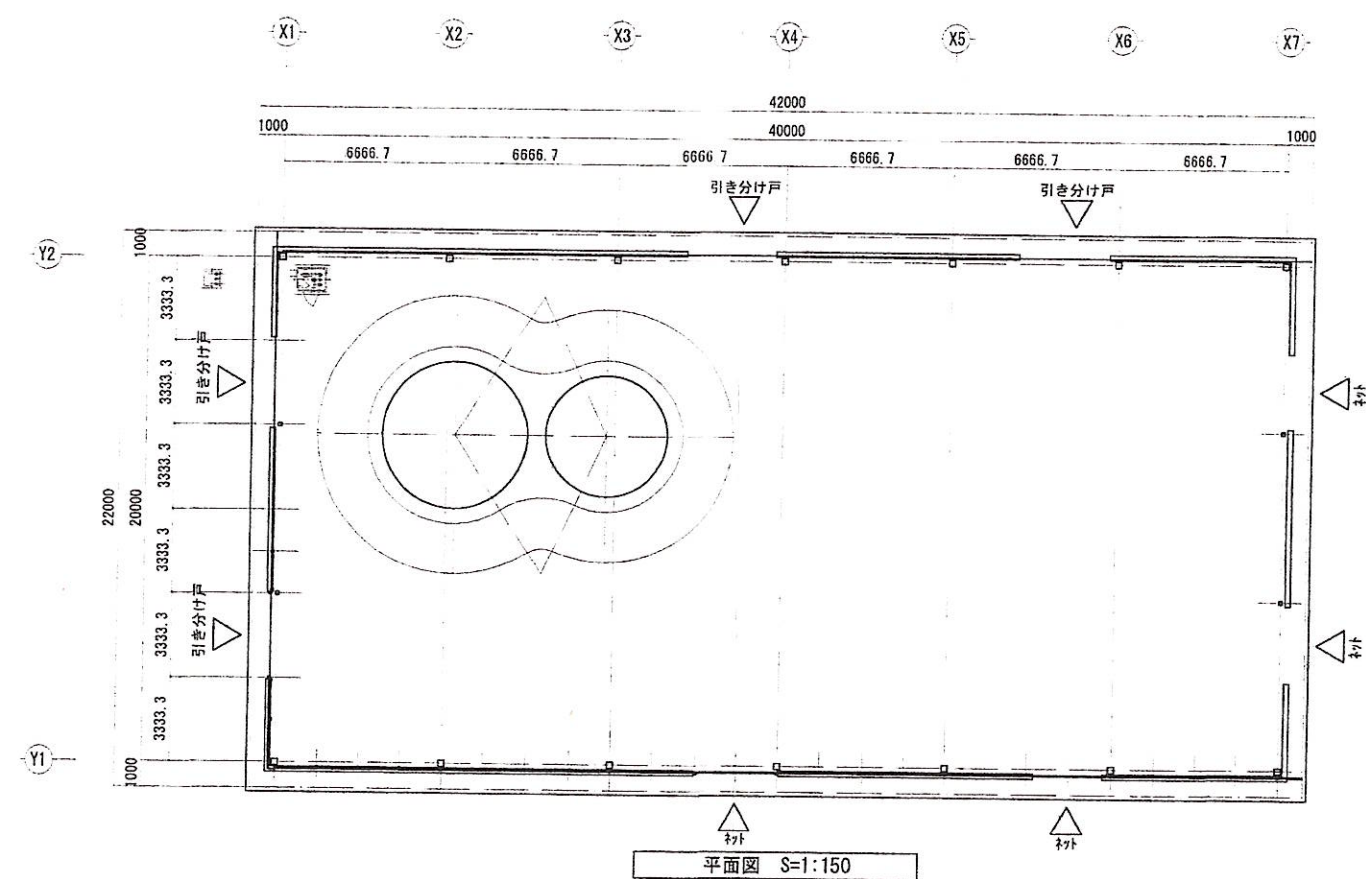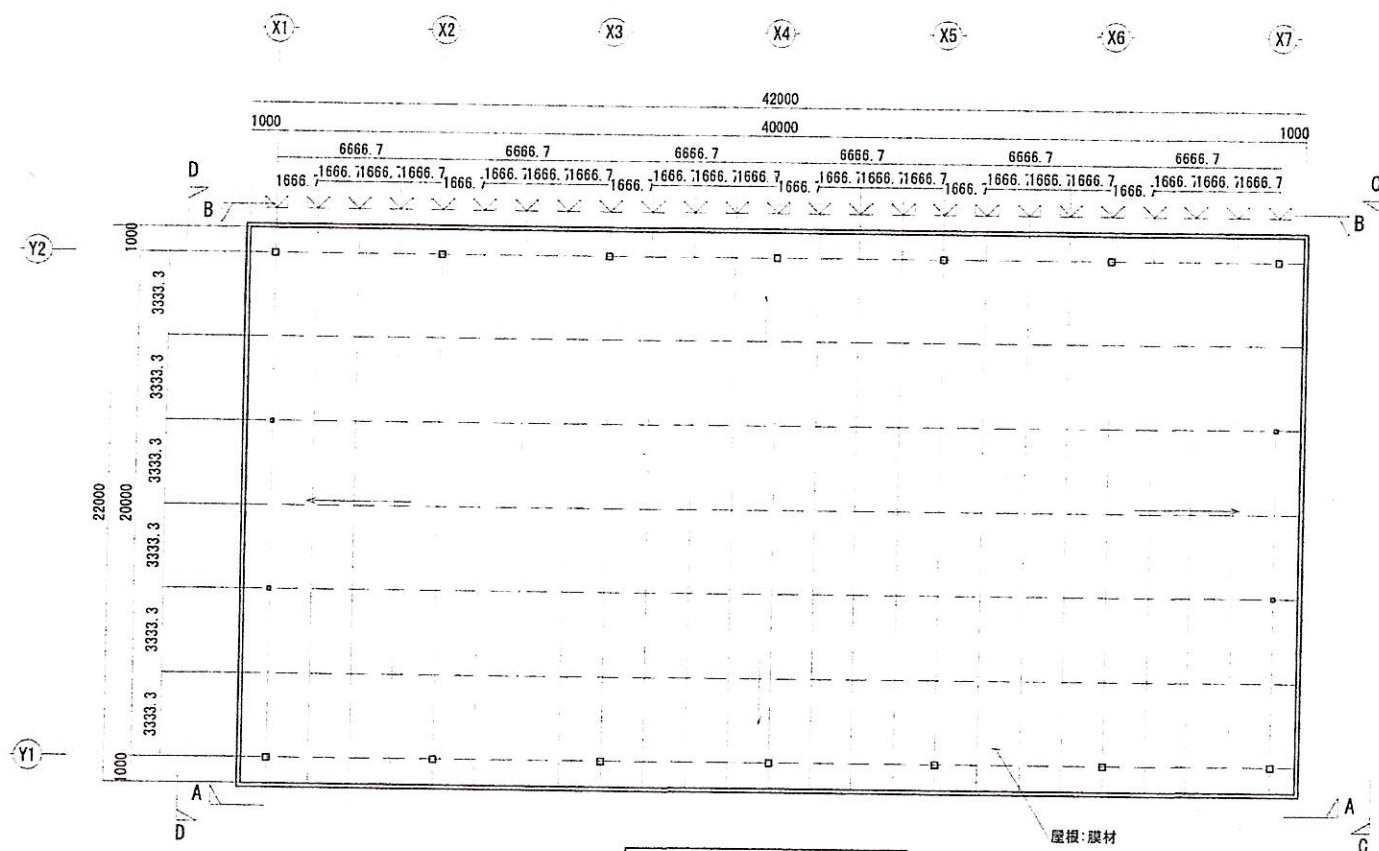


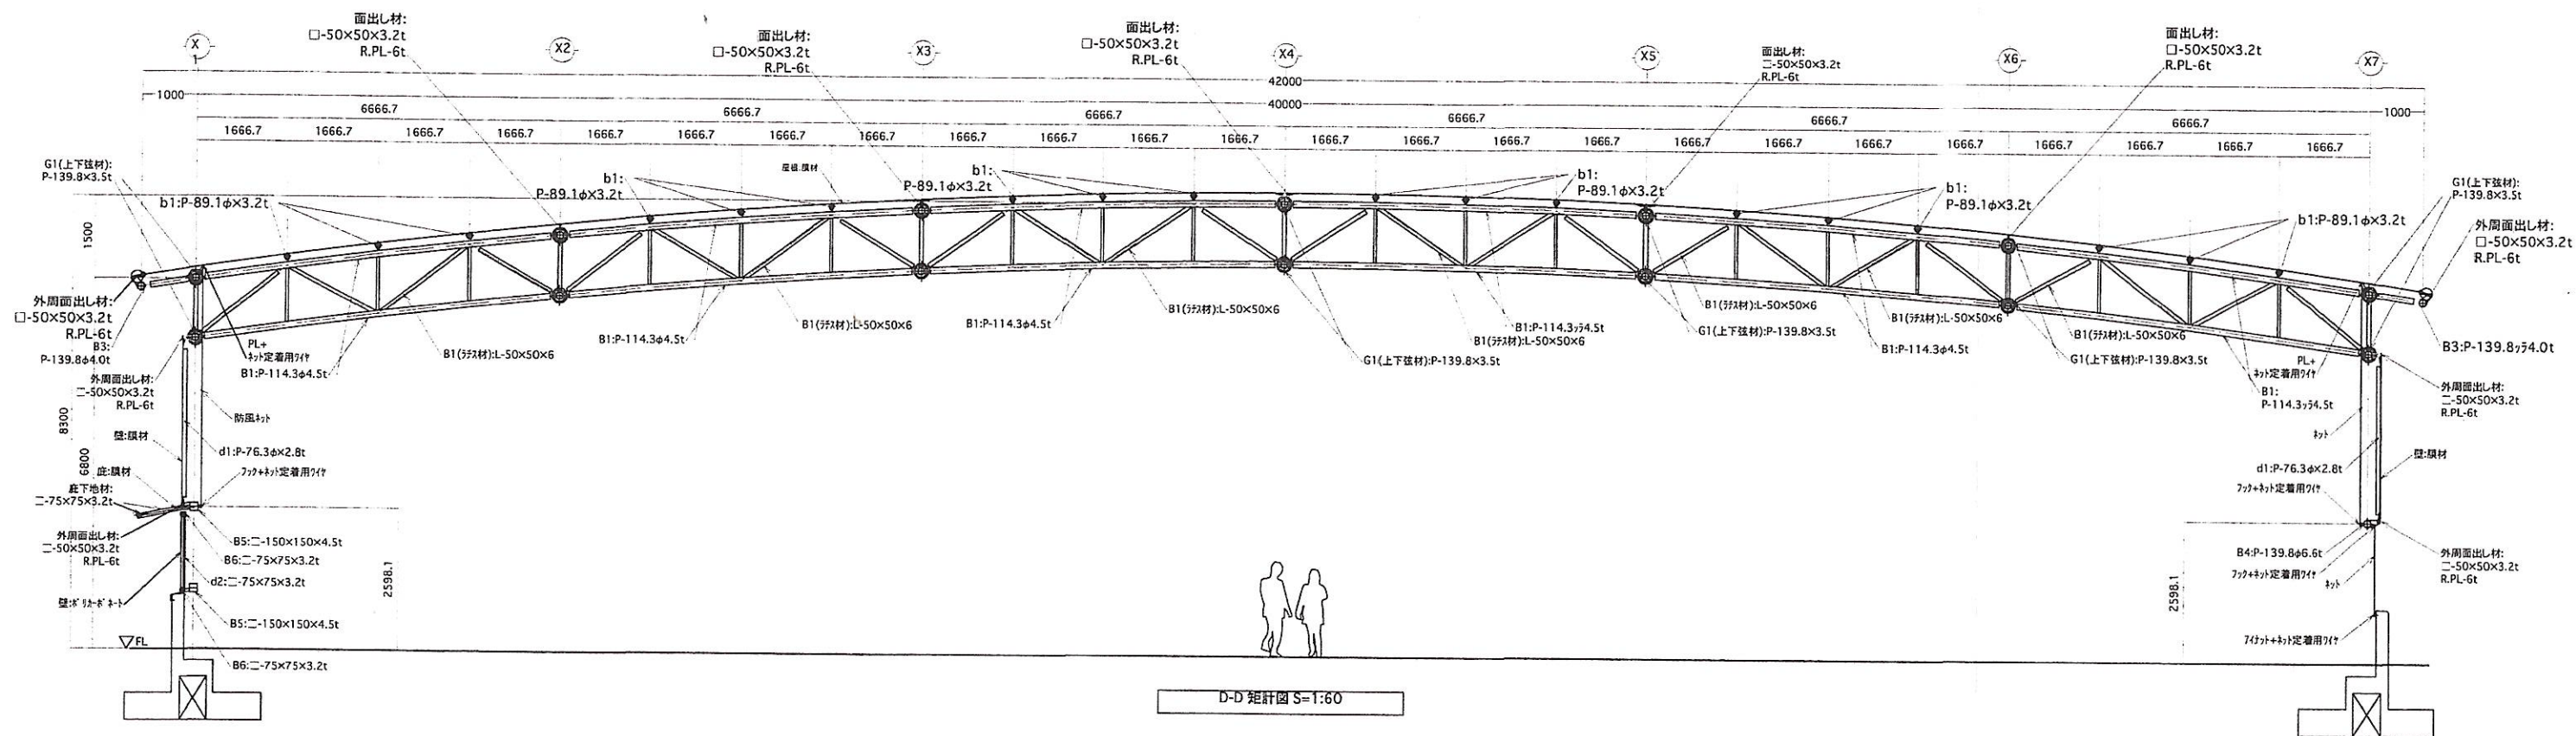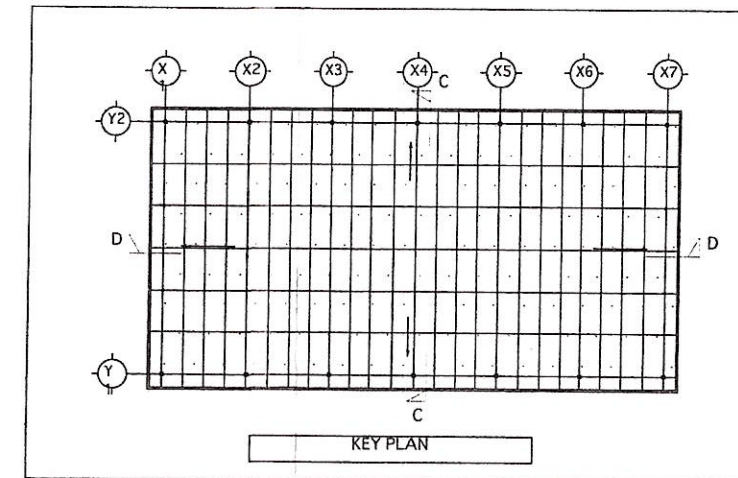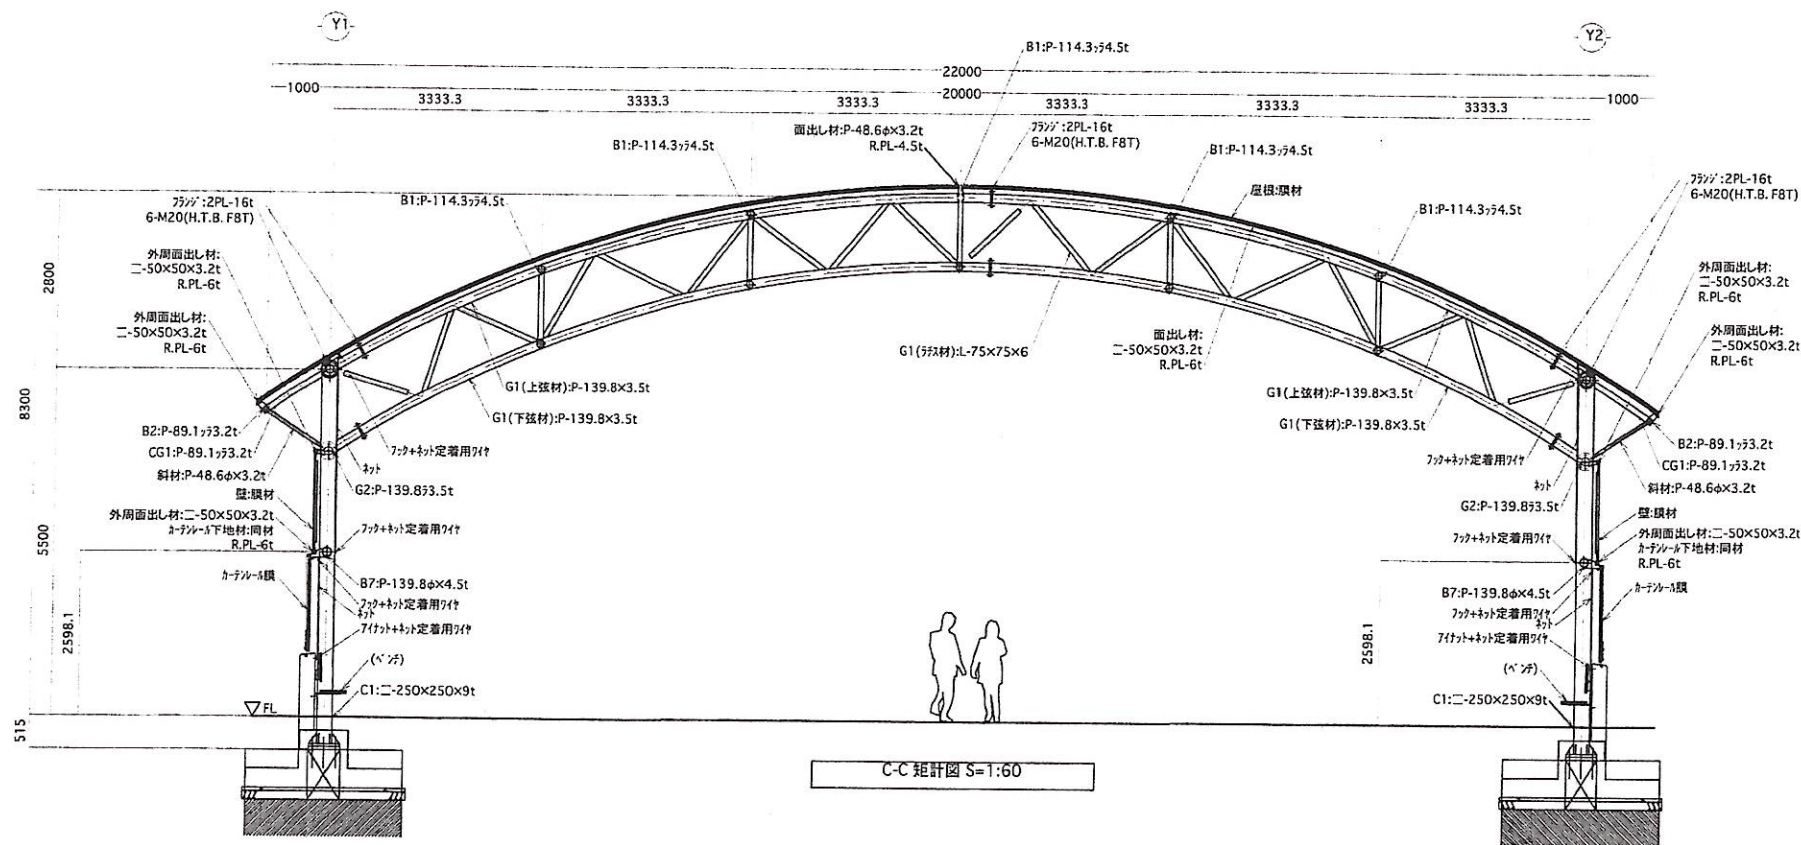

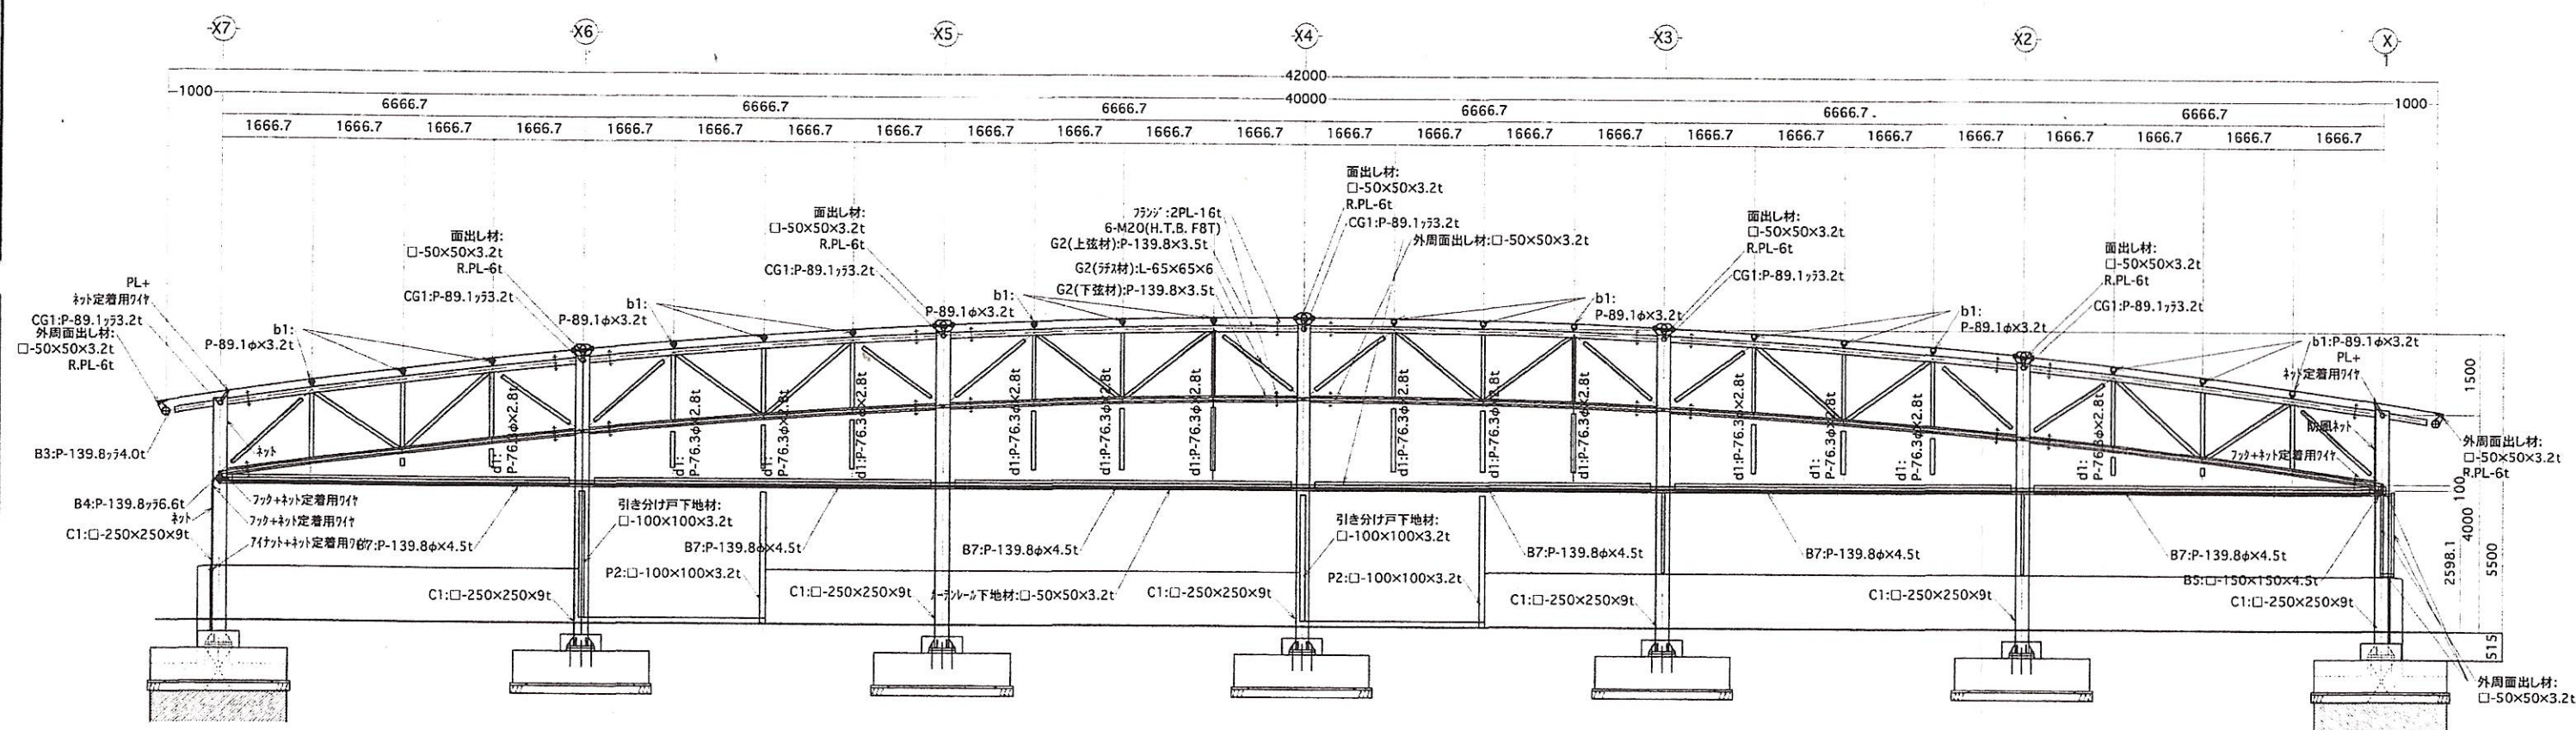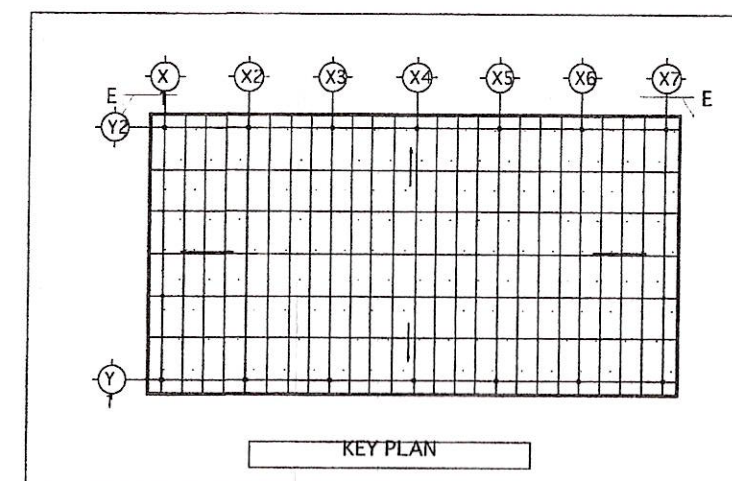

E-E 矩計図 S=1:60

別紙

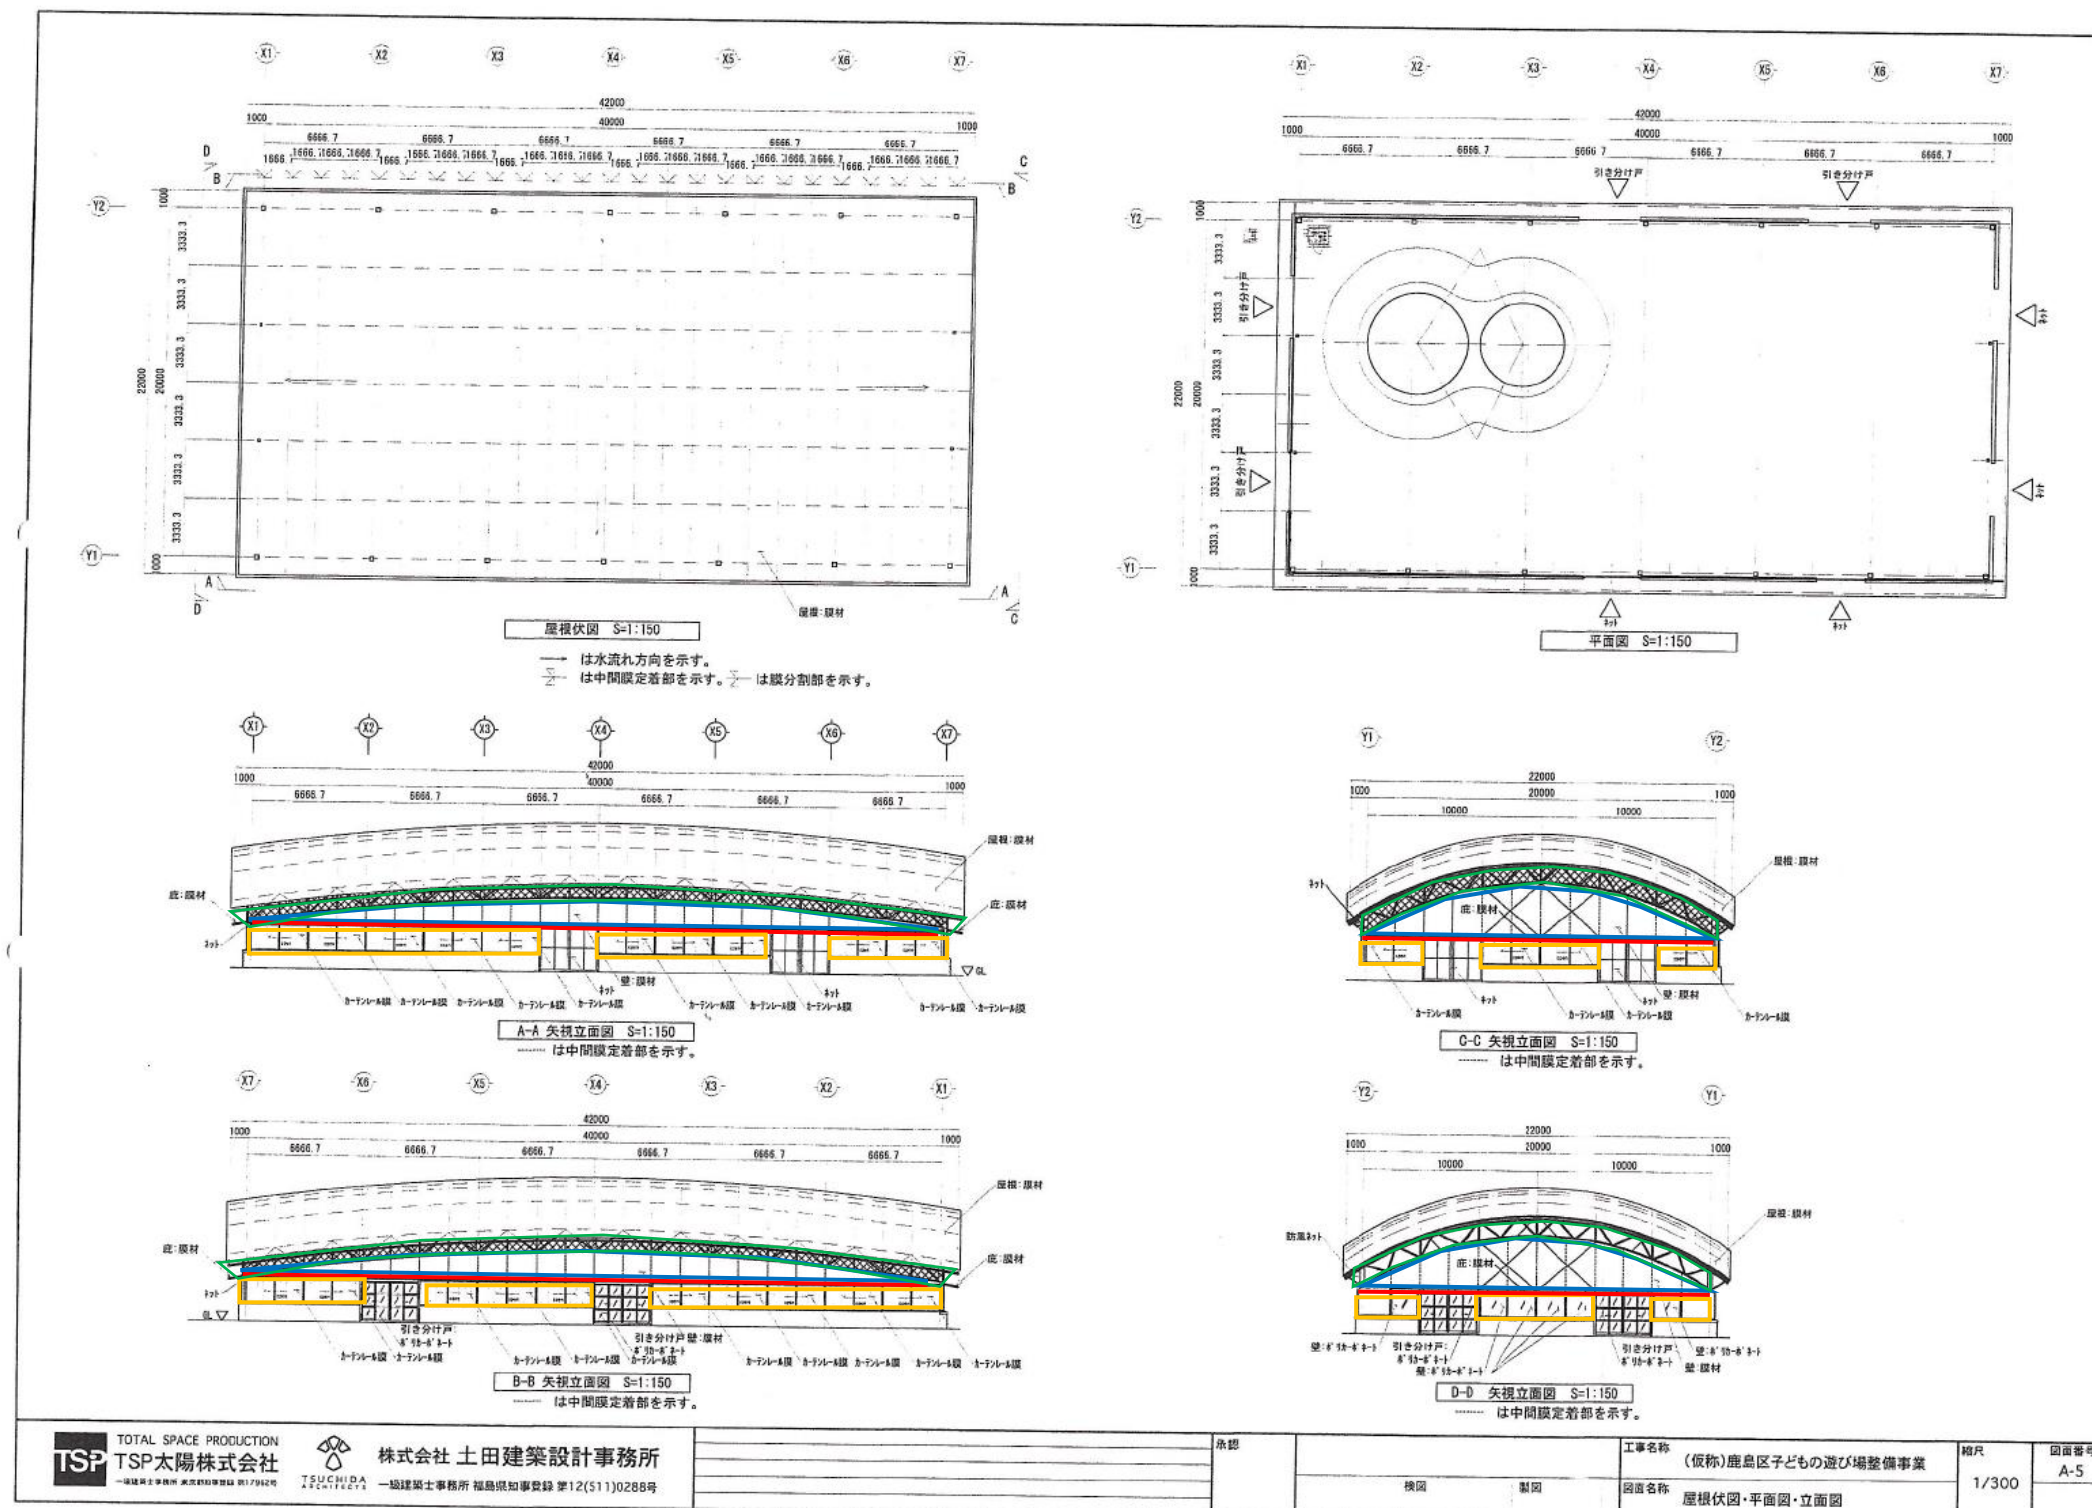

着色	修繕箇所	面積
	ポリエチレンネット（新規：軒先）	278㎡
	ポリエチレンネット（追加：上部）	248㎡
	ポリエチレンネット（新規：隙間）	48㎡
	ポリエチレンネット（追加：下部）	137㎡