

園芸作物集出荷団地看板設置業務委託特記仕様書

（適用範囲）

第1条 本特記仕様書は、発注者の実施する園芸作物集出荷団地看板設置業務委託（以下「本業務」とする）に適用するものとする。

（目的）

第2条 本業務は、南相馬市原町区上高平字柳町地内において、園芸作物集出荷団地への案内を目的とする。

（機密の保持）

第3条 受託者は、本業務に関する全ての事項について機密の保持を厳守し、本業務で知り得た内容を発注者の許可なしに第三者へ公表、譲渡、貸与または使用してはならない。

（履行期限）

第4条 履行期限は、契約書に基づくものとする。

（打合せ協議）

第5条 受託者は、本業務を円滑かつ適正に遂行するため、業務着手時及び報告書原稿完成時において、全般的な事項について監督員と打合せ協議を行うものとする。また、各作業中において必要と思われる事項についても同様の協議を行うものとする。

（業務内容）

第6条 本業務の内容は以下のとおりとする。

＜看板設置＞

- (1) 案内標識（板下：H400） ※両面仕様 2.0 基
 - ・ 標識板：アルミ板 t2 高リブ、Uバンド付
W400*H2600 カプセルプリズム型
 - ・ 標識柱（直柱）：φ76.3*t2.8*L3800
下地亜鉛メッキ＋静電粉体塗装（白）
 - ・ 基礎ブロック 600*600*800
- (2) 案内標識基礎・取付工事 2.0 ヶ所
 - ・ バックハウ、ダンプ、運搬費

（その他）

第7条

- (1) 提出された成果品に不明瞭な点及び誤り等が生じたときは、成果品引き渡し後についても、監督員の指示に従い速やかに訂正すること。
- (2) この仕様書に記載されていない事項、及びこの仕様書に疑義が生じた場合は監督員と協議し、その指示に従うものとする。

（成果品）

第8条 提出すべき成果品は次のとおりとする。

- 報告書および計画図 2部（A4版ファイル綴じ、図面A4サイズ折込）
- 報告書および計画図データ 2部（DVD-R、報告書へ添付）

立面图：1/20




工程名	西寧市特設山園(山園)的修繕工程
圖面名	標識詳圖
年月日	
尺 度	圖 示 圖面番號
会社名	
事務所名	福島県商工部 市

資料 1

② 平面図 S=1:500

原町区

至 主要地方道
原町・海老・相馬線

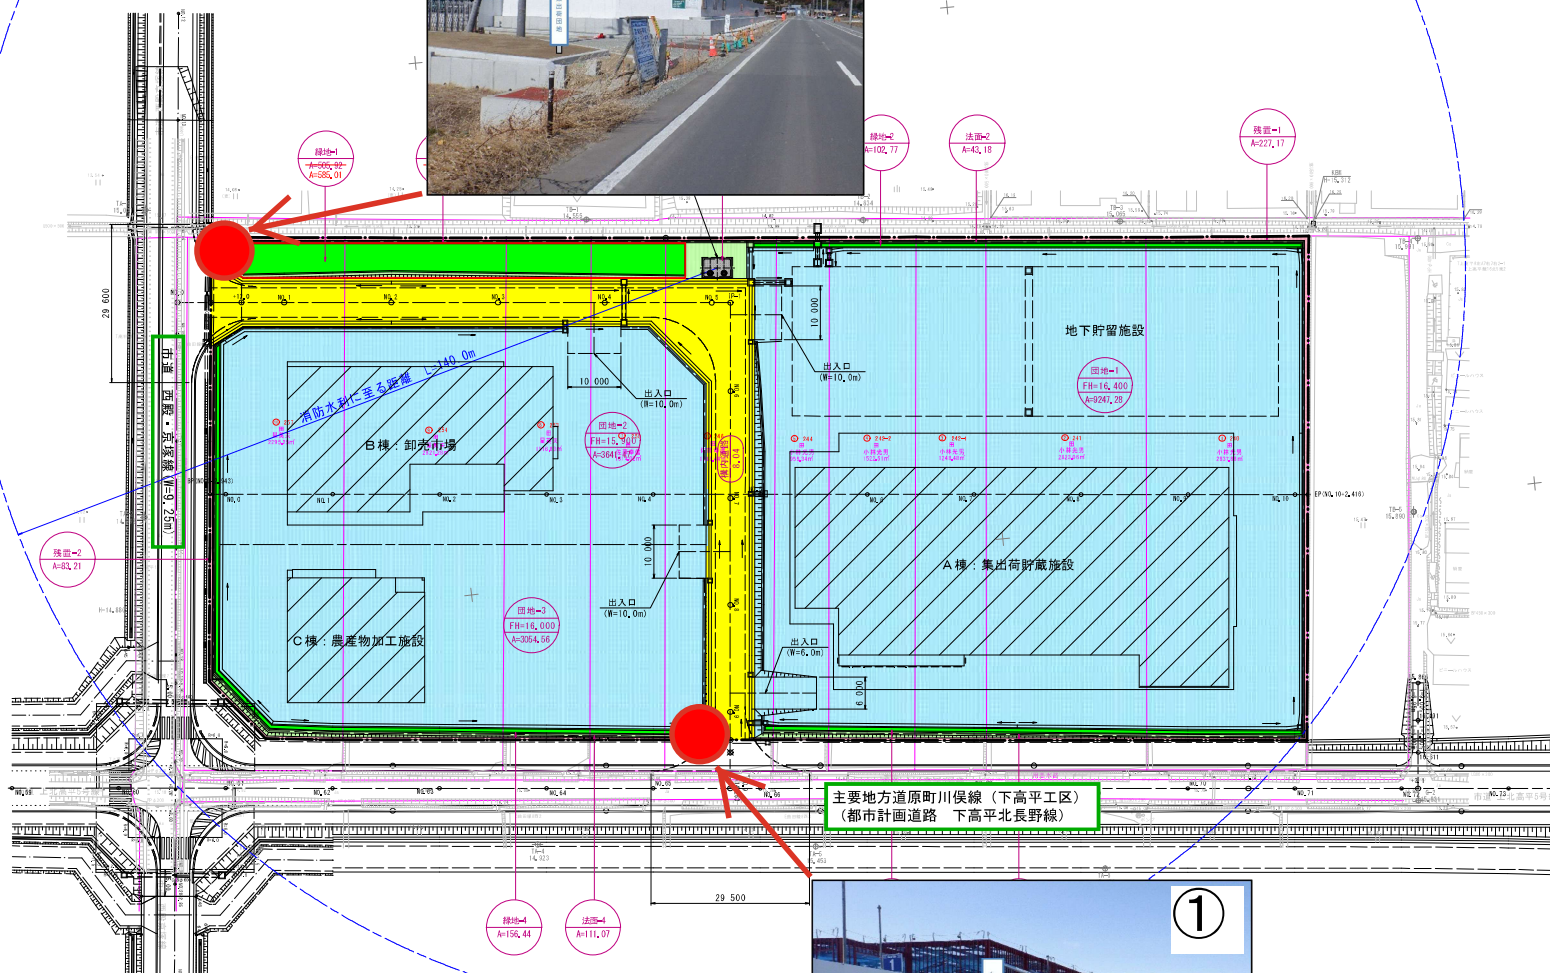

至 国道6号

主要地方道原町川俣線 (下高平工区)
(都市計画道路 下高平北長野線)

至 南相馬IC

至 市道上高平下高平線

①



第1回変更

工事名	園芸作物集出荷団地造成工事		
図面名	土地利用計画平面図		
年月日	令和8年12月		
尺度	S=1:500	図面番号	2
事務所名	福島県南相馬市		

原町市管内図

園芸作物集出荷団地看板設置業務委託位置図



凡 例	