

# 南相馬市～工事等設計書～

起工月	令和 7 年 7 月		工事概要	測量業務委託
契約番号	2025000663			基準点測量 4級22点 (国史跡範囲)
路線名				用地測量 7.15ha (国史跡範囲)
工事等名	浦尻貝塚史跡公園境界確定測量業務委託			基準点測量 4級9点 (国史跡範囲外)
				用地測量 1.48ha (国史跡範囲外)
工事等場所	南相馬市 小高区浦尻字台ノ前 地内外		打合せ 3回	
総工事費	当初請負		仕様概要	1. 設計図書、共通仕様書 (業務委託編、福島県土木部) 及び特記仕様書によること。 2. 詳細は監督員の指示による。
	当初設計			
	変更請負			
	変更設計			

## 工 事 費 総 括 表

費 目	金 額	工 事 価 格	消 費 税 相 当 額	摘 要
本工事費				
附帯工事費				
測量及び試験費				
用地費及び補償費				
機械器具費				
営繕費				
工事雑費				
工事費				
事務費				
事業費				

# 最低制限価格の設定(算定)について

## 浦尻貝塚史跡公園境界確定測量業務委託

今回の入札において、最低制限価格を下記の計算式に基づき設定しております。

該当工事(業務委託)には の表示をしております。

### 工事関連業務委託に伴う最低限必要な費用 = P (最低制限価格)

下記の業種における設定範囲内で算出(1千円未満の端数は切り捨てる)した額に、消費税額を加算した額を最低制限価格(P)とする。ただし、上記の設定範囲を上回った(下回った)場合には、それぞれ設定範囲の上限(下限)値とする。

「直接人件費」、「直接経費」、「諸経費」、「その他原価」、「一般管理費等」及び「技術料等経費」等、各経費項目によらない業務については、各設定範囲内で適宜の割合とする。

業務を一括発注する場合(例えば、測量設計業務委託など)は、それぞれの算定式により算出された額の合計額とする。

#### 測量業務

設定範囲	予定価格(入札書比較価格)の60%~82%
算定式	直接測量費 + (諸経費 × 50%)

諸経費 = 間接測量費 + 一般管理費等

#### 土木及び建築関係コンサルタント業務

設定範囲	予定価格(入札書比較価格)の60%~81%
算定式	【土木設計】 直接経費 + (その他原価 × 90%) + (一般管理費等 × 50%)
	【建築設計】 直接人件費 + 特別経費 + (技術料等経費 × 60%) + (諸経費 × 60%)

#### 地質調査業務

設定範囲	予定価格(入札書比較価格)の2/3~85%
算定式	直接調査費 + (間接調査費 × 90%) + (解析等調査費 × 80%) + (諸経費 + その他原価 + 一般管理費等) × 50%

#### 補償関係コンサルタント業務


設定範囲	予定価格(入札書比較価格)の60%~81%
算定式	直接人件費 + 直接経費 + (その他原価 × 90%) + (一般管理費等 × 50%)

#### その他の業務委託等

設定範囲	予定価格(入札書比較価格)の60%~80%で適宜の割合
------	-----------------------------

# 位置図

# 小高区

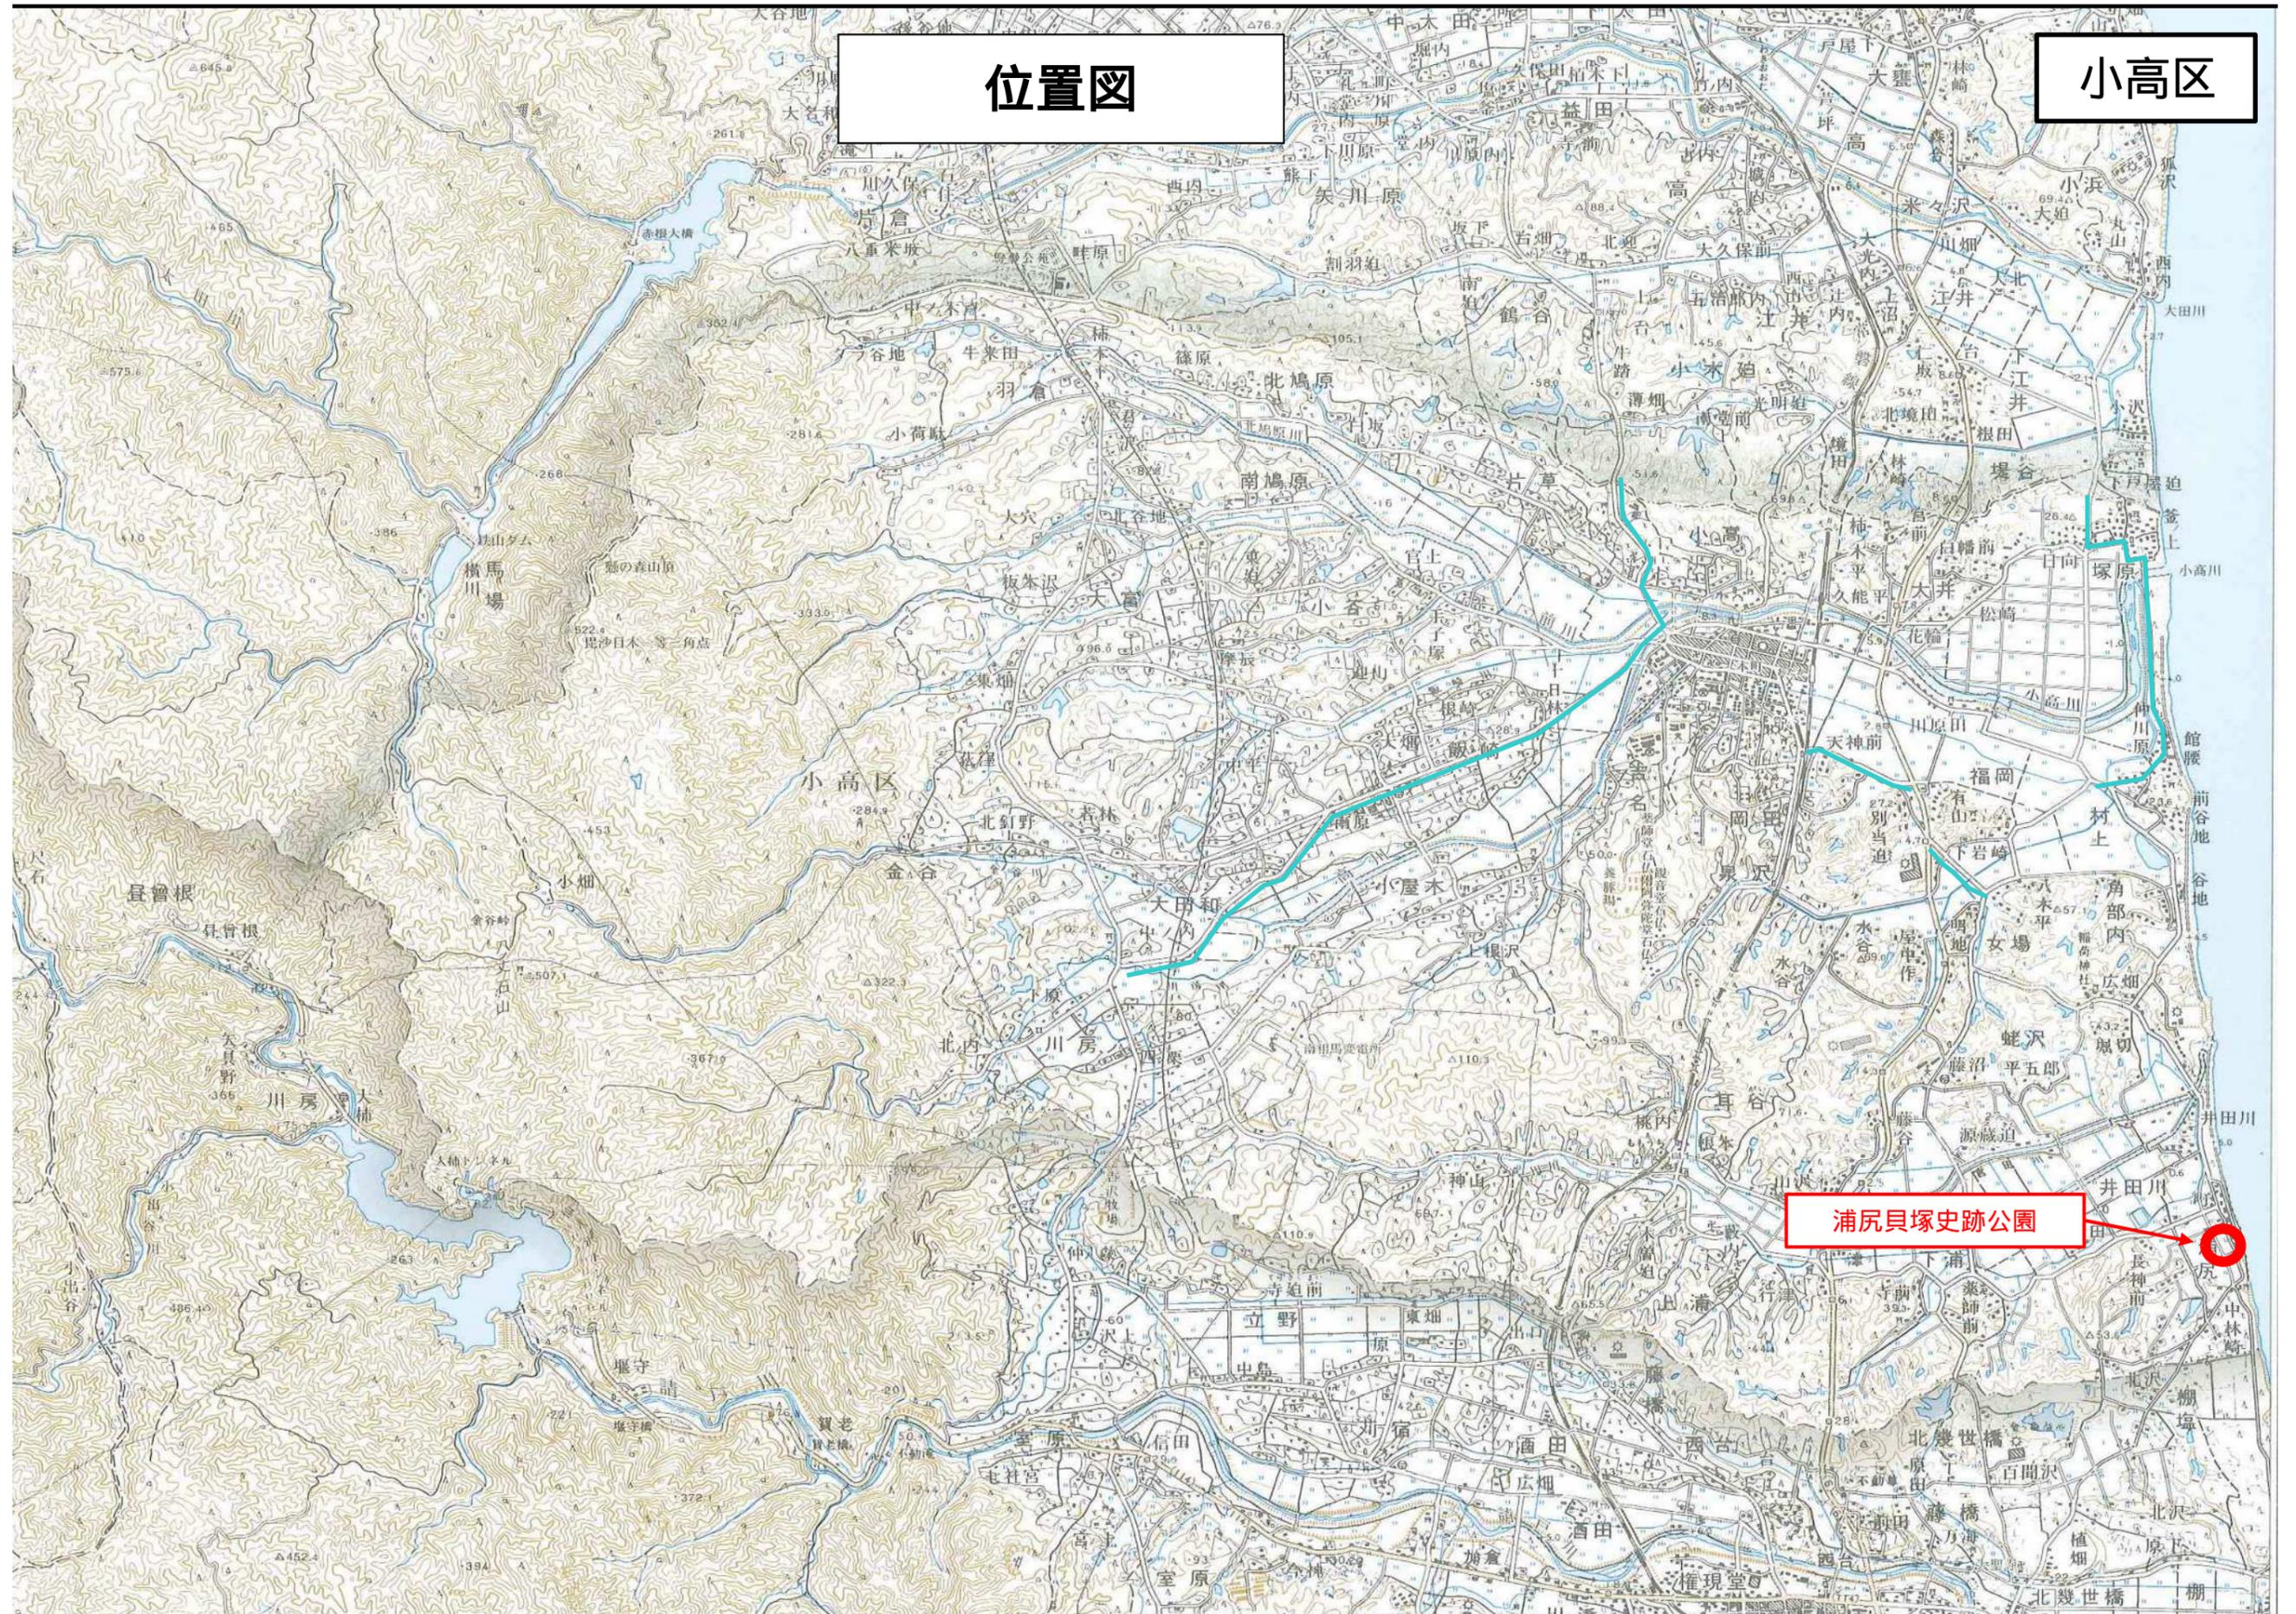

浦尻貝塚史跡公園

# 総括情報表

事務所 設計書名 変更回数 事業名 適用単価区分 適用単価地区 単価適用日  諸経費体系 ファイル名	D1 南相馬市 実施設計書 当初 20250000000 0  1 実施単価 71 S (相双1) 地区 00-07.07.15(0)  4 業務委託 20250000000 浦尻貝塚史跡公園 境界確定測量業務委託		
	当 世 代	前 世 代	
前払率 測量調査発注区分 冬期割増 設計発注区分 旅費交通費区分	40 00 建設コンサルタント 00 冬期割増なし 00 建設コンサルタント 03 率計上(上記以外)		

工種条件

条件	条件値	名称
A 水替費区分	0	水替費なし
	1	水替費あり
B 山林砂防工置き換え区分	0	山林砂防工置き換えなし
	1	山林砂防工置き換えあり
C 特殊勤務費[円]		

# 測 量 及 び 試 験 費 内 訳 表

費目・工種・施工名称など	数 量	単 位	単 価	金 額	備 考
測量費					X1000
測量業務					Y1S41110110
基準点測量 (国史跡範囲)					Y2S41110110
基準点測量					Y3S41110110
4級基準点測量					Y4S41110140
4級基準点測量 耕地 平地	1	式			SA265 00 施工 第0 -0001号表
応用測量 (国史跡範囲)					Y2S41130110
用地測量					Y3S41130410
資料調査					Y4S41130420
公図等の転写 耕地	7.15	h a			SA430 00 施工 第0 -0002号表
地積測量図転写 耕地	7.15	h a			SA480 00 施工 第0 -0003号表
土地の登記記録調査 耕地	7.15	h a			SA435 00 施工 第0 -0004号表

# 測 量 及 び 試 験 費 内 訳 表

頁0-0003

費目・工種・施工名称など	数 量	単 位	単 価	金 額	備 考
公図等転写連続図作成	7.15	h a			SA438 00 施工 第0 -0005号表
境界確認					Y4S41130430
復元測量 耕地	7.15	h a			SA490 00 施工 第0 -0006号表
境界確認 耕地	7.15	h a			SA445 00 施工 第0 -0007号表
土地境界確認書作成 耕地	7.15	h a			SA446 00 施工 第0 -0008号表
境界測量					Y4S41130440
補助基準点の設置 耕地	7.15	h a			SA450 00 施工 第0 -0009号表
境界測量 耕地	7.15	h a			SA455 00 施工 第0 -0010号表
用地境界杭設置	50	本			V1001 00 施工 第0 -0011号表
境界点間測量					Y4S41130450
境界点間測量 耕地	7.15	h a			SA460 00 施工 第0 -0012号表
面積計算					Y4S41130460

# 測 量 及 び 試 験 費 内 訳 表

頁0-0004

費目・工種・施工名称など	数 量	単 位	単 価	金 額	備 考
面積計算 耕地					SA470 00
	7.15	h a			施工 第0 -0013号表
用地実測図等の作成					Y4S41130470
用地実測図原図作成 1 : 500					SA472 00
	7.15	h a			施工 第0 -0014号表
土地登記に係る現況写真撮影					Y4S41130480
土地登記に係る現況写真撮影					SA525 00
	1,150	m			施工 第0 -0015号表
基準点測量（国史跡範囲外）					Y2S41110110
基準点測量					Y3S41110110
4級基準点測量					Y4S41110140
4級基準点測量 耕地 平地					SA265 00
	1	式			施工 第0 -0016号表
応用測量（国史跡範囲外）					Y2S41130110
用地測量					Y3S41130410
資料調査					Y4S41130420

# 測 量 及 び 試 験 費 内 訳 表

頁0-0005

費目・工種・施工名称など	数 量	単 位	単 価	金 額	備 考
公図等の転写 耕地	1.48	h a			SA430 00 施工 第0 -0002号表
地積測量図転写 耕地	1.48	h a			SA480 00 施工 第0 -0003号表
土地の登記記録調査 耕地	1.48	h a			SA435 00 施工 第0 -0004号表
公図等転写連続図作成	1.45	h a			SA438 00 施工 第0 -0005号表
境界確認					Y4S41130430
復元測量 耕地	1.48	h a			SA490 00 施工 第0 -0006号表
境界確認 耕地	1.48	h a			SA445 00 施工 第0 -0007号表
土地境界確認書作成 耕地	1.48	h a			SA446 00 施工 第0 -0008号表
境界測量					Y4S41130440
補助基準点の設置 耕地	1.48	h a			SA450 00 施工 第0 -0009号表
境界測量 耕地	1.48	h a			SA455 00 施工 第0 -0010号表
境界点間測量					Y4S41130450

# 測 量 及 び 試 験 費 内 訳 表

頁0-0006

費目・工種・施工名称など	数 量	単 位	単 価	金 額	備 考
境界点間測量 耕地	1.48	h a			SA460 00 施工 第0 -0012号表
面積計算					Y4S41130460
面積計算 耕地	1.48	h a			SA470 00 施工 第0 -0013号表
用地実測図等の作成					Y4S41130470
用地実測図原図作成 1 : 500	1.45	h a			SA472 00 施工 第0 -0014号表
土地登記に係る現況写真撮影					Y4S41130480
土地登記に係る現況写真撮影	490	m			SA525 00 施工 第0 -0015号表
登記用資料作成					Y4S411304A0
製図（地積測量図素図） 耕地	0.03	h a			SA500 00 施工 第0 -0017号表
土地調査書原案作成 耕地	0.03	h a			SA505 00 施工 第0 -0018号表
応用測量（全体）					Y2S41130110
用地測量					Y3S41130410

# 測 量 及 び 試 験 費 内 訳 表

頁0-0007

費目・工種・施工名称など	数 量	単 位	単 価	金 額	備 考
作業計画					Y4S41130410
作業計画（用地測量）	1	業務			SA415 00 施工 第0 -0019号表
現地踏査（用地測量） 耕地	1	業務			SA425 00 施工 第0 -0020号表
打合せ（全体）					Y2S41140110
打合せ					Y3S41140110
打合せ					Y4S41140110
打合せ（県内業者）（測量業務） 打合せ回数3回	1	式			SA030 00 施工 第0 -0021号表
旅費交通費		式			Z0011
電子成果物作成費（F）		式			Z0014
電子成果物作成費					YZS41001410
電子成果物作成費（測量業務） 直接人件費入力	1	式			SA900 00 施工 第0 -0022号表
直接経費計					

# 測 量 及 び 試 験 費 内 訳 表

費目・工種・施工名称など	数 量	単 位	単 価	金 額	備 考
直接測量費計					
諸経費		式			
測量業務価格					
業務委託料 (まるめ)					
業務価格計					
消費税等相当額計		式			
委託費計					

# 施 工 内 訳 表

名 称 ・ 規 格 な ど	数 量	単 位	単 価	金 額	備 考
<b>4級基準点測量</b> SA265 耕地 平地	1	式			施工 第0-0001号表
測量技師 (外業) [55%]	6.000	人			R1020
測量技師補 (外業) [55%]	6.000	人			R1030
測量助手 (外業) [55%]	7.000	人			R1040
測量補助員 (外業) [65%]	0.500	人			R1090
測量主任技師 (内業) [55%]	1.000	人			R5010
測量技師 (内業) [55%]	2.500	人			R5020
測量技師補 (内業) [55%]	2.500	人			R5030
測量助手 (内業) [55%]	1.000	人			R5040
機械経費	2.500	%			#01
材料費	2.000	%			#01
通信運搬費	7.000	%			#01
精度管理費	9.000	%			#02



# 施 工 内 訳 表

名 称 ・ 規 格 な ど	数 量	単 位	単 価	金 額	備 考
<b>公図等の転写</b> SA430 耕地	1	h a			施工 第0 -0002号表
測量技師補 (内業) [55%]	0.400	人			R5030
測量助手 (内業) [55%]	0.400	人			R5040
測量技師補 (外業) [55%]	0.300	人			R1030
測量助手 (外業) [55%]	0.300	人			R1040
機械経費	1.000	%			#01
材料費	2.000	%			#01
変化率					+00 *1
*** 単位当たり ***	1	h a			
A=4 耕地 B=1 設計業務等標準積算基準 1-2-43					

# 施 工 内 訳 表

名 称 ・ 規 格 な ど	数 量	単 位	単 価	金 額	備 考
<b>地積測量図転写</b> SA480 耕地	1	h a			施工 第0 -0003号表
測量技師補 (内業) [55%]	0.200	人			R5030
測量助手 (内業) [55%]	0.300	人			R5040
測量技師補 (外業) [55%]	0.400	人			R1030
測量助手 (外業) [55%]	0.400	人			R1040
機械経費	1.000	%			#01
材料費	0.500	%			#01
変化率					+00 *1
*** 単位当たり ***	1	h a			
A=4 耕地 B=1 設計業務等標準積算基準 1-2-43					

# 施 工 内 訳 表

名 称 ・ 規 格 な ど	数 量	単 位	単 価	金 額	備 考
<b>土地の登記記録調査</b> SA435 耕地	1	h a			施工 第0 -0004号表
測量技師補 (内業) [55%]	0.600	人			R5030
測量助手 (内業) [55%]	0.600	人			R5040
測量技師補 (外業) [55%]	0.300	人			R1030
測量助手 (外業) [55%]	0.300	人			R1040
機械経費	0.500	%			#01
材料費	0.500	%			#01
変化率					+00 *1
*** 単位当たり ***	1	h a			
A=4 耕地 B=1 設計業務等標準積算基準 1-2-43					



# 施 工 内 訳 表

名 称 ・ 規 格 な ど	数 量	単 位	単 価	金 額	備 考
<b>復元測量</b> SA490 耕地	1	h a			施工 第0 -0006号表
測量技師 (内業) [55%]	0.500	人			R5020
測量技師補 (内業) [55%]	0.500	人			R5030
測量助手 (内業) [55%]	0.500	人			R5040
測量技師 (外業) [55%]	1.700	人			R1020
測量技師補 (外業) [55%]	1.700	人			R1030
測量助手 (外業) [55%]	1.700	人			R1040
測量補助員 (外業) [65%]	1.700	人			R1090
機械経費	3.500	%			#01
材料費	3.000	%			#01
精度管理費	7.000	%			#02
変化率					+00 *1
*** 単位当たり ***	1	h a			



# 施 工 内 訳 表

名 称 ・ 規 格 な ど	数 量	単 位	単 価	金 額	備 考
境界確認 SA445 耕地	1	h a			施工 第0 -0007号表
測量技師 (内業) [55%]	0.700	人			R5020
測量技師補 (内業) [55%]	0.700	人			R5030
測量主任技師 (外業) [55%]	1.000	人			R1010
測量技師 (外業) [55%]	1.000	人			R1020
測量技師補 (外業) [55%]	1.000	人			R1030
測量助手 (外業) [55%]	1.000	人			R1040
機械経費	0.500	%			#01
材料費	4.000	%			#01
変化率					+00 *1
*** 単位当たり ***	1	h a			
A=4 耕地 B=1 設計業務等標準積算基準 1-2-45					

# 施 工 内 訳 表

名 称 ・ 規 格 な ど	数 量	単 位	単 価	金 額	備 考
<b>土地境界確認書作成</b> SA446 耕地	1	h a			施工 第0 -0008号表
測量技師補 (内業) [55%]	0.400	人			R5030
測量助手 (内業) [55%]	0.400	人			R5040
測量技師補 (外業) [55%]	0.800	人			R1030
測量助手 (外業) [55%]	0.800	人			R1040
機械経費	1.500	%			#01
材料費	0.500	%			#01
変化率					+00 *1
*** 単位当たり ***	1	h a			
A=4 耕地 B=1 設計業務等標準積算基準 1-2-45					

# 施 工 内 訳 表

名 称 ・ 規 格 な ど	数 量	単 位	単 価	金 額	備 考
補助基準点の設置 SA450 耕地	1	h a			施工 第0 -0009号表
測量技師 (内業) [55%]	0.400	人			R5020
測量技師補 (内業) [55%]	0.400	人			R5030
測量助手 (内業) [55%]	0.400	人			R5040
測量技師 (外業) [55%]	0.800	人			R1020
測量技師補 (外業) [55%]	0.800	人			R1030
測量助手 (外業) [55%]	0.800	人			R1040
測量補助員 (外業) [65%]	0.800	人			R1090
機械経費	3.000	%			#01
材料費	3.000	%			#01
精度管理費	7.000	%			#02
変化率					+00 *1
*** 単位当たり ***	1	h a			



# 施 工 内 訳 表

名 称 ・ 規 格 な ど	数 量	単 位	単 価	金 額	備 考
境界測量 SA455 耕地	1	h a			施工 第0 -0010号表
測量技師 (内業) [55%]	0.700	人			R5020
測量技師補 (内業) [55%]	0.700	人			R5030
測量助手 (内業) [55%]	0.700	人			R5040
測量技師 (外業) [55%]	1.400	人			R1020
測量技師補 (外業) [55%]	1.400	人			R1030
測量助手 (外業) [55%]	1.400	人			R1040
測量補助員 (外業) [65%]	1.400	人			R1090
機械経費	3.000	%			#01
材料費	2.000	%			#01
変化率					+00 *1
*** 単位当たり ***	1	h a			
A=4 B=1 耕地 設計業務等標準積算基準 1-2-46					

# 施 工 内 訳 表

名 称 ・ 規 格 な ど	数 量	単 位	単 価	金 額	備 考
<b>用地境界杭設置</b> V1001	10	本			施工 第0 -0011号表 特単単価適用日：07年07月15日
測量技師補 (内業) [55%]	0.5	人			R5030
測量助手 (内業) [55%]	0.5	人			R5040
測量技師補 (外業) [55%]	1.2	人			R1030
測量助手 (外業) [55%]	1.2	人			R1040
測量補助員 (外業) [65%]	1.2	人			R1090
機械経費	5	%			#01
材料費 (運賃共) 境界杭130□×H900 頭部矢印マーク 「史跡境界」「文部科学省」文字入り 10本あたり	1	式			F1001
*** 合 計 ***	10	本			
*** 単位当たり ***	1	本			

# 施 工 内 訳 表

名 称 ・ 規 格 な ど	数 量	単 位	単 価	金 額	備 考
境界点間測量 SA460 耕地	1	h a			施工 第0 -0012号表
測量技師 (内業) [55%]	0.200	人			R5020
測量技師補 (内業) [55%]	0.400	人			R5030
測量助手 (内業) [55%]	0.400	人			R5040
測量技師 (外業) [55%]	1.200	人			R1020
測量技師補 (外業) [55%]	1.200	人			R1030
測量助手 (外業) [55%]	1.200	人			R1040
機械経費	4.000	%			#01
材料費	3.000	%			#01
精度管理費	7.000	%			#02
変化率					+00 *1
*** 単位当たり ***	1	h a			
A=4 B=1 耕地 設計業務等標準積算基準 1-2-47					

# 施 工 内 訳 表

名 称 ・ 規 格 な ど	数 量	単 位	単 価	金 額	備 考
面積計算 SA470 耕地	1	h a			施工 第0 -0013号表
測量技師 (内業) [55%]	2.200	人			R5020
測量技師補 (内業) [55%]	2.200	人			R5030
測量助手 (内業) [55%]	2.200	人			R5040
精度管理費	7.000	%			#01
変化率					+00 *1
*** 単位当たり ***	1	h a			
A=4 耕地 B=1 設計業務等標準積算基準 1-2-47					

# 施 工 内 訳 表

名 称 ・ 規 格 な ど	数 量	単 位	単 価	金 額	備 考
<b>用地実測図原図作成</b> SA472 1 : 500	1	h a			施工 第0 -0014号表
測量技師 (内業) [55%]	1.300	人			R5020
測量技師補 (内業) [55%]	1.700	人			R5030
測量助手 (内業) [55%]	1.700	人			R5040
精度管理費	7.000	%			#02
変化率					+00 *1
*** 単位当たり ***	1	h a			
A=1      1 : 500 B=1      設計業務等標準積算基準 1-2-48					

# 施 工 内 訳 表

名 称 ・ 規 格 な ど	数 量	単 位	単 価	金 額	備 考
土地登記に係る現況写真撮影 SA525	100	m			施工 第0 -0015号表
測量技師補 (外業) [55%]	1.000	人			R1030
測量助手 (外業) [55%]	1.000	人			R1040
測量技師補 (内業) [55%]	0.500	人			R5030
測量助手 (内業) [55%]	0.500	人			R5040
*** 合 計 ***	100	m			
*** 単位当たり ***	1	m			
A=1 設計業務等標準積算基準 1-2-49					

# 施 工 内 訳 表

名 称 ・ 規 格 な ど	数 量	単 位	単 価	金 額	備 考
<b>4級基準点測量</b> SA265 耕地 平地	1	式			施工 第0 -0016号表
測量技師 (外業) [55%]	6.000	人			R1020
測量技師補 (外業) [55%]	6.000	人			R1030
測量助手 (外業) [55%]	7.000	人			R1040
測量補助員 (外業) [65%]	0.500	人			R1090
測量主任技師 (内業) [55%]	1.000	人			R5010
測量技師 (内業) [55%]	2.500	人			R5020
測量技師補 (内業) [55%]	2.500	人			R5030
測量助手 (内業) [55%]	1.000	人			R5040
機械経費	2.500	%			#01
材料費	2.000	%			#01
通信運搬費	7.000	%			#01
精度管理費	9.000	%			#02

# 施 工 内 訳 表

名 称 ・ 規 格 な ど	数 量	単 位	単 価	金 額	備 考
変化率					+00 *1
作業量当たり					+00 *0.26
*** 単位当たり ***	1	式			
A=3 耕地 B=1 平地 C=1 伐採有り D=9 作業量(点) E=1 設計業務等標準積算基準 1-2-5					
*****					
<b>製図(地積測量図素図)</b> SA500 耕地	1	h a			施工 第0-0017号表
測量技師 (内業) [55%]	1.900	人			R5020
変化率					+00 *1
*** 単位当たり ***	1	h a			
A=3 耕地 B=1 設計業務等標準積算基準 参2-2-10					

# 施 工 内 訳 表

名 称 ・ 規 格 な ど	数 量	単 位	単 価	金 額	備 考
<b>土地調査書原案作成</b> SA505 耕地	1	h a			施工 第0 -0018号表
測量技師補 (内業) [55%]	1.100	人			R5030
変化率					+00 *1
*** 単位当たり ***	1	h a			
A=3 耕地 B=1 設計業務等標準積算基準 参2-2-10					
*****					
<b>作業計画 (用地測量)</b> SA415	1	業 務			施工 第0 -0019号表
測量主任技師 (内業) [55%]	0.800	人			R5010
測量技師 (内業) [55%]	1.100	人			R5020
測量技師補 (内業) [55%]	1.100	人			R5030
*** 単位当たり ***	1	業 務			
A=1 設計業務等標準積算基準 1-2-42					

# 施 工 内 訳 表

名 称 ・ 規 格 な ど	数 量	単 位	単 価	金 額	備 考
<b>現地踏査（用地測量）</b> SA425 耕地	1	業 務			施工 第0 -0020号表
測量主任技師（外業） [55%]	1.000	人			R1010
測量技師（外業） [55%]	1.000	人			R1020
測量技師補（外業） [55%]	1.000	人			R1030
機械経費	1.000	%			#01
材料費	3.500	%			#01
変化率					+00 *1
*** 単位当たり ***	1	業 務			
A=4 耕地 B=1 設計業務等標準積算基準 1-2-4.2					

# 施 工 内 訳 表

名 称 ・ 規 格 な ど	数 量	単 位	単 価	金 額	備 考
<b>打合せ（県内業者）（測量業務）</b> SA030 打合せ回数3回	1	式			施工 第0 -0021号表
基準日額（測量主任技師） 直接人件費 [55%]	1.500	日			R5010
基準日額（測量技師） [55%]	1.000	日			R5020
基準日額（測量技師補） [55%]	0.500	日			R5030
*** 単位当たり ***	1	式			
A=3      打合せ回数（2以上の整数値） B=0.5 C=0.5 D=0 E=0.5					
F=0 G=0.5 H=0.5 I=0.5 J=0					
K=1      設計業務等標準積算基準 1-2-1					
*****					
<b>電子成果物作成費（測量業務）</b> SA900 直接人件費入力	1	式			施工 第0 -0022号表
電子成果品作成費	1.000	式			
*** 単位当たり ***	1	式			
A= B=1      設計業務等標準積算基準 1-1-9					

## 数量一覧

路線名： 浦尻貝塚史跡公園

費目	規格	計上	委託数量	単位	コード	備考
国史跡範囲						
基準点測量						
基準点測量	1 4級基準点測量（伐採あり）	1	1.0	式	SA265	22点
用地測量						
資料調査	1 公図等の転写	1	7.15	h a	SA430	
	2 地籍測量図転写	1	7.15	h a	SA480	
	3 土地の登記記録調査	1	7.15	h a	SA435	
	4 公図等転写連続図作成	1	7.15	h a	SA438	
境界確認	1 復元測量	1	7.15	h a	SA490	
	2 境界確認	1	7.15	h a	SA445	
	3 土地境界確認書作成	1	7.15	h a	SA446	
境界測量	1 補助基準点の設置	1	7.15	h a	SA450	
	2 境界測量	1	7.15	h a	SA455	
	3 用地境界杭設置	1	50.0	本	V1001	コンクリート境界杭130 × H900文字入り
境界点間測量	1 境界点間測量	1	7.15	h a	SA460	
面積計算	1 面積計算	1	7.15	h a	SA470	
用地実測図等の作成	1 用地実測図原図作成	1	7.15	h a	SA472	
土地登記に係る現況写真	1 土地登記に係る現況写真撮影	1	1,150.00	m	SA525	
国史跡範囲外						
基準点測量						
基準点測量	1 4級基準点測量（伐採あり）	1	1.0	式	SA265	9点
用地測量						
資料調査	1 公図等の転写	1	1.48	h a	SA430	うち表示登記用0.03ha
	2 地籍測量図転写	1	1.48	h a	SA480	うち表示登記用0.03ha
	3 土地の登記記録調査	1	1.48	h a	SA435	うち表示登記用0.03ha
	4 公図等転写連続図作成	1	1.45	h a	SA438	
境界確認	1 復元測量	1	1.48	h a	SA490	うち表示登記用0.03ha
	2 境界確認	1	1.48	h a	SA445	うち表示登記用0.03ha
	3 土地境界確認書作成	1	1.48	h a	SA446	うち表示登記用0.03ha
境界測量	1 補助基準点の設置	1	1.48	h a	SA450	うち表示登記用0.03ha
	2 境界測量	1	1.48	h a	SA455	うち表示登記用0.03ha
境界点間測量	1 境界点間測量	1	1.48	h a	SA460	うち表示登記用0.03ha
面積計算	1 面積計算	1	1.48	h a	SA470	うち表示登記用0.03ha
用地実測図等の作成	1 用地実測図原図作成	1	1.45	h a	SA472	
土地登記に係る現況写真	1 土地登記に係る現況写真撮影	1	490.0	m	SA525	うち表示登記用100.0m
登記用資料作成	1 製図	1	0.03	h a	SA500	うち表示登記用0.03ha
	2 土地調査書作成	1	0.03	h a	SA505	うち表示登記用0.03ha
作業計画	1 作業計画（用地測量）	1	1.0	業務	SA415	
	2 現地踏査（用地測量）	1	1.0	業務	SA425	
打合せ	1 打合せ協議	1	1.0	式	SA030	3回

# 特記仕様書

## 第1条 適用

南相馬市（以下「甲」という。）が発注する浦尻貝塚史跡公園境界確定用地測量業務委託（以下「業務」という。）の仕様については、福島県土木部発行の共通仕様書（業務委託編 ・ ）によるものとするが、業務遂行にあたり特に留意すべき事項について、本特記仕様書（以下「特記仕様書」という。）に示すものとする。  
なお、仕様書の適用にあたっては、「共通仕様書」に対して、「特記仕様書」を優先するものとする。

## 第2条 業務目的

本業務においては、浦尻貝塚史跡公園の境界確定を行うことを目的とする。

## 第3条 基本的事項

受託者（以下「乙」という。）は、業務遂行にあたっては、業務の意図及び目的を十分に理解したうえで、契約書、設計図書、仕様書に従い、関連する法令、技術基準、既定計画等との整合性を図りながら、最高の技術を発揮し業務を行うものとする。

## 第4条 業務内容

### 測量業務

#### 基準点測量

- ・ 基準点測量  
4級基準点測量

#### 用地測量

- ・ 作業計画  
作業計画、現地踏査
- ・ 資料調査  
公図等転写、地積測量図転写、土地の登記記録調査、公図等転写連続図作成
- ・ 境界確認  
復元測量、境界確認、土地境界確認書作成
- ・ 境界測量  
補助基準点の設置、境界測量、用地境界杭設置
- ・ 境界点間測量  
境界点間測量
- ・ 面積計算  
面積計算
- ・ 用地実測原図等の作成  
用地実測原図作成
- ・ 土地登記に係る現況写真撮影  
土地登記に係る現況写真撮影
- ・ 登記用資料作成  
製図、土地調査書原案作成
- ・ 打合せ  
打合せ（当初1回＋中間1回＋成果品納入時1回）計3回
- ・ 電子成果物作成  
電子成果物作成

## 第5条 提出書類

「乙」は、次に掲げる書類を遅滞なく「甲」に提出しなければならない。

- ・ 委託業務着手届
- ・ 主任技術者・社内審査員通知書
- ・ 作業工程表
- ・ 委託業務計画書
- ・ 委託業務完了届
- ・ 委託成果品目録及び成果品
- ・ その他「甲」が必要とする書類

## 第6条 成果品

「乙」が提出しなければならない成果品は次のとおりとする。

- ・ 測量業務成果物（測量手簿、観測手簿、土地境界立会確認書、その他の資料）
- ・ その他「甲」が必要とする資料
- ・ 成果品の内容を全て電子化し保存した電子媒体（CD等）

成果品の仕様、提出部数等については、共通仕様書に示す内容を満足すること。

成果品は全て「甲」の所有とし、「甲」の承諾を受けないで貸与、使用してはならない。

## 第7条 資料等の貸与及び返還等

### （1）資料等の貸与

「甲」は業務に必要な資料等を「乙」に貸与するものとする。

### （2）貸与品の返還

「乙」は業務が完了したときは、成果品の納入と同時に「甲」から貸与された資料等を「甲」に返還しなければならない。

## 第8条 検査


「乙」は、完了検査を受ける場合には、あらかじめ成果品及び関係資料を整備しておくものとし、主任（管理）技術者立会いのうえ、検査を受けなければならない。

## 第9条 その他

「乙」は、担当監督員との連絡を密にし、作業の進捗に支障がないようにすること。

その他、詳細に関しては、担当監督員の指示及び甲乙協議によるものとする。

# 測量範囲図

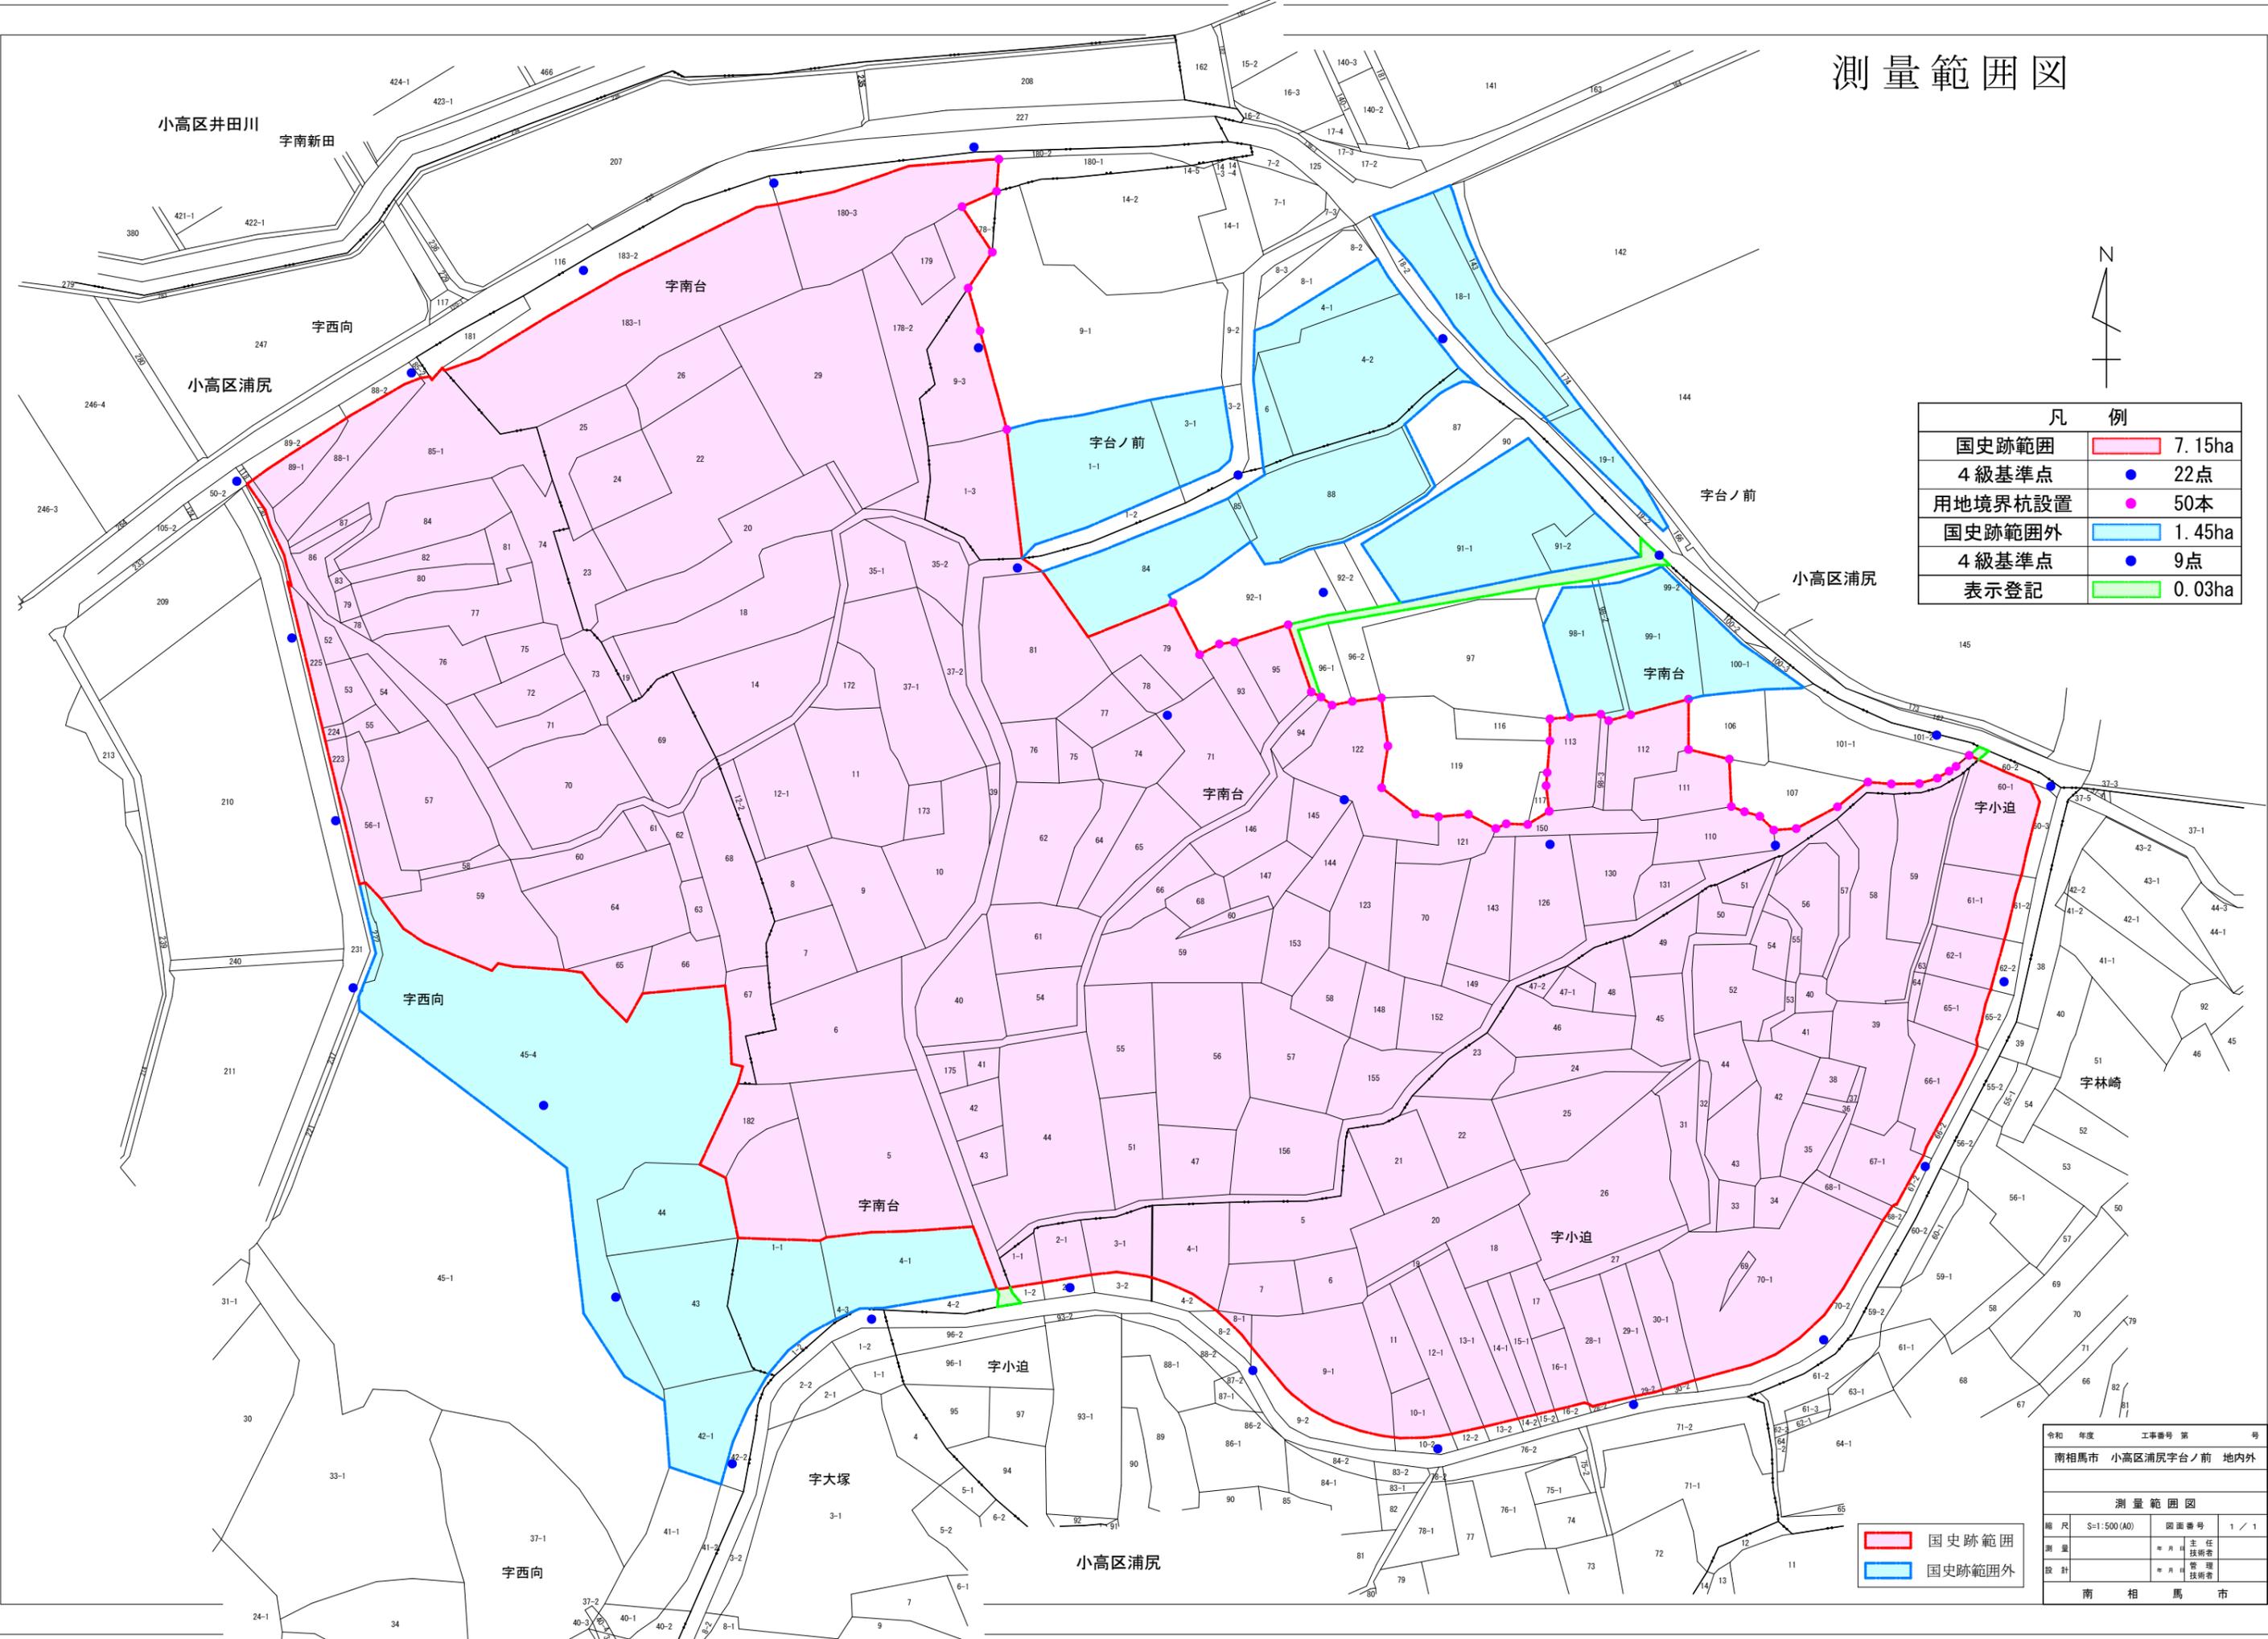

凡 例	
国史跡範囲	7.15ha
4級基準点	22点
用地境界杭設置	50本
国史跡範囲外	1.45ha
4級基準点	9点
表示登記	0.03ha

令和	年度	工事番号	第	号
南相馬市 小高区浦尻宇台ノ前 地内外				
測量範囲図				
縮尺	S=1:500(A0)	図面番号	1 / 1	
測量		主任	技師者	
設計		管理	技師者	
南 相 馬 市				

<span style="border: 1px solid red; display: inline-block; width: 10px; height: 10px;"></span> 国史跡範囲
<span style="border: 1px solid blue; display: inline-block; width: 10px; height: 10px;"></span> 国史跡範囲外

