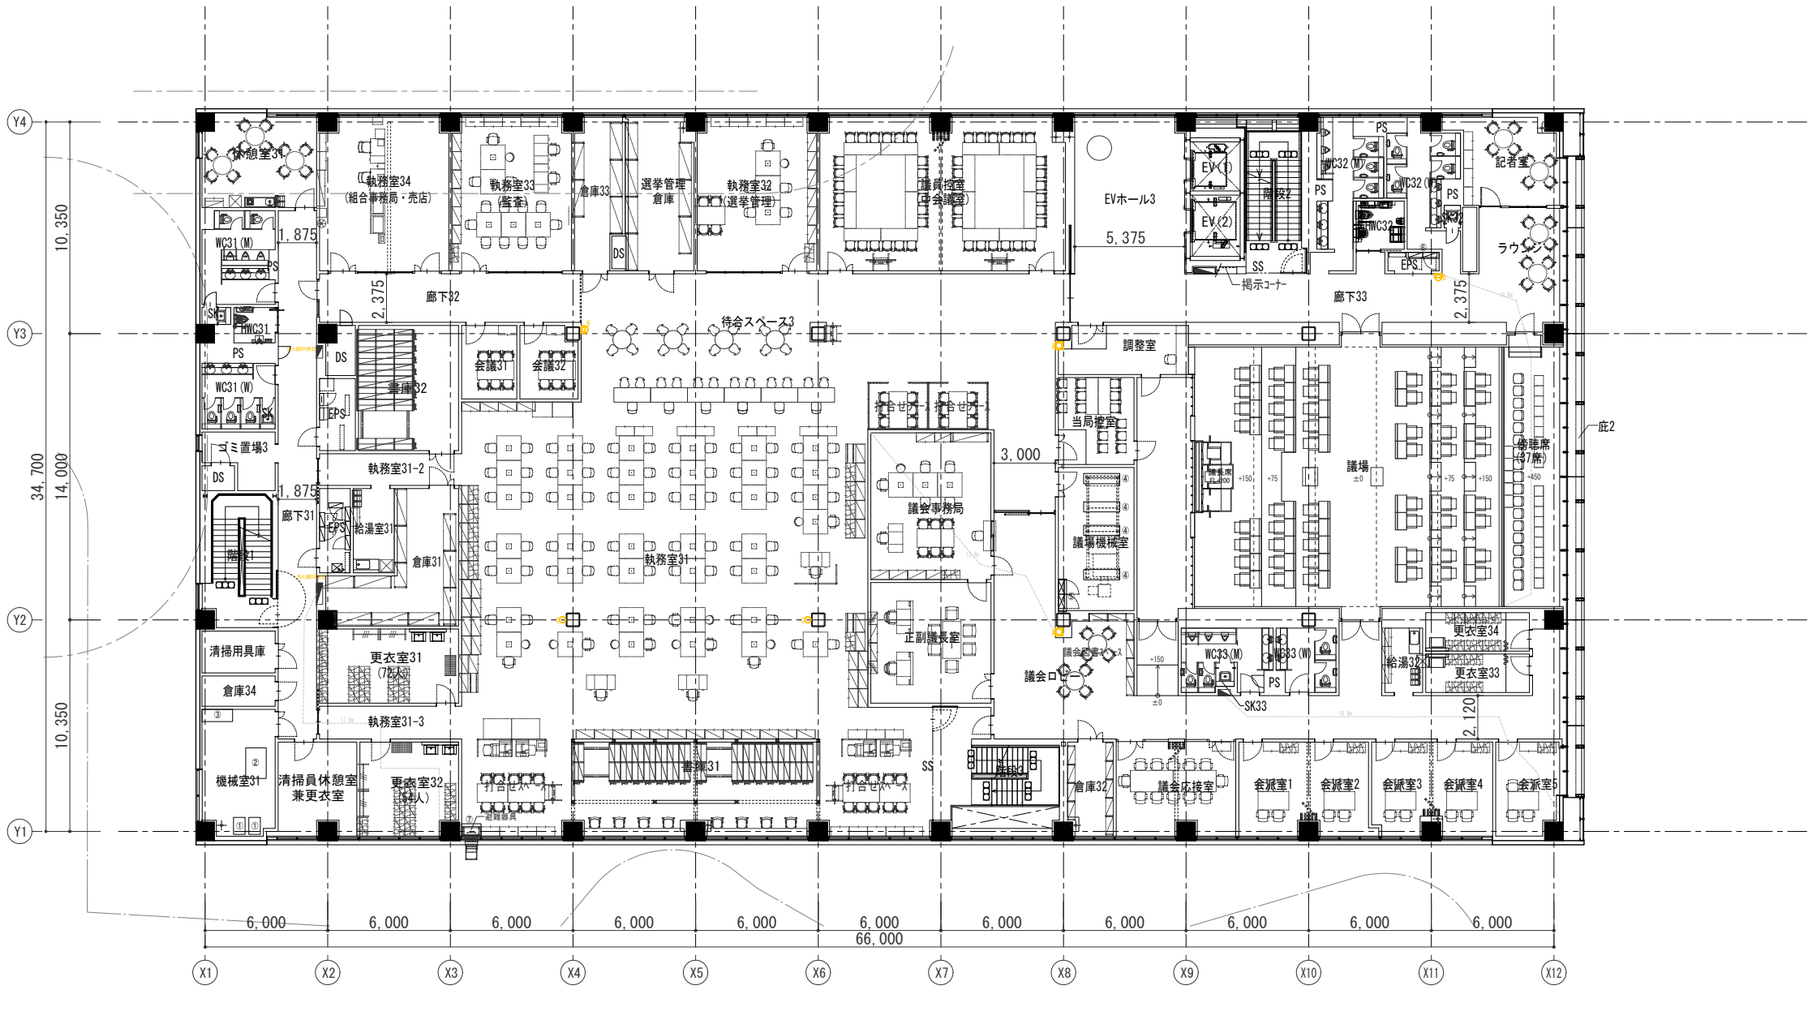

■3F基礎リスト

基礎No.	基礎サイズ	数 量
①	1,760×500×H600	2
②	1,500×1,000×H300	1
③	830×560×H300	1
④	600×1,500×H300	4
⑤	1,600×400×H200	1
⑥	1,600×300×H200	1
⑦	900×600×H200	1

凡例

	EXP.J	エキスパンションジョイント	FL+000	フロア基準レベルとの関係	TD	竪樋	SS 防火シャッター
		人通口600φ		SUS製床点検口600角（防臭・防水仕様）	RD	鋳鉄製ドレン	SCS 防火シャッター（シートシャッター）
		SUSタラップW400×4段@300		鋳鉄製マンホール600φ（防臭・防水仕様）		室内SUSグレーチング	消火器ボックス（ボックスのみ建築工事）
		釜場　サイズ図示（600H）		点字板（注意喚起・誘導）		ドアガード	A 全埋込み型
		※雨水貯留槽・雑用水槽には通気孔100φを2ヶ所ずつ設ける		屋内消火栓（消火器付）		SUS自在丸蓋　φ19　径100	B 半埋込み型
		※オーバーフロー管：SUS製　50φ					C 床置き型

株式会社 佐藤総合計画

工事名称	南相馬市新庁舎建設給排水衛生設備工事	一級建築士事務所　登録番号　宮城県知事登録　第22210181号 建設コンサルタント　登録番号　建01第843号	種別 MP-010
図面名	３階平面図	総括 一級建築士第315658号　飯柴耕一	担当 一級建築士第323340号　高橋英雄 一級建築士第374585号　古川侑慧
設計番号 04632-010	作成日 –	縮尺 A1　S=1/150 A3　S=1/300	構造関係規定に適合することを確認した 一級建築士　第306020号 構造設計一級建築士　第5334号 檜垣　進司
			設備関係規定に適合することを確認した 一級建築士　第359849号 設備設計一級建築士　第4808号　渡邊　森

通し番号