石神中学校　施工完了後

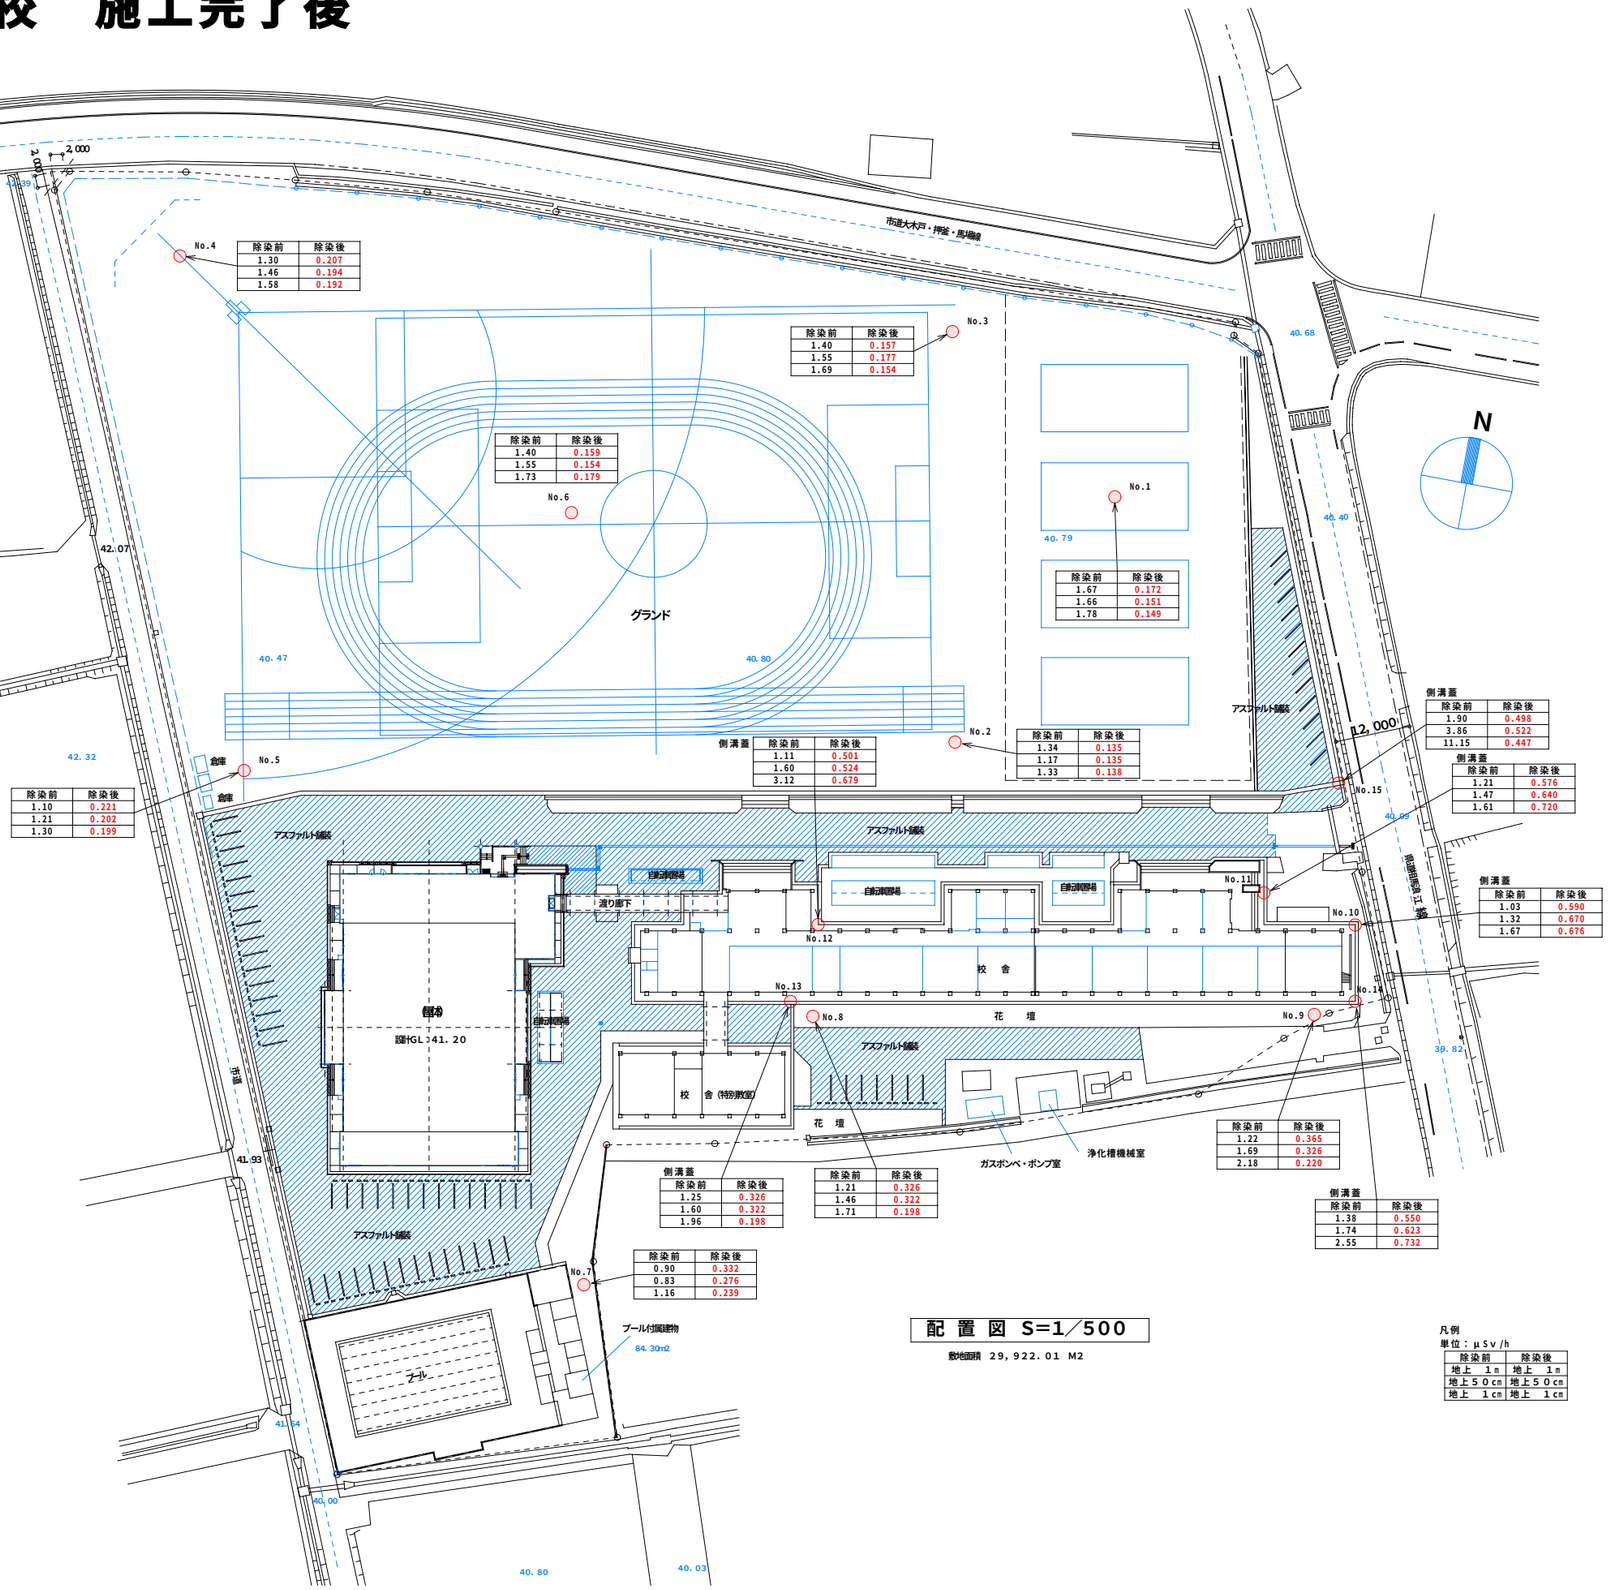

No.4	除染前	除染後
	1.30	0.207
	1.46	0.194
	1.58	0.192

No.3	除染前	除染後
	1.40	0.157
	1.55	0.177
	1.69	0.154

No.6	除染前	除染後
	1.40	0.159
	1.55	0.154
	1.73	0.179

No.1	除染前	除染後
	1.67	0.172
	1.66	0.151
	1.78	0.149

No.2	除染前	除染後
	1.34	0.135
	1.17	0.135
	1.33	0.138

側溝蓋	除染前	除染後
	1.11	0.501
	1.60	0.524
	3.12	0.679

側溝蓋	除染前	除染後
	1.90	0.498
	3.86	0.522
	11.15	0.447

側溝蓋	除染前	除染後
	1.21	0.576
	1.47	0.640
	1.61	0.720

側溝蓋	除染前	除染後
	1.03	0.590
	1.32	0.670
	1.67	0.676

No.5	除染前	除染後
	1.10	0.221
	1.21	0.202
	1.30	0.199

側溝蓋	除染前	除染後
	1.25	0.326
	1.60	0.322
	1.96	0.198

	除染前	除染後
	1.21	0.326
	1.46	0.322
	1.71	0.198

	除染前	除染後
	1.22	0.365
	1.69	0.326
	2.18	0.220

側溝蓋	除染前	除染後
	1.38	0.550
	1.74	0.623
	2.55	0.732

No.7	除染前	除染後
	0.90	0.332
	0.83	0.276
	1.16	0.239

配 置 図 S=1／500

敷地面積　29，922．01　M2

凡例
単位：μSv/h

除染前	除染後
地上　1ｍ	地上　1ｍ
地上５０cm	地上５０cm
地上　1cm	地上　1cm