
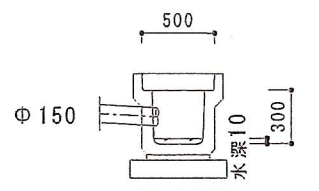


特記 NO.6~NO.7 仮設トイレ使用時
校舎の雑排水を側溝に仮排水する。

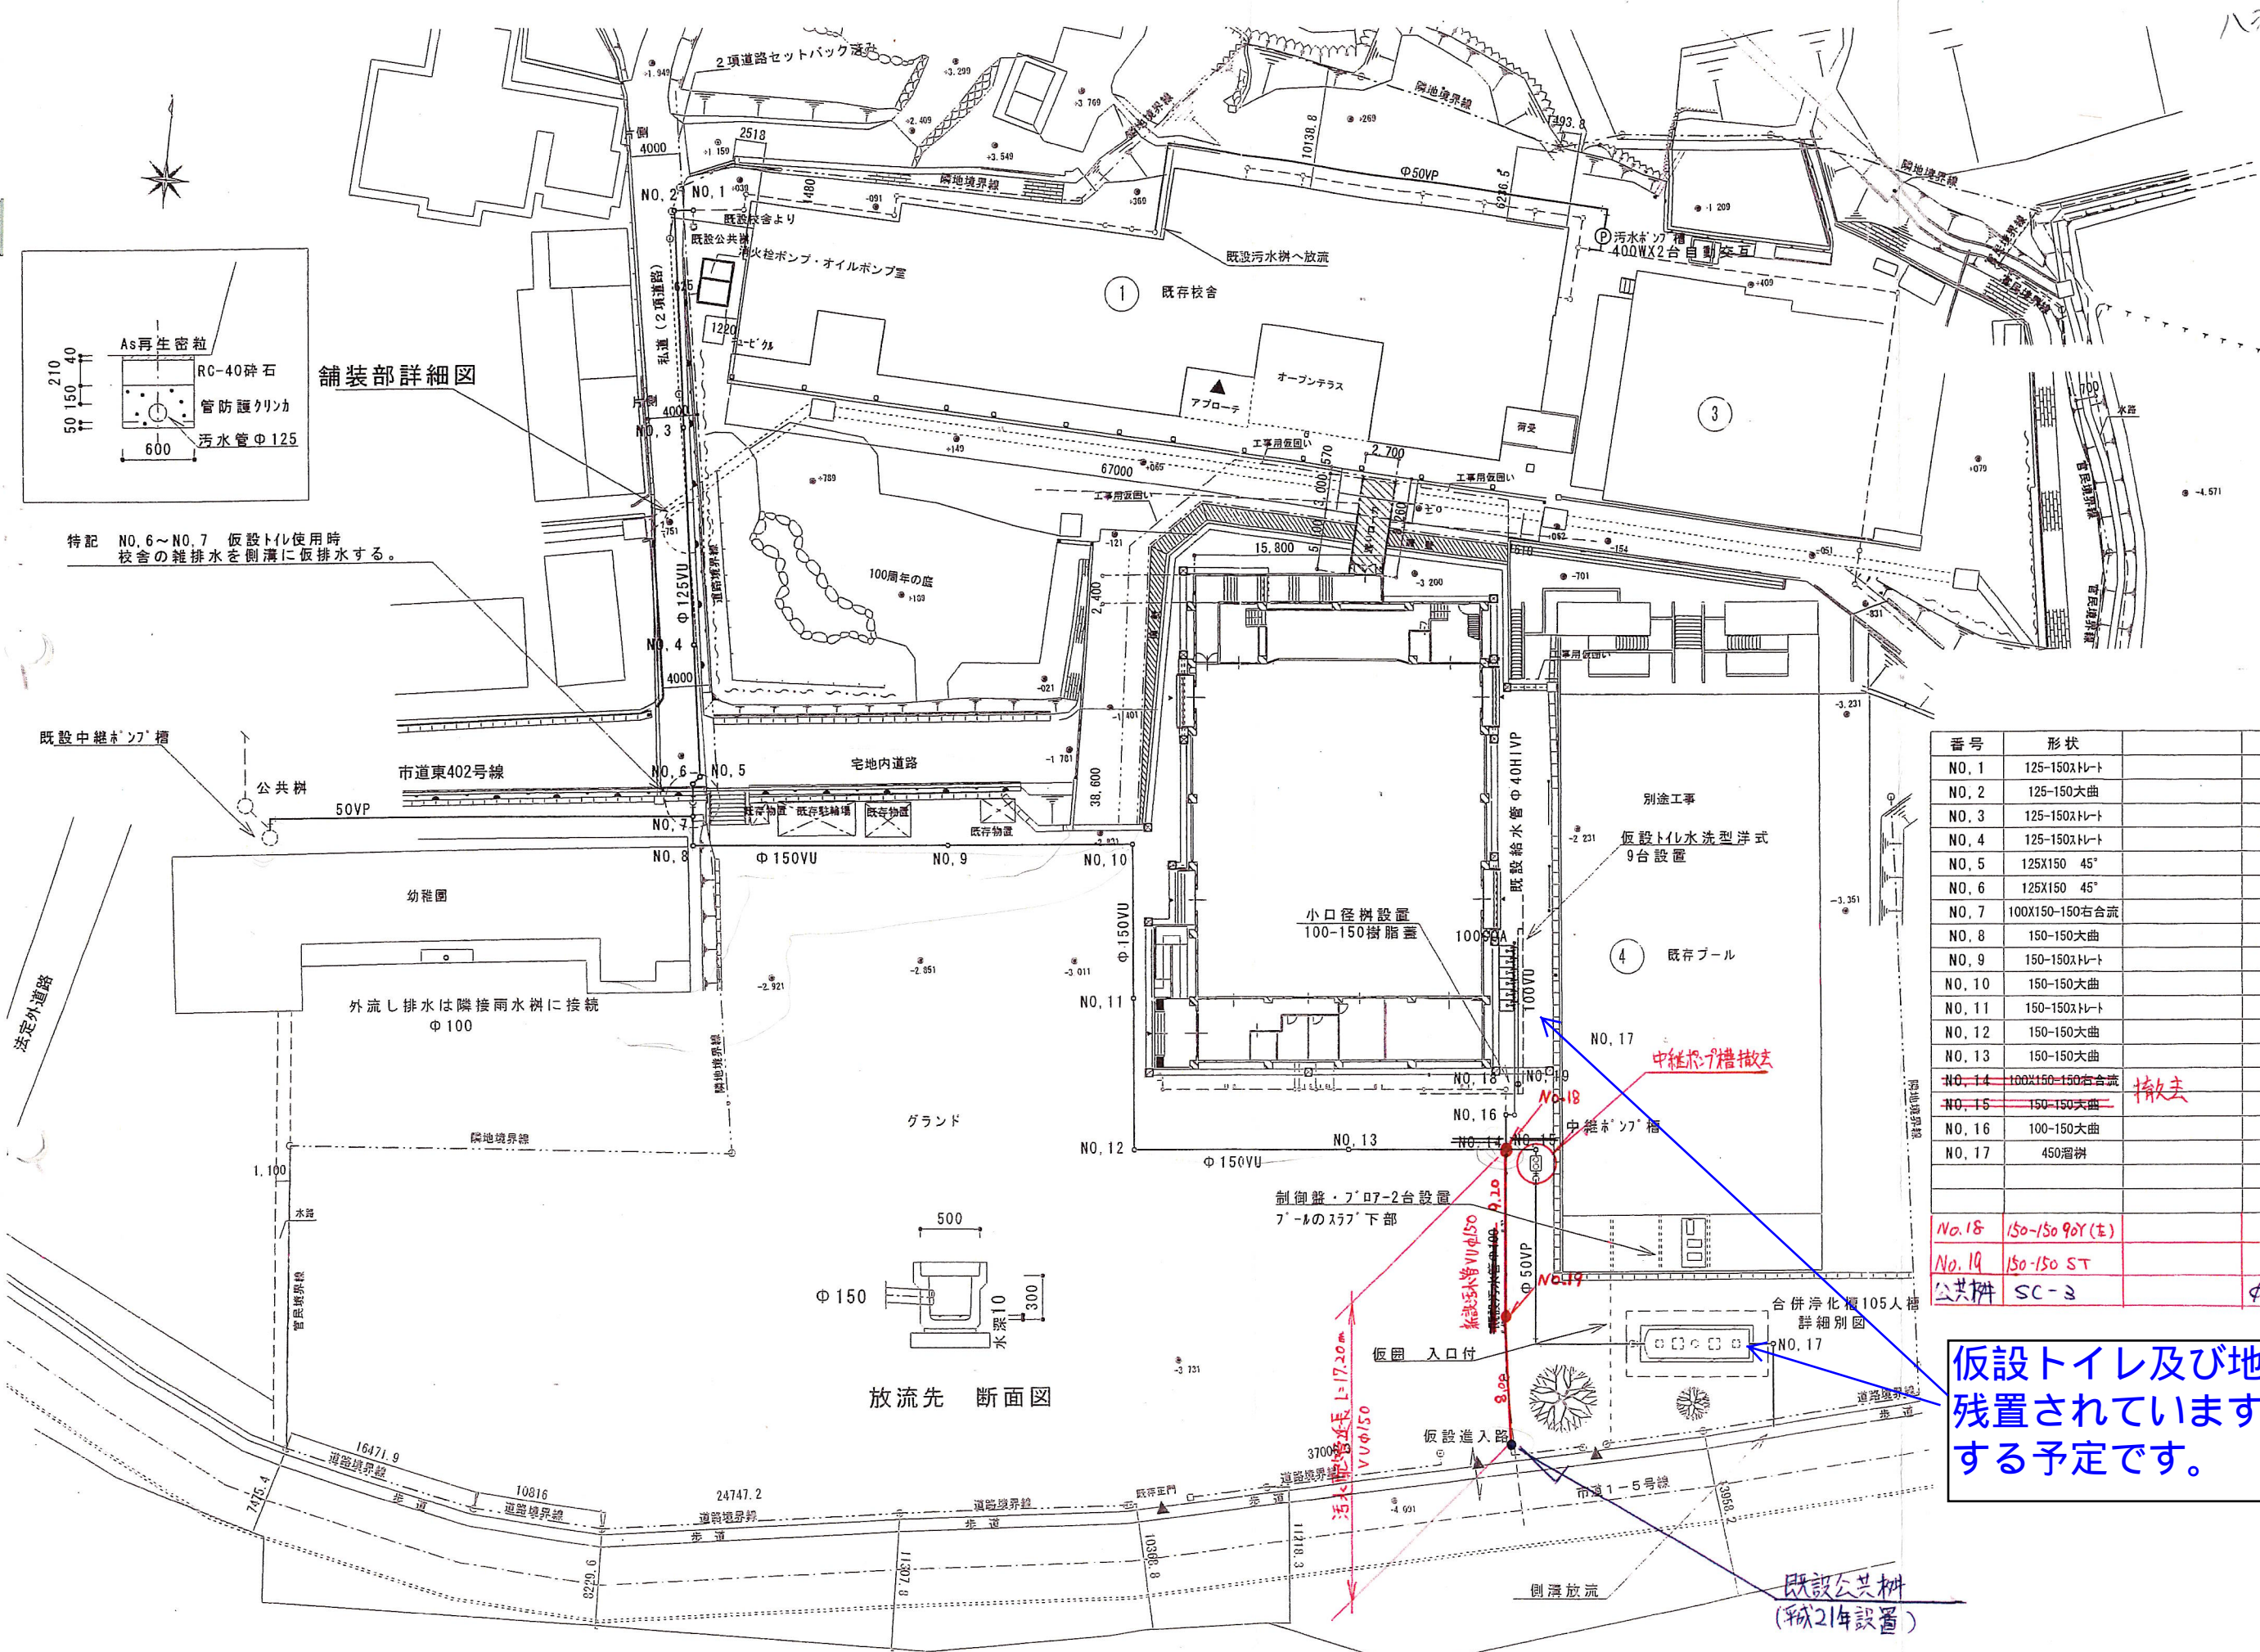

| 番号 | 形状 | |
|--------|----------------|----------|
| NO. 1 | 125-150xスト | 既設変更 |
| NO. 2 | 125-150大曲 | |
| NO. 3 | 125-150xスト | |
| NO. 4 | 125-150xスト | |
| NO. 5 | 125x150 45° | |
| NO. 6 | 125x150 45° | |
| NO. 7 | 100x150-150右合流 | |
| NO. 8 | 150-150大曲 | |
| NO. 9 | 150-150xスト | |
| NO. 10 | 150-150大曲 | |
| NO. 11 | 150-150xスト | |
| NO. 12 | 150-150大曲 | |
| NO. 13 | 150-150大曲 | |
| NO. 14 | 100x150-150右合流 | 撤去 |
| NO. 15 | 150-150大曲 | 撤去 |
| NO. 16 | 100-150大曲 | |
| NO. 17 | 450溜槽 | PP製 |
| NO. 18 | 150-150 90°(±) | |
| NO. 19 | 150-150 ST | |
| 公共枓 | SC-3 | φ600 鋳鉄蓋 |

仮設トイレ及び地上型浄化槽が
残置されていますが、市で撤去
する予定です。