


地番 ①32- 及至 ⑧32-

地積測量図 1/6

土地の所在 南相馬市鹿島区南屋形字北原

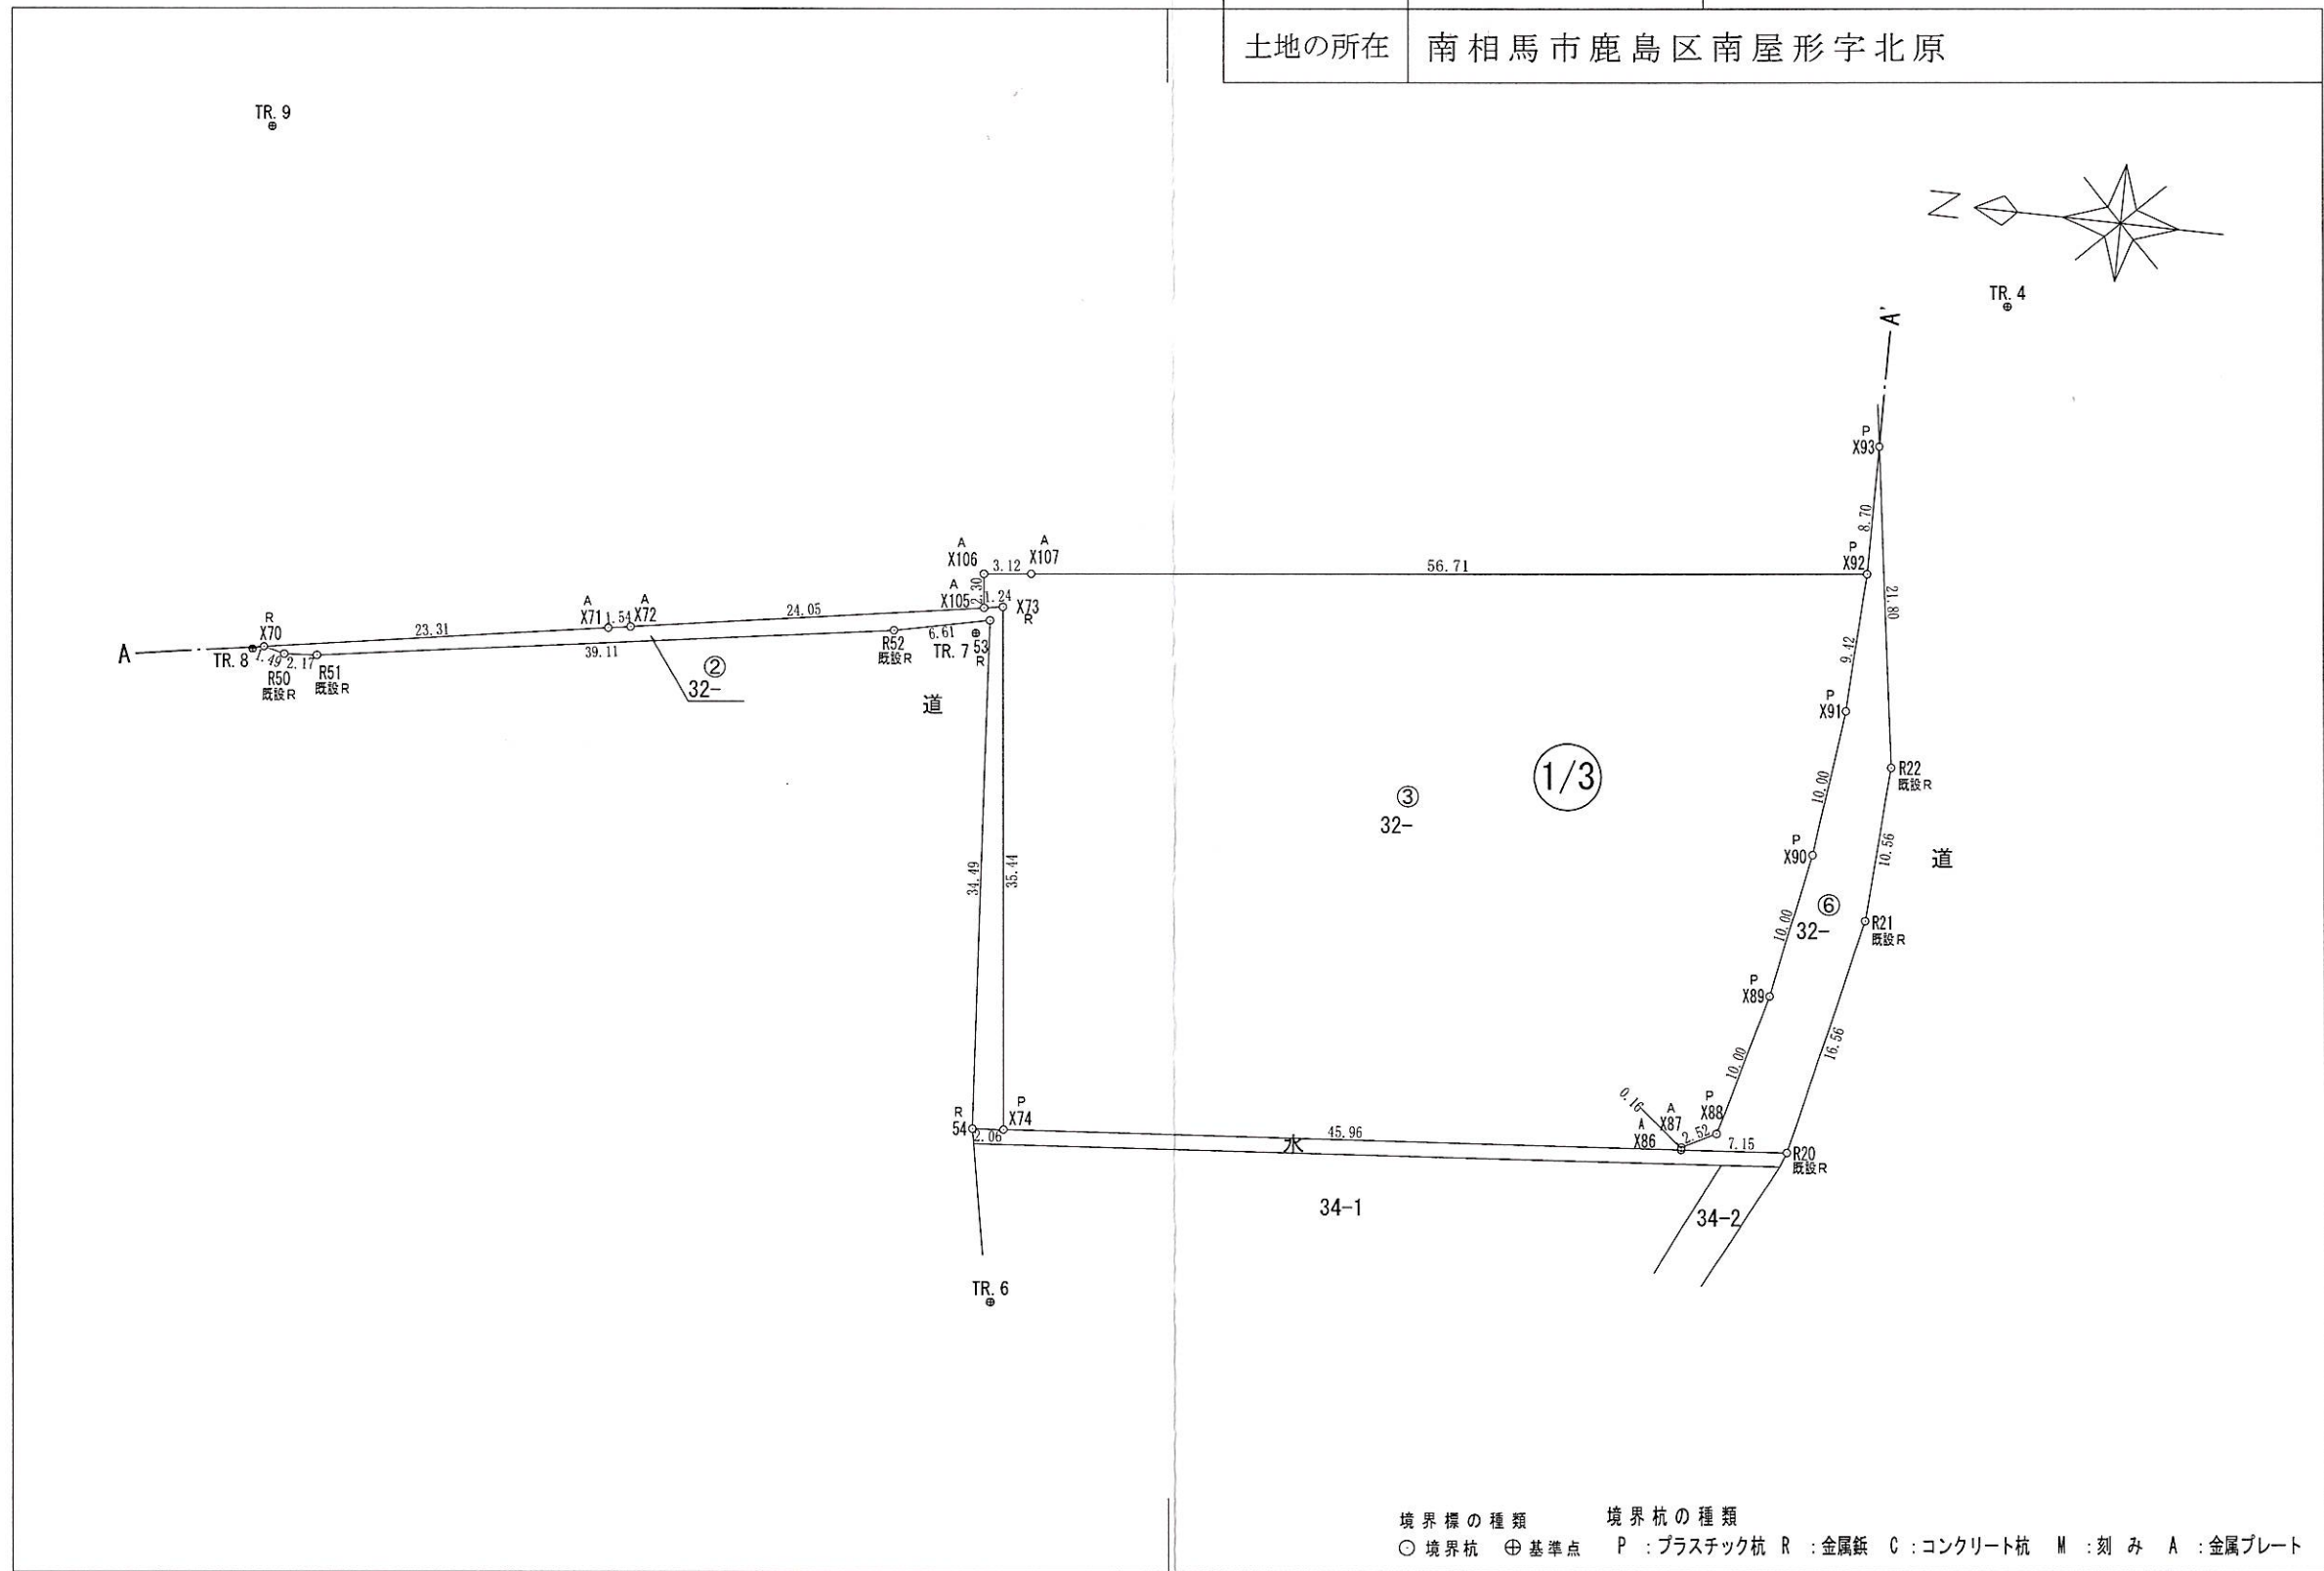


境界標の種類 境界杭の種類
 ○境界杭 ⊕基準点 P:プラスチック杭 R:金属錘 C:コンクリート杭 M:刻み A:金属プレート

作成者 南相馬市原町区本町二丁目27番地
 南相馬市役所
 総務部公有財産管理課 松浦 貴昭 (令和 8 年 月 日作成)

嘱託者 福島県南相馬市長 門馬 和夫

縮尺 1/500

地番	①32- 及至 ⑧32-	地積測量図	2/6
土地の所在	南相馬市鹿島区南屋形字北原		

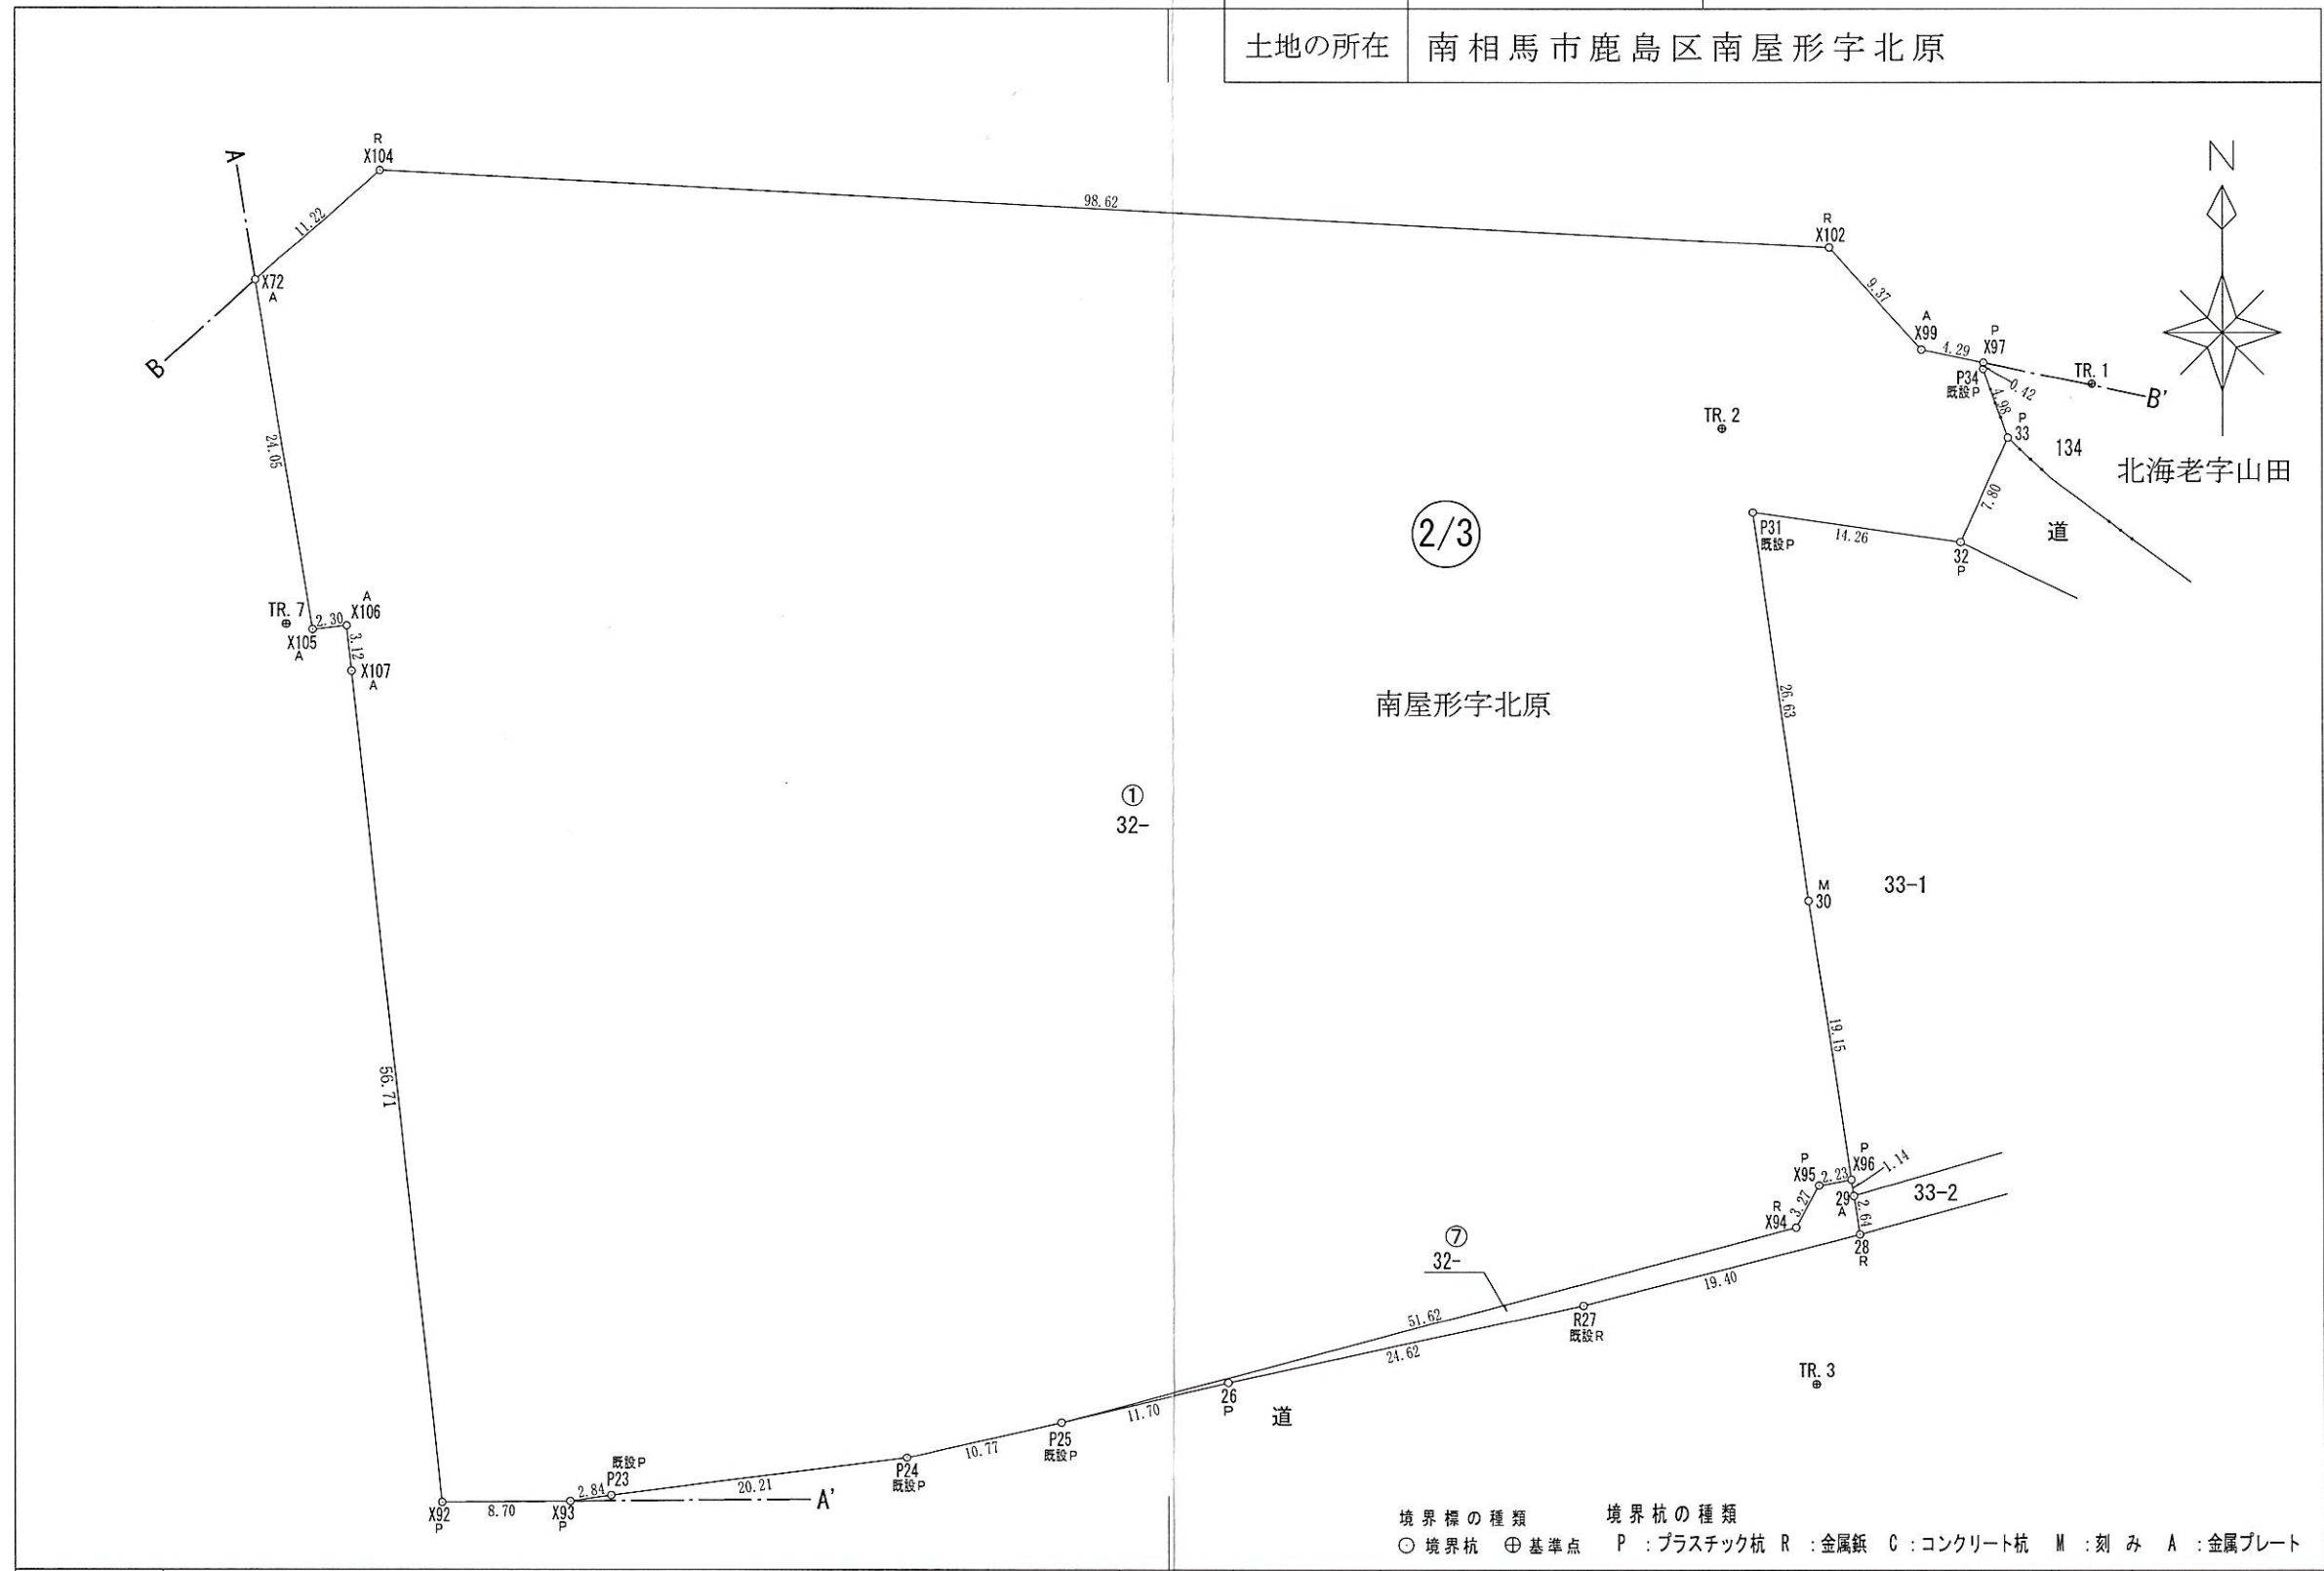


作成者 南相馬市原町区本町二丁目27番地
 南相馬市役所
 総務部公有財産管理課 松浦 貴昭 (令和 8 年 月 日作成)

嘱託者 福島県南相馬市長 門馬 和夫

境界標の種類 境界杭の種類
 ○境界杭 ⊕基準点 P:プラスチック杭 R:金属紙 C:コンクリート杭 M:刻み A:金属プレート

縮尺 1/500

地番	①32- 及至 ⑧32-	地積測量図	3/6
土地の所在	南相馬市鹿島区南屋形字北原		

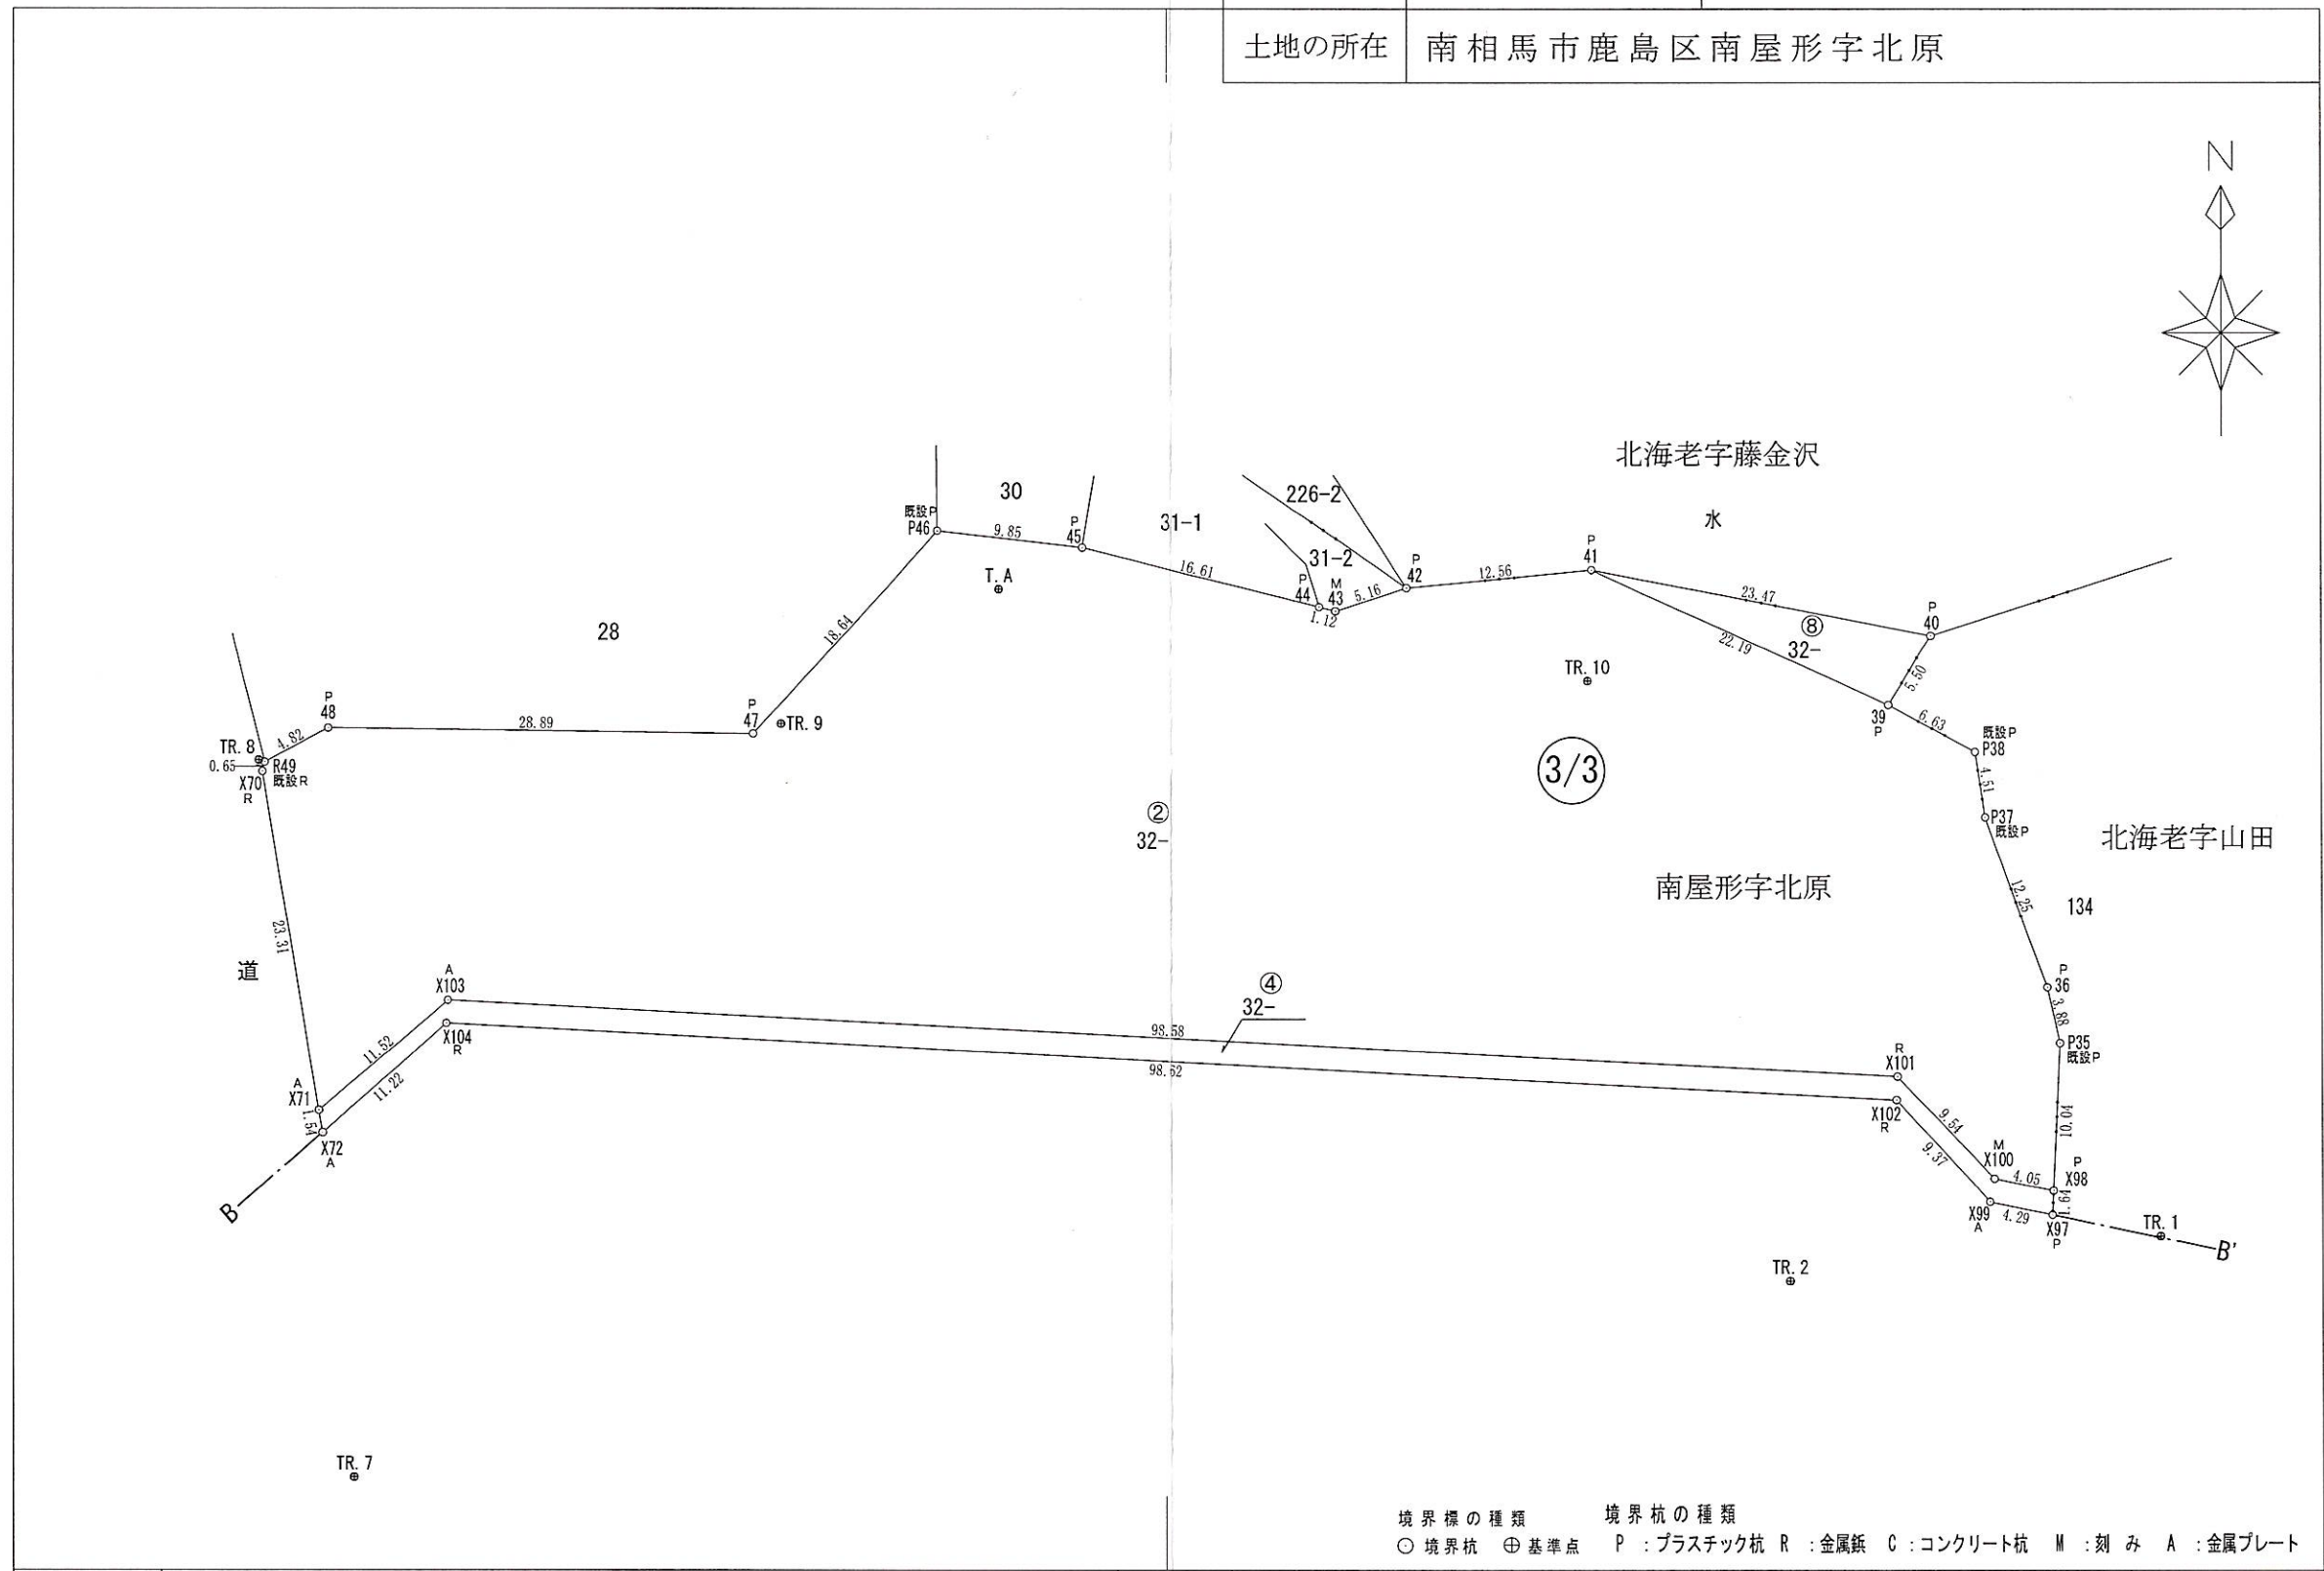

境界標の種類 境界杭の種類
 ○境界杭 ⊕基準点 P:プラスチック杭 R:金属錐 C:コンクリート杭 M:刻み A:金属プレート

作成者 南相馬市原町区本町二丁目27番地
 南相馬市役所
 総務部公有財産管理課 松浦 貴昭 (令和 8 年 月 日作成)

嘱託者 福島県南相馬市長 門馬 和夫 縮尺 1/500

地番 ①32- 及至 ⑧32-

地積測量図 4/6

土地の所在 南相馬市鹿島区南屋形字北原

求積表

地番	①32-			
NO	Xn	Yn	Yn+1-Yn-1	Xn · (Yn+1-Yn-1)
X72	190545.660	101452.461	-4.515	-860313.654900
X105	190521.925	101456.351	6.180	1177425.496500
X106	190522.180	101458.641	2.626	500311.244680
X107	190519.078	101458.977	6.443	1227514.419554
X92	190462.694	101465.084	14.802	2819228.796588
X93	190462.769	101473.779	11.505	2191274.157345
P23	190463.179	101476.589	22.853	4352655.029687
P24	190465.742	101496.632	30.544	5817585.623648
P25	190468.128	101507.133	60.399	11504084.463072
X94	190481.368	101557.031	51.475	9805028.417800
X95	190484.231	101558.608	3.773	718697.003563
X96	190484.637	101560.804	-0.680	-129529.553160
30	190503.570	101557.928	-6.610	-1259228.597700
P31	190529.937	101554.194	10.379	1977510.216123
32	190527.901	101568.307	17.354	3306421.193954
33	190535.001	101571.548	1.547	294757.646547
P34	190539.684	101569.854	-1.674	-318963.431016
X97	190540.108	101569.874	-4.180	-796457.651440
X99	190540.989	101565.674	-10.520	-2004491.204280
X102	190547.911	101559.354	-104.808	-19970945.456088
X104	190553.087	101460.866	-106.893	-20368791.128691
合計				-16226.968214
合計面積				8113.4841070
地積				8113.48 m ²

地番	②32-			
NO	Xn	Yn	Yn+1-Yn-1	Xn · (Yn+1-Yn-1)
X98	190541.748	101569.948	4.425	843147.234900
P35	190551.781	101570.406	-0.394	-75077.401714
36	190555.563	101569.554	-5.021	-956779.481823
P37	190567.083	101565.385	-4.873	-928633.395459
P38	190571.539	101564.681	-6.520	-1242526.434280
39	190574.719	101558.865	-26.012	-4957229.590628
41	190583.903	101538.669	-32.693	-6230759.540779
42	190582.672	101526.172	-17.408	-3317663.154176
43	190581.098	101521.261	-6.000	-1143486.588000
44	190581.375	101520.172	-17.209	-3279714.882375
45	190585.392	101504.052	-25.899	-4935971.067408
P46	190586.533	101494.273	-22.336	-4256940.801088
47	190572.751	101481.716	-41.444	-7898097.092444
48	190573.118	101452.829	-33.115	-6310828.802570
R49	190570.811	101448.601	-4.388	-836224.718668
X70	190570.180	101448.441	3.611	688148.919980
X71	190547.179	101452.212	12.537	2388889.983123
X103	190554.651	101460.978	107.207	20428792.469757
X101	190549.502	101559.419	105.003	20008269.358506
X100	190542.574	101565.981	10.529	2006222.761646
合計				-6462.223500
合計面積				3231.1117500
地積				3231.11 m ²

地番	③32-			
NO	Xn	Yn	Yn+1-Yn-1	Xn · (Yn+1-Yn-1)
X73	190520.701	101456.552	-35.030	-6673940.156030
X74	190516.876	101421.321	-31.617	-6023572.068492
X86	190471.055	101424.935	3.778	719599.645790
X87	190471.053	101425.099	1.330	253326.500490
X88	190468.817	101426.265	10.824	2061634.475208
X89	190466.225	101435.923	19.480	3710282.063000
X90	190464.344	101445.745	19.750	3761670.794000
X91	190463.148	101455.673	19.339	3683366.819172
X92	190462.694	101465.084	3.304	629288.740976
X107	190519.078	101458.977	-6.443	-1227514.419554
X106	190522.180	101458.641	-2.626	-500311.244680
X105	190521.925	101456.351	-2.089	-398000.301325
合計				-4169.151445
合計面積				2084.5757225
地積				2084.57 m ²

地番	④32-			
NO	Xn	Yn	Yn+1-Yn-1	Xn · (Yn+1-Yn-1)
X71	190547.179	101452.212	-8.517	-1622890.323543
X72	190545.660	101452.461	8.654	1648982.141640
X104	190553.087	101460.866	106.893	20368791.128691
X102	190547.911	101559.354	104.808	19970945.456088
X99	190540.989	101565.674	10.520	2004491.204280
X97	190540.108	101569.874	4.274	814368.421592
X98	190541.748	101569.948	-3.893	-741779.024964
X100	190542.574	101565.981	-10.529	-2006222.761646
X101	190549.502	101559.419	-105.003	-20008269.358506
X103	190554.651	101460.978	-107.207	-20428792.469757
合計				-375.586125
合計面積				187.7930625
地積				187.79 m ²

地番	⑤32-			
NO	Xn	Yn	Yn+1-Yn-1	Xn · (Yn+1-Yn-1)
X70	190570.180	101448.441	-4.136	-788198.264480
R50	190568.739	101448.076	-0.213	-40591.141407
R51	190566.574	101448.228	6.091	1160741.002234
R52	190527.919	101454.167	7.331	1396760.174189
53	190521.455	101455.559	-33.008	-6288732.186640
54	190518.934	101421.159	-34.238	-6522987.262292
X74	190516.876	101421.321	35.393	6742963.792268
X73	190520.701	101456.552	35.030	6673940.156030
X105	190521.925	101456.351	-4.091	-779425.195175
X72	190545.660	101452.461	-4.139	-788668.486740
X71	190547.179	101452.212	-4.020	-765999.659580
合計				-197.071593
合計面積				98.5357965
地積				98.53 m ²

作成者 南相馬市原町区本町二丁目27番地
南相馬市役所
総務部公有財産管理課 松浦 貴昭 (令和 8 年 月 日作成)

嘱託者 福島県南相馬市長 門馬 和夫 縮尺 1/

地番 ①32- 及至 ⑧32-

地積測量図 5/6

土地の所在 南相馬市鹿島区南屋形字北原

地番	⑥32-			
NO	Xn	Yn	Yn+1-Yn-1	Xn · (Yn+1-Yn-1)
R20	190463.927	101425.497	16.733	3187032.890491
R21	190460.348	101441.668	26.707	5086624.514036
R22	190459.623	101452.204	32.111	6115848.954153
X93	190462.769	101473.779	12.880	2453160.464720
X92	190462.694	101465.084	-18.106	-3448517.537564
X91	190463.148	101455.673	-19.339	-3683366.819172
X90	190464.344	101445.745	-19.750	-3761670.794000
X89	190466.225	101435.923	-19.480	-3710282.063000
X88	190468.817	101426.265	-10.824	-2061634.475208
X87	190471.053	101425.099	-1.330	-253326.500490
X86	190471.055	101424.935	0.398	75807.479890
合計				-323.886144
合計面積				161.9430720
地積				161.94 m ²

地番	⑦32-			
NO	Xn	Yn	Yn+1-Yn-1	Xn · (Yn+1-Yn-1)
P25	190468.128	101507.133	-38.511	-7335118.077408
26	190470.829	101518.520	35.444	6751048.063076
R27	190476.074	101542.577	42.851	8162090.246974
28	190480.904	101561.371	18.398	3504467.671792
29	190483.511	101560.975	-0.567	-108004.150737
X96	190484.637	101560.804	-2.367	-450877.135779
X95	190484.231	101558.608	-3.773	-718697.003563
X94	190481.368	101557.031	-51.475	-9805028.417800
合計				-118.803445
合計面積				59.4017225
地積				59.40 m ²

地番	⑧32-			
NO	Xn	Yn	Yn+1-Yn-1	Xn · (Yn+1-Yn-1)
41	190583.903	101538.669	-2.841	-541448.868423
39	190574.719	101558.865	23.037	4390269.801603
40	190579.426	101561.706	-20.196	-3848942.087496
合計				-121.154316
合計面積				60.5771580
地積				60.57 m ²

総合計面積	13997.4223910 m ²
-------	------------------------------

新設基準点

測点	X座標	Y座標	種別
TR.1	190538.651	101577.229	プラスチック杭
TR.2	190535.624	101552.067	プラスチック杭
TR.3	190470.758	101558.393	鉄錐
TR.4	190455.143	101484.134	鉄錐
TR.5	190472.005	101396.102	鉄錐
TR.6	190516.509	101409.611	鉄錐
TR.7	190522.293	101454.581	鉄錐
TR.8	190570.947	101448.194	鉄錐
TR.9	190573.412	101483.572	プラスチック杭
TR.10	190576.348	101538.386	プラスチック杭
T.A	190582.566	101498.377	プラスチック杭

使用基準点

本図作成に係る測地系		世界測地系2024	
平面直角座標系		第9系	
測量年月日		令和8年2月16日	
既知点の名称及び座標値		X座標	Y座標
3級基準点(3T-1)		190604.083	101555.019
3級基準点(3T-2)		190500.538	101342.623

作成者 南相馬市原町区本町二丁目27番地
南相馬市役所
総務部公有財産管理課 松浦 貴昭 (令和8年 月 日作成)


嘱託者 福島県南相馬市長 門馬 和夫

縮尺 1/

地番 ①32- 及至 ⑧32-

土地所在図 6/6

土地の所在 南相馬市鹿島区南屋形字北原

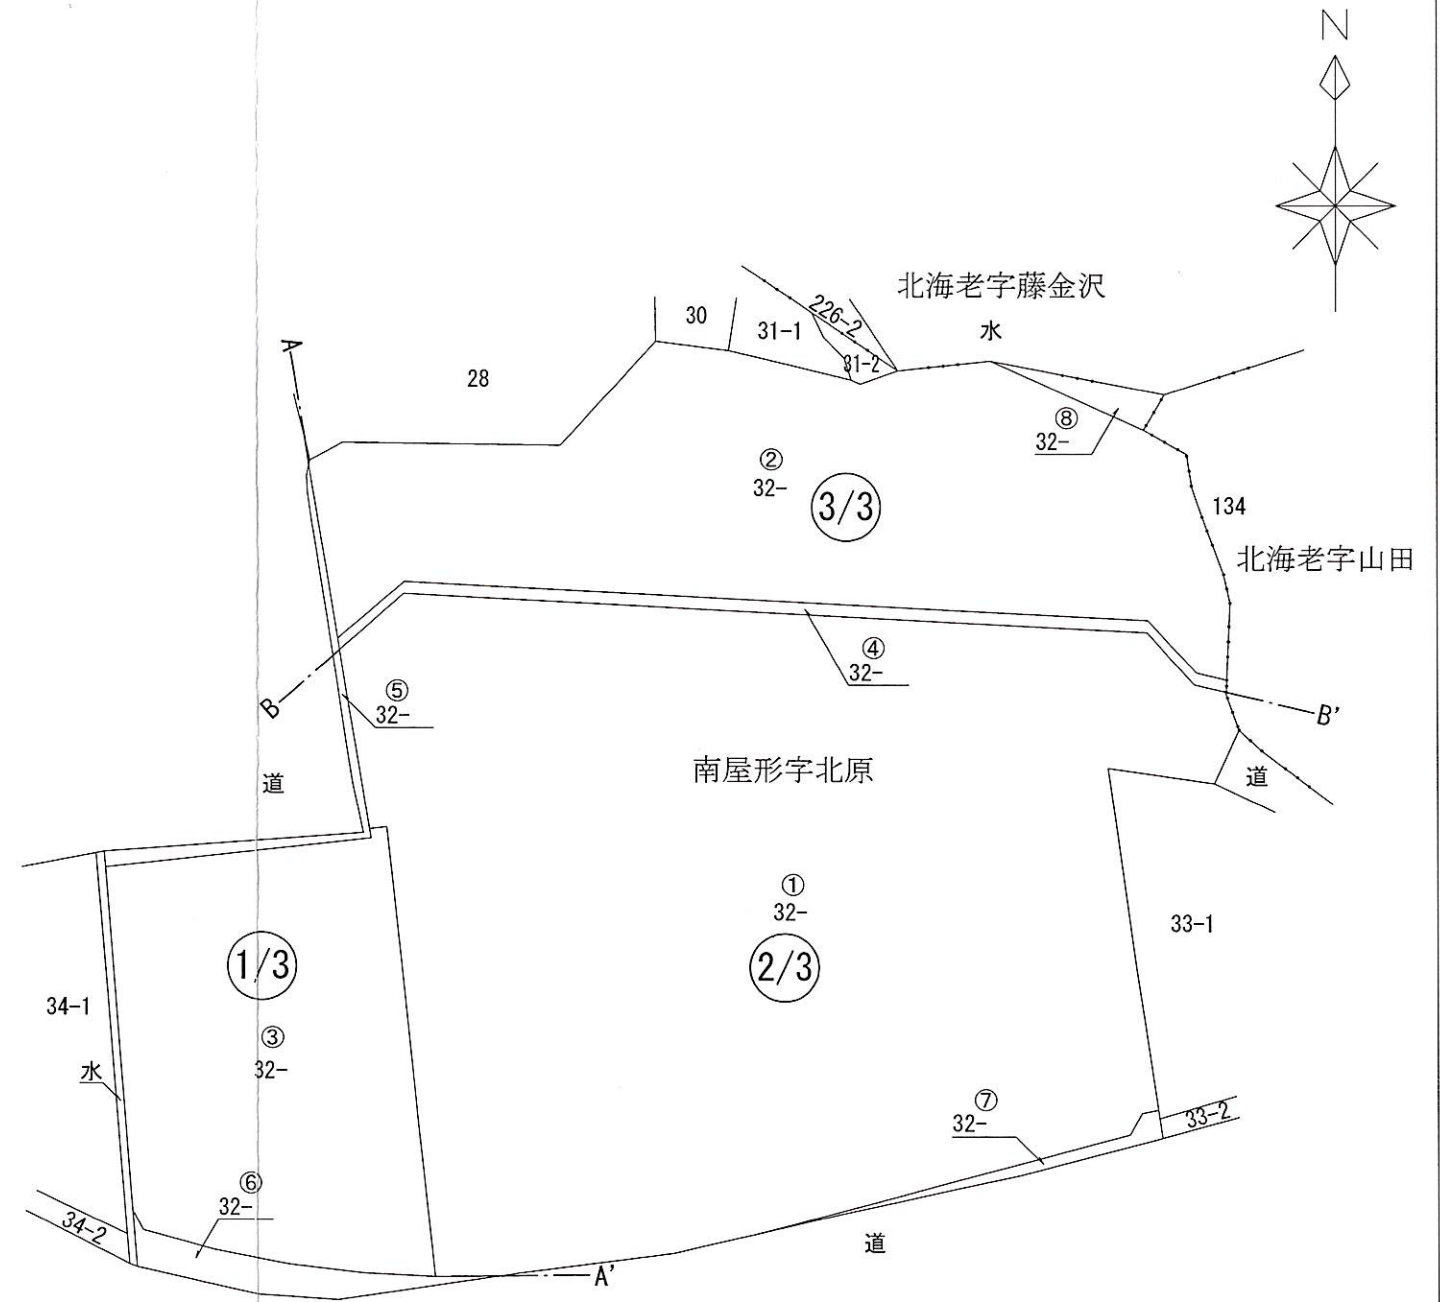

作成者	南相馬市原町区本町二丁目27番地	(令和 8 年 月 日作成)
	南相馬市役所 総務部公有財産管理課 松浦 貴昭	

嘱託者	福島県南相馬市長 門馬 和夫	縮尺	1 / 1000
-----	----------------	----	----------

地番 ①34-1・②34-

地積測量図

土地の所在 南相馬市鹿島区南屋形字北原

求積表

地番	①34-1			
NO	X _n	Y _n	Y _{n+1} -Y _{n-1}	X _n ・(Y _{n+1} -Y _{n-1})
X75	190516.767	101420.323	-12.442	-2370409.615014
X76	190515.811	101411.518	-10.063	-1917160.606093
X77	190514.503	101410.260	-6.141	-1169949.562923
X78	190495.877	101405.377	-3.152	-600443.004304
X79	190494.918	101407.108	-1.431	-272598.227658
X80	190483.298	101403.946	-3.572	-680406.340456
X81	190481.287	101403.536	0.362	68954.225894
X82	190479.237	101404.308	2.374	452197.708638
X83	190478.234	101405.910	18.348	3494894.637432
X84	190471.077	101422.656	18.050	3438002.939850
X85	190471.064	101423.960	-2.333	-444368.992312
合計				-1286.836946
合計面積				643.4184730
地積				643.41 m ²

地番	②34-			
NO	X _n	Y _n	Y _{n+1} -Y _{n-1}	X _n ・(Y _{n+1} -Y _{n-1})
55	190518.741	101420.166	-9.885	-1883277.754785
56	190516.884	101410.438	-17.767	-3384913.478028
57	190487.600	101402.399	-9.775	-1862016.290000
58	190479.614	101400.663	21.783	4149217.431762
59	190468.280	101424.182	23.297	4437339.519160
X85	190471.064	101423.960	-1.526	-290658.843664
X84	190471.077	101422.656	-18.050	-3438002.939850
X83	190478.234	101405.910	-18.348	-3494894.637432
X82	190479.237	101404.308	-2.374	-452197.708638
X81	190481.287	101403.536	-0.362	-68954.225894
X80	190483.298	101403.946	3.572	680406.340456
X79	190494.918	101407.108	1.431	272598.227658
X78	190495.877	101405.377	3.152	600443.004304
X77	190514.503	101410.260	6.141	1169949.562923
X76	190515.811	101411.518	10.063	1917160.606093
X75	190516.767	101420.323	8.648	1647589.001016
合計				-212.184919
合計面積				106.0924595
地積				106.09 m ²

総合計面積 749.5109325 m²


新設基準点

測点	X座標	Y座標	種別
TR.5	190472.005	101396.102	鉄鋌
TR.6	190516.509	101409.611	鉄鋌
TR.7	190522.293	101454.581	鉄鋌

使用基準点

本図作成に係る測地系	世界測地系2024	
平面直角座標系	第9系	
測量年月日	令和8年2月16日	
既知点の名称及び座標値	X座標	Y座標
3級基準点(3T-1)	190604.083	101555.019
3級基準点(3T-2)	190500.538	101342.623

作成者 南相馬市原町区本町二丁目27番地
南相馬市役所
総務部公有財産管理課 松浦 貴昭 (令和8年月日作成)

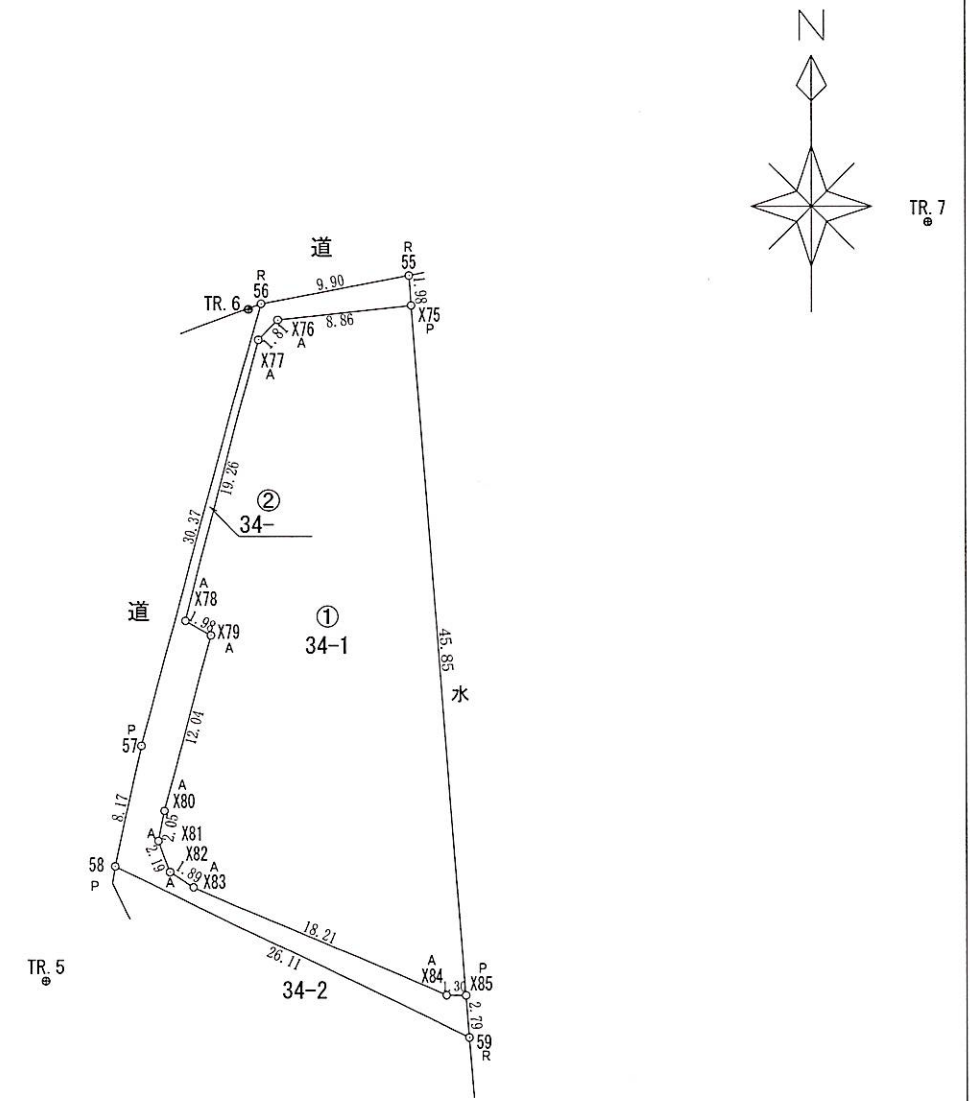


境界標の種類 境界杭の種類
○境界杭 ⊕基準点 P:プラスチック杭 R:金属鋌 C:コンクリート杭 M:刻み A:金属プレート

嘱託者 福島県南相馬市長 門馬 和夫 縮尺 1/500

地番 ① 地積測量図

土地の所在 南相馬市鹿島区南屋形字北原

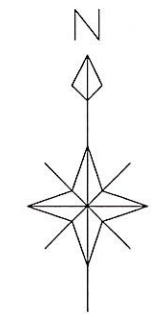

求積表


NO	Xn	Yn	Yn+1-Yn-1	Xn · (Yn+1-Yn-1)
X74	190516.876	101421.321	-4.612	-878663.832112
X75	190516.767	101420.323	2.639	502773.748113
X85	190471.064	101423.960	4.612	878452.547168
X86	190471.055	101424.935	-2.639	-502653.114145
合計				-90.650976
合計面積				45.3254880
地積				45.32 m ²

新設基準点

測点	X座標	Y座標	種別
TR.5	190472.005	101396.102	鉄鉋
TR.6	190516.509	101409.611	鉄鉋
TR.7	190522.293	101454.581	鉄鉋

使用基準点

本図作成に係る測地系	世界測地系2024	
平面直角座標系	第9系	
測量年月日	令和8年2月16日	
既知点の名称及び座標値	X座標	Y座標
3級基準点(3T-1)	190604.083	101555.019
3級基準点(3T-2)	190500.538	101342.623

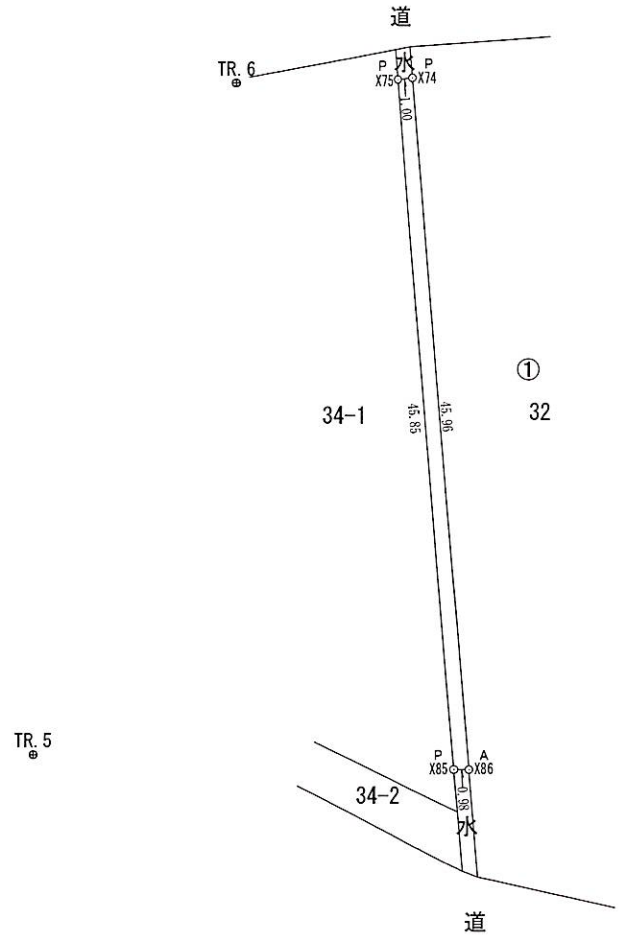

境界標の種類 境界杭の種類
 ○境界杭 ⊕基準点 P:プラスチック杭 R:金属鉋 C:コンクリート杭 M:刻み A:金属プレート

作成者 南相馬市原町区本町二丁目27番地
 南相馬市役所
 総務部公有財産管理課 松浦 貴昭 (令和8年 月 日作成)

嘱託者 福島県南相馬市長 門馬 和夫 縮尺 1/500