


会議室 配置図

床面積 50 m²程度

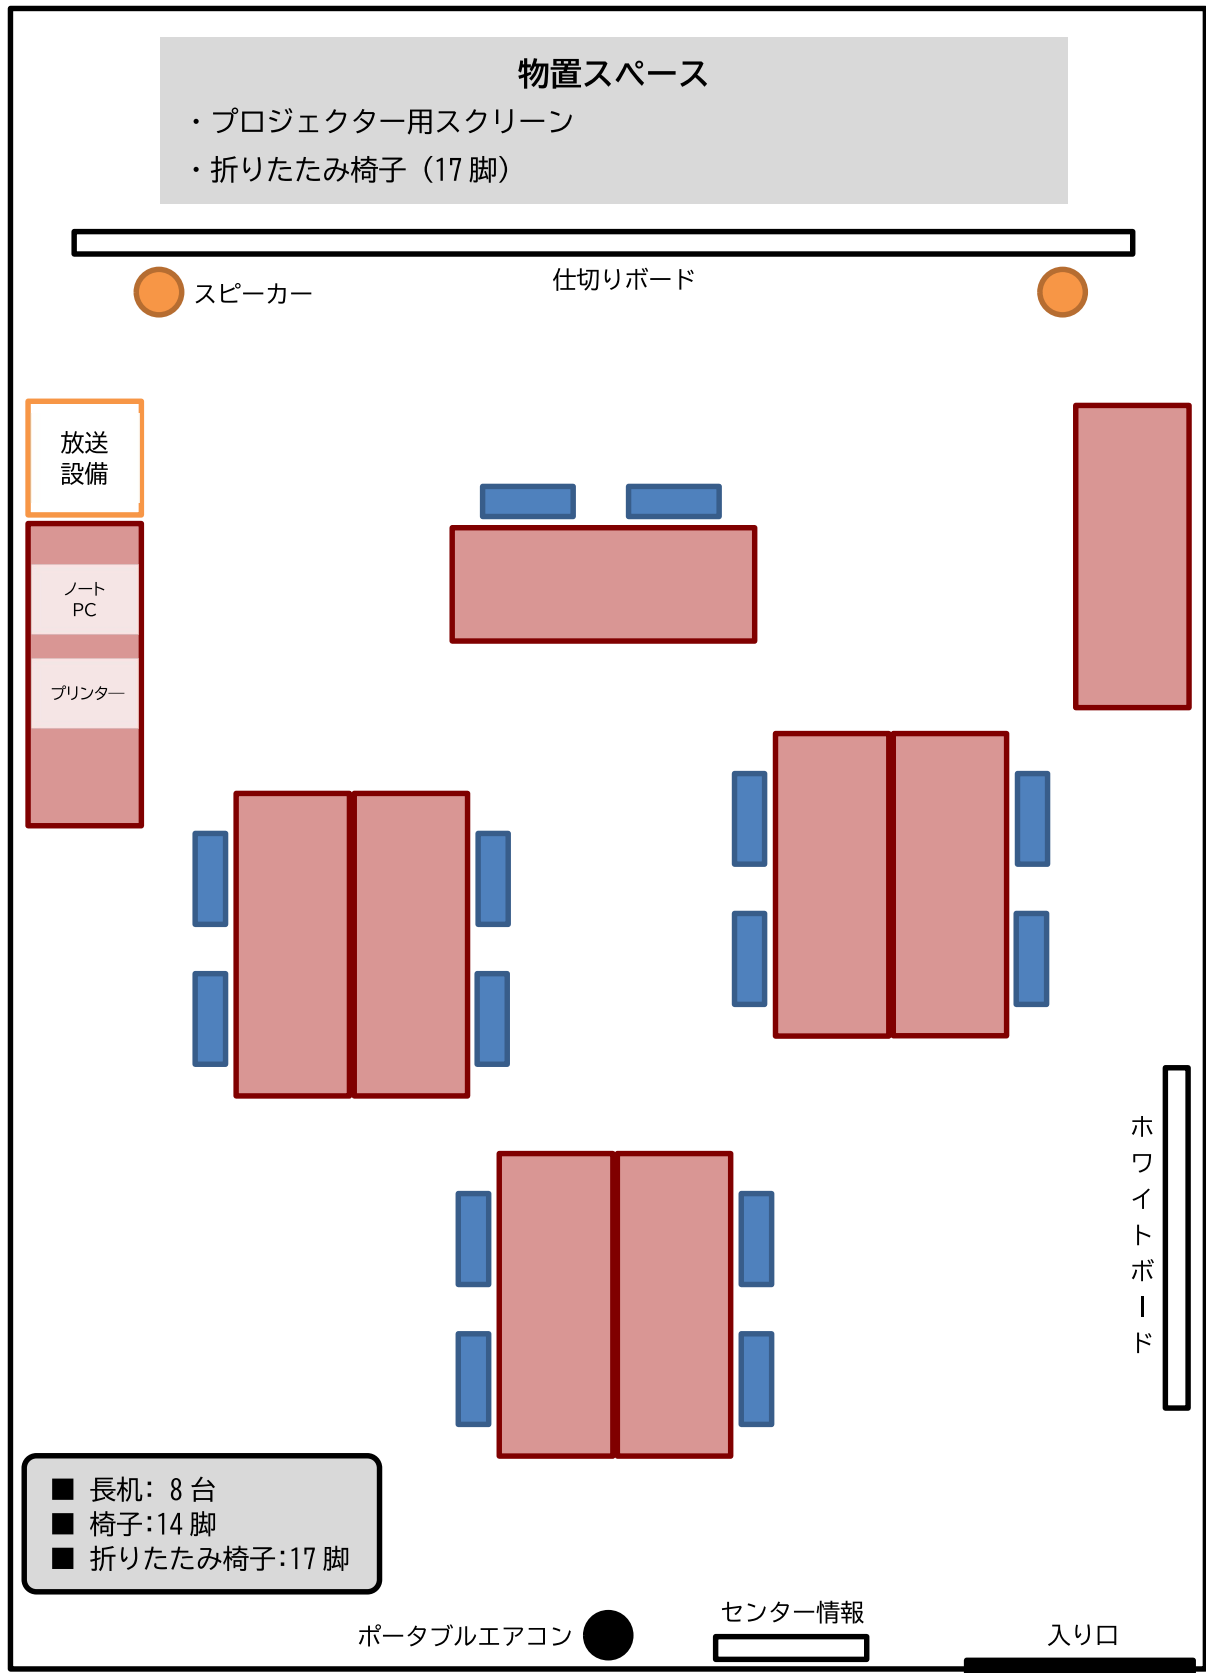

- ★ 机や椅子等を移動した場合は、元の位置に戻してください。
- ★ ごみは、各自お持ち帰りください。
- ★ 禁煙・火気厳禁