


南相馬市福島定住等緊急交付金事業計画区域図 (平成27年1月時点)



- A-1-1~7 ■ 学校、保育所、公園等の遊具の更新
- B-1-1~2 ■ 地域の運動施設の整備
効果促進事業を含む
- C-1-1 ■ 公園整備事業

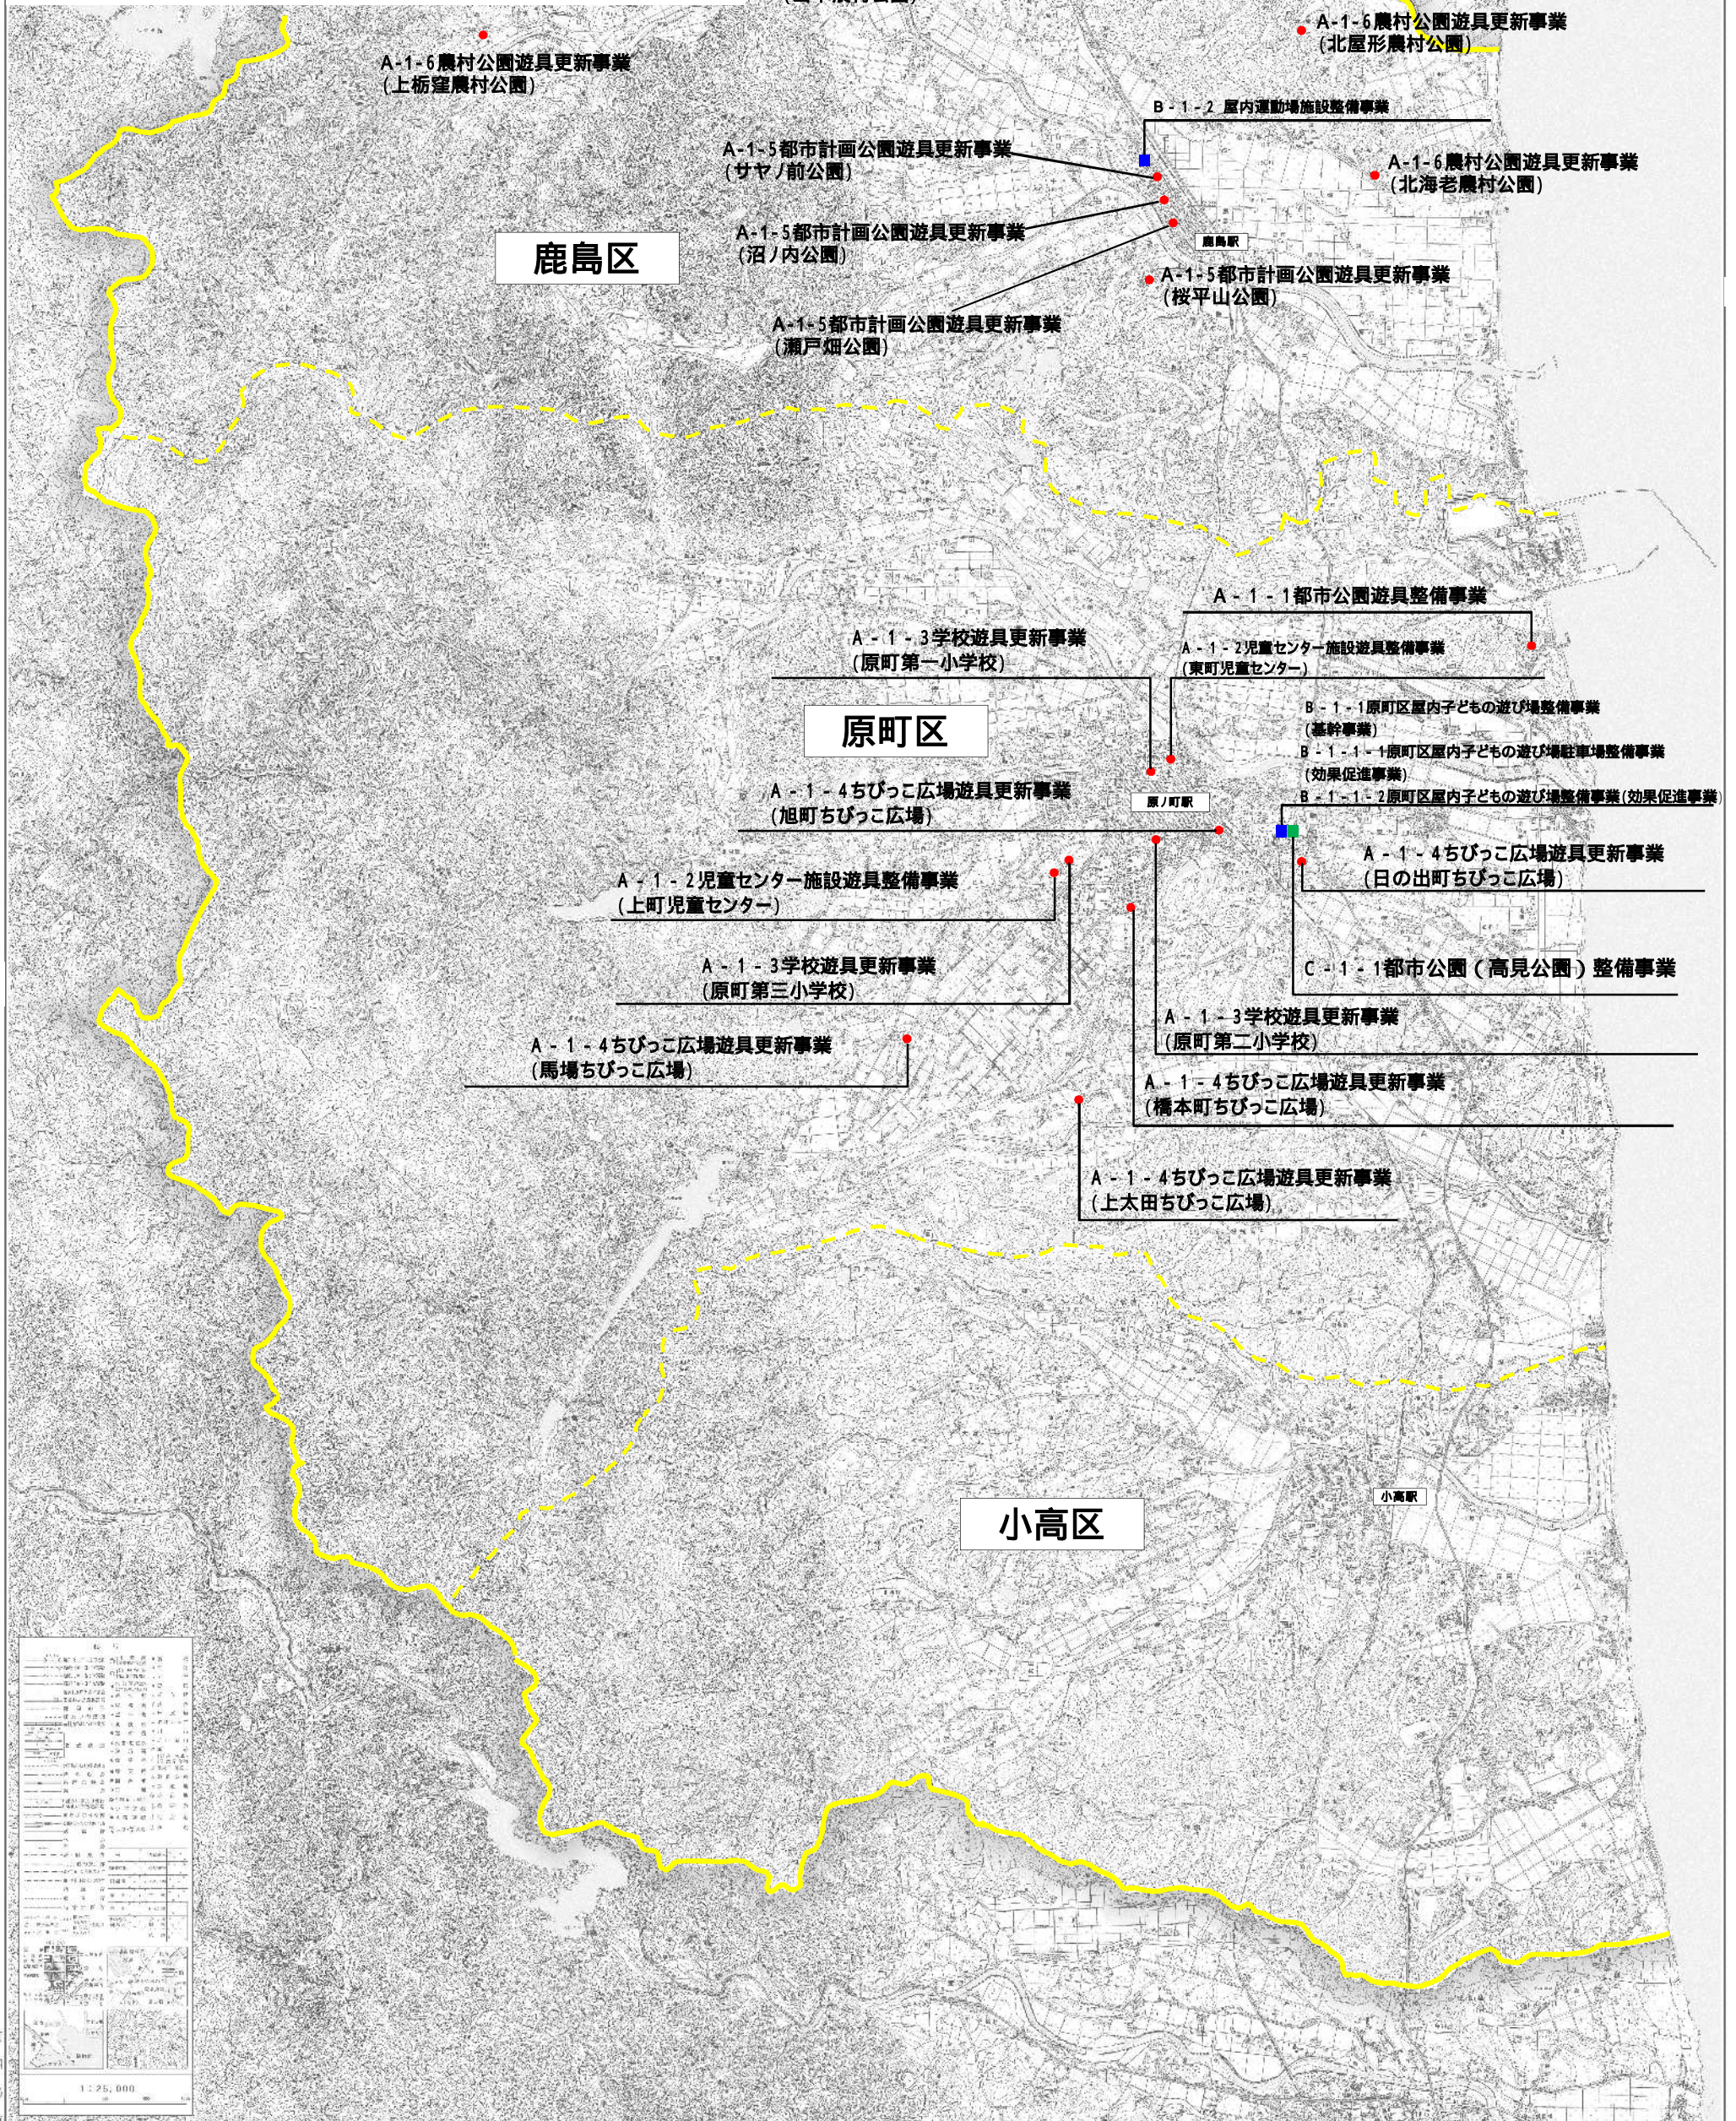

項目	内容
縮尺	1:25,000
資料	国土院「デジタル地籍図」(平成26年10月現在)
作成	南相馬市建設部
更新	南相馬市建設部