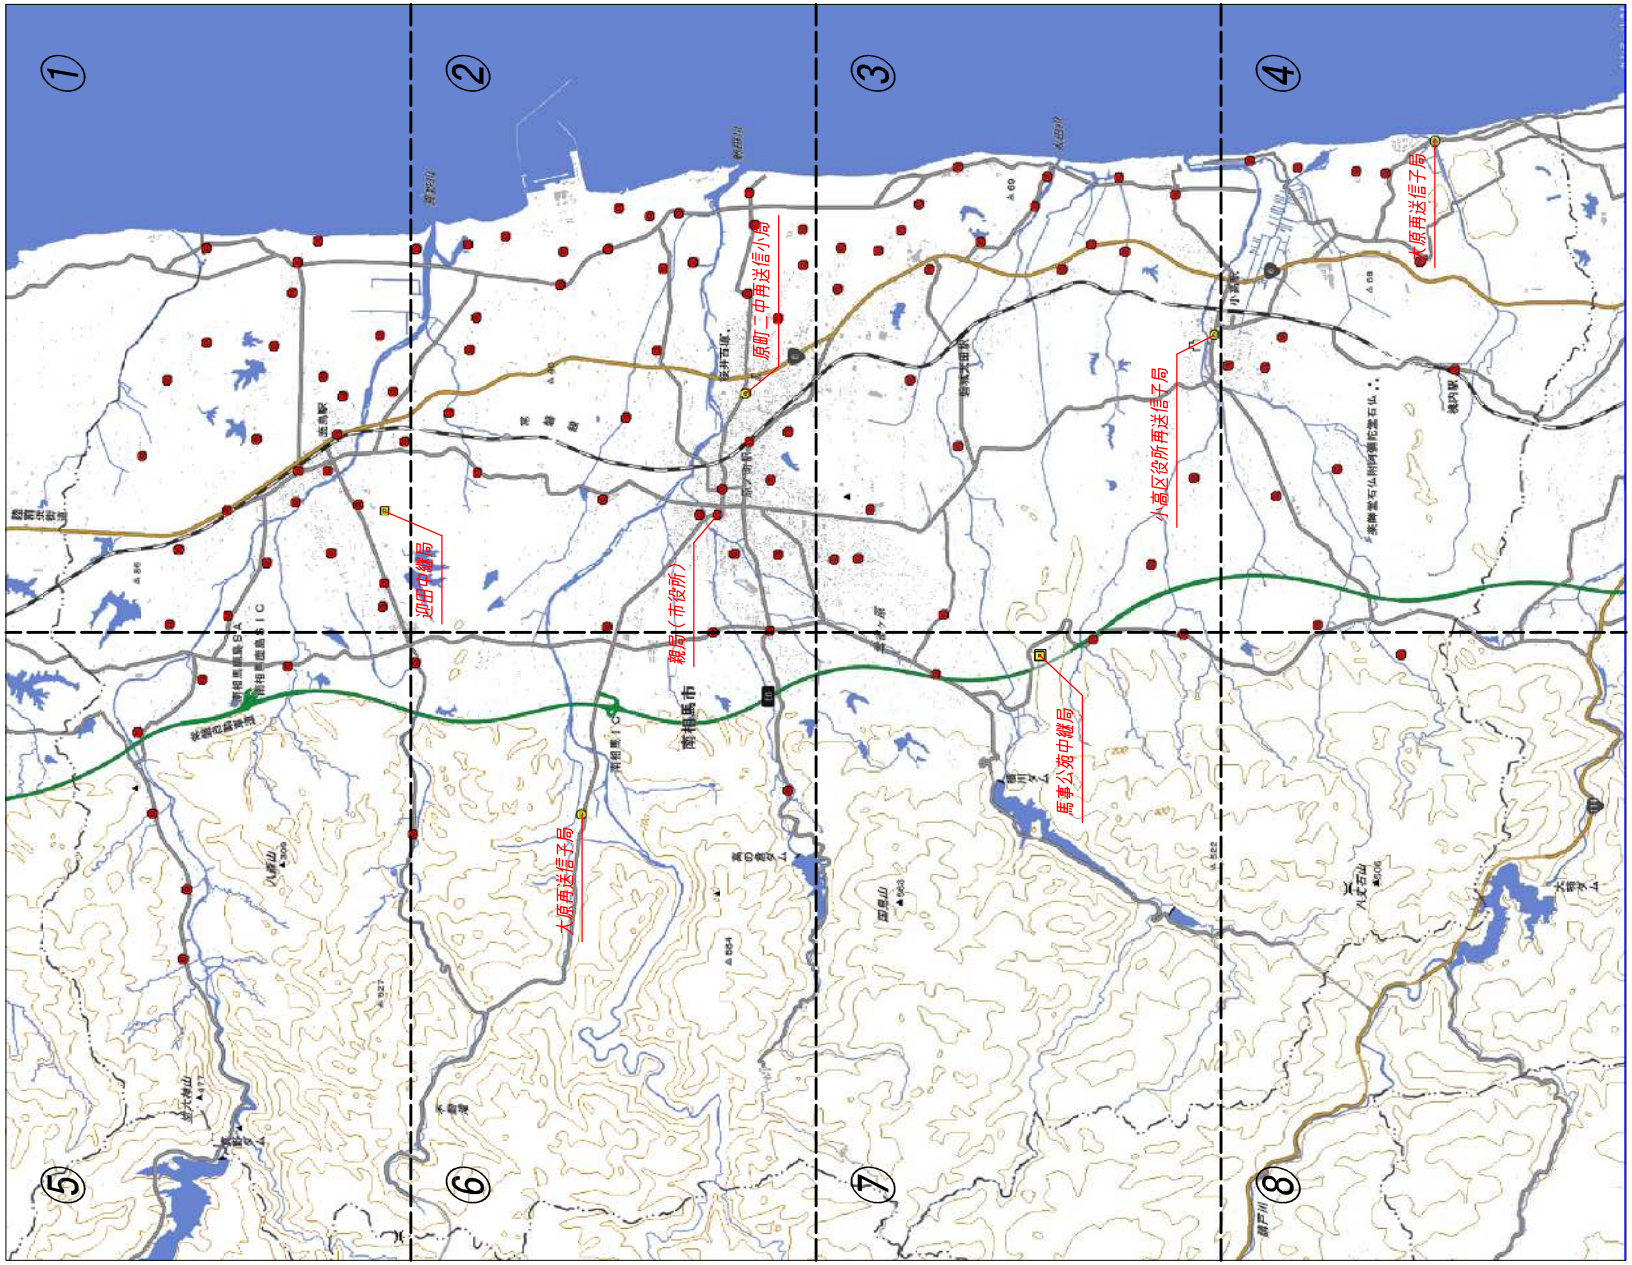


| | | | | | | | | | |
|---|---|---|---|---|---|---|---|---|---|
| | | | | | | | | 件　名 | 防災行政無線同報系デジタル化整備監理・設計支援業務委託 |
| | | | | | | | | 図面名称 | 屋外拡声子局位置図(全域) | 図面番号 | 002 |
| | | | | | | | | 位　置 | 南相馬市一円 | 尺　度 | 1/90000 |
| | 承　認 | 製　図 | 設　計 | 版 | 年月日 | 訂　正　記　事 | 責任者 | 設計者 | 株式会社マリンテクノサービス |

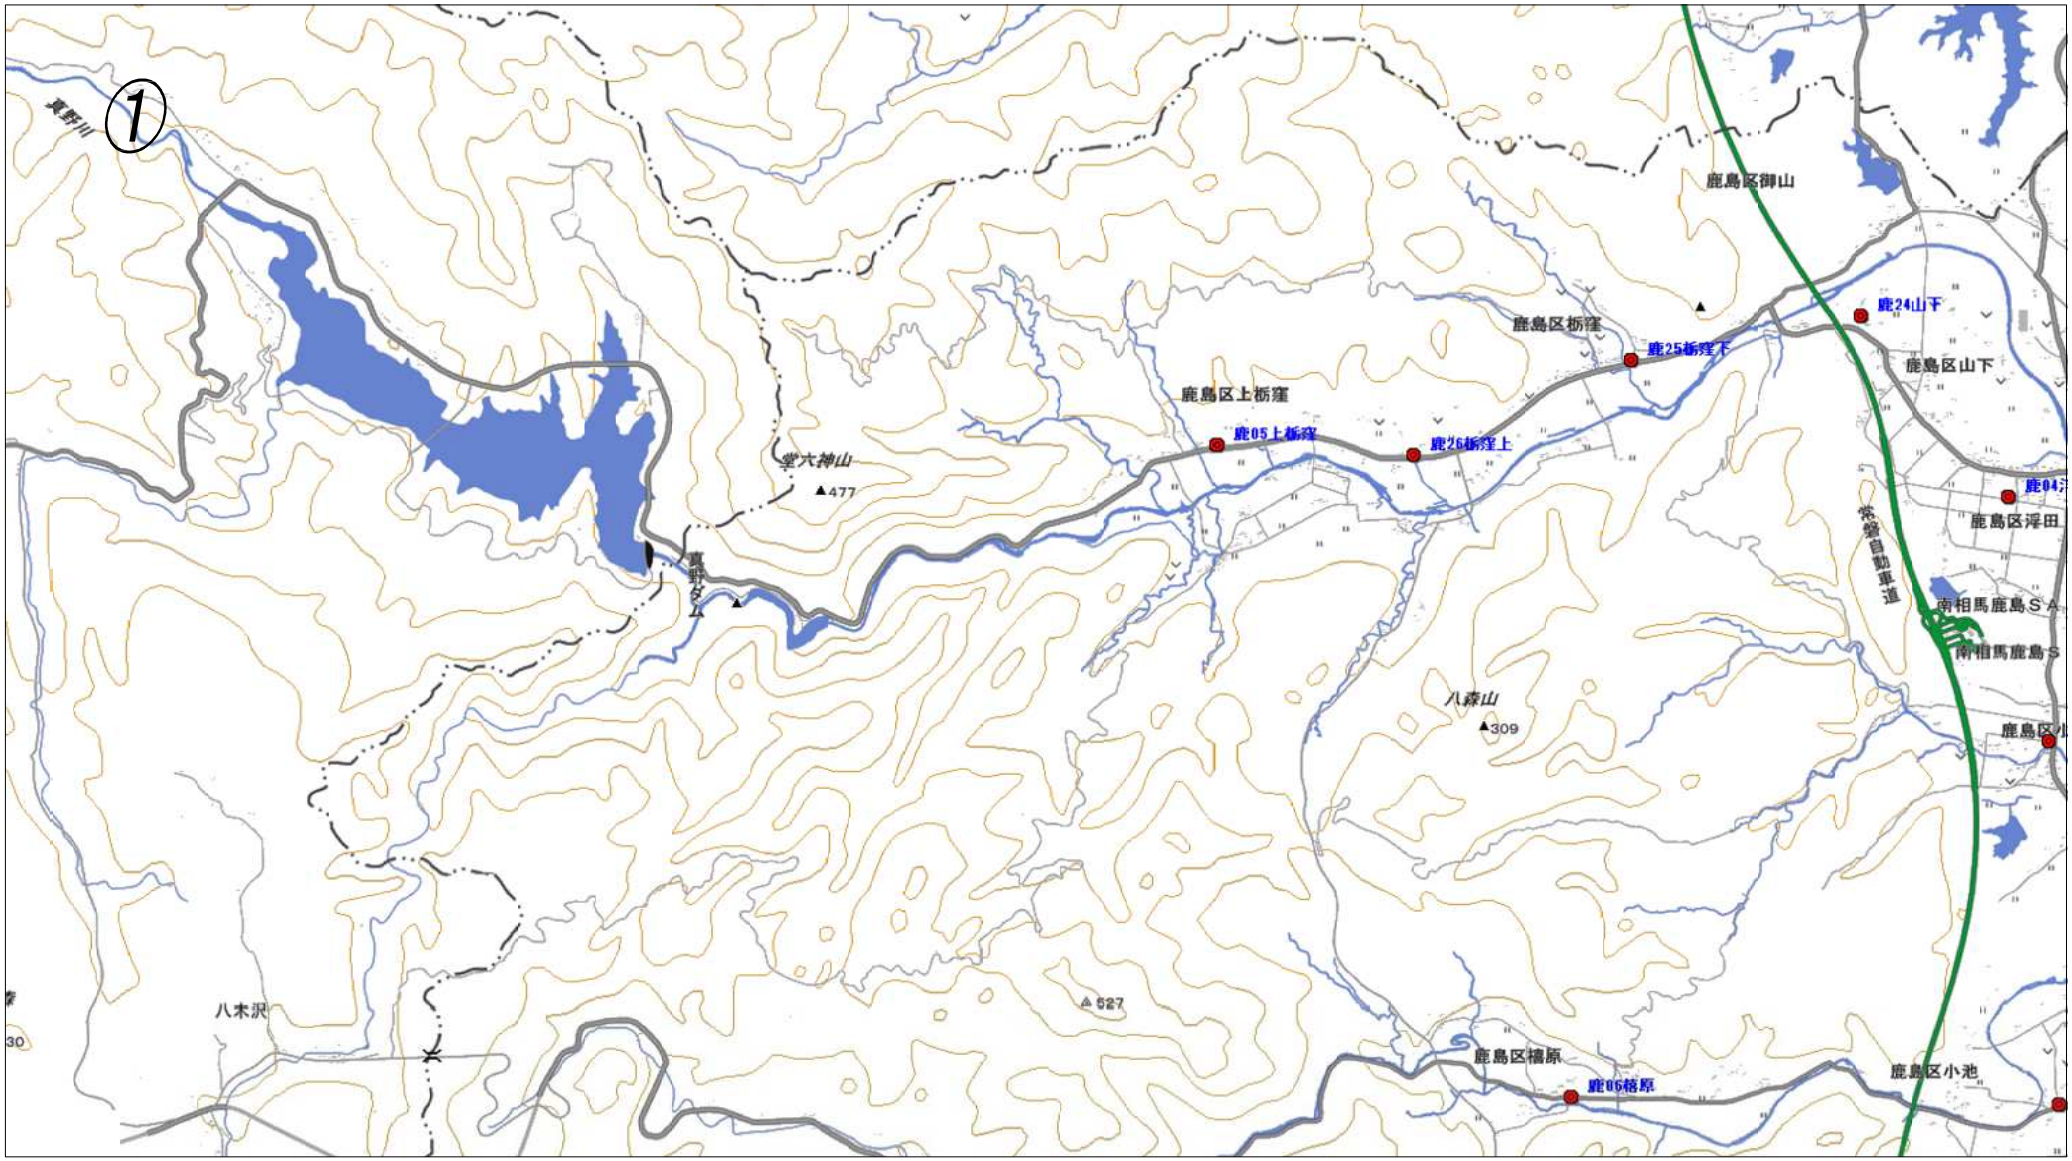


| | | | | | | | | | |
|---|---|---|---|---|---|---|---|---|---|
| | | | | | | | 件　名 | 防災行政無線同報系デジタル化整備監理・設計支援業務委託 | |
| | | | | | | | 図面名称 | 屋外拡声子局位置図－1 | 図面番号 003 |
| | | | | | | | 位　置 | 南相馬市一円 | 尺　度 1/30000 |
| | 承　認 | 製　図 | 設　計 | 版 | 年月日 | 訂　正　記　事 | 責任者 | 設計者 | 株式会社マリンテクノサービス |

| | | | | | | | | | |
|---|---|---|---|---|---|---|---|---|---|
| | | | | | | | | 件　名 | 防災行政無線同報系デジタル化整備監理・設計支援業務委託 |
| | | | | | | | | 図面名称 | 屋外拡声子局位置図－2 | 図面番号 | 004 |
| | | | | | | | | 位　置 | 南相馬市一円 | 尺　度 | 1/30000 |
| | 承　認 | 製　図 | 設　計 | 版 | 年月日 | 訂　正　記　事 | 責任者 | 設計者 | 株式会社マリンテクノサービス |

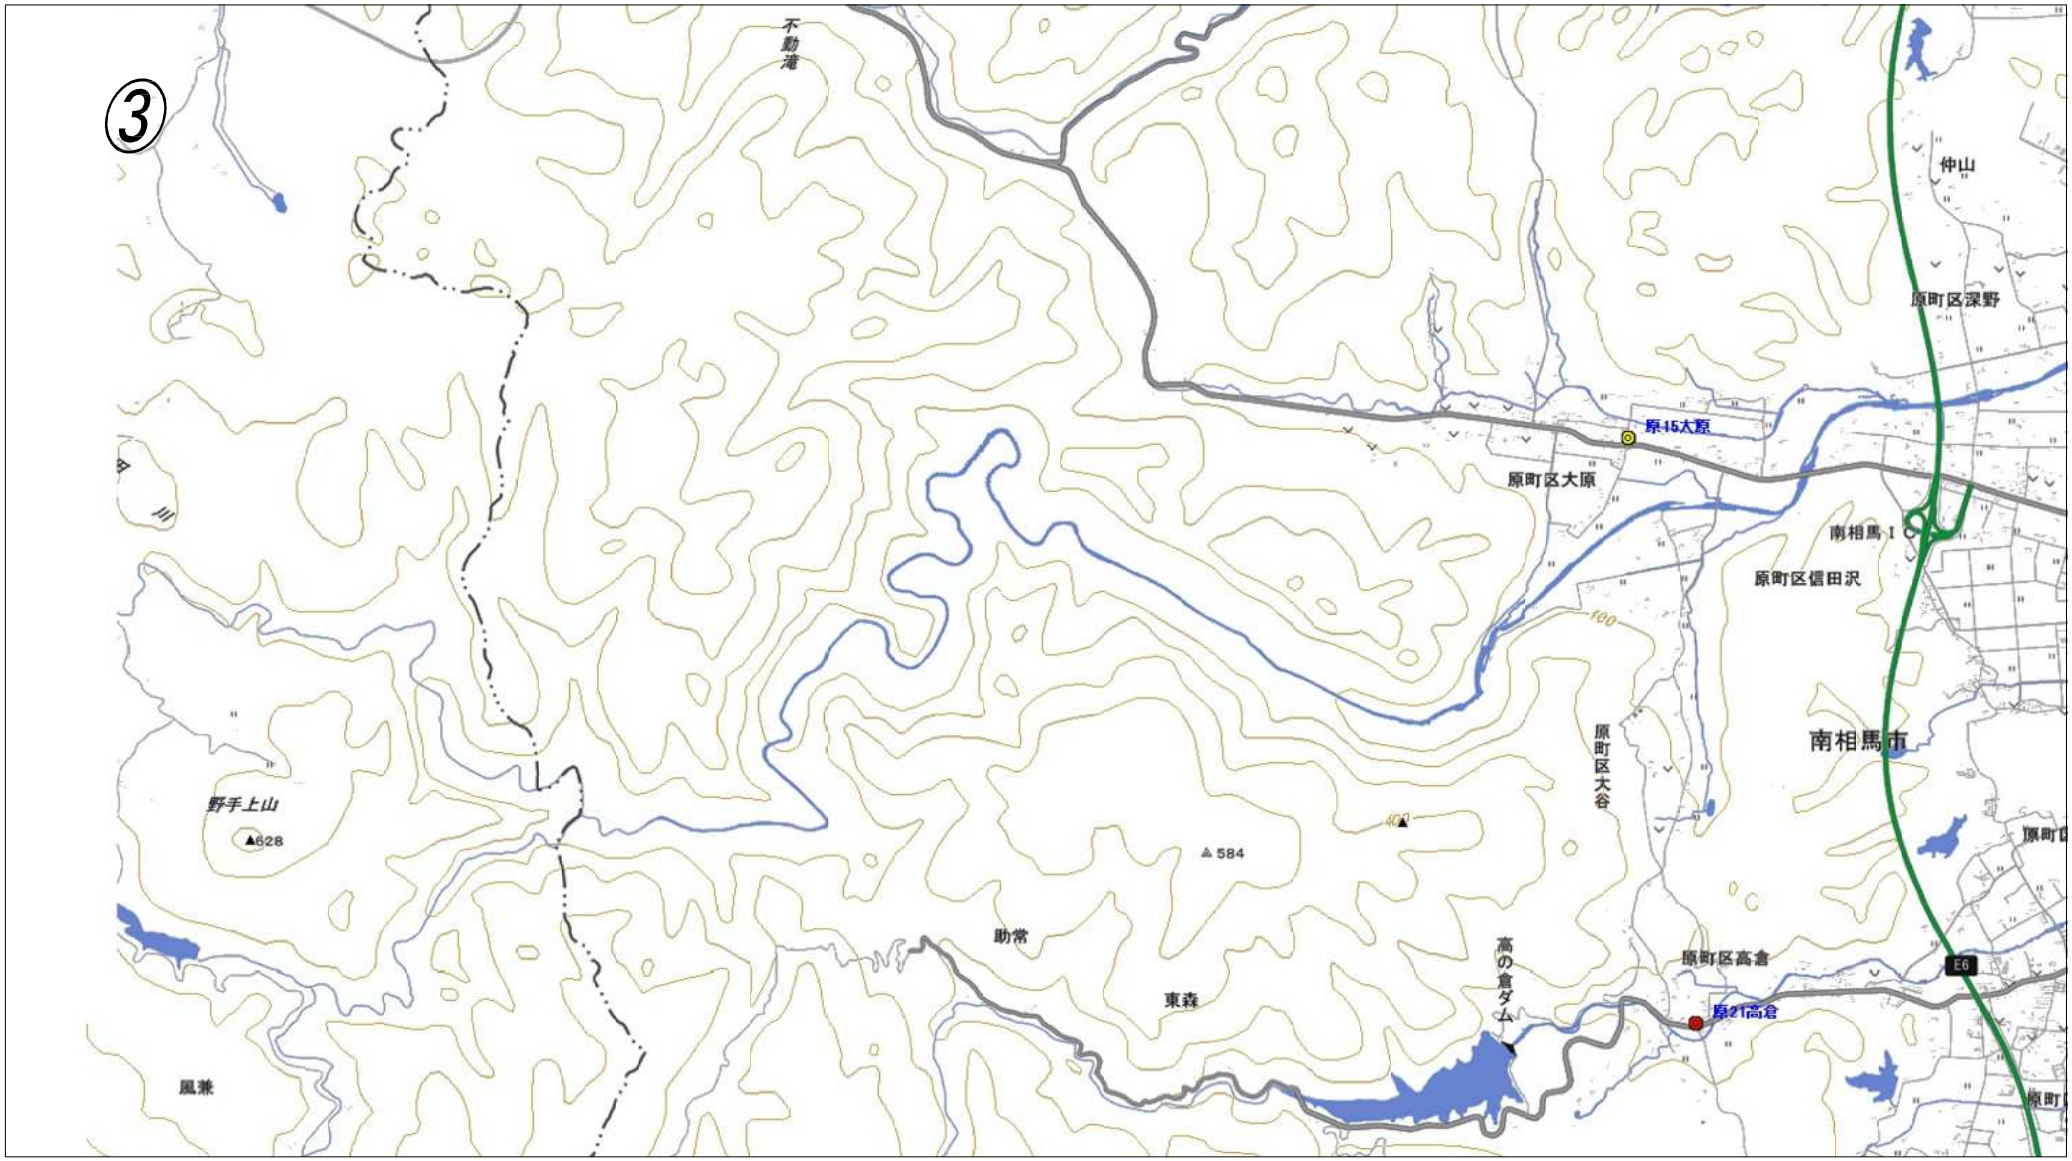


| | | | | | | | | | |
|---|---|---|---|---|---|---|---|---|---|
| | | | | | | | 件　名 | 防災行政無線同報系デジタル化整備監理・設計支援業務委託 | |
| | | | | | | | 図面名称 | 屋外拡声子局位置図－3 | 図面番号 005 |
| | | | | | | | 位　置 | 南相馬市一円 | 尺　度 1/30000 |
| | 承　認 | 製　図 | 設　計 | 版 | 年月日 | 訂　正　記　事 | 責任者 | 設計者 | 株式会社マリンテクノサービス |

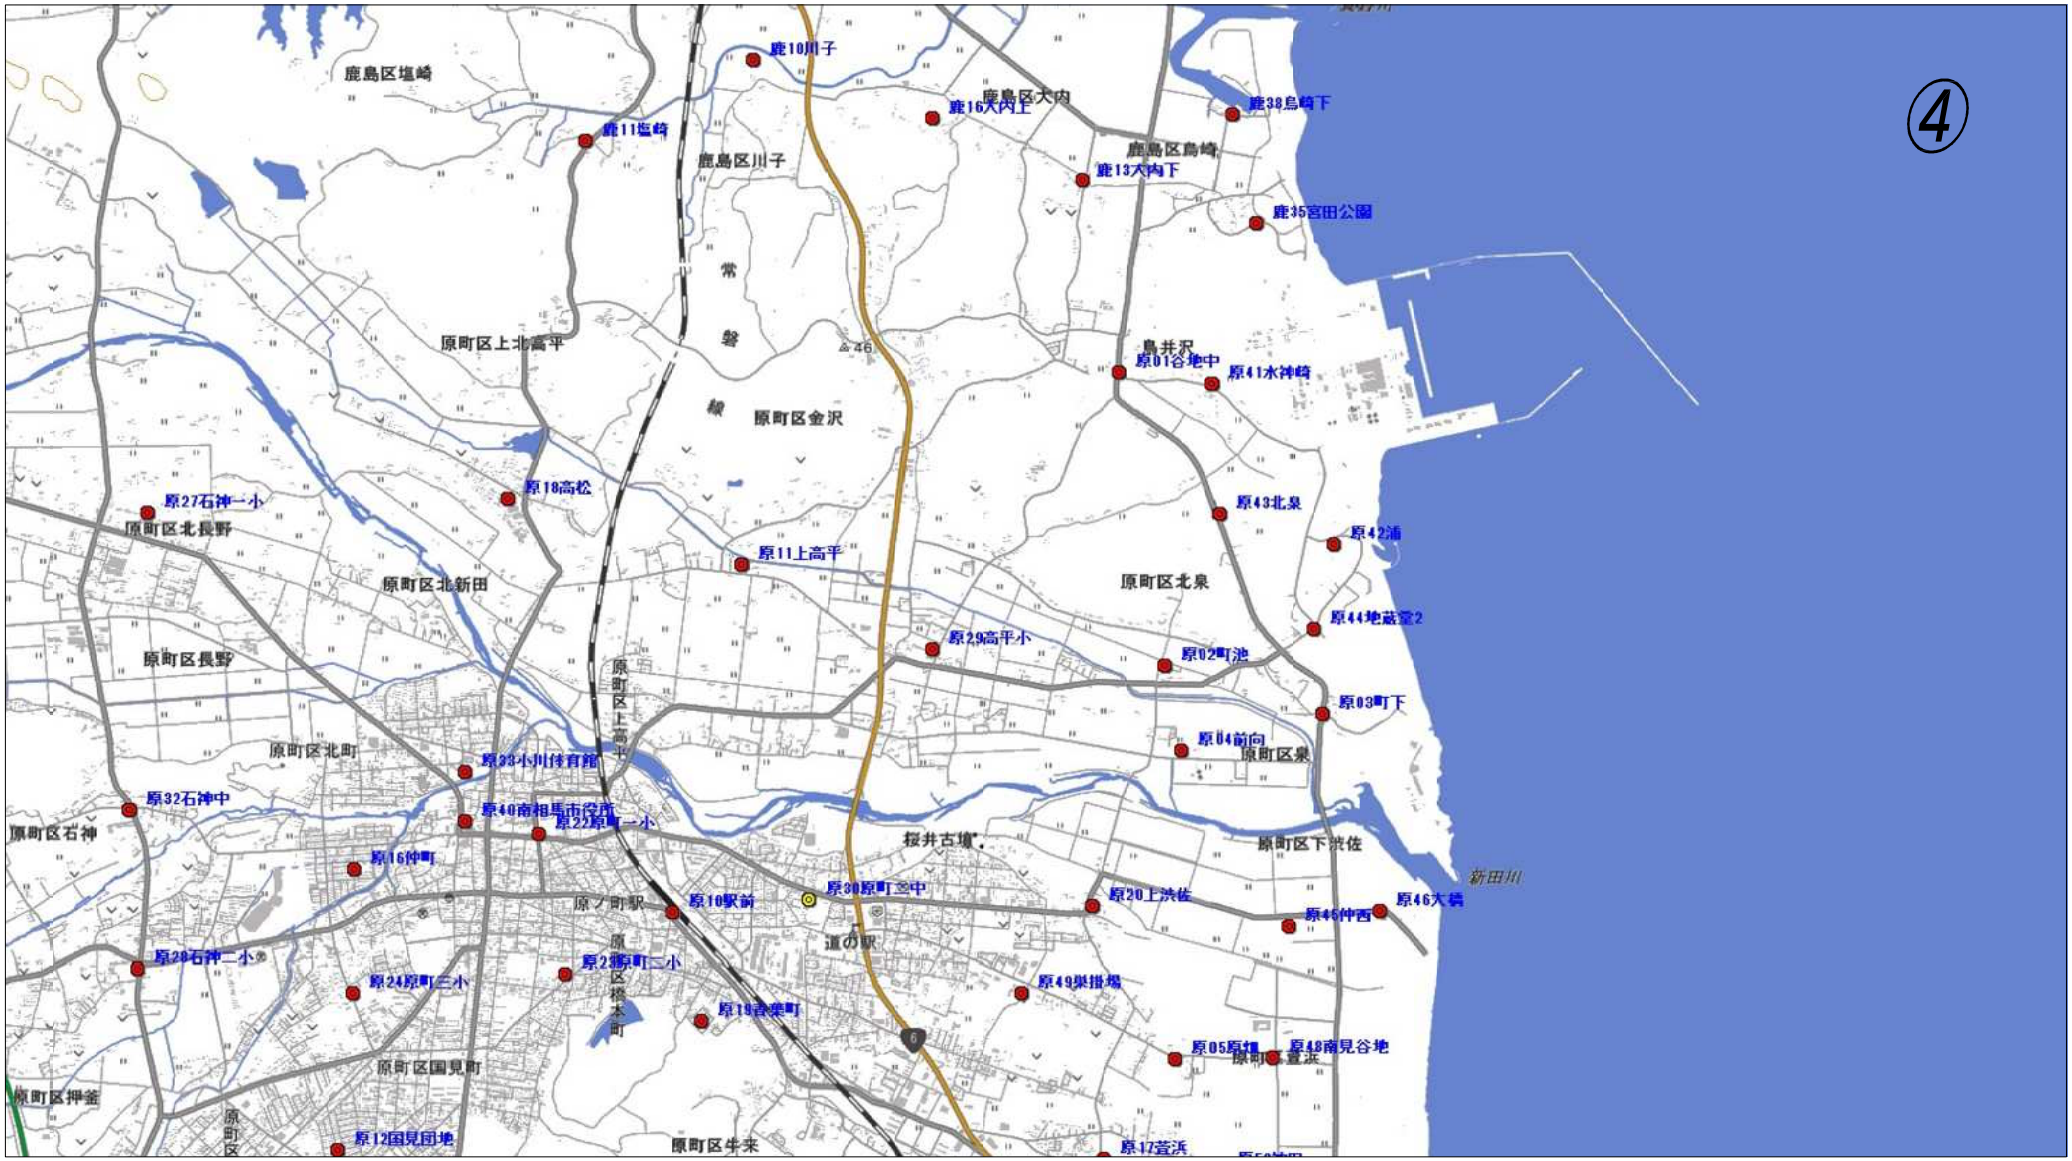


| | | | | | | | | | |
|---|---|---|---|---|---|---|---|---|---|
| | | | | | | | | 件　名 | 防災行政無線同報系デジタル化整備監理・設計支援業務委託 |
| | | | | | | | | 図面名称 | 屋外拡声子局位置図－4 | 図面番号 | 006 |
| | | | | | | | | 位　置 | 南相馬市一円 | 尺　度 | 1/30000 |
| | 承　認 | 製　図 | 設　計 | 版 | 年月日 | 訂　正　記　事 | 責任者 | 設計者 | 株式会社マリンテクノサービス |

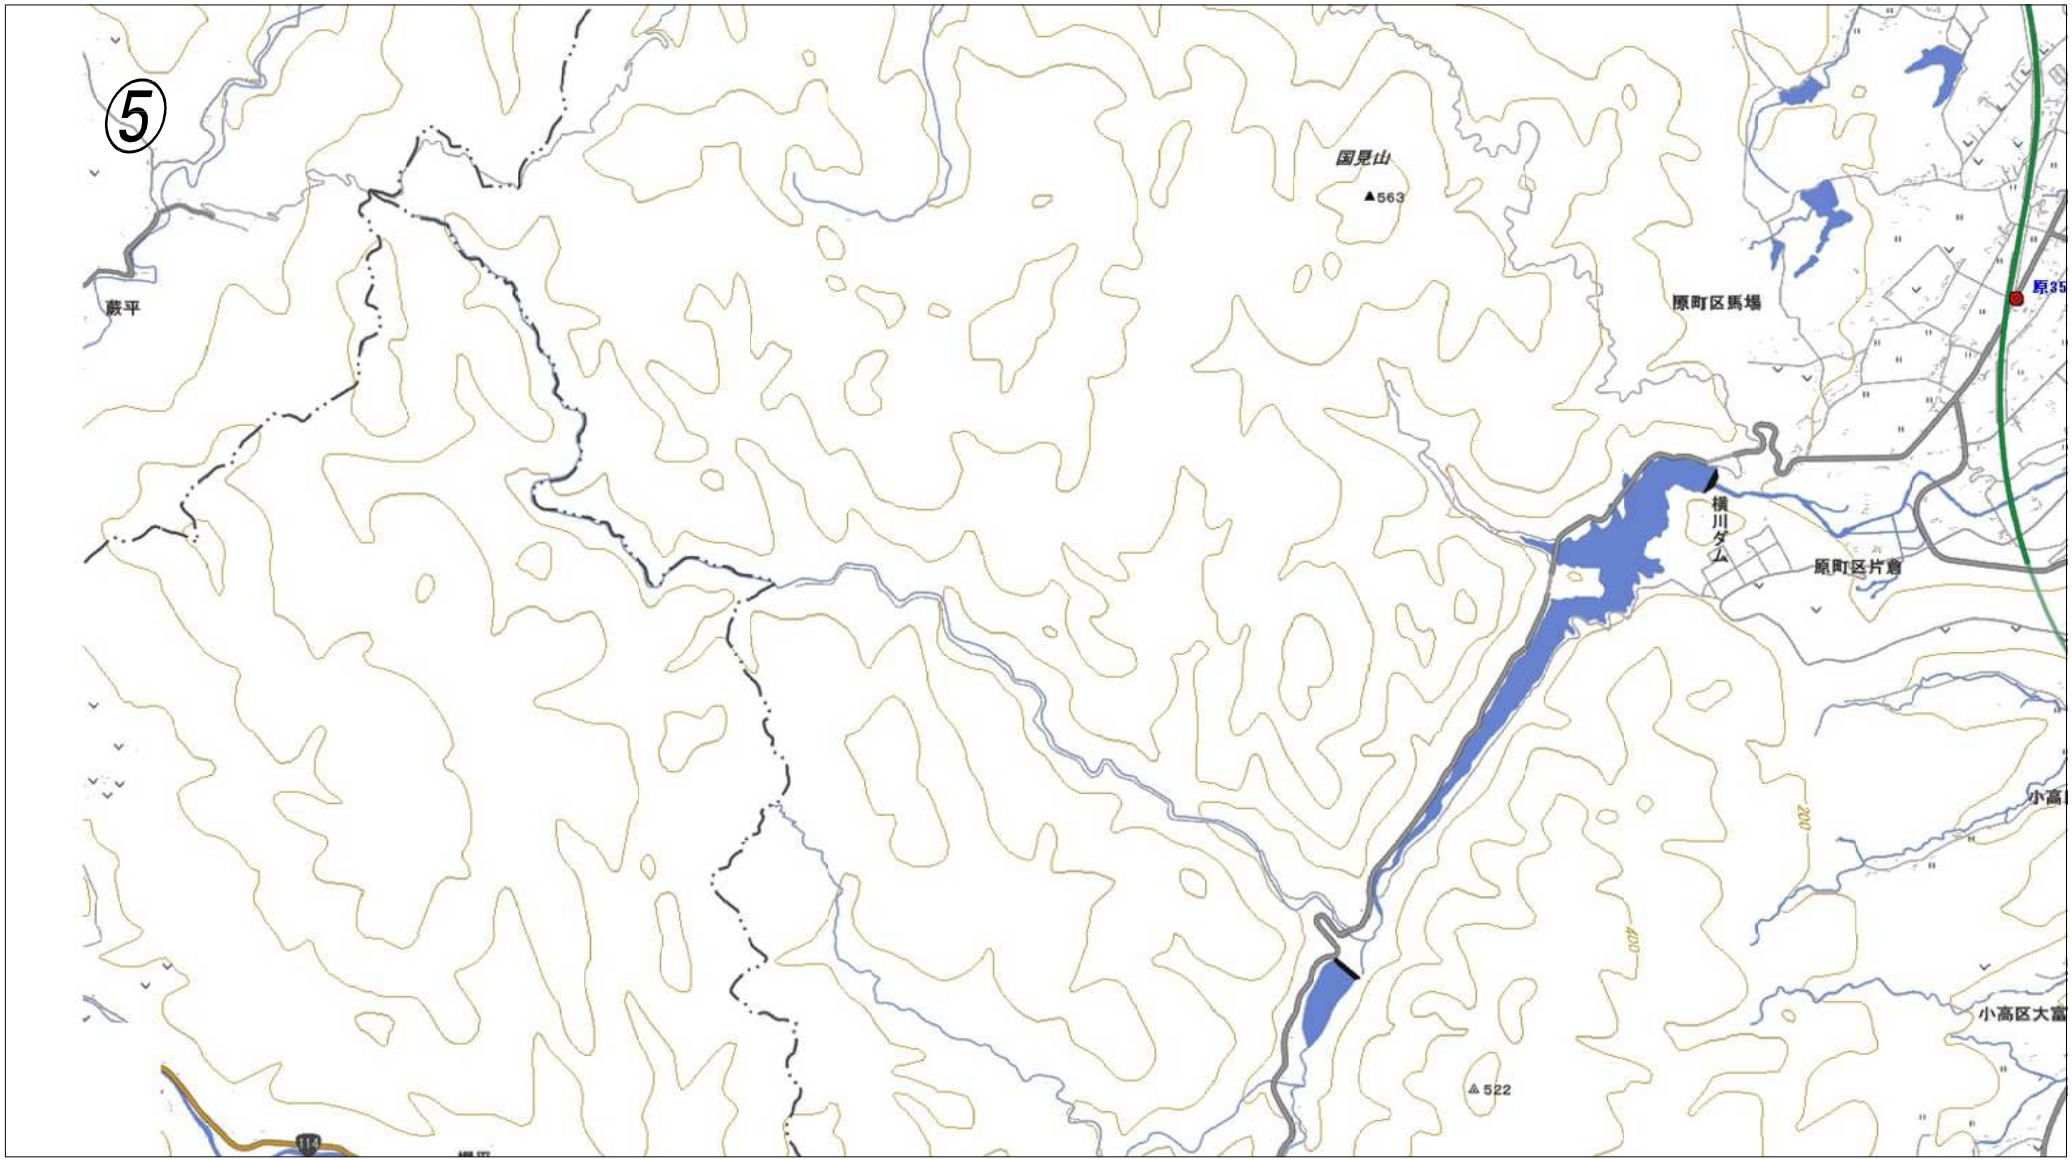


| | | | | | | | | | |
|---|---|---|---|---|---|---|---|---|---|
| | | | | | | | 件　名 | 防災行政無線同報系デジタル化整備監理・設計支援業務委託 | |
| | | | | | | | 図面名称 | 屋外拡声子局位置図－5 | 図面番号 007 |
| | | | | | | | 位　置 | 南相馬市一円 | 尺　度 1/30000 |
| | 承　認 | 製　図 | 設　計 | 版 | 年月日 | 訂　正　記　事 | 責任者 | 設計者 | 株式会社マリンテクノサービス |

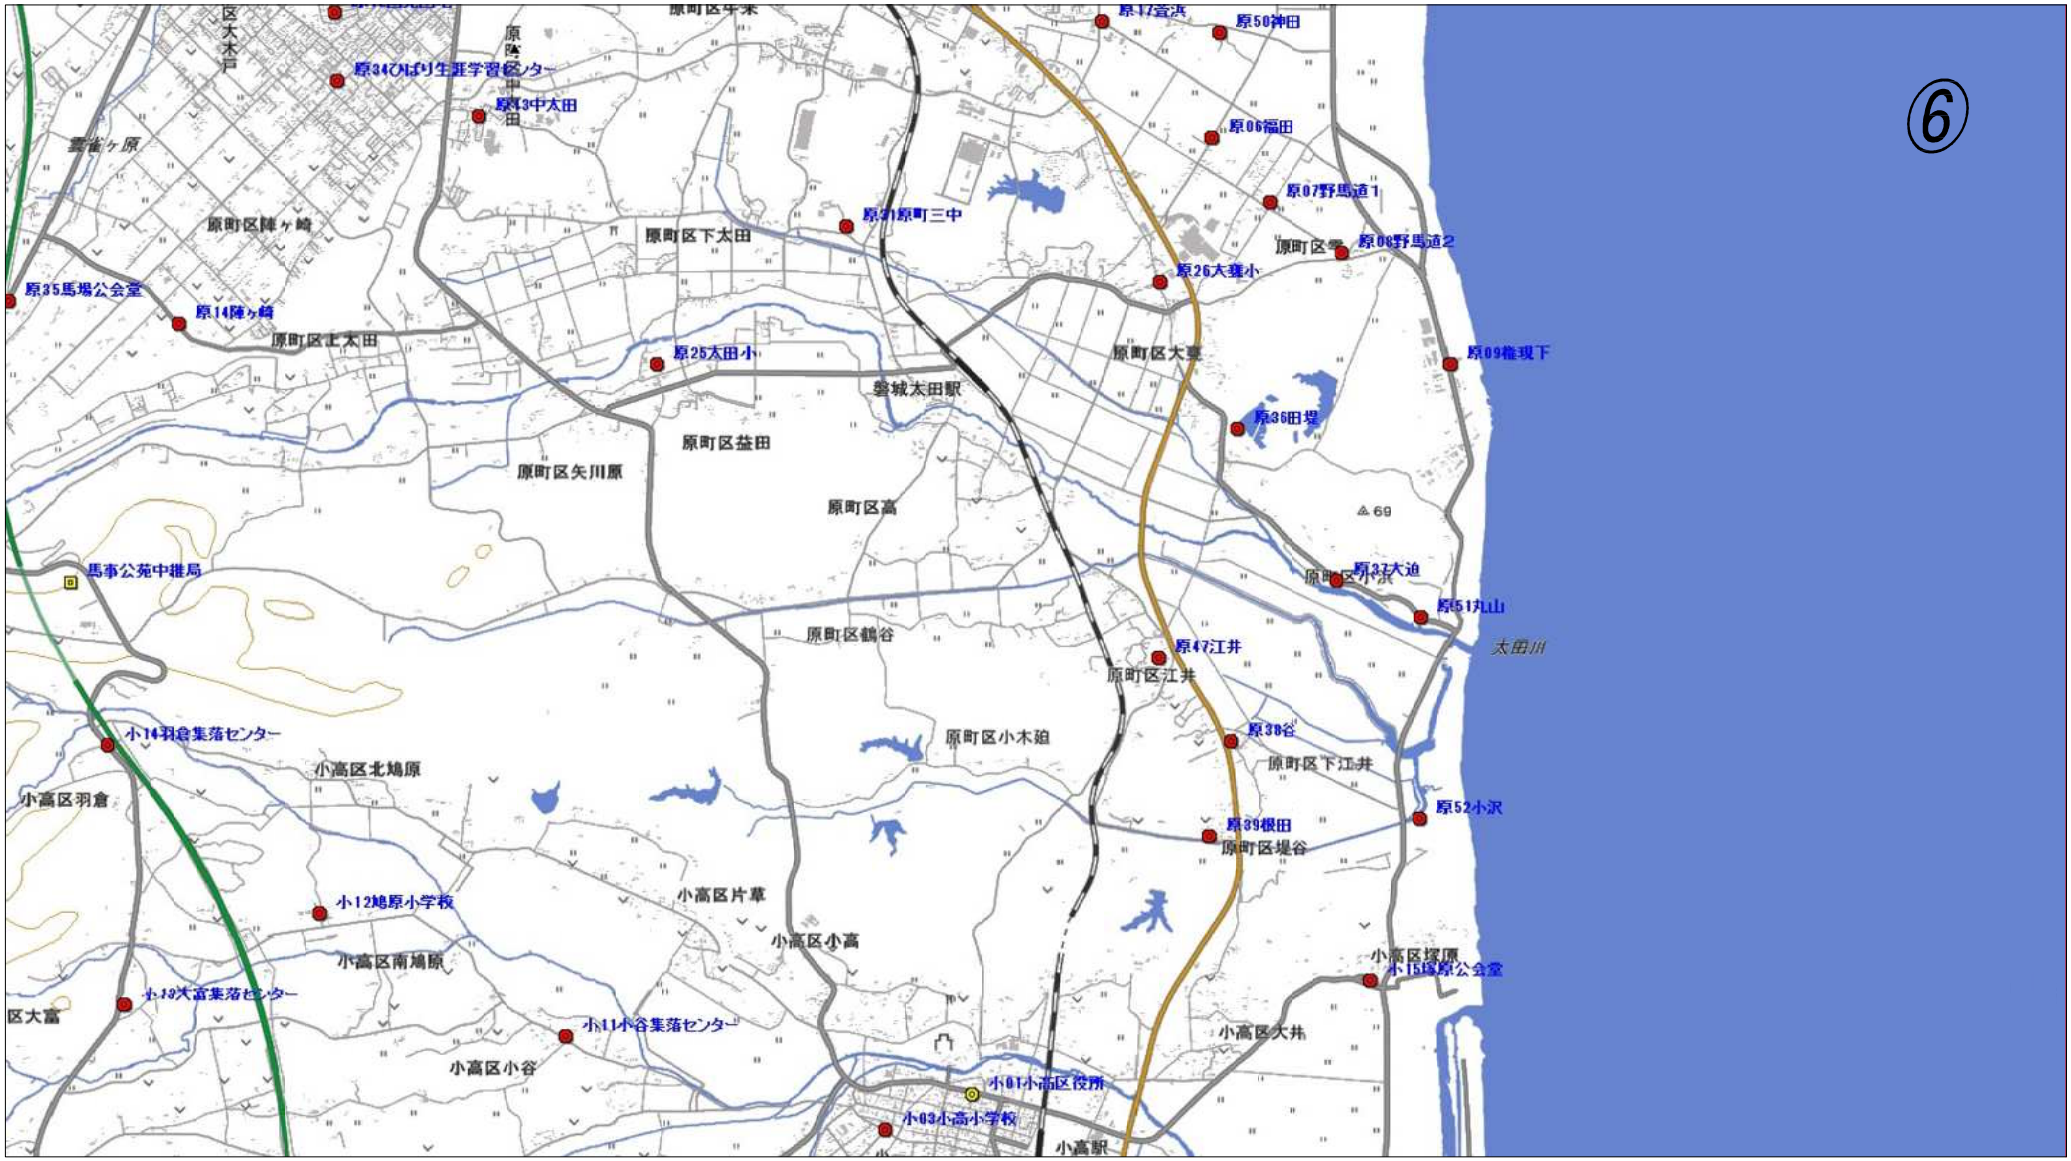


| | | | | | | | | | |
|---|---|---|---|---|---|---|---|---|---|
| | | | | | | | | 件　名 | 防災行政無線同報系デジタル化整備監理・設計支援業務委託 |
| | | | | | | | | 図面名称 | 屋外拡声子局位置図－6 | 図面番号 | 008 |
| | | | | | | | | 位　置 | 南相馬市一円 | 尺　度 | 1/30000 |
| | 承　認 | 製　図 | 設　計 | 版 | 年月日 | 訂　正　記　事 | 責任者 | 設計者 | 株式会社マリンテクノサービス |

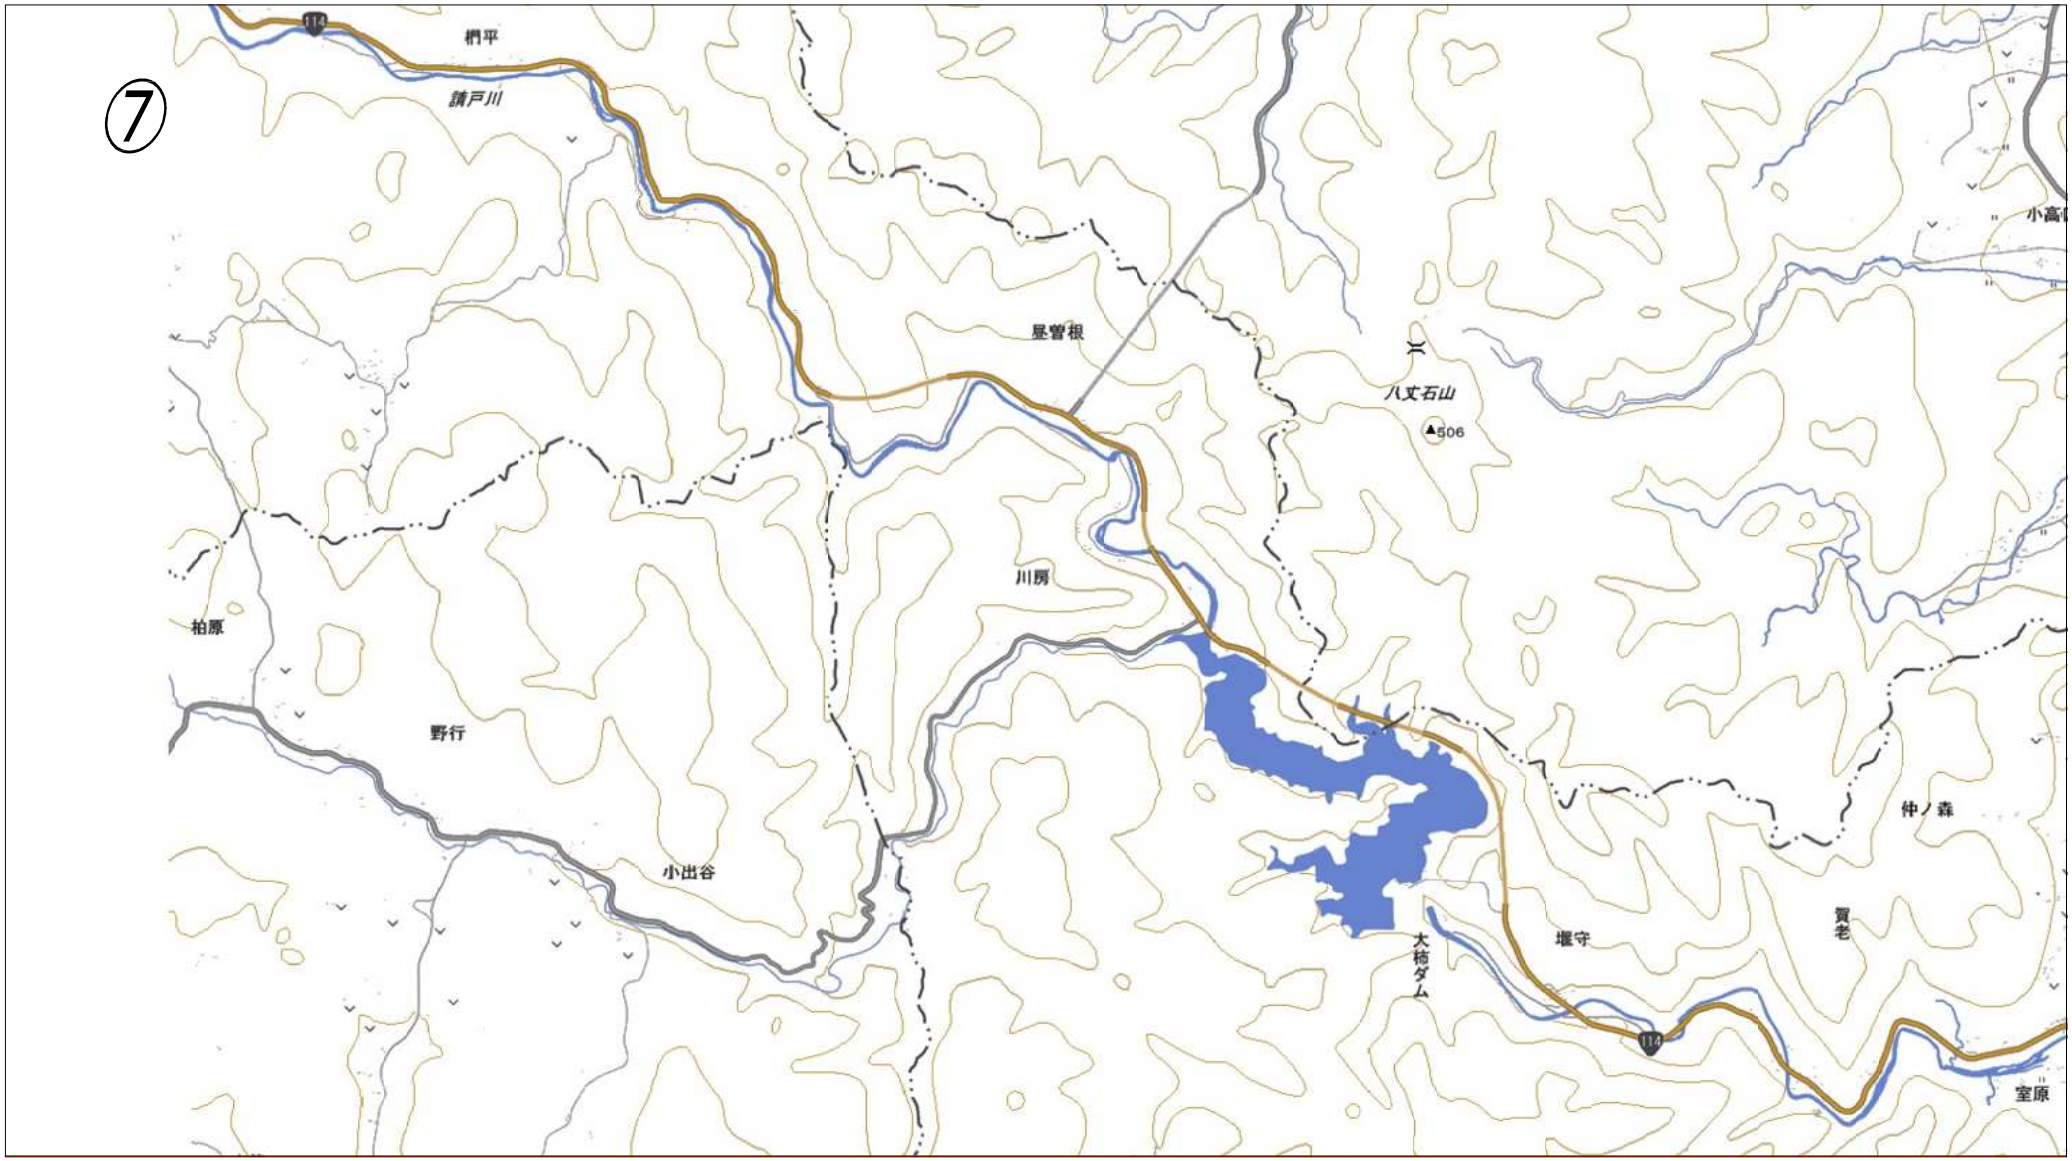


| | | | | | | | | | |
|---|---|---|---|---|---|---|---|---|---|
| | | | | | | | 件　名 | 防災行政無線同報系デジタル化整備監理・設計支援業務委託 | |
| | | | | | | | 図面名称 | 屋外拡声子局位置図－7 | 図面番号 009 |
| | | | | | | | 位　置 | 南相馬市一円 | 尺　度 1/30000 |
| | 承　認 | 製　図 | 設　計 | 版 | 年月日 | 訂　正　記　事 | 責任者 | 設計者 | 株式会社マリンテクノサービス |

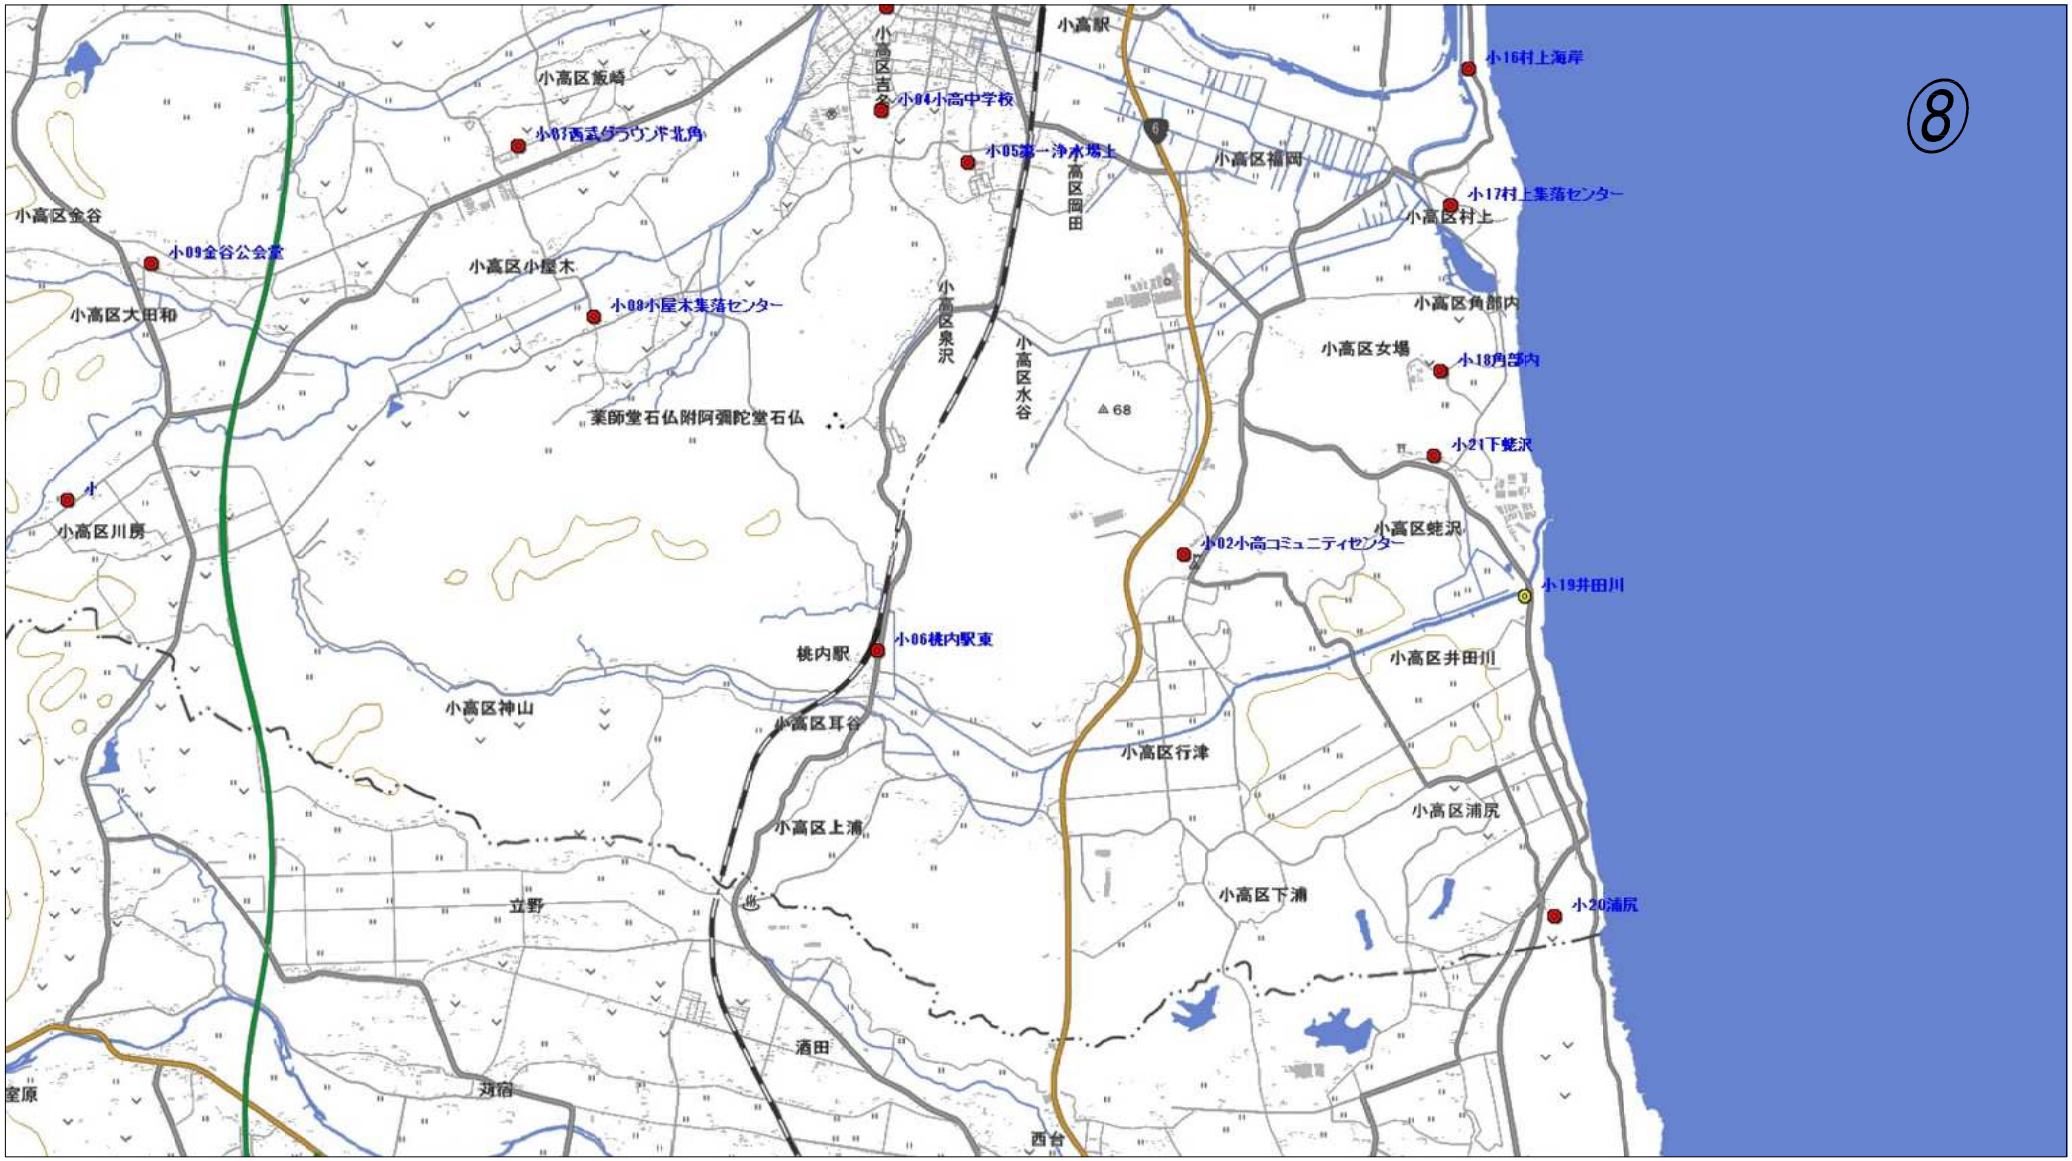


| | | | | | | | | | |
|---|---|---|---|---|---|---|---|---|---|
| | | | | | | | | 件　名 | 防災行政無線同報系デジタル化整備監理・設計支援業務委託 |
| | | | | | | | | 図面名称 | 屋外拡声子局位置図－8 | 図面番号 | 010 |
| | | | | | | | | 位　置 | 南相馬市一円 | 尺　度 | 1/30000 |
| | 承　認 | 製　図 | 設　計 | 版 | 年月日 | 訂　正　記　事 | 責任者 | 設計者 | 株式会社マリンテクノサービス |