



# 南相馬市 市営原町陣ヶ崎公園墓地 拡張墓域 区画案内図 (原町区上太田字陣ヶ崎612番地)



各シートに区画の拡大図を示しています。例: 使用者募集中の区画

JからKブロックの何列目と何番目かから  
空き墓地区画を探すようにしてください。


現地案内の依頼はご遠慮ください。

(問合せ先 市役所環境政策課 0244-24-5313)

J-123

番号のあるところが、空き区画です。  
番号のないところは使用者が決定済みです。  
申込希望は複数選んでおいてください。

## 墓地全体図

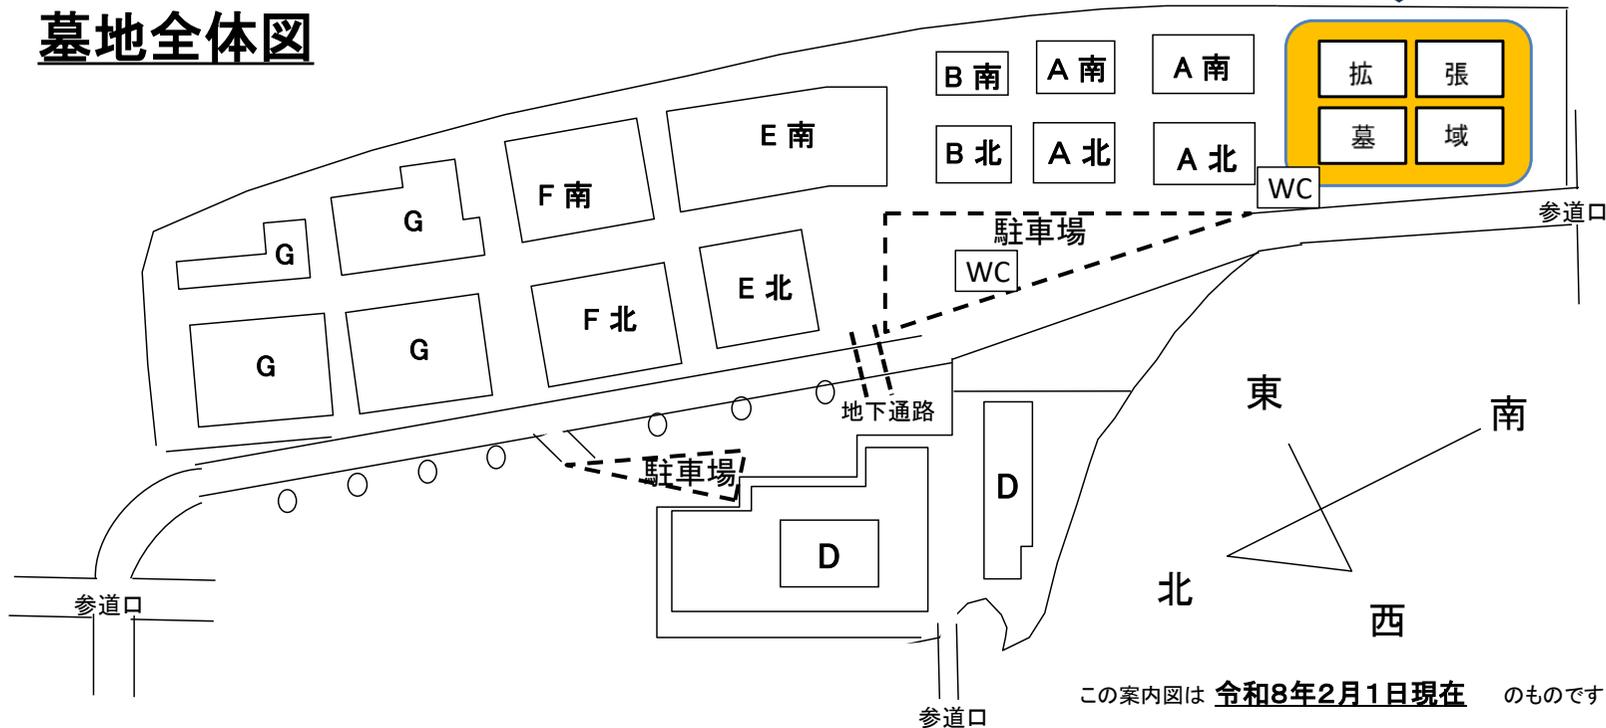

この案内図は **令和8年2月1日現在** のものです。

市営原町陣ヶ崎公園墓地(●拡張墓域) 募集区画一覧表

墓地区画	面積	使用料	管理料	使用許可証
H-62	4.00 m <sup>2</sup>	232,000 円	1,150 円	200 円
H-72	4.00 m <sup>2</sup>	232,000 円	1,150 円	200 円
H-73	4.00 m <sup>2</sup>	232,000 円	1,150 円	200 円
H-80	4.00 m <sup>2</sup>	232,000 円	1,150 円	200 円
H-81	4.00 m <sup>2</sup>	232,000 円	1,150 円	200 円
H-82	4.00 m <sup>2</sup>	232,000 円	1,150 円	200 円
H-84	4.00 m <sup>2</sup>	232,000 円	1,150 円	200 円
H-89	4.00 m <sup>2</sup>	232,000 円	1,150 円	200 円
H-90	4.00 m <sup>2</sup>	232,000 円	1,150 円	200 円
H-91	4.00 m <sup>2</sup>	232,000 円	1,150 円	200 円
H-92	4.00 m <sup>2</sup>	232,000 円	1,150 円	200 円
H-93	4.00 m <sup>2</sup>	232,000 円	1,150 円	200 円
H-94	4.00 m <sup>2</sup>	232,000 円	1,150 円	200 円
H-99	4.00 m <sup>2</sup>	232,000 円	1,150 円	200 円
H-100	4.00 m <sup>2</sup>	232,000 円	1,150 円	200 円
H-101	4.00 m <sup>2</sup>	232,000 円	1,150 円	200 円
H-103	4.00 m <sup>2</sup>	232,000 円	1,150 円	200 円
H-167	4.00 m <sup>2</sup>	232,000 円	1,150 円	200 円
H-168	4.00 m <sup>2</sup>	232,000 円	1,150 円	200 円
H-169	4.00 m <sup>2</sup>	232,000 円	1,150 円	200 円
H-170	4.00 m <sup>2</sup>	232,000 円	1,150 円	200 円
H-177	4.00 m <sup>2</sup>	232,000 円	1,150 円	200 円
H-178	4.00 m <sup>2</sup>	232,000 円	1,150 円	200 円
H-179	4.00 m <sup>2</sup>	232,000 円	1,150 円	200 円
H-181	4.00 m <sup>2</sup>	232,000 円	1,150 円	200 円
H-190	4.00 m <sup>2</sup>	232,000 円	1,150 円	200 円
H-198	4.00 m <sup>2</sup>	232,000 円	1,150 円	200 円
H-199	4.00 m <sup>2</sup>	232,000 円	1,150 円	200 円
H-200	4.00 m <sup>2</sup>	232,000 円	1,150 円	200 円
H-201	4.00 m <sup>2</sup>	232,000 円	1,150 円	200 円
H-208	4.00 m <sup>2</sup>	232,000 円	1,150 円	200 円
I-171	4.00 m <sup>2</sup>	232,000 円	1,150 円	200 円
I-179	4.00 m <sup>2</sup>	232,000 円	1,150 円	200 円
I-181	4.00 m <sup>2</sup>	232,000 円	1,150 円	200 円
J-21	4.00 m <sup>2</sup>	232,000 円	1,150 円	200 円
J-37	4.00 m <sup>2</sup>	232,000 円	1,150 円	200 円
J-38	4.00 m <sup>2</sup>	232,000 円	1,150 円	200 円
J-39	4.00 m <sup>2</sup>	232,000 円	1,150 円	200 円
J-49	4.00 m <sup>2</sup>	232,000 円	1,150 円	200 円
J-53	4.00 m <sup>2</sup>	232,000 円	1,150 円	200 円
J-54	4.00 m <sup>2</sup>	232,000 円	1,150 円	200 円
J-57	4.00 m <sup>2</sup>	232,000 円	1,150 円	200 円
J-58	4.00 m <sup>2</sup>	232,000 円	1,150 円	200 円
J-59	4.00 m <sup>2</sup>	232,000 円	1,150 円	200 円
J-75	4.00 m <sup>2</sup>	232,000 円	1,150 円	200 円
J-76	4.00 m <sup>2</sup>	232,000 円	1,150 円	200 円


墓地区画	面積	使用料	管理料	使用許可証
J-77	4.00 m <sup>2</sup>	232,000 円	1,150 円	200 円
J-78	4.00 m <sup>2</sup>	232,000 円	1,150 円	200 円
J-79	4.00 m <sup>2</sup>	232,000 円	1,150 円	200 円
J-95	4.00 m <sup>2</sup>	232,000 円	1,150 円	200 円
J-96	4.00 m <sup>2</sup>	232,000 円	1,150 円	200 円
J-97	4.00 m <sup>2</sup>	232,000 円	1,150 円	200 円
J-98	4.00 m <sup>2</sup>	232,000 円	1,150 円	200 円
J-127	4.00 m <sup>2</sup>	232,000 円	1,150 円	200 円
J-128	4.00 m <sup>2</sup>	232,000 円	1,150 円	200 円
J-129	4.00 m <sup>2</sup>	232,000 円	1,150 円	200 円
J-131	4.00 m <sup>2</sup>	232,000 円	1,150 円	200 円
J-132	4.00 m <sup>2</sup>	232,000 円	1,150 円	200 円
J-133	4.00 m <sup>2</sup>	232,000 円	1,150 円	200 円
J-140	4.00 m <sup>2</sup>	232,000 円	1,150 円	200 円
J-141	4.00 m <sup>2</sup>	232,000 円	1,150 円	200 円
J-142	4.00 m <sup>2</sup>	232,000 円	1,150 円	200 円
J-143	4.00 m <sup>2</sup>	232,000 円	1,150 円	200 円
J-147	4.00 m <sup>2</sup>	232,000 円	1,150 円	200 円
J-148	4.00 m <sup>2</sup>	232,000 円	1,150 円	200 円
J-149	4.00 m <sup>2</sup>	232,000 円	1,150 円	200 円
J-150	4.00 m <sup>2</sup>	232,000 円	1,150 円	200 円
J-151	4.00 m <sup>2</sup>	232,000 円	1,150 円	200 円
J-152	4.00 m <sup>2</sup>	232,000 円	1,150 円	200 円
J-153	4.00 m <sup>2</sup>	232,000 円	1,150 円	200 円
J-154	4.00 m <sup>2</sup>	232,000 円	1,150 円	200 円
J-157	4.00 m <sup>2</sup>	232,000 円	1,150 円	200 円
J-158	4.00 m <sup>2</sup>	232,000 円	1,150 円	200 円
J-159	4.00 m <sup>2</sup>	232,000 円	1,150 円	200 円
J-162	4.00 m <sup>2</sup>	232,000 円	1,150 円	200 円
J-168	4.00 m <sup>2</sup>	232,000 円	1,150 円	200 円
J-169	4.00 m <sup>2</sup>	232,000 円	1,150 円	200 円
J-170	4.00 m <sup>2</sup>	232,000 円	1,150 円	200 円
J-171	4.00 m <sup>2</sup>	232,000 円	1,150 円	200 円
J-172	4.00 m <sup>2</sup>	232,000 円	1,150 円	200 円
J-173	4.00 m <sup>2</sup>	232,000 円	1,150 円	200 円
J-188	4.00 m <sup>2</sup>	232,000 円	1,150 円	200 円
J-189	4.00 m <sup>2</sup>	232,000 円	1,150 円	200 円
J-190	4.00 m <sup>2</sup>	232,000 円	1,150 円	200 円
K-13	4.00 m <sup>2</sup>	232,000 円	1,150 円	200 円
K-14	4.00 m <sup>2</sup>	232,000 円	1,150 円	200 円
K-15	4.00 m <sup>2</sup>	232,000 円	1,150 円	200 円
K-16	4.00 m <sup>2</sup>	232,000 円	1,150 円	200 円
K-17	4.00 m <sup>2</sup>	232,000 円	1,150 円	200 円
K-18	4.00 m <sup>2</sup>	232,000 円	1,150 円	200 円
K-23	4.00 m <sup>2</sup>	232,000 円	1,150 円	200 円
K-24	4.00 m <sup>2</sup>	232,000 円	1,150 円	200 円
K-25	4.00 m <sup>2</sup>	232,000 円	1,150 円	200 円

墓地区画	面積	使用料	管理料	使用許可証
K-26	4.00 m <sup>2</sup>	232,000 円	1,150 円	200 円
K-28	4.00 m <sup>2</sup>	232,000 円	1,150 円	200 円
K-32	4.00 m <sup>2</sup>	232,000 円	1,150 円	200 円
K-33	4.00 m <sup>2</sup>	232,000 円	1,150 円	200 円
K-34	4.00 m <sup>2</sup>	232,000 円	1,150 円	200 円
K-35	4.00 m <sup>2</sup>	232,000 円	1,150 円	200 円
K-36	4.00 m <sup>2</sup>	232,000 円	1,150 円	200 円
K-37	4.00 m <sup>2</sup>	232,000 円	1,150 円	200 円
K-38	4.00 m <sup>2</sup>	232,000 円	1,150 円	200 円
K-39	4.00 m <sup>2</sup>	232,000 円	1,150 円	200 円
K-44	4.00 m <sup>2</sup>	232,000 円	1,150 円	200 円
K-45	4.00 m <sup>2</sup>	232,000 円	1,150 円	200 円
K-46	4.00 m <sup>2</sup>	232,000 円	1,150 円	200 円
K-47	4.00 m <sup>2</sup>	232,000 円	1,150 円	200 円
K-48	4.00 m <sup>2</sup>	232,000 円	1,150 円	200 円
K-49	4.00 m <sup>2</sup>	232,000 円	1,150 円	200 円
K-53	4.00 m <sup>2</sup>	232,000 円	1,150 円	200 円
K-54	4.00 m <sup>2</sup>	232,000 円	1,150 円	200 円
K-55	4.00 m <sup>2</sup>	232,000 円	1,150 円	200 円
K-56	4.00 m <sup>2</sup>	232,000 円	1,150 円	200 円
K-57	4.00 m <sup>2</sup>	232,000 円	1,150 円	200 円
K-58	4.00 m <sup>2</sup>	232,000 円	1,150 円	200 円
K-59	4.00 m <sup>2</sup>	232,000 円	1,150 円	200 円
K-69	4.00 m <sup>2</sup>	232,000 円	1,150 円	200 円
K-73	4.00 m <sup>2</sup>	232,000 円	1,150 円	200 円
K-74	4.00 m <sup>2</sup>	232,000 円	1,150 円	200 円
K-75	4.00 m <sup>2</sup>	232,000 円	1,150 円	200 円
K-76	4.00 m <sup>2</sup>	232,000 円	1,150 円	200 円
K-77	4.00 m <sup>2</sup>	232,000 円	1,150 円	200 円
K-78	4.00 m <sup>2</sup>	232,000 円	1,150 円	200 円
K-79	4.00 m <sup>2</sup>	232,000 円	1,150 円	200 円
K-97	4.00 m <sup>2</sup>	232,000 円	1,150 円	200 円
K-98	4.00 m <sup>2</sup>	232,000 円	1,150 円	200 円
K-142	4.00 m <sup>2</sup>	232,000 円	1,150 円	200 円
K-143	4.00 m <sup>2</sup>	232,000 円	1,150 円	200 円
K-163	4.00 m <sup>2</sup>	232,000 円	1,150 円	200 円
K-164	4.00 m <sup>2</sup>	232,000 円	1,150 円	200 円
K-165	4.00 m <sup>2</sup>	232,000 円	1,150 円	200 円
K-166	4.00 m <sup>2</sup>	232,000 円	1,150 円	200 円
K-182	4.00 m <sup>2</sup>	232,000 円	1,150 円	200 円
K-183	4.00 m <sup>2</sup>	232,000 円	1,150 円	200 円
K-184	4.00 m <sup>2</sup>	232,000 円	1,150 円	200 円
K-185	4.00 m <sup>2</sup>	232,000 円	1,150 円	200 円
K-186	4.00 m <sup>2</sup>	232,000 円	1,150 円	200 円
K-187	4.00 m <sup>2</sup>	232,000 円	1,150 円	200 円
K-203	4.00 m <sup>2</sup>	232,000 円	1,150 円	200 円
K-204	4.00 m <sup>2</sup>	232,000 円	1,150 円	200 円

# 陣ヶ崎公園墓地 拡張墓域 全体ブロック図


令和8年2月1日現在

募集区画  
 使用許可済み

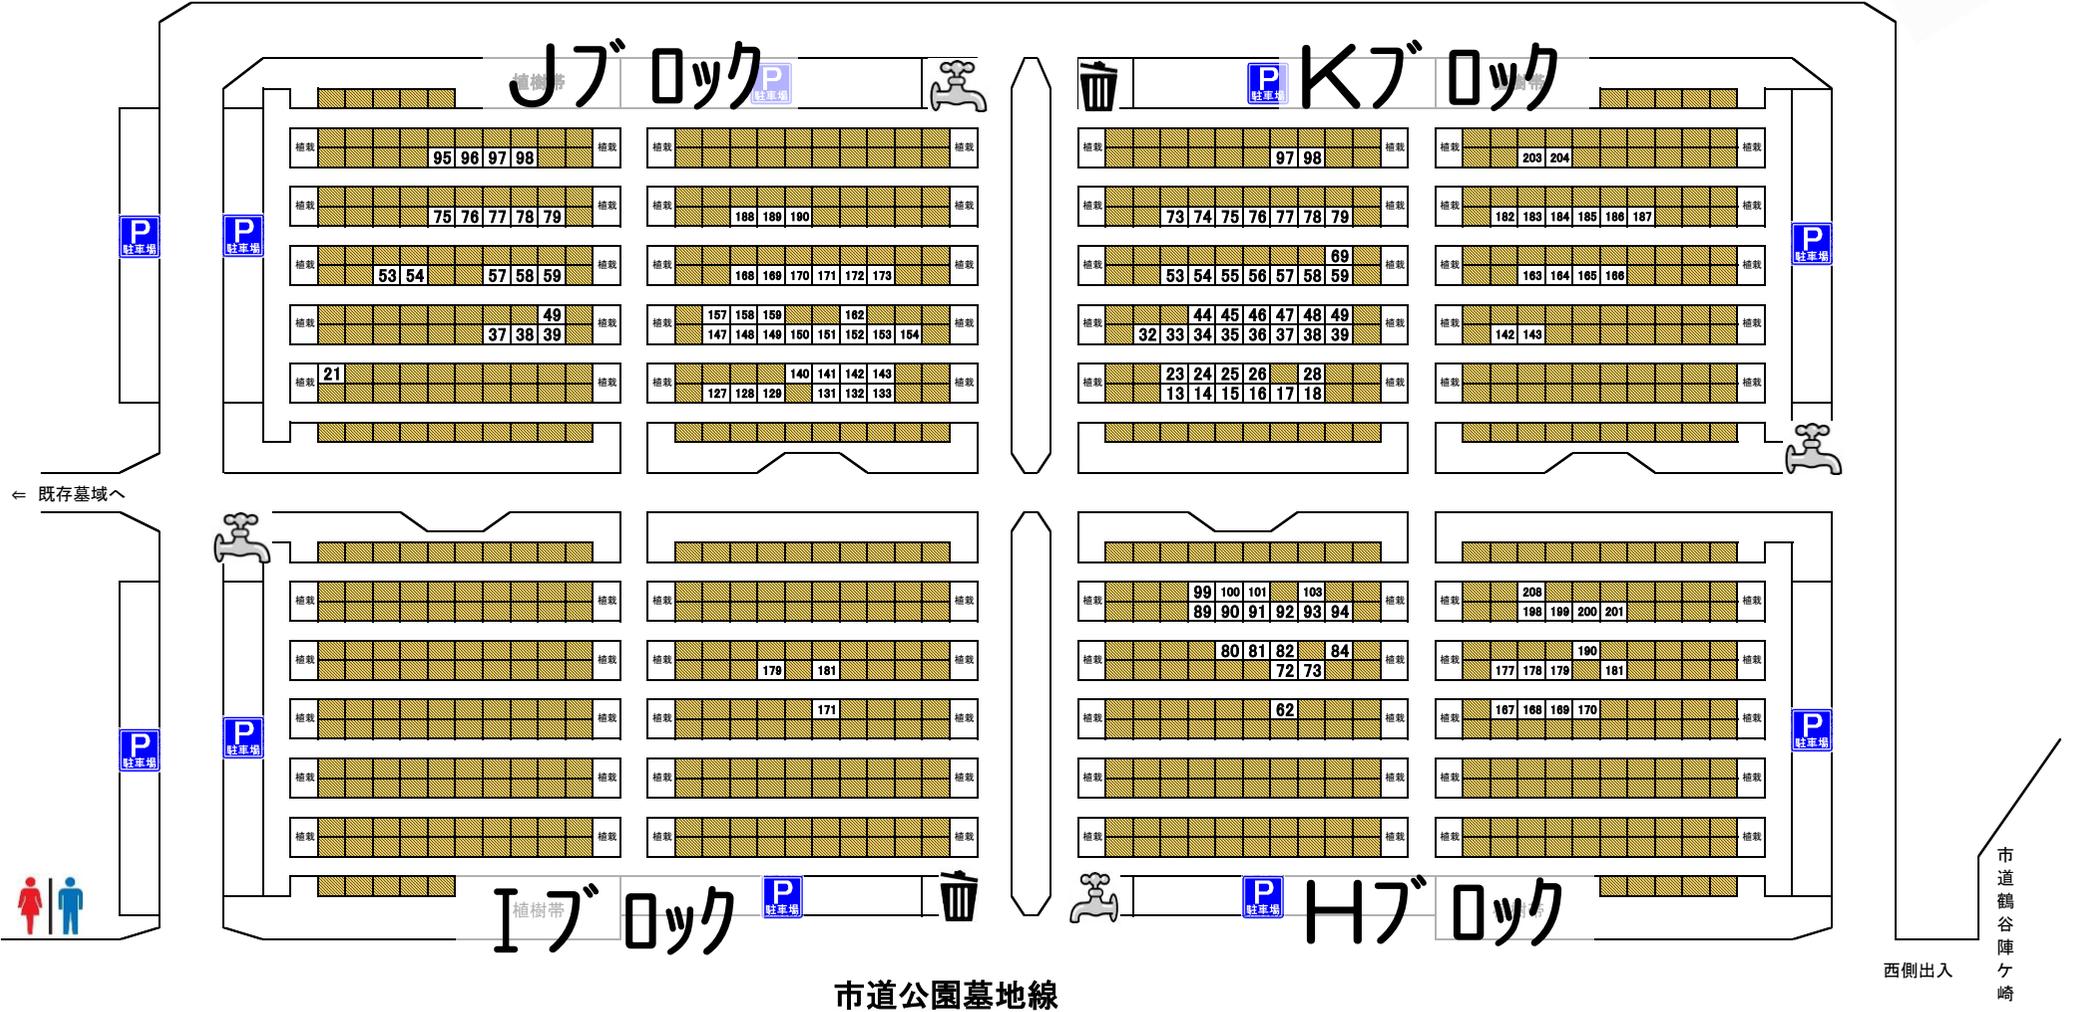



# 陣ヶ崎公園墓地(拡張墓域) Kブロック

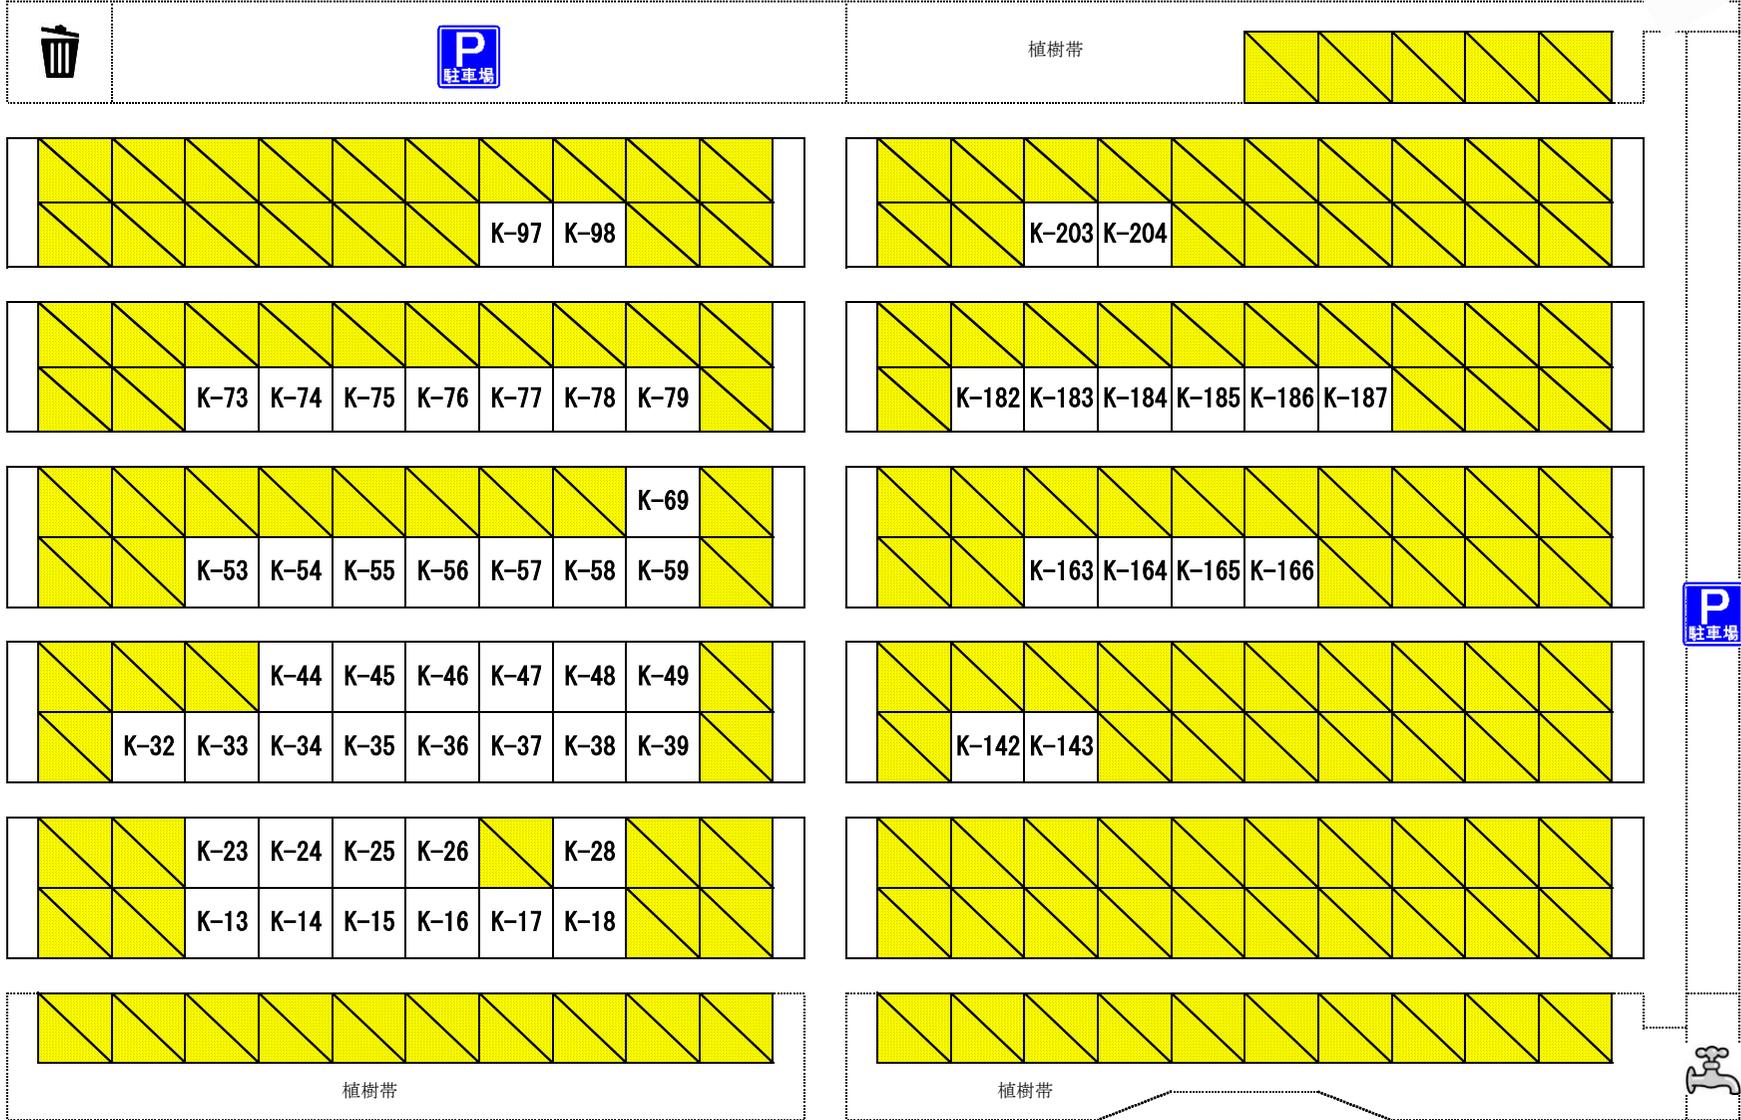

J  
ブ  
ロ  
ック  
←

Hブロック ↓

# 陣ヶ崎公園墓地(拡張墓域) Iブロック

Jブロック



← 既存墓域へ



Hブロック



駐車場




# 陣ヶ崎公園墓地(拡張墓域) Hブロック

Kブロック




I  
ブ  
ロ  
ック

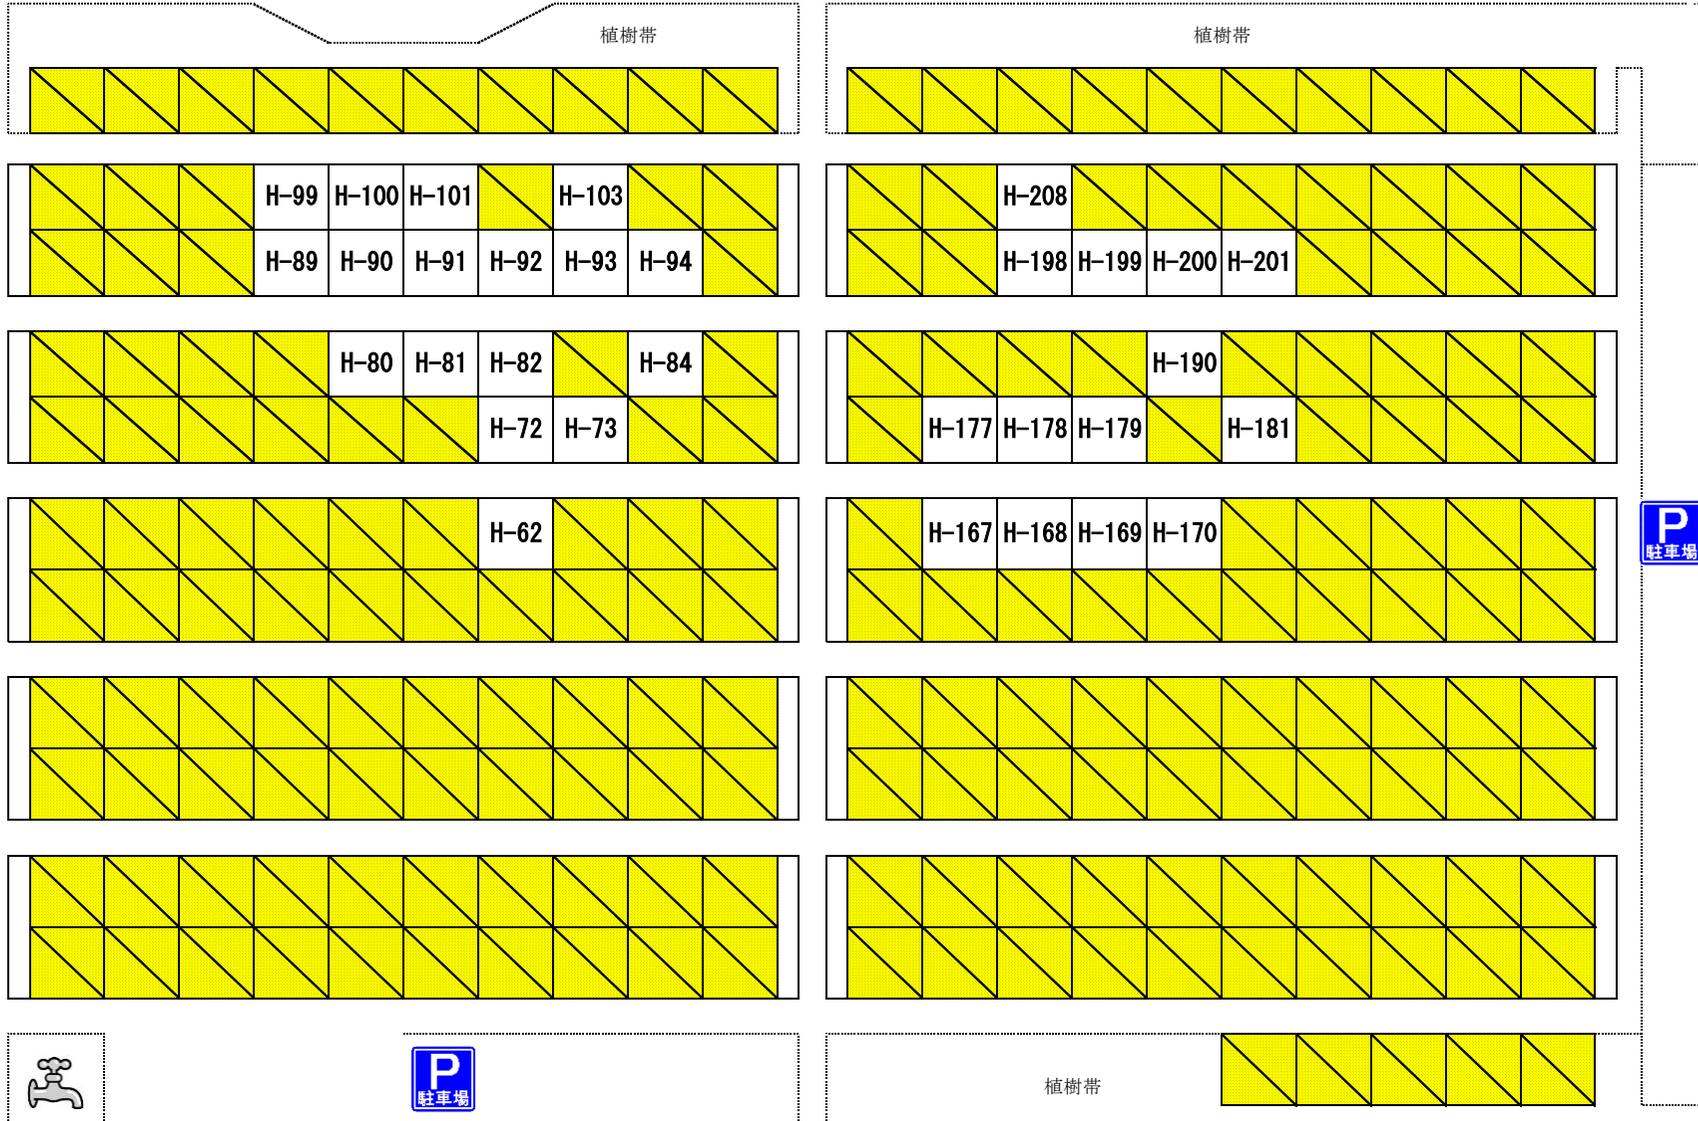

西側出入口 ⇒

# 陣ヶ崎公園墓地 拡張墓域 全体ブロック図

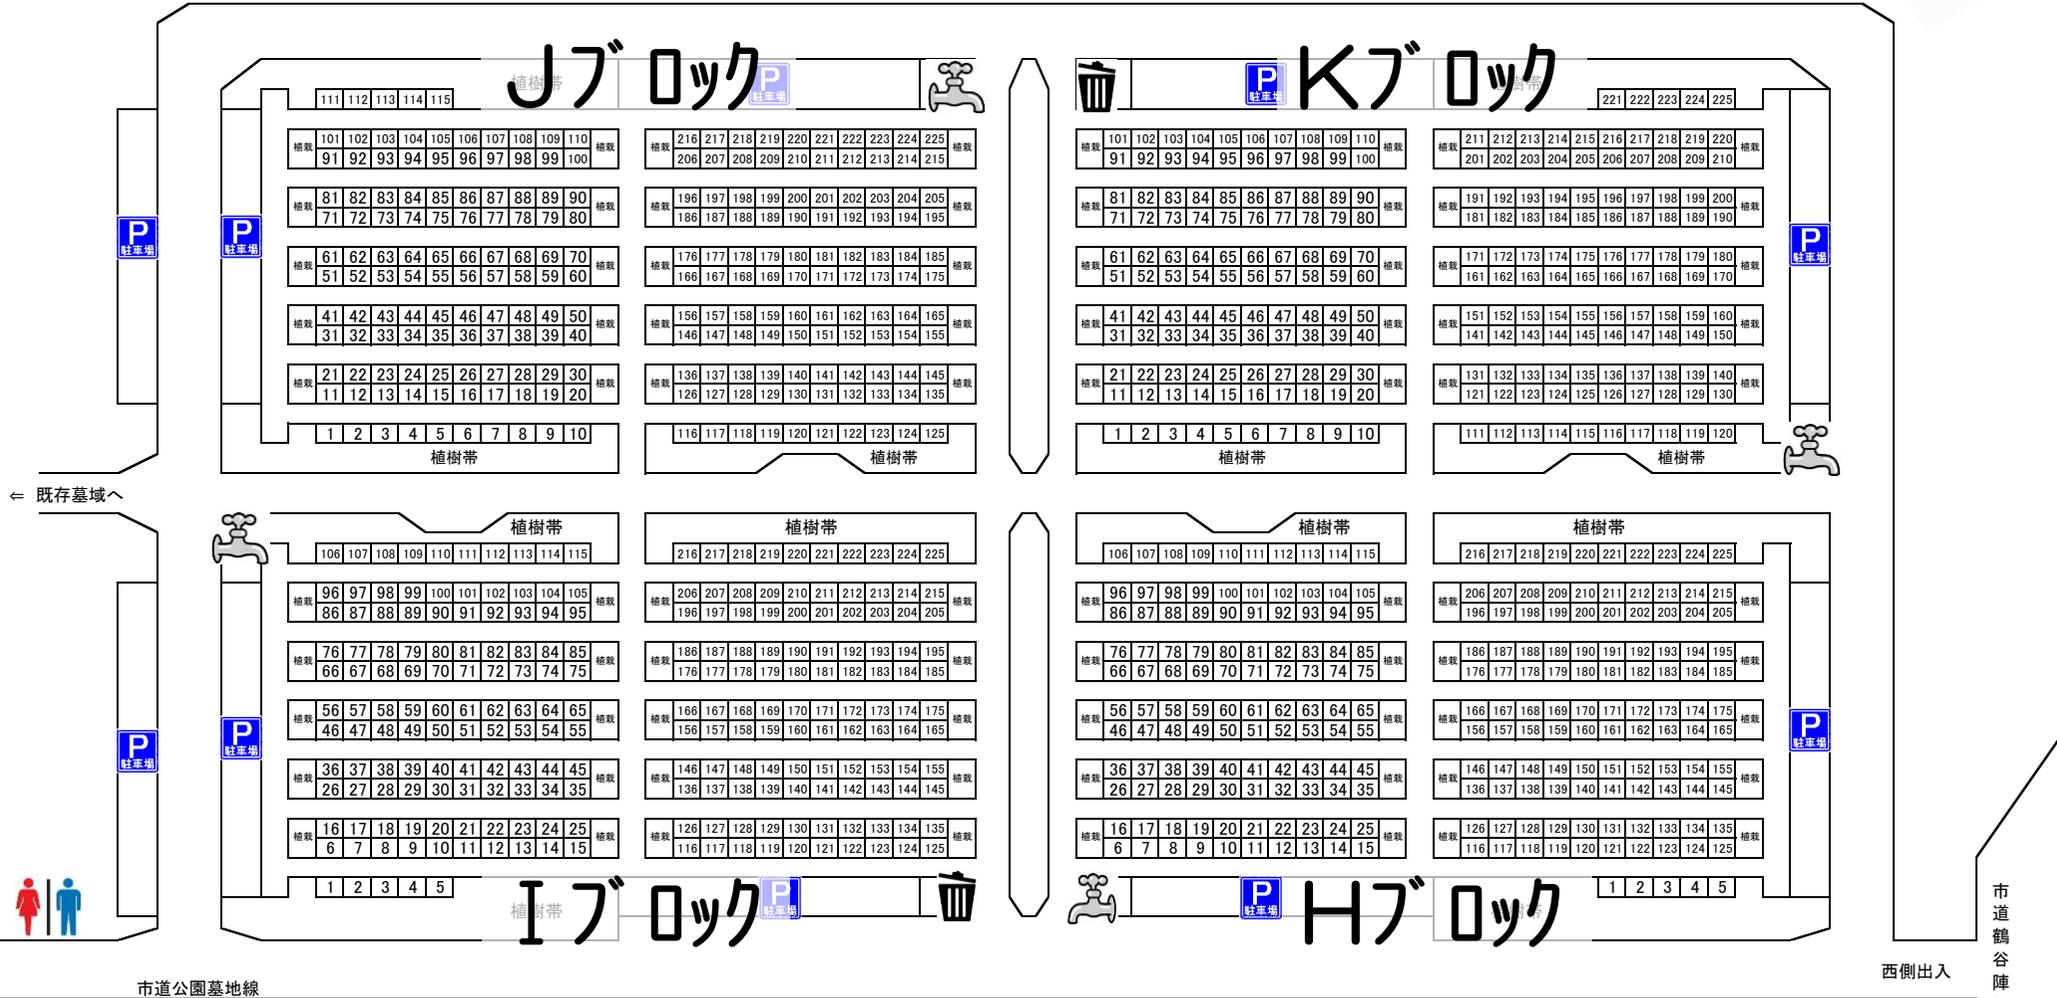

## Jブロック

111	112	113	114	115	植樹帯	216	217	218	219	220	221	222	223	224	225	植樹帯							
植栽 91	101	102	103	104	105	106	107	108	109	110	植栽	植栽 206	216	217	218	219	220	221	222	223	224	225	植栽
植栽 71	81	82	83	84	85	86	87	88	89	90	植栽	植栽 186	196	197	198	199	200	201	202	203	204	205	植栽
植栽 51	61	62	63	64	65	66	67	68	69	70	植栽	植栽 166	176	177	178	179	180	181	182	183	184	185	植栽
植栽 11	21	22	23	24	25	26	27	28	29	30	植栽	植栽 126	136	137	138	139	140	141	142	143	144	145	植栽
植樹帯	1	2	3	4	5	6	7	8	9	10	植樹帯	116	117	118	119	120	121	122	123	124	125	植樹帯	

## Kブロック

101	102	103	104	105	106	107	108	109	110	植栽	211	212	213	214	215	216	217	218	219	220	植栽		
植栽 91	101	102	103	104	105	106	107	108	109	110	植栽	植栽 201	211	212	213	214	215	216	217	218	219	220	植栽
植栽 71	81	82	83	84	85	86	87	88	89	90	植栽	植栽 181	191	192	193	194	195	196	197	198	199	200	植栽
植栽 51	61	62	63	64	65	66	67	68	69	70	植栽	植栽 161	171	172	173	174	175	176	177	178	179	180	植栽
植栽 11	21	22	23	24	25	26	27	28	29	30	植栽	植栽 121	131	132	133	134	135	136	137	138	139	140	植栽
植樹帯	1	2	3	4	5	6	7	8	9	10	植樹帯	111	112	113	114	115	116	117	118	119	120	植樹帯	

## Iブロック

106	107	108	109	110	111	112	113	114	115	植樹帯	216	217	218	219	220	221	222	223	224	225	植樹帯		
植栽 86	96	97	98	99	100	101	102	103	104	105	植栽	植栽 196	206	207	208	209	210	211	212	213	214	215	植栽
植栽 66	76	77	78	79	80	81	82	83	84	85	植栽	植栽 176	186	187	188	189	190	191	192	193	194	195	植栽
植栽 46	56	57	58	59	60	61	62	63	64	65	植栽	植栽 156	166	167	168	169	170	171	172	173	174	175	植栽
植栽 6	16	17	18	19	20	21	22	23	24	25	植栽	植栽 136	146	147	148	149	150	151	152	153	154	155	植栽
植樹帯	1	2	3	4	5	植樹帯	116	117	118	119	120	121	122	123	124	125	植樹帯						

## Hブロック

106	107	108	109	110	111	112	113	114	115	植樹帯	216	217	218	219	220	221	222	223	224	225	植樹帯		
植栽 86	96	97	98	99	100	101	102	103	104	105	植栽	植栽 196	206	207	208	209	210	211	212	213	214	215	植栽
植栽 66	76	77	78	79	80	81	82	83	84	85	植栽	植栽 176	186	187	188	189	190	191	192	193	194	195	植栽
植栽 46	56	57	58	59	60	61	62	63	64	65	植栽	植栽 156	166	167	168	169	170	171	172	173	174	175	植栽
植栽 6	16	17	18	19	20	21	22	23	24	25	植栽	植栽 136	146	147	148	149	150	151	152	153	154	155	植栽
植樹帯	1	2	3	4	5	植樹帯	116	117	118	119	120	121	122	123	124	125	植樹帯						