


## はらまち認定こども園聖桜 園舎イメージ図


外観西北上部より



外観北東上部より

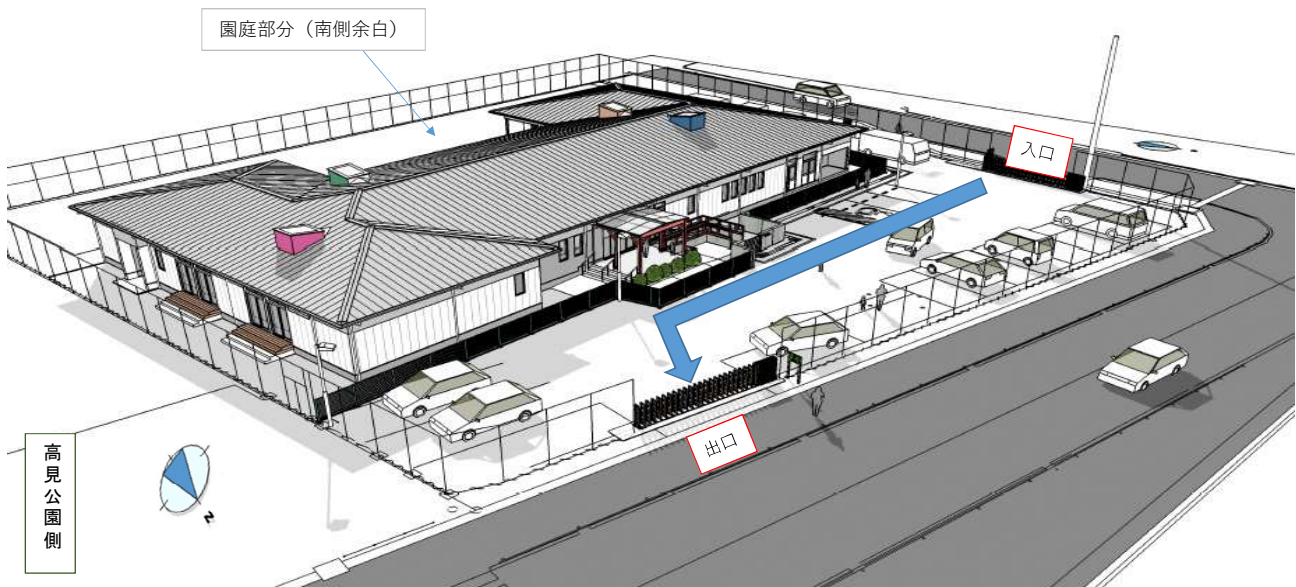



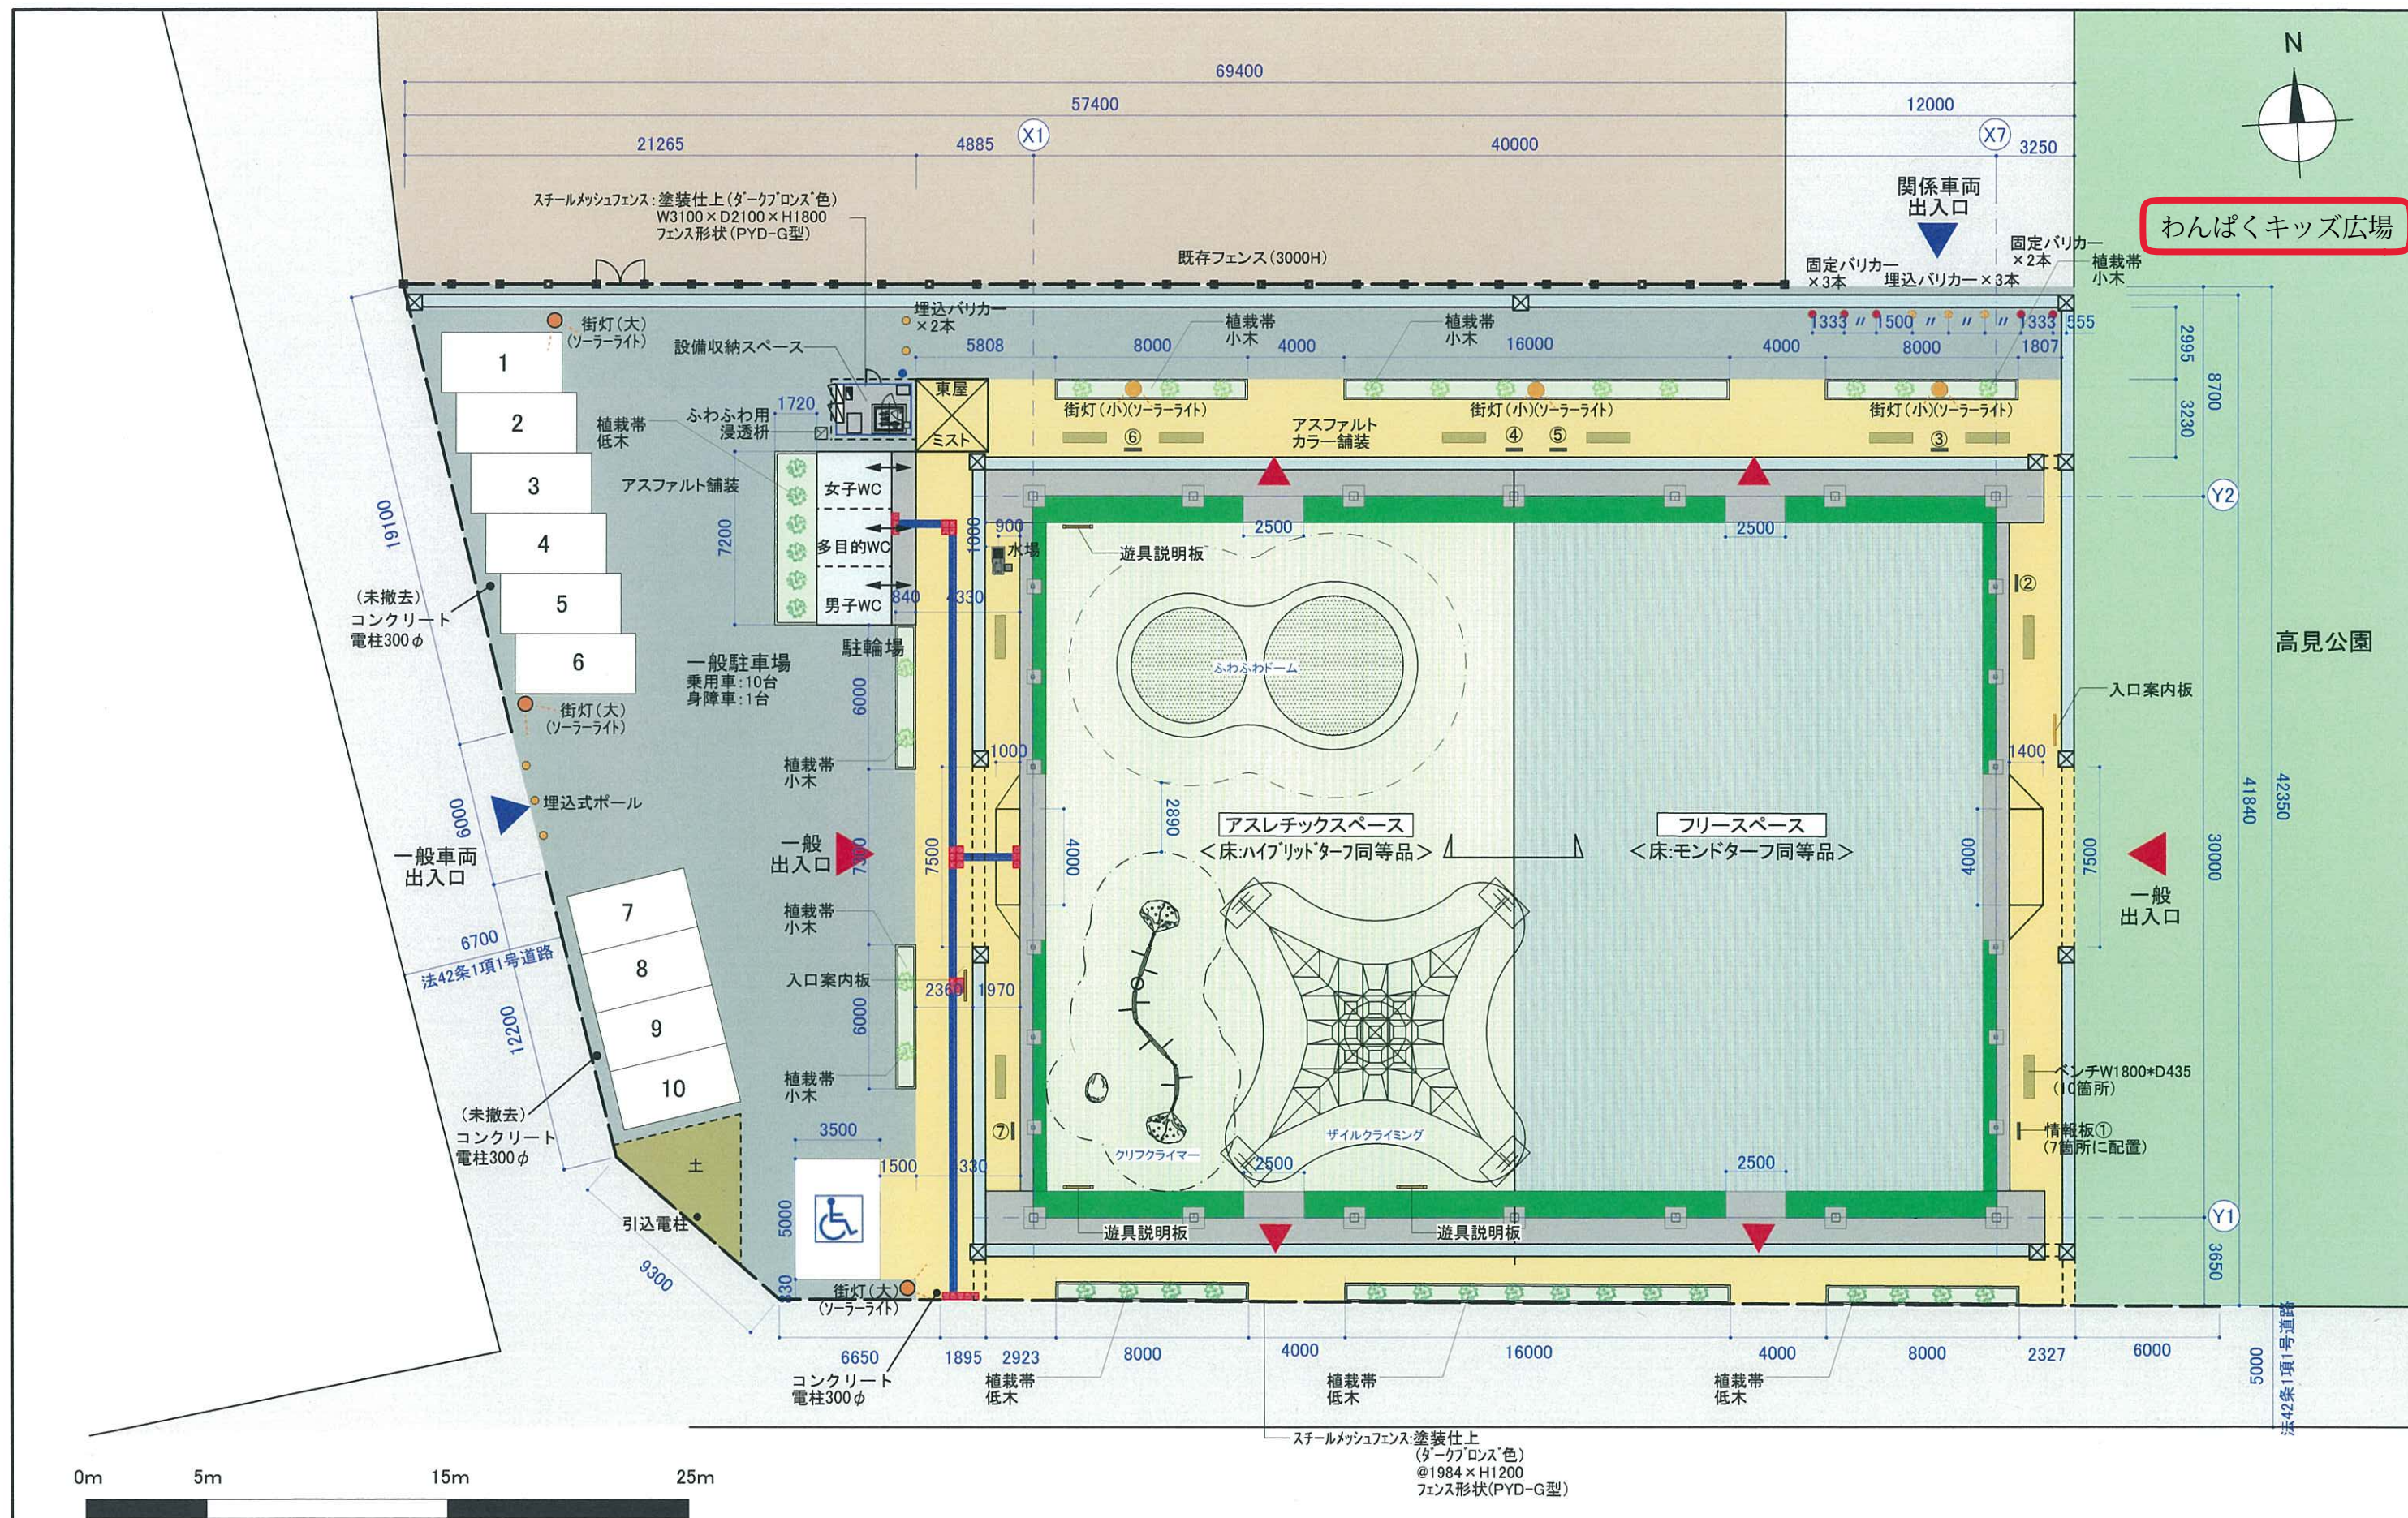

<div><div>TSP</div><div>TOTAL SPACE PRODUCTION</div><div>TSP太陽株式会社</div><div>一級建築士事務所</div></div>				承認	物件名称 わんぱくキッズ育成施設整備業務委託			工事名称	縮尺 S=1/250 (A1)	図面番号 A-01	
						検図	製図	図面名称 配置図			
											2014. 03. 27