


南相馬都市計画図

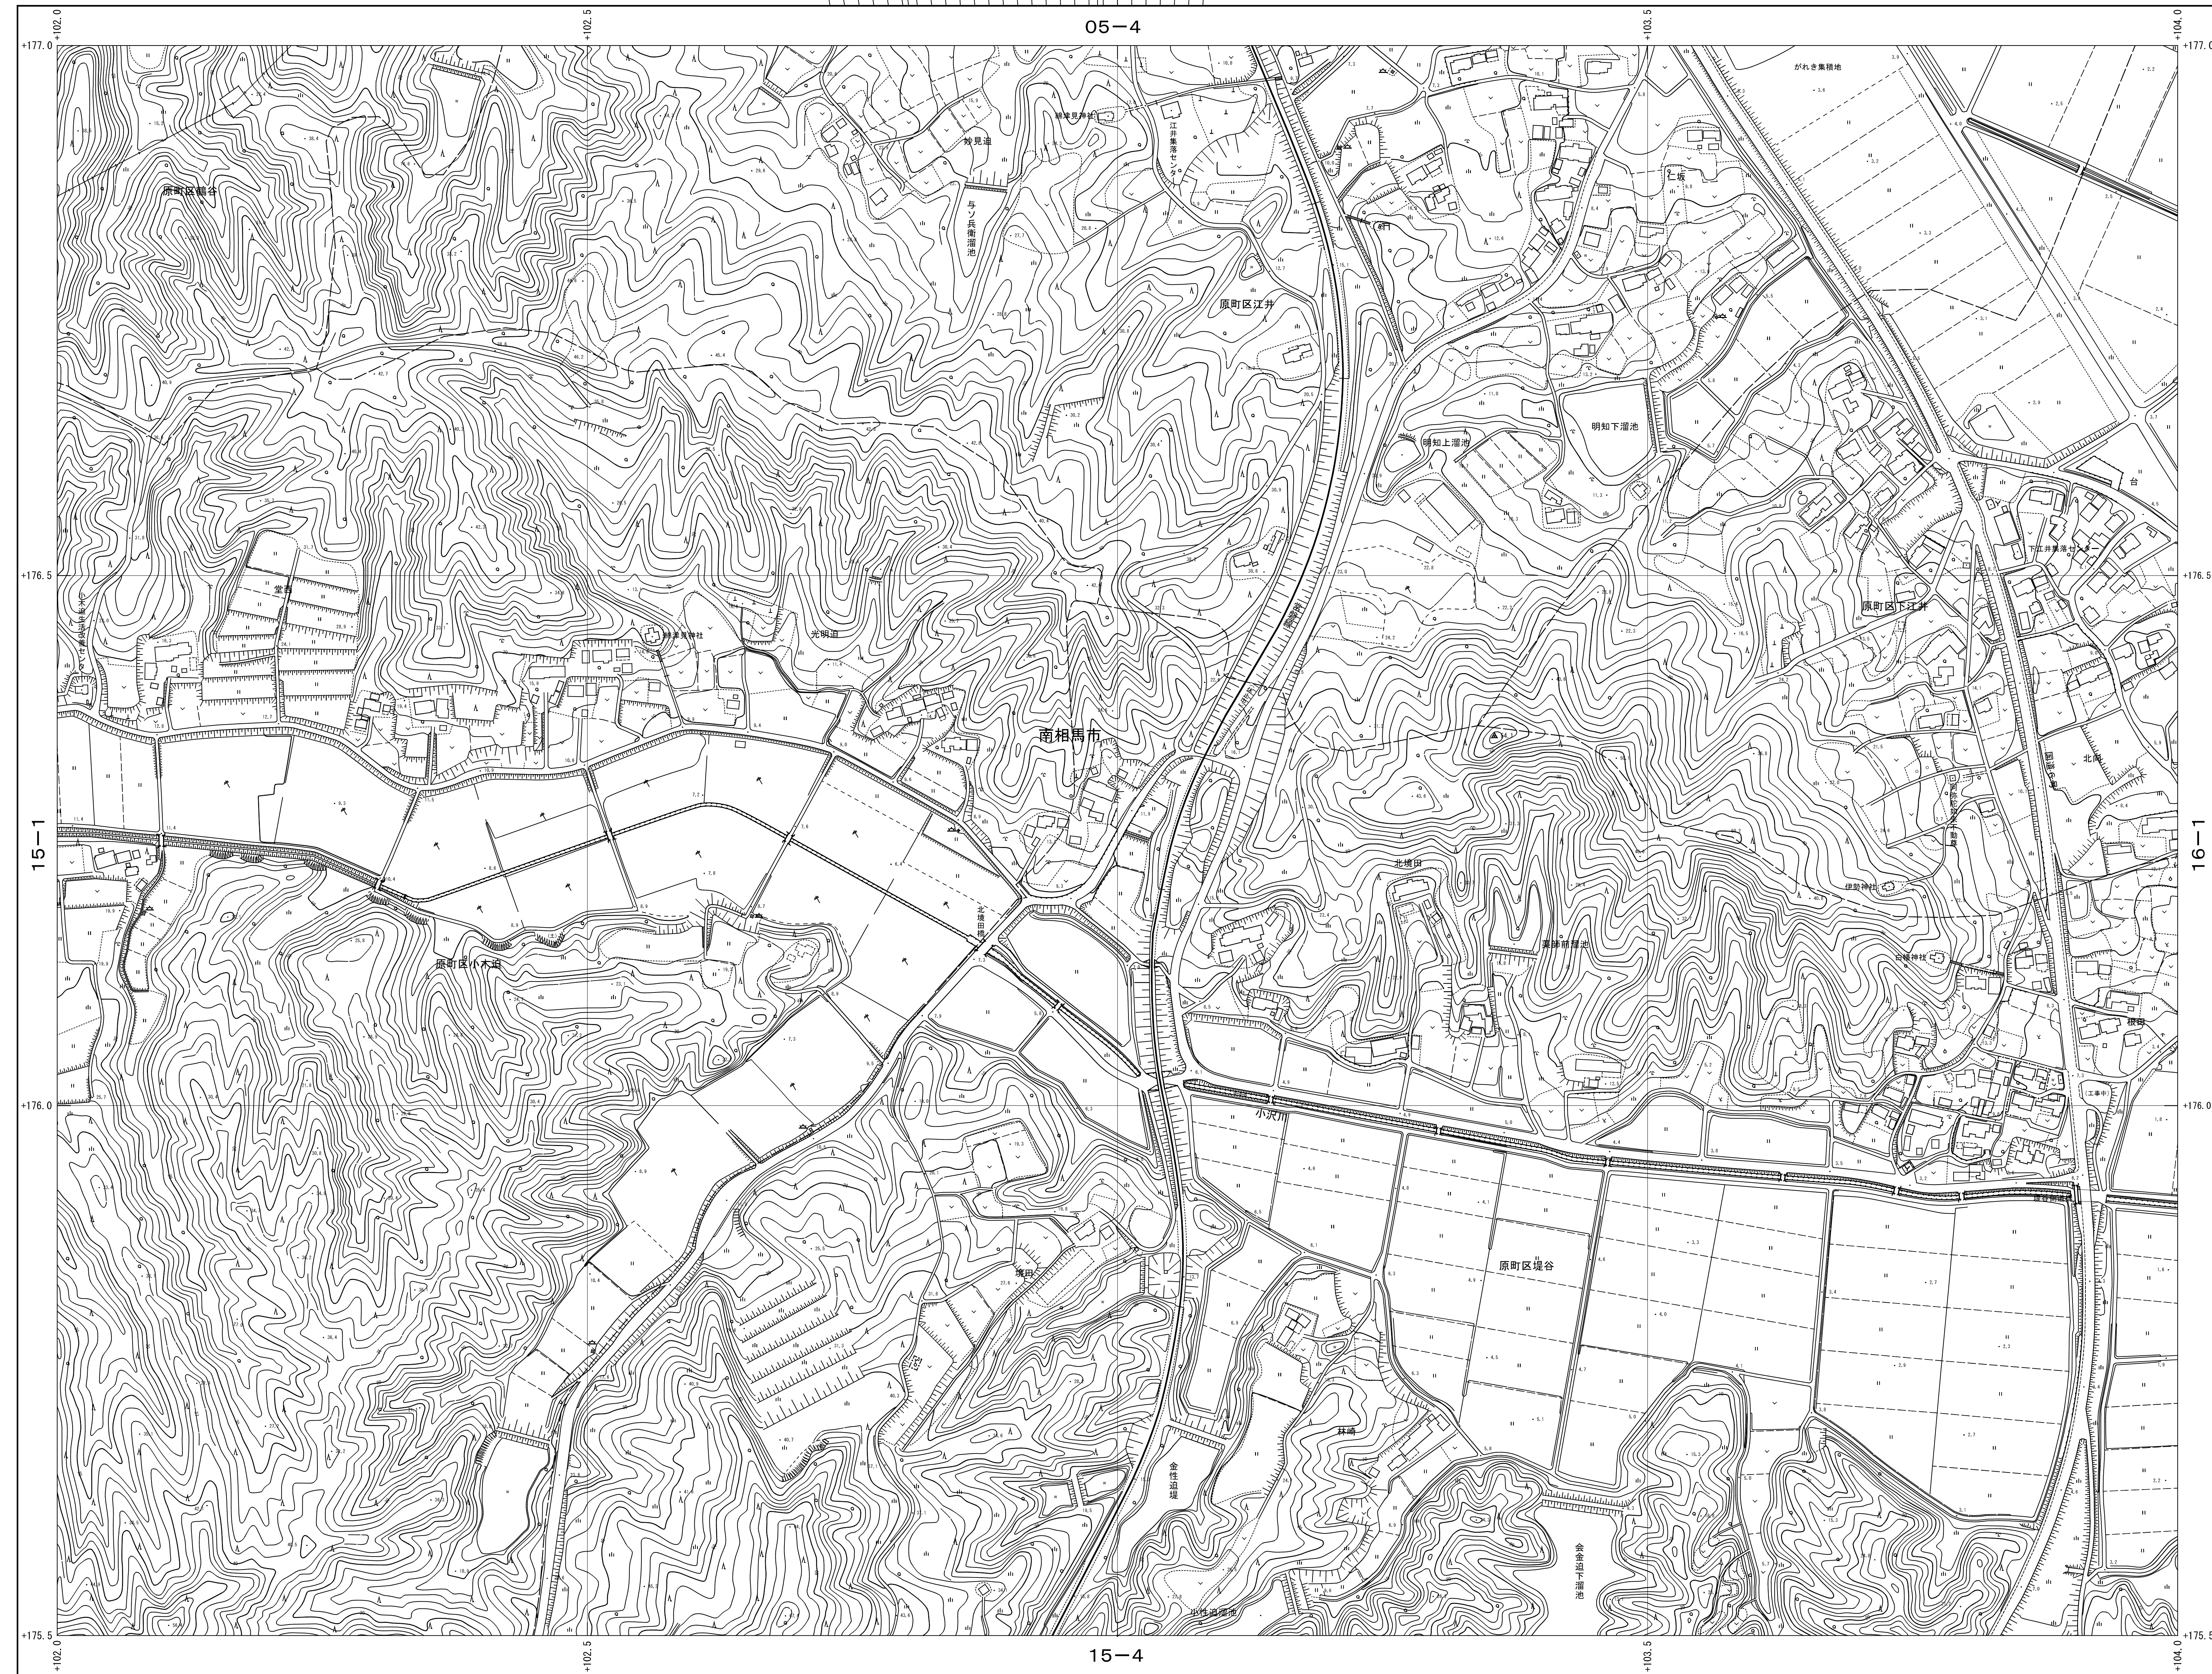

平成 26 年 測量

撮 現	影 調	平成 平成	25年 26年	9月 3月
--------	--------	----------	------------	----------


1 : 2 , 5 0 0

「この測量成果は、国土地理院長の承認を得て
同院所管の測量成果を使用して得たものである
(承認番号) 平26 東公 第310号」

計 画 機 関
作 業 機 関

南 相 馬 市
許 可 な く 複 製 を 禁 ず る。

IX-EG 15-2

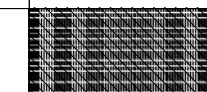05-3	05-4	06-3
15-1		16-1
15-3	15-4	16-3

記 号

[illegible]


座標系は平成14年国土交通省告示第9号の規定による第Ⅸ座標系
 投影は横メルカトル図法
 図郭に表示してある座標値はキロメートル単位
 方角は0.5キロメートル間隔
 高さの基準は東京湾の平均海面
 等高線の間隔は2メートル
 平面直角座標値は、世界測地系(2011)による

IX-EG 15-2