

南相馬市～工事等設計書～

起工月	令和 7 年 8 月		工事概要	給水管取出し N=1箇所	
契約番号	2025000703			給水管布設 L=44m	
路線名				付帯設備修繕 N=1式	
工事等名	小高第 1 浄水場給水管外修繕工事				
工事等場所	南相馬市 小高区吉名字岩屋堂 地内				
総工事費	当初請負		仕様概要	1．設計図書及び福島県建築関係工事標準仕様書	
	当初設計			に準じ入念に施工のこと。	
	変更請負			2．詳細は監督員の指示によること。	
	変更設計				
工 事 費 総 括 表					
費 目	金 額	工 事 価 格	消費税相当額	摘 要	
本工事費					
附帯工事費					
測量及び試験費					
用地費及び補償費					
機械器具費					
営繕費					
工事雑費					
工事費					
事務費					
事業費					

工 事 費 内 訳 書

契約番号(2025000703)		
小高第1浄水場給水管外修繕工事		
種 別	金 額 (円)	備 考
給水設備		
水質監視装置		
発生材処理		
直接工事費		
諸 経 費		
工事費計(税抜き)		

諸経費は一括計上すること。ただし、積み上げ金額がある場合は備考に内書で()の中に金額を記入すること。

住 所

業者名

代表者名

最低制限価格の設定(算定)について

小高第1浄水場給水管外修繕工事

今回の入札において、最低制限価格を下記の計算式に基づき設定しております。
該当工事には のチェック表示をしております。

工事に伴う最低限必要な費用 = 最低制限価格(P)

■ 最低制限価格(P)の設定範囲： 予定価格(入札書比較価格)の75%～92% + 消費税額

予定価格(入札書比較価格)の75%～92%の範囲内で算出(1千円未満の端数は切り捨てる)した額に、消費税額を加算した額を最低制限価格(P)とする。ただし、上記の設定範囲を上回った(下回った)場合には、それぞれ設定範囲の上限(下限)値とする。

算定式

☐ 一般土木工事(橋製作・架設工を含む)

直接工事費 × 97% + 共通仮設費 × 90% + 現場管理費 × 90% + 一般管理費 × 68%

☐ 建築工事(一般・解体工事共通)

直接工事費 × 97% + 共通仮設費 × 90% + 現場管理費 × 90% + 一般管理費 × 68%

建築工事に付随する設備工事、並びに単独補修工事は建築工事算定方法に準じる

☐ 舗装工事

直接工事費 × 97% + 共通仮設費 × 90% + 現場管理費 × 90% + 一般管理費 × 68%

☐ 水道工事

直接工事費 × 97% + 共通仮設費 × 90% + 現場管理費 × 90% + 一般管理費 × 68%

☒ 暖冷房衛生設備工事

直接工事費 × 97% + 共通仮設費 × 90% + 現場管理費 × 90% + 一般管理費68%

☐ 電気・通信設備工事(製作・据付共通)

(直接製作費 + 直接工事費) × 97% + (共通仮設費 + 間接労務費) × 90% + (現場管理費 + 工場管理費 + 機器間接費) × 90% + 一般管理費(製作分 + 据付分) × 68%

☐ 機械設備工事(製作・据付共通)



(直接製作費 + 直接工事費) × 97% + (共通仮設費 + 間接労務費) × 90% + (現場管理費 + 工場管理費 + 据付間接費 + 設計技術費) × 90% + 一般管理費 × 68%

直接製作費: 製作工事に係る経費(材料費、機器単体費、労務費 等)

直接工事費: 据付工事に係る経費(輸送費、材料費、労務費、仮設費 等)

この地図は、建設省国土院院長の承認を得て、同院発行の5万分の1
地形図を複製したものである。 (承認番号) 6861、(発行) 昭和57年

南相馬市小高区管内図

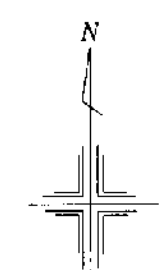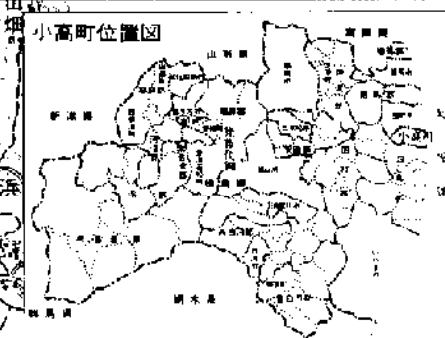

施工箇所(小高第1浄水場)

凡 例

1:50,000

福島県相馬郡小高町役場

【工事概要】

- 1 工事種別：修繕工事
- 2 用 途：水道施設（浄水場）

【総括情報表】

- (1) 適用単価地区・・・・・・・・S（相双1）
- (2) 適用単価・・・・・・・・令和7年7月15日
- (3) 前払率・・・・・・・・40%
- (4) 契約保証補正・・・・・・・・金銭的保証なし
- (5) 共通仮設費区分・・・・・・・・率併用方式
- (6) 監理事務所設置・・・・・・・・無し
- (7) 工事区分・・・・・・・・機械設備工事
- (8) 労務費の比率・・・・・・・・普通
- (9) 週休2日補正・・・・・・・・4週8休（月単位）
- (10) 工期（ヶ月）・・・・・・・・3.5
- (11) 共通費率の算定式・・・・・・・・公共建築工事共通費積算基準（令和6年度）

[illegible]

[illegible]

[illegible]

浄水場						
給水設備			給水管引込			
名 称	摘 要	数 量	単位	単 価	金 額	備 考
舗装切断	As舗装	17	m			(見積り・刊行物等) 見積り
舗装とりこわし	As舗装 積込運搬含む	4.7	m ²			(見積り・刊行物等) 見積り
根切り(機械)	バックホウ 0.13m ³ 排出ガス対策型 油圧式加圧型	4.7	m ³			MO-638612 250715A-月 標準
建設発生土運搬	ダンプトラック 2t積級 バックホウ0.13m ³ - DID区間無し 2.5km以下	4	台			B0-132624 250715A-月 参考
クリンカアッシュ		0.9	t			(見積り・刊行物等)
埋戻し	機械バックホウ 0.13m ³ 排出ガス対策型 油圧式加圧型	0.9	m ³			MO-638621 250715A-月 標準
下層路盤	車道	4.7	m ²			代価表 0001
上層路盤	車道	4.7	m ²			代価表 0002
アスファルト舗装	車道表層 1次復旧	4.7	m ²			代価表 0003
アスファルト舗装	車道表層	15	m ²			代価表 0004
土間コンクリート取壊し (集積・積込共)	厚100～200程度 ハンドブレード-主体	0.2	m ³			B1-101119 250715A-月 独自
とりこわし 発生材運搬	ダンプトラック 2t積級 人力積込 無筋コンクリート類 DID区間無し 4.0km以下	0.2	m ³			B0-339612 250715A-月 参考
型枠	一般用	0.5	m ²			MO-638761 250715A-月 標準
コンクリート	手練り	0.2	m ³			MO-638711 250715A-月 標準
コンクリート打設手間	土間コンクリート 人力打設 - S15～S18	0.2	m ³			B0-134215 250715A-月 協参
サドル付分水栓	H1RRVP φ75×20 材工共	1	か所			(見積り・刊行物等) 見積り
止水栓設置	φ20 弁篋含む 材工共	1	か所			(見積り・刊行物等) 見積り
水道用ホリシリン管	軟質管・金属製継手接合 地中配管 20A	8	m			MO-631221 250715A-月 協議
埋設標識テープ	150幅	8	m			MO-732182 250715A-月 標準
計						

[illegible]

[illegible]

[illegible]

[illegible]

[illegible]

[illegible]

その他									
名 称	摘 要	単 位	数 量	乗 率	単 価	金 額	率対象	備 考	
下層路盤	車道	m ²	1					代価表 0001	
クラン	40～0mm 再生材	m ³	25.8	0.01			○	MO-618744 250715A・月 材料	
路盤材敷きならし	厚さ 20cm 特に狭い場所 人力	m ²	1	1				BO-051112 250715A・月 標準	
路盤材締固め	厚さ 20cm 特に狭い場所 人力	m ²	1	1				BO-051113 250715A・月 標準	
その他		式	1	0.23					
計									
上層路盤	車道	m ²	1					代価表 0002	
粒度調整碎石	M40	m ³	19.8	0.01			○	(見積り・刊行物等)	
路盤材敷きならし	厚さ 15cm 特に狭い場所 人力	m ²	1	1				BO-051112 250715A・月 標準	
路盤材締固め	厚さ 15cm 特に狭い場所 人力	m ²	1	1				BO-051113 250715A・月 標準	
その他		式	1	0.23					
計									

その他									
	名 称	摘 要	単位	数 量	乗 率	単 価	金 額	率対象	備 考
	アスファルト舗装	車道表層 1次復旧	m ²	1					代価表 0003
a1	アスファルト混合物	再生密粒度アスコン 13mm	t	11.55	0.01			○	B0-311111 250715A-月 材料
a2	プライムコート	アスファルト乳剤 PK-3	L	153	0.01			○	B0-311117 250715A-月 材料
a3	プライムコート散布	手間のみ	m ²	1	1				B0-051117 250715A-月 標準
a4	アスファルト混合物敷きならし	厚さ 5cm 特に狭い場所 人力	m ²	1	1				B0-051115 250715A-月 標準
a5	アスファルト混合物締固め	特に狭い場所 人力	m ²	1	1				B0-051116 250715A-月 標準
	その他		式	1	0.23				
	計								
	アスファルト舗装	車道表層	m ²	1					代価表 0004
a1	アスファルト混合物	再生密粒度アスコン 20mm	t	11.55	0.01			○	B0-311111 250715A-月 書換
a2	プライムコート	アスファルト乳剤 PK-3	L	153	0.01			○	B0-311117 250715A-月 材料
a3	プライムコート散布	手間のみ	m ²	1	1				B0-051117 250715A-月 標準
a4	アスファルト混合物敷きならし	厚さ 5cm 特に狭い場所 人力	m ²	1	1				B0-051115 250715A-月 標準
a5	アスファルト混合物締固め	特に狭い場所 人力	m ²	1	1				B0-051116 250715A-月 標準
	その他		式	1	0.23				
	計								

章 項 目		特 記 事 項		1		2		11	
-------	--	---------	--	---	--	---	--	---	--	---	--	---	--	---	--	---	--	---	--	---	--	----	--	----	--	-----	--	-----	--	------	--	------	--	----	--

17	現場環境改善（快適トイレの設置）	・ 1 内容	受注者は、現場環境改善の一環として、工事場所等に設置するトイレのうち男女別に1基ずつ以下の(1)～(11)の仕様をすべて満たす快適トイレを設置することとする。ただし、快適トイレの設置が困難な場合は監督員と協議する。 (12)～(17)の仕様については、満たしていればより快適に出来ると思われる項目であり、必須ではない。 【快適トイレに求める標準仕様(全項目必須)】 (1) 洋式(洋風)便座 (2) 水洗及び簡易水洗機能(し尿処理装置含む) (3) 臭い逆流防止機能 (4) 容易に開かない施錠機能 (5) 照明設備 (6) 衣類掛け等のフック、又は荷物のおける棚(耐荷重を5kg以上とする) 【付属品として備えるもの(全項目必須)】 (7) 現場に男女がいる場合に男女別の明確な表示 (8) 周囲からトイレの入口が直接見えない工夫 (9) サニタリーボックス(女性用トイレに必ず設置) (10) 鏡と手洗器 (11) 便座除菌クリーナー等の衛生用品 【推奨する仕様、付属品(任意)】 (12) 室内寸法900mm×900mm以上(面積A=0.81m2以上ではない、幅・奥行き各900mm以上) (13) 聲音装置(機能を含む) (14) 増替え台 (15) 臭気対策機能の多量化 (16) 室内温度の調整が可能な設備 (17) 小物置き場等(トイレトペーパー予備置き場等) 受注者は、快適トイレの設置にあたっては、 の内容を満たす参考見積書(標準仕様、付属品の内訳を明示したものを添付し、規格・基数等の詳細について監督員と協議の上決定し、快適トイレ仕様チェックシート及び資料等(カタログなど)を施工計画書提出に合わせ提出する。 現場事務所等の屋内に設けるトイレには適用しない。	20	熱中症対策	(1)工期・工程等	・ 猛暑による作業不能日数	本工事は、猛暑による作業不能日数を次のとおり見込んでいる。			
		・ 2 設置に要する費用	快適トイレに要する費用については、当初契約時は計上していない。 月額の支出実態がわかる資料により、監督員と協議の上、51,000円/基・月を上限とし、設計変更の対象とする。ただし、運搬費・設置費等は対象外とし、従来品相当額(10,000円/基・月)は差し引くものとする。 なお、設計変更数量の上限は、男女別で各1基ずつ合計2基までとする。								
18	再生資源利用（促進）計画	・ 1 再生資源利用計画書	受注者は、コンクリート、コンクリート及び鉄から成る建設資材、木材、アスファルト混合物等を工事現場に搬入する場合には、法令等に基づき、再生資源利用計画書を作成し、施工計画書に含め監督員に写しを提出しなければならない。 また、受注者は、法令等に基づき、再生資源利用計画を工事現場の公衆が見やすい場所に掲げなければならない。								
・ 2 再生資源利用促進計画書		受注者は、建設発生土、コンクリート塊、アスファルト・コンクリート塊、建設発生木材、建設汚泥または建設混合廃棄物等を工事現場から搬出する場合には、法令等に基づき、再生資源利用促進計画書を作成し、施工計画書に含め監督員に写しを提出しなければならない。 また、受注者は、法令等に基づき、再生資源利用促進計画を工事現場の公衆が見やすい場所に掲げなければならない。									
19	総合評価方式における技術提案書の確認	・ 1 内容	総合評価方式(標準型・簡易型)における技術提案書に記載された事項の実施状況の確認について 総合評価方式において、受注者が技術提案書に記載した事項の具体的な実施方法等を、施工計画書に「総合評価方式における技術提案事項の実施計画」として記載し、提出しなければならない。 なお、施工計画書に記載された「総合評価方式における技術提案事項の実施計画」については、実施状況について発注者の確認を受けなければならない。 確認の方法については、「土木工事共通仕様書 編 2.様式 第8号様式(確認書)」を用いることとし、監督員へ提出の上確認を受けることを原則とする。 また、技術提案事項の履行が確認できない場合は、工事成績評定において減点とする場合があるとともに、入札参加資格制限措置の対象となる場合がある。								

1. 給排水・衛生・暖冷房・空調設備

項 目		試 験 時 期				試験方法	試 験 値 及 び 試 験 内 容	最 小 保持時間	備 考									
		配 管 途 中	隠 べ い 前	埋 戻 し 前	配 管 終 了 後													
・ 1	給水装置に該当する管	○	○	○	○	水圧試験	1.75MP a 以上	60分	水道事業者の試験圧力の規定がある場合はそれによる。									
・ 2	揚水管等のポンプに直結する配管	○	○	○	○	水圧試験	当該ポンプの全揚程に相当する圧力の2倍 (ただし、最小0.75MP a)	60分										
・ 3	高置水槽以下の配管	○	○	○	○	水圧試験	静水頭に相当する圧力の2倍 (ただし、最小0.75MP a)	60分										
・ 4	給 湯 管	○	○	○	○	水圧試験	上記1、2、3に準ずる。	60分										
・ 5	さや管ヘッダー配管	○	○		○	水圧試験	<table><tr><td>管 種</td><td>初 圧</td><td>60分後</td></tr><tr><td>架橋ポリエチレン管</td><td>0.75MP a</td><td>0.45MP a 以上</td></tr><tr><td>ポリブテン管</td><td>0.75MP a</td><td>0.55MP a 以上</td></tr></table> 〔注〕継手部分の漏水の有無を目視確認する。	管 種	初 圧	60分後	架橋ポリエチレン管	0.75MP a	0.45MP a 以上	ポリブテン管	0.75MP a	0.55MP a 以上	60分	60分後に規定の圧力以下 の場合は再試験を行う。 再試験は、共通仕様書 による。
管 種	初 圧	60分後																
架橋ポリエチレン管	0.75MP a	0.45MP a 以上																
ポリブテン管	0.75MP a	0.55MP a 以上																
・ 6	排水管(屋外埋設管以外)		○	○	○	満水試験 煙 試 験	刺激性の濃煙 250 P a	30分 15分										
	排水管(屋外埋設管)			○		満水試験		30分	原則、埋戻し前又は最小限 の埋戻しで行う。									
・ 7	排水ポンプ吐出管				○	水圧試験	当該ポンプの全揚程に相当する圧力の2倍 (ただし、最小0.75MP a)	60分										
・ 8	各消火ポンプに連結 される消火配管		○	○	○	水圧試験	当該ポンプの締切圧力の1.5倍	60分										
・ 9	各種送水口に連結 される消火配管		○	○	○	水圧試験	配管の設計送水圧力の1.5倍又は1.75MP a の いずれか大なる圧力(7と兼用兼用される配管 は7又は8のいずれか大なる圧力)	60分	連結送水管送水口等									
・ 10	不活性ガス消火配管		○		○	気密試験 (空気又 は窒素)	貯蔵容器から選択弁までは10.8MP a 選択弁から噴射ヘッドまでは最高使用圧力 (選択弁を設けない場合、貯蔵容器から噴 射ヘッドまで最高使用圧力)	10分										
・ 11	粉 末 消 火 配 管				○	気密試験 (空気又 は窒素)	貯蔵容器から選択弁までは2.5MP a 選択弁から噴射ヘッドまでは最高使用圧力 (選択弁を設けない場合、貯蔵容器から噴 射ヘッドまで最高使用圧力)	10分										
・ 12	冷温水管、冷却水配管		○		○	水圧試験	最高使用圧力の1.5倍 (ただし、最小0.75MP a)	30分										
・ 13	蒸気配管、高温水管		○	○	○	水圧試験	最高使用圧力の2.0倍 (ただし、最小0.2MP a)	30分										
・ 14	油 管	○	○	○	○	空気圧試験	最大常用圧力の1.5倍	30分										
・ 15	冷 媒 配 管		○		○	気密試験 (空気又 は不燃性 ガス)	<table><tr><td>冷媒ガスの種類</td><td>気密試験圧力</td></tr><tr><td>R 2 2</td><td rowspan="4">工事監理指針による</td></tr><tr><td>R 1 3 4 a</td></tr><tr><td>R 4 0 7 C</td></tr><tr><td>R 4 1 0 A</td></tr></table> 〔注〕(1) 試験に使用するガスは、窒素ガス、炭酸 ガス又は乾燥空気とする。 (2) 試験終了後、ガスをバージし、真空乾燥 を行う。絶対圧力が0.1MP a 以下になっ てからさらに15分以上真空引きし、密閉放 置して漏れないことを確かめる。 (3) 配管に冷媒を充填し、運転開始後にガス 検知器を使用して配管の接続部を点検し、 冷媒の漏洩のないことを確認する。 (4) 屋内機と屋外機の連絡配線は、施工後、 絶縁抵抗試験、動作試験を行う。	冷媒ガスの種類	気密試験圧力	R 2 2	工事監理指針による	R 1 3 4 a	R 4 0 7 C	R 4 1 0 A		外部に発 泡液を塗 布して漏 れのない 事。 その後24 時間放置 して漏れ のない 事。		
冷媒ガスの種類	気密試験圧力																	
R 2 2	工事監理指針による																	
R 1 3 4 a																		
R 4 0 7 C																		
R 4 1 0 A																		
・ 16	住宅用暖房配管				○	水圧試験	住戸内 0.15MP a (ただし、温水コンセント接続後は0.1MP a) 住戸内以外 静水頭に相当する圧力の2倍 (ただし、最小0.75MP a)	30分										
・ 17	通 水 試 験				○	通水試験	・ 給水設備～水栓器具等取付後、各々全開又は作動 させ、吐出水が清澄となるまで行う。 また、飲料水配管の場合は、末端にお いて、遊離残留塩素濃度が0.2p p m 検出されるまで消毒を行う。 ・ 排水設備～衛生器具等取付後、行う。 ～空調用ドレン管にも適用する。 ・ 通水試験後、衛生器具等の水量調整を行う。 ・ 給湯設備～給水設備に準ずる。											
・ 18	水 質 試 験				○	簡易試験 (9項目)	塩素イオン、有機物等(過マンガン酸カリウム消費 量)、一般細菌並びに大腸菌群、PH値、臭気、味、色 度、濁度		福島県給水施設等条例並び に(各)市町村給水施設等 条例									
・ 19	ポ ン プ				据 付 完了後	水圧試験	最高吐出圧力(運転範囲における最高全揚程+ 最高押込み圧力)の1.5倍 (ただし、最小0.4MP a)	3分	給水設備、排水設備、給 湯設備、空調調設備各 種ポンプ									
・ 20	塩 素 滅 菌 装 置				据 付 完了後	動作試験	注入及び停止をそれぞれ手動、自動運転で10回以上 行い、異常の有無を検査する。											
・ 21	水 槽 類				○	満水試験	満水状態で12時間以上放置し、漏水の有無を検査す る。飲料用の場合は、次亜塩素酸ソーダ溶液等によ り消毒を行う。	12時間										

1. 給排水・衛生・暖冷房・空調設備

項 目		試 験 時 期				試験方法	試 験 値 及 び 試 験 内 容	最 小 保持時間	備 考
		配 管 途 中	隠 べ い 前	埋 戻 し 前	配 管 終 了 後				
・ 22	銅 製 ボ イ ラ ー				据 付 完了後	水圧試験	・ 最高使用圧力が0.42M P a 以下のものは、最高使用圧力の2倍(ただし、最小0.2M P a) ・ 最高使用圧力が0.42M P a を超え1.5M P a 以下のものは、最高使用圧力の1.3倍に0.3M P a を加えた圧力 ・ 最高使用圧力以上の圧力を受けるおそれのない温水ボイラーは、最高使用圧力に0.1M P a を加えた圧力(ただし、最小0.2M P a)		
・ 23	鑄鉄製ボイラー				据 付 完了後	水圧試験	・ 蒸気ボイラーは、0.2M P a ・ 温水ボイラーは、最高使用圧力の1.5倍(ただし、最小0.2M P a) ・ セクションは、最高使用圧力が0.2M P a 以下のボイラーは0.4M P a 、最高使用圧力が0.2M P a を超えるボイラーは最高使用圧力の2倍		
・ 24	真空式温水発生機				○	気密試験	窒素ガス又はヘリウムガスによる漏れ試験とし、漏れ量は2.03Pa・mL/sec (大気圧換算値) 以下		
・ 25	無圧式温水発生機				○	満水試験		30分	
・ 26	鑄鉄製温水発生機				○	水圧試験	セクションの試験圧は0.6M P a	10分	
・ 27	温水発生機に組込む熱交換器				○	水圧試験	最高使用圧力に0.1M P a を加えた圧力 (ただし、最小0.2M P a)		
・ 28	冷 凍 機				○	水圧試験	設計圧力の1.5倍		冷水及び冷却水系路
・ 29	遠 心 冷 凍 機				○	気密試験	真空95k P a とし、真空降下は12時間に対して1時間当たり50 P a 以下		運転中の低圧部圧力が大気圧以上となる冷媒を使用するものを除く
・ 30	吸収冷凍機 直だし吸収冷温水機 小形直だし吸収冷温水機ユニット				○	気密試験	窒素ガス又はヘリウムガスによる漏れ試験とし、漏れ量は2.03Pa・mL/sec (大気圧換算値) 以下		
・ 31	空調調和機の冷水、温水及び蒸気コイル				○	気密及び耐圧試験	空気又は窒素ガス試験とし、試験値は1.0M P a	10分	
・ 32	ファンコンベクター コンベクター ベースボードヒーター パネルラジエーター				○	気密及び耐圧試験	空気又は窒素ガス試験とし、試験値は最高使用圧力の1.3倍(ただし、最小0.5M P a)		
・ 33	貯 湯 タ ン ク 熱 交 換 器 ヘ ッ ダ ー				据 付 完了後	水圧試験	最高使用圧力の1.5倍に温度補正を行った圧力 $P_a = P \times \sigma_n / \sigma_a$ P a : 補正された試験圧力又は気圧試験圧力 P : 補正前の試験圧力又は気圧試験圧力 σ_n : 試験時の温度における材料の許容引張応力 σ_a : 使用温度における材料の許容引張応力		
・ 34	密閉形隔膜式膨張タンク				据 付 完了後	水圧又は気密試験	使用圧力の1.3倍以上		
・ 35	地下オイルタンク				据 付 完了後	水圧試験	70k P a 以上	10分	

2. 浄化槽設備


項 目		試 験 時 期				試験方法	試 験 値 及 び 試 験 内 容	最 小 保持時間	備 考
		配 管 途 中	隠 べ い 前	埋 戻 し 前	配 管 終 了 後				
・ 1	槽 類				工 事 完了後	満水試験	満水状態で24時間以上放置し、漏水の有無を検査する。	24時間	
・ 2	汚水管及び汚泥管	○		○		満水試験		30分	
・ 3	ポ ン プ 吐 出 管			○	○	水圧試験	最小圧力0.75M P a	60分	
・ 4	消 泡 管	○		○	○	通水試験			
・ 5	空 気 管	○	○	○	○	気密試験	最高使用圧力の1.1倍	60分	

3. ガス設備

項 目		試 験 時 期				試験方法	試 験 値 及 び 試 験 内 容	最 小 保持時間	備 考
		配 管 途 中	隠 べ い 前	埋 戻 し 前	配 管 終 了 後				
・ 1	都 市 ガ ス	○	○	○	○	気密試験 点火試験	最高使用圧力の1.1倍以上 ガスメーター取付後、管内空気を排出して行う。	供給会社 規 程	ガス事業法に定める技術 基準及びガス供給事業者 の供給約款
・ 2	液 化 石 油 ガ ス	○	○	○	○	気密試験	不燃性ガス又は不活性ガスを使用し、 高圧側1.56M P a、低圧側8.4k P a 以上10.0k P a 以下	供給管等の内容積	
							10L以下	5分	
						点火試験	10L～50L	10分	
							50L超過	24分	


水圧・気密・空気圧試験等は、試験中の圧力状態が分かるようにチャート紙に記録することが望ましい。
本一覧表に記載無き項目は、「公共建築工事標準仕様書(機械設備工事編)」による。

小高第1浄水場 平面図

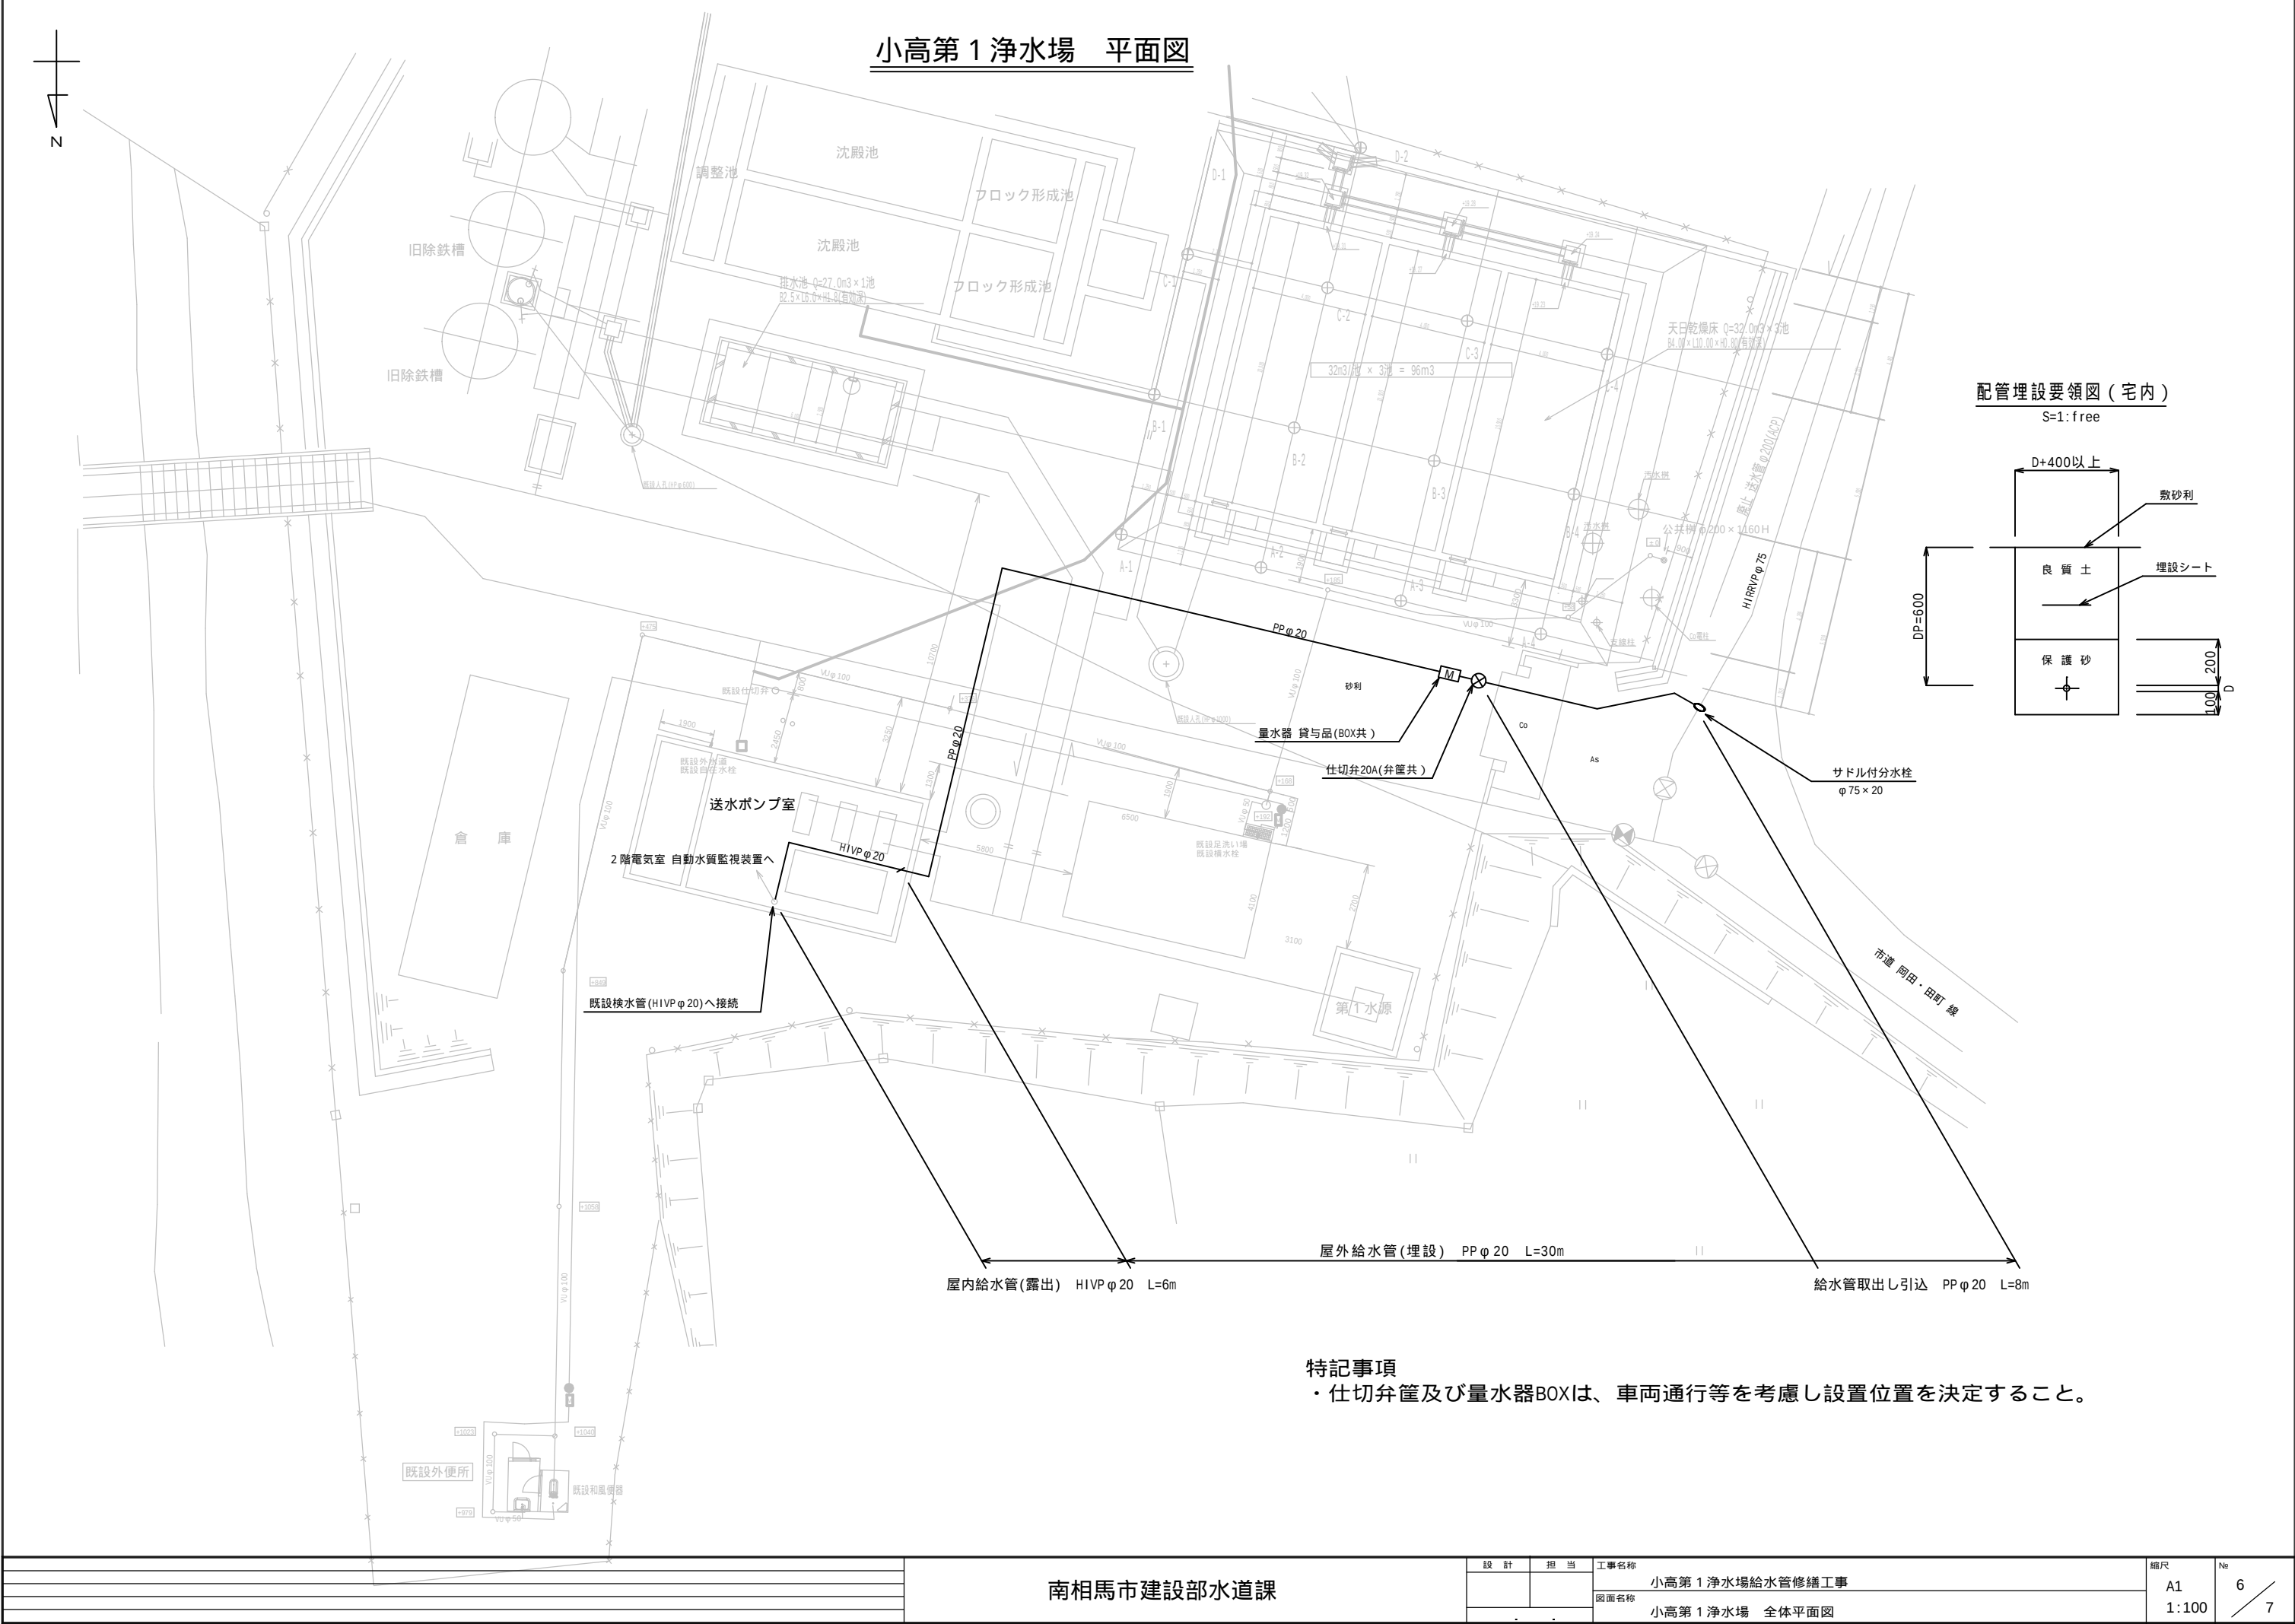

特記事項
・仕切弁筐及び量水器BOXは、車両通行等を考慮し設置位置を決定すること。

送水ポンプ室 2 階 平面図

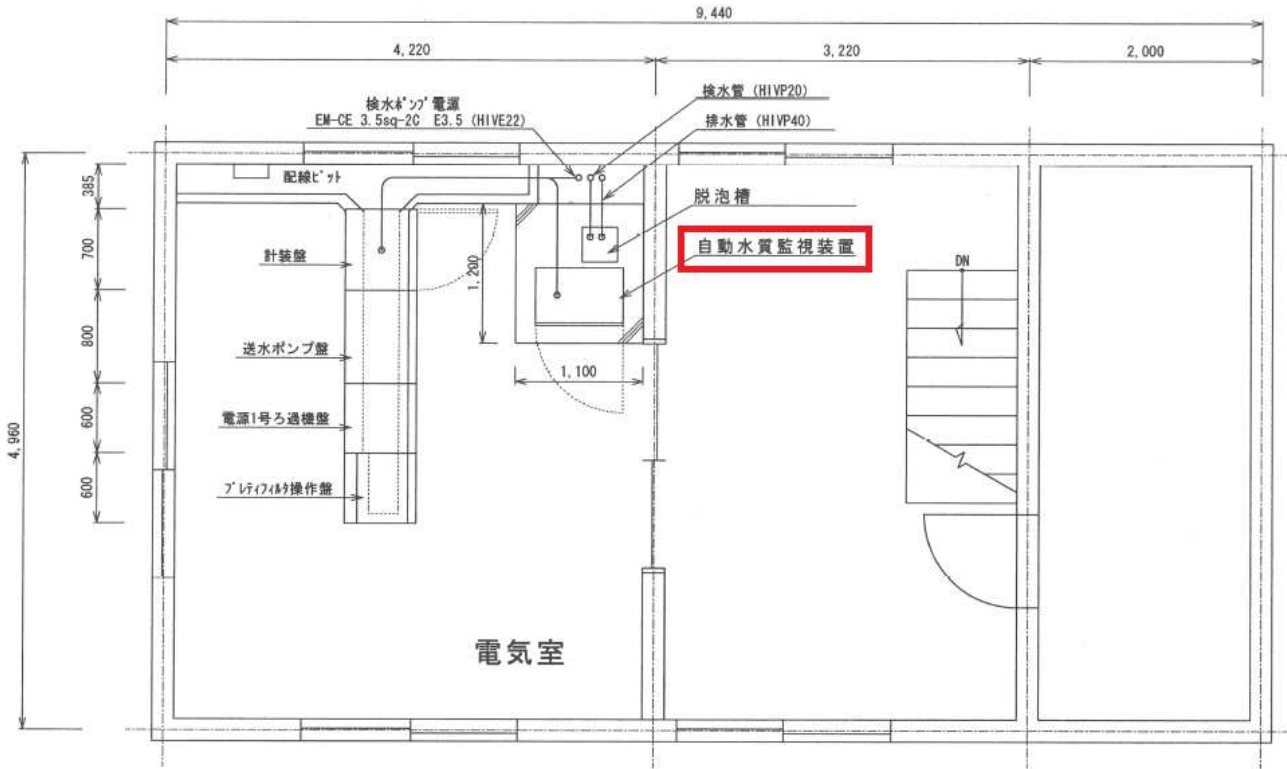

【特記事項】

- ・自動水質監視装置の部品交換及び、同装置内に納められている濁度計/色度計、残留塩素計の部品交換を行う。

小高第 1 浄水場給水管外修繕工事

見積り単価一覧

名称	摘要	数量	単位	種目名称	科目名称	中科目名称	単価 (円)
舗装切断	As舗装	17	m	浄水場	給水設備	給水管引込	600
舗装とりこわし	As舗装 積込運搬含む	4.7	m ²	浄水場	給水設備	給水管引込	5,000
サドル付分水栓	H1RRVP φ 75 × 20 材工共	1	か所	浄水場	給水設備	給水管引込	48,000
止水栓設置	φ 20 弁筐含む 材工共	1	か所	浄水場	給水設備	給水管引込	20,000
敷砂利整地		1	式	浄水場	給水設備	給水管布設	20,000
量水器取付	量水器、メーターハブ、メーターホック、ボックス 材工共 量水器は貸与品	1	か所	浄水場	給水設備	給水管布設	40,000
部品交換及び調整作業費		1	式	浄水場	水質監視装置	水質監視装置	357,000
乾燥剤	品番：K9324PA	1	個	別紙00-0001			3,670
ランプAss	品番：K9322ZV	1	個	別紙00-0001			7,350
Oリング	品番：K9125XB	4	個	別紙00-0001			660
スペーサー	品番：K9324CU	4	個	別紙00-0001			3,670
モータ	品番：K9324EW	1	個	別紙00-0001			92,500
窓ガラス	品番：K9324CW	4	個	別紙00-0001			4,900
ベルト	品番：K9804UK	1	個	別紙00-0002			1,490
回転電極（指示極）	品番：K8005JB	1	個	別紙00-0002			67,200
セラミックビーズ	品番：K9332ZP	1	個	別紙00-0002			1,470
シャフトAss	品番：K9334JV	1	個	別紙00-0002			31,390
セルモータAss	品番：K9334JY	1	個	別紙00-0002			19,190
ギヤヘッド	品番：K9332JP	1	個	別紙00-0002			15,300
摺動コンタクト	品番：K9332SR	1	個	別紙00-0002			47,700
Oリング	品番：K9115XB	5	個	別紙00-0002			270
フィルタ（活性炭）	品番：K9321GL	1	個	別紙00-0003			11,800
電磁弁	品番：K9726EP	2	個	別紙00-0003			161,000