


小高生涯学習センター屋上防水等改修設計業務委託

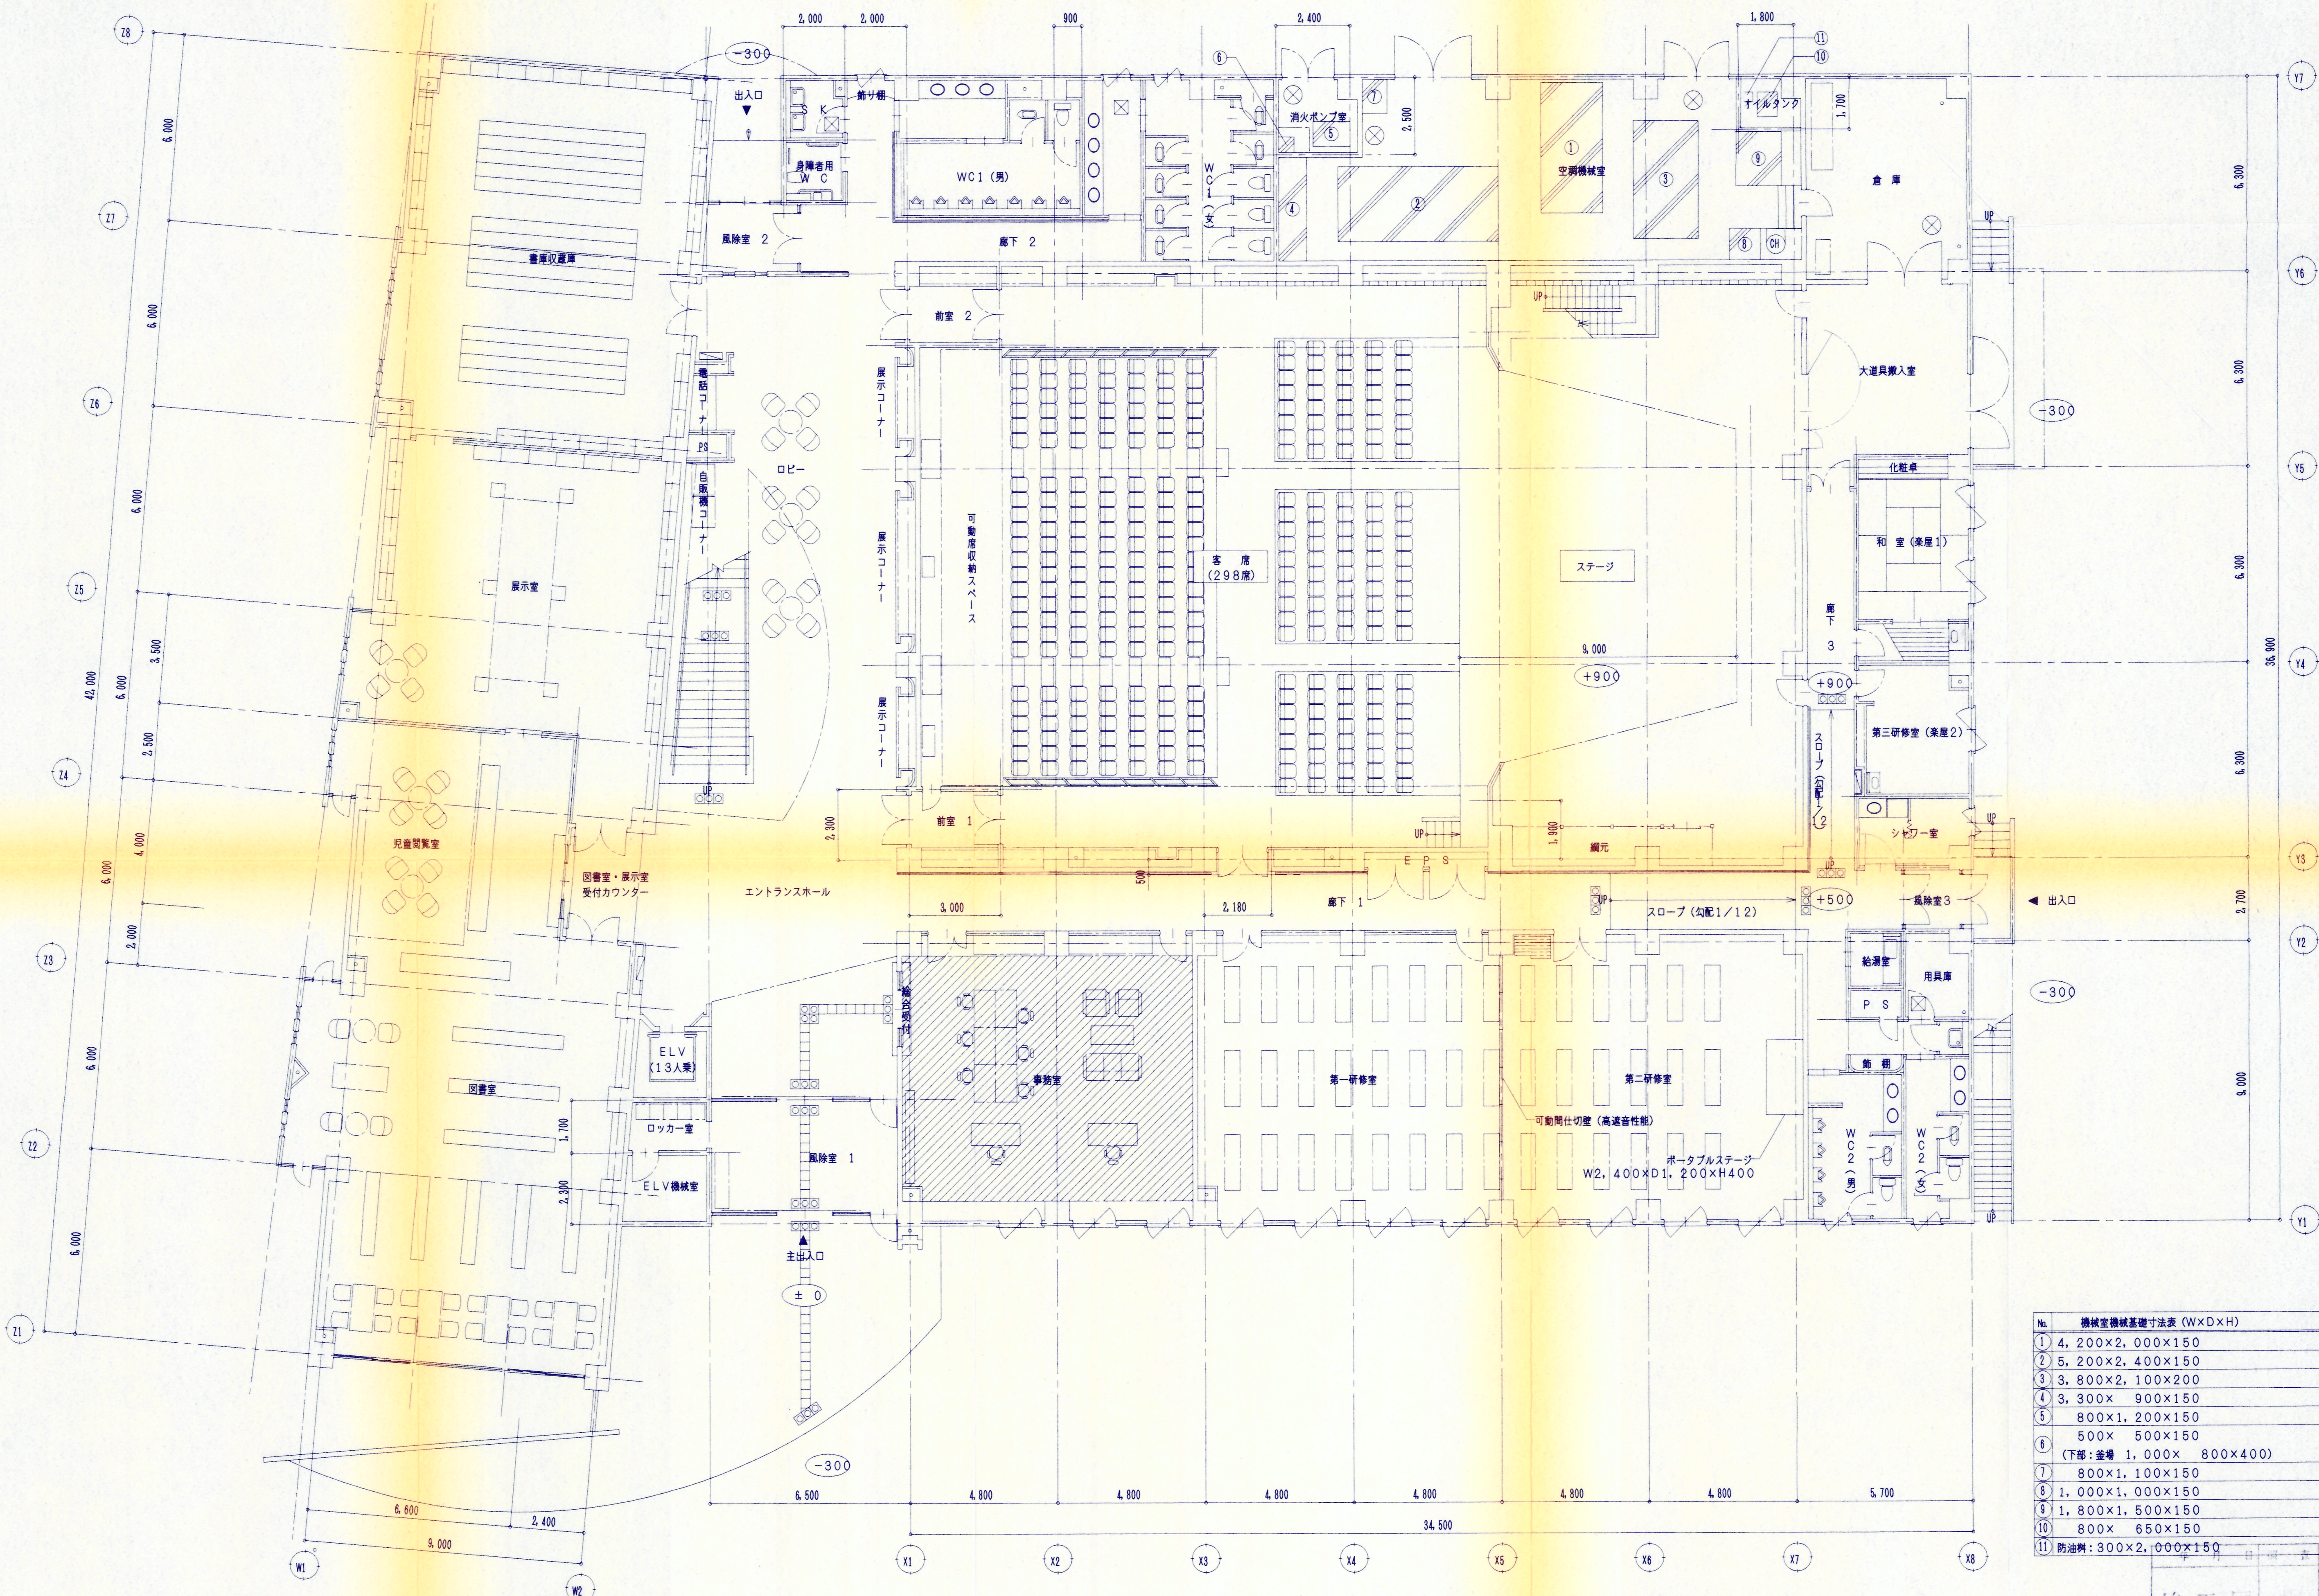

No.	機械室機械基礎寸法表 (W×D×H)
1	4,200×2,000×150
2	5,200×2,400×150
3	3,800×2,100×200
4	3,300×900×150
5	800×1,200×150
6	500×500×150 (下部: 釜場 1,000×800×400)
7	800×1,100×150
8	1,000×1,000×150
9	1,800×1,500×150
10	800×650×150
11	防油槽: 300×2,000×150

小高生涯学習センター屋上防水等改修設計業務委託

竣工日