


No.	機械室機械基礎寸法表 (W×D×H)
①	1,200× 500×500
②	1,200× 300×500 ×5 (①1,000)
③	1,200× 300×500 ×3 (①1,000)
④	3,700× 400×600 ×2 (①1,700)
⑤	2,800× 400×600 ×4 (①1,650)

小高生涯学習センター屋上防水等改修設計業務委託 竣工

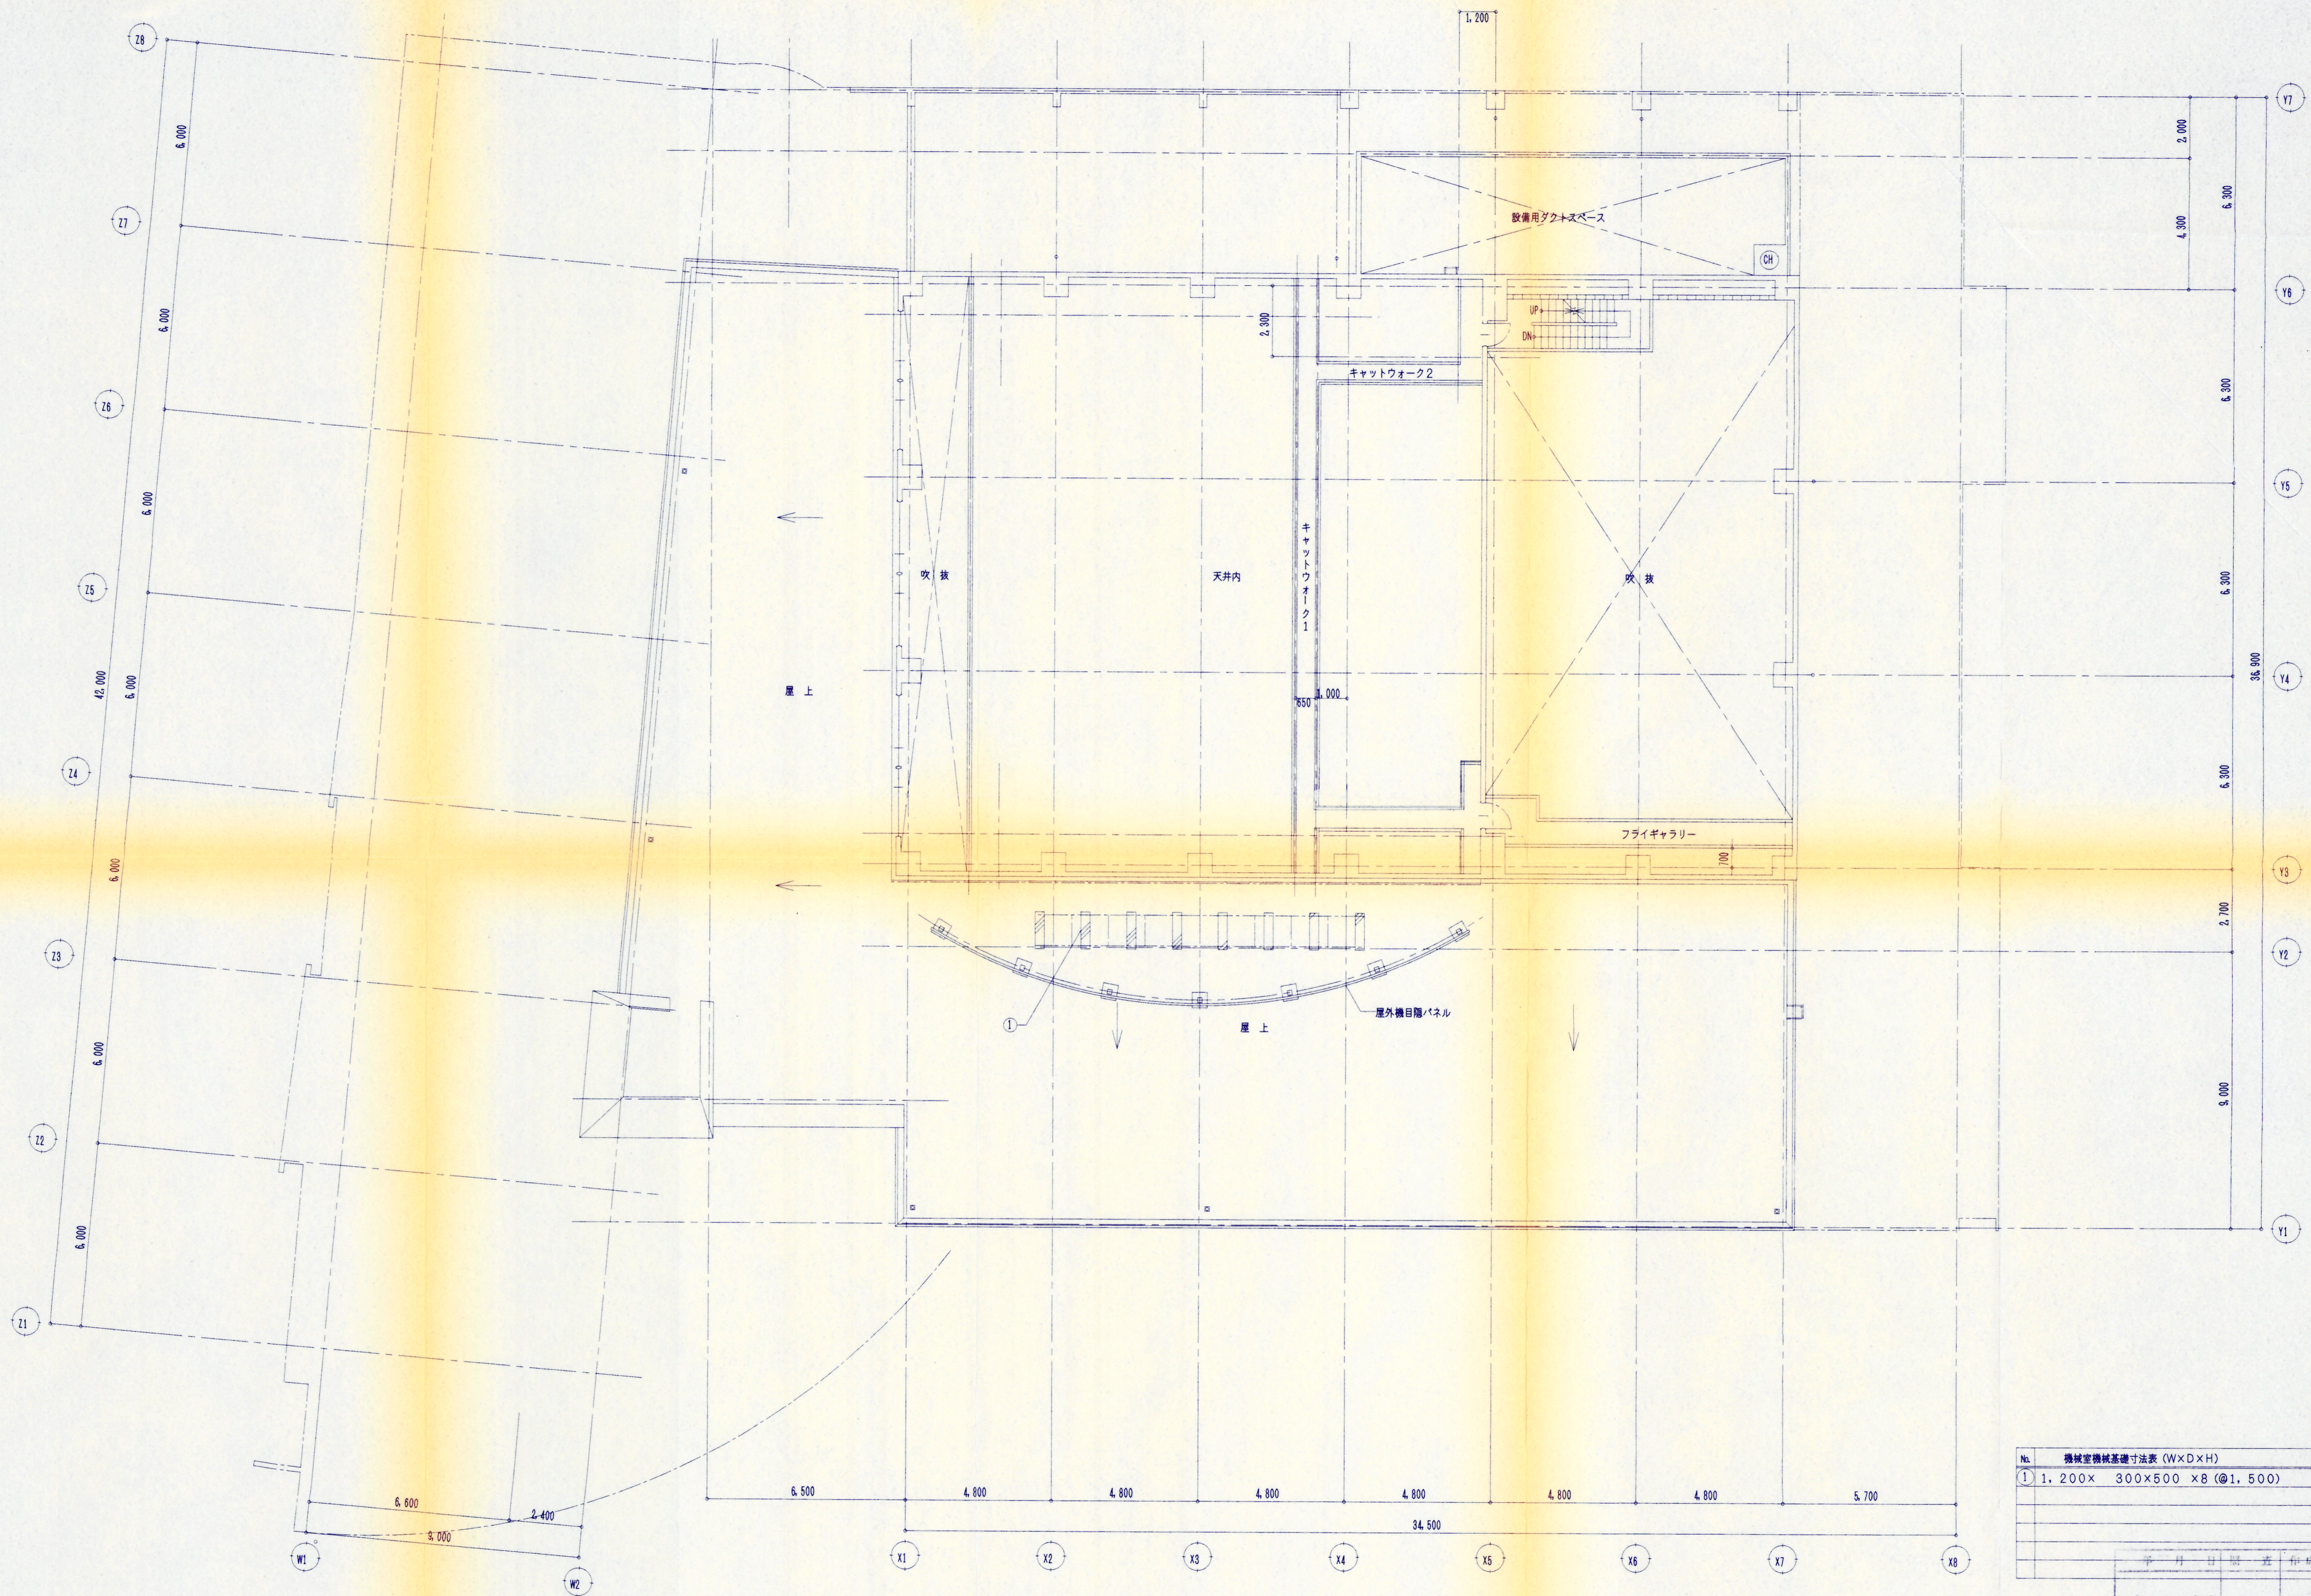

No.	機械室機械基礎寸法表 (W×D×H)
①	1,200× 300×500 ×8 (@1,500)

小高生涯学習センター屋上防水等改修設計業務委託

竣工	
----	--