



北側立面図

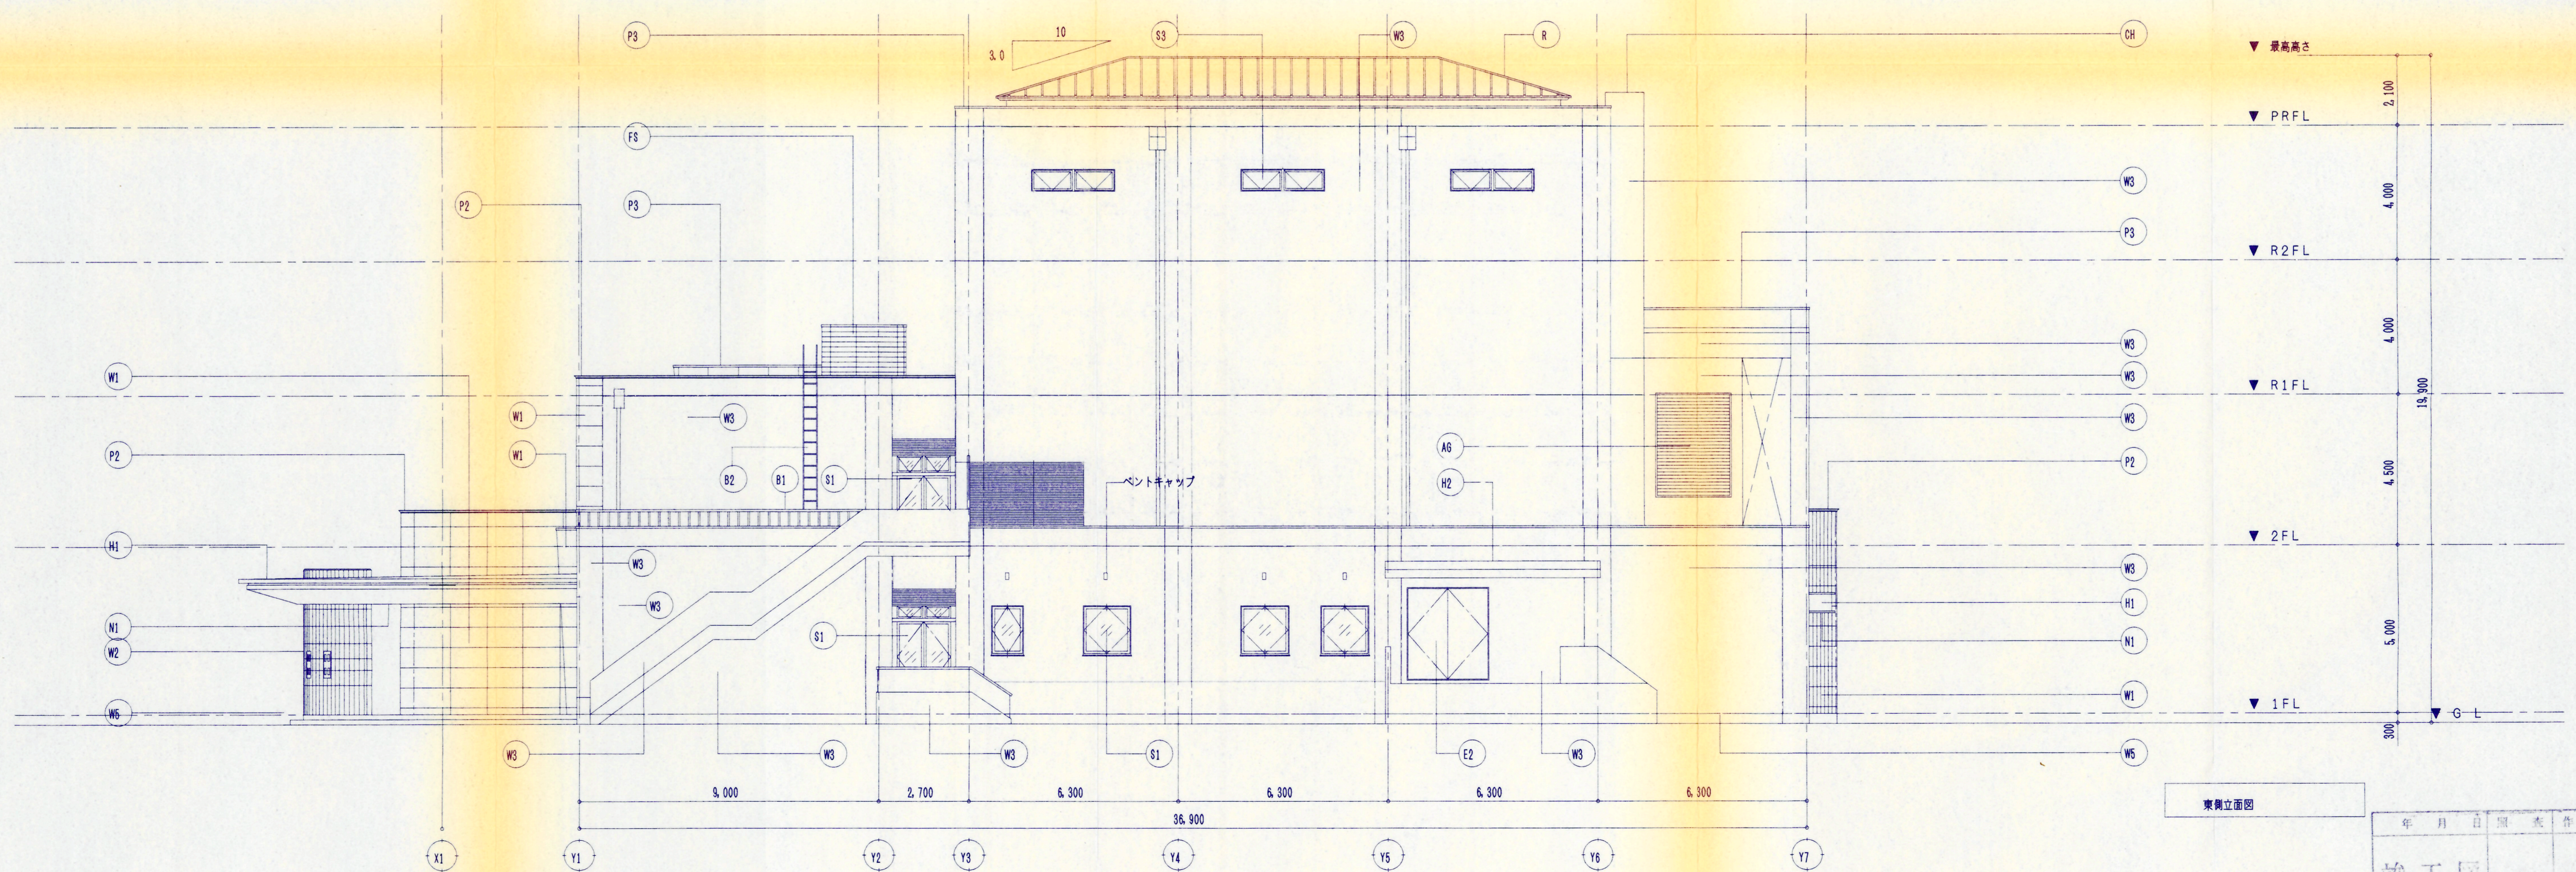


東側立面図


小高生涯学習センター屋上防水等改修設計業務委託

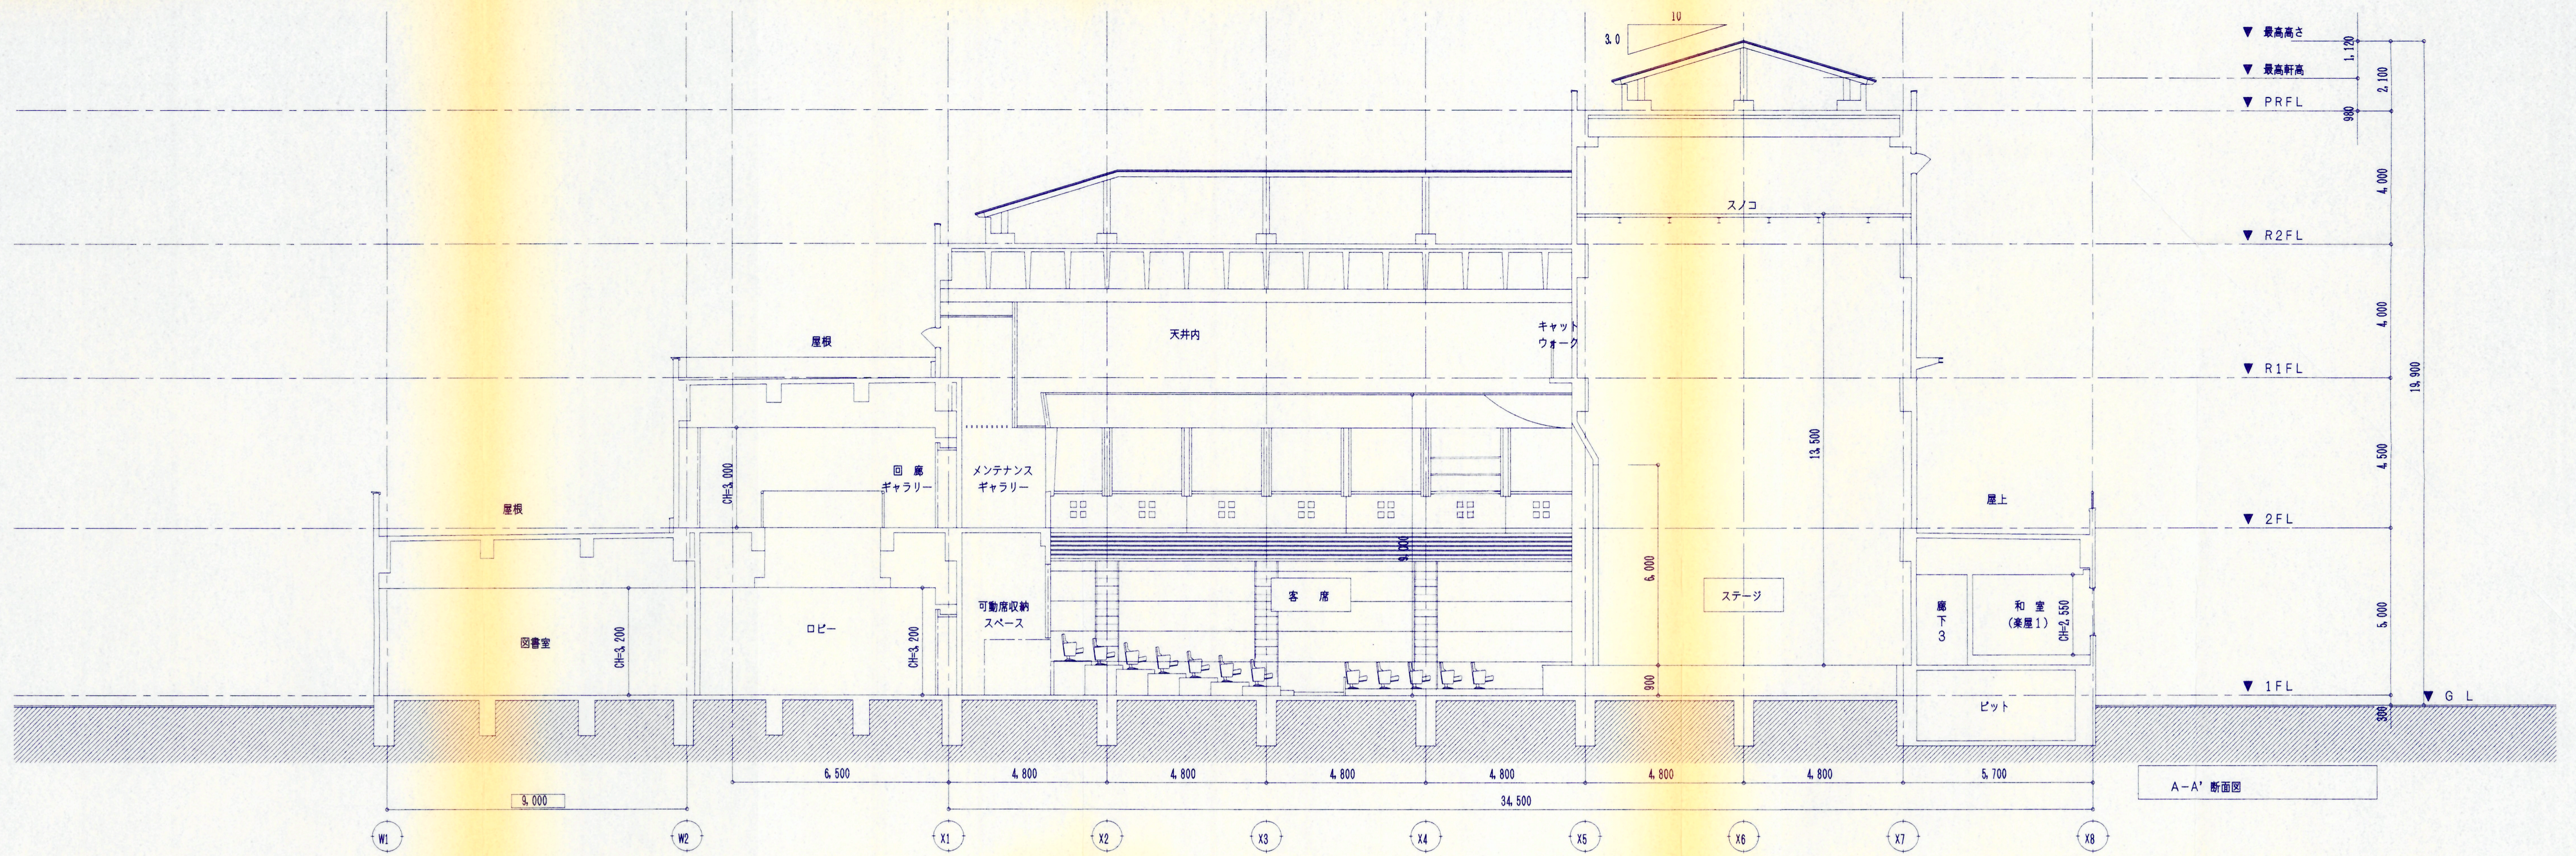

A-A' 断面図

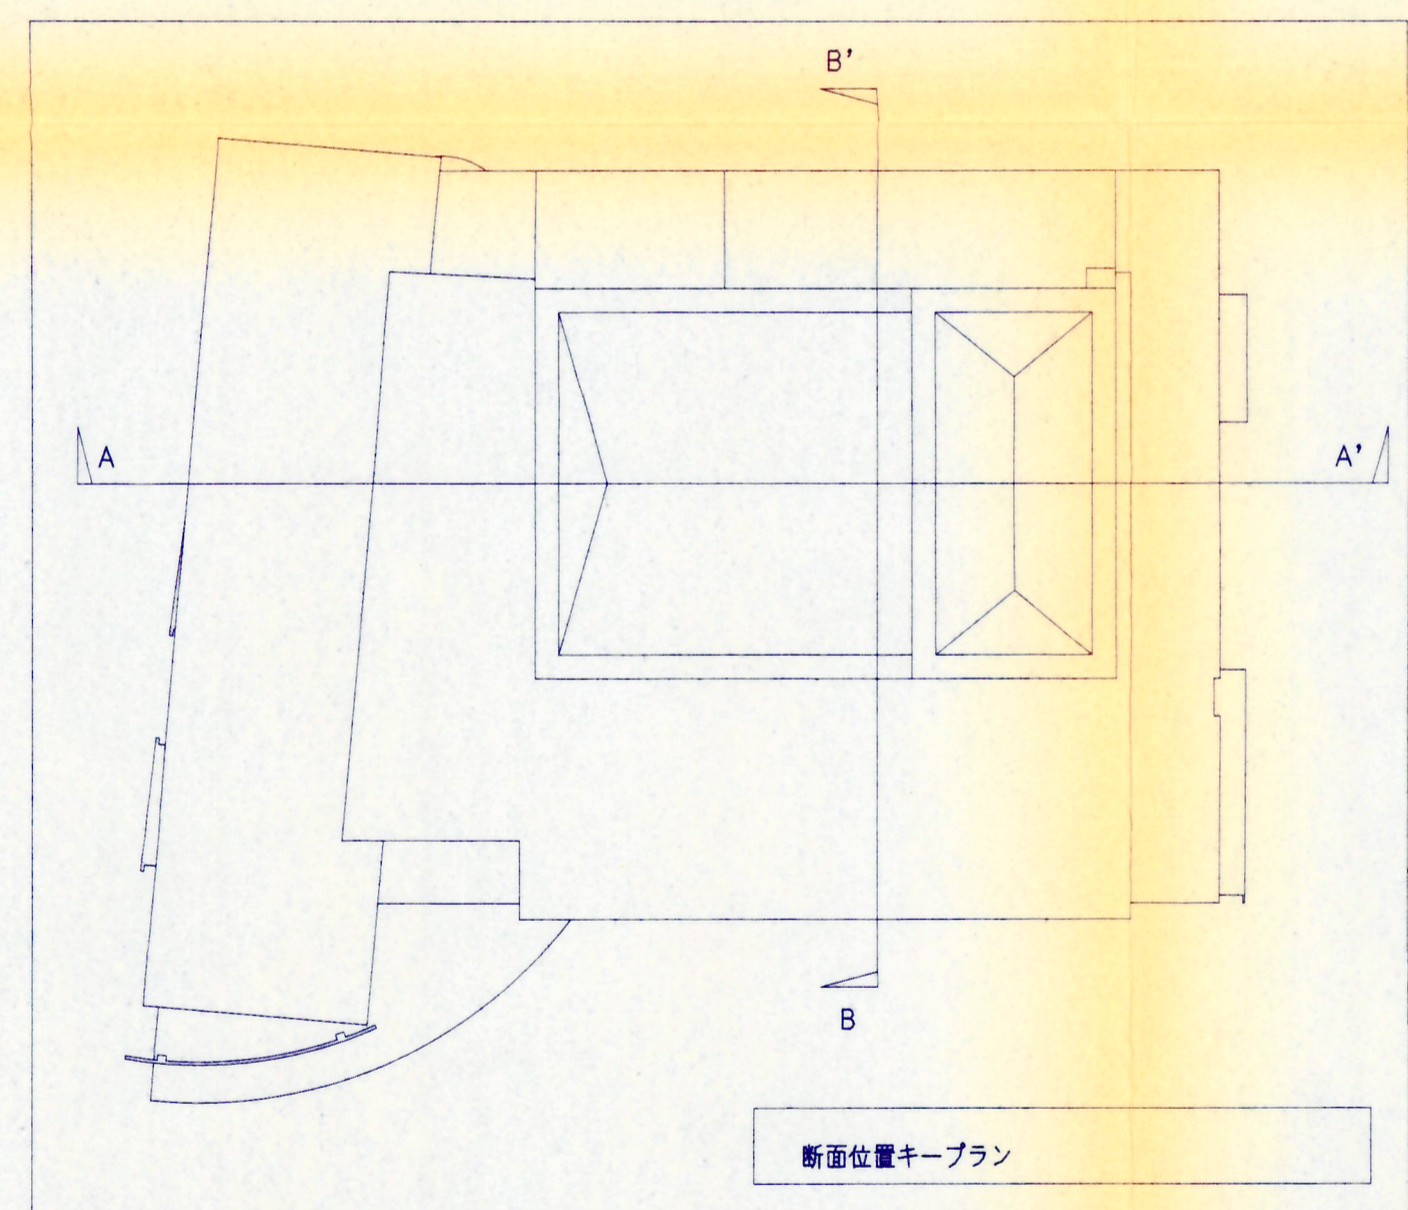

断面位置キープラン

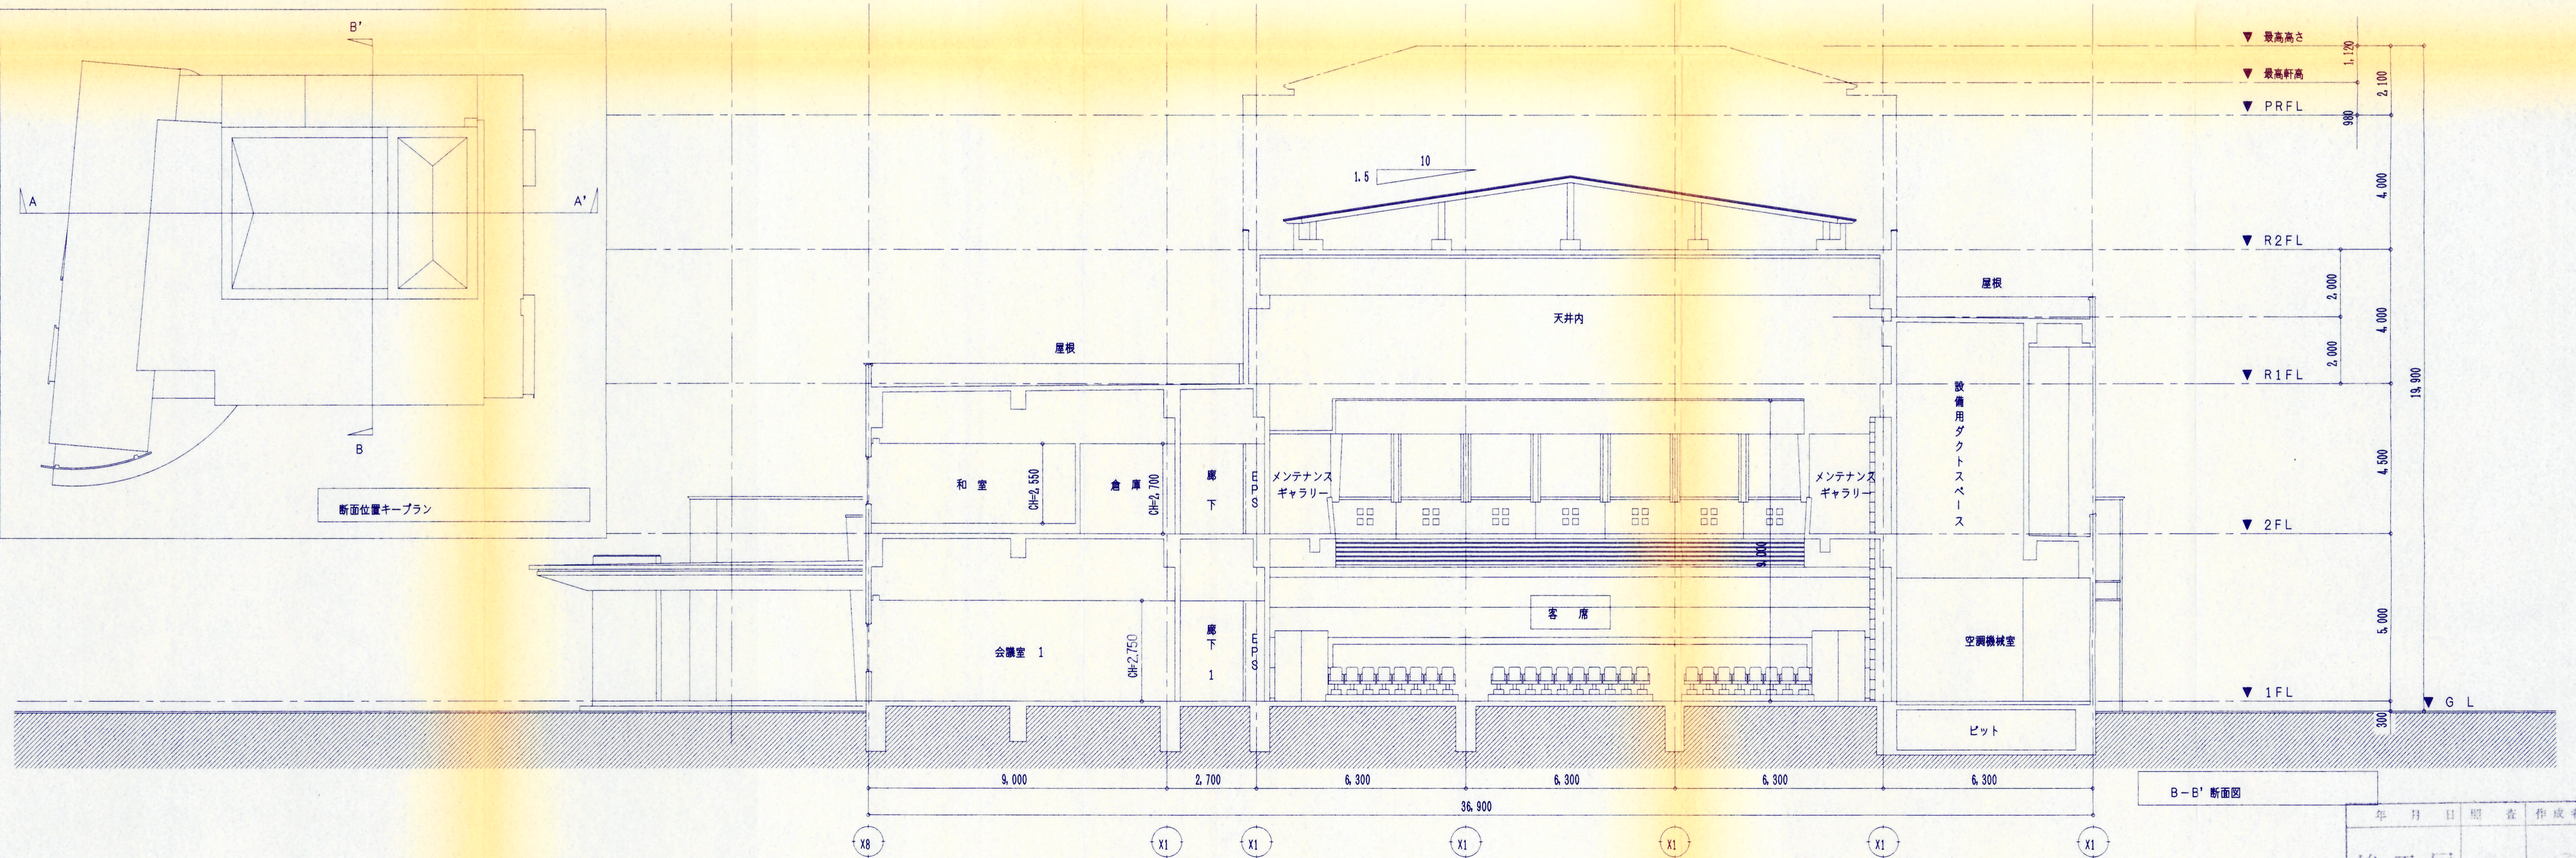

B-B' 断面図

小高生涯学習センター屋上防水等改修設計業務委託