

仕 様 書

1. 件 名 都市公園遊具点検（R 8）業務委託
2. 履行場所 南相馬市原町区錦町一丁目 地内外
(原町区)
錦公園、しらゆり公園、桜井公園、青葉公園、よつば公園、小川公園、
下川原公園、牛越西公園、牛越東公園、高田公園、牛越中央公園、
西殿公園、日の出公園、国見公園、国見団地中央公園、北町公園、北町
西公園、夜の森公園、水無川いこいの河畔公園、新田川すずり岩公園、
高見公園、北泉海浜総合公園、原町運動公園

(鹿島区)
瀬戸畑公園、沼ノ内公園、サヤノ前公園、あさひ公園、金谷前公園、桜
山平公園、真の川ふれあい広場

(小高区)
開場公園、中央公園、東町児童公園 以上 33 公園
3. 委託期間 契約日 から 令和9年1月29日
4. 委託内容 公園内の遊具を専門技術者（(社)日本公園施設業協会認定 公園施設製品
安全管理士、公園施設製品整備技士）により目視や打診、または用具・
測定器具を使用して作動、変形などの異常を調べ、劣化判定と診断を行
う。
 - (1) 対象物件
市内の公園 33 箇所（別紙一覧表）に設置してある遊具（別表参照）
 - (2) 点検内容
 - ① 遊具の点検作業は原則として(社)日本公園施設業協会『遊具の安全に関する基準
（J P F A - S : 2 0 0 8）』に基づいて行う。
 - ② 点検に際しては、点検対象となる遊具の特性を十分把握し行う。
 - ③ 点検に際しては、点検表、ノギス、カメラその他の器具を携行し、確実な点検を
行う。

(3) 点検方法

① 目視

遊具全体、各部の腐食や変色などの劣化、亀裂、凸凹、傷、錆などを目で確認する。

② 打診

打診は、点検ハンマーなどで叩いた音から、目視や触診ではわからないような微妙な変状を察知する方法である。

結合部の緩みなどを音の濁りや音の高さの変化により知る方法であるが、正常な時と異常が生じている時の音の変化をとらえる経験を備える必要がある。

③ 測定器具等による計測

メジャーやノギスなどを用いて、設置時の状況と比較して、変形が生じていないかを確認する。

(4) 点検結果による判断基準

点検表、写真を元に以下のように各遊具の総合判定を行う。

① 判定基準

判定	判 定 内 容	対 策 の 方 向 性
A	健全であり、修繕の必要がない	継続使用
B	部分的に異常はあるが、部分修繕を行えば、使用上問題なし	継続使用しつつ、部分修繕を行う
C	やや重要な箇所に部分的な異常があり、対策が必要	使用禁止し、部分修繕を行う
D	主要部材・部品に異常があり、大規模な修繕または廃棄、ないし再構築が必要	使用を禁止し、精密点検を行う

② 塗装に関わる判定基準

判定	判 定 内 容
I	再塗装の必要がない
II	部分的に再塗装が必要
III	全体的に再塗装が必要

(5) 写真撮影

以下の内容について写真を撮影する。

① 各公園内の遊具の設置状態がわかる写真（全箇所）

② 判定B・C・Dの異常箇所、判定Ⅱ・Ⅲの箇所（対象物件全部）

（6） その他

① 点検と同時にボルト・ナット類の締め付けやグリスアップなどの簡易作業を行う。

② 判定Dの場合は報告する。

5. 提出書類

（1） 保守点検結果報告書（総括表、公園別集計表） 1 部

（2） 写真帳（A4判） 1 部

6. その他

本仕様書に記載のない事項は、担当者と十分協議し定めるものとする。

点検施設一覧表

公園番号	公園名	施設名称	識別2
1	錦公園	4連ブランコ(安全柵付)	c
1	錦公園	複合遊具(中)	中
1	錦公園	鉄棒(3欄)	a
1	錦公園	回転ジャングルジム	c
1	錦公園	複合遊具(トンネルクライム)	小
1	錦公園	ウォールマウンテン	b
1	錦公園	砂場A①	a
1	錦公園	砂場B南②	a
1	錦公園	砂場B東③	a
1	錦公園	砂場B西④	a
1	錦公園	コンクリートアニマル(カメ)	a
1	錦公園	コンクリートアニマル(カバ東向)	a
1	錦公園	コンクリートアニマル(カバ西向)	a
1	錦公園	コンクリートアニマル(ゾウ)	a
1	錦公園	コンクリートアニマル(サイ)	a
2	しらゆり公園	4連ブランコ(安全柵付)	c
2	しらゆり公園	すべり台	b
2	しらゆり公園	健康遊具(フィットコンビ)	a
2	しらゆり公園	踏み台①口	a
2	しらゆり公園	踏み台②口	a
2	しらゆり公園	輪くぐり	a
2	しらゆり公園	砂場	a
2	しらゆり公園	コンクリートアニマル(リス)	a
2	しらゆり公園	コンクリートアニマル(タコ)	a
2	しらゆり公園	コンクリートアニマル(ウシ)	a
2	しらゆり公園	コンクリートアニマル(ラクダ)	a
2	しらゆり公園	コンクリートアニマル(オットセイ)	a
3	桜井公園	4連ブランコ(安全柵付)	c
3	桜井公園	砂場	a
3	桜井公園	スプリング遊具(ラッコ)	a
3	桜井公園	複合遊具(すべり台)	中
4	青葉公園	4連ブランコ(安全柵付)	更新のため点検不要
4	青葉公園	複合遊具(すべり台)	中
4	青葉公園	鉄棒(3欄)	a
4	青葉公園	リングトンネル	c
4	青葉公園	登り棒	b
4	青葉公園	コンクリートアニマル(クマ)	a
4	青葉公園	コンクリートアニマル(ライオン)	a
4	青葉公園	コンクリートアニマル(ラクダ)	a
4	青葉公園	コンクリートアニマル(キリン)	a
4	青葉公園	砂場	a
5	よつば公園	4連ブランコ(安全柵付)	c
5	よつば公園	すべり台	c
5	よつば公園	鉄棒(5欄)	a
5	よつば公園	ジャングルジム	c
5	よつば公園	砂場	a
5	よつば公園	コンクリートアニマル(ラクダ)	a
5	よつば公園	コンクリートアニマル(ライオン)	a
5	よつば公園	コンクリートアニマル(ゾウ)	a
5	よつば公園	コンクリートアニマル(サイ)	a
5	よつば公園	ジャングルボール	b
6	小川公園	4連ブランコ(安全柵付)	c
6	小川公園	複合遊具(すべり台)	中
6	小川公園	鉄棒(3欄)	a
6	小川公園	砂場	a
6	小川公園	コンクリートアニマル(ニワトリ)	a
6	小川公園	コンクリートアニマル(ラクダ)	a
6	小川公園	コンクリートアニマル(ワニ)	a
6	小川公園	コンクリートアニマル(ヒョウ)	a
6	小川公園	1連ブランコ(安全柵付)	b
7	下川原公園	4連ブランコ(安全柵付)	更新のため点検不要
7	下川原公園	鉄棒(3欄)	a
7	下川原公園	FRP遊具(ゴリラ)	a
7	下川原公園	FRP遊具(パンダ)	a
7	下川原公園	FRP遊具(トラ)	a
7	下川原公園	ジャングルジム	b

点検施設一覧表

公園番号	公園名	施設名称	識別2
7	下川原公園	複合遊具(すべり台)	中
8	牛越西公園	4連ブランコ(安全柵付)	c
8	牛越西公園	鉄棒(3欄)	a
8	牛越西公園	複合遊具(すべり台)	小
8	牛越西公園	砂場	a
8	牛越西公園	コンクリートアニマル(白鳥)	a
8	牛越西公園	コンクリートアニマル(リス)	a
9	牛越東公園	4連ブランコ(安全柵付)	c
9	牛越東公園	ジャングルジム	b
9	牛越東公園	複合遊具(中)	中
9	牛越東公園	砂場	a
9	牛越東公園	コンクリートアニマル(カメ)	a
9	牛越東公園	コンクリートアニマル(ワニ)	a
9	牛越東公園	コンクリートアニマル(ゾウ)	a
9	牛越東公園	コンクリートアニマル(サイ)	a
9	牛越東公園	コンクリートアニマル(シカ)	a
9	牛越東公園	コンクリートアニマル(ライオン)	a
10	高田公園	4連ブランコ(安全柵付)	c
10	高田公園	2連ブランコ	b
10	高田公園	複合遊具(中)	b
10	高田公園	鉄棒(3欄)	a
10	高田公園	砂場	a
10	高田公園	コンクリートアニマル(ウサギ)	a
10	高田公園	コンクリートアニマル(ハト)	a
10	高田公園	恐竜②(ヒレ:スピノサウルス)	a
10	高田公園	恐竜①(トゲ:ステゴサウルス)	a
10	高田公園	土管電車	a
11	牛越中央公園	4連ブランコ(安全柵付)	c
11	牛越中央公園	複合遊具(ロケット型)	中
11	牛越中央公園	鉄棒(3欄)	a
11	牛越中央公園	回転円盤	更新のため点検不要
11	牛越中央公園	ラダー	更新のため点検不要
11	牛越中央公園	複合遊具(トンネルクライム)	小
11	牛越中央公園	砂場	a
11	牛越中央公園	コンクリートアニマル(カバ)	更新のため点検不要
11	牛越中央公園	コンクリートアニマル(イタチ)	更新のため点検不要
11	牛越中央公園	コンクリートアニマル(クマ)	更新のため点検不要
11	牛越中央公園	コンクリートアニマル(ワニ)	更新のため点検不要
11	牛越中央公園	コンクリートアニマル(イヌ)	更新のため点検不要
11	牛越中央公園	ループ雲梯	a
12	西殿公園	4連ブランコ(安全柵付)	c
12	西殿公園	複合遊具A(すべり台)	小
12	西殿公園	複合遊具B(クライム)	小
12	西殿公園	砂場	a
13	日の出公園	4連ブランコ(安全柵付)	c
13	日の出公園	複合遊具	小
13	日の出公園	砂場	a
14	国見公園	4連ブランコ(安全柵付)	更新のため点検不要
14	国見公園	2連ブランコ	b
14	国見公園	すべり台	b
14	国見公園	コンクリート築山すべり台	c
14	国見公園	砂場	a
14	国見公園	2連鉄棒	更新のため点検不要
15	国見団地中央公園	複合遊具	中
15	国見団地中央公園	鉄棒(3欄)	a
15	国見団地中央公園	シーソー	a
15	国見団地中央公園	砂場	a
15	国見団地中央公園	複合遊具	中
16	北町公園	4連ブランコ(安全柵付)	c
16	北町公園	すべり台(らせん)	c
16	北町公園	鉄棒(3欄)	a
16	北町公園	FRPアニマル(パンダ)	a
16	北町公園	砂場	a
17	北町西公園	複合遊具	小
17	北町西公園	砂場	a
18	瀬戸畑公園	4連ブランコ	c

点検施設一覧表

公園番号	公園名	施設名称	識別2
18	瀬戸畑公園	一回転すべり台	c
18	瀬戸畑公園	ネオ登り①(青)	更新のため点検不要
18	瀬戸畑公園	ネオ登り②(赤)	更新のため点検不要
18	瀬戸畑公園	ネオ登り③(緑)	更新のため点検不要
18	瀬戸畑公園	バブルリング	a
18	瀬戸畑公園	砂場	a
19	沼ノ内公園	2連ブランコ(安全柵付)	b
19	沼ノ内公園	すべり台	b
19	沼ノ内公園	砂場	a
19	沼ノ内公園	ターザンロープ	c
20	サヤノ前公園	2連ブランコ(安全柵付)	b
20	サヤノ前公園	すべり台	b
20	サヤノ前公園	鉄棒(3欄)	a
20	サヤノ前公園	ネオ登り①(緑・広場側)	更新のため点検不要
20	サヤノ前公園	ネオ登り②(青・広場側)	更新のため点検不要
20	サヤノ前公園	ネオ登り③(白)	更新のため点検不要
20	サヤノ前公園	ネオ登り④(青・ぶらんこ側)	更新のため点検不要
20	サヤノ前公園	ネオ登り⑤(緑・ぶらんこ側)	更新のため点検不要
20	サヤノ前公園	砂場	a
21	あさひ公園	すべり台	b
22	金谷前公園	複合遊具	中
22	金谷前公園	2連ブランコ(安全柵付)	b
23	関場公園	4連ブランコ(安全柵付)	c
23	関場公園	すべり台	b
23	関場公園	鉄棒(3欄)	a
23	関場公園	砂場	a
24	中央公園	すべり台	b
25	東町児童公園	4連ブランコ(安全柵付)	c
25	東町児童公園	鋼製複合遊具	小
25	東町児童公園	ジャングルジム	c
25	東町児童公園	健康器具(腹筋台)	a
25	東町児童公園	砂場	a
26	夜の森公園	4連ブランコ(安全柵付)	更新のため点検不要
26	夜の森公園	複合遊具(中)	中
26	夜の森公園	砂場	c
26	夜の森公園	コンクリートアニマル(ヒョウ)	c
26	夜の森公園	コンクリートアニマル(ニワトリ)	c
26	夜の森公園	コンクリートアニマル(イタチ)	c
26	夜の森公園	コンクリートアニマル(ワニ)	c
26	夜の森公園	コンクリートアニマル(ラクダ)	c
26	夜の森公園	すべり台	b
26	夜の森公園	スプリング遊具	a
26	夜の森公園	回転ジャングルジム	c
27	桜平山公園	2連ブランコ(安全柵付)	b
28	水無川いこいの河畔公園	すべり台	b
28	水無川いこいの河畔公園	鉄棒(3欄)	a
28	水無川いこいの河畔公園	スプリング遊具(バイク)	a
28	水無川いこいの河畔公園	2連ブランコ	b
28	水無川いこいの河畔公園	鋼製遊具	点検不要(使用禁止)
29	新田川すずり岩水辺公園	スプリング遊具(パンダ)	a
29	新田川すずり岩水辺公園	シーソー②(アニマルフレンド)	a
29	新田川すずり岩水辺公園	シーソー①(アニマルファミリー)	a
29	新田川すずり岩水辺公園	スプリング遊具(コアラ)	a
29	新田川すずり岩水辺公園	スプリング遊具(ウシ)	a
30	高見公園	じゃぶじゃぶ池	c
30	高見公園	健康器具(ふみふみ)	a
30	高見公園	両側健康遊具柵(ふみふみ)	a
30	高見公園	健康器具(あぶあぶ)	a
30	高見公園	健康器具(のびのび)	a
30	高見公園	健康器具(ぶらぶら)	a
30	高見公園	健康器具(てくてく)	a
30	高見公園	両側健康遊具柵(てくてく)	a
30	高見公園	健康器具(ぐるぐる)	a
30	高見公園	健康器具(ねじねじ)	a
30	高見公園	健康器具(ふっきん)	a
30	高見公園	健康器具(ぐりぐり)	a

点検施設一覧表

公園番号	公園名	施設名称	識別2
30	高見公園	健康器具(ストレッチベンチ)	a
30	高見公園	雲梯	a
30	高見公園	クライミング台	a
30	高見公園	ケンパーテーブル	a
30	高見公園	格子ロープ登り	a
30	高見公園	スプリング遊具(犬)	a
30	高見公園	すべり台	b
30	高見公園	ターザンロープ	c
30	高見公園	鉄棒(3欄)	a
30	高見公園	複合遊具A	中
30	高見公園	複合遊具B	中
30	高見公園	複合遊具C	大
30	高見公園	4連ブランコ(安全柵付)①	c
30	高見公園	4連ブランコ(安全柵付)②	c
30	高見公園	スプリング脚の平均台	a
30	高見公園	平均台	a
30	高見公園	平行棒	a
30	高見公園	ロッククライミング	b
31	真野川ふれあい広場	スプリング遊具2(リス)	点検不要(台風被害で使用不可)
31	真野川ふれあい広場	スプリング遊具2(タツノオトシゴ)	点検不要(台風被害で使用不可)
31	真野川ふれあい広場	スプリング遊具2(コアラ)	点検不要(台風被害で使用不可)
31	真野川ふれあい広場	スプリング遊具2(トリ)	点検不要(台風被害で使用不可)
31	真野川ふれあい広場	スプリング遊具2(ゾウ)	点検不要(台風被害で使用不可)
31	真野川ふれあい広場	動物置物(ゴリラ)	点検不要(台風被害で使用不可)
31	真野川ふれあい広場	動物置物(パンダ)	点検不要(台風被害で使用不可)
31	真野川ふれあい広場	動物置物(ライオン)	点検不要(台風被害で使用不可)
31	真野川ふれあい広場	野菜置物(ナス)	点検不要(台風被害で使用不可)
31	真野川ふれあい広場	野菜置物(キュウリ)	点検不要(台風被害で使用不可)
31	真野川ふれあい広場	野菜置物(ニンジン)	点検不要(台風被害で使用不可)
31	真野川ふれあい広場	野菜置物(トマト)	点検不要(台風被害で使用不可)
31	真野川ふれあい広場	野菜置物(カボチャ)	点検不要(台風被害で使用不可)
31	真野川ふれあい広場	果物置物(イチゴ)	点検不要(台風被害で使用不可)
31	真野川ふれあい広場	果物置物(オレンジ)	点検不要(台風被害で使用不可)
31	真野川ふれあい広場	果物置物(レモン)	点検不要(台風被害で使用不可)
31	真野川ふれあい広場	果物置物(リンゴ)	点検不要(台風被害で使用不可)
31	真野川ふれあい広場	アスレチック(丸太平均台)	点検不要(台風被害で使用不可)
31	真野川ふれあい広場	アスレチック(丸太飛び石)	点検不要(台風被害で使用不可)
31	真野川ふれあい広場	アスレチック(3連ウマトビ)	点検不要(台風被害で使用不可)
31	真野川ふれあい広場	ワンツーステップ	点検不要(台風被害で使用不可)
31	真野川ふれあい広場	フラットベンチ	点検不要(台風被害で使用不可)
31	真野川ふれあい広場	スイッチハールド	点検不要(台風被害で使用不可)
31	真野川ふれあい広場	ストレッチスタンド	点検不要(台風被害で使用不可)
31	真野川ふれあい広場	バラレルバー	点検不要(台風被害で使用不可)
31	真野川ふれあい広場	ステップアップ	点検不要(台風被害で使用不可)
31	真野川ふれあい広場	砂場	点検不要(台風被害で使用不可)
31	真野川ふれあい広場	砂場	点検不要(台風被害で使用不可)
32	北泉海浜総合公園	ロッキング遊具(クジラ)	a
33	北泉海浜総合公園	ロッキング遊具(ラッコ)	a
32	北泉海浜総合公園	わんぱく城	大
32	北泉海浜総合公園	複合遊具(わんぱく城隣)	小
32	北泉海浜総合公園	複合遊具(回転すべり台)	小
32	北泉海浜総合公園	ロープウェイ	c
32	北泉海浜総合公園	コンクリートアニマル(白鳥1)	a
32	北泉海浜総合公園	コンクリートアニマル(白鳥2)	a
32	北泉海浜総合公園	コンクリートアニマル(モグラ)	a
32	北泉海浜総合公園	コンクリートアニマル(ゾウ)	a
32	北泉海浜総合公園	コンクリートアニマル(イルカ)	a
32	北泉海浜総合公園	すべり台(コンクリート)	c
32	北泉海浜総合公園	すべり台(ローラー)	小
32	北泉海浜総合公園	複合遊具(すべり台)	中
32	北泉海浜総合公園	複合遊具(宇宙)	中
33	原町運動公園	4連ブランコ(安全柵付)	c
33	原町運動公園	複合遊具	中
33	原町運動公園	すべり台(ローラー)	c
33	原町運動公園	鉄棒(3欄)	a
33	原町運動公園	鋼製複合遊具(ダイナソー)	c

点検施設一覧表

公園番号	公園名	施設名称	識別2
33	原町運動公園	砂場	a
33	原町運動公園	コンクリートアニマル(ニワトリ)	a
33	原町運動公園	コンクリートアニマル(ラクダ)	a
33	原町運動公園	コンクリートアニマル(ワニ)	a
33	原町運動公園	コンクリートアニマル(ライオン)	a
33	原町運動公園	コンクリートアニマル(オットセイ)	a

※使用禁止措置済み、施設更新予定等により、取消線は点検不要

a	127
b	25
c	40
大	2
中	16
小	11
a+b	0
a+c	0
点検不要(使用禁止)	1
点検不要(更新予定)	20
点検不要(補修中)	0
点検不要(台風被害で使用不可)	28

総括情報表

頁0-0001

事務所 設計書名 変更回数 事業名 適用単価区分 適用単価地区 単価適用日 諸経費体系 ファイル名	D1 南相馬市 実施設計書 当初 11111111111 0 1 実施単価 71 S（相双1）地区 00-08.07.01(0) 4 業務委託 遊具点検R8		
	当 世 代		前 世 代
前払率 旅費交通費区分 電子成果物作成費(X6)	09 積上げ 02 その他設計		

工種条件		
条件	条件値	名称
A 水替費区分	0	水替費なし
	1	水替費あり
B 山林砂防工置き換え区分	0	山林砂防工置き換えなし
	1	山林砂防工置き換えあり
C 特殊勤務費[円]		

測 量 及 び 試 験 費 内 訳 表

頁0-0002

費目・工種・施工名称など		数 量	単 位	単 価	金 額	備 考
設計業務						X6000
調査業務費 直接原価（直接経費を除く直接原価）						Y1S46211100
公園遊具点検						Y2020
遊具点検						Y3020
点検業務						Y4020
単体遊具（A）-1						V0001 00
		127.0	基			施工 第0 -0001号表
単体遊具（B）-1						V0002 00
		25.0	基			施工 第0 -0002号表
単体遊具（C）-1						V0003 00
		40.0	基			施工 第0 -0003号表
複合遊具（大）-1						V0004 00
		2.0	基			施工 第0 -0004号表
複合遊具（中）-1						V0005 00
		16.0	基			施工 第0 -0005号表
複合遊具（小）-1						V0006 00
		11.0	基			施工 第0 -0006号表
打合せ						Y2S46221100

測 量 及 び 試 験 費 内 訳 表

頁0-0003

費目・工種・施工名称など		数 量	単 位	単 価	金 額	備 考
打合せ						Y3S46221100
打合せ						Y4S46221100
事前打ち合わせ・調査報告						V0007 00
		2.0	回			施工 第0 -0007号表
直接原価						
業務原価						
一般管理費等						
			式			
業務価格						
業務委託料 (まるめ)						
業務価格計						
消費税等相当額計						
			式			
委託費計						

施 工 内 訳 表

名 称 ・ 規 格 な ど	数 量	単 位	単 価	金 額	備 考
単体遊具 (A) -1 V0001	25	基			施工 第0 -0001号表 特単単価適用日：08年07月01日
公園施設製品安全管理士	0.60	人			F0001
公園施設製品整備技士	1.15	人			F0002
技術員	1.55	人			F0003
直接物品費	6.0	%			#01
業務管理費	30.0	%			#02
*** 合 計 ***	25	基			
*** 単位当たり ***	1	基			

施 工 内 訳 表

頁0-0005

名 称 ・ 規 格 な ど	数 量	単 位	単 価	金 額	備 考
単体遊具 (B) -1 V0002	25	基			施工 第0 -0002号表 特単単価適用日：08年07月01日
公園施設製品安全管理士	0.75	人			F0001
公園施設製品整備技士	1.50	人			F0002
技術員	2.0	人			F0003
直接物品費	6.0	%			#01
業務管理費	30.0	%			#02
*** 合 計 ***	25	基			
*** 単位当たり ***	1	基			

施 工 内 訳 表

頁0-0006

名 称 ・ 規 格 な ど	数 量	単 位	単 価	金 額	備 考
単体遊具 (C) -1 V0003	25	基			施工 第0 -0003号表 特単単価適用日：08年07月01日
公園施設製品安全管理士	0.90	人			F0001
公園施設製品整備技士	1.80	人			F0002
技術員	2.40	人			F0003
直接物品費	6.0	%			#01
業務管理費	30.0	%			#02
*** 合 計 ***	25	基			
*** 単位当たり ***	1	基			

施 工 内 訳 表

名 称 ・ 規 格 な ど	数 量	単 位	単 価	金 額	備 考
複合遊具（大）-1 V0004	1	基			施工 第0 -0004号表 特単単価適用日：08年07月01日
公園施設製品安全管理士	0.39	人			F0001
公園施設製品整備技士	0.80	人			F0002
技術員	0.80	人			F0003
直接物品費	6.0	%			#01
業務管理費	30.0	%			#02
*** 単位当たり ***	1	基			

施 工 内 訳 表

名 称 ・ 規 格 な ど	数 量	単 位	単 価	金 額	備 考
複合遊具（中）-1 V0005	3	基			施工 第0 -0005号表 特単単価適用日：08年07月01日
公園施設製品安全管理士	0.90	人			F0001
公園施設製品整備技士	1.55	人			F0002
技術員	2.10	人			F0003
直接物品費	6.0	%			#01
業務管理費	30.0	%			#02
*** 合 計 ***	3	基			
*** 単位当たり ***	1	基			


施 工 内 訳 表

名 称 ・ 規 格 な ど	数 量	単 位	単 価	金 額	備 考
複合遊具（小）-1 V0006	5	基			施工 第0 -0006号表 特単単価適用日：08年07月01日
公園施設製品安全管理士	0.90	人			F0001
公園施設製品整備技士	1.55	人			F0002
技術員	2.10	人			F0003
直接物品費	6.0	%			#01
業務管理費	30.0	%			#02
*** 合 計 ***	5	基			
*** 単位当たり ***	1	基			

名 称 ・ 規 格 な ど	数 量	単 位	単 価	金 額	備 考
事前打ち合わせ・調査報告 V0007	1	回			施工 第0 -0007号表 特単単価適用日：08年07月01日
公園施設製品安全管理士	1.0	人			F0001
公園施設製品整備技士	1.0	人			F0002
業務管理費	30.0	%			#01
*** 単位当たり ***	1	回			

一般公園位置図


原町区

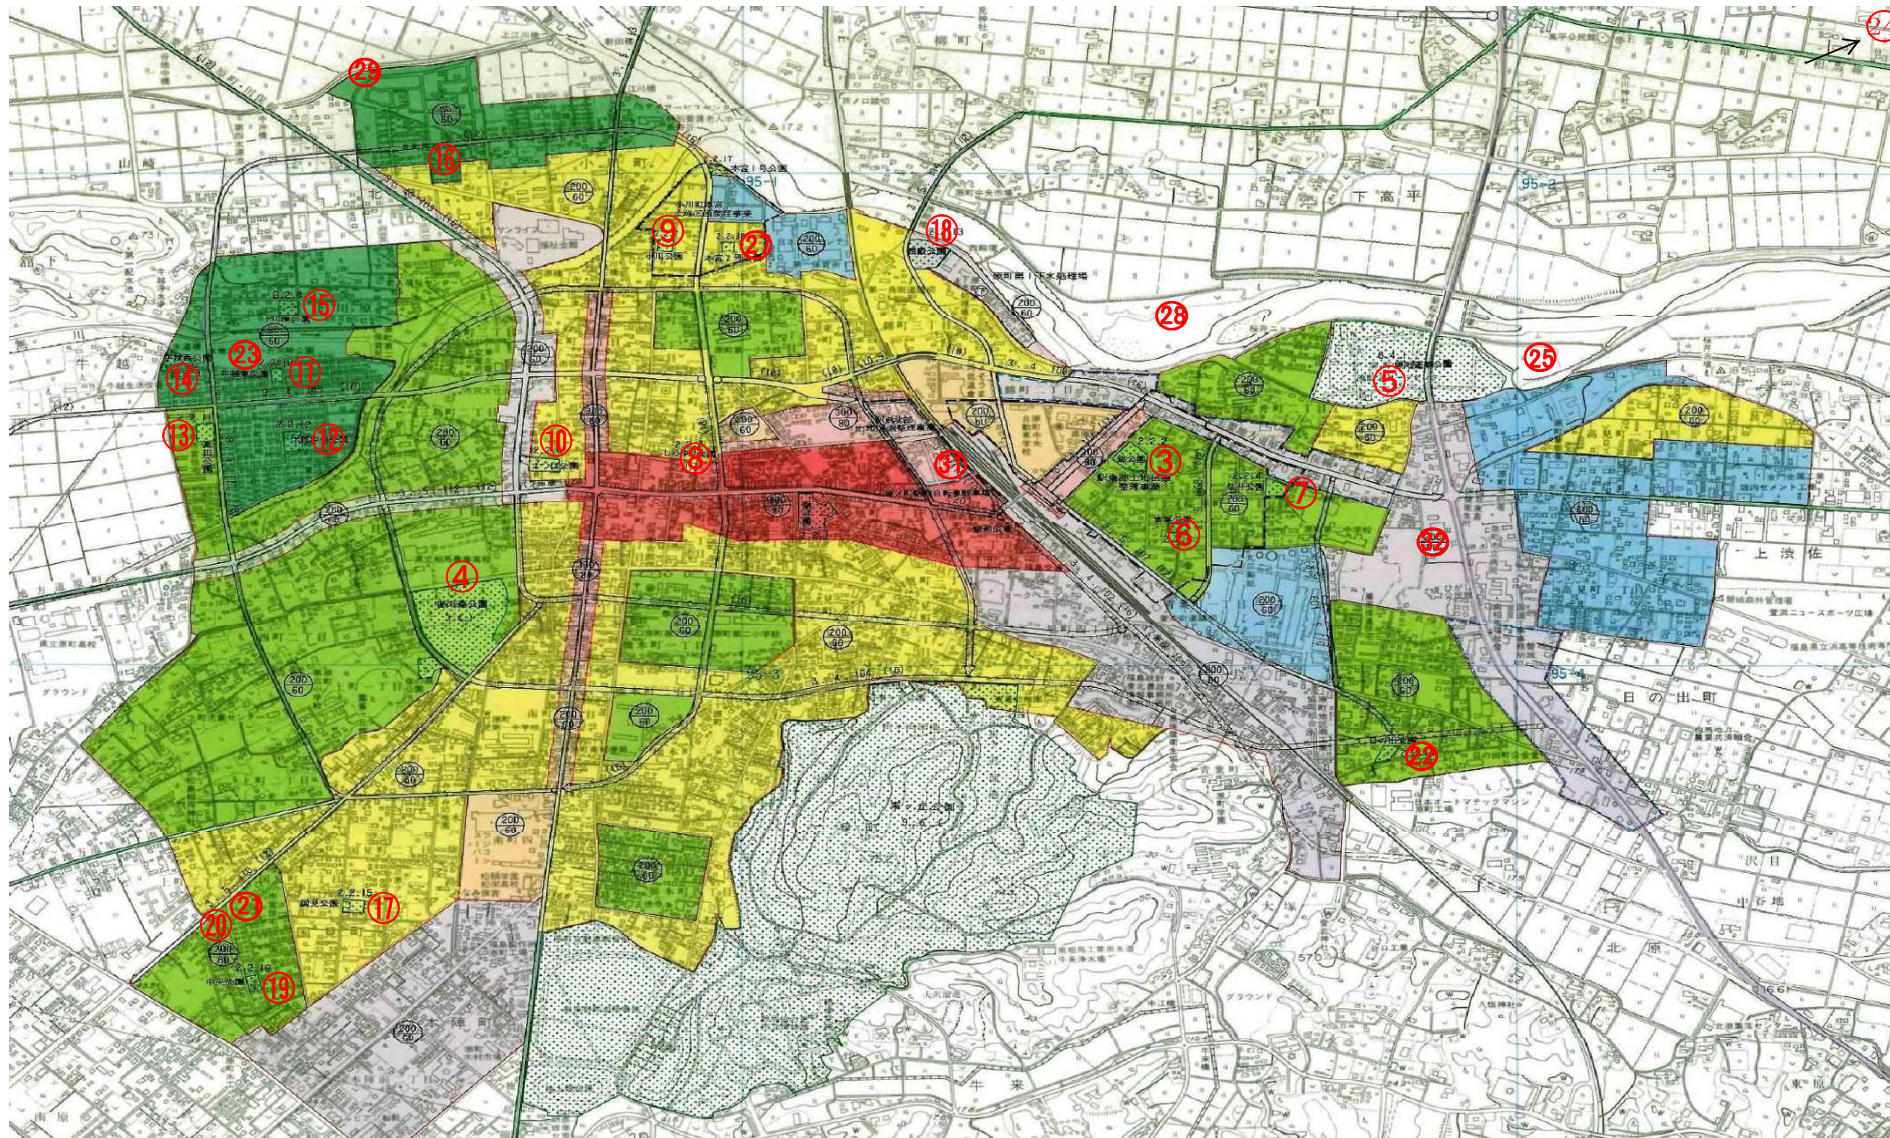

- 1 十神ヶ崎公園墓地公園
- 2 石神公園
- 3 錦公園
- 4 夜の森公園
- 5 原町運動公園
- 6 青葉公園
- 7 桜井公園
- 8 しらゆり公園
- 9 小川公園
- 10 よつば公園
- 11 牛越東公園
- 12 牛越中央公園
- 13 高田公園
- 14 牛越西公園
- 15 下川原公園
- 16 北町公園
- 17 国見公園
- 18 西殿公園
- 19 国見団地中央公園
- 20 国見団地西公園
- 21 国見団地東公園
- 22 日の出公園
- 23 水無川いこいの河畔公園
- 24 北泉海浜総合公園
- 25 桜づつみ公園
- 26 大原水辺公園
- 27 本宮2号公園
- 28 新田川すずり岩水辺公園
- 29 北町西公園
- 30 桜井古墳公園
- 31 駅前北公園
- 32 高見公園


鹿島区公園位置図

図は、建設省国土地院地形図を基に、鹿島区公園の位置を示すものである。〔縮尺〕1:50,000 〔単位〕メートル

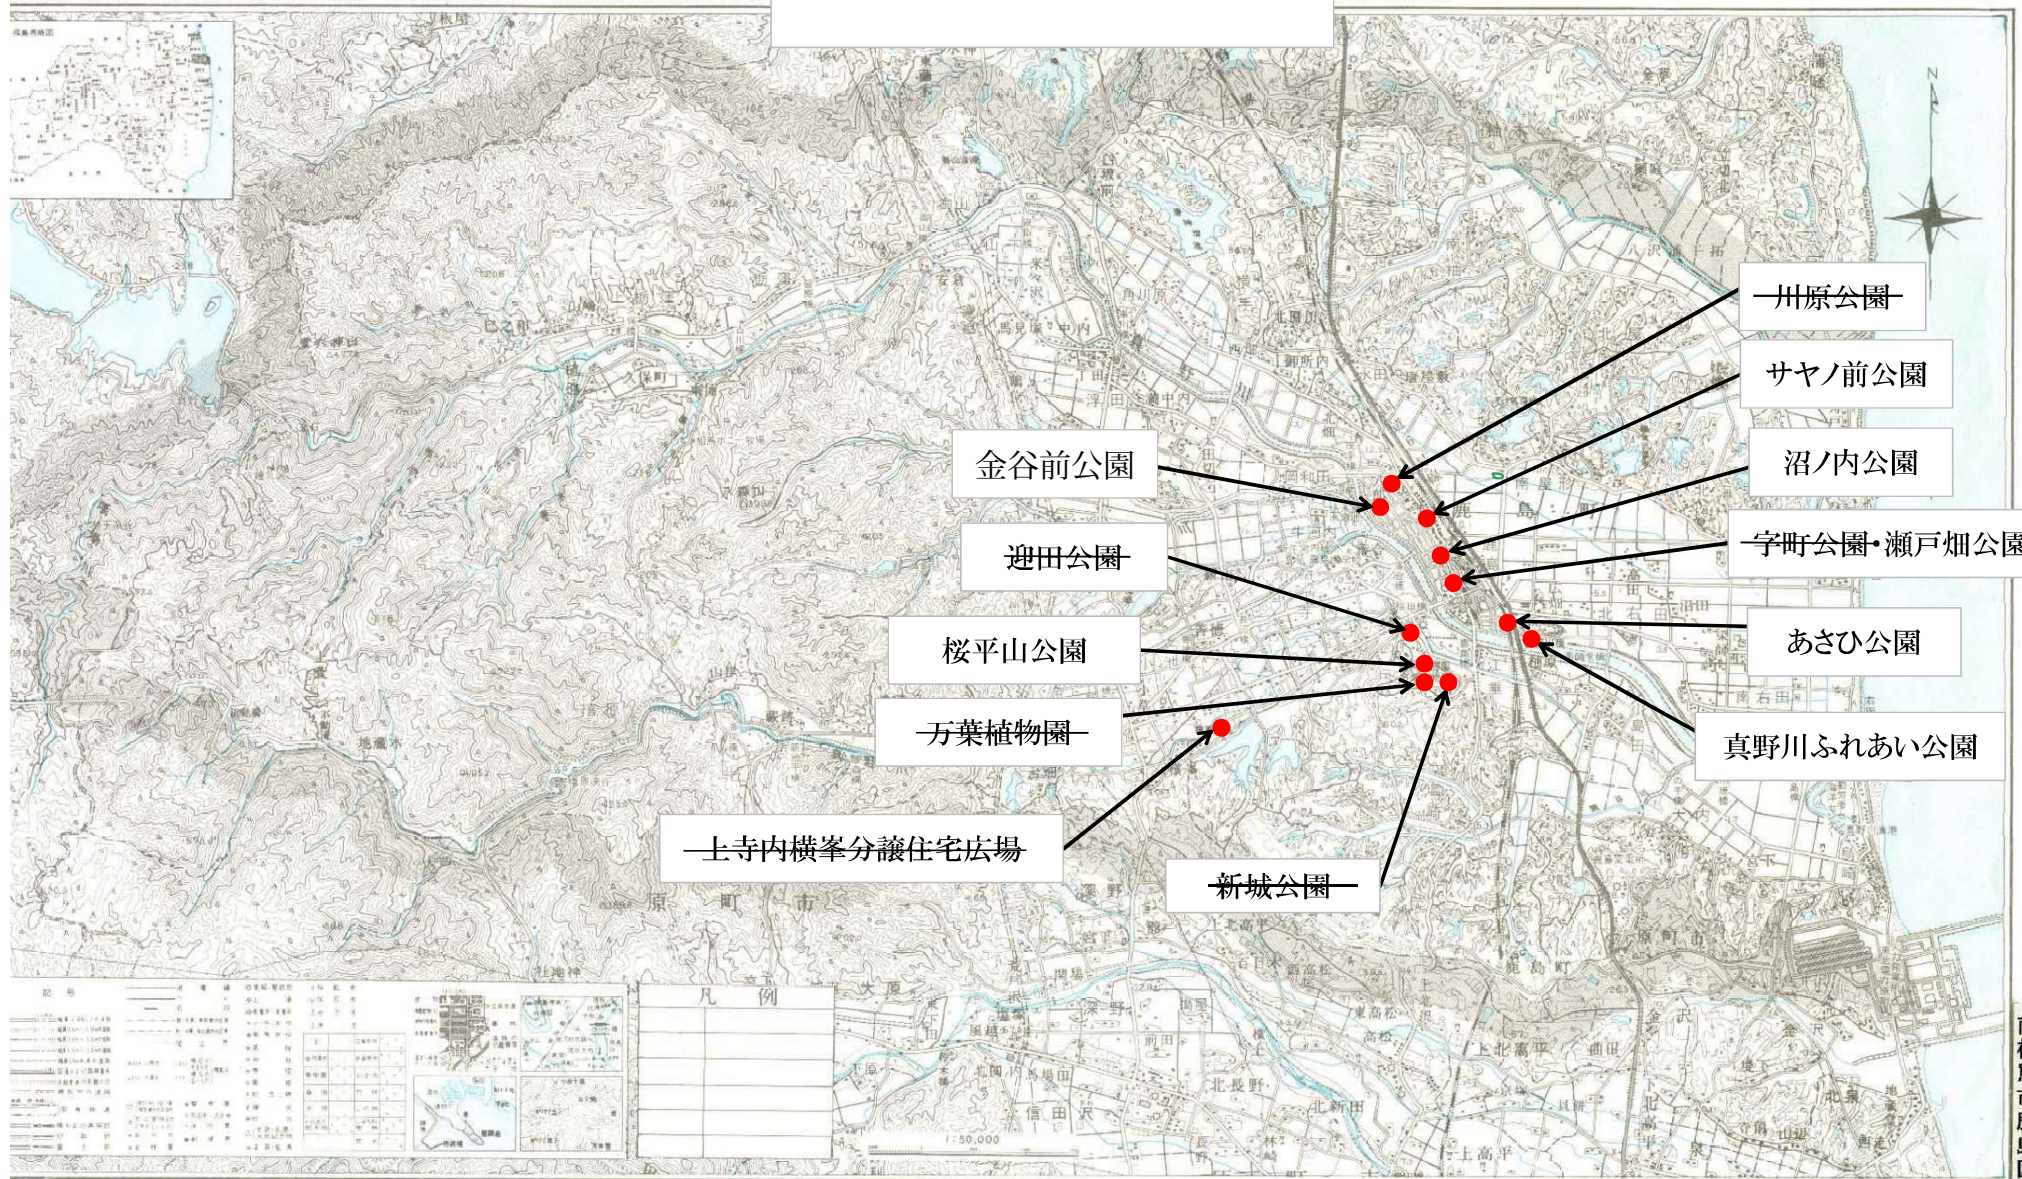

南相馬市小高区管内図

公園位置図

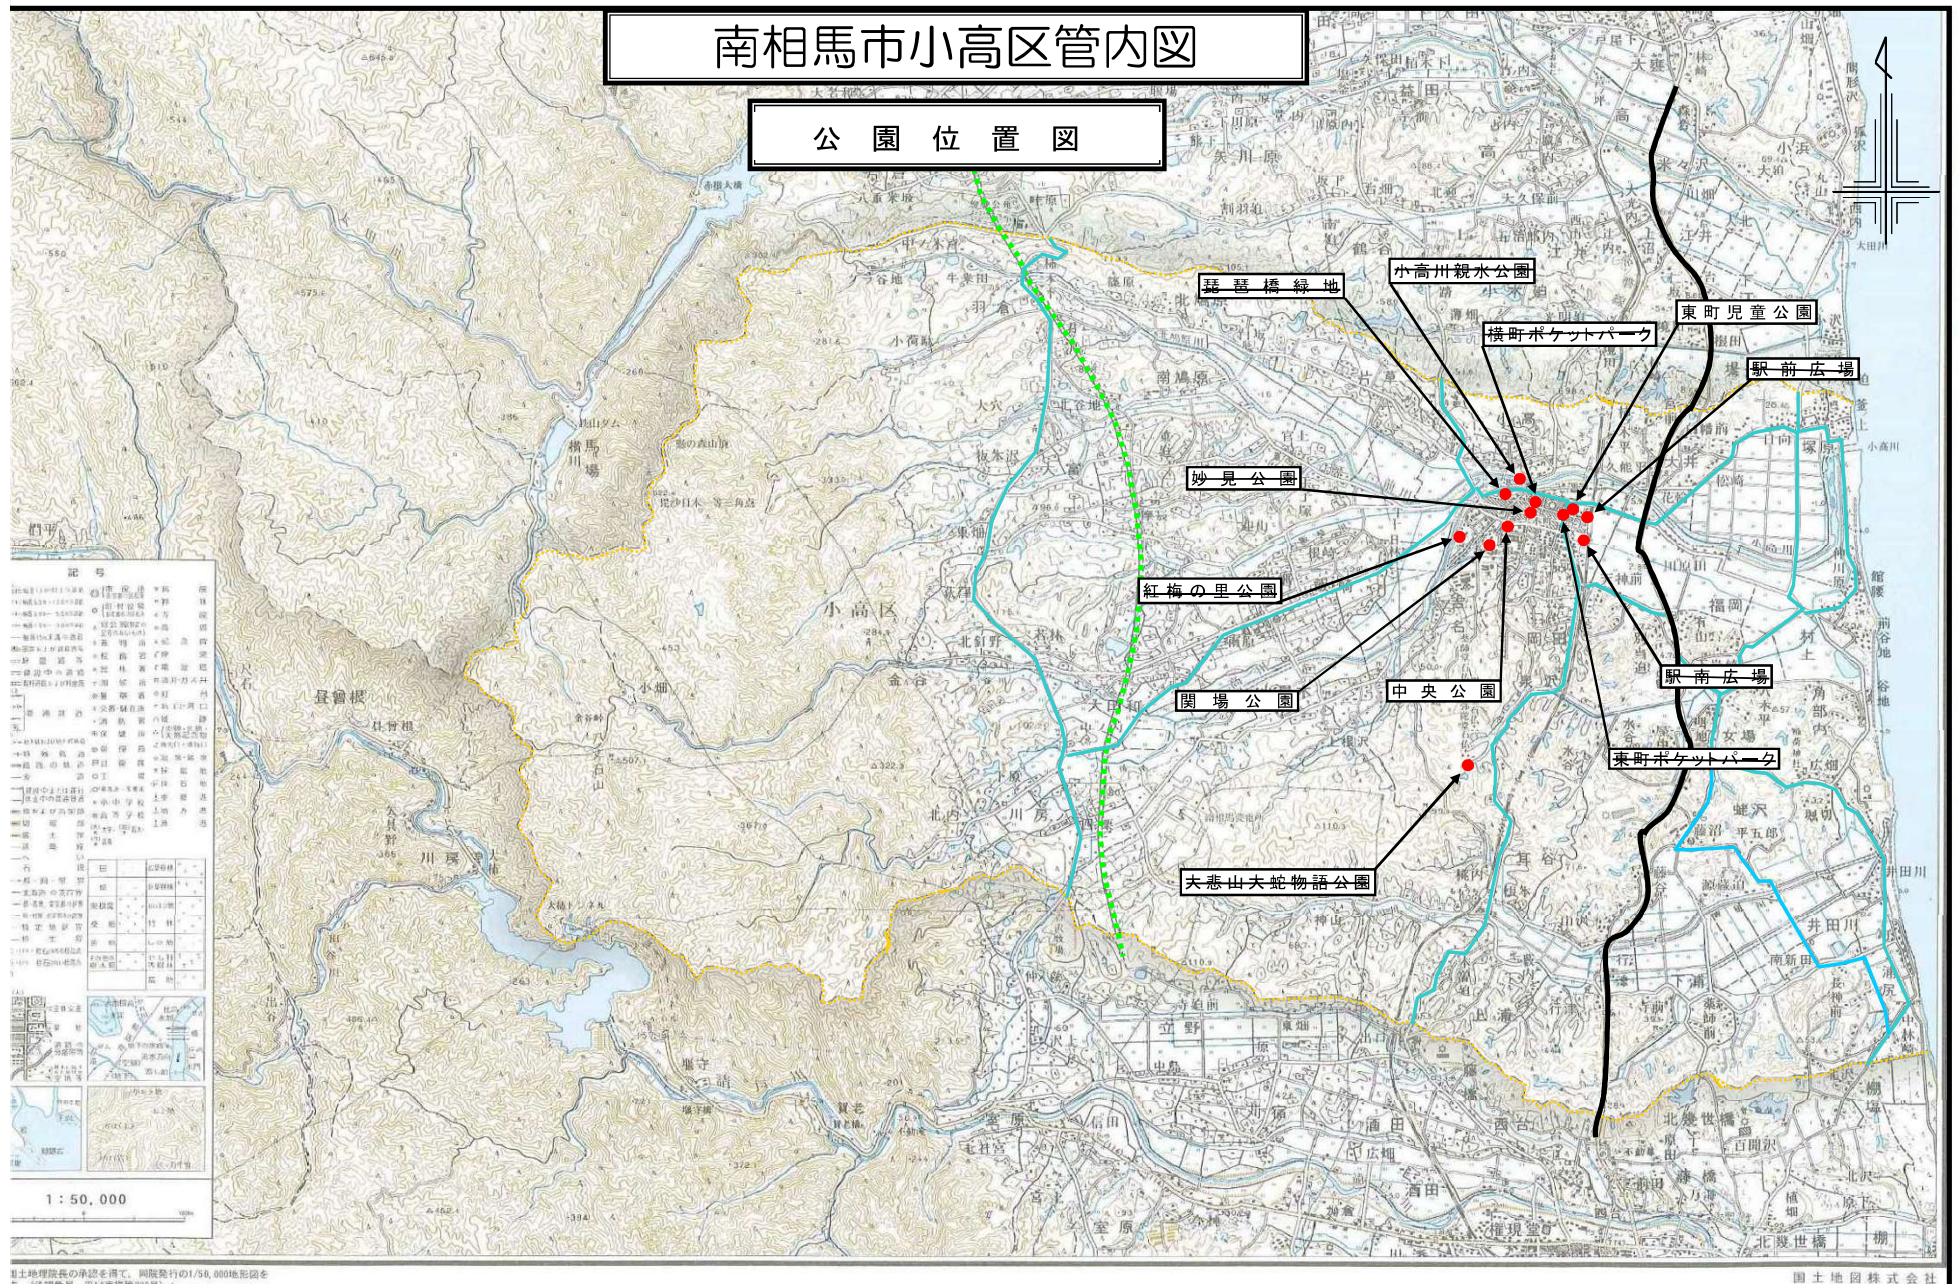

国土地理院長の承諾を得て、国院発行の1/50,000地形図を
編集・発行。国院発行の1/50,000地形図を

国土地図株式会社