

南相馬市～工事等設計書～

起工月	令和 8 年 7 月		工事概要	排水路整備	
契約番号	2026000651			測量業務 0.19km	
路線名				設計業務 0.19km	
工事等名	浸水対策（防災・減災） 排水路整備測量設計（小高地区）業務委託				
工事等場所	南相馬市小高区小高字八景前地内外				
総工事費	当初請負		仕様概要	1. 設計図書及び福島県土木工事共通	
	当初設計			仕様書に準じ入念に施工すること	
	変更請負			2. 詳細は監督員の指示による	
	変更設計				
工 事 費 総 括 表					
費 目	金 額	工 事 価 格	消費税相当額	摘 要	
本工事費					
附帯工事費					
測量及び試験費					
用地費及び補償費					
機械器具費					
営繕費					
工事雑費					
工事費					
事務費					
事業費					

最低制限価格の設定(算定)について

浸水対策事業(防災・減災)排水路整備測量設計(小高地区)業務委託

今回の入札において、最低制限価格を下記の計算式に基づき設定しております。

※該当工事(業務委託)には √ の表示をしております。

工事関連業務委託に伴う最低限必要な費用＝P(最低制限価格)

※下記の業種における設定範囲内で算出(1千円未満の端数は切り捨てる)した額に、消費税額を加算した額を最低制限価格(P)とする。ただし、上記の設定範囲を上回った(下回った)場合には、それぞれ設定範囲の上限(下限)値とする。

※「直接人件費」、「直接経費」、「諸経費」、「その他原価」、「一般管理費等」及び「技術料等経費」等、各経費項目によらない業務については、各設定範囲内で適宜の割合とする。

※業務を一括発注する場合(例えば、測量設計業務委託など)は、それぞれの算定式により算出された額の合計額とする。

☒ 測量業務

設定範囲	予定価格(入札書比較価格)の60%～82%
算定式	直接測量費＋(諸経費×50%)

※諸経費＝間接測量費＋一般管理費等

☐ 土木及び建築関係コンサルタント業務

設定範囲	予定価格(入札書比較価格)の60%～81%
算定式	[土木設計] 直接経費＋(その他原価×90%)＋(一般管理費等×50%)
	[建築設計] 直接人件費＋特別経費＋(技術料等経費×60%)＋(諸経費×60%)

☐ 地質調査業務

設定範囲	予定価格(入札書比較価格)の2/3～85%
算定式	直接調査費＋(間接調査費×90%)＋(解析等調査費×80%)＋(諸経費＋その他原価＋一般管理費等)×50%

☐ 補償関係コンサルタント業務

設定範囲	予定価格(入札書比較価格)の60%～81%
算定式	直接人件費＋直接経費＋(その他原価×90%)＋(一般管理費等×50%)

☐ その他の業務委託等

設定範囲	予定価格(入札書比較価格)の60%～80%で適宜の割合
------	-----------------------------

最低制限価格の設定(算定)について

浸水対策事業(防災・減災)排水路整備測量設計(小高地区)業務委託

今回の入札において、最低制限価格を下記の計算式に基づき設定しております。

※該当工事(業務委託)には √ の表示をしております。

工事関連業務委託に伴う最低限必要な費用＝P(最低制限価格)

※下記の業種における設定範囲内で算出(1千円未満の端数は切り捨てる)した額に、消費税額を加算した額を最低制限価格(P)とする。ただし、上記の設定範囲を上回った(下回った)場合には、それぞれ設定範囲の上限(下限)値とする。

※「直接人件費」、「直接経費」、「諸経費」、「その他原価」、「一般管理費等」及び「技術料等経費」等、各経費項目によらない業務については、各設定範囲内で適宜の割合とする。

※業務を一括発注する場合(例えば、測量設計業務委託など)は、それぞれの算定式により算出された額の合計額とする。

☐ 測量業務

設定範囲	予定価格(入札書比較価格)の60%～82%
算定式	直接測量費＋(諸経費×50%)

※諸経費＝間接測量費＋一般管理費等

☒ 土木及び建築関係コンサルタント業務

設定範囲	予定価格(入札書比較価格)の60%～81%
算定式	[土木設計] 直接経費＋(その他原価×90%)＋(一般管理費等×50%)
	[建築設計] 直接人件費＋特別経費＋(技術料等経費×60%)＋(諸経費×60%)

☐ 地質調査業務

設定範囲	予定価格(入札書比較価格)の2/3～85%
算定式	直接調査費＋(間接調査費×90%)＋(解析等調査費×80%)＋(諸経費＋その他原価＋一般管理費等)×50%

☐ 補償関係コンサルタント業務

設定範囲	予定価格(入札書比較価格)の60%～81%
算定式	直接人件費＋直接経費＋(その他原価×90%)＋(一般管理費等×50%)

☐ その他の業務委託等


設定範囲	予定価格(入札書比較価格)の60%～80%で適宜の割合
------	-----------------------------

小高町全図

南相馬市小高区位置図



測量設計位置図

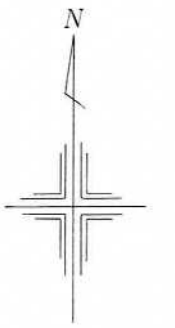

太平洋

凡 例

1:50,000

0 1000 2000 3000

総括情報表

頁0-0001

事務所 設計書名 変更回数 事業名 適用単価区分 適用単価地区 単価適用日 諸経費体系 ファイル名	D1 南相馬市 業務委託設計書 当初 20250000000 0 1 実施単価 71 S（相双1）地区 00-08.07.01(0) 4 業務委託 20250000000当初 排水路整備測量設計（小高地区）業務委託		
	当 世 代		前 世 代
前払率 測量調査発注区分 冬期割増 設計発注区分 旅費交通費区分 電子成果物作成費(X4) 電子成果物作成費(X6)	30 00 建設コンサルタント 00 冬期割増なし 00 建設コンサルタント 01 率計上(X6:設計X8:用調) 02 計上する 02 その他設計		

工種条件

条件	条件値	名称
A 水替費区分	0	水替費なし
	1	水替費あり
B 山林砂防工置き換え区分	0	山林砂防工置き換えなし
	1	山林砂防工置き換えあり
C 特殊勤務費[円]		

測 量 及 び 試 験 費 内 訳 表

頁0-0002

費目・工種・施工名称など	数 量	単 位	単 価	金 額	備 考
測量費					X1000
測量業務					Y1S41110110
直接経費					Y2679
直接経費					Y3679
基準点測量					Y4656
4級基準点測量 耕地 平地	1	式			SA265 00 施工 第0 -0001号表
水準点設置					Y4S41110220
3級水準測量（レベル等による） 耕地 道路上 平地	1	式			SA300 00 施工 第0 -0002号表
現地測量					Y4S41120110
現地測量（作業計画） 耕地 縮尺1／500 平地	1	業務			SA180 00 施工 第0 -0003号表
現地測量 耕地 縮尺1／500 平地	1	式			SA181 00 施工 第0 -0004号表
路線測量					Y4698

測 量 及 び 試 験 費 内 訳 表

頁0-0003

費目・工種・施工名称など	数 量	単 位	単 価	金 額	備 考
作業計画（路線測量）					SA100 00
	1	業務			施工 第0 -0005号表
現地踏査（路線測量） 平地 耕地					SA105 00
	0.19	km			施工 第0 -0006号表
I P設置 平地 耕地					SA120 00
	0.19	km			施工 第0 -0007号表
中心線測量 平地 耕地					SA125 00
	0.19	km			施工 第0 -0008号表
仮BM設置測量 平地 耕地					SA130 00
	0.19	km			施工 第0 -0009号表
縦断測量 平地 耕地					SA135 00
	0.19	km			施工 第0 -0010号表
横断測量 平地 耕地					SA140 00
	0.19	km			施工 第0 -0011号表
用地測量					Y4694
作業計画（用地測量）					SA415 00
	1	業務			施工 第0 -0012号表
現地踏査（用地測量） 耕地					SA425 00
	1	業務			施工 第0 -0013号表
公園等の転写(地積測量図以外の公園等転写) 耕地					SA430 00
	0.19	h a			施工 第0 -0014号表
地積測量図転写（地積測量図のみの転写） 耕地					SA480 00
	0.19	h a			施工 第0 -0015号表

測 量 及 び 試 験 費 内 訳 表

頁0-0004

費目・工種・施工名称など	数 量	単 位	単 価	金 額	備 考
公図等転写連続図作成					SA438 00
	0.19	h a			施工 第0 -0016号表
復元測量 耕地					SA490 00
	0.19	h a			施工 第0 -0017号表
境界確認 耕地					SA445 00
	0.19	h a			施工 第0 -0018号表
土地境界確認書作成 耕地					SA446 00
	0.19	h a			施工 第0 -0019号表
境界点間測量 耕地					SA460 00
	0.19	h a			施工 第0 -0020号表
用地実測図原図作成 1 : 500					SA472 00
	0.19	h a			施工 第0 -0021号表
用地平面図作成 1 : 500					SA473 00
	0.19	h a			施工 第0 -0022号表
土地の登記記録調査 耕地					SA435 00
	0.19	h a			施工 第0 -0023号表
打合せ					Y4S41140110
打合せ（測量業務） 打合せ回数3回					SA090 00
	1	式			施工 第0 -0024号表
旅費交通費					Z0011
		式			
電子成果物作成費(F)					Z0014
		式			

測 量 及 び 試 験 費 内 訳 表

頁0-0005

費目・工種・施工名称など		数 量	単 位	単 価	金 額	備 考
直接経費計						
直接測量費計						
諸経費			式			
測量業務価格						
業務委託料 (まるめ)						

測 量 及 び 試 験 費 内 訳 表

頁0-0006

費目・工種・施工名称など		数 量	単 位	単 価	金 額	備 考
設計業務						X6000
設計業務費 直接原価（直接経費を除く直接原価）						Y1S46111100
直接費						Y2682
直接費						Y3682
側溝整備設計						Y4646
歩道詳細設計						SC160 00
		0.19	km			施工 第0 -0025号表
打合せ						Y4S41140110
打合せ（設計業務） 打合せ回数3回(中間技術審査を除く) 標準歩掛 B（業務難易度が低い場合）						SC090 00
		1	式			施工 第0 -0026号表
旅費交通費						Z0011
			式			
電子成果物作成費(D)						Z0014
			式			
直接経費計						
直接原価						

測 量 及 び 試 験 費 内 訳 表

頁0-0007

費目・工種・施工名称など		数 量	単 位	単 価	金 額	備 考
その他原価						
			式			
業務原価						
一般管理費等						
			式			
業務価格						
業務委託料 (まるめ)						
業務価格計						
消費税等相当額計						
			式			
委託費計						

施 工 内 訳 表

頁0-0008

名 称 ・ 規 格 な ど	数 量	単 位	単 価	金 額	備 考
4級基準点測量 SA265 耕地 平地	1	式			施工 第0 -0001号表
測量技師 (外業) [55%]	5.500	人			R1020 6-0.5
測量技師補 (外業) [60%]	5.500	人			R1030 6-0.5
測量助手 (外業) [55%]	7.000	人			R1040
測量主任技師 (内業) [60%]	1.000	人			R5010
測量技師 (内業) [55%]	2.500	人			R5020
測量技師補 (内業) [60%]	2.500	人			R5030
測量助手 (内業) [55%]	1.000	人			R5040
機械経費	2.500	%			#01
材料費	2.000	%			#01
通信運搬費	2.500	%			#01
精度管理費	9.000	%			#02
変化率					+00 *1

20250000000

福 島 県

金抜き

施 工 内 訳 表

頁0-0009

[illegible]

施 工 内 訳 表

頁0-0010

名 称 ・ 規 格 な ど	数 量	単 位	単 価	金 額	備 考
3級水準測量（レベル等による） SA300 耕地 道路上 平地	1	式			施工 第0 -0002号表
測量技師（外業） [55%]	1.400	人			R1020
測量技師補（外業） [60%]	1.400	人			R1030
測量助手（外業） [55%]	2.400	人			R1040
測量主任技師（内業） [60%]	0.200	人			R5010
測量技師（内業） [55%]	0.700	人			R5020
測量技師補（内業） [60%]	0.700	人			R5030
材料費	1.500	%			#01
機械経費	3.000	%			#01
通信運搬費	0.500	%			#01
精度管理費	9.000	%			#02
変化率					+00 *0.9
1式当たり					+00 *0.04

20250000000

福 島 県

金抜き

施 工 内 訳 表

頁0-0011

名 称 ・ 規 格 な ど	数 量	単 位	単 価	金 額	備 考
*** 単位当たり ***	1	式			
A=1 3級水準測量（レベル等による） B=3 耕地 C=1 道路上 平地 D=0.19 作業量（km） E=1 設計業務等標準積算基準 1-2-1 1					
*****	*****	*****	*****	*****	*****
現地測量（作業計画） SA180 耕地 縮尺1／500 平地	1	業務			施工 第0 -0003号表
測量主任技師（内業） [60%]	0.200	人			R5010
測量技師（内業） [55%]	0.300	人			R5020
測量技師補（内業） [60%]	0.300	人			R5030
変化率を乗じた額					+00 *1
*** 単位当たり ***	1	業務			
A=3 耕地 B=5 縮尺1／500 平地 C=1 設計業務等標準積算基準 1-2-7 2					

施 工 内 訳 表

頁0-0012

名 称 ・ 規 格 な ど	数 量	単 位	単 価	金 額	備 考
現地測量 SA181 耕地 縮尺 1 / 5 0 0 平地	1	式			施工 第0 -0004号表
測量技師 (外業) [55%]	6.100	人			R1020
測量技師補 (外業) [60%]	9.400	人			R1030
測量助手 (外業) [55%]	8.200	人			R1040
測量主任技師 (内業) [60%]	0.300	人			R5010
測量技師 (内業) [55%]	3.100	人			R5020
測量技師補 (内業) [60%]	8.000	人			R5030
機械経費	5.000	%			#01
通信運搬費	0.500	%			#01
材料費	2.000	%			#01
精度管理費	5.000	%			#02
変化率を乗じた額					+00 *1
作業量当り					+00 *0.31

20250000000

福 島 県

金抜き

施 工 内 訳 表

頁0-0013

名 称 ・ 規 格 な ど	数 量	単 位	単 価	金 額	備 考
*** 単位当たり ***	1	式			
A=3 耕地 B=5 縮尺1／500 平地 C=0.0038 作業量 (km2) D=1 設計業務等標準積算基準 1-2-73					
*****	*****	*****	*****	*****	*****
作業計画（路線測量） SA100	1	業務			施工 第0 -0005号表
測量主任技師（内業） [60%]	0.600	人			R5010
測量技師（内業） [55%]	0.900	人			R5020
測量技師補（内業） [60%]	0.600	人			R5030
*** 単位当たり ***	1	業務			
A=1 設計業務等標準積算基準 1-2-16					

施 工 内 訳 表

頁0-0014

名 称 ・ 規 格 な ど	数 量	単 位	単 価	金 額	備 考
現地踏査（路線測量） SA105 平地 耕地	1	km			施工 第0 -0006号表
測量技師 （外業） [55%]	1.600	人			R1020
測量技師補 （外業） [60%]	1.400	人			R1030
機械経費	1.500	%			#01
材料費	6.500	%			#01
変化率					+00 *1
*** 単位当たり ***	1	km			
A=1 平地 B=3 耕地 C=3 1千台未満 / 12時間 D=1 設計業務等標準積算基準 1-2-16					

施 工 内 訳 表

頁0-0015

名 称 ・ 規 格 な ど	数 量	単 位	単 価	金 額	備 考
I P設置 SA120 平地 耕地	1	km			施工 第0 -0007号表
測量技師 (外業) [55%]	1.400	人			R1020
測量技師補 (外業) [60%]	1.400	人			R1030
測量助手 (外業) [55%]	1.000	人			R1040
測量技師 (内業) [55%]	1.200	人			R5020
測量技師補 (内業) [60%]	1.000	人			R5030
機械経費	4.000	%			#01
材料費	3.000	%			#01
精度管理費	10.000	%			#02
変化率					+00 *0.9
*** 単位当たり ***	1	km			
A=1 平地 B=3 耕地 C=2 単曲線換算曲線数 1 D=3 1千台未満 / 12時間 E=1 設計業務等標準積算基準 1-2-18					

20250000000

福 島 県

金抜き

施 工 内 訳 表

頁0-0016

名 称 ・ 規 格 な ど	数 量	単 位	単 価	金 額	備 考
中心線測量 SA125 平地 耕地	1	km			施工 第0 -0008号表
測量技師 (外業) [55%]	2.500	人			R1020
測量技師補 (外業) [60%]	2.800	人			R1030
測量助手 (外業) [55%]	2.200	人			R1040
測量技師 (内業) [55%]	1.800	人			R5020
測量技師補 (内業) [60%]	1.800	人			R5030
機械経費	4.000	%			#01
材料費	5.500	%			#01
精度管理費	10.000	%			#02
変化率					+00 *0.9
*** 単位当たり ***	1	km			
A=1 平地 B=3 耕地 C=2 単曲線換算曲線数 1 D=2 測点間隔 2 0 m E=3 1 千台未満 / 1 2 時間					
F=1 設計業務等標準積算基準 1-2-1 9					

20250000000

福 島 県

金抜き

施 工 内 訳 表

頁0-0017

名 称 ・ 規 格 な ど	数 量	単 位	単 価	金 額	備 考
仮BM設置測量 SA130 平地 耕地	1	km			施工 第0 -0009号表
測量技師 (外業) [55%]	1.000	人			R1020
測量技師補 (外業) [60%]	1.200	人			R1030
測量助手 (外業) [55%]	0.900	人			R1040
測量技師 (内業) [55%]	0.400	人			R5020
測量技師補 (内業) [60%]	1.100	人			R5030
測量助手 (内業) [55%]	0.300	人			R5040
機械経費	2.500	%			#01
材料費	2.000	%			#01
精度管理費	10.000	%			#02
変化率					+00 *1
*** 単位当たり ***	1	km			
A=1 平地 B=3 耕地 C=3 1千台未満 / 1 2 時間 D=1 設計業務等標準積算基準 1-2-1 9					

20250000000

福 島 県

金抜き

施 工 内 訳 表

頁0-0018

名 称 ・ 規 格 な ど	数 量	単 位	単 価	金 額	備 考
縦断測量 SA135 平地 耕地	1	km			施工 第0 -0010号表
測量技師 (外業) [55%]	1.600	人			R1020
測量技師補 (外業) [60%]	1.800	人			R1030
測量助手 (外業) [55%]	1.400	人			R1040
測量技師 (内業) [55%]	1.300	人			R5020
測量技師補 (内業) [60%]	1.100	人			R5030
測量助手 (内業) [55%]	0.500	人			R5040
機械経費	2.500	%			#01
材料費	3.000	%			#01
精度管理費	10.000	%			#02
変化率					+00 *1
*** 単位当たり ***	1	km			
A=1 平地 B=3 耕地 C=3 1千台未満 / 12時間 D=1 設計業務等標準積算基準 1-2-20					

20250000000

福 島 県

金抜き

施 工 内 訳 表

頁0-0019

名 称 ・ 規 格 な ど	数 量	単 位	単 価	金 額	備 考
横断測量 SA140 平地 耕地	1	km			施工 第0 -0011号表
測量技師 (外業) [55%]	6.400	人			R1020
測量技師補 (外業) [60%]	7.200	人			R1030
測量助手 (外業) [55%]	5.300	人			R1040
測量技師 (内業) [55%]	3.900	人			R5020
測量技師補 (内業) [60%]	3.400	人			R5030
測量助手 (内業) [55%]	1.500	人			R5040
機械経費	2.500	%			#01
材料費	2.500	%			#01
精度管理費	10.000	%			#02
変化率					+00 *0.8
*** 単位当たり ***	1	km			
A=1 平地 B=3 耕地 C=2 単曲線換算曲線数 1 D=2 測点間隔2 0 m E=1 幅4 5 m未満					

20250000000

福 島 県

金抜き

施 工 内 訳 表

頁0-0020

名 称 ・ 規 格 な ど	数 量	単 位	単 価	金 額	備 考
F=3 G=1 1千台未満 / 12時間 設計業務等標準積算基準 1-2-20					
*****	*****	*****	*****	*****	*****
作業計画（用地測量） SA415	1	業務			施工 第0 -0012号表
測量主任技師（内業） [60%]	0.800	人			R5010
測量技師（内業） [55%]	1.100	人			R5020
測量技師補（内業） [60%]	1.100	人			R5030
*** 単位当たり ***	1	業務			
A=1 設計業務等標準積算基準 1-2-42					

施 工 内 訳 表

頁0-0021

名 称 ・ 規 格 な ど	数 量	単 位	単 価	金 額	備 考
現地踏査（用地測量） SA425 耕地	1	業務			施工 第0 -0013号表
測量主任技師（外業） [60%]	1.000	人			R1010
測量技師（外業） [55%]	1.000	人			R1020
測量技師補（外業） [60%]	1.000	人			R1030
機械経費	1.000	%			#01
材料費	3.500	%			#01
変化率					+00 *1
*** 単位当たり ***	1	業務			
A=4 耕地 B=1 設計業務等標準積算基準 1-2-4 2					

20250000000

福 島 県

金抜き

施 工 内 訳 表

頁0-0022

名 称 ・ 規 格 な ど	数 量	単 位	単 価	金 額	備 考
公図等の転写(地積測量図以外の公図等転写) SA430 耕地	1	h a			施工 第0 -0014号表
測量技師補 (内業) [60%]	0.400	人			R5030
測量助手 (内業) [55%]	0.400	人			R5040
測量技師補 (外業) [60%]	0.300	人			R1030
測量助手 (外業) [55%]	0.300	人			R1040
機械経費	1.000	%			#01
材料費	2.000	%			#01
変化率					+00 *1
*** 単位当たり ***	1	h a			
A=4 耕地 B=1 設計業務等標準積算基準 1-2-4 3					

20250000000

福 島 県

金抜き

施 工 内 訳 表

頁0-0023

名 称 ・ 規 格 な ど	数 量	単 位	単 価	金 額	備 考
地積測量図転写（地積測量図のみの転写） SA480 耕地	1	h a			施工 第0 -0015号表
測量技師補 （内業） [60%]	0.200	人			R5030
測量助手 （内業） [55%]	0.300	人			R5040
測量技師補 （外業） [60%]	0.400	人			R1030
測量助手 （外業） [55%]	0.400	人			R1040
機械経費	1.000	%			#01
材料費	0.500	%			#01
変化率					+00 *1
*** 単位当たり ***	1	h a			
A=4 耕地 B=1 設計業務等標準積算基準 1-2-4 3					

20250000000

福 島 県

金抜き

施 工 内 訳 表

頁0-0025

名 称 ・ 規 格 な ど	数 量	単 位	単 価	金 額	備 考
復元測量 SA490 耕地	1	h a			施工 第0 -0017号表
測量技師 (内業) [55%]	0.500	人			R5020
測量技師補 (内業) [60%]	0.500	人			R5030
測量助手 (内業) [55%]	0.500	人			R5040
測量技師 (外業) [55%]	1.700	人			R1020
測量技師補 (外業) [60%]	1.700	人			R1030
測量助手 (外業) [55%]	1.700	人			R1040
測量補助員 (外業) [55%]	1.700	人			R1090
機械経費	4.000	%			#01
材料費	3.000	%			#01
精度管理費	7.000	%			#02
変化率					+00 *1
*** 単位当たり ***	1	h a			

20250000000

福 島 県

金抜き

施 工 内 訳 表

頁0-0027

名 称 ・ 規 格 な ど	数 量	単 位	単 価	金 額	備 考
境界確認 SA445 耕地	1	h a			施工 第0 -0018号表
測量技師 (内業) [55%]	0.700	人			R5020
測量技師補 (内業) [60%]	0.700	人			R5030
測量主任技師 (外業) [60%]	1.000	人			R1010
測量技師 (外業) [55%]	1.000	人			R1020
測量技師補 (外業) [60%]	1.000	人			R1030
測量助手 (外業) [55%]	1.000	人			R1040
機械経費	0.500	%			#01
材料費	4.000	%			#01
変化率					+00 *1
*** 単位当たり ***	1	h a			
A=4 耕地 B=1 設計業務等標準積算基準 1-2-4 5					

20250000000

福 島 県

金抜き

施 工 内 訳 表

頁0-0028

名 称 ・ 規 格 な ど	数 量	単 位	単 価	金 額	備 考
土地境界確認書作成 SA446 耕地	1	h a			施工 第0 -0019号表
測量技師補 (内業) [60%]	0.400	人			R5030
測量助手 (内業) [55%]	0.400	人			R5040
測量技師補 (外業) [60%]	0.800	人			R1030
測量助手 (外業) [55%]	0.800	人			R1040
機械経費	1.000	%			#01
材料費	0.500	%			#01
変化率					+00 *1
*** 単位当たり ***	1	h a			
A=4 耕地 B=1 設計業務等標準積算基準 1-2-4 5					

20250000000

福 島 県

金抜き

施 工 内 訳 表

頁0-0029

名 称 ・ 規 格 な ど	数 量	単 位	単 価	金 額	備 考
境界点間測量 SA460 耕地	1	h a			施工 第0 -0020号表
測量技師 (内業) [55%]	0.200	人			R5020
測量技師補 (内業) [60%]	0.400	人			R5030
測量助手 (内業) [55%]	0.400	人			R5040
測量技師 (外業) [55%]	1.200	人			R1020
測量技師補 (外業) [60%]	1.200	人			R1030
測量助手 (外業) [55%]	1.200	人			R1040
機械経費	4.500	%			#01
材料費	2.500	%			#01
精度管理費	7.000	%			#02
変化率					+00 *1
*** 単位当たり ***	1	h a			
A=4 耕地 B=1 設計業務等標準積算基準 1-2-4 7					

20250000000

福 島 県

金抜き

施 工 内 訳 表

頁0-0030

名 称 ・ 規 格 な ど	数 量	単 位	単 価	金 額	備 考
用地実測図原図作成 SA472 1 : 500	1	h a			施工 第0 -0021号表
測量技師 (内業) [55%]	1.300	人			R5020
測量技師補 (内業) [60%]	1.700	人			R5030
測量助手 (内業) [55%]	1.700	人			R5040
精度管理費	7.000	%			#02
変化率					+00 *1
*** 単位当たり ***	1	h a			
A=1 1 : 500 B=1 設計業務等標準積算基準 1-2-48					

施 工 内 訳 表

頁0-0031

名 称 ・ 規 格 な ど	数 量	単 位	単 価	金 額	備 考
用地平面図作成 SA473 1 : 500	1	h a			施工 第0 -0022号表
測量技師 (内業) [55%]	0.500	人			R5020
測量技師補 (内業) [60%]	0.900	人			R5030
測量助手 (内業) [55%]	0.900	人			R5040
材料費	0.500	%			#01
精度管理費	7.000	%			#02
変化率					+00 *1
*** 単位当たり ***	1	h a			
A=1 B=1 1 : 500 設計業務等標準積算基準 1-2-48					

20250000000

福 島 県

金抜き

施 工 内 訳 表

頁0-0032

名 称 ・ 規 格 な ど	数 量	単 位	単 価	金 額	備 考
土地の登記記録調査 SA435 耕地	1	h a			施工 第0 -0023号表
測量技師補 (内業) [60%]	0.600	人			R5030
測量助手 (内業) [55%]	0.600	人			R5040
測量技師補 (外業) [60%]	0.300	人			R1030
測量助手 (外業) [55%]	0.300	人			R1040
機械経費	0.500	%			#01
材料費	0.500	%			#01
変化率					+00 *1
*** 単位当たり ***	1	h a			
A=4 耕地 B=1 設計業務等標準積算基準 1-2-4 3					

20250000000

福 島 県

金抜き

施 工 内 訳 表

頁0-0033

[illegible]

2025000000

福 島 県

金抜き

施 工 内 訳 表

頁0-0034

名 称 ・ 規 格 な ど	数 量	単 位	単 価	金 額	備 考
歩道詳細設計 SC160	1	km			施工 第0 -0025号表
主任技師 (内業) [55%]	1.500	人			R5430
技師 (A) (内業) [55%]	1.500	人			R5440
技師 (B) (内業) [55%]	5.900	人			R5450
技師 (C) (内業) [55%]	6.900	人			R5460
技術員 (内業) [55%]	9.800	人			R5470
技師 (A) (外業・現地踏査) [55%]	0.800	人			R5442
技師 (B) (外業・現地踏査) [55%]	0.800	人			R5452
技師 (C) (外業・現地踏査) [55%]	1.700	人			R5462
電子計算機使用料	2.000	%			#01
*** 単位当たり ***	1	km			
A=1 設計業務等標準積算基準 3-2-2 5					

20250000000

福 島 県

金抜き

積算補助

4級基準点

4点 $190\text{m} \div 50\text{m}$ スパン = 3.8 4.0

公図転写

$190\text{m} \times 10\text{m} = 1900\text{m}^2 = 0.19\text{ha}$

現地測量

$190\text{m} \times \text{幅}20\text{m} = 3800\text{m}^2$

$3800\text{m}^2 \div 1,000,000$ (km²換算) = 0.0038 k m²

電子成果物作成費

設計書総括の電子成果物作成費で「計上する」を選択

箇所図 (詳細)

延長計190.0m=0.19km

120.0m

70.0m

小高神社

天満宮
雷神社

奥の院

古城

城下

妙見橋


県道
城

前川

琵琶2号橋

琵琶橋

第1

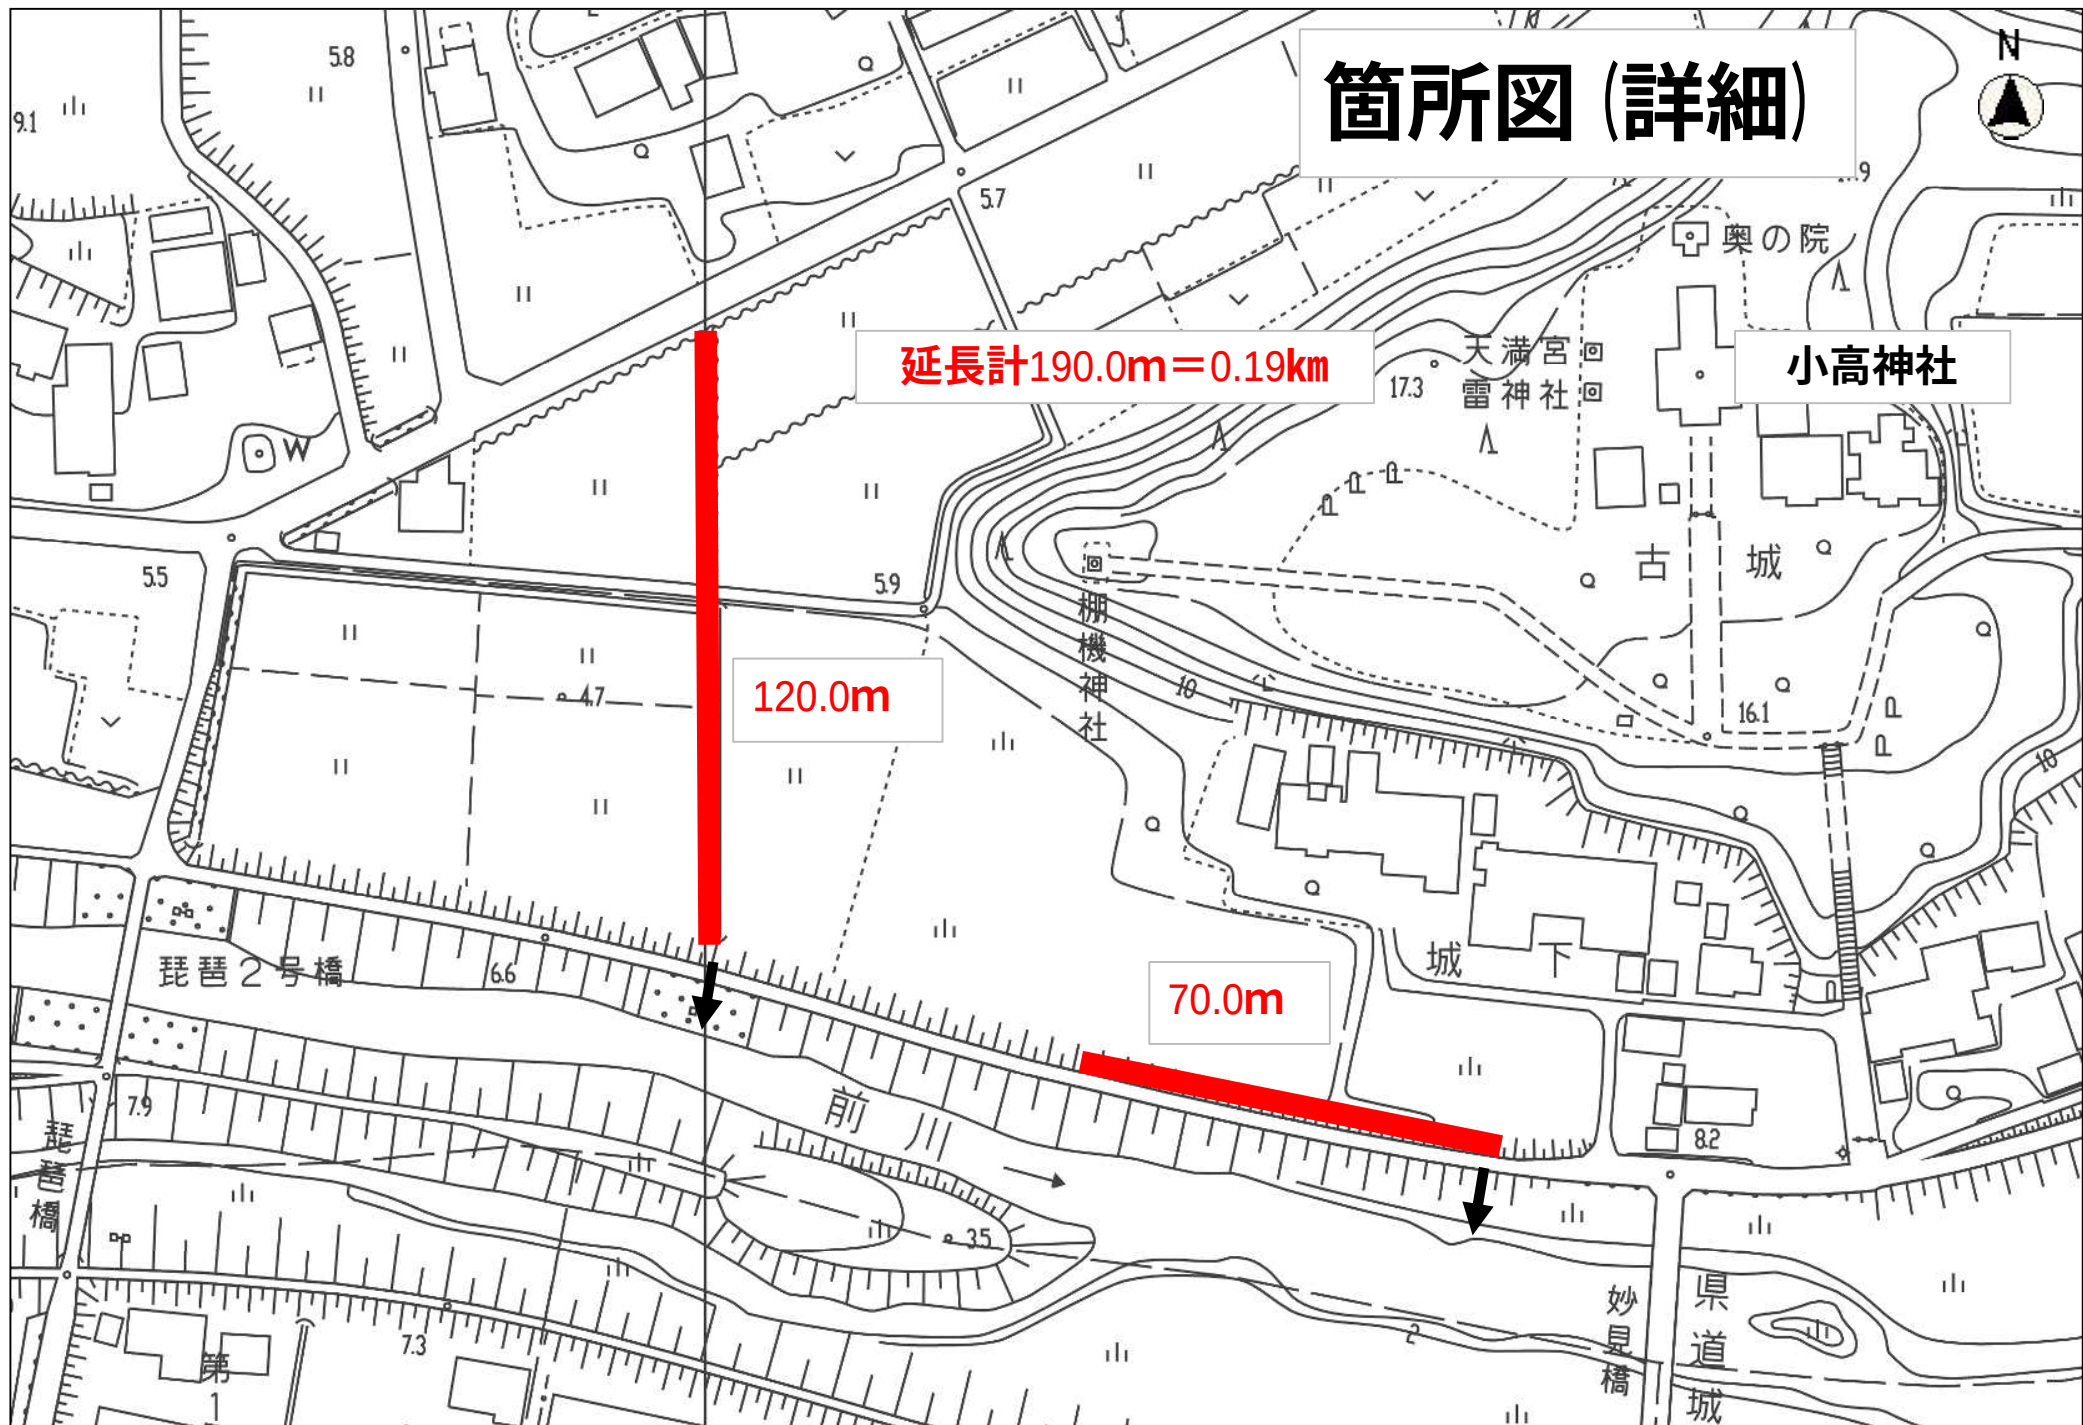

特記仕様書

第1条 適用

南相馬市（以下「甲」という。）が発注する浸水対策事業（防災・減災）排水路整備測量設計（小高地区）業務委託（以下「業務」という。）の仕様については、福島県土木部発行の共通仕様書（業務委託編Ⅰ・Ⅱ）によるものとするが、業務遂行にあたり特に留意すべき事項について、本特記仕様書（以下「特記仕様書」という。）に示すものとする。なお、仕様書の適用にあたっては、「共通仕様書」に対して、「特記仕様書」を優先するものとする。

第2条 業務目的

本業務においては南相馬市小高区小高地区の水路について、必要な調査、測量、設計を行い、排水路整備工事のために必要な用地図面、設計図面、数量計算書等の作成を行うことを目的とする。

なお、設計する排水路の規格等については、令和6年度実施の浸水対策事業（防災・減災）浸水対策調査設計（小高地区・大井地区）業務委託の成果に基づくものとする。

第3条 基本的事項

受託者（以下「乙」という。）は、業務遂行にあたっては、業務の意図及び目的を十分に理解したうえで、契約書、設計図書、仕様書に従い、関連する法令、技術基準、既定計画等との整合性を図りながら、最高の技術を発揮し業務を行うものとする。

第4条 業務内容

（1）測量業務

◆側溝整備実施設計のため必要な下記の測量業務を行う。

4級基準点測量、現地測量、作業計画、現地踏査、線形決定、I P設置、中心線測量、仮B M設置測量、縦断測量、横断測量

◆官民境界確認のため必要な下記の用地測量業務を行う。

作業計画、現地踏査、公図等の転写、地積測量図転写、公図等転写連続図作成、復元測量、境界確認、土地境界立会確認書作成、用地境界杭設置、用地実測図原図作成、用地平面図作成

（2）設計業務

◆工事実施のために必要な下記の設計業務を行う。

設計図、数量計算書等の作成を行う。

◆設計協議（当初1回、中間1回、成果品納入1回）

第5条 提出書類

「乙」は、次に掲げる書類を遅滞なく「甲」に提出しなければならない。

- ・委託業務着手届
- ・主任技術者通知書
- ・作業工程表
- ・委託業務完了届
- ・成果品
- ・その他「甲」が必要とする書類

第6条 成果品

「乙」が提出しなければならない成果品は次のとおりとする。

- ・測量業務成果物（測定手簿、観測手簿、白焼図及びその他の資料）
- ・設計業務成果物（設計図面、数量計算書、その他の資料）
- ・その他「甲」が必要とする資料
- ・成果品の内容を全て電子化し保存した電子媒体（DVD等）

成果品の仕様、提出部数等については、共通仕様書に示す内容を満足すること。
成果品は全て「甲」の所有とし、「甲」の承諾を受けないで貸与、使用してはならない。

第7条 資料等の貸与及び返還等

(1) 資料等の貸与

「甲」は業務に必要な資料等を「乙」に貸与するものとする。

(2) 貸与品の返還

「乙」は業務が完了したときは、成果品の納入と同時に「甲」から貸与された資料等を「甲」に返還しなければならない。

第8条 検査

「乙」は、完了検査を受ける場合には、あらかじめ成果品及び関係資料を整備しておくものとし、主任技術者立合いのうえ、検査を受けなければならない。

第9条 その他

「乙」は、担当監督員との連絡を密にし、作業の進捗に支障がないようにすること。
その他、詳細に関しては、担当監督員の指示及び甲乙協議によるものとする。