

# 南相馬市新市庁舎建設給排水衛生設備工事



2026年5月

株式会社 佐藤総合計画

[illegible][illegible]

1

機械設備共通事項

1

17 インサート

1

18 コンクリート貫通  
・つり・穿孔

1

19 電動機及び  
制御盤

1

20 絶縁継手

1

21 配管溶接部の  
非破壊検査

2

1 設計温度

2

2 冷暖房の能力

2

3 ばい煙濃度計

2

4 煙道

2

5 ダクト工法

2

6 長方形ダクト工法

2

7 風量測定口

2

8 チャンパー等

2

9 防煙ダンパー及び  
防火防煙ダンパー

2

10 弁類

2

11 防振継手

2

12 フレキシブルジョイント

2

13 伸縮管継手

2

14 温度計

2

15 圧力計

2

16 瞬間流量計及び  
測定タッピング  
(32mmパイプ管  
流量計用)

2

17 油面制御装置

2

18 消音内貼り

2

19 ファンコイルユニット

2

20 保温

2

21 予備品

3

1 ダクト

3

2 排気フード

3

3 ダクトの保温

3

4 他の設備項目の  
適用

4

1 ダクト

4

2 排気口の形式

4

3 排気口開放装置

4

4 排煙風量測定

5

1 中央監視制御

5

2 計装用配線

5

3 屋内キャビネット

5

6 1 一般事項

5

2 小便器用節水装置

5

3 大便器

5

4 大便器便座

5

5 水栓

5

6 自動水栓

5

7 凝音装置

5

7 1 量水器

5

2 量水器樹

5

3 弁類

5

4 引込納付金等

5

5 緊急遮断弁

5

6 試験

5

8 1 放流納付金等

5

2 洗面器等の排水管

5

3 満水試験継手

5

4 試験

5

5 屋外排水樹用ふた

5

9 1 弁類

5

2 保温

5

3 その他

5

10 1 屋内消火栓箱

5

2 屋外消火栓箱

5

3 保温

5

11 1 熱調理器の熱源

5

2 厨房機器類

5

3 転倒防止

5

12 1 充てん容器

5

2 集合装置

5

3 転倒防止等

5

4 ガスメーター

5

5 引込負担金等

5

13 1 処理能力

5

2 型式

5

3 放流水質性能

5

4 水質表の提出  
(BOD、SS)

5

5 施工機

5

共通事項

1

1 建築物種別及び屋外

1

1 空気調和設備

1

2 換気設備

1

3 排煙設備

1

4 自動制御設備

1

5 衛生器具設備

1

6 給水設備

1

7 排水設備

1

8 給湯設備

1

9 消火設備

1

10 ガス設備

1

11 厨房機器設備

1

12 雨水利用設備

1

13 浄化槽設備

1

14 昇降機設備

1

15 搬送工事

1

16

1

工事項目の分類は、公共建築工事業標準書(設備工事編)(令和5年版)を標準とする。

1

1 機器等の配置

1

2 機材

1

3 機材、施工の  
試験

1

4 耐震施工

1

5 建物導入部の変位  
吸収

1

6 建物EXPJの変位  
吸収

1

7 工事用電力、水、  
その他

1

8 埋戻し土

1

9 総合調整

1

10 試運転調整

1

11 自動制御装置、  
現場盤

1

12 運転燃料

1

13 スリーブ

1

14 支持金物・  
固定金具

1

15 金属管の塗装

1

16 あと施工アンカー

1

17 空気調和設備

1

18 換気設備

1

19 排水設備

1

20 給湯設備

1

21 洗面設備

1

22 排水設備

1

23 給湯設備

1

24 洗面設備

1

25 排水設備

1

26 給湯設備

1

27 洗面設備

1

28 排水設備

1

29 給湯設備

1

30 洗面設備

1

31 排水設備

1

32 給湯設備

1

33 洗面設備

1

34 排水設備

1

35 給湯設備

1

36 洗面設備

1

37 排水設備

1

38 給湯設備

1

39 洗面設備

1

40 排水設備

1

41 給湯設備

1

42 洗面設備

1

43 排水設備

1

44 給湯設備

1

45 洗面設備

1

46 排水設備

1

47 給湯設備

1

48 洗面設備

1

49 排水設備

1

50 給湯設備

1

51 洗面設備

1

52 排水設備

1

53 給湯設備

1

54 洗面設備

1

55 排水設備

1

56 給湯設備

1

57 洗面設備

1

58 排水設備

1

59 給湯設備

1

60 洗面設備

1

61 排水設備

1

62 給湯設備

1

63 洗面設備

1

64 排水設備

1

65 給湯設備

1

66 洗面設備

1

67 排水設備

1

68 給湯設備

1

69 洗面設備

1

70 排水設備

1

71 給湯設備

1

72 洗面設備

1

73 排水設備

1

74 給湯設備

1

75 洗面設備

1

76 排水設備

1

77 給湯設備

1

78 洗面設備

1

79 排水設備

1

80 給湯設備

1

81 洗面設備

1

82 排水設備

1

83 給湯設備

1

84 洗面設備

1

85 排水設備

1

86 給湯設備

1

87 洗面設備

1

88 排水設備

1

89 給湯設備

1

90 洗面設備

1

91 排水設備

1

92 給湯設備

1

93 洗面設備

1

94 排水設備

1

95 給湯設備

1

96 洗面設備

1

97 排水設備

1

98 給湯設備

1

99 洗面設備

1

100 排水設備

|      |                    |     |   |    |   |      |        |
|------|--------------------|-----|---|----|---|------|--------|
| 工事名称 | 南相馬市新庁舎建設給排水衛生設備工事 |     |   |    | 一般建築士事務所 登録番号 宮城県知事登録 第22210181号<br>建設コンサルタント 登録番号 建01第943号                                                      | 種別   | MP-001 |
| 原画名  | 特記仕様書(1)           |     |   |    | 総括 一般建築士第315658号 飯塚耕一<br>監画 一般建築士第323340号 高橋英雄<br>一般建築士第374585号 古川佑憲                                             | 通し番号 |        |
| 設計番号 | 04632-010          | 作成日 | - | 編成 | A1 N.S.<br>A3 N.S.<br>構造設計-一般建築士 第306020号<br>構造設計-一般建築士 第5334号 増埜 達司<br>一般建築士 第359849号<br>設備設計-一般建築士 第4808号 渡邊 森 |      |        |

[illegible]



| 17         | ・ 1 内容                               | ① 受注者は、現場環境改善の一環として、工事場所毎に設置するトイレのうち男女別に1基ずつ以下の(1)～(11)の仕様をすべて満たす快適トイレを設置することとする。ただし、快適トイレの設置が困難な場合は監督員と協議する。<br>(12)～(17)の仕様については、満たしていればより快適に出来ると思われる項目であり、必須ではない。<br><br>【快適トイレに求める標準仕様(全項目必須)】<br>(1) 洋式(洋風)便座<br>(2) 水洗及び簡易水洗機能(し尿処理装置含む)<br>(3) 臭い逆流防止機能<br>(4) 容易に開かない施錠機能<br>(5) 照明設備<br>(6) 衣類掛け等のフック、又は荷物のおける棚(耐荷重を5kg以上とする)<br><br>【付属品として備えるもの(全項目必須)】<br>(7) 現場に男女がいる場合に男女別の明確な表示<br>(8) 周囲からトイレの入口が直接見えない工夫<br>(9) サニタリーボックス(女性用トイレに必ず設置)<br>(10) 鏡と手洗器<br>(11) 便座除菌クリーナー等の衛生用品<br><br>【推奨する仕様、付属品(任意)】<br>(12) 室内寸法900mm×900mm以上(面積A=0.81m2以上ではない。幅・奥行き各900mm以上)<br>(13) 擬音装置(機能を含む)<br>(14) 着替え台<br>(15) 臭気対策機能の多重化<br>(16) 室内温度の調整が可能な設備<br>(17) 小物置き場等(トイレトペーパー予備置き場等)<br><br>② 受注者は、快適トイレの設置にあたっては、①の内容を満たす参考見積書(標準仕様、付属品の内訳を明示したもの)を添付し、規格・基数等の詳細について監督員と協議の上決定し、快適トイレ仕様チェックシート及び資料等(カタログなど)を施工計画書提出に合わせ提出する。<br><br>③ 現場事務所等の屋内に設けるトイレには適用しない。<br><br>快適トイレに要する費用については、当初契約時は計上していない。<br>月額の支出実態がわかる資料により、監督員と協議の上、51,000円/基・月を上限とし、設計変更の対象とする。<br>ただし、運搬費・設置費等は対象外とし、従来品相当額(10,000円/基・月)は差し引くものとする。<br>なお、設計変更数量の上限は、男女別で各1基ずつ合計2基までとする。 | 20 | 熱中症対策<br><br>・ 猛暑による作業不能日数 | 本工事は、猛暑による作業不能日数を次のとおり見込んでいる。<br><br>i) 作業不能日数:●日間<br><br>ii)上記 i)は、環境省が公表する東北地方●●※1(福島)地点における WBGT 値(気温、湿度、日射・輻射を考慮した暑さ指数)過去5年分(令和●年～●年)について、本工事の工期に対応する期間(行政機関の休日に関する法律(昭和 63年法律第 91 号)に定める行政機関の休日及び夏季休暇(3日)を除く。)において、8時から17時の間にWBGT 値が31以上となった時間を算定し、日数に換算したものの5年分を平均したもの。<br><br>iii)気象状況により工期中に発生した猛暑による作業不能日数(当該現場における定時の現場作業時間において、環境省が公表する東北地方●●(福島)地点における WBGT値が31以上となり、かつ受注者が契約工事単位で全作業を中断し、又は現場を閉所した時間を算定し、日数に換算したもの(小数点以下 第一位を四捨五入する。))が i)の日数から著しく乖離した場合には、受注者は発注者へ工期の延長変更を協議することができる。<br><br>※1 下表の観測地点を記入<br>(参考) <table><tr><th>建設事務所管内</th><th>観測地点</th></tr><tr><td>県北</td><td>茂庭・梁川・福島・喜賀・二本松</td></tr><tr><td>県中</td><td>船引・郡山・海本・小野新町・石川</td></tr><tr><td>県南</td><td>白河・東白川</td></tr><tr><td>会津若松</td><td>金山・若松</td></tr><tr><td>喜多方</td><td>松原・喜多方・西会津・猪苗代</td></tr><tr><td>南会津</td><td>只見・南郷・田島・松枝岐</td></tr><tr><td>相双</td><td>相馬・飯館・浪江・川内・広野</td></tr><tr><td>いわき</td><td>山田・小名浜</td></tr></table> | 建設事務所管内 | 観測地点 | 県北 | 茂庭・梁川・福島・喜賀・二本松 | 県中 | 船引・郡山・海本・小野新町・石川 | 県南 | 白河・東白川 | 会津若松 | 金山・若松 | 喜多方 | 松原・喜多方・西会津・猪苗代 | 南会津 | 只見・南郷・田島・松枝岐 | 相双 | 相馬・飯館・浪江・川内・広野 | いわき | 山田・小名浜 |
|------------|--------------------------------------|---|----|----------------------------|---|---------|------|----|-----------------|----|------------------|----|--------|------|-------|-----|----------------|-----|--------------|----|----------------|-----|--------|
|            |                                      | 建設事務所管内   |    |                            | 観測地点   |         |      |    |                 |    |                  |    |        |      |       |     |                |     |              |    |                |     |        |
| 県北         | 茂庭・梁川・福島・喜賀・二本松                      |   |    
| 県中         | 船引・郡山・海本・小野新町・石川                     |   |    
| 県南         | 白河・東白川                               |   |    
| 会津若松       | 金山・若松                                |   |    
| 喜多方        | 松原・喜多方・西会津・猪苗代                       |   |    
| 南会津        | 只見・南郷・田島・松枝岐                         |   |    
| 相双         | 相馬・飯館・浪江・川内・広野                       |   |    
| いわき        | 山田・小名浜                               |   |    
| 2 設置に要する費用 |                                      |   
| 18         | ・ 1 再生資源利用計画書<br><br>・ 2 再生資源利用促進計画書 | 受注者は、コンクリート、コンクリート及び鉄から成る建設資材、木材、アスファルト混合物等を工事現場に搬入する場合には、法令等に基づき、再生資源利用計画書を作成し、施工計画書に含め監督員に写しを提出しなければならない。<br>また、受注者は、法令等に基づき、再生資源利用計画を工事現場の公衆が見やすい場所に掲げなければならない。<br><br>受注者は、建設発生土、コンクリート塊、アスファルト・コンクリート塊、建設発生木材、建設汚泥または建設混合廃棄物等を工事現場から搬出する場合には、法令等に基づき、再生資源利用促進計画書を作成し、施工計画書に含め監督員に写しを提出しなければならない。<br>また、受注者は、法令等に基づき、再生資源利用促進計画を工事現場の公衆が見やすい場所に掲げなければならない。   |    |                            
|            |                                      
| 19         | 1 内容                                 | ※総合評価方式(標準型・簡易型)における技術提案書に記載された事項の実施状況の確認について<br><br>総合評価方式において、受注者が技術提案書に記載した事項の具体的な実施方法等を、施工計画書に「総合評価方式における技術提案事項の実施計画」として記載し、提出しなければならない。<br>なお、施工計画書に記載された「総合評価方式における技術提案事項の実施計画」については、実施状況について発注者の確認を受けなければならない。<br>確認の方法については、「土木工事共通仕様書 Ⅲ編 2. 様式 第8号様式(確認書)」を用いることとし、監督員へ提出の上確認を受けることを原則とする。<br>また、技術提案事項の履行が確認できない場合は、工事成績評定において減点とする場合があるとともに、入札参加資格制限措置の対象となる場合がある。   |    |                            
|            |                                      



|                            |          |                            |                                                                |                                                               |                                                |              |
|----------------------------|----------|----------------------------|----------------------------------------------------------------|---------------------------------------------------------------|------------------------------------------------|--------------|
| 工事名称<br>南相馬市新庁舎建設給排水衛生設備工事 |          |                            |                                                                | 一級建築士事務所 登録番号 宮城県知事登録 第22210181号<br>建設コンサルタント 登録番号 建01第843号   |                                                | 課別<br>MP-003 |
| 図面名<br>特記仕様書(3)            |          |                            |                                                                | 総括<br>一級建築士第315658号 飯柴耕一                                      | 担当<br>一級建築士第323340号 高橋英雄<br>一級建築士第374585号 古川侑慧 |              |
| 設計番号<br>04632-010          | 作成日<br>- | 編尺<br>A1 N. S.<br>A3 N. S. | 構造関係様式に適合することを確認した<br>一級建築士 第306020号<br>構造設計一級建築士 第5334号 檜垣 進司 | 設備関係様式に適合することを確認した<br>一級建築士 第359849号<br>設備設計一級建築士 第4808号 渡邊 森 |                                                | 通し番号         |

| 項 目       |                             | 試 験 時 期    |            |            |              | 試験方法                | 試 験 値 及 び 試 験 内 容   | 最 小<br>保持時間               | 備 考                        |      |           |         |           |        |         |                                        |     |                                        |
|-----------|-----------------------------|------------|------------|------------|--------------|---------------------|---|---------------------------|----------------------------|------|-----------|---------|-----------|--------|---------|----------------------------------------|-----|----------------------------------------|
|           |                             | 配 管<br>途 中 | 隠 べ<br>い 前 | 埋 戻<br>し 前 | 配 管<br>終 了 後 |                     |   |                           |                            |      |           |         |           |        |         |                                        |     |                                        |
| ・ 1       | 給水装置に該当する管                  | ○          | ○          | ○          | ○            | 水圧試験                | 1.75MPa以上   | 60分                       | 水道事業者の試験圧力の規定がある場合はそれによる。  |      |           |         |           |        |         |                                        |     |                                        |
| ・ 2       | 揚水管等のポンプに直結する配管             | ○          | ○          | ○          | ○            | 水圧試験                | 当該ポンプの全揚程に相当する圧力の2倍<br>(ただし、最小0.75MPa)   | 60分                       |                            |      |           |         |           |        |         |                                        |     |                                        |
| ・ 3       | 高置水槽以下の配管                   | ○          | ○          | ○          | ○            | 水圧試験                | 静水頭に相当する圧力の2倍<br>(ただし、最小0.75MPa)   | 60分                       |                            |      |           |         |           |        |         |                                        |     |                                        |
| ・ 4       | 給 湯 管                       | ○          | ○          | ○          | ○            | 水圧試験                | 上記1、2、3に準ずる。   | 60分                       |                            |      |           |         |           |        |         |                                        |     |                                        |
| ・ 5       | さや管ヘッダー配管                   | ○          | ○          |            | ○            | 水圧試験                | <table border="1"> <tr> <th>管 種</th> <th>初 圧</th> <th>60分後</th> </tr> <tr> <td>架橋ポリエチレン管</td> <td>0.75MPa</td> <td>0.45MPa以上</td> </tr> <tr> <td>ポリブテン管</td> <td>0.75MPa</td> <td>0.55MPa以上</td> </tr> </table> (注)継手部分の漏水の有無を目視確認する。   | 管 種                       | 初 圧                        | 60分後 | 架橋ポリエチレン管 | 0.75MPa | 0.45MPa以上 | ポリブテン管 | 0.75MPa | 0.55MPa以上                              | 60分 | 60分後に規定の圧力以下の場合には再試験を行う。再試験は、共通仕様書による。 |
| 管 種       | 初 圧                         | 60分後       |            |            |              |                     |   |                           |                            |      |           |         |           |        |         |                                        |     |                                        |
| 架橋ポリエチレン管 | 0.75MPa                     | 0.45MPa以上  |            |            |              |                     |   |                           |                            |      |           |         |           |        |         |                                        |     |                                        |
| ポリブテン管    | 0.75MPa                     | 0.55MPa以上  |            |            |              |                     |   |                           |                            |      |           |         |           |        |         |                                        |     |                                        |
| ・ 6       | 排水管(屋外埋設管以外)                |            | ○          | ○          | ○            | 満水試験                |   | 30分                       | 原則、埋戻し前又は最小限の埋戻しで行う。       |      |           |         |           |        |         |                                        |     |                                        |
|           |                             |            |            |            |              | 煙 試 験               | 刺激性の濃煙 250Pa   | 15分                       |                            |      |           |         |           |        |         |                                        |     |                                        |
|           | 排水管(屋外埋設管)                  |            |            | ○          |              | 満水試験                |   | 30分                       |                            |      |           |         |           |        |         |                                        |     |                                        |
| ・ 7       | 排水ポンプ吐出管                    |            |            |            | ○            | 水圧試験                | 当該ポンプの全揚程に相当する圧力の2倍<br>(ただし、最小0.75MPa)   | 60分                       |                            |      |           |         |           |        |         |                                        |     |                                        |
| ・ 8       | 各消火ポンプに連結される消火配管            |            | ○          | ○          | ○            | 水圧試験                | 当該ポンプの締切圧力の1.5倍   | 60分                       |                            |      |           |         |           |        |         |                                        |     |                                        |
| ・ 9       | 各種送水口に連結される消火配管             |            | ○          | ○          | ○            | 水圧試験                | 配管の設計送水圧力の1.5倍又は1.75MPaのいずれか大なる圧力(7と兼用兼用される配管は7又は8のいずれか大なる圧力)   | 60分                       | 連結送水管送水口等                  |      |           |         |           |        |         |                                        |     |                                        |
| ・ 10      | 不活性ガス消火配管                   |            | ○          |            | ○            | 気密試験<br>(空気又は窒素)    | 貯蔵容器から選択弁までは10.8MPa<br>選択弁から噴射ヘッドまでは最高使用圧力<br>(選択弁を設けない場合、貯蔵容器から噴射ヘッドまで最高使用圧力)   | 10分                       |                            |      |           |         |           |        |         |                                        |     |                                        |
| ・ 11      | 粉 末 消 火 配 管                 |            |            |            | ○            | 気密試験<br>(空気又は窒素)    | 貯蔵容器から選択弁までは2.5MPa<br>選択弁から噴射ヘッドまでは最高使用圧力<br>(選択弁を設けない場合、貯蔵容器から噴射ヘッドまで最高使用圧力)   | 10分                       |                            |      |           |         |           |        |         |                                        |     |                                        |
| ・ 12      | 冷温水管、冷却水配管                  |            | ○          |            | ○            | 水圧試験                | 最高使用圧力の1.5倍<br>(ただし、最小0.75MPa)   | 30分                       |                            |      |           |         |           |        |         |                                        |     |                                        |
| ・ 13      | 蒸気配管、高温水管                   |            | ○          | ○          | ○            | 水圧試験                | 最高使用圧力の2.0倍<br>(ただし、最小0.2MPa)   | 30分                       |                            |      |           |         |           |        |         |                                        |     |                                        |
| ・ 14      | 油 管                         | ○          | ○          | ○          | ○            | 空気圧試験               | 最大常用圧力の1.5倍   | 30分                       |                            |      |           |         |           |        |         |                                        |     |                                        |
| ・ 15      | 冷 媒 配 管                     |            | ○          |            | ○            | 気密試験<br>(空気又は不燃性ガス) | <table border="1"> <tr> <th>冷媒ガスの種類</th> <th>気密試験圧力</th> </tr> <tr> <td>R22</td> <td rowspan="4">工事監理指針による</td> </tr> <tr> <td>R134a</td> </tr> <tr> <td>R407C</td> </tr> <tr> <td>R410A</td> </tr> </table> (注)(1) 試験に使用するガスは、窒素ガス、炭酸ガス又は乾燥空気とする。<br>(2) 試験終了後、ガスをバージし、真空乾燥を行う。絶対圧力が0.1MPa以下になってからさらに15分以上真空引きし、密閉放置して漏れないことを確かめる。<br>(3) 配管に冷媒を充填し、運転開始後にガス検知器を使用して配管の接続部を点検し、冷媒の漏洩のないことを確認する。<br>(4) 屋内機と屋外機の連絡配線は、施工後、絶縁抵抗試験、動作試験を行う。 | 冷媒ガスの種類                   | 気密試験圧力                     | R22  | 工事監理指針による | R134a   | R407C     | R410A  |         | 外部に発泡液を塗布して漏れない事。<br>その後24時間放置して漏れない事。 |     |                                        |
| 冷媒ガスの種類   | 気密試験圧力                      |            |            |            |              |                     |   |                           |                            |      |           |         |           |        |         |                                        |     |                                        |
| R22       | 工事監理指針による                   |            |            |            |              |                     |   |                           |                            |      |           |         |           |        |         |                                        |     |                                        |
| R134a     |                             |            |            |            |              |                     |   |                           |                            |      |           |         |           |        |         |                                        |     |                                        |
| R407C     |                             |            |            |            |              |                     |   |                           |                            |      |           |         |           |        |         |                                        |     |                                        |
| R410A     |                             |            |            |            |              |                     |   |                           |                            |      |           |         |           |        |         |                                        |     |                                        |
| ・ 16      | 住宅用暖房配管                     |            |            |            | ○            | 水圧試験                | 住戸内 0.15MPa<br>(ただし、温水コンセント接続後は0.1MPa)<br>住戸内以外 静水頭に相当する圧力の2倍<br>(ただし、最小0.75MPa)   | 30分                       |                            |      |           |         |           |        |         |                                        |     |                                        |
| ・ 17      | 通 水 試 験                     |            |            |            | ○            | 通水試験                | ・給水設備～水栓器具等取付後、各々全開又は作動させ、吐出水が清澈となるまで行う。<br>また、飲料水配管の場合は、末端において、遊離残留塩素濃度が0.2ppm<br>検出されるまで消毒を行う。<br>・排水設備～衛生器具等取付後、行う。<br>～空調用ドレン管にも適用する。<br>・通水試験後、衛生器具等の水量調整を行う。<br>・給湯設備～給水設備に準ずる。   |                           |                            |      |           |         |           |        |         |                                        |     |                                        |
| ・ 18      | 水 質 試 験                     |            |            |            | ○            | 簡易試験<br>(9項目)       | 塩素イオン、有機物等(過マンガン酸カリウム消費量)、一般細菌並びに大腸菌群、PH値、臭気、味、色度、濁度   |                           | 福島県給水施設等条例並びに(各)市町村給水施設等条例 |      |           |         |           |        |         |                                        |     |                                        |
| ・ 19      | 揚水用ポンプ、小型給水ポンプユニット、給湯用循環ポンプ |            |            |            | 据 付<br>完了後   | 水圧試験                | JIS B8301(連心ポンプ、斜流ポンプ及び軸流ポンプ一試験方法)による。   |                           |                            |      |           |         |           |        |         |                                        |     |                                        |
|           | 水道用直結加圧形ポンプユニット             |            |            |            |              | 1.75MPa             | 1分   | 水道事業者の試験圧力の規定がある場合はそれによる。 |                            |      |           |         |           |        |         |                                        |     |                                        |
| ・ 20      | 塩 素 滅 菌 装 置                 |            |            |            | 据 付<br>完了後   | 動作試験                | 注入及び停止をそれぞれ手動、自動運転で10回以上行い、異常の有無を検査する。   |                           |                            |      |           |         |           |        |         |                                        |     |                                        |
| ・ 21      | 水 槽 類                       |            |            |            | ○            | 満水試験                | 満水状態で12時間以上放置し、漏水の有無を検査する。飲料用の場合は、次亜塩素酸ソーダ溶液等により消毒を行う。   | 12時間                      |                            |      |           |         |           |        |         |                                        |     |                                        |

| 1. 給排水・衛生・暖冷房・空調設備                                                                           |                                                |            |            |            |              |                  |   |                                                  |                                |
|----------------------------------------------------------------------------------------------|------------------------------------------------|------------|------------|------------|--------------|------------------|---|--------------------------------------------------|--------------------------------|
| 項 目                                                                                          |                                                | 試 験 時 期    |            |            |              | 試験方法             | 試 験 値 及 び 試 験 内 容   | 最 小<br>保持時間                                      | 備 考                            |
|                                                                                              |                                                | 配 管<br>途 中 | 隠 べ い<br>前 | 埋 戻 し<br>前 | 配 管<br>終 了 後 |                  |   |                                                  |                                |
| ・ 22                                                                                         | 銅 製 ボ イ ラ ー                                    |            |            |            | 据 付<br>完 了 後 | 水圧試験             | ・最高使用圧力が0.42MPa以下のものは、最高使用圧力の2倍（ただし、最小0.2MPa）<br>・最高使用圧力が0.42MPaを超え1.5MPa以下のものは、最高使用圧力の1.3倍に0.3MPaを加えた圧力<br>・最高使用圧力以上の圧力を受けるおそれのない温水ボイラーは、最高使用圧力に0.1MPaを加えた圧力（ただし、最小0.2MPa）             |                                                  |                                |
| ・ 23                                                                                         | 鑄鉄製ボイラー                                        |            |            |            | 据 付<br>完 了 後 | 水圧試験             | ・蒸気ボイラーは、0.2MPa<br>・温水ボイラーは、最高使用圧力の1.5倍（ただし、最小0.2MPa）<br>・セクションは、最高使用圧力が0.2MPa以下のボイラーは0.4MPa、最高使用圧力が0.2MPaを超えるボイラーは最高使用圧力の2倍                                                            |                                                  |                                |
| ・ 24                                                                                         | 真空式温水発生機                                       |            |            |            | ○            | 気密試験             | 窒素ガス又はヘリウムガスによる漏れ試験とし、漏れ量は2.03Pa・mL/sec（大気圧換算値）以下   |                                                  |                                |
| ・ 25                                                                                         | 無圧式温水発生機                                       |            |            |            | ○            | 満水試験             |   | 30分                                              |                                |
| ・ 26                                                                                         | 鑄鉄製温水発生機                                       |            |            |            | ○            | 水圧試験             | セクションの試験圧は0.6MPa   | 10分                                              |                                |
| ・ 27                                                                                         | 温水発生機に組込む熱交換器                                  |            |            |            | ○            | 水圧試験             | 最高使用圧力に0.1MPaを加えた圧力（ただし、最小0.2MPa）   |                                                  |                                |
| ・ 28                                                                                         | 冷 凍 機                                          |            |            |            | ○            | 水圧試験             | 設計圧力の1.5倍   |                                                  | 冷水及び冷却水水路                      |
| ・ 29                                                                                         | 遠 心 冷 凍 機                                      |            |            |            | ○            | 気密試験             | 真空95kPaとし、真空降下は12時間に対して1時間当たり50Pa以下   |                                                  | 運転中の低圧部圧力が大気圧以上となる冷媒を使用するものを除く |
| ・ 30                                                                                         | 吸収冷凍機<br>直だし吸収冷温水機<br>小形直だし吸収冷温水機ユニット          |            |            |            | ○            | 気密試験             | 窒素ガス又はヘリウムガスによる漏れ試験とし、漏れ量は2.03Pa・mL/sec（大気圧換算値）以下   |                                                  |                                |
| ・ 31                                                                                         | 空気調和機の冷水、温水及び蒸気コイル                             |            |            |            | ○            | 気密及び耐圧試験         | 空気又は窒素ガス試験とし、試験値は1.0MPa   | 10分                                              |                                |
| ・ 32                                                                                         | ファンコンベクター<br>コンベクター<br>ベースボードヒーター<br>パネルラジエーター |            |            |            | ○            | 気密及び耐圧試験         | 空気又は窒素ガス試験とし、試験値は最高使用圧力の1.3倍（ただし、最小0.5MPa）   |                                                  |                                |
| ・ 33                                                                                         | 貯 湯 タ ン ク<br>熱 交 換 器<br>ヘ ッ タ ー                |            |            |            | 据 付<br>完 了 後 | 水圧試験             | 最高使用圧力の1.5倍に温度補正を行った圧力<br>Pa＝P×σ <sub>n</sub> /σ <sub>a</sub><br>Pa：補正された試験圧力又は気圧試験圧力<br>P：補正前の試験圧力又は気圧試験圧力<br>σ <sub>n</sub> ：試験時の温度における材料の許容引張応力<br>σ <sub>a</sub> ：使用温度における材料の許容引張応力 |                                                  |                                |
| ・ 34                                                                                         | 密閉形隔膜式膨張タンク                                    |            |            |            | 据 付<br>完 了 後 | 水圧又は気密試験         | 使用圧力の1.3倍以上   |                                                  |                                |
| ・ 35                                                                                         | 地下オイルタンク                                       |            |            |            | 据 付<br>完 了 後 | 水圧試験             | 70kPa以上   | 10分                                              |                                |
| 2. 浄化槽設備                                                                                     |                                                |            |            |            |              |                  |   |                                                  |                                |
| 項 目                                                                                          |                                                | 試 験 時 期    |            |            |              | 試験方法             | 試 験 値 及 び 試 験 内 容   | 最 小<br>保持時間                                      | 備 考                            |
|                                                                                              |                                                | 配 管<br>途 中 | 隠 べ い<br>前 | 埋 戻 し<br>前 | 配 管<br>終 了 後 |                  |   |                                                  |                                |
| ・ 1                                                                                          | 槽 類                                            |            |            |            | 工 事<br>完 了 後 | 満水試験             | 満水状態で24時間以上放置し、漏水の有無を検査する。   | 24時間                                             |                                |
| ・ 2                                                                                          | 污水管及び汚泥管                                       | ○          |            | ○          |              | 満水試験             |   | 30分                                              |                                |
| ・ 3                                                                                          | ポンプ吐出管                                         |            |            | ○          | ○            | 水圧試験             | 最小圧力0.75MPa   | 60分                                              |                                |
| ・ 4                                                                                          | 消 泡 管                                          | ○          |            | ○          | ○            | 通水試験             |   |                                                  |                                |
| ・ 5                                                                                          | 空 気 管                                          | ○          | ○          | ○          | ○            | 気密試験             | 最高使用圧力の1.1倍   | 60分                                              |                                |
| 3. ガス設備                                                                                      |                                                |            |            |            |              |                  |   |                                                  |                                |
| 項 目                                                                                          |                                                | 試 験 時 期    |            |            |              | 試験方法             | 試 験 値 及 び 試 験 内 容   | 最 小<br>保持時間                                      | 備 考                            |
|                                                                                              |                                                | 配 管<br>途 中 | 隠 べ い<br>前 | 埋 戻 し<br>前 | 配 管<br>終 了 後 |                  |   |                                                  |                                |
| ・ 1                                                                                          | 都 市 ガ ス                                        | ○          | ○          | ○          | ○            | 気密試験<br>点火試験     | 最高使用圧力の1.1倍以上<br>ガスメーター取付け、管内空気を排出して行う。   | 供給会社<br>規 程                                      | ガス事業法に定める技術基準及びガス供給事業者の供給約款    |
| ・ 2                                                                                          | 液 化 石 油 ガ ス                                    | ○          | ○          | ○          | ○            | 気密試験<br><br>点火試験 | 不燃性ガス又は不活性ガスを使用し、<br>高圧側1.56MPa、低圧側8.4kPa<br>以上10.0kPa以下<br><br>気密試験終了後、管内の空気をガスと入れ替え、<br>指定の圧力に調整された調整器を取付けを行う。                                                                        | 供給管等の内容積<br>10L以下 5分<br>10L～50L 10分<br>50L超過 24分 |                                |
| ※水圧・気密・空気圧試験等は、試験中の圧力状態が分かるようにチャート紙に記録することが望ましい。<br>※本一覧表に記載無き項目は、「公共建築工事標準仕様書（機械設備工事編）」による。 |                                                |            |            |            |              |                  |   |                                                  |                                |

|   |                            |                    |                                                                                         |                                                                      |  |  |      |        |
|---|----------------------------|--------------------|-----------------------------------------------------------------------------------------|----------------------------------------------------------------------|--|--|------|--------|
| <br>株式会社 佐藤総合計画 | 工事名称<br>南相馬市新庁舎建設給排水衛生設備工事 |                    |                                                                                         | 一級建築士事務所 登録番号 宮城県知事登録 第22210181号<br>建設コンサルタント 登録番号 建01第843号          |  |  | 種別   | MP-004 |
|   | 図面名<br>機械設備工事試験内容一覧表       |                    |                                                                                         | 税務<br>一級建築士第315658号 飯柴耕一<br>一級建築士第323340号 高橋英雄<br>一級建築士第374585号 古川南恵 |  |  | 通し番号 |        |
| 設計番号                                                                                                 | 作成日                        | 組別                 | 構造関係図面に適合することを確認した<br>一級建築士 第306020号<br>構造設計一級建築士 第5334号 増埜 道司<br>設備設計一級建築士 第4808号 渡邊 森 |                                                                      |  |  |      |        |
| 04632-010                                                                                            | -                          | A1 N.S.<br>A3 N.S. |                                                                                         |                                                                      |  |  |      |        |

5. 工事範囲  

○印をつけたものが該当する

| 種別        | 有含む         | 別途    | 無 | 備考 |  |
|-----------|-------------|-------|---|----|--|
| 電気        | 電灯・コンセント    | ○     |   |    |  |
|           | 非常照明・誘導灯    | ○     |   |    |  |
|           | 動力          | ○     |   |    |  |
|           | 受変電         | ○     |   |    |  |
|           | 蓄電池         | ○     |   |    |  |
|           | 発電機         | ○     |   |    |  |
|           | 構内通信網       | ○     |   |    |  |
|           | 構内交換・電話     | ○     |   |    |  |
|           | 情報表示        | ○     |   |    |  |
|           | 映像・音響       | ○     |   |    |  |
|           | 拡声          | ○     |   |    |  |
|           | 誘導支援        | ○     |   |    |  |
|           | 呼出し         | ○     |   |    |  |
|           | 住宅情報        |       | ○ |    |  |
|           | テレビ・FM共同受信機 | ○     |   |    |  |
| テレビ電波障害防除 | ○           |       |   |    |  |
|           |             |       |   |    |  |
|           |             |       |   |    |  |
| 給排水衛生     | 衛生器具        | ○     |   |    |  |
|           | 給水          | ○     |   |    |  |
|           | 排水・通気       | ○     |   |    |  |
|           | 給湯          | ○     |   |    |  |
|           | 厨房機器        | ○     |   |    |  |
|           | 消火設備        | ○     |   |    |  |
|           | 消火器         | ○     |   |    |  |
|           | 浄化槽         |       |   |    |  |
|           | ガス          |       |   |    |  |
|           |             |       |   |    |  |
|           |             |       |   |    |  |
| 空気調和      | 空気調和        | ○     |   |    |  |
|           | 暖房          | ○     |   |    |  |
|           | 冷房          | ○     |   |    |  |
|           | 換気          | ○     |   |    |  |
|           | 自動制御        | ○     |   |    |  |
|           |             |       |   |    |  |
|           |             |       |   |    |  |
| 昇降機       | エレベーター      | ○     |   |    |  |
|           | 小荷物専用昇降機    |       | ○ |    |  |
|           | エスカレーター     |       | ○ |    |  |
|           |             |       |   |    |  |
| 備品等       | 非常用救助袋      | ○     |   |    |  |
|           | 造付家具        | ○     |   |    |  |
|           | 移動家具        | ○     |   |    |  |
|           | カーテン類       | ○     |   |    |  |
|           | カーペット類      | ○     |   |    |  |
|           | マット類        | ○     |   |    |  |
|           | 郵便受         | ○     |   |    |  |
|           | サイン         | ○     |   |    |  |
|           | 表示板文字       | ○     |   |    |  |
|           | 掲示板         | ○     |   |    |  |
|           | 装飾物         |       | ○ |    |  |
|           | 可動間仕切       | ○     |   |    |  |
|           | その他の備品      |       | ○ |    |  |
|           |             |       |   |    |  |
|           | 外構          | 造園・植栽 | ○ |    |  |
| 門         |             | ○     |   |    |  |
| 塀         |             | ○     |   |    |  |
| 外灯        |             | ○     |   |    |  |
| 屋外排水      |             | ○     |   |    |  |
| 駐車場       |             | ○     |   |    |  |
| 敷地整地      |             | ○     |   |    |  |
| 擁壁        |             | ○     |   |    |  |
| その他の構内施設  |             | ○     |   |    |  |
|           |             |       |   |    |  |
| その他       | 道路補償        |       | ○ |    |  |
|           | 解体工事        | ○     |   |    |  |
|           | 移転工事        |       | ○ |    |  |
|           |             |       |   |    |  |
|           |             |       |   |    |  |
6. 建築・電気機械各工事の分担区分表  

※適用欄○印が該当する。

| 工事項目    | 適用                 | 工事区分                               | 建築 | 空調 | 衛生 | 電気 | 昇降機 | 備考                        | 工事項目                | 適用                    | 工事区分                             | 建築                                   | 空調 | 衛生 | 電気 | 昇降機              | 備考               |                     |
|---------|--------------------|------------------------------------|----|----|----|----|-----|---------------------------|---------------------|-----------------------|----------------------------------|--------------------------------------|----|----|----|------------------|------------------|---------------------|
| 各工事共通事項 | ○                  | 機械搬入口の設置（E L V用含む）                 | ○  |    |    |    |     |                           | 開口部補強及び搬入後閉鎖含む      | ○                     | ・                                | 地震感知器の配管配線                           |    |    | ○  |                  | 感知器は空調           |                     |
|         | ○                  | 機械搬入用吊り下げビーム又はフック                  | ○  |    |    |    |     |                           | 位置、t数               |                       | ・                                | ばい煙濃度計の指示計までの配管配線                    |    |    | ○  |                  |                  |                     |
|         | ・                  | ボイラー用、発電機用煙突工事（接続フランジ、耐火被覆の穴あけを含む） | ○  |    |    |    |     |                           | 煙突までの煙導及び接続は各設備工事   |                       | ・                                | ばい煙濃度計の指示計以降の配管配線                    |    | ○  |    |                  |                  |                     |
|         | ○                  | 梁の貫通スリーブの補強                        | ○  |    |    |    |     |                           | スリーブ及び周辺モルタル充填は設備工事 |                       | ○                                | 天井吊形ファンコイルユニットと操作スイッチ間の渡り配管配線        |    | ○  |    |                  |                  |                     |
|         | ○                  | 床・壁の貫通穴及び貫通スリーブ                    |    | ○  | ○  | ○  |     |                           | 周辺補強は建築工事           |                       | ・                                | 防煙ダンパと連動制御部までの配管配線及び連動制御器から煙感知器までの配管 |    |    | ○  |                  |                  |                     |
|         | ○                  | 各壁面ガラリ、フード並びに遮風板                   | ○  |    |    |    |     |                           | 機械換気用については設備工事      |                       | ○                                | 換気扇、全熱交換機及びガス器具排気運動装置の配管配線           |    |    | ○  |                  |                  |                     |
|         | ○                  | パイプシャフト、ダクトスペース及びシャフト内デッキ          | ○  |    |    |    |     |                           | パイプユニット取付用金物は設備工事   |                       | ○                                | 自動制御設備、制御用の配管配線                      |    | ○  |    |                  |                  |                     |
|         | ○                  | 天井・壁・床の改め口（点検機作用）                  | ○  |    |    |    |     |                           |                     |                       | ・                                |                                      |    |    |    |                  |                  |                     |
|         | ○                  | 天井・壁・床・貫通パイプ箇所の穴埋め                 |    | ○  | ○  | ○  |     |                           |                     |                       | ○                                | 地下各種水槽及びビットの躯体                       |    | ○  |    |                  |                  | マンホール・タラップ清掃を含む     |
|         | ○                  | 屋内外トレンチ及びビットの築造                    | ○  |    |    |    |     |                           |                     |                       | ○                                | 地上受水槽基礎、フェンス築造                       |    | ○  |    |                  |                  |                     |
|         | ○                  | 外装関連貫通パイプ等周辺のコーキング                 | ○  |    |    |    |     |                           |                     |                       | ○                                | 貯湯槽ポンプ等の床補強及び機器基礎                    |    | ○  |    |                  |                  | 機器アンカー及び仕上工事は衛生     |
|         | ○                  | 鉄骨貫通鋼管スリーブ                         | ○  |    |    |    |     |                           |                     |                       | ○                                | 機械室厨房等の排水溝および蓋工事                     |    | ○  | ○  |                  |                  | ガソリントラップ・グリストラップを含む |
|         | ○                  | 開口部の型枠・補強                          | ○  |    |    |    |     |                           |                     |                       | ○                                | 天井・床・壁の点検口                           |    | ○  |    |                  |                  | 点検用梯子・保守台を含む        |
|         | ○                  | 貫通スリーブ・開口部の墨出し                     |    | ○  | ○  | ○  | ○   | ○                         |                     |                       | ○                                | 造り付流し（配管の特殊な穴あけを含む）                  |    | ○  |    |                  |                  | 台内配管の周辺ふさはは衛生       |
|         | ○                  | 貫通スリーブ・開口部の穴埋め                     |    | ○  | ○  | ○  | ○   | ○                         |                     |                       | ○                                | 便器取付開口部                              |    | ○  |    |                  |                  | 切込み・補強共（墨出し・枠は衛生）   |
| ○       | 予備スリーブの穴埋め         |                                    | ○  | ○  | ○  | ○  | ○   |                           | ○                   | 雨樋                    |                                  | ○                                    |    |    |    | 縦樋受以降の横引配管は衛生    |                  |                     |
| ○       | ボード類の切り込み          |                                    | ○  |    |    |    |     |                           | ○                   | フロートスイッチ、フロートレススイッチ取付 |                                  |                                      |    | ○  |    |                  |                  |                     |
| ○       | 下地材の切込み・補強         |                                    | ○  |    |    |    |     |                           | ○                   | 同上用配管配線               |                                  |                                      |    | ○  |    |                  |                  |                     |
| ○       | 切込み・補強             |                                    | ○  |    |    |    |     |                           | ・                   | 浄化槽用動力工事              |                                  |                                      |    |    | ○  |                  |                  |                     |
| ○       | 各種ボックス類            |                                    | ○  | ○  | ○  | ○  |     |                           | ○                   | 鏡及び化粧棚（洗面器上部）         |                                  | ○                                    |    |    |    | 意匠図に図示した特殊なものは建築 |                  |                     |
| ○       | 感知器連動防火戸のレリーズ用切込み  |                                    | ○  |    |    |    |     |                           | ・                   | 屋外防火用水槽               |                                  | ○                                    |    |    |    |                  |                  |                     |
| 電気設備    | ○                  | 電力ケーブル引込みマンホール                     |    |    |    | ○  |     | 特殊なものは建築工事                | ○                   | ・                     | 屋外浄化槽躯体と周囲フェンス築造                 |                                      | ○  |    |    |                  |                  |                     |
|         | ○                  | 電話ケーブル引込みマンホール                     |    |    |    | ○  |     | 〃                         |                     | ○                     | 軽鉄間仕切に取り付ける消火栓、湯沸器等の補強（パイプ貫通を含む） |                                      | ○  |    |    |                  | 切込み並びに補強（墨出しは衛生） |                     |
|         | ・                  | 電気等の床ビット及びセパレータ、蓋工事                | ○  |    |    |    |     |                           |                     | ○                     | 流し台配管の接続                         |                                      |    | ○  |    |                  | 流し台（トラップ含む）は建築   |                     |
|         | ・                  | 変圧器等床ビット基礎工事                       | ○  |    |    |    |     |                           |                     | ○                     | 厨房機器配管等の接続                       |                                      |    | ○  |    |                  |                  |                     |
|         | ○                  | 発電機の床補強・機器基礎工事                     | ○  |    |    |    |     |                           |                     | ・                     |                                  |                                      |    |    |    |                  |                  |                     |
|         | ○                  | 〃の床ビット及び蓋工事                        | ○  |    |    |    |     |                           |                     | ○                     | 機械室・シャフト・ビット躯体                   |                                      | ○  |    |    |                  | 機械室軽量コンクリート打設含む  |                     |
|         | ・                  | 〃の天井ビーム・フック工事                      | ○  |    |    |    |     |                           |                     | ○                     | 出入口・インジケータ押釦の穴あけ                 |                                      | ○  |    |    |                  | 補強は建築            |                     |
|         | ○                  | 〃の地下オイルタンク、オイル配管工事                 |    |    |    | ○  |     | 自家発電室内は電気工事               |                     | ○                     | 機械室内配線ダクト穴あけ                     |                                      | ○  |    |    |                  | （〃は電気）           |                     |
|         | ○                  | 〃の地下オイルタンク躯体工事                     | ○  |    |    |    |     |                           |                     | 〃                     | ○                                | 機械室内仕上及び天井機械吊り上げ用フック                 |    | ○  |    |                  |                  |                     |
|         | ・                  | 〃の排水管工事                            |    |    |    | ○  |     |                           |                     | 〃                     | ○                                | 機械室内仕上及び天井機械吊り上げ用フック                 |    | ○  |    |                  |                  |                     |
|         | ○                  | 埋込照明器具及びスピーカの取付用下地及補強              | ○  |    |    |    |     |                           |                     | 切込み並びに補強共（墨出しは電気）     | ○                                | 出入口等取付後の床・壁・天井仕上                     |    | ○  |    |                  |                  |                     |
|         | ・                  | 軽鉄間仕切壁に取付ける熱パイプ貫通の補強               | ○  |    |    |    |     |                           |                     | 〃                     | ○                                | 換気設備及び付属電気設備                         |    |    |    | ○                |                  |                     |
|         | ○                  | 電動シャッターの配管配線（一次側接続迄）               |    |    |    | ○  |     | 本体は建築                     |                     | ○                     | 電源引込                             |                                      |    |    | ○  |                  |                  |                     |
|         | ○                  | オートドアの電源供給配管・配線（一次側接続迄）            |    |    |    | ○  |     | 〃                         |                     | ○                     | 接地工事                             |                                      |    |    | ○  |                  |                  |                     |
|         | ○                  | 防火戸の煙連動制御盤及び配管・配線（一次側接続迄）          |    |    |    | ○  |     | 〃                         |                     | ○                     | 昇降路外の監視盤・操作用鍵及びインターホン用配線引込み      |                                      |    |    |    | ○                | 配管は電気            |                     |
| ・       | 可動間仕切内配管工事（一次側接続迄） |                                    |    |    | ○  |    | 〃   | ・                         | BGM用配線引込工事          |                       |                                  |                                      |    | ○  |    |                  |                  |                     |
| ○       | アンテナ・マスト等基礎工事      | ○                                  |    |    |    |    |     |                           | ○                   | 機械室ビット内コンセント工事        |                                  |                                      |    | ○  |    |                  |                  |                     |
| 空調設備    | ・                  | 蓄熱槽の築造工事                           | ○  |    |    |    |     | 耐熱工事、連通管、マンホール、タラップ、清掃を含む | ○                   | ○                     | エレベーター監視盤製作及び据付                  |                                      |    |    |    | ○                |                  |                     |
|         | ・                  | オイルタンク基礎及び外廊のコンクリート工事              | ○  |    |    |    |     |                           |                     | ○                     | 昇降路がS造の中間ビームブラケット受けピース           |                                      | ○  |    |    |                  |                  |                     |
|         | ○                  | 室外機等の床補強、機器基礎工事                    | ○  |    |    |    |     | 機器アンカー並びに仕上工事は空調          |                     | ○                     | 昇降路がS造の中間ビーム本体及びブラケット受け          |                                      |    |    | ○  |                  |                  |                     |
|         | ○                  | ポンプ、空調機、ファン等の機器基礎工事                | ○  |    |    |    |     | 〃                         |                     | ○                     | シャフト頂部搬入用フック・トロリービーム             |                                      | ○  |    |    |                  |                  |                     |
|         | ○                  | 天井、吹出し等の取付用下地枠                     |    | ○  |    |    |     | 切込み補強共（墨出しは空調）            |                     | ・                     |                                  |                                      |    |    |    |                  |                  |                     |
|         | ・                  | 照明器具併設吹出し口                         |    |    |    | ○  |     |                           |                     | ・                     |                                  |                                      |    |    |    |                  |                  |                     |
|         | ○                  | 吸排気ガラリ                             | ○  |    |    |    |     |                           |                     | ・                     |                                  |                                      |    |    |    |                  |                  |                     |
|         | ・                  | 窓下ファンコイルユニットの化粧囲い                  | ○  |    |    |    |     | 吹出口、点検口を含む                |                     | ・                     |                                  |                                      |    |    |    |                  |                  |                     |
|         | ○                  | ファンコイル用配管配線（3Pコンセント迄）              |    | ○  |    | ○  |     | 100V電源                    |                     | ・                     |                                  |                                      |    |    |    |                  |                  |                     |
|         | ○                  | 〃手元調整器                             |    | ○  |    |    |     |                           |                     | ・                     |                                  |                                      |    |    |    |                  |                  |                     |
|         | ○                  | 自動制御関係計器類                          |    | ○  |    |    |     |                           |                     | ・                     |                                  |                                      |    |    |    |                  |                  |                     |
|         | ○                  | 自動盤（現場）以降の配管配線                     |    | ○  |    |    |     |                           |                     | ・                     |                                  |                                      |    |    |    |                  |                  |                     |
|         | ○                  | 天井換気扇（100V単独運転の電源は電気工事）            |    | ○  |    |    |     | 全熱交換機のコントロールスイッチは空調       |                     | ・                     |                                  |                                      |    |    |    |                  |                  |                     |
|         | ○                  | 壁換気扇                               |    |    |    | ○  |     |                           |                     | ・                     |                                  |                                      |    |    |    |                  |                  |                     |
|         | ○                  | 空調用の制御配管配線                         |    | ○  |    |    |     |                           |                     | ・                     |                                  |                                      |    |    |    |                  |                  |                     |

株式会社 佐藤総合計画

AXS

工事名称

南相馬市新庁舎建設給排水衛生設備工事

図面名

工事区分表

数量

04632-010

作成日

-

縮尺

A1 N/S  
A3 N/S

工事区分

一級建築士事務所 登録番号 宮城県知事登録 第2210181号  
建設コンサルタント 登録番号 建01第843号

経歴

一級建築士第315658号 飯柴耕一  
一級建築士 第306020号  
構造監理一級建築士 第5334号 楢垣 進司


田代

一級建築士第323340号 高橋英雄  
一級建築士第374585号 古川侑慧  
数値関係図面に適合することを確認した  
一級建築士 第359849号  
数値監理一級建築士 第4808号 渡邊 森

建別

MP-005

通し番号

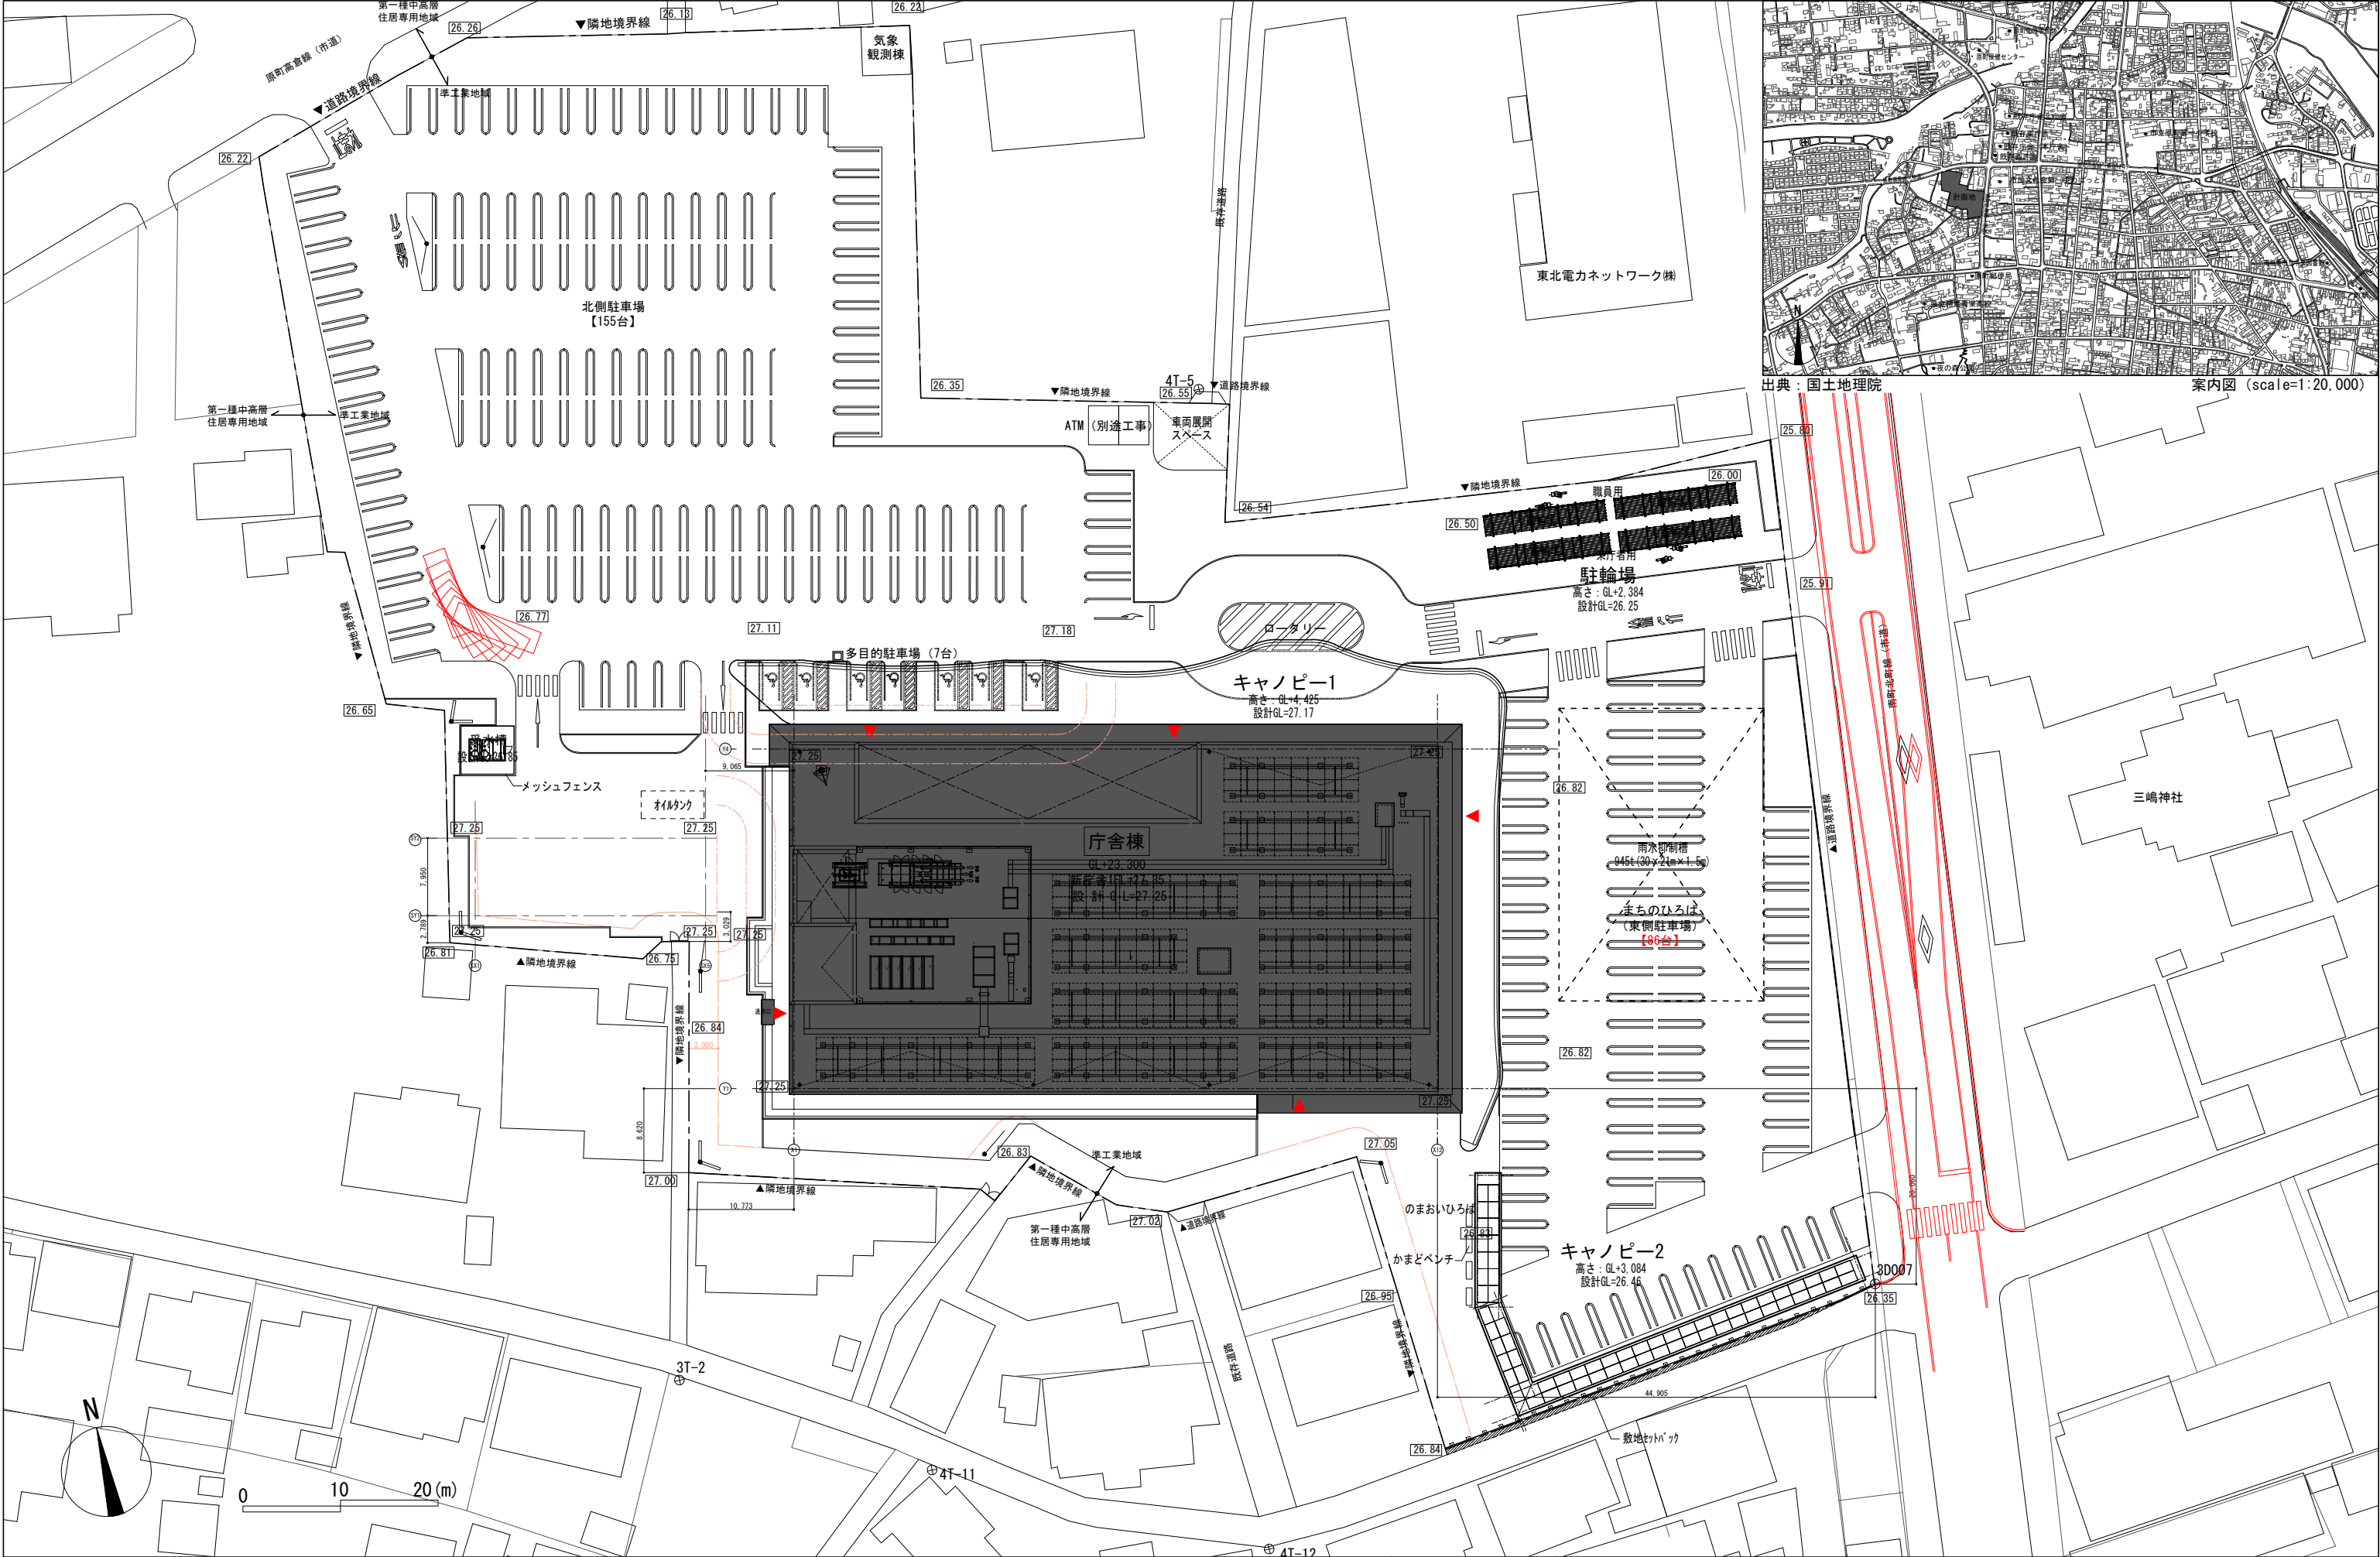

|             |  |                                   |  |             |  |  |  |                    |  |  |  |                                          |  |  |  |        |  |
|-------------|--|-----------------------------------|--|-------------|--|--|--|--------------------|--|--|--|------------------------------------------|--|--|--|--------|--|
| 凡例          |  |                                   |  | AXS         |  |  |  | 工事名称               |  |  |  | 一級建築士事務所 登録番号 宮城県知事登録 第22210181号         |  |  |  | 種別     |  |
| ----- 敷地境界線 |  | 基準点座標                             |  |             |  |  |  | 南相馬市新庁舎建設給排水衛生設備工事 |  |  |  | 建設コンサルタント 登録番号 建01第843号                  |  |  |  | MP-006 |  |
| ----- 延焼ライン |  | 3D007 (X:182576.608, Y:99124.497) |  |             |  |  |  | 図面名                |  |  |  | 図名                                       |  |  |  | 通し番号   |  |
| 00.00 外構レベル |  |                                   |  |             |  |  |  | 案内図・配置図            |  |  |  | 一級建築士第323340号 高橋英雄<br>一級建築士第374585号 古川侑慧 |  |  |  |        |  |
|             |  |                                   |  |             |  |  |  | 設計番号               |  |  |  | 一級建築士第315658号 飯柴耕一                       |  |  |  |        |  |
|             |  |                                   |  |             |  |  |  | 04632-010          |  |  |  | 一級建築士 第306020号<br>構造設計一級建築士 第5334号 増垣 進司 |  |  |  |        |  |
|             |  |                                   |  |             |  |  |  | 作成日                |  |  |  | 一級建築士 第359849号<br>設備設計一級建築士 第4808号 渡邊 森  |  |  |  |        |  |
|             |  |                                   |  |             |  |  |  | 縮尺                 |  |  |  | A1 S=1/300<br>A3 S=1/600                 |  |  |  |        |  |
|             |  |                                   |  | 株式会社 佐藤総合計画 |  |  |  |                    |  |  |  |                                          |  |  |  |        |  |